



Prefeitura
Fortaleza
dos Nogueiras
GOVERNANDO COM O POVO

Proc. Nº. TP006/22
Fls: 185
Rubrica A

PROJETO

FORTALEZA DOS NOGUEIRAS-MA

2022

Rubrica

ESCALA - 1:50

DET. 01




LEGENDA:

- Wilton Cardero da S. Jorge

Proc. Nº 7006/22
Fis: 187
Rubrica A

PLANTA ALTA - PONTE DE MADEIRA

ESCALA - 1:50

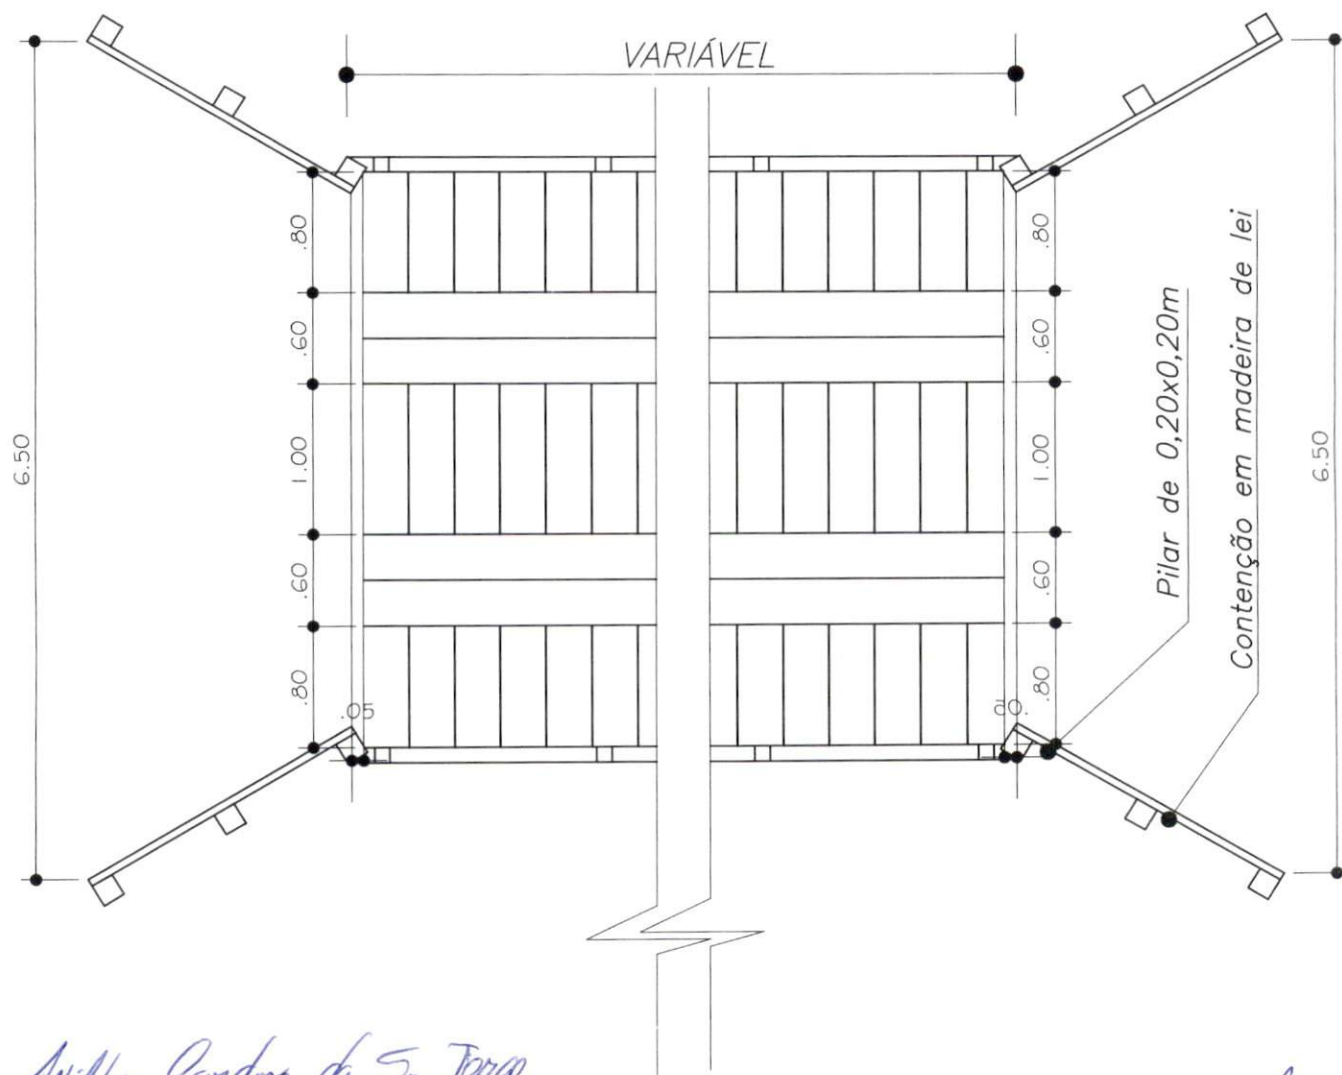

Wilton Cardoso da S. Jorge

Wilton Cardoso da Silva Jorge
Eng. Fiscal de Fortaleza dos Nogueiras - MA
Eng. Civil CREA MA 111804809-1

PREFEITURA MUNICIPAL DE FORTALEZA DOS NOGUEIRAS - MA

OBRA:

RECUPERAÇÃO DE PONTES DE MADEIRA

EXTENSÃO:

VARIÁVEL

REGISTRO - CODIGO:

PRANCHA:

02/04

DATA:

ABRIL/2022

MUNICIPIO:

FORTALEZA DOS NOGUEIRAS

ESTADO:

MARANHÃO

ESCALA:

INDICADA

DESENHADO POR:


WILTON CARDOSO

RESP TECNICO:

VISTO:

SEÇÃO TRANSVERSAL - PILARES INTERMEDIÁRIOS

ESCALA - 1:75

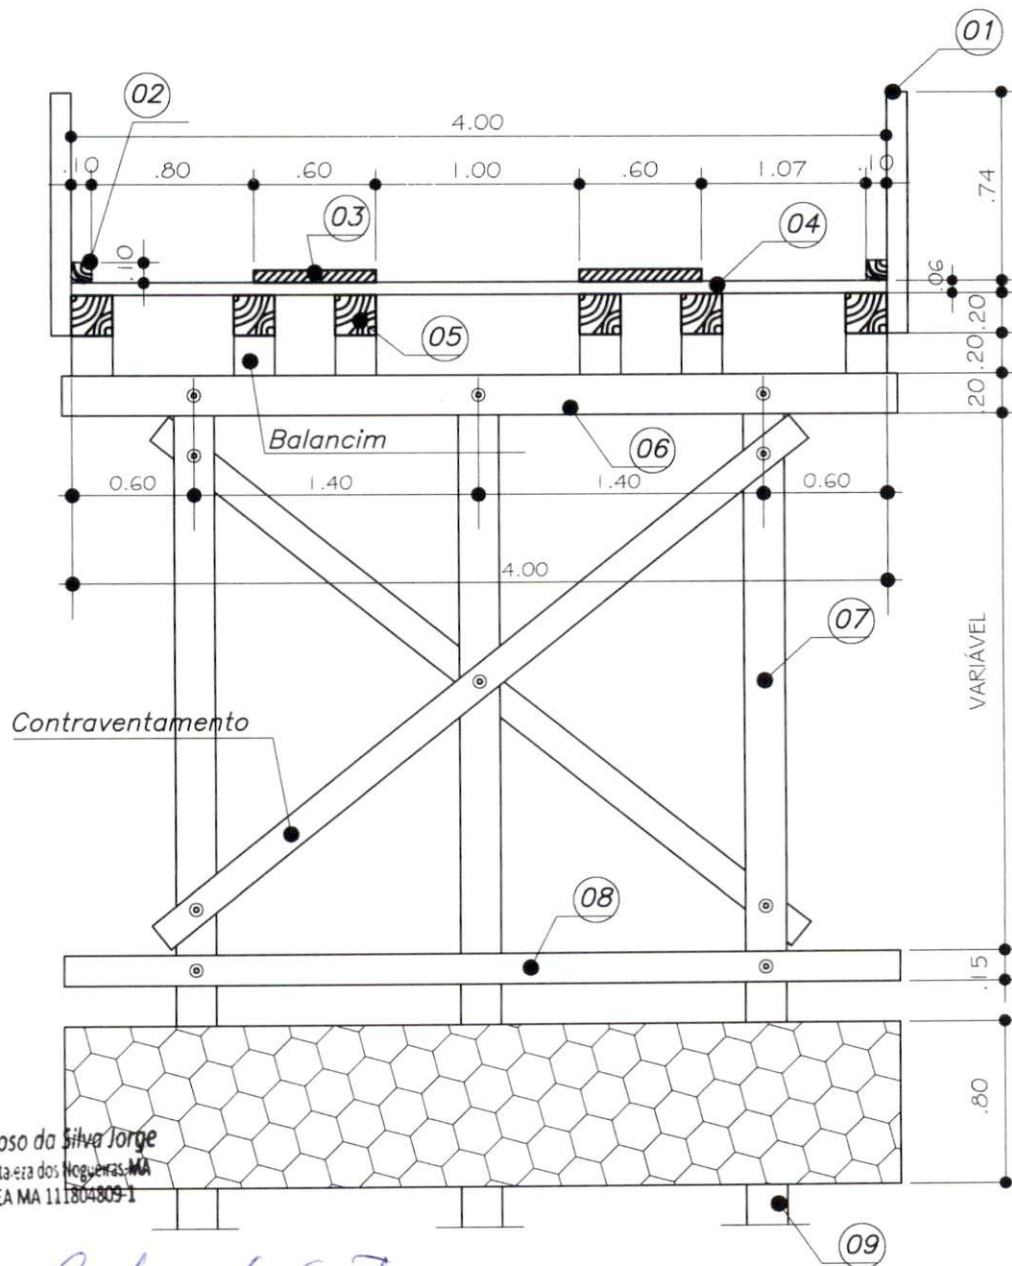

Wilton Cardoso da Silva Jorge
 Eng. Fiscal de Fortaleza dos Nogueiras - MA
 Eng. Civil CREA MA 111804809-1

Wilton Cardoso da S. Jorge

PREFEITURA MUNICIPAL DE FORTALEZA DOS NOGUEIRAS - MA

OBRA:

RECUPERAÇÃO DE PONTES DE MADEIRA

EXTENSAO:

VARIÁVEL

REGISTRO - CODIGO:

PRANCHA:

03/04

DATA:

ABRIL/2022

MUNICIPIO:

FORTALEZA DOS NOGUEIRAS

ESTADO:

MARANHÃO

ESCALA:

INDICADA

DESENHADO POR:


WILTON CARDOSO

RESP TECNICO:

VISTO:


SEÇÃO TRANSVERSAL - PILARES DE CABECEIRA

ESCALA - 1:75

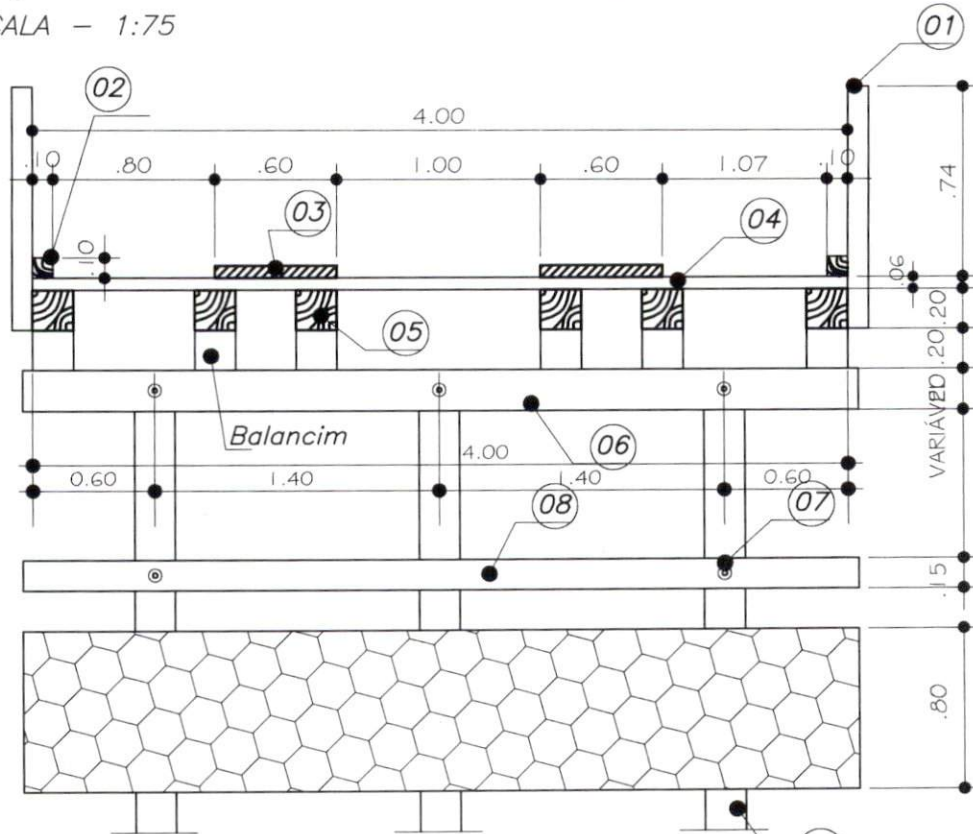

DER 2 - PARA VÃOS MAIORES QUE 4,0M

ESCALA - 1:75

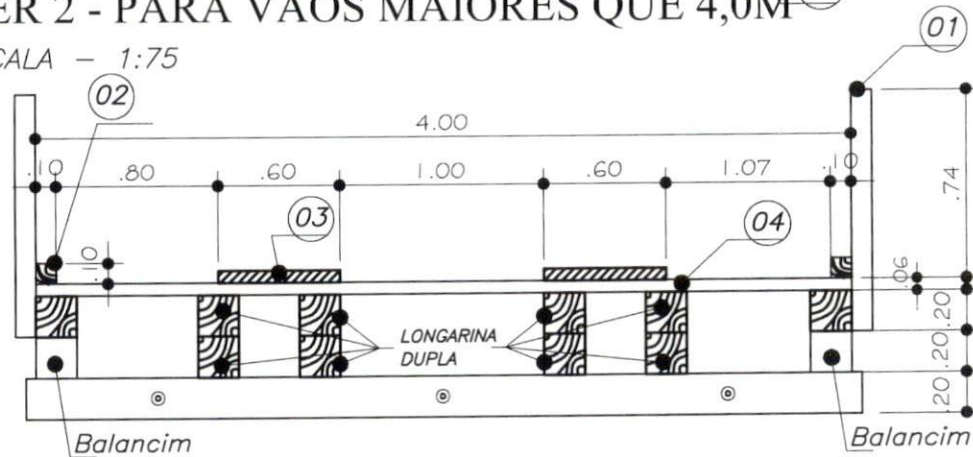

LONGARINA

OBSERVAÇÃO: PARA VÃO MAIORES QUE 4,00m OS BALANCINS CENTRAIS SERÃO SUBSTITUÍDOS POR LONGARINAS DE 20X20cm, FORMANDO-SE UM PAR DE LONGARINAS DUPLAS UMA SOBRE A OUTRA DE ACORDO COM O DET. 02

Wilton Cardoso da S. Jorge
 Wilton Cardoso da Silva Jorge
 Eng. Fiscal de Fortaleza dos Nogueiras - MA
 Eng. Civil CREA MA 111804809-1

PREFEITURA MUNICIPAL DE FORTALEZA DOS NOGUEIRAS - MA

OBRA:

RECUPERAÇÃO DE PONTES DE MADEIRA

EXTENSAO:

VARIÁVEL

REGISTRO - CODIGO:

PRANCHA:

04/04

DATA:

ABRIL/2022

MUNICIPIO:

FORTALEZA DOS NOGUEIRAS

ESTADO:

MARANHÃO

ESCALA:

INDICADA

DESENHADO POR:

WILTON CARDOSO

RESP TECNICO:

VISTO: