CPL Fortaleza dos Nogueiras

Processo Administrativo nº 00.029/2026
Concorrência Eletrônico nº 003/2026
Fundamentação: Lei 14.133 de 1º de abril de 2021

Objeto:	Contratação de empresa especializada em serviços de engenharia para a construção de unidades habitacionais no Município de FORTALEZA DOS NOGUEIRAS/MA, objeto do TERMO DE COMPROMISSO INSTRUMENTO Nº 995814/2025/MCIDADES/CAIXA – PROPOSTA nº 039692/2025, conforme condições, especificações e exigências estabelecidas neste edital e seus anexos.
Contratante:	PREFEITURA MUNICIPAL DE FORTALEZA DOS NOGUEIRAS-MA

PREFEITURA FORTALEZA DOS NOGUEIRAS
TRABALHO E RENOVAÇÃO

Fortaleza dos Nogueiras
CPL
2

Estado do Maranhão
PREFEITURA MUNICIPAL DE FORTALEZA DOS NOGUEIRAS

CNPJ 06.080.394/0001-11

Avenida José Sarney, nº 359 – centro – CEP: 65.805-000

Fortaleza dos Nogueiras - MA

Fortaleza dos Nogueiras- MA, 11 de agosto de 2026.

À Srª
Rita Coelho da Fonseca da Silva
Secretária Municipal de Administração, Planejamento e Finanças

Assunto: Contratação de empresa especializada em serviços de engenharia para a construção de unidades habitacionais no Município de FORTALEZA DOS NOGUEIRAS/MA, objeto do TERMO DE COMPROMISSO INSTRUMENTO Nº 995814/2025/MCIDADES/CAIXA – PROPOSTA nº 039692/2025, conforme condições, especificações e exigências estabelecidas neste edital e seus anexos.

Exmo. Senhor,

Após diligências internas da Secretaria Municipal de Infraestrutura deste Município, foi apurada a necessidade e especificações para a realização da construção de unidades habitacionais no Município de FORTALEZA DOS NOGUEIRAS/MA, objeto do TERMO DE COMPROMISSO INSTRUMENTO Nº 995814/2025/MCIDADES/CAIXA – PROPOSTA nº 039692/2025, conforme condições, especificações e exigências estabelecidas neste edital e seus anexos, que ora se pretende contratar.

O presente Documento de Formalização de Despesa visa solicitar autorização para que seja instaurado processo administrativo visando a Contratação de empresa especializada em serviços de engenharia para a construção de unidades habitacionais no Município de FORTALEZA DOS NOGUEIRAS/MA, objeto do TERMO DE COMPROMISSO INSTRUMENTO Nº

PREFEITURA
FORTALEZA
DOS NOGUEIRAS
TRABALHO E RENOVAÇÃO

CPL Fortaleza dos Nogueiras
3

Estado do Maranhão
PREFEITURA MUNICIPAL DE FORTALEZA DOS NOGUEIRAS

CNPJ 06.080.394/0001-11

Avenida José Sarney, nº 359 – centro – CEP: 65.805-000

Fortaleza dos Nogueiras - MA

995814/2025/MCIDADES/CAIXA – PROPOSTA nº 039692/2025, conforme condições, especificações e exigências estabelecidas neste edital e seus anexos.

Considerando a necessidade deste serviço para este Município, é necessária a Contratação de empresa especializada em serviços de engenharia para a construção de unidades habitacionais no Município de FORTALEZA DOS NOGUEIRAS/MA, objeto do TERMO DE COMPROMISSO INSTRUMENTO Nº 995814/2025/MCIDADES/CAIXA – PROPOSTA nº 039692/2025, conforme condições, especificações e exigências estabelecidas neste edital e seus anexos, pois a mesma contribuirá para a melhoria de vida das famílias contempladas, dando-lhes a oportunidade de ter uma moradia digna.

Assim sendo, vem-se através deste expediente solicitar a vossa autorização e determinação que seja dada início à contratação pública responsável para os serviços acima descritos, conforme especificação no termo de Projeto Básico e Estudo Técnico Preliminar em anexo.

Respeitosamente,

Wellingthon Costa Passarinho Silva

Decreto nº 008/2025
Secretário Municipal de Infraestrutura

ESTUDO TÉCNICO PRELIMINAR - ETP

C.P.L. Fortaleza dos Nogueiras

Unidade Requisitante
Secretaria Municipal de Infraestrutura Urbanismo e Saneamento, 06.080.394/0001-11.

Alinhamento com o Planejamento Anual
A necessidade objeto do presente estudo não possui previsão no plano de contratações anual da Organização.

Equipe de Planejamento
WELLINGTHON COSTA PASSARINHO SILVA

Problema Resumido
Déficit habitacional que afeta a população de baixa renda no município.

Em atendimento ao inciso I do art. 18 da Lei 14.133/2021, o presente instrumento caracteriza a primeira etapa do planejamento do processo de contratação e busca atender o interesse público envolvido e buscar a melhor solução para atendimento da necessidade aqui descrita.

DESCRIÇÃO DA NECESSIDADE

O município de Fortaleza dos Nogueiras enfrenta um déficit habitacional significativo que impacta diretamente a população de baixa renda. Este problema se manifesta na falta de moradias adequadas e acessíveis, resultando em condições de vida precárias para muitas famílias. A carência de habitações seguras e salubres compromete a qualidade de vida dos cidadãos, afetando sua saúde, segurança e bem-estar geral.

Os principais afetados são as famílias de baixa renda que, devido à escassez de opções habitacionais, muitas vezes residem em áreas inadequadas ou superlotadas. Essa situação é percebida pela administração municipal como um desafio crítico, pois a falta de moradia digna impede o desenvolvimento social e econômico da comunidade. Além disso, a ausência de infraestrutura básica em algumas áreas agrava o problema, aumentando a vulnerabilidade dessas populações.

A resolução deste problema é de interesse público, pois visa promover a inclusão social e melhorar a qualidade de vida dos cidadãos. Espera-se que, ao abordar o déficit habitacional, haja uma redução na desigualdade social, melhoria nas condições de saúde pública e um ambiente urbano mais organizado e seguro. A iniciativa também pode estimular a economia local através da geração de

empregos na construção civil e do aumento da arrecadação municipal, justificando assim a necessidade de uma intervenção planejada e eficiente.

REQUISITOS DA FUTURA CONTRATAÇÃO

A definição de requisitos para a solução contratada é crucial para garantir que o déficit habitacional da população de baixa renda em Fortaleza dos Nogueiras seja efetivamente abordado. A seguir, estão os requisitos que a solução deve atender:

- **Capacidade de Construção:** A solução deve prever a construção de, no mínimo, 100 unidades habitacionais, atendendo às normas de segurança e habitabilidade vigentes.

- **Sustentabilidade:** As unidades habitacionais devem incorporar práticas sustentáveis, como o uso de materiais ecológicos e sistemas de eficiência energética.

- **Acessibilidade:** As habitações devem ser projetadas para garantir acessibilidade a pessoas com deficiência, conforme as normas técnicas aplicáveis.

- **Custo-Benefício:** A solução deve apresentar um custo total que seja compatível com o orçamento disponível, sem comprometer a qualidade e durabilidade das construções.

- **Prazo de Execução:** O projeto deve ser concluído em até 24 meses a partir da data de início, com cronograma detalhado e verificável.

- **Infraestrutura Básica:** As unidades devem incluir infraestrutura básica, como água, esgoto, eletricidade e pavimentação.

- **Localização Estratégica:** As habitações devem ser construídas em áreas que facilitem o acesso a serviços essenciais, como saúde, educação e transporte público.

- **Qualidade dos Materiais:** Todos os materiais utilizados devem atender aos padrões de qualidade e segurança estabelecidos pelas normas técnicas.

- **Participação Comunitária:** O projeto deve incluir mecanismos para a participação da comunidade local no processo de planejamento e execução.

- **Manutenção e Durabilidade:** As unidades habitacionais devem ser projetadas para minimizar custos de manutenção e garantir durabilidade a longo prazo.

SOLUÇÕES DISPONÍVEIS NO MERCADO

CONSTRUÇÃO DE HABITAÇÕES POPULARES

Descrição: Construção de unidades habitacionais populares por meio de programas governamentais ou parcerias público-privadas, utilizando técnicas de construção convencionais.

Vantagens:
- Redução imediata do déficit habitacional.
- Possibilidade de financiamento por programas federais.
- Geração de empregos locais durante a construção.
- Adequação às normas de construção civil.

Desvantagens:
- Alto custo inicial de investimento.
- Tempo prolongado para conclusão das obras.
- Necessidade de manutenção contínua.
- Dependência de recursos federais ou estaduais.

USO DE TECNOLOGIAS DE CONSTRUÇÃO MODULAR

Descrição: Implementação de habitações utilizando módulos pré-fabricados, que são montados no local.

Vantagens:
- Redução do tempo de construção.
- Menor desperdício de materiais.
- Facilidade de transporte e instalação.
- Flexibilidade para expansão futura.

Desvantagens:
- Necessidade de infraestrutura adequada para transporte dos módulos.
- Limitações de personalização dos projetos.
- Dependência de fornecedores especializados.
- Custos de transporte podem ser elevados.

REFORMA E REQUALIFICAÇÃO DE EDIFICAÇÕES EXISTENTES

Descrição: Reaproveitamento de prédios ou casas abandonadas ou subutilizadas, adaptando-os para moradia.

Vantagens:
- Custo menor em comparação à construção nova.
- Preservação de edificações históricas.
- Menor impacto ambiental.
- Rápida disponibilização das unidades.

Desvantagens:
- Possíveis restrições legais e burocráticas.
- Limitações estruturais dos edifícios existentes.

CPL Fortaleza dos Nogueiras 7

- Necessidade de avaliação técnica detalhada.
- Custos imprevistos de reforma.

CONSTRUÇÃO COM MATERIAIS SUSTENTÁVEIS

Descrição: Utilização de materiais ecológicos e técnicas sustentáveis na construção de novas habitações.

Vantagens:
- Redução do impacto ambiental.
- Economia de energia e recursos naturais.
- Possibilidade de financiamento por programas de sustentabilidade.
- Valorização da conscientização ambiental.

Desvantagens:
- Custo inicial pode ser elevado.
- Necessidade de mão de obra especializada.
- Disponibilidade limitada de materiais na região.
- Resistência cultural a novas técnicas de construção.

DESCRIÇÃO DA SOLUÇÃO ESCOLHIDA COMO UM TODO

A solução escolhida para a construção de habitações populares visa abordar diretamente o déficit habitacional em Fortaleza dos Nogueiras, proporcionando uma resposta imediata e tangível às necessidades de moradia da população de baixa renda. Do ponto de vista técnico, o desempenho esperado das unidades habitacionais é elevado, uma vez que serão construídas de acordo com as normas vigentes de construção civil, garantindo segurança e qualidade. A compatibilidade com a infraestrutura existente é assegurada, pois as técnicas convencionais de construção são amplamente utilizadas e aceitas, facilitando a integração com os serviços públicos e a malha urbana atual. A implementação, embora complexa devido ao tamanho do projeto, é facilitada pela experiência acumulada em programas semelhantes, permitindo uma execução planejada e coordenada.

A escalabilidade da solução é um ponto forte, pois permite que o projeto seja expandido para atender futuras demandas habitacionais. A estrutura modular das construções possibilita a adição de novas unidades conforme necessário, sem comprometer a integridade do projeto inicial. Operacionalmente, a manutenção e o suporte são aspectos críticos, mas gerenciáveis, com a disponibilidade de mão de obra local qualificada para realizar reparos e manutenção contínua. A confiabilidade das técnicas convencionais garante a continuidade do funcionamento das habitações, enquanto a adaptabilidade ao contexto regional é assegurada pela utilização de materiais e métodos de construção adequados ao clima e às condições locais.

Economicamente, a solução apresenta um custo-benefício favorável em comparação a alternativas como a reforma de habitações existentes ou a construção de unidades temporárias. O retorno sobre o investimento é percebido não apenas na melhoria das condições de vida dos beneficiários, mas também na dinamização da economia local, através da geração de empregos e do aumento da

atividade econômica durante a fase de construção. Além disso, a eficiência administrativa é aprimorada pela centralização dos esforços em um projeto de grande escala, reduzindo custos indiretos associados à gestão de múltiplas iniciativas menores.

Em termos de interesse público e viabilidade, a construção de habitações populares se destaca por sua capacidade de atender de forma eficaz as necessidades habitacionais da população de baixa renda, promovendo inclusão social e melhoria da qualidade de vida. A escolha por esta alternativa é justificada pela sua adequação ao contexto local e pela possibilidade de financiamento por programas federais, o que a torna mais viável em comparação a outras opções que poderiam não contar com o mesmo nível de apoio financeiro ou que não atenderiam de maneira tão direta o déficit habitacional existente.

QUANTITATIVOS E VALORES

ESPECIFICAÇÕES E ESTIMATIVA DA CONTRATAÇÃO
Valor Total

PARCELAMENTO OU NÃO DA CONTRATAÇÃO

RESULTADOS PRETENDIDOS

PROVIDÊNCIAS A SEREM ADOTADAS

Para viabilizar a construção de habitações populares, é essencial garantir a infraestrutura básica, como redes de água, esgoto e energia elétrica, dimensionadas adequadamente para suportar a nova demanda. Além disso, deve-se assegurar a acessibilidade ao local, com vias de acesso adequadas para o transporte de materiais e equipamentos pesados, facilitando a logística durante a construção. A escolha do terreno deve considerar a topografia e a estabilidade do solo, evitando áreas sujeitas a alagamentos ou deslizamentos, o que pode comprometer a segurança e a durabilidade das edificações.

É necessário obter todas as licenças e autorizações ambientais, urbanísticas e de construção, garantindo que o projeto esteja em conformidade com as normas vigentes e respeite as diretrizes de desenvolvimento sustentável. A utilização de materiais de construção de qualidade e técnicas que promovam a eficiência energética são fundamentais para reduzir custos de manutenção e melhorar o conforto térmico das habitações. A implementação de sistemas de captação e reutilização de água da

CPL Fortaleza dos Nogueiras
9

chuva pode ser uma solução eficaz para promover a sustentabilidade e reduzir o consumo de recursos hídricos.

Por fim, a capacitação de equipes locais para a construção e manutenção das habitações é crucial, garantindo que os trabalhadores estejam aptos a utilizar as técnicas e materiais escolhidos. Isso não só promove a geração de empregos, mas também assegura que as habitações sejam construídas de acordo com os padrões de qualidade exigidos. A fiscalização contínua durante a execução das obras é necessária para garantir o cumprimento dos prazos e a qualidade do projeto, evitando atrasos e custos adicionais.

CONTRATAÇÕES CORRELATAS

Sim

Para a construção de habitações populares, existem contratações correlatas necessárias para garantir o pleno funcionamento e a sustentabilidade do projeto.

Primeiramente, é essencial a contratação de serviços de infraestrutura básica, como fornecimento de água, esgoto, energia elétrica e pavimentação. Sem essas infraestruturas, as habitações não seriam habitáveis ou funcionais.

Além disso, a aquisição de materiais de construção é indispensável. Isso inclui cimento, tijolos, aço, madeira e outros insumos necessários para a construção das unidades habitacionais.

Também é necessária a contratação de serviços de engenharia e arquitetura para o planejamento e execução das obras, garantindo que as construções atendam aos padrões de qualidade e segurança.

Após a conclusão das obras, a contratação de serviços de manutenção contínua é fundamental para assegurar a durabilidade das habitações e a segurança dos moradores. Isso envolve reparos estruturais, manutenção de sistemas elétricos e hidráulicos, entre outros.

Por fim, pode ser necessária a contratação de serviços de paisagismo e urbanização para garantir que as áreas externas das habitações sejam adequadas e seguras para os moradores, promovendo um ambiente de convivência agradável.

Essas contratações são indispensáveis para que a solução escolhida funcione plenamente e atenda aos objetivos propostos.

IMPACTOS AMBIENTAIS

Impactos Ambientais Identificados

Fortaleza dos Nogueiras CPL 10

Consumo de Recursos Naturais
A construção pode demandar grande quantidade de água e materiais como areia, brita e cimento, impactando os recursos locais.

Alteração do Solo e Vegetação
A preparação do terreno pode levar à remoção de vegetação e alteração do solo, afetando a biodiversidade local.

Emissões de Poluentes
O uso de máquinas e transporte de materiais pode gerar emissões de CO2 e outros poluentes atmosféricos.

Geração de Resíduos Sólidos
A construção pode gerar resíduos como sobras de materiais e embalagens, exigindo gestão adequada.

Medidas Mitigadoras Propostas

Eficiência Energética e Recursos
Utilizar materiais de construção sustentáveis e técnicas de construção que minimizem o uso de água e energia.

Preservação do Solo e Vegetação
Planejar a construção para minimizar a remoção de vegetação e implementar programas de reflorestamento.

Controle de Emissões
Priorizar o uso de máquinas e veículos com baixa emissão de poluentes e incentivar o uso de transporte coletivo para trabalhadores.

Gestão de Resíduos
Implementar um sistema de coleta seletiva e reciclagem de resíduos de construção, além de parcerias para logística reversa.

Viabilidade Local
Avaliar a possibilidade de consórcios regionais para gestão de resíduos e uso de materiais locais, reduzindo custos e impactos.

Licenciamento Ambiental
Verificar a necessidade de licenciamento ambiental, sendo a responsabilidade da Administração ou do contratado, conforme o caso.

CONCLUSÃO

As análises iniciais demonstraram que a contratação da solução aqui referida é viável e tecnicamente indispensável. Portanto, com base no que foi apresentado, podemos DECLARAR que a contratação em questão é PLENAMENTE VIÁVEL.

Cpl Fortaleza dos Nogueiras
11

Fortaleza dos Nogueiras - MA, 15 de Agosto de 2025

WELLINGTHON COSTA PASSARINHO SILVA
SECRETARIO INFRAESTRUTURA
DECRETO 008/2025

PREFEITURA
FORTALEZA
DOS NOGUEIRAS
TRABALHO E RENOVAÇÃO

CPL Fortaleza dos Nogueiras
12

PROJETO BÁSICO

PRODUÇÃO DE UNIDADES HABITACIONAIS EM ÁREA URBANAS DO MUNICÍPIO DE FORTALEZA DOS NOGUEIRAS/MA - PROPOSTA - 039692/2025.

FORTALEZA DOS NOGUEIRAS-MA
2026

CPL Fortaleza dos Nogueiras

1.0 APRESENTAÇÃO

Este presente documento técnicos e compõe-se das especificações e normas gerais para PRODUÇÃO DE UNIDADES HABITACIONAIS EM ÁREA URBANAS DO MUNICÍPIO DE FORTALEZA DOS NOGUEIRAS/MA - PROPOSTA - 039692/2025.

Durante a execução dos trabalhos, deverá haver plena proteção contra riscos de acidentes com os colaboradores da Contratada e com terceiros, independentemente da transferência desse risco às companhias ou institutos seguradores. Para isso, a Contratada deverá obedecer todas as normas próprias e específicas para a segurança de cada serviço, bem como cumprir fielmente o estabelecimento na legislação nacional concernente à segurança e higiene do trabalho.

2.0 DADOS DA ENTIDADE

Órgão proponente: Prefeitura Municipal de Fortaleza dos Nogueiras/MA

CPNJ: 06.080.394/0001-11

Endereço: Av. José Sarney, nº 359, Centro – CEP 65805-000, Fortaleza dos Nogueiras.

3.0 JUSTIFICATIVA

A presente proposta tem por objetivo justificar a necessidade de execução de 20 (vinte) unidades habitacionais no município de Fortaleza dos Nogueiras/MA, visando atender à demanda existente por moradia digna, especialmente entre famílias em situação de vulnerabilidade social e econômica.

Atualmente, observa-se um déficit habitacional significativo, caracterizado pela existência de ocupações em áreas inadequadas, muitas vezes desprovidas de infraestrutura básica. Tal cenário compromete diretamente a qualidade de vida da população, impactando aspectos fundamentais como saúde, segurança e bem-estar social.

A implantação das unidades habitacionais contribuirá para a inclusão social proporcionando melhores condições de habitabilidade às famílias beneficiadas. Além disso, a iniciativa está alinhada às diretrizes de políticas públicas de habitação e desenvolvimento urbano, que visam garantir o direito constitucional à moradia, conforme previsto na Constituição Federal de 1988.

CAIXA

PO - PLANILHA ORÇAMENTÁRIA
Orçamento Base para Licitação - OGU

Grau de Sigilo
#PUBLICO

Nº OPERAÇÃO	Nº TransfereGOV	PROPONENTE / TOMADOR	APELIDO DO EMPREENDIMENTO			
039692/2025	039692/2025	PREFEITURA DE FORTALEZA DOS NOGUEIRAS /MA	Produção de unidades habitacionais em área urbanas do município de Fortaleza dos			
LOCALIDADE SINAPI	**DATA BASE**	**DESCRIÇÃO DO LOTE**	**MUNICÍPIO / UF**	**BDI 1**	**BDI 2**	**BDI 3**
SAO LUIS	08-25 (N DES.)	Produção de unidades habitacionais em área urbanas do município de Fortaleza	FORTALEZA DOS NOGUEIRAS/MA	20,34%	0,00%	0,00%

Item	Fonte	Código	Descrição	Unidade	Quantidade	Custo Unitário (sem BDI) (R$)	BDI (%)	Preço Unitário (com BDI) (R$)	Preço Total (R$)	RECURSO
Produção de unidades habitacionais em área urbanas do município de Fortaleza dos Nogueiras/MA									2.730.000,00	
1			CONSTRUÇÃO DE UNIDADES HABITACIONAIS						2.730.000,00	
1.1.			ADMINISTRAÇÃO LOCAL					-	82.272,80	
1.1.0.0.1.	Composição	00	ADMINISTRAÇÃO LOCAL	UN	20,00	3.418,35	BDI 1	4.113,64	82.272,80	RA
1.2.			SERVIÇOS PRELIMINARES					-	3.389,40	
1.2.0.0.1.	SINAPI	103689	FORNECIMENTO E INSTALAÇÃO DE PLACA DE OBRA COM CHAPA GALVANIZADA E ESTRUTURA DE MADEIRA. AF_03/2022_PS	M2	6,00	469,42	BDI 1	564,90	3.389,40	RA
1.3.			FUNDAÇÕES					-	399.492,20	
1.3.1.			SAPATA					-	150.935,80	
1.3.1.0.1.	SINAPI	96521	ESCAVAÇÃO MECANIZADA PARA BLOCO DE COROAMENTO OU SAPATA COM RETROESCAVADEIRA (INCLUINDO ESCAVAÇÃO PARA COLOCAÇÃO DE FÔRMAS). AF_01/2024	M3	174,80	40,70	BDI 1	48,98	8.561,80	RA
1.3.1.0.2.	SINAPI	101616	PREPARO DE FUNDO DE VALA COM LARGURA MENOR QUE 1,5 M (ACERTO DO SOLO NATURAL). AF_08/2020	M2	93,60	6,94	BDI 1	8,35	781,60	RA
1.3.1.0.3.	SINAPI	96619	LASTRO DE CONCRETO MAGRO, APLICADO EM BLOCOS DE COROAMENTO OU SAPATAS, ESPESSURA DE 5 CM. AF_01/2024	M2	93,60	45,94	BDI 1	55,28	5.174,20	RA
1.3.1.0.4.	SINAPI	96541	FABRICAÇÃO, MONTAGEM E DESMONTAGEM DE FÔRMA PARA SAPATA, EM CHAPA DE MADEIRA COMPENSADA RESINADA, E=17 MM, 4 UTILIZAÇÕES. AF_01/2024	M2	291,20	196,01	BDI 1	235,88	68.688,20	RA
1.3.1.0.5.	SINAPI	104919	ARMAÇÃO DE SAPATA ISOLADA, VIGA BALDRAME E SAPATA CORRIDA UTILIZANDO AÇO CA-50 DE 10 MM - MONTAGEM. AF_01/2024	KG	1.014,00	12,50	BDI 1	15,04	15.250,60	RA
1.3.1.0.6.	SINAPI	104917	ARMAÇÃO DE SAPATA ISOLADA, VIGA BALDRAME E SAPATA CORRIDA UTILIZANDO AÇO CA-50 DE 6,3 MM - MONTAGEM. AF_01/2024	KG	534,00	15,40	BDI 1	18,53	9.895,00	RA
1.3.1.0.7.	SINAPI	104916	ARMAÇÃO DE SAPATA ISOLADA, VIGA BALDRAME E SAPATA CORRIDA UTILIZANDO AÇO CA-60 DE 5 MM - MONTAGEM. AF_01/2024	KG	256,00	16,86	BDI 1	20,29	5.194,20	RA
1.3.1.0.8.	Composição	96556	CONCRETAGEM DE SAPATA, FCK 30 MPA, COM USO DE JERICA - LANÇAMENTO, ADENSAMENTO E ACABAMENTO	M3	28,20	960,44	BDI 1	1.155,79	32.593,20	RA
1.3.1.0.9.	SINAPI	93382	REATERRO MANUAL DE VALAS, COM COMPACTADOR DE SOLOS DE PERCUSSÃO. AF_08/2023	M3	141,80	28,11	BDI 1	33,83	4.797,00	RA
1.3.2.			BALDRAME					-	161.264,20	
1.3.2.0.1.	SINAPI	96527	ESCAVAÇÃO MANUAL PARA VIGA BALDRAME OU SAPATA CORRIDA (INCLUINDO ESCAVAÇÃO PARA COLOCAÇÃO DE FÔRMAS). AF_01/2024	M3	109,20	113,92	BDI 1	137,09	14.970,20	RA
1.3.2.0.2.	SINAPI	96619	LASTRO DE CONCRETO MAGRO, APLICADO EM BLOCOS DE COROAMENTO OU SAPATAS, ESPESSURA DE 5 CM. AF_01/2024	M2	136,60	45,94	BDI 1	55,28	7.551,20	RA
1.3.2.0.3.	SINAPI	96536	FABRICAÇÃO, MONTAGEM E DESMONTAGEM DE FÔRMA PARA VIGA BALDRAME, EM MADEIRA SERRADA, E=25 MM, 4 UTILIZAÇÕES. AF_01/2024	M2	571,60	78,52	BDI 1	94,49	54.010,40	RA
1.3.2.0.4.	SINAPI	104918	ARMAÇÃO DE SAPATA ISOLADA, VIGA BALDRAME E SAPATA CORRIDA UTILIZANDO AÇO CA-50 DE 8 MM - MONTAGEM. AF_01/2024	KG	1.608,00	14,12	BDI 1	16,99	27.320,00	RA
1.3.2.0.5.	SINAPI	104917	ARMAÇÃO DE SAPATA ISOLADA, VIGA BALDRAME E SAPATA CORRIDA UTILIZANDO AÇO CA-50 DE 6,3 MM - MONTAGEM. AF_01/2024	KG	154,00	15,40	BDI 1	18,53	2.853,60	RA
1.3.2.0.6.	SINAPI	104916	ARMAÇÃO DE SAPATA ISOLADA, VIGA BALDRAME E SAPATA CORRIDA UTILIZANDO AÇO CA-60 DE 5 MM - MONTAGEM. AF_01/2024	KG	780,00	16,86	BDI 1	20,29	15.826,20	RA

CPL Fortaleza dos Nogueiras

CAIXA

PO - PLANILHA ORÇAMENTÁRIA
Orçamento Base para Licitação - OGU

Grau de Sigilo
#PUBLICO

Nº OPERAÇÃO	Nº TransfereGOV	PROPONENTE / TOMADOR	APELIDO DO EMPREENDIMENTO			
039692/2025	039692/2025	PREFEITURA DE FORTALEZA DOS NOGUEIRAS /MA	Produção de unidades habitacionais em área urbanas do município de Fortaleza dos			
LOCALIDADE SINAPI	**DATA BASE**	**DESCRIÇÃO DO LOTE**	**MUNICÍPIO / UF**	**BDI 1**	**BDI 2**	**BDI 3**
SAO LUIS	08-25 (N DES.)	Produção de unidades habitacionais em área urbanas do município de Fortaleza	FORTALEZA DOS NOGUEIRAS/MA	20,34%	0,00%	0,00%

Item	Fonte	Código	Descrição	Unidade	Quantidade	Custo Unitário (sem BDI) (R$)	BDI (%)	Preço Unitário (com BDI) (R$)	Preço Total (R$)	RECURSO
Produção de unidades habitacionais em área urbanas do município de Fortaleza dos Nogueiras/MA									2.730.000,00	
1.3.2.0.7.	Composição	96555	CONCRETAGEM DE BLOCO DE COROAMENTO OU VIGA BALDRAME, FCK 20 MPA, COM USO DE JERICA - LANÇAMENTO, ADENSAMENTO E ACABAMENTO.	M3	38,20	795,32	BDI 1	957,09	36.560,80	RA
1.3.2.0.8.	SINAPI	93382	REATERRO MANUAL DE VALAS, COM COMPACTADOR DE SOLOS DE PERCUSSÃO. AF_08/2023	M3	64,20	28,11	BDI 1	33,83	2.171,80	RA
1.3.3.			IMPERMEABILIZAÇÃO					-	87.292,20	
1.3.3.0.1.	Composição	87878	CHAPISCO APLICADO EM ALVENARIAS E ESTRUTURAS DE CONCRETO INTERNAS, COM COLHER DE PEDREIRO. ARGAMASSA TRAÇO 1:3 COM PREPARO MANUAL. AF_10/2022	M2	679,00	5,59	BDI 1	6,73	4.569,60	RA
1.3.3.0.2.	SINAPI	98562	IMPERMEABILIZAÇÃO DE SUPERFÍCIE COM ARGAMASSA DE CIMENTO E AREIA, COM ADITIVO IMPERMEABILIZANTE, E = 1,5CM. AF_09/2023	M2	679,00	55,55	BDI 1	66,85	45.391,20	RA
1.3.3.0.3.	SINAPI	98557	IMPERMEABILIZAÇÃO DE SUPERFÍCIE COM EMULSÃO ASFÁLTICA, 2 DEMÃOS. AF_09/2023	M2	679,00	45,69	BDI 1	54,98	37.331,40	RA
1.4.			SUPRAESTRUTURA					-	245.554,60	
1.4.1.			PILARES, VIGAS E LAJES					-	245.554,60	
1.4.1.0.1.	SINAPI	92427	MONTAGEM E DESMONTAGEM DE FÔRMA DE PILARES RETANGULARES E ESTRUTURAS SIMILARES, PÉ-DIREITO SIMPLES, EM CHAPA DE MADEIRA COMPENSADA RESINADA, 8 UTILIZAÇÕES. AF_09/2020	M2	287,80	66,38	BDI 1	79,88	22.989,40	RA
1.4.1.0.2.	Composição	92463/001	MONTAGEM E DESMONTAGEM DE FÔRMA DE VIGA, SEM ESCORAMENTO, PÉ-DIREITO SIMPLES, EM CHAPA DE MADEIRA RESINADA, 8 UTILIZAÇÕES.	M2	410,80	69,03	BDI 1	83,07	34.125,20	RA
1.4.1.0.3.	SINAPI	92463	MONTAGEM E DESMONTAGEM DE FÔRMA DE VIGA, ESCORAMENTO COM GARFO DE MADEIRA, PÉ-DIREITO SIMPLES, EM CHAPA DE MADEIRA RESINADA, 8 UTILIZAÇÕES. AF_09/2020	M2	82,60	136,77	BDI 1	164,59	13.595,20	RA
1.4.1.0.4.	SINAPI	92759	ARMAÇÃO DE PILAR OU VIGA DE ESTRUTURA CONVENCIONAL DE CONCRETO ARMADO UTILIZANDO AÇO CA-60 DE 5,0 MM - MONTAGEM. AF_06/2022	KG	1.408,00	14,04	BDI 1	16,90	23.795,20	RA
1.4.1.0.5.	SINAPI	92760	ARMAÇÃO DE PILAR OU VIGA DE ESTRUTURA CONVENCIONAL DE CONCRETO ARMADO UTILIZANDO AÇO CA-50 DE 6,3 MM - MONTAGEM. AF_06/2022	KG	300,00	13,00	BDI 1	15,64	4.692,00	RA
1.4.1.0.6.	SINAPI	92761	ARMAÇÃO DE PILAR OU VIGA DE ESTRUTURA CONVENCIONAL DE CONCRETO ARMADO UTILIZANDO AÇO CA-50 DE 8,0 MM - MONTAGEM. AF_06/2022	KG	1.306,00	12,06	BDI 1	14,51	18.950,00	RA
1.4.1.0.7.	SINAPI	92762	ARMAÇÃO DE PILAR OU VIGA DE ESTRUTURA CONVENCIONAL DE CONCRETO ARMADO UTILIZANDO AÇO CA-50 DE 10,0 MM - MONTAGEM. AF_06/2022	KG	1.712,00	10,67	BDI 1	12,84	21.982,00	RA
1.4.1.0.8.	Composição	101963	LAJE PRÉ-MOLDADA UNIDIRECIONAL, BIAPOIADA, PARA PISO, ENCHIMENTO EM CERÂMICA, VIGOTA CONVENCIONAL, ALTURA TOTAL	M2	115,40	238,72	BDI 1	287,28	33.152,20	RA
1.4.1.0.9.	Composição	103669	CONCRETAGEM DE PILARES, FCK = 20 MPA, COM USO DE BALDES - LANÇAMENTO, ADENSAMENTO E ACABAMENTO.	M3	25,60	969,94	BDI 1	1.167,23	29.881,00	RA
1.4.1.0.10.	Composição	103682	CONCRETAGEM DE VIGAS E LAJES, FCK=20 MPA, PARA QUALQUER TIPO DE LAJE COM BALDES EM EDIFICAÇÃO TÉRREA - LANÇAMENTO, ADENSAMENTO E ACABAMENTO.	M3	35,60	989,53	BDI 1	1.190,80	42.392,40	RA
1.5.			PAREDES E PAINEIS					-	457.543,80	

PMv3.16

CPL Fortaleza dos Nogueiras

CAIXA

PO - PLANILHA ORÇAMENTÁRIA
Orçamento Base para Licitação - OGU

Grau de Sigilo
#PUBLICO

Nº OPERAÇÃO	Nº TransfereGOV	PROPONENTE / TOMADOR	APELIDO DO EMPREENDIMENTO			
039692/2025	039692/2025	PREFEITURA DE FORTALEZA DOS NOGUEIRAS /MA	Produção de unidades habitacionais em área urbanas do município de Fortaleza dos			
LOCALIDADE SINAPI	**DATA BASE**	**DESCRIÇÃO DO LOTE**	**MUNICÍPIO / UF**	**BDI 1**	**BDI 2**	**BDI 3**
SAO LUIS	08-25 (N DES.)	Produção de unidades habitacionais em área urbanas do município de Fortaleza	FORTALEZA DOS NOGUEIRAS/MA	20,34%	0,00%	0,00%

Item	Fonte	Código	Descrição	Unidade	Quantidade	Custo Unitário (sem BDI) (R$)	BDI (%)	Preço Unitário (com BDI) (R$)	Preço Total (R$)	RECURSO
Produção de unidades habitacionais em área urbanas do município de Fortaleza dos Nogueiras/MA									2.730.000,00	
1.5.1.			ALVENARIA/FECHAMENTOS					-	240.624,20	
1.5.1.0.1.	Composição	103328	ALVENARIA DE VEDAÇÃO DE BLOCOS CERÂMICOS FURADOS NA HORIZONTAL DE 9X19X19 CM (ESPESSURA 9 CM) E ARGAMASSA DE ASSENTAMENTO COM PREPARO EM BETONEIRA. AF_12/2021	M2	1.730,00	100,73	BDI 1	121,22	209.710,60	RA
1.5.1.0.2.	Composição	105024	VERGA PRÉ-MOLDADA PARA PORTAS COM ATÉ 1,5 M DE VÃO. AF_03/2016	M	324,00	54,77	BDI 1	65,91	21.354,80	RA
1.5.1.0.3.	SINAPI	105030	CONTRAVERGA MOLDADA IN LOCO EM CONCRETO, ESPESSURA DE "10" CM. AF_03/2024	M	184,00	43,17	BDI 1	51,95	9.558,80	RA
1.5.2.			ESQUADRIAS METÁLICAS					-	142.523,20	
1.5.2.0.1.	SINAPI	91338	PORTA DE ALUMÍNIO DE ABRIR COM LAMBRI, COM GUARNIÇÃO, FIXAÇÃO COM PARAFUSOS - FORNECIMENTO E INSTALAÇÃO. AF_12/2019	M2	67,20	912,61	BDI 1	1.098,23	73.801,00	RA
1.5.2.0.2.	Composição	94570	JANELA DE ALUMÍNIO DE CORRER COM 2 FOLHAS PARA VIDROS, COM VIDROS, BATENTE, ACABAMENTO COM ACETATO OU BRILHANTE E FERRAGENS. EXCLUSIVE ALIZAR E CONTRAMARCO. FORNECIMENTO E INSTALAÇÃO. AF_12/2019	M2	52,00	380,50	BDI 1	457,89	23.810,20	RA
1.5.2.0.3.	SINAPI	94572	JANELA DE ALUMÍNIO DE CORRER COM 3 FOLHAS (2 VENEZIANAS E 1 FOLHA PARA VIDRO,VIDRO INCLUSO), BATENTE/ REQUADRO 6 A 14 CM, SEM ACABAMENTO, FIXAÇÃO COM PARAFUSO, SEM GUARNIÇÃO/ ALIZAR, DIMENSÕES 100X120 CM, VEDAÇÃO COM SILICONE, EXCLUSIVE CONTRAMARCO - FORNECIMENTO E INSTALAÇÃO. AF_11/2024	M2	56,00	543,29	BDI 1	653,80	36.612,80	RA
1.5.2.0.4.	Composição	94569	JANELA DE ALUMÍNIO TIPO MAXIM-AR, BATENTE/ REQUADRO 3 A 14 CM, VIDRO INCLUSO, FIXAÇÃO COM PARAFUSO, SEM GUARNIÇÃO/ ALIZAR, DIMENSÕES 60X80 (A X L) CM, SEM ACABAMENTO, VEDAÇÃO COM SILICONE, EXCLUSIVE CONTRAMARCO - FORNECIMENTO E INSTALAÇÃO	M2	9,60	718,39	BDI 1	864,51	8.299,20	RA
1.5.3.			ESQUADRIAS DE MADEIRAS					-	74.396,40	
1.5.3.0.1.	SINAPI	91314	KIT DE PORTA DE MADEIRA PARA PINTURA, SEMI-OCA (LEVE OU MÉDIA), PADRÃO POPULAR, 80X210CM, ESPESSURA DE 3,5CM; ITENS INCLUSOS: DOBRADIÇAS, MONTAGEM E INSTALAÇÃO DO BATENTE, FECHADURA COM EXECUÇÃO DO FURO - FORNECIMENTO E INSTALAÇÃO. AF_12/2019	UN	60,00	1.030,36	BDI 1	1.239,94	74.396,40	RA
1.6.			COBERTURA E PROTEÇÕES					-	390.207,40	
1.6.1.			TELHADOS					-	390.207,40	
1.6.1.0.1.	Composição	92541	TRAMA DE MADEIRA COMPOSTA POR RIPAS, CAIBROS E TERÇAS PARA TELHADOS DE ATÉ 2 ÁGUAS PARA TELHA CERÂMICA CAPA-CANAL, INCLUSO TRANSPORTE VERTICAL. AF_07/2019 (ÁREA DE PROJEÇÃO DO TELHADO)	M2	1.469,80	84,20	BDI 1	101,33	148.934,80	RA
1.6.1.0.2.	Composição	94447	TELHAMENTO COM TELHA CERÂMICA CAPA-CANAL, TIPO PAULISTA, COM ATÉ 2 ÁGUAS, INCLUSO TRANSPORTE VERTICAL. AF_07/2019 (ÁREA DE PROJEÇÃO DO TELHADO)	M2	1.469,80	52,06	BDI 1	62,65	92.083,00	RA
1.6.1.0.3.	SINAPI	102233	PINTURA IMUNIZANTE PARA MADEIRA, 1 DEMÃO. AF_01/2021	M2	2.076,00	12,44	BDI 1	14,97	31.077,80	RA

CPL Fortaleza dos Nogueiras
Fls. 19

CAIXA

PO - PLANILHA ORÇAMENTÁRIA
Orçamento Base para Licitação - OGU

Grau de Sigilo: #PUBLICO

Nº OPERAÇÃO	Nº TransfereGOV	PROPONENTE / TOMADOR	APELIDO DO EMPREENDIMENTO			
039692/2025	039692/2025	PREFEITURA DE FORTALEZA DOS NOGUEIRAS /MA	Produção de unidades habitacionais em área urbanas do município de Fortaleza dos			
LOCALIDADE SINAPI	**DATA BASE**	**DESCRIÇÃO DO LOTE**	**MUNICÍPIO / UF**	**BDI 1**	**BDI 2**	**BDI 3**
SAO LUIS	08-25 (N DES.)	Produção de unidades habitacionais em área urbanas do município de Fortaleza	FORTALEZA DOS NOGUEIRAS/MA	20,34%	0,00%	0,00%

Item	Fonte	Código	Descrição	Unidade	Quantidade	Custo Unitário (sem BDI) (R$)	BDI (%)	Preço Unitário (com BDI) (R$)	Preço Total (R$)	RECURSO
Produção de unidades habitacionais em área urbanas do município de Fortaleza dos Nogueiras/MA									2.730.000,00	
1.6.1.0.4.	SINAPI	94221	CUMEEIRA PARA TELHA CERÂMICA EMBOÇADA COM ARGAMASSA TRAÇO 1:2:9 (CIMENTO, CAL E AREIA) PARA TELHADOS COM ATÉ 2 ÁGUAS, INCLUSO TRANSPORTE VERTICAL. AF_07/2019	M	213,00	28,25	BDI 1	34,00	7.242,00	RA
1.6.1.0.5.	SINAPI	92548	FABRICAÇÃO E INSTALAÇÃO DE TESOURA INTEIRA EM MADEIRA NÃO APARELHADA, VÃO DE 6 M, PARA TELHA CERÂMICA OU DE CONCRETO, INCLUSO IÇAMENTO. AF_07/2019	UN	60,00	1.535,51	BDI 1	1.847,83	110.869,80	RA
1.7.			REVESTIMENTOS					-	390.796,80	
1.7.1.			REVESTIMENTO PAREDES - INTERNO					-	99.948,60	
1.7.1.0.1.	SINAPI	87882	CHAPISCO APLICADO NO TETO OU EM ALVENARIA E ESTRUTURA, COM ROLO PARA TEXTURA ACRÍLICA. ARGAMASSA TRAÇO 1:4 E EMULSÃO POLIMÉRICA (ADESIVO) COM PREPARO EM BETONEIRA 400L. AF_10/2022	M2	88,80	6,88	BDI 1	8,28	735,20	RA
1.7.1.0.2.	SINAPI	87545	EMBOÇO, EM ARGAMASSA TRAÇO 1:2:8, PREPARO MECÂNICO, APLICADO MANUALMENTE EM PAREDES INTERNAS, PARA AMBIENTES COM ÁREA MENOR QUE 5M², E = 10MM, COM TALISCAS. AF_03/2024	M2	469,80	32,68	BDI 1	39,33	18.477,20	RA
1.7.1.0.3.	SINAPI	87547	MASSA ÚNICA, EM ARGAMASSA TRAÇO 1:2:8, PREPARO MECÂNICO, APLICADA MANUALMENTE EM PAREDES INTERNAS DE AMBIENTES COM ÁREA ENTRE 5M² E 10M², E = 10MM, COM TALISCAS. AF_03/2024	M2	1.601,00	29,37	BDI 1	35,34	56.579,40	RA
1.7.1.0.4.	SINAPI	104958	MASSA ÚNICA, EM ARGAMASSA TRAÇO 1:2:8 PREPARO MECÂNICO, APLICADA MANUALMENTE EM PAREDES INTERNAS DE AMBIENTES COM ÁREA MAIOR QUE 10M², E = 10MM, COM TALISCAS. AF_03/2024	M2	651,20	25,94	BDI 1	31,22	20.330,40	RA
1.7.1.0.5.	SINAPI	90408	MASSA ÚNICA, EM ARGAMASSA TRAÇO 1:2:8, PREPARO MECÂNICO, APLICADA MANUALMENTE EM TETO, E = 10MM, COM TALISCAS. AF_03/2024	M2	88,80	35,81	BDI 1	43,09	3.826,40	RA
1.7.2.			REVESTIMENTOS CERÂMICOS					-	41.469,00	
1.7.2.0.1.	Composição	87267	REVESTIMENTO CERÂMICO PARA PAREDES INTERNAS COM PLACAS TIPO ESMALTADA DE DIMENSÕES 20X20 CM APLICADAS A MEIA ALTURA DAS PAREDES.	M2	393,00	74,26	BDI 1	89,36	35.118,40	RA
1.7.2.0.2.	Composição	87265	REVESTIMENTO CERÂMICO PARA PAREDES INTERNAS COM PLACAS TIPO ESMALTADA DE DIMENSÕES 20X20 CM APLICADAS NA ALTURA INTEIRA DAS PAREDES. AF_02/2023_PE	M2	76,80	68,71	BDI 1	82,69	6.350,60	RA
1.7.3.			REVESTIMENTOS EXTERNOS					-	88.954,40	
1.7.3.0.1.	SINAPI	87905	CHAPISCO APLICADO EM ALVENARIA (COM PRESENÇA DE VÃOS) E ESTRUTURAS DE CONCRETO DE FACHADA, COM COLHER DE PEDREIRO. ARGAMASSA TRAÇO 1:3 COM PREPARO EM BETONEIRA 400L. AF_10/2022	M2	607,00	8,92	BDI 1	10,73	6.513,20	RA
1.7.3.0.2.	SINAPI	87894	CHAPISCO APLICADO EM ALVENARIA (SEM PRESENÇA DE VÃOS) E ESTRUTURAS DE CONCRETO DE FACHADA, COM COLHER DE PEDREIRO. ARGAMASSA TRAÇO 1:3 COM PREPARO EM BETONEIRA 400L. AF_10/2022	M2	609,00	7,66	BDI 1	9,22	5.615,00	RA

CPL Fortaleza dos Nogueiras

CAIXA

PO - PLANILHA ORÇAMENTÁRIA
Orçamento Base para Licitação - OGU

Grau de Sigilo
#PUBLICO

Nº OPERAÇÃO	Nº TransfereGOV	PROPONENTE / TOMADOR	APELIDO DO EMPREENDIMENTO			
039692/2025	039692/2025	PREFEITURA DE FORTALEZA DOS NOGUEIRAS /MA	Produção de unidades habitacionais em área urbanas do município de Fortaleza dos			
LOCALIDADE SINAPI	**DATA BASE**	**DESCRIÇÃO DO LOTE**	**MUNICÍPIO / UF**	**BDI 1**	**BDI 2**	**BDI 3**
SAO LUIS	08-25 (N DES.)	Produção de unidades habitacionais em área urbanas do município de Fortaleza	FORTALEZA DOS NOGUEIRAS/MA	20,34%	0,00%	0,00%

Item	Fonte	Código	Descrição	Unidade	Quantidade	Custo Unitário (sem BDI) (R$)	BDI (%)	Preço Unitário (com BDI) (R$)	Preço Total (R$)	RECURSO
Produção de unidades habitacionais em área urbanas do município de Fortaleza dos Nogueiras/MA									2.730.000,00	
1.7.3.0.3.	SINAPI	87792	EMBOÇO OU MASSA ÚNICA EM ARGAMASSA TRAÇO 1:2:8, PREPARO MECÂNICO COM BETONEIRA 400 L, APLICADA MANUALMENTE EM PANOS CEGOS DE FACHADA (SEM PRESENÇA DE VÃOS), ESPESSURA DE 25 MM. AF_08/2022	M2	609,00	44,66	BDI 1	53,74	32.727,60	RA
1.7.3.0.4.	SINAPI	87775	EMBOÇO OU MASSA ÚNICA EM ARGAMASSA TRAÇO 1:2:8, PREPARO MECÂNICO COM BETONEIRA 400 L, APLICADA MANUALMENTE EM PANOS DE FACHADA COM PRESENÇA DE VÃOS, ESPESSURA DE 25 MM. AF_08/2022	M2	607,00	60,37	BDI 1	72,65	44.098,60	RA
1.7.4.			FORRO EM PVC					-	56.808,20	
1.7.4.0.1.	SINAPI	96111	FORRO EM RÉGUAS DE PVC, FRISADO, PARA AMBIENTES RESIDENCIAIS, INCLUSIVE ESTRUTURA UNIDIRECIONAL DE FIXAÇÃO. AF_08/2023_PS	M2	718,00	65,75	BDI 1	79,12	56.808,20	RA
1.7.5.			PINTURA					-	73.595,00	
1.7.5.1.			PINTURAS INTERNAS					-	48.314,40	
1.7.5.1.1.	SINAPI	88485	FUNDO SELADOR ACRÍLICO, APLICAÇÃO MANUAL EM PAREDE, UMA DEMÃO. AF_04/2023	M2	2.252,20	3,85	BDI 1	4,63	10.427,60	RA
1.7.5.1.2.	SINAPI	88484	FUNDO SELADOR ACRÍLICO, APLICAÇÃO MANUAL EM TETO, UMA DEMÃO. AF_04/2023	M2	88,80	4,92	BDI 1	5,92	525,60	RA
1.7.5.1.3.	Composição	104640	PINTURA LÁTEX ACRÍLICA STANDARD, APLICAÇÃO MANUAL EM TETO, DUAS DEMÃOS. AF_04/2023 (PINTURA TETO - LAJE DO RESERVATÓRIO)	M2	88,80	15,78	BDI 1	18,99	1.686,40	RA
1.7.5.1.4.	Composição	104642	PINTURA LÁTEX ACRÍLICA STANDARD, APLICAÇÃO MANUAL EM PAREDES, DUAS DEMÃOS. AF_04/2023	M2	2.252,20	13,16	BDI 1	15,84	35.674,80	RA
1.7.5.2.			PINTURAS EXTERNAS					-	25.280,60	
1.7.5.2.1.	Composição	88415	APLICAÇÃO MANUAL DE FUNDO SELADOR ACRÍLICO EM PAREDES EXTERNAS DE CASAS. AF_03/2024 (PINTURA PAREDES)	M2	1.216,00	4,10	BDI 1	4,93	5.994,80	RA
1.7.5.2.2.	Composição	104642	PINTURA LÁTEX ACRÍLICA STANDARD, APLICAÇÃO MANUAL EM PAREDES, DUAS DEMÃOS. AF_04/2023	M2	1.216,00	13,18	BDI 1	15,86	19.285,80	RA
1.7.6.			PINTURA ESQUADRIAS					-	30.021,60	
1.7.6.0.1.	SINAPI	102193	LIXAMENTO DE MADEIRA PARA APLICAÇÃO DE FUNDO OU PINTURA. AF_01/2021	M2	420,00	2,15	BDI 1	2,59	1.087,80	RA
1.7.6.0.2.	Composição	102198	PINTURA FUNDO NIVELADOR ACRÍLICO BRANCO EM MADEIRA.	UN	420,00	39,79	BDI 1	47,88	20.109,60	RA
1.7.6.0.3.	SINAPI	102219	PINTURA TINTA DE ACABAMENTO (PIGMENTADA) ESMALTE SINTÉTICO ACETINADO EM MADEIRA, 2 DEMÃOS. AF_01/2021	M2	420,00	17,46	BDI 1	21,01	8.824,20	RA
1.8.			PAVIMENTAÇÕES					-	293.090,80	
1.8.1.			CERÂMICA					-	220.146,80	
1.8.1.0.1.	Composição	97084	COMPACTAÇÃO MECÂNICA DE SOLO PARA EXECUÇÃO DE RADIER, PISO DE CONCRETO OU LAJE SOBRE SOLO, COM COMPACTADOR DE SOLOS TIPO PLACA VIBRATÓRIA. AF_09/2021	M2	1.077,40	0,77	BDI 1	0,93	1.002,00	RA
1.8.1.0.2.	SINAPI	100322	LASTRO COM MATERIAL GRANULAR (PEDRA BRITADA N.3), APLICADO EM PISOS OU LAJES SOBRE SOLO, ESPESSURA DE "10 CM". AF_01/2024	M3	107,80	184,61	BDI 1	222,16	23.948,80	RA
1.8.1.0.3.	SINAPI	95241	LASTRO DE CONCRETO MAGRO, APLICADO EM PISOS, LAJES SOBRE SOLO OU RADIERS, ESPESSURA DE 5 CM. AF_01/2024	M2	1.077,40	42,66	BDI 1	51,34	55.313,60	RA

PMv3.16

CPL Fortaleza dos Nogueiras

CAIXA

PO - PLANILHA ORÇAMENTÁRIA
Orçamento Base para Licitação - OGU

Grau de Sigilo
#PUBLICO

Nº OPERAÇÃO	Nº TransfereGOV	PROPONENTE / TOMADOR	APELIDO DO EMPREENDIMENTO			
039692/2025	039692/2025	PREFEITURA DE FORTALEZA DOS NOGUEIRAS /MA	Produção de unidades habitacionais em área urbanas do município de Fortaleza dos			
LOCALIDADE SINAPI	**DATA BASE**	**DESCRIÇÃO DO LOTE**	**MUNICÍPIO / UF**	**BDI 1**	**BDI 2**	**BDI 3**
SAO LUIS	08-25 (N DES.)	Produção de unidades habitacionais em área urbanas do município de Fortaleza	FORTALEZA DOS NOGUEIRAS/MA	20,34%	0,00%	0,00%

Item	Fonte	Código	Descrição	Unidade	Quantidade	Custo Unitário (sem BDI) (R$)	BDI (%)	Preço Unitário (com BDI) (R$)	Preço Total (R$)	↓ RECURSO
Produção de unidades habitacionais em área urbanas do município de Fortaleza dos Nogueiras/MA									2.730.000,00	
1.8.1.0.4.	SINAPI	87745	CONTRAPISO EM ARGAMASSA TRAÇO 1:4 (CIMENTO E AREIA), PREPARO MECÂNICO COM BETONEIRA 400 L, APLICADO EM ÁREAS MOLHADAS SOBRE LAJE, ADERIDO, ACABAMENTO NÃO REFORÇADO, ESPESSURA 3CM. AF_07/2021	M2	302,60	59,82	BDI 1	71,99	21.784,20	RA
1.8.1.0.5.	SINAPI	87630	CONTRAPISO EM ARGAMASSA TRAÇO 1:4 (CIMENTO E AREIA), PREPARO MECÂNICO COM BETONEIRA 400 L, APLICADO EM ÁREAS SECAS SOBRE LAJE, ADERIDO, ACABAMENTO NÃO REFORÇADO, ESPESSURA 3CM. AF_07/2021	M2	643,80	46,60	BDI 1	56,08	36.104,40	RA
1.8.1.0.6.	SINAPI	87247	REVESTIMENTO CERÂMICO PARA PISO COM PLACAS TIPO ESMALTADA DE DIMENSÕES 35X35 CM APLICADA EM AMBIENTES DE ÁREA ENTRE 5 M2 E 10 M2. AF_02/2023_PE	M2	336,00	70,77	BDI 1	85,16	28.613,80	RA
1.8.1.0.7.	SINAPI	87248	REVESTIMENTO CERÂMICO PARA PISO COM PLACAS TIPO ESMALTADA DE DIMENSÕES 35X35 CM APLICADA EM AMBIENTES DE ÁREA MAIOR QUE 10 M2. AF_02/2023_PE	M2	382,00	62,87	BDI 1	75,66	28.902,20	RA
1.8.1.0.8.	SINAPI	87246	REVESTIMENTO CERÂMICO PARA PISO COM PLACAS TIPO ESMALTADA DE DIMENSÕES 35X35 CM APLICADA EM AMBIENTES DE ÁREA MENOR QUE 5 M2. AF_02/2023_PE	M2	259,60	78,35	BDI 1	94,29	24.477,60	RA
1.8.2.			CIMENTADO					-	24.977,80	
1.8.2.0.1.	Composição	97084	COMPACTAÇÃO MECÂNICA DE SOLO PARA EXECUÇÃO DE RADIER, PISO DE CONCRETO OU LAJE SOBRE SOLO, COM COMPACTADOR DE SOLOS TIPO PLACA VIBRATÓRIA. AF_09/2021	M2	323,00	0,77	BDI 1	0,93	300,40	RA
1.8.2.0.2.	SINAPI	94990	EXECUÇÃO DE PASSEIO (CALÇADA) OU PISO DE CONCRETO COM CONCRETO MOLDADO IN LOCO, FEITO EM OBRA, ACABAMENTO CONVENCIONAL, NÃO ARMADO. AF_08/2022	M3	22,60	907,36	BDI 1	1.091,92	24.677,40	RA
1.8.3.			RODAPÉS, SOLEIRAS E PEITORIS					-	47.966,20	
1.8.3.0.1.	SINAPI	98695	SOLEIRA EM MÁRMORE, LARGURA 15 CM, ESPESSURA 2,0 CM. AF_09/2020	M	50,40	145,37	BDI 1	174,94	8.817,00	RA
1.8.3.0.2.	SINAPI	88648	RODAPÉ CERÂMICO DE 7CM DE ALTURA COM PLACAS TIPO ESMALTADA DE DIMENSÕES 35X35CM. AF_02/2023	M	774,00	8,87	BDI 1	10,67	8.258,60	RA
1.8.3.0.3.	Composição	101965	PEITORIL LINEAR EM GRANITO OU MÁRMORE, L = 15CM, COMPRIMENTO DE ATÉ 2M, ASSENTADO COM ARGAMASSA 1:6 COM ADITIVO. AF_11/2020	M	130,00	197,46	BDI 1	237,62	30.890,60	RA
1.9.			INSTALAÇÕES					-	59.256,60	
1.9.1.			ELÉTRICAS / TELEFÔNICAS					-	59.256,60	
1.9.1.1.			CENTRO DE DISTRIBUIÇÃO					-	59.256,60	
1.9.1.1.1.	Composição	93653	DISJUNTOR MONOPOLAR DIN, CORRENTE NOMINAL DE 10A	UN	40,00	11,61	BDI 1	13,97	558,80	RA
1.9.1.1.2.	Composição	93654	DISJUNTOR MONOPOLAR TIPO DIN, CORRENTE NOMINAL DE 16A - FORNECIMENTO E INSTALAÇÃO. AF_10/2020	UN	20,00	11,58	BDI 1	13,94	278,80	RA
1.9.1.1.3.	Composição	93656	DISJUNTOR MONOPOLAR TIPO DIN, CORRENTE NOMINAL DE 25A	UN	20,00	13,49	BDI 1	16,23	324,60	RA
1.9.1.1.4.	Composição	93659	DISJUNTOR MONOPOLAR TIPO DIN, CORRENTE NOMINAL DE 50A - FORNECIMENTO E INSTALAÇÃO. AF_10/2020	UN	20,00	24,65	BDI 1	29,66	593,20	RA
1.9.1.1.5.	Composição	93674	DISJUNTOR BIPOLAR TIPO DR, CORRENTE NOMINAL DE 25A - FORNECIMENTO E INSTALAÇÃO.	UN	40,00	220,23	BDI 1	265,02	10.600,80	RA

Prefeitura de Fortaleza dos Nogueiras

CAIXA

PO - PLANILHA ORÇAMENTÁRIA
Orçamento Base para Licitação - OGU

Grau de Sigilo
#PUBLICO

Nº OPERAÇÃO	Nº TransfereGOV	PROPONENTE / TOMADOR	APELIDO DO EMPREENDIMENTO			
039692/2025	039692/2025	PREFEITURA DE FORTALEZA DOS NOGUEIRAS /MA	Produção de unidades habitacionais em área urbanas do município de Fortaleza dos			
LOCALIDADE SINAPI	**DATA BASE**	**DESCRIÇÃO DO LOTE**	**MUNICÍPIO / UF**	**BDI 1**	**BDI 2**	**BDI 3**
SAO LUIS	08-25 (N DES.)	Produção de unidades habitacionais em área urbanas do município de Fortaleza	FORTALEZA DOS NOGUEIRAS/MA	20,34%	0,00%	0,00%

Item	Fonte	Código	Descrição	Unidade	Quantidade	Custo Unitário (sem BDI) (R$)	BDI (%)	Preço Unitário (com BDI) (R$)	Preço Total (R$)	RECURSO
Produção de unidades habitacionais em área urbanas do município de Fortaleza dos Nogueiras/MA									2.730.000,00	
1.9.1.1.6.	SINAPI	101493	ENTRADA DE ENERGIA ELÉTRICA, AÉREA, MONOFÁSICA, COM CAIXA DE EMBUTIR, CABO DE 10 MM2 E DISJUNTOR DIN 50A (NÃO INCLUSO O POSTE DE CONCRETO). AF_07/2020_PS	UN	20,00	1.674,74	BDI 1	2.015,38	40.307,60	RA
1.9.1.1.7.	Composição	101873	QUADRO DE DISTRIBUIÇÃO DE LUZ EM PVC PARA 12 DISJUNTORES - FORNECIMENTO E INSTALAÇÃO.	UN	20,00	273,92	BDI 1	329,64	6.592,80	RA
1.10.			ILUMINAÇÃO, TOMADAS E INTERRUPTORES					-	42.313,00	
1.10.0.0.1.	SINAPI	103782	LUMINÁRIA TIPO PLAFON CIRCULAR, DE SOBREPOR, COM LED DE 12/13 W - FORNECIMENTO E INSTALAÇÃO. AF_09/2024	UN	140,00	29,25	BDI 1	35,20	4.928,00	RA
1.10.0.0.2.	SINAPI	97610	LÂMPADA COMPACTA DE LED 10 W, BASE E27 - FORNECIMENTO E INSTALAÇÃO. AF_09/2024	UN	140,00	13,20	BDI 1	15,88	2.223,20	RA
1.10.0.0.3.	SINAPI	91953	INTERRUPTOR SIMPLES (1 MÓDULO), 10A/250V, INCLUINDO SUPORTE E PLACA - FORNECIMENTO E INSTALAÇÃO. AF_03/2023	UN	100,00	30,26	BDI 1	36,41	3.641,00	RA
1.10.0.0.4.	SINAPI	91959	INTERRUPTOR SIMPLES (2 MÓDULOS), 10A/250V, INCLUINDO SUPORTE E PLACA - FORNECIMENTO E INSTALAÇÃO. AF_03/2023	UN	20,00	45,98	BDI 1	55,33	1.106,60	RA
1.10.0.0.5.	SINAPI	92000	TOMADA BAIXA DE EMBUTIR (1 MÓDULO), 2P+T 10 A, INCLUINDO SUPORTE E PLACA - FORNECIMENTO E INSTALAÇÃO. AF_03/2023	UN	200,00	31,68	BDI 1	38,12	7.624,00	RA
1.10.0.0.6.	SINAPI	91996	TOMADA MÉDIA DE EMBUTIR (1 MÓDULO), 2P+T 10 A, INCLUINDO SUPORTE E PLACA - FORNECIMENTO E INSTALAÇÃO. AF_03/2023	UN	120,00	35,84	BDI 1	43,13	5.175,60	RA
1.10.0.0.7.	SINAPI	91993	TOMADA ALTA DE EMBUTIR (1 MÓDULO), 2P+T 20 A, INCLUINDO SUPORTE E PLACA - FORNECIMENTO E INSTALAÇÃO. AF_03/2023	UN	20,00	48,59	BDI 1	58,47	1.169,40	RA
1.10.0.0.8.	SINAPI	91985	INTERRUPTOR PULSADOR CAMPAINHA (1 MÓDULO), 10A/250V, INCLUINDO SUPORTE E PLACA - FORNECIMENTO E INSTALAÇÃO. AF_03/2023	UN	20,00	29,24	BDI 1	35,19	703,80	RA
1.10.0.0.9.	SINAPI	91987	CAMPAINHA CIGARRA (1 MÓDULO), 10A/250V, INCLUINDO SUPORTE E PLACA - FORNECIMENTO E INSTALAÇÃO. AF_03/2023	UN	20,00	47,97	BDI 1	57,73	1.154,60	RA
1.10.0.0.10.	Composição	91947	SUPORTE PARAFUSADO COM ESPELHO / PLACA DE ENCAIXE 4" X 2" BAIXO (0,30 M DO PISO) PARA PONTO ELÉTRICO - FORNECIMENTO E INSTALAÇÃO.	UN	40,00	8,64	BDI 1	10,40	416,00	RA
1.10.0.0.11.	SINAPI	91941	CAIXA RETANGULAR 4" X 2" BAIXA (0,30 M DO PISO), PVC, INSTALADA EM PAREDE - FORNECIMENTO E INSTALAÇÃO. AF_03/2023	UN	240,00	12,42	BDI 1	14,95	3.588,00	RA
1.10.0.0.12.	SINAPI	91940	CAIXA RETANGULAR 4" X 2" MÉDIA (1,30 M DO PISO), PVC, INSTALADA EM PAREDE - FORNECIMENTO E INSTALAÇÃO. AF_03/2023	UN	260,00	19,47	BDI 1	23,43	6.091,80	RA
1.10.0.0.13.	SINAPI	91939	CAIXA RETANGULAR 4" X 2" ALTA (2,00 M DO PISO), PVC, INSTALADA EM PAREDE - FORNECIMENTO E INSTALAÇÃO. AF_03/2023	UN	40,00	33,82	BDI 1	40,70	1.628,00	RA
1.10.0.0.14.	SINAPI	91937	CAIXA OCTOGONAL 3" X 3", PVC, INSTALADA EM LAJE - FORNECIMENTO E INSTALAÇÃO. AF_03/2023	UN	140,00	16,99	BDI 1	20,45	2.863,00	RA
1.11.			FIOS E CABOS					-	109.675,80	
1.11.0.0.1.	SINAPI	91924	CABO DE COBRE FLEXÍVEL ISOLADO, 1,5 MM², ANTI-CHAMA 450/750 V, PARA CIRCUITOS TERMINAIS - FORNECIMENTO E INSTALAÇÃO. AF_03/2023	M	1.958,00	3,42	BDI 1	4,12	8.067,00	RA
1.11.0.0.2.	SINAPI	91926	CABO DE COBRE FLEXÍVEL ISOLADO, 2,5 MM², ANTI-CHAMA 450/750 V, PARA CIRCUITOS TERMINAIS - FORNECIMENTO E INSTALAÇÃO. AF_03/2023	M	5.176,00	5,00	BDI 1	6,02	31.159,60	RA

CPL Fortaleza dos Nogueiras 2.0

CAIXA

PO - PLANILHA ORÇAMENTÁRIA
Orçamento Base para Licitação - OGU

Grau de Sigilo
#PUBLICO

Nº OPERAÇÃO	Nº TransfereGOV	PROPONENTE / TOMADOR	APELIDO DO EMPREENDIMENTO			
039692/2025	039692/2025	PREFEITURA DE FORTALEZA DOS NOGUEIRAS /MA	Produção de unidades habitacionais em área urbanas do município de Fortaleza dos			
LOCALIDADE SINAPI	**DATA BASE**	**DESCRIÇÃO DO LOTE**	**MUNICÍPIO / UF**	**BDI 1**	**BDI 2**	**BDI 3**
SAO LUIS	08-25 (N DES.)	Produção de unidades habitacionais em área urbanas do município de Fortaleza	FORTALEZA DOS NOGUEIRAS/MA	20,34%	0,00%	0,00%

Item	Fonte	Código	Descrição	Unidade	Quantidade	Custo Unitário (sem BDI) (R$)	BDI (%)	Preço Unitário (com BDI) (R$)	Preço Total (R$)	RECURSO
Produção de unidades habitacionais em área urbanas do município de Fortaleza dos Nogueiras/MA									2.730.000,00	
1.11.0.0.3.	SINAPI	91928	CABO DE COBRE FLEXÍVEL ISOLADO, 4 MM², ANTI-CHAMA 450/750 V, PARA CIRCUITOS TERMINAIS - FORNECIMENTO E INSTALAÇÃO. AF_03/2023	M	496,00	7,78	BDI 1	9,36	4.642,60	RA
1.11.0.0.4.	Composição	101884	CABO DE COBRE ISOLADO, 10 MM², ANTI-CHAMA 450/750 V, INSTALADO EM ELETROCALHA OU PERFILADO - FORNECIMENTO E INSTALAÇÃO. AF_10/2020	M	518,00	12,93	BDI 1	15,56	8.060,00	RA
1.11.0.0.5.	Composição	91933	CABO DE COBRE FLEXÍVEL ISOLADO,10MM², ANTI-CHAMAS 0,6/1,0 KV, PARA CIRCUITOS TERMINAIS	UN	166,00	18,91	BDI 1	22,76	3.778,20	RA
1.11.0.0.6.	SINAPI	91834	ELETRODUTO FLEXÍVEL CORRUGADO, PVC, DN 25 MM (3/4"), PARA CIRCUITOS TERMINAIS, INSTALADO EM FORRO - FORNECIMENTO E INSTALAÇÃO. AF_03/2023	M	894,00	20,38	BDI 1	24,53	21.929,80	RA
1.11.0.0.7.	SINAPI	91854	ELETRODUTO FLEXÍVEL CORRUGADO, PVC, DN 25 MM (3/4"), PARA CIRCUITOS TERMINAIS, INSTALADO EM PAREDE - FORNECIMENTO E INSTALAÇÃO. AF_03/2023	M	1.166,00	10,58	BDI 1	12,73	14.843,20	RA
1.11.0.0.8.	SINAPI	91845	ELETRODUTO FLEXÍVEL CORRUGADO REFORÇADO, PVC, DN 25 MM (3/4"), PARA CIRCUITOS TERMINAIS, INSTALADO EM LAJE - FORNECIMENTO E INSTALAÇÃO. AF_03/2023	M	441,20	9,17	BDI 1	11,04	4.870,80	RA
1.11.0.0.9.	SINAPI	90447	RASGO LINEAR MANUAL EM ALVENARIA, PARA ELETRODUTOS, DIÂMETROS MENORES OU IGUAIS A 40 MM. AF_09/2023	M	1.166,00	8,78	BDI 1	10,57	12.324,60	RA
1.12.			HIDRÁULICAS / GÁS / INCÊNCIO					-	62.805,20	
1.12.1.			TUBULAÇÕES E CONEXÕES					-	19.539,40	
1.12.1.0.1.	Composição	90373	JOELHO 90 GRAUS COM BUCHA DE LATÃO, PVC, SOLDÁVEL, DN 25MM, X 1/2 INSTALADO EM RAMAL OU SUB-RAMAL DE ÁGUA - FORNECIMENTO E INSTALAÇÃO. AF_06/2022	UN	140,00	13,16	BDI 1	15,84	2.217,60	RA
1.12.1.0.2.	Composição	89408	JOELHO 90 GRAUS, PVC, SOLDÁVEL, DN 25MM, INSTALADO EM RAMAL OU SUB-RAMAL DE ÁGUA - FORNECIMENTO E INSTALAÇÃO. AF_06/2022	UN	160,00	9,00	BDI 1	10,83	1.732,80	RA
1.12.1.0.3.	SINAPI	89395	TE, PVC, SOLDÁVEL, DN 25MM, INSTALADO EM RAMAL OU SUB-RAMAL DE ÁGUA - FORNECIMENTO E INSTALAÇÃO. AF_06/2022	UN	80,00	13,57	BDI 1	16,33	1.306,40	RA
1.12.1.0.4.	Composição	89383	ADAPTADOR CURTO COM BOLSA E ROSCA PARA REGISTRO, PVC, SOLDÁVEL, DN 25MM X 3/4 , INSTALADO EM RAMAL OU SUB-RAMAL DE ÁGUA - FORNECIMENTO E INSTALAÇÃO. AF_06/2022	UN	160,00	6,81	BDI 1	8,20	1.312,00	RA
1.12.1.0.5.	SINAPI	89446	TUBO, PVC, SOLDÁVEL, DE 25MM, INSTALADO EM PRUMADA DE ÁGUA - FORNECIMENTO E INSTALAÇÃO. AF_06/2022	M	102,00	5,32	BDI 1	6,40	652,80	RA
1.12.1.0.6.	SINAPI	89356	TUBO, PVC, SOLDÁVEL, DE 25MM, INSTALADO EM RAMAL OU SUB-RAMAL DE ÁGUA - FORNECIMENTO E INSTALAÇÃO. AF_06/2022	M	174,00	24,75	BDI 1	29,78	5.181,80	RA
1.12.1.0.7.	Composição	001	FORNECIMENTO E INSTALAÇÃO DE PRESSURIZADOR ACOPLADO AO CHUVEIRO (TENSÃO: 220V - PRESSÃO MINIMA: 0,7MCA / PRESSÃO MÁXIMA: 2,5MCA - ENTRADA 1/2" / SAÍDA 1/2")	UN	20,00	296,49	BDI 1	356,80	7.136,00	RA
1.12.2.			REGISTROS					-	9.906,40	
1.12.2.0.1.	SINAPI	89985	REGISTRO DE PRESSÃO BRUTO, LATÃO, ROSCÁVEL, 3/4", COM ACABAMENTO E CANOPLA CROMADOS - FORNECIMENTO E INSTALAÇÃO. AF_08/2021	UN	20,00	64,12	BDI 1	77,16	1.543,20	RA

PMv3.16

CPL Fortaleza dos Nogueiras

CAIXA

PO - PLANILHA ORÇAMENTÁRIA
Orçamento Base para Licitação - OGU

Grau de Sigilo
#PUBLICO

Nº OPERAÇÃO	Nº TransfereGOV	PROPONENTE / TOMADOR	APELIDO DO EMPREENDIMENTO			
039692/2025	039692/2025	PREFEITURA DE FORTALEZA DOS NOGUEIRAS /MA	Produção de unidades habitacionais em área urbanas do município de Fortaleza dos			
LOCALIDADE SINAPI	**DATA BASE**	**DESCRIÇÃO DO LOTE**	**MUNICÍPIO / UF**	**BDI 1**	**BDI 2**	**BDI 3**
SAO LUIS	08-25 (N DES.)	Produção de unidades habitacionais em área urbanas do município de Fortaleza	FORTALEZA DOS NOGUEIRAS/MA	20,34%	0,00%	0,00%

Item	Fonte	Código	Descrição	Unidade	Quantidade	Custo Unitário (sem BDI) (R$)	BDI (%)	Preço Unitário (com BDI) (R$)	Preço Total (R$)	↓ RECURSO
Produção de unidades habitacionais em área urbanas do município de Fortaleza dos Nogueiras/MA									2.730.000,00	
1.12.2.0.2.	SINAPI	89987	REGISTRO DE GAVETA BRUTO, LATÃO, ROSCÁVEL, 3/4", COM ACABAMENTO E CANOPLA CROMADOS - FORNECIMENTO E INSTALAÇÃO. AF_08/2021	UN	60,00	67,26	BDI 1	80,94	4.856,40	RA
1.12.2.0.3.	Composição	94490	REGISTRO DE ESFERA, PVC, SOLDÁVEL, COM VOLANTE, DN 32 MM - FORNECIMENTO E INSTALAÇÃO. AF_08/2021	UN	40,00	46,28	BDI 1	55,69	2.227,60	RA
1.12.2.0.4.	SINAPI	86885	ENGATE FLEXÍVEL EM PLÁSTICO BRANCO, 1/2" X 40CM - FORNECIMENTO E INSTALAÇÃO. AF_01/2020	UN	80,00	13,29	BDI 1	15,99	1.279,20	RA
1.12.3.			ENTRADA / ALIMENTAÇÃO					-	11.485,20	
1.12.3.0.1.	SINAPI	97741	KIT CAVALETE PARA MEDIÇÃO DE ÁGUA - ENTRADA INDIVIDUALIZADA, EM PVC 25 MM (3/4"), PARA 1 MEDIDOR - FORNECIMENTO E INSTALAÇÃO (EXCLUSIVE HIDRÔMETRO). AF_03/2024	UN	20,00	159,19	BDI 1	191,57	3.831,40	RA
1.12.3.0.2.	Composição	104994	CAIXA DE EMBUTIR EM POLICARBONATO PARA ABRIGO DE HIDRÔMETRO - FORNECIMENTO E INSTALAÇÃO (EXCLUSIVE HIDRÔMETRO).	M3	20,00	156,42	BDI 1	188,24	3.764,80	RA
1.12.3.0.3.	SINAPI	89353	REGISTRO DE GAVETA BRUTO, LATÃO, ROSCÁVEL, 3/4" - FORNECIMENTO E INSTALAÇÃO. AF_08/2021	UN	20,00	28,71	BDI 1	34,55	691,00	RA
1.12.3.0.4.	SINAPI	89402	TUBO, PVC, SOLDÁVEL, DE 25MM, INSTALADO EM RAMAL DE DISTRIBUIÇÃO DE ÁGUA - FORNECIMENTO E INSTALAÇÃO. AF_06/2022	M	135,00	12,81	BDI 1	15,42	2.081,80	RA
1.12.3.0.5.	SINAPI	89446	TUBO, PVC, SOLDÁVEL, DE 25MM, INSTALADO EM PRUMADA DE ÁGUA - FORNECIMENTO E INSTALAÇÃO. AF_06/2022	M	60,00	5,32	BDI 1	6,40	384,00	RA
1.12.3.0.6.	SINAPI	89408	JOELHO 90 GRAUS, PVC, SOLDÁVEL, DN 25MM, INSTALADO EM RAMAL DE DISTRIBUIÇÃO DE ÁGUA - FORNECIMENTO E INSTALAÇÃO. AF_06/2022	UN	40,00	9,00	BDI 1	10,83	433,20	RA
1.12.3.0.7.	SINAPI	89440	TE, PVC, SOLDÁVEL, DN 25MM, INSTALADO EM RAMAL DE DISTRIBUIÇÃO DE ÁGUA - FORNECIMENTO E INSTALAÇÃO. AF_06/2022	UN	20,00	12,42	BDI 1	14,95	299,00	RA
1.12.4.			CAIXA D'ÁGUA E BARRILETE					-	21.874,20	
1.12.4.0.1.	SINAPI	102605	CAIXA D'ÁGUA EM POLIETILENO, 500 LITROS - FORNECIMENTO E INSTALAÇÃO. AF_06/2021	UN	20,00	301,33	BDI 1	362,62	7.252,40	RA
1.12.4.0.2.	SINAPI	102591	FURO EM CAIXA D'ÁGUA COM ESPESSURA DE 2 ATÉ 5 MM E DIÂMETRO DE 25 MM. AF_06/2021	UN	20,00	4,57	BDI 1	5,50	110,00	RA
1.12.4.0.3.	SINAPI	102593	FURO EM CAIXA D'ÁGUA COM ESPESSURA DE 2 ATÉ 5 MM E DIÂMETRO DE 32 MM. AF_06/2021	UN	40,00	5,15	BDI 1	6,20	248,00	RA
1.12.4.0.4.	Composição	94703	ADAPTADOR COM FLANGE E ANEL DE VEDAÇÃO, PVC, SOLDÁVEL, DN 25 MM X 3/4", INSTALADO EM RESERVAÇÃO PREDIAL DE ÁGUA - FORNECIMENTO E INSTALAÇÃO. AF_04/2024	UN	20,00	19,72	BDI 1	23,73	474,60	RA
1.12.4.0.5.	SINAPI	94704	ADAPTADOR COM FLANGE E ANEL DE VEDAÇÃO, PVC, SOLDÁVEL, DN 32 MM X 1", INSTALADO EM RESERVAÇÃO PREDIAL DE ÁGUA - FORNECIMENTO E INSTALAÇÃO. AF_04/2024	UN	40,00	26,19	BDI 1	31,52	1.260,80	RA
1.12.4.0.6.	SINAPI	94796	TORNEIRA DE BOIA PARA CAIXA D'ÁGUA, ROSCÁVEL, 3/4" - FORNECIMENTO E INSTALAÇÃO. AF_08/2021	UN	20,00	37,38	BDI 1	44,98	899,60	RA
1.12.4.0.7.	SINAPI	89408	JOELHO 90 GRAUS, PVC, SOLDÁVEL, DN 25MM, INSTALADO EM RAMAL DE DISTRIBUIÇÃO DE ÁGUA - FORNECIMENTO E INSTALAÇÃO. AF_06/2022	UN	160,00	9,00	BDI 1	10,83	1.732,80	RA

CPL Fortaleza dos Nogueiras
22

CAIXA

PO - PLANILHA ORÇAMENTÁRIA
Orçamento Base para Licitação - OGU

Grau de Sigilo
#PUBLICO

Nº OPERAÇÃO	Nº TransfereGOV	PROPONENTE / TOMADOR	APELIDO DO EMPREENDIMENTO			
039692/2025	039692/2025	PREFEITURA DE FORTALEZA DOS NOGUEIRAS /MA	Produção de unidades habitacionais em área urbanas do município de Fortaleza dos			
LOCALIDADE SINAPI	**DATA BASE**	**DESCRIÇÃO DO LOTE**	**MUNICÍPIO / UF**	**BDI 1**	**BDI 2**	**BDI 3**
SAO LUIS	08-25 (N DES.)	Produção de unidades habitacionais em área urbanas do município de Fortaleza	FORTALEZA DOS NOGUEIRAS/MA	20,34%	0,00%	0,00%

Item	Fonte	Código	Descrição	Unidade	Quantidade	Custo Unitário (sem BDI) (R$)	BDI (%)	Preço Unitário (com BDI) (R$)	Preço Total (R$)	RECURSO
Produção de unidades habitacionais em área urbanas do município de Fortaleza dos Nogueiras/MA									2.730.000,00	
1.12.4.0.8.	SINAPI	89413	JOELHO 90 GRAUS, PVC, SOLDÁVEL, DN 32MM, INSTALADO EM RAMAL DE DISTRIBUIÇÃO DE ÁGUA - FORNECIMENTO E INSTALAÇÃO. AF_06/2022	UN	80,00	12,43	BDI 1	14,96	1.196,80	RA
1.12.4.0.9.	SINAPI	89414	JOELHO 45 GRAUS, PVC, SOLDÁVEL, DN 32MM, INSTALADO EM RAMAL DE DISTRIBUIÇÃO DE ÁGUA - FORNECIMENTO E INSTALAÇÃO. AF_06/2022	UN	20,00	14,12	BDI 1	16,99	339,80	RA
1.12.4.0.10.	SINAPI	103953	BUCHA DE REDUÇÃO, CURTA, PVC, SOLDÁVEL, DN 32 X 25 MM, INSTALADO EM RAMAL DE DISTRIBUIÇÃO DE ÁGUA - FORNECIMENTO E INSTALAÇÃO. AF_06/2022	UN	40,00	7,47	BDI 1	8,99	359,60	RA
1.12.4.0.11.	SINAPI	89443	TE, PVC, SOLDÁVEL, DN 32MM, INSTALADO EM RAMAL DE DISTRIBUIÇÃO DE ÁGUA - FORNECIMENTO E INSTALAÇÃO. AF_06/2022	UN	60,00	17,37	BDI 1	20,90	1.254,00	RA
1.12.4.0.12.	SINAPI	89445	TÊ DE REDUÇÃO, PVC, SOLDÁVEL, DN 32MM X 25MM, INSTALADO EM RAMAL DE DISTRIBUIÇÃO DE ÁGUA - FORNECIMENTO E INSTALAÇÃO. AF_06/2022	UN	20,00	19,02	BDI 1	22,89	457,80	RA
1.12.4.0.13.	SINAPI	89402	TUBO, PVC, SOLDÁVEL, DE 25MM, INSTALADO EM RAMAL DE DISTRIBUIÇÃO DE ÁGUA - FORNECIMENTO E INSTALAÇÃO. AF_06/2022	M	88,00	12,81	BDI 1	15,42	1.357,00	RA
1.12.4.0.14.	SINAPI	89403	TUBO, PVC, SOLDÁVEL, DE 32MM, INSTALADO EM RAMAL DE DISTRIBUIÇÃO DE ÁGUA - FORNECIMENTO E INSTALAÇÃO. AF_06/2022	M	211,00	19,42	BDI 1	23,37	4.931,00	RA
1.13.			SANITÁRIAS / PLUVIAL					-	181.317,20	
1.13.1.			TUBULAÇÕES E CONEXÕES					-	48.508,00	
1.13.1.0.1.	SINAPI	89726	JOELHO 45 GRAUS, PVC, SERIE NORMAL, ESGOTO PREDIAL, DN 40 MM, JUNTA SOLDÁVEL, FORNECIDO E INSTALADO EM RAMAL DE DESCARGA OU RAMAL DE ESGOTO SANITÁRIO. AF_08/2022	UN	60,00	10,52	BDI 1	12,66	759,60	RA
1.13.1.0.2.	SINAPI	89732	JOELHO 45 GRAUS, PVC, SERIE NORMAL, ESGOTO PREDIAL, DN 50 MM, JUNTA ELÁSTICA, FORNECIDO E INSTALADO EM RAMAL DE DESCARGA OU RAMAL DE ESGOTO SANITÁRIO. AF_08/2022	UN	40,00	16,43	BDI 1	19,77	790,80	RA
1.13.1.0.3.	SINAPI	89724	JOELHO 90 GRAUS, PVC, SERIE NORMAL, ESGOTO PREDIAL, DN 40 MM, JUNTA SOLDÁVEL, FORNECIDO E INSTALADO EM RAMAL DE DESCARGA OU RAMAL DE ESGOTO SANITÁRIO. AF_08/2022	UN	40,00	10,32	BDI 1	12,42	496,80	RA
1.13.1.0.4.	SINAPI	89731	JOELHO 90 GRAUS, PVC, SERIE NORMAL, ESGOTO PREDIAL, DN 50 MM, JUNTA ELÁSTICA, FORNECIDO E INSTALADO EM RAMAL DE DESCARGA OU RAMAL DE ESGOTO SANITÁRIO. AF_08/2022	UN	180,00	15,77	BDI 1	18,98	3.416,40	RA
1.13.1.0.5.	SINAPI	89744	JOELHO 90 GRAUS, PVC, SERIE NORMAL, ESGOTO PREDIAL, DN 100 MM, JUNTA ELÁSTICA, FORNECIDO E INSTALADO EM RAMAL DE DESCARGA OU RAMAL DE ESGOTO SANITÁRIO. AF_08/2022	UN	20,00	28,47	BDI 1	34,26	685,20	RA
1.13.1.0.6.	SINAPI	89784	TE, PVC, SERIE NORMAL, ESGOTO PREDIAL, DN 50 X 50 MM, JUNTA ELÁSTICA, FORNECIDO E INSTALADO EM RAMAL DE DESCARGA OU RAMAL DE ESGOTO SANITÁRIO. AF_08/2022	UN	20,00	25,06	BDI 1	30,16	603,20	RA
1.13.1.0.7.	SINAPI	104345	JUNÇÃO DE REDUÇÃO INVERTIDA, PVC, SÉRIE NORMAL, ESGOTO PREDIAL, DN 100 X 50 MM, JUNTA ELÁSTICA, FORNECIDO E INSTALADO EM RAMAL DE DESCARGA OU RAMAL DE ESGOTO SANITÁRIO. AF_08/2022	UN	20,00	43,11	BDI 1	51,88	1.037,60	RA

CPL Fortaleza dos Nogueiras

CAIXA

PO - PLANILHA ORÇAMENTÁRIA
Orçamento Base para Licitação - OGU

Grau de Sigilo
#PUBLICO

Nº OPERAÇÃO	Nº TransfereGOV	PROPONENTE / TOMADOR	APELIDO DO EMPREENDIMENTO			
039692/2025	039692/2025	PREFEITURA DE FORTALEZA DOS NOGUEIRAS /MA	Produção de unidades habitacionais em área urbanas do município de Fortaleza dos			
LOCALIDADE SINAPI	**DATA BASE**	**DESCRIÇÃO DO LOTE**	**MUNICÍPIO / UF**	**BDI 1**	**BDI 2**	**BDI 3**
SAO LUIS	08-25 (N DES.)	Produção de unidades habitacionais em área urbanas do município de Fortaleza	FORTALEZA DOS NOGUEIRAS/MA	20,34%	0,00%	0,00%

Item	Fonte	Código	Descrição	Unidade	Quantidade	Custo Unitário (sem BDI) (R$)	BDI (%)	Preço Unitário (com BDI) (R$)	Preço Total (R$)	RECURSO
Produção de unidades habitacionais em área urbanas do município de Fortaleza dos Nogueiras/MA									2.730.000,00	
1.13.1.0.8.	SINAPI	104348	TERMINAL DE VENTILAÇÃO, PVC, SÉRIE NORMAL, ESGOTO PREDIAL, DN 50 MM, JUNTA SOLDÁVEL, FORNECIDO E INSTALADO EM PRUMADA DE ESGOTO SANITÁRIO OU VENTILAÇÃO. AF_08/2022	UN	20,00	10,02	BDI 1	12,06	241,20	RA
1.13.1.0.9.	SINAPI	89711	TUBO PVC, SERIE NORMAL, ESGOTO PREDIAL, DN 40 MM, FORNECIDO E INSTALADO EM RAMAL DE DESCARGA OU RAMAL DE ESGOTO SANITÁRIO. AF_08/2022	M	67,00	21,84	BDI 1	26,28	1.760,80	RA
1.13.1.0.10.	SINAPI	89712	TUBO PVC, SERIE NORMAL, ESGOTO PREDIAL, DN 50 MM, FORNECIDO E INSTALADO EM RAMAL DE DESCARGA OU RAMAL DE ESGOTO SANITÁRIO. AF_08/2022	M	204,20	27,21	BDI 1	32,74	6.685,60	RA
1.13.1.0.11.	SINAPI	89798	TUBO PVC, SERIE NORMAL, ESGOTO PREDIAL, DN 50 MM, FORNECIDO E INSTALADO EM PRUMADA DE ESGOTO SANITÁRIO OU VENTILAÇÃO. AF_08/2022	M	80,00	12,45	BDI 1	14,98	1.198,40	RA
1.13.1.0.12.	SINAPI	89714	TUBO PVC, SERIE NORMAL, ESGOTO PREDIAL, DN 100 MM, FORNECIDO E INSTALADO EM RAMAL DE DESCARGA OU RAMAL DE ESGOTO SANITÁRIO. AF_08/2022	M	676,00	37,90	BDI 1	45,61	30.832,40	RA
1.13.2.			ACESSÓRIOS/CAIXAS					-	84.627,00	
1.13.2.0.1.	SINAPI	97902	CAIXA ENTERRADA HIDRÁULICA RETANGULAR EM ALVENARIA COM TIJOLOS CERÂMICOS MACIÇOS, DIMENSÕES INTERNAS: 0,6X0,6X0,6 M PARA REDE DE ESGOTO. AF_12/2020	UN	100,00	622,95	BDI 1	749,66	74.966,00	RA
1.13.2.0.2.	SINAPI	89707	CAIXA SIFONADA, PVC, DN 100 X 100 X 50 MM, JUNTA ELÁSTICA, FORNECIDA E INSTALADA EM RAMAL DE DESCARGA OU EM RAMAL DE ESGOTO SANITÁRIO. AF_08/2022	UN	20,00	51,16	BDI 1	61,57	1.231,40	RA
1.13.2.0.3.	SINAPI	104327	RALO SIFONADO REDONDO, PVC, DN 100 X 40 MM, JUNTA SOLDÁVEL, FORNECIDO E INSTALADO EM RAMAL DE DESCARGA OU EM RAMAL DE ESGOTO SANITÁRIO. AF_08/2022	UN	20,00	20,24	BDI 1	24,36	487,20	RA
1.13.2.0.4.	SINAPI	104326	RALO SECO CÔNICO, PVC, DN 100 X 40 MM, JUNTA SOLDÁVEL, FORNECIDO E INSTALADO EM RAMAL DE DESCARGA OU EM RAMAL DE ESGOTO SANITÁRIO. AF_08/2022	UN	20,00	21,23	BDI 1	25,55	511,00	RA
1.13.2.0.5.	Composição	98107	CAIXA DE GORDURA SIMPLES (CAPACIDADE: 36L), RETANGULAR, EM ALVENARIA COM TIJOLOS CERÂMICOS MACIÇOS, DIMENSÕES INTERNAS = 0,2X0,4 M, ALTURA INTERNA = 0,8 M. AF_12/2020	UN	20,00	304,61	BDI 1	366,57	7.331,40	RA
1.13.3.			APARELHOS, METAIS E BANCADAS					-	48.282,20	
1.13.3.0.1.	Composição	86931	VASO SANITÁRIO SIFONADO COM CAIXA ACOPLADA LOUÇA BRANCA, INCLUSO ENGATE FLEXÍVEL EM PLÁSTICO BRANCO, 1/2 X 40CM - FORNECIMENTO E INSTALAÇÃO. AF_01/2020	UN	20,00	508,07	BDI 1	611,41	12.228,20	RA
1.13.3.0.2.	Composição	86943	LAVATÓRIO LOUÇA BRANCA SUSPENSO, 29,5 X 39CM OU EQUIVALENTE, PADRÃO POPULAR, INCLUSO SIFÃO FLEXÍVEL EM PVC, VÁLVULA E ENGATE FLEXÍVEL 30CM EM PLÁSTICO E TORNEIRA CROMADA DE MESA, PADRÃO POPULAR - FORNECIMENTO E INSTALAÇÃO. AF_01/2020	UN	20,00	294,42	BDI 1	354,31	7.086,20	RA

CPL Fortaleza dos Nogueiras

CAIXA

PO - PLANILHA ORÇAMENTÁRIA
Orçamento Base para Licitação - OGU

Grau de Sigilo: #PUBLICO

Nº OPERAÇÃO	Nº TransfereGOV	PROPONENTE / TOMADOR	APELIDO DO EMPREENDIMENTO			
039692/2025	039692/2025	PREFEITURA DE FORTALEZA DOS NOGUEIRAS /MA	Produção de unidades habitacionais em área urbanas do município de Fortaleza dos			
LOCALIDADE SINAPI	**DATA BASE**	**DESCRIÇÃO DO LOTE**	**MUNICÍPIO / UF**	**BDI 1**	**BDI 2**	**BDI 3**
SAO LUIS	08-25 (N DES.)	Produção de unidades habitacionais em área urbanas do município de Fortaleza	FORTALEZA DOS NOGUEIRAS/MA	20,34%	0,00%	0,00%

Item	Fonte	Código	Descrição	Unidade	Quantidade	Custo Unitário (sem BDI) (R$)	BDI (%)	Preço Unitário (com BDI) (R$)	Preço Total (R$)	RECURSO
Produção de unidades habitacionais em área urbanas do município de Fortaleza dos Nogueiras/MA									2.730.000,00	
1.13.3.0.3.	Composição	86934	BANCADA DE MÁRMORE SINTÉTICO 120 X 60CM, COM CUBA INTEGRADA, INCLUSO SIFÃO TIPO FLEXÍVEL EM PVC, VÁLVULA EM PLÁSTICO CROMADO TIPO AMERICANA E TORNEIRA CROMADA LONGA, DE PAREDE, PADRÃO POPULAR - FORNECIMENTO E INSTALAÇÃO. AF_01/2020	UN	14,40	430,84	BDI 1	518,47	7.466,00	RA
1.13.3.0.4.	SINAPI	86925	TANQUE DE MÁRMORE SINTÉTICO COM COLUNA, 22L OU EQUIVALENTE, INCLUSO SIFÃO FLEXÍVEL EM PVC, VÁLVULA PLÁSTICA E TORNEIRA DE METAL CROMADO PADRÃO POPULAR - FORNECIMENTO E INSTALAÇÃO. AF_01/2020	UN	20,00	554,44	BDI 1	667,21	13.344,20	RA
1.13.3.0.5.	Composição	100860	CHUVEIRO ELÉTRICO COMUM CORPO PLÁSTICO, TIPO DUCHA – FORNECIMENTO E INSTALAÇÃO. AF_01/2020	UN	20,00	116,74	BDI 1	140,48	2.809,60	RA
1.13.3.0.6.	SINAPI	95546	KIT DE ACESSÓRIOS PARA BANHEIRO EM METAL CROMADO, 5 PEÇAS, INCLUSO FIXAÇÃO. AF_01/2020	UN	20,00	222,20	BDI 1	267,40	5.348,00	RA
1.14.			COMPLEMENTAÇÕES					-	12.284,40	
1.14.1.			CALAFETE / LIMPEZA					-	12.284,40	
1.14.1.0.1.	SINAPI	99818	LIMPEZA DE BACIA SANITÁRIA, BIDÊ OU MICTÓRIO EM LOUÇA, INCLUSIVE METAIS CORRESPONDENTES. AF_04/2019	UN	20,00	6,03	BDI 1	7,26	145,20	RA
1.14.1.0.2.	SINAPI	99819	LIMPEZA DE BANCADA DE PEDRA (MÁRMORE OU GRANITO). AF_04/2019	M2	14,40	18,73	BDI 1	22,54	324,50	RA
1.14.1.0.3.	SINAPI	99811	LIMPEZA DE CONTRAPISO COM VASSOURA A SECO. AF_04/2019	M2	323,00	3,93	BDI 1	4,73	1.527,80	RA
1.14.1.0.4.	SINAPI	99826	LIMPEZA DE FORRO REMOVÍVEL COM PANO ÚMIDO. AF_04/2019	M2	718,00	1,71	BDI 1	2,06	1.479,00	RA
1.14.1.0.5.	SINAPI	99821	LIMPEZA DE JANELA DE VIDRO COM CAIXILHO EM AÇO/ALUMÍNIO/PVC. AF_04/2019	M2	80,00	3,36	BDI 1	4,04	323,20	RA
1.14.1.0.6.	SINAPI	99804	LIMPEZA DE PISO CERÂMICO OU PORCELANATO UTILIZANDO DETERGENTE NEUTRO E ESCOVAÇÃO MANUAL. AF_04/2019	M2	949,20	5,99	BDI 1	7,21	6.843,80	RA
1.14.1.0.7.	SINAPI	99822	LIMPEZA DE PORTA DE MADEIRA. AF_04/2019	M2	336,00	1,12	BDI 1	1,35	453,60	RA
1.14.1.0.8.	SINAPI	99807	LIMPEZA DE REVESTIMENTO CERÂMICO EM PAREDE UTILIZANDO DETERGENTE NEUTRO E ESCOVAÇÃO MANUAL. AF_04/2019	M2	318,40	1,82	BDI 1	2,19	697,20	RA
1.14.1.0.9.	SINAPI	99816	LIMPEZA DE TANQUE OU LAVATÓRIO DE LOUÇA ISOLADO, INCLUSIVE METAIS CORRESPONDENTES. AF_04/2019	UN	40,00	10,18	BDI 1	12,25	490,00	RA

Encargos sociais: Para elaboração deste orçamento, foram utilizados os encargos sociais do SINAPI para a Unidade da Federação indicada.

Observações:

Foi considerado arredondamento de duas casas decimais para Quantidade; Custo Unitário; BDI; Preço Unitário; Preço Total.

Siglas da Composição do Investimento: RA - Rateio proporcional entre Repasse e Contrapartida; RP - 100% Repasse; CP - 100% Contrapartida; OU - 100% Outros.

CPL Fortaleza dos Nogueiras

PMv3.16

CAIXA

PO - PLANILHA ORÇAMENTÁRIA
Orçamento Base para Licitação - OGU

Grau de Sigilo
#PUBLICO

Nº OPERAÇÃO	Nº TransfereGOV	PROPONENTE / TOMADOR	APELIDO DO EMPREENDIMENTO			
039692/2025	039692/2025	PREFEITURA DE FORTALEZA DOS NOGUEIRAS /MA	Produção de unidades habitacionais em área urbanas do município de Fortaleza dos			
LOCALIDADE SINAPI	**DATA BASE**	**DESCRIÇÃO DO LOTE**	**MUNICÍPIO / UF**	**BDI 1**	**BDI 2**	**BDI 3**
SAO LUIS	08-25 (N DES.)	Produção de unidades habitacionais em área urbanas do município de Fortaleza	FORTALEZA DOS NOGUEIRAS/MA	20,34%	0,00%	0,00%

RECURSO

Item	Fonte	Código	Descrição	Unidade	Quantidade	Custo Unitário (sem BDI) (R$)	BDI (%)	Preço Unitário (com BDI) (R$)	Preço Total (R$)
Produção de unidades habitacionais em área urbanas do município de Fortaleza dos Nogueiras/MA									2.730.000,00

FORTALEZA DOS NOGUEIRAS/MA
Local

sexta-feira, 19 de setembro de 2025
Data

Responsável Técnico
Nome: WILTON CARDOSO DA SILVA JORGE
CREA/CAU: 111804809-1
ART/RRT: MA20250966293

WILTON CARDOSO DA SILVA JORGE:60628481306

Assinado de forma digital por WILTON CARDOSO DA SILVA JORGE:60628481306
Dados: 2025.09.26 15:27:04 -03'00'

CPL Fortaleza dos Nogueiras
26

PMv3.16

CAIXA

PLQ - PLANILHA DE LEVANTAMENTO DE
Memória de Cálculo - OGU

APELIDO DO EMPREENDIMENTO	Nº TransferenciaGOV	Nº OPERAÇÃO
Produção de unidades habitacionais em áreas urbanas do município de Fortaleza (PA	0396572/2025	039657/2025

PROPONENTE / TOMADOR	Nº OPERAÇÃO
PREFEITURA DE FORTALEZA DOS NOGUEIRAS/MA	039657/2025

PROPONENTE / TOMADOR	Nº OPERAÇÃO
PREFEITURA DE FORTALEZA DOS NOGUEIRAS/MA	039657/2025

PROPONENTE / TOMADOR	Nº OPERAÇÃO
PREFEITURA DE FORTALEZA DOS NOGUEIRAS/MA	039657/2025

Item	Descrição	Unidade	Quantidade	Memória de Cálculo
Produção de unidades habitacionais em áreas urbanas do município de Fortaleza dos Nogueiras/MA				
1	CONSTRUÇÃO DE UNIDADE HABITACIONAL			
1.1	ADMINISTRAÇÃO LOCAL			
1.1.0.0.1.	ADMINISTRAÇÃO LOCAL	UN	20,00	Global por casa (5 meses de cons) - ajustar na sua composições
1.2	SERVIÇOS PRELIMINARES			
1.2.0.0.1.	FORNECIMENTO E INSTALAÇÃO DE PLACA DE OBRA COM CHAPA GALVANIZADA E ESTRUTURA DE MADEIRA, AF_03/2024_PS	M2	6,00	3M X 2M
1.3	FUNDAÇÕES			
1.3.1	SAPATA			
1.3.1.0.1.	ESCAVAÇÃO MECANIZADA PARA BLOCO DE COROAMENTO OU SAPATA COM RETROESCAVADEIRA (INCLUINDO ESCAVAÇÃO PARA COLOCAÇÃO DE FORMAS), AF_01/2024	M3	174,60	Conforme Projeto
1.3.1.0.2.	PREPARO DE FUNDO DE VALA COM LARGURA MENOR QUE 1,5 M (MANUAL), AF_06/2016	M2	93,60	Conforme Projeto
1.3.1.0.3.	LASTRO DE CONCRETO MAGRO, APLICADO EM BLOCOS DE COROAMENTO OU SAPATAS, ESPESSURA DE 5 CM, AF_01/2024	M2	93,60	Conforme Projeto
1.3.1.0.4.	FABRICAÇÃO, MONTAGEM E DESMONTAGEM DE FÔRMA PARA SAPATA, EM CHAPA DE MADEIRA COMPENSADA RESINADA, E=17 MM, 4 UTILIZAÇÕES, AF_01/2024	M2	291,20	Conforme Projeto
1.3.1.0.5.	ARMAÇÃO DE SAPATA ISOLADA, VIGA BALDRAME E SAPATA CORRIDA UTILIZANDO AÇO CA-50 DE 10 MM - MONTAGEM, AF_01/2024	KG	1.014,00	Conforme Projeto
1.3.1.0.6.	ARMAÇÃO DE SAPATA ISOLADA, VIGA BALDRAME E SAPATA CORRIDA UTILIZANDO AÇO CA-50 DE 8,0 MM - MONTAGEM, AF_01/2024	KG	534,00	Conforme Projeto
1.3.1.0.7.	ARMAÇÃO DE SAPATA ISOLADA, VIGA BALDRAME E SAPATA CORRIDA UTILIZANDO AÇO CA-60 DE 5 MM - MONTAGEM, AF_01/2024	KG	258,00	Conforme Projeto
1.3.1.0.8.	CONCRETAGEM DE SAPATA, FCK 30 MPA, COM USO DE JERICA - LANÇAMENTO, ADENSAMENTO E ACABAMENTO	M3	28,20	Conforme Projeto
1.3.1.0.9.	REATERRO MANUAL DE VALAS, COM COMPACTADOR DE SOLOS DE PERCUSSÃO, AF_09/2023	M3	141,80	Conforme Projeto
1.3.2	BALDRAME			
1.3.2.0.1.	ESCAVAÇÃO MANUAL PARA VIGA BALDRAME OU SAPATA CORRIDA (INCLUINDO ESCAVAÇÃO PARA COLOCAÇÃO DE FORMAS), AF_01/2024	M3	109,20	Conforme Projeto
1.3.2.0.2.	LASTRO DE CONCRETO MAGRO, APLICADO EM BLOCOS DE COROAMENTO OU SAPATAS, ESPESSURA DE 5 CM, AF_01/2024	M2	136,60	Conforme Projeto
1.3.2.0.3.	FABRICAÇÃO, MONTAGEM E DESMONTAGEM DE FÔRMA PARA VIGA BALDRAME, EM MADEIRA SERRADA, E=25 MM, 4 UTILIZAÇÕES. AF_01/2024	M2	971,50	Conforme Projeto
1.3.2.0.4.	ARMAÇÃO DE SAPATA ISOLADA, VIGA BALDRAME E SAPATA CORRIDA UTILIZANDO AÇO CA-50 DE 8 MM - MONTAGEM, AF_01/2024	KG	1.008,00	Conforme Projeto
1.3.2.0.5.	ARMAÇÃO DE SAPATA ISOLADA, VIGA BALDRAME E SAPATA CORRIDA UTILIZANDO AÇO CA-50 DE 6,3 MM - MONTAGEM, AF_01/2024	KG	154,00	Conforme Projeto
1.3.2.0.6.	ARMAÇÃO DE SAPATA ISOLADA, VIGA BALDRAME E SAPATA CORRIDA UTILIZANDO AÇO CA-60 DE 5 MM - MONTAGEM, AF_01/2024	KG	780,00	Conforme Projeto
1.3.2.0.7.	CONCRETAGEM DE BLOCO DE COROAMENTO OU VIGA BALDRAME, FCK 30 MPA, COM USO DE JERICA - LANÇAMENTO, ADENSAMENTO E ACABAMENTO	M3	38,20	Conforme Projeto
1.3.2.0.8.	REATERRO MANUAL DE VALAS, COM COMPACTADOR DE SOLOS DE PERCUSSÃO, AF_09/2023	M3	64,20	Conforme Projeto
1.3.3	IMPERMEABILIZAÇÃO			
1.3.3.0.1.	CHAMBRANCO APLICADO EM ALVENARIAS E ESTRUTURAS DE CONCRETO INTERNAS, COM COLHER DE PEDREIRO. ARGAMASSA TRAÇO 1:3 COM PRETINHO MANUAL, AF_10/2022	M2	679,00	Conforme Projeto
1.3.3.0.2.	IMPERMEABILIZAÇÃO DE SUPERFÍCIE COM ARGAMASSA DE CIMENTO E AREIA, COM ADITIVO IMPERMEABILIZANTE, E = 1,5CM, AF_09/2022	M2	679,00	
1.3.3.0.3.	IMPERMEABILIZAÇÃO DE SUPERFÍCIE COM EMULSÃO ASFÁLTICA, 2 DEMÃOS, AF_09/2022	M2	679,00	Conforme Projeto
1.4	SUPRAESTRUTURA			
1.4.1	PILARES, VIGAS E LAJES			
1.4.1.0.1.	MONTAGEM E DESMONTAGEM DE FÔRMA DE PILARES RETANGULARES E ESTRUTURAS SIMILARES, PÉ-DIREITO SIMPLES, EM CHAPA DE MADEIRA COMPENSADA RESINADA, 8 UTILIZAÇÕES.	M2	287,80	Conforme Projeto
1.4.1.0.2.	MONTAGEM E DESMONTAGEM DE FÔRMA DE VIGA, SEM ESCORAMENTO, PÉ-DIREITO SIMPLES, EM CHAPA DE MADEIRA RESINADA, 8 UTILIZAÇÕES.	M2	410,80	Conforme Projeto
1.4.1.0.3.	MONTAGEM E DESMONTAGEM DE FÔRMA DE VIGA, ESCORAMENTO COM GARFO DE MADEIRA, PÉ-DIREITO SIMPLES, EM CHAPA DE MADEIRA RESINADA, 8 UTILIZAÇÕES. AF_09/2020	M2	92,60	Conforme Projeto
1.4.1.0.4.	ARMAÇÃO DE PILAR OU VIGA DE ESTRUTURA CONVENCIONAL DE CONCRETO ARMADO UTILIZANDO AÇO CA-60 DE 5,0 MM - MONTAGEM, AF_06/2022	KG	1.408,00	Conforme Projeto
1.4.1.0.5.	ARMAÇÃO DE PILAR OU VIGA DE ESTRUTURA CONVENCIONAL DE CONCRETO ARMADO UTILIZANDO AÇO CA-50 DE 6,3 MM - MONTAGEM, AF_06/2022	KG	300,00	Conforme Projeto
1.4.1.0.6.	ARMAÇÃO DE PILAR OU VIGA DE ESTRUTURA CONVENCIONAL DE CONCRETO ARMADO UTILIZANDO AÇO CA-50 DE 8,0 MM - MONTAGEM, AF_06/2022	KG	1.306,00	Conforme Projeto
1.4.1.0.7.	ARMAÇÃO DE PILAR OU VIGA DE ESTRUTURA CONVENCIONAL DE CONCRETO ARMADO UTILIZANDO AÇO CA-50 DE 10,0 MM - MONTAGEM, AF_06/2022	KG	1.712,00	Conforme Projeto
1.4.1.0.8.	LAJE PRÉ-MOLDADA UNIDIRECIONAL, BIAPOIADA, PARA PISO, ENCHIMENTO EM CERÂMICA, MISTA CONVENCIONAL, ALTURA TOTAL DA LAJE (ENCHIMENTO+CAPA) = (5+4)	M2	115,40	Conforme Projeto
1.4.1.0.9.	CONCRETAGEM DE PILARES, FCK = 30 MPA, COM USO DE BALDES - LANÇAMENTO, ADENSAMENTO E ACABAMENTO	M3	25,60	Conforme Projeto
1.4.1.0.10.	CONCRETAGEM DE VIGAS E LAJES, FCK=20 MPA, PARA QUALQUER TIPO DE LAJE COM BALDES EM EDIFICAÇÃO TÉRREA - LANÇAMENTO, ADENSAMENTO E ACABAMENTO	M3	35,60	Conforme Projeto
1.5	PAREDES E PAINEIS			
1.5.1	ALVENARIA/FECHAMENTOS			
1.5.1.0.1.	ALVENARIA DE VEDAÇÃO DE BLOCOS CERÂMICOS FURADOS NA HORIZONTAL DE 9X19X19 CM (ESPESSURA 9 CM) E ARGAMASSA DE ASSENTAMENTO COM PREPARO EM BETONEIRA. AF_12/2021	M2	1.730,00	Conforme Projeto
1.5.1.0.2.	VERGA PRÉ-MOLDADA PARA PORTAS COM ATÉ 1,5 M DE VÃO, AF_03/2016	M	324,00	Conforme Projeto
1.5.1.0.3.	CONTRAVERGA MOLDADA IN LOCO EM CONCRETO, ESPESSURA DE 10 CM. AF_03/2024	M	184,00	Conforme Projeto
1.5.2	ESQUADRIAS Nº 1 ALTURAS			
1.5.2.0.1.	PORTA DE ALUMÍNIO DE ABRIR COM LAMBRI, COM GUARNIÇÃO, FIXAÇÃO COM PARAFUSOS - FORNECIMENTO E INSTALAÇÃO. AF_12/2019	M2	87,20	Conforme Projeto *
1.5.2.0.2.	JANELA DE ALUMÍNIO DE CORRER COM 2 FOLHAS PARA VIDROS, COM VIDROS, BATENTE, ACABAMENTO COM ACETATO OU BRILHANTE E FERRAGENS, EXCLUSIVE ALIZAR E CONTRAMARCO, FORNECIMENTO E INSTALAÇÃO. AF_12/2019	M2	82,00	Conforme Projeto *

FRENTES DE OBRA:	CASA 1	CASA 2	CASA 3	CASA 4	CASA 5	CASA 6	CASA 7	CASA 8	CASA 9	CASA 10	CASA 11	CASA 12	CASA 13	CASA 14	CASA 15	CASA 16	CASA 17	CASA 18	CASA 19	CASA 20
Arranjos de Eventos	1	2	3	4	5	6	7	8	9	10	11	12	13	14	15	16	17	18	19	20
TOTAL FINANC. POR FRENTE (R$):	134.719,91	134.336,93	134.336,93	134.336,93	134.336,93	134.336,93	134.336,93	134.336,93	134.336,93	134.336,93	134.336,93	134.336,93	134.336,93	134.336,93	134.336,93	134.336,93	134.336,93	134.336,93	134.336,93	134.336,93
ADMINISTRAÇÃO LOCAL	1,00	1,00	1,00	1,00	1,00	1,00	1,00	1,00	1,00	1,00	1,00	1,00	1,00	1,00	1,00	1,00	1,00	1,00	1,00	1,00
SERVIÇOS PRELIMINARES	6,00																			
FUNDAÇÕES	8,74	8,74	8,74	8,74	8,74	8,74	8,74	8,74	8,74	8,74	8,74	8,74	8,74	8,74	8,74	8,74	8,74	8,74	8,74	8,74
FUNDAÇÕES	4,68	4,68	4,68	4,68	4,68	4,68	4,68	4,68	4,68	4,68	4,68	4,68	4,68	4,68	4,68	4,68	4,68	4,68	4,68	4,68
FUNDAÇÕES	4,68	4,68	4,68	4,68	4,68	4,68	4,68	4,68	4,68	4,68	4,68	4,68	4,68	4,68	4,68	4,68	4,68	4,68	4,68	4,68
FUNDAÇÕES	14,56	14,56	14,56	14,56	14,56	14,56	14,56	14,56	14,56	14,56	14,56	14,56	14,56	14,56	14,56	14,56	14,56	14,56	14,56	14,56
FUNDAÇÕES	50,70	50,70	50,70	50,70	50,70	50,70	50,70	50,70	50,70	50,70	50,70	50,70	50,70	50,70	50,70	50,70	50,70	50,70	50,70	50,70
FUNDAÇÕES	26,70	26,70	26,70	26,70	26,70	26,70	26,70	26,70	26,70	26,70	26,70	26,70	26,70	26,70	26,70	26,70	26,70	26,70	26,70	26,70
FUNDAÇÕES	12,60	12,60	12,60	12,60	12,60	12,60	12,60	12,60	12,60	12,60	12,60	12,60	12,60	12,60	12,60	12,60	12,60	12,60	12,60	12,60
FUNDAÇÕES	1,41	1,41	1,41	1,41	1,41	1,41	1,41	1,41	1,41	1,41	1,41	1,41	1,41	1,41	1,41	1,41	1,41	1,41	1,41	1,41
FUNDAÇÕES	7,09	7,09	7,09	7,09	7,09	7,09	7,09	7,09	7,09	7,09	7,09	7,09	7,09	7,09	7,09	7,09	7,09	7,09	7,09	7,09
FUNDAÇÕES	5,46	5,46	5,46	5,46	5,46	5,46	5,46	5,46	5,46	5,46	5,46	5,46	5,46	5,46	5,46	5,46	5,46	5,46	5,46	5,46
FUNDAÇÕES	6,63	6,63	6,63	6,63	6,63	6,63	6,63	6,63	6,63	6,63	6,63	6,63	6,63	6,63	6,63	6,63	6,63	6,63	6,63	6,63
FUNDAÇÕES	28,58	28,58	28,58	28,58	28,58	28,58	28,58	28,58	28,58	28,58	28,58	28,58	28,58	28,58	28,58	28,58	28,58	28,58	28,58	28,58
FUNDAÇÕES	80,40	80,40	80,40	80,40	80,40	80,40	80,40	80,40	80,40	80,40	80,40	80,40	80,40	80,40	80,40	80,40	80,40	80,40	80,40	80,40
FUNDAÇÕES	7,70	7,70	7,70	7,70	7,70	7,70	7,70	7,70	7,70	7,70	7,70	7,70	7,70	7,70	7,70	7,70	7,70	7,70	7,70	7,70
FUNDAÇÕES	39,00	39,00	39,00	39,00	39,00	39,00	39,00	39,00	39,00	39,00	39,00	39,00	39,00	39,00	39,00	39,00	39,00	39,00	39,00	39,00
FUNDAÇÕES	1,91	1,91	1,91	1,91	1,91	1,91	1,91	1,91	1,91	1,91	1,91	1,91	1,91	1,91	1,91	1,91	1,91	1,91	1,91	1,91
FUNDAÇÕES	3,21	3,21	3,21	3,21	3,21	3,21	3,21	3,21	3,21	3,21	3,21	3,21	3,21	3,21	3,21	3,21	3,21	3,21	3,21	3,21
FUNDAÇÕES	33,95	33,95	33,95	33,95	33,95	33,95	33,95	33,95	33,95	33,95	33,95	33,95	33,95	33,95	33,95	33,95	33,95	33,95	33,95	33,95
FUNDAÇÕES	33,95	33,95	33,95	33,95	33,95	33,95	33,95	33,95	33,95	33,95	33,95	33,95	33,95	33,95	33,95	33,95	33,95	33,95	33,95	33,95
FUNDAÇÕES	33,95	33,95	33,95	33,95	33,95	33,95	33,95	33,95	33,95	33,95	33,95	33,95	33,95	33,95	33,95	33,95	33,95	33,95	33,95	33,95
SUPRAESTRUTURA	14,39	14,39	14,39	14,39	14,39	14,39	14,39	14,39	14,39	14,39	14,39	14,39	14,39	14,39	14,39	14,39	14,39	14,39	14,39	14,39
SUPRAESTRUTURA	20,54	20,54	20,54	20,54	20,54	20,54	20,54	20,54	20,54	20,54	20,54	20,54	20,54	20,54	20,54	20,54	20,54	20,54	20,54	20,54
SUPRAESTRUTURA	4,13	4,13	4,13	4,13	4,13	4,13	4,13	4,13	4,13	4,13	4,13	4,13	4,13	4,13	4,13	4,13	4,13	4,13	4,13	4,13
SUPRAESTRUTURA	70,40	70,40	70,40	70,40	70,40	70,40	70,40	70,40	70,40	70,40	70,40	70,40	70,40	70,40	70,40	70,40	70,40	70,40	70,40	70,40
SUPRAESTRUTURA	15,00	15,00	15,00	15,00	15,00	15,00	15,00	15,00	15,00	15,00	15,00	15,00	15,00	15,00	15,00	15,00	15,00	15,00	15,00	15,00
SUPRAESTRUTURA	65,30	65,30	65,30	65,30	65,30	65,30	65,30	65,30	65,30	65,30	65,30	65,30	65,30	65,30	65,30	65,30	65,30	65,30	65,30	65,30
SUPRAESTRUTURA	85,60	85,60	85,60	85,60	85,60	85,60	85,60	85,60	85,60	85,60	85,60	85,60	85,60	85,60	85,60	85,60	85,60	85,60	85,60	85,60
SUPRAESTRUTURA	5,77	5,77	5,77	5,77	5,77	5,77	5,77	5,77	5,77	5,77	5,77	5,77	5,77	5,77	5,77	5,77	5,77	5,77	5,77	5,77
SUPRAESTRUTURA	1,28	1,28	1,28	1,28	1,28	1,28	1,28	1,28	1,28	1,28	1,28	1,28	1,28	1,28	1,28	1,28	1,28	1,28	1,28	1,28
SUPRAESTRUTURA	1,78	1,78	1,78	1,78	1,78	1,78	1,78	1,78	1,78	1,78	1,78	1,78	1,78	1,78	1,78	1,78	1,78	1,78	1,78	1,78
PAREDES E PAINEIS	86,50	86,50	86,50	86,50	86,50	86,50	86,50	86,50	86,50	86,50	86,50	86,50	86,50	86,50	86,50	86,50	86,50	86,50	86,50	86,50
PAREDES E PAINEIS	16,20	16,20	16,20	16,20	16,20	16,20	16,20	16,20	16,20	16,20	16,20	16,20	16,20	16,20	16,20	16,20	16,20	16,20	16,20	16,20
PAREDES E PAINEIS	9,20	9,20	9,20	9,20	9,20	9,20	9,20	9,20	9,20	9,20	9,20	9,20	9,20	9,20	9,20	9,20	9,20	9,20	9,20	9,20
PAREDES E PAINEIS	3,36	3,36	3,36	3,36	3,36	3,36	3,36	3,36	3,36	3,36	3,36	3,36	3,36	3,36	3,36	3,36	3,36	3,36	3,36	3,36
PAREDES E PAINEIS	2,60	2,60	2,60	2,60	2,60	2,60	2,60	2,60	2,60	2,60	2,60	2,60	2,60	2,60	2,60	2,60	2,60	2,60	2,60	2,60

CPF Fortaleza dos Nogueiras

PMQ.16

CAIXA

PLQ - PLANILHA DE LEVANTAMENTO DE
Memória de Cálculo - OGU

APELIDO DO EMPREENDIMENTO	Nº TransfereGOV	Nº OPERAÇÃO
Produção de unidades habitacionais em áreas urbanas do município de Fortaleza/ce	019692/2025	0309702/2025

PROPONENTE / TOMADOR	Grau de Sigilo	Nº OPERAÇÃO
PREFEITURA DE FORTALEZA DOS NOGUEIRAS/MA	#PUBLICO	0309702/2025

PROPONENTE / TOMADOR	Grau de Sigilo	Nº OPERAÇÃO
PREFEITURA DE FORTALEZA DOS NOGUEIRAS/MA	#PUBLICO	0309702/2025

PROPONENTE / TOMADOR	Grau de Sigilo	Nº OPERAÇÃO
PREFEITURA DE FORTALEZA DOS NOGUEIRAS/MA	#PUBLICO	0309702/2025

Item	Descrição	Unidade	Quantidade	Memória de Cálculo
Produção de unidades habitacionais em áreas urbanas do município de Fortaleza dos Nogueiras/MA				
1.5.2.0.3.	JANELA DE ALUMÍNIO DE CORRER COM 2 FOLHAS (2 VENEZIANAS E 1 FOLHA PARA VIDRO, VIDRO INCLUSO), BATENTE E REQUADRO 8 A 14 CM, SEM ACABAMENTO, FIXAÇÃO COM PARAFUSO, SEM GUARNIÇÃO/ ALIZAR, DIMENSÕES 100X120 CM, VEDAÇÃO COM SILICONE EXCLUSIVE CONTRAMARCO - FORNECIMENTO E INSTALAÇÃO. AF 11/2024	M2	56,00	Conforme Projeto *
1.5.2.0.4.	JANELA DE ALUMÍNIO TIPO MAXIM-AR, BATENTE/ REQUADRO 8 A 14 CM, VIDRO INCLUSO, FIXAÇÃO COM PARAFUSO, SEM GUARNIÇÃO/ ALIZAR, DIMENSÕES 60X80 (A X L) CM, SEM ACABAMENTO, VEDAÇÃO COM SILICONE, EXCLUSIVE CONTRAMARCO - FORNECIMENTO E INSTALAÇÃO	M2	9,00	Conforme Projeto *
1.5.3	ESQUADRIAS DE MADEIRA			
1.5.3.0.1.	KIT DE PORTA DE MADEIRA PARA PINTURA, SEMI-OCA (LEVE OU MÉDIA), PADRÃO POPULAR, 80X210CM, ESPESSURA DE 3,5CM, ITENS INCLUSOS: DOBRADIÇAS, MONTAGEM E INSTALAÇÃO DO BATENTE, FECHADURA COM EXECUÇÃO DO FURO - FORNECIMENTO E INSTALAÇÃO. AF 12/2019	UN	60,00	Conforme Projeto *
1.6	COBERTURA E PROTEÇÕES			
1.6.1	TELHADOS			
1.6.1.0.1.	TRAMA DE MADEIRA COMPOSTA POR RIPAS, CAIBROS E TERÇAS PARA TELHADOS DE ATÉ 2 ÁGUAS PARA TELHA CERÂMICA CAPA-CANAL, INCLUSO TRANSPORTE VERTICAL. AF_07/2019 (ÁREA DE PROJEÇÃO DO TELHADO)	M2	1.469,80	Conforme Projeto *
1.6.1.0.2.	TELHAMENTO COM TELHA CERÂMICA CAPA-CANAL, TIPO PAULISTA, COM ATÉ 2 ÁGUAS, INCLUSO TRANSPORTE VERTICAL. AF_07/2019 (ÁREA DE PROJEÇÃO DO TELHADO)	M2	1.469,80	Conforme Projeto *
1.6.1.0.3.	PINTURA IMUNIZANTE PARA MADEIRA, 1 DEMÃO. AF_01/2021	M2	2.078,90	Conforme Projeto *
1.6.1.0.4.	CUMEEIRA PARA TELHA CERÂMICA EMBOÇADA COM ARGAMASSA TRAÇO 1:2:9 (CIMENTO, CAL E AREIA) PARA TELHADOS COM ATÉ 2 ÁGUAS, INCLUSO TRANSPORTE VERTICAL. AF_07/2019	M	213,00	Conforme Projeto *
1.6.1.0.5.	FABRICAÇÃO E INSTALAÇÃO DE TESOURA INTEIRA EM MADEIRA NÃO APARELHADA, VÃO DE 6 M, PARA TELHA CERÂMICA OU DE CONCRETO, INCLUSO LIÇAMENTO. AF_07/2019	UN	60,00	
1.7	REVESTIMENTOS			
1.7.1	REVESTIMENTO PAREDES - INTERNO			
1.7.1.0.1.	CHAPISCO APLICADO NO TETO OU EM ALVENARIA E ESTRUTURA, COM ROLO PARA TEXTURA ACRÍLICA, ARGAMASSA TRAÇO 1:4 E EMULSÃO POLIMÉRICA (ADESIVO) COM PREPARO EM BETONEIRA 400L. AF_10/2022	M2	88,80	Conforme Projeto *
1.7.1.0.2.	EMBOÇO, EM ARGAMASSA TRAÇO 1:2:8, PREPARO MECÂNICO, APLICADO MANUALMENTE EM PAREDES INTERNAS, PARA AMBIENTES COM ÁREA MAIOR QUE 5M², E = 10MM, COM TALISCAS. AF_03/2024	M2	469,80	Conforme Projeto *
1.7.1.0.3.	MASSA ÚNICA, EM ARGAMASSA TRAÇO 1:2:8, PREPARO MECÂNICO, APLICADA MANUALMENTE EM PAREDES INTERNAS DE AMBIENTES COM ÁREA ENTRE 5M² E 10M², E = 10MM, COM TALISCAS. AF_03/2024	M2	1.601,00	Conforme Projeto *
1.7.1.0.4.	MASSA ÚNICA, EM ARGAMASSA TRAÇO 1:2:8, PREPARO MECÂNICO, APLICADA MANUALMENTE EM PAREDES INTERNAS DE AMBIENTES COM ÁREA MAIOR QUE 10M², E = 10MM, COM TALISCAS. AF_03/2024	M2	651,20	Conforme Projeto *
1.7.1.0.5.	MASSA ÚNICA, EM ARGAMASSA TRAÇO 1:2:8, PREPARO MECÂNICO, APLICADA MANUALMENTE EM TETO, E = 10MM, COM TALISCAS. AF_03/2024	M2	88,80	Conforme Projeto *
1.7.2	REVESTIMENTOS CERÂMICOS			
1.7.2.0.1.	REVESTIMENTO CERÂMICO PARA PAREDES INTERNAS COM PLACAS TIPO ESMALTADA DE DIMENSÕES 20X20 CM APLICADAS A MEIA ALTURA DAS PAREDES.	M2	392,00	Conforme Projeto*
1.7.2.0.2.	REVESTIMENTO CERÂMICO PARA PAREDES INTERNAS COM PLACAS TIPO ESMALTADA DE DIMENSÕES 20X20 CM APLICADAS NA ALTURA INTEIRA DAS PAREDES. AF_07/2023_PE	M2	78,80	Conforme Projeto*
1.7.3	REVESTIMENTOS EXTERNOS			
1.7.3.0.1.	CHAPISCO APLICADO EM ALVENARIA (COM PRESENÇA DE VÃOS) E ESTRUTURAS DE CONCRETO DE FACHADA, COM COLHER DE PEDREIRO, ARGAMASSA TRAÇO 1:3 COM PREPARO EM BETONEIRA 400L. AF_10/2022	M2	807,00	Conforme Projeto*
1.7.3.0.2.	CHAPISCO APLICADO EM ALVENARIA (SEM PRESENÇA DE VÃOS) E ESTRUTURAS DE CONCRETO DE FACHADA, COM COLHER DE PEDREIRO, ARGAMASSA TRAÇO 1:3 COM PREPARO EM BETONEIRA 400L. AF_10/2022	M2	609,00	Conforme Projeto*
1.7.3.0.3.	EMBOÇO OU MASSA ÚNICA EM ARGAMASSA TRAÇO 1:2:8, PREPARO MECÂNICO COM BETONEIRA 400 L, APLICADA MANUALMENTE EM PANOS CEGOS DE FACHADA (SEM PRESENÇA DE VÃOS), ESPESSURA DE 25 MM. AF_06/2022	M2	609,00	Conforme Projeto*
1.7.3.0.4.	EMBOÇO OU MASSA ÚNICA EM ARGAMASSA TRAÇO 1:2:8, PREPARO MECÂNICO COM BETONEIRA 400 L, APLICADA MANUALMENTE EM PANOS DE FACHADA COM PRESENÇA DE VÃOS, ESPESSURA DE 25 MM. AF_06/2022	M2	807,00	Conforme Projeto*
1.7.4	FORRO EM PVC			
1.7.4.0.1.	FORRO EM RÉGUAS DE PVC, FRISADO, PARA AMBIENTES RESIDENCIAIS, INCLUSIVE ESTRUTURA UNIDIRECIONAL DE FIXAÇÃO. AF_05/2023_PS	M2	716,00	Conforme Projeto*
1.7.5	PINTURA			
1.7.5.1	PINTURAS INTERNAS			
1.7.5.1.1.	FUNDO SELADOR ACRÍLICO, APLICAÇÃO MANUAL EM PAREDE, UMA DEMÃO. AF_04/2023	M2	2.252,20	Conforme Projeto
1.7.5.1.2.	FUNDO SELADOR ACRÍLICO, APLICAÇÃO MANUAL EM TETO, UMA DEMÃO. AF_04/2023	M2	88,80	Conforme Projeto
1.7.5.1.3.	PINTURA LÁTEX ACRÍLICA STANDARD, APLICAÇÃO MANUAL EM TETO, DUAS DEMÃOS. AF_04/2023 (PINTURA TETO + LAJE DO RESERVATÓRIO)	M2	88,80	Conforme Projeto
1.7.5.1.4.	PINTURA LÁTEX ACRÍLICA STANDARD, APLICAÇÃO MANUAL EM PAREDES, DUAS DEMÃOS. AF_04/2023	M2	2.252,20	Conforme Projeto
1.7.5.2	PINTURAS EXTERNAS			
1.7.5.2.1.	APLICAÇÃO MANUAL DE FUNDO SELADOR ACRÍLICO EM PAREDES EXTERNAS DE CASAS. AF_03/2024 (PINTURA PAREDES)	M2	1.218,00	Conforme Projeto
1.7.5.2.2.	PINTURA LÁTEX ACRÍLICA STANDARD, APLICAÇÃO MANUAL EM PAREDES, DUAS DEMÃOS. AF_04/2023	M2	1.218,00	Conforme Projeto
1.7.6	PINTURA ESQUADRIAS			
1.7.6.0.1.	LIXAMENTO DE MADEIRA PARA APLICAÇÃO DE FUNDO OU PINTURA. AF_01/2021	M2	420,00	Conforme Projeto
1.7.6.0.2.	PINTURA FUNDO NIVELADOR ACRÍLICO BRANCO EM MADEIRA	UN	420,00	Conforme Projeto
1.7.6.0.3.	PINTURA TINTA DE ACABAMENTO (PIGMENTADA) ESMALTE SINTÉTICO ACETINADO EM MADEIRA, 2 DEMÃOS. AF_01/2021	M2	420,00	Conforme Projeto
1.8	PAVIMENTAÇÕES			
1.8.1	CERÂMICA			
1.8.1.0.1.	COMPACTAÇÃO MECÂNICA DE SOLO PARA EXECUÇÃO DE RADIER, PISO DE CONCRETO OU LAJE SOBRE SOLO, COM COMPACTADOR DE SOLOS TIPO PLACA VIBRATÓRIA. AF_09/2021	M2	1.077,40	Conforme Projeto

FRENTES DE OBRA:	CASA 1	CASA 2	CASA 3	CASA 4	CASA 5	CASA 6	CASA 7	CASA 8	CASA 9	CASA 10	CASA 11	CASA 12	CASA 13	CASA 14	CASA 15	CASA 16	CASA 17	CASA 18	CASA 19	CASA 20
Agrupador de Eventos	0	0	0	0	0	0	0	0	0	0	0	0	0	0	0	0	0	0	0	0
TOTAL FINANC. POR EVENTO (R$)	139.719,60	139.719,60	139.719,60	139.719,60	139.719,60	139.719,60	139.719,60	139.719,60	139.719,60	139.719,60	139.719,60	139.719,60	139.719,60	139.719,60	139.719,60	139.719,60	139.719,60	139.719,60	139.719,60	139.719,60
PAREDES E PAINEIS	2,80	2,80	2,80	2,80	2,80	2,80	2,80	2,80	2,80	2,80	2,80	2,80	2,80	2,80	2,80	2,80	2,80	2,80	2,80	2,80
PAREDES E PAINEIS	0,46	0,46	0,46	0,46	0,46	0,46	0,46	0,46	0,46	0,46	0,46	0,46	0,46	0,46	0,46	0,46	0,46	0,46	0,46	0,46
PAREDES E PAINEIS	3,00	3,00	3,00	3,00	3,00	3,00	3,00	3,00	3,00	3,00	3,00	3,00	3,00	3,00	3,00	3,00	3,00	3,00	3,00	3,00
COBERTURA E PROTEÇÕES	73,49	73,49	73,49	73,49	73,49	73,49	73,49	73,49	73,49	73,49	73,49	73,49	73,49	73,49	73,49	73,49	73,49	73,49	73,49	73,49
COBERTURA E PROTEÇÕES	73,49	73,49	73,49	73,49	73,49	73,49	73,49	73,49	73,49	73,49	73,49	73,49	73,49	73,49	73,49	73,49	73,49	73,49	73,49	73,49
COBERTURA E PROTEÇÕES	103,60	103,60	103,60	103,60	103,60	103,60	103,60	103,60	103,60	103,60	103,60	103,60	103,60	103,60	103,60	103,60	103,60	103,60	103,60	103,60
COBERTURA E PROTEÇÕES	10,65	10,65	10,65	10,65	10,65	10,65	10,65	10,65	10,65	10,65	10,65	10,65	10,65	10,65	10,65	10,65	10,65	10,65	10,65	10,65
COBERTURA E PROTEÇÕES	3,00	3,00	3,00	3,00	3,00	3,00	3,00	3,00	3,00	3,00	3,00	3,00	3,00	3,00	3,00	3,00	3,00	3,00	3,00	3,00
REVESTIMENTOS	4,44	4,44	4,44	4,44	4,44	4,44	4,44	4,44	4,44	4,44	4,44	4,44	4,44	4,44	4,44	4,44	4,44	4,44	4,44	4,44
REVESTIMENTOS	23,49	23,49	23,49	23,49	23,49	23,49	23,49	23,49	23,49	23,49	23,49	23,49	23,49	23,49	23,49	23,49	23,49	23,49	23,49	23,49
REVESTIMENTOS	80,05	80,05	80,05	80,05	80,05	80,05	80,05	80,05	80,05	80,05	80,05	80,05	80,05	80,05	80,05	80,05	80,05	80,05	80,05	80,05
REVESTIMENTOS	32,56	32,56	32,56	32,56	32,56	32,56	32,56	32,56	32,56	32,56	32,56	32,56	32,56	32,56	32,56	32,56	32,56	32,56	32,56	32,56
REVESTIMENTOS	4,44	4,44	4,44	4,44	4,44	4,44	4,44	4,44	4,44	4,44	4,44	4,44	4,44	4,44	4,44	4,44	4,44	4,44	4,44	4,44
REVESTIMENTOS	19,65	19,65	19,65	19,65	19,65	19,65	19,65	19,65	19,65	19,65	19,65	19,65	19,65	19,65	19,65	19,65	19,65	19,65	19,65	19,65
REVESTIMENTOS	3,84	3,84	3,84	3,84	3,84	3,84	3,84	3,84	3,84	3,84	3,84	3,84	3,84	3,84	3,84	3,84	3,84	3,84	3,84	3,84
REVESTIMENTOS	30,35	30,35	30,35	30,35	30,35	30,35	30,35	30,35	30,35	30,35	30,35	30,35	30,35	30,35	30,35	30,35	30,35	30,35	30,35	30,35
REVESTIMENTOS	30,45	30,45	30,45	30,45	30,45	30,45	30,45	30,45	30,45	30,45	30,45	30,45	30,45	30,45	30,45	30,45	30,45	30,45	30,45	30,45
REVESTIMENTOS	30,45	30,45	30,45	30,45	30,45	30,45	30,45	30,45	30,45	30,45	30,45	30,45	30,45	30,45	30,45	30,45	30,45	30,45	30,45	30,45
REVESTIMENTOS	30,35	30,35	30,35	30,35	30,35	30,35	30,35	30,35	30,35	30,35	30,35	30,35	30,35	30,35	30,35	30,35	30,35	30,35	30,35	30,35
REVESTIMENTOS	35,90	35,90	35,90	35,90	35,90	35,90	35,90	35,90	35,90	35,90	35,90	35,90	35,90	35,90	35,90	35,90	35,90	35,90	35,90	35,90
REVESTIMENTOS	112,61	112,61	112,61	112,61	112,61	112,61	112,61	112,61	112,61	112,61	112,61	112,61	112,61	112,61	112,61	112,61	112,61	112,61	112,61	112,61
REVESTIMENTOS	4,44	4,44	4,44	4,44	4,44	4,44	4,44	4,44	4,44	4,44	4,44	4,44	4,44	4,44	4,44	4,44	4,44	4,44	4,44	4,44
REVESTIMENTOS	4,44	4,44	4,44	4,44	4,44	4,44	4,44	4,44	4,44	4,44	4,44	4,44	4,44	4,44	4,44	4,44	4,44	4,44	4,44	4,44
REVESTIMENTOS	112,61	112,61	112,61	112,61	112,61	112,61	112,61	112,61	112,61	112,61	112,61	112,61	112,61	112,61	112,61	112,61	112,61	112,61	112,61	112,61
REVESTIMENTOS	60,80	60,80	60,80	60,80	60,80	60,80	60,80	60,80	60,80	60,80	60,80	60,80	60,80	60,80	60,80	60,80	60,80	60,80	60,80	60,80
REVESTIMENTOS	60,80	60,80	60,80	60,80	60,80	60,80	60,80	60,80	60,80	60,80	60,80	60,80	60,80	60,80	60,80	60,80	60,80	60,80	60,80	60,80
REVESTIMENTOS	21,00	21,00	21,00	21,00	21,00	21,00	21,00	21,00	21,00	21,00	21,00	21,00	21,00	21,00	21,00	21,00	21,00	21,00	21,00	21,00
REVESTIMENTOS	21,00	21,00	21,00	21,00	21,00	21,00	21,00	21,00	21,00	21,00	21,00	21,00	21,00	21,00	21,00	21,00	21,00	21,00	21,00	21,00
REVESTIMENTOS	21,00	21,00	21,00	21,00	21,00	21,00	21,00	21,00	21,00	21,00	21,00	21,00	21,00	21,00	21,00	21,00	21,00	21,00	21,00	21,00
PAVIMENTAÇÕES	53,87	53,87	53,87	53,87	53,87	53,87	53,87	53,87	53,87	53,87	53,87	53,87	53,87	53,87	53,87	53,87	53,87	53,87	53,87	53,87

CPL Fortaleza dos Nogueiras

CAIXA

PLQ - PLANILHA DE LEVANTAMENTO DE
Memória de Cálculo - OGU

APELIDO DO EMPREENDIMENTO	Nº TransferenGOV	Nº OPERAÇÃO
Produção de unidades habitacionais em área urbanas do município de Fortaleza dos	0396932/2025	0396932/2025

Grau de Sigilo #PUBLICO

PROPONENTE / TOMADOR	Nº OPERAÇÃO
PREFEITURA DE FORTALEZA DOS NOGUEIRAS /MA	0396932/2025

Grau de Sigilo #PUBLICO

PROPONENTE / TOMADOR	Nº OPERAÇÃO
PREFEITURA DE FORTALEZA DOS NOGUEIRAS /MA	0396932/2025

Grau de Sigilo #PUBLICO

PROPONENTE / TOMADOR	Nº OPERAÇÃO
PREFEITURA DE FORTALEZA DOS NOGUEIRAS /MA	0396932/2025

Nota	Descrição	Unidade	Quantidade	Memória de Cálculo
Produção de unidades habitacionais em área urbanas do município de Fortaleza dos Nogueiras/MA				
1.8.1.0.2.	LASTRO COM MATERIAL GRANULAR (PEDRA BRITADA N.3), APLICADO EM PISOS OU LAJES SOBRE SOLO, ESPESSURA DE "10 CM". AF 01/2024	M3	107,80	Conforme Projeto
1.8.1.0.3.	LASTRO DE CONCRETO MAGRO, APLICADO EM PISOS, LAJES SOBRE SOLO OU RADIERS, ESPESSURA DE 5 CM. AF 01/2024	M2	1.077,40	Conforme Projeto
1.8.1.0.4.	CONTRAPISO EM ARGAMASSA TRAÇO 1:4 (CIMENTO E AREIA), PREPARO MECÂNICO COM BETONEIRA 400 L, APLICADO EM ÁREAS MOLHADAS SOBRE LAJE, ADERIDO, ACABAMENTO NÃO REFORÇADO, ESPESSURA 3CM. AF 07/2021	M2	302,60	Conforme Projeto
1.8.1.0.5.	CONTRAPISO EM ARGAMASSA TRAÇO 1:4 (CIMENTO E AREIA), PREPARO MECÂNICO COM BETONEIRA 400 L, APLICADO EM ÁREAS SECAS SOBRE LAJE, ADERIDO, ACABAMENTO NÃO REFORÇADO, ESPESSURA 3CM. AF 07/2021	M2	643,80	Conforme Projeto
1.8.1.0.6.	REVESTIMENTO CERÂMICO PARA PISO COM PLACAS TIPO ESMALTADA DE DIMENSÕES 35X35 CM APLICADA EM AMBIENTES DE ÁREA ENTRE 5 M2 E 10 M2. AF 02/2023_PE	M2	336,00	Conforme Projeto
1.8.1.0.7.	REVESTIMENTO CERÂMICO PARA PISO COM PLACAS TIPO ESMALTADA DE DIMENSÕES 35X35 CM APLICADA EM AMBIENTES DE ÁREA MAIOR QUE 10 M2. AF 02/2023_PE	M2	382,00	Conforme Projeto
1.8.1.0.8.	REVESTIMENTO CERÂMICO PARA PISO COM PLACAS TIPO ESMALTADA DE DIMENSÕES 35X35 CM APLICADA EM AMBIENTES DE ÁREA MENOR QUE 5 M2. AF 02/2023_PE	M2	259,60	Conforme Projeto
1.8.2.	CIMENTADO			
1.8.2.0.1.	COMPACTAÇÃO MECÂNICA DE SOLO PARA EXECUÇÃO DE RADIER, PISO DE CONCRETO OU LAJE SOBRE SOLO, COM COMPACTADOR DE SOLOS TIPO PLACA VIBRATÓRIA. AF 09/2021	M2	323,00	Conforme Projeto
1.8.2.0.2.	EXECUÇÃO DE PASSEIO (CALÇADA) OU PISO DE CONCRETO COM CONCRETO MOLDADO IN LOCO, FEITO EM OBRA, ACABAMENTO CONVENCIONAL, NÃO ARMADO. AF 08/2022	M3	22,60	Conforme Projeto
1.8.3.	RODAPÉS, SOLEIRAS E PEITORIS			
1.8.3.0.1.	SOLEIRA EM MARMORE, LARGURA 15 CM, ESPESSURA 2,0 CM. AF 09/2020	M	50,40	Conforme Projeto
1.8.3.0.2.	RODAPÉ CERÂMICO DE 7CM DE ALTURA COM PLACAS TIPO ESMALTADA DE DIMENSÕES 35X35CM. AF 02/2023	M	774,00	Conforme Projeto
1.8.3.0.3.	PEITORIL LINEAR EM GRANITO OU MARMORE, L = 15CM, COMPRIMENTO DE ATÉ 2M, ASSENTADO COM ARGAMASSA 1:6 COM ADITIVO. AF 11/2020	M	130,00	Conforme Projeto
1.9.	INSTALAÇÕES			
1.9.1.	ELETRICAS / TELEFÔNICAS			
1.9.1.1.	CENTRO DE DISTRIBUIÇÃO			
1.9.1.1.1.	DISJUNTOR MONOPOLAR DIN, CORRENTE NOMINAL DE 10A	UN	40,00	Conforme Projeto
1.9.1.1.2.	DISJUNTOR MONOPOLAR TIPO DIN, CORRENTE NOMINAL DE 16A - FORNECIMENTO E INSTALAÇÃO. AF 10/2020	UN	20,00	Conforme Projeto
1.9.1.1.3.	DISJUNTOR MONOPOLAR TIPO DIN, CORRENTE NOMINAL DE 25A	UN	20,00	Conforme Projeto
1.9.1.1.4.	DISJUNTOR MONOPOLAR TIPO DIN, CORRENTE NOMINAL DE 32A - FORNECIMENTO E INSTALAÇÃO. AF 10/2020	UN	20,00	Conforme Projeto
1.9.1.1.5.	DISJUNTOR BIPOLAR TIPO DIN, CORRENTE NOMINAL DE 25A - FORNECIMENTO E INSTALAÇÃO.	UN	40,00	Conforme Projeto
1.9.1.1.6.	ENTRADA DE ENERGIA ELÉTRICA, AÉREA, MONOFÁSICA, COM CAIXA DE EMBUTIR, CASO DE 10 UNID E DISJUNTOR DIN 50A (NÃO INCLUSO O POSTE DE CONCRETO). AF 07/2020_PS	UN	20,00	Conforme Projeto
1.9.1.1.7.	QUADRO DE DISTRIBUIÇÃO DE LUZ EM PVC PARA 12 DISJUNTORES - FORNECIMENTO E INSTALAÇÃO	UN	20,00	Conforme Projeto
1.10.	ILUMINAÇÃO, TOMADAS E INTERRUPTORES			
1.10.0.0.1.	LUMINÁRIA TIPO PLAFON CIRCULAR, DE SOBREPOR, COM LED DE 12/13 W - FORNECIMENTO E INSTALAÇÃO. AF 09/2024	UN	140,00	Conforme Projeto
1.10.0.0.2.	LÂMPADA COMPACTA DE LED 10 W, BASE E27 - FORNECIMENTO E INSTALAÇÃO. AF 09/2024	UN	140,00	Conforme Projeto
1.10.0.0.3.	INTERRUPTOR SIMPLES (1 MÓDULO), 10A/250V, INCLUINDO SUPORTE E PLACA - FORNECIMENTO E INSTALAÇÃO. AF 03/2023	UN	100,00	Conforme Projeto
1.10.0.0.4.	INTERRUPTOR SIMPLES (2 MÓDULOS), 10A/250V, INCLUINDO SUPORTE E PLACA - FORNECIMENTO E INSTALAÇÃO. AF 03/2023	UN	20,00	Conforme Projeto
1.10.0.0.5.	TOMADA BAIXA DE EMBUTIR (1 MÓDULO), 2P+T 10 A, INCLUINDO SUPORTE E PLACA - FORNECIMENTO E INSTALAÇÃO. AF 03/2023	UN	200,00	Conforme Projeto
1.10.0.0.6.	TOMADA MÉDIA DE EMBUTIR (1 MÓDULO), 2P+T 10 A, INCLUINDO SUPORTE E PLACA - FORNECIMENTO E INSTALAÇÃO. AF 03/2023	UN	120,00	Conforme Projeto
1.10.0.0.7.	TOMADA ALTA DE EMBUTIR (1 MÓDULO), 2P+T 20 A, INCLUINDO SUPORTE E PLACA - FORNECIMENTO E INSTALAÇÃO. AF 03/2023	UN	20,00	Conforme Projeto
1.10.0.0.8.	INTERRUPTOR PULSADOR CAMPAINHA (1 MÓDULO), 10A/250V, INCLUINDO SUPORTE E PLACA - FORNECIMENTO E INSTALAÇÃO. AF 03/2023	UN	20,00	Conforme Projeto
1.10.0.0.9.	CAMPAINHA CIGARRA (1 MÓDULO), 15A/250V, INCLUINDO SUPORTE E PLACA - FORNECIMENTO E INSTALAÇÃO. AF 03/2023	UN	20,00	Conforme Projeto
1.10.0.0.10.	SUPORTE PARAFUSADO COM ESPELHO / PLACA DE ENCAIXE 4" X 2" BAIXO (0,30 M DO PISO) PARA PONTO ELÉTRICO - FORNECIMENTO E INSTALAÇÃO	UN	40,00	Conforme Projeto
1.10.0.0.11.	CAIXA RETANGULAR 4" X 2" BAIXA (0,30 M DO PISO), PVC, INSTALADA EM PAREDE - FORNECIMENTO E INSTALAÇÃO. AF 03/2023	UN	240,00	Conforme Projeto
1.10.0.0.12.	CAIXA RETANGULAR 4" X 2" MEDIA (1,30 M DO PISO), PVC, INSTALADA EM PAREDE - FORNECIMENTO E INSTALAÇÃO. AF 03/2023	UN	260,00	Conforme Projeto
1.10.0.0.13.	CAIXA RETANGULAR 4" X 2" ALTA (2,00 M DO PISO), PVC, INSTALADA EM PAREDE - FORNECIMENTO E INSTALAÇÃO. AF 03/2023	UN	40,00	Conforme Projeto
1.10.0.0.14.	CAIXA OCTOGONAL 3" X 3", PVC, INSTALADA EM LAJE - FORNECIMENTO E INSTALAÇÃO. AF 03/2023	UN	140,00	Conforme Projeto
1.11.	FIOS E CABOS			
1.11.0.0.1.	CABO DE COBRE FLEXÍVEL ISOLADO, 1,5 MM², ANTI-CHAMA 450/750 V, PARA CIRCUITOS TERMINAIS - FORNECIMENTO E INSTALAÇÃO. AF 03/2023	M	1.958,00	Conforme Projeto
1.11.0.0.2.	CABO DE COBRE FLEXÍVEL ISOLADO, 2,5 MM², ANTI-CHAMA 450/750 V, PARA CIRCUITOS TERMINAIS - FORNECIMENTO E INSTALAÇÃO. AF 03/2023	M	5.176,00	Conforme Projeto
1.11.0.0.3.	CABO DE COBRE FLEXÍVEL ISOLADO, 4 MM², ANTI-CHAMA 450/750 V, PARA CIRCUITOS TERMINAIS - FORNECIMENTO E INSTALAÇÃO. AF 03/2023	M	496,00	Conforme Projeto
1.11.0.0.4.	CABO DE COBRE ISOLADO, 10 MM², ANTI-CHAMA 450/750 V, INSTALADO EM ELETROCALHA OU PERFILADO - FORNECIMENTO E INSTALAÇÃO. AF 10/2020	M	518,00	Conforme Projeto
1.11.0.0.5.	CABO DE COBRE FLEXÍVEL ISOLADO,10MM², ANTI-CHAMAS 0,6/1,0 KV, PARA CIRCUITOS TERMINAIS	UN	166,00	Conforme Projeto
1.11.0.0.6.	ELETRODUTO FLEXÍVEL CORRUGADO, PVC, DN 25 MM (3/4"), PARA CIRCUITOS TERMINAIS, INSTALADO EM FORRO - FORNECIMENTO E INSTALAÇÃO. AF 03/2023	M	894,00	Conforme Projeto
1.11.0.0.7.	ELETRODUTO FLEXÍVEL CORRUGADO, PVC, DN 25 MM (3/4"), PARA CIRCUITOS TERMINAIS, INSTALADO EM PAREDE - FORNECIMENTO E INSTALAÇÃO. AF 03/2023	M	1.166,00	Conforme Projeto

FRENTES DE OBRA:	CASA 1	CASA 2	CASA 3	CASA 4	CASA 5	CASA 6	CASA 7	CASA 8	CASA 9	CASA 10	CASA 11	CASA 12	CASA 13	CASA 14	CASA 15	CASA 16	CASA 17	CASA 18	CASA 19	CASA 20
Agrupador de Eventos	1	2	3	4	5	6	7	8	9	10	11	12	13	14	15	16	17	18	19	20
TOTAL BASE POR FRENTE DE OBRA																				
PAVIMENTAÇÕES	5,39	5,39	5,39	5,39	5,39	5,39	5,39	5,39	5,39	5,39	5,39	5,39	5,39	5,39	5,39	5,39	5,39	5,39	5,39	5,39
PAVIMENTAÇÕES	53,87	53,87	53,87	53,87	53,87	53,87	53,87	53,87	53,87	53,87	53,87	53,87	53,87	53,87	53,87	53,87	53,87	53,87	53,87	53,87
PAVIMENTAÇÕES	15,13	15,13	15,13	15,13	15,13	15,13	15,13	15,13	15,13	15,13	15,13	15,13	15,13	15,13	15,13	15,13	15,13	15,13	15,13	15,13
PAVIMENTAÇÕES	32,19	32,19	32,19	32,19	32,19	32,19	32,19	32,19	32,19	32,19	32,19	32,19	32,19	32,19	32,19	32,19	32,19	32,19	32,19	32,19
PAVIMENTAÇÕES	16,80	16,80	16,80	16,80	16,80	16,80	16,80	16,80	16,80	16,80	16,80	16,80	16,80	16,80	16,80	16,80	16,80	16,80	16,80	16,80
PAVIMENTAÇÕES	19,10	19,10	19,10	19,10	19,10	19,10	19,10	19,10	19,10	19,10	19,10	19,10	19,10	19,10	19,10	19,10	19,10	19,10	19,10	19,10
PAVIMENTAÇÕES	12,98	12,98	12,98	12,98	12,98	12,98	12,98	12,98	12,98	12,98	12,98	12,98	12,98	12,98	12,98	12,98	12,98	12,98	12,98	12,98
PAVIMENTAÇÕES	16,15	16,15	16,15	16,15	16,15	16,15	16,15	16,15	16,15	16,15	16,15	16,15	16,15	16,15	16,15	16,15	16,15	16,15	16,15	16,15
PAVIMENTAÇÕES	1,13	1,13	1,13	1,13	1,13	1,13	1,13	1,13	1,13	1,13	1,13	1,13	1,13	1,13	1,13	1,13	1,13	1,13	1,13	1,13
PAVIMENTAÇÕES	2,52	2,52	2,52	2,52	2,52	2,52	2,52	2,52	2,52	2,52	2,52	2,52	2,52	2,52	2,52	2,52	2,52	2,52	2,52	2,52
PAVIMENTAÇÕES	38,70	38,70	38,70	38,70	38,70	38,70	38,70	38,70	38,70	38,70	38,70	38,70	38,70	38,70	38,70	38,70	38,70	38,70	38,70	38,70
PAVIMENTAÇÕES	6,50	6,50	6,50	6,50	6,50	6,50	6,50	6,50	6,50	6,50	6,50	6,50	6,50	6,50	6,50	6,50	6,50	6,50	6,80	6,50
INSTALAÇÕES	2,00	2,00	2,00	2,00	2,00	2,00	2,00	2,00	2,00	2,00	2,00	2,00	2,00	2,00	2,00	2,00	2,00	2,00	2,00	2,00
INSTALAÇÕES	1,00	1,00	1,00	1,00	1,00	1,00	1,00	1,00	1,00	1,00	1,00	1,00	1,00	1,00	1,00	1,00	1,00	1,00	1,00	1,00
INSTALAÇÕES	1,00	1,00	1,00	1,00	1,00	1,00	1,00	1,00	1,00	1,00	1,00	1,00	1,00	1,00	1,00	1,00	1,00	1,00	1,00	1,00
INSTALAÇÕES	1,00	1,00	1,00	1,00	1,00	1,00	1,00	1,00	1,00	1,00	1,00	1,00	1,00	1,00	1,00	1,00	1,00	1,00	1,00	1,00
INSTALAÇÕES	2,00	2,00	2,00	2,00	2,00	2,00	2,00	2,00	2,00	2,00	2,00	2,00	2,00	2,00	2,00	2,00	2,00	2,00	2,00	2,00
INSTALAÇÕES	1,00	1,00	1,00	1,00	1,00	1,00	1,00	1,00	1,00	1,00	1,00	1,00	1,00	1,00	1,00	1,00	1,00	1,00	1,00	1,00
INSTALAÇÕES	1,00	1,00	1,00	1,00	1,00	1,00	1,00	1,00	1,00	1,00	1,00	1,00	1,00	1,00	1,00	1,00	1,00	1,00	1,00	1,00
ILUMINAÇÃO, TOMADAS E INTERRUPTORES	7,00	7,00	7,00	7,00	7,00	7,00	7,00	7,00	7,00	7,00	7,00	7,00	7,00	7,00	7,00	7,00	7,00	7,00	7,00	7,00
ILUMINAÇÃO, TOMADAS E INTERRUPTORES	7,00	7,00	7,00	7,00	7,00	7,00	7,00	7,00	7,00	7,00	7,00	7,00	7,00	7,00	7,00	7,00	7,00	7,00	7,00	7,00
ILUMINAÇÃO, TOMADAS E INTERRUPTORES	5,00	5,00	5,00	5,00	5,00	5,00	5,00	5,00	5,00	5,00	5,00	5,00	5,00	5,00	5,00	5,00	5,00	5,00	5,00	5,00
ILUMINAÇÃO, TOMADAS E INTERRUPTORES	1,00	1,00	1,00	1,00	1,00	1,00	1,00	1,00	1,00	1,00	1,00	1,00	1,00	1,00	1,00	1,00	1,00	1,00	1,00	1,00
ILUMINAÇÃO, TOMADAS E INTERRUPTORES	10,00	10,00	10,00	10,00	10,00	10,00	10,00	10,00	10,00	10,00	10,00	10,00	10,00	10,00	10,00	10,00	10,00	10,00	10,00	10,00
ILUMINAÇÃO, TOMADAS E INTERRUPTORES	6,00	6,00	6,00	6,00	6,00	6,00	6,00	6,00	6,00	6,00	6,00	6,00	6,00	6,00	6,00	6,00	6,00	6,00	6,00	6,00
ILUMINAÇÃO, TOMADAS E INTERRUPTORES	1,00	1,00	1,00	1,00	1,00	1,00	1,00	1,00	1,00	1,00	1,00	1,00	1,00	1,00	1,00	1,00	1,00	1,00	1,00	1,00
ILUMINAÇÃO, TOMADAS E INTERRUPTORES	1,00	1,00	1,00	1,00	1,00	1,00	1,00	1,00	1,00	1,00	1,00	1,00	1,00	1,00	1,00	1,00	1,00	1,00	1,00	1,00
ILUMINAÇÃO, TOMADAS E INTERRUPTORES	1,00	1,00	1,00	1,00	1,00	1,00	1,00	1,00	1,00	1,00	1,00	1,00	1,00	1,00	1,00	1,00	1,00	1,00	1,00	1,00
ILUMINAÇÃO, TOMADAS E INTERRUPTORES	2,00	2,00	2,00	2,00	2,00	2,00	2,00	2,00	2,00	2,00	2,00	2,00	2,00	2,00	2,00	2,00	2,00	2,00	2,00	2,00
ILUMINAÇÃO, TOMADAS E INTERRUPTORES	12,00	12,00	12,00	12,00	12,00	12,00	12,00	12,00	12,00	12,00	12,00	12,00	12,00	12,00	12,00	12,00	12,00	12,00	12,00	12,00
ILUMINAÇÃO, TOMADAS E INTERRUPTORES	13,00	13,00	13,00	13,00	13,00	13,00	13,00	13,00	13,00	13,00	13,00	13,00	13,00	13,00	13,00	13,00	13,00	13,00	13,00	13,00
ILUMINAÇÃO, TOMADAS E INTERRUPTORES	2,00	2,00	2,00	2,00	2,00	2,00	2,00	2,00	2,00	2,00	2,00	2,00	2,00	2,00	2,00	2,00	2,00	2,00	2,00	2,00
ILUMINAÇÃO, TOMADAS E INTERRUPTORES	7,00	7,00	7,00	7,00	7,00	7,00	7,00	7,00	7,00	7,00	7,00	7,00	7,00	7,00	7,00	7,00	7,00	7,00	7,00	7,00
FIOS E CABOS	97,90	97,90	97,90	97,90	97,90	97,90	97,90	97,90	97,90	97,90	97,90	97,90	97,90	97,90	97,90	97,90	97,90	97,90	97,90	97,90
FIOS E CABOS	258,80	258,80	258,80	258,80	258,80	258,80	258,80	258,80	258,80	258,80	258,80	258,80	258,80	258,80	258,80	258,80	258,80	258,80	258,80	258,80
FIOS E CABOS	24,80	24,80	24,80	24,80	24,80	24,80	24,80	24,80	24,80	24,80	24,80	24,80	24,80	24,80	24,80	24,80	24,80	24,80	24,80	24,80
FIOS E CABOS	25,90	25,90	25,90	25,90	25,90	25,90	25,90	25,90	25,90	25,90	25,90	25,90	25,90	25,90	25,90	25,90	25,90	25,90	25,90	25,90
FIOS E CABOS	8,30	8,30	8,30	8,30	8,30	8,30	8,30	8,30	8,30	8,30	8,30	8,30	8,30	8,30	8,30	8,30	8,30	8,30	8,30	8,30
FIOS E CABOS	44,70	44,70	44,70	44,70	44,70	44,70	44,70	44,70	44,70	44,70	44,70	44,70	44,70	44,70	44,70	44,70	44,70	44,70	44,70	44,70
FIOS E CABOS	58,30	58,30	58,30	58,30	58,30	58,30	58,30	58,30	58,30	58,30	58,30	58,30	58,30	58,30	58,30	58,30	58,30	58,30	58,30	58,30

CPL Fortaleza dos Nogueiras

CAIXA

PLQ - PLANILHA DE LEVANTAMENTO DE
Memória de Cálculo - OGU

APELIDO DO EMPREENDIMENTO	Nº TransfereGOV	Nº OPERAÇÃO
Produção de unidades habitacionais em áreas urbanas do município de Fortaleza-ce.	939592/2025	839592/2025

PROPONENTE / TOMADOR	Nº OPERAÇÃO
PREFEITURA DE FORTALEZA DOS NOGUEIRAS/MA	839592/2025

PROPONENTE / TOMADOR	Nº OPERAÇÃO
PREFEITURA DE FORTALEZA DOS NOGUEIRAS/MA	839592/2025

PROPONENTE / TOMADOR	Nº OPERAÇÃO
PREFEITURA DE FORTALEZA DOS NOGUEIRAS/MA	839592/2025

Grau de Sigilo #PUBLICO

Item	Descrição	Unidade	Quantidade	Memória de Cálculo
Produção de unidades habitacionais em áreas urbanas do município de Fortaleza-ce.				
1.11.0.0.6.	ELETRODUTO FLEXÍVEL CORRUGADO REFORÇADO, PVC, DN 25 MM (3/4"), PARA CIRCUITOS TERMINAIS, INSTALADO EM LAJE - FORNECIMENTO E INSTALAÇÃO. AF 03/2023	M	441,20	Conforme Projeto
1.11.0.0.8.	RASGO LINEAR MANUAL EM ALVENARIA, PARA ELETRODUTOS, DIÂMETROS MENORES OU IGUAIS A 40 MM. AF 09/2022	M	1.166,00	Conforme Projeto
1.12.	HIDRÁULICAS / GÁS / INCÊNDIO			
1.12.1.	TUBULAÇÕES E CONEXÕES			Conforme projeto
1.12.1.0.1.	JOELHO 90 GRAUS COM BUCHA DE LATÃO, PVC, SOLDÁVEL, DN 25MM X 1/2, INSTALADO EM RAMAL OU SUB-RAMAL DE ÁGUA - FORNECIMENTO E INSTALAÇÃO. AF 06/2022	UN	140,00	Conforme projeto*
1.12.1.0.2.	JOELHO 90 GRAUS, PVC, SOLDÁVEL, DN 25MM, INSTALADO EM RAMAL OU SUB-RAMAL DE ÁGUA - FORNECIMENTO E INSTALAÇÃO. AF 06/2022	UN	160,00	Conforme projeto*
1.12.1.0.3.	TE, PVC, SOLDÁVEL, DN 25MM, INSTALADO EM RAMAL OU SUB-RAMAL DE ÁGUA - FORNECIMENTO E INSTALAÇÃO. AF 06/2022	UN	80,00	Conforme projeto*
1.12.1.0.4.	ADAPTADOR CURTO COM BOLSA E ROSCA PARA REGISTRO, PVC, SOLDÁVEL, DN 25MM X 3/4", INSTALADO EM RAMAL OU SUB-RAMAL DE ÁGUA - FORNECIMENTO E INSTALAÇÃO. AF 06/2022	UN	160,00	Conforme projeto*
1.12.1.0.5.	TUBO, PVC, SOLDÁVEL, DE 25MM, INSTALADO EM PRUMADA DE ÁGUA - FORNECIMENTO E INSTALAÇÃO. AF 06/2022	M	102,00	Conforme projeto*
1.12.1.0.6.	TUBO, PVC, SOLDÁVEL, DE 25MM, INSTALADO EM RAMAL OU SUB-RAMAL DE ÁGUA - FORNECIMENTO E INSTALAÇÃO. AF 06/2022	M	174,00	Conforme projeto*
1.12.1.0.7.	FORNECIMENTO E INSTALAÇÃO DE PRESSURIZADOR ACOPLADO AO CHUVEIRO (TENSÃO: 220V - PRESSÃO MÍNIMA: 0,7MCA / PRESSÃO MÁXIMA: 2 MCA - ENTRADA 1/2" / SAÍDA 1/2")	UN	20,00	Conforme projeto*
1.12.2.	REGISTROS			
1.12.2.0.1.	REGISTRO DE PRESSÃO BRUTO, LATÃO, ROSCÁVEL, 3/4", COM ACABAMENTO E CANOPLA CROMADOS - FORNECIMENTO E INSTALAÇÃO. AF 06/2021	UN	20,00	Conforme Projeto
1.12.2.0.2.	REGISTRO DE GAVETA BRUTO, LATÃO, ROSCÁVEL, 3/4", COM ACABAMENTO E CANOPLA CROMADOS - FORNECIMENTO E INSTALAÇÃO. AF 06/2021	UN	60,00	Conforme Projeto
1.12.2.0.3.	REGISTRO DE ESFERA, PVC, SOLDÁVEL, COM VOLANTE, DN 32 MM - FORNECIMENTO E INSTALAÇÃO. AF 06/2021	UN	40,00	Conforme Projeto
1.12.2.0.4.	ENGATE FLEXÍVEL EM PLÁSTICO BRANCO, 1/2" X 40CM - FORNECIMENTO E INSTALAÇÃO. AF 01/2020	UN	80,00	Conforme Projeto
1.12.3.	ENTRADA ALIMENTAÇÃO			Conforme Projeto
1.12.3.0.1.	KIT CAVALETE PARA MEDIÇÃO DE ÁGUA - ENTRADA INDIVIDUALIZADA, EM PVC 25 MM (3/4"), PARA 1 MEDIDOR - FORNECIMENTO E INSTALAÇÃO (EXCLUSIVE HIDRÔMETRO). AF 03/2024	UN	20,00	Conforme Projeto
1.12.3.0.2.	CAIXA DE EMBUTIR EM POLICARBONATO PARA ABRIGO DE HIDRÔMETRO - FORNECIMENTO E INSTALAÇÃO (EXCLUSIVE HIDRÔMETRO)	MD	20,00	Conforme Projeto
1.12.3.0.3.	REGISTRO DE GAVETA BRUTO, LATÃO, ROSCÁVEL, 3/4" - FORNECIMENTO E INSTALAÇÃO. AF 06/2021	UN	20,00	Conforme Projeto
1.12.3.0.4.	TUBO, PVC, SOLDÁVEL, DE 25MM, INSTALADO EM RAMAL DE DISTRIBUIÇÃO DE ÁGUA - FORNECIMENTO E INSTALAÇÃO. AF 06/2022	M	135,00	Conforme Projeto
1.12.3.0.5.	TUBO, PVC, SOLDÁVEL, DE 25MM, INSTALADO EM PRUMADA DE ÁGUA - FORNECIMENTO E INSTALAÇÃO. AF 06/2022	M	60,00	Conforme Projeto
1.12.3.0.6.	JOELHO 90 GRAUS, PVC, SOLDÁVEL, DN 25MM, INSTALADO EM RAMAL DE DISTRIBUIÇÃO DE ÁGUA - FORNECIMENTO E INSTALAÇÃO. AF 06/2022	UN	40,00	Conforme Projeto
1.12.3.0.7.	TE, PVC, SOLDÁVEL, DN 25MM, INSTALADO EM RAMAL DE DISTRIBUIÇÃO DE ÁGUA - FORNECIMENTO E INSTALAÇÃO. AF 06/2022	UN	20,00	Conforme Projeto
1.12.4.	CAIXA D'ÁGUA E INCOLETE			
1.12.4.0.1.	CAIXA D'ÁGUA EM POLIETILENO, 500 LITROS - FORNECIMENTO E INSTALAÇÃO. AF 09/2021	UN	20,00	Conforme Projeto
1.12.4.0.2.	FURO EM CAIXA D'ÁGUA COM ESPESSURA DE 3 A 5 MM E DIÂMETRO DE 25 MM. AF 09/2021	UN	20,00	Conforme Projeto
1.12.4.0.3.	FURO EM CAIXA D'ÁGUA COM ESPESSURA DE 3 A 5 MM E DIÂMETRO DE 32 MM. AF 09/2021	UN	40,00	Conforme Projeto
1.12.4.0.4.	ADAPTADOR COM FLANGE E ANEL DE VEDAÇÃO, PVC, SOLDÁVEL, DN 25 MM X 3/4", INSTALADO EM RESERVAÇÃO PREDIAL DE ÁGUA - FORNECIMENTO E INSTALAÇÃO. AF 04/2024	UN	20,00	Conforme Projeto
1.12.4.0.5.	ADAPTADOR COM FLANGE E ANEL DE VEDAÇÃO, PVC, SOLDÁVEL, DN 32 MM X 1", INSTALADO EM RESERVAÇÃO PREDIAL DE ÁGUA - FORNECIMENTO E INSTALAÇÃO. AF 04/2024	UN	40,00	Conforme Projeto
1.12.4.0.6.	TORNEIRA DE BOIA PARA CAIXA D'ÁGUA, ROSCÁVEL, 3/4" - FORNECIMENTO E INSTALAÇÃO. AF 09/2021	UN	20,00	Conforme Projeto
1.12.4.0.7.	JOELHO 90 GRAUS, PVC, SOLDÁVEL, DN 25MM, INSTALADO EM RAMAL DE DISTRIBUIÇÃO DE ÁGUA - FORNECIMENTO E INSTALAÇÃO. AF 06/2022	UN	160,00	Conforme Projeto
1.12.4.0.8.	JOELHO 90 GRAUS, PVC, SOLDÁVEL, DN 32MM, INSTALADO EM RAMAL DE DISTRIBUIÇÃO DE ÁGUA - FORNECIMENTO E INSTALAÇÃO. AF 06/2022	UN	80,00	Conforme Projeto
1.12.4.0.9.	JOELHO 45 GRAUS, PVC, SOLDÁVEL, DN 32MM, INSTALADO EM RAMAL DE DISTRIBUIÇÃO DE ÁGUA - FORNECIMENTO E INSTALAÇÃO. AF 06/2022	UN	20,00	Conforme Projeto
1.12.4.0.10.	BUCHA DE REDUÇÃO, CURTA, PVC, SOLDÁVEL, DN 32 X 25 MM, INSTALADO EM RAMAL DE DISTRIBUIÇÃO DE ÁGUA - FORNECIMENTO E INSTALAÇÃO. AF 06/2022	UN	40,00	Conforme Projeto
1.12.4.0.11.	TE, PVC, SOLDÁVEL, DN 32MM, INSTALADO EM RAMAL DE DISTRIBUIÇÃO DE ÁGUA - FORNECIMENTO E INSTALAÇÃO. AF 06/2022	UN	60,00	Conforme Projeto
1.12.4.0.12.	TE DE REDUÇÃO, PVC, SOLDÁVEL, DN 32MM X 25MM, INSTALADO EM RAMAL DE DISTRIBUIÇÃO DE ÁGUA - FORNECIMENTO E INSTALAÇÃO. AF 06/2022	UN	20,00	Conforme Projeto
1.12.4.0.13.	TUBO, PVC, SOLDÁVEL, DE 25MM, INSTALADO EM RAMAL DE DISTRIBUIÇÃO DE ÁGUA - FORNECIMENTO E INSTALAÇÃO. AF 06/2022	M	88,00	Conforme Projeto
1.12.4.0.14.	TUBO, PVC, SOLDÁVEL, DE 32MM, INSTALADO EM RAMAL DE DISTRIBUIÇÃO DE ÁGUA - FORNECIMENTO E INSTALAÇÃO. AF 06/2022	M	211,00	Conforme Projeto
1.13.	SANITÁRIAS / PLUVIAL			
1.13.1.	TUBULAÇÕES E CONEXÕES			
1.13.1.0.1.	JOELHO 45 GRAUS, PVC, SÉRIE NORMAL, ESGOTO PREDIAL, DN 40 MM, JUNTA SOLDÁVEL, FORNECIDO E INSTALADO EM RAMAL DE DESCARGA OU RAMAL DE ESGOTO SANITÁRIO. AF 06/2022	UN	60,00	Conforme Projeto
1.13.1.0.2.	JOELHO 45 GRAUS, PVC, SÉRIE NORMAL, ESGOTO PREDIAL, DN 50 MM, JUNTA ELÁSTICA, FORNECIDO E INSTALADO EM RAMAL DE DESCARGA OU RAMAL DE ESGOTO SANITÁRIO. AF 06/2022	UN	40,00	Conforme Projeto
1.13.1.0.3.	JOELHO 90 GRAUS, PVC, SÉRIE NORMAL, ESGOTO PREDIAL, DN 40 MM, JUNTA SOLDÁVEL, FORNECIDO E INSTALADO EM RAMAL DE DESCARGA OU RAMAL DE ESGOTO SANITÁRIO. AF 06/2022	UN	40,00	Conforme Projeto
1.13.1.0.4.	JOELHO 90 GRAUS, PVC, SÉRIE NORMAL, ESGOTO PREDIAL, DN 50 MM, JUNTA ELÁSTICA, FORNECIDO E INSTALADO EM RAMAL DE DESCARGA OU RAMAL DE ESGOTO SANITÁRIO. AF 06/2022	UN	180,00	Conforme Projeto
1.13.1.0.5.	JOELHO 90 GRAUS, PVC, SÉRIE NORMAL, ESGOTO PREDIAL, DN 100 MM, JUNTA ELÁSTICA, FORNECIDO E INSTALADO EM RAMAL DE DESCARGA OU RAMAL DE ESGOTO SANITÁRIO. AF 06/2022	UN	20,00	Conforme Projeto

FRENTES DE OBRA:	CASA 1	CASA 2	CASA 3	CASA 4	CASA 5	CASA 6	CASA 7	CASA 8	CASA 9	CASA 10	CASA 11	CASA 12	CASA 13	CASA 14	CASA 15	CASA 16	CASA 17	CASA 18	CASA 19	CASA 20
Acompanhamento de Serviços	1	2	3	4	5	6	7	8	9	10	11	12	13	14	15	16	17	18	19	20
TOTAL FINANC. POR CASA (R$)																				
FIOS E CABOS	22,06	22,06	22,06	22,06	22,06	22,06	22,06	22,06	22,06	22,06	22,06	22,06	22,06	22,06	22,06	22,06	22,06	22,06	22,06	22,06
FIOS E CABOS	58,30	58,30	58,30	58,30	58,30	58,30	58,30	58,30	58,30	58,30	58,30	58,30	58,30	58,30	58,30	58,30	58,30	58,30	58,30	58,30
HIDRÁULICAS / GÁS / INCÊNDIO	7,00	7,00	7,00	7,00	7,00	7,00	7,00	7,00	7,00	7,00	7,00	7,00	7,00	7,00	7,00	7,00	7,00	7,00	7,00	7,00
HIDRÁULICAS / GÁS / INCÊNDIO	8,00	8,00	8,00	8,00	8,00	8,00	8,00	8,00	8,00	8,00	8,00	8,00	8,00	8,00	8,00	8,00	8,00	8,00	8,00	8,00
HIDRÁULICAS / GÁS / INCÊNDIO	4,00	4,00	4,00	4,00	4,00	4,00	4,00	4,00	4,00	4,00	4,00	4,00	4,00	4,00	4,00	4,00	4,00	4,00	4,00	4,00
HIDRÁULICAS / GÁS / INCÊNDIO	8,00	8,00	8,00	8,00	8,00	8,00	8,00	8,00	8,00	8,00	8,00	8,00	8,00	8,00	8,00	8,00	8,00	8,00	8,00	8,00
HIDRÁULICAS / GÁS / INCÊNDIO	5,10	5,10	5,10	5,10	5,10	5,10	5,10	5,10	5,10	5,10	5,10	5,10	5,10	5,10	5,10	5,10	5,10	5,10	5,10	5,10
HIDRÁULICAS / GÁS / INCÊNDIO	8,70	8,70	8,70	8,70	8,70	8,70	8,70	8,70	8,70	8,70	8,70	8,70	8,70	8,70	8,70	8,70	8,70	8,70	8,70	8,70
HIDRÁULICAS / GÁS / INCÊNDIO	1,00	1,00	1,00	1,00	1,00	1,00	1,00	1,00	1,00	1,00	1,00	1,00	1,00	1,00	1,00	1,00	1,00	1,00	1,00	1,00
HIDRÁULICAS / GÁS / INCÊNDIO	1,00	1,00	1,00	1,00	1,00	1,00	1,00	1,00	1,00	1,00	1,00	1,00	1,00	1,00	1,00	1,00	1,00	1,00	1,00	1,00
HIDRÁULICAS / GÁS / INCÊNDIO	3,00	3,00	3,00	3,00	3,00	3,00	3,00	3,00	3,00	3,00	3,00	3,00	3,00	3,00	3,00	3,00	3,00	3,00	3,00	3,00
HIDRÁULICAS / GÁS / INCÊNDIO	2,00	2,00	2,00	2,00	2,00	2,00	2,00	2,00	2,00	2,00	2,00	2,00	2,00	2,00	2,00	2,00	2,00	2,00	2,00	2,00
HIDRÁULICAS / GÁS / INCÊNDIO	4,00	4,00	4,00	4,00	4,00	4,00	4,00	4,00	4,00	4,00	4,00	4,00	4,00	4,00	4,00	4,00	4,00	4,00	4,00	4,00
HIDRÁULICAS / GÁS / INCÊNDIO	1,00	1,00	1,00	1,00	1,00	1,00	1,00	1,00	1,00	1,00	1,00	1,00	1,00	1,00	1,00	1,00	1,00	1,00	1,00	1,00
HIDRÁULICAS / GÁS / INCÊNDIO	1,00	1,00	1,00	1,00	1,00	1,00	1,00	1,00	1,00	1,00	1,00	1,00	1,00	1,00	1,00	1,00	1,00	1,00	1,00	1,00
HIDRÁULICAS / GÁS / INCÊNDIO	1,00	1,00	1,00	1,00	1,00	1,00	1,00	1,00	1,00	1,00	1,00	1,00	1,00	1,00	1,00	1,00	1,00	1,00	1,00	1,00
HIDRÁULICAS / GÁS / INCÊNDIO	6,75	6,75	6,75	6,75	6,75	6,75	6,75	6,75	6,75	6,75	6,75	6,75	6,75	6,75	6,75	6,75	6,75	6,75	6,75	6,75
HIDRÁULICAS / GÁS / INCÊNDIO	3,00	3,00	3,00	3,00	3,00	3,00	3,00	3,00	3,00	3,00	3,00	3,00	3,00	3,00	3,00	3,00	3,00	3,00	3,00	3,00
HIDRÁULICAS / GÁS / INCÊNDIO	2,00	2,00	2,00	2,00	2,00	2,00	2,00	2,00	2,00	2,00	2,00	2,00	2,00	2,00	2,00	2,00	2,00	2,00	2,00	2,00
HIDRÁULICAS / GÁS / INCÊNDIO	1,00	1,00	1,00	1,00	1,00	1,00	1,00	1,00	1,00	1,00	1,00	1,00	1,00	1,00	1,00	1,00	1,00	1,00	1,00	1,00
HIDRÁULICAS / GÁS / INCÊNDIO	1,00	1,00	1,00	1,00	1,00	1,00	1,00	1,00	1,00	1,00	1,00	1,00	1,00	1,00	1,00	1,00	1,00	1,00	1,00	1,00
HIDRÁULICAS / GÁS / INCÊNDIO	1,00	1,00	1,00	1,00	1,00	1,00	1,00	1,00	1,00	1,00	1,00	1,00	1,00	1,00	1,00	1,00	1,00	1,00	1,00	1,00
HIDRÁULICAS / GÁS / INCÊNDIO	2,00	2,00	2,00	2,00	2,00	2,00	2,00	2,00	2,00	2,00	2,00	2,00	2,00	2,00	2,00	2,00	2,00	2,00	2,00	2,00
HIDRÁULICAS / GÁS / INCÊNDIO	1,00	1,00	1,00	1,00	1,00	1,00	1,00	1,00	1,00	1,00	1,00	1,00	1,00	1,00	1,00	1,00	1,00	1,00	1,00	1,00
HIDRÁULICAS / GÁS / INCÊNDIO	8,00	8,00	8,00	8,00	8,00	8,00	8,00	8,00	8,00	8,00	8,00	8,00	8,00	8,00	8,00	8,00	8,00	8,00	8,00	8,00
HIDRÁULICAS / GÁS / INCÊNDIO	4,00	4,00	4,00	4,00	4,00	4,00	4,00	4,00	4,00	4,00	4,00	4,00	4,00	4,00	4,00	4,00	4,00	4,00	4,00	4,00
HIDRÁULICAS / GÁS / INCÊNDIO	1,00	1,00	1,00	1,00	1,00	1,00	1,00	1,00	1,00	1,00	1,00	1,00	1,00	1,00	1,00	1,00	1,00	1,00	1,00	1,00
HIDRÁULICAS / GÁS / INCÊNDIO	2,00	2,00	2,00	2,00	2,00	2,00	2,00	2,00	2,00	2,00	2,00	2,00	2,00	2,00	2,00	2,00	2,00	2,00	2,00	2,00
HIDRÁULICAS / GÁS / INCÊNDIO	3,00	3,00	3,00	3,00	3,00	3,00	3,00	3,00	3,00	3,00	3,00	3,00	3,00	3,00	3,00	3,00	3,00	3,00	3,00	3,00
HIDRÁULICAS / GÁS / INCÊNDIO	1,00	1,00	1,00	1,00	1,00	1,00	1,00	1,00	1,00	1,00	1,00	1,00	1,00	1,00	1,00	1,00	1,00	1,00	1,00	1,00
HIDRÁULICAS / GÁS / INCÊNDIO	4,40	4,40	4,40	4,40	4,40	4,40	4,40	4,40	4,40	4,40	4,40	4,40	4,40	4,40	4,40	4,40	4,40	4,40	4,40	4,40
HIDRÁULICAS / GÁS / INCÊNDIO	10,55	10,55	10,55	10,55	10,55	10,55	10,55	10,55	10,55	10,55	10,55	10,55	10,55	10,55	10,55	10,55	10,55	10,55	10,55	10,55
SANITÁRIAS / PLUVIAL	3,00	3,00	3,00	3,00	3,00	3,00	3,00	3,00	3,00	3,00	3,00	3,00	3,00	3,00	3,00	3,00	3,00	3,00	3,00	3,00
SANITÁRIAS / PLUVIAL	2,00	2,00	2,00	2,00	2,00	2,00	2,00	2,00	2,00	2,00	2,00	2,00	2,00	2,00	2,00	2,00	2,00	2,00	2,00	2,00
SANITÁRIAS / PLUVIAL	2,00	2,00	2,00	2,00	2,00	2,00	2,00	2,00	2,00	2,00	2,00	2,00	2,00	2,00	2,00	2,00	2,00	2,00	2,00	2,00
SANITÁRIAS / PLUVIAL	9,00	9,00	9,00	9,00	9,00	9,00	9,00	9,00	9,00	9,00	9,00	9,00	9,00	9,00	9,00	9,00	9,00	9,00	9,00	9,00
SANITÁRIAS / PLUVIAL	1,00	1,00	1,00	1,00	1,00	1,00	1,00	1,00	1,00	1,00	1,00	1,00	1,00	1,00	1,00	1,00	1,00	1,00	1,00	1,00

GPL Fortaleza dos Nogueiras

CAIXA

PLQ - PLANILHA DE LEVANTAMENTO DE Memória de Cálculo - OGU

APELIDO DO EMPREENDIMENTO	Nº TransferaGOV	Nº OPERAÇÃO
Produção de unidades habitacionais em áreas urbanas do município de Fortaleza-ce	9396522/2025	9396522/2025

PROPONENTE / TOMADOR	Nº OPERAÇÃO
PREFEITURA DE FORTALEZA DOS NOGUEIRAS/MA	9396522/2025

Grau de Sigilo #PUBLICO

PROPONENTE / TOMADOR	Nº OPERAÇÃO
PREFEITURA DE FORTALEZA DOS NOGUEIRAS/MA	9396522/2025

Grau de Sigilo #PUBLICO

PROPONENTE / TOMADOR	Nº OPERAÇÃO
PREFEITURA DE FORTALEZA DOS NOGUEIRAS/MA	9396522/2025

Grau de Sigilo #PUBLICO

Item	Descrição	Unidade	Quantidade	Memória de Cálculo
Produção de unidades habitacionais em áreas urbanas do município de Fortaleza-ce		Nogueiras/MA		
1.13.1.0.6.	TE, PVC, SERIE NORMAL, ESGOTO PREDIAL, DN 50 X 50 MM, JUNTA ELÁSTICA, FORNECIDO E INSTALADO EM RAMAL DE DESCARGA OU RAMAL DE ESGOTO SANITÁRIO. AF 08/2022	UN	20,00	Conforme Projeto
1.13.1.0.7.	JUNÇÃO DE REDUÇÃO INVERTIDA, PVC, SERIE NORMAL, ESGOTO PREDIAL, DN 100 X 50 MM, JUNTA ELÁSTICA, FORNECIDO E INSTALADO EM RAMAL DE DESCARGA OU RAMAL DE ESGOTO SANITÁRIO, AF 08/2022	UN	20,00	Conforme Projeto
1.13.1.0.8.	TERMINAL DE VENTILAÇÃO, PVC, SÉRIE NORMAL, ESGOTO PREDIAL, DN 50 MM, JUNTA SOLDÁVEL, FORNECIDO E INSTALADO EM PRUMADA DE ESGOTO SANITÁRIO OU VENTILAÇÃO, AF 08/2022	UN	20,00	Conforme Projeto
1.13.1.0.9.	TUBO PVC, SERIE NORMAL, ESGOTO PREDIAL, DN 40 MM, FORNECIDO E INSTALADO EM RAMAL DE DESCARGA OU RAMAL DE ESGOTO SANITÁRIO, AF 08/2022	M	67,00	Conforme Projeto
1.13.1.0.10.	TUBO PVC, SÉRIE NORMAL, ESGOTO PREDIAL, DN 50 MM, FORNECIDO E INSTALADO EM RAMAL DE DESCARGA OU RAMAL DE ESGOTO SANITÁRIO, AF 08/2022	M	204,20	Conforme Projeto
1.13.1.0.11.	TUBO PVC, SÉRIE NORMAL, ESGOTO PREDIAL, DN 50 MM, FORNECIDO E INSTALADO EM PRUMADA DE ESGOTO SANITÁRIO OU VENTILAÇÃO, AF 08/2022	M	80,00	Conforme Projeto
1.13.1.0.12.	TUBO PVC, SÉRIE NORMAL, ESGOTO PREDIAL, DN 100 MM, FORNECIDO E INSTALADO EM RAMAL DE DESCARGA OU RAMAL DE ESGOTO SANITÁRIO, AF 08/2022	M	676,00	Conforme Projeto
1.13.2.	ACESSÓRIOS/CAIXAS			
1.13.2.0.1.	CAIXA ENTERRADA HIDRÁULICA RETANGULAR EM ALVENARIA COM TIJOLOS CERÂMICOS MACIÇOS, DIMENSÕES INTERNAS: 0,6X0,6X0,6 M PARA REDE DE ESGOTO. AF 12/2020	UN	100,00	Conforme Projeto
1.13.2.0.2.	CAIXA SIFONADA, PVC, DN 100 X 100 X 50 MM, JUNTA ELÁSTICA, FORNECIDA E INSTALADA EM RAMAL DE DESCARGA OU EM RAMAL DE ESGOTO SANITÁRIO. AF 08/2022	UN	20,00	Conforme Projeto
1.13.2.0.3.	RALO SIFONADO REDONDO, PVC, DN 100 X 40 MM, JUNTA SOLDÁVEL, FORNECIDO E INSTALADO EM RAMAL DE DESCARGA OU EM RAMAL DE ESGOTO SANITÁRIO. AF 08/2022	UN	20,00	Conforme Projeto
1.13.2.0.4.	RALO SECO CÔNICO, PVC, DN 100 X 40 MM, JUNTA SOLDÁVEL, FORNECIDO E INSTALADO EM RAMAL DE DESCARGA OU EM RAMAL DE ESGOTO SANITÁRIO. AF 08/2022	UN	20,00	Conforme Projeto
1.13.2.0.5.	CAIXA DE GORDURA SIMPLES (CAPACIDADE: 36L), RETANGULAR, EM ALVENARIA COM TIJOLOS CERÂMICOS MACIÇOS, DIMENSÕES INTERNAS = 0,2 M X 0,4 M, ALTURA INTERNA = 0,6 M. AF 12/2020	UN	20,00	Conforme Projeto
1.13.3.	APARELHOS, METAIS E BANCADAS			
1.13.3.0.1.	VASO SANITÁRIO SIFONADO COM CAIXA ACOPLADA LOUÇA BRANCA, INCLUSO ENGATE FLEXÍVEL EM PLÁSTICO BRANCO, 1/2 X 40CM - FORNECIMENTO E INSTALAÇÃO. AF 01/2020	UN	20,00	Conforme Projeto
1.13.3.0.2.	LAVATÓRIO LOUÇA BRANCA SUSPENSO, 29,5 X 39CM OU EQUIVALENTE, PADRÃO POPULAR, INCLUSO SIFÃO FLEXÍVEL EM PVC, VÁLVULA E ENGATE FLEXÍVEL 30CM EM PLÁSTICO E TORNEIRA CROMADA DE MESA, PADRÃO POPULAR - FORNECIMENTO E INSTALAÇÃO. AF 01/2020	UN	20,00	Conforme Projeto
1.13.3.0.3.	BANCADA DE MARMORE SINTÉTICO 120 X 60CM, COM CUBA INTEGRADA, INCLUSO SIFÃO TIPO FLEXÍVEL EM PVC, VÁLVULA EM PLÁSTICO CROMADO TIPO AMERICANA E TORNEIRA CROMADA LONGA, DE PAREDE, PADRÃO POPULAR - FORNECIMENTO E INSTALAÇÃO. AF 01/2020	UN	14,40	Conforme Projeto
1.13.3.0.4.	TANQUE DE MÁRMORE SINTÉTICO COM COLUNA, 22L OU EQUIVALENTE, INCLUSO SIFÃO FLEXÍVEL EM PVC, VÁLVULA PLÁSTICA E TORNEIRA DE METAL CROMADO PADRÃO POPULAR - FORNECIMENTO E INSTALAÇÃO. AF 01/2020	UN	20,00	Conforme Projeto
1.13.3.0.5.	CHUVEIRO ELÉTRICO COMUM CORPO PLÁSTICO, TIPO DUCHA - FORNECIMENTO E INSTALAÇÃO. AF 01/2020	UN	20,00	Conforme Projeto
1.13.3.0.6.	KIT DE ACESSÓRIOS PARA BANHEIRO EM METAL CROMADO, 5 PEÇAS, INCLUSO FIXAÇÃO. AF 01/2020	UN	20,00	Conforme Projeto
1.14.	COMPLEMENTAÇÕES			
1.14.1.	LIMPEZA FINAL			
1.14.1.0.1.	LIMPEZA DE BACIA SANITÁRIA, BIDÊ OU MICTÓRIO EM LOUÇA, INCLUSIVE METAIS CORRESPONDENTES. AF 04/2019	UN	20,00	Conforme Projeto
1.14.1.0.2.	LIMPEZA DE BANCADA DE PEDRA (MÁRMORE OU GRANITO). AF 04/2019	M2	14,40	Conforme Projeto
1.14.1.0.3.	LIMPEZA DE CONTRAPISO COM VASSOURA A SECO. AF 04/2019	M2	320,00	Conforme Projeto
1.14.1.0.4.	LIMPEZA DE FOSSO REMOVÍVEL COM PANO LAVADO. AF 04/2019	M2	718,00	Conforme Projeto
1.14.1.0.5.	LIMPEZA DE JANELA DE VIDRO COM CAIXILHO EM ACO/ALUMINIO/PVC. AF 04/2019	M2	80,00	Conforme Projeto
1.14.1.0.6.	LIMPEZA DE PISO CERÂMICO OU PORCELANATO UTILIZANDO DETERGENTE NEUTRO E ESCOVAÇÃO MANUAL. AF 04/2019	M2	949,20	Conforme Projeto
1.14.1.0.7.	LIMPEZA DE PORTA DE MADEIRA. AF 04/2019	M2	336,00	Conforme Projeto
1.14.1.0.8.	LIMPEZA DE REVESTIMENTO CERÂMICO EM PAREDE UTILIZANDO DETERGENTE NEUTRO E ESCOVAÇÃO MANUAL. AF 04/2019	M2	316,40	Conforme Projeto
1.14.1.0.9.	LIMPEZA DE TANQUE OU LAVATÓRIO DE LOUÇA ESOLADO, INCLUSIVE METAIS CORRESPONDENTES. AF 04/2019	UN	40,00	Conforme Projeto

FRENTES DE OBRA:	CASA 1	CASA 2	CASA 3	CASA 4	CASA 5	CASA 6	CASA 7	CASA 8	CASA 9	CASA 10	CASA 11	CASA 12	CASA 13	CASA 14	CASA 15	CASA 16	CASA 17	CASA 18	CASA 19	CASA 20
Agrupador de Eventos	1	2	3	4	5	6	7	8	9	10	11	12	13	14	15	16	17	18	19	20
TOTAL FRANC. POR FRENTE (TIPO)	1,00	1,00	1,00	1,00	1,00	1,00	1,00	1,00	1,00	1,00	1,00	1,00	1,00	1,00	1,00	1,00	1,00	1,00	1,00	1,00
SANITÁRIAS / PLUVIAL	1,00	1,00	1,00	1,00	1,00	1,00	1,00	1,00	1,00	1,00	1,00	1,00	1,00	1,00	1,00	1,00	1,00	1,00	1,00	1,00
SANITÁRIAS / PLUVIAL	1,00	1,00	1,00	1,00	1,00	1,00	1,00	1,00	1,00	1,00	1,00	1,00	1,00	1,00	1,00	1,00	1,00	1,00	1,00	1,00
SANITÁRIAS / PLUVIAL	3,35	3,35	3,35	3,35	3,35	3,35	3,35	3,35	3,35	3,35	3,35	3,35	3,35	3,35	3,35	3,35	3,35	3,35	3,35	3,35
SANITÁRIAS / PLUVIAL	10,21	10,21	10,21	10,21	10,21	10,21	10,21	10,21	10,21	10,21	10,21	10,21	10,21	10,21	10,21	10,21	10,21	10,21	10,21	10,21
SANITÁRIAS / PLUVIAL	4,00	4,00	4,00	4,00	4,00	4,00	4,00	4,00	4,00	4,00	4,00	4,00	4,00	4,00	4,00	4,00	4,00	4,00	4,00	4,00
SANITÁRIAS / PLUVIAL	33,60	33,60	33,60	33,60	33,60	33,60	33,60	33,60	33,60	33,60	33,60	33,60	33,60	33,60	33,60	33,60	33,60	33,60	33,60	33,60
SANITÁRIAS / PLUVIAL	5,00	5,00	5,00	5,00	5,00	5,00	5,00	5,00	5,00	5,00	5,00	5,00	5,00	5,00	5,00	5,00	5,00	5,00	5,00	5,00
SANITÁRIAS / PLUVIAL	1,00	1,00	1,00	1,00	1,00	1,00	1,00	1,00	1,00	1,00	1,00	1,00	1,00	1,00	1,00	1,00	1,00	1,00	1,00	1,00
SANITÁRIAS / PLUVIAL	1,00	1,00	1,00	1,00	1,00	1,00	1,00	1,00	1,00	1,00	1,00	1,00	1,00	1,00	1,00	1,00	1,00	1,00	1,00	1,00
SANITÁRIAS / PLUVIAL	1,00	1,00	1,00	1,00	1,00	1,00	1,00	1,00	1,00	1,00	1,00	1,00	1,00	1,00	1,00	1,00	1,00	1,00	1,00	1,00
SANITÁRIAS / PLUVIAL	1,00	1,00	1,00	1,00	1,00	1,00	1,00	1,00	1,00	1,00	1,00	1,00	1,00	1,00	1,00	1,00	1,00	1,00	1,00	1,00
SANITÁRIAS / PLUVIAL	0,72	0,72	0,72	0,72	0,72	0,72	0,72	0,72	0,72	0,72	0,72	0,72	0,72	0,72	0,72	0,72	0,72	0,72	0,72	0,72
SANITÁRIAS / PLUVIAL	1,00	1,00	1,00	1,00	1,00	1,00	1,00	1,00	1,00	1,00	1,00	1,00	1,00	1,00	1,00	1,00	1,00	1,00	1,00	1,00
SANITÁRIAS / PLUVIAL	1,00	1,00	1,00	1,00	1,00	1,00	1,00	1,00	1,00	1,00	1,00	1,00	1,00	1,00	1,00	1,00	1,00	1,00	1,00	1,00
SANITÁRIAS / PLUVIAL	1,00	1,00	1,00	1,00	1,00	1,00	1,00	1,00	1,00	1,00	1,00	1,00	1,00	1,00	1,00	1,00	1,00	1,00	1,00	1,00
COMPLEMENTAÇÕES	1,00	1,00	1,00	1,00	1,00	1,00	1,00	1,00	1,00	1,00	1,00	1,00	1,00	1,00	1,00	1,00	1,00	1,00	1,00	1,00
COMPLEMENTAÇÕES	0,72	0,72	0,72	0,72	0,72	0,72	0,72	0,72	0,72	0,72	0,72	0,72	0,72	0,72	0,72	0,72	0,72	0,72	0,72	0,72
COMPLEMENTAÇÕES	16,15	16,15	16,15	16,15	16,15	16,15	16,15	16,15	16,15	16,15	16,15	16,15	16,15	16,15	16,15	16,15	16,15	16,15	16,15	16,15
COMPLEMENTAÇÕES	35,90	35,90	35,90	35,90	35,90	35,90	35,90	35,90	35,90	35,90	35,90	35,90	35,90	35,90	35,90	35,90	35,90	35,90	35,90	35,90
COMPLEMENTAÇÕES	4,00	4,00	4,00	4,00	4,00	4,00	4,00	4,00	4,00	4,00	4,00	4,00	4,00	4,00	4,00	4,00	4,00	4,00	4,00	4,00
COMPLEMENTAÇÕES	47,46	47,46	47,46	47,46	47,46	47,46	47,46	47,46	47,46	47,46	47,46	47,46	47,46	47,46	47,46	47,46	47,46	47,46	47,46	47,46
COMPLEMENTAÇÕES	16,80	16,80	16,80	16,80	16,80	16,80	16,80	16,80	16,80	16,80	16,80	16,80	16,80	16,80	16,80	16,80	16,80	16,80	16,80	16,80
COMPLEMENTAÇÕES	15,92	15,92	15,92	15,92	15,92	15,92	15,92	15,92	15,92	15,92	15,92	15,92	15,92	15,92	15,92	15,92	15,92	15,92	15,92	15,92
COMPLEMENTAÇÕES	2,00	2,00	2,00	2,00	2,00	2,00	2,00	2,00	2,00	2,00	2,00	2,00	2,00	2,00	2,00	2,00	2,00	2,00	2,00	2,00

FORTALEZA DOS NOGUEIRAS/MA
Local

sexta-feira, 19 de setembro de 2025
Data

Responsável Técnico
Nome: WILTON CARDOSO DA SILVA JORGE
CREA/CAU: 111504809-1
ART/RRT: MA20250966793

Responsável Técnico
Nome: WILTON CARDOSO DA SILVA JORGE
CREA/CAU: 111504809-1
ART/RRT: MA20250966793

Responsável Técnico
Nome: WILTON CARDOSO DA SILVA JORGE
CREA/CAU: 111504809-1
ART/RRT: MA20250966793

Responsável
Nome: WILT
CREA/CAU:
ART/RRT: MA

WILTON CARDOSO DA SILVA JORGE:06628481306
Assinado de forma digital por WILTON CARDOSO DA SILVA JORGE:06628481306
Dados: 2025.09.26 15:26:31 -03'00'

CPL Fortaleza dos Nogueiras
31

CAIXA

PLQ - PLANILHA DE LEVANTAMENTO DE
Memória de Cálculo - OGU

Grau de Sigilo
#PUBLICO

APELIDO DO EMPREENDIMENTO	Nº Transferegov	PROPONENTE / TOMADOR
Produção de unidades habitacionais em áreas urbanas do município de Fortaleza-ce	939597/2025	PREFEITURA DE FORTALEZA DOS NOGUEIRAS/MA

Item	Descrição	Unidade	Quantidade	31					
Produção de unidades habitacionais em áreas urbanas do município de Fortaleza-ce Nogueiras/MA									
1.	CONSTRUÇÃO DE UNIDADES HABITACIONAIS								
1.1.	ADMINISTRAÇÃO LOCAL								
1.1.0.0.1.	ADMINISTRAÇÃO LOCAL	UN	20,00						
1.2.	SERVIÇOS PRELIMINARES								
1.2.0.0.1.	FORNECIMENTO E INSTALAÇÃO DE PLACA DE OBRA COM CHAPA GALVANIZADA E ESTRUTURA DE MADEIRA, AF_01/2020_PS	M2	8,00						
1.3.	FUNDAÇÕES								
1.3.1.	SAPATA								
1.3.1.0.1.	ESCAVAÇÃO MECANIZADA PARA BLOCO DE COROAMENTO OU SAPATA COM RETROESCAVADEIRA (INCLUINDO ESCAVAÇÃO PARA COLOCAÇÃO DE FÔRMAS), AF_01/2024	M3	174,80						
1.3.1.0.2.	PREPARO DE FUNDO DE VALA COM LARGURA MENOR QUE 1,5 M (ACERTO DO SOLO NATURAL), AF_09/2020	M2	93,60						
1.3.1.0.3.	LASTRO DE CONCRETO MAGRO, APLICADO EM BLOCOS DE COROAMENTO OU SAPATAS, ESPESSURA DE 5 CM, AF_01/2024	M2	93,60						
1.3.1.0.4.	FABRICAÇÃO, MONTAGEM E DESMONTAGEM DE FÔRMA PARA SAPATA, EM CHAPA DE MADEIRA COMPENSADA RESINADA, E=17 MM, 4 UTILIZAÇÕES, AF_01/2024	M2	291,20						
1.3.1.0.5.	ARMAÇÃO DE SAPATA ISOLADA, VIGA BALDRAME E SAPATA CORRIDA UTILIZANDO AÇO CA-50 DE 10 MM - MONTAGEM, AF_01/2024	KG	1.014,00						
1.3.1.0.6.	ARMAÇÃO DE SAPATA ISOLADA, VIGA BALDRAME E SAPATA CORRIDA UTILIZANDO AÇO CA-50 DE 8,0 MM - MONTAGEM, AF_01/2024	KG	934,00						
1.3.1.0.7.	ARMAÇÃO DE SAPATA ISOLADA, VIGA BALDRAME E SAPATA CORRIDA UTILIZANDO AÇO CA-60 DE 5 MM - MONTAGEM, AF_01/2024	KG	256,00						
1.3.1.0.8.	CONCRETAGEM DE SAPATA, FCK 30 MPA, COM USO DE JERICA - LANÇAMENTO, ADENSAMENTO E ACABAMENTO	M3	28,20						
1.3.1.0.9.	REATERRO MANUAL DE VALAS, COM COMPACTADOR DE SOLOS DE PERCUSSÃO, AF_09/2021	M3	141,80						
1.3.2.	BALDRAME								
1.3.2.0.1.	ESCAVAÇÃO MANUAL PARA VIGA BALDRAME OU SAPATA CORRIDA (INCLUINDO ESCAVAÇÃO PARA COLOCAÇÃO DE FÔRMAS), AF_01/2024	M3	106,20						
1.3.2.0.2.	LASTRO DE CONCRETO MAGRO, APLICADO EM BLOCOS DE COROAMENTO OU BALDRAMES, ESPESSURA DE 5 CM, AF_01/2024	M2	136,60						
1.3.2.0.3.	FABRICAÇÃO, MONTAGEM E DESMONTAGEM DE FÔRMA PARA VIGA BALDRAME, EM MADEIRA SERRADA, E=25 MM, 4 UTILIZAÇÕES, AF_01/2024	M2	871,60						
1.3.2.0.4.	ARMAÇÃO DE SAPATA ISOLADA, VIGA BALDRAME E SAPATA CORRIDA UTILIZANDO AÇO CA-50 DE 8 MM - MONTAGEM, AF_01/2024	KG	1.608,00						
1.3.2.0.5.	ARMAÇÃO DE SAPATA ISOLADA, VIGA BALDRAME E SAPATA CORRIDA UTILIZANDO AÇO CA-50 DE 6,3 MM - MONTAGEM, AF_01/2024	KG	154,00						
1.3.2.0.6.	ARMAÇÃO DE SAPATA ISOLADA, VIGA BALDRAME E SAPATA CORRIDA UTILIZANDO AÇO CA-60 DE 5 MM - MONTAGEM, AF_01/2024	KG	780,00						
1.3.2.0.7.	CONCRETAGEM DE BLOCO DE COROAMENTO OU VIGA BALDRAME, FCK 20 MPA, COM USO DE JERICA - LANÇAMENTO, ADENSAMENTO E ACABAMENTO	M3	35,20						
1.3.2.0.8.	REATERRO MANUAL DE VALAS, COM COMPACTADOR DE SOLOS DE PERCUSSÃO, AF_09/2021	M3	84,20						
1.3.3.	IMPERMEABILIZAÇÃO								
1.3.3.0.1.	CHAPISCO APLICADO EM ALVENARIAS E ESTRUTURAS DE CONCRETO INTERNAS, COM COLHER DE PEDREIRO. ARGAMASSA TRAÇO 1:3 COM PREPARO MANUAL, AF_10/2021	M2	979,00						
1.3.3.0.2.	IMPERMEABILIZAÇÃO DE SUPERFÍCIE COM ARGAMASSA DE CIMENTO E AREIA, COM ADITIVO IMPERMEABILIZANTE, E=1,0CM, AF_09/2021	M2	979,00						
1.3.3.0.3.	IMPERMEABILIZAÇÃO DE SUPERFÍCIE COM EMULSÃO ASFÁLTICA, 2 DEMÃOS, AF_09/2022	M2	979,00						
1.4.	SUPERESTRUTURA								
1.4.1.	PILARES, VIGAS E LAJES								
1.4.1.0.1.	MONTAGEM E DESMONTAGEM DE FÔRMA DE PILARES RETANGULARES E ESTRUTURAIS SEMELHANTES, PÉ-DIREITO SIMPLES, EM CHAPA DE MADEIRA COMPENSADA RESINADA, 4 UTILIZAÇÕES	M2	287,80						
1.4.1.0.2.	MONTAGEM E DESMONTAGEM DE FÔRMA DE VIGA, COM ESCORAMENTO, PÉ-DIREITO SIMPLES, EM CHAPA DE MADEIRA RESINADA, 4 UTILIZAÇÕES	M2	410,60						
1.4.1.0.3.	MONTAGEM E DESMONTAGEM DE FÔRMA DE VIGA, ESCORAMENTO COM GARFO DE MADEIRA, PÉ-DIREITO SIMPLES, EM CHAPA DE MADEIRA RESINADA, 4 UTILIZAÇÕES, AF_09/2020	M2	82,60						
1.4.1.0.4.	ARMAÇÃO DE PILAR OU VIGA DE ESTRUTURA CONVENCIONAL DE CONCRETO ARMADO UTILIZANDO AÇO CA-60 DE 5,0 MM - MONTAGEM, AF_06/2022	KG	1.408,00						
1.4.1.0.5.	ARMAÇÃO DE PILAR OU VIGA DE ESTRUTURA CONVENCIONAL DE CONCRETO ARMADO UTILIZANDO AÇO CA-60 DE 6,3 MM - MONTAGEM, AF_06/2022	KG	300,00						
1.4.1.0.6.	ARMAÇÃO DE PILAR OU VIGA DE ESTRUTURA CONVENCIONAL DE CONCRETO ARMADO UTILIZANDO AÇO CA-60 DE 8,0 MM - MONTAGEM, AF_06/2022	KG	1.306,00						
1.4.1.0.7.	ARMAÇÃO DE PILAR OU VIGA DE ESTRUTURA CONVENCIONAL DE CONCRETO ARMADO UTILIZANDO AÇO CA-50 DE 10,0 MM - MONTAGEM, AF_06/2022	KG	1.712,00						
1.4.1.0.8.	LAJE PRÉ-MOLDADA UNIDIRECIONAL, BIAPOIADA, PARA PISO, ENCHIMENTO EM CERÂMICA, VIGOTA CONVENCIONAL, ALTURA TOTAL DA LAJE (ENCHIMENTO+CAPA) = (h=8)	M2	615,40						
1.4.1.0.9.	CONCRETAGEM DE PILARES, FCK = 20 MPA, COM USO DE BALDES - LANÇAMENTO, ADENSAMENTO E ACABAMENTO	M3	25,60						
1.4.1.0.10.	CONCRETAGEM DE VIGAS E LAJES, FCK=20 MPA, PARA QUALQUER TIPO DE LAJE COM BALDES EM EDIFICAÇÃO TÉRREA - LANÇAMENTO, ADENSAMENTO E ACABAMENTO	M3	35,60						
1.5.	PAREDES E PAINÉIS								
1.5.1.	ALVENARIA/FECHAMENTOS								
1.5.1.0.1.	ALVENARIA DE VEDAÇÃO DE BLOCOS CERÂMICOS FURADOS NA HORIZONTAL DE 9X19X19 CM (ESPESSURA 9 CM) E ARGAMASSA DE ASSENTAMENTO COM PREPARO EM BETONEIRA, AF_12/2021	M2	1.730,00						
1.5.1.0.2.	VERGA PRÉ-MOLDADA PARA PORTAS COM ATÉ 1,5 M DE VÃO, AF_03/2016	M	324,00						
1.5.1.0.3.	CONTRAVERGA MOLDADA IN LOCO EM CONCRETO, ESPESSURA DE 10 CM, AF_03/2016	M	184,00						
1.5.2.	ESQUADRIAS METÁLICAS								
1.5.2.0.1.	PORTA DE ALUMÍNIO DE ABRIR COM LAMBRI, COM GUARNIÇÃO, FIXAÇÃO COM PARAFUSOS - FORNECIMENTO E INSTALAÇÃO, AF_12/2019	M2	67,20						
1.5.2.0.2.	JANELA DE ALUMÍNIO DE CORRER COM 2 FOLHAS PARA VIDROS, COM VIDROS, BATENTE, ACABAMENTO COM ACETATO OU BRILHANTE E FERRAGENS, EXCLUSIVE ALIZAR E CONTRAMARCO, FORNECIMENTO E INSTALAÇÃO, AF_12/2019	M2	52,00						

PMv2.18

CPL Fortaleza dos Nogueiras
32

CAIXA

PLQ - PLANILHA DE LEVANTAMENTO DE
Memória de Cálculo - OGU

Grau de Sigilo
#PUBLICO

APELIDO DO EMPREENDIMENTO	Nº Termo/ano/OGV	PROPONENTE / TOMADOR
Produção de unidades habitacionais em áreas urbanas do município de Fortaleza-ces	0390572/2025	PREFEITURA DE FORTALEZA DOS NOGUEIRAS/MA

Item	Descrição	Unidade	Quantidade	24
	Produção de unidades habitacionais em áreas urbanas do município de Fortaleza-ce (nos valores/MA)			
1.5.2.0.3.	JANELA DE ALUMÍNIO DE CORRER COM 3 FOLHAS (2 VENEZIANAS E 1 FOLHA PARA VIDRO,VIDRO INCLUSO), (ATENTE) REQUADRO 6 A 14 CM, SEM ACABAMENTO, FIXAÇÃO COM PARAFUSO, SEM GUARNIÇÃO/ ALIZAR, DIMENSÕES 100X120 CM, VEDAÇÃO COM SILICONE EXCLUSIVE CONTRAMARCO - FORNECIMENTO E INSTALAÇÃO. AF 11/2024	M2	56,00	
1.5.2.0.4.	JANELA DE ALUMÍNIO TIPO MAXIM-AR, (ATENTE) REQUADRO 3 A 14 CM, VIDRO INCLUSO, FIXAÇÃO COM PARAFUSO, SEM GUARNIÇÃO/ ALIZAR, DIMENSÕES 60X60 (A X L) CM, SEM ACABAMENTO, VEDAÇÃO COM SILICONE, EXCLUSIVE CONTRAMARCO + FORNECIMENTO E INSTALAÇÃO	M2	9,60	
1.5.3	ENQUADRIAS DE MADEIRAS			
1.5.3.0.1.	KIT DE PORTA DE MADEIRA PARA PINTURA, SEMI-OCA (LEVE OU MÉDIA), PADRÃO POPULAR, 80X210CM, ESPESSURA DE 3,5CM, ITENS INCLUSOS: DOBRADIÇAS, MONTAGEM E INSTALAÇÃO DO BATENTE, FECHADURA COM EXECUÇÃO DO FURO + FORNECIMENTO E INSTALAÇÃO. AF_12/2019	UN	80,00	
1.6	COBERTURA E PROTEÇÕES			
1.6.1	TELHADOS			
1.6.1.0.1.	TRAMA DE MADEIRA COMPOSTA POR RIPAS, CAIBROS E TERÇAS PARA TELHADOS DE ATÉ 2 ÁGUAS PARA TELHA CERÂMICA CAPA-CANAL, INCLUSO TRANSPORTE VERTICAL. AF_07/2019 (ÁREA DE PROJEÇÃO DO TELHADO)	M2	1.468,80	
1.6.1.0.2.	TELHAMENTO COM TELHA CERÂMICA CAPA-CANAL, TIPO PAULISTA, COM ATÉ 2 ÁGUAS, INCLUSO TRANSPORTE VERTICAL. AF_07/2019 (ÁREA DE PROJEÇÃO DO TELHADO)	M2	1.468,80	
1.6.1.0.3.	PINTURA IMUNIZANTE PARA MADEIRA, 1 DEMÃO. AF_01/2021	M2	2.076,00	
1.6.1.0.4.	CUMEEIRA PARA TELHA CERÂMICA EMBOCADA COM ARGAMASSA TRAÇO 1:2:8 (CIMENTO, CAL E AREIA) PARA TELHADOS COM ATÉ 2 ÁGUAS. INCLUSO TRANSPORTE VERTICAL. AF_07/2019	M	213,00	
1.6.1.0.5.	FABRICAÇÃO E INSTALAÇÃO DE TESOURA INTEIRA EM MADEIRA NÃO APARELHADA, VÃO DE 8 M, PARA TELHA CERÂMICA OU DE CONCRETO, INCLUSO LANÇAMENTO. AF_07/2019	UN	60,00	
1.7	REVESTIMENTOS			
1.7.1	REVESTIMENTO PAREDES - INTERNO			
1.7.1.0.1.	CHAPISCO APLICADO NO TETO OU EM ALVENARIA E ESTRUTURA, COM ROLO PARA TEXTURA ACRÍLICA, ARGAMASSA TRAÇO 1:4 E EMULSÃO POLIMÉRICA (ADESIVO) COM PREPARO EM BETONEIRA 400L. AF_10/2022	M2	88,80	
1.7.1.0.2.	EMBOÇO, EM ARGAMASSA TRAÇO 1:2:8, PREPARO MECÂNICO, APLICADO MANUALMENTE EM PAREDES INTERNAS, PARA AMBIENTES COM ÁREA MENOR QUE 5M², E = 10MM, COM TALISCAS. AF_03/2024	M2	469,80	
1.7.1.0.3.	MASSA ÚNICA, EM ARGAMASSA TRAÇO 1:2:8, PREPARO MECÂNICO, APLICADA MANUALMENTE EM PAREDES INTERNAS DE AMBIENTES COM ÁREA ENTRE 5M² E 10M², E = 10MM, COM TALISCAS. AF_03/2024	M2	1.601,00	
1.7.1.0.4.	MASSA ÚNICA, EM ARGAMASSA TRAÇO 1:2:8, PREPARO MECÂNICO, APLICADA MANUALMENTE EM PAREDES INTERNAS DE AMBIENTES COM ÁREA MAIOR QUE 10M², E = 10MM, COM TALISCAS. AF_03/2024	M2	651,70	
1.7.1.0.5.	MASSA ÚNICA, EM ARGAMASSA TRAÇO 1:2:8, PREPARO MECÂNICO, APLICADA MANUALMENTE EM TETO, E = 10MM, COM TALISCAS. AF_03/2024	M2	88,80	
1.7.2	REVESTIMENTOS CERÂMICOS			
1.7.2.0.1.	REVESTIMENTO CERÂMICO PARA PAREDES INTERNAS COM PLACAS TIPO ESMALTADA DE DIMENSÕES 20X20 CM APLICADAS A MEIA ALTURA DAS PAREDES.	M2	393,00	
1.7.2.0.2.	REVESTIMENTO CERÂMICO PARA PAREDES INTERNAS COM PLACAS TIPO ESMALTADA DE DIMENSÕES 20X20 CM APLICADAS NA ALTURA INTEIRA DAS PAREDES. AF_02/2023_PE	M2	76,80	
1.7.3	REVESTIMENTOS EXTERNOS			
1.7.3.0.1.	CHAPISCO APLICADO EM ALVENARIA (COM PRESENÇA DE VÃOS) E ESTRUTURAS DE CONCRETO DE FACHADA, COM COLHER DE PEDREIRO. ARGAMASSA TRAÇO 1:3 COM PREPARO EM BETONEIRA 400L. AF_10/2022	M2	607,00	
1.7.3.0.2.	CHAPISCO APLICADO EM ALVENARIA (SEM PRESENÇA DE VÃOS) E ESTRUTURAS DE CONCRETO DE FACHADA, COM COLHER DE PEDREIRO. ARGAMASSA TRAÇO 1:3 COM PREPARO EM BETONEIRA 400L. AF_10/2022	M2	609,00	
1.7.3.0.3.	EMBOÇO OU MASSA ÚNICA EM ARGAMASSA TRAÇO 1:2:8, PREPARO MECÂNICO COM BETONEIRA 400 L, APLICADA MANUALMENTE EM PANOS CEGOS DE FACHADA (SEM PRESENÇA DE VÃOS), ESPESSURA DE 25 MM. AF_09/2022	M2	609,00	
1.7.3.0.4.	EMBOÇO OU MASSA ÚNICA EM ARGAMASSA TRAÇO 1:2:8, PREPARO MECÂNICO COM BETONEIRA 400 L, APLICADA MANUALMENTE EM PANOS DE FACHADA COM PRESENÇA DE VÃOS, ESPESSURA DE 25 MM. AF_09/2022	M2	607,00	
1.7.4	FORRO EM PVC			
1.7.4.0.1.	FORRO EM RÉGUAS DE PVC, FRISADO, PARA AMBIENTES RESIDENCIAIS, INCLUSIVE ESTRUTURA UNIDIRECIONAL DE FIXAÇÃO. AF_05/2023_PE	M2	718,00	
1.7.5	PINTURA			
1.7.5.1	PINTURAS INTERNAS			
1.7.5.1.1.	FUNDO SELADOR ACRÍLICO, APLICAÇÃO MANUAL EM PAREDE, UMA DEMÃO. AF_04/2023	M2	2.252,20	
1.7.5.1.2.	FUNDO SELADOR ACRÍLICO, APLICAÇÃO MANUAL EM TETO, UMA DEMÃO. AF_04/2023	M2	88,80	
1.7.5.1.3.	PINTURA LÁTEX ACRÍLICA STANDARD, APLICAÇÃO MANUAL EM TETO, DUAS DEMÃOS. AF_04/2023 (PINTURA TETO - LAJE DO RESERVATÓRIO)	M2	88,80	
1.7.5.1.4.	PINTURA LÁTEX ACRÍLICA STANDARD, APLICAÇÃO MANUAL EM PAREDES, DUAS DEMÃOS. AF_04/2023	M2	2.252,20	
1.7.5.2	PINTURAS EXTERNAS			
1.7.5.2.1.	APLICAÇÃO MANUAL DE FUNDO SELADOR ACRÍLICO EM PAREDES EXTERNAS DE CASAS. AF_03/2024 (PINTURA PAREDES)	M2	1.216,00	
1.7.5.2.2.	PINTURA LÁTEX ACRÍLICA STANDARD, APLICAÇÃO MANUAL EM PAREDES, DUAS DEMÃOS. AF_04/2023	M2	1.216,00	
1.7.6	PINTURA ESQUADRIAS			
1.7.6.0.1.	LIXAMENTO DE MADEIRA PARA APLICAÇÃO DE FUNDO OU PINTURA. AF_01/2021	M2	420,00	
1.7.6.0.2.	PINTURA FUNDO NIVELADOR LACRÍLICO BRANCO EM MADEIRA	UN	420,00	
1.7.6.0.3.	PINTURA TINTA DE ACABAMENTO (PIGMENTADA) ESMALTE SINTÉTICO ACETINADO EM MADEIRA, 2 DEMÃOS. AF_01/2021	M2	420,00	
1.8	PAVIMENTAÇÃO			
1.8.1	CERÂMICA			
1.8.1.0.1.	COMPACTAÇÃO MECÂNICA DE SOLO PARA EXECUÇÃO DE RADIER, PISO DE CONCRETO OU LAJE SOBRE SOLO, COM COMPACTADOR DE SOLOS TIPO PLACA VIBRATÓRIA. AF_09/2021	M2	1.077,40	

PMVG.16



CAIXA

PLQ - PLANILHA DE LEVANTAMENTO DE
Memória de Cálculo - OGU

Grau de Sigilo: #PUBLICO

APELIDO DO EMPREENDIMENTO	Nº TransferenGOV	PROPONENTE / TOMADOR
Produção de unidades habitacionais em área urbana do município de Fortaleza dos	0396922/2023	PREFEITURA DE FORTALEZA DOS NOGUEIRAS/MA

Rest	Descrição	Unidade	Quantidade	31					
Produção de unidades habitacionais em área urbana do município de Fortaleza dos Nogueiras/MA									
1.8.1.0.2.	LASTRO COM MATERIAL GRANULAR (PEDRA BRITADA N.3), APLICADO EM PISOS OU LAJES SOBRE SOLO, ESPESSURA DE "10 CM", AF 01/2024	M3	107,60						
1.8.1.0.3.	LASTRO DE CONCRETO MAGRO, APLICADO EM PISOS, LAJES SOBRE SOLO OU RADIERS, ESPESSURA DE 5 CM, AF_01/2024	M2	1.077,40						
1.8.1.0.4.	CONTRAPISO EM ARGAMASSA TRAÇO 1:4 (CIMENTO E AREIA), PREPARO MECÂNICO COM BETONEIRA 400 L, APLICADO EM ÁREAS MOLHADAS SOBRE LAJE, ADERIDO, ACABAMENTO NÃO REFORÇADO, ESPESSURA 3CM, AF_07/2021	M2	302,60						
1.8.1.0.5.	CONTRAPISO EM ARGAMASSA TRAÇO 1:4 (CIMENTO E AREIA), PREPARO MECÂNICO COM BETONEIRA 400 L, APLICADO EM ÁREAS SECAS SOBRE LAJE, ADERIDO, ACABAMENTO NÃO REFORÇADO, ESPESSURA 3CM, AF_07/2021	M2	643,80						
1.8.1.0.6.	REVESTIMENTO CERÂMICO PARA PISO COM PLACAS TIPO ESMALTADA DE DIMENSÕES 35X35 CM APLICADA EM AMBIENTES DE ÁREA ENTRE 5 M2 E 10 M2, AF_02/2023_PE	M2	336,00						
1.8.1.0.7.	REVESTIMENTO CERÂMICO PARA PISO COM PLACAS TIPO ESMALTADA DE DIMENSÕES 35X35 CM APLICADA EM AMBIENTES DE ÁREA MAIOR QUE 10 M2, AF_02/2023_PE	M2	382,00						
1.8.1.0.8.	REVESTIMENTO CERÂMICO PARA PISO COM PLACAS TIPO ESMALTADA DE DIMENSÕES 35X35 CM APLICADA EM AMBIENTES DE ÁREA MENOR QUE 5 M2, AF_02/2023_PE	M2	259,50						
1.8.2.	CIMENTADO								
1.8.2.0.1.	COMPACTAÇÃO MECÂNICA DE SOLO PARA EXECUÇÃO DE RADIER, PISO DE CONCRETO OU LAJE SOBRE SOLO, COM COMPACTADOR DE SOLOS TIPO PLACA VIBRATÓRIA, AF_09/2021	M2	323,00						
1.8.2.0.2.	EXECUÇÃO DE PASSEIO (CALÇADA) OU PISO DE CONCRETO COM CONCRETO MOLDADO IN LOCO, FEITO EM OBRA, ACABAMENTO CONVENCIONAL, NÃO ARMADO, AF_08/2022	M3	22,60						
1.8.3.	RODAPÉS, SOLEIRAS E PEITORIS								
1.8.3.0.1.	SOLEIRA EM MARMORE, LARGURA 15 CM, ESPESSURA 2,0 CM. AF_09/2020	M	60,40						
1.8.3.0.2.	RODAPÉ CERÂMICO DE 7CM DE ALTURA COM PLACAS TIPO ESMALTADA DE DIMENSÕES 5,35X35CM, AF_02/2023	M	774,00						
1.8.3.0.3.	PEITORIL LINEAR EM GRANITO OU MÁRMORE, L = 15CM, COMPRIMENTO DE ATÉ 2M, ASSENTADO COM ARGAMASSA 1:6 COM ADITIVO, AF_11/2020	M	130,00						
1.9.	INSTALAÇÕES								
1.9.1.	ELÉTRICAS / TELEFÔNICAS								
1.9.1.1.	CENTRO DE DISTRIBUIÇÃO								
1.9.1.1.1.	DISJUNTOR MONOPOLAR DIN, CORRENTE NOMINAL DE 10A	UN	40,00						
1.9.1.1.2.	DISJUNTOR MONOPOLAR TIPO DIN, CORRENTE NOMINAL DE 16A - FORNECIMENTO E INSTALAÇÃO, AF_10/2020	UN	20,00						
1.9.1.1.3.	DISJUNTOR MONOPOLAR TIPO DIN, CORRENTE NOMINAL DE 25A	UN	20,00						
1.9.1.1.4.	DISJUNTOR MONOPOLAR TIPO DIN, CORRENTE NOMINAL DE 50A - FORNECIMENTO E INSTALAÇÃO, AF_10/2020	UN	20,00						
1.9.1.1.5.	DISJUNTOR BIPOLAR TIPO DIN, CORRENTE NOMINAL DE 25A - FORNECIMENTO E INSTALAÇÃO	UN	40,00						
1.9.1.1.6.	ENTRADA DE ENERGIA ELÉTRICA, AÉREA, MONOFÁSICA, COM CAIXA DE EMBUTIR, CABO DE 10 MM2 E DISJUNTOR DIN 50A (NÃO INCLUSO O POSTE DE CONCRETO), AF_07/2020_PS	UN	20,00						
1.9.1.1.7.	QUADRO DE DISTRIBUIÇÃO DE LUZ EM PVC PARA 12 DISJUNTORES - FORNECIMENTO E INSTALAÇÃO	UN	20,00						
1.10.	ILUMINAÇÃO, TOMADAS E INTERRUPTORES								
1.10.0.0.1.	LUMINÁRIA TIPO PLAFON CIRCULAR, DE SOBREPOR, COM LED DE 12/13 W - FORNECIMENTO E INSTALAÇÃO, AF_03/2024	UN	140,00						
1.10.0.0.2.	LÂMPADA COMPACTA DE LED 10 W, BASE E27 - FORNECIMENTO E INSTALAÇÃO, AF_03/2024	UN	140,00						
1.10.0.0.3.	INTERRUPTOR SIMPLES (1 MÓDULO), 10A/250V, INCLUINDO SUPORTE E PLACA - FORNECIMENTO E INSTALAÇÃO, AF_03/2023	UN	100,00						
1.10.0.0.4.	INTERRUPTOR SIMPLES (2 MÓDULOS), 10A/250V, INCLUINDO SUPORTE E PLACA - FORNECIMENTO E INSTALAÇÃO, AF_03/2023	UN	20,00						
1.10.0.0.5.	TOMADA BAIXA DE EMBUTIR (1 MÓDULO), 2P+T 10 A, INCLUINDO SUPORTE E PLACA - FORNECIMENTO E INSTALAÇÃO, AF_03/2023	UN	200,00						
1.10.0.0.6.	TOMADA MÉDIA DE EMBUTIR (1 MÓDULO), 2P+T 10 A, INCLUINDO SUPORTE E PLACA - FORNECIMENTO E INSTALAÇÃO, AF_03/2023	UN	120,00						
1.10.0.0.7.	TOMADA ALTA DE EMBUTIR (1 MÓDULO), 2P+T 20 A, INCLUINDO SUPORTE E PLACA - FORNECIMENTO E INSTALAÇÃO, AF_03/2023	UN	20,00						
1.10.0.0.8.	INTERRUPTOR PULSADOR CAMPAINHA (1 MÓDULO), 10A/250V, INCLUINDO SUPORTE E PLACA - FORNECIMENTO E INSTALAÇÃO, AF_03/2023	UN	20,00						
1.10.0.0.9.	CAMPAINHA CIGARRA (1 MÓDULO), 10A/250V, INCLUINDO SUPORTE E PLACA - FORNECIMENTO E INSTALAÇÃO, AF_03/2023	UN	20,00						
1.10.0.0.10.	SUPORTE PARAFUSADO COM ESPELHO / PLACA DE ENCAIXE 4" X 2" (BAIXO (0,30 M DO PISO) PARA PONTO ELÉTRICO - FORNECIMENTO E INSTALAÇÃO	UN	40,00						
1.10.0.0.11.	CAIXA RETANGULAR 4" X 2" BAIXA (0,30 M DO PISO), PVC, INSTALADA EM PAREDE - FORNECIMENTO E INSTALAÇÃO, AF_03/2023	UN	240,00						
1.10.0.0.12.	CAIXA RETANGULAR 4" X 2" MÉDIA (1,30 M DO PISO), PVC, INSTALADA EM PAREDE - FORNECIMENTO E INSTALAÇÃO, AF_03/2023	UN	260,00						
1.10.0.0.13.	CAIXA RETANGULAR 4" X 2" ALTA (2,00 M DO PISO), PVC, INSTALADA EM PAREDE - FORNECIMENTO E INSTALAÇÃO, AF_03/2023	UN	40,00						
1.10.0.0.14.	CAIXA OCTOGONAL 3" X 3", PVC, INSTALADA EM LAJE - FORNECIMENTO E INSTALAÇÃO, AF_03/2023	UN	140,00						
1.11.	FIOS E CABOS								
1.11.0.0.1.	CABO DE COBRE FLEXÍVEL ISOLADO, 1,5 MM², ANTI-CHAMA 450/750 V, PARA CIRCUITOS TERMINAIS - FORNECIMENTO E INSTALAÇÃO, AF_03/2023	M	1.958,00						
1.11.0.0.2.	CABO DE COBRE FLEXÍVEL ISOLADO, 2,5 MM², ANTI-CHAMA 450/750 V, PARA CIRCUITOS TERMINAIS - FORNECIMENTO E INSTALAÇÃO, AF_03/2023	M	5.175,00						
1.11.0.0.3.	CABO DE COBRE FLEXÍVEL ISOLADO, 4 MM², ANTI-CHAMA 450/750 V, PARA CIRCUITOS TERMINAIS - FORNECIMENTO E INSTALAÇÃO, AF_03/2023	M	495,00						
1.11.0.0.4.	CABO DE COBRE ISOLADO, 10 MM², ANTI-CHAMA 450/750 V, INSTALADO EM ELETROCALHA OU PERFILADO - FORNECIMENTO E INSTALAÇÃO, AF_10/2020	M	518,00						
1.11.0.0.5.	CABO DE COBRE FLEXÍVEL ISOLADO,10MM², ANTI-CHAMAS 0,6/1,0 KV, PARA CIRCUITOS TERMINAIS	UN	108,00						
1.11.0.0.6.	ELETRODUTO FLEXÍVEL CORRUGADO, PVC, DN 25 MM (3/4"), PARA CIRCUITOS TERMINAIS, INSTALADO EM FORRO - FORNECIMENTO E INSTALAÇÃO, AF_03/2023	M	894,00						
1.11.0.0.7.	ELETRODUTO FLEXÍVEL CORRUGADO, PVC, DN 25 MM (3/4"), PARA CIRCUITOS TERMINAIS, INSTALADO EM PAREDE - FORNECIMENTO E INSTALAÇÃO, AF_03/2023	M	1.166,00						

PMv3.15

CPL Fortaleza dos Nogueiras
24

CAIXA

PLQ - PLANILHA DE LEVANTAMENTO DE
Memória de Cálculo - OGU

Grau de Sigilo
PÚBLICO

APELIDO DO EMPREENDIMENTO
Produção de unidades habitacionais em lotes urbanos do município de Fortaleza dos

Nº TransferenciaGOV
0356220/2025

PROPONENTE / TOMADOR
PREFEITURA DE FORTALEZA DOS NOGUEIRAS/MA

Item	Descrição	Unidade	Quantidade	01
	Produção de unidades habitacionais em lotes urbanos do município de Fortaleza dos Nogueiras/MA			
1.11.0.0.6.	ELETRODUTO FLEXÍVEL CORRUGADO REFORÇADO, PVC, DN 25 MM (3/4"), PARA CIRCUITOS TERMINAIS, INSTALADO EM LAJE - FORNECIMENTO E INSTALAÇÃO. AF 03/2023	M	441,20	
1.11.0.0.8.	RASGO LINEAR MANUAL EM ALVENARIA, PARA ELETRODUTOS DIÂMETROS MENORES OU IGUAIS A 40 MM. AF 09/2021	M	1.166,00	
1.12	HIDRÁULICAS / GÁS / INCÊNDIO		-	
1.12.1	TUBULAÇÕES E CONEXÕES		-	
1.12.1.0.1.	JOELHO 90 GRAUS COM BUCHA DE LATÃO, PVC, SOLDÁVEL, DN 25MM, X 1/2 INSTALADO EM RAMAL OU SUB-RAMAL DE ÁGUA - FORNECIMENTO E INSTALAÇÃO. AF 06/2022	UN	140,00	
1.12.1.0.2.	JOELHO 90 GRAUS, PVC, SOLDÁVEL, DN 25MM, INSTALADO EM RAMAL OU SUB-RAMAL DE ÁGUA - FORNECIMENTO E INSTALAÇÃO. AF 06/2022	UN	160,00	
1.12.1.0.3.	TE, PVC, SOLDÁVEL, DN 25MM, INSTALADO EM RAMAL OU SUB-RAMAL DE ÁGUA - FORNECIMENTO E INSTALAÇÃO. AF 06/2022	UN	80,00	
1.12.1.0.4.	ADAPTADOR CURTO COM BOLSA E ROSCA PARA REGISTRO, PVC, SOLDÁVEL, DN 25MM X 3/4 , INSTALADO EM RAMAL OU SUB-RAMAL DE ÁGUA - FORNECIMENTO E INSTALAÇÃO. AF 06/2022	UN	160,00	
1.12.1.0.5.	TUBO, PVC, SOLDÁVEL, DE 25MM, INSTALADO EM PRUMADA DE ÁGUA - FORNECIMENTO E INSTALAÇÃO. AF 06/2022	M	102,00	
1.12.1.0.6.	TUBO, PVC, SOLDÁVEL, DE 25MM, INSTALADO EM RAMAL OU SUB-RAMAL DE ÁGUA - FORNECIMENTO E INSTALAÇÃO. AF 06/2022	M	174,00	
1.12.1.0.7.	FORNECIMENTO E INSTALAÇÃO DE PRESSURIZADOR ACOPLADO AO CHUVEIRO (TENSÃO 220V - PRESSÃO MÍNIMA, 0,17MCA / PRESSÃO MÁXIMA, 2,5MCA - ENTRADA 1/2" / SAÍDA 1/2")	UN	20,00	
1.12.2	REGISTROS		-	
1.12.2.0.1.	REGISTRO DE PRESSÃO BRUTO, LATÃO, ROSCÁVEL, 3/4", COM ACABAMENTO E CANOPLA CROMADOS - FORNECIMENTO E INSTALAÇÃO. AF 08/2021	UN	20,00	
1.12.2.0.2.	REGISTRO DE GAVETA BRUTO, LATÃO, ROSCÁVEL, 3/4", COM ACABAMENTO E CANOPLA CROMADOS - FORNECIMENTO E INSTALAÇÃO. AF 08/2021	UN	80,00	
1.12.2.0.3.	REGISTRO DE ESFERA, PVC, SOLDÁVEL, COM VOLANTE, DN 32 MM - FORNECIMENTO E INSTALAÇÃO. AF 08/2021	UN	40,00	
1.12.2.0.4.	ENGATE FLEXÍVEL EM PLÁSTICO BRANCO, 1/2" X 40CM - FORNECIMENTO E INSTALAÇÃO. AF 01/2020	UN	80,00	
1.12.3	ENTRADA / ALIMENTAÇÃO		-	
1.12.3.0.1.	KIT CAVALETE PARA MEDIÇÃO DE ÁGUA - ENTRADA INDIVIDUALIZADA, EM PVC 25 MM (3/4"), PARA 1 MEDIDOR - FORNECIMENTO E INSTALAÇÃO (EXCLUSIVE HIDRÔMETRO). AF 03/2024	UN	20,00	
1.12.3.0.2.	CAIXA DE EMBUTIR EM POLICARBONATO PARA ABRIGO DE HIDRÔMETRO - FORNECIMENTO E INSTALAÇÃO (EXCLUSIVE HIDRÔMETRO)	M3	20,00	
1.12.3.0.3.	REGISTRO DE GAVETA BRUTO, LATÃO, ROSCÁVEL, 3/4" - FORNECIMENTO E INSTALAÇÃO. AF 08/2021	UN	20,00	
1.12.3.0.4.	TUBO, PVC, SOLDÁVEL, DE 25MM, INSTALADO EM RAMAL DE DISTRIBUIÇÃO DE ÁGUA - FORNECIMENTO E INSTALAÇÃO. AF 06/2022	M	133,00	
1.12.3.0.5.	TUBO, PVC, SOLDÁVEL, DE 25MM, INSTALADO EM PRUMADA DE ÁGUA - FORNECIMENTO E INSTALAÇÃO. AF 06/2022	M	60,00	
1.12.3.0.6.	JOELHO 90 GRAUS, PVC, SOLDÁVEL, DN 25MM, INSTALADO EM RAMAL DE DISTRIBUIÇÃO DE ÁGUA - FORNECIMENTO E INSTALAÇÃO. AF 06/2022	UN	40,00	
1.12.3.0.7.	TE, PVC, SOLDÁVEL, DN 25MM, INSTALADO EM RAMAL DE DISTRIBUIÇÃO DE ÁGUA - FORNECIMENTO E INSTALAÇÃO. AF 06/2022	UN	20,00	
1.12.4	CAIXA D'ÁGUA E BARRILETE		-	
1.12.4.0.1.	CAIXA D'AGUA EM POLIETILENO, 500 LITROS - FORNECIMENTO E INSTALAÇÃO. AF 06/2021	UN	20,00	
1.12.4.0.2.	FURO EM CAIXA D'AGUA COM ESPESSURA DE 3 ATÉ 5 MM E DIÂMETRO DE 25 MM. AF 06/2021	UN	20,00	
1.12.4.0.3.	FURO EM CAIXA D'AGUA COM ESPESSURA DE 2 ATÉ 5 MM E DIÂMETRO DE 32 MM. AF 06/2021	UN	40,00	
1.12.4.0.4.	ADAPTADOR COM FLANGE E ANEL DE VEDAÇÃO, PVC, SOLDÁVEL, DN 25 MM X 3/4", INSTALADO EM RESERVAÇÃO PREDIAL DE ÁGUA - FORNECIMENTO E INSTALAÇÃO. AF 04/2024	UN	20,00	
1.12.4.0.5.	ADAPTADOR COM FLANGE E ANEL DE VEDAÇÃO, PVC, SOLDÁVEL, DN 32 MM X 1", INSTALADO EM RESERVAÇÃO PREDIAL DE ÁGUA - FORNECIMENTO E INSTALAÇÃO. AF 04/2024	UN	40,00	
1.12.4.0.6.	TORNEIRA DE BOIA PARA CAIXA D'ÁGUA, ROSCÁVEL, 3/4" - FORNECIMENTO E INSTALAÇÃO. AF 08/2021	UN	20,00	
1.12.4.0.7.	JOELHO 90 GRAUS, PVC, SOLDÁVEL, DN 25MM, INSTALADO EM RAMAL DE DISTRIBUIÇÃO DE ÁGUA - FORNECIMENTO E INSTALAÇÃO. AF 06/2022	UN	160,00	
1.12.4.0.8.	JOELHO 90 GRAUS, PVC, SOLDÁVEL, DN 32MM, INSTALADO EM RAMAL DE DISTRIBUIÇÃO DE ÁGUA - FORNECIMENTO E INSTALAÇÃO. AF 06/2022	UN	80,00	
1.12.4.0.9.	JOELHO 45 GRAUS, PVC, SOLDÁVEL, DN 32MM, INSTALADO EM RAMAL DE DISTRIBUIÇÃO DE ÁGUA - FORNECIMENTO E INSTALAÇÃO. AF 06/2022	UN	20,00	
1.12.4.0.10.	BUCHA DE REDUÇÃO, CURTA, PVC, SOLDÁVEL, DN 32 X 25 MM, INSTALADO EM RAMAL DE DISTRIBUIÇÃO DE ÁGUA - FORNECIMENTO E INSTALAÇÃO. AF 06/2022	UN	40,00	
1.12.4.0.11.	TE, PVC, SOLDÁVEL, DN 32MM, INSTALADO EM RAMAL DE DISTRIBUIÇÃO DE ÁGUA - FORNECIMENTO E INSTALAÇÃO. AF 06/2022	UN	60,00	
1.12.4.0.12.	TE DE REDUÇÃO, PVC, SOLDÁVEL, DN 32MM X 25MM, INSTALADO EM RAMAL DE DISTRIBUIÇÃO DE ÁGUA - FORNECIMENTO E INSTALAÇÃO. AF 06/2022	UN	20,00	
1.12.4.0.13.	TUBO, PVC, SOLDÁVEL, DE 25MM, INSTALADO EM RAMAL DE DISTRIBUIÇÃO DE ÁGUA - FORNECIMENTO E INSTALAÇÃO. AF 06/2022	M	86,00	
1.12.4.0.14.	TUBO, PVC, SOLDÁVEL, DE 32MM, INSTALADO EM RAMAL DE DISTRIBUIÇÃO DE ÁGUA - FORNECIMENTO E INSTALAÇÃO. AF 06/2022	M	211,00	
1.13	SANITÁRIAS / PLUVIAL		-	
1.13.1	TUBULAÇÕES E CONEXÕES		-	
1.13.1.0.1.	JOELHO 45 GRAUS, PVC, SERIE NORMAL, ESGOTO PREDIAL, DN 40 MM, JUNTA SOLDÁVEL, FORNECIDO E INSTALADO EM RAMAL DE DESCARGA OU RAMAL DE ESGOTO SANITÁRIO. AF 08/2022	UN	60,00	
1.13.1.0.2.	JOELHO 45 GRAUS, PVC, SERIE NORMAL, ESGOTO PREDIAL, DN 50 MM, JUNTA ELÁSTICA, FORNECIDO E INSTALADO EM RAMAL DE DESCARGA OU RAMAL DE ESGOTO SANITÁRIO. AF 08/2022	UN	40,00	
1.13.1.0.3.	JOELHO 90 GRAUS, PVC, SERIE NORMAL, ESGOTO PREDIAL, DN 40 MM, JUNTA SOLDÁVEL, FORNECIDO E INSTALADO EM RAMAL DE DESCARGA OU RAMAL DE ESGOTO SANITÁRIO. AF 08/2022	UN	40,00	
1.13.1.0.4.	JOELHO 90 GRAUS, PVC, SERIE NORMAL, ESGOTO PREDIAL, DN 50 MM, JUNTA ELÁSTICA, FORNECIDO E INSTALADO EM RAMAL DE DESCARGA OU RAMAL DE ESGOTO SANITÁRIO. AF 08/2022	UN	180,00	
1.13.1.0.5.	JOELHO 90 GRAUS, PVC, SERIE NORMAL, ESGOTO PREDIAL, DN 100 MM, JUNTA ELÁSTICA, FORNECIDO E INSTALADO EM RAMAL DE DESCARGA OU RAMAL DE ESGOTO SANITÁRIO. AF 08/2022	UN	20,00	

PMV3.18

CPL Fortaleza dos Nogueiras
35

CAIXA

PLQ - PLANILHA DE LEVANTAMENTO DE
Memória de Cálculo - OGU

Grau de Sigilo: PÚBLICO

APELIDO DO EMPREENDIMENTO	Nº Transfere.gov	PROPONENTE / TOMADOR
Produção de unidades habitacionais em área urbana do município de Fortaleza dos	010697/2025	PREFEITURA DE FORTALEZA DOS NOGUEIRAS/MA

Item	Descrição	Unidade	Quantidade	31					
Produção de unidades habitacionais em área urbana do município de Fortaleza dos									
1.13.1.0.6.	TE, PVC, SERIE NORMAL, ESGOTO PREDIAL, DN 50 X 50 MM, JUNTA ELÁSTICA, FORNECIDO E INSTALADO EM RAMAL DE DESCARGA OU RAMAL DE ESGOTO SANITÁRIO. AF 08/2022	UN	20,00						
1.13.1.0.7.	JUNÇÃO DE REDUÇÃO INVERTIDA, PVC, SÉRIE NORMAL, ESGOTO PREDIAL, DN 100 X 50 MM, JUNTA ELÁSTICA, FORNECIDO E INSTALADO EM RAMAL DE DESCARGA OU RAMAL DE ESGOTO SANITÁRIO. AF 08/2022	UN	20,00						
1.13.1.0.8.	TERMINAL DE VENTILAÇÃO, PVC, SÉRIE NORMAL, ESGOTO PREDIAL, DN 50 MM, JUNTA SOLDÁVEL, FORNECIDO E INSTALADO EM PRUMADA DE ESGOTO SANITÁRIO OU VENTILAÇÃO. AF 08/2022	UN	20,00						
1.13.1.0.9.	TUBO PVC, SÉRIE NORMAL, ESGOTO PREDIAL, DN 40 MM, FORNECIDO E INSTALADO EM RAMAL DE DESCARGA OU RAMAL DE ESGOTO SANITÁRIO. AF 08/2022	M	67,00						
1.13.1.0.10.	TUBO PVC, SÉRIE NORMAL, ESGOTO PREDIAL, DN 50 MM, FORNECIDO E INSTALADO EM RAMAL DE DESCARGA OU RAMAL DE ESGOTO SANITÁRIO. AF 08/2022	M	204,20						
1.13.1.0.11.	TUBO PVC, SÉRIE NORMAL, ESGOTO PREDIAL, DN 60 MM, FORNECIDO E INSTALADO EM PRUMADA DE ESGOTO SANITÁRIO OU VENTILAÇÃO. AF 08/2022	M	60,00						
1.13.1.0.12.	TUBO PVC, SÉRIE NORMAL, ESGOTO PREDIAL, DN 100 MM, FORNECIDO E INSTALADO EM RAMAL DE DESCARGA OU RAMAL DE ESGOTO SANITÁRIO. AF 08/2022	M	678,00						
1.13.2.	ACESSÓRIOS/CAIXAS		-						
1.13.2.0.1.	CAIXA ENTERRADA HIDRÁULICA RETANGULAR EM ALVENARIA COM TIJOLOS CERÂMICOS MACIÇOS, DIMENSÕES INTERNAS: 0,6X0,6X0,6 M PARA ESGOTO. AF 12/2020	UN	100,00						
1.13.2.0.2.	CAIXA SIFONADA, PVC, DN 100 X 100 X 50 MM, JUNTA ELÁSTICA, FORNECIDA E INSTALADA EM RAMAL DE DESCARGA OU EM RAMAL DE ESGOTO SANITÁRIO. AF 08/2022	UN	20,00						
1.13.2.0.3.	RALO SIFONADO REDONDO, PVC, DN 100 X 40 MM, JUNTA SOLDÁVEL, FORNECIDO E INSTALADO EM RAMAL DE DESCARGA OU EM RAMAL DE ESGOTO SANITÁRIO. AF 08/2022	UN	20,00						
1.13.2.0.4.	RALO SECO CÔNICO, PVC, DN 100 X 40 MM, JUNTA SOLDÁVEL, FORNECIDO E INSTALADO EM RAMAL DE DESCARGA OU EM RAMAL DE ESGOTO SANITÁRIO. AF 08/2022	UN	20,00						
1.13.2.0.5.	CAIXA DE GORDURA SIMPLES (CAPACIDADE: 36L), RETANGULAR, EM ALVENARIA COM TIJOLOS CERÂMICOS MACIÇOS, DIMENSÕES INTERNAS: 0,23X0,4 M, ALTURA INTERNA: 0,6 M. AF 12/2020	UN	20,00						
1.13.3.	APARELHOS, METAIS E BANCADAS		-						
1.13.3.0.1.	VASO SANITÁRIO SIFONADO COM CAIXA ACOPLADA LOUÇA BRANCA, INCLUSO ENGATE FLEXÍVEL EM PLÁSTICO BRANCO, 1/2" X 40CM - FORNECIMENTO E INSTALAÇÃO. AF 01/2020	UN	20,00						
1.13.3.0.2.	LAVATÓRIO LOUÇA BRANCA SUSPENSO, 29,5 X 39CM OU EQUIVALENTE, PADRÃO POPULAR, INCLUSO SIFÃO FLEXÍVEL EM PVC, VÁLVULA E ENGATE FLEXÍVEL 30CM EM PLÁSTICO E TORNEIRA CROMADA DE MESA, PADRÃO POPULAR - FORNECIMENTO E INSTALAÇÃO. AF 01/2020	UN	20,00						
1.13.3.0.3.	BANCADA DE MÁRMORE SINTÉTICO 120 X 60CM, COM CUBA INTEGRADA, INCLUSO SIFÃO TIPO FLEXÍVEL EM PVC, VÁLVULA EM PLÁSTICO CROMADO TIPO AMERICANA E TORNEIRA CROMADA LONGA, DE PAREDE, PADRÃO POPULAR - FORNECIMENTO E INSTALAÇÃO. AF 01/2020	UN	14,40						
1.13.3.0.4.	TANQUE DE MÁRMORE SINTÉTICO COM COLUNA, 22L OU EQUIVALENTE, INCLUSO SIFÃO FLEXÍVEL EM PVC, VÁLVULA PLÁSTICA E TORNEIRA DE METAL CROMADO PADRÃO POPULAR - FORNECIMENTO E INSTALAÇÃO. AF 01/2020	UN	20,00						
1.13.3.0.5.	CHUVEIRO ELÉTRICO COMUM CORPO PLÁSTICO, TIPO DUCHA - FORNECIMENTO E INSTALAÇÃO. AF 01/2020	UN	20,00						
1.13.3.0.6.	KIT DE ACESSÓRIOS PARA BANHEIRO EM METAL CROMADO, 5 PEÇAS, INCLUSO FIXAÇÃO. AF 01/2020	UN	20,00						
1.14.	COMPLEMENTAÇÕES		-						
1.14.1.	CALAFETE / LIMPEZA		-						
1.14.1.0.1.	LIMPEZA DE BACIA SANITÁRIA, BIDÊ OU MICTÓRIO EM LOUÇA, INCLUSIVE METAIS CORRESPONDENTES. AF 04/2019	UN	20,00						
1.14.1.0.2.	LIMPEZA DE BANCADA DE PEDRA (MÁRMORE OU GRANITO). AF 04/2019	M2	14,40						
1.14.1.0.3.	LIMPEZA DE CONTRAPISO COM VASSOURA A SECO. AF 04/2019	M2	323,00						
1.14.1.0.4.	LIMPEZA DE FORRO REMOVÍVEL COM PANO ÚMIDO. AF 04/2019	M2	718,00						
1.14.1.0.5.	LIMPEZA DE JANELA DE VIDRO COM CAIXILHO EM ACRÍLICO/PVC, AF 04/2019	M2	80,00						
1.14.1.0.6.	LIMPEZA DE RSO CERÂMICO OU PORCELANATO UTILIZANDO DETERGENTE NEUTRO E ESCOVAÇÃO MANUAL. AF 04/2019	M2	849,20						
1.14.1.0.7.	LIMPEZA DE PORTA DE MADEIRA. AF 04/2019	M2	336,00						
1.14.1.0.8.	LIMPEZA DE REVESTIMENTO CERÂMICO EM PAREDE UTILIZANDO DETERGENTE NEUTRO E ESCOVAÇÃO MANUAL. AF 04/2019	M2	318,40						
1.14.1.0.9.	LIMPEZA DE TANQUE OU LAVATÓRIO DE LOUÇA ISOLADO, INCLUSIVE METAIS CORRESPONDENTES. AF 04/2019	UN	40,00						

FORTALEZA DOS NOGUEIRAS/MA
Local

sexta-feira, 19 de setembro de 2025
Data

Tomador
ON CARDOSO DA SILVA JORGE
1111604899-1
43025096215

CPL Fortaleza dos Nogueiras
36

CAIXA

Quadro de Composição do BDI

Grau de Sigilo
4 #PUBLICO

Prefeitura Municipal de Fortaleza dos Nogueiras
CPL
37

Nº OPERAÇÃO	Nº TRANSFEREGOV	PROPONENTE / TOMADOR
039692/2025	039692/2025	PREFEITURA DE FORTALEZA DOS NOGUEIRAS /MA

APELIDO DO EMPREENDIMENTO / DESCRIÇÃO DO LOTE

urbanas do município de Fortaleza dos Nogueiras/MA

Conforme legislação tributária municipal, definir estimativa de percentual da base de cálculo para o ISS:	40,00%
Sobre a base de cálculo, definir a respectiva alíquota do ISS (entre 2% e 5%):	5,00%

BDI 1

TIPO DE OBRA
Construção e Reforma de Edifícios

Itens	Siglas	% Adotado
Administração Central	AC	3,00%
Seguro e Garantia	SG	0,80%
Risco	R	0,97%
Despesas Financeiras	DF	0,59%
Lucro	L	7,74%
Tributos (impostos COFINS 3%, e PIS 0,65%)	CP	3,65%
Tributos (ISS, variável de acordo com o município)	ISS	2,00%
Tributos (Contribuição Previdenciária sobre a Receita Bruta - Lei 12.546 de 14/12/2011 - Desoneração)	CPRB	0,00%
BDI SEM desoneração (Fórmula Acórdão TCU)	BDI PAD	**20,34%**

Os valores de BDI foram calculados com o emprego da fórmula:

$$BDI = \frac{(1+AC+S+R+G)*(1+DF)*(1+L)}{(1-CP-ISS-CRPB)} - 1$$

Declaro para os devidos fins que, conforme legislação tributária municipal, a base de cálculo deste tipo de obra corresponde à 40%, com a respectiva alíquota de 5%.

Declaro para os devidos fins que o regime de Contribuição Previdenciária sobre a Receita Bruta adotado para elaboração do orçamento foi SEM Desoneração, e que esta é a alternativa mais adequada para a Administração Pública.

Observações:

FORTALEZA DOS NOGUEIRAS/MA
Local

sexta-feira, 19 de setembro de 2025
Data

WILTON CARDOSO DA SILVA JORGE:60628481306
Assinado de forma digital por WILTON CARDOSO DA SILVA JORGE:60628481306 Dados: 2025.09.26 14:56:27 -03'00'

Responsável Técnico
Nome: WILTON CARDOSO DA SILVA JORGE
CREA/CAU: 111804809-1
ART/RRT: MA20250966293

BDI 2

TIPO DE OBRA

CAIXA

COMPOSIÇÕES

Prefeitura Municipal de Fortaleza dos Nogueiras
Gestão 2021-2024
38

FONTE	CÓDIGO	DESCRIÇÃO	UNIDADE	COEFIC.	CUSTO UNIT. DESONERADO	CUSTO UNIT. NÃO DESONER.
Composição	96556	CONCRETAGEM DE SAPATA, FCK 30 MPA, COM USO DE JERICA - LANÇAMENTO, ADENSAMENTO E ACABAMENTO	M3		932,55	960,44
SINAPI	94970	CONCRETO FCK = 20MPA, TRAÇO 1:2,7:3 (EM MASSA SECA DE CIMENTO/ AREIA MEDIA/ BRITA 1) - PREPARO MECÂNICO COM BETONEIRA 600 L. AF_05/2021	M3	1,19	557,07	562,71
SINAPI	88309	PEDREIRO COM ENCARGOS COMPLEMENTARES	H	5,598	27,72	30,01
SINAPI	88316	SERVENTE COM ENCARGOS COMPLEMENTARES	H	5,071	22,19	23,84
SINAPI	90587	VIBRADOR DE IMERSÃO, DIAMETRO DE PONTEIRA 45MM, MOTOR ELETRICO TRIFASICO POTENCIA DE 2 CV - CHI DIURNO. AF_06/2015	CHI	1,938	0,56	0,56
SINAPI	90586	VIBRADOR DE IMERSAO, DIAMETRO DE PONTEIRA 45MM, MOTOR ELETRICO TRIFASICO POTENCIA DE 2 CV - CHP DIURNO. AF_06/2015	CHP	0,598	1,41	1,41
Composição	87267	REVESTIMENTO CERÂMICO PARA PAREDES INTERNAS COM PLACAS TIPO ESMALTADA DE DIMENSÕES 20X20 CM APLICADAS A MEIA ALTURA DAS PAREDES.	M2		72,21	74,28
SINAPI	88256	AZULEJISTA OU LADRILHEIRO COM ENCARGOS COMPLEMENTARES	H	0,6794	27,59	29,88
SINAPI	88316	SERVENTE COM ENCARGOS COMPLEMENTARES	H	0,3089	22,19	23,84
SINAPI-I	1381	ARGAMASSA COLANTE AC I PARA CERAMICAS	KG	4,91	1,03	1,03
SINAPI-I	34357	REJUNTE CIMENTICIO, QUALQUER COR	KG	0,422	6,04	6,04
SINAPI-I	536	REVESTIMENTO PARA PAREDE, EM CERAMICA ESMALTADA, FORMATO MENOR OU IGUAL A 2025 CM2	M2	1,0618	36,74	36,74
Composição	96555	CONCRETAGEM DE BLOCO DE COROAMENTO OU VIGA BALDRAME, FCK 20 MPA, COM USO DE JERICA - LANÇAMENTO, ADENSAMENTO E ACABAMENTO.	M3		778,47	795,32
SINAPI	94970	CONCRETO FCK = 20MPA, TRAÇO 1:2,7:3 (EM MASSA SECA DE CIMENTO/ AREIA MEDIA/ BRITA 1) - PREPARO MECÂNICO COM BETONEIRA 600 L. AF_05/2021	M3	1,16	557,07	562,71
SINAPI	90587	VIBRADOR DE IMERSÃO, DIAMETRO DE PONTEIRA 45MM, MOTOR ELETRICO TRIFASICO POTENCIA DE 2 CV - CHI DIURNO. AF_06/2015	CHI	1,101	0,56	0,56
SINAPI	90586	VIBRADOR DE IMERSÃO, DIAMETRO DE PONTEIRA 45MM, MOTOR ELETRICO TRIFASICO POTENCIA DE 2 CV - CHP DIURNO. AF_06/2015	CHP	0,34	1,41	1,41
SINAPI	88316	SERVENTE COM ENCARGOS COMPLEMENTARES	H	2,882	22,19	23,84
SINAPI	88309	PEDREIRO COM ENCARGOS COMPLEMENTARES	H	2,425	27,72	30,01
Composição	103682	CONCRETAGEM DE VIGAS E LAJES, FCK=20 MPA, PARA QUALQUER TIPO DE LAJE COM BALDES EM EDIFICAÇÃO TÉRREA - LANÇAMENTO, ADENSAMENTO E ACABAMENTO.	M3		964,77	989,53
SINAPI	90587	VIBRADOR DE IMERSÃO, DIAMETRO DE PONTEIRA 45MM, MOTOR ELETRICO TRIFASICO POTENCIA DE 2 CV - CHI DIURNO. AF_06/2015	CHI	0,249	0,56	0,56
SINAPI	90586	VIBRADOR DE IMERSÃO, DIAMETRO DE PONTEIRA 45MM, MOTOR ELETRICO TRIFASICO POTENCIA DE 2 CV - CHP DIURNO. AF_06/2015	CHP	0,942	1,41	1,41
SINAPI	88316	SERVENTE COM ENCARGOS COMPLEMENTARES	H	8,407	22,19	23,84
SINAPI	88309	PEDREIRO COM ENCARGOS COMPLEMENTARES	H	3,571	27,72	30,01
SINAPI	88262	CARPINTEIRO DE FORMAS COM ENCARGOS COMPLEMENTARES	H	1,19	27,31	29,59
SINAPI-I	34492	CONCRETO USINADO BOMBEAVEL, CLASSE DE RESISTENCIA C20, COM BRITA 0 E 1, SLUMP = 100 +/- 20 MM, EXCLUI SERVICO DE BOMBEAMENTO (NBR 8953)	M3	1,103	585,00	585,00
Composição	103669	CONCRETAGEM DE PILARES, FCK = 20 MPA, COM USO DE BALDES - LANÇAMENTO, ADENSAMENTO E ACABAMENTO.	M3		946,54	969,94
SINAPI	90587	VIBRADOR DE IMERSÃO, DIAMETRO DE PONTEIRA 45MM, MOTOR ELETRICO TRIFASICO POTENCIA DE 2 CV - CHI DIURNO. AF_06/2015	CHI	1,417	0,56	0,56
SINAPI	90586	VIBRADOR DE IMERSAO, DIAMETRO DE PONTEIRA 45MM, MOTOR ELETRICO TRIFASICO POTENCIA DE 2 CV - CHP DIURNO. AF_06/2015	CHP	1,042	1,41	1,41
SINAPI	88316	SERVENTE COM ENCARGOS COMPLEMENTARES	H	7,377	22,19	23,84
SINAPI	88309	PEDREIRO COM ENCARGOS COMPLEMENTARES	H	2,459	27,72	30,01
SINAPI	88262	CARPINTEIRO DE FORMAS COM ENCARGOS COMPLEMENTARES	H	2,459	27,31	29,59
SINAPI-I	34492	CONCRETO USINADO BOMBEAVEL, CLASSE DE RESISTENCIA C20, COM BRITA 0 E 1, SLUMP = 100 +/- 20 MM, EXCLUI SERVICO DE BOMBEAMENTO (NBR 8953)	M3	1,103	585,00	585,00
Composição	92463/001	MONTAGEM E DESMONTAGEM DE FÔRMA DE VIGA, SEM ESCORAMENTO, PÉ-DIREITO SIMPLES, EM CHAPA DE MADEIRA RESINADA, 8 UTILIZAÇÕES.	M2		65,99	69,03
SINAPI	92265	FABRICAÇÃO DE FORMA PARA VIGAS, EM CHAPA DE MADEIRA COMPENSADA RESINADA, E = 17 MM. AF_09/2020	M2	0,236	130,60	133,73
SINAPI	88262	CARPINTEIRO DE FORMAS COM ENCARGOS COMPLEMENTARES	H	0,884	27,31	29,59
SINAPI	88239	AJUDANTE DE CARPINTEIRO COM ENCARGOS COMPLEMENTARES	H	0,162	22,73	24,45
SINAPI-I	40304	PREGO DE ACO POLIDO COM CABECA DUPLA 17 X 27 (2 1/2 X 11)	KG	0,049	25,05	25,05
SINAPI-I	6193	TABUA NAO APARELHADA "2,5 X 20" CM, EM MACARANDUBA/MASSARANDUBA, ANGELIM OU EQUIVALENTE DA REGIAO - BRUTA	M	0,328	18,37	18,37
SINAPI-I	2692	DESMOLDANTE PROTETOR PARA FORMAS DE MADEIRA, DE BASE OLEOSA EMULSIONADA EM	L	0,01	8,60	8,60
Composição	00	ADMINISTRAÇÃO LOCAL	UN		3.067,56	3.418,35
SINAPI	90776	ENCARREGADO GERAL COM ENCARGOS COMPLEMENTARES	H	26,7097	28,43	31,47
SINAPI	90777	ENGENHEIRO CIVIL DE OBRA JUNIOR COM ENCARGOS COMPLEMENTARES	H	20	115,41	128,89
Composição	104994	CAIXA DE EMBUTIR EM POLICARBONATO PARA ABRIGO DE HIDRÔMETRO - FORNECIMENTO E INSTALAÇÃO (EXCLUSIVE HIDRÔMETRO).	M3		153,46	156,42
SINAPI	88267	ENCANADOR OU BOMBEIRO HIDRÁULICO COM ENCARGOS COMPLEMENTARES	H	0,721	27,00	29,30
SINAPI	88248	AUXILIAR DE ENCANADOR OU BOMBEIRO HIDRÁULICO COM ENCARGOS COMPLEMENTARES	H	0,721	22,34	24,07
SINAPI	87367	ARGAMASSA TRAÇO 1:1:6 (EM VOLUME DE CIMENTO, CAL E AREIA MEDIA UMIDA) PARA EMBOÇO/MASSA ÚNICA/ASSENTAMENTO DE ALVENARIA DE VEDAÇÃO, PREPARO MANUAL. AF_08/2019	M3	0,0033	818,31	836,84
Cotação	45115	CAIXA OU ABRIGO EM POLICARBONATO (PC), PARA ATE 2 HIDROMETROS, COM TAMPAS E ACESSOS PARA A INSTALACAO	UN	1	115,18	115,18
Composição	93674	DISJUNTOR BIPOLAR TIPO DR, CORRENTE NOMINAL DE 25A - FORNECIMENTO E INSTALAÇÃO.	UN		219,69	220,23
SINAPI	88264	ELETRICISTA COM ENCARGOS COMPLEMENTARES	H	0,1325	28,05	30,38
SINAPI	88247	AUXILIAR DE ELETRICISTA COM ENCARGOS COMPLEMENTARES	H	0,1325	23,30	25,06
Cotação	44091	DISJUNTOR TIPO DR, BIPOLAR DE 25A	UN.	1	209,90	209,90
SINAPI-I	1571	TERMINAL A COMPRESSAO EM COBRE ESTANHADO PARA CABO 4 MM2, 1 FURO E 1 COMPRESSAO, PARA PARAFUSO DE FIXACAO M5	UN	2	1,49	1,49
Composição	91947	SUPORTE PARAFUSADO COM ESPELHO / PLACA DE ENCAIXE 4" X 2" BAIXO (0,30 M DO PISO) PARA PONTO ELÉTRICO - FORNECIMENTO E INSTALAÇÃO.	UN		8,27	8,64
SINAPI	88264	ELETRICISTA COM ENCARGOS COMPLEMENTARES	H	0,091	28,05	30,38
SINAPI	88247	AUXILIAR DE ELETRICISTA COM ENCARGOS COMPLEMENTARES	H	0,091	23,30	25,06
SINAPI-I	38099	SUPORTE DE FIXACAO PARA ESPELHO / PLACA 4" X 2", PARA 3 MODULOS, PARA INSTALACAO DE TOMADAS E INTERRUPTORES (SOMENTE SUPORTE)	UN	1	1,38	1,38
SINAPI-I	38091	ESPELHO / PLACA CEGA 4" X 2", PARA INSTALACAO DE TOMADAS E INTERRUPTORES	UN	1	2,22	2,22
Composição	102198	PINTURA FUNDO NIVELADOR ACRÍLICO BRANCO EM MADEIRA.	UN		37,36	39,79
SINAPI	88310	PINTOR COM ENCARGOS COMPLEMENTARES	H	1	30,54	32,97
Cotação	43940	FUNDO NIVELADOR ACRILICO BRANCO PARA MADEIRA	UN.	0,1325	50,56	50,56

FONTE	CÓDIGO	DESCRIÇÃO	UNIDADE	COEFIC.	DESONERADO	NÃO DESONER.
SINAPI-I	3767	LIXA EM FOLHA PARA PAREDE OU MADEIRA, NUMERO 120, COR VERMELHA	UN	0,1325	0,94	0,94
Composição	101873	QUADRO DE DISTRIBUIÇÃO DE LUZ EM PVC PARA 12 DISJUNTORES - FORNECIMENTO E INSTALAÇÃO.	UN		270,51	273,92
SINAPI	88264	ELETRICISTA COM ENCARGOS COMPLEMENTARES	H	0,7811	28,05	30,38
SINAPI	88247	AUXILIAR DE ELETRICISTA COM ENCARGOS COMPLEMENTARES	H	0,7811	23,30	25,06
SINAPI	87367	ARGAMASSA TRAÇO 1:1:6 (EM VOLUME DE CIMENTO, CAL E AREIA MEDIA UMIDA) PARA EMBOÇO/MASSA ÚNICA/ASSENTAMENTO DE ALVENARIA DE VEDAÇÃO, PREPARO MANUAL. AF_08/2019	M3	0,0117	818,31	836,84
Cotação	43893	SUPORTE PARA 12 DISJUNTORES	UN	1	34,99	34,99
SINAPI-I	39805	QUADRO DE DISTRIBUICAO, EM PVC, DE EMBUTIR, COM BARRAMENTO TERRA / NEUTRO, PARA 12 DISJUNTORES NEMA OU 16 DISJUNTORES DIN	UN	1	185,84	185,84
Composição	93658	DISJUNTOR MONOPOLAR DIN, CORRENTE NOMINAL DE 40A	UN		21,04	21,56
SINAPI	88247	AUXILIAR DE ELETRICISTA COM ENCARGOS COMPLEMENTARES	H	0,12714	23,30	25,06
SINAPI	88264	ELETRICISTA COM ENCARGOS COMPLEMENTARES	H	0,12714	28,05	30,38
SINAPI-I	34686	DISJUNTOR TERMOMAGNETICO PARA TRILHO DIN (IEC), MONOPOLAR, 40 - 50 A	UN	1	12,59	12,59
SINAPI-I	1574	TERMINAL A COMPRESSÃO EM COBRE ESTANHADO PARA CABO 10 MM2, 1 FURO E 1 COMPRESSAO, PARA PARAFUSO DE FIXACAO M6	UN	1	1,92	1,92
Composição	93653	DISJUNTOR MONOPOLAR DIN, CORRENTE NOMINAL DE 10A	UN		11,46	11,61
SINAPI	88247	AUXILIAR DE ELETRICISTA COM ENCARGOS COMPLEMENTARES	H	0,035428	23,30	25,06
SINAPI	88264	ELETRICISTA COM ENCARGOS COMPLEMENTARES	H	0,035428	28,05	30,38
SINAPI-I	34653	DISJUNTOR TERMOMAGNETICO PARA TRILHO DIN (IEC), MONOPOLAR, 6 - 32 A	UN	1	8,49	8,49
SINAPI-I	1570	TERMINAL A COMPRESSÃO EM COBRE ESTANHADO PARA CABO 2,5 MM2, 1 FURO E 1 COMPRESSAO, PARA PARAFUSO DE FIXACAO M5	UN	1	1,15	1,15
Composição	93666	DISJUNTOR BIPOLAR TIPO DIN, CORRENTE NOMINAL DE 50A	UN		70,64	72,08
SINAPI	88247	AUXILIAR DE ELETRICISTA COM ENCARGOS COMPLEMENTARES	H	0,353163	23,30	25,06
SINAPI	88264	ELETRICISTA COM ENCARGOS COMPLEMENTARES	H	0,353163	28,05	30,38
SINAPI-I	34623	DISJUNTOR TERMOMAGNETICO PARA TRILHO DIN (IEC), BIPOLAR, 40 - 50 A	UN	1	47,94	47,94
SINAPI-I	1575	TERMINAL A COMPRESSÃO EM COBRE ESTANHADO PARA CABO 16 MM2, 1 FURO E 1 COMPRESSAO, PARA PARAFUSO DE FIXACAO M6	UN	2	2,28	2,28
Composição	100560	QUADRO DE DISTRIBUIÇÃO PARA TELEFONE N.2, 20X20X12 CM EM CHAPA METALICA, DE EMBUTIR, SEM ACESSORIOS, PADRÃO TELEBRAS, FORNECIMENTO E INSTALAÇÃO	UN		73,02	74,66
SINAPI	87367	ARGAMASSA TRAÇO 1:1:6 (EM VOLUME DE CIMENTO, CAL E AREIA MEDIA UMIDA) PARA EMBOÇO/MASSA ÚNICA/ASSENTAMENTO DE ALVENARIA DE VEDAÇÃO, PREPARO MANUAL. AF_08/2019	M3	0,0043	818,31	836,84
SINAPI	88247	AUXILIAR DE ELETRICISTA COM ENCARGOS COMPLEMENTARES	H	0,3194438	23,30	25,06
SINAPI	88264	ELETRICISTA COM ENCARGOS COMPLEMENTARES	H	0,4259251	28,05	30,38
Cotação	11250	CAIXA DE PASSAGEM/ LUZ/ TELEFONIA, DE EMBUTIR, EM CHAPA DE ACO GALVANIZADO, DIMENSOES 20 X 20 X *12* CM (PADRAO CONCESSIONARIA LOCAL)	UN	1	50,11	50,11
Composição	93655	DISJUNTOR MONOPOLAR TIPO DIN, CORRENTE NOMINAL DE 20A	UN		12,38	12,57
SINAPI	88247	AUXILIAR DE ELETRICISTA COM ENCARGOS COMPLEMENTARES	H	0,046843	23,30	25,06
SINAPI	88264	ELETRICISTA COM ENCARGOS COMPLEMENTARES	H	0,046843	28,05	30,38
SINAPI-I	34653	DISJUNTOR TERMOMAGNETICO PARA TRILHO DIN (IEC), MONOPOLAR, 6 - 32 A	UN	1	8,49	8,49
SINAPI-I	1571	TERMINAL A COMPRESSÃO EM COBRE ESTANHADO PARA CABO 4 MM2, 1 FURO E 1 COMPRESSAO, PARA PARAFUSO DE FIXACAO M5	UN	1	1,49	1,49
Composição	93656	DISJUNTOR MONOPOLAR TIPO DIN, CORRENTE NOMINAL DE 25A	UN		13,26	13,52
SINAPI	88247	AUXILIAR DE ELETRICISTA COM ENCARGOS COMPLEMENTARES	H	0,063964	23,30	25,06
SINAPI	88264	ELETRICISTA COM ENCARGOS COMPLEMENTARES	H	0,063964	28,05	30,38
SINAPI-I	34653	DISJUNTOR TERMOMAGNETICO PARA TRILHO DIN (IEC), MONOPOLAR, 6 - 32 A	UN	1	8,49	8,49
SINAPI-I	1571	TERMINAL A COMPRESSÃO EM COBRE ESTANHADO PARA CABO 4 MM2, 1 FURO E 1 COMPRESSAO, PARA PARAFUSO DE FIXACAO M5	UN	1	1,49	1,49
Composição	91932	CABO DE COBRE FLEXIVEL ISOLADO,10MM², ANTI-CHAMAS 450/750V, PARA CIRCUITOS TERMINAIS	UN		19,31	19,62
SINAPI	88247	AUXILIAR DE ELETRICISTA COM ENCARGOS COMPLEMENTARES	H	0,076	23,30	25,06
SINAPI	88264	ELETRICISTA COM ENCARGOS COMPLEMENTARES	H	0,076	28,05	30,38
SINAPI-I	980	CABO DE COBRE, FLEXIVEL, CLASSE 4 OU 5, ISOLACAO EM PVC/A, ANTICHAMA BWF-B, 1 CONDUTOR, 450/750 V, SECAO NOMINAL 10 MM2	M	1,2434	12,36	12,36
SINAPI-I	21127	FITA ISOLANTE ADESIVA ANTICHAMA, USO ATE 750 V, EM ROLO DE 19 MM X 5 M	UN	0,0094	4,67	4,67
Composição	91933	CABO DE COBRE FLEXIVEL ISOLADO,10MM², ANTI-CHAMAS 0,6/1,0 KV, PARA CIRCUITOS TERMINAIS	UN		18,60	18,91
SINAPI	88247	AUXILIAR DE ELETRICISTA COM ENCARGOS COMPLEMENTARES	H	0,076	23,30	25,06
SINAPI	88264	ELETRICISTA COM ENCARGOS COMPLEMENTARES	H	0,076	28,05	30,38
SINAPI-I	1020	CABO DE COBRE, FLEXIVEL, CLASSE 4 OU 5, ISOLACAO EM PVC/A, ANTICHAMA BWF-B, COBERTURA PVC-ST1, ANTICHAMA BWF-B, 1 CONDUTOR, 0,6/1 KV, SECAO NOMINAL 10 MM2	M	1,2434	11,79	11,79
SINAPI-I	21127	FITA ISOLANTE ADESIVA ANTICHAMA, USO ATE 750 V, EM ROLO DE 19 MM X 5 M	UN	0,0094	4,67	4,67
Composição	001	FORNECIMENTO E INSTALAÇÃO DE PRESSURIZADOR ACOPLADO AO CHUVEIRO (TENSÃO: 220V - PRESSÃO MINIMA: 0,7MCA / PRESSÃO MÁXIMA: 2,5MCA - ENTRADA 1/2" / SAÍDA 1/2")	UN		293,36	296,49
SINAPI	88264	ELETRICISTA COM ENCARGOS COMPLEMENTARES	H	0,5	28,05	30,38
SINAPI	88267	ENCANADOR OU BOMBEIRO HIDRÁULICO COM ENCARGOS COMPLEMENTARES	H	0,5	27,00	29,30
SINAPI	88316	SERVENTE COM ENCARGOS COMPLEMENTARES	H	0,5	22,19	23,84
Cotação	001	PRESSURIZADOR ACOPLADO AO CHUVEIRO (TENSAO: 220V - PRESSAO MINIMA: 0,7MCA / PRESSÃO MÁXIMA: 2,5MCA - ENTRADA 1/2" / SAÍDA 1/2")	UN	1	254,73	254,73
Composição	87878	CHAPISCO APLICADO EM ALVENARIAS E ESTRUTURAS DE CONCRETO INTERNAS, COM COLHER DE PEDREIRO. ARGAMASSA TRAÇO 1:3 COM PREPARO MANUAL. AF_10/2022	M2		5,34	5,59
SINAPI	87377	ARGAMASSA TRAÇO 1:3 (EM VOLUME DE CIMENTO E AREIA GROSSA ÚMIDA) PARA CHAPISCO CONVENCIONAL, PREPARO MANUAL. AF_08/2019	M3	0,0037	777,25	795,43
SINAPI	88309	PEDREIRO COM ENCARGOS COMPLEMENTARES	H	0,0681	27,72	30,01
SINAPI	88316	SERVENTE COM ENCARGOS COMPLEMENTARES	H	0,0255	22,19	23,84
Composição	101963	LAJE PRÉ-MOLDADA UNIDIRECIONAL, BIAPOIADA, PARA PISO, ENCHIMENTO EM CERÂMICA, VIGOTA CONVENCIONAL, ALTURA TOTAL DA LAJE (ENCHIMENTO+CAPA) = (8+4)	M2		235,63	238,77
SINAPI	92767	ARMAÇÃO DE LAJE DE ESTRUTURA CONVENCIONAL DE CONCRETO ARMADO UTILIZANDO AÇO CA-60 DE 4,2 MM - MONTAGEM. AF_06/2022	KG	1,211	15,01	15,53
SINAPI	88262	CARPINTEIRO DE FORMAS COM ENCARGOS COMPLEMENTARES	H	0,52	27,31	29,59
SINAPI	103674	CONCRETAGEM DE VIGAS E LAJES, FCK=25 MPA, PARA LAJES PREMOLDADAS COM USO DE BOMBA - LANÇAMENTO, ADENSAMENTO E ACABAMENTO. AF_02/2022_PS	M3	0,054	781,62	786,58
SINAPI	92273	FABRICAÇÃO DE ESCORAS DO TIPO PONTALETE, EM MADEIRA, PARA PÉ-DIREITO SIMPLES. AF_09/2020	M	1,16	19,46	19,80
SINAPI	88316	SERVENTE COM ENCARGOS COMPLEMENTARES	H	0,39	22,19	23,84
SINAPI-I	3737	LAJE PRÉ-MOLDADA CONVENCIONAL (LAJOTAS + VIGOTAS) PARA PISO, UNIDIRECIONAL, SOBRECARGA DE 350 KG/M2, VAO ATE 4,5 M (SEM COLOCACAO)	M2	1	94,47	94,47
SINAPI-I	40304	PREGO DE ACO POLIDO COM CABECA DUPLA 17 X 27 (2 1/2 X 11)	KG	0,04	25,05	25,05

CPL Fortaleza dos Nogueiras

FONTE	CÓDIGO	DESCRIÇÃO	UNIDADE	COEFIC.	DESONERADO	NÃO DESONER.
SINAPI-I	6193	TABUA NAO APARELHADA "2,5 X 20" CM, EM MACARANDUBA/MASSARANDUBA, ANGELIM OU EQUIVALENTE DA REGIAO - BRUTA	M	1,87	18,37	18,37
Composição	103328	ALVENARIA DE VEDAÇÃO DE BLOCOS CERÂMICOS FURADOS NA HORIZONTAL DE 9X19X19 CM (ESPESSURA 9 CM) E ARGAMASSA DE ASSENTAMENTO COM PREPARO EM BETONEIRA. AF_12/2021	M2		85,63	90,73
SINAPI	87292	ARGAMASSA TRAÇO 1:2:8 (EM VOLUME DE CIMENTO, CAL E AREIA MÉDIA ÚMIDA) PARA EMBOÇO/MASSA ÚNICA/ASSENTAMENTO DE ALVENARIA DE VEDAÇÃO, PREPARO MECÂNICO COM BETONEIRA 400 L. AF_08/2019	M3	0,0091	687,30	[illegible]
SINAPI	88309	PEDREIRO COM ENCARGOS COMPLEMENTARES	H	1,61	27,72	30,01
SINAPI	88316	SERVENTE COM ENCARGOS COMPLEMENTARES	H	0,805	22,19	23,84
SINAPI-I	7271	BLOCO CERÂMICO / TIJOLO VAZADO PARA ALVENARIA DE VEDACAO, 8 FUROS NA HORIZONTAL DE 9 X 19 X 19 CM (L X A X C)	UN	28,31	0,95	0,95
Composição	105024	VERGA PRÉ-MOLDADA PARA PORTAS COM ATÉ 1,5 M DE VÃO. AF_03/2016	M		53,12	54,77
SINAPI	94964	CONCRETO FCK = 20MPA, TRAÇO 1:2,7:3 (EM MASSA SECA DE CIMENTO/ AREIA MEDIA/ BRITA 1) - PREPARO MECÂNICO COM BETONEIRA 400 L. AF_05/2021	M3	0,021	569,34	576,41
SINAPI	92802	CORTE E DOBRA DE AÇO CA-50, DIÂMETRO DE 8,0 MM. AF_06/2022	KG	0,79	9,38	9,43
SINAPI	92270	FABRICAÇÃO DE FÔRMA PARA VIGAS, COM MADEIRA SERRADA, E = 25 MM. AF_09/2020	M2	0,094	172,41	175,21
SINAPI	88309	PEDREIRO COM ENCARGOS COMPLEMENTARES	H	0,39	27,72	30,01
SINAPI	88316	SERVENTE COM ENCARGOS COMPLEMENTARES	H	0,195	22,19	23,84
SINAPI-I	2692	DESMOLDANTE PROTETOR PARA FORMAS DE MADEIRA, DE BASE OLEOSA EMULSIONADA EM	L	0,008	8,60	8,60
SINAPI-I	4491	PONTALETE "7,5 X 7,5" CM EM PINUS, MISTA OU EQUIVALENTE DA REGIAO - BRUTA	M	0,203	11,46	11,46
Composição	94570	JANELA DE ALUMÍNIO DE CORRER COM 2 FOLHAS PARA VIDROS, COM VIDROS, BATENTE, ACABAMENTO COM ACETATO OU BRILHANTE E FERRAGENS. EXCLUSIVE ALIZAR E CONTRAMARCO. FORNECIMENTO E INSTALAÇÃO. AF_12/2019	M2		379,53	380,50
SINAPI	88309	PEDREIRO COM ENCARGOS COMPLEMENTARES	H	0,313018	27,72	30,01
SINAPI	88316	SERVENTE COM ENCARGOS COMPLEMENTARES	H	0,156509	22,19	23,84
Cotação	36896	JANELA DE CORRER, EM ALUMINIO PERFIL 25, 100 X 120 CM (A X L), 2 FLS MOVEIS, SEM BANDEIRA, ACABAMENTO BRANCO OU BRILHANTE, BATENTE DE 6 A 7 CM, COM VIDRO 4 MM, SEM GUARNICAO	UN	0,8333	416,04	416,04
Cotação	4377	PARAFUSO DE AÇO ZINCADO COM ROSCA SOBERBA, CABEÇA CHATA E FENDA SIMPLES, DIAMETRO 4,2 MM, COMPRIMENTO * 32 * MM	UN	9,2	0,19	0,19
SINAPI-I	39961	SILICONE ACETICO USO GERAL INCOLOR 280 G	UN	0,6678571	28,36	28,36
Composição	94569	JANELA DE ALUMÍNIO TIPO MAXIM-AR, BATENTE, REQUADRO 3 A 14 CM, VIDRO INCLUSO, FIXAÇÃO COM PARAFUSO, SEM GUARNIÇÃO/ ALIZAR, DIMENSÕES 60X80 (A X L) CM, SEM ACABAMENTO, VEDAÇÃO COM SILICONE, EXCLUSIVE CONTRAMARCO - FORNECIMENTO E INSTALAÇÃO	M2		715,26	718,40
SINAPI	88309	PEDREIRO COM ENCARGOS COMPLEMENTARES	H	1,0101139	27,72	30,01
SINAPI	88316	SERVENTE COM ENCARGOS COMPLEMENTARES	H	0,5052069	22,19	23,84
Cotação	34381	JANELA MAXIM-AR, EM ALUMINIO PERFIL 25, 60 X 80 CM (A X L), ACABAMENTO BRANCO OU	UN	2,0833	306,37	306,37
Cotação	4377	PARAFUSO DE AÇO ZINCADO COM ROSCA SOBERBA, CABEÇA CHATA E FENDA SIMPLES, DIAMETRO 4,2 MM, COMPRIMENTO * 32 * MM	UN	24,4	0,19	0,19
SINAPI-I	39961	SILICONE ACETICO USO GERAL INCOLOR 280 G	UN	1,16875	28,36	28,36
Composição	92541	TRAMA DE MADEIRA COMPOSTA POR RIPAS, CAIBROS E TERÇAS PARA TELHADOS DE ATÉ 2 ÁGUAS PARA TELHA CERÂMICA CAPA-CANAL, INCLUSO TRANSPORTE VERTICAL. AF_07/2019 (ÁREA DE PROJEÇÃO DO TELHADO)	M2		82,47	84,27
SINAPI	88239	AJUDANTE DE CARPINTEIRO COM ENCARGOS COMPLEMENTARES	H	0,402	22,73	24,45
SINAPI	88262	CARPINTEIRO DE FORMAS COM ENCARGOS COMPLEMENTARES	H	0,4	27,31	29,59
SINAPI	93282	GUINCHO ELETRICO DE COLUNA, CAPACIDADE 400 KG, COM MOTO FREIO, MOTOR TRIFASICO DE 1,25 CV - CHI DIURNO. AF_03/2016	CHI	0,0571	22,84	24,66
SINAPI	93281	GUINCHO ELETRICO DE COLUNA, CAPACIDADE 400 KG, COM MOTO FREIO, MOTOR TRIFASICO DE 1,25 CV - CHP DIURNO. AF_03/2016	CHP	0,0412	23,86	25,68
SINAPI-I	4430	CAIBRO NAO APARELHADO "5 X 6" CM, EM MACARANDUBA/MASSARANDUBA, ANGELIM OU EQUIVALENTE DA REGIAO - BRUTA	M	2,336	13,00	13,00
SINAPI-I	20247	PREGO DE ACO POLIDO COM CABECA 15 X 15 (1 1/4 X 13)	KG	0,07	22,47	22,47
SINAPI-I	39027	PREGO DE ACO POLIDO COM CABECA 19 X 36 (3 1/4 X 9)	KG	0,05	20,27	20,27
SINAPI-I	40568	PREGO DE ACO POLIDO COM CABECA 22 X 48 (4 1/4 X 5)	KG	0,03	20,44	20,44
SINAPI-I	4408	RIPA NAO APARELHADA, "1,5 X 5" CM, EM MACARANDUBA/MASSARANDUBA, ANGELIM OU EQUIVALENTE DA REGIAO - BRUTA	M	2,573	2,47	2,47
SINAPI-I	4425	VIGA NAO APARELHADA "6 X 12" CM, EM MACARANDUBA/MASSARANDUBA, ANGELIM OU EQUIVALENTE DA REGIAO - BRUTA	M	0,735	27,49	27,49
Composição	94447	TELHAMENTO COM TELHA CERÂMICA CAPA-CANAL, TIPO PAULISTA, COM ATÉ 2 ÁGUAS, INCLUSO TRANSPORTE VERTICAL. AF_07/2019 (ÁREA DE PROJEÇÃO DO TELHADO)	M2		50,96	52,08
SINAPI	93282	GUINCHO ELETRICO DE COLUNA, CAPACIDADE 400 KG, COM MOTO FREIO, MOTOR TRIFASICO DE 1,25 CV - CHI DIURNO. AF_03/2016	CHI	0,0516	22,84	24,66
SINAPI	93281	GUINCHO ELETRICO DE COLUNA, CAPACIDADE 400 KG, COM MOTO FREIO, MOTOR TRIFASICO DE 1,25 CV - CHP DIURNO. AF_03/2016	CHP	0,0372	23,86	25,68
SINAPI	88316	SERVENTE COM ENCARGOS COMPLEMENTARES	H	0,399	22,19	23,84
SINAPI	88323	TELHADISTA COM ENCARGOS COMPLEMENTARES	H	0,133	27,08	29,34
SINAPI-I	7173	TELHA DE BARRO / CERAMICA, NAO ESMALTADA, TIPO COLONIAL, CANAL, PLAN, PAULISTA, COMPRIMENTO DE "44 A 50" CM, RENDIMENTO DE COBERTURA DE "26" TELHAS/M2	MIL	0,0275	1.325,00	1.325,00
Composição	87265	REVESTIMENTO CERÂMICO PARA PAREDES INTERNAS COM PLACAS TIPO ESMALTADA DE DIMENSÕES 20X20 CM APLICADAS NA ALTURA INTEIRA DAS PAREDES. AF_02/2023_PE	M2		67,08	68,74
SINAPI	88256	AZULEJISTA OU LADRILHEIRO COM ENCARGOS COMPLEMENTARES	H	0,5341	27,59	29,88
SINAPI	88316	SERVENTE COM ENCARGOS COMPLEMENTARES	H	0,2686	22,19	23,84
SINAPI-I	1381	ARGAMASSA COLANTE ACI PARA CERAMICAS	KG	4,91	1,03	1,03
SINAPI-I	34357	REJUNTE CIMENTICIO, QUALQUER COR	KG	0,422	6,04	6,04
SINAPI-I	536	REVESTIMENTO PARA PAREDE, EM CERAMICA ESMALTADA, FORMATO MENOR OU IGUAL A 2025 CM2	M2	1,0553	36,74	36,74
Composição	104640	PINTURA LÁTEX ACRÍLICA STANDARD, APLICAÇÃO MANUAL EM TETO, DUAS DEMÃOS. AF_04/2023 (PINTURA TETO - LAJE DO RESERVATÓRIO)	M2		15,11	15,78
SINAPI	88310	PINTOR COM ENCARGOS COMPLEMENTARES	H	0,227	30,54	32,97
SINAPI	88316	SERVENTE COM ENCARGOS COMPLEMENTARES	H	0,0757	22,19	23,84
SINAPI-I	35692	TINTA LATEX ACRILICA STANDARD, COR BRANCA	L	0,2367	27,48	27,48
Composição	104642	PINTURA LÁTEX ACRÍLICA STANDARD, APLICAÇÃO MANUAL EM PAREDES, DUAS DEMÃOS. AF_04/2023	M2		12,69	13,18
SINAPI	88310	PINTOR COM ENCARGOS COMPLEMENTARES	H	0,1631	30,54	32,97
SINAPI	88316	SERVENTE COM ENCARGOS COMPLEMENTARES	H	0,0544	22,19	23,84
SINAPI-I	35692	TINTA LATEX ACRILICA STANDARD, COR BRANCA	L	0,2367	27,48	27,48
Composição	88415	APLICAÇÃO MANUAL DE FUNDO SELADOR ACRÍLICO EM PAREDES EXTERNAS DE CASAS. AF_03/2024 (PINTURA PAREDES)	M2		3,96	4,12
SINAPI	88310	PINTOR COM ENCARGOS COMPLEMENTARES	H	0,0566	30,54	32,97
SINAPI	88316	SERVENTE COM ENCARGOS COMPLEMENTARES	H	0,0092	22,19	23,84
SINAPI-I	6085	SELADOR ACRILICO OPACO PREMIUM INTERIOR/EXTERIOR	L	0,29472	6,89	6,89

Caixa Econômica Federal Fortaleza dos Nogueiras

FONTE	CÓDIGO	DESCRIÇÃO	UNIDADE	COEFIC.	DESONERADO	NÃO DESONERADO
Composição	97084	COMPACTAÇÃO MECÂNICA DE SOLO PARA EXECUÇÃO DE RADIER, PISO DE CONCRETO OU LAJE SOBRE SOLO, COM COMPACTADOR DE SOLOS TIPO PLACA VIBRATÓRIA. AF_09/2021	M2		0,72	0,77
SINAPI	88309	PEDREIRO COM ENCARGOS COMPLEMENTARES	H	0,009	27,72	30,01
SINAPI	91277	PLACA VIBRATÓRIA REVERSÍVEL COM MOTOR 4 TEMPOS A GASOLINA, FORÇA CENTRÍFUGA DE 25 KN (2500 KGF), POTÊNCIA 5,5 CV - CHP DIURNO. AF_08/2015	CHP	0,005	10,11	10,11
SINAPI	88316	SERVENTE COM ENCARGOS COMPLEMENTARES	H	0,019	22,19	23,84

Composição	101965	PEITORIL LINEAR EM GRANITO OU MÁRMORE, L = 15CM, COMPRIMENTO DE ATÉ 2M, ASSENTADO COM ARGAMASSA 1:6 COM ADITIVO. AF_11/2020	M		195,11	197,48
SINAPI	87283	ARGAMASSA TRAÇO 1:6 (EM VOLUME DE CIMENTO E AREIA MÉDIA ÚMIDA) COM ADIÇÃO DE PLASTIFICANTE PARA EMBOÇO/MASSA ÚNICA/ASSENTAMENTO DE ALVENARIA DE VEDAÇÃO, PREPARO MECÂNICO COM BETONEIRA 400 L. AF_08/2019	M3	0,006	561,33	569,14
SINAPI	88274	MARMORISTA/GRANITEIRO COM ENCARGOS COMPLEMENTARES	H	0,419	27,59	29,88
SINAPI	91693	SERRA CIRCULAR DE BANCADA COM MOTOR ELÉTRICO POTÊNCIA DE 5HP, COM COIFA PARA DISCO 10" - CHI DIURNO. AF_08/2015	CHI	0,398	28,10	30,56
SINAPI	91692	SERRA CIRCULAR DE BANCADA COM MOTOR ELÉTRICO POTÊNCIA DE 5HP, COM COIFA PARA DISCO 10" - CHP DIURNO. AF_08/2015	CHP	0,021	29,50	31,96
SINAPI	88316	SERVENTE COM ENCARGOS COMPLEMENTARES	H	0,209	22,19	23,84
SINAPI-I	34747	PEITORIL EM MARMORE, POLIDO, BRANCO COMUM, L= *15* CM, E= *2,0* CM, COM PINGADEIRA	M	1,04	157,44	157,44

Composição	93654	DISJUNTOR MONOPOLAR TIPO DIN, CORRENTE NOMINAL DE 16A - FORNECIMENTO E INSTALAÇÃO. AF_10/2020	UN		11,46	11,61
SINAPI	88247	AUXILIAR DE ELETRICISTA COM ENCARGOS COMPLEMENTARES	H	0,035428	23,30	25,06
SINAPI	88264	ELETRICISTA COM ENCARGOS COMPLEMENTARES	H	0,035428	28,05	30,38
SINAPI-I	34653	DISJUNTOR TERMOMAGNETICO PARA TRILHO DIN (IEC), MONOPOLAR, 6 - 32 A	UN	1	8,49	8,49
SINAPI-I	1570	TERMINAL A COMPRESSAO EM COBRE ESTANHADO PARA CABO 2,5 MM2, 1 FURO E 1 COMPRESSAO, PARA PARAFUSO DE FIXACAO M5	UN	1	1,15	1,15

Composição	93659	DISJUNTOR MONOPOLAR TIPO DIN, CORRENTE NOMINAL DE 50A - FORNECIMENTO E INSTALAÇÃO. AF_10/2020	UN		23,93	24,66
SINAPI	88247	AUXILIAR DE ELETRICISTA COM ENCARGOS COMPLEMENTARES	H	0,176582	23,30	25,06
SINAPI	88264	ELETRICISTA COM ENCARGOS COMPLEMENTARES	H	0,176582	28,05	30,38
SINAPI-I	34686	DISJUNTOR TERMOMAGNETICO PARA TRILHO DIN (IEC), MONOPOLAR, 40 - 50 A	UN	1	12,59	12,59
SINAPI-I	1575	TERMINAL A COMPRESSAO EM COBRE ESTANHADO PARA CABO 16 MM2, 1 FURO E 1 COMPRESSAO, PARA PARAFUSO DE FIXACAO M6	UN	1	2,28	2,28

Composição	101884	CABO DE COBRE ISOLADO, 10 MM², ANTI-CHAMA 450/750 V, INSTALADO EM ELETROCALHA OU PERFILADO - FORNECIMENTO E INSTALAÇÃO. AF_10/2020	M		12,92	12,94
SINAPI	88247	AUXILIAR DE ELETRICISTA COM ENCARGOS COMPLEMENTARES	H	0,003626	23,30	25,06
SINAPI	88264	ELETRICISTA COM ENCARGOS COMPLEMENTARES	H	0,003626	28,05	30,38
SINAPI-I	980	CABO DE COBRE, FLEXIVEL, CLASSE 4 OU 5, ISOLACAO EM PVC/A, ANTICHAMA BWF-B, 1 CONDUTOR, 450/750 V, SECAO NOMINAL 10 MM2	M	1,027	12,36	12,36
SINAPI-I	21127	FITA ISOLANTE ADESIVA ANTICHAMA, USO ATE 750 V, EM ROLO DE 19 MM X 5 M	UN	0,01	4,67	4,67

Composição	90373	JOELHO 90 GRAUS COM BUCHA DE LATÃO, PVC, SOLDÁVEL, DN 25MM, X 1/2 INSTALADO EM RAMAL OU SUB-RAMAL DE ÁGUA - FORNECIMENTO E INSTALAÇÃO. AF_06/2022	UN		12,65	13,18
SINAPI	88248	AUXILIAR DE ENCANADOR OU BOMBEIRO HIDRÁULICO COM ENCARGOS COMPLEMENTARES	H	0,1312	22,34	24,07
SINAPI	88267	ENCANADOR OU BOMBEIRO HIDRÁULICO COM ENCARGOS COMPLEMENTARES	H	0,1312	27,00	29,30
SINAPI-I	122	ADESIVO PLASTICO PARA PVC, FRASCO COM *850* GR	UN	0,0059	61,55	61,55
SINAPI-I	20147	JOELHO PVC, SOLDAVEL, COM BUCHA DE LATAO, 90 GRAUS, 25 MM X 1/2", PARA AGUA FRIA PREDIAL	UN	1	5,26	5,26
SINAPI-I	38383	LIXA D'AGUA EM FOLHA, COR PRETA, GRAO 100	UN	0,0315	2,31	2,31
SINAPI-I	20083	SOLUCAO PREPARADORA / LIMPADORA PARA PVC, FRASCO COM 1000 CM3	UN	0,007	69,74	69,74

Composição	89408	JOELHO 90 GRAUS, PVC, SOLDÁVEL, DN 25MM, INSTALADO EM RAMAL OU SUB-RAMAL DE ÁGUA - FORNECIMENTO E INSTALAÇÃO. AF_06/2022	UN		8,49	9,03
SINAPI	88248	AUXILIAR DE ENCANADOR OU BOMBEIRO HIDRÁULICO COM ENCARGOS COMPLEMENTARES	H	0,1359	22,34	24,07
SINAPI	88267	ENCANADOR OU BOMBEIRO HIDRÁULICO COM ENCARGOS COMPLEMENTARES	H	0,1359	27,00	29,30
SINAPI-I	122	ADESIVO PLASTICO PARA PVC, FRASCO COM *850* GR	UN	0,0071	61,55	61,55
SINAPI-I	3529	JOELHO PVC, SOLDAVEL, 90 GRAUS, 25 MM, COR MARROM, PARA AGUA FRIA PREDIAL	UN	1	0,71	0,71
SINAPI-I	38383	LIXA D'AGUA EM FOLHA, COR PRETA, GRAO 100	UN	0,032	2,31	2,31
SINAPI-I	20083	SOLUCAO PREPARADORA / LIMPADORA PARA PVC, FRASCO COM 1000 CM3	UN	0,008	69,74	69,74

Composição	89383	ADAPTADOR CURTO COM BOLSA E ROSCA PARA REGISTRO, PVC, SOLDÁVEL, DN 25MM X 3/4 , INSTALADO EM RAMAL OU SUB-RAMAL DE ÁGUA - FORNECIMENTO E INSTALAÇÃO. AF_06/2022	UN		6,45	6,83
SINAPI	88248	AUXILIAR DE ENCANADOR OU BOMBEIRO HIDRÁULICO COM ENCARGOS COMPLEMENTARES	H	0,0944	22,34	24,07
SINAPI	88267	ENCANADOR OU BOMBEIRO HIDRÁULICO COM ENCARGOS COMPLEMENTARES	H	0,0944	27,00	29,30
SINAPI-I	65	ADAPTADOR PVC SOLDAVEL CURTO COM BOLSA E ROSCA, 25 MM X 3/4", PARA AGUA FRIA	UN	1	0,87	0,87
SINAPI-I	122	ADESIVO PLASTICO PARA PVC, FRASCO COM *850* GR	UN	0,0059	61,55	61,55
SINAPI-I	38383	LIXA D'AGUA EM FOLHA, COR PRETA, GRAO 100	UN	0,0315	2,31	2,31
SINAPI-I	20083	SOLUCAO PREPARADORA / LIMPADORA PARA PVC, FRASCO COM 1000 CM3	UN	0,007	69,74	69,74

Composição	94490	REGISTRO DE ESFERA, PVC, SOLDÁVEL, COM VOLANTE, DN 32 MM - FORNECIMENTO E INSTALAÇÃO. AF_08/2021	UN		45,99	46,30
SINAPI	88248	AUXILIAR DE ENCANADOR OU BOMBEIRO HIDRÁULICO COM ENCARGOS COMPLEMENTARES	H	0,0795	22,34	24,07
SINAPI	88267	ENCANADOR OU BOMBEIRO HIDRÁULICO COM ENCARGOS COMPLEMENTARES	H	0,0795	27,00	29,30
SINAPI-I	20080	ADESIVO PLASTICO PARA PVC, FRASCO COM 175 GR	UN	0,04	20,09	20,09
SINAPI-I	38383	LIXA D'AGUA EM FOLHA, COR PRETA, GRAO 100	UN	0,008	2,31	2,31
SINAPI-I	11675	REGISTRO DE ESFERA, PVC, COM VOLANTE, VS, SOLDAVEL, DN 32 MM, COM CORPO DIVIDIDO	UN	1	40,58	40,58
SINAPI-I	20083	SOLUCAO PREPARADORA / LIMPADORA PARA PVC, FRASCO COM 1000 CM3	UN	0,0095	69,74	69,74

Composição	94703	ADAPTADOR COM FLANGE E ANEL DE VEDAÇÃO, PVC, SOLDÁVEL, DN 25 MM X 3/4", INSTALADO EM RESERVAÇÃO PREDIAL DE ÁGUA - FORNECIMENTO E INSTALAÇÃO. AF_04/2024	UN		19,20	19,74
SINAPI	88248	AUXILIAR DE ENCANADOR OU BOMBEIRO HIDRÁULICO COM ENCARGOS COMPLEMENTARES	H	0,1338	22,34	24,07
SINAPI	88267	ENCANADOR OU BOMBEIRO HIDRÁULICO COM ENCARGOS COMPLEMENTARES	H	0,1338	27,00	29,30
SINAPI-I	96	ADAPTADOR PVC SOLDAVEL, COM FLANGE E ANEL DE VEDACAO, 25 MM X 3/4", PARA CAIXA D'AGUA	UN	1	12,10	12,10
SINAPI-I	122	ADESIVO PLASTICO PARA PVC, FRASCO COM *850* GR	UN	0,0035	61,55	61,55
SINAPI-I	20083	SOLUCAO PREPARADORA / LIMPADORA PARA PVC, FRASCO COM 1000 CM3	UN	0,004	69,74	69,74

Composição	98107	CAIXA DE GORDURA SIMPLES (CAPACIDADE: 36L), RETANGULAR, EM ALVENARIA COM TIJOLOS CERÂMICOS MACIÇOS, DIMENSÕES INTERNAS = 0,2X0,4 M, ALTURA INTERNA = 0,8 M. AF_12/2020	UN		292,15	304,73
SINAPI	100475	ARGAMASSA TRAÇO 1:3 (EM VOLUME DE CIMENTO E AREIA MÉDIA ÚMIDA) COM ADIÇÃO DE IMPERMEABILIZANTE, PREPARO MECÂNICO COM BETONEIRA 400 L. AF_08/2019	M3	0,0523	871,11	877,86
SINAPI	87316	ARGAMASSA TRAÇO 1:4 (EM VOLUME DE CIMENTO E AREIA GROSSA ÚMIDA) PARA CHAPISCO CONVENCIONAL, PREPARO MECÂNICO COM BETONEIRA 400 L. AF_08/2019	M3	0,0115	582,06	590,41
SINAPI	94970	CONCRETO FCK = 20MPA, TRAÇO 1:2,7:3 (EM MASSA SECA DE CIMENTO/ AREIA MÉDIA/ BRITA 1) - PREPARO MECÂNICO COM BETONEIRA 600 L. AF_05/2021	M3	0,0223	557,07	562,71
SINAPI	97733	PEÇA RETANGULAR PRÉ-MOLDADA, VOLUME DE CONCRETO DE ATÉ 10 LITROS, TAXA DE AÇO APROXIMADA DE 30KG/M³. AF_03/2024	M3	0,0132	3.464,92	3.647,02
SINAPI	88309	PEDREIRO COM ENCARGOS COMPLEMENTARES	H	2,625	27,72	30,01

PREFEITURA
FORTALEZA
DOS NOGUEIRAS
TRABALHO E RENOVAÇÃO

CPL Fortaleza dos Nogueiras

PROJETO BÁSICO

PRODUÇÃO DE UNIDADES HABITACIONAIS EM ÁREA URBANAS DO MUNICÍPIO DE FORTALEZA DOS NOGUEIRAS/MA - PROPOSTA - 039692/2025.

FORTALEZA DOS NOGUEIRAS-MA
2026

CPL Fortaleza dos Nogueiras
43

1.0 APRESENTAÇÃO

Este presente documento técnicos e compõe-se das especificações e normas gerais para PRODUÇÃO DE UNIDADES HABITACIONAIS EM ÁREA URBANAS DO MUNICÍPIO DE FORTALEZA DOS NOGUEIRAS/MA - PROPOSTA - 039692/2025.

Durante a execução dos trabalhos, deverá haver plena proteção contra riscos de acidentes com os colaboradores da Contratada e com terceiros, independentemente da transferência desse risco às companhias ou institutos seguradores. Para isso, a Contratada deverá obedecer todas as normas próprias e específicas para a segurança de cada serviço, bem como cumprir fielmente o estabelecimento na legislação nacional concernente à segurança e higiene do trabalho.

2.0 DADOS DA ENTIDADE

Órgão proponente: Prefeitura Municipal de Fortaleza dos Nogueiras/MA

CPNJ: 06.080.394/0001-11

Endereço: Av. José Sarney, nº 359, Centro – CEP 65805-000, Fortaleza dos Nogueiras.

3.0 JUSTIFICATIVA

A presente proposta tem por objetivo justificar a necessidade de execução de 20 (vinte) unidades habitacionais no município de Fortaleza dos Nogueiras/MA, visando atender à demanda existente por moradia digna, especialmente entre famílias em situação de vulnerabilidade social e econômica.

Atualmente, observa-se um déficit habitacional significativo, caracterizado pela existência de ocupações em áreas inadequadas, muitas vezes desprovidas de infraestrutura básica. Tal cenário compromete diretamente a qualidade de vida da população, impactando aspectos fundamentais como saúde, segurança e bem-estar social.

A implantação das unidades habitacionais contribuirá para a inclusão social proporcionando melhores condições de habitabilidade às famílias beneficiadas. Além disso, a iniciativa está alinhada às diretrizes de políticas públicas de habitação e desenvolvimento urbano, que visam garantir o direito constitucional à moradia, conforme previsto na Constituição Federal de 1988.

CAIXA

PO - PLANILHA ORÇAMENTÁRIA
Orçamento Base para Licitação - OGU

Grau de Sigilo
#PUBLICO

Nº OPERAÇÃO	Nº TransfereGOV	PROPONENTE / TOMADOR	APELIDO DO EMPREENDIMENTO			
039692/2025	039692/2025	PREFEITURA DE FORTALEZA DOS NOGUEIRAS /MA	Produção de unidades habitacionais em área urbanas do município de Fortaleza dos			
LOCALIDADE SINAPI	**DATA BASE**	**DESCRIÇÃO DO LOTE**	**MUNICÍPIO / UF**	**BDI 1**	**BDI 2**	**BDI 3**
SAO LUIS	08-25 (N DES.)	Produção de unidades habitacionais em área urbanas do município de Fortaleza	FORTALEZA DOS NOGUEIRAS/MA	20,34%	0,00%	0,00%

Item	Fonte	Código	Descrição	Unidade	Quantidade	Custo Unitário (sem BDI) (R$)	BDI (%)	Preço Unitário (com BDI) (R$)	Preço Total (R$)	RECURSO
Produção de unidades habitacionais em área urbanas do município de Fortaleza dos Nogueiras/MA									2.730.000,00	
1.			CONSTRUÇÃO DE UNIDADES HABITACIONAIS						2.730.000,00	
1.1.			ADMINISTRAÇÃO LOCAL					-	82.272,80	
1.1.0.0.1.	Composição	00	ADMINISTRAÇÃO LOCAL	UN	20,00	3.418,35	BDI 1	4.113,64	82.272,80	RA
1.2.			SERVIÇOS PRELIMINARES					-	3.389,40	
1.2.0.0.1.	SINAPI	103689	FORNECIMENTO E INSTALAÇÃO DE PLACA DE OBRA COM CHAPA GALVANIZADA E ESTRUTURA DE MADEIRA. AF_03/2022_PS	M2	6,00	469,42	BDI 1	564,90	3.389,40	RA
1.3.			FUNDAÇÕES					-	399.492,20	
1.3.1.			SAPATA					-	150.935,80	
1.3.1.0.1.	SINAPI	96521	ESCAVAÇÃO MECANIZADA PARA BLOCO DE COROAMENTO OU SAPATA COM RETROESCAVADEIRA (INCLUINDO ESCAVAÇÃO PARA COLOCAÇÃO DE FÔRMAS). AF_01/2024	M3	174,80	40,70	BDI 1	48,98	8.561,80	RA
1.3.1.0.2.	SINAPI	101616	PREPARO DE FUNDO DE VALA COM LARGURA MENOR QUE 1,5 M (ACERTO DO SOLO NATURAL). AF_08/2020	M2	93,60	6,94	BDI 1	8,35	781,60	RA
1.3.1.0.3.	SINAPI	96619	LASTRO DE CONCRETO MAGRO, APLICADO EM BLOCOS DE COROAMENTO OU SAPATAS, ESPESSURA DE 5 CM. AF_01/2024	M2	93,60	45,94	BDI 1	55,28	5.174,20	RA
1.3.1.0.4.	SINAPI	96541	FABRICAÇÃO, MONTAGEM E DESMONTAGEM DE FÔRMA PARA SAPATA, EM CHAPA DE MADEIRA COMPENSADA RESINADA, E=17 MM, 4 UTILIZAÇÕES. AF_01/2024	M2	291,20	196,01	BDI 1	235,88	68.688,20	RA
1.3.1.0.5.	SINAPI	104919	ARMAÇÃO DE SAPATA ISOLADA, VIGA BALDRAME E SAPATA CORRIDA UTILIZANDO AÇO CA-50 DE 10 MM - MONTAGEM. AF_01/2024	KG	1.014,00	12,50	BDI 1	15,04	15.250,60	RA
1.3.1.0.6.	SINAPI	104917	ARMAÇÃO DE SAPATA ISOLADA, VIGA BALDRAME E SAPATA CORRIDA UTILIZANDO AÇO CA-50 DE 6,3 MM - MONTAGEM. AF_01/2024	KG	534,00	15,40	BDI 1	18,53	9.895,00	RA
1.3.1.0.7.	SINAPI	104916	ARMAÇÃO DE SAPATA ISOLADA, VIGA BALDRAME E SAPATA CORRIDA UTILIZANDO AÇO CA-60 DE 5 MM - MONTAGEM. AF_01/2024	KG	256,00	16,86	BDI 1	20,29	5.194,20	RA
1.3.1.0.8.	Composição	96556	CONCRETAGEM DE SAPATA, FCK 30 MPA, COM USO DE JERICA - LANÇAMENTO, ADENSAMENTO E ACABAMENTO	M3	28,20	960,44	BDI 1	1.155,79	32.593,20	RA
1.3.1.0.9.	SINAPI	93382	REATERRO MANUAL DE VALAS, COM COMPACTADOR DE SOLOS DE PERCUSSÃO. AF_08/2023	M3	141,80	28,11	BDI 1	33,83	4.797,00	RA
1.3.2.			BALDRAME					-	161.264,20	
1.3.2.0.1.	SINAPI	96527	ESCAVAÇÃO MANUAL PARA VIGA BALDRAME OU SAPATA CORRIDA (INCLUINDO ESCAVAÇÃO PARA COLOCAÇÃO DE FÔRMAS). AF_01/2024	M3	109,20	113,92	BDI 1	137,09	14.970,20	RA
1.3.2.0.2.	SINAPI	96619	LASTRO DE CONCRETO MAGRO, APLICADO EM BLOCOS DE COROAMENTO OU SAPATAS, ESPESSURA DE 5 CM. AF_01/2024	M2	136,60	45,94	BDI 1	55,28	7.551,20	RA
1.3.2.0.3.	SINAPI	96536	FABRICAÇÃO, MONTAGEM E DESMONTAGEM DE FÔRMA PARA VIGA BALDRAME, EM MADEIRA SERRADA, E=25 MM, 4 UTILIZAÇÕES. AF_01/2024	M2	571,60	78,52	BDI 1	94,49	54.018,40	RA
1.3.2.0.4.	SINAPI	104918	ARMAÇÃO DE SAPATA ISOLADA, VIGA BALDRAME E SAPATA CORRIDA UTILIZANDO AÇO CA-50 DE 8 MM - MONTAGEM. AF_01/2024	KG	1.608,00	14,12	BDI 1	16,99	27.320,00	RA
1.3.2.0.5.	SINAPI	104917	ARMAÇÃO DE SAPATA ISOLADA, VIGA BALDRAME E SAPATA CORRIDA UTILIZANDO AÇO CA-50 DE 6,3 MM - MONTAGEM. AF_01/2024	KG	154,00	15,40	BDI 1	18,53	2.853,60	RA
1.3.2.0.6.	SINAPI	104916	ARMAÇÃO DE SAPATA ISOLADA, VIGA BALDRAME E SAPATA CORRIDA UTILIZANDO AÇO CA-60 DE 5 MM - MONTAGEM. AF_01/2024	KG	780,00	16,86	BDI 1	20,29	15.826,20	RA

CPL Fortaleza dos Nogueiras

CAIXA

PO - PLANILHA ORÇAMENTÁRIA
Orçamento Base para Licitação - OGU

Grau de Sigilo
#PUBLICO

Nº OPERAÇÃO	Nº TransfereGOV	PROPONENTE / TOMADOR	APELIDO DO EMPREENDIMENTO			
039692/2025	039692/2025	PREFEITURA DE FORTALEZA DOS NOGUEIRAS /MA	Produção de unidades habitacionais em área urbanas do município de Fortaleza dos			
LOCALIDADE SINAPI	**DATA BASE**	**DESCRIÇÃO DO LOTE**	**MUNICÍPIO / UF**	**BDI 1**	**BDI 2**	**BDI 3**
SAO LUIS	08-25 (N DES.)	Produção de unidades habitacionais em área urbanas do município de Fortaleza	FORTALEZA DOS NOGUEIRAS/MA	20,34%	0,00%	0,00%

Item	Fonte	Código	Descrição	Unidade	Quantidade	Custo Unitário (sem BDI) (R$)	BDI (%)	Preço Unitário (com BDI) (R$)	Preço Total (R$)	RECURSO
Produção de unidades habitacionais em área urbanas do município de Fortaleza dos Nogueiras/MA									2.730.000,00	
1.3.2.0.7.	Composição	96555	CONCRETAGEM DE BLOCO DE COROAMENTO OU VIGA BALDRAME, FCK 20 MPA, COM USO DE JERICA - LANÇAMENTO, ADENSAMENTO E ACABAMENTO.	M3	38,20	795,32	BDI 1	957,09	36.560,80	RA
1.3.2.0.8.	SINAPI	93382	REATERRO MANUAL DE VALAS, COM COMPACTADOR DE SOLOS DE PERCUSSÃO. AF_08/2023	M3	64,20	28,11	BDI 1	33,83	2.171,80	RA
1.3.3.			IMPERMEABILIZAÇÃO					-	87.292,20	
1.3.3.0.1.	Composição	87878	CHAPISCO APLICADO EM ALVENARIAS E ESTRUTURAS DE CONCRETO INTERNAS, COM COLHER DE PEDREIRO. ARGAMASSA TRAÇO 1:3 COM PREPARO MANUAL. AF_10/2022	M2	679,00	5,59	BDI 1	6,73	4.569,60	RA
1.3.3.0.2.	SINAPI	98562	IMPERMEABILIZAÇÃO DE SUPERFÍCIE COM ARGAMASSA DE CIMENTO E AREIA, COM ADITIVO IMPERMEABILIZANTE, E = 1,5CM. AF_09/2023	M2	679,00	55,55	BDI 1	66,85	45.391,20	RA
1.3.3.0.3.	SINAPI	98557	IMPERMEABILIZAÇÃO DE SUPERFÍCIE COM EMULSÃO ASFÁLTICA, 2 DEMÃOS. AF_09/2023	M2	679,00	45,69	BDI 1	54,98	37.331,40	RA
1.4.			SUPRAESTRUTURA					-	245.554,60	
1.4.1.			PILARES, VIGAS E LAJES					-	245.554,60	
1.4.1.0.1.	SINAPI	92427	MONTAGEM E DESMONTAGEM DE FÔRMA DE PILARES RETANGULARES E ESTRUTURAS SIMILARES, PÉ-DIREITO SIMPLES, EM CHAPA DE MADEIRA COMPENSADA RESINADA, 8 UTILIZAÇÕES. AF_09/2020	M2	287,80	66,38	BDI 1	79,88	22.989,40	RA
1.4.1.0.2.	Composição	92463/001	MONTAGEM E DESMONTAGEM DE FÔRMA DE VIGA, SEM ESCORAMENTO, PÉ-DIREITO SIMPLES, EM CHAPA DE MADEIRA RESINADA, 8 UTILIZAÇÕES.	M2	410,80	69,03	BDI 1	83,07	34.125,20	RA
1.4.1.0.3.	SINAPI	92463	MONTAGEM E DESMONTAGEM DE FÔRMA DE VIGA, ESCORAMENTO COM GARFO DE MADEIRA, PÉ-DIREITO SIMPLES, EM CHAPA DE MADEIRA RESINADA, 8 UTILIZAÇÕES. AF_09/2020	M2	82,60	136,77	BDI 1	164,59	13.595,20	RA
1.4.1.0.4.	SINAPI	92759	ARMAÇÃO DE PILAR OU VIGA DE ESTRUTURA CONVENCIONAL DE CONCRETO ARMADO UTILIZANDO AÇO CA-60 DE 5,0 MM - MONTAGEM. AF_06/2022	KG	1.408,00	14,04	BDI 1	16,90	23.795,20	RA
1.4.1.0.5.	SINAPI	92760	ARMAÇÃO DE PILAR OU VIGA DE ESTRUTURA CONVENCIONAL DE CONCRETO ARMADO UTILIZANDO AÇO CA-50 DE 6,3 MM - MONTAGEM. AF_06/2022	KG	300,00	13,00	BDI 1	15,64	4.692,00	RA
1.4.1.0.6.	SINAPI	92761	ARMAÇÃO DE PILAR OU VIGA DE ESTRUTURA CONVENCIONAL DE CONCRETO ARMADO UTILIZANDO AÇO CA-50 DE 8,0 MM - MONTAGEM. AF_06/2022	KG	1.306,00	12,06	BDI 1	14,51	18.950,00	RA
1.4.1.0.7.	SINAPI	92762	ARMAÇÃO DE PILAR OU VIGA DE ESTRUTURA CONVENCIONAL DE CONCRETO ARMADO UTILIZANDO AÇO CA-50 DE 10,0 MM - MONTAGEM. AF_06/2022	KG	1.712,00	10,67	BDI 1	12,84	21.982,00	RA
1.4.1.0.8.	Composição	101963	LAJE PRÉ-MOLDADA UNIDIRECIONAL, BIAPOIADA, PARA PISO, ENCHIMENTO EM CERÂMICA, VIGOTA CONVENCIONAL, ALTURA TOTAL	M2	115,40	238,72	BDI 1	287,28	33.152,90	RA
1.4.1.0.9.	Composição	103669	CONCRETAGEM DE PILARES, FCK = 20 MPA, COM USO DE BALDES - LANÇAMENTO, ADENSAMENTO E ACABAMENTO.	M3	25,60	969,94	BDI 1	1.167,23	29.881,00	RA
1.4.1.0.10.	Composição	103682	CONCRETAGEM DE VIGAS E LAJES, FCK=20 MPA, PARA QUALQUER TIPO DE LAJE COM BALDES EM EDIFICAÇÃO TÉRREA - LANÇAMENTO, ADENSAMENTO E ACABAMENTO.	M3	35,60	989,53	BDI 1	1.190,80	42.392,40	RA
1.5.			PAREDES E PAINEIS					-	457.643,80	

PMv3.16

CPL Fortaleza dos Nogueiras

CAIXA

PO - PLANILHA ORÇAMENTÁRIA
Orçamento Base para Licitação - OGU

Grau de Sigilo
#PUBLICO

Nº OPERAÇÃO	Nº TransfereGOV	PROPONENTE / TOMADOR	APELIDO DO EMPREENDIMENTO			
039692/2025	039692/2025	PREFEITURA DE FORTALEZA DOS NOGUEIRAS /MA	Produção de unidades habitacionais em área urbanas do município de Fortaleza dos			
LOCALIDADE SINAPI	**DATA BASE**	**DESCRIÇÃO DO LOTE**	**MUNICÍPIO / UF**	**BDI 1**	**BDI 2**	**BDI 3**
SAO LUIS	08-25 (N DES.)	Produção de unidades habitacionais em área urbanas do município de Fortaleza	FORTALEZA DOS NOGUEIRAS/MA	20,34%	0,00%	0,00%

Item	Fonte	Código	Descrição	Unidade	Quantidade	Custo Unitário (sem BDI) (R$)	BDI (%)	Preço Unitário (com BDI) (R$)	Preço Total (R$)	RECURSO
Produção de unidades habitacionais em área urbanas do município de Fortaleza dos Nogueiras/MA									2.730.000,00	
1.5.1.			ALVENARIA/FECHAMENTOS					-	240.624,20	
1.5.1.0.1.	Composição	103328	ALVENARIA DE VEDAÇÃO DE BLOCOS CERÂMICOS FURADOS NA HORIZONTAL DE 9X19X19 CM (ESPESSURA 9 CM) E ARGAMASSA DE ASSENTAMENTO COM PREPARO EM BETONEIRA. AF_12/2021	M2	1.730,00	100,73	BDI 1	121,22	209.710,60	RA
1.5.1.0.2.	Composição	105024	VERGA PRÉ-MOLDADA PARA PORTAS COM ATÉ 1,5 M DE VÃO. AF_03/2016	M	324,00	54,77	BDI 1	65,91	21.354,80	RA
1.5.1.0.3.	SINAPI	105030	CONTRAVERGA MOLDADA IN LOCO EM CONCRETO, ESPESSURA DE "10" CM. AF_03/2024	M	184,00	43,17	BDI 1	51,95	9.558,80	RA
1.5.2.			ESQUADRIAS METÁLICAS					-	142.523,20	
1.5.2.0.1.	SINAPI	91338	PORTA DE ALUMÍNIO DE ABRIR COM LAMBRI, COM GUARNIÇÃO, FIXAÇÃO COM PARAFUSOS - FORNECIMENTO E INSTALAÇÃO. AF_12/2019	M2	67,20	912,61	BDI 1	1.098,23	73.801,00	RA
1.5.2.0.2.	Composição	94570	JANELA DE ALUMÍNIO DE CORRER COM 2 FOLHAS PARA VIDROS, COM VIDROS, BATENTE, ACABAMENTO COM ACETATO OU BRILHANTE E FERRAGENS. EXCLUSIVE ALIZAR E CONTRAMARCO. FORNECIMENTO E INSTALAÇÃO. AF_12/2019	M2	52,00	380,50	BDI 1	457,89	23.810,20	RA
1.5.2.0.3.	SINAPI	94572	JANELA DE ALUMÍNIO DE CORRER COM 3 FOLHAS (2 VENEZIANAS E 1 FOLHA PARA VIDRO,VIDRO INCLUSO), BATENTE/ REQUADRO 6 A 14 CM, SEM ACABAMENTO, FIXAÇÃO COM PARAFUSO, SEM GUARNIÇÃO/ ALIZAR, DIMENSÕES 100X120 CM, VEDAÇÃO COM SILICONE, EXCLUSIVE CONTRAMARCO - FORNECIMENTO E INSTALAÇÃO. AF_11/2024	M2	56,00	543,29	BDI 1	653,80	36.612,80	RA
1.5.2.0.4.	Composição	94569	JANELA DE ALUMÍNIO TIPO MAXIM-AR, BATENTE/ REQUADRO 3 A 14 CM, VIDRO INCLUSO, FIXAÇÃO COM PARAFUSO, SEM GUARNIÇÃO/ ALIZAR, DIMENSÕES 60X60 (A X L) CM, SEM ACABAMENTO, VEDAÇÃO COM SILICONE, EXCLUSIVE CONTRAMARCO - FORNECIMENTO E INSTALAÇÃO	M2	9,60	718,39	BDI 1	864,51	8.299,20	RA
1.5.3.			ESQUADRIAS DE MADEIRAS					-	74.396,40	
1.5.3.0.1.	SINAPI	91314	KIT DE PORTA DE MADEIRA PARA PINTURA, SEMI-OCA (LEVE OU MÉDIA), PADRÃO POPULAR, 80X210CM, ESPESSURA DE 3,5CM, ITENS INCLUSOS: DOBRADIÇAS, MONTAGEM E INSTALAÇÃO DO BATENTE, FECHADURA COM EXECUÇÃO DO FURO - FORNECIMENTO E INSTALAÇÃO. AF_12/2019	UN	60,00	1.030,36	BDI 1	1.239,94	74.396,40	RA
1.6.			COBERTURA E PROTEÇÕES					-	390.207,40	
1.6.1.			TELHADOS					-	390.207,40	
1.6.1.0.1.	Composição	92541	TRAMA DE MADEIRA COMPOSTA POR RIPAS, CAIBROS E TERÇAS PARA TELHADOS DE ATÉ 2 ÁGUAS PARA TELHA CERÂMICA CAPA-CANAL, INCLUSO TRANSPORTE VERTICAL. AF_07/2019 (ÁREA DE PROJEÇÃO DO TELHADO)	M2	1.469,80	84,20	BDI 1	101,33	148.924,90	RA
1.6.1.0.2.	Composição	94447	TELHAMENTO COM TELHA CERÂMICA CAPA-CANAL, TIPO PAULISTA, COM ATÉ 2 ÁGUAS, INCLUSO TRANSPORTE VERTICAL. AF_07/2019 (ÁREA DE PROJEÇÃO DO TELHADO)	M2	1.469,80	52,06	BDI 1	62,65	92.083,00	RA
1.6.1.0.3.	SINAPI	102233	PINTURA IMUNIZANTE PARA MADEIRA, 1 DEMÃO. AF_01/2021	M2	2.076,00	12,44	BDI 1	14,97	31.077,80	RA

PMv3.16

CPL Fortaleza dos Nogueiras

CAIXA

PO - PLANILHA ORÇAMENTÁRIA
Orçamento Base para Licitação - OGU

Grau de Sigilo
#PUBLICO

Nº OPERAÇÃO	Nº TransfereGOV	PROPONENTE / TOMADOR	APELIDO DO EMPREENDIMENTO			
039692/2025	039692/2025	PREFEITURA DE FORTALEZA DOS NOGUEIRAS /MA	Produção de unidades habitacionais em área urbanas do município de Fortaleza dos			
LOCALIDADE SINAPI	**DATA BASE**	**DESCRIÇÃO DO LOTE**	**MUNICÍPIO / UF**	**BDI 1**	**BDI 2**	**BDI 3**
SAO LUIS	08-25 (N DES.)	Produção de unidades habitacionais em área urbanas do município de Fortaleza	FORTALEZA DOS NOGUEIRAS/MA	20,34%	0,00%	0,00%

Item	Fonte	Código	Descrição	Unidade	Quantidade	Custo Unitário (sem BDI) (R$)	BDI (%)	Preço Unitário (com BDI) (R$)	Preço Total (R$)	RECURSO
Produção de unidades habitacionais em área urbanas do município de Fortaleza dos Nogueiras/MA									2.730.000,00	
1.6.1.0.4.	SINAPI	94221	CUMEEIRA PARA TELHA CERÂMICA EMBOÇADA COM ARGAMASSA TRAÇO 1:2:9 (CIMENTO, CAL E AREIA) PARA TELHADOS COM ATÉ 2 ÁGUAS, INCLUSO TRANSPORTE VERTICAL. AF_07/2019	M	213,00	28,25	BDI 1	34,00	7.242,00	RA
1.6.1.0.5.	SINAPI	92548	FABRICAÇÃO E INSTALAÇÃO DE TESOURA INTEIRA EM MADEIRA NÃO APARELHADA, VÃO DE 6 M, PARA TELHA CERÂMICA OU DE CONCRETO, INCLUSO IÇAMENTO. AF_07/2019	UN	60,00	1.535,51	BDI 1	1.847,83	110.869,80	RA
1.7.			REVESTIMENTOS					-	390.796,80	
1.7.1.			REVESTIMENTO PAREDES - INTERNO					-	99.948,60	
1.7.1.0.1.	SINAPI	87882	CHAPISCO APLICADO NO TETO OU EM ALVENARIA E ESTRUTURA, COM ROLO PARA TEXTURA ACRÍLICA. ARGAMASSA TRAÇO 1:4 E EMULSÃO POLIMÉRICA (ADESIVO) COM PREPARO EM BETONEIRA 400L. AF_10/2022	M2	88,80	6,88	BDI 1	8,28	735,20	RA
1.7.1.0.2.	SINAPI	87545	EMBOÇO, EM ARGAMASSA TRAÇO 1:2:8, PREPARO MECÂNICO, APLICADO MANUALMENTE EM PAREDES INTERNAS, PARA AMBIENTES COM ÁREA MENOR QUE 5M², E = 10MM, COM TALISCAS. AF_03/2024	M2	469,80	32,68	BDI 1	39,33	18.477,20	RA
1.7.1.0.3.	SINAPI	87547	MASSA ÚNICA, EM ARGAMASSA TRAÇO 1:2:8, PREPARO MECÂNICO, APLICADA MANUALMENTE EM PAREDES INTERNAS DE AMBIENTES COM ÁREA ENTRE 5M² E 10M², E = 10MM, COM TALISCAS. AF_03/2024	M2	1.601,00	29,37	BDI 1	35,34	56.579,40	RA
1.7.1.0.4.	SINAPI	104958	MASSA ÚNICA, EM ARGAMASSA TRAÇO 1:2:8 PREPARO MECÂNICO, APLICADA MANUALMENTE EM PAREDES INTERNAS DE AMBIENTES COM ÁREA MAIOR QUE 10M², E = 10MM, COM TALISCAS. AF_03/2024	M2	651,20	25,94	BDI 1	31,22	20.330,40	RA
1.7.1.0.5.	SINAPI	90408	MASSA ÚNICA, EM ARGAMASSA TRAÇO 1:2:8, PREPARO MECÂNICO, APLICADA MANUALMENTE EM TETO, E = 10MM, COM TALISCAS. AF_03/2024	M2	88,80	35,81	BDI 1	43,09	3.826,40	RA
1.7.2.			REVESTIMENTOS CERÂMICOS					-	41.469,00	
1.7.2.0.1.	Composição	87267	REVESTIMENTO CERÂMICO PARA PAREDES INTERNAS COM PLACAS TIPO ESMALTADA DE DIMENSÕES 20X20 CM APLICADAS A MEIA ALTURA DAS PAREDES.	M2	393,00	74,26	BDI 1	89,36	35.118,40	RA
1.7.2.0.2.	Composição	87265	REVESTIMENTO CERÂMICO PARA PAREDES INTERNAS COM PLACAS TIPO ESMALTADA DE DIMENSÕES 20X20 CM APLICADAS NA ALTURA INTEIRA DAS PAREDES. AF_02/2023_PE	M2	76,80	68,71	BDI 1	82,69	6.350,60	RA
1.7.3.			REVESTIMENTOS EXTERNOS					-	88.954,40	
1.7.3.0.1.	SINAPI	87905	CHAPISCO APLICADO EM ALVENARIA (COM PRESENÇA DE VÃOS) E ESTRUTURAS DE CONCRETO DE FACHADA, COM COLHER DE PEDREIRO. ARGAMASSA TRAÇO 1:3 COM PREPARO EM BETONEIRA 400L. AF_10/2022	M2	607,00	8,92	BDI 1	10,73	6.513,20	RA
1.7.3.0.2.	SINAPI	87894	CHAPISCO APLICADO EM ALVENARIA (SEM PRESENÇA DE VÃOS) E ESTRUTURAS DE CONCRETO DE FACHADA, COM COLHER DE PEDREIRO. ARGAMASSA TRAÇO 1:3 COM PREPARO EM BETONEIRA 400L. AF_10/2022	M2	609,00	7,66	BDI 1	9,22	5.615,00	RA

CPI Fortaleza dos Nogueiras

CAIXA

PO - PLANILHA ORÇAMENTÁRIA
Orçamento Base para Licitação - OGU

Grau de Sigilo: #PUBLICO

Nº OPERAÇÃO	Nº TransfereGOV	PROPONENTE / TOMADOR	APELIDO DO EMPREENDIMENTO			
039692/2025	039692/2025	PREFEITURA DE FORTALEZA DOS NOGUEIRAS /MA	Produção de unidades habitacionais em área urbanas do município de Fortaleza dos			
LOCALIDADE SINAPI	**DATA BASE**	**DESCRIÇÃO DO LOTE**	**MUNICÍPIO / UF**	**BDI 1**	**BDI 2**	**BDI 3**
SAO LUIS	08-25 (N DES.)	Produção de unidades habitacionais em área urbanas do município de Fortaleza	FORTALEZA DOS NOGUEIRAS/MA	20,34%	0,00%	0,00%

Item	Fonte	Código	Descrição	Unidade	Quantidade	Custo Unitário (sem BDI) (R$)	BDI (%)	Preço Unitário (com BDI) (R$)	Preço Total (R$)	RECURSO
Produção de unidades habitacionais em área urbanas do município de Fortaleza dos Nogueiras/MA									2.730.000,00	
1.7.3.0.3.	SINAPI	87792	EMBOÇO OU MASSA ÚNICA EM ARGAMASSA TRAÇO 1:2:8, PREPARO MECÂNICO COM BETONEIRA 400 L, APLICADA MANUALMENTE EM PANOS CEGOS DE FACHADA (SEM PRESENÇA DE VÃOS), ESPESSURA DE 25 MM. AF_08/2022	M2	609,00	44,66	BDI 1	53,74	32.727,60	RA
1.7.3.0.4.	SINAPI	87775	EMBOÇO OU MASSA ÚNICA EM ARGAMASSA TRAÇO 1:2:8, PREPARO MECÂNICO COM BETONEIRA 400 L, APLICADA MANUALMENTE EM PANOS DE FACHADA COM PRESENÇA DE VÃOS, ESPESSURA DE 25 MM. AF_08/2022	M2	607,00	60,37	BDI 1	72,65	44.098,60	RA
1.7.4.			FORRO EM PVC.					-	56.808,20	
1.7.4.0.1.	SINAPI	96111	FORRO EM RÉGUAS DE PVC, FRISADO, PARA AMBIENTES RESIDENCIAIS, INCLUSIVE ESTRUTURA UNIDIRECIONAL DE FIXAÇÃO. AF_08/2023_PS	M2	718,00	65,75	BDI 1	79,12	56.808,20	RA
1.7.5.			PINTURA					-	73.595,00	
1.7.5.1.			PINTURAS INTERNAS					-	48.314,40	
1.7.5.1.1.	SINAPI	88485	FUNDO SELADOR ACRÍLICO, APLICAÇÃO MANUAL EM PAREDE, UMA DEMÃO. AF_04/2023	M2	2.252,20	3,85	BDI 1	4,63	10.427,60	RA
1.7.5.1.2.	SINAPI	88484	FUNDO SELADOR ACRÍLICO, APLICAÇÃO MANUAL EM TETO, UMA DEMÃO. AF_04/2023	M2	88,80	4,92	BDI 1	5,92	525,60	RA
1.7.5.1.3.	Composição	104640	PINTURA LÁTEX ACRÍLICA STANDARD, APLICAÇÃO MANUAL EM TETO, DUAS DEMÃOS. AF_04/2023 (PINTURA TETO - LAJE DO RESERVATÓRIO)	M2	88,80	15,78	BDI 1	18,99	1.686,40	RA
1.7.5.1.4.	Composição	104642	PINTURA LÁTEX ACRÍLICA STANDARD, APLICAÇÃO MANUAL EM PAREDES, DUAS DEMÃOS. AF_04/2023	M2	2.252,20	13,16	BDI 1	15,84	35.674,80	RA
1.7.5.2.			PINTURAS EXTERNAS					-	25.280,60	
1.7.5.2.1.	Composição	88415	APLICAÇÃO MANUAL DE FUNDO SELADOR ACRÍLICO EM PAREDES EXTERNAS DE CASAS. AF_03/2024 (PINTURA PAREDES)	M2	1.216,00	4,10	BDI 1	4,93	5.994,80	RA
1.7.5.2.2.	Composição	104642	PINTURA LÁTEX ACRÍLICA STANDARD, APLICAÇÃO MANUAL EM PAREDES, DUAS DEMÃOS. AF_04/2023	M2	1.216,00	13,18	BDI 1	15,86	19.285,80	RA
1.7.6.			PINTURA ESQUADRIAS					-	30.021,60	
1.7.6.0.1.	SINAPI	102193	LIXAMENTO DE MADEIRA PARA APLICAÇÃO DE FUNDO OU PINTURA. AF_01/2021	M2	420,00	2,15	BDI 1	2,59	1.087,80	RA
1.7.6.0.2.	Composição	102198	PINTURA FUNDO NIVELADOR ACRÍLICO BRANCO EM MADEIRA.	UN	420,00	39,79	BDI 1	47,88	20.109,60	RA
1.7.6.0.3.	SINAPI	102219	PINTURA TINTA DE ACABAMENTO (PIGMENTADA) ESMALTE SINTÉTICO ACETINADO EM MADEIRA, 2 DEMÃOS. AF_01/2021	M2	420,00	17,46	BDI 1	21,01	8.824,20	RA
1.8.			PAVIMENTAÇÕES					-	293.090,80	
1.8.1.			CERÂMICA					-	220.146,80	
1.8.1.0.1.	Composição	97084	COMPACTAÇÃO MECÂNICA DE SOLO PARA EXECUÇÃO DE RADIER, PISO DE CONCRETO OU LAJE SOBRE SOLO, COM COMPACTADOR DE SOLOS TIPO PLACA VIBRATÓRIA. AF_09/2021	M2	1.077,40	0,77	BDI 1	0,93	1.002,08	RA
1.8.1.0.2.	SINAPI	100322	LASTRO COM MATERIAL GRANULAR (PEDRA BRITADA N.3), APLICADO EM PISOS OU LAJES SOBRE SOLO, ESPESSURA DE "10 CM". AF_01/2024	M3	107,80	184,61	BDI 1	222,16	23.948,80	RA
1.8.1.0.3.	SINAPI	95241	LASTRO DE CONCRETO MAGRO, APLICADO EM PISOS, LAJES SOBRE SOLO OU RADIERS, ESPESSURA DE 5 CM. AF_01/2024	M2	1.077,40	42,66	BDI 1	51,34	55.313,80	RA

CPL Fortaleza dos Nogueiras

CAIXA

PO - PLANILHA ORÇAMENTÁRIA
Orçamento Base para Licitação - OGU

Grau de Sigilo
#PUBLICO

Nº OPERAÇÃO	Nº TransfereGOV	PROPONENTE / TOMADOR	APELIDO DO EMPREENDIMENTO			
039692/2025	039692/2025	PREFEITURA DE FORTALEZA DOS NOGUEIRAS /MA	Produção de unidades habitacionais em área urbanas do município de Fortaleza dos			
LOCALIDADE SINAPI	**DATA BASE**	**DESCRIÇÃO DO LOTE**	**MUNICÍPIO / UF**	**BDI 1**	**BDI 2**	**BDI 3**
SAO LUIS	08-25 (N DES.)	Produção de unidades habitacionais em área urbanas do município de Fortaleza	FORTALEZA DOS NOGUEIRAS/MA	20,34%	0,00%	0,00%

Item	Fonte	Código	Descrição	Unidade	Quantidade	Custo Unitário (sem BDI) (R$)	BDI (%)	Preço Unitário (com BDI) (R$)	Preço Total (R$)	RECURSO
Produção de unidades habitacionais em área urbanas do município de Fortaleza dos Nogueiras/MA									2.730.000,00	
1.8.1.0.4.	SINAPI	87745	CONTRAPISO EM ARGAMASSA TRAÇO 1:4 (CIMENTO E AREIA), PREPARO MECÂNICO COM BETONEIRA 400 L, APLICADO EM ÁREAS MOLHADAS SOBRE LAJE, ADERIDO, ACABAMENTO NÃO REFORÇADO, ESPESSURA 3CM. AF_07/2021	M2	302,60	59,82	BDI 1	71,99	21.784,20	RA
1.8.1.0.5.	SINAPI	87630	CONTRAPISO EM ARGAMASSA TRAÇO 1:4 (CIMENTO E AREIA), PREPARO MECÂNICO COM BETONEIRA 400 L, APLICADO EM ÁREAS SECAS SOBRE LAJE, ADERIDO, ACABAMENTO NÃO REFORÇADO, ESPESSURA 3CM. AF_07/2021	M2	643,80	46,60	BDI 1	56,08	36.104,40	RA
1.8.1.0.6.	SINAPI	87247	REVESTIMENTO CERÂMICO PARA PISO COM PLACAS TIPO ESMALTADA DE DIMENSÕES 35X35 CM APLICADA EM AMBIENTES DE ÁREA ENTRE 5 M2 E 10 M2. AF_02/2023_PE	M2	336,00	70,77	BDI 1	85,16	28.613,80	RA
1.8.1.0.7.	SINAPI	87248	REVESTIMENTO CERÂMICO PARA PISO COM PLACAS TIPO ESMALTADA DE DIMENSÕES 35X35 CM APLICADA EM AMBIENTES DE ÁREA MAIOR QUE 10 M2. AF_02/2023_PE	M2	382,00	62,87	BDI 1	75,66	28.902,20	RA
1.8.1.0.8.	SINAPI	87246	REVESTIMENTO CERÂMICO PARA PISO COM PLACAS TIPO ESMALTADA DE DIMENSÕES 35X35 CM APLICADA EM AMBIENTES DE ÁREA MENOR QUE 5 M2. AF_02/2023_PE	M2	259,60	78,35	BDI 1	94,29	24.477,60	RA
1.8.2.			CIMENTADO					-	24.977,80	
1.8.2.0.1.	Composição	97084	COMPACTAÇÃO MECÂNICA DE SOLO PARA EXECUÇÃO DE RADIER, PISO DE CONCRETO OU LAJE SOBRE SOLO, COM COMPACTADOR DE SOLOS TIPO PLACA VIBRATÓRIA. AF_09/2021	M2	323,00	0,77	BDI 1	0,93	300,40	RA
1.8.2.0.2.	SINAPI	94990	EXECUÇÃO DE PASSEIO (CALÇADA) OU PISO DE CONCRETO COM CONCRETO MOLDADO IN LOCO, FEITO EM OBRA, ACABAMENTO CONVENCIONAL, NÃO ARMADO. AF_08/2022	M3	22,60	907,36	BDI 1	1.091,92	24.677,40	RA
1.8.3.			RODAPÉS, SOLEIRAS E PEITORIS					-	47.966,20	
1.8.3.0.1.	SINAPI	98695	SOLEIRA EM MÁRMORE, LARGURA 15 CM, ESPESSURA 2,0 CM. AF_09/2020	M	50,40	145,37	BDI 1	174,94	8.817,00	RA
1.8.3.0.2.	SINAPI	88648	RODAPÉ CERÂMICO DE 7CM DE ALTURA COM PLACAS TIPO ESMALTADA DE DIMENSÕES 35X35CM. AF_02/2023	M	774,00	8,87	BDI 1	10,67	8.258,60	RA
1.8.3.0.3.	Composição	101965	PEITORIL LINEAR EM GRANITO OU MÁRMORE, L = 15CM, COMPRIMENTO DE ATÉ 2M, ASSENTADO COM ARGAMASSA 1:6 COM ADITIVO. AF_11/2020	M	130,00	197,46	BDI 1	237,62	30.890,60	RA
1.9.			INSTALAÇÕES					-	59.256,60	
1.9.1.			ELÉTRICAS / TELEFÔNICAS					-	59.256,60	
1.9.1.1.			CENTRO DE DISTRIBUIÇÃO					-	59.256,60	
1.9.1.1.1.	Composição	93653	DISJUNTOR MONOPOLAR DIN, CORRENTE NOMINAL DE 10A	UN	40,00	11,61	BDI 1	13,97	558,80	RA
1.9.1.1.2.	Composição	93654	DISJUNTOR MONOPOLAR TIPO DIN, CORRENTE NOMINAL DE 16A - FORNECIMENTO E INSTALAÇÃO. AF_10/2020	UN	20,00	11,58	BDI 1	13,94	278,80	RA
1.9.1.1.3.	Composição	93656	DISJUNTOR MONOPOLAR TIPO DIN, CORRENTE NOMINAL DE 25A	UN	20,00	13,49	BDI 1	16,23	324,60	RA
1.9.1.1.4.	Composição	93659	DISJUNTOR MONOPOLAR TIPO DIN, CORRENTE NOMINAL DE 50A - FORNECIMENTO E INSTALAÇÃO. AF_10/2020	UN	20,00	24,65	BDI 1	29,66	593,20	RA
1.9.1.1.5.	Composição	93674	DISJUNTOR BIPOLAR TIPO DR, CORRENTE NOMINAL DE 25A - FORNECIMENTO E INSTALAÇÃO.	UN	40,00	220,23	BDI 1	265,02	10.600,80	RA

PMv3.16

CPL Fortaleza dos Nogueiras

CAIXA

PO - PLANILHA ORÇAMENTÁRIA
Orçamento Base para Licitação - OGU

Grau de Sigilo
#PUBLICO

Nº OPERAÇÃO	Nº TransfereGOV	PROPONENTE / TOMADOR	APELIDO DO EMPREENDIMENTO			
039692/2025	039692/2025	PREFEITURA DE FORTALEZA DOS NOGUEIRAS /MA	Produção de unidades habitacionais em área urbanas do município de Fortaleza dos			
LOCALIDADE SINAPI	**DATA BASE**	**DESCRIÇÃO DO LOTE**	**MUNICÍPIO / UF**	**BDI 1**	**BDI 2**	**BDI 3**
SAO LUIS	08-25 (N DES.)	Produção de unidades habitacionais em área urbanas do município de Fortaleza	FORTALEZA DOS NOGUEIRAS/MA	20,34%	0,00%	0,00%

Item	Fonte	Código	Descrição	Unidade	Quantidade	Custo Unitário (sem BDI) (R$)	BDI (%)	Preço Unitário (com BDI) (R$)	Preço Total (R$)	RECURSO
Produção de unidades habitacionais em área urbanas do município de Fortaleza dos Nogueiras/MA									2.730.000,00	
1.9.1.1.6.	SINAPI	101493	ENTRADA DE ENERGIA ELÉTRICA, AÉREA, MONOFÁSICA, COM CAIXA DE EMBUTIR, CABO DE 10 MM2 E DISJUNTOR DIN 50A (NÃO INCLUSO O POSTE DE CONCRETO). AF_07/2020_PS	UN	20,00	1.674,74	BDI 1	2.015,38	40.307,60	RA
1.9.1.1.7.	Composição	101873	QUADRO DE DISTRIBUIÇÃO DE LUZ EM PVC PARA 12 DISJUNTORES - FORNECIMENTO E INSTALAÇÃO.	UN	20,00	273,92	BDI 1	329,64	6.592,80	RA
1.10.			ILUMINAÇÃO, TOMADAS E INTERRUPTORES					-	42.313,00	
1.10.0.0.1.	SINAPI	103782	LUMINÁRIA TIPO PLAFON CIRCULAR, DE SOBREPOR, COM LED DE 12/13 W - FORNECIMENTO E INSTALAÇÃO. AF_09/2024	UN	140,00	29,25	BDI 1	35,20	4.928,00	RA
1.10.0.0.2.	SINAPI	97610	LÂMPADA COMPACTA DE LED 10 W, BASE E27 - FORNECIMENTO E INSTALAÇÃO. AF_09/2024	UN	140,00	13,20	BDI 1	15,88	2.223,20	RA
1.10.0.0.3.	SINAPI	91953	INTERRUPTOR SIMPLES (1 MÓDULO), 10A/250V, INCLUINDO SUPORTE E PLACA - FORNECIMENTO E INSTALAÇÃO. AF_03/2023	UN	100,00	30,26	BDI 1	36,41	3.641,00	RA
1.10.0.0.4.	SINAPI	91959	INTERRUPTOR SIMPLES (2 MÓDULOS), 10A/250V, INCLUINDO SUPORTE E PLACA - FORNECIMENTO E INSTALAÇÃO. AF_03/2023	UN	20,00	45,98	BDI 1	55,33	1.106,60	RA
1.10.0.0.5.	SINAPI	92000	TOMADA BAIXA DE EMBUTIR (1 MÓDULO), 2P+T 10 A, INCLUINDO SUPORTE E PLACA - FORNECIMENTO E INSTALAÇÃO. AF_03/2023	UN	200,00	31,68	BDI 1	38,12	7.624,00	RA
1.10.0.0.6.	SINAPI	91996	TOMADA MÉDIA DE EMBUTIR (1 MÓDULO), 2P+T 10 A, INCLUINDO SUPORTE E PLACA - FORNECIMENTO E INSTALAÇÃO. AF_03/2023	UN	120,00	35,84	BDI 1	43,13	5.175,60	RA
1.10.0.0.7.	SINAPI	91993	TOMADA ALTA DE EMBUTIR (1 MÓDULO), 2P+T 20 A, INCLUINDO SUPORTE E PLACA - FORNECIMENTO E INSTALAÇÃO. AF_03/2023	UN	20,00	48,59	BDI 1	58,47	1.169,40	RA
1.10.0.0.8.	SINAPI	91985	INTERRUPTOR PULSADOR CAMPAINHA (1 MÓDULO), 10A/250V, INCLUINDO SUPORTE E PLACA - FORNECIMENTO E INSTALAÇÃO. AF_03/2023	UN	20,00	29,24	BDI 1	35,19	703,80	RA
1.10.0.0.9.	SINAPI	91987	CAMPAINHA CIGARRA (1 MÓDULO), 10A/250V, INCLUINDO SUPORTE E PLACA - FORNECIMENTO E INSTALAÇÃO. AF_03/2023	UN	20,00	47,97	BDI 1	57,73	1.154,60	RA
1.10.0.0.10.	Composição	91947	SUPORTE PARAFUSADO COM ESPELHO / PLACA DE ENCAIXE 4" X 2" BAIXO (0,30 M DO PISO) PARA PONTO ELÉTRICO - FORNECIMENTO E INSTALAÇÃO.	UN	40,00	8,64	BDI 1	10,40	416,00	RA
1.10.0.0.11.	SINAPI	91941	CAIXA RETANGULAR 4" X 2" BAIXA (0,30 M DO PISO), PVC, INSTALADA EM PAREDE - FORNECIMENTO E INSTALAÇÃO. AF_03/2023	UN	240,00	12,42	BDI 1	14,95	3.588,00	RA
1.10.0.0.12.	SINAPI	91940	CAIXA RETANGULAR 4" X 2" MÉDIA (1,30 M DO PISO), PVC, INSTALADA EM PAREDE - FORNECIMENTO E INSTALAÇÃO. AF_03/2023	UN	260,00	19,47	BDI 1	23,43	6.091,80	RA
1.10.0.0.13.	SINAPI	91939	CAIXA RETANGULAR 4" X 2" ALTA (2,00 M DO PISO), PVC, INSTALADA EM PAREDE - FORNECIMENTO E INSTALAÇÃO. AF_03/2023	UN	40,00	33,82	BDI 1	40,70	1.628,00	RA
1.10.0.0.14.	SINAPI	91937	CAIXA OCTOGONAL 3" X 3", PVC, INSTALADA EM LAJE - FORNECIMENTO E INSTALAÇÃO. AF_03/2023	UN	140,00	16,99	BDI 1	20,45	2.863,00	RA
1.11.			FIOS E CABOS					-	109.675,80	
1.11.0.0.1.	SINAPI	91924	CABO DE COBRE FLEXÍVEL ISOLADO, 1,5 MM², ANTI-CHAMA 450/750 V, PARA CIRCUITOS TERMINAIS - FORNECIMENTO E INSTALAÇÃO. AF_03/2023	M	1.958,00	3,42	BDI 1	4,12	8.067,00	RA
1.11.0.0.2.	SINAPI	91926	CABO DE COBRE FLEXÍVEL ISOLADO, 2,5 MM², ANTI-CHAMA 450/750 V, PARA CIRCUITOS TERMINAIS - FORNECIMENTO E INSTALAÇÃO. AF_03/2023	M	5.176,00	5,00	BDI 1	6,02	31.159,60	RA

CPL Fortaleza dos Nogueiras 50

CAIXA

PO - PLANILHA ORÇAMENTÁRIA
Orçamento Base para Licitação - OGU

Grau de Sigilo
#PUBLICO

Nº OPERAÇÃO	Nº TransfereGOV	PROPONENTE / TOMADOR	APELIDO DO EMPREENDIMENTO			
039692/2025	039692/2025	PREFEITURA DE FORTALEZA DOS NOGUEIRAS /MA	Produção de unidades habitacionais em área urbanas do município de Fortaleza dos			
LOCALIDADE SINAPI	**DATA BASE**	**DESCRIÇÃO DO LOTE**	**MUNICÍPIO / UF**	**BDI 1**	**BDI 2**	**BDI 3**
SAO LUIS	08-25 (N DES.)	Produção de unidades habitacionais em área urbanas do município de Fortaleza	FORTALEZA DOS NOGUEIRAS/MA	20,34%	0,00%	0,00%

Item	Fonte	Código	Descrição	Unidade	Quantidade	Custo Unitário (sem BDI) (R$)	BDI (%)	Preço Unitário (com BDI) (R$)	Preço Total (R$)	RECURSO
Produção de unidades habitacionais em área urbanas do município de Fortaleza dos Nogueiras/MA									2.730.000,00	
1.11.0.0.3.	SINAPI	91928	CABO DE COBRE FLEXÍVEL ISOLADO, 4 MM², ANTI-CHAMA 450/750 V, PARA CIRCUITOS TERMINAIS - FORNECIMENTO E INSTALAÇÃO. AF_03/2023	M	496,00	7,78	BDI 1	9,36	4.642,60	RA
1.11.0.0.4.	Composição	101884	CABO DE COBRE ISOLADO, 10 MM², ANTI-CHAMA 450/750 V, INSTALADO EM ELETROCALHA OU PERFILADO - FORNECIMENTO E INSTALAÇÃO. AF_10/2020	M	518,00	12,93	BDI 1	15,56	8.060,00	RA
1.11.0.0.5.	Composição	91933	CABO DE COBRE FLEXIVEL ISOLADO,10MM², ANTI-CHAMAS 0,6/1,0 KV, PARA CIRCUITOS TERMINAIS	UN	166,00	18,91	BDI 1	22,76	3.778,20	RA
1.11.0.0.6.	SINAPI	91834	ELETRODUTO FLEXÍVEL CORRUGADO, PVC, DN 25 MM (3/4"), PARA CIRCUITOS TERMINAIS, INSTALADO EM FORRO - FORNECIMENTO E INSTALAÇÃO. AF_03/2023	M	894,00	20,38	BDI 1	24,53	21.929,80	RA
1.11.0.0.7.	SINAPI	91854	ELETRODUTO FLEXÍVEL CORRUGADO, PVC, DN 25 MM (3/4"), PARA CIRCUITOS TERMINAIS, INSTALADO EM PAREDE - FORNECIMENTO E INSTALAÇÃO. AF_03/2023	M	1.166,00	10,58	BDI 1	12,73	14.843,20	RA
1.11.0.0.8.	SINAPI	91845	ELETRODUTO FLEXÍVEL CORRUGADO REFORÇADO, PVC, DN 25 MM (3/4"), PARA CIRCUITOS TERMINAIS, INSTALADO EM LAJE - FORNECIMENTO E INSTALAÇÃO. AF_03/2023	M	441,20	9,17	BDI 1	11,04	4.870,80	RA
1.11.0.0.9.	SINAPI	90447	RASGO LINEAR MANUAL EM ALVENARIA, PARA ELETRODUTOS, DIÂMETROS MENORES OU IGUAIS A 40 MM. AF_09/2023	M	1.166,00	8,78	BDI 1	10,57	12.324,60	RA
1.12.			HIDRÁULICAS / GÁS / INCÊNCIO					-	62.805,20	
1.12.1.			TUBULAÇÕES E CONEXÕES					-	19.539,40	
1.12.1.0.1.	Composição	90373	JOELHO 90 GRAUS COM BUCHA DE LATÃO, PVC, SOLDÁVEL, DN 25MM, X 1/2 INSTALADO EM RAMAL OU SUB-RAMAL DE ÁGUA - FORNECIMENTO E INSTALAÇÃO. AF_06/2022	UN	140,00	13,16	BDI 1	15,84	2.217,60	RA
1.12.1.0.2.	Composição	89408	JOELHO 90 GRAUS, PVC, SOLDÁVEL, DN 25MM, INSTALADO EM RAMAL OU SUB-RAMAL DE ÁGUA - FORNECIMENTO E INSTALAÇÃO. AF_06/2022	UN	160,00	9,00	BDI 1	10,83	1.732,80	RA
1.12.1.0.3.	SINAPI	89395	TE, PVC, SOLDÁVEL, DN 25MM, INSTALADO EM RAMAL OU SUB-RAMAL DE ÁGUA - FORNECIMENTO E INSTALAÇÃO. AF_06/2022	UN	80,00	13,57	BDI 1	16,33	1.306,40	RA
1.12.1.0.4.	Composição	89383	ADAPTADOR CURTO COM BOLSA E ROSCA PARA REGISTRO, PVC, SOLDÁVEL, DN 25MM X 3/4 , INSTALADO EM RAMAL OU SUB-RAMAL DE ÁGUA - FORNECIMENTO E INSTALAÇÃO. AF_06/2022	UN	160,00	6,81	BDI 1	8,20	1.312,00	RA
1.12.1.0.5.	SINAPI	89446	TUBO, PVC, SOLDÁVEL, DE 25MM, INSTALADO EM PRUMADA DE ÁGUA - FORNECIMENTO E INSTALAÇÃO. AF_06/2022	M	102,00	5,32	BDI 1	6,40	652,80	RA
1.12.1.0.6.	SINAPI	89356	TUBO, PVC, SOLDÁVEL, DE 25MM, INSTALADO EM RAMAL OU SUB-RAMAL DE ÁGUA - FORNECIMENTO E INSTALAÇÃO. AF_06/2022	M	174,00	24,75	BDI 1	29,78	5.181,80	RA
1.12.1.0.7.	Composição	001	FORNECIMENTO E INSTALAÇÃO DE PRESSURIZADOR ACOPLADO AO CHUVEIRO (TENSÃO: 220V - PRESSÃO MINIMA: 0,7MCA / PRESSÃO MÁXIMA: 2,5MCA - ENTRADA 1/2" / SAÍDA 1/2")	UN	20,00	296,49	BDI 1	356,80	7.136,00	RA
1.12.2.			REGISTROS					-	9.906,40	
1.12.2.0.1.	SINAPI	89985	REGISTRO DE PRESSÃO BRUTO, LATÃO, ROSCÁVEL, 3/4", COM ACABAMENTO E CANOPLA CROMADOS - FORNECIMENTO E INSTALAÇÃO. AF_08/2021	UN	20,00	64,12	BDI 1	77,16	1.543,20	RA

CPL Fortaleza dos Nogueiras

CAIXA

PO - PLANILHA ORÇAMENTÁRIA
Orçamento Base para Licitação - OGU

Grau de Sigilo
#PUBLICO

Nº OPERAÇÃO	Nº TransfereGOV	PROPONENTE / TOMADOR	APELIDO DO EMPREENDIMENTO			
039692/2025	039692/2025	PREFEITURA DE FORTALEZA DOS NOGUEIRAS /MA	Produção de unidades habitacionais em área urbanas do município de Fortaleza dos			
LOCALIDADE SINAPI	**DATA BASE**	**DESCRIÇÃO DO LOTE**	**MUNICÍPIO / UF**	**BDI 1**	**BDI 2**	**BDI 3**
SAO LUIS	08-25 (N DES.)	Produção de unidades habitacionais em área urbanas do município de Fortaleza	FORTALEZA DOS NOGUEIRAS/MA	20,34%	0,00%	0,00%

Item	Fonte	Código	Descrição	Unidade	Quantidade	Custo Unitário (sem BDI) (R$)	BDI (%)	Preço Unitário (com BDI) (R$)	Preço Total (R$)	RECURSO ↓
Produção de unidades habitacionais em área urbanas do município de Fortaleza dos Nogueiras/MA									2.730.000,00	
1.12.2.0.2.	SINAPI	89987	REGISTRO DE GAVETA BRUTO, LATÃO, ROSCÁVEL, 3/4", COM ACABAMENTO E CANOPLA CROMADOS - FORNECIMENTO E INSTALAÇÃO. AF_08/2021	UN	60,00	67,26	BDI 1	80,94	4.856,40	RA
1.12.2.0.3.	Composição	94490	REGISTRO DE ESFERA, PVC, SOLDÁVEL, COM VOLANTE, DN 32 MM - FORNECIMENTO E INSTALAÇÃO. AF_08/2021	UN	40,00	46,28	BDI 1	55,69	2.227,60	RA
1.12.2.0.4.	SINAPI	86885	ENGATE FLEXÍVEL EM PLÁSTICO BRANCO, 1/2" X 40CM - FORNECIMENTO E INSTALAÇÃO. AF_01/2020	UN	80,00	13,29	BDI 1	15,99	1.279,20	RA
1.12.3.			ENTRADA / ALIMENTAÇÃO					-	11.485,20	
1.12.3.0.1.	SINAPI	97741	KIT CAVALETE PARA MEDIÇÃO DE ÁGUA - ENTRADA INDIVIDUALIZADA, EM PVC 25 MM (3/4"), PARA 1 MEDIDOR - FORNECIMENTO E INSTALAÇÃO (EXCLUSIVE HIDRÔMETRO). AF_03/2024	UN	20,00	159,19	BDI 1	191,57	3.831,40	RA
1.12.3.0.2.	Composição	104994	CAIXA DE EMBUTIR EM POLICARBONATO PARA ABRIGO DE HIDRÔMETRO - FORNECIMENTO E INSTALAÇÃO (EXCLUSIVE HIDRÔMETRO).	M3	20,00	156,42	BDI 1	188,24	3.764,80	RA
1.12.3.0.3.	SINAPI	89353	REGISTRO DE GAVETA BRUTO, LATÃO, ROSCÁVEL, 3/4" - FORNECIMENTO E INSTALAÇÃO. AF_08/2021	UN	20,00	28,71	BDI 1	34,55	691,00	RA
1.12.3.0.4.	SINAPI	89402	TUBO, PVC, SOLDÁVEL, DE 25MM, INSTALADO EM RAMAL DE DISTRIBUIÇÃO DE ÁGUA - FORNECIMENTO E INSTALAÇÃO. AF_06/2022	M	135,00	12,81	BDI 1	15,42	2.081,80	RA
1.12.3.0.5.	SINAPI	89446	TUBO, PVC, SOLDÁVEL, DE 25MM, INSTALADO EM PRUMADA DE ÁGUA - FORNECIMENTO E INSTALAÇÃO. AF_06/2022	M	60,00	5,32	BDI 1	6,40	384,00	RA
1.12.3.0.6.	SINAPI	89408	JOELHO 90 GRAUS, PVC, SOLDÁVEL, DN 25MM, INSTALADO EM RAMAL DE DISTRIBUIÇÃO DE ÁGUA - FORNECIMENTO E INSTALAÇÃO. AF_06/2022	UN	40,00	9,00	BDI 1	10,83	433,20	RA
1.12.3.0.7.	SINAPI	89440	TE, PVC, SOLDÁVEL, DN 25MM, INSTALADO EM RAMAL DE DISTRIBUIÇÃO DE ÁGUA - FORNECIMENTO E INSTALAÇÃO. AF_06/2022	UN	20,00	12,42	BDI 1	14,95	299,00	RA
1.12.4.			CAIXA D'ÁGUA E BARRILETE					-	21.874,20	
1.12.4.0.1.	SINAPI	102605	CAIXA D'ÁGUA EM POLIETILENO, 500 LITROS - FORNECIMENTO E INSTALAÇÃO. AF_06/2021	UN	20,00	301,33	BDI 1	362,62	7.252,40	RA
1.12.4.0.2.	SINAPI	102591	FURO EM CAIXA D'ÁGUA COM ESPESSURA DE 2 ATÉ 5 MM E DIÂMETRO DE 25 MM. AF_06/2021	UN	20,00	4,57	BDI 1	5,50	110,00	RA
1.12.4.0.3.	SINAPI	102593	FURO EM CAIXA D'ÁGUA COM ESPESSURA DE 2 ATÉ 5 MM E DIÂMETRO DE 32 MM. AF_06/2021	UN	40,00	5,15	BDI 1	6,20	248,00	RA
1.12.4.0.4.	Composição	94703	ADAPTADOR COM FLANGE E ANEL DE VEDAÇÃO, PVC, SOLDÁVEL, DN 25 MM X 3/4", INSTALADO EM RESERVAÇÃO PREDIAL DE ÁGUA - FORNECIMENTO E INSTALAÇÃO. AF_04/2024	UN	20,00	19,72	BDI 1	23,73	474,60	RA
1.12.4.0.5.	SINAPI	94704	ADAPTADOR COM FLANGE E ANEL DE VEDAÇÃO, PVC, SOLDÁVEL, DN 32 MM X 1", INSTALADO EM RESERVAÇÃO PREDIAL DE ÁGUA - FORNECIMENTO E INSTALAÇÃO. AF_04/2024	UN	40,00	26,19	BDI 1	31,52	1.260,80	RA
1.12.4.0.6.	SINAPI	94796	TORNEIRA DE BOIA PARA CAIXA D'ÁGUA, ROSCÁVEL, 3/4" - FORNECIMENTO E INSTALAÇÃO. AF_08/2021	UN	20,00	37,38	BDI 1	44,98	899,60	RA
1.12.4.0.7.	SINAPI	89408	JOELHO 90 GRAUS, PVC, SOLDÁVEL, DN 25MM, INSTALADO EM RAMAL DE DISTRIBUIÇÃO DE ÁGUA - FORNECIMENTO E INSTALAÇÃO. AF_06/2022	UN	160,00	9,00	BDI 1	10,83	1.732,80	RA

CPL Fortaleza dos Nogueiras

CAIXA

PO - PLANILHA ORÇAMENTÁRIA
Orçamento Base para Licitação - OGU

Grau de Sigilo
#PUBLICO

Nº OPERAÇÃO	Nº TransfereGOV	PROPONENTE / TOMADOR	APELIDO DO EMPREENDIMENTO
039692/2025	039692/2025	PREFEITURA DE FORTALEZA DOS NOGUEIRAS /MA	Produção de unidades habitacionais em área urbanas do município de Fortaleza dos

LOCALIDADE SINAPI	DATA BASE	DESCRIÇÃO DO LOTE	MUNICÍPIO / UF	BDI 1	BDI 2	BDI 3
SAO LUIS	08-25 (N DES.)	Produção de unidades habitacionais em área urbanas do município de Fortaleza	FORTALEZA DOS NOGUEIRAS/MA	20,34%	0,00%	0,00%

Item	Fonte	Código	Descrição	Unidade	Quantidade	Custo Unitário (sem BDI) (R$)	BDI (%)	Preço Unitário (com BDI) (R$)	Preço Total (R$)	RECURSO
Produção de unidades habitacionais em área urbanas do município de Fortaleza dos Nogueiras/MA									2.730.000,00	
1.12.4.0.8.	SINAPI	89413	JOELHO 90 GRAUS, PVC, SOLDÁVEL, DN 32MM, INSTALADO EM RAMAL DE DISTRIBUIÇÃO DE ÁGUA - FORNECIMENTO E INSTALAÇÃO. AF_06/2022	UN	80,00	12,43	BDI 1	14,96	1.196,80	RA
1.12.4.0.9.	SINAPI	89414	JOELHO 45 GRAUS, PVC, SOLDÁVEL, DN 32MM, INSTALADO EM RAMAL DE DISTRIBUIÇÃO DE ÁGUA - FORNECIMENTO E INSTALAÇÃO. AF_06/2022	UN	20,00	14,12	BDI 1	16,99	339,80	RA
1.12.4.0.10.	SINAPI	103953	BUCHA DE REDUÇÃO, CURTA, PVC, SOLDÁVEL, DN 32 X 25 MM, INSTALADO EM RAMAL DE DISTRIBUIÇÃO DE ÁGUA - FORNECIMENTO E INSTALAÇÃO. AF_06/2022	UN	40,00	7,47	BDI 1	8,99	359,60	RA
1.12.4.0.11.	SINAPI	89443	TE, PVC, SOLDÁVEL, DN 32MM, INSTALADO EM RAMAL DE DISTRIBUIÇÃO DE ÁGUA - FORNECIMENTO E INSTALAÇÃO. AF_06/2022	UN	60,00	17,37	BDI 1	20,90	1.254,00	RA
1.12.4.0.12.	SINAPI	89445	TÊ DE REDUÇÃO, PVC, SOLDÁVEL, DN 32MM X 25MM, INSTALADO EM RAMAL DE DISTRIBUIÇÃO DE ÁGUA - FORNECIMENTO E INSTALAÇÃO. AF_06/2022	UN	20,00	19,02	BDI 1	22,89	457,80	RA
1.12.4.0.13.	SINAPI	89402	TUBO, PVC, SOLDÁVEL, DE 25MM, INSTALADO EM RAMAL DE DISTRIBUIÇÃO DE ÁGUA - FORNECIMENTO E INSTALAÇÃO. AF_06/2022	M	88,00	12,81	BDI 1	15,42	1.357,00	RA
1.12.4.0.14.	SINAPI	89403	TUBO, PVC, SOLDÁVEL, DE 32MM, INSTALADO EM RAMAL DE DISTRIBUIÇÃO DE ÁGUA - FORNECIMENTO E INSTALAÇÃO. AF_06/2022	M	211,00	19,42	BDI 1	23,37	4.931,00	RA
1.13.			SANITÁRIAS / PLUVIAL					-	181.317,20	
1.13.1.			TUBULAÇÕES E CONEXÕES					-	48.508,00	
1.13.1.0.1.	SINAPI	89726	JOELHO 45 GRAUS, PVC, SERIE NORMAL, ESGOTO PREDIAL, DN 40 MM, JUNTA SOLDÁVEL, FORNECIDO E INSTALADO EM RAMAL DE DESCARGA OU RAMAL DE ESGOTO SANITÁRIO. AF_08/2022	UN	60,00	10,52	BDI 1	12,66	759,60	RA
1.13.1.0.2.	SINAPI	89732	JOELHO 45 GRAUS, PVC, SERIE NORMAL, ESGOTO PREDIAL, DN 50 MM, JUNTA ELÁSTICA, FORNECIDO E INSTALADO EM RAMAL DE DESCARGA OU RAMAL DE ESGOTO SANITÁRIO. AF_08/2022	UN	40,00	16,43	BDI 1	19,77	790,80	RA
1.13.1.0.3.	SINAPI	89724	JOELHO 90 GRAUS, PVC, SERIE NORMAL, ESGOTO PREDIAL, DN 40 MM, JUNTA SOLDÁVEL, FORNECIDO E INSTALADO EM RAMAL DE DESCARGA OU RAMAL DE ESGOTO SANITÁRIO. AF_08/2022	UN	40,00	10,32	BDI 1	12,42	496,80	RA
1.13.1.0.4.	SINAPI	89731	JOELHO 90 GRAUS, PVC, SERIE NORMAL, ESGOTO PREDIAL, DN 50 MM, JUNTA ELÁSTICA, FORNECIDO E INSTALADO EM RAMAL DE DESCARGA OU RAMAL DE ESGOTO SANITÁRIO. AF_08/2022	UN	180,00	15,77	BDI 1	18,98	3.416,40	RA
1.13.1.0.5.	SINAPI	89744	JOELHO 90 GRAUS, PVC, SERIE NORMAL, ESGOTO PREDIAL, DN 100 MM, JUNTA ELÁSTICA, FORNECIDO E INSTALADO EM RAMAL DE DESCARGA OU RAMAL DE ESGOTO SANITÁRIO. AF_08/2022	UN	20,00	28,47	BDI 1	34,26	685,20	RA
1.13.1.0.6.	SINAPI	89784	TE, PVC, SERIE NORMAL, ESGOTO PREDIAL, DN 50 X 50 MM, JUNTA ELÁSTICA, FORNECIDO E INSTALADO EM RAMAL DE DESCARGA OU RAMAL DE ESGOTO SANITÁRIO. AF_08/2022	UN	20,00	25,06	BDI 1	30,16	603,20	RA
1.13.1.0.7.	SINAPI	104345	JUNÇÃO DE REDUÇÃO INVERTIDA, PVC, SÉRIE NORMAL, ESGOTO PREDIAL, DN 100 X 50 MM, JUNTA ELÁSTICA, FORNECIDO E INSTALADO EM RAMAL DE DESCARGA OU RAMAL DE ESGOTO SANITÁRIO. AF_08/2022	UN	20,00	43,11	BDI 1	51,88	1.037,60	RA

CPL Fortaleza dos Nogueiras

CAIXA

PO - PLANILHA ORÇAMENTÁRIA
Orçamento Base para Licitação - OGU

Grau de Sigilo
#PUBLICO

Nº OPERAÇÃO	Nº TransfereGOV	PROPONENTE / TOMADOR	APELIDO DO EMPREENDIMENTO			
039692/2025	039692/2025	PREFEITURA DE FORTALEZA DOS NOGUEIRAS /MA	Produção de unidades habitacionais em área urbanas do município de Fortaleza dos			
LOCALIDADE SINAPI	**DATA BASE**	**DESCRIÇÃO DO LOTE**	**MUNICÍPIO / UF**	**BDI 1**	**BDI 2**	**BDI 3**
SAO LUIS	08-25 (N DES.)	Produção de unidades habitacionais em área urbanas do município de Fortaleza	FORTALEZA DOS NOGUEIRAS/MA	20,34%	0,00%	0,00%

Item	Fonte	Código	Descrição	Unidade	Quantidade	Custo Unitário (sem BDI) (R$)	BDI (%)	Preço Unitário (com BDI) (R$)	Preço Total (R$)	RECURSO ↓
Produção de unidades habitacionais em área urbanas do município de Fortaleza dos Nogueiras/MA									**2.730.000,00**	
1.13.1.0.8.	SINAPI	104348	TERMINAL DE VENTILAÇÃO, PVC, SÉRIE NORMAL, ESGOTO PREDIAL, DN 50 MM, JUNTA SOLDÁVEL, FORNECIDO E INSTALADO EM PRUMADA DE ESGOTO SANITÁRIO OU VENTILAÇÃO. AF_08/2022	UN	20,00	10,02	BDI 1	12,06	241,20	RA
1.13.1.0.9.	SINAPI	89711	TUBO PVC, SERIE NORMAL, ESGOTO PREDIAL, DN 40 MM, FORNECIDO E INSTALADO EM RAMAL DE DESCARGA OU RAMAL DE ESGOTO SANITÁRIO. AF_08/2022	M	67,00	21,84	BDI 1	26,28	1.760,80	RA
1.13.1.0.10.	SINAPI	89712	TUBO PVC, SERIE NORMAL, ESGOTO PREDIAL, DN 50 MM, FORNECIDO E INSTALADO EM RAMAL DE DESCARGA OU RAMAL DE ESGOTO SANITÁRIO. AF_08/2022	M	204,20	27,21	BDI 1	32,74	6.685,60	RA
1.13.1.0.11.	SINAPI	89798	TUBO PVC, SERIE NORMAL, ESGOTO PREDIAL, DN 50 MM, FORNECIDO E INSTALADO EM PRUMADA DE ESGOTO SANITÁRIO OU VENTILAÇÃO. AF_08/2022	M	80,00	12,45	BDI 1	14,98	1.198,40	RA
1.13.1.0.12.	SINAPI	89714	TUBO PVC, SERIE NORMAL, ESGOTO PREDIAL, DN 100 MM, FORNECIDO E INSTALADO EM RAMAL DE DESCARGA OU RAMAL DE ESGOTO SANITÁRIO. AF_08/2022	M	676,00	37,90	BDI 1	45,61	30.832,40	RA
1.13.2.			**ACESSÓRIOS/CAIXAS**					-	**84.527,00**	
1.13.2.0.1.	SINAPI	97902	CAIXA ENTERRADA HIDRÁULICA RETANGULAR EM ALVENARIA COM TIJOLOS CERÂMICOS MACIÇOS, DIMENSÕES INTERNAS: 0,6X0,6X0,6 M PARA REDE DE ESGOTO. AF_12/2020	UN	100,00	622,95	BDI 1	749,66	74.966,00	RA
1.13.2.0.2.	SINAPI	89707	CAIXA SIFONADA, PVC, DN 100 X 100 X 50 MM, JUNTA ELÁSTICA, FORNECIDA E INSTALADA EM RAMAL DE DESCARGA OU EM RAMAL DE ESGOTO SANITÁRIO. AF_08/2022	UN	20,00	51,16	BDI 1	61,57	1.231,40	RA
1.13.2.0.3.	SINAPI	104327	RALO SIFONADO REDONDO, PVC, DN 100 X 40 MM, JUNTA SOLDÁVEL, FORNECIDO E INSTALADO EM RAMAL DE DESCARGA OU EM RAMAL DE ESGOTO SANITÁRIO. AF_08/2022	UN	20,00	20,24	BDI 1	24,36	487,20	RA
1.13.2.0.4.	SINAPI	104326	RALO SECO CÔNICO, PVC, DN 100 X 40 MM, JUNTA SOLDÁVEL, FORNECIDO E INSTALADO EM RAMAL DE DESCARGA OU EM RAMAL DE ESGOTO SANITÁRIO. AF_08/2022	UN	20,00	21,23	BDI 1	25,55	511,00	RA
1.13.2.0.5.	Composição	98107	CAIXA DE GORDURA SIMPLES (CAPACIDADE: 36L), RETANGULAR, EM ALVENARIA COM TIJOLOS CERÂMICOS MACIÇOS, DIMENSÕES INTERNAS = 0,2X0,4 M, ALTURA INTERNA = 0,8 M. AF_12/2020	UN	20,00	304,61	BDI 1	366,57	7.331,40	RA
1.13.3.			**APARELHOS, METAIS E BANCADAS**					-	**48.282,20**	
1.13.3.0.1.	Composição	86931	VASO SANITÁRIO SIFONADO COM CAIXA ACOPLADA LOUÇA BRANCA, INCLUSO ENGATE FLEXÍVEL EM PLÁSTICO BRANCO, 1/2 X 40CM - FORNECIMENTO E INSTALAÇÃO. AF_01/2020	UN	20,00	508,07	BDI 1	611,41	12.228,20	RA
1.13.3.0.2.	Composição	86943	LAVATÓRIO LOUÇA BRANCA SUSPENSO, 29,5 X 39CM OU EQUIVALENTE, PADRÃO POPULAR, INCLUSO SIFÃO FLEXÍVEL EM PVC, VÁLVULA E ENGATE FLEXÍVEL 30CM EM PLÁSTICO E TORNEIRA CROMADA DE MESA, PADRÃO POPULAR - FORNECIMENTO E INSTALAÇÃO. AF_01/2020	UN	20,00	294,42	BDI 1	354,31	7.086,20	RA

CPL Fortaleza dos Nogueiras

CAIXA

PO - PLANILHA ORÇAMENTÁRIA
Orçamento Base para Licitação - OGU

Grau de Sigilo: #PUBLICO

Nº OPERAÇÃO	Nº TransfereGOV	PROPONENTE / TOMADOR	APELIDO DO EMPREENDIMENTO			
039692/2025	039692/2025	PREFEITURA DE FORTALEZA DOS NOGUEIRAS /MA	Produção de unidades habitacionais em área urbanas do município de Fortaleza dos			
LOCALIDADE SINAPI	**DATA BASE**	**DESCRIÇÃO DO LOTE**	**MUNICÍPIO / UF**	**BDI 1**	**BDI 2**	**BDI 3**
SAO LUIS	08-25 (N DES.)	Produção de unidades habitacionais em área urbanas do município de Fortaleza	FORTALEZA DOS NOGUEIRAS/MA	20,34%	0,00%	0,00%

Item	Fonte	Código	Descrição	Unidade	Quantidade	Custo Unitário (sem BDI) (R$)	BDI (%)	Preço Unitário (com BDI) (R$)	Preço Total (R$)	RECURSO
Produção de unidades habitacionais em área urbanas do município de Fortaleza dos Nogueiras/MA									2.730.000,00	
1.13.3.0.3.	Composição	86934	BANCADA DE MÁRMORE SINTÉTICO 120 X 60CM, COM CUBA INTEGRADA, INCLUSO SIFÃO TIPO FLEXÍVEL EM PVC, VÁLVULA EM PLÁSTICO CROMADO TIPO AMERICANA E TORNEIRA CROMADA LONGA, DE PAREDE, PADRÃO POPULAR - FORNECIMENTO E INSTALAÇÃO. AF_01/2020	UN	14,40	430,84	BDI 1	518,47	7.466,00	RA
1.13.3.0.4.	SINAPI	86925	TANQUE DE MÁRMORE SINTÉTICO COM COLUNA, 22L OU EQUIVALENTE, INCLUSO SIFÃO FLEXÍVEL EM PVC, VÁLVULA PLÁSTICA E TORNEIRA DE METAL CROMADO PADRÃO POPULAR - FORNECIMENTO E INSTALAÇÃO. AF_01/2020	UN	20,00	554,44	BDI 1	667,21	13.344,20	RA
1.13.3.0.5.	Composição	100860	CHUVEIRO ELÉTRICO COMUM CORPO PLÁSTICO, TIPO DUCHA – FORNECIMENTO E INSTALAÇÃO. AF_01/2020	UN	20,00	116,74	BDI 1	140,48	2.809,60	RA
1.13.3.0.6.	SINAPI	95546	KIT DE ACESSÓRIOS PARA BANHEIRO EM METAL CROMADO, 5 PEÇAS, INCLUSO FIXAÇÃO. AF_01/2020	UN	20,00	222,20	BDI 1	267,40	5.348,00	RA
1.14.			**COMPLEMENTAÇÕES**					-	**12.284,40**	
1.14.1.			**CALAFETE / LIMPEZA**					-	**12.284,40**	
1.14.1.0.1.	SINAPI	99818	LIMPEZA DE BACIA SANITÁRIA, BIDÊ OU MICTÓRIO EM LOUÇA, INCLUSIVE METAIS CORRESPONDENTES. AF_04/2019	UN	20,00	6,03	BDI 1	7,26	145,20	RA
1.14.1.0.2.	SINAPI	99819	LIMPEZA DE BANCADA DE PEDRA (MÁRMORE OU GRANITO). AF_04/2019	M2	14,40	18,73	BDI 1	22,54	324,60	RA
1.14.1.0.3.	SINAPI	99811	LIMPEZA DE CONTRAPISO COM VASSOURA A SECO. AF_04/2019	M2	323,00	3,93	BDI 1	4,73	1.527,80	RA
1.14.1.0.4.	SINAPI	99826	LIMPEZA DE FORRO REMOVÍVEL COM PANO ÚMIDO. AF_04/2019	M2	718,00	1,71	BDI 1	2,06	1.479,00	RA
1.14.1.0.5.	SINAPI	99821	LIMPEZA DE JANELA DE VIDRO COM CAIXILHO EM AÇO/ALUMÍNIO/PVC. AF_04/2019	M2	80,00	3,36	BDI 1	4,04	323,20	RA
1.14.1.0.6.	SINAPI	99804	LIMPEZA DE PISO CERÂMICO OU PORCELANATO UTILIZANDO DETERGENTE NEUTRO E ESCOVAÇÃO MANUAL. AF_04/2019	M2	949,20	5,99	BDI 1	7,21	6.843,80	RA
1.14.1.0.7.	SINAPI	99822	LIMPEZA DE PORTA DE MADEIRA. AF_04/2019	M2	336,00	1,12	BDI 1	1,35	453,60	RA
1.14.1.0.8.	SINAPI	99807	LIMPEZA DE REVESTIMENTO CERÂMICO EM PAREDE UTILIZANDO DETERGENTE NEUTRO E ESCOVAÇÃO MANUAL. AF_04/2019	M2	318,40	1,82	BDI 1	2,19	697,20	RA
1.14.1.0.9.	SINAPI	99816	LIMPEZA DE TANQUE OU LAVATÓRIO DE LOUÇA ISOLADO, INCLUSIVE METAIS CORRESPONDENTES. AF_04/2019	UN	40,00	10,18	BDI 1	12,25	490,00	RA

Encargos sociais: Para elaboração deste orçamento, foram utilizados os encargos sociais do SINAPI para a Unidade da Federação indicada.

Observações:

Foi considerado arredondamento de duas casas decimais para Quantidade; Custo Unitário; BDI; Preço Unitário; Preço Total.

Siglas da Composição do Investimento: RA - Rateio proporcional entre Repasse e Contrapartida; RP - 100% Repasse; CP - 100% Contrapartida; OU - 100% Outros.

CPL Fortaleza dos Nogueiras

CAIXA

PO - PLANILHA ORÇAMENTÁRIA
Orçamento Base para Licitação - OGU

Grau de Sigilo
#PUBLICO

Nº OPERAÇÃO	Nº TransfereGOV	PROPONENTE / TOMADOR	APELIDO DO EMPREENDIMENTO			
039692/2025	039692/2025	PREFEITURA DE FORTALEZA DOS NOGUEIRAS /MA	Produção de unidades habitacionais em área urbanas do município de Fortaleza dos			
LOCALIDADE SINAPI	**DATA BASE**	**DESCRIÇÃO DO LOTE**	**MUNICÍPIO / UF**	**BDI 1**	**BDI 2**	**BDI 3**
SAO LUIS	08-25 (N DES.)	Produção de unidades habitacionais em área urbanas do município de Fortaleza	FORTALEZA DOS NOGUEIRAS/MA	20,34%	0,00%	0,00%

RECURSO

Item	Fonte	Código	Descrição	Unidade	Quantidade	Custo Unitário (sem BDI) (R$)	BDI (%)	Preço Unitário (com BDI) (R$)	Preço Total (R$)
Produção de unidades habitacionais em área urbanas do município de Fortaleza dos Nogueiras/MA									2.730.000,00

FORTALEZA DOS NOGUEIRAS/MA
Local

sexta-feira, 19 de setembro de 2025
Data

Responsável Técnico
Nome: WILTON CARDOSO DA SILVA JORGE
CREA/CAU: 111804809-1
ART/RRT: MA20250966293

WILTON CARDOSO DA SILVA JORGE:60628481306
Assinado de forma digital por WILTON CARDOSO DA SILVA JORGE:60628481306
Dados: 2025.09.26 15:27:04 -03'00'

CPL Fortaleza dos Nogueiras
57

CAIXA

PLQ - PLANILHA DE LEVANTAMENTO DE
Memória de Cálculo - OGU

APELIDO DO EMPREENDIMENTO	Nº TransfereGOV	Nº OPERAÇÃO
Produção de unidades habitacionais em área urbanas do município de Fortaleza dos	03/09/2025	03/09/2025

Grau de Sigilo: #PÚBLICO

PROPONENTE / TOMADOR	Nº OPERAÇÃO
PREFEITURA DE FORTALEZA DOS NOGUEIRAS/MA	03/09/2025

Grau de Sigilo: #PÚBLICO

PROPONENTE / TOMADOR	Nº OPERAÇÃO
PREFEITURA DE FORTALEZA DOS NOGUEIRAS/MA	03/09/2025

Grau de Sigilo: #PÚBLICO

PROPONENTE / TOMADOR	Nº OPERAÇÃO
PREFEITURA DE FORTALEZA DOS NOGUEIRAS/MA	03/09/2025

Item	Descrição	Unidade	Quantidade	Memória de Cálculo
Produção de unidades habitacionais em área urbanas do município de Fortaleza dos Nogueiras/MA				
1	CONSTRUÇÃO DE UNIDADES HABITACIONAIS			
1.1	ADMINISTRAÇÃO LOCAL			
1.1.0.0.1	ADMINISTRAÇÃO LOCAL	UN	20,00	Global por casa (6 meses de obra) - ajustar na sua composições
1.2	SERVIÇOS PRELIMINARES			
1.2.0.0.1	FORNECIMENTO E INSTALAÇÃO DE PLACA DE OBRA COM CHAPA GALVANIZADA E ESTRUTURA DE MADEIRA, AF 03/2022_PS	M2	6,00	2M X 2M
1.3	FUNDAÇÕES			
1.3.1	SAPATA			
1.3.1.0.1	ESCAVAÇÃO MECANIZADA PARA BLOCO DE COROAMENTO OU SAPATA COM RETROESCAVADEIRA (INCLUINDO ESCAVAÇÃO PARA COLOCAÇÃO DE FORMAS), AF_01/2024	M3	174,90	Conforme Projeto
1.3.1.0.2	PREPARO DE FUNDO DE VALA COM LARGURA MENOR QUE 1,5 M (ACERTO DO SOLO NATURAL), AF_06/2020	M2	93,60	Conforme Projeto
1.3.1.0.3	LASTRO DE CONCRETO MAGRO, APLICADO EM BLOCOS DE COROAMENTO OU SAPATAS, ESPESSURA DE 5 CM, AF_01/2024	M2	93,60	Conforme Projeto
1.3.1.0.4	FABRICAÇÃO, MONTAGEM E DESMONTAGEM DE FÔRMA PARA SAPATA, EM CHAPA DE MADEIRA COMPENSADA RESINADA, E=17 MM, 4 UTILIZAÇÕES, AF_01/2024	M2	291,20	Conforme Projeto
1.3.1.0.5	ARMAÇÃO DE SAPATA ISOLADA, VIGA BALDRAME E SAPATA CORRIDA UTILIZANDO AÇO CA-50 DE 10 MM - MONTAGEM, AF_01/2024	KG	1.014,00	Conforme Projeto
1.3.1.0.6	ARMAÇÃO DE SAPATA ISOLADA, VIGA BALDRAME E SAPATA CORRIDA UTILIZANDO AÇO CA-50 DE 8,0 MM - MONTAGEM, AF_01/2024	KG	554,00	Conforme Projeto
1.3.1.0.7	ARMAÇÃO DE SAPATA ISOLADA, VIGA BALDRAME E SAPATA CORRIDA UTILIZANDO AÇO CA-60 DE 5 MM - MONTAGEM, AF_01/2024	KG	256,00	Conforme Projeto
1.3.1.0.8	CONCRETAGEM DE SAPATA, FCK 30 MPA, COM USO DE JERICA - LANÇAMENTO, ADENSAMENTO E ACABAMENTO	M3	28,20	Conforme Projeto
1.3.1.0.9	REATERRO MANUAL DE VALAS, COM COMPACTADOR DE SOLOS DE PERCUSSÃO, AF_04/2023	M3	141,80	Conforme Projeto
1.3.2	BALDRAME			
1.3.2.0.1	ESCAVAÇÃO MANUAL PARA VIGA BALDRAME OU SAPATA CORRIDA (INCLUSO ESCAVAÇÃO PARA COLOCAÇÃO DE FORMAS), AF_01/2024	M3	109,20	Conforme Projeto
1.3.2.0.2	LASTRO DE CONCRETO MAGRO, APLICADO EM BLOCOS DE COROAMENTO OU SAPATAS, ESPESSURA DE 5 CM, AF_01/2024	M2	136,50	Conforme Projeto
1.3.2.0.3	FABRICAÇÃO, MONTAGEM E DESMONTAGEM DE FÔRMA PARA VIGA BALDRAME, EM MADEIRA SERRADA, E=25 MM, 4 UTILIZAÇÕES, AF_01/2024	M2	571,60	Conforme Projeto
1.3.2.0.4	ARMAÇÃO DE SAPATA ISOLADA, VIGA BALDRAME E SAPATA CORRIDA UTILIZANDO AÇO CA-50 DE 8 MM - MONTAGEM, AF_01/2024	KG	1.608,00	Conforme Projeto
1.3.2.0.5	ARMAÇÃO DE SAPATA ISOLADA, VIGA BALDRAME E SAPATA CORRIDA UTILIZANDO AÇO CA-50 DE 6,3 MM - MONTAGEM, AF_01/2024	KG	154,00	Conforme Projeto
1.3.2.0.6	ARMAÇÃO DE SAPATA ISOLADA, VIGA BALDRAME E SAPATA CORRIDA UTILIZANDO AÇO CA-50 DE 5 MM - MONTAGEM, AF_01/2024	KG	780,00	Conforme Projeto
1.3.2.0.7	CONCRETAGEM DE BLOCO DE COROAMENTO OU VIGA BALDRAME, FCK 20 MPA, COM USO DE JERICA - LANÇAMENTO, ADENSAMENTO E ACABAMENTO	M3	38,20	Conforme Projeto
1.3.2.0.8	REATERRO MANUAL DE VALAS, COM COMPACTADOR DE SOLOS DE PERCUSSÃO, AF_04/2023	M3	84,20	Conforme Projeto
1.3.3	IMPERMEABILIZAÇÃO			
1.3.3.0.1	CHAPISCO APLICADO EM ALVENARIAS E ESTRUTURAS DE CONCRETO INTERNAS, COM COLHER DE PEDREIRO, ARGAMASSA TRAÇO 1:3 COM PREPARO MANUAL, AF_10/2022	M2	679,00	Conforme Projeto
1.3.3.0.2	IMPERMEABILIZAÇÃO DE SUPERFÍCIE COM ARGAMASSA DE CIMENTO E AREIA, COM ADITIVO IMPERMEABILIZANTE, E = 1,5CM, AF_09/2023	M2	679,00	
1.3.3.0.3	IMPERMEABILIZAÇÃO DE SUPERFÍCIE COM EMULSÃO ASFÁLTICA, 2 DEMÃOS, AF_09/2023	M2	679,00	Conforme Projeto
1.4	SUPRAESTRUTURA			
1.4.1	PILARES, VIGAS E LAJES			
1.4.1.0.1	MONTAGEM E DESMONTAGEM DE FÔRMA DE PILARES RETANGULARES E ESTRUTURAS SIMILARES, PÉ-DIREITO SIMPLES, EM CHAPA DE MADEIRA COMPENSADA RESINADA, 6 UTILIZAÇÕES.	M2	297,80	Conforme Projeto
1.4.1.0.2	MONTAGEM E DESMONTAGEM DE FÔRMA DE VIGA, ESCORAMENTO, PÉ-DIREITO SIMPLES, EM CHAPA DE MADEIRA RESINADA, 6 UTILIZAÇÕES.	M2	410,80	Conforme Projeto
1.4.1.0.3	MONTAGEM E DESMONTAGEM DE FÔRMA DE VIGA, ESCORAMENTO COM GARFO DE MADEIRA, PÉ-DIREITO SIMPLES, EM CHAPA DE MADEIRA RESINADA, 6 UTILIZAÇÕES, AF_09/2020	M2	82,60	Conforme Projeto
1.4.1.0.4	ARMAÇÃO DE PILAR OU VIGA DE ESTRUTURA CONVENCIONAL DE CONCRETO ARMADO UTILIZANDO AÇO CA-60 DE 5,0 MM - MONTAGEM, AF_06/2022	KG	1.408,00	Conforme Projeto
1.4.1.0.5	ARMAÇÃO DE PILAR OU VIGA DE ESTRUTURA CONVENCIONAL DE CONCRETO ARMADO UTILIZANDO AÇO CA-50 DE 6,3 MM - MONTAGEM, AF_06/2022	KG	300,00	Conforme Projeto
1.4.1.0.6	ARMAÇÃO DE PILAR OU VIGA DE ESTRUTURA CONVENCIONAL DE CONCRETO ARMADO UTILIZANDO AÇO CA-50 DE 8,0 MM - MONTAGEM, AF_06/2022	KG	1.306,00	Conforme Projeto
1.4.1.0.7	ARMAÇÃO DE PILAR OU VIGA DE ESTRUTURA CONVENCIONAL DE CONCRETO ARMADO UTILIZANDO AÇO CA-50 DE 10,0 MM - MONTAGEM, AF_06/2022	KG	1.712,00	Conforme Projeto
1.4.1.0.8	LAJE PRÉ-MOLDADA UNIDIRECIONAL, BIAPOIADA, PARA PISO, ENCHIMENTO EM CERÂMICA, VIGOTA CONVENCIONAL, ALTURA TOTAL DA LAJE (ENCHIMENTO+CAPA) = (8+4)	M2	115,40	Conforme Projeto
1.4.1.0.9	CONCRETAGEM DE PILARES, FCK = 20 MPA, COM USO DE BALDES - LANÇAMENTO, ADENSAMENTO E ACABAMENTO	M3	29,60	Conforme Projeto
1.4.1.0.10	CONCRETAGEM DE VIGAS E LAJES, FCK=20 MPA, PARA QUALQUER TIPO DE LAJE COM BALDES EM EDIFICAÇÃO TÉRREA - LANÇAMENTO, ADENSAMENTO E ACABAMENTO	M3	35,60	Conforme Projeto
1.5	PAREDES E PAINEIS			
1.5.1	ALVENARIA/FECHAMENTOS			
1.5.1.0.1	ALVENARIA DE VEDAÇÃO DE BLOCOS CERÂMICOS FURADOS NA HORIZONTAL DE 9X19X39 CM (ESPESSURA 9 CM) E ARGAMASSA DE ASSENTAMENTO COM PREPARO EM BETONEIRA, AF_12/2021	M2	1.730,00	Conforme Projeto
1.5.1.0.2	VERGA PRÉ-MOLDADA PARA PORTAS COM ATÉ 1,5 M DE VÃO, AF_03/2016	M	324,00	Conforme Projeto
1.5.1.0.3	CONTRAVERGA MOLDADA IN LOCO EM CONCRETO, ESPESSURA DE "10" CM, AF_03/2024	M	184,00	Conforme Projeto
1.5.2	ESQUADRIAS METÁLICAS			
1.5.2.0.1	PORTA DE ALUMÍNIO DE ABRIR COM LAMBRI, COM GUARNIÇÃO, FIXAÇÃO COM PARAFUSOS - FORNECIMENTO E INSTALAÇÃO. AF_12/2019	M2	87,20	Conforme Projeto *
1.5.2.0.2	JANELA DE ALUMÍNIO DE CORRER COM 2 FOLHAS PARA VIDROS, COM VIDROS, BATENTE, ACABAMENTO COM ACETATO OU BRILHANTE E FERRAGENS. EXCLUSIVE ALIZAR E CONTRAMARCO. FORNECIMENTO E INSTALAÇÃO. AF_12/2019	M2	52,00	Conforme Projeto *

FRENTES DE OBRA:	CASA 1	CASA 2	CASA 3	CASA 4	CASA 5	CASA 6	CASA 7	CASA 8	CASA 9	CASA 10	CASA 11	CASA 12	CASA 13	CASA 14	CASA 15	CASA 16	CASA 17	CASA 18	CASA 19	CASA 20
Agrupadores de Frentes	1	2	3	4	5	6	7	8	9	10	11	12	13	14	15	16	17	18	19	20
TOTAL PARAMC POR FRENTE (R$)	136.338,93	136.338,93	136.338,93	136.338,93	136.338,93	136.338,93	136.338,93	136.338,93	136.338,93	136.338,93	136.338,93	136.338,93	136.338,93	136.338,93	136.338,93	136.338,93	136.338,93	136.338,93	136.338,93	136.338,93
ADMINISTRAÇÃO LOCAL	1,00	1,00	1,00	1,00	1,00	1,00	1,00	1,00	1,00	1,00	1,00	1,00	1,00	1,00	1,00	1,00	1,00	1,00	1,00	1,00
SERVIÇOS PRELIMINARES	6,00																			
FUNDAÇÕES	8,74	8,74	8,74	8,74	8,74	8,74	8,74	8,74	8,74	8,74	8,74	8,74	8,74	8,74	8,74	8,74	8,74	8,74	8,74	8,74
FUNDAÇÕES	4,68	4,68	4,68	4,68	4,68	4,68	4,68	4,68	4,68	4,68	4,68	4,68	4,68	4,68	4,68	4,68	4,68	4,68	4,68	4,68
FUNDAÇÕES	4,68	4,68	4,68	4,68	4,68	4,68	4,68	4,68	4,68	4,68	4,68	4,68	4,68	4,68	4,68	4,68	4,68	4,68	4,68	4,68
FUNDAÇÕES	14,56	14,56	14,56	14,56	14,56	14,56	14,56	14,56	14,56	14,56	14,56	14,56	14,56	14,56	14,56	14,56	14,56	14,56	14,56	14,56
FUNDAÇÕES	50,70	50,70	50,70	50,70	50,70	50,70	50,70	50,70	50,70	50,70	50,70	50,70	50,70	50,70	50,70	50,70	50,70	50,70	50,70	50,70
FUNDAÇÕES	26,70	26,70	26,70	26,70	26,70	26,70	26,70	26,70	26,70	26,70	26,70	26,70	26,70	26,70	26,70	26,70	26,70	26,70	26,70	26,70
FUNDAÇÕES	12,60	12,60	12,60	12,60	12,60	12,60	12,60	12,60	12,60	12,60	12,60	12,60	12,60	12,60	12,60	12,60	12,60	12,60	12,60	12,60
FUNDAÇÕES	1,41	1,41	1,41	1,41	1,41	1,41	1,41	1,41	1,41	1,41	1,41	1,41	1,41	1,41	1,41	1,41	1,41	1,41	1,41	1,41
FUNDAÇÕES	7,09	7,09	7,09	7,09	7,09	7,09	7,09	7,09	7,09	7,09	7,09	7,09	7,09	7,09	7,09	7,09	7,09	7,09	7,09	7,09
FUNDAÇÕES	5,46	5,46	5,46	5,46	5,46	5,46	5,46	5,46	5,46	5,46	5,46	5,46	5,46	5,46	5,46	5,46	5,46	5,46	5,46	5,46
FUNDAÇÕES	6,83	6,83	6,83	6,83	6,83	6,83	6,83	6,83	6,83	6,83	6,83	6,83	6,83	6,83	6,83	6,83	6,83	6,83	6,83	6,83
FUNDAÇÕES	28,58	28,58	28,58	28,58	28,58	28,58	28,58	28,58	28,58	28,58	28,58	28,58	28,58	28,58	28,58	28,58	28,58	28,58	28,58	28,58
FUNDAÇÕES	80,40	80,40	80,40	80,40	80,40	80,40	80,40	80,40	80,40	80,40	80,40	80,40	80,40	80,40	80,40	80,40	80,40	80,40	80,40	80,40
FUNDAÇÕES	7,70	7,70	7,70	7,70	7,70	7,70	7,70	7,70	7,70	7,70	7,70	7,70	7,70	7,70	7,70	7,70	7,70	7,70	7,70	7,70
FUNDAÇÕES	39,00	39,00	39,00	39,00	39,00	39,00	39,00	39,00	39,00	39,00	39,00	39,00	39,00	39,00	39,00	39,00	39,00	39,00	39,00	39,00
FUNDAÇÕES	1,91	1,91	1,91	1,91	1,91	1,91	1,91	1,91	1,91	1,91	1,91	1,91	1,91	1,91	1,91	1,91	1,91	1,91	1,91	1,91
FUNDAÇÕES	3,21	3,21	3,21	3,21	3,21	3,21	3,21	3,21	3,21	3,21	3,21	3,21	3,21	3,21	3,21	3,21	3,21	3,21	3,21	3,21
FUNDAÇÕES	33,95	33,95	33,95	33,95	33,95	33,95	33,95	33,95	33,95	33,95	33,95	33,95	33,95	33,95	33,95	33,95	33,95	33,95	33,95	33,95
FUNDAÇÕES	33,95	33,95	33,95	33,95	33,95	33,95	33,95	33,95	33,95	33,95	33,95	33,95	33,95	33,95	33,95	33,95	33,95	33,95	33,95	33,95
FUNDAÇÕES	33,95	33,95	33,95	33,95	33,95	33,95	33,95	33,95	33,95	33,95	33,95	33,95	33,95	33,95	33,95	33,95	33,95	33,95	33,95	33,95
SUPRAESTRUTURA	14,39	14,39	14,39	14,39	14,39	14,39	14,39	14,39	14,39	14,39	14,39	14,39	14,39	14,39	14,39	14,39	14,39	14,39	14,39	14,39
SUPRAESTRUTURA	20,54	20,54	20,54	20,54	20,54	20,54	20,54	20,54	20,54	20,54	20,54	20,54	20,54	20,54	20,54	20,54	20,54	20,54	20,54	20,54
SUPRAESTRUTURA	4,13	4,13	4,13	4,13	4,13	4,13	4,13	4,13	4,13	4,13	4,13	4,13	4,13	4,13	4,13	4,13	4,13	4,13	4,13	4,13
SUPRAESTRUTURA	70,40	70,40	70,40	70,40	70,40	70,40	70,40	70,40	70,40	70,40	70,40	70,40	70,40	70,40	70,40	70,40	70,40	70,40	70,40	70,40
SUPRAESTRUTURA	15,00	15,00	15,00	15,00	15,00	15,00	15,00	15,00	15,00	15,00	15,00	15,00	15,00	15,00	15,00	15,00	15,00	15,00	15,00	15,00
SUPRAESTRUTURA	65,30	65,30	65,30	65,30	65,30	65,30	65,30	65,30	65,30	65,30	65,30	65,30	65,30	65,30	65,30	65,30	65,30	65,30	65,30	65,30
SUPRAESTRUTURA	85,60	85,60	85,60	85,60	85,60	85,60	85,60	85,60	85,60	85,60	85,60	85,60	85,60	85,60	85,60	85,60	85,60	85,60	85,60	85,60
SUPRAESTRUTURA	5,77	5,77	5,77	5,77	5,77	5,77	5,77	5,77	5,77	5,77	5,77	5,77	5,77	5,77	5,77	5,77	5,77	5,77	5,77	5,77
SUPRAESTRUTURA	1,28	1,28	1,28	1,28	1,28	1,28	1,28	1,28	1,28	1,28	1,28	1,28	1,28	1,28	1,28	1,28	1,28	1,28	1,28	1,28
SUPRAESTRUTURA	1,78	1,78	1,78	1,78	1,78	1,78	1,78	1,78	1,78	1,78	1,78	1,78	1,78	1,78	1,78	1,78	1,78	1,78	1,78	1,78
PAREDES E PAINEIS	86,50	86,50	86,50	86,50	86,50	86,50	86,50	86,50	86,50	86,50	86,50	86,50	86,50	86,50	86,50	86,50	86,50	86,50	86,50	86,50
PAREDES E PAINEIS	16,20	16,20	16,20	16,20	16,20	16,20	16,20	16,20	16,20	16,20	16,20	16,20	16,20	16,20	16,20	16,20	16,20	16,20	16,20	16,20
PAREDES E PAINEIS	9,20	9,20	9,20	9,20	9,20	9,20	9,20	9,20	9,20	9,20	9,20	9,20	9,20	9,20	9,20	9,20	9,20	9,20	9,20	9,20
PAREDES E PAINEIS	3,36	3,36	3,36	3,36	3,36	3,36	3,36	3,36	3,36	3,36	3,36	3,36	3,36	3,36	3,36	3,36	3,36	3,36	3,36	3,36
PAREDES E PAINEIS	2,60	2,60	2,60	2,60	2,60	2,60	2,60	2,60	2,60	2,60	2,60	2,60	2,60	2,60	2,60	2,60	2,60	2,60	2,60	2,60

CPL Fortaleza dos Nogueiras

CAIXA

PLQ - PLANILHA DE LEVANTAMENTO DE
Memória de Cálculo - OGU

APELIDO DO EMPREENDIMENTO	Nº TransfereGOV	Nº OPERAÇÃO
Produção de unidades habitacionais em área urbana do município de Fortaleza dos	0369322/2025	0369307/2025

Grau de Sigilo: #PUBLICO

PROPONENTE / TOMADOR	Nº OPERAÇÃO
PREFEITURA DE FORTALEZA DOS NOGUEIRAS/MA	0369307/2025

Grau de Sigilo: #PUBLICO

PROPONENTE / TOMADOR	Nº OPERAÇÃO
PREFEITURA DE FORTALEZA DOS NOGUEIRAS/MA	0369307/2025

Grau de Sigilo: #PUBLICO

PROPONENTE / TOMADOR	Nº OPERAÇÃO
PREFEITURA DE FORTALEZA DOS NOGUEIRAS/MA	0369307/2025

Item	Descrição	Unidade	Quantidade	Memória de Cálculo	Ambientes de Fronteira	CASA 1	CASA 2	CASA 3	CASA 4	CASA 5	CASA 6	CASA 7	CASA 8	CASA 9	CASA 10	CASA 11	CASA 12	CASA 13	CASA 14	CASA 15	CASA 16	CASA 17	CASA 18	CASA 19	CASA 20
	Produção de unidades habitacionais em área urbana do município de Fortaleza dos Nogueiras/MA				Ambientes de Fronteira	1	2	3	4	5	6	7	8	9	10	11	12	13	14	15	16	17	18	19	20
1.5.2.0.3.	JANELA DE ALUMÍNIO DE CORRER COM 3 FOLHAS (2 VENEZIANAS E 1 FOLHA PARA VIDRO,VIDRO INCLUSO), BATENTE/ REQUADRO 8 A 14 CM, SEM ACABAMENTO, FIXAÇÃO COM PARAFUSO, SEM GUARNIÇÃO/ ALIZAR, DIMENSÕES 100X120 CM, VEDAÇÃO COM SILICONE, EXCLUSIVE CONTRAMARCO - FORNECIMENTO E INSTALAÇÃO. AF 11/2024	M2	56,00	Conforme Projeto *	PAREDES E PAINEIS	2,60	2,60	2,60	2,60	2,60	2,60	2,60	2,60	2,60	2,60	2,60	2,60	2,60	2,60	2,60	2,60	2,60	2,60	2,60	2,60
1.5.2.0.4.	JANELA DE ALUMÍNIO TIPO MAXIM-AR, BATENTE/ REQUADRO 8 A 14 CM, VIDRO INCLUSO, FIXAÇÃO COM PARAFUSO, SEM GUARNIÇÃO/ ALIZAR, DIMENSÕES 60X60 (A X L) CM, SEM ACABAMENTO, VEDAÇÃO COM SILICONE, EXCLUSIVE CONTRAMARCO - FORNECIMENTO E INSTALAÇÃO	M2	9,60	Conforme Projeto *	PAREDES E PAINEIS	0,48	0,48	0,48	0,48	0,48	0,48	0,48	0,48	0,48	0,48	0,48	0,48	0,48	0,48	0,48	0,48	0,48	0,48	0,48	0,48
1.5.3	ESQUADRIAS DE MADEIRAS																								
1.5.3.0.1.	KIT DE PORTA DE MADEIRA PARA PINTURA, SEMI-OCA (LEVE OU MÉDIA), PADRÃO POPULAR, 60X21 0CM, ESPESSURA DE 3,5CM, ITENS INCLUSOS: DOBRADIÇAS, MONTAGEM E INSTALAÇÃO DO BATENTE, FECHADURA COM EXECUÇÃO DO FURO - FORNECIMENTO E INSTALAÇÃO. AF 12/2019	UN	60,00	Conforme Projeto *	PAREDES E PAINEIS	3,00	3,00	3,00	3,00	3,00	3,00	3,00	3,00	3,00	3,00	3,00	3,00	3,00	3,00	3,00	3,00	3,00	3,00	3,00	3,00
1.6	COBERTURA E PROTEÇÕES																								
1.6.1	TELHADOS																								
1.6.1.0.1.	TRAMA DE MADEIRA COMPOSTA POR RIPAS, CAIBROS E TERÇAS PARA TELHADOS DE ATÉ 2 ÁGUAS PARA TELHA CERÂMICA CAPA-CANAL, INCLUSO TRANSPORTE VERTICAL. AF_07/2019 (ÁREA DE PROJEÇÃO DO TELHADO)	M2	1.469,80	Conforme Projeto *	COBERTURA E PROTEÇÕES	73,49	73,49	73,49	73,49	73,49	73,49	73,49	73,49	73,49	73,49	73,49	73,49	73,49	73,49	73,49	73,49	73,49	73,49	73,49	73,49
1.6.1.0.2.	TELHAMENTO COM TELHA CERÂMICA CAPA-CANAL, TIPO PAULISTA, COM ATÉ 2 ÁGUAS, INCLUSO TRANSPORTE VERTICAL. AF_07/2019 (ÁREA DE PROJEÇÃO DO TELHADO)	M2	1.469,80	Conforme Projeto *	COBERTURA E PROTEÇÕES	73,49	73,49	73,49	73,49	73,49	73,49	73,49	73,49	73,49	73,49	73,49	73,49	73,49	73,49	73,49	73,49	73,49	73,49	73,49	73,49
1.6.1.0.3.	PINTURA IMUNIZANTE PARA MADEIRA, 1 DEMÃO. AF_01/2021	M2	2.075,00	Conforme Projeto *	COBERTURA E PROTEÇÕES	103,80	103,80	103,80	103,80	103,80	103,80	103,80	103,80	103,80	103,80	103,80	103,80	103,80	103,80	103,80	103,80	103,80	103,80	103,80	103,80
1.6.1.0.4.	CUMEEIRA PARA TELHA CERÂMICA EMBOÇADA COM ARGAMASSA TRAÇO 1:2:9 (CIMENTO, CAL E AREIA) PARA TELHADOS COM ATÉ 2 ÁGUAS, INCLUSO TRANSPORTE VERTICAL. AF_07/2019	M	213,00	Conforme Projeto *	COBERTURA E PROTEÇÕES	10,65	10,65	10,65	10,65	10,65	10,65	10,65	10,65	10,65	10,65	10,65	10,65	10,65	10,65	10,65	10,65	10,65	10,65	10,65	10,65
1.6.1.0.5.	FABRICAÇÃO E INSTALAÇÃO DE TESOURA INTEIRA EM MADEIRA NÃO APARELHADA, VÃO DE 6 M, PARA TELHA CERÂMICA OU DE CONCRETO, INCLUSO ICAMENTO. AF_07/2019	UN	60,00		COBERTURA E PROTEÇÕES	3,00	3,00	3,00	3,00	3,00	3,00	3,00	3,00	3,00	3,00	3,00	3,00	3,00	3,00	3,00	3,00	3,00	3,00	3,00	3,00
1.7	REVESTIMENTOS																								
1.7.1	REVESTIMENTO PAREDES INTERNO																								
1.7.1.0.1.	CHAPISCO APLICADO NO TETO OU EM ALVENARIA E ESTRUTURA, COM ROLO PARA TEXTURA ACRÍLICA, ARGAMASSA TRAÇO 1:4 E EMULSÃO POLIMÉRICA (ADESIVO) COM PREPARO EM BETONEIRA 400L. AF_10/2022	M2	88,60	Conforme Projeto *	REVESTIMENTOS	4,44	4,44	4,44	4,44	4,44	4,44	4,44	4,44	4,44	4,44	4,44	4,44	4,44	4,44	4,44	4,44	4,44	4,44	4,44	4,44
1.7.1.0.2.	EMBOÇO, EM ARGAMASSA TRAÇO 1:2:8, PREPARO MECÂNICO, APLICADO MANUALMENTE EM PAREDES INTERNAS, PARA AMBIENTES COM ÁREA MENOR QUE 5M². E = 10MM, COM TALISCAS. AF_03/2024	M2	469,60	Conforme Projeto *	REVESTIMENTOS	23,49	23,49	23,49	23,49	23,49	23,49	23,49	23,49	23,49	23,49	23,49	23,49	23,49	23,49	23,49	23,49	23,49	23,49	23,49	23,49
1.7.1.0.3.	MASSA ÚNICA, EM ARGAMASSA TRAÇO 1:2:8, PREPARO MECÂNICO, APLICADA MANUALMENTE EM PAREDES INTERNAS DE AMBIENTES COM ÁREA ENTRE 5M² E 10M², E = 10MM, COM TALISCAS. AF_03/2024	M2	1.601,00	Conforme Projeto *	REVESTIMENTOS	80,05	80,05	80,05	80,05	80,05	80,05	80,05	80,05	80,05	80,05	80,05	80,05	80,05	80,05	80,05	80,05	80,05	80,05	80,05	80,05
1.7.1.0.4.	MASSA ÚNICA, EM ARGAMASSA TRAÇO 1:2:8, PREPARO MECÂNICO, APLICADA MANUALMENTE EM PAREDES INTERNAS DE AMBIENTES COM ÁREA MAIOR QUE 10M², E = 10MM, COM TALISCAS. AF_03/2024	M2	651,20	Conforme Projeto *	REVESTIMENTOS	32,56	32,56	32,56	32,56	32,56	32,56	32,56	32,56	32,56	32,56	32,56	32,56	32,56	32,56	32,56	32,56	32,56	32,56	32,56	32,56
1.7.1.0.5.	MASSA ÚNICA, EM ARGAMASSA TRAÇO 1:2:8, PREPARO MECÂNICO, APLICADA MANUALMENTE EM TETO, E = 10MM, COM TALISCAS. AF_03/2024	M2	88,80	Conforme Projeto *	REVESTIMENTOS	4,44	4,44	4,44	4,44	4,44	4,44	4,44	4,44	4,44	4,44	4,44	4,44	4,44	4,44	4,44	4,44	4,44	4,44	4,44	4,44
1.7.2	REVESTIMENTOS CERÂMICOS																								
1.7.2.0.1.	REVESTIMENTO CERÂMICO PARA PAREDES INTERNAS COM PLACAS TIPO ESMALTADA DE DIMENSÕES 20X20 CM APLICADAS A MEIA ALTURA DAS PAREDES	M2	393,00	Conforme Projeto*	REVESTIMENTOS	19,65	19,65	19,65	19,65	19,65	19,65	19,65	19,65	19,65	19,65	19,65	19,65	19,65	19,65	19,65	19,65	19,65	19,65	19,65	19,65
1.7.2.0.2.	REVESTIMENTO CERÂMICO PARA PAREDES INTERNAS COM PLACAS TIPO ESMALTADA DE DIMENSÕES 20X20 CM APLICADAS NA ALTURA INTEIRA DAS PAREDES. AF_02/2023_PE	M2	76,80	Conforme Projeto*	REVESTIMENTOS	3,84	3,84	3,84	3,84	3,84	3,84	3,84	3,84	3,84	3,84	3,84	3,84	3,84	3,84	3,84	3,84	3,84	3,84	3,84	3,84
1.7.3	REVESTIMENTOS EXTERNOS																								
1.7.3.0.1.	CHAPISCO APLICADO EM ALVENARIA (COM PRESENÇA DE VÃOS) E ESTRUTURAS DE CONCRETO DE FACHADA, COM COLHER DE PEDREIRO. ARGAMASSA TRAÇO 1:3 COM PREPARO EM BETONEIRA 400L. AF_10/2022	M2	607,00	Conforme Projeto*	REVESTIMENTOS	30,35	30,35	30,35	30,35	30,35	30,35	30,35	30,35	30,35	30,35	30,35	30,35	30,35	30,35	30,35	30,35	30,35	30,35	30,35	30,35
1.7.3.0.2.	CHAPISCO APLICADO EM ALVENARIA (SEM PRESENÇA DE VÃOS) E ESTRUTURAS DE CONCRETO DE FACHADA, COM COLHER DE PEDREIRO. ARGAMASSA TRAÇO 1:3 COM PREPARO EM BETONEIRA 400L. AF_10/2022	M2	609,00	Conforme Projeto*	REVESTIMENTOS	30,45	30,45	30,45	30,45	30,45	30,45	30,45	30,45	30,45	30,45	30,45	30,45	30,45	30,45	30,45	30,45	30,45	30,45	30,45	30,45
1.7.3.0.3.	EMBOÇO OU MASSA ÚNICA EM ARGAMASSA TRAÇO 1:2:8, PREPARO MECÂNICO COM BETONEIRA 400 L, APLICADA MANUALMENTE EM PANOS CEGOS DE FACHADA (SEM PRESENÇA DE VÃOS), ESPESSURA DE 25 MM. AF_06/2022	M2	609,00	Conforme Projeto*	REVESTIMENTOS	30,45	30,45	30,45	30,45	30,45	30,45	30,45	30,45	30,45	30,45	30,45	30,45	30,45	30,45	30,45	30,45	30,45	30,45	30,45	30,45
1.7.3.0.4.	EMBOÇO OU MASSA ÚNICA EM ARGAMASSA TRAÇO 1:2:8, PREPARO MECÂNICO COM BETONEIRA 400 L, APLICADA MANUALMENTE EM PANOS DE FACHADA COM PRESENÇA DE VÃOS, ESPESSURA DE 25 MM. AF_06/2022	M2	607,00	Conforme Projeto*	REVESTIMENTOS	30,35	30,35	30,35	30,35	30,35	30,35	30,35	30,35	30,35	30,35	30,35	30,35	30,35	30,35	30,35	30,35	30,35	30,35	30,35	30,35
1.7.4	FORRO EM PVC																								
1.7.4.0.1.	FORRO EM RÉGUAS DE PVC, FRISADO, PARA AMBIENTES RESIDENCIAIS, INCLUSIVE ESTRUTURA UNIDIRECIONAL DE FIXAÇÃO. AF_06/2023_PE	M2	716,00	Conforme Projeto*	REVESTIMENTOS	35,90	35,90	35,90	35,90	35,90	35,90	35,90	35,90	35,90	35,90	35,90	35,90	35,90	35,90	35,90	35,90	35,90	35,90	35,90	35,90
1.7.5	PINTURA																								
1.7.5.1	PINTURAS INTERNAS																								
1.7.5.1.1.	FUNDO SELADOR ACRÍLICO, APLICAÇÃO MANUAL EM PAREDE, UMA DEMÃO. AF_04/2023	M2	2.252,20	Conforme Projeto	REVESTIMENTOS	112,61	112,61	112,61	112,61	112,61	112,61	112,61	112,61	112,61	112,61	112,61	112,61	112,61	112,61	112,61	112,61	112,61	112,61	112,61	112,61
1.7.5.1.2.	FUNDO SELADOR ACRÍLICO, APLICAÇÃO MANUAL EM TETO, UMA DEMÃO. AF_04/2023	M2	88,80	Conforme Projeto	REVESTIMENTOS	4,44	4,44	4,44	4,44	4,44	4,44	4,44	4,44	4,44	4,44	4,44	4,44	4,44	4,44	4,44	4,44	4,44	4,44	4,44	4,44
1.7.5.1.3.	PINTURA LÁTEX ACRÍLICA STANDARD, APLICAÇÃO MANUAL EM TETO, DUAS DEMÃOS. AF_04/2023 (PINTURA TETO - LAJE DO RESERVATÓRIO)	M2	88,80	Conforme Projeto	REVESTIMENTOS	4,44	4,44	4,44	4,44	4,44	4,44	4,44	4,44	4,44	4,44	4,44	4,44	4,44	4,44	4,44	4,44	4,44	4,44	4,44	4,44
1.7.5.1.4.	PINTURA LÁTEX ACRÍLICA STANDARD, APLICAÇÃO MANUAL EM PAREDES, DUAS DEMÃOS. AF_04/2023	M2	2.252,20	Conforme Projeto	REVESTIMENTOS	112,61	112,61	112,61	112,61	112,61	112,61	112,61	112,61	112,61	112,61	112,61	112,61	112,61	112,61	112,61	112,61	112,61	112,61	112,61	112,61
1.7.5.2	PINTURAS EXTERNAS																								
1.7.5.2.1.	APLICAÇÃO MANUAL DE FUNDO SELADOR ACRÍLICO EM PAREDES EXTERNAS DE CASAS. AF_03/2024 (PINTURA PAREDES)	M2	1.216,00	Conforme Projeto	REVESTIMENTOS	60,80	60,80	60,80	60,80	60,80	60,80	60,80	60,80	60,80	60,80	60,80	60,80	60,80	60,80	60,80	60,80	60,80	60,80	60,80	60,80
1.7.5.2.2.	PINTURA LÁTEX ACRÍLICA STANDARD, APLICAÇÃO MANUAL EM PAREDES, DUAS DEMÃOS. AF_04/2023	M2	1.216,00	Conforme Projeto	REVESTIMENTOS	60,80	60,80	60,80	60,80	60,80	60,80	60,80	60,80	60,80	60,80	60,80	60,80	60,80	60,80	60,80	60,80	60,80	60,80	60,80	60,80
1.7.6	PINTURA ESQUADRIAS																								
1.7.6.0.1.	LIXAMENTO DE MADEIRA PARA APLICAÇÃO DE FUNDO OU PINTURA. AF_01/2021	M2	420,00	Conforme Projeto	REVESTIMENTOS	21,00	21,00	21,00	21,00	21,00	21,00	21,00	21,00	21,00	21,00	21,00	21,00	21,00	21,00	21,00	21,00	21,00	21,00	21,00	21,00
1.7.6.0.2.	PINTURA FUNDO NIVELADOR ACRÍLICO BRANCO EM MADEIRA	UN	420,00	Conforme Projeto	REVESTIMENTOS	21,00	21,00	21,00	21,00	21,00	21,00	21,00	21,00	21,00	21,00	21,00	21,00	21,00	21,00	21,00	21,00	21,00	21,00	21,00	21,00
1.7.6.0.5.	PINTURA TINTA DE ACABAMENTO (PIGMENTADA) ESMALTE SINTÉTICO ACETINADO EM MADEIRA, 2 DEMÃOS. AF_01/2021	M2	420,00	Conforme Projeto	REVESTIMENTOS	21,00	21,00	21,00	21,00	21,00	21,00	21,00	21,00	21,00	21,00	21,00	21,00	21,00	21,00	21,00	21,00	21,00	21,00	21,00	21,00
1.8	PAVIMENTAÇÕES																								
1.8.1	CERÂMICA																								
1.8.1.0.1.	COMPACTAÇÃO MECÂNICA DE SOLO PARA EXECUÇÃO DE RADIER, PISO DE CONCRETO OU LAJE SOBRE SOLO, COM COMPACTADOR DE SOLOS TIPO PLACA VIBRATÓRIA. AF_09/2021	M2	1.077,40	Conforme Projeto	PAVIMENTAÇÕES	53,87	53,87	53,87	53,87	53,87	53,87	53,87	53,87	53,87	53,87	53,87	53,87	53,87	53,87	53,87	53,87	53,87	53,87	53,87	53,87

CPL Fortaleza dos Nogueiras

CAIXA

PLQ - PLANILHA DE LEVANTAMENTO DE
Memória de Cálculo - OGU

APELIDO DO EMPREENDIMENTO	Nº TransfereGOV	Nº OPERAÇÃO
Produção de unidades habitacionais em área urbana do município de Fortaleza-ce	03963/2023	03963/2023

PROPONENTE / TOMADOR	Nº OPERAÇÃO
PREFEITURA DE FORTALEZA DOS NOGUEIRAS/MA	03963/2023

Grau de Sigilo: #PÚBLICO

PROPONENTE / TOMADOR	Nº OPERAÇÃO
PREFEITURA DE FORTALEZA DOS NOGUEIRAS/MA	03963/2023

Grau de Sigilo: #PÚBLICO

PROPONENTE / TOMADOR	Nº OPERAÇÃO
PREFEITURA DE FORTALEZA DOS NOGUEIRAS/MA	03963/2023

Item	Descrição	Unidade	Quantidade	Memória de Cálculo
	Produção de unidades habitacionais em área urbana do município de Fortaleza-ce			
1.6.1.0.2.	LASTRO COM MATERIAL GRANULAR (PEDRA BRITADA N 3), APLICADO EM PISOS OU LAJES SOBRE SOLO, ESPESSURA DE *10 CM*. AF 01/2024	M3	107,80	Conforme Projeto
1.6.1.0.3.	LASTRO DE CONCRETO MAGRO, APLICADO EM PISOS, LAJES SOBRE SOLO OU RADIERS, ESPESSURA DE 8 CM. AF 01/2024	M2	1.077,40	Conforme Projeto
1.6.1.0.4.	CONTRAPISO EM ARGAMASSA TRAÇO 1:4 (CIMENTO E AREIA), PREPARO MECÂNICO COM BETONEIRA 400 L, APLICADO EM ÁREAS MOLHADAS SOBRE LAJE, ADERIDO, ACABAMENTO NÃO REFORÇADO, ESPESSURA 3CM. AF 07/2021	M2	302,60	Conforme Projeto
1.6.1.0.5.	CONTRAPISO EM ARGAMASSA TRAÇO 1:4 (CIMENTO E AREIA), PREPARO MECÂNICO COM BETONEIRA 400 L, APLICADO EM ÁREAS SECAS SOBRE LAJE, ADERIDO, ACABAMENTO NÃO REFORÇADO, ESPESSURA 3CM. AF 07/2021	M2	843,60	Conforme Projeto
1.6.1.0.6.	REVESTIMENTO CERÂMICO PARA PISO COM PLACAS TIPO ESMALTADA DE DIMENSÕES 35X35 CM APLICADA EM AMBIENTES DE ÁREA ENTRE 5 M2 E 10 M2. AF 03/2023_PE	M2	336,00	Conforme Projeto
1.6.1.0.7.	REVESTIMENTO CERÂMICO PARA PISO COM PLACAS TIPO ESMALTADA DE DIMENSÕES 35X35 CM APLICADA EM AMBIENTES DE ÁREA MAIOR QUE 10 M2. AF 03/2023_PE	M2	582,00	Conforme Projeto
1.6.1.0.8.	REVESTIMENTO CERÂMICO PARA PISO COM PLACAS TIPO ESMALTADA DE DIMENSÕES 35X35 CM APLICADA EM AMBIENTES DE ÁREA MENOR QUE 5 M2. AF 03/2023_PE	M2	259,60	Conforme Projeto
1.6.2	CIMENTADO			
1.6.2.0.1.	COMPACTAÇÃO MECÂNICA DE SOLO PARA EXECUÇÃO DE RADIER, PISO DE CONCRETO OU LAJE SOBRE SOLO, COM COMPACTADOR DE SOLOS TIPO PLACA VIBRATÓRIA. AF 09/2021	M2	323,00	Conforme Projeto
1.6.2.0.2.	EXECUÇÃO DE PASSEIO (CALÇADA) OU PISO DE CONCRETO COM CONCRETO MOLDADO IN LOCO, FEITO EM OBRA, ACABAMENTO CONVENCIONAL, NÃO ARMADO. AF 09/2022	M3	22,60	Conforme Projeto
1.6.3	RODAPÉS, SOLEIRAS E PEITORIS			
1.6.3.0.1.	SOLEIRA EM MÁRMORE, LARGURA 15 CM, ESPESSURA 2,0 CM. AF 09/2020	M	90,40	Conforme Projeto
1.6.3.0.2.	RODAPÉ CERÂMICO DE 7CM DE ALTURA COM PLACAS TIPO ESMALTADA DE DIMENSÕES 35X35CM. AF 03/2023	M	774,00	Conforme Projeto
1.6.3.0.3.	PEITORIL LINEAR EM GRANITO OU MÁRMORE, L = 15CM, COMPRIMENTO DE ATÉ 2M, ASSENTADO COM ARGAMASSA 1:6 COM ADITIVO. AF 11/2020	M	130,00	Conforme Projeto
1.9	INSTALAÇÕES			
1.9.1	ELÉTRICAS / TELEFÔNICAS			
1.9.1.1.	CENTRO DE DISTRIBUIÇÃO			
1.9.1.1.1.	DISJUNTOR MONOPOLAR DIN, CORRENTE NOMINAL DE 10A	UN	40,00	Conforme Projeto
1.9.1.1.2.	DISJUNTOR MONOPOLAR TIPO DIN, CORRENTE NOMINAL DE 16A - FORNECIMENTO E INSTALAÇÃO. AF 10/2020	UN	20,00	Conforme Projeto
1.9.1.1.3.	DISJUNTOR MONOPOLAR TIPO DIN, CORRENTE NOMINAL DE 25A	UN	20,00	Conforme Projeto
1.9.1.1.4.	DISJUNTOR MONOPOLAR TIPO DIN, CORRENTE NOMINAL DE 50A - FORNECIMENTO E INSTALAÇÃO. AF 10/2020	UN	20,00	Conforme Projeto
1.9.1.1.5.	DISJUNTOR BIPOLAR TIPO DIN, CORRENTE NOMINAL DE 25A - FORNECIMENTO E INSTALAÇÃO	UN	40,00	Conforme Projeto
1.9.1.1.6.	ENTRADA DE ENERGIA ELÉTRICA, AÉREA, MONOFÁSICA, COM CAIXA DE EMBUTIR, CABO DE 10 MM2 E DISJUNTOR DIN 50A (NÃO INCLUSO O POSTE DE CONCRETO). AF 07/2020_PS	UN	20,00	Conforme Projeto
1.9.1.1.7.	QUADRO DE DISTRIBUIÇÃO DE LUZ EM PVC PARA 12 DISJUNTORES - FORNECIMENTO E INSTALAÇÃO	UN	20,00	Conforme Projeto
1.9.2	ILUMINAÇÃO, TOMADAS E INTERRUPTORES			
1.9.2.0.1.	LUMINÁRIA TIPO PLAFON CIRCULAR, DE SOBREPOR, COM LED DE 12/13 W - FORNECIMENTO E INSTALAÇÃO. AF 02/2024	UN	140,00	Conforme Projeto
1.9.2.0.2.	LÂMPADA COMPACTA DE LED 15 W, BASE E27 - FORNECIMENTO E INSTALAÇÃO. AF 09/2024	UN	140,00	Conforme Projeto
1.9.2.0.3.	INTERRUPTOR SIMPLES (1 MÓDULO), 10A/250V, INCLUINDO SUPORTE E PLACA - FORNECIMENTO E INSTALAÇÃO. AF 03/2023	UN	100,00	Conforme Projeto
1.9.2.0.4.	INTERRUPTOR SIMPLES (2 MÓDULOS), 10A/250V, INCLUINDO SUPORTE E PLACA - FORNECIMENTO E INSTALAÇÃO. AF 03/2023	UN	20,00	Conforme Projeto
1.9.2.0.5.	TOMADA BAIXA DE EMBUTIR (1 MÓDULO), 2P+T 10 A, INCLUINDO SUPORTE E PLACA - FORNECIMENTO E INSTALAÇÃO. AF 03/2023	UN	200,00	Conforme Projeto
1.9.2.0.6.	TOMADA MÉDIA DE EMBUTIR (1 MÓDULO), 2P+T 10 A, INCLUINDO SUPORTE E PLACA - FORNECIMENTO E INSTALAÇÃO. AF 03/2023	UN	120,00	Conforme Projeto
1.9.2.0.7.	TOMADA ALTA DE EMBUTIR (1 MÓDULO), 2P+T 20 A, INCLUINDO SUPORTE E PLACA - FORNECIMENTO E INSTALAÇÃO. AF 03/2023	UN	20,00	Conforme Projeto
1.9.2.0.8.	INTERRUPTOR PULSADOR CAMPAINHA (1 MÓDULO), 10A/250V, INCLUINDO SUPORTE E PLACA - FORNECIMENTO E INSTALAÇÃO. AF 03/2023	UN	20,00	Conforme Projeto
1.9.2.0.9.	CAMPAINHA CIGARRA (1 MÓDULO), 10A/250V, INCLUINDO SUPORTE E PLACA - FORNECIMENTO E INSTALAÇÃO. AF 03/2023	UN	20,00	Conforme Projeto
1.9.2.0.10.	SUPORTE PARAFUSADO COM ESPELHO / PLACA DE ENCAIXE 4" X 2" BAIXO (0,30 M DO PISO) PARA PONTO ELÉTRICO - FORNECIMENTO E INSTALAÇÃO	UN	40,00	Conforme Projeto
1.9.2.0.11.	CAIXA RETANGULAR 4" X 2" BAIXA (0,30 M DO PISO), PVC, INSTALADA EM PAREDE - FORNECIMENTO E INSTALAÇÃO. AF 03/2023	UN	240,00	Conforme Projeto
1.9.2.0.12.	CAIXA RETANGULAR 4" X 2" MÉDIA (1,30 M DO PISO), PVC, INSTALADA EM PAREDE - FORNECIMENTO E INSTALAÇÃO. AF 03/2023	UN	260,00	Conforme Projeto
1.9.2.0.13.	CAIXA RETANGULAR 4" X 2" ALTA (2,00 M DO PISO), PVC, INSTALADA EM PAREDE - FORNECIMENTO E INSTALAÇÃO. AF 03/2023	UN	40,00	Conforme Projeto
1.9.2.0.14.	CAIXA OCTOGONAL 3" X 3", PVC, INSTALADA EM LAJE - FORNECIMENTO E INSTALAÇÃO. AF 03/2023	UN	140,00	Conforme Projeto
1.9.3	FIOS E CABOS			
1.9.3.0.1.	CABO DE COBRE FLEXÍVEL ISOLADO, 1,5 MM², ANTI-CHAMA 450/750 V, PARA CIRCUITOS TERMINAIS - FORNECIMENTO E INSTALAÇÃO. AF 03/2023	M	1.958,00	Conforme Projeto
1.9.3.0.2.	CABO DE COBRE FLEXÍVEL ISOLADO, 2,5 MM², ANTI-CHAMA 450/750 V, PARA CIRCUITOS TERMINAIS - FORNECIMENTO E INSTALAÇÃO. AF 03/2023	M	5.176,00	Conforme Projeto
1.9.3.0.3.	CABO DE COBRE FLEXÍVEL ISOLADO, 4 MM², ANTI-CHAMA 450/750 V, PARA CIRCUITOS TERMINAIS - FORNECIMENTO E INSTALAÇÃO. AF 03/2023	M	496,00	Conforme Projeto
1.9.3.0.4.	CABO DE COBRE ISOLADO, 10 MM², ANTI-CHAMA 450/750 V, INSTALADO EM ELETROCALHA OU PERFILADO - FORNECIMENTO E INSTALAÇÃO. AF 10/2020	M	518,00	Conforme Projeto
1.9.3.0.5.	CABO DE COBRE FLEXÍVEL ISOLADO,10MM², ANTI-CHAMAS 0,6/1,0 KV, PARA CIRCUITOS TERMINAIS	UN	166,00	Conforme Projeto
1.9.3.0.6.	ELETRODUTO FLEXÍVEL CORRUGADO, PVC, DN 25 MM (3/4"), PARA CIRCUITOS TERMINAIS, INSTALADO EM FORRO - FORNECIMENTO E INSTALAÇÃO. AF 03/2023	M	894,00	Conforme Projeto
1.9.3.0.7.	ELETRODUTO FLEXÍVEL CORRUGADO, PVC, DN 25 MM (3/4"), PARA CIRCUITOS TERMINAIS, INSTALADO EM PAREDE - FORNECIMENTO E INSTALAÇÃO. AF 03/2023	M	1.166,00	Conforme Projeto

FRENTES DE OBRA:	CASA 1	CASA 2	CASA 3	CASA 4	CASA 5	CASA 6	CASA 7	CASA 8	CASA 9	CASA 10	CASA 11	CASA 12	CASA 13	CASA 14	CASA 15	CASA 16	CASA 17	CASA 18	CASA 19	CASA 20
Acionador de Eventos	1	2	3	4	5	6	7	8	9	10	11	12	13	14	15	16	17	18	19	20
TOTAL FRANC POR FRENTE (TRE)																				
PAVIMENTAÇÕES	5,39	5,39	5,39	5,39	5,39	5,39	5,39	5,39	5,39	5,39	5,39	5,39	5,39	5,39	5,39	5,39	5,39	5,39	5,39	5,39
PAVIMENTAÇÕES	53,87	53,87	53,87	53,87	53,87	53,87	53,87	53,87	53,87	53,87	53,87	53,87	53,87	53,87	53,87	53,87	53,87	53,87	53,87	53,87
PAVIMENTAÇÕES	15,13	15,13	15,13	15,13	15,13	15,13	15,13	15,13	15,13	15,13	15,13	15,13	15,13	15,13	15,13	15,13	15,13	15,13	15,13	15,13
PAVIMENTAÇÕES	32,19	32,19	32,19	32,19	32,19	32,19	32,19	32,19	32,19	32,19	32,19	32,19	32,19	32,19	32,19	32,19	32,19	32,19	32,19	32,19
PAVIMENTAÇÕES	16,80	16,80	16,80	16,80	16,80	16,80	16,80	16,80	16,80	16,80	16,80	16,80	16,80	16,80	16,80	16,80	16,80	16,80	16,80	16,80
PAVIMENTAÇÕES	19,10	19,10	19,10	19,10	19,10	19,10	19,10	19,10	19,10	19,10	19,10	19,10	19,10	19,10	19,10	19,10	19,10	19,10	19,10	19,10
PAVIMENTAÇÕES	12,96	12,96	12,96	12,96	12,96	12,96	12,96	12,96	12,96	12,96	12,96	12,96	12,96	12,96	12,96	12,96	12,96	12,96	12,96	12,96
PAVIMENTAÇÕES	16,15	16,15	16,15	16,15	16,15	16,15	16,15	16,15	16,15	16,15	16,15	16,15	16,15	16,15	16,15	16,15	16,15	16,15	16,15	16,15
PAVIMENTAÇÕES	1,13	1,13	1,13	1,13	1,13	1,13	1,13	1,13	1,13	1,13	1,13	1,13	1,13	1,13	1,13	1,13	1,13	1,13	1,13	1,13
PAVIMENTAÇÕES	2,52	2,52	2,52	2,52	2,52	2,52	2,52	2,52	2,52	2,52	2,52	2,52	2,52	2,52	2,52	2,52	2,52	2,52	2,52	2,52
PAVIMENTAÇÕES	38,70	38,70	38,70	38,70	38,70	38,70	38,70	38,70	38,70	38,70	38,70	38,70	38,70	38,70	38,70	38,70	38,70	38,70	38,70	38,70
PAVIMENTAÇÕES	6,50	6,50	6,50	6,50	6,50	6,50	6,50	6,50	6,50	6,50	6,50	6,50	6,50	6,50	6,50	6,50	6,50	6,50	6,50	6,50
INSTALAÇÕES	2,00	2,00	2,00	2,00	2,00	2,00	2,00	2,00	2,00	2,00	2,00	2,00	2,00	2,00	2,00	2,00	2,00	2,00	2,00	2,00
INSTALAÇÕES	1,00	1,00	1,00	1,00	1,00	1,00	1,00	1,00	1,00	1,00	1,00	1,00	1,00	1,00	1,00	1,00	1,00	1,00	1,00	1,00
INSTALAÇÕES	1,00	1,00	1,00	1,00	1,00	1,00	1,00	1,00	1,00	1,00	1,00	1,00	1,00	1,00	1,00	1,00	1,00	1,00	1,00	1,00
INSTALAÇÕES	1,00	1,00	1,00	1,00	1,00	1,00	1,00	1,00	1,00	1,00	1,00	1,00	1,00	1,00	1,00	1,00	1,00	1,00	1,00	1,00
INSTALAÇÕES	2,00	2,00	2,00	2,00	2,00	2,00	2,00	2,00	2,00	2,00	2,00	2,00	2,00	2,00	2,00	2,00	2,00	2,00	2,00	2,00
INSTALAÇÕES	1,00	1,00	1,00	1,00	1,00	1,00	1,00	1,00	1,00	1,00	1,00	1,00	1,00	1,00	1,00	1,00	1,00	1,00	1,00	1,00
INSTALAÇÕES	1,00	1,00	1,00	1,00	1,00	1,00	1,00	1,00	1,00	1,00	1,00	1,00	1,00	1,00	1,00	1,00	1,00	1,00	1,00	1,00
ILUMINAÇÃO, TOMADAS E INTERRUPTORES	7,00	7,00	7,00	7,00	7,00	7,00	7,00	7,00	7,00	7,00	7,00	7,00	7,00	7,00	7,00	7,00	7,00	7,00	7,00	7,00
ILUMINAÇÃO, TOMADAS E INTERRUPTORES	7,00	7,00	7,00	7,00	7,00	7,00	7,00	7,00	7,00	7,00	7,00	7,00	7,00	7,00	7,00	7,00	7,00	7,00	7,00	7,00
ILUMINAÇÃO, TOMADAS E INTERRUPTORES	5,00	5,00	5,00	5,00	5,00	5,00	5,00	5,00	5,00	5,00	5,00	5,00	5,00	5,00	5,00	5,00	5,00	5,00	5,00	5,00
ILUMINAÇÃO, TOMADAS E INTERRUPTORES	1,00	1,00	1,00	1,00	1,00	1,00	1,00	1,00	1,00	1,00	1,00	1,00	1,00	1,00	1,00	1,00	1,00	1,00	1,00	1,00
ILUMINAÇÃO, TOMADAS E INTERRUPTORES	10,00	10,00	10,00	10,00	10,00	10,00	10,00	10,00	10,00	10,00	10,00	10,00	10,00	10,00	10,00	10,00	10,00	10,00	10,00	10,00
ILUMINAÇÃO, TOMADAS E INTERRUPTORES	6,00	6,00	6,00	6,00	6,00	6,00	6,00	6,00	6,00	6,00	6,00	6,00	6,00	6,00	6,00	6,00	6,00	6,00	6,00	6,00
ILUMINAÇÃO, TOMADAS E INTERRUPTORES	1,00	1,00	1,00	1,00	1,00	1,00	1,00	1,00	1,00	1,00	1,00	1,00	1,00	1,00	1,00	1,00	1,00	1,00	1,00	1,00
ILUMINAÇÃO, TOMADAS E INTERRUPTORES	1,00	1,00	1,00	1,00	1,00	1,00	1,00	1,00	1,00	1,00	1,00	1,00	1,00	1,00	1,00	1,00	1,00	1,00	1,00	1,00
ILUMINAÇÃO, TOMADAS E INTERRUPTORES	1,00	1,00	1,00	1,00	1,00	1,00	1,00	1,00	1,00	1,00	1,00	1,00	1,00	1,00	1,00	1,00	1,00	1,00	1,00	1,00
ILUMINAÇÃO, TOMADAS E INTERRUPTORES	2,00	2,00	2,00	2,00	2,00	2,00	2,00	2,00	2,00	2,00	2,00	2,00	2,00	2,00	2,00	2,00	2,00	2,00	2,00	2,00
ILUMINAÇÃO, TOMADAS E INTERRUPTORES	12,00	12,00	12,00	12,00	12,00	12,00	12,00	12,00	12,00	12,00	12,00	12,00	12,00	12,00	12,00	12,00	12,00	12,00	12,00	12,00
ILUMINAÇÃO, TOMADAS E INTERRUPTORES	13,00	13,00	13,00	13,00	13,00	13,00	13,00	13,00	13,00	13,00	13,00	13,00	13,00	13,00	13,00	13,00	13,00	13,00	13,00	13,00
ILUMINAÇÃO, TOMADAS E INTERRUPTORES	2,00	2,00	2,00	2,00	2,00	2,00	2,00	2,00	2,00	2,00	2,00	2,00	2,00	2,00	2,00	2,00	2,00	2,00	2,00	2,00
ILUMINAÇÃO, TOMADAS E INTERRUPTORES	7,00	7,00	7,00	7,00	7,00	7,00	7,00	7,00	7,00	7,00	7,00	7,00	7,00	7,00	7,00	7,00	7,00	7,00	7,00	7,00
FIOS E CABOS	97,90	97,90	97,90	97,90	97,90	97,90	97,90	97,90	97,90	97,90	97,90	97,90	97,90	97,90	97,90	97,90	97,90	97,90	97,90	97,90
FIOS E CABOS	258,60	258,60	258,60	258,60	258,60	258,60	258,60	258,60	258,60	258,60	258,60	258,60	258,60	258,60	258,60	258,60	258,60	258,60	258,60	258,60
FIOS E CABOS	24,80	24,80	24,80	24,80	24,80	24,80	24,80	24,80	24,80	24,80	24,80	24,80	24,80	24,80	24,80	24,80	24,80	24,80	24,80	24,80
FIOS E CABOS	25,90	25,90	25,90	25,90	25,90	25,90	25,90	25,90	25,90	25,90	25,90	25,90	25,90	25,90	25,90	25,90	25,90	25,90	25,90	25,90
FIOS E CABOS	8,30	8,30	8,30	8,30	8,30	8,30	8,30	8,30	8,30	8,30	8,30	8,30	8,30	8,30	8,30	8,30	8,30	8,30	8,30	8,30
FIOS E CABOS	44,70	44,70	44,70	44,70	44,70	44,70	44,70	44,70	44,70	44,70	44,70	44,70	44,70	44,70	44,70	44,70	44,70	44,70	44,70	44,70
FIOS E CABOS	58,30	58,30	58,30	58,30	58,30	58,30	58,30	58,30	58,30	58,30	58,30	58,30	58,30	58,30	58,30	58,30	58,30	58,30	58,30	58,30

CPL Fortaleza dos Nogueiras

CAIXA — PLQ - PLANILHA DE LEVANTAMENTO DE Memória de Cálculo - OGU

APELIDO DO EMPREENDIMENTO	Nº TransfereGOV	Nº OPERAÇÃO	PROPONENTE / TOMADOR	Nº OPERAÇÃO	PROPONENTE / TOMADOR	Nº OPERAÇÃO	PROPONENTE / TOMADOR	Nº OPERAÇÃO
Grau de Sigilo: PÚBLICO								
Produção de unidades habitacionais em áreas urbanas do município de Fortaleza dos Nogueiras	019652/2023	019652/2023	PREFEITURA DE FORTALEZA DOS NOGUEIRAS /MA	019652/2023	PREFEITURA DE FORTALEZA DOS NOGUEIRAS /MA	019652/2023	PREFEITURA DE FORTALEZA DOS NOGUEIRAS /MA	019652/2023

Item	Descrição	Unidade	Quantidade	Memória de Cálculo	FRENTES DE OBRA:	CASA 1	CASA 2	CASA 3	CASA 4	CASA 5	CASA 6	CASA 7	CASA 8	CASA 9	CASA 10	CASA 11	CASA 12	CASA 13	CASA 14	CASA 15	CASA 16	CASA 17	CASA 18	CASA 19	CASA 20
Produção de unidades habitacionais em áreas urbanas do município de Fortaleza dos Nogueiras /MA					Acrescentar Eventos	1	2	3	4	5	6	7	8	9	10	11	12	13	14	15	16	17	18	19	20
1.11.0.0.8.	ELETRODUTO FLEXÍVEL CORRUGADO REFORÇADO, PVC, DN 25 MM (3/4"), PARA CIRCUITOS TERMINAIS, INSTALADO EM LAJE - FORNECIMENTO E INSTALAÇÃO. AF 03/2023	M	441,20	Conforme Projeto	TOTAL PRAIAC, FORTINEVE (UES)	22,06	22,06	22,06	22,06	22,06	22,06	22,06	22,06	22,06	22,06	22,06	22,06	22,06	22,06	22,06	22,06	22,06	22,06	22,06	22,06
1.11.0.0.9.	RASGO LINEAR MANUAL EM ALVENARIA, PARA ELETRODUTOS, DIÂMETROS MENORES OU IGUAIS A 40 MM. AF 09/2022	M	1.166,00	Conforme Projeto	FIOS E CABOS	58,30	58,30	58,30	58,30	58,30	58,30	58,30	58,30	58,30	58,30	58,30	58,30	58,30	58,30	58,30	58,30	58,30	58,30	58,30	58,30
1.12	HIDRÁULICAS / GÁS / INCÊNDIO																								
1.12.1	TUBULAÇÕES E CONEXÕES			Conforme projeto*																					
1.12.1.0.1.	JOELHO 90 GRAUS COM BUCHA DE LATÃO, PVC, BOLDÁVEL, DN 25MM, X 1/2 INSTALADO EM RAMAL OU SUB-RAMAL DE ÁGUA - FORNECIMENTO E INSTALAÇÃO. AF 06/2022	UN	140,00	Conforme projeto*	HIDRÁULICAS / GÁS / INCÊNDIO	7,00	7,00	7,00	7,00	7,00	7,00	7,00	7,00	7,00	7,00	7,00	7,00	7,00	7,00	7,00	7,00	7,00	7,00	7,00	7,00
1.12.1.0.2.	JOELHO 90 GRAUS, PVC, BOLDÁVEL, DN 25MM, INSTALADO EM RAMAL OU SUB-RAMAL DE ÁGUA - FORNECIMENTO E INSTALAÇÃO. AF 06/2022	UN	160,00	Conforme projeto*	HIDRÁULICAS / GÁS / INCÊNDIO	8,00	8,00	8,00	8,00	8,00	8,00	8,00	8,00	8,00	8,00	8,00	8,00	8,00	8,00	8,00	8,00	8,00	8,00	8,00	8,00
1.12.1.0.3.	TE, PVC, SOLDÁVEL, DN 25MM, INSTALADO EM RAMAL OU SUB-RAMAL DE ÁGUA - FORNECIMENTO E INSTALAÇÃO. AF 06/2022	UN	80,00	Conforme projeto*	HIDRÁULICAS / GÁS / INCÊNDIO	4,00	4,00	4,00	4,00	4,00	4,00	4,00	4,00	4,00	4,00	4,00	4,00	4,00	4,00	4,00	4,00	4,00	4,00	4,00	4,00
1.12.1.0.4.	ADAPTADOR CURTO COM BOLSA E ROSCA PARA REGISTRO, PVC, SOLDÁVEL, DN 25MM X 3/4 , INSTALADO EM RAMAL OU SUB-RAMAL DE ÁGUA - FORNECIMENTO E INSTALAÇÃO. AF 06/2022	UN	160,00	Conforme projeto*	HIDRÁULICAS / GÁS / INCÊNDIO	8,00	8,00	8,00	8,00	8,00	8,00	8,00	8,00	8,00	8,00	8,00	8,00	8,00	8,00	8,00	8,00	8,00	8,00	8,00	8,00
1.12.1.0.5.	TUBO, PVC, SOLDÁVEL, DE 25MM, INSTALADO EM PRUMADA DE ÁGUA - FORNECIMENTO E INSTALAÇÃO. AF 06/2022	M	102,00	Conforme projeto*	HIDRÁULICAS / GÁS / INCÊNDIO	5,10	5,10	5,10	5,10	5,10	5,10	5,10	5,10	5,10	5,10	5,10	5,10	5,10	5,10	5,10	5,10	5,10	5,10	5,10	5,10
1.12.1.0.6.	TUBO, PVC, SOLDÁVEL, DE 25MM, INSTALADO EM RAMAL OU SUB-RAMAL DE ÁGUA - FORNECIMENTO E INSTALAÇÃO. AF 06/2022	M	174,00	Conforme projeto*	HIDRÁULICAS / GÁS / INCÊNDIO	8,70	8,70	8,70	8,70	8,70	8,70	8,70	8,70	8,70	8,70	8,70	8,70	8,70	8,70	8,70	8,70	8,70	8,70	8,70	8,70
1.12.1.0.7.	FORNECIMENTO E INSTALAÇÃO DE PRESSURIZADOR ACOPLADO AO CHUVEIRO (TENSÃO: 220V - PRESSÃO MÍNIMA: 0,7MCA / PRESSÃO MÁXIMA: 25MCA - ENTRADA: 1/2" / SAÍDA: 1/2")	UN	20,00	Conforme projeto*	HIDRÁULICAS / GÁS / INCÊNDIO	1,00	1,00	1,00	1,00	1,00	1,00	1,00	1,00	1,00	1,00	1,00	1,00	1,00	1,00	1,00	1,00	1,00	1,00	1,00	1,00
1.12.2	REGISTROS			Conforme Projeto																					
1.12.2.0.1.	REGISTRO DE PRESSÃO BRUTO, LATÃO, ROSCÁVEL, 3/4", COM ACABAMENTO E CANOPLA CROMADOS - FORNECIMENTO E INSTALAÇÃO. AF 09/2021	UN	20,00	Conforme Projeto	HIDRÁULICAS / GÁS / INCÊNDIO	1,00	1,00	1,00	1,00	1,00	1,00	1,00	1,00	1,00	1,00	1,00	1,00	1,00	1,00	1,00	1,00	1,00	1,00	1,00	1,00
1.12.2.0.2.	REGISTRO DE GAVETA BRUTO, LATÃO, ROSCÁVEL, 3/4", COM ACABAMENTO E CANOPLA CROMADOS - FORNECIMENTO E INSTALAÇÃO. AF 09/2021	UN	60,00	Conforme Projeto	HIDRÁULICAS / GÁS / INCÊNDIO	3,00	3,00	3,00	3,00	3,00	3,00	3,00	3,00	3,00	3,00	3,00	3,00	3,00	3,00	3,00	3,00	3,00	3,00	3,00	3,00
1.12.2.0.3.	REGISTRO DE ESFERA, PVC, SOLDÁVEL, COM VOLANTE, DN 32 MM - FORNECIMENTO E INSTALAÇÃO. AF 09/2021	UN	40,00	Conforme Projeto	HIDRÁULICAS / GÁS / INCÊNDIO	2,00	2,00	2,00	2,00	2,00	2,00	2,00	2,00	2,00	2,00	2,00	2,00	2,00	2,00	2,00	2,00	2,00	2,00	2,00	2,00
1.12.2.0.4.	ENGATE FLEXÍVEL EM PLÁSTICO BRANCO, 1/2" X 40CM - FORNECIMENTO E INSTALAÇÃO. AF 01/2020	UN	80,00	Conforme Projeto	HIDRÁULICAS / GÁS / INCÊNDIO	4,00	4,00	4,00	4,00	4,00	4,00	4,00	4,00	4,00	4,00	4,00	4,00	4,00	4,00	4,00	4,00	4,00	4,00	4,00	4,00
1.12.3	ENTRADA / ALIMENTAÇÃO			Conforme Projeto																					
1.12.3.0.1.	KIT CAVALETE PARA MEDIÇÃO DE ÁGUA - ENTRADA INDIVIDUALIZADA, EM PVC 25 MM (3/4"), PARA 1 MEDIDOR - FORNECIMENTO E INSTALAÇÃO (EXCLUSIVE HIDRÔMETRO). AF 03/2024	UN	20,00	Conforme Projeto	HIDRÁULICAS / GÁS / INCÊNDIO	1,00	1,00	1,00	1,00	1,00	1,00	1,00	1,00	1,00	1,00	1,00	1,00	1,00	1,00	1,00	1,00	1,00	1,00	1,00	1,00
1.12.3.0.2.	CAIXA DE EMBUTIR EM POLICARBONATO PARA ABRIGO DE HIDRÔMETRO - FORNECIMENTO E INSTALAÇÃO (EXCLUSIVE HIDRÔMETRO).	MÊS	20,00	Conforme Projeto	HIDRÁULICAS / GÁS / INCÊNDIO	1,00	1,00	1,00	1,00	1,00	1,00	1,00	1,00	1,00	1,00	1,00	1,00	1,00	1,00	1,00	1,00	1,00	1,00	1,00	1,00
1.12.3.0.3.	REGISTRO DE GAVETA BRUTO, LATÃO, ROSCÁVEL, 3/4" - FORNECIMENTO E INSTALAÇÃO. AF 09/2021	UN	20,00	Conforme Projeto	HIDRÁULICAS / GÁS / INCÊNDIO	1,00	1,00	1,00	1,00	1,00	1,00	1,00	1,00	1,00	1,00	1,00	1,00	1,00	1,00	1,00	1,00	1,00	1,00	1,00	1,00
1.12.3.0.4.	TUBO, PVC, SOLDÁVEL, DE 25MM, INSTALADO EM RAMAL DE DISTRIBUIÇÃO DE ÁGUA - FORNECIMENTO E INSTALAÇÃO. AF 06/2022	M	135,00	Conforme Projeto	HIDRÁULICAS / GÁS / INCÊNDIO	6,75	6,75	6,75	6,75	6,75	6,75	6,75	6,75	6,75	6,75	6,75	6,75	6,75	6,75	6,75	6,75	6,75	6,75	6,75	6,75
1.12.3.0.5.	TUBO, PVC, SOLDÁVEL, DE 25MM, INSTALADO EM PRUMADA DE ÁGUA - FORNECIMENTO E INSTALAÇÃO. AF 06/2022	M	60,00	Conforme Projeto	HIDRÁULICAS / GÁS / INCÊNDIO	3,00	3,00	3,00	3,00	3,00	3,00	3,00	3,00	3,00	3,00	3,00	3,00	3,00	3,00	3,00	3,00	3,00	3,00	3,00	3,00
1.12.3.0.6.	JOELHO 90 GRAUS, PVC, SOLDÁVEL, DN 25MM, INSTALADO EM RAMAL DE DISTRIBUIÇÃO DE ÁGUA - FORNECIMENTO E INSTALAÇÃO. AF 06/2022	UN	40,00	Conforme Projeto	HIDRÁULICAS / GÁS / INCÊNDIO	2,00	2,00	2,00	2,00	2,00	2,00	2,00	2,00	2,00	2,00	2,00	2,00	2,00	2,00	2,00	2,00	2,00	2,00	2,00	2,00
1.12.3.0.7.	TE, PVC, SOLDÁVEL, DN 25MM, INSTALADO EM RAMAL DE DISTRIBUIÇÃO DE ÁGUA - FORNECIMENTO E INSTALAÇÃO. AF 06/2022	UN	20,00	Conforme Projeto	HIDRÁULICAS / GÁS / INCÊNDIO	1,00	1,00	1,00	1,00	1,00	1,00	1,00	1,00	1,00	1,00	1,00	1,00	1,00	1,00	1,00	1,00	1,00	1,00	1,00	1,00
1.12.4	CAIXA D'ÁGUA E RESERVATÓRIO																								
1.12.4.0.1.	CAIXA D'ÁGUA EM POLIETILENO, 500 LITROS - FORNECIMENTO E INSTALAÇÃO. AF 06/2021	UN	20,00	Conforme Projeto	HIDRÁULICAS / GÁS / INCÊNDIO	1,00	1,00	1,00	1,00	1,00	1,00	1,00	1,00	1,00	1,00	1,00	1,00	1,00	1,00	1,00	1,00	1,00	1,00	1,00	1,00
1.12.4.0.2.	FURO EM CAIXA D'ÁGUA COM ESPESSURA DE 2 ATÉ 5 MM E DIÂMETRO DE 25 MM. AF 09/2021	UN	20,00	Conforme Projeto	HIDRÁULICAS / GÁS / INCÊNDIO	1,00	1,00	1,00	1,00	1,00	1,00	1,00	1,00	1,00	1,00	1,00	1,00	1,00	1,00	1,00	1,00	1,00	1,00	1,00	1,00
1.12.4.0.3.	FURO EM CAIXA D'ÁGUA COM ESPESSURA DE 2 ATÉ 5 MM E DIÂMETRO DE 32 MM. AF 09/2021	UN	40,00	Conforme Projeto	HIDRÁULICAS / GÁS / INCÊNDIO	2,00	2,00	2,00	2,00	2,00	2,00	2,00	2,00	2,00	2,00	2,00	2,00	2,00	2,00	2,00	2,00	2,00	2,00	2,00	2,00
1.12.4.0.4.	ADAPTADOR COM FLANGE E ANEL DE VEDAÇÃO, PVC, SOLDÁVEL, DN 25 MM X 3/4", INSTALADO EM RESERVAÇÃO PREDIAL DE ÁGUA - FORNECIMENTO E INSTALAÇÃO. AF 04/2024	UN	20,00	Conforme Projeto	HIDRÁULICAS / GÁS / INCÊNDIO	1,00	1,00	1,00	1,00	1,00	1,00	1,00	1,00	1,00	1,00	1,00	1,00	1,00	1,00	1,00	1,00	1,00	1,00	1,00	1,00
1.12.4.0.5.	ADAPTADOR COM FLANGE E ANEL DE VEDAÇÃO, PVC, SOLDÁVEL, DN 32 MM X 1", INSTALADO EM RESERVAÇÃO PREDIAL DE ÁGUA - FORNECIMENTO E INSTALAÇÃO. AF 04/2024	UN	40,00	Conforme Projeto	HIDRÁULICAS / GÁS / INCÊNDIO	2,00	2,00	2,00	2,00	2,00	2,00	2,00	2,00	2,00	2,00	2,00	2,00	2,00	2,00	2,00	2,00	2,00	2,00	2,00	2,00
1.12.4.0.6.	TORNEIRA DE BOIA PARA CAIXA D'ÁGUA, ROSCÁVEL, 3/4" - FORNECIMENTO E INSTALAÇÃO. AF 06/2021	UN	20,00	Conforme Projeto	HIDRÁULICAS / GÁS / INCÊNDIO	1,00	1,00	1,00	1,00	1,00	1,00	1,00	1,00	1,00	1,00	1,00	1,00	1,00	1,00	1,00	1,00	1,00	1,00	1,00	1,00
1.12.4.0.7.	JOELHO 90 GRAUS, PVC, BOLDÁVEL, DN 25MM, INSTALADO EM RAMAL DE DISTRIBUIÇÃO DE ÁGUA - FORNECIMENTO E INSTALAÇÃO. AF 06/2022	UN	160,00	Conforme Projeto	HIDRÁULICAS / GÁS / INCÊNDIO	8,00	8,00	8,00	8,00	8,00	8,00	8,00	8,00	8,00	8,00	8,00	8,00	8,00	8,00	8,00	8,00	8,00	8,00	8,00	8,00
1.12.4.0.8.	JOELHO 90 GRAUS, PVC, SOLDÁVEL, DN 32MM, INSTALADO EM RAMAL DE DISTRIBUIÇÃO DE ÁGUA - FORNECIMENTO E INSTALAÇÃO. AF 06/2022	UN	80,00	Conforme Projeto	HIDRÁULICAS / GÁS / INCÊNDIO	4,00	4,00	4,00	4,00	4,00	4,00	4,00	4,00	4,00	4,00	4,00	4,00	4,00	4,00	4,00	4,00	4,00	4,00	4,00	4,00
1.12.4.0.9.	JOELHO 45 GRAUS, PVC, SOLDÁVEL, DN 32MM, INSTALADO EM RAMAL DE DISTRIBUIÇÃO DE ÁGUA - FORNECIMENTO E INSTALAÇÃO. AF 06/2022	UN	20,00	Conforme Projeto	HIDRÁULICAS / GÁS / INCÊNDIO	1,00	1,00	1,00	1,00	1,00	1,00	1,00	1,00	1,00	1,00	1,00	1,00	1,00	1,00	1,00	1,00	1,00	1,00	1,00	1,00
1.12.4.0.10.	BUCHA DE REDUÇÃO, CURTA, PVC, SOLDÁVEL, DN 32 X 25 MM, INSTALADO EM RAMAL DE DISTRIBUIÇÃO DE ÁGUA - FORNECIMENTO E INSTALAÇÃO. AF 06/2022	UN	40,00	Conforme Projeto	HIDRÁULICAS / GÁS / INCÊNDIO	2,00	2,00	2,00	2,00	2,00	2,00	2,00	2,00	2,00	2,00	2,00	2,00	2,00	2,00	2,00	2,00	2,00	2,00	2,00	2,00
1.12.4.0.11.	TE, PVC, SOLDÁVEL, DN 32MM, INSTALADO EM RAMAL DE DISTRIBUIÇÃO DE ÁGUA - FORNECIMENTO E INSTALAÇÃO. AF 06/2022	UN	60,00	Conforme Projeto	HIDRÁULICAS / GÁS / INCÊNDIO	3,00	3,00	3,00	3,00	3,00	3,00	3,00	3,00	3,00	3,00	3,00	3,00	3,00	3,00	3,00	3,00	3,00	3,00	3,00	3,00
1.12.4.0.12.	TÊ DE REDUÇÃO, PVC, SOLDÁVEL, DN 32MM X 25MM, INSTALADO EM RAMAL DE DISTRIBUIÇÃO DE ÁGUA - FORNECIMENTO E INSTALAÇÃO. AF 06/2022	UN	20,00	Conforme Projeto	HIDRÁULICAS / GÁS / INCÊNDIO	1,00	1,00	1,00	1,00	1,00	1,00	1,00	1,00	1,00	1,00	1,00	1,00	1,00	1,00	1,00	1,00	1,00	1,00	1,00	1,00
1.12.4.0.13.	TUBO, PVC, SOLDÁVEL, DE 25MM, INSTALADO EM RAMAL DE DISTRIBUIÇÃO DE ÁGUA - FORNECIMENTO E INSTALAÇÃO. AF 06/2022	M	88,00	Conforme Projeto	HIDRÁULICAS / GÁS / INCÊNDIO	4,40	4,40	4,40	4,40	4,40	4,40	4,40	4,40	4,40	4,40	4,40	4,40	4,40	4,40	4,40	4,40	4,40	4,40	4,40	4,40
1.12.4.0.14.	TUBO, PVC, SOLDÁVEL, DE 32MM, INSTALADO EM RAMAL DE DISTRIBUIÇÃO DE ÁGUA - FORNECIMENTO E INSTALAÇÃO. AF 06/2022	M	211,00	Conforme Projeto	HIDRÁULICAS / GÁS / INCÊNDIO	10,55	10,55	10,55	10,55	10,55	10,55	10,55	10,55	10,55	10,55	10,55	10,55	10,55	10,55	10,55	10,55	10,55	10,55	10,55	10,55
1.13	SANITÁRIAS / PLUVIAL																								
1.13.1	TUBULAÇÕES E CONEXÕES																								
1.13.1.0.1.	JOELHO 45 GRAUS, PVC, SERIE NORMAL, ESGOTO PREDIAL, DN 40 MM, JUNTA SOLDÁVEL, FORNECIDO E INSTALADO EM RAMAL DE DESCARGA OU RAMAL DE ESGOTO SANITÁRIO. AF 06/2022	UN	60,00	Conforme Projeto	SANITÁRIAS / PLUVIAL	3,00	3,00	3,00	3,00	3,00	3,00	3,00	3,00	3,00	3,00	3,00	3,00	3,00	3,00	3,00	3,00	3,00	3,00	3,00	3,00
1.13.1.0.2.	JOELHO 45 GRAUS, PVC, SERIE NORMAL, ESGOTO PREDIAL, DN 50 MM, JUNTA ELÁSTICA, FORNECIDO E INSTALADO EM RAMAL DE DESCARGA OU RAMAL DE ESGOTO SANITÁRIO. AF 06/2022	UN	40,00	Conforme Projeto	SANITÁRIAS / PLUVIAL	2,00	2,00	2,00	2,00	2,00	2,00	2,00	2,00	2,00	2,00	2,00	2,00	2,00	2,00	2,00	2,00	2,00	2,00	2,00	2,00
1.13.1.0.3.	JOELHO 90 GRAUS, PVC, SERIE NORMAL, ESGOTO PREDIAL, DN 40 MM, JUNTA SOLDÁVEL, FORNECIDO E INSTALADO EM RAMAL DE DESCARGA OU RAMAL DE ESGOTO SANITÁRIO. AF 06/2022	UN	40,00	Conforme Projeto	SANITÁRIAS / PLUVIAL	2,00	2,00	2,00	2,00	2,00	2,00	2,00	2,00	2,00	2,00	2,00	2,00	2,00	2,00	2,00	2,00	2,00	2,00	2,00	2,00
1.13.1.0.4.	JOELHO 90 GRAUS, PVC, SERIE NORMAL, ESGOTO PREDIAL, DN 50 MM, JUNTA ELÁSTICA, FORNECIDO E INSTALADO EM RAMAL DE DESCARGA OU RAMAL DE ESGOTO SANITÁRIO. AF 06/2022	UN	160,00	Conforme Projeto	SANITÁRIAS / PLUVIAL	8,00	8,00	8,00	8,00	8,00	8,00	8,00	8,00	8,00	8,00	8,00	8,00	8,00	8,00	8,00	8,00	8,00	8,00	8,00	8,00
1.13.1.0.5.	JOELHO 90 GRAUS, PVC, SERIE NORMAL, ESGOTO PREDIAL, DN 100 MM, JUNTA ELÁSTICA, FORNECIDO E INSTALADO EM RAMAL DE DESCARGA OU RAMAL DE ESGOTO SANITÁRIO. AF 06/2022	UN	20,00	Conforme Projeto	SANITÁRIAS / PLUVIAL	1,00	1,00	1,00	1,00	1,00	1,00	1,00	1,00	1,00	1,00	1,00	1,00	1,00	1,00	1,00	1,00	1,00	1,00	1,00	1,00

CPL Fortaleza dos Nogueiras

CAIXA

PLG - PLANILHA DE LEVANTAMENTO DE
Memória de Cálculo - OGU

Grau de Sigilo: #PUBLICO

APELIDO DO EMPREENDIMENTO	Nº TransfereGOV	Nº OPERAÇÃO
Produção de unidades habitacionais em áreas urbanas do município de Fortaleza dos	03969/2025	0396932/2025

PROPONENTE / TOMADOR	Nº OPERAÇÃO
PREFEITURA DE FORTALEZA DOS NOGUEIRAS/MA	0396932/2025

Grau de Sigilo: #PUBLICO

PROPONENTE / TOMADOR	Nº OPERAÇÃO
PREFEITURA DE FORTALEZA DOS NOGUEIRAS/MA	0396932/2025

Grau de Sigilo: #PUBLICO

PROPONENTE / TOMADOR	Nº OPERAÇÃO
PREFEITURA DE FORTALEZA DOS NOGUEIRAS/MA	0396932/2025

Item	Descrição	Unidade	Quantidade	Memória de Cálculo
	Produção de unidades habitacionais em áreas urbanas do município de Fortaleza dos Nogueiras/MA			
1.13.1.0.6.	TE, PVC, SERIE NORMAL, ESGOTO PREDIAL, DN 50 X 50 MM, JUNTA ELÁSTICA, FORNECIDO E INSTALADO EM RAMAL DE DESCARGA OU RAMAL DE ESGOTO SANITÁRIO. AF 06/2022	UN	20,00	Conforme Projeto
1.13.1.0.7.	JUNÇÃO DE REDUÇÃO INVERTIDA, PVC, SERIE NORMAL, ESGOTO PREDIAL, DN 100 X 50 MM, JUNTA ELÁSTICA, FORNECIDO E INSTALADO EM RAMAL DE DESCARGA OU RAMAL DE ESGOTO SANITÁRIO. AF 06/2022	UN	20,00	Conforme Projeto
1.13.1.0.8.	TERMINAL DE VENTILAÇÃO, PVC, SERIE NORMAL, ESGOTO PREDIAL, DN 50 MM, JUNTA SOLDÁVEL, FORNECIDO E INSTALADO EM PRUMADA DE ESGOTO SANITÁRIO OU VENTILAÇÃO. AF 06/2022	UN	20,00	Conforme Projeto
1.13.1.0.9.	TUBO PVC, SERIE NORMAL, ESGOTO PREDIAL, DN 40 MM, FORNECIDO E INSTALADO EM RAMAL DE DESCARGA OU RAMAL DE ESGOTO SANITÁRIO. AF 06/2022	M	67,00	Conforme Projeto
1.13.1.0.10.	TUBO PVC, SERIE NORMAL, ESGOTO PREDIAL, DN 50 MM, FORNECIDO E INSTALADO EM RAMAL DE DESCARGA OU RAMAL DE ESGOTO SANITÁRIO. AF 06/2022	M	204,20	Conforme Projeto
1.13.1.0.11.	TUBO PVC, SERIE NORMAL, ESGOTO PREDIAL, DN 50 MM, FORNECIDO E INSTALADO EM PRUMADA DE ESGOTO SANITÁRIO OU VENTILAÇÃO. AF 06/2022	M	60,00	Conforme Projeto
1.13.1.0.12.	TUBO PVC, SERIE NORMAL, ESGOTO PREDIAL, DN 100 MM, FORNECIDO E INSTALADO EM RAMAL DE DESCARGA OU RAMAL DE ESGOTO SANITÁRIO. AF 06/2022	M	676,00	Conforme Projeto
1.13.2.	ACESSÓRIOS/CAIXAS			
1.13.2.0.1.	CAIXA ENTERRADA HIDRÁULICA RETANGULAR EM ALVENARIA COM TIJOLOS CERÂMICOS MACIÇOS, DIMENSÕES INTERNAS: 0,6X0,6X0,6 M PARA REDE DE ESGOTO. AF 12/2020	UN	100,00	Conforme Projeto
1.13.2.0.2.	CAIXA SIFONADA, PVC, DN 100 X 100 X 50 MM, JUNTA ELÁSTICA, FORNECIDA E INSTALADA EM RAMAL DE DESCARGA OU EM RAMAL DE ESGOTO SANITÁRIO. AF 06/2022	UN	20,00	Conforme Projeto
1.13.2.0.3.	RALO SIFONADO REDONDO, PVC, DN 100 X 40 MM, JUNTA SOLDÁVEL, FORNECIDO E INSTALADO EM RAMAL DE DESCARGA OU EM RAMAL DE ESGOTO SANITÁRIO. AF 06/2022	UN	20,00	Conforme Projeto
1.13.2.0.4.	RALO SECO CÔNICO, PVC, DN 100 X 40 MM, JUNTA SOLDÁVEL, FORNECIDO E INSTALADO EM RAMAL DE DESCARGA OU EM RAMAL DE ESGOTO SANITÁRIO. AF 06/2022	UN	20,00	Conforme Projeto
1.13.2.0.5.	CAIXA DE GORDURA SIMPLES (CAPACIDADE: 36L) RETANGULAR, EM ALVENARIA COM TIJOLOS CERÂMICOS MACIÇOS, DIMENSÕES INTERNAS = 0,27D 0 M. ALTURA INTERNA = 0,6 M. AF 12/2020	UN	20,00	Conforme Projeto
1.13.3.	APARELHOS, METAIS E BANCADAS			
1.13.3.0.1.	VASO SANITÁRIO SIFONADO COM CAIXA ACOPLADA LOUÇA BRANCA, INCLUSO ENGATE FLEXÍVEL EM PLÁSTICO BRANCO, 1/2 X 40CM - FORNECIMENTO E INSTALAÇÃO. AF 01/2020	UN	20,00	Conforme Projeto
1.13.3.0.2.	LAVATÓRIO LOUÇA BRANCA SUSPENSO, 29,5 X 39CM OU EQUIVALENTE, PADRÃO POPULAR, INCLUSO SIFÃO FLEXÍVEL EM PVC, VÁLVULA E ENGATE FLEXÍVEL 30CM EM PLÁSTICO E TORNEIRA CROMADA DE MESA, PADRÃO POPULAR - FORNECIMENTO E INSTALAÇÃO. AF 01/2020	UN	20,00	Conforme Projeto
1.13.3.0.3.	BANCADA DE MÁRMORE SINTÉTICO 120 X 60CM, COM CUBA INTEGRADA, INCLUSO SIFÃO TIPO FLEXÍVEL EM PVC, VÁLVULA EM PLÁSTICO CROMADO TIPO AMERICANA E TORNEIRA CROMADA LONGA, DE PAREDE, PADRÃO POPULAR - FORNECIMENTO E INSTALAÇÃO. AF 01/2020	UN	14,40	Conforme Projeto
1.13.3.0.4.	TANQUE DE MÁRMORE SINTÉTICO COM COLUNA, 22L OU EQUIVALENTE, INCLUSO SIFÃO FLEXÍVEL EM PVC, VÁLVULA PLÁSTICA E TORNEIRA DE METAL CROMADO PADRÃO POPULAR - FORNECIMENTO E INSTALAÇÃO. AF 01/2020	UN	20,00	Conforme Projeto
1.13.3.0.5.	CHUVEIRO ELÉTRICO COMUM CORPO PLÁSTICO, TIPO DUCHA - FORNECIMENTO E INSTALAÇÃO. AF 01/2020	UN	20,00	Conforme Projeto
1.13.3.0.6.	KIT DE ACESSÓRIOS PARA BANHEIRO EM METAL CROMADO, 5 PEÇAS, INCLUSO FIXAÇÃO. AF 01/2020	UN	20,00	Conforme Projeto
1.14.	COMPLEMENTAÇÕES			
1.14.1.	CALAFETE / LIMPEZA			
1.14.1.0.1.	LIMPEZA DE BACIA SANITÁRIA, BIDÊ OU MICTÓRIO EM LOUÇA, INCLUSIVE METAIS CORRESPONDENTES. AF 04/2019	UN	20,00	Conforme Projeto
1.14.1.0.2.	LIMPEZA DE BANCADA DE PEDRA (MÁRMORE OU GRANITO). AF 04/2019	M2	14,40	Conforme Projeto
1.14.1.0.3.	LIMPEZA DE CONTRAPISO COM VASSOURA A SECO. AF 04/2019	M2	323,00	Conforme Projeto
1.14.1.0.4.	LIMPEZA DE PISO/RODAPÉ REMOVÍVEL COM PANO ÚMIDO. AF 04/2019	M2	718,00	Conforme Projeto
1.14.1.0.5.	LIMPEZA DE JANELA DE VIDRO COM CAIXILHO EM AÇO/ALUMÍNIO/PVC. AF 04/2019	M2	80,00	Conforme Projeto
1.14.1.0.6.	LIMPEZA DE PISO CERÂMICO OU PORCELANATO UTILIZANDO DETERGENTE NEUTRO E ESCOVAÇÃO MANUAL. AF 04/2019	M2	949,20	Conforme Projeto
1.14.1.0.7.	LIMPEZA DE PORTA DE MADEIRA. AF 04/2019	M2	336,00	Conforme Projeto
1.14.1.0.8.	LIMPEZA DE REVESTIMENTO CERÂMICO EM PAREDE UTILIZANDO DETERGENTE NEUTRO E ESCOVAÇÃO MANUAL. AF 04/2019	M2	318,40	Conforme Projeto
1.14.1.0.9.	LIMPEZA DE TANQUE OU LAVATÓRIO DE LOUÇA ISOLADO, INCLUSIVE METAIS CORRESPONDENTES. AF 04/2019	UN	40,00	Conforme Projeto

FRENTES DE OBRA:	CASA 1	CASA 2	CASA 3	CASA 4	CASA 5	CASA 6	CASA 7	CASA 8	CASA 9	CASA 10	CASA 11	CASA 12	CASA 13	CASA 14	CASA 15	CASA 16	CASA 17	CASA 18	CASA 19	CASA 20
Ativador de Eventos	1	2	3	4	5	6	7	8	9	10	11	12	13	14	15	16	17	18	19	20
TOTAL FINANC. POR FRENTE (%)	5,00	5,00	5,00	5,00	5,00	5,00	5,00	5,00	5,00	5,00	5,00	5,00	5,00	5,00	5,00	5,00	5,00	5,00	5,00	5,00
SANITÁRIAS / PLUVIAL	1,00	1,00	1,00	1,00	1,00	1,00	1,00	1,00	1,00	1,00	1,00	1,00	1,00	1,00	1,00	1,00	1,00	1,00	1,00	1,00
SANITÁRIAS / PLUVIAL	1,00	1,00	1,00	1,00	1,00	1,00	1,00	1,00	1,00	1,00	1,00	1,00	1,00	1,00	1,00	1,00	1,00	1,00	1,00	1,00
SANITÁRIAS / PLUVIAL	1,00	1,00	1,00	1,00	1,00	1,00	1,00	1,00	1,00	1,00	1,00	1,00	1,00	1,00	1,00	1,00	1,00	1,00	1,00	1,00
SANITÁRIAS / PLUVIAL	3,35	3,35	3,35	3,35	3,35	3,35	3,35	3,35	3,35	3,35	3,35	3,35	3,35	3,35	3,35	3,35	3,35	3,35	3,35	3,35
SANITÁRIAS / PLUVIAL	10,21	10,21	10,21	10,21	10,21	10,21	10,21	10,21	10,21	10,21	10,21	10,21	10,21	10,21	10,21	10,21	10,21	10,21	10,21	10,21
SANITÁRIAS / PLUVIAL	4,00	4,00	4,00	4,00	4,00	4,00	4,00	4,00	4,00	4,00	4,00	4,00	4,00	4,00	4,00	4,00	4,00	4,00	4,00	4,00
SANITÁRIAS / PLUVIAL	33,60	33,60	33,60	33,60	33,60	33,60	33,60	33,60	33,60	33,60	33,60	33,60	33,60	33,60	33,60	33,60	33,60	33,60	33,60	33,60
SANITÁRIAS / PLUVIAL	5,00	5,00	5,00	5,00	5,00	5,00	5,00	5,00	5,00	5,00	5,00	5,00	5,00	5,00	5,00	5,00	5,00	5,00	5,00	5,00
SANITÁRIAS / PLUVIAL	1,00	1,00	1,00	1,00	1,00	1,00	1,00	1,00	1,00	1,00	1,00	1,00	1,00	1,00	1,00	1,00	1,00	1,00	1,00	1,00
SANITÁRIAS / PLUVIAL	1,00	1,00	1,00	1,00	1,00	1,00	1,00	1,00	1,00	1,00	1,00	1,00	1,00	1,00	1,00	1,00	1,00	1,00	1,00	1,00
SANITÁRIAS / PLUVIAL	1,00	1,00	1,00	1,00	1,00	1,00	1,00	1,00	1,00	1,00	1,00	1,00	1,00	1,00	1,00	1,00	1,00	1,00	1,00	1,00
SANITÁRIAS / PLUVIAL	1,00	1,00	1,00	1,00	1,00	1,00	1,00	1,00	1,00	1,00	1,00	1,00	1,00	1,00	1,00	1,00	1,00	1,00	1,00	1,00
SANITÁRIAS / PLUVIAL	1,00	1,00	1,00	1,00	1,00	1,00	1,00	1,00	1,00	1,00	1,00	1,00	1,00	1,00	1,00	1,00	1,00	1,00	1,00	1,00
SANITÁRIAS / PLUVIAL	0,72	0,72	0,72	0,72	0,72	0,72	0,72	0,72	0,72	0,72	0,72	0,72	0,72	0,72	0,72	0,72	0,72	0,72	0,72	0,72
SANITÁRIAS / PLUVIAL	1,00	1,00	1,00	1,00	1,00	1,00	1,00	1,00	1,00	1,00	1,00	1,00	1,00	1,00	1,00	1,00	1,00	1,00	1,00	1,00
SANITÁRIAS / PLUVIAL	1,00	1,00	1,00	1,00	1,00	1,00	1,00	1,00	1,00	1,00	1,00	1,00	1,00	1,00	1,00	1,00	1,00	1,00	1,00	1,00
SANITÁRIAS / PLUVIAL	1,00	1,00	1,00	1,00	1,00	1,00	1,00	1,00	1,00	1,00	1,00	1,00	1,00	1,00	1,00	1,00	1,00	1,00	1,00	1,00
COMPLEMENTAÇÕES	1,00	1,00	1,00	1,00	1,00	1,00	1,00	1,00	1,00	1,00	1,00	1,00	1,00	1,00	1,00	1,00	1,00	1,00	1,00	1,00
COMPLEMENTAÇÕES	0,72	0,72	0,72	0,72	0,72	0,72	0,72	0,72	0,72	0,72	0,72	0,72	0,72	0,72	0,72	0,72	0,72	0,72	0,72	0,72
COMPLEMENTAÇÕES	16,15	16,15	16,15	16,15	16,15	16,15	16,15	16,15	16,15	16,15	16,15	16,15	16,15	16,15	16,15	16,15	16,15	16,15	16,15	16,15
COMPLEMENTAÇÕES	35,90	35,90	35,90	35,90	35,90	35,90	35,90	35,90	35,90	35,90	35,90	35,90	35,90	35,90	35,90	35,90	35,90	35,90	35,90	35,90
COMPLEMENTAÇÕES	4,00	4,00	4,00	4,00	4,00	4,00	4,00	4,00	4,00	4,00	4,00	4,00	4,00	4,00	4,00	4,00	4,00	4,00	4,00	4,00
COMPLEMENTAÇÕES	47,46	47,46	47,46	47,46	47,46	47,46	47,46	47,46	47,46	47,46	47,46	47,46	47,46	47,46	47,46	47,46	47,46	47,46	47,46	47,46
COMPLEMENTAÇÕES	16,80	16,80	16,80	16,80	16,80	16,80	16,80	16,80	16,80	16,80	16,80	16,80	16,80	16,80	16,80	16,80	16,80	16,80	16,80	16,80
COMPLEMENTAÇÕES	15,92	15,92	15,92	15,92	15,92	15,92	15,92	15,92	15,92	15,92	15,92	15,92	15,92	15,92	15,92	15,92	15,92	15,92	15,92	15,92
COMPLEMENTAÇÕES	2,00	2,00	2,00	2,00	2,00	2,00	2,00	2,00	2,00	2,00	2,00	2,00	2,00	2,00	2,00	2,00	2,00	2,00	2,00	2,00

FORTALEZA DOS NOGUEIRAS/MA
Local

sexta-feira, 19 de setembro de 2025
Data

WILTON CARDOSO DA SILVA JORGE:60628481306

Responsável Técnico
Nome: WILTON CARDOSO DA SILVA JORGE
CREA/CAU: 111804805-1
ART/RRT: MA20250966293

Responsável Técnico
Nome: WILTON CARDOSO DA SILVA JORGE
CREA/CAU: 111804805-1
ART/RRT: MA20250966293

Responsável Técnico
Nome: WILTON CARDOSO DA SILVA JORGE
CREA/CAU: 111804805-1
ART/RRT: MA20250966293

Responsável
Nome: WILT
CREA/CAU:
ART/RRT: M

WILTON CARDOSO DA SILVA JORGE:60628481306
Assinado de forma digital por WILTON CARDOSO DA SILVA JORGE:60628481306
Dados: 2025.09.26 15:29:31 -03'00'

CPL Fortaleza dos Nogueiras
Nº 09

CAIXA

PLQ - PLANILHA DE LEVANTAMENTO DE
Memória de Cálculo - OGU

Onu de Ogiv
#PUBLICO

APELIDO DO EMPREENDIMENTO	Nº Transfere GOV	PROPONENTE / TOMADOR
Projeção de unidades habitacionais em área urbana do município de Fortaleza dos	939892/2025	PREFEITURA DE FORTALEZA DOS NOGUEIRAS-MA

Item	Descrição	Unidade	Quantidade	31					
Projeção de unidades habitacionais em área urbana do município de Fortaleza dos Nogueiras-MA									
1	CONSTRUÇÃO DE UNIDADES HABITACIONAIS								
1.1	ADMINISTRAÇÃO LOCAL								
1.1.0.0.1	ADMINISTRAÇÃO LOCAL	UN	20,00						
1.2	SERVIÇOS PRELIMINARES								
1.2.0.0.1	FORNECIMENTO E INSTALAÇÃO DE PLACA DE OBRA COM CHAPA GALVANIZADA E ESTRUTURA DE MADEIRA, AF_03/2022_PR	M2	8,00						
1.3	FUNDAÇÕES		-						
1.3.1	SAPATA		-						
1.3.1.0.1	ESCAVAÇÃO MECANIZADA PARA BLOCO DE COROAMENTO OU SAPATA COM RETROESCAVADEIRA (INCLUINDO ESCAVAÇÃO PARA COLOCAÇÃO DE FÔRMAS), AF_01/2024	M3	174,80						
1.3.1.0.2	PREPARO DE FUNDO DE VALA COM LARGURA MENOR QUE 1,5 M (ACERTO DO SOLO NATURAL), AF_09/2020	M2	93,60						
1.3.1.0.3	LASTRO DE CONCRETO MAGRO, APLICADO EM BLOCOS DE COROAMENTO OU SAPATAS, ESPESSURA DE 5 CM, AF_01/2024	M2	93,60						
1.3.1.0.4	FABRICAÇÃO, MONTAGEM E DESMONTAGEM DE FÔRMA PARA SAPATA, EM CHAPA DE MADEIRA COMPENSADA RESINADA, E=17 MM, 4 UTILIZAÇÕES. AF_01/2024	M2	291,20						
1.3.1.0.5	ARMAÇÃO DE SAPATA ISOLADA, VIGA BALDRAME E SAPATA CORRIDA UTILIZANDO AÇO CA-50 DE 10 MM - MONTAGEM. AF_01/2024	KG	1.014,00						
1.3.1.0.6	ARMAÇÃO DE SAPATA ISOLADA, VIGA BALDRAME E SAPATA CORRIDA UTILIZANDO AÇO CA-50 DE 8,0 MM - MONTAGEM. AF_01/2024	KG	534,00						
1.3.1.0.7	ARMAÇÃO DE SAPATA ISOLADA, VIGA BALDRAME E SAPATA CORRIDA UTILIZANDO AÇO CA-50 DE 6,3 MM - MONTAGEM. AF_01/2024	KG	256,00						
1.3.1.0.8	CONCRETAGEM DE SAPATA, FCK 30 MPA, COM USO DE JERICA - LANÇAMENTO, ADENSAMENTO E ACABAMENTO	M3	28,20						
1.3.1.0.9	REATERRO MANUAL DE VALAS, COM COMPACTADOR DE SOLOS DE PERCUSSÃO, AF_09/2023	M3	141,60						
1.3.2	BALDRAME		-						
1.3.2.0.1	ESCAVAÇÃO MANUAL PARA VIGA BALDRAME OU SAPATA CORRIDA (INCLUINDO ESCAVAÇÃO PARA COLOCAÇÃO DE FÔRMAS), AF_01/2024	M3	109,20						
1.3.2.0.2	LASTRO DE CONCRETO MAGRO, APLICADO EM BLOCOS DE COROAMENTO OU SAPATAS, ESPESSURA DE 5 CM, AF_01/2024	M2	136,50						
1.3.2.0.3	FABRICAÇÃO, MONTAGEM E DESMONTAGEM DE FÔRMA PARA VIGA BALDRAME, EM MADEIRA SERRADA, E=25 MM, 4 UTILIZAÇÕES. AF_01/2024	M2	571,50						
1.3.2.0.4	ARMAÇÃO DE SAPATA ISOLADA, VIGA BALDRAME E SAPATA CORRIDA UTILIZANDO AÇO CA-50 DE 8 MM - MONTAGEM. AF_01/2024	KG	1.608,00						
1.3.2.0.5	ARMAÇÃO DE SAPATA ISOLADA, VIGA BALDRAME E SAPATA CORRIDA UTILIZANDO AÇO CA-50 DE 6,3 MM - MONTAGEM. AF_01/2024	KG	154,00						
1.3.2.0.6	ARMAÇÃO DE SAPATA ISOLADA, VIGA BALDRAME E SAPATA CORRIDA UTILIZANDO AÇO CA-50 DE 5 MM - MONTAGEM. AF_01/2024	KG	780,00						
1.3.2.0.7	CONCRETAGEM DE BLOCO DE COROAMENTO OU VIGA BALDRAME, FCK 20 MPA, COM USO DE JERICA - LANÇAMENTO, ADENSAMENTO E ACABAMENTO	M3	56,20						
1.3.2.0.8	REATERRO MANUAL DE VALAS, COM COMPACTADOR DE SOLOS DE PERCUSSÃO, AF_09/2023	M3	84,20						
1.3.3	IMPERMEABILIZAÇÃO		-						
1.3.3.0.1	CHARISCO APLICADO EM ALVENARIAS E ESTRUTURAS DE CONCRETO INTERNAS, COM COLHER DE PEDREIRO. ARGAMASSA TRAÇO 1:3 COM PREPARO MANUAL. AF_10/2022	M2	679,00						
1.3.3.0.2	IMPERMEABILIZAÇÃO DE SUPERFÍCIE COM ARGAMASSA DE CIMENTO E AREIA, COM ADITIVO IMPERMEABILIZANTE, E = 1,0CM. AF_07/2023	M2	679,00						
1.3.3.0.3	IMPERMEABILIZAÇÃO DE SUPERFÍCIE COM EMULSÃO ASFÁLTICA, 2 DEMÃOS. AF_09/2023	M2	679,00						
1.4	SUPRAESTRUTURA		-						
1.4.1	PILARES, VIGAS E LAJES		-						
1.4.1.0.1	MONTAGEM E DESMONTAGEM DE FÔRMA DE PILARES RETANGULARES E ESTRUTURAS SIMILARES, PÉ-DIREITO SIMPLES, EM CHAPA DE MADEIRA COMPENSADA RESINADA, 8 UTILIZAÇÕES.	M2	287,60						
1.4.1.0.2	MONTAGEM E DESMONTAGEM DE FÔRMA DE VIGA, EM ESCORAMENTO, PÉ-DIREITO SIMPLES, EM CHAPA DE MADEIRA RESINADA, 8 UTILIZAÇÕES.	M2	410,60						
1.4.1.0.3	MONTAGEM E DESMONTAGEM DE FÔRMA DE VIGA, ESCORAMENTO COM GARFO DE MADEIRA, PÉ-DIREITO SIMPLES, EM CHAPA DE MADEIRA RESINADA, 8 UTILIZAÇÕES. AF_09/2020	M2	62,60						
1.4.1.0.4	ARMAÇÃO DE PILAR OU VIGA DE ESTRUTURA CONVENCIONAL DE CONCRETO ARMADO UTILIZANDO AÇO CA-60 DE 5,0 MM - MONTAGEM. AF_06/2022	KG	1.408,00						
1.4.1.0.5	ARMAÇÃO DE PILAR OU VIGA DE ESTRUTURA CONVENCIONAL DE CONCRETO ARMADO UTILIZANDO AÇO CA-60 DE 6,3 MM - MONTAGEM. AF_06/2022	KG	300,00						
1.4.1.0.6	ARMAÇÃO DE PILAR OU VIGA DE ESTRUTURA CONVENCIONAL DE CONCRETO ARMADO UTILIZANDO AÇO CA-50 DE 8,0 MM - MONTAGEM. AF_06/2022	KG	1.306,00						
1.4.1.0.7	ARMAÇÃO DE PILAR OU VIGA DE ESTRUTURA CONVENCIONAL DE CONCRETO ARMADO UTILIZANDO AÇO CA-50 DE 10,0 MM - MONTAGEM. AF_06/2022	KG	1.712,00						
1.4.1.0.8	LAJE PRÉ-MOLDADA UNIDIRECIONAL, BIAPOIADA, PARA PISO, ENCHIMENTO EM CERÂMICA, VIGOTA CONVENCIONAL, ALTURA TOTAL DA LAJE (ENCHIMENTO+CAPA) = 16cm	M2	115,40						
1.4.1.0.9	CONCRETAGEM DE PILARES, FCK = 20 MPA, COM USO DE BALDES - LANÇAMENTO, ADENSAMENTO E ACABAMENTO	M3	25,60						
1.4.1.0.10	CONCRETAGEM DE VIGAS E LAJES, FCK=20 MPA, PARA QUALQUER TIPO DE LAJE COM BALDES EM EDIFICAÇÃO TÉRREA - LANÇAMENTO, ADENSAMENTO E ACABAMENTO	M3	35,60						
1.5	PAREDES E PAINEIS		-						
1.5.1	ALVENARIA/FECHAMENTOS		-						
1.5.1.0.1	ALVENARIA DE VEDAÇÃO DE BLOCOS CERÂMICOS FURADOS NA HORIZONTAL DE 9X19X19 CM (ESPESSURA 9 CM) E ARGAMASSA DE ASSENTAMENTO COM PREPARO EM BETONEIRA. AF_12/2021	M2	1.730,00						
1.5.1.0.2	VERGA PRÉ-MOLDADA PARA PORTAS COM ATÉ 1,5 M DE VÃO. AF 03/2016	M	324,00						
1.5.1.0.3	CONTRAVERGA MOLDADA IN LOCO EM CONCRETO, ESPESSURA DE 10CM. AF_01/2024	M	184,00						
1.5.2	ESQUADRIAS METÁLICAS		-						
1.5.2.0.1	PORTA DE ALUMÍNIO DE ABRIR COM LAMBRI, COM GUARNIÇÃO, FIXAÇÃO COM PARAFUSOS - FORNECIMENTO E INSTALAÇÃO. AF_12/2019	M2	67,20						
1.5.2.0.2	JANELA DE ALUMÍNIO DE CORRER COM 2 FOLHAS PARA VIDROS, COM VIDROS, BATENTE, ACABAMENTO COM ACETATO OU BRILHANTE E FERRAGENS. EXCLUSIVE ALIZAR E CONTRAMARCO. FORNECIMENTO E INSTALAÇÃO. AF_12/2019	M2	52,00						

CPL Fortaleza dos Nogueiras
67

CAIXA

PLQ - PLANILHA DE LEVANTAMENTO DE
Memória de Cálculo - OGU

Grau de Sigilo
#PUBLICO

APELIDO DO EMPREENDIMENTO	Nº TransferaGOV	PROPONENTE / TOMADOR
Produção de unidades habitacionais em áreas urbanas do município de Fortaleza dos	930852/2025	PREFEITURA DE FORTALEZA DOS NOGUEIRAS/MA

Item	Descrição	Unidade	Quantidade	21					
Produção de unidades habitacionais em áreas urbanas do município de Fortaleza dos Nogueiras/MA									
1.5.2.0.3.	JANELA DE ALUMÍNIO DE CORRER COM 3 FOLHAS (2 VENEZIANAS E 1 FOLHA PARA VIDRO, VIDRO INCLUSO), BATENTE/ REQUADRO 8 A 14 CM, SEM ACABAMENTO, FIXAÇÃO COM PARAFUSO, SEM GUARNIÇÃO/ ALIZAR, DIMENSÕES 100X120 CM, VEDAÇÃO COM SILICONE, EXCLUSIVE CONTRAMARCO - FORNECIMENTO E INSTALAÇÃO. AF_11/2024	M2	56,00						
1.5.2.0.4.	JANELA DE ALUMÍNIO TIPO MAXIM-AR, BATENTE/ REQUADRO 8 A 14 CM, VIDRO INCLUSO, FIXAÇÃO COM PARAFUSO, SEM GUARNIÇÃO/ ALIZAR, DIMENSÕES 60X60 (A X L) CM, SEM ACABAMENTO, VEDAÇÃO COM SILICONE, EXCLUSIVE CONTRAMARCO - FORNECIMENTO E INSTALAÇÃO	M2	9,60						
1.5.3.	ESQUADRIAS DE MADEIRA		-						
1.5.3.0.1.	KIT DE PORTA DE MADEIRA PARA PINTURA, SEMI-OCA (LEVE OU MEDIA), PADRÃO POPULAR, 80X210CM, ESPESSURA DE 3,5CM, ITENS INCLUSOS: DOBRADIÇAS, MONTAGEM E INSTALAÇÃO DO BATENTE, FECHADURA COM EXECUÇÃO DO FURO - FORNECIMENTO E INSTALAÇÃO. AF_12/2019	UN	60,00						
1.6.	COBERTURA E PROTEÇÕES		-						
1.6.1.	TELHADOS		-						
1.6.1.0.1.	TRAMA DE MADEIRA COMPOSTA POR RIPAS, CAIBROS E TERÇAS PARA TELHADOS DE ATÉ 2 ÁGUAS PARA TELHA CERÂMICA CAPA-CANAL, INCLUSO TRANSPORTE VERTICAL. AF_07/2019 (ÁREA DE PROJEÇÃO DO TELHADO)	M2	1.469,80						
1.6.1.0.2.	TELHAMENTO COM TELHA CERÂMICA CAPA-CANAL, TIPO PAULISTA, COM ATÉ 2 ÁGUAS, INCLUSO TRANSPORTE VERTICAL. AF_07/2019 (ÁREA DE PROJEÇÃO DO TELHADO)	M2	1.469,80						
1.6.1.0.3.	PINTURA IMUNIZANTE PARA MADEIRA, 1 DEMÃO. AF_01/2021	M2	2.076,00						
1.6.1.0.4.	CUMEEIRA PARA TELHA CERÂMICA EMBOÇADA COM ARGAMASSA TRAÇO 1:2:9 (CIMENTO, CAL E AREIA) PARA TELHADOS COM ATÉ 2 ÁGUAS, INCLUSO TRANSPORTE VERTICAL. AF_07/2019	M	213,00						
1.6.1.0.5.	FABRICAÇÃO E INSTALAÇÃO DE TESOURA INTEIRA EM MADEIRA NÃO APARELHADA, VÃO DE 6 M, PARA TELHA CERÂMICA OU DE CONCRETO, INCLUSO ICAMENTO. AF_07/2019	UN	60,00						
1.7.	REVESTIMENTOS		-						
1.7.1.	REVESTIMENTO PAREDE/M - INTERNO		-						
1.7.1.0.1.	CHAPISCO APLICADO NO TETO OU EM ALVENARIA E ESTRUTURA, COM ROLO PARA TEXTURA ACRÍLICA, ARGAMASSA TRAÇO 1:4 E EMULSÃO POLIMÉRICA (ADESIVO) COM PREPARO EM BETONEIRA 400L. AF_10/2022	M2	88,80						
1.7.1.0.2.	EMBOÇO, EM ARGAMASSA TRAÇO 1:2:8, PREPARO MECÂNICO, APLICADO MANUALMENTE EM PAREDES INTERNAS, PARA AMBIENTES COM ÁREA MENOR QUE 5M². E = 10MM, COM TALISCAS. AF_03/2024	M2	469,80						
1.7.1.0.3.	MASSA ÚNICA, EM ARGAMASSA TRAÇO 1:2:8, PREPARO MECÂNICO, APLICADA MANUALMENTE EM PAREDES INTERNAS DE AMBIENTES COM ÁREA ENTRE 5M² E 10M². E = 10MM, COM TALISCAS. AF_03/2024	M2	1.601,00						
1.7.1.0.4.	MASSA ÚNICA, EM ARGAMASSA TRAÇO 1:2:8, PREPARO MECÂNICO, APLICADA MANUALMENTE EM PAREDES INTERNAS DE AMBIENTES COM ÁREA MAIOR QUE 10M². E = 10MM, COM TALISCAS. AF_03/2024	M2	651,20						
1.7.1.0.5.	MASSA ÚNICA, EM ARGAMASSA TRAÇO 1:2:8, PREPARO MECÂNICO, APLICADA MANUALMENTE EM TETO, E = 10MM, COM TALISCAS. AF_03/2024	M2	88,80						
1.7.2.	REVESTIMENTOS CERÂMICOS		-						
1.7.2.0.1.	REVESTIMENTO CERÂMICO PARA PAREDES INTERNAS COM PLACAS TIPO ESMALTADA DE DIMENSÕES 20X20 CM APLICADAS A MEIA ALTURA DAS PAREDES	M2	393,00						
1.7.2.0.2.	REVESTIMENTO CERÂMICO PARA PAREDES INTERNAS COM PLACAS TIPO ESMALTADA DE DIMENSÕES 20X20 CM APLICADAS NA ALTURA INTEIRA DAS PAREDES. AF_06/2014_PE	M2	76,80						
1.7.3.	REVESTIMENTOS EXTERNOS		-						
1.7.3.0.1.	CHAPISCO APLICADO EM ALVENARIA (COM PRESENÇA DE VÃOS) E ESTRUTURAS DE CONCRETO DE FACHADA, COM COLHER DE PEDREIRO. ARGAMASSA TRAÇO 1:3 COM PREPARO EM BETONEIRA 400L. AF_10/2022	M2	607,00						
1.7.3.0.2.	CHAPISCO APLICADO EM ALVENARIA (SEM PRESENÇA DE VÃOS) E ESTRUTURAS DE CONCRETO DE FACHADA, COM COLHER DE PEDREIRO. ARGAMASSA TRAÇO 1:3 COM PREPARO EM BETONEIRA 400L. AF_10/2022	M2	609,00						
1.7.3.0.3.	EMBOÇO OU MASSA ÚNICA EM ARGAMASSA TRAÇO 1:2:8, PREPARO MECÂNICO COM BETONEIRA 400 L, APLICADA MANUALMENTE EM PANOS CEGOS DE FACHADA (SEM PRESENÇA DE VÃOS), ESPESSURA DE 25 MM. AF_06/2022	M2	609,00						
1.7.3.0.4.	EMBOÇO OU MASSA ÚNICA EM ARGAMASSA TRAÇO 1:2:8, PREPARO MECÂNICO COM BETONEIRA 400 L, APLICADA MANUALMENTE EM PANOS DE FACHADA COM PRESENÇA DE VÃOS, ESPESSURA DE 25 MM. AF_06/2022	M2	607,00						
1.7.4.	FORRO EM PVC		-						
1.7.4.0.1.	FORRO EM RÉGUAS DE PVC, FRISADO, PARA AMBIENTES RESIDENCIAIS, INCLUSIVE ESTRUTURA UNIDIRECIONAL DE FIXAÇÃO. AF_06/2022_PS	M2	718,00						
1.7.5.	PINTURA		-						
1.7.5.1.	PINTURAS INTERNAS		-						
1.7.5.1.1.	FUNDO SELADOR ACRÍLICO, APLICAÇÃO MANUAL EM PAREDE, UMA DEMÃO. AF_04/2023	M2	2.252,20						
1.7.5.1.2.	FUNDO SELADOR ACRÍLICO, APLICAÇÃO MANUAL EM TETO, UMA DEMÃO. AF_04/2023	M2	88,80						
1.7.5.1.3.	PINTURA LÁTEX ACRÍLICA STANDARD, APLICAÇÃO MANUAL EM TETO, DUAS DEMÃOS. AF_04/2023 (PINTURA TETO - LAJE DO RESERVATÓRIO)	M2	88,80						
1.7.5.1.4.	PINTURA LÁTEX ACRÍLICA STANDARD, APLICAÇÃO MANUAL EM PAREDES, DUAS DEMÃOS. AF_04/2023	M2	2.252,20						
1.7.5.2.	PINTURAS EXTERNAS		-						
1.7.5.2.1.	APLICAÇÃO MANUAL DE FUNDO SELADOR ACRÍLICO EM PAREDES EXTERNAS DE CASAS. AF_03/2024 (PINTURA PAREDES)	M2	1.218,00						
1.7.5.2.2.	PINTURA LÁTEX ACRÍLICA STANDARD, APLICAÇÃO MANUAL EM PAREDES, DUAS DEMÃOS. AF_04/2023	M2	1.218,00						
1.7.6.	PINTURA ESQUADRIAS		-						
1.7.6.0.1.	LIXAMENTO DE MADEIRA PARA APLICAÇÃO DE FUNDO OU PINTURA. AF_01/2021	M2	420,00						
1.7.6.0.2.	PINTURA FUNDO NIVELADOR ACRÍLICO BRANCO EM MADEIRA	UN	420,00						
1.7.6.0.3.	PINTURA TINTA DE ACABAMENTO (PIGMENTADA) ESMALTE SINTÉTICO ACETINADO EM MADEIRA, 2 DEMÃOS. AF_01/2021	M2	420,00						
1.8.	PAVIMENTAÇÕES		-						
1.8.1.	CERÂMICA		-						
1.8.1.0.1.	COMPACTAÇÃO MECÂNICA DE SOLO PARA EXECUÇÃO DE RADIER, PISO DE CONCRETO OU LAJE SOBRE SOLO, COM COMPACTADOR DE SOLOS TIPO PLACA VIBRATÓRIA. AF_09/2021	M2	1.077,40						

CPL Fortaleza dos Nogueiras
63

CAIXA

PLQ - PLANILHA DE LEVANTAMENTO DE
Memória de Cálculo - OGU

Grau de Sigilo
PÚBLICO

APELIDO DO EMPREENDIMENTO	Nº Transfere.GOV	PROPONENTE / TOMADOR
Produção de unidades habitacionais em áreas urbanas do município de Fortaleza-ce	0379532/2025	PREFEITURA DE FORTALEZA DOS NOGUEIRAS/MA

Item	Descrição	Unidade	Quantidade	01					
Produção de unidades habitacionais em áreas urbanas do município de Fortaleza-ce									
1.8.1.0.2.	LASTRO COM MATERIAL GRANULAR (PEDRA BRITADA N.3), APLICADO EM PISOS OU LAJES SOBRE SOLO, ESPESSURA DE "10 CM", AF_01/2024	M3	107,80						
1.8.1.0.3.	LASTRO DE CONCRETO MAGRO, APLICADO EM PISOS, LAJES SOBRE SOLO OU RADIERS, ESPESSURA DE 5 CM, AF_01/2024	M2	1.077,40						
1.8.1.0.4.	CONTRAPISO EM ARGAMASSA TRAÇO 1:4 (CIMENTO E AREIA), PREPARO MECÂNICO COM BETONEIRA 400 L, APLICADO EM ÁREAS MOLHADAS SOBRE LAJE, ADERIDO, ACABAMENTO NÃO REFORÇADO, ESPESSURA 3CM, AF_07/2021	M2	302,60						
1.8.1.0.5.	CONTRAPISO EM ARGAMASSA TRAÇO 1:4 (CIMENTO E AREIA), PREPARO MECÂNICO COM BETONEIRA 400 L, APLICADO EM ÁREAS SECAS SOBRE LAJE, ADERIDO, ACABAMENTO NÃO REFORÇADO, ESPESSURA 3CM, AF_07/2021	M2	643,80						
1.8.1.0.6.	REVESTIMENTO CERÂMICO PARA PISO COM PLACAS TIPO ESMALTADA DE DIMENSÕES 35X35 CM APLICADA EM AMBIENTES DE ÁREA ENTRE 5 M2 E 10 M2, AF_02/2023_PE	M2	336,00						
1.8.1.0.7.	REVESTIMENTO CERÂMICO PARA PISO COM PLACAS TIPO ESMALTADA DE DIMENSÕES 55X55 CM APLICADA EM AMBIENTES DE ÁREA MAIOR QUE 10 M2, AF_02/2023_PE	M2	382,00						
1.8.1.0.8.	REVESTIMENTO CERÂMICO PARA PISO COM PLACAS TIPO ESMALTADA DE DIMENSÕES 35X35 CM APLICADA EM AMBIENTES DE ÁREA MENOR QUE 5 M2, AF_02/2023_PE	M2	259,60						
1.8.2.	CIMENTADO	-	-						
1.8.2.0.1.	COMPACTAÇÃO MECÂNICA DE SOLO PARA EXECUÇÃO DE RADIER, PISO DE CONCRETO OU LAJE SOBRE SOLO COM COMPACTADOR DE SOLOS TIPO PLACA VIBRATÓRIA, AF_09/2021	M2	323,00						
1.8.2.0.2.	EXECUÇÃO DE PASSEIO (CALÇADA) OU PISO DE CONCRETO COM CONCRETO MOLDADO IN LOCO, FEITO EM OBRA, ACABAMENTO CONVENCIONAL, NÃO ARMADO, AF_09/2022	M3	22,60						
1.8.3.	RODAPÉS, SOLEIRAS E PEITORIS	-	-						
1.8.3.0.1.	SOLEIRA EM MARMORE, LARGURA 15 CM, ESPESSURA 2,0 CM, AF_09/2020	M	90,40						
1.8.3.0.2.	RODAPÉ CERÂMICO DE 7CM DE ALTURA COM PLACAS TIPO ESMALTADA DE DIMENSÕES 20X30CM, AF_02/2023	M	774,00						
1.8.3.0.3.	PEITORIL LINEAR EM GRANITO OU MÁRMORE, L = 15CM, COMPRIMENTO DE ATÉ 2M, ASSENTADO COM ARGAMASSA 1:6 COM ADITIVO, AF_11/2020	M	130,00						
1.9.	INSTALAÇÕES	-	-						
1.9.1.	ELÉTRICAS / TELEFÔNICAS	-	-						
1.9.1.1.	CENTRO DE DISTRIBUIÇÃO	-	-						
1.9.1.1.1.	DISJUNTOR MONOPOLAR DIN, CORRENTE NOMINAL DE 10A	UN	40,00						
1.9.1.1.2.	DISJUNTOR MONOPOLAR TIPO DIN, CORRENTE NOMINAL DE 16A - FORNECIMENTO E INSTALAÇÃO. AF_10/2020	UN	20,00						
1.9.1.1.3.	DISJUNTOR MONOPOLAR TIPO DIN, CORRENTE NOMINAL DE 25A	UN	20,00						
1.9.1.1.4.	DISJUNTOR MONOPOLAR TIPO DIN, CORRENTE NOMINAL DE 50A - FORNECIMENTO E INSTALAÇÃO. AF_10/2020	UN	20,00						
1.9.1.1.5.	DISJUNTOR BIPOLAR TIPO DR, CORRENTE NOMINAL DE 25A - FORNECIMENTO E INSTALAÇÃO.	UN	40,00						
1.9.1.1.6.	ENTRADA DE ENERGIA ELETRICA, AEREA, MONOFÁSICA, COM CAIXA DE EMBUTIR, CABO DE 10 MM2 E DISJUNTOR DIN 50A (NÃO INCLUSO O POSTE DE CONCRETO), AF_07/2020_PS	UN	20,00						
1.9.1.1.7.	QUADRO DE DISTRIBUIÇÃO DE LUZ EM PVC PARA 12 DISJUNTORES - FORNECIMENTO E INSTALAÇÃO	UN	20,00						
1.10.	ILUMINAÇÃO, TOMADAS E INTERRUPTORES	-	-						
1.10.0.0.1.	LUMINÁRIA TIPO PLAFON CIRCULAR, DE SOBREPOR, COM LED DE 12/12 W - FORNECIMENTO E INSTALAÇÃO. AF_09/2024	UN	140,00						
1.10.0.0.2.	LÂMPADA COMPACTA DE LED 10 W, BASE E27 - FORNECIMENTO E INSTALAÇÃO. AF_09/2024	UN	140,00						
1.10.0.0.3.	INTERRUPTOR SIMPLES (1 MÓDULO), 10A/250V, INCLUINDO SUPORTE E PLACA - FORNECIMENTO E INSTALAÇÃO. AF_03/2023	UN	100,00						
1.10.0.0.4.	INTERRUPTOR SIMPLES (2 MÓDULOS), 10A/250V, INCLUINDO SUPORTE E PLACA - FORNECIMENTO E INSTALAÇÃO. AF_03/2023	UN	20,00						
1.10.0.0.5.	TOMADA BAIXA DE EMBUTIR (1 MÓDULO), 2P+T 10 A, INCLUINDO SUPORTE E PLACA - FORNECIMENTO E INSTALAÇÃO. AF_03/2023	UN	200,00						
1.10.0.0.6.	TOMADA MÉDIA DE EMBUTIR (1 MÓDULO), 2P+T 10 A, INCLUINDO SUPORTE E PLACA - FORNECIMENTO E INSTALAÇÃO. AF_03/2023	UN	120,00						
1.10.0.0.7.	TOMADA ALTA DE EMBUTIR (1 MÓDULO), 2P+T 20 A, INCLUINDO SUPORTE E PLACA - FORNECIMENTO E INSTALAÇÃO. AF_03/2023	UN	20,00						
1.10.0.0.8.	INTERRUPTOR PULSADOR CAMPAINHA (1 MÓDULO), 10A/250V, INCLUINDO SUPORTE E PLACA - FORNECIMENTO E INSTALAÇÃO. AF_03/2023	UN	20,00						
1.10.0.0.9.	CAMPAINHA CIGARRA (1 MÓDULO), 10A/250V, INCLUINDO SUPORTE E PLACA - FORNECIMENTO E INSTALAÇÃO. AF_03/2023	UN	20,00						
1.10.0.0.10.	SUPORTE PARAFUSADO COM ESPELHO / PLACA DE ENCAIXE 4" X 2" BAIXO (0,30 M DO PISO) PARA PONTO ELÉTRICO - FORNECIMENTO E INSTALAÇÃO.	UN	40,00						
1.10.0.0.11.	CAIXA RETANGULAR 4" X 2" BAIXA (0,30 M DO PISO), PVC, INSTALADA EM PAREDE - FORNECIMENTO E INSTALAÇÃO. AF_03/2023	UN	240,00						
1.10.0.0.12.	CAIXA RETANGULAR 4" X 2" MÉDIA (1,30 M DO PISO), PVC, INSTALADA EM PAREDE - FORNECIMENTO E INSTALAÇÃO. AF_03/2023	UN	260,00						
1.10.0.0.13.	CAIXA RETANGULAR 4" X 2" ALTA (2,00 M DO PISO), PVC, INSTALADA EM PAREDE - FORNECIMENTO E INSTALAÇÃO. AF_03/2023	UN	40,00						
1.10.0.0.14.	CAIXA OCTOGONAL 3" X 3", PVC, INSTALADA EM LAJE - FORNECIMENTO E INSTALAÇÃO. AF_03/2023	UN	140,00						
1.11.	FIOS E CABOS	-	-						
1.11.0.0.1.	CABO DE COBRE FLEXÍVEL ISOLADO, 1,5 MM², ANTI-CHAMA 450/750 V, PARA CIRCUITOS TERMINAIS - FORNECIMENTO E INSTALAÇÃO. AF_03/2023	M	1.958,00						
1.11.0.0.2.	CABO DE COBRE FLEXÍVEL ISOLADO, 2,5 MM², ANTI-CHAMA 450/750 V, PARA CIRCUITOS TERMINAIS - FORNECIMENTO E INSTALAÇÃO. AF_03/2023	M	5.178,00						
1.11.0.0.3.	CABO DE COBRE FLEXÍVEL ISOLADO, 4 MM², ANTI-CHAMA 450/750 V, PARA CIRCUITOS TERMINAIS - FORNECIMENTO E INSTALAÇÃO. AF_03/2023	M	495,00						
1.11.0.0.4.	CABO DE COBRE ISOLADO, 10 MM², ANTI-CHAMA 450/750 V, INSTALADO EM ELETROCALHA OU PERFILADO - FORNECIMENTO E INSTALAÇÃO. AF_10/2020	M	518,00						
1.11.0.0.5.	CABO DE COBRE FLEXÍVEL ISOLADO, 10MM², ANTI-CHAMA 0,6/1,0 KV, PARA CIRCUITOS TERMINAIS	UN	166,00						
1.11.0.0.6.	ELETRODUTO FLEXÍVEL CORRUGADO, PVC, DN 25 MM (3/4"), PARA CIRCUITOS TERMINAIS, INSTALADO EM FORRO - FORNECIMENTO E INSTALAÇÃO. AF_03/2023	M	694,00						
1.11.0.0.7.	ELETRODUTO FLEXÍVEL CORRUGADO, PVC, DN 25 MM (3/4"), PARA CIRCUITOS TERMINAIS, INSTALADO EM PAREDE - FORNECIMENTO E INSTALAÇÃO. AF_03/2023	M	1.168,00						

CPL Fortaleza dos Nogueiras
Nº 69

CAIXA

PLQ - PLANILHA DE LEVANTAMENTO DE
Memória de Cálculo - OGU

Ótimo de Sigilo
#PÚBLICO

APELIDO DO EMPREENDIMENTO	Nº Transferegov	PROPONENTE / TOMADOR
Produção de unidades habitacionais em área urbana do município de Fortaleza dos ...	0396972/2023	PREFEITURA DE FORTALEZA DOS NOGUEIRAS /MA

Item	Descrição	Unidade	Quantidade	01					
Produção de unidades habitacionais em área urbana do município de Fortaleza dos Nogueiras /MA									
1.11.0.0.8.	ELETRODUTO FLEXÍVEL CORRUGADO REFORÇADO, PVC, DN 25 MM (3/4"), PARA CIRCUITOS TERMINAIS, INSTALADO EM LAJE - FORNECIMENTO E INSTALAÇÃO. AF 03/2023	M	441,20						
1.11.0.0.9.	RASGO LINEAR MANUAL EM ALVENARIA, PARA ELETRODUTOS DIÂMETROS MENORES OU IGUAIS A 40 MM. AF 03/2023	M	1.166,00						
1.12.	HIDRÁULICAS / GÁS / INCÊNDIO		-						
1.12.1.	TUBULAÇÕES E CONEXÕES		-						
1.12.1.0.1.	JOELHO 90 GRAUS COM BUCHA DE LATÃO, PVC, SOLDÁVEL, DN 25MM, X 1/2 INSTALADO EM RAMAL OU SUB-RAMAL DE ÁGUA - FORNECIMENTO E INSTALAÇÃO. AF 06/2022	UN	140,00						
1.12.1.0.2.	JOELHO 90 GRAUS, PVC, SOLDÁVEL, DN 25MM, INSTALADO EM RAMAL OU SUB-RAMAL DE ÁGUA - FORNECIMENTO E INSTALAÇÃO. AF 06/2022	UN	160,00						
1.12.1.0.3.	TÊ, PVC, SOLDÁVEL, DN 25MM, INSTALADO EM RAMAL OU SUB-RAMAL DE ÁGUA - FORNECIMENTO E INSTALAÇÃO. AF 06/2022	UN	80,00						
1.12.1.0.4.	ADAPTADOR CURTO COM BOLSA E ROSCA PARA REGISTRO, PVC, SOLDÁVEL, DN 25MM X 3/4 , INSTALADO EM RAMAL OU SUB-RAMAL DE ÁGUA - FORNECIMENTO E INSTALAÇÃO. AF 06/2022	UN	160,00						
1.12.1.0.5.	TUBO, PVC, SOLDÁVEL, DE 25MM, INSTALADO EM PRUMADA DE ÁGUA - FORNECIMENTO E INSTALAÇÃO. AF 06/2022	M	102,00						
1.12.1.0.6.	TUBO, PVC, SOLDÁVEL, DE 25MM, INSTALADO EM RAMAL OU SUB-RAMAL DE ÁGUA - FORNECIMENTO E INSTALAÇÃO. AF 06/2022	M	174,00						
1.12.1.0.7.	FORNECIMENTO E INSTALAÇÃO DE PRESSURIZADOR ACOPLADO AO CHUVEIRO (TENSÃO: 220V - PRESSÃO MÍNIMA: 0,7MCA / PRESSÃO MÁXIMA: 2,5MCA - ENTRADA 1/2" / SAÍDA 1/2")	UN	20,00						
1.12.2.	REGISTROS		-						
1.12.2.0.1.	REGISTRO DE PRESSÃO BRUTO, LATÃO, ROSCÁVEL, 3/4", COM ACABAMENTO E CANOPLA CROMADOS - FORNECIMENTO E INSTALAÇÃO. AF 08/2021	UN	20,00						
1.12.2.0.2.	REGISTRO DE GAVETA BRUTO, LATÃO, ROSCÁVEL, 3/4", COM ACABAMENTO E CANOPLA CROMADOS - FORNECIMENTO E INSTALAÇÃO. AF 08/2021	UN	60,00						
1.12.2.0.3.	REGISTRO DE ESFERA, PVC, SOLDÁVEL, COM VOLANTE, DN 32 MM - FORNECIMENTO E INSTALAÇÃO. AF 06/2021	UN	40,00						
1.12.2.0.4.	ENGATE FLEXÍVEL EM PLÁSTICO BRANCO, 1/2" X 40CM - FORNECIMENTO E INSTALAÇÃO. AF 01/2020	UN	80,00						
1.12.3.	ENTRADA / ALIMENTAÇÃO		-						
1.12.3.0.1.	KIT CAVALETE PARA MEDIÇÃO DE ÁGUA - ENTRADA INDIVIDUALIZADA, EM PVC 25 MM (3/4"), PARA 1 MEDIDOR - FORNECIMENTO E INSTALAÇÃO (EXCLUSIVE HIDRÔMETRO). AF 03/2024	UN	20,00						
1.12.3.0.2.	CAIXA DE EMBUTIR EM POLICARBONATO PARA ABRIGO DE HIDRÔMETRO - FORNECIMENTO E INSTALAÇÃO (EXCLUSIVE HIDRÔMETRO)	M3	20,00						
1.12.3.0.3.	REGISTRO DE GAVETA BRUTO, LATÃO, ROSCÁVEL, 3/4" - FORNECIMENTO E INSTALAÇÃO. AF 06/2021	UN	20,00						
1.12.3.0.4.	TUBO, PVC, SOLDÁVEL, DE 25MM, INSTALADO EM RAMAL DE DISTRIBUIÇÃO DE ÁGUA - FORNECIMENTO E INSTALAÇÃO. AF 06/2022	M	135,00						
1.12.3.0.5.	TUBO, PVC, SOLDÁVEL, DE 25MM, INSTALADO EM PRUMADA DE ÁGUA - FORNECIMENTO E INSTALAÇÃO. AF 06/2022	M	80,00						
1.12.3.0.6.	JOELHO 90 GRAUS, PVC, SOLDÁVEL, DN 25MM, INSTALADO EM RAMAL DE DISTRIBUIÇÃO DE ÁGUA - FORNECIMENTO E INSTALAÇÃO. AF 06/2022	UN	40,00						
1.12.3.0.7.	TÊ, PVC, SOLDÁVEL, DN 25MM, INSTALADO EM RAMAL DE DISTRIBUIÇÃO DE ÁGUA - FORNECIMENTO E INSTALAÇÃO. AF 06/2022	UN	20,00						
1.12.4.	CAIXA D'ÁGUA E BARRILETE		-						
1.12.4.0.1.	CAIXA D'ÁGUA EM POLIETILENO, 500 LITROS - FORNECIMENTO E INSTALAÇÃO. AF 08/2021	UN	20,00						
1.12.4.0.2.	FURO EM CAIXA D'ÁGUA COM ESPESSURA DE 2 ATÉ 5 MM E DIÂMETRO DE 25 MM. AF 06/2021	UN	20,00						
1.12.4.0.3.	FURO EM CAIXA D'ÁGUA COM ESPESSURA DE 2 ATÉ 5 MM E DIÂMETRO DE 32 MM. AF 06/2021	UN	40,00						
1.12.4.0.4.	ADAPTADOR COM FLANGE E ANEL DE VEDAÇÃO, PVC, SOLDÁVEL, DN 25 MM X 3/4", INSTALADO EM RESERVAÇÃO PREDIAL DE ÁGUA - FORNECIMENTO E INSTALAÇÃO. AF 04/2024	UN	20,00						
1.12.4.0.5.	ADAPTADOR COM FLANGE E ANEL DE VEDAÇÃO, PVC, SOLDÁVEL, DN 32 MM X 1", INSTALADO EM RESERVAÇÃO PREDIAL DE ÁGUA - FORNECIMENTO E INSTALAÇÃO. AF 04/2024	UN	40,00						
1.12.4.0.6.	TORNEIRA DE BOIA PARA CAIXA D'ÁGUA, ROSCÁVEL, 3/4" - FORNECIMENTO E INSTALAÇÃO. AF 08/2021	UN	20,00						
1.12.4.0.7.	JOELHO 90 GRAUS, PVC, SOLDÁVEL, DN 25MM, INSTALADO EM RAMAL DE DISTRIBUIÇÃO DE ÁGUA - FORNECIMENTO E INSTALAÇÃO. AF 06/2022	UN	160,00						
1.12.4.0.8.	JOELHO 90 GRAUS, PVC, SOLDÁVEL, DN 32MM, INSTALADO EM RAMAL DE DISTRIBUIÇÃO DE ÁGUA - FORNECIMENTO E INSTALAÇÃO. AF 06/2022	UN	80,00						
1.12.4.0.9.	JOELHO 45 GRAUS, PVC, SOLDÁVEL, DN 32MM, INSTALADO EM RAMAL DE DISTRIBUIÇÃO DE ÁGUA - FORNECIMENTO E INSTALAÇÃO. AF 06/2022	UN	20,00						
1.12.4.0.10.	BUCHA DE REDUÇÃO, CURTA, PVC, SOLDÁVEL, DN 32 X 25 MM, INSTALADO EM RAMAL DE DISTRIBUIÇÃO DE ÁGUA - FORNECIMENTO E INSTALAÇÃO. AF 06/2022	UN	40,00						
1.12.4.0.11.	TÊ, PVC, SOLDÁVEL, DN 32MM, INSTALADO EM RAMAL DE DISTRIBUIÇÃO DE ÁGUA - FORNECIMENTO E INSTALAÇÃO. AF 06/2022	UN	80,00						
1.12.4.0.12.	TÊ DE REDUÇÃO, PVC, SOLDÁVEL, DN 32MM X 25MM, INSTALADO EM RAMAL DE DISTRIBUIÇÃO DE ÁGUA - FORNECIMENTO E INSTALAÇÃO. AF 06/2022	UN	20,00						
1.12.4.0.13.	TUBO, PVC, SOLDÁVEL, DE 25MM, INSTALADO EM RAMAL DE DISTRIBUIÇÃO DE ÁGUA - FORNECIMENTO E INSTALAÇÃO. AF 06/2022	M	68,00						
1.12.4.0.14.	TUBO, PVC, SOLDÁVEL, DE 32MM, INSTALADO EM RAMAL DE DISTRIBUIÇÃO DE ÁGUA - FORNECIMENTO E INSTALAÇÃO. AF 06/2022	M	211,00						
1.13.	SANITÁRIOS / PLUMAL		-						
1.13.1.	TUBULAÇÕES E CONEXÕES		-						
1.13.1.0.1.	JOELHO 45 GRAUS, PVC, SÉRIE NORMAL, ESGOTO PREDIAL, DN 40 MM, JUNTA SOLDÁVEL, FORNECIDO E INSTALADO EM RAMAL DE DESCARGA OU RAMAL DE ESGOTO SANITÁRIO. AF 08/2022	UN	60,00						
1.13.1.0.2.	JOELHO 45 GRAUS, PVC, SÉRIE NORMAL, ESGOTO PREDIAL, DN 50 MM, JUNTA ELÁSTICA, FORNECIDO E INSTALADO EM RAMAL DE DESCARGA OU RAMAL DE ESGOTO SANITÁRIO. AF 08/2022	UN	40,00						
1.13.1.0.3.	JOELHO 90 GRAUS, PVC, SÉRIE NORMAL, ESGOTO PREDIAL, DN 40 MM, JUNTA SOLDÁVEL, FORNECIDO E INSTALADO EM RAMAL DE DESCARGA OU RAMAL DE ESGOTO SANITÁRIO. AF 08/2022	UN	40,00						
1.13.1.0.4.	JOELHO 90 GRAUS, PVC, SÉRIE NORMAL, ESGOTO PREDIAL, DN 50 MM, JUNTA ELÁSTICA, FORNECIDO E INSTALADO EM RAMAL DE DESCARGA OU RAMAL DE ESGOTO SANITÁRIO. AF 08/2022	UN	180,00						
1.13.1.0.5.	JOELHO 90 GRAUS, PVC, SÉRIE NORMAL, ESGOTO PREDIAL, DN 100 MM, JUNTA ELÁSTICA, FORNECIDO E INSTALADO EM RAMAL DE DESCARGA OU RAMAL DE ESGOTO SANITÁRIO. AF 08/2022	UN	20,00						

CPL Fortaleza dos Nogueiras
Visto
69

CAIXA PLG - PLANILHA DE LEVANTAMENTO DE Memória de Cálculo - OGU

Onu de Egito #PUBLICO

APELIDO DO EMPREENDIMENTO	Nº Transferegov	PROPONENTE / TOMADOR
Produção de unidades habitacionais em áreas urbanas no município de Fortaleza (pa	939632/2025	PREFEITURA DE FORTALEZA DOS NOGUEIRAS (MA

Item	Descrição	Unidade	Quantidade	BDI					
Produção de unidades habitacionais em áreas urbanas no município de Fortaleza (PA) [illegible]									
1.13.1.0.6.	TE, PVC, SERIE NORMAL, ESGOTO PREDIAL, DN 50 X 50 MM, JUNTA ELÁSTICA, FORNECIDO E INSTALADO EM RAMAL DE DESCARGA OU RAMAL DE ESGOTO SANITÁRIO. AF 08/2022	UN	20,00						
1.13.1.0.7.	JUNÇÃO DE REDUÇÃO INVERTIDA, PVC, SERIE NORMAL, ESGOTO PREDIAL, DN 100 X 50 MM, JUNTA ELÁSTICA, FORNECIDO E INSTALADO EM RAMAL DE DESCARGA OU RAMAL DE ESGOTO SANITÁRIO. AF 08/2022	UN	20,00						
1.13.1.0.8.	TERMINAL DE VENTILAÇÃO, PVC, SERIE NORMAL, ESGOTO PREDIAL, DN 50 MM, JUNTA BOLDÁVEL, FORNECIDO E INSTALADO EM PRUMADA DE ESGOTO SANITÁRIO OU VENTILAÇÃO. AF 08/2022	UN	20,00						
1.13.1.0.9.	TUBO PVC, SERIE NORMAL, ESGOTO PREDIAL, DN 40 MM, FORNECIDO E INSTALADO EM RAMAL DE DESCARGA OU RAMAL DE ESGOTO SANITÁRIO. AF 08/2022	M	87,00						
1.13.1.0.10.	TUBO PVC, SERIE NORMAL, ESGOTO PREDIAL, DN 50 MM, FORNECIDO E INSTALADO EM RAMAL DE DESCARGA OU RAMAL DE ESGOTO SANITÁRIO. AF 08/2022	M	204,20						
1.13.1.0.11.	TUBO PVC, SERIE NORMAL, ESGOTO PREDIAL, DN 50 MM, FORNECIDO E INSTALADO EM PRUMADA DE ESGOTO SANITÁRIO OU VENTILAÇÃO. AF 08/2022	M	60,00						
1.13.1.0.12.	TUBO PVC, SERIE NORMAL, ESGOTO PREDIAL, DN 100 MM, FORNECIDO E INSTALADO EM RAMAL DE DESCARGA OU RAMAL DE ESGOTO SANITÁRIO. AF 08/2022	M	678,00						
1.13.2.	ACESSORIOS CAIXAS								
1.13.2.0.1.	CAIXA ENTERRADA HIDRÁULICA RETANGULAR EM ALVENARIA COM TIJOLOS CERÂMICOS MACIÇOS, DIMENSÕES INTERNAS: 0,6X0,6X0,8 M PARA REDE DE ESGOTO. AF 12/2020	UN	100,00						
1.13.2.0.2.	CAIXA SIFONADA, PVC, DN 100 X 100 X 50 MM, JUNTA ELÁSTICA, FORNECIDA E INSTALADA EM RAMAL DE DESCARGA OU EM RAMAL DE ESGOTO SANITÁRIO. AF 08/2022	UN	20,00						
1.13.2.0.3.	RALO SIFONADO REDONDO, PVC, DN 100 X 40 MM, JUNTA BOLDÁVEL, FORNECIDO E INSTALADO EM RAMAL DE DESCARGA OU EM RAMAL DE ESGOTO SANITÁRIO. AF 08/2022	UN	20,00						
1.13.2.0.4.	RALO SECO CÔNICO, PVC, DN 100 X 40 MM, JUNTA BOLDÁVEL, FORNECIDO E INSTALADO EM RAMAL DE DESCARGA OU EM RAMAL DE ESGOTO SANITÁRIO. AF 08/2022	UN	20,00						
1.13.2.0.5.	CAIXA DE GORDURA SIMPLES (CAPACIDADE: 36L), RETANGULAR, EM ALVENARIA COM TIJOLOS CERÂMICOS MACIÇOS, DIMENSÕES INTERNAS = 0,2X0,4 M, ALTURA INTERNA = 0,6 M. AF 12/2020	UN	20,00						
1.13.3.	APARELHOS, LOUÇAS E BANCADAS								
1.13.3.0.1.	VASO SANITÁRIO SIFONADO COM CAIXA ACOPLADA LOUÇA BRANCA, INCLUSO ENGATE FLEXÍVEL EM PLÁSTICO BRANCO, 1/2 X 40CM - FORNECIMENTO E INSTALAÇÃO. AF 01/2020	UN	20,00						
1.13.3.0.2.	LAVATÓRIO LOUÇA BRANCA SUSPENSO, 29,5 X 39CM OU EQUIVALENTE, PADRÃO POPULAR, INCLUSO SIFÃO FLEXÍVEL EM PVC, VÁLVULA E ENGATE FLEXÍVEL 30CM EM PLÁSTICO E TORNEIRA CROMADA DE MESA, PADRÃO POPULAR - FORNECIMENTO E INSTALAÇÃO. AF 01/2020	UN	20,00						
1.13.3.0.3.	BANCADA DE MÁRMORE SINTÉTICO 120 X 60CM, COM CUBA INTEGRADA, INCLUSO SIFÃO TIPO FLEXÍVEL EM PVC, VÁLVULA EM PLÁSTICO CROMADO TIPO AMERICANA E TORNEIRA CROMADA LONGA, DE PAREDE, PADRÃO POPULAR - FORNECIMENTO E INSTALAÇÃO. AF 01/2020	UN	14,40						
1.13.3.0.4.	TANQUE DE MÁRMORE SINTÉTICO COM COLUNA, 22L OU EQUIVALENTE, INCLUSO SIFÃO FLEXÍVEL EM PVC, VÁLVULA PLÁSTICA E TORNEIRA DE METAL CROMADO PADRÃO POPULAR - FORNECIMENTO E INSTALAÇÃO. AF 01/2020	UN	20,00						
1.13.3.0.5.	CHUVEIRO ELÉTRICO COMUM CORPO PLÁSTICO, TIPO DUCHA - FORNECIMENTO E INSTALAÇÃO. AF 01/2020	UN	20,00						
1.13.3.0.6.	KIT DE ACESSÓRIOS PARA BANHEIRO EM METAL CROMADO, 5 PEÇAS, INCLUSO FIXAÇÃO. AF 01/2020	UN	20,00						
1.14.	COMPLEMENTAÇÕES								
1.14.1.	CALAFETE / LIMPEZA								
1.14.1.0.1.	LIMPEZA DE BACIA SANITÁRIA, BIDÊ OU MICTÓRIO EM LOUÇA, INCLUSIVE METAIS CORRESPONDENTES. AF 04/2019	UN	20,00						
1.14.1.0.2.	LIMPEZA DE BANCADA DE PEDRA (MÁRMORE OU GRANITO). AF 04/2019	M2	14,40						
1.14.1.0.3.	LIMPEZA DE CONTRAPISO COM VASSOURA A SECO. AF 04/2019	M2	323,00						
1.14.1.0.4.	LIMPEZA DE FORRO EM GESSO, REMOVÍVEL COM PARAFUSO. AF 04/2019	M2	718,00						
1.14.1.0.5.	LIMPEZA DE JANELA DE VIDRO COM CAIXILHO EM ACO/ALUMINIO/PVC. AF 04/2019	M2	80,00						
1.14.1.0.6.	LIMPEZA DE PISO DE MARMO OU PORCELANATO UTILIZANDO DETERGENTE NEUTRO E ESCOVAÇÃO MANUAL. AF 04/2019	M2	949,20						
1.14.1.0.7.	LIMPEZA DE PORTA DE MADEIRA. AF 04/2019	M2	336,00						
1.14.1.0.8.	LIMPEZA DE REVESTIMENTO CERÂMICO EM PAREDE UTILIZANDO DETERGENTE NEUTRO E ESCOVAÇÃO MANUAL. AF 04/2019	M2	318,40						
1.14.1.0.9.	LIMPEZA DE TANQUE OU LAVATÓRIO DE LOUÇA ISOLADO, INCLUSIVE METAIS CORRESPONDENTES. AF 04/2019	UN	40,00						

FORTALEZA DOS NOGUEIRAS/MA
Local

segunda-feira, 19 de setembro de 2025
Data

Técnico
GH CARDOSO DA SILVA JORGE
1119436899-4
42025696293

PMV3.18

CPL Fortaleza dos Nogueiras
66
07/10

CAIXA

Quadro de Composição do BDI

Grau de Sigilo
PÚBLICO

Nº OPERAÇÃO	Nº TRANSFEREGOV	PROPONENTE / TOMADOR
039692/2025	039692/2025	PREFEITURA DE FORTALEZA DOS NOGUEIRAS/MA

APELIDO DO EMPREENDIMENTO / DESCRIÇÃO DO LOTE

urbanas do município de Fortaleza dos Nogueiras/MA

Conforme legislação tributária municipal, definir estimativa de percentual da base de cálculo para o ISS:	40,00%
Sobre a base de cálculo, definir a respectiva alíquota do ISS (entre 2% e 5%):	5,00%

CPL Fortaleza dos Nogueiras
67

BDI 1

TIPO DE OBRA
Construção e Reforma de Edifícios

Itens	Siglas	% Adotado
Administração Central	AC	3,00%
Seguro e Garantia	SG	0,80%
Risco	R	0,97%
Despesas Financeiras	DF	0,59%
Lucro	L	7,74%
Tributos (impostos COFINS 3%, e PIS 0,65%)	CP	3,65%
Tributos (ISS, variável de acordo com o município)	ISS	2,00%
Tributos (Contribuição Previdenciária sobre a Receita Bruta - Lei 12.546 de 14/12/2011 - Desoneração)	CPRB	0,00%
BDI SEM desoneração (Fórmula Acórdão TCU)	BDI PAD	**20,34%**

Os valores de BDI foram calculados com o emprego da fórmula:

$$BDI = \frac{(1+AC+S+R+G)*(1+DF)*(1+L)}{(1-CP-ISS-CRPB)} - 1$$

Declaro para os devidos fins que, conforme legislação tributária municipal, a base de cálculo deste tipo de obra corresponde à 40%, com a respectiva alíquota de 5%.

Declaro para os devidos fins que o regime de Contribuição Previdenciária sobre a Receita Bruta adotado para elaboração do orçamento foi SEM Desoneração, e que esta é a alternativa mais adequada para a Administração Pública.

Observações:

FORTALEZA DOS NOGUEIRAS/MA
Local

sexta-feira, 19 de setembro de 2025
Data

WILTON CARDOSO DA SILVA JORGE:60628481306
Assinado de forma digital por WILTON CARDOSO DA SILVA JORGE:60628481306 Dados: 2025.09.26 14:56:27 -03'00'

Responsável Técnico
Nome: WILTON CARDOSO DA SILVA JORGE
CREA/CAU: 111804809-1
ART/RRT: MA20250966293

BDI 2

TIPO DE OBRA

Cartório Fortaleza dos Nogueiras

FONTE	CÓDIGO	DESCRIÇÃO	UNIDADE	COEFIC.	CUSTO UNIT DESONERADO	CUSTO UNIT NÃO DESONER.
Composição	96556	CONCRETAGEM DE SAPATA, FCK 30 MPA, COM USO DE JERICA - LANÇAMENTO, ADENSAMENTO E ACABAMENTO	M3		932,55	960,44
SINAPI	94970	CONCRETO FCK = 20MPA, TRAÇO 1:2,7:3 (EM MASSA SECA DE CIMENTO/ AREIA MEDIA/ BRITA 1) - PREPARO MECÂNICO COM BETONEIRA 600 L. AF_05/2021	M3	1,19	557,07	562,71
SINAPI	88309	PEDREIRO COM ENCARGOS COMPLEMENTARES	H	5,598	27,72	30,01
SINAPI	88316	SERVENTE COM ENCARGOS COMPLEMENTARES	H	5,071	22,19	23,84
SINAPI	90587	VIBRADOR DE IMERSÃO, DIAMETRO DE PONTEIRA 45MM, MOTOR ELETRICO TRIFASICO POTENCIA DE 2 CV - CHI DIURNO. AF_06/2015	CHI	1,938	0,56	0,56
SINAPI	90586	VIBRADOR DE IMERSAO, DIAMETRO DE PONTEIRA 45MM, MOTOR ELETRICO TRIFASICO POTENCIA DE 2 CV - CHP DIURNO. AF_06/2015	CHP	0,598	1,41	1,41
Composição	87267	REVESTIMENTO CERÂMICO PARA PAREDES INTERNAS COM PLACAS TIPO ESMALTADA DE DIMENSÕES 20X20 CM APLICADAS A MEIA ALTURA DAS PAREDES.	M2		72,21	74,28
SINAPI	88256	AZULEJISTA OU LADRILHEIRO COM ENCARGOS COMPLEMENTARES	H	0,6794	27,59	29,88
SINAPI	88316	SERVENTE COM ENCARGOS COMPLEMENTARES	H	0,3089	22,19	23,84
SINAPI-I	1381	ARGAMASSA COLANTE AC I PARA CERAMICAS	KG	4,91	1,03	1,03
SINAPI-I	34367	REJUNTE CIMENTICIO, QUALQUER COR	KG	0,422	6,04	6,04
SINAPI-I	536	REVESTIMENTO PARA PAREDE, EM CERAMICA ESMALTADA, FORMATO MENOR OU IGUAL A 2025 CM2	M2	1,0618	36,74	36,74
Composição	96555	CONCRETAGEM DE BLOCO DE COROAMENTO OU VIGA BALDRAME, FCK 20 MPA, COM USO DE JERICA - LANCAMENTO, ADENSAMENTO E ACABAMENTO.	M3		778,47	795,32
SINAPI	94970	CONCRETO FCK = 20MPA, TRAÇO 1:2,7:3 (EM MASSA SECA DE CIMENTO/ AREIA MEDIA/ BRITA 1) - PREPARO MECÂNICO COM BETONEIRA 600 L. AF_05/2021	M3	1,16	557,07	562,71
SINAPI	90587	VIBRADOR DE IMERSÃO, DIAMETRO DE PONTEIRA 45MM, MOTOR ELETRICO TRIFASICO POTENCIA DE 2 CV - CHI DIURNO. AF_06/2015	CHI	1,101	0,56	0,56
SINAPI	90586	VIBRADOR DE IMERSÃO, DIAMETRO DE PONTEIRA 45MM, MOTOR ELETRICO TRIFASICO POTENCIA DE 2 CV - CHP DIURNO. AF_06/2015	CHP	0,34	1,41	1,41
SINAPI	88316	SERVENTE COM ENCARGOS COMPLEMENTARES	H	2,882	22,19	23,84
SINAPI	88309	PEDREIRO COM ENCARGOS COMPLEMENTARES	H	2,425	27,72	30,01
Composição	103682	CONCRETAGEM DE VIGAS E LAJES, FCK=20 MPA, PARA QUALQUER TIPO DE LAJE COM BALDES EM EDIFICAÇÃO TÉRREA - LANÇAMENTO, ADENSAMENTO E ACABAMENTO.	M3		964,77	989,53
SINAPI	90587	VIBRADOR DE IMERSÃO, DIAMETRO DE PONTEIRA 45MM, MOTOR ELETRICO TRIFASICO POTENCIA DE 2 CV - CHI DIURNO. AF_06/2015	CHI	0,249	0,56	0,56
SINAPI	90586	VIBRADOR DE IMERSÃO, DIAMETRO DE PONTEIRA 45MM, MOTOR ELETRICO TRIFASICO POTENCIA DE 2 CV - CHP DIURNO. AF_06/2015	CHP	0,942	1,41	1,41
SINAPI	88316	SERVENTE COM ENCARGOS COMPLEMENTARES	H	8,407	22,19	23,84
SINAPI	88309	PEDREIRO COM ENCARGOS COMPLEMENTARES	H	3,571	27,72	30,01
SINAPI	88262	CARPINTEIRO DE FORMAS COM ENCARGOS COMPLEMENTARES	H	1,19	27,31	29,59
SINAPI-I	34492	CONCRETO USINADO BOMBEAVEL, CLASSE DE RESISTENCIA C20, COM BRITA 0 E 1, SLUMP = 100 +/- 20 MM, EXCLUI SERVICO DE BOMBEAMENTO (NBR 8953)	M3	1,103	585,00	585,00
Composição	103669	CONCRETAGEM DE PILARES, FCK = 20 MPA, COM USO DE BALDES - LANÇAMENTO, ADENSAMENTO E ACABAMENTO.	M3		946,54	969,94
SINAPI	90587	VIBRADOR DE IMERSÃO, DIAMETRO DE PONTEIRA 45MM, MOTOR ELETRICO TRIFASICO POTENCIA DE 2 CV - CHI DIURNO. AF_06/2015	CHI	1,417	0,56	0,56
SINAPI	90586	VIBRADOR DE IMERSÃO, DIAMETRO DE PONTEIRA 45MM, MOTOR ELETRICO TRIFASICO POTENCIA DE 2 CV - CHP DIURNO. AF_06/2015	CHP	1,042	1,41	1,41
SINAPI	88316	SERVENTE COM ENCARGOS COMPLEMENTARES	H	7,377	22,19	23,84
SINAPI	88309	PEDREIRO COM ENCARGOS COMPLEMENTARES	H	2,459	27,72	30,01
SINAPI	88262	CARPINTEIRO DE FORMAS COM ENCARGOS COMPLEMENTARES	H	2,459	27,31	29,59
SINAPI-I	34492	CONCRETO USINADO BOMBEAVEL, CLASSE DE RESISTENCIA C20, COM BRITA 0 E 1, SLUMP = 100 +/- 20 MM, EXCLUI SERVICO DE BOMBEAMENTO (NBR 8953)	M3	1,103	585,00	585,00
Composição	92463/001	MONTAGEM E DESMONTAGEM DE FÔRMA DE VIGA, SEM ESCORAMENTO, PÉ-DIREITO SIMPLES, EM CHAPA DE MADEIRA RESINADA, 8 UTILIZAÇÕES.	M2		65,99	69,03
SINAPI	92265	FABRICAÇÃO DE FORMA PARA VIGAS, EM CHAPA DE MADEIRA COMPENSADA RESINADA, E = 17 MM. AF_09/2020	M2	0,236	130,60	133,73
SINAPI	88262	CARPINTEIRO DE FORMAS COM ENCARGOS COMPLEMENTARES	H	0,884	27,31	29,59
SINAPI	88239	AJUDANTE DE CARPINTEIRO COM ENCARGOS COMPLEMENTARES	H	0,162	22,73	24,45
SINAPI-I	40304	PREGO DE ACO POLIDO COM CABECA DUPLA 17 X 27 (2 1/2 X 11)	KG	0,049	25,05	25,05
SINAPI-I	6193	TABUA NAO APARELHADA "2,5 X 20" CM, EM MACARANDUBA/MASSARANDUBA, ANGELIM OU EQUIVALENTE DA REGIAO - BRUTA	M	0,328	18,37	18,37
SINAPI-I	2692	DESMOLDANTE PROTETOR PARA FORMAS DE MADEIRA, DE BASE OLEOSA EMULSIONADA EM	L	0,01	8,60	8,60
Composição	00	ADMINISTRAÇÃO LOCAL	UN		3.067,56	3.418,35
SINAPI	90776	ENCARREGADO GERAL COM ENCARGOS COMPLEMENTARES	H	26,7097	28,43	31,47
SINAPI	90777	ENGENHEIRO CIVIL DE OBRA JUNIOR COM ENCARGOS COMPLEMENTARES	H	20	115,41	128,89
Composição	104994	CAIXA DE EMBUTIR EM POLICARBONATO PARA ABRIGO DE HIDRÔMETRO - FORNECIMENTO E INSTALAÇÃO (EXCLUSIVE HIDRÔMETRO).	M3		153,46	156,42
SINAPI	88267	ENCANADOR OU BOMBEIRO HIDRÁULICO COM ENCARGOS COMPLEMENTARES	H	0,721	27,00	29,30
SINAPI	88248	AUXILIAR DE ENCANADOR OU BOMBEIRO HIDRÁULICO COM ENCARGOS COMPLEMENTARES	H	0,721	22,34	24,07
SINAPI	87367	ARGAMASSA TRAÇO 1:1:6 [EM VOLUME DE CIMENTO, CAL E AREIA MEDIA UMIDA] PARA EMBOÇO/MASSA ÚNICA/ASSENTAMENTO DE ALVENARIA DE VEDAÇÃO, PREPARO MANUAL. AF_08/2019	M3	0,0033	818,31	836,84
Cotação	45115	CAIXA OU ABRIGO EM POLICARBONATO (PC), PARA ATÉ 2 HIDROMETROS, COM TAMPAS E ACESSOS PARA A INSTALACAO	UN	1	115,18	115,18
Composição	93674	DISJUNTOR BIPOLAR TIPO DR, CORRENTE NOMINAL DE 25A - FORNECIMENTO E INSTALAÇÃO.	UN		219,69	220,23
SINAPI	88264	ELETRICISTA COM ENCARGOS COMPLEMENTARES	H	0,1325	28,05	30,38
SINAPI	88247	AUXILIAR DE ELETRICISTA COM ENCARGOS COMPLEMENTARES	H	0,1325	23,30	25,06
Cotação	44091	DISJUNTOR TIPO DR, BIPOLAR DE 25A	UN.	1	209,90	209,90
SINAPI-I	1571	TERMINAL A COMPRESSAO EM COBRE ESTANHADO PARA CABO 4 MM2, 1 FURO E 1 COMPRESSAO, PARA PARAFUSO DE FIXACAO M5	UN	2	1,49	1,49
Composição	91947	SUPORTE PARAFUSADO COM ESPELHO / PLACA DE ENCAIXE 4" X 2" BAIXO (0,30 M DO PISO) PARA PONTO ELÉTRICO - FORNECIMENTO E INSTALAÇÃO.	UN		8,27	8,64
SINAPI	88264	ELETRICISTA COM ENCARGOS COMPLEMENTARES	H	0,091	28,05	30,38
SINAPI	88247	AUXILIAR DE ELETRICISTA COM ENCARGOS COMPLEMENTARES	H	0,091	23,30	25,06
SINAPI-I	38099	SUPORTE DE FIXACAO PARA ESPELHO / PLACA 4" X 2", PARA 3 MODULOS, PARA INSTALACAO DE TOMADAS E INTERRUPTORES (SOMENTE SUPORTE)	UN	1	1,38	1,38
SINAPI-I	38091	ESPELHO / PLACA CEGA 4" X 2", PARA INSTALACAO DE TOMADAS E INTERRUPTORES	UN	1	2,22	2,22
Composição	102198	PINTURA FUNDO NIVELADOR ACRÍLICO BRANCO EM MADEIRA.	UN		37,36	39,79
SINAPI	88310	PINTOR COM ENCARGOS COMPLEMENTARES	H	1	30,54	32,97
Cotação	43940	FUNDO NIVELADOR ACRILICO BRANCO PARA MADEIRA	UN.	0,1325	50,56	50,56

FONTE	CÓDIGO	DESCRIÇÃO	UNIDADE	COEFIC.	DESONERADO	NÃO DESONER.
SINAPI-I	3767	LIXA EM FOLHA PARA PAREDE OU MADEIRA, NUMERO 120, COR VERMELHA	UN	0,1325	0,95	0,95
Composição	101873	QUADRO DE DISTRIBUIÇÃO DE LUZ EM PVC PARA 12 DISJUNTORES - FORNECIMENTO E INSTALAÇÃO.	UN		250,51	273,92
SINAPI	88264	ELETRICISTA COM ENCARGOS COMPLEMENTARES	H	0,7811	28,05	30,38
SINAPI	88247	AUXILIAR DE ELETRICISTA COM ENCARGOS COMPLEMENTARES	H	0,7811	23,30	25,06
SINAPI	87367	ARGAMASSA TRAÇO 1:1:6 (EM VOLUME DE CIMENTO, CAL E AREIA MEDIA UMIDA) PARA EMBOÇO/MASSA ÚNICA/ASSENTAMENTO DE ALVENARIA DE VEDAÇÃO, PREPARO MANUAL. AF_08/2019	M3	0,0117	818,31	836,84
Cotação	43893	SUPORTE PARA 12 DISJUNTORES	UN	1	34,99	34,99
SINAPI-I	39805	QUADRO DE DISTRIBUICAO, EM PVC, DE EMBUTIR, COM BARRAMENTO TERRA / NEUTRO, PARA 12 DISJUNTORES NEMA OU 16 DISJUNTORES DIN	UN	1	185,84	185,84
Composição	93658	DISJUNTOR MONOPOLAR DIN, CORRENTE NOMINAL DE 40A	UN		21,04	21,56
SINAPI	88247	AUXILIAR DE ELETRICISTA COM ENCARGOS COMPLEMENTARES	H	0,12714	23,30	25,06
SINAPI	88264	ELETRICISTA COM ENCARGOS COMPLEMENTARES	H	0,12714	28,05	30,38
SINAPI-I	34686	DISJUNTOR TERMOMAGNETICO PARA TRILHO DIN (IEC), MONOPOLAR, 40 - 50 A	UN	1	12,59	12,59
SINAPI-I	1574	TERMINAL A COMPRESSAO EM COBRE ESTANHADO PARA CABO 10 MM2, 1 FURO E 1 COMPRESSAO, PARA PARAFUSO DE FIXACAO M6	UN	1	1,92	1,92
Composição	93653	DISJUNTOR MONOPOLAR DIN, CORRENTE NOMINAL DE 10A	UN		11,46	11,61
SINAPI	88247	AUXILIAR DE ELETRICISTA COM ENCARGOS COMPLEMENTARES	H	0,035428	23,30	25,06
SINAPI	88264	ELETRICISTA COM ENCARGOS COMPLEMENTARES	H	0,035428	28,05	30,38
SINAPI-I	34653	DISJUNTOR TERMOMAGNETICO PARA TRILHO DIN (IEC), MONOPOLAR, 6 - 32 A	UN	1	8,49	8,49
SINAPI-I	1570	TERMINAL A COMPRESSAO EM COBRE ESTANHADO PARA CABO 2,5 MM2, 1 FURO E 1 COMPRESSAO, PARA PARAFUSO DE FIXACAO M5	UN	1	1,15	1,15
Composição	93666	DISJUNTOR BIPOLAR TIPO DIN, CORRENTE NOMINAL DE 50A	UN		70,64	72,08
SINAPI	88247	AUXILIAR DE ELETRICISTA COM ENCARGOS COMPLEMENTARES	H	0,353163	23,30	25,06
SINAPI	88264	ELETRICISTA COM ENCARGOS COMPLEMENTARES	H	0,353163	28,05	30,38
SINAPI-I	34623	DISJUNTOR TERMOMAGNETICO PARA TRILHO DIN (IEC), BIPOLAR, 40 - 50 A	UN	1	47,94	47,94
SINAPI-I	1575	TERMINAL A COMPRESSAO EM COBRE ESTANHADO PARA CABO 16 MM2, 1 FURO E 1 COMPRESSAO, PARA PARAFUSO DE FIXACAO M6	UN	2	2,28	2,28
Composição	100560	QUADRO DE DISTRIBUIÇÃO PARA TELEFONE N.2, 20X20X12 CM EM CHAPA METALICA, DE EMBUTIR, SEM ACESSORIOS, PADRÃO TELEBRAS, FORNECIMENTO E INSTALAÇÃO	UN		73,02	74,66
SINAPI	87367	ARGAMASSA TRAÇO 1:1:6 (EM VOLUME DE CIMENTO, CAL E AREIA MEDIA UMIDA) PARA EMBOÇO/MASSA ÚNICA/ASSENTAMENTO DE ALVENARIA DE VEDAÇÃO, PREPARO MANUAL. AF_08/2019	M3	0,0043	818,31	836,84
SINAPI	88247	AUXILIAR DE ELETRICISTA COM ENCARGOS COMPLEMENTARES	H	0,3194438	23,30	25,06
SINAPI	88264	ELETRICISTA COM ENCARGOS COMPLEMENTARES	H	0,4259251	28,05	30,38
Cotação	11250	CAIXA DE PASSAGEM/ LUZ / TELEFONIA, DE EMBUTIR, EM CHAPA DE ACO GALVANIZADO, DIMENSOES 20 X 20 X "12" CM (PADRAO CONCESSIONARIA LOCAL)	UN	1	50,11	50,11
Composição	93655	DISJUNTOR MONOPOLAR TIPO DIN, CORRENTE NOMINAL DE 20A	UN		12,38	12,57
SINAPI	88247	AUXILIAR DE ELETRICISTA COM ENCARGOS COMPLEMENTARES	H	0,046843	23,30	25,06
SINAPI	88264	ELETRICISTA COM ENCARGOS COMPLEMENTARES	H	0,046843	28,05	30,38
SINAPI-I	34653	DISJUNTOR TERMOMAGNETICO PARA TRILHO DIN (IEC), MONOPOLAR, 6 - 32 A	UN	1	8,49	8,49
SINAPI-I	1571	TERMINAL A COMPRESSAO EM COBRE ESTANHADO PARA CABO 4 MM2, 1 FURO E 1 COMPRESSAO, PARA PARAFUSO DE FIXACAO M5	UN	1	1,49	1,49
Composição	93656	DISJUNTOR MONOPOLAR TIPO DIN, CORRENTE NOMINAL DE 25A	UN		13,26	13,52
SINAPI	88247	AUXILIAR DE ELETRICISTA COM ENCARGOS COMPLEMENTARES	H	0,063964	23,30	25,06
SINAPI	88264	ELETRICISTA COM ENCARGOS COMPLEMENTARES	H	0,063964	28,05	30,38
SINAPI-I	34653	DISJUNTOR TERMOMAGNETICO PARA TRILHO DIN (IEC), MONOPOLAR, 6 - 32 A	UN	1	8,49	8,49
SINAPI-I	1571	TERMINAL A COMPRESSAO EM COBRE ESTANHADO PARA CABO 4 MM2, 1 FURO E 1 COMPRESSAO, PARA PARAFUSO DE FIXACAO M5	UN	1	1,49	1,49
Composição	91932	CABO DE COBRE FLEXIVEL ISOLADO,10MM², ANTI-CHAMAS 450/750V, PARA CIRCUITOS TERMINAIS	UN		19,31	19,62
SINAPI	88247	AUXILIAR DE ELETRICISTA COM ENCARGOS COMPLEMENTARES	H	0,076	23,30	25,06
SINAPI	88264	ELETRICISTA COM ENCARGOS COMPLEMENTARES	H	0,076	28,05	30,38
SINAPI-I	980	CABO DE COBRE, FLEXIVEL, CLASSE 4 OU 5, ISOLACAO EM PVC/A, ANTICHAMA BWF-B, 1 CONDUTOR, 450/750 V, SECAO NOMINAL 10 MM2	M	1,2434	12,36	12,36
SINAPI-I	21127	FITA ISOLANTE ADESIVA ANTICHAMA, USO ATE 750 V, EM ROLO DE 19 MM X 5 M	UN	0,0094	4,67	4,67
Composição	91933	CABO DE COBRE FLEXIVEL ISOLADO,10MM², ANTI-CHAMAS 0,6/1,0 KV, PARA CIRCUITOS TERMINAIS	UN		18,60	18,91
SINAPI	88247	AUXILIAR DE ELETRICISTA COM ENCARGOS COMPLEMENTARES	H	0,076	23,30	25,06
SINAPI	88264	ELETRICISTA COM ENCARGOS COMPLEMENTARES	H	0,076	28,05	30,38
SINAPI-I	1020	CABO DE COBRE, FLEXIVEL, CLASSE 4 OU 5, ISOLACAO EM PVC/A, ANTICHAMA BWF-B, COBERTURA PVC-ST1, ANTICHAMA BWF-B, 1 CONDUTOR, 0,6/1 KV, SECAO NOMINAL 10 MM2	M	1,2434	11,79	11,79
SINAPI-I	21127	FITA ISOLANTE ADESIVA ANTICHAMA, USO ATE 750 V, EM ROLO DE 19 MM X 5 M	UN	0,0094	4,67	4,67
Composição	001	FORNECIMENTO E INSTALAÇÃO DE PRESSURIZADOR ACOPLADO AO CHUVEIRO (TENSÃO: 220V - PRESSÃO MINIMA: 0,7MCA / PRESSÃO MÁXIMA: 2,5MCA - ENTRADA 1/2" / SAÍDA 1/2")	UN		283,36	296,49
SINAPI	88264	ELETRICISTA COM ENCARGOS COMPLEMENTARES	H	0,5	28,05	30,38
SINAPI	88267	ENCANADOR OU BOMBEIRO HIDRÁULICO COM ENCARGOS COMPLEMENTARES	H	0,5	27,00	29,30
SINAPI	88316	SERVENTE COM ENCARGOS COMPLEMENTARES	H	0,5	22,19	23,84
Cotação	001	PRESSURIZADOR ACOPLADO AO CHUVEIRO (TENSAO: 220V - PRESSAO MINIMA: 0,7MCA / PRESSÃO MÁXIMA: 2,5MCA - ENTRADA 1/2" / SAÍDA 1/2")	UN	1	254,73	254,73
Composição	87878	CHAPISCO APLICADO EM ALVENARIAS E ESTRUTURAS DE CONCRETO INTERNAS, COM COLHER DE PEDREIRO. ARGAMASSA TRAÇO 1:3 COM PREPARO MANUAL. AF_10/2022	M2		5,34	5,59
SINAPI	87377	ARGAMASSA TRAÇO 1:3 (EM VOLUME DE CIMENTO E AREIA GROSSA ÚMIDA) PARA CHAPISCO CONVENCIONAL, PREPARO MANUAL. AF_08/2019	M3	0,0037	777,25	795,43
SINAPI	88309	PEDREIRO COM ENCARGOS COMPLEMENTARES	H	0,0681	27,72	30,01
SINAPI	88316	SERVENTE COM ENCARGOS COMPLEMENTARES	H	0,0255	22,19	23,84
Composição	101963	LAJE PRÉ-MOLDADA UNIDIRECIONAL, BIAPOIADA, PARA PISO, ENCHIMENTO EM CERÂMICA, VIGOTA CONVENCIONAL, ALTURA TOTAL DA LAJE (ENCHIMENTO+CAPA) = (8+4)	M2		235,63	238,77
SINAPI	92767	ARMAÇÃO DE LAJE DE ESTRUTURA CONVENCIONAL DE CONCRETO ARMADO UTILIZANDO AÇO CA-60 DE 4,2 MM - MONTAGEM. AF_06/2022	KG	1,211	15,01	15,53
SINAPI	88262	CARPINTEIRO DE FORMAS COM ENCARGOS COMPLEMENTARES	H	0,52	27,31	29,59
SINAPI	103674	CONCRETAGEM DE VIGAS E LAJES, FCK=25 MPA, PARA LAJES PREMOLDADAS COM USO DE BOMBA - LANÇAMENTO, ADENSAMENTO E ACABAMENTO. AF_02/2022_PS	M3	0,054	781,62	786,58
SINAPI	92273	FABRICAÇÃO DE ESCORAS DO TIPO PONTALETE, EM MADEIRA, PARA PÉ-DIREITO SIMPLES. AF_09/2020	M	1,16	19,46	19,80
SINAPI	88316	SERVENTE COM ENCARGOS COMPLEMENTARES	H	0,39	22,19	23,84
SINAPI-I	3737	LAJE PRE-MOLDADA CONVENCIONAL (LAJOTAS + VIGOTAS) PARA PISO, UNIDIRECIONAL, SOBRECARGA DE 350 KG/M2, VAO ATE 4,5 M (SEM COLOCACAO)	M2	1	94,47	94,47
SINAPI-I	40304	PREGO DE ACO POLIDO COM CABECA DUPLA 17 X 27 (2 1/2 X 11)	KG	0,04	25,05	25,05

Fortaleza dos Nogueiras
69

FONTE	CÓDIGO	DESCRIÇÃO	UNIDADE	COEFIC.	DESONERADO	NÃO DESONER.
SINAPI-I	6193	TABUA NAO APARELHADA *2,5 X 20* CM, EM MACARANDUBA/MASSARANDUBA, ANGELIM OU EQUIVALENTE DA REGIAO - BRUTA	M	1,87	18,37	18,37
Composição	103328	ALVENARIA DE VEDAÇÃO DE BLOCOS CERÂMICOS FURADOS NA HORIZONTAL DE 9X19X19 CM (ESPESSURA 9 CM) E ARGAMASSA DE ASSENTAMENTO COM PREPARO EM BETONEIRA. AF_12/2021	M2		95,23	100,70
SINAPI	87292	ARGAMASSA TRAÇO 1:2:8 (EM VOLUME DE CIMENTO, CAL E AREIA MÉDIA ÚMIDA) PARA EMBOÇO/MASSA ÚNICA/ASSENTAMENTO DE ALVENARIA DE VEDAÇÃO, PREPARO MECÂNICO COM BETONEIRA 400 L. AF_08/2019	M3	0,0091	687,30	695,40
SINAPI	88309	PEDREIRO COM ENCARGOS COMPLEMENTARES	H	1,61	27,72	30,01
SINAPI	88316	SERVENTE COM ENCARGOS COMPLEMENTARES	H	0,805	22,19	23,84
SINAPI-I	7271	BLOCO CERAMICO / TIJOLO VAZADO PARA ALVENARIA DE VEDACAO, 8 FUROS NA HORIZONTAL DE 9 X 19 X 19 CM (L X A X C)	UN	28,31	0,95	0,95
Composição	105024	VERGA PRÉ-MOLDADA PARA PORTAS COM ATÉ 1,5 M DE VÃO. AF_03/2016	M		53,12	54,77
SINAPI	94964	CONCRETO FCK = 20MPA, TRAÇO 1:2,7:3 (EM MASSA SECA DE CIMENTO/ AREIA MEDIA/ BRITA 1) - PREPARO MECÂNICO COM BETONEIRA 400 L. AF_05/2021	M3	0,021	569,34	576,41
SINAPI	92802	CORTE E DOBRA DE AÇO CA-50, DIÂMETRO DE 8,0 MM. AF_06/2022	KG	0,79	9,38	9,43
SINAPI	92270	FABRICAÇÃO DE FÔRMA PARA VIGAS, COM MADEIRA SERRADA, E = 25 MM. AF_09/2020	M2	0,094	172,41	175,21
SINAPI	88309	PEDREIRO COM ENCARGOS COMPLEMENTARES	H	0,39	27,72	30,01
SINAPI	88316	SERVENTE COM ENCARGOS COMPLEMENTARES	H	0,195	22,19	23,84
SINAPI-I	2692	DESMOLDANTE PROTETOR PARA FORMAS DE MADEIRA, DE BASE OLEOSA EMULSIONADA EM	L	0,008	8,60	8,60
SINAPI-I	4491	PONTALETE *7,5 X 7,5* CM EM PINUS, MISTA OU EQUIVALENTE DA REGIAO - BRUTA	M	0,203	11,46	11,46
Composição	94570	JANELA DE ALUMÍNIO DE CORRER COM 2 FOLHAS PARA VIDROS, COM VIDROS, BATENTE, ACABAMENTO COM ACETATO OU BRILHANTE E FERRAGENS. EXCLUSIVE ALIZAR E CONTRAMARCO. FORNECIMENTO E INSTALAÇÃO. AF_12/2019	M2		379,53	380,50
SINAPI	88309	PEDREIRO COM ENCARGOS COMPLEMENTARES	H	0,313018	27,72	30,01
SINAPI	88316	SERVENTE COM ENCARGOS COMPLEMENTARES	H	0,156509	22,19	23,84
Cotação	36896	JANELA DE CORRER, EM ALUMINIO PERFIL 25, 100 X 120 CM (A X L), 2 FLS MOVEIS, SEM BANDEIRA, ACABAMENTO BRANCO OU BRILHANTE, BATENTE DE 6 A 7 CM, COM VIDRO 4 MM, SEM GUARNICAO	UN	0,8333	416,04	416,04
Cotação	4377	PARAFUSO DE AÇO ZINCADO COM ROSCA SOBERBA, CABEÇA CHATA E FENDA SIMPLES, DIAMETRO 4,2 MM, COMPRIMENTO * 32 * MM	UN	9,2	0,19	0,19
SINAPI-I	39961	SILICONE ACETICO USO GERAL INCOLOR 280 G	UN	0,6678571	28,36	28,36
Composição	94569	JANELA DE ALUMÍNIO TIPO MAXIM-AR, BATENTE, REQUADRO 3 A 14 CM, VIDRO INCLUSO, FIXAÇÃO COM PARAFUSO, SEM GUARNIÇÃO, ALIZAR, DIMENSÕES 60X80 (A X L) CM, SEM ACABAMENTO, VEDAÇÃO COM SILICONE, EXCLUSIVE CONTRAMARCO - FORNECIMENTO E INSTALAÇÃO	M2		715,26	718,40
SINAPI	88309	PEDREIRO COM ENCARGOS COMPLEMENTARES	H	1,0101139	27,72	30,01
SINAPI	88316	SERVENTE COM ENCARGOS COMPLEMENTARES	H	0,5052069	22,19	23,84
Cotação	34381	JANELA MAXIM-AR, EM ALUMINIO PERFIL 25, 60 X 80 CM (A X L), ACABAMENTO BRANCO OU	UN	2,0833	306,37	306,37
Cotação	4377	PARAFUSO DE AÇO ZINCADO COM ROSCA SOBERBA, CABEÇA CHATA E FENDA SIMPLES, DIAMETRO 4,2 MM, COMPRIMENTO * 32 * MM	UN	24,4	0,19	0,19
SINAPI-I	39961	SILICONE ACETICO USO GERAL INCOLOR 280 G	UN	1,16875	28,36	28,36
Composição	92541	TRAMA DE MADEIRA COMPOSTA POR RIPAS, CAIBROS E TERÇAS PARA TELHADOS DE ATÉ 2 ÁGUAS PARA TELHA CERÂMICA CAPA-CANAL, INCLUSO TRANSPORTE VERTICAL. AF_07/2019 (ÁREA DE PROJEÇÃO DO TELHADO)	M2		82,47	84,27
SINAPI	88239	AJUDANTE DE CARPINTEIRO COM ENCARGOS COMPLEMENTARES	H	0,402	22,73	24,45
SINAPI	88262	CARPINTEIRO DE FORMAS COM ENCARGOS COMPLEMENTARES	H	0,4	27,31	29,59
SINAPI	93282	GUINCHO ELETRICO DE COLUNA, CAPACIDADE 400 KG, COM MOTO FREIO, MOTOR TRIFASICO DE 1,25 CV - CHI DIURNO. AF_03/2016	CHI	0,0571	22,84	24,66
SINAPI	93281	GUINCHO ELETRICO DE COLUNA, CAPACIDADE 400 KG, COM MOTO FREIO, MOTOR TRIFASICO DE 1,25 CV - CHP DIURNO. AF_03/2016	CHP	0,0412	23,86	25,68
SINAPI-I	4430	CAIBRO NAO APARELHADO *5 X 6* CM, EM MACARANDUBA/MASSARANDUBA, ANGELIM OU EQUIVALENTE DA REGIAO - BRUTA	M	2,336	13,00	13,00
SINAPI-I	20247	PREGO DE ACO POLIDO COM CABECA 15 X 15 (1 1/4 X 13)	KG	0,07	22,47	22,47
SINAPI-I	39027	PREGO DE ACO POLIDO COM CABECA 19 X 36 (3 1/4 X 9)	KG	0,05	20,27	20,27
SINAPI-I	40568	PREGO DE ACO POLIDO COM CABECA 22 X 48 (4 1/4 X 5)	KG	0,03	20,44	20,44
SINAPI-I	4408	RIPA NAO APARELHADA, *1,5 X 5* CM, EM MACARANDUBA/MASSARANDUBA, ANGELIM OU EQUIVALENTE DA REGIAO - BRUTA	M	2,573	2,47	2,47
SINAPI-I	4425	VIGA NAO APARELHADA *6 X 12* CM, EM MACARANDUBA/MASSAHANDUBA, ANGELIM OU EQUIVALENTE DA REGIAO - BRUTA	M	0,735	27,49	27,49
Composição	94447	TELHAMENTO COM TELHA CERÂMICA CAPA-CANAL, TIPO PAULISTA, COM ATÉ 2 ÁGUAS, INCLUSO TRANSPORTE VERTICAL. AF_07/2019 (ÁREA DE PROJEÇÃO DO TELHADO)	M2		50,96	52,08
SINAPI	93282	GUINCHO ELETRICO DE COLUNA, CAPACIDADE 400 KG, COM MOTO FREIO, MOTOR TRIFASICO DE 1,25 CV - CHI DIURNO. AF_03/2016	CHI	0,0516	22,84	24,66
SINAPI	93281	GUINCHO ELETRICO DE COLUNA, CAPACIDADE 400 KG, COM MOTO FREIO, MOTOR TRIFASICO DE 1,25 CV - CHP DIURNO. AF_03/2016	CHP	0,0372	23,86	25,68
SINAPI	88316	SERVENTE COM ENCARGOS COMPLEMENTARES	H	0,399	22,19	23,84
SINAPI	88323	TELHADISTA COM ENCARGOS COMPLEMENTARES	H	0,133	27,08	29,34
SINAPI-I	7173	TELHA DE BARRO / CERAMICA, NAO ESMALTADA, TIPO COLONIAL, CANAL, PLAN, PAULISTA, COMPRIMENTO DE *44 A 50* CM, RENDIMENTO DE COBERTURA DE *26* TELHAS/M2	MIL	0,0275	1.325,00	1.325,00
Composição	87265	REVESTIMENTO CERÂMICO PARA PAREDES INTERNAS COM PLACAS TIPO ESMALTADA DE DIMENSÕES 20X20 CM APLICADAS NA ALTURA INTEIRA DAS PAREDES. AF_02/2023_PE	M2		67,08	68,74
SINAPI	88256	AZULEJISTA OU LADRILHEIRO COM ENCARGOS COMPLEMENTARES	H	0,5341	27,59	29,88
SINAPI	88316	SERVENTE COM ENCARGOS COMPLEMENTARES	H	0,2686	22,19	23,84
SINAPI-I	1381	ARGAMASSA COLANTE AC I PARA CERAMICAS	KG	4,91	1,03	1,03
SINAPI-I	34357	REJUNTE CIMENTICIO, QUALQUER COR	KG	0,422	6,04	6,04
SINAPI-I	536	REVESTIMENTO PARA PAREDE, EM CERAMICA ESMALTADA, FORMATO MENOR OU IGUAL A 2025 CM2	M2	1,0553	36,74	36,74
Composição	104640	PINTURA LÁTEX ACRÍLICA STANDARD, APLICAÇÃO MANUAL EM TETO, DUAS DEMÃOS. AF_04/2023 (PINTURA TETO - LAJE DO RESERVATÓRIO)	M2		15,11	15,78
SINAPI	88310	PINTOR COM ENCARGOS COMPLEMENTARES	H	0,227	30,54	32,97
SINAPI	88316	SERVENTE COM ENCARGOS COMPLEMENTARES	H	0,0757	22,19	23,84
SINAPI-I	35692	TINTA LATEX ACRILICA STANDARD, COR BRANCA	L	0,2367	27,48	27,48
Composição	104642	PINTURA LÁTEX ACRÍLICA STANDARD, APLICAÇÃO MANUAL EM PAREDES, DUAS DEMÃOS. AF_04/2023	M2		12,69	13,18
SINAPI	88310	PINTOR COM ENCARGOS COMPLEMENTARES	H	0,1631	30,54	32,97
SINAPI	88316	SERVENTE COM ENCARGOS COMPLEMENTARES	H	0,0544	22,19	23,84
SINAPI-I	35692	TINTA LATEX ACRILICA STANDARD, COR BRANCA	L	0,2367	27,48	27,48
Composição	88415	APLICAÇÃO MANUAL DE FUNDO SELADOR ACRÍLICO EM PAREDES EXTERNAS DE CASAS. AF_03/2024 (PINTURA PAREDES)	M2		3,96	4,12
SINAPI	88310	PINTOR COM ENCARGOS COMPLEMENTARES	H	0,0566	30,54	32,97
SINAPI	88316	SERVENTE COM ENCARGOS COMPLEMENTARES	H	0,0092	22,19	23,84
SINAPI-I	6085	SELADOR ACRILICO OPACO PREMIUM INTERIOR/EXTERIOR	L	0,29472	6,89	6,89

CPL Fortaleza dos Nogueiras

FONTE	CÓDIGO	DESCRIÇÃO	UNIDADE	COEFIC.	DESONERADO	NÃO DESONER.
Composição	97084	COMPACTAÇÃO MECÂNICA DE SOLO PARA EXECUÇÃO DE RADIER, PISO DE CONCRETO OU LAJE SOBRE SOLO, COM COMPACTADOR DE SOLOS TIPO PLACA VIBRATÓRIA. AF_09/2021	M2		0,73	0,77
SINAPI	88309	PEDREIRO COM ENCARGOS COMPLEMENTARES	H	0,009	22,72	30,01
SINAPI	91277	PLACA VIBRATORIA REVERSIVEL COM MOTOR 4 TEMPOS A GASOLINA, FORÇA CENTRIFUGA DE 25 KN (2500 KGF), POTÊNCIA 5,5 CV - CHP DIURNO. AF_08/2015	CHP	0,005	10,31	10,11
SINAPI	88316	SERVENTE COM ENCARGOS COMPLEMENTARES	H	0,019	17,79	23,84

Composição	101965	PEITORIL LINEAR EM GRANITO OU MÁRMORE, L = 15CM, COMPRIMENTO DE ATÉ 2M, ASSENTADO COM ARGAMASSA 1:6 COM ADITIVO. AF_11/2020	M	1	105,11	197,48
SINAPI	87283	ARGAMASSA TRAÇO 1:6 (EM VOLUME DE CIMENTO E AREIA MEDIA UMIDA) COM ADIÇÃO DE PLASTIFICANTE PARA EMBOÇO/MASSA ÚNICA/ASSENTAMENTO DE ALVENARIA DE VEDAÇÃO, PREPARO MECÂNICO COM BETONEIRA 400 L. AF_08/2019	M3	0,006	503,35	569,14
SINAPI	88274	MARMORISTA/GRANITEIRO COM ENCARGOS COMPLEMENTARES	H	0,419	27,59	37,88
SINAPI	91693	SERRA CIRCULAR DE BANCADA COM MOTOR ELETRICO POTENCIA DE 5HP, COM COIFA PARA DISCO 10" - CHI DIURNO. AF_08/2015	CHI	0,398	28,10	30,56
SINAPI	91692	SERRA CIRCULAR DE BANCADA COM MOTOR ELETRICO POTENCIA DE 5HP, COM COIFA PARA DISCO 10" - CHP DIURNO. AF_08/2015	CHP	0,021	29,50	31,96
SINAPI	88316	SERVENTE COM ENCARGOS COMPLEMENTARES	H	0,209	22,19	23,84
SINAPI-I	34747	PEITORIL EM MARMORE, POLIDO, BRANCO COMUM, L= "15" CM, E= "2,0" CM, COM PINGADEIRA	M	1,04	157,44	157,44

Composição	93654	DISJUNTOR MONOPOLAR TIPO DIN, CORRENTE NOMINAL DE 16A - FORNECIMENTO E INSTALAÇÃO. AF_10/2020	UN		11,46	11,61
SINAPI	88247	AUXILIAR DE ELETRICISTA COM ENCARGOS COMPLEMENTARES	H	0,035428	23,30	25,06
SINAPI	88264	ELETRICISTA COM ENCARGOS COMPLEMENTARES	H	0,035428	28,05	30,38
SINAPI-I	34653	DISJUNTOR TERMOMAGNETICO PARA TRILHO DIN (IEC), MONOPOLAR, 6 - 32 A	UN	1	8,49	8,49
SINAPI-I	1570	TERMINAL A COMPRESSAO EM COBRE ESTANHADO PARA CABO 2,5 MM2, 1 FURO E 1 COMPRESSAO, PARA PARAFUSO DE FIXACAO M5	UN	1	1,15	1,15

Composição	93659	DISJUNTOR MONOPOLAR TIPO DIN, CORRENTE NOMINAL DE 50A - FORNECIMENTO E INSTALAÇÃO. AF_10/2020	UN		23,93	24,66
SINAPI	88247	AUXILIAR DE ELETRICISTA COM ENCARGOS COMPLEMENTARES	H	0,176582	23,30	25,06
SINAPI	88264	ELETRICISTA COM ENCARGOS COMPLEMENTARES	H	0,176582	28,05	30,38
SINAPI-I	34686	DISJUNTOR TERMOMAGNETICO PARA TRILHO DIN (IEC), MONOPOLAR, 40 - 50 A	UN	1	12,59	12,59
SINAPI-I	1575	TERMINAL A COMPRESSAO EM COBRE ESTANHADO PARA CABO 16 MM2, 1 FURO E 1 COMPRESSAO, PARA PARAFUSO DE FIXACAO M6	UN	1	2,28	2,28

Composição	101884	CABO DE COBRE ISOLADO, 10 MM², ANTI-CHAMA 450/750 V, INSTALADO EM ELETROCALHA OU PERFILADO - FORNECIMENTO E INSTALAÇÃO. AF_10/2020	M		12,92	12,94
SINAPI	88247	AUXILIAR DE ELETRICISTA COM ENCARGOS COMPLEMENTARES	H	0,003626	23,30	25,06
SINAPI	88264	ELETRICISTA COM ENCARGOS COMPLEMENTARES	H	0,003626	28,05	30,38
SINAPI-I	980	CABO DE COBRE, FLEXIVEL, CLASSE 4 OU 5, ISOLACAO EM PVC/A, ANTICHAMA BWF-B, 1 CONDUTOR, 450/750 V, SECAO NOMINAL 10 MM2	M	1,027	12,36	12,36
SINAPI-I	21127	FITA ISOLANTE ADESIVA ANTICHAMA, USO ATE 750 V, EM ROLO DE 19 MM X 5 M	UN	0,01	4,67	4,67

Composição	90373	JOELHO 90 GRAUS COM BUCHA DE LATÃO, PVC, SOLDÁVEL, DN 25MM, X 1/2 INSTALADO EM RAMAL OU SUB-RAMAL DE ÁGUA - FORNECIMENTO E INSTALAÇÃO. AF_05/2022	UN		12,65	13,18
SINAPI	88248	AUXILIAR DE ENCANADOR OU BOMBEIRO HIDRÁULICO COM ENCARGOS COMPLEMENTARES	H	0,1312	22,34	24,07
SINAPI	88267	ENCANADOR OU BOMBEIRO HIDRÁULICO COM ENCARGOS COMPLEMENTARES	H	0,1312	27,00	29,30
SINAPI-I	122	ADESIVO PLASTICO PARA PVC, FRASCO COM "850" GR	UN	0,0059	61,55	61,55
SINAPI-I	20147	JOELHO PVC, SOLDAVEL, COM BUCHA DE LATAO, 90 GRAUS, 25 MM X 1/2", PARA AGUA FRIA PREDIAL	UN	1	5,26	5,26
SINAPI-I	38383	LIXA D'AGUA EM FOLHA, COR PRETA, GRAO 100	UN	0,0315	2,31	2,31
SINAPI-I	20083	SOLUCAO PREPARADORA / LIMPADORA PARA PVC, FRASCO COM 1000 CM3	UN	0,007	69,74	69,74

Composição	89408	JOELHO 90 GRAUS, PVC, SOLDÁVEL, DN 25MM, INSTALADO EM RAMAL OU SUB-RAMAL DE ÁGUA - FORNECIMENTO E INSTALAÇÃO. AF_06/2022	UN		8,49	9,03
SINAPI	88248	AUXILIAR DE ENCANADOR OU BOMBEIRO HIDRÁULICO COM ENCARGOS COMPLEMENTARES	H	0,1359	22,34	24,07
SINAPI	88267	ENCANADOR OU BOMBEIRO HIDRÁULICO COM ENCARGOS COMPLEMENTARES	H	0,1359	27,00	29,30
SINAPI-I	122	ADESIVO PLASTICO PARA PVC, FRASCO COM "850" GR	UN	0,0071	61,55	61,55
SINAPI-I	3529	JOELHO PVC, SOLDAVEL, 90 GRAUS, 25 MM, COR MARROM, PARA AGUA FRIA PREDIAL	UN	1	0,71	0,71
SINAPI-I	38383	LIXA D'AGUA EM FOLHA, COR PRETA, GRAO 100	UN	0,032	2,31	2,31
SINAPI-I	20083	SOLUCAO PREPARADORA / LIMPADORA PARA PVC, FRASCO COM 1000 CM3	UN	0,008	69,74	69,74

Composição	89383	ADAPTADOR CURTO COM BOLSA E ROSCA PARA REGISTRO, PVC, SOLDÁVEL, DN 25MM X 3/4, INSTALADO EM RAMAL OU SUB-RAMAL DE ÁGUA - FORNECIMENTO E INSTALAÇÃO. AF_06/2022	UN		6,45	6,83
SINAPI	88248	AUXILIAR DE ENCANADOR OU BOMBEIRO HIDRÁULICO COM ENCARGOS COMPLEMENTARES	H	0,0944	22,34	24,07
SINAPI	88267	ENCANADOR OU BOMBEIRO HIDRÁULICO COM ENCARGOS COMPLEMENTARES	H	0,0944	27,00	29,30
SINAPI-I	65	ADAPTADOR PVC SOLDAVEL CURTO COM BOLSA E ROSCA, 25 MM X 3/4", PARA AGUA FRIA	UN	1	0,87	0,87
SINAPI-I	122	ADESIVO PLASTICO PARA PVC, FRASCO COM "850" GR	UN	0,0059	61,55	61,55
SINAPI-I	38383	LIXA D'AGUA EM FOLHA, COR PRETA, GRAO 100	UN	0,0315	2,31	2,31
SINAPI-I	20083	SOLUCAO PREPARADORA / LIMPADORA PARA PVC, FRASCO COM 1000 CM3	UN	0,007	69,74	69,74

Composição	94490	REGISTRO DE ESFERA, PVC, SOLDÁVEL, COM VOLANTE, DN 32 MM - FORNECIMENTO E INSTALAÇÃO. AF_08/2021	UN		45,99	46,30
SINAPI	88248	AUXILIAR DE ENCANADOR OU BOMBEIRO HIDRÁULICO COM ENCARGOS COMPLEMENTARES	H	0,0795	22,34	24,07
SINAPI	88267	ENCANADOR OU BOMBEIRO HIDRÁULICO COM ENCARGOS COMPLEMENTARES	H	0,0795	27,00	29,30
SINAPI-I	20080	ADESIVO PLASTICO PARA PVC, FRASCO COM 175 GR	UN	0,04	20,09	20,09
SINAPI-I	38383	LIXA D'AGUA EM FOLHA, COR PRETA, GRAO 100	UN	0,008	2,31	2,31
SINAPI-I	11675	REGISTRO DE ESFERA, PVC, COM VOLANTE, VS, SOLDAVEL, DN 32 MM, COM CORPO DIVIDIDO	UN	1	40,58	40,58
SINAPI-I	20083	SOLUCAO PREPARADORA / LIMPADORA PARA PVC, FRASCO COM 1000 CM3	UN	0,0095	69,74	69,74

Composição	94703	ADAPTADOR COM FLANGE E ANEL DE VEDAÇÃO, PVC, SOLDÁVEL, DN 25 MM X 3/4", INSTALADO EM RESERVAÇÃO PREDIAL DE ÁGUA - FORNECIMENTO E INSTALAÇÃO. AF_04/2024	UN		19,20	19,74
SINAPI	88248	AUXILIAR DE ENCANADOR OU BOMBEIRO HIDRÁULICO COM ENCARGOS COMPLEMENTARES	H	0,1338	22,34	24,07
SINAPI	88267	ENCANADOR OU BOMBEIRO HIDRÁULICO COM ENCARGOS COMPLEMENTARES	H	0,1338	27,00	29,30
SINAPI-I	96	ADAPTADOR PVC SOLDAVEL, COM FLANGE E ANEL DE VEDACAO, 25 MM X 3/4", PARA CAIXA D'AGUA	UN	1	12,10	12,10
SINAPI-I	122	ADESIVO PLASTICO PARA PVC, FRASCO COM "850" GR	UN	0,0035	61,55	61,55
SINAPI-I	20083	SOLUCAO PREPARADORA / LIMPADORA PARA PVC, FRASCO COM 1000 CM3	UN	0,004	69,74	69,74

Composição	98107	CAIXA DE GORDURA SIMPLES (CAPACIDADE: 36L), RETANGULAR, EM ALVENARIA COM TIJOLOS CERÂMICOS MACIÇOS, DIMENSÕES INTERNAS = 0,2X0,4 M, ALTURA INTERNA = 0,8 M. AF_12/2020	UN		292,15	304,73
SINAPI	100475	ARGAMASSA TRAÇO 1:3 (EM VOLUME DE CIMENTO E AREIA MEDIA UMIDA) COM ADIÇÃO DE IMPERMEABILIZANTE, PREPARO MECÂNICO COM BETONEIRA 400 L. AF_08/2019	M3	0,0523	871,11	877,86
SINAPI	87316	ARGAMASSA TRAÇO 1:4 (EM VOLUME DE CIMENTO E AREIA GROSSA ÚMIDA) PARA CHAPISCO CONVENCIONAL, PREPARO MECÂNICO COM BETONEIRA 400 L. AF_08/2019	M3	0,0115	582,06	590,41
SINAPI	94970	CONCRETO FCK = 20MPA, TRAÇO 1:2,7:3 (EM MASSA SECA DE CIMENTO/ AREIA MEDIA/ BRITA 1) - PREPARO MECÂNICO COM BETONEIRA 600 L. AF_05/2021	M3	0,0223	557,07	562,71
SINAPI	97733	PEÇA RETANGULAR PRÉ-MOLDADA, VOLUME DE CONCRETO DE ATÉ 10 LITROS, TAXA DE AÇO APROXIMADA DE 30KG/M³. AF_03/2024	M3	0,0132	3.464,92	3.647,02
SINAPI	88309	PEDREIRO COM ENCARGOS COMPLEMENTARES	H	2,625	27,72	30,01

Cpf Fabiel Cardoso Nogueira

FONTE	CÓDIGO	DESCRIÇÃO	UNIDADE	COEFIC.	DESONERADO	MENSAL
SINAPI	101616	PREPARO DE FUNDO DE VALA COM LARGURA MENOR QUE 1,5 M (ACERTO DO SOLO NATURAL). AF_08/2020	M2	0,35	6,44	6,94
SINAPI	88316	SERVENTE COM ENCARGOS COMPLEMENTARES	H	2,0625	22,15	23,84
SINAPI-I	650	BLOCO DE VEDACAO DE CONCRETO, 9 X 19 X 39 CM (CLASSE C - NBR 6136)	UN	16,159	3,40	3,45
SINAPI-I	2696	ENCANADOR OU BOMBEIRO HIDRAULICO (HORISTA)	H	0,0027	19,41	21,14
SINAPI-I	4491	PONTALETE *7,5 X 7,5* CM EM PINUS, MISTA OU EQUIVALENTE DA REGIAO - BRUTA	M	0,0592	11,46	11,46
SINAPI-I	5069	PREGO DE ACO POLIDO COM CABECA 17 X 27 (2 1/2 X 11)	KG	0,0052	20,68	20,68
SINAPI-I	4517	SARRAFO *2,5 X 7,5* CM EM PINUS, MISTA OU EQUIVALENTE DA REGIAO - BRUTA	M	0,0704	4,01	4,01
SINAPI-I	6193	TABUA NAO APARELHADA *2,5 X 20* CM, EM MACARANDUBA/MASSARANDUBA, ANGELIM OU EQUIVALENTE DA REGIAO - BRUTA	M	0,2208	18,37	18,37
Composição	86931	VASO SANITÁRIO SIFONADO COM CAIXA ACOPLADA LOUÇA BRANCA, INCLUSO ENGATE FLEXÍVEL EM PLÁSTICO BRANCO, 1/2 X 40CM - FORNECIMENTO E INSTALAÇÃO. AF_01/2020	UN		505,12	508,07
SINAPI	86885	ENGATE FLEXÍVEL EM PLASTICO BRANCO, 1/2" X 40CM - FORNECIMENTO E INSTALAÇAO. AF_01/2020	UN	1	12,86	13,29
SINAPI	86888	VASO SANITARIO SIFONADO COM CAIXA ACOPLADA LOUÇA BRANCA - FORNECIMENTO E INSTALAÇÃO. AF_01/2020	UN	1	492,26	494,78
Composição	86943	LAVATÓRIO LOUÇA BRANCA SUSPENSO, 29,5 X 39CM OU EQUIVALENTE, PADRÃO POPULAR, INCLUSO SIFÃO FLEXÍVEL EM PVC, VÁLVULA E ENGATE FLEXÍVEL 30CM EM PLÁSTICO E TORNEIRA CROMADA DE MESA, PADRÃO POPULAR - FORNECIMENTO E INSTALAÇÃO. AF_01/2020	UN		291,95	294,42
SINAPI	86884	ENGATE FLEXÍVEL EM PLÁSTICO BRANCO, 1/2" X 30CM - FORNECIMENTO E INSTALAÇÃO. AF_01/2020	UN	1	11,29	11,72
SINAPI	86904	LAVATÓRIO LOUÇA BRANCA SUSPENSO, 29,5 X 39CM OU EQUIVALENTE, PADRÃO POPULAR - FORNECIMENTO E INSTALAÇÃO. AF_01/2020	UN	1	147,44	148,64
SINAPI	86883	SIFÃO DO TIPO FLEXÍVEL EM PVC 1 X 1.1/2 - FORNECIMENTO E INSTALAÇÃO. AF_01/2020	UN	1	12,97	13,20
SINAPI	86906	TORNEIRA CROMADA DE MESA, 1/2" OU 3/4", PARA LAVATÓRIO, PADRÃO POPULAR - FORNECIMENTO E INSTALAÇÃO. AF_01/2020	UN	1	110,07	110,34
SINAPI	86879	VÁLVULA EM PLÁSTICO 1" PARA PIA, TANQUE OU LAVATÓRIO, COM OU SEM LADRÃO - FORNECIMENTO E INSTALAÇÃO. AF_01/2020	UN	1	10,18	10,52
Composição	86934	BANCADA DE MARMORE SINTÉTICO 120 X 60CM, COM CUBA INTEGRADA, INCLUSO SIFÃO TIPO FLEXÍVEL EM PVC, VÁLVULA EM PLÁSTICO CROMADO TIPO AMERICANA E TORNEIRA CROMADA LONGA, DE PAREDE, PADRÃO POPULAR - FORNECIMENTO E INSTALAÇÃO. AF_01/2020	UN		427,00	430,84
SINAPI	86894	BANCADA DE MARMORE SINTETICO, DE 120 X 60CM, COM CUBA INTEGRADA - FORNECIMENTO E INSTALAÇÃO. AF_01/2020	UN	1	256,94	259,88
SINAPI	86883	SIFÃO DO TIPO FLEXÍVEL EM PVC 1 X 1.1/2 - FORNECIMENTO E INSTALAÇÃO. AF_01/2020	UN	1	12,97	13,20
SINAPI	86911	TORNEIRA CROMADA LONGA, DE PAREDE, 1/2" OU 3/4", PARA PIA DE COZINHA, PADRÃO POPULAR - FORNECIMENTO E INSTALAÇÃO. AF_01/2020	UN	1	128,75	129,08
SINAPI	86880	VALVULA EM PLASTICO CROMADO TIPO AMERICANA 3.1/2" X 1.1/2" SEM ADAPTADOR PARA PIA - FORNECIMENTO E INSTALAÇÃO. AF_01/2020	UN	1	28,34	28,68
Composição	100860	CHUVEIRO ELÉTRICO COMUM CORPO PLÁSTICO, TIPO DUCHA – FORNECIMENTO E INSTALAÇÃO. AF_01/2020	UN		115,48	116,74
SINAPI	88267	ENCANADOR OU BOMBEIRO HIDRÁULICO COM ENCARGOS COMPLEMENTARES	H	0,4467	27,00	29,30
SINAPI	88316	SERVENTE COM ENCARGOS COMPLEMENTARES	H	0,1407	22,19	23,84
SINAPI-I	1368	CHUVEIRO COMUM EM PLASTICO BRANCO, COM CANO, 3 TEMPERATURAS, 5500 W (110/220 V)	UN	1	100,20	100,20
SINAPI-I	3146	FITA VEDA ROSCA, EM PTFE, ROLO DE 18 MM X 10 M (L X C)	UN	0,021	4,80	4,80

19/09/2025
Data

WILTON CARDOSO DA SILVA JORGE:60628481306

Responsável Técnico: WILTON CARDOSO DA SILVA JORGE
CREA/CAU: 111804809-1

CAIXA

CFF - CRONOGRAMA FÍSICO-FINANCEIRO
OGU

Grau d
#PUB

Nº OPERAÇÃO	Nº TGOV	PROPONENTE TOMADOR	APELIDO EMPREENDIMENTO	DESCRIÇÃO DO LOTE
039692/2025	039692/2025	PREFEITURA DE FORTALEZA DOS	Produção de unidades habitacionais em área urbanas do município	Produção de unidades habitacionais em área urbanas do município de Fortaleza d

Item	Descrição	Valor (R$)	Parcelas:	1	2	3	4	5	6	7	8	9	10	11
				08/25	09/25	10/25	11/25	12/25	01/26	02/26	03/26	04/26	05/26	06/26
1.	CONSTRUÇÃO DE UNIDADES HABITAC	2.730.000,00	% Período:	10,11%	9,99%	9,99%	9,99%	9,99%	9,99%	9,99%	9,99%	9,99%	9,99%	
1.1.	ADMINISTRAÇÃO LOCAL	82.272,80	% Período:	10,00%	10,00%	10,00%	10,00%	10,00%	10,00%	10,00%	10,00%	10,00%	10,00%	
1.2.	SERVIÇOS PRELIMINARES	3.389,40	% Período:	100,00%										
1.3.	FUNDAÇÕES	399.492,20	% Período:	10,00%	10,00%	10,00%	10,00%	10,00%	10,00%	10,00%	10,00%	10,00%	10,00%	
1.4.	SUPRAESTRUTURA	245.554,60	% Período:	10,00%	10,00%	10,00%	10,00%	10,00%	10,00%	10,00%	10,00%	10,00%	10,00%	
1.5.	PAREDES E PAINEIS	457.543,80	% Período:	10,00%	10,00%	10,00%	10,00%	10,00%	10,00%	10,00%	10,00%	10,00%	10,00%	
1.6.	COBERTURA E PROTEÇÕES	390.207,40	% Período:	10,00%	10,00%	10,00%	10,00%	10,00%	10,00%	10,00%	10,00%	10,00%	10,00%	
1.7.	REVESTIMENTOS	390.796,80	% Período:	10,00%	10,00%	10,00%	10,00%	10,00%	10,00%	10,00%	10,00%	10,00%	10,00%	
1.8.	PAVIMENTAÇÕES	293.090,80	% Período:	10,00%	10,00%	10,00%	10,00%	10,00%	10,00%	10,00%	10,00%	10,00%	10,00%	
1.9.	INSTALAÇÕES	59.256,60	% Período:	10,00%	10,00%	10,00%	10,00%	10,00%	10,00%	10,00%	10,00%	10,00%	10,00%	
1.10.	ILUMINAÇÃO, TOMADAS E INTERRUPT	42.313,00	% Período:	10,00%	10,00%	10,00%	10,00%	10,00%	10,00%	10,00%	10,00%	10,00%	10,00%	
1.11.	FIOS E CABOS	109.675,80	% Período:	10,00%	10,00%	10,00%	10,00%	10,00%	10,00%	10,00%	10,00%	10,00%	10,00%	
1.12.	HIDRÁULICAS / GÁS / INCÊNCIO	62.805,20	% Período:	10,00%	10,00%	10,00%	10,00%	10,00%	10,00%	10,00%	10,00%	10,00%	10,00%	
1.13.	SANITÁRIAS / PLUVIAL	181.317,20	% Período:	10,00%	10,00%	10,00%	10,00%	10,00%	10,00%	10,00%	10,00%	10,00%	10,00%	
1.14.	COMPLEMENTAÇÕES	12.284,40	% Período:	10,00%	10,00%	10,00%	10,00%	10,00%	10,00%	10,00%	10,00%	10,00%	10,00%	

Total: R$ 2.730.000,00

Período:	%:	10,11%	9,99%	9,99%	9,99%	9,99%	9,99%	9,99%	9,99%	9,99%	9,99%		
	Repasse:	276.050,46	272.661,06	272.661,06	272.661,06	272.661,06	272.661,06	272.661,06	272.661,06	272.661,06	272.661,06		
	Contrapartida:	-	-	-	-	-	-	-	-	-	-		
	Outros:	-	-	-	-	-	-	-	-	-	-		
	Investimento:	**276.050,46**	**272.661,06**	**272.661,06**	**272.661,06**	**272.661,06**	**272.661,06**	**272.661,06**	**272.661,06**	**272.661,06**	**272.661,06**		
Acumulado:	%:	10,11%	20,10%	30,09%	40,07%	50,06%	60,05%	70,04%	80,02%	90,01%	100,00%		
	Repasse:	276.050,46	548.711,52	821.372,58	1.094.033,64	1.366.694,70	1.639.355,76	1.912.016,82	2.184.677,88	2.457.338,94	2.730.000,00		
	Contrapartida:	-	-	-	-	-	-	-	-	-	-		
	Outros:	-	-	-	-	-	-	-	-	-	-		
	Investimento:	**276.050,46**	**548.711,52**	**821.372,58**	**1.094.033,64**	**1.366.694,70**	**1.639.355,76**	**1.912.016,82**	**2.184.677,88**	**2.457.338,94**	**2.730.000,00**		
	Administração Local:	10,00%	20,00%	30,00%	40,00%	50,00%	60,00%	70,00%	80,00%	90,00%	100,00%		

WILTON CARDOSO DA SILVA JORGE:60628481306
Assinado de forma digital por WILTON CARDOSO DA SILVA JORGE:60628481306
Dados: 2025.09.26 15:24:31 -03'00'

FORTALEZA DOS NOGUEIRAS/MA
Local

sexta-feira, 19 de setembro de 2025
Data

Responsável Técnico
Nome: WILTON CARDOSO DA SILVA JORGE
CREA/CAU: 111804809-1
ART/RRT: MA20250966293

CPL Fortaleza dos Nogueiras

PMv3.16

CAIXA

CRONOGRAMA PREVISTO PLE

PROPONENTE / TOMADOR	Nº OPERAÇÃO	Nº TransfereGOV	APELIDO EMPREENDIMENTO
PREFEITURA DE FORTALEZA DOS NOGUEIRAS	039692/2025	039692/2025	Produção de unidades habitacionais em área urbanas do município de Fortaleza dos Nogueiras/MA

1. Selecione o Título do Evento da Administração Local:
1. ADMINISTRAÇÃO LOCAL

2. Digite nas células em amarelo o número do período em que os eventos serão concluídos:

Nº do Evento	Título dos Eventos	CASA 1	CASA 2	CASA 3	CASA 4	CASA 5	CASA 6	CASA 7	CASA 8	CASA 9	CASA 10	CASA 11	CASA 12	CASA 13	CASA 14	CASA 15	CASA 16	CASA 17	CASA 18	CASA 19	CASA 20		
		1	2	3	4	5	6	7	8	9	10	11	12	13	14	15	16	17	18	19	20	21	22
1	ADMINISTRAÇÃO LOCAL	1	1	2	2	3	3	4	4	5	5	6	6	7	7	8	8	9	9	10	10		
2	SERVIÇOS PRELIMINARES	1																					
3	FUNDAÇÕES	1	1	2	2	3	3	4	4	5	5	6	6	7	7	8	8	9	9	10	10		
4	SUPRAESTRUTURA	1	1	2	2	3	3	4	4	5	5	6	6	7	7	8	8	9	9	10	10		
5	PAREDES E PAINEIS	1	1	2	2	3	3	4	4	5	5	6	6	7	7	8	8	9	9	10	10		
6	COBERTURA E PROTEÇÕES	1	1	2	2	3	3	4	4	5	5	6	6	7	7	8	8	9	9	10	10		
7	REVESTIMENTOS	1	1	2	2	3	3	4	4	5	5	6	6	7	7	8	8	9	9	10	10		
8	PAVIMENTAÇÕES	1	1	2	2	3	3	4	4	5	5	6	6	7	7	8	8	9	9	10	10		
9	INSTALAÇÕES	1	1	2	2	3	3	4	4	5	5	6	6	7	7	8	8	9	9	10	10		
10	ILUMINAÇÃO, TOMADAS E INTERRUPTOR	1	1	2	2	3	3	4	4	5	5	6	6	7	7	8	8	9	9	10	10		
11	FIOS E CABOS	1	1	2	2	3	3	4	4	5	5	6	6	7	7	8	8	9	9	10	10		
12	HIDRÁULICAS / GÁS / INCÊNCIO	1	1	2	2	3	3	4	4	5	5	6	6	7	7	8	8	9	9	10	10		
13	SANITÁRIAS / PLUVIAL	1	1	2	2	3	3	4	4	5	5	6	6	7	7	8	8	9	9	10	10		
14	COMPLEMENTAÇÕES	1	1	2	2	3	3	4	4	5	5	6	6	7	7	8	8	9	9	10	10		

Cronograma		Mês 01	Mês 02	Mês 03	Mês 04	Mês 05	Mês 06	Mês 07	Mês 08	Mês 09	Mês 10
Parcela	%	10,11%	9,99%	9,99%	9,99%	9,99%	9,99%	9,99%	9,99%	9,99%	9,99%
	R$	276.050,46	272.661,06	272.661,06	272.661,06	272.661,06	272.661,06	272.661,06	272.661,06	272.661,06	272.661,06
Acumulado	%	10,11%	20,10%	30,09%	40,07%	50,06%	60,05%	70,04%	80,02%	90,01%	100,00%
	R$	276.050,46	548.711,52	821.372,58	1.094.033,64	1.366.694,70	1.639.355,76	1.912.016,82	2.184.677,88	2.457.338,94	2.730.000,00
Administração Local	%	10,00%	20,00%	30,00%	40,00%	50,00%	60,00%	70,00%	80,00%	90,00%	100,00%

FORTALI
Local

sexta-feira, 19 de setembro de 2025
Data

WILTON CARDOSO DA SILVA JORGE:60628481306

Responsável Técnico
Nome: WILTON CARDOSO DA SILVA JORGE
CREA/CAU: 111604809-1
ART/RRT: MA20250966293

CPL Fortaleza dos Nogueiras

Grau de Sigilo
#PUBLICO

CRONOGRAMA PREVISTO PLE

Grau de Sigilo
#PUBLICO

Nº OPERAÇÃO	Nº TransferoGOV	APELIDO EMPREENDIMENTO
039692/2025	039692/2025	Produção de unidades habitacionais em área urbanas do município de Fortaleza dos Nogueiras/MA



23	24	25	26	27	28	29	30	31	32	33	34	35	36	37	38	39	40	41	42	43	44	45	46	47	48	49	50

			Mês 01	Mês 02	Mês 03	Mês 04	Mês 05	Mês 06	Mês 07	Mês 08	Mês 09	Mês 10		
		%	10,11%	9,99%	9,99%	9,99%	9,99%	9,99%	9,99%	9,99%	9,99%	9,99%		
		R$	276.050,46	272.661,06	272.661,06	272.661,06	272.661,06	272.661,06	272.661,06	272.661,06	272.661,06	272.661,06		
		%	10,11%	20,10%	30,09%	40,07%	50,06%	60,05%	70,04%	80,02%	90,01%	100,00%		
		R$	276.050,46	548.711,52	821.372,58	1.094.033,64	1.366.694,70	1.639.355,76	1.912.016,82	2.184.677,88	2.457.338,94	2.730.000,00		
		%	10,00%	20,00%	30,00%	40,00%	50,00%	60,00%	70,00%	80,00%	90,00%	100,00%		

Responsável Técnico
Nome: WILTON CARDOSO DA SILVA JORGE
CREA/CAU: 111804809-1
ART/RRT: MA20250956293

CAIXA QCI - Quadro de Composição do Investimento

Grau de Sigilo
#PUBLICO

Nº OPERAÇÃO	Nº TransfereGOV	PROPONENTE / TOMADOR	MUNICÍPIO / UF	VALORES CONTRATADOS (R$):		
039692/2025	039692/2025	PREFEITURA DE FORTALEZA DOS NOGUEIRAS /MA	FORTALEZA DOS NOGUEIRAS/MA	REPASSE	CONTRAPARTIDA	INVESTIMENTO
APELIDO DO EMPREENDIMENTO Produção de unidades habitacionais em área urbanas do município de Fortaleza dos Nogueiras/MA			RECURSO OGU	2.730.000,00	0,00	2.730.000,00

Saldo a Reprogramar	*Repasse (R$)*	*Contrapartida (R$)*
-	-	-

Meta	Item de Investimento	Subitem de Investimento	Descrição da Meta	Situação	Quantidade	Unid.	Lote de Licitação / nº do CTEF	Repasse (R$)	Contrapartida Financeira (R$)	Outros (R$)	Investimento (R$)
1.	Unidades habitacionais	Construção	CONSTRUÇÃO DE UNIDADES HABITACIONAIS	Em Análise	20,00	un	LOTE 1	2.730.000,00	-	-	2.730.000,00
							TOTAL	**2.730.000,00** (100,00%)	- (0,00%)	- (0,00%)	**2.730.000,00** (100,00%)

Observações:

FORTALEZA DOS NOGUEIRAS/MA
Local

sexta-feira, 19 de setembro de 2025
Data

Representante Tomador
Nome: FERNANDA LIMA NOGUEIRA DOS SANTOS
Cargo: PREFEITA MUNICIPAL

FERNANDA LIMA NOGUEIRA DOS SANTOS:05458452380
Assinado de forma digital por FERNANDA LIMA NOGUEIRA DOS SANTOS:05458452380
Dados: 2025.09.26 16:57:22 -03'00'

CPL Fortaleza dos Nogueiras

PMv3.16

PREFEITURA DE FORTALEZA DOS NOGUEIRAS/MA
CNPJ: 06.080.394/0001-11
AV. JOSÉ SARNEY, 359, CENTRO, FORTALEZA DOS NOGUEIRAS/MA
CEP 65.805-000



PROPRIETÁRIO:	PREFEITURA MUNICIPAL DE FORTALEZA DOS NOGUEIRAS /MA	ENCARGOS SOCIAIS:	
OBRA:	PRODUÇÃO DE UNIDADES HABITACIONAIS DE FORTALEZA DOS NOGUEIRAS	HORA:	MÊS:
LOCAL:	FORTALEZA DOS NOGUEIRAS/MA, CEP 65805-000	112,73%	70,19%
FONTE:	SINAPI 08/2025 MARANHÃO	BDI:	

ENCARGOS SOCIAIS SOBRE MÃO DE OBRA

		COM DESONER.		SEM DESONER.	
COD	DESCRIÇÃO	HORA %	MES %	HORA %	MES %
A	**GRUPO A**	**21,80**	**21,80**	**36,80**	**36,80**
A1	INSS	5,00	5,00	20,00	20,00
A2	SESI	1,50	1,50	1,50	1,50
A3	SENAI	1,00	1,00	1,00	1,00
A4	INCRA	0,20	0,20	0,20	0,20
A5	SEBRAE	0,60	0,60	0,60	0,60
A6	Salário Educação	2,50	2,50	2,50	2,50
A7	Seguro Contra Acidentes de Trabalho	3,00	3,00	3,00	3,00
A8	FGTS	8,00	8,00	8,00	8,00
A9	SECONCI	0,00	0,00	0,00	0,00
B	**GRUPO B**	**47,31**	**18,17**	**47,31**	**18,17**
B1	Repouso Semanal Remunerado	17,89	0,00	17,88	0,00
B2	Feriados	3,95	0,00	3,95	0,00
B3	Auxílio - Enfermidade	0,85	0,65	0,86	0,65
B4	13° Salário	10,97	8,33	10,97	8,33
B5	Licença PaternidadE	0,07	0,05	0,07	0,05
B6	Faltas Justificadas	0,73	0,56	0,73	0,56
B7	Dias de Chuvas	1,56	0,00	1,56	0,00
B8	Auxílio Acidente de Trabalho	0,10	0,07	0,10	0,07
B9	Férias Gozadas	11,16	8,48	11,16	8,48
B10	Salário Maternidade	0,03	0,03	0,03	0,03
C	**GRUPO C**	**10,81**	**8,22**	**10,81**	**8,22**
C1	Aviso Prévio Indenizado	4,55	3,46	4,55	3,46
C2	Aviso Prévio Trabalhado	0,11	0,08	0,11	0,08
C3	Férias Indenizadas	3,17	2,41	3,17	2,41
C4	Depósito Rescisão Sem Justa Causa	2,60	1,98	2,60	1,98
C5	Indenização Adicional	0,38	0,29	0,38	0,29
D	**GRUPO D**	**10,16**	**3,83**	**17,81**	**7,00**
D1	Reincidência de Grupo A sobre Grupo B	9,77	3,54	17,41	6,69
D2	Reincidência de Grupo A sobre Aviso Prévio Trabalhado e Reincidência do FGTS sobre Aviso Prévio Indenizado	0,39	0,29	0,40	0,31
	TOTAL (A+B+C+D)	**90,08**	**52,02**	**112,73**	**70,19**

Fortaleza dos Nogueiras CPL

MEMORIAL DESCRITIVO - FNHIS SUB 50

PROPRIETÁRIO: MUNICÍPIO DE FORTALEZA DOS NOGUEIRAS

ENDEREÇO DA OBRA:

TIPO DE PROJETO: Habitação unifamiliar 20 unidades

ÁREA TOTAL A CONSTRUIR: 53,86 m² por unidade

ÁREA ÚTIL A CONSTRUIR: 47,46 m² por unidade

GENERALIDADES: Este memorial descritivo tem por objetivo descrever de forma suscinta os materiais e a forma que será realizada a obra de edificações residenciais do programa FNHIS Sub 50, com área total de 53,86 m² por unidade. Não dispensa o atendimento à norma de Desempenho de Edificações Habitacionais (ABNT NBR 15.575), às Normas Técnicas da ABNT de processos e produtos, bem como à legislação municipal e estadual incidente. Este documento foi elaborado com base na Portaria MCID nº 1416, de 6 de Novembro de 2023.

SERVIÇOS PRELIMINARES: O lote onde será edificada a unidade habitacional deverá ser limpo e nivelado antes do início dos serviços de locação, atendendo os níveis de piso determinados em projeto. A seguir a obra será locada conforme determinado nas plantas. A placa de obra, de responsabilidade da empresa contratada, deverá seguir os padrões constantes no "Manual Visual de Placas e Adesivos de Obras" da Caixa Econômica Federal, bem como observar disposições locais, e ser instalada em lugar visível.

FUNDAÇÕES: Existem 2 opções de fundação: (i) radier ou (ii) sapatas isoladas com viga baldrame em concreto de resistência característica de 20 MPa, aço do tipo CA-50 e dimensões de 12 x 30 cm, a qual será impermeabilizada com argamassa com aditivo impermeabilizante e emulsão asfáltica em duas demãos, em todas as faces.

SUPERESTRUTURA: A superestrutura será de concreto armado, sendo os pilares de dimensões 14 x 26 cm e as vigas do nível 2,65 com dimensões 12 x 25 cm. Todo concreto da superestrutura será de 20 Mpa. Deverão ser previstos pilaretes de amarração da alvenaria destinada aos oitões da casa. A laje do teto do banheiro será rebaixada conforme cota do projeto e será do tipo vigotas pré-moldadas h = 12cm, com pé direito mínimo de 2,40 m nesta área.

ALVENARIA: As paredes da edificação serão de alvenaria de bloco cerâmico ou de concreto não estrutural, dimensões 9 x 19 x 29 cm, posicionados com argamassa de assentamento com preparo em betoneira. Antes de serem utilizados, os tijolos serão umedecidos, evitando que estes absorvam a água da argamassa de assentamento. As fiadas serão alinhadas e aprumadas, podendo as juntas apresentarem espessura máxima de 1,5 cm. Nos vãos das portas e janelas serão executadas vergas transpassando a alvenaria em no mínimo 30 cm para cada lado. As contravergas serão executadas em todas as janelas.

PISO: Em todos os cômodos será executado o assentamento do piso com revestimento cerâmico. Em todo perímetro da unidade habitacional deverá ser executada calçada com 50 cm de largura. Obrigatório piso e rodapé em toda a unidade, incluindo o hall e as áreas de circulação interna. O revestimento deve ser em cerâmica esmaltada PEI 4, com índice de absorção inferior a 10% e desnível máximo de 15 mm. Para áreas molháveis, o coeficiente de atrito dinâmico deve ser superior a 0,4. As cotas dos pisos serão superiores à cota da calçada ao redor da casa.

FORRO: O forro da edificação será em PVC.

CPL Fortaleza dos Nogueiras
79

COBERTURA: A cobertura será com estrutura de madeira tratada com pintura imunizante composta por ripas, caibros, terças e telha cerâmica capa-canal com inclinação de 30%. Deverá ser realizada a amarração de 3 fiadas de telhas dos beirais de 60 cm.

REVESTIMENTO: As paredes internas e externas da edificação receberão revestimento de chapisco, emboço e reboco. As paredes dos banheiros receberão revestimento cerâmico do piso ao forro na área do box de chuveiro. As demais paredes do banheiro, assim como a da cozinha e lavanderia receberão revestimento cerâmico com 1,5m de altura. Nas áreas com revestimento cerâmico, será executada argamassa traço 1:2:8, com preparo mecânico, aplicado manualmente. As paredes externas, sobre chapisco, serão feitas com massa única em argamassa com traço 1:2:8.

ESQUADRIAS E FERRAGENS: As portas externas de acesso (sala e cozinha) serão metálicas. As portas internas da edificação serão de madeira. Todas as portas deverão respeitar as dimensões do projeto, com vão livre entre batentes de 0,80 x 2,10 m. As janelas deverão ser metálicas, de preferência com veneziana nos dormitórios. Os vidros utilizados nas janelas serão transparentes e lisos, com espessura de no mínimo 4 mm. Todas as portas deverão conter maçanetas de alavanca entre 0,90 m e 1,10 m.

PINTURA: As paredes internas e externas serão previamente lixadas, depois será aplicado selador acrílico, em seguida pintadas com tinta látex acrílica standard.

INSTALAÇÕES HIDROSSANITÁRIAS: Para atender a demanda de consumo de água fria conforme cálculo, será instalado um reservatório de polietileno com capacidade de 500L para cada unidade. As tubulações de esgoto seguirão o sistema proposto pelo projeto de instalações hidrossanitárias. Haverá um conjunto de tratamento de esgoto para cada unidade (previsto somente em projeto). No ponto do chuveiro, deverá ser instalado pressurizador, conforme especificação de projeto, para garantir a pressão mínima de 1,20mca.

INSTALAÇÕES ELÉTRICAS: As instalações elétricas obedecerão às normas da ABNT e da concessionária de energia local. Os quadros de distribuição internos possuirão circuitos separados, sendo estes divididos entre iluminação, tomadas, tomadas especiais e chuveiro.


SERVIÇOS FINAIS: Após a conclusão dos serviços, a obra será limpa, os entulhos totalmente removidos, em perfeitas condições para receber o Habite-se.

WILTON CARDOSO DA SILVA JORGE:60628481306


Assinado de forma digital por WILTON CARDOSO DA SILVA JORGE:60628481306
Dados: 2025.09.26 17:14:01 -03'00'

FERNANDA LIMA NOGUEIRA DOS SANTOS:05458452380


Assinado de forma digital por FERNANDA LIMA NOGUEIRA DOS SANTOS:05458452380
Dados: 2025.09.26 16:56:31 -03'00'

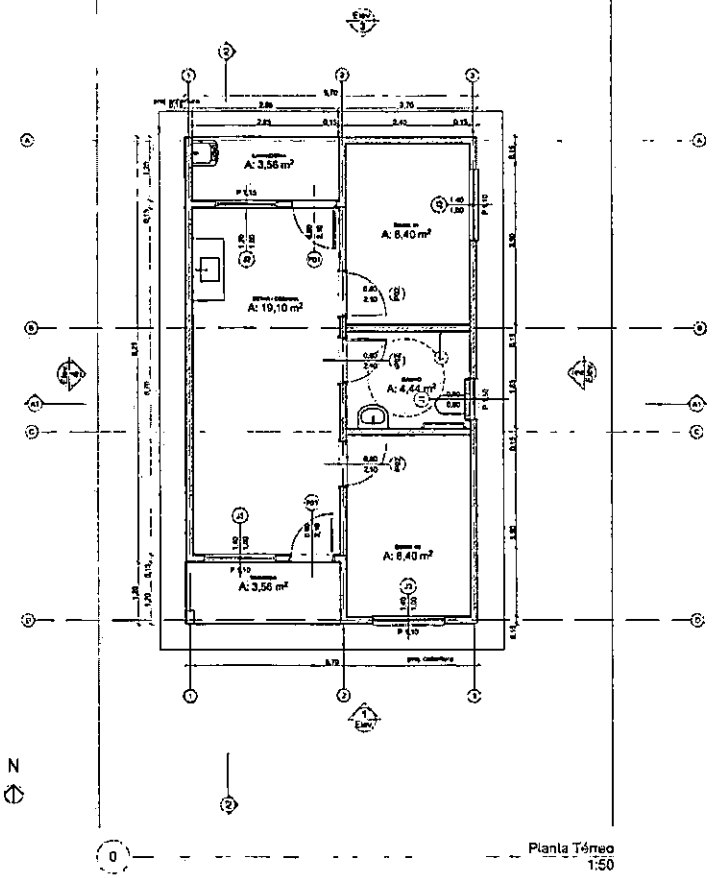

0 Planta Térreo
1:50

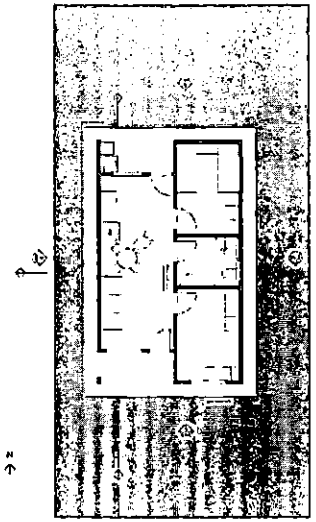

1 LAYOUT
1:100

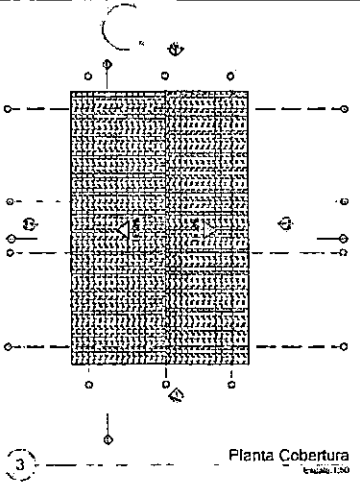


3 Planta Cobertura
Escala 1:50


REV.	DESCRIÇÃO	MODIFICADO POR	DATA

Quadro de Áreas


Ponto de Origem
Nível 0,00

	Cômodo	Área Medida
01	ESTAR / COZINHA	19,10
02	DORM. 01	8,40
03	BANHO	4,44
04	DORM. 02	8,40
05	VARANDA	3,56
06	LAVANDERIA	3,56
		47,46 m²

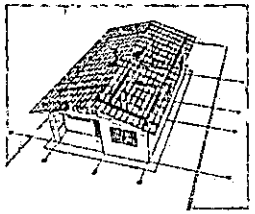

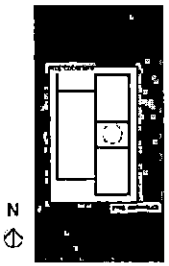


2 Implantação
Escala 1:200

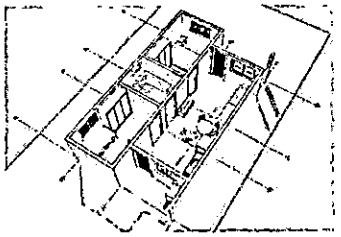


WILTON CARDOSO DA SILVA JORGE:60628481306

Assinado de forma digital por WILTON CARDOSO DA SILVA JORGE:60628481306 Dados: 2025.09.16 15:48:52 -03'00'

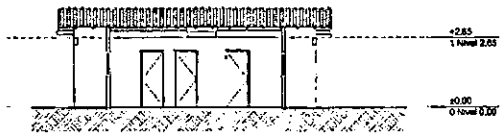

A3 Corte
1:100

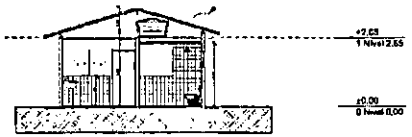


A1 Corte
1:100




1 Elevação Frontal
1:100



3 Elevação Posterior
1:100

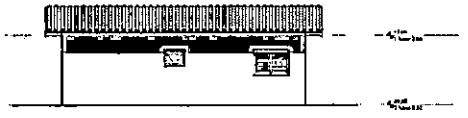

2 Lateral Direita
1:100

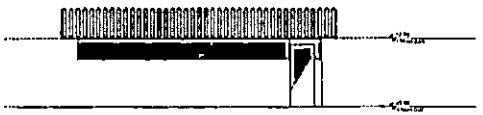

4 Lateral Esquerda
1:100

PROJETO FNHIS SUB-50

PROPRIETÁRIO
Rua / Av. XXX Nome da cidade XX

CIDADE Nome da cidade
ESTADO XX

Nome Completo do Cliente

ARQUITETO
CAU/UF Nº Registro do Profissional

FASE PROJETO
PL | Projeto Legal

ESCALA DA FOLHA
1:50, 1:100, 1:100, 1:1

A1

CONTEÚDO
Plantas

RESPONSÁVEL
CAIXA


DATA
26/05/2025

FOLHA
01


ARQUIVO DIGITAL
FNHIS GEPAD.pln

REVISÃO


CPL Fortaleza dos Nogueiras

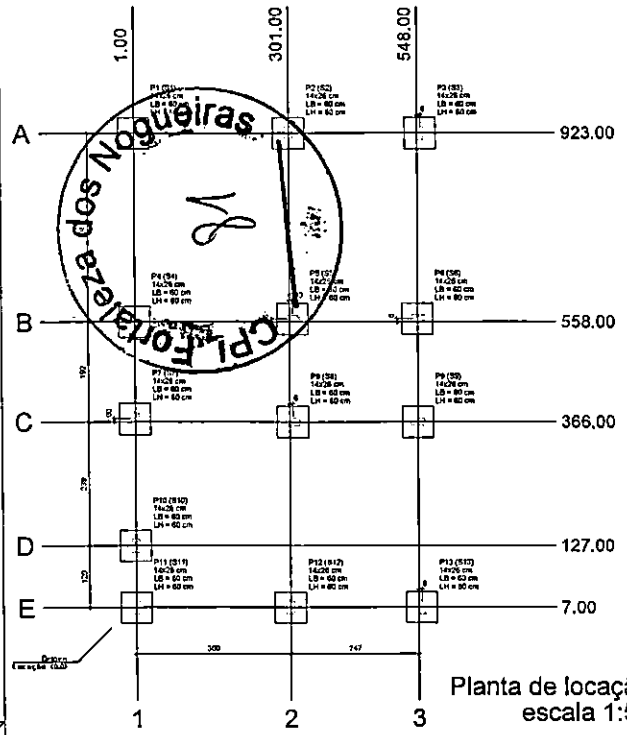

Planta de locação
escala 1:50

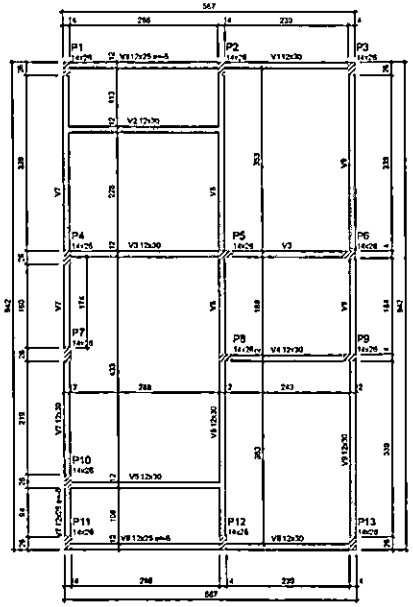

Forma do pavimento Nivel 0 Baldr (Nível -5)
escala 1:50

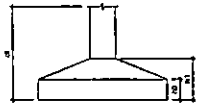

Pilar						Planta de Locação da Fundação					
Nome	Seção (cm)	X (cm)	Y (cm)	Posição	Carga (tf)	Nome	Lado H (cm)	Lado V (cm)	h1 / ha (cm)	h2 / hb (cm)	dF (cm)
P1	14x26	1.00	923.00	A-1	5.9	83	60	60	20	20	150
P2	14x26	301.00	923.00	A-2	8.6	52	60	60	20	20	150
P3	14x26	514.00	923.00	A-3	4.2	53	60	60	20	20	150
P4	14x26	1.00	558.00	B-1	5.6	54	60	60	20	20	150
P5	14x26	307.00	564.00	B-2	8.8	55	60	60	20	20	150
P6	14x26	549.00	564.00	B-3	4.7	56	60	60	20	20	150
P7	14x26	1.00	372.00	C-1	7.9	57	60	60	20	20	150
P8	14x26	307.00	366.00	C-2	7.4	58	60	60	20	20	150
P9	14x26	549.00	366.00	C-3	6.8	59	60	60	20	20	150
P10	14x26	1.00	127.00	D-1	4.9	510	60	60	20	20	150
P11	14x26	1.00	7.00	E-1	3.0	511	60	60	20	20	150
P12	14x26	301.00	7.00	E-2	8.5	512	60	60	20	20	150
P13	14x26	514.00	7.00	E-3	4.3	513	60	60	20	20	150

Lajes - NIVEL 1 TETO					
Nome	Tipo	Altura (cm)	Elevação (cm)	Nível (cm)	Sobrecarga (kgf/m²)
L1	Pré-moldada	12	253	265	500

Características dos materiais		
fck (MPa)	Eci (MPa)	Agregado (cm)
20	25287	19.00


Dimensão máxima do agregado = 19 mm

Vigas - NIVEL 0 BALDRAME			
Nome	Seção (cm)	Elevação (cm)	Nível (cm)
V1	12x25	-5	-10
	12x30	0	-5
V2	12x30	0	-5
V3	12x30	0	-5
V4	12x30	0	-5
V5	12x30	0	-5
V6	12x25	-5	-10
	12x30	0	-5
V7	12x25	-5	-10
	12x30	0	-5
V8	12x30	0	-5
V9	12x30	0	-5

Vigas - NIVEL 1 TETO			
Nome	Seção (cm)	Elevação (cm)	Nível (cm)
V1	12x25	0	265
V2	12x25	0	265
V3	12x25	0	265
V4	12x25	0	265
V5	12x25	0	265
V6	12x25	0	265
V7	12x25	0	265
V8	12x25	0	265
V9	12x25	0	265

Legenda das vigas e paredes
- Viga
- Viga / Laje cheia ou invertida


Legenda dos pilares
- Pilar que morre
- Pilar que passa
- Pilar que nasce
- Pilar com mudança de seção

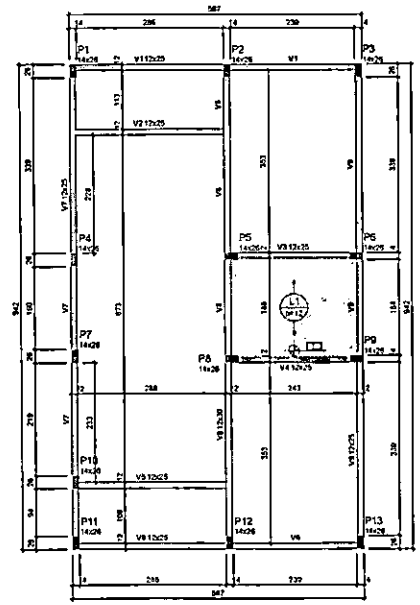

Forma do pavimento Nivel 1 Teto (Nível 265)
escala 1:50

ATENÇÃO:
Prever armaduras de espera e respectivos pilares de amarração das paredes laterais junto ao talhado (osso), conforme método construtivo empregado.

Prever eventuais estruturas adicionais de pilares e viga para o talhado, conforme método construtivo empregado.

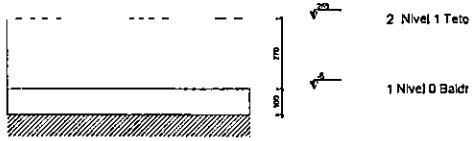

Corte Y-Y
Esquemático
escala 1:100

ATENÇÃO.
Exemplo de projeto estrutural para edificações do Novo PAC FHNIS Sub50 - Portaria 1.419 / 2020.
Uso facultado, desde que revisado por responsável técnico, com a devida emissão de ART/RRT/TRT, e adequado às particularidades de cada obra.

WILTON CARDOSO DA SILVA JORGE:60628481306

Assinado de forma digital por WILTON CARDOSO DA SILVA JORGE:60628481306
Dados: 2025.09.16 15:47:00 -03'00'

Novo PAC FHNIS Sub50


PROJETO ESTRUTURAL

PLANTA DE LOCAÇÃO FUNDAÇÃO
PLANTA DE FÔRMAS


Desenho: xxx
DESENHO 01
Escala: indicada
Revisão: 01
Data: 09/05/25
Unidade: cm
FOLHA 01/03

CAIXA

FORMATO A1 - INTERNO: 841 x 574 mm
EXTERNO: 841 x 594 mm

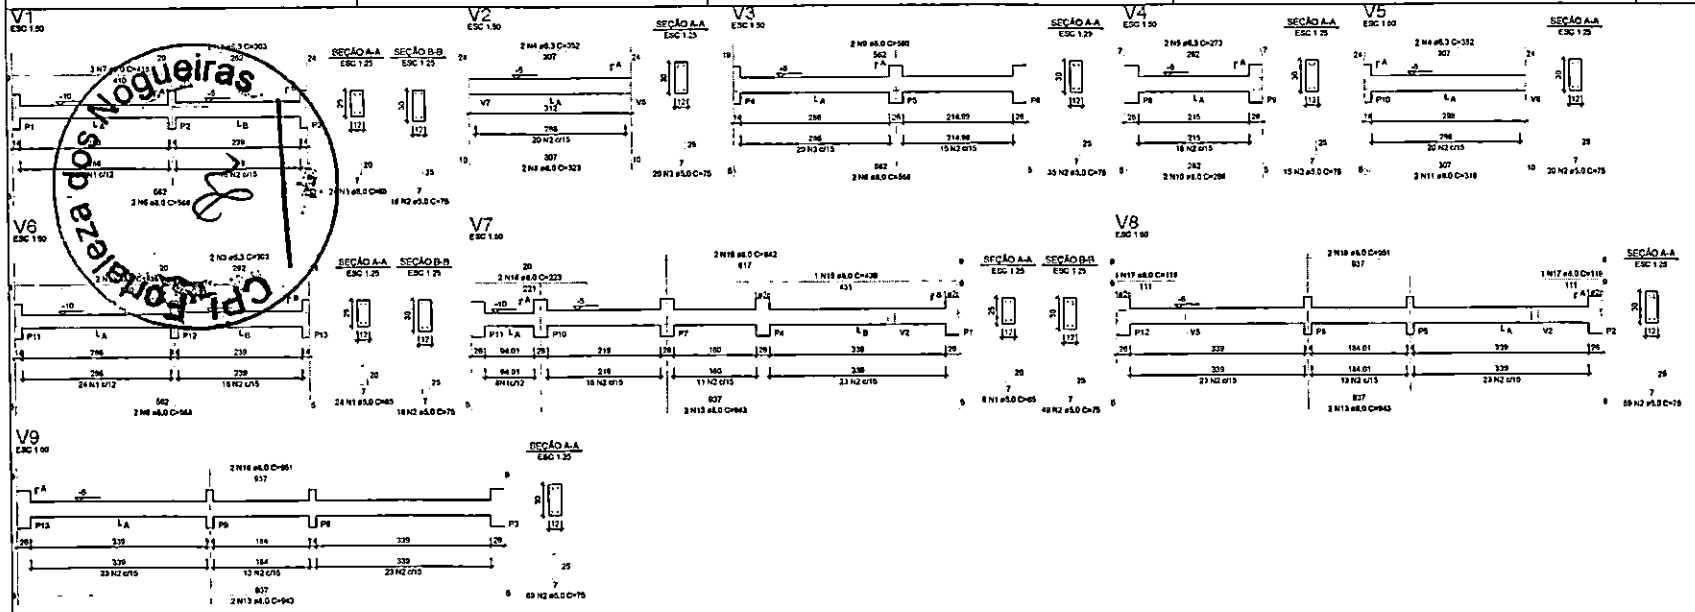

Prefeitura Municipal de Nogueiras dos Eucaliptos
CPL Eucaliptos

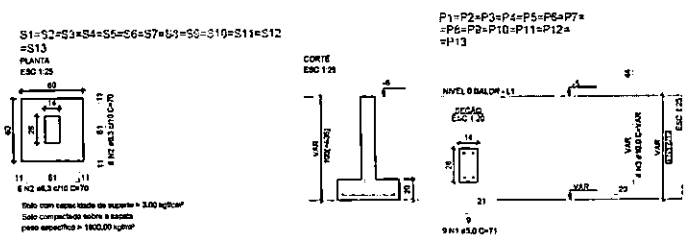

ATENÇÃO:
Adotado Classe de Agressividade Ambiental I conforme NBR 6118/2024, item 7.4.7.6. O responsável técnico deve verificar necessidade de ajustes conforme características locais da obra.

ATENÇÃO
Considerando que o segmento de arranque de pilar em contato com o solo é variável conforme cada local e características de obra, e de forma a atender a NBR 6118/2024 item 7.4.7.6 Tab. 7.2 tópico "d" (...) No trecho dos pilares em contato com o solo junto aos elementos de fundação, a armadura deve ter cobrimento nominal >= 45mm), para aumento de durabilidade, recomendável executar a cinta nos arranques na parte em contato com o solo com afastamento maior.

Exemplo: Se o pilar for 14x26, e adotado classe de agressividade ambiental I, cobrimento 2,5cm, é recomendável fazer o trecho de cala nos em contato com o solo com 2,0cm a mais em cada face, ou seja, 18x30.

WILTON CARDOSO DA SILVA JORGE:60628481306

Assinado de forma digital por WILTON CARDOSO DA SILVA JORGE:60628481306
Dados: 2025.09.16 15:47:53 -03'00'

ATENÇÃO
Exemplo de projeto estrutural para edificações do Novo PAC FHNIS Sub50 - Portaria 1415 / 2023.
Uso limitado, desde que revisado por responsável técnico, com a devida emissão de ART/RRT/TRT, e adequado às particularidades de cada obra

Novo PAC FHNIS Sub50


PROJETO ESTRUTURAL

PLANTA DE ARMADURAS
NÍVEL 0 - BALDRAME


CAIXA

Desenho: xxx | DESENHO 01
Escala: Indicada | Revisão: 01
Data: 09/05/25 | Unidade: cm | FOLHA 02/03


FORMATO A1 - INTERNO: 801 x 574 mm,
EXTERNO: 841 x 594 mm.

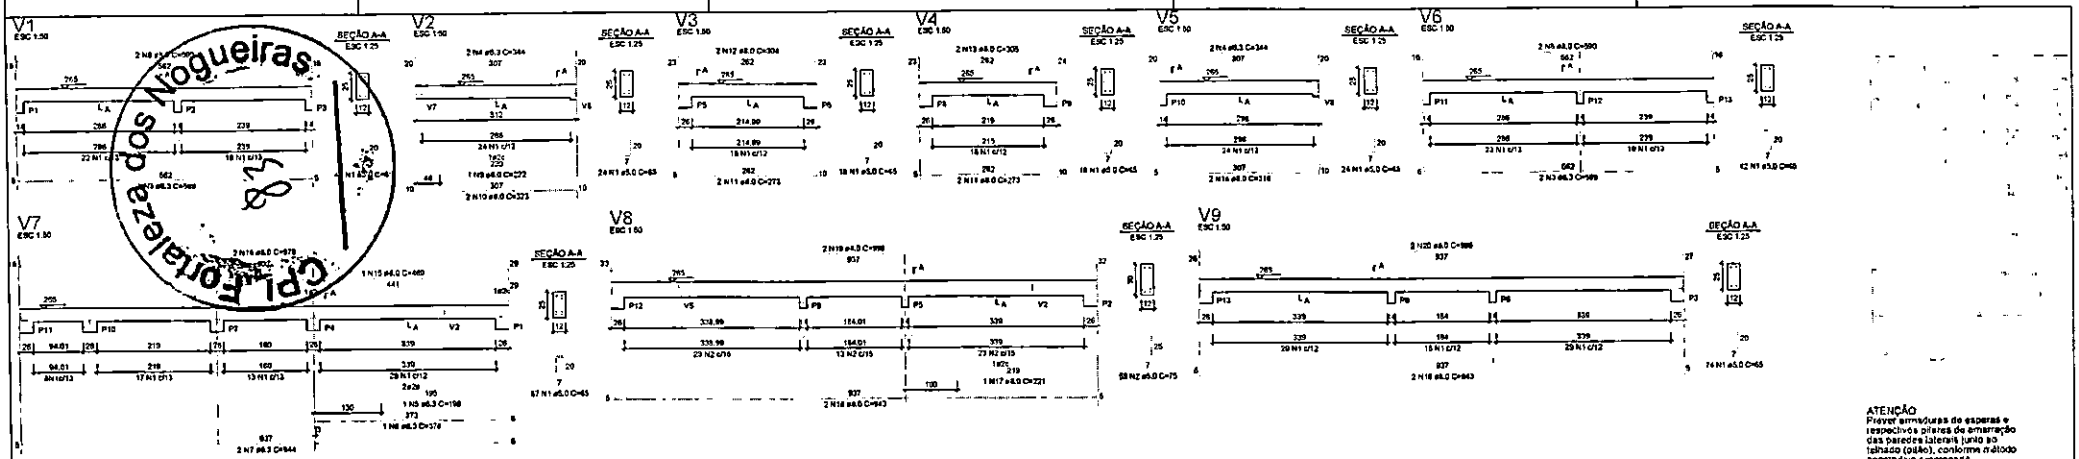

Armação positiva das lajes do pavimento Nivel 1 Teto
escala 1:50

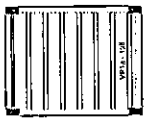

Planta de vigotas pré-moldadas
escala 1:50

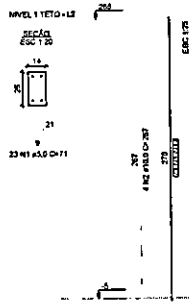

ATENÇÃO
Prever armaduras de esperas e respectivos pilares de amarração das paredes laterais junto ao telhado (oitão), conforme método construtivo empregado.

Prever eventuais estruturas adicionais de pilares e viga para o telhado, conforme método construtivo empregado

ATENÇÃO
Exemplo de projeto estrutural para edificações do Novo PAC FHNIS Sub50 - Portaria 1416 / 2023
Uso facultado, desde que revisado por responsável técnico, com a devida emissão de ART/RRT/TRT, e adequado às particularidades de cada obra.

WILTON CARDOSO DA SILVA JORGE:60628481306

Assinado de forma digital por WILTON CARDOSO DA SILVA JORGE:60628481306
Dados: 2025.09.16 15:48:22 -03'00'

Novo PAC FHNIS Sub50

PROJETO ESTRUTURAL

PLANTA DE ARMADURAS
NÍVEL 1 TETO

CAIXA

Desenho: xxx

DESENHO 01

Escala: Indicada


Revisão: 01

Data: 09/05/25

Unidade: cm

FOLHA 03/03

FORMATO A1 - INTERNO: 901 x 574 mm.
EXTERNO: 841 x 594 mm.

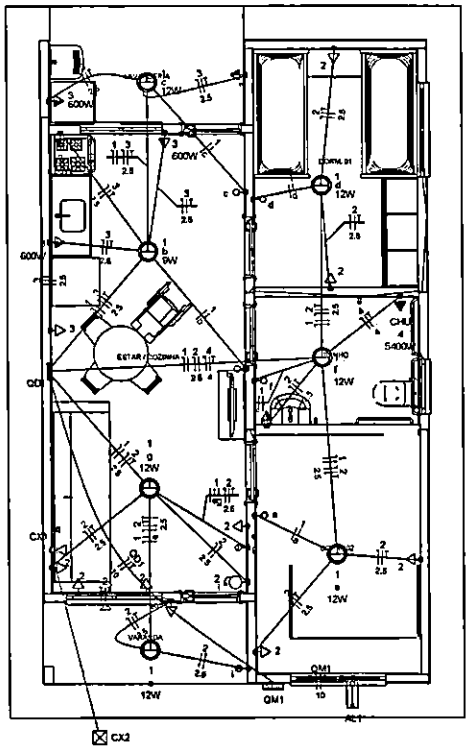

Quadro de Cargas (AL1)

Circuito	Descrição	Esquema	Método de Inst.	Tensão (V)	Pot. total. (VA)	Pot. total. (W)	Fases	Pot. - R (W)	Pot. - S (W)	Pot. - T (W)	FCT	FCA	In' (A)	Ip (A)	Seção (mm2)	Ic (A)	Icc (kA)	Disj (A)	dV parc (%)	dV total (%)	Status
QM1		F+N+T	B1	220 V	10716	10281	R	10281			1,00	1,00	47,3	47,3	10	75,0	3	63	0,19	0,19	OK
TOTAL					10716	10281	R	10281	0	0											

Quadro de Cargas (QM1)


Circuito	Descrição	Esquema	Método de Inst.	Tensão (V)	Pot. total. (VA)	Pot. total. (W)	Fases	Pot. - R (W)	Pot. - S (W)	Pot. - T (W)	FCT	FCA	In' (A)	Ip (A)	Seção (mm2)	Ic (A)	Icc (kA)	Disj (A)	dV parc (%)	dV total (%)	Status
QD1		F+N+T	B1	220 V	10716	10281	R	10281			1,00	1,00	47,3	47,3	10	57,0	3	50	0,83	0,82	OK
TOTAL					10716	10281	R	10281	0	0											

Quadro de Cargas (QD1)

Circuito	Descrição	Esquema	Método de Inst.	Tensão (V)	Iluminação (W)		Tomadas (W)				Pot. total. (VA)	Pot. total. (W)	Fases	Pot. - R (W)	Pot. - S (W)	Pot. - T (W)	FCT	FCA	In' (A)	Ip (A)	Seção (mm2)	Ic (A)	Icc (kA)	Disj (A)	dV parc (%)	dV total (%)	Status
					9	12	0	100	600	5400																	
1	Iluminação	F+N	B1	220 V	1	6					116	81	R	81			1,00	1,00	0,2	0,5	1,5	17,5	3	10	0,02	0,04	OK
2	Tomadas de Uso Geral	F+N+T	B1	220 V			11	10			1111	1000	R	1000			1,00	1,00	2,5	5,1	2,5	24,0	3	10	0,12	0,84	OK
3	Tomadas Coz e Lav	F+N+T	B1	220 V				3	4		2889	2600	R	2600			1,00	1,00	13,1	13,1	2,5	24,0	3	16	0,42	1,24	OK
4	Chuveiro Elétrico	F+N+T	B1	220 V						1	5400	5400	R	5400			1,00	1,00	24,5	24,5	4	32,0	3	25	0,73	1,56	OK
5	Reserva	F+N+T	B1	220 V							600	600	R	600			1,00	1,00	2,7	2,7	1,5	17,5	3	10	0,00	0,00	OK
6	Reserva	F+N+T	B1	220 V							600	600	R	600			1,00	1,00	2,7	2,7	1,5	17,5	3	10	0,00	0,00	OK
TOTAL					1	6	1	12	4	1	10716	10281	R	10281	0	0											


Quadro de Demanda (AL1)

Tipo de carga	Potência instalada (kVA)	Fator de demanda (%)	Demanda (kVA)
Iluminação e TUG's (Casas e apartamentos)	1,23	75,00	0,92
Uso Específico	9,49	100,00	9,49
		TOTAL	10,41

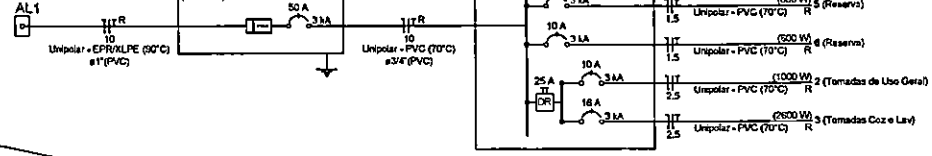

Legenda
Caixa 2x4" de embutir
Caixa de passagem
Entrada de serviço
Espera para rede lógica a 0,30m do piso
Interruptor simples 1 tecla + 1,10m do piso
Interruptor simples 2 teclas + 1,10m do piso
Lâmpada Led 12W A60
Lâmpada Led 9W A60
Ponto de TV a 0,30m do piso
Pulsador de campanha 1 tecla + 1,10m do piso
Quadro de distribuição
Quadro de medição
Timbre
Tomada alta a 2,20m do piso
Tomada baixa a 0,30m do piso
Tomada média a 1,10m do piso

Legenda de condutos	
Elétrica	
	Direta
	Teto
	Alta
	Baixa
	Piso
Lógica	
	Piso
TV Cabo	
	Direta

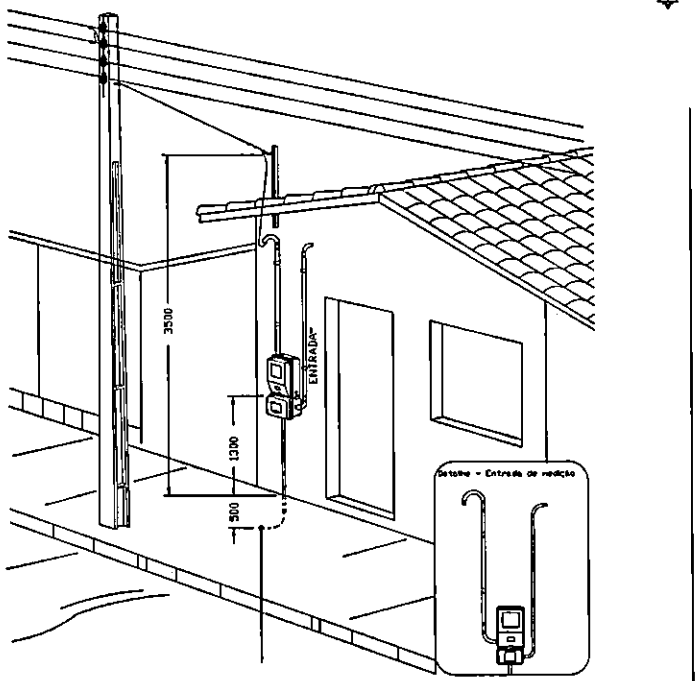

Aéra medição monofásica- Padrão econômico

WILTON CARDOSO DA SILVA JORGE:60628481306

Assinado de forma digital por WILTON CARDOSO DA SILVA JORGE:60628481306
Dados: 2025.09.16 15:49:17 -03'00'

ATENÇÃO:
Exemplo de projeto inst. elétricas para edificações do Novo PAC FNHIS Sub50 - Portaria 1416/2023.
Uso facultado, desde que revisado por responsável técnico com a devida emissão de ART/RRT/TRT, e adequado às particularidades de cada obra.

Minha Casa Minha Vida | NOVO PAC | CAIXA | GOVERNO FEDERAL BRASIL PAÍS RICO É PAÍS SEM POBREZA

Novo PAC FNHIS Sub50 - MOD02

CAIXA
Projeto de Inst. Elétricas exemplo, de uso facultado, conforme observação acima

INSTALAÇÕES ELÉTRICAS


NOME DO PAVIMENTO
TIPO DE PLANCHA

Desenho: Hudson Rocha | DESENHO 01


Escala: Indicada | Revisão: 01

Data: 03/04/2025 | Unidade: | FOLHA 01/01


GPL Engenharia Soluções Inteligentes

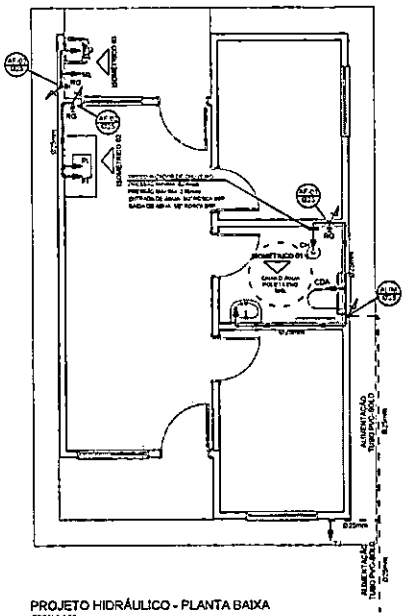


PROJETO HIDRÁULICO - PLANTA BAIXA
ESCALA 1:50

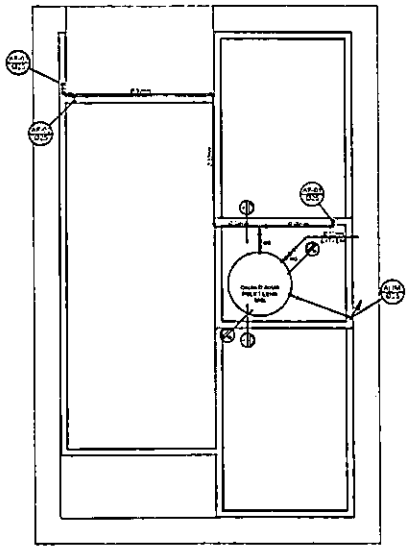


PROJETO HIDRÁULICO - BARRILETE
ESCALA 1:50

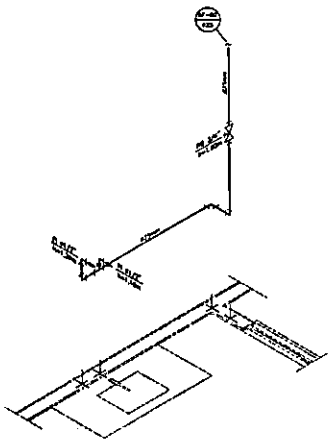


DETALHE ISOMÉTRICO - 02
ESCALA 1:25

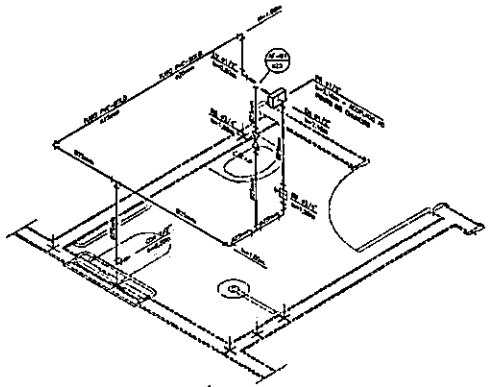


DETALHE ISOMÉTRICO - 01
ESCALA 1:25

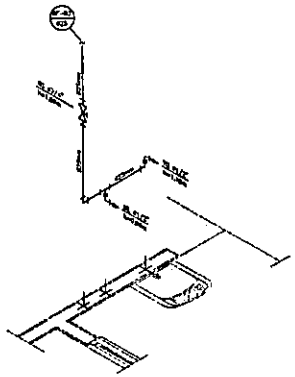


DETALHE ISOMÉTRICO - 03
ESCALA 1:25

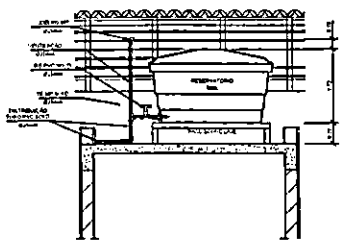

CORTE A-A
ESCALA 1:25

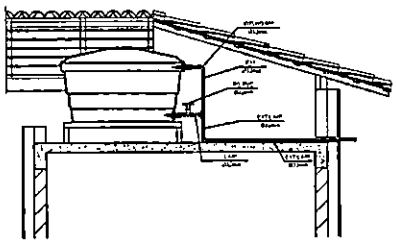

CORTE B-B
ESCALA 1:25

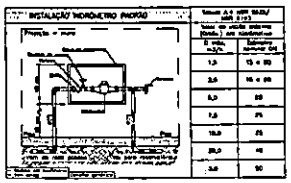

DETALHE 01 – CAVALETE HIDRÁULICO
ESCALA 1:50

LEGENDA

AF	Coluna de Água Fria
ALIM.	Tubulação de Alimentação
DIST.	Tubulação de Distribuição
T.B.	Torneira de Boia
LV	Ponto de água para lavatório
CDA	Ponto de água para Caixa de descarga acoplada
TQ	Ponto de água
TL	Ponto de água para torneira de limpeza
TJ	Ponto de água para torneira de jardim
PR	Pressurizador (acoplado ao ponto de chuveiro)
RG	Registro de Gaveta
DN/Ø	Diâmetro nominal dos peças
	Luva L.R.A. com bucha de latão 25x1/2"
	Joelho L.R.A. com bucha de latão 25x1/2"
	Prumada que desce
	Prumada que sobe
	Bucha de Redução
	Nomenclatura da tubulação
	Numeração da tubulação
	Diâmetro da tubulação
	Tubulação de água fria pelo forro ou laje
	Tubulação de água fria pelo piso

OBSERVAÇÕES

ATENÇÃO:
Exemplo de projeto Hidrosanitário para edificações do Novo PAC FHNIS Sub50 - Portaria 1418 / 2023.
Uso facultado, desde que revisado por responsável técnico, com a devida emissão de ART/RRT/TRT, e adequado às particularidades de cada obra.

NOTAS

NOTAS GERAIS:

1.0 –As instalações de água fria deverão obedecer as normas da ABNT: NBR 5626/2020 e demais especificações técnicas inerentes de higiene, segurança, economia e conforto dos usuários.

2.0 –Foi projetado um sistema de alimentação de forma indireta abastecido pela rede da concessionária que contará com um reservatório capacidade de 500L. O sistema de alimentação deverá ser instalado de modo a manter a vazão mínima de todos pontos de consumo considerando sua vazão plena (sem derivações que possam alterar a vazão de projeto de consumo).

3.0 –Deverão ser utilizadas nas pontas de saídas dos sub-ramais canoleiro (tubo curto, luvas ou tês onde indicados) de 40mm para com ponta de bolsa nas bitolas conforme especificações em projeto.

4.0 –Foi adotado o uso de caixa de descarga acoplada em todo projeto.

5.0 –QUANTO AOS TUBOS E CONEXÕES:

5.1 –Tubos e conexões em PVC-SOLDÁVEL.

5.1.1 –Foram considerados tubos e conexões em pvc-soldável da marca TIGRE ou similar, em todo o projeto exceto onde indicado.

5.1.2 –Todos os diâmetros estão em milímetros conforme projeto exceto onde indicado.
5.1.3 –Deverão ser utilizados metais com acabamentos em cromo como barriletes e cobre ou registros da marca DECA modelo 1502 ou de similar da FABRIMAR.

5.1.4.1 –MODO DE SOLDAGEM

a –Verificar se a bolsa de conexão e a ponta dos tubos e ser estão perfeitamente limpas e por meio de uma lixa Nº100 (ou a bolsa das superfícies a serem soldadas, com o objetivo de melhorar a aderência do bloque de soldagem.

b –Limpar as superfícies lixadas com solução solvadora removendo as impurezas e gorduras que possam impedir a perfeita ação do adesivo.

c –Proceder a distribuição uniforme do adesivo nas superfícies lixadas, aplicar o adesivo primeiro na bolsa e, depois, na ponta.

d –O adesivo não deve ser aplicado em excesso, pois tratando-se de um solvente ele origina um processo de dissolução do material.
O adesivo não serve para preencher folgas ou tocher furos.

e –Encaixar as extremidades e remover o excesso de adesivo.

f –Observar que o encaixe seja bastante justo (quase impossível sem o adesivo) pois sem pressão não se estabelece a soldagem, aguardar o tempo de secagem de 12 horas, no mínimo, para colocar a rede em carga (pressão).

5.1.4.2 –QUANTO A EXECUÇÃO DAS JUNTAS–SOLDÁVEL

5.1.4.3 –LISTA DE MATERIAIS:

a –Lixa de parede Nº100
b –Pano de serra
c –Lima
d –Estopa branca
e –Solução limpadora
f –Adesivo plástico
g –Fita veda roscas (para as pontas em conexões com rosca)

5.1.5 –Todos ramais, tubos e conexões de uma mesma marca, deste forma evitaremos problemas de ruídos ou arrebentam de encaixe que poderão surgir.

5.2 –Os diâmetros dos tubos e conexões de pvc-soldável correspondem aos diâmetros externos, assim temos os tubos em pvc-soldável correspondem em polegadas aos diâmetros abaixo relacionados:

PVC-SOLDÁVEL (mm)	PVC-ROSCÁVEL (Ø)	FERRO GALVANIZADO (Ø)
20	1/2"	1/2"
25	3/4"	3/4"
32	1"	1"
40	1 1/4"	1 1/4"
50	1 1/2"	1 1/2"
60	2"	2"

5.3 –Ao realizar a junção de tubo em pvc-soldável e tubos em pvc-roscável , deverá ser realizado com a bolsa do esgotador tipo e rosca.

5.4 –Não é permitido em hipótese alguma o uso de aquecimento para a fabricação de bolsas ou curvas devendo ser adotado as conexões apropriadas como: luva simples, luva de correr e curvas conforme necessário.

5.5 –Todos os cortes serão em esquadro.


WILTON CARDOSO DA SILVA JORGE:60628481306
Assinado de forma digital por WILTON CARDOSO DA SILVA JORGE:60628481306
Dados: 2025.09.16 15:49:40 -03'00'

Minha Casa Minha Vida | NOVO PAC | CAIXA | GOVERNO FEDERAL BRASIL


PROJETO: FHNIS SUB-50
ENDEREÇO: XXXXXXXXXXXXXXX
CIDADE: XXXXXXXXXXXXXX | ESTADO: XXXXXXXXXXXXXX
CLIENTE: Nome do Cliente
ARQUITETO: CAIXA
RT/Responsável Técnico: Nome do Projetista
PAGE PROJETO: Projeto Inicial - Referência | ESCALA: 1/50 | DIMENSÃO DA FOLHA: A1
CONTEÚDO: Projeto Hidrossanitário - Hidrulica, Planta Baixa e Detalhes
RESPONSÁVEL: | DATA: 16/9/2025 | FOLHA: 01
ARQUIVO DIGITAL: Hid FHNIS SUB50.dwg | REVISÃO: Rev-02

CPI - Fortaleza dos Nogueiras


841x594mm

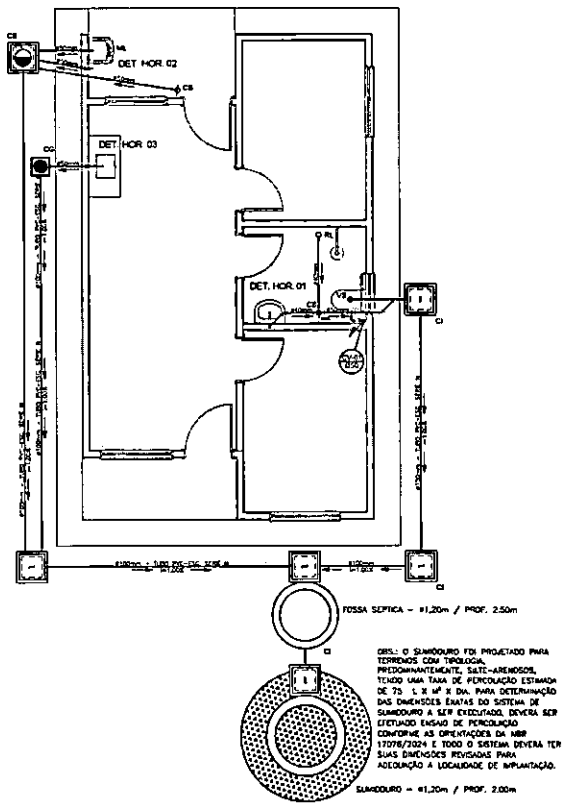

PROJETO SANITÁRIO - PLANTA BAIXA
ESCALA 1:50

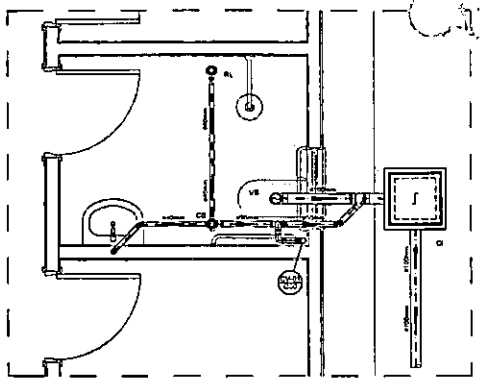

DETALHE HORIZONTAL - 01
ESCALA 1:25

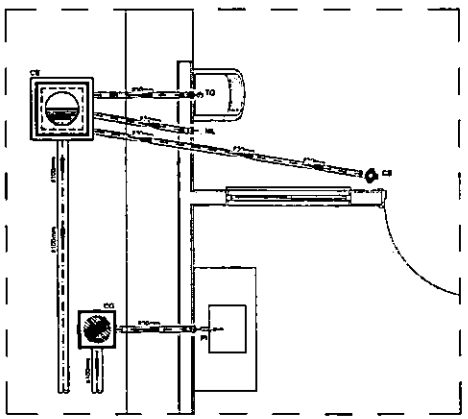

DETALHE HORIZONTAL - 02 E 03
ESCALA 1:25

NOTAS

NOTAS GERAIS:

1.0 - Quanto à instalação:

1.1 - A declividade mínima para os ramais de esgoto e águas pluviais será conforme indicado abaixo:

Diâmetros	Esgoto	Águas Pluviais
40	2,0%	-
50	2,0%	1,0%
75	2,0%	1,0%
100	1,0%	1,0%

2.0 - CAIXAS E RALOS

3.0 - ALVENARIA:

3.2.3 - As caixas de inspeção, gordura e águas pluviais deverão ser confeccionadas conforme detalhes em projeto e serão em alvenaria de tijolos maciços.

3.2.7 - Todos os materiais deverão ser fabricados por empresas com certificado INMETRO e com os mesmos também certificados de acordo com as especificações do projeto.

3.3 - PLÁSTICAS:

3.3.1 - Tanto as especificações conforme o projeto e todas grelhas e porta grelhas em material plástico.

3.3 - RALOS:

3.3.1 - Os ralos serão de especificação conforme o projeto e deverá conter com tubo sifonico mínimo de 31mm. Todas grelhas e porta grelhas em material plástico.

3.9 - As setas indicam o sentido de fluxo nas tubulações.

4.0 - Todas as dimensões estão em milímetro, exceto onde indicado.

5.0 - Todas as medidas de distâncias e altura estão em metros, exceto onde indicado.

6.0 - Todas as caixas sanitárias estão locadas a 30cm do portas prontas para o uso, conforme detalhe.

7.0 - Todas as tubulações com diâmetros iguais ou superior a 50mm deverão ser montadas com junta elástica. As tubulações inferiores deverão ser soldadas com adesivo plástico, com exceção as ligação da pia ao lavatório com a sifão, mais deverá ser instalado juntas com 8x8mm, com anel de borracha.

8.0 - Não é permitido, em hipótese alguma, o uso de aquecimento para a fabricação de bolsas ou curvas, devendo ser adquiridas em conexões apropriadas como luvas simples, de correr, curvas e etc, conforme seja necessário.

9.0 - Nas colunas de ventilação, na extremidade de cada tubo, deverá ser colocado terminal final de ventilação ou tela plástica contra mosquitos para evitar a entrada de animais e resíduos sólidos, conforme projeto.

10.0 - Todos os locais que a tubulação de PVC esgoto for colocada em paredes ou revestimentos com alvenaria deverá ser envolvido com tela de aramo.

11.0 - A inspeção de todos sanitários deverá ser feita com anel de vedação OCA ou similar, de forma a garantir a qualidade do peça instalada.

12.0 - INSTRUÇÃO DE MONTAGEM:

12.1 - JUNTAS SOLDADAS:

A. Limpar com estopa branca a ponta e o bolsa a serem unidas;

B. Lixar a ponta e bolsa com lixa nº100 até eliminar o brilho superficial;

C. Limpar a ponta e a bolsa eliminando em solução limpadora;

D. Aplicar adesivo plástico para PVC, na ponta e na bolsa dos tubos a serem unidos, procedendo a montagem imediata.

12.2 - JUNTA ELÁSTICA COM ANEL DE BORRACHA:

A. Limpar com estopa branca a ponta e a bolsa a serem unidas;

B. Introduzir o anel de borracha no alojamento (ranhura) completamente na bolsa;

C. Marcar a profundidade da ponta no ponta do tubo. Esta marcação servirá de referência para se obstruir a penetração da ponta do tubo no interior da bolsa;

D. Aplicar pasta lubrificante na ponta visível do anel (já colocado na bolsa). Repetir esta mesma operação na ponta do tubo, não utilizar graxas ou óleos como lubrificantes;

E. Presentar o mancalgem introduzindo a ponta no tubo até o fundo da bolsa tendo como referência a marca previamente feita no tubo. Recuar a ponta para trás da bolsa apróx. 5mm, isto para permitir que a junta absorva os movimentos da tubulação devido a expansão térmica.


LEGENDA


CI	Caixa de Inspeção – 60x60cm+Ver
CG	Caixa de Gordura – 60x60cm+Ver
CE	Caixa de Espuma – 60x60cm+Ver
RL	Ralo Seco 100x100x50mm
RS	Ralo Sifonado 100x100x50mm
RH	Ralo hemisférico (tipo abacaxi) 100x100mm
CS	Caixa Sifonada 100x100x50mm
CAP	Caixa de Águas Pluviais
AP	Tubo de Queda – Águas Pluviais
CV	Coluna de Ventilação
DN–e	Diâmetro Nominal de Peça
i	Inclinação Mínima
T.N.	Terreno Natural
	Sentido de Fluxo
	Bucha de Redução
	Prumada que Sobe
	Prumada que Desce
	Nomenclatura da Coluna
	Numeração de Colunas
	Diâmetro da Tubulação
	Nível da Geratriz Inferior das Tubulações
———	Canalização de Esgoto – PVC Esg – Série N
— — —	Canalização de Ventilação – PVC Esg – Série N
— · —	Canalização de Águas pluviais – PVC Águas Pluvial–Série R


OBS


ATENÇÃO:
Exemplo de projeto Hidrosanitário para edificações do Novo PAC FNHIS Sub50 - Portaria 1416 / 2023.
Uso facultado, desde que revisado por responsável técnico, com a devida emissão de ART/RRT/TRT, e adequado às particularidades de cada obra.


WILTON CARDOSO DA SILVA JORGE:60628481306
Assinado de forma digital por WILTON CARDOSO DA SILVA JORGE:60628481306
Dados: 2025.09.16 15:53:29 -03'00'

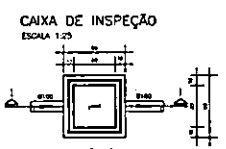


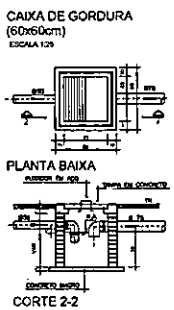


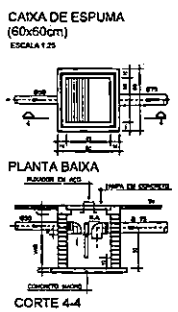

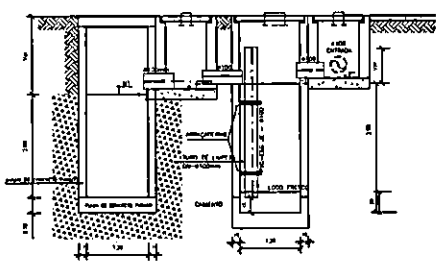

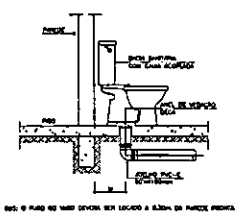

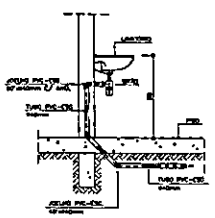

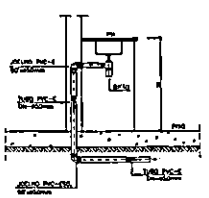

Minha Casa Minha Vida | NOVO PAC | CAIXA | GOVERNO FEDERAL BRASIL PAÍS DE TODOS

PROJETO: FNHIS SUB-50
ENDEREÇO:
MUNICÍPIO: ESTADO:
CLIENTE: #Nome Completo do Cliente
ARQUITETO: CAIXA #Nº Registro do Projetista
FASE PROJETO: Projeto Inicial Retangular
ESCALA: 1/50
DIMENSÃO DA FOLHA: A1
CONTEÚDO: Projeto Hidrossanitário - Esgoto - Planta Baixa e Detalhes
RESPONSÁVEL:
DATA: 01/08/2025
FOLHA: 01
ARQUIVO DIGITAL: Sub FNHIS SUB50.dwg
REVISÃO: Rev.02

CPL Fortaleza dos Nogueiras

841x594mm

Anotação de Responsabilidade Técnica - ART
Lei nº 6.496, de 7 de dezembro de 1977

CREA-MA

ART OBRA / SERVIÇO
Nº MA20250968908

Conselho Regional de Engenharia e Agronomia do Estado do Maranhão

CPL Fortaleza dos Nogueiras
SUBSTITUIÇÃO à MA20250966293

1. Responsável Técnico

WILTON CARDOSO DA SILVA JORGE
Título profissional: ENGENHEIRO CIVIL
RNP: 1118048091
Registro: 1118048091MA

2. Dados do Contrato

Contratante: PREFEITURA MUNICIPAL DE FORTALEZA DOS NOGUEIRAS — CPF/CNPJ: 06.080.394/0001-11
AVENIDA JOSÉ SARNEY — Nº: 359
Complemento: — Bairro: CENTRO
Cidade: FORTALEZA DOS NOGUEIRAS — UF: MA — CEP: 65805000

Contrato: Não especificado — Celebrado em: 22/09/2025
Valor: R$ 3.250.000,00 — Tipo de contratante: Pessoa Jurídica de Direito Público
Ação Institucional: Agricultura familiar

3. Dados da Obra/Serviço

RUA TEODORO MAGALHÃES — Nº: S/N
Complemento: — Bairro: VILA NATAN
Cidade: FORTALEZA DOS NOGUEIRAS — UF: MA — CEP: 65805000
Data de Início: 22/09/2025 — Previsão de término: 29/09/2025 — Coordenadas Geográficas: -6.955103, -46.173606
Finalidade: Residencial — Código: Não Especificado
Proprietário: PREFEITURA MUNICIPAL DE FORTALEZA DOS NOGUEIRAS — CPF/CNPJ: 06.080.394/0001-11

4. Atividade Técnica

14 - Elaboração	Quantidade	Unidade
80 - Projeto > GEOTECNIA E GEOLOGIA DA ENGENHARIA > OBRAS DE TERRA > DE OBRAS DE TERRA > #3.3.1.1 - ESCAVAÇÃO	163,25	m³
35 - Elaboração de orçamento > GEOTECNIA E GEOLOGIA DA ENGENHARIA > OBRAS DE TERRA > DE OBRAS DE TERRA > #3.3.1.1 - ESCAVAÇÃO	163,25	m³
80 - Projeto > ESTRUTURAS > ESTRUTURAS DE CONCRETO E ARGAMASSA ARMADA > #2.1.1 - DE ESTRUTURA DE CONCRETO ARMADO	70,00	m³
35 - Elaboração de orçamento > ESTRUTURAS > ESTRUTURAS DE CONCRETO E ARGAMASSA ARMADA > #2.1.1 - DE ESTRUTURA DE CONCRETO ARMADO	70,00	m³
80 - Projeto > CONSTRUÇÃO CIVIL > EDIFICAÇÕES > DE EDIFICAÇÃO > #1.1.1.1 - DE ALVENARIA	3.279,00	m²
35 - Elaboração de orçamento > CONSTRUÇÃO CIVIL > EDIFICAÇÕES > DE EDIFICAÇÃO > #1.1.1.1 - DE ALVENARIA	3.279,00	m²
80 - Projeto > CONSTRUÇÃO CIVIL > INSTALAÇÕES HIDROSSANITÁRIAS > #1.4.4 - DE LIGAÇÃO INDIVIDUAL DE REDE DE ÁGUA	1.170,00	m
35 - Elaboração de orçamento > CONSTRUÇÃO CIVIL > INSTALAÇÕES HIDROSSANITÁRIAS > #1.4.4 - DE LIGAÇÃO INDIVIDUAL DE REDE DE ÁGUA	1.170,00	m
80 - Projeto > CONSTRUÇÃO CIVIL > INSTALAÇÕES HIDROSSANITÁRIAS > #1.4.5 - DE LIGAÇÃO INDIVIDUAL DE REDE DE ESGOTO	985,00	m
35 - Elaboração de orçamento > CONSTRUÇÃO CIVIL > INSTALAÇÕES HIDROSSANITÁRIAS > #1.4.5 - DE LIGAÇÃO INDIVIDUAL DE REDE DE ESGOTO	985,00	m
80 - Projeto > CONSTRUÇÃO CIVIL > INSTALAÇÕES HIDROSSANITÁRIAS > #1.4.2 - DE SISTEMA DE REDES DE ÁGUAS PLUVIAIS	1.323,75	m
35 - Elaboração de orçamento > CONSTRUÇÃO CIVIL > INSTALAÇÕES HIDROSSANITÁRIAS > #1.4.2 - DE SISTEMA DE REDES DE ÁGUAS PLUVIAIS	1.323,75	m
80 - Projeto > ELETROTÉCNICA > INSTALAÇÕES ELÉTRICAS > DE INSTALAÇÕES ELÉTRICAS EM BAIXA TENSÃO > #11.10.1.1 - PARA FINS RESIDENCIAIS	9.050,00	m
35 - Elaboração de orçamento > ELETROTÉCNICA > INSTALAÇÕES ELÉTRICAS > DE INSTALAÇÕES ELÉTRICAS EM BAIXA TENSÃO > #11.10.1.1 - PARA FINS RESIDENCIAIS	9.050,00	m

A autenticidade desta ART pode ser verificada em: https://crea-ma.sitac.com.br/publico/, com a chave: yzWyA
Impresso em: 28/04/2026 às 09:13:27 por: , ip: 179.48.37.19

Anotação de Responsabilidade Técnica - ART
Lei nº 6.496, de 7 de dezembro de 1977

CREA-MA

Conselho Regional de Engenharia e Agronomia do Estado do Maranhão

ART OBRA / SERVIÇO
Nº MA20250968908

SUBSTITUIÇÃO à MA20250966293

66 - Laudo > GEOTECNIA E GEOLOGIA DA ENGENHARIA > SONDAGENS > DE SONDAGEM GEOTÉCNICA > #3.2.1.3 - ROTATIVA	1,00	un
80 - Projeto > CONSTRUÇÃO CIVIL > EDIFICAÇÕES > DE ACESSIBILIDADE DE EDIFICAÇÃO > #1.1.3.1 - PARA FINS RESIDENCIAIS	1,00	un

Após a conclusão das atividades técnicas o profissional deve proceder a baixa desta ART

5. Observações

Elaboração de Projeto, Orçamento e Laudo de sondagem para a construção de unidades habitacionais em área urbanas do município de Fortaleza dos Nogueiras/MA - Proposta - 039692/2025

6. Declarações

- Declaro que estou cumprindo as regras de acessibilidade previstas nas normas técnicas da ABNT, na legislação especifica e no decreto n. 5296/2004 e 9451/2018.

WILTON CARDOSO DA SILVA JORGE:60628481306
Assinado de forma digital por WILTON CARDOSO DA SILVA JORGE:60628481306
Dados: 2026.04.28 09:16:36 -03'00'

7. Entidade de Classe

UFMA - UNIVERSIDADE FEDERAL DO MARANHAO

8. Assinaturas

Declaro serem verdadeiras as informações acima

Documento assinado eletronicamente com credenciais de login e senha
WILTON CARDOSO DA SILVA JORGE
RNP: 1118048091
Data: 28/04/2026 09:13:27

_____, _____ de _____ de _____
Local data

WILTON CARDOSO DA SILVA JORGE - CPF: ***.284.813-**

PREFEITURA MUNICIPAL DE FORTALEZA DOS NOGUEIRAS - CNPJ: 06.080.394/0001-11

9. Informações

* A ART é válida somente quando quitada, mediante apresentação do comprovante do pagamento ou conferência no site do Crea.

10. Valor

Esta ART é isenta de taxa Registrada em: **29/09/2025**

PREFEITURA
FORTALEZA
DOS NOGUEIRAS
TRABALHO E RENOVAÇÃO

Estado do Maranhão
PREFEITURA MUNICIPAL DE FORTALEZA DOS NOGUEIRAS
CNPJ 06.080.394/0001-11
Avenida José Sarney, nº 359 – centro – CEP: 65.805-000
Fortaleza dos Nogueiras - MA

CPL Fortaleza dos Nogueiras
99

DESPACHO

Processo Administrativo nº 00.029/2026

De acordo com as informações constantes neste Processo, autorizo a solicitação para a Contratação de empresa especializada em serviços de engenharia para a construção de unidades habitacionais no Município de FORTALEZA DOS NOGUEIRAS/MA, objeto do TERMO DE COMPROMISSO INSTRUMENTO Nº 995814/2025/MCIDADES/CAIXA – PROPOSTA nº 039692/2025, conforme condições, especificações e exigências estabelecidas neste edital e seus anexos e encaminho ao Agente de Contratação para providenciar a execução do procedimento de contratação em conformidade com a lei n. 14.133/2021 e do Decreto Municipal que regulamenta a matéria.

Após a tramitação de toda fase interna, retorne os autos para fins de apreciação dos custos e viabilidade técnica e legal de eventual processo de contratação.

Fortaleza dos Nogueiras – MA, 30 de setembro de 2026.

Respeitosamente,

RITA COELHO FONSECA DA SILVA

Secretaria de Administração, Planejamento e Finanças

Decreto nº 005/2025

PREFEITURA
FORTALEZA
DOS NOGUEIRAS
TRABALHO E RENOVAÇÃO

Estado do Maranhão
PREFEITURA MUNICIPAL DE FORTALEZA DOS NOGUEIRAS
CNPJ 06.080.394/0001-11
Avenida José Sarney, nº 359 – centro – CEP: 65.805-000
Fortaleza dos Nogueiras - MA

CPL Fortaleza dos Nogueiras
00

ABERTURA DE PROCESSO ADMINISTRATIVO

Em conformidade com o que dispõe na lei 14.133/2021, AUTUO este Processo Administrativo que dará origem a contratação de acordo objeto abaixo.

INTERESSADO: Secretaria Municipal de Infraestrutura, Urbanismo e Saneamento de Fortaleza dos Nogueiras/MA.

OBJETO: Contratação de empresa especializada em serviços de engenharia para a construção de unidades habitacionais no Município de FORTALEZA DOS NOGUEIRAS/MA, objeto do TERMO DE COMPROMISSO INSTRUMENTO Nº 995814/2025/MCIDADES/CAIXA – PROPOSTA nº 039692/2025, conforme condições, especificações e exigências estabelecidas neste edital e seus anexos.

PRAZO: 12 (doze) meses

DA LICITAÇÃO

Processo Administrativo nº 00.029/2026

Modalidade: Concorrência Eletrônica

Tipo: Global

Requisitante: Secretaria Municipal de Infraestrutura, Urbanismo e Saneamento de Fortaleza dos Nogueiras/MA.

Fortaleza dos Nogueiras – MA, 03 de outubro de 2026.

Respeitosamente,

Faustiana Nogueira de Freitas
Agente de Contratação
Decreto nº 019/2025

PREFEITURA
FORTALEZA
DOS NOGUEIRAS
TRABALHO E RENOVAÇÃO

Estado do Maranhão
PREFEITURA MUNICIPAL DE FORTALEZA DOS NOGUEIRAS
CNPJ 06.080.394/0001-11

CPL Fortaleza dos Nogueiras
91

Decreto n.º 019/2025

Fortaleza dos Nogueiras (MA), 02 de janeiro de 2025

A PREFEITA MUNICIPAL DE FORTALEZA DOS NOGUEIRAS, município do Estado do Maranhão, no uso de suas atribuições que lhe confere o artigo 55, incisos II e IV, da Lei Orgânica do município de Fortaleza dos Nogueiras, **RESOLVE:**

Art. 1º. Designar, **FAUSTIANA NOGUEIRA DE FREITAS Mat.: 1396-1 - PREGOEIRO,** para responder pelo Cargo de **AGENTE DE CONTRATAÇÃO** (Conforme Lei 14.133/2021).

Art. 2º - Este Decreto entra em vigor na data de sua publicação, revogando-se as disposições em contrário.

Dê-se Ciência, Publique e Cumpra-se.

GABINETE DA PREFEITA MUNICIPAL DE FORTALEZA DOS NOGUEIRAS (MA)

Fortaleza dos Nogueiras (MA), 02 de janeiro de 2025.

Fernanda Lima Nogueira dos Santos

Fernanda Lima Nogueira dos Santos
Prefeita Municipal de Fortaleza dos Nogueiras (MA)

Ciente em: 02/01/2025

Faustiana Nogueira de Freitas

Publicado por: JACIRA COSTA PASSARINHO NETA
Código identificador: 313ce3067f9d38dcf665021a04e9189f

DECRETO N.º 016/2025

Decreto n.º 016/2025

Fortaleza dos Nogueiras (MA), 02 de janeiro de 2025

O **PREFEITO MUNICIPAL DE FORTALEZA DOS NOGUEIRAS,** município do Estado do Maranhão, no uso de suas atribuições que lhe confere o artigo 55, incisos II e IV, da Lei Orgânica do município de Fortaleza dos Nogueiras, **RESOLVE:**
Art. 1º. Nomear, **MAIRA DA SILVA REIS**, brasileiro(a), solteiro(a), portador do RG nº. 0455489320128 SESP-MA, e CPF/MF Nº. 071.712.983-70, para o Cargo em Comissão de **Secretario Adjunto de Cultura e Turismo**, devendo assim se considerar a partir da assinatura do presente ato administrativo.
Art. 2º - Este Decreto entra em vigor na data de sua publicação, revogando-se as disposições em contrário.
Dê-se Ciência, Publique e Cumpra-se.

GABINETE DA PREFEITA MUNICIPAL DE FORTALEZA DOS NOGUEIRAS (MA)

Fortaleza dos Nogueiras (MA), 02 de janeiro de 2025.

Fernanda Lima Nogueira dos Santos
Prefeita Municipal de Fortaleza dos Nogueiras (MA)

Publicado por: JACIRA COSTA PASSARINHO NETA
Código identificador: 51986e5453bf744506f9412fca35b26e

DECRETO N.º 017/2025

Decreto n.º 017/2025

Fortaleza dos Nogueiras (MA), 02 de janeiro de 2025

O **PREFEITO MUNICIPAL DE FORTALEZA DOS NOGUEIRAS,** município do Estado do Maranhão, no uso de suas atribuições que lhe confere o artigo 55, incisos II e IV, da Lei Orgânica do município de Fortaleza dos Nogueiras, **RESOLVE:**
Art. 1º. Nomear, **KAÍQUE DOS SANTOS MARINHO**, brasileiro, solteiro, portador do RG nº. 10259838314 SSP-MA, e CPF/MF Nº. 102.598.383-14, para o Cargo em Comissão de **Coordenador Financeiro e de Arrecadação**, devendo assim se considerar a partir da assinatura do presente ato administrativo.
Art. 2º - Este Decreto entra em vigor na data de sua publicação, revogando-se as disposições em contrário.
Dê-se Ciência, Publique e Cumpra-se.

GABINETE DA PREFEITA MUNICIPAL DE FORTALEZA DOS NOGUEIRAS (MA)

Fortaleza dos Nogueiras (MA), 02 de janeiro de 2025.

Fernanda Lima Nogueira dos Santos
Prefeita Municipal de Fortaleza dos Nogueiras (MA)

Publicado por: JACIRA COSTA PASSARINHO NETA
Código identificador: 1ea7aae7fab9e4aec3e8f118b982a793

DECRETO N.º 018/2025

Decreto n.º 018/2025

Fortaleza dos Nogueiras (MA), 02 de janeiro de 2025

A **PREFEITA MUNICIPAL DE FORTALEZA DOS NOGUEIRAS,** município do Estado do Maranhão, no uso de suas atribuições que lhe confere o artigo 55, incisos II e IV, da Lei Orgânica do município de Fortaleza dos Nogueiras, **RESOLVE:**
Art. 1º. Nomear, **FAUSTIANA NOGUEIRA DE FREITAS**, brasileiro(a), casado(a), portador(a) do RG nº. 701067969 SSP-MA, e CPF/MF Nº. 870.014.031-72, para o Cargo em Comissão de **Pregoeira**, devendo assim se considerar a partir da assinatura do presente ato administrativo.
Art. 2º - Este Decreto entra em vigor na data de sua publicação, revogando-se as disposições em contrário.
Dê-se Ciência, Publique e Cumpra-se.

GABINETE DA PREFEITA MUNICIPAL DE FORTALEZA DOS NOGUEIRAS (MA)

Fortaleza dos Nogueiras (MA), 02 de janeiro de 2025.

Fernanda Lima Nogueira dos Santos
Prefeita Municipal de Fortaleza dos Nogueiras (MA)

Publicado por: JACIRA COSTA PASSARINHO NETA
Código identificador: 40b80aa50cb1bedf40a520f382f06f9a

DECRETO N.º 019/2025

Decreto n.º 019/2025

Fortaleza dos Nogueiras (MA), 02 de janeiro de 2025

A **PREFEITA MUNICIPAL DE FORTALEZA DOS NOGUEIRAS,** município do Estado do Maranhão, no uso de suas atribuições que lhe confere o artigo 55, incisos II e IV, da Lei Orgânica do município de Fortaleza dos Nogueiras, **RESOLVE:**
Art. 1º. Designar, **FAUSTIANA NOGUEIRA DE FREITAS Mat.: 1396-1 - PREGOEIRO**, para responder pelo Cargo de **AGENTE DE CONTRATAÇÃO** (Conforme Lei 14.133/2021).
Art. 2º - Este Decreto entra em vigor na data de sua publicação, revogando-se as disposições em contrário.
Dê-se Ciência, Publique e Cumpra-se.

GABINETE DA PREFEITA MUNICIPAL DE FORTALEZA DOS NOGUEIRAS (MA)

Fortaleza dos Nogueiras (MA), 02 de janeiro de 2025.

Fernanda Lima Nogueira dos Santos
Prefeita Municipal de Fortaleza dos Nogueiras (MA)

Publicado por: JACIRA COSTA PASSARINHO NETA
Código identificador: 55572766a4d744c5216b94c489c06e21

DECRETO N.º 020/2025

Decreto n.º 020/2025

FACULDADE SUL MINEIRA

CNPJ: 21.558.886/0001-63

RUA DR. MELO VIANA, Nº 75 - CENTRO, SÃO LOURENÇO - MG.

FASUL
CERTIFICAÇÃO PROFISSIONAL

Certificado

Certificamos que **FAUSTIANA NOGUEIRA DE FREITAS**, portador(a) do CPF **870.014.031-72** concluiu o Programa de Educação Continuada da Faculdade Sul Mineira na qualidade de aluno (a) do Curso Livre de **PREGOEIRO**, com Carga Horária de **80 HORAS**, realizado no período de **26 DE DEZEMBRO DE 2017** a **08 DE JANEIRO DE 2018**.

ANA CAROLINA F. FERNANDES
Coordenadora Pedagógica

Faustiana Nogueira de Freitas
FAUSTIANA NOGUEIRA DE FREITAS
Titular do Certificado

CPF Fortaleza dos Nogueiras 19

Emitido em Conformidade com a Lei Nº 9394/96, art. 67 e 87, Inciso III, o Decreto Nº 5154/04, Decreto Nº 8268/14, Parecer Nº 64/2004 - CEDF e a Deliberação CEE 14/97 (Indicação CEE 14/97)


CPL Fortaleza dos Nogueiras
94

PREGOEIRO

CONTEÚDO DO CURSO:

- CONCEITUAÇÃO DE PREGÃO - 14 HORAS
- LICITAÇÃO - 14 HORAS
- PREGÃO PRESENCIAL - 13 HORAS
- PREGÃO ELETRÔNICO - 13 HORAS
- BENEFÍCIOS DO PREGÃO - 13 HORAS
- FASES DO PREGÃO - 13 HORAS

CARGA HORÁRIA TOTAL: **80 HORAS**

NOTA DE APROVEITAMENTO: **7.0**

O PRESENTE DOCUMENTO FOI REGISTRADO SOB O Nº **227744-02254-1081960**, EM FOLHA Nº **210** DO LIVRO Nº **1** DESTA INSTITUIÇÃO DE ENSINO CONFORME LISTAGEM PUBLICADA NO DIÁRIO ELETRÔNICO DO SITE CURSOS GRATIS ONLINE DO DIA **08 DE JANEIRO DE 2018.**

Para verificar a autenticidade deste Certificado, env uma mensagem solicitando informações para e-mai **validacao@faculdadesulmineira.com.br**

Apoliana Ap. Silva

APOLIANA AP. SILVA
Secretaria
Faculdade Sul Mineira

MANTENEDORA
11.362.072/0001-03
CENTRO EDUCACIONAL
SUL MINEIRO LTDA - ME
Rua Dr.Melo Viana nº75 - 2º andar
Centro - CEP:37470-000
São Lourenço - MG

CERTIFICADO

Certificamos para todos os fins que

FAUSTIANA NOGUEIRA DE FREITAS

participou, com êxito, do curso **Licitações públicas e formação de Pregoeiros (incluindo Pregão Eletrônico por meio do Comprasnet)**, na modalidade presencial, realizado nos dias 18 a 22 de janeiro de 2021, em Teresina/PI, com carga horária de 40 horas.

O conteúdo ministrado encontra-se no verso deste certificado.

CPI Fortaleza dos Nogueiras

instituto CERTAME

A B XAVIER TREINAMENTOS
CNPJ - 11.669.032/0001-09

Código do Certificado: 829539A61D2763A5715260 · Verifique autenticidade em: www.e-certificado.com

Licitações públicas e formação de Pregoeiros (incluindo Pregão Eletrônico no Comprasnet)

Com os Professores Nilo Cruz Neto e Evaldo Ramos

Módulo I: Aspectos gerais do Pregão Eletrônico e introdução ao Decreto nº 10.024/2019
Introdução à modalidade pregão. Breve histórico e aplicabilidade. Objetos licitáveis por pregão. Bens e serviços comuns. Serviços de engenharia. Vedações. Principais características do Pregão e diferenças procedimentais básicas em relação às demais modalidades. Diferenças procedimentais básicas entre o pregão presencial e o pregão eletrônico. Legislação aplicável ao pregão e pregão nas prefeituras. Dec. 10.024/2019. IN SEGES 206/2019. Decisões e recomendações de órgãos de controle.

Módulo II: Fase interna e externa segundo o Decreto nº 10.024/2019
Pregoeiro e equipe de apoio: atribuições e responsabilidades. Papel da Autoridade administrativa. Responsabilidade e responsabilização pela elaboração do edital. Definição do objeto e Termo de Referência. Edital: conteúdo básico. Modelos e editais da AGU. Orçamento sigiloso. Publicação. Prazo. Contagem. Credenciamento. Sicaf. Impugnações e Esclarecimentos. Alterações no Edital. Modos de disputa. Modo de disputa aberto. Modo de disputa aberto e fechado. Intervalo mínimo de diferença de valores ou de percentuais entre os lances. Análise de conformidade em relação às propostas. Diligências. Recursos. Intenção de recurso. Decisão. Encerramento do procedimento. Homologação.

Módulo III: Vantagens às ME/EPP e Sistema de Registro de Preços
Diferimento de regularidade fiscal e trabalhista. Empate ficto. Licitação exclusiva. Cotas reservada e de ampla disputa. Subcontratação. Fundamento legal e regulamentação do SRP nos entes federativos. Definição do sistema de registro de preços. Hipóteses de utilização. Vantagens e desvantagens. Tipos de licitação. Características da licitação para registro de preços. Planejamento da contratação e o SRP. Disponibilidade orçamentária. Procedimento prévio da Intenção de Registro de Preços – IRP. Prazo. Obrigatoriedade. Análise pelo gerenciador. Consolidação do quantitativo e da pesquisa de preços. Inclusão de participante após a IRP. Órgão gerenciador, órgão participante e órgão não participante. Ata de Registro de Preços. Vigência máxima da ata. Alteração quantitativa e qualitativa do objeto registrado. Adesões de órgãos/entidades não participantes (caronas). Os órgãos de controle e a evolução do instituto (visão atual). Limites global e individual. Requisitos previstos no Decreto Federal 9.488/2018. Adesão vertical. Identidade entre o objeto registrado e aquele fornecido ao aderente.

Módulo IV: Cadastrando empresas no SICAF: credenciamento, inclusão e atualização
SISG, SIASG, UASG, SICAF e Comprasnet: o que essas siglas significam e porque o empresário deve conhecê-las? Cadastro na Plataforma GOV.BR. Acessando o SICAF – Sistema de Cadastramento Unificado de Fornecedores do Governo Federal. Alerta ao empresário: golpes envolvendo o cadastramento no SICAF. Requisitos para o cadastro. Escolhendo as linhas de atuação da empresa. Documentos necessários ao cadastro e níveis de cadastramento: Nível I – Credenciamento; Nível II – Habilitação Jurídica; Nível III – Regularidade Fiscal e Trabalhista Federal; Nível IV – Regularidade Fiscal Estadual e Municipal; Nível V – Qualificação Técnica; Nível VI – Qualificação Econômico-Financeira. Inserção de documentos de habilitação no sistema, e atualização de documentos. Passo a passo na operacionalização do SICAF pelo empresário. Visão geral do SICAF, acesso do fornecedor. O que o empresário consegue visualizar no SICAF? O que o pregoeiro consegue visualizar no SICAF? Consultas ao SICAF.

Módulo V: Criando a conta da empresa no Comprasnet, conhecendo o Comprasnet Mobile e o Comprasnet
Cadastramento da empresa no Comprasnet (Fornecedor Pessoa Jurídica). Menu do fornecedor. Dados cadastrais. Controle de usuários e senhas. Serviços disponíveis por perfil. Cotação Eletrônica. Pregão Eletrônico. RDC Eletrônico. Aviso de Licitações por e-mail. Download de Editais. Pesquisa licitações e registro das propostas iniciais. Download de editais e aviso de licitações por e-mail. Comprasnet Mobile. Menu do empresário no Comprasnet. Menu Proposta: incluir (cadastrar), excluir e consultar; Campos "Qtd. Ofertada", "Valor Unit. (R$)", "Valor Total (R$)", "Marca", "Fabricante", "Modelo/Versão", "Descrição Detalhada do Objeto Ofertado". Declarações obrigatórias. Anexando a proposta inicial e os documentos de habilitação. Cuidados essenciais para não ser desclassificado.

Módulo VI: Adesão de um órgão municipal ao Comprasnet
Sistema de Gestão de Acesso. Passo a passo, com um caso real, em sala de aula.

Módulo VII: Como fazer pesquisa preliminar de preços
Pesquisa preliminar de preços. Normas e jurisprudência. Fontes de pesquisa e cesta de preços aceitáveis. Cautelas na cotação de preços. Quando usar a média, a mediana e o menor preço. Fazendo pesquisa a partir do Painel de Preços do Comprasnet. Outras opções pagas e gratuitas de pesquisa de preços. Consultas ao Mural de Contratos do SACOP. Simulações práticas de pesquisas preliminares de preços.

Módulo VIII: Pregão no Comprasnet (pelo menos 16 horas)
Cadastramento do aviso de licitação. Cadastramento de Intenção de Registro de Preços. Prática de Pregão Eletrônico segundo o Decreto nº 10.024/2019. Vinculação da equipe do pregão. Inclusão de avisos, esclarecimentos e impugnações ao Edital. Operação da sessão pública (modo aberto), Governo. Operação da sessão pública (modo aberto), Empresário. Operação da sessão pública (modo aberto e fechado), Governo. Operação da sessão pública (modo aberto e fechado), Empresário. Envio de lances e negociação na sessão pública. Consulta ao Sicaf após a etapa competitiva. Julgamento da proposta/habilitação. Etapa recursal. Adjudicação. Procedimento de cotação eletrônica.

Código do Certificado: 829539A61D2763A5715260 · Verifique autenticidade em: www.e-certificado.com

CPL Fortaleza dos Nogueiras

CERTIFICADO

Certificamos para todos os fins que

FAUSTIANA NOGUEIRA DE FREITAS

participou, com êxito, do curso **Licitações e contratos conforme a Lei nº 14.133/2021**, com carga horária de 32 horas, realizado nos dias 07 a 10 de novembro de 2022, em São Luís (MA).

O conteúdo ministrado encontra-se no verso deste certificado.

São Luís (MA), 10 de novembro de 2022.

CPL Fortaleza dos Nogueiras

instituto CERTAME

A B XAVIER TREINAMENTOS
CNPJ - 11.669.032/0001-09

Código do Certificado: 1511680ADE5603B55715260 · Verifique autenticidade em: www.e-certificado.com

Curso: Licitações e contratos conforme a Lei nº 14.133/2021

Com o Prof. Nilo Cruz Neto

Módulo I: Entendendo a Nova Lei de Licitações
Contexto de surgimento da Nova Lei. Vigência da Nova Lei. Período de transição e utilização facultativa. Prazo limite para adoção da Nova Lei. O que acontece com os contratos celebrados nos dois primeiros anos de vigência da Nova Lei? Considerações gerais e comparação sucinta com as Leis nºs 8.666/1993, 10.520/2020 e 12.462/2011. Âmbito de aplicação. Edição de atos normativos para regulamentação da Nova Lei. Possibilidade de entes subnacionais utilizarem a regulamentação federal. É possível aplicar a nova lei desde já? As previsões de normatização via regulamento. O Portal Nacional de Contratação Pública

Módulo II: Introdução às licitações segundo a Nova Lei
Modalidades de licitação e critérios de escolha. Escolhendo a modalidade adequada. Formalização dos processos licitatórios em geral. Artefatos de planejamento da contratação: visão geral. Documento de formalização/oficialização da demanda. Estudos técnicos preliminares (ETP). Gerenciamento de riscos (GR). Pesquisa Preliminar de Preços. Termo de referência (TR). Questões sensíveis relacionadas à elaboração do ETP. Afinal, o órgão deve ou não comprar o melhor produto das galáxias? A questão do ETP nos convênios celebrados com a União. ETP para transporte: cuidados fundamentais. Prática de elaboração de ETP. Termo de Referência: elementos essenciais segundo a legislação. Quem elabora o Termo de Referência. Existência de dotação orçamentária suficiente. Pesquisa preliminar de preços. Cesta de preços aceitáveis e normas de pesquisa preliminar de preços. Sistema de Registro de Preços. Objetos da licitação: alienações, compras, obras e serviços. Compras: padronização e indicação de marcas. Exigência de amostras. O Edital. Quem elabora? Quem se responsabiliza pelo seu conteúdo? Valor estimado x valor máximo: existe diferença? Publicação do ato convocatório: veículos de publicação e interregnos. Impugnação do Edital pelo cidadão e pelo licitante. Habilitação Jurídica. Qualificação Econômico-Financeira. Qualificação Técnica. Documentos que nunca podem ser dispensados. Novos documentos exigidos na Lei nº 14.133/2021. Declaração de faturamento do licitante ME/EPP. Preços inexequíveis na contratação de obras, serviços e na aquisição de bens. Novidade na definição do objeto. A utilização de mão de obra, materiais, tecnologias e matérias-primas existentes no local da execução, conservação e operação do bem, serviço ou obra. Exigência de mão-de-obra formada por mulheres vítimas de violência doméstica, ou empregados oriundos ou egressos do sistema prisional. Possibilidade de exigência certificação de qualidade do produto por instituição credenciada pelo Conselho Nacional de Metrologia, Normalização e Qualidade Industrial (Conmetro).Adjudicação e homologação: procedimentos e responsabilidades. Recursos Administrativos. Micro e pequenas empresas nas licitações. (Lei Complementar nº 123/2006): prazo diferido para comprovação da regularidade fiscal, empate ficto, licitações fechadas para ME/EPP, subcontratação obrigatória, cota reservada para ME/EPP e vantagens a empresas sediadas local ou regionalmente. Revogação e Anulação do processo licitatório. Jurisprudência do STF, STJ, Tribunais Regionais Federais, Tribunais de Justiça e Tribunais de Contas.

Módulo III: O Pregão e a Concorrência na Nova Lei de Licitações
Pregão eletrônico x Pregão Presencial x Concorrência: ainda existem diferenças essenciais no procedimento? Entendendo o Pregão e a Concorrência. Múltiplas configurações e modos de disputa aberto, fechado, e combinados. Conceito de bens e serviços comuns e especiais. Pregão para aquisição de equipamentos de informática. Fase preparatória. Termo de Referência. Termo de Referência x Projeto Básico. Pregoeiro, equipe de apoio e agentes de compras: atribuições e responsabilidades. Papel da autoridade administrativa. Conteúdo mínimo do Termo de Referência. Pregão e Concorrência: fase externa.

Módulo IV: Mudanças essenciais nas contratações diretas e nos contratos administrativos.
Licitação dispensada, dispensável e inexigível. Formalização do processo de contratação direta.

Módulo V: Mudanças essenciais nos contratos administrativos.
Eficácia e vigência dos contratos. Contrato verbal. Casos de substituição do contrato pela nota de empenho. Formalização dos contratos: instrumentos de contratação e cláusulas obrigatórias. Cláusulas comuns ao termo de referência, ao edital e ao contrato. Convocação de licitante remanescente na Nova Lei de Licitações. Eficácia do contrato: marco de início. Vigência do contrato e garantia do produto, serviço ou obras. Garantia contratual: caução, seguro-garantia ou fiança bancária. Hipóteses de utilização da garantia contratual. Garantia e ordem de preferência na aplicação de multas. Momentos de exigência e de devolução da garantia. Execução do contrato: regimes de execução. Subcontratação permitida. Vedação da subcontratação total e da parcela principal do objeto. Documentos a exigir da subcontratada.

Módulo VI: Alterações contratuais
Casos de modificação contratual via aditamento e via apostila. Diferença entre correção monetária e compensação financeira. Reajuste de preços: previsão editalícia, adoção de índice pertinente, marco inicial de contagem e concessão automática (de ofício). Reajuste nos contratos de obras. Reajuste-repactuação: serviços com dedicação exclusiva de mão-de-obra. Como repactuar serviços e insumos no mesmo contrato? Repactuação e preclusão lógica. Reequilíbrio econômico-financeiro, recomposição de preços, realinhamento, ou revisão: álea extraordinária. Caso fortuito, força maior, fato do príncipe, aumento de tributos. Variação no preço dos produtos do contrato. Participação nos lucros. Prorrogação de prazo: necessidade de previsão no edital ou contrato. Comprovação da vantagem na prorrogação e a especificidade dos serviços contínuos. Vedações de prorrogação de prazo. Prorrogação e contratação direta.

Módulo VII: Sanções administrativas
Sanções administrativas. Quem determina a abertura do processo de apenação? Quem é a autoridade responsável por aplicar tais sanções? Necessidade de defesa prévia e cuidados na notificação.

CPL Fortaleza Recebido

Código do Certificado: 1511680ADE5603B55715260 · Verifique autenticidade em: www.e-certificado.com

QUALIFICA MARANHÃO

CERTIFICADO

Certificamos que **Faustiana Nogueira de Freitas (CPF 870.014.031-72)** participou do **1º QUALIFICA MARANHÃO: EDIÇÃO NOVA LEI DE LICITAÇÕES E CONTRATOS**, realizado pela Escola de Governo do Maranhão, no período de 4 a 14 de julho de 2023, totalizando **46 horas.**

São Luís, 14 de julho de 2023.

Deuzinete Pereira da Silva
DIRETORA DA ESCOLA DE GOVERNO DO MARANHÃO

CPI Fortaleza dos Nogueiras
100

GOVERNO DO MARANHÃO
TRABALHANDO PARA TODOS

EGMA
Escola de Governo do Maranhão

Conteúdo Programático

1º Qualifica Maranhão: Edição Nova Lei de Licitações e Contratos (Regional Balsas)	
MÓDULO	**CARGA HORÁRIA**
O Ministério Público Estadual e a visão sobre aplicação sobre Nova Lei de Licitação e Contratos	4h
O Plano de Compras Públicas segundo a Lei 14.133/2021 e o Planejamento Orçamentário dos Municípios	4h
Planejamento e ETP na Nova Lei de Licitações e Contratos Administrativos	4h
Regulamentos Essenciais para Implementação da Lei 14.133/2021	4h
Fase Externa da Licitação e Dispensa Eletrônica segundo a Lei 14.133/2021	12h
Gestão e Fiscalização de Contratos Administrativos	18h
TOTAL	**46h**

64d3dc2e-ee1c-4738-8d7c-b0c10a1f2e42

CPL Fortaleza dos Nogueiras
Vol

ENACOMP
ENCONTRO NACIONAL
DE COMPRAS PÚBLICAS

CERTIFICADO

Certificamos que

Faustiana Nogueira de Freitas

participou do I Encontro Nacional de Compras Públicas com carga horária de 24 (vinte e quatro) horas, realizado nos dias 6, 7 e 8 de fevereiro de 2024.

São Luís, 8 de fevereiro de 2024

CPL Fortaleza dos Nogueiras
101

Sandro Bernardes
Coordenador Científico

André Luís Pinto Maia
Diretor

Mádison Leonardo Andrade Silva
Diretor

Fortaleza dos Nogueiras
103

DESPACHO

Processo Administrativo nº 00.029/2026

De acordo com as informações constantes neste processo e autorização de encaminhamento do Prefeito do pleito conforme a lei, realizo os seguintes encaminhamentos com a finalidade impulsionar o feito:

a) Ao Setor de Contabilidade para informar se despesa possui adequação orçamentária e financeira com a Lei Orçamentária Anual, sendo compatível com o Plano Plurianual e com a Lei de Diretrizes Orçamentárias. E, a depender do caso, já providenciar a reserva orçamentária e informar a rubrica que correrá a despesa;

b) à CPL para manifestar-se sobre a modalidade de contratação e juntar minuta edital e anexos;

c) à Procuradoria Geral para emissão de parecer jurídico;

d) À autoridade superior decidir sobre a autorização da deflagração do procedimento licitatório;

e) à CPL para providências;

CPL Fortaleza dos Nogueiras 104

f) à Controladoria Interna para averiguação da legalidade dos atos e;

g) ao Ordenador de Despesas para deliberação.

Fortaleza dos Nogueiras - MA, 09 de outubro de 2025.

Faustiana Nogueira de Freitas

Decreto nº 019/2025

Agente de Contratação

PREFEITURA
FORTALEZA
DOS NOGUEIRAS
TRABALHO E RENOVAÇÃO

Estado do Maranhão

PREFEITURA MUNICIPAL DE FORTALEZA DOS NOGUEIRAS

CNPJ 06.080.394/0001-11

Avenida José Sarney, nº 359 – centro – CEP: 65.805-000
Fortaleza dos Nogueiras - MA

Fortaleza dos Nogueiras
CPL
105

DESPACHO

PROC. ADMINISTRATIVO Nº. 00.029/2026

Informamos que a presente despesa possui adequação orçamentária e financeira com a Lei Orçamentária Anual, sendo compatível com o Plano Plurianual e com a Lei de Diretrizes Orçamentárias, e deverá ocorrer por conta das Dotações Orçamentárias:

ORGÃO: PREFEITURA DE FORTALEZA DOS NOGUEIRAS-MA

Orgão:FUNDO MUNICIPAL DE ASSISTÊNCIA SOCIAL
Unidade:12 - FUNDO MUNICIPAL DE ASSISTÊNCIA SOCIAL
Ação:16.482.0126.2-097 - CONSTRUÇÃO DE E MELHORIA DE MORADIAS P/ PESSOAS DE BAIXA RENDA
Natureza da Despesa:4.4.90.51.00.00 - Obras e Instalações

Encaminha-se os autos do processo ao setor da Comissão Permanente de Licitação - CPL.

Fortaleza dos Nogueiras (MA), 14 de outubro de 2025.

Eniocir de Camargo
CRC/MA Nº 5649

PREFEITURA
FORTALEZA
DOS NOGUEIRAS
TRABALHO E RENOVAÇÃO

Estado do Maranhão

PREFEITURA MUNICIPAL DE FORTALEZA DOS NOGUEIRAS

CNPJ 06.080.394/0001-11

Avenida José Sarney, nº 359 – centro – CEP: 65.805-000
Fortaleza dos Nogueiras - MA

CPL Fortaleza dos Nogueiras
106

DA: Pregoeira Municipal
PARA: Assessoria Jurídica

Assunto: Parecer com relação à minuta do edital de licitação e seus anexos, na modalidade Concorrência Eletrônica nº 003/2026 – CPL/PMFN, que tem como objeto a Contratação de empresa especializada em serviços de engenharia para a construção de unidades habitacionais no Município de FORTALEZA DOS NOGUEIRAS/MA, objeto do TERMO DE COMPROMISSO INSTRUMENTO Nº 995814/2025/MCIDADES/CAIXA – PROPOSTA nº 039692/2025, conforme condições, especificações e exigências estabelecidas neste edital e seus anexos.

Senhor Assessor

Encaminho a Vossa Senhoria a minuta do edital de licitação, na modalidade Concorrência Eletrônica nº 003/2026 – CPL/PMFN, que tem como objeto a Contratação de empresa especializada em serviços de engenharia para a construção de unidades habitacionais no Município de FORTALEZA DOS NOGUEIRAS/MA, objeto do TERMO DE COMPROMISSO INSTRUMENTO Nº 995814/2025/MCIDADES/CAIXA – PROPOSTA nº 039692/2025, de acordo com as condições, especificações e exigências estabelecidas neste edital e seus anexos, haja vista os dados constantes no Processo Administrativo nº 00.029/2026 e Concorrência Eletrônica nº 003/2026, solicito análise e parecer.

Fortaleza dos Nogueiras - MA, 05 de novembro de 2025.

Faustiana Nogueira de Freitas
Pregoeira Municipal / Agente de Contratação
Decreto nº 019/2025

CPL Fortaleza dos Nogueiras 107

PREFEITURA MUNICIPAL DE FORTALEZA DOS NOGUEIRAS – MA	
MINUTA DO EDITAL CONCORRÊNCIA Nº XXX/2026 - SRP	
PROCESSO ADMINISTRATIVO Nº 00.XXX/2026	
BASE LEGAL	O PRESENTE CERTAME SERÁ REGIDO REGIDO PELAS LEIS 14.133 DE 1º DE ABRIL DE 2021, DECRETO MUNICIPAL Nº 78/2023, DECRETO MUNICIPAL Nº 79/2023 E DECRETO MUNICIPAL Nº 80/2023, LEI COMPLEMENTAR Nº 123/2006, ALTERADA PELA LEI COMPLEMENTAR Nº 147/2014, E DEMAIS NORMAS PERTINENTES À ESPÉCIE, E, AINDA, DE ACORDO COM AS CONDIÇÕES ESTABELECIDAS NESTE EDITAL.
OBJETO	Contratação de empresa especializada em serviços de engenharia para a construção de unidades habitacionais no Município de FORTALEZA DOS NOGUEIRAS/MA, objeto do TERMO DE COMPROMISSO INSTRUMENTO Nº 995814/2025/MCIDADES/CAIXA – PROPOSTA nº 039692/2025, conforme condições, especificações e exigências estabelecidas neste edital e seus anexos.
CRITÉRIO DE JULGAMENTO:	Menor Preço global
MODO DE DISPUTA	Aberto
LOCAL DA SESSÃO PUBLICA	https://www.licitafortalezadosnog.com.br
DATA E HORÁRIO DE ABERTURA DAS PROPOSTAS – SESSÃO PÚBLICA:	XX de XXXX de 2026
	XX:XX hr (Horário de Brasília)
MODO DE DISPUTA	Aberto
VALOR ESTIMADO	R$ XXXXX (XXXX).

INFORMAÇÕES COMPLEMENTARES

O Edital está disponibilizado, na íntegra, no endereço eletrônico: https://www.licitafortalezadosnog.com.br, www.fortalezadosnogueiras.ma.gov.br, e poderão ser lidos e/ou obtidos na sala da Comissão Permanente de Licitações, situada na Avenida José Sarney, nº 359, nº 22, Centro, Fortaleza dos Nogueiras-Ma, de segunda à sexta-feira, das 08:00 às 13:00 horas.

CPL Fortaleza dos Nogueiras
108

MINUTA DO EDITAL DE

LICITAÇÃO

CONCORRÊNCIA Nº

XXX/2026

PROCESSO ADMINISTRATIVO Nº 00.XXX/2026

A Prefeitura Municipal de Fortaleza dos Nogueiras - MA, por intermédio de sua Pregoeira que este subscreve, nomeada por meio da Portaria nº 019/2025, torna público para conhecimento dos interessados que realizará licitação na modalidade **CONCORRÊNCIA, do tipo MENOR PREÇO**, nos termos da **Lei nº 14.133, de 1º de abril de 2021,** e demais legislação aplicável e, ainda, de acordo com as condições estabelecidas neste Edital.

O CONCORRÊNCIA Eletrônico será realizado em sessão pública, por meio de sistema eletrônico que promove a comunicação pela INTERNET, mediante condições de segurança, utilizando-se, para tanto, os recursos da criptografia e autenticação em todas as suas fases.

Os trabalhos serão conduzidos por servidor designado, denominado Pregoeiro, mediante a inserção e monitoramento de dados gerados ou transferidos diretamente para a página eletrônica https://www.licitafortalezadosnog.com.br.

1. DO OBJETO E DOTAÇÃO ORÇAMENTÁRIA

1.1 Contratação de empresa especializada em serviços de engenharia para a construção de unidades habitacionais no Município de FORTALEZA DOS NOGUEIRAS/MA, objeto do TERMO DE COMPROMISSO INSTRUMENTO Nº 995814/2025/MCIDADES/CAIXA – PROPOSTA nº 039692/2025, conforme condições, especificações e exigências estabelecidas neste edital e seus anexos.

1.2 A licitação será realizada em grupo único (Valor Global), conforme tabela constante no Projeto Básico/Termo de Referência, devendo o licitante oferecer proposta para todos os itens que o compõem.

1.3 Em caso de discordância existente entre as especificações dos objetos descritos no site Compras Governamentais e as especificações constantes deste Edital, prevalecerão as especificações do Edital.

1.4 As despesas da contratação ocorrerão da seguinte dotação:

Orgão:
Unidade:
Ação:
Natureza da Despesa:

CPL Fortaleza dos Nogueiras
109

2. DA PARTICIPAÇÃO NA LICITAÇÃO

2.1. Poderão participar deste CONCORRÊNCIA os interessados que estiverem previamente credenciados no Sistema Portal de Compras no endereço eletrônico - https://www.licitafortalezadosnog.com.br.

2.2. O licitante responsabiliza-se exclusiva e formalmente pelas transações efetuadas em seu nome, assume como firmes e verdadeiras suas propostas e seus lances, inclusive os atos praticados diretamente ou por seu representante, excluída a responsabilidade do provedor do sistema ou do órgão ou entidade promotora da licitação por eventuais danos decorrentes de uso indevido das credenciais de acesso, ainda que por terceiros.

2.3. É de responsabilidade do cadastrado conferir a exatidão dos seus dados cadastrais nos Sistemas relacionados no item anterior e mantê-los atualizados junto aos órgãos responsáveis pela informação, devendo proceder, imediatamente, à correção ou à alteração dos registros tão logo identifique incorreção ou aqueles se tornem desatualizados.

2.4. A não observância do disposto no item anterior poderá ensejar desclassificação no momento da habilitação.

2.5. Será concedido tratamento favorecido para as microempresas e empresas de pequeno porte, para as sociedades cooperativas mencionadas no artigo 16 da Lei nº 14.133, de 2021, para o agricultor familiar, o produtor rural pessoa física e para o microempreendedor individual - MEI, nos limites previstos da Lei Complementar nº 123, de 2006 e do Decreto n.º 8.538, de 2015.

2.6. Não poderão disputar esta licitação:

2.6.1. aquele que não atenda às condições deste Edital e seu(s) anexo(s);

2.6.2. autor do anteprojeto, do projeto básico ou do projeto executivo, pessoa física ou jurídica, quando a licitação versar sobre serviços ou fornecimento de bens a ele relacionados;

2.6.3. empresa, isoladamente ou em consórcio, responsável pela elaboração do projeto básico ou do projeto executivo, ou empresa da qual o autor do projeto seja dirigente, gerente, controlador, acionista ou detentor de mais de 5% (cinco por cento) do capital com direito a voto, responsável técnico ou subcontratado, quando a licitação versar sobre serviços ou fornecimento de bens a ela necessários;

2.6.4. pessoa física ou jurídica que se encontre, ao tempo da licitação, impossibilitada de participar da licitação em decorrência de sanção que lhe foi imposta;

2.6.5. aquele que mantenha vínculo de natureza técnica, comercial, econômica, financeira, trabalhista ou civil com dirigente do órgão ou entidade contratante ou com agente público que desempenhe função na licitação ou atue na fiscalização ou na gestão do contrato, ou que deles seja cônjuge, companheiro ou parente em linha reta, colateral ou por afinidade, até o terceiro grau;

2.6.6. empresas controladoras, controladas ou coligadas, nos termos da Lei nº 6.404, de 15 de dezembro de 1976, concorrendo entre si;

2.6.7. pessoa física ou jurídica que, nos 5 (cinco) anos anteriores à divulgação do edital, tenha sido condenada judicialmente, com trânsito em julgado, por exploração de trabalho infantil, por submissão de trabalhadores a condições análogas às de escravo ou por contratação de adolescentes nos casos vedados pela legislação trabalhista;

2.6.8. agente público do órgão ou entidade licitante;

CPL Fortaleza dos Nogueiras 110

2.6.9. Organizações da Sociedade Civil de Interesse Público - OSCIP, atuando nessa condição;

2.6.10. Não poderá participar, direta ou indiretamente, da licitação ou da execução do contrato agente público do órgão ou entidade contratante, devendo ser observadas as situações que possam configurar conflito de interesses no exercício ou após o exercício do cargo ou emprego, nos termos da legislação que disciplina a matéria, conforme § 1º do art. 9º da Lei nº 14.133, de 2021.

2.7. O impedimento de que trata o item 2 será também aplicado ao licitante que atue em substituição a outra pessoa, física ou jurídica, com o intuito de burlar a efetividade da sanção a ela aplicada, inclusive a sua controladora, controlada ou coligada, desde que devidamente comprovado o ilícito ou a utilização fraudulenta da personalidade jurídica do licitante.

2.8. A critério da Administração e exclusivamente a seu serviço, o autor dos projetos e a empresa a que se referem os itens 2.6.2 e 2 poderão participar no apoio das atividades de planejamento da contratação, de execução da licitação ou de gestão do contrato, desde que sob supervisão exclusiva de agentes públicos do órgão ou entidade.

2.9. Equiparam-se aos autores do projeto as empresas integrantes do mesmo grupo econômico.

2.10. O disposto nos itens 2 e 2.6.3 não impede a licitação ou a contratação de serviço que inclua como encargo do contratado a elaboração do projeto básico e do projeto executivo, nas contratações integradas, e do projeto executivo, nos demais regimes de execução.

2.11. Em licitações e contratações realizadas no âmbito de projetos e programas parcialmente financiados por agência oficial de cooperação estrangeira ou por organismo financeiro internacional com recursos do financiamento ou da contrapartida nacional, não poderá participar pessoa física ou jurídica que integre o rol de pessoas sancionadas por essas entidades ou que seja declarada inidônea nos termos da Lei nº 14.133/2021.

2.12. A vedação de que trata o item 2.6.8 estende-se a terceiro que auxilie a condução da contratação na qualidade de integrante de equipe de apoio, profissional especializado ou funcionário ou representante de empresa que preste assessoria técnica.

3. DA APRESENTAÇÃO DA PROPOSTA E DOS DOCUMENTOS DE HABILITAÇÃO

3.1. **Na presente licitação, a fase de habilitação sucederá as fases de apresentação de propostas e lances e de julgamento.**

3.2. Os licitantes encaminharão, exclusivamente por meio do sistema eletrônico, a proposta com o preço ou o percentual de desconto, conforme o critério de julgamento adotado neste Edital, até a data e o horário estabelecidos para abertura da sessão pública.

3.3. No cadastramento da proposta inicial, o licitante declarará, em campo próprio do sistema, que:

3.3.1. está ciente e concorda com as condições contidas no edital e seus anexos, bem como de que a proposta apresentada compreende a integralidade dos custos para atendimento dos direitos trabalhistas assegurados na Constituição Federal, nas leis trabalhistas, nas normas infralegais, nas convenções coletivas de trabalho e nos termos de ajustamento de conduta vigentes na data de sua entrega em definitivo e que cumpre plenamente os requisitos de habilitação definidos no instrumento convocatório;

3.3.2. não emprega menor de 18 anos em trabalho noturno, perigoso ou insalubre e não emprega menor de 16 anos, salvo menor, a partir de 14 anos, na condição de aprendiz, nos termos do artigo 7º, XXXIII, da Constituição;

CPL Fortaleza dos Nogueiras
111

3.3.3. não possui empregados executando trabalho degradante ou forçado, observando o disposto nos incisos III e IV do art. 1º e no inciso III do art. 5º da Constituição Federal;

3.4. cumpre as exigências de reserva de cargos para pessoa com deficiência e para reabilitado da Previdência Social, previstas em lei e em outras normas específicas.

3.5. O licitante organizado em cooperativa deverá declarar, ainda, em campo próprio do sistema eletrônico, que cumpre os requisitos estabelecidos no artigo 16 da Lei nº 14.133, de 2021.

3.6. O fornecedor enquadrado como microempresa, empresa de pequeno porte ou sociedade cooperativa deverá declarar, ainda, em campo próprio do sistema eletrônico, que cumpre os requisitos estabelecidos no artigo 3° da Lei Complementar nº 123, de 2006, estando apto a usufruir do tratamento favorecido estabelecido em seus arts. 42 a 49, observado o disposto nos §§ 1º ao 3º do art. 4º, da Lei n.º 14.133, de 2021.

3.6.1. no item exclusivo para participação de microempresas e empresas de pequeno porte, a assinalação do campo "não" impedirá o prosseguimento no certame, para aquele item;

3.6.2. nos itens em que a participação não for exclusiva para microempresas e empresas de pequeno porte, a assinalação do campo "não" apenas produzirá o efeito de o licitante não ter direito ao tratamento favorecido previsto na Lei Complementar nº 123, de 2006, mesmo que microempresa, empresa de pequeno porte ou sociedade cooperativa.

3.7. A falsidade da declaração de que trata os itens 3.3 ou 3.6 sujeitará o licitante às sanções previstas na Lei nº 14.133, de 2021, e neste Edital.

3.8. Os licitantes poderão retirar ou substituir a proposta ou, na hipótese de a fase de habilitação anteceder as fases de apresentação de propostas e lances e de julgamento, os documentos de habilitação anteriormente inseridos no sistema, até a abertura da sessão pública.

3.9. Não haverá ordem de classificação na etapa de apresentação da proposta e dos documentos de habilitação pelo licitante, o que ocorrerá somente após os procedimentos de abertura da sessão pública e da fase de envio de lances.

3.10. Serão disponibilizados para acesso público os documentos que compõem a proposta dos licitantes convocados para apresentação de propostas, após a fase de envio de lances.

3.11. Desde que disponibilizada a funcionalidade no sistema, o licitante poderá parametrizar o seu valor final mínimo ou o seu percentual de desconto máximo quando do cadastramento da proposta e obedecerá às seguintes regras:

3.11.1. a aplicação do intervalo mínimo de diferença de valores ou de percentuais entre os lances, que incidirá tanto em relação aos lances intermediários quanto em relação ao lance que cobrir a melhor oferta; e

3.11.2. os lances serão de envio automático pelo sistema, respeitado o valor final mínimo, caso estabelecido, e o intervalo de que trata o subitem acima.

3.12. O valor final mínimo ou o percentual de desconto final máximo parametrizado no sistema poderá ser alterado pelo fornecedor durante a fase de disputa, sendo vedado:

3.12.1. valor superior a lance já registrado pelo fornecedor no sistema, quando adotado o critério de julgamento por menor preço; e

3.12.2. percentual de desconto inferior a lance já registrado pelo fornecedor no sistema, quando adotado o critério de

Fortaleza dos Nogueiras
CPL
112

julgamento por maior desconto.

3.13. O valor final mínimo ou o percentual de desconto final máximo parametrizado na forma do item 3.11 possuirá caráter sigiloso para os demais fornecedores e para o órgão ou entidade promotora da licitação, podendo ser disponibilizado estrita e permanentemente aos órgãos de controle externo e interno.

3.14. Caberá ao licitante interessado em participar da licitação acompanhar as operações no sistema eletrônico durante o processo licitatório e se responsabilizar pelo ônus decorrente da perda de negócios diante da inobservância de mensagens emitidas pela Administração ou de sua desconexão.

3.15. O licitante deverá comunicar imediatamente ao provedor do sistema qualquer acontecimento que possa comprometer o sigilo ou a segurança, para imediato bloqueio de acesso.

4. DO PREENCHIMENTO DA PROPOSTA

4.1. O licitante deverá enviar sua proposta mediante o preenchimento, no sistema eletrônico, dos seguintes campos:

4.1.1. Valor Global; preenchimento das planilhas e cronograma.

4.2. Todas as especificações do objeto contidas na proposta vinculam o licitante.

4.3. Nos valores propostos estarão inclusos todos os custos operacionais, encargos previdenciários, trabalhistas, tributários, comerciais e quaisquer outros que incidam direta ou indiretamente na execução do objeto.

4.4. Os preços ofertados, tanto na proposta inicial, quanto na etapa de lances, serão de exclusiva responsabilidade do licitante, não lhe assistindo o direito de pleitear qualquer alteração, sob alegação de erro, omissão ou qualquer outro pretexto.

4.5. Se o regime tributário da empresa implicar o recolhimento de tributos em percentuais variáveis, a cotação adequada será a que corresponde à média dos efetivos recolhimentos da empresa nos últimos doze meses.

4.6. Independentemente do percentual de tributo inserido na planilha, no pagamento serão retidos na fonte os percentuais estabelecidos na legislação vigente.

4.7. A apresentação das propostas implica obrigatoriedade do cumprimento das disposições nelas contidas, em conformidade com o que dispõe o Projeto Básico/Termo de Referência, assumindo o proponente o compromisso de executar o objeto licitado nos seus termos, bem como de fornecer os materiais, equipamentos, ferramentas e utensílios necessários, em quantidades e qualidades adequadas à perfeita execução contratual, promovendo, quando requerido, sua substituição.

4.8. O prazo de validade da proposta não será inferior a **60 (sessenta)** dias, a contar da data de sua apresentação.

4.9. Os licitantes devem respeitar os preços máximos estabelecidos nas normas de regência de contratações públicas federais, quando participarem de licitações públicas;

4.9.1. Caso o critério de julgamento seja o de maior desconto, o preço já decorrente da aplicação do desconto ofertado deverá respeitar os preços máximos previstos no item 4.9.

4.10. O descumprimento das regras supramencionadas pela Administração por parte dos contratados pode ensejar a responsabilização pelo Tribunal de Contas da União e, após o devido processo legal, gerar as seguintes consequências: assinatura de prazo para a adoção das medidas necessárias ao exato cumprimento da lei, nos termos do art. 71, inciso IX, da

CPL Fortaleza dos Nogueiras
113

Constituição; ou condenação dos agentes públicos responsáveis e da empresa contratada ao pagamento dos prejuízos ao erário, caso verificada a ocorrência de superfaturamento por sobrepreço na execução do contrato.

5. DA ABERTURA DA SESSÃO, CLASSIFICAÇÃO DAS PROPOSTAS E FORMULAÇÃO DE LANCES

5.1. A abertura da presente licitação dar-se-á automaticamente em sessão pública, por meio de sistema eletrônico, na data, horário e local indicados neste Edital.

5.2. Os licitantes poderão retirar ou substituir a proposta ou os documentos de habilitação, quando for o caso, anteriormente inseridos no sistema, até a abertura da sessão pública.

5.3. O sistema disponibilizará campo próprio para troca de mensagens entre o Agente de Contratação/Comissão e os licitantes.

5.4. Iniciada a etapa competitiva, os licitantes deverão encaminhar lances exclusivamente por meio de sistema eletrônico, sendo imediatamente informados do seu recebimento e do valor consignado no registro.

5.5. O lance deverá ser ofertado pelo valor global da licitação.

5.6. Os licitantes poderão oferecer lances sucessivos, observando o horário fixado para abertura da sessão e as regras estabelecidas no Edital.

5.7. O licitante somente poderá oferecer lance de valor inferior ou percentual de desconto superior ao último por ele ofertado e registrado pelo sistema.

5.8. O intervalo mínimo de diferença de valores ou percentuais entre os lances, que incidirá tanto em relação aos lances intermediários quanto em relação à proposta que cobrir a melhor oferta deverá ser de **R$ XXX (XXX).**

5.9. O licitante poderá, uma única vez, excluir seu último lance ofertado, no intervalo de quinze segundos após o registro no sistema, na hipótese de lance inconsistente ou inexequível.

5.10. O procedimento será o modo de disputa ABERTO.

5.11. O envio de lances na licitação no modo de disputa "aberto", os licitantes apresentarão lances públicos e sucessivos, com prorrogações.

5.11.1. A etapa de lances da sessão pública terá duração de dez minutos e, após isso, será prorrogada automaticamente pelo sistema quando houver lance ofertado nos últimos dois minutos do período de duração da sessão pública.

5.11.2. A prorrogação automática da etapa de lances, de que trata o subitem anterior, será de dois minutos e ocorrerá sucessivamente sempre que houver lances enviados nesse período de prorrogação, inclusive no caso de lances intermediários.

5.11.3. Não havendo novos lances na forma estabelecida nos itens anteriores, a sessão pública encerrar- se-á automaticamente, e o sistema ordenará e divulgará os lances conforme a ordem final de classificação.

5.11.4. Definida a melhor proposta, se a diferença em relação à proposta classificada em segundo lugar for de pelo menos 5% (cinco por cento), o Agente de contratação/Comissão, auxiliado pela equipe de apoio, poderá admitir o reinício da disputa aberta, para a definição das demais colocações.

5.11.5. Após o reinício previsto no item supra, os licitantes serão convocados para apresentar lances intermediários.

Fortaleza dos Nogueiras CPL 114

5.12. Após o término dos prazos estabelecidos nos subitens anteriores, o sistema ordenará e divulgará os lances segundo a ordem crescente de valores.

5.13. Não serão aceitos dois ou mais lances de mesmo valor, prevalecendo aquele que for recebido e registrado em primeiro lugar.

5.14. Durante o transcurso da sessão pública, os licitantes serão informados, em tempo real, do valor do menor lance registrado, vedada a identificação do licitante.

5.15. No caso de desconexão com o Agente de Contratação/Comissão, no decorrer da etapa competitiva da licitação, o sistema eletrônico poderá permanecer acessível aos licitantes para a recepção dos lances.

5.16. Quando a desconexão do sistema eletrônico para o Agente de Contratação/Comissão persistir por tempo superior a dez minutos, a sessão pública será suspensa e reiniciada somente após decorridas vinte e quatro horas da comunicação do fato pelo Agente de Contratação/Comissão aos participantes, no sítio eletrônico utilizado para divulgação.

5.17. Caso o licitante não apresente lances, concorrerá com o valor de sua proposta.

5.18. Em relação a itens não exclusivos para participação de microempresas e empresas de pequeno porte, uma vez encerrada a etapa de lances, será efetivada a verificação automática, junto à Receita Federal, do porte da entidade empresarial. O sistema identificará em coluna própria as microempresas e empresas de pequeno porte participantes, procedendo à comparação com os valores da primeira colocada, se esta for empresa de maior porte, assim como das demais classificadas, para o fim de aplicar-se o disposto nos arts. 44 e 45 da Lei Complementar nº 123, de 2006.

5.18.1. Nessas condições, as propostas de microempresas e empresas de pequeno porte que se encontrarem na faixa de até 10% (dez por cento) acima da melhor proposta ou melhor lance serão consideradas empatadas com a primeira colocada.

5.18.2. A melhor classificada nos termos do subitem anterior terá o direito de encaminhar uma última oferta para desempate, obrigatoriamente em valor inferior ao da primeira colocada, no prazo de 5 (cinco) minutos controlados pelo sistema, contados após a comunicação automática para tanto.

5.18.3. Caso a microempresa ou a empresa de pequeno porte melhor classificada desista ou não se manifeste no prazo estabelecido, serão convocadas as demais licitantes microempresa e empresa de pequeno porte que se encontrem naquele intervalo de 10% (dez por cento), na ordem de classificação, para o exercício do mesmo direito, no prazo estabelecido no subitem anterior.

5.18.4. No caso de equivalência dos valores apresentados pelas microempresas e empresas de pequeno porte que se encontrem nos intervalos estabelecidos nos subitens anteriores, será realizado sorteio entre elas para que se identifique aquela que primeiro poderá apresentar melhor oferta.

5.19. Só poderá haver empate entre propostas iguais (não seguidas de lances), ou entre lances finais da fase fechada do modo de disputa aberto e fechado.

5.19.1. Havendo eventual empate entre propostas ou lances, o critério de desempate será aquele previsto no art. 60 da Lei nº 14.133, de 2021, nesta ordem:

5.19.1.1. disputa final, hipótese em que os licitantes empatados poderão apresentar nova proposta em ato contínuo à

classificação;

5.19.1.2. avaliação do desempenho contratual prévio dos licitantes, para a qual deverão preferencialmente ser utilizados registros cadastrais para efeito de atesto de cumprimento de obrigações previstos nesta Lei;

5.19.1.3. desenvolvimento pelo licitante de ações de equidade entre homens e mulheres no ambiente de trabalho, conforme regulamento;

5.19.1.4. desenvolvimento pelo licitante de programa de integridade, conforme orientações dos órgãos de controle.

5.19.2. Persistindo o empate, será assegurada preferência, sucessivamente, aos bens e serviços produzidos ou prestados por:

5.19.2.1. empresas estabelecidas no território do Estado ou do Distrito Federal do órgão ou entidade da Administração Pública estadual ou distrital licitante ou, no caso de licitação realizada por órgão ou entidade de Município, no território do Estado em que este se localize;

5.19.2.2. empresas brasileiras;

5.19.2.3. empresas que invistam em pesquisa e no desenvolvimento de tecnologia no País;

5.19.2.4. empresas que comprovem a prática de mitigação, nos termos da Lei nº 12.187, de 29 de dezembro de 2009.

5.20. Encerrada a etapa de envio de lances da sessão pública, na hipótese da proposta do primeiro colocado permanecer acima do preço máximo ou inferior ao desconto definido para a contratação, o Agente de Contratação/Comissão poderá negociar condições mais vantajosas, após definido o resultado do julgamento.

5.20.1. A negociação poderá ser feita com os demais licitantes, segundo a ordem de classificação inicialmente estabelecida, quando o primeiro colocado, mesmo após a negociação, for desclassificado em razão de sua proposta permanecer acima do preço máximo definido pela Administração.

5.20.2. A negociação será realizada por meio do sistema, podendo ser acompanhada pelos demais licitantes.

5.20.3. O resultado da negociação será divulgado a todos os licitantes e anexado aos autos do processo licitatório.

5.20.4. O Agente de Contratação/Comissão solicitará ao licitante mais bem classificado que, no prazo de 2 (duas) horas, envie a proposta adequada ao último lance ofertado após a negociação realizada, acompanhada, se for o caso, dos documentos complementares, quando necessários à confirmação daqueles exigidos neste Edital e já apresentados.

5.20.5. É facultado ao Agente de Contratação/Comissão prorrogar o prazo estabelecido, a partir de solicitação fundamentada feita no chat pelo licitante, antes de findo o prazo.

5.21. Após a negociação do preço, o Agente de Contratação/Comissão iniciará a fase de aceitação e julgamento da proposta.

6. DA FASE DE JULGAMENTO

6.1. Encerrada a etapa de negociação, o Agente de contratação/Comissão verificará se o licitante

Fortaleza dos Nogueiras
CPL
116

provisoriamente classificado em primeiro lugar atende às condições de participação no certame, conforme previsto no art. 14 da Lei nº 14.133/2021, legislação correlata e no item 2.6 do edital, especialmente quanto à existência de sanção que impeça a participação no certame ou a futura contratação, mediante a consulta aos seguintes cadastros:

6.1.1. Cadastro Nacional de Empresas Inidôneas e Suspensas - CEIS, mantido pela Controladoria-Geral da União (https://www.portaltransparencia.gov.br/sancoes/ceis); e

6.1.2. Cadastro Nacional de Empresas Punidas – CNEP, mantido pela Controladoria-Geral da União (https://www.portaltransparencia.gov.br/sancoes/cnep).

6.2. A consulta aos cadastros será realizada em nome da empresa licitante e também de seu sócio majoritário, por força da vedação de que trata o artigo 12 da Lei nº 8.429, de 1992.

6.3. Caso conste na Consulta de Situação do licitante a existência de Ocorrências Impeditivas Indiretas, o Agente de Contratação/Comissão diligenciará para verificar se houve fraude por parte das empresas apontadas no Relatório de Ocorrências Impeditivas Indiretas.

6.3.1. A tentativa de burla será verificada por meio dos vínculos societários, linhas de fornecimento similares, dentre outros.

6.3.2. O licitante será convocado para manifestação previamente a uma eventual desclassificação.

6.3.3. Constatada a existência de sanção, o licitante será reputado inabilitado, por falta de condição de participação.

6.4. Caso o licitante provisoriamente classificado em primeiro lugar tenha se utilizado de algum tratamento favorecido às ME/EPPs, o Agente de Contratação/Comissão verificará se faz jus ao benefício, em conformidade com os itens deste edital.

6.5. Verificadas as condições de participação e de utilização do tratamento favorecido, o Agente de Contratação/Comissão examinará a proposta classificada em primeiro lugar quanto à adequação ao objeto e à compatibilidade do preço em relação ao máximo estipulado para contratação neste Edital e em seus anexos.

6.6. Será desclassificada a proposta vencedora que:

6.6.1. contiver vícios insanáveis;

6.6.2. não obedecer às especificações técnicas contidas no Projeto Básico/Termo de Referência;

6.6.3. apresentar preços inexequíveis ou permanecerem acima do preço máximo definido para a contratação;

6.6.4. não tiverem sua exequibilidade demonstrada, quando exigido pela Administração;

6.6.5. apresentar desconformidade com quaisquer outras exigências deste Edital ou seus anexos, desde que insanável.

6.7. Em contratação de serviços de engenharia, além das disposições acima, a análise de exequibilidade e sobrepreço considerará o seguinte:

6.7.1. Nos regimes de execução por tarefa, empreitada por preço global ou empreitada integral, semi- integrada ou integrada, a caracterização do sobrepreço se dará pela superação do valor global estimado;

6.7.2. No caso de serviços de engenharia, serão consideradas inexequíveis as propostas cujos valores forem inferiores a 75% (setenta e cinco por cento) do valor orçado pela Administração, independentemente do regime de execução.

CPL Fortaleza dos Nogueiras 117

6.7.3. Será exigida garantia adicional do licitante vencedor cuja proposta for inferior a 85% (oitenta e cinco por cento) do valor orçado pela Administração, equivalente à diferença entre este último e o valor da proposta, sem prejuízo das demais garantias exigíveis de acordo com a Lei.

6.8. Se houver indícios de inexequibilidade da proposta de preço, ou em caso da necessidade de esclarecimentos complementares, poderão ser efetuadas diligências, para que a empresa comprove a exequibilidade da proposta.

6.9. Caso o custo global estimado do objeto licitado tenha sido decomposto em seus respectivos custos unitários por meio de Planilha de Custos e Formação de Preços elaborada pela Administração, o licitante classificado em primeiro lugar será convocado para apresentar Planilha por ele elaborada, com os respectivos valores adequados ao valor final da sua proposta, sob pena de não aceitação da proposta.

6.9.1. Em se tratando de serviços de engenharia, o licitante vencedor será convocado a apresentar à Administração, por meio eletrônico, as planilhas com indicação dos quantitativos e dos custos unitários, seguindo o modelo elaborado pela Administração, bem como com detalhamento das Bonificações e Despesas Indiretas (BDI) e dos Encargos Sociais (ES), com os respectivos valores adequados ao valor final da proposta vencedora, admitida a utilização dos preços unitários, no caso de empreitada por preço global, empreitada integral, contratação semi-integrada e contratação integrada, exclusivamente para eventuais adequações indispensáveis no cronograma físico-financeiro e para balizar excepcional aditamento posterior do contrato.

6.10. Erros no preenchimento da planilha não constituem motivo para a desclassificação da proposta. A planilha poderá ser ajustada pelo fornecedor, no prazo indicado pelo sistema, desde que não haja majoração do preço e que se comprove que este é o bastante para arcar com todos os custos da contratação;

6.10.1. O ajuste de que trata este dispositivo se limita a sanar erros ou falhas que não alterem a substância das propostas;

6.10.2. Considera-se erro no preenchimento da planilha passível de correção a indicação de recolhimento de impostos e contribuições na forma do Simples Nacional, quando não cabível esse regime.

6.11. Para fins de análise da proposta quanto ao cumprimento das especificações do objeto, poderá ser colhida a manifestação escrita do setor requisitante do serviço ou da área especializada no objeto.

6.12. Por meio de mensagem no sistema, será divulgado o local e horário de realização do procedimento para a avaliação das amostras, cuja presença será facultada a todos os interessados, incluindo os demais licitantes.

6.13. Os resultados das avaliações serão divulgados por meio de mensagem no sistema.

6.14. No caso de não haver entrega da amostra ou ocorrer atraso na entrega, sem justificativa aceita pelo Agente de Contratação/Comissão, ou havendo entrega de amostra fora das especificações previstas neste Edital, a proposta do licitante será recusada.

6.15. Se a(s) amostra(s) apresentada(s) pelo primeiro classificado não for(em) aceita(s), o Agente de Contratação/Comissão analisará a aceitabilidade da proposta ou lance ofertado pelo segundo classificado. Seguir-se-á com a verificação da(s) amostra(s) e, assim, sucessivamente, até a verificação de uma que atenda às especificações constantes no Projeto Básico/Termo de Referência.

CPL Fortaleza dos Nogueiras
118

7. DA FASE DE HABILITAÇÃO

7.1. Os documentos previstos no Projeto Básico/Termo de Referência, necessários e suficientes para demonstrar a capacidade do licitante de realizar o objeto da licitação, serão exigidos para fins de habilitação, nos termos dos arts. 62 a 70 da Lei nº 14.133, de 2021.

7.2. Quando permitida a participação de empresas estrangeiras que não funcionem no País, as exigências de habilitação serão atendidas mediante documentos equivalentes, inicialmente apresentados em tradução livre.

7.2.1. Na hipótese de o licitante vencedor ser empresa estrangeira que não funcione no País, para fins de assinatura do contrato ou da ata de registro de preços, os documentos exigidos para a habilitação serão traduzidos por tradutor juramentado no País e apostilados nos termos do disposto no Decreto nº 8.660, de 29 de janeiro de 2016, ou de outro que venha a substituí-lo, ou consularizados pelos respectivos consulados ou embaixadas.

7.2.2. Requisitos de habilitação:

7.2.2.1. No caso de empresário individual: inscrição no Registro Público de Empresas Mercantis, a cargo da Junta Comercial da respectiva sede.

7.2.2.2. Em se tratando de microempreendedor individual – MEI: Certificado da Condição de Microempreendedor Individual - CCMEI, cuja aceitação ficará condicionada à verificação da autenticidade no sítio www.portaldoempreendedor.gov.br.

7.2.2.3. No caso de sociedade empresária ou empresa individual de responsabilidade limitada - EIRELI: ato constitutivo, estatuto ou contrato social em vigor, devidamente registrado na Junta Comercial da respectiva sede, acompanhado de documento comprobatório de seus administradores.

7.2.2.4. Inscrição no Registro Público de Empresas Mercantis onde opera, com averbação no Registro onde tem sede a matriz, no caso de ser o participante sucursal, filial ou agência.

7.2.2.5. No caso de sociedade simples: inscrição do ato constitutivo no Registro Civil das Pessoas Jurídicas do local de sua sede, acompanhada de prova da indicação dos seus administradores.

7.2.2.6. No caso de empresa ou sociedade estrangeira em funcionamento no País: decreto de autorização.

7.2.2.7. Os documentos acima deverão estar acompanhados de todas as alterações ou da consolidação respectiva.

7.2.3. REGULARIDADE FISCAL, SOCIAL E TRABALHISTA

7.2.3.1. Prova de inscrição no Cadastro Nacional de Pessoas Jurídicas (CNPJ).

7.2.3.2. Prova de regularidade fiscal perante a Fazenda Nacional, mediante apresentação de certidão expedida conjuntamente pela Secretaria da Receita Federal do Brasil (RFB) e pela Procuradoria-Geral da Fazenda Nacional (PGFN), referente a todos os créditos tributários federais e à Dívida Ativa da União (DAU) por elas administrados, inclusive aqueles relativos à Seguridade Social, nos termos da Portaria Conjunta nº 1.751, de 02/10/2014, do Secretário da Receita Federal do Brasil e da Procuradora-Geral da Fazenda Nacional.

CPL Fortaleza dos Nogueiras 119

7.2.3.3. Prova de regularidade com o Fundo de Garantia do Tempo de Serviço (FGTS).

7.2.3.4. Prova de inexistência de débitos inadimplidos perante a justiça do trabalho, mediante a apresentação de certidão negativa ou positiva com efeito de negativa, nos termos do Título VII-A da Consolidação das Leis do Trabalho, aprovada pelo Decreto-Lei nº 5.452, de 1º de maio de 1943.

7.2.3.5. Prova de inscrição no cadastro de contribuintes estadual e/ou municipal, relativo ao domicílio ou sede do licitante, pertinente ao seu ramo de atividade e compatível com o objeto contratual.

7.2.3.6. Prova de regularidade com a Fazenda Estadual, através da Certidão Negativa de Débitos Fiscais e Dívida Ativa junto aos Tributos Estaduais, emitida pela Secretaria da Fazenda Estadual onde a empresa for sediada;

7.2.3.7. Caso o licitante seja considerado isento dos tributos estaduais relacionados ao objeto licitatório, deverá comprovar tal condição mediante declaração da Fazenda Estadual do seu domicílio ou sede, ou outra equivalente, na forma da lei.

7.2.3.8. Prova de regularidade com a Fazenda Municipal, através da Certidão Negativa e Dívida Ativa junto aos Tributos Municipais, emitida pela Secretaria da Fazenda Municipal, Alvará de Localização e Funcionamento da sede da empresa licitante;

7.2.4. QUALIFICAÇÃO ECONÔMICO-FINANCEIRA:

7.2.4.1. Certidão Negativa de falência, de concordata, de recuperação judicial ou extrajudicial (Lei nº 11.101, de 9.2.2005), expedida pelo distribuidor da sede da empresa, datado dos últimos 30 (trinta) dias, ou que esteja dentro do prazo de validade expresso na própria Certidão;

7.2.5. Balanço patrimonial dos últimos dois exercícios sociais exigíveis, apresentados na forma da lei, que comprovem a boa situação financeira da empresa, vedada a sua substituição por balancetes ou balanços provisórios, podendo ser atualizados por índices oficiais quando encerrado há mais de 3 (três) meses da data de apresentação da proposta;

7.2.5.1. No caso de fornecimento de bens para pronta entrega, não será exigido da licitante qualificada como microempresa ou empresa de pequeno porte, a apresentação de balanço patrimonial do último exercício financeiro. (Art. 3º do Decreto nº 8.538, de 2015);

7.2.5.2. No caso de empresa constituída no exercício social vigente, admite-se a apresentação de balanço patrimonial e demonstrações contábeis referentes ao período de existência da sociedade;

7.2.5.3. É admissível o balanço intermediário, se decorrer de lei ou contrato social/estatuto social.

7.2.5.4. Caso o licitante seja cooperativa, tais documentos deverão ser acompanhados da última auditoria contábil-financeira, conforme dispõe o artigo 112 da Lei nº 5.764, de 1971, ou de uma declaração, sob as penas da lei, de que tal auditoria não foi exigida pelo órgão fiscalizador;

7.2.6. Os índices que comprovam a boa situação financeira da empresa, serão calculados e apresentados pelo Licitante, devidamente confirmados pelo responsável por sua contabilidade, mediante sua assinatura e a indicação do seu nome e do número de registro no Conselho Regional de Contabilidade.

Fortaleza dos Nogueiras
110

7.2.7. A comprovação da situação financeira da empresa, que trata o item anterior, será constatada mediante a análise dos índices de Liquidez Geral (LG), Solvência Geral (SG) e Liquidez Corrente (LC), superiores a 1 (um) resultantes da aplicação das fórmulas:

$$LG = \frac{\text{Ativo Circulante + Realizável a Longo Prazo Passivo}}{\text{Circulante + Passivo Não Circulante}}$$

$$SG = \frac{\text{Ativo Total}}{\text{Passivo Circulante + Passivo Não Circulante}}$$

ANULADA

CPL Fortaleza dos Nogueiras
121

LC= ATIVO CIRCULANTE

PASSIVO CIRCULANTE

7.2.8. As empresas que apresentarem resultado inferior ou igual a 1 (um) em qualquer dos índices de Liquidez Geral (LG), Solvência Geral (SG) e Liquidez Corrente (LC), deverão comprovar, considerados os riscos para a Administração, e, a critério da autoridade competente, o capital mínimo ou o patrimônio líquido mínimo de **10% (dez por cento)** do valor estimado da contratação ou do item pertinente.

7.2.9. As empresas optantes do SISTEMA PÚBLICO DE ESCRITURAÇÃO DIGITAL-SPEED, submetida ao IND DNRC 107/08, deverão apresentar:

a) Termo de Abertura e Encerramento (impresso do arquivo SPEED contábil);
b) Recibo de Entrega do Livro Digital (impresso do arquivo SPEED contábil);
c) Balanço Patrimonial (impresso do arquivo SPEED contábil);
d) Demonstração de Resultado do Exercício (impresso do arquivo SPEED contábil);

7.2.10. QUALIFICAÇÃO TÉCNICA

7.2.11. Certidão de Registro da Empresa LICITANTE perante o CREA, dentro do prazo de validade, comprovando que exerce atividade relacionada ao objeto do presente Edital.

7.2.12. Comprovação de a empresa possuir como seu Responsável Técnico, 01 (um) Engenheiro Civil, no mínimo, detentor de Anotação de Responsabilidade Técnica-ART, acompanhado da respectiva Certidão de Acervo Técnico-CAT, demonstrando que tenha executado serviço relativo, com características técnicas às do objeto do presente Edital;

7.2.12.1 Para fins da comprovação de que trata este subitem, os atestados deverão dizer respeito a contratos executados com as seguintes características mínimas:

CÓDIGO	DESCRIÇÃO	UND	QUANTIDADE MÍNIMA EXIGIDA
103328	ALVENARIA DE VEDAÇÃO DE BLOCOS CERÂMICOS FURADOS NA HORIZONTAL DE 9X19X19 CM (ESPESSURA 9 CM) E ARGAMASSA DE ASSENTAMENTO COM PREPARO EM BETONEIRA. AF_12/202	m²	865,00
92541	TRAMA DE MADEIRA COMPOSTA POR RIPAS, CAIBROS E TERÇAS PARA TELHADOS DE ATÉ 2 ÁGUAS PARA TELHA CERÂMICA CAPA-CANAL, INCLUSO TRANSPORTE VERTICAL. AF_07/2019	m²	734,90
94447	TELHAMENTO COM TELHA CERÂMICA CAPA-CANAL, TIPO PAULISTA, COM ATÉ 2 ÁGUAS, INCLUSO TRANSPORTE VERTICAL. AF_07/2019	m²	734,90

7.2.12.3 Será admitida, para fins de comprovação de quantitativo mínimo, a apresentação e o somatório de

CPL Fortaleza dos Nogueiras 122

diferentes atestados executados de forma concomitante.

7.2.13 Certidão de Registro de Pessoa FÍSICA perante o CAU/CREA, dentro do prazo de validade, relativa ao profissional indicado como Responsável Técnico deste certame;

7.2.14 Declaração do representante legal da empresa licitante que possui pessoal técnico adequados e disponíveis para executar o serviço da contratação, nas condições fixadas no Projeto Básico;

7.2.15 Comprovação de que o Responsável Técnico apresentado é parte integrante da empresa. A comprovação do vínculo profissional do Responsável Técnico será feita mediante cópia da Carteira de Trabalho e Previdência Social-CTPS ou da Ficha de Registro de Empregados-FRE que demonstre a identificação do profissional, com o visto do Ministério do Trabalho-MT ou mediante Certidão do Conselho Regional de Arquitetura e Urbanismo devidamente atualizada ou Contrato de Trabalho ou Contrato de Prestação de Serviços registrado na Certidão do Conselho Regional de Arquitetura e Engenharia da região competente, em que conste o profissional como Responsável Técnico;

7.2.16 Quando o Responsável Técnico indicado for dirigente ou sócio da licitante, tal comprovação será feita através do Ato Constitutivo da empresa ou Certidão do Conselho Regional de Arquitetura e Urbanismo devidamente atualizada

7.2.17 Comprovação de Capacidade técnica-operacional, consistindo na apresentação de no mínimo 1 (um) atestado de capacidade técnica em nome da licitante, fornecido por pessoa jurídica de direito público ou privado devidamente identificada, comprovando a execução de serviços com características e quantitativos semelhantes àqueles serviços elencados;

7.2.17.1 Para fins da comprovação de que trata este subitem, os atestados deverão dizer respeito a contratos executados com as seguintes características mínimas:

CÓDIGO	DESCRIÇÃO	UND	QUANTIDADE MÍNIMA EXIGIDA
103328	ALVENARIA DE VEDAÇÃO DE BLOCOS CERÂMICOS FURADOS NA HORIZONTAL DE 9X19X19 CM (ESPESSURA 9 CM) E ARGAMASSA DE ASSENTAMENTO COM PREPARO EM BETONEIRA. AF_12/202	m²	865,00
92541	TRAMA DE MADEIRA COMPOSTA POR RIPAS, CAIBROS E TERÇAS PARA TELHADOS DE ATÉ 2 ÁGUAS PARA TELHA CERÂMICA CAPA-CANAL, INCLUSO TRANSPORTE VERTICAL. AF_07/2019	m²	734,90
94447	TELHAMENTO COM TELHA CERÂMICA CAPA-CANAL, TIPO PAULISTA, COM ATÉ 2 ÁGUAS, INCLUSO TRANSPORTE VERTICAL. AF_07/2019	m²	734,90

7.2.17.2 Os atestados de capacidade técnica estarão sujeitos a diligência por parte do pregoeiro ou equipe técnica da Contratante, que poderá averiguar através de visita técnica a autenticidade das informações. Se durante esse processo, for constatada fraude de qualquer um dos documentos, a licitante envolvida estará automaticamente desclassificada do processo licitatório em questão, além de estar sujeito as penalidades previstas neste edital.

CPL Fortaleza dos Nogueiras 123

7.3 Os documentos exigidos para fins de habilitação poderão ser apresentados em original, ou por cópia.

7.4 Os documentos exigidos para fins de habilitação poderão ser substituídos por registro cadastral emitido por órgão ou entidade pública, desde que o registro tenha sido feito em obediência ao disposto na Lei nº 14.133/2021.

7.5 Será verificado se o licitante apresentou declaração de que atende aos requisitos de habilitação, e o declarante responderá pela veracidade das informações prestadas, na forma da lei (art. 63, I, da Lei nº 14.133/2021).

7.6 Será verificado se o licitante apresentou no sistema, sob pena de inabilitação, a declaração de que cumpre as exigências de reserva de cargos para pessoa com deficiência e para reabilitado da Previdência Social, previstas em lei e em outras normas específicas.

7.7 O licitante deverá apresentar, sob pena de desclassificação, declaração de que suas propostas econômicas compreendem a integralidade dos custos para atendimento dos direitos trabalhistas assegurados na Constituição Federal, nas leis trabalhistas, nas normas infralegais, nas convenções coletivas de trabalho e nos termos de ajustamento de conduta vigentes na data de entrega das propostas.

7.8 O licitante deverá apresentar, sob pena de desclassificação, declaração de que suas propostas econômicas compreendem a integralidade dos custos para atendimento dos direitos trabalhistas assegurados na Constituição Federal, nas leis trabalhistas, nas normas infralegais, nas convenções coletivas de trabalho e nos termos de ajustamento de conduta vigentes na data de entrega das propostas.

7.9 A verificação pelo pregoeiro, em sítios eletrônicos oficiais de órgãos e entidades emissores de certidões constitui meio legal de prova, para fins de habilitação.

7.10 Os documentos exigidos para habilitação serão enviados por meio do sistema, em formato digital, no prazo de **02 (DUAS) HORAS**, prorrogável por igual período, contado da solicitação do pregoeiro.

7.10.17 Os documentos relativos à regularidade fiscal que constem do Edital somente serão exigidos, em qualquer caso, em momento posterior ao julgamento das propostas, e apenas do licitante mais bem classificado.

7.10.18 Respeitada a exceção do subitem anterior, relativa à regularidade fiscal, quando a fase de habilitação anteceder as fases de apresentação de propostas, e lances e de julgamento, a verificação ou exigência do presente subitem ocorrerá em relação a todos os licitantes.

7.11 Após a entrega dos documentos para habilitação, não será permitida a substituição ou a apresentação de novos documentos, salvo em sede de diligência, para (Lei 14.133/21, art. 64):

7.11.17 complementação de informações acerca dos documentos já apresentados pelos licitantes e desde que necessária para apurar fatos existentes à época da abertura do certame; e

7.11.18 atualização de documentos cuja validade tenha expirado após a data de recebimento das propostas;

7.12 Na análise dos documentos de habilitação, a comissão de contratação poderá sanar erros ou falhas, que não alterem a substância dos documentos e sua validade jurídica, mediante decisão fundamentada, registrada em ata e acessível a todos, atribuindo-lhes eficácia para fins de habilitação e classificação.

7.13 Na hipótese de o licitante não atender às exigências para habilitação, o pregoeiro examinará a proposta subsequente e assim sucessivamente, na ordem de classificação, até a apuração de uma proposta que atenda ao presente edital.

CPL Fortaleza dos Nogueiras 124

7.14 Somente serão disponibilizados para acesso público os documentos de habilitação do licitante cuja proposta atenda ao edital de licitação, após concluídos os procedimentos de que trata o subitem anterior.

7.15 A comprovação de regularidade fiscal e trabalhista das microempresas e das empresas de pequeno porte somente será exigida para efeito de contratação, e não como condição para participação na licitação.

7.16 Quando a fase de habilitação anteceder a de julgamento e já tiver sido encerrada, não caberá exclusão de licitante por motivo relacionado à habilitação, salvo em razão de fatos supervenientes ou só conhecidos após o julgamento.

8 DOS RECURSOS

8.2 A interposição de recurso referente ao julgamento das propostas, à habilitação ou inabilitação de licitantes, à anulação ou revogação da licitação, observará o disposto no art. 165 da Lei nº 14.133, de 2021.

8.3 O prazo recursal é de 3 (três) dias úteis, contados da data de intimação ou de lavratura da ata.

8.4 Quando o recurso apresentado impugnar o julgamento das propostas ou o ato de habilitação ou inabilitação do licitante:

8.4.17 a intenção de recorrer deverá ser manifestada imediatamente, sob pena de preclusão;

8.4.18 o prazo para a manifestação da intenção de recorrer será de**10 (dez) minutos**.

8.4.19 o prazo para apresentação das razões recursais será iniciado na data de intimação ou de lavratura da ata de habilitação ou inabilitação;

8.4.20 na hipótese de adoção da inversão de fases prevista no § 1º do art. 17 da Lei nº 14.133, de 2021, o prazo para apresentação das razões recursais será iniciado na data de intimação da ata de julgamento.

8.5 Os recursos deverão ser encaminhados em campo próprio do sistema.

8.6 O recurso será dirigido à autoridade que tiver editado o ato ou proferido a decisão recorrida, a qual poderá reconsiderar sua decisão no prazo de 3 (três) dias úteis, ou, nesse mesmo prazo, encaminhar recurso para a autoridade superior, a qual deverá proferir sua decisão no prazo de 10 (dez) dias úteis, contado do recebimento dos autos.

8.7 Os recursos interpostos fora do prazo não serão conhecidos.

8.8 O prazo para apresentação de contrarrazões ao recurso pelos demais licitantes será de 3 (três) dias úteis, contados da data da intimação pessoal ou da divulgação da interposição do recurso, assegurada a vista imediata dos elementos indispensáveis à defesa de seus interesses.

8.9 O recurso e o pedido de reconsideração terão efeito suspensivo do ato ou da decisão recorrida até que sobrevenha decisão final da autoridade competente.

8.10 O acolhimento do recurso invalida tão somente os atos insuscetíveis de aproveitamento.

8.11 Os autos do processo permanecerão com vista franqueada aos interessados no sítio eletrônico www.fortalezadosnogueiras.ma.gov.br.

9 DAS INFRAÇÕES ADMINISTRATIVAS E SANÇÕES

CPL Fortaleza dos Nogueiras 125

9.2 Comete infração administrativa, nos termos da lei, o licitante que, com dolo ou culpa:

9.2.17 deixar de entregar a documentação exigida para o certame ou não entregar qualquer documento que tenha sido solicitado pelo Agente de Contratação/Comissão durante o certame;

9.2.18 Salvo em decorrência de fato superveniente devidamente justificado, não mantiver a proposta em especial quando:

9.2.18.1 não enviar a proposta adequada ao último lance ofertado ou após a negociação;

9.2.18.2 recusar-se a enviar o detalhamento da proposta quando exigível;

9.2.18.3 pedir para ser desclassificado quando encerrada a etapa competitiva;

9.2.18.4 deixar de apresentar amostra; ou

9.2.18.5 apresentar proposta ou amostra em desacordo com as especificações do edital;

9.2.19 não celebrar o contrato ou não entregar a documentação exigida para a contratação, quando convocado dentro do prazo de validade de sua proposta;

9.2.19.1 recusar-se, sem justificativa, a assinar o contrato ou a ata de registro de preço, ou a aceitar ou retirar o instrumento equivalente no prazo estabelecido pela Administração;

9.2.20 apresentar declaração ou documentação falsa exigida para o certame ou prestar declaração falsa durante a licitação

9.2.21 fraudar a licitação

9.2.22 comportar-se de modo inidôneo ou cometer fraude de qualquer natureza, em especial quando:

9.2.22.1 induzir deliberadamente a erro no julgamento;

9.2.22.2 apresentar amostra falsificada ou deteriorada;

9.2.23 praticar atos ilícitos com vistas a frustrar os objetivos da licitação

9.2.24 praticar ato lesivo previsto no art. 5º da Lei n.º 12.846, de 2013.

9.3 Com fulcro na Lei nº 14.133, de 2021, a Administração poderá, garantida a prévia defesa, aplicar aos licitantes e/ou adjudicatários as seguintes sanções, sem prejuízo das responsabilidades civil e criminal:

9.3.17 advertência;

9.3.18 multa;

9.3.19 impedimento de licitar e contratar; e

9.3.20 declaração de inidoneidade para licitar ou contratar, enquanto perdurarem os motivos determinantes da punição ou até que seja promovida sua reabilitação perante a própria autoridade que aplicou a penalidade.

9.4 Na aplicação das sanções serão considerados:

9.4.17 a natureza e a gravidade da infração cometida.

9.4.18 as peculiaridades do caso concreto;

CPL Fortaleza dos Nogueiras 126

9.4.19 as circunstâncias agravantes ou atenuantes;

9.4.20 os danos que dela provierem para a Administração Pública;

9.4.21 a implantação ou o aperfeiçoamento de programa de integridade, conforme normas e orientações dos órgãos de controle.

9.5 A multa será recolhida em percentual de 5% a 20% incidente sobre o valor máximo desta licitação (item 1.4), recolhida no prazo máximo de **10 (dez) dias** úteis, a contar da comunicação oficial.

9.5.17 Para as infrações previstas nos itens 9.2.17, 9.9.2.18, 9.1.2.3, 9.1.2.4, 9.1.2.5, 9.1.3 e 9.1.3.1 a multa será de 5% sobre o valor máximo desta licitação (item 1.4).

9.5.18 Para as infrações previstas nos itens 9.1.4, 9.1.5, 9.1.6, 9.1.6.1, 9.1.6.2, 9.1.7 e 9.1.8, a multa será de 20% sobre o valor máximo desta licitação (item 1.4).

9.6 As sanções de advertência, impedimento de licitar e contratar e declaração de inidoneidade para licitar ou contratar poderão ser aplicadas, cumulativamente ou não, à penalidade de multa.

9.7 Na aplicação da sanção de multa será facultada a defesa do interessado no prazo de 15 (quinze) dias úteis, contado da data de sua intimação.

9.8 A sanção de impedimento de licitar e contratar será aplicada ao responsável em decorrência das infrações administrativas relacionadas nos itens 9.2.17, 9.9.2.18, 9.1.2.3, 9.1.2.4, 9.1.2.5, 9.1.3 e 9.1.3.1, quando não se justificar a imposição de penalidade mais grave, e impedirá o responsável de licitar e contratar no âmbito da Administração Pública direta e indireta do ente federativo a qual pertencer o órgão ou entidade, pelo prazo máximo de 3 (três) anos.

9.9 Poderá ser aplicada ao responsável a sanção de declaração de inidoneidade para licitar ou contratar, em decorrência da prática das infrações dispostas nos itens 9.1.4, 9.1.5, 9.1.6, 9.1.6.1, 9.1.6.2, 9.1.7 e 9.1.8, bem como pelas infrações administrativas previstas nos itens 9.2.17, 9.9.2.18, 9.1.2.3, 9.1.2.4, 9.1.2.5, 9.1.3 e 9.1.3.1 que justifiquem a imposição de penalidade mais grave que a sanção de impedimento de licitar e contratar, cuja duração observará o prazo previsto no art. 156, §5º, da Lei n.º 14.133/2021.

9.10 A recusa injustificada do adjudicatário em assinar o contrato ou a ata de registro de preço, ou em aceitar ou retirar o instrumento equivalente no prazo estabelecido pela Administração, descrita no item 9.1.3, caracterizará o descumprimento total da obrigação assumida e o sujeitará às penalidades e à imediata perda da garantia de proposta em favor do órgão ou entidade promotora da licitação.

9.11 A apuração de responsabilidade relacionadas às sanções de impedimento de licitar e contratar e de declaração de inidoneidade para licitar ou contratar demandará a instauração de processo de responsabilização a ser conduzido por comissão composta por 2 (dois) ou mais servidores estáveis, que avaliará fatos e circunstâncias conhecidos e intimará o licitante ou o adjudicatário para, no prazo de 15 (quinze) dias úteis, contado da data de sua intimação, apresentar defesa escrita e especificar as provas que pretenda produzir.

9.12 Caberá recurso no prazo de 15 (quinze) dias úteis da aplicação das sanções de advertência, multa e impedimento de licitar e contratar, contado da data da intimação, o qual será dirigido à autoridade que tiver proferido a decisão recorrida, que, se não a reconsiderar no prazo de 5 (cinco) dias úteis, encaminhará o recurso com sua motivação à autoridade superior, que deverá proferir sua decisão no prazo máximo de 20 (vinte) dias úteis, contado do recebimento dos autos.

CPL Fortaleza dos Nogueiras 127

9.13 Caberá a apresentação de pedido de reconsideração da aplicação da sanção de declaração de inidoneidade para licitar ou contratar no prazo de 15 (quinze) dias úteis, contado da data da intimação, e decidido no prazo máximo de 20 (vinte) dias úteis, contado do seu recebimento.

9.14 O recurso e o pedido de reconsideração terão efeito suspensivo do ato ou da decisão recorrida até que sobrevenha decisão final da autoridade competente.

9.15 A aplicação das sanções previstas neste edital não exclui, em hipótese alguma, a obrigação de reparação integral dos danos causados.

10 DA IMPUGNAÇÃO AO EDITAL E DO PEDIDO DE ESCLARECIMENTO

10.2 Qualquer pessoa é parte legítima para impugnar este Edital por irregularidade na aplicação da Lei nº 14.133, de 2021, devendo protocolar o pedido até 3 (três) dias úteis antes da data da abertura do certame.

10.3 A resposta à impugnação ou ao pedido de esclarecimento será divulgado em sítio eletrônico oficial no prazo de até 3 (três) dias úteis, limitado ao último dia útil anterior à data da abertura do certame.

10.4 A impugnação e o pedido de esclarecimento poderão ser realizados por forma eletrônica, pelo Sistema de Compras no endereço eletrônico - https://www.licitafortalezadosnog.com.br

10.5 As impugnações e pedidos de esclarecimentos não suspendem os prazos previstos no certame.

10.6 A concessão de efeito suspensivo à impugnação é medida excepcional e deverá ser motivada pelo agente de contratação, nos autos do processo de licitação.

10.7 Acolhida a impugnação, será definida e publicada nova data para a realização do certame.

11 DAS DISPOSIÇÕES GERAIS

11.2 Será divulgada ata da sessão pública no sistema eletrônico.

11.3 Não havendo expediente ou ocorrendo qualquer fato superveniente que impeça a realização do certame na data marcada, a sessão será automaticamente transferida para o primeiro dia útil subsequente, no mesmo horário anteriormente estabelecido, desde que não haja comunicação em contrário, pelo Agente de Contratação/ Comissão.

11.4 Todas as referências de tempo no Edital, no aviso e durante a sessão pública observarão o horário de Brasília - DF.

11.5 A homologação do resultado desta licitação não implicará direito à contratação.

11.6 As normas disciplinadoras da licitação serão sempre interpretadas em favor da ampliação da disputa entre os interessados, desde que não comprometam o interesse da Administração, o princípio da isonomia, a finalidade e a segurança da contratação.

11.7 Os licitantes assumem todos os custos de preparação e apresentação de suas propostas e a Administração não será, em nenhum caso, responsável por esses custos, independentemente da condução ou do resultado do processo licitatório.

11.8 Na contagem dos prazos estabelecidos neste Edital e seus Anexos, excluir-se-á o dia do início e incluir- se-á o do

CPL Fortaleza dos Nogueiras 128

vencimento. Só se iniciam e vencem os prazos em dias de expediente na Administração.

11.9 O desatendimento de exigências formais não essenciais não importará o afastamento do licitante, desde que seja possível o aproveitamento do ato, observados os princípios da isonomia e do interesse público.

11.10 Em caso de divergência entre disposições deste Edital e de seus anexos ou demais peças que compõem o processo, prevalecerá as deste Edital.

11.11 O Edital e seus anexos estão disponíveis, na íntegra, no Portal Nacional de Contratações Públicas (PNCP) e endereço eletrônico: **https://www.licitafortalezadosnog.com.br** e **www.fortalezadosnogueiras.gov.br.**

11.12 Integram este Edital, para todos os fins e efeitos, os seguintes anexos:

11.12.17 ANEXO I –Projeto Básico/Termo de Referência

11.12.18 ANEXO II - Modelo de Carta Proposta;

11.12.19 ANEXO III – Minuta de Termo de Contrato

Fortaleza dos Nogueiras-MA, XX de XXXX de 2026.

WELLINGTHON COSTA PASSARINHO-SILVA
Secretário Municipal de Infraestrutura, Urbanismo e Saneamento.

MINUTA

CPL Fortaleza dos Nogueiras
129

TERMO DE REFERÊNCIA

1.0. CONDIÇÕES GERAIS DA CONTRATAÇÃO

A presente contratação tem como objeto a Contratação de empresa especializada em serviços de engenharia para a construção de unidades habitacionais no Município de FORTALEZA DOS NOGUEIRAS/MA, objeto do TERMO DE COMPROMISSO INSTRUMENTO Nº 995814/2025/MCIDADES/CAIXA – PROPOSTA nº 039692/2025, conforme condições, especificações e exigências estabelecidas neste edital e seus anexos, conforme condições e exigências estabelecidas neste instrumento.

1.0. Os serviços objeto desta contratação se enquadra como Obra Comum de Engenharia nos termos do inciso XII do Art. 6º da Lei 14.133/2021, combinado com o inciso XXI alínea "a" do mesmo artigo, já que se trata de serviços a ser executado de forma padronizável em termos de desempenho e qualidade.

1.1. Por se tratar de um objeto certo, a ser entregue a administração o prazo de vigência da contratação é de 12 (doze) meses contados da assinatura, contados da assinatura, na forma do artigo 105 da Lei nº 14.133, de 2021.

1.2. O prazo de vigência será automaticamente prorrogado, independentemente de termo aditivo, quando o objeto não for concluído no período firmado acima, ressalvadas as providências cabíveis no caso de culpa do contratado, previstas neste instrumento, nos termos do artigo 111 da Lei nº 14.133, de 2021.

1.3. A prorrogação dos prazos de execução e vigência do contrato será precedida da correspondente adequação do cronograma físico-financeiro, bem como de justificativa e autorização da autoridade competente para a celebração do ajuste, devendo ser formalizada nos autos do processo administrativo.

1.4. Concluído o objeto em sua totalidade será emitido termo de Recebimento do objeto, que será anexado a este contrato, caracterizando assim o fim da vigência do contrato.

2.0. FUNDAMENTAÇÃO E DESCRIÇÃO DA NECESSIDADE DA CONTRATAÇÃO

2.1. A Fundamentação da contratação e de seus quantitativos encontra-se pormenorizada em Tópico específico dos Estudos Técnicos Preliminares, apêndice deste Termo de Referência.

3.0. DESCRIÇÃO DA SOLUÇÃO COMO UM TODO CONSIDERADO O CICLO DE VIDA DO OBJETO E ESPECIFICAÇÃO DO PRODUTO.

3.1. A descrição da solução como um todo encontra-se pormenorizada em tópico específico dos Estudos Técnicos Preliminares, no Projeto Básico apêndice deste Termo de Referência.

4.0. REQUISITOS DA CONTRATAÇÃO

4.1. Sustentabilidade:

4.1.1. Além dos critérios de sustentabilidade eventualmente inseridos na descrição do objeto, e no Estudo Técnico Preliminar a contratada deverá observar as diretrizes, critérios e procedimentos para a gestão dos resíduos da construção civil estabelecidos na Lei nº 12.305, de 2010 – Política Nacional de Resíduos Sólidos, artigos 3º e 10º da Resolução nº 307, de 05/07/2002, do Conselho Nacional de Meio Ambiente – CONAMA, e Instrução Normativa SLTI/MPOG nº 1, de 19/01/2010.

Fortaleza dos Nogueiras
CPL
130

4.2. Indicação de marcas ou modelos

4.2.1. Na presente contratação não há exigência de indicação de marca específica para os produtos que serão utilizados pela empresa, ou vedação destas, ficando a critério do fornecedor, durante a execução dos serviços, utilizar as marcas/fabricantes, sempre de primeira linha que atenda as especificações do objeto.

4.3. Amostra

4.3.1. Não haverá necessidade de apresentação de amostra.

4.4. Da exigência de carta de solidariedade

4.4.1. Não será exigida na presente contratação

4.5. Subcontratação

4.5.1. Não é admitida a subcontratação do objeto contratual.

4.6. Garantia da contratação

4.6.1. Será exigida a garantia da contratação de que tratam os Art. 96, 97 e 98 da Lei nº 14.133/2021.

4.6.2. A Garantia será no percentual de 5% do valor do contrato;

4.6.3. A garantia nas modalidades previstas no §-1º do art. 96 da Lei 14.133/2021 deverá ser prestada em até 10 (dez) dias úteis contados da data inicial da vigência do contrato, excepcionada a hipótese de escolha da modalidade Seguro-Garantia, que deverá ser prestada anteriormente à assinatura do contrato, como condição para sua celebração.

4.6.4. O prazo da garantia deverá abranger o período de execução do contrato.

4.6.5. No caso de apresentação de garantia na modalidade caução em dinheiro, a CONTRATADA deverá efetuar o depósito em conta específica e com correção monetária, em favor do CONTRATANTE.

4.6.6. É obrigação da CONTRATADA fazer constar do documento de garantia, expressamente, sua vinculação a esta cláusula contratual.

4.6.7. A garantia deverá ser renovada/endossada a cada prorrogação ou alteração, reajustes/repactuações do contrato, no prazo de 10 (dez) úteis, contados da assinatura do termo aditivo ou da notificação, na hipótese de reajustes/repactuações realizados mediante apostila ao contrato.

4.6.8. A garantia, independente da modalidade escolhida, deverá assegurar:

4.6.8.1. Pagamento imediato pela ocorrência de quaisquer eventos danosos previstos no contrato, notadamente os relativos a multas moratórias e/ou compensatórias, mediante simples apresentação, pelo CONTRATANTE, do valor apurado ou fixado conforme cláusulas pertinentes deste contrato.

4.6.8.2. Cobertura de prejuízos causados ao CONTRATANTE, decorrentes de culpa ou dolo da CONTRATADA na execução do contrato, apurados em regular processo administrativo.

4.6.8.3. Obrigações trabalhistas e previdenciárias de qualquer natureza, não adimplidas pela CONTRATADA.

4.6.8.4. Renúncia expressa aos benefícios do art. 827 do Código Civil Brasileiro, na hipótese de apresentação de garantia na modalidade de fiança bancária. (Lei nº 10.406/2002).

4.6.9. No caso de penalidade imposta pelo CONTRATANTE, basta a apresentação da decisão final exarada no processo administrativo para que o correspondente valor seja recolhido ao erário, no prazo máximo de 30 (trinta) dias, na forma fixada pelo CONTRATANTE, independentemente de anuência, autorização ou manifestação da CONTRATADA.

4.6.10. Sancionada a CONTRATADA, caso está não realize o pagamento no prazo fixado, correspondente valor será exigido do garantidor mediante simples comunicação escrita.

Fortaleza dos Nogueiras
131

4.6.11. Se o valor da garantia ou parte desta for utilizado para pagamento dos eventos indicados no item 4.6.8 deste termo, obriga-se a CONTRATADA a efetuar a respectiva reposição ou complementação, no prazo de 10 (dez) dias úteis, a contar da data do recebimento da comunicação feita pelo CONTRATANTE.
4.6.12. Em caso de alteração do contrato, a CONTRATADA deverá apresentar nova garantia na mesma modalidade da anterior ou complementar a já existente, no prazo previsto no subitem anterior.
4.6.13. Expirada a vigência do Contrato, não havendo pendências contratuais ou quanto à sua execução, após emitido o Termo de Recebimento Definitivo, o CONTRATANTE oficiará à CONTRATADA, estabelecendo o prazo de 10(dez) dias úteis para a solicitação da devolução da garantia prestada quando da assinatura da avença.
4.6.14. A modalidade seguro-garantia somente será aceita se contemplar todos os eventos indicados no item 4.6.8, observada a legislação que rege a matéria.
4.6.15. A garantia em dinheiro deverá ser efetuada em favor do contratante, em conta específica na Caixa Econômica Federal, com correção monetária.
4.6.16. Caso a opção seja por utilizar títulos da dívida pública, estes devem ter sido emitidos sob a forma escritural, mediante registro em sistema centralizado de liquidação e de custódia autorizado pelo Banco Central do Brasil, e avaliados pelos seus valores econômicos, conforme definido pelo Ministério da Economia.
4.6.17. No caso de garantia na modalidade de fiança bancária, deverá ser emitida por banco ou instituição financeira devidamente autorizada a operar no País pelo Banco Central do Brasil, e deverá constar expressa renúncia do fiador aos benefícios do artigo 827 do Código Civil.
4.6.18. No caso de alteração do valor do contrato, ou prorrogação de sua vigência, a garantia deverá ser ajustada ou renovada, seguindo os mesmos parâmetros utilizados quando da contratação.
4.6.19. Se o valor da garantia for utilizado total ou parcialmente em pagamento de qualquer obrigação, o Contratado obriga-se a fazer a respectiva reposição no prazo máximo de 10 dias úteis, contados da data em que for notificada.
4.6.20. O Contratante executará a garantia na forma prevista na legislação que rege a matéria.
4.6.21. O emitente da garantia ofertada pelo contratado deverá ser notificado pelo contratante quanto ao início de processo administrativo para apuração de descumprimento de cláusulas contratuais (art. 137, § 4°, da Lei n.° 14.133, de 2021).
4.6.22. Caso se trate da modalidade seguro-garantia, ocorrido o sinistro durante a vigência da apólice, sua caracterização e comunicação poderão ocorrer fora desta vigência, não caracterizando fato que justifique a negativa do sinistro, desde que respeitados os prazos prescricionais aplicados ao contrato de seguro, nos termos do art. 20 da Circular Susep n° 662, de 11 de abril de 2022
4.6.23. Extinguir-se-á a garantia com a restituição da apólice, carta fiança ou autorização para a liberação de importâncias depositadas em dinheiro a título de garantia, acompanhada de declaração do contratante, mediante termo circunstanciado, de que o contratado cumpriu todas as cláusulas do contrato;
4.6.24. A garantia somente será liberada ou restituída após a fiel execução do contrato ou após a sua extinção por culpa exclusiva da Administração e, quando em dinheiro, será atualizada monetariamente.
4.6.25. O garantidor não é parte para figurar em processo administrativo instaurado pelo contratante com o objetivo de apurar prejuízos e/ou aplicar sanções à contratada.
4.6.26. O contratado autoriza o contratante a reter, a qualquer tempo, a garantia, na forma prevista no Edital e neste Contrato.
4.6.27. A garantia de execução é independente de eventual garantia do produto ou serviço prevista especificamente neste Termo de Referência.

Fortaleza dos Nogueiras
CPL
132

4.7. Vistoria

4.7.1. Não há obrigatoriedade de realização de visita para a contratação, embora o conhecimento prévio as condições locais para a realização dos serviços são fundamentais para melhor formular os preços e para melhor execução do contrato.

4.7.2. O município de Fortaleza dos Nogueiras está localizado no estado do Maranhão, na Região Nordeste do Brasil. Ele integra a mesorregião do Sul Maranhense e está situado na microrregião de Balsas- MA reconhecida pela sua importância no agronegócio. Fortaleza dos Nogueiras encontra-se a aproximadamente 710 km da capital do estado, São Luís.

4.7.3. O acesso ao município pode ser realizado por via terrestre, principalmente pela BR-135, que liga a capital a diversos municípios da região. A partir de São Luís, o trajeto é feito pela BR-135 até a entrada da MA-006, seguida até o destino. A estrada é asfaltada e, em geral, apresenta condições adequadas para deslocamento, podendo a depender da época apresentar deterioração do asfalto, devido o decurso do tempo ou pela ausência de manutenção adequada.

4.8. Dos benefícios a ME/EPP

4.8.1. Não será concedido tratamento favorecido a ME/EPP, nos termos do inciso I do § 1.º do artigo 4.º da Lei nº 14.133, de 2021.

5.0. MODELO DE EXECUÇÃO DO OBJETO

5.1. Os serviços deverão ser iniciados em até 10 (dez) dias, a contar da assinatura da Ordem de serviços.

5.2. O prazo para execução dos serviços será de 06 (seis) meses a contar do recebimento da ordem de serviços, salvo atraso de pagamentos que justifiquem a suspensão da obra ou caso fortuito que impossibilite a realização dos serviços.

5.3. A ordem de serviços, bem como quaisquer outras comunicações. serão encaminhadas a contratada por meio do e-mail informado na Proposta Comercial, sendo considerada como recebida no dia seguinte ao envio, ficando sob total responsabilidade da empresa a verificação de seu e-mail ou comunicar formalmente a Administração possível mudança dele.

5.4. Antes da emissão da Ordem de serviços o Município poderá convocar a contratada para uma reunião presencial no munícipio para conhecimento da situação atual, e para tratar qualquer outro assunto pertinente a execução e gestão do contrato.

5.5. A contrata será responsável pela retirada da Licença Ambiental para a Construção, ou a dispensa desta, Alvará de Construção, Instalação e Funcionamento do canteiro de obras, e da ART de execução junto ao CREA, os quais devem ser apresentados no mesmo prazo de que trata o item 5.1 deste estudo.

5.6. Havendo atraso devidamente comprovado por parte dos órgãos emissores dos documentos citados anteriormente, fica interrompido o prazo de que trata o item 5.7.1 deste estudo.

5.7. A contratada será também a responsável pela obtenção do HABITE-SE junto ao Órgão competente.

5.8. A Prefeitura não fornecerá áreas para instalações do canteiro de obras da proponente, bem como água e energia elétrica, devendo ser declarado pelo Licitante.

5.9. Não será de responsabilidade da Prefeitura a exploração, uso e retirada de materiais em propriedades de terceiros.

CPL Fortaleza dos Nogueiras 133

5.10. A CONTRATADA deverá manter quadro de pessoal qualificado e suficiente para a realização dos serviços.

5.11. A prestação dos serviços não gera vínculo empregatício entre os empregados da Contratada e a Administração, vedando-se qualquer relação entre estes que caracterize pessoalidade e subordinação direta;

5.12. Os salários e seguros dos empregados e demais verbas salariais, ligados a execução dos serviços objeto do Contrato a ser firmado, correrão inteiramente por conta da CONTRATADA.

5.13. A contratada fica obrigada a reparar, corrigir, remover, reconstruir ou substituir, às suas expensas, no todo ou em parte, o objeto em que se verificarem vícios, defeitos ou incorreções resultantes da execução ou materiais empregados, cabendo à fiscalização não atestar a última e/ou única medição de serviços até que sejam sanadas todas as eventuais pendências que possam vir a ser apontadas no Termo de Recebimento Provisórios.

5.14. Os serviços realizados que impliquem em ônus extra para a contratante, e que não tenham sido autorizados e aprovados, serão desconsiderados para fins de pagamento, não cabendo a contratada qualquer alegação em contrário;

5.15. O Fiscal, após emissão de termo circunstanciado para efeito de recebimento definitivo dos serviços prestados, comunicará à contratada para que emita a Nota Fiscal ou Fatura com o valor exato dimensionado pela fiscalização com base na medição realizada e ratificada;

5.16. O gestor do contrato analisará os relatórios e toda documentação apresentada pela fiscalização e, caso haja irregularidades que impeçam a liquidação e o pagamento da despesa, indicará as cláusulas contratuais pertinentes, solicitando à contratada, por escrito, as respectivas correções;

5.17. Se houver alguma pendência a ser realizada pela contratada, que não foi cumprida no prazo de dez (10) dias, contados do recebimento provisório, é necessário à justificativa por parte da contratada, para a não execução da pendência, para que a contratante possa estabelecer novo prazo e após o cumprimento da pendência por parte da contratada, lavrar o Termo de Recebimento Definitivo;

5.18. O recebimento definitivo do objeto licitado não exime a contratada, em qualquer época, das garantias concedidas e das responsabilidades assumidas em contrato e por força das disposições legais em vigor (Lei n° 10.406, de 2002);

5.19. Os serviços poderão ser rejeitados, no todo ou em parte, quando em desacordo com as especificações constantes neste Termo de Referência e na proposta, devendo ser corrigidos/refeitos/substituídos no prazo fixado pelo fiscal do contrato, às custas da contratada, sem prejuízo da aplicação de penalidades;

5.20. Durante dois (02) anos após o recebimento definitivo dos serviços, a contratada responderá por sua qualidade e segurança, devendo efetuar a reparação de quaisquer falhas, vícios, defeitos ou imperfeições oriundas de uma má execução ou emprego de materiais de má qualidade ou que não tenham sido aplicados conforme recomendações do fabricante que se apresentem nesse período, independentemente de qualquer pagamento da contratante.

5.21. A CONTRATADA deverá possuir, sem ônus para a CONTRATANTE, todos os equipamentos, ferramentas, materiais de consumo, componentes, produtos, aparelhos de medições e testes indispensáveis à execução dos serviços solicitados, sejam eles definitivos ou temporários, assumindo toda a responsabilidade pelo transporte, carga, descarga, armazenagem e guarda destes. Caso seja necessário deixá-los na Instituição, o local deverá ser indicado pelo CONTRATANTE, porém de total responsabilidade da CONTRATADA.

CPL Fortaleza dos Nogueiras
134

5.22. Ter equipamentos e ferramentas em perfeito estado de conservação, boa qualidade ou de primeira linha, manutenção, segurança e higiene, prontos para utilização em qualquer tempo, bem como adequados à produtividade compatível com as respectivas especificações técnicas, substituindo-os ou consertando-os no caso de defeito, bem como, disponibilizar condições adequadas para eventuais serviços realizados em altura, como utilização de caminhão e cesto aéreo.

5.23. Será responsabilidade da contratada efetuar a remoção e o transporte de todo o entulho e detritos provenientes dos serviços de acordo com as exigências dos órgãos competentes do município, depositando os mesmos em contentores apropriados.

5.24. Todos os materiais a serem empregados nos serviços deverão ser comprovadamente de primeiro uso e deve atender rigorosamente aos padrões especificados, as normas da ABNT e possuir garantia de prazo estabelecido pelo fabricante;

5.25. As normas de segurança constantes destas especificações não desobrigam a empresa CONTRATADA do cumprimento de outras disposições legais, federais, municipais e estaduais pertinentes, sendo de sua inteira responsabilidade os processos, ações ou reclamações movidas por pessoas físicas ou jurídicas em decorrência de negligência nas precauções exigidas no trabalho ou da utilização de materiais inaceitáveis na execução dos serviços.

5.26. A empresa CONTRATADA cuidará para que os serviços a serem executados acarretem a menor perturbação possível aos serviços públicos, às vias de acesso e a todo e qualquer bem, público ou privado, adjacente ao Prédio objeto da intervenção; também providenciará toda e qualquer sinalização e/ou isolamento das áreas de serviço.

5.27. O transporte de cargas especiais deve ser feito sem causar danos ou interrupções nas vias públicas, serão escolhidos trajetos e veículos adequados e controladas as cargas, a fim de compatibilizar as solicitações com os meios de acesso disponíveis.

5.28. No caso em que a empresa CONTRATADA venha, como resultado das suas operações, prejudicar áreas não incluídas no setor de seu trabalho, ela deverá recuperá-las, deixando-as em conformidade com o seu estado original.

5.29. Não será aceito, sob nenhum pretexto, a transferência de responsabilidade da contratada para outras entidades, sejam fabricantes, representantes ou quaisquer outros.

5.30. Deve ser atendido prontamente quaisquer exigências da Administração, inerentes ao objeto da presente licitação nos prazos estipulados.

5.31. Os prazos para resposta as solicitações da administração serão de 48 horas, salvo quando estipulado prazo maior na solicitação.

5.32. Todos os materiais, equipamentos e acessórios necessários à execução dos serviços licitados deverão ser fornecidos pela CONTRATADA, rigorosamente adequados à finalidade a que se destinam e deverão estar enquadrados nas normas, especificações, métodos, padronizações, terminologias e simbologias estabelecidas pela Associação Brasileira de Normas Técnicas – ABNT que lhe sejam aplicáveis. Os mesmos não poderão ser empregados sem a aprovação da FISCALIZAÇÃO, que poderá solicitar os dados necessários à comprovação da natureza, qualidade e o fornecimento de amostras.

5.33. Todos os materiais rejeitados pela FISCALIZAÇÃO serão imediatamente removidos do canteiro de serviços.

Fortaleza dos Nogueiras
CPL
135

5.34. O prazo de garantia é aquele estabelecido na Lei nº 8.078, de 11 de setembro de 1990 (Código de Defesa do Consumidor.

5.35. O contratado será obrigado a reparar, corrigir, remover, reconstruir ou substituir, a suas expensas, no total ou em parte, o objeto do contrato em que se verificarem vícios, defeitos ou incorreções resultantes de sua execução ou de materiais nela empregados (Lei nº 14.133/2021, art. 119).

5.36. O contratado será responsável pelos danos causados diretamente à Administração ou a terceiros em razão da execução do contrato, e não excluirá nem reduzirá essa responsabilidade a fiscalização ou o acompanhamento pelo contratante (Lei nº 14.133/2021, art. 120).

6.0. MODELO DE GESTÃO DO CONTRATO

6.1. O contrato deverá ser executado fielmente pelas partes, de acordo com as cláusulas avençadas e as normas da Lei nº 14.133, de 2021, e cada parte responderá pelas consequências de sua inexecução total ou parcial.

6.2. Em caso de impedimento, ordem de paralisação ou suspensão do contrato, o cronograma de execução será prorrogado automaticamente pelo tempo correspondente, anotadas tais circunstâncias mediante simples apostila.

6.3. As comunicações entre o órgão ou entidade e a contratada devem ser realizadas por escrito sempre que o ato exigir tal formalidade, admitindo-se o uso de mensagem eletrônica para esse fim.

6.4. As mensagens eletrônicas de que trata o item anterior será encaminhada para o e-mail da futura contratada informada na carta Proposta, sendo considerado como recebida um dia após o momento do envio, ficando a cargo da mesma o monitoramento de suas caixas de mensagens, bem como a comunicação formal de possível mudança.

6.5. O órgão ou entidade poderá convocar representante da empresa para adoção de providências que devam ser cumpridas de imediato.

6.6. A execução do contrato deverá ser acompanhada e fiscalizada pelo(s) fiscal(is) do contrato, ou pelos respectivos substitutos (Lei nº 14.133, de 2021, art. 117, caput), devidamente indicados por meio de atos próprios da Autoridade Competente.

6.7. O acompanhamento e a fiscalização da execução do contrato consistem na verificação da conformidade da prestação dos serviços, dos materiais, técnicas e equipamentos empregados, de forma a assegurar o perfeito cumprimento do ajuste, que serão exercidos por um ou mais representantes da Contratante, especialmente designados, na forma dos arts. 117 e 140 da Lei nº 14.133/2021.

6.8. O representante da Contratante deverá ter a qualificação necessária para o acompanhamento e controle da execução dos serviços e do contrato.

6.9. A verificação da adequação da prestação do serviço deverá ser realizada com base nos critérios previstos neste Projeto Básico.

6.10. A fiscalização do contrato, ao verificar que houve subdimensionamento da produtividade pactuada, sem perda da qualidade na execução do serviço, deverá comunicar à autoridade responsável para que esta promova a adequação contratual à produtividade efetivamente realizada, respeitando-se os limites de alteração dos valores contratuais previstos no artigo 124 e seguintes da Lei nº 14.133/2021.

6.11. A conformidade do material/técnica/equipamento a ser utilizado na execução dos serviços deverá ser verificada juntamente com o documento da Contratada que contenha a relação detalhada dos mesmos, de acordo com o estabelecido neste Projeto Básico, informando as respectivas quantidades e especificações técnicas, tais como: marca, qualidade e forma de uso.

6.12. O representante da Contratante deverá promover o registro das ocorrências verificadas, adotando as providências necessárias ao fiel cumprimento das cláusulas contratuais, conforme o disposto no art. 115 da Lei nº 14.133/2021.

6.13. O descumprimento total ou parcial das obrigações e responsabilidades assumidas pela Contratada, sobretudo quanto às obrigações e encargos sociais e trabalhistas, ensejará a aplicação de sanções administrativas, previstas

Fortaleza dos Nogueiras 136

neste Projeto Básico e na legislação vigente, podendo culminar em rescisão contratual, conforme disposto nos artigos 137 e 155 da Lei nº 14.133/2021.

6.14. As atividades de gestão e fiscalização da execução contratual devem ser realizadas de forma preventiva, rotineira e sistemática, podendo ser exercidas por servidores, equipe de fiscalização ou único servidor, desde que, no exercício dessas atribuições, fique assegurada a distinção dessas atividades e, em razão do volume de trabalho, não comprometa o desempenho de todas as ações relacionadas à Gestão do Contrato.

6.15. Durante a execução do objeto, o fiscal técnico deverá monitorar constantemente o nível de qualidade dos serviços para evitar a sua degeneração, devendo intervir para requerer à CONTRATADA a correção das faltas, falhas e irregularidades constatadas.

6.16. O fiscal técnico deverá apresentar ao preposto da CONTRATADA a avaliação da execução do objeto ou, se for o caso, a avaliação de desempenho e qualidade da prestação dos serviços realizada.

6.17. Em hipótese alguma, será admitido que a própria CONTRATADA materialize a avaliação de desempenho e qualidade da prestação dos serviços realizada.

6.18. A CONTRATADA poderá apresentar justificativa para a prestação do serviço com menor nível de conformidade, que poderá ser aceita pelo fiscal técnico, desde que comprovada a excepcionalidade da ocorrência, resultante exclusivamente de fatores imprevisíveis e alheios ao controle do prestador.

6.19. Na hipótese de comportamento contínuo de desconformidade da prestação do serviço em relação à qualidade exigida, bem como quando esta ultrapassar os níveis mínimos toleráveis previstos nos indicadores, além dos fatores redutores, devem ser aplicadas as sanções à CONTRATADA de acordo com as regras previstas no ato convocatório.

6.20. O fiscal técnico poderá realizar avaliação diária, semanal ou mensal, desde que o período escolhido seja suficiente para avaliar ou, se for o caso, aferir o desempenho e qualidade da prestação dos serviços, podendo ainda solicitar, mensalmente, por amostragem, que a contratada apresente os documentos comprobatórios das obrigações trabalhistas e previdenciárias dos empregados alocados na execução da obra.

6.21. O fiscal técnico do contrato acompanhará a sua execução, para que sejam cumpridas todas as condições estabelecidas no contrato, de modo a assegurar os melhores resultados para a Administração.

6.22. O fiscal técnico do contrato anotará em registro próprio todas as ocorrências relacionadas à execução do contrato, com a descrição do que for necessário para a regularização das faltas ou dos defeitos observados.

6.23. Identificada qualquer inexatidão ou irregularidade, o fiscal do contrato emitirá notificações para a correção da execução do contrato, determinando prazo para a correção.

6.24. O fiscal do contrato informará ao seu superior, em tempo hábil, a situação que demandar decisão ou adoção de medidas que ultrapassem sua competência, para que adote as medidas necessárias e saneadoras, se for o caso.

6.25. No caso de ocorrências que possam inviabilizar a execução do contrato nas datas aprazadas, o fiscal técnico do contrato comunicará o fato imediatamente ao gestor do contrato.

6.26. O fiscal do contrato comunicará ao seu superior, em tempo hábil, o término do contrato sob sua responsabilidade, com vistas à renovação tempestiva ou à prorrogação contratual.

6.27. O fiscal do contrato verificará a manutenção das condições de habilitação da contratada, acompanhará o empenho, o pagamento, as garantias, as glosas e a formalização de apostilamento e termos aditivos, solicitando quaisquer documentos comprobatórios pertinentes, caso necessário.

6.28. Caso ocorra descumprimento das obrigações contratuais, o fiscal administrativo do contrato atuará tempestivamente na solução do problema, reportando ao seu superior para que tome as providências cabíveis, quando ultrapassar a sua competência.

6.29. O gestor do contrato coordenará a atualização do processo de acompanhamento e fiscalização do contrato contendo todos os registros formais da execução no histórico de gerenciamento do contrato, a exemplo da ordem de serviço, do registro de ocorrências, das alterações e das prorrogações contratuais, elaborando relatório com vistas à verificação da necessidade de adequações do contrato para fins de atendimento da finalidade da administração.

Fortaleza dos Nogueiras
CPL
137

6.30. O gestor do contrato acompanhará os registros realizados pelos fiscais do contrato, de todas as ocorrências relacionadas à execução do contrato e as medidas adotadas, informando, se for o caso, à autoridade superior àquelas que ultrapassarem a sua competência.

6.31. O gestor do contrato acompanhará a manutenção das condições de habilitação da contratada, para fins de empenho de despesa e pagamento, e anotará os problemas que obstem o fluxo normal da liquidação e do pagamento da despesa no relatório de riscos eventuais.

6.32. O gestor do contrato emitirá documento comprobatório da avaliação realizada pelos fiscais técnico, administrativo e setorial quanto ao cumprimento de obrigações assumidas pelo contratado, com menção ao seu desempenho na execução contratual, baseado nos indicadores objetivamente definidos e aferidos, e a eventuais penalidades aplicadas, devendo constar do cadastro de atesto de cumprimento de obrigações.

6.33. O gestor do contrato tomará providências para a formalização de processo administrativo de responsabilização para fins de aplicação de sanções, a ser conduzido pela comissão de que trata o art. 158 da Lei nº 14.133, de 2021, ou pelo agente ou pelo setor com competência para tal, conforme o caso.

6.34. O gestor do contrato deverá elaborar relatório final com informações sobre a consecução dos objetivos que tenham justificado a contratação e eventuais condutas a serem adotadas para o aprimoramento das atividades da Administração.

6.35. O gestor do contrato deverá enviar a documentação pertinente ao setor de contratos para a formalização dos procedimentos de liquidação e pagamento, no valor dimensionado pela fiscalização e gestão nos termos do contrato.

6.36. A fiscalização de que trata esta cláusula não exclui nem reduz a responsabilidade da CONTRATADA, inclusive perante terceiros, por qualquer irregularidade, ainda que resultante de imperfeições técnicas, vícios redibitórios, ou emprego de material inadequado ou de qualidade inferior e, na ocorrência desta, não implica corresponsabilidade da CONTRATANTE ou de seus agentes, gestores e fiscais, de conformidade com o art. 120 da Lei nº 14.133/2021.

7.0. CRITÉRIOS DE MEDIÇÃO E DE PAGAMENTO

7.1. Recebimento

7.1.1. Os serviços deverão serem medidos de acordo com o cronograma físico financeiro da Obra.

7.1.2. Os serviços serão recebidos provisoriamente, no prazo de 10 dias, a contar do recebimento da medição, pelos fiscais técnico e administrativo, mediante termos detalhados, quando verificado o cumprimento das exigências de caráter técnico e administrativo.

7.1.3. O prazo da disposição acima será contado do recebimento de comunicação de cobrança oriunda do contratado com a comprovação da prestação dos serviços a que se referem a parcela a ser paga.

7.1.4. O fiscal técnico do contrato realizará o recebimento provisório do objeto do contrato mediante termo detalhado que comprove o cumprimento das exigências de caráter técnico.

7.1.5. O fiscal administrativo do contrato realizará o recebimento provisório do objeto do contrato mediante termo detalhado que comprove o cumprimento das exigências de caráter administrativo.

7.1.6. O fiscal setorial do contrato, quando houver, realizará o recebimento provisório sob o ponto de vista técnico e administrativo.

7.1.7. Para efeito de recebimento provisório, ao final de cada período de faturamento, o fiscal técnico do contrato irá apurar o resultado das avaliações da execução do objeto e, se for o caso, a análise do desempenho e qualidade da prestação dos serviços realizados em consonância com os indicadores previstos, que poderá resultar no redimensionamento de valores a serem pagos à contratada, registrando em relatório a ser encaminhado ao gestor do contrato.

7.1.8. Será considerado como ocorrido o recebimento provisório com a entrega do termo detalhado ou, em havendo mais de um a ser feito, com a entrega do último;

7.1.9. O Contratado fica obrigado a reparar, corrigir, remover, reconstruir ou substituir, às suas expensas, no todo ou em parte, o objeto em que se verificarem vícios, defeitos ou incorreções resultantes da execução ou materiais empregados, cabendo à fiscalização não atestar a última e/ou única medição de serviços até que sejam sanadas todas as eventuais pendências que possam vir a ser apontadas no Recebimento Provisório.

Fortaleza dos Nogueiras
CPL
138

7.1.10. A fiscalização não efetuará o ateste da última e/ou única medição de serviços até que sejam sanadas todas as eventuais pendências que possam vir a ser apontadas no Recebimento Provisório. (Art. 119 c/c art. 140 da Lei nº 14133, de 2021)

7.1.11. O recebimento provisório também ficará sujeito, quando cabível, à conclusão de todos os testes de campo e à entrega dos Manuais e Instruções exigíveis.

7.1.12. Os serviços poderão ser rejeitados, no todo ou em parte, quando em desacordo com as especificações constantes neste Termo de Referência e na proposta, sem prejuízo da aplicação das penalidades.

7.1.13. Quando a fiscalização for exercida por um único servidor, o Termo Detalhado deverá conter o registro, a análise e a conclusão acerca das ocorrências na execução do contrato, em relação à fiscalização técnica e administrativa e demais documentos que julgar necessários, devendo encaminhá-los ao gestor do contrato para recebimento definitivo.

7.1.14. Os serviços serão recebidos definitivamente no prazo de 15 (quinze) dias, contados do recebimento provisório, por servidor ou comissão designada pela autoridade competente, após a verificação da qualidade e quantidade do serviço e consequente aceitação mediante termo detalhado, obedecendo os seguintes procedimentos:

7.1.15. Emitir documento comprobatório da avaliação realizada pelos fiscais técnico, administrativo e setorial, quando houver, no cumprimento de obrigações assumidas pelo contratado, com menção ao seu desempenho na execução contratual, baseado em indicadores objetivamente definidos e aferidos, e a eventuais penalidades aplicadas, devendo constar do cadastro de atesto de cumprimento de obrigações, conforme regulamento (art. 21, VIII, Decreto nº 11.246, de 2022).

7.1.16. Realizar a análise dos relatórios e de toda a documentação apresentada pela fiscalização e, caso haja irregularidades que impeçam a liquidação e o pagamento da despesa, indicar as cláusulas contratuais pertinentes, solicitando à Contratada, por escrito, as respectivas correções;

7.1.17. Emitir Termo Detalhado para efeito de recebimento definitivo dos serviços prestados, com base nos relatórios e documentações apresentadas; e

7.1.18. Comunicar a empresa para que emita a Nota Fiscal ou Fatura, com o valor exato dimensionado pela fiscalização.

7.1.19. Enviar a documentação pertinente ao setor de contratos para a formalização dos procedimentos de liquidação e pagamento, no valor dimensionado pela fiscalização e gestão.

7.1.20. No caso de controvérsia sobre a execução do objeto, quanto à dimensão, qualidade e quantidade, deverá ser observado o teor do art. 143 da Lei nº 14.133, de 2021, comunicando-se à empresa para emissão de Nota Fiscal no que concerne à parcela incontroversa da execução do objeto, para efeito de liquidação e pagamento.

7.1.21. Nenhum prazo de recebimento ocorrerá enquanto pendente a solução, pelo contratado, de inconsistências verificadas na execução do objeto ou no instrumento de cobrança.

7.1.22. No recebimento provisório ou definitivo não excluirá a responsabilidade civil pela solidez e pela segurança do serviço nem a responsabilidade ético-profissional pela perfeita execução do contrato.

7.2. Liquidação

7.2.1. Após o recebimento da nota fiscal ou documento de cobrança equivalente, devidamente acompanhado dos relatórios e produtos exigidos, a Administração terá o prazo de até 5 (cinco) dias úteis para verificar a conformidade dos documentos com o contrato e autorizar a liquidação da despesa.

7.2.2. A nota fiscal deverá conter as informações básicas que permitam sua conferência, tais como: dados do contrato, valor a ser pago, período de execução dos serviços e identificação do contratante e da contratada.

7.2.3. Se forem identificados erros, omissões ou documentos incompletos, o prazo de liquidação será interrompido, e a contratada será notificada para realizar as correções necessárias. O prazo será reiniciado após a regularização, sem qualquer ônus para a Administração.

7.2.4. O pagamento ficará condicionado à verificação da regularidade fiscal da contratada e à confirmação de que os serviços foram executados conforme previsto no contrato e atestados pelo fiscal designado.

Pref. Fortaleza dos Nogueiras 139

7.2.5. Caso sejam identificadas pendências ou irregularidades que impeçam a liquidação, a Administração poderá reter o pagamento até a resolução da situação, podendo adotar medidas administrativas adicionais, se necessário.

7.3. Prazo de pagamento

7.3.1. O pagamento será efetuado no prazo de até 30 (trinta) dias úteis contados da finalização da liquidação da despesa, conforme seção anterior,

7.3.2. No caso de atraso pelo Contratante, os valores devidos ao contratado serão atualizados monetariamente entre o termo final do prazo de pagamento até a data de sua efetiva realização, mediante a aplicação da seguinte fórmula:

EM = I x N x VP, sendo:

$I = \frac{(TX/100)}{365}$, assim apurado: $I = \frac{(6/100)}{365}$ I = 0,00016438

Em que:

I = Índice de atualização financeira;
TX = Percentual da taxa de juros de mora anual = 6%; EM = Encargos moratórios;
N = Número de dias entre a data prevista para o pagamento e a do efetivo pagamento; VP = Valor da parcela em atraso.

7.4. Forma de pagamento

7.4.1. O pagamento será realizado por meio de ordem bancária, para crédito em banco, agência e conta corrente indicados pelo contratado.

7.4.2. A primeira fatura dos serviços só será paga com a apresentação da cópia da Anotação de Responsabilidade Técnica - ART da obra junto ao CREA-MA.

7.4.3. Será considerada data do pagamento o dia em que constar como emitida a ordem bancária para pagamento.

7.4.4. Quando do pagamento, será efetuada a retenção tributária prevista na legislação aplicável.

7.4.5. Independentemente do percentual de tributo inserido na planilha, quando houver, serão retidos na fonte, quando da realização do pagamento, os percentuais estabelecidos na legislação vigente.

7.4.6. O contratado regularmente optante pelo Simples Nacional, nos termos da Lei Complementar nº 123, de 2006, não sofrerá a retenção tributária quanto aos impostos e contribuições abrangidos por aquele regime. No entanto, o pagamento ficará condicionado à apresentação de comprovação, por meio de documento oficial, de que faz jus ao tratamento tributário favorecido previsto na referida Lei Complementar.

7.4.7. Somente o contratado será responsável pelos encargos trabalhistas, previdenciários, fiscais e comerciais resultantes da execução do contrato (Lei nº 14.133/2021, art. 121, caput).

7.4.8. A inadimplência do contratado em relação aos encargos trabalhistas, fiscais e comerciais não transferirá à Administração a responsabilidade pelo seu pagamento e não poderá onerar o objeto do contrato (Lei nº 14.133/2021, art. 121, §1º).

8.0. Cessão de crédito

8.1.1. Não será admitida a cessão fiduciária de direitos creditícios com instituição financeira, de que trata a Instrução Normativa SEGES/ME nº 53, de 8 de Julho de 2020.

9.0. FORMA E CRITÉRIOS DE SELEÇÃO DO FORNECEDOR

9.1. O fornecedor será selecionado por meio da realização de procedimento de LICITAÇÃO, na modalidade

Concorrência na sua forma ELETRÔNICA, com adoção do critério de julgamento pelo Menor Preço Global.

Comissão Fortaleza dos Nogueiras 140

9.2. Garantia da Proposta

9.2.1. Deverá ser realizada, no momento da apresentação da proposta, sob pena de desclassificação, a comprovação do recolhimento de quantia a título de garantia de proposta, como requisito de pré-habilitação, no percentual de 1% (um por cento) do valor estimado para a contratação.

9.2.2. A garantia de proposta será devolvida aos licitantes no prazo de 10 (dez) dias úteis, contado da assinatura do contrato ou da data em que for declarada fracassada a licitação.

9.2.3. A garantia de proposta poderá ser prestada nas modalidades de que trata o § 1º do art. 96 da Lei nº 14.133/2021.

9.2.4. Na modalidade caução em dinheiro deverá ser realizada na conta bancária específica, tendo como beneficiário a Prefeitura Municipal de FORTALEZA DOS NOGUEIRAS – MA.

9.3. Habilitação

9.3.1. Os documentos para fins de Habilitação jurídica, regularidade fiscal e trabalhista, serão aqueles comumente exigidos na Lei 14.133/2021, conforme descrito no edital.

9.3.2. Para fins da comprovação da **Qualificação Econômico-Financeira** será exigido a comprovação de índices de Liquidez Geral (LG), Liquidez Corrente (LC), e Solvência Geral (SG) superiores a 1 (um), a serem analisados a parti das demonstrações contábeis na forma do edital.

9.3.3. A empresa deve ainda apresentar os demais documentos exigidos no edital.

9.3.4. Quanto a Qualificação Técnica a empresa deverá apresentar:

9.3.4.1. Registro ou inscrição da empresa licitante no CREA (Conselho Regional de Engenharia e Agronomia) e/ou CAU (Conselho de Arquitetura e Urbanismo), conforme as áreas de atuação previstas no Projeto Básico, em plena validade;

9.3.4.2. Apresentação de um ou mais atestados de capacidade técnica, fornecido por pessoa jurídica de direito público ou privado devidamente identificada, em nome do licitante, relativo à execução de obra ou serviço de engenharia, compatível em características, quantidades e prazos com o objeto da presente licitação.

9.3.4.3. Indicação formal dos Responsáveis técnicos pela execução dos Serviços que deverá ser um no mínimo 01 Engenheiro Civil, ou Arquiteto, detentor de atestado de capacidade técnica, devidamente acompanhada da Certidão de Acervo Técnico – CAT, expedida pelo CREA ou CAU da região pertinente, nos termos da legislação aplicável, que demonstre que eles já tenham executados obra ou serviço de engenharia, compatível em características, quantidades e prazos com o objeto da presente licitação.

9.3.4.4. Declaração formal de que disporá, por ocasião da futura contratação, das instalações, aparelhamento e pessoal técnico considerados essenciais para a execução contratual.

Pref. Fortaleza dos Nogueiras
111

9.3.4.5. Declaração emitida pelo Município, por representante devidamente que, pelo menos um dos Responsáveis Técnicos pela empresa, seu represente legal, ou outro profissional por ela designado, visitou o local onde serão desenvolvidos os serviços, para constatar as condições e peculiaridades inerentes à natureza dos trabalhos e que assume inteira responsabilidade pela execução dos serviços objeto desta Licitação, de conformidade com as Especificações Técnicas deles.

9.3.4.6. A declaração acima poderá ser substituída por declaração formal assinada pelo responsável técnico do licitante acerca do conhecimento pleno das condições e peculiaridades da contratação.

9.3.5. Sob nenhuma hipótese serão aceitos atestados genéricos, sendo entendido como aqueles que não contenham quantidades, características e prazo e que ocorreu o fornecimento.

9.3.6. As licitantes, quando e se solicitadas, pelo Agente de Contratação deverão disponibilizar todas as informações necessárias à comprovação da legitimidade dos atestados solicitados, apresentando, dentre outros documentos, cópia do contrato que deu suporte à contratação, notas fiscais, endereço atual da contratante e local em que foram realizados os fornecimentos.

9.3.7. Deverão constar dos atestados de capacidade técnica, ou das certidões expedidas pelo CREA, em destaque, os seguintes dados: data de início e término das obras; local de execução; nome do contratante e da CONTRATADA; nome dos responsáveis técnicos, seus títulos profissionais e números de registros no CREA; especificações técnicas da obra e os quantitativos executados. Não serão aceitos atestados de Supervisão, Gerenciamento, Controle Tecnológico ou Assessoria Técnica de Obras.

9.3.8. Os responsáveis técnicos e/ou membros da equipe técnica, detentores dos atestados apresentados deverão pertencer ao quadro permanente da empresa licitante, na data prevista para entrega da proposta, entendendo-se como tal, para fins deste certame, o sócio que comprove seu vínculo por intermédio de contrato social/estatuto social; o administrador ou o diretor; o empregado devidamente registrado em Carteira de Trabalho e Previdência Social; e o prestador de serviços com contrato escrito firmado com o licitante, ou com declaração de compromisso de vinculação contratual futura, caso o licitante se sagre vencedor desta licitação.

9.3.9. O(s) profissional(is) indicado(s) na forma supra deverá(ão) participar da obra ou serviço objeto do contrato, e será admitida a sua substituição por profissionais de experiência equivalente ou superior, desde que aprovada pela Administração.

9.3.10. As licitantes, quando e se solicitadas, deverão disponibilizar todas as informações necessárias à comprovação da legitimidade dos atestados solicitados, apresentando, dentre outros documentos, cópia do contrato e notas fiscais que deu suporte à contratação e das correspondentes Certidões de Acervo Técnico (CAT), endereço atual da contratante e local em que foram executadas as obras e serviços de engenharia.

9.3.11. No caso de apresentação pela licitante, de Atestados de qualificação, tanto técnico profissional, quanto técnico operacional, referente a prestação de serviços oriundos de subcontratação deverá estar acompanhada da autorização da subcontratação pelo órgão contratante e cópia do contrato da subcontratação.

10.0. ALTERAÇÃO SUBJETIVA

Fl. Fortaleza dos Nogueiras 101

10.1. Durante a vigência do contrato é admissível a fusão, cisão ou incorporação da contratada com/em outra pessoa jurídica, desde que sejam observados pela nova pessoa jurídica todos os requisitos de habilitação exigidos na licitação original; sejam mantidas as demais cláusulas e condições do contrato; não haja prejuízo à execução do objeto pactuado e haja a anuência expressa da Administração à continuidade do contrato.

11.0. ESTIMATIVAS DO VALOR DA CONTRATAÇÃO

11.1. O custo máximo aceitável para a presente contratação será de **R$ 2.730.000,00 (Dois milhões, setecentos e trinta mil reais).**

12.0. ADEQUAÇÃO ORÇAMENTÁRIA

12.1. As despesas decorrentes da presente contratação correrão à conta de recursos específicos consignados no Orçamento Geral do Município.

Fortaleza dos Nogueiras-MA, XX de XXXXXX de 2026.

WELLINGTHON COSTA PASSARINHO SILVA
Secretário Municipal de Infraestrutura, Urbanismo e Saneamento

MINUTA

CPL Fortaleza dos Nogueiras
143

ANEXO I – PROJETO BASICO

MINUTA

O REFERIDO PROJETO E SUAS APENDICES ESTAO ANEXADO AO FINAL DESTE EDITAL

Fortaleza dos Nogueiras
CPL
144

ANEXO II – MINUTA DE CARTA PROPOSTA

MODELO DE APRESENTAÇÃO DE PROPOSTA

A licitante deverá enviar sua proposta de preços, juntamente com o instrumento de outorga de poderes do representante legal da empresa que assinará o contrato, conforme modelo abaixo:

CONCORRÊNCIA Nº XXX/2026 **Data de abertura:**					
Nome da empresa:					
CNPJ:					
Endereço:					
CEP:					
Telefone: (DDD)					
E-mail:					
Dados Bancários:					
Nome do Representante legal da empresa: (que irá assinar o contrato):					
CPF: (do representante legal da empresa que irá assinar o contrato)					
RG/órgão emissor: (do representante legal da empresa que irá assinar o contrato)					
Instrumento de outorga de poderes: (encaminhar cópia do instrumento de outorga de poderes)					
Certificação digital: O representante legal da empresa que assinará o contrato possui certificação digital ICP Brasil? ( )Sim ( ) Não					
ITEM	**QUANT.**	**UNID.**	**ESPECIFICAÇÃO**	**VALOR UNITÁRIO**	**VALOR TOTAL**
XX	XX	XX	XXXXXXX	R$	R$
VALOR TOTAL					R$

O cronograma de execução e a planilha de serviços fazem parte integrante da proposta de preços e deverá ser assinada e anexada na mesma, conforme modelo em anexo.

Instruções de preenchimento:

A licitante deverá informar os preços por item, total do item e total global da proposta, seguindo a numeração constante no Edital.

O instrumento de outorga de poderes ao representante legal que irá assinar o contrato deverá ser encaminhado em anexo à proposta de preços.

Os valores unitários e totais deverão ser grafados somente até os centavos.

A proposta de preços deverá estar datada e assinada.

Fortaleza dos Nogueiras
CPL
145

ANEXO III

MINUTA DE TERMO DE CONTRATO
Lei nº 14.133, de 1º de abril de 2021

Processo Administrativo nº.....
CONCORRÊNCIA ___/2026
CONTRATO Nº.../2026

CONTRATO ADMINISTRATIVO Nº ...../...., QUE FAZEM ENTRE SI A _____, POR INTERMÉDIO DO (A).....E .....

A Prefeitura Municipal de FORTALEZA DOS NOGUEIRAS - MA, com sede no(a) ....., na cidade de ..... /Estado..... , inscrito(a) no CNPJ sob o nº ....., neste ato representado(a) pelo(a) ..... (cargo e nome), doravante denominado CONTRATANTE, e o(a) ....., inscrito(a) no CNPJ/MF sob o nº ....., sediado(a) na ....., em .....doravante designado CONTRATADO, neste ato representado(a) por.....(nome e função no contratado), conforme atos constitutivos da empresa **OU** procuração apresentada nos autos, tendo em vista o que consta no Processo nº .....e em observância às disposições da Lei nº 14.133, de 1º de abril de 2021, e demais legislação aplicável, resolvem celebrar o presente Termo de Contrato, decorrente da Concorrência n.... /. , mediante as cláusulas e condições a seguir enunciadas.

CLÁUSULA PRIMEIRA – OBJETO (art. 92, I e II)

O objeto do presente instrumento é a Contratação de empresa especializada em serviços de engenharia para a construção de unidades habitacionais no Município de FORTALEZA DOS NOGUEIRAS/MA, objeto do Termo de TERMO DE COMPROMISSO INSTRUMENTO Nº 995814/2025/MCIDADES/CAIXA – PROPOSTA nº 039692/2025, conforme condições, especificações e exigências estabelecidas neste edital e seus anexos, nas condições estabelecidas no Projeto Básico.

1.1 Objeto da contratação, valor GLOBAL:

1.2 Vinculam esta contratação, independentemente de transcrição:

1.2.1 O Termo de Referência/Projeto Básico;

1.2.2 O Edital da Licitação;

1.2.3 A Proposta do contratado;

1.2.4 Eventuais anexos dos documentos supracitados.

CPL Fortaleza dos Nogueiras
146

1.3 O regime de execução é o de empreitada por preço global.

CLÁUSULA SEGUNDA – VIGÊNCIA E PRORROGAÇÃO

2.1 O prazo de vigência da contratação é de _____contados da assinatura do contrato, na forma do artigo 105 da Lei nº 14.133, de 2021.

2.2 O prazo de vigência será automaticamente prorrogado, independentemente de termo aditivo, quando o objeto não for concluído no período firmado acima, ressalvadas as providências cabíveis no caso de culpa do contratado, previstas neste instrumento.

CLÁUSULA TERCEIRA – PRAZO DE EXECUÇÃO E MODELOS DE EXECUÇÃO E GESTÃO CONTRATUAIS (art. 92, IV, VII e XVIII)

3.1 O prazo máximo para a execução e entrega da obra objeto do presente contrato é de: 180 (cento e oitenta) dias, contados da emissão da ordem de serviço, podendo ser prorrogado havendo motivo justificado e aceito pelas partes.

3.2 O regime de execução contratual, os modelos de gestão e de execução, assim como os prazos e condições de conclusão, entrega, observação e recebimento do objeto constam no Termo de Referência, anexo a este Contrato.

CLÁUSULA QUARTA – SUBCONTRATAÇÃO

4.1 É permitida a subcontratação parcial do objeto, até o limite de 30% (trinta por cento) do valor total do contrato, nas seguintes condições:

I. Em qualquer hipótese de subcontratação, permanece a responsabilidade integral do contratado pela perfeita execução contratual, cabendo-lhe realizar a supervisão e coordenação das atividades do subcontratado, bem como responder perante o contratante pelo rigoroso cumprimento das obrigações contratuais correspondentes ao objeto da subcontratação.

II. A subcontratação depende de autorização prévia do contratante, a quem incumbe avaliar se o subcontratado cumpre os requisitos de qualificação técnica necessários para a execução do objeto.

III. O contratado apresentará à Administração documentação que comprove a capacidade técnica do subcontratado, que será avaliada e juntada aos autos do processo correspondente.

IV. É vedada a subcontratação de pessoa física ou jurídica, se aquela ou os dirigentes desta mantiverem vínculo de natureza técnica, comercial, econômica, financeira, trabalhista ou civil com dirigente do órgão ou entidade contratante ou com agente público que desempenhe função na contratação ou atue na fiscalização ou na gestão do contrato, ou se deles forem cônjuge, companheiro ou parente em linha reta, colateral, ou por afinidade, até o terceiro grau.

CLÁUSULA QUINTA – PREÇO (art. 92, V)

5.1 O valor total da contratação é de R$..... ( )

5.2 No valor acima estão incluídas todas as despesas ordinárias diretas e indiretas decorrentes da execução do objeto, inclusive tributos e/ou impostos, encargos sociais, trabalhistas, previdenciários, fiscais e comerciais incidentes, taxa de administração, frete, seguro e outros necessários ao cumprimento integral do objeto da contratação.

CPL Fortaleza dos Nogueiras
147

CLÁUSULA SEXTA - PAGAMENTO (art. 92, V e VI)

6.1 O prazo para pagamento ao contratado e demais condições a ele referentes encontram-se definidos no Projeto Básico e cronograma, anexo a este Contrato.

CLÁUSULA SÉTIMA - REAJUSTE (art. 92, V)

7.1 Os preços inicialmente contratados são fixos e irreajustáveis no prazo de um ano contado da data do orçamento estimado.

7.1.1 O orçamento estimado pela Administração baseou-se nas planilhas referenciais elaboradas com base no SINAPI 07/2024.

7.2 Após o interregno de um ano, mediante pedido do contratado, os preços iniciais poderão serão reajustados, mediante a aplicação, pelo contratante, do **índice INCC**, exclusivamente para as obrigações iniciadas e concluídas após a ocorrência da anualidade.

7.3 Nos reajustes subsequentes ao primeiro, o interregno mínimo de um ano será contado a partir dos efeitos financeiros do último reajuste.

7.4 No caso de atraso ou não divulgação do(s) índice (s) de reajustamento, o contratante pagará ao contratado a importância calculada pela última variação conhecida, liquidando a diferença correspondente tão logo seja(m) divulgado(s) o(s) índice(s) definitivo(s).

7.4.1 Fica o Contratado obrigado a apresentar memória de cálculo referente ao reajustamento de preços do valor remanescente, sempre que este ocorrer.

7.5 Nas aferições finais, o(s) índice(s) utilizado(s) para reajuste será(ão), obrigatoriamente, o(s) definitivo(s).

7.6 Caso o(s) índice(s) estabelecido(s) para reajustamento venha(m) a ser extinto(s) ou de qualquer forma não possa(m) mais ser utilizado(s), será(ão) adotado(s), em substituição, o(s) que vier(em) a ser determinado(s) pela legislação então em vigor.

7.7 Na ausência de previsão legal quanto ao índice substituto, as partes elegerão novo índice oficial, para reajustamento do preço do valor remanescente, por meio de termo aditivo.

7.8 O reajuste será realizado por apostilamento.

CLÁUSULA OITAVA - OBRIGAÇÕES DO CONTRATANTE (art. 92, X, XI e XIV)

8.1 São obrigações do Contratante:

8.2 Exigir o cumprimento de todas as obrigações assumidas pelo Contratado, de acordo com o contrato e seus anexos;

8.3 Receber o objeto no prazo e condições estabelecidas no Termo de Referência, Planilha e Cronograma da obra;

8.4 Notificar o Contratado por escrito da ocorrência de eventuais imperfeições, falhas ou irregularidades constatadas no curso da execução dos serviços, fixando prazo para a sua correção, certificando-se de que as soluções por ele propostas sejam as mais adequadas.

8.5 Notificar o Contratado, por escrito, sobre vícios, defeitos ou incorreções verificadas no objeto fornecido, para que

CPL Fortaleza dos Nogueiras 1147

seja por ele substituído, reparado ou corrigido, no total ou em parte, às suas expensas;

8.6 Acompanhar e fiscalizar a execução do contrato e o cumprimento das obrigações pelo Contratado;

8.7 Comunicar a empresa para emissão de Nota Fiscal no que se refere à parcela incontroversa da execução do objeto, para efeito de liquidação e pagamento, quando houver controvérsia sobre a execução do objeto, quanto à dimensão, qualidade e quantidade, conforme o art. 143 da Lei nº 14.133, de 2021;

8.8 Efetuar o pagamento ao Contratado do valor correspondente à execução do objeto, no prazo, forma e condições estabelecidos no presente Contrato e no Termo de Referência;

8.9 Aplicar ao Contratado as sanções previstas na lei e neste Contrato;

8.10 Cientificar o órgão de representação para adoção das medidas cabíveis quando do descumprimento de obrigações pelo Contratado;

8.11 Explicitamente emitir decisão sobre todas as solicitações e reclamações relacionadas à execução do presente Contrato, ressalvados os requerimentos manifestamente impertinentes, meramente protelatórios ou de nenhum interesse para a boa execução do ajuste.

8.11.1 A Administração terá o prazo de *10 (dez) dias*, a contar da data do protocolo do requerimento para decidir, admitida a prorrogação motivada, por igual período.

8.12 Responder eventuais pedidos de reestabelecimento do equilíbrio econômico-financeiro feitos pelo contratado no prazo máximo de 15 (quinze) dias.

8.13 Notificar os emitentes das garantias quanto ao início de processo administrativo para apuração de descumprimento de cláusulas contratuais.

8.14 Comunicar o Contratado na hipótese de posterior alteração do projeto pelo Contratante, no caso do art. 93, §2º, da Lei nº 14.133, de 2021.

8.15 Fornecer por escrito as informações necessárias para o desenvolvimento dos serviços objeto do contrato.

8.16 Realizar avaliações periódicas da qualidade dos serviços, após seu recebimento.

8.17 Assegurar que o ambiente de trabalho, inclusive seus equipamentos e instalações, apresentem condições adequadas ao cumprimento, pelo Contratado, das normas de segurança e saúde no trabalho, quando o serviço for executado em suas dependências, ou em local por ela designado.

8.18 Não responder por quaisquer compromissos assumidos pelo Contratado com terceiros, ainda que vinculados à execução do contrato, bem como por qualquer dano causado a terceiros em decorrência de ato do Contratado, de seus empregados, prepostos ou subordinados.

8.19 Previamente à expedição da ordem de serviço, verificar pendências, liberar áreas e/ou adotar providências cabíveis para a regularidade do início da sua execução.

CLÁUSULA NONA - OBRIGAÇÕES DO CONTRATADO (art. 92, XIV, XVI e XVII)

9.1 O Contratado deve cumprir todas as obrigações constantes deste Contrato e de seus anexos, assumindo

Fortaleza dos Nogueiras
149

como exclusivamente seus os riscos e as despesas decorrentes da boa e perfeita execução do objeto, ~~observando, ainda,~~ as obrigações a seguir dispostas:

9.2 Manter preposto aceito pela Administração no local do serviço para representá-lo na execução do contrato.

9.2.1 A indicação ou a manutenção do preposto da empresa poderá ser recusada pelo órgão ou entidade, desde que devidamente justificada, devendo a empresa designar outro para o exercício da atividade.

9.3 Atender às determinações regulares emitidas pelo fiscal do contrato ou autoridade superior (art. 137, II) e prestar todo esclarecimento ou informação por eles solicitados;

9.4 Alocar os empregados necessários ao perfeito cumprimento das cláusulas deste contrato, com habilitação e conhecimento adequados, fornecendo os materiais, equipamentos, ferramentas e utensílios demandados, cuja quantidade, qualidade e tecnologia deverão atender às recomendações de boa técnica e a legislação de regência;

9.5 Reparar, corrigir, remover, reconstruir ou substituir, às suas expensas, no total ou em parte, no prazo fixado pelo fiscal do contrato, os serviços nos quais se verificarem vícios, defeitos ou incorreções resultantes da execução ou dos materiais empregados;

9.6 Responsabilizar-se pelos vícios e danos decorrentes da execução do objeto, de acordo com o Código de Defesa do Consumidor (Lei nº 8.078, de 1990), bem como por todo e qualquer dano causado à Administração ou terceiros, não reduzindo essa responsabilidade a fiscalização ou o acompanhamento da execução contratual pelo Contratante, que ficará autorizado a descontar dos pagamentos devidos ou da garantia, caso exigida no edital, o valor correspondente aos danos sofridos;

9.7 Efetuar comunicação ao Contratante, assim que tiver ciência da impossibilidade de realização ou finalização do serviço no prazo estabelecido, para adoção de ações de contingência cabíveis.

9.8 Não contratar, durante a vigência do contrato, cônjuge, companheiro ou parente em linha reta, colateral ou por afinidade, até o terceiro grau, de dirigente do contratante ou do fiscal ou gestor do contrato, nos termos do artigo 48, parágrafo único, da Lei nº 14.133, de 2021;

9.9 Quando não for possível a verificação da regularidade no Sistema, o contratado deverá entregar ao setor responsável pela fiscalização do contrato, até o dia trinta do mês seguinte ao da prestação dos serviços, os seguintes documentos:

a) prova de regularidade relativa à Seguridade Social;

b) certidão conjunta relativa aos tributos federais e à Dívida Ativa da União;

c) certidões que comprovem a regularidade perante a Fazenda Municipal ou Distrital do domicílio ou sede do contratado;

d) Certidão de Regularidade do FGTS – CRF; e

e) Certidão Negativa de Débitos Trabalhistas – CNDT;

9.10 Responsabilizar-se pelo cumprimento das obrigações previstas em Acordo, Convenção, Dissídio Coletivo de Trabalho ou equivalentes das categorias abrangidas pelo contrato, por todas as obrigações trabalhistas, sociais,

CPL Fortaleza dos Nogueiras
170

previdenciárias, tributárias e as demais previstas em legislação específica, cuja inadimplência não transfere a responsabilidade ao Contratante;

9.11 Comunicar ao Fiscal do contrato, no prazo de 24 (vinte e quatro) horas, qualquer ocorrência anormal ou acidente que se verifique no local dos serviços.

9.12 Prestar todo esclarecimento ou informação solicitada pelo Contratante ou por seus prepostos, garantindo-lhes o acesso, a qualquer tempo, ao local dos trabalhos, bem como aos documentos relativos à execução do empreendimento.

9.13 Paralisar, por determinação do Contratante, qualquer atividade que não esteja sendo executada de acordo com a boa técnica ou que ponha em risco a segurança de pessoas ou bens de terceiros.

9.14 Promover a guarda, manutenção e vigilância de materiais, ferramentas, e tudo o que for necessário à execução do objeto, durante a vigência do contrato.

9.15 Conduzir os trabalhos com estrita observância às normas da legislação pertinente, cumprindo as determinações dos Poderes Públicos, mantendo sempre limpo o local dos serviços e nas melhores condições de segurança, higiene e disciplina.

9.16 Submeter previamente, por escrito, ao Contratante, para análise e aprovação, quaisquer mudanças nos métodos executivos que fujam às especificações do memorial descritivo ou instrumento congênere.

9.17 Não permitir a utilização de qualquer trabalho do menor de dezesseis anos, exceto na condição de aprendiz para os maiores de quatorze anos, nem permitir a utilização do trabalho do menor de dezoito anos em trabalho noturno, perigoso ou insalubre;

9.18 Manter durante toda a vigência do contrato, em compatibilidade com as obrigações assumidas, todas as condições exigidas para habilitação na licitação;

9.19 Cumprir, durante todo o período de execução do contrato, a reserva de cargos prevista em lei para pessoa com deficiência, para reabilitado da Previdência Social ou para aprendiz, bem como as reservas de cargos previstas na legislação (art. 116);

9.20 Comprovar a reserva de cargos a que se refere a cláusula acima, no prazo fixado pelo fiscal do contrato, com a indicação dos empregados que preencheram as referidas vagas (art. 116, parágrafo único);

9.21 Guardar sigilo sobre todas as informações obtidas em decorrência do cumprimento do contrato;

9.22 Arcar com o ônus decorrente de eventual equívoco no dimensionamento dos quantitativos de sua proposta, inclusive quanto aos custos variáveis decorrentes de fatores futuros e incertos, devendo complementá-los, caso o previsto inicialmente em sua proposta não seja satisfatório para o atendimento do objeto da contratação, exceto quando ocorrer algum dos eventos arrolados no art. 124, II, d, da Lei nº 14.133, de 2021;

9.23 Cumprir, além dos postulados legais vigentes de âmbito federal, estadual ou municipal, as normas de segurança do Contratante;

9.24 Manter os empregados nos horários predeterminados pelo Contratante.

9.25 Apresentar os empregados devidamente identificados.

CPL Fortaleza dos Nogueiras
171

9.26 Apresentar ao Contratante, quando for o caso, a relação nominal dos empregados que adentrarão no órgão para a execução do serviço.

9.27 Observar os preceitos da legislação sobre a jornada de trabalho, conforme a categoria profissional.

9.28 Atender às solicitações do Contratante quanto à substituição dos empregados alocados, no prazo fixado pela fiscalização do contrato, nos casos em que ficar constatado descumprimento das obrigações relativas à execução do serviço, conforme descrito nas especificações do objeto.

9.29 Instruir seus empregados quanto à necessidade de acatar as Normas Internas do Contratante.

9.30 Instruir seus empregados a respeito das atividades a serem desempenhadas, alertando-os a não executarem atividades não abrangidas pelo contrato, devendo o Contratado relatar ao Contratante toda e qualquer ocorrência neste sentido, a fim de evitar desvio de função.

9.31 Instruir os seus empregados, quanto à prevenção de incêndios nas áreas do Contratante.

9.32 Adotar as providências e precauções necessárias, inclusive consulta nos respectivos órgãos, se necessário for, a fim de que não venham a ser danificadas as redes hidrossanitárias, elétricas e de comunicação.

9.33 Estar registrada ou inscrita no Conselho Profissional competente, conforme as áreas de atuação previstas no Projeto Básico, em plena validade.

9.34 Obter junto aos órgãos competentes, conforme o caso, as licenças necessárias e demais documentos e autorizações exigíveis, na forma da legislação aplicável.

9.35 Elaborar o Diário de Obra, incluindo diariamente, pelo Engenheiro preposto responsável, as informações sobre o andamento do empreendimento, tais como, número de funcionários, de equipamentos, condições de trabalho, condições meteorológicas, serviços executados, registro de ocorrências e outros fatos relacionados, bem como os comunicados à Fiscalização e situação das atividades em relação ao cronograma previsto.

9.36 Refazer, às suas expensas, os trabalhos executados em desacordo com o estabelecido nas especificações, bem como substituir aqueles realizados com materiais defeituosos ou com vício de construção, pelo prazo de 05 (cinco) anos, contado da data de emissão do Termo de Recebimento Definitivo.

CLÁUSULA DÉCIMA- OBRIGAÇÕES PERTINENTES À LGPD

10.1 As partes deverão cumprir a Lei nº 13.709, de 14 de agosto de 2018 (LGPD), quanto a todos os dados pessoais a que tenham acesso em razão do certame ou do contrato administrativo que eventualmente venha a ser firmado, a partir da apresentação da proposta no procedimento de contratação, independentemente de declaração ou de aceitação expressa.

10.2 Os dados obtidos somente poderão ser utilizados para as finalidades que justificaram seu acesso e de acordo com a boa-fé e com os princípios do art. 6º da LGPD.

10.3 É vedado o compartilhamento com terceiros dos dados obtidos fora das hipóteses permitidas em Lei.

10.4 A Administração deverá ser informada no prazo de 5 (cinco) dias úteis sobre todos os contratos de sub operação firmados ou que venham a ser celebrados pelo Contratado.

10.5 Terminado o tratamento dos dados nos termos do art. 15 da LGPD, é dever do contratado eliminá-los, com exceção

das hipóteses do art. 16 da LGPD, incluindo aquelas em que houver necessidade de guarda de documentação para fins de comprovação do cumprimento de obrigações legais ou contratuais e somente enquanto não prescritas essas obrigações.

10.6 É dever do contratado orientar e treinar seus empregados sobre os deveres, requisitos e responsabilidades decorrentes da LGPD.

10.7 O Contratado deverá exigir de sub operadores e subcontratados o cumprimento dos deveres da presente cláusula, permanecendo integralmente responsável por garantir sua observância.

10.8 O Contratante poderá realizar diligência para aferir o cumprimento dessa cláusula, devendo o Contratado atender prontamente eventuais pedidos de comprovação formulados.

10.9 O Contratado deverá prestar, no prazo fixado pelo Contratante, prorrogável justificadamente, quaisquer informações acerca dos dados pessoais para cumprimento da LGPD, inclusive quanto a eventual descarte realizado.

10.10 Bancos de dados formados a partir de contratos administrativos, notadamente aqueles que se proponham a armazenar dados pessoais, devem ser mantidos em ambiente virtual controlado, com registro individual rastreável de tratamentos realizados (LGPD, art. 37), com cada acesso, data, horário e registro da finalidade, para efeito de responsabilização, em caso de eventuais omissões, desvios ou abusos.

10.10.1 Os referidos bancos de dados devem ser desenvolvidos em formato interoperável, a fim de garantir a reutilização desses dados pela Administração nas hipóteses previstas na LGPD.

10.11 O contrato está sujeito a ser alterado nos procedimentos pertinentes ao tratamento de dados pessoais, quando indicado pela autoridade competente, em especial a ANPD por meio de opiniões técnicas ou recomendações, editadas na forma da LGPD.

CLÁUSULA DÉCIMA PRIMEIRA – GARANTIA DE EXECUÇÃO (art. 92, XII)

11.1 A contratação conta com garantia de execução, nos moldes do art. 96 da Lei nº 14.133, de 2021, nas modalidades:

I. caução em dinheiro ou em títulos da dívida pública emitidos sob a forma escritural, mediante registro em sistema centralizado de liquidação e de custódia autorizado pelo Banco Central do Brasil, e avaliados por seus valores econômicos, conforme definido pelo Ministério da Economia;

II. seguro-garantia;

III. fiança bancária emitida por banco ou instituição financeira devidamente autorizada a operar no País pelo Banco Central do Brasil.

11.2 Valor da garantia será o correspondente a 5% (cinco por cento) do valor total do contrato.

11.3 O contratado apresentará, no prazo máximo de 10 (dez) dias úteis, prorrogáveis por igual período, a critério do contratante, contado da assinatura do contrato, comprovante de prestação de garantia, correspondente a 5% (cinco por cento) do valor total do contrato.

11.4 Caso utilizada a modalidade de seguro-garantia, a apólice deverá ter validade durante a vigência do contrato e por mais 90 (noventa) dias após término deste prazo de vigência, permanecendo em vigor mesmo que o contratado não pague o prêmio nas datas convencionadas.

CPL Fortaleza dos Nogueiras
153

11.5 A apólice do seguro garantia deverá acompanhar as modificações referentes à vigência do contrato principal mediante a emissão do respectivo endosso pela seguradora. Será permitida a substituição da apólice de seguro-garantia na data de renovação ou de aniversário, desde que mantidas as condições e coberturas da apólice vigente e nenhum período fique descoberto, ressalvado a hipótese de suspensão do contrato por ordem ou inadimplemento da Administração, onde o contratado ficará desobrigado de renovar a garantia ou de endossar a apólice de seguro até a ordem de reinício da execução ou o adimplemento pela Administração.

11.6 A garantia assegurará, qualquer que seja a modalidade escolhida, o pagamento de

I. prejuízos advindos do não cumprimento do objeto do contrato e do não adimplemento das demais obrigações nele previstas;

II. multas moratórias e punitivas aplicadas pela Administração à contratada; e

III. obrigações trabalhistas e previdenciárias de qualquer natureza e para com o FGTS, não adimplidas pelo contratado, quando couber.

11.7 A garantia em dinheiro deverá ser efetuada, com correção monetária, em favor do contratante, na seguinte conta: _.

11.8 Caso a opção seja por utilizar títulos da dívida pública, estes devem ter sido emitidos sob a forma escritural, mediante registro em sistema centralizado de liquidação e de custódia autorizado pelo Banco Central do Brasil, e avaliados pelos seus valores econômicos, conforme definido pelo Ministério competente.

11.9 No caso de garantia na modalidade de fiança bancária, deverá ser emitida por banco ou instituição financeira devidamente autorizada a operar no País pelo Banco Central do Brasil, e deverá constar expressa renúncia do fiador aos benefícios do artigo 827 do Código Civil.

11.10 No caso de alteração do valor do contrato, ou prorrogação de sua vigência, a garantia deverá ser ajustada ou renovada, seguindo os mesmos parâmetros utilizados quando da contratação.

11.11 Se o valor da garantia for utilizado total ou parcialmente em pagamento de qualquer obrigação, o Contratado obriga-se a fazer a respectiva reposição no mesmo prazo inicial, contados da data em que for notificada. O Contratante executará a garantia na forma prevista na legislação que rege a matéria.

11.12. O Contratante executará a garantia na forma prevista na legislação que rege a matéria.

I. O emitente da garantia ofertada pelo contratado deverá ser notificado pelo contratante quanto ao início de processo administrativo para apuração de descumprimento de cláusulas contratuais (art. 137, § 4º, da Lei n.º14.133, de 2021).

II. Caso se trate da modalidade seguro-garantia, ocorrido o sinistro durante a vigência da apólice, sua caracterização e comunicação poderão ocorrer fora desta vigência, não caracterizando fato que justifique a negativa do sinistro, desde que respeitados os prazos prescricionais aplicados ao contrato de seguro.

11.13 Extinguir-se-á a garantia com a restituição da apólice, carta fiança ou autorização para a liberação de importâncias depositadas em dinheiro a título de garantia, acompanhada de declaração do contratante, mediante termo circunstanciado, de que o contratado cumpriu todas as cláusulas do contrato.

11.14 A garantia somente será liberada ou restituída após a fiel execução do contrato ou após a sua extinção por culpa exclusiva da Administração.

11.15 O garantidor não é parte para figurar em processo administrativo instaurado pelo contratante com o objetivo de apurar prejuízos e/ou aplicar sanções à contratada.

11.16 O contratado autoriza o contratante a reter, a qualquer tempo, a garantia, na forma prevista no Edital e neste Contrato.

11.17 A garantia de execução é independente de eventual garantia de proposta do produto ou serviço prevista especificamente no Termo de Referência/Projeto básico e minuta contratual.

CLÁUSULA DÉCIMA SEGUNDA – INFRAÇÕES E SANÇÕES ADMINISTRATIVAS (art. 92, XIV)

12.1 Comete infração administrativa, nos termos da Lei nº 14.133, de 2021, o contratado que:

a) der causa à inexecução parcial do contrato;

b) der causa à inexecução parcial do contrato que cause grave dano à Administração ou ao funcionamento dos serviços públicos ou ao interesse coletivo;

c) der causa à inexecução total do contrato;

d) ensejar o retardamento da execução ou da entrega do objeto da contratação sem motivo justificado;

e) apresentar documentação falsa ou prestar declaração falsa durante a execução do contrato;

f) praticar ato fraudulento na execução do contrato;

g) comportar-se de modo inidôneo ou cometer fraude de qualquer natureza;

h) praticar ato lesivo previsto no art. 5º da Lei nº 12.846, de 1º de agosto de 2013.

12.2 Serão aplicadas ao contratado que incorrer nas infrações acima descritas as seguintes sanções:

i) **Advertência**, quando o contratado der causa à inexecução parcial do contrato, sempre que não se justificar a imposição de penalidade mais grave (art. 156, §2º, da Lei nº 14.133, de 2021);

ii) **Impedimento de licitar e contratar**, quando praticadas as condutas descritas nas alíneas "b", "c" e "d" do subitem acima deste Contrato, sempre que não se justificar a imposição de penalidade mais grave (art. 156, § 4º, da Lei nº 14.133, de 2021);

iii) **Declaração de inidoneidade para licitar e contratar**, quando praticadas as condutas descritas nas alíneas "e", "f", "g" e "h" do subitem acima deste Contrato, bem como nas alíneas "b", "c" e "d", que justifiquem a imposição de penalidade mais grave (art. 156, §5º, da Lei nº 14.133, de 2021).

iv) **Multa:**

a) O atraso injustificado na execução do contrato, sujeitará o contratado a multa moratória de 0,5% (zero virgula cinco por cento) por dia de atraso sobre o valor do contrato, até o limite de 25 (vinte e cinco) dias. O atraso superior a 25 (vinte e cinco) dias, autoriza a Administração a promover a extinção do contrato por descumprimento ou cumprimento irregular de suas cláusulas e a aplicar cumulativamente multa compensatória na forma deste contrato.

b) Para a infração descrita na alínea "a" do subitem 13.1, a multa compensatória será de 2% (dois por cento) sobre o valor

CPL Fortaleza dos Nogueiras 177

do contrato.

c) Para as infrações descritas nas alíneas "b" e "d" do subitem 13.1, a multa compensatória será de 5% (cinco por cento) sobre o valor do contrato.

d) Para a infração descrita na alínea "c" do subitem 13.1, a multa compensatória será de 10% (dez por cento) sobre o valor do contrato.

e) Para as infrações descritas nas alíneas "e" até as alínea "h" do subitem 13.1, a multa compensatória será de 20% (vinte por cento) sobre o valor do contrato.

12.3 A aplicação das sanções previstas neste Contrato não exclui, em hipótese alguma, a obrigação de reparação integral do dano causado ao Contratante (art. 156, §9º, da Lei nº 14.133, de 2021)

12.4 Todas as sanções previstas neste Contrato poderão ser aplicadas cumulativamente com a multa (art. 156, §7º, da Lei nº 14.133, de 2021).

12.4.1 Antes da aplicação da multa será facultada a defesa do interessado no prazo de 15 (quinze) dias úteis, contado da data de sua intimação (art. 157, da Lei nº 14.133, de 2021).

12.4.2 Se a multa aplicada e as indenizações cabíveis forem superiores ao valor do pagamento eventualmente devido pelo Contratante ao Contratado, além da perda desse valor, a diferença será descontada da garantia prestada ou será cobrada judicialmente (art. 156, §8º, da Lei nº 14.133, de 2021).

12.4.3 Previamente ao encaminhamento à cobrança judicial, a multa poderá ser recolhida administrativamente no prazo máximo de 10 (dez) dias, a contar da data do recebimento da comunicação enviada pela autoridade competente.

12.5 A aplicação das sanções realizar-se-á em processo administrativo que assegure o contraditório e a ampla defesa ao Contratado, observando-se o procedimento previsto no caput e parágrafos do art. 158 da Lei nº 14.133, de 2021, para as penalidades de impedimento de licitar e contratar e de declaração de inidoneidade para licitar ou contratar.

12.6 Na aplicação das sanções serão considerados (art. 156, §1º, da Lei nº 14.133, de 2021):

a) a natureza e a gravidade da infração cometida;
b) as peculiaridades do caso concreto;
c) as circunstâncias agravantes ou atenuantes;
d) os danos que dela provierem para o Contratante;
e) a implantação ou o aperfeiçoamento de programa de integridade, conforme normas e orientações dos órgãos de controle.

12.7 Os atos previstos como infrações administrativas na Lei nº 14.133, de 2021, ou em outras leis de licitações e contratos da Administração Pública que também sejam tipificados como atos lesivos na Lei nº 12.846, de 2013, serão apurados e julgados conjuntamente, nos mesmos autos, observados o rito procedimental e autoridade competente definidos na referida Lei (art. 159).

12.8 A personalidade jurídica do Contratado poderá ser desconsiderada sempre que utilizada com abuso do direito para facilitar, encobrir ou dissimular a prática dos atos ilícitos previstos neste Contrato ou para provocar confusão patrimonial, e, nesse caso, todos os efeitos das sanções aplicadas à pessoa jurídica serão estendidos aos seus administradores e sócios com poderes de administração, à pessoa jurídica sucessora ou à empresa do mesmo ramo com relação de coligação ou controle,

CPL Fortaleza dos Nogueiras
156

de fato ou de direito, com o Contratado, observados, em todos os casos, o contraditório, a ampla defesa e a obrigatoriedade de análise jurídica prévia (art. 160, da Lei nº 14.133, de 2021)

12.9 O Contratante deverá, no prazo máximo de 15 (quinze) dias úteis, contado da data de aplicação da sanção, informar e manter atualizados os dados relativos às sanções por ela aplicadas, para fins de publicidade no Cadastro Nacional de Empresas Inidôneas e Suspensas (Ceis) e no Cadastro Nacional de Empresas Punidas (Cnep), instituídos no âmbito do Poder Executivo Federal. (Art. 161, da Lei nº 14.133, de 2021)

12.10 As sanções de impedimento de licitar e contratar e declaração de inidoneidade para licitar ou contratar são passíveis de reabilitação na forma do art. 163 da Lei nº 14.133/21.

12.11 Os débitos do contratado para com a Administração contratante, resultantes de multa administrativa e/ou indenizações, não inscritos em dívida ativa, poderão ser compensados, total ou parcialmente, com os créditos devidos pelo referido órgão decorrentes deste mesmo contrato ou de outros contratos administrativos que o contratado possua com o mesmo órgão ora contratante, na forma da Instrução Normativa SEGES/ME nº 26, de 13 de abril de 2022.

CLÁUSULA DÉCIMA TERCEIRA – DA EXTINÇÃO CONTRATUAL (art. 92, XIX)

13.1 O contrato será extinto quando cumpridas as obrigações de ambas as partes, ainda que isso ocorra antes do prazo estipulado para tanto.

13.2 Se as obrigações não forem cumpridas no prazo estipulado, a vigência ficará prorrogada até a conclusão do objeto, caso em que deverá a Administração providenciar a readequação do cronograma fixado para o contrato.

13.3 Quando a não conclusão do contrato referida no item anterior decorrer de culpa do contratado:

a) ficará ele constituído em mora, sendo-lhe aplicáveis as respectivas sanções administrativas; e

b) poderá a Administração optar pela extinção do contrato e, nesse caso, adotará as medidas admitidas em lei para a continuidade da execução contratual.

13.4 O contrato poderá ser extinto antes de cumpridas as obrigações nele estipuladas, ou antes do prazo nele fixado, por algum dos motivos previstos no artigo 137 da Lei nº 14.133/21, bem como amigavelmente, assegurados o contraditório e a ampla defesa.

13.4.1 Nesta hipótese, aplicam-se também os artigos 138 e 139 da mesma Lei.

13.4.2 A alteração social ou a modificação da finalidade ou da estrutura da empresa não ensejará a extinção se não restringir sua capacidade de concluir o contrato.

13.4.2.1 Se a operação implicar mudança da pessoa jurídica contratada, deverá ser formalizado termo aditivo para alteração subjetiva.

13.5 O termo de extinção, sempre que possível, será precedido:

13.5.1 Balanço dos eventos contratuais já cumpridos ou parcialmente cumpridos;

13.5.2 Relação dos pagamentos já efetuados e ainda devidos;

13.5.3 Indenizações e multas.

13.6 A extinção do contrato não configura óbice para o reconhecimento do desequilíbrio econômico- financeiro, hipótese em que será concedida indenização por meio de termo indenizatório (art. 131, *caput*, da Lei n.º 14.133, de 2021).

CPL Fortaleza dos Nogueiras 157

13.7 O contrato poderá ser extinto caso se constate que o contratado mantém vínculo de natureza técnica, comercial, econômica, financeira, trabalhista ou civil com dirigente do órgão ou entidade contratante ou com agente público que tenha desempenhado função na licitação ou atue na fiscalização ou na gestão do contrato, ou que deles seja cônjuge, companheiro ou parente em linha reta, colateral ou por afinidade, até o terceiro grau (art. 14, inciso IV, da Lei n.º 14.133, de 2021).

CLÁUSULA DÉCIMA QUARTA – DOTAÇÃO ORÇAMENTÁRIA (art. 92, VIII)

14.1 As despesas decorrentes da presente contratação correrão à conta de recursos específicos consignados no Orçamento Geral do Município deste exercício, na dotação abaixo discriminada:

PREFEITURA DE FORTALEZA DOS NOGUEIRAS - MARANHÃO
XXXXXXXXXXXXXXXXXXXXXXXXXXXXXXXXXXXXXX

14.2 A dotação relativa aos exercícios financeiros subsequentes será indicada após aprovação da Lei Orçamentária respectiva e liberação dos créditos correspondentes, mediante apostilamento.

CLÁUSULA DÉCIMA QUINTA – DOS CASOS OMISSOS (art. 92, III)

15.1 Os casos omissos serão decididos pelo contratante, segundo as disposições contidas na Lei nº 14.133, de 2021, e demais normas federais aplicáveis e, subsidiariamente, segundo as disposições contidas na Lei nº 8.078, de 1990 – Código de Defesa do Consumidor – e normas e princípios gerais dos contratos.

CLÁUSULA DÉCIMA SEXTA – ALTERAÇÕES

16.1 Eventuais alterações contratuais reger-se-ão pela disciplina dos arts. 124 e seguintes da Lei nº 14.133, de 2021.

16.2 O contratado é obrigado a aceitar, nas mesmas condições contratuais, os acréscimos ou supressões que se fizerem necessários, até o limite de 25% (vinte e cinco por cento) do valor inicial atualizado do contrato.

16.3 As alterações contratuais deverão ser promovidas mediante celebração de termo aditivo, submetido à prévia aprovação da consultoria jurídica do contratante, salvo nos casos de justificada necessidade de antecipação de seus efeitos, hipótese em que a formalização do aditivo deverá ocorrer no prazo máximo de 1 (um) mês (art. 132 da Lei nº 14.133, de 2021).

16.4 Registros que não caracterizam alteração do contrato podem ser realizados por simples apostila, dispensada a celebração de termo aditivo, na forma do art. 136 da Lei nº 14.133, de 2021.

CLÁUSULA DÉCIMA SÉTIMA – PUBLICAÇÃO

17.1 Incumbirá ao contratante divulgar o presente instrumento no Portal Nacional de Contratações Públicas (PNCP), na forma prevista no art. 94 da Lei 14.133, de 2021, bem como no respectivo sítio oficial do Município na Internet.

CLÁUSULA DÉCIMA OITAVA– FORO (art. 92, §1º)

18.1 Fica eleito o Foro da Comarca de Balsas, Estado do Maranhão, para dirimir os litígios que decorrerem da execução deste Termo de Contrato que não puderem ser compostos pela conciliação, conforme art. 92, §1º, da Lei nº 14.133/21.

[Local], [dia] de [mês] de [ano].

Fortaleza dos Nogueiras
CPL
158

Representante legal do CONTRATANTE Representante

legal do CONTRATADO

TESTEMUNHAS:

1-

2-

MINUTA

CPL Fortaleza dos Nogueiras
159

MINUTA

PROJETO BÁSICO

PRODUÇÃO DE UNIDADES HABITACIONAIS EM ÁREA URBANAS DO MUNICÍPIO DE FORTALEZA DOS NOGUEIRAS/MA - PROPOSTA - 039692/2025.

FORTALEZA DOS NOGUEIRAS-MA
2026

CPL Fortaleza dos Nogueiras 160

Parecer - Procuradoria do Município

Ref: LICITAÇÃO NA MODALIDADE CONCORRÊNCIA ELETRÔNICA 003/2026

Requerente: Comissão Permanente de Licitação- CPL

Assunto: Pedido de Parecer Técnico

EMENTA: PARECER JURÍDICO PRÉVIO Edital: Concorrência Eletrônica PMFN n° 003/2026 OBJETO: CONTRATAÇÃO DE EMPRESA ESPECIALIZADA EM SERVIÇOS DE ENGENHARIA PARA A CONSTRUÇÃO DE UNIDADES HABITACIONAIS NO MUNICÍPIO DE FORTALEZA DOS NOGUEIRAS/MA, OBJETO DO TERMO DE COMPROMISSO INSTRUMENTO Nº 995814/2025/MCIDADES/CAIXA – PROPOSTA Nº 039692/2025, CONFORME CONDIÇÕES, ESPECIFICAÇÕES E EXIGÊNCIAS ESTABELECIDAS NESTE EDITAL E SEUS ANEXOS.

DO RELATÓRIO

Em atenção ao pedido de PARECER TÉCNICO JURÍDICO do Departamento de Compras e Licitação dirigido a esta Procuradoria Jurídica.

Trata-se de procedimento licitatório sob a modalidade Concorrência nº 001/2026, que tem como objeto a contratação de empresa especializada em serviços de engenharia para a construção de unidades habitacionais no município de Fortaleza dos Nogueiras/MA, objeto do termo de compromisso instrumento nº 995814/2025/MCIDADES/CAIXA – proposta nº 039692/2025, conforme condições, especificações e exigências estabelecidas neste edital e seus anexos.

O Departamento de Compras e Licitação encaminhou à Procuradoria Jurídica a minuta do edital e demais documentos.

Em síntese é o relatório.

I- DA FUNDAMENTAÇÃO

II.I- DA OBRIGATORIEDADE DA EMISSÃO DE PARECER JURÍDICO

Kennedy Anderson R. Barros
Assessor Jurídico
Decreto Nº 020/2025
OAB/MA 20.920

Trata-se de um ato ínsito à fase preparatória da licitação, cujo fundamento está previsto no art. 53 da Lei nº 14.133/2021, vejamos:

> Art. 53. Ao final da fase preparatória, o processo licitatório seguirá para o órgão de assessoramento jurídico da Administração, que realizará controle prévio de legalidade mediante análise jurídica da contratação.
>
> § 1º Na elaboração do parecer jurídico, o órgão de assessoramento jurídico da Administração deverá:
>
> I - apreciar o processo licitatório conforme critérios objetivos prévios de atribuição de prioridade;
>
> II - redigir sua manifestação em linguagem simples e compreensível e de forma clara e objetiva, com apreciação de todos os elementos indispensáveis à contratação e com exposição dos pressupostos de fato e de direito levados em consideração na análise jurídica;
>
> III - (VETADO).
>
> § 2º (VETADO).
>
> § 3º Encerrada a instrução do processo sob os aspectos técnico e jurídico, a autoridade determinará a divulgação do edital de licitação conforme disposto no art. 54.
>
> § 4º Na forma deste artigo, o órgão de assessoramento jurídico da Administração também realizará controle prévio de legalidade de contratações diretas, acordos, termos de cooperação, convênios, ajustes, adesões a atas de registro de preços, outros instrumentos congêneres e de seus termos aditivos.
>
> § 5º É dispensável a análise jurídica nas hipóteses previamente definidas em ato da autoridade jurídica máxima competente, que deverá considerar o baixo valor, a baixa complexidade da contratação, a entrega imediata do bem ou a utilização de minutas de editais e instrumentos de contrato, convênio ou outros ajustes previamente padronizados pelo órgão de assessoramento jurídico.
>
> § 6º (VETADO).
>
> Art. 54. A publicidade do edital de licitação será realizada mediante divulgação e manutenção do inteiro

Ruer Anderson R. Barros
Assessor Jurídico
Decreto Nº 020/2025
OAB/MA 20.920

CPL Fortaleza dos Nogueiras 162

> teor do ato convocatório e de seus anexos no Portal Nacional de Contratações Públicas (PNCP).
>
> § 1º (VETADO).
>
> § 2º É facultada a divulgação adicional e a manutenção do inteiro teor do edital e de seus anexos em sítio eletrônico oficial do ente federativo do órgão ou entidade responsável pela licitação ou, no caso de consórcio público, do ente de maior nível entre eles, admitida, ainda, a divulgação direta a interessados devidamente cadastrados para esse fim.
>
> § 3º Após a homologação do processo licitatório, serão disponibilizados no Portal Nacional de Contratações Públicas (PNCP) e, se o órgão ou entidade responsável pela licitação entender cabível, também no sítio referido no § 2º deste artigo, os documentos elaborados na fase preparatória que porventura não tenham integrado o edital e seus anexos.

Posto isto, a presente manifestação não se vinculará aos aspectos técnicos envolvidos no objeto/serviço solicitado pelo órgão demandante, mas aos aspectos jurídicos intrínsecos ao procedimento, motivo pelo qual os documentos apresentados no presente Memorando terão seus conteúdos considerados como verossímeis, sem prejuízo de eventual apuração de responsabilidade caso não reflitam no real atendimento do interesse público.

Feitas tais considerações, inicia-se a análise do Edital.

II.II- DAS FORMALIDADES

Preliminarmente, registra-se que seguem no Memorando os seguintes documentos: Termo de Formalização de Demanda; Estudo Técnico Preliminar; Termo de Referência; Orçamentos; Projeto, Edital e Anexos. Tais documentos fazem parte da chamada fase preparatória da licitação, devendo, portanto, observar, na medida do possível, o art. 18, caput, da Lei nº 14.133/2021:

Samuel Anderson R. Barros
Assessor Jurídico
Decreto Nº 020/2025
OAB/MA 20.920

CPL Fortaleza dos Nogueiras
163

Art. 18. A fase preparatória do processo licitatório é caracterizada pelo planejamento e deve compatibilizar-se com o plano de contratações anual de que trata o inciso VII do **caput** do art. 12 desta Lei, sempre que elaborado, e com as leis orçamentárias, bem como abordar todas as considerações técnicas, mercadológicas e de gestão que podem interferir na contratação, compreendidos:

I - a descrição da necessidade da contratação fundamentada em estudo técnico preliminar que caracterize o interesse público envolvido;

II - a definição do objeto para o atendimento da necessidade, por meio de termo de referência, anteprojeto, projeto básico ou projeto executivo, conforme o caso;

III - a definição das condições de execução e pagamento, das garantias exigidas e ofertadas e das condições de recebimento;

IV - o orçamento estimado, com as composições dos preços utilizados para sua formação;

V - a elaboração do edital de licitação;

VI - a elaboração de minuta de contrato, quando necessária, que constará obrigatoriamente como anexo do edital de licitação;

VII - o regime de fornecimento de bens, de prestação de serviços ou de execução de obras e serviços de engenharia, observados os potenciais de economia de escala;

VIII - a modalidade de licitação, o critério de julgamento, o modo de disputa e a adequação e eficiência da forma de combinação desses parâmetros, para os fins de seleção da proposta apta a gerar o resultado de contratação mais vantajoso para a Administração Pública, considerado todo o ciclo de vida do objeto;

IX - a motivação circunstanciada das condições do edital, tais como justificativa de exigências de qualificação técnica, mediante indicação das parcelas de maior relevância

Samuel Anderson R. Barros
Assessor Jurídico
Decreto Nº 020/2025
OAB/MA 20.920

técnica ou valor significativo do objeto, e de qualificação econômico-financeira, justificativa dos critérios de pontuação e julgamento das propostas técnicas, nas licitações com julgamento por melhor técnica ou técnica e preço, e justificativa das regras pertinentes à participação de empresas em consórcio;

X - a análise dos riscos que possam comprometer o sucesso da licitação e a boa execução contratual;

XI - a motivação sobre o momento da divulgação do orçamento da licitação, observado o art. 24 desta Lei.

§ 1º O estudo técnico preliminar a que se refere o inciso I do **caput** deste artigo deverá evidenciar o problema a ser resolvido e a sua melhor solução, de modo a permitir a avaliação da viabilidade técnica e econômica da contratação, e conterá os seguintes elementos:

I - descrição da necessidade da contratação, considerado o problema a ser resolvido sob a perspectiva do interesse público;

II - demonstração da previsão da contratação no plano de contratações anual, sempre que elaborado, de modo a indicar o seu alinhamento com o planejamento da Administração;

III - requisitos da contratação;

IV - estimativas das quantidades para a contratação, acompanhadas das memórias de cálculo e dos documentos que lhes dão suporte, que considerem interdependências com outras contratações, de modo a possibilitar economia de escala;

V - levantamento de mercado, que consiste na análise das alternativas possíveis, e justificativa técnica e econômica da escolha do tipo de solução a contratar;

VI - estimativa do valor da contratação, acompanhada dos preços unitários referenciais, das memórias de cálculo e dos documentos que lhe dão suporte, que poderão constar de

Anderson R. Barros
Assessor Jurídico
Decreto Nº 020/2025
OAB/MA 20.920

CPL Fortaleza dos Nogueiras
165

anexo classificado, se a Administração optar por preservar o seu sigilo até a conclusão da licitação;

VII - descrição da solução como um todo, inclusive das exigências relacionadas à manutenção e à assistência técnica, quando for o caso;

VIII - justificativas para o parcelamento ou não da contratação;

IX - demonstrativo dos resultados pretendidos em termos de economicidade e de melhor aproveitamento dos recursos humanos, materiais e financeiros disponíveis;

X - providências a serem adotadas pela Administração previamente à celebração do contrato, inclusive quanto à capacitação de servidores ou de empregados para fiscalização e gestão contratual;

XI - contratações correlatas e/ou interdependentes;

XII - descrição de possíveis impactos ambientais e respectivas medidas mitigadoras, incluídos requisitos de baixo consumo de energia e de outros recursos, bem como logística reversa para desfazimento e reciclagem de bens e refugos, quando aplicável;

XIII - posicionamento conclusivo sobre a adequação da contratação para o atendimento da necessidade a que se destina.

§ 2º O estudo técnico preliminar deverá conter ao menos os elementos previstos nos incisos I, IV, VI, VIII e XIII do § 1º deste artigo e, quando não contemplar os demais elementos previstos no referido parágrafo, apresentar as devidas justificativas.

§ 3º Em se tratando de estudo técnico preliminar para contratação de obras e serviços comuns de engenharia, se demonstrada a inexistência de prejuízo para a aferição dos padrões de desempenho e qualidade almejados, a especificação do objeto poderá ser realizada apenas em

Kenner Anderson R. Barros
Assessor Jurídico
Decreto Nº 020/2025
OAB/MA 20.920

termo de referência ou em projeto básico, dispensada a elaboração de projetos.

Pelo que consta no Memorando, as justificativas que motivam o pedido de contratação e os documentos mencionados no dispositivo acima se mostram presentes neste Memorando.

É na fase interna que a Administração define o que se pode chamar de encargo, que nada mais é do que um conjunto de obrigações. Esse conjunto de obrigações expressa a vontade da Administração e representa o que ela deseja para satisfazer a sua necessidade. É cediço que a elaboração da estimativa de preços nos procedimentos de contratação exige ampla pesquisa de preços, a fim de permitir a identificação precisa da faixa usual de valores praticados para objeto similar ao pretendido.

A Lei nº 14.133/2021 em seu art. 23, §1º, assim disciplinou sobre o valor estimado da contratação:

> Art. 23. O valor previamente estimado da contratação deverá ser compatível com os valores praticados pelo mercado, considerados os preços constantes de bancos de dados públicos e as quantidades a serem contratadas, observadas a potencial economia de escala e as peculiaridades do local de execução do objeto.
>
> § 1º No processo licitatório para aquisição de bens e contratação de serviços em geral, conforme regulamento, o valor estimado será definido com base no melhor preço aferido por meio da utilização dos seguintes parâmetros, adotados de forma combinada ou não:
>
> I - composição de custos unitários menores ou iguais à mediana do item correspondente no painel para consulta de preços ou no banco de preços em saúde disponíveis no Portal Nacional de Contratações Públicas (PNCP);
>
> II - contratações similares feitas pela Administração Pública, em execução ou concluídas no período de 1 (um) ano anterior à data da pesquisa de preços, inclusive mediante sistema de registro de preços, observado o índice de atualização de preços correspondente;

Miguel Anderson R. Barros
Assessor Jurídico
Decreto Nº 020/2025
OAB/MA 20.920

CPL Fortaleza dos Nogueiras
167

III - utilização de dados de pesquisa publicada em mídia especializada, de tabela de referência formalmente aprovada pelo Poder Executivo federal e de sítios eletrônicos especializados ou de domínio amplo, desde que contenham a data e hora de acesso;

IV - pesquisa direta com no mínimo 3 (três) fornecedores, mediante solicitação formal de cotação, desde que seja apresentada justificativa da escolha desses fornecedores e que não tenham sido obtidos os orçamentos com mais de 6 (seis) meses de antecedência da data de divulgação do edital;

V - pesquisa na base nacional de notas fiscais eletrônicas, na forma de regulamento.

§ 2º No processo licitatório para contratação de obras e serviços de engenharia, conforme regulamento, o valor estimado, acrescido do percentual de Benefícios e Despesas Indiretas (BDI) de referência e dos Encargos Sociais (ES) cabíveis, será definido por meio da utilização de parâmetros na seguinte ordem:

I - composição de custos unitários menores ou iguais à mediana do item correspondente do Sistema de Custos Referenciais de Obras (Sicro), para serviços e obras de infraestrutura de transportes, ou do Sistema Nacional de Pesquisa de Custos e Índices de Construção Civil (Sinapi), para as demais obras e serviços de engenharia;

II - utilização de dados de pesquisa publicada em mídia especializada, de tabela de referência formalmente aprovada pelo Poder Executivo federal e de sítios eletrônicos especializados ou de domínio amplo, desde que contenham a data e a hora de acesso;

III - contratações similares feitas pela Administração Pública, em execução ou concluídas no período de 1 (um) ano anterior à data da pesquisa de preços, observado o índice de atualização de preços correspondente;

IV - pesquisa na base nacional de notas fiscais eletrônicas, na forma de regulamento.

§ 3º Nas contratações realizadas por Municípios, Estados e Distrito Federal, desde que não envolvam recursos da União, o valor previamente estimado da contratação, a que se refere o **caput** deste artigo, poderá ser definido por meio da utilização de outros sistemas de custos adotados pelo respectivo ente federativo.

§ 4º Nas contratações diretas por inexigibilidade ou por dispensa, quando não for possível estimar o valor do objeto na forma estabelecida nos §§ 1º, 2º e 3º deste artigo, o contratado deverá comprovar previamente que os preços estão em conformidade com os praticados

Kauan Anderson R. Barros
Assessor Jurídico
Decreto Nº 020/2025
OAB/MA 20.920

CPL Fortaleza dos Nogueiras
167

> em contratações semelhantes de objetos de mesma natureza, por meio da apresentação de notas fiscais emitidas para outros contratantes no período de até 1 (um) ano anterior à data da contratação pela Administração, ou por outro meio idôneo.
>
> § 5º No processo licitatório para contratação de obras e serviços de engenharia sob os regimes de contratação integrada ou semi-integrada, o valor estimado da contratação será calculado nos termos do § 2º deste artigo, acrescido ou não de parcela referente à remuneração do risco, e, sempre que necessário e o anteprojeto o permitir, a estimativa de preço será baseada em orçamento sintético, balizado em sistema de custo definido no inciso I do § 2º deste artigo, devendo a utilização de metodologia expedita ou paramétrica e de avaliação aproximada baseada em outras contratações similares ser reservada às frações do empreendimento não suficientemente detalhadas no anteprojeto.
>
> § 6º Na hipótese do § 5º deste artigo, será exigido dos licitantes ou contratados, no orçamento que compuser suas respectivas propostas, no mínimo, o mesmo nível de detalhamento do orçamento sintético referido no mencionado parágrafo.

As pesquisas de preço cumprem com as diretrizes estabelecidas pela Lei 14.133/2021.

O Estudo Técnico Preliminar (ETP) está disciplinado no art. 6º, XX, e art. 18, §1º e §2º da Lei nº 14.133/2021, o Termo de referência está disciplinado no Art. 6º como no Art. 40§ 1º da Lei nº 14.133/2021 e todos estes dispositivos foram devidamente cumpridos neste edital.

II- DA CONCLUSÃO

No que tange às estipulações presentes no edital e na minuta do contrato, entende-se, a princípio, estarem de acordo com a legislação aplicável, observado o disposto nos incisos do art. 92 da Lei nº 14.133/2021.

Ante o exposto, opina-se, nos limites da análise jurídica e excluídos os aspectos técnicos e financeiros e o juízo de oportunidade e conveniência do ajuste, pela regularidade do presente processo licitatório.

Vanderlan Anderson R. Barros
Assessor Jurídico
Decreto Nº 020/2025

CPL Fortaleza dos Nogueiras 169

Portanto, deve-se seguir com o trâmite pertinente.

É o parecer s.m.j

Fortaleza dos Nogueiras/MA, 18 de novembro de 2025.

Kennet Anderson Ribeiro Barros
Assessor Jurídico
Decreto nº 020/2025
OAB/MA 20.920

Kennet Anderson R. Barros
Assessor Jurídico
Decreto Nº 020/2025
OAB/MA 20.920

PREFEITURA
FORTALEZA
DOS NOGUEIRAS
TRABALHO E RENOVAÇÃO

CPL Fortaleza dos Nogueiras
170

Estado do Maranhão

PREFEITURA MUNICIPAL DE FORTALEZA DOS NOGUEIRAS
CNPJ 06.080.394/0001-11
Avenida José Sarney, nº 359 – centro – CEP: 65.805-000
Fortaleza dos Nogueiras - MA

PROCESSO: 00.029/2026
DA: SECRETARIA MUNICIPAL DE ADMINISTRAÇÃO, PLANEJAMENTO E FINANÇAS
PARA: CPL

De acordo com as informações constantes neste Processo, em especial o Parecer Jurídico, autorizo a deflagração da licitação para a Contratação de empresa especializada em serviços de engenharia para a construção de unidades habitacionais no Município de FORTALEZA DOS NOGUEIRAS/MA, objeto do TERMO DE COMPROMISSO INSTRUMENTO Nº 995814/2025/MCIDADES/CAIXA – PROPOSTA nº 039692/2025, conforme condições, especificações e exigências estabelecidas neste edital e seus anexos e encaminho à CPL para execução do procedimento de contratação dentro das formalidades legais, nos termos do art. 53, 3º da Lei nº 14.133/2021 e do regulamento próprio deste município.

Fortaleza dos Nogueiras - MA, 26 de novembro de 2025.

RITA COELHO DA FONSECA DA SILVA
Secretária Municipal de Administração, Planejamento e Finanças
Decreto nº 005/2025

CPL Fortaleza dos Nogueiras
171

PREFEITURA MUNICIPAL DE FORTALEZA DOS NOGUEIRAS – MA	
EDITAL CONCORRÊNCIA Nº 003/2026 - SRP	
PROCESSO ADMINISTRATIVO Nº 00.029/2026	
BASE LEGAL	**O PRESENTE CERTAME SERÁ REGIDO REGIDO PELAS LEIS 14.133 DE 1º DE ABRIL DE 2021, DECRETO MUNICIPAL Nº 78/2023, DECRETO MUNICIPAL Nº 79/2023 E DECRETO MUNICIPAL Nº 80/2023, LEI COMPLEMENTAR Nº 123/2006, ALTERADA PELA LEI COMPLEMENTAR Nº 147/2014 E DEMAIS NORMAS PERTINENTES À ESPÉCIE, E, AINDA, DE ACORDO COM AS CONDIÇÕES ESTABELECIDAS NESTE EDITAL.**
OBJETO	Contratação de empresa especializada em serviços de engenharia para a construção de unidades habitacionais no Município de FORTALEZA DOS NOGUEIRAS/MA, objeto do TERMO DE COMPROMISSO INSTRUMENTO Nº 995814/2025/MCIDADES/CAIXA – PROPOSTA nº 039692/2025, conforme condições, especificações e exigências estabelecidas neste edital e seus anexos.
CRITÉRIO DE JULGAMENTO:	Menor Preço global
MODO DE DISPUTA	Aberto
LOCAL DA SESSÃO PUBLICA	https://www.licitafortalezadosnog.com.br
DATA E HORÁRIO DE ABERTURA DAS PROPOSTAS – SESSÃO PÚBLICA:	22 de maio de 2026 08:30 hr (Horário de Brasília)
MODO DE DISPUTA	Aberto
VALOR ESTIMADO	R$ 2.730.000,00 (Dois milhões, setecentos e trinta mil reais).

INFORMAÇÕES COMPLEMENTARES

O Edital está disponibilizado, na íntegra, no endereço eletrônico: https://www.licitafortalezadosnog.com.br, www.fortalezadosnogueiras.ma.gov.br, e poderão ser lidos e/ou obtidos na sala da Comissão Permanente de Licitações, situada na Avenida José Sarney, nº 359, nº 22, Centro, Fortaleza dos Nogueiras-Ma, de segunda à sexta-feira, das 08:00 às 13:00 horas.

CPL Fortaleza dos Nogueiras
172

EDITAL DE LICITAÇÃO

CONCORRÊNCIA Nº 003/2026
PROCESSO ADMINISTRATIVO Nº 00.0029/2026

A **Prefeitura Municipal de Fortaleza dos Nogueiras - MA**, por intermédio de sua Pregoeira que este subscreve, nomeada por meio da Portaria nº 019/2025, torna público para conhecimento dos interessados que realizará licitação na modalidade **CONCORRÊNCIA, do tipo MENOR PREÇO**, nos termos da **Lei nº 14.133, de 1º de abril de 2021**, e demais legislação aplicável e, ainda, de acordo com as condições estabelecidas neste Edital.

O CONCORRÊNCIA Eletrônico será realizado em sessão pública, por meio de sistema eletrônico que promove a comunicação pela INTERNET, mediante condições de segurança, utilizando-se, para tanto, os recursos da criptografia e autenticação em todas as suas fases.

Os trabalhos serão conduzidos por servidor designado, denominado Pregoeiro, mediante a inserção e monitoramento de dados gerados ou transferidos diretamente para a página eletrônica https://www.licitafortalezadosnog.com.br.

1. DO OBJETO E DOTAÇÃO ORÇAMENTÁRIA

1.1 Contratação de empresa especializada em serviços de engenharia para a construção de unidades habitacionais no Município de FORTALEZA DOS NOGUEIRAS/MA, objeto do TERMO DE COMPROMISSO INSTRUMENTO Nº 995814/2025/MCIDADES/CAIXA – PROPOSTA nº 039692/2025, conforme condições, especificações e exigências estabelecidas neste edital e seus anexos.

1.2 A licitação será realizada em grupo único (Valor Global), conforme tabela constante no Projeto Básico/Termo de Referência, devendo o licitante oferecer proposta para todos os itens que o compõem.

1.3 Em caso de discordância existente entre as especificações dos objetos descritos no site Compras Governamentais e as especificações constantes deste Edital, prevalecerão as especificações do Edital.

1.4 As despesas da contratação ocorrerão da seguinte dotação:

Órgão: FUNDO MUNICIPAL DE ASSISTÊNCIA SOCIAL
Unidade: 12 - FUNDO MUNICIPAL DE ASSISTÊNCIA SOCIAL
Ação: 16.482.0126.2-097 - CONSTRUÇÃO DE E MELHORIA DE MORADIAS P/ PESSOAS DE BAIXA RENDA
Natureza da Despesa: 4.4.90.51.00.00 - Obras e Instalações

CPL Fortaleza dos Nogueiras 173

2. DA PARTICIPAÇÃO NA LICITAÇÃO

2.1. Poderão participar deste CONCORRÊNCIA os interessados que estiverem previamente credenciados no Sistema Portal de Compras no endereço eletrônico - https://www.licitafortalezadosnog.com.br.

2.2. O licitante responsabiliza-se exclusiva e formalmente pelas transações efetuadas em seu nome, assume como firmes e verdadeiras suas propostas e seus lances, inclusive os atos praticados diretamente ou por seu representante, excluída a responsabilidade do provedor do sistema ou do órgão ou entidade promotora da licitação por eventuais danos decorrentes de uso indevido das credenciais de acesso, ainda que por terceiros.

2.3. É de responsabilidade do cadastrado conferir a exatidão dos seus dados cadastrais nos Sistemas relacionados no item anterior e mantê-los atualizados junto aos órgãos responsáveis pela informação, devendo proceder, imediatamente, à correção ou à alteração dos registros tão logo identifique incorreção ou aqueles se tornem desatualizados.

2.4. A não observância do disposto no item anterior poderá ensejar desclassificação no momento da habilitação.

2.5. Será concedido tratamento favorecido para as microempresas e empresas de pequeno porte, para as sociedades cooperativas mencionadas no artigo 16 da Lei nº 14.133, de 2021, para o agricultor familiar, o produtor rural pessoa física e para o microempreendedor individual - MEI, nos limites previstos da Lei Complementar nº 123, de 2006 e do Decreto n.º 8.538, de 2015.

2.6. Não poderão disputar esta licitação:

2.6.1. aquele que não atenda às condições deste Edital e seu(s) anexo(s);

2.6.2. autor do anteprojeto, do projeto básico ou do projeto executivo, pessoa física ou jurídica, quando a licitação versar sobre serviços ou fornecimento de bens a ele relacionados;

2.6.3. empresa, isoladamente ou em consórcio, responsável pela elaboração do projeto básico ou do projeto executivo, ou empresa da qual o autor do projeto seja dirigente, gerente, controlador, acionista ou detentor de mais de 5% (cinco por cento) do capital com direito a voto, responsável técnico ou subcontratado, quando a licitação versar sobre serviços ou fornecimento de bens a ela necessários;

2.6.4. pessoa física ou jurídica que se encontre, ao tempo da licitação, impossibilitada de participar da licitação em decorrência de sanção que lhe foi imposta;

2.6.5. aquele que mantenha vínculo de natureza técnica, comercial, econômica, financeira, trabalhista ou civil com dirigente do órgão ou entidade contratante ou com agente público que desempenhe função na licitação ou atue na fiscalização ou na gestão do contrato, ou que deles seja cônjuge, companheiro ou parente em linha reta, colateral ou por afinidade, até o terceiro grau;

2.6.6. empresas controladoras, controladas ou coligadas, nos termos da Lei nº 6.404, de 15 de dezembro de 1976, concorrendo entre si;

2.6.7. pessoa física ou jurídica que, nos 5 (cinco) anos anteriores à divulgação do edital, tenha sido condenada judicialmente, com trânsito em julgado, por exploração de trabalho infantil, por submissão de trabalhadores a condições análogas às de escravo ou por contratação de adolescentes nos casos vedados pela legislação trabalhista;

2.6.8. agente público do órgão ou entidade licitante;

CPL Fortaleza dos Nogueiras
171

2.6.9. Organizações da Sociedade Civil de Interesse Público - OSCIP, atuando nessa condição;

2.6.10. Não poderá participar, direta ou indiretamente, da licitação ou da execução do contrato agente público do órgão ou entidade contratante, devendo ser observadas as situações que possam configurar conflito de interesses no exercício ou após o exercício do cargo ou emprego, nos termos da legislação que disciplina a matéria, conforme § 1º do art. 9º da Lei nº 14.133, de 2021.

2.7. O impedimento de que trata o item 2 será também aplicado ao licitante que atue em substituição a outra pessoa, física ou jurídica, com o intuito de burlar a efetividade da sanção a ela aplicada, inclusive a sua controladora, controlada ou coligada, desde que devidamente comprovado o ilícito ou a utilização fraudulenta da personalidade jurídica do licitante.

2.8. A critério da Administração e exclusivamente a seu serviço, o autor dos projetos e a empresa a que se referem os itens 2.6.2 e 2 poderão participar no apoio das atividades de planejamento da contratação, de execução da licitação ou de gestão do contrato, desde que sob supervisão exclusiva de agentes públicos do órgão ou entidade.

2.9. Equiparam-se aos autores do projeto as empresas integrantes do mesmo grupo econômico.

2.10. O disposto nos itens 2 e 2.6.3 não impede a licitação ou a contratação de serviço que inclua como encargo do contratado a elaboração do projeto básico e do projeto executivo, nas contratações integradas, e do projeto executivo, nos demais regimes de execução.

2.11. Em licitações e contratações realizadas no âmbito de projetos e programas parcialmente financiados por agência oficial de cooperação estrangeira ou por organismo financeiro internacional com recursos do financiamento ou da contrapartida nacional, não poderá participar pessoa física ou jurídica que integre o rol de pessoas sancionadas por essas entidades ou que seja declarada inidônea nos termos da Lei nº 14.133/2021.

2.12. A vedação de que trata o item 2.6.8 estende-se a terceiro que auxilie a condução da contratação na qualidade de integrante de equipe de apoio, profissional especializado ou funcionário ou representante de empresa que preste assessoria técnica.

3. DA APRESENTAÇÃO DA PROPOSTA E DOS DOCUMENTOS DE HABILITAÇÃO

3.1. **Na presente licitação, a fase de habilitação sucederá as fases de apresentação de propostas e lances e de julgamento.**

3.2. Os licitantes encaminharão, exclusivamente por meio do sistema eletrônico, a proposta com o preço ou o percentual de desconto, conforme o critério de julgamento adotado neste Edital, até a data e o horário estabelecidos para abertura da sessão pública.

3.3. No cadastramento da proposta inicial, o licitante declarará, em campo próprio do sistema, que:

3.3.1. está ciente e concorda com as condições contidas no edital e seus anexos, bem como de que a proposta apresentada compreende a integralidade dos custos para atendimento dos direitos trabalhistas assegurados na Constituição Federal, nas leis trabalhistas, nas normas infralegais, nas convenções coletivas de trabalho e nos termos de ajustamento de conduta vigentes na data de sua entrega em definitivo e que cumpre plenamente os requisitos de habilitação definidos no instrumento convocatório;

3.3.2. não emprega menor de 18 anos em trabalho noturno, perigoso ou insalubre e não emprega menor de 16 anos, salvo menor, a partir de 14 anos, na condição de aprendiz, nos termos do artigo 7º, XXXIII, da Constituição;

CPL Fortaleza dos Nogueiras
175

3.3.3. não possui empregados executando trabalho degradante ou forçado, observando o disposto nos incisos III e IV do art. 1º e no inciso III do art. 5º da Constituição Federal;

3.4. cumpre as exigências de reserva de cargos para pessoa com deficiência e para reabilitado da Previdência Social, previstas em lei e em outras normas específicas.

3.5. O licitante organizado em cooperativa deverá declarar, ainda, em campo próprio do sistema eletrônico, que cumpre os requisitos estabelecidos no artigo 16 da Lei nº 14.133, de 2021.

3.6. O fornecedor enquadrado como microempresa, empresa de pequeno porte ou sociedade cooperativa deverá declarar, ainda, em campo próprio do sistema eletrônico, que cumpre os requisitos estabelecidos no artigo 3º da Lei Complementar nº 123, de 2006, estando apto a usufruir do tratamento favorecido estabelecido em seus arts. 42 a 49, observado o disposto nos §§ 1º ao 3º do art. 4º, da Lei n.º 14.133, de 2021.

3.6.1. no item exclusivo para participação de microempresas e empresas de pequeno porte, a assinalação do campo "não" impedirá o prosseguimento no certame, para aquele item;

3.6.2. nos itens em que a participação não for exclusiva para microempresas e empresas de pequeno porte, a assinalação do campo "não" apenas produzirá o efeito de o licitante não ter direito ao tratamento favorecido previsto na Lei Complementar nº 123, de 2006, mesmo que microempresa, empresa de pequeno porte ou sociedade cooperativa.

3.7. A falsidade da declaração de que trata os itens 3.3 ou 3.6 sujeitará o licitante às sanções previstas na Lei nº 14.133, de 2021, e neste Edital.

3.8. Os licitantes poderão retirar ou substituir a proposta ou, na hipótese de a fase de habilitação anteceder as fases de apresentação de propostas e lances e de julgamento, os documentos de habilitação anteriormente inseridos no sistema, até a abertura da sessão pública.

3.9. Não haverá ordem de classificação na etapa de apresentação da proposta e dos documentos de habilitação pelo licitante, o que ocorrerá somente após os procedimentos de abertura da sessão pública e da fase de envio de lances.

3.10. Serão disponibilizados para acesso público os documentos que compõem a proposta dos licitantes convocados para apresentação de propostas, após a fase de envio de lances.

3.11. Desde que disponibilizada a funcionalidade no sistema, o licitante poderá parametrizar o seu valor final mínimo ou o seu percentual de desconto máximo quando do cadastramento da proposta e obedecerá às seguintes regras:

3.11.1. a aplicação do intervalo mínimo de diferença de valores ou de percentuais entre os lances, que incidirá tanto em relação aos lances intermediários quanto em relação ao lance que cobrir a melhor oferta; e

3.11.2. os lances serão de envio automático pelo sistema, respeitado o valor final mínimo, caso estabelecido, e o intervalo de que trata o subitem acima.

3.12. O valor final mínimo ou o percentual de desconto final máximo parametrizado no sistema poderá ser alterado pelo fornecedor durante a fase de disputa, sendo vedado:

3.12.1. valor superior a lance já registrado pelo fornecedor no sistema, quando adotado o critério de julgamento por menor preço; e

3.12.2. percentual de desconto inferior a lance já registrado pelo fornecedor no sistema, quando adotado o critério de

CPL Fortaleza dos Nogueiras 176

julgamento por maior desconto.

3.13. O valor final mínimo ou o percentual de desconto final máximo parametrizado na forma do item 3.11 possuirá caráter sigiloso para os demais fornecedores e para o órgão ou entidade promotora da licitação, podendo ser disponibilizado estrita e permanentemente aos órgãos de controle externo e interno.

3.14. Caberá ao licitante interessado em participar da licitação acompanhar as operações no sistema eletrônico durante o processo licitatório e se responsabilizar pelo ônus decorrente da perda de negócios diante da inobservância de mensagens emitidas pela Administração ou de sua desconexão.

3.15. O licitante deverá comunicar imediatamente ao provedor do sistema qualquer acontecimento que possa comprometer o sigilo ou a segurança, para imediato bloqueio de acesso.

4. DO PREENCHIMENTO DA PROPOSTA

4.1. O licitante deverá enviar sua proposta mediante o preenchimento, no sistema eletrônico, dos seguintes campos:

4.1.1. Valor Global; preenchimento das planilhas e cronograma.

4.2. Todas as especificações do objeto contidas na proposta vinculam o licitante.

4.3. Nos valores propostos estarão inclusos todos os custos operacionais, encargos previdenciários, trabalhistas, tributários, comerciais e quaisquer outros que incidam direta ou indiretamente na execução do objeto.

4.4. Os preços ofertados, tanto na proposta inicial, quanto na etapa de lances, serão de exclusiva responsabilidade do licitante, não lhe assistindo o direito de pleitear qualquer alteração, sob alegação de erro, omissão ou qualquer outro pretexto.

4.5. Se o regime tributário da empresa implicar o recolhimento de tributos em percentuais variáveis, a cotação adequada será a que corresponde à média dos efetivos recolhimentos da empresa nos últimos doze meses.

4.6. Independentemente do percentual de tributo inserido na planilha, no pagamento serão retidos na fonte os percentuais estabelecidos na legislação vigente.

4.7. A apresentação das propostas implica obrigatoriedade do cumprimento das disposições nelas contidas, em conformidade com o que dispõe o Projeto Básico/Termo de Referência, assumindo o proponente o compromisso de executar o objeto licitado nos seus termos, bem como de fornecer os materiais, equipamentos, ferramentas e utensílios necessários, em quantidades e qualidades adequadas à perfeita execução contratual, promovendo, quando requerido, sua substituição.

4.8. O prazo de validade da proposta não será inferior a **60 (sessenta)** dias, a contar da data de sua apresentação.

4.9. Os licitantes devem respeitar os preços máximos estabelecidos nas normas de regência de contratações públicas federais, quando participarem de licitações públicas;

4.9.1. Caso o critério de julgamento seja o de maior desconto, o preço já decorrente da aplicação do desconto ofertado deverá respeitar os preços máximos previstos no item 4.9.

4.10. O descumprimento das regras supramencionadas pela Administração por parte dos contratados pode ensejar a responsabilização pelo Tribunal de Contas da União e, após o devido processo legal, gerar as seguintes consequências: assinatura de prazo para a adoção das medidas necessárias ao exato cumprimento da lei, nos termos do art. 71, inciso IX, da

Fortaleza dos Nogueiras CPL 171

Constituição; ou condenação dos agentes públicos responsáveis e da empresa contratada ao pagamento dos prejuízos ao erário, caso verificada a ocorrência de superfaturamento por sobrepreço na execução do contrato.

5. DA ABERTURA DA SESSÃO, CLASSIFICAÇÃO DAS PROPOSTAS E FORMULAÇÃO DE LANCES

5.1. A abertura da presente licitação dar-se-á automaticamente em sessão pública, por meio de sistema eletrônico, na data, horário e local indicados neste Edital.

5.2. Os licitantes poderão retirar ou substituir a proposta ou os documentos de habilitação, quando for o caso, anteriormente inseridos no sistema, até a abertura da sessão pública.

5.3. O sistema disponibilizará campo próprio para troca de mensagens entre o Agente de Contratação/Comissão e os licitantes.

5.4. Iniciada a etapa competitiva, os licitantes deverão encaminhar lances exclusivamente por meio de sistema eletrônico, sendo imediatamente informados do seu recebimento e do valor consignado no registro.

5.5. O lance deverá ser ofertado pelo valor global da licitação.

5.6. Os licitantes poderão oferecer lances sucessivos, observando o horário fixado para abertura da sessão e as regras estabelecidas no Edital.

5.7. O licitante somente poderá oferecer lance de valor inferior ou percentual de desconto superior ao último por ele ofertado e registrado pelo sistema.

5.8. O intervalo mínimo de diferença de valores ou percentuais entre os lances, que incidirá tanto em relação aos lances intermediários quanto em relação à proposta que cobrir a melhor oferta deverá ser de **R$ 100,00 (cem reais).**

5.9. O licitante poderá, uma única vez, excluir seu último lance ofertado, no intervalo de quinze segundos após o registro no sistema, na hipótese de lance inconsistente ou inexequível.

5.10. O procedimento será o modo de disputa ABERTO.

5.11. O envio de lances na licitação no modo de disputa "aberto", os licitantes apresentarão lances públicos e sucessivos, com prorrogações.

5.11.1. A etapa de lances da sessão pública terá duração de dez minutos e, após isso, será prorrogada automaticamente pelo sistema quando houver lance ofertado nos últimos dois minutos do período de duração da sessão pública.

5.11.2. A prorrogação automática da etapa de lances, de que trata o subitem anterior, será de dois minutos e ocorrerá sucessivamente sempre que houver lances enviados nesse período de prorrogação, inclusive no caso de lances intermediários.

5.11.3. Não havendo novos lances na forma estabelecida nos itens anteriores, a sessão pública encerrar- se-á automaticamente, e o sistema ordenará e divulgará os lances conforme a ordem final de classificação.

5.11.4. Definida a melhor proposta, se a diferença em relação à proposta classificada em segundo lugar for de pelo menos 5% (cinco por cento), o Agente de contratação/Comissão, auxiliado pela equipe de apoio, poderá admitir o reinício da disputa aberta, para a definição das demais colocações.

5.11.5. Após o reinício previsto no item supra, os licitantes serão convocados para apresentar lances intermediários.

CPL Fortaleza dos Nogueiras 178

5.12. Após o término dos prazos estabelecidos nos subitens anteriores, o sistema ordenará e divulgará os lances segundo a ordem crescente de valores.

5.13. Não serão aceitos dois ou mais lances de mesmo valor, prevalecendo aquele que for recebido e registrado em primeiro lugar.

5.14. Durante o transcurso da sessão pública, os licitantes serão informados, em tempo real, do valor do menor lance registrado, vedada a identificação do licitante.

5.15. No caso de desconexão com o Agente de Contratação/Comissão, no decorrer da etapa competitiva da licitação, o sistema eletrônico poderá permanecer acessível aos licitantes para a recepção dos lances.

5.16. Quando a desconexão do sistema eletrônico para o Agente de Contratação/Comissão persistir por tempo superior a dez minutos, a sessão pública será suspensa e reiniciada somente após decorridas vinte e quatro horas da comunicação do fato pelo Agente de Contratação/Comissão aos participantes, no sítio eletrônico utilizado para divulgação.

5.17. Caso o licitante não apresente lances, concorrerá com o valor de sua proposta.

5.18. Em relação a itens não exclusivos para participação de microempresas e empresas de pequeno porte, uma vez encerrada a etapa de lances, será efetivada a verificação automática, junto à Receita Federal, do porte da entidade empresarial. O sistema identificará em coluna própria as microempresas e empresas de pequeno porte participantes, procedendo à comparação com os valores da primeira colocada, se esta for empresa de maior porte, assim como das demais classificadas, para o fim de aplicar-se o disposto nos arts. 44 e 45 da Lei Complementar nº 123, de 2006.

5.18.1. Nessas condições, as propostas de microempresas e empresas de pequeno porte que se encontrarem na faixa de até 10% (dez por cento) acima da melhor proposta ou melhor lance serão consideradas empatadas com a primeira colocada.

5.18.2. A melhor classificada nos termos do subitem anterior terá o direito de encaminhar uma última oferta para desempate, obrigatoriamente em valor inferior ao da primeira colocada, no prazo de 5 (cinco) minutos controlados pelo sistema, contados após a comunicação automática para tanto.

5.18.3. Caso a microempresa ou a empresa de pequeno porte melhor classificada desista ou não se manifeste no prazo estabelecido, serão convocadas as demais licitantes microempresa e empresa de pequeno porte que se encontrem naquele intervalo de 10% (dez por cento), na ordem de classificação, para o exercício do mesmo direito, no prazo estabelecido no subitem anterior.

5.18.4. No caso de equivalência dos valores apresentados pelas microempresas e empresas de pequeno porte que se encontrem nos intervalos estabelecidos nos subitens anteriores, será realizado sorteio entre elas para que se identifique aquela que primeiro poderá apresentar melhor oferta.

5.19. Só poderá haver empate entre propostas iguais (não seguidas de lances), ou entre lances finais da fase fechada do modo de disputa aberto e fechado.

5.19.1. Havendo eventual empate entre propostas ou lances, o critério de desempate será aquele previsto no art. 60 da Lei nº 14.133, de 2021, nesta ordem:

5.19.1.1. disputa final, hipótese em que os licitantes empatados poderão apresentar nova proposta em ato contínuo à

CPL Fortaleza dos Nogueiras 179

classificação;

5.19.1.2. avaliação do desempenho contratual prévio dos licitantes, para a qual deverão preferencialmente ser utilizados registros cadastrais para efeito de atesto de cumprimento de obrigações previstos nesta Lei;

5.19.1.3. desenvolvimento pelo licitante de ações de equidade entre homens e mulheres no ambiente de trabalho, conforme regulamento;

5.19.1.4. desenvolvimento pelo licitante de programa de integridade, conforme orientações dos órgãos de controle.

5.19.2. Persistindo o empate, será assegurada preferência, sucessivamente, aos bens e serviços produzidos ou prestados por:

5.19.2.1. empresas estabelecidas no território do Estado ou do Distrito Federal do órgão ou entidade da Administração Pública estadual ou distrital licitante ou, no caso de licitação realizada por órgão ou entidade de Município, no território do Estado em que este se localize;

5.19.2.2. empresas brasileiras;

5.19.2.3. empresas que invistam em pesquisa e no desenvolvimento de tecnologia no País;

5.19.2.4. empresas que comprovem a prática de mitigação, nos termos da Lei nº 12.187, de 29 de dezembro de 2009.

5.20. Encerrada a etapa de envio de lances da sessão pública, na hipótese da proposta do primeiro colocado permanecer acima do preço máximo ou inferior ao desconto definido para a contratação, o Agente de Contratação/Comissão poderá negociar condições mais vantajosas, após definido o resultado do julgamento.

5.20.1. A negociação poderá ser feita com os demais licitantes, segundo a ordem de classificação inicialmente estabelecida, quando o primeiro colocado, mesmo após a negociação, for desclassificado em razão de sua proposta permanecer acima do preço máximo definido pela Administração.

5.20.2. A negociação será realizada por meio do sistema, podendo ser acompanhada pelos demais licitantes.

5.20.3. O resultado da negociação será divulgado a todos os licitantes e anexado aos autos do processo licitatório.

5.20.4. O Agente de Contratação/Comissão solicitará ao licitante mais bem classificado que, no prazo de 2 (duas) horas, envie a proposta adequada ao último lance ofertado após a negociação realizada, acompanhada, se for o caso, dos documentos complementares, quando necessários à confirmação daqueles exigidos neste Edital e já apresentados.

5.20.5. É facultado ao Agente de Contratação/Comissão prorrogar o prazo estabelecido, a partir de solicitação fundamentada feita no chat pelo licitante, antes de findo o prazo.

5.21. Após a negociação do preço, o Agente de Contratação/Comissão iniciará a fase de aceitação e julgamento da proposta.

6. DA FASE DE JULGAMENTO

6.1. Encerrada a etapa de negociação, o Agente de contratação/Comissão verificará se o licitante

CPL Fortaleza dos Nogueiras 190

provisoriamente classificado em primeiro lugar atende às condições de participação no certame, conforme previsto no art. 14 da Lei nº 14.133/2021, legislação correlata e no item 2.6 do edital, especialmente quanto à existência de sanção que impeça a participação no certame ou a futura contratação, mediante a consulta aos seguintes cadastros:

6.1.1. Cadastro Nacional de Empresas Inidôneas e Suspensas - CEIS, mantido pela Controladoria-Geral da União (https://www.portaltransparencia.gov.br/sancoes/ceis); e

6.1.2. Cadastro Nacional de Empresas Punidas – CNEP, mantido pela Controladoria-Geral da União (https://www.portaltransparencia.gov.br/sancoes/cnep).

6.2. A consulta aos cadastros será realizada em nome da empresa licitante e também de seu sócio majoritário, por força da vedação de que trata o artigo 12 da Lei nº 8.429, de 1992.

6.3. Caso conste na Consulta de Situação do licitante a existência de Ocorrências Impeditivas Indiretas, o Agente de Contratação/Comissão diligenciará para verificar se houve fraude por parte das empresas apontadas no Relatório de Ocorrências Impeditivas Indiretas.

6.3.1. A tentativa de burla será verificada por meio dos vínculos societários, linhas de fornecimento similares, dentre outros.

6.3.2. O licitante será convocado para manifestação previamente a uma eventual desclassificação.

6.3.3. Constatada a existência de sanção, o licitante será reputado inabilitado, por falta de condição de participação.

6.4. Caso o licitante provisoriamente classificado em primeiro lugar tenha se utilizado de algum tratamento favorecido às ME/EPPs, o Agente de Contratação/Comissão verificará se faz jus ao benefício, em conformidade com os itens deste edital.

6.5. Verificadas as condições de participação e de utilização do tratamento favorecido, o Agente de Contratação/Comissão examinará a proposta classificada em primeiro lugar quanto à adequação ao objeto e à compatibilidade do preço em relação ao máximo estipulado para contratação neste Edital e em seus anexos.

6.6. Será desclassificada a proposta vencedora que:

6.6.1. contiver vícios insanáveis;

6.6.2. não obedecer às especificações técnicas contidas no Projeto Básico/Termo de Referência;

6.6.3. apresentar preços inexequíveis ou permanecerem acima do preço máximo definido para a contratação;

6.6.4. não tiverem sua exequibilidade demonstrada, quando exigido pela Administração;

6.6.5. apresentar desconformidade com quaisquer outras exigências deste Edital ou seus anexos, desde que insanável.

6.7. Em contratação de serviços de engenharia, além das disposições acima, a análise de exequibilidade e sobrepreço considerará o seguinte:

6.7.1. Nos regimes de execução por tarefa, empreitada por preço global ou empreitada integral, semi- integrada ou integrada, a caracterização do sobrepreço se dará pela superação do valor global estimado;

6.7.2. No caso de serviços de engenharia, serão consideradas inexequíveis as propostas cujos valores forem inferiores a 75% (setenta e cinco por cento) do valor orçado pela Administração, independentemente do regime de execução.

CPL Fortaleza dos Nogueiras 191

6.7.3. Será exigida garantia adicional do licitante vencedor cuja proposta for inferior a 85% (oitenta e cinco por cento) do valor orçado pela Administração, equivalente à diferença entre este último e o valor da proposta, sem prejuízo das demais garantias exigíveis de acordo com a Lei.

6.8. Se houver indícios de inexequibilidade da proposta de preço, ou em caso da necessidade de esclarecimentos complementares, poderão ser efetuadas diligências, para que a empresa comprove a exequibilidade da proposta.

6.9. Caso o custo global estimado do objeto licitado tenha sido decomposto em seus respectivos custos unitários por meio de Planilha de Custos e Formação de Preços elaborada pela Administração, o licitante classificado em primeiro lugar será convocado para apresentar Planilha por ele elaborada, com os respectivos valores adequados ao valor final da sua proposta, sob pena de não aceitação da proposta.

6.9.1. Em se tratando de serviços de engenharia, o licitante vencedor será convocado a apresentar à Administração, por meio eletrônico, as planilhas com indicação dos quantitativos e dos custos unitários, seguindo o modelo elaborado pela Administração, bem como com detalhamento das Bonificações e Despesas Indiretas (BDI) e dos Encargos Sociais (ES), com os respectivos valores adequados ao valor final da proposta vencedora, admitida a utilização dos preços unitários, no caso de empreitada por preço global, empreitada integral, contratação semi-integrada e contratação integrada, exclusivamente para eventuais adequações indispensáveis no cronograma físico-financeiro e para balizar excepcional aditamento posterior do contrato.

6.10. Erros no preenchimento da planilha não constituem motivo para a desclassificação da proposta. A planilha poderá ser ajustada pelo fornecedor, no prazo indicado pelo sistema, desde que não haja majoração do preço e que se comprove que este é o bastante para arcar com todos os custos da contratação;

6.10.1. O ajuste de que trata este dispositivo se limita a sanar erros ou falhas que não alterem a substância das propostas;

6.10.2. Considera-se erro no preenchimento da planilha passível de correção a indicação de recolhimento de impostos e contribuições na forma do Simples Nacional, quando não cabível esse regime.

6.11. Para fins de análise da proposta quanto ao cumprimento das especificações do objeto, poderá ser colhida a manifestação escrita do setor requisitante do serviço ou da área especializada no objeto.

6.12. Por meio de mensagem no sistema, será divulgado o local e horário de realização do procedimento para a avaliação das amostras, cuja presença será facultada a todos os interessados, incluindo os demais licitantes.

6.13. Os resultados das avaliações serão divulgados por meio de mensagem no sistema.

6.14. No caso de não haver entrega da amostra ou ocorrer atraso na entrega, sem justificativa aceita pelo Agente de Contratação/Comissão, ou havendo entrega de amostra fora das especificações previstas neste Edital, a proposta do licitante será recusada.

6.15. Se a(s) amostra(s) apresentada(s) pelo primeiro classificado não for(em) aceita(s), o Agente de Contratação/Comissão analisará a aceitabilidade da proposta ou lance ofertado pelo segundo classificado. Seguir-se-á com a verificação da(s) amostra(s) e, assim, sucessivamente, até a verificação de uma que atenda às especificações constantes no Projeto Básico/Termo de Referência.

CPL Fortaleza dos Nogueiras 182

7. DA FASE DE HABILITAÇÃO

7.1. Os documentos previstos no Projeto Básico/Termo de Referência, necessários e suficientes para demonstrar a capacidade do licitante de realizar o objeto da licitação, serão exigidos para fins de habilitação, nos termos dos arts. 62 a 70 da Lei nº 14.133, de 2021.

7.2. Quando permitida a participação de empresas estrangeiras que não funcionem no País, as exigências de habilitação serão atendidas mediante documentos equivalentes, inicialmente apresentados em tradução livre.

7.2.1. Na hipótese de o licitante vencedor ser empresa estrangeira que não funcione no País, para fins de assinatura do contrato ou da ata de registro de preços, os documentos exigidos para a habilitação serão traduzidos por tradutor juramentado no País e apostilados nos termos do disposto no Decreto nº 8.660, de 29 de janeiro de 2016, ou de outro que venha a substituí-lo, ou consularizados pelos respectivos consulados ou embaixadas.

7.2.2. Requisitos de habilitação:

7.2.2.1. No caso de empresário individual: inscrição no Registro Público de Empresas Mercantis, a cargo da Junta Comercial da respectiva sede.

7.2.2.2. Em se tratando de microempreendedor individual – MEI: Certificado da Condição de Microempreendedor Individual - CCMEI, cuja aceitação ficará condicionada à verificação da autenticidade no sítio www.portaldoempreendedor.gov.br.

7.2.2.3. No caso de sociedade empresária ou empresa individual de responsabilidade limitada - EIRELI: ato constitutivo, estatuto ou contrato social em vigor, devidamente registrado na Junta Comercial da respectiva sede, acompanhado de documento comprobatório de seus administradores.

7.2.2.4. Inscrição no Registro Público de Empresas Mercantis onde opera, com averbação no Registro onde tem sede a matriz, no caso de ser o participante sucursal, filial ou agência.

7.2.2.5. No caso de sociedade simples: inscrição do ato constitutivo no Registro Civil das Pessoas Jurídicas do local de sua sede, acompanhada de prova da indicação dos seus administradores.

7.2.2.6. No caso de empresa ou sociedade estrangeira em funcionamento no País: decreto de autorização.

7.2.2.7. Os documentos acima deverão estar acompanhados de todas as alterações ou da consolidação respectiva.

7.2.3. REGULARIDADE FISCAL, SOCIAL E TRABALHISTA

7.2.3.1. Prova de inscrição no Cadastro Nacional de Pessoas Jurídicas (CNPJ).

7.2.3.2. Prova de regularidade fiscal perante a Fazenda Nacional, mediante apresentação de certidão expedida conjuntamente pela Secretaria da Receita Federal do Brasil (RFB) e pela Procuradoria-Geral da Fazenda Nacional (PGFN), referente a todos os créditos tributários federais e à Dívida Ativa da União (DAU) por elas administrados, inclusive aqueles relativos à Seguridade Social, nos termos da Portaria Conjunta nº 1.751, de 02/10/2014, do Secretário da Receita Federal do Brasil e da Procuradora-Geral da Fazenda Nacional.

CPL Fortaleza dos Nogueiras 183

7.2.3.3. Prova de regularidade com o Fundo de Garantia do Tempo de Serviço (FGTS).

7.2.3.4. Prova de inexistência de débitos inadimplidos perante a justiça do trabalho, mediante a apresentação de certidão negativa ou positiva com efeito de negativa, nos termos do Título VII-A da Consolidação das Leis do Trabalho, aprovada pelo Decreto-Lei nº 5.452, de 1º de maio de 1943.

7.2.3.5. Prova de inscrição no cadastro de contribuintes estadual e/ou municipal, relativo ao domicílio ou sede do licitante, pertinente ao seu ramo de atividade e compatível com o objeto contratual.

7.2.3.6. Prova de regularidade com a Fazenda Estadual, através da Certidão Negativa de Débitos Fiscais e Dívida Ativa junto aos Tributos Estaduais, emitida pela Secretaria da Fazenda Estadual onde a empresa for sediada;

7.2.3.7. Caso o licitante seja considerado isento dos tributos estaduais relacionados ao objeto licitatório, deverá comprovar tal condição mediante declaração da Fazenda Estadual do seu domicílio ou sede, ou outra equivalente, na forma da lei.

7.2.3.8. Prova de regularidade com a Fazenda Municipal, através da Certidão Negativa e Dívida Ativa junto aos Tributos Municipais, emitida pela Secretaria da Fazenda Municipal, Alvará de Localização e Funcionamento da sede da empresa licitante;

7.2.4. QUALIFICAÇÃO ECONÔMICO-FINANCEIRA:

7.2.4.1. Certidão Negativa de falência, de concordata, de recuperação judicial ou extrajudicial (Lei nº 11.101, de 9.2.2005), expedida pelo distribuidor da sede da empresa, datado dos últimos 30 (trinta) dias, ou que esteja dentro do prazo de validade expresso na própria Certidão;

7.2.5. Balanço patrimonial dos últimos dois exercícios sociais exigíveis, apresentados na forma da lei, que comprovem a boa situação financeira da empresa, vedada a sua substituição por balancetes ou balanços provisórios, podendo ser atualizados por índices oficiais quando encerrado há mais de 3 (três) meses da data de apresentação da proposta;

7.2.5.1. No caso de fornecimento de bens para pronta entrega, não será exigido da licitante qualificada como microempresa ou empresa de pequeno porte, a apresentação de balanço patrimonial do último exercício financeiro. (Art. 3º do Decreto nº 8.538, de 2015);

7.2.5.2. No caso de empresa constituída no exercício social vigente, admite-se a apresentação de balanço patrimonial e demonstrações contábeis referentes ao período de existência da sociedade;

7.2.5.3. É admissível o balanço intermediário, se decorrer de lei ou contrato social/estatuto social.

7.2.5.4. Caso o licitante seja cooperativa, tais documentos deverão ser acompanhados da última auditoria contábil-financeira, conforme dispõe o artigo 112 da Lei nº 5.764, de 1971, ou de uma declaração, sob as penas da lei, de que tal auditoria não foi exigida pelo órgão fiscalizador;

7.2.6. Os índices que comprovam a boa situação financeira da empresa, serão calculados e apresentados pelo Licitante, devidamente confirmados pelo responsável por sua contabilidade, mediante sua assinatura e a indicação do seu nome e do número de registro no Conselho Regional de Contabilidade.

CPL Fortaleza dos Nogueiras
184

7.2.7. A comprovação da situação financeira da empresa, que trata o item anterior, será constatada mediante a análise dos índices de Liquidez Geral (LG), Solvência Geral (SG) e Liquidez Corrente (LC), superiores a 1 (um) resultantes da aplicação das fórmulas:

$$LG = \frac{\text{Ativo Circulante + Realizável a Longo Prazo Passivo}}{\text{Circulante + Passivo Não Circulante}}$$

$$SG = \frac{\text{Ativo Total}}{\text{Passivo Circulante + Passivo Não Circulante}}$$

CPL Fortaleza dos Nogueiras
195

LC= ATIVO CIRCULANTE

PASSIVO CIRCULANTE

7.2.8. As empresas que apresentarem resultado inferior ou igual a 1 (um) em qualquer dos índices de Liquidez Geral (LG), Solvência Geral (SG) e Liquidez Corrente (LC), deverão comprovar, considerados os riscos para a Administração, e, a critério da autoridade competente, o capital mínimo ou o patrimônio líquido mínimo de **10% (dez por cento)** do valor estimado da contratação ou do item pertinente.

7.2.9. As empresas optantes do SISTEMA PÚBLICO DE ESCRITURAÇÃO DIGITAL-SPEED, submetida ao IND DNRC 107/08, deverão apresentar:

a) Termo de Abertura e Encerramento (impresso do arquivo SPEED contábil);
b) Recibo de Entrega do Livro Digital (impresso do arquivo SPEED contábil);
c) Balanço Patrimonial (impresso do arquivo SPEED contábil);
d) Demonstração de Resultado do Exercício (impresso do arquivo SPEED contábil);

7.2.10. QUALIFICAÇÃO TÉCNICA

7.2.11. Certidão de Registro da Empresa LICITANTE perante o CREA, dentro do prazo de validade, comprovando que exerce atividade relacionada ao objeto do presente Edital.

7.2.12. Comprovação de a empresa possuir como seu Responsável Técnico, 01 (um) Engenheiro Civil, no mínimo, detentor de Anotação de Responsabilidade Técnica-ART, acompanhado da respectiva Certidão de Acervo Técnico-CAT, demonstrando que tenha executado serviço relativo, com características técnicas às do objeto do presente Edital;

7.2.12.1 Para fins da comprovação de que trata este subitem, os atestados deverão dizer respeito a contratos executados com as seguintes características mínimas:

CÓDIGO	DESCRIÇÃO	UND	QUANTIDADE MÍNIMA EXIGIDA
103328	ALVENARIA DE VEDAÇÃO DE BLOCOS CERÂMICOS FURADOS NA HORIZONTAL DE 9X19X19 CM (ESPESSURA 9 CM) E ARGAMASSA DE ASSENTAMENTO COM PREPARO EM BETONEIRA. AF_12/202	m²	865,00
92541	TRAMA DE MADEIRA COMPOSTA POR RIPAS, CAIBROS E TERÇAS PARA TELHADOS DE ATÉ 2 ÁGUAS PARA TELHA CERÂMICA CAPA-CANAL, INCLUSO TRANSPORTE VERTICAL. AF_07/2019	m²	734,90
94447	TELHAMENTO COM TELHA CERÂMICA CAPA-CANAL, TIPO PAULISTA, COM ATÉ 2 ÁGUAS, INCLUSO TRANSPORTE VERTICAL. AF_07/2019	m²	734,90

7.2.12.3 Será admitida, para fins de comprovação de quantitativo mínimo, a apresentação e o somatório de

CPL Fortaleza dos Nogueiras 196

diferentes atestados executados de forma concomitante.

7.2.13 Certidão de Registro de Pessoa FÍSICA perante o CAU/CREA, dentro do prazo de validade, relativa ao profissional indicado como Responsável Técnico deste certame;

7.2.14 Declaração do representante legal da empresa licitante que possui pessoal técnico adequados e disponíveis para executar o serviço da contratação, nas condições fixadas no Projeto Básico;

7.2.15 Comprovação de que o Responsável Técnico apresentado é parte integrante da empresa. A comprovação do vínculo profissional do Responsável Técnico será feita mediante cópia da Carteira de Trabalho e Previdência Social-CTPS ou da Ficha de Registro de Empregados-FRE que demonstre a identificação do profissional, com o visto do Ministério do Trabalho-MT ou mediante Certidão do Conselho Regional de Arquitetura e Urbanismo devidamente atualizada ou Contrato de Trabalho ou Contrato de Prestação de Serviços registrado na Certidão do Conselho Regional de Arquitetura e Engenharia da região competente, em que conste o profissional como Responsável Técnico;

7.2.16 Quando o Responsável Técnico indicado for dirigente ou sócio da licitante, tal comprovação será feita através do Ato Constitutivo da empresa ou Certidão do Conselho Regional de Arquitetura e Urbanismo devidamente atualizada

7.2.17 Comprovação de Capacidade técnica-operacional, consistindo na apresentação de no mínimo 1 (um) atestado de capacidade técnica em nome da licitante, fornecido por pessoa jurídica de direito público ou privado devidamente identificada, comprovando a execução de serviços com características e quantitativos semelhantes àqueles serviços elencados;

7.2.17.1 Para fins da comprovação de que trata este subitem, os atestados deverão dizer respeito a contratos executados com as seguintes características mínimas:

CÓDIGO	DESCRIÇÃO	UND	QUANTIDADE MÍNIMA EXIGIDA
103328	ALVENARIA DE VEDAÇÃO DE BLOCOS CERÂMICOS FURADOS NA HORIZONTAL DE 9X19X19 CM (ESPESSURA 9 CM) E ARGAMASSA DE ASSENTAMENTO COM PREPARO EM BETONEIRA. AF_12/202	m²	865,00
92541	TRAMA DE MADEIRA COMPOSTA POR RIPAS, CAIBROS E TERÇAS PARA TELHADOS DE ATÉ 2 ÁGUAS PARA TELHA CERÂMICA CAPA-CANAL, INCLUSO TRANSPORTE VERTICAL. AF_07/2019	m²	734,90
94447	TELHAMENTO COM TELHA CERÂMICA CAPA-CANAL, TIPO PAULISTA, COM ATÉ 2 ÁGUAS, INCLUSO TRANSPORTE VERTICAL. AF_07/2019	m²	734,90

7.2.17.2 Os atestados de capacidade técnica estarão sujeitos a diligência por parte do pregoeiro ou equipe técnica da Contratante, que poderá averiguar através de visita técnica a autenticidade das informações. Se durante esse processo, for constatada fraude de qualquer um dos documentos, a licitante envolvida estará automaticamente desclassificada do processo licitatório em questão, além de estar sujeito as penalidades previstas neste edital.

CPL Fortaleza dos Nogueiras 197

7.3 Os documentos exigidos para fins de habilitação poderão ser apresentados em original, ou por cópia.

7.4 Os documentos exigidos para fins de habilitação poderão ser substituídos por registro cadastral emitido por órgão ou entidade pública, desde que o registro tenha sido feito em obediência ao disposto na Lei nº 14.133/2021.

7.5 Será verificado se o licitante apresentou declaração de que atende aos requisitos de habilitação, e o declarante responderá pela veracidade das informações prestadas, na forma da lei (art. 63, I, da Lei nº 14.133/2021).

7.6 Será verificado se o licitante apresentou no sistema, sob pena de inabilitação, a declaração de que cumpre as exigências de reserva de cargos para pessoa com deficiência e para reabilitado da Previdência Social, previstas em lei e em outras normas específicas.

7.7 O licitante deverá apresentar, sob pena de desclassificação, declaração de que suas propostas econômicas compreendem a integralidade dos custos para atendimento dos direitos trabalhistas assegurados na Constituição Federal, nas leis trabalhistas, nas normas infralegais, nas convenções coletivas de trabalho e nos termos de ajustamento de conduta vigentes na data de entrega das propostas.

7.8 O licitante deverá apresentar, sob pena de desclassificação, declaração de que suas propostas econômicas compreendem a integralidade dos custos para atendimento dos direitos trabalhistas assegurados na Constituição Federal, nas leis trabalhistas, nas normas infralegais, nas convenções coletivas de trabalho e nos termos de ajustamento de conduta vigentes na data de entrega das propostas.

7.9 A verificação pelo pregoeiro, em sítios eletrônicos oficiais de órgãos e entidades emissores de certidões constitui meio legal de prova, para fins de habilitação.

7.10 Os documentos exigidos para habilitação serão enviados por meio do sistema, em formato digital, no prazo de **02 (DUAS) HORAS**, prorrogável por igual período, contado da solicitação do pregoeiro.

7.10.17 Os documentos relativos à regularidade fiscal que constem do Edital somente serão exigidos, em qualquer caso, em momento posterior ao julgamento das propostas, e apenas do licitante mais bem classificado.

7.10.18 Respeitada a exceção do subitem anterior, relativa à regularidade fiscal, quando a fase de habilitação anteceder as fases de apresentação de propostas e lances e de julgamento, a verificação ou exigência do presente subitem ocorrerá em relação a todos os licitantes.

7.11 Após a entrega dos documentos para habilitação, não será permitida a substituição ou a apresentação de novos documentos, salvo em sede de diligência, para (Lei 14.133/21, art. 64):

7.11.17 complementação de informações acerca dos documentos já apresentados pelos licitantes e desde que necessária para apurar fatos existentes à época da abertura do certame; e

7.11.18 atualização de documentos cuja validade tenha expirado após a data de recebimento das propostas;

7.12 Na análise dos documentos de habilitação, a comissão de contratação poderá sanar erros ou falhas, que não alterem a substância dos documentos e sua validade jurídica, mediante decisão fundamentada, registrada em ata e acessível a todos, atribuindo-lhes eficácia para fins de habilitação e classificação.

7.13 Na hipótese de o licitante não atender às exigências para habilitação, o pregoeiro examinará a proposta subsequente e assim sucessivamente, na ordem de classificação, até a apuração de uma proposta que atenda ao presente edital.

CPL Fortaleza dos Nogueiras

7.14 Somente serão disponibilizados para acesso público os documentos de habilitação do licitante cuja proposta atenda ao edital de licitação, após concluídos os procedimentos de que trata o subitem anterior.

7.15 A comprovação de regularidade fiscal e trabalhista das microempresas e das empresas de pequeno porte somente será exigida para efeito de contratação, e não como condição para participação na licitação.

7.16 Quando a fase de habilitação anteceder a de julgamento e já tiver sido encerrada, não caberá exclusão de licitante por motivo relacionado à habilitação, salvo em razão de fatos supervenientes ou só conhecidos após o julgamento.

8 DOS RECURSOS

8.2 A interposição de recurso referente ao julgamento das propostas, à habilitação ou inabilitação de licitantes, à anulação ou revogação da licitação, observará o disposto no art. 165 da Lei nº 14.133, de 2021.

8.3 O prazo recursal é de 3 (três) dias úteis, contados da data de intimação ou de lavratura da ata.

8.4 Quando o recurso apresentado impugnar o julgamento das propostas ou o ato de habilitação ou inabilitação do licitante:

8.4.17 a intenção de recorrer deverá ser manifestada imediatamente, sob pena de preclusão;

8.4.18 o prazo para a manifestação da intenção de recorrer será de**10 (dez) minutos**.

8.4.19 o prazo para apresentação das razões recursais será iniciado na data de intimação ou de lavratura da ata de habilitação ou inabilitação;

8.4.20 na hipótese de adoção da inversão de fases prevista no § 1º do art. 17 da Lei nº 14.133, de 2021, o prazo para apresentação das razões recursais será iniciado na data de intimação da ata de julgamento.

8.5 Os recursos deverão ser encaminhados em campo próprio do sistema.

8.6 O recurso será dirigido à autoridade que tiver editado o ato ou proferido a decisão recorrida, a qual poderá reconsiderar sua decisão no prazo de 3 (três) dias úteis, ou, nesse mesmo prazo, encaminhar recurso para a autoridade superior, a qual deverá proferir sua decisão no prazo de 10 (dez) dias úteis, contado do recebimento dos autos.

8.7 Os recursos interpostos fora do prazo não serão conhecidos.

8.8 O prazo para apresentação de contrarrazões ao recurso pelos demais licitantes será de 3 (três) dias úteis, contados da data da intimação pessoal ou da divulgação da interposição do recurso, assegurada a vista imediata dos elementos indispensáveis à defesa de seus interesses.

8.9 O recurso e o pedido de reconsideração terão efeito suspensivo do ato ou da decisão recorrida até que sobrevenha decisão final da autoridade competente.

8.10 O acolhimento do recurso invalida tão somente os atos insuscetíveis de aproveitamento.

8.11 Os autos do processo permanecerão com vista franqueada aos interessados no sítio eletrônico www.fortalezadosnogueiras.ma.gov.br.

9 DAS INFRAÇÕES ADMINISTRATIVAS E SANÇÕES

CPL Fortaleza dos Nogueiras
199

9.2 Comete infração administrativa, nos termos da lei, o licitante que, com dolo ou culpa:

9.2.17 deixar de entregar a documentação exigida para o certame ou não entregar qualquer documento que tenha sido solicitado pelo Agente de Contratação/Comissão durante o certame;

9.2.18 Salvo em decorrência de fato superveniente devidamente justificado, não mantiver a proposta em especial quando:

9.2.18.1 não enviar a proposta adequada ao último lance ofertado ou após a negociação;

9.2.18.2 recusar-se a enviar o detalhamento da proposta quando exigível;

9.2.18.3 pedir para ser desclassificado quando encerrada a etapa competitiva;

9.2.18.4 deixar de apresentar amostra; ou

9.2.18.5 apresentar proposta ou amostra em desacordo com as especificações do edital;

9.2.19 não celebrar o contrato ou não entregar a documentação exigida para a contratação, quando convocado dentro do prazo de validade de sua proposta;

9.2.19.1 recusar-se, sem justificativa, a assinar o contrato ou a ata de registro de preço, ou a aceitar ou retirar o instrumento equivalente no prazo estabelecido pela Administração;

9.2.20 apresentar declaração ou documentação falsa exigida para o certame ou prestar declaração falsa durante a licitação

9.2.21 fraudar a licitação

9.2.22 comportar-se de modo inidôneo ou cometer fraude de qualquer natureza, em especial quando:

9.2.22.1 induzir deliberadamente a erro no julgamento;

9.2.22.2 apresentar amostra falsificada ou deteriorada;

9.2.23 praticar atos ilícitos com vistas a frustrar os objetivos da licitação

9.2.24 praticar ato lesivo previsto no art. 5º da Lei n.º 12.846, de 2013.

9.3 Com fulcro na Lei nº 14.133, de 2021, a Administração poderá, garantida a prévia defesa, aplicar aos licitantes e/ou adjudicatários as seguintes sanções, sem prejuízo das responsabilidades civil e criminal:

9.3.17 advertência;

9.3.18 multa;

9.3.19 impedimento de licitar e contratar; e

9.3.20 declaração de inidoneidade para licitar ou contratar, enquanto perdurarem os motivos determinantes da punição ou até que seja promovida sua reabilitação perante a própria autoridade que aplicou a penalidade.

9.4 Na aplicação das sanções serão considerados:

9.4.17 a natureza e a gravidade da infração cometida.

9.4.18 as peculiaridades do caso concreto;

CPL Fortaleza dos Nogueiras 190

9.4.19 as circunstâncias agravantes ou atenuantes;

9.4.20 os danos que dela provierem para a Administração Pública;

9.4.21 a implantação ou o aperfeiçoamento de programa de integridade, conforme normas e orientações dos órgãos de controle.

9.5 A multa será recolhida em percentual de 5% a 20% incidente sobre o valor máximo desta licitação (item 1.4), recolhida no prazo máximo de **10 (dez) dias** úteis, a contar da comunicação oficial.

9.5.17 Para as infrações previstas nos itens 9.2.17, 9.9.2.18, 9.1.2.3, 9.1.2.4, 9.1.2.5, 9.1.3 e 9.1.3.1 a multa será de 5% sobre o valor máximo desta licitação (item 1.4).

9.5.18 Para as infrações previstas nos itens 9.1.4, 9.1.5, 9.1.6, 9.1.6.1, 9.1.6.2, 9.1.7 e 9.1.8, a multa será de 20% sobre o valor máximo desta licitação (item 1.4).

9.6 As sanções de advertência, impedimento de licitar e contratar e declaração de inidoneidade para licitar ou contratar poderão ser aplicadas, cumulativamente ou não, à penalidade de multa.

9.7 Na aplicação da sanção de multa será facultada a defesa do interessado no prazo de 15 (quinze) dias úteis, contado da data de sua intimação.

9.8 A sanção de impedimento de licitar e contratar será aplicada ao responsável em decorrência das infrações administrativas relacionadas nos itens 9.2.17, 9.9.2.18, 9.1.2.3, 9.1.2.4, 9.1.2.5, 9.1.3 e 9.1.3.1, quando não se justificar a imposição de penalidade mais grave, e impedirá o responsável de licitar e contratar no âmbito da Administração Pública direta e indireta do ente federativo a qual pertencer o órgão ou entidade, pelo prazo máximo de 3 (três) anos.

9.9 Poderá ser aplicada ao responsável a sanção de declaração de inidoneidade para licitar ou contratar, em decorrência da prática das infrações dispostas nos itens 9.1.4, 9.1.5, 9.1.6, 9.1.6.1, 9.1.6.2, 9.1.7 e 9.1.8,
bem como pelas infrações administrativas previstas nos itens 9.2.17, 9.9.2.18, 9.1.2.3, 9.1.2.4, 9.1.2.5, 9.1.3 e 9.1.3.1 que justifiquem a imposição de penalidade mais grave que a sanção de impedimento de licitar e contratar, cuja duração observará o prazo previsto no art. 156, §5º, da Lei n.º 14.133/2021.

9.10 A recusa injustificada do adjudicatário em assinar o contrato ou a ata de registro de preço, ou em aceitar ou retirar o instrumento equivalente no prazo estabelecido pela Administração, descrita no item 9.1.3,
caracterizará o descumprimento total da obrigação assumida e o sujeitará às penalidades e à imediata perda da garantia de proposta em favor do órgão ou entidade promotora da licitação.

9.11 A apuração de responsabilidade relacionadas às sanções de impedimento de licitar e contratar e de declaração de inidoneidade para licitar ou contratar demandará a instauração de processo de responsabilização a ser conduzido por comissão composta por 2 (dois) ou mais servidores estáveis, que avaliará fatos e circunstâncias conhecidos e intimará o licitante ou o adjudicatário para, no prazo de 15 (quinze) dias úteis, contado da data de sua intimação, apresentar defesa escrita e especificar as provas que pretenda produzir.

9.12 Caberá recurso no prazo de 15 (quinze) dias úteis da aplicação das sanções de advertência, multa e impedimento de licitar e contratar, contado da data da intimação, o qual será dirigido à autoridade que tiver proferido a decisão recorrida, que, se não a reconsiderar no prazo de 5 (cinco) dias úteis, encaminhará o recurso com sua motivação à autoridade superior, que deverá proferir sua decisão no prazo máximo de 20 (vinte) dias úteis, contado do recebimento dos autos.

CPL Fortaleza dos Nogueiras
191

9.13 Caberá a apresentação de pedido de reconsideração da aplicação da sanção de declaração de inidoneidade para licitar ou contratar no prazo de 15 (quinze) dias úteis, contado da data da intimação, e decidido no prazo máximo de 20 (vinte) dias úteis, contado do seu recebimento.

9.14 O recurso e o pedido de reconsideração terão efeito suspensivo do ato ou da decisão recorrida até que sobrevenha decisão final da autoridade competente.

9.15 A aplicação das sanções previstas neste edital não exclui, em hipótese alguma, a obrigação de reparação integral dos danos causados.

10 DA IMPUGNAÇÃO AO EDITAL E DO PEDIDO DE ESCLARECIMENTO

10.2 Qualquer pessoa é parte legítima para impugnar este Edital por irregularidade na aplicação da Lei nº 14.133, de 2021, devendo protocolar o pedido até 3 (três) dias úteis antes da data da abertura do certame.

10.3 A resposta à impugnação ou ao pedido de esclarecimento será divulgado em sítio eletrônico oficial no prazo de até 3 (três) dias úteis, limitado ao último dia útil anterior à data da abertura do certame.

10.4 A impugnação e o pedido de esclarecimento poderão ser realizados por forma eletrônica, pelo Sistema de Compras no endereço eletrônico - https://www.licitafortalezadosnog.com.br

10.5 As impugnações e pedidos de esclarecimentos não suspendem os prazos previstos no certame.

10.6 A concessão de efeito suspensivo à impugnação é medida excepcional e deverá ser motivada pelo agente de contratação, nos autos do processo de licitação.

10.7 Acolhida a impugnação, será definida e publicada nova data para a realização do certame.

11 DAS DISPOSIÇÕES GERAIS

11.2 Será divulgada ata da sessão pública no sistema eletrônico.

11.3 Não havendo expediente ou ocorrendo qualquer fato superveniente que impeça a realização do certame na data marcada, a sessão será automaticamente transferida para o primeiro dia útil subsequente, no mesmo horário anteriormente estabelecido, desde que não haja comunicação em contrário, pelo Agente de Contratação/ Comissão.

11.4 Todas as referências de tempo no Edital, no aviso e durante a sessão pública observarão o horário de Brasília - DF.

11.5 A homologação do resultado desta licitação não implicará direito à contratação.

11.6 As normas disciplinadoras da licitação serão sempre interpretadas em favor da ampliação da disputa entre os interessados, desde que não comprometam o interesse da Administração, o princípio da isonomia, a finalidade e a segurança da contratação.

11.7 Os licitantes assumem todos os custos de preparação e apresentação de suas propostas e a Administração não será, em nenhum caso, responsável por esses custos, independentemente da condução ou do resultado do processo licitatório.

11.8 Na contagem dos prazos estabelecidos neste Edital e seus Anexos, excluir-se-á o dia do início e incluir- se-á o do

CPL Fortaleza dos Nogueiras 192

vencimento. Só se iniciam e vencem os prazos em dias de expediente na Administração.

11.9 O desatendimento de exigências formais não essenciais não importará o afastamento do licitante, desde que seja possível o aproveitamento do ato, observados os princípios da isonomia e do interesse público.

11.10 Em caso de divergência entre disposições deste Edital e de seus anexos ou demais peças que compõem o processo, prevalecerá as deste Edital.

11.11 O Edital e seus anexos estão disponíveis, na íntegra, no Portal Nacional de Contratações Públicas (PNCP) e endereço eletrônico: **https://www.licitafortalezadosnog.com.br** e **www.fortalezadosnogueiras.gov.br.**

11.12 Integram este Edital, para todos os fins e efeitos, os seguintes anexos:

11.12.17 ANEXO I –Projeto Básico/Termo de Referência

11.12.18 ANEXO II - Modelo de Carta Proposta;

11.12.19 ANEXO III – Minuta de Termo de Contrato

Fortaleza dos Nogueiras-MA, 29 de abril de 2026.

WELLINGTHON COSTA PASSARINHO SILVA
Secretário Municipal de Infraestrutura, Urbanismo e Saneamento.

CPL Fortaleza dos Nogueiras
193

TERMO DE REFERÊNCIA

1.0. CONDIÇÕES GERAIS DA CONTRATAÇÃO

A presente contratação tem como objeto a Contratação de empresa especializada em serviços de engenharia para a construção de unidades habitacionais no Município de FORTALEZA DOS NOGUEIRAS/MA, objeto do TERMO DE COMPROMISSO INSTRUMENTO Nº 995814/2025/MCIDADES/CAIXA – PROPOSTA nº 039692/2025, conforme condições, especificações e exigências estabelecidas neste edital e seus anexos, conforme condições e exigências estabelecidas neste instrumento.

1.0. Os serviços objeto desta contratação se enquadra como Obra Comum de Engenharia nos termos do inciso XII do Art. 6º da Lei 14.133/2021, combinado com o inciso XXI alínea "a" do mesmo artigo, já que se trata de serviços a ser executado de forma padronizável em termos de desempenho e qualidade.

1.1. Por se tratar de um objeto certo, a ser entregue a administração o prazo de vigência da contratação é de 12 (doze) meses contados da assinatura, contados da assinatura, na forma do artigo 105 da Lei nº 14.133, de 2021.

1.2. O prazo de vigência será automaticamente prorrogado, independentemente de termo aditivo, quando o objeto não for concluído no período firmado acima, ressalvadas as providências cabíveis no caso de culpa do contratado, previstas neste instrumento, nos termos do artigo 111 da Lei nº 14.133, de 2021.

1.3. A prorrogação dos prazos de execução e vigência do contrato será precedida da correspondente adequação do cronograma físico-financeiro, bem como de justificativa e autorização da autoridade competente para a celebração do ajuste, devendo ser formalizada nos autos do processo administrativo.

1.4. Concluído o objeto em sua totalidade será emitido termo de Recebimento do objeto, que será anexado a este contrato, caracterizando assim o fim da vigência do contrato.

2.0. FUNDAMENTAÇÃO E DESCRIÇÃO DA NECESSIDADE DA CONTRATAÇÃO

2.1. A Fundamentação da contratação e de seus quantitativos encontra-se pormenorizada em Tópico específico dos Estudos Técnicos Preliminares, apêndice deste Termo de Referência.

3.0. DESCRIÇÃO DA SOLUÇÃO COMO UM TODO CONSIDERADO O CICLO DE VIDA DO OBJETO E ESPECIFICAÇÃO DO PRODUTO.

3.1. A descrição da solução como um todo encontra-se pormenorizada em tópico específico dos Estudos Técnicos Preliminares, no Projeto Básico apêndice deste Termo de Referência.

4.0. REQUISITOS DA CONTRATAÇÃO

4.1. Sustentabilidade:

4.1.1. Além dos critérios de sustentabilidade eventualmente inseridos na descrição do objeto, e no Estudo Técnico Preliminar a contratada deverá observar as diretrizes, critérios e procedimentos para a gestão dos resíduos da construção civil estabelecidos na Lei nº 12.305, de 2010 – Política Nacional de Resíduos Sólidos, artigos 3º e 10º da Resolução nº 307, de 05/07/2002, do Conselho Nacional de Meio Ambiente – CONAMA, e Instrução Normativa SLTI/MPOG nº 1, de 19/01/2010.

CPL Fortaleza dos Nogueiras
194

4.2. Indicação de marcas ou modelos

4.2.1. Na presente contratação não há exigência de indicação de marca específica para os produtos que serão utilizados pela empresa, ou vedação destas, ficando a critério do fornecedor, durante a execução dos serviços, utilizar as marcas/fabricantes, sempre de primeira linha que atenda as especificações do objeto.

4.3. Amostra

4.3.1. Não haverá necessidade de apresentação de amostra.

4.4. Da exigência de carta de solidariedade

4.4.1. Não será exigida na presente contratação

4.5. Subcontratação

4.5.1. Não é admitida a subcontratação do objeto contratual.

4.6. Garantia da contratação

4.6.1. Será exigida a garantia da contratação de que tratam os Art. 96, 97 e 98 da Lei nº 14.133/2021.

4.6.2. A Garantia será no percentual de 5% do valor do contrato;

4.6.3. A garantia nas modalidades previstas no § 1º do art. 96 da Lei 14.133/2021 deverá ser prestada em até 10 (dez) dias úteis contados da data inicial da vigência do contrato, excepcionada a hipótese de escolha da modalidade Seguro-Garantia, que deverá ser prestada anteriormente à assinatura do contrato, como condição para sua celebração.

4.6.4. O prazo da garantia deverá abranger o período de execução do contrato.

4.6.5. No caso de apresentação de garantia na modalidade caução em dinheiro, a CONTRATADA deverá efetuar o depósito em conta específica e com correção monetária, em favor do CONTRATANTE.

4.6.6. É obrigação da CONTRATADA fazer constar do documento de garantia, expressamente, sua vinculação a esta cláusula contratual.

4.6.7. A garantia deverá ser renovada/endossada a cada prorrogação ou alteração, reajustes/repactuações do contrato, no prazo de 10 (dez) úteis, contados da assinatura do termo aditivo ou da notificação, na hipótese de reajustes/repactuações realizados mediante apostila ao contrato.

4.6.8. A garantia, independente da modalidade escolhida, deverá assegurar:

4.6.8.1. Pagamento imediato pela ocorrência de quaisquer eventos danosos previstos no contrato, notadamente os relativos a multas moratórias e/ou compensatórias, mediante simples apresentação, pelo CONTRATANTE, do valor apurado ou fixado conforme cláusulas pertinentes deste contrato.

4.6.8.2. Cobertura de prejuízos causados ao CONTRATANTE, decorrentes de culpa ou dolo da CONTRATADA na execução do contrato, apurados em regular processo administrativo.

4.6.8.3. Obrigações trabalhistas e previdenciárias de qualquer natureza, não adimplidas pela CONTRATADA.

4.6.8.4. Renúncia expressa aos benefícios do art. 827 do Código Civil Brasileiro, na hipótese de apresentação de garantia na modalidade de fiança bancária. (Lei nº 10.406/2002).

4.6.9. No caso de penalidade imposta pelo CONTRATANTE, basta a apresentação da decisão final exarada no processo administrativo para que o correspondente valor seja recolhido ao erário, no prazo máximo de 30 (trinta) dias, na forma fixada pelo CONTRATANTE, independentemente de anuência, autorização ou manifestação da CONTRATADA.

4.6.10. Sancionada a CONTRATADA, caso está não realize o pagamento no prazo fixado, correspondente valor será exigido do garantidor mediante simples comunicação escrita.

CPL Fortaleza dos Nogueiras
195

4.6.11. Se o valor da garantia ou parte desta for utilizado para pagamento dos eventos indicados no item 4.6.8 deste termo, obriga-se a CONTRATADA a efetuar a respectiva reposição ou complementação, no prazo de 10 (dez) dias úteis, a contar da data do recebimento da comunicação feita pelo CONTRATANTE.

4.6.12. Em caso de alteração do contrato, a CONTRATADA deverá apresentar nova garantia na mesma modalidade da anterior ou complementar a já existente, no prazo previsto no subitem anterior.

4.6.13. Expirada a vigência do Contrato, não havendo pendências contratuais ou quanto à sua execução, após emitido o Termo de Recebimento Definitivo, o CONTRATANTE oficiará à CONTRATADA, estabelecendo o prazo de 10(dez) dias úteis para a solicitação da devolução da garantia prestada quando da assinatura da avença.

4.6.14. A modalidade seguro-garantia somente será aceita se contemplar todos os eventos indicados no item 4.6.8, observada a legislação que rege a matéria.

4.6.15. A garantia em dinheiro deverá ser efetuada em favor do contratante, em conta específica na Caixa Econômica Federal, com correção monetária.

4.6.16. Caso a opção seja por utilizar títulos da dívida pública, estes devem ter sido emitidos sob a forma escritural, mediante registro em sistema centralizado de liquidação e de custódia autorizado pelo Banco Central do Brasil, e avaliados pelos seus valores econômicos, conforme definido pelo Ministério da Economia.

4.6.17. No caso de garantia na modalidade de fiança bancária, deverá ser emitida por banco ou instituição financeira devidamente autorizada a operar no País pelo Banco Central do Brasil, e deverá constar expressa renúncia do fiador aos benefícios do artigo 827 do Código Civil.

4.6.18. No caso de alteração do valor do contrato, ou prorrogação de sua vigência, a garantia deverá ser ajustada ou renovada, seguindo os mesmos parâmetros utilizados quando da contratação.

4.6.19. Se o valor da garantia for utilizado total ou parcialmente em pagamento de qualquer obrigação, o Contratado obriga-se a fazer a respectiva reposição no prazo máximo de 10 dias úteis, contados da data em que for notificada.

4.6.20. O Contratante executará a garantia na forma prevista na legislação que rege a matéria.

4.6.21. O emitente da garantia ofertada pelo contratado deverá ser notificado pelo contratante quanto ao início de processo administrativo para apuração de descumprimento de cláusulas contratuais (art. 137, § 4º, da Lei n.º 14.133, de 2021).

4.6.22. Caso se trate da modalidade seguro-garantia, ocorrido o sinistro durante a vigência da apólice, sua caracterização e comunicação poderão ocorrer fora desta vigência, não caracterizando fato que justifique a negativa do sinistro, desde que respeitados os prazos prescricionais aplicados ao contrato de seguro, nos termos do art. 20 da Circular Susep nº 662, de 11 de abril de 2022

4.6.23. Extinguir-se-á a garantia com a restituição da apólice, carta fiança ou autorização para a liberação de importâncias depositadas em dinheiro a título de garantia, acompanhada de declaração do contratante, mediante termo circunstanciado, de que o contratado cumpriu todas as cláusulas do contrato;

4.6.24. A garantia somente será liberada ou restituída após a fiel execução do contrato ou após a sua extinção por culpa exclusiva da Administração e, quando em dinheiro, será atualizada monetariamente.

4.6.25. O garantidor não é parte para figurar em processo administrativo instaurado pelo contratante com o objetivo de apurar prejuízos e/ou aplicar sanções à contratada.

4.6.26. O contratado autoriza o contratante a reter, a qualquer tempo, a garantia, na forma prevista no Edital e neste Contrato.

4.6.27. A garantia de execução é independente de eventual garantia do produto ou serviço prevista especificamente neste Termo de Referência.

CPL Fortaleza dos Nogueiras
196

4.7. Vistoria

4.7.1. Não há obrigatoriedade de realização de visita para a contratação, embora o conhecimento prévio as condições locais para a realização dos serviços são fundamentais para melhor formular os preços e para melhor execução do contrato.

4.7.2. O município de Fortaleza dos Nogueiras está localizado no estado do Maranhão, na Região Nordeste do Brasil. Ele integra a mesorregião do Sul Maranhense e está situado na microrregião de Balsas- MA reconhecida pela sua importância no agronegócio. Fortaleza dos Nogueiras encontra-se a aproximadamente 710 km da capital do estado, São Luís.

4.7.3. O acesso ao município pode ser realizado por via terrestre, principalmente pela BR-135, que liga a capital a diversos municípios da região. A partir de São Luís, o trajeto é feito pela BR-135 até a entrada da MA- 006, seguida até o destino. A estrada é asfaltada e, em geral, apresenta condições adequadas para deslocamento, podendo a depender da época apresentar deterioração do asfalto, devido o decurso do tempo ou pela ausência de manutenção adequada.

4.8. Dos benefícios a ME/EPP

4.8.1. Não será concedido tratamento favorecido a ME/EPP, nos termos do inciso I do § 1.º do artigo 4.º da Lei nº 14.133, de 2021.

5.0. MODELO DE EXECUÇÃO DO OBJETO

5.1. Os serviços deverão ser iniciados em até 10 (dez) dias, a contar da assinatura da Ordem de serviços.

5.2. O prazo para execução dos serviços será de 06 (seis) meses a contar do recebimento da ordem de serviços, salvo atraso de pagamentos que justifiquem a suspensão da obra ou caso fortuito que impossibilite a realização dos serviços.

5.3. A ordem de serviços, bem como quaisquer outras comunicações. serão encaminhadas a contratada por meio do e-mail informado na Proposta Comercial, sendo considerada como recebida no dia seguinte ao envio, ficando sob total responsabilidade da empresa a verificação de seu e-mail ou comunicar formalmente a Administração possível mudança dele.

5.4. Antes da emissão da Ordem de serviços o Município poderá convocar a contratada para uma reunião presencial no munícipio para conhecimento da situação atual, e para tratar qualquer outro assunto pertinente a execução e gestão do contrato.

5.5. A contrata será responsável pela retirada da Licença Ambiental para a Construção, ou a dispensa desta, Alvará de Construção, Instalação e Funcionamento do canteiro de obras, e da ART de execução junto ao CREA, os quais devem ser apresentados no mesmo prazo de que trata o item 5.1 deste estudo.

5.6. Havendo atraso devidamente comprovado por parte dos órgãos emissores dos documentos citados anteriormente, fica interrompido o prazo de que trata o item 5.7.1 deste estudo.

5.7. A contratada será também a responsável pela obtenção do HABITE-SE junto ao Órgão competente.

5.8. A Prefeitura não fornecerá áreas para instalações do canteiro de obras da proponente, bem como água e energia elétrica, devendo ser declarado pelo Licitante.

5.9. Não será de responsabilidade da Prefeitura a exploração, uso e retirada de materiais em propriedades de terceiros.

Prefeitura Fortaleza dos Nogueiras
197

5.10. A CONTRATADA deverá manter quadro de pessoal qualificado e suficiente para a realização dos serviços.

5.11. A prestação dos serviços não gera vínculo empregatício entre os empregados da Contratada e a Administração, vedando-se qualquer relação entre estes que caracterize pessoalidade e subordinação direta;

5.12. Os salários e seguros dos empregados e demais verbas salariais, ligados a execução dos serviços objeto do Contrato a ser firmado, correrão inteiramente por conta da CONTRATADA.

5.13. A contratada fica obrigada a reparar, corrigir, remover, reconstruir ou substituir, às suas expensas, no todo ou em parte, o objeto em que se verificarem vícios, defeitos ou incorreções resultantes da execução ou materiais empregados, cabendo à fiscalização não atestar a última e/ou única medição de serviços até que sejam sanadas todas as eventuais pendências que possam vir a ser apontadas no Termo de Recebimento Provisórios.

5.14. Os serviços realizados que impliquem em ônus extra para a contratante, e que não tenham sido autorizados e aprovados, serão desconsiderados para fins de pagamento, não cabendo a contratada qualquer alegação em contrário;

5.15. O Fiscal, após emissão de termo circunstanciado para efeito de recebimento definitivo dos serviços prestados, comunicará à contratada para que emita a Nota Fiscal ou Fatura com o valor exato dimensionado pela fiscalização com base na medição realizada e ratificada;

5.16. O gestor do contrato analisará os relatórios e toda documentação apresentada pela fiscalização e, caso haja irregularidades que impeçam a liquidação e o pagamento da despesa, indicará as cláusulas contratuais pertinentes, solicitando à contratada, por escrito, as respectivas correções;

5.17. Se houver alguma pendência a ser realizada pela contratada, que não foi cumprida no prazo de dez (10) dias, contados do recebimento provisório, é necessário a justificativa por parte da contratada, para a não execução da pendência, para que a contratante possa estabelecer novo prazo e após o cumprimento da pendência por parte da contratada, lavrar o Termo de Recebimento Definitivo;

5.18. O recebimento definitivo do objeto licitado não exime a contratada, em qualquer época, das garantias concedidas e das responsabilidades assumidas em contrato e por força das disposições legais em vigor (Lei n° 10.406, de 2002);

5.19. Os serviços poderão ser rejeitados, no todo ou em parte, quando em desacordo com as especificações constantes neste Termo de Referência e na proposta, devendo ser corrigidos/refeitos/substituídos no prazo fixado pelo fiscal do contrato, às custas da contratada, sem prejuízo da aplicação de penalidades;

5.20. Durante dois (02) anos após o recebimento definitivo dos serviços, a contratada responderá por sua qualidade e segurança, devendo efetuar a reparação de quaisquer falhas, vícios, defeitos ou imperfeições oriundas de uma má execução ou emprego de materiais de má qualidade ou que não tenham sido aplicados conforme recomendações do fabricante que se apresentem nesse período, independentemente de qualquer pagamento da contratante.

5.21. A CONTRATADA deverá possuir, sem ônus para a CONTRATANTE, todos os equipamentos, ferramentas, materiais de consumo, componentes, produtos, aparelhos de medições e testes indispensáveis à execução dos serviços solicitados, sejam eles definitivos ou temporários, assumindo toda a responsabilidade pelo transporte, carga, descarga, armazenagem e guarda destes. Caso seja necessário deixá-los na Instituição, o local deverá ser indicado pelo CONTRATANTE, porém de total responsabilidade da CONTRATADA.

CPL Fortaleza dos Nogueiras
197

5.22. Ter equipamentos e ferramentas em perfeito estado de conservação, boa qualidade ou de primeira linha, manutenção, segurança e higiene, prontos para utilização em qualquer tempo, bem como adequados à produtividade compatível com as respectivas especificações técnicas, substituindo-os ou consertando-os no caso de defeito, bem como, disponibilizar condições adequadas para eventuais serviços realizados em altura, como utilização de caminhão e cesto aéreo.

5.23. Será responsabilidade da contratada efetuar a remoção e o transporte de todo o entulho e detritos provenientes dos serviços de acordo com as exigências dos órgãos competentes do município, depositando os mesmos em contentores apropriados.

5.24. Todos os materiais a serem empregados nos serviços deverão ser comprovadamente de primeiro uso e deve atender rigorosamente aos padrões especificados, as normas da ÁBNT e possuir garantia de prazo estabelecido pelo fabricante;

5.25. As normas de segurança constantes destas especificações não desobrigam a empresa CONTRATADA do cumprimento de outras disposições legais, federais, municipais e estaduais pertinentes, sendo de sua inteira responsabilidade os processos, ações ou reclamações movidas por pessoas físicas ou jurídicas em decorrência de negligência nas precauções exigidas no trabalho ou da utilização de materiais inaceitáveis na execução dos serviços.

5.26. A empresa CONTRATADA cuidará para que os serviços a serem executados acarretem a menor perturbação possível aos serviços públicos, às vias de acesso e a todo e qualquer bem, público ou privado, adjacente ao Prédio objeto da intervenção; também providenciará toda e qualquer sinalização e/ou isolamento das áreas de serviço.

5.27. O transporte de cargas especiais deve ser feito sem causar danos ou interrupções nas vias públicas, serão escolhidos trajetos e veículos adequados e controladas as cargas, a fim de compatibilizar as solicitações com os meios de acesso disponíveis.

5.28. No caso em que a empresa CONTRATADA venha, como resultado das suas operações, prejudicar áreas não incluídas no setor de seu trabalho, ela deverá recuperá-las, deixando-as em conformidade com o seu estado original.

5.29. Não será aceito, sob nenhum pretexto, a transferência de responsabilidade da contratada para outras entidades, sejam fabricantes, representantes ou quaisquer outros.

5.30. Deve ser atendido prontamente quaisquer exigências da Administração, inerentes ao objeto da presente licitação nos prazos estipulados.

5.31. Os prazos para resposta as solicitações da administração serão de 48 horas, salvo quando estipulado prazo maior na solicitação.

5.32. Todos os materiais, equipamentos e acessórios necessários à execução dos serviços licitados deverão ser fornecidos pela CONTRATADA, rigorosamente adequados à finalidade a que se destinam e deverão estar enquadrados nas normas, especificações, métodos, padronizações, terminologias e simbologias estabelecidas pela Associação Brasileira de Normas Técnicas – ABNT que lhe sejam aplicáveis. Os mesmos não poderão ser empregados sem a aprovação da FISCALIZAÇÃO, que poderá solicitar os dados necessários à comprovação da natureza, qualidade e o fornecimento de amostras.

5.33. Todos os materiais rejeitados pela FISCALIZAÇÃO serão imediatamente removidos do canteiro de serviços.

CPL Fortaleza dos Nogueiras 199

5.34. O prazo de garantia é aquele estabelecido na Lei nº 8.078, de 11 de setembro de 1990 (Código de Defesa do Consumidor.

5.35. O contratado será obrigado a reparar, corrigir, remover, reconstruir ou substituir, a suas expensas, no total ou em parte, o objeto do contrato em que se verificarem vícios, defeitos ou incorreções resultantes de sua execução ou de materiais nela empregados (Lei nº 14.133/2021, art. 119).

5.36. O contratado será responsável pelos danos causados diretamente à Administração ou a terceiros em razão da execução do contrato, e não excluirá nem reduzirá essa responsabilidade a fiscalização ou o acompanhamento pelo contratante (Lei nº 14.133/2021, art. 120).

6.0. MODELO DE GESTÃO DO CONTRATO

6.1. O contrato deverá ser executado fielmente pelas partes, de acordo com as cláusulas avençadas e as normas da Lei nº 14.133, de 2021, e cada parte responderá pelas consequências de sua inexecução total ou parcial.

6.2. Em caso de impedimento, ordem de paralisação ou suspensão do contrato, o cronograma de execução será prorrogado automaticamente pelo tempo correspondente, anotadas tais circunstâncias mediante simples apostila.

6.3. As comunicações entre o órgão ou entidade e a contratada devem ser realizadas por escrito sempre que o ato exigir tal formalidade, admitindo-se o uso de mensagem eletrônica para esse fim.

6.4. As mensagens eletrônicas de que trata o item anterior será encaminhada para o e-mail da futura contratada informada na carta Proposta, sendo considerado como recebida um dia após o momento do envio, ficando a cargo da mesma o monitoramento de suas caixas de mensagens, bem como a comunicação formal de possível mudança.

6.5. O órgão ou entidade poderá convocar representante da empresa para adoção de providências que devam ser cumpridas de imediato.

6.6. A execução do contrato deverá ser acompanhada e fiscalizada pelo(s) fiscal(is) do contrato, ou pelos respectivos substitutos (Lei nº 14.133, de 2021, art. 117, caput), devidamente indicados por meio de atos próprios da Autoridade Competente.

6.7. O acompanhamento e a fiscalização da execução do contrato consistem na verificação da conformidade da prestação dos serviços, dos materiais, técnicas e equipamentos empregados, de forma a assegurar o perfeito cumprimento do ajuste, que serão exercidos por um ou mais representantes da Contratante, especialmente designados, na forma dos arts. 117 e 140 da Lei nº 14.133/2021.

6.8. O representante da Contratante deverá ter a qualificação necessária para o acompanhamento e controle da execução dos serviços e do contrato.

6.9. A verificação da adequação da prestação do serviço deverá ser realizada com base nos critérios previstos neste Projeto Básico.

6.10. A fiscalização do contrato, ao verificar que houve subdimensionamento da produtividade pactuada, sem perda da qualidade na execução do serviço, deverá comunicar à autoridade responsável para que esta promova a adequação contratual à produtividade efetivamente realizada, respeitando-se os limites de alteração dos valores contratuais previstos no artigo 124 e seguintes da Lei nº 14.133/2021.

6.11. A conformidade do material/técnica/equipamento a ser utilizado na execução dos serviços deverá ser verificada juntamente com o documento da Contratada que contenha a relação detalhada dos mesmos, de acordo com o estabelecido neste Projeto Básico, informando as respectivas quantidades e especificações técnicas, tais como: marca, qualidade e forma de uso.

6.12. O representante da Contratante deverá promover o registro das ocorrências verificadas, adotando as providências necessárias ao fiel cumprimento das cláusulas contratuais, conforme o disposto no art. 115 da Lei nº 14.133/2021.

6.13. O descumprimento total ou parcial das obrigações e responsabilidades assumidas pela Contratada, sobretudo quanto às obrigações e encargos sociais e trabalhistas, ensejará a aplicação de sanções administrativas, previstas

CPL Fortaleza dos Nogueiras 200

neste Projeto Básico e na legislação vigente, podendo culminar em rescisão contratual, conforme disposto nos artigos 137 e 155 da Lei nº 14.133/2021.

6.14. As atividades de gestão e fiscalização da execução contratual devem ser realizadas de forma preventiva, rotineira e sistemática, podendo ser exercidas por servidores, equipe de fiscalização ou único servidor, desde que, no exercício dessas atribuições, fique assegurada a distinção dessas atividades e, em razão do volume de trabalho, não comprometa o desempenho de todas as ações relacionadas à Gestão do Contrato.

6.15. Durante a execução do objeto, o fiscal técnico deverá monitorar constantemente o nível de qualidade dos serviços para evitar a sua degeneração, devendo intervir para requerer à CONTRATADA a correção das faltas, falhas e irregularidades constatadas.

6.16. O fiscal técnico deverá apresentar ao preposto da CONTRATADA a avaliação da execução do objeto ou, se for o caso, a avaliação de desempenho e qualidade da prestação dos serviços realizada.

6.17. Em hipótese alguma, será admitido que a própria CONTRATADA materialize a avaliação de desempenho e qualidade da prestação dos serviços realizada.

6.18. A CONTRATADA poderá apresentar justificativa para a prestação do serviço com menor nível de conformidade, que poderá ser aceita pelo fiscal técnico, desde que comprovada a excepcionalidade da ocorrência, resultante exclusivamente de fatores imprevisíveis e alheios ao controle do prestador.

6.19. Na hipótese de comportamento contínuo de desconformidade da prestação do serviço em relação à qualidade exigida, bem como quando esta ultrapassar os níveis mínimos toleráveis previstos nos indicadores, além dos fatores redutores, devem ser aplicadas as sanções à CONTRATADA de acordo com as regras previstas no ato convocatório.

6.20. O fiscal técnico poderá realizar avaliação diária, semanal ou mensal, desde que o período escolhido seja suficiente para avaliar ou, se for o caso, aferir o desempenho e qualidade da prestação dos serviços, podendo ainda solicitar, mensalmente, por amostragem, que a contratada apresente os documentos comprobatórios das obrigações trabalhistas e previdenciárias dos empregados alocados na execução da obra.

6.21. O fiscal técnico do contrato acompanhará a sua execução, para que sejam cumpridas todas as condições estabelecidas no contrato, de modo a assegurar os melhores resultados para a Administração.

6.22. O fiscal técnico do contrato anotará em registro próprio todas as ocorrências relacionadas à execução do contrato, com a descrição do que for necessário para a regularização das faltas ou dos defeitos observados.

6.23. Identificada qualquer inexatidão ou irregularidade, o fiscal do contrato emitirá notificações para a correção da execução do contrato, determinando prazo para a correção.

6.24. O fiscal do contrato informará ao seu superior, em tempo hábil, a situação que demandar decisão ou adoção de medidas que ultrapassem sua competência, para que adote as medidas necessárias e saneadoras, se for o caso.

6.25. No caso de ocorrências que possam inviabilizar a execução do contrato nas datas aprazadas, o fiscal técnico do contrato comunicará o fato imediatamente ao gestor do contrato.

6.26. O fiscal do contrato comunicará ao seu superior, em tempo hábil, o término do contrato sob sua responsabilidade, com vistas à renovação tempestiva ou à prorrogação contratual.

6.27. O fiscal do contrato verificará a manutenção das condições de habilitação da contratada, acompanhará o empenho, o pagamento, as garantias, as glosas e a formalização de apostilamento e termos aditivos, solicitando quaisquer documentos comprobatórios pertinentes, caso necessário.

6.28. Caso ocorra descumprimento das obrigações contratuais, o fiscal administrativo do contrato atuará tempestivamente na solução do problema, reportando ao seu superior para que tome as providências cabíveis, quando ultrapassar a sua competência.

6.29. O gestor do contrato coordenará a atualização do processo de acompanhamento e fiscalização do contrato contendo todos os registros formais da execução no histórico de gerenciamento do contrato, a exemplo da ordem de serviço, do registro de ocorrências, das alterações e das prorrogações contratuais, elaborando relatório com vistas à verificação da necessidade de adequações do contrato para fins de atendimento da finalidade da administração.

CPL Fortaleza dos Nogueiras
201

6.30. O gestor do contrato acompanhará os registros realizados pelos fiscais do contrato, de todas as ocorrências relacionadas à execução do contrato e as medidas adotadas, informando, se for o caso, à autoridade superior àquelas que ultrapassarem a sua competência.

6.31. O gestor do contrato acompanhará a manutenção das condições de habilitação da contratada, para fins de empenho de despesa e pagamento, e anotará os problemas que obstem o fluxo normal da liquidação e do pagamento da despesa no relatório de riscos eventuais.

6.32. O gestor do contrato emitirá documento comprobatório da avaliação realizada pelos fiscais técnico, administrativo e setorial quanto ao cumprimento de obrigações assumidas pelo contratado, com menção ao seu desempenho na execução contratual, baseado nos indicadores objetivamente definidos e aferidos, e a eventuais penalidades aplicadas, devendo constar do cadastro de atesto de cumprimento de obrigações.

6.33. O gestor do contrato tomará providências para a formalização de processo administrativo de responsabilização para fins de aplicação de sanções, a ser conduzido pela comissão de que trata o art. 158 da Lei nº 14.133, de 2021, ou pelo agente ou pelo setor com competência para tal, conforme o caso.

6.34. O gestor do contrato deverá elaborar relatório final com informações sobre a consecução dos objetivos que tenham justificado a contratação e eventuais condutas a serem adotadas para o aprimoramento das atividades da Administração.

6.35. O gestor do contrato deverá enviar a documentação pertinente ao setor de contratos para a formalização dos procedimentos de liquidação e pagamento, no valor dimensionado pela fiscalização e gestão nos termos do contrato.

6.36. A fiscalização de que trata esta cláusula não exclui nem reduz a responsabilidade da CONTRATADA, inclusive perante terceiros, por qualquer irregularidade, ainda que resultante de imperfeições técnicas, vícios redibitórios, ou emprego de material inadequado ou de qualidade inferior e, na ocorrência desta, não implica corresponsabilidade da CONTRATANTE ou de seus agentes, gestores e fiscais, de conformidade com o art. 120 da Lei nº 14.133/2021.

7.0. CRITÉRIOS DE MEDIÇÃO E DE PAGAMENTO

7.1. Recebimento

7.1.1. Os serviços deverão serem medidos de acordo com o cronograma físico financeiro da Obra.

7.1.2. Os serviços serão recebidos provisoriamente, no prazo de 10 dias, a contar do recebimento da medição, pelos fiscais técnico e administrativo, mediante termos detalhados, quando verificado o cumprimento das exigências de caráter técnico e administrativo.

7.1.3. O prazo da disposição acima será contado do recebimento de comunicação de cobrança oriunda do contratado com a comprovação da prestação dos serviços a que se referem a parcela a ser paga.

7.1.4. O fiscal técnico do contrato realizará o recebimento provisório do objeto do contrato mediante termo detalhado que comprove o cumprimento das exigências de caráter técnico.

7.1.5. O fiscal administrativo do contrato realizará o recebimento provisório do objeto do contrato mediante termo detalhado que comprove o cumprimento das exigências de caráter administrativo.

7.1.6. O fiscal setorial do contrato, quando houver, realizará o recebimento provisório sob o ponto de vista técnico e administrativo.

7.1.7. Para efeito de recebimento provisório, ao final de cada período de faturamento, o fiscal técnico do contrato irá apurar o resultado das avaliações da execução do objeto e, se for o caso, a análise do desempenho e qualidade da prestação dos serviços realizados em consonância com os indicadores previstos, que poderá resultar no redimensionamento de valores a serem pagos à contratada, registrando em relatório a ser encaminhado ao gestor do contrato.

7.1.8. Será considerado como ocorrido o recebimento provisório com a entrega do termo detalhado ou, em havendo mais de um a ser feito, com a entrega do último;

7.1.9. O Contratado fica obrigado a reparar, corrigir, remover, reconstruir ou substituir, às suas expensas, no todo ou em parte, o objeto em que se verificarem vícios, defeitos ou incorreções resultantes da execução ou materiais empregados, cabendo à fiscalização não atestar a última e/ou única medição de serviços até que sejam sanadas todas as eventuais pendências que possam vir a ser apontadas no Recebimento Provisório.

CPL Fortaleza dos Nogueiras
202

7.1.10. A fiscalização não efetuará o ateste da última e/ou única medição de serviços até que sejam sanadas todas as eventuais pendências que possam vir a ser apontadas no Recebimento Provisório. (Art. 119 c/c art. 140 da Lei nº 14133, de 2021)

7.1.11. O recebimento provisório também ficará sujeito, quando cabível, à conclusão de todos os testes de campo e à entrega dos Manuais e Instruções exigíveis.

7.1.12. Os serviços poderão ser rejeitados, no todo ou em parte, quando em desacordo com as especificações constantes neste Termo de Referência e na proposta, sem prejuízo da aplicação das penalidades.

7.1.13. Quando a fiscalização for exercida por um único servidor, o Termo Detalhado deverá conter o registro, a análise e a conclusão acerca das ocorrências na execução do contrato, em relação à fiscalização técnica e administrativa e demais documentos que julgar necessários, devendo encaminhá-los ao gestor do contrato para recebimento definitivo.

7.1.14. Os serviços serão recebidos definitivamente no prazo de 15 (quinze) dias, contados do recebimento provisório, por servidor ou comissão designada pela autoridade competente, após a verificação da qualidade e quantidade do serviço e consequente aceitação mediante termo detalhado, obedecendo os seguintes procedimentos:

7.1.15. Emitir documento comprobatório da avaliação realizada pelos fiscais técnico, administrativo e setorial, quando houver, no cumprimento de obrigações assumidas pelo contratado, com menção ao seu desempenho na execução contratual, baseado em indicadores objetivamente definidos e aferidos, e a eventuais penalidades aplicadas, devendo constar do cadastro de atesto de cumprimento de obrigações, conforme regulamento (art. 21, VIII, Decreto nº 11.246, de 2022).

7.1.16. Realizar a análise dos relatórios e de toda a documentação apresentada pela fiscalização e, caso haja irregularidades que impeçam a liquidação e o pagamento da despesa, indicar as cláusulas contratuais pertinentes, solicitando à Contratada, por escrito, as respectivas correções;

7.1.17. Emitir Termo Detalhado para efeito de recebimento definitivo dos serviços prestados, com base nos relatórios e documentações apresentadas; e

7.1.18. Comunicar a empresa para que emita a Nota Fiscal ou Fatura, com o valor exato dimensionado pela fiscalização.

7.1.19. Enviar a documentação pertinente ao setor de contratos para a formalização dos procedimentos de liquidação e pagamento, no valor dimensionado pela fiscalização e gestão.

7.1.20. No caso de controvérsia sobre a execução do objeto, quanto à dimensão, qualidade e quantidade, deverá ser observado o teor do art. 143 da Lei nº 14.133, de 2021, comunicando-se à empresa para emissão de Nota Fiscal no que concerne à parcela incontroversa da execução do objeto, para efeito de liquidação e pagamento.

7.1.21. Nenhum prazo de recebimento ocorrerá enquanto pendente a solução, pelo contratado, de inconsistências verificadas na execução do objeto ou no instrumento de cobrança.

7.1.22. No recebimento provisório ou definitivo não excluirá a responsabilidade civil pela solidez e pela segurança do serviço nem a responsabilidade ético-profissional pela perfeita execução do contrato.

7.2. Liquidação

7.2.1. Após o recebimento da nota fiscal ou documento de cobrança equivalente, devidamente acompanhado dos relatórios e produtos exigidos, a Administração terá o prazo de até 5 (cinco) dias úteis para verificar a conformidade dos documentos com o contrato e autorizar a liquidação da despesa.

7.2.2. A nota fiscal deverá conter as informações básicas que permitam sua conferência, tais como: dados do contrato, valor a ser pago, período de execução dos serviços e identificação do contratante e da contratada.

7.2.3. Se forem identificados erros, omissões ou documentos incompletos, o prazo de liquidação será interrompido, e a contratada será notificada para realizar as correções necessárias. O prazo será reiniciado após a regularização, sem qualquer ônus para a Administração.

7.2.4. O pagamento ficará condicionado à verificação da regularidade fiscal da contratada e à confirmação de que os serviços foram executados conforme previsto no contrato e atestados pelo fiscal designado.

CPL Fortaleza dos Nogueiras 203

7.2.5. Caso sejam identificadas pendências ou irregularidades que impeçam a liquidação, a Administração poderá reter o pagamento até a resolução da situação, podendo adotar medidas administrativas adicionais, se necessário.

7.3. Prazo de pagamento

7.3.1. O pagamento será efetuado no prazo de até 30 (trinta) dias úteis contados da finalização da liquidação da despesa, conforme seção anterior,

7.3.2. No caso de atraso pelo Contratante, os valores devidos ao contratado serão atualizados monetariamente entre o termo final do prazo de pagamento até a data de sua efetiva realização, mediante a aplicação da seguinte fórmula:

EM = I x N x VP, sendo:

$I = \frac{(TX/100)}{365}$, assim apurado: $I = \frac{(6/100)}{365}$ $I = 0,00016438$

Em que:

I = Índice de atualização financeira;
TX = Percentual da taxa de juros de mora anual = 6%; EM = Encargos moratórios;
N = Número de dias entre a data prevista para o pagamento e a do efetivo pagamento; VP = Valor da parcela em atraso.

7.4. Forma de pagamento

7.4.1. O pagamento será realizado por meio de ordem bancária, para crédito em banco, agência e conta corrente indicados pelo contratado.

7.4.2. A primeira fatura dos serviços só será paga com a apresentação da cópia da Anotação de Responsabilidade Técnica - ART da obra junto ao CREA-MA.

7.4.3. Será considerada data do pagamento o dia em que constar como emitida a ordem bancária para pagamento.

7.4.4. Quando do pagamento, será efetuada a retenção tributária prevista na legislação aplicável.

7.4.5. Independentemente do percentual de tributo inserido na planilha, quando houver, serão retidos na fonte, quando da realização do pagamento, os percentuais estabelecidos na legislação vigente.

7.4.6. O contratado regularmente optante pelo Simples Nacional, nos termos da Lei Complementar nº 123, de 2006, não sofrerá a retenção tributária quanto aos impostos e contribuições abrangidos por aquele regime. No entanto, o pagamento ficará condicionado à apresentação de comprovação, por meio de documento oficial, de que faz jus ao tratamento tributário favorecido previsto na referida Lei Complementar.

7.4.7. Somente o contratado será responsável pelos encargos trabalhistas, previdenciários, fiscais e comerciais resultantes da execução do contrato (Lei nº 14.133/2021, art. 121, caput).

7.4.8. A inadimplência do contratado em relação aos encargos trabalhistas, fiscais e comerciais não transferirá à Administração a responsabilidade pelo seu pagamento e não poderá onerar o objeto do contrato (Lei nº 14.133/2021, art. 121, §1º).

8.0. Cessão de crédito

8.1.1. Não será admitida a cessão fiduciária de direitos creditícios com instituição financeira, de que trata a Instrução Normativa SEGES/ME nº 53, de 8 de Julho de 2020.

9.0. FORMA E CRITÉRIOS DE SELEÇÃO DO FORNECEDOR

9.1. O fornecedor será selecionado por meio da realização de procedimento de LICITAÇÃO, na modalidade

CPL Fortaleza dos Nogueiras 204

Concorrência na sua forma ELETRÔNICA, com adoção do critério de julgamento pelo Menor Preço Global.

9.2. Garantia da Proposta

9.2.1. Deverá ser realizada, no momento da apresentação da proposta, sob pena de desclassificação, a comprovação do recolhimento de quantia a título de garantia de proposta, como requisito de pré-habilitação, no percentual de 1% (um por cento) do valor estimado para a contratação.

9.2.2. A garantia de proposta será devolvida aos licitantes no prazo de 10 (dez) dias úteis, contado da assinatura do contrato ou da data em que for declarada fracassada a licitação.

9.2.3. A garantia de proposta poderá ser prestada nas modalidades de que trata o § 1º do art. 96 da Lei nº 14.133/2021.

9.2.4. Na modalidade caução em dinheiro deverá ser realizada na conta bancária específica, tendo como beneficiário a Prefeitura Municipal de FORTALEZA DOS NOGUEIRAS – MA.

9.3. Habilitação

9.3.1. Os documentos para fins de Habilitação jurídica, regularidade fiscal e trabalhista, serão aqueles comumente exigidos na Lei 14.133/2021, conforme descrito no edital.

9.3.2. Para fins da comprovação da **Qualificação Econômico-Financeira** será exigido a comprovação de índices de Liquidez Geral (LG), Liquidez Corrente (LC), e Solvência Geral (SG) superiores a 1 (um), a serem analisados a parti das demonstrações contábeis na forma do edital.

9.3.3. A empresa deve ainda apresentar os demais documentos exigidos no edital.

9.3.4. Quanto a Qualificação Técnica a empresa deverá apresentar:

9.3.4.1. Registro ou inscrição da empresa licitante no CREA (Conselho Regional de Engenharia e Agronomia) e/ou CAU (Conselho de Arquitetura e Urbanismo), conforme as áreas de atuação previstas no Projeto Básico, em plena validade;

9.3.4.2. Apresentação de um ou mais atestados de capacidade técnica, fornecido por pessoa jurídica de direito público ou privado devidamente identificada, em nome do licitante, relativo à execução de obra ou serviço de engenharia, compatível em características, quantidades e prazos com o objeto da presente licitação.

9.3.4.3. Indicação formal dos Responsáveis técnicos pela execução dos Serviços que deverá ser um no mínimo 01 Engenheiro Civil, ou Arquiteto, detentor de atestado de capacidade técnica, devidamente acompanhada da Certidão de Acervo Técnico – CAT, expedida pelo CREA ou CAU da região pertinente, nos termos da legislação aplicável, que demonstre que eles já tenham executados obra ou serviço de engenharia, compatível em características, quantidades e prazos com o objeto da presente licitação.

9.3.4.4. Declaração formal de que disporá, por ocasião da futura contratação, das instalações, aparelhamento e pessoal técnico considerados essenciais para a execução contratual.

CPL Fortaleza dos Nogueiras 205

9.3.4.5. Declaração emitida pelo Município, por representante devidamente que, pelo menos um dos Responsáveis Técnicos pela empresa, seu represente legal, ou outro profissional por ela designado, visitou o local onde serão desenvolvidos os serviços, para constatar as condições e peculiaridades inerentes à natureza dos trabalhos e que assume inteira responsabilidade pela execução dos serviços objeto desta Licitação, de conformidade com as Especificações Técnicas deles.

9.3.4.6. A declaração acima poderá ser substituída por declaração formal assinada pelo responsável técnico do licitante acerca do conhecimento pleno das condições e peculiaridades da contratação.

9.3.5. Sob nenhuma hipótese serão aceitos atestados genéricos, sendo entendido como aqueles que não contenham quantidades, características e prazo e que ocorreu o fornecimento.

9.3.6. As licitantes, quando e se solicitadas, pelo Agente de Contratação deverão disponibilizar todas as informações necessárias à comprovação da legitimidade dos atestados solicitados, apresentando, dentre outros documentos, cópia do contrato que deu suporte à contratação, notas fiscais, endereço atual da contratante e local em que foram realizados os fornecimentos.

9.3.7. Deverão constar dos atestados de capacidade técnica, ou das certidões expedidas pelo CREA, em destaque, os seguintes dados: data de início e término das obras; local de execução; nome do contratante e da CONTRATADA; nome dos responsáveis técnicos, seus títulos profissionais e números de registros no CREA; especificações técnicas da obra e os quantitativos executados. Não serão aceitos atestados de Supervisão, Gerenciamento, Controle Tecnológico ou Assessoria Técnica de Obras.

9.3.8. Os responsáveis técnicos e/ou membros da equipe técnica, detentores dos atestados apresentados deverão pertencer ao quadro permanente da empresa licitante, na data prevista para entrega da proposta, entendendo-se como tal, para fins deste certame, o sócio que comprove seu vínculo por intermédio de contrato social/estatuto social; o administrador ou o diretor; o empregado devidamente registrado em Carteira de Trabalho e Previdência Social; e o prestador de serviços com contrato escrito firmado com o licitante, ou com declaração de compromisso de vinculação contratual futura, caso o licitante se sagre vencedor desta licitação.

9.3.9. O(s) profissional(is) indicado(s) na forma supra deverá(ão) participar da obra ou serviço objeto do contrato, e será admitida a sua substituição por profissionais de experiência equivalente ou superior, desde que aprovada pela Administração.

9.3.10. As licitantes, quando e se solicitadas, deverão disponibilizar todas as informações necessárias à comprovação da legitimidade dos atestados solicitados, apresentando, dentre outros documentos, cópia do contrato e notas fiscais que deu suporte à contratação e das correspondentes Certidões de Acervo Técnico (CAT), endereço atual da contratante e local em que foram executadas as obras e serviços de engenharia.

9.3.11. No caso de apresentação pela licitante, de Atestados de qualificação, tanto técnico profissional, quanto técnico operacional, referente a prestação de serviços oriundos de subcontratação deverá estar acompanhada da autorização da subcontratação pelo órgão contratante e cópia do contrato da subcontratação.

10.0. ALTERAÇÃO SUBJETIVA

CPL Fortaleza dos Nogueiras
206

10.1. Durante a vigência do contrato é admissível a fusão, cisão ou incorporação da contratada com/em outra pessoa jurídica, desde que sejam observados pela nova pessoa jurídica todos os requisitos de habilitação exigidos na licitação original; sejam mantidas as demais cláusulas e condições do contrato; não haja prejuízo à execução do objeto pactuado e haja a anuência expressa da Administração à continuidade do contrato.

11.0. ESTIMATIVAS DO VALOR DA CONTRATAÇÃO

11.1. O custo máximo aceitável para a presente contratação será de **R$ 2.730.000,00 (Dois milhões, setecentos e trinta mil reais).**

12.0. ADEQUAÇÃO ORÇAMENTÁRIA

12.1. As despesas decorrentes da presente contratação correrão à conta de recursos específicos consignados no Orçamento Geral do Município.

Fortaleza dos Nogueiras-MA, 29 de abril de 2026.

WELLINGTHON COSTA PASSARINHO SILVA
Secretário Municipal de Infraestrutura, Urbanismo e Saneamento

CPL Fortaleza dos Nogueiras
207

ANEXO I – PROJETO BASICO

O REFERIDO PROJETO E SUAS APENDICES ESTAO ANEXADO AO FINAL DESTE EDITAL

CPL Fortaleza dos Nogueiras
208

ANEXO II – MINUTA DE CARTA PROPOSTA

MODELO DE APRESENTAÇÃO DE PROPOSTA

A licitante deverá enviar sua proposta de preços, juntamente com o instrumento de outorga de poderes do representante legal da empresa que assinará o contrato, conforme modelo abaixo:

CONCORRÊNCIA Nº 003/2026 **Data de abertura:**					
Nome da empresa:					
CNPJ:					
Endereço:					
CEP:					
Telefone: (DDD)					
E-mail:					
Dados Bancários:					
Nome do Representante legal da empresa: (que irá assinar o contrato)					
CPF: (do representante legal da empresa que irá assinar o contrato)					
RG/órgão emissor: (do representante legal da empresa que irá assinar o contrato)					
Instrumento de outorga de poderes: (encaminhar cópia do instrumento de outorga de poderes)					
Certificação digital: O representante legal da empresa que assinará o contrato possui certificação digital ICP Brasil? ( )Sim ( ) Não					
ITEM	**QUANT.**	**UNID.**	**ESPECIFICAÇÃO**	**VALOR UNITÁRIO**	**VALOR TOTAL**
XX	XX	XX	XXXXXXX	R$	R$
VALOR TOTAL					R$

O cronograma de execução e a planilha de serviços fazem parte integrante da proposta de preços e deverá ser assinada e anexada na mesma, conforme modelo em anexo.

Instruções de preenchimento:

A licitante deverá informar os preços por item, total do item e total global da proposta, seguindo a numeração constante no Edital.

O instrumento de outorga de poderes ao representante legal que irá assinar o contrato deverá ser encaminhado em anexo à proposta de preços.

Os valores unitários e totais deverão ser grafados somente até os centavos.

A proposta de preços deverá estar datada e assinada.

CPL Fortaleza dos Nogueiras 209

ANEXO III

MINUTA DE TERMO DE CONTRATO
Lei nº 14.133, de 1º de abril de 2021

Processo Administrativo nº.....
CONCORRÊNCIA ____/2026
CONTRATO Nº...../2026

CONTRATO ADMINISTRATIVO Nº ...../...., QUE FAZEM ENTRE SI A _____, POR INTERMÉDIO DO (A) ..... E .....

A Prefeitura Municipal de FORTALEZA DOS NOGUEIRAS - MA, com sede no(a) ....., na cidade de ..... /Estado ....., inscrito(a) no CNPJ sob o nº ....., neste ato representado(a) pelo(a) ..... (cargo e nome), doravante denominado CONTRATANTE, e o(a) ....., inscrito(a) no CNPJ/MF sob o nº....., sediado(a) na ....., em .....doravante designado CONTRATADO, neste ato representado(a) por ..... (nome e função no contratado), conforme atos constitutivos da empresa **OU** procuração apresentada nos autos, tendo em vista o que consta no Processo nº ..... e em observância às disposições da Lei nº 14.133, de 1º de abril de 2021, e demais legislação aplicável, resolvem celebrar o presente Termo de Contrato, decorrente da Concorrência n. .../. , mediante as cláusulas e condições a seguir enunciadas.

CLÁUSULA PRIMEIRA – OBJETO (art. 92, I e II)

O objeto do presente instrumento é a Contratação de empresa especializada em serviços de engenharia para a construção de unidades habitacionais no Município de FORTALEZA DOS NOGUEIRAS/MA, objeto do Termo de TERMO DE COMPROMISSO INSTRUMENTO Nº 995814/2025/MCIDADES/CAIXA – PROPOSTA nº 039692/2025, conforme condições, especificações e exigências estabelecidas neste edital e seus anexos, nas condições estabelecidas no Projeto Básico.

1.1 Objeto da contratação, valor GLOBAL:

1.2 Vinculam esta contratação, independentemente de transcrição:

1.2.1 O Termo de Referência/Projeto Básico;

1.2.2 O Edital da Licitação;

1.2.3 A Proposta do contratado;

1.2.4 Eventuais anexos dos documentos supracitados.

CPL Fortaleza dos Nogueiras 210

1.3 O regime de execução é o de empreitada por preço global.

CLÁUSULA SEGUNDA – VIGÊNCIA E PRORROGAÇÃO

2.1 O prazo de vigência da contratação é de _____ contados da assinatura do contrato, na forma do artigo 105 da Lei nº 14.133, de 2021.

2.2 O prazo de vigência será automaticamente prorrogado, independentemente de termo aditivo, quando o objeto não for concluído no período firmado acima, ressalvadas as providências cabíveis no caso de culpa do contratado, previstas neste instrumento.

CLÁUSULA TERCEIRA – PRAZO DE EXECUÇÃO E MODELOS DE EXECUÇÃO E GESTÃO CONTRATUAIS (art. 92, IV, VII e XVIII)

3.1 O prazo máximo para a execução e entrega da obra objeto do presente contrato é de: 180 (cento e oitenta) dias, contados da emissão da ordem de serviço, podendo ser prorrogado havendo motivo justificado e aceito pelas partes.

3.2 O regime de execução contratual, os modelos de gestão e de execução, assim como os prazos e condições de conclusão, entrega, observação e recebimento do objeto constam no Termo de Referência, anexo a este Contrato.

CLÁUSULA QUARTA – SUBCONTRATAÇÃO

4.1 É permitida a subcontratação parcial do objeto, até o limite de 30% (trinta por cento) do valor total do contrato, nas seguintes condições:

I. Em qualquer hipótese de subcontratação, permanece a responsabilidade integral do contratado pela perfeita execução contratual, cabendo-lhe realizar a supervisão e coordenação das atividades do subcontratado, bem como responder perante o contratante pelo rigoroso cumprimento das obrigações contratuais correspondentes ao objeto da subcontratação.

II. A subcontratação depende de autorização prévia do contratante, a quem incumbe avaliar se o subcontratado cumpre os requisitos de qualificação técnica necessários para a execução do objeto.

III. O contratado apresentará à Administração documentação que comprove a capacidade técnica do subcontratado, que será avaliada e juntada aos autos do processo correspondente.

IV. É vedada a subcontratação de pessoa física ou jurídica, se aquela ou os dirigentes desta mantiverem vínculo de natureza técnica, comercial, econômica, financeira, trabalhista ou civil com dirigente do órgão ou entidade contratante ou com agente público que desempenhe função na contratação ou atue na fiscalização ou na gestão do contrato, ou se deles forem cônjuge, companheiro ou parente em linha reta, colateral, ou por afinidade, até o terceiro grau.

CLÁUSULA QUINTA – PREÇO (art. 92, V)

5.1 O valor total da contratação é de R$..... ( )

5.2 No valor acima estão incluídas todas as despesas ordinárias diretas e indiretas decorrentes da execução do objeto, inclusive tributos e/ou impostos, encargos sociais, trabalhistas, previdenciários, fiscais e comerciais incidentes, taxa de administração, frete, seguro e outros necessários ao cumprimento integral do objeto da contratação.

CPL Fortaleza dos Nogueiras
211

CLÁUSULA SEXTA - PAGAMENTO (art. 92, V e VI)

6.1 O prazo para pagamento ao contratado e demais condições a ele referentes encontram-se definidos no Projeto Básico e cronograma, anexo a este Contrato.

CLÁUSULA SÉTIMA - REAJUSTE (art. 92, V)

7.1 Os preços inicialmente contratados são fixos e irreajustáveis no prazo de um ano contado da data do orçamento estimado.

7.1.1 O orçamento estimado pela Administração baseou-se nas planilhas referenciais elaboradas com base no SINAPI 07/2024.

7.2 Após o interregno de um ano, mediante pedido do contratado, os preços iniciais poderão serão reajustados, mediante a aplicação, pelo contratante, do **índice INCC**, exclusivamente para as obrigações iniciadas e concluídas após a ocorrência da anualidade.

7.3 Nos reajustes subsequentes ao primeiro, o interregno mínimo de um ano será contado a partir dos efeitos financeiros do último reajuste.

7.4 No caso de atraso ou não divulgação do(s) índice (s) de reajustamento, o contratante pagará ao contratado a importância calculada pela última variação conhecida, liquidando a diferença correspondente tão logo seja(m) divulgado(s) o(s) índice(s) definitivo(s).

7.4.1 Fica o Contratado obrigado a apresentar memória de cálculo referente ao reajustamento de preços do valor remanescente, sempre que este ocorrer.

7.5 Nas aferições finais, o(s) índice(s) utilizado(s) para reajuste será(ão), obrigatoriamente, o(s) definitivo(s).

7.6 Caso o(s) índice(s) estabelecido(s) para reajustamento venha(m) a ser extinto(s) ou de qualquer forma não possa(m) mais ser utilizado(s), será(ão) adotado(s), em substituição, o(s) que vier(em) a ser determinado(s) pela legislação então em vigor.

7.7 Na ausência de previsão legal quanto ao índice substituto, as partes elegerão novo índice oficial, para reajustamento do preço do valor remanescente, por meio de termo aditivo.

7.8 O reajuste será realizado por apostilamento.

CLÁUSULA OITAVA - OBRIGAÇÕES DO CONTRATANTE (art. 92, X, XI e XIV)

8.1 São obrigações do Contratante:

8.2 Exigir o cumprimento de todas as obrigações assumidas pelo Contratado, de acordo com o contrato e seus anexos;

8.3 Receber o objeto no prazo e condições estabelecidas no Termo de Referência, Planilha e Cronograma da obra;

8.4 Notificar o Contratado por escrito da ocorrência de eventuais imperfeições, falhas ou irregularidades constatadas no curso da execução dos serviços, fixando prazo para a sua correção, certificando-se de que as soluções por ele propostas sejam as mais adequadas.

8.5 Notificar o Contratado, por escrito, sobre vícios, defeitos ou incorreções verificadas no objeto fornecido, para que

CPL Fortaleza dos Nogueiras
212

seja por ele substituído, reparado ou corrigido, no total ou em parte, às suas expensas;

8.6 Acompanhar e fiscalizar a execução do contrato e o cumprimento das obrigações pelo Contratado;

8.7 Comunicar a empresa para emissão de Nota Fiscal no que se refere à parcela incontroversa da execução do objeto, para efeito de liquidação e pagamento, quando houver controvérsia sobre a execução do objeto, quanto à dimensão, qualidade e quantidade, conforme o art. 143 da Lei nº 14.133, de 2021;

8.8 Efetuar o pagamento ao Contratado do valor correspondente à execução do objeto, no prazo, forma e condições estabelecidos no presente Contrato e no Termo de Referência;

8.9 Aplicar ao Contratado as sanções previstas na lei e neste Contrato;

8.10 Cientificar o órgão de representação para adoção das medidas cabíveis quando do descumprimento de obrigações pelo Contratado;

8.11 Explicitamente emitir decisão sobre todas as solicitações e reclamações relacionadas à execução do presente Contrato, ressalvados os requerimentos manifestamente impertinentes, meramente protelatórios ou de nenhum interesse para a boa execução do ajuste.

8.11.1 A Administração terá o prazo de *10 (dez) dias*, a contar da data do protocolo do requerimento para decidir, admitida a prorrogação motivada, por igual período.

8.12 Responder eventuais pedidos de reestabelecimento do equilíbrio econômico-financeiro feitos pelo contratado no prazo máximo de 15 (quinze) dias.

8.13 Notificar os emitentes das garantias quanto ao início de processo administrativo para apuração de descumprimento de cláusulas contratuais.

8.14 Comunicar o Contratado na hipótese de posterior alteração do projeto pelo Contratante, no caso do art. 93, §2º, da Lei nº 14.133, de 2021.

8.15 Fornecer por escrito as informações necessárias para o desenvolvimento dos serviços objeto do contrato.

8.16 Realizar avaliações periódicas da qualidade dos serviços, após seu recebimento.

8.17 Assegurar que o ambiente de trabalho, inclusive seus equipamentos e instalações, apresentem condições adequadas ao cumprimento, pelo Contratado, das normas de segurança e saúde no trabalho, quando o serviço for executado em suas dependências, ou em local por ela designado.

8.18 Não responder por quaisquer compromissos assumidos pelo Contratado com terceiros, ainda que vinculados à execução do contrato, bem como por qualquer dano causado a terceiros em decorrência de ato do Contratado, de seus empregados, prepostos ou subordinados.

8.19 Previamente à expedição da ordem de serviço, verificar pendências, liberar áreas e/ou adotar providências cabíveis para a regularidade do início da sua execução.

CLÁUSULA NONA - OBRIGAÇÕES DO CONTRATADO (art. 92, XIV, XVI e XVII)

9.1 O Contratado deve cumprir todas as obrigações constantes deste Contrato e de seus anexos, assumindo

CPL Fortaleza dos Nogueiras
213

como exclusivamente seus os riscos e as despesas decorrentes da boa e perfeita execução do objeto, observando, ainda, as obrigações a seguir dispostas:

9.2 Manter preposto aceito pela Administração no local do serviço para representá-lo na execução do contrato.

9.2.1 A indicação ou a manutenção do preposto da empresa poderá ser recusada pelo órgão ou entidade, desde que devidamente justificada, devendo a empresa designar outro para o exercício da atividade.

9.3 Atender às determinações regulares emitidas pelo fiscal do contrato ou autoridade superior (art. 137, II) e prestar todo esclarecimento ou informação por eles solicitados;

9.4 Alocar os empregados necessários ao perfeito cumprimento das cláusulas deste contrato, com habilitação e conhecimento adequados, fornecendo os materiais, equipamentos, ferramentas e utensílios demandados, cuja quantidade, qualidade e tecnologia deverão atender às recomendações de boa técnica e a legislação de regência;

9.5 Reparar, corrigir, remover, reconstruir ou substituir, às suas expensas, no total ou em parte, no prazo fixado pelo fiscal do contrato, os serviços nos quais se verificarem vícios, defeitos ou incorreções resultantes da execução ou dos materiais empregados;

9.6 Responsabilizar-se pelos vícios e danos decorrentes da execução do objeto, de acordo com o Código de Defesa do Consumidor (Lei nº 8.078, de 1990), bem como por todo e qualquer dano causado à Administração ou terceiros, não reduzindo essa responsabilidade a fiscalização ou o acompanhamento da execução contratual pelo Contratante, que ficará autorizado a descontar dos pagamentos devidos ou da garantia, caso exigida no edital, o valor correspondente aos danos sofridos;

9.7 Efetuar comunicação ao Contratante, assim que tiver ciência da impossibilidade de realização ou finalização do serviço no prazo estabelecido, para adoção de ações de contingência cabíveis.

9.8 Não contratar, durante a vigência do contrato, cônjuge, companheiro ou parente em linha reta, colateral ou por afinidade, até o terceiro grau, de dirigente do contratante ou do fiscal ou gestor do contrato, nos termos do artigo 48, parágrafo único, da Lei nº 14.133, de 2021;

9.9 Quando não for possível a verificação da regularidade no Sistema, o contratado deverá entregar ao setor responsável pela fiscalização do contrato, até o dia trinta do mês seguinte ao da prestação dos serviços, os seguintes documentos:

a) prova de regularidade relativa à Seguridade Social;

b) certidão conjunta relativa aos tributos federais e à Dívida Ativa da União;

c) certidões que comprovem a regularidade perante a Fazenda Municipal ou Distrital do domicílio ou sede do contratado;

d) Certidão de Regularidade do FGTS – CRF; e

e) Certidão Negativa de Débitos Trabalhistas – CNDT;

9.10 Responsabilizar-se pelo cumprimento das obrigações previstas em Acordo, Convenção, Dissídio Coletivo de Trabalho ou equivalentes das categorias abrangidas pelo contrato, por todas as obrigações trabalhistas, sociais,

Fortaleza dos Nogueiras
214

previdenciárias, tributárias e as demais previstas em legislação específica, cuja inadimplência não transfere a responsabilidade ao Contratante;

9.11 Comunicar ao Fiscal do contrato, no prazo de 24 (vinte e quatro) horas, qualquer ocorrência anormal ou acidente que se verifique no local dos serviços.

9.12 Prestar todo esclarecimento ou informação solicitada pelo Contratante ou por seus prepostos, garantindo-lhes o acesso, a qualquer tempo, ao local dos trabalhos, bem como aos documentos relativos à execução do empreendimento.

9.13 Paralisar, por determinação do Contratante, qualquer atividade que não esteja sendo executada de acordo com a boa técnica ou que ponha em risco a segurança de pessoas ou bens de terceiros.

9.14 Promover a guarda, manutenção e vigilância de materiais, ferramentas, e tudo o que for necessário à execução do objeto, durante a vigência do contrato.

9.15 Conduzir os trabalhos com estrita observância às normas da legislação pertinente, cumprindo as determinações dos Poderes Públicos, mantendo sempre limpo o local dos serviços e nas melhores condições de segurança, higiene e disciplina.

9.16 Submeter previamente, por escrito, ao Contratante, para análise e aprovação, quaisquer mudanças nos métodos executivos que fujam às especificações do memorial descritivo ou instrumento congênere.

9.17 Não permitir a utilização de qualquer trabalho do menor de dezesseis anos, exceto na condição de aprendiz para os maiores de quatorze anos, nem permitir a utilização do trabalho do menor de dezoito anos em trabalho noturno, perigoso ou insalubre;

9.18 Manter durante toda a vigência do contrato, em compatibilidade com as obrigações assumidas, todas as condições exigidas para habilitação na licitação;

9.19 Cumprir, durante todo o período de execução do contrato, a reserva de cargos prevista em lei para pessoa com deficiência, para reabilitado da Previdência Social ou para aprendiz, bem como as reservas de cargos previstas na legislação (art. 116);

9.20 Comprovar a reserva de cargos a que se refere a cláusula acima, no prazo fixado pelo fiscal do contrato, com a indicação dos empregados que preencheram as referidas vagas (art. 116, parágrafo único);

9.21 Guardar sigilo sobre todas as informações obtidas em decorrência do cumprimento do contrato;

9.22 Arcar com o ônus decorrente de eventual equívoco no dimensionamento dos quantitativos de sua proposta, inclusive quanto aos custos variáveis decorrentes de fatores futuros e incertos, devendo complementá-los, caso o previsto inicialmente em sua proposta não seja satisfatório para o atendimento do objeto da contratação, exceto quando ocorrer algum dos eventos arrolados no art. 124, II, d, da Lei nº 14.133, de 2021;

9.23 Cumprir, além dos postulados legais vigentes de âmbito federal, estadual ou municipal, as normas de segurança do Contratante;

9.24 Manter os empregados nos horários predeterminados pelo Contratante.

9.25 Apresentar os empregados devidamente identificados.

CPL Fortaleza dos Nogueiras
215

9.26 Apresentar ao Contratante, quando for o caso, a relação nominal dos empregados que adentrarão no órgão para a execução do serviço.

9.27 Observar os preceitos da legislação sobre a jornada de trabalho, conforme a categoria profissional.

9.28 Atender às solicitações do Contratante quanto à substituição dos empregados alocados, no prazo fixado pela fiscalização do contrato, nos casos em que ficar constatado descumprimento das obrigações relativas à execução do serviço, conforme descrito nas especificações do objeto.

9.29 Instruir seus empregados quanto à necessidade de acatar as Normas Internas do Contratante.

9.30 Instruir seus empregados a respeito das atividades a serem desempenhadas, alertando-os a não executarem atividades não abrangidas pelo contrato, devendo o Contratado relatar ao Contratante toda e qualquer ocorrência neste sentido, a fim de evitar desvio de função.

9.31 Instruir os seus empregados, quanto à prevenção de incêndios nas áreas do Contratante.

9.32 Adotar as providências e precauções necessárias, inclusive consulta nos respectivos órgãos, se necessário for, a fim de que não venham a ser danificadas as redes hidrossanitárias, elétricas e de comunicação.

9.33 Estar registrada ou inscrita no Conselho Profissional competente, conforme as áreas de atuação previstas no Projeto Básico, em plena validade.

9.34 Obter junto aos órgãos competentes, conforme o caso, as licenças necessárias e demais documentos e autorizações exigíveis, na forma da legislação aplicável.

9.35 Elaborar o Diário de Obra, incluindo diariamente, pelo Engenheiro preposto responsável, as informações sobre o andamento do empreendimento, tais como, número de funcionários, de equipamentos, condições de trabalho, condições meteorológicas, serviços executados, registro de ocorrências e outros fatos relacionados, bem como os comunicados à Fiscalização e situação das atividades em relação ao cronograma previsto.

9.36 Refazer, às suas expensas, os trabalhos executados em desacordo com o estabelecido nas especificações, bem como substituir aqueles realizados com materiais defeituosos ou com vício de construção, pelo prazo de 05 (cinco) anos, contado da data de emissão do Termo de Recebimento Definitivo.

CLÁUSULA DÉCIMA- OBRIGAÇÕES PERTINENTES À LGPD

10.1 As partes deverão cumprir a Lei nº 13.709, de 14 de agosto de 2018 (LGPD), quanto a todos os dados pessoais a que tenham acesso em razão do certame ou do contrato administrativo que eventualmente venha a ser firmado, a partir da apresentação da proposta no procedimento de contratação, independentemente de declaração ou de aceitação expressa.

10.2 Os dados obtidos somente poderão ser utilizados para as finalidades que justificaram seu acesso e de acordo com a boa-fé e com os princípios do art. 6º da LGPD.

10.3 É vedado o compartilhamento com terceiros dos dados obtidos fora das hipóteses permitidas em Lei.

10.4 A Administração deverá ser informada no prazo de 5 (cinco) dias úteis sobre todos os contratos de sub operação firmados ou que venham a ser celebrados pelo Contratado.

10.5 Terminado o tratamento dos dados nos termos do art. 15 da LGPD, é dever do contratado eliminá-los, com exceção

CPL Fortaleza dos Nogueiras
216

das hipóteses do art. 16 da LGPD, incluindo aquelas em que houver necessidade de guarda de documentação para fins de comprovação do cumprimento de obrigações legais ou contratuais e somente enquanto não prescritas essas obrigações.

10.6 É dever do contratado orientar e treinar seus empregados sobre os deveres, requisitos e responsabilidades decorrentes da LGPD.

10.7 O Contratado deverá exigir de sub operadores e subcontratados o cumprimento dos deveres da presente cláusula, permanecendo integralmente responsável por garantir sua observância.

10.8 O Contratante poderá realizar diligência para aferir o cumprimento dessa cláusula, devendo o Contratado atender prontamente eventuais pedidos de comprovação formulados.

10.9 O Contratado deverá prestar, no prazo fixado pelo Contratante, prorrogável justificadamente, quaisquer informações acerca dos dados pessoais para cumprimento da LGPD, inclusive quanto a eventual descarte realizado.

10.10 Bancos de dados formados a partir de contratos administrativos, notadamente aqueles que se proponham a armazenar dados pessoais, devem ser mantidos em ambiente virtual controlado, com registro individual rastreável de tratamentos realizados (LGPD, art. 37), com cada acesso, data, horário e registro da finalidade, para efeito de responsabilização, em caso de eventuais omissões, desvios ou abusos.

10.10.1 Os referidos bancos de dados devem ser desenvolvidos em formato interoperável, a fim de garantir a reutilização desses dados pela Administração nas hipóteses previstas na LGPD.

10.11 O contrato está sujeito a ser alterado nos procedimentos pertinentes ao tratamento de dados pessoais, quando indicado pela autoridade competente, em especial a ANPD por meio de opiniões técnicas ou recomendações, editadas na forma da LGPD.

CLÁUSULA DÉCIMA PRIMEIRA – GARANTIA DE EXECUÇÃO (art. 92, XII)

11.1 A contratação conta com garantia de execução, nos moldes do art. 96 da Lei nº 14.133, de 2021, nas modalidades:

I. caução em dinheiro ou em títulos da dívida pública emitidos sob a forma escritural, mediante registro em sistema centralizado de liquidação e de custódia autorizado pelo Banco Central do Brasil, e avaliados por seus valores econômicos, conforme definido pelo Ministério da Economia;

II. seguro-garantia;

III. fiança bancária emitida por banco ou instituição financeira devidamente autorizada a operar no País pelo Banco Central do Brasil.

11.2 Valor da garantia será o correspondente a 5% (cinco por cento) do valor total do contrato.

11.3 O contratado apresentará, no prazo máximo de 10 (dez) dias úteis, prorrogáveis por igual período, a critério do contratante, contado da assinatura do contrato, comprovante de prestação de garantia, correspondente a 5% (cinco por cento) do valor total do contrato.

11.4 Caso utilizada a modalidade de seguro-garantia, a apólice deverá ter validade durante a vigência do contrato e por mais 90 (noventa) dias após término deste prazo de vigência, permanecendo em vigor mesmo que o contratado não pague o prêmio nas datas convencionadas.

CPL Fortaleza dos Nogueiras
217

11.5 A apólice do seguro garantia deverá acompanhar as modificações referentes à vigência do contrato principal mediante a emissão do respectivo endosso pela seguradora. Será permitida a substituição da apólice de seguro-garantia na data de renovação ou de aniversário, desde que mantidas as condições e coberturas da apólice vigente e nenhum período fique descoberto, ressalvado a hipótese de suspensão do contrato por ordem ou inadimplemento da Administração, onde o contratado ficará desobrigado de renovar a garantia ou de endossar a apólice de seguro até a ordem de reinício da execução ou o adimplemento pela Administração.

11.6 A garantia assegurará, qualquer que seja a modalidade escolhida, o pagamento de

I. prejuízos advindos do não cumprimento do objeto do contrato e do não adimplemento das demais obrigações nele previstas;

II. multas moratórias e punitivas aplicadas pela Administração à contratada; e

III. obrigações trabalhistas e previdenciárias de qualquer natureza e para com o FGTS, não adimplidas pelo contratado, quando couber.

11.7 A garantia em dinheiro deverá ser efetuada, com correção monetária, em favor do contratante, na seguinte conta: _.

11.8 Caso a opção seja por utilizar títulos da dívida pública, estes devem ter sido emitidos sob a forma escritural, mediante registro em sistema centralizado de liquidação e de custódia autorizado pelo Banco Central do Brasil, e avaliados pelos seus valores econômicos, conforme definido pelo Ministério competente.

11.9 No caso de garantia na modalidade de fiança bancária, deverá ser emitida por banco ou instituição financeira devidamente autorizada a operar no País pelo Banco Central do Brasil, e deverá constar expressa renúncia do fiador aos benefícios do artigo 827 do Código Civil.

11.10 No caso de alteração do valor do contrato, ou prorrogação de sua vigência, a garantia deverá ser ajustada ou renovada, seguindo os mesmos parâmetros utilizados quando da contratação.

11.11 Se o valor da garantia for utilizado total ou parcialmente em pagamento de qualquer obrigação, o Contratado obriga-se a fazer a respectiva reposição no mesmo prazo inicial, contados da data em que for notificada. O Contratante executará a garantia na forma prevista na legislação que rege a matéria.

11.12 O Contratante executará a garantia na forma prevista na legislação que rege a matéria.

I. O emitente da garantia ofertada pelo contratado deverá ser notificado pelo contratante quanto ao início de processo administrativo para apuração de descumprimento de cláusulas contratuais (art. 137, § 4º, da Lei n.º14.133, de 2021).

II. Caso se trate da modalidade seguro-garantia, ocorrido o sinistro durante a vigência da apólice, sua caracterização e comunicação poderão ocorrer fora desta vigência, não caracterizando fato que justifique a negativa do sinistro, desde que respeitados os prazos prescricionais aplicados ao contrato de seguro.

11.13 Extinguir-se-á a garantia com a restituição da apólice, carta fiança ou autorização para a liberação de importâncias depositadas em dinheiro a título de garantia, acompanhada de declaração do contratante, mediante termo circunstanciado, de que o contratado cumpriu todas as cláusulas do contrato.

CPL Fortaleza dos Nogueiras
218

11.14 A garantia somente será liberada ou restituída após a fiel execução do contrato ou após a sua extinção por culpa exclusiva da Administração.

11.15 O garantidor não é parte para figurar em processo administrativo instaurado pelo contratante com o objetivo de apurar prejuízos e/ou aplicar sanções à contratada.

11.16 O contratado autoriza o contratante a reter, a qualquer tempo, a garantia, na forma prevista no Edital e neste Contrato.

11.17 A garantia de execução é independente de eventual garantia de proposta do produto ou serviço prevista especificamente no Termo de Referência/Projeto básico e minuta contratual.

CLÁUSULA DÉCIMA SEGUNDA – INFRAÇÕES E SANÇÕES ADMINISTRATIVAS (art. 92, XIV)

12.1 Comete infração administrativa, nos termos da Lei nº 14.133, de 2021, o contratado que:

a) der causa à inexecução parcial do contrato;

b) der causa à inexecução parcial do contrato que cause grave dano à Administração ou ao funcionamento dos serviços públicos ou ao interesse coletivo;

c) der causa à inexecução total do contrato;

d) ensejar o retardamento da execução ou da entrega do objeto da contratação sem motivo justificado;

e) apresentar documentação falsa ou prestar declaração falsa durante a execução do contrato;

f) praticar ato fraudulento na execução do contrato;

g) comportar-se de modo inidôneo ou cometer fraude de qualquer natureza;

h) praticar ato lesivo previsto no art. 5º da Lei nº 12.846, de 1º de agosto de 2013.

12.2 Serão aplicadas ao contratado que incorrer nas infrações acima descritas as seguintes sanções:

i) **Advertência**, quando o contratado der causa à inexecução parcial do contrato, sempre que não se justificar a imposição de penalidade mais grave (art. 156, §2º, da Lei nº 14.133, de 2021);

ii) **Impedimento de licitar e contratar**, quando praticadas as condutas descritas nas alíneas "b", "c" e "d" do subitem acima deste Contrato, sempre que não se justificar a imposição de penalidade mais grave (art. 156, § 4º, da Lei nº 14.133, de 2021);

iii) **Declaração de inidoneidade para licitar e contratar**, quando praticadas as condutas descritas nas alíneas "e", "f", "g" e "h" do subitem acima deste Contrato, bem como nas alíneas "b", "c" e "d", que justifiquem a imposição de penalidade mais grave (art. 156, §5º, da Lei nº 14.133, de 2021).

iv) **Multa:**

a) O atraso injustificado na execução do contrato, sujeitará o contratado a multa moratória de 0,5% (zero virgula cinco por cento) por dia de atraso sobre o valor do contrato, até o limite de 25 (vinte e cinco) dias. O atraso superior a 25 (vinte e cinco) dias, autoriza a Administração a promover a extinção do contrato por descumprimento ou cumprimento irregular de suas cláusulas e a aplicar cumulativamente multa compensatória na forma deste contrato.

b) Para a infração descrita na alínea "a" do subitem 13.1, a multa compensatória será de 2% (dois por cento) sobre o valor

CPL Fortaleza dos Nogueiras
219

do contrato.

c) Para as infrações descritas nas alíneas "b" e "d" do subitem 13.1, a multa compensatória será de 5% (cinco por cento) sobre o valor do contrato.

d) Para a infração descrita na alínea "c" do subitem 13.1, a multa compensatória será de 10% (dez por cento) sobre o valor do contrato.

e) Para as infrações descritas nas alíneas "e" até as alínea "h" do subitem 13.1, a multa compensatória será de 20% (vinte por cento) sobre o valor do contrato.

12.3 A aplicação das sanções previstas neste Contrato não exclui, em hipótese alguma, a obrigação de reparação integral do dano causado ao Contratante (art. 156, §9º, da Lei nº 14.133, de 2021)

12.4 Todas as sanções previstas neste Contrato poderão ser aplicadas cumulativamente com a multa (art. 156, §7º, da Lei nº 14.133, de 2021).

12.4.1 Antes da aplicação da multa será facultada a defesa do interessado no prazo de 15 (quinze) dias úteis, contado da data de sua intimação (art. 157, da Lei nº 14.133, de 2021)

12.4.2 Se a multa aplicada e as indenizações cabíveis forem superiores ao valor do pagamento eventualmente devido pelo Contratante ao Contratado, além da perda desse valor, a diferença será descontada da garantia prestada ou será cobrada judicialmente (art. 156, §8º, da Lei nº 14.133, de 2021).

12.4.3 Previamente ao encaminhamento à cobrança judicial, a multa poderá ser recolhida administrativamente no prazo máximo de 10 (dez) dias, a contar da data do recebimento da comunicação enviada pela autoridade competente.

12.5 A aplicação das sanções realizar-se-á em processo administrativo que assegure o contraditório e a ampla defesa ao Contratado, observando-se o procedimento previsto no **caput** e parágrafos do art. 158 da Lei nº 14.133, de 2021, para as penalidades de impedimento de licitar e contratar e de declaração de inidoneidade para licitar ou contratar.

12.6 Na aplicação das sanções serão considerados (art. 156, §1º, da Lei nº 14.133, de 2021):

a) a natureza e a gravidade da infração cometida;
b) as peculiaridades do caso concreto;
c) as circunstâncias agravantes ou atenuantes;
d) os danos que dela provierem para o Contratante;
e) a implantação ou o aperfeiçoamento de programa de integridade, conforme normas e orientações dos órgãos de controle.

12.7 Os atos previstos como infrações administrativas na Lei nº 14.133, de 2021, ou em outras leis de licitações e contratos da Administração Pública que também sejam tipificados como atos lesivos na Lei nº 12.846, de 2013, serão apurados e julgados conjuntamente, nos mesmos autos, observados o rito procedimental e autoridade competente definidos na referida Lei (art. 159).

12.8 A personalidade jurídica do Contratado poderá ser desconsiderada sempre que utilizada com abuso do direito para facilitar, encobrir ou dissimular a prática dos atos ilícitos previstos neste Contrato ou para provocar confusão patrimonial, e, nesse caso, todos os efeitos das sanções aplicadas à pessoa jurídica serão estendidos aos seus administradores e sócios com poderes de administração, à pessoa jurídica sucessora ou à empresa do mesmo ramo com relação de coligação ou controle,

CPL Fortaleza dos Nogueiras 220

de fato ou de direito, com o Contratado, observados, em todos os casos, o contraditório, a ampla defesa e a obrigatoriedade de análise jurídica prévia (art. 160, da Lei nº 14.133, de 2021)

12.9 O Contratante deverá, no prazo máximo de 15 (quinze) dias úteis, contado da data de aplicação da sanção, informar e manter atualizados os dados relativos às sanções por ela aplicadas, para fins de publicidade no Cadastro Nacional de Empresas Inidôneas e Suspensas (Ceis) e no Cadastro Nacional de Empresas Punidas (Cnep), instituídos no âmbito do Poder Executivo Federal. (Art. 161, da Lei nº 14.133, de 2021)

12.10 As sanções de impedimento de licitar e contratar e declaração de inidoneidade para licitar ou contratar são passíveis de reabilitação na forma do art. 163 da Lei nº 14.133/21.

12.11 Os débitos do contratado para com a Administração contratante, resultantes de multa administrativa e/ou indenizações, não inscritos em dívida ativa, poderão ser compensados, total ou parcialmente, com os créditos devidos pelo referido órgão decorrentes deste mesmo contrato ou de outros contratos administrativos que o contratado possua com o mesmo órgão ora contratante, na forma da Instrução Normativa SEGES/ME nº 26, de 13 de abril de 2022.

CLÁUSULA DÉCIMA TERCEIRA – DA EXTINÇÃO CONTRATUAL (art. 92, XIX)

13.1 O contrato será extinto quando cumpridas as obrigações de ambas as partes, ainda que isso ocorra antes do prazo estipulado para tanto.

13.2 Se as obrigações não forem cumpridas no prazo estipulado, a vigência ficará prorrogada até a conclusão do objeto, caso em que deverá a Administração providenciar a readequação do cronograma fixado para o contrato.

13.3 Quando a não conclusão do contrato referida no item anterior decorrer de culpa do contratado:

a) ficará ele constituído em mora, sendo-lhe aplicáveis as respectivas sanções administrativas; e

b) poderá a Administração optar pela extinção do contrato e, nesse caso, adotará as medidas admitidas em lei para a continuidade da execução contratual.

13.4 O contrato poderá ser extinto antes de cumpridas as obrigações nele estipuladas, ou antes do prazo nele fixado, por algum dos motivos previstos no artigo 137 da Lei nº 14.133/21, bem como amigavelmente, assegurados o contraditório e a ampla defesa.

13.4.1 Nesta hipótese, aplicam-se também os artigos 138 e 139 da mesma Lei.

13.4.2 A alteração social ou a modificação da finalidade ou da estrutura da empresa não ensejará a extinção se não restringir sua capacidade de concluir o contrato.

13.4.2.1 Se a operação implicar mudança da pessoa jurídica contratada, deverá ser formalizado termo aditivo para alteração subjetiva.

13.5 O termo de extinção, sempre que possível, será precedido:

13.5.1 Balanço dos eventos contratuais já cumpridos ou parcialmente cumpridos;

13.5.2 Relação dos pagamentos já efetuados e ainda devidos;

13.5.3 Indenizações e multas.

13.6 A extinção do contrato não configura óbice para o reconhecimento do desequilíbrio econômico- financeiro, hipótese em que será concedida indenização por meio de termo indenizatório (art. 131, *caput*, da Lei n.º 14.133, de 2021).

CPL Fortaleza dos Nogueiras 221

13.7 O contrato poderá ser extinto caso se constate que o contratado mantém vínculo de natureza técnica, comercial, econômica, financeira, trabalhista ou civil com dirigente do órgão ou entidade contratante ou com agente público que tenha desempenhado função na licitação ou atue na fiscalização ou na gestão do contrato, ou que deles seja cônjuge, companheiro ou parente em linha reta, colateral ou por afinidade, até o terceiro grau (art. 14, inciso IV, da Lei n.º 14.133, de 2021).

CLÁUSULA DÉCIMA QUARTA – DOTAÇÃO ORÇAMENTÁRIA (art. 92, VIII)

14.1 As despesas decorrentes da presente contratação correrão à conta de recursos específicos consignados no Orçamento Geral do Município deste exercício, na dotação abaixo discriminada:

PREFEITURA DE FORTALEZA DOS NOGUEIRAS - MARANHÃO
XXXXXXXXXXXXXXXXXXXXXXXXXXXXXXXXXXXXX

14.2 A dotação relativa aos exercícios financeiros subsequentes será indicada após aprovação da Lei Orçamentária respectiva e liberação dos créditos correspondentes, mediante apostilamento.

CLÁUSULA DÉCIMA QUINTA – DOS CASOS OMISSOS (art. 92, III)

15.1 Os casos omissos serão decididos pelo contratante, segundo as disposições contidas na Lei nº 14.133, de 2021, e demais normas federais aplicáveis e, subsidiariamente, segundo as disposições contidas na Lei nº 8.078, de 1990 – Código de Defesa do Consumidor – e normas e princípios gerais dos contratos.

CLÁUSULA DÉCIMA SEXTA – ALTERAÇÕES

16.1 Eventuais alterações contratuais reger-se-ão pela disciplina dos arts. 124 e seguintes da Lei nº 14.133, de 2021.

16.2 O contratado é obrigado a aceitar, nas mesmas condições contratuais, os acréscimos ou supressões que se fizerem necessários, até o limite de 25% (vinte e cinco por cento) do valor inicial atualizado do contrato.

16.3 As alterações contratuais deverão ser promovidas mediante celebração de termo aditivo, submetido à prévia aprovação da consultoria jurídica do contratante, salvo nos casos de justificada necessidade de antecipação de seus efeitos, hipótese em que a formalização do aditivo deverá ocorrer no prazo máximo de 1 (um) mês (art. 132 da Lei nº 14.133, de 2021).

16.4 Registros que não caracterizam alteração do contrato podem ser realizados por simples apostila, dispensada a celebração de termo aditivo, na forma do art. 136 da Lei nº 14.133, de 2021.

CLÁUSULA DÉCIMA SÉTIMA – PUBLICAÇÃO

17.1 Incumbirá ao contratante divulgar o presente instrumento no Portal Nacional de Contratações Públicas (PNCP), na forma prevista no art. 94 da Lei 14.133, de 2021, bem como no respectivo sítio oficial do Município na Internet.

CLÁUSULA DÉCIMA OITAVA– FORO (art. 92, §1º)

18.1 Fica eleito o Foro da Comarca de Balsas, Estado do Maranhão, para dirimir os litígios que decorrerem da execução deste Termo de Contrato que não puderem ser compostos pela conciliação, conforme art. 92, §1º, da Lei nº 14.133/21.

[Local], [dia] de [mês] de [ano].

Fortaleza dos Nogueiras
CPL
222

Representante legal do CONTRATANTE Representante

legal do CONTRATADO

TESTEMUNHAS:

1-

2-

CPL Fortaleza dos Nogueiras
223

PROJETO BÁSICO

PRODUÇÃO DE UNIDADES HABITACIONAIS EM ÁREA URBANAS DO MUNICÍPIO DE FORTALEZA DOS NOGUEIRAS/MA - PROPOSTA - 039692/2025.

FORTALEZA DOS NOGUEIRAS-MA
2026

CPL Fortaleza dos Nogueiras
224

1.0 APRESENTAÇÃO

Este presente documento técnicos e compõe-se das especificações e normas gerais para PRODUÇÃO DE UNIDADES HABITACIONAIS EM ÁREA URBANAS DO MUNICÍPIO DE FORTALEZA DOS NOGUEIRAS/MA - PROPOSTA - 039692/2025.

Durante a execução dos trabalhos, deverá haver plena proteção contra riscos de acidentes com os colaboradores da Contratada e com terceiros, independentemente da transferência desse risco às companhias ou institutos seguradores. Para isso, a Contratada deverá obedecer todas as normas próprias e específicas para a segurança de cada serviço, bem como cumprir fielmente o estabelecimento na legislação nacional concernente à segurança e higiene do trabalho.

2.0 DADOS DA ENTIDADE

Órgão proponente: Prefeitura Municipal de Fortaleza dos Nogueiras/MA

CPNJ: 06.080.394/0001-11

Endereço: Av. José Sarney, nº 359, Centro – CEP 65805-000, Fortaleza dos Nogueiras.

3.0 JUSTIFICATIVA

A presente proposta tem por objetivo justificar a necessidade de execução de 20 (vinte) unidades habitacionais no município de Fortaleza dos Nogueiras/MA, visando atender à demanda existente por moradia digna, especialmente entre famílias em situação de vulnerabilidade social e econômica.

Atualmente, observa-se um déficit habitacional significativo, caracterizado pela existência de ocupações em áreas inadequadas, muitas vezes desprovidas de infraestrutura básica. Tal cenário compromete diretamente a qualidade de vida da população, impactando aspectos fundamentais como saúde, segurança e bem-estar social.

A implantação das unidades habitacionais contribuirá para a inclusão social proporcionando melhores condições de habitabilidade às famílias beneficiadas. Além disso, a iniciativa está alinhada às diretrizes de políticas públicas de habitação e desenvolvimento urbano, que visam garantir o direito constitucional à moradia, conforme previsto na Constituição Federal de 1988.

CAIXA

PO - PLANILHA ORÇAMENTÁRIA
Orçamento Base para Licitação - OGU

Grau de Sigilo
#PUBLICO

Nº OPERAÇÃO	Nº TransfereGOV	PROPONENTE / TOMADOR	APELIDO DO EMPREENDIMENTO			
039692/2025	039692/2025	PREFEITURA DE FORTALEZA DOS NOGUEIRAS /MA	Produção de unidades habitacionais em área urbanas do município de Fortaleza dos			
LOCALIDADE SINAPI	**DATA BASE**	**DESCRIÇÃO DO LOTE**	**MUNICÍPIO / UF**	**BDI 1**	**BDI 2**	**BDI 3**
SAO LUIS	08-25 (N DES.)	Produção de unidades habitacionais em área urbanas do município de Fortaleza	FORTALEZA DOS NOGUEIRAS/MA	20,34%	0,00%	0,00%

Item	Fonte	Código	Descrição	Unidade	Quantidade	Custo Unitário (sem BDI) (R$)	BDI (%)	Preço Unitário (com BDI) (R$)	Preço Total (R$)	RECURSO
Produção de unidades habitacionais em área urbanas do município de Fortaleza dos Nogueiras/MA									2.730.000,00	
1.			CONSTRUÇÃO DE UNIDADES HABITACIONAIS						2.730.000,00	
1.1.			ADMINISTRAÇÃO LOCAL					-	82.272,80	
1.1.0.0.1.	Composição	00	ADMINISTRAÇÃO LOCAL	UN	20,00	3.418,35	BDI 1	4.113,64	82.272,80	RA
1.2.			SERVIÇOS PRELIMINARES					-	3.389,40	
1.2.0.0.1.	SINAPI	103689	FORNECIMENTO E INSTALAÇÃO DE PLACA DE OBRA COM CHAPA GALVANIZADA E ESTRUTURA DE MADEIRA. AF_03/2022_PS	M2	6,00	469,42	BDI 1	564,90	3.389,40	RA
1.3.			FUNDAÇÕES					-	399.492,20	
1.3.1.			SAPATA					-	150.935,80	
1.3.1.0.1.	SINAPI	96521	ESCAVAÇÃO MECANIZADA PARA BLOCO DE COROAMENTO OU SAPATA COM RETROESCAVADEIRA (INCLUINDO ESCAVAÇÃO PARA COLOCAÇÃO DE FÔRMAS). AF_01/2024	M3	174,80	40,70	BDI 1	48,98	8.561,80	RA
1.3.1.0.2.	SINAPI	101616	PREPARO DE FUNDO DE VALA COM LARGURA MENOR QUE 1,5 M (ACERTO DO SOLO NATURAL). AF_08/2020	M2	93,60	6,94	BDI 1	8,35	781,60	RA
1.3.1.0.3.	SINAPI	96619	LASTRO DE CONCRETO MAGRO, APLICADO EM BLOCOS DE COROAMENTO OU SAPATAS, ESPESSURA DE 5 CM. AF_01/2024	M2	93,60	45,94	BDI 1	55,28	5.174,20	RA
1.3.1.0.4.	SINAPI	96541	FABRICAÇÃO, MONTAGEM E DESMONTAGEM DE FÔRMA PARA SAPATA, EM CHAPA DE MADEIRA COMPENSADA RESINADA, E=17 MM, 4 UTILIZAÇÕES. AF_01/2024	M2	291,20	196,01	BDI 1	235,88	68.688,20	RA
1.3.1.0.5.	SINAPI	104919	ARMAÇÃO DE SAPATA ISOLADA, VIGA BALDRAME E SAPATA CORRIDA UTILIZANDO AÇO CA-50 DE 10 MM - MONTAGEM. AF_01/2024	KG	1.014,00	12,50	BDI 1	15,04	15.250,60	RA
1.3.1.0.6.	SINAPI	104917	ARMAÇÃO DE SAPATA ISOLADA, VIGA BALDRAME E SAPATA CORRIDA UTILIZANDO AÇO CA-50 DE 6,3 MM - MONTAGEM. AF_01/2024	KG	534,00	15,40	BDI 1	18,53	9.895,00	RA
1.3.1.0.7.	SINAPI	104916	ARMAÇÃO DE SAPATA ISOLADA, VIGA BALDRAME E SAPATA CORRIDA UTILIZANDO AÇO CA-60 DE 5 MM - MONTAGEM. AF_01/2024	KG	256,00	16,86	BDI 1	20,29	5.194,20	RA
1.3.1.0.8.	Composição	96556	CONCRETAGEM DE SAPATA, FCK 30 MPA, COM USO DE JERICA - LANÇAMENTO, ADENSAMENTO E ACABAMENTO	M3	28,20	960,44	BDI 1	1.155,79	32.593,20	RA
1.3.1.0.9.	SINAPI	93382	REATERRO MANUAL DE VALAS, COM COMPACTADOR DE SOLOS DE PERCUSSÃO. AF_08/2023	M3	141,80	28,11	BDI 1	33,83	4.797,00	RA
1.3.2.			BALDRAME					-	161.264,20	
1.3.2.0.1.	SINAPI	96527	ESCAVAÇÃO MANUAL PARA VIGA BALDRAME OU SAPATA CORRIDA (INCLUINDO ESCAVAÇÃO PARA COLOCAÇÃO DE FÔRMAS). AF_01/2024	M3	109,20	113,92	BDI 1	137,09	14.970,20	RA
1.3.2.0.2.	SINAPI	96619	LASTRO DE CONCRETO MAGRO, APLICADO EM BLOCOS DE COROAMENTO OU SAPATAS, ESPESSURA DE 5 CM. AF_01/2024	M2	136,60	45,94	BDI 1	55,28	7.551,20	RA
1.3.2.0.3.	SINAPI	96536	FABRICAÇÃO, MONTAGEM E DESMONTAGEM DE FÔRMA PARA VIGA BALDRAME, EM MADEIRA SERRADA, E=25 MM, 4 UTILIZAÇÕES. AF_01/2024	M2	571,60	78,52	BDI 1	94,49	54.018,40	RA
1.3.2.0.4.	SINAPI	104918	ARMAÇÃO DE SAPATA ISOLADA, VIGA BALDRAME E SAPATA CORRIDA UTILIZANDO AÇO CA-50 DE 8 MM - MONTAGEM. AF_01/2024	KG	1.608,00	14,12	BDI 1	16,99	27.320,00	RA
1.3.2.0.5.	SINAPI	104917	ARMAÇÃO DE SAPATA ISOLADA, VIGA BALDRAME E SAPATA CORRIDA UTILIZANDO AÇO CA-50 DE 6,3 MM - MONTAGEM. AF_01/2024	KG	154,00	15,40	BDI 1	18,53	2.853,60	RA
1.3.2.0.6.	SINAPI	104916	ARMAÇÃO DE SAPATA ISOLADA, VIGA BALDRAME E SAPATA CORRIDA UTILIZANDO AÇO CA-60 DE 5 MM - MONTAGEM. AF_01/2024	KG	780,00	16,86	BDI 1	20,29	15.826,20	RA

CPI Fortaleza dos Nogueiras 215

PMv3.16

CAIXA

PO - PLANILHA ORÇAMENTÁRIA
Orçamento Base para Licitação - OGU

Grau de Sigilo
#PUBLICO

Nº OPERAÇÃO	Nº TransfereGOV	PROPONENTE / TOMADOR	APELIDO DO EMPREENDIMENTO			
039692/2025	039692/2025	PREFEITURA DE FORTALEZA DOS NOGUEIRAS /MA	Produção de unidades habitacionais em área urbanas do município de Fortaleza dos			
LOCALIDADE SINAPI	**DATA BASE**	**DESCRIÇÃO DO LOTE**	**MUNICÍPIO / UF**	**BDI 1**	**BDI 2**	**BDI 3**
SAO LUIS	08-25 (N DES.)	Produção de unidades habitacionais em área urbanas do município de Fortaleza	FORTALEZA DOS NOGUEIRAS/MA	20,34%	0,00%	0,00%

Item	Fonte	Código	Descrição	Unidade	Quantidade	Custo Unitário (sem BDI) (R$)	BDI (%)	Preço Unitário (com BDI) (R$)	Preço Total (R$)	RECURSO
Produção de unidades habitacionais em área urbanas do município de Fortaleza dos Nogueiras/MA									2.730.000,00	
1.3.2.0.7.	Composição	96555	CONCRETAGEM DE BLOCO DE COROAMENTO OU VIGA BALDRAME, FCK 20 MPA, COM USO DE JERICA - LANÇAMENTO, ADENSAMENTO E ACABAMENTO.	M3	38,20	795,32	BDI 1	957,09	36.560,80	RA
1.3.2.0.8.	SINAPI	93382	REATERRO MANUAL DE VALAS, COM COMPACTADOR DE SOLOS DE PERCUSSÃO. AF_08/2023	M3	64,20	28,11	BDI 1	33,83	2.171,60	RA
1.3.3.			IMPERMEABILIZAÇÃO					-	87.292,20	
1.3.3.0.1.	Composição	87878	CHAPISCO APLICADO EM ALVENARIAS E ESTRUTURAS DE CONCRETO INTERNAS, COM COLHER DE PEDREIRO. ARGAMASSA TRAÇO 1:3 COM PREPARO MANUAL. AF_10/2022	M2	679,00	5,59	BDI 1	6,73	4.569,60	RA
1.3.3.0.2.	SINAPI	98562	IMPERMEABILIZAÇÃO DE SUPERFÍCIE COM ARGAMASSA DE CIMENTO E AREIA, COM ADITIVO IMPERMEABILIZANTE, E = 1,5CM. AF_09/2023	M2	679,00	55,55	BDI 1	66,85	45.391,20	RA
1.3.3.0.3.	SINAPI	98557	IMPERMEABILIZAÇÃO DE SUPERFÍCIE COM EMULSÃO ASFÁLTICA, 2 DEMÃOS. AF_09/2023	M2	679,00	45,69	BDI 1	54,98	37.331,40	RA
1.4.			SUPRAESTRUTURA					-	245.554,60	
1.4.1.			PILARES, VIGAS E LAJES					-	245.554,60	
1.4.1.0.1.	SINAPI	92427	MONTAGEM E DESMONTAGEM DE FÔRMA DE PILARES RETANGULARES E ESTRUTURAS SIMILARES, PÉ-DIREITO SIMPLES, EM CHAPA DE MADEIRA COMPENSADA RESINADA, 8 UTILIZAÇÕES. AF_09/2020	M2	287,80	66,38	BDI 1	79,88	22.989,40	RA
1.4.1.0.2.	Composição	92463/001	MONTAGEM E DESMONTAGEM DE FÔRMA DE VIGA, SEM ESCORAMENTO, PÉ-DIREITO SIMPLES, EM CHAPA DE MADEIRA RESINADA, 8 UTILIZAÇÕES.	M2	410,80	69,03	BDI 1	83,07	34.125,20	RA
1.4.1.0.3.	SINAPI	92463	MONTAGEM E DESMONTAGEM DE FÔRMA DE VIGA, ESCORAMENTO COM GARFO DE MADEIRA, PÉ-DIREITO SIMPLES, EM CHAPA DE MADEIRA RESINADA, 8 UTILIZAÇÕES. AF_09/2020	M2	82,60	136,77	BDI 1	164,59	13.595,20	RA
1.4.1.0.4.	SINAPI	92759	ARMAÇÃO DE PILAR OU VIGA DE ESTRUTURA CONVENCIONAL DE CONCRETO ARMADO UTILIZANDO AÇO CA-60 DE 5,0 MM - MONTAGEM. AF_06/2022	KG	1.408,00	14,04	BDI 1	16,90	23.795,20	RA
1.4.1.0.5.	SINAPI	92760	ARMAÇÃO DE PILAR OU VIGA DE ESTRUTURA CONVENCIONAL DE CONCRETO ARMADO UTILIZANDO AÇO CA-50 DE 6,3 MM - MONTAGEM. AF_06/2022	KG	300,00	13,00	BDI 1	15,64	4.692,00	RA
1.4.1.0.6.	SINAPI	92761	ARMAÇÃO DE PILAR OU VIGA DE ESTRUTURA CONVENCIONAL DE CONCRETO ARMADO UTILIZANDO AÇO CA-50 DE 8,0 MM - MONTAGEM. AF_06/2022	KG	1.306,00	12,06	BDI 1	14,51	18.950,00	RA
1.4.1.0.7.	SINAPI	92762	ARMAÇÃO DE PILAR OU VIGA DE ESTRUTURA CONVENCIONAL DE CONCRETO ARMADO UTILIZANDO AÇO CA-50 DE 10,0 MM - MONTAGEM. AF_06/2022	KG	1.712,00	10,67	BDI 1	12,84	21.982,08	RA
1.4.1.0.8.	Composição	101963	LAJE PRÉ-MOLDADA UNIDIRECIONAL, BIAPOIADA, PARA PISO, ENCHIMENTO EM CERÂMICA, VIGOTA CONVENCIONAL, ALTURA TOTAL	M2	115,40	238,72	BDI 1	287,28	33.152,20	RA
1.4.1.0.9.	Composição	103669	CONCRETAGEM DE PILARES, FCK = 20 MPA, COM USO DE BALDES - LANÇAMENTO, ADENSAMENTO E ACABAMENTO.	M3	25,60	969,94	BDI 1	1.167,23	29.881,00	RA
1.4.1.0.10.	Composição	103682	CONCRETAGEM DE VIGAS E LAJES, FCK=20 MPA, PARA QUALQUER TIPO DE LAJE COM BALDES EM EDIFICAÇÃO TÉRREA - LANÇAMENTO, ADENSAMENTO E ACABAMENTO.	M3	35,60	989,53	BDI 1	1.190,80	42.392,40	RA
1.5.			PAREDES E PAINEIS					-	457.543,80	

PMv3.16

CPL Fortaleza dos Nogueiras

CAIXA

PO - PLANILHA ORÇAMENTÁRIA
Orçamento Base para Licitação - OGU

Grau de Sigilo
#PUBLICO

Nº OPERAÇÃO	Nº TransfereGOV	PROPONENTE / TOMADOR	APELIDO DO EMPREENDIMENTO
039692/2025	039692/2025	PREFEITURA DE FORTALEZA DOS NOGUEIRAS /MA	Produção de unidades habitacionais em área urbanas do município de Fortaleza dos

LOCALIDADE SINAPI	DATA BASE	DESCRIÇÃO DO LOTE	MUNICÍPIO / UF	BDI 1	BDI 2	BDI 3
SAO LUIS	08-25 (N DES.)	Produção de unidades habitacionais em área urbanas do município de Fortaleza	FORTALEZA DOS NOGUEIRAS/MA	20,34%	0,00%	0,00%

Item	Fonte	Código	Descrição	Unidade	Quantidade	Custo Unitário (sem BDI) (R$)	BDI (%)	Preço Unitário (com BDI) (R$)	Preço Total (R$)	RECURSO
Produção de unidades habitacionais em área urbanas do município de Fortaleza dos Nogueiras/MA									2.730.000,00	
1.5.1.			ALVENARIA/FECHAMENTOS					-	240.624,20	
1.5.1.0.1.	Composição	103328	ALVENARIA DE VEDAÇÃO DE BLOCOS CERÂMICOS FURADOS NA HORIZONTAL DE 9X19X19 CM (ESPESSURA 9 CM) E ARGAMASSA DE ASSENTAMENTO COM PREPARO EM BETONEIRA. AF_12/2021	M2	1.730,00	100,73	BDI 1	121,22	209.710,60	RA
1.5.1.0.2.	Composição	105024	VERGA PRÉ-MOLDADA PARA PORTAS COM ATÉ 1,5 M DE VÃO. AF_03/2016	M	324,00	54,77	BDI 1	65,91	21.354,80	RA
1.5.1.0.3.	SINAPI	105030	CONTRAVERGA MOLDADA IN LOCO EM CONCRETO, ESPESSURA DE "10" CM. AF_03/2024	M	184,00	43,17	BDI 1	51,95	9.558,80	RA
1.5.2.			ESQUADRIAS METÁLICAS					-	142.523,20	
1.5.2.0.1.	SINAPI	91338	PORTA DE ALUMÍNIO DE ABRIR COM LAMBRI, COM GUARNIÇÃO, FIXAÇÃO COM PARAFUSOS - FORNECIMENTO E INSTALAÇÃO. AF_12/2019	M2	67,20	912,61	BDI 1	1.098,23	73.801,00	RA
1.5.2.0.2.	Composição	94570	JANELA DE ALUMÍNIO DE CORRER COM 2 FOLHAS PARA VIDROS, COM VIDROS, BATENTE, ACABAMENTO COM ACETATO OU BRILHANTE E FERRAGENS. EXCLUSIVE ALIZAR E CONTRAMARCO. FORNECIMENTO E INSTALAÇÃO. AF_12/2019	M2	52,00	380,50	BDI 1	457,89	23.810,20	RA
1.5.2.0.3.	SINAPI	94572	JANELA DE ALUMÍNIO DE CORRER COM 3 FOLHAS (2 VENEZIANAS E 1 FOLHA PARA VIDRO,VIDRO INCLUSO), BATENTE/ REQUADRO 6 A 14 CM, SEM ACABAMENTO, FIXAÇÃO COM PARAFUSO, SEM GUARNIÇÃO/ ALIZAR, DIMENSÕES 100X120 CM, VEDAÇÃO COM SILICONE, EXCLUSIVE CONTRAMARCO - FORNECIMENTO E INSTALAÇÃO. AF_11/2024	M2	56,00	543,29	BDI 1	653,80	36.612,80	RA
1.5.2.0.4.	Composição	94569	JANELA DE ALUMÍNIO TIPO MAXIM-AR, BATENTE/ REQUADRO 3 A 14 CM, VIDRO INCLUSO, FIXAÇÃO COM PARAFUSO, SEM GUARNIÇÃO/ ALIZAR, DIMENSÕES 60X60 (A X L) CM, SEM ACABAMENTO, VEDAÇÃO COM SILICONE, EXCLUSIVE CONTRAMARCO - FORNECIMENTO E INSTALAÇÃO	M2	9,60	718,39	BDI 1	864,51	8.299,20	RA
1.5.3.			ESQUADRIAS DE MADEIRAS					-	74.396,40	
1.5.3.0.1.	SINAPI	91314	KIT DE PORTA DE MADEIRA PARA PINTURA, SEMI-OCA (LEVE OU MÉDIA), PADRÃO POPULAR, 80X210CM, ESPESSURA DE 3,5CM, ITENS INCLUSOS: DOBRADIÇAS, MONTAGEM E INSTALAÇÃO DO BATENTE, FECHADURA COM EXECUÇÃO DO FURO - FORNECIMENTO E INSTALAÇÃO. AF_12/2019	UN	60,00	1.030,36	BDI 1	1.239,94	74.396,40	RA
1.6.			COBERTURA E PROTEÇÕES					-	390.207,40	
1.6.1.			TELHADOS					-	390.207,40	
1.6.1.0.1.	Composição	92541	TRAMA DE MADEIRA COMPOSTA POR RIPAS, CAIBROS E TERÇAS PARA TELHADOS DE ATÉ 2 ÁGUAS PARA TELHA CERÂMICA CAPA-CANAL, INCLUSO TRANSPORTE VERTICAL. AF_07/2019 (ÁREA DE PROJEÇÃO DO TELHADO)	M2	1.469,80	84,20	BDI 1	101,33	148.934,80	RA
1.6.1.0.2.	Composição	94447	TELHAMENTO COM TELHA CERÂMICA CAPA-CANAL, TIPO PAULISTA, COM ATÉ 2 ÁGUAS, INCLUSO TRANSPORTE VERTICAL. AF_07/2019 (ÁREA DE PROJEÇÃO DO TELHADO)	M2	1.469,80	52,06	BDI 1	62,65	92.083,00	RA
1.6.1.0.3.	SINAPI	102233	PINTURA IMUNIZANTE PARA MADEIRA, 1 DEMÃO. AF_01/2021	M2	2.076,00	12,44	BDI 1	14,97	31.077,80	RA

CPL Fortaleza dos Nogueiras

CAIXA

PO - PLANILHA ORÇAMENTÁRIA
Orçamento Base para Licitação - OGU

Grau de Sigilo
#PUBLICO

Nº OPERAÇÃO	Nº TransfereGOV	PROPONENTE / TOMADOR	APELIDO DO EMPREENDIMENTO
039692/2025	039692/2025	PREFEITURA DE FORTALEZA DOS NOGUEIRAS /MA	Produção de unidades habitacionais em área urbanas do município de Fortaleza dos

LOCALIDADE SINAPI	DATA BASE	DESCRIÇÃO DO LOTE	MUNICÍPIO / UF	BDI 1	BDI 2	BDI 3
SAO LUIS	08-25 (N DES.)	Produção de unidades habitacionais em área urbanas do município de Fortaleza	FORTALEZA DOS NOGUEIRAS/MA	20,34%	0,00%	0,00%

Item	Fonte	Código	Descrição	Unidade	Quantidade	Custo Unitário (sem BDI) (R$)	BDI (%)	Preço Unitário (com BDI) (R$)	Preço Total (R$)	RECURSO
Produção de unidades habitacionais em área urbanas do município de Fortaleza dos Nogueiras/MA									2.730.000,00	
1.6.1.0.4.	SINAPI	94221	CUMEEIRA PARA TELHA CERÂMICA EMBOÇADA COM ARGAMASSA TRAÇO 1:2:9 (CIMENTO, CAL E AREIA) PARA TELHADOS COM ATÉ 2 ÁGUAS, INCLUSO TRANSPORTE VERTICAL. AF_07/2019	M	213,00	28,25	BDI 1	34,00	7.242,00	RA
1.6.1.0.5.	SINAPI	92548	FABRICAÇÃO E INSTALAÇÃO DE TESOURA INTEIRA EM MADEIRA NÃO APARELHADA, VÃO DE 6 M, PARA TELHA CERÂMICA OU DE CONCRETO, INCLUSO IÇAMENTO. AF_07/2019	UN	60,00	1.535,51	BDI 1	1.847,83	110.869,80	RA
1.7.			REVESTIMENTOS					-	390.796,80	
1.7.1.			REVESTIMENTO PAREDES - INTERNO					-	99.948,60	
1.7.1.0.1.	SINAPI	87882	CHAPISCO APLICADO NO TETO OU EM ALVENARIA E ESTRUTURA, COM ROLO PARA TEXTURA ACRÍLICA. ARGAMASSA TRAÇO 1:4 E EMULSÃO POLIMÉRICA (ADESIVO) COM PREPARO EM BETONEIRA 400L. AF_10/2022	M2	88,80	6,88	BDI 1	8,28	735,20	RA
1.7.1.0.2.	SINAPI	87545	EMBOÇO, EM ARGAMASSA TRAÇO 1:2:8, PREPARO MECÂNICO, APLICADO MANUALMENTE EM PAREDES INTERNAS, PARA AMBIENTES COM ÁREA MENOR QUE 5M², E = 10MM, COM TALISCAS. AF_03/2024	M2	469,80	32,68	BDI 1	39,33	18.477,20	RA
1.7.1.0.3.	SINAPI	87547	MASSA ÚNICA, EM ARGAMASSA TRAÇO 1:2:8, PREPARO MECÂNICO, APLICADA MANUALMENTE EM PAREDES INTERNAS DE AMBIENTES COM ÁREA ENTRE 5M² E 10M², E = 10MM, COM TALISCAS. AF_03/2024	M2	1.601,00	29,37	BDI 1	35,34	56.579,40	RA
1.7.1.0.4.	SINAPI	104958	MASSA ÚNICA, EM ARGAMASSA TRAÇO 1:2:8 PREPARO MECÂNICO, APLICADA MANUALMENTE EM PAREDES INTERNAS DE AMBIENTES COM ÁREA MAIOR QUE 10M², E = 10MM, COM TALISCAS. AF_03/2024	M2	651,20	25,94	BDI 1	31,22	20.330,40	RA
1.7.1.0.5.	SINAPI	90408	MASSA ÚNICA, EM ARGAMASSA TRAÇO 1:2:8, PREPARO MECÂNICO, APLICADA MANUALMENTE EM TETO, E = 10MM, COM TALISCAS. AF_03/2024	M2	88,80	35,81	BDI 1	43,09	3.826,40	RA
1.7.2.			REVESTIMENTOS CERÂMICOS					-	41.469,00	
1.7.2.0.1.	Composição	87267	REVESTIMENTO CERÂMICO PARA PAREDES INTERNAS COM PLACAS TIPO ESMALTADA DE DIMENSÕES 20X20 CM APLICADAS A MEIA ALTURA DAS PAREDES.	M2	393,00	74,26	BDI 1	89,36	35.118,40	RA
1.7.2.0.2.	Composição	87265	REVESTIMENTO CERÂMICO PARA PAREDES INTERNAS COM PLACAS TIPO ESMALTADA DE DIMENSÕES 20X20 CM APLICADAS NA ALTURA INTEIRA DAS PAREDES. AF_02/2023_PE	M2	76,80	68,71	BDI 1	82,69	6.350,60	RA
1.7.3.			REVESTIMENTOS EXTERNOS					-	88.954,40	
1.7.3.0.1.	SINAPI	87905	CHAPISCO APLICADO EM ALVENARIA (COM PRESENÇA DE VÃOS) E ESTRUTURAS DE CONCRETO DE FACHADA, COM COLHER DE PEDREIRO. ARGAMASSA TRAÇO 1:3 COM PREPARO EM BETONEIRA 400L. AF_10/2022	M2	607,00	8,92	BDI 1	10,73	6.513,20	RA
1.7.3.0.2.	SINAPI	87894	CHAPISCO APLICADO EM ALVENARIA (SEM PRESENÇA DE VÃOS) E ESTRUTURAS DE CONCRETO DE FACHADA, COM COLHER DE PEDREIRO. ARGAMASSA TRAÇO 1:3 COM PREPARO EM BETONEIRA 400L. AF_10/2022	M2	609,00	7,66	BDI 1	9,22	5.615,00	RA

CPL Fortaleza dos Nogueiras

PMv3.16

CAIXA

PO - PLANILHA ORÇAMENTÁRIA
Orçamento Base para Licitação - OGU

Grau de Sigilo
#PUBLICO

Nº OPERAÇÃO	Nº TransfereGOV	PROPONENTE / TOMADOR	APELIDO DO EMPREENDIMENTO			
039692/2025	039692/2025	PREFEITURA DE FORTALEZA DOS NOGUEIRAS /MA	Produção de unidades habitacionais em área urbanas do município de Fortaleza dos			
LOCALIDADE SINAPI	**DATA BASE**	**DESCRIÇÃO DO LOTE**	**MUNICÍPIO / UF**	**BDI 1**	**BDI 2**	**BDI 3**
SAO LUIS	08-25 (N DES.)	Produção de unidades habitacionais em área urbanas do município de Fortaleza	FORTALEZA DOS NOGUEIRAS/MA	20,34%	0,00%	0,00%

Item	Fonte	Código	Descrição	Unidade	Quantidade	Custo Unitário (sem BDI) (R$)	BDI (%)	Preço Unitário (com BDI) (R$)	Preço Total (R$)	RECURSO
Produção de unidades habitacionais em área urbanas do município de Fortaleza dos Nogueiras/MA									2.730.000,00	
1.7.3.0.3.	SINAPI	87792	EMBOÇO OU MASSA ÚNICA EM ARGAMASSA TRAÇO 1:2:8, PREPARO MECÂNICO COM BETONEIRA 400 L, APLICADA MANUALMENTE EM PANOS CEGOS DE FACHADA (SEM PRESENÇA DE VÃOS), ESPESSURA DE 25 MM. AF_08/2022	M2	609,00	44,66	BDI 1	53,74	32.727,60	RA
1.7.3.0.4.	SINAPI	87775	EMBOÇO OU MASSA ÚNICA EM ARGAMASSA TRAÇO 1:2:8, PREPARO MECÂNICO COM BETONEIRA 400 L, APLICADA MANUALMENTE EM PANOS DE FACHADA COM PRESENÇA DE VÃOS, ESPESSURA DE 25 MM. AF_08/2022	M2	607,00	60,37	BDI 1	72,65	44.098,60	RA
1.7.4.			FORRO EM PVC					-	56.808,20	
1.7.4.0.1.	SINAPI	96111	FORRO EM RÉGUAS DE PVC, FRISADO, PARA AMBIENTES RESIDENCIAIS, INCLUSIVE ESTRUTURA UNIDIRECIONAL DE FIXAÇÃO. AF_08/2023_PS	M2	718,00	65,75	BDI 1	79,12	56.808,20	RA
1.7.5.			PINTURA					-	73.595,00	
1.7.5.1.			PINTURAS INTERNAS					-	48.314,40	
1.7.5.1.1.	SINAPI	88485	FUNDO SELADOR ACRÍLICO, APLICAÇÃO MANUAL EM PAREDE, UMA DEMÃO. AF_04/2023	M2	2.252,20	3,85	BDI 1	4,63	10.427,60	RA
1.7.5.1.2.	SINAPI	88484	FUNDO SELADOR ACRÍLICO, APLICAÇÃO MANUAL EM TETO, UMA DEMÃO. AF_04/2023	M2	88,80	4,92	BDI 1	5,92	525,60	RA
1.7.5.1.3.	Composição	104640	PINTURA LÁTEX ACRÍLICA STANDARD, APLICAÇÃO MANUAL EM TETO, DUAS DEMÃOS. AF_04/2023 (PINTURA TETO - LAJE DO RESERVATÓRIO)	M2	88,80	15,78	BDI 1	18,99	1.686,40	RA
1.7.5.1.4.	Composição	104642	PINTURA LÁTEX ACRÍLICA STANDARD, APLICAÇÃO MANUAL EM PAREDES, DUAS DEMÃOS. AF_04/2023	M2	2.252,20	13,16	BDI 1	15,84	35.674,80	RA
1.7.5.2.			PINTURAS EXTERNAS					-	25.280,60	
1.7.5.2.1.	Composição	88415	APLICAÇÃO MANUAL DE FUNDO SELADOR ACRÍLICO EM PAREDES EXTERNAS DE CASAS. AF_03/2024 (PINTURA PAREDES)	M2	1.216,00	4,10	BDI 1	4,93	5.994,80	RA
1.7.5.2.2.	Composição	104642	PINTURA LÁTEX ACRÍLICA STANDARD, APLICAÇÃO MANUAL EM PAREDES, DUAS DEMÃOS. AF_04/2023	M2	1.216,00	13,18	BDI 1	15,86	19.285,80	RA
1.7.6.			PINTURA ESQUADRIAS					-	30.021,60	
1.7.6.0.1.	SINAPI	102193	LIXAMENTO DE MADEIRA PARA APLICAÇÃO DE FUNDO OU PINTURA. AF_01/2021	M2	420,00	2,15	BDI 1	2,59	1.087,80	RA
1.7.6.0.2.	Composição	102198	PINTURA FUNDO NIVELADOR ACRÍLICO BRANCO EM MADEIRA.	UN	420,00	39,79	BDI 1	47,88	20.109,60	RA
1.7.6.0.3.	SINAPI	102219	PINTURA TINTA DE ACABAMENTO (PIGMENTADA) ESMALTE SINTÉTICO ACETINADO EM MADEIRA, 2 DEMÃOS. AF_01/2021	M2	420,00	17,46	BDI 1	21,01	8.824,20	RA
1.8.			PAVIMENTAÇÕES					-	293.090,80	
1.8.1.			CERÂMICA					-	220.146,80	
1.8.1.0.1.	Composição	97084	COMPACTAÇÃO MECÂNICA DE SOLO PARA EXECUÇÃO DE RADIER, PISO DE CONCRETO OU LAJE SOBRE SOLO, COM COMPACTADOR DE SOLOS TIPO PLACA VIBRATÓRIA. AF_09/2021	M2	1.077,40	0,77	BDI 1	0,93	1.002,00	RA
1.8.1.0.2.	SINAPI	100322	LASTRO COM MATERIAL GRANULAR (PEDRA BRITADA N.3), APLICADO EM PISOS OU LAJES SOBRE SOLO, ESPESSURA DE "10 CM". AF_01/2024	M3	107,80	184,61	BDI 1	222,16	23.948,80	RA
1.8.1.0.3.	SINAPI	95241	LASTRO DE CONCRETO MAGRO, APLICADO EM PISOS, LAJES SOBRE SOLO OU RADIERS, ESPESSURA DE 5 CM. AF_01/2024	M2	1.077,40	42,66	BDI 1	51,34	55.313,80	RA

PMv3.16

PMF Fortaleza dos Nogueiras

CAIXA

PO - PLANILHA ORÇAMENTÁRIA
Orçamento Base para Licitação - OGU

Grau de Sigilo
#PUBLICO

Nº OPERAÇÃO	Nº TransfereGOV	PROPONENTE / TOMADOR	APELIDO DO EMPREENDIMENTO
039692/2025	039692/2025	PREFEITURA DE FORTALEZA DOS NOGUEIRAS /MA	Produção de unidades habitacionais em área urbanas do município de Fortaleza dos

LOCALIDADE SINAPI	DATA BASE	DESCRIÇÃO DO LOTE	MUNICÍPIO / UF	BDI 1	BDI 2	BDI 3
SAO LUIS	08-25 (N DES.)	Produção de unidades habitacionais em área urbanas do município de Fortaleza	FORTALEZA DOS NOGUEIRAS/MA	20,34%	0,00%	0,00%

Item	Fonte	Código	Descrição	Unidade	Quantidade	Custo Unitário (sem BDI) (R$)	BDI (%)	Preço Unitário (com BDI) (R$)	Preço Total (R$)	RECURSO
Produção de unidades habitacionais em área urbanas do município de Fortaleza dos Nogueiras/MA									2.730.000,00	
1.8.1.0.4.	SINAPI	87745	CONTRAPISO EM ARGAMASSA TRAÇO 1:4 (CIMENTO E AREIA), PREPARO MECÂNICO COM BETONEIRA 400 L, APLICADO EM ÁREAS MOLHADAS SOBRE LAJE, ADERIDO, ACABAMENTO NÃO REFORÇADO, ESPESSURA 3CM. AF_07/2021	M2	302,60	59,82	BDI 1	71,99	21.784,20	RA
1.8.1.0.5.	SINAPI	87630	CONTRAPISO EM ARGAMASSA TRAÇO 1:4 (CIMENTO E AREIA), PREPARO MECÂNICO COM BETONEIRA 400 L, APLICADO EM ÁREAS SECAS SOBRE LAJE, ADERIDO, ACABAMENTO NÃO REFORÇADO, ESPESSURA 3CM. AF_07/2021	M2	643,80	46,60	BDI 1	56,08	36.104,40	RA
1.8.1.0.6.	SINAPI	87247	REVESTIMENTO CERÂMICO PARA PISO COM PLACAS TIPO ESMALTADA DE DIMENSÕES 35X35 CM APLICADA EM AMBIENTES DE ÁREA ENTRE 5 M2 E 10 M2. AF_02/2023_PE	M2	336,00	70,77	BDI 1	85,16	28.613,80	RA
1.8.1.0.7.	SINAPI	87248	REVESTIMENTO CERÂMICO PARA PISO COM PLACAS TIPO ESMALTADA DE DIMENSÕES 35X35 CM APLICADA EM AMBIENTES DE ÁREA MAIOR QUE 10 M2. AF_02/2023_PE	M2	382,00	62,87	BDI 1	75,66	28.902,20	RA
1.8.1.0.8.	SINAPI	87246	REVESTIMENTO CERÂMICO PARA PISO COM PLACAS TIPO ESMALTADA DE DIMENSÕES 35X35 CM APLICADA EM AMBIENTES DE ÁREA MENOR QUE 5 M2. AF_02/2023_PE	M2	259,60	78,35	BDI 1	94,29	24.477,60	RA
1.8.2.			CIMENTADO					-	24.977,80	
1.8.2.0.1.	Composição	97084	COMPACTAÇÃO MECÂNICA DE SOLO PARA EXECUÇÃO DE RADIER, PISO DE CONCRETO OU LAJE SOBRE SOLO, COM COMPACTADOR DE SOLOS TIPO PLACA VIBRATÓRIA. AF_09/2021	M2	323,00	0,77	BDI 1	0,93	300,40	RA
1.8.2.0.2.	SINAPI	94990	EXECUÇÃO DE PASSEIO (CALÇADA) OU PISO DE CONCRETO COM CONCRETO MOLDADO IN LOCO, FEITO EM OBRA, ACABAMENTO CONVENCIONAL, NÃO ARMADO. AF_08/2022	M3	22,60	907,36	BDI 1	1.091,92	24.677,40	RA
1.8.3.			RODAPÉS, SOLEIRAS E PEITORIS					-	47.966,20	
1.8.3.0.1.	SINAPI	98695	SOLEIRA EM MÁRMORE, LARGURA 15 CM, ESPESSURA 2,0 CM. AF_09/2020	M	50,40	145,37	BDI 1	174,94	8.817,00	RA
1.8.3.0.2.	SINAPI	88648	RODAPÉ CERÂMICO DE 7CM DE ALTURA COM PLACAS TIPO ESMALTADA DE DIMENSÕES 35X35CM. AF_02/2023	M	774,00	8,87	BDI 1	10,67	8.258,60	RA
1.8.3.0.3.	Composição	101965	PEITORIL LINEAR EM GRANITO OU MÁRMORE, L = 15CM, COMPRIMENTO DE ATÉ 2M, ASSENTADO COM ARGAMASSA 1:6 COM ADITIVO. AF_11/2020	M	130,00	197,46	BDI 1	237,62	30.890,60	RA
1.9.			INSTALAÇÕES					-	59.256,60	
1.9.1.			ELÉTRICAS / TELEFÔNICAS					-	59.256,60	
1.9.1.1.			CENTRO DE DISTRIBUIÇÃO					-	59.256,60	
1.9.1.1.1.	Composição	93653	DISJUNTOR MONOPOLAR DIN, CORRENTE NOMINAL DE 10A	UN	40,00	11,61	BDI 1	13,97	558,80	RA
1.9.1.1.2.	Composição	93654	DISJUNTOR MONOPOLAR TIPO DIN, CORRENTE NOMINAL DE 16A - FORNECIMENTO E INSTALAÇÃO. AF_10/2020	UN	20,00	11,58	BDI 1	13,94	278,80	RA
1.9.1.1.3.	Composição	93656	DISJUNTOR MONOPOLAR TIPO DIN, CORRENTE NOMINAL DE 25A	UN	20,00	13,49	BDI 1	16,23	324,60	RA
1.9.1.1.4.	Composição	93659	DISJUNTOR MONOPOLAR TIPO DIN, CORRENTE NOMINAL DE 50A - FORNECIMENTO E INSTALAÇÃO. AF_10/2020	UN	20,00	24,65	BDI 1	29,66	593,20	RA
1.9.1.1.5.	Composição	93674	DISJUNTOR BIPOLAR TIPO DR, CORRENTE NOMINAL DE 25A - FORNECIMENTO E INSTALAÇÃO.	UN	40,00	220,23	BDI 1	265,02	10.600,80	RA

PMv3.16

Fortaleza dos Nogueiras

CAIXA

PO - PLANILHA ORÇAMENTÁRIA
Orçamento Base para Licitação - OGU

Grau de Sigilo
#PUBLICO

Nº OPERAÇÃO	Nº TransfereGOV	PROPONENTE / TOMADOR	APELIDO DO EMPREENDIMENTO
039692/2025	039692/2025	PREFEITURA DE FORTALEZA DOS NOGUEIRAS /MA	Produção de unidades habitacionais em área urbanas do município de Fortaleza dos

LOCALIDADE SINAPI	DATA BASE	DESCRIÇÃO DO LOTE	MUNICÍPIO / UF	BDI 1	BDI 2	BDI 3
SAO LUIS	08-25 (N DES.)	Produção de unidades habitacionais em área urbanas do município de Fortaleza	FORTALEZA DOS NOGUEIRAS/MA	20,34%	0,00%	0,00%

Item	Fonte	Código	Descrição	Unidade	Quantidade	Custo Unitário (sem BDI) (R$)	BDI (%)	Preço Unitário (com BDI) (R$)	Preço Total (R$)	RECURSO
Produção de unidades habitacionais em área urbanas do município de Fortaleza dos Nogueiras/MA									2.730.000,00	
1.9.1.1.6.	SINAPI	101493	ENTRADA DE ENERGIA ELÉTRICA, AÉREA, MONOFÁSICA, COM CAIXA DE EMBUTIR, CABO DE 10 MM2 E DISJUNTOR DIN 50A (NÃO INCLUSO O POSTE DE CONCRETO). AF_07/2020_PS	UN	20,00	1.674,74	BDI 1	2.015,38	40.307,60	RA
1.9.1.1.7.	Composição	101873	QUADRO DE DISTRIBUIÇÃO DE LUZ EM PVC PARA 12 DISJUNTORES - FORNECIMENTO E INSTALAÇÃO.	UN	20,00	273,92	BDI 1	329,64	6.592,80	RA
1.10.			ILUMINAÇÃO, TOMADAS E INTERRUPTORES					-	42.313,00	
1.10.0.0.1.	SINAPI	103782	LUMINÁRIA TIPO PLAFON CIRCULAR, DE SOBREPOR, COM LED DE 12/13 W - FORNECIMENTO E INSTALAÇÃO. AF_09/2024	UN	140,00	29,25	BDI 1	35,20	4.928,00	RA
1.10.0.0.2.	SINAPI	97610	LÂMPADA COMPACTA DE LED 10 W, BASE E27 - FORNECIMENTO E INSTALAÇÃO. AF_09/2024	UN	140,00	13,20	BDI 1	15,88	2.223,20	RA
1.10.0.0.3.	SINAPI	91953	INTERRUPTOR SIMPLES (1 MÓDULO), 10A/250V, INCLUINDO SUPORTE E PLACA - FORNECIMENTO E INSTALAÇÃO. AF_03/2023	UN	100,00	30,26	BDI 1	36,41	3.641,00	RA
1.10.0.0.4.	SINAPI	91959	INTERRUPTOR SIMPLES (2 MÓDULOS), 10A/250V, INCLUINDO SUPORTE E PLACA - FORNECIMENTO E INSTALAÇÃO. AF_03/2023	UN	20,00	45,98	BDI 1	55,33	1.106,60	RA
1.10.0.0.5.	SINAPI	92000	TOMADA BAIXA DE EMBUTIR (1 MÓDULO), 2P+T 10 A, INCLUINDO SUPORTE E PLACA - FORNECIMENTO E INSTALAÇÃO. AF_03/2023	UN	200,00	31,68	BDI 1	38,12	7.624,00	RA
1.10.0.0.6.	SINAPI	91996	TOMADA MÉDIA DE EMBUTIR (1 MÓDULO), 2P+T 10 A, INCLUINDO SUPORTE E PLACA - FORNECIMENTO E INSTALAÇÃO. AF_03/2023	UN	120,00	35,84	BDI 1	43,13	5.175,60	RA
1.10.0.0.7.	SINAPI	91993	TOMADA ALTA DE EMBUTIR (1 MÓDULO), 2P+T 20 A, INCLUINDO SUPORTE E PLACA - FORNECIMENTO E INSTALAÇÃO. AF_03/2023	UN	20,00	48,59	BDI 1	58,47	1.169,40	RA
1.10.0.0.8.	SINAPI	91985	INTERRUPTOR PULSADOR CAMPAINHA (1 MÓDULO), 10A/250V, INCLUINDO SUPORTE E PLACA - FORNECIMENTO E INSTALAÇÃO. AF_03/2023	UN	20,00	29,24	BDI 1	35,19	703,80	RA
1.10.0.0.9.	SINAPI	91987	CAMPAINHA CIGARRA (1 MÓDULO), 10A/250V, INCLUINDO SUPORTE E PLACA - FORNECIMENTO E INSTALAÇÃO. AF_03/2023	UN	20,00	47,97	BDI 1	57,73	1.154,60	RA
1.10.0.0.10.	Composição	91947	SUPORTE PARAFUSADO COM ESPELHO / PLACA DE ENCAIXE 4" X 2" BAIXO (0,30 M DO PISO) PARA PONTO ELÉTRICO - FORNECIMENTO E INSTALAÇÃO.	UN	40,00	8,64	BDI 1	10,40	416,00	RA
1.10.0.0.11.	SINAPI	91941	CAIXA RETANGULAR 4" X 2" BAIXA (0,30 M DO PISO), PVC, INSTALADA EM PAREDE - FORNECIMENTO E INSTALAÇÃO. AF_03/2023	UN	240,00	12,42	BDI 1	14,95	3.588,00	RA
1.10.0.0.12.	SINAPI	91940	CAIXA RETANGULAR 4" X 2" MÉDIA (1,30 M DO PISO), PVC, INSTALADA EM PAREDE - FORNECIMENTO E INSTALAÇÃO. AF_03/2023	UN	260,00	19,47	BDI 1	23,43	6.091,80	RA
1.10.0.0.13.	SINAPI	91939	CAIXA RETANGULAR 4" X 2" ALTA (2,00 M DO PISO), PVC, INSTALADA EM PAREDE - FORNECIMENTO E INSTALAÇÃO. AF_03/2023	UN	40,00	33,82	BDI 1	40,70	1.628,00	RA
1.10.0.0.14.	SINAPI	91937	CAIXA OCTOGONAL 3" X 3", PVC, INSTALADA EM LAJE - FORNECIMENTO E INSTALAÇÃO. AF_03/2023	UN	140,00	16,99	BDI 1	20,45	2.863,00	RA
1.11.			FIOS E CABOS					-	109.675,80	
1.11.0.0.1.	SINAPI	91924	CABO DE COBRE FLEXÍVEL ISOLADO, 1,5 MM², ANTI-CHAMA 450/750 V, PARA CIRCUITOS TERMINAIS - FORNECIMENTO E INSTALAÇÃO. AF_03/2023	M	1.958,00	3,42	BDI 1	4,12	8.067,00	RA
1.11.0.0.2.	SINAPI	91926	CABO DE COBRE FLEXÍVEL ISOLADO, 2,5 MM², ANTI-CHAMA 450/750 V, PARA CIRCUITOS TERMINAIS - FORNECIMENTO E INSTALAÇÃO. AF_03/2023	M	5.176,00	5,00	BDI 1	6,02	31.159,60	RA

CPL Fortaleza dos Nogueiras
231
7 / 13

CAIXA

PO - PLANILHA ORÇAMENTÁRIA
Orçamento Base para Licitação - OGU

Grau de Sigilo
#PUBLICO

Nº OPERAÇÃO	Nº TransfereGOV	PROPONENTE / TOMADOR	APELIDO DO EMPREENDIMENTO			
039692/2025	039692/2025	PREFEITURA DE FORTALEZA DOS NOGUEIRAS /MA	Produção de unidades habitacionais em área urbanas do município de Fortaleza dos			
LOCALIDADE SINAPI	**DATA BASE**	**DESCRIÇÃO DO LOTE**	**MUNICÍPIO / UF**	**BDI 1**	**BDI 2**	**BDI 3**
SAO LUIS	08-25 (N DES.)	Produção de unidades habitacionais em área urbanas do município de Fortaleza	FORTALEZA DOS NOGUEIRAS/MA	20,34%	0,00%	0,00%

Item	Fonte	Código	Descrição	Unidade	Quantidade	Custo Unitário (sem BDI) (R$)	BDI (%)	Preço Unitário (com BDI) (R$)	Preço Total (R$)	RECURSO
Produção de unidades habitacionais em área urbanas do município de Fortaleza dos Nogueiras/MA									2.730.000,00	
1.11.0.0.3.	SINAPI	91928	CABO DE COBRE FLEXÍVEL ISOLADO, 4 MM², ANTI-CHAMA 450/750 V, PARA CIRCUITOS TERMINAIS - FORNECIMENTO E INSTALAÇÃO. AF_03/2023	M	496,00	7,78	BDI 1	9,36	4.642,60	RA
1.11.0.0.4.	Composição	101884	CABO DE COBRE ISOLADO, 10 MM², ANTI-CHAMA 450/750 V, INSTALADO EM ELETROCALHA OU PERFILADO - FORNECIMENTO E INSTALAÇÃO. AF_10/2020	M	518,00	12,93	BDI 1	15,56	8.060,00	RA
1.11.0.0.5.	Composição	91933	CABO DE COBRE FLEXIVEL ISOLADO,10MM², ANTI-CHAMAS 0,6/1,0 KV, PARA CIRCUITOS TERMINAIS	UN	166,00	18,91	BDI 1	22,76	3.778,20	RA
1.11.0.0.6.	SINAPI	91834	ELETRODUTO FLEXÍVEL CORRUGADO, PVC, DN 25 MM (3/4"), PARA CIRCUITOS TERMINAIS, INSTALADO EM FORRO - FORNECIMENTO E INSTALAÇÃO. AF_03/2023	M	894,00	20,38	BDI 1	24,53	21.929,80	RA
1.11.0.0.7.	SINAPI	91854	ELETRODUTO FLEXÍVEL CORRUGADO, PVC, DN 25 MM (3/4"), PARA CIRCUITOS TERMINAIS, INSTALADO EM PAREDE - FORNECIMENTO E INSTALAÇÃO. AF_03/2023	M	1.166,00	10,58	BDI 1	12,73	14.843,20	RA
1.11.0.0.8.	SINAPI	91845	ELETRODUTO FLEXÍVEL CORRUGADO REFORÇADO, PVC, DN 25 MM (3/4"), PARA CIRCUITOS TERMINAIS, INSTALADO EM LAJE - FORNECIMENTO E INSTALAÇÃO. AF_03/2023	M	441,20	9,17	BDI 1	11,04	4.870,80	RA
1.11.0.0.9.	SINAPI	90447	RASGO LINEAR MANUAL EM ALVENARIA, PARA ELETRODUTOS, DIÂMETROS MENORES OU IGUAIS A 40 MM. AF_09/2023	M	1.166,00	8,78	BDI 1	10,57	12.324,60	RA
1.12.			HIDRÁULICAS / GÁS / INCÊNCIO					-	62.805,20	
1.12.1.			TUBULAÇÕES E CONEXÕES					-	19.539,40	
1.12.1.0.1.	Composição	90373	JOELHO 90 GRAUS COM BUCHA DE LATÃO, PVC, SOLDÁVEL, DN 25MM, X 1/2 INSTALADO EM RAMAL OU SUB-RAMAL DE ÁGUA - FORNECIMENTO E INSTALAÇÃO. AF_06/2022	UN	140,00	13,16	BDI 1	15,84	2.217,60	RA
1.12.1.0.2.	Composição	89408	JOELHO 90 GRAUS, PVC, SOLDÁVEL, DN 25MM, INSTALADO EM RAMAL OU SUB-RAMAL DE ÁGUA - FORNECIMENTO E INSTALAÇÃO. AF_06/2022	UN	160,00	9,00	BDI 1	10,83	1.732,80	RA
1.12.1.0.3.	SINAPI	89395	TE, PVC, SOLDÁVEL, DN 25MM, INSTALADO EM RAMAL OU SUB-RAMAL DE ÁGUA - FORNECIMENTO E INSTALAÇÃO. AF_06/2022	UN	80,00	13,57	BDI 1	16,33	1.306,40	RA
1.12.1.0.4.	Composição	89383	ADAPTADOR CURTO COM BOLSA E ROSCA PARA REGISTRO, PVC, SOLDÁVEL, DN 25MM X 3/4 , INSTALADO EM RAMAL OU SUB-RAMAL DE ÁGUA - FORNECIMENTO E INSTALAÇÃO. AF_06/2022	UN	160,00	6,81	BDI 1	8,20	1.312,00	RA
1.12.1.0.5.	SINAPI	89446	TUBO, PVC, SOLDÁVEL, DE 25MM, INSTALADO EM PRUMADA DE ÁGUA - FORNECIMENTO E INSTALAÇÃO. AF_06/2022	M	102,00	5,32	BDI 1	6,40	652,80	RA
1.12.1.0.6.	SINAPI	89356	TUBO, PVC, SOLDÁVEL, DE 25MM, INSTALADO EM RAMAL OU SUB-RAMAL DE ÁGUA - FORNECIMENTO E INSTALAÇÃO. AF_06/2022	M	174,00	24,75	BDI 1	29,78	5.181,80	RA
1.12.1.0.7.	Composição	001	FORNECIMENTO E INSTALAÇÃO DE PRESSURIZADOR ACOPLADO AO CHUVEIRO (TENSÃO: 220V - PRESSÃO MINIMA: 0,7MCA / PRESSÃO MÁXIMA: 2,5MCA - ENTRADA 1/2" / SAÍDA 1/2")	UN	20,00	296,49	BDI 1	356,80	7.136,00	RA
1.12.2.			REGISTROS					-	9.906,40	
1.12.2.0.1.	SINAPI	89985	REGISTRO DE PRESSÃO BRUTO, LATÃO, ROSCÁVEL, 3/4", COM ACABAMENTO E CANOPLA CROMADOS - FORNECIMENTO E INSTALAÇÃO. AF_08/2021	UN	20,00	64,12	BDI 1	77,16	1.543,20	RA

CPL Fortaleza dos Nogueiras

CAIXA

PO - PLANILHA ORÇAMENTÁRIA
Orçamento Base para Licitação - OGU

Grau de Sigilo
#PUBLICO

Nº OPERAÇÃO	Nº TransfereGOV	PROPONENTE / TOMADOR	APELIDO DO EMPREENDIMENTO			
039692/2025	039692/2025	PREFEITURA DE FORTALEZA DOS NOGUEIRAS /MA	Produção de unidades habitacionais em área urbanas do município de Fortaleza dos			
LOCALIDADE SINAPI	**DATA BASE**	**DESCRIÇÃO DO LOTE**	**MUNICÍPIO / UF**	**BDI 1**	**BDI 2**	**BDI 3**
SAO LUIS	08-25 (N DES.)	Produção de unidades habitacionais em área urbanas do município de Fortaleza	FORTALEZA DOS NOGUEIRAS/MA	20,34%	0,00%	0,00%

Item	Fonte	Código	Descrição	Unidade	Quantidade	Custo Unitário (sem BDI) (R$)	BDI (%)	Preço Unitário (com BDI) (R$)	Preço Total (R$)	RECURSO
Produção de unidades habitacionais em área urbanas do município de Fortaleza dos Nogueiras/MA									2.730.000,00	
1.12.2.0.2.	SINAPI	89987	REGISTRO DE GAVETA BRUTO, LATÃO, ROSCÁVEL, 3/4", COM ACABAMENTO E CANOPLA CROMADOS - FORNECIMENTO E INSTALAÇÃO. AF_08/2021	UN	60,00	67,26	BDI 1	80,94	4.856,40	RA
1.12.2.0.3.	Composição	94490	REGISTRO DE ESFERA, PVC, SOLDÁVEL, COM VOLANTE, DN 32 MM - FORNECIMENTO E INSTALAÇÃO. AF_08/2021	UN	40,00	46,28	BDI 1	55,69	2.227,60	RA
1.12.2.0.4.	SINAPI	86885	ENGATE FLEXÍVEL EM PLÁSTICO BRANCO, 1/2" X 40CM - FORNECIMENTO E INSTALAÇÃO. AF_01/2020	UN	80,00	13,29	BDI 1	15,99	1.279,20	RA
1.12.3.			ENTRADA / ALIMENTAÇÃO					-	11.485,20	
1.12.3.0.1.	SINAPI	97741	KIT CAVALETE PARA MEDIÇÃO DE ÁGUA - ENTRADA INDIVIDUALIZADA, EM PVC 25 MM (3/4"), PARA 1 MEDIDOR - FORNECIMENTO E INSTALAÇÃO (EXCLUSIVE HIDRÔMETRO). AF_03/2024	UN	20,00	159,19	BDI 1	191,57	3.831,40	RA
1.12.3.0.2.	Composição	104994	CAIXA DE EMBUTIR EM POLICARBONATO PARA ABRIGO DE HIDRÔMETRO - FORNECIMENTO E INSTALAÇÃO (EXCLUSIVE HIDRÔMETRO).	M3	20,00	156,42	BDI 1	188,24	3.764,80	RA
1.12.3.0.3.	SINAPI	89353	REGISTRO DE GAVETA BRUTO, LATÃO, ROSCÁVEL, 3/4" - FORNECIMENTO E INSTALAÇÃO. AF_08/2021	UN	20,00	28,71	BDI 1	34,55	691,00	RA
1.12.3.0.4.	SINAPI	89402	TUBO, PVC, SOLDÁVEL, DE 25MM, INSTALADO EM RAMAL DE DISTRIBUIÇÃO DE ÁGUA - FORNECIMENTO E INSTALAÇÃO. AF_06/2022	M	135,00	12,81	BDI 1	15,42	2.081,80	RA
1.12.3.0.5.	SINAPI	89446	TUBO, PVC, SOLDÁVEL, DE 25MM, INSTALADO EM PRUMADA DE ÁGUA - FORNECIMENTO E INSTALAÇÃO. AF_06/2022	M	60,00	5,32	BDI 1	6,40	384,00	RA
1.12.3.0.6.	SINAPI	89408	JOELHO 90 GRAUS, PVC, SOLDÁVEL, DN 25MM, INSTALADO EM RAMAL DE DISTRIBUIÇÃO DE ÁGUA - FORNECIMENTO E INSTALAÇÃO. AF_06/2022	UN	40,00	9,00	BDI 1	10,83	433,20	RA
1.12.3.0.7.	SINAPI	89440	TE, PVC, SOLDÁVEL, DN 25MM, INSTALADO EM RAMAL DE DISTRIBUIÇÃO DE ÁGUA - FORNECIMENTO E INSTALAÇÃO. AF_06/2022	UN	20,00	12,42	BDI 1	14,95	299,00	RA
1.12.4.			CAIXA D'ÁGUA E BARRILETE					-	21.874,20	
1.12.4.0.1.	SINAPI	102605	CAIXA D'ÁGUA EM POLIETILENO, 500 LITROS - FORNECIMENTO E INSTALAÇÃO. AF_06/2021	UN	20,00	301,33	BDI 1	362,62	7.252,40	RA
1.12.4.0.2.	SINAPI	102591	FURO EM CAIXA D'ÁGUA COM ESPESSURA DE 2 ATÉ 5 MM E DIÂMETRO DE 25 MM. AF_06/2021	UN	20,00	4,57	BDI 1	5,50	110,00	RA
1.12.4.0.3.	SINAPI	102593	FURO EM CAIXA D'ÁGUA COM ESPESSURA DE 2 ATÉ 5 MM E DIÂMETRO DE 32 MM. AF_06/2021	UN	40,00	5,15	BDI 1	6,20	248,00	RA
1.12.4.0.4.	Composição	94703	ADAPTADOR COM FLANGE E ANEL DE VEDAÇÃO, PVC, SOLDÁVEL, DN 25 MM X 3/4", INSTALADO EM RESERVAÇÃO PREDIAL DE ÁGUA - FORNECIMENTO E INSTALAÇÃO. AF_04/2024	UN	20,00	19,72	BDI 1	23,73	474,60	RA
1.12.4.0.5.	SINAPI	94704	ADAPTADOR COM FLANGE E ANEL DE VEDAÇÃO, PVC, SOLDÁVEL, DN 32 MM X 1", INSTALADO EM RESERVAÇÃO PREDIAL DE ÁGUA - FORNECIMENTO E INSTALAÇÃO. AF_04/2024	UN	40,00	26,19	BDI 1	31,52	1.260,80	RA
1.12.4.0.6.	SINAPI	94796	TORNEIRA DE BOIA PARA CAIXA D'ÁGUA, ROSCÁVEL, 3/4" - FORNECIMENTO E INSTALAÇÃO. AF_08/2021	UN	20,00	37,38	BDI 1	44,98	899,60	RA
1.12.4.0.7.	SINAPI	89408	JOELHO 90 GRAUS, PVC, SOLDÁVEL, DN 25MM, INSTALADO EM RAMAL DE DISTRIBUIÇÃO DE ÁGUA - FORNECIMENTO E INSTALAÇÃO. AF_06/2022	UN	160,00	9,00	BDI 1	10,83	1.732,80	RA

CPL Fortaleza dos Nogueiras

CAIXA

PO - PLANILHA ORÇAMENTÁRIA
Orçamento Base para Licitação - OGU

Grau de Sigilo
#PUBLICO

Nº OPERAÇÃO	Nº TransfereGOV	PROPONENTE / TOMADOR	APELIDO DO EMPREENDIMENTO			
039692/2025	039692/2025	PREFEITURA DE FORTALEZA DOS NOGUEIRAS /MA	Produção de unidades habitacionais em área urbanas do município de Fortaleza dos			
LOCALIDADE SINAPI	**DATA BASE**	**DESCRIÇÃO DO LOTE**	**MUNICÍPIO / UF**	**BDI 1**	**BDI 2**	**BDI 3**
SAO LUIS	08-25 (N DES.)	Produção de unidades habitacionais em área urbanas do município de Fortaleza	FORTALEZA DOS NOGUEIRAS/MA	20,34%	0,00%	0,00%

Item	Fonte	Código	Descrição	Unidade	Quantidade	Custo Unitário (sem BDI) (R$)	BDI (%)	Preço Unitário (com BDI) (R$)	Preço Total (R$)	← RECURSO
Produção de unidades habitacionais em área urbanas do município de Fortaleza dos Nogueiras/MA									2.730.000,00	
1.12.4.0.8.	SINAPI	89413	JOELHO 90 GRAUS, PVC, SOLDÁVEL, DN 32MM, INSTALADO EM RAMAL DE DISTRIBUIÇÃO DE ÁGUA - FORNECIMENTO E INSTALAÇÃO. AF_06/2022	UN	80,00	12,43	BDI 1	14,96	1.196,80	RA
1.12.4.0.9.	SINAPI	89414	JOELHO 45 GRAUS, PVC, SOLDÁVEL, DN 32MM, INSTALADO EM RAMAL DE DISTRIBUIÇÃO DE ÁGUA - FORNECIMENTO E INSTALAÇÃO. AF_06/2022	UN	20,00	14,12	BDI 1	16,99	339,80	RA
1.12.4.0.10.	SINAPI	103953	BUCHA DE REDUÇÃO, CURTA, PVC, SOLDÁVEL, DN 32 X 25 MM, INSTALADO EM RAMAL DE DISTRIBUIÇÃO DE ÁGUA - FORNECIMENTO E INSTALAÇÃO. AF_06/2022	UN	40,00	7,47	BDI 1	8,99	359,60	RA
1.12.4.0.11.	SINAPI	89443	TE, PVC, SOLDÁVEL, DN 32MM, INSTALADO EM RAMAL DE DISTRIBUIÇÃO DE ÁGUA - FORNECIMENTO E INSTALAÇÃO. AF_06/2022	UN	60,00	17,37	BDI 1	20,90	1.254,00	RA
1.12.4.0.12.	SINAPI	89445	TÊ DE REDUÇÃO, PVC, SOLDÁVEL, DN 32MM X 25MM, INSTALADO EM RAMAL DE DISTRIBUIÇÃO DE ÁGUA - FORNECIMENTO E INSTALAÇÃO. AF_06/2022	UN	20,00	19,02	BDI 1	22,89	457,80	RA
1.12.4.0.13.	SINAPI	89402	TUBO, PVC, SOLDÁVEL, DE 25MM, INSTALADO EM RAMAL DE DISTRIBUIÇÃO DE ÁGUA - FORNECIMENTO E INSTALAÇÃO. AF_06/2022	M	88,00	12,81	BDI 1	15,42	1.357,00	RA
1.12.4.0.14.	SINAPI	89403	TUBO, PVC, SOLDÁVEL, DE 32MM, INSTALADO EM RAMAL DE DISTRIBUIÇÃO DE ÁGUA - FORNECIMENTO E INSTALAÇÃO. AF_06/2022	M	211,00	19,42	BDI 1	23,37	4.931,00	RA
1.13.			SANITÁRIAS / PLUVIAL					-	181.317,20	
1.13.1.			TUBULAÇÕES E CONEXÕES					-	48.508,00	
1.13.1.0.1.	SINAPI	89726	JOELHO 45 GRAUS, PVC, SERIE NORMAL, ESGOTO PREDIAL, DN 40 MM, JUNTA SOLDÁVEL, FORNECIDO E INSTALADO EM RAMAL DE DESCARGA OU RAMAL DE ESGOTO SANITÁRIO. AF_08/2022	UN	60,00	10,52	BDI 1	12,66	759,60	RA
1.13.1.0.2.	SINAPI	89732	JOELHO 45 GRAUS, PVC, SERIE NORMAL, ESGOTO PREDIAL, DN 50 MM, JUNTA ELÁSTICA, FORNECIDO E INSTALADO EM RAMAL DE DESCARGA OU RAMAL DE ESGOTO SANITÁRIO. AF_08/2022	UN	40,00	16,43	BDI 1	19,77	790,80	RA
1.13.1.0.3.	SINAPI	89724	JOELHO 90 GRAUS, PVC, SERIE NORMAL, ESGOTO PREDIAL, DN 40 MM, JUNTA SOLDÁVEL, FORNECIDO E INSTALADO EM RAMAL DE DESCARGA OU RAMAL DE ESGOTO SANITÁRIO. AF_08/2022	UN	40,00	10,32	BDI 1	12,42	496,80	RA
1.13.1.0.4.	SINAPI	89731	JOELHO 90 GRAUS, PVC, SERIE NORMAL, ESGOTO PREDIAL, DN 50 MM, JUNTA ELÁSTICA, FORNECIDO E INSTALADO EM RAMAL DE DESCARGA OU RAMAL DE ESGOTO SANITÁRIO. AF_08/2022	UN	180,00	15,77	BDI 1	18,98	3.416,40	RA
1.13.1.0.5.	SINAPI	89744	JOELHO 90 GRAUS, PVC, SERIE NORMAL, ESGOTO PREDIAL, DN 100 MM, JUNTA ELÁSTICA, FORNECIDO E INSTALADO EM RAMAL DE DESCARGA OU RAMAL DE ESGOTO SANITÁRIO. AF_08/2022	UN	20,00	28,47	BDI 1	34,26	685,20	RA
1.13.1.0.6.	SINAPI	89784	TE, PVC, SERIE NORMAL, ESGOTO PREDIAL, DN 50 X 50 MM, JUNTA ELÁSTICA, FORNECIDO E INSTALADO EM RAMAL DE DESCARGA OU RAMAL DE ESGOTO SANITÁRIO. AF_08/2022	UN	20,00	25,06	BDI 1	30,16	603,20	RA
1.13.1.0.7.	SINAPI	104345	JUNÇÃO DE REDUÇÃO INVERTIDA, PVC, SÉRIE NORMAL, ESGOTO PREDIAL, DN 100 X 50 MM, JUNTA ELÁSTICA, FORNECIDO E INSTALADO EM RAMAL DE DESCARGA OU RAMAL DE ESGOTO SANITÁRIO. AF_08/2022	UN	20,00	43,11	BDI 1	51,88	1.037,60	RA

CPL Fortaleza dos Nogueiras
234

CAIXA

PO - PLANILHA ORÇAMENTÁRIA
Orçamento Base para Licitação - OGU

Grau de Sigilo: #PUBLICO

Nº OPERAÇÃO	Nº TransfereGOV	PROPONENTE / TOMADOR	APELIDO DO EMPREENDIMENTO			
039692/2025	039692/2025	PREFEITURA DE FORTALEZA DOS NOGUEIRAS /MA	Produção de unidades habitacionais em área urbanas do município de Fortaleza dos			
LOCALIDADE SINAPI	**DATA BASE**	**DESCRIÇÃO DO LOTE**	**MUNICÍPIO / UF**	**BDI 1**	**BDI 2**	**BDI 3**
SAO LUIS	08-25 (N DES.)	Produção de unidades habitacionais em área urbanas do município de Fortaleza	FORTALEZA DOS NOGUEIRAS/MA	20,34%	0,00%	0,00%

Item	Fonte	Código	Descrição	Unidade	Quantidade	Custo Unitário (sem BDI) (R$)	BDI (%)	Preço Unitário (com BDI) (R$)	Preço Total (R$)	RECURSO
Produção de unidades habitacionais em área urbanas do município de Fortaleza dos Nogueiras/MA									2.730.000,00	
1.13.1.0.8.	SINAPI	104348	TERMINAL DE VENTILAÇÃO, PVC, SÉRIE NORMAL, ESGOTO PREDIAL, DN 50 MM, JUNTA SOLDÁVEL, FORNECIDO E INSTALADO EM PRUMADA DE ESGOTO SANITÁRIO OU VENTILAÇÃO. AF_08/2022	UN	20,00	10,02	BDI 1	12,06	241,20	RA
1.13.1.0.9.	SINAPI	89711	TUBO PVC, SERIE NORMAL, ESGOTO PREDIAL, DN 40 MM, FORNECIDO E INSTALADO EM RAMAL DE DESCARGA OU RAMAL DE ESGOTO SANITÁRIO. AF_08/2022	M	67,00	21,84	BDI 1	26,28	1.760,80	RA
1.13.1.0.10.	SINAPI	89712	TUBO PVC, SERIE NORMAL, ESGOTO PREDIAL, DN 50 MM, FORNECIDO E INSTALADO EM RAMAL DE DESCARGA OU RAMAL DE ESGOTO SANITÁRIO. AF_08/2022	M	204,20	27,21	BDI 1	32,74	6.685,60	RA
1.13.1.0.11.	SINAPI	89798	TUBO PVC, SERIE NORMAL, ESGOTO PREDIAL, DN 50 MM, FORNECIDO E INSTALADO EM PRUMADA DE ESGOTO SANITÁRIO OU VENTILAÇÃO. AF_08/2022	M	80,00	12,45	BDI 1	14,98	1.198,40	RA
1.13.1.0.12.	SINAPI	89714	TUBO PVC, SERIE NORMAL, ESGOTO PREDIAL, DN 100 MM, FORNECIDO E INSTALADO EM RAMAL DE DESCARGA OU RAMAL DE ESGOTO SANITÁRIO. AF_08/2022	M	676,00	37,90	BDI 1	45,61	30.832,40	RA
1.13.2.			ACESSÓRIOS/CAIXAS					-	84.527,00	
1.13.2.0.1.	SINAPI	97902	CAIXA ENTERRADA HIDRÁULICA RETANGULAR EM ALVENARIA COM TIJOLOS CERÂMICOS MACIÇOS, DIMENSÕES INTERNAS: 0,6X0,6X0,6 M PARA REDE DE ESGOTO. AF_12/2020	UN	100,00	622,95	BDI 1	749,66	74.966,00	RA
1.13.2.0.2.	SINAPI	89707	CAIXA SIFONADA, PVC, DN 100 X 100 X 50 MM, JUNTA ELÁSTICA, FORNECIDA E INSTALADA EM RAMAL DE DESCARGA OU EM RAMAL DE ESGOTO SANITÁRIO. AF_08/2022	UN	20,00	51,16	BDI 1	61,57	1.231,40	RA
1.13.2.0.3.	SINAPI	104327	RALO SIFONADO REDONDO, PVC, DN 100 X 40 MM, JUNTA SOLDÁVEL, FORNECIDO E INSTALADO EM RAMAL DE DESCARGA OU EM RAMAL DE ESGOTO SANITÁRIO. AF_08/2022	UN	20,00	20,24	BDI 1	24,36	487,20	RA
1.13.2.0.4.	SINAPI	104326	RALO SECO CÔNICO, PVC, DN 100 X 40 MM, JUNTA SOLDÁVEL, FORNECIDO E INSTALADO EM RAMAL DE DESCARGA OU EM RAMAL DE ESGOTO SANITÁRIO. AF_08/2022	UN	20,00	21,23	BDI 1	25,55	511,00	RA
1.13.2.0.5.	Composição	98107	CAIXA DE GORDURA SIMPLES (CAPACIDADE: 36L), RETANGULAR, EM ALVENARIA COM TIJOLOS CERÂMICOS MACIÇOS, DIMENSÕES INTERNAS = 0,2X0,4 M, ALTURA INTERNA = 0,8 M. AF_12/2020	UN	20,00	304,61	BDI 1	366,57	7.331,40	RA
1.13.3.			APARELHOS, METAIS E BANCADAS					-	48.282,20	
1.13.3.0.1.	Composição	86931	VASO SANITÁRIO SIFONADO COM CAIXA ACOPLADA LOUÇA BRANCA, INCLUSO ENGATE FLEXÍVEL EM PLÁSTICO BRANCO, 1/2 X 40CM - FORNECIMENTO E INSTALAÇÃO. AF_01/2020	UN	20,00	508,07	BDI 1	611,41	12.228,20	RA
1.13.3.0.2.	Composição	86943	LAVATÓRIO LOUÇA BRANCA SUSPENSO, 29,5 X 39CM OU EQUIVALENTE, PADRÃO POPULAR, INCLUSO SIFÃO FLEXÍVEL EM PVC, VÁLVULA E ENGATE FLEXÍVEL 30CM EM PLÁSTICO E TORNEIRA CROMADA DE MESA, PADRÃO POPULAR - FORNECIMENTO E INSTALAÇÃO. AF_01/2020	UN	20,00	294,42	BDI 1	354,31	7.086,20	RA

CPL Fortaleza dos Nogueiras

PMv3.16

CAIXA

PO - PLANILHA ORÇAMENTÁRIA
Orçamento Base para Licitação - OGU

Grau de Sigilo: #PUBLICO

Nº OPERAÇÃO	Nº TransfereGOV	PROPONENTE / TOMADOR	APELIDO DO EMPREENDIMENTO			
039692/2025	039692/2025	PREFEITURA DE FORTALEZA DOS NOGUEIRAS /MA	Produção de unidades habitacionais em área urbanas do município de Fortaleza dos			
LOCALIDADE SINAPI	**DATA BASE**	**DESCRIÇÃO DO LOTE**	**MUNICÍPIO / UF**	**BDI 1**	**BDI 2**	**BDI 3**
SAO LUIS	08-25 (N DES.)	Produção de unidades habitacionais em área urbanas do município de Fortaleza	FORTALEZA DOS NOGUEIRAS/MA	20,34%	0,00%	0,00%

Item	Fonte	Código	Descrição	Unidade	Quantidade	Custo Unitário (sem BDI) (R$)	BDI (%)	Preço Unitário (com BDI) (R$)	Preço Total (R$)	RECURSO
Produção de unidades habitacionais em área urbanas do município de Fortaleza dos Nogueiras/MA									2.730.000,00	
1.13.3.0.3.	Composição	86934	BANCADA DE MÁRMORE SINTÉTICO 120 X 60CM, COM CUBA INTEGRADA, INCLUSO SIFÃO TIPO FLEXÍVEL EM PVC, VÁLVULA EM PLÁSTICO CROMADO TIPO AMERICANA E TORNEIRA CROMADA LONGA, DE PAREDE, PADRÃO POPULAR - FORNECIMENTO E INSTALAÇÃO. AF_01/2020	UN	14,40	430,84	BDI 1	518,47	7.466,00	RA
1.13.3.0.4.	SINAPI	86925	TANQUE DE MÁRMORE SINTÉTICO COM COLUNA, 22L OU EQUIVALENTE, INCLUSO SIFÃO FLEXÍVEL EM PVC, VÁLVULA PLÁSTICA E TORNEIRA DE METAL CROMADO PADRÃO POPULAR - FORNECIMENTO E INSTALAÇÃO. AF_01/2020	UN	20,00	554,44	BDI 1	667,21	13.344,20	RA
1.13.3.0.5.	Composição	100860	CHUVEIRO ELÉTRICO COMUM CORPO PLÁSTICO, TIPO DUCHA – FORNECIMENTO E INSTALAÇÃO. AF_01/2020	UN	20,00	116,74	BDI 1	140,48	2.809,60	RA
1.13.3.0.6.	SINAPI	95546	KIT DE ACESSÓRIOS PARA BANHEIRO EM METAL CROMADO, 5 PEÇAS, INCLUSO FIXAÇÃO. AF_01/2020	UN	20,00	222,20	BDI 1	267,40	5.348,00	RA
1.14.			COMPLEMENTAÇÕES					-	12.284,40	
1.14.1.			CALAFETE / LIMPEZA					-	12.284,40	
1.14.1.0.1.	SINAPI	99818	LIMPEZA DE BACIA SANITÁRIA, BIDÊ OU MICTÓRIO EM LOUÇA, INCLUSIVE METAIS CORRESPONDENTES. AF_04/2019	UN	20,00	6,03	BDI 1	7,26	145,20	RA
1.14.1.0.2.	SINAPI	99819	LIMPEZA DE BANCADA DE PEDRA (MÁRMORE OU GRANITO). AF_04/2019	M2	14,40	18,73	BDI 1	22,54	324,60	RA
1.14.1.0.3.	SINAPI	99811	LIMPEZA DE CONTRAPISO COM VASSOURA A SECO. AF_04/2019	M2	323,00	3,93	BDI 1	4,73	1.527,80	RA
1.14.1.0.4.	SINAPI	99826	LIMPEZA DE FORRO REMOVÍVEL COM PANO ÚMIDO. AF_04/2019	M2	718,00	1,71	BDI 1	2,06	1.479,00	RA
1.14.1.0.5.	SINAPI	99821	LIMPEZA DE JANELA DE VIDRO COM CAIXILHO EM AÇO/ALUMÍNIO/PVC. AF_04/2019	M2	80,00	3,36	BDI 1	4,04	323,20	RA
1.14.1.0.6.	SINAPI	99804	LIMPEZA DE PISO CERÂMICO OU PORCELANATO UTILIZANDO DETERGENTE NEUTRO E ESCOVAÇÃO MANUAL. AF_04/2019	M2	949,20	5,99	BDI 1	7,21	6.843,80	RA
1.14.1.0.7.	SINAPI	99822	LIMPEZA DE PORTA DE MADEIRA. AF_04/2019	M2	336,00	1,12	BDI 1	1,35	453,60	RA
1.14.1.0.8.	SINAPI	99807	LIMPEZA DE REVESTIMENTO CERÂMICO EM PAREDE UTILIZANDO DETERGENTE NEUTRO E ESCOVAÇÃO MANUAL. AF_04/2019	M2	318,40	1,82	BDI 1	2,19	697,20	RA
1.14.1.0.9.	SINAPI	99816	LIMPEZA DE TANQUE OU LAVATÓRIO DE LOUÇA ISOLADO, INCLUSIVE METAIS CORRESPONDENTES. AF_04/2019	UN	40,00	10,18	BDI 1	12,25	490,00	RA

Encargos sociais: Para elaboração deste orçamento, foram utilizados os encargos sociais do SINAPI para a Unidade da Federação indicada.

Observações:

Foi considerado arredondamento de duas casas decimais para Quantidade; Custo Unitário; BDI; Preço Unitário; Preço Total.

Siglas da Composição do Investimento: RA - Rateio proporcional entre Repasse e Contrapartida; RP - 100% Repasse; CP - 100% Contrapartida; OU - 100% Outros.

CPL Fortaleza dos Nogueiras 236

CAIXA

PO - PLANILHA ORÇAMENTÁRIA
Orçamento Base para Licitação - OGU

Grau de Sigilo
#PUBLICO

Nº OPERAÇÃO	Nº TransfereGOV	PROPONENTE / TOMADOR	APELIDO DO EMPREENDIMENTO			
039692/2025	039692/2025	PREFEITURA DE FORTALEZA DOS NOGUEIRAS /MA	Produção de unidades habitacionais em área urbanas do município de Fortaleza dos			
LOCALIDADE SINAPI	**DATA BASE**	**DESCRIÇÃO DO LOTE**	**MUNICÍPIO / UF**	**BDI 1**	**BDI 2**	**BDI 3**
SAO LUIS	08-25 (N DES.)	Produção de unidades habitacionais em área urbanas do município de Fortaleza	FORTALEZA DOS NOGUEIRAS/MA	20,34%	0,00%	0,00%

RECURSO

Item	Fonte	Código	Descrição	Unidade	Quantidade	Custo Unitário (sem BDI) (R$)	BDI (%)	Preço Unitário (com BDI) (R$)	Preço Total (R$)
Produção de unidades habitacionais em área urbanas do município de Fortaleza dos Nogueiras/MA									2.730.000,00

FORTALEZA DOS NOGUEIRAS/MA
Local

sexta-feira, 19 de setembro de 2025
Data

Responsável Técnico
Nome: WILTON CARDOSO DA SILVA JORGE
CREA/CAU: 111804809-1
ART/RRT: MA20250966293

WILTON CARDOSO DA SILVA JORGE:60628481306
Assinado de forma digital por WILTON CARDOSO DA SILVA JORGE:60628481306
Dados: 2025.09.26 15:27:04 -03'00'

CPL Fortaleza dos Nogueiras
237

CAIXA

PLQ - PLANILHA DE LEVANTAMENTO DE
Memória de Cálculo - OGU

APELIDO DO EMPREENDIMENTO	Nº TransfereGOV	Nº OPERAÇÃO
Produção de unidades habitacionais em áreas urbanas do município de Fortaleza/ce	07/2022/2025	0342722/2025

PROPONENTE / TOMADOR	Nº OPERAÇÃO
PREFEITURA DE FORTALEZA DOS NOGUEIRAS/MA	0342722/2025

PROPONENTE / TOMADOR	Nº OPERAÇÃO
PREFEITURA DE FORTALEZA DOS NOGUEIRAS/MA	07/2022/2025

PROPONENTE / TOMADOR	Nº OPERAÇÃO
PREFEITURA DE FORTALEZA DOS NOGUEIRAS/MA	07/2022/2025

Grau de Sigilo: #PÚBLICO

Item	Descrição	Unidade	Quantidade	Memória de Cálculo
1	CONSTRUÇÃO DE UNIDADES HABITACIONAIS			
1.1	ADMINISTRAÇÃO LOCAL			
1.1.0.0.1.	ADMINISTRAÇÃO LOCAL	UN	20,00	Global por casa (6 meses de obra) - ajustar na aba composições
1.2	SERVIÇOS PRELIMINARES			
1.2.0.0.1.	FORNECIMENTO E INSTALAÇÃO DE PLACA DE OBRA COM CHAPA GALVANIZADA E ESTRUTURA DE MADEIRA, AF_05/2022_PS	M2	6,00	3M X 2M
1.3	FUNDAÇÃO			
1.3.1	SAPATA			
1.3.1.0.1.	ESCAVAÇÃO MECANIZADA PARA BLOCO DE COROAMENTO OU SAPATA COM RETROESCAVADEIRA (INCLUINDO ESCAVAÇÃO PARA COLOCAÇÃO DE FÔRMAS), AF_01/2024	M3	174,60	Conforme Projeto
1.3.1.0.2.	PREPARO DE FUNDO DE VALA COM LARGURA MENOR QUE 1,5 M (APILOAMENTO DO SOLO NATURAL), AF_08/2020	M2	93,60	Conforme Projeto
1.3.1.0.3.	LASTRO DE CONCRETO MAGRO, APLICADO EM BLOCOS DE COROAMENTO OU SAPATAS, ESPESSURA DE 5 CM, AF_01/2024	M2	93,60	Conforme Projeto
1.3.1.0.4.	FABRICAÇÃO, MONTAGEM E DESMONTAGEM DE FÔRMA PARA SAPATA, EM CHAPA DE MADEIRA COMPENSADA RESINADA, E=17 MM, 4 UTILIZAÇÕES, AF_01/2024	M2	291,20	Conforme Projeto
1.3.1.0.5.	ARMAÇÃO DE SAPATA ISOLADA, VIGA BALDRAME E SAPATA CORRIDA UTILIZANDO AÇO CA-50 DE 10 MM - MONTAGEM, AF_01/2024	KG	1.014,00	Conforme Projeto
1.3.1.0.6.	ARMAÇÃO DE SAPATA ISOLADA, VIGA BALDRAME E SAPATA CORRIDA UTILIZANDO AÇO CA-50 DE 6,3 MM - MONTAGEM, AF_01/2024	KG	534,00	Conforme Projeto
1.3.1.0.7.	ARMAÇÃO DE SAPATA ISOLADA, VIGA BALDRAME E SAPATA CORRIDA UTILIZANDO AÇO CA-50 DE 8 MM - MONTAGEM, AF_01/2024	KG	256,00	Conforme Projeto
1.3.1.0.8.	CONCRETAGEM DE SAPATA, FCK 30 MPA, COM USO DE JERICA - LANÇAMENTO, ADENSAMENTO E ACABAMENTO	M3	28,20	Conforme Projeto
1.3.1.0.9.	REATERRO MANUAL DE VALAS, COM COMPACTADOR DE SOLOS DE PERCUSSÃO, AF_09/2023	M3	141,80	Conforme Projeto
1.3.2	BALDRAME			
1.3.2.0.1.	ESCAVAÇÃO MANUAL PARA VIGA BALDRAME OU SAPATA CORRIDA (INCLUINDO ESCAVAÇÃO PARA COLOCAÇÃO DE FÔRMAS), AF_01/2024	M3	109,20	Conforme Projeto
1.3.2.0.2.	LASTRO DE CONCRETO MAGRO, APLICADO EM BLOCOS DE COROAMENTO OU SAPATAS, ESPESSURA DE 5 CM, AF_01/2024	M2	156,80	Conforme Projeto
1.3.2.0.3.	FABRICAÇÃO, MONTAGEM E DESMONTAGEM DE FÔRMA PARA VIGA BALDRAME, EM MADEIRA SERRADA, E=25 MM, 4 UTILIZAÇÕES, AF_01/2024	M2	571,60	Conforme Projeto
1.3.2.0.4.	ARMAÇÃO DE SAPATA ISOLADA, VIGA BALDRAME E SAPATA CORRIDA UTILIZANDO AÇO CA-50 DE 8 MM - MONTAGEM, AF_01/2024	KG	1.608,00	Conforme Projeto
1.3.2.0.5.	ARMAÇÃO DE SAPATA ISOLADA, VIGA BALDRAME E SAPATA CORRIDA UTILIZANDO AÇO CA-50 DE 6,3 MM - MONTAGEM, AF_01/2024	KG	154,00	Conforme Projeto
1.3.2.0.6.	ARMAÇÃO DE SAPATA ISOLADA, VIGA BALDRAME E SAPATA CORRIDA UTILIZANDO AÇO CA-50 DE 5 MM - MONTAGEM, AF_01/2024	KG	760,00	Conforme Projeto
1.3.2.0.7.	CONCRETAGEM DE BLOCO DE COROAMENTO OU VIGA BALDRAME, FCK 30 MPA, COM USO DE JERICA - LANÇAMENTO, ADENSAMENTO E ACABAMENTO	M3	36,20	Conforme Projeto
1.3.2.0.8.	REATERRO MANUAL DE VALAS, COM COMPACTADOR DE SOLOS DE PERCUSSÃO, AF_09/2023	M3	64,20	Conforme Projeto
1.3.3	IMPERMEABILIZAÇÃO			
1.3.3.0.1.	CHAPISCO APLICADO EM ALVENARIAS E ESTRUTURAS DE CONCRETO INTERNAS, COM COLHER DE PEDREIRO, ARGAMASSA TRAÇO 1:3 COM PREPARO MANUAL, AF_10/2022	M2	679,00	Conforme Projeto
1.3.3.0.2.	IMPERMEABILIZAÇÃO DE SUPERFÍCIE COM ARGAMASSA DE CIMENTO E AREIA, COM ADITIVO IMPERMEABILIZANTE, E = 1,5CM, AF_09/2023	M2	679,00	
1.3.3.0.3.	IMPERMEABILIZAÇÃO DE SUPERFÍCIE COM EMULSÃO ASFÁLTICA, 2 DEMÃOS, AF_09/2023	M2	679,00	Conforme Projeto
1.4	SUPRAESTRUTURA			
1.4.1	PILARES, VIGAS E LAJES			
1.4.1.0.1.	MONTAGEM E DESMONTAGEM DE FÔRMA DE PILARES RETANGULARES E ESTRUTURAS SIMILARES, PÉ-DIREITO SIMPLES, EM CHAPA DE MADEIRA COMPENSADA RESINADA, 8 UTILIZAÇÕES.	M2	287,80	Conforme Projeto
1.4.1.0.2.	MONTAGEM E DESMONTAGEM DE FÔRMA DE VIGA, SEM ESCORAMENTO, PÉ-DIREITO SIMPLES, EM CHAPA DE MADEIRA RESINADA, 8 UTILIZAÇÕES.	M2	410,80	Conforme Projeto
1.4.1.0.3.	MONTAGEM E DESMONTAGEM DE FÔRMA DE VIGA, ESCORAMENTO COM GARFO DE MADEIRA, PÉ-DIREITO SIMPLES, EM CHAPA DE MADEIRA RESINADA, 8 UTILIZAÇÕES. AF_09/2020	M2	82,60	Conforme Projeto
1.4.1.0.4.	ARMAÇÃO DE PILAR OU VIGA DE ESTRUTURA CONVENCIONAL DE CONCRETO ARMADO UTILIZANDO AÇO CA-60 DE 5,0 MM - MONTAGEM, AF_06/2022	KG	1.408,00	Conforme Projeto
1.4.1.0.5.	ARMAÇÃO DE PILAR OU VIGA DE ESTRUTURA CONVENCIONAL DE CONCRETO ARMADO UTILIZANDO AÇO CA-60 DE 6,3 MM - MONTAGEM, AF_06/2022	KG	300,00	Conforme Projeto
1.4.1.0.6.	ARMAÇÃO DE PILAR OU VIGA DE ESTRUTURA CONVENCIONAL DE CONCRETO ARMADO UTILIZANDO AÇO CA-60 DE 8,0 MM - MONTAGEM, AF_06/2022	KG	1.306,00	Conforme Projeto
1.4.1.0.7.	ARMAÇÃO DE PILAR OU VIGA DE ESTRUTURA CONVENCIONAL DE CONCRETO ARMADO UTILIZANDO AÇO CA-60 DE 10,0 MM - MONTAGEM, AF_06/2022	KG	1.712,00	Conforme Projeto
1.4.1.0.8.	LAJE PRÉ-MOLDADA UNIDIRECIONAL, BIAPOIADA, PARA PISO, ENCHIMENTO EM CERÂMICA, VIGOTA CONVENCIONAL, ALTURA TOTAL DA LAJE (ENCHIMENTO+CAPA) = (h+4)	M2	115,40	Conforme Projeto
1.4.1.0.9.	CONCRETAGEM DE PILARES, FCK = 20 MPA, COM USO DE BALDES - LANÇAMENTO, ADENSAMENTO E ACABAMENTO	M3	25,60	Conforme Projeto
1.4.1.0.10.	CONCRETAGEM DE VIGAS E LAJES, FCK=20 MPA, PARA QUALQUER TIPO DE LAJE COM BALDES EM EDIFICAÇÃO TÉRREA - LANÇAMENTO, ADENSAMENTO E ACABAMENTO	M3	35,60	Conforme Projeto
1.5	PAREDES E PAINÉIS			
1.5.1	ALVENARIA/FECHAMENTOS			
1.5.1.0.1.	ALVENARIA DE VEDAÇÃO DE BLOCOS CERÂMICOS FURADOS NA HORIZONTAL DE 9x19x39 CM (ESPESSURA 9 CM) E ARGAMASSA DE ASSENTAMENTO COM PREPARO EM BETONEIRA, AF_12/2021	M2	1.730,00	Conforme Projeto
1.5.1.0.2.	VERGA PRÉ-MOLDADA PARA PORTAS COM ATÉ 1,5 M DE VÃO, AF_03/2016	M	324,00	Conforme Projeto
1.5.1.0.3.	CONTRAVERGA MOLDADA IN LOCO EM CONCRETO, ESPESSURA DE *10* CM, AF_03/2024	M	184,00	Conforme Projeto
1.5.2	ESQUADRIAS METÁLICAS			
1.5.2.0.1.	PORTA DE ALUMÍNIO DE ABRIR COM LAMBRI, COM GUARNIÇÃO, FIXAÇÃO COM PARAFUSOS - FORNECIMENTO E INSTALAÇÃO, AF_12/2019	M2	67,20	Conforme Projeto *
1.5.2.0.2.	JANELA DE ALUMÍNIO DE CORRER COM 2 FOLHAS PARA VIDROS, COM VIDROS, BATENTE, ACABAMENTO COM ACETATO OU BRILHANTE E FERRAGENS, EXCLUSIVE ALIZAR E CONTRAMARCO, FORNECIMENTO E INSTALAÇÃO, AF_12/2019	M2	52,00	Conforme Projeto *

FRENTES DE OBRA:	CASA 1	CASA 2	CASA 3	CASA 4	CASA 5	CASA 6	CASA 7	CASA 8	CASA 9	CASA 10	CASA 11	CASA 12	CASA 13	CASA 14	CASA 15	CASA 16	CASA 17	CASA 18	CASA 19	CASA 20
Numeração de Exemplo	1	2	3	4	5	6	7	8	9	10	11	12	13	14	15	16	17	18	19	20
TOTAL PISAVEL POR PAVIMENTO (R$)	136.274,93	136.274,93	136.274,93	136.274,93	136.274,93	136.274,93	136.274,93	136.274,93	136.274,93	136.274,93	136.274,93	136.274,93	136.274,93	136.274,93	136.274,93	136.274,93	136.274,93	136.274,93	136.274,93	136.274,93
ADMINISTRAÇÃO LOCAL	1,00	1,00	1,00	1,00	1,00	1,00	1,00	1,00	1,00	1,00	1,00	1,00	1,00	1,00	1,00	1,00	1,00	1,00	1,00	1,00
SERVIÇOS PRELIMINARES	6,00																			
FUNDAÇÕES	8,74	8,74	8,74	8,74	8,74	8,74	8,74	8,74	8,74	8,74	8,74	8,74	8,74	8,74	8,74	8,74	8,74	8,74	8,74	8,74
FUNDAÇÕES	4,68	4,68	4,68	4,68	4,68	4,68	4,68	4,68	4,68	4,68	4,68	4,68	4,68	4,68	4,68	4,68	4,68	4,68	4,68	4,68
FUNDAÇÕES	4,68	4,68	4,68	4,68	4,68	4,68	4,68	4,68	4,68	4,68	4,68	4,68	4,68	4,68	4,68	4,68	4,68	4,68	4,68	4,68
FUNDAÇÕES	14,56	14,56	14,56	14,56	14,56	14,56	14,56	14,56	14,56	14,56	14,56	14,56	14,56	14,56	14,56	14,56	14,56	14,56	14,56	14,56
FUNDAÇÕES	50,70	50,70	50,70	50,70	50,70	50,70	50,70	50,70	50,70	50,70	50,70	50,70	50,70	50,70	50,70	50,70	50,70	50,70	50,70	50,70
FUNDAÇÕES	26,70	26,70	26,70	26,70	26,70	26,70	26,70	26,70	26,70	26,70	26,70	26,70	26,70	26,70	26,70	26,70	26,70	26,70	26,70	26,70
FUNDAÇÕES	12,80	12,80	12,80	12,80	12,80	12,80	12,80	12,80	12,80	12,80	12,80	12,80	12,80	12,80	12,80	12,80	12,80	12,80	12,80	12,80
FUNDAÇÕES	1,41	1,41	1,41	1,41	1,41	1,41	1,41	1,41	1,41	1,41	1,41	1,41	1,41	1,41	1,41	1,41	1,41	1,41	1,41	1,41
FUNDAÇÕES	7,09	7,09	7,09	7,09	7,09	7,09	7,09	7,09	7,09	7,09	7,09	7,09	7,09	7,09	7,09	7,09	7,09	7,09	7,09	7,09
FUNDAÇÕES	5,46	5,46	5,46	5,46	5,46	5,46	5,46	5,46	5,46	5,46	5,46	5,46	5,46	5,46	5,46	5,46	5,46	5,46	5,46	5,46
FUNDAÇÕES	6,63	6,63	6,63	6,63	6,63	6,63	6,63	6,63	6,63	6,63	6,63	6,63	6,63	6,63	6,63	6,63	6,63	6,63	6,63	6,63
FUNDAÇÕES	28,58	28,58	28,58	28,58	28,58	28,58	28,58	28,58	28,58	28,58	28,58	28,58	28,58	28,58	28,58	28,58	28,58	28,58	28,58	28,58
FUNDAÇÕES	80,40	80,40	80,40	80,40	80,40	80,40	80,40	80,40	80,40	80,40	80,40	80,40	80,40	80,40	80,40	80,40	80,40	80,40	80,40	80,40
FUNDAÇÕES	7,70	7,70	7,70	7,70	7,70	7,70	7,70	7,70	7,70	7,70	7,70	7,70	7,70	7,70	7,70	7,70	7,70	7,70	7,70	7,70
FUNDAÇÕES	39,00	39,00	39,00	39,00	39,00	39,00	39,00	39,00	39,00	39,00	39,00	39,00	39,00	39,00	39,00	39,00	39,00	39,00	39,00	39,00
FUNDAÇÕES	1,91	1,91	1,91	1,91	1,91	1,91	1,91	1,91	1,91	1,91	1,91	1,91	1,91	1,91	1,91	1,91	1,91	1,91	1,91	1,91
FUNDAÇÕES	9,21	9,21	9,21	9,21	9,21	9,21	9,21	9,21	9,21	9,21	9,21	9,21	9,21	9,21	9,21	9,21	9,21	9,21	9,21	9,21
FUNDAÇÕES	33,95	33,95	33,95	33,95	33,95	33,95	33,95	33,95	33,95	33,95	33,95	33,95	33,95	33,95	33,95	33,95	33,95	33,95	33,95	33,95
FUNDAÇÕES	33,95	33,95	33,95	33,95	33,95	33,95	33,95	33,95	33,95	33,95	33,95	33,95	33,95	33,95	33,95	33,95	33,95	33,95	33,95	33,95
FUNDAÇÕES	33,95	33,95	33,95	33,95	33,95	33,95	33,95	33,95	33,95	33,95	33,95	33,95	33,95	33,95	33,95	33,95	33,95	33,95	33,95	33,95
SUPRAESTRUTURA	14,39	14,39	14,39	14,39	14,39	14,39	14,39	14,39	14,39	14,39	14,39	14,39	14,39	14,39	14,39	14,39	14,39	14,39	14,39	14,39
SUPRAESTRUTURA	20,54	20,54	20,54	20,54	20,54	20,54	20,54	20,54	20,54	20,54	20,54	20,54	20,54	20,54	20,54	20,54	20,54	20,54	20,54	20,54
SUPRAESTRUTURA	4,13	4,13	4,13	4,13	4,13	4,13	4,13	4,13	4,13	4,13	4,13	4,13	4,13	4,13	4,13	4,13	4,13	4,13	4,13	4,13
SUPRAESTRUTURA	70,40	70,40	70,40	70,40	70,40	70,40	70,40	70,40	70,40	70,40	70,40	70,40	70,40	70,40	70,40	70,40	70,40	70,40	70,40	70,40
SUPRAESTRUTURA	15,00	15,00	15,00	15,00	15,00	15,00	15,00	15,00	15,00	15,00	15,00	15,00	15,00	15,00	15,00	15,00	15,00	15,00	15,00	15,00
SUPRAESTRUTURA	65,30	65,30	65,30	65,30	65,30	65,30	65,30	65,30	65,30	65,30	65,30	65,30	65,30	65,30	65,30	65,30	65,30	65,30	65,30	65,30
SUPRAESTRUTURA	85,60	85,60	85,60	85,60	85,60	85,60	85,60	85,60	85,60	85,60	85,60	85,60	85,60	85,60	85,60	85,60	85,60	85,60	85,60	85,60
SUPRAESTRUTURA	5,77	5,77	5,77	5,77	5,77	5,77	5,77	5,77	5,77	5,77	5,77	5,77	5,77	5,77	5,77	5,77	5,77	5,77	5,77	5,77
SUPRAESTRUTURA	1,26	1,26	1,26	1,26	1,26	1,26	1,26	1,26	1,26	1,26	1,26	1,26	1,26	1,26	1,26	1,26	1,26	1,26	1,26	1,26
SUPRAESTRUTURA	1,76	1,76	1,76	1,76	1,76	1,76	1,76	1,76	1,76	1,76	1,76	1,76	1,76	1,76	1,76	1,76	1,76	1,76	1,76	1,76
PAREDES E PAINEIS	86,50	86,50	86,50	86,50	86,50	86,50	86,50	86,50	86,50	86,50	86,50	86,50	86,50	86,50	86,50	86,50	86,50	86,50	86,50	86,50
PAREDES E PAINEIS	16,20	16,20	16,20	16,20	16,20	16,20	16,20	16,20	16,20	16,20	16,20	16,20	16,20	16,20	16,20	16,20	16,20	16,20	16,20	16,20
PAREDES E PAINEIS	9,20	9,20	9,20	9,20	9,20	9,20	9,20	9,20	9,20	9,20	9,20	9,20	9,20	9,20	9,20	9,20	9,20	9,20	9,20	9,20
PAREDES E PAINEIS	3,36	3,36	3,36	3,36	3,36	3,36	3,36	3,36	3,36	3,36	3,36	3,36	3,36	3,36	3,36	3,36	3,36	3,36	3,36	3,36
PAREDES E PAINEIS	2,60	2,60	2,60	2,60	2,60	2,60	2,60	2,60	2,60	2,60	2,60	2,60	2,60	2,60	2,60	2,60	2,60	2,60	2,60	2,60

CPL Fortaleza dos Nogueiras

CAIXA

PLQ - PLANILHA DE LEVANTAMENTO DE
Memória de Cálculo - OGU

APELIDO DO EMPREENDIMENTO	Nº TransfereGOV	Nº OPERAÇÃO
Produção de unidades habitacionais em áreas urbanas do município de Fortaleza dos	079612/2025	079612/2025

PROPONENTE / TOMADOR	Nº OPERAÇÃO	PROPONENTE / TOMADOR	Nº OPERAÇÃO	PROPONENTE / TOMADOR	Nº OPERAÇÃO
PREFEITURA DE FORTALEZA DOS NOGUEIRAS/MA	079612/2025	PREFEITURA DE FORTALEZA DOS NOGUEIRAS/MA	079612/2025	PREFEITURA DE FORTALEZA DOS NOGUEIRAS/MA	079612/2025

Grau de Sigilo: SIGILO PÚBLICO

Item	Descrição	Unidade	Quantidade	Memória de Cálculo
Produção de unidades habitacionais em áreas urbanas do município de Fortaleza dos Nogueiras/MA				
1.5.2.03.	JANELA DE ALUMÍNIO DE CORRER COM 3 FOLHAS (2 VENEZIANAS E 1 FOLHA PARA VIDRO, VIDRO INCLUSO), BATENTE/ REQUADRO 6 A 14 CM, SEM ACABAMENTO, FIXAÇÃO COM PARAFUSO, SEM GUARNIÇÃO/ ALIZAR, DIMENSÕES 1000X1200 CM, VETAÇÃO COM SILICONE, EXCLUSIVE CONTRAMARCO - FORNECIMENTO E INSTALAÇÃO. AF_11/2024	M2	56,00	Conforme Projeto *
1.5.2.04.	JANELA DE ALUMÍNIO TIPO MAXIM-AR, BATENTE/ REQUADRO 3 A 14 CM, VIDRO INCLUSO, FIXAÇÃO COM PARAFUSO, SEM GUARNIÇÃO/ ALIZAR, DIMENSÕES 60X60 (A X L) CM, SEM ACABAMENTO, VEDAÇÃO COM SILICONE, EXCLUSIVE CONTRAMARCO - FORNECIMENTO E INSTALAÇÃO	M2	9,60	Conforme Projeto *
1.5.3	ESQUADRIAS DE MADEIRAS			
1.5.3.01.	KIT DE PORTA DE MADEIRA PARA PINTURA, SEMI-OCA (LEVE OU MEDIA), PADRÃO POPULAR, 80X210CM, ESPESSURA DE 3,5CM, ITENS INCLUSOS: DOBRADIÇAS, MONTAGEM E INSTALAÇÃO DO BATENTE, FECHADURA COM EXECUÇÃO DO FURO - FORNECIMENTO E INSTALAÇÃO. AF_12/2019	UN	60,00	Conforme Projeto *
1.6	COBERTURA E PROTEÇÕES			
1.6.1	TELHADOS			
1.6.1.0.1.	TRAMA DE MADEIRA COMPOSTA POR RIPAS, CAIBROS E TERÇAS PARA TELHADOS DE ATÉ 2 ÁGUAS PARA TELHA CERÂMICA CAPA-CANAL, INCLUSO TRANSPORTE VERTICAL. AF_07/2019 (ÁREA DE PROJEÇÃO DO TELHADO)	M2	1.469,80	Conforme Projeto *
1.6.1.0.2.	TELHAMENTO COM TELHA CERÂMICA CAPA-CANAL, TIPO PAULISTA, COM ATÉ 2 ÁGUAS, INCLUSO TRANSPORTE VERTICAL. AF_07/2019 (ÁREA DE PROJEÇÃO DO TELHADO)	M2	1.469,80	Conforme Projeto *
1.6.1.0.3.	PINTURA IMUNIZANTE PARA MADEIRA, 1 DEMÃO. AF_01/2021	M2	2.939,60	Conforme Projeto *
1.6.1.1.4.	CUMEEIRA PARA TELHA CERÂMICA EMBOÇADA COM ARGAMASSA TRAÇO 1:2:9 (CIMENTO, CAL E AREIA) PARA TELHADOS COM ATÉ 2 ÁGUAS. AF_07/2019	M	213,00	Conforme Projeto *
1.6.1.0.5.	FABRICAÇÃO E INSTALAÇÃO DE TESOURA INTEIRA EM MADEIRA NÃO APARELHADA, VÃO DE 6 M, PARA TELHA CERÂMICA OU DE CONCRETO, INCLUSO ICAMENTO. AF_07/2019	UN	60,00	
1.7	REVESTIMENTOS			
1.7.1.	REVESTIMENTO PAREDES - INTERNO			
1.7.1.0.1.	CHAPISCO APLICADO NO TETO OU EM ALVENARIA E ESTRUTURA, COM ROLO PARA TEXTURA ACRÍLICA, ARGAMASSA TRAÇO 1:4 E EMULSÃO POLIMÉRICA (ADESIVO) COM PREPARO EM BETONEIRA 400L. AF_10/2022	M2	88,60	Conforme Projeto *
1.7.1.0.2.	EMBOÇO, EM ARGAMASSA TRAÇO 1:2:8, PREPARO MECÂNICO, APLICADO MANUALMENTE EM PAREDES INTERNAS, PARA AMBIENTES COM ÁREA MENOR QUE 5M², E = 10MM, COM TALISCAS. AF_03/2024	M2	469,80	Conforme Projeto *
1.7.1.0.3.	MASSA ÚNICA, EM ARGAMASSA TRAÇO 1:2:8, PREPARO MECÂNICO, APLICADA MANUALMENTE EM PAREDES INTERNAS DE AMBIENTES COM ÁREA ENTRE 5M² E 10M², E = 10MM, COM TALISCAS. AF_03/2024	M2	1.601,00	Conforme Projeto *
1.7.1.0.4.	MASSA ÚNICA, EM ARGAMASSA TRAÇO 1:2:8, PREPARO MECÂNICO, APLICADA MANUALMENTE EM PAREDES INTERNAS DE AMBIENTES COM ÁREA MAIOR QUE 10M², E = 10MM, COM TALISCAS. AF_03/2024	M2	651,20	Conforme Projeto *
1.7.1.0.5.	MASSA ÚNICA, EM ARGAMASSA TRAÇO 1:2:8, PREPARO MECÂNICO, APLICADA MANUALMENTE EM TETO, E = 10MM, COM TALISCAS. AF_03/2024	M2	88,60	Conforme Projeto *
1.7.2.	REVESTIMENTOS CERÂMICOS			
1.7.2.0.1.	REVESTIMENTO CERÂMICO PARA PAREDES INTERNAS COM PLACAS TIPO ESMALTADA DE DIMENSÕES 20X20 CM APLICADAS A MEIA ALTURA DAS PAREDES	M2	393,00	Conforme Projeto*
1.7.2.0.2.	REVESTIMENTO CERÂMICO PARA PAREDES INTERNAS COM PLACAS TIPO ESMALTADA DE DIMENSÕES 20X20 CM APLICADAS NA ALTURA INTEIRA DAS PAREDES. AF_07/2021_PE	M2	75,80	Conforme Projeto*
1.7.3.	REVESTIMENTOS EXTERNOS			
1.7.3.0.1.	CHAPISCO APLICADO EM ALVENARIA (COM PRESENÇA DE VÃOS) E ESTRUTURAS DE CONCRETO DE FACHADA, COM COLHER DE PEDREIRO. ARGAMASSA TRAÇO 1:3 COM PREPARO EM BETONEIRA 400L. AF_10/2022	M2	607,00	Conforme Projeto*
1.7.3.0.2.	CHAPISCO APLICADO EM ALVENARIA (SEM PRESENÇA DE VÃOS) E ESTRUTURAS DE CONCRETO DE FACHADA, COM COLHER DE PEDREIRO. ARGAMASSA TRAÇO 1:3 COM PREPARO EM BETONEIRA 400L. AF_10/2022	M2	609,00	Conforme Projeto*
1.7.3.0.3.	EMBOÇO OU MASSA ÚNICA EM ARGAMASSA TRAÇO 1:2:8, PREPARO MECÂNICO COM BETONEIRA 400 L, APLICADA MANUALMENTE EM PANOS CEGOS DE FACHADA (SEM PRESENÇA DE VÃOS), ESPESSURA DE 25 MM. AF_06/2022	M2	609,00	Conforme Projeto*
1.7.3.0.4.	EMBOÇO OU MASSA ÚNICA EM ARGAMASSA TRAÇO 1:2:8, PREPARO MECÂNICO COM BETONEIRA 400 L, APLICADA MANUALMENTE EM PANOS DE FACHADA COM PRESENÇA DE VÃOS, ESPESSURA DE 25 MM. AF_06/2022	M2	607,00	Conforme Projeto*
1.7.4.	FORRO EM PVC, PLACAS			
1.7.4.0.1.	FORRO EM RÉGUAS DE PVC, FRISADO, PARA AMBIENTES RESIDENCIAIS, INCLUSIVE ESTRUTURA UNIDIRECIONAL DE FIXAÇÃO. AF_05/2021_PS	M2	718,00	Conforme Projeto*
1.7.5	PINTURA			
1.7.5.1.	PINTURAS INTERNAS			
1.7.5.1.1.	FUNDO SELADOR ACRÍLICO, APLICAÇÃO MANUAL EM PAREDE, UMA DEMÃO. AF_04/2023	M2	2.252,20	Conforme Projeto *
1.7.5.1.2.	FUNDO SELADOR ACRÍLICO, APLICAÇÃO MANUAL EM TETO, UMA DEMÃO. AF_04/2023	M2	88,60	Conforme Projeto
1.7.5.1.3.	PINTURA LÁTEX ACRÍLICA STANDARD, APLICAÇÃO MANUAL EM TETO, DUAS DEMÃOS. AF_04/2023 (PINTURA TETO - LAJE DO RESERVATÓRIO)	M2	88,60	Conforme Projeto
1.7.5.1.4.	PINTURA LÁTEX ACRÍLICA STANDARD, APLICAÇÃO MANUAL EM PAREDES, DUAS DEMÃOS. AF_04/2023	M2	2.252,20	Conforme Projeto *
1.7.5.2.	PINTURAS EXTERNAS			
1.7.5.2.1.	APLICAÇÃO MANUAL DE FUNDO SELADOR ACRÍLICO EM PAREDES EXTERNAS DE CASAS. AF_03/2024 (PINTURA PAREDES)	M2	1.218,05	Conforme Projeto
1.7.5.2.2.	PINTURA LÁTEX ACRÍLICA STANDARD, APLICAÇÃO MANUAL EM PAREDES, DUAS DEMÃOS. AF_04/2023	M2	1.218,05	Conforme Projeto
1.7.6.	PINTURA ESQUADRIAS			
1.7.6.0.1.	LIXAMENTO DE MADEIRA PARA APLICAÇÃO DE FUNDO OU PINTURA. AF_01/2021	M2	420,00	Conforme Projeto
1.7.6.0.2.	PINTURA FUNDO NIVELADOR ACRÍLICO BRANCO EM MADEIRA	UN	420,00	Conforme Projeto
1.7.6.0.3.	PINTURA TINTA DE ACABAMENTO (PIGMENTADA) ESMALTE SINTÉTICO ACETINADO EM MADEIRA, 2 DEMÃOS. AF_01/2021	M2	420,00	Conforme Projeto
1.8	PAVIMENTAÇÕES			
1.8.1	CERÂMICA			
1.8.1.0.1.	COMPACTAÇÃO MECÂNICA DE SOLO PARA EXECUÇÃO DE BASE/ PISO DE CONCRETO OU LAJE SOBRE SOLO, COM COMPACTADOR DE SOLOS TIPO PLACA VIBRATÓRIA. AF_09/2021	M2	1.077,40	Conforme Projeto

FRENTES DE OBRA:	CASA 1	CASA 2	CASA 3	CASA 4	CASA 5	CASA 6	CASA 7	CASA 8	CASA 9	CASA 10	CASA 11	CASA 12	CASA 13	CASA 14	CASA 15	CASA 16	CASA 17	CASA 18	CASA 19	CASA 20
Acrescentar Frentes																				
TOTAL PARA 1 POR FRENTE (UN)	1	1	1	1	1	1	1	1	1	1	1	1	1	1	1	1	1	1	1	1
PAREDES E PAINEIS	2,80	2,80	2,80	2,80	2,80	2,80	2,80	2,80	2,80	2,80	2,80	2,80	2,80	2,80	2,80	2,80	2,80	2,80	2,80	2,80
PAREDES E PAINEIS	0,48	0,48	0,48	0,48	0,48	0,48	0,48	0,48	0,48	0,48	0,48	0,48	0,48	0,48	0,48	0,48	0,48	0,48	0,48	0,48
PAREDES E PAINEIS	3,00	3,00	3,00	3,00	3,00	3,00	3,00	3,00	3,00	3,00	3,00	3,00	3,00	3,00	3,00	3,00	3,00	3,00	3,00	3,00
COBERTURA E PROTEÇÕES	73,49	73,49	73,49	73,49	73,49	73,49	73,49	73,49	73,49	73,49	73,49	73,49	73,49	73,49	73,49	73,49	73,49	73,49	73,49	73,49
COBERTURA E PROTEÇÕES	73,49	73,49	73,49	73,49	73,49	73,49	73,49	73,49	73,49	73,49	73,49	73,49	73,49	73,49	73,49	73,49	73,49	73,49	73,49	73,49
COBERTURA E PROTEÇÕES	103,80	103,80	103,80	103,80	103,80	103,80	103,80	103,80	103,80	103,80	103,80	103,80	103,80	103,80	103,80	103,80	103,80	103,80	103,80	103,80
COBERTURA E PROTEÇÕES	10,65	10,65	10,65	10,65	10,65	10,65	10,65	10,65	10,65	10,65	10,65	10,65	10,65	10,65	10,65	10,65	10,65	10,65	10,65	10,65
COBERTURA E PROTEÇÕES	3,00	3,00	3,00	3,00	3,00	3,00	3,00	3,00	3,00	3,00	3,00	3,00	3,00	3,00	3,00	3,00	3,00	3,00	3,00	3,00
REVESTIMENTOS	4,44	4,44	4,44	4,44	4,44	4,44	4,44	4,44	4,44	4,44	4,44	4,44	4,44	4,44	4,44	4,44	4,44	4,44	4,44	4,44
REVESTIMENTOS	23,49	23,49	23,49	23,49	23,49	23,49	23,49	23,49	23,49	23,49	23,49	23,49	23,49	23,49	23,49	23,49	23,49	23,49	23,49	23,49
REVESTIMENTOS	80,05	80,05	80,05	80,05	80,05	80,05	80,05	80,05	80,05	80,05	80,05	80,05	80,05	80,05	80,05	80,05	80,05	80,05	80,05	80,05
REVESTIMENTOS	32,56	32,56	32,56	32,56	32,56	32,56	32,56	32,56	32,56	32,56	32,56	32,56	32,56	32,56	32,56	32,56	32,56	32,56	32,56	32,56
REVESTIMENTOS	4,44	4,44	4,44	4,44	4,44	4,44	4,44	4,44	4,44	4,44	4,44	4,44	4,44	4,44	4,44	4,44	4,44	4,44	4,44	4,44
REVESTIMENTOS	19,65	19,65	19,65	19,65	19,65	19,65	19,65	19,65	19,65	19,65	19,65	19,65	19,65	19,65	19,65	19,65	19,65	19,65	19,65	19,65
REVESTIMENTOS	3,84	3,84	3,84	3,84	3,84	3,84	3,84	3,84	3,84	3,84	3,84	3,84	3,84	3,84	3,84	3,84	3,84	3,84	3,84	3,84
REVESTIMENTOS	30,35	30,35	30,35	30,35	30,35	30,35	30,35	30,35	30,35	30,35	30,35	30,35	30,35	30,35	30,35	30,35	30,35	30,35	30,35	30,35
REVESTIMENTOS	30,45	30,45	30,45	30,45	30,45	30,45	30,45	30,45	30,45	30,45	30,45	30,45	30,45	30,45	30,45	30,45	30,45	30,45	30,45	30,45
REVESTIMENTOS	30,45	30,45	30,45	30,45	30,45	30,45	30,45	30,45	30,45	30,45	30,45	30,45	30,45	30,45	30,45	30,45	30,45	30,45	30,45	30,45
REVESTIMENTOS	30,35	30,35	30,35	30,35	30,35	30,35	30,35	30,35	30,35	30,35	30,35	30,35	30,35	30,35	30,35	30,35	30,35	30,35	30,35	30,35
REVESTIMENTOS	35,90	35,90	35,90	35,90	35,90	35,90	35,90	35,90	35,90	35,90	35,90	35,90	35,90	35,90	35,90	35,90	35,90	35,90	35,90	35,90
REVESTIMENTOS	112,61	112,61	112,61	112,61	112,61	112,61	112,61	112,61	112,61	112,61	112,61	112,61	112,61	112,61	112,61	112,61	112,61	112,61	112,61	112,61
REVESTIMENTOS	4,44	4,44	4,44	4,44	4,44	4,44	4,44	4,44	4,44	4,44	4,44	4,44	4,44	4,44	4,44	4,44	4,44	4,44	4,44	4,44
REVESTIMENTOS	4,44	4,44	4,44	4,44	4,44	4,44	4,44	4,44	4,44	4,44	4,44	4,44	4,44	4,44	4,44	4,44	4,44	4,44	4,44	4,44
REVESTIMENTOS	112,61	112,61	112,61	112,61	112,61	112,61	112,61	112,61	112,61	112,61	112,61	112,61	112,61	112,61	112,61	112,61	112,61	112,61	112,61	112,61
REVESTIMENTOS	60,80	60,80	60,80	60,80	60,80	60,80	60,80	60,80	60,80	60,80	60,80	60,80	60,80	60,80	60,80	60,80	60,80	60,80	60,80	60,80
REVESTIMENTOS	60,80	60,80	60,80	60,80	60,80	60,80	60,80	60,80	60,80	60,80	60,80	60,80	60,80	60,80	60,80	60,80	60,80	60,80	60,80	60,80
REVESTIMENTOS	21,00	21,00	21,00	21,00	21,00	21,00	21,00	21,00	21,00	21,00	21,00	21,00	21,00	21,00	21,00	21,00	21,00	21,00	21,00	21,00
REVESTIMENTOS	21,00	21,00	21,00	21,00	21,00	21,00	21,00	21,00	21,00	21,00	21,00	21,00	21,00	21,00	21,00	21,00	21,00	21,00	21,00	21,00
REVESTIMENTOS	21,00	21,00	21,00	21,00	21,00	21,00	21,00	21,00	21,00	21,00	21,00	21,00	21,00	21,00	21,00	21,00	21,00	21,00	21,00	21,00
PAVIMENTAÇÕES	53,67	53,67	53,67	53,67	53,67	53,67	53,67	53,67	53,67	53,67	53,67	53,67	53,67	53,67	53,67	53,67	53,67	53,67	53,67	53,67

GPL Fortaleza dos Nogueiras
239

CAIXA

PLQ - PLANILHA DE LEVANTAMENTO DE
Memória de Cálculo - OGU

Grau de Sigilo: PÚBLICO

APELIDO DO EMPREENDIMENTO	Nº Transferegov	Nº OPERAÇÃO
Produção de unidades habitacionais em área urbana do município de Fortaleza (Ce)	039632/2025	039632/2025

PROPONENTE / TOMADOR	Nº OPERAÇÃO
PREFEITURA DE FORTALEZA DOS NOGUEIRAS (MA	039632/2025

PROPONENTE / TOMADOR	Nº OPERAÇÃO
PREFEITURA DE FORTALEZA DOS NOGUEIRAS (MA	039632/2025

PROPONENTE / TOMADOR	Nº OPERAÇÃO
PREFEITURA DE FORTALEZA DOS NOGUEIRAS (MA	039632/2025

Item	Descrição	Unidade	Quantidade	Memória de Cálculo
Produção de unidades habitacionais em área urbana do município de Fortaleza dos Nogueiras (MA)				
1.8.1.0.2.	LASTRO COM MATERIAL GRANULAR (PEDRA BRITADA N.3), APLICADO EM PISOS OU LAJES SOBRE SOLO, ESPESSURA DE *10 CM*, AF_01/2024	M3	107,60	Conforme Projeto
1.8.1.0.3.	LASTRO DE CONCRETO MAGRO, APLICADO EM PISOS, LAJES SOBRE SOLO OU RADIER, ESPESSURA DE 5 CM, AF_01/2024	M2	1.077,40	Conforme Projeto
1.8.1.0.4.	CONTRAPISO EM ARGAMASSA TRAÇO 1:4 (CIMENTO E AREIA), PREPARO MECÂNICO COM BETONEIRA 400 L, APLICADO EM ÁREAS MOLHADAS SOBRE LAJE, ADERIDO, ACABAMENTO NÃO REFORÇADO, ESPESSURA 3CM, AF_07/2021	M2	302,80	Conforme Projeto
1.8.1.0.5.	CONTRAPISO EM ARGAMASSA TRAÇO 1:4 (CIMENTO E AREIA), PREPARO MECÂNICO COM BETONEIRA 400 L, APLICADO EM ÁREAS SECAS SOBRE LAJE, ADERIDO, ACABAMENTO NÃO REFORÇADO, ESPESSURA 3CM, AF_07/2021	M2	643,80	Conforme Projeto
1.8.1.0.6.	REVESTIMENTO CERÂMICO PARA PISO COM PLACAS TIPO ESMALTADA DE DIMENSÕES 35X35 CM APLICADA EM AMBIENTES DE ÁREA ENTRE 5 E 10 M2, AF_02/2023_PE	M2	336,00	Conforme Projeto
1.8.1.0.7.	REVESTIMENTO CERÂMICO PARA PISO COM PLACAS TIPO ESMALTADA DE DIMENSÕES 35X35 CM APLICADA EM AMBIENTES DE ÁREA MAIOR QUE 10 M2, AF_02/2023_PE	M2	382,00	Conforme Projeto
1.8.1.0.8.	REVESTIMENTO CERÂMICO PARA PISO COM PLACAS TIPO ESMALTADA DE DIMENSÕES 35X35 CM APLICADA EM AMBIENTES DE ÁREA MENOR QUE 5 M2, AF_02/2023_PE	M2	259,60	Conforme Projeto
1.8.2	CONCRETO			
1.8.2.0.1.	COMPACTAÇÃO MECÂNICA DE SOLO PARA EXECUÇÃO DE RADIER, PISO DE CONCRETO OU LAJE SOBRE SOLO, COM COMPACTADOR DE SOLOS TIPO PLACA VIBRATÓRIA, AF_09/2021	M2	323,00	Conforme Projeto
1.8.2.0.2.	EXECUÇÃO DE PASSEIO (CALÇADA) OU PISO DE CONCRETO COM CONCRETO MOLDADO IN LOCO, FEITO EM OBRA, ACABAMENTO CONVENCIONAL, NÃO ARMADO, AF_09/2022	M3	22,80	Conforme Projeto
1.8.3	RODAPÉS, SOLEIRAS E PEITORIS			
1.8.3.0.1.	SOLEIRA EM MARMORE, LARGURA 15 CM, ESPESSURA 2,0 CM, AF_09/2020	M	50,40	Conforme Projeto
1.8.3.0.2.	RODAPÉ CERÂMICO DE 7CM DE ALTURA COM PLACAS TIPO ESMALTADA DE DIMENSÕES 35X35CM, AF_02/2023	M	774,00	Conforme Projeto
1.8.3.0.3.	PEITORIL LINEAR EM GRANITO OU MÁRMORE, L = 15CM, COMPRIMENTO DE ATÉ 2M, ASSENTADO COM ARGAMASSA 1:6 COM ADITIVO, AF_11/2020	M	130,00	Conforme Projeto
1.9	INSTALAÇÕES			
1.9.1	ELÉTRICAS / TELEFÔNICAS			
1.9.1.1.	CENTRO DE DISTRIBUIÇÃO			
1.9.1.1.1.	DISJUNTOR MONOPOLAR DIN, CORRENTE NOMINAL DE 10A	UN	40,00	Conforme Projeto
1.9.1.1.2.	DISJUNTOR MONOPOLAR TIPO DIN, CORRENTE NOMINAL DE 16A - FORNECIMENTO E INSTALAÇÃO, AF_10/2020	UN	20,00	Conforme Projeto
1.9.1.1.3.	DISJUNTOR MONOPOLAR TIPO DIN, CORRENTE NOMINAL DE 25A	UN	20,00	Conforme Projeto
1.9.1.1.4.	DISJUNTOR MONOPOLAR TIPO DIN, CORRENTE NOMINAL DE 50A - FORNECIMENTO E INSTALAÇÃO, AF_10/2020	UN	20,00	Conforme Projeto
1.9.1.1.5.	DISJUNTOR BIPOLAR TIPO DIN, CORRENTE NOMINAL DE 25A - FORNECIMENTO E INSTALAÇÃO	UN	40,00	Conforme Projeto
1.9.1.1.6.	ENTRADA DE ENERGIA ELÉTRICA, AÉREA, MONOFÁSICA, COM CAIXA DE EMBUTIR, CABO DE 10 MM2 E DISJUNTOR DIN 50A (NÃO INCLUSO O POSTE DE CONCRETO), AF_07/2020_PS	UN	20,00	Conforme Projeto
1.9.1.1.7.	QUADRO DE DISTRIBUIÇÃO DE LUZ EM PVC PARA 12 DISJUNTORES - FORNECIMENTO E INSTALAÇÃO	UN	20,00	Conforme Projeto
1.10	ILUMINAÇÃO, TOMADAS E INTERRUPTORES			
1.10.0.0.1.	LUMINÁRIA TIPO PLAFON CIRCULAR, DE SOBREPOR, COM LED DE 12/13 W - FORNECIMENTO E INSTALAÇÃO, AF_09/2024	UN	140,00	Conforme Projeto
1.10.0.0.2.	LÂMPADA COMPACTA DE LED 10 W, BASE E27 - FORNECIMENTO E INSTALAÇÃO, AF_09/2024	UN	140,00	Conforme Projeto
1.10.0.0.3.	INTERRUPTOR SIMPLES (1 MÓDULO), 10A/250V, INCLUINDO SUPORTE E PLACA - FORNECIMENTO E INSTALAÇÃO, AF_03/2023	UN	100,00	Conforme Projeto
1.10.0.0.4.	INTERRUPTOR SIMPLES (2 MÓDULOS), 10A/250V, INCLUINDO SUPORTE E PLACA - FORNECIMENTO E INSTALAÇÃO, AF_03/2023	UN	20,00	Conforme Projeto
1.10.0.0.5.	TOMADA BAIXA DE EMBUTIR (1 MÓDULO), 2P+T 10 A, INCLUINDO SUPORTE E PLACA - FORNECIMENTO E INSTALAÇÃO, AF_03/2023	UN	200,00	Conforme Projeto
1.10.0.0.6.	TOMADA MÉDIA DE EMBUTIR (1 MÓDULO), 2P+T 10 A, INCLUINDO SUPORTE E PLACA - FORNECIMENTO E INSTALAÇÃO, AF_03/2023	UN	120,00	Conforme Projeto
1.10.0.0.7.	TOMADA ALTA DE EMBUTIR (1 MÓDULO), 2P+T 20 A, INCLUINDO SUPORTE E PLACA - FORNECIMENTO E INSTALAÇÃO, AF_03/2023	UN	20,00	Conforme Projeto
1.10.0.0.8.	INTERRUPTOR PULSADOR CAMPAINHA (1 MÓDULO), 10A/250V, INCLUINDO SUPORTE E PLACA - FORNECIMENTO E INSTALAÇÃO, AF_03/2023	UN	20,00	Conforme Projeto
1.10.0.0.9.	CAMPAINHA CIGARRA (1 MÓDULO), 10A/250V, INCLUINDO SUPORTE E PLACA - FORNECIMENTO E INSTALAÇÃO, AF_03/2023	UN	20,00	Conforme Projeto
1.10.0.0.10.	SUPORTE PARAFUSADO COM ESPELHO / PLACA DE ENCAIXE 4" X 2" BAIXO (0,30 M DO PISO) PARA PONTO ELÉTRICO - FORNECIMENTO E INSTALAÇÃO	UN	40,00	Conforme Projeto
1.10.0.0.11.	CAIXA RETANGULAR 4" X 2" BAIXA (0,30 M DO PISO), PVC, INSTALADA EM PAREDE - FORNECIMENTO E INSTALAÇÃO, AF_03/2023	UN	240,00	Conforme Projeto
1.10.0.0.12.	CAIXA RETANGULAR 4" X 2" MÉDIA (1,30 M DO PISO), PVC, INSTALADA EM PAREDE - FORNECIMENTO E INSTALAÇÃO, AF_03/2023	UN	260,00	Conforme Projeto
1.10.0.0.13.	CAIXA RETANGULAR 4" X 2" ALTA (2,00 M DO PISO), PVC, INSTALADA EM PAREDE - FORNECIMENTO E INSTALAÇÃO, AF_03/2023	UN	40,00	Conforme Projeto
1.10.0.0.14.	CAIXA OCTOGONAL 3" X 3", PVC, INSTALADA EM LAJE - FORNECIMENTO E INSTALAÇÃO, AF_03/2023	UN	140,00	Conforme Projeto
1.11	FIOS E CABOS			
1.11.0.0.1.	CABO DE COBRE FLEXÍVEL ISOLADO, 1,5 MM², ANTI-CHAMA 450/750 V, PARA CIRCUITOS TERMINAIS - FORNECIMENTO E INSTALAÇÃO, AF_03/2023	M	8.958,00	Conforme Projeto
1.11.0.0.2.	CABO DE COBRE FLEXÍVEL ISOLADO, 2,5 MM², ANTI-CHAMA 450/750 V, PARA CIRCUITOS TERMINAIS - FORNECIMENTO E INSTALAÇÃO, AF_03/2023	M	5.176,00	Conforme Projeto
1.11.0.0.3.	CABO DE COBRE FLEXÍVEL ISOLADO, 4 MM², ANTI-CHAMA 450/750 V, PARA CIRCUITOS TERMINAIS - FORNECIMENTO E INSTALAÇÃO, AF_03/2023	M	496,00	Conforme Projeto
1.11.0.0.4.	CABO DE COBRE ISOLADO, 10 MM², ANTI-CHAMA 450/750 V, INSTALADO EM ELETROCALHA OU PERFILADO - FORNECIMENTO E INSTALAÇÃO, AF_10/2020	M	818,00	Conforme Projeto
1.11.0.0.5.	CABO DE COBRE FLEXÍVEL ISOLADO,10 MM², ANTI-CHAMA 0,6/1,0 KV, PARA CIRCUITOS TERMINAIS	UN	106,00	Conforme Projeto
1.11.0.0.6.	ELETRODUTO FLEXÍVEL CORRUGADO, PVC, DN 25 MM (3/4"), PARA CIRCUITOS TERMINAIS, INSTALADO EM FORRO - FORNECIMENTO E INSTALAÇÃO, AF_03/2023	M	894,00	Conforme Projeto
1.11.0.0.7.	ELETRODUTO FLEXÍVEL CORRUGADO, PVC, DN 25 MM (3/4"), PARA CIRCUITOS TERMINAIS, INSTALADO EM PAREDE - FORNECIMENTO E INSTALAÇÃO, AF_03/2023	M	1.168,00	Conforme Projeto

FRENTES DE OBRA:	CASA 1	CASA 2	CASA 3	CASA 4	CASA 5	CASA 6	CASA 7	CASA 8	CASA 9	CASA 10	CASA 11	CASA 12	CASA 13	CASA 14	CASA 15	CASA 16	CASA 17	CASA 18	CASA 19	CASA 20
Antecedentes de Eventos	1	2	3	4	5	6	7	8	9	10	11	12	13	14	15	16	17	18	19	20
QTDE. RAMAL POR FRENTE DE OBRA	1,00	1,00	1,00	1,00	1,00	1,00	1,00	1,00	1,00	1,00	1,00	1,00	1,00	1,00	1,00	1,00	1,00	1,00	1,00	1,00
PAVIMENTAÇÕES	5,30	5,30	5,30	5,30	5,30	5,30	5,30	5,30	5,30	5,30	5,30	5,30	5,30	5,30	5,30	5,30	5,30	5,30	5,30	5,30
PAVIMENTAÇÕES	53,67	53,67	53,67	53,67	53,67	53,67	53,67	53,67	53,67	53,67	53,67	53,67	53,67	53,67	53,67	53,67	53,67	53,67	53,67	53,67
PAVIMENTAÇÕES	15,13	15,13	15,13	15,13	15,13	15,13	15,13	15,13	15,13	15,13	15,13	15,13	15,13	15,13	15,13	15,13	15,13	15,13	15,13	15,13
PAVIMENTAÇÕES	32,19	32,19	32,19	32,19	32,19	32,19	32,19	32,19	32,19	32,19	32,19	32,19	32,19	32,19	32,19	32,19	32,19	32,19	32,19	32,19
PAVIMENTAÇÕES	16,80	16,80	16,80	16,80	16,80	16,80	16,80	16,80	16,80	16,80	16,80	16,80	16,80	16,80	16,80	16,80	16,80	16,80	16,80	16,80
PAVIMENTAÇÕES	19,10	19,10	19,10	19,10	19,10	19,10	19,10	19,10	19,10	19,10	19,10	19,10	19,10	19,10	19,10	19,10	19,10	19,10	19,10	19,10
PAVIMENTAÇÕES	12,96	12,96	12,96	12,96	12,96	12,96	12,96	12,96	12,96	12,96	12,96	12,96	12,96	12,96	12,96	12,96	12,96	12,96	12,96	12,96
PAVIMENTAÇÕES	16,15	16,15	16,15	16,15	16,15	16,15	16,15	16,15	16,15	16,15	16,15	16,15	16,15	16,15	16,15	16,15	16,15	16,15	16,15	16,15
PAVIMENTAÇÕES	1,13	1,13	1,13	1,13	1,13	1,13	1,13	1,13	1,13	1,13	1,13	1,13	1,13	1,13	1,13	1,13	1,13	1,13	1,13	1,13
PAVIMENTAÇÕES	2,52	2,52	2,52	2,52	2,52	2,52	2,52	2,52	2,52	2,52	2,52	2,52	2,52	2,52	2,52	2,52	2,52	2,52	2,52	2,52
PAVIMENTAÇÕES	38,70	38,70	38,70	38,70	38,70	38,70	38,70	38,70	38,70	38,70	38,70	38,70	38,70	38,70	38,70	38,70	38,70	38,70	38,70	38,70
PAVIMENTAÇÕES	6,50	6,50	6,50	6,50	6,50	6,50	6,50	6,50	6,50	6,50	6,50	6,50	6,50	6,50	6,50	6,50	6,50	6,50	6,50	6,50
INSTALAÇÕES	2,00	2,00	2,00	2,00	2,00	2,00	2,00	2,00	2,00	2,00	2,00	2,00	2,00	2,00	2,00	2,00	2,00	2,00	2,00	2,00
INSTALAÇÕES	1,00	1,00	1,00	1,00	1,00	1,00	1,00	1,00	1,00	1,00	1,00	1,00	1,00	1,00	1,00	1,00	1,00	1,00	1,00	1,00
INSTALAÇÕES	1,00	1,00	1,00	1,00	1,00	1,00	1,00	1,00	1,00	1,00	1,00	1,00	1,00	1,00	1,00	1,00	1,00	1,00	1,00	1,00
INSTALAÇÕES	1,00	1,00	1,00	1,00	1,00	1,00	1,00	1,00	1,00	1,00	1,00	1,00	1,00	1,00	1,00	1,00	1,00	1,00	1,00	1,00
INSTALAÇÕES	2,00	2,00	2,00	2,00	2,00	2,00	2,00	2,00	2,00	2,00	2,00	2,00	2,00	2,00	2,00	2,00	2,00	2,00	2,00	2,00
INSTALAÇÕES	1,00	1,00	1,00	1,00	1,00	1,00	1,00	1,00	1,00	1,00	1,00	1,00	1,00	1,00	1,00	1,00	1,00	1,00	1,00	1,00
INSTALAÇÕES	1,00	1,00	1,00	1,00	1,00	1,00	1,00	1,00	1,00	1,00	1,00	1,00	1,00	1,00	1,00	1,00	1,00	1,00	1,00	1,00
ILUMINAÇÃO, TOMADAS E INTERRUPTORES	7,00	7,00	7,00	7,00	7,00	7,00	7,00	7,00	7,00	7,00	7,00	7,00	7,00	7,00	7,00	7,00	7,00	7,00	7,00	7,00
ILUMINAÇÃO, TOMADAS E INTERRUPTORES	7,00	7,00	7,00	7,00	7,00	7,00	7,00	7,00	7,00	7,00	7,00	7,00	7,00	7,00	7,00	7,00	7,00	7,00	7,00	7,00
ILUMINAÇÃO, TOMADAS E INTERRUPTORES	5,00	5,00	5,00	5,00	5,00	5,00	5,00	5,00	5,00	5,00	5,00	5,00	5,00	5,00	5,00	5,00	5,00	5,00	5,00	5,00
ILUMINAÇÃO, TOMADAS E INTERRUPTORES	1,00	1,00	1,00	1,00	1,00	1,00	1,00	1,00	1,00	1,00	1,00	1,00	1,00	1,00	1,00	1,00	1,00	1,00	1,00	1,00
ILUMINAÇÃO, TOMADAS E INTERRUPTORES	10,00	10,00	10,00	10,00	10,00	10,00	10,00	10,00	10,00	10,00	10,00	10,00	10,00	10,00	10,00	10,00	10,00	10,00	10,00	10,00
ILUMINAÇÃO, TOMADAS E INTERRUPTORES	6,00	6,00	6,00	6,00	6,00	6,00	6,00	6,00	6,00	6,00	6,00	6,00	6,00	6,00	6,00	6,00	6,00	6,00	6,00	6,00
ILUMINAÇÃO, TOMADAS E INTERRUPTORES	1,00	1,00	1,00	1,00	1,00	1,00	1,00	1,00	1,00	1,00	1,00	1,00	1,00	1,00	1,00	1,00	1,00	1,00	1,00	1,00
ILUMINAÇÃO, TOMADAS E INTERRUPTORES	1,00	1,00	1,00	1,00	1,00	1,00	1,00	1,00	1,00	1,00	1,00	1,00	1,00	1,00	1,00	1,00	1,00	1,00	1,00	1,00
ILUMINAÇÃO, TOMADAS E INTERRUPTORES	1,00	1,00	1,00	1,00	1,00	1,00	1,00	1,00	1,00	1,00	1,00	1,00	1,00	1,00	1,00	1,00	1,00	1,00	1,00	1,00
ILUMINAÇÃO, TOMADAS E INTERRUPTORES	2,00	2,00	2,00	2,00	2,00	2,00	2,00	2,00	2,00	2,00	2,00	2,00	2,00	2,00	2,00	2,00	2,00	2,00	2,00	2,00
ILUMINAÇÃO, TOMADAS E INTERRUPTORES	12,00	12,00	12,00	12,00	12,00	12,00	12,00	12,00	12,00	12,00	12,00	12,00	12,00	12,00	12,00	12,00	12,00	12,00	12,00	12,00
ILUMINAÇÃO, TOMADAS E INTERRUPTORES	13,00	13,00	13,00	13,00	13,00	13,00	13,00	13,00	13,00	13,00	13,00	13,00	13,00	13,00	13,00	13,00	13,00	13,00	13,00	13,00
ILUMINAÇÃO, TOMADAS E INTERRUPTORES	2,00	2,00	2,00	2,00	2,00	2,00	2,00	2,00	2,00	2,00	2,00	2,00	2,00	2,00	2,00	2,00	2,00	2,00	2,00	2,00
ILUMINAÇÃO, TOMADAS E INTERRUPTORES	7,00	7,00	7,00	7,00	7,00	7,00	7,00	7,00	7,00	7,00	7,00	7,00	7,00	7,00	7,00	7,00	7,00	7,00	7,00	7,00
FIOS E CABOS	97,90	97,90	97,90	97,90	97,90	97,90	97,90	97,90	97,90	97,90	97,90	97,90	97,90	97,90	97,90	97,90	97,90	97,90	97,90	97,90
FIOS E CABOS	258,80	258,80	258,80	258,80	258,80	258,80	258,80	258,80	258,80	258,80	258,80	258,80	258,80	258,80	258,80	258,80	258,80	258,80	258,80	258,80
FIOS E CABOS	24,80	24,80	24,80	24,80	24,80	24,80	24,80	24,80	24,80	24,80	24,80	24,80	24,80	24,80	24,80	24,80	24,80	24,80	24,80	24,80
FIOS E CABOS	25,90	25,90	25,90	25,90	25,90	25,90	25,90	25,90	25,90	25,90	25,90	25,90	25,90	25,90	25,90	25,90	25,90	25,90	25,90	25,90
FIOS E CABOS	8,30	8,30	8,30	8,30	8,30	8,30	8,30	8,30	8,30	8,30	8,30	8,30	8,30	8,30	8,30	8,30	8,30	8,30	8,30	8,30
FIOS E CABOS	44,70	44,70	44,70	44,70	44,70	44,70	44,70	44,70	44,70	44,70	44,70	44,70	44,70	44,70	44,70	44,70	44,70	44,70	44,70	44,70
FIOS E CABOS	58,30	58,30	58,30	58,30	58,30	58,30	58,30	58,30	58,30	58,30	58,30	58,30	58,30	58,30	58,30	58,30	58,30	58,30	58,30	58,30

GPL Fortaleza dos Nogueiras 240

CAIXA

PLQ - PLANILHA DE LEVANTAMENTO DE
Memória de Cálculo - OGU

APELIDO DO EMPREENDIMENTO	Nº TransfereGOV	Nº OPERAÇÃO
Implantação de unidades habitacionais e melhorias habitacionais do município de Fortaleza dos	039692/2025	039692/2025

PROPONENTE / TOMADOR	Nº OPERAÇÃO
PREFEITURA DE FORTALEZA DOS NOGUEIRAS /MA	039692/2025

PROPONENTE / TOMADOR	Nº OPERAÇÃO
PREFEITURA DE FORTALEZA DOS NOGUEIRAS /MA	039692/2025

Grau de Sigilo: ePÚBLICO

Item	Descrição	Unidade	Quantidade	Memória de Cálculo
	Execução de soluções habitacionais para áreas urbanas de assentamento de Fortaleza dos Nogueiras/MA			
1.11.0.0.6.	ELETRODUTO FLEXÍVEL CORRUGADO REFORÇADO, PVC, DN 25 MM (3/4"), PARA CIRCUITOS TERMINAIS, INSTALADO EM LAJE - FORNECIMENTO E INSTALAÇÃO. AF 03/2023	M	441,25	Conforme Projeto
1.11.0.0.8.	RASGO LINEAR MANUAL EM ALVENARIA, PARA ELETRODUTOS, DIÂMETROS MENORES OU IGUAIS A 40 MM. AF 09/2023	M	1.168,00	Conforme Projeto
1.12.	HIDRÁULICAS / GÁS / INCÊNDIO			
1.12.1.	TUBULAÇÕES E CONEXÕES			Conforme projeto*
1.12.1.0.1.	JOELHO 90 GRAUS COM BUCHA DE LATÃO, PVC, SOLDÁVEL, DN 25MM, X 1/2 INSTALADO EM RAMAL OU SUB-RAMAL DE ÁGUA - FORNECIMENTO E INSTALAÇÃO. AF 06/2022	UN	140,00	Conforme projeto*
1.12.1.0.2.	JOELHO 90 GRAUS, PVC, SOLDÁVEL, DN 25MM, INSTALADO EM RAMAL OU SUB-RAMAL DE ÁGUA - FORNECIMENTO E INSTALAÇÃO. AF 06/2022	UN	160,00	Conforme projeto*
1.12.1.0.3.	TE, PVC, SOLDÁVEL, DN 25MM, INSTALADO EM RAMAL OU SUB-RAMAL DE ÁGUA - FORNECIMENTO E INSTALAÇÃO. AF 06/2022	UN	80,00	Conforme projeto*
1.12.1.0.4.	ADAPTADOR CURTO COM BOLSA E ROSCA PARA REGISTRO, PVC, SOLDÁVEL, DN 25MM X 3/4 , INSTALADO EM RAMAL OU SUB-RAMAL DE ÁGUA - FORNECIMENTO E INSTALAÇÃO. AF 06/2022	UN	160,00	Conforme projeto*
1.12.1.0.5.	TUBO, PVC, SOLDÁVEL, DE 25MM, INSTALADO EM PRUMADA DE ÁGUA - FORNECIMENTO E INSTALAÇÃO. AF 06/2022	M	102,00	Conforme projeto*
1.12.1.0.6.	TUBO, PVC, SOLDÁVEL, DE 25MM, INSTALADO EM RAMAL OU SUB-RAMAL DE ÁGUA - FORNECIMENTO E INSTALAÇÃO. AF 06/2022	M	174,00	Conforme projeto*
1.12.1.0.7.	FORNECIMENTO E INSTALAÇÃO DE PRESSURIZADOR ACOPLADO AO CHUVEIRO (TENSÃO: 220V - PRESSÃO MÍNIMA: 0,7MCA / PRESSÃO MÁXIMA: 2,5MCA - ENTRADA 1/2" / SAÍDA 1/2")	UN	20,00	Conforme projeto*
1.12.2.	REGISTROS			Conforme Projeto
1.12.2.0.1.	REGISTRO DE PRESSÃO BRUTO, LATÃO, ROSCÁVEL, 3/4", COM ACABAMENTO E CANOPLA CROMADOS - FORNECIMENTO E INSTALAÇÃO. AF 08/2021	UN	20,00	Conforme Projeto
1.12.2.0.2.	REGISTRO DE GAVETA BRUTO, LATÃO, ROSCÁVEL, 3/4", COM ACABAMENTO E CANOPLA CROMADOS - FORNECIMENTO E INSTALAÇÃO. AF 08/2021	UN	60,00	Conforme Projeto
1.12.2.0.3.	REGISTRO DE ESFERA, PVC, SOLDÁVEL, COM VOLANTE, DN 32 MM - FORNECIMENTO E INSTALAÇÃO. AF 08/2021	UN	40,00	Conforme Projeto
1.12.2.0.4.	ENGATE FLEXÍVEL EM PLÁSTICO BRANCO, 1/2" X 40CM - FORNECIMENTO E INSTALAÇÃO. AF 01/2020	UN	80,00	Conforme Projeto
1.12.3.	ENTRADA/ ALIMENTAÇÃO			Conforme Projeto
1.12.3.0.1.	KIT CAVALETE PARA MEDIÇÃO DE ÁGUA - ENTRADA INDIVIDUALIZADA, EM PVC 25 MM (3/4"), PARA 1 MEDIDOR - FORNECIMENTO E INSTALAÇÃO (EXCLUSIVE HIDRÔMETRO). AF 03/2024	UN	20,00	Conforme Projeto
1.12.3.0.2.	CAIXA DE EMBUTIR EM POLICARBONATO PARA ABRIGO DE HIDRÔMETRO - FORNECIMENTO E INSTALAÇÃO (EXCLUSIVE HIDROMETRO).	M3	20,00	Conforme Projeto
1.12.3.0.3.	REGISTRO DE GAVETA BRUTO, LATÃO, ROSCÁVEL, 3/4" - FORNECIMENTO E INSTALAÇÃO. AF 08/2021	UN	20,00	Conforme Projeto
1.12.3.0.4.	TUBO, PVC, SOLDÁVEL, DE 25MM, INSTALADO EM RAMAL DE DISTRIBUIÇÃO DE ÁGUA - FORNECIMENTO E INSTALAÇÃO. AF 06/2022	M	135,00	Conforme Projeto
1.12.3.0.5.	TUBO, PVC, SOLDÁVEL, DE 25MM, INSTALADO EM PRUMADA DE ÁGUA - FORNECIMENTO E INSTALAÇÃO. AF 06/2022	M	60,00	Conforme Projeto
1.12.3.0.6.	JOELHO 90 GRAUS, PVC, SOLDÁVEL, DN 25MM, INSTALADO EM RAMAL DE DISTRIBUIÇÃO DE ÁGUA - FORNECIMENTO E INSTALAÇÃO. AF 06/2022	UN	40,00	Conforme Projeto
1.12.3.0.7.	TÊ, PVC, SOLDÁVEL, DN 25MM, INSTALADO EM RAMAL DE DISTRIBUIÇÃO DE ÁGUA - FORNECIMENTO E INSTALAÇÃO. AF 06/2022	UN	20,00	Conforme Projeto
1.12.4.	CAIXA D'AGUA E BARRILETE			Conforme Projeto
1.12.4.0.1.	CAIXA D'AGUA EM POLIETILENO, 500 LITROS - FORNECIMENTO E INSTALAÇÃO. AF 01/2021	UN	20,00	Conforme Projeto
1.12.4.0.2.	FURO EM CAIXA D'AGUA COM ESPESSURA DE 2 ATÉ 5 MM E DIAMETRO DE 25 MM. AF 01/2021	UN	20,00	Conforme Projeto
1.12.4.0.3.	FURO EM CAIXA D'AGUA COM ESPESSURA DE 2 ATÉ 5 MM E DIAMETRO DE 32 MM. AF 01/2021	UN	40,00	Conforme Projeto
1.12.4.0.4.	ADAPTADOR COM FLANGE E ANEL DE VEDAÇÃO, PVC, SOLDÁVEL, DN 25 MM X 3/4", INSTALADO EM RESERVAÇÃO PREDIAL DE ÁGUA - FORNECIMENTO E INSTALAÇÃO. AF 01/2024	UN	20,00	Conforme Projeto
1.12.4.0.5.	ADAPTADOR COM FLANGE E ANEL DE VEDAÇÃO, PVC, SOLDÁVEL, DN 32 MM X 1", INSTALADO EM RESERVAÇÃO PREDIAL DE ÁGUA - FORNECIMENTO E INSTALAÇÃO. AF 01/2024	UN	40,00	Conforme Projeto
1.12.4.0.6.	TORNEIRA DE BOIA PARA CAIXA D'AGUA, ROSCÁVEL, 3/4" - FORNECIMENTO E INSTALAÇÃO. AF 08/2021	UN	20,00	Conforme Projeto
1.12.4.0.7.	JOELHO 90 GRAUS, PVC, SOLDÁVEL, DN 25MM, INSTALADO EM RAMAL DE DISTRIBUIÇÃO DE ÁGUA - FORNECIMENTO E INSTALAÇÃO. AF 06/2022	UN	160,00	Conforme Projeto
1.12.4.0.8.	JOELHO 90 GRAUS, PVC, SOLDÁVEL, DN 32MM, INSTALADO EM RAMAL DE DISTRIBUIÇÃO DE ÁGUA - FORNECIMENTO E INSTALAÇÃO. AF 06/2022	UN	80,00	Conforme Projeto
1.12.4.0.9.	JOELHO 45 GRAUS, PVC, SOLDÁVEL, DN 32MM, INSTALADO EM RAMAL DE DISTRIBUIÇÃO DE ÁGUA - FORNECIMENTO E INSTALAÇÃO. AF 06/2022	UN	20,00	Conforme Projeto
1.12.4.0.10.	BUCHA DE REDUÇÃO, CURTA, PVC, SOLDÁVEL, DN 32 X 25 MM, INSTALADO EM RAMAL DE DISTRIBUIÇÃO DE ÁGUA - FORNECIMENTO E INSTALAÇÃO. AF 06/2022	UN	40,00	Conforme Projeto
1.12.4.0.11.	TE, PVC, SOLDÁVEL, DN 32MM, INSTALADO EM RAMAL DE DISTRIBUIÇÃO DE ÁGUA - FORNECIMENTO E INSTALAÇÃO. AF 06/2022	UN	60,00	Conforme Projeto
1.12.4.0.12.	TÊ DE REDUÇÃO, PVC, SOLDÁVEL, DN 32MM X 25MM, INSTALADO EM RAMAL DE DISTRIBUIÇÃO DE ÁGUA - FORNECIMENTO E INSTALAÇÃO. AF 06/2022	UN	20,00	Conforme Projeto
1.12.4.0.13.	TUBO, PVC, SOLDÁVEL, DE 25MM, INSTALADO EM RAMAL DE DISTRIBUIÇÃO DE ÁGUA - FORNECIMENTO E INSTALAÇÃO. AF 06/2022	M	88,00	Conforme Projeto
1.12.4.0.14.	TUBO, PVC, SOLDÁVEL, DE 32MM, INSTALADO EM RAMAL DE DISTRIBUIÇÃO DE ÁGUA - FORNECIMENTO E INSTALAÇÃO. AF 06/2022	M	211,00	Conforme Projeto
1.13.	SANITÁRIAS / PLUVIAL			
1.13.1.	TUBULAÇÕES E CONEXÕES			
1.13.1.0.1.	JOELHO 45 GRAUS, PVC, SERIE NORMAL, ESGOTO PREDIAL, DN 40 MM, JUNTA SOLDÁVEL, FORNECIDO E INSTALADO EM RAMAL DE DESCARGA OU RAMAL DE ESGOTO SANITÁRIO. AF 08/2022	UN	60,00	Conforme Projeto
1.13.1.0.2.	JOELHO 45 GRAUS, PVC, SERIE NORMAL, ESGOTO PREDIAL, DN 50 MM, JUNTA ELÁSTICA, FORNECIDO E INSTALADO EM RAMAL DE DESCARGA OU RAMAL DE ESGOTO SANITÁRIO. AF 08/2022	UN	40,00	Conforme Projeto
1.13.1.0.3.	JOELHO 90 GRAUS, PVC, SERIE NORMAL, ESGOTO PREDIAL, DN 40 MM, JUNTA SOLDÁVEL, FORNECIDO E INSTALADO EM RAMAL DE DESCARGA OU RAMAL DE ESGOTO SANITÁRIO. AF 08/2022	UN	40,00	Conforme Projeto
1.13.1.0.4.	JOELHO 90 GRAUS, PVC, SERIE NORMAL, ESGOTO PREDIAL, DN 50 MM, JUNTA ELÁSTICA, FORNECIDO E INSTALADO EM RAMAL DE DESCARGA OU RAMAL DE ESGOTO SANITÁRIO. AF 08/2022	UN	180,00	Conforme Projeto
1.13.1.0.5.	JOELHO 90 GRAUS, PVC, SERIE NORMAL, ESGOTO PREDIAL, DN 100 MM, JUNTA ELÁSTICA, FORNECIDO E INSTALADO EM RAMAL DE DESCARGA OU RAMAL DE ESGOTO SANITÁRIO. AF 08/2022	UN	20,00	Conforme Projeto

FRENTES DE OBRA:	CASA 1	CASA 2	CASA 3	CASA 4	CASA 5	CASA 6	CASA 7	CASA 8	CASA 9	CASA 10	CASA 11	CASA 12	CASA 13	CASA 14	CASA 15	CASA 16	CASA 17	CASA 18	CASA 19	CASA 20
Agrupador de Eventos	1	2	3	4	5	6	7	8	9	10	11	12	13	14	15	16	17	18	19	20
TOTAL PARA CADA FRENTE DE OBRA																				
FIOS E CABOS	22,06	22,06	22,06	22,06	22,06	22,06	22,06	22,06	22,06	22,06	22,06	22,06	22,06	22,06	22,06	22,06	22,06	22,06	22,06	22,06
FIOS E CABOS	58,30	58,30	58,30	58,30	58,30	58,30	58,30	58,30	58,30	58,30	58,30	58,30	58,30	58,30	58,30	58,30	58,30	58,30	58,30	58,30
HIDRÁULICAS / GÁS / INCÊNDIO	7,00	7,00	7,00	7,00	7,00	7,00	7,00	7,00	7,00	7,00	7,00	7,00	7,00	7,00	7,00	7,00	7,00	7,00	7,00	7,00
HIDRÁULICAS / GÁS / INCÊNDIO	8,00	8,00	8,00	8,00	8,00	8,00	8,00	8,00	8,00	8,00	8,00	8,00	8,00	8,00	8,00	8,00	8,00	8,00	8,00	8,00
HIDRÁULICAS / GÁS / INCÊNDIO	4,00	4,00	4,00	4,00	4,00	4,00	4,00	4,00	4,00	4,00	4,00	4,00	4,00	4,00	4,00	4,00	4,00	4,00	4,00	4,00
HIDRÁULICAS / GÁS / INCÊNDIO	8,00	8,00	8,00	8,00	8,00	8,00	8,00	8,00	8,00	8,00	8,00	8,00	8,00	8,00	8,00	8,00	8,00	8,00	8,00	8,00
HIDRÁULICAS / GÁS / INCÊNDIO	5,10	5,10	5,10	5,10	5,10	5,10	5,10	5,10	5,10	5,10	5,10	5,10	5,10	5,10	5,10	5,10	5,10	5,10	5,10	5,10
HIDRÁULICAS / GÁS / INCÊNDIO	8,70	8,70	8,70	8,70	8,70	8,70	8,70	8,70	8,70	8,70	8,70	8,70	8,70	8,70	8,70	8,70	8,70	8,70	8,70	8,70
HIDRÁULICAS / GÁS / INCÊNDIO	1,00	1,00	1,00	1,00	1,00	1,00	1,00	1,00	1,00	1,00	1,00	1,00	1,00	1,00	1,00	1,00	1,00	1,00	1,00	1,00
HIDRÁULICAS / GÁS / INCÊNDIO	1,00	1,00	1,00	1,00	1,00	1,00	1,00	1,00	1,00	1,00	1,00	1,00	1,00	1,00	1,00	1,00	1,00	1,00	1,00	1,00
HIDRÁULICAS / GÁS / INCÊNDIO	3,00	3,00	3,00	3,00	3,00	3,00	3,00	3,00	3,00	3,00	3,00	3,00	3,00	3,00	3,00	3,00	3,00	3,00	3,00	3,00
HIDRÁULICAS / GÁS / INCÊNDIO	2,00	2,00	2,00	2,00	2,00	2,00	2,00	2,00	2,00	2,00	2,00	2,00	2,00	2,00	2,00	2,00	2,00	2,00	2,00	2,00
HIDRÁULICAS / GÁS / INCÊNDIO	4,00	4,00	4,00	4,00	4,00	4,00	4,00	4,00	4,00	4,00	4,00	4,00	4,00	4,00	4,00	4,00	4,00	4,00	4,00	4,00
HIDRÁULICAS / GÁS / INCÊNDIO	1,00	1,00	1,00	1,00	1,00	1,00	1,00	1,00	1,00	1,00	1,00	1,00	1,00	1,00	1,00	1,00	1,00	1,00	1,00	1,00
HIDRÁULICAS / GÁS / INCÊNDIO	1,00	1,00	1,00	1,00	1,00	1,00	1,00	1,00	1,00	1,00	1,00	1,00	1,00	1,00	1,00	1,00	1,00	1,00	1,00	1,00
HIDRÁULICAS / GÁS / INCÊNDIO	1,00	1,00	1,00	1,00	1,00	1,00	1,00	1,00	1,00	1,00	1,00	1,00	1,00	1,00	1,00	1,00	1,00	1,00	1,00	1,00
HIDRÁULICAS / GÁS / INCÊNDIO	8,75	8,75	8,75	8,75	8,75	8,75	8,75	8,75	8,75	8,75	8,75	8,75	8,75	8,75	8,75	8,75	8,75	8,75	8,75	8,75
HIDRÁULICAS / GÁS / INCÊNDIO	3,00	3,00	3,00	3,00	3,00	3,00	3,00	3,00	3,00	3,00	3,00	3,00	3,00	3,00	3,00	3,00	3,00	3,00	3,00	3,00
HIDRÁULICAS / GÁS / INCÊNDIO	2,00	2,00	2,00	2,00	2,00	2,00	2,00	2,00	2,00	2,00	2,00	2,00	2,00	2,00	2,00	2,00	2,00	2,00	2,00	2,00
HIDRÁULICAS / GÁS / INCÊNDIO	1,00	1,00	1,00	1,00	1,00	1,00	1,00	1,00	1,00	1,00	1,00	1,00	1,00	1,00	1,00	1,00	1,00	1,00	1,00	1,00
HIDRÁULICAS / GÁS / INCÊNDIO	1,00	1,00	1,00	1,00	1,00	1,00	1,00	1,00	1,00	1,00	1,00	1,00	1,00	1,00	1,00	1,00	1,00	1,00	1,00	1,00
HIDRÁULICAS / GÁS / INCÊNDIO	1,00	1,00	1,00	1,00	1,00	1,00	1,00	1,00	1,00	1,00	1,00	1,00	1,00	1,00	1,00	1,00	1,00	1,00	1,00	1,00
HIDRÁULICAS / GÁS / INCÊNDIO	2,00	2,00	2,00	2,00	2,00	2,00	2,00	2,00	2,00	2,00	2,00	2,00	2,00	2,00	2,00	2,00	2,00	2,00	2,00	2,00
HIDRÁULICAS / GÁS / INCÊNDIO	1,00	1,00	1,00	1,00	1,00	1,00	1,00	1,00	1,00	1,00	1,00	1,00	1,00	1,00	1,00	1,00	1,00	1,00	1,00	1,00
HIDRÁULICAS / GÁS / INCÊNDIO	2,00	2,00	2,00	2,00	2,00	2,00	2,00	2,00	2,00	2,00	2,00	2,00	2,00	2,00	2,00	2,00	2,00	2,00	2,00	2,00
HIDRÁULICAS / GÁS / INCÊNDIO	1,00	1,00	1,00	1,00	1,00	1,00	1,00	1,00	1,00	1,00	1,00	1,00	1,00	1,00	1,00	1,00	1,00	1,00	1,00	1,00
HIDRÁULICAS / GÁS / INCÊNDIO	8,00	8,00	8,00	8,00	8,00	8,00	8,00	8,00	8,00	8,00	8,00	8,00	8,00	8,00	8,00	8,00	8,00	8,00	8,00	8,00
HIDRÁULICAS / GÁS / INCÊNDIO	4,00	4,00	4,00	4,00	4,00	4,00	4,00	4,00	4,00	4,00	4,00	4,00	4,00	4,00	4,00	4,00	4,00	4,00	4,00	4,00
HIDRÁULICAS / GÁS / INCÊNDIO	1,00	1,00	1,00	1,00	1,00	1,00	1,00	1,00	1,00	1,00	1,00	1,00	1,00	1,00	1,00	1,00	1,00	1,00	1,00	1,00
HIDRÁULICAS / GÁS / INCÊNDIO	2,00	2,00	2,00	2,00	2,00	2,00	2,00	2,00	2,00	2,00	2,00	2,00	2,00	2,00	2,00	2,00	2,00	2,00	2,00	2,00
HIDRÁULICAS / GÁS / INCÊNDIO	3,00	3,00	3,00	3,00	3,00	3,00	3,00	3,00	3,00	3,00	3,00	3,00	3,00	3,00	3,00	3,00	3,00	3,00	3,00	3,00
HIDRÁULICAS / GÁS / INCÊNDIO	1,00	1,00	1,00	1,00	1,00	1,00	1,00	1,00	1,00	1,00	1,00	1,00	1,00	1,00	1,00	1,00	1,00	1,00	1,00	1,00
HIDRÁULICAS / GÁS / INCÊNDIO	4,40	4,40	4,40	4,40	4,40	4,40	4,40	4,40	4,40	4,40	4,40	4,40	4,40	4,40	4,40	4,40	4,40	4,40	4,40	4,40
HIDRÁULICAS / GÁS / INCÊNDIO	10,55	10,55	10,55	10,55	10,55	10,55	10,55	10,55	10,55	10,55	10,55	10,55	10,55	10,55	10,55	10,55	10,55	10,55	10,55	10,55
SANITÁRIAS / PLUVIAL	3,00	3,00	3,00	3,00	3,00	3,00	3,00	3,00	3,00	3,00	3,00	3,00	3,00	3,00	3,00	3,00	3,00	3,00	3,00	3,00
SANITÁRIAS / PLUVIAL	2,00	2,00	2,00	2,00	2,00	2,00	2,00	2,00	2,00	2,00	2,00	2,00	2,00	2,00	2,00	2,00	2,00	2,00	2,00	2,00
SANITÁRIAS / PLUVIAL	2,00	2,00	2,00	2,00	2,00	2,00	2,00	2,00	2,00	2,00	2,00	2,00	2,00	2,00	2,00	2,00	2,00	2,00	2,00	2,00
SANITÁRIAS / PLUVIAL	9,00	9,00	9,00	9,00	9,00	9,00	9,00	9,00	9,00	9,00	9,00	9,00	9,00	9,00	9,00	9,00	9,00	9,00	9,00	9,00
SANITÁRIAS / PLUVIAL	1,00	1,00	1,00	1,00	1,00	1,00	1,00	1,00	1,00	1,00	1,00	1,00	1,00	1,00	1,00	1,00	1,00	1,00	1,00	1,00

GPL Fortaleza dos Nogueiras

CAIXA

PLQ - PLANILHA DE LEVANTAMENTO DE
Memória de Cálculo - OGU

Grau de Sigilo: #PUBLICO

APELIDO DO EMPREENDIMENTO	Nº TransfereGOV	Nº OPERAÇÃO
Produção de unidades habitacionais em áreas urbanas do município de Fortaleza dos	039692/2025	039692/2025

PROPONENTE / TOMADOR	Nº OPERAÇÃO
PREFEITURA DE FORTALEZA DOS NOGUEIRAS/MA	039692/2025

PROPONENTE / TOMADOR	Nº OPERAÇÃO
PREFEITURA DE FORTALEZA DOS NOGUEIRAS/MA	039692/2025

PROPONENTE / TOMADOR	Nº OPERAÇÃO
PREFEITURA DE FORTALEZA DOS NOGUEIRAS/MA	039692/2025

Item	Descrição	Unidade	Quantidade	Memória de Cálculo
	Produção de unidades habitacionais em áreas urbanas do município de Fortaleza dos Nogueiras/MA			
1.13.1.0.6.	TE, PVC, SERIE NORMAL, ESGOTO PREDIAL, DN 50 X 50 MM, JUNTA ELÁSTICA, FORNECIDO E INSTALADO EM RAMAL DE DESCARGA OU RAMAL DE ESGOTO SANITÁRIO. AF 08/2022	UN	20,00	Conforme Projeto
1.13.1.0.7.	JUNÇÃO DE REDUÇÃO INVERTIDA, PVC, SERIE NORMAL, ESGOTO PREDIAL, DN 100 X 50 MM, JUNTA ELÁSTICA, FORNECIDO E INSTALADO EM RAMAL DE DESCARGA OU RAMAL DE ESGOTO SANITÁRIO. AF 08/2021	UN	20,00	Conforme Projeto
1.13.1.0.8.	TERMINAL DE VENTILAÇÃO, PVC, SÉRIE NORMAL, ESGOTO PREDIAL, DN 50 MM, JUNTA SOLDÁVEL, FORNECIDO E INSTALADO EM PRUMADA DE ESGOTO SANITÁRIO OU VENTILAÇÃO. AF 08/2022	UN	20,00	Conforme Projeto
1.13.1.0.9.	TUBO PVC, SERIE NORMAL, ESGOTO PREDIAL, DN 40 MM, FORNECIDO E INSTALADO EM RAMAL DE DESCARGA OU RAMAL DE ESGOTO SANITÁRIO. AF 08/2022	M	67,00	Conforme Projeto
1.13.1.0.10.	TUBO PVC, SERIE NORMAL, ESGOTO PREDIAL, DN 50 MM, FORNECIDO E INSTALADO EM RAMAL DE DESCARGA OU RAMAL DE ESGOTO SANITÁRIO. AF 08/2022	M	204,20	Conforme Projeto
1.13.1.0.11.	TUBO PVC, SERIE NORMAL, ESGOTO PREDIAL, DN 50 MM, FORNECIDO E INSTALADO EM PRUMADA DE ESGOTO SANITÁRIO OU VENTILAÇÃO. AF 08/2022	M	80,00	Conforme Projeto
1.13.1.0.12.	TUBO PVC, SERIE NORMAL, ESGOTO PREDIAL, DN 100 MM, FORNECIDO E INSTALADO EM RAMAL DE DESCARGA OU RAMAL DE ESGOTO SANITÁRIO. AF 08/2022	M	676,00	Conforme Projeto
1.13.2.	ACESSÓRIOS/CAIXAS			
1.13.2.0.1.	CAIXA ENTERRADA HIDRÁULICA RETANGULAR EM ALVENARIA COM TIJOLOS CERÂMICOS MACIÇOS, DIMENSÕES INTERNAS: 0,6X0,6X0,6 M PARA REDE DE ESGOTO. AF 12/2020	UN	100,00	Conforme Projeto
1.13.2.0.2.	CAIXA SIFONADA, PVC, DN 100 X 100 X 50 MM, JUNTA ELÁSTICA, FORNECIDA E INSTALADA EM RAMAL DE DESCARGA OU EM RAMAL DE ESGOTO SANITÁRIO. AF 08/2022	UN	20,00	Conforme Projeto
1.13.2.0.3.	RALO SIFONADO REDONDO, PVC, DN 100 X 40 MM, JUNTA SOLDÁVEL, FORNECIDO E INSTALADO EM RAMAL DE DESCARGA OU EM RAMAL DE ESGOTO SANITÁRIO. AF 08/2022	UN	20,00	Conforme Projeto
1.13.2.0.4.	RALO SECO CÔNICO, PVC, DN 100 X 40 MM, JUNTA SOLDÁVEL, FORNECIDO E INSTALADO EM RAMAL DE DESCARGA OU EM RAMAL DE ESGOTO SANITÁRIO. AF 08/2022	UN	20,00	Conforme Projeto
1.13.2.0.5.	CAIXA DE GORDURA SIMPLES (CAPACIDADE: 36L), RETANGULAR, EM ALVENARIA COM TIJOLOS CERÂMICOS MACIÇOS, DIMENSÕES INTERNAS: 0,2 M X 0,4 M, ALTURA INTERNA: 0,6 M. AF 12/2020	UN	20,00	Conforme Projeto
1.13.3.	APARELHOS, METAIS E BANCADAS			
1.13.3.0.1.	VASO SANITÁRIO SIFONADO COM CAIXA ACOPLADA LOUÇA BRANCA, INCLUSO ENGATE FLEXÍVEL EM PLÁSTICO BRANCO, 1/2" X 40CM - FORNECIMENTO E INSTALAÇÃO. AF 01/2020	UN	20,00	Conforme Projeto
1.13.3.0.2.	LAVATÓRIO LOUÇA BRANCA SUSPENSO, 29,5 X 39CM OU EQUIVALENTE, PADRÃO POPULAR, INCLUSO SIFÃO FLEXÍVEL EM PVC, VÁLVULA E ENGATE FLEXÍVEL 30CM EM PLÁSTICO E TORNEIRA CROMADA DE MESA, PADRÃO POPULAR - FORNECIMENTO E INSTALAÇÃO. AF 01/2020	UN	20,00	Conforme Projeto
1.13.3.0.3.	BANCADA DE MÁRMORE SINTÉTICO 120 X 60CM, COM CUBA INTEGRADA, INCLUSO SIFÃO TIPO FLEXÍVEL EM PVC, VÁLVULA EM PLÁSTICO CROMADO TIPO AMERICANA E TORNEIRA CROMADA LONGA, DE PAREDE, PADRÃO POPULAR - FORNECIMENTO E INSTALAÇÃO. AF 01/2020	UN	14,40	Conforme Projeto
1.13.3.0.4.	TANQUE DE MÁRMORE SINTÉTICO COM COLUNA, 22L OU EQUIVALENTE, INCLUSO SIFÃO FLEXÍVEL EM PVC, VÁLVULA PLÁSTICA E TORNEIRA DE METAL CROMADO PADRÃO POPULAR - FORNECIMENTO E INSTALAÇÃO. AF 01/2020	UN	20,00	Conforme Projeto
1.13.3.0.5.	CHUVEIRO ELÉTRICO COMUM CORPO PLÁSTICO, TIPO DUCHA - FORNECIMENTO E INSTALAÇÃO. AF 01/2020	UN	20,00	Conforme Projeto
1.13.3.0.6.	KIT DE ACESSÓRIOS PARA BANHEIRO EM METAL CROMADO, 5 PEÇAS, INCLUSO FIXAÇÃO. AF 01/2020	UN	20,00	Conforme Projeto
1.14.	COMPLEMENTAÇÕES			
1.14.1.	CALAFETE / LIMPEZA			
1.14.1.0.1.	LIMPEZA DE BACIA SANITÁRIA, BIDÊ OU MICTÓRIO EM LOUÇA, INCLUSIVE METAIS CORRESPONDENTES. AF 04/2019	UN	20,00	Conforme Projeto
1.14.1.0.2.	LIMPEZA DE BANCADA DE PEDRA (MÁRMORE OU GRANITO). AF 04/2019	M2	14,40	Conforme Projeto
1.14.1.0.3.	LIMPEZA DE CONTRAPISO COM VASSOURA E SOLVENTE. AF 04/2019	M2	323,00	Conforme Projeto
1.14.1.0.4.	LIMPEZA DE CORPO REMOVÍVEL COM PANO ÚMIDO. AF 04/2019	M2	719,00	Conforme Projeto
1.14.1.0.5.	LIMPEZA DE JANELA DE VIDRO COM CAIXILHO EM AÇO/ALUMÍNIO/PVC. AF 04/2019	M2	80,00	Conforme Projeto
1.14.1.0.6.	LIMPEZA DE PISO CERÂMICO OU PORCELANATO UTILIZANDO DETERGENTE NEUTRO E ESCOVAÇÃO MANUAL. AF 04/2019	M2	940,20	Conforme Projeto
1.14.1.0.7.	LIMPEZA DE PORTA DE MADEIRA. AF 04/2019	M2	336,00	Conforme Projeto
1.14.1.0.8.	LIMPEZA DE REVESTIMENTO CERÂMICO EM PAREDE UTILIZANDO DETERGENTE NEUTRO E ESCOVAÇÃO MANUAL. AF 04/2019	M2	318,40	Conforme Projeto
1.14.1.0.9.	LIMPEZA DE TANQUE OU LAVATÓRIO DE LOUÇA ISOLADO, INCLUSIVE METAIS CORRESPONDENTES. AF 04/2019	UN	40,00	Conforme Projeto

FRENTES DE OBRA:	CASA 1	CASA 2	CASA 3	CASA 4	CASA 5	CASA 6	CASA 7	CASA 8	CASA 9	CASA 10	CASA 11	CASA 12	CASA 13	CASA 14	CASA 15	CASA 16	CASA 17	CASA 18	CASA 19	CASA 20
Agrupadores de Etapas	1	2	3	4	5	6	7	8	9	10	11	12	13	14	15	16	17	18	19	20
TOTAL FINANC. POR FRENTE (UN)	1,00	1,00	1,00	1,00	1,00	1,00	1,00	1,00	1,00	1,00	1,00	1,00	1,00	1,00	1,00	1,00	1,00	1,00	1,00	1,00
SANITÁRIAS / PLUVIAL	1,00	1,00	1,00	1,00	1,00	1,00	1,00	1,00	1,00	1,00	1,00	1,00	1,00	1,00	1,00	1,00	1,00	1,00	1,00	1,00
SANITÁRIAS / PLUVIAL	1,00	1,00	1,00	1,00	1,00	1,00	1,00	1,00	1,00	1,00	1,00	1,00	1,00	1,00	1,00	1,00	1,00	1,00	1,00	1,00
SANITÁRIAS / PLUVIAL	3,35	3,35	3,35	3,35	3,35	3,35	3,35	3,35	3,35	3,35	3,35	3,35	3,35	3,35	3,35	3,35	3,35	3,35	3,35	3,35
SANITÁRIAS / PLUVIAL	10,21	10,21	10,21	10,21	10,21	10,21	10,21	10,21	10,21	10,21	10,21	10,21	10,21	10,21	10,21	10,21	10,21	10,21	10,21	10,21
SANITÁRIAS / PLUVIAL	4,00	4,00	4,00	4,00	4,00	4,00	4,00	4,00	4,00	4,00	4,00	4,00	4,00	4,00	4,00	4,00	4,00	4,00	4,00	4,00
SANITÁRIAS / PLUVIAL	33,80	33,80	33,80	33,80	33,80	33,80	33,80	33,80	33,80	33,80	33,80	33,80	33,80	33,80	33,80	33,80	33,80	33,80	33,80	33,80
SANITÁRIAS / PLUVIAL	5,00	5,00	5,00	5,00	5,00	5,00	5,00	5,00	5,00	5,00	5,00	5,00	5,00	5,00	5,00	5,00	5,00	5,00	5,00	5,00
SANITÁRIAS / PLUVIAL	1,00	1,00	1,00	1,00	1,00	1,00	1,00	1,00	1,00	1,00	1,00	1,00	1,00	1,00	1,00	1,00	1,00	1,00	1,00	1,00
SANITÁRIAS / PLUVIAL	1,00	1,00	1,00	1,00	1,00	1,00	1,00	1,00	1,00	1,00	1,00	1,00	1,00	1,00	1,00	1,00	1,00	1,00	1,00	1,00
SANITÁRIAS / PLUVIAL	1,00	1,00	1,00	1,00	1,00	1,00	1,00	1,00	1,00	1,00	1,00	1,00	1,00	1,00	1,00	1,00	1,00	1,00	1,00	1,00
SANITÁRIAS / PLUVIAL	1,00	1,00	1,00	1,00	1,00	1,00	1,00	1,00	1,00	1,00	1,00	1,00	1,00	1,00	1,00	1,00	1,00	1,00	1,00	1,00
SANITÁRIAS / PLUVIAL	1,00	1,00	1,00	1,00	1,00	1,00	1,00	1,00	1,00	1,00	1,00	1,00	1,00	1,00	1,00	1,00	1,00	1,00	1,00	1,00
SANITÁRIAS / PLUVIAL	1,00	1,00	1,00	1,00	1,00	1,00	1,00	1,00	1,00	1,00	1,00	1,00	1,00	1,00	1,00	1,00	1,00	1,00	1,00	1,00
SANITÁRIAS / PLUVIAL	1,00	1,00	1,00	1,00	1,00	1,00	1,00	1,00	1,00	1,00	1,00	1,00	1,00	1,00	1,00	1,00	1,00	1,00	1,00	1,00
SANITÁRIAS / PLUVIAL	0,72	0,72	0,72	0,72	0,72	0,72	0,72	0,72	0,72	0,72	0,72	0,72	0,72	0,72	0,72	0,72	0,72	0,72	0,72	0,72
SANITÁRIAS / PLUVIAL	1,00	1,00	1,00	1,00	1,00	1,00	1,00	1,00	1,00	1,00	1,00	1,00	1,00	1,00	1,00	1,00	1,00	1,00	1,00	1,00
SANITÁRIAS / PLUVIAL	1,00	1,00	1,00	1,00	1,00	1,00	1,00	1,00	1,00	1,00	1,00	1,00	1,00	1,00	1,00	1,00	1,00	1,00	1,00	1,00
SANITÁRIAS / PLUVIAL	1,00	1,00	1,00	1,00	1,00	1,00	1,00	1,00	1,00	1,00	1,00	1,00	1,00	1,00	1,00	1,00	1,00	1,00	1,00	1,00
COMPLEMENTAÇÕES	1,00	1,00	1,00	1,00	1,00	1,00	1,00	1,00	1,00	1,00	1,00	1,00	1,00	1,00	1,00	1,00	1,00	1,00	1,00	1,00
COMPLEMENTAÇÕES	0,72	0,72	0,72	0,72	0,72	0,72	0,72	0,72	0,72	0,72	0,72	0,72	0,72	0,72	0,72	0,72	0,72	0,72	0,72	0,72
COMPLEMENTAÇÕES	16,15	16,15	16,15	16,15	16,15	16,15	16,15	16,15	16,15	16,15	16,15	16,15	16,15	16,15	16,15	16,15	16,15	16,15	16,15	16,15
COMPLEMENTAÇÕES	35,90	35,90	35,90	35,90	35,90	35,90	35,90	35,90	35,90	35,90	35,90	35,90	35,90	35,90	35,90	35,90	35,90	35,90	35,90	35,90
COMPLEMENTAÇÕES	4,00	4,00	4,00	4,00	4,00	4,00	4,00	4,00	4,00	4,00	4,00	4,00	4,00	4,00	4,00	4,00	4,00	4,00	4,00	4,00
COMPLEMENTAÇÕES	47,46	47,46	47,46	47,46	47,46	47,46	47,46	47,46	47,46	47,46	47,46	47,46	47,46	47,46	47,46	47,46	47,46	47,46	47,46	47,46
COMPLEMENTAÇÕES	16,80	16,80	16,80	16,80	16,80	16,80	16,80	16,80	16,80	16,80	16,80	16,80	16,80	16,80	16,80	16,80	16,80	16,80	16,80	16,80
COMPLEMENTAÇÕES	15,92	15,92	15,92	15,92	15,92	15,92	15,92	15,92	15,92	15,92	15,92	15,92	15,92	15,92	15,92	15,92	15,92	15,92	15,92	15,92
COMPLEMENTAÇÕES	2,00	2,00	2,00	2,00	2,00	2,00	2,00	2,00	2,00	2,00	2,00	2,00	2,00	2,00	2,00	2,00	2,00	2,00	2,00	2,00

FORTALEZA DOS NOGUEIRAS/MA
Local

sexta-feira, 19 de dezembro de 2025
Data

Responsável Técnico
Nome: WILTON CARDOSO DA SILVA JORGE
CREA/CAU: 111984808-1
ART/RRT: MA20250964293

Responsável Técnico
Nome: WILTON CARDOSO DA SILVA JORGE
CREA/CAU: 111984808-1
ART/RRT: MA20250964293

Responsável Técnico
Nome: WILTON CARDOSO DA SILVA JORGE
CREA/CAU: 111984808-1
ART/RRT: MA20250964293

Responsável
Nome: WILT
CREA/CAU: -
ART/RRT: M

WILTON CARDOSO DA SILVA JORGE:06284813086

Assinado de forma digital por WILTON CARDOSO DA SILVA JORGE:06284813086
Dados: 2025.09.26 15:26:33 -03'00'

CPL Fortaleza dos Nogueiras

247

PMVA15

CAIXA

PLQ - PLANILHA DE LEVANTAMENTO DE
Memória de Cálculo - OGU

Grau de Sigilo
#PUBLICO

APELIDO DO EMPREENDIMENTO	Nº TransfereGOV	PROPONENTE / TOMADOR
Produção de unidades habitacionais em áreas urbanas do município de Fortaleza dos	919692/2025	PREFEITURA DE FORTALEZA DOS NOGUEIRAS/MA

Item	Descrição	Unidade	Quantidade	21					
Produção de unidades habitacionais em áreas urbanas do município de Fortaleza dos Nogueiras/MA									
1.	CONSTRUÇÃO DE UNIDADES HABITACIONAIS								
1.1.	ADMINISTRAÇÃO LOCAL								
1.1.0.0.1.	ADMINISTRAÇÃO LOCAL	UN	20,00						
1.2.	SERVIÇOS PRELIMINARES								
1.2.0.0.1.	FORNECIMENTO E INSTALAÇÃO DE PLACA DE OBRA COM CHAPA GALVANIZADA E ESTRUTURA DE MADEIRA, AF_03/2022_PS	M2	8,00						
1.3.	FUNDAÇÕES								
1.3.1.	SAPATA								
1.3.1.0.1.	ESCAVAÇÃO MECANIZADA PARA BLOCO DE CORQAMENTO OU SAPATA COM RETROESCAVADEIRA (INCLUINDO ESCAVAÇÃO PARA COLOCAÇÃO DE FÔRMAS), AF_01/2024	M3	174,80						
1.3.1.0.2.	PREPARO DE FUNDO DE VALA COM LARGURA MENOR QUE 1,5 M (ACERTO DO SOLO NATURAL), AF_09/2020	M2	93,60						
1.3.1.0.3.	LASTRO DE CONCRETO MAGRO, APLICADO EM BLOCOS DE CORQAMENTO OU SAPATAS, ESPESSURA DE 5 CM, AF_01/2024	M2	93,60						
1.3.1.0.4.	FABRICAÇÃO, MONTAGEM E DESMONTAGEM DE FÔRMA PARA SAPATA, EM CHAPA DE MADEIRA COMPENSADA RESINADA, E=17 MM, 4 UTILIZAÇÕES. AF_01/2024	M2	291,20						
1.3.1.0.5.	ARMAÇÃO DE SAPATA ISOLADA, VIGA BALDRAME E SAPATA CORRIDA UTILIZANDO AÇO CA-50 DE 10 MM - MONTAGEM. AF_01/2024	KG	1.014,00						
1.3.1.0.6.	ARMAÇÃO DE SAPATA ISOLADA, VIGA BALDRAME E SAPATA CORRIDA UTILIZANDO AÇO CA-50 DE 8,0 MM - MONTAGEM. AF_01/2024	KG	534,00						
1.3.1.0.7.	ARMAÇÃO DE SAPATA ISOLADA, VIGA BALDRAME E SAPATA CORRIDA UTILIZANDO AÇO CA-50 DE 6,3 MM - MONTAGEM. AF_01/2024	KG	256,00						
1.3.1.0.8.	CONCRETAGEM DE SAPATA, FCK 30 MPA, COM USO DE JERICA - LANÇAMENTO, ADENSAMENTO E ACABAMENTO	M3	28,20						
1.3.1.0.9.	REATERRO MANUAL DE VALAS, COM COMPACTADOR DE SOLOS DE PERCUSSÃO. AF_09/2023	M3	141,80						
1.3.2.	BALDRAME								
1.3.2.0.1.	ESCAVAÇÃO MANUAL PARA VIGA BALDRAME OU SAPATA CORRIDA (INCLUINDO ESCAVAÇÃO PARA COLOCAÇÃO DE FÔRMAS), AF_01/2024	M3	109,20						
1.3.2.0.2.	LASTRO DE CONCRETO MAGRO, APLICADO EM BLOCOS DE CORQAMENTO OU SAPATAS, ESPESSURA DE 5 CM, AF_01/2024	M2	136,60						
1.3.2.0.3.	FABRICAÇÃO, MONTAGEM E DESMONTAGEM DE FÔRMA PARA VIGA BALDRAME, EM MADEIRA SERRADA, E=25 MM, 4 UTILIZAÇÕES. AF_01/2024	M2	571,60						
1.3.2.0.4.	ARMAÇÃO DE SAPATA ISOLADA, VIGA BALDRAME E SAPATA CORRIDA UTILIZANDO AÇO CA-50 DE 8 MM - MONTAGEM. AF_01/2024	KG	1.608,00						
1.3.2.0.5.	ARMAÇÃO DE SAPATA ISOLADA, VIGA BALDRAME E SAPATA CORRIDA UTILIZANDO AÇO CA-50 DE 6,3 MM - MONTAGEM. AF_01/2024	KG	154,00						
1.3.2.0.6.	ARMAÇÃO DE SAPATA ISOLADA, VIGA BALDRAME E SAPATA CORRIDA UTILIZANDO AÇO CA-60 DE 5 MM - MONTAGEM. AF_01/2024	KG	780,00						
1.3.2.0.7.	CONCRETAGEM DE BLOCO DE CORQAMENTO OU VIGA BALDRAME, FCK 20 MPA, COM USO DE JERICA - LANÇAMENTO, ADENSAMENTO E ACABAMENTO	M3	36,20						
1.3.2.0.8.	REATERRO MANUAL DE VALAS, COM COMPACTADOR DE SOLOS DE PERCUSSÃO. AF_09/2023	M3	64,20						
1.3.3.	IMPERMEABILIZAÇÃO								
1.3.3.0.1.	CHAPISCO APLICADO EM ALVENARIAS E ESTRUTURAS DE CONCRETO INTERNAS, COM COLHER DE PEDREIRO, ARGAMASSA TRAÇO 1:3 COM PREPARO MANUAL. AF_10/2022	M2	679,00						
1.3.3.0.2.	IMPERMEABILIZAÇÃO DE SUPERFÍCIE COM ARGAMASSA DE CIMENTO E AREIA, COM ADITIVO IMPERMEABILIZANTE, E = 1,5CM. AF_09/2023	M2	679,00						
1.3.3.0.3.	IMPERMEABILIZAÇÃO DE SUPERFÍCIE COM EMULSÃO ASFÁLTICA, 2 DEMÃOS. AF_09/2023	M2	679,00						
1.4.	SUPRAESTRUTURA								
1.4.1.	PILARES, VIGAS E LAJES								
1.4.1.0.1.	MONTAGEM E DESMONTAGEM DE FÔRMA DE PILARES RETANGULARES E ESTRUTURAS SIMILARES, PÉ-DIREITO SIMPLES, EM CHAPA DE MADEIRA COMPENSADA RESINADA, 6 UTILIZAÇÕES.	M2	287,60						
1.4.1.0.2.	MONTAGEM E DESMONTAGEM DE FÔRMA DE VIGA, SEM ESCORAMENTO, PÉ-DIREITO SIMPLES, EM CHAPA DE MADEIRA RESINADA, 6 UTILIZAÇÕES.	M2	410,60						
1.4.1.0.3.	MONTAGEM E DESMONTAGEM DE FÔRMA DE VIGA, ESCORAMENTO COM GARFO DE MADEIRA, PÉ-DIREITO SIMPLES, EM CHAPA DE MADEIRA RESINADA, 6 UTILIZAÇÕES. AF_09/2020	M2	82,60						
1.4.1.0.4.	ARMAÇÃO DE PILAR OU VIGA DE ESTRUTURA CONVENCIONAL DE CONCRETO ARMADO UTILIZANDO AÇO CA-60 DE 5,0 MM - MONTAGEM. AF_06/2022	KG	1.408,00						
1.4.1.0.5.	ARMAÇÃO DE PILAR OU VIGA DE ESTRUTURA CONVENCIONAL DE CONCRETO ARMADO UTILIZANDO AÇO CA-50 DE 6,3 MM - MONTAGEM. AF_06/2022	KG	300,00						
1.4.1.0.6.	ARMAÇÃO DE PILAR OU VIGA DE ESTRUTURA CONVENCIONAL DE CONCRETO ARMADO UTILIZANDO AÇO CA-50 DE 8,0 MM - MONTAGEM. AF_06/2022	KG	1.308,00						
1.4.1.0.7.	ARMAÇÃO DE PILAR OU VIGA DE ESTRUTURA CONVENCIONAL DE CONCRETO ARMADO UTILIZANDO AÇO CA-50 DE 10,0 MM - MONTAGEM. AF_06/2022	KG	1.712,00						
1.4.1.0.8.	LAJE PRÉ-MOLDADA UNIDIRECIONAL, BIAPOIADA, PARA P-50, ENCHIMENTO EM CERÂMICA, VIGOTA CONVENCIONAL, ALTURA TOTAL DA LAJE (ENCHIMENTO+CAPA) = (8+4)	M2	115,40						
1.4.1.0.9.	CONCRETAGEM DE PILARES, FCK = 20 MPA, COM USO DE BALDES - LANÇAMENTO, ADENSAMENTO E ACABAMENTO	M3	25,60						
1.4.1.0.10.	CONCRETAGEM DE VIGAS E LAJES, FCK=20 MPA, PARA QUALQUER TIPO DE LAJE COM BALDES EM EDIFICAÇÃO TÉRREA - LANÇAMENTO, ADENSAMENTO E ACABAMENTO	M3	35,60						
1.5.	PAREDES E PAINÉIS								
1.5.1.	ALVENARIA/FECHAMENTOS								
1.5.1.0.1.	ALVENARIA DE VEDAÇÃO DE BLOCOS CERÂMICOS FURADOS NA HORIZONTAL DE 9X19X19 CM (ESPESSURA 9 CM) E ARGAMASSA DE ASSENTAMENTO COM PREPARO EM BETONEIRA. AF_12/2021	M2	1.730,00						
1.5.1.0.2.	VERGA PRÉ-MOLDADA PARA PORTAS COM ATÉ 1,5 M DE VÃO. AF_03/2016	M	324,00						
1.5.1.0.3.	CONTRAVERGA MOLDADA IN LOCO EM CONCRETO, ESPESSURA DE 10 CM. AF_03/2024	M	184,00						
1.5.2.	ESQUADRIAS METÁLICAS								
1.5.2.0.1.	PORTA DE ALUMÍNIO DE ABRIR COM LAMBRI, COM GUARNIÇÃO, FIXAÇÃO COM PARAFUSOS - FORNECIMENTO E INSTALAÇÃO. AF_12/2019	M2	67,20						
1.5.2.0.2.	JANELA DE ALUMÍNIO DE CORRER COM 2 FOLHAS PARA VIDROS, COM VIDROS, BATENTE, ACABAMENTO COM ACETATO OU BRILMANTE E FERRAGENS, EXCLUSIVE ALIZAR E CONTRAMARCO, FORNECIMENTO E INSTALAÇÃO. AF_12/2019	M2	52,00						

PM-G.16

CPL Fortaleza dos Nogueiras
2 43

CAIXA

PLQ - PLANILHA DE LEVANTAMENTO DE Memória de Cálculo - OGU

Orbe de Sigilo #PUBLICO

APELIDO DO EMPREENDIMENTO	Nº TransfereGOV	PROPONENTE / TOMADOR
Produção de unidades habitacionais em área urbana no município de Fortaleza dos	9192/2025	PREFEITURA DE FORTALEZA DOS NOGUEIRAS/MA

Item	Descrição	Unidade	Quantidade	31					
Produção de unidades habitacionais em área urbana no município de Fortaleza dos Nogueiras/MA									
1.5.2.0.3.	JANELA DE ALUMINIO DE CORRER COM 3 FOLHAS (2 VENEZIANAS E 1 FOLHA PARA VIDRO,VIDRO INCLUSO), BATENTE/ REQUADRO 6 A 14 CM, SEM ACABAMENTO, FIXAÇÃO COM PARAFUSO, SEM GUARNIÇÃO/ ALIZAR, DIMENSÕES 100X120 CM, VEDAÇÃO COM SILICONE, EXCLUSIVE CONTRAMARCO - FORNECIMENTO E INSTALAÇÃO. AF 11/2024	M2	58,00						
1.5.2.0.4.	JANELA DE ALUMÍNIO TIPO MAXIM-AR, BATENTE/ REQUADRO 3 A 14 CM, VIDRO INCLUSO, FIXAÇÃO COM PARAFUSO, SEM GUARNIÇÃO/ ALIZAR, DIMENSÕES 60X60 (A X L) CM, SEM ACABAMENTO, VEDAÇÃO COM SILICONE, EXCLUSIVE CONTRAMARCO - FORNECIMENTO E INSTALAÇÃO	M2	9,60						
1.5.3.	ESQUADRIAS DE MADEIRAS								
1.5.3.0.1.	KIT DE PORTA DE MADEIRA PARA PINTURA, SEMI-OCA (LEVE OU MÉDIA), PADRÃO POPULAR, 80X210CM, ESPESSURA DE 3,5CM, ITENS INCLUSOS: DOBRADIÇAS, MONTAGEM E INSTALAÇÃO DO BATENTE, FECHADURA COM EXECUÇÃO DO FURO - FORNECIMENTO E INSTALAÇÃO. AF_12/2019	UN	60,00						
1.6.	COBERTURA E PROTEÇÕES								
1.6.1.	TELHADOS								
1.6.1.0.1.	TRAMA DE MADEIRA COMPOSTA POR RIPAS, CAIBROS E TERÇAS PARA TELHADOS DE ATÉ 2 ÁGUAS PARA TELHA CERÂMICA CAPA-CANAL, INCLUSO TRANSPORTE VERTICAL. AF_07/2019 (ÁREA DE PROJEÇÃO DO TELHADO)	M2	1.469,80						
1.6.1.0.2.	TELHAMENTO COM TELHA CERÂMICA CAPA-CANAL, TIPO PLAN/STA, COM ATÉ 2 ÁGUAS, INCLUSO TRANSPORTE VERTICAL. AF_07/2019 (ÁREA DE PROJEÇÃO DO TELHADO)	M2	1.469,80						
1.6.1.0.3.	PINTURA IMUNIZANTE PARA MADEIRA, 1 DEMÃO. AF_01/2021	M2	2.076,00						
1.6.1.0.4.	CUMEEIRA PARA TELHA CERÂMICA EMBOÇADA COM ARGAMASSA TRAÇO 1:2:9 (CIMENTO, CAL E AREIA) PARA TELHADOS COM ATÉ 2 ÁGUAS, INCLUSO TRANSPORTE VERTICAL. AF_07/2019	M	213,00						
1.6.1.0.5.	FABRICAÇÃO E INSTALAÇÃO DE TESOURA INTEIRA EM MADEIRA NÃO APARELHADA, VÃO DE 6 M, PARA TELHA CERÂMICA OU DE CONCRETO, INCLUSO CONTRAVENTAMENTO. AF_07/2019	UN	60,00						
1.7.	REVESTIMENTOS								
1.7.1.	REVESTIMENTO PAREDES - INTERNO								
1.7.1.0.1.	CHAPISCO APLICADO NO TETO OU EM ALVENARIA E ESTRUTURA, COM ROLO PARA TEXTURA ACRÍLICA. ARGAMASSA TRAÇO 1:4 E EMULSÃO POLIMÉRICA (ADESIVO) COM PREPARO EM BETONEIRA 400L. AF_10/2022	M2	88,80						
1.7.1.0.2.	EMBOÇO, EM ARGAMASSA TRAÇO 1:2:8, PREPARO MECÂNICO, APLICADO MANUALMENTE EM PAREDES INTERNAS, PARA AMBIENTES COM ÁREA MENOR QUE 5M², E = 10MM, COM TALISCAS. AF_03/2024	M2	469,80						
1.7.1.0.3.	MASSA ÚNICA, EM ARGAMASSA TRAÇO 1:2:8, PREPARO MECÂNICO, APLICADA MANUALMENTE EM PAREDES INTERNAS DE AMBIENTES COM ÁREA ENTRE 5M² E 10M², E = 10MM, COM TALISCAS. AF_03/2024	M2	1.501,00						
1.7.1.0.4.	MASSA ÚNICA, EM ARGAMASSA TRAÇO 1:2:8, PREPARO MECÂNICO, APLICADA MANUALMENTE EM PAREDES INTERNAS DE AMBIENTES COM ÁREA MAIOR QUE 10M², E = 10MM, COM TALISCAS. AF_03/2024	M2	651,20						
1.7.1.0.5.	MASSA ÚNICA, EM ARGAMASSA TRAÇO 1:2:8, PREPARO MECÂNICO, APLICADA MANUALMENTE EM TETO, E = 10MM, COM TALISCAS. AF_03/2024	M2	88,80						
1.7.2.	REVESTIMENTO CERÂMICO								
1.7.2.0.1.	REVESTIMENTO CERÂMICO PARA PAREDES INTERNAS COM PLACAS TIPO ESMALTADA DE DIMENSÕES 20X20 CM APLICADAS A MEIA ALTURA DAS PAREDES.	M2	393,00						
1.7.2.0.2.	REVESTIMENTO CERÂMICO PARA PAREDES INTERNAS COM PLACAS TIPO ESMALTADA DE DIMENSÕES 20X20 CM APLICADAS NA ALTURA INTEIRA DAS PAREDES. AF_07/2021_PE	M2	76,80						
1.7.3.	REVESTIMENTOS EXTERNOS								
1.7.3.0.1.	CHAPISCO APLICADO EM ALVENARIA (COM PRESENÇA DE VÃOS) E ESTRUTURAS DE CONCRETO DE FACHADA, COM COLHER DE PEDREIRO. ARGAMASSA TRAÇO 1:3 COM PREPARO EM BETONEIRA 400L. AF_10/2022	M2	607,00						
1.7.3.0.2.	CHAPISCO APLICADO EM ALVENARIA (SEM PRESENÇA DE VÃOS) E ESTRUTURAS DE CONCRETO DE FACHADA, COM COLHER DE PEDREIRO. ARGAMASSA TRAÇO 1:3 COM PREPARO EM BETONEIRA 400L. AF_10/2022	M2	609,00						
1.7.3.0.3.	EMBOÇO OU MASSA ÚNICA EM ARGAMASSA TRAÇO 1:2:8, PREPARO MECÂNICO COM BETONEIRA 400 L, APLICADA MANUALMENTE EM PANOS CEGOS DE FACHADA (SEM PRESENÇA DE VÃOS), ESPESSURA DE 25 MM. AF_09/2022	M2	609,00						
1.7.3.0.4.	EMBOÇO OU MASSA ÚNICA EM ARGAMASSA TRAÇO 1:2:8, PREPARO MECÂNICO COM BETONEIRA 400 L, APLICADA MANUALMENTE EM PANOS DE FACHADA COM PRESENÇA DE VÃOS, ESPESSURA DE 25 MM. AF_09/2022	M2	607,00						
1.7.4.	FORRO EM PVC								
1.7.4.0.1.	FORRO EM RÉGUAS DE PVC, FRISADO, PARA AMBIENTES RESIDENCIAIS, INCLUSIVE ESTRUTURA UNIDIRECIONAL DE FIXAÇÃO. AF_05/2017_PE	M2	718,00						
1.7.5.	PINTURA								
1.7.5.1.	PINTURAS INTERNAS								
1.7.5.1.1.	FUNDO SELADOR ACRÍLICO, APLICAÇÃO MANUAL EM PAREDE, UMA DEMÃO. AF_04/2023	M2	2.252,20						
1.7.5.1.2.	FUNDO SELADOR ACRÍLICO, APLICAÇÃO MANUAL EM TETO, UMA DEMÃO. AF_04/2023	M2	88,80						
1.7.5.1.3.	PINTURA LÁTEX ACRÍLICA STANDARD, APLICAÇÃO MANUAL EM TETO, DUAS DEMÃOS. AF_04/2023 (PINTURA TETO - LAJE DO RESERVATÓRIO)	M2	88,80						
1.7.5.1.4.	PINTURA LÁTEX ACRÍLICA STANDARD, APLICAÇÃO MANUAL EM PAREDES, DUAS DEMÃOS. AF_04/2023	M2	2.252,20						
1.7.5.2.	PINTURAS EXTERNAS								
1.7.5.2.1.	APLICAÇÃO MANUAL DE FUNDO SELADOR ACRÍLICO EM PAREDES EXTERNAS DE CASAS. AF_03/2024 (PINTURA PAREDES)	M2	1.216,00						
1.7.5.2.2.	PINTURA LÁTEX ACRÍLICA STANDARD, APLICAÇÃO MANUAL EM PAREDES, DUAS DEMÃOS. AF_04/2023	M2	1.216,00						
1.7.6.	PINTURA ESQUADRIAS								
1.7.6.0.1.	LIXAMENTO DE MADEIRA PARA APLICAÇÃO DE FUNDO OU PINTURA. AF_01/2021	M2	420,00						
1.7.6.0.2.	PINTURA FUNDO NIVELADOR ACRÍLICO BRANCO E M.MADEIRA.	UN	420,00						
1.7.6.0.3.	PINTURA TINTA DE ACABAMENTO (PIGMENTADA) E SMALTE SINTÉTICO ACETINADO EM MADEIRA, 2 DEMÃOS. AF_01/2021	M2	420,00						
1.8.	PAVIMENTAÇÃO								
1.8.1.	CERÂMICA								
1.8.1.0.1.	COMPACTAÇÃO MECÂNICA DE SOLO PARA EXECUÇÃO DE RADIER, PISO DE CONCRETO OU LAJE SOBRE SOLO, COM COMPACTADOR DE SOLOS TIPO PLACA VIBRATÓRIA. AF_09/2021	M2	1.077,40						

PM-0.19

CPL Fortaleza dos Nogueiras
244

CAIXA

PLQ - PLANILHA DE LEVANTAMENTO DE
Memória de Cálculo - OGU

Grau de Sigilo: #PUBLICO

APELIDO DO EMPREENDIMENTO
Produção de unidades habitacionais em área urbana do município de Fortaleza-ce

Nº TransferenGOV
2048720025

PROPONENTE / TOMADOR
PREFEITURA DE FORTALEZA DOS NOGUEIRAS/MA

Item	Descrição	Unidade	Quantidade	21					
Projeto de 20 unidades habitacionais em área urbana do município de Fortaleza-ce									
1.8.1.0.2.	LASTRO COM MATERIAL GRANULAR (PEDRA BRITADA N.3), APLICADO EM PISOS OU LAJES SOBRE SOLO, ESPESSURA DE "10 CM", AF_01/2024	M3	107,60						
1.8.1.0.3.	LASTRO DE CONCRETO MAGRO, APLICADO EM PISOS, LAJES SOBRE SOLO OU RADIERS, ESPESSURA DE 5 CM, AF_01/2024	M2	1.077,40						
1.8.1.0.4.	CONTRAPISO EM ARGAMASSA TRAÇO 1:4 (CIMENTO E AREIA), PREPARO MECÂNICO COM BETONEIRA 400 L, APLICADO EM ÁREAS MOLHADAS SOBRE LAJE, ADERIDO, ACABAMENTO NÃO REFORÇADO, ESPESSURA 3CM, AF_07/2021	M2	302,60						
1.8.1.0.5.	CONTRAPISO EM ARGAMASSA TRAÇO 1:4 (CIMENTO E AREIA), PREPARO MECÂNICO COM BETONEIRA 400 L, APLICADO EM ÁREAS SECAS SOBRE LAJE, ADERIDO, ACABAMENTO NÃO REFORÇADO, ESPESSURA 3CM, AF_07/2021	M2	643,80						
1.8.1.0.6.	REVESTIMENTO CERÂMICO PARA PISO COM PLACAS TIPO ESMALTADA DE DIMENSÕES 35X35 CM APLICADA EM AMBIENTES DE ÁREA ENTRE 5 M2 E 10 M2, AF_02/2023_PE	M2	336,00						
1.8.1.0.7.	REVESTIMENTO CERÂMICO PARA PISO COM PLACAS TIPO ESMALTADA DE DIMENSÕES 35X35 CM APLICADA EM AMBIENTES DE ÁREA MAIOR QUE 10 M2, AF_02/2023_PE	M2	382,00						
1.8.1.0.8.	REVESTIMENTO CERÂMICO PARA PISO COM PLACAS TIPO ESMALTADA DE DIMENSÕES 35X35 CM APLICADA EM AMBIENTES DE ÁREA MENOR QUE 5 M2, AF_02/2023_PE	M2	259,60						
1.8.2.	CIMENTADO								
1.8.2.0.1.	COMPACTAÇÃO MECÂNICA DE SOLO PARA EXECUÇÃO DE RADIER, PISO DE CONCRETO OU LAJE SOBRE SOLO, COM COMPACTADOR DE SOLOS TIPO PLACA VIBRATÓRIA, AF_02/2021	M2	323,00						
1.8.2.0.2.	EXECUÇÃO DE PASSEIO (CALÇADA) OU PISO DE CONCRETO COM CONCRETO MOLDADO IN LOCO, FEITO EM OBRA, ACABAMENTO CONVENCIONAL, NÃO ARMADO, AF_08/2022	M3	22,60						
1.8.3.	RODAPÉS, SOLEIRAS E PEITORIS								
1.8.3.0.1.	SOLEIRA EM MÁRMORE, LARGURA 15 CM, ESPESSURA 2,0 CM, AF_09/2020	M	60,40						
1.8.3.0.2.	RODAPÉ CERÂMICO DE 7CM DE ALTURA COM PLACAS TIPO ESMALTADA DE DIMENSÕES 9,35X35CM, AF_02/2023	M	774,00						
1.8.3.0.3.	PEITORIL LINEAR EM GRANITO OU MÁRMORE, L = 15CM, COMPRIMENTO DE ATÉ 2M, ASSENTADO COM ARGAMASSA 1:6 COM ADITIVO, AF_11/2020	M	120,00						
1.9	INSTALAÇÕES								
1.9.1.	ELÉTRICAS / TELEFÔNICAS								
1.9.1.1.	CENTRO DE DISTRIBUIÇÃO								
1.9.1.1.1.	DISJUNTOR MONOPOLAR DIN, CORRENTE NOMINAL DE 10A	UN	40,00						
1.9.1.1.2.	DISJUNTOR MONOPOLAR TIPO DIN, CORRENTE NOMINAL DE 16A - FORNECIMENTO E INSTALAÇÃO, AF_10/2020	UN	20,00						
1.9.1.1.3.	DISJUNTOR MONOPOLAR TIPO DIN, CORRENTE NOMINAL DE 25A	UN	20,00						
1.9.1.1.4.	DISJUNTOR MONOPOLAR TIPO DIN, CORRENTE NOMINAL DE 50A - FORNECIMENTO E INSTALAÇÃO, AF_10/2020	UN	20,00						
1.9.1.1.5.	DISJUNTOR BIPOLAR TIPO DIN, CORRENTE NOMINAL DE 25A - FORNECIMENTO E INSTALAÇÃO	UN	40,00						
1.9.1.1.6.	ENTRADA DE ENERGIA ELÉTRICA, AÉREA, MONOFÁSICA, COM CAIXA DE EMBUTIR, CABO DE 16 MM2 E DISJUNTOR DIN 50A (NÃO INCLUSO O POSTE DE CONCRETO), AF_07/2020_PS	UN	20,00						
1.9.1.1.7.	QUADRO DE DISTRIBUIÇÃO DE LUZ EM PVC PARA 12 DISJUNTORES - FORNECIMENTO E INSTALAÇÃO	UN	20,00						
1.10	ILUMINAÇÃO, TOMADAS E INTERRUPTORES								
1.10.0.0.1.	LUMINÁRIA TIPO PLAFON CIRCULAR, DE 300X1POR, COM LED DE 12/13 W - FORNECIMENTO E INSTALAÇÃO, AF_09/2024	UN	140,00						
1.10.0.0.2.	LÂMPADA COMPACTA DE LED 10 W, BASE E27 - FORNECIMENTO E INSTALAÇÃO, AF_09/2024	UN	140,00						
1.10.0.0.3.	INTERRUPTOR SIMPLES (1 MÓDULO), 10A/250V, INCLUINDO SUPORTE E PLACA - FORNECIMENTO E INSTALAÇÃO, AF_03/2023	UN	100,00						
1.10.0.0.4.	INTERRUPTOR SIMPLES (2 MÓDULOS), 10A/250V, INCLUINDO SUPORTE E PLACA - FORNECIMENTO E INSTALAÇÃO, AF_03/2023	UN	20,00						
1.10.0.0.5.	TOMADA BAIXA DE EMBUTIR (1 MÓDULO), 2P+T 10 A, INCLUINDO SUPORTE E PLACA - FORNECIMENTO E INSTALAÇÃO, AF_03/2023	UN	200,00						
1.10.0.0.6.	TOMADA MÉDIA DE EMBUTIR (1 MÓDULO), 2P+T 10 A, INCLUINDO SUPORTE E PLACA - FORNECIMENTO E INSTALAÇÃO, AF_03/2023	UN	120,00						
1.10.0.0.7.	TOMADA ALTA DE EMBUTIR (1 MÓDULO), 2P+T 20 A, INCLUINDO SUPORTE E PLACA - FORNECIMENTO E INSTALAÇÃO, AF_03/2023	UN	20,00						
1.10.0.0.8.	INTERRUPTOR PULSADOR CAMPAINHA (1 MÓDULO), 10A/250V, INCLUINDO SUPORTE E PLACA - FORNECIMENTO E INSTALAÇÃO, AF_03/2023	UN	20,00						
1.10.0.0.9.	CAMPAINHA CIGARRA (1 MÓDULO), 10A/250V, INCLUINDO SUPORTE E PLACA - FORNECIMENTO E INSTALAÇÃO, AF_03/2023	UN	20,00						
1.10.0.0.10.	SUPORTE PARAFUSADO COM ESPELHO / PLACA DE ENCAIXE 4" X 2" BAIXO (0,30 M DO PISO) PARA PONTO ELÉTRICO - FORNECIMENTO E INSTALAÇÃO	UN	40,00						
1.10.0.0.11.	CAIXA RETANGULAR 4" X 2" BAIXA (0,30 M DO PISO), PVC, INSTALADA EM PAREDE - FORNECIMENTO E INSTALAÇÃO, AF_03/2023	UN	240,00						
1.10.0.0.12.	CAIXA RETANGULAR 4" X 2" MÉDIA (1,30 M DO PISO), PVC, INSTALADA EM PAREDE - FORNECIMENTO E INSTALAÇÃO, AF_03/2023	UN	200,00						
1.10.0.0.13.	CAIXA RETANGULAR 4" X 2" ALTA (2,00 M DO PISO), PVC, INSTALADA EM PAREDE - FORNECIMENTO E INSTALAÇÃO, AF_03/2023	UN	40,00						
1.10.0.0.14.	CAIXA OCTOGONAL 3" X 3", PVC, INSTALADA EM LAJE - FORNECIMENTO E INSTALAÇÃO, AF_03/2023	UN	140,00						
1.11	FIOS E CABOS								
1.11.0.0.1.	CABO DE COBRE FLEXÍVEL ISOLADO, 1,5 MM², ANTI-CHAMA 450/750 V, PARA CIRCUITOS TERMINAIS - FORNECIMENTO E INSTALAÇÃO, AF_03/2023	M	1.858,00						
1.11.0.0.2.	CABO DE COBRE FLEXÍVEL ISOLADO, 2,5 MM², ANTI-CHAMA 450/750 V, PARA CIRCUITOS TERMINAIS - FORNECIMENTO E INSTALAÇÃO, AF_03/2023	M	5.178,00						
1.11.0.0.3.	CABO DE COBRE FLEXÍVEL ISOLADO, 4 MM², ANTI-CHAMA 450/750 V, PARA CIRCUITOS TERMINAIS - FORNECIMENTO E INSTALAÇÃO, AF_03/2023	M	495,00						
1.11.0.0.4.	CABO DE COBRE ISOLADO, 10 MM², ANTI-CHAMA 450/750 V, INSTALADO EM ELETROCALHA OU PERFILADO - FORNECIMENTO E INSTALAÇÃO, AF_10/2020	M	618,00						
1.11.0.0.5.	CABO DE COBRE FLEXÍVEL ISOLADO,10MM², ANTI-CHAMA 0,6/1,0 KV, PARA CIRCUITOS TERMINAIS	UN	165,00						
1.11.0.0.6.	ELETRODUTO FLEXÍVEL CORRUGADO, PVC, DN 25 MM (3/4"), PARA CIRCUITOS TERMINAIS, INSTALADO EM FORRO - FORNECIMENTO E INSTALAÇÃO, AF_03/2023	M	694,00						
1.11.0.0.7.	ELETRODUTO FLEXÍVEL CORRUGADO, PVC, DN 25 MM (3/4"), PARA CIRCUITOS TERMINAIS, INSTALADO EM PAREDE - FORNECIMENTO E INSTALAÇÃO, AF_03/2023	M	1.166,00						

CPL Fortaleza dos Nogueiras

CAIXA

PLG - PLANILHA DE LEVANTAMENTO DE
Memória de Cálculo - OGU

Grau de Sigilo: #PUBLICO

APELIDO DO EMPREENDIMENTO	Nº TransfereGOV	PROPONENTE / TOMADOR
Projeto de unidades habitacionais em área urbana do município de Fortaleza dos	910692/2025	PREFEITURA DE FORTALEZA DOS NOGUEIRAS/MA

Item	Descrição	Unidade	Quantidade	31					
Projeto de Unidades habitacionais em área urbana do município de Fortaleza dos Nogueiras/MA									
1.11.0.06.	ELETRODUTO FLEXÍVEL CORRUGADO REFORÇADO, PVC, DN 25 MM (3/4"), PARA CIRCUITOS TERMINAIS, INSTALADO EM LAJE - FORNECIMENTO E INSTALAÇÃO. AF 03/2023	M	441,20						
1.11.0.08.	RASGO LINEAR MANUAL EM ALVENARIA, PARA ELETRODUTOS, DIÂMETROS MENORES E OU IGUAIS A 40 MM. AF 09/2023	M	1.166,00						
1.12.	HIDRÁULICAS / GÁS / INCÊNDIO		-						
1.12.1.	TUBULAÇÕES E CONEXÕES		-						
1.12.1.0.1.	JOELHO 90 GRAUS COM BUCHA DE LATÃO, PVC, SOLDÁVEL, DN 25MM, X 1/2 INSTALADO EM RAMAL OU SUB-RAMAL DE ÁGUA - FORNECIMENTO E INSTALAÇÃO. AF 06/2022	UN	140,00						
1.12.1.0.2.	JOELHO 90 GRAUS, PVC, SOLDÁVEL, DN 25MM, INSTALADO EM RAMAL OU SUB-RAMAL DE ÁGUA - FORNECIMENTO E INSTALAÇÃO. AF 06/2022	UN	180,00						
1.12.1.0.3.	TE, PVC, SOLDÁVEL, DN 25MM, INSTALADO EM RAMAL OU SUB-RAMAL DE ÁGUA - FORNECIMENTO E INSTALAÇÃO. AF 06/2022	UN	80,00						
1.12.1.0.4.	ADAPTADOR CURTO COM BOLSA E ROSCA PARA REGISTRO, PVC, SOLDÁVEL, DN 25MM X 3/4 , INSTALADO EM RAMAL OU SUB-RAMAL DE ÁGUA - FORNECIMENTO E INSTALAÇÃO. AF 06/2022	UN	160,00						
1.12.1.0.5.	TUBO, PVC, SOLDÁVEL, DE 25MM, INSTALADO EM PRUMADA DE ÁGUA - FORNECIMENTO E INSTALAÇÃO. AF 09/2022	M	102,00						
1.12.1.0.6.	TUBO, PVC, SOLDÁVEL, DE 25MM, INSTALADO EM RAMAL OU SUB-RAMAL DE ÁGUA - FORNECIMENTO E INSTALAÇÃO. AF 06/2022	M	174,00						
1.12.1.0.7.	FORNECIMENTO E INSTALAÇÃO DE PRESSURIZADOR ACOPLADO AO CHUVEIRO (TENSÃO: 220V - PRESSÃO MÍNIMA: 8,7MCA / PRESSÃO MÁXIMA: 25MCA - ENTRADA 1/2" / SAÍDA 1/2")	UN	20,00						
1.12.2.	REGISTROS		-						
1.12.2.0.1.	REGISTRO DE PRESSÃO BRUTO, LATÃO, ROSCÁVEL, 3/4", COM ACABAMENTO E CANOPLA CROMADOS - FORNECIMENTO E INSTALAÇÃO.AF 06/2021	UN	20,00						
1.12.2.0.2.	REGISTRO DE GAVETA BRUTO, LATÃO, ROSCÁVEL, 3/4", COM ACABAMENTO E CANOPLA CROMADOS - FORNECIMENTO E INSTALAÇÃO.AF 06/2021	UN	60,00						
1.12.2.0.3.	REGISTRO DE ESFERA, PVC, SOLDÁVEL, COM VOLANTE, DN 32 MM - FORNECIMENTO E INSTALAÇÃO. AF 06/2021	UN	40,00						
1.12.2.0.4.	ENGATE FLEXÍVEL EM PLÁSTICO BRANCO, 1/2" X 40CM - FORNECIMENTO E INSTALAÇÃO. AF 01/2020	UN	80,00						
1.12.3.	ENTRADA / ALIMENTAÇÃO		-						
1.12.3.0.1.	KIT CAVALETE PARA MEDIÇÃO DE ÁGUA - ENTRADA INDIVIDUALIZADA, EM PVC 25 MM (3/4"), PARA 1 MEDIDOR - FORNECIMENTO E INSTALAÇÃO (EXCLUSIVE HIDRÔMETRO). AF 03/2024	UN	20,00						
1.12.3.0.2.	CAIXA DE EMBUTIR EM POLICARBONATO PARA ABRIGO DE HIDRÔMETRO - FORNECIMENTO E INSTALAÇÃO (EXCLUSIVE HIDRÔMETRO)	M3	20,00						
1.12.3.0.3.	REGISTRO DE GAVETA BRUTO, LATÃO, ROSCÁVEL, 3/4" - FORNECIMENTO E INSTALAÇÃO. AF 06/2021	UN	20,00						
1.12.3.0.4.	TUBO, PVC, SOLDÁVEL, DE 25MM, INSTALADO EM RAMAL DE DISTRIBUIÇÃO DE ÁGUA - FORNECIMENTO E INSTALAÇÃO. AF 06/2022	M	135,00						
1.12.3.0.5.	TUBO, PVC, SOLDÁVEL, DE 25MM, INSTALADO EM PRUMADA DE ÁGUA - FORNECIMENTO E INSTALAÇÃO. AF 06/2022	M	60,00						
1.12.3.0.6.	JOELHO 90 GRAUS, PVC, SOLDÁVEL, DN 25MM, INSTALADO EM RAMAL DE DISTRIBUIÇÃO DE ÁGUA - FORNECIMENTO E INSTALAÇÃO. AF 06/2022	UN	40,00						
1.12.3.0.7.	TE, PVC, SOLDÁVEL, DN 25MM, INSTALADO EM RAMAL DE DISTRIBUIÇÃO DE ÁGUA - FORNECIMENTO E INSTALAÇÃO. AF 06/2022	UN	20,00						
1.12.4.	LAVATÓRIO E BARRILETE		-						
1.12.4.0.1.	CAIXA D'ÁGUA EM POLIETILENO, 500 LITROS - FORNECIMENTO E INSTALAÇÃO. AF 06/2021	UN	20,00						
1.12.4.0.2.	FURO EM CAIXA D'ÁGUA COM ESPESSURA DE 2 ATÉ 5 MM E DIÂMETRO DE 25 MM. AF 06/2021	UN	20,00						
1.12.4.0.3.	FURO EM CAIXA D'ÁGUA COM ESPESSURA DE 2 ATÉ 5 MM E DIÂMETRO DE 32 MM. AF 06/2021	UN	40,00						
1.12.4.0.4.	ADAPTADOR COM FLANGE E ANEL DE VEDAÇÃO, PVC, SOLDÁVEL, DN 25 MM X 3/4", INSTALADO EM RESERVAÇÃO PREDIAL DE ÁGUA - FORNECIMENTO E INSTALAÇÃO. AF 04/2024	UN	20,00						
1.12.4.0.5.	ADAPTADOR COM FLANGE E ANEL DE VEDAÇÃO, PVC, SOLDÁVEL, DN 32 MM X 1", INSTALADO EM RESERVAÇÃO PREDIAL DE ÁGUA - FORNECIMENTO E INSTALAÇÃO. AF 04/2024	UN	40,00						
1.12.4.0.6.	TORNEIRA DE BOIA PARA CAIXA D'ÁGUA, ROSCÁVEL, 3/4" - FORNECIMENTO E INSTALAÇÃO. AF 06/2021	UN	20,00						
1.12.4.0.7.	JOELHO 90 GRAUS, PVC, SOLDÁVEL, DN 25MM, INSTALADO EM RAMAL DE DISTRIBUIÇÃO DE ÁGUA - FORNECIMENTO E INSTALAÇÃO. AF 06/2022	UN	160,00						
1.12.4.0.8.	JOELHO 90 GRAUS, PVC, SOLDÁVEL, DN 32MM, INSTALADO EM RAMAL DE DISTRIBUIÇÃO DE ÁGUA - FORNECIMENTO E INSTALAÇÃO. AF 06/2022	UN	80,00						
1.12.4.0.9.	JOELHO 45 GRAUS, PVC, SOLDÁVEL, DN 32MM, INSTALADO EM RAMAL DE DISTRIBUIÇÃO DE ÁGUA - FORNECIMENTO E INSTALAÇÃO. AF 06/2022	UN	20,00						
1.12.4.0.10.	BUCHA DE REDUÇÃO, CURTA, PVC, SOLDÁVEL, DN 32 X 25 MM, INSTALADO EM RAMAL DE DISTRIBUIÇÃO DE ÁGUA - FORNECIMENTO E INSTALAÇÃO. AF 06/2022	UN	40,00						
1.12.4.0.11.	TE, PVC, SOLDÁVEL, DN 32MM, INSTALADO EM RAMAL DE DISTRIBUIÇÃO DE ÁGUA - FORNECIMENTO E INSTALAÇÃO. AF 06/2022	UN	80,00						
1.12.4.0.12.	TE DE REDUÇÃO, PVC, SOLDÁVEL, DN 32MM X 25MM, INSTALADO EM RAMAL DE DISTRIBUIÇÃO DE ÁGUA - FORNECIMENTO E INSTALAÇÃO. AF 06/2022	UN	20,00						
1.12.4.0.13.	TUBO, PVC, SOLDÁVEL, DE 25MM, INSTALADO EM RAMAL DE DISTRIBUIÇÃO DE ÁGUA - FORNECIMENTO E INSTALAÇÃO. AF 06/2022	M	88,00						
1.12.4.0.14.	TUBO, PVC, SOLDÁVEL, DE 32MM, INSTALADO EM RAMAL DE DISTRIBUIÇÃO DE ÁGUA - FORNECIMENTO E INSTALAÇÃO. AF 06/2022	M	211,00						
1.13.	SANITÁRIAS / PLUVIAL		-						
1.13.1.	TUBULAÇÕES E CONEXÕES		-						
1.13.1.0.1.	JOELHO 45 GRAUS, PVC, SERIE NORMAL, ESGOTO PREDIAL, DN 40 MM, JUNTA SOLDÁVEL, FORNECIDO E INSTALADO EM RAMAL DE DESCARGA OU RAMAL DE ESGOTO SANITÁRIO. AF 09/2022	UN	60,00						
1.13.1.0.2.	JOELHO 45 GRAUS, PVC, SERIE NORMAL, ESGOTO PREDIAL, DN 50 MM, JUNTA ELÁSTICA, FORNECIDO E INSTALADO EM RAMAL DE DESCARGA OU RAMAL DE ESGOTO SANITÁRIO. AF 09/2022	UN	40,00						
1.13.1.0.3.	JOELHO 90 GRAUS, PVC, SERIE NORMAL, ESGOTO PREDIAL, DN 40 MM, JUNTA SOLDÁVEL, FORNECIDO E INSTALADO EM RAMAL DE DESCARGA OU RAMAL DE ESGOTO SANITÁRIO. AF 09/2022	UN	40,00						
1.13.1.0.4.	JOELHO 90 GRAUS, PVC, SERIE NORMAL, ESGOTO PREDIAL, DN 50 MM, JUNTA ELÁSTICA, FORNECIDO E INSTALADO EM RAMAL DE DESCARGA OU RAMAL DE ESGOTO SANITÁRIO. AF 09/2022	UN	180,00						
1.13.1.0.5.	JOELHO 90 GRAUS, PVC, SERIE NORMAL, ESGOTO PREDIAL, DN 100 MM, JUNTA ELÁSTICA, FORNECIDO E INSTALADO EM RAMAL DE DESCARGA OU RAMAL DE ESGOTO SANITÁRIO. AF 09/2022	UN	20,00						

CPL Fortaleza dos Nogueiras
246

CAIXA

PLQ - PLANILHA DE LEVANTAMENTO DE
Memória de Cálculo - OGU

Grau de Sigilo
PÚBLICO

APELIDO DO EMPREENDIMENTO	Nº TransferiGOV	PROPONENTE / TOMADOR
Produção de unidades habitacionais em áreas urbanas do município de Fortaleza dos	010932/2025	PREFEITURA DE FORTALEZA DOS NOGUEIRAS/MA

Item	Descrição	Unidade	Quantidade	31					
Produção de unidades habitacionais em áreas urbanas do município de Fortaleza dos Nogueiras/MA									
1.13.1.0.6.	TE, PVC, SERIE NORMAL, ESGOTO PREDIAL, DN 50 X 50 MM, JUNTA ELÁSTICA, FORNECIDO E INSTALADO EM RAMAL DE DESCARGA OU RAMAL DE ESGOTO SANITÁRIO. AF 08/2022	UN	20,00						
1.13.1.0.7.	JUNÇÃO DE REDUÇÃO INVERTIDA, PVC, SERIE NORMAL, ESGOTO PREDIAL, DN 100 X 50 MM, JUNTA ELÁSTICA, FORNECIDO E INSTALADO EM RAMAL DE DESCARGA OU RAMAL DE ESGOTO SANITÁRIO. AF 08/2022	UN	20,00						
1.13.1.0.8.	TERMINAL DE VENTILAÇÃO, PVC, SÉRIE NORMAL, ESGOTO PREDIAL, DN 50 MM, JUNTA SOLDÁVEL, FORNECIDO E INSTALADO EM PRUMADA DE ESGOTO SANITÁRIO OU VENTILAÇÃO. AF 08/2022	UN	20,00						
1.13.1.0.9.	TUBO PVC, SERIE NORMAL, ESGOTO PREDIAL, DN 40 MM, FORNECIDO E INSTALADO EM RAMAL DE DESCARGA OU RAMAL DE ESGOTO SANITÁRIO. AF 08/2022	M	67,00						
1.13.1.0.10.	TUBO PVC, SERIE NORMAL, ESGOTO PREDIAL, DN 50 MM, FORNECIDO E INSTALADO EM RAMAL DE DESCARGA OU RAMAL DE ESGOTO SANITÁRIO. AF 08/2022	M	204,20						
1.13.1.0.11.	TUBO PVC, SERIE NORMAL, ESGOTO PREDIAL, DN 50 MM, FORNECIDO E INSTALADO EM PRUMADA DE ESGOTO SANITÁRIO OU VENTILAÇÃO. AF 08/2022	M	80,00						
1.13.1.0.12.	TUBO PVC, SERIE NORMAL, ESGOTO PREDIAL, DN 100 MM, FORNECIDO E INSTALADO EM RAMAL DE DESCARGA OU RAMAL DE ESGOTO SANITÁRIO. AF 08/2022	M	676,00						
1.13.2.	ACESSÓRIOS/CAIXAS								
1.13.2.0.1.	CAIXA ENTERRADA HIDRÁULICA RETANGULAR EM ALVENARIA COM TIJOLOS CERÂMICOS MACIÇOS, DIMENSÕES INTERNAS: 0,6X0,6X0,6 M PARA REDE DE ESGOTO. AF 12/2020	UN	100,00						
1.13.2.0.2.	CAIXA SIFONADA, PVC, DN 100 X 100 X 50 MM, JUNTA ELÁSTICA, FORNECIDA E INSTALADA EM RAMAL DE DESCARGA OU EM RAMAL DE ESGOTO SANITÁRIO. AF 08/2022	UN	20,00						
1.13.2.0.3.	RALO SIFONADO REDONDO, PVC, DN 100 X 40 MM, JUNTA SOLDÁVEL, FORNECIDO E INSTALADO EM RAMAL DE DESCARGA OU EM RAMAL DE ESGOTO SANITÁRIO. AF 08/2022	UN	20,00						
1.13.2.0.4.	RALO SECO CÔNICO, PVC, DN 100 X 40 MM, JUNTA SOLDÁVEL, FORNECIDO E INSTALADO EM RAMAL DE DESCARGA OU EM RAMAL DE ESGOTO SANITÁRIO. AF 08/2022	UN	20,00						
1.13.2.0.5.	CAIXA DE GORDURA SIMPLES (CAPACIDADE: 36L), RETANGULAR, EM ALVENARIA COM TIJOLOS CERÂMICOS MACIÇOS, DIMENSÕES INTERNAS = 0,2X0,4 M, ALTURA INTERNA = 0,6 M. AF 12/2020	UN	20,00						
1.13.3.	APARELHOS, METAIS E BANCADAS								
1.13.3.0.1.	VASO SANITÁRIO SIFONADO COM CAIXA ACOPLADA LOUÇA BRANCA, INCLUSO ENGATE FLEXÍVEL EM PLÁSTICO BRANCO, 1/2 X 40CM - FORNECIMENTO E INSTALAÇÃO. AF 01/2020	UN	20,00						
1.13.3.0.2.	LAVATÓRIO LOUÇA BRANCA SUSPENSO, 29,5 X 25CM OU EQUIVALENTE, PADRÃO POPULAR, INCLUSO SIFÃO FLEXÍVEL EM PVC, VÁLVULA E ENGATE FLEXÍVEL 30CM EM PLÁSTICO E TORNEIRA CROMADA DE MESA, PADRÃO POPULAR - FORNECIMENTO E INSTALAÇÃO. AF 01/2020	UN	20,00						
1.13.3.0.3.	BANCADA DE MÁRMORE SINTÉTICO 120 X 60CM, COM CUBA INTEGRADA, INCLUSO SIFÃO TIPO FLEXÍVEL EM PVC, VÁLVULA EM PLÁSTICO CROMADO TIPO AMERICANA E TORNEIRA CROMADA LONGA, DE PAREDE, PADRÃO POPULAR - FORNECIMENTO E INSTALAÇÃO. AF 01/2020	UN	14,40						
1.13.3.0.4.	TANQUE DE MÁRMORE SINTÉTICO COM COLUNA, 22L OU EQUIVALENTE, INCLUSO SIFÃO FLEXÍVEL EM PVC, VÁLVULA PLÁSTICA E TORNEIRA DE METAL CROMADO PADRÃO POPULAR - FORNECIMENTO E INSTALAÇÃO. AF 01/2020	UN	20,00						
1.13.3.0.5.	CHUVEIRO ELÉTRICO COMUM CORPO PLÁSTICO, TIPO DUCHA – FORNECIMENTO E INSTALAÇÃO. AF 01/2020	UN	20,00						
1.13.3.0.6.	KIT DE ACESSÓRIOS PARA BANHEIRO EM METAL CROMADO, 5 PEÇAS, INCLUSO FIXAÇÃO. AF 01/2020	UN	20,00						
1.14.	COMPLEMENTAÇÃO								
1.14.1.	LIMPEZA FINAL								
1.14.1.0.1.	LIMPEZA DE BACIA SANITÁRIA, BIDÊ OU MICTÓRIO EM LOUÇA, INCLUSIVE METAIS CORRESPONDENTES. AF 04/2019	UN	20,00						
1.14.1.0.2.	LIMPEZA DE BANCADA DE PEDRA (MÁRMORE OU GRANITO). AF 04/2019	M2	14,40						
1.14.1.0.3.	LIMPEZA DE CONTRAPISO COM VASSOURA E PANO. AF 04/2019	M2	323,00						
1.14.1.0.4.	LIMPEZA DE FORRO REMOVÍVEL COM PANO ÚMIDO. AF 04/2019	M2	218,00						
1.14.1.0.5.	LIMPEZA DE JANELA DE VIDRO COM CAIXILHO EM ACO/ALUMÍNIO/PVC. AF 04/2019	M2	80,00						
1.14.1.0.6.	LIMPEZA DE PISO CERÂMICO OU PORCELANATO UTILIZANDO DETERGENTE NEUTRO E ESPONJA/PANO MANUAL. AF 04/2019	M2	949,20						
1.14.1.0.7.	LIMPEZA DE PORTA DE MADEIRA. AF 04/2019	M2	338,00						
1.14.1.0.8.	LIMPEZA DE REVESTIMENTO CERÂMICO EM PAREDE UTILIZANDO DETERGENTE NEUTRO E ESPONJA/PANO MANUAL. AF 04/2019	M2	318,40						
1.14.1.0.9.	LIMPEZA DE TANQUE OU LAVATÓRIO DE LOUÇA ISOLADO, INCLUSIVE METAIS CORRESPONDENTES. AF 04/2019	UN	40,00						

FORTALEZA DOS NOGUEIRAS/MA
Local

sexta-feira, 19 de setembro de 2025
Data

Técnico
ON CARDOSO DA SILVA JORGE
11181402804
62025966295

CPL Fortaleza dos Nogueiras
Fls. 217

CAIXA

Quadro de Composição do BDI

Grau de Sigilo: PÚBLICO

Nº OPERAÇÃO	Nº TRANSFEREGOV	PROPONENTE / TOMADOR
039692/2025	039692/2025	PREFEITURA DE FORTALEZA DOS NOGUEIRAS /MA

APELIDO DO EMPREENDIMENTO / DESCRIÇÃO DO LOTE

urbanas do município de Fortaleza dos Nogueiras/MA

Conforme legislação tributária municipal, definir estimativa de percentual da base de cálculo para o ISS:	40,00%
Sobre a base de cálculo, definir a respectiva alíquota do ISS (entre 2% e 5%):	5,00%

BDI 1

TIPO DE OBRA

Construção e Reforma de Edifícios

Itens	Siglas	% Adotado
Administração Central	AC	3,00%
Seguro e Garantia	SG	0,80%
Risco	R	0,97%
Despesas Financeiras	DF	0,59%
Lucro	L	7,74%
Tributos (impostos COFINS 3%, e PIS 0,65%)	CP	3,65%
Tributos (ISS, variável de acordo com o município)	ISS	2,00%
Tributos (Contribuição Previdenciária sobre a Receita Bruta - Lei 12.546 de 14/12/2011 - Desoneração)	CPRB	0,00%
BDI SEM desoneração (Fórmula Acórdão TCU)	BDI PAD	**20,34%**

Os valores de BDI foram calculados com o emprego da fórmula:

$$BDI = \frac{(1+AC+S+R+G)*(1+DF)*(1+L)}{(1-CP-ISS-CRPB)} - 1$$

Declaro para os devidos fins que, conforme legislação tributária municipal, a base de cálculo deste tipo de obra corresponde à 40%, com a respectiva alíquota de 5%.

Declaro para os devidos fins que o regime de Contribuição Previdenciária sobre a Receita Bruta adotado para elaboração do orçamento foi SEM Desoneração, e que esta é a alternativa mais adequada para a Administração Pública.

Observações:

FORTALEZA DOS NOGUEIRAS/MA
Local

sexta-feira, 19 de setembro de 2025
Data

WILTON CARDOSO DA SILVA JORGE:60628481306
Assinado de forma digital por WILTON CARDOSO DA SILVA JORGE:60628481306 Dados: 2025.09.26 14:56:27 -03'00'

Responsável Técnico
Nome: WILTON CARDOSO DA SILVA JORGE
CREA/CAU: 111804809-1
ART/RRT: MA20250966293

BDI 2

TIPO DE OBRA

Prefeitura de Fortaleza dos Nogueiras

FONTE	CÓDIGO	DESCRIÇÃO	UNIDADE	COEFIC.	CUSTO UNIT DESONERADO	CUSTO UNIT NÃO DESONER.
Composição	96556	CONCRETAGEM DE SAPATA, FCK 30 MPA, COM USO DE JERICA - LANÇAMENTO, ADENSAMENTO E ACABAMENTO	M3		960,05	960,05
SINAPI	94970	CONCRETO FCK = 20MPA, TRAÇO 1:2,7:3 (EM MASSA SECA DE CIMENTO/ AREIA MEDIA/ BRITA 1) - PREPARO MECÂNICO COM BETONEIRA 600 L. AF_05/2021	M3	1,19	557,07	562,71
SINAPI	88309	PEDREIRO COM ENCARGOS COMPLEMENTARES	H	5,598	27,72	30,01
SINAPI	88316	SERVENTE COM ENCARGOS COMPLEMENTARES	H	5,071	22,19	23,84
SINAPI	90587	VIBRADOR DE IMERSAO, DIAMETRO DE PONTEIRA 45MM, MOTOR ELETRICO TRIFASICO POTENCIA DE 2 CV - CHI DIURNO. AF_06/2015	CHI	1,938	0,56	0,56
SINAPI	90586	VIBRADOR DE IMERSAO, DIAMETRO DE PONTEIRA 45MM, MOTOR ELETRICO TRIFASICO POTENCIA DE 2 CV - CHP DIURNO. AF_06/2015	CHP	0,598	1,41	1,41
Composição	87267	REVESTIMENTO CERÂMICO PARA PAREDES INTERNAS COM PLACAS TIPO ESMALTADA DE DIMENSÕES 20X20 CM APLICADAS A MEIA ALTURA DAS PAREDES.	M2		72,21	74,28
SINAPI	88256	AZULEJISTA OU LADRILHEIRO COM ENCARGOS COMPLEMENTARES	H	0,6794	27,59	29,88
SINAPI	88316	SERVENTE COM ENCARGOS COMPLEMENTARES	H	0,3089	22,19	23,84
SINAPI-I	1381	ARGAMASSA COLANTE AC I PARA CERAMICAS	KG	4,91	1,03	1,03
SINAPI-I	34367	REJUNTE CIMENTICIO, QUALQUER COR	KG	0,422	6,04	6,04
SINAPI-I	536	REVESTIMENTO PARA PAREDE, EM CERAMICA ESMALTADA, FORMATO MENOR OU IGUAL A 2025 CM2	M2	1,0618	36,74	36,74
Composição	96555	CONCRETAGEM DE BLOCO DE COROAMENTO OU VIGA BALDRAME, FCK 20 MPA, COM USO DE JERICA - LANÇAMENTO, ADENSAMENTO E ACABAMENTO.	M3		778,47	795,32
SINAPI	94970	CONCRETO FCK = 20MPA, TRAÇO 1:2,7:3 (EM MASSA SECA DE CIMENTO/ AREIA MEDIA/ BRITA 1) - PREPARO MECÂNICO COM BETONEIRA 600 L. AF_05/2021	M3	1,16	557,07	562,71
SINAPI	90587	VIBRADOR DE IMERSAO, DIAMETRO DE PONTEIRA 45MM, MOTOR ELETRICO TRIFASICO POTENCIA DE 2 CV - CHI DIURNO. AF_06/2015	CHI	1,101	0,56	0,56
SINAPI	90586	VIBRADOR DE IMERSAO, DIAMETRO DE PONTEIRA 45MM, MOTOR ELETRICO TRIFASICO POTENCIA DE 2 CV - CHP DIURNO. AF_06/2015	CHP	0,34	1,41	1,41
SINAPI	88316	SERVENTE COM ENCARGOS COMPLEMENTARES	H	2,882	22,19	23,84
SINAPI	88309	PEDREIRO COM ENCARGOS COMPLEMENTARES	H	2,425	27,72	30,01
Composição	103682	CONCRETAGEM DE VIGAS E LAJES, FCK=20 MPA, PARA QUALQUER TIPO DE LAJE COM BALDES EM EDIFICAÇÃO TÉRREA - LANÇAMENTO, ADENSAMENTO E ACABAMENTO.	M3		964,77	989,53
SINAPI	90587	VIBRADOR DE IMERSAO, DIAMETRO DE PONTEIRA 45MM, MOTOR ELETRICO TRIFASICO POTENCIA DE 2 CV - CHI DIURNO. AF_06/2015	CHI	0,249	0,56	0,56
SINAPI	90586	VIBRADOR DE IMERSAO, DIAMETRO DE PONTEIRA 45MM, MOTOR ELETRICO TRIFASICO POTENCIA DE 2 CV - CHP DIURNO. AF_06/2015	CHP	0,942	1,41	1,41
SINAPI	88316	SERVENTE COM ENCARGOS COMPLEMENTARES	H	8,407	22,19	23,84
SINAPI	88309	PEDREIRO COM ENCARGOS COMPLEMENTARES	H	3,571	27,72	30,01
SINAPI	88262	CARPINTEIRO DE FORMAS COM ENCARGOS COMPLEMENTARES	H	1,19	27,31	29,59
SINAPI-I	34492	CONCRETO USINADO BOMBEAVEL, CLASSE DE RESISTENCIA C20, COM BRITA 0 E 1, SLUMP = 100 +/- 20 MM, EXCLUI SERVICO DE BOMBEAMENTO (NBR 8953)	M3	1,103	585,00	585,00
Composição	103669	CONCRETAGEM DE PILARES, FCK = 20 MPA, COM USO DE BALDES - LANÇAMENTO, ADENSAMENTO E ACABAMENTO.	M3		946,54	969,94
SINAPI	90587	VIBRADOR DE IMERSAO, DIAMETRO DE PONTEIRA 45MM, MOTOR ELETRICO TRIFASICO POTENCIA DE 2 CV - CHI DIURNO. AF_06/2015	CHI	1,417	0,56	0,56
SINAPI	90586	VIBRADOR DE IMERSAO, DIAMETRO DE PONTEIRA 45MM, MOTOR ELETRICO TRIFASICO POTENCIA DE 2 CV - CHP DIURNO. AF_06/2015	CHP	1,042	1,41	1,41
SINAPI	88316	SERVENTE COM ENCARGOS COMPLEMENTARES	H	7,377	22,19	23,84
SINAPI	88309	PEDREIRO COM ENCARGOS COMPLEMENTARES	H	2,459	27,72	30,01
SINAPI	88262	CARPINTEIRO DE FORMAS COM ENCARGOS COMPLEMENTARES	H	2,459	27,31	29,59
SINAPI-I	34492	CONCRETO USINADO BOMBEAVEL, CLASSE DE RESISTENCIA C20, COM BRITA 0 E 1, SLUMP = 100 +/- 20 MM, EXCLUI SERVICO DE BOMBEAMENTO (NBR 8953)	M3	1,103	585,00	585,00
Composição	92463/001	MONTAGEM E DESMONTAGEM DE FÔRMA DE VIGA, SEM ESCORAMENTO, PÉ-DIREITO SIMPLES, EM CHAPA DE MADEIRA RESINADA, 8 UTILIZAÇÕES.	M2		65,99	69,03
SINAPI	92265	FABRICAÇÃO DE FORMA PARA VIGAS, EM CHAPA DE MADEIRA COMPENSADA RESINADA, E = 17 MM. AF_09/2020	M2	0,236	130,60	133,73
SINAPI	88262	CARPINTEIRO DE FORMAS COM ENCARGOS COMPLEMENTARES	H	0,884	27,31	29,59
SINAPI	88239	AJUDANTE DE CARPINTEIRO COM ENCARGOS COMPLEMENTARES	H	0,162	22,73	24,45
SINAPI-I	40304	PREGO DE ACO POLIDO COM CABECA DUPLA 17 X 27 (2 1/2 X 11)	KG	0,049	25,05	25,05
SINAPI-I	6193	TABUA NAO APARELHADA "2,5 X 20" CM, EM MACARANDUBA/MASSARANDUBA, ANGELIM OU EQUIVALENTE DA REGIAO - BRUTA	M	0,328	18,37	18,37
SINAPI-I	2692	DESMOLDANTE PROTETOR PARA FORMAS DE MADEIRA, DE BASE OLEOSA EMULSIONADA EM	L	0,01	8,60	8,60
Composição	00	ADMINISTRAÇÃO LOCAL	UN		3.067,56	3.418,35
SINAPI	90776	ENCARREGADO GERAL COM ENCARGOS COMPLEMENTARES	H	26,7097	28,43	31,47
SINAPI	90777	ENGENHEIRO CIVIL DE OBRA JUNIOR COM ENCARGOS COMPLEMENTARES	H	20	115,41	128,89
Composição	104994	CAIXA DE EMBUTIR EM POLICARBONATO PARA ABRIGO DE HIDRÔMETRO - FORNECIMENTO E INSTALAÇÃO (EXCLUSIVE HIDRÔMETRO).	M3		153,46	156,42
SINAPI	88267	ENCANADOR OU BOMBEIRO HIDRÁULICO COM ENCARGOS COMPLEMENTARES	H	0,721	27,00	29,30
SINAPI	88248	AUXILIAR DE ENCANADOR OU BOMBEIRO HIDRÁULICO COM ENCARGOS COMPLEMENTARES	H	0,721	22,34	24,07
SINAPI	87367	ARGAMASSA TRAÇO 1:1:6 (EM VOLUME DE CIMENTO, CAL E AREIA MEDIA ÚMIDA) PARA EMBOÇO/MASSA ÚNICA/ASSENTAMENTO DE ALVENARIA DE VEDAÇÃO, PREPARO MANUAL. AF_08/2019	M3	0,0033	818,31	836,84
Cotação	45115	CAIXA OU ABRIGO EM POLICARBONATO (PC), PARA ATÉ 2 HIDROMETROS, COM TAMPAS E ACESSOS PARA A INSTALACAO	UN	1	115,18	115,18
Composição	93674	DISJUNTOR BIPOLAR TIPO DR, CORRENTE NOMINAL DE 25A - FORNECIMENTO E INSTALAÇÃO.	UN		219,69	220,23
SINAPI	88264	ELETRICISTA COM ENCARGOS COMPLEMENTARES	H	0,1325	28,05	30,38
SINAPI	88247	AUXILIAR DE ELETRICISTA COM ENCARGOS COMPLEMENTARES	H	0,1325	23,30	25,06
Cotação	44091	DISJUNTOR TIPO DR, BIPOLAR DE 25A	UN.	1	209,90	209,90
SINAPI-I	1571	TERMINAL A COMPRESSAO EM COBRE ESTANHADO PARA CABO 4 MM2, 1 FURO E 1 COMPRESSAO, PARA PARAFUSO DE FIXACAO M5	UN	2	1,49	1,49
Composição	91947	SUPORTE PARAFUSADO COM ESPELHO / PLACA DE ENCAIXE 4" X 2" BAIXO (0,30 M DO PISO) PARA PONTO ELÉTRICO - FORNECIMENTO E INSTALAÇÃO.	UN		8,27	8,64
SINAPI	88264	ELETRICISTA COM ENCARGOS COMPLEMENTARES	H	0,091	28,05	30,38
SINAPI	88247	AUXILIAR DE ELETRICISTA COM ENCARGOS COMPLEMENTARES	H	0,091	23,30	25,06
SINAPI-I	38099	SUPORTE DE FIXACAO PARA ESPELHO / PLACA 4" X 2", PARA 3 MODULOS, PARA INSTALACAO DE TOMADAS E INTERRUPTORES (SOMENTE SUPORTE)	UN	1	1,38	1,38
SINAPI-I	38091	ESPELHO / PLACA CEGA 4" X 2", PARA INSTALACAO DE TOMADAS E INTERRUPTORES	UN	1	2,22	2,22
Composição	102198	PINTURA FUNDO NIVELADOR ACRÍLICO BRANCO EM MADEIRA.	UN		37,36	39,79
SINAPI	88310	PINTOR COM ENCARGOS COMPLEMENTARES	H	1	30,54	32,97
Cotação	43940	FUNDO NIVELADOR ACRILICO BRANCO PARA MADEIRA	UN.	0,1325	50,56	50,56

FONTE	CÓDIGO	DESCRIÇÃO	UNIDADE	COEFIC.	DESONERADO	NÃO DESONER.
SINAPI-I	3767	LIXA EM FOLHA PARA PAREDE OU MADEIRA, NUMERO 120, COR VERMELHA	UN	0,1325	0,94	0,94
Composição	101873	QUADRO DE DISTRIBUIÇÃO DE LUZ EM PVC PARA 12 DISJUNTORES - FORNECIMENTO E INSTALAÇÃO.	UN		270,61	273,92
SINAPI	88264	ELETRICISTA COM ENCARGOS COMPLEMENTARES	H	0,7811	28,05	30,38
SINAPI	88247	AUXILIAR DE ELETRICISTA COM ENCARGOS COMPLEMENTARES	H	0,7811	23,30	25,06
SINAPI	87367	ARGAMASSA TRAÇO 1:1:6 (EM VOLUME DE CIMENTO, CAL E AREIA MÉDIA ÚMIDA) PARA EMBOÇO/MASSA ÚNICA/ASSENTAMENTO DE ALVENARIA DE VEDAÇÃO, PREPARO MANUAL. AF_08/2019	M3	0,0117	818,31	836,84
Cotação	43893	SUPORTE PARA 12 DISJUNTORES	UN	1	34,99	34,99
SINAPI-I	39805	QUADRO DE DISTRIBUICAO, EM PVC, DE EMBUTIR, COM BARRAMENTO TERRA / NEUTRO, PARA 12 DISJUNTORES NEMA OU 16 DISJUNTORES DIN	UN	1	185,84	185,84
Composição	93658	DISJUNTOR MONOPOLAR DIN, CORRENTE NOMINAL DE 40A	UN		21,04	21,56
SINAPI	88247	AUXILIAR DE ELETRICISTA COM ENCARGOS COMPLEMENTARES	H	0,12714	23,30	25,06
SINAPI	88264	ELETRICISTA COM ENCARGOS COMPLEMENTARES	H	0,12714	28,05	30,38
SINAPI-I	34686	DISJUNTOR TERMOMAGNETICO PARA TRILHO DIN (IEC), MONOPOLAR, 40 - 50 A	UN	1	12,59	12,59
SINAPI-I	1574	TERMINAL A COMPRESSAO EM COBRE ESTANHADO PARA CABO 10 MM2, 1 FURO E 1 COMPRESSAO, PARA PARAFUSO DE FIXACAO M6	UN	1	1,92	1,92
Composição	93653	DISJUNTOR MONOPOLAR DIN, CORRENTE NOMINAL DE 10A	UN		11,46	11,61
SINAPI	88247	AUXILIAR DE ELETRICISTA COM ENCARGOS COMPLEMENTARES	H	0,035428	23,30	25,06
SINAPI	88264	ELETRICISTA COM ENCARGOS COMPLEMENTARES	H	0,035428	28,05	30,38
SINAPI-I	34653	DISJUNTOR TERMOMAGNETICO PARA TRILHO DIN (IEC), MONOPOLAR, 6 - 32 A	UN	1	8,49	8,49
SINAPI-I	1570	TERMINAL A COMPRESSAO EM COBRE ESTANHADO PARA CABO 2,5 MM2, 1 FURO E 1 COMPRESSAO, PARA PARAFUSO DE FIXACAO M5	UN	1	1,15	1,15
Composição	93666	DISJUNTOR BIPOLAR TIPO DIN, CORRENTE NOMINAL DE 50A	UN		70,64	72,08
SINAPI	88247	AUXILIAR DE ELETRICISTA COM ENCARGOS COMPLEMENTARES	H	0,353163	23,30	25,06
SINAPI	88264	ELETRICISTA COM ENCARGOS COMPLEMENTARES	H	0,353163	28,05	30,38
SINAPI-I	34623	DISJUNTOR TERMOMAGNETICO PARA TRILHO DIN (IEC), BIPOLAR, 40 - 50 A	UN	1	47,94	47,94
SINAPI-I	1575	TERMINAL A COMPRESSAO EM COBRE ESTANHADO PARA CABO 16 MM2, 1 FURO E 1 COMPRESSAO, PARA PARAFUSO DE FIXACAO M6	UN	2	2,28	2,28
Composição	100560	QUADRO DE DISTRIBUIÇÃO PARA TELEFONE N.2, 20X20X12 CM EM CHAPA METALICA, DE EMBUTIR, SEM ACESSORIOS, PADRÃO TELEBRAS, FORNECIMENTO E INSTALAÇÃO	UN		73,02	74,66
SINAPI	87367	ARGAMASSA TRAÇO 1:1:6 (EM VOLUME DE CIMENTO, CAL E AREIA MÉDIA ÚMIDA) PARA EMBOÇO/MASSA ÚNICA/ASSENTAMENTO DE ALVENARIA DE VEDAÇÃO, PREPARO MANUAL. AF_08/2019	M3	0,0043	818,31	836,84
SINAPI	88247	AUXILIAR DE ELETRICISTA COM ENCARGOS COMPLEMENTARES	H	0,3194438	23,30	25,06
SINAPI	88264	ELETRICISTA COM ENCARGOS COMPLEMENTARES	H	0,4259251	28,05	30,38
Cotação	11250	CAIXA DE PASSAGEM/ LUZ / TELEFONIA, DE EMBUTIR, EM CHAPA DE AÇO GALVANIZADO, DIMENSOES 20 X 20 X *12* CM (PADRAO CONCESSIONARIA LOCAL)	UN	1	50,11	50,11
Composição	93655	DISJUNTOR MONOPOLAR TIPO DIN, CORRENTE NOMINAL DE 20A	UN		12,38	12,57
SINAPI	88247	AUXILIAR DE ELETRICISTA COM ENCARGOS COMPLEMENTARES	H	0,046843	23,30	25,06
SINAPI	88264	ELETRICISTA COM ENCARGOS COMPLEMENTARES	H	0,046843	28,05	30,38
SINAPI-I	34653	DISJUNTOR TERMOMAGNETICO PARA TRILHO DIN (IEC), MONOPOLAR, 6 - 32 A	UN	1	8,49	8,49
SINAPI-I	1571	TERMINAL A COMPRESSAO EM COBRE ESTANHADO PARA CABO 4 MM2, 1 FURO E 1 COMPRESSAO, PARA PARAFUSO DE FIXACAO M5	UN	1	1,49	1,49
Composição	93656	DISJUNTOR MONOPOLAR TIPO DIN, CORRENTE NOMINAL DE 25A	UN		13,26	13,52
SINAPI	88247	AUXILIAR DE ELETRICISTA COM ENCARGOS COMPLEMENTARES	H	0,063964	23,30	25,06
SINAPI	88264	ELETRICISTA COM ENCARGOS COMPLEMENTARES	H	0,063964	28,05	30,38
SINAPI-I	34653	DISJUNTOR TERMOMAGNETICO PARA TRILHO DIN (IEC), MONOPOLAR, 6 - 32 A	UN	1	8,49	8,49
SINAPI-I	1571	TERMINAL A COMPRESSAO EM COBRE ESTANHADO PARA CABO 4 MM2, 1 FURO E 1 COMPRESSAO, PARA PARAFUSO DE FIXACAO M5	UN	1	1,49	1,49
Composição	91932	CABO DE COBRE FLEXIVEL ISOLADO,10MM², ANTI-CHAMAS 450/750V, PARA CIRCUITOS TERMINAIS	UN		19,31	19,62
SINAPI	88247	AUXILIAR DE ELETRICISTA COM ENCARGOS COMPLEMENTARES	H	0,076	23,30	25,06
SINAPI	88264	ELETRICISTA COM ENCARGOS COMPLEMENTARES	H	0,076	28,05	30,38
SINAPI-I	980	CABO DE COBRE, FLEXIVEL, CLASSE 4 OU 5, ISOLACAO EM PVC/A, ANTICHAMA BWF-B, 1 CONDUTOR, 450/750 V, SECAO NOMINAL 10 MM2	M	1,2434	12,36	12,36
SINAPI-I	21127	FITA ISOLANTE ADESIVA ANTICHAMA, USO ATÉ 750 V, EM ROLO DE 19 MM X 5 M	UN	0,0094	4,67	4,67
Composição	91933	CABO DE COBRE FLEXIVEL ISOLADO,10MM², ANTI-CHAMAS 0,6/1,0 KV, PARA CIRCUITOS TERMINAIS	UN		18,60	18,91
SINAPI	88247	AUXILIAR DE ELETRICISTA COM ENCARGOS COMPLEMENTARES	H	0,076	23,30	25,06
SINAPI	88264	ELETRICISTA COM ENCARGOS COMPLEMENTARES	H	0,076	28,05	30,38
SINAPI-I	1020	CABO DE COBRE, FLEXIVEL, CLASSE 4 OU 5, ISOLACAO EM PVC/A, ANTICHAMA BWF-B, COBERTURA PVC-ST1, ANTICHAMA BWF-B, 1 CONDUTOR, 0,6/1 KV, SECAO NOMINAL 10 MM2	M	1,2434	11,79	11,79
SINAPI-I	21127	FITA ISOLANTE ADESIVA ANTICHAMA, USO ATÉ 750 V, EM ROLO DE 19 MM X 5 M	UN	0,0094	4,67	4,67
Composição	001	FORNECIMENTO E INSTALAÇÃO DE PRESSURIZADOR ACOPLADO AO CHUVEIRO (TENSÃO: 220V - PRESSÃO MINIMA: 0,7MCA / PRESSÃO MÁXIMA: 2,5MCA - ENTRADA 1/2" / SAÍDA 1/2")	UN		293,36	296,49
SINAPI	88264	ELETRICISTA COM ENCARGOS COMPLEMENTARES	H	0,5	28,05	30,38
SINAPI	88267	ENCANADOR OU BOMBEIRO HIDRÁULICO COM ENCARGOS COMPLEMENTARES	H	0,5	27,00	29,30
SINAPI	88316	SERVENTE COM ENCARGOS COMPLEMENTARES	H	0,5	22,19	23,84
Cotação	001	PRESSURIZADOR ACOPLADO AO CHUVEIRO (TENSÃO: 220V - PRESSÃO MINIMA: 0,7MCA / PRESSÃO MÁXIMA: 2,5MCA - ENTRADA 1/2" / SAÍDA 1/2")	UN	1	254,73	254,73
Composição	87878	CHAPISCO APLICADO EM ALVENARIAS E ESTRUTURAS DE CONCRETO INTERNAS, COM COLHER DE PEDREIRO. ARGAMASSA TRAÇO 1:3 COM PREPARO MANUAL. AF_10/2022	M2		5,34	5,59
SINAPI	87377	ARGAMASSA TRAÇO 1:3 (EM VOLUME DE CIMENTO E AREIA GROSSA ÚMIDA) PARA CHAPISCO CONVENCIONAL, PREPARO MANUAL. AF_08/2019	M3	0,0037	777,25	795,43
SINAPI	88309	PEDREIRO COM ENCARGOS COMPLEMENTARES	H	0,0681	27,72	30,01
SINAPI	88316	SERVENTE COM ENCARGOS COMPLEMENTARES	H	0,0255	22,19	23,84
Composição	101963	LAJE PRÉ-MOLDADA UNIDIRECIONAL, BIAPOIADA, PARA PISO, ENCHIMENTO EM CERÂMICA, VIGOTA CONVENCIONAL, ALTURA TOTAL DA LAJE (ENCHIMENTO+CAPA) = (8+4)	M2		235,63	238,77
SINAPI	92767	ARMAÇÃO DE LAJE DE ESTRUTURA CONVENCIONAL DE CONCRETO ARMADO UTILIZANDO AÇO CA-60 DE 4,2 MM - MONTAGEM. AF_06/2022	KG	1,211	15,01	15,53
SINAPI	88262	CARPINTEIRO DE FORMAS COM ENCARGOS COMPLEMENTARES	H	0,52	27,31	29,59
SINAPI	103674	CONCRETAGEM DE VIGAS E LAJES, FCK=25 MPA, PARA LAJES PREMOLDADAS COM USO DE BOMBA - LANÇAMENTO, ADENSAMENTO E ACABAMENTO. AF_02/2022_PS	M3	0,054	781,62	786,58
SINAPI	92273	FABRICAÇÃO DE ESCORAS DO TIPO PONTALETE, EM MADEIRA, PARA PÉ-DIREITO SIMPLES. AF_09/2020	M	1,16	19,46	19,80
SINAPI	88316	SERVENTE COM ENCARGOS COMPLEMENTARES	H	0,39	22,19	23,84
SINAPI-I	3737	LAJE PRE-MOLDADA CONVENCIONAL (LAJOTAS + VIGOTAS) PARA PISO, UNIDIRECIONAL, SOBRECARGA DE 350 KG/M2, VAO ATE 4,5 M (SEM COLOCACAO)	M2	1	94,47	94,47
SINAPI-I	40304	PREGO DE ACO POLIDO COM CABECA DUPLA 17 X 27 (2 1/2 X 11)	KG	0,04	25,05	25,05

GP Fortaleza dos Nogueiras

FONTE	CÓDIGO	DESCRIÇÃO	UNIDADE	COEFIC.	DESONERADO	NÃO DESONER.
SINAPI-I	6193	TABUA NAO APARELHADA *2,5 X 20* CM, EM MACARANDUBA/MASSARANDUBA, ANGELIM OU EQUIVALENTE DA REGIAO - BRUTA	M	1,87	18,37	18,37
Composição	103328	ALVENARIA DE VEDAÇÃO DE BLOCOS CERÂMICOS FURADOS NA HORIZONTAL DE 9X19X19 CM (ESPESSURA 9 CM) E ARGAMASSA DE ASSENTAMENTO COM PREPARO EM BETONEIRA. AF_12/2021	M2		96,63	100,73
SINAPI	87292	ARGAMASSA TRAÇO 1:2:8 (EM VOLUME DE CIMENTO, CAL E AREIA MÉDIA ÚMIDA) PARA EMBOÇO/MASSA ÚNICA/ASSENTAMENTO DE ALVENARIA DE VEDAÇÃO, PREPARO MECÂNICO COM BETONEIRA 400 L. AF_08/2019	M3	0,0091	682,39	695,40
SINAPI	88309	PEDREIRO COM ENCARGOS COMPLEMENTARES	H	1,61	27,72	30,01
SINAPI	88316	SERVENTE COM ENCARGOS COMPLEMENTARES	H	0,805	22,19	23,84
SINAPI-I	7271	BLOCO CERAMICO / TIJOLO VAZADO PARA ALVENARIA DE VEDACAO, 8 FUROS NA HORIZONTAL DE 9 X 19 X 19 CM (L X A X C)	UN	28,31	0,95	0,95
Composição	105024	VERGA PRÉ-MOLDADA PARA PORTAS COM ATÉ 1,5 M DE VÃO. AF_03/2016	M		53,12	54,77
SINAPI	94964	CONCRETO FCK = 20MPA, TRAÇO 1:2,7:3 (EM MASSA SECA DE CIMENTO/ AREIA MEDIA/ BRITA 1) - PREPARO MECÂNICO COM BETONEIRA 400 L. AF_05/2021	M3	0,021	569,34	576,41
SINAPI	92802	CORTE E DOBRA DE AÇO CA-50, DIÂMETRO DE 8,0 MM. AF_06/2022	KG	0,79	9,38	9,43
SINAPI	92270	FABRICAÇÃO DE FÔRMA PARA VIGAS, COM MADEIRA SERRADA, E = 25 MM. AF_09/2020	M2	0,094	172,41	175,21
SINAPI	88309	PEDREIRO COM ENCARGOS COMPLEMENTARES	H	0,39	27,72	30,01
SINAPI	88316	SERVENTE COM ENCARGOS COMPLEMENTARES	H	0,195	22,19	23,84
SINAPI-I	2692	DESMOLDANTE PROTETOR PARA FORMAS DE MADEIRA, DE BASE OLEOSA EMULSIONADA EM	L	0,008	8,60	8,60
SINAPI-I	4491	PONTALETE *7,5 X 7,5* CM EM PINUS, MISTA OU EQUIVALENTE DA REGIAO - BRUTA	M	0,203	11,46	11,46
Composição	94570	JANELA DE ALUMÍNIO DE CORRER COM 2 FOLHAS PARA VIDROS, COM VIDROS, BATENTE, ACABAMENTO COM ACETATO OU BRILHANTE E FERRAGENS. EXCLUSIVE ALIZAR E CONTRAMARCO. FORNECIMENTO E INSTALAÇÃO. AF_12/2019	M2		379,53	380,50
SINAPI	88309	PEDREIRO COM ENCARGOS COMPLEMENTARES	H	0,313018	27,72	30,01
SINAPI	88316	SERVENTE COM ENCARGOS COMPLEMENTARES	H	0,156509	22,19	23,84
Cotação	36896	JANELA DE CORRER, EM ALUMINIO PERFIL 25, 100 X 120 CM (A X L), 2 FLS MOVEIS, SEM BANDEIRA, ACABAMENTO BRANCO OU BRILHANTE, BATENTE DE 6 A 7 CM, COM VIDRO 4 MM, SEM GUARNICAO	UN	0,8333	416,04	416,04
Cotação	4377	PARAFUSO DE AÇO ZINCADO COM ROSCA SOBERBA, CABEÇA CHATA E FENDA SIMPLES, DIAMETRO 4,2 MM, COMPRIMENTO * 32 * MM	UN	9,2	0,19	0,19
SINAPI-I	39961	SILICONE ACETICO USO GERAL INCOLOR 280 G	UN	0,6678571	28,36	28,36
Composição	94569	JANELA DE ALUMÍNIO TIPO MAXIM-AR, BATENTE/ REQUADRO 3 A 14 CM, VIDRO INCLUSO, FIXAÇÃO COM PARAFUSO, SEM GUARNIÇÃO/ ALIZAR, DIMENSÕES 60X80 (A X L) CM, SEM ACABAMENTO, VEDAÇÃO COM SILICONE, EXCLUSIVE CONTRAMARCO - FORNECIMENTO E INSTALAÇÃO	M2		715,26	718,40
SINAPI	88309	PEDREIRO COM ENCARGOS COMPLEMENTARES	H	1,0101139	27,72	30,01
SINAPI	88316	SERVENTE COM ENCARGOS COMPLEMENTARES	H	0,5052069	22,19	23,84
Cotação	34381	JANELA MAXIM-AR, EM ALUMINIO PERFIL 25, 60 X 80 CM (A X L), ACABAMENTO BRANCO OU	UN	2,0833	306,37	306,37
Cotação	4377	PARAFUSO DE AÇO ZINCADO COM ROSCA SOBERBA, CABEÇA CHATA E FENDA SIMPLES, DIAMETRO 4,2 MM, COMPRIMENTO * 32 * MM	UN	24,4	0,19	0,19
SINAPI-I	39961	SILICONE ACETICO USO GERAL INCOLOR 280 G	UN	1,16875	28,36	28,36
Composição	92541	TRAMA DE MADEIRA COMPOSTA POR RIPAS, CAIBROS E TERÇAS PARA TELHADOS DE ATÉ 2 ÁGUAS PARA TELHA CERÂMICA CAPA-CANAL, INCLUSO TRANSPORTE VERTICAL. AF_07/2019 (ÁREA DE PROJEÇÃO DO TELHADO)	M2		82,47	84,27
SINAPI	88239	AJUDANTE DE CARPINTEIRO COM ENCARGOS COMPLEMENTARES	H	0,402	22,73	24,45
SINAPI	88262	CARPINTEIRO DE FORMAS COM ENCARGOS COMPLEMENTARES	H	0,4	27,31	29,59
SINAPI	93282	GUINCHO ELETRICO DE COLUNA, CAPACIDADE 400 KG, COM MOTO FREIO, MOTOR TRIFASICO DE 1,25 CV - CHI DIURNO. AF_03/2016	CHI	0,0571	22,84	24,66
SINAPI	93281	GUINCHO ELETRICO DE COLUNA, CAPACIDADE 400 KG, COM MOTO FREIO, MOTOR TRIFASICO DE 1,25 CV - CHP DIURNO. AF_03/2016	CHP	0,0412	23,86	25,68
SINAPI-I	4430	CAIBRO NAO APARELHADO *5 X 6* CM, EM MACARANDUBA/MASSARANDUBA, ANGELIM OU EQUIVALENTE DA REGIAO - BRUTA	M	2,336	13,00	13,00
SINAPI-I	20247	PREGO DE ACO POLIDO COM CABECA 15 X 15 (1 1/4 X 13)	KG	0,07	22,47	22,47
SINAPI-I	39027	PREGO DE ACO POLIDO COM CABECA 19 X 36 (3 1/4 X 9)	KG	0,05	20,27	20,27
SINAPI-I	40568	PREGO DE ACO POLIDO COM CABECA 22 X 48 (4 1/4 X 5)	KG	0,03	20,44	20,44
SINAPI-I	4408	RIPA NAO APARELHADA, *1,5 X 5* CM, EM MACARANDUBA/MASSARANDUBA, ANGELIM OU EQUIVALENTE DA REGIAO - BRUTA	M	2,573	2,47	2,47
SINAPI-I	4425	VIGA NAO APARELHADA *6 X 12* CM, EM MACARANDUBA/MASSARANDUBA, ANGELIM OU EQUIVALENTE DA REGIAO - BRUTA	M	0,735	27,49	27,49
Composição	94447	TELHAMENTO COM TELHA CERÂMICA CAPA-CANAL, TIPO PAULISTA, COM ATÉ 2 ÁGUAS, INCLUSO TRANSPORTE VERTICAL. AF_07/2019 (ÁREA DE PROJEÇÃO DO TELHADO)	M2		50,96	52,08
SINAPI	93282	GUINCHO ELETRICO DE COLUNA, CAPACIDADE 400 KG, COM MOTO FREIO, MOTOR TRIFASICO DE 1,25 CV - CHI DIURNO. AF_03/2016	CHI	0,0516	22,84	24,66
SINAPI	93281	GUINCHO ELETRICO DE COLUNA, CAPACIDADE 400 KG, COM MOTO FREIO, MOTOR TRIFASICO DE 1,25 CV - CHP DIURNO. AF_03/2016	CHP	0,0372	23,86	25,68
SINAPI	88316	SERVENTE COM ENCARGOS COMPLEMENTARES	H	0,399	22,19	23,84
SINAPI	88323	TELHADISTA COM ENCARGOS COMPLEMENTARES	H	0,133	27,08	29,34
SINAPI-I	7173	TELHA DE BARRO / CERAMICA, NAO ESMALTADA, TIPO COLONIAL, CANAL, PLAN, PAULISTA, COMPRIMENTO DE *44 A 50* CM, RENDIMENTO DE COBERTURA DE *26* TELHAS/M2	MIL	0,0275	1.325,00	1.325,00
Composição	87265	REVESTIMENTO CERÂMICO PARA PAREDES INTERNAS COM PLACAS TIPO ESMALTADA DE DIMENSÕES 20X20 CM APLICADAS NA ALTURA INTEIRA DAS PAREDES. AF_02/2023_PE	M2		67,08	68,74
SINAPI	88256	AZULEJISTA OU LADRILHEIRO COM ENCARGOS COMPLEMENTARES	H	0,5341	27,59	29,88
SINAPI	88316	SERVENTE COM ENCARGOS COMPLEMENTARES	H	0,2686	22,19	23,84
SINAPI-I	1381	ARGAMASSA COLANTE AC I PARA CERAMICAS	KG	4,91	1,03	1,03
SINAPI-I	34357	REJUNTE CIMENTICIO, QUALQUER COR	KG	0,422	6,04	6,04
SINAPI-I	536	REVESTIMENTO PARA PAREDE, EM CERAMICA ESMALTADA, FORMATO MENOR OU IGUAL A 2025 CM2	M2	1,0553	36,74	36,74
Composição	104640	PINTURA LÁTEX ACRÍLICA STANDARD, APLICAÇÃO MANUAL EM TETO, DUAS DEMÃOS. AF_04/2023 (PINTURA TETO - LAJE DO RESERVATÓRIO)	M2		15,11	15,78
SINAPI	88310	PINTOR COM ENCARGOS COMPLEMENTARES	H	0,227	30,54	32,97
SINAPI	88316	SERVENTE COM ENCARGOS COMPLEMENTARES	H	0,0757	22,19	23,84
SINAPI-I	35692	TINTA LATEX ACRILICA STANDARD, COR BRANCA	L	0,2367	27,48	27,48
Composição	104642	PINTURA LÁTEX ACRÍLICA STANDARD, APLICAÇÃO MANUAL EM PAREDES, DUAS DEMÃOS. AF_04/2023	M2		12,69	13,18
SINAPI	88310	PINTOR COM ENCARGOS COMPLEMENTARES	H	0,1631	30,54	32,97
SINAPI	88316	SERVENTE COM ENCARGOS COMPLEMENTARES	H	0,0544	22,19	23,84
SINAPI-I	35692	TINTA LATEX ACRILICA STANDARD, COR BRANCA	L	0,2367	27,48	27,48
Composição	88415	APLICAÇÃO MANUAL DE FUNDO SELADOR ACRÍLICO EM PAREDES EXTERNAS DE CASAS. AF_03/2024 (PINTURA PAREDES)	M2		3,96	4,12
SINAPI	88310	PINTOR COM ENCARGOS COMPLEMENTARES	H	0,0566	30,54	32,97
SINAPI	88316	SERVENTE COM ENCARGOS COMPLEMENTARES	H	0,0092	22,19	23,84
SINAPI-I	6085	SELADOR ACRILICO OPACO PREMIUM INTERIOR/EXTERIOR	L	0,29472	6,89	6,89

Prefeitura Fortaleza dos Nogueiras
251

FONTE	CÓDIGO	DESCRIÇÃO	UNIDADE	COEFIC.	DESONERADO	NÃO DESONER
Composição	97084	COMPACTAÇÃO MECÂNICA DE SOLO PARA EXECUÇÃO DE RADIER, PISO DE CONCRETO OU LAJE SOBRE SOLO, COM COMPACTADOR DE SOLOS TIPO PLACA VIBRATÓRIA. AF_09/2021	M2		0,72	0,77
SINAPI	88309	PEDREIRO COM ENCARGOS COMPLEMENTARES	H	0,009	27,72	30,01
SINAPI	91277	PLACA VIBRATÓRIA REVERSÍVEL COM MOTOR 4 TEMPOS A GASOLINA, FORÇA CENTRÍFUGA DE 25 KN (2500 KGF), POTÊNCIA 5,5 CV - CHP DIURNO. AF_08/2015	CHP	0,005	10,15	10,11
SINAPI	88316	SERVENTE COM ENCARGOS COMPLEMENTARES	H	0,019		23,84

Composição	101965	PEITORIL LINEAR EM GRANITO OU MÁRMORE, L = 15CM, COMPRIMENTO DE ATÉ 2M, ASSENTADO COM ARGAMASSA 1:6 COM ADITIVO. AF_11/2020	M			157,44
SINAPI	87283	ARGAMASSA TRAÇO 1:6 (EM VOLUME DE CIMENTO E AREIA MÉDIA ÚMIDA) COM ADIÇÃO DE PLASTIFICANTE PARA EMBOÇO/MASSA ÚNICA/ASSENTAMENTO DE ALVENARIA DE VEDAÇÃO, PREPARO MECÂNICO COM BETONEIRA 400 L. AF_08/2019	M3	0,006	561,35	569,14
SINAPI	88274	MARMORISTA/GRANITEIRO COM ENCARGOS COMPLEMENTARES	H	0,419	27,53	29,86
SINAPI	91693	SERRA CIRCULAR DE BANCADA COM MOTOR ELÉTRICO POTÊNCIA DE 5HP, COM COIFA PARA DISCO 10" - CHI DIURNO. AF_08/2015	CHI	0,398	28,10	30,56
SINAPI	91692	SERRA CIRCULAR DE BANCADA COM MOTOR ELÉTRICO POTÊNCIA DE 5HP, COM COIFA PARA DISCO 10" - CHP DIURNO. AF_08/2015	CHP	0,021	29,50	31,95
SINAPI	88316	SERVENTE COM ENCARGOS COMPLEMENTARES	H	0,209	22,19	23,84
SINAPI-I	34747	PEITORIL EM MARMORE, POLIDO, BRANCO COMUM, L= *15* CM, E= *2,0* CM, COM PINGADEIRA	M	1,04	157,44	157,44

Composição	93654	DISJUNTOR MONOPOLAR TIPO DIN, CORRENTE NOMINAL DE 16A - FORNECIMENTO E INSTALAÇÃO. AF_10/2020	UN		11,46	11,61
SINAPI	88247	AUXILIAR DE ELETRICISTA COM ENCARGOS COMPLEMENTARES	H	0,035428	23,30	25,06
SINAPI	88264	ELETRICISTA COM ENCARGOS COMPLEMENTARES	H	0,035428	28,05	30,38
SINAPI-I	34653	DISJUNTOR TERMOMAGNETICO PARA TRILHO DIN (IEC), MONOPOLAR, 6 - 32 A	UN	1	8,49	8,49
SINAPI-I	1570	TERMINAL A COMPRESSAO EM COBRE ESTANHADO PARA CABO 2,5 MM2, 1 FURO E 1 COMPRESSAO, PARA PARAFUSO DE FIXACAO M5	UN	1	1,15	1,15

Composição	93659	DISJUNTOR MONOPOLAR TIPO DIN, CORRENTE NOMINAL DE 50A - FORNECIMENTO E INSTALAÇÃO. AF_10/2020	UN		23,93	24,66
SINAPI	88247	AUXILIAR DE ELETRICISTA COM ENCARGOS COMPLEMENTARES	H	0,176582	23,30	25,06
SINAPI	88264	ELETRICISTA COM ENCARGOS COMPLEMENTARES	H	0,176582	28,05	30,38
SINAPI-I	34686	DISJUNTOR TERMOMAGNETICO PARA TRILHO DIN (IEC), MONOPOLAR, 40 - 50 A	UN	1	12,59	12,59
SINAPI-I	1575	TERMINAL A COMPRESSAO EM COBRE ESTANHADO PARA CABO 16 MM2, 1 FURO E 1 COMPRESSAO, PARA PARAFUSO DE FIXACAO M6	UN	1	2,28	2,28

Composição	101884	CABO DE COBRE ISOLADO, 10 MM², ANTI-CHAMA 450/750 V, INSTALADO EM ELETROCALHA OU PERFILADO - FORNECIMENTO E INSTALAÇÃO. AF_10/2020	M		12,92	12,94
SINAPI	88247	AUXILIAR DE ELETRICISTA COM ENCARGOS COMPLEMENTARES	H	0,003626	23,30	25,06
SINAPI	88264	ELETRICISTA COM ENCARGOS COMPLEMENTARES	H	0,003626	28,05	30,38
SINAPI-I	980	CABO DE COBRE, FLEXÍVEL, CLASSE 4 OU 5, ISOLACAO EM PVC/A, ANTICHAMA BWF-B, 1 CONDUTOR, 450/750 V, SECAO NOMINAL 10 MM2	M	1,027	12,36	12,36
SINAPI-I	21127	FITA ISOLANTE ADESIVA ANTICHAMA, USO ATE 750 V, EM ROLO DE 19 MM X 5 M	UN	0,01	4,67	4,67

Composição	90373	JOELHO 90 GRAUS COM BUCHA DE LATÃO, PVC, SOLDÁVEL, DN 25MM, X 1/2 INSTALADO EM RAMAL OU SUB-RAMAL DE ÁGUA - FORNECIMENTO E INSTALAÇÃO. AF_06/2022	UN		12,65	13,18
SINAPI	88248	AUXILIAR DE ENCANADOR OU BOMBEIRO HIDRÁULICO COM ENCARGOS COMPLEMENTARES	H	0,1312	22,34	24,07
SINAPI	88267	ENCANADOR OU BOMBEIRO HIDRÁULICO COM ENCARGOS COMPLEMENTARES	H	0,1312	27,00	29,30
SINAPI-I	122	ADESIVO PLASTICO PARA PVC, FRASCO COM *850* GR	UN	0,0059	61,55	61,55
SINAPI-I	20147	JOELHO PVC, SOLDAVEL, COM BUCHA DE LATAO, 90 GRAUS, 25 MM X 1/2", PARA AGUA FRIA PREDIAL	UN	1	5,26	5,26
SINAPI-I	38383	LIXA D'AGUA EM FOLHA, COR PRETA, GRAO 100	UN	0,0315	2,31	2,31
SINAPI-I	20083	SOLUCAO PREPARADORA / LIMPADORA PARA PVC, FRASCO COM 1000 CM3	UN	0,007	69,74	69,74

Composição	89408	JOELHO 90 GRAUS, PVC, SOLDÁVEL, DN 25MM, INSTALADO EM RAMAL OU SUB-RAMAL DE ÁGUA - FORNECIMENTO E INSTALAÇÃO. AF_06/2022	UN		8,49	9,03
SINAPI	88248	AUXILIAR DE ENCANADOR OU BOMBEIRO HIDRÁULICO COM ENCARGOS COMPLEMENTARES	H	0,1359	22,34	24,07
SINAPI	88267	ENCANADOR OU BOMBEIRO HIDRÁULICO COM ENCARGOS COMPLEMENTARES	H	0,1359	27,00	29,30
SINAPI-I	122	ADESIVO PLASTICO PARA PVC, FRASCO COM *850* GR	UN	0,0071	61,55	61,55
SINAPI-I	3529	JOELHO PVC, SOLDAVEL, 90 GRAUS, 25 MM, COR MARROM, PARA AGUA FRIA PREDIAL	UN	1	0,71	0,71
SINAPI-I	38383	LIXA D'AGUA EM FOLHA, COR PRETA, GRAO 100	UN	0,032	2,31	2,31
SINAPI-I	20083	SOLUCAO PREPARADORA / LIMPADORA PARA PVC, FRASCO COM 1000 CM3	UN	0,008	69,74	69,74

Composição	89383	ADAPTADOR CURTO COM BOLSA E ROSCA PARA REGISTRO, PVC, SOLDÁVEL, DN 25MM X 3/4 , INSTALADO EM RAMAL OU SUB-RAMAL DE ÁGUA - FORNECIMENTO E INSTALAÇÃO. AF_06/2022	UN		6,45	6,83
SINAPI	88248	AUXILIAR DE ENCANADOR OU BOMBEIRO HIDRÁULICO COM ENCARGOS COMPLEMENTARES	H	0,0944	22,34	24,07
SINAPI	88267	ENCANADOR OU BOMBEIRO HIDRÁULICO COM ENCARGOS COMPLEMENTARES	H	0,0944	27,00	29,30
SINAPI-I	65	ADAPTADOR PVC SOLDAVEL CURTO COM BOLSA E ROSCA, 25 MM X 3/4", PARA AGUA FRIA	UN	1	0,87	0,87
SINAPI-I	122	ADESIVO PLASTICO PARA PVC, FRASCO COM *850* GR	UN	0,0059	61,55	61,55
SINAPI-I	38383	LIXA D'AGUA EM FOLHA, COR PRETA, GRAO 100	UN	0,0315	2,31	2,31
SINAPI-I	20083	SOLUCAO PREPARADORA / LIMPADORA PARA PVC, FRASCO COM 1000 CM3	UN	0,007	69,74	69,74

Composição	94490	REGISTRO DE ESFERA, PVC, SOLDÁVEL, COM VOLANTE, DN 32 MM - FORNECIMENTO E INSTALAÇÃO. AF_08/2021	UN		45,99	46,30
SINAPI	88248	AUXILIAR DE ENCANADOR OU BOMBEIRO HIDRÁULICO COM ENCARGOS COMPLEMENTARES	H	0,0795	22,34	24,07
SINAPI	88267	ENCANADOR OU BOMBEIRO HIDRÁULICO COM ENCARGOS COMPLEMENTARES	H	0,0795	27,00	29,30
SINAPI-I	20080	ADESIVO PLASTICO PARA PVC, FRASCO COM 175 GR	UN	0,04	20,09	20,09
SINAPI-I	38383	LIXA D'AGUA EM FOLHA, COR PRETA, GRAO 100	UN	0,008	2,31	2,31
SINAPI-I	11675	REGISTRO DE ESFERA, PVC, COM VOLANTE, VS, SOLDAVEL, DN 32 MM, COM CORPO DIVIDIDO	UN	1	40,58	40,58
SINAPI-I	20083	SOLUCAO PREPARADORA / LIMPADORA PARA PVC, FRASCO COM 1000 CM3	UN	0,0095	69,74	69,74

Composição	94703	ADAPTADOR COM FLANGE E ANEL DE VEDAÇÃO, PVC, SOLDÁVEL, DN 25 MM X 3/4", INSTALADO EM RESERVAÇÃO PREDIAL DE ÁGUA - FORNECIMENTO E INSTALAÇÃO. AF_04/2024	UN		19,20	19,74
SINAPI	88248	AUXILIAR DE ENCANADOR OU BOMBEIRO HIDRÁULICO COM ENCARGOS COMPLEMENTARES	H	0,1338	22,34	24,07
SINAPI	88267	ENCANADOR OU BOMBEIRO HIDRÁULICO COM ENCARGOS COMPLEMENTARES	H	0,1338	27,00	29,30
SINAPI-I	96	ADAPTADOR PVC SOLDAVEL, COM FLANGE E ANEL DE VEDACAO, 25 MM X 3/4", PARA CAIXA D'AGUA	UN	1	12,10	12,10
SINAPI-I	122	ADESIVO PLASTICO PARA PVC, FRASCO COM *850* GR	UN	0,0035	61,55	61,55
SINAPI-I	20083	SOLUCAO PREPARADORA / LIMPADORA PARA PVC, FRASCO COM 1000 CM3	UN	0,004	69,74	69,74

Composição	98107	CAIXA DE GORDURA SIMPLES (CAPACIDADE: 36L), RETANGULAR, EM ALVENARIA COM TIJOLOS CERÂMICOS MACIÇOS, DIMENSÕES INTERNAS = 0,2X0,4 M, ALTURA INTERNA = 0,8 M. AF_12/2020	UN		292,15	304,73
SINAPI	100475	ARGAMASSA TRAÇO 1:3 (EM VOLUME DE CIMENTO E AREIA MÉDIA ÚMIDA) COM ADIÇÃO DE IMPERMEABILIZANTE, PREPARO MECÂNICO COM BETONEIRA 400 L. AF_08/2019	M3	0,0523	871,11	877,86
SINAPI	87316	ARGAMASSA TRAÇO 1:4 (EM VOLUME DE CIMENTO E AREIA GROSSA ÚMIDA) PARA CHAPISCO CONVENCIONAL, PREPARO MECÂNICO COM BETONEIRA 400 L. AF_08/2019	M3	0,0115	582,06	590,41
SINAPI	94970	CONCRETO FCK = 20MPA, TRAÇO 1:2,7:3 (EM MASSA SECA DE CIMENTO/ AREIA MÉDIA/ BRITA 1) - PREPARO MECÂNICO COM BETONEIRA 600 L. AF_05/2021	M3	0,0223	557,07	562,71
SINAPI	97733	PEÇA RETANGULAR PRÉ-MOLDADA, VOLUME DE CONCRETO DE ATÉ 10 LITROS, TAXA DE AÇO APROXIMADA DE 30KG/M³. AF_03/2024	M3	0,0132	3.464,92	3.647,02
SINAPI	88309	PEDREIRO COM ENCARGOS COMPLEMENTARES	H	2,625	27,72	30,01

Caio Fonseca dos Nogueiras

FONTE	CÓDIGO	DESCRIÇÃO	UNIDADE	COEFIC.	DESONERADO	NÃO DESONER.
SINAPI	101616	PREPARO DE FUNDO DE VALA COM LARGURA MENOR QUE 1,5 M (ACERTO DO SOLO NATURAL). AF_08/2020	M2	0,35	6,94	6,94
SINAPI	88316	SERVENTE COM ENCARGOS COMPLEMENTARES	H	2,0625	23,19	23,84
SINAPI-I	650	BLOCO DE VEDACAO DE CONCRETO, 9 X 19 X 39 CM (CLASSE C - NBR 6136)	UN	16,159	3,45	3,45
SINAPI-I	2696	ENCANADOR OU BOMBEIRO HIDRAULICO (HORISTA)	H	0,0027	20,49	21,14
SINAPI-I	4491	PONTALETE *7,5 X 7,5* CM EM PINUS, MISTA OU EQUIVALENTE DA REGIAO - BRUTA	M	0,0592	11,46	11,46
SINAPI-I	5069	PREGO DE ACO POLIDO COM CABECA 17 X 27 (2 1/2 X 11)	KG	0,0062	20,68	20,68
SINAPI-I	4517	SARRAFO *2,5 X 7,5* CM EM PINUS, MISTA OU EQUIVALENTE DA REGIAO - BRUTA	M	0,0704	4,01	4,01
SINAPI-I	6193	TABUA NAO APARELHADA *2,5 X 20* CM, EM MACARANDUBA/MASSARANDUBA, ANGELIM OU EQUIVALENTE DA REGIAO - BRUTA	M	0,2208	8,37	8,37

Composição	86931	VASO SANITÁRIO SIFONADO COM CAIXA ACOPLADA LOUÇA BRANCA, INCLUSO ENGATE FLEXÍVEL EM PLÁSTICO BRANCO, 1/2 X 40CM - FORNECIMENTO E INSTALAÇÃO. AF_01/2020	UN		506,12	508,07
SINAPI	86885	ENGATE FLEXÍVEL EM PLASTICO BRANCO, 1/2" X 40CM - FORNECIMENTO E INSTALAÇÃO. AF_01/2020	UN	1	12,86	13,29
SINAPI	86888	VASO SANITÁRIO SIFONADO COM CAIXA ACOPLADA LOUÇA BRANCA - FORNECIMENTO E INSTALAÇÃO. AF_01/2020	UN	1	492,26	494,78

Composição	86943	LAVATÓRIO LOUÇA BRANCA SUSPENSO, 29,5 X 39CM OU EQUIVALENTE, PADRÃO POPULAR, INCLUSO SIFÃO FLEXÍVEL EM PVC, VÁLVULA E ENGATE FLEXÍVEL 30CM EM PLÁSTICO E TORNEIRA CROMADA DE MESA, PADRÃO POPULAR - FORNECIMENTO E INSTALAÇÃO. AF_01/2020	UN		291,95	294,42
SINAPI	86884	ENGATE FLEXÍVEL EM PLASTICO BRANCO, 1/2" X 30CM - FORNECIMENTO E INSTALAÇÃO. AF_01/2020	UN	1	11,29	11,72
SINAPI	86904	LAVATÓRIO LOUÇA BRANCA SUSPENSO, 29,5 X 39CM OU EQUIVALENTE, PADRÃO POPULAR - FORNECIMENTO E INSTALAÇÃO. AF_01/2020	UN	1	147,44	148,64
SINAPI	86883	SIFÃO DO TIPO FLEXÍVEL EM PVC 1 X 1.1/2 - FORNECIMENTO E INSTALAÇÃO. AF_01/2020	UN	1	12,97	13,20
SINAPI	86906	TORNEIRA CROMADA DE MESA, 1/2" OU 3/4", PARA LAVATÓRIO, PADRÃO POPULAR - FORNECIMENTO E INSTALAÇÃO. AF_01/2020	UN	1	110,07	110,34
SINAPI	86879	VALVULA EM PLASTICO 1" PARA PIA, TANQUE OU LAVATORIO, COM OU SEM LADRAO - FORNECIMENTO E INSTALAÇÃO. AF_01/2020	UN	1	10,18	10,52

Composição	86934	BANCADA DE MÁRMORE SINTÉTICO 120 X 60CM, COM CUBA INTEGRADA, INCLUSO SIFÃO TIPO FLEXÍVEL EM PVC, VÁLVULA EM PLÁSTICO CROMADO TIPO AMERICANA E TORNEIRA CROMADA LONGA, DE PAREDE, PADRÃO POPULAR - FORNECIMENTO E INSTALAÇÃO. AF_01/2020	UN		427,00	430,84
SINAPI	86894	BANCADA DE MARMORE SINTETICO, DE 120 X 60CM, COM CUBA INTEGRADA - FORNECIMENTO E INSTALAÇÃO. AF_01/2020	UN	1	256,94	259,88
SINAPI	86883	SIFÃO DO TIPO FLEXÍVEL EM PVC 1 X 1.1/2 - FORNECIMENTO E INSTALAÇÃO. AF_01/2020	UN	1	12,97	13,20
SINAPI	86911	TORNEIRA CROMADA LONGA, DE PAREDE, 1/2" OU 3/4", PARA PIA DE COZINHA, PADRÃO POPULAR - FORNECIMENTO E INSTALAÇÃO. AF_01/2020	UN	1	128,75	129,08
SINAPI	86880	VALVULA EM PLASTICO CROMADO TIPO AMERICANA 3.1/2" X 1.1/2" SEM ADAPTADOR PARA PIA - FORNECIMENTO E INSTALAÇÃO. AF_01/2020	UN	1	28,34	28,68

Composição	100860	CHUVEIRO ELÉTRICO COMUM CORPO PLÁSTICO, TIPO DUCHA – FORNECIMENTO E INSTALAÇÃO. AF_01/2020	UN		115,48	116,74
SINAPI	88267	ENCANADOR OU BOMBEIRO HIDRÁULICO COM ENCARGOS COMPLEMENTARES	H	0,4467	27,00	29,30
SINAPI	88316	SERVENTE COM ENCARGOS COMPLEMENTARES	H	0,1407	22,19	23,84
SINAPI-I	1368	CHUVEIRO COMUM EM PLASTICO BRANCO, COM CANO, 3 TEMPERATURAS, 5500 W (110/220 V)	UN	1	100,20	100,20
SINAPI-I	3146	FITA VEDA ROSCA, EM PTFE, ROLO DE 18 MM X 10 M (L X C)	UN	0,021	4,80	4,80

19/09/2025
Data

WILTON CARDOSO DA SILVA JORGE:60628481306

Responsável Técnico: WILTON CARDOSO DA SILVA JORGE
CREA/CAU: 111804809-1

CAIXA

CFF - CRONOGRAMA FÍSICO-FINANCEIRO
OGU

Grau d
#PUB

Nº OPERAÇÃO	Nº TGOV	PROPONENTE TOMADOR	APELIDO EMPREENDIMENTO	DESCRIÇÃO DO LOTE
039692/2025	039692/2025	PREFEITURA DE FORTALEZA DOS I	Produção de unidades habitacionais em área urbanas do município d	Produção de unidades habitacionais em área urbanas do município de Fortaleza d

Item	Descrição	Valor (R$)	Parcelas:	1	2	3	4	5	6	7	8	9	10	11
				08/25	09/25	10/25	11/25	12/25	01/26	02/26	03/26	04/26	05/26	06/26
1.	CONSTRUÇÃO DE UNIDADES HABITAC	2.730.000,00	% Período:	10,11%	9,99%	9,99%	9,99%	9,99%	9,99%	9,99%	9,99%	9,99%	9,99%	
1.1.	ADMINISTRAÇÃO LOCAL	82.272,80	% Período:	10,00%	10,00%	10,00%	10,00%	10,00%	10,00%	10,00%	10,00%	10,00%	10,00%	
1.2.	SERVIÇOS PRELIMINARES	3.389,40	% Período:	100,00%										
1.3.	FUNDAÇÕES	399.492,20	% Período:	10,00%	10,00%	10,00%	10,00%	10,00%	10,00%	10,00%	10,00%	10,00%	10,00%	
1.4.	SUPRAESTRUTURA	245.554,60	% Período:	10,00%	10,00%	10,00%	10,00%	10,00%	10,00%	10,00%	10,00%	10,00%	10,00%	
1.5.	PAREDES E PAINEIS	457.543,80	% Período:	10,00%	10,00%	10,00%	10,00%	10,00%	10,00%	10,00%	10,00%	10,00%	10,00%	
1.6.	COBERTURA E PROTEÇÕES	390.207,40	% Período:	10,00%	10,00%	10,00%	10,00%	10,00%	10,00%	10,00%	10,00%	10,00%	10,00%	
1.7.	REVESTIMENTOS	390.796,80	% Período:	10,00%	10,00%	10,00%	10,00%	10,00%	10,00%	10,00%	10,00%	10,00%	10,00%	
1.8.	PAVIMENTAÇÕES	293.090,80	% Período:	10,00%	10,00%	10,00%	10,00%	10,00%	10,00%	10,00%	10,00%	10,00%	10,00%	
1.9.	INSTALAÇÕES	59.256,60	% Período:	10,00%	10,00%	10,00%	10,00%	10,00%	10,00%	10,00%	10,00%	10,00%	10,00%	
1.10.	ILUMINAÇÃO, TOMADAS E INTERRUPT(	42.313,00	% Período:	10,00%	10,00%	10,00%	10,00%	10,00%	10,00%	10,00%	10,00%	10,00%	10,00%	
1.11.	FIOS E CABOS	109.675,80	% Período:	10,00%	10,00%	10,00%	10,00%	10,00%	10,00%	10,00%	10,00%	10,00%	10,00%	
1.12.	HIDRÁULICAS / GÁS / INCÊNCIO	62.805,20	% Período:	10,00%	10,00%	10,00%	10,00%	10,00%	10,00%	10,00%	10,00%	10,00%	10,00%	
1.13.	SANITÁRIAS / PLUVIAL	181.317,20	% Período:	10,00%	10,00%	10,00%	10,00%	10,00%	10,00%	10,00%	10,00%	10,00%	10,00%	
1.14.	COMPLEMENTAÇÕES	12.284,40	% Período:	10,00%	10,00%	10,00%	10,00%	10,00%	10,00%	10,00%	10,00%	10,00%	10,00%	

Total: R$ 2.730.000,00

Período:	%:	10,11%	9,99%	9,99%	9,99%	9,99%	9,99%	9,99%	9,99%	9,99%	9,99%	
	Repasse:	276.050,46	272.661,06	272.661,06	272.661,06	272.661,06	272.661,06	272.661,06	272.661,06	272.661,06	272.661,06	
	Contrapartida:	-	-	-	-	-	-	-	-	-	-	
	Outros:	-	-	-	-	-	-	-	-	-	-	
	Investimento:	**276.050,46**	**272.661,06**	**272.661,06**	**272.661,06**	**272.661,06**	**272.661,06**	**272.661,06**	**272.661,06**	**272.661,06**	**272.661,06**	
Acumulado:	%:	10,11%	20,10%	30,09%	40,07%	50,06%	60,05%	70,04%	80,02%	90,01%	100,00%	
	Repasse:	276.050,46	548.711,52	821.372,58	1.094.033,64	1.366.694,70	1.639.355,76	1.912.016,82	2.184.677,88	2.457.338,94	2.730.000,00	
	Contrapartida:	-	-	-	-	-	-	-	-	-	-	
	Outros:	-	-	-	-	-	-	-	-	-	-	
	Investimento:	**276.050,46**	**548.711,52**	**821.372,58**	**1.094.033,64**	**1.366.694,70**	**1.639.355,76**	**1.912.016,82**	**2.184.677,88**	**2.457.338,94**	**2.730.000,00**	
	Administração Local:	10,00%	20,00%	30,00%	40,00%	50,00%	60,00%	70,00%	80,00%	90,00%	100,00%	

WILTON CARDOSO DA SILVA JORGE:60628481306
Assinado de forma digital por WILTON CARDOSO DA SILVA JORGE:60628481306
Dados: 2025.09.26 15:24:31 -03'00'

FORTALEZA DOS NOGUEIRAS/MA
Local

sexta-feira, 19 de setembro de 2025
Data

Responsável Técnico
Nome: WILTON CARDOSO DA SILVA JORGE
CREA/CAU: 111804809-1
ART/RRT: MA20250966293

CPL Fortaleza dos Nogueiras
254

PMv3.16

CAIXA

CRONOGRAMA PREVISTO PLE

PROPONENTE / TOMADOR	Nº OPERAÇÃO	Nº TransfereGOV	APELIDO EMPREENDIMENTO
PREFEITURA DE FORTALEZA DOS NOGUEIRAS	039692/2025	039692/2025	Produção de unidades habitacionais em área urbanas do município de Fortaleza dos Nogueiras/MA

1. Selecione o Título do Evento da Administração Local:
1. ADMINISTRAÇÃO LOCAL

2. Digite nas células em amarelo o número do período em que os eventos serão concluídos:

FILTRO	Nº do Evento	Título dos Eventos	CASA 1	CASA 2	CASA 3	CASA 4	CASA 5	CASA 6	CASA 7	CASA 8	CASA 9	CASA 10	CASA 11	CASA12	CASA 13	CASA 14	CASA 15	CASA 16	CASA 17	CASA 18	CASA 19	CASA 20		
			1	2	3	4	5	6	7	8	9	10	11	12	13	14	15	16	17	18	19	20	21	22
F	1	ADMINISTRAÇÃO LOCAL	1	1	2	2	3	3	4	4	5	5	6	6	7	7	8	8	9	9	10	10		
F	2	SERVIÇOS PRELIMINARES	1																					
F	3	FUNDAÇÕES	1	1	2	2	3	3	4	4	5	5	6	6	7	7	8	8	9	9	10	10		
F	4	SUPRAESTRUTURA	1	1	2	2	3	3	4	4	5	5	6	6	7	7	8	8	9	9	10	10		
F	5	PAREDES E PAINEIS	1	1	2	2	3	3	4	4	5	5	6	6	7	7	8	8	9	9	10	10		
F	6	COBERTURA E PROTEÇÕES	1	1	2	2	3	3	4	4	5	5	6	6	7	7	8	8	9	9	10	10		
F	7	REVESTIMENTOS	1	1	2	2	3	3	4	4	5	5	6	6	7	7	8	8	9	9	10	10		
F	8	PAVIMENTAÇÕES	1	1	2	2	3	3	4	4	5	5	6	6	7	7	8	8	9	9	10	10		
F	9	INSTALAÇÕES	1	1	2	2	3	3	4	4	5	5	6	6	7	7	8	8	9	9	10	10		
F	10	ILUMINAÇÃO, TOMADAS E INTERRUPTOR	1	1	2	2	3	3	4	4	5	5	6	6	7	7	8	8	9	9	10	10		
F	11	FIOS E CABOS	1	1	2	2	3	3	4	4	5	5	6	6	7	7	8	8	9	9	10	10		
F	12	HIDRÁULICAS / GÁS / INCÊNCIO	1	1	2	2	3	3	4	4	5	5	6	6	7	7	8	8	9	9	10	10		
F	13	SANITÁRIAS / PLUVIAL	1	1	2	2	3	3	4	4	5	5	6	6	7	7	8	8	9	9	10	10		
F	14	COMPLEMENTAÇÕES	1	1	2	2	3	3	4	4	5	5	6	6	7	7	8	8	9	9	10	10		

Cronograma		Mês 01	Mês 02	Mês 03	Mês 04	Mês 05	Mês 06	Mês 07	Mês 08	Mês 09	Mês 10
Parcela	%	10,11%	9,99%	9,99%	9,99%	9,99%	9,99%	9,99%	9,99%	9,99%	9,99%
	R$	276.050,46	272.661,06	272.661,06	272.661,06	272.661,06	272.661,06	272.661,06	272.661,06	272.661,06	272.661,06
Acumulado	%	10,11%	20,10%	30,09%	40,07%	50,06%	60,05%	70,04%	80,02%	90,01%	100,00%
	R$	276.050,46	548.711,52	821.372,58	1.094.033,64	1.366.694,70	1.639.355,76	1.912.016,82	2.184.677,88	2.457.338,94	2.730.000,00
Administração Local	%	10,00%	20,00%	30,00%	40,00%	50,00%	60,00%	70,00%	80,00%	90,00%	100,00%

FORTALEZA
Local

sexta-feira, 19 de setembro de 2025
Data

WILTON CARDOSO DA SILVA JORGE:60628463306

Responsável Técnico
Nome: WILTON CARDOSO DA SILVA JORGE
CREA/CAU: 111804809-1
ART/RRT: MA20250966293

CPL Fortaleza dos Nogueiras
256

Grau de Sigilo	CRONOGRAMA PREVISTO PLE	Grau de Sigilo
#PUBLICO		#PUBLICO

Nº OPERAÇÃO	Nº TransfereGOV	APELIDO EMPREENDIMENTO
039692/2025	039692/2025	Produção de unidades habitacionais em área urbanas do município de Fortaleza dos Nogueiras/MA

CPL Fortaleza dos Nogueiras
256

23	24	25	26	27	28	29	30	31	32	33	34	35	36	37	38	39	40	41	42	43	44	45	46	47	48	49	50

			Mês 01	Mês 02	Mês 03	Mês 04	Mês 05	Mês 06	Mês 07	Mês 08	Mês 09	Mês 10		
		%	10,11%	9,99%	9,99%	9,99%	9,99%	9,99%	9,99%	9,99%	9,99%	9,99%		
		R$	276.050,46	272.661,06	272.661,06	272.661,06	272.661,06	272.661,06	272.661,06	272.661,06	272.661,06	272.661,06		
		%	10,11%	20,10%	30,09%	40,07%	50,06%	60,05%	70,04%	80,02%	90,01%	100,00%		
		R$	276.050,46	548.711,52	821.372,58	1.094.033,64	1.366.694,70	1.639.355,76	1.912.016,82	2.184.677,88	2.457.338,94	2.730.000,00		
		%	10,00%	20,00%	30,00%	40,00%	50,00%	60,00%	70,00%	80,00%	90,00%	100,00%		

Responsável Técnico
Nome: WILTON CARDOSO DA SILVA JORGE
CREA/CAU: 111804809-1
ART/RRT: MA20250966293

CAIXA **QCI - Quadro de Composição do Investimento**

Grau de Sigilo
#PUBLICO

Nº OPERAÇÃO	Nº TransfereGOV	PROPONENTE / TOMADOR	MUNICÍPIO / UF	VALORES CONTRATADOS (R$):		
039692/2025	039692/2025	PREFEITURA DE FORTALEZA DOS NOGUEIRAS /MA	FORTALEZA DOS NOGUEIRAS/MA	REPASSE	CONTRAPARTIDA	INVESTIMENTO
APELIDO DO EMPREENDIMENTO Produção de unidades habitacionais em área urbanas do município de Fortaleza dos Nogueiras/MA			RECURSO OGU	2.730.000,00	0,00	2.730.000,00

Saldo a Reprogramar	*Repasse (R$)*	*Contrapartida (R$)*
	-	-

Meta	Item de Investimento	SubItem de Investimento	Descrição da Meta	Situação	Quantidade	Unid.	Lote de Licitação / nº do CTEF	Repasse (R$)	Contrapartida Financeira (R$)	Outros (R$)	Investimento (R$)
1.	Unidades habitacionais	Construção	CONSTRUÇÃO DE UNIDADES HABITACIONAIS	Em Análise	20,00	un	LOTE 1	2.730.000,00	-	-	2.730.000,00
							TOTAL	**2.730.000,00** (100,00%)	- (0,00%)	- (0,00%)	**2.730.000,00** (100,00%)

Observações:

FORTALEZA DOS NOGUEIRAS/MA
Local

sexta-feira, 19 de setembro de 2025
Data

Representante Tomador
Nome: FERNANDA LIMA NOGUEIRA DOS SANTOS
Cargo: PREFEITA MUNICIPAL

FERNANDA LIMA NOGUEIRA DOS SANTOS:05458452380
Assinado de forma digital por FERNANDA LIMA NOGUEIRA DOS SANTOS:05458452380
Dados: 2025.09.26 16:57:22 -03'00'

CPL Fortaleza dos Nogueiras

PMv3.16

PREFEITURA DE FORTALEZA DOS NOGUEIRAS/MA
CNPJ: 06.080.394/0001-11
AV. JOSÉ SARNEY, 359, CENTRO, FORTALEZA DOS NOGUEIRAS/MA
CEP 65.805-000

CPL Fortaleza dos Nogueiras
258

PROPRIETÁRIO:	PREFEITURA MUNICIPAL DE FORTALEZA DOS NOGUEIRAS /MA	ENCARGOS SOCIAIS:	
OBRA:	PRODUÇÃO DE UNIDADES HABITACIONAIS DE FORTALEZA DOS NOGUEIRAS	HORA:	MÊS:
LOCAL:	FORTALEZA DOS NOGUEIRAS/MA, CEP 65805-000	112,73%	70,19%
FONTE:	SINAPI 08/2025 MARANHÃO	BDI:	

ENCARGOS SOCIAIS SOBRE MÃO DE OBRA

		COM DESONER.		SEM DESONER.	
COD	DESCRIÇÃO	HORA %	MES %	HORA %	MES %
A	**GRUPO A**	**21,80**	**21,80**	**36,80**	**36,80**
A1	INSS	5,00	5,00	20,00	20,00
A2	SESI	1,50	1,50	1,50	1,50
A3	SENAI	1,00	1,00	1,00	1,00
A4	INCRA	0,20	0,20	0,20	0,20
A5	SEBRAE	0,60	0,60	0,60	0,60
A6	Salário Educação	2,50	2,50	2,50	2,50
A7	Seguro Contra Acidentes de Trabalho	3,00	3,00	3,00	3,00
A8	FGTS	8,00	8,00	8,00	8,00
A9	SECONCI	0,00	0,00	0,00	0,00
B	**GRUPO B**	**47,31**	**18,17**	**47,31**	**18,17**
B1	Repouso Semanal Remunerado	17,89	0,00	17,88	0,00
B2	Feriados	3,95	0,00	3,95	0,00
B3	Auxílio - Enfermidade	0,85	0,65	0,86	0,65
B4	13° Salário	10,97	8,33	10,97	8,33
B5	Licença PaternidadE	0,07	0,05	0,07	0,05
B6	Faltas Justificadas	0,73	0,56	0,73	0,56
B7	Dias de Chuvas	1,56	0,00	1,56	0,00
B8	Auxílio Acidente de Trabalho	0,10	0,07	0,10	0,07
B9	Férias Gozadas	11,16	8,48	11,16	8,48
B10	Salário Maternidade	0,03	0,03	0,03	0,03
C	**GRUPO C**	**10,81**	**8,22**	**10,81**	**8,22**
C1	Aviso Prévio Indenizado	4,55	3,46	4,55	3,46
C2	Aviso Prévio Trabalhado	0,11	0,08	0,11	0,08
C3	Férias Indenizadas	3,17	2,41	3,17	2,41
C4	Depósito Rescisão Sem Justa Causa	2,60	1,98	2,60	1,98
C5	Indenização Adicional	0,38	0,29	0,38	0,29
D	**GRUPO D**	**10,16**	**3,83**	**17,81**	**7,00**
D1	Reincidência de Grupo A sobre Grupo B	9,77	3,54	17,41	6,69
D2	Reincidência de Grupo A sobre Aviso Prévio Trabalhado e Reincidência do FGTS sobre Aviso Prévio Indenizado	0,39	0,29	0,40	0,31
	TOTAL (A+B+C+D)	**90,08**	**52,02**	**112,73**	**70,19**

Fortaleza dos Nogueiras
259

MEMORIAL DESCRITIVO - FNHIS SUB 50

PROPRIETÁRIO: MUNICÍPIO DE FORTALEZA DOS NOGUEIRAS

ENDEREÇO DA OBRA:

TIPO DE PROJETO: Habitação unifamiliar 20 unidades

ÁREA TOTAL A CONSTRUIR: 53,86 m² por unidade

ÁREA ÚTIL A CONSTRUIR: 47,46 m² por unidade

GENERALIDADES: Este memorial descritivo tem por objetivo descrever de forma suscinta os materiais e a forma que será realizada a obra de edificações residenciais do programa FNHIS Sub 50, com área total de 53,86 m² por unidade. Não dispensa o atendimento à norma de Desempenho de Edificações Habitacionais (ABNT NBR 15.575), às Normas Técnicas da ABNT de processos e produtos, bem como à legislação municipal e estadual incidente. Este documento foi elaborado com base na Portaria MCID nº 1416, de 6 de Novembro de 2023.

SERVIÇOS PRELIMINARES: O lote onde será edificada a unidade habitacional deverá ser limpo e nivelado antes do início dos serviços de locação, atendendo os níveis de piso determinados em projeto. A seguir a obra será locada conforme determinado nas plantas. A placa de obra, de responsabilidade da empresa contratada, deverá seguir os padrões constantes no "Manual Visual de Placas e Adesivos de Obras" da Caixa Econômica Federal, bem como observar disposições locais, e ser instalada em lugar visível.

FUNDAÇÕES: Existem 2 opções de fundação: (i) radier ou (ii) sapatas isoladas com viga baldrame em concreto de resistência característica de 20 MPa, aço do tipo CA-50 e dimensões de 12 x 30 cm, a qual será impermeabilizada com argamassa com aditivo impermeabilizante e emulsão asfáltica em duas demãos, em todas as faces.

SUPERESTRUTURA: A superestrutura será de concreto armado, sendo os pilares de dimensões 14 x 26 cm e as vigas do nível 2,65 com dimensões 12 x 25 cm. Todo concreto da superestrutura será de 20 Mpa. Deverão ser previstos pilaretes de amarração da alvenaria destinada aos oitões da casa. A laje do teto do banheiro será rebaixada conforme cota do projeto e será do tipo vigotas pré-moldadas h = 12cm, com pé direito mínimo de 2,40 m nesta área.

ALVENARIA: As paredes da edificação serão de alvenaria de bloco cerâmico ou de concreto não estrutural, dimensões 9 x 19 x 29 cm, posicionados com argamassa de assentamento com preparo em betoneira. Antes de serem utilizados, os tijolos serão umedecidos, evitando que estes absorvam a água da argamassa de assentamento. As fiadas serão alinhadas e aprumadas, podendo as juntas apresentarem espessura máxima de 1,5 cm. Nos vãos das portas e janelas serão executadas vergas transpassando a alvenaria em no mínimo 30 cm para cada lado. As contravergas serão executadas em todas as janelas.

PISO: Em todos os cômodos será executado o assentamento do piso com revestimento cerâmico. Em todo perímetro da unidade habitacional deverá ser executada calçada com 50 cm de largura. Obrigatório piso e rodapé em toda a unidade, incluindo o hall e as áreas de circulação interna. O revestimento deve ser em cerâmica esmaltada PEI 4, com índice de absorção inferior a 10% e desnível máximo de 15 mm. Para áreas molháveis, o coeficiente de atrito dinâmico deve ser superior a 0,4. As cotas dos pisos serão superiores à cota da calçada ao redor da casa.

FORRO: O forro da edificação será em PVC.

CPL Fortaleza dos Nog
260

COBERTURA: A cobertura será com estrutura de madeira tratada com pintura imunizante composta por ripas, caibros, terças e telha cerâmica capa-canal com inclinação de 30%. Deverá ser realizada a amarração de 3 fiadas de telhas dos beirais de 60 cm.

REVESTIMENTO: As paredes internas e externas da edificação receberão revestimento de chapisco, emboço e reboco. As paredes dos banheiros receberão revestimento cerâmico do piso ao forro na área do box de chuveiro. As demais paredes do banheiro, assim como a da cozinha e lavanderia receberão revestimento cerâmico com 1,5m de altura. Nas áreas com revestimento cerâmico, será executada argamassa traço 1:2:8, com preparo mecânico, aplicado manualmente. As paredes externas, sobre chapisco, serão feitas com massa única em argamassa com traço 1:2:8.

ESQUADRIAS E FERRAGENS: As portas externas de acesso (sala e cozinha) serão metálicas. As portas internas da edificação serão de madeira. Todas as portas deverão respeitar as dimensões do projeto, com vão livre entre batentes de 0,80 x 2,10 m. As janelas deverão ser metálicas, de preferência com veneziana nos dormitórios. Os vidros utilizados nas janelas serão transparentes e lisos, com espessura de no mínimo 4 mm. Todas as portas deverão conter maçanetas de alavanca entre 0,90 m e 1,10 m.

PINTURA: As paredes internas e externas serão previamente lixadas, depois será aplicado selador acrílico, em seguida pintadas com tinta látex acrílica standard.

INSTALAÇÕES HIDROSSANITÁRIAS: Para atender a demanda de consumo de água fria conforme cálculo, será instalado um reservatório de polietileno com capacidade de 500L para cada unidade. As tubulações de esgoto seguirão o sistema proposto pelo projeto de instalações hidrossanitárias. Haverá um conjunto de tratamento de esgoto para cada unidade (previsto somente em projeto). No ponto do chuveiro, deverá ser instalado pressurizador, conforme especificação de projeto, para garantir a pressão mínima de 1,20mca.

INSTALAÇÕES ELÉTRICAS: As instalações elétricas obedecerão às normas da ABNT e da concessionária de energia local. Os quadros de distribuição internos possuirão circuitos separados, sendo estes divididos entre iluminação, tomadas, tomadas especiais e chuveiro.


SERVIÇOS FINAIS: Após a conclusão dos serviços, a obra será limpa, os entulhos totalmente removidos, em perfeitas condições para receber o Habite-se.

WILTON CARDOSO DA SILVA JORGE:60628481306


Assinado de forma digital por WILTON CARDOSO DA SILVA JORGE:60628481306
Dados: 2025.09.26 17:14:01 -03'00'

FERNANDA LIMA NOGUEIRA DOS SANTOS:05458452380


Assinado de forma digital por FERNANDA LIMA NOGUEIRA DOS SANTOS:05458452380
Dados: 2025.09.26 16:56:31 -03'00'

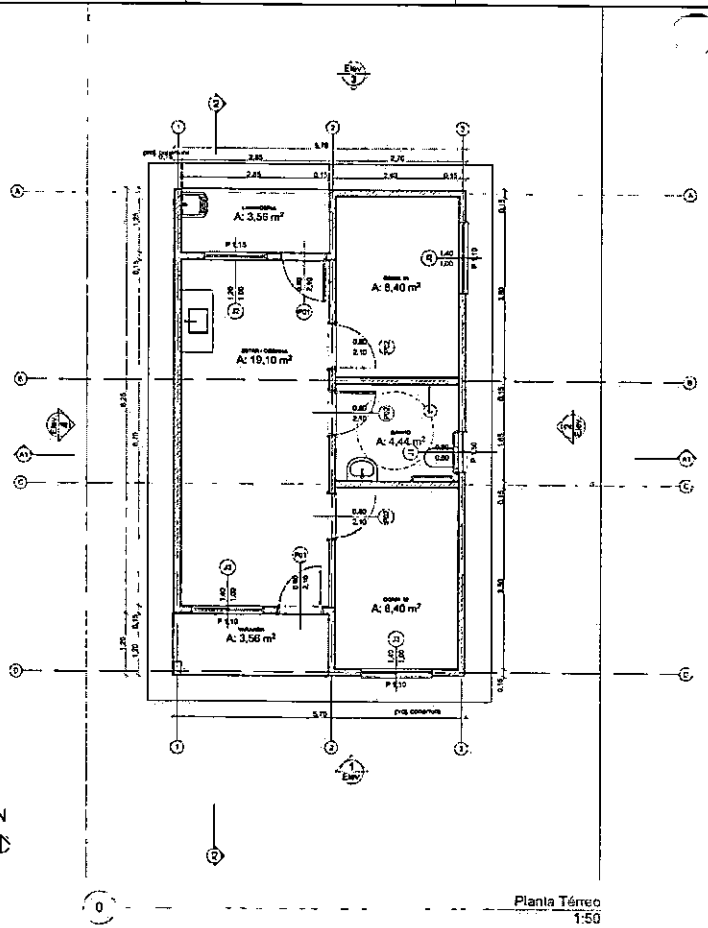

0 Planta Térreo
1:50

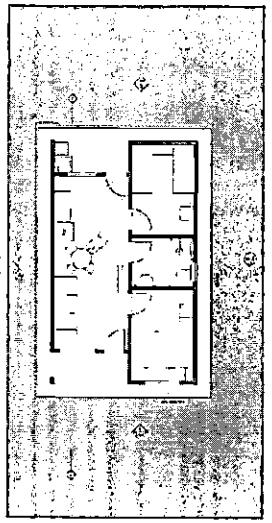

1 LAYOUT
1:100

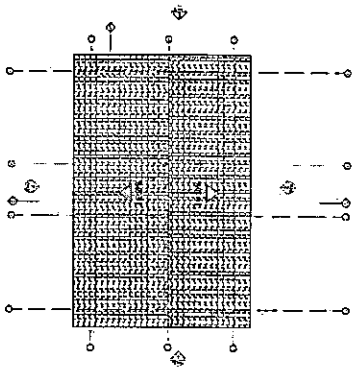


3 Planta Cobertura
Escala 1:50


REV.	DESCRIÇÃO	MODIFICADO POR	DATA

Quadro de Áreas


Piso de Origem
Nível 0,00

	Cômodo	Área Medida
01	ESTAR / COZINHA	19,10
02	DORM. 01	8,40
03	BANHO	4,44
04	DORM. 02	8,40
05	VARANDA	3,56
06	LAVANDERIA	3,56
		47,46 m²

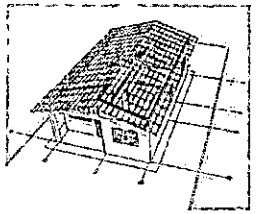

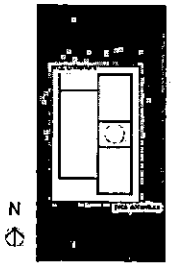


2 Implantação
Escala 1:200

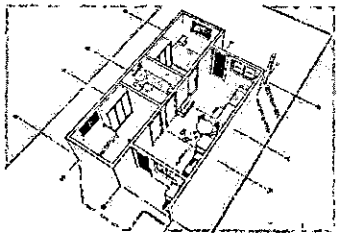

WILTON CARDOSO DA SILVA JORGE:60628481306


Assinado de forma digital por WILTON CARDOSO DA SILVA JORGE:60628481306
Dados: 2025.09.16 15:48:52 -03'00'

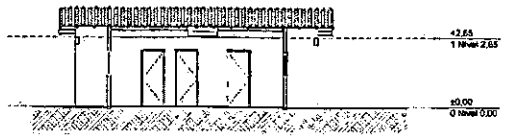


A3 Corte
1:100



1 Elevação Frontal
1:100

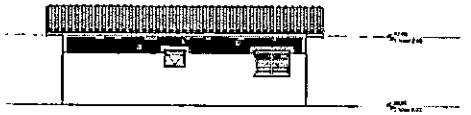


2 Lateral Direita
1:100

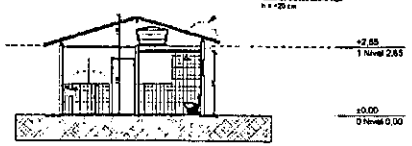

A1 Corte
1:100



3 Elevação Posterior
1:100

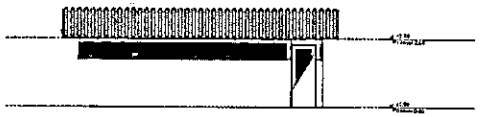

4 Lateral Esquerda
1:100

PROJETO
FNHIS SUB-50

ENDEREÇO
Rua / Av. XXX Nome da cidade XX NNNNN-NNN Brasil

CIDADE
Nome da cidade

ESTADO
XX

CLIENTE

CAIXA
Nº Registro do Projeto

FASE PROJETO
PL [Projeto Legal]

ESCALA
1:50 | 1:100 | 1:200 | 1:100, 1:1

DIMENSÃO DA FOLHA
A1

CONTEÚDO
Planta

RESPONSÁVEL
CAIXA


DATA
26/08/2025

FOLHA
01


ARQUIVO DIGITAL
FNHIS GERAL.pln

REVISÃO


CPI-Fortaleza dos Nogueiras

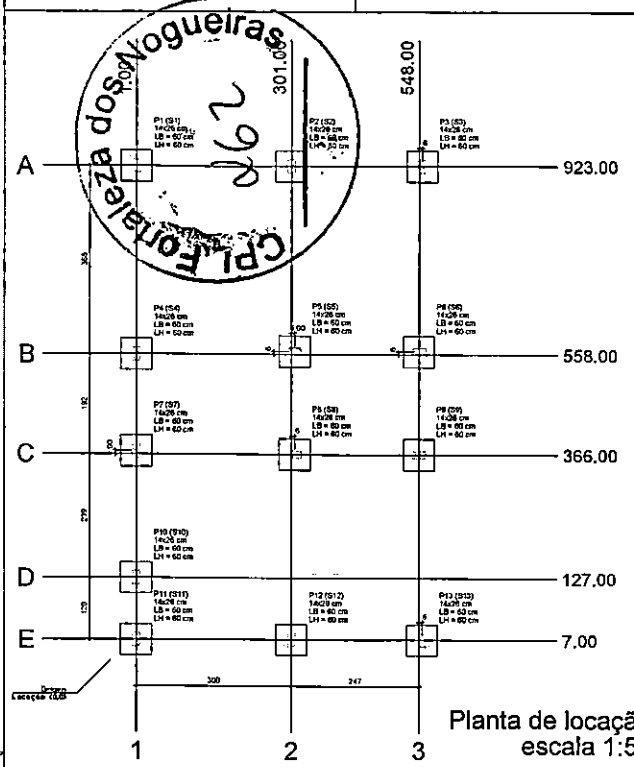

Planta de locação
escala 1:50

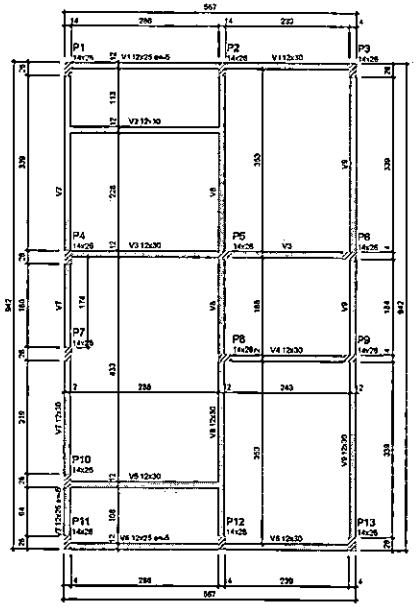


Forma do pavimento Nivel 0 Baldr (Nível -5)
escala 1:50

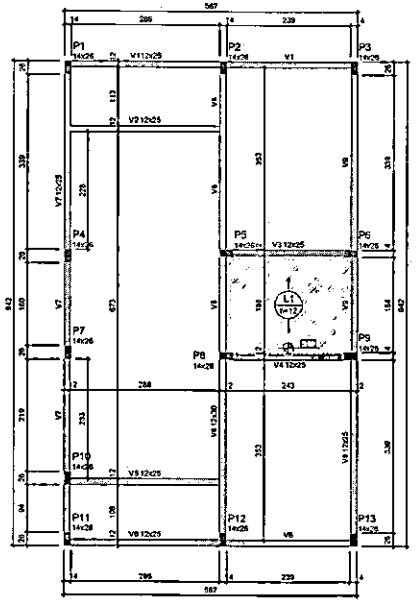


Forma do pavimento Nivel 1 Teto (Nível 265)
escala 1:50

ATENÇÃO:
Prever armaduras de esperas e respectivos pilares de amarração das paredes laterais junto ao telhado (cs13o), conforme método construtivo empregado.

Prever eventuais estruturas adicionais de pilares e viga para o telhado, conforme método construtivo empregado.

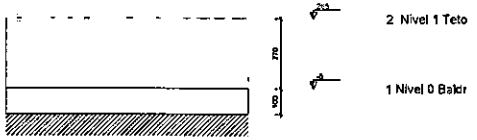

Corte Y-Y
Esquemático
escala 1:100

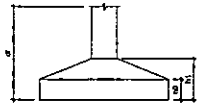

Pilar									
Nome	Seção (cm)	X (cm)	Y (cm)	Posição	Carga axial (tf)	Planta de Locação de Fundação			
						Nome	Lado a (cm)	Lado b (cm)	h0 / ha / hb (cm)
P1	14x26	1.00	923.00	A-1	3.9	S1	60	60	20
P2	14x26	301.00	923.00	A-2	8.6	S2	60	60	20
P3	14x26	554.00	923.00	A-3	4.2	S3	60	60	20
P4	14x26	1.00	558.00	B-1	5.8	S4	60	60	20
P5	14x26	307.00	564.00	B-2	8.8	S5	60	60	20
P6	14x26	548.00	564.00	B-3	6.7	S6	60	60	20
P7	14x26	1.00	372.00	C-1	2.9	S7	60	60	20
P8	14x26	307.00	368.00	C-2	7.8	S8	60	60	20
P9	14x26	548.00	368.00	C-3	5.8	S9	60	60	20
P10	14x26	1.00	127.00	D-1	4.8	S10	60	60	20
P11	14x26	1.00	7.00	E-1	3.0	S11	60	60	20
P12	14x26	301.00	7.00	E-2	8.5	S12	60	60	20
P13	14x26	554.00	7.00	E-3	6.3	S13	60	60	20

Lajes - NÍVEL 1 TETO					
Nome	Tipo	Altura (cm)	Elevação (cm)	Nível (cm)	Sobrecarga (kgf/m²)
L1	Pré-moldada	12	+13	252	562

Características dos materiais		
fck (MPa)	Eci (MPa)	Abatimento (cm)
20	21287	10.00

Dimensão máxima do agregado = 19 mm

Vigas - NÍVEL 0 BALDRAME			
Nome	Seção (cm)	Elevação (cm)	Nível (cm)
V1	12x25	-5	+19
V2	12x30	0	-5
V3	12x30	0	-5
V4	12x30	0	-5
V5	12x30	0	-5
V6	12x25	-5	+19
V7	12x30	0	-5
V8	12x25	-5	+19
V9	12x30	0	-5

Vigas - NÍVEL 1 TETO			
Nome	Seção (cm)	Elevação (cm)	Nível (cm)
V1	12x25	0	253
V2	12x25	0	259
V3	12x25	0	259
V4	12x25	0	259
V5	12x25	0	259
V6	12x25	0	253
V7	12x25	0	259
V8	12x30	0	253
V9	12x25	0	259

Legenda das vigas e paredes
Viga
Viga / Laje cheia ou invertida

Legenda dos pilares
Pilar que morre
Pilar que passa
Pilar que nasce
Pilar com mudança de seção

WILTON CARDOSO DA SILVA JORGE:60628481306
Assinado de forma digital por WILTON CARDOSO DA SILVA JORGE:60628481306
Dados: 2025.09.16 15:47:00 -03'00'

ATENÇÃO.
Exemplo de projeto estrutural para edificações do Novo PAC FHNIS Sub50 - Portaria 1416 / 2023.
Uso facultado, desde que revisado por responsável técnico, com a devida emissão de ART/RRT/TRT, e adequado às particularidades de cada obra.

Novo PAC FHNIS Sub50


PROJETO ESTRUTURAL


PLANTA DE LOCAÇÃO FUNDAÇÃO
PLANTA DE FÔRMAS

CAIXA

Desenho: xxx
DESENHO 01
Escala: Indicada
Revisão: 01
Data: 09/05/25
Unidade: cm
FOLHA 01/03


FORMATO A1 • INTERNO: 831 x 574 mm.
EXTERNO: 841 x 594 mm.

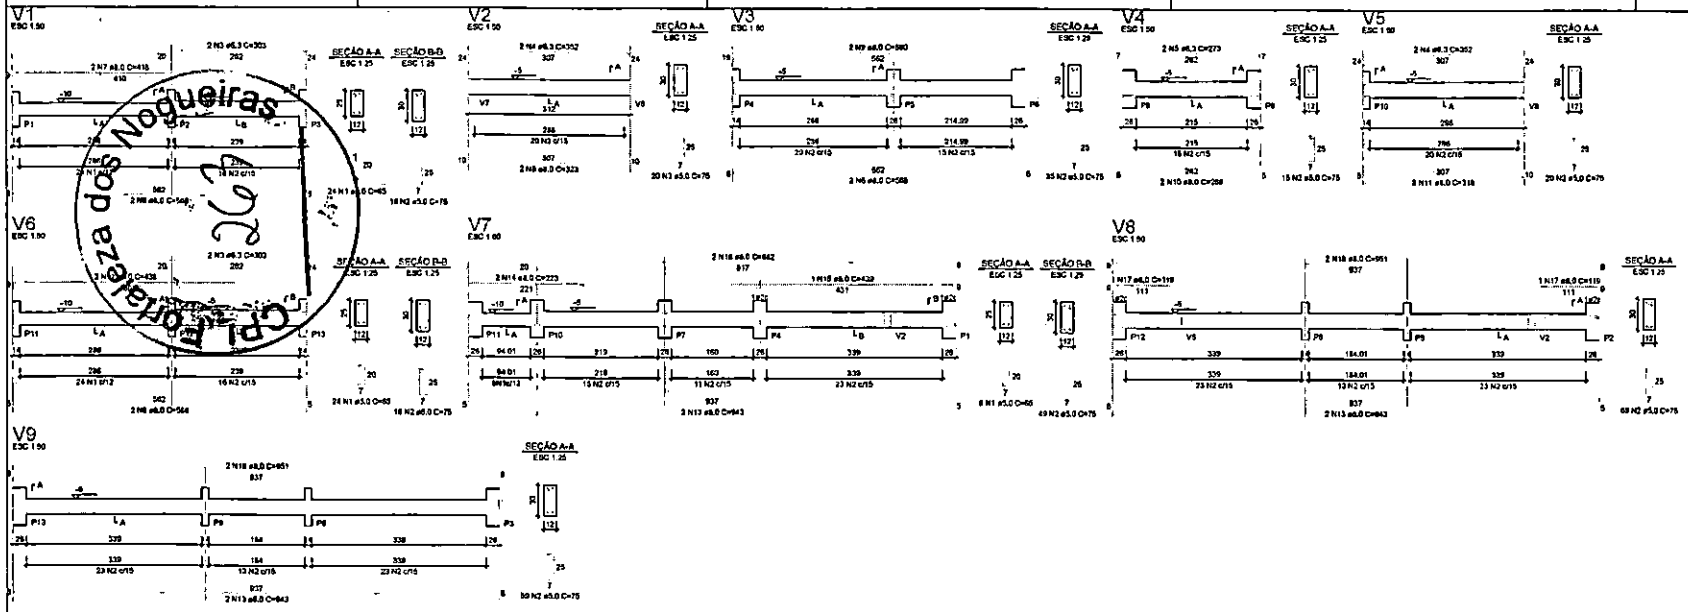

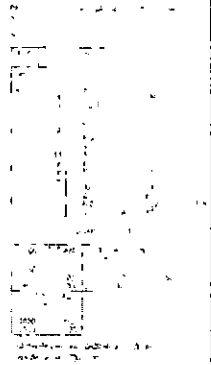


S1=S2=S3=S4=S5=S6=S7=S8=S9=S10=S11=S12
=S13

PLANTA
ESC 1:25

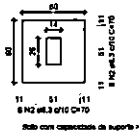



Solo com capacidade de suporte > 3,00 kgf/cm²
Solo compactado sobre o aterro
peso específico > 1800,00 kgf/m³

CORTE
ESC 1:25

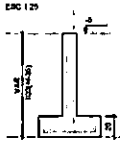

P1=P2=P3=P4=P5=P6=P7=
=P8=P9=P10=P11=P12=
=P13

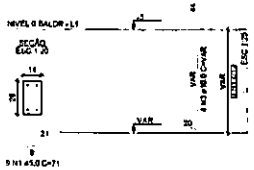

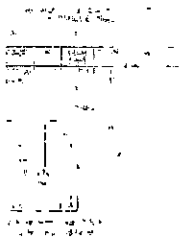

ATENÇÃO:
Adotado Classe de Agressividade Ambiental I, conforme NBR 6118/2024, item 7.4.7.6. O responsável técnico deve verificar necessidade de ajustes conforme caracteristicas locais da obra.

ATENÇÃO:
Considerando que o segmento de arranque de pilar em contato com o solo é vandável (conforme cada local) e características de obra, e de forma a atender a NBR 6118/2024 item 7.4.7.6 Tab. 7.2 (tipico "d" (...) No trecho dos pilares em contato com o solo junto aos elementos de fundação, a armadura deve ter cobrimento nominal >= 45mm), para aumento de durabilidade, recomenda-se executar a cortina dos arranques na parte em contato com o solo com afastamento maior.

Exemplo: Se o pilar for 14x25, e adotado classe de agressividade ambiental I, cobrimento 2,5cm, é recomendável fazer o trecho de cortina em contato com o solo com 2,0cm a mais em cada face, ou seja, 18x30.

ATENÇÃO:
Exemplo de projeto estrutural para edificações do Novo PAC FHNIS Sub50 - Portaria 1415 / 2023.
Uso facultado, desde que revisado por responsável técnico, com a devida emissão de ART/RRT/TRT e adequado às particularidades de cada obra

WILTON CARDOSO DA SILVA JORGE:60628481306

Assinado de forma digital por WILTON CARDOSO DA SILVA JORGE:60628481306
Dados: 2025.09.16 15:47:53 -03'00'

Novo PAC FHNIS Sub50

PROJETO ESTRUTURAL

PLANTA DE ARMADURAS
NÍVEL 0 - BALDRAME

CAIXA

Desenho: xxx

DESENHO 01

Escala: indicada


Revisão: 01

Data: 09/09/25

Unidade: cm


FOLHA 02/03

FORMATO A1 - INTERNO: 801 x 574 mm.
EXTERNO: 841 x 594 mm.

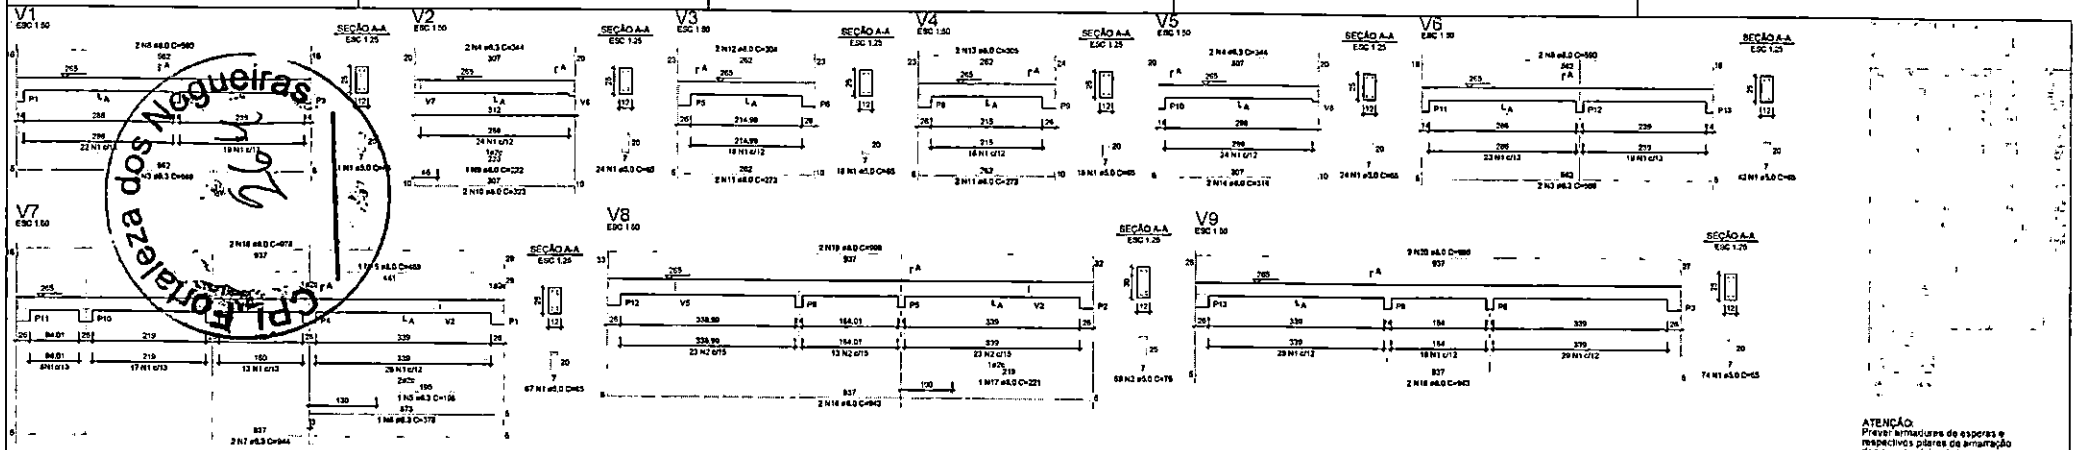


ATENÇÃO:
Prever armaduras de esperas e respectivos pilares de armação das paredes laterais junto ao telhado (oitão), conforme método construtivo empregado.

Prever eventuais estruturas adicionais de pilares e vigas para o telhado, conforme método construtivo empregado.

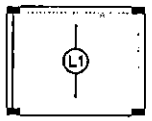


Armação positiva das lajes do pavimento Nivel 1 Teto
escala 1:50

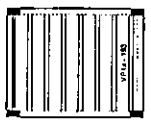

Planta de vigotas pré-moldadas
escala 1:50

P1=P2=P3=P4=P5=P6=P7=
=P8=P9=P10=P11=P12=
=P13

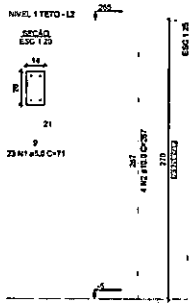

WILTON CARDOSO DA SILVA JORGE:06284813306

Assinado de forma digital por WILTON CARDOSO DA SILVA JORGE:06284813306
Dados: 2025.09.16 15:48:22 -03'00'

Novo PAC FHNIS Sub50

PROJETO ESTRUTURAL

PLANTA DE ARMADURAS
NÍVEL 1 TETO

CAIXA

Desenho: xxx

DESENHO 01

Escala: Indicada

Revisão: 01


Data: 03/09/25

Unidade: cm

FOLHA 03/03

ATENÇÃO:
Exemplo de projeto estrutural para edificações do Novo PAC FHNIS Sub50 - Portaria 1618 / 2023
Uso facultativo, desde que revisado por responsável técnico, com a devida emissão de ART/RRT/TRT, e adequado às particularidades de cada obra.

FORMATO A1 - INTERNO: 801 x 574 mm.
EXTERNO: 841 x 594 mm.

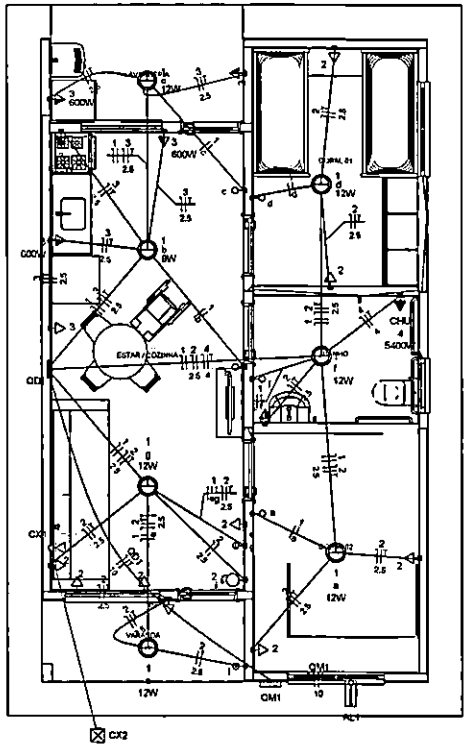

Quadro de Cargas (AL1)

Circuito	Descrição	Esquema	Método de Inst.	Tensão (V)	Pot. total (VA)	Pot. total (W)	Fases	Pot. - R (W)	Pot. - S (W)	Pot. - T (W)	FCT	FCA	Ir' (A)	Ip (A)	Seção (mm2)	Ib (A)	Icc (kA)	Disj (A)	dV parc (%)	dV total (%)	Status
QM1		F+N+T	B1	220 V	10716	10281	R	10281			1.00	1.00	47.3	47.3	10	75.0	3	63	0.19	0.19	OK
TOTAL					10716	10281	R	10281	0	0											

Quadro de Cargas (QM1)


Circuito	Descrição	Esquema	Método de Inst.	Tensão (V)	Pot. total (VA)	Pot. total (W)	Fases	Pot. - R (W)	Pot. - S (W)	Pot. - T (W)	FCT	FCA	Ir' (A)	Ip (A)	Seção (mm2)	Ib (A)	Icc (kA)	Disj (A)	dV parc (%)	dV total (%)	Status
QD1		F+N+T	B1	220 V	10716	10281	R	10281			1.00	1.00	47.3	47.3	10	57.0	3	50	0.63	0.82	OK
TOTAL					10716	10281	R	10281	0	0											


Quadro de Cargas (QD1)

Circuito	Descrição	Esquema	Método de Inst.	Tensão (V)	Iluminação (W)		Tomadas (W)				Pot. total (VA)	Pot. total (W)	Fases	Pot. - R (W)	Pot. - S (W)	Pot. - T (W)	FCT	FCA	Ir' (A)	Ip (A)	Seção (mm2)	Ib (A)	Icc (kA)	Disj (A)	dV parc (%)	dV total (%)	Status
					9	12	0	100	600	5400																	
1	Iluminação	F+N	B1	220 V	1	6					116	81	R	81			1.00	1.00	0.2	0.5	1.5	17.5	3	10	0.02	0.84	OK
2	Tomadas de Uso Geral	F+N+T	B1	220 V			1	10			1111	1000	R	1000			1.00	1.00	2.5	5.1	2.5	24.0	3	10	0.12	0.94	OK
3	Tomadas Coz e Lav	F+N+T	B1	220 V				2	4		2889	2600	R	2600			1.00	1.00	13.1	13.1	2.5	24.0	3	10	0.42	1.24	OK
4	Chuveiro Elétrico	F+N+T	B1	220 V						1	5400	5400	R	5400			1.00	1.00	24.5	24.5	4	32.0	3	25	0.73	1.56	OK
5	Reserva	F+N+T	B1	220 V							600	600	R	600			1.00	1.00	2.7	2.7	1.5	17.5	3	10	0.00	0.00	OK
6	Reserva	F+N+T	B1	220 V							600	600	R	600			1.00	1.00	2.7	2.7	1.5	17.5	3	10	0.00	0.00	OK
TOTAL					1	6	1	12	4	1	10716	10281	R	10281	0	0											

Quadro de Demanda (AL1)


Tipo de carga	Potência instalada (kVA)	Fator de demanda (%)	Demanda (kVA)
Iluminação e TUG's (Casas e apartamentos)	1.23	75.00	0.92
Uso Específico	9.49	100.00	9.49
		TOTAL	10.41

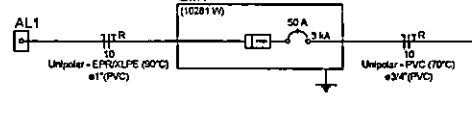

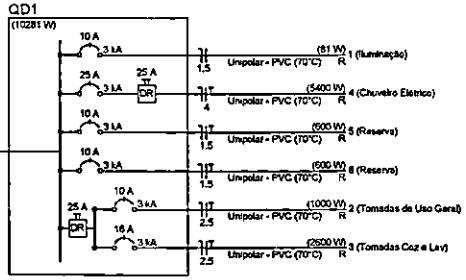

Legenda
Caixa 2x4" de embutir
Caixa de passagem
Entrada de serviço
Espera para rede lógica a 0,30m do piso
Interruptor simples 1 tecla - 1,10m do piso
Interruptor simples 2 teclas - 1,10m do piso
Lâmpada Led 12W A60
Lâmpada Led 9W A60
Ponto de TV a 0,30m do piso
Pulsador de campainha 1 tecla - 1,10m do piso
Quadro de distribuição
Quadro de medição
Timbre
Tomada alta a 2,20m do piso
Tomada baixa a 0,30m do piso
Tomada média a 1,10m do piso

Legenda de condutos	
Elétrica	
	Direta
	Teto
	Alta
	Baixa
	Piso
Lógica	
	Piso
TV Cabo	
	Direta

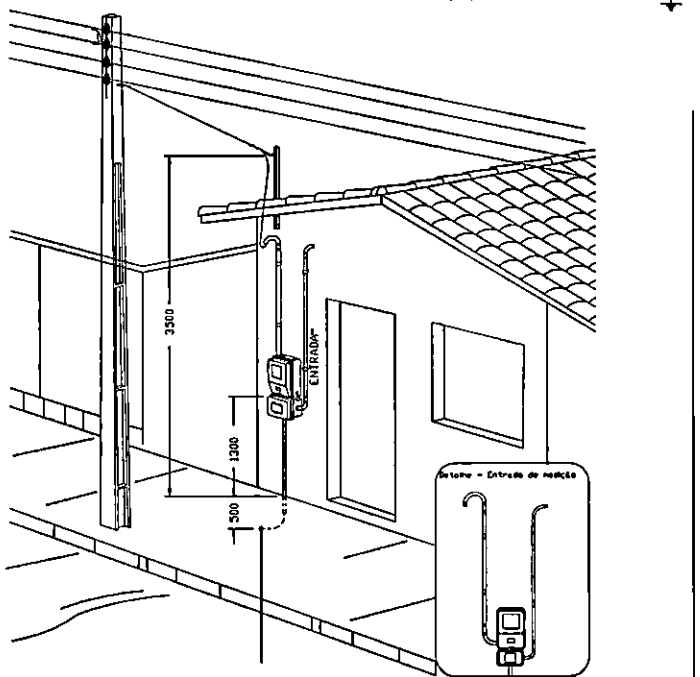

DESENHO 27

Aéra medição monofásica- Padrão econômico

WILTON CARDOSO DA SILVA JORGE:60628481306

Assinado de forma digital por WILTON CARDOSO DA SILVA JORGE:60628481306
Dados: 2025.09.16 15:49:17 -03'00'

ATENÇÃO:
Exemplo de projeto inst. elétricas para edificações do Novo PAC FNHIS Sub50 - Portaria 1416/2023.
Uso facultado, desde que revisado por responsável técnico com a devida emissão de ART/RRT/TRT, e adequado às particularidades de cada obra.

Minha Casa Minha Vida | NOVO PAC | CAIXA | GOVERNO FEDERAL BRASIL

Novo PAC FNHIS Sub50 - MOD02

CAIXA
Projeto de inst. Elétricas exemplo, de uso facultado, conforme observação acima


INSTALAÇÕES ELÉTRICAS

NOME DO PAVIMENTO
TIPO DE PRANCHA


Desenho: Hudson Rocha | DESENHO 01
Escala: Indicada | Revisão: 01
Data: 03/04/2025 | Unidade: | FOLHA 01/01

CPL Fortaleza 10 Set 2025


Sejam bem vindos

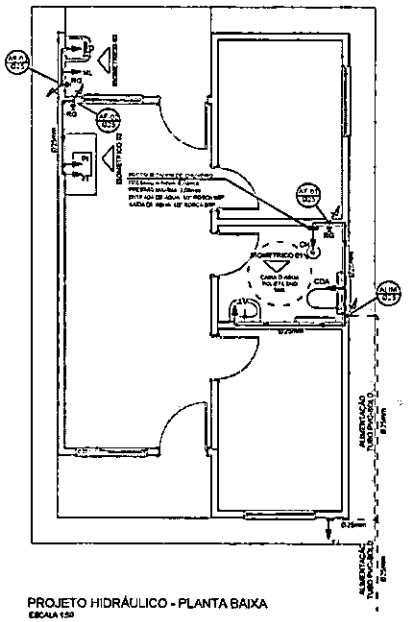


PROJETO HIDRÁULICO - PLANTA BAIXA
ESCALA 1:50

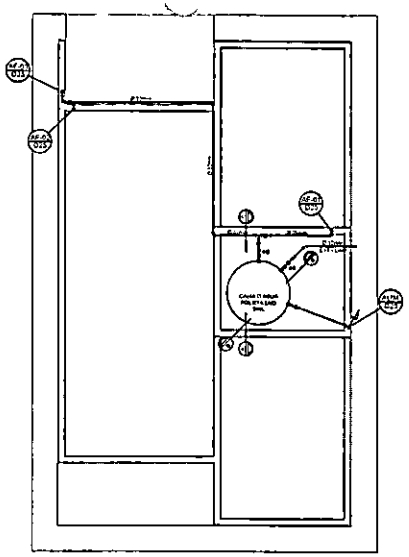


PROJETO HIDRÁULICO - BARRILETE
ESCALA 1:50

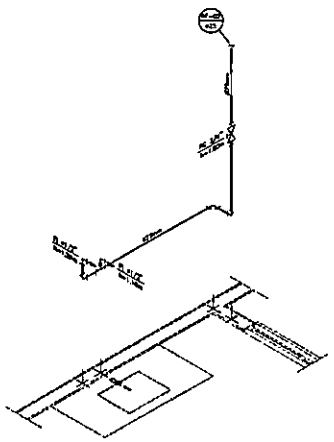


DETALHE ISOMÉTRICO - 02
ESCALA 1:25

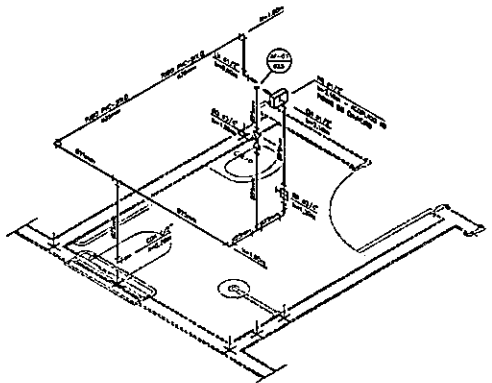


DETALHE ISOMÉTRICO - 01
ESCALA 1:25

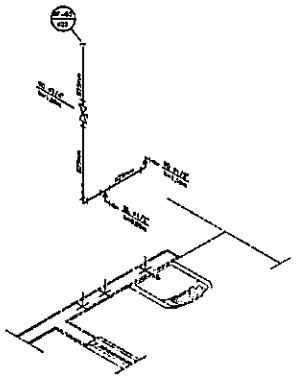


DETALHE ISOMÉTRICO - 03
ESCALA 1:25

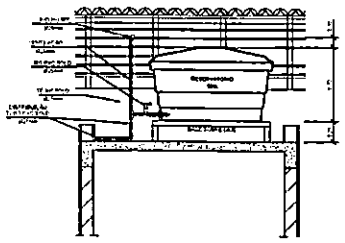

CORTE A-A
ESCALA 1:25

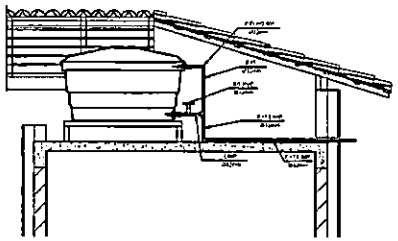

CORTE B-B
ESCALA 1:25

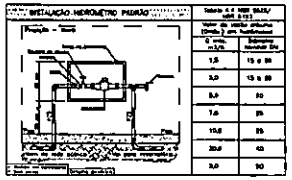

DETALHE 01 – CAVALETE HIDRÁULICO
ESCALA 1:50

NOTAS

NOTAS GERAIS:

1.0 –As tubulações de água fria deverão atender as normas da ABNT, NBR 5626/2020 e atender as exigências técnicas fornecidas da Agência, sugestões, acréscimos e correções dos projetos.

2.0 –Foi projetado um sistema de alimentação de forma indireta abastecido pela rede de concessionária que distribui água com um reservatório capacidade de 500L. O sistema de alimentação deverá ser instalado de modo a manter a vazão mínima de cada pavimento de consumo simultâneo considerando sua ação plena (com derivações que possam atender a vazão de cálculo de consumo máximo).

3.0 –Deverão ser utilizadas nas peças de saídas dos sub-ramais coxeiras (tipo canal jusante, tipo eu (de grade indicadas) de ferro azul com bucha de latão nas bitolas conforme dimensionadas em projeto.

4.0 –Foi adotado o uso de caixa de descarga acopladas em todo projeto.

5.0 –QUANTO AOS TUBOS E CONEXÕES:

5.1 –Tubos e conexões em PVC–SOLDÁVEL

5.1.1 –Foram considerados tubos e conexões em pvc–soldável da marca TIGRE ou similar, em todo o projeto exceto onde indicado.

5.1.2 –Todos os diâmetros estão em milímetros conforme projeto exceto onde indicado.
5.1.3 –Deverão ser utilizados metais com acabamentos em bujões como barrilete e caixa de registro da marca DECA modelo 1502 ® ou similar da FABRIMAR.

5.1.4.1 –MODO DE SOLDAGEM:

a –Verificar se a bolsa da conexão e a ponta dos tubos e tipo estão perfeitamente limpas e por meio de uma lixa Nº100 (nor e brilho das superfícies a serem soldadas, com a objetivo de melhorar a condição de ataque do adesivo.

b –Limpar as superfícies lixadas com solução limpadora removendo as impurezas e gorduras que poderão impedir e bloquear ação do adesivo

c –Proceder a distribuição uniforme do adesivo nas superfícies lixadas, aplicar o adesivo primeiro na bolsa e, depois, na ponta.

d –O excesso não deve ser aplicado em excesso, pois prejudica-se do um aumento no tempo em processo de evaporação do material.
O adesivo não serve para preencher espaços ou tapar furos.

e –Encaixar as extremidades e remover o excesso de adesivo.

f –Observar que o encaixe seja totalmente justo (quase impossível com o adesivo) pois um possível não se estabelece a soldagem, aguarde o tempo de secagem de 12 horas, no mínimo, para colocar a rede em carga (pressão).

5.1.4.2 –QUANTO A EXECUÇÃO DAS JUNTAS–SOLDAS:

5.1.4.3 –LISTA DE MATERIAIS:

a –Lixa de água Nº100
b –Lixa de parede
c –Limpa
d –Adesivo branco
e –Solução limpadora
f –Adesivo plástico
g –Fita veda rosca (para as partes em contatos com rosca)

5.1.5 –Todas as partes tubos e conexões de uma mesma marca, desde forma adequadas proporção de longo ou de cobrados ou encaixe que poderão surgir

5.2 –Os diâmetros dos tubos e conexões de pvc–soldável correspondem aos diâmetros externos, sendo forma os tubos em pvc–soldável correspondem aos parágrafos nos diâmetros abaixo especificados:

PVC–SOLDÁVEL (mm)	PVC–ROSCÁVEL (B)	FERRO GALVANIZADO (B)
20	1/2"	1/2"
25	3/4"	3/4"
32	1"	1"
40	1 1/4"	1 1/4"
50	1 1/2"	1 1/2"
60	2"	2"

5.3 –Ao realizar a junção de tubo em pvc–soldável e tubos em pvc–roscável , deverá ser realizado com o uso de adaptador tipo e rosca.

5.4 –Não é permitido em hipótese alguma o uso de aquecimento para a fabricação de curvas ou outros devendo ser utilizado as conexões apropriadas como luva simples, luva de correr e curvas conforme necessário.

5.5 –Todas as cotas estão em metros.

LEGENDA

AF	Coluna de Água Fria
ALIM.	Tubulação de Alimentação
DIST.	Tubulação de Distribuição
T.B.	Terminal de Bóia
LV	Ponto de água para lavatório
CDA	Ponto de água para Caixa de descarga acoplada
TS	Ponto de água
TL	Ponto de água para torneira de limpeza
TJ	Ponto de água para torneira de jardim
PR	Pressurizador (acoplado ao ponto de chuveiro)
RG	Registro de Gaveta
DN/Ø	Diâmetro nominal em peças
	Luva LRA com bucha de latão 25x1/2"
	Joelho LRA com bucha de latão 25x1/2"
	Prumada que desce
	Prumada que sobe
	Bucha de Redução
	Nomenclatura da tubulação
	Numeração da tubulação
	Diâmetro da tubulação
	Tubulação de água fria pela parede ou laje
	Tubulação de água fria pelo piso

OBSERVAÇÕES

ATENÇÃO:
Exemplo de projeto Hidrosanitário para edificações do Novo PAC FHNIS Sub50 - Portaria 1418 / 2023.
Uso facultado, desde que revisado por responsável técnico, com a devida emissão de ART/RRT/TRT, e adequado às particularidades de cada obra.

WILTON CARDOSO DA SILVA JORGE:60628481306

Assinado de forma digital por WILTON CARDOSO DA SILVA JORGE:60628481306
Dados: 2025.09.16 15:49:40 -03'00'

Minha Casa Minha Vida | NOVO PAC | CAIXA | GOVERNO FEDERAL BRASIL PAÍS DE NOVO

PROJETO
FNHIS SUB-50

ENDEREÇO
XXXXXXXXXXXXXX

CIDADE
XXXXXXXXXXXX

ESTADO
XXXXXXXXXXXXX

CLIENTE:
#Nome do Cliente

ARQUITETO

CAIXA
#Nº Registro do Profissional

FASE PROJETO
Projeto Inicial - Referência

ESCALA
1:50

DIMENSÃO DA FOLHA
A1

CONTEÚDO
Projeto Hidráulico - Planta Baixa e Detalhes

RESPONSÁVEL:

DATA:
16/09/2025


FOLHA
01

ARQUIVO DIGITAL:
Hid 0 Hid 0 SUB50.dwg


REVISÃO:
Rev 02

GPI Fortaleza dos Nogueiras


841 x 594mm

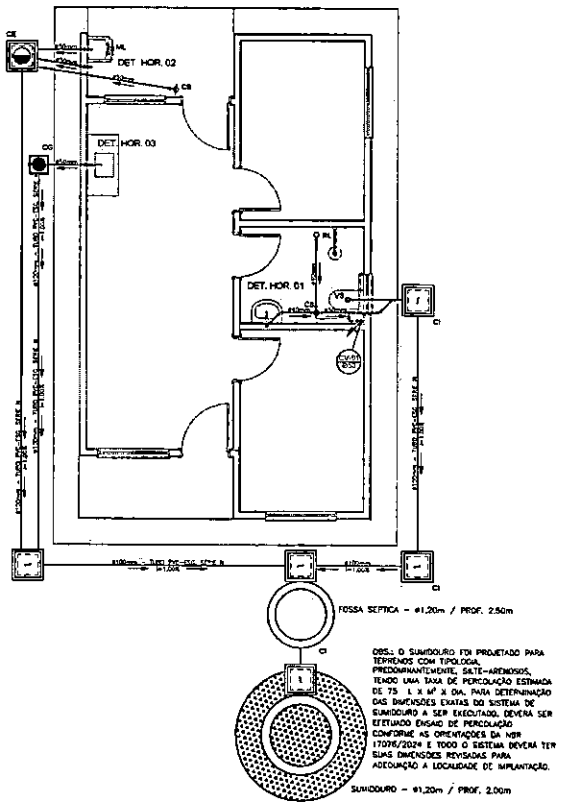


PROJETO SANITÁRIO - PLANTA BAIXA
ESCALA 1:50

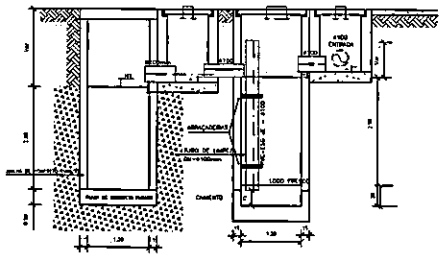

CORTE A-A - FOSSA SÉPTICA E SUMIDOURO
ESCALA 1:50

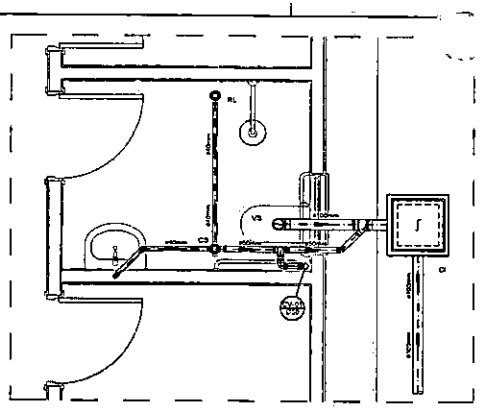


DETALHE HORIZONTAL - 01
ESCALA 1:25

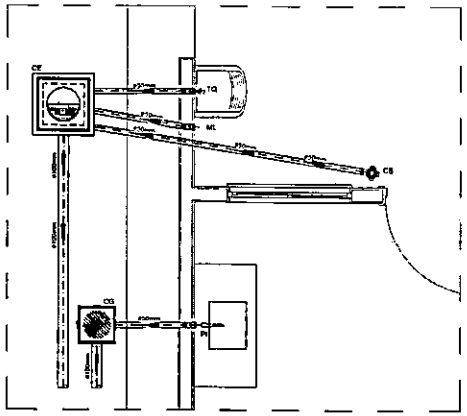


DETALHE HORIZONTAL - 02 E 03
ESCALA 1:25

CAIXA DE INSPEÇÃO
ESCALA 1:25

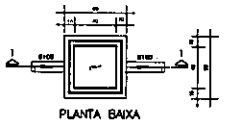


PLANTA BAIXA

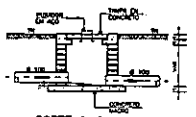


CORTE 1-1

CAIXA DE GORDURA (60x60cm)
ESCALA 1:25

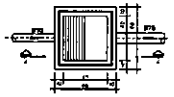


PLANTA BAIXA

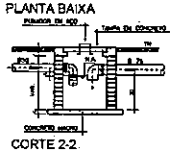


CORTE 2-2


CAIXA DE ESPUMA (60x50cm)
ESCALA 1:25

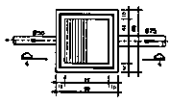


PLANTA BAIXA

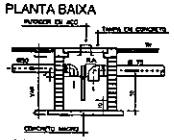


CORTE 4-4

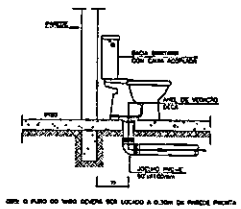

DETALHE GENÉRICO DO VASO SANITÁRIO
ESCALA 1:25

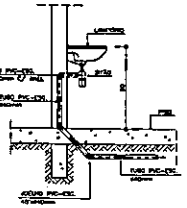

DETALHE DO LAVATÓRIO
ESCALA 1:25

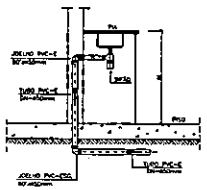

DETALHE DA PIA
ESCALA 1:25

NOTAS

NOTAS GERAIS:

1.0 - Cuidado e inclinações

1.1 - A inclinação mínima para as redes de esgoto e águas pluviais serão conforme indicado abaixo:

Diâmetros	Esgoto	Águas Pluvias
40	2,0%	-
50	2,0%	1,0%
75	2,0%	1,0%
100	1,5%	1,0%

2.0 - CAIXAS E RALOS

2.1 - ALVENARIA:

2.1.1 - As caixas de inspeção, gordura e águas pluviais deverão ser confeccionadas conforme detalhe em projeto e serão em alvenaria de tijolos maciços.

2.1.2 - Todos os materiais deverão ser fabricados por empresas com certificado INMETRO e com os materiais fornecidos conformes de acordo com as especificações de projeto.

3.0 - PLÁSTICAS:

3.1.1 - Serão de especificação conforme o projeto e terão grelhas e ports grelhas em material plástico.

3.2 - RALOS:

3.2.1 - Os ralos serão de especificação conforme o projeto e deverá conter com fecho hídrico mínimo de 5,1mm, terão grelhas e ports grelhas em material plástico.

3.3 - As setas indicam o sentido do fluxo nas tubulações.

4.0 - Todos os diâmetros estão em milímetros, exceto onde indicado.

5.0 - Todas as medidas de distância e altura estão em metros, exceto onde indicado.

6.0 - Todos os vasos sanitários estão locados a 30cm da parede pronta para o eixo, conforme detalhe.

7.0 - Todas as tubulações com diâmetros igual ou superior a 50mm deverão ser montadas com junta elástica. As tubulações enterradas deverão ser assentes com concreto plástico, com exceção da ligação do ponto do lavatório com a caixa, basta deverá ser instalada junta com Ø40mm, com anel de borracha.

8.0 - Não é permitido, em hipótese alguma, o uso de aquecimento para a fabricação de bolsas ou curvas, devendo ser utilizadas as conexões apropriadas como luvas simples, de correr, curvas e etc. conforme seja necessário.

9.0 - Nas colunas de ventilação, as extremidades de cada tubo deverá ser colocada terminal final de ventilação ou tela plástica contra mosquitos para evitar o entrada de animais e resíduos sólidos, conforme projeto.

10.0 - Todas as vezes que a tubulação de PVC Esgoto for colocado em paredes ou revestimentos com alvenaria deverá ser envelhida com tinta de grama.

11.0 - A vedação da bacia sanitária deverá ser feita com anel de vedação DECA ou similar, de forma a garantir a estabilidade do peça instalada.

12.0 - INSTRUÇÃO DE MONTAGEM:

12.1 - JUNTAS SOLDADAS:

A. Limpar com estopa branca o ponta e a bolsa a serem unidas;

B. Lixar a ponta e bolsa com lixa Nº100 até eliminar a forma superficial;

C. Limpar o ponta e a bolsa embebida em solução limpadora;

D. Aplicar adesivo plástico para PVC, na ponta e na bolsa dos tubos a serem unidos, procedendo a montagem imediata.

12.2 - JUNTA ELÁSTICA COM ANEL DE BORRACHA:

A. Limpar com estopa branca a ponta e a bolsa a serem unidas;

B. Introduzir o anel de borracha no encaixe (vale) apropriado existente na bolsa;

C. Marcar a profundidade da bolsa na ponta do tubo. Esta marcação servirá de referência para se constatar a penetração da ponta do tubo no interior da bolsa;

D. Aplicar pasta lubrificante na ponta visível do anel (já colocado na bolsa). Repetir esta mesma operação na ponta do tubo não utilizar graxas ou óleos como lubrificantes;

E. Presentar a montagem introduzindo a ponta no tubo até o fundo da bolsa tendo como referência a marca previamente feita no tubo. Recuar a ponta para fora da bolsa aprox. 5mm, isso possibilitará que a junta absorva os movimentos da tubulação devido a expansão térmica.

LEGENDA

CI	Caixa de Inspeção – 60x60cmxVar
CG	Caixa de Gordura – 60x60cmxVar
CE	Caixa de Espuma – 60x50cmxVar
RL	Ralo Seco 100x100x50mm
RS	Ralo Sifonado 100x100x50mm
RH	Ralo hemisférico (tipo abacaxi) 100x100mm
CS	Caixa Sifonada 100x100x50mm
CAP	Caixa de Águas Pluviais
AP	Tubo de Queda – Águas Pluviais
CV	Coluna de Ventilação
DN – ø	Diâmetro Nominal da Peça
i	Inclinação Mínima
T.N.	Terreno Natural
	Sentido do Fluxo
	Buchs de Redução
	Prumada que Sobe
	Prumada que Desce
	Nomenclatura da Coluna
	Numeração da Coluna
	Diâmetro da Tubulação
	Nível da Geratriz Inferior das Tubulações
	Canalização de Esgoto – PVC Esg – Série N
	Canalização de Ventilação – PVC Esg – Série N
	Canalização de Águas pluviais – PVC Água Pluvial- Série R

OBS

ATENÇÃO:
Exemplo de projeto Hidrossanitário para edificações do Novo PAC FNHIS Sub60 - Portaria 1416 / 2023.
Uso facultado, desde que revisado por responsável técnico, com a devida emissão de ART/RRT/TRT, e adequado às particularidades de cada obra.

WILTON CARDOSO DA SILVA JORGE:60628481306
Assinado de forma digital por WILTON CARDOSO DA SILVA JORGE:60628481306
Dados: 2025.09.16 15:53:29 -03'00'

Minha Casa Minha Vida | NOVO PAC | CAIXA | GOVERNO FEDERAL BRASIL UNIÃO E RECONSTRUÇÃO

PROJETO: FNHIS SUB-60
ENDEREÇO: XXXXXXXXXXXXXXX
CIDADE: XXXXXXXXXXXXXXX
ESTADO: XXXXXXXXXXXXXXX
CLIENTE: Nome do Cliente
ARQUITETO:
CAIXA
Nº Registro do Projetista
FASE PROJETO: Projeto Inicial - Referência
ESCALA: 1/50
DIMENSÃO DA FOLHA: A1
CONTEÚDO: Projeto Hidrossanitário - Esgoto - Planta Baixa e Detalhes
RESPONSÁVEL:
DATA: 01/09/2025
FOLHA: 01
ARQUIVO DIGITAL: San FNHIS SUB60.dwg
REVISÃO: Rev 00

CPL - Fortaleza 09/2025

841x594mm

Anotação de Responsabilidade Técnica - ART
Lei nº 6.496, de 7 de dezembro de 1977

CREA-MA

ART OBRA / SERVIÇO
Nº MA20250968908

Conselho Regional de Engenharia e Agronomia do Estado do Maranhão

SUBSTITUIÇÃO à MA20250966293
Prefeitura Municipal de Fortaleza dos Nogueiras
267

1. Responsável Técnico

WILTON CARDOSO DA SILVA JORGE
Título profissional: **ENGENHEIRO CIVIL**
RNP: **1118048091**
Registro: **1118048091MA**

2. Dados do Contrato

Contratante: **PREFEITURA MUNICIPAL DE FORTALEZA DOS NOGUEIRAS** CPF/CNPJ: **06.080.394/0001-11**
AVENIDA JOSÉ SARNEY Nº: **359**
Complemento: Bairro: **CENTRO**
Cidade: **FORTALEZA DOS NOGUEIRAS** UF: **MA** CEP: **65805000**

Contrato: **Não especificado** Celebrado em: **22/09/2025**
Valor: **R$ 3.250.000,00** Tipo de contratante: **Pessoa Jurídica de Direito Público**
Ação Institucional: **Agricultura familiar**

3. Dados da Obra/Serviço

RUA TEODORO MAGALHÃES Nº: **S/N**
Complemento: Bairro: **VILA NATAN**
Cidade: **FORTALEZA DOS NOGUEIRAS** UF: **MA** CEP: **65805000**
Data de Início: **22/09/2025** Previsão de término: **29/09/2025** Coordenadas Geográficas: **-6.955103, -46.173606**
Finalidade: **Residencial** Código: **Não Especificado**
Proprietário: **PREFEITURA MUNICIPAL DE FORTALEZA DOS NOGUEIRAS** CPF/CNPJ: **06.080.394/0001-11**

4. Atividade Técnica

14 - Elaboração	Quantidade	Unidade
80 - Projeto > GEOTECNIA E GEOLOGIA DA ENGENHARIA > OBRAS DE TERRA > DE OBRAS DE TERRA > #3.3.1.1 - ESCAVAÇÃO	163,25	m³
35 - Elaboração de orçamento > GEOTECNIA E GEOLOGIA DA ENGENHARIA > OBRAS DE TERRA > DE OBRAS DE TERRA > #3.3.1.1 - ESCAVAÇÃO	163,25	m³
80 - Projeto > ESTRUTURAS > ESTRUTURAS DE CONCRETO E ARGAMASSA ARMADA > #2.1.1 - DE ESTRUTURA DE CONCRETO ARMADO	70,00	m³
35 - Elaboração de orçamento > ESTRUTURAS > ESTRUTURAS DE CONCRETO E ARGAMASSA ARMADA > #2.1.1 - DE ESTRUTURA DE CONCRETO ARMADO	70,00	m³
80 - Projeto > CONSTRUÇÃO CIVIL > EDIFICAÇÕES > DE EDIFICAÇÃO > #1.1.1.1 - DE ALVENARIA	3.279,00	m²
35 - Elaboração de orçamento > CONSTRUÇÃO CIVIL > EDIFICAÇÕES > DE EDIFICAÇÃO > #1.1.1.1 - DE ALVENARIA	3.279,00	m²
80 - Projeto > CONSTRUÇÃO CIVIL > INSTALAÇÕES HIDROSSANITÁRIAS > #1.4.4 - DE LIGAÇÃO INDIVIDUAL DE REDE DE ÁGUA	1.170,00	m
35 - Elaboração de orçamento > CONSTRUÇÃO CIVIL > INSTALAÇÕES HIDROSSANITÁRIAS > #1.4.4 - DE LIGAÇÃO INDIVIDUAL DE REDE DE ÁGUA	1.170,00	m
80 - Projeto > CONSTRUÇÃO CIVIL > INSTALAÇÕES HIDROSSANITÁRIAS > #1.4.5 - DE LIGAÇÃO INDIVIDUAL DE REDE DE ESGOTO	985,00	m
35 - Elaboração de orçamento > CONSTRUÇÃO CIVIL > INSTALAÇÕES HIDROSSANITÁRIAS > #1.4.5 - DE LIGAÇÃO INDIVIDUAL DE REDE DE ESGOTO	985,00	m
80 - Projeto > CONSTRUÇÃO CIVIL > INSTALAÇÕES HIDROSSANITÁRIAS > #1.4.2 - DE SISTEMA DE REDES DE ÁGUAS PLUVIAIS	1.323,75	m
35 - Elaboração de orçamento > CONSTRUÇÃO CIVIL > INSTALAÇÕES HIDROSSANITÁRIAS > #1.4.2 - DE SISTEMA DE REDES DE ÁGUAS PLUVIAIS	1.323,75	m
80 - Projeto > ELETROTÉCNICA > INSTALAÇÕES ELÉTRICAS > DE INSTALAÇÕES ELÉTRICAS EM BAIXA TENSÃO > #11.10.1.1 - PARA FINS RESIDENCIAIS	9.050,00	m
35 - Elaboração de orçamento > ELETROTÉCNICA > INSTALAÇÕES ELÉTRICAS > DE INSTALAÇÕES ELÉTRICAS EM BAIXA TENSÃO > #11.10.1.1 - PARA FINS RESIDENCIAIS	9.050,00	m

Anotação de Responsabilidade Técnica - ART
Lei nº 6.496, de 7 de dezembro de 1977

CREA-MA

Conselho Regional de Engenharia e Agronomia do Estado do Maranhão

ART OBRA / SERVIÇO
Nº MA20250968908

SUBSTITUIÇÃO à MA20250966293

CPL Fortaleza dos Nogueiras 267

66 - Laudo > GEOTECNIA E GEOLOGIA DA ENGENHARIA > SONDAGENS > DE SONDAGEM GEOTÉCNICA > #3.2.1.3 - ROTATIVA	1,00	un
80 - Projeto > CONSTRUÇÃO CIVIL > EDIFICAÇÕES > DE ACESSIBILIDADE DE EDIFICAÇÃO > #1.1.3.1 - PARA FINS RESIDENCIAIS	1,00	un

Após a conclusão das atividades técnicas o profissional deve proceder a baixa desta ART

5. Observações

Elaboração de Projeto, Orçamento e Laudo de sondagem para a construção de unidades habitacionais em área urbanas do município de Fortaleza dos Nogueiras/MA - Proposta - 039692/2025

6. Declarações

- Declaro que estou cumprindo as regras de acessibilidade previstas nas normas técnicas da ABNT, na legislação específica e no decreto n. 5296/2004 e 9451/2018.

WILTON CARDOSO DA SILVA JORGE:60628481306 Assinado de forma digital por WILTON CARDOSO DA SILVA JORGE:60628481306 Dados: 2026.04.28 09:16:36 -03'00'

7. Entidade de Classe

UFMA - UNIVERSIDADE FEDERAL DO MARANHAO

8. Assinaturas

Declaro serem verdadeiras as informações acima

Documento assinado eletronicamente com credenciais de login e senha
WILTON CARDOSO DA SILVA JORGE
RNP: 1118048091
Data: 28/04/2026 09:13:27

_____, _____ de _____ de _____

Local data

WILTON CARDOSO DA SILVA JORGE - CPF: *.284.813-****

PREFEITURA MUNICIPAL DE FORTALEZA DOS NOGUEIRAS - CNPJ: 06.080.394/0001-11

9. Informações

* A ART é válida somente quando quitada, mediante apresentação do comprovante do pagamento ou conferência no site do Crea.

10. Valor

Esta ART é isenta de taxa Registrada em: **29/09/2025**

PREFEITURA
FORTALEZA
DOS NOGUEIRAS
TRABALHO E RENOVAÇÃO

Estado do Maranhão

PREFEITURA MUNICIPAL DE FORTALEZA DOS NOGUEIRAS

CNPJ 06.080.394/0001-11

Avenida José Sarney, nº 359 – centro – CEP: 65.805-000

Fortaleza dos Nogueiras - MA

CPL Fortaleza dos Nogueiras 269

D E C L A R A Ç Ã O

DECLARAMOS, para os devidos fins que o Ato Convocatório da Concorrência Eletrônica nº 003/2026 – CPL, foi devidamente publicado no Diário Oficial da União em 30/04/2026, no diário Oficial dos Municípios do Estado do Maranhão – FAMEM em 30/04/2026 e no Jornal de Grande Circulação no estado em 30/04/2026, Portal da Transparência deste Município e no Portal Nacional de Compras Públicas em 13/02/2026, conforme determina a Lei 14.133/2021.

Fortaleza dos Nogueiras –MA, 30 de abril de 2026.

Rita Coelho da Fonseca da Silva
Secretária Municipal de Administração, Planejamento e Finanças
Decreto nº 005/2025

ESTADO DO MARANHÃO

PREFEITURA MUNICIPAL DE ALCÂNTARA

AVISO

Pregão Eletr. nº 9/26. A PM de Alcântara, realizará licitação dia 15/05/26 às 09:00, no portal do município (licitaalcantara.com.br). Objeto: Registro de preços para contratação de empresa especializada na prestação de serviços de locação de veículos, sem combustível e com condutor. Edital: transparencia.alcantara.ma.gov.br/licitacoes, licitaalcantara.com.br, SINC-Contra/TCEMA e PNCP. Email: cplalcantara2022@gmail.com

Pregão Eletr. nº 3/26. A PM de Alcântara, realizará licitação dia 18/05/26 às 09:00, no portal do município (licitaalcantara.com.br). Objeto: Registro de Preços para Contratação de empresa para a aquisição e o fornecimento de água mineral e de recarga de gás liquefeito de petróleo-glp envasado em botijão de 13 kg(refil), recarga de gás com botijão de 13 kg (refil) para as secretarias do município de Alcântara/MA. Edital: transparencia.alcantara.ma.gov.br/licitacoes, licitaalcantara.com.br, SINC-Contra/TCEMA e PNCP. Email: cplalcantara2022@gmail.com

Concorrência Eletr. nº 2/26. A PM de Alcântara, realizará licitação dia 25/05/26 às 08:00, no portal do município (licitaalcantara.com.br). Objeto: Contratação de empresa especializada para execução das obras de construção do espaço esportivo comunitário no município. Edital: transparencia.alcantara.ma.gov.br/licitacoes, licitaalcantara.com.br, SINC-Contra/TCEMA e PNCP. Email: cplalcantara2022@gmail.com

Chamada Pública nº 3/26. A PM de Alcântara/MA, torna público a Chamada Pública nº 3/26, que tem por objeto: Aquisição de gêneros alimentícios da Agricultura Familiar e do Empreendedor Familiar Rural, destinada ao atendimento do Programa Nacional de Alimentação Escolar-PNAE, conforme especificações técnicas detalhadas, para atender a Rede Municipal de Educação de Alcântara/MA. Para tanto, os interessados deverão apresentar a documentação para habilitação e o projeto de venda, impreterivelmente, durante os dias 01/05/26 a 20/05/26 (excetuando-se, sábado, domingo e feriados), nos horários das 08h00 às 12h0 e das 14h0 às 17h00. A sessão da será realizada às 09h00 do dia 04/05/26, na sala da Comissão Central de Licitações-CPL, situada na Praça da Matriz, nº 01, Centro, Cep 65.250-000, Alcântara/MA. Edital: transparencia.alcantara.ma.gov.br/licitacoes ou na sede da prefeitura. Email: cplalcantara2022@gmail.com

Alcântara /MA, 29 de abril de 2026.
WILIAM CAMPOS CHAGAS
Pregoeiro

PREFEITURA MUNICIPAL DE ARAIOSES

EXTRATO DE TERMO ADITIVO

1º TERMO ADITIVO DE SUPREÇÃO E PRAZO AO CONTRATO ADMINISTRATIVO N.º 20250404001/2025 - CONCORRÊNCIA ELETRÔNICA N.º 004/2025 - PROC. ADMIN. N.º 202502042/2025 - CPL/PMA
OBJETO: O presente Termo Aditivo tem por objeto a supressão de valor e a prorrogação de prazo do CONTRATO ADMINISTRATIVO N.º 20250404001/2025, cujo objeto consiste na Contratação de empresa para execução dos serviços de Reforma e ampliação do Colégio Marcone Caldas no Município de Araioses/MA. DA SUPRESSÃO: Fica suprimido o valor de R$ 3.642,29 (Três mil, seiscentos e quarenta e dois reais e vinte e nove centavos), do valor contratual correspondente a 0,0739% do valor original atualizado, nos termos da Cláusula Oitava - Dos Reajustes e Alterações, item 8.9.1, bem como em conformidade com o art. 125 da Lei n.º 14.133/2021. Em decorrência da supressão ora promovida, o valor global do contrato passa a ser de R$ 4.925.341,76 (Quatro milhões, novecentos e vinte e cinco mil, trezentos e quarenta e um reais e setenta e seis centavos). DA PRORROGAÇÃO: 12 (doze) meses, passando a vigorar no período de 02 de abril de 2026 à 02 de abril de 2027. CONTRATANTE: Município de Araioses/MA, através da Secretaria Municipal De Obras E Serviços Urbanos - SEMOSURB. CONTRATADA: SAGA ENGENHARIA E PARTICIPAÇÕES, inscrita no CNPJ n.º 18.882.626/0001-34, com sede na Rua Honório de Paiva, n.º 1135, Bairro Piçarra - CEP n.º 64.015-125, na cidade de Teresina/PI, neste ato representada pelo Sr. LUCAS SAMPAIO GERMANO DA SILVEIRA, inscrito no CPF n.º 025.***.**3-17 e com e-mail para correspondência eletrônica www.sagaconstrutora.com. DOTAÇÃO: 02 PODER EXECUTIVO 02 10 00 SECRETARIA MUNICIPAL DE EDUCAÇÃO, CIÊNCIA, TECNOLOGIA E INOVAÇÃO 12 Educação 12 122 Administração Geral 12 122 0205 SECRETARIA DE EDUCAÇÃO 12 122 0205 1010 0000 CONSTRUÇÃO, AMPL. E REFORMA DE UNID ESCOLARES 3.3.90.39.00 - OUTROS SERVIÇOS DE TERCEIROS-PESSOA JURÍDICA 4.4.90.51.00 - OBRAS E INSTALAÇÕES 02 PODER EXECUTIVO 02 10 00 SECRETARIA MUNICIPAL DE EDUCAÇÃO, CIÊNCIA, TECNOLOGIA E INOVAÇÃO 12 Educação 12 361 Ensino Fundamental 12 361 0205 SECRETARIA DE EDUCAÇÃO 12 361 0205 2019 0000 MANUT. E FUNCIONAMENTO DO SALÁRIO EDUCAÇÃO 3.3.90.39.00 - OUTROS SERVIÇOS DE TERCEIROS-PESSOA JURÍDICA 4.4.90.51.00 - OBRAS E INSTALAÇÕES 02 PODER EXECUTIVO 02 13 00 FUNDO MANUTENÇÃO BÁSICA - FUNDEB ARAIOSES 12 Educação 12 361 Ensino Fundamental 12 361 0213 FUNDO MANUT. DA EDUCAÇÃO BÁSICA-FUNDEB 12 361 0213 1034 0000 CONSTRUÇÃO E REFORMA DE UNIDADES ESCOLARES 3.3.90.39.00 - OUTROS SERVIÇOS DE TERCEIROS-PESSOA JURÍDICA 3.3.90.39.00 - OUTROS SERVIÇOS DE TERCEIROS-PESSOA JURÍDICA 4.4.90.51.00 - OBRAS E INSTALAÇÕES 02 PODER EXECUTIVO 02 13 00 FUNDO MANUTENÇÃO BÁSICA - FUNDEB ARAIOSES 12 Educação 12 365 Ensino Infantil 12 365 0213 FUNDO MANUT. DA EDUCAÇÃO BÁSICA-FUNDEB 12 361 0213 2055 0000 MANUT. E FUNC. DO ENSINO INFANTIL-FUNDEB 30% 3.3.90.39.00 - OUTROS SERVIÇOS DE TERCEIROS-PESSOA JURÍDICA 4.4.90.51.00 - OBRAS E INSTALAÇÕES
Araioses/MA, 2 de abril de 2026 João Cândido Carvalho Neto Prefeito Municipal

PREFEITURA MUNICIPAL DE BARRA DO CORDA

EXTRATO DE TERMO ADITIVO Nº 1/2026

CREDENCIAMENTO Nº 02/2025 PROCESSO ADMINISTRATIVO Nº 1.768/2025 - Barra do Corda/MA.EXTRATO DE TERMO ADITIVO. Primeiro Termo Aditivo do Contrato nº 417/2025, CREDENCIAMENTO Nº 02/2025. CONTRATADO: D.E.L. SERVIÇOS MÉDICOS ESPECIALIZADOS LTDA, inscrita no CNPJ sob o nº 24.975.806/0001-63. Através da secretaria Municipal de Saúde, CNPJ: 09.200.150/0001-13 e Fundo Municipal de Saúde CNPJ: 10.452.044/0001-06. Importa o presente termo aditivo a alteração da Cláusula Quinta do contrato nº 417/2025, alterando o prazo de vigência de 14 de novembro de 2025 a 14 de abril de 2026, para 14 de novembro de 2025 a 14 de setembro de 2026. Data: 13 de abril de 2026. ASS: OMAR TEODORO CURADO FLEURY. CARG: Secretário Municipal de Saúde/Barra do Corda - MA.

PREFEITURA MUNICIPAL DE CACHOEIRA GRANDE

AVISO DE LICITAÇÃO
CONCORRÊNCIA ELETRÔNICA Nº 2/2026

A Prefeitura Municipal de Cachoeira Grande/MA, através da Secretaria Municipal de Educação por força do Decreto 005/2021, torna público para conhecimento dos interessados, que fará realizar, sob a égide da Lei Nº 14.133/2021, da Lei Complementar Nº 123/2006 e Decreto Municipal Nº 04 de 21 de Março de 2024, que Licitação na modalidade Concorrência Eletrônica sob o nº. 002/2026, regime de execução tipo menor preço Global, tendo por objeto: Contratação de empresa especializada em serviços de Construção de Quadra Coberta com Vestiário, padrão FNDE Povoado Casca Grossa - Cachoeira Grande/MA.

A realização da sessão será no dia 15 de Junho de 2026 - às 10h00 no endereço eletrônico: www.portaldecompraspublicas.com.br. O Edital completo está disponível para consulta e retirada nos endereços eletrônicos: www.portaldecompraspublicas.com.br e https://www.cachoeiragrande.ma.gov.br/transparencia. Maiores informações poderão ser obtidas pelo e-mail cplcg2025@gmail.com).

Cachoeira Grande/MA, 30 de Abril de 2026.
HUGO BISPO DE JESUS NETO
Secretaria Municipal de Educação

PREFEITURA MUNICIPAL DE CIDELÂNDIA

AVISO DE LICITAÇÃO
PREGÃO ELETRÔNICO Nº 8/2026

A PREFEITURA MUNICIPAL DE Cidelândia (MA) torna público para conhecimento dos interessados, a realização de procedimento de licitação na modalidade PREGÃO ELETRÔNICO Nº 008/2026, do tipo MENOR PREÇO POR ITEM, que tem como objeto: Registro de preço para eventual Aquisição de peças e serviços de manutenção destinadas a frota de veículos, máquinas pesadas e equipamentos de interesse da Administração Municipal, conforme especificações constantes no Edital e seus anexos. ABERTURA DA SESSÃO: 11h00min (onze horas) do dia 12 de maio de 2026. ENDEREÇO ELETRÔNICO: www.licitacidelandiama.com.br.

O Edital e seus anexos estão à disposição dos interessados no site www.licitacidelandiama.com.br, www.gov.br/pncp ou www.cidelandia.ma.gov.br. E sede da Prefeitura Municipal de Cidelândia (MA) localizada na Av. Senador La Rocque s/n, centro, Cidelândia/MA, CEP: 65921-000 onde poderão ser consultados gratuitamente e/ou obtidos mediante o pagamento no valor de R$ 20,00 (vinte reais) através de Documento de Arrecadação Municipal - DAM, em dias úteis, no horário das 08h às 12h.

Cidelândia - Maranhão 29 de abril de 2026.
CHROSTHOF VARGAS SAMPAIO
Secretário Municipal de Administração e Finanças.

PREFEITURA MUNICIPAL DE COELHO NETO

AVISO DE LICITAÇÃO

A Prefeitura Municipal de Coelho Neto - MA, por meio da Secretaria Municipal de Educação, torna público que fará realizar, PREGÃO ELETRÔNICO 021/2026, do tipo menor preço, para a Contratação de empresa especializada para a aquisição de kits de material escolar, mochilas escolares e bolsas profissionais para professores, devidamente personalizados com a logomarca institucional, destinados à distribuição aos alunos e docentes da rede municipal de ensino, visando atender às necessidades da Secretaria M. de Educação, por meio de registro de preços, no dia 15/05/2026 às 08:00h, através do site http://www.licitacoelhoneto.com.br.Edital:http://www.licitacoelhoneto.com.br e https://licitacoes.coelhoneto.ma.gov.br/. Esclarecimentos no Portal de Compras ou através do e-mail: cpl.coelhoneto.ma@gmail.com.

Coelho Neto - MA, 24 de Abril de 2026.
DOMINGOS DIAS DA SILVA
Secretário Municipal de Educação.

EXTRATO DE RESCISÃO UNILATERAL DO CONTRATO Nº 32/2026

Contratante: Secretaria Municipal de Educação. Contratada: Higilar Construções LTDA, CNPJ: 20.480.650/0001-99. Objeto: Rescisão unilateral do Contrato 032/2026, decorrente da Concorrência nº 004/2025, no bojo do Processo Adm. nº PR2024.12/CLHO-00656, que tem por objeto a Contratação de empresa especializada prestação serviços de retomada e conclusão de Creche/Pré-escola tipo B padrão FNDE, no Bairro Subestação no Município de Coelho Neto/MA. Data da Rescisão: 13/04/2026.

PREFEITURA MUNICIPAL DE FORTALEZA DOS NOGUEIRAS

AVISO DE LICITAÇÃO
CONCORRÊNCIA ELETRÔNICA Nº 3/2026

A Comissão Permanente de Licitação - CPL do Município de Fortaleza dos Nogueiras - MA, avisa aos interessados que realizará, licitação Pública na modalidade abaixo discriminada a ser realizada no Portal de Compras de Fortaleza dos Nogueiras - MA, na forma da Lei Federal nº 14.133/2021, Decreto Municipal nº 078/2023, Decreto Municipal 079/2023, Decreto Municipal 080/2023, Lei Complementar 123/2026 e 147/2014, e demais normas pertinentes à espécie. O Edital e seus Anexos estão à disposição dos interessados no endereço supra, de 2ª a 6ª feira, no horário das 08:00 às 13:00 horas, onde poderá ser consultado e adquirido gratuitamente, conforme especificações abaixo. Qualquer informação poderá ser obtida no endereço acima, no portal da transparência site: https://fortalezadosnogueiras.ma.gov.br, https://www.licitafortalezadosnog.com.br/ ou e-mail: cpl.fortalezadosnog@gmail.com

Concorrência Eletrônica - Nº003/2026	Data/Hora de Abertura 22/05/2026 - 08h30min. Tipo: Menor Preço Global
Objeto: Contratação de empresa especializada em serviços de engenharia para a construção de unidades habitacionais no Município de FORTALEZA DOS NOGUEIRAS/MA, objeto do TERMO DE COMPROMISSO Nº 995814/2025/MCIDADES/CAIXA, conforme condições, especificações e exigências estabelecidas neste edital e seus anexos.	

Fortaleza dos Nogueiras - MA, 29 de abril de 2026.
FAUSTIANA NOGUEIRA DE FREITAS
Agente de Contratação

PREFEITURA MUNICIPAL DE GOVERNADOR ARCHER

EXTRATO DE TERMO ADITIVO

PRIMEIRO TERMO ADITIVO DE PRAZO AO CONTRATO ADMINISTRATIVO Nº 32/2025 - PROCESSO ADMINISTRATIVO Nº 37/2024 - CONCORRÊNCIA ELETRÔNICA Nº 2/2025
PARTES: Município de Governador Archer/MA, por intermédio da Secretaria Secretário Municipal de Administração, Finanças e Planejamento, e a empresa J. SILVINO DA SILVA NETO LTDA, inscrita no CNPJ/MF sob o nº 34.875.166/0001-73. OBJETO: Prorrogar, por igual período, o prazo de vigência previsto no contrato administrativo nº 32/2025, referente à contratação de empresa de engenharia para urbanização da Orla do Balneário do Jalapão, no município de Governador Archer - MA conforme proposta nº 014442/2024, PRAZO: Fica prorrogado por mais 12 (doze) meses, com início em 03 de abril de 2026 e término em 02 de abril de 2027. DATA DA ASSINATURA: 02 de abril de 2026. SIGNATÁRIOS: Jakson Valério de Sousa Oliveira - Secretário Municipal de Administração, Finanças e Planejamento (Contratante). Júlio Silvino da Silva Neto - Representante Legal da J. SILVINO DA SILVA NETO LTDA (Contratada).

PREFEITURA MUNICIPAL DE GUIMARÃES

AVISO DE LICITAÇÃO
CONCORRÊNCIA ELETRÔNICA Nº 2/2026

Processo Administrativo nº 017/2026

O Município de Guimarães/MA, torna público aos interessados que, com base as disposições da Lei nº 14.133/2021 e suas alterações posteriores, que realizará às 10h00min (dez horas) do dia 15 de maio de 2026, a licitação na modalidade Concorrência Eletrônica nº 002/2026, do tipo menor preço global, tendo por objeto Contratação de empresa de engenharia para realizar os serviços de construção de 20 (vinte) unidades habitacionais do Programa Minha Casa Minha Vida no município de Guimarães-MA, conforme contrato de repasse Transferegov. Nº 39694/2025 firmado entre o Ministério das Cidades, através da Caixa Econômica Federal e o município de Guimarães-MA. A presente licitação será realizada através da plataforma https://www.licitanet.com.br. O Edital está disponibilizado, na íntegra, bem como os documentos que integram o Edital poderão ser consultados no endereço eletrônico

Mais de 10 mil pés de maconha são destruídos em Grajaú/MA causando prejuízo de R$ 5 milhões ao tráfico



Uma ação integrada das forças de segurança levou à erradicação de quatro áreas de plantio com mais de 10 mil pés de maconha, neste domingo (19), em Grajaú, na região central do Maranhão. Durante a ofensiva, um homem natural de Pernambuco foi preso em flagrante e encaminhado à delegacia.

A operação foi coordenada pela Polícia Civil do Maranhão, com base em investigações da Delegacia Regional de Barra do Corda e da Delegacia de Grajaú. As equipes identificaram um cultivo estruturado, com sistema de irrigação e uso de técnicas voltadas à produção em larga escala, o que indica a atuação de um grupo organizado no tráfico de drogas.

As plantações estavam concentradas na região da Aldeia Bananal, dentro da Terra Indígena Bacurizinho. A estimativa da polícia é de que a destruição do plantio tenha provocado prejuízo de aproximadamente R$ 5 milhões ao esquema criminoso.

Além das roças, foram destruídos casebres de madeira cobertos com lona plástica, utilizados como base de apoio para manutenção da plantação e permanência dos envolvidos na área.

A ofensiva contou com apoio da Polícia Militar, do Corpo de Bombeiros, da Guarda Municipal de Grajaú e de equipes do Centro Tático Aéreo, com bases em Balsas e Presidente Dutra, que auxiliaram no monitoramento e no acesso ao local.

A ação integra a Operação Forças Integradas, voltada ao combate ao crime organizado em todo o estado. Batizada de "Herba Nefanda", expressão em latim que significa "erva maldita", a iniciativa concentra esforços no enfrentamento ao cultivo ilegal e à distribuição de entorpecentes.

Por: https://diariosulmaranhense.com.br/

AVISO DE LICITAÇÕES PÚBLICAS. A Comissão Permanente de Licitação - CPL do Município de Fortaleza dos Nogueiras - MA, avisa aos interessados que realizará, licitação Pública na modalidade abaixo discriminada a ser realizada no Portal de Compras de Fortaleza dos Nogueiras - MA, na forma da Lei Federal nº 14.133/2021, Decreto Municipal nº 078/2023, Decreto Municipal 079/2023, Decreto Municipal 080/2023, Lei Complementar 123/2026 e 147/2014, e demais normas pertinentes à espécie. O Edital e seus Anexos estão à disposição dos interessados no endereço supra, de 2ª a 6ª feira, no horário das 08:00 às 13:00 horas, onde poderá ser consultado e adquirido gratuitamente, conforme especificações abaixo. Qualquer informação poderá ser obtida no endereço acima, no portal da transparência site: https://fortalezadosnogueiras.ma.gov.br, https://www.licitafortalezadosnog.com.br/ ou e-mail: cpl.fortalezadosnog@gmail.com

Concorrência Eletrônica - Nº003/2026	Data/Hora de Abertura 22/05/2026 – 08h30min. Tipo: Menor Preço Global
Objeto: Contratação de empresa especializada em serviços de engenharia para a construção de unidades habitacionais no Município de FORTALEZA DOS NOGUEIRAS/MA, objeto do TERMO DE COMPROMISSO Nº 995814/2025/MCIDADES/CAIXA, conforme condições, especificações e exigências estabelecidas neste edital e seus anexos.	

Fortaleza dos Nogueiras - MA, 29 de abril de 2026.
Faustiana Nogueira de Freitas – Agente de Contratação



FUTURA CONTRATAÇÃO DE EMPRESA ESPECIALIZADA PARA AQUISIÇÃO DE OXIGÊNIO PURO MEDICINAL PARA SUPRIR AS NECESSIDADES DA SECRETARIA MUNICIPAL DE SAÚDE DO MUNICÍPIO DE FERNANDO FALCÃO", conforme especificações constantes na publicação no Diário Oficial de Fernando Falcão (FAMEM), FERNANDO FALCÃO - MA, sexta-feira, 28 de fevereiro de 2025, vol. 19, Nº 3552/2025, e sua PRORROGAÇÃO, conforme especificações constantes na publicação no Diário Oficial de Fernando Falcão (FAMEM), FERNANDO FALCÃO - MA, sexta-feira, 27 de fevereiro de 2026, vol. 20, Nº 3801/2026, atualizações, incluídas as alterações publicadas em data posterior a assinatura deste termo, com validade máxima de 12 (doze) meses, mantidas as ressalvas legais, desde que preservadas as mesmas condições registradas, exceto quanto aos atos de revisão.

CLÁUSULA SEGUNDA - DOS RESPONSÁVEIS PELA REQUISIÇÃO DO OBJETO:
Deverá ser designada equipe interna por parte do requerente, por Portaria ou ato equivalente, para assumir responsabilidade direta pelas requisições e controle dos pedidos relacionados aos objetos, devendo a mesma manter perfeita sintonia com os servidores do Órgão Gerenciador, no sentido de aperfeiçoar os atendimentos, tornando-os céleres, organizados e transparentes.

CLÁUSULA TERCEIRA - DOS FORMULÁRIOS DE REQUISIÇÃO E DEMAIS DOCUMENTOS DE INSTRUÇÃO PROCESSUAL:
Integra este Termo os formulários padrões destinados a requisições e liberações repassados ao Carona pela COMISSÃO PERMANENTE DE LICITAÇÕES DO MUNICÍPIO DE FERNANDO FALCÃO - MA, bem como a obrigatoriedade de bem instruir os processos internos com cópias dos principais documentos inerentes ao Sistema, disponibilizando-os aos órgãos de controle externo quando requeridos.

CLÁUSULA QUARTA - DA FORMA DE ENTREGA DOS BENS OU SERVIÇOS COMUNS:
É de total responsabilidade do Carona observar e acompanhar as exigências exaradas nas Atas do Registro relacionadas à forma de entrega dos bens e/ou serviços contratados, podendo, para maior garantia da execução, designar equipe de recebimento e, ainda, firmar termo de contrato individual, sem prejuízos dos efeitos produzidos pelas Atas do SRP, sempre comunicando expressamente ao gerenciador das possíveis ocorrências que possam afetar a finalidade pretendida.

CLÁUSULA QUINTA - DA POSSIBILIDADE DE RECLAMAÇÃO E DO PEDIDO DE APLICAÇÃO DE PENALIDADES:
Cabe ao Carona apresentar reclamação relacionada ao atendimento das empresas detentoras de preços registrados junto a este Município, formalizando os motivos da situação de fato apresentada e, quando for o caso, apresentar pedido de aplicação de penalidades, sempre que transcorridos 30 (trinta) dias da emissão do pedido ao detentor do preço registrado sem que tenha havido providências relativas ao regular atendimento do pedido demandado.

CLÁUSULA SEXTA - DA AUSÊNCIA DE IMPUTAÇÃO DE ONUS AO CARONA:
Não haverá, até ulterior deliberação, qualquer tipo de ônus pela condição do status de Carona.

CLÁUSULA SÉTIMA - DA VIGÊNCIA DO SISTEMA:
A Vigência do Sistema encontra-se declarada em cada Ata validada pelo procedimento da licitação, contando-se o prazo inicial de 12 (doze) meses da data de publicação do Extrato Parcial no DOM/MA.

PARÁGRAFO PRIMEIRO: Estando assim ajustado para sua firmeza e validade, assinam as partes titulares do direito, em comum acordo de cooperação técnica, este instrumento de colaboração, em duas vias.
PARÁGRAFO SEGUNDO: No caso de conflito, fica eleito para intermediação, o Foro da Cidade de Barra do Corda - MA, em detrimento de qualquer outro, por mais privilegiado que seja.

Fernando Falcão - MA, 28 de abril de 2026.

Raimunda da Silva Almeida
Prefeita Municipal
Prefeitura Municipal de Fernando Falcão - MA

Kessia de Lima Sousa Albuquerque
Secretária Municipal de Saúde
Prefeitura Municipal de Jenipapo dos Vieiras - MA

Prefeitura Municipal de Fortaleza dos Nogueiras 272

Publicado por: GILMAR MARCIEL RIBEIRO
Código identificador: 9b4d3c383b58806cf70fd9c604d34e748

PREFEITURA MUNICIPAL DE FORTALEZA DOS NOGUEIRAS

AVISO DE LICITAÇÕES PÚBLICAS, CONCORRÊNCIA ELETRÔNICA - Nº003/2026.

AVISO DE LICITAÇÕES PÚBLICAS. A Comissão Permanente de Licitação - CPL do Município de Fortaleza dos Nogueiras - MA, avisa aos interessados que realizará, licitação Pública na modalidade abaixo discriminada a ser realizada no Portal de Compras de Fortaleza dos Nogueiras - MA, na forma da Lei Federal nº 14.133/2021, Decreto Municipal nº 078/2023, Decreto Municipal 079/2023, Decreto Municipal 080/2023, Lei Complementar 123/2026 e 147/2014, e demais normas pertinentes à espécie. O Edital e seus Anexos estão à disposição dos interessados no endereço supra, de 2ª a 6ª feira, no horário das 08:00 às 13:00 horas, onde poderá ser consultado e adquirido gratuitamente, conforme especificações abaixo. Qualquer informação poderá ser obtida no endereço acima, no portal da transparência site: https://fortalezadosnogueiras.ma.gov.br, https://www.licitafortalezadosnog.com.br/ ou e-mail: cpl.fortalezadosnog@gmail.com

Concorrência Eletrônica - Nº003/2026	Data/Hora de Abertura 22/05/2026 - 08h30min. Tipo: Menor Preço Global
Objeto: Contratação de empresa especializada em serviços de engenharia para a construção de unidades habitacionais no Município de FORTALEZA DOS NOGUEIRAS/MA, objeto do TERMO DE COMPROMISSO Nº 995814/2025/MCIDADES/CAIXA, conforme condições, especificações e exigências estabelecidas neste edital e seus anexos.	

Fortaleza dos Nogueiras - MA, 29 de abril de 2026. Faustiana Nogueira de Freitas – Agente de Contratação

Publicado por: JACIRA COSTA PASSARINHO NETA
Código identificador: a4e9b29a3f8f90d0a40b1b9af8dd75d0

DECRETO 057/2026 DE 31 DE MARÇO DE 2026

Decreto 057/2026 de 31 de março de 2026
Nomeia a coordenadora do Fórum Municipal de Educação – FME do município de Fortaleza dos Nogueiras, para o mandato de 4 anos.
A PREFEITA MUNICIPAL de FORTALEZA DOS NOGUEIRAS – MA, no uso de suas atribuições legais e constitucionais,
RESOLVE:
Art. 1º - Nomear a senhora **Jane Mary Lima de Morais Santos,** brasileira, casada, professora, portadora do CPF: 563.597.213-68 e RG: 005445092-6, **COORDENADORA do FÓRUM MUNICIPAL DE EDUCAÇÃO – FME** do município de Fortaleza dos Nogueiras – MA.
Art. 2º Este decreto entra em vigor na data de sua publicação.
Art. 3° Revogam-se as disposições em contrário.
PUBLIQUE-SE, REGISTRE-SE E CUMPRA-SE
Gabinete da prefeita municipal de Fortaleza dos Nogueiras, 31 de março de 2026.

RENOVE SERVICOS E EMPREENDIMENTOS LTDA

Fortaleza dos Nogueiras
273

CPL Fortaleza dos Nogueiras
274

ALTERAÇÃO DO CONTRATO SOCIAL
RENOVE SERVIÇOS E EMPREENDIMENTOS LTDA
CNPJ: 37.113.308/0001-53

FERNANDO VALERIO DA SILVA, BRASILEIRO, SOLTEIRO, EMPRESARIO, natural da cidade de Colinas – MA, data de nascimento 08/05/1984, portador da Carteira Nacional de Habilitação (CNH): nº 03489082207 expedida pelo DETRAN – MA em 09/05/2019 e CPF: nº 008.583.533-18, residente e domiciliado na cidade de Colinas – MA, na AVENIDA CENTRAL, nº 53, CENTRO, CEP: 65690-000.

Únicos sócios da Sociedade empresária, "RENOVE SERVIÇOS E EMPREENDIMENTOS LTDA", constituída por instrumento particular devidamente arquivado na Junta Comercial do Estado do Maranhão, sob NIRE 21201143221com sede na cidade de SÃO DOMINGOS DO MARANHÃO-MA, na Rua 01, Bairro São Francisco II, SN, cep: 65.790-000. Devidamente inscrita no Cadastro Nacional de Pessoa Jurídica sob nº 37.113.308/0001-53, tem entre si, justo e contratado, esta alteração e consolidação do contrato social, mediante as condições estabelecidas nas cláusulas seguintes:

CLÁUSULA PRIMEIRA – DO AUMENTO DO CAPITAL SOCIAL

O capital social da empresa, que atualmente é de R$ 500.000,00 (quinhentos mil reais), dividido em 500.000 quotas no valor nominal de R$ 1,00 (um real) cada, passa a ser de R$ 1.450.000,00 (um milhão, quatrocentos e cinquenta mil reais), dividido em 1.450.000 quotas no valor nominal de R$ 1,00 (um real) cada.

CLÁUSULA SEGUNDA – DA FORMA DE INTEGRALIZAÇÃO

O aumento de capital no valor de R$ 950.000,00 (novecentos e cinquenta mil reais) é integralizado neste ato em moeda corrente nacional.

CLÁUSULA TERCEIRA – DA NOVA DISTRIBUIÇÃO DE QUOTAS

Sócio: FERNANDO VALERIO DA SILVA
Quotas: 1.450.000
Valor: R$ 1.450.000,00
Participação: 100%

ALTERAÇÃO E CONSOLIDAÇÃO DO CONTRATO SOCIAL
RENOVE SERVIÇOS E EMPREENDIMENTOS LTDA
CNPJ: 37.113.308/0001-53

FERNANDO VALERIO DA SILVA, BRASILEIRO, SOLTEIRO, EMPRESARIO, natural da cidade de Colinas – MA, data de nascimento 08/05/1984, portador da Carteira Nacional de Habilitação (CNH): nº 03489082207 expedida pelo DETRAN – MA em 09/05/2019 e CPF: nº 008.583.533-18, residente e domiciliado na cidade de Colinas – MA, na AVENIDA CENTRAL, nº 53, CENTRO, CEP: 65690-000.

Fortaleza dos Nogueiras 245

Únicos sócios da Sociedade empresária, "RENOVE SERVIÇOS E EMPREENDIMENTOS LTDA", constituída por instrumento particular devidamente arquivado na Junta Comercial do Estado do Maranhão, sob NIRE 21201143221 com sede na cidade de SÃO DOMINGOS DO MARANHÃO-MA, na Rua 01, Bairro São Francisco II, SN, cep: 65.790-000. Devidamente inscrita no Cadastro Nacional de Pessoa Jurídica sob nº 37.113.308/0001-53, tem entre si, justo e contratado, resolve, constituir e consolidar uma sociedade limitada, mediante as condições e cláusulas seguintes:

DO NOME EMPRESARIAL (ART. 997, II, DO CC)

Cláusula Primeira - A sociedade adotará o seguinte nome empresária: RENOVE SERVIÇOS E EMPREENDIMENTOS LTDA e usará a expressão RENOVE SERVIÇOS E EMPREENDIMENTOS como nome fantasia.

DA SEDE (ART. 997, II, DO CC)

Cláusula Segunda - A sociedade terá sua sede no seguinte endereço: RUA 01, SN, Complemento: LOTE 02 QUADRA 03, Bairro: SAO FRANCISCO II, Cep:65790-000, Cidade: São Domingos do Maranhão – MA.

DO OBJETO SOCIAL (ART. 997, II, DO CC)

Cláusula Terceira - A sociedade terá por objeto o exercício das seguintes atividades econômicas: 4120-4/00 - Construção de edifícios; 4213-8/00 - Obras de urbanização - ruas, praças e calçadas; 3701-1/00 - Gestão de redes de esgoto; 3702-9/00 - Atividades relacionadas a esgoto, exceto a gestão de redes; 3811-4/00 - Coleta de resíduos não-perigosos; 4211-1/01 - Construção de rodovias e ferrovias; 4211-1/02 - Pintura para sinalização em pistas rodoviárias e aeroportos; 4212-0/00 - Construção de obras-de-arte especiais; 4221-9/03 - Manutenção de redes de distribuição de energia elétrica; 4222-7/01 - Construção de redes de abastecimento de água, coleta de esgoto e construções correlatas, exceto obras de irrigação; 4299-5/01 - Construção de instalações esportivas e recreativas;4299-5/99 - Outras obras de engenharia civil não especificadas anteriormente; 4311-8/01 - Demolição de edifícios e outras estruturas; 4313-4/00 - Obras de terraplenagem; 4319-3/00 - Serviços de preparação do terreno não especificados anteriormente; 4321-5/00 - Instalação e manutenção elétrica; 4322-3/02 - Instalação e manutenção de sistemas centrais de ar condicionado de ventilação e refrigeração; 4322-3/03 - Instalações de sistema de prevenção contra incêndio; 4329- 1/04 - Montagem e instalação de sistemas e equipamentos de iluminação e sinalização em vias públicas, portos e aeroportos; 4330-4/02 - Instalação de portas, janelas, tetos, divisórias e armários embutidos de qualquer material; 4330-4/04 - Serviços de pintura de edifícios em geral; 4330-4/05 - Aplicação de revestimentos e de resinas em interiores e exteriores; 4391-6/00 - Obras de fundações; 4399-1/03 - Obras de alvenaria; 4399-1/05 - Perfuração e construção de poços de água; 4399-1/99 - Serviços especializados para construção não especificados anteriormente; 4520-0/01 - Serviços de manutenção e reparação mecânica de veículos automotores; 4520-0/05 - Serviços de lavagem, lubrificação e polimento de veículos automotores; 4923-0/02 - Serviço de transporte de passageiros - locação de automóveis com motorista; 4924-8/00 - Transporte escolar; 4930-2/03 - Transporte rodoviário de produtos perigosos; 7111-1/00 - Serviços de arquitetura; 7112-0/00 - Serviços de engenharia; 7711-0/00 - Locação de automóveis sem condutor; 7732-2/01 - Aluguel de máquinas e equipamentos para construção sem operador, exceto andaimes..

CPL Fortaleza dos Nogueiras
276

DO INÍCIO DAS ATIVIDADES E DO PRAZO (ART. 53, III, F, DO DECRETO Nº 1.800, DE 1996)

Cláusula Quarta - A sociedade iniciou suas atividades a partir de 05/05/2020 e seu prazo de duração indeterminado.

DO CAPITAL SOCIAL (ART. 997, III E IV E ARTS. 1.052 E 1.055 DO CC)

Cláusula Quinta - O capital é de R$ 1.450.000,00 (Um milhão e quatrocentos e cinquenta mil reais), divididos em 1.450.000 quotas, no valor nominal de R$ 1,00 (um real) cada uma, formado por R$ 1.450.000,00 (Um milhão e quatrocentos e cinquenta mil reais) em moeda corrente do País.

Parágrafo único. O capital encontra-se subscrito e integralizado pelo sócio da seguinte forma:

Sócio: FERNANDO VALERIO DA SILVA
Quotas: 1.450.000
Valor: R$ 1.450.000,00
Participação: 100%

DA ADMINISTRAÇÃO (ARTS. 997, VI; 1.013; 1.015; 1.064 DO CC)

Cláusula Sexta - A administração da sociedade será exercida pelo sócio **FERNANDO VALERIO DA SILVA**, que representará legalmente a sociedade e poderá praticar todo e qualquer ato de gestão pertinente ao objeto social.

Parágrafo único. Não constituindo o objeto social, a alienação ou a oneração de bens imóveis depende de autorização da maioria.

DO BALANÇO PATRIMONIAL (ART. 1.065 DO CC)

Cláusula Sétima - Ao término de cada exercício, em 31 de Dezembro, o administrador prestará contas justificadas de sua administração, procedendo à elaboração do inventário, do balanço patrimonial e do balanço de resultado econômico, cabendo ao sócio, os lucros ou perdas apuradas.

DA DECLARAÇÃO DE DESIMPEDIMENTO DE ADMINISTRADOR (ART. 1.011, § 1º, DO CC E ART. 37, II, DA LEI Nº 8.934, DE 1994)

Cláusula Oitava - O administrador da empresa declara, sob as penas da lei, que não está impedido de exercer a administração da empresa, por lei especial, ou em virtude de condenação criminal, ou por se encontrar sob os efeitos dela, a pena que vede, ainda que temporariamente, o acesso a cargos públicos; ou por crime falimentar, de prevaricação, peita ou suborno, concussão, peculato, ou contra a economia popular, contra o sistema financeiro nacional, contra normas de defesa da concorrência, contra as relações de consumo, fé pública, ou a propriedade.

DA RETIRADA OU FALECIMENTO DE SÓCIO

Fortaleza dos Nogueiras
277

Cláusula Nona - Retirando-se, falecendo ou interditado qualquer sócio, a sociedade continuará suas atividades com os herdeiros, sucessores e o incapaz, desde que autorizado legalmente. Não sendo possível ou inexistindo interesse destes ou do sócio remanescentes na continuidade da sociedade, esta será liquidada após a apuração do Balanço Patrimonial na data do evento. O resultado positivo ou negativo será distribuído ou suportado pelo sócio na proporção de suas quotas.

Parágrafo único - O mesmo procedimento será adotado em outros casos em que a sociedade se resolva em relação a seu sócio.

DA CESSÃO DE QUOTAS

Cláusula Décima - as quotas são indivisíveis e não poderão ser cedidas ou transferidas a terceiros sem o consentimento do outro sócio, a quem fica assegurado, em igualdade de condições e preço direito de preferência para a sua aquisição se postas à venda, formalizando, se realizada a cessão delas, a alteração contratual pertinente.

DA RESPONSABILIDADE

Cláusula Décima Primeira - A responsabilidade de cada sócio é restrita ao valor das suas quotas, mas todos respondem solidariamente pela integralização do capital social.

DO FORO

Cláusula Décima Segunda - As partes elegem o foro da sede para dirimir quaisquer dúvidas decorrentes do presente instrumento contratual, bem como para o exercício e cumprimento dos direitos e obrigações resultantes deste contrato, renunciando a qualquer outro, por mais privilegiado que possa ser.

E por estarem em perfeito acordo, em tudo que neste instrumento particular foi lavrado, obrigam-se a cumprir o presente ato constitutivo, e assinam o presente instrumento em uma única via que será destinada ao registro e arquivamento na Junta Comercial do Estado do Maranhão.

São Domingos do Maranhão – MA, 26 de Março de 2026

FERNANDO VALERIO DA SILVA

CPL Fortaleza dos Nogueiras
278

ASSINATURA ELETRÔNICA

Certificamos que o ato da empresa RENOVE SERVIÇOS E EMPREENDIMENTOS LTDA consta assinado digitalmente por:

IDENTIFICAÇÃO DO(S) ASSINANTE(S)	
CPF/CNPJ	Nome
00858353318	FERNANDO VALERIO DA SILVA

JUCEMA

CERTIFICO O REGISTRO EM 01/04/2026 12:35 SOB Nº 20260409243.
PROTOCOLO: 260409243 DE 30/03/2026.
CÓDIGO DE VERIFICAÇÃO: 12606358985. CNPJ DA SEDE: 37113308000153.
NIRE: 21201143221. COM EFEITOS DO REGISTRO EM: 26/03/2026.
RENOVE SERVIÇOS E EMPREENDIMENTOS LTDA

CARLOS ANDRÉ DE MORAES PEREIRA
SECRETÁRIO-GERAL
www.empresafacil.ma.gov.br

A validade deste documento, se impresso, fica sujeito à comprovação de sua autenticidade nos respectivos portais, informando seus respectivos códigos de verificação.

gov.br

REPÚBLICA FEDERATIVA DO BRASIL
MINISTÉRIO DOS TRANSPORTES
SECRETARIA NACIONAL DE TRÂNSITO

CARTEIRA NACIONAL DE HABILITAÇÃO / DRIVER LICENSE / PERMISO DE CONDUCCIÓN

VÁLIDA EM TODO O TERRITÓRIO NACIONAL

2836820499

2 e 1 NOME E SOBRENOME: FERNANDO VALERIO DA SILVA

1ª HABILITAÇÃO: 27/01/2005

3 DATA, LOCAL E UF DE NASCIMENTO: 08/05/1984, COLINAS, MA

4a DATA EMISSÃO: 04/09/2024

4b VALIDADE: 03/09/2034

ACC:

CAT: D

4c DOC IDENTIDADE / ÓRG EMISSOR / UF: 1722413200 11 GEJUSPC MA

4d CPF: 008.583.533-18

5 Nº REGISTRO: 03489082207

6 CAT HAB: AE

NACIONALIDADE: BRASILEIRO(A)

FILIAÇÃO:
MARIA EUNICE VALERIO DA SILVA

7 ASSINATURA DO PORTADOR

9	10	11	12	9	10	11	12
ACC				D		03/09/2034	
A		03/09/2034		D1			
A1				BE		03/09/2034	
B		03/09/2034		C1		03/09/2034	
B1				C1E			
C		03/09/2034		D		03/09/2034	
C1				D1E			

12 OBSERVAÇÕES: A EAR

ASSINADO DIGITALMENTE
DEPARTAMENTO ESTADUAL DE TRÂNSITO
53378483484
MA053129348

LOCAL: SAO LUIS, MA

MARANHÃO

2836820499

2 e 1. Nome e Sobrenome / Name and Surname / Nombre y Apellidos – Primeira Habilitação / First Driver License / Primera Licencia de Conducir – 3. Data e Local de Nascimento / Date and Place of Birth DD/MM/YYYY / Fecha y Lugar de Nacimiento – 4a. Data de Emissão / Issuing Date DD/MM/YYYY / Fecha de Emisión – 4b. Data de Validade / Expiration Date DD/MM/YYYY / Valida Hasta – ACC – 4c. Documento Identidade – Órgão emissor / Identity Document – Issuing Authority / Documento de Identificación – Autoridad Expedidora – 4d. CPF – 5. Número de registro da CNH / Driver License Number / Número de Permiso de Conducir – 9. Categoria de Habilitação / Driver license Class / Categoría de Permisos de Conducir – Nacionalidade / Nationality / Nacionalidad – Filiação / Filiation / Filiación – 12. Observações / Observations / Observaciones – Local / Place / Lugar

I<BRA034890822<071<<<<<<<<<<<<
8405081M3409039BRA<<<<<<<<<<<8
FERNANDO<<VALERIO<DA<SILVA<<<<

QR-CODE

Documento assinado com certificado digital em conformidade com a Medida Provisória nº 2200-2/2001. Sua validade poderá ser confirmada por meio do programa Assinador Serpro.

As orientações para instalar o Assinador Serpro e realizar a validação do documento digital estão disponíveis em: https://www.serpro.gov.br/assinador-digital.

SERPRO / SENATRAN

MINISTÉRIO DA FAZENDA
Secretaria da Receita Federal do Brasil
Procuradoria-Geral da Fazenda Nacional

CPL Fortaleza dos Nogueiras
280

CERTIDÃO POSITIVA COM EFEITOS DE NEGATIVA DE DÉBITOS RELATIVOS AOS TRIBUTOS FEDERAIS E À DÍVIDA ATIVA DA UNIÃO

Nome: RENOVE SERVICOS E EMPREENDIMENTOS LTDA
CNPJ: 37.113.308/0001-53

Ressalvado o direito de a Fazenda Nacional cobrar e inscrever quaisquer dívidas de responsabilidade do sujeito passivo acima identificado que vierem a ser apuradas, é certificado que:

1. constam débitos administrados pela Secretaria da Receita Federal do Brasil (RFB) com exigibilidade suspensa nos termos do art. 151 da Lei nº 5.172, de 25 de outubro de 1966 - Código Tributário Nacional (CTN), ou objeto de decisão judicial que determina sua desconsideração para fins de certificação da regularidade fiscal, ou ainda não vencidos; e

2. não constam inscrições em Dívida Ativa da União (DAU) na Procuradoria-Geral da Fazenda Nacional (PGFN).

Conforme disposto nos arts. 205 e 206 do CTN, este documento tem os mesmos efeitos da certidão negativa.

Esta certidão é válida para o estabelecimento matriz e suas filiais e, no caso de ente federativo, para todos os órgãos e fundos públicos da administração direta a ele vinculados. Refere-se à situação do sujeito passivo no âmbito da RFB e da PGFN e abrange inclusive as contribuições sociais previstas nas alíneas 'a' a 'd' do parágrafo único do art. 11 da Lei nº 8.212, de 24 de julho de 1991.

A aceitação desta certidão está condicionada à verificação de sua autenticidade na Internet, nos endereços <http://rfb.gov.br> ou <http://www.pgfn.gov.br>.

Certidão emitida gratuitamente com base na Portaria Conjunta RFB/PGFN nº 1.751, de 2/10/2014.
Emitida às 14:29:36 do dia 26/03/2026 <hora e data de Brasília>.
Válida até 22/09/2026.
Código de controle da certidão: **D56D.5292.A904.B99A**
Qualquer rasura ou emenda invalidará este documento.

Voltar Imprimir

CPL Fortaleza dos Nogueiras 281

CAIXA ECONÔMICA FEDERAL

Certificado de Regularidade do FGTS - CRF

Inscrição: 37.113.308/0001-53

Razão Social: RENOVE SERVICOS E EMPREENDIMENTOS LTDA

Endereço: RUA 01 SN LOTE 02 / SAO FRANCISCO II / SAO DOMINGOS DO MARANHAO / MA / 65790-000

A Caixa Econômica Federal, no uso da atribuição que lhe confere o Art. 7, da Lei 8.036, de 11 de maio de 1990, certifica que, nesta data, a empresa acima identificada encontra-se em situação regular perante o Fundo de Garantia do Tempo de Servico - FGTS.

O presente Certificado não servirá de prova contra cobrança de quaisquer débitos referentes a contribuições e/ou encargos devidos, decorrentes das obrigações com o FGTS.

Validade:13/05/2026 a 11/06/2026

Certificação Número: 2026051321295541303360

Informação obtida em 21/05/2026 08:10:43

A utilização deste Certificado para os fins previstos em Lei esta condicionada a verificação de autenticidade no site da Caixa: **www.caixa.gov.br**

CPL Fortaleza dos Nogueiras
182

PODER JUDICIÁRIO
JUSTIÇA DO TRABALHO

CERTIDÃO NEGATIVA DE DÉBITOS TRABALHISTAS

Nome: RENOVE SERVICOS E EMPREENDIMENTOS LTDA (MATRIZ E FILIAIS)
CNPJ: 37.113.308/0001-53
Certidão nº: 37207366/2026
Expedição: 07/04/2026, às 11:22:46
Validade: 04/10/2026 - 180 (cento e oitenta) dias, contados da data de sua expedição.

Certifica-se que **RENOVE SERVICOS E EMPREENDIMENTOS LTDA (MATRIZ E FILIAIS)**, inscrito(a) no CNPJ sob o nº **37.113.308/0001-53, NÃO CONSTA** como inadimplente no Banco Nacional de Devedores Trabalhistas.
Certidão emitida com base nos arts. 642-A e 883-A da Consolidação das Leis do Trabalho, acrescentados pelas Leis ns.º 12.440/2011 e 13.467/2017, e no Ato 01/2022 da CGJT, de 21 de janeiro de 2022.
Os dados constantes desta Certidão são de responsabilidade dos Tribunais do Trabalho.
No caso de pessoa jurídica, a Certidão atesta a empresa em relação a todos os seus estabelecimentos, agências ou filiais.
A aceitação desta certidão condiciona-se à verificação de sua autenticidade no portal do Tribunal Superior do Trabalho na Internet (http://www.tst.jus.br).
Certidão emitida gratuitamente.

INFORMAÇÃO IMPORTANTE
Do Banco Nacional de Devedores Trabalhistas constam os dados necessários à identificação das pessoas naturais e jurídicas inadimplentes perante a Justiça do Trabalho quanto às obrigações estabelecidas em sentença condenatória transitada em julgado ou em acordos judiciais trabalhistas, inclusive no concernente aos recolhimentos previdenciários, a honorários, a custas, a emolumentos ou a recolhimentos determinados em lei; ou decorrentes de execução de acordos firmados perante o Ministério Público do Trabalho, Comissão de Conciliação Prévia ou demais títulos que, por disposição legal, contiver força executiva.

Estado do Maranhão SINTEGRA/ICMS Consulta Pública ao Cadastro do Estado do Maranhão Secretaria da Fazenda



Resultado da Consulta SINTEGRA/ICMS

IDENTIFICAÇÃO

CGC: 37.113.308/0001-53 **Inscrição Estadual:** 12.707151-2

Razão Social: RENOVE SERVIA‡OS E EMPREENDIMENTOS LTDA

Regime Apuração: SIMPLES NACIONAL

ENDEREÇO

Logradouro: RUA 01

Número: SN **Complemento:** LOTE 02 QUADRA 03

Bairro: SAO FRANCISCO II

Município: SAO DOMINGOS DO MARANHAO **UF:** MA

CEP: 65790000 **DDD:** **Telefone:** 81673561

INFORMAÇÕES COMPLEMENTARES

CNAE Principal: 4120400 - CONSTRUÇÃO DE EDIFÍCIOS

CNAEs Secundários

Código	Descrição CNAE
4299501	CONSTRUÇÃO DE INSTALAÇÕES ESPORTIVAS E RECREATIVAS
4299599	OUTRAS OBRAS DE ENGENHARIA CIVIL NÃO ESPECIFICADAS ANTERIORMENTE
4311801	DEMOLIÇÃO DE EDIFÍCIOS E OUTRAS ESTRUTURAS
4313400	OBRAS DE TERRAPLENAGEM
4319300	SERVIÇOS DE PREPARAÇÃO DO TERRENO NÃO ESPECIFICADOS ANTERIORMENTE
4321500	INSTALAÇÃO E MANUTENÇÃO ELÉTRICA
4322302	INSTALAÇÃO E MANUTENÇÃO DE SISTEMAS CENTRAIS DE AR CONDICIONADO, DE VENTILAÇÃO E REFRIGERAÇÃO
4322303	INSTALAÇÕES DE SISTEMA DE PREVENÇÃO CONTRA INCÊNDIO
4329104	MONTAGEM E INSTALAÇÃO DE SISTEMAS E EQUIPAMENTOS DE ILUMINAÇÃO E SINALIZAÇÃO EM VIAS PÚBLICAS, PORTOS E AEROPORTOS
4330402	INSTALAÇÃO DE PORTAS, JANELAS, TETOS, DIVISÓRIAS E ARMÁRIOS EMBUTIDOS DE QUALQUER MATERIAL
7732201	ALUGUEL DE MÁQUINAS E EQUIPAMENTOS PARA CONSTRUÇÃO SEM OPERADOR, EXCETO ANDAIMES
4330404	SERVIÇOS DE PINTURA DE EDIFÍCIOS EM GERAL
4330405	APLICAÇÃO DE REVESTIMENTOS E DE RESINAS EM INTERIORES E EXTERIORES
4391600	OBRAS DE FUNDAÇÕES
4399103	OBRAS DE ALVENARIA
4399105	PERFURAÇÃO E CONSTRUÇÃO DE POÇOS DE ÁGUA
4399199	SERVIÇOS ESPECIALIZADOS PARA CONSTRUÇÃO NÃO ESPECIFICADOS ANTERIORMENTE
4520001	SERVIÇOS DE MANUTENÇÃO E REPARAÇÃO MECÂNICA DE VEÍCULOS AUTOMOTORES
4520005	SERVIÇOS DE LAVAGEM, LUBRIFICAÇÃO E POLIMENTO DE VEÍCULOS AUTOMOTORES
4923002	SERVIÇO DE TRANSPORTE DE PASSAGEIROS - LOCAÇÃO DE AUTOMÓVEIS COM MOTORISTA
4924800	TRANSPORTE ESCOLAR
3811400	COLETA DE RESÍDUOS NÃO-PERIGOSOS
4930203	TRANSPORTE RODOVIÁRIO DE PRODUTOS PERIGOSOS
7111100	SERVIÇOS DE ARQUITETURA
7112000	SERVIÇOS DE ENGENHARIA
7711000	LOCAÇÃO DE AUTOMÓVEIS SEM CONDUTOR
3701100	GESTÃO DE REDES DE ESGOTO
3702900	ATIVIDADES RELACIONADAS A ESGOTO, EXCETO A GESTÃO DE REDES
4211101	CONSTRUÇÃO DE RODOVIAS E FERROVIAS
4211102	PINTURA PARA SINALIZAÇÃO EM PISTAS RODOVIÁRIAS E AEROPORTOS
4212000	CONSTRUÇÃO DE OBRAS-DE-ARTE ESPECIAIS
4213800	OBRAS DE URBANIZAÇÃO - RUAS, PRAÇAS E CALÇADAS
4221903	MANUTENÇÃO DE REDES DE DISTRIBUIÇÃO DE ENERGIA ELÉTRICA
4222701	CONSTRUÇÃO DE REDES DE ABASTECIMENTO DE ÁGUA, COLETA DE ESGOTO E CONSTRUÇÕES CORRELATAS, EXCETO OBRAS DE IRRIGAÇÃO

Situação Cadastral Vigente: HABILITADO

Data desta Situação Cadastral: 18/11/2025

OBRIGAÇÕES

NFe a partir de (CNAE's):

EDF a partir de:

CTE a partir de: 01/03/2012 - (OBRIGADO => SERVIÇO DE TRANSPORTE),

Observação: Os dados acima estão baseados em informações fornecidas pelo próprio contribuinte cadastrado. Não valem como certidão de sua efetiva existência de fato e de direito, não são oponíveis à Fazenda e nem excluem a responsabilidade tributária derivada de operações com ele ajustadas.

Data da Consulta: 02/12/2025

Número da Consulta:

Nova Consulta | Imprimir



Desenvolvido pela Sefaz/COTEC - 2005-2012

GOVERNO DO ESTADO DO MARANHÃO
SECRETARIA DE ESTADO DA FAZENDA

CPL Fortaleza dos Nogueiras
295

CERTIDÃO NEGATIVA DE DÉBITO

Nº Certidão: 129244/26 **Data da** 22/05/2026 04:22:43

Inscrição Estadual: 127071512 **CPF/CNPJ:** 37113308000153

Razão Social: RENOVE SERVIAOS E EMPREENDIMENTOS LTDA

Endereço: RUA 01, SN LOTE 02 QUADRA 03 CEP: 65790000 - SAO FRANCISCO II

Telefone: (99)81673561 **Município:** SAO DOMINGOS DO MARANHAO **UF:** MA

Certificamos que, após a realização das consultas procedidas no sistema desta Secretaria, substanciado pelos artigos 240 a 242, da lei nº 7.799, de 19/12/2002 e disposto no artigo 205 da lei nº 5.172, de 25 de outubro de 1966 (Código Tributário Nacional), não constam débitos relativos aos tributos estaduais, administrados por esta Secretaria, em nome do sujeito passivo acima identificado. Ressalvado, todavia, à Fazenda Pública Estadual o direito da cobrança de dívidas que venham a ser apuradas e não alcançadas pela decadência.

Validade da Certidão: 90 (noventa) dias: 20/08/2026.

A autenticidade desta certidão deverá ser confirmada no endereço:
http://portal.sefaz.ma.gov.br/, clicando no item "Certidões" e em seguida em "Validação de Certidão Negativa de Débito".

CERTIDÃO EMITIDA GRATUITAMENTE.

Data Impressão: 22/05/2026 04:22:43

GOVERNO DO ESTADO DO MARANHÃO
SECRETARIA DE ESTADO DA FAZENDA

CPL Fortaleza dos Nogueiras
286

CERTIDÃO NEGATIVA DE DÍVIDA ATIVA

Nº Certidão: 049702/26 **Data da** 19/05/2026 09:05:56

Inscrição Estadual: 127071512 **CPF/CNPJ:** 37113308000153

Razão Social: RENOVE SERVIAOS E EMPREENDIMENTOS LTDA

Endereço: RUA 01, SN LOTE 02 QUADRA 03 CEP: 65790000 - SAO FRANCISCO II

Telefone: (99)81673561 **Município:** SAO DOMINGOS DO MARANHAO **UF:** MA

Certificamos que, após a realização das consultas procedidas no sistema desta Secretaria e na forma do disposto do artigo 156, da lei nº 2.231, de 29/12/1962, substanciado pelos artigos 240 a 242 da lei nº 7.799, de 19/12/2002, bem como prescreve o artigo 205 da lei nº 5.172, de 25 de outubro de 1966 (Código Tributário Nacional) não constam débitos inscritos na Dívida Ativa, em nome do sujeito passivo acima identificado.

Validade da Certidão: 90 (noventa) dias: 17/08/2026.

A autenticidade desta certidão deverá ser confirmada no endereço:
http://portal.sefaz.ma.gov.br/, clicando no item "Certidões" e em seguida em "Validação de Certidão Negativa de Dívida Ativa".

CERTIDÃO EMITIDA GRATUITAMENTE.

Data Impressão: 21/05/2026 08:14:11

PREFEITURA DE SÃO DOMINGOS DO MARANHÃO

SECRETARIA MUNICIPAL DE FINANÇAS
CNPJ: 06.113.690/0001-71
Pç Getúlio Vargas, S/N, Centro CEP: 65.790-000 - São Domingos do Maranhão / MA

09/04/2026 10:34:38
USUARIO:USUARIO05

CERTIDÃO POSITIVA COM EFEITOS DE NEGATIVA Nº 284/2026

AUTENTICAÇÃO:5K2J-FW1R

* Certidão Autorizada

CERTIFICO, a pedido da pessoa interessada, que o a empresa **RENOVE SERVICOS E EMPREENDIMENTOS LTDA**, devidamente Inscrito sob o CNPJ **37.113.308/0001-53**, situada à **RUA 01, S/N QUADRA 03 SÃO FRANCISCO II**, encontra-se com pendências nesta prefeitura, as quais estão com exigibilidade suspensa, conforme disposto no art. 151 do CTN. A Referida Certidão terá validade até **08/07/2026**.

Ressalvado à Prefeitura o direito de cobrar dívidas que venham a ser apuradas.

SAO DOMINGOS DO MARANHAO-MA, 09/04/2026.

PREFEITURA DE SÃO DOMINGOS DO MARANHÃO

SECRETARIA MUNICIPAL DE FINANÇAS
CNPJ: 06.113.690/0001-71
Pç Getúlio Vargas, S/N, Centro CEP: 65.790-000 - São Domingos do Maranhão / MA

30/04/2026 14:14:59
USUARIO:ANONYMOUS

CERTIDÃO NEGATIVA DE DÍVIDA ATIVA MUNICIPAL-CNDA Nº 302/2026

AUTENTICAÇÃO:VBBO-HRCQ

CERTIFICO a pedido da pessoa interessada, que a empresa **RENOVE SERVICOS E EMPREENDIMENTOS LTDA**, Inscrita sob o CNPJ: **37.113.308/0001-53**, situada à **RUA 01, S/N QUADRA 03 SÃO FRANCISCO II**, Neste Município, encontra-se quites com os tributos municipais, bem como o livro de **DÍVIDA ATIVA** deste setor de arrecadação desta prefeitura, nada consta no que diz respeito a débito em nome da referida empresa. O Requerente pretende com esta, fazer prova de Quitação de Tributos, não podendo ser usado para outros fins.

A Referida Certidão terá validade até **12/07/2026**.
Ressalvado à Prefeitura o direito de cobrar dívidas que venham a ser apuradas.

SAO DOMINGOS DO MARANHAO-MA, 30/04/2026.

PREFEITURA MUNICIPAL DE SÃO DOMINGOS

SECRETARIA MUNICIPAL DE FINANÇAS

CNPJ 06113690000171

Praça Getúlio Vargas, S/N, Centro CEP: 65.790-000 - São Domingos do

Cpl Fortaleza dos Nogueiras

ALVARÁ DE LOCALIZAÇÃO E FUNCIONAMENTO

2026

1/2026

Insc. Municipal	CNPJ	Data da Constituição
466	37113308000153	11/05/2020

Nome/Razão Social
RENOVE SERVICOS E EMPREENDIMENTOS LTDA

Denominação Comercial
RENOVE SERVICOS E EMPREENDIMENTOS

Natureza Jurídica	Vinculação
SOCIEDADE EMPRESÁRIA LIMITADA	ENTIDADES EMPRESARIAIS

ATIVIDADE ECONÔMICA

Atividade Principal
4120400-CONSTRUCAO DE EDIFICIOS

Data de Início	Horário de Funcionamento:
11/05/2020	

LOCALIZAÇÃO

Logradouro			Número
RUA 01			S/N
Complemento	**Quadra**	**Bairro**	
	03	SÃO FRANCISCO II	

Data de Cadastro	Validade	Código de Autenticação
	31/12/2026	2LQJ-VUAT

Informações Adicionais

PREFEITURA MUNICIPAL DE SÃO DOMINGOS, 02/01/2026

O PRESENTE ALVARÁ DEVERÁ SER AFIXADO EM LOCAL BEM VISÍVEL À FISCALIZAÇÃO

PODER JUDICIÁRIO DO ESTADO DO MARANHÃO

TRIBUNAL DE JUSTIÇA DO ESTADO DO MARANHÃO

CERTIDÃO ESTADUAL - PRIMEIRO GRAU

FALÊNCIA, CONCORDATA E RECUPERAÇÃO JUDICIAL

CPL Fortaleza dos Nogueiras 290

Data emissão: 30/04/2026 **Nº da certidão:** 12601957409

Data de validade: 30/06/2026 **Código de Validação:** c4edd61cd3

NOME: RENOVE SERVICOS E EMPREENDIMENTOS LTDA

CNPJ: 37.113.308/0001-53

Os dados dos documentos constantes nessa certidão foram informados pelo solicitante, sua titularidade e autenticidade deverão ser conferidas pelo interessado, conforme o documento original (ex: CPF, Identidade, etc.)

Certifico que NADA CONSTA nos registros de distribuição do 1o GRAU DE JURISDIÇÃO do Poder Judiciário do Estado do Maranhão sobre ocorrência de ações de pedido de Falência, Concordata e Recuperação Judicial distribuída(s) que esteja(m) em tramitação em face da pessoa acima identificada.

A Certidão de Falência, Concordata e Recuperação Judicial contempla ações de Falência, Recuperação Judicial/Extrajudicial e Insolvência Civil.

Observações:

a) Os dados do(a) solicitante acima informado são de sua responsabilidade, devendo a titularidade ser conferida pelo interessado e/ou destinatário;

b) A validade desta certidão é de 60 (sessenta) dias a partir da data de sua emissão. Após essa data será necessária a emissão de uma nova certidão;

c) Esta certidão é válida apenas para maiores de 18 anos;

d) A autenticidade desta certidão poderá ser confirmada na página do Tribunal de Justiça do Maranhão - www.tjma.jus.br - menu - Certidão Estadual, utilizando o código de validação acima identificado;

e) Fonte da pesquisa: sistema PJE (1o grau);

R MAJOR DELFINO CALVO, 70, SALA 01, CENTRO, SAO DOMINGOS DO MARANHAO - MA CEP: 65790000

CPL Fortaleza dos Nogueiras
291

Balanço Patrimonial - Exercício de 2024
CNPJ : 37.113.308/0001-53

1		**ATIVO**	
1.1		**ATIVO CIRCULANTE**	
1.1.1		**DISPONIVEL**	
1.1.1.01		CAIXA GERAL	23.246,20
1.1.1.02		BANCO CONTA MOVIMENTO	55.828,93
1.1.1.03		APLICAÇOES FINANCEIRA DE LIQUIDEZ IMEDIATA	141.215,12
	***	**DISPONIVEL**	**220.292,25**
1.1.2		**CLIENTES**	
1.1.2.01		CLIENTES NACIONAIS	1.001.563,79
	***	**CLIENTES**	**1.001.563,79**
1.1.3		**DUPLICATAS A RECEBER**	
1.1.3.09		IMPOSTOS A RECUPERAR	11.562,43
	***	**DUPLICATAS A RECEBER**	**11.562,43**
1.1.4		**ESTOQUES**	
1.1.4.01		ESTOQUES DE MERCADORIAS	225.377,77
	***	**ESTOQUES**	**225.377,77**
	**	**ATIVO CIRCULANTE**	**1.458.796,24**
1.2		**ATIVO NAO CIRCULANTE**	
1.2.3		**IMOBILIZADO**	
1.2.3.01		IMOBILIZADO	344.890,00
1.2.3.02		(-) DEPRECIAÇAO ACUMULADA	14.978,12
	***	**IMOBILIZADO**	**329.911,88**
	**	**ATIVO NAO CIRCULANTE**	**329.911,88**
	*	**ATIVO**	**1.788.708,12**

SAO DOMINGOS DO MARANHAO - MA , 31 de dezembro de 2024

FERNANDO VALERIO DA SILVA
SÓCIO GERENTE CPF: 008.583.533-18

WILSON SOUSA SILVA JUNIOR
Contador(a) CRC: 014443

CPF: 040.016.163-00

R MAJOR DELFINO CALVO, 70, SALA 01, CENTRO, SAO DOMINGOS DO MARANHAO - MA CEP: 65790000



Balanço Patrimonial - Exercício de 2024
CNPJ : 37.113.308/0001-53

2		PASSIVO	
2.1		PASSIVO CIRCULANTE	
2.1.1		FORNECEDORES	
2.1.1.01		FORNECEDORES NACIONAIS	1.410,09
	***	FORNECEDORES	1.410,09
2.1.5		TRIBUTOS A RECOLHER	
2.1.5.01		IMPOSTOS A RECOLHER	48.462,75
	***	TRIBUTOS A RECOLHER	48.462,75
	**	PASSIVO CIRCULANTE	49.872,84
2.3		PATRIMONIO LIQUIDO	
2.3.1		CAPITAL SOCIAL	
2.3.1.01		CAPITAL SOCIAL	400.000,00
	***	CAPITAL SOCIAL	400.000,00
2.3.2		LUCROS OU PREJUIZOS	
2.3.2.01		LUCROS OU PREJUIZOS	1.106.033,61
	***	LUCROS OU PREJUIZOS	1.106.033,61
2.3.3		LUCROS OU PREJUIZOS ACUMULADOS	
2.3.3.01		LUCROS OU PREJUIZOS ACUMULADOS	232.801,67
	***	LUCROS OU PREJUIZOS ACUMULADOS	232.801,67
	**	PATRIMONIO LIQUIDO	1.738.836,28
	*	PASSIVO	1.788.708,12

Reconhecemos a exatidão do presente Balanço Patrimonial, apresentando um total de RS 1.788.708,12 (UM MILHAO, SETECENTOS E OITENTA E OITO MIL, SETECENTOS E OITO REAIS E DOZE CENTAVOS), estando de acordo com os documentos entregues à contabilidade pela empresa/entidade, a qual se responsabiliza pela exatidão, veracidade e idoneidade dos documentos. Ressalva-se que a responsabilidade do profissional fica restrita apenas ao aspecto técnico, uma vez que operou com elementos, dados e comprovantes fornecidos pela empresa/entidade.

SAO DOMINGOS DO MARANHAO - MA , 31 de dezembro de 2024

FERNANDO VALERIO DA SILVA
SÓCIO GERENTE CPF: 008.583.533-18

WILSON SOUSA SILVA JUNIOR
Contador(a) CRC: 014443

CPF: 040.016.163-00

R MAJOR DELFINO CALVO, 70, SALA 01, CENTRO
SAO DOMINGOS DO MARANHAO - MA CEP: 65790000

CPL Fortaleza dos Nogueiras
293

DEMONSTRACAO DO RESULTADO DO EXERCICIO
JANEIRO A DEZEMBRO DE 2024 - CNPJ: 37.113.308/0001-53

RECEITA OPERACIONAL BRUTA	
VENDAS DE SERVIÇOS	1.356.216,72
(=) TOTAL RECEITA OPERACIONAL BRUTA	**1.356.216,72**
(-) DEDUCOES SOBRE RECEITA OPERACIONAL BRUTA	
(-) DEDUÇOES DE SERVIÇOS	(65.146,23)
(=) TOTAL RECEITA OPERACIONAL LIQUIDA	**(65.146,23)**
(-) CUSTO DAS MERCADORIAS VENDIDAS	
CUSTOS DOS BENS / SERVIÇOS VENDIDOS	(1.198.994,28)
COMBUSTIVEIS E LUBRIFICANTES	(33.293,75)
(=) LUCRO BRUTO OPERACIONAL	**(1.232.288,03)**
(-) DESPESAS ADMINISTRATIVAS OPERACIONAIS	
DESPESAS COM DEPRECIAÇOES	(7.489,04)
CONSERVAÇAO DE INSTALAÇOES	(12.310,50)
DESPESAS COM MANUTENÇAO DE VEICULOS	(8.645,35)
SEGUROS	(2.251,59)
(=) TOTAL DESPESAS ADMINISTRATIVAS OPERACIONAIS	**(30.696,48)**
(-) DESPESAS TRIBUTARIAS	
DESPESAS TRIBUTARIAS	(3.135,27)
(=) TOTAL DESPESAS TRIBUTARIAS	**(3.135,27)**
RESULTADOS FINANCEIROS	
DESPESA FINANCEIRA	(6.235,22)
(=) LUCRO/PREJUIZO FINANCEIRO OPERACIONAL	**(6.235,22)**
LUCRO DO EXERCICIO	**R$ 18.715,49**

SAO DOMINGOS DO MARANHAO - MA, 31 de dezembro de 2024

FERNANDO VALERIO DA SILVA
SÓCIO GERENTE
R.G.: Org. Exp.:
CPF: 008.583.533-18

WILSON SOUSA SILVA JUNIOR
Contador(a) CRC: 014443
R.G.: Org. Exp.: CRC
CPF: 040.016.163-00

CPL Fortaleza dos Nogueiras
294

Emissão de Indices - Exercício de 2024


CNPJ : 37.113.308/0001-53 - REG. JUNTA COMERCIAL

(A) - Ativo Circulante	1.458.796,2400
(B) - Realizável a Longo Prazo	0,0000
(C) - Passivo Circulante	49.872,8400
(D) - Exigível a Longo Prazo	0,0000
(I) - Índice de Liquidez Geral	29,2503

Fórmula.....: I = (A + B) / (C + D)

Análise.....: Indica quanto a empresa possui em disponibilidades, bens e direitos realizáveis no curso do exercício seguinte para liquidar suas obrigações.

Desejável..: Maior que 1

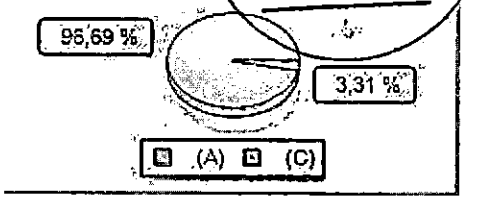


(A) - Ativo Circulante	1.458.796,2400
(B) - Passivo Circulante	49.872,8400
(I) - Índice de Liquidez Corrente	29,2503

Fórmula.....: I = (A / B)

Análise.....: Indica quanto a empresa possui em recursos disponíveis, bens e direitos realizáveis a curto prazo, para fazer face ao total de suas dividas de curto prazo.

Desejável..: Maior que 1

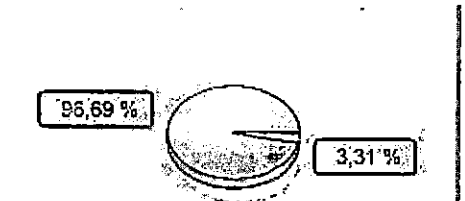


(A) - Ativo Circulante	1.458.796,2400
(B) - Estoques	225.377,7700
(C) - Passivo Circulante	49.872,8400
(I) - Índice de Liquidez Seca	24,7313

Fórmula.....: I = (A - B) / C

Análise.....: Mostra a capacidade de liquidação das obrigações sem abrir mão dos estoques.

Desejável..: Maior que 1

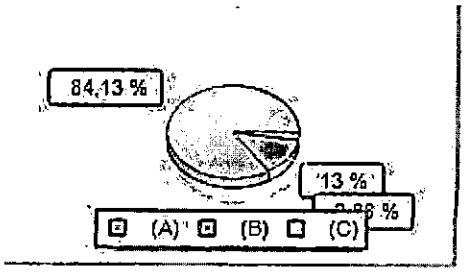


(A) - Disponibilidade	220.292,2500
(B) - Passivo Circulante	49.872,8400
(I) - Índice de Liquidez Imediata	4,4171

Fórmula.....: I = (A / B)

Análise.....: Expressa a fração de reais que a empresa dispõe de imediato para saldar cada R$ 1,00 de suas dívidas.

Desejável..: Maior que 1

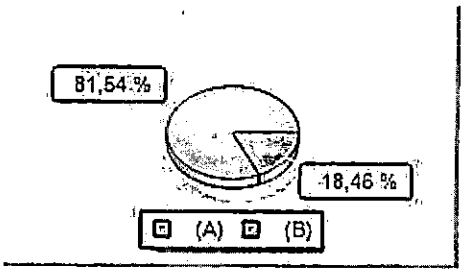

Emissão de Indices - Exercício de 2024

CNPJ : 37.113.308/0001-53 - REG. JUNTA COMERCIAL


C.P.J. Fortaleza dos Nogueiras
295

(A) - Passivo Circulante	49.872,8400
(B) - Exigível a Longo Prazo	0,0000
(C) - Ativo Total	1.788.708,1200
(I) - Índice de Endividamento Geral	0,0279

Fórmula....: I = (A + B) / C

Análise....: Demonstra a relação entra a dívida total da empresa e seu próprio capital, isto é, a quantidade de unidades de reais de propriedade de terceiros.

Desejável..: Menor que 1

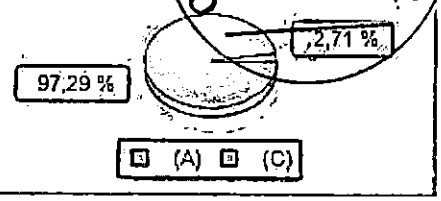


(A) - Ativo Total	1.788.708,1200
(B) - Passivo Circulante	49.872,8400
(C) - Exigível a Longo Prazo	0,0000
(I) - Índice de Solvência Geral	35,8654

Fórmula....: I = A / (B + C)

Análise....: Expressa o grau de garantia que a empresa dispõe em Ativos (totais), para pagamento do total de suas dívidas.

Desejável..: Maior que 1

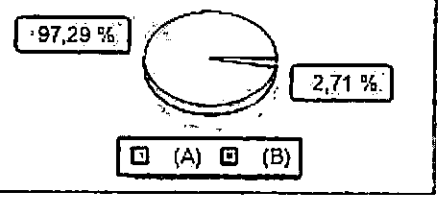

SAO DOMINGOS DO MARANHAO - MA, 31 de dezembro de 2024

FERNANDO VALERIO DA SILVA
SÓCIO GERENTE
R.G.: Org. Exp.:
CPF: 008.583.533-18

WILSON SOUSA SILVA JUNIOR
Contador(a) CRC: 014443
R.G.: Org. Exp.: CRC
CPF: 040.016.163-00

NOTAS EXPLICATIVAS

CPL Fortaleza dos Nogueiras
296

RENOVE SERVICOS E EMPREENDIMENTOS LTDA

RUA MAJOR DELFINO CALVO, 70, SALA 01 - CENTRO - CEP: 65.790-000

SÃO DOMINGOS DO MARANHÃO - MA

CNPJ: 37.113.308/0001-53

1 - CONTEXTO OPERACIONAL

A RENOVE SERVICOS E EMPREENDIMENTOS LTDA, é uma empresa limitada com início de suas atividades em 05/05/2020, com sede e foro na cidade de São Domingos do Maranhão - MA, tenho como objeto social as seguintes atividades econômicas, constitui objeto social da RENOVE SERVICOS E EMPREENDIMENTOS LTDA.

41.20-4-00 - Construção de edifícios

4213-8/00 - Obras de urbanização - ruas, praças e calçadas 3701-1/00 - Gestão de redes de esgoto 3702-9/00 - Atividades relacionadas a esgoto, exceto a gestão de redes 3811-4/00 - Coleta de resíduos não-perigosos 4211-1/01 - Construção de rodovias e ferrovias 4211-1/02 - Pintura para sinalização em pistas rodoviárias e aeroportos 4212-0/00 - Construção de obras-de-arte especiais 4221-9/03 - Manutenção de redes de distribuição de energia elétrica 4222-7/01 - Construção de redes de abastecimento de água, coleta de esgoto e construções correlatas, exceto obras de irrigação 4299-5/01 - Construção de instalações esportivas e recreativas 4299-5/99 - Outras obras de engenharia civil não especificadas anteriormente 4311-8/01 - Demolição de edifícios e outras estruturas 4313-4/00 - Obras de terraplenagem 4319-3/00 - Serviços de preparação do terreno não especificados anteriormente 4321-5/00 - Instalação e manutenção elétrica 4322-3/02 - Instalação e manutenção de sistemas centrais de ar condicionado, de ventilação e refrigeração 4322-3/03 - Instalações de sistema de prevenção contra incêndio 4329-1/04 - Montagem e instalação de sistemas e equipamentos de iluminação e sinalização em vias públicas, portos e aeroportos 4330-4/02 - Instalação de portas, janelas, tetos, divisórias e armários embutidos de qualquer material 4330-4/04 - Serviços de pintura de edifícios em geral 4330-4/05 - Aplicação de revestimentos e de resinas em interiores e exteriores 4391-6/00 - Obras de fundações 4399-1/03 - Obras de alvenaria 4399-1/05 - Perfuração e construção de poços de água 4399-1/99 - Serviços especializados para construção não especificados anteriormente 4520-0/01 - Serviços de manutenção e reparação mecânica de veículos automotores 4520-0/05 - Serviços de lavagem, lubrificação e polimento de veículos automotores 4923-0/02 - Serviço de transporte de passageiros - locação de automóveis com motorista 4924-8/00 - Transporte escolar 4930-2/03 - Transporte rodoviário de produtos perigosos 7111-1/00 - Serviços de arquitetura 7112-0/00 - Serviços de engenharia 7711-0/00 - Locação de automóveis sem condutor 7732-2/01 - Aluguel de máquinas e equipamentos para construção sem operador, exceto andaimes 2 - FORMALIDADE DA ESCRITURAÇÃO CONTÁBIL.

Mantém um sistema de escrituração uniforme dos seus atos e fatos administrativos, por meio de processo eletrônico. Os registros contábeis contêm o número de identificação dos lançamentos relacionados ao respectivo documento de origem externa ou interna ou, na sua falta, em elementos que comprovem ou evidenciem fatos e a prática de atos administrativos. As demonstrações contábeis, incluindo as notas explicativas, elaboradas por disposições legais e estatutárias, serão transcritas no "Diário" da RENOVE SERVICOS E EMPREENDIMENTOS LTDA.

3 - PRINCIPAIS PRÁTICAS CONTÁBEIS

3.1 - Direitos e obrigações

Estão demonstrados pelos valores históricos, acrescidos das correspondentes variações monetárias e encargos financeiros, observando o regime de competência.

3.2 - Imobilizado

Demonstrado pelo custo, de aquisição, deduzido da depreciação acumulada calculada pelo método linear.

NOTAS EXPLICATIVAS



3.3 - Ajuste de avaliação patrimonial

A empresa nunca efetuou ajuste de avaliação patrimonial. 3.4 - Investimentos em empresas coligadas, controladas

A empresa não participa do capital social de outras sociedades.

3.5 - Impostos Federais

A empresa está no regime do Simples Nacional e contabiliza os encargos tributários pelo o regime de competência.

3.6 - Demonstrações Financeiras A Demonstração do Fluxo de Caixa - DFC, foi elaborada através do método direto, evidenciando todos os recebimentos e pagamentos decorrentes das atividades da empresa.

4 - CAPITAL SOCIAL

O Capital Social em 31/12/2024 é de R$ 400.000,00 (Quatrocentos mil reais), totalmente integralizado em moeda corrente do país.

5 - SITUAÇÃO TRABALHISTA

Atualmente a entidade não tem uma reclamatória trabalhista.

6 - EVENTOS SUBSEQUENTES

O administrador declara a inexistência de fatos ocorridos subsequentemente à data de encerramento do exercício que venha a ter efeito relevante sobrea situação patrimonial ou financeira da empresa ou que possam provocar efeitos sobre seus resultados futuros.

FERNANDO VALERIO DA SILVA
SÓCIO GERENTE

CPF 008.583.533-18

WILSON SOUSA SILVA JUNIOR
Contador(a) CRC: 014443
CPF: 040.016.163-00
CPF 040.016.163-00

CPL Fortaleza dos Nogueiras
298

ASSINATURA ELETRÔNICA

Certificamos que o ato da empresa RENOVE SERVIÇOS E EMPREENDIMENTOS LTDA consta assinado digitalmente por:

IDENTIFICAÇÃO DO(S) ASSINANTE(S)	
CPF/CNPJ	Nome
00858353318	FERNANDO VALERIO DA SILVA
04001616300	WILSON SOUSA SILVA JUNIOR

CERTIFICO O REGISTRO EM 13/05/2025 10:51 SOB Nº 20250604426.
PROTOCOLO: 250604426 DE 12/05/2025.
CÓDIGO DE VERIFICAÇÃO: 12507785364. CNPJ DA SEDE: 37113308000153.
NIRE: 21201143221. COM EFEITOS DO REGISTRO EM: 13/05/2025.
RENOVE SERVIÇOS E EMPREENDIMENTOS LTDA

JUCEMA

CARLOS ANDRÉ DE MORAES PEREIRA
SECRETÁRIO-GERAL
www.empresafacil.ma.gov.br

A validade deste documento, se impresso, fica sujeito à comprovação de sua autenticidade nos respectivos portais, informando seus respectivos códigos de verificação.

Termo de Abertura



Nome do Livro: DIÁRIO

Nº de Ordem: 5

O presente livro do tipo DIÁRIO contém registros numerados, do nº 01 ao nº 54, e servirá para a escrituração dos lançamentos próprios da empresa RENOVE SERVIÇOS E EMPREENDIMENTOS LTDA, município São Domingos do Maranhão, CNPJ nº 37.113.308/0001-53, Número de Registro (NIRE) 21201143221.

Data do arquivamento dos atos constitutivos: 11/05/2020
Ato constitutivo: 21102317400

São Domingos do Maranhão, 01/01/2024

FERNANDO VALERIO DA SILVA
Administrador, Sócio
CPF 008.583.533-18


WILSON SOUSA SILVA JUNIOR
PROFISSIONAL DA CONTABILIDADE
CRC/MA 014443

RENOVE SERVIÇOS E EMPREENDIMENTOS LTDA
PESSOA JURÍDICA
CNPJ 37.113.308/0001-53

DIÁRIO - Nº 5
CNPJ: 37.113.308/0001-53
01/01/2024 a 31/12/2024

Lanc.	Conta - Descrição	Document	Débito	Crédito	Histórico / Complemento
Data :	02/01/2024				
2	1.1.1.02.0001 - Banco do Brasil AG 2614 CC 33279-8		0,00	17,07	DESPESAS BANCARIAS COBRANÇA DE I.O.F.
4	4.2.2.01.0011 - DESPESAS BANCARIAS		17,07	0,00	DESPESAS BANCARIAS COBRANÇA DE I.O.F.
49	4.2.1.05.0003 - IMPOSTOS E TAXAS		180,00	0,00	PAGAMENTO SIMPLES MES IMPOSTOS - P M S D MARANHAO TRIBUTOS
50	1.1.1.02.0001 - Banco do Brasil AG 2614 CC 33279-8		0,00	180,00	PAGAMENTO SIMPLES MES IMPOSTOS - P M S D MARANHAO TRIBUTOS
Totais dessa Data ====>		02/01/2024	197,07	197,07	
Data :	03/01/2024				
4	1.1.1.02.0001 - Banco do Brasil AG 2614 CC 33279-8		0,00	3,90	DESPESAS BANCARIAS TARIFA SAQUE PESSOAL - COBRANÇA REFERENTE 02-01-2024
5	1.1.1.02.0001 - Banco do Brasil AG 2614 CC 33279-8		0,00	6,90	DESPESAS BANCARIAS TRANSF.RECURSO P - COBRANÇA REFERENTE 02-01-2024
7	4.2.2.01.0011 - DESPESAS BANCARIAS		10,80	0,00	DESPESAS BANCARIAS TRANSF.RECURSO P - COBRANÇA REFERENTE 02-01-2024
Totais dessa Data ====>		03/01/2024	10,80	10,80	
Data :	04/01/2024				
7	1.1.1.02.0001 - Banco do Brasil AG 2614 CC 33279-8		0,00	1,00	DESPESAS BANCARIAS TARIFA PIX ENVIADO - TAR. AGRUPADAS - OCORRENCIA 03-01-2024
9	4.2.2.01.0011 - DESPESAS BANCARIAS		1,00	0,00	DESPESAS BANCARIAS TARIFA PIX ENVIADO - TAR. AGRUPADAS - OCORRENCIA 03-01-2024
Totais dessa Data ====>		04/01/2024	1,00	1,00	
Data :	05/01/2024				
9	1.1.1.02.0001 - Banco do Brasil AG 2614 CC 33279-8		0,00	6,82	DESPESAS BANCARIAS TARIFA PIX ENVIADO - TAR. AGRUPADAS - OCORRENCIA 04-01-2024
11	4.2.2.01.0011 - DESPESAS BANCARIAS		6,82	0,00	DESPESAS BANCARIAS TARIFA PIX ENVIADO - TAR. AGRUPADAS - OCORRENCIA 04-01-2024
Totais dessa Data ====>		05/01/2024	6,82	6,82	
Data :	08/01/2024				
11	1.1.1.02.0001 - Banco do Brasil AG 2614 CC 33279-8		0,00	4,95	DESPESAS BANCARIAS TARIFA PIX ENVIADO - TAR. AGRUPADAS - OCORRENCIA 05-01-2024
12	1.1.1.02.0001 - Banco do Brasil AG 2614 CC 33279-8		0,00	15,24	DESPESAS BANCARIAS TARIFA PIX ENVIADO - TAR. AGRUPADAS - OCORRENCIA 08-01-2024
14	4.2.2.01.0011 - DESPESAS BANCARIAS		20,19	0,00	DESPESAS BANCARIAS TARIFA PIX ENVIADO - TAR. AGRUPADAS - OCORRENCIA 08-01-2024
52	1.1.1.02.0001 - Banco do Brasil AG 2614 CC 33279-8		0,00	262,55	PAGAMENTO NOTA FISCAL PAGAMENTO DE BOLETO - CREA-MA - ART
54	4.2.1.05.0003 - IMPOSTOS E TAXAS		262,55	0,00	PAGAMENTO NOTA FISCAL PAGAMENTO DE BOLETO - CREA-MA - ART

DIÁRIO - Nº 5
CNPJ: 37.113.308/0001-53
01/01/2024 a 31/12/2024

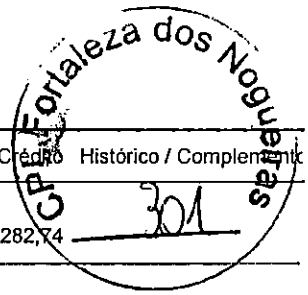

Lanc.	Conta - Descrição	Document	Débito	Crédito	Histórico / Complemento
Data :	08/01/2024				
	Totais dessa Data ====>	08/01/2024	282,74	282,74	
Data :	09/01/2024				
14	1.1.1.02.0001 - Banco do Brasil AG 2614 CC 33279-8		0,00	20,93	DESPESAS BANCARIAS TARIFA PIX ENVIADO - TAR. AGRUPADAS - OCORRENCIA 08-01-2024
16	4.2.2.01.0011 - DESPESAS BANCARIAS		20,93	0,00	DESPESAS BANCARIAS TARIFA PIX ENVIADO - TAR. AGRUPADAS - OCORRENCIA 08-01-2024
54	1.1.1.02.0001 - Banco do Brasil AG 2614 CC 33279-8		0,00	262,55	PAGAMENTO NOTA FISCAL PAGAMENTO DE BOLETO - CREA-MA - ART
56	4.2.1.05.0003 - IMPOSTOS E TAXAS		262,55	0,00	PAGAMENTO NOTA FISCAL PAGAMENTO DE BOLETO - CREA-MA - ART
	Totais dessa Data ====>	09/01/2024	283,48	283,48	
Data :	10/01/2024				
51	4.2.1.05.0003 - IMPOSTOS E TAXAS		99,64	0,00	PAGAMENTO NOTA FISCAL PAGAMENTO DE BOLETO - CREA-MA - ART
56	1.1.1.02.0001 - Banco do Brasil AG 2614 CC 33279-8		0,00	99,64	PAGAMENTO NOTA FISCAL PAGAMENTO DE BOLETO - CREA-MA - ART
	Totais dessa Data ====>	10/01/2024	99,64	99,64	
Data :	11/01/2024				
16	1.1.1.02.0001 - Banco do Brasil AG 2614 CC 33279-8		0,00	10,00	DESPESAS BANCARIAS TARIFA PIX ENVIADO - TAR. AGRUPADAS - OCORRENCIA 10-01-2024
17	1.1.1.02.0001 - Banco do Brasil AG 2614 CC 33279-8		0,00	3,90	DESPESAS BANCARIAS TARIFA SAQUE PESSOAL - COBRANÇA REFERENTE 11-01-2024
19	4.2.2.01.0011 - DESPESAS BANCARIAS		13,90	0,00	DESPESAS BANCARIAS TARIFA SAQUE PESSOAL - COBRANÇA REFERENTE 11-01-2024
	Totais dessa Data ====>	11/01/2024	13,90	13,90	
Data :	15/01/2024				
19	1.1.1.02.0001 - Banco do Brasil AG 2614 CC 33279-8		0,00	54,05	DESPESAS BANCARIAS TARIFA PIX ENVIADO - TAR. AGRUPADAS - OCORRENCIA 15-01-2024
20	1.1.1.02.0001 - Banco do Brasil AG 2614 CC 33279-8		0,00	10,00	DESPESAS BANCARIAS TARIFA PIX ENVIADO - TAR. AGRUPADAS - OCORRENCIA 12-01-2024
22	4.2.2.01.0011 - DESPESAS BANCARIAS		64,05	0,00	DESPESAS BANCARIAS TARIFA PIX ENVIADO - TAR. AGRUPADAS - OCORRENCIA 12-01-2024
39	1.1.1.02.0001 - Banco do Brasil AG 2614 CC 33279-8		0,00	58,11	DESPESAS BANCARIAS SEG CRÉD PROTEG EMPRESA - BB SEGURO CRED PROT EMPR
41	4.2.1.01.0015 - SEGUROS		58,11	0,00	DESPESAS BANCARIAS SEG CRÉD PROTEG EMPRESA - BB SEGURO CRED PROT EMPR
	Totais dessa Data ====>	15/01/2024	122,16	122,16	

DIÁRIO - Nº 5
CNPJ: 37.113.308/0001-53
01/01/2024 a 31/12/2024



Lanc.	Conta - Descrição	Document	Débito	Crédito	Histórico / Complemento
Data :	19/01/2024				
22	1.1.1.02.0001 - Banco do Brasil AG 2614 CC 33279-8		0,00	3,96	DESPESAS BANCARIAS TARIFA PIX ENVIADO - TAR. AGRUPADAS - OCORRENCIA 18-01-2024
24	4.2.2.01.0011 - DESPESAS BANCARIAS		3,96	0,00	DESPESAS BANCARIAS TARIFA PIX ENVIADO - TAR. AGRUPADAS - OCORRENCIA 18-01-2024
Totais dessa Data ====>	19/01/2024		3,96	3,96	
Data :	22/01/2024				
24	1.1.1.02.0001 - Banco do Brasil AG 2614 CC 33279-8		0,00	14,95	DESPESAS BANCARIAS TARIFA PIX ENVIADO - TAR. AGRUPADAS - OCORRENCIA 19-01-2024
25	1.1.1.02.0001 - Banco do Brasil AG 2614 CC 33279-8		0,00	72,00	DESPESAS BANCARIAS TARIFA PACOTE DE SERVIÇOS - COBRANÇA REFERENTE 22-01-2024
27	4.2.2.01.0011 - DESPESAS BANCARIAS		86,95	0,00	DESPESAS BANCARIAS TARIFA PACOTE DE SERVIÇOS - COBRANÇA REFERENTE 22-01-2024
Totais dessa Data ====>	22/01/2024		86,95	86,95	
Data :	23/01/2024				
41	1.1.1.02.0001 - Banco do Brasil AG 2614 CC 33279-8		0,00	52,73	DESPESAS BANCARIAS SEG CRÉD PROTEG EMPRESA - BB SEGURO CRED PROT EMPR
42	1.1.1.02.0001 - Banco do Brasil AG 2614 CC 33279-8		0,00	88,58	DESPESAS BANCARIAS SEG CRÉD PROTEG EMPRESA - BB SEGURO CRED PROT EMPR
44	4.2.1.01.0015 - SEGUROS		141,31	0,00	DESPESAS BANCARIAS SEG CRÉD PROTEG EMPRESA - BB SEGURO CRED PROT EMPR
46	4.2.1.01.0015 - SEGUROS		0,00	141,31	ESTORNO ESTORNO DE DÉBITO - BB SEGURO CRED PROT EMPR
47	1.1.1.02.0001 - Banco do Brasil AG 2614 CC 33279-8		52,73	0,00	ESTORNO ESTORNO DE DÉBITO - BB SEGURO CRED PROT EMPR
48	1.1.1.02.0001 - Banco do Brasil AG 2614 CC 33279-8		88,58	0,00	ESTORNO ESTORNO DE DÉBITO - BB SEGURO CRED PROT EMPR
Totais dessa Data ====>	23/01/2024		282,62	282,62	
Data :	24/01/2024				
27	1.1.1.02.0001 - Banco do Brasil AG 2614 CC 33279-8		0,00	3,90	DESPESAS BANCARIAS TARIFA SAQUE PESSOAL - COBRANÇA REFERENTE 24-01-2024
29	4.2.2.01.0011 - DESPESAS BANCARIAS		3,90	0,00	DESPESAS BANCARIAS TARIFA SAQUE PESSOAL - COBRANÇA REFERENTE 24-01-2024
38	4.2.1.01.0015 - SEGUROS		141,31	0,00	DESPESAS BANCARIAS SEG CRÉD PROTEG EMPRESA - BB SEGURO CRED PROT EMPR
44	1.1.1.02.0001 - Banco do Brasil AG 2614 CC 33279-8		0,00	52,73	DESPESAS BANCARIAS SEG CRÉD PROTEG EMPRESA - BB SEGURO CRED PROT EMPR
45	1.1.1.02.0001 - Banco do Brasil AG 2614 CC 33279-8		0,00	88,58	DESPESAS BANCARIAS SEG CRÉD PROTEG EMPRESA - BB SEGURO CRED PROT EMPR
Totais dessa Data ====>	24/01/2024		145,21	145,21	



DIÁRIO - Nº 5
CNPJ: 37.113.308/0001-53
01/01/2024 a 31/12/2024

Lanc.	Conta - Descrição	Document	Débito	Crédito	Histórico / Complemento
Data :	26/01/2024				
29	1.1.1.02.0001 - Banco do Brasil AG 2614 CC 33279-8		0,00	20,00	DESPESAS BANCARIAS TARIFA PIX ENVIADO - TAR. AGRUPADAS - OCORRENCIA 25-01-2024
31	4.2.2.01.0011 - DESPESAS BANCARIAS		20,00	0,00	DESPESAS BANCARIAS TARIFA PIX ENVIADO - TAR. AGRUPADAS - OCORRENCIA 25-01-2024
Totais dessa Data ====>		26/01/2024	20,00	20,00	
Data :	29/01/2024				
31	1.1.1.02.0001 - Banco do Brasil AG 2614 CC 33279-8		0,00	1,00	DESPESAS BANCARIAS TARIFA PIX ENVIADO - TAR. AGRUPADAS - OCORRENCIA 26-01-2024
32	1.1.1.02.0001 - Banco do Brasil AG 2614 CC 33279-8		0,00	70,77	DESPESAS BANCARIAS TARIFA PIX ENVIADO - TAR. AGRUPADAS - OCORRENCIA 29-01-2024
34	4.2.2.01.0011 - DESPESAS BANCARIAS		71,77	0,00	DESPESAS BANCARIAS TARIFA PIX ENVIADO - TAR. AGRUPADAS - OCORRENCIA 29-01-2024
Totais dessa Data ====>		29/01/2024	71,77	71,77	
Data :	30/01/2024				
34	1.1.1.02.0001 - Banco do Brasil AG 2614 CC 33279-8		0,00	10,00	DESPESAS BANCARIAS TARIFA PIX ENVIADO - TAR. AGRUPADAS - OCORRENCIA 29-01-2024
36	4.2.2.01.0011 - DESPESAS BANCARIAS		10,00	0,00	DESPESAS BANCARIAS TARIFA PIX ENVIADO - TAR. AGRUPADAS - OCORRENCIA 29-01-2024
Totais dessa Data ====>		30/01/2024	10,00	10,00	
Data :	31/01/2024				
1	4.2.2.01.0011 - DESPESAS BANCARIAS		47,47	0,00	DESPESAS BANCARIAS TARIFA PIX ENVIADO - TAR. AGRUPADAS - OCORRENCIA 30-01-2024
36	1.1.1.02.0001 - Banco do Brasil AG 2614 CC 33279-8		0,00	11,18	DESPESAS BANCARIAS TARIFA PIX ENVIADO - TAR. AGRUPADAS - OCORRENCIA 30-01-2024
37	1.1.1.02.0001 - Banco do Brasil AG 2614 CC 33279-8		0,00	36,29	DESPESAS BANCARIAS COBRANÇA DE JUROS
Totais dessa Data ====>		31/01/2024	47,47	47,47	
Totais do Mês de Janeiro ====>			1.685,59	1.685,59	
Data :	01/02/2024				
2	1.1.1.02.0001 - Banco do Brasil AG 2614 CC 33279-8		0,00	26,23	DESPESAS BANCARIAS TARIFA PIX ENVIADO - TAR. AGRUPADAS - OCORRENCIA 31-01-2024
3	1.1.1.02.0001 - Banco do Brasil AG 2614 CC 33279-8		0,00	15,50	DESPESAS BANCARIAS COBRANÇA DE I.O.F.
5	4.2.2.01.0011 - DESPESAS BANCARIAS		41,73	0,00	DESPESAS BANCARIAS COBRANÇA DE I.O.F.
Totais dessa Data ====>		01/02/2024	41,73	41,73	
Data :	02/02/2024				
5	1.1.1.02.0001 - Banco do Brasil AG 2614 CC 33279-8		0,00	3,90	DESPESAS BANCARIAS TARIFA SAQUE PESSOAL - COBRANÇA REFERENTE 01-02-2024

3º CRI Fortaleza dos Nogueiras
304

DIÁRIO - Nº 5
CNPJ: 37.113.308/0001-53
01/01/2024 a 31/12/2024

Lanc.	Conta - Descrição	Document	Débito	Crédito	Histórico / Complemento
Data :	02/02/2024				
7	4.2.2.01.0011 - DESPESAS BANCARIAS		3,90	0,00	DESPESAS BANCARIAS TARIFA SAQUE PESSOAL - COBRANÇA REFERENTE 01-02-2024
Totais dessa Data ====>	02/02/2024		3,90	3,90	
Data :	05/02/2024				
7	1.1.1.02.0001 - Banco do Brasil AG 2614 CC 33279-8		0,00	85,99	DESPESAS BANCARIAS TARIFA PIX ENVIADO - TAR. AGRUPADAS - OCORRENCIA 05-02-2024
9	4.2.2.01.0011 - DESPESAS BANCARIAS		85,99	0,00	DESPESAS BANCARIAS TARIFA PIX ENVIADO - TAR. AGRUPADAS - OCORRENCIA 05-02-2024
Totais dessa Data ====>	05/02/2024		85,99	85,99	
Data :	06/02/2024				
9	1.1.1.02.0001 - Banco do Brasil AG 2614 CC 33279-8		0,00	25,00	DESPESAS BANCARIAS TEDPESSOAL - COBRANÇA REFERENTE 06-02-2024
10	1.1.1.02.0001 - Banco do Brasil AG 2614 CC 33279-8		0,00	3,90	DESPESAS BANCARIAS TARIFA SAQUE PESSOAL - COBRANÇA REFERENTE 06-02-2024
11	1.1.1.02.0001 - Banco do Brasil AG 2614 CC 33279-8		0,00	6,90	DESPESAS BANCARIAS TRANSF.RECURSO P - COBRANÇA REFERENTE 06-02-2024
13	4.2.2.01.0011 - DESPESAS BANCARIAS		35,80	0,00	DESPESAS BANCARIAS TRANSF.RECURSO P - COBRANÇA REFERENTE 06-02-2024
Totais dessa Data ====>	06/02/2024		35,80	35,80	
Data :	07/02/2024				
13	1.1.1.02.0001 - Banco do Brasil AG 2614 CC 33279-8		0,00	30,00	DESPESAS BANCARIAS TARIFA PIX ENVIADO - TAR. AGRUPADAS - OCORRENCIA 06-02-2024
15	4.2.2.01.0011 - DESPESAS BANCARIAS		30,00	0,00	DESPESAS BANCARIAS TARIFA PIX ENVIADO - TAR. AGRUPADAS - OCORRENCIA 06-02-2024
Totais dessa Data ====>	07/02/2024		30,00	30,00	
Data :	08/02/2024				
15	1.1.1.02.0001 - Banco do Brasil AG 2614 CC 33279-8		0,00	3,90	DESPESAS BANCARIAS TARIFA SAQUE PESSOAL - COBRANÇA REFERENTE 08-02-2024
16	1.1.1.02.0001 - Banco do Brasil AG 2614 CC 33279-8		0,00	6,90	DESPESAS BANCARIAS TRANSF.RECURSO P - COBRANÇA REFERENTE 08-02-2024
17	1.1.1.02.0001 - Banco do Brasil AG 2614 CC 33279-8		0,00	6,90	DESPESAS BANCARIAS TRANSF.RECURSO P - COBRANÇA REFERENTE 08-02-2024
18	1.1.1.02.0001 - Banco do Brasil AG 2614 CC 33279-8		0,00	6,90	DESPESAS BANCARIAS TRANSF.RECURSO P - COBRANÇA REFERENTE 08-02-2024
19	1.1.1.02.0001 - Banco do Brasil AG 2614 CC 33279-8		0,00	6,90	DESPESAS BANCARIAS TRANSF.RECURSO P - COBRANÇA REFERENTE 08-02-2024

DIÁRIO - Nº 5
CNPJ: 37.113.308/0001-53
01/01/2024 a 31/12/2024


Lanc.	Conta - Descrição	Document	Débito	Crédito	Histórico / Complemento
Data :	08/02/2024				
20	1.1.1.02.0001 - Banco do Brasil AG 2614 CC 33279-8		0,00	29,19	DESPESAS BANCARIAS TARIFA PIX ENVIADO - TAR. AGRUPADAS - OCORRENCIA 07-02-2024
22	4.2.2.01.0011 - DESPESAS BANCARIAS		60,69	0,00	DESPESAS BANCARIAS TARIFA PIX ENVIADO - TAR. AGRUPADAS - OCORRENCIA 07-02-2024
Totais dessa Data ====>	08/02/2024		60,69	60,69	
Data :	09/02/2024				
22	1.1.1.02.0001 - Banco do Brasil AG 2614 CC 33279-8		0,00	33,56	DESPESAS BANCARIAS TARIFA PIX ENVIADO - TAR. AGRUPADAS - OCORRENCIA 08-02-2024
24	4.2.2.01.0011 - DESPESAS BANCARIAS		33,56	0,00	DESPESAS BANCARIAS TARIFA PIX ENVIADO - TAR. AGRUPADAS - OCORRENCIA 08-02-2024
50	1.1.1.02.0001 - Banco do Brasil AG 2614 CC 33279-8		0,00	220,37	PAGAMENTO SIMPLES MES IMPOSTOS - MUNICIPIO DE ACAILANDIA
52	4.2.1.05.0003 - IMPOSTOS E TAXAS		220,37	0,00	PAGAMENTO SIMPLES MES IMPOSTOS - MUNICIPIO DE ACAILANDIA
Totais dessa Data ====>	09/02/2024		253,93	253,93	
Data :	14/02/2024				
24	1.1.1.02.0001 - Banco do Brasil AG 2614 CC 33279-8		0,00	30,47	DESPESAS BANCARIAS TARIFA PIX ENVIADO - TAR. AGRUPADAS - OCORRENCIA 09-02-2024
25	1.1.1.02.0001 - Banco do Brasil AG 2614 CC 33279-8		0,00	31,48	DESPESAS BANCARIAS TARIFA PIX ENVIADO - TAR. AGRUPADAS - OCORRENCIA 14-02-2024
27	4.2.2.01.0011 - DESPESAS BANCARIAS		61,95	0,00	DESPESAS BANCARIAS TARIFA PIX ENVIADO - TAR. AGRUPADAS - OCORRENCIA 14-02-2024
Totais dessa Data ====>	14/02/2024		61,95	61,95	
Data :	15/02/2024				
57	1.1.1.02.0001 - Banco do Brasil AG 2614 CC 33279-8		0,00	58,11	DESPESAS BANCARIAS SEG CRÉD PROTEG EMPRESA - BB SEGURO CRED PROT EMPR
59	4.2.1.01.0015 - SEGUROS		58,11	0,00	DESPESAS BANCARIAS SEG CRÉD PROTEG EMPRESA - BB SEGURO CRED PROT EMPR
Totais dessa Data ====>	15/02/2024		58,11	58,11	
Data :	16/02/2024				
27	1.1.1.02.0001 - Banco do Brasil AG 2614 CC 33279-8		0,00	20,00	DESPESAS BANCARIAS TARIFA PIX ENVIADO - TAR. AGRUPADAS - OCORRENCIA 15-02-2024
29	4.2.2.01.0011 - DESPESAS BANCARIAS		20,00	0,00	DESPESAS BANCARIAS TARIFA PIX ENVIADO - TAR. AGRUPADAS - OCORRENCIA 15-02-2024
Totais dessa Data ====>	16/02/2024		20,00	20,00	
Data :	19/02/2024				

DIÁRIO - Nº 5
CNPJ: 37.113.308/0001-53
01/01/2024 a 31/12/2024



Lanc.	Conta - Descrição	Document	Débito	Crédito	Histórico / Complemento
Data :	19/02/2024				
29	1.1.1.02.0001 - Banco do Brasil AG 2614 CC 33279-8		0,00	25,91	DESPESAS BANCARIAS TARIFA PIX ENVIADO - TAR. AGRUPADAS - OCORRENCIA 19-02-2024
31	4.2.2.01.0011 - DESPESAS BANCARIAS		25,91	0,00	DESPESAS BANCARIAS TARIFA PIX ENVIADO - TAR. AGRUPADAS - OCORRENCIA 19-02-2024
Totais dessa Data ====>	19/02/2024		25,91	25,91	
Data :	21/02/2024				
31	1.1.1.02.0001 - Banco do Brasil AG 2614 CC 33279-8		0,00	11,00	DESPESAS BANCARIAS TARIFA PIX ENVIADO - TAR. AGRUPADAS - OCORRENCIA 20-02-2024
33	4.2.2.01.0011 - DESPESAS BANCARIAS		11,00	0,00	DESPESAS BANCARIAS TARIFA PIX ENVIADO - TAR. AGRUPADAS - OCORRENCIA 20-02-2024
49	4.2.1.05.0003 - IMPOSTOS E TAXAS		60,00	0,00	PAGAMENTO SIMPLES MES IMPOSTOS - P M S D MARANHAO TRIBUTOS
52	1.1.1.02.0001 - Banco do Brasil AG 2614 CC 33279-8		0,00	60,00	PAGAMENTO SIMPLES MES IMPOSTOS - P M S D MARANHAO TRIBUTOS
Totais dessa Data ====>	21/02/2024		71,00	71,00	
Data :	22/02/2024				
33	1.1.1.02.0001 - Banco do Brasil AG 2614 CC 33279-8		0,00	72,00	DESPESAS BANCARIAS TARIFA PACOTE DE SERVIÇOS - COBRANÇA REFERENTE 22-02-2024
34	1.1.1.02.0001 - Banco do Brasil AG 2614 CC 33279-8		0,00	3,00	DESPESAS BANCARIAS TARIFA PIX ENVIADO - TAR. AGRUPADAS - OCORRENCIA 21-02-2024
36	4.2.2.01.0011 - DESPESAS BANCARIAS		75,00	0,00	DESPESAS BANCARIAS TARIFA PIX ENVIADO - TAR. AGRUPADAS - OCORRENCIA 21-02-2024
Totais dessa Data ====>	22/02/2024		75,00	75,00	
Data :	23/02/2024				
36	1.1.1.02.0001 - Banco do Brasil AG 2614 CC 33279-8		0,00	9,90	DESPESAS BANCARIAS TARIFA PIX ENVIADO - TAR. AGRUPADAS - OCORRENCIA 22-02-2024
38	4.2.2.01.0011 - DESPESAS BANCARIAS		9,90	0,00	DESPESAS BANCARIAS TARIFA PIX ENVIADO - TAR. AGRUPADAS - OCORRENCIA 22-02-2024
53	4.2.1.05.0003 - IMPOSTOS E TAXAS		1.080,39	0,00	PAGAMENTO SIMPLES MES IMPOSTOS - SEFAZ - RECEB DE TRANSITO
54	1.1.1.02.0001 - Banco do Brasil AG 2614 CC 33279-8		0,00	995,39	PAGAMENTO SIMPLES MES IMPOSTOS - SEFAZ - RECEB DE TRANSITO
55	1.1.1.02.0001 - Banco do Brasil AG 2614 CC 33279-8		0,00	85,00	PAGAMENTO SIMPLES MES IMPOSTOS - SEFAZ - RECEB DE TRANSITO
56	4.2.1.01.0015 - SEGUROS		141,31	0,00	DESPESAS BANCARIAS SEG CRÉD PROTEG EMPRESA - BB SEGURO CRED PROT EMPR
59	1.1.1.02.0001 - Banco do Brasil AG 2614 CC 33279-8		0,00	52,73	DESPESAS BANCARIAS SEG CRÉD PROTEG EMPRESA - BB SEGURO CRED PROT EMPR
60	1.1.1.02.0001 - Banco do Brasil AG 2614 CC 33279-8		0,00	88,58	DESPESAS BANCARIAS SEG CRÉD PROTEG EMPRESA - BB SEGURO CRED PROT EMPR

DIÁRIO - Nº 5
CNPJ: 37.113.308/0001-53
01/01/2024 a 31/12/2024

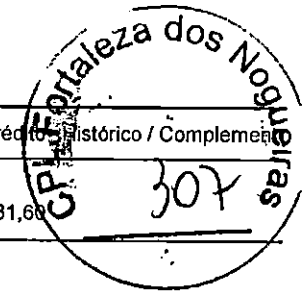

Lanc.	Conta - Descrição	Document	Débito	Crédito	Histórico / Complemento
Data :	23/02/2024				
Totais dessa Data ====>		23/02/2024	1.231,60	1.231,60	
Data :	26/02/2024				
38	1.1.1.02.0001 - Banco do Brasil AG 2614 CC 33279-8		0,00	6,90	DESPESAS BANCARIAS TRANSF.RECURSO P - COBRANÇA REFERENTE 26-02-2024
39	1.1.1.02.0001 - Banco do Brasil AG 2614 CC 33279-8		0,00	3,90	DESPESAS BANCARIAS TARIFA SAQUE PESSOAL - COBRANÇA REFERENTE 26-02-2024
40	1.1.1.02.0001 - Banco do Brasil AG 2614 CC 33279-8		0,00	6,90	DESPESAS BANCARIAS TRANSF.RECURSO P - COBRANÇA REFERENTE 26-02-2024
41	1.1.1.02.0001 - Banco do Brasil AG 2614 CC 33279-8		0,00	20,90	DESPESAS BANCARIAS TARIFA PIX ENVIADO - TAR. AGRUPADAS - OCORRENCIA 26-02-2024
42	1.1.1.02.0001 - Banco do Brasil AG 2614 CC 33279-8		0,00	19,50	DESPESAS BANCARIAS TARIFA PIX ENVIADO - TAR. AGRUPADAS - OCORRENCIA 23-02-2024
44	4.2.2.01.0011 - DESPESAS BANCARIAS		58,10	0,00	DESPESAS BANCARIAS TARIFA PIX ENVIADO - TAR. AGRUPADAS - OCORRENCIA 23-02-2024
Totais dessa Data ====>		26/02/2024	58,10	58,10	
Data :	27/02/2024				
44	1.1.1.02.0001 - Banco do Brasil AG 2614 CC 33279-8		0,00	20,00	DESPESAS BANCARIAS TARIFA PIX ENVIADO - TAR. AGRUPADAS - OCORRENCIA 26-02-2024
46	4.2.2.01.0011 - DESPESAS BANCARIAS		20,00	0,00	DESPESAS BANCARIAS TARIFA PIX ENVIADO - TAR. AGRUPADAS - OCORRENCIA 26-02-2024
Totais dessa Data ====>		27/02/2024	20,00	20,00	
Data :	28/02/2024				
1	4.2.2.01.0011 - DESPESAS BANCARIAS		13,27	0,00	DESPESAS BANCARIAS TARIFA SAQUE PESSOAL - COBRANÇA REFERENTE 28-02-2024
46	1.1.1.02.0001 - Banco do Brasil AG 2614 CC 33279-8		0,00	3,90	DESPESAS BANCARIAS TARIFA SAQUE PESSOAL - COBRANÇA REFERENTE 28-02-2024
47	1.1.1.02.0001 - Banco do Brasil AG 2614 CC 33279-8		0,00	2,47	DESPESAS BANCARIAS TARIFA PIX ENVIADO - TAR. AGRUPADAS - OCORRENCIA 27-02-2024
48	1.1.1.02.0001 - Banco do Brasil AG 2614 CC 33279-8		0,00	6,90	DESPESAS BANCARIAS TRANSF.RECURSO P - COBRANÇA REFERENTE 28-02-2024
61	2.1.5.01.0005 - SIMPLES NACIONAL A RECOLHER - DAS		343,17	0,00	PAGAMENTO NOTA FISCAL PIX - ENVIADO - 28-02 14:46 SECRETARIA DA RECEITA FEDE
62	1.1.1.02.0001 - Banco do Brasil AG 2614 CC 33279-8		0,00	343,17	PAGAMENTO NOTA FISCAL PIX - ENVIADO - 28-02 14:46 SECRETARIA DA RECEITA FEDE
Totais dessa Data ====>		28/02/2024	356,44	356,44	
Totais do Mês de Fevereiro ====>			2.490,15	2.490,15	
Data :	01/03/2024				

DIÁRIO - Nº 5
CNPJ: 37.113.308/0001-53
01/01/2024 a 31/12/2024

CPL Fortaleza dos Nogueiras
Fls. 308

Lanc.	Conta - Descrição	Document	Débito	Crédito	Histórico / Complemento
Data :	01/03/2024				
12	1.1.1.02.0001 - Banco do Brasil AG 2614 CC 33279-8		0,00	23,16	DESPESAS BANCARIAS TARIFA PIX ENVIADO - TAR. AGRUPADAS - OCORRENCIA 29-02-2024
14	4.2.2.01.0011 - DESPESAS BANCARIAS		23,16	0,00	DESPESAS BANCARIAS TARIFA PIX ENVIADO - TAR. AGRUPADAS - OCORRENCIA 29-02-2024
Totais dessa Data ====>	01/03/2024		23,16	23,16	
Data :	04/03/2024				
14	1.1.1.02.0001 - Banco do Brasil AG 2614 CC 33279-8		0,00	20,00	DESPESAS BANCARIAS TARIFA PIX ENVIADO - TAR. AGRUPADAS - OCORRENCIA 04-03-2024
16	4.2.2.01.0011 - DESPESAS BANCARIAS		20,00	0,00	DESPESAS BANCARIAS TARIFA PIX ENVIADO - TAR. AGRUPADAS - OCORRENCIA 04-03-2024
Totais dessa Data ====>	04/03/2024		20,00	20,00	
Data :	06/03/2024				
3	4.2.1.01.0015 - SEGUROS		323,71	0,00	PAGAMENTO NOTA FISCAL PAGAMENTO DE BOLETO - JUNTO SEGUROS S A
4	1.1.1.02.0001 - Banco do Brasil AG 2614 CC 33279-8		0,00	161,99	PAGAMENTO NOTA FISCAL PAGAMENTO DE BOLETO - JUNTO SEGUROS S A
5	1.1.1.02.0001 - Banco do Brasil AG 2614 CC 33279-8		0,00	161,72	PAGAMENTO NOTA FISCAL PAGAMENTO DE BOLETO - JUNTO SEGUROS S A
16	1.1.1.02.0001 - Banco do Brasil AG 2614 CC 33279-8		0,00	3,90	DESPESAS BANCARIAS TARIFA SAQUE PESSOAL - COBRANÇA REFERENTE 06-03-2024
17	1.1.1.02.0001 - Banco do Brasil AG 2614 CC 33279-8		0,00	6,90	DESPESAS BANCARIAS TRANSF.RECURSO P - COBRANÇA REFERENTE 06-03-2024
19	4.2.2.01.0011 - DESPESAS BANCARIAS		10,80	0,00	DESPESAS BANCARIAS TRANSF.RECURSO P - COBRANÇA REFERENTE 06-03-2024
Totais dessa Data ====>	06/03/2024		334,51	334,51	
Data :	07/03/2024				
19	1.1.1.02.0001 - Banco do Brasil AG 2614 CC 33279-8		0,00	10,00	DESPESAS BANCARIAS TARIFA PIX ENVIADO - TAR. AGRUPADAS - OCORRENCIA 06-03-2024
20	1.1.1.02.0001 - Banco do Brasil AG 2614 CC 33279-8		0,00	3,90	DESPESAS BANCARIAS TARIFA SAQUE PESSOAL - COBRANÇA REFERENTE 07-03-2024
21	1.1.1.02.0001 - Banco do Brasil AG 2614 CC 33279-8		0,00	25,00	DESPESAS BANCARIAS TEDPESSOAL - COBRANÇA REFERENTE 07-03-2024
22	1.1.1.02.0001 - Banco do Brasil AG 2614 CC 33279-8		0,00	6,90	DESPESAS BANCARIAS TRANSF.RECURSO P - COBRANÇA REFERENTE 07-03-2024
23	1.1.1.02.0001 - Banco do Brasil AG 2614 CC 33279-8		0,00	6,90	DESPESAS BANCARIAS TRANSF.RECURSO P - COBRANÇA REFERENTE 07-03-2024
24	1.1.1.02.0001 - Banco do Brasil AG 2614 CC 33279-8		0,00	6,90	DESPESAS BANCARIAS SAQUEPESSOAL - COBRANÇA REFERENTE 21-03-2024

DIÁRIO - Nº 5
CNPJ: 37.113.308/0001-53
01/01/2024 a 31/12/2024


Fortaleza dos Nogueiras 309

Lanc.	Conta - Descrição	Document	Débito	Crédito	Histórico / Complemento
Data :	07/03/2024				
26	4.2.2.01.0011 - DESPESAS BANCARIAS		59,60	0,00	DESPESAS BANCARIAS SAQUEPESSOAL - COBRANÇA REFERENTE 21-03-2024
Totais dessa Data ====>		07/03/2024	59,60	59,60	
Data :	08/03/2024				
1	4.2.1.05.0003 - IMPOSTOS E TAXAS		100,00	0,00	PAGAMENTO SIMPLES MES IMPOSTOS - P M S D MARANHAO TRIBUTOS
2	1.1.1.02.0001 - Banco do Brasil AG 2614 CC 33279-8		0,00	100,00	PAGAMENTO SIMPLES MES IMPOSTOS - P M S D MARANHAO TRIBUTOS
26	1.1.1.02.0001 - Banco do Brasil AG 2614 CC 33279-8		0,00	20,00	DESPESAS BANCARIAS TARIFA PIX ENVIADO - TAR. AGRUPADAS - OCORRENCIA 07-03-2024
27	1.1.1.02.0001 - Banco do Brasil AG 2614 CC 33279-8		0,00	37,71	DESPESAS BANCARIAS TARIFA PIX ENVIADO - TAR. AGRUPADAS - OCORRENCIA 08-03-2024
29	4.2.2.01.0011 - DESPESAS BANCARIAS		57,71	0,00	DESPESAS BANCARIAS TARIFA PIX ENVIADO - TAR. AGRUPADAS - OCORRENCIA 08-03-2024
Totais dessa Data ====>		08/03/2024	157,71	157,71	
Data :	11/03/2024				
29	1.1.1.02.0001 - Banco do Brasil AG 2614 CC 33279-8		0,00	1,00	DESPESAS BANCARIAS TARIFA PIX ENVIADO - TAR. AGRUPADAS - OCORRENCIA 11-03-2024
31	4.2.2.01.0011 - DESPESAS BANCARIAS		1,00	0,00	DESPESAS BANCARIAS TARIFA PIX ENVIADO - TAR. AGRUPADAS - OCORRENCIA 11-03-2024
Totais dessa Data ====>		11/03/2024	1,00	1,00	
Data :	12/03/2024				
31	1.1.1.02.0001 - Banco do Brasil AG 2614 CC 33279-8		0,00	1,00	DESPESAS BANCARIAS TARIFA PIX ENVIADO - TAR. AGRUPADAS - OCORRENCIA 11-03-2024
33	4.2.2.01.0011 - DESPESAS BANCARIAS		1,00	0,00	DESPESAS BANCARIAS TARIFA PIX ENVIADO - TAR. AGRUPADAS - OCORRENCIA 11-03-2024
Totais dessa Data ====>		12/03/2024	1,00	1,00	
Data :	13/03/2024				
7	1.1.1.02.0001 - Banco do Brasil AG 2614 CC 33279-8		0,00	58,11	DESPESAS BANCARIAS SEG CRÉD PROTEG EMPRESA - BB SEGURO CRED PROT EMPR
9	4.2.1.01.0015 - SEGUROS		58,11	0,00	DESPESAS BANCARIAS SEG CRÉD PROTEG EMPRESA - BB SEGURO CRED PROT EMPR
33	1.1.1.02.0001 - Banco do Brasil AG 2614 CC 33279-8		0,00	12,22	DESPESAS BANCARIAS TARIFA PIX ENVIADO - TAR. AGRUPADAS - OCORRENCIA 12-03-2024
34	1.1.1.02.0001 - Banco do Brasil AG 2614 CC 33279-8		0,00	3,90	DESPESAS BANCARIAS TARIFA SAQUE PESSOAL - COBRANÇA REFERENTE 13-03-2024
36	4.2.2.01.0011 - DESPESAS BANCARIAS		16,12	0,00	DESPESAS BANCARIAS TARIFA SAQUE PESSOAL - COBRANÇA REFERENTE 13-03-2024

DIÁRIO - Nº 5
CNPJ: 37.113.308/0001-53
01/01/2024 a 31/12/2024



Lanc.	Conta - Descrição	Document	Débito	Crédito	Histórico / Complemento
Data :	13/03/2024				
Totais dessa Data ====>		13/03/2024	74,23	74,23	
Data :	14/03/2024				
36	1.1.1.02.0001 - Banco do Brasil AG 2614 CC 33279-8		0,00	16,36	DESPESAS BANCARIAS TARIFA PIX ENVIADO - TAR. AGRUPADAS - OCORRENCIA 13-03-2024
38	4.2.2.01.0011 - DESPESAS BANCARIAS		16,36	0,00	DESPESAS BANCARIAS TARIFA PIX ENVIADO - TAR. AGRUPADAS - OCORRENCIA 13-03-2024
Totais dessa Data ====>		14/03/2024	16,36	16,36	
Data :	15/03/2024				
38	1.1.1.02.0001 - Banco do Brasil AG 2614 CC 33279-8		0,00	12,00	DESPESAS BANCARIAS TAR DOC-TED ELETRÔNICO - COBRANÇA REFERENTE 15-03-2024
39	1.1.1.02.0001 - Banco do Brasil AG 2614 CC 33279-8		0,00	39,90	DESPESAS BANCARIAS TARIFA PIX ENVIADO - TAR. AGRUPADAS - OCORRENCIA 14-03-2024
41	4.2.2.01.0011 - DESPESAS BANCARIAS		51,90	0,00	DESPESAS BANCARIAS TARIFA PIX ENVIADO - TAR. AGRUPADAS - OCORRENCIA 14-03-2024
Totais dessa Data ====>		15/03/2024	51,90	51,90	
Data :	18/03/2024				
41	1.1.1.02.0001 - Banco do Brasil AG 2614 CC 33279-8		0,00	20,00	DESPESAS BANCARIAS TARIFA PIX ENVIADO - TAR. AGRUPADAS - OCORRENCIA 18-03-2024
43	4.2.2.01.0011 - DESPESAS BANCARIAS		20,00	0,00	DESPESAS BANCARIAS TARIFA PIX ENVIADO - TAR. AGRUPADAS - OCORRENCIA 18-03-2024
Totais dessa Data ====>		18/03/2024	20,00	20,00	
Data :	20/03/2024				
43	1.1.1.02.0001 - Banco do Brasil AG 2614 CC 33279-8		0,00	12,00	DESPESAS BANCARIAS TAR DOC-TED ELETRÔNICO - COBRANÇA REFERENTE 20-03-2024
44	1.1.1.02.0001 - Banco do Brasil AG 2614 CC 33279-8		0,00	12,07	DESPESAS BANCARIAS TARIFA PIX ENVIADO - TAR. AGRUPADAS - OCORRENCIA 19-03-2024
46	4.2.2.01.0011 - DESPESAS BANCARIAS		24,07	0,00	DESPESAS BANCARIAS TARIFA PIX ENVIADO - TAR. AGRUPADAS - OCORRENCIA 19-03-2024
Totais dessa Data ====>		20/03/2024	24,07	24,07	
Data :	21/03/2024				
46	1.1.1.02.0001 - Banco do Brasil AG 2614 CC 33279-8		0,00	3,90	DESPESAS BANCARIAS SAQUEPESSOAL - COBRANÇA REFERENTE 21-03-2024
47	1.1.1.02.0001 - Banco do Brasil AG 2614 CC 33279-8		0,00	5,94	DESPESAS BANCARIAS TARIFA PIX ENVIADO - TAR. AGRUPADAS - OCORRENCIA 20-03-2024
49	4.2.2.01.0011 - DESPESAS BANCARIAS		9,84	0,00	DESPESAS BANCARIAS TARIFA PIX ENVIADO - TAR. AGRUPADAS - OCORRENCIA 20-03-2024

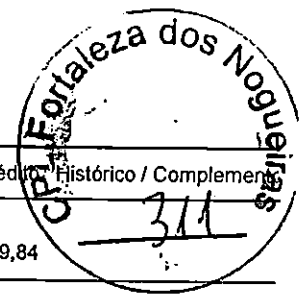


DIÁRIO - Nº 5
CNPJ: 37.113.308/0001-53
01/01/2024 a 31/12/2024

Lanc.	Conta - Descrição	Document	Débito	Crédito	Histórico / Complemento
Data :	21/03/2024				
Totais dessa Data ====>		21/03/2024	9,84	9,84	
Data :	22/03/2024				
49	1.1.1.02.0001 - Banco do Brasil AG 2614 CC 33279-8		0,00	72,00	DESPESAS BANCARIAS TARIFA PACOTE DE SERVIÇOS - COBRANÇA REFERENTE 22-03-2024
50	1.1.1.02.0001 - Banco do Brasil AG 2614 CC 33279-8		0,00	20,00	DESPESAS BANCARIAS TARIFA PIX ENVIADO - TAR. AGRUPADAS - OCORRENCIA 21-03-2024
52	4.2.2.01.0011 - DESPESAS BANCARIAS		92,00	0,00	DESPESAS BANCARIAS TARIFA PIX ENVIADO - TAR. AGRUPADAS - OCORRENCIA 21-03-2024
Totais dessa Data ====>		22/03/2024	92,00	92,00	
Data :	25/03/2024				
6	4.2.1.01.0015 - SEGUROS		141,31	0,00	DESPESAS BANCARIAS SEG CRÉD PROTEG EMPRESA - BB SEGURO CRED PROT EMPR
9	1.1.1.02.0001 - Banco do Brasil AG 2614 CC 33279-8		0,00	52,73	DESPESAS BANCARIAS SEG CRÉD PROTEG EMPRESA - BB SEGURO CRED PROT EMPR
10	1.1.1.02.0001 - Banco do Brasil AG 2614 CC 33279-8		0,00	88,58	DESPESAS BANCARIAS SEG CRÉD PROTEG EMPRESA - BB SEGURO CRED PROT EMPR
52	1.1.1.02.0001 - Banco do Brasil AG 2614 CC 33279-8		0,00	1,00	DESPESAS BANCARIAS TARIFA PIX ENVIADO - TAR. AGRUPADAS - OCORRENCIA 22-03-2024
53	1.1.1.02.0001 - Banco do Brasil AG 2614 CC 33279-8		0,00	8,41	DESPESAS BANCARIAS TARIFA PIX ENVIADO - TAR. AGRUPADAS - OCORRENCIA 25-03-2024
55	4.2.2.01.0011 - DESPESAS BANCARIAS		9,41	0,00	DESPESAS BANCARIAS TARIFA PIX ENVIADO - TAR. AGRUPADAS - OCORRENCIA 25-03-2024
Totais dessa Data ====>		25/03/2024	150,72	150,72	
Data :	26/03/2024				
55	1.1.1.02.0001 - Banco do Brasil AG 2614 CC 33279-8		0,00	27,42	DESPESAS BANCARIAS TARIFA PIX ENVIADO - TAR. AGRUPADAS - OCORRENCIA 25-03-2024
57	4.2.2.01.0011 - DESPESAS BANCARIAS		27,42	0,00	DESPESAS BANCARIAS TARIFA PIX ENVIADO - TAR. AGRUPADAS - OCORRENCIA 25-03-2024
Totais dessa Data ====>		26/03/2024	27,42	27,42	
Data :	28/03/2024				
11	4.2.2.01.0011 - DESPESAS BANCARIAS		10,00	0,00	DESPESAS BANCARIAS TARIFA PIX ENVIADO - TAR. AGRUPADAS - OCORRENCIA 27-03-2024
57	1.1.1.02.0001 - Banco do Brasil AG 2614 CC 33279-8		0,00	10,00	DESPESAS BANCARIAS TARIFA PIX ENVIADO - TAR. AGRUPADAS - OCORRENCIA 27-03-2024
Totais dessa Data ====>		28/03/2024	10,00	10,00	
Totais do Mês de Março ====>			1.073,52	1.073,52	

DIÁRIO - Nº 5
CNPJ: 37.113.308/0001-53
01/01/2024 a 31/12/2024

Lanc.	Conta - Descrição	Document	Débito	Crédito	Histórico / Complemento
Data :	01/04/2024				
5	2.1.5.01.0005 - SIMPLES NACIONAL A RECOLHER - DAS		349,45	0,00	PAGAMENTO NOTA FISCAL PIX - ENVIADO - 01-04 15:09 SECRETARIA DA RECEITA FEDE
6	1.1.1.02.0001 - Banco do Brasil AG 2614 CC 33279-8		0,00	349,45	PAGAMENTO NOTA FISCAL PIX - ENVIADO - 01-04 15:09 SECRETARIA DA RECEITA FEDE
Totais dessa Data ====>	01/04/2024		349,45	349,45	
Data :	03/04/2024				
13	1.1.1.02.0001 - Banco do Brasil AG 2614 CC 33279-8		0,00	3,90	DESPESAS BANCARIAS TARIFA SAQUE PESSOAL - COBRANÇA REFERENTE 03-04-2024
15	4.2.2.01.0011 - DESPESAS BANCARIAS		3,90	0,00	DESPESAS BANCARIAS TARIFA SAQUE PESSOAL - COBRANÇA REFERENTE 03-04-2024
Totais dessa Data ====>	03/04/2024		3,90	3,90	
Data :	04/04/2024				
15	1.1.1.02.0001 - Banco do Brasil AG 2614 CC 33279-8		0,00	12,36	DESPESAS BANCARIAS TARIFA PIX ENVIADO - TAR. AGRUPADAS - OCORRENCIA 03-04-2024
17	4.2.2.01.0011 - DESPESAS BANCARIAS		12,36	0,00	DESPESAS BANCARIAS TARIFA PIX ENVIADO - TAR. AGRUPADAS - OCORRENCIA 03-04-2024
Totais dessa Data ====>	04/04/2024		12,36	12,36	
Data :	05/04/2024				
17	1.1.1.02.0001 - Banco do Brasil AG 2614 CC 33279-8		0,00	15,64	DESPESAS BANCARIAS TARIFA PIX ENVIADO - TAR. AGRUPADAS - OCORRENCIA 04-04-2024
19	4.2.2.01.0011 - DESPESAS BANCARIAS		15,64	0,00	DESPESAS BANCARIAS TARIFA PIX ENVIADO - TAR. AGRUPADAS - OCORRENCIA 04-04-2024
Totais dessa Data ====>	05/04/2024		15,64	15,64	
Data :	08/04/2024				
19	1.1.1.02.0001 - Banco do Brasil AG 2614 CC 33279-8		0,00	10,00	DESPESAS BANCARIAS TARIFA PIX ENVIADO - TAR. AGRUPADAS - OCORRENCIA 05-04-2024
20	1.1.1.02.0001 - Banco do Brasil AG 2614 CC 33279-8		0,00	7,92	DESPESAS BANCARIAS TARIFA PIX ENVIADO - TAR. AGRUPADAS - OCORRENCIA 08-04-2024
22	4.2.2.01.0011 - DESPESAS BANCARIAS		17,92	0,00	DESPESAS BANCARIAS TARIFA PIX ENVIADO - TAR. AGRUPADAS - OCORRENCIA 08-04-2024
Totais dessa Data ====>	08/04/2024		17,92	17,92	
Data :	09/04/2024				
22	1.1.1.02.0001 - Banco do Brasil AG 2614 CC 33279-8		0,00	3,90	DESPESAS BANCARIAS TARIFA SAQUE PESSOAL - COBRANÇA REFERENTE 09-04-2024
24	4.2.2.01.0011 - DESPESAS BANCARIAS		3,90	0,00	DESPESAS BANCARIAS TARIFA SAQUE PESSOAL - COBRANÇA REFERENTE 09-04-2024

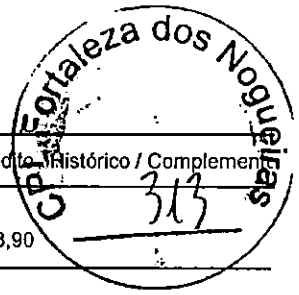

DIÁRIO - Nº 5
CNPJ: 37.113.308/0001-53
01/01/2024 a 31/12/2024

Lanc.	Conta - Descrição	Document	Débito	Crédito	Histórico / Complemento
Data :	09/04/2024				
Totais dessa Data ====>		09/04/2024	3,90	3,90	
Data :	12/04/2024				
24	1.1.1.02.0001 - Banco do Brasil AG 2614 CC 33279-8		0,00	10,00	DESPESAS BANCARIAS TARIFA PIX ENVIADO - TAR. AGRUPADAS - OCORRENCIA 11-04-2024
26	4.2.2.01.0011 - DESPESAS BANCARIAS		10,00	0,00	DESPESAS BANCARIAS TARIFA PIX ENVIADO - TAR. AGRUPADAS - OCORRENCIA 11-04-2024
Totais dessa Data ====>		12/04/2024	10,00	10,00	
Data :	15/04/2024				
8	1.1.1.02.0001 - Banco do Brasil AG 2614 CC 33279-8		0,00	58,11	DESPESAS BANCARIAS SEG CRÉD PROTEG EMPRESA - BB SEGURO CRED PROT EMPR
10	4.2.1.01.0015 - SEGUROS		58,11	0,00	DESPESAS BANCARIAS SEG CRÉD PROTEG EMPRESA - BB SEGURO CRED PROT EMPR
26	1.1.1.02.0001 - Banco do Brasil AG 2614 CC 33279-8		0,00	50,00	DESPESAS BANCARIAS TARIFA PIX ENVIADO - TAR. AGRUPADAS - OCORRENCIA 12-04-2024
27	1.1.1.02.0001 - Banco do Brasil AG 2614 CC 33279-8		0,00	39,90	DESPESAS BANCARIAS TARIFA PIX ENVIADO - TAR. AGRUPADAS - OCORRENCIA 15-04-2024
29	4.2.2.01.0011 - DESPESAS BANCARIAS		89,90	0,00	DESPESAS BANCARIAS TARIFA PIX ENVIADO - TAR. AGRUPADAS - OCORRENCIA 15-04-2024
Totais dessa Data ====>		15/04/2024	148,01	148,01	
Data :	16/04/2024				
29	1.1.1.02.0001 - Banco do Brasil AG 2614 CC 33279-8		0,00	1,48	DESPESAS BANCARIAS TARIFA PIX ENVIADO - TAR. AGRUPADAS - OCORRENCIA 15-04-2024
31	4.2.2.01.0011 - DESPESAS BANCARIAS		1,48	0,00	DESPESAS BANCARIAS TARIFA PIX ENVIADO - TAR. AGRUPADAS - OCORRENCIA 15-04-2024
Totais dessa Data ====>		16/04/2024	1,48	1,48	
Data :	18/04/2024				
1	2.1.1.04.0001 - BANCO DO BRASIL S/A (A PAGAR)		4.117,26	0,00	Vlr ref a consórcios
2	1.1.1.02.0001 - Banco do Brasil AG 2614 CC 33279-8		0,00	1.372,42	Vlr ref a consórcios
3	1.1.1.02.0001 - Banco do Brasil AG 2614 CC 33279-8		0,00	1.372,42	Vlr ref a consórcios
4	1.1.1.02.0001 - Banco do Brasil AG 2614 CC 33279-8		0,00	1.372,42	Vlr ref a consórcios
31	1.1.1.02.0001 - Banco do Brasil AG 2614 CC 33279-8		0,00	10,00	DESPESAS BANCARIAS TARIFA PIX ENVIADO - TAR. AGRUPADAS - OCORRENCIA 17-04-2024
32	1.1.1.02.0001 - Banco do Brasil AG 2614 CC 33279-8		0,00	3,90	DESPESAS BANCARIAS TARIFA SAQUE PESSOAL - COBRANÇA REFERENTE 18-04-2024
33	1.1.1.02.0001 - Banco do Brasil AG 2614 CC 33279-8		0,00	6,90	DESPESAS BANCARIAS TRANSF.RECURSO P - COBRANÇA REFERENTE 18-04-2024
34	1.1.1.02.0001 - Banco do Brasil AG 2614 CC 33279-8		0,00	6,90	DESPESAS BANCARIAS TRANSF.RECURSO P - COBRANÇA REFERENTE 18-04-2024



DIÁRIO - Nº 5
CNPJ: 37.113.308/0001-53
01/01/2024 a 31/12/2024

Lanc.	Conta - Descrição	Document	Débito	Crédito	Histórico / Complemento
Data :	18/04/2024				
35	1.1.1.02.0001 - Banco do Brasil AG 2614 CC 33279-8		0,00	6,90	DESPESAS BANCARIAS TRANSF.RECURSO P - COBRANÇA REFERENTE 18-04-2024
37	4.2.2.01.0011 - DESPESAS BANCARIAS		34,60	0,00	DESPESAS BANCARIAS TRANSF.RECURSO P - COBRANÇA REFERENTE 18-04-2024
Totais dessa Data ====>	18/04/2024		4.151,86	4.151,86	
Data :	19/04/2024				
37	1.1.1.02.0001 - Banco do Brasil AG 2614 CC 33279-8		0,00	50,00	DESPESAS BANCARIAS TARIFA PIX ENVIADO - TAR. AGRUPADAS - OCORRENCIA 18-04-2024
39	4.2.2.01.0011 - DESPESAS BANCARIAS		50,00	0,00	DESPESAS BANCARIAS TARIFA PIX ENVIADO - TAR. AGRUPADAS - OCORRENCIA 18-04-2024
Totais dessa Data ====>	19/04/2024		50,00	50,00	
Data :	22/04/2024				
39	1.1.1.02.0001 - Banco do Brasil AG 2614 CC 33279-8		0,00	72,00	DESPESAS BANCARIAS TARIFA PACOTE DE SERVIÇOS - COBRANÇA REFERENTE 22-04-2024
41	4.2.2.01.0011 - DESPESAS BANCARIAS		72,00	0,00	DESPESAS BANCARIAS TARIFA PACOTE DE SERVIÇOS - COBRANÇA REFERENTE 22-04-2024
Totais dessa Data ====>	22/04/2024		72,00	72,00	
Data :	23/04/2024				
7	4.2.1.01.0015 - SEGUROS		141,31	0,00	DESPESAS BANCARIAS SEG CRÉD PROTEG EMPRESA - BB SEGURO CRED PROT EMPR
10	1.1.1.02.0001 - Banco do Brasil AG 2614 CC 33279-8		0,00	52,73	DESPESAS BANCARIAS SEG CRÉD PROTEG EMPRESA - BB SEGURO CRED PROT EMPR
11	1.1.1.02.0001 - Banco do Brasil AG 2614 CC 33279-8		0,00	88,58	DESPESAS BANCARIAS SEG CRÉD PROTEG EMPRESA - BB SEGURO CRED PROT EMPR
41	1.1.1.02.0001 - Banco do Brasil AG 2614 CC 33279-8		0,00	44,89	DESPESAS BANCARIAS TARIFA PIX ENVIADO - TAR. AGRUPADAS - OCORRENCIA 22-04-2024
43	4.2.2.01.0011 - DESPESAS BANCARIAS		44,89	0,00	DESPESAS BANCARIAS TARIFA PIX ENVIADO - TAR. AGRUPADAS - OCORRENCIA 22-04-2024
Totais dessa Data ====>	23/04/2024		186,20	186,20	
Data :	24/04/2024				
43	1.1.1.02.0001 - Banco do Brasil AG 2614 CC 33279-8		0,00	17,52	DESPESAS BANCARIAS TARIFA PIX ENVIADO - TAR. AGRUPADAS - OCORRENCIA 23-04-2024
45	4.2.2.01.0011 - DESPESAS BANCARIAS		17,52	0,00	DESPESAS BANCARIAS TARIFA PIX ENVIADO - TAR. AGRUPADAS - OCORRENCIA 23-04-2024
Totais dessa Data ====>	24/04/2024		17,52	17,52	
Data :	25/04/2024				

DIÁRIO - Nº 5
CNPJ: 37.113.308/0001-53
01/01/2024 a 31/12/2024

Lanc.	Conta - Descrição	Document	Débito	Crédito	Histórico / Complemento
Data :	25/04/2024				
45	1.1.1.02.0001 - Banco do Brasil AG 2614 CC 33279-8		0,00	30,00	DESPESAS BANCARIAS TARIFA PIX ENVIADO - TAR. AGRUPADAS - OCORRENCIA 24-04-2024
46	1.1.1.02.0001 - Banco do Brasil AG 2614 CC 33279-8		0,00	3,90	DESPESAS BANCARIAS TARIFA SAQUE PESSOAL - COBRANÇA REFERENTE 25-04-2024
48	4.2.2.01.0011 - DESPESAS BANCARIAS		33,90	0,00	DESPESAS BANCARIAS TARIFA SAQUE PESSOAL - COBRANÇA REFERENTE 25-04-2024
Totais dessa Data ====>		25/04/2024	33,90	33,90	
Data :	26/04/2024				
48	1.1.1.02.0001 - Banco do Brasil AG 2614 CC 33279-8		0,00	31,88	DESPESAS BANCARIAS TARIFA PIX ENVIADO - TAR. AGRUPADAS - OCORRENCIA 25-04-2024
50	4.2.2.01.0011 - DESPESAS BANCARIAS		31,88	0,00	DESPESAS BANCARIAS TARIFA PIX ENVIADO - TAR. AGRUPADAS - OCORRENCIA 25-04-2024
Totais dessa Data ====>		26/04/2024	31,88	31,88	
Data :	29/04/2024				
12	4.2.2.01.0011 - DESPESAS BANCARIAS		20,00	0,00	DESPESAS BANCARIAS TARIFA PIX ENVIADO - TAR. AGRUPADAS - OCORRENCIA 26-04-2024
50	1.1.1.02.0001 - Banco do Brasil AG 2614 CC 33279-8		0,00	10,00	DESPESAS BANCARIAS TARIFA PIX ENVIADO - TAR. AGRUPADAS - OCORRENCIA 26-04-2024
51	1.1.1.02.0001 - Banco do Brasil AG 2614 CC 33279-8		0,00	10,00	DESPESAS BANCARIAS TARIFA PIX ENVIADO - TAR. AGRUPADAS - OCORRENCIA 29-04-2024
Totais dessa Data ====>		29/04/2024	20,00	20,00	
Totais do Mês de Abril =====>			5.126,02	5.126,02	
Data :	07/05/2024				
7	2.1.5.01.0005 - SIMPLES NACIONAL A RECOLHER - DAS		352,50	0,00	PAGAMENTO NOTA FISCAL PIX - ENVIADO - 07-05 21:24 SECRETARIA DA RECEITA FEDE
8	1.1.1.02.0001 - Banco do Brasil AG 2614 CC 33279-8		0,00	352,50	PAGAMENTO NOTA FISCAL PIX - ENVIADO - 07-05 21:24 SECRETARIA DA RECEITA FEDE
Totais dessa Data ====>		07/05/2024	352,50	352,50	
Data :	10/05/2024				
33	1.1.1.02.0001 - Banco do Brasil AG 2614 CC 33279-8		0,00	10,00	DESPESAS BANCARIAS TARIFA PIX ENVIADO - TAR. AGRUPADAS - OCORRENCIA 09-05-2024
35	4.2.2.01.0011 - DESPESAS BANCARIAS		10,00	0,00	DESPESAS BANCARIAS TARIFA PIX ENVIADO - TAR. AGRUPADAS - OCORRENCIA 09-05-2024
Totais dessa Data ====>		10/05/2024	10,00	10,00	
Data :	13/05/2024				

DIÁRIO - Nº 5
CNPJ: 37.113.308/0001-53
01/01/2024 a 31/12/2024

Lanc.	Conta - Descrição	Document	Débito	Crédito	Histórico / Complemento
Data :	13/05/2024				
10	1.1.1.02.0001 - Banco do Brasil AG 2614 CC 33279-8		0,00	58,11	DESPESAS BANCARIAS SEG CRÉD PROTÉG EMPRESA - BB SEGURO CRED PROT EMPR
12	4.2.1.01.0015 - SEGUROS		58,11	0,00	DESPESAS BANCARIAS SEG CRÉD PROTEG EMPRESA - BB SEGURO CRED PROT EMPR
35	1.1.1.02.0001 - Banco do Brasil AG 2614 CC 33279-8		0,00	30,00	DESPESAS BANCARIAS TARIFA PIX ENVIADO - TAR. AGRUPADAS - OCORRENCIA 10-05-2024
36	1.1.1.02.0001 - Banco do Brasil AG 2614 CC 33279-8		0,00	48,41	DESPESAS BANCARIAS TARIFA PIX ENVIADO - TAR. AGRUPADAS - OCORRENCIA 13-05-2024
38	4.2.2.01.0011 - DESPESAS BANCARIAS		78,41	0,00	DESPESAS BANCARIAS TARIFA PIX ENVIADO - TAR. AGRUPADAS - OCORRENCIA 13-05-2024
Totais dessa Data ====>		13/05/2024	136,52	136,52	
Data :	15/05/2024				
38	1.1.1.02.0001 - Banco do Brasil AG 2614 CC 33279-8		0,00	29,98	DESPESAS BANCARIAS TARIFA PIX ENVIADO - TAR. AGRUPADAS - OCORRENCIA 14-05-2024
40	4.2.2.01.0011 - DESPESAS BANCARIAS		29,98	0,00	DESPESAS BANCARIAS TARIFA PIX ENVIADO - TAR. AGRUPADAS - OCORRENCIA 14-05-2024
Totais dessa Data ====>		15/05/2024	29,98	29,98	
Data :	16/05/2024				
40	1.1.1.02.0001 - Banco do Brasil AG 2614 CC 33279-8		0,00	24,75	DESPESAS BANCARIAS TARIFA PIX ENVIADO - TAR. AGRUPADAS - OCORRENCIA 15-05-2024
42	4.2.2.01.0011 - DESPESAS BANCARIAS		24,75	0,00	DESPESAS BANCARIAS TARIFA PIX ENVIADO - TAR. AGRUPADAS - OCORRENCIA 15-05-2024
Totais dessa Data ====>		16/05/2024	24,75	24,75	
Data :	17/05/2024				
42	1.1.1.02.0001 - Banco do Brasil AG 2614 CC 33279-8		0,00	12,00	DESPESAS BANCARIAS TAR DOC-TED ELETRÔNICO - COBRANÇA REFERENTE 17-05-2024
43	1.1.1.02.0001 - Banco do Brasil AG 2614 CC 33279-8		0,00	69,41	DESPESAS BANCARIAS TARIFA PIX ENVIADO - TAR. AGRUPADAS - OCORRENCIA 16-05-2024
45	4.2.2.01.0011 - DESPESAS BANCARIAS		81,41	0,00	DESPESAS BANCARIAS TARIFA PIX ENVIADO - TAR. AGRUPADAS - OCORRENCIA 16-05-2024
Totais dessa Data ====>		17/05/2024	81,41	81,41	
Data :	20/05/2024				
45	1.1.1.02.0001 - Banco do Brasil AG 2614 CC 33279-8		0,00	30,00	DESPESAS BANCARIAS TARIFA PIX ENVIADO - TAR. AGRUPADAS - OCORRENCIA 17-05-2024
46	1.1.1.02.0001 - Banco do Brasil AG 2614 CC 33279-8		0,00	20,00	DESPESAS BANCARIAS TARIFA PIX ENVIADO - TAR. AGRUPADAS - OCORRENCIA 20-05-2024

Cpl Fortaleza dos Nogueiras
317

DIÁRIO - Nº 5
CNPJ: 37.113.308/0001-53
01/01/2024 a 31/12/2024

Lanc.	Conta - Descrição	Document	Débito	Crédito	Histórico / Complemento
Data :	20/05/2024				
48	4.2.2.01.0011 - DESPESAS BANCARIAS		50,00	0,00	DESPESAS BANCARIAS TARIFA PIX ENVIADO - TAR. AGRUPADAS - OCORRENCIA 20-05-2024
Totais dessa Data ====>	20/05/2024		50,00	50,00	
Data :	21/05/2024				
48	1.1.1.02.0001 - Banco do Brasil AG 2614 CC 33279-8		0,00	10,00	DESPESAS BANCARIAS TARIFA PIX ENVIADO - TAR. AGRUPADAS - OCORRENCIA 20-05-2024
50	4.2.2.01.0011 - DESPESAS BANCARIAS		10,00	0,00	DESPESAS BANCARIAS TARIFA PIX ENVIADO - TAR. AGRUPADAS - OCORRENCIA 20-05-2024
Totais dessa Data ====>	21/05/2024		10,00	10,00	
Data :	22/05/2024				
3	4.2.1.05.0003 - IMPOSTOS E TAXAS		60,00	0,00	PAGAMENTO SIMPLES MES IMPOSTOS - P M S D MARANHAO TRIBUTOS
4	1.1.1.02.0001 - Banco do Brasil AG 2614 CC 33279-8		0,00	60,00	PAGAMENTO SIMPLES MES IMPOSTOS - P M S D MARANHAO TRIBUTOS
50	1.1.1.02.0001 - Banco do Brasil AG 2614 CC 33279-8		0,00	72,00	DESPESAS BANCARIAS TARIFA PACOTE DE SERVIÇOS - COBRANÇA REFERENTE 22-05-2024
51	1.1.1.02.0001 - Banco do Brasil AG 2614 CC 33279-8		0,00	12,97	DESPESAS BANCARIAS TARIFA PIX ENVIADO - TAR. AGRUPADAS - OCORRENCIA 21-05-2024
53	4.2.2.01.0011 - DESPESAS BANCARIAS		84,97	0,00	DESPESAS BANCARIAS TARIFA PIX ENVIADO - TAR. AGRUPADAS - OCORRENCIA 21-05-2024
Totais dessa Data ====>	22/05/2024		144,97	144,97	
Data :	23/05/2024				
12	1.1.1.02.0001 - Banco do Brasil AG 2614 CC 33279-8		0,00	52,73	DESPESAS BANCARIAS SEG CRÉD PROTEG EMPRESA - BB SEGURO CRED PROT EMPR
13	1.1.1.02.0001 - Banco do Brasil AG 2614 CC 33279-8		0,00	88,58	DESPESAS BANCARIAS SEG CRÉD PROTEG EMPRESA - BB SEGURO CRED PROT EMPR
15	4.2.1.01.0015 - SEGUROS		141,31	0,00	DESPESAS BANCARIAS SEG CRÉD PROTEG EMPRESA - BB SEGURO CRED PROT EMPR
24	1.1.1.02.0001 - Banco do Brasil AG 2614 CC 33279-8		52,73	0,00	ESTORNO ESTORNO DE DÉBITO - BB SEGURO CRED PROT EMPR
25	1.1.1.02.0001 - Banco do Brasil AG 2614 CC 33279-8		88,58	0,00	ESTORNO ESTORNO DE DÉBITO - BB SEGURO CRED PROT EMPR
27	4.2.1.01.0015 - SEGUROS		0,00	141,31	ESTORNO ESTORNO DE DÉBITO - BB SEGURO CRED PROT EMPR
Totais dessa Data ====>	23/05/2024		282,62	282,62	
Data :	24/05/2024				
15	1.1.1.02.0001 - Banco do Brasil AG 2614 CC 33279-8		0,00	52,73	DESPESAS BANCARIAS SEG CRÉD PROTEG EMPRESA - BB SEGURO CRED PROT EMPR
16	1.1.1.02.0001 - Banco do Brasil AG 2614 CC 33279-8		0,00	88,58	DESPESAS BANCARIAS SEG CRÉD PROTEG EMPRESA - BB SEGURO CRED PROT EMPR



DIÁRIO - Nº 5
CNPJ: 37.113.308/0001-53
01/01/2024 a 31/12/2024

Lanc.	Conta - Descrição	Document	Débito	Crédito	Histórico / Complemento
Data :	24/05/2024				
18	4.2.1.01.0015 - SEGUROS		141,31	0,00	DESPESAS BANCARIAS SEG CRÉD PROTEG EMPRESA - BB SEGURO CRED PROT EMPR
27	1.1.1.02.0001 - Banco do Brasil AG 2614 CC 33279-8		52,73	0,00	ESTORNO ESTORNO DE DÉBITO - BB SEGURO CRED PROT EMPR
28	1.1.1.02.0001 - Banco do Brasil AG 2614 CC 33279-8		88,58	0,00	ESTORNO ESTORNO DE DÉBITO - BB SEGURO CRED PROT EMPR
30	4.2.1.01.0015 - SEGUROS		0,00	141,31	ESTORNO ESTORNO DE DÉBITO - BB SEGURO CRED PROT EMPR
Totais dessa Data ====>		24/05/2024	282,62	282,62	
Data :	27/05/2024				
18	1.1.1.02.0001 - Banco do Brasil AG 2614 CC 33279-8		0,00	52,73	DESPESAS BANCARIAS SEG CRÉD PROTEG EMPRESA - BB SEGURO CRED PROT EMPR
19	1.1.1.02.0001 - Banco do Brasil AG 2614 CC 33279-8		0,00	88,58	DESPESAS BANCARIAS SEG CRÉD PROTEG EMPRESA - BB SEGURO CRED PROT EMPR
21	4.2.1.01.0015 - SEGUROS		141,31	0,00	DESPESAS BANCARIAS SEG CRÉD PROTEG EMPRESA - BB SEGURO CRED PROT EMPR
23	4.2.1.01.0015 - SEGUROS		0,00	141,31	ESTORNO ESTORNO DE DÉBITO - BB SEGURO CRED PROT EMPR
30	1.1.1.02.0001 - Banco do Brasil AG 2614 CC 33279-8		52,73	0,00	ESTORNO ESTORNO DE DÉBITO - BB SEGURO CRED PROT EMPR
31	1.1.1.02.0001 - Banco do Brasil AG 2614 CC 33279-8		88,58	0,00	ESTORNO ESTORNO DE DÉBITO - BB SEGURO CRED PROT EMPR
Totais dessa Data ====>		27/05/2024	282,62	282,62	
Data :	28/05/2024				
9	4.2.1.01.0015 - SEGUROS		141,31	0,00	DESPESAS BANCARIAS SEG CRÉD PROTEG EMPRESA - BB SEGURO CRED PROT EMPR
21	1.1.1.02.0001 - Banco do Brasil AG 2614 CC 33279-8		0,00	52,73	DESPESAS BANCARIAS SEG CRÉD PROTEG EMPRESA - BB SEGURO CRED PROT EMPR
22	1.1.1.02.0001 - Banco do Brasil AG 2614 CC 33279-8		0,00	88,58	DESPESAS BANCARIAS SEG CRÉD PROTEG EMPRESA - BB SEGURO CRED PROT EMPR
Totais dessa Data ====>		28/05/2024	141,31	141,31	
Data :	29/05/2024				
53	1.1.1.02.0001 - Banco do Brasil AG 2614 CC 33279-8		0,00	3,90	DESPESAS BANCARIAS TARIFA SAQUE PESSOAL - COBRANÇA REFERENTE 29-05-2024
55	4.2.2.01.0011 - DESPESAS BANCARIAS		3,90	0,00	DESPESAS BANCARIAS TARIFA SAQUE PESSOAL - COBRANÇA REFERENTE 29-05-2024
Totais dessa Data ====>		29/05/2024	3,90	3,90	
Data :	31/05/2024				
1	4.2.2.01.0011 - DESPESAS BANCARIAS		106,53	0,00	DESPESAS BANCARIAS COBRANÇA DE JUROS
2	1.1.1.02.0001 - Banco do Brasil AG 2614 CC 33279-8		0,00	106,53	DESPESAS BANCARIAS COBRANÇA DE JUROS



DIÁRIO - Nº 5
CNPJ: 37.113.308/0001-53
01/01/2024 a 31/12/2024

Lanc.	Conta - Descrição	Document	Débito	Crédito	Histórico / Complemento
Data :	31/05/2024				
5	4.2.1.05.0003 - IMPOSTOS E TAXAS		306,30	0,00	PAGAMENTO NOTA FISCAL PAGAMENTO DE BOLETO - CREA-MA - ANUIDADE
6	1.1.1.02.0001 - Banco do Brasil AG 2614 CC 33279-8		0,00	306,30	PAGAMENTO NOTA FISCAL PAGAMENTO DE BOLETO - CREA-MA - ANUIDADE
32	4.2.2.01.0011 - DESPESAS BANCARIAS		50,00	0,00	DESPESAS BANCARIAS TARIFA PIX ENVIADO - TAR. AGRUPADAS - OCORRENCIA 29-05-2024
55	1.1.1.02.0001 - Banco do Brasil AG 2614 CC 33279-8		0,00	20,00	DESPESAS BANCARIAS TARIFA PIX ENVIADO - TAR. AGRUPADAS - OCORRENCIA 29-05-2024
56	1.1.1.02.0001 - Banco do Brasil AG 2614 CC 33279-8		0,00	30,00	DESPESAS BANCARIAS TARIFA PIX ENVIADO - TAR. AGRUPADAS - OCORRENCIA 31-05-2024
Totais dessa Data ====>	31/05/2024		462,83	462,83	
Totais do Mês de Maio ====>			2.296,03	2.296,03	
Data :	03/06/2024				
3	4.2.2.01.0011 - DESPESAS BANCARIAS		16,09	0,00	DESPESAS BANCARIAS COBRANÇA DE I.O.F. - IOF SALDO DEVEDOR CONTA
4	1.1.1.02.0001 - Banco do Brasil AG 2614 CC 33279-8		0,00	16,09	DESPESAS BANCARIAS COBRANÇA DE I.O.F. - IOF SALDO DEVEDOR CONTA
5	4.2.1.05.0003 - IMPOSTOS E TAXAS		91,00	0,00	PAGAMENTO SIMPLES MES IMPOSTOS - SEFAZ 762906
6	1.1.1.02.0001 - Banco do Brasil AG 2614 CC 33279-8		0,00	91,00	PAGAMENTO SIMPLES MES IMPOSTOS - SEFAZ 762906
15	1.1.1.02.0001 - Banco do Brasil AG 2614 CC 33279-8		0,00	7,44	DESPESAS BANCARIAS TARIFA PIX ENVIADO - TAR. AGRUPADAS - OCORRENCIA 31-05-2024
17	4.2.2.01.0011 - DESPESAS BANCARIAS		7,44	0,00	DESPESAS BANCARIAS TARIFA PIX ENVIADO - TAR. AGRUPADAS - OCORRENCIA 31-05-2024
49	1.1.1.02.0001 - Banco do Brasil AG 2614 CC 33279-8		0,00	355,00	PAGAMENTO NOTA FISCAL COMPRA COM CARTÃO - 03-06 06:06 POSTO SERTAO
51	2.1.1.01.0001 - FORNECEDOR A		355,00	0,00	COMPRA COM CARTAO COMPRA COM CARTÃO - 03-06 06:06 POSTO SERTAO
107	1.1.1.02.0001 - Banco do Brasil AG 2614 CC 33279-8		0,00	6.000,00	SAQUE COM CARTAO PIX - ENVIADO - 03-06 10:13 ANTONIO OLIVEIRA
109	2.1.1.01.0001 - FORNECEDOR A		6.000,00	0,00	PAGAMENTO NOTA FISCAL PIX - ENVIADO - 03-06 10:13 ANTONIO OLIVEIRA
Totais dessa Data ====>	03/06/2024		6.469,53	6.469,53	
Data :	04/06/2024				
51	1.1.1.02.0001 - Banco do Brasil AG 2614 CC 33279-8		0,00	352,05	PAGAMENTO NOTA FISCAL COMPRA COM CARTÃO - 04-06 06:10 POSTO F C CAVALCANTE
52	1.1.1.02.0001 - Banco do Brasil AG 2614 CC 33279-8		0,00	33,00	PAGAMENTO NOTA FISCAL COMPRA COM CARTÃO - 04-06 11:36 PG *TON RESTAURANTE



DIÁRIO - Nº 5
CNPJ: 37.113.308/0001-53
01/01/2024 a 31/12/2024

Lanc.	Conta - Descrição	Document	Débito	Crédito	Histórico / Complemento
Data :	04/06/2024				
54	2.1.1.01.0001 - FORNECEDOR A		385,05	0,00	COMPRA COM CARTAO COMPRA COM CARTÃO - 04-06 11:36 PG *TON RESTAURANTE
Totais dessa Data ====>		04/06/2024	385,05	385,05	
Data :	05/06/2024				
54	1.1.1.02.0001 - Banco do Brasil AG 2614 CC 33279-8		0,00	34,00	PAGAMENTO NOTA FISCAL COMPRA COM CARTÃO - 05-06 10:22 PAO DA TERRA
55	1.1.1.02.0001 - Banco do Brasil AG 2614 CC 33279-8		0,00	150,00	PAGAMENTO NOTA FISCAL COMPRA COM CARTÃO - 05-06 11:41 POSTO BOA VIAGEM
57	2.1.1.01.0001 - FORNECEDOR A		184,00	0,00	COMPRA COM CARTAO COMPRA COM CARTÃO - 05-06 11:41 POSTO BOA VIAGEM
Totais dessa Data ====>		05/06/2024	184,00	184,00	
Data :	06/06/2024				
109	1.1.1.02.0001 - Banco do Brasil AG 2614 CC 33279-8		0,00	16.000,00	SAQUE COM CARTAO PIX - ENVIADO - 06-06 14:27 RENOVE SERVICOS E EMPREEND
111	2.1.1.01.0001 - FORNECEDOR A		16.000,00	0,00	PAGAMENTO NOTA FISCAL PIX - ENVIADO - 06-06 14:27 RENOVE SERVICOS E EMPREEND
Totais dessa Data ====>		06/06/2024	16.000,00	16.000,00	
Data :	07/06/2024				
57	1.1.1.02.0001 - Banco do Brasil AG 2614 CC 33279-8		0,00	150,00	PAGAMENTO NOTA FISCAL COMPRA COM CARTÃO - 07-06 17:48 POSTO F C CAVALCANTE
59	2.1.1.01.0001 - FORNECEDOR A		150,00	0,00	COMPRA COM CARTAO COMPRA COM CARTÃO - 07-06 17:48 POSTO F C CAVALCANTE
Totais dessa Data ====>		07/06/2024	150,00	150,00	
Data :	10/06/2024				
59	1.1.1.02.0001 - Banco do Brasil AG 2614 CC 33279-8		0,00	12.362,13	PAGAMENTO NOTA FISCAL PAGTO CARTÃO CRÉDITO - EMPRESARIAL ELO
60	1.1.1.02.0001 - Banco do Brasil AG 2614 CC 33279-8		0,00	21,92	PAGAMENTO NOTA FISCAL COMPRA COM CARTÃO - 10-06 15:08 ACAITERIA MIX
62	2.1.1.01.0001 - FORNECEDOR A		12.384,05	0,00	COMPRA COM CARTAO COMPRA COM CARTÃO - 10-06 15:08 ACAITERIA MIX
Totais dessa Data ====>		10/06/2024	12.384,05	12.384,05	
Data :	11/06/2024				
1	2.1.1.04.0001 - BANCO DO BRASIL S/A (A PAGAR)		1.403,92	0,00	Vlr ref a consórcios BB CONSÓRCIO - PRESTAÇÃO
2	1.1.1.02.0001 - Banco do Brasil AG 2614 CC 33279-8		0,00	1.403,92	Vlr ref a consórcios BB CONSÓRCIO - PRESTAÇÃO


DIÁRIO - Nº 5
CNPJ: 37.113.308/0001-53
01/01/2024 a 31/12/2024

Lanc.	Conta - Descrição	Document	Débito	Crédito	Histórico / Complemento
Data :	11/06/2024				
62	1.1.1.02.0001 - Banco do Brasil AG 2614 CC 33279-8		0,00	10.000,00	PAGAMENTO NOTA FISCAL PIX - ENVIADO - 11-06 16:59 BRUTO BRASIL
64	2.1.1.01.0001 - FORNECEDOR A		10.000,00	0,00	PAGAMENTO NOTA FISCAL PIX - ENVIADO - 11-06 16:59 BRUTO BRASIL
Totais dessa Data ====>	11/06/2024		11.403,92	11.403,92	
Data :	12/06/2024				
17	1.1.1.02.0001 - Banco do Brasil AG 2614 CC 33279-8		0,00	10,00	DESPESAS BANCARIAS TARIFA PIX ENVIADO - TAR. AGRUPADAS - OCORRENCIA 11-06-2024
19	4.2.2.01.0011 - DESPESAS BANCARIAS		10,00	0,00	DESPESAS BANCARIAS TARIFA PIX ENVIADO - TAR. AGRUPADAS - OCORRENCIA 11-06-2024
64	1.1.1.02.0001 - Banco do Brasil AG 2614 CC 33279-8		0,00	260,36	PAGAMENTO NOTA FISCAL COMPRA COM CARTÃO - 12-06 05:34 POSTO F C CAVALCANTE
66	2.1.1.01.0001 - FORNECEDOR A		260,36	0,00	COMPRA COM CARTAO COMPRA COM CARTÃO - 12-06 05:34 POSTO F C CAVALCANTE
Totais dessa Data ====>	12/06/2024		270,36	270,36	
Data :	13/06/2024				
10	1.1.1.02.0001 - Banco do Brasil AG 2614 CC 33279-8		0,00	58,11	DESPESAS BANCARIAS SEG CRÉD PROTEG EMPRESA - BB SEGURO CRED PROT EMPR
12	4.2.1.01.0015 - SEGUROS		58,11	0,00	DESPESAS BANCARIAS SEG CRÉD PROTEG EMPRESA - BB SEGURO CRED PROT EMPR
19	1.1.1.02.0001 - Banco do Brasil AG 2614 CC 33279-8		0,00	2,00	DESPESAS BANCARIAS TARIFA PIX ENVIADO - TAR. AGRUPADAS - OCORRENCIA 12-06-2024
21	4.2.2.01.0011 - DESPESAS BANCARIAS		2,00	0,00	DESPESAS BANCARIAS TARIFA PIX ENVIADO - TAR. AGRUPADAS - OCORRENCIA 12-06-2024
Totais dessa Data ====>	13/06/2024		60,11	60,11	
Data :	17/06/2024				
21	1.1.1.02.0001 - Banco do Brasil AG 2614 CC 33279-8		0,00	10,00	DESPESAS BANCARIAS TARIFA PIX ENVIADO - TAR. AGRUPADAS - OCORRENCIA 17-06-2024
23	4.2.2.01.0011 - DESPESAS BANCARIAS		10,00	0,00	DESPESAS BANCARIAS TARIFA PIX ENVIADO - TAR. AGRUPADAS - OCORRENCIA 17-06-2024
66	1.1.1.02.0001 - Banco do Brasil AG 2614 CC 33279-8		0,00	369,55	PAGAMENTO NOTA FISCAL PAGAMENTO DE BOLETO - PRIME GESTAO LTDA
67	1.1.1.02.0001 - Banco do Brasil AG 2614 CC 33279-8		0,00	5.000,00	PAGAMENTO NOTA FISCAL PIX - ENVIADO - 16-06 16:47 JÚLIO VALÉRIO DA SILVA
68	1.1.1.02.0001 - Banco do Brasil AG 2614 CC 33279-8		0,00	39,71	PAGAMENTO NOTA FISCAL COMPRA COM CARTÃO - 15-06 15:42 ACAITERIA MIX




DIÁRIO - Nº 5
CNPJ: 37.113.308/0001-53
01/01/2024 a 31/12/2024

Lanc.	Conta - Descrição	Document	Débito	Crédito	Histórico / Complemento
Data :	17/06/2024				
70	2.1.1.01.0001 - FORNECEDOR A		5.409,26	0,00	COMPRA COM CARTAO COMPRA COM CARTÃO - 15-06 15:42 ACAITERIA MIX
Totais dessa Data ====>		17/06/2024	5.419,26	5.419,26	
Data :	18/06/2024				
23	1.1.1.02.0001 - Banco do Brasil AG 2614 CC 33279-8		0,00	3,90	DESPESAS BANCARIAS TARIFA SAQUE PESSOAL - COBRANÇA REFERENTE 18-06-2024
25	4.2.2.01.0011 - DESPESAS BANCARIAS		3,90	0,00	DESPESAS BANCARIAS TARIFA SAQUE PESSOAL - COBRANÇA REFERENTE 18-06-2024
70	1.1.1.02.0001 - Banco do Brasil AG 2614 CC 33279-8		0,00	228,18	PAGAMENTO NOTA FISCAL COMPRA COM CARTÃO - 18-06 17:50 MAQUISUL
72	2.1.1.01.0001 - FORNECEDOR A		228,18	0,00	COMPRA COM CARTAO COMPRA COM CARTÃO - 18-06 17:50 MAQUISUL
111	1.1.1.02.0001 - Banco do Brasil AG 2614 CC 33279-8		0,00	9.999,92	SAQUE COM CARTAO SAQUE NO CAIXA - 18-06 15:34 SOP AV GETULIO VARGAS
113	2.1.1.01.0001 - FORNECEDOR A		9.999,92	0,00	SAQUE COM CARTAO SAQUE NO CAIXA - 18-06 15:34 SOP AV GETULIO VARGAS
Totais dessa Data ====>		18/06/2024	10.232,00	10.232,00	
Data :	19/06/2024				
7	4.2.1.05.0003 - IMPOSTOS E TAXAS		99,64	0,00	PAGAMENTO NOTA FISCAL PAGAMENTO DE BOLETO - CONSELHO REG DE ENGENHARIA E A
8	1.1.1.02.0001 - Banco do Brasil AG 2614 CC 33279-8		0,00	99,64	PAGAMENTO NOTA FISCAL PAGAMENTO DE BOLETO - CONSELHO REG DE ENGENHARIA E A
25	1.1.1.02.0001 - Banco do Brasil AG 2614 CC 33279-8		0,00	25,00	DESPESAS BANCARIAS TARIFA DOC-TED PESSOAL - COBRANÇA REFERENTE 19-06-2024
26	1.1.1.02.0001 - Banco do Brasil AG 2614 CC 33279-8		0,00	3,90	DESPESAS BANCARIAS TARIFA SAQUE PESSOAL - COBRANÇA REFERENTE 19-06-2024
28	4.2.2.01.0011 - DESPESAS BANCARIAS		28,90	0,00	DESPESAS BANCARIAS TARIFA SAQUE PESSOAL - COBRANÇA REFERENTE 19-06-2024
41	4.2.2.01.0011 - DESPESAS BANCARIAS		13,80	0,00	DESPESAS BANCARIAS TRANSF.RECURSO P - COBRANÇA REFERENTE 19-06-2024
42	1.1.1.02.0001 - Banco do Brasil AG 2614 CC 33279-8		0,00	6,90	DESPESAS BANCARIAS TRANSF.RECURSO P - COBRANÇA REFERENTE 19-06-2024
43	1.1.1.02.0001 - Banco do Brasil AG 2614 CC 33279-8		0,00	6,90	DESPESAS BANCARIAS TRANSF.RECURSO P - COBRANÇA REFERENTE 19-06-2024
44	1.1.2.01.0005 - PREFEITURA MUNICIPAL DE SAO DOMINGOS		470.717,80	0,00	Vlr ref a prestação de serviços
45	3.1.1.01.0002 - VENDA DE PRESTAÇAO DE SERVIÇOS A PRAZO		0,00	470.717,80	Vlr ref a prestação de serviços
72	1.1.1.02.0001 - Banco do Brasil AG 2614 CC 33279-8		0,00	4.707,70	PAGAMENTO NOTA FISCAL PAGAMENTO DE BOLETO - STELLANTIS FINANCIAMENTOS SOCI

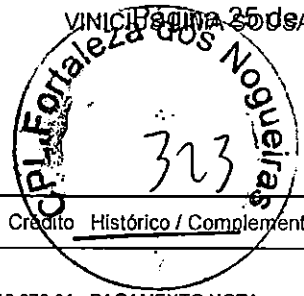

DIÁRIO - Nº 5
CNPJ: 37.113.308/0001-53
01/01/2024 a 31/12/2024

Lanc.	Conta - Descrição	Document	Débito	Crédito	Histórico / Complemento
Data :	19/06/2024				
73	1.1.1.02.0001 - Banco do Brasil AG 2614 CC 33279-8		0,00	18.876,91	PAGAMENTO NOTA FISCAL PIX - ENVIADO - 19-06 15:29 J E M COSTA MATERIAL DE CO
74	1.1.1.02.0001 - Banco do Brasil AG 2614 CC 33279-8		0,00	14.000,00	PAGAMENTO NOTA FISCAL COMPRA COM CARTÃO - 19-06 14:20 INDUSTRIAIS E ARTEFA
75	1.1.1.02.0001 - Banco do Brasil AG 2614 CC 33279-8		0,00	215,00	PAGAMENTO NOTA FISCAL COMPRA COM CARTÃO - 19-06 14:39 PG *TON SO CABINES E
76	1.1.1.02.0001 - Banco do Brasil AG 2614 CC 33279-8		0,00	150,00	PAGAMENTO NOTA FISCAL COMPRA COM CARTÃO - 19-06 10:00 AUTO POSTO ALVORADA
78	2.1.1.01.0001 - FORNECEDOR A		37.949,61	0,00	COMPRA COM CARTAO COMPRA COM CARTÃO - 19-06 10:00 AUTO POSTO ALVORADA
113	1.1.1.02.0001 - Banco do Brasil AG 2614 CC 33279-8		0,00	6.573,40	SAQUE COM CARTAO TRANSFERÊNCIA ENVIADA - 19-06 15:51 NOVA L M E LTDA - ME
114	1.1.1.02.0001 - Banco do Brasil AG 2614 CC 33279-8		0,00	49.999,90	SAQUE COM CARTAO PIX - ENVIADO - 03-06 10:13 ANTONIO OLIVEIRA
116	2.1.1.01.0001 - FORNECEDOR A		56.573,30	0,00	PAGAMENTO NOTA FISCAL PIX - ENVIADO - 03-06 10:13 ANTONIO OLIVEIRA
Totais dessa Data ====>		19/06/2024	565.383,05	565.383,05	
Data :	20/06/2024				
28	1.1.1.02.0001 - Banco do Brasil AG 2614 CC 33279-8		0,00	10,00	DESPESAS BANCARIAS TARIFA PIX ENVIADO - TAR. AGRUPADAS - OCORRENCIA 19-06-2024
30	4.2.2.01.0011 - DESPESAS BANCARIAS		10,00	0,00	DESPESAS BANCARIAS TARIFA PIX ENVIADO - TAR. AGRUPADAS - OCORRENCIA 19-06-2024
78	1.1.1.02.0001 - Banco do Brasil AG 2614 CC 33279-8		0,00	4.069,00	PAGAMENTO NOTA FISCAL PIX - ENVIADO - 20-06 09:15 J E M COSTA MATERIAL DE CO
79	1.1.1.02.0001 - Banco do Brasil AG 2614 CC 33279-8		0,00	4.200,00	PAGAMENTO NOTA FISCAL PIX - ENVIADO - 20-06 09:21 NELSON DA SILVA ROMEIRO
80	1.1.1.02.0001 - Banco do Brasil AG 2614 CC 33279-8		0,00	100.000,00	PAGAMENTO NOTA FISCAL PIX - ENVIADO - 20-06 09:58 HUGO DINIZ CARVALHO LIMA
81	1.1.1.02.0001 - Banco do Brasil AG 2614 CC 33279-8		0,00	50.000,00	PAGAMENTO NOTA FISCAL PIX - ENVIADO - 20-06 09:59 ALLAN XAVIER SILVA SALES
82	1.1.1.02.0001 - Banco do Brasil AG 2614 CC 33279-8		0,00	5.906,77	PAGAMENTO NOTA FISCAL PIX - ENVIADO - 20-06 09:21 NELSON DA SILVA ROMEIRO
84	2.1.1.01.0001 - FORNECEDOR A		164.175,77	0,00	PAGAMENTO NOTA FISCAL PIX - ENVIADO - 20-06 09:21 NELSON DA SILVA ROMEIRO
Totais dessa Data ====>		20/06/2024	164.185,77	164.185,77	
Data :	21/06/2024				
30	1.1.1.02.0001 - Banco do Brasil AG 2614 CC 33279-8		0,00	30,00	DESPESAS BANCARIAS TARIFA PIX ENVIADO - TAR. AGRUPADAS - OCORRENCIA 20-06-2024

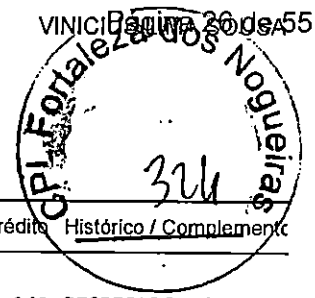

DIÁRIO - Nº 5
CNPJ: 37.113.308/0001-53
01/01/2024 a 31/12/2024

Lanc.	Conta - Descrição	Document	Débito	Crédito	Histórico / Complemento
Data :	21/06/2024				
32	4.2.2.01.0011 - DESPESAS BANCARIAS		30,00	0,00	DESPESAS BANCARIAS TARIFA PIX ENVIADO - TAR. AGRUPADAS - OCORRENCIA 20-06-2024
Totais dessa Data ====>	21/06/2024		30,00	30,00	
Data :	24/06/2024				
9	4.2.1.01.0015 - SEGUROS		141,31	0,00	DESPESAS BANCARIAS SEG CRÉD PROTEG EMPRESA - BB SEGURO CRED PROT EMPR
12	1.1.1.02.0001 - Banco do Brasil AG 2614 CC 33279-8		0,00	52,73	DESPESAS BANCARIAS SEG CRÉD PROTEG EMPRESA - BB SEGURO CRED PROT EMPR
13	1.1.1.02.0001 - Banco do Brasil AG 2614 CC 33279-8		0,00	88,58	DESPESAS BANCARIAS SEG CRÉD PROTEG EMPRESA - BB SEGURO CRED PROT EMPR
32	1.1.1.02.0001 - Banco do Brasil AG 2614 CC 33279-8		0,00	72,00	DESPESAS BANCARIAS TARIFA PACOTE DE SERVIÇOS - COBRANÇA REFERENTE 24-06-2024
33	1.1.1.02.0001 - Banco do Brasil AG 2614 CC 33279-8		0,00	10,00	DESPESAS BANCARIAS TARIFA PIX ENVIADO - TAR. AGRUPADAS - OCORRENCIA 21-06-2024
34	1.1.1.02.0001 - Banco do Brasil AG 2614 CC 33279-8		0,00	10,00	DESPESAS BANCARIAS TARIFA PIX ENVIADO - TAR. AGRUPADAS - OCORRENCIA 24-06-2024
36	4.2.2.01.0011 - DESPESAS BANCARIAS		92,00	0,00	DESPESAS BANCARIAS TARIFA PIX ENVIADO - TAR. AGRUPADAS - OCORRENCIA 24-06-2024
84	1.1.1.02.0001 - Banco do Brasil AG 2614 CC 33279-8		0,00	85,00	PAGAMENTO NOTA FISCAL COMPRA COM CARTÃO - 22-06 20:58 TAYSA MOURA SOUSA
85	1.1.1.02.0001 - Banco do Brasil AG 2614 CC 33279-8		0,00	465,00	PAGAMENTO NOTA FISCAL COMPRA COM CARTÃO - 22-06 21:37 EMPORIO MARIA BONITA
86	1.1.1.02.0001 - Banco do Brasil AG 2614 CC 33279-8		0,00	225,06	PAGAMENTO NOTA FISCAL COMPRA COM CARTÃO - 24-06 08:49 POSTO SERTAO
87	1.1.1.02.0001 - Banco do Brasil AG 2614 CC 33279-8		0,00	283,00	PAGAMENTO NOTA FISCAL COMPRA COM CARTÃO - 24-06 15:11 BARRETOS AUTO PECAS
88	1.1.1.02.0001 - Banco do Brasil AG 2614 CC 33279-8		0,00	2.910,95	PAGAMENTO NOTA FISCAL PAGAMENTO DE BOLETO - BANCO VOTORANTIM S-A
90	2.1.1.01.0001 - FORNECEDOR A		3.969,01	0,00	PAGAMENTO NOTA FISCAL PAGAMENTO DE BOLETO - BANCO VOTORANTIM S-A
Totais dessa Data ====>	24/06/2024		4.202,32	4.202,32	
Data :	25/06/2024				
90	1.1.1.02.0001 - Banco do Brasil AG 2614 CC 33279-8		0,00	27,00	PAGAMENTO NOTA FISCAL COMPRA COM CARTÃO - 25-06 12:58 MARIAGILDENIADE
91	1.1.1.02.0001 - Banco do Brasil AG 2614 CC 33279-8		0,00	109,00	PAGAMENTO NOTA FISCAL COMPRA COM CARTÃO - 25-06 15:24 POSTO HOLIDAY II
92	1.1.1.02.0001 - Banco do Brasil AG 2614 CC 33279-8		0,00	40,00	PAGAMENTO NOTA FISCAL COMPRA COM CARTÃO - 25-06 17:44 ELIEIDEGOMESDE

DIÁRIO - Nº 5
CNPJ: 37.113.308/0001-53
01/01/2024 a 31/12/2024




Lanc.	Conta - Descrição	Document	Débito	Crédito	Histórico / Complemento
Data :	25/06/2024				
94	2.1.1.01.0001 - FORNECEDOR A		176,00	0,00	COMPRA COM CARTAO COMPRA COM CARTÃO - 25-06 17:44 ELIEIDEGOMESDE
Totais dessa Data ====>		25/06/2024	176,00	176,00	
Data :	26/06/2024				
36	1.1.1.02.0001 - Banco do Brasil AG 2614 CC 33279-8		0,00	4,95	DESPESAS BANCARIAS TARIFA PIX ENVIADO - TAR. AGRUPADAS - OCORRENCIA 25-06-2024
38	4.2.2.01.0011 - DESPESAS BANCARIAS		4,95	0,00	DESPESAS BANCARIAS TARIFA PIX ENVIADO - TAR. AGRUPADAS - OCORRENCIA 25-06-2024
94	1.1.1.02.0001 - Banco do Brasil AG 2614 CC 33279-8		0,00	59,00	PAGAMENTO NOTA FISCAL COMPRA COM CARTÃO - 26-06 17:13 MIX RASEC
95	1.1.1.02.0001 - Banco do Brasil AG 2614 CC 33279-8		0,00	36,85	PAGAMENTO NOTA FISCAL COMPRA COM CARTÃO - 26-06 07:21 MIX BARATAO SAO JOSE
96	1.1.1.02.0001 - Banco do Brasil AG 2614 CC 33279-8		0,00	150,00	PAGAMENTO NOTA FISCAL COMPRA COM CARTÃO - 26-06 21:37 ZP*PTM KANANDA FONTE
97	1.1.1.02.0001 - Banco do Brasil AG 2614 CC 33279-8		0,00	95,66	PAGAMENTO NOTA FISCAL COMPRA COM CARTÃO - 26-06 22:02 DROGARIA GLOBO
99	2.1.1.01.0001 - FORNECEDOR A		341,51	0,00	COMPRA COM CARTAO COMPRA COM CARTÃO - 26-06 22:02 DROGARIA GLOBO
Totais dessa Data ====>		26/06/2024	346,46	346,46	
Data :	27/06/2024				
38	1.1.1.02.0001 - Banco do Brasil AG 2614 CC 33279-8		0,00	6,93	DESPESAS BANCARIAS TARIFA PIX ENVIADO - TAR. AGRUPADAS - OCORRENCIA 26-06-2024
40	4.2.2.01.0011 - DESPESAS BANCARIAS		6,93	0,00	DESPESAS BANCARIAS TARIFA PIX ENVIADO - TAR. AGRUPADAS - OCORRENCIA 26-06-2024
99	1.1.1.02.0001 - Banco do Brasil AG 2614 CC 33279-8		0,00	1.064,00	PAGAMENTO NOTA FISCAL COMPRA COM CARTÃO - 27-06 19:02 A.TELES AUTO POSTO
100	1.1.1.02.0001 - Banco do Brasil AG 2614 CC 33279-8		0,00	194,00	PAGAMENTO NOTA FISCAL COMPRA COM CARTÃO - 27-06 15:37 MIX RASEC
102	2.1.1.01.0001 - FORNECEDOR A		1.258,00	0,00	COMPRA COM CARTAO COMPRA COM CARTÃO - 27-06 15:37 MIX RASEC
Totais dessa Data ====>		27/06/2024	1.264,93	1.264,93	
Data :	28/06/2024				
14	4.2.2.01.0011 - DESPESAS BANCARIAS		3,77	0,00	DESPESAS BANCARIAS TARIFA PIX ENVIADO - TAR. AGRUPADAS - OCORRENCIA 27-06-2024
40	1.1.1.02.0001 - Banco do Brasil AG 2614 CC 33279-8		0,00	3,77	DESPESAS BANCARIAS TARIFA PIX ENVIADO - TAR. AGRUPADAS - OCORRENCIA 27-06-2024
46	3.1.1.02.0002 - (-) SIMPLES NACIONAL - DAS		25.298,78	0,00	Vlr ref a imposto simples nacional
47	2.1.5.01.0005 - SIMPLES NACIONAL A RECOLHER - DAS		0,00	25.298,78	Vlr ref a imposto simples nacional



DIÁRIO - Nº 5
CNPJ: 37.113.308/0001-53
01/01/2024 a 31/12/2024

Lanc.	Conta - Descrição	Document	Débito	Crédito	Histórico / Complemento
Data :	28/06/2024				
48	2.1.1.01.0001 - FORNECEDOR A		572,97	0,00	PAGAMENTO NOTA FISCAL COMPRA COM CARTÃO - 28-06 23:19 LIMA LIMAO LTDA
102	1.1.1.02.0001 - Banco do Brasil AG 2614 CC 33279-8		0,00	255,97	PAGAMENTO NOTA FISCAL COMPRA COM CARTÃO - 28-06 23:19 LIMA LIMAO LTDA
103	1.1.1.02.0001 - Banco do Brasil AG 2614 CC 33279-8		0,00	200,00	PAGAMENTO NOTA FISCAL COMPRA COM CARTÃO - 28-06 12:42 POSTO F C CAVALCANTE
104	1.1.1.02.0001 - Banco do Brasil AG 2614 CC 33279-8		0,00	17,00	PAGAMENTO NOTA FISCAL COMPRA COM CARTÃO - 28-06 12:41 LIMA - CAVALCANTE LT
105	1.1.1.02.0001 - Banco do Brasil AG 2614 CC 33279-8		0,00	100,00	PAGAMENTO NOTA FISCAL COMPRA COM CARTÃO - 28-06 10:42 POSTO SERTAO
106	2.1.1.01.0001 - FORNECEDOR A		6.000,00	0,00	SAQUE COM CARTAO PIX - ENVIADO - 28-06 11:12 VALDELAN EUZEBIO DA SILVA
116	1.1.1.02.0001 - Banco do Brasil AG 2614 CC 33279-8		0,00	6.000,00	SAQUE COM CARTAO PIX - ENVIADO - 28-06 11:12 VALDELAN EUZEBIO DA SILVA
Totais dessa Data ====>		28/06/2024	31.875,52	31.875,52	
Totais do Mês de Junho ====>			830.422,33	830.422,33	
Data :	01/07/2024				
8	1.1.1.02.0001 - Banco do Brasil AG 2614 CC 33279-8		0,00	40,00	DESPESAS BANCARIAS TARIFA PIX ENVIADO - TAR. AGRUPADAS - OCORRENCIA 28-06-2024
10	4.2.2.01.0011 - DESPESAS BANCARIAS		40,00	0,00	DESPESAS BANCARIAS TARIFA PIX ENVIADO - TAR. AGRUPADAS - OCORRENCIA 28-06-2024
Totais dessa Data ====>		01/07/2024	40,00	40,00	
Data :	03/07/2024				
10	1.1.1.02.0001 - Banco do Brasil AG 2614 CC 33279-8		0,00	30,39	DESPESAS BANCARIAS TARIFA PIX ENVIADO - TAR. AGRUPADAS - OCORRENCIA 02-07-2024
12	4.2.2.01.0011 - DESPESAS BANCARIAS		30,39	0,00	DESPESAS BANCARIAS TARIFA PIX ENVIADO - TAR. AGRUPADAS - OCORRENCIA 02-07-2024
54	1.1.1.02.0001 - Banco do Brasil AG 2614 CC 33279-8		0,00	6.000,00	PAGAMENTO NOTA FISCAL PIX - ENVIADO - 03-07 13:11 ANTONIO CELIO DE SOUSA MAD
56	2.1.1.01.0001 - FORNECEDOR A		6.000,00	0,00	PAGAMENTO NOTA FISCAL PIX - ENVIADO - 03-07 13:11 ANTONIO CELIO DE SOUSA MAD
Totais dessa Data ====>		03/07/2024	6.030,39	6.030,39	
Data :	04/07/2024				
12	1.1.1.02.0001 - Banco do Brasil AG 2614 CC 33279-8		0,00	10,00	DESPESAS BANCARIAS TARIFA PIX ENVIADO - TAR. AGRUPADAS - OCORRENCIA 03-07-2024
14	4.2.2.01.0011 - DESPESAS BANCARIAS		10,00	0,00	DESPESAS BANCARIAS TARIFA PIX ENVIADO - TAR. AGRUPADAS - OCORRENCIA 03-07-2024

DIÁRIO - Nº 5
CNPJ: 37.113.308/0001-53
01/01/2024 a 31/12/2024

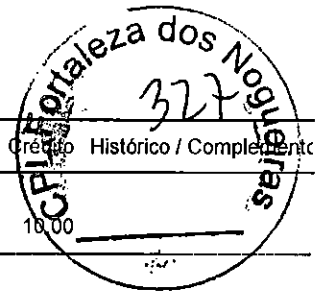


Lanc.	Conta - Descrição	Document	Débito	Crédito	Histórico / Complemento
Data :	04/07/2024				
	Totais dessa Data ====>	04/07/2024	10,00	10,00	
Data :	05/07/2024				
56	1.1.1.02.0001 - Banco do Brasil AG 2614 CC 33279-8		0,00	50.000,00	PAGAMENTO NOTA FISCAL PIX - ENVIADO - 05-07 16:50 D J C EMPREENDIMENTO ENGEN
57	1.1.1.02.0001 - Banco do Brasil AG 2614 CC 33279-8		0,00	50.000,00	PAGAMENTO NOTA FISCAL PIX - ENVIADO - 05-07 16:49 HUGO DINIZ CARVALHO LIMA
58	1.1.1.02.0001 - Banco do Brasil AG 2614 CC 33279-8		0,00	10.000,00	PAGAMENTO NOTA FISCAL PIX - ENVIADO - 05-07 16:18 GEORGE WASHINGTOH ALMEIDA
59	1.1.1.02.0001 - Banco do Brasil AG 2614 CC 33279-8		0,00	30.000,00	PAGAMENTO NOTA FISCAL PIX - ENVIADO - 05-07 16:52 FERNANDO VALERIO DA SILVA
61	2.1.1.01.0001 - FORNECEDOR A		140.000,00	0,00	PAGAMENTO NOTA FISCAL PIX - ENVIADO - 05-07 16:52 FERNANDO VALERIO DA SILVA
	Totais dessa Data ====>	05/07/2024	140.000,00	140.000,00	
Data :	08/07/2024				
14	1.1.1.02.0001 - Banco do Brasil AG 2614 CC 33279-8		0,00	20,00	DESPESAS BANCARIAS TARIFA PIX ENVIADO - TAR. AGRUPADAS - OCORRENCIA 05-07-2024
15	1.1.1.02.0001 - Banco do Brasil AG 2614 CC 33279-8		0,00	3,56	DESPESAS BANCARIAS TARIFA PIX ENVIADO - TAR. AGRUPADAS - OCORRENCIA 08-07-2024
17	4.2.2.01.0011 - DESPESAS BANCARIAS		23,56	0,00	DESPESAS BANCARIAS TARIFA PIX ENVIADO - TAR. AGRUPADAS - OCORRENCIA 08-07-2024
61	1.1.1.02.0001 - Banco do Brasil AG 2614 CC 33279-8		0,00	19.800,00	PAGAMENTO NOTA FISCAL PIX - ENVIADO - 08-07 13:39 FERNANDO VALERIO DA SILVA
62	1.1.1.02.0001 - Banco do Brasil AG 2614 CC 33279-8		0,00	50.000,00	PAGAMENTO NOTA FISCAL PIX - ENVIADO - 06-07 13:08 HUGO DINIZ CARVALHO LIMA
63	1.1.1.02.0001 - Banco do Brasil AG 2614 CC 33279-8		0,00	34.870,00	PAGAMENTO NOTA FISCAL PIX - ENVIADO - 08-07 13:12 D J C EMPREENDIMENTO ENGEN
64	1.1.1.02.0001 - Banco do Brasil AG 2614 CC 33279-8		0,00	30.000,00	PAGAMENTO NOTA FISCAL PIX - ENVIADO - 06-07 13:17 OBRAMAX ENGENHARIA
65	1.1.1.02.0001 - Banco do Brasil AG 2614 CC 33279-8		0,00	6.450,00	PAGAMENTO NOTA FISCAL PIX - ENVIADO - 08-07 10:39 TRANSUNIAO TRANSPORTES E L
66	1.1.1.02.0001 - Banco do Brasil AG 2614 CC 33279-8		0,00	12.220,00	PAGAMENTO NOTA FISCAL PIX - ENVIADO - 08-07 12:02 ANTONIO OLIVEIRA
68	2.1.1.01.0001 - FORNECEDOR A		153.340,00	0,00	PAGAMENTO NOTA FISCAL PIX - ENVIADO - 08-07 12:02 ANTONIO OLIVEIRA
	Totais dessa Data ====>	08/07/2024	153.363,56	153.363,56	
Data :	10/07/2024				

DIÁRIO - Nº 5
CNPJ: 37.113.308/0001-53
01/01/2024 a 31/12/2024



Lanc.	Conta - Descrição	Document	Débito	Crédito	Histórico / Complemento
Data :	10/07/2024				
17	1.1.1.02.0001 - Banco do Brasil AG 2614 CC 33279-8		0,00	46,34	DESPESAS BANCARIAS TARIFA PIX ENVIADO - TAR. AGRUPADAS - OCORRENCIA 08-07-2024
19	4.2.2.01.0011 - DESPESAS BANCARIAS		46,34	0,00	DESPESAS BANCARIAS TARIFA PIX ENVIADO - TAR. AGRUPADAS - OCORRENCIA 08-07-2024
68	1.1.1.02.0001 - Banco do Brasil AG 2614 CC 33279-8		0,00	11.886,65	PAGAMENTO NOTA FISCAL PAGTO CARTÃO CRÉDITO - EMPRESARIAL ELO
70	2.1.1.01.0001 - FORNECEDOR A		11.886,65	0,00	ADIANTAMENTO A SOCIOS PAGTO CARTÃO CRÉDITO - EMPRESARIAL ELO
Totais dessa Data ====>		10/07/2024	11.932,99	11.932,99	
Data :	12/07/2024				
70	1.1.1.02.0001 - Banco do Brasil AG 2614 CC 33279-8		0,00	9.195,00	PAGAMENTO NOTA FISCAL PIX - ENVIADO - 12-07 10:44 CF SERVICOS E EMPRE
72	2.1.1.01.0001 - FORNECEDOR A		9.195,00	0,00	PAGAMENTO NOTA FISCAL PIX - ENVIADO - 12-07 10:44 CF SERVICOS E EMPRE
Totais dessa Data ====>		12/07/2024	9.195,00	9.195,00	
Data :	15/07/2024				
19	1.1.1.02.0001 - Banco do Brasil AG 2614 CC 33279-8		0,00	68,11	DESPESAS BANCARIAS SEG CRED PROTEG EMPRESA - BB SEGURO CRED PROT EMPR
20	1.1.1.02.0001 - Banco do Brasil AG 2614 CC 33279-8		0,00	10,00	DESPESAS BANCARIAS TARIFA PIX ENVIADO - TAR. AGRUPADAS - OCORRENCIA 12-07-2024
22	4.2.2.01.0011 - DESPESAS BANCARIAS		68,11	0,00	DESPESAS BANCARIAS TARIFA PIX ENVIADO - TAR. AGRUPADAS - OCORRENCIA 12-07-2024
Totais dessa Data ====>		15/07/2024	68,11	68,11	
Data :	16/07/2024				
72	1.1.1.02.0001 - Banco do Brasil AG 2614 CC 33279-8		0,00	68.767,00	PAGAMENTO NOTA FISCAL PIX - ENVIADO - 16-07 17:44 OBRAMAX ENGENHARIA
73	1.1.1.02.0001 - Banco do Brasil AG 2614 CC 33279-8		0,00	80.000,00	PAGAMENTO NOTA FISCAL PIX - ENVIADO - 03-07 13:11 ANTONIO CELIO DE SOUSA MAD
75	2.1.1.01.0001 - FORNECEDOR A		148.767,00	0,00	PAGAMENTO NOTA FISCAL PIX - ENVIADO - 03-07 13:11 ANTONIO CELIO DE SOUSA MAD
Totais dessa Data ====>		16/07/2024	148.767,00	148.767,00	
Data :	17/07/2024				
22	1.1.1.02.0001 - Banco do Brasil AG 2614 CC 33279-8		0,00	24,95	DESPESAS BANCARIAS TARIFA PIX ENVIADO - TAR. AGRUPADAS - OCORRENCIA 16-07-2024
24	4.2.2.01.0011 - DESPESAS BANCARIAS		24,95	0,00	DESPESAS BANCARIAS TARIFA PIX ENVIADO - TAR. AGRUPADAS - OCORRENCIA 16-07-2024
47	1.1.2.01.0005 - PREFEITURA MUNICIPAL DE SAO DOMINGOS		323.303,70	0,00	Vlr ref a prestação de serviços

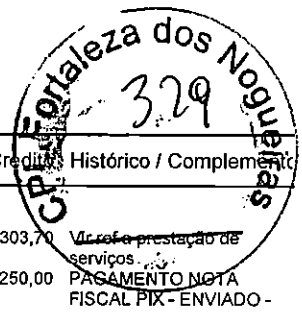

DIÁRIO - Nº 5
CNPJ: 37.113.308/0001-53
01/01/2024 a 31/12/2024

Lanc.	Conta - Descrição	Document	Débito	Crédito	Histórico / Complemento
Data :	17/07/2024				
48	3.1.1.01.0002 - VENDA DE PRESTAÇAO DE SERVIÇOS A PRAZO		0,00	323.303,70	Vr ref a prestação de serviços
75	1.1.1.02.0001 - Banco do Brasil AG 2614 CC 33279-8		0,00	7.250,00	PAGAMENTO NOTA FISCAL PIX - ENVIADO - 17-07 12:36 LUIS FYLIPE MORENO DOS SAN
77	2.1.1.01.0001 - FORNECEDOR A		7.250,00	0,00	PAGAMENTO NOTA FISCAL PIX - ENVIADO - 17-07 12:36 LUIS FYLIPE MORENO DOS SAN
Totais dessa Data ====>		17/07/2024	330.578,65	330.578,65	
Data :	18/07/2024				
24	1.1.1.02.0001 - Banco do Brasil AG 2614 CC 33279-8		0,00	18,91	DESPESAS BANCARIAS TARIFA PIX ENVIADO - TAR. AGRUPADAS - OCORRENCIA 17-07-2024
26	4.2.2.01.0011 - DESPESAS BANCARIAS		18,91	0,00	DESPESAS BANCARIAS TARIFA PIX ENVIADO - TAR. AGRUPADAS - OCORRENCIA 17-07-2024
Totais dessa Data ====>		18/07/2024	18,91	18,91	
Data :	19/07/2024				
26	1.1.1.02.0001 - Banco do Brasil AG 2614 CC 33279-8		0,00	29,64	DESPESAS BANCARIAS TARIFA PIX ENVIADO - TAR. AGRUPADAS - OCORRENCIA 18-07-2024
28	4.2.2.01.0011 - DESPESAS BANCARIAS		29,64	0,00	DESPESAS BANCARIAS TARIFA PIX ENVIADO - TAR. AGRUPADAS - OCORRENCIA 18-07-2024
77	1.1.1.02.0001 - Banco do Brasil AG 2614 CC 33279-8		0,00	12.300,00	PAGAMENTO NOTA FISCAL TRANSFERÊNCIA ENVIADA - 19-07 13:01 FVS S E LTDA
79	2.1.1.01.0001 - FORNECEDOR A		12.300,00	0,00	TRANFERENCIA TRANSFERÊNCIA ENVIADA - 19-07 13:01 FVS S E LTDA
Totais dessa Data ====>		19/07/2024	12.329,64	12.329,64	
Data :	22/07/2024				
28	1.1.1.02.0001 - Banco do Brasil AG 2614 CC 33279-8		0,00	72,00	DESPESAS BANCARIAS TARIFA PACOTE DE SERVIÇOS - COBRANÇA REFERENTE 22-07-2024
29	1.1.1.02.0001 - Banco do Brasil AG 2614 CC 33279-8		0,00	10,00	DESPESAS BANCARIAS TARIFA PIX ENVIADO - TAR. AGRUPADAS - OCORRENCIA 19-07-2024
30	1.1.1.02.0001 - Banco do Brasil AG 2614 CC 33279-8		0,00	24,95	DESPESAS BANCARIAS TARIFA PIX ENVIADO - TAR. AGRUPADAS - OCORRENCIA 22-07-2024
32	4.2.2.01.0011 - DESPESAS BANCARIAS		106,95	0,00	DESPESAS BANCARIAS TARIFA PIX ENVIADO - TAR. AGRUPADAS - OCORRENCIA 22-07-2024
51	1.1.1.02.0001 - Banco do Brasil AG 2614 CC 33279-8		323.303,70	0,00	VALOR VENDA DE SERVICO
52	1.1.2.01.0005 - PREFEITURA MUNICIPAL DE SAO DOMINGOS		0,00	323.303,70	VALOR VENDA DE SERVICO
79	1.1.1.02.0001 - Banco do Brasil AG 2614 CC 33279-8		0,00	40.000,00	PAGAMENTO NOTA FISCAL PIX - ENVIADO - 22-07 15:34 FERNANDO VALERIO DA SILVA
80	1.1.1.02.0001 - Banco do Brasil AG 2614 CC 33279-8		0,00	13.000,00	PAGAMENTO NOTA FISCAL PIX - ENVIADO - 20-07 17:26 FERNANDO VALERIO DA SILVA

DIÁRIO - Nº 5
CNPJ: 37.113.308/0001-53
01/01/2024 a 31/12/2024



Lanc.	Conta - Descrição	Document	Débito	Crédito	Histórico / Complemento
Data :	22/07/2024				
82	2.1.1.01.0001 - FORNECEDOR A		53.000,00	0,00	PAGAMENTO NOTA FISCAL PIX - ENVIADO - 20-07 17:26 FERNANDO VALERIO DA SILVA
Totais dessa Data ====>		22/07/2024	376.410,65	376.410,65	
Data :	23/07/2024				
32	1.1.1.02.0001 - Banco do Brasil AG 2614 CC 33279-8		0,00	52,73	DESPESAS BANCARIAS SEG CRÉD PROTEG EMPRESA - BB SEGURO CRED PROT EMPR
33	1.1.1.02.0001 - Banco do Brasil AG 2614 CC 33279-8		0,00	88,58	DESPESAS BANCARIAS SEG CRÉD PROTEG EMPRESA - BB SEGURO CRED PROT EMPR
35	4.2.2.01.0011 - DESPESAS BANCARIAS		141,31	0,00	DESPESAS BANCARIAS SEG CRÉD PROTEG EMPRESA - BB SEGURO CRED PROT EMPR
82	1.1.1.02.0001 - Banco do Brasil AG 2614 CC 33279-8		0,00	14.500,00	PAGAMENTO NOTA FISCAL PIX - ENVIADO - 23-07 11:41 GEORGE WASHINGTOH ALMEIDA
83	1.1.1.02.0001 - Banco do Brasil AG 2614 CC 33279-8		0,00	30.000,00	PAGAMENTO NOTA FISCAL PIX - ENVIADO - 23-07 17:28 FERNANDO VALERIO DA SILVA
85	2.1.1.01.0001 - FORNECEDOR A		44.500,00	0,00	PAGAMENTO NOTA FISCAL PIX - ENVIADO - 23-07 17:28 FERNANDO VALERIO DA SILVA
Totais dessa Data ====>		23/07/2024	44.641,31	44.641,31	
Data :	24/07/2024				
35	1.1.1.02.0001 - Banco do Brasil AG 2614 CC 33279-8		0,00	5,69	DESPESAS BANCARIAS TARIFA PIX ENVIADO - TAR. AGRUPADAS - OCORRENCIA 23-07-2024
37	4.2.2.01.0011 - DESPESAS BANCARIAS		5,69	0,00	DESPESAS BANCARIAS TARIFA PIX ENVIADO - TAR. AGRUPADAS - OCORRENCIA 23-07-2024
85	1.1.1.02.0001 - Banco do Brasil AG 2614 CC 33279-8		0,00	39.700,95	PAGAMENTO NOTA FISCAL PIX - ENVIADO - 24-07 09:09 D J C EMPREENDIMENTO ENGEN
87	2.1.1.01.0001 - FORNECEDOR A		39.700,95	0,00	PAGAMENTO NOTA FISCAL PIX - ENVIADO - 24-07 09:09 D J C EMPREENDIMENTO ENGEN
Totais dessa Data ====>		24/07/2024	39.706,64	39.706,64	
Data :	25/07/2024				
37	1.1.1.02.0001 - Banco do Brasil AG 2614 CC 33279-8		0,00	10,00	DESPESAS BANCARIAS TARIFA PIX ENVIADO - TAR. AGRUPADAS - OCORRENCIA 24-07-2024
39	4.2.2.01.0011 - DESPESAS BANCARIAS		10,00	0,00	DESPESAS BANCARIAS TARIFA PIX ENVIADO - TAR. AGRUPADAS - OCORRENCIA 24-07-2024
Totais dessa Data ====>		25/07/2024	10,00	10,00	
Data :	26/07/2024				
39	1.1.1.02.0001 - Banco do Brasil AG 2614 CC 33279-8		0,00	7,52	DESPESAS BANCARIAS TARIFA PIX ENVIADO - TAR. AGRUPADAS - OCORRENCIA 25-07-2024



DIÁRIO - Nº 5
CNPJ: 37.113.308/0001-53
01/01/2024 a 31/12/2024

Lanc.	Conta - Descrição	Document	Débito	Crédito	Histórico / Complemento
Data :	26/07/2024				
41	4.2.2.01.0011 - DESPESAS BANCARIAS		7,52	0,00	DESPESAS BANCARIAS TARIFA PIX ENVIADO - TAR. AGRUPADAS - OCORRENCIA 25-07-2024
87	1.1.1.02.0001 - Banco do Brasil AG 2614 CC 33279-8		0,00	20.000,00	PAGAMENTO NOTA FISCAL PIX - ENVIADO - 26-07 10:34 CELIA AMADO GOMES DO NASCI
88	1.1.1.02.0001 - Banco do Brasil AG 2614 CC 33279-8		0,00	70.000,00	PAGAMENTO NOTA FISCAL PIX - ENVIADO - 26-07 14:57 D J C EMPREENDIMENTO ENGEN
89	1.1.1.02.0001 - Banco do Brasil AG 2614 CC 33279-8		0,00	30.000,00	PAGAMENTO NOTA FISCAL PIX - ENVIADO - 26-07 15:24 FERNANDO VALERIO DA SILVA
91	2.1.1.01.0001 - FORNECEDOR A		120.000,00	0,00	PAGAMENTO NOTA FISCAL PIX - ENVIADO - 26-07 15:24 FERNANDO VALERIO DA SILVA
Totais dessa Data ====>		26/07/2024	120.007,52	120.007,52	
Data :	29/07/2024				
41	1.1.1.02.0001 - Banco do Brasil AG 2614 CC 33279-8		0,00	10,00	DESPESAS BANCARIAS TARIFA PIX ENVIADO - TAR. AGRUPADAS - OCORRENCIA 26-07-2024
42	1.1.1.02.0001 - Banco do Brasil AG 2614 CC 33279-8		0,00	10,00	DESPESAS BANCARIAS TARIFA PIX ENVIADO - TAR. AGRUPADAS - OCORRENCIA 29-07-2024
44	4.2.2.01.0011 - DESPESAS BANCARIAS		20,00	0,00	DESPESAS BANCARIAS TARIFA PIX ENVIADO - TAR. AGRUPADAS - OCORRENCIA 29-07-2024
53	2.1.1.01.0001 - FORNECEDOR A		92.279,00	0,00	PAGAMENTO NOTA FISCAL PIX - ENVIADO - 27-07 09:46 D J C EMPREENDIMENTO ENGEN
91	1.1.1.02.0001 - Banco do Brasil AG 2614 CC 33279-8		0,00	62.279,00	PAGAMENTO NOTA FISCAL PIX - ENVIADO - 27-07 09:46 D J C EMPREENDIMENTO ENGEN
92	1.1.1.02.0001 - Banco do Brasil AG 2614 CC 33279-8		0,00	30.000,00	PAGAMENTO NOTA FISCAL PIX - ENVIADO - 27-07 08:12 FERNANDO VALERIO DA SILVA
Totais dessa Data ====>		29/07/2024	92.299,00	92.299,00	
Data :	30/07/2024				
5	2.1.5.01.0005 - SIMPLES NACIONAL A RECOLHER - DAS		25.202,28	0,00	PAGAMENTO SIMPLES MES IMPOSTOS - DAS - SIMPLES NACIONAL
6	1.1.1.02.0001 - Banco do Brasil AG 2614 CC 33279-8		0,00	25.202,28	PAGAMENTO SIMPLES MES IMPOSTOS - DAS - SIMPLES NACIONAL
44	1.1.1.02.0001 - Banco do Brasil AG 2614 CC 33279-8		0,00	10,00	DESPESAS BANCARIAS TARIFA PIX ENVIADO - TAR. AGRUPADAS - OCORRENCIA 29-07-2024
46	4.2.2.01.0011 - DESPESAS BANCARIAS		10,00	0,00	DESPESAS BANCARIAS TARIFA PIX ENVIADO - TAR. AGRUPADAS - OCORRENCIA 29-07-2024
Totais dessa Data ====>		30/07/2024	25.212,28	25.212,28	
Data :	31/07/2024				

Fortaleza dos Nogueiras
332

DIÁRIO - Nº 5
CNPJ: 37.113.308/0001-53
01/01/2024 a 31/12/2024

Lanc.	Conta - Descrição	Document	Débito	Crédito	Histórico / Complement
Data :	31/07/2024				
7	4.2.2.01.0011 - DESPESAS BANCARIAS		10,00	0,00	DESPESAS BANCARIAS TARIFA PIX ENVIADO - TAR. AGRUPADAS - OCORRENCIA 30-07-2024
46	1.1.1.02.0001 - Banco do Brasil AG 2614 CC 33279-8		0,00	10,00	DESPESAS BANCARIAS TARIFA PIX ENVIADO - TAR. AGRUPADAS - OCORRENCIA 30-07-2024
49	3.1.1.02.0002 - (-) SIMPLES NACIONAL - DAS		14.548,67	0,00	Vlr ref a imposto simples nacional
50	2.1.5.01.0005 - SIMPLES NACIONAL A RECOLHER - DAS		0,00	14.548,67	Vlr ref a imposto simples nacional
93	4.2.2.01.0011 - DESPESAS BANCARIAS		39,06	0,00	DESPESAS BANCARIAS COBRANÇA DE JUROS
94	1.1.1.02.0001 - Banco do Brasil AG 2614 CC 33279-8		0,00	39,06	DESPESAS BANCARIAS COBRANÇA DE JUROS
Totais dessa Data ====>		31/07/2024	14.597,73	14.597,73	
Totais do Mês de Julho ====>			1.525.219,38	1.525.219,38	
Data :	01/08/2024				
7	1.1.1.02.0001 - Banco do Brasil AG 2614 CC 33279-8		0,00	30,71	DESPESAS BANCARIAS TARIFA PIX ENVIADO - TAR. AGRUPADAS - OCORRENCIA 31-07-2024
9	4.2.2.01.0011 - DESPESAS BANCARIAS		30,71	0,00	DESPESAS BANCARIAS TARIFA PIX ENVIADO - TAR. AGRUPADAS - OCORRENCIA 31-07-2024
42	4.2.2.01.0011 - DESPESAS BANCARIAS		15,52	0,00	DESPESAS BANCARIAS COBRANÇA DE I.O.F. - IOF SALDO DEVEDOR CONTA
43	1.1.1.02.0001 - Banco do Brasil AG 2614 CC 33279-8		0,00	15,52	DESPESAS BANCARIAS COBRANÇA DE I.O.F. - IOF SALDO DEVEDOR CONTA
53	1.1.1.02.0001 - Banco do Brasil AG 2614 CC 33279-8		0,00	9.280,00	PAGAMENTO NOTA FISCAL PIX - ENVIADO - 01-08 18:20 JÚLIO VALÉRIO DA SILVA
55	2.1.1.01.0001 - FORNECEDOR A		9.280,00	0,00	PAGAMENTO NOTA FISCAL PIX - ENVIADO - 01-08 18:20 JÚLIO VALÉRIO DA SILVA
Totais dessa Data ====>		01/08/2024	9.326,23	9.326,23	
Data :	05/08/2024				
9	1.1.1.02.0001 - Banco do Brasil AG 2614 CC 33279-8		0,00	34,75	DESPESAS BANCARIAS TARIFA PIX ENVIADO - TAR. AGRUPADAS - OCORRENCIA 05-08-2024
11	4.2.2.01.0011 - DESPESAS BANCARIAS		34,75	0,00	DESPESAS BANCARIAS TARIFA PIX ENVIADO - TAR. AGRUPADAS - OCORRENCIA 05-08-2024
Totais dessa Data ====>		05/08/2024	34,75	34,75	
Data :	06/08/2024				
11	1.1.1.02.0001 - Banco do Brasil AG 2614 CC 33279-8		0,00	9,90	DESPESAS BANCARIAS TARIFA PIX ENVIADO - TAR. AGRUPADAS - OCORRENCIA 05-08-2024
13	4.2.2.01.0011 - DESPESAS BANCARIAS		9,90	0,00	DESPESAS BANCARIAS TARIFA PIX ENVIADO - TAR. AGRUPADAS - OCORRENCIA 05-08-2024
55	1.1.1.02.0001 - Banco do Brasil AG 2614 CC 33279-8		0,00	6.820,00	PAGAMENTO NOTA FISCAL PIX - ENVIADO - 06-08 16:58 LUIS FYLIPE MORENO DOS SAN

CRJ Fortaleza dos Nogueiras 333

DIÁRIO - Nº 5
CNPJ: 37.113.308/0001-53
01/01/2024 a 31/12/2024

Lanc.	Conta - Descrição	Document	Débito	Crédito	Histórico / Complemento
Data :	06/08/2024				
57	2.1.1.01.0001 - FORNECEDOR A		6.820,00	0,00	RAGAMENTO NOTA FISCAL PIX - ENVIADO - 06-08 16:58 LUIS FYLIPE MORENO DOS SAN
Totais dessa Data ====>		06/08/2024	6.829,90	6.829,90	
Data :	07/08/2024				
13	1.1.1.02.0001 - Banco do Brasil AG 2614 CC 33279-8		0,00	49,25	DESPESAS BANCARIAS TARIFA PIX ENVIADO - TAR. AGRUPADAS - OCORRENCIA 06-08-2024
15	4.2.2.01.0011 - DESPESAS BANCARIAS		49,25	0,00	DESPESAS BANCARIAS TARIFA PIX ENVIADO - TAR. AGRUPADAS - OCORRENCIA 06-08-2024
Totais dessa Data ====>		07/08/2024	49,25	49,25	
Data :	09/08/2024				
44	1.1.2.01.0005 - PREFEITURA MUNICIPAL DE SAO DOMINGOS		562.195,22	0,00	Vlr ref a prestação de serviços
45	3.1.1.01.0002 - VENDA DE PRESTAÇAO DE SERVIÇOS A PRAZO		0,00	562.195,22	Vlr ref a prestação de serviços
Totais dessa Data ====>		09/08/2024	562.195,22	562.195,22	
Data :	12/08/2024				
48	1.1.1.02.0001 - Banco do Brasil AG 2614 CC 33279-8		562.195,22	0,00	VALOR VENDA DE SERVICO
49	1.1.2.01.0005 - PREFEITURA MUNICIPAL DE SAO DOMINGOS		0,00	562.195,22	VALOR VENDA DE SERVICO
50	1.1.1.02.0001 - Banco do Brasil AG 2614 CC 33279-8		470.717,80	0,00	VALOR VENDA DE SERVICO
51	1.1.2.01.0005 - PREFEITURA MUNICIPAL DE SAO DOMINGOS		0,00	470.717,80	VALOR VENDA DE SERVICO
Totais dessa Data ====>		12/08/2024	1.032.913,02	1.032.913,02	
Data :	13/08/2024				
2	1.1.1.02.0001 - Banco do Brasil AG 2614 CC 33279-8		0,00	58,11	DESPESAS BANCARIAS SEG CRÉD PROTEG EMPRESA - BB SEGURO CRED PROT EMPR
4	4.2.1.01.0015 - SEGUROS		58,11	0,00	DESPESAS BANCARIAS SEG CRÉD PROTEG EMPRESA - BB SEGURO CRED PROT EMPR
15	1.1.1.02.0001 - Banco do Brasil AG 2614 CC 33279-8		0,00	3,55	DESPESAS BANCARIAS TARIFA PIX ENVIADO - TAR. AGRUPADAS - OCORRENCIA 12-08-2024
17	4.2.2.01.0011 - DESPESAS BANCARIAS		3,55	0,00	DESPESAS BANCARIAS TARIFA PIX ENVIADO - TAR. AGRUPADAS - OCORRENCIA 12-08-2024
Totais dessa Data ====>		13/08/2024	61,66	61,66	
Data :	14/08/2024				
17	1.1.1.02.0001 - Banco do Brasil AG 2614 CC 33279-8		0,00	34,49	DESPESAS BANCARIAS TARIFA PIX ENVIADO - TAR. AGRUPADAS - OCORRENCIA 13-08-2024
19	4.2.2.01.0011 - DESPESAS BANCARIAS		34,49	0,00	DESPESAS BANCARIAS TARIFA PIX ENVIADO - TAR. AGRUPADAS - OCORRENCIA 13-08-2024
Totais dessa Data ====>		14/08/2024	34,49	34,49	
Data :	15/08/2024				

DIÁRIO - Nº 5
CNPJ: 37.113.308/0001-53
01/01/2024 a 31/12/2024



Lanc.	Conta - Descrição	Document	Débito	Crédito	Histórico / Complemento
Data :	15/08/2024				
19	1.1.1.02.0001 - Banco do Brasil AG 2614 CC 33279-8		0,00	20,00	DESPESAS BANCARIAS TARIFA PIX ENVIADO - TAR. AGRUPADAS - OCORRENCIA 14-08-2024
21	4.2.2.01.0011 - DESPESAS BANCARIAS		20,00	0,00	DESPESAS BANCARIAS TARIFA PIX ENVIADO - TAR. AGRUPADAS - OCORRENCIA 14-08-2024
37	2.1.1.01.0001 - FORNECEDOR A		488,08	0,00	PAGAMENTO NOTA FISCAL PIX - ENVIADO - 15-08 09:36 EQUATORIAL MARANHAO DISTRI
38	1.1.1.02.0001 - Banco do Brasil AG 2614 CC 33279-8		0,00	347,87	PAGAMENTO NOTA FISCAL PIX - ENVIADO - 15-08 09:36 EQUATORIAL MARANHAO DISTRI
39	1.1.1.02.0001 - Banco do Brasil AG 2614 CC 33279-8		0,00	140,21	PAGAMENTO NOTA FISCAL PIX - ENVIADO - 15-08 09:36 EQUATORIAL MARANHAO DISTRI
Totais dessa Data ====>		15/08/2024	508,08	508,08	
Data :	16/08/2024				
21	1.1.1.02.0001 - Banco do Brasil AG 2614 CC 33279-8		0,00	10,00	DESPESAS BANCARIAS TARIFA PIX ENVIADO - TAR. AGRUPADAS - OCORRENCIA 15-08-2024
23	4.2.2.01.0011 - DESPESAS BANCARIAS		10,00	0,00	DESPESAS BANCARIAS TARIFA PIX ENVIADO - TAR. AGRUPADAS - OCORRENCIA 15-08-2024
Totais dessa Data ====>		16/08/2024	10,00	10,00	
Data :	19/08/2024				
23	1.1.1.02.0001 - Banco do Brasil AG 2614 CC 33279-8		0,00	9,90	DESPESAS BANCARIAS TARIFA PIX ENVIADO - TAR. AGRUPADAS - OCORRENCIA 16-08-2024
25	4.2.2.01.0011 - DESPESAS BANCARIAS		9,90	0,00	DESPESAS BANCARIAS TARIFA PIX ENVIADO - TAR. AGRUPADAS - OCORRENCIA 16-08-2024
75	1.1.1.02.0001 - Banco do Brasil AG 2614 CC 33279-8		0,00	4.707,70	PAGAMENTO NOTA FISCAL PAGAMENTO DE BOLETO - STELLANTIS FINANCIAMENTOS SOCI
77	2.1.1.01.0001 - FORNECEDOR A		4.707,70	0,00	PAGAMENTO NOTA FISCAL PAGAMENTO DE BOLETO - STELLANTIS FINANCIAMENTOS SOCI
Totais dessa Data ====>		19/08/2024	4.717,60	4.717,60	
Data :	22/08/2024				
25	1.1.1.02.0001 - Banco do Brasil AG 2614 CC 33279-8		0,00	73,80	DESPESAS BANCARIAS TARIFA PACOTE DE SERVIÇOS - COBRANÇA REFERENTE 22-08-2024
27	4.2.2.01.0011 - DESPESAS BANCARIAS		73,80	0,00	DESPESAS BANCARIAS TARIFA PACOTE DE SERVIÇOS - COBRANÇA REFERENTE 22-08-2024
Totais dessa Data ====>		22/08/2024	73,80	73,80	
Data :	23/08/2024				
1	4.2.1.01.0015 - SEGUROS		141,31	0,00	DESPESAS BANCARIAS SEG CRÉD PROTEG EMPRESA - BB SEGURO CRED PROT EMPR

DIÁRIO - Nº 5
CNPJ: 37.113.308/0001-53
01/01/2024 a 31/12/2024

CPL Fortaleza dos Nogueiras 335

Lanc.	Conta - Descrição	Documento	Débito	Crédito	Histórico / Complemento
Data :	23/08/2024				
4	1.1.1.02.0001 - Banco do Brasil AG 2614 CC 33279-8		0,00	52,73	DESPESAS BANCARIAS SEG CRED PROTEG EMPRESA - BB SEGURO CRED PROT EMPR
5	1.1.1.02.0001 - Banco do Brasil AG 2614 CC 33279-8		0,00	88,58	DESPESAS BANCARIAS SEG CRÉD PROTEG EMPRESA - BB SEGURO CRED PROT EMPR
27	1.1.1.02.0001 - Banco do Brasil AG 2614 CC 33279-8		0,00	1,98	DESPESAS BANCARIAS TARIFA PIX ENVIADO - TAR. AGRUPADAS - OCORRENCIA 22-08-2024
29	4.2.2.01.0011 - DESPESAS BANCARIAS		1,98	0,00	DESPESAS BANCARIAS TARIFA PIX ENVIADO - TAR. AGRUPADAS - OCORRENCIA 22-08-2024
Totais dessa Data ====>		23/08/2024	143,29	143,29	
Data :	26/08/2024				
29	1.1.1.02.0001 - Banco do Brasil AG 2614 CC 33279-8		0,00	24,35	DESPESAS BANCARIAS TARIFA PIX ENVIADO - TAR. AGRUPADAS - OCORRENCIA 23-08-2024
30	1.1.1.02.0001 - Banco do Brasil AG 2614 CC 33279-8		0,00	31,18	DESPESAS BANCARIAS TARIFA PIX ENVIADO - TAR. AGRUPADAS - OCORRENCIA 26-08-2024
32	4.2.2.01.0011 - DESPESAS BANCARIAS		55,53	0,00	DESPESAS BANCARIAS TARIFA PIX ENVIADO - TAR. AGRUPADAS - OCORRENCIA 26-08-2024
Totais dessa Data ====>		26/08/2024	55,53	55,53	
Data :	27/08/2024				
32	1.1.1.02.0001 - Banco do Brasil AG 2614 CC 33279-8		0,00	9,90	DESPESAS BANCARIAS TARIFA PIX ENVIADO - TAR. AGRUPADAS - OCORRENCIA 26-08-2024
34	4.2.2.01.0011 - DESPESAS BANCARIAS		9,90	0,00	DESPESAS BANCARIAS TARIFA PIX ENVIADO - TAR. AGRUPADAS - OCORRENCIA 26-08-2024
Totais dessa Data ====>		27/08/2024	9,90	9,90	
Data :	28/08/2024				
34	1.1.1.02.0001 - Banco do Brasil AG 2614 CC 33279-8		0,00	14,95	DESPESAS BANCARIAS TARIFA PIX ENVIADO - TAR. AGRUPADAS - OCORRENCIA 27-08-2024
36	4.2.2.01.0011 - DESPESAS BANCARIAS		14,95	0,00	DESPESAS BANCARIAS TARIFA PIX ENVIADO - TAR. AGRUPADAS - OCORRENCIA 27-08-2024
40	4.2.2.01.0011 - DESPESAS BANCARIAS		0,00	1,88	DESPESAS BANCARIAS DEVOL TARIFA 2VIA CARTAO - DEVOLUCAO TARIFA 2VIA CARTAO
41	1.1.1.02.0001 - Banco do Brasil AG 2614 CC 33279-8		1,88	0,00	DESPESAS BANCARIAS DEVOL TARIFA 2VIA CARTAO - DEVOLUCAO TARIFA 2VIA CARTAO
Totais dessa Data ====>		28/08/2024	16,83	16,83	
Data :	29/08/2024				
6	4.2.2.01.0011 - DESPESAS BANCARIAS		15,34	0,00	DESPESAS BANCARIAS TARIFA PIX ENVIADO - TAR. AGRUPADAS - OCORRENCIA 28-08-2024

Cartório Fortaleza dos Nogueiras
336

DIÁRIO - Nº 5
CNPJ: 37.113.308/0001-53
01/01/2024 a 31/12/2024

Lanc.	Conta - Descrição	Document	Débito	Crédito	Histórico / Complemento
Data :	29/08/2024				
36	1.1.1.02.0001 - Banco do Brasil AG 2614 CC 33279-8		0,00	15,34	DESPESAS BANCARIAS TARIFA PIX ENVIADO - TAR. AGRUPADAS - OCORRENCIA 28-08-2024
52	2.1.1.01.0001 - FORNECEDOR A		15.000,00	0,00	PAGAMENTO NOTA FISCAL PIX - ENVIADO - 29-08 07:24 FERNANDO VALERIO DA SILVA
87	1.1.1.02.0001 - Banco do Brasil AG 2614 CC 33279-8		0,00	15.000,00	PAGAMENTO NOTA FISCAL PIX - ENVIADO - 29-08 07:24 FERNANDO VALERIO DA SILVA
Totais dessa Data ====>	29/08/2024		15.015,34	15.015,34	
Data :	31/08/2024				
46	3.1.1.02.0002 - (-) SIMPLES NACIONAL - DAS		25.298,78	0,00	Vlr ref a imposto simples nacional
47	2.1.5.01.0005 - SIMPLES NACIONAL A RECOLHER - DAS		0,00	25.298,78	Vlr ref a imposto simples nacional
Totais dessa Data ====>	31/08/2024		25.298,78	25.298,78	
Totais do Mês de Agosto ====>			1.657.293,67	1.657.293,67	
Data :	02/09/2024				
7	1.1.1.02.0001 - Banco do Brasil AG 2614 CC 33279-8		0,00	24,85	DESPESAS BANCARIAS TARIFA PIX ENVIADO - TAR. AGRUPADAS - OCORRENCIA 02-09-2024
8	1.1.1.02.0001 - Banco do Brasil AG 2614 CC 33279-8		0,00	7,92	DESPESAS BANCARIAS TARIFA PIX ENVIADO - TAR. AGRUPADAS - OCORRENCIA 30-08-2024
10	4.2.2.01.0011 - DESPESAS BANCARIAS		32,77	0,00	DESPESAS BANCARIAS TARIFA PIX ENVIADO - TAR. AGRUPADAS - OCORRENCIA 30-08-2024
Totais dessa Data ====>	02/09/2024		32,77	32,77	
Data :	03/09/2024				
10	1.1.1.02.0001 - Banco do Brasil AG 2614 CC 33279-8		0,00	33,35	DESPESAS BANCARIAS TARIFA PIX ENVIADO - TAR. AGRUPADAS - OCORRENCIA 02-09-2024
12	4.2.2.01.0011 - DESPESAS BANCARIAS		33,35	0,00	DESPESAS BANCARIAS TARIFA PIX ENVIADO - TAR. AGRUPADAS - OCORRENCIA 02-09-2024
Totais dessa Data ====>	03/09/2024		33,35	33,35	
Data :	04/09/2024				
12	1.1.1.02.0001 - Banco do Brasil AG 2614 CC 33279-8		0,00	17,93	DESPESAS BANCARIAS TARIFA PIX ENVIADO - TAR. AGRUPADAS - OCORRENCIA 03-09-2024
14	4.2.2.01.0011 - DESPESAS BANCARIAS		17,93	0,00	DESPESAS BANCARIAS TARIFA PIX ENVIADO - TAR. AGRUPADAS - OCORRENCIA 03-09-2024
50	2.1.5.01.0005 - SIMPLES NACIONAL A RECOLHER - DAS		20.403,59	0,00	PAGAMENTO SIMPLES MES IMPOSTOS - DAS - SIMPLES NACIONAL
51	1.1.1.02.0001 - Banco do Brasil AG 2614 CC 33279-8		0,00	20.403,59	PAGAMENTO SIMPLES MES IMPOSTOS - DAS - SIMPLES NACIONAL
Totais dessa Data ====>	04/09/2024		20.421,52	20.421,52	
Data :	05/09/2024				

CPL Fortaleza dos Aluguéis
337

DIÁRIO - Nº 5
CNPJ: 37.113.308/0001-53
01/01/2024 a 31/12/2024

Lanc.	Conta - Descrição	Document	Débito	Crédito	Histórico / Complemento
Data :	05/09/2024				
14	1.1.1.02.0001 - Banco do Brasil AG 2614 CC 33279-8		0,00	10,00	DESPESAS BANCARIAS TARIFA PIX ENVIADO - TAR. AGRUPADAS - OCORRENCIA 04-09-2024
16	4.2.2.01.0011 - DESPESAS BANCARIAS		10,00	0,00	DESPESAS BANCARIAS TARIFA PIX ENVIADO - TAR. AGRUPADAS - OCORRENCIA 04-09-2024
Totais dessa Data ====>	05/09/2024		10,00	10,00	
Data :	06/09/2024				
16	1.1.1.02.0001 - Banco do Brasil AG 2614 CC 33279-8		0,00	34,00	DESPESAS BANCARIAS TARIFA PIX ENVIADO - TAR. AGRUPADAS - OCORRENCIA 05-09-2024
18	4.2.2.01.0011 - DESPESAS BANCARIAS		34,00	0,00	DESPESAS BANCARIAS TARIFA PIX ENVIADO - TAR. AGRUPADAS - OCORRENCIA 05-09-2024
Totais dessa Data ====>	06/09/2024		34,00	34,00	
Data :	09/09/2024				
18	1.1.1.02.0001 - Banco do Brasil AG 2614 CC 33279-8		0,00	39,90	DESPESAS BANCARIAS TARIFA PIX ENVIADO - TAR. AGRUPADAS - OCORRENCIA 06-09-2024
19	1.1.1.02.0001 - Banco do Brasil AG 2614 CC 33279-8		0,00	74,91	DESPESAS BANCARIAS TARIFA PIX ENVIADO - TAR. AGRUPADAS - OCORRENCIA 09-09-2024
21	4.2.2.01.0011 - DESPESAS BANCARIAS		114,81	0,00	DESPESAS BANCARIAS TARIFA PIX ENVIADO - TAR. AGRUPADAS - OCORRENCIA 09-09-2024
Totais dessa Data ====>	09/09/2024		114,81	114,81	
Data :	10/09/2024				
21	1.1.1.02.0001 - Banco do Brasil AG 2614 CC 33279-8		0,00	10,00	DESPESAS BANCARIAS TARIFA PIX ENVIADO - TAR. AGRUPADAS - OCORRENCIA 09-09-2024
23	4.2.2.01.0011 - DESPESAS BANCARIAS		10,00	0,00	DESPESAS BANCARIAS TARIFA PIX ENVIADO - TAR. AGRUPADAS - OCORRENCIA 09-09-2024
Totais dessa Data ====>	10/09/2024		10,00	10,00	
Data :	11/09/2024				
23	1.1.1.02.0001 - Banco do Brasil AG 2614 CC 33279-8		0,00	20,00	DESPESAS BANCARIAS TARIFA PIX ENVIADO - TAR. AGRUPADAS - OCORRENCIA 10-09-2024
25	4.2.2.01.0011 - DESPESAS BANCARIAS		20,00	0,00	DESPESAS BANCARIAS TARIFA PIX ENVIADO - TAR. AGRUPADAS - OCORRENCIA 10-09-2024
Totais dessa Data ====>	11/09/2024		20,00	20,00	
Data :	13/09/2024				
2	1.1.1.02.0001 - Banco do Brasil AG 2614 CC 33279-8		0,00	58,11	DESPESAS BANCARIAS SEG CRÉD PROTEG EMPRESA - BB SEGURO CRED PROT EMPR
4	4.2.1.01.0015 - SEGUROS		58,11	0,00	DESPESAS BANCARIAS SEG CRÉD PROTEG EMPRESA - BB SEGURO CRED PROT EMPR

Cartório Fortaleza dos Nogueiras
338

DIÁRIO - Nº 5
CNPJ: 37.113.308/0001-53
01/01/2024 a 31/12/2024

Lanc.	Conta - Descrição	Document	Débito	Crédito	Histórico / Complemento
Data :	13/09/2024				
25	1.1.1.02.0001 - Banco do Brasil AG 2614 CC 33279-8		0,00	5,95	DESPESAS BANCARIAS TARIFA PIX ENVIADO - TAR. AGRUPADAS - OCORRENCIA 12-09-2024
27	4.2.2.01.0011 - DESPESAS BANCARIAS		5,95	0,00	DESPESAS BANCARIAS TARIFA PIX ENVIADO - TAR. AGRUPADAS - OCORRENCIA 12-09-2024
47	1.1.1.02.0001 - Banco do Brasil AG 2614 CC 33279-8		0,00	213,19	PAGAMENTO NOTA FISCAL PAGAMENTO DE BOLETO - CONSELHO REGIONAL DE ENGENHARI
49	4.2.1.05.0003 - IMPOSTOS E TAXAS		213,19	0,00	PAGAMENTO NOTA FISCAL PAGAMENTO DE BOLETO - CONSELHO REGIONAL DE ENGENHARI
Totais dessa Data ====>		13/09/2024	277,25	277,25	
Data :	16/09/2024				
27	1.1.1.02.0001 - Banco do Brasil AG 2614 CC 33279-8		0,00	10,53	DESPESAS BANCARIAS TARIFA PIX ENVIADO - TAR. AGRUPADAS - OCORRENCIA 13-09-2024
28	1.1.1.02.0001 - Banco do Brasil AG 2614 CC 33279-8		0,00	29,19	DESPESAS BANCARIAS TARIFA PIX ENVIADO - TAR. AGRUPADAS - OCORRENCIA 16-09-2024
30	4.2.2.01.0011 - DESPESAS BANCARIAS		39,72	0,00	DESPESAS BANCARIAS TARIFA PIX ENVIADO - TAR. AGRUPADAS - OCORRENCIA 16-09-2024
Totais dessa Data ====>		16/09/2024	39,72	39,72	
Data :	18/09/2024				
30	1.1.1.02.0001 - Banco do Brasil AG 2614 CC 33279-8		0,00	19,50	DESPESAS BANCARIAS TARIFA PIX ENVIADO - TAR. AGRUPADAS - OCORRENCIA 17-09-2024
32	4.2.2.01.0011 - DESPESAS BANCARIAS		19,50	0,00	DESPESAS BANCARIAS TARIFA PIX ENVIADO - TAR. AGRUPADAS - OCORRENCIA 17-09-2024
46	4.2.1.05.0003 - IMPOSTOS E TAXAS		99,64	0,00	PAGAMENTO NOTA FISCAL PAGAMENTO DE BOLETO - CONSELHO REGIONAL DE ENGENHARI
49	1.1.1.02.0001 - Banco do Brasil AG 2614 CC 33279-8		0,00	99,64	PAGAMENTO NOTA FISCAL PAGAMENTO DE BOLETO - CONSELHO REGIONAL DE ENGENHARI
Totais dessa Data ====>		18/09/2024	119,14	119,14	
Data :	19/09/2024				
32	1.1.1.02.0001 - Banco do Brasil AG 2614 CC 33279-8		0,00	17,12	DESPESAS BANCARIAS TARIFA PIX ENVIADO - TAR. AGRUPADAS - OCORRENCIA 18-09-2024
34	4.2.2.01.0011 - DESPESAS BANCARIAS		17,12	0,00	DESPESAS BANCARIAS TARIFA PIX ENVIADO - TAR. AGRUPADAS - OCORRENCIA 18-09-2024
Totais dessa Data ====>		19/09/2024	17,12	17,12	
Data :	20/09/2024				

DIÁRIO - Nº 5
CNPJ: 37.113.308/0001-53
01/01/2024 a 31/12/2024

Cartório Fortaleza dos Nogueiras 339

Lanc.	Conta - Descrição	Document	Débito	Crédito	Histórico / Complemento
Data :	20/09/2024				
34	1.1.1.02.0001 - Banco do Brasil AG 2614 CC 33279-8		0,00	10,00	DESPESAS BANCARIAS TARIFA PIX ENVIADO - TAR. AGRUPADAS - OCORRENCIA 19-09-2024
36	4.2.2.01.0011 - DESPESAS BANCARIAS		10,00	0,00	DESPESAS BANCARIAS TARIFA PIX ENVIADO - TAR. AGRUPADAS - OCORRENCIA 19-09-2024
Totais dessa Data ====>	20/09/2024		10,00	10,00	
Data :	23/09/2024				
1	4.2.1.01.0015 - SEGUROS		141,31	0,00	DESPESAS BANCARIAS SEG CRÉD PROTEG EMPRESA - BB SEGURO CRED PROT EMPR
4	1.1.1.02.0001 - Banco do Brasil AG 2614 CC 33279-8		0,00	52,73	DESPESAS BANCARIAS SEG CRÉD PROTEG EMPRESA - BB SEGURO CRED PROT EMPR
5	1.1.1.02.0001 - Banco do Brasil AG 2614 CC 33279-8		0,00	88,58	DESPESAS BANCARIAS SEG CRÉD PROTEG EMPRESA - BB SEGURO CRED PROT EMPR
36	1.1.1.02.0001 - Banco do Brasil AG 2614 CC 33279-8		0,00	73,80	DESPESAS BANCARIAS TARIFA PACOTE DE SERVIÇOS - COBRANÇA REFERENTE 23-09-2024
37	1.1.1.02.0001 - Banco do Brasil AG 2614 CC 33279-8		0,00	10,00	DESPESAS BANCARIAS TARIFA PIX ENVIADO - TAR. AGRUPADAS - OCORRENCIA 20-09-2024
38	1.1.1.02.0001 - Banco do Brasil AG 2614 CC 33279-8		0,00	9,90	DESPESAS BANCARIAS TARIFA PIX ENVIADO - TAR. AGRUPADAS - OCORRENCIA 23-09-2024
40	4.2.2.01.0011 - DESPESAS BANCARIAS		93,70	0,00	DESPESAS BANCARIAS TARIFA PIX ENVIADO - TAR. AGRUPADAS - OCORRENCIA 23-09-2024
Totais dessa Data ====>	23/09/2024		235,01	235,01	
Data :	24/09/2024				
40	1.1.1.02.0001 - Banco do Brasil AG 2614 CC 33279-8		0,00	10,00	DESPESAS BANCARIAS TARIFA PIX ENVIADO - TAR. AGRUPADAS - OCORRENCIA 23-09-2024
42	4.2.2.01.0011 - DESPESAS BANCARIAS		10,00	0,00	DESPESAS BANCARIAS TARIFA PIX ENVIADO - TAR. AGRUPADAS - OCORRENCIA 23-09-2024
Totais dessa Data ====>	24/09/2024		10,00	10,00	
Data :	25/09/2024				
42	1.1.1.02.0001 - Banco do Brasil AG 2614 CC 33279-8		0,00	10,00	DESPESAS BANCARIAS TARIFA PIX ENVIADO - TAR. AGRUPADAS - OCORRENCIA 24-09-2024
44	4.2.2.01.0011 - DESPESAS BANCARIAS		10,00	0,00	DESPESAS BANCARIAS TARIFA PIX ENVIADO - TAR. AGRUPADAS - OCORRENCIA 24-09-2024
Totais dessa Data ====>	25/09/2024		10,00	10,00	
Data :	30/09/2024				
6	4.2.2.01.0011 - DESPESAS BANCARIAS		76,81	0,00	DESPESAS BANCARIAS TARIFA PIX ENVIADO - TAR. AGRUPADAS - OCORRENCIA 27-09-2024

CPL Fortaleza Deus Nogueiras
340

DIÁRIO - Nº 5
CNPJ: 37.113.308/0001-53
01/01/2024 a 31/12/2024

Lanc.	Conta - Descrição	Document	Débito	Crédito	Histórico / Complemento
Data :	30/09/2024				
44	1.1.1.02.0001 - Banco do Brasil AG 2614 CC 33279-8		0,00	19,10	DESPESAS BANCARIAS TARIFA PIX ENVIADO - TAR. AGRUPADAS - OCORRENCIA 27-09-2024
45	1.1.1.02.0001 - Banco do Brasil AG 2614 CC 33279-8		0,00	57,71	DESPESAS BANCARIAS TARIFA PIX ENVIADO - TAR. AGRUPADAS - OCORRENCIA 30-09-2024
Totais dessa Data ====>	30/09/2024		76,81	76,81	
Totais do Mês de Setembro ====>			21.471,50	21.471,50	
Data :	01/10/2024				
16	1.1.1.02.0001 - Banco do Brasil AG 2614 CC 33279-8		0,00	1,00	DESPESAS BANCARIAS TARIFA PIX ENVIADO - TAR. AGRUPADAS - OCORRENCIA 30-09-2024
18	4.2.2.01.0011 - DESPESAS BANCARIAS		1,00	0,00	DESPESAS BANCARIAS TARIFA PIX ENVIADO - TAR. AGRUPADAS - OCORRENCIA 30-09-2024
51	1.1.1.02.0001 - Banco do Brasil AG 2614 CC 33279-8		0,00	14,38	DESPESAS BANCARIAS COBRANÇA DE I.O.F. - IOF SALDO DEVEDOR CONTA
53	4.2.2.01.0011 - DESPESAS BANCARIAS		14,38	0,00	DESPESAS BANCARIAS COBRANÇA DE I.O.F. - IOF SALDO DEVEDOR CONTA
Totais dessa Data ====>	01/10/2024		15,38	15,38	
Data :	02/10/2024				
18	1.1.1.02.0001 - Banco do Brasil AG 2614 CC 33279-8		0,00	4,10	DESPESAS BANCARIAS TARIFA SAQUE PESSOAL - COBRANÇA REFERENTE 02-10-2024
20	4.2.2.01.0011 - DESPESAS BANCARIAS		4,10	0,00	DESPESAS BANCARIAS TARIFA SAQUE PESSOAL - COBRANÇA REFERENTE 02-10-2024
Totais dessa Data ====>	02/10/2024		4,10	4,10	
Data :	03/10/2024				
20	1.1.1.02.0001 - Banco do Brasil AG 2614 CC 33279-8		0,00	4,10	DESPESAS BANCARIAS TARIFA SAQUE PESSOAL - COBRANÇA REFERENTE 03-10-2024
22	4.2.2.01.0011 - DESPESAS BANCARIAS		4,10	0,00	DESPESAS BANCARIAS TARIFA SAQUE PESSOAL - COBRANÇA REFERENTE 03-10-2024
Totais dessa Data ====>	03/10/2024		4,10	4,10	
Data :	07/10/2024				
22	1.1.1.02.0001 - Banco do Brasil AG 2614 CC 33279-8		0,00	10,00	DESPESAS BANCARIAS TARIFA PIX ENVIADO - TAR. AGRUPADAS - OCORRENCIA 04-10-2024
24	4.2.2.01.0011 - DESPESAS BANCARIAS		10,00	0,00	DESPESAS BANCARIAS TARIFA PIX ENVIADO - TAR. AGRUPADAS - OCORRENCIA 04-10-2024
Totais dessa Data ====>	07/10/2024		10,00	10,00	
Data :	14/10/2024				

CPJ Fortaleza dos Nogueiras
341

DIÁRIO - Nº 5
CNPJ: 37.113.308/0001-53
01/01/2024 a 31/12/2024

Lanc.	Conta - Descrição	Document	Débito	Crédito	Histórico / Complemento
Data :	14/10/2024				
2	1.1.1.02.0001 - Banco do Brasil AG 2614 CC 33279-8		0,00	58,11	DESPESAS BANCARIAS SEG CRÉD PROTEG EMPRESA - BB SEGURO CRED PROT EMPR
4	4.2.1.01.0015 - SEGUROS		58,11	0,00	DESPESAS BANCARIAS SEG CRÉD PROTEG EMPRESA - BB SEGURO CRED PROT EMPR
41	1.1.1.02.0001 - Banco do Brasil AG 2614 CC 33279-8		58,11	0,00	ESTORNO ESTORNO DE DÉBITO - BB SEGURO CRED PROT EMPR
43	4.2.1.01.0015 - SEGUROS		0,00	58,11	ESTORNO ESTORNO DE DÉBITO - BB SEGURO CRED PROT EMPR
Totais dessa Data ====>		14/10/2024	116,22	116,22	
Data :	15/10/2024				
4	1.1.1.02.0001 - Banco do Brasil AG 2614 CC 33279-8		0,00	58,11	DESPESAS BANCARIAS SEG CRÉD PROTEG EMPRESA - BB SEGURO CRED PROT EMPR
6	4.2.1.01.0015 - SEGUROS		58,11	0,00	DESPESAS BANCARIAS SEG CRÉD PROTEG EMPRESA - BB SEGURO CRED PROT EMPR
43	1.1.1.02.0001 - Banco do Brasil AG 2614 CC 33279-8		58,11	0,00	ESTORNO ESTORNO DE DÉBITO - BB SEGURO CRED PROT EMPR
45	4.2.1.01.0015 - SEGUROS		0,00	58,11	ESTORNO ESTORNO DE DÉBITO - BB SEGURO CRED PROT EMPR
Totais dessa Data ====>		15/10/2024	116,22	116,22	
Data :	16/10/2024				
6	1.1.1.02.0001 - Banco do Brasil AG 2614 CC 33279-8		0,00	58,11	DESPESAS BANCARIAS SEG CRÉD PROTEG EMPRESA - BB SEGURO CRED PROT EMPR
8	4.2.1.01.0015 - SEGUROS		58,11	0,00	DESPESAS BANCARIAS SEG CRÉD PROTEG EMPRESA - BB SEGURO CRED PROT EMPR
45	1.1.1.02.0001 - Banco do Brasil AG 2614 CC 33279-8		58,11	0,00	ESTORNO ESTORNO DE DÉBITO - BB SEGURO CRED PROT EMPR
47	4.2.1.01.0015 - SEGUROS		0,00	58,11	ESTORNO ESTORNO DE DÉBITO - BB SEGURO CRED PROT EMPR
Totais dessa Data ====>		16/10/2024	116,22	116,22	
Data :	17/10/2024				
8	1.1.1.02.0001 - Banco do Brasil AG 2614 CC 33279-8		0,00	58,11	DESPESAS BANCARIAS SEG CRÉD PROTEG EMPRESA - BB SEGURO CRED PROT EMPR
10	4.2.1.01.0015 - SEGUROS		58,11	0,00	DESPESAS BANCARIAS SEG CRÉD PROTEG EMPRESA - BB SEGURO CRED PROT EMPR
47	1.1.1.02.0001 - Banco do Brasil AG 2614 CC 33279-8		58,11	0,00	ESTORNO ESTORNO DE DÉBITO - BB SEGURO CRED PROT EMPR
49	4.2.1.01.0015 - SEGUROS		0,00	58,11	ESTORNO ESTORNO DE DÉBITO - BB SEGURO CRED PROT EMPR
Totais dessa Data ====>		17/10/2024	116,22	116,22	
Data :	18/10/2024				



DIÁRIO - Nº 5
CNPJ: 37.113.308/0001-53
01/01/2024 a 31/12/2024

Lanc.	Conta - Descrição	Document	Débito	Crédito	Histórico / Complemento
Data :	18/10/2024				
10	1.1.1.02.0001 - Banco do Brasil AG 2614 CC 33279-8		0,00	58,11	DESPESAS BANCARIAS SEG CRÉD PROTEG EMPRESA - BB SEGURO CRED PROT EMPR
12	4.2.1.01.0015 - SEGUROS		58,11	0,00	DESPESAS BANCARIAS SEG CRÉD PROTEG EMPRESA - BB SEGURO CRED PROT EMPR
40	4.2.1.01.0015 - SEGUROS		0,00	58,11	ESTORNO ESTORNO DE DÉBITO - BB SEGURO CRED PROT EMPR
49	1.1.1.02.0001 - Banco do Brasil AG 2614 CC 33279-8		58,11	0,00	ESTORNO ESTORNO DE DÉBITO - BB SEGURO CRED PROT EMPR
Totais dessa Data ====>		18/10/2024	116,22	116,22	
Data :	21/10/2024				
12	1.1.1.02.0001 - Banco do Brasil AG 2614 CC 33279-8		0,00	58,11	DESPESAS BANCARIAS SEG CRÉD PROTEG EMPRESA - BB SEGURO CRED PROT EMPR
14	4.2.1.01.0015 - SEGUROS		58,11	0,00	DESPESAS BANCARIAS SEG CRÉD PROTEG EMPRESA - BB SEGURO CRED PROT EMPR
24	1.1.1.02.0001 - Banco do Brasil AG 2614 CC 33279-8		0,00	120,00	DESPESAS BANCARIAS TARIF ADIC CHEQUE COMPE - COBRANÇA REFERENTE A 17-10-2024
26	4.2.2.01.0011 - DESPESAS BANCARIAS		120,00	0,00	DESPESAS BANCARIAS TARIF ADIC CHEQUE COMPE - COBRANÇA REFERENTE A 17-10-2024
Totais dessa Data ====>		21/10/2024	178,11	178,11	
Data :	22/10/2024				
26	1.1.1.02.0001 - Banco do Brasil AG 2614 CC 33279-8		0,00	73,80	DESPESAS BANCARIAS TARIFA PACOTE DE SERVIÇOS - COBRANÇA REFERENTE 22-10-2024
27	1.1.1.02.0001 - Banco do Brasil AG 2614 CC 33279-8		0,00	30,00	DESPESAS BANCARIAS TARIFA PIX ENVIADO - TAR. AGRUPADAS - OCORRENCIA 21-10-2024
29	4.2.2.01.0011 - DESPESAS BANCARIAS		103,80	0,00	DESPESAS BANCARIAS TARIFA PIX ENVIADO - TAR. AGRUPADAS - OCORRENCIA 21-10-2024
Totais dessa Data ====>		22/10/2024	103,80	103,80	
Data :	23/10/2024				
1	4.2.1.01.0015 - SEGUROS		52,73	0,00	DESPESAS BANCARIAS SEG CRÉD PROTEG EMPRESA - BB SEGURO CRED PROT EMPR
14	1.1.1.02.0001 - Banco do Brasil AG 2614 CC 33279-8		0,00	52,73	DESPESAS BANCARIAS SEG CRÉD PROTEG EMPRESA - BB SEGURO CRED PROT EMPR
29	1.1.1.02.0001 - Banco do Brasil AG 2614 CC 33279-8		0,00	19,90	DESPESAS BANCARIAS TARIFA PIX ENVIADO - TAR. AGRUPADAS - OCORRENCIA 22-10-2024
31	4.2.2.01.0011 - DESPESAS BANCARIAS		19,90	0,00	DESPESAS BANCARIAS TARIFA PIX ENVIADO - TAR. AGRUPADAS - OCORRENCIA 22-10-2024
Totais dessa Data ====>		23/10/2024	72,63	72,63	

CPL Fortaleza Nogueiras
343

DIÁRIO - Nº 5
CNPJ: 37.113.308/0001-53
01/01/2024 a 31/12/2024

Lanc.	Conta - Descrição	Document	Débito	Crédito	~~Histórico / Complemento~~
Data :	28/10/2024				
31	1.1.1.02.0001 - Banco do Brasil AG 2614 CC 33279-8		0,00	59,69	DESPESAS BANCARIAS TARIFA PIX ENVIADO - TAR. AGRUPADAS - OCORRENCIA 25-10-2024
32	1.1.1.02.0001 - Banco do Brasil AG 2614 CC 33279-8		0,00	19,90	DESPESAS BANCARIAS TARIFA PIX ENVIADO - TAR. AGRUPADAS - OCORRENCIA 28-10-2024
34	4.2.2.01.0011 - DESPESAS BANCARIAS		79,59	0,00	DESPESAS BANCARIAS TARIFA PIX ENVIADO - TAR. AGRUPADAS - OCORRENCIA 28-10-2024
Totais dessa Data ====>		28/10/2024	79,59	79,59	
Data :	29/10/2024				
34	1.1.1.02.0001 - Banco do Brasil AG 2614 CC 33279-8		0,00	52,77	DESPESAS BANCARIAS TARIFA PIX ENVIADO - TAR. AGRUPADAS - OCORRENCIA 28-10-2024
36	4.2.2.01.0011 - DESPESAS BANCARIAS		52,77	0,00	DESPESAS BANCARIAS TARIFA PIX ENVIADO - TAR. AGRUPADAS - OCORRENCIA 28-10-2024
Totais dessa Data ====>		29/10/2024	52,77	52,77	
Data :	30/10/2024				
36	1.1.1.02.0001 - Banco do Brasil AG 2614 CC 33279-8		0,00	39,04	DESPESAS BANCARIAS TARIFA PIX ENVIADO - TAR. AGRUPADAS - OCORRENCIA 29-10-2024
37	1.1.1.02.0001 - Banco do Brasil AG 2614 CC 33279-8		0,00	0,35	DESPESAS BANCARIAS TAXA BACEN DEVOLUÇ DOCUM - COBRANÇA REFERENTE 30-10-2024
39	4.2.2.01.0011 - DESPESAS BANCARIAS		39,39	0,00	DESPESAS BANCARIAS TAXA BACEN DEVOLUÇ DOCUM - COBRANÇA REFERENTE 30-10-2024
Totais dessa Data ====>		30/10/2024	39,39	39,39	
Data :	31/10/2024				
15	4.2.2.01.0011 - DESPESAS BANCARIAS		87,00	0,00	DESPESAS BANCARIAS TARIFA DEVOL DE CHEQUE - COBRANÇA REFERENTE 30-10-2024
39	1.1.1.02.0001 - Banco do Brasil AG 2614 CC 33279-8		0,00	87,00	DESPESAS BANCARIAS TARIFA DEVOL DE CHEQUE - COBRANÇA REFERENTE 30-10-2024
50	4.2.2.01.0011 - DESPESAS BANCARIAS		365,17	0,00	DESPESAS BANCARIAS COBRANÇA DE JUROS - JUROS SALDO DEVEDOR CONTA
53	1.1.1.02.0001 - Banco do Brasil AG 2614 CC 33279-8		0,00	365,17	DESPESAS BANCARIAS COBRANÇA DE JUROS - JUROS SALDO DEVEDOR CONTA
Totais dessa Data ====>		31/10/2024	452,17	452,17	
Totais do Mês de Outubro ====>			1.593,14	1.593,14	
Data :	01/11/2024				
2	1.1.1.02.0001 - Banco do Brasil AG 2614 CC 33279-8		0,00	30,36	DESPESAS BANCARIAS COBRANÇA DE I.O.F. - IOF SALDO DEVEDOR CONTA
4	4.2.2.01.0011 - DESPESAS BANCARIAS		30,36	0,00	DESPESAS BANCARIAS COBRANÇA DE I.O.F. - IOF SALDO DEVEDOR CONTA

DIÁRIO - Nº 5
CNPJ: 37.113.308/0001-53
01/01/2024 a 31/12/2024

CPL Fortaleza dos Nogueiras 344

Lanc.	Conta - Descrição	Document	Débito	Crédito	Histórico / Complemento
Data :	01/11/2024				
13	1.1.1.02.0001 - Banco do Brasil AG 2614 CC 33279-8		0,00	10,00	DESPESAS BANCARIAS TARIFA PIX ENVIADO - TAR. AGRUPADAS - OCORRENCIA 31-10-2024
15	4.2.2.01.0011 - DESPESAS BANCARIAS		10,00	0,00	DESPESAS BANCARIAS TARIFA PIX ENVIADO - TAR. AGRUPADAS - OCORRENCIA 31-10-2024
Totais dessa Data ====>	01/11/2024		40,36	40,36	
Data :	04/11/2024				
15	1.1.1.02.0001 - Banco do Brasil AG 2614 CC 33279-8		0,00	19,90	DESPESAS BANCARIAS TARIFA PIX ENVIADO - TAR. AGRUPADAS - OCORRENCIA 04-11-2024
17	4.2.2.01.0011 - DESPESAS BANCARIAS		19,90	0,00	DESPESAS BANCARIAS TARIFA PIX ENVIADO - TAR. AGRUPADAS - OCORRENCIA 04-11-2024
Totais dessa Data ====>	04/11/2024		19,90	19,90	
Data :	05/11/2024				
17	1.1.1.02.0001 - Banco do Brasil AG 2614 CC 33279-8		0,00	20,00	DESPESAS BANCARIAS TARIFA PIX ENVIADO - TAR. AGRUPADAS - OCORRENCIA 04-11-2024
19	4.2.2.01.0011 - DESPESAS BANCARIAS		20,00	0,00	DESPESAS BANCARIAS TARIFA PIX ENVIADO - TAR. AGRUPADAS - OCORRENCIA 04-11-2024
Totais dessa Data ====>	05/11/2024		20,00	20,00	
Data :	06/11/2024				
19	1.1.1.02.0001 - Banco do Brasil AG 2614 CC 33279-8		0,00	4,10	DESPESAS BANCARIAS TARIFA SAQUE PESSOAL - COBRANÇA REFERENTE 06-11-2024
20	1.1.1.02.0001 - Banco do Brasil AG 2614 CC 33279-8		0,00	7,30	DESPESAS BANCARIAS TRANSF.RECURSO P - COBRANÇA REFERENTE 06-11-2024
22	4.2.2.01.0011 - DESPESAS BANCARIAS		11,40	0,00	DESPESAS BANCARIAS TRANSF.RECURSO P - COBRANÇA REFERENTE 06-11-2024
Totais dessa Data ====>	06/11/2024		11,40	11,40	
Data :	07/11/2024				
22	1.1.1.02.0001 - Banco do Brasil AG 2614 CC 33279-8		0,00	10,00	DESPESAS BANCARIAS TARIFA PIX ENVIADO - TAR. AGRUPADAS - OCORRENCIA 06-11-2024
24	4.2.2.01.0011 - DESPESAS BANCARIAS		10,00	0,00	DESPESAS BANCARIAS TARIFA PIX ENVIADO - TAR. AGRUPADAS - OCORRENCIA 06-11-2024
Totais dessa Data ====>	07/11/2024		10,00	10,00	
Data :	08/11/2024				
24	1.1.1.02.0001 - Banco do Brasil AG 2614 CC 33279-8		0,00	20,00	DESPESAS BANCARIAS TARIFA PIX ENVIADO - TAR. AGRUPADAS - OCORRENCIA 07-11-2024
26	4.2.2.01.0011 - DESPESAS BANCARIAS		20,00	0,00	DESPESAS BANCARIAS TARIFA PIX ENVIADO - TAR. AGRUPADAS - OCORRENCIA 07-11-2024

DIÁRIO - Nº 5
CNPJ: 37.113.308/0001-53
01/01/2024 a 31/12/2024

CPJ Fortaleza dos Nogueiras 345

Lanc.	Conta - Descrição	Document	Débito	Crédito	Histórico / Complemento
Data :	08/11/2024				
Totais dessa Data ====>		08/11/2024	20,00	20,00	
Data :	11/11/2024				
26	1.1.1.02.0001 - Banco do Brasil AG 2614 CC 33279-8		0,00	10,00	DESPESAS BANCARIAS TARIFA PIX ENVIADO - TAR. AGRUPADAS - OCORRENCIA 08-11-2024
27	1.1.1.02.0001 - Banco do Brasil AG 2614 CC 33279-8		0,00	19,90	DESPESAS BANCARIAS TARIFA PIX ENVIADO - TAR. AGRUPADAS - OCORRENCIA 11-11-2024
29	4.2.2.01.0011 - DESPESAS BANCARIAS		29,90	0,00	DESPESAS BANCARIAS TARIFA PIX ENVIADO - TAR. AGRUPADAS - OCORRENCIA 11-11-2024
Totais dessa Data ====>		11/11/2024	29,90	29,90	
Data :	13/11/2024				
9	1.1.1.02.0001 - Banco do Brasil AG 2614 CC 33279-8		0,00	58,11	DESPESAS BANCARIAS SEG CRÉD PROTEG EMPRESA - BB SEGURO CRED PROT EMPR
11	4.2.1.01.0015 - SEGUROS		58,11	0,00	DESPESAS BANCARIAS SEG CRÉD PROTEG EMPRESA - BB SEGURO CRED PROT EMPR
Totais dessa Data ====>		13/11/2024	58,11	58,11	
Data :	18/11/2024				
29	1.1.1.02.0001 - Banco do Brasil AG 2614 CC 33279-8		0,00	10,00	DESPESAS BANCARIAS TARIFA PIX ENVIADO - TAR. AGRUPADAS - OCORRENCIA 13-11-2024
30	1.1.1.02.0001 - Banco do Brasil AG 2614 CC 33279-8		0,00	30,00	DESPESAS BANCARIAS TARIFA PIX ENVIADO - TAR. AGRUPADAS - OCORRENCIA 18-11-2024
32	4.2.2.01.0011 - DESPESAS BANCARIAS		40,00	0,00	DESPESAS BANCARIAS TARIFA PIX ENVIADO - TAR. AGRUPADAS - OCORRENCIA 18-11-2024
Totais dessa Data ====>		18/11/2024	40,00	40,00	
Data :	22/11/2024				
32	1.1.1.02.0001 - Banco do Brasil AG 2614 CC 33279-8		0,00	73,80	DESPESAS BANCARIAS TARIFA PACOTE DE SERVIÇOS - COBRANÇA REFERENTE 22-11-2024
34	4.2.2.01.0011 - DESPESAS BANCARIAS		73,80	0,00	DESPESAS BANCARIAS TARIFA PACOTE DE SERVIÇOS - COBRANÇA REFERENTE 22-11-2024
Totais dessa Data ====>		22/11/2024	73,80	73,80	
Data :	25/11/2024				
5	2.1.1.01.0001 - FORNECEDOR A		886,20	0,00	PAGAMENTO NOTA FISCAL PAGAMENTO DE BOLETO - EQUATORIAL MARANHAO DISTRIBUID
6	1.1.1.02.0001 - Banco do Brasil AG 2614 CC 33279-8		0,00	637,65	PAGAMENTO NOTA FISCAL PAGAMENTO DE BOLETO - EQUATORIAL MARANHAO DISTRIBUID
7	1.1.1.02.0001 - Banco do Brasil AG 2614 CC 33279-8		0,00	248,55	PAGAMENTO NOTA FISCAL PAGAMENTO DE BOLETO - EQUATORIAL MARANHAO DISTRIBUID

DIÁRIO - Nº 5
CNPJ: 37.113.308/0001-53
01/01/2024 a 31/12/2024

Cartório Fortaleza dos Nogueiras 346

Lanc.	Conta - Descrição	Document	Débito	Crédito	Histórico / Complemento
Data :	25/11/2024				
8	4.2.1.01.0015 - SEGUROS		52,73	0,00	DESPESAS BANCARIAS SEG CRED PROTEG EMPRESA - BB SEGURO CRED PROT EMPR
11	1.1.1.02.0001 - Banco do Brasil AG 2614 CC 33279-8		0,00	52,73	DESPESAS BANCARIAS SEG CRED PROTEG EMPRESA - BB SEGURO CRED PROT EMPR
34	1.1.1.02.0001 - Banco do Brasil AG 2614 CC 33279-8		0,00	63,76	DESPESAS BANCARIAS TARIFA PIX ENVIADO - TAR. AGRUPADAS - OCORRENCIA 22-11-2024
35	1.1.1.02.0001 - Banco do Brasil AG 2614 CC 33279-8		0,00	64,83	DESPESAS BANCARIAS TARIFA PIX ENVIADO - TAR. AGRUPADAS - OCORRENCIA 25-11-2024
37	4.2.2.01.0011 - DESPESAS BANCARIAS		128,59	0,00	DESPESAS BANCARIAS TARIFA PIX ENVIADO - TAR. AGRUPADAS - OCORRENCIA 25-11-2024
Totais dessa Data ====>		25/11/2024	1.067,52	1.067,52	
Data :	26/11/2024				
37	1.1.1.02.0001 - Banco do Brasil AG 2614 CC 33279-8		0,00	21,00	DESPESAS BANCARIAS TARIFA PIX ENVIADO - TAR. AGRUPADAS - OCORRENCIA 25-11-2024
39	4.2.2.01.0011 - DESPESAS BANCARIAS		21,00	0,00	DESPESAS BANCARIAS TARIFA PIX ENVIADO - TAR. AGRUPADAS - OCORRENCIA 25-11-2024
Totais dessa Data ====>		26/11/2024	21,00	21,00	
Data :	27/11/2024				
39	1.1.1.02.0001 - Banco do Brasil AG 2614 CC 33279-8		0,00	21,98	DESPESAS BANCARIAS TARIFA PIX ENVIADO - TAR. AGRUPADAS - OCORRENCIA 26-11-2024
40	1.1.1.02.0001 - Banco do Brasil AG 2614 CC 33279-8		0,00	42,48	DESPESAS BANCARIAS TARIFA PIX ENVIADO - TAR. AGRUPADAS - OCORRENCIA 27-11-2024
42	4.2.2.01.0011 - DESPESAS BANCARIAS		64,46	0,00	DESPESAS BANCARIAS TARIFA PIX ENVIADO - TAR. AGRUPADAS - OCORRENCIA 27-11-2024
Totais dessa Data ====>		27/11/2024	64,46	64,46	
Data :	28/11/2024				
42	1.1.1.02.0001 - Banco do Brasil AG 2614 CC 33279-8		0,00	22,27	DESPESAS BANCARIAS TARIFA PIX ENVIADO - TAR. AGRUPADAS - OCORRENCIA 28-11-2024
44	4.2.2.01.0011 - DESPESAS BANCARIAS		22,27	0,00	DESPESAS BANCARIAS TARIFA PIX ENVIADO - TAR. AGRUPADAS - OCORRENCIA 28-11-2024
Totais dessa Data ====>		28/11/2024	22,27	22,27	
Data :	29/11/2024				
1	4.2.2.01.0011 - DESPESAS BANCARIAS		81,19	0,00	DESPESAS BANCARIAS COBRANÇA DE JUROS - JUROS SALDO DEVEDOR CONTA
4	1.1.1.02.0001 - Banco do Brasil AG 2614 CC 33279-8		0,00	81,19	DESPESAS BANCARIAS COBRANÇA DE JUROS - JUROS SALDO DEVEDOR CONTA

DIÁRIO - Nº 5
CNPJ: 37.113.308/0001-53
01/01/2024 a 31/12/2024

Cartório Fortaleza dos Nogueiras
347


Lanc.	Conta - Descrição	Document	Débito	Crédito	Histórico / Complemento
Data :	29/11/2024				
12	4.2.2.01.0011 - DESPESAS BANCARIAS		21,50	0,00	DESPESAS BANCARIAS TARIFA PIX ENVIADO - TAR. AGRUPADAS - OCORRENCIA 29-11-2024
44	1.1.1.02.0001 - Banco do Brasil AG 2614 CC 33279-8		0,00	21,50	DESPESAS BANCARIAS TARIFA PIX ENVIADO - TAR. AGRUPADAS - OCORRENCIA 29-11-2024
Totais dessa Data ====>		29/11/2024	102,69	102,69	
Totais do Mês de Novembro ====>			1.601,41	1.601,41	
Data :	02/12/2024				
26	1.1.1.02.0001 - Banco do Brasil AG 2614 CC 33279-8		0,00	12,35	DESPESAS BANCARIAS TARIFA PIX ENVIADO - TAR. AGRUPADAS - OCORRENCIA 02-12-2024
28	4.2.2.01.0011 - DESPESAS BANCARIAS		12,35	0,00	DESPESAS BANCARIAS TARIFA PIX ENVIADO - TAR. AGRUPADAS - OCORRENCIA 02-12-2024
39	1.1.1.02.0001 - Banco do Brasil AG 2614 CC 33279-8		0,00	25,32	DESPESAS BANCARIAS COBRANÇA DE I.O.F. - IOF SALDO DEVEDOR CONTA
41	4.2.2.01.0011 - DESPESAS BANCARIAS		25,32	0,00	DESPESAS BANCARIAS COBRANÇA DE I.O.F. - IOF SALDO DEVEDOR CONTA
Totais dessa Data ====>		02/12/2024	37,67	37,67	
Data :	03/12/2024				
28	1.1.1.02.0001 - Banco do Brasil AG 2614 CC 33279-8		0,00	27,60	DESPESAS BANCARIAS TARIFA PIX ENVIADO - TAR. AGRUPADAS - OCORRENCIA 03-12-2024
30	4.2.2.01.0011 - DESPESAS BANCARIAS		27,60	0,00	DESPESAS BANCARIAS TARIFA PIX ENVIADO - TAR. AGRUPADAS - OCORRENCIA 03-12-2024
Totais dessa Data ====>		03/12/2024	27,60	27,60	
Data :	04/12/2024				
30	1.1.1.02.0001 - Banco do Brasil AG 2614 CC 33279-8		0,00	28,13	DESPESAS BANCARIAS TARIFA PIX ENVIADO - TAR. AGRUPADAS - OCORRENCIA 04-12-2024
32	4.2.2.01.0011 - DESPESAS BANCARIAS		28,13	0,00	DESPESAS BANCARIAS TARIFA PIX ENVIADO - TAR. AGRUPADAS - OCORRENCIA 04-12-2024
Totais dessa Data ====>		04/12/2024	28,13	28,13	
Data :	06/12/2024				
32	1.1.1.02.0001 - Banco do Brasil AG 2614 CC 33279-8		0,00	10,00	DESPESAS BANCARIAS TARIFA PIX ENVIADO - TAR. AGRUPADAS - OCORRENCIA 05-12-2024
34	4.2.2.01.0011 - DESPESAS BANCARIAS		10,00	0,00	DESPESAS BANCARIAS TARIFA PIX ENVIADO - TAR. AGRUPADAS - OCORRENCIA 05-12-2024
Totais dessa Data ====>		06/12/2024	10,00	10,00	
Data :	09/12/2024				

CPJ Fortaleza dos Nogueiras
348

DIÁRIO - Nº 5
CNPJ: 37.113.308/0001-53
01/01/2024 a 31/12/2024

Lanc.	Conta - Descrição	Document	Débito	Crédito	Histórico / Complemento
Data :	09/12/2024				
34	1.1.1.02.0001 - Banco do Brasil AG 2614 CC 33279-8		0,00	23,46	DESPESAS BANCARIAS TARIFA PIX ENVIADO - TAR. AGRUPADAS - OCORRENCIA 06-12-2024
35	1.1.1.02.0001 - Banco do Brasil AG 2614 CC 33279-8		0,00	30,00	DESPESAS BANCARIAS TARIFA PACOTE DE SERVIÇOS - COBRANÇA REFERENTE 23-12-2024
37	4.2.2.01.0011 - DESPESAS BANCARIAS		53,46	0,00	DESPESAS BANCARIAS TARIFA PACOTE DE SERVIÇOS - COBRANÇA REFERENTE 23-12-2024
Totais dessa Data ====>		09/12/2024	53,46	53,46	
Data :	10/12/2024				
42	1.1.1.01.0001 - CAIXA		189.202,14	0,00	SAQUE COM CARTAO
43	1.1.1.02.0001 - Banco do Brasil AG 2614 CC 33279-8		0,00	189.202,14	SAQUE COM CARTAO
44	2.1.1.01.0001 - FORNECEDOR A		5.521,18	0,00	
45	2.1.1.04.0001 - BANCO DO BRASIL S/A (A PAGAR)		0,00	5.521,18	
46	4.2.1.04.0014 - DESPESAS COM DEPRECIAÇOES		491,00	0,00	
47	1.2.3.02.0001 - (-) DEPRECIAÇAO DE MOVEIS E UTENSILIOS		0,00	491,00	
48	4.2.1.04.0014 - DESPESAS COM DEPRECIAÇOES		998,04	0,00	
49	1.2.3.02.0002 - (-) DEPRECIAÇAO DE MAQUINAS E EQUIPAMENTOS		0,00	998,04	
50	4.2.1.04.0014 - DESPESAS COM DEPRECIAÇOES		6.000,00	0,00	
51	1.2.3.02.0006 - (-) DEPRECIAÇAO DE VEICULOS		0,00	6.000,00	
52	2.1.5.01.0002 - ISSQN A RECOLHER		10.000,00	0,00	
53	1.1.3.09.0006 - ISSQN RETIDO		0,00	10.000,00	
54	1.1.4.01.0001 - ESTOQUE DE MERCADORIAS EM ALMOXARIFADO		55.365,56	0,00	
55	1.1.1.01.0001 - CAIXA		0,00	55.365,56	
56	2.1.1.03.0003 - HONORARIOS CONTABEIS A PAGAR		700,00	0,00	
57	1.1.1.01.0001 - CAIXA		0,00	700,00	
58	4.2.1.04.0017 - COMBUSTIVEIS E LUBRIFICANTES		33.293,75	0,00	
59	2.1.1.01.0001 - FORNECEDOR A		0,00	33.293,75	
60	4.2.1.03.0010 - CONSERVAÇAO DE INSTALAÇOES		12.310,50	0,00	
61	2.1.1.01.0001 - FORNECEDOR A		0,00	12.310,50	
62	4.2.1.04.0009 - DESPESAS COM MANUTENÇAO DE VEICULOS		8.645,35	0,00	
63	2.1.1.01.0001 - FORNECEDOR A		0,00	8.645,35	
64	4.1.1.01.0002 - FERRAGENS E FERRAMENTAS		58.340,30	0,00	
65	2.1.1.01.0001 - FORNECEDOR A		0,00	58.340,30	
66	4.1.1.01.0003 - MATERIAL APLICADO NA PRESTAÇÃO DE SERVIÇOS		1.000.653,98	0,00	
67	2.1.1.01.0001 - FORNECEDOR A		0,00	1.000.653,98	
Totais dessa Data ====>		10/12/2024	1.381.521,80	1.381.521,80	
Data :	11/12/2024				
6	1.1.1.02.0001 - Banco do Brasil AG 2614 CC 33279-8		0,00	10,73	DESPESAS BANCARIAS TARIFA PIX ENVIADO - TAR. AGRUPADAS - OCORRENCIA 11-12-2024
8	4.2.2.01.0011 - DESPESAS BANCARIAS		10,73	0,00	DESPESAS BANCARIAS TARIFA PIX ENVIADO - TAR. AGRUPADAS - OCORRENCIA 11-12-2024
Totais dessa Data ====>		11/12/2024	10,73	10,73	
Data :	12/12/2024				
8	1.1.1.02.0001 - Banco do Brasil AG 2614 CC 33279-8		0,00	3,06	DESPESAS BANCARIAS TARIFA PIX ENVIADO - TAR. AGRUPADAS - OCORRENCIA 12-12-2024
10	4.2.2.01.0011 - DESPESAS BANCARIAS		3,06	0,00	DESPESAS BANCARIAS TARIFA PIX ENVIADO - TAR. AGRUPADAS - OCORRENCIA 12-12-2024
Totais dessa Data ====>		12/12/2024	3,06	3,06	
Data :	13/12/2024				

DIÁRIO - Nº 5
CNPJ: 37.113.308/0001-53
01/01/2024 a 31/12/2024

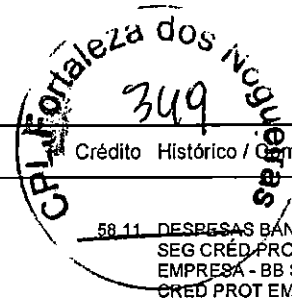

Lanc.	Conta - Descrição	Document	Débito	Crédito	Histórico / Complemento
Data :	13/12/2024				
2	1.1.1.02.0001 - Banco do Brasil AG 2614 CC 33279-8		0,00	58,11	DESPESAS BANCARIAS SEG CRÉD PROTEG EMPRESA - BB SEGURO CRED PROT EMPR
4	4.2.1.01.0015 - SEGUROS		58,11	0,00	DESPESAS BANCARIAS SEG CRÉD PROTEG EMPRESA - BB SEGURO CRED PROT EMPR
Totais dessa Data ====>		13/12/2024	58,11	58,11	
Data :	16/12/2024				
68	4.1.1.01.0003 - MATERIAL APLICADO NA PRESTAÇÃO DE SERVIÇOS		140.000,00	0,00	
69	1.1.1.01.0001 - CAIXA		0,00	140.000,00	
Totais dessa Data ====>		16/12/2024	140.000,00	140.000,00	
Data :	17/12/2024				
10	1.1.1.02.0001 - Banco do Brasil AG 2614 CC 33279-8		0,00	23,26	DESPESAS BANCARIAS TARIFA PIX ENVIADO - TAR. AGRUPADAS - OCORRENCIA 17-12-2024
12	4.2.2.01.0011 - DESPESAS BANCARIAS		23,26	0,00	DESPESAS BANCARIAS TARIFA PIX ENVIADO - TAR. AGRUPADAS - OCORRENCIA 17-12-2024
Totais dessa Data ====>		17/12/2024	23,26	23,26	
Data :	23/12/2024				
1	4.2.1.01.0015 - SEGUROS		52,73	0,00	DESPESAS BANCARIAS SEG CRÉD PROTEG EMPRESA - BB SEGURO CRED PROT EMPR
4	1.1.1.02.0001 - Banco do Brasil AG 2614 CC 33279-8		0,00	52,73	DESPESAS BANCARIAS SEG CRÉD PROTEG EMPRESA - BB SEGURO CRED PROT EMPR
12	1.1.1.02.0001 - Banco do Brasil AG 2614 CC 33279-8		0,00	10,04	DESPESAS BANCARIAS TARIFA PIX ENVIADO - TAR. AGRUPADAS - OCORRENCIA 20-12-2024
13	1.1.1.02.0001 - Banco do Brasil AG 2614 CC 33279-8		0,00	85,98	DESPESAS BANCARIAS TARIFA PIX ENVIADO - TAR. AGRUPADAS - OCORRENCIA 23-12-2024
15	4.2.2.01.0011 - DESPESAS BANCARIAS		96,02	0,00	DESPESAS BANCARIAS TARIFA PIX ENVIADO - TAR. AGRUPADAS - OCORRENCIA 23-12-2024
25	4.2.2.01.0011 - DESPESAS BANCARIAS		73,80	0,00	DESPESAS BANCARIAS TARIFA PACOTE DE SERVIÇOS - COBRANÇA REFERENTE 23-12-2024
37	1.1.1.02.0001 - Banco do Brasil AG 2614 CC 33279-8		0,00	73,80	DESPESAS BANCARIAS TARIFA PACOTE DE SERVIÇOS - COBRANÇA REFERENTE 23-12-2024
Totais dessa Data ====>		23/12/2024	222,55	222,55	
Data :	24/12/2024				
15	1.1.1.02.0001 - Banco do Brasil AG 2614 CC 33279-8		0,00	14,35	DESPESAS BANCARIAS TARIFA PIX ENVIADO - TAR. AGRUPADAS - OCORRENCIA 24-12-2024
17	4.2.2.01.0011 - DESPESAS BANCARIAS		14,35	0,00	DESPESAS BANCARIAS TARIFA PIX ENVIADO - TAR. AGRUPADAS - OCORRENCIA 24-12-2024
Totais dessa Data ====>		24/12/2024	14,35	14,35	
Data :	26/12/2024				

CPL Fortaleza dos Vogueiras
VINICIUS SOUSA
350

DIÁRIO - Nº 5
CNPJ: 37.113.308/0001-53
01/01/2024 a 31/12/2024

Lanc.	Conta - Descrição	Document	Débito	Crédito	Histórico / Complemento
Data :	26/12/2024				
17	1.1.1.02.0001 - Banco do Brasil AG 2614 CC 33279-8		0,00	1,00	DESPESAS BANCARIAS TARIFA PIX ENVIADO - TAR. AGRUPADAS - OCORRENCIA 26-12-2024
19	4.2.2.01.0011 - DESPESAS BANCARIAS		1,00	0,00	DESPESAS BANCARIAS TARIFA PIX ENVIADO - TAR. AGRUPADAS - OCORRENCIA 26-12-2024
Totais dessa Data ====>		26/12/2024	1,00	1,00	
Data :	27/12/2024				
19	1.1.1.02.0001 - Banco do Brasil AG 2614 CC 33279-8		0,00	1,00	DESPESAS BANCARIAS TARIFA PIX ENVIADO - TAR. AGRUPADAS - OCORRENCIA 27-12-2024
21	4.2.2.01.0011 - DESPESAS BANCARIAS		1,00	0,00	DESPESAS BANCARIAS TARIFA PIX ENVIADO - TAR. AGRUPADAS - OCORRENCIA 27-12-2024
Totais dessa Data ====>		27/12/2024	1,00	1,00	
Data :	30/12/2024				
21	1.1.1.02.0001 - Banco do Brasil AG 2614 CC 33279-8		0,00	21,00	DESPESAS BANCARIAS TARIFA PIX ENVIADO - TAR. AGRUPADAS - OCORRENCIA 30-12-2024
23	4.2.2.01.0011 - DESPESAS BANCARIAS		21,00	0,00	DESPESAS BANCARIAS TARIFA PIX ENVIADO - TAR. AGRUPADAS - OCORRENCIA 30-12-2024
Totais dessa Data ====>		30/12/2024	21,00	21,00	
Data :	31/12/2024				
5	4.2.2.01.0011 - DESPESAS BANCARIAS		14,10	0,00	DESPESAS BANCARIAS TARIFA PIX ENVIADO - TAR. AGRUPADAS - OCORRENCIA 31-12-2024
23	1.1.1.02.0001 - Banco do Brasil AG 2614 CC 33279-8		0,00	10,00	DESPESAS BANCARIAS TARIFA PIX ENVIADO - TAR. AGRUPADAS - OCORRENCIA 31-12-2024
24	1.1.1.02.0001 - Banco do Brasil AG 2614 CC 33279-8		0,00	4,10	DESPESAS BANCARIAS TARIFA SAQUE PESSOAL - COBRANÇA REFERENTE 30-12-2024
38	4.2.2.01.0011 - DESPESAS BANCARIAS		63,07	0,00	DESPESAS BANCARIAS COBRANÇA DE JUROS - JUROS SALDO DEVEDOR CONTA
41	1.1.1.02.0001 - Banco do Brasil AG 2614 CC 33279-8		0,00	63,07	DESPESAS BANCARIAS COBRANÇA DE JUROS - JUROS SALDO DEVEDOR CONTA
82	2.3.2.01.0001 - LUCRO DO EXERCICIO		0,00	18.715,49	TRANSF PARA ENCERRAMENTO EXERCICIO
83	3.1.1.01.0002 - VENDA DE PRESTAÇAO DE SERVIÇOS A PRAZO		1.356.216,72	0,00	TRANSF PARA ENCERRAMENTO EXERCICIO
84	3.1.1.02.0002 - (-) SIMPLES NACIONAL - DAS		0,00	65.146,23	TRANSF PARA ENCERRAMENTO EXERCICIO
85	4.2.1.01.0015 - SEGUROS		0,00	2.251,59	TRANSF PARA ENCERRAMENTO EXERCICIO
86	4.2.1.03.0010 - CONSERVAÇAO DE INSTALAÇOES		0,00	12.310,50	TRANSF PARA ENCERRAMENTO EXERCICIO
87	4.2.1.04.0009 - DESPESAS COM MANUTENÇAO DE VEICULOS		0,00	8.645,35	TRANSF PARA ENCERRAMENTO EXERCICIO



DIÁRIO - Nº 5
CNPJ: 37.113.308/0001-53
01/01/2024 a 31/12/2024

Lanc.	Conta - Descrição	Document	Débito	Crédito	Histórico / Complemento
Data :	31/12/2024				
88	4.2.1.04.0014 - DESPESAS COM DEPRECIAÇOES		0,00	7.489,04	TRANSF PARA ENCERRAMENTO EXERCICIO
89	4.2.1.04.0017 - COMBUSTIVEIS E LUBRIFICANTES		0,00	33.293,75	TRANSF PARA ENCERRAMENTO EXERCICIO
90	4.2.1.05.0003 - IMPOSTOS E TAXAS		0,00	3.135,27	TRANSF PARA ENCERRAMENTO EXERCICIO
91	4.1.1.01.0002 - FERRAGENS E FERRAMENTAS		0,00	58.340,30	TRANSF PARA ENCERRAMENTO EXERCICIO
92	4.1.1.01.0003 - MATERIAL APLICADO NA PRESTAÇÃO DE SERVIÇOS		0,00	1.140.653,98	TRANSF PARA ENCERRAMENTO EXERCICIO
93	4.2.2.01.0011 - DESPESAS BANCARIAS		0,00	6.235,22	TRANSF PARA ENCERRAMENTO EXERCICIO
Totais dessa Data ====>		31/12/2024	1.356.293,89	1.356.293,89	
Totais do Mês de Dezembro ====>			2.878.327,61	2.878.327,61	



Termo de Encerramento

Nome do Livro: DIÁRIO

Nº de Ordem: 5

O presente livro do tipo DIÁRIO contém páginas numeradas, do nº 01 ao nº 54, e serviu para escrituração no período de 01/01/2024 a 31/12/2024, da empresa RENOVE SERVIÇOS E EMPREENDIMENTOS LTDA.

São Domingos do Maranhão, 31/12/2024

FERNANDO VALERIO DA SILVA
Administrador, Sócio
CPF 008.583.533-18

WILSON SOUSA SILVA JUNIOR
PROFISSIONAL DA CONTABILIDADE
CRC/MA 014443

RENOVE SERVIÇOS E EMPREENDIMENTOS LTDA
PESSOA JURÍDICA
CNPJ 37.113.308/0001-53

CPL Fortaleza dos Nogueiras
353

ASSINATURA ELETRÔNICA

Certificamos que o ato da empresa RENOVE SERVIÇOS E EMPREENDIMENTOS LTDA consta assinado digitalmente por:

IDENTIFICAÇÃO DO(S) ASSINANTE(S)	
CPF/CNPJ	Nome
00858353318	FERNANDO VALERIO DA SILVA
04001616300	WILSON SOUSA SILVA JUNIOR
37113308000153	RENOVE SERVIÇOS E EMPREENDIMENTOS LTDA

CERTIFICO A AUTENTICAÇÃO EM 13/05/2025 10:45 SOB Nº 20250604906.
PROTOCOLO: 250604906 DE 12/05/2025. NIRE: 21201143221.
RENOVE SERVIÇOS E EMPREENDIMENTOS LTDA

JUCEMA

ISABELA PALUSKI
RESPONSÁVEL PELA AUTENTICAÇÃO
SÃO LUÍS, 13/05/2025
empresafacil.ma.gov.br

Ministério da Indústria e Comércio Exterior e Serviços
Secretaria Especial da Micro e Pequena Empresa
Departamento de Registro Empresarial e Integração

JUCEMA

CPL Fortaleza dos Nogueiras
354

TERMO DE AUTENTICAÇÃO - LIVRO DIGITAL

Declaro exatos os Termos de Abertura e de Encerramento do Livro Digital com características abaixo, conferido e autenticado por ISABELA PALUSKI, sob a autenticidade nº 12507784325 em 13/05/2025, protocolo 250604906. Para validação de Autenticação dos Termos, deverá ser acessado o Portal de Serviços / verificação de documentos do Empreendedor (http://www.empresafacil.ma.gov.br) e informar o código de verificação.

Identificação de Empresa	
Nome Empresarial:	RENOVE SERVIÇOS E EMPREENDIMENTOS LTDA
Número de Registro:	21201143221
CNPJ:	37113308000153
Munícipio:	São Domingos do Maranhão

Identificação de Livro Digital	
Tipo de Livro:	DIÁRIO
Número de Ordem:	5
Período de Escrituração:	01/01/2024 - 31/12/2024

Assinante(s)	**Nome**	**CRC/OAB**
00858353318	FERNANDO VALERIO DA SILVA	
04001616300	WILSON SOUSA SILVA JUNIOR	MA014443
37113308000153	RENOVE SERVIÇOS E EMPREENDIMENTOS LTDA	

CERTIFICO A AUTENTICAÇÃO EM 13/05/2025 10:45 SOB Nº 20250604906.
PROTOCOLO: 250604906 DE 12/05/2025. CÓDIGO DE VERIFICAÇÃO:
12507784325. NIRE: 21201143221.
RENOVE SERVIÇOS E EMPREENDIMENTOS LTDA

JUCEMA

ISABELA PALUSKI
RESPONSÁVEL PELA AUTENTICAÇÃO
SÃO LUÍS, 13/05/2025
empresafacil.ma.gov.br

A validade deste documento, se impresso, fica sujeito à comprovação de sua autenticidade nos respectivos portais, informando seus respectivos códigos de verificação.

Empresa: RENOVE SERVICOS E EMPREENDIMENTOS LTDA
C.N.P.J.: 37.113.308/0001-53
Balanço encerrado em: 31/12/2025

Folha: 0001

BALANÇO PATRIMONIAL

Código	Classificação	Descrição	Nota Explicativa	Saldo Atual
1	1	ATIVO		2.063.399,40D
2	1.1	ATIVO CIRCULANTE		1.085.143,09D
3	1.1.1	DISPONÍVEL		529.413,95D
4	1.1.1.01	CAIXA		278.304,25D
7	1.1.1.02	BANCOS CONTA MOVIMENTO		173.894,58D
10	1.1.1.03	APLICAÇÕES FINANCEIRAS LIQUIDEZ IMEDIATA		77.215,12D
12	1.1.2	CLIENTES		306.639,40D
13	1.1.2.01	DUPLICATAS A RECEBER		306.639,40D
18	1.1.3	OUTROS CRÉDITOS		11.562,43D
28	1.1.3.08	TRIBUTOS A RECUPERAR/COMPENSAR		11.562,43D
53	1.1.5	ESTOQUE		237.527,31D
54	1.1.5.01	MERCADORIAS, PRODUTOS E INSUMOS		237.527,31D
501	1.2	ATIVO NÃO-CIRCULANTE		978.256,31D
111	1.2.4	IMOBILIZADO		978.256,31D
118	1.2.4.03	MÁQUINAS, EQUIPAMENTOS E FERRAMENTAS		344.890,00D
120	1.2.4.04	VEÍCULOS		765.000,00D
125	1.2.4.07	(-) DEPRECIAÇÕES, AMORT. E EXAUS. ACUMUL		131.633,69C
149	2	PASSIVO		2.063.399,40C
150	2.1	PASSIVO CIRCULANTE		123.432,04C
164	2.1.3	FORNECEDORES		1.756,16C
165	2.1.3.01	FORNECEDORES		1.756,16C
169	2.1.4	OBRIGAÇÕES TRIBUTÁRIAS		118.397,00C
170	2.1.4.01	IMPOSTOS E CONTRIBUIÇÕES A RECOLHER		118.397,00C
185	2.1.5	OBRIGAÇÕES TRABALHISTA E PREVIDENCIÁRIA		3.278,88C
186	2.1.5.01	OBRIGAÇÕES COM O PESSOAL		2.808,30C
190	2.1.5.02	OBRIGAÇÕES SOCIAIS		470,58C
242	2.3	PATRIMÔNIO LÍQUIDO		1.939.967,36C
243	2.3.1	CAPITAL SOCIAL		500.000,00C
244	2.3.1.01	CAPITAL SUBSCRITO		500.000,00C
264	2.3.5	LUCROS OU PREJUÍZOS ACUMULADOS		1.439.967,36C
265	2.3.5.01	LUCROS OU PREJUÍZOS ACUMULADOS		1.439.967,36C

CPL Fortaleza dos Nogueiras
315

RECONHECEMOS A EXATIDÃO DO PRESENTE BALANÇO PATRIMONIAL ENCERRADO EM 31/12/2025 TOTALIZANDO NO ATIVO E PASSIVO: R$ 2.063.399,40 (dois milhões e sessenta e três mil trezentos e noventa e nove reais e quarenta centavos)

FERNANDO VALERIO DA SILVA
CPF: 008.583.533-18

VINICIUS LIMA SOUSA
Reg. no CRC - MA sob o No. 014960
CPF: 607.025.863-07

MINISTÉRIO DO EMPREENDEDORISMO, DA MICROEMPRESA E DA EMPRESA DE PEQUENO PORTE
Secretaria Nacional de Microempresas e Empresas de Pequeno Porte
Diretoria Nacional de Registro Empresarial e Integração

DPI Fortaleza dos Nogueiras
356

DECLARAÇÃO DE ARQUIVAMENTO DE BALANÇO COMO DOCUMENTO DE INTERESSE (APÓS APROVAÇÃO DAS CONTAS DO TITULAR/ADMINISTRADOR E ANTES DA AUTENTICAÇÃO DO LIVRO)

Pelo presente instrumento eletrônico, os abaixo qualificados:

I – FERNANDO VALERIO DA SILVA, BRASILEIRA, SOLTEIRO(A), Administrador, inscrito(a) no CPF sob o nº 008.583.533-18, representante legal da sociedade RENOVE SERVIÇOS E EMPREENDIMENTOS LTDA, inscrita no CNPJ sob o nº 37.113.308/0001-53, com sede em RUA 01, nº SN, LOTE 02 QUADRA 03 - SAO FRANCISCO II - São Domingos do Maranhão/MA - CEP 65790-000, conforme poderes atribuídos pelo contrato ou estatuto social;

II – VINICIUS LIMA SOUSA, BRASILEIRA, SOLTEIRO(A), contador(a), inscrito(a) no CPF sob o nº 607.025.863-07, CRC sob nº 014960, responsável pela escrituração e elaboração das demonstrações contábeis da companhia;

APRESENTAM a registro, como documento de interesse, do Balanço Patrimonial ou Balanço de Resultado Econômico, aprovado em ata de reunião/assembleia arquivada sob nº 01/01/31/12 , referente ao exercício de 2025 ; e

DECLARAM, sob as penas da lei, que:

1. As informações cadastrais constantes neste ato são verdadeiras e poderão ser consultadas perante a Junta Comercial do Maranhão;

2. Foram observadas as disposições contidas no art. 10-B da Instrução Normativa DREI nº 81/2020 e no § 2º do art. 2º da Instrução Normativa DREI nº 82/2021;

3. O conteúdo refletido do balanço ora apresentado a registro foi aprovado pelo titular/administrador.

Reconhecem que a falsidade de qualquer das informações declaradas poderá ensejar responsabilização civil, administrativa e penal dos signatários, nos termos da legislação vigente, incluindo os artigos 299 e 304 do Código Penal Brasileiro, além das sanções previstas nas normas societárias, contábeis e tributárias.

Esta Declaração será assinada eletronicamente, com **validade jurídica plena**, por meio de qualquer plataforma de assinatura eletrônica **legalmente reconhecida no Brasil**, como o **Portal Gov.br** (contas com **selo prata ou ouro**, com validação garantida pelo governo federal), ou pelos **portais de assinatura eletrônica das Autoridades Certificadoras (AR) credenciadas pela ICP-Brasil** , utilizando certificados digitais emitidos conforme os requisitos legais, nos termos da **Medida Provisória nº 2.200-2/2001** , do **Decreto nº 10.543/2020** , da **Lei nº 14.063/2020** e demais dispositivos aplicáveis.

E, por estarem de pleno acordo com as cláusulas acima, firmam eletronicamente a presente Declaração, para que produza todos os seus efeitos legais.

São Domingos do Maranhão-MA, 15/05/2026

VINICIUS LIMA SOUSA
PROFISSIONAL DA CONTABILIDADE
CPF 607.025.863-07
CRC 014960

FERNANDO VALERIO DA SILVA
Administrador, Sócio
CPF 008.583.533-18

CPL Fortaleza dos Nogueiras 357

ASSINATURA ELETRÔNICA

Certificamos que o ato da empresa RENOVE SERVIÇOS E EMPREENDIMENTOS LTDA consta assinado digitalmente por:

IDENTIFICAÇÃO DO(S) ASSINANTE(S)	
CPF/CNPJ	Nome
00858353318	FERNANDO VALERIO DA SILVA
60702586307	VINICIUS LIMA SOUSA

CERTIFICO O REGISTRO EM 18/05/2026 08:35 SOB Nº 20260625949.
PROTOCOLO: 260625949 DE 14/05/2026.
CÓDIGO DE VERIFICAÇÃO: 12609085360. CNPJ DA SEDE: 37113308000153.
NIRE: 21201143221. COM EFEITOS DO REGISTRO EM: 18/05/2026.
RENOVE SERVIÇOS E EMPREENDIMENTOS LTDA

JUCEMA

CARLOS ANDRÉ DE MORAES PEREIRA
SECRETÁRIO-GERAL
www.empresafacil.ma.gov.br

A validade deste documento, se impresso, fica sujeito à comprovação de sua autenticidade nos respectivos portais, informando seus respectivos códigos de verificação.

CPL Fortaleza dos Nogueiras 358

DEMONSTRAÇÃO DO RESULTADO DO EXERCÍCIO EM 31/12/2025

RECEITA BRUTA		
SERVIÇOS PRESTADOS	5.871.409,55	5.871.409,55
DEDUÇÕES DA RECEITA BRUTA		
(-) SIMPLES NACIONAL	(71.884,39)	(71.884,39)
RECEITA LÍQUIDA		5.799.525,16
CUSTOS		
CUSTOS DOS SERVIÇOS PRESTADOS	(4.865.000,00)	(4.865.000,00)
OUTROS CUSTOS		
CUSTOS COM PROD. UTIL. NA PRESTAÇÃO DE SERVIÇOS	(301.150,58)	(301.150,58)
LUCRO BRUTO		633.374,58
DESPESAS OPERACIONAIS		(11.316,40)
DESPESAS COM PESSOAL		
SALÁRIOS E ORDENADOS	(8.424,90)	
13° SALÁRIO	(695,75)	
INSS	(1.024,57)	
FGTS	(1.171,18)	(11.316,40)
DESPESAS ADMINISTRATIVAS		
SIMPLES NACIONAL	(14.083,40)	
IMPOSTOS ESTADUAIS	(417,97)	
ENERGIA ELÉTRICA	(6.394,85)	
TELEFONE	(40,00)	
SEGUROS	(4.986,81)	
CARTÃO EMPRESARIAL	(270.186,81)	
ANUIDADES E ASSINATURAS	(1.313,02)	
MARCENARIA E METALÚRGICA	(89.505,00)	
DEPRECIAÇÃO	(116.655,57)	
COMBUSTÍVEL	(6.282,02)	(509.865,45)
DESPESAS FINANCEIRAS		
DESPESAS BANCÁRIAS	(10.286,86)	
JUROS DE MORA	(383,06)	
MULTAS DE MORA	(390,73)	(11.060,65)
RESULTADO OPERACIONAL		101.132,08

DEMONSTRAÇÃO DO RESULTADO DO EXERCÍCIO EM 31/12/2025

RESULTADO ANTES DO IR E CSL	101.132,08
LUCRO LÍQUIDO DO EXERCÍCIO	101.132,08

CPL Fortaleza dos Nogueiras 359

FERNANDO VALERIO DA SILVA
CPF: 008.583.533-18

VINICIUS LIMA SOUSA
Reg. no CRC - MA sob o No. 014960
CPF: 607.025.863-07

COEFICIENTES DE ANÁLISES EM 31/12/2025

Coeficiente	Fórmula	Valor	Resultado
Índice de Liquidez Geral	Ativo Circulante + Realizável Longo Prazo	1.085.143,09 + 0,00	8,79
	Passivo Circulante + Passivo Não-Circulante	123.432,04 + 0,00	
Índice de Liquidez Corrente	Ativo Circulante	1.085.143,09	8,79
	Passivo Circulante	123.432,04	
Índice de Liquidez Seca	Ativo Circulante - Estoque	1.085.143,09 - 237.527,31	6,87
	Passivo Circulante	123.432,04	
Índice de Liquidez Imediata	Disponível	529.413,95	4,29
	Passivo Circulante	123.432,04	
Índice de Solvência Geral	Ativo	2.063.399,40	16,72
	Passivo Circulante + Passivo Não-Circulante	123.432,04 + 0,00	
Índice de Endividamento Geral	Passivo Circulante + Passivo Não-Circulante	123.432,04 + 0,00	0,06
	Ativo Total	2.063.399,40	

CPL Fortaleza dos Nogueiras 360

FERNANDO VALERIO DA SILVA

CPF: 008.583.533-18

VINICIUS LIMA SOUSA
Reg. no CRC - MA sob o No. 014960
CPF: 607.025.863-07

Empresa: **RENOVE SERVICOS E EMPREENDIMENTOS LTDA**
CNPJ: 37.113.308/0001-53

RUA 1, Lote 02, Quadra 03, São Francisco II – CEP: 65790-000 SÃO DOMINGOS DO MARANHÃO - MA



1 CONTEXTO OPERACIONAL

A RENOVE SERVICOS E EMPREENDIMENTOS LTDA, é uma empresa limitada com início de suas atividades em 05/05/2020, com sede e foro na cidade de São Domingos do Maranhão MA, tenho como objeto social as seguintes atividades econômicas, constitui objeto social da RENOVE SERVICOS E EMPREENDIMENTOS LTDA.

41.20400 Construção de edifícios

42138/00 Obras de urbanização ruas, praças e calçadas 37011/00 Gestão de redes de esgoto 37029/00 Atividades relacionadas a esgoto, exceto a gestão de redes 38114/00 Coleta de resíduos nãoperigosos 42111/01 Construção de rodovias e ferrovias 42111/02 Pintura para sinalização em pistas rodoviárias e aeroportos 42120/00 Construção de obrasdearte especiais 42219/03 Manutenção de redes de distribuição de energia elétrica 42227/01 Construção de redes de abastecimento de água, coleta de esgoto e construções correlatas, exceto obras de irrigação 42995/01 Construção de instalações esportivas e recreativas 42995/99 Outras obras de engenharia civil não especificadas anteriormente 43118/01 Demolição de edifícios e outras estruturas 43134/00 Obras de terraplenagem 43193/00 Serviços de preparação do terreno não especificados anteriormente 43215/00 Instalação e manutenção elétrica 4322-3/02 Instalação e manutenção de sistemas centrais de ar condicionado, de ventilação e refrigeração 4322-3/03 Instalações de sistema de prevenção contra incêndio 43291/04 Montagem e instalação de sistemas e equipamentos de iluminação e sinalização em vias públicas, portos e aeroportos 43304/02 Instalação de portas, janelas, tetos, divisórias e armários embutidos de qualquer material 43304/04 Serviços de pintura de edifícios em geral 43304/05 Aplicação de revestimentos e de resinas em interiores e exteriores 43916/00 Obras de fundações 43991/03 Obras de alvenaria 43991/05 Perfuração e construção de poços de água 4399 1/99 Serviços especializados para construção não especificados anteriormente 45200/01 Serviços de manutenção e reparação mecânica de veículos automotores 45200/05 Serviços de lavagem, lubrificação e polimento de veículos automotores 49230/02 Serviço de transporte de passageiros locação de automóveis com motorista 49248/00 Transporte escolar 49302/03 Transporte rodoviário de produtos perigosos 7111-1/00 Serviços de arquitetura 71120/00 Serviços de engenharia 77110/00 Locação de automóveis sem condutor 77322/01 Aluguel de máquinas e equipamentos para construção sem operador, exceto andaimes 2 FORMALIDADE DA ESCRITURAÇÃO CONTÁBIL.

Mantém um sistema de escrituração uniforme dos seus atos e fatos administrativos, por meio de processo eletrônico. Os registros contábeis contêm o número de identificação dos lançamentos relacionados ao respectivo documento de origem externa ou interna ou, na sua falta, em elementos que comprovem ou evidenciem fatos e a prática de atos administrativos. As demonstrações contábeis, incluindo as notas explicativas, elaboradas por disposições legais e estatutárias, serão transcritas no "Diário" da RENOVE SERVICOS E EMPREENDIMENTOS LTDA.

3 PRINCIPAIS PRÁTICAS CONTÁBEIS

3.1 Direitos e obrigações

Estão demonstrados pelos valores históricos, acrescidos das correspondentes variações monetárias e encargos financeiros, observando o regime de competência.

3.2 Imobilizado

Demonstrado pelo custo, de aquisição, deduzido da depreciação acumulada calculada pelo método linear.

3.3 Ajuste de avaliação patrimonial

A empresa nunca efetuou ajuste de avaliação patrimonial. 3.4 Investimentos em empresas coligas e controladas A empresa não participa do capital social de outras sociedades.

Empresa: **RENOVE SERVICOS E EMPREENDIMENTOS LTDA**
CNPJ: 37.113.308/0001-53

RUA 1, Lote 02, Quadra 03, São Francisco II – CEP: 65790-000 SÃO DOMINGOS DO MARANHÃO - MA



3.5 Impostos Federais

A empresa está no regime do Simples Nacional e contabiliza os encargos tributários pelo o regime de competência.

3.6 Demonstrações Financeiras A Demonstração do Fluxo de Caixa DFC, foi elaborada através do método direto, evidenciando todos os recebimentos e pagamentos decorrentes das atividades da empresa.

4 CAPITAL SOCIAL

O Capital Social em 31/12/2025 é de R$ 500.000,00 (Quinhentos mil reais), totalmente integralizado em moeda corrente do país.

5 SITUAÇÃO TRABALHISTA

Atualmente a entidade não tem uma reclamatória trabalhista.

6 EVENTOS SUBSEQUENTES

O administrador declara a inexistência de fatos ocorridos subsequentemente à data de encerramento do exercício que venha a ter efeito relevante sobrea situação patrimonial ou financeira da empresa ou que possam provocar efeitos sobre seus resultados futuros.

Fortaleza dos Nogueiras
CPL
363

ASSINATURA ELETRÔNICA

Certificamos que o ato da empresa RENOVE SERVIÇOS E EMPREENDIMENTOS LTDA consta assinado digitalmente por:

IDENTIFICAÇÃO DO(S) ASSINANTE(S)	
CPF/CNPJ	Nome
00858353318	FERNANDO VALERIO DA SILVA
60702586307	VINICIUS LIMA SOUSA

CERTIFICO O REGISTRO EM 18/05/2026 18:17 SOB Nº 20260656135.
PROTOCOLO: 260656135 DE 18/05/2026.
CÓDIGO DE VERIFICAÇÃO: 12609156518. CNPJ DA SEDE: 37113308000153.
NIRE: 21201143221. COM EFEITOS DO REGISTRO EM: 18/05/2026.
RENOVE SERVIÇOS E EMPREENDIMENTOS LTDA

JUCEMA

CARLOS ANDRÉ DE MORAES PEREIRA
SECRETÁRIO-GERAL
www.empresafacil.ma.gov.br

A validade deste documento, se impresso, fica sujeito à comprovação de sua autenticidade nos respectivos portais, informando seus respectivos códigos de verificação.

Termo de Abertura



Nome do Livro: DIÁRIO

Nº de Ordem: 6

O presente livro do tipo DIÁRIO contém registros numerados, do nº 01 ao nº 95, e servirá para a escrituração dos lançamentos próprios da empresa RENOVE SERVIÇOS E EMPREENDIMENTOS LTDA, município São Domingos do Maranhão, CNPJ nº 37.113.308/0001-53, Número de Registro (NIRE) 21201143221.

Data do arquivamento dos atos constitutivos: 01/01/2025

São Domingos do Maranhão, 01/01/2025

FERNANDO VALERIO DA SILVA
Administrador, Sócio
CPF 008.583.533-18

VINICIUS LIMA SOUSA
PROFISSIONAL DA CONTABILIDADE
CRC/MA 014960

DIÁRIO

CPL Fortaleza dos Nogueiras 365

Data	Classificação	Descrição	Histórico	Débito	Crédito
01/01/2025	2.3.5.01.001	LUCROS DO EXERCÍCIO	Transferencia de Lucros Acumulados em Exercicios Anteriores: 2024	1.106.033,61	
01/01/2025	2.3.5.01.004	LUCROS ACUMULADOS	Transferencia de Lucros Acumulados em Exercicios Anteriores: 2024		1.106.033,61
01/01/2025	1.1.1.01.001	CAIXA GERAL	Capital Social Integralizado Ref. 2025	100.000,00	
01/01/2025	2.3.1.01.001	CAPITAL SOCIAL	Capital Social Integralizado Ref. 2025		100.000,00
02/01/2025	3.2.2.05.002	DESPESAS BANCÁRIAS	COBRANÇA DE I.O.F. - IOF SALDO DEVEDOR CONTA	18,37	
02/01/2025	1.1.1.02.001	BANCO DO BRASIL	COBRANÇA DE I.O.F. - IOF SALDO DEVEDOR CONTA		18,37
02/01/2025	3.2.2.04.001	ENERGIA ELÉTRICA	PIX - ENVIADO - 02/01 14:41 EQUATORIAL MARANHAO DISTRI	254,52	
02/01/2025	1.1.1.02.001	BANCO DO BRASIL	PIX - ENVIADO - 02/01 14:41 EQUATORIAL MARANHAO DISTRI		254,52
02/01/2025	3.2.2.04.001	ENERGIA ELÉTRICA	PIX - ENVIADO - 02/01 14:38 EQUATORIAL MARANHAO DISTRI	406,50	
02/01/2025	1.1.1.02.001	BANCO DO BRASIL	PIX - ENVIADO - 02/01 14:38 EQUATORIAL MARANHAO DISTRI		406,50
02/01/2025	1.1.1.01.001	CAIXA GERAL	TRANSFERÊNCIA ENVIADA - 02/01 14:40 WANE DA COSTA SILVA	650,00	
02/01/2025	1.1.1.02.001	BANCO DO BRASIL	TRANSFERÊNCIA ENVIADA - 02/01 14:40 WANE DA COSTA SILVA		650,00
02/01/2025	1.1.1.02.001	BANCO DO BRASIL	PIX - REJEITADO - 02/01 14:41 ORDEM REJEITADA PELO PSP D	254,52	
02/01/2025	1.1.1.01.001	CAIXA GERAL	PIX - REJEITADO - 02/01 14:41 ORDEM REJEITADA PELO PSP D		254,52
02/01/2025	1.1.1.02.001	BANCO DO BRASIL	PIX - REJEITADO - 02/01 14:38 ORDEM REJEITADA PELO PSP D	406,50	
02/01/2025	1.1.1.01.001	CAIXA GERAL	PIX - REJEITADO - 02/01 14:38 ORDEM REJEITADA PELO PSP D		406,50
03/01/2025	1.1.1.01.001	CAIXA GERAL	PIX - ENVIADO - 03/01 15:50 ALLAN XAVIER SILVA SALES	20.000,00	
03/01/2025	1.1.1.02.001	BANCO DO BRASIL	PIX - ENVIADO - 03/01 15:50 ALLAN XAVIER SILVA SALES		20.000,00
03/01/2025	3.2.2.04.015	CARTÃO EMPRESARIAL	COMPRA COM CARTÃO - 03/01 15:04 PGO*COMERCIAL NORTE	31,00	
03/01/2025	1.1.1.02.001	BANCO DO BRASIL	COMPRA COM CARTÃO - 03/01 15:04 PGO*COMERCIAL NORTE		31,00
03/01/2025	3.2.2.04.015	CARTÃO EMPRESARIAL	COMPRA COM CARTÃO - 03/01 11:16 A.TELES AUTO POSTO	666,00	
03/01/2025	1.1.1.02.001	BANCO DO BRASIL	COMPRA COM CARTÃO - 03/01 11:16 A.TELES AUTO POSTO		666,00
03/01/2025	3.2.2.04.015	CARTÃO EMPRESARIAL	COMPRA COM CARTÃO - 03/01 09:53 FACIL CONSTRUIR	66,00	
03/01/2025	1.1.1.02.001	BANCO DO BRASIL	COMPRA COM CARTÃO - 03/01 09:53 FACIL CONSTRUIR		66,00
06/01/2025	3.2.2.05.002	DESPESAS BANCÁRIAS	TARIFA PIX ENVIADO - TAR. AGRUPADAS - OCORRENCIA 06/01/2025	19,21	
06/01/2025	1.1.1.02.001	BANCO DO BRASIL	TARIFA PIX ENVIADO - TAR. AGRUPADAS - OCORRENCIA 06/01/2025		19,21
06/01/2025	1.1.1.01.001	CAIXA GERAL	PIX - ENVIADO - 06/01 12:44 ANTONIO VINICIUS DOS REIS	200,00	
06/01/2025	1.1.1.02.001	BANCO DO BRASIL	PIX - ENVIADO - 06/01 12:44 ANTONIO VINICIUS DOS REIS		200,00
06/01/2025	1.1.1.01.001	CAIXA GERAL	PIX - ENVIADO - 05/01 16:14 LUCIANO AGOSTINHO DE SOUZA	490,00	
06/01/2025	1.1.1.02.001	BANCO DO BRASIL	PIX - ENVIADO - 05/01 16:14 LUCIANO AGOSTINHO DE SOUZA		490,00
06/01/2025	1.1.1.01.001	CAIXA GERAL	PIX - ENVIADO - 05/01 13:11 NELCI DE MELO	150,00	
06/01/2025	1.1.1.02.001	BANCO DO BRASIL	PIX - ENVIADO - 05/01 13:11 NELCI DE MELO		150,00
06/01/2025	1.1.1.01.001	CAIXA GERAL	PIX - ENVIADO - 05/01 13:07 FRANCISCO WANDERSON SILVA	100,00	
06/01/2025	1.1.1.02.001	BANCO DO BRASIL	PIX - ENVIADO - 05/01 13:07 FRANCISCO WANDERSON SILVA		100,00
06/01/2025	1.1.1.01.001	CAIXA GERAL	PIX - ENVIADO - 05/01 05:27 JÚLIO VALÉRIO DA SILVA	1.000,00	
06/01/2025	1.1.1.02.001	BANCO DO BRASIL	PIX - ENVIADO - 05/01 05:27 JÚLIO VALÉRIO DA SILVA		1.000,00
06/01/2025	1.1.1.01.001	CAIXA GERAL	PIX - ENVIADO - 04/01 16:58 LAECIO VALERIO DA SILVA	2.000,00	
06/01/2025	1.1.1.02.001	BANCO DO BRASIL	PIX - ENVIADO - 04/01 16:58 LAECIO VALERIO DA SILVA		2.000,00
06/01/2025	1.1.1.01.001	CAIXA GERAL	PIX - ENVIADO - 04/01 13:55 ANTONIO ALVES BEZERRA	4.360,00	
			TRANSPORTE	1.237.106,23	1.232.746,23

Empresa: RENOVE SERVICOS E EMPREENDIMENTOS LTDA
C.N.P.J.: 37.113.308/0001-53
Endereço: RUA R 1, LOTE 02 QUADRA03, SAO FRANCISCO II, SAO DOMINGOS DO MARANHAO/MA, CEP 65790-000
Período: 01/01/2025 - 31/12/2025

Folha: 0003
Número livro: 0006

Cartório Fortaleza dos Nogueiras 366

DIÁRIO


Data	Classificação	Descrição	Histórico	Débito	Crédito
			TRANSPORTE	1.237.106,23	1.232.746,24
06/01/2025	1.1.1.02.001	BANCO DO BRASIL	PIX - ENVIADO - 04/01 13:55 ANTONIO ALVES BEZERRA		4.360,00
06/01/2025	1.1.1.01.001	CAIXA GERAL	PIX - ENVIADO - 04/01 10:02 J. A. CORTES DE OLIVEIRA -	224,00	
06/01/2025	1.1.1.02.001	BANCO DO BRASIL	PIX - ENVIADO - 04/01 10:02 J. A. CORTES DE OLIVEIRA -		224,00
06/01/2025	1.1.1.01.001	CAIXA GERAL	SAQUE DINHEIRO ATM CARTAO - 04/01 18:24 SAA-PASSAGEM FRANCA	3.000,00	
06/01/2025	1.1.1.02.001	BANCO DO BRASIL	SAQUE DINHEIRO ATM CARTAO - 04/01 18:24 SAA-PASSAGEM FRANCA		3.000,00
06/01/2025	3.2.2.04.015	CARTÃO EMPRESARIAL	COMPRA COM CARTÃO - 04/01 09:01 MLPOLIVEIRA	490,00	
06/01/2025	1.1.1.02.001	BANCO DO BRASIL	COMPRA COM CARTÃO - 04/01 09:01 MLPOLIVEIRA		490,00
06/01/2025	3.2.2.04.015	CARTÃO EMPRESARIAL	COMPRA COM CARTÃO - 04/01 08:41 I. DA SILVA MELO-AGR	24,00	
06/01/2025	1.1.1.02.001	BANCO DO BRASIL	COMPRA COM CARTÃO - 04/01 08:41 I. DA SILVA MELO-AGR		24,00
06/01/2025	3.2.2.04.015	CARTÃO EMPRESARIAL	COMPRA COM CARTÃO - 06/01 07:02 MP *BEIJUDECASA	20,00	
06/01/2025	1.1.1.02.001	BANCO DO BRASIL	COMPRA COM CARTÃO - 06/01 07:02 MP *BEIJUDECASA		20,00
06/01/2025	3.2.2.04.015	CARTÃO EMPRESARIAL	COMPRA COM CARTÃO - 06/01 06:19 A.TELES AUTO POSTO	30,00	
/2025	1.1.1.02.001	BANCO DO BRASIL	COMPRA COM CARTÃO - 06/01 06:19 A.TELES AUTO POSTO		30,00
06/01/2025	3.2.2.04.015	CARTÃO EMPRESARIAL	COMPRA COM CARTÃO - 04/01 06:49 POSTO DINIZ	200,00	
06/01/2025	1.1.1.02.001	BANCO DO BRASIL	COMPRA COM CARTÃO - 04/01 06:49 POSTO DINIZ		200,00
06/01/2025	3.2.2.04.015	CARTÃO EMPRESARIAL	COMPRA COM CARTÃO - 04/01 06:43 A.TELES AUTO POSTO	200,00	
06/01/2025	1.1.1.02.001	BANCO DO BRASIL	COMPRA COM CARTÃO - 04/01 06:43 A.TELES AUTO POSTO		200,00
06/01/2025	3.2.2.04.015	CARTÃO EMPRESARIAL	COMPRA COM CARTÃO - 06/01 14:24 POSTO GEMEAS II	100,04	
06/01/2025	1.1.1.02.001	BANCO DO BRASIL	COMPRA COM CARTÃO - 06/01 14:24 POSTO GEMEAS II		100,04
06/01/2025	3.2.2.04.015	CARTÃO EMPRESARIAL	COMPRA COM CARTÃO - 04/01 20:37 A.TELES AUTO POSTO	200,00	
06/01/2025	1.1.1.02.001	BANCO DO BRASIL	COMPRA COM CARTÃO - 04/01 20:37 A.TELES AUTO POSTO		200,00
06/01/2025	3.2.2.04.015	CARTÃO EMPRESARIAL	COMPRA COM CARTÃO - 05/01 13:52 CARVILIO DAS CHAGAS	127,00	
06/01/2025	1.1.1.02.001	BANCO DO BRASIL	COMPRA COM CARTÃO - 05/01 13:52 CARVILIO DAS CHAGAS		127,00
06/01/2025	3.2.2.04.015	CARTÃO EMPRESARIAL	COMPRA COM CARTÃO - 04/01 19:05 POSTO FARIAS	204,60	
06/01/2025	1.1.1.02.001	BANCO DO BRASIL	COMPRA COM CARTÃO - 04/01 19:05 POSTO FARIAS		204,60
/2025	1.1.1.02.001	BANCO DO BRASIL	PIX - RECEBIDO - 06/01 13:05 14794268000157 NASCIMENTO	15.000,00	
06/01/2025	1.1.1.01.001	CAIXA GERAL	PIX - RECEBIDO - 06/01 13:05 14794268000157 NASCIMENTO		15.000,00
06/01/2025	1.1.1.02.001	BANCO DO BRASIL	TED-PAG FORNECEDORES - 237 3042 03992929000213 LUCENA INFRA-E	5.683,37	
06/01/2025	1.1.1.01.001	CAIXA GERAL	TED-PAG FORNECEDORES - 237 3042 03992929000213 LUCENA INFRA-E		5.683,37
07/01/2025	3.2.2.05.002	DESPESAS BANCÁRIAS	TARIFA PIX ENVIADO - TAR. AGRUPADAS - OCORRENCIA 07/01/2025	10,00	
07/01/2025	1.1.1.02.001	BANCO DO BRASIL	TARIFA PIX ENVIADO - TAR. AGRUPADAS - OCORRENCIA 07/01/2025		10,00
07/01/2025	1.1.1.01.001	CAIXA GERAL	PIX - ENVIADO - 07/01 16:50 COSTA CARVALHO E CAMELO LT	13.350,00	
07/01/2025	1.1.1.02.001	BANCO DO BRASIL	PIX - ENVIADO - 07/01 16:50 COSTA CARVALHO E CAMELO LT		13.350,00
07/01/2025	1.1.1.01.001	CAIXA GERAL	TRANSFERÊNCIA ENVIADA - 07/01 17:38 LARISSA HELEN DA SILVA S	1.383,00	
07/01/2025	1.1.1.02.001	BANCO DO BRASIL	TRANSFERÊNCIA ENVIADA - 07/01 17:38 LARISSA HELEN DA SILVA S		1.383,00
07/01/2025	1.1.1.01.001	CAIXA GERAL	TRANSFERÊNCIA ENVIADA - 07/01 14:39 WANE DA COSTA SILVA	450,00	
07/01/2025	1.1.1.02.001	BANCO DO BRASIL	TRANSFERÊNCIA ENVIADA - 07/01 14:39 WANE DA COSTA SILVA		450,00
07/01/2025	1.1.1.01.001	CAIXA GERAL	SAQUE DINHEIRO ATM CARTAO - 07/01 10:27 SOP.NOVA IMPERATRIZ	3.000,00	
			TRANSPORTE	1.237.106,24	1.232.746,24

CPL Fortaleza dos Nogueiras
367

DIÁRIO

Data	Classificação	Descrição	Histórico	Débito	Crédito
			TRANSPORTE	1.280.803,24	1.[illegible]802,24
07/01/2025	1.1.1.02.001	BANCO DO BRASIL	SAQUE DINHEIRO ATM CARTAO - 07/01 10:27 SOP NOVA IMPERATRIZ		3.000,00
07/01/2025	1.1.1.01.001	CAIXA GERAL	SAQUE DINHEIRO ATM CARTAO - 07/01 10:22 SOP NOVA IMPERATRIZ	3.000,00	
07/01/2025	1.1.1.02.001	BANCO DO BRASIL	SAQUE DINHEIRO ATM CARTAO - 07/01 10:22 SOP NOVA IMPERATRIZ		3.000,00
07/01/2025	3.2.2.04.015	CARTÃO EMPRESARIAL	COMPRA COM CARTÃO - 07/01 07:13 PAO DELANO	27,45	
07/01/2025	1.1.1.02.001	BANCO DO BRASIL	COMPRA COM CARTÃO - 07/01 07:13 PAO DELANO		27,45
08/01/2025	1.1.1.01.001	CAIXA GERAL	Receita com Prestação de Serviços CF. NF. 202500000000001 PAVIRROL ENGENHARIA EIRELI em 08/01/2025	50.000,00	
08/01/2025	4.1.1.02.001	SERVIÇOS PRESTADOS	Receita com Prestação de Serviços CF. NF. 202500000000001 PAVIRROL ENGENHARIA EIRELI em 08/01/2025		50.000,00
08/01/2025	3.2.2.05.002	DESPESAS BANCÁRIAS	TARIFA PIX ENVIADO - TAR. AGRUPADAS - OCORRENCIA 08/01/2025	1,00	
08/01/2025	1.1.1.02.001	BANCO DO BRASIL	TARIFA PIX ENVIADO - TAR. AGRUPADAS - OCORRENCIA 08/01/2025		1,00
08/01/2025	1.1.1.01.001	CAIXA GERAL	PIX - ENVIADO - 08/01 17:06 MAGNA ROSE DA SILVA COSTA	100,00	
08/01/2025	1.1.1.02.001	BANCO DO BRASIL	PIX - ENVIADO - 08/01 17:06 MAGNA ROSE DA SILVA COSTA		100,00
/2025	1.1.1.01.001	CAIXA GERAL	PIX - ENVIADO - 08/01 17:05 MAGNA ROSE DA SILVA COSTA	170,00	
08/01/2025	1.1.1.02.001	BANCO DO BRASIL	PIX - ENVIADO - 08/01 17:05 MAGNA ROSE DA SILVA COSTA		170,00
08/01/2025	1.1.1.01.001	CAIXA GERAL	TRANSFERÊNCIA ENVIADA - 08/01 20:03 WANE DA COSTA SILVA	390,00	
08/01/2025	1.1.1.02.001	BANCO DO BRASIL	TRANSFERÊNCIA ENVIADA - 08/01 20:03 WANE DA COSTA SILVA		390,00
08/01/2025	3.2.2.04.015	CARTÃO EMPRESARIAL	COMPRA COM CARTÃO - 08/01 05:59 AUTO POSTO TOCANTINS	350,50	
08/01/2025	1.1.1.02.001	BANCO DO BRASIL	COMPRA COM CARTÃO - 08/01 05:59 AUTO POSTO TOCANTINS		350,50
09/01/2025	3.2.2.05.002	DESPESAS BANCÁRIAS	TARIFA PIX ENVIADO - TAR. AGRUPADAS - OCORRENCIA 09/01/2025	3,81	
09/01/2025	1.1.1.02.001	BANCO DO BRASIL	TARIFA PIX ENVIADO - TAR. AGRUPADAS - OCORRENCIA 09/01/2025		3,81
09/01/2025	1.1.1.01.001	CAIXA GERAL	PIX - ENVIADO - 09/01 11:25 MARIANA GUIMARAES PESSOA	385,00	
09/01/2025	1.1.1.02.001	BANCO DO BRASIL	PIX - ENVIADO - 09/01 11:25 MARIANA GUIMARAES PESSOA		385,00
09/01/2025	3.2.2.04.015	CARTÃO EMPRESARIAL	COMPRA COM CARTÃO - 09/01 07:57 A TELES MOTOS	130,00	
09/01/2025	1.1.1.02.001	BANCO DO BRASIL	COMPRA COM CARTÃO - 09/01 07:57 A TELES MOTOS		130,00
09/01/2025	3.2.2.04.015	CARTÃO EMPRESARIAL	COMPRA COM CARTÃO - 09/01 16:31 POSTO CONFIANCA I	315,07	
/2025	1.1.1.02.001	BANCO DO BRASIL	COMPRA COM CARTÃO - 09/01 16:31 POSTO CONFIANCA I		315,07
09/01/2025	3.2.2.04.015	CARTÃO EMPRESARIAL	COMPRA COM CARTÃO - 09/01 20:50 POSTO VEREDA	425,63	
09/01/2025	1.1.1.02.001	BANCO DO BRASIL	COMPRA COM CARTÃO - 09/01 20:50 POSTO VEREDA		425,63
10/01/2025	3.2.2.04.015	CARTÃO EMPRESARIAL	PAGTO CARTÃO CRÉDITO - EMPRESARIAL ELO	12.397,85	
10/01/2025	1.1.1.02.001	BANCO DO BRASIL	PAGTO CARTÃO CRÉDITO - EMPRESARIAL ELO		12.397,85
10/01/2025	1.1.1.01.001	CAIXA GERAL	CAP GIRO DIG AMORTIZAÇÃO	3.249,48	
10/01/2025	1.1.1.02.001	BANCO DO BRASIL	CAP GIRO DIG AMORTIZAÇÃO		3.249,48
10/01/2025	1.1.1.01.001	CAIXA GERAL	PIX - ENVIADO - 10/01 14:48 FERNANDO VALERIO DA SILVA	8.000,00	
10/01/2025	1.1.1.02.001	BANCO DO BRASIL	PIX - ENVIADO - 10/01 14:48 FERNANDO VALERIO DA SILVA		8.000,00
10/01/2025	1.1.1.01.001	CAIXA GERAL	SAQUE DINHEIRO ATM CARTAO - 10/01 09:07 SOP NOVA IMPERATRIZ	3.000,00	
10/01/2025	1.1.1.02.001	BANCO DO BRASIL	SAQUE DINHEIRO ATM CARTAO - 10/01 09:07 SOP NOVA IMPERATRIZ		3.000,00
10/01/2025	1.1.1.01.001	CAIXA GERAL	SAQUE DINHEIRO ATM CARTAO - 10/01 09:06 SOP NOVA IMPERATRIZ	3.000,00	
10/01/2025	1.1.1.02.001	BANCO DO BRASIL	SAQUE DINHEIRO ATM CARTAO - 10/01 09:06 SOP NOVA IMPERATRIZ		3.000,00
10/01/2025	3.2.2.04.015	CARTÃO EMPRESARIAL	COMPRA COM CARTÃO - 10/01 08:29 IMPERIO DA BORRACHA	120,00	
			TRANSPORTE	1.365.868,03	1.365.748,03

DIÁRIO

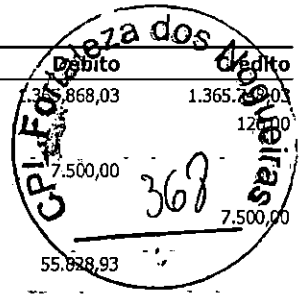

Data	Classificação	Descrição	Histórico	Débito	Crédito
			TRANSPORTE	1.365.868,03	1.365.730,03
10/01/2025	1.1.1.02.001	BANCO DO BRASIL	COMPRA COM CARTÃO - 10/01 08:29 IMPERIO DA BORRACHA		12,00
10/01/2025	1.1.1.02.001	BANCO DO BRASIL	PIX - RECEBIDO - 10/01 11:44 14794268000157 NASCIMENTO	7.500,00	
10/01/2025	1.1.1.01.001	CAIXA GERAL	PIX - RECEBIDO - 10/01 11:44 14794268000157 NASCIMENTO		7.500,00
11/01/2025	1.1.1.02.001	BANCO DO BRASIL	PIX - RECEBIDO - 06/01 13:05 14794268000157 NASCIMENTO - AJUSTE	55.828,93	
11/01/2025	1.1.1.01.001	CAIXA GERAL	PIX - RECEBIDO - 06/01 13:05 14794268000157 NASCIMENTO - AJUSTE		55.828,93
13/01/2025	3.2.2.04.005	SEGUROS	SEG CRÉD PROTEG EMPRESA - BB SEGURO CRED PROT EMPR	58,11	
13/01/2025	1.1.1.02.001	BANCO DO BRASIL	SEG CRÉD PROTEG EMPRESA - BB SEGURO CRED PROT EMPR		58,11
13/01/2025	3.2.2.04.015	CARTÃO EMPRESARIAL	COMPRA COM CARTÃO - 13/01 23:35 BOTECOCHEGAMAIS	38,00	
13/01/2025	1.1.1.02.001	BANCO DO BRASIL	COMPRA COM CARTÃO - 13/01 23:35 BOTECOCHEGAMAIS		38,00
13/01/2025	3.2.2.04.015	CARTÃO EMPRESARIAL	COMPRA COM CARTÃO - 12/01 00:34 SANTA MARIA HOTEL	180,00	
13/01/2025	1.1.1.02.001	BANCO DO BRASIL	COMPRA COM CARTÃO - 12/01 00:34 SANTA MARIA HOTEL		180,00
13/01/2025	1.1.1.02.001	BANCO DO BRASIL	PIX - RECEBIDO - 12/01 10:18 37113308000153 RENOVE SERV	4.000,00	
13/01/2025	1.1.1.01.001	CAIXA GERAL	PIX - RECEBIDO - 12/01 10:18 37113308000153 RENOVE SERV		4.000,00
14/01/2025	3.2.2.05.002	DESPESAS BANCÁRIAS	TARIFA PIX ENVIADO - TAR. AGRUPADAS - OCORRENCIA 14/01/2025	11,37	
14/01/2025	1.1.1.02.001	BANCO DO BRASIL	TARIFA PIX ENVIADO - TAR. AGRUPADAS - OCORRENCIA 14/01/2025		11,37
14/01/2025	1.1.1.01.001	CAIXA GERAL	PIX - ENVIADO - 14/01 09:59 JATOBA CONSTRUCAO	400,00	
14/01/2025	1.1.1.02.001	BANCO DO BRASIL	PIX - ENVIADO - 14/01 09:59 JATOBA CONSTRUCAO		400,00
14/01/2025	1.1.1.01.001	CAIXA GERAL	PIX - ENVIADO - 14/01 09:31 DUST BAG ACESSORIOS LTDA	749,00	
14/01/2025	1.1.1.02.001	BANCO DO BRASIL	PIX - ENVIADO - 14/01 09:31 DUST BAG ACESSORIOS LTDA		749,00
16/01/2025	3.2.2.04.021	COMBUSTÍVEL	SAQUE DINHEIRO BANCO 24H - 16/01 15:40 POSTO BR JIJOCA	500,00	
16/01/2025	1.1.1.02.001	BANCO DO BRASIL	SAQUE DINHEIRO BANCO 24H - 16/01 15:40 POSTO BR JIJOCA		500,00
16/01/2025	3.2.2.04.015	CARTÃO EMPRESARIAL	COMPRA COM CARTÃO - 16/01 12:11 FARMACIA QUEIROZ	12,00	
16/01/2025	1.1.1.02.001	BANCO DO BRASIL	COMPRA COM CARTÃO - 16/01 12:11 FARMACIA QUEIROZ		12,00
16/01/2025	3.2.2.04.015	CARTÃO EMPRESARIAL	COMPRA COM CARTÃO - 16/01 12:01 MARILENEDESOUSA	87,50	
16/01/2025	1.1.1.02.001	BANCO DO BRASIL	COMPRA COM CARTÃO - 16/01 12:01 MARILENEDESOUSA		87,50
16/01/2025	3.2.2.04.015	CARTÃO EMPRESARIAL	COMPRA COM CARTÃO - 16/01 18:35 ATACADO DO VALE COME	9,99	
16/01/2025	1.1.1.02.001	BANCO DO BRASIL	COMPRA COM CARTÃO - 16/01 18:35 ATACADO DO VALE COME		9,99
16/01/2025	3.2.2.04.015	CARTÃO EMPRESARIAL	COMPRA COM CARTÃO - 16/01 18:31 ATACADO DO VALE COME	108,17	
16/01/2025	1.1.1.02.001	BANCO DO BRASIL	COMPRA COM CARTÃO - 16/01 18:31 ATACADO DO VALE COME		108,17
17/01/2025	3.2.2.05.002	DESPESAS BANCÁRIAS	TARIFA PIX ENVIADO - TAR. AGRUPADAS - OCORRENCIA 17/01/2025	7,92	
17/01/2025	1.1.1.02.001	BANCO DO BRASIL	TARIFA PIX ENVIADO - TAR. AGRUPADAS - OCORRENCIA 17/01/2025		7,92
17/01/2025	1.1.1.01.001	CAIXA GERAL	PIX - ENVIADO - 17/01 13:33 JÚLIO VALÉRIO DA SILVA	800,00	
17/01/2025	1.1.1.02.001	BANCO DO BRASIL	PIX - ENVIADO - 17/01 13:33 JÚLIO VALÉRIO DA SILVA		800,00
20/01/2025	3.2.2.05.002	DESPESAS BANCÁRIAS	TARIFA PIX ENVIADO - TAR. AGRUPADAS - OCORRENCIA 20/01/2025	9,90	
20/01/2025	1.1.1.02.001	BANCO DO BRASIL	TARIFA PIX ENVIADO - TAR. AGRUPADAS - OCORRENCIA 20/01/2025		9,90
20/01/2025	1.1.1.01.001	CAIXA GERAL	PIX - ENVIADO - 20/01 21:39 ATIVO PAY	48,97	
20/01/2025	1.1.1.02.001	BANCO DO BRASIL	PIX - ENVIADO - 20/01 21:39 ATIVO PAY		48,97
20/01/2025	1.1.1.01.001	CAIXA GERAL	PIX - ENVIADO - 18/01 18:17 LAECIO VALERIO DA SILVA	1.000,00	
20/01/2025	1.1.1.02.001	BANCO DO BRASIL	PIX - ENVIADO - 18/01 18:17 LAECIO VALERIO DA SILVA		1.000,00
			TRANSPORTE	1.437.217,89	1.437.217,89

CPL Fortaleza dos Nogueiras
369

DIÁRIO

Data	Classificação	Descrição	Histórico	Débito	Crédito
			TRANSPORTE	1.437.217,89	1.437.217,89
20/01/2025	3.2.2.04.015	CARTÃO EMPRESARIAL	COMPRA COM CARTÃO - 18/01 19:27 AMERICANAS SA	49,97	
20/01/2025	1.1.1.02.001	BANCO DO BRASIL	COMPRA COM CARTÃO - 18/01 19:27 AMERICANAS SA		49,97
22/01/2025	3.2.2.05.002	DESPESAS BANCÁRIAS	TARIFA PACOTE DE SERVIÇOS - COBRANÇA REFERENTE 22/01/2025	73,80	
22/01/2025	1.1.1.02.001	BANCO DO BRASIL	TARIFA PACOTE DE SERVIÇOS - COBRANÇA REFERENTE 22/01/2025		73,80
23/01/2025	1.1.1.02.001	BANCO DO BRASIL	ESTORNO DE DÉBITO - BB SEGURO CRED PROT EMPR	52,73	
23/01/2025	1.1.1.01.001	CAIXA GERAL	ESTORNO DE DÉBITO - BB SEGURO CRED PROT EMPR		52,73
23/01/2025	3.2.2.04.005	SEGUROS	SEG CRÉD PROTEG EMPRESA - BB SEGURO CRED PROT EMPR	52,73	
23/01/2025	1.1.1.02.001	BANCO DO BRASIL	SEG CRÉD PROTEG EMPRESA - BB SEGURO CRED PROT EMPR		52,73
23/01/2025	1.1.1.01.001	CAIXA GERAL	CAP GIRO DIG AMORTIZAÇÃO	38,59	
23/01/2025	1.1.1.02.001	BANCO DO BRASIL	CAP GIRO DIG AMORTIZAÇÃO		38,59
24/01/2025	1.1.1.02.001	BANCO DO BRASIL	ESTORNO DE DÉBITO - BB SEGURO CRED PROT EMPR	52,73	
24/01/2025	1.1.1.01.001	CAIXA GERAL	ESTORNO DE DÉBITO - BB SEGURO CRED PROT EMPR		52,73
24/01/2025	3.2.2.04.005	SEGUROS	SEG CRÉD PROTEG EMPRESA - BB SEGURO CRED PROT EMPR	52,73	
24/01/2025	1.1.1.02.001	BANCO DO BRASIL	SEG CRÉD PROTEG EMPRESA - BB SEGURO CRED PROT EMPR		52,73
24/01/2025	1.1.1.01.001	CAIXA GERAL	CAP GIRO DIG AMORTIZAÇÃO	2.665,10	
24/01/2025	1.1.1.02.001	BANCO DO BRASIL	CAP GIRO DIG AMORTIZAÇÃO		2.665,10
24/01/2025	1.1.1.01.001	CAIXA GERAL	TRANSFERÊNCIA ENVIADA - 24/01 16:31 FVS S E LTDA	9.300,00	
24/01/2025	1.1.1.02.001	BANCO DO BRASIL	TRANSFERÊNCIA ENVIADA - 24/01 16:31 FVS S E LTDA		9.300,00
24/01/2025	1.1.1.02.001	BANCO DO BRASIL	PIX - RECEBIDO - 24/01 16:29 37113308000153 RENOVE SERV	12.000,00	
24/01/2025	1.1.1.01.001	CAIXA GERAL	PIX - RECEBIDO - 24/01 16:29 37113308000153 RENOVE SERV		12.000,00
24/01/2025	1.1.1.01.001	CAIXA GERAL	Pagamento Ref. Parc. Simples Nacional em 24/01/2025		376,14
24/01/2025	2.1.4.01.015	SIMPLES NACIONAL A RECOLHER	Pagamento Ref. SIMPLES NACIONAL A RECOLHER em 24/01/2025	275,96	
24/01/2025	3.2.2.05.009	MULTAS DE MORA	Pagamento Ref. MULTAS DE MORA em 24/01/2025	55,20	
24/01/2025	3.2.2.05.005	JUROS DE MORA	Pagamento Ref. JUROS DE MORA em 24/01/2025	44,98	
27/01/2025	1.1.1.02.001	BANCO DO BRASIL	ESTORNO DE DÉBITO - BB SEGURO CRED PROT EMPR	52,73	
27/01/2025	1.1.1.01.001	CAIXA GERAL	ESTORNO DE DÉBITO - BB SEGURO CRED PROT EMPR		52,73
27/01/2025	3.2.2.04.005	SEGUROS	SEG CRÉD PROTEG EMPRESA - BB SEGURO CRED PROT EMPR	52,73	
27/01/2025	1.1.1.02.001	BANCO DO BRASIL	SEG CRÉD PROTEG EMPRESA - BB SEGURO CRED PROT EMPR		52,73
27/01/2025	3.2.2.05.002	DESPESAS BANCÁRIAS	TARIFA PIX ENVIADO - TAR. AGRUPADAS - OCORRENCIA 27/01/2025	6,93	
27/01/2025	1.1.1.02.001	BANCO DO BRASIL	TARIFA PIX ENVIADO - TAR. AGRUPADAS - OCORRENCIA 27/01/2025		6,93
27/01/2025	1.1.1.01.001	CAIXA GERAL	PIX - ENVIADO - 27/01 07:16 RENOVE SERVICOS E EMPREEND	700,00	
27/01/2025	1.1.1.02.001	BANCO DO BRASIL	PIX - ENVIADO - 27/01 07:16 RENOVE SERVICOS E EMPREEND		700,00
27/01/2025	1.1.1.02.001	BANCO DO BRASIL	PIX - RECEBIDO - 27/01 07:15 00000858353318 FERNANDO VA	700,00	
27/01/2025	1.1.1.01.001	CAIXA GERAL	PIX - RECEBIDO - 27/01 07:15 00000858353318 FERNANDO VA		700,00
27/01/2025	1.1.1.02.001	BANCO DO BRASIL	CAP GIRO DIGITAL ESTORNO	0,83	
27/01/2025	1.1.1.01.001	CAIXA GERAL	CAP GIRO DIGITAL ESTORNO		0,83
28/01/2025	1.1.1.01.001	CAIXA GERAL	Receita com Prestação de Serviços CF. NF. 202500000000002 MUNICIPIO DE SAO FRANCISCO DO BREJAO em 28/01/2025	79.787,02	
28/01/2025	4.1.1.02.001	SERVIÇOS PRESTADOS	Receita com Prestação de Serviços CF. NF. 202500000000002 MUNICIPIO DE SAO FRANCISCO DO BREJAO em 28/01/2025		79.787,02
28/01/2025	3.2.2.04.005	SEGUROS	SEG CRÉD PROTEG EMPRESA - BB SEGURO CRED PROT EMPR	52,73	
			TRANSPORTE	1.543.285,38	1.543.232,65

Cartório Fortaleza dos Nogueiras
370

DIÁRIO

Data	Classificação	Descrição	Histórico	Débito	Crédito
			TRANSPORTE	1.543.765,38	1.543.232,65
28/01/2025	1.1.1.02.001	BANCO DO BRASIL	SEG CRÉD PROTEG EMPRESA - BB SEGURO CRED PROT EMPR		52,73
28/01/2025	3.2.2.05.002	DESPESAS BANCÁRIAS	TARIFA CAP GIRO DIGITAL - COBRANÇA REFERENTE 28/01/2025	3.150,00	
28/01/2025	1.1.1.02.001	BANCO DO BRASIL	TARIFA CAP GIRO DIGITAL - COBRANÇA REFERENTE 28/01/2025		3.150,00
28/01/2025	1.1.1.01.001	CAIXA GERAL	CAP GIRO DIG AMORTIZAÇÃO	1.190,99	
28/01/2025	1.1.1.02.001	BANCO DO BRASIL	CAP GIRO DIG AMORTIZAÇÃO		1.190,99
28/01/2025	1.1.1.02.001	BANCO DO BRASIL	CAP GIRO DIGIT LIBERAÇÃO	105.000,00	
28/01/2025	1.1.1.01.001	CAIXA GERAL	CAP GIRO DIGIT LIBERAÇÃO		105.000,00
29/01/2025	1.1.1.01.001	CAIXA GERAL	PAGAMENTO DE BOLETO - BANCO VOTORANTIM S/A	21.334,75	
29/01/2025	1.1.1.02.001	BANCO DO BRASIL	PAGAMENTO DE BOLETO - BANCO VOTORANTIM S/A		21.334,75
29/01/2025	3.2.2.04.015	CARTÃO EMPRESARIAL	COMPRA COM CARTÃO - 29/01 07:27 POSTO CANAA 2	324,33	
29/01/2025	1.1.1.02.001	BANCO DO BRASIL	COMPRA COM CARTÃO - 29/01 07:27 POSTO CANAA 2		324,33
30/01/2025	3.2.2.05.002	DESPESAS BANCÁRIAS	TARIFA PIX ENVIADO - TAR. AGRUPADAS - OCORRENCIA 30/01/2025	28,92	
30/01/2025	1.1.1.02.001	BANCO DO BRASIL	TARIFA PIX ENVIADO - TAR. AGRUPADAS - OCORRENCIA 30/01/2025		28,92
[illegible]/2025	1.1.1.01.001	CAIXA GERAL	PIX - ENVIADO - 30/01 15:38 FERNANDO VALERIO DA SILVA	5.000,00	
30/01/2025	1.1.1.02.001	BANCO DO BRASIL	PIX - ENVIADO - 30/01 15:38 FERNANDO VALERIO DA SILVA		5.000,00
30/01/2025	1.1.1.01.001	CAIXA GERAL	PIX - ENVIADO - 30/01 14:57 JC FERRO E ACO CONSTRUCOES	5,00	
30/01/2025	1.1.1.02.001	BANCO DO BRASIL	PIX - ENVIADO - 30/01 14:57 JC FERRO E ACO CONSTRUCOES		5,00
30/01/2025	1.1.1.01.001	CAIXA GERAL	PIX - ENVIADO - 30/01 14:31 R N F S ASSUNCAO	222,38	
30/01/2025	1.1.1.02.001	BANCO DO BRASIL	PIX - ENVIADO - 30/01 14:31 R N F S ASSUNCAO		222,38
30/01/2025	1.1.1.01.001	CAIXA GERAL	PIX - ENVIADO - 30/01 14:26 PAULO VITOR CAMPOS	20,00	
30/01/2025	1.1.1.02.001	BANCO DO BRASIL	PIX - ENVIADO - 30/01 14:26 PAULO VITOR CAMPOS		20,00
30/01/2025	1.1.1.01.001	CAIXA GERAL	PIX - ENVIADO - 30/01 13:54 FACIL CONSTRUIR	76,00	
30/01/2025	1.1.1.02.001	BANCO DO BRASIL	PIX - ENVIADO - 30/01 13:54 FACIL CONSTRUIR		76,00
30/01/2025	1.1.1.01.001	CAIXA GERAL	PIX - ENVIADO - 30/01 12:28 COMERCIO E TRANSPORTES CTS	10.000,00	
30/01/2025	1.1.1.02.001	BANCO DO BRASIL	PIX - ENVIADO - 30/01 12:28 COMERCIO E TRANSPORTES CTS		10.000,00
30/01/2025	1.1.1.01.001	CAIXA GERAL	PIX - ENVIADO - 30/01 12:14 ANDRE DOS PASSOS SILVA	6.000,00	
30/01/2025	1.1.1.02.001	BANCO DO BRASIL	PIX - ENVIADO - 30/01 12:14 ANDRE DOS PASSOS SILVA		6.000,00
[illegible]/2025	1.1.1.01.001	CAIXA GERAL	PIX - ENVIADO - 30/01 12:13 NOVA LUZ MATERIAIS ELETRIC	1.750,00	
[illegible]/2025	1.1.1.02.001	BANCO DO BRASIL	PIX - ENVIADO - 30/01 12:13 NOVA LUZ MATERIAIS ELETRIC		1.750,00
30/01/2025	1.1.1.01.001	CAIXA GERAL	PIX - ENVIADO - 30/01 12:11 LUIZ FELIPE DA SILVA MELO	800,00	
30/01/2025	1.1.1.02.001	BANCO DO BRASIL	PIX - ENVIADO - 30/01 12:11 LUIZ FELIPE DA SILVA MELO		800,00
30/01/2025	3.2.2.04.015	CARTÃO EMPRESARIAL	COMPRA COM CARTÃO - 30/01 13:07 AUTO POSTO CACHIMBOS	100,00	
30/01/2025	1.1.1.02.001	BANCO DO BRASIL	COMPRA COM CARTÃO - 30/01 13:07 AUTO POSTO CACHIMBOS		100,00
30/01/2025	3.2.2.04.015	CARTÃO EMPRESARIAL	COMPRA COM CARTÃO - 30/01 12:42 TAYSA CONVENIENCIA	30,00	
30/01/2025	1.1.1.02.001	BANCO DO BRASIL	COMPRA COM CARTÃO - 30/01 12:42 TAYSA CONVENIENCIA		30,00
31/01/2025	3.2.2.05.002	DESPESAS BANCÁRIAS	COBRANÇA DE JUROS - JUROS SALDO DEVEDOR CONTA	273,25	
31/01/2025	1.1.1.02.001	BANCO DO BRASIL	COBRANÇA DE JUROS - JUROS SALDO DEVEDOR CONTA		273,25
31/01/2025	3.2.2.05.002	DESPESAS BANCÁRIAS	TARIFA PIX ENVIADO - TAR. AGRUPADAS - OCORRENCIA 31/01/2025	50,00	
31/01/2025	1.1.1.02.001	BANCO DO BRASIL	TARIFA PIX ENVIADO - TAR. AGRUPADAS - OCORRENCIA 31/01/2025		50,00
31/01/2025	1.1.1.01.001	CAIXA GERAL	PIX - ENVIADO - 31/01 15:56 55 734 550 JOAO NILSON BEZ	2.000,00	
31/01/2025	1.1.1.02.001	BANCO DO BRASIL	PIX - ENVIADO - 31/01 15:56 55 734 550 JOAO NILSON BEZ		2.000,00
			TRANSPORTE	1.700.641,00	1.700.641,00

CPL Fortaleza dos Nogueiras
371

DIÁRIO


Data	Classificação	Descrição	Histórico	Débito	Crédito
			TRANSPORTE	1.700.641,00	1.700.641,00
31/01/2025	1.1.1.01.001	CAIXA GERAL	PIX - ENVIADO - 31/01 15:31 TENDAS HS	4.350,00	
31/01/2025	1.1.1.02.001	BANCO DO BRASIL	PIX - ENVIADO - 31/01 15:31 TENDAS HS		4.350,00
31/01/2025	1.1.1.01.001	CAIXA GERAL	PIX - ENVIADO - 31/01 15:21 EVANDRO VIEIRA SOUSA	3.000,00	
31/01/2025	1.1.1.02.001	BANCO DO BRASIL	PIX - ENVIADO - 31/01 15:21 EVANDRO VIEIRA SOUSA		3.000,00
31/01/2025	1.1.1.01.001	CAIXA GERAL	PIX - ENVIADO - 31/01 11:22 WANE DA COSTA SILVA	600,00	
31/01/2025	1.1.1.02.001	BANCO DO BRASIL	PIX - ENVIADO - 31/01 11:22 WANE DA COSTA SILVA		600,00
31/01/2025	1.1.1.01.001	CAIXA GERAL	PIX - ENVIADO - 31/01 08:03 BARBOSA LOCACAO E CONSTRUC	5.000,00	
31/01/2025	1.1.1.02.001	BANCO DO BRASIL	PIX - ENVIADO - 31/01 08:03 BARBOSA LOCACAO E CONSTRUC		5.000,00
31/01/2025	1.1.1.01.001	CAIXA GERAL	PIX - ENVIADO - 31/01 08:01 L V CARVALHO REIS BARROSO	5.000,00	
31/01/2025	1.1.1.02.001	BANCO DO BRASIL	PIX - ENVIADO - 31/01 08:01 L V CARVALHO REIS BARROSO		5.000,00
31/01/2025	1.1.1.01.001	CAIXA GERAL	Pagamento Ref. Parc. Simples Nacional em 31/01/2025		376,14
31/01/2025	2.1.4.01.015	SIMPLES NACIONAL A RECOLHER	Pagamento Ref. SIMPLES NACIONAL A RECOLHER em 31/01/2025	275,97	
31/01/2025	3.2.2.05.009	MULTAS DE MORA	Pagamento Ref. MULTAS DE MORA em 31/01/2025	55,19	
31/01/2025	3.2.2.05.005	JUROS DE MORA	Pagamento Ref. JUROS DE MORA em 31/01/2025	44,98	
31/01/2025	3.2.2.04.020	DEPRECIAÇÃO	Depreciação Acumulada Máquinas e Equipamentos 10% a. a.	2.874,08	
31/01/2025	1.2.4.07.003	(-) DEPRECIAÇÕES DE MÁQUINAS, EQUIP. FER	Depreciação Acumulada Máquinas e Equipamentos 10% a. a.		2.874,08
31/01/2025	4.1.2.03.011	(-) SIMPLES NACIONAL	Provisão de SIMPLES NACIONAL A RECOLHER em 31/01/2025 Ref. 01/2025	3.785,27	
31/01/2025	2.1.4.01.015	SIMPLES NACIONAL A RECOLHER	Provisão de SIMPLES NACIONAL A RECOLHER em 31/01/2025 Ref. 01/2025		3.785,27
			TOTAL DO MÊS	1.725.626,49	1.725.626,49
03/02/2025	1.1.1.01.001	CAIXA GERAL	Receita com Prestação de Serviços CF. NF. 202500000000003 MUNICIPIO DE SAO FRANCISCO DO BREJAO em 03/02/2025	229.822,44	
03/02/2025	4.1.1.02.001	SERVIÇOS PRESTADOS	Receita com Prestação de Serviços CF. NF. 202500000000003 MUNICIPIO DE SAO FRANCISCO DO BREJAO em 03/02/2025		229.822,44
03/02/2025	1.1.1.02.001	BANCO DO BRASIL	TRANSFERÊNCIA RECEBIDA - 03/02 16:26 PREFEITURA MUNICIPAL DE	79.787,02	
03/02/2025	1.1.1.01.001	CAIXA GERAL	TRANSFERÊNCIA RECEBIDA - 03/02 16:26 PREFEITURA MUNICIPAL DE		79.787,02
03/02/2025	3.2.2.04.015	CARTÃO EMPRESARIAL	COMPRA COM CARTÃO - 03/02 20:23 A.TELES AUTO POSTO	142,00	
03/02/2025	1.1.1.02.001	BANCO DO BRASIL	COMPRA COM CARTÃO - 03/02 20:23 A.TELES AUTO POSTO		142,00
03/02/2025	3.2.2.04.015	CARTÃO EMPRESARIAL	COMPRA COM CARTÃO - 03/02 19:02 AUTO POSTO MANA	924,23	
03/02/2025	1.1.1.02.001	BANCO DO BRASIL	COMPRA COM CARTÃO - 03/02 19:02 AUTO POSTO MANA		924,23
03/02/2025	3.2.2.04.015	CARTÃO EMPRESARIAL	COMPRA COM CARTÃO - 03/02 19:26 AUTO POSTO MANA	430,02	
03/02/2025	1.1.1.02.001	BANCO DO BRASIL	COMPRA COM CARTÃO - 03/02 19:26 AUTO POSTO MANA		430,02
03/02/2025	1.1.1.01.001	CAIXA GERAL	SAQUE DINHEIRO ATM CARTAO - 02/02 17:02 SAA-COLINAS	1.500,00	
03/02/2025	1.1.1.02.001	BANCO DO BRASIL	SAQUE DINHEIRO ATM CARTAO - 02/02 17:02 SAA-COLINAS		1.500,00
03/02/2025	1.1.1.01.001	CAIXA GERAL	PIX - ENVIADO - 01/02 10:18 ADAILTA BANDEIRA DA SILVA	3.500,00	
03/02/2025	1.1.1.02.001	BANCO DO BRASIL	PIX - ENVIADO - 01/02 10:18 ADAILTA BANDEIRA DA SILVA		3.500,00
03/02/2025	1.1.1.01.001	CAIXA GERAL	PIX - ENVIADO - 01/02 13:34 ANTONIO ALVES BEZERRA	4.410,00	
03/02/2025	1.1.1.02.001	BANCO DO BRASIL	PIX - ENVIADO - 01/02 13:34 ANTONIO ALVES BEZERRA		4.410,00
03/02/2025	1.1.1.01.001	CAIXA GERAL	PIX - ENVIADO - 01/02 13:37 ENOQUE FRAZAO CONCEIÇÃO	1.000,00	
03/02/2025	1.1.1.02.001	BANCO DO BRASIL	PIX - ENVIADO - 01/02 13:37 ENOQUE FRAZAO CONCEIÇÃO		1.000,00
03/02/2025	1.1.1.01.001	CAIXA GERAL	PIX - ENVIADO - 01/02 15:33 FERNANDO VALERIO DA SILVA	5.000,00	
			TRANSPORTE	326.515,71	321.515,71

CPL Fortaleza dos Nogueiras
372

DIÁRIO

Data	Classificação	Descrição	Histórico	Débito	Crédito
			TRANSPORTE	326.515,71	321.515,71
03/02/2025	1.1.1.02.001	BANCO DO BRASIL	PIX - ENVIADO - 01/02 15:33 FERNANDO VALERIO DA SILVA		5.000,00
03/02/2025	1.1.1.01.001	CAIXA GERAL	PIX - ENVIADO - 01/02 18:23 LAECIO VALERIO DA SILVA	2.250,00	
03/02/2025	1.1.1.02.001	BANCO DO BRASIL	PIX - ENVIADO - 01/02 18:23 LAECIO VALERIO DA SILVA		2.250,00
03/02/2025	1.1.1.01.001	CAIXA GERAL	PIX - ENVIADO - 03/02 08:22 WANE DA COSTA SILVA	350,00	
03/02/2025	1.1.1.02.001	BANCO DO BRASIL	PIX - ENVIADO - 03/02 08:22 WANE DA COSTA SILVA		350,00
03/02/2025	1.1.1.01.001	CAIXA GERAL	PIX - ENVIADO - 03/02 13:54 NIAR INDUSTRIA E COMERCIO	901,88	
03/02/2025	1.1.1.02.001	BANCO DO BRASIL	PIX - ENVIADO - 03/02 13:54 NIAR INDUSTRIA E COMERCIO		901,88
03/02/2025	1.1.1.01.001	CAIXA GERAL	PIX - ENVIADO - 03/02 16:24 TRANSAC INTERMEDIADOR DE P	67,43	
03/02/2025	1.1.1.02.001	BANCO DO BRASIL	PIX - ENVIADO - 03/02 16:24 TRANSAC INTERMEDIADOR DE P		67,43
03/02/2025	1.1.1.01.001	CAIXA GERAL	PIX - ENVIADO - 03/02 16:30 TRANSAC INTERMEDIADOR DE P	67,43	
03/02/2025	1.1.1.02.001	BANCO DO BRASIL	PIX - ENVIADO - 03/02 16:30 TRANSAC INTERMEDIADOR DE P		67,43
03/02/2025	1.1.1.01.001	CAIXA GERAL	PIX - ENVIADO - 03/02 16:32 M. J. P. LIMA COMERCIO E S	450,00	
03/[illegible]25	1.1.1.02.001	BANCO DO BRASIL	PIX - ENVIADO - 03/02 16:32 M. J. P. LIMA COMERCIO E S		450,00
03/02/2025	1.1.1.01.001	CAIXA GERAL	PIX - ENVIADO - 03/02 16:48 FERNANDO VALERIO DA SILVA	10.000,00	
03/02/2025	1.1.1.02.001	BANCO DO BRASIL	PIX - ENVIADO - 03/02 16:48 FERNANDO VALERIO DA SILVA		10.000,00
03/02/2025	3.2.2.05.002	DESPESAS BANCÁRIAS	TARIFA PIX ENVIADO - TAR. AGRUPADAS - OCORRENCIA 03/02/2025	8,92	
03/02/2025	1.1.1.02.001	BANCO DO BRASIL	TARIFA PIX ENVIADO - TAR. AGRUPADAS - OCORRENCIA 03/02/2025		8,92
03/02/2025	3.2.2.05.002	DESPESAS BANCÁRIAS	COBRANÇA DE I.O.F. - IOF SALDO DEVEDOR CONTA	31,67	
03/02/2025	1.1.1.02.001	BANCO DO BRASIL	COBRANÇA DE I.O.F. - IOF SALDO DEVEDOR CONTA		31,67
04/02/2025	1.1.1.01.001	CAIXA GERAL	PIX - ENVIADO - 04/02 10:58 D J C EMPREENDIMENTO ENGEN	67.509,00	
04/02/2025	1.1.1.02.001	BANCO DO BRASIL	PIX - ENVIADO - 04/02 10:58 D J C EMPREENDIMENTO ENGEN		67.509,00
04/02/2025	3.2.2.04.019	MARCENARIA E METALÚRGICA	PIX - ENVIADO - 04/02 11:14 METALURGICA MASTER	7.000,00	
04/02/2025	1.1.1.02.001	BANCO DO BRASIL	PIX - ENVIADO - 04/02 11:14 METALURGICA MASTER		7.000,00
04/02/2025	3.2.2.05.002	DESPESAS BANCÁRIAS	TARIFA PIX ENVIADO - TAR. AGRUPADAS - OCORRENCIA 04/02/2025	20,00	
04/02/2025	1.1.1.02.001	BANCO DO BRASIL	TARIFA PIX ENVIADO - TAR. AGRUPADAS - OCORRENCIA 04/02/2025		20,00
05/[illegible]025	1.1.1.01.001	CAIXA GERAL	PIX - ENVIADO - 05/02 10:07 LARISSA HELEN DA SILVA SA	279,00	
05/02/2025	1.1.1.02.001	BANCO DO BRASIL	PIX - ENVIADO - 05/02 10:07 LARISSA HELEN DA SILVA SA		279,00
05/02/2025	1.1.1.01.001	CAIXA GERAL	PIX - ENVIADO - 05/02 20:42 D J C EMPREENDIMENTO ENGEN	309,00	
05/02/2025	1.1.1.02.001	BANCO DO BRASIL	PIX - ENVIADO - 05/02 20:42 D J C EMPREENDIMENTO ENGEN		309,00
05/02/2025	3.2.2.05.002	DESPESAS BANCÁRIAS	TARIFA PIX ENVIADO - TAR. AGRUPADAS - OCORRENCIA 05/02/2025	3,05	
05/02/2025	1.1.1.02.001	BANCO DO BRASIL	TARIFA PIX ENVIADO - TAR. AGRUPADAS - OCORRENCIA 05/02/2025		3,05
06/02/2025	1.1.1.02.001	BANCO DO BRASIL	TRANSFERÊNCIA RECEBIDA - 06/02 13:22 PREFEITURA MUNICIPAL DE	229.822,44	
06/02/2025	1.1.1.01.001	CAIXA GERAL	TRANSFERÊNCIA RECEBIDA - 06/02 13:22 PREFEITURA MUNICIPAL DE		229.822,44
06/02/2025	3.2.2.04.015	CARTÃO EMPRESARIAL	COMPRA COM CARTÃO - 06/02 13:40 PURINUTRE	351,99	
06/02/2025	1.1.1.02.001	BANCO DO BRASIL	COMPRA COM CARTÃO - 06/02 13:40 PURINUTRE		351,99
06/02/2025	3.2.2.04.015	CARTÃO EMPRESARIAL	COMPRA COM CARTÃO - 06/02 14:30 POSTO BANANAL	420,05	
06/02/2025	1.1.1.02.001	BANCO DO BRASIL	COMPRA COM CARTÃO - 06/02 14:30 POSTO BANANAL		420,05
06/02/2025	1.1.1.01.001	CAIXA GERAL	PIX - ENVIADO - 06/02 16:42 REGIANE EVANGELISTA COSTA	455,00	
			TRANSPORTE	646.812,57	646.357,57

DIÁRIO

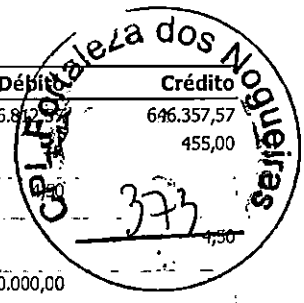

Data	Classificação	Descrição	Histórico	Débito	Crédito
			TRANSPORTE	646.812,66	646.357,57
06/02/2025	1.1.1.02.001	BANCO DO BRASIL	PIX - ENVIADO - 06/02 16:42 REGIANE EVANGELISTA COSTA		455,00
06/02/2025	3.2.2.05.002	DESPESAS BANCÁRIAS	TARIFA PIX ENVIADO - TAR. AGRUPADAS - OCORRENCIA 06/02/2025	0,50	
06/02/2025	1.1.1.02.001	BANCO DO BRASIL	TARIFA PIX ENVIADO - TAR. AGRUPADAS - OCORRENCIA 06/02/2025		0,50
07/02/2025	1.1.1.01.001	CAIXA GERAL	TRANSFERÊNCIA ENVIADA - 07/02 09:30 HUGO DINIZ CARVALHO LIMA	100.000,00	
07/02/2025	1.1.1.02.001	BANCO DO BRASIL	TRANSFERÊNCIA ENVIADA - 07/02 09:30 HUGO DINIZ CARVALHO LIMA		100.000,00
07/02/2025	1.1.1.01.001	CAIXA GERAL	PIX - ENVIADO - 07/02 09:24 D J C EMPREENDIMENTO ENGEN	100.000,00	
07/02/2025	1.1.1.02.001	BANCO DO BRASIL	PIX - ENVIADO - 07/02 09:24 D J C EMPREENDIMENTO ENGEN		100.000,00
07/02/2025	1.1.1.01.001	CAIXA GERAL	PIX - ENVIADO - 07/02 11:28 MARCELO SPINDOLA SILVA	19.000,00	
07/02/2025	1.1.1.02.001	BANCO DO BRASIL	PIX - ENVIADO - 07/02 11:28 MARCELO SPINDOLA SILVA		19.000,00
07/02/2025	3.2.2.05.002	DESPESAS BANCÁRIAS	TARIFA PIX ENVIADO - TAR. AGRUPADAS - OCORRENCIA 07/02/2025	10,00	
07/02/2025	1.1.1.02.001	BANCO DO BRASIL	TARIFA PIX ENVIADO - TAR. AGRUPADAS - OCORRENCIA 07/02/2025		10,00
10/02/2025	1.1.1.02.001	BANCO DO BRASIL	PIX - RECEBIDO - 10/02 04:50 00858353318 FERNANDO VALER	5.000,00	
2025	1.1.1.01.001	CAIXA GERAL	PIX - RECEBIDO - 10/02 04:50 00858353318 FERNANDO VALER		5.000,00
10/02/2025	1.1.1.01.001	CAIXA GERAL	PIX - ENVIADO - 10/02 15:03 D6 EMPREENDIMENTOS IMOBILI	1.306,00	
10/02/2025	1.1.1.02.001	BANCO DO BRASIL	PIX - ENVIADO - 10/02 15:03 D6 EMPREENDIMENTOS IMOBILI		1.306,00
10/02/2025	1.1.1.01.001	CAIXA GERAL	CAP GIRO DIG AMORTIZAÇÃO	3.249,47	
10/02/2025	1.1.1.02.001	BANCO DO BRASIL	CAP GIRO DIG AMORTIZAÇÃO		3.249,47
10/02/2025	3.2.2.04.015	CARTÃO EMPRESARIAL	PAGTO CARTÃO CRÉDITO - EMPRESARIAL ELO	18.306,25	
10/02/2025	1.1.1.02.001	BANCO DO BRASIL	PAGTO CARTÃO CRÉDITO - EMPRESARIAL ELO		18.306,25
10/02/2025	3.2.2.05.002	DESPESAS BANCÁRIAS	TARIFA PIX ENVIADO - TAR. AGRUPADAS - OCORRENCIA 10/02/2025	10,00	
10/02/2025	1.1.1.02.001	BANCO DO BRASIL	TARIFA PIX ENVIADO - TAR. AGRUPADAS - OCORRENCIA 10/02/2025		10,00
17/02/2025	1.1.1.02.001	BANCO DO BRASIL	PIX - RECEBIDO - 17/02 14:23 39935108000101 BRUTO BRASI	10.000,00	
17/02/2025	1.1.1.01.001	CAIXA GERAL	PIX - RECEBIDO - 17/02 14:23 39935108000101 BRUTO BRASI		10.000,00
17/02/2025	3.2.2.04.015	CARTÃO EMPRESARIAL	COMPRA COM CARTÃO - 17/02 20:30 CHURRASQUINHO VICTOR	52,00	
17/02/2025	1.1.1.02.001	BANCO DO BRASIL	COMPRA COM CARTÃO - 17/02 20:30 CHURRASQUINHO VICTOR		52,00
18/02/2025	3.2.2.04.015	CARTÃO EMPRESARIAL	COMPRA COM CARTÃO - 18/02 08:28 MANGUEIRAS E CIA LTD	1.140,00	
2025	1.1.1.02.001	BANCO DO BRASIL	COMPRA COM CARTÃO - 18/02 08:28 MANGUEIRAS E CIA LTD		1.140,00
18/02/2025	3.2.2.04.015	CARTÃO EMPRESARIAL	COMPRA COM CARTÃO - 18/02 13:10 PO.PE.DI	53,00	
18/02/2025	1.1.1.02.001	BANCO DO BRASIL	COMPRA COM CARTÃO - 18/02 13:10 PO.PE.DI		53,00
18/02/2025	1.1.1.01.001	CAIXA GERAL	PIX - ENVIADO - 18/02 14:35 J C C CASTRO COMERCIO ME	5.000,00	
18/02/2025	1.1.1.02.001	BANCO DO BRASIL	PIX - ENVIADO - 18/02 14:35 J C C CASTRO COMERCIO ME		5.000,00
18/02/2025	1.1.1.01.001	CAIXA GERAL	PIX - ENVIADO - 18/02 14:39 PAULO VÍTOR CAMPOS	100,00	
18/02/2025	1.1.1.02.001	BANCO DO BRASIL	PIX - ENVIADO - 18/02 14:39 PAULO VÍTOR CAMPOS		100,00
18/02/2025	1.1.1.01.001	CAIXA GERAL	PIX - ENVIADO - 18/02 15:08 EMILIO DIEGO ROCHA DA SILV	600,00	
18/02/2025	1.1.1.02.001	BANCO DO BRASIL	PIX - ENVIADO - 18/02 15:08 EMILIO DIEGO ROCHA DA SILV		600,00
18/02/2025	3.2.2.05.002	DESPESAS BANCÁRIAS	TARIFA PIX ENVIADO - TAR. AGRUPADAS - OCORRENCIA 18/02/2025	16,94	
18/02/2025	1.1.1.02.001	BANCO DO BRASIL	TARIFA PIX ENVIADO - TAR. AGRUPADAS - OCORRENCIA 18/02/2025		16,94
19/02/2025	3.2.2.04.015	CARTÃO EMPRESARIAL	COMPRA COM CARTÃO - 19/02 13:55 A.TELES AUTO POSTO	254,00	
19/02/2025	1.1.1.02.001	BANCO DO BRASIL	COMPRA COM CARTÃO - 19/02 13:55 A.TELES AUTO POSTO		254,00
19/02/2025	3.2.2.04.015	CARTÃO EMPRESARIAL	COMPRA COM CARTÃO - 19/02 08:06 POSTO TAYSA	30,50	
			TRANSPORTE	910.945,23	910.914,73

DIÁRIO

CPE Fortaleza dos Nogueiras
374

Data	Classificação	Descrição	Histórico	Débito	Crédito
			TRANSPORTE	910.945,27	910.914,73
19/02/2025	1.1.1.02.001	BANCO DO BRASIL	COMPRA COM CARTÃO - 19/02 08:06 POSTO TAYSA		30,50
19/02/2025	3.2.2.04.015	CARTÃO EMPRESARIAL	COMPRA COM CARTÃO - 19/02 08:37 TAYSA CONVENIENCIA	41,00	
19/02/2025	1.1.1.02.001	BANCO DO BRASIL	COMPRA COM CARTÃO - 19/02 08:37 TAYSA CONVENIENCIA		41,00
19/02/2025	3.2.2.04.015	CARTÃO EMPRESARIAL	COMPRA COM CARTÃO - 19/02 08:56 PROPIG *F. CORTEZ VI	58,00	
19/02/2025	1.1.1.02.001	BANCO DO BRASIL	COMPRA COM CARTÃO - 19/02 08:56 PROPIG *F. CORTEZ VI		58,00
20/02/2025	1.1.1.01.001	CAIXA GERAL	PIX - ENVIADO - 20/02 17:25 ANTONIO JOSE DE SOUSA E SO	2.100,00	
20/02/2025	1.1.1.02.001	BANCO DO BRASIL	PIX - ENVIADO - 20/02 17:25 ANTONIO JOSE DE SOUSA E SO		2.100,00
20/02/2025	3.2.2.05.002	DESPESAS BANCÁRIAS	TARIFA PIX ENVIADO - TAR. AGRUPADAS - OCORRENCIA 20/02/2025	10,00	
20/02/2025	1.1.1.02.001	BANCO DO BRASIL	TARIFA PIX ENVIADO - TAR. AGRUPADAS - OCORRENCIA 20/02/2025		10,00
21/02/2025	1.1.1.01.001	CAIXA GERAL	Receita com Prestação de Serviços CF. NF. 202500000000004 MUNICIPIO DE SAO FRANCISCO DO BREJAO em 21/02/2025	41.844,69	
21/02/2025	4.1.1.02.001	SERVIÇOS PRESTADOS	Receita com Prestação de Serviços CF. NF. 202500000000004 MUNICIPIO DE SAO FRANCISCO DO BREJAO em 21/02/2025		41.844,69
21/02/2025	1.1.1.01.001	CAIXA GERAL	SAQUE DINHEIRO ATM CARTAO - 21/02 07:34 SAA-COLINAS	450,00	
21/02/2025	1.1.1.02.001	BANCO DO BRASIL	SAQUE DINHEIRO ATM CARTAO - 21/02 07:34 SAA-COLINAS		450,00
24/02/2025	1.1.1.02.001	BANCO DO BRASIL	TRANSFERÊNCIA RECEBIDA - 24/02 13:04 PREF M S FCO BREJAO	41.844,69	
24/02/2025	1.1.1.01.001	CAIXA GERAL	TRANSFERÊNCIA RECEBIDA - 24/02 13:04 PREF M S FCO BREJAO		41.844,69
24/02/2025	1.1.1.02.001	BANCO DO BRASIL	PIX - RECEBIDO - 24/02 15:00 28588813000163 ESTRELA E L	91.134,00	
24/02/2025	1.1.1.01.001	CAIXA GERAL	PIX - RECEBIDO - 24/02 15:00 28588813000163 ESTRELA E L		91.134,00
24/02/2025	1.1.1.01.001	CAIXA GERAL	PIX - ENVIADO - 24/02 15:31 ARIMI CONSTRUCOES LTDA	5.000,00	
24/02/2025	1.1.1.02.001	BANCO DO BRASIL	PIX - ENVIADO - 24/02 15:31 ARIMI CONSTRUCOES LTDA		5.000,00
24/02/2025	1.1.1.01.001	CAIXA GERAL	PIX - ENVIADO - 24/02 15:41 COSTA CARVALHO CIMENTO LTD	11.480,00	
24/02/2025	1.1.1.02.001	BANCO DO BRASIL	PIX - ENVIADO - 24/02 15:41 COSTA CARVALHO CIMENTO LTD		11.480,00
24/02/2025	1.1.1.01.001	CAIXA GERAL	PIX - ENVIADO - 24/02 15:44 RENOVE SERVICOS E EMPREEND	30.000,00	
24/02/2025	1.1.1.02.001	BANCO DO BRASIL	PIX - ENVIADO - 24/02 15:44 RENOVE SERVICOS E EMPREEND		30.000,00
24/02/2025	1.1.1.01.001	CAIXA GERAL	PIX - ENVIADO - 24/02 18:37 JOSE LUIZ PELISSARI MONTAN	1.361,00	
24/02/2025	1.1.1.02.001	BANCO DO BRASIL	PIX - ENVIADO - 24/02 18:37 JOSE LUIZ PELISSARI MONTAN		1.361,00
24/02/2025	1.1.1.01.001	CAIXA GERAL	CAP GIRO DIG AMORTIZAÇÃO	2.646,53	
24/02/2025	1.1.1.02.001	BANCO DO BRASIL	CAP GIRO DIG AMORTIZAÇÃO		2.646,53
24/02/2025	3.2.2.05.002	DESPESAS BANCÁRIAS	TARIFA PACOTE DE SERVIÇOS - COBRANÇA REFERENTE 24/02/2025	75,40	
24/02/2025	1.1.1.02.001	BANCO DO BRASIL	TARIFA PACOTE DE SERVIÇOS - COBRANÇA REFERENTE 24/02/2025		75,40
24/02/2025	3.2.2.05.002	DESPESAS BANCÁRIAS	TARIFA PIX ENVIADO - TAR. AGRUPADAS - OCORRENCIA 24/02/2025	40,00	
24/02/2025	1.1.1.02.001	BANCO DO BRASIL	TARIFA PIX ENVIADO - TAR. AGRUPADAS - OCORRENCIA 24/02/2025		40,00
24/02/2025	3.2.2.04.005	SEGUROS	SEG CRÉD PROTEG EMPRESA - BB SEGURO CRED PROT EMPR	52,73	
24/02/2025	1.1.1.02.001	BANCO DO BRASIL	SEG CRÉD PROTEG EMPRESA - BB SEGURO CRED PROT EMPR		52,73
25/02/2025	3.2.2.04.015	CARTÃO EMPRESARIAL	COMPRA COM CARTÃO - 25/02 06:54 POSTO SANTA TEREZA	445,00	
25/02/2025	1.1.1.02.001	BANCO DO BRASIL	COMPRA COM CARTÃO - 25/02 06:54 POSTO SANTA TEREZA		445,00
25/02/2025	1.1.1.01.001	CAIXA GERAL	TRANSFERÊNCIA ENVIADA - 25/02 17:18 FVS S E LTDA	20.000,00	
25/02/2025	1.1.1.02.001	BANCO DO BRASIL	TRANSFERÊNCIA ENVIADA - 25/02 17:18 FVS S E LTDA		20.000,00
25/02/2025	1.1.1.01.001	CAIXA GERAL	PIX - ENVIADO - 25/02 10:20 ALLAN XAVIER SILVA SALES	25.000,00	
			TRANSPORTE	1.184.528,27	1.159.528,27

DIÁRIO

Data	Classificação	Descrição	Histórico	Débito	Crédito
			TRANSPORTE	1.184.568,27	1.159.568,27
25/02/2025	1.1.1.02.001	BANCO DO BRASIL	PIX - ENVIADO - 25/02 10:20 ALLAN XAVIER SILVA SALES		25.000,00
25/02/2025	1.1.1.01.001	CAIXA GERAL	PIX - ENVIADO - 25/02 10:34 D J C EMPREENDIMENTO ENGEN	35.568,00	
25/02/2025	1.1.1.02.001	BANCO DO BRASIL	PIX - ENVIADO - 25/02 10:34 D J C EMPREENDIMENTO ENGEN		35.568,00
25/02/2025	1.1.1.01.001	CAIXA GERAL	PIX - ENVIADO - 25/02 16:45 DELMA VALERIO DA SILVA SA	459,00	
25/02/2025	1.1.1.02.001	BANCO DO BRASIL	PIX - ENVIADO - 25/02 16:45 DELMA VALERIO DA SILVA SA		459,00
25/02/2025	3.2.2.05.002	DESPESAS BANCÁRIAS	TARIFA PIX ENVIADO - TAR. AGRUPADAS - OCORRENCIA 25/02/2025	14,54	
25/02/2025	1.1.1.02.001	BANCO DO BRASIL	TARIFA PIX ENVIADO - TAR. AGRUPADAS - OCORRENCIA 25/02/2025		14,54
26/02/2025	1.1.1.01.001	CAIXA GERAL	Receita com Prestação de Serviços CF. NF. 202500000000005 MUNICIPIO DE SAO FRANCISCO DO BREJAO em 26/02/2025	63.626,58	
26/02/2025	4.1.1.02.001	SERVIÇOS PRESTADOS	Receita com Prestação de Serviços CF. NF. 202500000000005 MUNICIPIO DE SAO FRANCISCO DO BREJAO em 26/02/2025		63.626,58
26/02/2025	3.2.2.04.015	CARTÃO EMPRESARIAL	COMPRA COM CARTÃO - 26/02 08:21 PAO DELANO	35,77	
26/02/2025	1.1.1.02.001	BANCO DO BRASIL	COMPRA COM CARTÃO - 26/02 08:21 PAO DELANO		35,77
26/02/2025	3.2.2.04.015	CARTÃO EMPRESARIAL	COMPRA COM CARTÃO - 26/02 20:51 EMPORIO MANA	44,51	
26/02/2025	1.1.1.02.001	BANCO DO BRASIL	COMPRA COM CARTÃO - 26/02 20:51 EMPORIO MANA		44,51
26/02/2025	3.2.2.04.015	CARTÃO EMPRESARIAL	COMPRA COM CARTÃO - 26/02 13:08 RAIMUNDOHONORATO	15,15	
26/02/2025	1.1.1.02.001	BANCO DO BRASIL	COMPRA COM CARTÃO - 26/02 13:08 RAIMUNDOHONORATO		15,15
27/02/2025	1.1.1.02.001	BANCO DO BRASIL	BB GIRO PRONAMPE	141.636,00	
27/02/2025	1.1.1.01.001	CAIXA GERAL	BB GIRO PRONAMPE		141.636,00
27/02/2025	1.1.1.01.001	CAIXA GERAL	BB GIRO PRONAMPE	2.594,62	
27/02/2025	1.1.1.02.001	BANCO DO BRASIL	BB GIRO PRONAMPE		2.594,62
27/02/2025	3.2.2.04.005	SEGUROS	BB SEGUROS	129,98	
27/02/2025	1.1.1.02.001	BANCO DO BRASIL	BB SEGUROS		129,98
27/02/2025	1.1.1.01.001	CAIXA GERAL	PIX - ENVIADO - 27/02 13:58 DEYLANDIA PEREIRA DA SILVA	800,00	
27/02/2025	1.1.1.02.001	BANCO DO BRASIL	PIX - ENVIADO - 27/02 13:58 DEYLANDIA PEREIRA DA SILVA		800,00
27/02/2025	3.2.2.04.001	ENERGIA ELÉTRICA	PIX - ENVIADO - 27/02 14:01 EQUATORIAL MARANHAO DISTRI	370,61	
27/02/2025	1.1.1.02.001	BANCO DO BRASIL	PIX - ENVIADO - 27/02 14:01 EQUATORIAL MARANHAO DISTRI		370,61
27/02/2025	3.2.2.04.001	ENERGIA ELÉTRICA	PIX - ENVIADO - 27/02 14:02 EQUATORIAL MARANHAO DISTRI	240,15	
27/02/2025	1.1.1.02.001	BANCO DO BRASIL	PIX - ENVIADO - 27/02 14:02 EQUATORIAL MARANHAO DISTRI		240,15
27/02/2025	3.2.2.05.002	DESPESAS BANCÁRIAS	TARIFA PIX ENVIADO - TAR. AGRUPADAS - OCORRENCIA 27/02/2025	7,92	
27/02/2025	1.1.1.02.001	BANCO DO BRASIL	TARIFA PIX ENVIADO - TAR. AGRUPADAS - OCORRENCIA 27/02/2025		7,92
28/02/2025	1.1.1.02.001	BANCO DO BRASIL	TRANSFERÊNCIA RECEBIDA - 28/02 13:39 PREFEITURA MUNICIPAL DE	63.626,58	
28/02/2025	1.1.1.01.001	CAIXA GERAL	TRANSFERÊNCIA RECEBIDA - 28/02 13:39 PREFEITURA MUNICIPAL DE		63.626,58
28/02/2025	3.2.2.04.015	CARTÃO EMPRESARIAL	COMPRA COM CARTÃO - 28/02 20:37 TAYSA CONVENIENCIA	120,00	
28/02/2025	1.1.1.02.001	BANCO DO BRASIL	COMPRA COM CARTÃO - 28/02 20:37 TAYSA CONVENIENCIA		120,00
28/02/2025	3.2.2.04.015	CARTÃO EMPRESARIAL	COMPRA COM CARTÃO - 28/02 22:43 PTY*KANANDA FONTES O	200,00	
28/02/2025	1.1.1.02.001	BANCO DO BRASIL	COMPRA COM CARTÃO - 28/02 22:43 PTY*KANANDA FONTES O		200,00
28/02/2025	3.2.2.04.015	CARTÃO EMPRESARIAL	COMPRA COM CARTÃO - 28/02 05:38 V B A FERREIRA LTDA	120,00	
28/02/2025	1.1.1.02.001	BANCO DO BRASIL	COMPRA COM CARTÃO - 28/02 05:38 V B A FERREIRA LTDA		120,00
28/02/2025	3.2.2.04.015	CARTÃO EMPRESARIAL	COMPRA COM CARTÃO - 28/02 16:40 GALEGO BATERIAS	570,00	
28/02/2025	1.1.1.02.001	BANCO DO BRASIL	COMPRA COM CARTÃO - 28/02 16:40 GALEGO BATERIAS		570,00
			TRANSPORTE	1.494.707,68	1.494.707,68

CPL Fortaleza dos Nogueiras 375

DIÁRIO

Data	Classificação	Descrição	Histórico	Débito	Crédito
			TRANSPORTE	1.494.707,68	1.494.707,68
28/02/2025	1.1.1.01.001	CAIXA GERAL	PIX - ENVIADO - 28/02 08:18 ALLAN XAVIER SILVA SALES	6.000,00	
28/02/2025	1.1.1.02.001	BANCO DO BRASIL	PIX - ENVIADO - 28/02 08:18 ALLAN XAVIER SILVA SALES		6.000,00
28/02/2025	1.1.1.01.001	CAIXA GERAL	PIX - ENVIADO - 28/02 08:35 FESTEJAR SERVICOS E LOCACO	150,00	
28/02/2025	1.1.1.02.001	BANCO DO BRASIL	PIX - ENVIADO - 28/02 08:35 FESTEJAR SERVICOS E LOCACO		150,00
28/02/2025	1.1.1.01.001	CAIXA GERAL	PIX - ENVIADO - 28/02 09:50 WANE DA COSTA SILVA	250,00	
28/02/2025	1.1.1.02.001	BANCO DO BRASIL	PIX - ENVIADO - 28/02 09:50 WANE DA COSTA SILVA		250,00
28/02/2025	1.1.1.01.001	CAIXA GERAL	PIX - ENVIADO - 28/02 19:02 WANE DA COSTA SILVA	350,00	
28/02/2025	1.1.1.02.001	BANCO DO BRASIL	PIX - ENVIADO - 28/02 19:02 WANE DA COSTA SILVA		350,00
28/02/2025	1.1.1.01.001	CAIXA GERAL	PIX - ENVIADO - 28/02 19:03 WANE DA COSTA SILVA	2.300,00	
28/02/2025	1.1.1.02.001	BANCO DO BRASIL	PIX - ENVIADO - 28/02 19:03 WANE DA COSTA SILVA		2.300,00
28/02/2025	1.1.1.01.001	CAIXA GERAL	CAP GIRO DIG AMORTIZAÇÃO	10.955,53	
28/02/2025	1.1.1.02.001	BANCO DO BRASIL	CAP GIRO DIG AMORTIZAÇÃO		10.955,53
28/02/2025	3.2.2.05.002	DESPESAS BANCÁRIAS	TARIFA PIX ENVIADO - TAR. AGRUPADAS - OCORRENCIA 28/02/2025	7,41	
28/02/2025	1.1.1.02.001	BANCO DO BRASIL	TARIFA PIX ENVIADO - TAR. AGRUPADAS - OCORRENCIA 28/02/2025		7,41
28/02/2025	3.2.2.05.002	DESPESAS BANCÁRIAS	COBRANÇA DE JUROS - JUROS SALDO DEVEDOR CONTA	251,57	
28/02/2025	1.1.1.02.001	BANCO DO BRASIL	COBRANÇA DE JUROS - JUROS SALDO DEVEDOR CONTA		251,57
28/02/2025	3.2.2.04.020	DEPRECIAÇÃO	Depreciação Acumulada Máquinas e Equipamentos 10% a. a.	2.874,08	
28/02/2025	1.2.4.07.003	(-) DEPRECIAÇÕES DE MÁQUINAS, EQUIP. FER	Depreciação Acumulada Máquinas e Equipamentos 10% a. a.		2.874,08
28/02/2025	4.1.2.03.011	(-) SIMPLES NACIONAL	Provisão de SIMPLES NACIONAL A RECOLHER em 28/02/2025 Ref. 02/2025	3.943,79	
28/02/2025	2.1.4.01.015	SIMPLES NACIONAL A RECOLHER	Provisão de SIMPLES NACIONAL A RECOLHER em 28/02/2025 Ref. 02/2025		3.943,79
			TOTAL DO MÊS	1.521.790,06	1.521.790,06
05/03/2025	1.1.1.02.001	BANCO DO BRASIL	PIX - RECEBIDO - 03/03 11:46 14794268000157 NASCIMENTO	76.500,00	
05/03/2025	1.1.1.01.001	CAIXA GERAL	PIX - RECEBIDO - 03/03 11:46 14794268000157 NASCIMENTO		76.500,00
05/03/2025	3.2.2.04.015	CARTÃO EMPRESARIAL	COMPRA COM CARTÃO - 04/03 23:45 REIZIN ADEGA	350,00	
05/03/2025	1.1.1.02.001	BANCO DO BRASIL	COMPRA COM CARTÃO - 04/03 23:45 REIZIN ADEGA		350,00
05/03/2025	3.2.2.04.015	CARTÃO EMPRESARIAL	COMPRA COM CARTÃO - 03/03 15:50 FACIL CONSTRUIR	340,00	
05/03/2025	1.1.1.02.001	BANCO DO BRASIL	COMPRA COM CARTÃO - 03/03 15:50 FACIL CONSTRUIR		340,00
05/03/2025	3.2.2.04.015	CARTÃO EMPRESARIAL	COMPRA COM CARTÃO - 03/03 06:48 A.TELES AUTO POSTO	200,00	
05/03/2025	1.1.1.02.001	BANCO DO BRASIL	COMPRA COM CARTÃO - 03/03 06:48 A.TELES AUTO POSTO		200,00
05/03/2025	3.2.2.04.015	CARTÃO EMPRESARIAL	COMPRA COM CARTÃO - 03/03 18:54 A.TELES AUTO POSTO	915,00	
05/03/2025	1.1.1.02.001	BANCO DO BRASIL	COMPRA COM CARTÃO - 03/03 18:54 A.TELES AUTO POSTO		915,00
05/03/2025	1.1.1.01.001	CAIXA GERAL	SAQUE DINHEIRO ATM CARTAO - 02/03 19:51 SAA-COLINAS	1.000,00	
05/03/2025	1.1.1.02.001	BANCO DO BRASIL	SAQUE DINHEIRO ATM CARTAO - 02/03 19:51 SAA-COLINAS		1.000,00
05/03/2025	1.1.1.01.001	CAIXA GERAL	TRANSFERÊNCIA ENVIADA - 03/03 13:55 WANE DA COSTA SILVA	350,00	
05/03/2025	1.1.1.02.001	BANCO DO BRASIL	TRANSFERÊNCIA ENVIADA - 03/03 13:55 WANE DA COSTA SILVA		350,00
05/03/2025	1.1.1.01.001	CAIXA GERAL	TRANSFERÊNCIA ENVIADA - 05/03 09:59 WANE DA COSTA SILVA	250,00	
05/03/2025	1.1.1.02.001	BANCO DO BRASIL	TRANSFERÊNCIA ENVIADA - 05/03 09:59 WANE DA COSTA SILVA		250,00
05/03/2025	1.1.1.01.001	CAIXA GERAL	PIX - ENVIADO - 01/03 10:03 D J C EMPREENDIMENTO ENGEN	54.083,00	
05/03/2025	1.1.1.02.001	BANCO DO BRASIL	PIX - ENVIADO - 01/03 10:03 D J C EMPREENDIMENTO ENGEN		54.083,00
			TRANSPORTE	133.988,00	133.988,00

CRA - Fortaleza dos Nogueiras
376

DIÁRIO

Data	Classificação	Descrição	Histórico	Débito	Crédito
			TRANSPORTE	133.988,00	133.988,00
05/03/2025	1.1.1.01.001	CAIXA GERAL	PIX - ENVIADO - 01/03 18:56 IZAQUIEL DA SILVA CÂNDIDO	840,00	
05/03/2025	1.1.1.02.001	BANCO DO BRASIL	PIX - ENVIADO - 01/03 18:56 IZAQUIEL DA SILVA CÂNDIDO		840,00
05/03/2025	1.1.1.01.001	CAIXA GERAL	PIX - ENVIADO - 01/03 18:57 MAGNO FERREIRA	5.000,00	
05/03/2025	1.1.1.02.001	BANCO DO BRASIL	PIX - ENVIADO - 01/03 18:57 MAGNO FERREIRA		5.000,00
05/03/2025	1.1.1.01.001	CAIXA GERAL	PIX - ENVIADO - 02/03 17:46 MEGA ELETRO	3.300,00	
05/03/2025	1.1.1.02.001	BANCO DO BRASIL	PIX - ENVIADO - 02/03 17:46 MEGA ELETRO		3.300,00
05/03/2025	1.1.1.01.001	CAIXA GERAL	PIX - ENVIADO - 03/03 13:53 J. A. CORTES DE OLIVEIRA -	1.000,00	
05/03/2025	1.1.1.02.001	BANCO DO BRASIL	PIX - ENVIADO - 03/03 13:53 J. A. CORTES DE OLIVEIRA -		1.000,00
05/03/2025	1.1.1.01.001	CAIXA GERAL	PIX - ENVIADO - 03/03 15:01 CONCITA HELENA SILVA CENA	350,00	
05/03/2025	1.1.1.02.001	BANCO DO BRASIL	PIX - ENVIADO - 03/03 15:01 CONCITA HELENA SILVA CENA		350,00
05/03/2025	1.1.1.01.001	CAIXA GERAL	PIX - ENVIADO - 05/03 11:45 FERNANDO VALERIO DA SILVA	12.000,00	
05/03/2025	1.1.1.02.001	BANCO DO BRASIL	PIX - ENVIADO - 05/03 11:45 FERNANDO VALERIO DA SILVA		12.000,00
05/03/2025	1.1.1.01.001	CAIXA GERAL	PIX - ENVIADO - 05/03 13:08 ESQUINA DA VILA	900,00	
05/03/2025	1.1.1.02.001	BANCO DO BRASIL	PIX - ENVIADO - 05/03 13:08 ESQUINA DA VILA		900,00
0 2025	1.1.1.01.001	CAIXA GERAL	PIX - ENVIADO - 05/03 14:46 JOSÉ CARLOS CAVALCANTE CAS	5.610,00	
05/03/2025	1.1.1.02.001	BANCO DO BRASIL	PIX - ENVIADO - 05/03 14:46 JOSÉ CARLOS CAVALCANTE CAS		5.610,00
05/03/2025	1.1.1.01.001	CAIXA GERAL	PIX - ENVIADO - 05/03 16:49 FERNANDO VALERIO DA SILVA	10.000,00	
05/03/2025	1.1.1.02.001	BANCO DO BRASIL	PIX - ENVIADO - 05/03 16:49 FERNANDO VALERIO DA SILVA		10.000,00
05/03/2025	3.2.2.05.002	DESPESAS BANCÁRIAS	TARIFA PIX ENVIADO - TAR. AGRUPADAS - OCORRENCIA 05/03/2025	28,81	
05/03/2025	1.1.1.02.001	BANCO DO BRASIL	TARIFA PIX ENVIADO - TAR. AGRUPADAS - OCORRENCIA 05/03/2025		28,81
05/03/2025	3.2.2.05.002	DESPESAS BANCÁRIAS	COBRANÇA DE I.O.F. - IOF SALDO DEVEDOR CONTA	44,02	
05/03/2025	1.1.1.02.001	BANCO DO BRASIL	COBRANÇA DE I.O.F. - IOF SALDO DEVEDOR CONTA		44,02
06/03/2025	1.1.1.01.001	CAIXA GERAL	PIX - ENVIADO - 06/03 11:58 RENOVE SERVICOS E EMPREEND	35.000,00	
06/03/2025	1.1.1.02.001	BANCO DO BRASIL	PIX - ENVIADO - 06/03 11:58 RENOVE SERVICOS E EMPREEND		35.000,00
06/03/2025	1.1.1.01.001	CAIXA GERAL	PIX - ENVIADO - 06/03 14:05 RENOVE SERVICOS E EMPREEND	10.000,00	
06/03/2025	1.1.1.02.001	BANCO DO BRASIL	PIX - ENVIADO - 06/03 14:05 RENOVE SERVICOS E EMPREEND		10.000,00
06/03/2025	3.2.2.04.021	COMBUSTÍVEL	PIX - ENVIADO - 06/03 18:12 A. TELES AUTO POSTO	1.120,00	
0 2025	1.1.1.02.001	BANCO DO BRASIL	PIX - ENVIADO - 06/03 18:12 A. TELES AUTO POSTO		1.120,00
06/03/2025	1.1.1.01.001	CAIXA GERAL	PIX - ENVIADO - 06/03 18:15 ELAINE DE SOUSA SANTOS	450,00	
06/03/2025	1.1.1.02.001	BANCO DO BRASIL	PIX - ENVIADO - 06/03 18:15 ELAINE DE SOUSA SANTOS		450,00
06/03/2025	3.2.2.05.002	DESPESAS BANCÁRIAS	TARIFA PIX ENVIADO - TAR. AGRUPADAS - OCORRENCIA 06/03/2025	24,45	
06/03/2025	1.1.1.02.001	BANCO DO BRASIL	TARIFA PIX ENVIADO - TAR. AGRUPADAS - OCORRENCIA 06/03/2025		24,45
07/03/2025	3.2.2.04.015	CARTÃO EMPRESARIAL	COMPRA COM CARTÃO - 07/03 19:52 AUTO POSTO VEREDA	100,00	
07/03/2025	1.1.1.02.001	BANCO DO BRASIL	COMPRA COM CARTÃO - 07/03 19:52 AUTO POSTO VEREDA		100,00
07/03/2025	1.1.1.01.001	CAIXA GERAL	TRANSFERÊNCIA ENVIADA - 07/03 10:38 WANE DA COSTA SILVA	700,00	
07/03/2025	1.1.1.02.001	BANCO DO BRASIL	TRANSFERÊNCIA ENVIADA - 07/03 10:38 WANE DA COSTA SILVA		700,00
07/03/2025	1.1.1.01.001	CAIXA GERAL	PIX - ENVIADO - 07/03 08:06 LUCAS LIMA SILVA	1.000,00	
07/03/2025	1.1.1.02.001	BANCO DO BRASIL	PIX - ENVIADO - 07/03 08:06 LUCAS LIMA SILVA		1.000,00
07/03/2025	1.1.1.01.001	CAIXA GERAL	PIX - ENVIADO - 07/03 08:22 FERNANDO VALERIO DA SILVA	10.000,00	
07/03/2025	1.1.1.02.001	BANCO DO BRASIL	PIX - ENVIADO - 07/03 08:22 FERNANDO VALERIO DA SILVA		10.000,00
07/03/2025	1.1.1.01.001	CAIXA GERAL	PIX - ENVIADO - 07/03 11:09 53.439.248 EVELINE FERREIR	6.880,00	
			TRANSPORTE	238.335,28	231.455,28

Cl. Fonteleza dos Nogueiras 377

DIÁRIO

Data	Classificação	Descrição	Histórico	Débito	Crédito
			TRANSPORTE	238.335,28	231.455,28
07/03/2025	1.1.1.02.001	BANCO DO BRASIL	PIX - ENVIADO - 07/03 11:09 53.439.248 EVELINE FERREIR		6.880,00
07/03/2025	1.1.1.01.001	CAIXA GERAL	PIX - ENVIADO - 07/03 11:16 B B COMERCIO DE MATERIAIS	10.000,00	
07/03/2025	1.1.1.02.001	BANCO DO BRASIL	PIX - ENVIADO - 07/03 11:16 B B COMERCIO DE MATERIAIS		10.000,00
07/03/2025	1.1.1.01.001	CAIXA GERAL	PIX - ENVIADO - 07/03 17:30 FERNANDO VALERIO DA SILVA	10.000,00	
07/03/2025	1.1.1.02.001	BANCO DO BRASIL	PIX - ENVIADO - 07/03 17:30 FERNANDO VALERIO DA SILVA		10.000,00
07/03/2025	3.2.2.05.002	DESPESAS BANCÁRIAS	TARIFA PIX ENVIADO - TAR. AGRUPADAS - OCORRENCIA 07/03/2025	29,90	
07/03/2025	1.1.1.02.001	BANCO DO BRASIL	TARIFA PIX ENVIADO - TAR. AGRUPADAS - OCORRENCIA 07/03/2025		29,90
10/03/2025	3.2.2.04.015	CARTÃO EMPRESARIAL	COMPRA COM CARTÃO - 08/03 14:40 RANCHO DO VAQUEIRO	353,09	
10/03/2025	1.1.1.02.001	BANCO DO BRASIL	COMPRA COM CARTÃO - 08/03 14:40 RANCHO DO VAQUEIRO		353,09
10/03/2025	3.2.2.04.015	CARTÃO EMPRESARIAL	COMPRA COM CARTÃO - 08/03 09:16 TAYSA CONVENIENCIA	70,00	
10/03/2025	1.1.1.02.001	BANCO DO BRASIL	COMPRA COM CARTÃO - 08/03 09:16 TAYSA CONVENIENCIA		70,00
10/03/2025	3.2.2.04.015	CARTÃO EMPRESARIAL	COMPRA COM CARTÃO - 08/03 10:31 POSTO LARANJEIRAS	180,31	
10/03/2025	1.1.1.02.001	BANCO DO BRASIL	COMPRA COM CARTÃO - 08/03 10:31 POSTO LARANJEIRAS		180,31
10/03/2025	3.2.2.04.015	CARTÃO EMPRESARIAL	COMPRA COM CARTÃO - 10/03 07:06 MIX BARATAO SAO JOSE	33,64	
10/03/2025	1.1.1.02.001	BANCO DO BRASIL	COMPRA COM CARTÃO - 10/03 07:06 MIX BARATAO SAO JOSE		33,64
10/03/2025	3.2.2.04.015	CARTÃO EMPRESARIAL	COMPRA COM CARTÃO - 08/03 19:40 DROGARIAS GLOBO	80,60	
10/03/2025	1.1.1.02.001	BANCO DO BRASIL	COMPRA COM CARTÃO - 08/03 19:40 DROGARIAS GLOBO		80,60
10/03/2025	3.2.2.04.015	CARTÃO EMPRESARIAL	COMPRA COM CARTÃO - 10/03 11:36 POSTO F C CAVALCANTE	200,00	
10/03/2025	1.1.1.02.001	BANCO DO BRASIL	COMPRA COM CARTÃO - 10/03 11:36 POSTO F C CAVALCANTE		200,00
10/03/2025	1.1.1.01.001	CAIXA GERAL	TRANSFERÊNCIA ENVIADA - 10/03 09:05 WANE DA COSTA SILVA	380,00	
10/03/2025	1.1.1.02.001	BANCO DO BRASIL	TRANSFERÊNCIA ENVIADA - 10/03 09:05 WANE DA COSTA SILVA		380,00
10/03/2025	3.2.2.04.019	MARCENARIA E METALÚRGICA	PIX - ENVIADO - 08/03 10:28 METALURGICA MASTER	15.729,00	
10/03/2025	1.1.1.02.001	BANCO DO BRASIL	PIX - ENVIADO - 08/03 10:28 METALURGICA MASTER		15.729,00
10/03/2025	1.1.1.01.001	CAIXA GERAL	PIX - ENVIADO - 08/03 13:17 ENOQUE FRAZAO CONCEIÇÃO	2.616,00	
10/03/2025	1.1.1.02.001	BANCO DO BRASIL	PIX - ENVIADO - 08/03 13:17 ENOQUE FRAZAO CONCEIÇÃO		2.616,00
10/03/2025	1.1.1.01.001	CAIXA GERAL	PIX - ENVIADO - 08/03 13:18 SEBASTIÃO RODRIGUES JÚNIOR	1.000,00	
10/03/2025	1.1.1.02.001	BANCO DO BRASIL	PIX - ENVIADO - 08/03 13:18 SEBASTIÃO RODRIGUES JÚNIOR		1.000,00
10/03/2025	1.1.1.01.001	CAIXA GERAL	PIX - ENVIADO - 08/03 14:52 FERNANDO VALERIO DA SILVA	10.000,00	
10/03/2025	1.1.1.02.001	BANCO DO BRASIL	PIX - ENVIADO - 08/03 14:52 FERNANDO VALERIO DA SILVA		10.000,00
10/03/2025	1.1.1.01.001	CAIXA GERAL	PIX - ENVIADO - 08/03 18:49 FERNANDO VALERIO DA SILVA	5.000,00	
10/03/2025	1.1.1.02.001	BANCO DO BRASIL	PIX - ENVIADO - 08/03 18:49 FERNANDO VALERIO DA SILVA		5.000,00
10/03/2025	1.1.1.01.001	CAIXA GERAL	PIX - ENVIADO - 10/03 13:00 ALLAN XAVIER SILVA SALES	5.670,00	
10/03/2025	1.1.1.02.001	BANCO DO BRASIL	PIX - ENVIADO - 10/03 13:00 ALLAN XAVIER SILVA SALES		5.670,00
10/03/2025	1.1.1.01.001	CAIXA GERAL	PIX - ENVIADO - 10/03 13:01 FERNANDO VALERIO DA SILVA	11.000,00	
10/03/2025	1.1.1.02.001	BANCO DO BRASIL	PIX - ENVIADO - 10/03 13:01 FERNANDO VALERIO DA SILVA		11.000,00
10/03/2025	1.1.1.01.001	CAIXA GERAL	PIX - ENVIADO - 10/03 19:46 ALDENOR MENDES DA ROCHA NE	200,00	
10/03/2025	1.1.1.02.001	BANCO DO BRASIL	PIX - ENVIADO - 10/03 19:46 ALDENOR MENDES DA ROCHA NE		200,00
10/03/2025	1.1.1.01.001	CAIXA GERAL	CAP GIRO DIG AMORTIZAÇÃO	3.249,39	
10/03/2025	1.1.1.02.001	BANCO DO BRASIL	CAP GIRO DIG AMORTIZAÇÃO		3.249,39
			TRANSPORTE	314.127,21	314.127,21

CPL Portaleza dos Nogueiras 378

DIÁRIO

Data	Classificação	Descrição	Histórico	Débito	Crédito
			TRANSPORTE	314.127,21	314.127,21
10/03/2025	3.2.2.04.015	CARTÃO EMPRESARIAL	PAGTO CARTÃO CRÉDITO - EMPRESARIAL ELO	14.657,19	
10/03/2025	1.1.1.02.001	BANCO DO BRASIL	PAGTO CARTÃO CRÉDITO - EMPRESARIAL ELO		14.657,19
10/03/2025	3.2.2.05.002	DESPESAS BANCÁRIAS	TARIFA PIX ENVIADO - TAR. AGRUPADAS - OCORRENCIA 10/03/2025	41,88	
10/03/2025	1.1.1.02.001	BANCO DO BRASIL	TARIFA PIX ENVIADO - TAR. AGRUPADAS - OCORRENCIA 10/03/2025		41,88
11/03/2025	1.1.1.01.001	CAIXA GERAL	PIX - ENVIADO - 11/03 17:16 RENOVE SERVICOS E EMPREEND	4.600,00	
11/03/2025	1.1.1.02.001	BANCO DO BRASIL	PIX - ENVIADO - 11/03 17:16 RENOVE SERVICOS E EMPREEND		4.600,00
11/03/2025	3.2.2.05.002	DESPESAS BANCÁRIAS	TARIFA PIX ENVIADO - TAR. AGRUPADAS - OCORRENCIA 11/03/2025	10,00	
11/03/2025	1.1.1.02.001	BANCO DO BRASIL	TARIFA PIX ENVIADO - TAR. AGRUPADAS - OCORRENCIA 11/03/2025		10,00
17/03/2025	1.1.1.02.001	BANCO DO BRASIL	PIX - RECEBIDO - 17/03 20:46 00000858353318 FERNANDO VA	1.000,00	
17/03/2025	1.1.1.01.001	CAIXA GERAL	PIX - RECEBIDO - 17/03 20:46 00000858353318 FERNANDO VA		1.000,00
17/03/2025	1.1.1.01.001	CAIXA GERAL	PIX - ENVIADO - 17/03 20:48 J & L COMERCIO DE COMBUSTI	433,30	
17/03/2025	1.1.1.02.001	BANCO DO BRASIL	PIX - ENVIADO - 17/03 20:48 J & L COMERCIO DE COMBUSTI		433,30
18/03/2025	1.1.1.01.001	CAIXA GERAL	Receita com Prestação de Serviços CF. NF. 202500000000006 MUNICIPIO DE SAO FRANCISCO DO BREJAO em 18/03/2025	131.511,47	
18/03/2025	4.1.1.02.001	SERVIÇOS PRESTADOS	Receita com Prestação de Serviços CF. NF. 202500000000006 MUNICIPIO DE SAO FRANCISCO DO BREJAO em 18/03/2025		131.511,47
18/03/2025	1.1.1.01.001	CAIXA GERAL	PIX - ENVIADO - 18/03 18:10 ISIS STEFANIA PEREIRA DA S	757,00	
18/03/2025	1.1.1.02.001	BANCO DO BRASIL	PIX - ENVIADO - 18/03 18:10 ISIS STEFANIA PEREIRA DA S		757,00
19/03/2025	1.1.1.02.001	BANCO DO BRASIL	TRANSFERÊNCIA RECEBIDA - 19/03 11:15 PREFEITURA MUNICIPAL DE	131.511,47	
19/03/2025	1.1.1.01.001	CAIXA GERAL	TRANSFERÊNCIA RECEBIDA - 19/03 11:15 PREFEITURA MUNICIPAL DE		131.511,47
19/03/2025	1.1.1.02.001	BANCO DO BRASIL	PIX - RECEBIDO - 19/03 16:54 12228949000122 PAVIRROL EN	46.035,20	
19/03/2025	1.1.1.01.001	CAIXA GERAL	PIX - RECEBIDO - 19/03 16:54 12228949000122 PAVIRROL EN		46.035,20
19/03/2025	1.1.1.01.001	CAIXA GERAL	SAQUE DINHEIRO ATM CARTAO - 19/03 16:18 SOP NOVA IMPERATRIZ	3.000,00	
19/03/2025	1.1.1.02.001	BANCO DO BRASIL	SAQUE DINHEIRO ATM CARTAO - 19/03 16:18 SOP NOVA IMPERATRIZ		3.000,00
19/03/2025	1.1.1.01.001	CAIXA GERAL	SAQUE DINHEIRO ATM CARTAO - 19/03 16:19 SOP NOVA IMPERATRIZ	3.000,00	
19/03/2025	1.1.1.02.001	BANCO DO BRASIL	SAQUE DINHEIRO ATM CARTAO - 19/03 16:19 SOP NOVA IMPERATRIZ		3.000,00
19/03/2025	1.1.1.01.001	CAIXA GERAL	TRANSFERÊNCIA ENVIADA - 19/03 16:26 FVS S E LTDA	12.000,00	
19/03/2025	1.1.1.02.001	BANCO DO BRASIL	TRANSFERÊNCIA ENVIADA - 19/03 16:26 FVS S E LTDA		12.000,00
19/03/2025	1.1.1.01.001	CAIXA GERAL	PIX - ENVIADO - 19/03 12:54 BRAULINO FERNANDES SILVEIR	100,00	
19/03/2025	1.1.1.02.001	BANCO DO BRASIL	PIX - ENVIADO - 19/03 12:54 BRAULINO FERNANDES SILVEIR		100,00
19/03/2025	1.1.1.01.001	CAIXA GERAL	PIX - ENVIADO - 19/03 16:20 FERNANDO VALERIO DA SILVA	20.000,00	
19/03/2025	1.1.1.02.001	BANCO DO BRASIL	PIX - ENVIADO - 19/03 16:20 FERNANDO VALERIO DA SILVA		20.000,00
19/03/2025	1.1.1.01.001	CAIXA GERAL	PIX - ENVIADO - 19/03 16:55 ADAILTA BANDEIRA DA SILVA	10.000,00	
19/03/2025	1.1.1.02.001	BANCO DO BRASIL	PIX - ENVIADO - 19/03 16:55 ADAILTA BANDEIRA DA SILVA		10.000,00
19/03/2025	1.1.1.01.001	CAIXA GERAL	PIX - ENVIADO - 19/03 16:56 RENOVE SERVICOS E EMPREEND	30.000,00	
19/03/2025	1.1.1.02.001	BANCO DO BRASIL	PIX - ENVIADO - 19/03 16:56 RENOVE SERVICOS E EMPREEND		30.000,00
19/03/2025	3.2.2.05.002	DESPESAS BANCÁRIAS	TARIFA PIX ENVIADO - TAR. AGRUPADAS - OCORRENCIA 19/03/2025	21,00	
19/03/2025	1.1.1.02.001	BANCO DO BRASIL	TARIFA PIX ENVIADO - TAR. AGRUPADAS - OCORRENCIA 19/03/2025		21,00
20/03/2025	3.2.2.04.015	CARTÃO EMPRESARIAL	COMPRA COM CARTÃO - 20/03 12:09 IMPERIO DA BORRACHA	120,00	
20/03/2025	1.1.1.02.001	BANCO DO BRASIL	COMPRA COM CARTÃO - 20/03 12:09 IMPERIO DA BORRACHA		120,00
			TRANSPORTE	722.925,72	722.925,72

5º PJ Fortaleza dos Nogueiras
379

DIÁRIO

Data	Classificação	Descrição	Histórico	Débito	Crédito
			TRANSPORTE	722.925,72	722.925,72
20/03/2025	3.2.2.04.015	CARTÃO EMPRESARIAL	COMPRA COM CARTÃO - 20/03 15:18 AUTO POSTO SHOP CAR	300,00	
20/03/2025	1.1.1.02.001	BANCO DO BRASIL	COMPRA COM CARTÃO - 20/03 15:18 AUTO POSTO SHOP CAR		300,00
20/03/2025	3.2.2.04.015	CARTÃO EMPRESARIAL	COMPRA COM CARTÃO - 20/03 11:02 OPEN BARBA BOSS CLUB	100,00	
20/03/2025	1.1.1.02.001	BANCO DO BRASIL	COMPRA COM CARTÃO - 20/03 11:02 OPEN BARBA BOSS CLUB		100,00
20/03/2025	1.1.1.01.001	CAIXA GERAL	TRANSFERÊNCIA ENVIADA - 20/03 08:27 WANE DA COSTA SILVA	300,00	
20/03/2025	1.1.1.02.001	BANCO DO BRASIL	TRANSFERÊNCIA ENVIADA - 20/03 08:27 WANE DA COSTA SILVA		300,00
20/03/2025	1.1.1.01.001	CAIXA GERAL	PIX - ENVIADO - 20/03 08:45 ZAIRA DAYHANE OLIVEIRA REG	800,00	
20/03/2025	1.1.1.02.001	BANCO DO BRASIL	PIX - ENVIADO - 20/03 08:45 ZAIRA DAYHANE OLIVEIRA REG		800,00
20/03/2025	1.1.1.01.001	CAIXA GERAL	PIX - ENVIADO - 20/03 09:33 BOB LIMA	9.000,00	
20/03/2025	1.1.1.02.001	BANCO DO BRASIL	PIX - ENVIADO - 20/03 09:33 BOB LIMA		9.000,00
20/03/2025	1.1.1.01.001	CAIXA GERAL	PIX - ENVIADO - 20/03 16:33 FERNANDO VALERIO DA SILVA	5.000,00	
20/03/2025	1.1.1.02.001	BANCO DO BRASIL	PIX - ENVIADO - 20/03 16:33 FERNANDO VALERIO DA SILVA		5.000,00
20/03/2025	3.2.2.05.002	DESPESAS BANCÁRIAS	TARIFA PIX ENVIADO - TAR. AGRUPADAS - OCORRENCIA 20/03/2025	10,00	
20/03/2025	1.1.1.02.001	BANCO DO BRASIL	TARIFA PIX ENVIADO - TAR. AGRUPADAS - OCORRENCIA 20/03/2025		10,00
21/03/2025	3.2.2.04.015	CARTÃO EMPRESARIAL	COMPRA COM CARTÃO - 21/03 16:19 POSTO DINIZ	477,69	
21/03/2025	1.1.1.02.001	BANCO DO BRASIL	COMPRA COM CARTÃO - 21/03 16:19 POSTO DINIZ		477,69
21/03/2025	1.1.1.01.001	CAIXA GERAL	TRANSFERÊNCIA ENVIADA - 21/03 15:48 WANE DA COSTA SILVA	350,00	
21/03/2025	1.1.1.02.001	BANCO DO BRASIL	TRANSFERÊNCIA ENVIADA - 21/03 15:48 WANE DA COSTA SILVA		350,00
21/03/2025	1.1.1.01.001	CAIXA GERAL	PIX - ENVIADO - 21/03 09:17 SOLDA MAIS METALURGICA E S	3.000,00	
21/03/2025	1.1.1.02.001	BANCO DO BRASIL	PIX - ENVIADO - 21/03 09:17 SOLDA MAIS METALURGICA E S		3.000,00
21/03/2025	1.1.1.01.001	CAIXA GERAL	PIX - ENVIADO - 21/03 11:28 RENOVE SERVICOS E EMPREEND	20.000,00	
21/03/2025	1.1.1.02.001	BANCO DO BRASIL	PIX - ENVIADO - 21/03 11:28 RENOVE SERVICOS E EMPREEND		20.000,00
21/03/2025	1.1.1.01.001	CAIXA GERAL	PIX - ENVIADO - 21/03 15:47 WANE DA COSTA SILVA	300,00	
21/03/2025	1.1.1.02.001	BANCO DO BRASIL	PIX - ENVIADO - 21/03 15:47 WANE DA COSTA SILVA		300,00
21/03/2025	1.1.1.01.001	CAIXA GERAL	PIX - ENVIADO - 21/03 18:45 J & L COMERCIO DE COMBUSTI	965,07	
21/03/2025	1.1.1.02.001	BANCO DO BRASIL	PIX - ENVIADO - 21/03 18:45 J & L COMERCIO DE COMBUSTI		965,07
21/03/2025	1.1.1.01.001	CAIXA GERAL	PIX - ENVIADO - 21/03 19:47 FERNANDO VALERIO DA SILVA	10.000,00	
21/03/2025	1.1.1.02.001	BANCO DO BRASIL	PIX - ENVIADO - 21/03 19:47 FERNANDO VALERIO DA SILVA		10.000,00
21/03/2025	3.2.2.05.002	DESPESAS BANCÁRIAS	TARIFA PIX ENVIADO - TAR. AGRUPADAS - OCORRENCIA 21/03/2025	22,97	
21/03/2025	1.1.1.02.001	BANCO DO BRASIL	TARIFA PIX ENVIADO - TAR. AGRUPADAS - OCORRENCIA 21/03/2025		22,97
24/03/2025	3.2.2.04.015	CARTÃO EMPRESARIAL	COMPRA COM CARTÃO - 22/03 08:04 TAYSA CONVENIENCIA	125,00	
24/03/2025	1.1.1.02.001	BANCO DO BRASIL	COMPRA COM CARTÃO - 22/03 08:04 TAYSA CONVENIENCIA		125,00
24/03/2025	3.2.2.04.015	CARTÃO EMPRESARIAL	COMPRA COM CARTÃO - 23/03 08:34 POSTO FREE CENTER AL	360,03	
24/03/2025	1.1.1.02.001	BANCO DO BRASIL	COMPRA COM CARTÃO - 23/03 08:34 POSTO FREE CENTER AL		360,03
24/03/2025	1.1.1.01.001	CAIXA GERAL	SAQUE DINHEIRO ATM CARTAO - 22/03 06:46 SAA-COLINAS	1.500,00	
24/03/2025	1.1.1.02.001	BANCO DO BRASIL	SAQUE DINHEIRO ATM CARTAO - 22/03 06:46 SAA-COLINAS		1.500,00
24/03/2025	1.1.1.01.001	CAIXA GERAL	TRANSFERÊNCIA ENVIADA - 22/03 18:14 WANE DA COSTA SILVA	500,00	
24/03/2025	1.1.1.02.001	BANCO DO BRASIL	TRANSFERÊNCIA ENVIADA - 22/03 18:14 WANE DA COSTA SILVA		500,00
24/03/2025	1.1.1.01.001	CAIXA GERAL	TRANSFERÊNCIA ENVIADA - 23/03 11:02 WANE DA COSTA SILVA	2.250,00	
			TRANSPORTE	778.286,48	776.036,48

CRC Fortaleza dos Nogueiras 380

DIÁRIO

Data	Classificação	Descrição	Histórico	Débito	Crédito
			TRANSPORTE	778.286,48	776.036,48
24/03/2025	1.1.1.02.001	BANCO DO BRASIL	TRANSFERÊNCIA ENVIADA - 23/03 11:02 WANE DA COSTA SILVA		2.250,00
24/03/2025	1.1.1.01.001	CAIXA GERAL	PIX - ENVIADO - 22/03 07:46 ELTON DOS SANTOS COSTA	1.700,00	
24/03/2025	1.1.1.02.001	BANCO DO BRASIL	PIX - ENVIADO - 22/03 07:46 ELTON DOS SANTOS COSTA		1.700,00
24/03/2025	1.1.1.01.001	CAIXA GERAL	PIX - ENVIADO - 22/03 08:36 ALLAN XAVIER SILVA SALES	5.000,00	
24/03/2025	1.1.1.02.001	BANCO DO BRASIL	PIX - ENVIADO - 22/03 08:36 ALLAN XAVIER SILVA SALES		5.000,00
24/03/2025	1.1.1.01.001	CAIXA GERAL	PIX - ENVIADO - 23/03 10:58 MANOELA ELLER DA CUNHA ZYT	633,76	
24/03/2025	1.1.1.02.001	BANCO DO BRASIL	PIX - ENVIADO - 23/03 10:58 MANOELA ELLER DA CUNHA ZYT		633,76
24/03/2025	1.1.1.01.001	CAIXA GERAL	PIX - ENVIADO - 24/03 08:30 C B GOMES	629,08	
24/03/2025	1.1.1.02.001	BANCO DO BRASIL	PIX - ENVIADO - 24/03 08:30 C B GOMES		629,08
24/03/2025	1.1.1.01.001	CAIXA GERAL	PIX - ENVIADO - 24/03 10:08 57 317 781 WANDO GUTTERRS	1.200,00	
24/03/2025	1.1.1.02.001	BANCO DO BRASIL	PIX - ENVIADO - 24/03 10:08 57 317 781 WANDO GUTTERRS		1.200,00
24/03/2025	3.2.2.04.016	ANUIDADES E ASSINATURAS	PAGAMENTO DE BOLETO - CREA/MA - ART	271,47	
24/03/2025	1.1.1.02.001	BANCO DO BRASIL	PAGAMENTO DE BOLETO - CREA/MA - ART		271,47
24/03/2025	1.1.1.01.001	CAIXA GERAL	PIX - ENVIADO - 24/03 11:23 VALDIRENE DOS SANTOS	2.800,00	
24/03/2025	1.1.1.02.001	BANCO DO BRASIL	PIX - ENVIADO - 24/03 11:23 VALDIRENE DOS SANTOS		2.800,00
24/03/2025	1.1.1.01.001	CAIXA GERAL	PIX - ENVIADO - 24/03 12:15 POLIMIX CONCRETO LTDA	12.158,00	
24/03/2025	1.1.1.02.001	BANCO DO BRASIL	PIX - ENVIADO - 24/03 12:15 POLIMIX CONCRETO LTDA		12.158,00
24/03/2025	1.1.1.01.001	CAIXA GERAL	PIX - ENVIADO - 24/03 15:16 RENOVE SERVICOS E EMPREEND	5.000,00	
24/03/2025	1.1.1.02.001	BANCO DO BRASIL	PIX - ENVIADO - 24/03 15:16 RENOVE SERVICOS E EMPREEND		5.000,00
24/03/2025	1.1.1.01.001	CAIXA GERAL	PIX - ENVIADO - 24/03 16:43 POSTO MAGNOLIA LTDA	850,02	
24/03/2025	1.1.1.02.001	BANCO DO BRASIL	PIX - ENVIADO - 24/03 16:43 POSTO MAGNOLIA LTDA		850,02
24/03/2025	1.1.1.01.001	CAIXA GERAL	PIX - ENVIADO - 24/03 16:46 RENOVE SERVICOS E EMPREEND	2.000,00	
24/03/2025	1.1.1.02.001	BANCO DO BRASIL	PIX - ENVIADO - 24/03 16:46 RENOVE SERVICOS E EMPREEND		2.000,00
24/03/2025	1.1.1.01.001	CAIXA GERAL	CAP GIRO DIG AMORTIZAÇÃO	2.646,53	
24/03/2025	1.1.1.02.001	BANCO DO BRASIL	CAP GIRO DIG AMORTIZAÇÃO		2.646,53
24/03/2025	3.2.2.05.002	DESPESAS BANCÁRIAS	TARIFA PACOTE DE SERVIÇOS - COBRANÇA REFERENTE 24/03/2025	75,40	
24/03/2025	1.1.1.02.001	BANCO DO BRASIL	TARIFA PACOTE DE SERVIÇOS - COBRANÇA REFERENTE 24/03/2025		75,40
24/03/2025	3.2.2.05.002	DESPESAS BANCÁRIAS	TARIFA PIX ENVIADO - TAR. AGRUPADAS - OCORRENCIA 24/03/2025	56,22	
24/03/2025	1.1.1.02.001	BANCO DO BRASIL	TARIFA PIX ENVIADO - TAR. AGRUPADAS - OCORRENCIA 24/03/2025		56,22
24/03/2025	3.2.2.04.005	SEGUROS	SEG CRÉD PROTEG EMPRESA - BB SEGURO CRED PROT EMPR	52,73	
24/03/2025	1.1.1.02.001	BANCO DO BRASIL	SEG CRÉD PROTEG EMPRESA - BB SEGURO CRED PROT EMPR		52,73
25/03/2025	1.1.1.01.001	CAIXA GERAL	Receita com Prestação de Serviços CF. NF. 202500000000007 MUNICIPIO DE SAO FRANCISCO DO BREJAO em 25/03/2025	112.856,03	
25/03/2025	4.1.1.02.001	SERVIÇOS PRESTADOS	Receita com Prestação de Serviços CF. NF. 202500000000007 MUNICIPIO DE SAO FRANCISCO DO BREJAO em 25/03/2025		112.856,03
25/03/2025	1.1.1.01.001	CAIXA GERAL	PIX - ENVIADO - 25/03 08:52 JÚLIO VALÉRIO DA SILVA	500,00	
25/03/2025	1.1.1.02.001	BANCO DO BRASIL	PIX - ENVIADO - 25/03 08:52 JÚLIO VALÉRIO DA SILVA		500,00
25/03/2025	1.1.1.01.001	CAIXA GERAL	PIX - ENVIADO - 25/03 12:25 SARAH MARIA LEAO DE SOUSA	33,00	
25/03/2025	1.1.1.02.001	BANCO DO BRASIL	PIX - ENVIADO - 25/03 12:25 SARAH MARIA LEAO DE SOUSA		33,00
25/03/2025	1.1.1.01.001	CAIXA GERAL	PIX - ENVIADO - 25/03 12:26 PAULO VÍTOR CAMPOS	35,00	
25/03/2025	1.1.1.02.001	BANCO DO BRASIL	PIX - ENVIADO - 25/03 12:26 PAULO VÍTOR CAMPOS		35,00
			TRANSPORTE	926.783,72	926.783,72

CPL Fortaleza dos Nogueiras
381

DIÁRIO

Data	Classificação	Descrição	Histórico	Débito	Crédito
			TRANSPORTE	926.783,72	926.783,72
25/03/2025	3.2.2.05.002	DESPESAS BANCÁRIAS	TARIFA PIX ENVIADO - TAR. AGRUPADAS - OCORRENCIA 25/03/2025	5,95	
25/03/2025	1.1.1.02.001	BANCO DO BRASIL	TARIFA PIX ENVIADO - TAR. AGRUPADAS - OCORRENCIA 25/03/2025		5,95
26/03/2025	3.2.2.04.015	CARTÃO EMPRESARIAL	COMPRA COM CARTÃO - 26/03 14:06 ATELIE DO CHEF	132,15	
26/03/2025	1.1.1.02.001	BANCO DO BRASIL	COMPRA COM CARTÃO - 26/03 14:06 ATELIE DO CHEF		132,15
26/03/2025	3.2.2.04.015	CARTÃO EMPRESARIAL	COMPRA COM CARTÃO - 26/03 14:59 POSTO BANANAL	442,00	
26/03/2025	1.1.1.02.001	BANCO DO BRASIL	COMPRA COM CARTÃO - 26/03 14:59 POSTO BANANAL		442,00
26/03/2025	1.1.1.01.001	CAIXA GERAL	PIX - ENVIADO - 26/03 09:13 WANE DA COSTA SILVA	300,00	
26/03/2025	1.1.1.02.001	BANCO DO BRASIL	PIX - ENVIADO - 26/03 09:13 WANE DA COSTA SILVA		300,00
26/03/2025	1.1.1.01.001	CAIXA GERAL	PIX - ENVIADO - 26/03 09:14 FERNANDA FERREIRA DA SILVA	387,50	
26/03/2025	1.1.1.02.001	BANCO DO BRASIL	PIX - ENVIADO - 26/03 09:14 FERNANDA FERREIRA DA SILVA		387,50
26/03/2025	1.1.1.01.001	CAIXA GERAL	PIX - ENVIADO - 26/03 12:56 JÚLIO VALÉRIO DA SILVA	500,00	
26/03/2025	1.1.1.02.001	BANCO DO BRASIL	PIX - ENVIADO - 26/03 12:56 JÚLIO VALÉRIO DA SILVA		500,00
26/03/2025	1.1.1.01.001	CAIXA GERAL	PIX - ENVIADO - 26/03 12:57 IZAQUIEL DA SILVA CÂNDIDO	735,00	
26/03/2025	1.1.1.02.001	BANCO DO BRASIL	PIX - ENVIADO - 26/03 12:57 IZAQUIEL DA SILVA CÂNDIDO		735,00
26/03/2025	3.2.2.05.002	DESPESAS BANCÁRIAS	TARIFA PIX ENVIADO - TAR. AGRUPADAS - OCORRENCIA 26/03/2025	19,02	
26/03/2025	1.1.1.02.001	BANCO DO BRASIL	TARIFA PIX ENVIADO - TAR. AGRUPADAS - OCORRENCIA 26/03/2025		19,02
27/03/2025	1.1.1.02.001	BANCO DO BRASIL	TRANSFERÊNCIA RECEBIDA - 27/03 16:07 PREFEITURA MUNICIPAL DE	112.856,03	
27/03/2025	1.1.1.01.001	CAIXA GERAL	TRANSFERÊNCIA RECEBIDA - 27/03 16:07 PREFEITURA MUNICIPAL DE		112.856,03
27/03/2025	3.2.2.04.005	SEGUROS	PAGTO MENSALIDADE SEGURO - BB SEGUROS	129,64	
27/03/2025	1.1.1.02.001	BANCO DO BRASIL	PAGTO MENSALIDADE SEGURO - BB SEGUROS		129,64
28/03/2025	3.2.2.04.015	CARTÃO EMPRESARIAL	COMPRA COM CARTÃO - 28/03 14:42 POSTO PETRO BARRA DO	390,03	
28/03/2025	1.1.1.02.001	BANCO DO BRASIL	COMPRA COM CARTÃO - 28/03 14:42 POSTO PETRO BARRA DO		390,03
28/03/2025	1.1.1.01.001	CAIXA GERAL	PIX - ENVIADO - 28/03 08:23 MAGNO FERREIRA	20.000,00	
28/03/2025	1.1.1.02.001	BANCO DO BRASIL	PIX - ENVIADO - 28/03 08:23 MAGNO FERREIRA		20.000,00
28/03/2025	1.1.1.01.001	CAIXA GERAL	PIX - ENVIADO - 28/03 11:47 FERNANDO VALERIO DA SILVA	15.000,00	
28/03/2025	1.1.1.02.001	BANCO DO BRASIL	PIX - ENVIADO - 28/03 11:47 FERNANDO VALERIO DA SILVA		15.000,00
28/03/2025	1.1.1.01.001	CAIXA GERAL	PIX - ENVIADO - 28/03 12:58 ALLAN XAVIER SILVA SALES	30.000,00	
28/03/2025	1.1.1.02.001	BANCO DO BRASIL	PIX - ENVIADO - 28/03 12:58 ALLAN XAVIER SILVA SALES		30.000,00
28/03/2025	1.1.1.01.001	CAIXA GERAL	PIX - ENVIADO - 28/03 17:19 ALLAN XAVIER SILVA SALES	10.000,00	
28/03/2025	1.1.1.02.001	BANCO DO BRASIL	PIX - ENVIADO - 28/03 17:19 ALLAN XAVIER SILVA SALES		10.000,00
28/03/2025	1.1.1.01.001	CAIXA GERAL	PIX - ENVIADO - 28/03 18:20 FERNANDO VALERIO DA SILVA	5.000,00	
28/03/2025	1.1.1.02.001	BANCO DO BRASIL	PIX - ENVIADO - 28/03 18:20 FERNANDO VALERIO DA SILVA		5.000,00
28/03/2025	1.1.1.01.001	CAIXA GERAL	CAP GIRO DIG AMORTIZAÇÃO	10.955,53	
28/03/2025	1.1.1.02.001	BANCO DO BRASIL	CAP GIRO DIG AMORTIZAÇÃO		10.955,53
31/03/2025	1.1.1.01.001	CAIXA GERAL	Receita com Prestação de Serviços CF. NF. 202500000000008 MUNICIPIO DE SAO FRANCISCO DO BREJAO em 31/03/2025	194.453,91	
31/03/2025	4.1.1.02.001	SERVIÇOS PRESTADOS	Receita com Prestação de Serviços CF. NF. 202500000000008 MUNICIPIO DE SAO FRANCISCO DO BREJAO em 31/03/2025		194.453,91
31/03/2025	3.2.2.04.015	CARTÃO EMPRESARIAL	COMPRA COM CARTÃO - 31/03 09:55 NOVA LUZ	152,40	
31/03/2025	1.1.1.02.001	BANCO DO BRASIL	COMPRA COM CARTÃO - 31/03 09:55 NOVA LUZ		152,40
31/03/2025	3.2.2.04.015	CARTÃO EMPRESARIAL	COMPRA COM CARTÃO - 30/03 16:57 POSTO REGINA III	300,04	
31/03/2025	1.1.1.02.001	BANCO DO BRASIL	COMPRA COM CARTÃO - 30/03 16:57 POSTO REGINA III		300,04
			TRANSPORTE	1.328.542,92	1.328.542,92

CPL Fortaleza dos Nogueiras 382

DIÁRIO

Data	Classificação	Descrição	Histórico	Débito	Crédito
			TRANSPORTE	1.328.542,92	1.328.943,92
31/03/2025	3.2.2.04.015	CARTÃO EMPRESARIAL	COMPRA COM CARTÃO - 30/03 20:55 DROGARIAS GLOBO	46,78	
31/03/2025	1.1.1.02.001	BANCO DO BRASIL	COMPRA COM CARTÃO - 30/03 20:55 DROGARIAS GLOBO		46,78
31/03/2025	1.1.1.01.001	CAIXA GERAL	TRANSFERÊNCIA ENVIADA - 31/03 18:44 WANE DA COSTA SILVA	380,00	
31/03/2025	1.1.1.02.001	BANCO DO BRASIL	TRANSFERÊNCIA ENVIADA - 31/03 18:44 WANE DA COSTA SILVA		380,00
31/03/2025	1.1.1.01.001	CAIXA GERAL	PIX - ENVIADO - 29/03 10:59 TOCANTINS AUTO TINTAS LTDA	4.600,00	
31/03/2025	1.1.1.02.001	BANCO DO BRASIL	PIX - ENVIADO - 29/03 10:59 TOCANTINS AUTO TINTAS LTDA		4.600,00
31/03/2025	1.1.1.01.001	CAIXA GERAL	PIX - ENVIADO - 29/03 13:23 PAULO VÍTOR CAMPOS	750,00	
31/03/2025	1.1.1.02.001	BANCO DO BRASIL	PIX - ENVIADO - 29/03 13:23 PAULO VÍTOR CAMPOS		750,00
31/03/2025	1.1.1.01.001	CAIXA GERAL	PIX - ENVIADO - 29/03 13:43 LAECIO VALERIO DA SILVA	5.785,00	
31/03/2025	1.1.1.02.001	BANCO DO BRASIL	PIX - ENVIADO - 29/03 13:43 LAECIO VALERIO DA SILVA		5.785,00
31/03/2025	1.1.1.01.001	CAIXA GERAL	PIX - ENVIADO - 29/03 13:49 ELTON DOS SANTOS COSTA	900,00	
31/03/2025	1.1.1.02.001	BANCO DO BRASIL	PIX - ENVIADO - 29/03 13:49 ELTON DOS SANTOS COSTA		900,00
31/03/2025	1.1.1.01.001	CAIXA GERAL	PIX - ENVIADO - 29/03 14:38 DANIEL DHEMISON AZEVEDO AL	700,00	
31/03/2025	1.1.1.02.001	BANCO DO BRASIL	PIX - ENVIADO - 29/03 14:38 DANIEL DHEMISON AZEVEDO AL		700,00
31/03/2025	1.1.1.01.001	CAIXA GERAL	PIX - ENVIADO - 29/03 16:06 RENOVE SERVICOS E EMPREEND	3.000,00	
31/03/2025	1.1.1.02.001	BANCO DO BRASIL	PIX - ENVIADO - 29/03 16:06 RENOVE SERVICOS E EMPREEND		3.000,00
31/03/2025	1.1.1.01.001	CAIXA GERAL	PIX - ENVIADO - 30/03 14:35 JÚLIO VALÉRIO DA SILVA	700,00	
31/03/2025	1.1.1.02.001	BANCO DO BRASIL	PIX - ENVIADO - 30/03 14:35 JÚLIO VALÉRIO DA SILVA		700,00
31/03/2025	1.1.1.01.001	CAIXA GERAL	PIX - ENVIADO - 30/03 22:15 RANCHO RESTAURANTE LTDA	387,20	
31/03/2025	1.1.1.02.001	BANCO DO BRASIL	PIX - ENVIADO - 30/03 22:15 RANCHO RESTAURANTE LTDA		387,20
31/03/2025	1.1.1.01.001	CAIXA GERAL	PIX - ENVIADO - 31/03 10:04 TOCANTINS BORRACHAS LTDA	270,00	
31/03/2025	1.1.1.02.001	BANCO DO BRASIL	PIX - ENVIADO - 31/03 10:04 TOCANTINS BORRACHAS LTDA		270,00
31/03/2025	1.1.1.01.001	CAIXA GERAL	PIX - ENVIADO - 31/03 10:37 ELTON DOS SANTOS COSTA	158,00	
31/03/2025	1.1.1.02.001	BANCO DO BRASIL	PIX - ENVIADO - 31/03 10:37 ELTON DOS SANTOS COSTA		158,00
31/03/2025	1.1.1.01.001	CAIXA GERAL	PIX - ENVIADO - 31/03 10:54 IVONE SOUSA DA SILVA	100,00	
31/03/2025	1.1.1.02.001	BANCO DO BRASIL	PIX - ENVIADO - 31/03 10:54 IVONE SOUSA DA SILVA		100,00
31/03/2025	1.1.1.01.001	CAIXA GERAL	PIX - ENVIADO - 31/03 14:18 ELIZABETH MARINHO VIANA	73,00	
31/03/2025	1.1.1.02.001	BANCO DO BRASIL	PIX - ENVIADO - 31/03 14:18 ELIZABETH MARINHO VIANA		73,00
31/03/2025	1.1.1.01.001	CAIXA GERAL	PIX - ENVIADO - 31/03 15:53 SAGA DE ITACOLOMI COMERCIO	594,00	
31/03/2025	1.1.1.02.001	BANCO DO BRASIL	PIX - ENVIADO - 31/03 15:53 SAGA DE ITACOLOMI COMERCIO		594,00
31/03/2025	1.1.1.01.001	CAIXA GERAL	PIX - ENVIADO - 31/03 18:15 BRASIL MINERACAO E TRANSPO	947,76	
31/03/2025	1.1.1.02.001	BANCO DO BRASIL	PIX - ENVIADO - 31/03 18:15 BRASIL MINERACAO E TRANSPO		947,76
31/03/2025	1.1.1.01.001	CAIXA GERAL	PIX - ENVIADO - 31/03 18:43 03.369.178 JOSE MATOS	160,00	
31/03/2025	1.1.1.02.001	BANCO DO BRASIL	PIX - ENVIADO - 31/03 18:43 03.369.178 JOSE MATOS		160,00
31/03/2025	3.2.2.05.002	DESPESAS BANCÁRIAS	TARIFA PIX ENVIADO - TAR. AGRUPADAS - OCORRENCIA 31/03/2025	60,59	
31/03/2025	1.1.1.02.001	BANCO DO BRASIL	TARIFA PIX ENVIADO - TAR. AGRUPADAS - OCORRENCIA 31/03/2025		60,59
31/03/2025	3.2.2.05.002	DESPESAS BANCÁRIAS	COBRANÇA DE JUROS - JUROS SALDO DEVEDOR CONTA	144,38	
31/03/2025	1.1.1.02.001	BANCO DO BRASIL	COBRANÇA DE JUROS - JUROS SALDO DEVEDOR CONTA		144,38
			TRANSPORTE	1.348.299,63	1.348.299,63


CPF Fortaleza dos Nogueiras 383

DIÁRIO

Data	Classificação	Descrição	Histórico	Débito	Crédito
			TRANSPORTE	1.348.299,63	1.348.299,63
31/03/2025	3.2.2.04.020	DEPRECIAÇÃO	Depreciação Acumulada Máquinas e Equipamentos 10% a. a.	2.874,08	
31/03/2025	1.2.4.07.003	(-) DEPRECIAÇÕES DE MÁQUINAS, EQUIP. FER	Depreciação Acumulada Máquinas e Equipamentos 10% a. a.		2.874,08
31/03/2025	4.1.2.03.011	(-) SIMPLES NACIONAL	Provisão de SIMPLES NACIONAL A RECOLHER em 31/03/2025 Ref. 03/2025	6.089,53	
31/03/2025	2.1.4.01.015	SIMPLES NACIONAL A RECOLHER	Provisão de SIMPLES NACIONAL A RECOLHER em 31/03/2025 Ref. 03/2025		6.089,53
			TOTAL DO MÊS	1.357.263,24	1.357.263,24
01/04/2025	1.1.1.02.001	BANCO DO BRASIL	TRANSFERÊNCIA RECEBIDA - 01/04 16:07 PREFEITURA MUNICIPAL DE	194.453,91	
01/04/2025	1.1.1.01.001	CAIXA GERAL	TRANSFERÊNCIA RECEBIDA - 01/04 16:07 PREFEITURA MUNICIPAL DE		194.453,91
01/04/2025	3.2.2.04.015	CARTÃO EMPRESARIAL	COMPRA COM CARTÃO - 01/04 10:15 CONVENIENCIA ALIANCA	12,00	
01/04/2025	1.1.1.02.001	BANCO DO BRASIL	COMPRA COM CARTÃO - 01/04 10:15 CONVENIENCIA ALIANCA		12,00
01/04/2025	1.1.1.01.001	CAIXA GERAL	PIX - ENVIADO - 01/04 10:34 53.439.248 EVELINE FERREIR	1.500,00	
01/04/2025	1.1.1.02.001	BANCO DO BRASIL	PIX - ENVIADO - 01/04 10:34 53.439.248 EVELINE FERREIR		1.500,00
01/04/2025	1.1.1.01.001	CAIXA GERAL	PIX - ENVIADO - 01/04 14:04 BETHANIA ALVES DO NASCIMEN	134,00	
01/04/2025	1.1.1.02.001	BANCO DO BRASIL	PIX - ENVIADO - 01/04 14:04 BETHANIA ALVES DO NASCIMEN		134,00
01/04/2025	3.2.2.05.002	DESPESAS BANCÁRIAS	COBRANÇA DE I.O.F. - IOF SALDO DEVEDOR CONTA	18,31	
01/04/2025	1.1.1.02.001	BANCO DO BRASIL	COBRANÇA DE I.O.F. - IOF SALDO DEVEDOR CONTA		18,31
02/04/2025	1.1.1.02.001	BANCO DO BRASIL	PIX - RECEBIDO - 02/04 16:40 12228949000122 PAVIRROL EN	15.846,60	
02/04/2025	1.1.1.01.001	CAIXA GERAL	PIX - RECEBIDO - 02/04 16:40 12228949000122 PAVIRROL EN		15.846,60
02/04/2025	3.2.2.04.015	CARTÃO EMPRESARIAL	COMPRA COM CARTÃO - 02/04 04:55 HOTEL BRASIL	118,00	
02/04/2025	1.1.1.02.001	BANCO DO BRASIL	COMPRA COM CARTÃO - 02/04 04:55 HOTEL BRASIL		118,00
02/04/2025	3.2.2.04.015	CARTÃO EMPRESARIAL	COMPRA COM CARTÃO - 02/04 05:22 POSTO MANA III	340,01	
02/04/2025	1.1.1.02.001	BANCO DO BRASIL	COMPRA COM CARTÃO - 02/04 05:22 POSTO MANA III		340,01
02/04/2025	3.2.2.04.015	CARTÃO EMPRESARIAL	COMPRA COM CARTÃO - 02/04 21:39 MANO'S SELF SERVICE	28,90	
02/04/2025	1.1.1.02.001	BANCO DO BRASIL	COMPRA COM CARTÃO - 02/04 21:39 MANO'S SELF SERVICE		28,90
02/04/2025	3.2.2.04.015	CARTÃO EMPRESARIAL	COMPRA COM CARTÃO - 02/04 21:52 ZEUS HOTEL	176,00	
02/04/2025	1.1.1.02.001	BANCO DO BRASIL	COMPRA COM CARTÃO - 02/04 21:52 ZEUS HOTEL		176,00
02/04/2025	1.1.1.01.001	CAIXA GERAL	PIX - ENVIADO - 02/04 09:43 D J C EMPREENDIMENTO ENGEN	100.000,00	
02/04/2025	1.1.1.02.001	BANCO DO BRASIL	PIX - ENVIADO - 02/04 09:43 D J C EMPREENDIMENTO ENGEN		100.000,00
03/04/2025	3.2.2.04.015	CARTÃO EMPRESARIAL	COMPRA COM CARTÃO - 03/04 20:27 TAYSA CONVENIENCIA	66,00	
03/04/2025	1.1.1.02.001	BANCO DO BRASIL	COMPRA COM CARTÃO - 03/04 20:27 TAYSA CONVENIENCIA		66,00
03/04/2025	3.2.2.04.015	CARTÃO EMPRESARIAL	COMPRA COM CARTÃO - 03/04 18:40 POSTO MARIA EDUARDA	150,00	
03/04/2025	1.1.1.02.001	BANCO DO BRASIL	COMPRA COM CARTÃO - 03/04 18:40 POSTO MARIA EDUARDA		150,00
03/04/2025	1.1.1.01.001	CAIXA GERAL	TRANSFERÊNCIA ENVIADA - 03/04 09:30 WANE DA COSTA SILVA	700,00	
03/04/2025	1.1.1.02.001	BANCO DO BRASIL	TRANSFERÊNCIA ENVIADA - 03/04 09:30 WANE DA COSTA SILVA		700,00
03/04/2025	1.1.1.01.001	CAIXA GERAL	TRANSFERÊNCIA ENVIADA - 03/04 17:55 FVS S E LTDA	5.500,00	
03/04/2025	1.1.1.02.001	BANCO DO BRASIL	TRANSFERÊNCIA ENVIADA - 03/04 17:55 FVS S E LTDA		5.500,00
03/04/2025	1.1.1.01.001	CAIXA GERAL	PIX - ENVIADO - 03/04 12:50 D J C EMPREENDIMENTO ENGEN	65.285,00	
03/04/2025	1.1.1.02.001	BANCO DO BRASIL	PIX - ENVIADO - 03/04 12:50 D J C EMPREENDIMENTO ENGEN		65.285,00
03/04/2025	1.1.1.01.001	CAIXA GERAL	PIX - ENVIADO - 03/04 17:57 ISMAEL CARLOS SILVA DA MOT	1.500,00	
			TRANSPORTE	385.828,73	384.328,73

CRJ Fortaleza dos Nogueiras 384

DIÁRIO

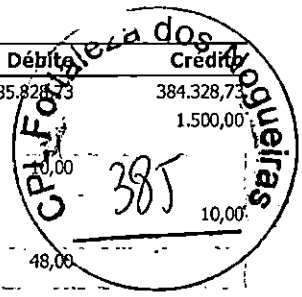

Data	Classificação	Descrição	Histórico	Débito	Crédito
			TRANSPORTE	385.828,73	384.328,73
03/04/2025	1.1.1.02.001	BANCO DO BRASIL	PIX - ENVIADO - 03/04 17:57 ISMAEL CARLOS SILVA DA MOT		1.500,00
03/04/2025	3.2.2.05.002	DESPESAS BANCÁRIAS	TARIFA PIX ENVIADO - TAR. AGRUPADAS - OCORRENCIA 03/04/2025	10,00	
03/04/2025	1.1.1.02.001	BANCO DO BRASIL	TARIFA PIX ENVIADO - TAR. AGRUPADAS - OCORRENCIA 03/04/2025		10,00
04/04/2025	3.2.2.04.015	CARTÃO EMPRESARIAL	COMPRA COM CARTÃO - 04/04 22:35 REIZIN ADEGA	48,00	
04/04/2025	1.1.1.02.001	BANCO DO BRASIL	COMPRA COM CARTÃO - 04/04 22:35 REIZIN ADEGA		48,00
04/04/2025	1.1.1.01.001	CAIXA GERAL	TRANSFERÊNCIA ENVIADA - 04/04 16:21 WANE DA COSTA SILVA	400,00	
04/04/2025	1.1.1.02.001	BANCO DO BRASIL	TRANSFERÊNCIA ENVIADA - 04/04 16:21 WANE DA COSTA SILVA		400,00
04/04/2025	1.1.1.01.001	CAIXA GERAL	PIX - ENVIADO - 04/04 10:27 ELTON DOS SANTOS COSTA	5.483,00	
04/04/2025	1.1.1.02.001	BANCO DO BRASIL	PIX - ENVIADO - 04/04 10:27 ELTON DOS SANTOS COSTA		5.483,00
04/04/2025	1.1.1.01.001	CAIXA GERAL	PIX - ENVIADO - 04/04 16:29 FRANCISCO FRANÇA DE SOUSA	2.000,00	
04/04/2025	1.1.1.02.001	BANCO DO BRASIL	PIX - ENVIADO - 04/04 16:29 FRANCISCO FRANÇA DE SOUSA		2.000,00
04/04/2025	1.1.1.01.001	CAIXA GERAL	PIX - ENVIADO - 04/04 17:34 TRANSCEARA	260,00	
/2025	1.1.1.02.001	BANCO DO BRASIL	PIX - ENVIADO - 04/04 17:34 TRANSCEARA		260,00
04/04/2025	1.1.1.01.001	CAIXA GERAL	PIX - ENVIADO - 04/04 18:02 LEONARDO RAMOS FERREIRA	1.150,00	
04/04/2025	1.1.1.02.001	BANCO DO BRASIL	PIX - ENVIADO - 04/04 18:02 LEONARDO RAMOS FERREIRA		1.150,00
04/04/2025	3.2.2.05.002	DESPESAS BANCÁRIAS	TARIFA PIX ENVIADO - TAR. AGRUPADAS - OCORRENCIA 04/04/2025	22,57	
04/04/2025	1.1.1.02.001	BANCO DO BRASIL	TARIFA PIX ENVIADO - TAR. AGRUPADAS - OCORRENCIA 04/04/2025		22,57
07/04/2025	1.1.1.01.001	CAIXA GERAL	SAQUE DINHEIRO ATM CARTAO - 05/04 16:40 SAA-S.DOMINGOS MARAN	500,00	
07/04/2025	1.1.1.02.001	BANCO DO BRASIL	SAQUE DINHEIRO ATM CARTAO - 05/04 16:40 SAA-S.DOMINGOS MARAN		500,00
07/04/2025	1.1.1.01.001	CAIXA GERAL	PIX - ENVIADO - 05/04 10:12 JÚLIO VALÉRIO DA SILVA	7.745,00	
07/04/2025	1.1.1.02.001	BANCO DO BRASIL	PIX - ENVIADO - 05/04 10:12 JÚLIO VALÉRIO DA SILVA		7.745,00
07/04/2025	1.1.1.01.001	CAIXA GERAL	PIX - ENVIADO - 05/04 10:47 LUZEVALDO LINDOSO GOMES	50,00	
07/04/2025	1.1.1.02.001	BANCO DO BRASIL	PIX - ENVIADO - 05/04 10:47 LUZEVALDO LINDOSO GOMES		50,00
07/04/2025	1.1.1.01.001	CAIXA GERAL	PIX - ENVIADO - 05/04 10:47 LUZEVALDO LINDOSO GOMES	450,00	
07/04/2025	1.1.1.02.001	BANCO DO BRASIL	PIX - ENVIADO - 05/04 10:47 LUZEVALDO LINDOSO GOMES		450,00
/2025	1.1.1.01.001	CAIXA GERAL	PIX - ENVIADO - 05/04 18:31 LEONARDO RAMOS FERREIRA	1.540,00	
07/04/2025	1.1.1.02.001	BANCO DO BRASIL	PIX - ENVIADO - 05/04 18:31 LEONARDO RAMOS FERREIRA		1.540,00
07/04/2025	1.1.1.01.001	CAIXA GERAL	PIX - ENVIADO - 05/04 18:34 JOSE ANTONIO DOMINGUES	800,00	
07/04/2025	1.1.1.02.001	BANCO DO BRASIL	PIX - ENVIADO - 05/04 18:34 JOSE ANTONIO DOMINGUES		800,00
07/04/2025	1.1.1.01.001	CAIXA GERAL	PIX - ENVIADO - 06/04 11:18 RAILU AUTO PECAS TINOCO	2.889,00	
07/04/2025	1.1.1.02.001	BANCO DO BRASIL	PIX - ENVIADO - 06/04 11:18 RAILU AUTO PECAS TINOCO		2.889,00
07/04/2025	1.1.1.01.001	CAIXA GERAL	PIX - ENVIADO - 06/04 16:16 FERNANDO VALERIO DA SILVA	18.000,00	
07/04/2025	1.1.1.02.001	BANCO DO BRASIL	PIX - ENVIADO - 06/04 16:16 FERNANDO VALERIO DA SILVA		18.000,00
07/04/2025	3.2.2.05.002	DESPESAS BANCÁRIAS	TARIFA PIX ENVIADO - TAR. AGRUPADAS - OCORRENCIA 07/04/2025	20,00	
07/04/2025	1.1.1.02.001	BANCO DO BRASIL	TARIFA PIX ENVIADO - TAR. AGRUPADAS - OCORRENCIA 07/04/2025		20,00
10/04/2025	3.2.2.04.015	CARTÃO EMPRESARIAL	PAGTO CARTÃO CRÉDITO - EMPRESARIAL ELO	425,33	
10/04/2025	1.1.1.02.001	BANCO DO BRASIL	PAGTO CARTÃO CRÉDITO - EMPRESARIAL ELO		425,33
11/04/2025	1.1.1.01.001	CAIXA GERAL	Receita com Prestação de Serviços CF. NF. 202500000000009 PAVIRROL ENGENHARIA EIRELI em 11/04/2025	43.281,46	
			TRANSPORTE	470.903,09	427.621,63

DIÁRIO

Data	Classificação	Descrição	Histórico	Débito	Crédito
			TRANSPORTE	470.903,58	427.681,63
11/04/2025	4.1.1.02.001	SERVIÇOS PRESTADOS	Receita com Prestação de Serviços CF. NF. 202500000000009 PAVIRROL ENGENHARIA EIRELI em 11/04/2025		43.281,46
11/04/2025	3.2.2.04.015	CARTÃO EMPRESARIAL	PAGTO CARTÃO CRÉDITO - EMPRESARIAL ELO	13.834,00	
11/04/2025	1.1.1.02.001	BANCO DO BRASIL	PAGTO CARTÃO CRÉDITO - EMPRESARIAL ELO		13.834,00
11/04/2025	1.1.1.02.001	BANCO DO BRASIL	ESTORNO DE DÉBITO - EMPRESARIAL ELO	13.834,00	
11/04/2025	1.1.1.01.001	CAIXA GERAL	ESTORNO DE DÉBITO - EMPRESARIAL ELO		13.834,00
14/04/2025	1.1.1.02.001	BANCO DO BRASIL	PIX - RECEBIDO - 12/04 09:10 00000858353318 FERNANDO VA	900,00	
14/04/2025	1.1.1.01.001	CAIXA GERAL	PIX - RECEBIDO - 12/04 09:10 00000858353318 FERNANDO VA		900,00
14/04/2025	1.1.1.02.001	BANCO DO BRASIL	PIX - RECEBIDO - 12/04 07:54 37113308000153 RENOVE SERV	13.000,00	
14/04/2025	1.1.1.01.001	CAIXA GERAL	PIX - RECEBIDO - 12/04 07:54 37113308000153 RENOVE SERV		13.000,00
14/04/2025	1.1.1.02.001	BANCO DO BRASIL	PIX - RECEBIDO - 14/04 11:40 37113308000153 RENOVE SERV	600,00	
14/04/2025	1.1.1.01.001	CAIXA GERAL	PIX - RECEBIDO - 14/04 11:40 37113308000153 RENOVE SERV		600,00
14/04/2025	1.1.1.01.001	CAIXA GERAL	PIX - ENVIADO - 12/04 15:49 LEONOURA DIAS AZEVEDO	70,00	
14/04/2025	1.1.1.02.001	BANCO DO BRASIL	PIX - ENVIADO - 12/04 15:49 LEONOURA DIAS AZEVEDO		70,00
14/04/2025	3.2.2.04.015	CARTÃO EMPRESARIAL	PAGTO CARTÃO CRÉDITO - EMPRESARIAL ELO	13.834,00	
14/04/2025	1.1.1.02.001	BANCO DO BRASIL	PAGTO CARTÃO CRÉDITO - EMPRESARIAL ELO		13.834,00
14/04/2025	3.2.2.05.002	DESPESAS BANCÁRIAS	TARIFA PIX ENVIADO - TAR. AGRUPADAS - OCORRENCIA 14/04/2025	1,00	
14/04/2025	1.1.1.02.001	BANCO DO BRASIL	TARIFA PIX ENVIADO - TAR. AGRUPADAS - OCORRENCIA 14/04/2025		1,00
15/04/2025	1.2.4.04.001	VEÍCULOS	Pagamento Ref. VEÍCULOS em 15/04/2025 - CAMINHÃO CAÇAMBA	290.000,00	
15/04/2025	1.1.1.01.001	CAIXA GERAL	Pagamento Ref. VEÍCULOS em 15/04/2025 - CAMINHÃO CAÇAMBA		290.000,00
16/04/2025	1.1.1.02.001	BANCO DO BRASIL	PIX - RECEBIDO - 16/04 12:43 28588813000163 ESTRELA E L	92.662,65	
16/04/2025	1.1.1.01.001	CAIXA GERAL	PIX - RECEBIDO - 16/04 12:43 28588813000163 ESTRELA E L		92.662,65
16/04/2025	3.2.2.04.015	CARTÃO EMPRESARIAL	COMPRA COM CARTÃO - 16/04 22:14 TAYSA CONVENIENCIA	66,00	
16/04/2025	1.1.1.02.001	BANCO DO BRASIL	COMPRA COM CARTÃO - 16/04 22:14 TAYSA CONVENIENCIA		66,00
16/04/2025	1.1.1.01.001	CAIXA GERAL	PIX - ENVIADO - 16/04 13:56 L. BARROS LIMA ALUGUEL T.	10.500,00	
16/04/2025	1.1.1.02.001	BANCO DO BRASIL	PIX - ENVIADO - 16/04 13:56 L. BARROS LIMA ALUGUEL T.		10.500,00
16/04/2025	3.2.2.05.002	DESPESAS BANCÁRIAS	TARIFA PIX ENVIADO - TAR. AGRUPADAS - OCORRENCIA 16/04/2025	10,00	
16/04/2025	1.1.1.02.001	BANCO DO BRASIL	TARIFA PIX ENVIADO - TAR. AGRUPADAS - OCORRENCIA 16/04/2025		10,00
17/04/2025	1.1.1.01.001	CAIXA GERAL	PIX - ENVIADO - 17/04 07:53 ALLAN XAVIER SILVA SALES	8.000,00	
17/04/2025	1.1.1.02.001	BANCO DO BRASIL	PIX - ENVIADO - 17/04 07:53 ALLAN XAVIER SILVA SALES		8.000,00
17/04/2025	1.1.1.01.001	CAIXA GERAL	PIX - ENVIADO - 17/04 08:39 ARMAC ESTRIBOS E METALON	850,00	
17/04/2025	1.1.1.02.001	BANCO DO BRASIL	PIX - ENVIADO - 17/04 08:39 ARMAC ESTRIBOS E METALON		850,00
17/04/2025	3.2.2.05.002	DESPESAS BANCÁRIAS	TARIFA PIX ENVIADO - TAR. AGRUPADAS - OCORRENCIA 17/04/2025	8,41	
17/04/2025	1.1.1.02.001	BANCO DO BRASIL	TARIFA PIX ENVIADO - TAR. AGRUPADAS - OCORRENCIA 17/04/2025		8,41
22/04/2025	3.2.2.04.015	CARTÃO EMPRESARIAL	COMPRA COM CARTÃO - 22/04 13:08 POSTO MARIA EDUARDA	150,00	
22/04/2025	1.1.1.02.001	BANCO DO BRASIL	COMPRA COM CARTÃO - 22/04 13:08 POSTO MARIA EDUARDA		150,00
22/04/2025	3.2.2.04.015	CARTÃO EMPRESARIAL	COMPRA COM CARTÃO - 20/04 18:25 TAYSA CONVENIENCIA	66,00	
22/04/2025	1.1.1.02.001	BANCO DO BRASIL	COMPRA COM CARTÃO - 20/04 18:25 TAYSA CONVENIENCIA		66,00
22/04/2025	3.2.2.04.015	CARTÃO EMPRESARIAL	COMPRA COM CARTÃO - 19/04 08:48 TAYSA CONVENIENCIA	65,00	
22/04/2025	1.1.1.02.001	BANCO DO BRASIL	COMPRA COM CARTÃO - 19/04 08:48 TAYSA CONVENIENCIA		65,00
22/04/2025	3.2.2.04.015	CARTÃO EMPRESARIAL	COMPRA COM CARTÃO - 22/04 07:13 MIX BARATAO SAO JOSE	14,43	
			TRANSPORTE	929.368,58	929.354,15

CPI Fortaleza dos Nogueiras 386

DIÁRIO

Data	Classificação	Descrição	Histórico	Débito	Crédito
			TRANSPORTE	929.368,58	929.354,15
22/04/2025	1.1.1.02.001	BANCO DO BRASIL	COMPRA COM CARTÃO - 22/04 07:13 MIX BARATAO SAO JOSE		14,43
22/04/2025	3.2.2.04.015	CARTÃO EMPRESARIAL	COMPRA COM CARTÃO - 19/04 10:08 LANE FARMA	15,54	
22/04/2025	1.1.1.02.001	BANCO DO BRASIL	COMPRA COM CARTÃO - 19/04 10:08 LANE FARMA		15,54
22/04/2025	3.2.2.04.015	CARTÃO EMPRESARIAL	COMPRA COM CARTÃO - 19/04 10:13 LIMA & CAVALCANTE LT	29,00	
22/04/2025	1.1.1.02.001	BANCO DO BRASIL	COMPRA COM CARTÃO - 19/04 10:13 LIMA & CAVALCANTE LT		29,00
22/04/2025	3.2.2.04.015	CARTÃO EMPRESARIAL	COMPRA COM CARTÃO - 19/04 10:14 GRUPO FC CAVALCANTE	212,00	
22/04/2025	1.1.1.02.001	BANCO DO BRASIL	COMPRA COM CARTÃO - 19/04 10:14 GRUPO FC CAVALCANTE		212,00
22/04/2025	3.2.2.04.015	CARTÃO EMPRESARIAL	COMPRA COM CARTÃO - 22/04 08:28 PTY*BABY DISNEY	88,40	
22/04/2025	1.1.1.02.001	BANCO DO BRASIL	COMPRA COM CARTÃO - 22/04 08:28 PTY*BABY DISNEY		88,40
22/04/2025	3.2.2.04.015	CARTÃO EMPRESARIAL	COMPRA COM CARTÃO - 20/04 12:55 BOTIQUIM DA LAGOA	106,00	
22/04/2025	1.1.1.02.001	BANCO DO BRASIL	COMPRA COM CARTÃO - 20/04 12:55 BOTIQUIM DA LAGOA		106,00
22/04/2025	1.1.1.01.001	CAIXA GERAL	TRANSFERÊNCIA ENVIADA - 21/04 14:27 WANE DA COSTA SILVA	390,00	
22/04/2025	1.1.1.02.001	BANCO DO BRASIL	TRANSFERÊNCIA ENVIADA - 21/04 14:27 WANE DA COSTA SILVA		390,00
22/04/2025	1.1.1.01.001	CAIXA GERAL	TRANSFERÊNCIA ENVIADA - 22/04 13:06 FERNANDO VALERIO DA SILV	11.000,00	
22/04/2025	1.1.1.02.001	BANCO DO BRASIL	TRANSFERÊNCIA ENVIADA - 22/04 13:06 FERNANDO VALERIO DA SILV		11.000,00
22/04/2025	1.1.1.01.001	CAIXA GERAL	PIX - ENVIADO - 19/04 11:23 LUCAS LIMA SILVA	1.000,00	
22/04/2025	1.1.1.02.001	BANCO DO BRASIL	PIX - ENVIADO - 19/04 11:23 LUCAS LIMA SILVA		1.000,00
22/04/2025	1.1.1.01.001	CAIXA GERAL	PIX - ENVIADO - 19/04 11:44 DORIVALDO LINDOSO GOMES	1.000,00	
22/04/2025	1.1.1.02.001	BANCO DO BRASIL	PIX - ENVIADO - 19/04 11:44 DORIVALDO LINDOSO GOMES		1.000,00
22/04/2025	1.1.1.01.001	CAIXA GERAL	PIX - ENVIADO - 19/04 17:36 LEONARDO RAMOS FERREIRA	1.320,00	
22/04/2025	1.1.1.02.001	BANCO DO BRASIL	PIX - ENVIADO - 19/04 17:36 LEONARDO RAMOS FERREIRA		1.320,00
22/04/2025	1.1.1.01.001	CAIXA GERAL	PIX - ENVIADO - 20/04 13:49 J & L COMERCIO DE COMBUSTI	660,01	
22/04/2025	1.1.1.02.001	BANCO DO BRASIL	PIX - ENVIADO - 20/04 13:49 J & L COMERCIO DE COMBUSTI		660,01
22/04/2025	1.1.1.01.001	CAIXA GERAL	PIX - ENVIADO - 21/04 10:36 JOSE DA SILVA JUNIOR	1.250,00	
22/04/2025	1.1.1.02.001	BANCO DO BRASIL	PIX - ENVIADO - 21/04 10:36 JOSE DA SILVA JUNIOR		1.250,00
/2025	1.1.1.01.001	CAIXA GERAL	PIX - ENVIADO - 21/04 12:53 LEANDRO MOREIRA DE SA	1.600,00	
22/04/2025	1.1.1.02.001	BANCO DO BRASIL	PIX - ENVIADO - 21/04 12:53 LEANDRO MOREIRA DE SA		1.600,00
22/04/2025	1.1.1.01.001	CAIXA GERAL	PIX - ENVIADO - 21/04 14:24 FERNANDO VALERIO DA SILVA	610,00	
22/04/2025	1.1.1.02.001	BANCO DO BRASIL	PIX - ENVIADO - 21/04 14:24 FERNANDO VALERIO DA SILVA		610,00
22/04/2025	1.1.1.01.001	CAIXA GERAL	PIX - ENVIADO - 22/04 06:52 PEDRO HENRIQUE FARIAS DE A	280,00	
22/04/2025	1.1.1.02.001	BANCO DO BRASIL	PIX - ENVIADO - 22/04 06:52 PEDRO HENRIQUE FARIAS DE A		280,00
22/04/2025	1.1.1.01.001	CAIXA GERAL	PIX - ENVIADO - 22/04 09:32 FELIPE VIANA DE OLIVEIRA	1.200,00	
22/04/2025	1.1.1.02.001	BANCO DO BRASIL	PIX - ENVIADO - 22/04 09:32 FELIPE VIANA DE OLIVEIRA		1.200,00
22/04/2025	1.1.1.01.001	CAIXA GERAL	PIX - ENVIADO - 22/04 10:12 UBEILTON CONCEICAO DA COST	5.000,00	
22/04/2025	1.1.1.02.001	BANCO DO BRASIL	PIX - ENVIADO - 22/04 10:12 UBEILTON CONCEICAO DA COST		5.000,00
22/04/2025	1.1.1.01.001	CAIXA GERAL	PIX - ENVIADO - 22/04 10:24 JÚLIO VALÉRIO DA SILVA	100,00	
22/04/2025	1.1.1.02.001	BANCO DO BRASIL	PIX - ENVIADO - 22/04 10:24 JÚLIO VALÉRIO DA SILVA		100,00
22/04/2025	1.1.1.01.001	CAIXA GERAL	PIX - ENVIADO - 22/04 10:45 ALLAN XAVIER SILVA SALES	25.000,00	
22/04/2025	1.1.1.02.001	BANCO DO BRASIL	PIX - ENVIADO - 22/04 10:45 ALLAN XAVIER SILVA SALES		25.000,00
			TRANSPORTE	980.229,53	980.229,53

CPJ Fortaleza dos Nogueiras 387

DIÁRIO

Data	Classificação	Descrição	Histórico	Débito	Crédito
			TRANSPORTE	980.229,53	980.229,53
22/04/2025	3.2.2.05.002	DESPESAS BANCÁRIAS	TARIFA PIX ENVIADO - TAR. AGRUPADAS - OCORRENCIA 22/04/2025	59,60	
22/04/2025	1.1.1.02.001	BANCO DO BRASIL	TARIFA PIX ENVIADO - TAR. AGRUPADAS - OCORRENCIA 22/04/2025		59,60
22/04/2025	3.2.2.05.002	DESPESAS BANCÁRIAS	TARIFA PACOTE DE SERVIÇOS - COBRANÇA REFERENTE 22/04/2025	75,40	
22/04/2025	1.1.1.02.001	BANCO DO BRASIL	TARIFA PACOTE DE SERVIÇOS - COBRANÇA REFERENTE 22/04/2025		75,40
23/04/2025	3.2.2.04.015	CARTÃO EMPRESARIAL	COMPRA COM CARTÃO - 23/04 20:57 TAYSA CONVENIENCIA	88,00	
23/04/2025	1.1.1.02.001	BANCO DO BRASIL	COMPRA COM CARTÃO - 23/04 20:57 TAYSA CONVENIENCIA		88,00
23/04/2025	3.2.2.04.015	CARTÃO EMPRESARIAL	COMPRA COM CARTÃO - 23/04 06:50 KARICIA	10,00	
23/04/2025	1.1.1.02.001	BANCO DO BRASIL	COMPRA COM CARTÃO - 23/04 06:50 KARICIA		10,00
23/04/2025	1.1.1.01.001	CAIXA GERAL	PIX - ENVIADO - 23/04 08:37 JÚLIO VALÉRIO DA SILVA	200,00	
23/04/2025	1.1.1.02.001	BANCO DO BRASIL	PIX - ENVIADO - 23/04 08:37 JÚLIO VALÉRIO DA SILVA		200,00
23/04/2025	1.1.1.01.001	CAIXA GERAL	PIX - ENVIADO - 23/04 10:15 POLIMIX CONCRETO LTDA	865,80	
23/04/2025	1.1.1.02.001	BANCO DO BRASIL	PIX - ENVIADO - 23/04 10:15 POLIMIX CONCRETO LTDA		865,80
4/2025	1.1.1.01.001	CAIXA GERAL	PIX - ENVIADO - 23/04 11:41 DR VACINA	520,00	
23/04/2025	1.1.1.02.001	BANCO DO BRASIL	PIX - ENVIADO - 23/04 11:41 DR VACINA		520,00
23/04/2025	3.2.2.04.021	COMBUSTÍVEL	PIX - ENVIADO - 23/04 12:15 POSTO MAGNOLIA LTDA	1.025,00	
23/04/2025	1.1.1.02.001	BANCO DO BRASIL	PIX - ENVIADO - 23/04 12:15 POSTO MAGNOLIA LTDA		1.025,00
23/04/2025	1.1.1.01.001	CAIXA GERAL	PIX - ENVIADO - 23/04 13:59 FERNANDO VALERIO DA SILVA	17.000,00	
23/04/2025	1.1.1.02.001	BANCO DO BRASIL	PIX - ENVIADO - 23/04 13:59 FERNANDO VALERIO DA SILVA		17.000,00
23/04/2025	1.1.1.01.001	CAIXA GERAL	CAP GIRO DIG AMORTIZAÇÃO	2.646,53	
23/04/2025	1.1.1.02.001	BANCO DO BRASIL	CAP GIRO DIG AMORTIZAÇÃO		2.646,53
23/04/2025	3.2.2.05.002	DESPESAS BANCÁRIAS	TARIFA PIX ENVIADO - TAR. AGRUPADAS - OCORRENCIA 23/04/2025	10,55	
23/04/2025	1.1.1.02.001	BANCO DO BRASIL	TARIFA PIX ENVIADO - TAR. AGRUPADAS - OCORRENCIA 23/04/2025		10,55
23/04/2025	3.2.2.04.005	SEGUROS	SEG CRÉD PROTEG EMPRESA - BB SEGURO CRED PROT EMPR	52,73	
23/04/2025	1.1.1.02.001	BANCO DO BRASIL	SEG CRÉD PROTEG EMPRESA - BB SEGURO CRED PROT EMPR		52,73
24/04/2025	3.2.2.03.008	IMPOSTOS ESTADUAIS	Pagamento Ref. IMPOSTOS ESTADUAIS em 24/04/2025	282,97	
24/04/2025	1.1.1.01.001	CAIXA GERAL	Pagamento Ref. IMPOSTOS ESTADUAIS em 24/04/2025		282,97
24/04/2025	1.1.1.01.001	CAIXA GERAL	Pagamento Ref. Parc. Simples Nacional em 24/04/2025		386,30
4/2025	2.1.4.01.015	SIMPLES NACIONAL A RECOLHER	Pagamento Ref. SIMPLES NACIONAL A RECOLHER em 24/04/2025	277,41	
24/04/2025	3.2.2.05.009	MULTAS DE MORA	Pagamento Ref. MULTAS DE MORA em 24/04/2025	55,47	
24/04/2025	3.2.2.05.005	JUROS DE MORA	Pagamento Ref. JUROS DE MORA em 24/04/2025	53,42	
24/04/2025	1.1.1.01.001	CAIXA GERAL	Pagamento Ref. Parc. Simples Nacional em 24/04/2025		386,30
24/04/2025	2.1.4.01.015	SIMPLES NACIONAL A RECOLHER	Pagamento Ref. SIMPLES NACIONAL A RECOLHER em 24/04/2025	277,39	
24/04/2025	3.2.2.05.009	MULTAS DE MORA	Pagamento Ref. MULTAS DE MORA em 24/04/2025	55,48	
24/04/2025	3.2.2.05.005	JUROS DE MORA	Pagamento Ref. JUROS DE MORA em 24/04/2025	53,43	
28/04/2025	1.1.1.01.001	CAIXA GERAL	Receita com Prestação de Serviços CF. NF. 202500000000012 MUNICIPIO DE TUFILANDIA em 28/04/2025	99.000,00	
28/04/2025	4.1.1.02.001	SERVIÇOS PRESTADOS	Receita com Prestação de Serviços CF. NF. 202500000000012 MUNICIPIO DE TUFILANDIA em 28/04/2025		99.000,00
28/04/2025	1.1.1.01.001	CAIXA GERAL	CAP GIRO DIG AMORTIZAÇÃO	113,25	
28/04/2025	1.1.1.02.001	BANCO DO BRASIL	CAP GIRO DIG AMORTIZAÇÃO		113,25
28/04/2025	3.2.2.04.005	SEGUROS	PAGTO MENSALIDADE SEGURO - BB SEGUROS	129,64	
28/04/2025	1.1.1.02.001	BANCO DO BRASIL	PAGTO MENSALIDADE SEGURO - BB SEGUROS		129,64
28/04/2025	1.1.1.02.001	BANCO DO BRASIL	ESTORNO DE DÉBITO - BB SEGUROS	129,64	
			TRANSPORTE	1.103.211,24	1.103.081,60

CPL Fortaleza dos Nogueiras 388

DIÁRIO

Data	Classificação	Descrição	Histórico	Débito	Crédito
			TRANSPORTE	1.103.211,24	1.103.081,60
28/04/2025	1.1.1.01.001	CAIXA GERAL	ESTORNO DE DÉBITO - BB SEGUROS		129,64
29/04/2025	1.1.1.01.001	CAIXA GERAL	CAP GIRO DIG AMORTIZAÇÃO	11.078,42	
29/04/2025	1.1.1.02.001	BANCO DO BRASIL	CAP GIRO DIG AMORTIZAÇÃO		11.078,42
29/04/2025	1.1.1.02.001	BANCO DO BRASIL	ESTORNO DE DÉBITO	11.078,42	
29/04/2025	1.1.1.01.001	CAIXA GERAL	ESTORNO DE DÉBITO		11.078,42
29/04/2025	3.2.2.04.005	SEGUROS	PAGTO MENSALIDADE SEGURO - BB SEGUROS	129,64	
29/04/2025	1.1.1.02.001	BANCO DO BRASIL	PAGTO MENSALIDADE SEGURO - BB SEGUROS		129,64
29/04/2025	1.1.1.02.001	BANCO DO BRASIL	ESTORNO DE DEBITO - BB SEGUROS	129,64	
29/04/2025	1.1.1.01.001	CAIXA GERAL	ESTORNO DE DÉBITO - BB SEGUROS		129,64
30/04/2025	1.1.1.01.001	CAIXA GERAL	CAP GIRO DIG AMORTIZAÇÃO	11.092,87	
30/04/2025	1.1.1.02.001	BANCO DO BRASIL	CAP GIRO DIG AMORTIZAÇÃO		11.092,87
30/04/2025	1.1.1.02.001	BANCO DO BRASIL	ESTORNO DE DÉBITO	11.092,87	
30/04/2025	1.1.1.01.001	CAIXA GERAL	ESTORNO DE DÉBITO		11.092,87
30/04/2025	3.2.2.04.005	SEGUROS	PAGTO MENSALIDADE SEGURO - BB SEGUROS	129,64	
30/04/2025	1.1.1.02.001	BANCO DO BRASIL	PAGTO MENSALIDADE SEGURO - BB SEGUROS		129,64
30/04/2025	1.1.1.02.001	BANCO DO BRASIL	ESTORNO DE DÉBITO - BB SEGUROS	129,64	
30/04/2025	1.1.1.01.001	CAIXA GERAL	ESTORNO DE DÉBITO - BB SEGUROS		129,64
30/04/2025	3.2.2.05.002	DESPESAS BANCÁRIAS	COBRANÇA DE JUROS - JUROS SALDO DEVEDOR CONTA	300,77	
30/04/2025	1.1.1.02.001	BANCO DO BRASIL	COBRANÇA DE JUROS - JUROS SALDO DEVEDOR CONTA		300,77
30/04/2025	1.1.1.01.001	CAIXA GERAL	Pagamento Ref. Parc. Simples Nacional em 30/04/2025		386,30
30/04/2025	2.1.4.01.015	SIMPLES NACIONAL A RECOLHER	Pagamento Ref. SIMPLES NACIONAL A RECOLHER em 30/04/2025	278,93	
30/04/2025	3.2.2.05.009	MULTAS DE MORA	Pagamento Ref. MULTAS DE MORA em 30/04/2025	55,77	
30/04/2025	3.2.2.05.005	JUROS DE MORA	Pagamento Ref. JUROS DE MORA em 30/04/2025	51,60	
30/04/2025	3.2.2.04.020	DEPRECIAÇÃO	Depreciação Acumulada Máquinas e Equipamentos 10% a. a.	2.874,08	
30/04/2025	1.2.4.07.003	(-) DEPRECIAÇÕES DE MÁQUINAS, EQUIP. FER	Depreciação Acumulada Máquinas e Equipamentos 10% a. a.		2.874,08
30/04/2025	4.1.2.03.011	(-) SIMPLES NACIONAL	Provisão de SIMPLES NACIONAL A RECOLHER em 30/04/2025 Ref. 04/2025	3.276,00	
30/04/2025	2.1.4.01.015	SIMPLES NACIONAL A RECOLHER	Provisão de SIMPLES NACIONAL A RECOLHER em 30/04/2025 Ref. 04/2025		3.276,00
			TOTAL DO MÊS	1.154.909,53	1.154.909,53
02/05/2025	1.1.1.01.001	CAIXA GERAL	CAP GIRO DIG AMORTIZAÇÃO	11.126,72	
02/05/2025	1.1.1.02.001	BANCO DO BRASIL	CAP GIRO DIG AMORTIZAÇÃO		11.126,72
02/05/2025	1.1.1.02.001	BANCO DO BRASIL	ESTORNO DE DÉBITO	11.126,72	
/2025	1.1.1.01.001	CAIXA GERAL	ESTORNO DE DÉBITO		11.126,72
/2025	3.2.2.04.005	SEGUROS	PAGTO MENSALIDADE SEGURO - BB SEGUROS	129,64	
02/05/2025	1.1.1.02.001	BANCO DO BRASIL	PAGTO MENSALIDADE SEGURO - BB SEGUROS		129,64
02/05/2025	1.1.1.02.001	BANCO DO BRASIL	ESTORNO DE DÉBITO - BB SEGUROS	129,64	
02/05/2025	1.1.1.01.001	CAIXA GERAL	ESTORNO DE DÉBITO - BB SEGUROS		129,64
02/05/2025	3.2.2.05.002	DESPESAS BANCÁRIAS	COBRANÇA DE I.O.F. - IOF SALDO DEVEDOR CONTA	34,21	
02/05/2025	1.1.1.02.001	BANCO DO BRASIL	COBRANÇA DE I.O.F. - IOF SALDO DEVEDOR CONTA		34,21
05/05/2025	1.1.1.01.001	CAIXA GERAL	CAP GIRO DIG AMORTIZAÇÃO	11.177,69	
05/05/2025	1.1.1.02.001	BANCO DO BRASIL	CAP GIRO DIG AMORTIZAÇÃO		11.177,69
05/05/2025	1.1.1.02.001	BANCO DO BRASIL	ESTORNO DE DÉBITO	11.177,69	
05/05/2025	1.1.1.01.001	CAIXA GERAL	ESTORNO DE DÉBITO		11.177,69
05/05/2025	3.2.2.04.005	SEGUROS	PAGTO MENSALIDADE SEGURO - BB SEGUROS	129,64	
05/05/2025	1.1.1.02.001	BANCO DO BRASIL	PAGTO MENSALIDADE SEGURO - BB SEGUROS		129,64
05/05/2025	1.1.1.02.001	BANCO DO BRASIL	ESTORNO DE DÉBITO - BB SEGUROS	129,64	
05/05/2025	1.1.1.01.001	CAIXA GERAL	ESTORNO DE DÉBITO - BB SEGUROS		129,64
06/05/2025	1.1.1.01.001	CAIXA GERAL	CAP GIRO DIG AMORTIZAÇÃO	11.194,73	
06/05/2025	1.1.1.02.001	BANCO DO BRASIL	CAP GIRO DIG AMORTIZAÇÃO		11.194,73
06/05/2025	1.1.1.02.001	BANCO DO BRASIL	ESTORNO DE DÉBITO	11.194,73	
06/05/2025	1.1.1.01.001	CAIXA GERAL	ESTORNO DE DÉBITO		11.194,73
06/05/2025	3.2.2.04.005	SEGUROS	PAGTO MENSALIDADE SEGURO - BB SEGUROS	129,64	
06/05/2025	1.1.1.02.001	BANCO DO BRASIL	PAGTO MENSALIDADE SEGURO - BB SEGUROS		129,64
			TRANSPORTE	67.680,69	67.680,69

CPL Fortaleza dos Nogueiras 389

DIÁRIO

Data	Classificação	Descrição	Histórico	Débito	Crédito
			TRANSPORTE	67.680,69	67.680,69
06/05/2025	1.1.1.02.001	BANCO DO BRASIL	ESTORNO DE DEBITO - BB SEGUROS	129,64	
06/05/2025	1.1.1.01.001	CAIXA GERAL	ESTORNO DE DÉBITO - BB SEGUROS		129,64
07/05/2025	1.1.1.01.001	CAIXA GERAL	Receita com Prestação de Serviços CF. NF. 202500000000013 PAVIRROL ENGENHARIA EIRELI em 07/05/2025	29.682,50	
07/05/2025	4.1.1.02.001	SERVIÇOS PRESTADOS	Receita com Prestação de Serviços CF. NF. 202500000000013 PAVIRROL ENGENHARIA EIRELI em 07/05/2025		29.682,50
07/05/2025	1.1.1.02.001	BANCO DO BRASIL	PIX - RECEBIDO - 07/05 16:23 37113308000153 RENOVE SERV	25.000,00	
07/05/2025	1.1.1.01.001	CAIXA GERAL	PIX - RECEBIDO - 07/05 16:23 37113308000153 RENOVE SERV		25.000,00
07/05/2025	1.1.1.01.001	CAIXA GERAL	CAP GIRO DIG AMORTIZAÇÃO	11.211,80	
07/05/2025	1.1.1.02.001	BANCO DO BRASIL	CAP GIRO DIG AMORTIZAÇÃO		11.211,80
07/05/2025	3.2.2.05.002	DESPESAS BANCÁRIAS	TARIFA ADIANT DEPOSITANTE - COBRANÇA REFERENTE 02/05/2025	63,00	
07/05/2025	1.1.1.02.001	BANCO DO BRASIL	TARIFA ADIANT DEPOSITANTE - COBRANÇA REFERENTE 02/05/2025		63,00
07/05/2025	3.2.2.05.002	DESPESAS BANCÁRIAS	TARIFA ADIANT DEPOSITANTE - COBRANÇA REFERENTE A 30/04/2025	63,00	
07/05/2025	1.1.1.02.001	BANCO DO BRASIL	TARIFA ADIANT DEPOSITANTE - COBRANÇA REFERENTE A 30/04/2025		63,00
/05/2025	3.2.2.04.005	SEGUROS	PAGTO MENSALIDADE SEGURO - BB SEGUROS	129,64	
07/05/2025	1.1.1.02.001	BANCO DO BRASIL	PAGTO MENSALIDADE SEGURO - BB SEGUROS		129,64
08/05/2025	1.1.1.01.001	CAIXA GERAL	CAP GIRO DIG AMORTIZAÇAO	390,24	
08/05/2025	1.1.1.02.001	BANCO DO BRASIL	CAP GIRO DIG AMORTIZAÇÃO		390,24
09/05/2025	1.1.1.02.001	BANCO DO BRASIL	CAP GIRO DIGITAL ESTORNO	386,49	
09/05/2025	1.1.1.01.001	CAIXA GERAL	CAP GIRO DIGITAL ESTORNO		386,49
09/05/2025	1.1.1.01.001	CAIXA GERAL	PIX - ENVIADO - 09/05 06:53 JÚLIO VALÉRIO DA SILVA	300,00	
09/05/2025	1.1.1.02.001	BANCO DO BRASIL	PIX - ENVIADO - 09/05 06:53 JÚLIO VALÉRIO DA SILVA		300,00
09/05/2025	1.1.1.01.001	CAIXA GERAL	PIX - ENVIADO - 09/05 12:15 FERNANDO VALERIO DA SILVA	12.000,00	
09/05/2025	1.1.1.02.001	BANCO DO BRASIL	PIX - ENVIADO - 09/05 12:15 FERNANDO VALERIO DA SILVA		12.000,00
12/05/2025	3.2.2.04.015	CARTÃO EMPRESARIAL	PAGTO CARTÃO CRÉDITO - EMPRESARIAL ELO	893,83	
12/05/2025	1.1.1.02.001	BANCO DO BRASIL	PAGTO CARTÃO CRÉDITO - EMPRESARIAL ELO		893,83
13/05/2025	1.1.1.02.001	BANCO DO BRASIL	PIX - RECEBIDO - 13/05 16:54 28588813000163 ESTRELA E L	89.182,03	
13/05/2025	1.1.1.01.001	CAIXA GERAL	PIX - RECEBIDO - 13/05 16:54 28588813000163 ESTRELA E L		89.182,03
13/05/2025	1.1.1.01.001	CAIXA GERAL	PIX - ENVIADO - 13/05 17:06 BARBOSA LOCACAO E CONSTRUC	400,00	
13/05/2025	1.1.1.02.001	BANCO DO BRASIL	PIX - ENVIADO - 13/05 17:06 BARBOSA LOCACAO E CONSTRUC		400,00
/2025	1.1.1.01.001	CAIXA GERAL	PIX - ENVIADO - 13/05 22:56 MERCADO PAGO INSTITUICAO D	1.809,94	
13/05/2025	1.1.1.02.001	BANCO DO BRASIL	PIX - ENVIADO - 13/05 22:56 MERCADO PAGO INSTITUICAO D		1.809,94
13/05/2025	3.2.2.04.015	CARTÃO EMPRESARIAL	PAGTO CARTÃO CRÉDITO - EMPRESARIAL ELO	12.450,22	
13/05/2025	1.1.1.02.001	BANCO DO BRASIL	PAGTO CARTÃO CRÉDITO - EMPRESARIAL ELO		12.450,22
14/05/2025	3.2.2.04.015	CARTÃO EMPRESARIAL	COMPRA COM CARTÃO - 14/05 19:28 AUTO POSTO MANA	200,00	
14/05/2025	1.1.1.02.001	BANCO DO BRASIL	COMPRA COM CARTÃO - 14/05 19:28 AUTO POSTO MANA		200,00
14/05/2025	3.2.2.04.015	CARTÃO EMPRESARIAL	COMPRA COM CARTÃO - 14/05 08:30 PEDAL MOTOS	340,00	
14/05/2025	1.1.1.02.001	BANCO DO BRASIL	COMPRA COM CARTÃO - 14/05 08:30 PEDAL MOTOS		340,00
14/05/2025	3.2.2.04.015	CARTÃO EMPRESARIAL	COMPRA COM CARTÃO - 14/05 08:44 NEGO PINTOR	30,00	
14/05/2025	1.1.1.02.001	BANCO DO BRASIL	COMPRA COM CARTÃO - 14/05 08:44 NEGO PINTOR		30,00
14/05/2025	1.1.1.01.001	CAIXA GERAL	TRANSFERÊNCIA ENVIADA - 14/05 20:18 WANE DA COSTA SILVA	2.270,00	
14/05/2025	1.1.1.02.001	BANCO DO BRASIL	TRANSFERÊNCIA ENVIADA - 14/05 20:18 WANE DA COSTA SILVA		2.270,00
14/05/2025	1.1.1.01.001	CAIXA GERAL	TRANSFERÊNCIA ENVIADA - 14/05 20:23 WANE DA COSTA SILVA	395,00	
14/05/2025	1.1.1.02.001	BANCO DO BRASIL	TRANSFERÊNCIA ENVIADA - 14/05 20:23 WANE DA COSTA SILVA		395,00
			TRANSPORTE	255.008,02	255.008,02

CPL Fortaleza dos Nogueiras
390

DIÁRIO

Data	Classificação	Descrição	Histórico	Débito	Crédito
			TRANSPORTE	255.008,02	255.008,02
14/05/2025	1.1.1.01.001	CAIXA GERAL	PIX - ENVIADO - 14/05 07:47 ELTON DOS SANTOS COSTA	50,00	
14/05/2025	1.1.1.02.001	BANCO DO BRASIL	PIX - ENVIADO - 14/05 07:47 ELTON DOS SANTOS COSTA		50,00
14/05/2025	1.1.1.01.001	CAIXA GERAL	PIX - ENVIADO - 14/05 09:16 OSVALDO CESAR DAMASCENO NE	100,00	
14/05/2025	1.1.1.02.001	BANCO DO BRASIL	PIX - ENVIADO - 14/05 09:16 OSVALDO CESAR DAMASCENO NE		100,00
14/05/2025	1.1.1.01.001	CAIXA GERAL	PIX - ENVIADO - 14/05 09:37 RAISSA MARIA CARDOSO ROCHA	150,00	
14/05/2025	1.1.1.02.001	BANCO DO BRASIL	PIX - ENVIADO - 14/05 09:37 RAISSA MARIA CARDOSO ROCHA		150,00
14/05/2025	1.1.1.01.001	CAIXA GERAL	PIX - ENVIADO - 14/05 10:49 POLIMIX CONCRETO LTDA	10.248,00	
14/05/2025	1.1.1.02.001	BANCO DO BRASIL	PIX - ENVIADO - 14/05 10:49 POLIMIX CONCRETO LTDA		10.248,00
14/05/2025	1.1.1.01.001	CAIXA GERAL	PIX - ENVIADO - 14/05 11:23 ALDENOR MENDES DA ROCHA NE	120,00	
14/05/2025	1.1.1.02.001	BANCO DO BRASIL	PIX - ENVIADO - 14/05 11:23 ALDENOR MENDES DA ROCHA NE		120,00
14/05/2025	1.1.1.01.001	CAIXA GERAL	PIX - ENVIADO - 14/05 11:26 FERNANDO VALERIO DA SILVA	2.000,00	
14/05/2025	1.1.1.02.001	BANCO DO BRASIL	PIX - ENVIADO - 14/05 11:26 FERNANDO VALERIO DA SILVA		2.000,00
14/05/2025	1.1.1.01.001	CAIXA GERAL	PIX - ENVIADO - 14/05 11:29 RENOVE SERVICOS E EMPREEND	2.000,00	
14/05/2025	1.1.1.02.001	BANCO DO BRASIL	PIX - ENVIADO - 14/05 11:29 RENOVE SERVICOS E EMPREEND		2.000,00
14/05/2025	1.1.1.01.001	CAIXA GERAL	PIX - ENVIADO - 14/05 15:30 STENIO ERIK MADEIRA DE SOU	2.450,00	
14/05/2025	1.1.1.02.001	BANCO DO BRASIL	PIX - ENVIADO - 14/05 15:30 STENIO ERIK MADEIRA DE SOU		2.450,00
14/05/2025	1.1.1.01.001	CAIXA GERAL	PIX - ENVIADO - 14/05 15:34 STENIO ERIK MADEIRA DE SOU	350,00	
14/05/2025	1.1.1.02.001	BANCO DO BRASIL	PIX - ENVIADO - 14/05 15:34 STENIO ERIK MADEIRA DE SOU		350,00
14/05/2025	1.1.1.01.001	CAIXA GERAL	PIX - ENVIADO - 14/05 17:13 MINERACAO OURO PRETO	835,95	
14/05/2025	1.1.1.02.001	BANCO DO BRASIL	PIX - ENVIADO - 14/05 17:13 MINERACAO OURO PRETO		835,95
14/05/2025	1.1.1.01.001	CAIXA GERAL	PIX - ENVIADO - 14/05 18:01 PUREZA COMERCIO DE COMBUST	599,00	
14/05/2025	1.1.1.02.001	BANCO DO BRASIL	PIX - ENVIADO - 14/05 18:01 PUREZA COMERCIO DE COMBUST		599,00
14/05/2025	1.1.1.01.001	CAIXA GERAL	PIX - ENVIADO - 14/05 18:05 MARCOS AURELIO DE MELO	100,00	
14/05/2025	1.1.1.02.001	BANCO DO BRASIL	PIX - ENVIADO - 14/05 18:05 MARCOS AURELIO DE MELO		100,00
14/05/2025	3.2.2.05.002	DESPESAS BANCÁRIAS	TARIFA PIX ENVIADO - TAR. AGRUPADAS - OCORRENCIA 14/05/2025	19,59	
14/05/2025	1.1.1.02.001	BANCO DO BRASIL	TARIFA PIX ENVIADO - TAR. AGRUPADAS - OCORRENCIA 14/05/2025		19,59
15/05/2025	1.1.1.01.001	CAIXA GERAL	TRANSFERÊNCIA ENVIADA - 15/05 19:43 WANE DA COSTA SILVA	300,00	
15/05/2025	1.1.1.02.001	BANCO DO BRASIL	TRANSFERÊNCIA ENVIADA - 15/05 19:43 WANE DA COSTA SILVA		300,00
15/05/2025	1.1.1.01.001	CAIXA GERAL	PIX - ENVIADO - 15/05 07:29 BARBOSA LOCACAO E CONSTRUC	400,00	
15/05/2025	1.1.1.02.001	BANCO DO BRASIL	PIX - ENVIADO - 15/05 07:29 BARBOSA LOCACAO E CONSTRUC		400,00
15/05/2025	1.1.1.01.001	CAIXA GERAL	PIX - ENVIADO - 15/05 08:39 MINERACAO OURO PRETO	1.463,25	
15/05/2025	1.1.1.02.001	BANCO DO BRASIL	PIX - ENVIADO - 15/05 08:39 MINERACAO OURO PRETO		1.463,25
15/05/2025	1.1.1.01.001	CAIXA GERAL	PIX - ENVIADO - 15/05 09:43 BARBOSA LOCACAO E CONSTRUC	340,00	
15/05/2025	1.1.1.02.001	BANCO DO BRASIL	PIX - ENVIADO - 15/05 09:43 BARBOSA LOCACAO E CONSTRUC		340,00
15/05/2025	1.1.1.01.001	CAIXA GERAL	PIX - ENVIADO - 15/05 11:15 SUPREMA CONSULTORIA EIRELI	2.891,86	
15/05/2025	1.1.1.02.001	BANCO DO BRASIL	PIX - ENVIADO - 15/05 11:15 SUPREMA CONSULTORIA EIRELI		2.891,86
15/05/2025	1.1.1.01.001	CAIXA GERAL	PIX - ENVIADO - 15/05 11:37 ANTÔNIO CARLOS VIEIRA DOS	10.030,00	
15/05/2025	1.1.1.02.001	BANCO DO BRASIL	PIX - ENVIADO - 15/05 11:37 ANTÔNIO CARLOS VIEIRA DOS		10.030,00
			TRANSPORTE	289.455,67	289.455,67

CPI Fortaleza dos Nogueiras 391

DIÁRIO

Data	Classificação	Descrição	Histórico	Débito	Crédito
			TRANSPORTE	289.458,67	289.458,67
15/05/2025	1.1.1.01.001	CAIXA GERAL	PIX - ENVIADO - 15/05 11:41 ALLAN XAVIER SILVA SALES	30.000,00	
15/05/2025	1.1.1.02.001	BANCO DO BRASIL	PIX - ENVIADO - 15/05 11:41 ALLAN XAVIER SILVA SALES		30.000,00
15/05/2025	1.1.1.01.001	CAIXA GERAL	PIX - ENVIADO - 15/05 11:59 ALDENOR MENDES DA ROCHA NE	120,00	
15/05/2025	1.1.1.02.001	BANCO DO BRASIL	PIX - ENVIADO - 15/05 11:59 ALDENOR MENDES DA ROCHA NE		120,00
15/05/2025	1.1.1.01.001	CAIXA GERAL	PIX - ENVIADO - 15/05 15:17 53.411.332 WEMENSON DE ALM	560,00	
15/05/2025	1.1.1.02.001	BANCO DO BRASIL	PIX - ENVIADO - 15/05 15:17 53.411.332 WEMENSON DE ALM		560,00
15/05/2025	1.1.1.01.001	CAIXA GERAL	PIX - ENVIADO - 15/05 15:22 L GONZAGA BARBOSA	500,00	
15/05/2025	1.1.1.02.001	BANCO DO BRASIL	PIX - ENVIADO - 15/05 15:22 L GONZAGA BARBOSA		500,00
15/05/2025	1.1.1.01.001	CAIXA GERAL	PIX - ENVIADO - 15/05 19:42 SEBASTIÃO MOREIRA VIANA	250,00	
15/05/2025	1.1.1.02.001	BANCO DO BRASIL	PIX - ENVIADO - 15/05 19:42 SEBASTIÃO MOREIRA VIANA		250,00
15/05/2025	3.2.2.05.002	DESPESAS BANCÁRIAS	TARIFA PIX ENVIADO - TAR. AGRUPADAS - OCORRENCIA 15/05/2025	41,46	
15/05/2025	1.1.1.02.001	BANCO DO BRASIL	TARIFA PIX ENVIADO - TAR. AGRUPADAS - OCORRENCIA 15/05/2025		41,46
16/05/2025	3.2.2.04.015	CARTÃO EMPRESARIAL	COMPRA COM CARTÃO - 16/05 13:11 ESTACIONAMENTORIO	11,00	
16/05/2025	1.1.1.02.001	BANCO DO BRASIL	COMPRA COM CARTÃO - 16/05 13:11 ESTACIONAMENTORIO		11,00
16/05/2025	1.1.1.01.001	CAIXA GERAL	PIX - ENVIADO - 16/05 07:19 NELSON DA SILVA ROMEIRO	3.000,00	
16/05/2025	1.1.1.02.001	BANCO DO BRASIL	PIX - ENVIADO - 16/05 07:19 NELSON DA SILVA ROMEIRO		3.000,00
16/05/2025	1.1.1.01.001	CAIXA GERAL	PIX - ENVIADO - 16/05 08:23 JATOBA CONSTRUCAO	500,00	
16/05/2025	1.1.1.02.001	BANCO DO BRASIL	PIX - ENVIADO - 16/05 08:23 JATOBA CONSTRUCAO		500,00
16/05/2025	1.1.1.01.001	CAIXA GERAL	PIX - ENVIADO - 16/05 08:27 ALDILEIA RIBEIRO ALVES	465,00	
16/05/2025	1.1.1.02.001	BANCO DO BRASIL	PIX - ENVIADO - 16/05 08:27 ALDILEIA RIBEIRO ALVES		465,00
16/05/2025	1.1.1.01.001	CAIXA GERAL	PIX - ENVIADO - 16/05 08:50 PAULO VÍTOR CAMPOS	156,00	
16/05/2025	1.1.1.02.001	BANCO DO BRASIL	PIX - ENVIADO - 16/05 08:50 PAULO VÍTOR CAMPOS		156,00
16/05/2025	1.1.1.01.001	CAIXA GERAL	PIX - ENVIADO - 16/05 16:59 FERNANDO VALERIO DA SILVA	1.200,00	
16/05/2025	1.1.1.02.001	BANCO DO BRASIL	PIX - ENVIADO - 16/05 16:59 FERNANDO VALERIO DA SILVA		1.200,00
16/05/2025	3.2.2.05.002	DESPESAS BANCÁRIAS	TARIFA PIX ENVIADO - TAR. AGRUPADAS - OCORRENCIA 16/05/2025	11,09	
16/05/2025	1.1.1.02.001	BANCO DO BRASIL	TARIFA PIX ENVIADO - TAR. AGRUPADAS - OCORRENCIA 16/05/2025		11,09
22/05/2025	3.2.2.05.002	DESPESAS BANCÁRIAS	TARIFA PACOTE DE SERVIÇOS - COBRANÇA REFERENTE 22/05/2025	24,67	
22/05/2025	1.1.1.02.001	BANCO DO BRASIL	TARIFA PACOTE DE SERVIÇOS - COBRANÇA REFERENTE 22/05/2025		24,67
23/05/2025	1.1.1.01.001	CAIXA GERAL	Receita com Prestação de Serviços CF. NF. 202500000000014 PAVIRROL ENGENHARIA EIRELI em 23/05/2025	33.492,00	
23/05/2025	4.1.1.02.001	SERVIÇOS PRESTADOS	Receita com Prestação de Serviços CF. NF. 202500000000014 PAVIRROL ENGENHARIA EIRELI em 23/05/2025		33.492,00
23/05/2025	1.1.1.01.001	CAIXA GERAL	CAP GIRO DIG AMORTIZAÇÃO	2.646,53	
23/05/2025	1.1.1.02.001	BANCO DO BRASIL	CAP GIRO DIG AMORTIZAÇÃO		2.646,53
23/05/2025	1.1.1.02.001	BANCO DO BRASIL	ESTORNO DE DÉBITO	2.646,53	
23/05/2025	1.1.1.01.001	CAIXA GERAL	ESTORNO DE DÉBITO		2.646,53
23/05/2025	3.2.2.04.005	SEGUROS	SEG CRÉD PROTEG EMPRESA - BB SEGURO CRED PROT EMPR	52,73	
23/05/2025	1.1.1.02.001	BANCO DO BRASIL	SEG CRÉD PROTEG EMPRESA - BB SEGURO CRED PROT EMPR		52,73
23/05/2025	1.1.1.02.001	BANCO DO BRASIL	ESTORNO DE DÉBITO - BB SEGURO CRED PROT EMPR	52,73	
23/05/2025	1.1.1.01.001	CAIXA GERAL	ESTORNO DE DÉBITO - BB SEGURO CRED PROT EMPR		52,73
			TRANSPORTE	365.185,41	365.185,41

Sistema licenciado para VINICIUS LIMA SOUSA

Cartório Fortaleza dos Nogueiras
393

DIÁRIO


Data	Classificação	Descrição	Histórico	Débito	Crédito
			TRANSPORTE	365.185,41	365.185,41
26/05/2025	1.1.1.01.001	CAIXA GERAL	Receita com Prestação de Serviços CF. NF. 202500000000015 MUNICIPIO DE TUFILANDIA em 26/05/2025	205.015,28	
26/05/2025	4.1.1.02.001	SERVIÇOS PRESTADOS	Receita com Prestação de Serviços CF. NF. 202500000000015 MUNICIPIO DE TUFILANDIA em 26/05/2025		205.015,28
26/05/2025	1.1.1.01.001	CAIXA GERAL	Receita com Prestação de Serviços CF. NF. 202500000000016 MUNICIPIO DE RIBAMAR FIQUENE em 26/05/2025	116.376,83	
26/05/2025	4.1.1.02.001	SERVIÇOS PRESTADOS	Receita com Prestação de Serviços CF. NF. 202500000000016 MUNICIPIO DE RIBAMAR FIQUENE em 26/05/2025		116.376,83
26/05/2025	1.1.1.01.001	CAIXA GERAL	CAP GIRO DIG AMORTIZAÇÃO	2.712,16	
26/05/2025	1.1.1.02.001	BANCO DO BRASIL	CAP GIRO DIG AMORTIZAÇÃO		2.712,16
26/05/2025	1.1.1.02.001	BANCO DO BRASIL	ESTORNO DE DEBITO	2.712,16	
26/05/2025	1.1.1.01.001	CAIXA GERAL	ESTORNO DE DÉBITO		2.712,16
26/05/2025	3.2.2.04.005	SEGUROS	SEG CRÉD PROTEG EMPRESA - BB SEGURO CRED PROT EMPR	52,73	
26/05/2025	1.1.1.02.001	BANCO DO BRASIL	SEG CRÉD PROTEG EMPRESA - BB SEGURO CRED PROT EMPR		52,73
26/05/2025	1.1.1.02.001	BANCO DO BRASIL	ESTORNO DE DÉBITO - BB SEGURO CRED PROT EMPR	52,73	
/2025	1.1.1.01.001	CAIXA GERAL	ESTORNO DE DÉBITO - BB SEGURO CRED PROT EMPR		52,73
27/05/2025	1.1.1.01.001	CAIXA GERAL	CAP GIRO DIG AMORTIZAÇÃO	2.716,41	
27/05/2025	1.1.1.02.001	BANCO DO BRASIL	CAP GIRO DIG AMORTIZAÇÃO		2.716,41
27/05/2025	1.1.1.02.001	BANCO DO BRASIL	ESTORNO DE DEBITO	2.716,41	
27/05/2025	1.1.1.01.001	CAIXA GERAL	ESTORNO DE DÉBITO		2.716,41
27/05/2025	3.2.2.04.005	SEGUROS	PAGTO MENSALIDADE SEGURO - BB SEGUROS	129,64	
27/05/2025	1.1.1.02.001	BANCO DO BRASIL	PAGTO MENSALIDADE SEGURO - BB SEGUROS		129,64
27/05/2025	1.1.1.02.001	BANCO DO BRASIL	ESTORNO DE DÉBITO - BB SEGUROS	129,64	
27/05/2025	1.1.1.01.001	CAIXA GERAL	ESTORNO DE DÉBITO - BB SEGUROS		129,64
27/05/2025	3.2.2.04.005	SEGUROS	SEG CRÉD PROTEG EMPRESA - BB SEGURO CRED PROT EMPR	52,73	
27/05/2025	1.1.1.02.001	BANCO DO BRASIL	SEG CRÉD PROTEG EMPRESA - BB SEGURO CRED PROT EMPR		52,73
27/05/2025	1.1.1.02.001	BANCO DO BRASIL	ESTORNO DE DÉBITO - BB SEGURO CRED PROT EMPR	52,73	
27/05/2025	1.1.1.01.001	CAIXA GERAL	ESTORNO DE DÉBITO - BB SEGURO CRED PROT EMPR		52,73
28/05/2025	1.1.1.02.001	BANCO DO BRASIL	TRANSFERÊNCIA RECEBIDA - 28/05 16:22 PREFEITURA MUNICIPAL DE	205.015,28	
28/05/2025	1.1.1.01.001	CAIXA GERAL	TRANSFERÊNCIA RECEBIDA - 28/05 16:22 PREFEITURA MUNICIPAL DE		205.015,28
28/05/2025	1.1.1.01.001	CAIXA GERAL	CAP GIRO DIG AMORTIZAÇÃO	2.720,67	
/2025	1.1.1.02.001	BANCO DO BRASIL	CAP GIRO DIG AMORTIZAÇÃO		2.720,67
/2025	1.1.1.01.001	CAIXA GERAL	CAP GIRO DIG AMORTIZAÇÃO	10.955,53	
28/05/2025	1.1.1.02.001	BANCO DO BRASIL	CAP GIRO DIG AMORTIZAÇÃO		10.955,53
28/05/2025	3.2.2.05.002	DESPESAS BANCÁRIAS	TARIFA PACOTE DE SERVIÇOS - COBR PARC REF A 22/05/2025	50,73	
28/05/2025	1.1.1.02.001	BANCO DO BRASIL	TARIFA PACOTE DE SERVIÇOS - COBR PARC REF A 22/05/2025		50,73
28/05/2025	3.2.2.04.005	SEGUROS	PAGTO MENSALIDADE SEGURO - BB SEGUROS	129,64	
28/05/2025	1.1.1.02.001	BANCO DO BRASIL	PAGTO MENSALIDADE SEGURO - BB SEGUROS		129,64
28/05/2025	3.2.2.04.005	SEGUROS	SEG CRÉD PROTEG EMPRESA - BB SEGURO CRED PROT EMPR	52,73	
28/05/2025	1.1.1.02.001	BANCO DO BRASIL	SEG CRÉD PROTEG EMPRESA - BB SEGURO CRED PROT EMPR		52,73
29/05/2025	1.1.1.01.001	CAIXA GERAL	TRANSFERÊNCIA ENVIADA - 29/05 21:32 WANE DA COSTA SILVA	3.718,00	
29/05/2025	1.1.1.02.001	BANCO DO BRASIL	TRANSFERÊNCIA ENVIADA - 29/05 21:32 WANE DA COSTA SILVA		3.718,00
29/05/2025	1.1.1.01.001	CAIXA GERAL	PIX - ENVIADO - 29/05 08:20 JOSUE RODRIGUES DA COSTA	950,00	
29/05/2025	1.1.1.02.001	BANCO DO BRASIL	PIX - ENVIADO - 29/05 08:20 JOSUE RODRIGUES DA COSTA		950,00
29/05/2025	1.1.1.01.001	CAIXA GERAL	PAGAMENTO DE BOLETO - STELLANTIS FINANCIAMENTOS SOCI	5.040,53	
29/05/2025	1.1.1.02.001	BANCO DO BRASIL	PAGAMENTO DE BOLETO - STELLANTIS FINANCIAMENTOS SOCI		5.040,53
29/05/2025	1.1.1.01.001	CAIXA GERAL	PIX - ENVIADO - 29/05 12:36 CLAUBETE LOURENCIO MENDES	2.200,00	
			TRANSPORTE	928.737,97	926.537,97

CPI Fortaleza dos Nogueiras 304

DIÁRIO

Data	Classificação	Descrição	Histórico	Débito	Crédito
			TRANSPORTE	928.737,97	926.537,97
29/05/2025	1.1.1.02.001	BANCO DO BRASIL	PIX - ENVIADO - 29/05 12:36 CLAUBETE LOURENCIO MENDES		2.200,00
29/05/2025	1.1.1.01.001	CAIXA GERAL	PIX - ENVIADO - 29/05 12:43 FERNANDO VALERIO DA SILVA	3.000,00	
29/05/2025	1.1.1.02.001	BANCO DO BRASIL	PIX - ENVIADO - 29/05 12:43 FERNANDO VALERIO DA SILVA		3.000,00
29/05/2025	1.1.1.01.001	CAIXA GERAL	PIX - ENVIADO - 29/05 14:50 D J C EMPREENDIMENTO	50.000,00	
29/05/2025	1.1.1.02.001	BANCO DO BRASIL	PIX - ENVIADO - 29/05 14:50 D J C EMPREENDIMENTO		50.000,00
29/05/2025	1.1.1.01.001	CAIXA GERAL	PIX - ENVIADO - 29/05 14:51 49.425.072 HUGO DINIZ CARV	20.000,00	
29/05/2025	1.1.1.02.001	BANCO DO BRASIL	PIX - ENVIADO - 29/05 14:51 49.425.072 HUGO DINIZ CARV		20.000,00
29/05/2025	3.2.2.05.002	DESPESAS BANCÁRIAS	TARIFA PIX ENVIADO - TAR. AGRUPADAS - OCORRENCIA 29/05/2025	39,40	
29/05/2025	1.1.1.02.001	BANCO DO BRASIL	TARIFA PIX ENVIADO - TAR. AGRUPADAS - OCORRENCIA 29/05/2025		39,40
30/05/2025	1.1.1.01.001	CAIXA GERAL	PIX - ENVIADO - 30/05 10:46 D J C EMPREENDIMENTO	80.000,00	
30/05/2025	1.1.1.02.001	BANCO DO BRASIL	PIX - ENVIADO - 30/05 10:46 D J C EMPREENDIMENTO		80.000,00
30/05/2025	3.2.2.05.002	DESPESAS BANCÁRIAS	TARIFA PIX ENVIADO - TAR. AGRUPADAS - OCORRENCIA 30/05/2025	10,00	
30/05/2025	1.1.1.02.001	BANCO DO BRASIL	TARIFA PIX ENVIADO - TAR. AGRUPADAS - OCORRENCIA 30/05/2025		10,00
30/05/2025	3.2.2.05.002	DESPESAS BANCÁRIAS	COBRANÇA DE JUROS - JUROS SALDO DEVEDOR CONTA	453,41	
30/05/2025	1.1.1.02.001	BANCO DO BRASIL	COBRANÇA DE JUROS - JUROS SALDO DEVEDOR CONTA		453,41
31/05/2025	3.2.2.04.020	DEPRECIAÇÃO	Deprec. Acum. Veículo Pela Taxa 20% a. a.	4.833,33	
31/05/2025	1.2.4.07.004	(-) DEPRECIAÇÕES DE VEÍCULOS	Deprec. Acum. Veículo Pela Taxa 20% a. a.		4.833,33
31/05/2025	3.2.2.04.020	DEPRECIAÇÃO	Depreciação Acumulada Máquinas e Equipamentos 10% a. a.	2.874,08	
31/05/2025	1.2.4.07.003	(-) DEPRECIAÇÕES DE MÁQUINAS, EQUIP. FER	Depreciação Acumulada Máquinas e Equipamentos 10% a. a.		2.874,08
31/05/2025	4.1.2.03.011	(-) SIMPLES NACIONAL	Provisão de SIMPLES NACIONAL A RECOLHER em 31/05/2025 Ref. 05/2025	6.371,11	
31/05/2025	2.1.4.01.015	SIMPLES NACIONAL A RECOLHER	Provisão de SIMPLES NACIONAL A RECOLHER em 31/05/2025 Ref. 05/2025		6.371,11
			TOTAL DO MÊS	1.096.319,30	1.096.319,30
02/06/2025	3.2.2.04.015	CARTÃO EMPRESARIAL	COMPRA COM CARTÃO - 02/06 15:59 NEGO PINTOR CONSTRUC	430,00	
02/06/2025	1.1.1.02.001	BANCO DO BRASIL	COMPRA COM CARTÃO - 02/06 15:59 NEGO PINTOR CONSTRUC		430,00
02/06/2025	3.2.2.04.015	CARTÃO EMPRESARIAL	COMPRA COM CARTÃO - 02/06 17:09 POSTO TAYSA	200,00	
02/06/2025	1.1.1.02.001	BANCO DO BRASIL	COMPRA COM CARTÃO - 02/06 17:09 POSTO TAYSA		200,00
02/06/2025	3.2.2.04.015	CARTÃO EMPRESARIAL	COMPRA COM CARTÃO - 02/06 09:32 A.TELES AUTO POSTO	250,05	
02/06/2025	1.1.1.02.001	BANCO DO BRASIL	COMPRA COM CARTÃO - 02/06 09:32 A.TELES AUTO POSTO		250,05
02/06/2025	3.2.2.04.015	CARTÃO EMPRESARIAL	COMPRA COM CARTÃO - 31/05 22:33 PTY*KANANDA FONTES O	170,00	
02/06/2025	1.1.1.02.001	BANCO DO BRASIL	COMPRA COM CARTÃO - 31/05 22:33 PTY*KANANDA FONTES O		170,00
02/06/2025	1.1.1.01.001	CAIXA GERAL	PIX - ENVIADO - 31/05 11:03 RAILU AUTO PECAS TINOCO	5.200,00	
02/06/2025	1.1.1.02.001	BANCO DO BRASIL	PIX - ENVIADO - 31/05 11:03 RAILU AUTO PECAS TINOCO		5.200,00
02/06/2025	1.1.1.01.001	CAIXA GERAL	PIX - ENVIADO - 31/05 11:04 JUCELIO FERREIRA LIMA	1.500,00	
02/06/2025	1.1.1.02.001	BANCO DO BRASIL	PIX - ENVIADO - 31/05 11:04 JUCELIO FERREIRA LIMA		1.500,00
02/06/2025	1.1.1.01.001	CAIXA GERAL	PIX - ENVIADO - 31/05 11:19 SAMARA DE SOUZA PEREIRA	2.160,00	
02/06/2025	1.1.1.02.001	BANCO DO BRASIL	PIX - ENVIADO - 31/05 11:19 SAMARA DE SOUZA PEREIRA		2.160,00
02/06/2025	1.1.1.01.001	CAIXA GERAL	PIX - ENVIADO - 31/05 11:22 SEBASTIAO MOREIRA VIANA	2.400,00	
02/06/2025	1.1.1.02.001	BANCO DO BRASIL	PIX - ENVIADO - 31/05 11:22 SEBASTIAO MOREIRA VIANA		2.400,00
02/06/2025	1.1.1.01.001	CAIXA GERAL	PIX - ENVIADO - 31/05 13:36 BRASIL MINERACAO	633,36	
			TRANSPORTE	12.943,41	12.310,05

DIÁRIO

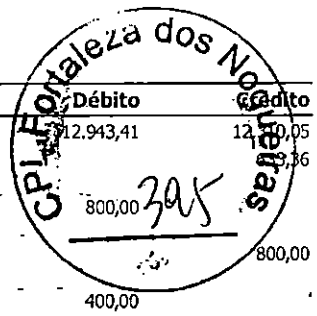

Data	Classificação	Descrição	Histórico	Débito	Crédito
			TRANSPORTE	12.943,41	12.[illegible]0,05
02/06/2025	1.1.1.02.001	BANCO DO BRASIL	PIX - ENVIADO - 31/05 13:36 BRASIL MINERACAO		[illegible]3,36
02/06/2025	1.1.1.01.001	CAIXA GERAL	PIX - ENVIADO - 31/05 13:38 DEYLANDIA PEREIRA DA SILVA	800,00	
02/06/2025	1.1.1.02.001	BANCO DO BRASIL	PIX - ENVIADO - 31/05 13:38 DEYLANDIA PEREIRA DA SILVA		800,00
02/06/2025	1.1.1.01.001	CAIXA GERAL	PIX - ENVIADO - 01/06 14:58 ALDENOR MENDES DA ROCHA NE	400,00	
02/06/2025	1.1.1.02.001	BANCO DO BRASIL	PIX - ENVIADO - 01/06 14:58 ALDENOR MENDES DA ROCHA NE		400,00
02/06/2025	1.1.1.01.001	CAIXA GERAL	PIX - ENVIADO - 01/06 15:00 J & L COMERCIO DE COMBUSTI	575,00	
02/06/2025	1.1.1.02.001	BANCO DO BRASIL	PIX - ENVIADO - 01/06 15:00 J & L COMERCIO DE COMBUSTI		575,00
02/06/2025	1.1.1.01.001	CAIXA GERAL	PIX - ENVIADO - 01/06 17:18 SOLIMAR MACHADO VELOSO	500,00	
02/06/2025	1.1.1.02.001	BANCO DO BRASIL	PIX - ENVIADO - 01/06 17:18 SOLIMAR MACHADO VELOSO		500,00
02/06/2025	3.2.2.04.021	COMBUSTÍVEL	PIX - ENVIADO - 02/06 08:02 FVL COMBUSTIVEIS LTDA	315,00	
02/06/2025	1.1.1.02.001	BANCO DO BRASIL	PIX - ENVIADO - 02/06 08:02 FVL COMBUSTIVEIS LTDA		315,00
02/06/2025	1.1.1.01.001	CAIXA GERAL	PIX - ENVIADO - 02/06 10:04 M. J. P. LIMA COMERCIO E S	150,00	
[illegible]/06/2025	1.1.1.02.001	BANCO DO BRASIL	PIX - ENVIADO - 02/06 10:04 M. J. P. LIMA COMERCIO E S		150,00
02/06/2025	1.1.1.01.001	CAIXA GERAL	PIX - ENVIADO - 02/06 10:34 PAULO VÍTOR CAMPOS	25,50	
02/06/2025	1.1.1.02.001	BANCO DO BRASIL	PIX - ENVIADO - 02/06 10:34 PAULO VÍTOR CAMPOS		25,50
02/06/2025	1.1.1.01.001	CAIXA GERAL	PIX - ENVIADO - 02/06 11:14 LEONARDO DE SOUSA SANTOS	140,00	
02/06/2025	1.1.1.02.001	BANCO DO BRASIL	PIX - ENVIADO - 02/06 11:14 LEONARDO DE SOUSA SANTOS		140,00
02/06/2025	1.1.1.01.001	CAIXA GERAL	PIX - ENVIADO - 02/06 16:20 FERNANDO GUILHERME RODRIGU	400,00	
02/06/2025	1.1.1.02.001	BANCO DO BRASIL	PIX - ENVIADO - 02/06 16:20 FERNANDO GUILHERME RODRIGU		400,00
02/06/2025	3.2.2.05.002	DESPESAS BANCÁRIAS	TARIFA PIX ENVIADO - TAR. AGRUPADAS - OCORRENCIA 02/06/2025	38,59	
02/06/2025	1.1.1.02.001	BANCO DO BRASIL	TARIFA PIX ENVIADO - TAR. AGRUPADAS - OCORRENCIA 02/06/2025		38,59
02/06/2025	3.2.2.05.002	DESPESAS BANCÁRIAS	COBRANÇA DE I.O.F. - IOF SALDO DEVEDOR CONTA	34,92	
02/06/2025	1.1.1.02.001	BANCO DO BRASIL	COBRANÇA DE I.O.F. - IOF SALDO DEVEDOR CONTA		34,92
03/06/2025	3.2.2.04.015	CARTÃO EMPRESARIAL	COMPRA COM CARTÃO - 03/06 07:29 A.TELES AUTO POSTO	187,00	
03/06/2025	1.1.1.02.001	BANCO DO BRASIL	COMPRA COM CARTÃO - 03/06 07:29 A.TELES AUTO POSTO		187,00
[illegible]/06/2025	3.2.2.04.015	CARTÃO EMPRESARIAL	COMPRA COM CARTÃO - 03/06 09:58 TAYSA CONVENIENCIA	45,00	
03/06/2025	1.1.1.02.001	BANCO DO BRASIL	COMPRA COM CARTÃO - 03/06 09:58 TAYSA CONVENIENCIA		45,00
03/06/2025	1.1.1.01.001	CAIXA GERAL	PIX - ENVIADO - 03/06 10:14 DANIEL DHEMISON AZEVEDO AL	700,00	
03/06/2025	1.1.1.02.001	BANCO DO BRASIL	PIX - ENVIADO - 03/06 10:14 DANIEL DHEMISON AZEVEDO AL		700,00
03/06/2025	3.2.2.05.002	DESPESAS BANCÁRIAS	TARIFA PIX ENVIADO - TAR. AGRUPADAS - OCORRENCIA 03/06/2025	6,93	
03/06/2025	1.1.1.02.001	BANCO DO BRASIL	TARIFA PIX ENVIADO - TAR. AGRUPADAS - OCORRENCIA 03/06/2025		6,93
04/06/2025	1.1.1.01.001	CAIXA GERAL	PIX - ENVIADO - 04/06 15:02 NIAR INDUSTRIA E COMERCIO	1.058,00	
04/06/2025	1.1.1.02.001	BANCO DO BRASIL	PIX - ENVIADO - 04/06 15:02 NIAR INDUSTRIA E COMERCIO		1.058,00
04/06/2025	1.1.1.01.001	CAIXA GERAL	PIX - ENVIADO - 04/06 18:59 JAILSON DA SILVA ALMEIDA	500,00	
04/06/2025	1.1.1.02.001	BANCO DO BRASIL	PIX - ENVIADO - 04/06 18:59 JAILSON DA SILVA ALMEIDA		500,00
04/06/2025	1.1.1.01.001	CAIXA GERAL	PIX - ENVIADO - 04/06 19:26 RICARDO SOBRAL DE ARAUJO	1.100,00	
04/06/2025	1.1.1.02.001	BANCO DO BRASIL	PIX - ENVIADO - 04/06 19:26 RICARDO SOBRAL DE ARAUJO		1.100,00
04/06/2025	1.1.1.01.001	CAIXA GERAL	PIX - ENVIADO - 04/06 20:05 JOÃO PEDRO NASCIMENTO SOUS	150,00	
			TRANSPORTE	20.069,35	19.919,35

DIÁRIO


Data	Classificação	Descrição	Histórico	Débito	Crédito
			TRANSPORTE	20.069,35	19.919,35
04/06/2025	1.1.1.02.001	BANCO DO BRASIL	PIX - ENVIADO - 04/06 20:05 JOÃO PEDRO NASCIMENTO SOUS		150,00
04/06/2025	3.2.2.05.002	DESPESAS BANCÁRIAS	TARIFA PIX ENVIADO - TAR. AGRUPADAS - OCORRENCIA 04/06/2025	26,43	
04/06/2025	1.1.1.02.001	BANCO DO BRASIL	TARIFA PIX ENVIADO - TAR. AGRUPADAS - OCORRENCIA 04/06/2025		26,43
05/06/2025	3.2.2.04.015	CARTÃO EMPRESARIAL	COMPRA COM CARTÃO - 05/06 13:22 A.TELES AUTO POSTO	150,00	
05/06/2025	1.1.1.02.001	BANCO DO BRASIL	COMPRA COM CARTÃO - 05/06 13:22 A.TELES AUTO POSTO		150,00
05/06/2025	1.1.1.01.001	CAIXA GERAL	PAGAMENTO DE BOLETO - GALAX PAY PAGAMENTOS ELETRONIC	101,89	
05/06/2025	1.1.1.02.001	BANCO DO BRASIL	PAGAMENTO DE BOLETO - GALAX PAY PAGAMENTOS ELETRONIC		101,89
05/06/2025	1.1.1.01.001	CAIXA GERAL	PIX - ENVIADO - 05/06 10:47 PAULO VITOR CAMPOS	487,00	
05/06/2025	1.1.1.02.001	BANCO DO BRASIL	PIX - ENVIADO - 05/06 10:47 PAULO VITOR CAMPOS		487,00
05/06/2025	1.1.1.01.001	CAIXA GERAL	PIX - ENVIADO - 05/06 14:23 BAU MINERACAO S/A	1.247,77	
05/06/2025	1.1.1.02.001	BANCO DO BRASIL	PIX - ENVIADO - 05/06 14:23 BAU MINERACAO S/A		1.247,77
05/06/2025	1.1.1.01.001	CAIXA GERAL	PIX - ENVIADO - 05/06 14:41 MF FORMAS	767,50	
05/06/2025	1.1.1.02.001	BANCO DO BRASIL	PIX - ENVIADO - 05/06 14:41 MF FORMAS		767,50
05/06/2025	1.1.1.01.001	CAIXA GERAL	PIX - ENVIADO - 05/06 14:44 ACAI FERRO E ACO LTDA.	950,00	
05/06/2025	1.1.1.02.001	BANCO DO BRASIL	PIX - ENVIADO - 05/06 14:44 ACAI FERRO E ACO LTDA.		950,00
05/06/2025	3.2.2.04.021	COMBUSTÍVEL	PIX - ENVIADO - 05/06 18:09 POSTO SANTA TEREZA	1.200,00	
05/06/2025	1.1.1.02.001	BANCO DO BRASIL	PIX - ENVIADO - 05/06 18:09 POSTO SANTA TEREZA		1.200,00
05/06/2025	1.1.1.01.001	CAIXA GERAL	PIX - ENVIADO - 05/06 18:10 WD RECARREGAVEIS	125,00	
05/06/2025	1.1.1.02.001	BANCO DO BRASIL	PIX - ENVIADO - 05/06 18:10 WD RECARREGAVEIS		125,00
05/06/2025	3.2.2.05.002	DESPESAS BANCÁRIAS	TARIFA PIX ENVIADO - TAR. AGRUPADAS - OCORRENCIA 05/06/2025	33,64	
05/06/2025	1.1.1.02.001	BANCO DO BRASIL	TARIFA PIX ENVIADO - TAR. AGRUPADAS - OCORRENCIA 05/06/2025		33,64
06/06/2025	1.1.1.01.001	CAIXA GERAL	Receita com Prestação de Serviços CF. NF. 202500000000017 PAVIRROL ENGENHARIA EIRELI em 06/06/2025	62.321,70	
06/06/2025	4.1.1.02.001	SERVIÇOS PRESTADOS	Receita com Prestação de Serviços CF. NF. 202500000000017 PAVIRROL ENGENHARIA EIRELI em 06/06/2025		62.321,70
06/06/2025	3.2.2.04.015	CARTÃO EMPRESARIAL	COMPRA COM CARTÃO - 06/06 07:20 POSTO DINIZ	310,00	
06/06/2025	1.1.1.02.001	BANCO DO BRASIL	COMPRA COM CARTÃO - 06/06 07:20 POSTO DINIZ		310,00
06/06/2025	3.2.2.04.015	CARTÃO EMPRESARIAL	COMPRA COM CARTÃO - 06/06 08:49 A.TELES AUTO POSTO	200,00	
06/06/2025	1.1.1.02.001	BANCO DO BRASIL	COMPRA COM CARTÃO - 06/06 08:49 A.TELES AUTO POSTO		200,00
09/06/2025	1.1.1.01.001	CAIXA GERAL	Receita com Prestação de Serviços CF. NF. 202500000000018 PAVIRROL ENGENHARIA EIRELI em 09/06/2025	11.300,00	
09/06/2025	4.1.1.02.001	SERVIÇOS PRESTADOS	Receita com Prestação de Serviços CF. NF. 202500000000018 PAVIRROL ENGENHARIA EIRELI em 09/06/2025		11.300,00
10/06/2025	3.2.2.04.015	CARTÃO EMPRESARIAL	PAGTO CARTÃO CRÉDITO - EMPRESARIAL ELO	26,06	
10/06/2025	1.1.1.02.001	BANCO DO BRASIL	PAGTO CARTÃO CRÉDITO - EMPRESARIAL ELO		26,06
11/06/2025	3.2.2.04.015	CARTÃO EMPRESARIAL	PAGTO CARTÃO CRÉDITO - EMPRESARIAL ELO	16.868,92	
11/06/2025	1.1.1.02.001	BANCO DO BRASIL	PAGTO CARTÃO CRÉDITO - EMPRESARIAL ELO		16.868,92
11/06/2025	1.1.1.02.001	BANCO DO BRASIL	ESTORNO DE DÉBITO - EMPRESARIAL ELO	16.868,92	
11/06/2025	1.1.1.01.001	CAIXA GERAL	ESTORNO DE DÉBITO - EMPRESARIAL ELO		16.868,92
12/06/2025	1.1.1.01.001	CAIXA GERAL	Receita com Prestação de Serviços CF. NF. 202500000000019 MUNICIPIO DE ACAILANDIA - CAMARA MUNICIPAL em 12/06/2025	154.495,18	
12/06/2025	4.1.1.02.001	SERVIÇOS PRESTADOS	Receita com Prestação de Serviços CF. NF. 202500000000019 MUNICIPIO DE ACAILANDIA - CAMARA MUNICIPAL em 12/06/2025		154.495,18
12/06/2025	3.2.2.04.015	CARTÃO EMPRESARIAL	PAGTO CARTÃO CRÉDITO - EMPRESARIAL ELO	16.868,92	
12/06/2025	1.1.1.02.001	BANCO DO BRASIL	PAGTO CARTÃO CRÉDITO - EMPRESARIAL ELO		16.868,92
			TRANSPORTE	304.418,28	304.418,28

DIÁRIO

CPL Fortaleza dos Nogueiras
394

Data	Classificação	Descrição	Histórico	Débito	Crédito
			TRANSPORTE	304.418,28	304.418,28
12/06/2025	1.1.1.02.001	BANCO DO BRASIL	ESTORNO DE DÉBITO - EMPRESARIAL ELO	16.868,92	
12/06/2025	1.1.1.01.001	CAIXA GERAL	ESTORNO DE DÉBITO - EMPRESARIAL ELO		16.868,92
13/06/2025	1.1.1.01.001	CAIXA GERAL	Receita com Prestação de Serviços CF. NF. 202500000000020 MUNICIPIO DE TUFILANDIA em 13/06/2025	61.380,00	
13/06/2025	4.1.1.02.001	SERVIÇOS PRESTADOS	Receita com Prestação de Serviços CF. NF. 202500000000020 MUNICIPIO DE TUFILANDIA em 13/06/2025		61.380,00
13/06/2025	1.1.1.01.001	CAIXA GERAL	Receita com Prestação de Serviços CF. NF. 202500000000021 MUNICIPIO DE RIBAMAR FIQUENE em 13/06/2025	137.901,82	
13/06/2025	4.1.1.02.001	SERVIÇOS PRESTADOS	Receita com Prestação de Serviços CF. NF. 202500000000021 MUNICIPIO DE RIBAMAR FIQUENE em 13/06/2025		137.901,82
13/06/2025	1.1.1.02.001	BANCO DO BRASIL	TRANSFERÊNCIA RECEBIDA - 13/06 15:44 CAM MUN ACAILANDIA	154.495,18	
13/06/2025	1.1.1.01.001	CAIXA GERAL	TRANSFERÊNCIA RECEBIDA - 13/06 15:44 CAM MUN ACAILANDIA		154.495,18
13/06/2025	1.1.1.02.001	BANCO DO BRASIL	PIX - RECEBIDO - 13/06 17:36 28588813000163 ESTRELA E L	99.935,98	
13/06/2025	1.1.1.01.001	CAIXA GERAL	PIX - RECEBIDO - 13/06 17:36 28588813000163 ESTRELA E L		99.935,98
[illegible]/2025	1.1.1.01.001	CAIXA GERAL	TRANSFERIDO PARA POUPANÇA - 13/06 16:14 MANIEL ARAUJO DE SENA	20.800,00	
[illegible]/2025	1.1.1.02.001	BANCO DO BRASIL	TRANSFERIDO PARA POUPANÇA - 13/06 16:14 MANIEL ARAUJO DE SENA		20.800,00
13/06/2025	3.2.2.04.019	MARCENARIA E METALÚRGICA	PIX - ENVIADO - 13/06 16:28 MOLDE E FORME MAQUINAS E E	15.000,00	
13/06/2025	1.1.1.02.001	BANCO DO BRASIL	PIX - ENVIADO - 13/06 16:28 MOLDE E FORME MAQUINAS E E		15.000,00
13/06/2025	3.2.2.05.002	DESPESAS BANCÁRIAS	TARIFA PIX ENVIADO - TAR. AGRUPADAS - OCORRENCIA 13/06/2025	10,00	
13/06/2025	1.1.1.02.001	BANCO DO BRASIL	TARIFA PIX ENVIADO - TAR. AGRUPADAS - OCORRENCIA 13/06/2025		10,00
13/06/2025	3.2.2.04.015	CARTÃO EMPRESARIAL	PAGTO CARTÃO CRÉDITO - EMPRESARIAL ELO	16.868,92	
13/06/2025	1.1.1.02.001	BANCO DO BRASIL	PAGTO CARTÃO CRÉDITO - EMPRESARIAL ELO		16.868,92
16/06/2025	1.1.1.02.001	BANCO DO BRASIL	PIX - REJEITADO - 15/06 14:52 TEMPO EXCEDIDO NA INSTITUI	5.815,00	
16/06/2025	1.1.1.01.001	CAIXA GERAL	PIX - REJEITADO - 15/06 14:52 TEMPO EXCEDIDO NA INSTITUI		5.815,00
16/06/2025	3.2.2.04.015	CARTÃO EMPRESARIAL	COMPRA COM CARTÃO - 16/06 19:48 TAYSA CONVENIENCIA	45,00	
16/06/2025	1.1.1.02.001	BANCO DO BRASIL	COMPRA COM CARTÃO - 16/06 19:48 TAYSA CONVENIENCIA		45,00
16/06/2025	3.2.2.04.015	CARTÃO EMPRESARIAL	COMPRA COM CARTÃO - 16/06 19:55 DROGARIAS ULTRA POPU	15,99	
16/06/2025	1.1.1.02.001	BANCO DO BRASIL	COMPRA COM CARTÃO - 16/06 19:55 DROGARIAS ULTRA POPU		15,99
[illegible]/2025	3.2.2.04.015	CARTÃO EMPRESARIAL	COMPRA COM CARTÃO - 14/06 21:21 PIZZARIA FERNANDES	121,00	
16/06/2025	1.1.1.02.001	BANCO DO BRASIL	COMPRA COM CARTÃO - 14/06 21:21 PIZZARIA FERNANDES		121,00
16/06/2025	3.2.2.04.015	CARTÃO EMPRESARIAL	COMPRA COM CARTÃO - 14/06 22:18 PRIME	264,00	
16/06/2025	1.1.1.02.001	BANCO DO BRASIL	COMPRA COM CARTÃO - 14/06 22:18 PRIME		264,00
16/06/2025	1.1.1.01.001	CAIXA GERAL	TRANSFERÊNCIA ENVIADA - 14/06 13:43 WANE DA COSTA SILVA	1.000,00	
16/06/2025	1.1.1.02.001	BANCO DO BRASIL	TRANSFERÊNCIA ENVIADA - 14/06 13:43 WANE DA COSTA SILVA		1.000,00
16/06/2025	1.1.1.01.001	CAIXA GERAL	PIX - ENVIADO - 14/06 07:07 JÚLIO VALÉRIO DA SILVA	150,00	
16/06/2025	1.1.1.02.001	BANCO DO BRASIL	PIX - ENVIADO - 14/06 07:07 JÚLIO VALÉRIO DA SILVA		150,00
16/06/2025	1.1.1.01.001	CAIXA GERAL	PIX - ENVIADO - 14/06 07:08 FERNANDO VALERIO DA SILVA	10.000,00	
16/06/2025	1.1.1.02.001	BANCO DO BRASIL	PIX - ENVIADO - 14/06 07:08 FERNANDO VALERIO DA SILVA		10.000,00
16/06/2025	1.1.1.01.001	CAIXA GERAL	PIX - ENVIADO - 14/06 09:21 FERNANDO VALERIO DA SILVA	15.000,00	
16/06/2025	1.1.1.02.001	BANCO DO BRASIL	PIX - ENVIADO - 14/06 09:21 FERNANDO VALERIO DA SILVA		15.000,00
16/06/2025	1.1.1.01.001	CAIXA GERAL	PIX - ENVIADO - 14/06 09:24 NELSON DA SILVA ROMEIRO	4.552,00	
16/06/2025	1.1.1.02.001	BANCO DO BRASIL	PIX - ENVIADO - 14/06 09:24 NELSON DA SILVA ROMEIRO		4.552,00
			TRANSPORTE	864.642,09	864.642,09

DIÁRIO

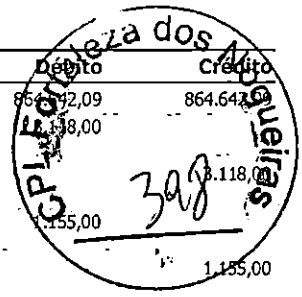


Data	Classificação	Descrição	Histórico	Débito	Crédito
			TRANSPORTE	864.642,09	864.642,09
16/06/2025	1.1.1.01.001	CAIXA GERAL	PIX - ENVIADO - 14/06 13:41 SEBASTIAO MOREIRA VIANA	3.118,00	
16/06/2025	1.1.1.02.001	BANCO DO BRASIL	PIX - ENVIADO - 14/06 13:41 SEBASTIAO MOREIRA VIANA		3.118,00
16/06/2025	1.1.1.01.001	CAIXA GERAL	PIX - ENVIADO - 14/06 16:19 JÚLIO VALÉRIO DA SILVA	1.155,00	
16/06/2025	1.1.1.02.001	BANCO DO BRASIL	PIX - ENVIADO - 14/06 16:19 JÚLIO VALÉRIO DA SILVA		1.155,00
16/06/2025	1.1.1.01.001	CAIXA GERAL	PIX - ENVIADO - 15/06 14:47 JÚLIO VALÉRIO DA SILVA	5.815,00	
16/06/2025	1.1.1.02.001	BANCO DO BRASIL	PIX - ENVIADO - 15/06 14:47 JÚLIO VALÉRIO DA SILVA		5.815,00
16/06/2025	1.1.1.01.001	CAIXA GERAL	PIX - ENVIADO - 15/06 14:53 JÚLIO VALÉRIO DA SILVA	5.830,00	
16/06/2025	1.1.1.02.001	BANCO DO BRASIL	PIX - ENVIADO - 15/06 14:53 JÚLIO VALÉRIO DA SILVA		5.830,00
16/06/2025	1.1.1.01.001	CAIXA GERAL	PIX - ENVIADO - 15/06 15:53 MACEDO PNEUS	5.200,00	
16/06/2025	1.1.1.02.001	BANCO DO BRASIL	PIX - ENVIADO - 15/06 15:53 MACEDO PNEUS		5.200,00
16/06/2025	1.1.1.01.001	CAIXA GERAL	PIX - ENVIADO - 15/06 15:54 MACEDO PNEUS	5.201,00	
16/06/2025	1.1.1.02.001	BANCO DO BRASIL	PIX - ENVIADO - 15/06 15:54 MACEDO PNEUS		5.201,00
16/06/2025	1.1.1.01.001	CAIXA GERAL	PIX - ENVIADO - 16/06 06:11 RENOVE SERVICOS E EMPREEND	20.000,00	
6/2025	1.1.1.02.001	BANCO DO BRASIL	PIX - ENVIADO - 16/06 06:11 RENOVE SERVICOS E EMPREEND		20.000,00
16/06/2025	1.1.1.01.001	CAIXA GERAL	PIX - ENVIADO - 16/06 11:05 STENIO ERIK MADEIRA DE SOU	2.800,00	
16/06/2025	1.1.1.02.001	BANCO DO BRASIL	PIX - ENVIADO - 16/06 11:05 STENIO ERIK MADEIRA DE SOU		2.800,00
16/06/2025	1.1.1.01.001	CAIXA GERAL	PIX - ENVIADO - 16/06 13:58 ALLAN XAVIER SILVA SALES	31.800,00	
16/06/2025	1.1.1.02.001	BANCO DO BRASIL	PIX - ENVIADO - 16/06 13:58 ALLAN XAVIER SILVA SALES		31.800,00
16/06/2025	1.1.1.01.001	CAIXA GERAL	PIX - ENVIADO - 16/06 14:32 ALLAN XAVIER SILVA SALES	26.900,00	
16/06/2025	1.1.1.02.001	BANCO DO BRASIL	PIX - ENVIADO - 16/06 14:32 ALLAN XAVIER SILVA SALES		26.900,00
16/06/2025	3.2.2.05.002	DESPESAS BANCÁRIAS	TARIFA PIX ENVIADO - TAR. AGRUPADAS - OCORRENCIA 16/06/2025	51,48	
16/06/2025	1.1.1.02.001	BANCO DO BRASIL	TARIFA PIX ENVIADO - TAR. AGRUPADAS - OCORRENCIA 16/06/2025		51,48
16/06/2025	1.2.4.04.001	VEÍCULOS	Pagamento Ref. VEÍCULOS em 16/06/2025 - CAMINHÃO CARROCERIA	380.000,00	
16/06/2025	1.1.1.01.001	CAIXA GERAL	Pagamento Ref. VEÍCULOS em 16/06/2025 - CAMINHÃO CARROCERIA		380.000,00
17/06/2025	3.2.2.04.015	CARTÃO EMPRESARIAL	COMPRA COM CARTÃO - 17/06 21:30 TAYSA CONVENIENCIA	66,00	
17/06/2025	1.1.1.02.001	BANCO DO BRASIL	COMPRA COM CARTÃO - 17/06 21:30 TAYSA CONVENIENCIA		66,00
/2025	1.1.1.01.001	CAIXA GERAL	TRANSFERÊNCIA ENVIADA - 17/06 12:27 FVS S E LTDA	21.400,00	
17/06/2025	1.1.1.02.001	BANCO DO BRASIL	TRANSFERÊNCIA ENVIADA - 17/06 12:27 FVS S E LTDA		21.400,00
18/06/2025	3.2.2.04.015	CARTÃO EMPRESARIAL	COMPRA COM CARTÃO - 18/06 13:31 FARMACIA DO CARLINHO	246,00	
18/06/2025	1.1.1.02.001	BANCO DO BRASIL	COMPRA COM CARTÃO - 18/06 13:31 FARMACIA DO CARLINHO		246,00
18/06/2025	3.2.2.04.015	CARTÃO EMPRESARIAL	COMPRA COM CARTÃO - 18/06 13:35 MEGA FARMA	48,00	
18/06/2025	1.1.1.02.001	BANCO DO BRASIL	COMPRA COM CARTÃO - 18/06 13:35 MEGA FARMA		48,00
18/06/2025	3.2.2.04.015	CARTÃO EMPRESARIAL	COMPRA COM CARTÃO - 18/06 14:12 MP *ANTONIO	50,00	
18/06/2025	1.1.1.02.001	BANCO DO BRASIL	COMPRA COM CARTÃO - 18/06 14:12 MP *ANTONIO		50,00
18/06/2025	3.2.2.04.015	CARTÃO EMPRESARIAL	COMPRA COM CARTÃO - 18/06 16:45 POSTO SERTAO	200,00	
18/06/2025	1.1.1.02.001	BANCO DO BRASIL	COMPRA COM CARTÃO - 18/06 16:45 POSTO SERTAO		200,00
18/06/2025	3.2.2.04.015	CARTÃO EMPRESARIAL	COMPRA COM CARTÃO - 18/06 17:17 A.TELES AUTO POSTO	360,00	
18/06/2025	1.1.1.02.001	BANCO DO BRASIL	COMPRA COM CARTÃO - 18/06 17:17 A.TELES AUTO POSTO		360,00
18/06/2025	1.1.1.01.001	CAIXA GERAL	PIX - ENVIADO - 18/06 09:00 ALLAN XAVIER SILVA SALES	24.111,00	
			TRANSPORTE	1.398.993,57	1.374.882,57

DIÁRIO

Data	Classificação	Descrição	Histórico	Débito	Crédito
			TRANSPORTE	1.398.993,57	1.374.882,57
18/06/2025	1.1.1.02.001	BANCO DO BRASIL	PIX - ENVIADO - 18/06 09:00 ALLAN XAVIER SILVA SALES		24.111,00
18/06/2025	1.1.1.01.001	CAIXA GERAL	PIX - ENVIADO - 18/06 15:42 KELLEN MERCANTIL	218,81	
18/06/2025	1.1.1.02.001	BANCO DO BRASIL	PIX - ENVIADO - 18/06 15:42 KELLEN MERCANTIL		218,81
18/06/2025	3.2.2.05.002	DESPESAS BANCÁRIAS	TARIFA PIX ENVIADO - TAR. AGRUPADAS - OCORRENCIA 18/06/2025	2,16	
18/06/2025	1.1.1.02.001	BANCO DO BRASIL	TARIFA PIX ENVIADO - TAR. AGRUPADAS - OCORRENCIA 18/06/2025		2,16
20/06/2025	3.2.2.04.015	CARTÃO EMPRESARIAL	COMPRA COM CARTÃO - 20/06 09:02 AUTO POSTO MANA	330,01	
20/06/2025	1.1.1.02.001	BANCO DO BRASIL	COMPRA COM CARTÃO - 20/06 09:02 AUTO POSTO MANA		330,01
20/06/2025	3.2.2.04.015	CARTÃO EMPRESARIAL	COMPRA COM CARTÃO - 20/06 12:31 POSTO TAYSA	200,00	
20/06/2025	1.1.1.02.001	BANCO DO BRASIL	COMPRA COM CARTÃO - 20/06 12:31 POSTO TAYSA		200,00
20/06/2025	1.1.1.01.001	CAIXA GERAL	TRANSFERÊNCIA ENVIADA - 19/06 14:27 WANE DA COSTA SILVA	550,00	
20/06/2025	1.1.1.02.001	BANCO DO BRASIL	TRANSFERÊNCIA ENVIADA - 19/06 14:27 WANE DA COSTA SILVA		550,00
23/06/2025	3.2.2.04.015	CARTÃO EMPRESARIAL	COMPRA COM CARTÃO - 22/06 09:31 PITANGA HORTAVILLE	46,31	
23/06/2025	1.1.1.02.001	BANCO DO BRASIL	COMPRA COM CARTÃO - 22/06 09:31 PITANGA HORTAVILLE		46,31
23/06/2025	3.2.2.04.015	CARTÃO EMPRESARIAL	COMPRA COM CARTÃO - 21/06 18:30 MIX SAO LUIS	103,42	
23/06/2025	1.1.1.02.001	BANCO DO BRASIL	COMPRA COM CARTÃO - 21/06 18:30 MIX SAO LUIS		103,42
23/06/2025	1.1.1.01.001	CAIXA GERAL	TRANSFERÊNCIA ENVIADA - 21/06 10:57 WANE DA COSTA SILVA	400,00	
23/06/2025	1.1.1.02.001	BANCO DO BRASIL	TRANSFERÊNCIA ENVIADA - 21/06 10:57 WANE DA COSTA SILVA		400,00
23/06/2025	1.1.1.01.001	CAIXA GERAL	PIX - ENVIADO - 21/06 11:28 MEIRIVÂNIA DOS SANTOS RAMO	7.915,00	
23/06/2025	1.1.1.02.001	BANCO DO BRASIL	PIX - ENVIADO - 21/06 11:28 MEIRIVÂNIA DOS SANTOS RAMO		7.915,00
23/06/2025	1.1.1.01.001	CAIXA GERAL	PIX - ENVIADO - 21/06 13:44 PAULO VÍTOR CAMPOS	9.300,00	
23/06/2025	1.1.1.02.001	BANCO DO BRASIL	PIX - ENVIADO - 21/06 13:44 PAULO VÍTOR CAMPOS		9.300,00
23/06/2025	1.1.1.01.001	CAIXA GERAL	PIX - ENVIADO - 22/06 22:05 WANE DA COSTA SILVA	300,00	
23/06/2025	1.1.1.02.001	BANCO DO BRASIL	PIX - ENVIADO - 22/06 22:05 WANE DA COSTA SILVA		300,00
23/06/2025	1.1.1.01.001	CAIXA GERAL	CAP GIRO DIG AMORTIZAÇÃO	2.646,53	
23/06/2025	1.1.1.02.001	BANCO DO BRASIL	CAP GIRO DIG AMORTIZAÇÃO		2.646,53
23/06/2025	3.2.2.05.002	DESPESAS BANCÁRIAS	TARIFA PIX ENVIADO - TAR. AGRUPADAS - OCORRENCIA 23/06/2025	22,97	
23/06/2025	1.1.1.02.001	BANCO DO BRASIL	TARIFA PIX ENVIADO - TAR. AGRUPADAS - OCORRENCIA 23/06/2025		22,97
23/06/2025	3.2.2.05.002	DESPESAS BANCÁRIAS	TARIFA PACOTE DE SERVIÇOS - COBRANÇA REFERENTE 23/06/2025	32,56	
23/06/2025	1.1.1.02.001	BANCO DO BRASIL	TARIFA PACOTE DE SERVIÇOS - COBRANÇA REFERENTE 23/06/2025		32,56
23/06/2025	3.2.2.04.005	SEGUROS	SEG CRÉD PROTEG EMPRESA - BB SEGURO CRED PROT EMPR	52,73	
23/06/2025	1.1.1.02.001	BANCO DO BRASIL	SEG CRÉD PROTEG EMPRESA - BB SEGURO CRED PROT EMPR		52,73
23/06/2025	1.1.1.02.001	BANCO DO BRASIL	ESTORNO DE DÉBITO - BB SEGURO CRED PROT EMPR	52,73	
23/06/2025	1.1.1.01.001	CAIXA GERAL	ESTORNO DE DÉBITO - BB SEGURO CRED PROT EMPR		52,73
24/06/2025	1.1.1.01.001	CAIXA GERAL	Receita com Prestação de Serviços CF. NF. 202500000000023 MUNICIPIO DE TUFILANDIA em 24/06/2025	54.450,00	
24/06/2025	4.1.1.02.001	SERVIÇOS PRESTADOS	Receita com Prestação de Serviços CF. NF. 202500000000023 MUNICIPIO DE TUFILANDIA em 24/06/2025		54.450,00
24/06/2025	3.2.2.04.005	SEGUROS	SEG CRÉD PROTEG EMPRESA - BB SEGURO CRED PROT EMPR	52,73	
24/06/2025	1.1.1.02.001	BANCO DO BRASIL	SEG CRÉD PROTEG EMPRESA - BB SEGURO CRED PROT EMPR		52,73
24/06/2025	1.1.1.02.001	BANCO DO BRASIL	ESTORNO DE DÉBITO - BB SEGURO CRED PROT EMPR	52,73	
			TRANSPORTE	1.475.722,26	1.475.669,53

CPL Fortaleza dos Nogueiras
399

DIÁRIO

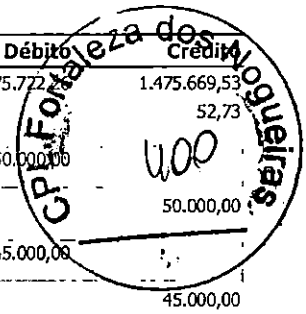

Data	Classificação	Descrição	Histórico	Débito	Crédito
			TRANSPORTE	1.475.722,26	1.475.669,53
24/06/2025	1.1.1.01.001	CAIXA GERAL	ESTORNO DE DÉBITO - BB SEGURO CRED PROT EMPR		52,73
25/06/2025	1.1.1.02.001	BANCO DO BRASIL	PIX - RECEBIDO - 25/06 15:19 00061103358359 CARLOS DANI	50.000,00	
25/06/2025	1.1.1.01.001	CAIXA GERAL	PIX - RECEBIDO - 25/06 15:19 00061103358359 CARLOS DANI		50.000,00
25/06/2025	1.1.1.01.001	CAIXA GERAL	PIX - ENVIADO - 25/06 15:30 RENOVE SERVICOS E EMPREEND	45.000,00	
25/06/2025	1.1.1.02.001	BANCO DO BRASIL	PIX - ENVIADO - 25/06 15:30 RENOVE SERVICOS E EMPREEND		45.000,00
25/06/2025	3.2.2.05.002	DESPESAS BANCÁRIAS	TARIFA PACOTE DE SERVIÇOS - COBR PARC REF A 23/06/2025	42,84	
25/06/2025	1.1.1.02.001	BANCO DO BRASIL	TARIFA PACOTE DE SERVIÇOS - COBR PARC REF A 23/06/2025		42,84
25/06/2025	3.2.2.05.002	DESPESAS BANCÁRIAS	TARIFA PIX ENVIADO - TAR. AGRUPADAS - OCORRENCIA 25/06/2025	10,00	
25/06/2025	1.1.1.02.001	BANCO DO BRASIL	TARIFA PIX ENVIADO - TAR. AGRUPADAS - OCORRENCIA 25/06/2025		10,00
25/06/2025	3.2.2.04.005	SEGUROS	SEG CRÉD PROTEG EMPRESA - BB SEGURO CRED PROT EMPR	52,73	
25/06/2025	1.1.1.02.001	BANCO DO BRASIL	SEG CRÉD PROTEG EMPRESA - BB SEGURO CRED PROT EMPR		52,73
26/06/2025	1.1.1.02.001	BANCO DO BRASIL	PIX - RECEBIDO - 26/06 10:08 00061103358359 CARLOS DANI	50.000,00	
26/06/2025	1.1.1.01.001	CAIXA GERAL	PIX - RECEBIDO - 26/06 10:08 00061103358359 CARLOS DANI		50.000,00
26/06/2025	3.2.2.04.015	CARTÃO EMPRESARIAL	COMPRA COM CARTÃO - 26/06 19:29 POSTO VEREDA	395,02	
26/06/2025	1.1.1.02.001	BANCO DO BRASIL	COMPRA COM CARTÃO - 26/06 19:29 POSTO VEREDA		395,02
26/06/2025	3.2.2.04.015	CARTÃO EMPRESARIAL	COMPRA COM CARTÃO - 26/06 19:51 MP *BARDONETINHO	45,00	
26/06/2025	1.1.1.02.001	BANCO DO BRASIL	COMPRA COM CARTÃO - 26/06 19:51 MP *BARDONETINHO		45,00
26/06/2025	3.2.2.04.015	CARTÃO EMPRESARIAL	COMPRA COM CARTÃO - 26/06 07:34 EMPORIO PAO NOBRE	52,95	
26/06/2025	1.1.1.02.001	BANCO DO BRASIL	COMPRA COM CARTÃO - 26/06 07:34 EMPORIO PAO NOBRE		52,95
26/06/2025	3.2.2.04.015	CARTÃO EMPRESARIAL	COMPRA COM CARTÃO - 26/06 07:38 RAIADROGASILSA	29,44	
26/06/2025	1.1.1.02.001	BANCO DO BRASIL	COMPRA COM CARTÃO - 26/06 07:38 RAIADROGASILSA		29,44
26/06/2025	1.1.1.01.001	CAIXA GERAL	TRANSFERÊNCIA ENVIADA - 26/06 19:18 WANE DA COSTA SILVA	300,00	
26/06/2025	1.1.1.02.001	BANCO DO BRASIL	TRANSFERÊNCIA ENVIADA - 26/06 19:18 WANE DA COSTA SILVA		300,00
26/06/2025	1.1.1.01.001	CAIXA GERAL	PIX - ENVIADO - 26/06 16:42 FERREIRA RAMOS	20.000,00	
26/06/2025	1.1.1.02.001	BANCO DO BRASIL	PIX - ENVIADO - 26/06 16:42 FERREIRA RAMOS		20.000,00
26/06/2025	3.2.2.05.002	DESPESAS BANCÁRIAS	TARIFA PIX ENVIADO - TAR. AGRUPADAS - OCORRENCIA 26/06/2025	10,00	
26/06/2025	1.1.1.02.001	BANCO DO BRASIL	TARIFA PIX ENVIADO - TAR. AGRUPADAS - OCORRENCIA 26/06/2025		10,00
27/06/2025	1.1.1.02.001	BANCO DO BRASIL	PIX - RECEBIDO - 27/06 10:25 61103358359 CARLOS DANIEL	20.000,00	
27/06/2025	1.1.1.01.001	CAIXA GERAL	PIX - RECEBIDO - 27/06 10:25 61103358359 CARLOS DANIEL		20.000,00
27/06/2025	1.1.1.01.001	CAIXA GERAL	TRANSFERÊNCIA ENVIADA - 27/06 07:32 FVS S E LTDA	6.000,00	
27/06/2025	1.1.1.02.001	BANCO DO BRASIL	TRANSFERÊNCIA ENVIADA - 27/06 07:32 FVS S E LTDA		6.000,00
27/06/2025	1.1.1.01.001	CAIXA GERAL	PIX - ENVIADO - 27/06 11:04 WANE DA COSTA SILVA	450,00	
27/06/2025	1.1.1.02.001	BANCO DO BRASIL	PIX - ENVIADO - 27/06 11:04 WANE DA COSTA SILVA		450,00
27/06/2025	3.2.2.05.002	DESPESAS BANCÁRIAS	TARIFA PIX ENVIADO - TAR. AGRUPADAS - OCORRENCIA 27/06/2025	4,45	
27/06/2025	1.1.1.02.001	BANCO DO BRASIL	TARIFA PIX ENVIADO - TAR. AGRUPADAS - OCORRENCIA 27/06/2025		4,45
27/06/2025	3.2.2.04.005	SEGUROS	PAGTO MENSALIDADE SEGURO - BB SEGUROS	129,64	
27/06/2025	1.1.1.02.001	BANCO DO BRASIL	PAGTO MENSALIDADE SEGURO - BB SEGUROS		129,64
30/06/2025	3.2.2.04.015	CARTÃO EMPRESARIAL	COMPRA COM CARTÃO - 29/06 17:00 LIMA & CAVALCANTE LT	38,00	
30/06/2025	1.1.1.02.001	BANCO DO BRASIL	COMPRA COM CARTÃO - 29/06 17:00 LIMA & CAVALCANTE LT		38,00
			TRANSPORTE	1.668.282,33	1.668.282,33

DIÁRIO

Data	Classificação	Descrição	Histórico	Débito	Crédito
			TRANSPORTE	1.668.282,33	1.668.282,33
30/06/2025	3.2.2.04.015	CARTÃO EMPRESARIAL	COMPRA COM CARTÃO - 29/06 17:19 MP *ZEROGRAU	30,00	
30/06/2025	1.1.1.02.001	BANCO DO BRASIL	COMPRA COM CARTÃO - 29/06 17:19 MP *ZEROGRAU		30,00
30/06/2025	3.2.2.04.015	CARTÃO EMPRESARIAL	COMPRA COM CARTÃO - 29/06 08:48 MIX BARATAO SAO JOSE	56,05	
30/06/2025	1.1.1.02.001	BANCO DO BRASIL	COMPRA COM CARTÃO - 29/06 08:48 MIX BARATAO SAO JOSE		56,05
30/06/2025	3.2.2.04.015	CARTÃO EMPRESARIAL	COMPRA COM CARTÃO - 29/06 21:21 LIMA & CAVALCANTE LT	104,00	
30/06/2025	1.1.1.02.001	BANCO DO BRASIL	COMPRA COM CARTÃO - 29/06 21:21 LIMA & CAVALCANTE LT		104,00
30/06/2025	3.2.2.04.015	CARTÃO EMPRESARIAL	COMPRA COM CARTÃO - 28/06 10:58 CENTER CAR	120,00	
30/06/2025	1.1.1.02.001	BANCO DO BRASIL	COMPRA COM CARTÃO - 28/06 10:58 CENTER CAR		120,00
30/06/2025	3.2.2.04.015	CARTÃO EMPRESARIAL	COMPRA COM CARTÃO - 30/06 10:54 POSTO TAYSA	200,00	
30/06/2025	1.1.1.02.001	BANCO DO BRASIL	COMPRA COM CARTÃO - 30/06 10:54 POSTO TAYSA		200,00
30/06/2025	1.1.1.01.001	CAIXA GERAL	TRANSFERÊNCIA ENVIADA - 30/06 20:58 WANE DA COSTA SILVA	1.750,00	
30/06/2025	1.1.1.02.001	BANCO DO BRASIL	TRANSFERÊNCIA ENVIADA - 30/06 20:58 WANE DA COSTA SILVA		1.750,00
[illegible]/2025	1.1.1.01.001	CAIXA GERAL	TRANSFERÊNCIA ENVIADA - 30/06 20:25 FERNANDO VALERIO DA SILV	6.000,00	
30/06/2025	1.1.1.02.001	BANCO DO BRASIL	TRANSFERÊNCIA ENVIADA - 30/06 20:25 FERNANDO VALERIO DA SILV		6.000,00
30/06/2025	1.1.1.01.001	CAIXA GERAL	PIX - ENVIADO - 29/06 07:24 ANTONIO FERNANDES DE SOUSA	210,00	
30/06/2025	1.1.1.02.001	BANCO DO BRASIL	PIX - ENVIADO - 29/06 07:24 ANTONIO FERNANDES DE SOUSA		210,00
30/06/2025	1.1.1.01.001	CAIXA GERAL	PIX - ENVIADO - 29/06 11:17 FERNANDO VALERIO DA SILVA	5.000,00	
30/06/2025	1.1.1.02.001	BANCO DO BRASIL	PIX - ENVIADO - 29/06 11:17 FERNANDO VALERIO DA SILVA		5.000,00
30/06/2025	1.1.1.01.001	CAIXA GERAL	PIX - ENVIADO - 29/06 15:00 JÚLIO VALÉRIO DA SILVA	2.700,00	
30/06/2025	1.1.1.02.001	BANCO DO BRASIL	PIX - ENVIADO - 29/06 15:00 JÚLIO VALÉRIO DA SILVA		2.700,00
30/06/2025	1.1.1.01.001	CAIXA GERAL	PIX - ENVIADO - 30/06 18:15 ANDRE DOS PASSOS SILVA	2.000,00	
30/06/2025	1.1.1.02.001	BANCO DO BRASIL	PIX - ENVIADO - 30/06 18:15 ANDRE DOS PASSOS SILVA		2.000,00
30/06/2025	1.1.1.01.001	CAIXA GERAL	CAP GIRO DIG AMORTIZAÇÃO	10.955,54	
30/06/2025	1.1.1.02.001	BANCO DO BRASIL	CAP GIRO DIG AMORTIZAÇÃO		10.955,54
30/06/2025	3.2.2.05.002	DESPESAS BANCÁRIAS	TARIFA PIX ENVIADO - TAR. AGRUPADAS - OCORRENCIA 30/06/2025	10,00	
[illegible]2025	1.1.1.02.001	BANCO DO BRASIL	TARIFA PIX ENVIADO - TAR. AGRUPADAS - OCORRENCIA 30/06/2025		10,00
30/06/2025	3.2.2.05.002	DESPESAS BANCÁRIAS	COBRANÇA DE JUROS - JUROS SALDO DEVEDOR CONTA	194,17	
30/06/2025	1.1.1.02.001	BANCO DO BRASIL	COBRANÇA DE JUROS - JUROS SALDO DEVEDOR CONTA		194,17
30/06/2025	3.2.2.04.020	DEPRECIAÇÃO	Deprec. Acum. Veículo Pela Taxa 20% a. a.	4.833,33	
30/06/2025	1.2.4.07.004	(-) DEPRECIAÇÕES DE VEÍCULOS	Deprec. Acum. Veículo Pela Taxa 20% a. a.		4.833,33
30/06/2025	3.2.2.04.020	DEPRECIAÇÃO	Depreciação Acumulada Máquinas e Equipamentos 10% a. a.	2.874,08	
30/06/2025	1.2.4.07.003	(-) DEPRECIAÇÕES DE MÁQUINAS, EQUIP. FER	Depreciação Acumulada Máquinas e Equipamentos 10% a. a.		2.874,08
30/06/2025	4.1.2.03.011	(-) SIMPLES NACIONAL	Provisão de SIMPLES NACIONAL A RECOLHER em 30/06/2025 Ref. 06/2025	7.020,65	
30/06/2025	2.1.4.01.015	SIMPLES NACIONAL A RECOLHER	Provisão de SIMPLES NACIONAL A RECOLHER em 30/06/2025 Ref. 06/2025		7.020,65
			TOTAL DO MÊS	1.712.350,15	1.712.350,15
01/07/2025	1.1.1.02.001	BANCO DO BRASIL	PIX - RECEBIDO - 01/07 11:13 05927877000146 VIGAS ENGEN	8.904,00	
01/07/2025	1.1.1.01.001	CAIXA GERAL	PIX - RECEBIDO - 01/07 11:13 05927877000146 VIGAS ENGEN		8.904,00
01/07/2025	3.2.2.04.015	CARTÃO EMPRESARIAL	COMPRA COM CARTÃO - 01/07 06:58 MP *NEZEILDELANCH	29,00	
01/07/2025	1.1.1.02.001	BANCO DO BRASIL	COMPRA COM CARTÃO - 01/07 06:58 MP *NEZEILDELANCH		29,00
			TRANSPORTE	8.933,00	8.933,00


CPL Fortaleza dos Nogueiras 401

DIÁRIO

Data	Classificação	Descrição	Histórico	Débito	Crédito
			TRANSPORTE	8.933,00	8.933,00
01/07/2025	3.2.2.04.015	CARTÃO EMPRESARIAL	COMPRA COM CARTÃO - 01/07 23:54 CACHORRINHO EXPRESS	13,00	
01/07/2025	1.1.1.02.001	BANCO DO BRASIL	COMPRA COM CARTÃO - 01/07 23:54 CACHORRINHO EXPRESS		13,00
01/07/2025	1.1.1.01.001	CAIXA GERAL	PIX - ENVIADO - 01/07 11:41 DANIELA ROCHA RAMOS SOUSA	5.000,00	
01/07/2025	1.1.1.02.001	BANCO DO BRASIL	PIX - ENVIADO - 01/07 11:41 DANIELA ROCHA RAMOS SOUSA		5.000,00
01/07/2025	3.2.2.05.002	DESPESAS BANCÁRIAS	COBRANÇA DE I.O.F. - IOF SALDO DEVEDOR CONTA	56,42	
01/07/2025	1.1.1.02.001	BANCO DO BRASIL	COBRANÇA DE I.O.F. - IOF SALDO DEVEDOR CONTA		56,42
02/07/2025	3.2.2.04.015	CARTÃO EMPRESARIAL	COMPRA COM CARTÃO - 02/07 07:54 HOTEL E RESTAURANTE	3,00	
02/07/2025	1.1.1.02.001	BANCO DO BRASIL	COMPRA COM CARTÃO - 02/07 07:54 HOTEL E RESTAURANTE		3,00
02/07/2025	1.1.1.01.001	CAIXA GERAL	PIX - ENVIADO - 02/07 09:24 ELINALDO PACHECO BARROS	946,00	
02/07/2025	1.1.1.02.001	BANCO DO BRASIL	PIX - ENVIADO - 02/07 09:24 ELINALDO PACHECO BARROS		946,00
02/07/2025	1.1.1.01.001	CAIXA GERAL	PIX - ENVIADO - 02/07 11:23 CARLOS DANIEL DA SILVA ROD	900,00	
02/07/2025	1.1.1.02.001	BANCO DO BRASIL	PIX - ENVIADO - 02/07 11:23 CARLOS DANIEL DA SILVA ROD		900,00
02/07/2025	1.1.1.01.001	CAIXA GERAL	PIX - ENVIADO - 02/07 14:14 FERNANDO VALERIO DA SILVA	3.000,00	
02/07/2025	1.1.1.02.001	BANCO DO BRASIL	PIX - ENVIADO - 02/07 14:14 FERNANDO VALERIO DA SILVA		3.000,00
03/07/2025	1.1.1.01.001	CAIXA GERAL	Receita com Prestação de Serviços CF. NF. 202500000000024 MUNICIPIO DE ACAILANDIA - CAMARA MUNICIPAL em 03/07/2025	214.748,95	
03/07/2025	4.1.1.02.001	SERVIÇOS PRESTADOS	Receita com Prestação de Serviços CF. NF. 202500000000024 MUNICIPIO DE ACAILANDIA - CAMARA MUNICIPAL em 03/07/2025		214.748,95
03/07/2025	1.1.1.01.001	CAIXA GERAL	Receita com Prestação de Serviços CF. NF. 202500000000025 MUNICIPIO DE RIBAMAR FIQUENE em 03/07/2025	156.614,51	
03/07/2025	4.1.1.02.001	SERVIÇOS PRESTADOS	Receita com Prestação de Serviços CF. NF. 202500000000025 MUNICIPIO DE RIBAMAR FIQUENE em 03/07/2025		156.614,51
03/07/2025	1.1.1.01.001	CAIXA GERAL	PAGAMENTO DE BOLETO - POLIMIX	6.510,00	
03/07/2025	1.1.1.02.001	BANCO DO BRASIL	PAGAMENTO DE BOLETO - POLIMIX		6.510,00
03/07/2025	1.1.1.01.001	CAIXA GERAL	PIX - ENVIADO - 03/07 09:30 MARCO ANTONIO LOPES SOUSA	3.000,00	
03/07/2025	1.1.1.02.001	BANCO DO BRASIL	PIX - ENVIADO - 03/07 09:30 MARCO ANTONIO LOPES SOUSA		3.000,00
03/07/2025	1.1.1.01.001	CAIXA GERAL	PIX - ENVIADO - 03/07 12:12 D DE SOUSA CHAVES LTDA	1.125,00	
03/07/2025	1.1.1.02.001	BANCO DO BRASIL	PIX - ENVIADO - 03/07 12:12 D DE SOUSA CHAVES LTDA		1.125,00
03/07/2025	1.1.1.01.001	CAIXA GERAL	PIX - ENVIADO - 03/07 16:13 FABIO PEREIRA ASSUNCAO CAJ	3.100,00	
03/07/2025	1.1.1.02.001	BANCO DO BRASIL	PIX - ENVIADO - 03/07 16:13 FABIO PEREIRA ASSUNCAO CAJ		3.100,00
04/07/2025	1.1.1.02.001	BANCO DO BRASIL	TRANSFERÊNCIA RECEBIDA - 04/07 15:09 CAM MUN ACAILANDIA	210.923,90	
04/07/2025	1.1.1.01.001	CAIXA GERAL	TRANSFERÊNCIA RECEBIDA - 04/07 15:09 CAM MUN ACAILANDIA		210.923,90
04/07/2025	1.1.1.01.001	CAIXA GERAL	TRANSFERÊNCIA ENVIADA - 04/07 20:30 WANE DA COSTA SILVA	350,00	
04/07/2025	1.1.1.02.001	BANCO DO BRASIL	TRANSFERÊNCIA ENVIADA - 04/07 20:30 WANE DA COSTA SILVA		350,00
04/07/2025	1.1.1.01.001	CAIXA GERAL	PIX - ENVIADO - 04/07 13:40 FERNANDO VALERIO DA SILVA	2.700,00	
04/07/2025	1.1.1.02.001	BANCO DO BRASIL	PIX - ENVIADO - 04/07 13:40 FERNANDO VALERIO DA SILVA		2.700,00
04/07/2025	3.2.2.04.019	MARCENARIA E METALÚRGICA	PIX - ENVIADO - 04/07 16:04 MOLDE E FORME MAQUINAS E E	15.000,00	
04/07/2025	1.1.1.02.001	BANCO DO BRASIL	PIX - ENVIADO - 04/07 16:04 MOLDE E FORME MAQUINAS E E		15.000,00
04/07/2025	1.1.1.01.001	CAIXA GERAL	PIX - ENVIADO - 04/07 16:12 MECANICA DIESEL IMPERATRIZ	4.000,00	
04/07/2025	1.1.1.02.001	BANCO DO BRASIL	PIX - ENVIADO - 04/07 16:12 MECANICA DIESEL IMPERATRIZ		4.000,00
04/07/2025	1.1.1.01.001	CAIXA GERAL	PIX - ENVIADO - 04/07 17:37 RENOVE SERVICOS E EMPREEND	10.000,00	
			TRANSPORTE	647.523,78	637.523,78

Caixa Fortaleza dos Moqueiras 402

DIÁRIO

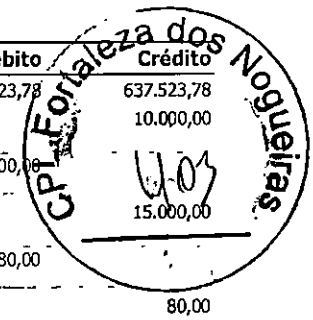


Data	Classificação	Descrição	Histórico	Débito	Crédito
			TRANSPORTE	647.523,78	637.523,78
04/07/2025	1.1.1.02.001	BANCO DO BRASIL	PIX - ENVIADO - 04/07 17:37 RENOVE SERVICOS E EMPREEND		10.000,00
04/07/2025	1.1.1.01.001	CAIXA GERAL	PIX - ENVIADO - 04/07 17:38 FERNANDO VALERIO DA SILVA	15.000,00	
04/07/2025	1.1.1.02.001	BANCO DO BRASIL	PIX - ENVIADO - 04/07 17:38 FERNANDO VALERIO DA SILVA		15.000,00
04/07/2025	1.1.1.01.001	CAIXA GERAL	PIX - ENVIADO - 04/07 17:39 JÚLIO VALÉRIO DA SILVA	80,00	
04/07/2025	1.1.1.02.001	BANCO DO BRASIL	PIX - ENVIADO - 04/07 17:39 JÚLIO VALÉRIO DA SILVA		80,00
04/07/2025	3.2.2.05.002	DESPESAS BANCÁRIAS	TARIFA PIX ENVIADO - TAR. AGRUPADAS - OCORRENCIA 04/07/2025	31,00	
04/07/2025	1.1.1.02.001	BANCO DO BRASIL	TARIFA PIX ENVIADO - TAR. AGRUPADAS - OCORRENCIA 04/07/2025		31,00
07/07/2025	1.1.1.02.001	BANCO DO BRASIL	TRANSFERÊNCIA RECEBIDA - 07/07 09:52 CAM MUN ACAILANDIA	3.825,05	
07/07/2025	1.1.1.01.001	CAIXA GERAL	TRANSFERÊNCIA RECEBIDA - 07/07 09:52 CAM MUN ACAILANDIA		3.825,05
07/07/2025	1.1.1.01.001	CAIXA GERAL	TRANSFERÊNCIA ENVIADA - 05/07 12:15 WANE DA COSTA SILVA	500,00	
07/07/2025	1.1.1.02.001	BANCO DO BRASIL	TRANSFERÊNCIA ENVIADA - 05/07 12:15 WANE DA COSTA SILVA		500,00
07/07/2025	1.1.1.01.001	CAIXA GERAL	PIX - ENVIADO - 05/07 11:00 RENOVE SERVICOS E EMPREEND	50.000,00	
7/2025	1.1.1.02.001	BANCO DO BRASIL	PIX - ENVIADO - 05/07 11:00 RENOVE SERVICOS E EMPREEND		50.000,00
07/07/2025	1.1.1.01.001	CAIXA GERAL	PIX - ENVIADO - 05/07 12:29 LEONARDO RAMOS FERREIRA	7.770,00	
07/07/2025	1.1.1.02.001	BANCO DO BRASIL	PIX - ENVIADO - 05/07 12:29 LEONARDO RAMOS FERREIRA		7.770,00
07/07/2025	1.1.1.01.001	CAIXA GERAL	PIX - ENVIADO - 05/07 13:53 PAULO VÍTOR CAMPOS	11.218,00	
07/07/2025	1.1.1.02.001	BANCO DO BRASIL	PIX - ENVIADO - 05/07 13:53 PAULO VÍTOR CAMPOS		11.218,00
07/07/2025	1.1.1.01.001	CAIXA GERAL	PAGAMENTO DE BOLETO - POLIMIX	4.117,50	
07/07/2025	1.1.1.02.001	BANCO DO BRASIL	PAGAMENTO DE BOLETO - POLIMIX		4.117,50
07/07/2025	1.1.1.01.001	CAIXA GERAL	PAGAMENTO DE BOLETO - POLIMIX	1.880,00	
07/07/2025	1.1.1.02.001	BANCO DO BRASIL	PAGAMENTO DE BOLETO - POLIMIX		1.880,00
07/07/2025	1.1.1.01.001	CAIXA GERAL	PIX - ENVIADO - 07/07 15:47 ALLAN XAVIER SILVA SALES	72.000,00	
07/07/2025	1.1.1.02.001	BANCO DO BRASIL	PIX - ENVIADO - 07/07 15:47 ALLAN XAVIER SILVA SALES		72.000,00
07/07/2025	3.2.2.05.002	DESPESAS BANCÁRIAS	TARIFA PIX ENVIADO - TAR. AGRUPADAS - OCORRENCIA 07/07/2025	20,00	
07/07/2025	1.1.1.02.001	BANCO DO BRASIL	TARIFA PIX ENVIADO - TAR. AGRUPADAS - OCORRENCIA 07/07/2025		20,00
08/07/2025	1.1.1.02.001	BANCO DO BRASIL	PIX - RECEBIDO - 08/07 17:15 28588813000163 ESTRELA E L	88.876,45	
7/2025	1.1.1.01.001	CAIXA GERAL	PIX - RECEBIDO - 08/07 17:15 28588813000163 ESTRELA E L		88.876,45
08/07/2025	1.1.1.01.001	CAIXA GERAL	TRANSFERÊNCIA ENVIADA - 08/07 10:23 WANE DA COSTA SILVA	280,00	
08/07/2025	1.1.1.02.001	BANCO DO BRASIL	TRANSFERÊNCIA ENVIADA - 08/07 10:23 WANE DA COSTA SILVA		280,00
08/07/2025	1.1.1.01.001	CAIXA GERAL	PIX - ENVIADO - 08/07 07:49 D DE SOUSA CHAVES LTDA	4.600,00	
08/07/2025	1.1.1.02.001	BANCO DO BRASIL	PIX - ENVIADO - 08/07 07:49 D DE SOUSA CHAVES LTDA		4.600,00
08/07/2025	3.2.2.04.001	ENERGIA ELÉTRICA	PIX - ENVIADO - 08/07 10:20 EQUATORIAL MARANHAO DISTRI	572,34	
08/07/2025	1.1.1.02.001	BANCO DO BRASIL	PIX - ENVIADO - 08/07 10:20 EQUATORIAL MARANHAO DISTRI		572,34
08/07/2025	3.2.2.04.001	ENERGIA ELÉTRICA	PIX - ENVIADO - 08/07 10:21 EQUATORIAL MARANHAO DISTRI	300,29	
08/07/2025	1.1.1.02.001	BANCO DO BRASIL	PIX - ENVIADO - 08/07 10:21 EQUATORIAL MARANHAO DISTRI		300,29
08/07/2025	1.1.1.01.001	CAIXA GERAL	PIX - ENVIADO - 08/07 10:25 WANE DA COSTA SILVA	130,00	
08/07/2025	1.1.1.02.001	BANCO DO BRASIL	PIX - ENVIADO - 08/07 10:25 WANE DA COSTA SILVA		130,00
08/07/2025	1.1.1.01.001	CAIXA GERAL	PIX - ENVIADO - 08/07 10:39 53.439.248 EVELINE FERREIR	6.500,00	
08/07/2025	1.1.1.02.001	BANCO DO BRASIL	PIX - ENVIADO - 08/07 10:39 53.439.248 EVELINE FERREIR		6.500,00
			TRANSPORTE	915.224,41	915.224,41

DIÁRIO

Data	Classificação	Descrição	Histórico	Débito	Crédito
			TRANSPORTE	915.224,41	915.224,41
08/07/2025	1.1.1.01.001	CAIXA GERAL	PIX - ENVIADO - 08/07 12:57 MANOEL OZORIO DA SILVA	500,00	
08/07/2025	1.1.1.02.001	BANCO DO BRASIL	PIX - ENVIADO - 08/07 12:57 MANOEL OZORIO DA SILVA		500,00
08/07/2025	1.1.1.01.001	CAIXA GERAL	PIX - ENVIADO - 08/07 14:28 VILDOMAR VIEIRA DA SILVA	400,00	
08/07/2025	1.1.1.02.001	BANCO DO BRASIL	PIX - ENVIADO - 08/07 14:28 VILDOMAR VIEIRA DA SILVA		400,00
08/07/2025	3.2.2.05.002	DESPESAS BANCÁRIAS	TARIFA PIX ENVIADO - TAR. AGRUPADAS - OCORRENCIA 08/07/2025	26,23	
08/07/2025	1.1.1.02.001	BANCO DO BRASIL	TARIFA PIX ENVIADO - TAR. AGRUPADAS - OCORRENCIA 08/07/2025		26,23
09/07/2025	1.1.1.01.001	CAIXA GERAL	SAQUE DINHEIRO ATM CARTAO - 09/07 20:54 SOP AV GET. VARGAS	1.000,00	
09/07/2025	1.1.1.02.001	BANCO DO BRASIL	SAQUE DINHEIRO ATM CARTAO - 09/07 20:54 SOP AV GET. VARGAS		1.000,00
09/07/2025	1.1.1.01.001	CAIXA GERAL	PIX - ENVIADO - 09/07 09:29 D J C EMPREENDIMENTO	80.000,00	
09/07/2025	1.1.1.02.001	BANCO DO BRASIL	PIX - ENVIADO - 09/07 09:29 D J C EMPREENDIMENTO		80.000,00
09/07/2025	3.2.2.05.002	DESPESAS BANCÁRIAS	TARIFA PIX ENVIADO - TAR. AGRUPADAS - OCORRENCIA 09/07/2025	10,00	
09/07/2025	1.1.1.02.001	BANCO DO BRASIL	TARIFA PIX ENVIADO - TAR. AGRUPADAS - OCORRENCIA 09/07/2025		10,00
[illegible]/2025	1.1.1.02.001	BANCO DO BRASIL	PIX - RECEBIDO - 10/07 12:03 37113308000153 RENOVE SERV	5.000,00	
10/07/2025	1.1.1.01.001	CAIXA GERAL	PIX - RECEBIDO - 10/07 12:03 37113308000153 RENOVE SERV		5.000,00
10/07/2025	1.1.1.02.001	BANCO DO BRASIL	PIX - RECEBIDO - 10/07 17:43 20602388000108 CONSTRUTORA	20.000,00	
10/07/2025	1.1.1.01.001	CAIXA GERAL	PIX - RECEBIDO - 10/07 17:43 20602388000108 CONSTRUTORA		20.000,00
10/07/2025	1.1.1.01.001	CAIXA GERAL	SAQUE DINHEIRO ATM CARTAO - 10/07 12:15 SOP AV GET. VARGAS	3.000,00	
10/07/2025	1.1.1.02.001	BANCO DO BRASIL	SAQUE DINHEIRO ATM CARTAO - 10/07 12:15 SOP AV GET. VARGAS		3.000,00
10/07/2025	1.1.1.01.001	CAIXA GERAL	SAQUE DINHEIRO ATM CARTAO - 10/07 12:15 SOP AV GET. VARGAS	2.000,00	
10/07/2025	1.1.1.02.001	BANCO DO BRASIL	SAQUE DINHEIRO ATM CARTAO - 10/07 12:15 SOP AV GET. VARGAS		2.000,00
10/07/2025	3.2.2.04.015	CARTÃO EMPRESARIAL	PAGTO CARTÃO CRÉDITO - EMPRESARIAL ELO	11.515,32	
10/07/2025	1.1.1.02.001	BANCO DO BRASIL	PAGTO CARTÃO CRÉDITO - EMPRESARIAL ELO		11.515,32
11/07/2025	1.1.1.01.001	CAIXA GERAL	Receita com Prestação de Serviços CF. NF. 202500000000027 MUNICIPIO DE SAO FRANCISCO DO BREJAO em 11/07/2025	149.245,93	
11/07/2025	4.1.1.02.001	SERVIÇOS PRESTADOS	Receita com Prestação de Serviços CF. NF. 202500000000027 MUNICIPIO DE SAO FRANCISCO DO BREJAO em 11/07/2025		149.245,93
[illegible]/2025	1.1.1.01.001	CAIXA GERAL	PIX - ENVIADO - 11/07 12:29 ALLAN XAVIER SILVA SALES	266,00	
11/07/2025	1.1.1.02.001	BANCO DO BRASIL	PIX - ENVIADO - 11/07 12:29 ALLAN XAVIER SILVA SALES		266,00
11/07/2025	1.1.1.01.001	CAIXA GERAL	PIX - ENVIADO - 11/07 12:30 JOSE FRANCISCO FERREIRA CH	3.253,00	
11/07/2025	1.1.1.02.001	BANCO DO BRASIL	PIX - ENVIADO - 11/07 12:30 JOSE FRANCISCO FERREIRA CH		3.253,00
11/07/2025	3.2.2.05.002	DESPESAS BANCÁRIAS	TARIFA PIX ENVIADO - TAR. AGRUPADAS - OCORRENCIA 11/07/2025	10,00	
11/07/2025	1.1.1.02.001	BANCO DO BRASIL	TARIFA PIX ENVIADO - TAR. AGRUPADAS - OCORRENCIA 11/07/2025		10,00
14/07/2025	1.1.1.01.001	CAIXA GERAL	Receita com Prestação de Serviços CF. NF. 202500000000028 MUNICIPIO DE SAO FRANCISCO DO BREJAO em 14/07/2025	20.291,85	
14/07/2025	4.1.1.02.001	SERVIÇOS PRESTADOS	Receita com Prestação de Serviços CF. NF. 202500000000028 MUNICIPIO DE SAO FRANCISCO DO BREJAO em 14/07/2025		20.291,85
14/07/2025	1.1.1.02.001	BANCO DO BRASIL	PIX - RECEBIDO - 14/07 12:25 05927877000146 VIGAS ENGEN	4.560,00	
14/07/2025	1.1.1.01.001	CAIXA GERAL	PIX - RECEBIDO - 14/07 12:25 05927877000146 VIGAS ENGEN		4.560,00
14/07/2025	3.2.2.04.015	CARTÃO EMPRESARIAL	COMPRA COM CARTÃO - 13/07 09:36 TAYSA CONVENIENCIA	23,00	
14/07/2025	1.1.1.02.001	BANCO DO BRASIL	COMPRA COM CARTÃO - 13/07 09:36 TAYSA CONVENIENCIA		23,00
14/07/2025	1.1.1.01.001	CAIXA GERAL	PIX - ENVIADO - 12/07 08:35 JC AUTO CENTER	368,69	
14/07/2025	1.1.1.02.001	BANCO DO BRASIL	PIX - ENVIADO - 12/07 08:35 JC AUTO CENTER		368,69
			TRANSPORTE	1.216.694,43	1.216.694,43

1º Promotoria dos Loteamentos
404

DIÁRIO

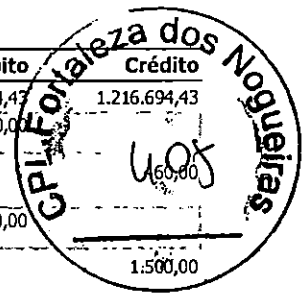

Data	Classificação	Descrição	Histórico	Débito	Crédito
			TRANSPORTE	1.216.694,43	1.216.694,43
14/07/2025	1.1.1.01.001	CAIXA GERAL	PIX - ENVIADO - 12/07 08:40 D DE SOUSA CHAVES LTDA	460,00	
14/07/2025	1.1.1.02.001	BANCO DO BRASIL	PIX - ENVIADO - 12/07 08:40 D DE SOUSA CHAVES LTDA		460,00
14/07/2025	1.1.1.01.001	CAIXA GERAL	PIX - ENVIADO - 12/07 14:24 MECANICA DIESEL IMPERATRIZ	1.500,00	
14/07/2025	1.1.1.02.001	BANCO DO BRASIL	PIX - ENVIADO - 12/07 14:24 MECANICA DIESEL IMPERATRIZ		1.500,00
14/07/2025	1.1.1.01.001	CAIXA GERAL	PIX - ENVIADO - 12/07 19:06 JÚLIO VALÉRIO DA SILVA	6.400,00	
14/07/2025	1.1.1.02.001	BANCO DO BRASIL	PIX - ENVIADO - 12/07 19:06 JÚLIO VALÉRIO DA SILVA		6.400,00
14/07/2025	1.1.1.01.001	CAIXA GERAL	PIX - ENVIADO - 14/07 19:18 MARCOS FERREIRA BARROS	450,00	
14/07/2025	1.1.1.02.001	BANCO DO BRASIL	PIX - ENVIADO - 14/07 19:18 MARCOS FERREIRA BARROS		450,00
14/07/2025	3.2.2.05.002	DESPESAS BANCÁRIAS	TARIFA PIX ENVIADO - TAR. AGRUPADAS - OCORRENCIA 14/07/2025	32,65	
14/07/2025	1.1.1.02.001	BANCO DO BRASIL	TARIFA PIX ENVIADO - TAR. AGRUPADAS - OCORRENCIA 14/07/2025		32,65
15/07/2025	1.1.1.02.001	BANCO DO BRASIL	TRANSFERÊNCIA RECEBIDA - 15/07 13:57 PREFEITURA MUNICIPAL DE	20.291,85	
15/07/2025	1.1.1.01.001	CAIXA GERAL	TRANSFERÊNCIA RECEBIDA - 15/07 13:57 PREFEITURA MUNICIPAL DE		20.291,85
1 :025	1.1.1.02.001	BANCO DO BRASIL	TRANSFERÊNCIA RECEBIDA - 15/07 13:57 PREFEITURA MUNICIPAL DE	149.245,93	
15/07/2025	1.1.1.01.001	CAIXA GERAL	TRANSFERÊNCIA RECEBIDA - 15/07 13:57 PREFEITURA MUNICIPAL DE		149.245,93
15/07/2025	1.1.1.01.001	CAIXA GERAL	PIX - ENVIADO - 15/07 14:30 WERMELSON DA SILVA COSTA	4.000,00	
15/07/2025	1.1.1.02.001	BANCO DO BRASIL	PIX - ENVIADO - 15/07 14:30 WERMELSON DA SILVA COSTA		4.000,00
15/07/2025	1.1.1.01.001	CAIXA GERAL	PIX - ENVIADO - 15/07 15:48 CARLOS DANIEL DA SILVA ROD	1.203,00	
15/07/2025	1.1.1.02.001	BANCO DO BRASIL	PIX - ENVIADO - 15/07 15:48 CARLOS DANIEL DA SILVA ROD		1.203,00
15/07/2025	1.1.1.01.001	CAIXA GERAL	PIX - ENVIADO - 15/07 16:23 CARLOS EDUARDO DA SILVA	6.000,00	
15/07/2025	1.1.1.02.001	BANCO DO BRASIL	PIX - ENVIADO - 15/07 16:23 CARLOS EDUARDO DA SILVA		6.000,00
15/07/2025	1.1.1.01.001	CAIXA GERAL	PAGAMENTO DE BOLETO - SERVICOS NOTARIAIS E REGISTRAI	1.003,87	
15/07/2025	1.1.1.02.001	BANCO DO BRASIL	PAGAMENTO DE BOLETO - SERVICOS NOTARIAIS E REGISTRAI		1.003,87
15/07/2025	1.1.1.01.001	CAIXA GERAL	PIX - ENVIADO - 15/07 16:36 CONSELHO REGIONAL DE ENGEN	103,03	
15/07/2025	1.1.1.02.001	BANCO DO BRASIL	PIX - ENVIADO - 15/07 16:36 CONSELHO REGIONAL DE ENGEN		103,03
15/07/2025	1.1.1.01.001	CAIXA GERAL	PIX - ENVIADO - 15/07 19:12 RENOVE SERVICOS E EMPREEND	50.000,00	
1 :025	1.1.1.02.001	BANCO DO BRASIL	PIX - ENVIADO - 15/07 19:12 RENOVE SERVICOS E EMPREEND		50.000,00
15/07/2025	1.1.1.01.001	CAIXA GERAL	PIX - ENVIADO - 15/07 19:44 D J C EMPREENDIMENTO	100.000,00	
15/07/2025	1.1.1.02.001	BANCO DO BRASIL	PIX - ENVIADO - 15/07 19:44 D J C EMPREENDIMENTO		100.000,00
15/07/2025	3.2.2.05.002	DESPESAS BANCÁRIAS	TARIFA PIX ENVIADO - TAR. AGRUPADAS - OCORRENCIA 15/07/2025	50,00	
15/07/2025	1.1.1.02.001	BANCO DO BRASIL	TARIFA PIX ENVIADO - TAR. AGRUPADAS - OCORRENCIA 15/07/2025		50,00
16/07/2025	3.2.2.04.015	CARTÃO EMPRESARIAL	COMPRA COM CARTÃO - 16/07 19:38 ALESSA MARIA RIBEIRO	56,90	
16/07/2025	1.1.1.02.001	BANCO DO BRASIL	COMPRA COM CARTÃO - 16/07 19:38 ALESSA MARIA RIBEIRO		56,90
16/07/2025	3.2.2.04.015	CARTÃO EMPRESARIAL	COMPRA COM CARTÃO - 16/07 19:42 DROGARIA GLOBO	71,38	
16/07/2025	1.1.1.02.001	BANCO DO BRASIL	COMPRA COM CARTÃO - 16/07 19:42 DROGARIA GLOBO		71,38
16/07/2025	1.1.1.01.001	CAIXA GERAL	TRANSFERÊNCIA ENVIADA - 16/07 11:01 WANE DA COSTA SILVA	400,00	
16/07/2025	1.1.1.02.001	BANCO DO BRASIL	TRANSFERÊNCIA ENVIADA - 16/07 11:01 WANE DA COSTA SILVA		400,00
17/07/2025	1.1.1.01.001	CAIXA GERAL	TRANSFERÊNCIA ENVIADA - 17/07 11:41 WANE DA COSTA SILVA	1.570,00	
17/07/2025	1.1.1.02.001	BANCO DO BRASIL	TRANSFERÊNCIA ENVIADA - 17/07 11:41 WANE DA COSTA SILVA		1.570,00
			TRANSPORTE	1.559.533,04	1.559.533,04

DIÁRIO

CPL Fortaleza dos Guerreiros
406

Data	Classificação	Descrição	Histórico	Débito	Crédito
			TRANSPORTE	1.559.583,04	1.559.583,04
18/07/2025	1.1.1.01.001	CAIXA GERAL	TRANSFERÊNCIA ENVIADA - 18/07 16:53 WANE DA COSTA SILVA	250,00	
18/07/2025	1.1.1.02.001	BANCO DO BRASIL	TRANSFERÊNCIA ENVIADA - 18/07 16:53 WANE DA COSTA SILVA		250,00
21/07/2025	1.1.1.01.001	CAIXA GERAL	PIX - ENVIADO - 20/07 23:50 FERNANDO VALERIO DA SILVA	460,00	
21/07/2025	1.1.1.02.001	BANCO DO BRASIL	PIX - ENVIADO - 20/07 23:50 FERNANDO VALERIO DA SILVA		460,00
21/07/2025	1.1.1.01.001	CAIXA GERAL	PIX - ENVIADO - 21/07 08:50 JONAS CRISTIANO GARCEZ DOS	481,50	
21/07/2025	1.1.1.02.001	BANCO DO BRASIL	PIX - ENVIADO - 21/07 08:50 JONAS CRISTIANO GARCEZ DOS		481,50
21/07/2025	1.1.1.01.001	CAIXA GERAL	PIX - ENVIADO - 21/07 09:44 FELIPE VIANA DE OLIVEIRA	1.200,00	
21/07/2025	1.1.1.02.001	BANCO DO BRASIL	PIX - ENVIADO - 21/07 09:44 FELIPE VIANA DE OLIVEIRA		1.200,00
21/07/2025	1.1.1.01.001	CAIXA GERAL	PIX - ENVIADO - 21/07 15:49 CARLOS EDUARDO DA SILVA	6.000,00	
21/07/2025	1.1.1.02.001	BANCO DO BRASIL	PIX - ENVIADO - 21/07 15:49 CARLOS EDUARDO DA SILVA		6.000,00
21/07/2025	1.1.1.01.001	CAIXA GERAL	PIX - ENVIADO - 21/07 16:16 JC AUTO CENTER	2.830,00	
21/07/2025	1.1.1.02.001	BANCO DO BRASIL	PIX - ENVIADO - 21/07 16:16 JC AUTO CENTER		2.830,00
21/07/2025	3.2.2.05.002	DESPESAS BANCÁRIAS	TARIFA PIX ENVIADO - TAR. AGRUPADAS - OCORRENCIA 21/07/2025	39,31	
21/07/2025	1.1.1.02.001	BANCO DO BRASIL	TARIFA PIX ENVIADO - TAR. AGRUPADAS - OCORRENCIA 21/07/2025		39,31
22/07/2025	3.2.2.04.015	CARTÃO EMPRESARIAL	COMPRA COM CARTÃO - 22/07 22:06 RITZ RESTAURANTE	319,44	
22/07/2025	1.1.1.02.001	BANCO DO BRASIL	COMPRA COM CARTÃO - 22/07 22:06 RITZ RESTAURANTE		319,44
22/07/2025	1.1.1.01.001	CAIXA GERAL	PIX - ENVIADO - 22/07 14:43 RENOVE SERVICOS E EMPREEND	2.000,00	
22/07/2025	1.1.1.02.001	BANCO DO BRASIL	PIX - ENVIADO - 22/07 14:43 RENOVE SERVICOS E EMPREEND		2.000,00
22/07/2025	3.2.2.05.002	DESPESAS BANCÁRIAS	TARIFA PACOTE DE SERVIÇOS - COBRANÇA REFERENTE 22/07/2025	75,40	
22/07/2025	1.1.1.02.001	BANCO DO BRASIL	TARIFA PACOTE DE SERVIÇOS - COBRANÇA REFERENTE 22/07/2025		75,40
22/07/2025	3.2.2.05.002	DESPESAS BANCÁRIAS	TARIFA PIX ENVIADO - TAR. AGRUPADAS - OCORRENCIA 22/07/2025	10,00	
22/07/2025	1.1.1.02.001	BANCO DO BRASIL	TARIFA PIX ENVIADO - TAR. AGRUPADAS - OCORRENCIA 22/07/2025		10,00
23/07/2025	1.1.1.01.001	CAIXA GERAL	Receita com Prestação de Serviços CF. NF. 202500000000029 MUNICIPIO DE SAO FRANCISCO DO BREJAO em 23/07/2025	239.881,28	
23/07/2025	4.1.1.02.001	SERVIÇOS PRESTADOS	Receita com Prestação de Serviços CF. NF. 202500000000029 MUNICIPIO DE SAO FRANCISCO DO BREJAO em 23/07/2025		239.881,28
23/07/2025	1.1.1.01.001	CAIXA GERAL	SAQUE DINHEIRO ATM CARTAO - 23/07 20:38 SOP AV GET. VARGAS	1.000,00	
23/07/2025	1.1.1.02.001	BANCO DO BRASIL	SAQUE DINHEIRO ATM CARTAO - 23/07 20:38 SOP AV GET. VARGAS		1.000,00
23/07/2025	1.1.1.01.001	CAIXA GERAL	PIX - ENVIADO - 23/07 09:08 GABRIELLE BARBOSA UCHOA	4.300,00	
23/07/2025	1.1.1.02.001	BANCO DO BRASIL	PIX - ENVIADO - 23/07 09:08 GABRIELLE BARBOSA UCHOA		4.300,00
23/07/2025	1.1.1.01.001	CAIXA GERAL	CAP GIRO DIG AMORTIZAÇAO	2.646,53	
23/07/2025	1.1.1.02.001	BANCO DO BRASIL	CAP GIRO DIG AMORTIZAÇÃO		2.646,53
23/07/2025	3.2.2.04.005	SEGUROS	SEG CRÉD PROTEG EMPRESA - BB SEGURO CRED PROT EMPR	52,73	
23/07/2025	1.1.1.02.001	BANCO DO BRASIL	SEG CRÉD PROTEG EMPRESA - BB SEGURO CRED PROT EMPR		52,73
24/07/2025	1.1.1.02.001	BANCO DO BRASIL	TRANSFERÊNCIA RECEBIDA - 24/07 14:27 PREFEITURA MUNICIPAL DE	239.881,28	
24/07/2025	1.1.1.01.001	CAIXA GERAL	TRANSFERÊNCIA RECEBIDA - 24/07 14:27 PREFEITURA MUNICIPAL DE		239.881,28
24/07/2025	1.1.1.02.001	BANCO DO BRASIL	PIX - RECEBIDO - 24/07 18:24 20602388000108 CONSTRUTORA	20.000,00	
24/07/2025	1.1.1.01.001	CAIXA GERAL	PIX - RECEBIDO - 24/07 18:24 20602388000108 CONSTRUTORA		20.000,00
24/07/2025	1.1.1.01.001	CAIXA GERAL	PIX - ENVIADO - 24/07 16:22 ALLAN XAVIER SILVA SALES	3.000,00	
24/07/2025	1.1.1.02.001	BANCO DO BRASIL	PIX - ENVIADO - 24/07 16:22 ALLAN XAVIER SILVA SALES		3.000,00
			TRANSPORTE	2.083.960,51	2.083.960,51

DIÁRIO

Data	Classificação	Descrição	Histórico	Débito	Crédito
			TRANSPORTE	2.083.960,51	2.083.960,51
25/07/2025	1.1.1.02.001	BANCO DO BRASIL	TRANSFERÊNCIA RECEBIDA - 25/07 11:03 VIGAS ENGENHARIA LTDA	8.190,00	
25/07/2025	1.1.1.01.001	CAIXA GERAL	TRANSFERÊNCIA RECEBIDA - 25/07 11:03 VIGAS ENGENHARIA LTDA		8.190,00
25/07/2025	3.2.2.04.019	MARCENARIA E METALÚRGICA	PIX - ENVIADO - 25/07 09:11 MOLDE E FORME MAQUINAS E E	5.856,00	
25/07/2025	1.1.1.02.001	BANCO DO BRASIL	PIX - ENVIADO - 25/07 09:11 MOLDE E FORME MAQUINAS E E		5.856,00
25/07/2025	1.1.1.01.001	CAIXA GERAL	PIX - ENVIADO - 25/07 09:13 CARLOS DANIEL DA SILVA ROD	250,00	
25/07/2025	1.1.1.02.001	BANCO DO BRASIL	PIX - ENVIADO - 25/07 09:13 CARLOS DANIEL DA SILVA ROD		250,00
25/07/2025	1.1.1.01.001	CAIXA GERAL	PIX - ENVIADO - 25/07 11:20 D J C EMPREENDIMENTO	100.000,00	
25/07/2025	1.1.1.02.001	BANCO DO BRASIL	PIX - ENVIADO - 25/07 11:20 D J C EMPREENDIMENTO		100.000,00
25/07/2025	1.1.1.01.001	CAIXA GERAL	PIX - ENVIADO - 25/07 15:31 EXPRESS CONVENIENCIA	16,00	
25/07/2025	1.1.1.02.001	BANCO DO BRASIL	PIX - ENVIADO - 25/07 15:31 EXPRESS CONVENIENCIA		16,00
25/07/2025	1.1.1.01.001	CAIXA GERAL	PIX - ENVIADO - 25/07 16:21 RAIMUNDO WILSON LIMA SOUSA	85,00	
25/07/2025	1.1.1.02.001	BANCO DO BRASIL	PIX - ENVIADO - 25/07 16:21 RAIMUNDO WILSON LIMA SOUSA		85,00
25/07/2025	1.1.1.01.001	CAIXA GERAL	PIX - ENVIADO - 25/07 16:59 LOJAO DAS FERRAMENTAS	1,00	
25/07/2025	1.1.1.02.001	BANCO DO BRASIL	PIX - ENVIADO - 25/07 16:59 LOJAO DAS FERRAMENTAS		1,00
25/07/2025	1.1.1.01.001	CAIXA GERAL	PIX - ENVIADO - 25/07 17:36 WILLIAM PEREIRA DA SILVA	50,00	
25/07/2025	1.1.1.02.001	BANCO DO BRASIL	PIX - ENVIADO - 25/07 17:36 WILLIAM PEREIRA DA SILVA		50,00
25/07/2025	1.1.1.01.001	CAIXA GERAL	PIX - ENVIADO - 25/07 17:38 FERNANDO VALERIO DA SILVA	10.000,00	
25/07/2025	1.1.1.02.001	BANCO DO BRASIL	PIX - ENVIADO - 25/07 17:38 FERNANDO VALERIO DA SILVA		10.000,00
25/07/2025	1.1.1.01.001	CAIXA GERAL	PIX - ENVIADO - 25/07 17:39 RENOVE SERVICOS E EMPREEND	10.000,00	
25/07/2025	1.1.1.02.001	BANCO DO BRASIL	PIX - ENVIADO - 25/07 17:39 RENOVE SERVICOS E EMPREEND		10.000,00
25/07/2025	3.2.2.05.002	DESPESAS BANCÁRIAS	TARIFA PIX ENVIADO - TAR. AGRUPADAS - OCORRENCIA 25/07/2025	35,47	
25/07/2025	1.1.1.02.001	BANCO DO BRASIL	TARIFA PIX ENVIADO - TAR. AGRUPADAS - OCORRENCIA 25/07/2025		35,47
28/07/2025	3.2.2.04.015	CARTÃO EMPRESARIAL	COMPRA COM CARTÃO - 28/07 10:33 POSTO TAYSA	300,00	
28/07/2025	1.1.1.02.001	BANCO DO BRASIL	COMPRA COM CARTÃO - 28/07 10:33 POSTO TAYSA		300,00
28/07/2025	3.2.2.04.015	CARTÃO EMPRESARIAL	COMPRA COM CARTÃO - 28/07 13:34 COMPANHIA DO CHURRAS	68,54	
28/07/2025	1.1.1.02.001	BANCO DO BRASIL	COMPRA COM CARTÃO - 28/07 13:34 COMPANHIA DO CHURRAS		68,54
28/07/2025	3.2.2.04.015	CARTÃO EMPRESARIAL	COMPRA COM CARTÃO - 28/07 13:47 VILLA COFFEE CAFETER	5,99	
28/07/2025	1.1.1.02.001	BANCO DO BRASIL	COMPRA COM CARTÃO - 28/07 13:47 VILLA COFFEE CAFETER		5,99
28/07/2025	3.2.2.04.015	CARTÃO EMPRESARIAL	COMPRA COM CARTÃO - 28/07 14:46 ARAMIS POTY COMERCIO	599,90	
28/07/2025	1.1.1.02.001	BANCO DO BRASIL	COMPRA COM CARTÃO - 28/07 14:46 ARAMIS POTY COMERCIO		599,90
28/07/2025	3.2.2.04.015	CARTÃO EMPRESARIAL	COMPRA COM CARTÃO - 28/07 15:29 ESTACIONAMENTORIO	12,00	
28/07/2025	1.1.1.02.001	BANCO DO BRASIL	COMPRA COM CARTÃO - 28/07 15:29 ESTACIONAMENTORIO		12,00
28/07/2025	3.2.2.04.015	CARTÃO EMPRESARIAL	COMPRA COM CARTÃO - 28/07 16:01 MIRLYMACHADO	34,50	
28/07/2025	1.1.1.02.001	BANCO DO BRASIL	COMPRA COM CARTÃO - 28/07 16:01 MIRLYMACHADO		34,50
28/07/2025	3.2.2.04.015	CARTÃO EMPRESARIAL	COMPRA COM CARTÃO - 28/07 16:02 POSTOPUREZA	200,00	
28/07/2025	1.1.1.02.001	BANCO DO BRASIL	COMPRA COM CARTÃO - 28/07 16:02 POSTOPUREZA		200,00
28/07/2025	3.2.2.04.015	CARTÃO EMPRESARIAL	COMPRA COM CARTÃO - 27/07 11:08 J. KATYMARA FRICARNE	328,42	
28/07/2025	1.1.1.02.001	BANCO DO BRASIL	COMPRA COM CARTÃO - 27/07 11:08 J. KATYMARA FRICARNE		328,42
			TRANSPORTE	2.219.993,33	2.219.993,33

CPL Fortaleza dos Nogueiras
407

DIÁRIO

Data	Classificação	Descrição	Histórico	Débito	Crédito
			TRANSPORTE	2.219.993,23	2.219.993,23
28/07/2025	1.1.1.01.001	CAIXA GERAL	PIX - ENVIADO - 28/07 10:50 D J C EMPREENDIMENTO	100.000,00	
28/07/2025	1.1.1.02.001	BANCO DO BRASIL	PIX - ENVIADO - 28/07 10:50 D J C EMPREENDIMENTO		100.000,00
28/07/2025	1.1.1.01.001	CAIXA GERAL	CAP GIRO DIG AMORTIZAÇÃO	10.955,53	
28/07/2025	1.1.1.02.001	BANCO DO BRASIL	CAP GIRO DIG AMORTIZAÇÃO		10.955,53
28/07/2025	3.2.2.05.002	DESPESAS BANCÁRIAS	TARIFA PIX ENVIADO - TAR. AGRUPADAS - OCORRENCIA 28/07/2025	10,00	
28/07/2025	1.1.1.02.001	BANCO DO BRASIL	TARIFA PIX ENVIADO - TAR. AGRUPADAS - OCORRENCIA 28/07/2025		10,00
29/07/2025	3.2.2.04.015	CARTÃO EMPRESARIAL	COMPRA COM CARTÃO - 29/07 15:00 A.TELES AUTO POSTO	334,00	
29/07/2025	1.1.1.02.001	BANCO DO BRASIL	COMPRA COM CARTÃO - 29/07 15:00 A.TELES AUTO POSTO		334,00
29/07/2025	1.1.1.01.001	CAIXA GERAL	PAGAMENTO DE BOLETO - POLIMIX	6.684,99	
29/07/2025	1.1.1.02.001	BANCO DO BRASIL	PAGAMENTO DE BOLETO - POLIMIX		6.684,99
29/07/2025	1.1.1.01.001	CAIXA GERAL	PIX - ENVIADO - 29/07 08:32 D DE SOUSA CHAVES LTDA	690,00	
29/07/2025	1.1.1.02.001	BANCO DO BRASIL	PIX - ENVIADO - 29/07 08:32 D DE SOUSA CHAVES LTDA		690,00
29/07/2025	1.1.1.01.001	CAIXA GERAL	PIX - ENVIADO - 29/07 08:57 RUTH COSTA SOUSA	20,00	
29/07/2025	1.1.1.02.001	BANCO DO BRASIL	PIX - ENVIADO - 29/07 08:57 RUTH COSTA SOUSA		20,00
29/07/2025	1.1.1.01.001	CAIXA GERAL	PIX - ENVIADO - 29/07 09:10 GEISIANE MENDES DA SILVA A	11,00	
29/07/2025	1.1.1.02.001	BANCO DO BRASIL	PIX - ENVIADO - 29/07 09:10 GEISIANE MENDES DA SILVA A		11,00
29/07/2025	1.1.1.01.001	CAIXA GERAL	PIX - ENVIADO - 29/07 09:10 TAYSA CONVENIENCIA	34,00	
29/07/2025	1.1.1.02.001	BANCO DO BRASIL	PIX - ENVIADO - 29/07 09:10 TAYSA CONVENIENCIA		34,00
29/07/2025	1.1.1.01.001	CAIXA GERAL	PIX - ENVIADO - 29/07 09:12 FERNANDO VALERIO DA SILVA	4.000,00	
29/07/2025	1.1.1.02.001	BANCO DO BRASIL	PIX - ENVIADO - 29/07 09:12 FERNANDO VALERIO DA SILVA		4.000,00
29/07/2025	1.1.1.01.001	CAIXA GERAL	PIX - ENVIADO - 29/07 09:14 RENOVE SERVICOS E EMPREEND	3.000,00	
29/07/2025	1.1.1.02.001	BANCO DO BRASIL	PIX - ENVIADO - 29/07 09:14 RENOVE SERVICOS E EMPREEND		3.000,00
29/07/2025	1.1.1.01.001	CAIXA GERAL	PIX - ENVIADO - 29/07 16:22 DEYLANDIA PEREIRA DA SILVA	1.000,00	
29/07/2025	1.1.1.02.001	BANCO DO BRASIL	PIX - ENVIADO - 29/07 16:22 DEYLANDIA PEREIRA DA SILVA		1.000,00
29/07/2025	3.2.2.05.002	DESPESAS BANCÁRIAS	TARIFA PIX ENVIADO - TAR. AGRUPADAS - OCORRENCIA 29/07/2025	28,73	
29/07/2025	1.1.1.02.001	BANCO DO BRASIL	TARIFA PIX ENVIADO - TAR. AGRUPADAS - OCORRENCIA 29/07/2025		28,73
29/07/2025	3.2.2.04.005	SEGUROS	PAGTO MENSALIDADE SEGURO - BB SEGUROS	129,64	
29/07/2025	1.1.1.02.001	BANCO DO BRASIL	PAGTO MENSALIDADE SEGURO - BB SEGUROS		129,64
30/07/2025	3.2.2.04.015	CARTÃO EMPRESARIAL	COMPRA COM CARTÃO - 30/07 10:26 JBOURIVESARIA	60,00	
30/07/2025	1.1.1.02.001	BANCO DO BRASIL	COMPRA COM CARTÃO - 30/07 10:26 JBOURIVESARIA		60,00
30/07/2025	1.1.1.01.001	CAIXA GERAL	PIX - ENVIADO - 30/07 08:36 ZENI DIAS	231,60	
30/07/2025	1.1.1.02.001	BANCO DO BRASIL	PIX - ENVIADO - 30/07 08:36 ZENI DIAS		231,60
30/07/2025	1.1.1.01.001	CAIXA GERAL	PIX - ENVIADO - 30/07 08:44 MANIEL ARAUJO DE SENA	136,00	
30/07/2025	1.1.1.02.001	BANCO DO BRASIL	PIX - ENVIADO - 30/07 08:44 MANIEL ARAUJO DE SENA		136,00
30/07/2025	1.1.1.01.001	CAIXA GERAL	PIX - ENVIADO - 30/07 09:19 MINERACAO OURO PRETO	459,00	
30/07/2025	1.1.1.02.001	BANCO DO BRASIL	PIX - ENVIADO - 30/07 09:19 MINERACAO OURO PRETO		459,00
30/07/2025	1.1.1.01.001	CAIXA GERAL	PIX - ENVIADO - 30/07 09:21 ELIELSON LOPES DO NASCIMEN	1.120,00	
30/07/2025	1.1.1.02.001	BANCO DO BRASIL	PIX - ENVIADO - 30/07 09:21 ELIELSON LOPES DO NASCIMEN		1.120,00
30/07/2025	1.1.1.01.001	CAIXA GERAL	PIX - ENVIADO - 30/07 10:32 MANOEL ALVES DIAS	5.200,00	
30/07/2025	1.1.1.02.001	BANCO DO BRASIL	PIX - ENVIADO - 30/07 10:32 MANOEL ALVES DIAS		5.200,00
30/07/2025	1.1.1.01.001	CAIXA GERAL	PIX - ENVIADO - 30/07 10:35 D6 EMPREENDIMENTOS IMOBILI	1.260,00	
			TRANSPORTE	2.355.357,82	2.354.097,82

Sistema licenciado para VINICIUS LIMA SOUSA

DIÁRIO

Data	Classificação	Descrição	Histórico	Débito	Crédito
			TRANSPORTE	2.355.357,82	2.355.357,82
30/07/2025	1.1.1.02.001	BANCO DO BRASIL	PIX - ENVIADO - 30/07 10:35 D6 EMPREENDIMENTOS IMOBILI		1.260,00
30/07/2025	1.1.1.01.001	CAIXA GERAL	PIX - ENVIADO - 30/07 13:24 SEBASTIÃO MOREIRA VIANA	600,00	
30/07/2025	1.1.1.02.001	BANCO DO BRASIL	PIX - ENVIADO - 30/07 13:24 SEBASTIÃO MOREIRA VIANA		600,00
30/07/2025	3.2.2.05.002	DESPESAS BANCÁRIAS	TARIFA PIX ENVIADO - TAR. AGRUPADAS - OCORRENCIA 30/07/2025	39,57	
30/07/2025	1.1.1.02.001	BANCO DO BRASIL	TARIFA PIX ENVIADO - TAR. AGRUPADAS - OCORRENCIA 30/07/2025		39,57
31/07/2025	1.1.1.01.001	CAIXA GERAL	Receita com Prestação de Serviços CF. NF. 202500000000030 MUNICIPIO DE ACAILANDIA - CAMARA MUNICIPAL em 31/07/2025	156.625,05	
31/07/2025	4.1.1.02.001	SERVIÇOS PRESTADOS	Receita com Prestação de Serviços CF. NF. 202500000000030 MUNICIPIO DE ACAILANDIA - CAMARA MUNICIPAL em 31/07/2025		156.625,05
31/07/2025	3.2.2.04.016	ANUIDADES E ASSINATURAS	PAGAMENTO DE BOLETO - CREA/MA - ANUIDADE	385,04	
31/07/2025	1.1.1.02.001	BANCO DO BRASIL	PAGAMENTO DE BOLETO - CREA/MA - ANUIDADE		385,04
31/07/2025	1.1.1.01.001	CAIXA GERAL	PIX - ENVIADO - 31/07 14:37 JAQUELINE ROCHA DOS SANTOS	50,00	
31/07/2025	1.1.1.02.001	BANCO DO BRASIL	PIX - ENVIADO - 31/07 14:37 JAQUELINE ROCHA DOS SANTOS		50,00
31/07/2025	3.2.2.05.002	DESPESAS BANCÁRIAS	COBRANÇA DE JUROS - JUROS SALDO DEVEDOR CONTA	29,29	
31/07/2025	1.1.1.02.001	BANCO DO BRASIL	COBRANÇA DE JUROS - JUROS SALDO DEVEDOR CONTA		29,29
31/07/2025	3.2.2.04.020	DEPRECIAÇÃO	Deprec. Acum. Veículo Pela Taxa 20% a. a.	11.166,66	
31/07/2025	1.2.4.07.004	(-) DEPRECIAÇÕES DE VEÍCULOS	Deprec. Acum. Veículo Pela Taxa 20% a. a.		11.166,66
31/07/2025	3.2.2.04.020	DEPRECIAÇÃO	Depreciação Acumulada Máquinas e Equipamentos 10% a. a.	2.874,08	
31/07/2025	1.2.4.07.003	(-) DEPRECIAÇÕES DE MÁQUINAS, EQUIP. FER	Depreciação Acumulada Máquinas e Equipamentos 10% a. a.		2.874,08
31/07/2025	4.1.2.03.011	(-) SIMPLES NACIONAL	Provisão de SIMPLES NACIONAL A RECOLHER em 31/07/2025 Ref. 07/2025	10.651,43	
31/07/2025	2.1.4.01.015	SIMPLES NACIONAL A RECOLHER	Provisão de SIMPLES NACIONAL A RECOLHER em 31/07/2025 Ref. 07/2025		10.651,43
			TOTAL DO MÊS	2.537.778,94	2.537.778,94
01/08/2025	1.1.1.02.001	BANCO DO BRASIL	TRANSFERÊNCIA RECEBIDA - 01/08 10:35 CAM MUN ACAILANDIA	156.625,05	
01/08/2025	1.1.1.01.001	CAIXA GERAL	TRANSFERÊNCIA RECEBIDA - 01/08 10:35 CAM MUN ACAILANDIA		156.625,05
01/08/2025	1.1.1.02.001	BANCO DO BRASIL	PIX - RECEBIDO - 01/08 16:17 28588813000163 ESTRELA E L	91.364,36	
01/08/2025	1.1.1.01.001	CAIXA GERAL	PIX - RECEBIDO - 01/08 16:17 28588813000163 ESTRELA E L		91.364,36
01/08/2025	1.1.1.01.001	CAIXA GERAL	PIX - ENVIADO - 01/08 08:27 BAU MINERACAO S/A	1.258,77	
01/08/2025	1.1.1.02.001	BANCO DO BRASIL	PIX - ENVIADO - 01/08 08:27 BAU MINERACAO S/A		1.258,77
01/08/2025	1.1.1.01.001	CAIXA GERAL	PIX - ENVIADO - 01/08 10:57 GESSIANE BARROS DA SILVA	140,00	
01/08/2025	1.1.1.02.001	BANCO DO BRASIL	PIX - ENVIADO - 01/08 10:57 GESSIANE BARROS DA SILVA		140,00
01/08/2025	1.1.1.01.001	CAIXA GERAL	PIX - ENVIADO - 01/08 11:00 ALLAN XAVIER SILVA SALES	52.500,00	
01/08/2025	1.1.1.02.001	BANCO DO BRASIL	PIX - ENVIADO - 01/08 11:00 ALLAN XAVIER SILVA SALES		52.500,00
01/08/2025	1.1.1.01.001	CAIXA GERAL	PAGAMENTO DE BOLETO - POLIMIX	5.612,58	
01/08/2025	1.1.1.02.001	BANCO DO BRASIL	PAGAMENTO DE BOLETO - POLIMIX		5.612,58
01/08/2025	1.1.1.01.001	CAIXA GERAL	PIX - ENVIADO - 01/08 11:45 FERNANDO VALERIO DA SILVA	10.000,00	
01/08/2025	1.1.1.02.001	BANCO DO BRASIL	PIX - ENVIADO - 01/08 11:45 FERNANDO VALERIO DA SILVA		10.000,00
01/08/2025	1.1.1.01.001	CAIXA GERAL	PIX - ENVIADO - 01/08 11:46 RENOVE SERVICOS E EMPREEND	10.000,00	
01/08/2025	1.1.1.02.001	BANCO DO BRASIL	PIX - ENVIADO - 01/08 11:46 RENOVE SERVICOS E EMPREEND		10.000,00
01/08/2025	1.1.1.01.001	CAIXA GERAL	PIX - ENVIADO - 01/08 11:48 D J C EMPREENDIMENTO	6.297,00	
01/08/2025	1.1.1.02.001	BANCO DO BRASIL	PIX - ENVIADO - 01/08 11:48 D J C EMPREENDIMENTO		6.297,00
			TRANSPORTE	333.797,76	333.797,76

CPL Fortaleza do Nogueiras
fl 09

DIÁRIO

Data	Classificação	Descrição	Histórico	Débito	Crédito
			TRANSPORTE	333.797,76	333.797,76
01/08/2025	1.1.1.01.001	CAIXA GERAL	PIX - ENVIADO - 01/08 16:51 JATOBA CONSTRUCAO	3.501,00	
01/08/2025	1.1.1.02.001	BANCO DO BRASIL	PIX - ENVIADO - 01/08 16:51 JATOBA CONSTRUCAO		3.501,00
01/08/2025	3.2.2.05.002	DESPESAS BANCÁRIAS	TARIFA PIX ENVIADO - TAR. AGRUPADAS - OCORRENCIA 01/08/2025	10,00	
01/08/2025	1.1.1.02.001	BANCO DO BRASIL	TARIFA PIX ENVIADO - TAR. AGRUPADAS - OCORRENCIA 01/08/2025		10,00
01/08/2025	3.2.2.05.002	DESPESAS BANCÁRIAS	COBRANÇA DE I.O.F. - IOF SALDO DEVEDOR CONTA	24,94	
01/08/2025	1.1.1.02.001	BANCO DO BRASIL	COBRANÇA DE I.O.F. - IOF SALDO DEVEDOR CONTA		24,94
04/08/2025	3.2.2.04.015	CARTÃO EMPRESARIAL	COMPRA COM CARTÃO - 04/08 20:10 TAYSA CONVENIENCIA	26,00	
04/08/2025	1.1.1.02.001	BANCO DO BRASIL	COMPRA COM CARTÃO - 04/08 20:10 TAYSA CONVENIENCIA		26,00
04/08/2025	3.2.2.04.015	CARTÃO EMPRESARIAL	COMPRA COM CARTÃO - 04/08 20:13 A.TELES AUTO POSTO	610,00	
04/08/2025	1.1.1.02.001	BANCO DO BRASIL	COMPRA COM CARTÃO - 04/08 20:13 A.TELES AUTO POSTO		610,00
04/08/2025	3.2.2.04.015	CARTÃO EMPRESARIAL	COMPRA COM CARTÃO - 04/08 13:24 A.TELES AUTO POSTO	124,00	
04/08/2025	1.1.1.02.001	BANCO DO BRASIL	COMPRA COM CARTÃO - 04/08 13:24 A.TELES AUTO POSTO		124,00
2025	3.2.2.04.015	CARTÃO EMPRESARIAL	COMPRA COM CARTÃO - 04/08 10:38 TAYSA CONVENIENCIA	16,00	
04/08/2025	1.1.1.02.001	BANCO DO BRASIL	COMPRA COM CARTÃO - 04/08 10:38 TAYSA CONVENIENCIA		16,00
04/08/2025	1.1.1.01.001	CAIXA GERAL	SAQUE DINHEIRO ATM CARTAO - 02/08 17:10 SAA-COLINAS	3.000,00	
04/08/2025	1.1.1.02.001	BANCO DO BRASIL	SAQUE DINHEIRO ATM CARTAO - 02/08 17:10 SAA-COLINAS		3.000,00
04/08/2025	1.1.1.01.001	CAIXA GERAL	PIX - ENVIADO - 02/08 10:06 VINICIUS LIMA SOUSA	2.000,00	
04/08/2025	1.1.1.02.001	BANCO DO BRASIL	PIX - ENVIADO - 02/08 10:06 VINICIUS LIMA SOUSA		2.000,00
04/08/2025	1.1.1.01.001	CAIXA GERAL	PIX - ENVIADO - 02/08 11:04 DEYLANDIA PEREIRA DA SILVA	280,00	
04/08/2025	1.1.1.02.001	BANCO DO BRASIL	PIX - ENVIADO - 02/08 11:04 DEYLANDIA PEREIRA DA SILVA		280,00
04/08/2025	1.1.1.01.001	CAIXA GERAL	PIX - ENVIADO - 02/08 11:55 LEONARDO RAMOS FERREIRA	3.940,00	
04/08/2025	1.1.1.02.001	BANCO DO BRASIL	PIX - ENVIADO - 02/08 11:55 LEONARDO RAMOS FERREIRA		3.940,00
04/08/2025	1.1.1.01.001	CAIXA GERAL	PIX - ENVIADO - 02/08 12:46 JÚLIO VALÉRIO DA SILVA	6.866,00	
04/08/2025	1.1.1.02.001	BANCO DO BRASIL	PIX - ENVIADO - 02/08 12:46 JÚLIO VALÉRIO DA SILVA		6.866,00
04/08/2025	1.1.1.01.001	CAIXA GERAL	PIX - ENVIADO - 02/08 15:34 LAECIO VALERIO DA SILVA	8.025,00	
/2025	1.1.1.02.001	BANCO DO BRASIL	PIX - ENVIADO - 02/08 15:34 LAECIO VALERIO DA SILVA		8.025,00
04/08/2025	1.1.1.01.001	CAIXA GERAL	PIX - ENVIADO - 02/08 15:37 PAULO VÍTOR CAMPOS	5.880,00	
04/08/2025	1.1.1.02.001	BANCO DO BRASIL	PIX - ENVIADO - 02/08 15:37 PAULO VÍTOR CAMPOS		5.880,00
04/08/2025	1.1.1.01.001	CAIXA GERAL	PIX - ENVIADO - 02/08 16:50 ALLAN XAVIER SILVA SALES	4.000,00	
04/08/2025	1.1.1.02.001	BANCO DO BRASIL	PIX - ENVIADO - 02/08 16:50 ALLAN XAVIER SILVA SALES		4.000,00
04/08/2025	1.1.1.01.001	CAIXA GERAL	PIX - ENVIADO - 02/08 17:58 RENOVE SERVICOS E EMPREEND	5.000,00	
04/08/2025	1.1.1.02.001	BANCO DO BRASIL	PIX - ENVIADO - 02/08 17:58 RENOVE SERVICOS E EMPREEND		5.000,00
04/08/2025	1.1.1.01.001	CAIXA GERAL	PIX - ENVIADO - 02/08 17:59 FERNANDO VALERIO DA SILVA	5.000,00	
04/08/2025	1.1.1.02.001	BANCO DO BRASIL	PIX - ENVIADO - 02/08 17:59 FERNANDO VALERIO DA SILVA		5.000,00
04/08/2025	1.1.1.01.001	CAIXA GERAL	PIX - ENVIADO - 04/08 12:40 ALLAN XAVIER SILVA SALES	24.600,00	
04/08/2025	1.1.1.02.001	BANCO DO BRASIL	PIX - ENVIADO - 04/08 12:40 ALLAN XAVIER SILVA SALES		24.600,00
04/08/2025	1.1.1.01.001	CAIXA GERAL	PIX - ENVIADO - 04/08 12:59 FERNANDO VALERIO DA SILVA	30.000,00	
04/08/2025	1.1.1.02.001	BANCO DO BRASIL	PIX - ENVIADO - 04/08 12:59 FERNANDO VALERIO DA SILVA		30.000,00
			TRANSPORTE	436.700,70	436.700,70

CPL Fortaleza dos Tijoqueiras

DIÁRIO

Data	Classificação	Descrição	Histórico	Débito	Crédito
			TRANSPORTE	436.700,70	436.700,70
04/08/2025	1.1.1.01.001	CAIXA GERAL	PIX - ENVIADO - 04/08 13:57 MINERACAO OURO PRETO	1.918,00	
04/08/2025	1.1.1.02.001	BANCO DO BRASIL	PIX - ENVIADO - 04/08 13:57 MINERACAO OURO PRETO		1.918,00
04/08/2025	1.1.1.01.001	CAIXA GERAL	PIX - ENVIADO - 04/08 15:09 RENOVE SERVICOS E EMPREEND	7.000,00	
04/08/2025	1.1.1.02.001	BANCO DO BRASIL	PIX - ENVIADO - 04/08 15:09 RENOVE SERVICOS E EMPREEND		7.000,00
04/08/2025	1.1.1.01.001	CAIXA GERAL	PIX - ENVIADO - 04/08 15:10 FERNANDO VALERIO DA SILVA	3.000,00	
04/08/2025	1.1.1.02.001	BANCO DO BRASIL	PIX - ENVIADO - 04/08 15:10 FERNANDO VALERIO DA SILVA		3.000,00
04/08/2025	3.2.2.05.002	DESPESAS BANCÁRIAS	TARIFA PIX ENVIADO - TAR. AGRUPADAS - OCORRENCIA 04/08/2025	42,77	
04/08/2025	1.1.1.02.001	BANCO DO BRASIL	TARIFA PIX ENVIADO - TAR. AGRUPADAS - OCORRENCIA 04/08/2025		42,77
05/08/2025	3.2.2.04.015	CARTÃO EMPRESARIAL	COMPRA COM CARTÃO - 05/08 09:22 MLPOLIVEIRA	460,00	
05/08/2025	1.1.1.02.001	BANCO DO BRASIL	COMPRA COM CARTÃO - 05/08 09:22 MLPOLIVEIRA		460,00
05/08/2025	3.2.2.04.015	CARTÃO EMPRESARIAL	COMPRA COM CARTÃO - 05/08 09:37 A.TELES AUTO POSTO	200,00	
05/08/2025	1.1.1.02.001	BANCO DO BRASIL	COMPRA COM CARTÃO - 05/08 09:37 A.TELES AUTO POSTO		200,00
2025	3.2.2.04.015	CARTÃO EMPRESARIAL	COMPRA COM CARTÃO - 05/08 20:16 A.TELES AUTO POSTO	1.000,00	
05/08/2025	1.1.1.02.001	BANCO DO BRASIL	COMPRA COM CARTÃO - 05/08 20:16 A.TELES AUTO POSTO		1.000,00
05/08/2025	3.2.2.04.015	CARTÃO EMPRESARIAL	COMPRA COM CARTÃO - 05/08 20:23 PTY*KANANDA FONTES O	140,00	
05/08/2025	1.1.1.02.001	BANCO DO BRASIL	COMPRA COM CARTÃO - 05/08 20:23 PTY*KANANDA FONTES O		140,00
05/08/2025	3.2.2.04.015	CARTÃO EMPRESARIAL	COMPRA COM CARTÃO - 05/08 13:33 CASA AGROPECUARIA	20,00	
05/08/2025	1.1.1.02.001	BANCO DO BRASIL	COMPRA COM CARTÃO - 05/08 13:33 CASA AGROPECUARIA		20,00
05/08/2025	3.2.2.04.015	CARTÃO EMPRESARIAL	COMPRA COM CARTÃO - 05/08 14:47 NEGO PINTOR CONSTRUC	30,00	
05/08/2025	1.1.1.02.001	BANCO DO BRASIL	COMPRA COM CARTÃO - 05/08 14:47 NEGO PINTOR CONSTRUC		30,00
05/08/2025	1.1.1.01.001	CAIXA GERAL	TRANSFERÊNCIA ENVIADA - 05/08 12:47 WANE DA COSTA SILVA	700,00	
05/08/2025	1.1.1.02.001	BANCO DO BRASIL	TRANSFERÊNCIA ENVIADA - 05/08 12:47 WANE DA COSTA SILVA		700,00
05/08/2025	1.1.1.01.001	CAIXA GERAL	PIX - ENVIADO - 05/08 08:47 GABRIELLE BARBOSA UCHOA	4.300,00	
05/08/2025	1.1.1.02.001	BANCO DO BRASIL	PIX - ENVIADO - 05/08 08:47 GABRIELLE BARBOSA UCHOA		4.300,00
05/08/2025	1.1.1.01.001	CAIXA GERAL	PIX - ENVIADO - 05/08 08:50 LAECIO VALERIO DA SILVA	195,00	
2025	1.1.1.02.001	BANCO DO BRASIL	PIX - ENVIADO - 05/08 08:50 LAECIO VALERIO DA SILVA		195,00
05/08/2025	1.1.1.01.001	CAIXA GERAL	PIX - ENVIADO - 05/08 10:20 FABIO PEREIRA ASSUNCAO CAJ	2.700,00	
05/08/2025	1.1.1.02.001	BANCO DO BRASIL	PIX - ENVIADO - 05/08 10:20 FABIO PEREIRA ASSUNCAO CAJ		2.700,00
05/08/2025	1.1.1.01.001	CAIXA GERAL	PIX - ENVIADO - 05/08 12:02 NATALIA CHAGAS FERRAZ	568,00	
05/08/2025	1.1.1.02.001	BANCO DO BRASIL	PIX - ENVIADO - 05/08 12:02 NATALIA CHAGAS FERRAZ		568,00
05/08/2025	3.2.2.04.001	ENERGIA ELÉTRICA	PIX - ENVIADO - 05/08 12:26 EQUATORIAL MARANHAO DISTRI	375,66	
05/08/2025	1.1.1.02.001	BANCO DO BRASIL	PIX - ENVIADO - 05/08 12:26 EQUATORIAL MARANHAO DISTRI		375,66
05/08/2025	3.2.2.04.001	ENERGIA ELÉTRICA	PIX - ENVIADO - 05/08 12:29 EQUATORIAL MARANHAO DISTRI	281,25	
05/08/2025	1.1.1.02.001	BANCO DO BRASIL	PIX - ENVIADO - 05/08 12:29 EQUATORIAL MARANHAO DISTRI		281,25
05/08/2025	1.1.1.01.001	CAIXA GERAL	PIX - ENVIADO - 05/08 13:27 MINERACAO OURO PRETO	1.503,75	
05/08/2025	1.1.1.02.001	BANCO DO BRASIL	PIX - ENVIADO - 05/08 13:27 MINERACAO OURO PRETO		1.503,75
05/08/2025	1.1.1.01.001	CAIXA GERAL	PIX - ENVIADO - 05/08 15:12 ALLAN XAVIER SILVA SALES	9.987,00	
05/08/2025	1.1.1.02.001	BANCO DO BRASIL	PIX - ENVIADO - 05/08 15:12 ALLAN XAVIER SILVA SALES		9.987,00
			TRANSPORTE	471.122,13	471.122,13

Cartório Fortaleza dos Nogueiras

DIÁRIO

Data	Classificação	Descrição	Histórico	Débito	Crédito
			TRANSPORTE	471.122,13	471.122,13
05/08/2025	1.1.1.01.001	CAIXA GERAL	PIX - ENVIADO - 05/08 18:02 J & L COMERCIO DE COMBUSTI	230,02	
05/08/2025	1.1.1.02.001	BANCO DO BRASIL	PIX - ENVIADO - 05/08 18:02 J & L COMERCIO DE COMBUSTI		230,02
05/08/2025	1.1.1.01.001	CAIXA GERAL	PIX - ENVIADO - 05/08 18:17 JOSE WILKER LIMA OLIVEIRA	380,00	
05/08/2025	1.1.1.02.001	BANCO DO BRASIL	PIX - ENVIADO - 05/08 18:17 JOSE WILKER LIMA OLIVEIRA		380,00
05/08/2025	1.1.1.01.001	CAIXA GERAL	PIX - ENVIADO - 05/08 19:04 RENOVE SERVICOS E EMPREEND	7.000,00	
05/08/2025	1.1.1.02.001	BANCO DO BRASIL	PIX - ENVIADO - 05/08 19:04 RENOVE SERVICOS E EMPREEND		7.000,00
05/08/2025	1.1.1.01.001	CAIXA GERAL	PIX - ENVIADO - 05/08 19:05 FERNANDO VALERIO DA SILVA	1.500,00	
05/08/2025	1.1.1.02.001	BANCO DO BRASIL	PIX - ENVIADO - 05/08 19:05 FERNANDO VALERIO DA SILVA		1.500,00
05/08/2025	3.2.2.05.002	DESPESAS BANCÁRIAS	TARIFA PIX ENVIADO - TAR. AGRUPADAS - OCORRENCIA 05/08/2025	19,38	
05/08/2025	1.1.1.02.001	BANCO DO BRASIL	TARIFA PIX ENVIADO - TAR. AGRUPADAS - OCORRENCIA 05/08/2025		19,38
06/08/2025	3.2.2.04.015	CARTÃO EMPRESARIAL	COMPRA COM CARTÃO - 06/08 10:11 A.TELES AUTO POSTO	344,00	
06/08/2025	1.1.1.02.001	BANCO DO BRASIL	COMPRA COM CARTÃO - 06/08 10:11 A.TELES AUTO POSTO		344,00
8/2025	3.2.2.04.015	CARTÃO EMPRESARIAL	COMPRA COM CARTÃO - 06/08 20:51 VARANDA	245,35	
06/08/2025	1.1.1.02.001	BANCO DO BRASIL	COMPRA COM CARTÃO - 06/08 20:51 VARANDA		245,35
06/08/2025	3.2.2.04.015	CARTÃO EMPRESARIAL	COMPRA COM CARTÃO - 06/08 07:48 A.TELES AUTO POSTO	302,00	
06/08/2025	1.1.1.02.001	BANCO DO BRASIL	COMPRA COM CARTÃO - 06/08 07:48 A.TELES AUTO POSTO		302,00
06/08/2025	1.1.1.01.001	CAIXA GERAL	TRANSFERÊNCIA ENVIADA - 06/08 10:01 WANE DA COSTA SILVA	250,00	
06/08/2025	1.1.1.02.001	BANCO DO BRASIL	TRANSFERÊNCIA ENVIADA - 06/08 10:01 WANE DA COSTA SILVA		250,00
06/08/2025	1.1.1.01.001	CAIXA GERAL	PIX - ENVIADO - 06/08 09:59 EDUCAKIDS	350,00	
06/08/2025	1.1.1.02.001	BANCO DO BRASIL	PIX - ENVIADO - 06/08 09:59 EDUCAKIDS		350,00
06/08/2025	1.1.1.01.001	CAIXA GERAL	PIX - ENVIADO - 06/08 14:02 FRANCISCO SOUZA	1.000,00	
06/08/2025	1.1.1.02.001	BANCO DO BRASIL	PIX - ENVIADO - 06/08 14:02 FRANCISCO SOUZA		1.000,00
06/08/2025	1.1.1.01.001	CAIXA GERAL	PIX - ENVIADO - 06/08 16:08 PAULO RENATO CUNHA GRITTI	7.000,00	
06/08/2025	1.1.1.02.001	BANCO DO BRASIL	PIX - ENVIADO - 06/08 16:08 PAULO RENATO CUNHA GRITTI		7.000,00
06/08/2025	3.2.2.05.002	DESPESAS BANCÁRIAS	TARIFA PIX ENVIADO - TAR. AGRUPADAS - OCORRENCIA 06/08/2025	3,46	
06/08/2025	1.1.1.02.001	BANCO DO BRASIL	TARIFA PIX ENVIADO - TAR. AGRUPADAS - OCORRENCIA 06/08/2025		3,46
8/2025	3.2.2.04.015	CARTÃO EMPRESARIAL	COMPRA COM CARTÃO - 07/08 18:33 STAY INN	210,00	
07/08/2025	1.1.1.02.001	BANCO DO BRASIL	COMPRA COM CARTÃO - 07/08 18:33 STAY INN		210,00
07/08/2025	3.2.2.04.015	CARTÃO EMPRESARIAL	COMPRA COM CARTÃO - 07/08 18:37 ESSENCE MULTIMARCAS	10,00	
07/08/2025	1.1.1.02.001	BANCO DO BRASIL	COMPRA COM CARTÃO - 07/08 18:37 ESSENCE MULTIMARCAS		10,00
07/08/2025	3.2.2.04.015	CARTÃO EMPRESARIAL	COMPRA COM CARTÃO - 07/08 18:39 SAO JOAO DROGARIA	23,00	
07/08/2025	1.1.1.02.001	BANCO DO BRASIL	COMPRA COM CARTÃO - 07/08 18:39 SAO JOAO DROGARIA		23,00
07/08/2025	3.2.2.04.015	CARTÃO EMPRESARIAL	COMPRA COM CARTÃO - 07/08 20:15 POSTOS CRUZEIRO DO S	200,00	
07/08/2025	1.1.1.02.001	BANCO DO BRASIL	COMPRA COM CARTÃO - 07/08 20:15 POSTOS CRUZEIRO DO S		200,00
07/08/2025	3.2.2.04.015	CARTÃO EMPRESARIAL	COMPRA COM CARTÃO - 07/08 22:33 PEIXARIA DA TIA REST	296,46	
07/08/2025	1.1.1.02.001	BANCO DO BRASIL	COMPRA COM CARTÃO - 07/08 22:33 PEIXARIA DA TIA REST		296,46
07/08/2025	1.1.1.01.001	CAIXA GERAL	PAGAMENTO DE BOLETO - POLIMIX	5.488,00	
07/08/2025	1.1.1.02.001	BANCO DO BRASIL	PAGAMENTO DE BOLETO - POLIMIX		5.488,00
08/08/2025	3.2.2.04.015	CARTÃO EMPRESARIAL	COMPRA COM CARTÃO - 08/08 13:54 DROGARIA ELLIFARMA	29,00	
08/08/2025	1.1.1.02.001	BANCO DO BRASIL	COMPRA COM CARTÃO - 08/08 13:54 DROGARIA ELLIFARMA		29,00
08/08/2025	3.2.2.04.015	CARTÃO EMPRESARIAL	COMPRA COM CARTÃO - 08/08 07:46 EMPORIO PAO NOBRE	45,27	
			TRANSPORTE	496.048,07	496.002,80

CPL Fortaleza dos Nogueiras
412

DIÁRIO

Data	Classificação	Descrição	Histórico	Débito	Crédito
			TRANSPORTE	486.089,97	486.002,80
08/08/2025	1.1.1.02.001	BANCO DO BRASIL	COMPRA COM CARTÃO - 08/08 07:46 EMPORIO PAO NOBRE		45,27
08/08/2025	1.1.1.01.001	CAIXA GERAL	PIX - ENVIADO - 08/08 08:57 FERNANDO VALERIO DA SILVA	1.700,00	
08/08/2025	1.1.1.02.001	BANCO DO BRASIL	PIX - ENVIADO - 08/08 08:57 FERNANDO VALERIO DA SILVA		1.700,00
11/08/2025	1.1.1.01.001	CAIXA GERAL	Receita com Prestação de Serviços CF. NF. 202500000000031 MUNICIPIO DE SAO FRANCISCO DO BREJAO em 11/08/2025	211.428,78	
11/08/2025	4.1.1.02.001	SERVIÇOS PRESTADOS	Receita com Prestação de Serviços CF. NF. 202500000000031 MUNICIPIO DE SAO FRANCISCO DO BREJAO em 11/08/2025		211.428,78
11/08/2025	1.1.1.02.001	BANCO DO BRASIL	PIX - RECEBIDO - 11/08 18:01 20602388000108 CONSTRUTORA	25.000,00	
11/08/2025	1.1.1.01.001	CAIXA GERAL	PIX - RECEBIDO - 11/08 18:01 20602388000108 CONSTRUTORA		25.000,00
11/08/2025	3.2.2.04.015	CARTAO EMPRESARIAL	PAGTO CARTAO CREDITO - EMPRESARIAL ELO	22.421,88	
11/08/2025	1.1.1.02.001	BANCO DO BRASIL	PAGTO CARTÃO CRÉDITO - EMPRESARIAL ELO		22.421,88
12/08/2025	1.1.1.02.001	BANCO DO BRASIL	TRANSFERÊNCIA RECEBIDA - 12/08 15:43 PREFEITURA MUNICIPAL DE	211.428,78	
12/08/2025	1.1.1.01.001	CAIXA GERAL	TRANSFERÊNCIA RECEBIDA - 12/08 15:43 PREFEITURA MUNICIPAL DE		211.428,78
12/08/2025	1.1.1.01.001	CAIXA GERAL	TRANSFERÊNCIA ENVIADA - 12/08 21:51 FVS S E LTDA	7.000,00	
12/08/2025	1.1.1.02.001	BANCO DO BRASIL	TRANSFERÊNCIA ENVIADA - 12/08 21:51 FVS S E LTDA		7.000,00
12/08/2025	1.1.1.01.001	CAIXA GERAL	PIX - ENVIADO - 12/08 09:57 FERNANDO VALERIO DA SILVA	2.500,00	
12/08/2025	1.1.1.02.001	BANCO DO BRASIL	PIX - ENVIADO - 12/08 09:57 FERNANDO VALERIO DA SILVA		2.500,00
12/08/2025	1.1.1.01.001	CAIXA GERAL	PAGAMENTO DE BOLETO - POLIMIX	7.141,92	
12/08/2025	1.1.1.02.001	BANCO DO BRASIL	PAGAMENTO DE BOLETO - POLIMIX		7.141,92
12/08/2025	1.1.1.01.001	CAIXA GERAL	PIX - ENVIADO - 12/08 16:54 JOSE ROOSEWELT BRANDAO	6.000,00	
12/08/2025	1.1.1.02.001	BANCO DO BRASIL	PIX - ENVIADO - 12/08 16:54 JOSE ROOSEWELT BRANDAO		6.000,00
12/08/2025	1.1.1.01.001	CAIXA GERAL	PIX - ENVIADO - 12/08 17:30 B B COMERCIO DE	10.690,24	
12/08/2025	1.1.1.02.001	BANCO DO BRASIL	PIX - ENVIADO - 12/08 17:30 B B COMERCIO DE		10.690,24
12/08/2025	1.1.1.01.001	CAIXA GERAL	PIX - ENVIADO - 12/08 17:31 D J C EMPREENDIMENTO	100.000,00	
12/08/2025	1.1.1.02.001	BANCO DO BRASIL	PIX - ENVIADO - 12/08 17:31 D J C EMPREENDIMENTO		100.000,00
12/08/2025	3.2.2.05.002	DESPESAS BANCÁRIAS	TARIFA PIX ENVIADO - TAR. AGRUPADAS - OCORRENCIA 12/08/2025	20,00	
12/08/2025	1.1.1.02.001	BANCO DO BRASIL	TARIFA PIX ENVIADO - TAR. AGRUPADAS - OCORRENCIA 12/08/2025		20,00
13/08/2025	1.1.1.01.001	CAIXA GERAL	Receita com Prestação de Serviços CF. NF. 202500000000032 MUNICIPIO DE ACAILANDIA - CAMARA MUNICIPAL em 13/08/2025	177.915,23	
13/08/2025	4.1.1.02.001	SERVIÇOS PRESTADOS	Receita com Prestação de Serviços CF. NF. 202500000000032 MUNICIPIO DE ACAILANDIA - CAMARA MUNICIPAL em 13/08/2025		177.915,23
13/08/2025	1.1.1.02.001	BANCO DO BRASIL	PIX - RECEBIDO - 13/08 14:39 12228949000122 PAVIRROL EN	31.105,00	
13/08/2025	1.1.1.01.001	CAIXA GERAL	PIX - RECEBIDO - 13/08 14:39 12228949000122 PAVIRROL EN		31.105,00
13/08/2025	3.2.2.04.015	CARTÃO EMPRESARIAL	COMPRA COM CARTÃO - 13/08 10:00 POSTO MARIANE	200,00	
13/08/2025	1.1.1.02.001	BANCO DO BRASIL	COMPRA COM CARTÃO - 13/08 10:00 POSTO MARIANE		200,00
13/08/2025	3.2.2.04.015	CARTÃO EMPRESARIAL	COMPRA COM CARTÃO - 13/08 10:35 NAVEGANTESMOTOS	45,00	
13/08/2025	1.1.1.02.001	BANCO DO BRASIL	COMPRA COM CARTÃO - 13/08 10:35 NAVEGANTESMOTOS		45,00
13/08/2025	1.1.1.01.001	CAIXA GERAL	TRANSFERÊNCIA ENVIADA - 13/08 15:24 WANE DA COSTA SILVA	350,00	
13/08/2025	1.1.1.02.001	BANCO DO BRASIL	TRANSFERÊNCIA ENVIADA - 13/08 15:24 WANE DA COSTA SILVA		350,00
13/08/2025	1.1.1.01.001	CAIXA GERAL	PIX - ENVIADO - 13/08 04:21 MERCADO PAGO INSTITUICAO D	197,87	
13/08/2025	1.1.1.02.001	BANCO DO BRASIL	PIX - ENVIADO - 13/08 04:21 MERCADO PAGO INSTITUICAO D		197,87
13/08/2025	1.1.1.01.001	CAIXA GERAL	PIX - ENVIADO - 13/08 05:35 CARLOS DANIEL DA SILVA ROD	80,00	
			TRANSPORTE	1.311.272,77	1.311.192,77

Sistema licenciado para VINICIUS LIMA SOUSA

DIÁRIO

Data	Classificação	Descrição	Histórico	Débito	Crédito
			TRANSPORTE	1.311.272,77	1.311.192,77
13/08/2025	1.1.1.02.001	BANCO DO BRASIL	PIX - ENVIADO - 13/08 05:35 CARLOS DANIEL DA SILVA ROD		80,00
13/08/2025	1.1.1.01.001	CAIXA GERAL	PIX - ENVIADO - 13/08 10:00 J & L COMERCIO DE COMBUSTI	1.358,92	
13/08/2025	1.1.1.02.001	BANCO DO BRASIL	PIX - ENVIADO - 13/08 10:00 J & L COMERCIO DE COMBUSTI		1.353,92
13/08/2025	1.1.1.01.001	CAIXA GERAL	PIX - ENVIADO - 13/08 12:57 D J C EMPREENDIMENTO	75.000,00	
13/08/2025	1.1.1.02.001	BANCO DO BRASIL	PIX - ENVIADO - 13/08 12:57 D J C EMPREENDIMENTO		75.000,00
13/08/2025	1.1.1.01.001	CAIXA GERAL	PIX - ENVIADO - 13/08 12:58 EDSON CALACA JESUS	30,00	
13/08/2025	1.1.1.02.001	BANCO DO BRASIL	PIX - ENVIADO - 13/08 12:58 EDSON CALACA JESUS		30,00
13/08/2025	1.1.1.01.001	CAIXA GERAL	PIX - ENVIADO - 13/08 15:05 RENOVE SERVICOS E EMPREEND	15.000,00	
13/08/2025	1.1.1.02.001	BANCO DO BRASIL	PIX - ENVIADO - 13/08 15:05 RENOVE SERVICOS E EMPREEND		15.000,00
13/08/2025	1.1.1.01.001	CAIXA GERAL	PIX - ENVIADO - 13/08 15:23 WANE DA COSTA SILVA	225,00	
13/08/2025	1.1.1.02.001	BANCO DO BRASIL	PIX - ENVIADO - 13/08 15:23 WANE DA COSTA SILVA		225,00
13/08/2025	3.2.2.05.002	DESPESAS BANCÁRIAS	TARIFA PIX ENVIADO - TAR. AGRUPADAS - OCORRENCIA 13/08/2025	24,22	
[illegible]2025	1.1.1.02.001	BANCO DO BRASIL	TARIFA PIX ENVIADO - TAR. AGRUPADAS - OCORRENCIA 13/08/2025		24,22
14/08/2025	1.1.1.01.001	CAIXA GERAL	Receita com Prestação de Serviços CF. NF. 202500000000033 MUNICIPIO DE RIBAMAR FIQUENE em 14/08/2025	154.576,40	
14/08/2025	4.1.1.02.001	SERVIÇOS PRESTADOS	Receita com Prestação de Serviços CF. NF. 202500000000033 MUNICIPIO DE RIBAMAR FIQUENE em 14/08/2025		154.576,40
14/08/2025	1.1.1.02.001	BANCO DO BRASIL	TRANSFERÊNCIA RECEBIDA - 14/08 16:05 CAM MUN ACAILANDIA	177.915,23	
14/08/2025	1.1.1.01.001	CAIXA GERAL	TRANSFERÊNCIA RECEBIDA - 14/08 16:05 CAM MUN ACAILANDIA		177.915,23
14/08/2025	1.1.1.01.001	CAIXA GERAL	PIX - ENVIADO - 14/08 11:53 JÚLIO VALÉRIO DA SILVA	200,00	
14/08/2025	1.1.1.02.001	BANCO DO BRASIL	PIX - ENVIADO - 14/08 11:53 JÚLIO VALÉRIO DA SILVA		200,00
14/08/2025	1.1.1.01.001	CAIXA GERAL	PIX - ENVIADO - 14/08 16:08 MINERACAO OURO PRETO	1.767,00	
14/08/2025	1.1.1.02.001	BANCO DO BRASIL	PIX - ENVIADO - 14/08 16:08 MINERACAO OURO PRETO		1.767,00
14/08/2025	1.1.1.01.001	CAIXA GERAL	PIX - ENVIADO - 14/08 16:10 ALLAN XAVIER SILVA SALES	59.600,00	
14/08/2025	1.1.1.02.001	BANCO DO BRASIL	PIX - ENVIADO - 14/08 16:10 ALLAN XAVIER SILVA SALES		59.600,00
14/08/2025	3.2.2.04.019	MARCENARIA E METALÚRGICA	PIX - ENVIADO - 14/08 16:32 MF FORMAS	6.920,00	
[illegible]2025	1.1.1.02.001	BANCO DO BRASIL	PIX - ENVIADO - 14/08 16:32 MF FORMAS		6.920,00
[illegible]2025	1.1.1.01.001	CAIXA GERAL	PIX - ENVIADO - 14/08 18:06 FERNANDO VALERIO DA SILVA	25.000,00	
14/08/2025	1.1.1.02.001	BANCO DO BRASIL	PIX - ENVIADO - 14/08 18:06 FERNANDO VALERIO DA SILVA		25.000,00
14/08/2025	3.2.2.05.002	DESPESAS BANCÁRIAS	TARIFA PIX ENVIADO - TAR. AGRUPADAS - OCORRENCIA 14/08/2025	11,98	
14/08/2025	1.1.1.02.001	BANCO DO BRASIL	TARIFA PIX ENVIADO - TAR. AGRUPADAS - OCORRENCIA 14/08/2025		11,98
15/08/2025	1.1.1.01.001	CAIXA GERAL	TRANSFERÊNCIA ENVIADA - 15/08 16:22 WANE DA COSTA SILVA	350,00	
15/08/2025	1.1.1.02.001	BANCO DO BRASIL	TRANSFERÊNCIA ENVIADA - 15/08 16:22 WANE DA COSTA SILVA		350,00
15/08/2025	1.1.1.01.001	CAIXA GERAL	TRANSFERÊNCIA ENVIADA - 15/08 16:23 WANE DA COSTA SILVA	500,00	
15/08/2025	1.1.1.02.001	BANCO DO BRASIL	TRANSFERÊNCIA ENVIADA - 15/08 16:23 WANE DA COSTA SILVA		500,00
15/08/2025	1.1.1.01.001	CAIXA GERAL	PIX - ENVIADO - 15/08 15:14 JOSE NILTON DE SOUSA RIBEI	18.900,00	
15/08/2025	1.1.1.02.001	BANCO DO BRASIL	PIX - ENVIADO - 15/08 15:14 JOSE NILTON DE SOUSA RIBEI		18.900,00
15/08/2025	1.1.1.01.001	CAIXA GERAL	PIX - ENVIADO - 15/08 15:16 PAULO VÍTOR CAMPOS	6.669,00	
15/08/2025	1.1.1.02.001	BANCO DO BRASIL	PIX - ENVIADO - 15/08 15:16 PAULO VÍTOR CAMPOS		6.669,00
15/08/2025	1.1.1.01.001	CAIXA GERAL	PIX - ENVIADO - 15/08 16:05 RENOVE SERVICOS E EMPREEND	15.000,00	
			TRANSPORTE	1.870.315,52	1.855.315,52

Sistema licenciado para VINICIUS LIMA SOUSA

DIÁRIO

Data	Classificação	Descrição	Histórico	Débito	Crédito
			TRANSPORTE	1.824.315,52	1.855.315,52
15/08/2025	1.1.1.02.001	BANCO DO BRASIL	PIX - ENVIADO - 15/08 16:05 RENOVE SERVICOS E EMPREEND		15.000,00
15/08/2025	1.1.1.01.001	CAIXA GERAL	PIX - ENVIADO - 15/08 18:35 RENOVE SERVICOS E EMPREEND	10.000,00	
15/08/2025	1.1.1.02.001	BANCO DO BRASIL	PIX - ENVIADO - 15/08 18:35 RENOVE SERVICOS E EMPREEND		10.000,00
15/08/2025	3.2.2.05.002	DESPESAS BANCÁRIAS	TARIFA PIX ENVIADO - TAR. AGRUPADAS - OCORRENCIA 15/08/2025	30,00	
15/08/2025	1.1.1.02.001	BANCO DO BRASIL	TARIFA PIX ENVIADO - TAR. AGRUPADAS - OCORRENCIA 15/08/2025		30,00
16/08/2025	1.2.4.04.001	VEÍCULOS	Pagamento Ref. VEÍCULOS em 16/08/2025 - PICAPE STRADA	45.000,00	
16/08/2025	1.1.1.01.001	CAIXA GERAL	Pagamento Ref. VEÍCULOS em 16/08/2025 - PICAPE STRADA		45.000,00
18/08/2025	3.2.2.04.015	CARTÃO EMPRESARIAL	COMPRA COM CARTÃO - 16/08 07:57 AUTO POSTO MANA	413,00	
18/08/2025	1.1.1.02.001	BANCO DO BRASIL	COMPRA COM CARTÃO - 16/08 07:57 AUTO POSTO MANA		413,00
18/08/2025	3.2.2.04.015	CARTÃO EMPRESARIAL	COMPRA COM CARTÃO - 18/08 11:40 PAN MDKCDCEF	60,00	
18/08/2025	1.1.1.02.001	BANCO DO BRASIL	COMPRA COM CARTÃO - 18/08 11:40 PAN MDKCDCEF		60,00
18/08/2025	1.1.1.01.001	CAIXA GERAL	SAQUE DINHEIRO ATM CARTAO - 16/08 16:33 SOP NOVA IMPERATRIZ	2.000,00	
18/08/2025	1.1.1.02.001	BANCO DO BRASIL	SAQUE DINHEIRO ATM CARTAO - 16/08 16:33 SOP NOVA IMPERATRIZ		2.000,00
18/08/2025	1.1.1.01.001	CAIXA GERAL	TRANSFERÊNCIA ENVIADA - 16/08 11:28 WANE DA COSTA SILVA	550,00	
18/08/2025	1.1.1.02.001	BANCO DO BRASIL	TRANSFERÊNCIA ENVIADA - 16/08 11:28 WANE DA COSTA SILVA		550,00
18/08/2025	1.1.1.01.001	CAIXA GERAL	TRANSFERÊNCIA ENVIADA - 18/08 10:40 WANE DA COSTA SILVA	300,00	
18/08/2025	1.1.1.02.001	BANCO DO BRASIL	TRANSFERÊNCIA ENVIADA - 18/08 10:40 WANE DA COSTA SILVA		300,00
18/08/2025	1.1.1.01.001	CAIXA GERAL	PIX - ENVIADO - 16/08 08:29 RAIMUNDO DA SILVA PEREIRA	1.180,00	
18/08/2025	1.1.1.02.001	BANCO DO BRASIL	PIX - ENVIADO - 16/08 08:29 RAIMUNDO DA SILVA PEREIRA		1.180,00
18/08/2025	1.1.1.01.001	CAIXA GERAL	PIX - ENVIADO - 16/08 11:26 J. A. CORTES DE OLIVEIRA -	1.268,90	
18/08/2025	1.1.1.02.001	BANCO DO BRASIL	PIX - ENVIADO - 16/08 11:26 J. A. CORTES DE OLIVEIRA -		1.268,90
18/08/2025	1.1.1.01.001	CAIXA GERAL	PIX - ENVIADO - 16/08 11:42 JB ATACADO	4.200,00	
18/08/2025	1.1.1.02.001	BANCO DO BRASIL	PIX - ENVIADO - 16/08 11:42 JB ATACADO		4.200,00
18/08/2025	1.1.1.01.001	CAIXA GERAL	PIX - ENVIADO - 16/08 11:57 ELINALDO PACHECO BARROS	1.850,00	
18/08/2025	1.1.1.02.001	BANCO DO BRASIL	PIX - ENVIADO - 16/08 11:57 ELINALDO PACHECO BARROS		1.850,00
18/08/2025	3.2.2.04.021	COMBUSTÍVEL	PIX - ENVIADO - 16/08 12:44 A. TELES AUTO POSTO	610,00	
18/08/2025	1.1.1.02.001	BANCO DO BRASIL	PIX - ENVIADO - 16/08 12:44 A. TELES AUTO POSTO		610,00
18/08/2025	1.1.1.01.001	CAIXA GERAL	PIX - ENVIADO - 16/08 12:45 RENOVE SERVICOS E EMPREEND	7.000,00	
18/08/2025	1.1.1.02.001	BANCO DO BRASIL	PIX - ENVIADO - 16/08 12:45 RENOVE SERVICOS E EMPREEND		7.000,00
18/08/2025	1.1.1.01.001	CAIXA GERAL	PIX - ENVIADO - 16/08 12:45 FERNANDO VALERIO DA SILVA	7.000,00	
18/08/2025	1.1.1.02.001	BANCO DO BRASIL	PIX - ENVIADO - 16/08 12:45 FERNANDO VALERIO DA SILVA		7.000,00
18/08/2025	1.1.1.01.001	CAIXA GERAL	PIX - ENVIADO - 16/08 16:41 JÚLIO VALÉRIO DA SILVA	10.196,00	
18/08/2025	1.1.1.02.001	BANCO DO BRASIL	PIX - ENVIADO - 16/08 16:41 JÚLIO VALÉRIO DA SILVA		10.196,00
18/08/2025	1.1.1.01.001	CAIXA GERAL	PIX - ENVIADO - 17/08 14:40 MANIEL ARAUJO DE SENA	1.050,00	
18/08/2025	1.1.1.02.001	BANCO DO BRASIL	PIX - ENVIADO - 17/08 14:40 MANIEL ARAUJO DE SENA		1.050,00
18/08/2025	1.1.1.01.001	CAIXA GERAL	PAGAMENTO DE BOLETO - POLIMIX	6.965,00	
18/08/2025	1.1.1.02.001	BANCO DO BRASIL	PAGAMENTO DE BOLETO - POLIMIX		6.965,00
18/08/2025	1.1.1.01.001	CAIXA GERAL	PIX - ENVIADO - 18/08 09:31 JOSE WILKER LIMA OLIVEIRA	360,00	
18/08/2025	1.1.1.02.001	BANCO DO BRASIL	PIX - ENVIADO - 18/08 09:31 JOSE WILKER LIMA OLIVEIRA		360,00
			TRANSPORTE	1.970.348,42	1.970.348,42

DIÁRIO

3º Tabelionato de Notas Fortaleza dos Nogueiras

Data	Classificação	Descrição	Histórico	Débito	Crédito
			TRANSPORTE	1.970.348,42	1.970.348,42
18/08/2025	1.1.1.01.001	CAIXA GERAL	PIX - ENVIADO - 18/08 09:52 MARCOS SANTOS AGUIAR	770,00	
18/08/2025	1.1.1.02.001	BANCO DO BRASIL	PIX - ENVIADO - 18/08 09:52 MARCOS SANTOS AGUIAR		770,00
18/08/2025	1.1.1.01.001	CAIXA GERAL	PIX - ENVIADO - 18/08 12:35 ANTONIO RUBEM FERREIRA ALE	750,00	
18/08/2025	1.1.1.02.001	BANCO DO BRASIL	PIX - ENVIADO - 18/08 12:35 ANTONIO RUBEM FERREIRA ALE		750,00
18/08/2025	1.1.1.01.001	CAIXA GERAL	PIX - ENVIADO - 18/08 12:42 MARIA CLARA DE SOUSA SILVA	380,00	
18/08/2025	1.1.1.02.001	BANCO DO BRASIL	PIX - ENVIADO - 18/08 12:42 MARIA CLARA DE SOUSA SILVA		380,00
18/08/2025	3.2.2.05.002	DESPESAS BANCÁRIAS	TARIFA PIX ENVIADO - TAR. AGRUPADAS - OCORRENCIA 18/08/2025	82,36	
18/08/2025	1.1.1.02.001	BANCO DO BRASIL	TARIFA PIX ENVIADO - TAR. AGRUPADAS - OCORRENCIA 18/08/2025		82,36
19/08/2025	3.2.2.04.021	COMBUSTÍVEL	PIX - ENVIADO - 19/08 13:12 A. TELES AUTO POSTO	610,00	
19/08/2025	1.1.1.02.001	BANCO DO BRASIL	PIX - ENVIADO - 19/08 13:12 A. TELES AUTO POSTO		610,00
19/08/2025	1.1.1.01.001	CAIXA GERAL	PIX - ENVIADO - 19/08 13:17 A T DE SOUSA FILHO	40,00	
19/08/2025	1.1.1.02.001	BANCO DO BRASIL	PIX - ENVIADO - 19/08 13:17 A T DE SOUSA FILHO		40,00
[illegible]/2025	3.2.2.04.021	COMBUSTÍVEL	PIX - ENVIADO - 19/08 15:15 A. TELES AUTO POSTO	122,00	
19/08/2025	1.1.1.02.001	BANCO DO BRASIL	PIX - ENVIADO - 19/08 15:15 A. TELES AUTO POSTO		122,00
21/08/2025	3.2.2.04.015	CARTÃO EMPRESARIAL	COMPRA COM CARTÃO - 21/08 10:23 A.TELES AUTO POSTO	560,00	
21/08/2025	1.1.1.02.001	BANCO DO BRASIL	COMPRA COM CARTÃO - 21/08 10:23 A.TELES AUTO POSTO		560,00
22/08/2025	1.1.1.01.001	CAIXA GERAL	PIX - ENVIADO - 22/08 13:57 D DE SOUSA CHAVES LTDA	470,00	
22/08/2025	1.1.1.02.001	BANCO DO BRASIL	PIX - ENVIADO - 22/08 13:57 D DE SOUSA CHAVES LTDA		470,00
22/08/2025	3.2.2.05.002	DESPESAS BANCÁRIAS	TARIFA PACOTE DE SERVIÇOS - COBRANÇA REFERENTE 22/08/2025	75,40	
22/08/2025	1.1.1.02.001	BANCO DO BRASIL	TARIFA PACOTE DE SERVIÇOS - COBRANÇA REFERENTE 22/08/2025		75,40
22/08/2025	3.2.2.05.002	DESPESAS BANCÁRIAS	TARIFA PIX ENVIADO - TAR. AGRUPADAS - OCORRENCIA 22/08/2025	4,65	
22/08/2025	1.1.1.02.001	BANCO DO BRASIL	TARIFA PIX ENVIADO - TAR. AGRUPADAS - OCORRENCIA 22/08/2025		4,65
25/08/2025	1.1.1.01.001	CAIXA GERAL	Receita com Prestação de Serviços CF. NF. 202500000000034 MUNICIPIO DE SAO FRANCISCO DO BREJAO em 25/08/2025	78.359,44	
25/08/2025	4.1.1.02.001	SERVIÇOS PRESTADOS	Receita com Prestação de Serviços CF. NF. 202500000000034 MUNICIPIO DE SAO FRANCISCO DO BREJAO em 25/08/2025		78.359,44
[illegible]/2025	3.2.2.04.015	CARTÃO EMPRESARIAL	COMPRA COM CARTÃO - 24/08 21:31 PTY*ANNYARA	183,00	
25/08/2025	1.1.1.02.001	BANCO DO BRASIL	COMPRA COM CARTÃO - 24/08 21:31 PTY*ANNYARA		183,00
25/08/2025	1.1.1.01.001	CAIXA GERAL	PIX - ENVIADO - 23/08 10:19 EMILIO MECANICO LTDA	2.000,00	
25/08/2025	1.1.1.02.001	BANCO DO BRASIL	PIX - ENVIADO - 23/08 10:19 EMILIO MECANICO LTDA		2.000,00
25/08/2025	1.1.1.01.001	CAIXA GERAL	CAP GIRO DIG AMORTIZAÇÃO	1.219,31	
25/08/2025	1.1.1.02.001	BANCO DO BRASIL	CAP GIRO DIG AMORTIZAÇÃO		1.219,31
25/08/2025	3.2.2.04.005	SEGUROS	SEG CRÉD PROTEG EMPRESA - BB SEGURO CRED PROT EMPR	52,73	
25/08/2025	1.1.1.02.001	BANCO DO BRASIL	SEG CRÉD PROTEG EMPRESA - BB SEGURO CRED PROT EMPR		52,73
25/08/2025	1.1.1.02.001	BANCO DO BRASIL	ESTORNO DE DÉBITO - BB SEGURO CRED PROT EMPR	52,73	
25/08/2025	1.1.1.01.001	CAIXA GERAL	ESTORNO DE DÉBITO - BB SEGURO CRED PROT EMPR		52,73
26/08/2025	1.1.1.01.001	CAIXA GERAL	CAP GIRO DIG AMORTIZAÇÃO	1.492,85	
26/08/2025	1.1.1.02.001	BANCO DO BRASIL	CAP GIRO DIG AMORTIZAÇÃO		1.492,85
26/08/2025	1.1.1.02.001	BANCO DO BRASIL	ESTORNO DE DÉBITO	1.492,85	
26/08/2025	1.1.1.01.001	CAIXA GERAL	ESTORNO DE DÉBITO		1.492,85
26/08/2025	3.2.2.04.005	SEGUROS	SEG CRÉD PROTEG EMPRESA - BB SEGURO CRED PROT EMPR	52,73	
			TRANSPORTE	2.059.118,47	2.059.065,74

DIÁRIO

Data	Classificação	Descrição	Histórico	Débito	Crédito
			TRANSPORTE	2.059.118,47	2.059.065,74
26/08/2025	1.1.1.02.001	BANCO DO BRASIL	SEG CRÉD PROTEG EMPRESA - BB SEGURO CRED PROT EMPR		52,73
26/08/2025	1.1.1.02.001	BANCO DO BRASIL	ESTORNO DE DÉBITO - BB SEGURO CRED PROT EMPR	52,73	
26/08/2025	1.1.1.01.001	CAIXA GERAL	ESTORNO DE DÉBITO - BB SEGURO CRED PROT EMPR		52,73
27/08/2025	1.1.1.01.001	CAIXA GERAL	CAP GIRO DIG AMORTIZAÇÃO	1.464,90	
27/08/2025	1.1.1.02.001	BANCO DO BRASIL	CAP GIRO DIG AMORTIZAÇÃO		1.464,90
27/08/2025	1.1.1.02.001	BANCO DO BRASIL	ESTORNO DE DÉBITO	1.464,90	
27/08/2025	1.1.1.01.001	CAIXA GERAL	ESTORNO DE DÉBITO		1.464,90
27/08/2025	3.2.2.04.005	SEGUROS	PAGTO MENSALIDADE SEGURO - BB SEGUROS	129,64	
27/08/2025	1.1.1.02.001	BANCO DO BRASIL	PAGTO MENSALIDADE SEGURO - BB SEGUROS		129,64
27/08/2025	1.1.1.02.001	BANCO DO BRASIL	ESTORNO DE DÉBITO - BB SEGUROS	129,64	
27/08/2025	1.1.1.01.001	CAIXA GERAL	ESTORNO DE DÉBITO - BB SEGUROS		129,64
27/08/2025	3.2.2.04.005	SEGUROS	SEG CRÉD PROTEG EMPRESA - BB SEGURO CRED PROT EMPR	52,73	
27/08/2025	1.1.1.02.001	BANCO DO BRASIL	SEG CRÉD PROTEG EMPRESA - BB SEGURO CRED PROT EMPR		52,73
27/08/2025	1.1.1.02.001	BANCO DO BRASIL	ESTORNO DE DÉBITO - BB SEGURO CRED PROT EMPR	52,73	
27/08/2025	1.1.1.01.001	CAIXA GERAL	ESTORNO DE DÉBITO - BB SEGURO CRED PROT EMPR		52,73
2[illegible]/08/2025	1.1.1.02.001	BANCO DO BRASIL	TRANSFERÊNCIA RECEBIDA - 28/08 13:02 PREFEITURA MUNICIPAL DE	78.359,44	
28/08/2025	1.1.1.01.001	CAIXA GERAL	TRANSFERÊNCIA RECEBIDA - 28/08 13:02 PREFEITURA MUNICIPAL DE		78.359,44
28/08/2025	1.1.1.02.001	BANCO DO BRASIL	PIX - RECEBIDO - 28/08 17:46 20602388000108 CONSTRUTORA	25.000,00	
28/08/2025	1.1.1.01.001	CAIXA GERAL	PIX - RECEBIDO - 28/08 17:46 20602388000108 CONSTRUTORA		25.000,00
28/08/2025	1.1.1.01.001	CAIXA GERAL	PIX - ENVIADO - 28/08 16:36 D J C EMPREENDIMENTO	60.000,00	
28/08/2025	1.1.1.02.001	BANCO DO BRASIL	PIX - ENVIADO - 28/08 16:36 D J C EMPREENDIMENTO		60.000,00
28/08/2025	1.1.1.01.001	CAIXA GERAL	CAP GIRO DIG AMORTIZAÇÃO	1.467,20	
28/08/2025	1.1.1.02.001	BANCO DO BRASIL	CAP GIRO DIG AMORTIZAÇÃO		1.467,20
28/08/2025	1.1.1.01.001	CAIXA GERAL	CAP GIRO DIG AMORTIZAÇÃO	10.955,53	
28/08/2025	1.1.1.02.001	BANCO DO BRASIL	CAP GIRO DIG AMORTIZAÇÃO		10.955,53
28/08/2025	3.2.2.05.002	DESPESAS BANCÁRIAS	TARIFA PIX ENVIADO - TAR. AGRUPADAS - OCORRENCIA 28/08/2025	10,00	
28/08/2025	1.1.1.02.001	BANCO DO BRASIL	TARIFA PIX ENVIADO - TAR. AGRUPADAS - OCORRENCIA 28/08/2025		10,00
28/08/2025	3.2.2.04.005	SEGUROS	PAGTO MENSALIDADE SEGURO - BB SEGUROS	129,64	
28/08/2025	1.1.1.02.001	BANCO DO BRASIL	PAGTO MENSALIDADE SEGURO - BB SEGUROS		129,64
28/08/2025	3.2.2.04.005	SEGUROS	SEG CRÉD PROTEG EMPRESA - BB SEGURO CRED PROT EMPR	52,73	
2[illegible]/08/2025	1.1.1.02.001	BANCO DO BRASIL	SEG CRÉD PROTEG EMPRESA - BB SEGURO CRED PROT EMPR		52,73
29/08/2025	3.2.2.05.002	DESPESAS BANCÁRIAS	COBRANÇA DE JUROS - JUROS SALDO DEVEDOR CONTA	155,04	
29/08/2025	1.1.1.02.001	BANCO DO BRASIL	COBRANÇA DE JUROS - JUROS SALDO DEVEDOR CONTA		155,04
31/08/2025	3.2.2.01.006	INSS	Provisão de INSS Ref. 08/2025	113,77	
31/08/2025	2.1.5.02.001	INSS A RECOLHER	Provisão de INSS Ref. 08/2025		113,77
31/08/2025	3.2.2.04.020	DEPRECIAÇÃO	Deprec. Acum. Veículo Pela Taxa 20% a. a.	11.166,66	
31/08/2025	1.2.4.07.004	(-) DEPRECIAÇÕES DE VEÍCULOS	Deprec. Acum. Veículo Pela Taxa 20% a. a.		11.166,66
31/08/2025	3.2.2.01.007	FGTS	Provisão de FGTS Ref. 08/2025	127,60	
31/08/2025	2.1.5.02.002	FGTS A RECOLHER	Provisão de FGTS Ref. 08/2025		127,60
31/08/2025	3.2.2.04.020	DEPRECIAÇÃO	Depreciação Acumulada Máquinas e Equipamentos 10% a. a.	2.874,08	
31/08/2025	1.2.4.07.003	(-) DEPRECIAÇÕES DE MÁQUINAS, EQUIP. FER	Depreciação Acumulada Máquinas e Equipamentos 10% a. a.		2.874,08
31/08/2025	4.1.2.03.011	(-) SIMPLES NACIONAL	Provisão de SIMPLES NACIONAL A RECOLHER em 31/08/2025 Ref. 08/2025	12.490,72	
31/08/2025	2.1.4.01.015	SIMPLES NACIONAL A RECOLHER	Provisão de SIMPLES NACIONAL A RECOLHER em 31/08/2025 Ref. 08/2025		12.490,72
			TOTAL DO MÊS	2.265.368,15	2.265.368,15
01/09/2025	1.1.1.02.001	BANCO DO BRASIL	ESTORNO DE DÉBITO	23,00	
01/09/2025	1.1.1.01.001	CAIXA GERAL	ESTORNO DE DÉBITO		23,00
			TRANSPORTE	23,00	23,00

Sistema licenciado para VINICIUS LIMA SOUSA

DIÁRIO

Data	Classificação	Descrição	Histórico	Débito	Crédito
			TRANSPORTE	23,00	23,00
01/09/2025	3.2.2.04.015	CARTÃO EMPRESARIAL	COMPRA COM CARTÃO - 31/08 13:13 TAYSA CONVENIENCIA	23,00	
01/09/2025	1.1.1.02.001	BANCO DO BRASIL	COMPRA COM CARTÃO - 31/08 13:13 TAYSA CONVENIENCIA		23,00
01/09/2025	3.2.2.04.015	CARTÃO EMPRESARIAL	COMPRA COM CARTÃO - 31/08 13:15 POSTO TAYSA	200,00	
01/09/2025	1.1.1.02.001	BANCO DO BRASIL	COMPRA COM CARTÃO - 31/08 13:15 POSTO TAYSA		200,00
01/09/2025	3.2.2.04.015	CARTÃO EMPRESARIAL	COMPRA COM CARTÃO - 30/08 22:49 PTY*KANANDA FONTES O	241,00	
01/09/2025	1.1.1.02.001	BANCO DO BRASIL	COMPRA COM CARTÃO - 30/08 22:49 PTY*KANANDA FONTES O		241,00
01/09/2025	3.2.2.04.015	CARTÃO EMPRESARIAL	COMPRA COM CARTÃO - 30/08 23:15 TAYSA CONVENIENCIA	55,00	
01/09/2025	1.1.1.02.001	BANCO DO BRASIL	COMPRA COM CARTÃO - 30/08 23:15 TAYSA CONVENIENCIA		55,00
01/09/2025	3.2.2.04.015	CARTÃO EMPRESARIAL	COMPRA COM CARTÃO - 31/08 17:45 TAYSA CONVENIENCIA	85,00	
01/09/2025	1.1.1.02.001	BANCO DO BRASIL	COMPRA COM CARTÃO - 31/08 17:45 TAYSA CONVENIENCIA		85,00
01/09/2025	3.2.2.04.015	CARTÃO EMPRESARIAL	COMPRA COM CARTÃO - 31/08 20:15 TAYSA CONVENIENCIA	107,00	
01/09/2025	1.1.1.02.001	BANCO DO BRASIL	COMPRA COM CARTÃO - 31/08 20:15 TAYSA CONVENIENCIA		107,00
01/09/2025	3.2.2.04.015	CARTÃO EMPRESARIAL	COMPRA COM CARTÃO - 31/08 20:41 BAR E RESTAURANTE RA	50,00	
01/09/2025	1.1.1.02.001	BANCO DO BRASIL	COMPRA COM CARTÃO - 31/08 20:41 BAR E RESTAURANTE RA		50,00
01/09/2025	3.2.2.04.015	CARTÃO EMPRESARIAL	COMPRA COM CARTÃO - 01/09 07:07 MIX BARATAO SAO JOSE	31,77	
01/09/2025	1.1.1.02.001	BANCO DO BRASIL	COMPRA COM CARTÃO - 01/09 07:07 MIX BARATAO SAO JOSE		31,77
01/09/2025	1.1.1.01.001	CAIXA GERAL	PIX - ENVIADO - 30/08 12:53 LEONARDO RAMOS FERREIRA	8.450,00	
01/09/2025	1.1.1.02.001	BANCO DO BRASIL	PIX - ENVIADO - 30/08 12:53 LEONARDO RAMOS FERREIRA		8.450,00
01/09/2025	1.1.1.01.001	CAIXA GERAL	PIX - ENVIADO - 30/08 13:50 LAECIO VALERIO DA SILVA	7.090,00	
01/09/2025	1.1.1.02.001	BANCO DO BRASIL	PIX - ENVIADO - 30/08 13:50 LAECIO VALERIO DA SILVA		7.090,00
01/09/2025	1.1.1.01.001	CAIXA GERAL	PIX - ENVIADO - 30/08 14:45 PAULO VÍTOR CAMPOS	7.457,00	
01/09/2025	1.1.1.02.001	BANCO DO BRASIL	PIX - ENVIADO - 30/08 14:45 PAULO VÍTOR CAMPOS		7.457,00
01/09/2025	1.1.1.01.001	CAIXA GERAL	PIX - ENVIADO - 30/08 18:28 JÚLIO VALÉRIO DA SILVA	4.150,00	
01/09/2025	1.1.1.02.001	BANCO DO BRASIL	PIX - ENVIADO - 30/08 18:28 JÚLIO VALÉRIO DA SILVA		4.150,00
01/09/2025	1.1.1.01.001	CAIXA GERAL	PIX - ENVIADO - 31/08 07:44 JÚLIO VALÉRIO DA SILVA	600,00	
01/09/2025	1.1.1.02.001	BANCO DO BRASIL	PIX - ENVIADO - 31/08 07:44 JÚLIO VALÉRIO DA SILVA		600,00
01/09/2025	1.1.1.01.001	CAIXA GERAL	PIX - ENVIADO - 31/08 10:48 JÚLIO VALÉRIO DA SILVA	304,00	
01/09/2025	1.1.1.02.001	BANCO DO BRASIL	PIX - ENVIADO - 31/08 10:48 JÚLIO VALÉRIO DA SILVA		304,00
01/09/2025	1.1.1.01.001	CAIXA GERAL	PIX - ENVIADO - 01/09 08:09 VERONI ISAAC DE CARVALHO	250,00	
01/09/2025	1.1.1.02.001	BANCO DO BRASIL	PIX - ENVIADO - 01/09 08:09 VERONI ISAAC DE CARVALHO		250,00
01/09/2025	1.1.1.01.001	CAIXA GERAL	PIX - ENVIADO - 01/09 08:27 D DE SOUSA CHAVES LTDA	470,00	
01/09/2025	1.1.1.02.001	BANCO DO BRASIL	PIX - ENVIADO - 01/09 08:27 D DE SOUSA CHAVES LTDA		470,00
01/09/2025	1.1.1.01.001	CAIXA GERAL	PIX - ENVIADO - 01/09 09:10 MERCANTIL JJ	504,85	
01/09/2025	1.1.1.02.001	BANCO DO BRASIL	PIX - ENVIADO - 01/09 09:10 MERCANTIL JJ		504,85
01/09/2025	3.2.2.05.002	DESPESAS BANCÁRIAS	TARIFA PIX ENVIADO - TAR. AGRUPADAS - OCORRENCIA 01/09/2025	12,64	
01/09/2025	1.1.1.02.001	BANCO DO BRASIL	TARIFA PIX ENVIADO - TAR. AGRUPADAS - OCORRENCIA 01/09/2025		12,64
01/09/2025	3.2.2.05.002	DESPESAS BANCÁRIAS	COBRANÇA DE I.O.F. - IOF SALDO DEVEDOR CONTA	32,61	
01/09/2025	1.1.1.02.001	BANCO DO BRASIL	COBRANÇA DE I.O.F. - IOF SALDO DEVEDOR CONTA		32,61
01/09/2025	1.1.5.01.001	MERCADORIAS PARA REVENDA	Compras de Mercadorias em 01/09/2025 CF NF Nº 16966 ATHENA COMERCIAL LTDA	13.250,55	
			TRANSPORTE	43.387,42	30.136,87

CPL Fortaleza dos Nogueiras
118

DIÁRIO

Data	Classificação	Descrição	Histórico	Débito	Crédito
			TRANSPORTE	43.387,42	30.136,86
01/09/2025	1.1.1.01.001	CAIXA GERAL	Compras de Mercadorias em 01/09/2025 CF NF Nº 16966 ATHENA COMERCIAL LTDA		13.250,55
02/09/2025	1.1.5.01.001	MERCADORIAS PARA REVENDA	Compras de Mercadorias em 02/09/2025 CF NF Nº 16988 ATHENA COMERCIAL LTDA	155,00	
02/09/2025	1.1.1.01.001	CAIXA GERAL	Compras de Mercadorias em 02/09/2025 CF NF Nº 16988 ATHENA COMERCIAL LTDA		155,00
03/09/2025	3.2.2.04.015	CARTÃO EMPRESARIAL	COMPRA COM CARTÃO - 03/09 17:56 A TELES MOTOS	10,00	
03/09/2025	1.1.1.02.001	BANCO DO BRASIL	COMPRA COM CARTÃO - 03/09 17:56 A TELES MOTOS		10,00
03/09/2025	1.1.5.01.001	MERCADORIAS PARA REVENDA	Compras de Mercadorias em 03/09/2025 CF NF Nº 29146 COMERCIAL ROFE LTDA	196,00	
03/09/2025	1.1.1.01.001	CAIXA GERAL	Compras de Mercadorias em 03/09/2025 CF NF Nº 29146 COMERCIAL ROFE LTDA		196,00
03/09/2025	1.1.5.01.001	MERCADORIAS PARA REVENDA	Compras de Mercadorias em 03/09/2025 CF NF Nº 29146 COMERCIAL ROFE LTDA	4.486,05	
03/09/2025	1.1.1.01.001	CAIXA GERAL	Compras de Mercadorias em 03/09/2025 CF NF Nº 29146 COMERCIAL ROFE LTDA		4.486,05
04/09/2025	1.1.1.01.001	CAIXA GERAL	Receita com Prestação de Serviços CF. NF. 202500000000035 MUNICIPIO DE ACAILANDIA - CAMARA MUNICIPAL em 04/09/2025	165.263,12	
04/09/2025	4.1.1.02.001	SERVIÇOS PRESTADOS	Receita com Prestação de Serviços CF. NF. 202500000000035 MUNICIPIO DE ACAILANDIA - CAMARA MUNICIPAL em 04/09/2025		165.263,12
04/09/2025	1.1.1.01.001	CAIXA GERAL	PIX - ENVIADO - 04/09 10:51 MEGALINK INFORMATICA	99,90	
04/09/2025	1.1.1.02.001	BANCO DO BRASIL	PIX - ENVIADO - 04/09 10:51 MEGALINK INFORMATICA		99,90
05/09/2025	1.1.1.02.001	BANCO DO BRASIL	TRANSFERÊNCIA RECEBIDA - 05/09 14:11 CAM MUN ACAILANDIA	165.263,12	
05/09/2025	1.1.1.01.001	CAIXA GERAL	TRANSFERÊNCIA RECEBIDA - 05/09 14:11 CAM MUN ACAILANDIA		165.263,12
05/09/2025	1.1.1.01.001	CAIXA GERAL	PIX - ENVIADO - 05/09 15:21 RENOVE SERVICOS E EMPREEND	20.000,00	
05/09/2025	1.1.1.02.001	BANCO DO BRASIL	PIX - ENVIADO - 05/09 15:21 RENOVE SERVICOS E EMPREEND		20.000,00
05/09/2025	1.1.1.01.001	CAIXA GERAL	PIX - ENVIADO - 05/09 15:41 ABRAÃO ADERALDO DE OLIVEIR	1.600,00	
05/09/2025	1.1.1.02.001	BANCO DO BRASIL	PIX - ENVIADO - 05/09 15:41 ABRAÃO ADERALDO DE OLIVEIR		1.600,00
05/09/2025	1.1.1.01.001	CAIXA GERAL	PIX - ENVIADO - 05/09 16:21 SOLDA MAIS METALURGICA E S	1.925,00	
05/09/2025	1.1.1.02.001	BANCO DO BRASIL	PIX - ENVIADO - 05/09 16:21 SOLDA MAIS METALURGICA E S		1.925,00
05/09/2025	3.2.2.05.002	DESPESAS BANCÁRIAS	TARIFA PIX ENVIADO - TAR. AGRUPADAS - OCORRENCIA 05/09/2025	30,00	
05/09/2025	1.1.1.02.001	BANCO DO BRASIL	TARIFA PIX ENVIADO - TAR. AGRUPADAS - OCORRENCIA 05/09/2025		30,00
08/09/2025	1.1.1.01.001	CAIXA GERAL	Receita com Prestação de Serviços CF. NF. 202500000000036 MUNICIPIO DE SAO FRANCISCO DO BREJAO em 08/09/2025	211.676,55	
08/09/2025	4.1.1.02.001	SERVIÇOS PRESTADOS	Receita com Prestação de Serviços CF. NF. 202500000000036 MUNICIPIO DE SAO FRANCISCO DO BREJAO em 08/09/2025		211.676,55
08/09/2025	3.2.2.04.015	CARTÃO EMPRESARIAL	COMPRA COM CARTÃO - 06/09 18:36 EXPRESS	425,00	
08/09/2025	1.1.1.02.001	BANCO DO BRASIL	COMPRA COM CARTÃO - 06/09 18:36 EXPRESS		425,00
08/09/2025	3.2.2.04.015	CARTÃO EMPRESARIAL	COMPRA COM CARTÃO - 06/09 11:08 POSTO DINIZ	364,00	
08/09/2025	1.1.1.02.001	BANCO DO BRASIL	COMPRA COM CARTÃO - 06/09 11:08 POSTO DINIZ		364,00
08/09/2025	1.1.1.01.001	CAIXA GERAL	TRANSFERÊNCIA ENVIADA - 07/09 19:00 WANE DA COSTA SILVA	700,00	
08/09/2025	1.1.1.02.001	BANCO DO BRASIL	TRANSFERÊNCIA ENVIADA - 07/09 19:00 WANE DA COSTA SILVA		700,00
08/09/2025	1.1.1.01.001	CAIXA GERAL	TRANSFERÊNCIA ENVIADA - 08/09 18:04 WANE DA COSTA SILVA	1.100,00	
08/09/2025	1.1.1.02.001	BANCO DO BRASIL	TRANSFERÊNCIA ENVIADA - 08/09 18:04 WANE DA COSTA SILVA		1.100,00
08/09/2025	1.1.1.01.001	CAIXA GERAL	PIX - ENVIADO - 06/09 20:07 JÚLIO VALÉRIO DA SILVA	4.855,00	
08/09/2025	1.1.1.02.001	BANCO DO BRASIL	PIX - ENVIADO - 06/09 20:07 JÚLIO VALÉRIO DA SILVA		4.855,00
08/09/2025	1.1.1.01.001	CAIXA GERAL	PIX - ENVIADO - 07/09 18:58 TUNA PAGAMENTOS	107,00	
08/09/2025	1.1.1.02.001	BANCO DO BRASIL	PIX - ENVIADO - 07/09 18:58 TUNA PAGAMENTOS		107,00
			TRANSPORTE	621.643,16	621.643,16

CPL Fortaleza dos Nogueiras
119

DIÁRIO

Data	Classificação	Descrição	Histórico	Débito	Crédito
			TRANSPORTE	621.643,16	621.643,16
08/09/2025	1.1.1.01.001	CAIXA GERAL	PIX - ENVIADO - 07/09 19:02 RENOVE SERVICOS E EMPREEND	5.000,00	
08/09/2025	1.1.1.02.001	BANCO DO BRASIL	PIX - ENVIADO - 07/09 19:02 RENOVE SERVICOS E EMPREEND		5.000,00
08/09/2025	1.1.1.01.001	CAIXA GERAL	PIX - ENVIADO - 07/09 19:03 FERNANDO VALERIO DA SILVA	5.000,00	
08/09/2025	1.1.1.02.001	BANCO DO BRASIL	PIX - ENVIADO - 07/09 19:03 FERNANDO VALERIO DA SILVA		5.000,00
08/09/2025	1.1.1.01.001	CAIXA GERAL	PIX - ENVIADO - 07/09 19:05 WANE DA COSTA SILVA	285,00	
08/09/2025	1.1.1.02.001	BANCO DO BRASIL	PIX - ENVIADO - 07/09 19:05 WANE DA COSTA SILVA		285,00
08/09/2025	1.1.1.01.001	CAIXA GERAL	PIX - ENVIADO - 08/09 10:56 ALLAN XAVIER SILVA SALES	55.370,00	
08/09/2025	1.1.1.02.001	BANCO DO BRASIL	PIX - ENVIADO - 08/09 10:56 ALLAN XAVIER SILVA SALES		55.370,00
08/09/2025	1.1.1.01.001	CAIXA GERAL	PIX - ENVIADO - 08/09 10:57 PAULO RENATO CUNHA GRITTI	7.000,00	
08/09/2025	1.1.1.02.001	BANCO DO BRASIL	PIX - ENVIADO - 08/09 10:57 PAULO RENATO CUNHA GRITTI		7.000,00
08/09/2025	1.1.1.01.001	CAIXA GERAL	PIX - ENVIADO - 08/09 12:22 JAIZA SOUSA	420,00	
08/09/2025	1.1.1.02.001	BANCO DO BRASIL	PIX - ENVIADO - 08/09 12:22 JAIZA SOUSA		420,00
08/09/2025	1.1.1.01.001	CAIXA GERAL	PIX - ENVIADO - 08/09 16:49 CAIO CELL	1.645,00	
08/09/2025	1.1.1.02.001	BANCO DO BRASIL	PIX - ENVIADO - 08/09 16:49 CAIO CELL		1.645,00
08/09/2025	3.2.2.05.002	DESPESAS BANCÁRIAS	TARIFA PIX ENVIADO - TAR. AGRUPADAS - OCORRENCIA 08/09/2025	36,97	
08/09/2025	1.1.1.02.001	BANCO DO BRASIL	TARIFA PIX ENVIADO - TAR. AGRUPADAS - OCORRENCIA 08/09/2025		36,97
09/09/2025	1.1.1.01.001	CAIXA GERAL	TRANSFERÊNCIA ENVIADA - 09/09 10:44 WANE DA COSTA SILVA	1.650,00	
09/09/2025	1.1.1.02.001	BANCO DO BRASIL	TRANSFERÊNCIA ENVIADA - 09/09 10:44 WANE DA COSTA SILVA		1.650,00
09/09/2025	1.1.5.01.001	MERCADORIAS PARA REVENDA	Compras de Mercadorias em 09/09/2025 CF NF Nº 3711 POLIMIX CONCRETO LTDA	4.240,00	
09/09/2025	1.1.1.01.001	CAIXA GERAL	Compras de Mercadorias em 09/09/2025 CF NF Nº 3711 POLIMIX CONCRETO LTDA		4.240,00
09/09/2025	1.1.5.01.001	MERCADORIAS PARA REVENDA	Compras de Mercadorias em 09/09/2025 CF NF Nº 3712 POLIMIX CONCRETO LTDA	9.315,00	
09/09/2025	1.1.1.01.001	CAIXA GERAL	Compras de Mercadorias em 09/09/2025 CF NF Nº 3712 POLIMIX CONCRETO LTDA		9.315,00
09/09/2025	1.1.5.01.001	MERCADORIAS PARA REVENDA	Compras de Mercadorias em 09/09/2025 CF NF Nº 474 BRASCOM COMPRESSORES LTDA	6.850,00	
09/09/2025	1.1.1.01.001	CAIXA GERAL	Compras de Mercadorias em 09/09/2025 CF NF Nº 474 BRASCOM COMPRESSORES LTDA		6.850,00
09/09/2025	1.1.1.01.001	CAIXA GERAL	Pagamento Ref. Parc. Simples Nacional em 09/09/2025		406,00
09/09/2025	2.1.4.01.015	SIMPLES NACIONAL A RECOLHER	Pagamento Ref. SIMPLES NACIONAL A RECOLHER em 09/09/2025	282,23	
09/09/2025	3.2.2.05.009	MULTAS DE MORA	Pagamento Ref. MULTAS DE MORA em 09/09/2025	56,44	
09/09/2025	3.2.2.05.005	JUROS DE MORA	Pagamento Ref. JUROS DE MORA em 09/09/2025	67,33	
09/09/2025	1.1.1.01.001	CAIXA GERAL	Pagamento Ref. Parc. Simples Nacional em 09/09/2025		406,00
09/09/2025	2.1.4.01.015	SIMPLES NACIONAL A RECOLHER	Pagamento Ref. SIMPLES NACIONAL A RECOLHER em 09/09/2025	282,25	
09/09/2025	3.2.2.05.009	MULTAS DE MORA	Pagamento Ref. MULTAS DE MORA em 09/09/2025	56,43	
09/09/2025	3.2.2.05.005	JUROS DE MORA	Pagamento Ref. JUROS DE MORA em 09/09/2025	67,32	
10/09/2025	1.1.1.02.001	BANCO DO BRASIL	TRANSFERÊNCIA RECEBIDA - 10/09 15:47 PREFEITURA MUNICIPAL DE	211.676,55	
10/09/2025	1.1.1.01.001	CAIXA GERAL	TRANSFERÊNCIA RECEBIDA - 10/09 15:47 PREFEITURA MUNICIPAL DE		211.676,55
10/09/2025	1.1.1.01.001	CAIXA GERAL	TRANSFERÊNCIA ENVIADA - 10/09 17:31 WANE DA COSTA SILVA	250,00	
10/09/2025	1.1.1.02.001	BANCO DO BRASIL	TRANSFERÊNCIA ENVIADA - 10/09 17:31 WANE DA COSTA SILVA		250,00
10/09/2025	1.1.1.01.001	CAIXA GERAL	PIX - ENVIADO - 10/09 07:56 ROGERIO ARAUJO SILVA	1.500,00	
10/09/2025	1.1.1.02.001	BANCO DO BRASIL	PIX - ENVIADO - 10/09 07:56 ROGERIO ARAUJO SILVA		1.500,00
10/09/2025	1.1.1.01.001	CAIXA GERAL	PIX - ENVIADO - 10/09 08:56 FABIO FREDSON PEREIRA	2.540,00	
			TRANSPORTE	935.233,68	932.693,68

CPL Fortaleza dos Nogueiras
420

DIÁRIO

Data	Classificação	Descrição	Histórico	Débito	Crédito
			TRANSPORTE	935.233,68	932.693,68
10/09/2025	1.1.1.02.001	BANCO DO BRASIL	PIX - ENVIADO - 10/09 08:56 FABIO FREDSON PEREIRA		2.540,00
10/09/2025	1.1.1.01.001	CAIXA GERAL	PIX - ENVIADO - 10/09 11:12 JOAO GUSMAO NETTO	470,80	
10/09/2025	1.1.1.02.001	BANCO DO BRASIL	PIX - ENVIADO - 10/09 11:12 JOAO GUSMAO NETTO		470,80
10/09/2025	1.1.1.01.001	CAIXA GERAL	PIX - ENVIADO - 10/09 14:11 EDUCAKIDS	350,00	
10/09/2025	1.1.1.02.001	BANCO DO BRASIL	PIX - ENVIADO - 10/09 14:11 EDUCAKIDS		350,00
10/09/2025	1.1.1.01.001	CAIXA GERAL	PIX - ENVIADO - 10/09 14:48 RENOVE SERVICOS E EMPREEND	40.000,00	
10/09/2025	1.1.1.02.001	BANCO DO BRASIL	PIX - ENVIADO - 10/09 14:48 RENOVE SERVICOS E EMPREEND		40.000,00
10/09/2025	1.1.1.01.001	CAIXA GERAL	PIX - ENVIADO - 10/09 17:07 D J C EMPREENDIMENTO	100.000,00	
10/09/2025	1.1.1.02.001	BANCO DO BRASIL	PIX - ENVIADO - 10/09 17:07 D J C EMPREENDIMENTO		100.000,00
10/09/2025	3.2.2.04.015	CARTÃO EMPRESARIAL	PAGTO CARTÃO CRÉDITO - EMPRESARIAL ELO	12.444,23	
10/09/2025	1.1.1.02.001	BANCO DO BRASIL	PAGTO CARTÃO CRÉDITO - EMPRESARIAL ELO		12.444,23
10/09/2025	1.1.5.01.001	MERCADORIAS PARA REVENDA	Compras de Mercadorias em 10/09/2025 CF NF Nº 17220 ATHENA COMERCIAL LTDA	1.492,80	
10/09/2025	1.1.1.01.001	CAIXA GERAL	Compras de Mercadorias em 10/09/2025 CF NF Nº 17220 ATHENA COMERCIAL LTDA		1.492,80
10/[illegible]25	1.1.5.01.001	MERCADORIAS PARA REVENDA	Compras de Mercadorias em 10/09/2025 CF NF Nº 215 MOLDE E FORME MAQUINAS E EQUIPAMENTOS LTDA	49.180,03	
10/09/2025	1.1.1.01.001	CAIXA GERAL	Compras de Mercadorias em 10/09/2025 CF NF Nº 215 MOLDE E FORME MAQUINAS E EQUIPAMENTOS LTDA		49.180,03
10/09/2025	1.1.5.01.001	MERCADORIAS PARA REVENDA	Compras de Mercadorias em 10/09/2025 CF NF Nº 17223 ATHENA COMERCIAL LTDA	778,00	
10/09/2025	1.1.1.01.001	CAIXA GERAL	Compras de Mercadorias em 10/09/2025 CF NF Nº 17223 ATHENA COMERCIAL LTDA		778,00
11/09/2025	1.1.1.02.001	BANCO DO BRASIL	TRANSFERÊNCIA RECEBIDA - 11/09 17:10 VIGAS ENGENHARIA LTDA	4.104,00	
11/09/2025	1.1.1.01.001	CAIXA GERAL	TRANSFERÊNCIA RECEBIDA - 11/09 17:10 VIGAS ENGENHARIA LTDA		4.104,00
11/09/2025	1.1.1.02.001	BANCO DO BRASIL	TRANSFERÊNCIA RECEBIDA - 11/09 17:13 VIGAS ENGENHARIA LTDA	5.140,00	
11/09/2025	1.1.1.01.001	CAIXA GERAL	TRANSFERÊNCIA RECEBIDA - 11/09 17:13 VIGAS ENGENHARIA LTDA		5.140,00
11/09/2025	1.1.1.01.001	CAIXA GERAL	PIX - ENVIADO - 11/09 09:39 RENOVE SERVICOS E EMPREEND	30.000,00	
11/09/2025	1.1.1.02.001	BANCO DO BRASIL	PIX - ENVIADO - 11/09 09:39 RENOVE SERVICOS E EMPREEND		30.000,00
11/09/2025	1.1.1.01.001	CAIXA GERAL	PIX - ENVIADO - 11/09 14:04 D J C EMPREENDIMENTO	64.321,00	
11/09/2025	1.1.1.02.001	BANCO DO BRASIL	PIX - ENVIADO - 11/09 14:04 D J C EMPREENDIMENTO		64.321,00
11/[illegible]025	3.2.2.05.002	DESPESAS BANCÁRIAS	TARIFA PIX ENVIADO - TAR. AGRUPADAS - OCORRENCIA 10/09/2025	33,46	
11/09/2025	1.1.1.02.001	BANCO DO BRASIL	TARIFA PIX ENVIADO - TAR. AGRUPADAS - OCORRENCIA 10/09/2025		33,46
11/09/2025	3.2.2.05.002	DESPESAS BANCÁRIAS	TARIFA PIX ENVIADO - TAR. AGRUPADAS - OCORRENCIA 11/09/2025	20,00	
11/09/2025	1.1.1.02.001	BANCO DO BRASIL	TARIFA PIX ENVIADO - TAR. AGRUPADAS - OCORRENCIA 11/09/2025		20,00
12/09/2025	1.1.1.01.001	CAIXA GERAL	Receita com Prestação de Serviços CF. NF. 202500000000037 PAVIRROL ENGENHARIA EIRELI em 12/09/2025	36.000,00	
12/09/2025	4.1.1.02.001	SERVIÇOS PRESTADOS	Receita com Prestação de Serviços CF. NF. 202500000000037 PAVIRROL ENGENHARIA EIRELI em 12/09/2025		36.000,00
12/09/2025	1.1.1.02.001	BANCO DO BRASIL	TRANSFERÊNCIA RECEBIDA - 12/09 14:34 VIGAS ENGENHARIA LTDA	9.442,00	
12/09/2025	1.1.1.01.001	CAIXA GERAL	TRANSFERÊNCIA RECEBIDA - 12/09 14:34 VIGAS ENGENHARIA LTDA		9.442,00
12/09/2025	3.2.2.04.015	CARTÃO EMPRESARIAL	COMPRA COM CARTÃO - 12/09 11:29 POSTO GAIBRAS	400,00	
12/09/2025	1.1.1.02.001	BANCO DO BRASIL	COMPRA COM CARTÃO - 12/09 11:29 POSTO GAIBRAS		400,00
12/09/2025	1.1.1.01.001	CAIXA GERAL	PIX - ENVIADO - 12/09 11:29 SANDALIARIA	249,90	
12/09/2025	1.1.1.02.001	BANCO DO BRASIL	PIX - ENVIADO - 12/09 11:29 SANDALIARIA		249,90
12/09/2025	1.1.1.01.001	CAIXA GERAL	PIX - ENVIADO - 12/09 15:01 ALLAN XAVIER SILVA SALES	4.000,00	
			TRANSPORTE	1.293.659,90	1.289.659,90

CPL Fortaleza dos Nogueiras
421

DIÁRIO

Data	Classificação	Descrição	Histórico	Débito	Crédito
			TRANSPORTE	1.293.659,90	1.289.659,90
12/09/2025	1.1.1.02.001	BANCO DO BRASIL	PIX - ENVIADO - 12/09 15:01 ALLAN XAVIER SILVA SALES		4.000,00
12/09/2025	3.2.2.05.002	DESPESAS BANCÁRIAS	TARIFA PIX ENVIADO - TAR. AGRUPADAS - OCORRENCIA 12/09/2025	2,47	
12/09/2025	1.1.1.02.001	BANCO DO BRASIL	TARIFA PIX ENVIADO - TAR. AGRUPADAS - OCORRENCIA 12/09/2025		2,47
12/09/2025	1.1.5.01.001	MERCADORIAS PARA REVENDA	Compras de Mercadorias em 12/09/2025 CF NF Nº 29685 COMERCIAL ROFE LTDA	893,34	
12/09/2025	1.1.1.01.001	CAIXA GERAL	Compras de Mercadorias em 12/09/2025 CF NF Nº 29685 COMERCIAL ROFE LTDA		893,34
12/09/2025	1.1.5.01.001	MERCADORIAS PARA REVENDA	Compras de Mercadorias em 12/09/2025 CF NF Nº 92838 TOCANTINS AUTO TINTAS LTDA	2.146,07	
12/09/2025	2.1.3.01.001	TOCANTINS AUTO TINTAS LTDA	Compras de Mercadorias em 12/09/2025 CF NF Nº 92838 TOCANTINS AUTO TINTAS LTDA		2.146,07
12/09/2025	1.1.5.01.001	MERCADORIAS PARA REVENDA	Compras de Mercadorias em 12/09/2025 CF NF Nº 92838 TOCANTINS AUTO TINTAS LTDA	1.223,93	
12/09/2025	1.1.1.01.001	CAIXA GERAL	Compras de Mercadorias em 12/09/2025 CF NF Nº 92838 TOCANTINS AUTO TINTAS LTDA		1.223,93
12/09/2025	1.1.5.01.001	MERCADORIAS PARA REVENDA	Compras de Mercadorias em 12/09/2025 CF NF Nº 17305 ATHENA COMERCIAL LTDA	339,10	
12/09/2025	1.1.1.01.001	CAIXA GERAL	Compras de Mercadorias em 12/09/2025 CF NF Nº 17305 ATHENA COMERCIAL LTDA		339,10
15/09/2025	3.2.2.04.015	CARTÃO EMPRESARIAL	COMPRA COM CARTÃO - 13/09 22:12 PTY*ANNYARA	735,00	
15/09/2025	1.1.1.02.001	BANCO DO BRASIL	COMPRA COM CARTÃO - 13/09 22:12 PTY*ANNYARA		735,00
15/09/2025	3.2.2.04.015	CARTÃO EMPRESARIAL	COMPRA COM CARTÃO - 14/09 21:24 BOTIQUIM DA LAGOA	156,00	
15/09/2025	1.1.1.02.001	BANCO DO BRASIL	COMPRA COM CARTÃO - 14/09 21:24 BOTIQUIM DA LAGOA		156,00
15/09/2025	3.2.2.04.015	CARTÃO EMPRESARIAL	COMPRA COM CARTÃO - 15/09 08:31 A.TELES AUTO POSTO	1.095,00	
15/09/2025	1.1.1.02.001	BANCO DO BRASIL	COMPRA COM CARTÃO - 15/09 08:31 A.TELES AUTO POSTO		1.095,00
15/09/2025	3.2.2.04.015	CARTÃO EMPRESARIAL	COMPRA COM CARTÃO - 15/09 10:03 NEGO PINTOR CONSTRUC	49,43	
15/09/2025	1.1.1.02.001	BANCO DO BRASIL	COMPRA COM CARTÃO - 15/09 10:03 NEGO PINTOR CONSTRUC		49,43
15/09/2025	1.1.1.01.001	CAIXA GERAL	TRANSFERÊNCIA ENVIADA - 15/09 10:01 WANE DA COSTA SILVA	450,00	
15/09/2025	1.1.1.02.001	BANCO DO BRASIL	TRANSFERÊNCIA ENVIADA - 15/09 10:01 WANE DA COSTA SILVA		450,00
15/09/2025	1.1.1.01.001	CAIXA GERAL	PAGAMENTO DE BOLETO - POLIMIX	7.245,00	
15/09/2025	1.1.1.02.001	BANCO DO BRASIL	PAGAMENTO DE BOLETO - POLIMIX		7.245,00
15/09/2025	1.1.1.01.001	CAIXA GERAL	PIX - ENVIADO - 13/09 14:52 MAGNA ROSE DA SILVA COSTA	325,00	
15/09/2025	1.1.1.02.001	BANCO DO BRASIL	PIX - ENVIADO - 13/09 14:52 MAGNA ROSE DA SILVA COSTA		325,00
15/09/2025	1.1.1.01.001	CAIXA GERAL	PIX - ENVIADO - 13/09 17:58 ANTONIO ORLEANDO GOMES DA	2.036,00	
15/09/2025	1.1.1.02.001	BANCO DO BRASIL	PIX - ENVIADO - 13/09 17:58 ANTONIO ORLEANDO GOMES DA		2.036,00
15/09/2025	1.1.1.01.001	CAIXA GERAL	PIX - ENVIADO - 13/09 18:53 MAURICIO DE CASTRO LIMA	300,00	
15/09/2025	1.1.1.02.001	BANCO DO BRASIL	PIX - ENVIADO - 13/09 18:53 MAURICIO DE CASTRO LIMA		300,00
15/09/2025	1.1.1.01.001	CAIXA GERAL	PIX - ENVIADO - 13/09 21:30 VINICIUS LIMA SOUSA	1.000,00	
15/09/2025	1.1.1.02.001	BANCO DO BRASIL	PIX - ENVIADO - 13/09 21:30 VINICIUS LIMA SOUSA		1.000,00
15/09/2025	1.1.1.01.001	CAIXA GERAL	PIX - ENVIADO - 15/09 10:28 RENOVE SERVICOS E EMPREEND	7.000,00	
15/09/2025	1.1.1.02.001	BANCO DO BRASIL	PIX - ENVIADO - 15/09 10:28 RENOVE SERVICOS E EMPREEND		7.000,00
15/09/2025	1.1.1.01.001	CAIXA GERAL	PIX - ENVIADO - 15/09 10:51 MARCO ANTONIO LOPES SOUSA	2.500,00	
15/09/2025	1.1.1.02.001	BANCO DO BRASIL	PIX - ENVIADO - 15/09 10:51 MARCO ANTONIO LOPES SOUSA		2.500,00
15/09/2025	1.1.1.01.001	CAIXA GERAL	PIX - ENVIADO - 15/09 17:09 LUIZ CARLOS PEREIRA BORGES	1.440,00	
15/09/2025	1.1.1.02.001	BANCO DO BRASIL	PIX - ENVIADO - 15/09 17:09 LUIZ CARLOS PEREIRA BORGES		1.440,00
15/09/2025	3.2.2.05.002	DESPESAS BANCÁRIAS	TARIFA PIX ENVIADO - TAR. AGRUPADAS - OCORRENCIA 15/09/2025	42,97	
15/09/2025	1.1.1.02.001	BANCO DO BRASIL	TARIFA PIX ENVIADO - TAR. AGRUPADAS - OCORRENCIA 15/09/2025		42,97
			TRANSPORTE	1.322.639,21	1.322.639,21

CPL Fortaleza Serviços Nogueiras

DIÁRIO

Data	Classificação	Descrição	Histórico	Débito	Crédito
			TRANSPORTE	1.322.639,21	1.322.639,21
15/09/2025	1.1.5.01.001	MERCADORIAS PARA REVENDA	Compras de Mercadorias em 15/09/2025 CF NF Nº 69397 ALVES COM E DISTRIBUICAO DE PLASTICOS LTDA	648,00	
15/09/2025	1.1.1.01.001	CAIXA GERAL	Compras de Mercadorias em 15/09/2025 CF NF Nº 69397 ALVES COM E DISTRIBUICAO DE PLASTICOS LTDA		648,00
16/09/2025	3.2.2.04.015	CARTÃO EMPRESARIAL	COMPRA COM CARTÃO - 16/09 10:23 PIPES EMPREENDIMENTO	15,00	
16/09/2025	1.1.1.02.001	BANCO DO BRASIL	COMPRA COM CARTÃO - 16/09 10:23 PIPES EMPREENDIMENTO		15,00
16/09/2025	3.2.2.04.015	CARTÃO EMPRESARIAL	COMPRA COM CARTÃO - 16/09 17:02 PIPES EMPREENDIMENTO	15,00	
16/09/2025	1.1.1.02.001	BANCO DO BRASIL	COMPRA COM CARTÃO - 16/09 17:02 PIPES EMPREENDIMENTO		15,00
16/09/2025	1.1.1.01.001	CAIXA GERAL	PIX - ENVIADO - 16/09 08:25 TAGORE JOSE FREIRE MUNIZ	3.000,00	
16/09/2025	1.1.1.02.001	BANCO DO BRASIL	PIX - ENVIADO - 16/09 08:25 TAGORE JOSE FREIRE MUNIZ		3.000,00
16/09/2025	1.1.1.01.001	CAIXA GERAL	PIX - ENVIADO - 16/09 08:46 RONES SILVA MOREIRA	15,00	
16/09/2025	1.1.1.02.001	BANCO DO BRASIL	PIX - ENVIADO - 16/09 08:46 RONES SILVA MOREIRA		15,00
16/09/2025	1.1.1.01.001	CAIXA GERAL	PIX - ENVIADO - 16/09 18:16 WATINA DA COSTA SILVA	442,50	
16/09/2025	1.1.1.02.001	BANCO DO BRASIL	PIX - ENVIADO - 16/09 18:16 WATINA DA COSTA SILVA		442,50
16/09/2025	1.1.1.01.001	CAIXA GERAL	PIX - ENVIADO - 16/09 20:11 OSVALDO CESAR DAMASCENO N	400,00	
16/09/2025	1.1.1.02.001	BANCO DO BRASIL	PIX - ENVIADO - 16/09 20:11 OSVALDO CESAR DAMASCENO N		400,00
16/09/2025	3.2.2.05.002	DESPESAS BANCÁRIAS	TARIFA PIX ENVIADO - TAR. AGRUPADAS - OCORRENCIA 16/09/2025	19,34	
16/09/2025	1.1.1.02.001	BANCO DO BRASIL	TARIFA PIX ENVIADO - TAR. AGRUPADAS - OCORRENCIA 16/09/2025		19,34
17/09/2025	1.1.1.01.001	CAIXA GERAL	Receita com Prestação de Serviços CF. NF. 202500000000038 MUNICIPIO DE RIBAMAR FIQUENE em 17/09/2025	89.018,61	
17/09/2025	4.1.1.02.001	SERVIÇOS PRESTADOS	Receita com Prestação de Serviços CF. NF. 202500000000038 MUNICIPIO DE RIBAMAR FIQUENE em 17/09/2025		89.018,61
17/09/2025	1.1.1.01.001	CAIXA GERAL	PIX - ENVIADO - 17/09 14:46 VALE DO SOL ACESSORIOS	280,00	
17/09/2025	1.1.1.02.001	BANCO DO BRASIL	PIX - ENVIADO - 17/09 14:46 VALE DO SOL ACESSORIOS		280,00
17/09/2025	1.1.1.01.001	CAIXA GERAL	PIX - ENVIADO - 17/09 17:28 LUCAS SANTOS DE MORAIS JÚ	1.560,00	
17/09/2025	1.1.1.02.001	BANCO DO BRASIL	PIX - ENVIADO - 17/09 17:28 LUCAS SANTOS DE MORAIS JÚ		1.560,00
17/09/2025	1.1.1.01.001	CAIXA GERAL	PIX - ENVIADO - 17/09 18:23 GABRIEL DE JESUS FIRMINO	450,00	
17/09/2025	1.1.1.02.001	BANCO DO BRASIL	PIX - ENVIADO - 17/09 18:23 GABRIEL DE JESUS FIRMINO		450,00
17/09/2025	3.2.2.05.002	DESPESAS BANCÁRIAS	TARIFA PIX ENVIADO - TAR. AGRUPADAS - OCORRENCIA 17/09/2025	17,22	
17/09/2025	1.1.1.02.001	BANCO DO BRASIL	TARIFA PIX ENVIADO - TAR. AGRUPADAS - OCORRENCIA 17/09/2025		17,22
17/09/2025	1.1.5.01.001	MERCADORIAS PARA REVENDA	Compras de Mercadorias em 17/09/2025 CF NF Nº 30051 COMERCIAL ROFE LTDA	1.716,24	
17/09/2025	1.1.1.01.001	CAIXA GERAL	Compras de Mercadorias em 17/09/2025 CF NF Nº 30051 COMERCIAL ROFE LTDA		1.716,24
17/09/2025	1.1.5.01.001	MERCADORIAS PARA REVENDA	Compras de Mercadorias em 17/09/2025 CF NF Nº 17445 ATHENA COMERCIAL LTDA	330,00	
17/09/2025	1.1.1.01.001	CAIXA GERAL	Compras de Mercadorias em 17/09/2025 CF NF Nº 17445 ATHENA COMERCIAL LTDA		330,00
18/09/2025	1.1.1.01.001	CAIXA GERAL	PIX - ENVIADO - 18/09 07:23 JATOBA CONSTRUCAO	55,00	
18/09/2025	1.1.1.02.001	BANCO DO BRASIL	PIX - ENVIADO - 18/09 07:23 JATOBA CONSTRUCAO		55,00
18/09/2025	1.1.1.01.001	CAIXA GERAL	PIX - ENVIADO - 18/09 09:17 FERNANDO VALERIO DA SILVA	1.200,00	
18/09/2025	1.1.1.02.001	BANCO DO BRASIL	PIX - ENVIADO - 18/09 09:17 FERNANDO VALERIO DA SILVA		1.200,00
18/09/2025	1.1.5.01.001	MERCADORIAS PARA REVENDA	Compras de Mercadorias em 18/09/2025 CF NF Nº 301019 ACO BOM PRECO IMPERATRIZ LTDA	7.942,05	
18/09/2025	1.1.1.01.001	CAIXA GERAL	Compras de Mercadorias em 18/09/2025 CF NF Nº 301019 ACO BOM PRECO IMPERATRIZ LTDA		7.942,05
			TRANSPORTE	1.429.763,17	1.429.763,17

Cartório Fortaleza dos Nogueiras
423

DIÁRIO

Data	Classificação	Descrição	Histórico	Débito	Crédito
			TRANSPORTE	1.429.763,17	1.429.763,17
19/09/2025	1.1.1.02.001	BANCO DO BRASIL	PIX - RECEBIDO - 19/09 16:33 20602388000108 CONSTRUTORA	30.000,00	
19/09/2025	1.1.1.01.001	CAIXA GERAL	PIX - RECEBIDO - 19/09 16:33 20602388000108 CONSTRUTORA		30.000,00
19/09/2025	1.1.1.01.001	CAIXA GERAL	PIX - ENVIADO - 19/09 14:04 CENTRAL FERROS E ACOS	54,00	
19/09/2025	1.1.1.02.001	BANCO DO BRASIL	PIX - ENVIADO - 19/09 14:04 CENTRAL FERROS E ACOS		54,00
19/09/2025	1.1.1.01.001	CAIXA GERAL	PIX - ENVIADO - 19/09 16:45 FABIO FREDSON PEREIRA	5.300,00	
19/09/2025	1.1.1.02.001	BANCO DO BRASIL	PIX - ENVIADO - 19/09 16:45 FABIO FREDSON PEREIRA		5.300,00
19/09/2025	3.2.2.05.002	DESPESAS BANCÁRIAS	TARIFA PIX ENVIADO - TAR. AGRUPADAS - OCORRENCIA 19/09/2025	1,00	
19/09/2025	1.1.1.02.001	BANCO DO BRASIL	TARIFA PIX ENVIADO - TAR. AGRUPADAS - OCORRENCIA 19/09/2025		1,00
19/09/2025	1.1.5.01.001	MERCADORIAS PARA REVENDA	Compras de Mercadorias em 19/09/2025 CF NF Nº 17485 ATHENA COMERCIAL LTDA	110,00	
19/09/2025	1.1.1.01.001	CAIXA GERAL	Compras de Mercadorias em 19/09/2025 CF NF Nº 17485 ATHENA COMERCIAL LTDA		110,00
19/09/2025	2.1.5.02.001	INSS A RECOLHER	Pagamento Ref. INSS A RECOLHER em 19/09/2025	113,77	
19/09/2025	1.1.1.01.001	CAIXA GERAL	Pagamento Ref. INSS A RECOLHER em 19/09/2025		113,77
19/09/2025	1.2.4.04.001	VEÍCULOS	Pagamento Ref. VEÍCULOS em 19/09/2025 - PICAPE STRADA	50.000,00	
19/09/2025	1.1.1.01.001	CAIXA GERAL	Pagamento Ref. VEÍCULOS em 19/09/2025 - PICAPE STRADA		50.000,00
22/09/2025	1.1.1.02.001	BANCO DO BRASIL	PIX - RECEBIDO - 22/09 17:24 20602388000108 CONSTRUTORA	20.000,00	
22/09/2025	1.1.1.01.001	CAIXA GERAL	PIX - RECEBIDO - 22/09 17:24 20602388000108 CONSTRUTORA		20.000,00
22/09/2025	1.1.1.01.001	CAIXA GERAL	TRANSFERÊNCIA ENVIADA - 22/09 18:01 WANE DA COSTA SILVA	100,00	
22/09/2025	1.1.1.02.001	BANCO DO BRASIL	TRANSFERÊNCIA ENVIADA - 22/09 18:01 WANE DA COSTA SILVA		100,00
22/09/2025	3.2.2.04.003	TELEFONE	TELEFONE PRE-PAGO - 22/09 18:05 (99)98109-8051 TIM	20,00	
22/09/2025	1.1.1.02.001	BANCO DO BRASIL	TELEFONE PRE-PAGO - 22/09 18:05 (99)98109-8051 TIM		20,00
22/09/2025	1.1.1.01.001	CAIXA GERAL	PIX - ENVIADO - 20/09 10:02 GRIJALVA CARDOSO JUNIOR	1.900,00	
22/09/2025	1.1.1.02.001	BANCO DO BRASIL	PIX - ENVIADO - 20/09 10:02 GRIJALVA CARDOSO JUNIOR		1.900,00
22/09/2025	1.1.1.01.001	CAIXA GERAL	PIX - ENVIADO - 20/09 10:12 ANTONIO RUBEM FERREIRA AL	750,00	
22/09/2025	1.1.1.02.001	BANCO DO BRASIL	PIX - ENVIADO - 20/09 10:12 ANTONIO RUBEM FERREIRA AL		750,00
22/09/2025	1.1.1.01.001	CAIXA GERAL	PIX - ENVIADO - 20/09 10:16 LEONARDO DE SOUSA SANTOS	50,00	
22/09/2025	1.1.1.02.001	BANCO DO BRASIL	PIX - ENVIADO - 20/09 10:16 LEONARDO DE SOUSA SANTOS		50,00
22/09/2025	1.1.1.01.001	CAIXA GERAL	PIX - ENVIADO - 20/09 10:21 FRANCISCO BARROS DA SILVA	4.000,00	
22/09/2025	1.1.1.02.001	BANCO DO BRASIL	PIX - ENVIADO - 20/09 10:21 FRANCISCO BARROS DA SILVA		4.000,00
22/09/2025	1.1.1.01.001	CAIXA GERAL	PIX - ENVIADO - 20/09 10:59 MERCANTIL JJ	810,15	
22/09/2025	1.1.1.02.001	BANCO DO BRASIL	PIX - ENVIADO - 20/09 10:59 MERCANTIL JJ		810,15
22/09/2025	1.1.1.01.001	CAIXA GERAL	PIX - ENVIADO - 20/09 12:09 MARCELO BASTIANE	170,00	
22/09/2025	1.1.1.02.001	BANCO DO BRASIL	PIX - ENVIADO - 20/09 12:09 MARCELO BASTIANE		170,00
22/09/2025	1.1.1.01.001	CAIXA GERAL	PIX - ENVIADO - 20/09 12:09 RENOVE SERVICOS E EMPREEN	10.000,00	
22/09/2025	1.1.1.02.001	BANCO DO BRASIL	PIX - ENVIADO - 20/09 12:09 RENOVE SERVICOS E EMPREEN		10.000,00
22/09/2025	1.1.1.01.001	CAIXA GERAL	PIX - ENVIADO - 20/09 15:37 MERCADO PAGO INSTITUICAO	1.437,67	
22/09/2025	1.1.1.02.001	BANCO DO BRASIL	PIX - ENVIADO - 20/09 15:37 MERCADO PAGO INSTITUICAO		1.437,67
22/09/2025	1.1.1.01.001	CAIXA GERAL	PIX - ENVIADO - 20/09 17:12 JÚLIO VALÉRIO DA SILVA	1.200,00	
22/09/2025	1.1.1.02.001	BANCO DO BRASIL	PIX - ENVIADO - 20/09 17:12 JÚLIO VALÉRIO DA SILVA		1.200,00
22/09/2025	1.1.1.01.001	CAIXA GERAL	PIX - ENVIADO - 20/09 17:49 VERÔNICA DE JESUS DA SILV	400,00	
			TRANSPORTE	1.556.179,76	1.555.779,76

CPL Fortaleza dos Nogueiras
424

DIÁRIO

Data	Classificação	Descrição	Histórico	Débito	Crédito
			TRANSPORTE	1.556.179,76	1.555.779,76
22/09/2025	1.1.1.02.001	BANCO DO BRASIL	PIX - ENVIADO - 20/09 17:49 VERÔNICA DE JESUS DA SILV		400,00
22/09/2025	1.1.1.01.001	CAIXA GERAL	PIX - ENVIADO - 20/09 17:49 DOMINGAS KELLY ALVES DA R	480,00	
22/09/2025	1.1.1.02.001	BANCO DO BRASIL	PIX - ENVIADO - 20/09 17:49 DOMINGAS KELLY ALVES DA R		480,00
22/09/2025	1.1.1.01.001	CAIXA GERAL	PIX - ENVIADO - 20/09 18:09 KALEL MELO SILVA	40,00	
22/09/2025	1.1.1.02.001	BANCO DO BRASIL	PIX - ENVIADO - 20/09 18:09 KALEL MELO SILVA		40,00
22/09/2025	1.1.1.01.001	CAIXA GERAL	PIX - ENVIADO - 22/09 07:23 LAECIO VALERIO DA SILVA	295,00	
22/09/2025	1.1.1.02.001	BANCO DO BRASIL	PIX - ENVIADO - 22/09 07:23 LAECIO VALERIO DA SILVA		295,00
22/09/2025	1.1.1.01.001	CAIXA GERAL	PIX - ENVIADO - 22/09 08:17 FRANCISCO JOSE BEZERRA FR	162,00	
22/09/2025	1.1.1.02.001	BANCO DO BRASIL	PIX - ENVIADO - 22/09 08:17 FRANCISCO JOSE BEZERRA FR		162,00
22/09/2025	1.1.1.01.001	CAIXA GERAL	PIX - ENVIADO - 22/09 08:31 ANDRESSA CONSTRUCOES II	2.350,00	
22/09/2025	1.1.1.02.001	BANCO DO BRASIL	PIX - ENVIADO - 22/09 08:31 ANDRESSA CONSTRUCOES II		2.350,00
22/09/2025	1.1.1.01.001	CAIXA GERAL	PAGAMENTO DE BOLETO - POLIMIX	4.788,39	
22/09/2025	1.1.1.02.001	BANCO DO BRASIL	PAGAMENTO DE BOLETO - POLIMIX		4.788,39
22/09/2025	1.1.1.01.001	CAIXA GERAL	PAGAMENTO DE BOLETO - POLIMIX	2.179,56	
22/09/2025	1.1.1.02.001	BANCO DO BRASIL	PAGAMENTO DE BOLETO - POLIMIX		2.179,56
22/09/2025	1.1.1.01.001	CAIXA GERAL	PIX - ENVIADO - 22/09 17:33 ACAI FERRO E ACO LTDA.	2.700,00	
22/09/2025	1.1.1.02.001	BANCO DO BRASIL	PIX - ENVIADO - 22/09 17:33 ACAI FERRO E ACO LTDA.		2.700,00
22/09/2025	1.1.1.01.001	CAIXA GERAL	PIX - ENVIADO - 22/09 17:46 RENOVE SERVICOS E EMPREEN	4.000,00	
22/09/2025	1.1.1.02.001	BANCO DO BRASIL	PIX - ENVIADO - 22/09 17:46 RENOVE SERVICOS E EMPREEN		4.000,00
22/09/2025	1.1.1.01.001	CAIXA GERAL	PIX - ENVIADO - 22/09 17:50 RECEITA FEDERAL	113,77	
22/09/2025	1.1.1.02.001	BANCO DO BRASIL	PIX - ENVIADO - 22/09 17:50 RECEITA FEDERAL		113,77
22/09/2025	1.1.1.01.001	CAIXA GERAL	PIX - ENVIADO - 22/09 17:53 CEF MATRIZ	127,60	
22/09/2025	1.1.1.02.001	BANCO DO BRASIL	PIX - ENVIADO - 22/09 17:53 CEF MATRIZ		127,60
22/09/2025	1.1.1.01.001	CAIXA GERAL	PIX - ENVIADO - 22/09 18:22 PEDRO BARBOSA SILVA	2.500,00	
22/09/2025	1.1.1.02.001	BANCO DO BRASIL	PIX - ENVIADO - 22/09 18:22 PEDRO BARBOSA SILVA		2.500,00
22/09/2025	1.1.1.01.001	CAIXA GERAL	PIX - ENVIADO - 22/09 18:28 JOSE FRANCISCO FERREIRA C	680,00	
22/09/2025	1.1.1.02.001	BANCO DO BRASIL	PIX - ENVIADO - 22/09 18:28 JOSE FRANCISCO FERREIRA C		680,00
22/09/2025	1.1.1.01.001	CAIXA GERAL	PIX - ENVIADO - 22/09 18:30 DOMINGAS KELLY ALVES DA R	80,00	
22/09/2025	1.1.1.02.001	BANCO DO BRASIL	PIX - ENVIADO - 22/09 18:30 DOMINGAS KELLY ALVES DA R		80,00
22/09/2025	1.1.1.01.001	CAIXA GERAL	PIX - ENVIADO - 22/09 18:59 FERNANDO VALERIO DA SILVA	570,00	
22/09/2025	1.1.1.02.001	BANCO DO BRASIL	PIX - ENVIADO - 22/09 18:59 FERNANDO VALERIO DA SILVA		570,00
22/09/2025	3.2.2.05.002	DESPESAS BANCÁRIAS	TARIFA PACOTE DE SERVIÇOS - COBRANÇA REFERENTE 22/09/2025	81,40	
22/09/2025	1.1.1.02.001	BANCO DO BRASIL	TARIFA PACOTE DE SERVIÇOS - COBRANÇA REFERENTE 22/09/2025		81,40
22/09/2025	3.2.2.05.002	DESPESAS BANCÁRIAS	TARIFA PIX ENVIADO - TAR. AGRUPADAS - OCORRENCIA 22/09/2025	92,80	
22/09/2025	1.1.1.02.001	BANCO DO BRASIL	TARIFA PIX ENVIADO - TAR. AGRUPADAS - OCORRENCIA 22/09/2025		92,80
22/09/2025	2.1.5.02.002	FGTS A RECOLHER	Pagamento Ref. FGTS A RECOLHER em 22/09/2025	127,60	
22/09/2025	1.1.1.01.001	CAIXA GERAL	Pagamento Ref. FGTS A RECOLHER em 22/09/2025		127,60
23/09/2025	1.1.1.01.001	CAIXA GERAL	CAP GIRO DIG AMORTIZAÇÃO	2.642,57	
23/09/2025	1.1.1.02.001	BANCO DO BRASIL	CAP GIRO DIG AMORTIZAÇÃO		2.642,57
23/09/2025	3.2.2.04.005	SEGUROS	SEG CRÉD PROTEG EMPRESA - BB SEGURO CRED PROT EMPR	52,73	
23/09/2025	1.1.1.02.001	BANCO DO BRASIL	SEG CRÉD PROTEG EMPRESA - BB SEGURO CRED PROT EMPR		52,73
23/09/2025	1.1.1.02.001	BANCO DO BRASIL	ESTORNO DE DÉBITO - BB SEGURO CRED PROT EMPR	52,73	
			TRANSPORTE	1.580.295,91	1.580.243,18

CPL Fortaleza do Nogueiras
U25

DIÁRIO

Data	Classificação	Descrição	Histórico	Débito	Crédito
			TRANSPORTE	1.580.295,91	1.580.243,18
23/09/2025	1.1.1.01.001	CAIXA GERAL	ESTORNO DE DÉBITO - BB SEGURO CRED PROT EMPR		52,73
24/09/2025	1.1.1.01.001	CAIXA GERAL	CAP GIRO DIG AMORTIZAÇÃO	61,12	
24/09/2025	1.1.1.02.001	BANCO DO BRASIL	CAP GIRO DIG AMORTIZAÇÃO		61,12
24/09/2025	1.1.1.02.001	BANCO DO BRASIL	ESTORNO DE DÉBITO	61,12	
24/09/2025	1.1.1.01.001	CAIXA GERAL	ESTORNO DE DÉBITO		61,12
24/09/2025	1.1.5.01.001	MERCADORIAS PARA REVENDA	Compras de Mercadorias em 24/09/2025 CF NF Nº 37568 NOVA LUZ CONSTRUCAO - ELETRICA LTDA (MATRIZ)	466,40	
24/09/2025	1.1.1.01.001	CAIXA GERAL	Compras de Mercadorias em 24/09/2025 CF NF Nº 37568 NOVA LUZ CONSTRUCAO - ELETRICA LTDA (MATRIZ)		466,40
25/09/2025	1.1.1.01.001	CAIXA GERAL	CAP GIRO DIG AMORTIZAÇAO	4,05	
25/09/2025	1.1.1.02.001	BANCO DO BRASIL	CAP GIRO DIG AMORTIZAÇÃO		4,05
25/09/2025	1.1.1.02.001	BANCO DO BRASIL	ESTORNO DE DÉBITO	4,05	
25/09/2025	1.1.1.01.001	CAIXA GERAL	ESTORNO DE DÉBITO		4,05
25/09/2025	3.2.2.04.005	SEGUROS	SEG CRÉD PROTEG EMPRESA - BB SEGURO CRED PROT EMPR	52,73	
25/09/2025	1.1.1.02.001	BANCO DO BRASIL	SEG CRÉD PROTEG EMPRESA - BB SEGURO CRED PROT EMPR		52,73
25/09/2025	1.1.1.02.001	BANCO DO BRASIL	ESTORNO DE DÉBITO - BB SEGURO CRED PROT EMPR	52,73	
25/09/2025	1.1.1.01.001	CAIXA GERAL	ESTORNO DE DÉBITO - BB SEGURO CRED PROT EMPR		52,73
26/09/2025	1.1.1.01.001	CAIXA GERAL	Receita com Prestação de Serviços CF. NF. 202500000000039 MUNICIPIO DE ACAILANDIA - CAMARA MUNICIPAL em 26/09/2025	142.720,18	
26/09/2025	4.1.1.02.001	SERVIÇOS PRESTADOS	Receita com Prestação de Serviços CF. NF. 202500000000039 MUNICIPIO DE ACAILANDIA - CAMARA MUNICIPAL em 26/09/2025		142.720,18
26/09/2025	1.1.1.01.001	CAIXA GERAL	CAP GIRO DIG AMORTIZAÇÃO	4,05	
26/09/2025	1.1.1.02.001	BANCO DO BRASIL	CAP GIRO DIG AMORTIZAÇÃO		4,05
26/09/2025	1.1.1.02.001	BANCO DO BRASIL	ESTORNO DE DÉBITO	4,05	
26/09/2025	1.1.1.01.001	CAIXA GERAL	ESTORNO DE DÉBITO		4,05
26/09/2025	3.2.2.04.005	SEGUROS	SEG CRÉD PROTEG EMPRESA - BB SEGURO CRED PROT EMPR	52,73	
26/09/2025	1.1.1.02.001	BANCO DO BRASIL	SEG CRÉD PROTEG EMPRESA - BB SEGURO CRED PROT EMPR		52,73
26/09/2025	1.1.1.02.001	BANCO DO BRASIL	ESTORNO DE DÉBITO - BB SEGURO CRED PROT EMPR	52,73	
26/09/2025	1.1.1.01.001	CAIXA GERAL	ESTORNO DE DÉBITO - BB SEGURO CRED PROT EMPR		52,73
29/09/2025	1.1.1.01.001	CAIXA GERAL	Receita com Prestação de Serviços CF. NF. 202500000000040 PAVIRROL ENGENHARIA EIRELI em 29/09/2025	55.294,00	
29/09/2025	4.1.1.02.001	SERVIÇOS PRESTADOS	Receita com Prestação de Serviços CF. NF. 202500000000040 PAVIRROL ENGENHARIA EIRELI em 29/09/2025		55.294,00
29/09/2025	1.1.1.02.001	BANCO DO BRASIL	TRANSFERÊNCIA RECEBIDA - 29/09 13:41 CAM MUN ACAILANDIA	142.720,18	
29/09/2025	1.1.1.01.001	CAIXA GERAL	TRANSFERÊNCIA RECEBIDA - 29/09 13:41 CAM MUN ACAILANDIA		142.720,18
29/09/2025	1.1.1.02.001	BANCO DO BRASIL	PIX - RECEBIDO - 29/09 18:14 20602388000108 CONSTRUTORA	40.000,00	
29/09/2025	1.1.1.01.001	CAIXA GERAL	PIX - RECEBIDO - 29/09 18:14 20602388000108 CONSTRUTORA		40.000,00
29/09/2025	1.1.1.01.001	CAIXA GERAL	TRANSFERÊNCIA ENVIADA - 29/09 17:14 WANE DA COSTA SILVA	2.370,00	
29/09/2025	1.1.1.02.001	BANCO DO BRASIL	TRANSFERÊNCIA ENVIADA - 29/09 17:14 WANE DA COSTA SILVA		2.370,00
29/09/2025	1.1.1.01.001	CAIXA GERAL	PAGAMENTO DE BOLETO - POLIMIX	2.179,56	
29/09/2025	1.1.1.02.001	BANCO DO BRASIL	PAGAMENTO DE BOLETO - POLIMIX		2.179,56
29/09/2025	1.1.1.01.001	CAIXA GERAL	PAGAMENTO DE BOLETO - POLIMIX	4.788,39	
29/09/2025	1.1.1.02.001	BANCO DO BRASIL	PAGAMENTO DE BOLETO - POLIMIX		4.788,39
29/09/2025	1.1.1.01.001	CAIXA GERAL	PIX - ENVIADO - 29/09 14:16 WANE DA COSTA SILVA	750,00	
29/09/2025	1.1.1.02.001	BANCO DO BRASIL	PIX - ENVIADO - 29/09 14:16 WANE DA COSTA SILVA		750,00
29/09/2025	1.1.1.01.001	CAIXA GERAL	PIX - ENVIADO - 29/09 14:37 NOVA LUZ	3.427,62	
29/09/2025	1.1.1.02.001	BANCO DO BRASIL	PIX - ENVIADO - 29/09 14:37 NOVA LUZ		3.427,62
29/09/2025	1.1.1.01.001	CAIXA GERAL	PIX - ENVIADO - 29/09 15:13 PAULO VITOR CAMPOS	760,00	
			TRANSPORTE	1.976.121,60	1.975.361,60

CPL Fortaleza dos Nogueiras
426

DIÁRIO

Data	Classificação	Descrição	Histórico	Débito	Crédito
			TRANSPORTE	1.976.121,60	1.976.361,60
29/09/2025	1.1.1.02.001	BANCO DO BRASIL	PIX - ENVIADO - 29/09 15:13 PAULO VITOR CAMPOS		760,00
29/09/2025	1.1.1.01.001	CAIXA GERAL	PIX - ENVIADO - 29/09 15:21 MARCOS SANTOS AGUIAR	513,00	
29/09/2025	1.1.1.02.001	BANCO DO BRASIL	PIX - ENVIADO - 29/09 15:21 MARCOS SANTOS AGUIAR		513,00
29/09/2025	1.1.1.01.001	CAIXA GERAL	PIX - ENVIADO - 29/09 15:51 DEYLANDIA PEREIRA DA SILV	1.000,00	
29/09/2025	1.1.1.02.001	BANCO DO BRASIL	PIX - ENVIADO - 29/09 15:51 DEYLANDIA PEREIRA DA SILV		1.000,00
29/09/2025	1.1.1.01.001	CAIXA GERAL	PIX - ENVIADO - 29/09 17:10 FELIPE VIANA DE OLIVEIRA	1.200,00	
29/09/2025	1.1.1.02.001	BANCO DO BRASIL	PIX - ENVIADO - 29/09 17:10 FELIPE VIANA DE OLIVEIRA		1.200,00
29/09/2025	1.1.1.01.001	CAIXA GERAL	PAGAMENTO DE BOLETO - STELLANTIS FINANCIAMENTOS SOCI	4.956,24	
29/09/2025	1.1.1.02.001	BANCO DO BRASIL	PAGAMENTO DE BOLETO - STELLANTIS FINANCIAMENTOS SOCI		4.956,24
29/09/2025	1.1.1.01.001	CAIXA GERAL	PIX - ENVIADO - 29/09 17:33 FERNANDO VALERIO DA SILVA	10.000,00	
29/09/2025	1.1.1.02.001	BANCO DO BRASIL	PIX - ENVIADO - 29/09 17:33 FERNANDO VALERIO DA SILVA		10.000,00
29/09/2025	1.1.1.01.001	CAIXA GERAL	PIX - ENVIADO - 29/09 17:37 RENOVE SERVICOS E EMPREEN	10.000,00	
29/09/2025	1.1.1.02.001	BANCO DO BRASIL	PIX - ENVIADO - 29/09 17:37 RENOVE SERVICOS E EMPREEN		10.000,00
29/09/2025	1.1.1.01.001	CAIXA GERAL	PIX - ENVIADO - 29/09 19:05 LAECIO VALERIO DA SILVA	9.540,00	
29/09/2025	1.1.1.02.001	BANCO DO BRASIL	PIX - ENVIADO - 29/09 19:05 LAECIO VALERIO DA SILVA		9.540,00
29/09/2025	1.1.1.01.001	CAIXA GERAL	PIX - ENVIADO - 29/09 19:26 JÚLIO VALÉRIO DA SILVA	9.753,00	
29/09/2025	1.1.1.02.001	BANCO DO BRASIL	PIX - ENVIADO - 29/09 19:26 JÚLIO VALÉRIO DA SILVA		9.753,00
29/09/2025	1.1.1.01.001	CAIXA GERAL	CAP GIRO DIG AMORTIZAÇÃO	4,08	
29/09/2025	1.1.1.02.001	BANCO DO BRASIL	CAP GIRO DIG AMORTIZAÇÃO		4,08
29/09/2025	1.1.1.01.001	CAIXA GERAL	CAP GIRO DIG AMORTIZAÇÃO	10.955,53	
29/09/2025	1.1.1.02.001	BANCO DO BRASIL	CAP GIRO DIG AMORTIZAÇÃO		10.955,53
29/09/2025	1.1.1.01.001	CAIXA GERAL	BB GIRO PRONAMPE	6.532,21	
29/09/2025	1.1.1.02.001	BANCO DO BRASIL	BB GIRO PRONAMPE		6.532,21
29/09/2025	3.2.2.05.002	DESPESAS BANCÁRIAS	TARIFA PIX ENVIADO - TAR. AGRUPADAS - OCORRENCIA 29/09/2025	69,91	
29/09/2025	1.1.1.02.001	BANCO DO BRASIL	TARIFA PIX ENVIADO - TAR. AGRUPADAS - OCORRENCIA 29/09/2025		69,91
29/09/2025	3.2.2.04.005	SEGUROS	PAGTO MENSALIDADE SEGURO - BB SEGUROS	129,64	
29/09/2025	1.1.1.02.001	BANCO DO BRASIL	PAGTO MENSALIDADE SEGURO - BB SEGUROS		129,64
29/09/2025	3.2.2.04.005	SEGUROS	SEG CRÉD PROTEG EMPRESA - BB SEGURO CRED PROT EMPR	52,73	
29/09/2025	1.1.1.02.001	BANCO DO BRASIL	SEG CRÉD PROTEG EMPRESA - BB SEGURO CRED PROT EMPR		52,73
30/09/2025	3.2.2.04.015	CARTÃO EMPRESARIAL	COMPRA COM CARTÃO - 30/09 10:25 MAQUISUL	473,02	
30/09/2025	1.1.1.02.001	BANCO DO BRASIL	COMPRA COM CARTÃO - 30/09 10:25 MAQUISUL		473,02
30/09/2025	3.2.2.04.015	CARTÃO EMPRESARIAL	COMPRA COM CARTÃO - 30/09 11:31 ELETRICA AVENIDA	318,00	
30/09/2025	1.1.1.02.001	BANCO DO BRASIL	COMPRA COM CARTÃO - 30/09 11:31 ELETRICA AVENIDA		318,00
30/09/2025	3.2.2.04.015	CARTÃO EMPRESARIAL	COMPRA COM CARTÃO - 30/09 11:41 FERMASUL	270,60	
30/09/2025	1.1.1.02.001	BANCO DO BRASIL	COMPRA COM CARTÃO - 30/09 11:41 FERMASUL		270,60
30/09/2025	1.1.1.01.001	CAIXA GERAL	SAQUE DINHEIRO ATM CARTAO - 30/09 12:25 SOP NOVA IMPERATRIZ	3.000,00	
30/09/2025	1.1.1.02.001	BANCO DO BRASIL	SAQUE DINHEIRO ATM CARTAO - 30/09 12:25 SOP NOVA IMPERATRIZ		3.000,00
30/09/2025	1.1.1.01.001	CAIXA GERAL	SAQUE DINHEIRO ATM CARTAO - 30/09 12:26 SOP NOVA IMPERATRIZ	3.000,00	
30/09/2025	1.1.1.02.001	BANCO DO BRASIL	SAQUE DINHEIRO ATM CARTAO - 30/09 12:26 SOP NOVA IMPERATRIZ		3.000,00
30/09/2025	1.1.1.01.001	CAIXA GERAL	TRANSFERÊNCIA ENVIADA - 30/09 10:57 WANE DA COSTA SILVA	490,00	
30/09/2025	1.1.1.02.001	BANCO DO BRASIL	TRANSFERÊNCIA ENVIADA - 30/09 10:57 WANE DA COSTA SILVA		490,00
30/09/2025	1.1.1.01.001	CAIXA GERAL	TRANSFERÊNCIA ENVIADA - 30/09 21:18 WANE DA COSTA SILVA	1.180,00	
			TRANSPORTE	2.049.559,56	2.048.379,56

Cpl. Fortaleza dos Nogueiras
427

DIÁRIO

Data	Classificação	Descrição	Histórico	Débito	Crédito
			TRANSPORTE	2.049.559,56	2.148.586,93
30/09/2025	1.1.1.02.001	BANCO DO BRASIL	TRANSFERÊNCIA ENVIADA - 30/09 21:18 WANE DA COSTA SILVA		1.180,00
30/09/2025	1.1.1.01.001	CAIXA GERAL	PIX - ENVIADO - 30/09 08:02 FRANCISCO BARROS DA SILVA	4.500,00	
30/09/2025	1.1.1.02.001	BANCO DO BRASIL	PIX - ENVIADO - 30/09 08:02 FRANCISCO BARROS DA SILVA		4.500,00
30/09/2025	1.1.1.01.001	CAIXA GERAL	PIX - ENVIADO - 30/09 09:56 ANTONIO ORLEANDO GOMES DA	5.334,00	
30/09/2025	1.1.1.02.001	BANCO DO BRASIL	PIX - ENVIADO - 30/09 09:56 ANTONIO ORLEANDO GOMES DA		5.334,00
30/09/2025	1.1.1.01.001	CAIXA GERAL	PIX - ENVIADO - 30/09 09:58 ALLAN XAVIER SILVA SALES	47.812,00	
30/09/2025	1.1.1.02.001	BANCO DO BRASIL	PIX - ENVIADO - 30/09 09:58 ALLAN XAVIER SILVA SALES		47.812,00
30/09/2025	1.1.1.01.001	CAIXA GERAL	PIX - ENVIADO - 30/09 10:42 FRANCISCO SOUZA	1.000,00	
30/09/2025	1.1.1.02.001	BANCO DO BRASIL	PIX - ENVIADO - 30/09 10:42 FRANCISCO SOUZA		1.000,00
30/09/2025	1.1.1.01.001	CAIXA GERAL	PIX - ENVIADO - 30/09 10:53 GABRIELLE BARBOSA UCHOA	920,00	
30/09/2025	1.1.1.02.001	BANCO DO BRASIL	PIX - ENVIADO - 30/09 10:53 GABRIELLE BARBOSA UCHOA		920,00
30/09/2025	1.1.1.01.001	CAIXA GERAL	PIX - ENVIADO - 30/09 11:07 ELPIDIO DE S. SILVA LTDA	640,00	
30/09/2025	1.1.1.02.001	BANCO DO BRASIL	PIX - ENVIADO - 30/09 11:07 ELPIDIO DE S. SILVA LTDA		640,00
30/09/2025	1.1.1.01.001	CAIXA GERAL	PIX - ENVIADO - 30/09 11:37 MINERACAO OURO PRETO	582,90	
30/09/2025	1.1.1.02.001	BANCO DO BRASIL	PIX - ENVIADO - 30/09 11:37 MINERACAO OURO PRETO		582,90
30/09/2025	1.1.1.01.001	CAIXA GERAL	PIX - ENVIADO - 30/09 11:55 CENTRAL MADEIRAS	2.000,00	
30/09/2025	1.1.1.02.001	BANCO DO BRASIL	PIX - ENVIADO - 30/09 11:55 CENTRAL MADEIRAS		2.000,00
30/09/2025	1.1.1.01.001	CAIXA GERAL	PIX - ENVIADO - 30/09 15:00 A. A. DA SILVA NOLETO	3.600,00	
30/09/2025	1.1.1.02.001	BANCO DO BRASIL	PIX - ENVIADO - 30/09 15:00 A. A. DA SILVA NOLETO		3.600,00
30/09/2025	3.2.2.04.016	ANUIDADES E ASSINATURAS	PAGAMENTO DE BOLETO - CREA/MA - ANUIDADE	385,04	
30/09/2025	1.1.1.02.001	BANCO DO BRASIL	PAGAMENTO DE BOLETO - CREA/MA - ANUIDADE		385,04
30/09/2025	1.1.1.01.001	CAIXA GERAL	PIX - ENVIADO - 30/09 19:13 FERREIRA RAMOS	1.200,00	
30/09/2025	1.1.1.02.001	BANCO DO BRASIL	PIX - ENVIADO - 30/09 19:13 FERREIRA RAMOS		1.200,00
30/09/2025	3.2.2.05.002	DESPESAS BANCÁRIAS	TARIFA PIX ENVIADO - TAR. AGRUPADAS - OCORRENCIA 30/09/2025	40,00	
30/09/2025	1.1.1.02.001	BANCO DO BRASIL	TARIFA PIX ENVIADO - TAR. AGRUPADAS - OCORRENCIA 30/09/2025		40,00
30/09/2025	3.2.2.05.002	DESPESAS BANCÁRIAS	COBRANÇA DE JUROS - JUROS SALDO DEVEDOR CONTA	229,09	
30/09/2025	1.1.1.02.001	BANCO DO BRASIL	COBRANÇA DE JUROS - JUROS SALDO DEVEDOR CONTA		229,09
30/09/2025	1.1.5.01.001	MERCADORIAS PARA REVENDA	Compras de Mercadorias em 30/09/2025 CF NF Nº 1079369 MAQUISUL COMERCIAL LTDA	473,02	
30/09/2025	1.1.1.01.001	CAIXA GERAL	Compras de Mercadorias em 30/09/2025 CF NF Nº 1079369 MAQUISUL COMERCIAL LTDA		473,02
30/09/2025	1.1.5.01.001	MERCADORIAS PARA REVENDA	Compras de Mercadorias em 30/09/2025 CF NF Nº 4053 POLIMIX CONCRETO LTDA	15.050,00	
30/09/2025	1.1.1.01.001	CAIXA GERAL	Compras de Mercadorias em 30/09/2025 CF NF Nº 4053 POLIMIX CONCRETO LTDA		15.050,00
30/09/2025	3.2.2.01.006	INSS	Provisão de INSS Ref. 09/2025	227,70	
30/09/2025	2.1.5.02.001	INSS A RECOLHER	Provisão de INSS Ref. 09/2025		227,70
30/09/2025	3.2.2.04.020	DEPRECIAÇÃO	Deprec. Acum. Veículo Pela Taxa 20% a. a.	11.916,66	
30/09/2025	1.2.4.07.004	(-) DEPRECIAÇÕES DE VEÍCULOS	Deprec. Acum. Veículo Pela Taxa 20% a. a.		11.916,66
30/09/2025	3.2.2.01.007	FGTS	Provisão de FGTS Ref. 09/2025	242,88	
30/09/2025	2.1.5.02.002	FGTS A RECOLHER	Provisão de FGTS Ref. 09/2025		242,88
30/09/2025	3.2.2.04.020	DEPRECIAÇÃO	Depreciação Acumulada Máquinas e Equipamentos 10% a. a.	2.874,08	
30/09/2025	1.2.4.07.003	(-) DEPRECIAÇÕES DE MÁQUINAS, EQUIP. FER	Depreciação Acumulada Máquinas e Equipamentos 10% a. a.		2.874,08
30/09/2025	4.1.2.03.011	(-) SIMPLES NACIONAL	Provisão de SIMPLES NACIONAL A RECOLHER em 30/09/2025 Ref. 09/2025	7.211,80	
			TRANSPORTE	2.155.798,73	2.148.586,93

CPL Fortaleza dos Nogueiras
028

DIÁRIO

Data	Classificação	Descrição	Histórico	Débito	Crédito
			TRANSPORTE	2.155.798,73	2.148.586,93
30/09/2025	2.1.4.01.015	SIMPLES NACIONAL A RECOLHER	Provisão de SIMPLES NACIONAL A RECOLHER em 30/09/2025 Ref. 09/2025		7.211,80
			TOTAL DO MÊS	2.155.798,73	2.155.798,73
01/10/2025	3.2.2.04.015	CARTÃO EMPRESARIAL	COMPRA COM CARTÃO - 01/10 08:22 REGIONAL DIESEL	750,00	
01/10/2025	1.1.1.02.001	BANCO DO BRASIL	COMPRA COM CARTÃO - 01/10 08:22 REGIONAL DIESEL		750,00
01/10/2025	3.2.2.04.015	CARTÃO EMPRESARIAL	COMPRA COM CARTÃO - 01/10 10:44 A.TELES AUTO POSTO	550,00	
01/10/2025	1.1.1.02.001	BANCO DO BRASIL	COMPRA COM CARTÃO - 01/10 10:44 A.TELES AUTO POSTO		550,00
01/10/2025	1.1.1.01.001	CAIXA GERAL	PIX - ENVIADO - 01/10 08:21 MERCANTIL JJ	429,39	
01/10/2025	1.1.1.02.001	BANCO DO BRASIL	PIX - ENVIADO - 01/10 08:21 MERCANTIL JJ		429,39
01/10/2025	1.1.1.01.001	CAIXA GERAL	PIX - ENVIADO - 01/10 08:46 CASSIO OLIVEIRA BATISTA	350,00	
01/10/2025	1.1.1.02.001	BANCO DO BRASIL	PIX - ENVIADO - 01/10 08:46 CASSIO OLIVEIRA BATISTA		350,00
01/10/2025	1.1.1.01.001	CAIXA GERAL	PIX - ENVIADO - 01/10 12:03 GABRIELLE BARBOSA UCHOA	450,00	
01/10/2025	1.1.1.02.001	BANCO DO BRASIL	PIX - ENVIADO - 01/10 12:03 GABRIELLE BARBOSA UCHOA		450,00
01/10/2025	1.1.1.01.001	CAIXA GERAL	PIX - ENVIADO - 01/10 13:18 PAYTIME	36,65	
01/10/2025	1.1.1.02.001	BANCO DO BRASIL	PIX - ENVIADO - 01/10 13:18 PAYTIME		36,65
01/10/2025	1.1.1.01.001	CAIXA GERAL	PIX - ENVIADO - 01/10 14:10 RENOVE SERVICOS E EMPREEN	5.000,00	
01/10/2025	1.1.1.02.001	BANCO DO BRASIL	PIX - ENVIADO - 01/10 14:10 RENOVE SERVICOS E EMPREEN		5.000,00
01/10/2025	1.1.1.01.001	CAIXA GERAL	PIX - ENVIADO - 01/10 14:53 M. S. ALENCAR	800,00	
01/10/2025	1.1.1.02.001	BANCO DO BRASIL	PIX - ENVIADO - 01/10 14:53 M. S. ALENCAR		800,00
01/10/2025	1.1.1.01.001	CAIXA GERAL	PIX - ENVIADO - 01/10 15:22 MINERADORA ICARAI	1.989,00	
01/10/2025	1.1.1.02.001	BANCO DO BRASIL	PIX - ENVIADO - 01/10 15:22 MINERADORA ICARAI		1.989,00
01/10/2025	1.1.1.01.001	CAIXA GERAL	PIX - ENVIADO - 01/10 15:53 CAPITAL FERRAMENTAS	5.000,00	
01/10/2025	1.1.1.02.001	BANCO DO BRASIL	PIX - ENVIADO - 01/10 15:53 CAPITAL FERRAMENTAS		5.000,00
01/10/2025	1.1.1.01.001	CAIXA GERAL	PIX - ENVIADO - 01/10 16:41 JÚLIO VALÉRIO DA SILVA	500,00	
01/10/2025	1.1.1.02.001	BANCO DO BRASIL	PIX - ENVIADO - 01/10 16:41 JÚLIO VALÉRIO DA SILVA		500,00
01/10/2025	1.1.1.01.001	CAIXA GERAL	PIX - ENVIADO - 01/10 17:02 CHARLENE NASCIMENTO SILVA	1.500,00	
01/10/2025	1.1.1.02.001	BANCO DO BRASIL	PIX - ENVIADO - 01/10 17:02 CHARLENE NASCIMENTO SILVA		1.500,00
01/10/2025	1.1.1.01.001	CAIXA GERAL	PIX - ENVIADO - 01/10 17:24 ANDRESSA CONSTRUCOES II	2.350,00	
01/10/2025	1.1.1.02.001	BANCO DO BRASIL	PIX - ENVIADO - 01/10 17:24 ANDRESSA CONSTRUCOES II		2.350,00
01/10/2025	1.1.1.01.001	CAIXA GERAL	PIX - ENVIADO - 01/10 17:25 EVALDO LIMA PASCOA	106,83	
01/10/2025	1.1.1.02.001	BANCO DO BRASIL	PIX - ENVIADO - 01/10 17:25 EVALDO LIMA PASCOA		106,83
01/10/2025	1.1.1.01.001	CAIXA GERAL	PIX - ENVIADO - 01/10 19:33 JOÃO FRANCISCO SILVA DE O	200,00	
01/10/2025	1.1.1.02.001	BANCO DO BRASIL	PIX - ENVIADO - 01/10 19:33 JOÃO FRANCISCO SILVA DE O		200,00
01/10/2025	3.2.2.05.002	DESPESAS BANCÁRIAS	TARIFA PIX ENVIADO - TAR. AGRUPADAS - OCORRENCIA 01/10/2025	17,98	
01/10/2025	1.1.1.02.001	BANCO DO BRASIL	TARIFA PIX ENVIADO - TAR. AGRUPADAS - OCORRENCIA 01/10/2025		17,98
01/10/2025	3.2.2.05.002	DESPESAS BANCÁRIAS	COBRANÇA DE I.O.F. - IOF SALDO DEVEDOR CONTA	47,64	
01/10/2025	1.1.1.02.001	BANCO DO BRASIL	COBRANÇA DE I.O.F. - IOF SALDO DEVEDOR CONTA		47,64
02/10/2025	1.1.1.01.001	CAIXA GERAL	PIX - ENVIADO - 02/10 16:09 GRIJALVA CARDOSO JUNIOR	1.900,00	
02/10/2025	1.1.1.02.001	BANCO DO BRASIL	PIX - ENVIADO - 02/10 16:09 GRIJALVA CARDOSO JUNIOR		1.900,00
03/10/2025	3.2.2.04.015	CARTAO EMPRESARIAL	COMPRA COM CARTAO - 03/10 09:24 TOYOCAR	80,00	
03/10/2025	1.1.1.02.001	BANCO DO BRASIL	COMPRA COM CARTÃO - 03/10 09:24 TOYOCAR		80,00
03/10/2025	1.1.1.01.001	CAIXA GERAL	TRANSFERÊNCIA ENVIADA - 03/10 18:49 WANE DA COSTA SILVA	350,00	
			TRANSPORTE	22.407,49	22.057,49

CPI Fortaleza dos Nogueiras

DIÁRIO

Data	Classificação	Descrição	Histórico	Débito	Crédito
			TRANSPORTE	22.407,49	22.057,49
03/10/2025	1.1.1.02.001	BANCO DO BRASIL	TRANSFERÊNCIA ENVIADA - 03/10 18:49 WANE DA COSTA SILVA		350,00
03/10/2025	1.1.1.01.001	CAIXA GERAL	PIX - ENVIADO - 03/10 14:23 WANDERSON HIME DOS SANTOS	500,00	
03/10/2025	1.1.1.02.001	BANCO DO BRASIL	PIX - ENVIADO - 03/10 14:23 WANDERSON HIME DOS SANTOS		500,00
03/10/2025	3.2.2.05.002	DESPESAS BANCÁRIAS	TARIFA PIX ENVIADO - TAR. AGRUPADAS - OCORRENCIA 03/10/2025	4,95	
03/10/2025	1.1.1.02.001	BANCO DO BRASIL	TARIFA PIX ENVIADO - TAR. AGRUPADAS - OCORRENCIA 03/10/2025		4,95
04/10/2025	1.1.5.01.001	MERCADORIAS PARA REVENDA	Compras de Mercadorias em 04/10/2025 CF NF Nº 317556 BRASIL MINERACAO E TRANSPORTES LTDA	988,40	
04/10/2025	1.1.1.01.001	CAIXA GERAL	Compras de Mercadorias em 04/10/2025 CF NF Nº 317556 BRASIL MINERACAO E TRANSPORTES LTDA		988,40
06/10/2025	1.1.1.01.001	CAIXA GERAL	PIX - ENVIADO - 04/10 08:57 MAGNO FERREIRA	1.000,00	
06/10/2025	1.1.1.02.001	BANCO DO BRASIL	PIX - ENVIADO - 04/10 08:57 MAGNO FERREIRA		1.000,00
06/10/2025	1.1.1.01.001	CAIXA GERAL	PIX - ENVIADO - 04/10 10:15 RAFAELA NUNES DE FREITAS	85,00	
06/10/2025	1.1.1.02.001	BANCO DO BRASIL	PIX - ENVIADO - 04/10 10:15 RAFAELA NUNES DE FREITAS		85,00
06/10/2025	1.1.1.01.001	CAIXA GERAL	PIX - ENVIADO - 04/10 13:42 MAGNA ROSE DA SILVA COSTA	370,00	
06/10/2025	1.1.1.02.001	BANCO DO BRASIL	PIX - ENVIADO - 04/10 13:42 MAGNA ROSE DA SILVA COSTA		370,00
06/10/2025	1.1.1.01.001	CAIXA GERAL	PIX - ENVIADO - 06/10 10:11 BRASIL MINERACAO	1.447,60	
06/10/2025	1.1.1.02.001	BANCO DO BRASIL	PIX - ENVIADO - 06/10 10:11 BRASIL MINERACAO		1.447,60
06/10/2025	3.2.2.05.002	DESPESAS BANCÁRIAS	TARIFA PIX ENVIADO - TAR. AGRUPADAS - OCORRENCIA 06/10/2025	13,66	
06/10/2025	1.1.1.02.001	BANCO DO BRASIL	TARIFA PIX ENVIADO - TAR. AGRUPADAS - OCORRENCIA 06/10/2025		13,66
06/10/2025	1.1.5.01.001	MERCADORIAS PARA REVENDA	Compras de Mercadorias em 06/10/2025 CF NF Nº 317579 BRASIL MINERACAO E TRANSPORTES LTDA	1.447,60	
06/10/2025	1.1.1.01.001	CAIXA GERAL	Compras de Mercadorias em 06/10/2025 CF NF Nº 317579 BRASIL MINERACAO E TRANSPORTES LTDA		1.447,60
07/10/2025	1.1.1.02.001	BANCO DO BRASIL	PIX - RECEBIDO - 07/10 17:50 20602388000108 CONSTRUTORA	40.000,00	
07/10/2025	1.1.1.01.001	CAIXA GERAL	PIX - RECEBIDO - 07/10 17:50 20602388000108 CONSTRUTORA		40.000,00
07/10/2025	1.1.1.01.001	CAIXA GERAL	PIX - ENVIADO - 07/10 18:45 FERNANDO VALERIO DA SILVA	10.000,00	
07/10/2025	1.1.1.02.001	BANCO DO BRASIL	PIX - ENVIADO - 07/10 18:45 FERNANDO VALERIO DA SILVA		10.000,00
07/10/2025	1.1.1.01.001	CAIXA GERAL	PIX - ENVIADO - 07/10 18:52 CARLOS DANIEL DA SILVA RO	6.600,00	
07/10/2025	1.1.1.02.001	BANCO DO BRASIL	PIX - ENVIADO - 07/10 18:52 CARLOS DANIEL DA SILVA RO		6.600,00
07/10/2025	3.2.2.05.002	DESPESAS BANCÁRIAS	TARIFA PIX ENVIADO - TAR. AGRUPADAS - OCORRENCIA 07/10/2025	10,00	
07/10/2025	1.1.1.02.001	BANCO DO BRASIL	TARIFA PIX ENVIADO - TAR. AGRUPADAS - OCORRENCIA 07/10/2025		10,00
07/10/2025	1.1.5.01.001	MERCADORIAS PARA REVENDA	Compras de Mercadorias em 07/10/2025 CF NF Nº 317662 BRASIL MINERACAO E TRANSPORTES LTDA	989,80	
07/10/2025	1.1.1.01.001	CAIXA GERAL	Compras de Mercadorias em 07/10/2025 CF NF Nº 317662 BRASIL MINERACAO E TRANSPORTES LTDA		989,80
08/10/2025	3.2.2.04.001	ENERGIA ELÉTRICA	PIX - ENVIADO - 08/10 07:48 EQUATORIAL MARANHAO DISTR	831,20	
08/10/2025	1.1.1.02.001	BANCO DO BRASIL	PIX - ENVIADO - 08/10 07:48 EQUATORIAL MARANHAO DISTR		831,20
08/10/2025	3.2.2.04.001	ENERGIA ELÉTRICA	PIX - ENVIADO - 08/10 07:49 EQUATORIAL MARANHAO DISTR	295,50	
08/10/2025	1.1.1.02.001	BANCO DO BRASIL	PIX - ENVIADO - 08/10 07:49 EQUATORIAL MARANHAO DISTR		295,50
08/10/2025	1.1.1.01.001	CAIXA GERAL	PIX - ENVIADO - 08/10 08:45 EDUCAKIDS	350,00	
08/10/2025	1.1.1.02.001	BANCO DO BRASIL	PIX - ENVIADO - 08/10 08:45 EDUCAKIDS		350,00
08/10/2025	1.1.1.01.001	CAIXA GERAL	PIX - ENVIADO - 08/10 08:46 IDEVALDO SILVA SOARES	28,00	
08/10/2025	1.1.1.02.001	BANCO DO BRASIL	PIX - ENVIADO - 08/10 08:46 IDEVALDO SILVA SOARES		28,00
			TRANSPORTE	87.369,20	87.369,20

CPL Fortaleza dos Nogueiras 430

DIÁRIO

Data	Classificação	Descrição	Histórico	Débito	Crédito
			TRANSPORTE	87.369,20	87.369,20
08/10/2025	1.1.1.01.001	CAIXA GERAL	PIX - ENVIADO - 08/10 09:48 JOACIR JOSE DOS SANTOS LT	122,22	
08/10/2025	1.1.1.02.001	BANCO DO BRASIL	PIX - ENVIADO - 08/10 09:48 JOACIR JOSE DOS SANTOS LT		122,22
08/10/2025	1.1.1.01.001	CAIXA GERAL	PIX - ENVIADO - 08/10 09:50 PAULO RENATO CUNHA GRITTI	7.000,00	
08/10/2025	1.1.1.02.001	BANCO DO BRASIL	PIX - ENVIADO - 08/10 09:50 PAULO RENATO CUNHA GRITTI		7.000,00
08/10/2025	1.1.1.01.001	CAIXA GERAL	PIX - ENVIADO - 08/10 10:20 JOSE BORGES DA LUZ	370,00	
08/10/2025	1.1.1.02.001	BANCO DO BRASIL	PIX - ENVIADO - 08/10 10:20 JOSE BORGES DA LUZ		370,00
08/10/2025	1.1.1.01.001	CAIXA GERAL	PIX - ENVIADO - 08/10 10:50 REI DAS VERDURAS	55,00	
08/10/2025	1.1.1.02.001	BANCO DO BRASIL	PIX - ENVIADO - 08/10 10:50 REI DAS VERDURAS		55,00
08/10/2025	1.1.1.01.001	CAIXA GERAL	PIX - ENVIADO - 08/10 10:54 J. KATYMARA FRICARNES	102,81	
08/10/2025	1.1.1.02.001	BANCO DO BRASIL	PIX - ENVIADO - 08/10 10:54 J. KATYMARA FRICARNES		102,81
08/10/2025	1.1.1.01.001	CAIXA GERAL	PIX - ENVIADO - 08/10 16:16 GIVANILDO GUIMARAES DE SA	835,00	
08/10/2025	1.1.1.02.001	BANCO DO BRASIL	PIX - ENVIADO - 08/10 16:16 GIVANILDO GUIMARAES DE SA		835,00
08/10/2025	1.1.1.01.001	CAIXA GERAL	PIX - ENVIADO - 08/10 16:27 MANOEL ANTUNES VIDAL FILH	1.402,56	
08/10/2025	1.1.1.02.001	BANCO DO BRASIL	PIX - ENVIADO - 08/10 16:27 MANOEL ANTUNES VIDAL FILH		1.402,56
08/10/2025	1.1.1.01.001	CAIXA GERAL	PIX - ENVIADO - 08/10 17:24 GUSTAVO DAS NEVES	705,00	
08/10/2025	1.1.1.02.001	BANCO DO BRASIL	PIX - ENVIADO - 08/10 17:24 GUSTAVO DAS NEVES		705,00
08/10/2025	3.2.2.05.002	DESPESAS BANCÁRIAS	TARIFA PIX ENVIADO - TAR. AGRUPADAS - OCORRENCIA 08/10/2025	32,35	
08/10/2025	1.1.1.02.001	BANCO DO BRASIL	TARIFA PIX ENVIADO - TAR. AGRUPADAS - OCORRENCIA 08/10/2025		32,35
08/10/2025	1.1.5.01.001	MERCADORIAS PARA REVENDA	Compras de Mercadorias em 08/10/2025 CF NF Nº 4979 CIMAR - CIMENTOS MARANHAO S.A.	9.220,00	
08/10/2025	2.1.3.01.001	CIMAR - CIMENTOS MARANHAO S.A.	Compras de Mercadorias em 08/10/2025 CF NF Nº 4979 CIMAR - CIMENTOS MARANHAO S.A.		9.220,00
09/10/2025	1.1.1.01.001	CAIXA GERAL	PIX - ENVIADO - 09/10 11:12 DR VACINA	1.200,00	
09/10/2025	1.1.1.02.001	BANCO DO BRASIL	PIX - ENVIADO - 09/10 11:12 DR VACINA		1.200,00
09/10/2025	1.1.1.01.001	CAIXA GERAL	PIX - ENVIADO - 09/10 14:59 ZAIRA DAYHANE OLIVEIRA RE	500,00	
09/10/2025	1.1.1.02.001	BANCO DO BRASIL	PIX - ENVIADO - 09/10 14:59 ZAIRA DAYHANE OLIVEIRA RE		500,00
09/10/2025	1.1.1.01.001	CAIXA GERAL	PIX - ENVIADO - 09/10 15:19 COMERCIAL ROFE LTDA	5.018,19	
09/10/2025	1.1.1.02.001	BANCO DO BRASIL	PIX - ENVIADO - 09/10 15:19 COMERCIAL ROFE LTDA		5.018,19
09/10/2025	1.1.1.01.001	CAIXA GERAL	PIX - ENVIADO - 09/10 17:01 LEONARDO DA CONCEIÇÃO ALM	150,00	
09/10/2025	1.1.1.02.001	BANCO DO BRASIL	PIX - ENVIADO - 09/10 17:01 LEONARDO DA CONCEIÇÃO ALM		150,00
09/10/2025	3.2.2.05.002	DESPESAS BANCÁRIAS	TARIFA PIX ENVIADO - TAR. AGRUPADAS - OCORRENCIA 09/10/2025	11,48	
09/10/2025	1.1.1.02.001	BANCO DO BRASIL	TARIFA PIX ENVIADO - TAR. AGRUPADAS - OCORRENCIA 09/10/2025		11,48
09/10/2025	1.1.5.01.001	MERCADORIAS PARA REVENDA	Compras de Mercadorias em 09/10/2025 CF NF Nº 4223 POLIMIX CONCRETO LTDA	12.768,00	
09/10/2025	1.1.1.01.001	CAIXA GERAL	Compras de Mercadorias em 09/10/2025 CF NF Nº 4223 POLIMIX CONCRETO LTDA		12.768,00
09/10/2025	1.1.5.01.001	MERCADORIAS PARA REVENDA	Compras de Mercadorias em 09/10/2025 CF NF Nº 70548 ALVES COM E DISTRIBUICAO DE PLASTICOS LTDA	720,00	
09/10/2025	1.1.1.01.001	CAIXA GERAL	Compras de Mercadorias em 09/10/2025 CF NF Nº 70548 ALVES COM E DISTRIBUICAO DE PLASTICOS LTDA		720,00
10/10/2025	1.1.1.01.001	CAIXA GERAL	Receita com Prestação de Serviços CF. NF. 202500000000041 PAVIRROL ENGENHARIA EIRELI em 10/10/2025	46.100,00	
10/10/2025	4.1.1.02.001	SERVIÇOS PRESTADOS	Receita com Prestação de Serviços CF. NF. 202500000000041 PAVIRROL ENGENHARIA EIRELI em 10/10/2025		46.100,00
10/10/2025	1.1.1.01.001	CAIXA GERAL	PIX - ENVIADO - 10/10 00:06 WANE DA COSTA SILVA	350,00	
			TRANSPORTE	174.031,81	173.681,81

CPL Fortaleza dos Nogueiras
431

DIÁRIO

CRF Fortaleza dos Nogueiras
432

Data	Classificação	Descrição	Histórico	Débito	Crédito
			TRANSPORTE	174.031,81	173.681,81
10/10/2025	1.1.1.02.001	BANCO DO BRASIL	PIX - ENVIADO - 10/10 00:06 WANE DA COSTA SILVA		350,00
10/10/2025	3.2.2.04.015	CARTÃO EMPRESARIAL	PAGTO CARTÃO CRÉDITO - EMPRESARIAL ELO	4.965,61	
10/10/2025	1.1.1.02.001	BANCO DO BRASIL	PAGTO CARTÃO CRÉDITO - EMPRESARIAL ELO		4.965,61
10/10/2025	1.1.5.01.001	MERCADORIAS PARA REVENDA	Compras de Mercadorias em 10/10/2025 CF NF Nº 2204235 COMERCIAL ROFE LTDA [M-MA]	5.018,19	
10/10/2025	1.1.1.01.001	CAIXA GERAL	Compras de Mercadorias em 10/10/2025 CF NF Nº 2204235 COMERCIAL ROFE LTDA [M-MA]		5.018,19
10/10/2025	1.1.5.01.001	MERCADORIAS PARA REVENDA	Compras de Mercadorias em 10/10/2025 CF NF Nº 2204272 COMERCIAL ROFE LTDA [M-MA]	2.003,43	
10/10/2025	1.1.1.01.001	CAIXA GERAL	Compras de Mercadorias em 10/10/2025 CF NF Nº 2204272 COMERCIAL ROFE LTDA [M-MA]		2.003,43
13/10/2025	3.2.2.04.015	CARTAO EMPRESARIAL	PAGTO CARTAO CREDITO - EMPRESARIAL ELO	5.749,11	
13/10/2025	1.1.1.02.001	BANCO DO BRASIL	PAGTO CARTÃO CRÉDITO - EMPRESARIAL ELO		5.749,11
13/10/2025	1.1.1.02.001	BANCO DO BRASIL	ESTORNO DE DÉBITO - EMPRESARIAL ELO	5.749,11	
13/10/2025	1.1.1.01.001	CAIXA GERAL	ESTORNO DE DÉBITO - EMPRESARIAL ELO		5.749,11
13/10/2025	2.1.3.01.001	CIMAR - CIMENTOS MARANHAO S.A.	Devolução de compras em 13/10/2025 CF NF Nº 5231 CIMAR - CIMENTOS MARANHAO S.A.	9.220,00	
13/10/2025	1.1.5.01.001	MERCADORIAS PARA REVENDA	Devolução de compras em 13/10/2025 CF NF Nº 5231 CIMAR - CIMENTOS MARANHAO S.A.		9.220,00
14/10/2025	3.2.2.04.015	CARTAO EMPRESARIAL	PAGTO CARTAO CREDITO - EMPRESARIAL ELO	5.749,11	
14 25	1.1.1.02.001	BANCO DO BRASIL	PAGTO CARTÃO CRÉDITO - EMPRESARIAL ELO		5.749,11
14 25	1.1.1.02.001	BANCO DO BRASIL	ESTORNO DE DEBITO - EMPRESARIAL ELO	5.749,11	
14/10/2025	1.1.1.01.001	CAIXA GERAL	ESTORNO DE DÉBITO - EMPRESARIAL ELO		5.749,11
14/10/2025	1.1.5.01.001	MERCADORIAS PARA REVENDA	Compras de Mercadorias em 14/10/2025 CF NF Nº 1082522 MAQUISUL COMERCIAL LTDA	168,60	
14/10/2025	1.1.1.01.001	CAIXA GERAL	Compras de Mercadorias em 14/10/2025 CF NF Nº 1082522 MAQUISUL COMERCIAL LTDA		168,60
14/10/2025	1.1.5.01.001	MERCADORIAS PARA REVENDA	Compras de Mercadorias em 14/10/2025 CF NF Nº 5288 CIMAR - CIMENTOS MARANHAO S.A.	8.620,00	
14/10/2025	1.1.1.01.001	CAIXA GERAL	Compras de Mercadorias em 14/10/2025 CF NF Nº 5288 CIMAR - CIMENTOS MARANHAO S.A.		8.620,00
14/10/2025	1.1.5.01.001	MERCADORIAS PARA REVENDA	Compras de Mercadorias em 14/10/2025 CF NF Nº 397 S S CONSTRUTORA E DISTRIBUIDORA DE MATERIAL DE CONSTRUCAO LT	3.700,00	
14/10/2025	1.1.1.01.001	CAIXA GERAL	Compras de Mercadorias em 14/10/2025 CF NF Nº 397 S S CONSTRUTORA E DISTRIBUIDORA DE MATERIAL DE CONSTRUCAO LT		3.700,00
15/10/2025	1.1.1.02.001	BANCO DO BRASIL	PIX - RECEBIDO - 15/10 16:44 20602388000108 CONSTRUTORA	20.000,00	
15/10/2025	1.1.1.01.001	CAIXA GERAL	PIX - RECEBIDO - 15/10 16:44 20602388000108 CONSTRUTORA		20.000,00
15/10/2025	1.1.1.01.001	CAIXA GERAL	PIX - ENVIADO - 15/10 17:32 NBR TURISMO E HOTELARIA L	170,00	
15/10/2025	1.1.1.02.001	BANCO DO BRASIL	PIX - ENVIADO - 15/10 17:32 NBR TURISMO E HOTELARIA L		170,00
15/ 25	1.1.1.01.001	CAIXA GERAL	PIX - ENVIADO - 15/10 17:39 ANDRESSA CONSTRUCOES II	140,00	
15/10/2025	1.1.1.02.001	BANCO DO BRASIL	PIX - ENVIADO - 15/10 17:39 ANDRESSA CONSTRUCOES II		140,00
15/10/2025	1.1.1.01.001	CAIXA GERAL	PIX - ENVIADO - 15/10 17:48 RAIA DROGASIL SA	49,65	
15/10/2025	1.1.1.02.001	BANCO DO BRASIL	PIX - ENVIADO - 15/10 17:48 RAIA DROGASIL SA		49,65
15/10/2025	1.1.1.01.001	CAIXA GERAL	PIX - ENVIADO - 15/10 17:58 BRUNO CAMPOS DA SILVA	300,00	
15/10/2025	1.1.1.02.001	BANCO DO BRASIL	PIX - ENVIADO - 15/10 17:58 BRUNO CAMPOS DA SILVA		300,00
15/10/2025	1.1.1.01.001	CAIXA GERAL	PIX - ENVIADO - 15/10 18:27 WANE DA COSTA SILVA	350,00	
15/10/2025	1.1.1.02.001	BANCO DO BRASIL	PIX - ENVIADO - 15/10 18:27 WANE DA COSTA SILVA		350,00
15/10/2025	1.1.1.01.001	CAIXA GERAL	PIX - ENVIADO - 15/10 19:11 IRENE DA SILVA ALVES	20,00	
15/10/2025	1.1.1.02.001	BANCO DO BRASIL	PIX - ENVIADO - 15/10 19:11 IRENE DA SILVA ALVES		20,00
15/10/2025	3.2.2.05.002	DESPESAS BANCÁRIAS	TARIFA PIX ENVIADO - TAR. AGRUPADAS - OCORRENCIA 15/10/2025	5,35	
15/10/2025	1.1.1.02.001	BANCO DO BRASIL	TARIFA PIX ENVIADO - TAR. AGRUPADAS - OCORRENCIA 15/10/2025		5,35
15/10/2025	3.2.2.04.015	CARTÃO EMPRESARIAL	PAGTO CARTÃO CRÉDITO - EMPRESARIAL ELO	5.749,11	
15/10/2025	1.1.1.02.001	BANCO DO BRASIL	PAGTO CARTÃO CRÉDITO - EMPRESARIAL ELO		5.749,11
			TRANSPORTE	257.508,19	257.508,19

DIÁRIO

CPL Fortaleza dos Nogueiras
U33

Data	Classificação	Descrição	Histórico	Débito	Crédito
			TRANSPORTE	257.508,19	257.508,19
15/10/2025	1.1.5.01.001	MERCADORIAS PARA REVENDA	Compras de Mercadorias em 15/10/2025 CF NF Nº 5400 CIMAR - CIMENTOS MARANHAO S.A.	14.056,00	
15/10/2025	1.1.1.01.001	CAIXA GERAL	Compras de Mercadorias em 15/10/2025 CF NF Nº 5400 CIMAR - CIMENTOS MARANHAO S.A.		14.056,00
16/10/2025	3.2.2.04.015	CARTÃO EMPRESARIAL	COMPRA COM CARTÃO - 16/10 12:33 GRAZIELELIMABRITO	40,00	
16/10/2025	1.1.1.02.001	BANCO DO BRASIL	COMPRA COM CARTÃO - 16/10 12:33 GRAZIELELIMABRITO		40,00
16/10/2025	3.2.2.04.015	CARTÃO EMPRESARIAL	COMPRA COM CARTÃO - 16/10 19:01 VEREDA	5,00	
16/10/2025	1.1.1.02.001	BANCO DO BRASIL	COMPRA COM CARTÃO - 16/10 19:01 VEREDA		5,00
16/10/2025	1.1.1.01.001	CAIXA GERAL	PIX - ENVIADO - 16/10 08:17 ANTONIO JOSE DE SOUSA E S	1.350,00	
16/10/2025	1.1.1.02.001	BANCO DO BRASIL	PIX - ENVIADO - 16/10 08:17 ANTONIO JOSE DE SOUSA E S		1.350,00
16/10/2025	1.1.1.01.001	CAIXA GERAL	PIX - ENVIADO - 16/10 08:20 GABRIELLE BARBOSA UCHOA	4.800,00	
16/10/2025	1.1.1.02.001	BANCO DO BRASIL	PIX - ENVIADO - 16/10 08:20 GABRIELLE BARBOSA UCHOA		4.800,00
16/10/2025	1.1.1.01.001	CAIXA GERAL	PIX - ENVIADO - 16/10 10:34 MAGNO FERREIRA	360,00	
16/10/2025	1.1.1.02.001	BANCO DO BRASIL	PIX - ENVIADO - 16/10 10:34 MAGNO FERREIRA		360,00
16/10/2025	1.1.1.01.001	CAIXA GERAL	PIX - ENVIADO - 16/10 10:39 WATINA DA COSTA SILVA	442,50	
16/10/2025	1.1.1.02.001	BANCO DO BRASIL	PIX - ENVIADO - 16/10 10:39 WATINA DA COSTA SILVA		442,50
16/10/2025	3.2.2.05.002	DESPESAS BANCÁRIAS	TARIFA PIX ENVIADO - TAR. AGRUPADAS - OCORRENCIA 16/10/2025	14,38	
16/10/2025	1.1.1.02.001	BANCO DO BRASIL	TARIFA PIX ENVIADO - TAR. AGRUPADAS - OCORRENCIA 16/10/2025		14,38
17/10/2025	3.2.2.04.015	CARTÃO EMPRESARIAL	COMPRA COM CARTÃO - 17/10 14:02 TAYSA CONVENIENCIA	27,00	
17/10/2025	1.1.1.02.001	BANCO DO BRASIL	COMPRA COM CARTÃO - 17/10 14:02 TAYSA CONVENIENCIA		27,00
17/10/2025	3.2.2.04.015	CARTÃO EMPRESARIAL	COMPRA COM CARTÃO - 17/10 14:03 POSTO TAYSA	200,00	
17/10/2025	1.1.1.02.001	BANCO DO BRASIL	COMPRA COM CARTÃO - 17/10 14:03 POSTO TAYSA		200,00
17/10/2025	1.1.1.01.001	CAIXA GERAL	PIX - ENVIADO - 17/10 07:01 VIRTUAL TICKET	448,00	
17/10/2025	1.1.1.02.001	BANCO DO BRASIL	PIX - ENVIADO - 17/10 07:01 VIRTUAL TICKET		448,00
17/10/2025	1.1.1.01.001	CAIXA GERAL	PIX - ENVIADO - 17/10 17:38 TAGORE JOSE FREIRE MUNIZ	5.000,00	
17/10/2025	1.1.1.02.001	BANCO DO BRASIL	PIX - ENVIADO - 17/10 17:38 TAGORE JOSE FREIRE MUNIZ		5.000,00
17/10/2025	3.2.2.05.002	DESPESAS BANCÁRIAS	TARIFA PIX ENVIADO - TAR. AGRUPADAS - OCORRENCIA 17/10/2025	10,00	
17/10/2025	1.1.1.02.001	BANCO DO BRASIL	TARIFA PIX ENVIADO - TAR. AGRUPADAS - OCORRENCIA 17/10/2025		10,00
20/10/2025	3.2.2.04.015	CARTÃO EMPRESARIAL	COMPRA COM CARTÃO - 18/10 09:14 POSTO TAYSA	150,00	
20/10/2025	1.1.1.02.001	BANCO DO BRASIL	COMPRA COM CARTÃO - 18/10 09:14 POSTO TAYSA		150,00
20/10/2025	1.1.5.01.001	MERCADORIAS PARA REVENDA	Compras de Mercadorias em 20/10/2025 CF NF Nº 5599 CIMAR - CIMENTOS MARANHAO S.A.	9.120,00	
20/10/2025	1.1.1.01.001	CAIXA GERAL	Compras de Mercadorias em 20/10/2025 CF NF Nº 5599 CIMAR - CIMENTOS MARANHAO S.A.		9.120,00
20/10/2025	2.1.5.02.001	INSS A RECOLHER	Pagamento Ref. INSS A RECOLHER em 20/10/2025	227,70	
20/10/2025	1.1.1.01.001	CAIXA GERAL	Pagamento Ref. INSS A RECOLHER em 20/10/2025		227,70
20/10/2025	2.1.5.02.002	FGTS A RECOLHER	Pagamento Ref. FGTS A RECOLHER em 20/10/2025	242,88	
20/10/2025	1.1.1.01.001	CAIXA GERAL	Pagamento Ref. FGTS A RECOLHER em 20/10/2025		242,88
22/10/2025	3.2.2.04.015	CARTÃO EMPRESARIAL	COMPRA COM CARTÃO - 22/10 20:58 VELEIROS MAR HOTEL	10,00	
22/10/2025	1.1.1.02.001	BANCO DO BRASIL	COMPRA COM CARTÃO - 22/10 20:58 VELEIROS MAR HOTEL		10,00
22/10/2025	3.2.2.05.002	DESPESAS BANCÁRIAS	TARIFA PACOTE DE SERVIÇOS - COBRANÇA REFERENTE 22/10/2025	81,40	
22/10/2025	1.1.1.02.001	BANCO DO BRASIL	TARIFA PACOTE DE SERVIÇOS - COBRANÇA REFERENTE 22/10/2025		81,40
22/10/2025	1.1.5.01.001	MERCADORIAS PARA REVENDA	Compras de Mercadorias em 22/10/2025 CF NF Nº 183140 POLIMIX CONCRETO LTDA	1.456,00	
22/10/2025	1.1.1.01.001	CAIXA GERAL	Compras de Mercadorias em 22/10/2025 CF NF Nº 183140 POLIMIX CONCRETO LTDA		1.456,00
			TRANSPORTE	295.549,05	295.549,05

DIÁRIO

Cartório Fleza dos Naqueiras

Data	Classificação	Descrição	Histórico	Débito	Crédito
			TRANSPORTE	295.549,05	295.549,05
23/10/2025	1.1.1.01.001	CAIXA GERAL	CAP GIRO DIG AMORTIZAÇÃO	27,61	
23/10/2025	1.1.1.02.001	BANCO DO BRASIL	CAP GIRO DIG AMORTIZAÇÃO		27,61
23/10/2025	3.2.2.04.005	SEGUROS	SEG CRÉD PROTEG EMPRESA - BB SEGURO CRED PROT EMPR	52,73	
23/10/2025	1.1.1.02.001	BANCO DO BRASIL	SEG CRÉD PROTEG EMPRESA - BB SEGURO CRED PROT EMPR		52,73
23/10/2025	1.1.1.02.001	BANCO DO BRASIL	ESTORNO DE DÉBITO - BB SEGURO CRED PROT EMPR	52,73	
23/10/2025	1.1.1.01.001	CAIXA GERAL	ESTORNO DE DÉBITO - BB SEGURO CRED PROT EMPR		52,73
23/10/2025	1.1.5.01.001	MERCADORIAS PARA REVENDA	Compras de Mercadorias em 23/10/2025 CF NF Nº 4470 POLIMIX CONCRETO LTDA	12.768,00	
23/10/2025	1.1.1.01.001	CAIXA GERAL	Compras de Mercadorias em 23/10/2025 CF NF Nº 4470 POLIMIX CONCRETO LTDA		12.768,00
23/10/2025	1.1.5.01.001	MERCADORIAS PARA REVENDA	Compras de Mercadorias em 23/10/2025 CF NF Nº 2211203 COMERCIAL ROFE LTDA [M-MA]	485,96	
23/10/2025	1.1.1.01.001	CAIXA GERAL	Compras de Mercadorias em 23/10/2025 CF NF Nº 2211203 COMERCIAL ROFE LTDA [M-MA]		485,96
23/10/2025	1.1.5.01.001	MERCADORIAS PARA REVENDA	Compras de Mercadorias em 23/10/2025 CF NF Nº 183171 POLIMIX CONCRETO LTDA	1.422,40	
23/10/2025	1.1.1.01.001	CAIXA GERAL	Compras de Mercadorias em 23/10/2025 CF NF Nº 183171 POLIMIX CONCRETO LTDA		1.422,40
24/10/2025	1.1.1.01.001	CAIXA GERAL	Receita com Prestação de Serviços CF. NF. 202500000000042 PAVIRROL ENGENHARIA EIRELI em 24/10/2025	33.389,00	
24/10/2025	4.1.1.02.001	SERVIÇOS PRESTADOS	Receita com Prestação de Serviços CF. NF. 202500000000042 PAVIRROL ENGENHARIA EIRELI em 24/10/2025		33.389,00
24/10/2025	1.1.1.02.001	BANCO DO BRASIL	PIX - RECEBIDO - 24/10 17:09 20602388000108 CONSTRUTORA	15.000,00	
24/10/2025	1.1.1.01.001	CAIXA GERAL	PIX - RECEBIDO - 24/10 17:09 20602388000108 CONSTRUTORA		15.000,00
24/10/2025	1.1.1.01.001	CAIXA GERAL	PIX - ENVIADO - 24/10 17:55 FERNANDO VALERIO DA SILVA	10.000,00	
24/10/2025	1.1.1.02.001	BANCO DO BRASIL	PIX - ENVIADO - 24/10 17:55 FERNANDO VALERIO DA SILVA		10.000,00
24/10/2025	1.1.1.01.001	CAIXA GERAL	CAP GIRO DIG AMORTIZAÇÃO	2.426,08	
24/10/2025	1.1.1.02.001	BANCO DO BRASIL	CAP GIRO DIG AMORTIZAÇÃO		2.426,08
24/10/2025	3.2.2.04.005	SEGUROS	SEG CRÉD PROTEG EMPRESA - BB SEGURO CRED PROT EMPR	52,73	
24/10/2025	1.1.1.02.001	BANCO DO BRASIL	SEG CRÉD PROTEG EMPRESA - BB SEGURO CRED PROT EMPR		52,73
24/10/2025	1.1.5.01.001	MERCADORIAS PARA REVENDA	Compras de Mercadorias em 24/10/2025 CF NF Nº 94741 TOCANTINS AUTO TINTAS LTDA	230,00	
24/10/2025	1.1.1.01.001	CAIXA GERAL	Compras de Mercadorias em 24/10/2025 CF NF Nº 94741 TOCANTINS AUTO TINTAS LTDA		230,00
27/10/2025	1.1.1.01.001	CAIXA GERAL	Receita com Prestação de Serviços CF. NF. 202500000000043 MUNICIPIO DE ACAILANDIA - CAMARA MUNICIPAL em 27/10/2025	168.421,79	
27/10/2025	4.1.1.02.001	SERVIÇOS PRESTADOS	Receita com Prestação de Serviços CF. NF. 202500000000043 MUNICIPIO DE ACAILANDIA - CAMARA MUNICIPAL em 27/10/2025		168.421,79
27/10/2025	1.1.1.02.001	BANCO DO BRASIL	CAP GIRO DIGITAL ESTORNO	6,00	
27/10/2025	1.1.1.01.001	CAIXA GERAL	CAP GIRO DIGITAL ESTORNO		6,00
27/10/2025	3.2.2.04.016	ANUIDADES E ASSINATURAS	PAGAMENTO DE BOLETO - CONSELHO REGIONAL DE ENGENHARIA E AGRO	271,47	
27/10/2025	1.1.1.02.001	BANCO DO BRASIL	PAGAMENTO DE BOLETO - CONSELHO REGIONAL DE ENGENHARIA E AGRO		271,47
27/10/2025	1.1.1.01.001	CAIXA GERAL	BB GIRO PRONAMPE	2.255,72	
27/10/2025	1.1.1.02.001	BANCO DO BRASIL	BB GIRO PRONAMPE		2.255,72
27/10/2025	3.2.2.04.005	SEGUROS	PAGTO MENSALIDADE SEGURO - BB SEGUROS	129,64	
27/10/2025	1.1.1.02.001	BANCO DO BRASIL	PAGTO MENSALIDADE SEGURO - BB SEGUROS		129,64
27/10/2025	1.1.1.02.001	BANCO DO BRASIL	ESTORNO DE DEBITO - BB SEGUROS	129,64	
27/10/2025	1.1.1.01.001	CAIXA GERAL	ESTORNO DE DÉBITO - BB SEGUROS		129,64
27/10/2025	1.1.5.01.001	MERCADORIAS PARA REVENDA	Compras de Mercadorias em 27/10/2025 CF NF Nº 6063 CIMAR - CIMENTOS MARANHAO S.A.	9.220,00	
27/10/2025	1.1.1.01.001	CAIXA GERAL	Compras de Mercadorias em 27/10/2025 CF NF Nº 6063 CIMAR - CIMENTOS MARANHAO S.A.		9.220,00
28/10/2025	1.1.1.02.001	BANCO DO BRASIL	TRANSFERÊNCIA RECEBIDA - 28/10 12:22 CAM MUN ACAILANDIA	168.421,79	
28/10/2025	1.1.1.01.001	CAIXA GERAL	TRANSFERÊNCIA RECEBIDA - 28/10 12:22 CAM MUN ACAILANDIA		168.421,79
			TRANSPORTE	720.562,34	720.562,34

DIÁRIO

Data	Classificação	Descrição	Histórico	Débito	Crédito
			TRANSPORTE	720.562,34	720.562,34
28/10/2025	3.2.2.04.015	CARTÃO EMPRESARIAL	COMPRA COM CARTÃO - 28/10 17:03 RAILU AUTO PECAS TIN	2.000,00	
28/10/2025	1.1.1.02.001	BANCO DO BRASIL	COMPRA COM CARTÃO - 28/10 17:03 RAILU AUTO PECAS TIN		2.000,00
28/10/2025	3.2.2.04.015	CARTÃO EMPRESARIAL	COMPRA COM CARTÃO - 28/10 17:38 POSTO MANA III	397,00	
28/10/2025	1.1.1.02.001	BANCO DO BRASIL	COMPRA COM CARTÃO - 28/10 17:38 POSTO MANA III		397,00
28/10/2025	3.2.2.04.015	CARTÃO EMPRESARIAL	COMPRA COM CARTÃO - 28/10 23:05 HOTEL VERDES CAMPOS	270,00	
28/10/2025	1.1.1.02.001	BANCO DO BRASIL	COMPRA COM CARTÃO - 28/10 23:05 HOTEL VERDES CAMPOS		270,00
28/10/2025	1.1.1.01.001	CAIXA GERAL	TRANSFERÊNCIA ENVIADA - 28/10 20:38 WANE DA COSTA SILVA	2.100,00	
28/10/2025	1.1.1.02.001	BANCO DO BRASIL	TRANSFERÊNCIA ENVIADA - 28/10 20:38 WANE DA COSTA SILVA		2.100,00
28/10/2025	1.1.1.01.001	CAIXA GERAL	PIX - ENVIADO - 28/10 13:31 CHURRASCARIA GOIANO	65,00	
28/10/2025	1.1.1.02.001	BANCO DO BRASIL	PIX - ENVIADO - 28/10 13:31 CHURRASCARIA GOIANO		65,00
28/10/2025	1.1.1.01.001	CAIXA GERAL	PAGAMENTO DE BOLETO - STELLANTIS FINANCIAMENTOS SOCI	4.954,13	
28/10/2025	1.1.1.02.001	BANCO DO BRASIL	PAGAMENTO DE BOLETO - STELLANTIS FINANCIAMENTOS SOCI		4.954,13
28/10/2025	1.1.1.01.001	CAIXA GERAL	PIX - ENVIADO - 28/10 14:19 NOVA LUZ	2.274,73	
28/10/2025	1.1.1.02.001	BANCO DO BRASIL	PIX - ENVIADO - 28/10 14:19 NOVA LUZ		2.274,73
28/10/2025	1.1.1.01.001	CAIXA GERAL	PIX - ENVIADO - 28/10 15:40 CARROCERIAS MARANATHA	12.000,00	
28/10/2025	1.1.1.02.001	BANCO DO BRASIL	PIX - ENVIADO - 28/10 15:40 CARROCERIAS MARANATHA		12.000,00
28/10/2025	1.1.1.01.001	CAIXA GERAL	PIX - ENVIADO - 28/10 15:50 RENOVE SERVICOS E EMPREEN	15.000,00	
28/10/2025	1.1.1.02.001	BANCO DO BRASIL	PIX - ENVIADO - 28/10 15:50 RENOVE SERVICOS E EMPREEN		15.000,00
28/10/2025	1.1.1.01.001	CAIXA GERAL	PIX - ENVIADO - 28/10 16:06 ZAIRA DAYHANE OLIVEIRA RE	3.650,00	
28/10/2025	1.1.1.02.001	BANCO DO BRASIL	PIX - ENVIADO - 28/10 16:06 ZAIRA DAYHANE OLIVEIRA RE		3.650,00
28/10/2025	1.1.1.01.001	CAIXA GERAL	PIX - ENVIADO - 28/10 17:37 EDIVAL DA SILVA FILHO	2.650,00	
28/10/2025	1.1.1.02.001	BANCO DO BRASIL	PIX - ENVIADO - 28/10 17:37 EDIVAL DA SILVA FILHO		2.650,00
28/10/2025	1.1.1.01.001	CAIXA GERAL	CAP GIRO DIG AMORTIZAÇÃO	10.955,53	
28/10/2025	1.1.1.02.001	BANCO DO BRASIL	CAP GIRO DIG AMORTIZAÇÃO		10.955,53
28/10/2025	1.1.1.01.001	CAIXA GERAL	BB GIRO PRONAMPE	3.975,51	
28/10/2025	1.1.1.02.001	BANCO DO BRASIL	BB GIRO PRONAMPE		3.975,51
28/10/2025	3.2.2.05.002	DESPESAS BANCÁRIAS	TARIFA PIX ENVIADO - TAR. AGRUPADAS - OCORRENCIA 28/10/2025	41,00	
28/10/2025	1.1.1.02.001	BANCO DO BRASIL	TARIFA PIX ENVIADO - TAR. AGRUPADAS - OCORRENCIA 28/10/2025		41,00
28/10/2025	3.2.2.04.005	SEGUROS	PAGTO MENSALIDADE SEGURO - BB SEGUROS	129,64	
28/10/2025	1.1.1.02.001	BANCO DO BRASIL	PAGTO MENSALIDADE SEGURO - BB SEGUROS		129,64
28/10/2025	1.1.5.01.001	MERCADORIAS PARA REVENDA	Compras de Mercadorias em 28/10/2025 CF NF Nº 183459 POLIMIX CONCRETO LTDA	1.433,60	
28/10/2025	1.1.1.01.001	CAIXA GERAL	Compras de Mercadorias em 28/10/2025 CF NF Nº 183459 POLIMIX CONCRETO LTDA		1.433,60
28/10/2025	1.1.5.01.001	MERCADORIAS PARA REVENDA	Compras de Mercadorias em 28/10/2025 CF NF Nº 38302 NOVA LUZ CONSTRUCAO - ELETRICA LTDA (MATRIZ)	5.135,00	
28/10/2025	1.1.1.01.001	CAIXA GERAL	Compras de Mercadorias em 28/10/2025 CF NF Nº 38302 NOVA LUZ CONSTRUCAO - ELETRICA LTDA (MATRIZ)		5.135,00
28/10/2025	1.1.5.01.001	MERCADORIAS PARA REVENDA	Compras de Mercadorias em 28/10/2025 CF NF Nº 183529 POLIMIX CONCRETO LTDA	1.404,20	
28/10/2025	1.1.1.01.001	CAIXA GERAL	Compras de Mercadorias em 28/10/2025 CF NF Nº 183529 POLIMIX CONCRETO LTDA		1.404,20
29/10/2025	1.1.1.02.001	BANCO DO BRASIL	MOVIMENTO DO DIA	47,68	
29/10/2025	1.1.1.01.001	CAIXA GERAL	MOVIMENTO DO DIA		47,68
29/10/2025	1.1.1.02.001	BANCO DO BRASIL	PIX - RECEBIDO - 29/10 11:11 02355844000180 ELIANE S AR	144,00	
29/10/2025	1.1.1.01.001	CAIXA GERAL	PIX - RECEBIDO - 29/10 11:11 02355844000180 ELIANE S AR		144,00
29/10/2025	3.2.2.04.015	CARTÃO EMPRESARIAL	COMPRA COM CARTÃO - 29/10 10:34 COMERCIAL CASTRO	400,00	
			TRANSPORTE	789.589,36	789.189,36

Sistema licenciado para VINICIUS LIMA SOUSA

DIÁRIO

CRF Fortaleza dos Nogueiras 1136

Data	Classificação	Descrição	Histórico	Débito	Crédito
			TRANSPORTE	789.589,36	789.189,36
29/10/2025	1.1.1.02.001	BANCO DO BRASIL	COMPRA COM CARTÃO - 29/10 10:34 COMERCIAL CASTRO		400,00
29/10/2025	3.2.2.04.015	CARTÃO EMPRESARIAL	COMPRA COM CARTÃO - 29/10 10:58 REDENTOR COMBUSTIVEI	280,00	
29/10/2025	1.1.1.02.001	BANCO DO BRASIL	COMPRA COM CARTÃO - 29/10 10:58 REDENTOR COMBUSTIVEI		280,00
29/10/2025	3.2.2.04.015	CARTÃO EMPRESARIAL	COMPRA COM CARTÃO - 29/10 13:13 BRISAMARHOTELII	60,00	
29/10/2025	1.1.1.02.001	BANCO DO BRASIL	COMPRA COM CARTÃO - 29/10 13:13 BRISAMARHOTELII		60,00
29/10/2025	1.1.1.01.001	CAIXA GERAL	PIX - ENVIADO - 29/10 08:55 DR VACINA	1.300,00	
29/10/2025	1.1.1.02.001	BANCO DO BRASIL	PIX - ENVIADO - 29/10 08:55 DR VACINA		1.300,00
29/10/2025	1.1.1.01.001	CAIXA GERAL	PIX - ENVIADO - 29/10 09:07 ALLAN XAVIER SILVA SALES	56.425,00	
29/10/2025	1.1.1.02.001	BANCO DO BRASIL	PIX - ENVIADO - 29/10 09:07 ALLAN XAVIER SILVA SALES		56.425,00
29/10/2025	1.1.1.01.001	CAIXA GERAL	PIX - ENVIADO - 29/10 09:10 NELSON DA SILVA ROMEIRO	5.000,00	
29/10/2025	1.1.1.02.001	BANCO DO BRASIL	PIX - ENVIADO - 29/10 09:10 NELSON DA SILVA ROMEIRO		5.000,00
29/10/2025	1.1.1.01.001	CAIXA GERAL	PIX - ENVIADO - 29/10 09:25 WANDSON BARROS CHAVES	420,00	
29 25	1.1.1.02.001	BANCO DO BRASIL	PIX - ENVIADO - 29/10 09:25 WANDSON BARROS CHAVES		420,00
29/10/2025	1.1.1.01.001	CAIXA GERAL	PIX - ENVIADO - 29/10 10:05 ELIANE S ARAUJO	410,00	
29/10/2025	1.1.1.02.001	BANCO DO BRASIL	PIX - ENVIADO - 29/10 10:05 ELIANE S ARAUJO		410,00
29/10/2025	1.1.1.01.001	CAIXA GERAL	PIX - ENVIADO - 29/10 10:36 B B COMERCIO DE	2.255,00	
29/10/2025	1.1.1.02.001	BANCO DO BRASIL	PIX - ENVIADO - 29/10 10:36 B B COMERCIO DE		2.255,00
29/10/2025	1.1.1.01.001	CAIXA GERAL	PIX - ENVIADO - 29/10 11:26 ELETROLUZ	120,00	
29/10/2025	1.1.1.02.001	BANCO DO BRASIL	PIX - ENVIADO - 29/10 11:26 ELETROLUZ		120,00
29/10/2025	1.1.1.01.001	CAIXA GERAL	PIX - ENVIADO - 29/10 12:15 JAILSON SILVA DE SA	2.330,00	
29/10/2025	1.1.1.02.001	BANCO DO BRASIL	PIX - ENVIADO - 29/10 12:15 JAILSON SILVA DE SA		2.330,00
29/10/2025	1.1.1.01.001	CAIXA GERAL	PIX - ENVIADO - 29/10 12:21 REVILTON PEREIRA DA SILVA	220,00	
29/10/2025	1.1.1.02.001	BANCO DO BRASIL	PIX - ENVIADO - 29/10 12:21 REVILTON PEREIRA DA SILVA		220,00
29/10/2025	1.1.1.01.001	CAIXA GERAL	PIX - ENVIADO - 29/10 14:06 M S DE MELO	1.300,00	
29/10/2025	1.1.1.02.001	BANCO DO BRASIL	PIX - ENVIADO - 29/10 14:06 M S DE MELO		1.300,00
29/10/2025	1.1.1.01.001	CAIXA GERAL	PIX - ENVIADO - 29/10 14:17 GENIVAN PINHEIRO GARCIA	3.200,00	
29/10/2025	1.1.1.02.001	BANCO DO BRASIL	PIX - ENVIADO - 29/10 14:17 GENIVAN PINHEIRO GARCIA		3.200,00
29/10/2025	1.1.1.01.001	CAIXA GERAL	PIX - ENVIADO - 29/10 14:33 DEYLANDIA PEREIRA DA SILV	1.000,00	
29 25	1.1.1.02.001	BANCO DO BRASIL	PIX - ENVIADO - 29/10 14:33 DEYLANDIA PEREIRA DA SILV		1.000,00
29/10/2025	1.1.1.01.001	CAIXA GERAL	PIX - ENVIADO - 29/10 15:00 EGNALDO DE JESUS MONTEIRO	250,00	
29/10/2025	1.1.1.02.001	BANCO DO BRASIL	PIX - ENVIADO - 29/10 15:00 EGNALDO DE JESUS MONTEIRO		250,00
29/10/2025	1.1.1.01.001	CAIXA GERAL	PIX - ENVIADO - 29/10 17:19 DIOGO DE JESUS MARTINS	175,00	
29/10/2025	1.1.1.02.001	BANCO DO BRASIL	PIX - ENVIADO - 29/10 17:19 DIOGO DE JESUS MARTINS		175,00
29/10/2025	1.1.1.01.001	CAIXA GERAL	BB GIRO PRONAMPE	85,82	
29/10/2025	1.1.1.02.001	BANCO DO BRASIL	BB GIRO PRONAMPE		85,82
29/10/2025	3.2.2.05.002	DESPESAS BANCÁRIAS	TARIFA PIX ENVIADO - TAR. AGRUPADAS - OCORRENCIA 29/10/2025	61,60	
29/10/2025	1.1.1.02.001	BANCO DO BRASIL	TARIFA PIX ENVIADO - TAR. AGRUPADAS - OCORRENCIA 29/10/2025		61,60
29/10/2025	1.1.5.01.001	MERCADORIAS PARA REVENDA	Compras de Mercadorias em 29/10/2025 CF NF Nº 38357 NOVA LUZ CONSTRUCAO - ELETRICA LTDA (MATRIZ)	48,75	
29/10/2025	1.1.1.01.001	CAIXA GERAL	Compras de Mercadorias em 29/10/2025 CF NF Nº 38357 NOVA LUZ CONSTRUCAO - ELETRICA LTDA (MATRIZ)		48,75
29/10/2025	1.1.5.01.001	MERCADORIAS PARA REVENDA	Compras de Mercadorias em 29/10/2025 CF NF Nº 38357 NOVA LUZ CONSTRUCAO - ELETRICA LTDA (MATRIZ)	769,80	
			TRANSPORTE	865.300,33	864.530,53

DIÁRIO

Cartório Gabriela dos Nogueiras
437

Data	Classificação	Descrição	Histórico	Débito	Crédito
			TRANSPORTE	865.309,33	864.530,53
29/10/2025	1.1.1.01.001	CAIXA GERAL	Compras de Mercadorias em 29/10/2025 CF NF Nº 38357 NOVA LUZ CONSTRUCAO - ELETRICA LTDA (MATRIZ)		769,80
30/10/2025	1.1.1.02.001	BANCO DO BRASIL	TRANSFERÊNCIA RECEBIDA - 30/10 13:21 VIGAS ENGENHARIA LTDA	8.676,00	
30/10/2025	1.1.1.01.001	CAIXA GERAL	TRANSFERÊNCIA RECEBIDA - 30/10 13:21 VIGAS ENGENHARIA LTDA		8.676,00
30/10/2025	1.1.1.02.001	BANCO DO BRASIL	MOVIMENTO DO DIA	85,68	
30/10/2025	1.1.1.01.001	CAIXA GERAL	MOVIMENTO DO DIA		85,68
30/10/2025	3.2.2.04.015	CARTÃO EMPRESARIAL	COMPRA COM CARTÃO - 30/10 19:18 LIMA & CAVALCANTE LT	20,00	
30/10/2025	1.1.1.02.001	BANCO DO BRASIL	COMPRA COM CARTÃO - 30/10 19:18 LIMA & CAVALCANTE LT		20,00
30/10/2025	3.2.2.04.015	CARTÃO EMPRESARIAL	COMPRA COM CARTÃO - 30/10 20:42 MP *BRITOS	107,00	
30/10/2025	1.1.1.02.001	BANCO DO BRASIL	COMPRA COM CARTÃO - 30/10 20:42 MP *BRITOS		107,00
30/10/2025	3.2.2.04.015	CARTÃO EMPRESARIAL	COMPRA COM CARTÃO - 30/10 21:52 TAYSA CONVENIENCIA	33,00	
30/10/2025	1.1.1.02.001	BANCO DO BRASIL	COMPRA COM CARTÃO - 30/10 21:52 TAYSA CONVENIENCIA		33,00
30/10/2025	1.1.1.01.001	CAIXA GERAL	PIX - ENVIADO - 30/10 08:05 BIBIANA MOURA MALUF FINGL	980,00	
30/10/2025	1.1.1.02.001	BANCO DO BRASIL	PIX - ENVIADO - 30/10 08:05 BIBIANA MOURA MALUF FINGL		980,00
30/10/2025	1.1.1.01.001	CAIXA GERAL	PIX - ENVIADO - 30/10 09:35 FRANCISCO SOUZA	1.000,00	
30/10/2025	1.1.1.02.001	BANCO DO BRASIL	PIX - ENVIADO - 30/10 09:35 FRANCISCO SOUZA		1.000,00
30/10/2025	1.1.1.01.001	CAIXA GERAL	PIX - ENVIADO - 30/10 09:57 BENEDITO DUTRA BRITO	3.000,00	
30/10/2025	1.1.1.02.001	BANCO DO BRASIL	PIX - ENVIADO - 30/10 09:57 BENEDITO DUTRA BRITO		3.000,00
30/10/2025	1.1.1.01.001	CAIXA GERAL	PIX - ENVIADO - 30/10 11:28 B B COMERCIO DE	413,50	
30/10/2025	1.1.1.02.001	BANCO DO BRASIL	PIX - ENVIADO - 30/10 11:28 B B COMERCIO DE		413,50
30/10/2025	3.2.2.04.001	ENERGIA ELÉTRICA	PIX - ENVIADO - 30/10 11:42 EQUATORIAL MARANHAO DISTR	1.102,57	
30/10/2025	1.1.1.02.001	BANCO DO BRASIL	PIX - ENVIADO - 30/10 11:42 EQUATORIAL MARANHAO DISTR		1.102,57
30/10/2025	3.2.2.04.001	ENERGIA ELÉTRICA	PIX - ENVIADO - 30/10 11:43 EQUATORIAL MARANHAO DISTR	282,64	
30/10/2025	1.1.1.02.001	BANCO DO BRASIL	PIX - ENVIADO - 30/10 11:43 EQUATORIAL MARANHAO DISTR		282,64
30/10/2025	1.1.1.01.001	CAIXA GERAL	PIX - ENVIADO - 30/10 12:34 VALDINEIA SILVA SANTOS	600,00	
30/10/2025	1.1.1.02.001	BANCO DO BRASIL	PIX - ENVIADO - 30/10 12:34 VALDINEIA SILVA SANTOS		600,00
30/10/2025	1.1.1.01.001	CAIXA GERAL	PIX - ENVIADO - 30/10 14:46 DELMA VALERIO DA SILVA SA	1.000,00	
30/10/2025	1.1.1.02.001	BANCO DO BRASIL	PIX - ENVIADO - 30/10 14:46 DELMA VALERIO DA SILVA SA		1.000,00
30/10/2025	1.1.1.01.001	CAIXA GERAL	PAGAMENTO DE BOLETO - CIMAR - CIMENTOS DO MARANHAO S	4.560,00	
30/10/2025	1.1.1.02.001	BANCO DO BRASIL	PAGAMENTO DE BOLETO - CIMAR - CIMENTOS DO MARANHAO S		4.560,00
30/10/2025	1.1.1.01.001	CAIXA GERAL	PIX - ENVIADO - 30/10 15:19 MINERACAO OURO PRETO	2.132,90	
30/10/2025	1.1.1.02.001	BANCO DO BRASIL	PIX - ENVIADO - 30/10 15:19 MINERACAO OURO PRETO		2.132,90
30/10/2025	1.1.1.01.001	CAIXA GERAL	PIX - ENVIADO - 30/10 15:30 JÚLIO VALÉRIO DA SILVA	600,00	
30/10/2025	1.1.1.02.001	BANCO DO BRASIL	PIX - ENVIADO - 30/10 15:30 JÚLIO VALÉRIO DA SILVA		600,00
30/10/2025	1.1.1.01.001	CAIXA GERAL	PIX - ENVIADO - 30/10 15:53 ALDEVÂNIA DE ARAÚJO SILVA	2.000,00	
30/10/2025	1.1.1.02.001	BANCO DO BRASIL	PIX - ENVIADO - 30/10 15:53 ALDEVÂNIA DE ARAÚJO SILVA		2.000,00
30/10/2025	1.1.1.01.001	CAIXA GERAL	PIX - ENVIADO - 30/10 16:32 REGIANE DA S COSTA	980,00	
30/10/2025	1.1.1.02.001	BANCO DO BRASIL	PIX - ENVIADO - 30/10 16:32 REGIANE DA S COSTA		980,00
30/10/2025	1.1.1.01.001	CAIXA GERAL	PIX - ENVIADO - 30/10 16:33 MARCO ANTONIO LOPES SOUSA	1.000,00	
30/10/2025	1.1.1.02.001	BANCO DO BRASIL	PIX - ENVIADO - 30/10 16:33 MARCO ANTONIO LOPES SOUSA		1.000,00
			TRANSPORTE	893.873,62	893.873,62

DIÁRIO

Cl... Fortaleza dos Nogueiras 439

Data	Classificação	Descrição	Histórico	Débito	Crédito
			TRANSPORTE	893.873,62	893.873,62
30/10/2025	3.2.2.04.019	MARCENARIA E METALÚRGICA	PIX - ENVIADO - 30/10 17:30 METALURGICA DJ	6.000,00	
30/10/2025	1.1.1.02.001	BANCO DO BRASIL	PIX - ENVIADO - 30/10 17:30 METALURGICA DJ		6.000,00
30/10/2025	3.2.2.05.002	DESPESAS BANCÁRIAS	TARIFA PIX ENVIADO - TAR. AGRUPADAS - OCORRENCIA 30/10/2025	85,17	
30/10/2025	1.1.1.02.001	BANCO DO BRASIL	TARIFA PIX ENVIADO - TAR. AGRUPADAS - OCORRENCIA 30/10/2025		85,17
31/10/2025	1.1.1.01.001	CAIXA GERAL	PIX - ENVIADO - 31/10 07:05 MERCADO PAGO INSTITUICAO	1.531,90	
31/10/2025	1.1.1.02.001	BANCO DO BRASIL	PIX - ENVIADO - 31/10 07:05 MERCADO PAGO INSTITUICAO		1.531,90
31/10/2025	1.1.1.01.001	CAIXA GERAL	PIX - ENVIADO - 31/10 11:22 EVALDO LIMA PASCOA	3.000,00	
31/10/2025	1.1.1.02.001	BANCO DO BRASIL	PIX - ENVIADO - 31/10 11:22 EVALDO LIMA PASCOA		3.000,00
31/10/2025	1.1.1.01.001	CAIXA GERAL	PIX - ENVIADO - 31/10 13:30 JÚLIO VALÉRIO DA SILVA	600,00	
31/10/2025	1.1.1.02.001	BANCO DO BRASIL	PIX - ENVIADO - 31/10 13:30 JÚLIO VALÉRIO DA SILVA		600,00
31/10/2025	1.1.1.01.001	CAIXA GERAL	PIX - ENVIADO - 31/10 14:10 MINERADORA ICARAI	2.165,00	
31/10/2025	1.1.1.02.001	BANCO DO BRASIL	PIX - ENVIADO - 31/10 14:10 MINERADORA ICARAI		2.165,00
31/10/2025	3.2.2.05.002	DESPESAS BANCÁRIAS	TARIFA PIX ENVIADO - TAR. AGRUPADAS - OCORRENCIA 31/10/2025	15,94	
31/10/2025	1.1.1.02.001	BANCO DO BRASIL	TARIFA PIX ENVIADO - TAR. AGRUPADAS - OCORRENCIA 31/10/2025		15,94
31/10/2025	3.2.2.05.002	DESPESAS BANCÁRIAS	COBRANÇA DE JUROS - JUROS SALDO DEVEDOR CONTA	273,83	
31/10/2025	1.1.1.02.001	BANCO DO BRASIL	COBRANÇA DE JUROS - JUROS SALDO DEVEDOR CONTA		273,83
31/10/2025	3.2.2.01.001	SALÁRIOS E ORDENADOS	Provisão Folha Ref. 10/2025	2.808,30	
31/10/2025	2.1.5.01.001	SALÁRIOS E ORDENADOS A PAGAR	Provisão Folha Ref. 10/2025		2.808,30
31/10/2025	3.2.2.01.006	INSS	Provisão de INSS Ref. 10/2025	227,70	
31/10/2025	2.1.5.02.001	INSS A RECOLHER	Provisão de INSS Ref. 10/2025		227,70
31/10/2025	3.2.2.04.020	DEPRECIAÇÃO	Deprec. Acum. Veículo Pela Taxa 20% a. a.	12.749,99	
31/10/2025	1.2.4.07.004	(-) DEPRECIAÇÕES DE VEÍCULOS	Deprec. Acum. Veículo Pela Taxa 20% a. a.		12.749,99
31/10/2025	3.2.2.01.007	FGTS	Provisão de FGTS Ref. 10/2025	242,88	
31/10/2025	2.1.5.02.002	FGTS A RECOLHER	Provisão de FGTS Ref. 10/2025		242,88
31/10/2025	3.2.2.04.020	DEPRECIAÇÃO	Depreciação Acumulada Máquinas e Equipamentos 10% a. a.	2.874,08	
31/10/2025	1.2.4.07.003	(-) DEPRECIAÇÕES DE MÁQUINAS, EQUIP. FER	Depreciação Acumulada Máquinas e Equipamentos 10% a. a.		2.874,08
31/10/2025	4.1.2.03.011	(-) SIMPLES NACIONAL	Provisão de SIMPLES NACIONAL A RECOLHER em 31/10/2025 Ref. 10/2025	3.334,78	
31/10/2025	2.1.4.01.015	SIMPLES NACIONAL A RECOLHER	Provisão de SIMPLES NACIONAL A RECOLHER em 31/10/2025 Ref. 10/2025		3.334,78
			TOTAL DO MÊS	929.783,19	929.783,19
01/11/2025	1.1.5.01.001	MERCADORIAS PARA REVENDA	Compras de Mercadorias em 01/11/2025 CF NF Nº 38459 NOVA LUZ CONSTRUCAO - ELETRICA LTDA (MATRIZ)	916,00	
01/11/2025	1.1.1.01.001	CAIXA GERAL	Compras de Mercadorias em 01/11/2025 CF NF Nº 38459 NOVA LUZ CONSTRUCAO - ELETRICA LTDA (MATRIZ)		916,00
05/11/2025	1.1.5.01.001	MERCADORIAS PARA REVENDA	Compras de Mercadorias em 05/11/2025 CF NF Nº 2218772 COMERCIAL ROFE LTDA [M-MA]	968,73	
05/11/2025	1.1.1.01.001	CAIXA GERAL	Compras de Mercadorias em 05/11/2025 CF NF Nº 2218772 COMERCIAL ROFE LTDA [M-MA]		968,73
05/11/2025	2.1.5.01.001	SALÁRIOS E ORDENADOS A PAGAR	Pagamento Ref. SALÁRIOS E ORDENADOS A PAGAR em 05/11/2025	2.808,30	
05/11/2025	1.1.1.01.001	CAIXA GERAL	Pagamento Ref. SALÁRIOS E ORDENADOS A PAGAR em 05/11/2025		2.808,30
06/11/2025	1.1.5.01.001	MERCADORIAS PARA REVENDA	Compras de Mercadorias em 06/11/2025 CF NF Nº 6962 CIMAR - CIMENTOS MARANHAO S.A.	9.220,00	
06/11/2025	1.1.1.01.001	CAIXA GERAL	Compras de Mercadorias em 06/11/2025 CF NF Nº 6962 CIMAR - CIMENTOS MARANHAO S.A.		9.220,00
07/11/2025	1.1.1.01.001	CAIXA GERAL	Receita com Prestação de Serviços CF. NF. 202500000000044 PAVIRROL ENGENHARIA EIRELI em 07/11/2025	60.000,00	
07/11/2025	4.1.1.02.001	SERVIÇOS PRESTADOS	Receita com Prestação de Serviços CF. NF. 202500000000044 PAVIRROL ENGENHARIA EIRELI em 07/11/2025		60.000,00
			TRANSPORTE	73.913,03	73.913,03

DIÁRIO

Data	Classificação	Descrição	Histórico	Débito	Crédito
			TRANSPORTE	73.913,03	73.913,03
07/11/2025	1.1.1.01.001	CAIXA GERAL	Receita com Prestação de Serviços CF. NF. 202500000000045 PAVIRROL ENGENHARIA EIRELI em 07/11/2025	59.850,00	
07/11/2025	4.1.1.02.001	SERVIÇOS PRESTADOS	Receita com Prestação de Serviços CF. NF. 202500000000045 PAVIRROL ENGENHARIA EIRELI em 07/11/2025		59.850,00
10/11/2025	1.1.5.01.004	OUTROS MATERIAIS DE CONSUMO	Compras de Mercadorias em 10/11/2025 CF NF Nº 434 MAC FABRICACAO DE IMPLEMENTOS RODOVIARIOS LTDA	200,00	
10/11/2025	1.1.1.01.001	CAIXA GERAL	Compras de Mercadorias em 10/11/2025 CF NF Nº 434 MAC FABRICACAO DE IMPLEMENTOS RODOVIARIOS LTDA		200,00
12/11/2025	1.1.5.01.004	OUTROS MATERIAIS DE CONSUMO	Compras de Mercadorias em 12/11/2025 CF NF Nº 27630 AUTO PLACAS COMERCIO DE PLACAS AUTOMOTIVAS LTDA	285,00	
12/11/2025	1.1.1.01.001	CAIXA GERAL	Compras de Mercadorias em 12/11/2025 CF NF Nº 27630 AUTO PLACAS COMERCIO DE PLACAS AUTOMOTIVAS LTDA		285,00
13/11/2025	1.1.5.01.001	MERCADORIAS PARA REVENDA	Compras de Mercadorias em 13/11/2025 CF NF Nº 4851 POLIMIX CONCRETO LTDA	8.120,00	
13/11/2025	1.1.1.01.001	CAIXA GERAL	Compras de Mercadorias em 13/11/2025 CF NF Nº 4851 POLIMIX CONCRETO LTDA		8.120,00
14/11/2025	1.1.1.01.001	CAIXA GERAL	Receita com Prestação de Serviços CF. NF. 202500000000046 MUNICIPIO DE RIBAMAR FIQUENE em 14/11/2025	3.633,58	
14/11/2025	4.1.1.02.001	SERVIÇOS PRESTADOS	Receita com Prestação de Serviços CF. NF. 202500000000046 MUNICIPIO DE RIBAMAR FIQUENE em 14/11/2025		3.633,58
14/11/2025	1.1.1.01.001	CAIXA GERAL	Receita com Prestação de Serviços CF. NF. 202500000000047 MUNICIPIO DE RIBAMAR FIQUENE em 14/11/2025	156.009,77	
14/11/2025	4.1.1.02.001	SERVIÇOS PRESTADOS	Receita com Prestação de Serviços CF. NF. 202500000000047 MUNICIPIO DE RIBAMAR FIQUENE em 14/11/2025		156.009,77
17/11/2025	1.1.1.01.001	CAIXA GERAL	Receita com Prestação de Serviços CF. NF. 202500000000048 PAVIRROL ENGENHARIA EIRELI em 17/11/2025	76.950,00	
17/11/2025	4.1.1.02.001	SERVIÇOS PRESTADOS	Receita com Prestação de Serviços CF. NF. 202500000000048 PAVIRROL ENGENHARIA EIRELI em 17/11/2025		76.950,00
17/11/2025	1.1.5.01.001	MERCADORIAS PARA REVENDA	Compras de Mercadorias em 17/11/2025 CF NF Nº 7677 CIMAR - CIMENTOS MARANHAO S.A.	14.056,00	
17/11/2025	1.1.1.01.001	CAIXA GERAL	Compras de Mercadorias em 17/11/2025 CF NF Nº 7677 CIMAR - CIMENTOS MARANHAO S.A.		14.056,00
18/11/2025	3.2.2.03.008	IMPOSTOS ESTADUAIS	Pagamento Ref. IMPOSTOS ESTADUAIS em 18/11/2025 - AUTO DE INFRAÇAO 09/2025	135,00	
18/11/2025	1.1.1.01.001	CAIXA GERAL	Pagamento Ref. IMPOSTOS ESTADUAIS em 18/11/2025 - AUTO DE INFRAÇÃO 09/2025		135,00
19/11/2025	1.1.1.01.001	CAIXA GERAL	Receita com Prestação de Serviços CF. NF. 202500000000049 MUNICIPIO DE ACAILANDIA - CAMARA MUNICIPAL em 19/11/2025	117.103,32	
19/11/2025	4.1.1.02.001	SERVIÇOS PRESTADOS	Receita com Prestação de Serviços CF. NF. 202500000000049 MUNICIPIO DE ACAILANDIA - CAMARA MUNICIPAL em 19/11/2025		117.103,32
19/11/2025	1.1.5.01.001	MERCADORIAS PARA REVENDA	Compras de Mercadorias em 19/11/2025 CF NF Nº 4944 POLIMIX CONCRETO LTDA	10.150,00	
19/11/2025	1.1.1.01.001	CAIXA GERAL	Compras de Mercadorias em 19/11/2025 CF NF Nº 4944 POLIMIX CONCRETO LTDA		10.150,00
19/11/2025	2.1.5.02.001	INSS A RECOLHER	Pagamento Ref. INSS A RECOLHER em 19/11/2025	227,70	
19/11/2025	1.1.1.01.001	CAIXA GERAL	Pagamento Ref. INSS A RECOLHER em 19/11/2025		227,70
19/11/2025	2.1.5.02.002	FGTS A RECOLHER	Pagamento Ref. FGTS A RECOLHER em 19/11/2025	242,88	
19/11/2025	1.1.1.01.001	CAIXA GERAL	Pagamento Ref. FGTS A RECOLHER em 19/11/2025		242,88
21/11/2025	1.1.5.01.001	MERCADORIAS PARA REVENDA	Compras de Mercadorias em 21/11/2025 CF NF Nº 722833 POLIMIX CONCRETO LTDA.	12.990,00	
21/11/2025	1.1.1.01.001	CAIXA GERAL	Compras de Mercadorias em 21/11/2025 CF NF Nº 722833 POLIMIX CONCRETO LTDA.		12.990,00
22/11/2025	1.1.5.01.001	MERCADORIAS PARA REVENDA	Compras de Mercadorias em 22/11/2025 CF NF Nº 8088 CIMAR - CIMENTOS MARANHAO S.A.	9.220,00	
22/11/2025	1.1.1.01.001	CAIXA GERAL	Compras de Mercadorias em 22/11/2025 CF NF Nº 8088 CIMAR - CIMENTOS MARANHAO S.A.		9.220,00
24/11/2025	1.1.5.01.004	OUTROS MATERIAIS DE CONSUMO	Compras de Mercadorias em 24/11/2025 CF NF Nº 177083 COMERCIO E TRANSPORTES CTS SILVA LTDA	615,96	
			TRANSPORTE	543.702,24	543.086,28

CPL Fortaleza Nogueiras
139

DIÁRIO

Data	Classificação	Descrição	Histórico	Débito	Crédito
			TRANSPORTE	543.702,24	543.86[illegible]28
24/11/2025	1.1.1.01.001	CAIXA GERAL	Compras de Mercadorias em 24/11/2025 CF NF Nº 177083 COMERCIO E TRANSPORTES CTS SILVA LTDA		615,96
26/11/2025	1.1.1.01.001	CAIXA GERAL	Receita com Prestação de Serviços CF. NF. 202500000000050 PAVIRROL ENGENHARIA EIRELI em 26/11/2025	37.712,00	
26/11/2025	4.1.1.02.001	SERVIÇOS PRESTADOS	Receita com Prestação de Serviços CF. NF. 202500000000050 PAVIRROL ENGENHARIA EIRELI em 26/11/2025		37.712,00
26/11/2025	1.1.1.01.001	CAIXA GERAL	Receita com Prestação de Serviços CF. NF. 202500000000051 PAVIRROL ENGENHARIA EIRELI em 26/11/2025	30.495,00	
26/11/2025	4.1.1.02.001	SERVIÇOS PRESTADOS	Receita com Prestação de Serviços CF. NF. 202500000000051 PAVIRROL ENGENHARIA EIRELI em 26/11/2025		30.495,00
26/11/2025	1.1.1.01.001	CAIXA GERAL	Receita com Prestação de Serviços CF. NF. 202500000000052 PAVIRROL ENGENHARIA EIRELI em 26/11/2025	64.305,00	
26/11/2025	4.1.1.02.001	SERVIÇOS PRESTADOS	Receita com Prestação de Serviços CF. NF. 202500000000052 PAVIRROL ENGENHARIA EIRELI em 26/11/2025		64.305,00
27/11/2025	1.1.5.01.001	MERCADORIAS PARA REVENDA	Compras de Mercadorias em 27/11/2025 CF NF Nº 39152 NOVA LUZ CONSTRUCAO - ELETRICA LTDA (MATRIZ)	595,00	
27/11/2025	1.1.1.01.001	CAIXA GERAL	Compras de Mercadorias em 27/11/2025 CF NF Nº 39152 NOVA LUZ CONSTRUCAO - ELETRICA LTDA (MATRIZ)		595,00
28/11/2025	1.1.5.01.001	MERCADORIAS PARA REVENDA	Compras de Mercadorias em 28/11/2025 CF NF Nº 493 S S CONSTRUTORA E DISTRIBUIDORA DE MATERIAL DE CONSTRUCAO LT	670,00	
28/11/2025	1.1.1.01.001	CAIXA GERAL	Compras de Mercadorias em 28/11/2025 CF NF Nº 493 S S CONSTRUTORA E DISTRIBUIDORA DE MATERIAL DE CONSTRUCAO LT		670,00
30/11/2025	3.2.2.01.004	13º SALÁRIO	Provisão de 13º Salário Ref. 2025	695,75	
30/11/2025	2.1.5.01.003	DECIMO TERCEIRO SALÁRIO	Provisão de 13º Salário Ref. 2025		695,75
30/11/2025	3.2.2.01.001	SALÁRIOS E ORDENADOS	Provisão Folha Ref. 11/2025	2.808,30	
30/11/2025	2.1.5.01.001	SALÁRIOS E ORDENADOS A PAGAR	Provisão Folha Ref. 11/2025		2.808,30
30/11/2025	3.2.2.01.006	INSS	Provisão de INSS Ref. 11/2025	227,70	
30/11/2025	2.1.5.02.001	INSS A RECOLHER	Provisão de INSS Ref. 11/2025		227,70
30/11/2025	3.2.2.03.007	SIMPLES NACIONAL	Provisão Simples Nacional a recolher Ref. 11/2025	14.083,40	
30/11/2025	2.1.4.01.015	SIMPLES NACIONAL A RECOLHER	Provisão Simples Nacional a recolher Ref. 11/2025		14.083,40
30/11/2025	3.2.2.04.020	DEPRECIAÇÃO	Deprec. Acum. Veículo Pela Taxa 20% a. a.	12.749,99	
30/11/2025	1.2.4.07.004	(-) DEPRECIAÇÕES DE VEÍCULOS	Deprec. Acum. Veículo Pela Taxa 20% a. a.		12.749,99
30/11/2025	3.2.2.01.007	FGTS	Provisão de FGTS Ref. 11/2025	314,94	
30/11/2025	2.1.5.02.002	FGTS A RECOLHER	Provisão de FGTS Ref. 11/2025		314,94
30/11/2025	3.2.2.04.020	DEPRECIAÇÃO	Depreciação Acumulada Máquinas e Equipamentos 10% a. a.	2.874,08	
30/11/2025	1.2.4.07.003	(-) DEPRECIAÇÕES DE MÁQUINAS, EQUIP. FER	Depreciação Acumulada Máquinas e Equipamentos 10% a. a.		2.874,08
30/11/2025	4.1.2.03.011	(-) SIMPLES NACIONAL	Provisão de SIMPLES NACIONAL A RECOLHER em 30/11/2025 Ref. 11/2025	4.372,46	
30/11/2025	2.1.4.01.015	SIMPLES NACIONAL A RECOLHER	Provisão de SIMPLES NACIONAL A RECOLHER em 30/11/2025 Ref. 11/2025		4.372,46
			TOTAL DO MÊS	715.605,86	715.605,86
01/12/2025	3.2.2.05.002	DESPESAS BANCÁRIAS	COBRANÇA DE I.O.F. - IOF SALDO DEVEDOR CONTA	39,51	
01/12/2025	1.1.1.02.001	BANCO DO BRASIL	COBRANÇA DE I.O.F. - IOF SALDO DEVEDOR CONTA		39,51
01/12/2025	1.1.1.02.001	BANCO DO BRASIL	ESTORNO DE DÉBITO - BB SEGURO CRED PROT EMPR	52,73	
01/12/2025	1.1.1.01.001	CAIXA GERAL	ESTORNO DE DÉBITO - BB SEGURO CRED PROT EMPR		52,73
01/12/2025	3.2.2.04.005	SEGUROS	SEG CRÉD PROTEG EMPRESA - BB SEGURO CRED PROT EMPR	52,73	
01/12/2025	1.1.1.02.001	BANCO DO BRASIL	SEG CRÉD PROTEG EMPRESA - BB SEGURO CRED PROT EMPR		52,73
01/12/2025	1.1.1.02.001	BANCO DO BRASIL	ESTORNO DE DÉBITO - BB SEGUROS	129,64	
01/12/2025	1.1.1.01.001	CAIXA GERAL	ESTORNO DE DÉBITO - BB SEGUROS		129,64
01/12/2025	3.2.2.04.005	SEGUROS	PAGTO MENSALIDADE SEGURO - BB SEGUROS	129,64	
01/12/2025	1.1.1.02.001	BANCO DO BRASIL	PAGTO MENSALIDADE SEGURO - BB SEGUROS		129,64
			TRANSPORTE	404,25	404,25

CPL Fortaleza dos Nogueiras
440

DIÁRIO

Data	Classificação	Descrição	Histórico	Débito	Crédito
			TRANSPORTE	404,25	404,25
01/12/2025	1.1.1.02.001	BANCO DO BRASIL	ESTORNO DE DEBITO	6.423,73	
01/12/2025	1.1.1.01.001	CAIXA GERAL	ESTORNO DE DÉBITO		6.423,73
01/12/2025	1.1.1.01.001	CAIXA GERAL	BB GIRO PRONAMPE	6.423,73	
01/12/2025	1.1.1.02.001	BANCO DO BRASIL	BB GIRO PRONAMPE		6.423,73
01/12/2025	1.1.1.02.001	BANCO DO BRASIL	ESTORNO DE DEBITO	11.225,83	
01/12/2025	1.1.1.01.001	CAIXA GERAL	ESTORNO DE DÉBITO		11.225,83
01/12/2025	1.1.1.01.001	CAIXA GERAL	CAP GIRO DIG AMORTIZAÇÃO	11.225,83	
01/12/2025	1.1.1.02.001	BANCO DO BRASIL	CAP GIRO DIG AMORTIZAÇÃO		11.225,83
01/12/2025	1.1.1.02.001	BANCO DO BRASIL	ESTORNO DE DEBITO	2.312,96	
01/12/2025	1.1.1.01.001	CAIXA GERAL	ESTORNO DE DÉBITO		2.312,96
01/12/2025	1.1.1.01.001	CAIXA GERAL	CAP GIRO DIG AMORTIZAÇÃO	2.312,96	
01/12/2025	1.1.1.02.001	BANCO DO BRASIL	CAP GIRO DIG AMORTIZAÇÃO		2.312,96
01/12/2025	1.1.1.01.001	CAIXA GERAL	Recebimento de Clientes Diversos em 01/12/2025	694.924,39	
01/12/2025	1.1.2.01.001	CLIENTES DIVERSOS	Recebimento de Clientes Diversos em 01/12/2025		694.924,39
02/12/2025	1.1.1.02.001	BANCO DO BRASIL	ESTORNO DE DÉBITO - BB SEGURO CRED PROT EMPR	52,73	
02/12/2025	1.1.1.01.001	CAIXA GERAL	ESTORNO DE DÉBITO - BB SEGURO CRED PROT EMPR		52,73
02/12/2025	3.2.2.04.005	SEGUROS	SEG CRÉD PROTEG EMPRESA - BB SEGURO CRED PROT EMPR	52,73	
02/12/2025	1.1.1.02.001	BANCO DO BRASIL	SEG CRÉD PROTEG EMPRESA - BB SEGURO CRED PROT EMPR		52,73
02/12/2025	1.1.1.02.001	BANCO DO BRASIL	ESTORNO DE DÉBITO - BB SEGUROS	129,64	
02/12/2025	1.1.1.01.001	CAIXA GERAL	ESTORNO DE DÉBITO - BB SEGUROS		129,64
02/12/2025	3.2.2.04.005	SEGUROS	PAGTO MENSALIDADE SEGURO - BB SEGUROS	129,64	
02/12/2025	1.1.1.02.001	BANCO DO BRASIL	PAGTO MENSALIDADE SEGURO - BB SEGUROS		129,64
02/12/2025	1.1.1.02.001	BANCO DO BRASIL	ESTORNO DE DÉBITO	6.430,90	
02/12/2025	1.1.1.01.001	CAIXA GERAL	ESTORNO DE DÉBITO		6.430,90
02/12/2025	1.1.1.01.001	CAIXA GERAL	BB GIRO PRONAMPE	6.430,90	
02/12/2025	1.1.1.02.001	BANCO DO BRASIL	BB GIRO PRONAMPE		6.430,90
02/12/2025	1.1.1.02.001	BANCO DO BRASIL	ESTORNO DE DEBITO	11.242,94	
02/12/2025	1.1.1.01.001	CAIXA GERAL	ESTORNO DE DÉBITO		11.242,94
02/12/2025	1.1.1.01.001	CAIXA GERAL	CAP GIRO DIG AMORTIZAÇÃO	11.242,94	
02/12/2025	1.1.1.02.001	BANCO DO BRASIL	CAP GIRO DIG AMORTIZAÇÃO		11.242,94
02/12/2025	1.1.1.02.001	BANCO DO BRASIL	ESTORNO DE DÉBITO	2.316,58	
02/12/2025	1.1.1.01.001	CAIXA GERAL	ESTORNO DE DÉBITO		2.316,58
02/12/2025	1.1.1.01.001	CAIXA GERAL	CAP GIRO DIG AMORTIZAÇÃO	2.316,58	
02/12/2025	1.1.1.02.001	BANCO DO BRASIL	CAP GIRO DIG AMORTIZAÇÃO		2.316,58
02/12/2025	1.1.5.01.001	MERCADORIAS PARA REVENDA	Compras de Mercadorias em 02/12/2025 CF NF Nº 96494 TOCANTINS AUTO TINTAS LTDA	599,90	
02/12/2025	1.1.1.01.001	CAIXA GERAL	Compras de Mercadorias em 02/12/2025 CF NF Nº 96494 TOCANTINS AUTO TINTAS LTDA		599,90
02/12/2025	1.1.5.01.001	MERCADORIAS PARA REVENDA	Compras de Mercadorias em 02/12/2025 CF NF Nº 9055 TOCANTINS AUTO TINTAS LTDA	454,00	
02/12/2025	1.1.1.01.001	CAIXA GERAL	Compras de Mercadorias em 02/12/2025 CF NF Nº 9055 TOCANTINS AUTO TINTAS LTDA		454,00
03/12/2025	1.1.1.02.001	BANCO DO BRASIL	ESTORNO DE DÉBITO - BB SEGURO CRED PROT EMPR	52,73	
03/12/2025	1.1.1.01.001	CAIXA GERAL	ESTORNO DE DÉBITO - BB SEGURO CRED PROT EMPR		52,73
03/12/2025	3.2.2.04.005	SEGUROS	SEG CRÉD PROTEG EMPRESA - BB SEGURO CRED PROT EMPR	52,73	
03/12/2025	1.1.1.02.001	BANCO DO BRASIL	SEG CRÉD PROTEG EMPRESA - BB SEGURO CRED PROT EMPR		52,73
03/12/2025	1.1.1.02.001	BANCO DO BRASIL	ESTORNO DE DÉBITO - BB SEGUROS	129,64	
03/12/2025	1.1.1.01.001	CAIXA GERAL	ESTORNO DE DÉBITO - BB SEGUROS		129,64
03/12/2025	3.2.2.04.005	SEGUROS	PAGTO MENSALIDADE SEGURO - BB SEGUROS	129,64	
03/12/2025	1.1.1.02.001	BANCO DO BRASIL	PAGTO MENSALIDADE SEGURO - BB SEGUROS		129,64
03/12/2025	1.1.1.02.001	BANCO DO BRASIL	ESTORNO DE DÉBITO	6.438,06	
03/12/2025	1.1.1.01.001	CAIXA GERAL	ESTORNO DE DÉBITO		6.438,06
03/12/2025	1.1.1.01.001	CAIXA GERAL	BB GIRO PRONAMPE	6.438,06	
03/12/2025	1.1.1.02.001	BANCO DO BRASIL	BB GIRO PRONAMPE		6.438,06
03/12/2025	1.1.1.02.001	BANCO DO BRASIL	ESTORNO DE DÉBITO	11.260,09	
			TRANSPORTE	801.154,11	789.894,02

Sistema licenciado para VINICIUS LIMA SOUSA

DIÁRIO

Data	Classificação	Descrição	Histórico	Débito	Crédito
			TRANSPORTE	801.154,11	789.894,02
03/12/2025	1.1.1.01.001	CAIXA GERAL	ESTORNO DE DÉBITO		11.260,09
03/12/2025	1.1.1.01.001	CAIXA GERAL	CAP GIRO DIG AMORTIZAÇÃO	11.260,09	
03/12/2025	1.1.1.02.001	BANCO DO BRASIL	CAP GIRO DIG AMORTIZAÇÃO		11.260,09
03/12/2025	1.1.1.02.001	BANCO DO BRASIL	ESTORNO DE DÉBITO	2.320,21	
03/12/2025	1.1.1.01.001	CAIXA GERAL	ESTORNO DE DÉBITO		2.320,21
03/12/2025	1.1.1.01.001	CAIXA GERAL	CAP GIRO DIG AMORTIZAÇÃO	2.320,21	
03/12/2025	1.1.1.02.001	BANCO DO BRASIL	CAP GIRO DIG AMORTIZAÇÃO		2.320,21
03/12/2025	1.1.5.01.001	MERCADORIAS PARA REVENDA	Compras de Mercadorias em 03/12/2025 CF NF Nº 296303 COMERCIAL FERRONORTE LTDA-F11-IMPERATRIZ	4.586,40	
03/12/2025	1.1.1.01.001	CAIXA GERAL	Compras de Mercadorias em 03/12/2025 CF NF Nº 296303 COMERCIAL FERRONORTE LTDA-F11-IMPERATRIZ		4.586,40
03/12/2025	1.1.5.01.001	MERCADORIAS PARA REVENDA	Compras de Mercadorias em 03/12/2025 CF NF Nº 1093962 MAQUISUL COMERCIAL LTDA	129,71	
03/12/2025	1.1.1.01.001	CAIXA GERAL	Compras de Mercadorias em 03/12/2025 CF NF Nº 1093962 MAQUISUL COMERCIAL LTDA		129,71
04/12/2025	1.1.1.01.001	CAIXA GERAL	Receita com Prestação de Serviços CF. NF. 202500000000052 MUNICIPIO DE SAO FRANCISCO DO BREJAO em 04/12/2025	56.009,44	
04/12/2025	4.1.1.02.001	SERVIÇOS PRESTADOS	Receita com Prestação de Serviços CF. NF. 202500000000052 MUNICIPIO DE SAO FRANCISCO DO BREJAO em 04/12/2025		56.009,44
04/12/2025	1.1.1.02.001	BANCO DO BRASIL	ESTORNO DE DÉBITO - BB SEGURO CRED PROT EMPR	52,73	
04/12/2025	1.1.1.01.001	CAIXA GERAL	ESTORNO DE DÉBITO - BB SEGURO CRED PROT EMPR		52,73
04/12/2025	3.2.2.04.005	SEGUROS	SEG CRÉD PROTEG EMPRESA - BB SEGURO CRED PROT EMPR	52,73	
04/12/2025	1.1.1.02.001	BANCO DO BRASIL	SEG CRÉD PROTEG EMPRESA - BB SEGURO CRED PROT EMPR		52,73
04/12/2025	1.1.1.02.001	BANCO DO BRASIL	ESTORNO DE DÉBITO - BB SEGUROS	129,64	
04/12/2025	1.1.1.01.001	CAIXA GERAL	ESTORNO DE DÉBITO - BB SEGUROS		129,64
04/12/2025	3.2.2.04.005	SEGUROS	PAGTO MENSALIDADE SEGURO - BB SEGUROS	129,64	
04/12/2025	1.1.1.02.001	BANCO DO BRASIL	PAGTO MENSALIDADE SEGURO - BB SEGUROS		129,64
04/12/2025	1.1.1.02.001	BANCO DO BRASIL	ESTORNO DE DÉBITO	6.445,23	
04/12/2025	1.1.1.01.001	CAIXA GERAL	ESTORNO DE DÉBITO		6.445,23
04/12/2025	1.1.1.01.001	CAIXA GERAL	BB GIRO PRONAMPE	6.445,23	
04/12/2025	1.1.1.02.001	BANCO DO BRASIL	BB GIRO PRONAMPE		6.445,23
04/12/2025	1.1.1.02.001	BANCO DO BRASIL	ESTORNO DE DÉBITO	11.277,25	
04/12/2025	1.1.1.01.001	CAIXA GERAL	ESTORNO DE DÉBITO		11.277,25
04/12/2025	1.1.1.01.001	CAIXA GERAL	CAP GIRO DIG AMORTIZAÇÃO	11.277,25	
04/12/2025	1.1.1.02.001	BANCO DO BRASIL	CAP GIRO DIG AMORTIZAÇÃO		11.277,25
04/12/2025	1.1.1.02.001	BANCO DO BRASIL	ESTORNO DE DÉBITO	2.323,85	
04/12/2025	1.1.1.01.001	CAIXA GERAL	ESTORNO DE DÉBITO		2.323,85
04/12/2025	1.1.1.01.001	CAIXA GERAL	CAP GIRO DIG AMORTIZAÇÃO	2.323,85	
04/12/2025	1.1.1.02.001	BANCO DO BRASIL	CAP GIRO DIG AMORTIZAÇÃO		2.323,85
04/12/2025	1.1.5.01.001	MERCADORIAS PARA REVENDA	Compras de Mercadorias em 04/12/2025 CF NF Nº 1094245 MAQUISUL COMERCIAL LTDA	774,00	
04/12/2025	1.1.1.01.001	CAIXA GERAL	Compras de Mercadorias em 04/12/2025 CF NF Nº 1094245 MAQUISUL COMERCIAL LTDA		774,00
04/12/2025	1.1.5.01.001	MERCADORIAS PARA REVENDA	Compras de Mercadorias em 04/12/2025 CF NF Nº 1094252 MAQUISUL COMERCIAL LTDA	811,63	
04/12/2025	1.1.1.01.001	CAIXA GERAL	Compras de Mercadorias em 04/12/2025 CF NF Nº 1094252 MAQUISUL COMERCIAL LTDA		811,63
05/12/2025	1.1.1.02.001	BANCO DO BRASIL	ESTORNO DE DÉBITO - BB SEGURO CRED PROT EMPR	52,73	
05/12/2025	1.1.1.01.001	CAIXA GERAL	ESTORNO DE DÉBITO - BB SEGURO CRED PROT EMPR		52,73
05/12/2025	3.2.2.04.005	SEGUROS	SEG CRÉD PROTEG EMPRESA - BB SEGURO CRED PROT EMPR	52,73	
05/12/2025	1.1.1.02.001	BANCO DO BRASIL	SEG CRÉD PROTEG EMPRESA - BB SEGURO CRED PROT EMPR		52,73
05/12/2025	1.1.1.02.001	BANCO DO BRASIL	ESTORNO DE DÉBITO - BB SEGUROS	129,64	
05/12/2025	1.1.1.01.001	CAIXA GERAL	ESTORNO DE DÉBITO - BB SEGUROS		129,64
05/12/2025	3.2.2.04.005	SEGUROS	PAGTO MENSALIDADE SEGURO - BB SEGUROS	129,64	
05/12/2025	1.1.1.02.001	BANCO DO BRASIL	PAGTO MENSALIDADE SEGURO - BB SEGUROS		129,64
05/12/2025	1.1.1.02.001	BANCO DO BRASIL	ESTORNO DE DÉBITO	6.452,42	
			TRANSPORTE	926.640,36	920.187,94

CPL Fortaleza dos Nogueiras

DIÁRIO

Data	Classificação	Descrição	Histórico	Débito	Crédito
			TRANSPORTE	926.640,36	920.187,94
05/12/2025	1.1.1.01.001	CAIXA GERAL	ESTORNO DE DÉBITO		6.452,42
05/12/2025	1.1.1.01.001	CAIXA GERAL	BB GIRO PRONAMPE	6.452,42	
05/12/2025	1.1.1.02.001	BANCO DO BRASIL	BB GIRO PRONAMPE		6.452,42
05/12/2025	1.1.1.02.001	BANCO DO BRASIL	ESTORNO DE DEBITO	11.294,45	
05/12/2025	1.1.1.01.001	CAIXA GERAL	ESTORNO DE DÉBITO		11.294,45
05/12/2025	1.1.1.01.001	CAIXA GERAL	CAP GIRO DIG AMORTIZAÇÃO	11.294,45	
05/12/2025	1.1.1.02.001	BANCO DO BRASIL	CAP GIRO DIG AMORTIZAÇÃO		11.294,45
05/12/2025	1.1.1.02.001	BANCO DO BRASIL	ESTORNO DE DEBITO	2.327,49	
05/12/2025	1.1.1.01.001	CAIXA GERAL	ESTORNO DE DÉBITO		2.327,49
05/12/2025	1.1.1.01.001	CAIXA GERAL	CAP GIRO DIG AMORTIZAÇÃO	2.327,49	
05/12/2025	1.1.1.02.001	BANCO DO BRASIL	CAP GIRO DIG AMORTIZAÇÃO		2.327,49
05/12/2025	1.1.5.01.001	MERCADORIAS PARA REVENDA	Compras de Mercadorias em 05/12/2025 CF NF Nº 296549 COMERCIAL FERRONORTE LTDA-F11-IMPERATRIZ	450,00	
05/12/2025	1.1.1.01.001	CAIXA GERAL	Compras de Mercadorias em 05/12/2025 CF NF Nº 296549 COMERCIAL FERRONORTE LTDA-F11-IMPERATRIZ		450,00
05/12/2025	1.1.5.01.001	MERCADORIAS PARA REVENDA	Compras de Mercadorias em 05/12/2025 CF NF Nº 14393 B B COMERCIO DE MATERIAIS E CONSTRUCAO EIRELI	207,00	
05/12/2025	1.1.1.01.001	CAIXA GERAL	Compras de Mercadorias em 05/12/2025 CF NF Nº 14393 B B COMERCIO DE MATERIAIS E CONSTRUCAO EIRELI		207,00
05/12/2025	1.1.1.01.001	CAIXA GERAL	Devolução de compras em 05/12/2025 CF NF Nº 296545 COMERCIAL FERRONORTE LTDA-F11-IMPERATRIZ	982,80	
05/12/2025	1.1.5.01.001	MERCADORIAS PARA REVENDA	Devolução de compras em 05/12/2025 CF NF Nº 296545 COMERCIAL FERRONORTE LTDA-F11-IMPERATRIZ		982,80
05/12/2025	2.1.5.01.001	SALÁRIOS E ORDENADOS A PAGAR	Pagamento Ref. SALÁRIOS E ORDENADOS A PAGAR em 05/12/2025	2.808,30	
05/12/2025	1.1.1.01.001	CAIXA GERAL	Pagamento Ref. SALÁRIOS E ORDENADOS A PAGAR em 05/12/2025		2.808,30
08/12/2025	3.2.2.04.005	SEGUROS	PAGTO MENSALIDADE SEGURO - BB SEGUROS	129,64	
08/12/2025	1.1.1.02.001	BANCO DO BRASIL	PAGTO MENSALIDADE SEGURO - BB SEGUROS		129,64
08/12/2025	3.2.2.05.002	DESPESAS BANCÁRIAS	TARIFA ADIANT DEPOSITANTE - COBRANÇA REFERENTE A 01/12/2025	63,00	
08/12/2025	1.1.1.02.001	BANCO DO BRASIL	TARIFA ADIANT DEPOSITANTE - COBRANÇA REFERENTE A 01/12/2025		63,00
08/12/2025	3.2.2.05.002	DESPESAS BANCÁRIAS	TARIFA ADIANT DEPOSITANTE - COBRANÇA REFERENTE A 28/11/2025	63,00	
08/12/2025	1.1.1.02.001	BANCO DO BRASIL	TARIFA ADIANT DEPOSITANTE - COBRANÇA REFERENTE A 28/11/2025		63,00
08/12/2025	3.2.2.05.002	DESPESAS BANCÁRIAS	TARIFA PIX ENVIADO - TAR. AGRUPADAS - OCORRENCIA 24/11/2025	51,95	
08/12/2025	1.1.1.02.001	BANCO DO BRASIL	TARIFA PIX ENVIADO - TAR. AGRUPADAS - OCORRENCIA 24/11/2025		51,95
08/12/2025	3.2.2.05.002	DESPESAS BANCÁRIAS	TARIFA PACOTE DE SERVIÇOS - COBRANÇA REFERENTE A 24/11/2025	81,40	
08/12/2025	1.1.1.02.001	BANCO DO BRASIL	TARIFA PACOTE DE SERVIÇOS - COBRANÇA REFERENTE A 24/11/2025		81,40
08/12/2025	1.1.1.01.001	CAIXA GERAL	BB GIRO PRONAMPE	6.463,90	
08/12/2025	1.1.1.02.001	BANCO DO BRASIL	BB GIRO PRONAMPE		6.463,90
08/12/2025	1.1.1.01.001	CAIXA GERAL	CAP GIRO DIG AMORTIZAÇÃO	11.346,18	
08/12/2025	1.1.1.02.001	BANCO DO BRASIL	CAP GIRO DIG AMORTIZAÇÃO		11.346,18
08/12/2025	1.1.1.01.001	CAIXA GERAL	CAP GIRO DIG AMORTIZAÇÃO	2.338,44	
08/12/2025	1.1.1.02.001	BANCO DO BRASIL	CAP GIRO DIG AMORTIZAÇÃO		2.338,44
08/12/2025	1.1.1.01.001	CAIXA GERAL	PIX - ENVIADO - 08/12 17:26 RENOVE SERVICOS E EMPREEN	10.000,00	
08/12/2025	1.1.1.02.001	BANCO DO BRASIL	PIX - ENVIADO - 08/12 17:26 RENOVE SERVICOS E EMPREEN		10.000,00
08/12/2025	1.1.1.01.001	CAIXA GERAL	PIX - ENVIADO - 08/12 17:25 FERNANDO VALERIO DA SILVA	5.000,00	
08/12/2025	1.1.1.02.001	BANCO DO BRASIL	PIX - ENVIADO - 08/12 17:25 FERNANDO VALERIO DA SILVA		5.000,00
08/12/2025	1.1.1.02.001	BANCO DO BRASIL	TRANSFERÊNCIA RECEBIDA - 08/12 16:44 PREFEITURA MUNICIPAL DE	56.009,44	
08/12/2025	1.1.1.01.001	CAIXA GERAL	TRANSFERÊNCIA RECEBIDA - 08/12 16:44 PREFEITURA MUNICIPAL DE		56.009,44
			TRANSPORTE	1.056.331,71	1.056.331,71

CPI - Fortaleza dos Nogueiras

DIÁRIO

Data	Classificação	Descrição	Histórico	Débito	Crédito
			TRANSPORTE	1.056.331,71	1.056.331,71
09/12/2025	1.1.1.01.001	CAIXA GERAL	Receita com Prestação de Serviços CF. NF. 202500000000054 MUNICIPIO DE ACAILANDIA - CAMARA MUNICIPAL em 09/12/2025	162.228,08	
09/12/2025	4.1.1.02.001	SERVIÇOS PRESTADOS	Receita com Prestação de Serviços CF. NF. 202500000000054 MUNICIPIO DE ACAILANDIA - CAMARA MUNICIPAL em 09/12/2025		162.228,08
09/12/2025	1.1.1.01.001	CAIXA GERAL	PIX - ENVIADO - 09/12 18:41 R. L. ANDRADE	541,60	
09/12/2025	1.1.1.02.001	BANCO DO BRASIL	PIX - ENVIADO - 09/12 18:41 R. L. ANDRADE		541,60
09/12/2025	1.1.1.01.001	CAIXA GERAL	PIX - ENVIADO - 09/12 18:22 LOFT PRODUTOS ALIMENTICIO	48,81	
09/12/2025	1.1.1.02.001	BANCO DO BRASIL	PIX - ENVIADO - 09/12 18:22 LOFT PRODUTOS ALIMENTICIO		48,81
09/12/2025	1.1.1.01.001	CAIXA GERAL	PIX - ENVIADO - 09/12 17:15 FRANCISCO GIRLEI PASSOS	6.500,00	
09/12/2025	1.1.1.02.001	BANCO DO BRASIL	PIX - ENVIADO - 09/12 17:15 FRANCISCO GIRLEI PASSOS		6.500,00
09/12/2025	1.1.1.01.001	CAIXA GERAL	PIX - ENVIADO - 09/12 15:49 P F DA SILVA COMERCIO	2.000,00	
09/12/2025	1.1.1.02.001	BANCO DO BRASIL	PIX - ENVIADO - 09/12 15:49 P F DA SILVA COMERCIO		2.000,00
09/12/2025	3.2.2.04.015	CARTÃO EMPRESARIAL	COMPRA COM CARTÃO - 09/12 21:29 RAIADROGASILSA	21,71	
09/12/2025	1.1.1.02.001	BANCO DO BRASIL	COMPRA COM CARTÃO - 09/12 21:29 RAIADROGASILSA		21,71
09/12/2025	3.2.2.04.015	CARTÃO EMPRESARIAL	COMPRA COM CARTÃO - 09/12 21:09 FERREIRO GRILL	554,40	
09/12/2025	1.1.1.02.001	BANCO DO BRASIL	COMPRA COM CARTÃO - 09/12 21:09 FERREIRO GRILL		554,40
09/12/2025	1.1.1.02.001	BANCO DO BRASIL	TRANSFERÊNCIA RECEBIDA - 09/12 17:52 CAM MUN ACAILANDIA	162.228,08	
09/12/2025	1.1.1.01.001	CAIXA GERAL	TRANSFERÊNCIA RECEBIDA - 09/12 17:52 CAM MUN ACAILANDIA		162.228,08
09/12/2025	1.1.5.01.001	MERCADORIAS PARA REVENDA	Compras de Mercadorias em 09/12/2025 CF NF Nº 96893 TOCANTINS AUTO TINTAS LTDA	839,94	
09/12/2025	1.1.1.01.001	CAIXA GERAL	Compras de Mercadorias em 09/12/2025 CF NF Nº 96893 TOCANTINS AUTO TINTAS LTDA		839,94
09/12/2025	1.1.5.01.001	MERCADORIAS PARA REVENDA	Compras de Mercadorias em 09/12/2025 CF NF Nº 1095230 MAQUISUL COMERCIAL LTDA	1.780,03	
09/12/2025	1.1.1.01.001	CAIXA GERAL	Compras de Mercadorias em 09/12/2025 CF NF Nº 1095230 MAQUISUL COMERCIAL LTDA		1.780,03
10/12/2025	3.2.2.04.015	CARTÃO EMPRESARIAL	PAGTO CARTÃO CRÉDITO - EMPRESARIAL ELO	14.164,00	
10/12/2025	1.1.1.02.001	BANCO DO BRASIL	PAGTO CARTÃO CRÉDITO - EMPRESARIAL ELO		14.164,00
10/12/2025	3.2.2.05.002	DESPESAS BANCÁRIAS	TARIFA PIX ENVIADO - TAR. AGRUPADAS - OCORRENCIA 10/12/2025	29,72	
10/12/2025	1.1.1.02.001	BANCO DO BRASIL	TARIFA PIX ENVIADO - TAR. AGRUPADAS - OCORRENCIA 10/12/2025		29,72
10/12/2025	1.1.1.01.001	CAIXA GERAL	BB GIRO PRONAMPE	1,60	
10/12/2025	1.1.1.02.001	BANCO DO BRASIL	BB GIRO PRONAMPE		1,60
10/12/2025	1.1.1.01.001	CAIXA GERAL	CAP GIRO DIG AMORTIZAÇÃO	3,33	
10/12/2025	1.1.1.02.001	BANCO DO BRASIL	CAP GIRO DIG AMORTIZAÇÃO		3,33
10/12/2025	1.1.1.01.001	CAIXA GERAL	PIX - ENVIADO - 10/12 19:48 RI HAPPY	89,97	
10/12/2025	1.1.1.02.001	BANCO DO BRASIL	PIX - ENVIADO - 10/12 19:48 RI HAPPY		89,97
10/12/2025	1.1.1.01.001	CAIXA GERAL	PIX - ENVIADO - 10/12 19:37 V DE S CARVALHO LTDA	47,99	
10/12/2025	1.1.1.02.001	BANCO DO BRASIL	PIX - ENVIADO - 10/12 19:37 V DE S CARVALHO LTDA		47,99
10/12/2025	1.1.1.01.001	CAIXA GERAL	PIX - ENVIADO - 10/12 19:08 MERCADO PAGO INSTITUICAO	1.340,07	
10/12/2025	1.1.1.02.001	BANCO DO BRASIL	PIX - ENVIADO - 10/12 19:08 MERCADO PAGO INSTITUICAO		1.340,07
10/12/2025	1.1.1.01.001	CAIXA GERAL	PIX - ENVIADO - 10/12 18:32 LOJAS RIACHUELO	600,00	
10/12/2025	1.1.1.02.001	BANCO DO BRASIL	PIX - ENVIADO - 10/12 18:32 LOJAS RIACHUELO		600,00
10/12/2025	1.1.1.01.001	CAIXA GERAL	PIX - ENVIADO - 10/12 17:29 ALLAN XAVIER SILVA SALES	15.000,00	
10/12/2025	1.1.1.02.001	BANCO DO BRASIL	PIX - ENVIADO - 10/12 17:29 ALLAN XAVIER SILVA SALES		15.000,00
10/12/2025	1.1.1.01.001	CAIXA GERAL	PIX - ENVIADO - 10/12 15:58 PROTESOL - COMERCIO DE CO	10.820,00	
10/12/2025	1.1.1.02.001	BANCO DO BRASIL	PIX - ENVIADO - 10/12 15:58 PROTESOL - COMERCIO DE CO		10.820,00
10/12/2025	1.1.1.01.001	CAIXA GERAL	PIX - ENVIADO - 10/12 15:50 C E A	649,90	
10/12/2025	1.1.1.02.001	BANCO DO BRASIL	PIX - ENVIADO - 10/12 15:50 C E A		649,90
			TRANSPORTE	1.435.820,94	1.435.820,94

Cartório Fortaleza dos Nogueiras
443

DIÁRIO

Data	Classificação	Descrição	Histórico	Débito	Crédito
			TRANSPORTE	1.435.820,94	1.435.820,94
10/12/2025	1.1.1.01.001	CAIXA GERAL	PIX - ENVIADO - 10/12 13:41 MALHAS E CONFECCOES M&C L	780,00	
10/12/2025	1.1.1.02.001	BANCO DO BRASIL	PIX - ENVIADO - 10/12 13:41 MALHAS E CONFECCOES M&C L		780,00
10/12/2025	1.1.1.01.001	CAIXA GERAL	PIX - ENVIADO - 10/12 12:01 DIEGO DE SOUSA SILVA	150,00	
10/12/2025	1.1.1.02.001	BANCO DO BRASIL	PIX - ENVIADO - 10/12 12:01 DIEGO DE SOUSA SILVA		150,00
10/12/2025	1.1.1.01.001	CAIXA GERAL	PAGAMENTO DE BOLETO - COMERCIAL ROFE LTDA	682,50	
10/12/2025	1.1.1.02.001	BANCO DO BRASIL	PAGAMENTO DE BOLETO - COMERCIAL ROFE LTDA		682,50
10/12/2025	1.1.1.01.001	CAIXA GERAL	PAGAMENTO DE BOLETO - CIMAR - CIMENTOS DO MARANHAO S	4.714,65	
10/12/2025	1.1.1.02.001	BANCO DO BRASIL	PAGAMENTO DE BOLETO - CIMAR - CIMENTOS DO MARANHAO S		4.714,65
10/12/2025	1.1.1.01.001	CAIXA GERAL	PAGAMENTO DE BOLETO - POLIMIX	5.231,30	
10/12/2025	1.1.1.02.001	BANCO DO BRASIL	PAGAMENTO DE BOLETO - POLIMIX		5.231,30
10/12/2025	1.1.1.01.001	CAIXA GERAL	PAGAMENTO DE BOLETO - POLIMIX	6.659,98	
10/12/2025	1.1.1.02.001	BANCO DO BRASIL	PAGAMENTO DE BOLETO - POLIMIX		6.659,98
10/12/2025	1.1.1.01.001	CAIXA GERAL	PIX - ENVIADO - 10/12 11:01 LAECIO VALERIO DA SILVA	1.100,00	
10/12/2025	1.1.1.02.001	BANCO DO BRASIL	PIX - ENVIADO - 10/12 11:01 LAECIO VALERIO DA SILVA		1.100,00
10/12/2025	1.1.1.01.001	CAIXA GERAL	PIX - ENVIADO - 10/12 10:54 PAULO RENATO CUNHA GRITTI	7.000,00	
10/12/2025	1.1.1.02.001	BANCO DO BRASIL	PIX - ENVIADO - 10/12 10:54 PAULO RENATO CUNHA GRITTI		7.000,00
10/12/2025	1.1.1.01.001	CAIXA GERAL	PIX - ENVIADO - 10/12 10:40 PAULO VITOR CAMPOS	70,00	
10/12/2025	1.1.1.02.001	BANCO DO BRASIL	PIX - ENVIADO - 10/12 10:40 PAULO VITOR CAMPOS		70,00
10/12/2025	1.1.1.01.001	CAIXA GERAL	PIX - ENVIADO - 10/12 10:39 WANE DA COSTA SILVA	500,00	
10/12/2025	1.1.1.02.001	BANCO DO BRASIL	PIX - ENVIADO - 10/12 10:39 WANE DA COSTA SILVA		500,00
10/12/2025	1.1.1.01.001	CAIXA GERAL	PIX - ENVIADO - 10/12 09:45 PAULO VITOR CAMPOS	24,00	
10/12/2025	1.1.1.02.001	BANCO DO BRASIL	PIX - ENVIADO - 10/12 09:45 PAULO VITOR CAMPOS		24,00
10/12/2025	1.1.1.01.001	CAIXA GERAL	PIX - ENVIADO - 10/12 09:43 ALLAN XAVIER SILVA SALES	20.000,00	
10/12/2025	1.1.1.02.001	BANCO DO BRASIL	PIX - ENVIADO - 10/12 09:43 ALLAN XAVIER SILVA SALES		20.000,00
10/12/2025	1.1.1.01.001	CAIXA GERAL	PIX - ENVIADO - 10/12 07:06 FERNANDO VALERIO DA SILVA	5.000,00	
10/12/2025	1.1.1.02.001	BANCO DO BRASIL	PIX - ENVIADO - 10/12 07:06 FERNANDO VALERIO DA SILVA		5.000,00
10/12/2025	1.1.1.01.001	CAIXA GERAL	PIX - ENVIADO - 10/12 07:06 RENOVE SERVICOS E EMPREEN	20.000,00	
10/12/2025	1.1.1.02.001	BANCO DO BRASIL	PIX - ENVIADO - 10/12 07:06 RENOVE SERVICOS E EMPREEN		20.000,00
10/12/2025	3.2.2.04.015	CARTÃO EMPRESARIAL	COMPRA COM CARTÃO - 10/12 09:34 AUTO POSTO GONZAGAO	150,00	
10/12/2025	1.1.1.02.001	BANCO DO BRASIL	COMPRA COM CARTÃO - 10/12 09:34 AUTO POSTO GONZAGAO		150,00
10/12/2025	3.2.2.04.015	CARTÃO EMPRESARIAL	COMPRA COM CARTÃO - 10/12 09:32 IMPERIO DA BORRACHA	3.280,00	
10/12/2025	1.1.1.02.001	BANCO DO BRASIL	COMPRA COM CARTÃO - 10/12 09:32 IMPERIO DA BORRACHA		3.280,00
10/12/2025	3.2.2.04.015	CARTÃO EMPRESARIAL	COMPRA COM CARTÃO - 10/12 22:54 HOLDEN-RESTAURANTES	512,05	
10/12/2025	1.1.1.02.001	BANCO DO BRASIL	COMPRA COM CARTÃO - 10/12 22:54 HOLDEN-RESTAURANTES		512,05
10/12/2025	1.1.5.01.001	MERCADORIAS PARA REVENDA	Compras de Mercadorias em 10/12/2025 CF NF Nº 9214 TOCANTINS AUTO TINTAS LTDA	1.800,00	
10/12/2025	1.1.1.01.001	CAIXA GERAL	Compras de Mercadorias em 10/12/2025 CF NF Nº 9214 TOCANTINS AUTO TINTAS LTDA		1.800,00
11/12/2025	3.2.2.05.002	DESPESAS BANCÁRIAS	TARIFA PIX ENVIADO - TAR. AGRUPADAS - OCORRENCIA 11/12/2025	30,11	
11/12/2025	1.1.1.02.001	BANCO DO BRASIL	TARIFA PIX ENVIADO - TAR. AGRUPADAS - OCORRENCIA 11/12/2025		30,11
11/12/2025	1.1.1.01.001	CAIXA GERAL	PIX - ENVIADO - 11/12 15:37 CLUB MANIA	1.142,00	
11/12/2025	1.1.1.02.001	BANCO DO BRASIL	PIX - ENVIADO - 11/12 15:37 CLUB MANIA		1.142,00
			TRANSPORTE	1.514.647,53	1.514.647,53

CPL Fortaleza dos Nogueiras

DIÁRIO

Data	Classificação	Descrição	Histórico	Débito	Crédito
			TRANSPORTE	1.514.647,53	1.514.647,53
11/12/2025	1.1.1.01.001	CAIXA GERAL	PIX - ENVIADO - 11/12 12:31 ANTONIO CEZAR DE JESUS SO	3.330,00	
11/12/2025	1.1.1.02.001	BANCO DO BRASIL	PIX - ENVIADO - 11/12 12:31 ANTONIO CEZAR DE JESUS SO		3.330,00
11/12/2025	1.1.1.01.001	CAIXA GERAL	PIX - ENVIADO - 11/12 12:30 ANTONIO CEZAR DE JESUS SO	370,00	
11/12/2025	1.1.1.02.001	BANCO DO BRASIL	PIX - ENVIADO - 11/12 12:30 ANTONIO CEZAR DE JESUS SO		370,00
11/12/2025	1.1.1.01.001	CAIXA GERAL	PIX - ENVIADO - 11/12 12:19 MANOEL ANTUNES VIDAL FILH	652,15	
11/12/2025	1.1.1.02.001	BANCO DO BRASIL	PIX - ENVIADO - 11/12 12:19 MANOEL ANTUNES VIDAL FILH		652,15
11/12/2025	1.1.1.01.001	CAIXA GERAL	PAGAMENTO DE BOLETO - CASA DO CAMPO DE PRODUTOS AGRO	656,00	
11/12/2025	1.1.1.02.001	BANCO DO BRASIL	PAGAMENTO DE BOLETO - CASA DO CAMPO DE PRODUTOS AGRO		656,00
11/12/2025	1.1.1.01.001	CAIXA GERAL	TRANSFERÊNCIA ENVIADA - 11/12 10:17 WANE DA COSTA SILVA	500,00	
11/12/2025	1.1.1.02.001	BANCO DO BRASIL	TRANSFERÊNCIA ENVIADA - 11/12 10:17 WANE DA COSTA SILVA		500,00
11/12/2025	1.1.1.02.001	BANCO DO BRASIL	PIX - RECEBIDO - 11/12 11:34 20602388000108 CONSTRUTORA	20.000,00	
11/12/2025	1.1.1.01.001	CAIXA GERAL	PIX - RECEBIDO - 11/12 11:34 20602388000108 CONSTRUTORA		20.000,00
11/ 25	1.1.5.01.001	MERCADORIAS PARA REVENDA	Compras de Mercadorias em 11/12/2025 CF NF Nº 97007 TOCANTINS AUTO TINTAS LTDA	479,92	
11/12/2025	1.1.1.01.001	CAIXA GERAL	Compras de Mercadorias em 11/12/2025 CF NF Nº 97007 TOCANTINS AUTO TINTAS LTDA		479,92
11/12/2025	1.1.5.01.001	MERCADORIAS PARA REVENDA	Compras de Mercadorias em 11/12/2025 CF NF Nº 73349 ALVES COM E DISTRIBUICAO DE PLASTICOS LTDA	948,00	
11/12/2025	1.1.1.01.001	CAIXA GERAL	Compras de Mercadorias em 11/12/2025 CF NF Nº 73349 ALVES COM E DISTRIBUICAO DE PLASTICOS LTDA		948,00
11/12/2025	1.1.5.01.001	MERCADORIAS PARA REVENDA	Compras de Mercadorias em 11/12/2025 CF NF Nº 187155 POLIMIX CONCRETO LTDA	1.194,20	
11/12/2025	1.1.1.01.001	CAIXA GERAL	Compras de Mercadorias em 11/12/2025 CF NF Nº 187155 POLIMIX CONCRETO LTDA		1.194,20
11/12/2025	2.1.3.01.001	TOCANTINS AUTO TINTAS LTDA	Devolução de compras em 11/12/2025 CF NF Nº 9232 TOCANTINS AUTO TINTAS LTDA	1.800,00	
11/12/2025	1.1.5.01.001	MERCADORIAS PARA REVENDA	Devolução de compras em 11/12/2025 CF NF Nº 9232 TOCANTINS AUTO TINTAS LTDA		1.800,00
12/12/2025	3.2.2.05.002	DESPESAS BANCÁRIAS	TARIFA PIX ENVIADO - TAR. AGRUPADAS - OCORRENCIA 12/12/2025	11,00	
12/12/2025	1.1.1.02.001	BANCO DO BRASIL	TARIFA PIX ENVIADO - TAR. AGRUPADAS - OCORRENCIA 12/12/2025		11,00
12/12/2025	1.1.1.01.001	CAIXA GERAL	PIX - ENVIADO - 12/12 17:06 SAMUKA - ASSISTENCIA TECN	630,00	
12/12/2025	1.1.1.02.001	BANCO DO BRASIL	PIX - ENVIADO - 12/12 17:06 SAMUKA - ASSISTENCIA TECN		630,00
12/ /25	1.1.1.01.001	CAIXA GERAL	PIX - ENVIADO - 12/12 16:20 LAECIO VALERIO DA SILVA	157,00	
12/12/2025	1.1.1.02.001	BANCO DO BRASIL	PIX - ENVIADO - 12/12 16:20 LAECIO VALERIO DA SILVA		157,00
12/12/2025	1.1.1.01.001	CAIXA GERAL	PIX - ENVIADO - 12/12 13:58 CARMELITA FERREIRA ARAUJO	36,00	
12/12/2025	1.1.1.02.001	BANCO DO BRASIL	PIX - ENVIADO - 12/12 13:58 CARMELITA FERREIRA ARAUJO		36,00
12/12/2025	1.1.1.01.001	CAIXA GERAL	PIX - ENVIADO - 12/12 13:55 IMIFARMA	429,11	
12/12/2025	1.1.1.02.001	BANCO DO BRASIL	PIX - ENVIADO - 12/12 13:55 IMIFARMA		429,11
12/12/2025	1.1.1.01.001	CAIXA GERAL	PIX - ENVIADO - 12/12 13:32 SONIA MARIA MOREIRA MILHO	350,00	
12/12/2025	1.1.1.02.001	BANCO DO BRASIL	PIX - ENVIADO - 12/12 13:32 SONIA MARIA MOREIRA MILHO		350,00
12/12/2025	1.1.1.01.001	CAIXA GERAL	PIX - ENVIADO - 12/12 10:39 ALLAN XAVIER SILVA SALES	45.000,00	
12/12/2025	1.1.1.02.001	BANCO DO BRASIL	PIX - ENVIADO - 12/12 10:39 ALLAN XAVIER SILVA SALES		45.000,00
12/12/2025	1.1.1.01.001	CAIXA GERAL	PIX - ENVIADO - 12/12 09:48 GILVAN VIEIRA DA LUZ DE S	9.200,00	
12/12/2025	1.1.1.02.001	BANCO DO BRASIL	PIX - ENVIADO - 12/12 09:48 GILVAN VIEIRA DA LUZ DE S		9.200,00
12/12/2025	1.1.1.01.001	CAIXA GERAL	PIX - ENVIADO - 12/12 09:29 MANOEL MESSIAS COSTA PINH	80,00	
12/12/2025	1.1.1.02.001	BANCO DO BRASIL	PIX - ENVIADO - 12/12 09:29 MANOEL MESSIAS COSTA PINH		80,00
			TRANSPORTE	1.600.470,91	1.600.470,91

CPR Fortaleza dos Nogueiras

DIÁRIO

Data	Classificação	Descrição	Histórico	Débito	Crédito
			TRANSPORTE	1.600.470,91	1.600.470,91
12/12/2025	1.1.1.01.001	CAIXA GERAL	PIX - ENVIADO - 12/12 09:28 FERNANDO VALERIO DA SILVA	3.000,00	
12/12/2025	1.1.1.02.001	BANCO DO BRASIL	PIX - ENVIADO - 12/12 09:28 FERNANDO VALERIO DA SILVA		3.000,00
12/12/2025	3.2.2.04.015	CARTÃO EMPRESARIAL	COMPRA COM CARTÃO - 12/12 22:31 BECO BURGER CENTRO	60,00	
12/12/2025	1.1.1.02.001	BANCO DO BRASIL	COMPRA COM CARTÃO - 12/12 22:31 BECO BURGER CENTRO		60,00
12/12/2025	1.1.5.01.001	MERCADORIAS PARA REVENDA	Compras de Mercadorias em 12/12/2025 CF NF Nº 97079 TOCANTINS AUTO TINTAS LTDA	1.005,90	
12/12/2025	1.1.1.01.001	CAIXA GERAL	Compras de Mercadorias em 12/12/2025 CF NF Nº 97079 TOCANTINS AUTO TINTAS LTDA		1.005,90
15/12/2025	3.2.2.05.002	DESPESAS BANCÁRIAS	TARIFA PIX ENVIADO - TAR. AGRUPADAS - OCORRENCIA 15/12/2025	10,00	
15/12/2025	1.1.1.02.001	BANCO DO BRASIL	TARIFA PIX ENVIADO - TAR. AGRUPADAS - OCORRENCIA 15/12/2025		10,00
15/12/2025	1.1.1.01.001	CAIXA GERAL	PIX - ENVIADO - 15/12 14:16 WANE DA COSTA SILVA	450,00	
15/12/2025	1.1.1.02.001	BANCO DO BRASIL	PIX - ENVIADO - 15/12 14:16 WANE DA COSTA SILVA		450,00
15/12/2025	1.1.1.01.001	CAIXA GERAL	PIX - ENVIADO - 13/12 19:40 52.586.916 ALINE SOARES D	200,00	
15/12/2025	1.1.1.02.001	BANCO DO BRASIL	PIX - ENVIADO - 13/12 19:40 52.586.916 ALINE SOARES D		200,00
15/12/2025	1.1.1.01.001	CAIXA GERAL	PIX - ENVIADO - 13/12 19:17 JAMES DA CONCEIÇÃO COSTA	1.900,00	
15/12/2025	1.1.1.02.001	BANCO DO BRASIL	PIX - ENVIADO - 13/12 19:17 JAMES DA CONCEIÇÃO COSTA		1.900,00
15/12/2025	1.1.1.01.001	CAIXA GERAL	PIX - ENVIADO - 13/12 16:06 RI HAPPY	89,99	
15/12/2025	1.1.1.02.001	BANCO DO BRASIL	PIX - ENVIADO - 13/12 16:06 RI HAPPY		89,99
15/12/2025	1.1.1.01.001	CAIXA GERAL	PIX - ENVIADO - 13/12 12:15 WANE DA COSTA SILVA	500,00	
15/12/2025	1.1.1.02.001	BANCO DO BRASIL	PIX - ENVIADO - 13/12 12:15 WANE DA COSTA SILVA		500,00
16/12/2025	1.1.1.01.001	CAIXA GERAL	Receita com Prestação de Serviços CF. NF. 202500000000055 MUNICIPIO DE ACAILANDIA - CAMARA MUNICIPAL em 16/12/2025	199.554,20	
16/12/2025	4.1.1.02.001	SERVIÇOS PRESTADOS	Receita com Prestação de Serviços CF. NF. 202500000000055 MUNICIPIO DE ACAILANDIA - CAMARA MUNICIPAL em 16/12/2025		199.554,20
16/12/2025	1.1.1.01.001	CAIXA GERAL	IMPOSTOS - SEFAZ 762906	81,00	
16/12/2025	1.1.1.02.001	BANCO DO BRASIL	IMPOSTOS - SEFAZ 762906		81,00
16/12/2025	1.1.1.01.001	CAIXA GERAL	IMPOSTOS - SEFAZ 762906	70,00	
16/12/2025	1.1.1.02.001	BANCO DO BRASIL	IMPOSTOS - SEFAZ 762906		70,00
16/12/2025	3.2.2.04.003	TELEFONE	TELEFONE PRE-PAGO - 16/12 11:44 (99)98109-8051 TIM	20,00	
16/12/2025	1.1.1.02.001	BANCO DO BRASIL	TELEFONE PRE-PAGO - 16/12 11:44 (99)98109-8051 TIM		20,00
16/12/2025	1.1.5.01.001	MERCADORIAS PARA REVENDA	Compras de Mercadorias em 16/12/2025 CF NF Nº 97297 TOCANTINS AUTO TINTAS LTDA	834,86	
16/12/2025	1.1.1.01.001	CAIXA GERAL	Compras de Mercadorias em 16/12/2025 CF NF Nº 97297 TOCANTINS AUTO TINTAS LTDA		834,86
17/12/2025	3.2.2.05.002	DESPESAS BANCÁRIAS	TARIFA PIX ENVIADO - TAR. AGRUPADAS - OCORRENCIA 17/12/2025	19,30	
17/12/2025	1.1.1.02.001	BANCO DO BRASIL	TARIFA PIX ENVIADO - TAR. AGRUPADAS - OCORRENCIA 17/12/2025		19,30
17/12/2025	1.1.1.01.001	CAIXA GERAL	PIX - ENVIADO - 17/12 19:35 FERNANDO VALERIO DA SILVA	450,00	
17/12/2025	1.1.1.02.001	BANCO DO BRASIL	PIX - ENVIADO - 17/12 19:35 FERNANDO VALERIO DA SILVA		450,00
17/12/2025	1.1.1.01.001	CAIXA GERAL	PIX - ENVIADO - 17/12 19:31 GUSTAVO BARROS VIEIRA	600,00	
17/12/2025	1.1.1.02.001	BANCO DO BRASIL	PIX - ENVIADO - 17/12 19:31 GUSTAVO BARROS VIEIRA		600,00
17/12/2025	1.1.1.01.001	CAIXA GERAL	PIX - ENVIADO - 17/12 18:38 LAECIO VALERIO DA SILVA	83,00	
17/12/2025	1.1.1.02.001	BANCO DO BRASIL	PIX - ENVIADO - 17/12 18:38 LAECIO VALERIO DA SILVA		83,00
17/12/2025	1.1.1.01.001	CAIXA GERAL	PIX - ENVIADO - 17/12 15:01 CASA DO CAMPO PRODUTOS AG	4.940,68	
17/12/2025	1.1.1.02.001	BANCO DO BRASIL	PIX - ENVIADO - 17/12 15:01 CASA DO CAMPO PRODUTOS AG		4.940,68
17/12/2025	1.1.1.01.001	CAIXA GERAL	PIX - ENVIADO - 17/12 14:55 MINERACAO OURO PRETO	1.616,70	
			TRANSPORTE	1.815.956,54	1.814.339,84

CPL Fortaleza dos Nogueiras 446

DIÁRIO

Data	Classificação	Descrição	Histórico	Débito	Crédito
			TRANSPORTE	1.815.956,54	1.814.339,84
17/12/2025	1.1.1.02.001	BANCO DO BRASIL	PIX - ENVIADO - 17/12 14:55 MINERACAO OURO PRETO		1.616,70
17/12/2025	1.1.1.01.001	CAIXA GERAL	PAGAMENTO DE BOLETO - POLIMIX	5.971,92	
17/12/2025	1.1.1.02.001	BANCO DO BRASIL	PAGAMENTO DE BOLETO - POLIMIX		5.971,92
17/12/2025	1.1.1.01.001	CAIXA GERAL	PIX - ENVIADO - 17/12 11:13 ROSIVALDO CHAVES DO NASCI	900,00	
17/12/2025	1.1.1.02.001	BANCO DO BRASIL	PIX - ENVIADO - 17/12 11:13 ROSIVALDO CHAVES DO NASCI		900,00
17/12/2025	1.1.1.02.001	BANCO DO BRASIL	TRANSFERÊNCIA RECEBIDA - 17/12 13:48 CAM MUN ACAILANDIA	199.554,20	
17/12/2025	1.1.1.01.001	CAIXA GERAL	TRANSFERÊNCIA RECEBIDA - 17/12 13:48 CAM MUN ACAILANDIA		199.554,20
17/12/2025	1.1.5.01.001	MERCADORIAS PARA REVENDA	Compras de Mercadorias em 17/12/2025 CF NF Nº 297620 COMERCIAL FERRONORTE LTDA-F11-IMPERATRIZ	408,44	
17/12/2025	1.1.1.01.001	CAIXA GERAL	Compras de Mercadorias em 17/12/2025 CF NF Nº 297620 COMERCIAL FERRONORTE LTDA-F11-IMPERATRIZ		408,44
17/12/2025	1.1.5.01.001	MERCADORIAS PARA REVENDA	Compras de Mercadorias em 17/12/2025 CF NF Nº 187157 POTIGUAR MATERIAIS DE CONSTRUCAO SA	130,20	
17/12/2025	1.1.1.01.001	CAIXA GERAL	Compras de Mercadorias em 17/12/2025 CF NF Nº 187157 POTIGUAR MATERIAIS DE CONSTRUCAO SA		130,20
17/12/2025	1.1.5.01.001	MERCADORIAS PARA REVENDA	Compras de Mercadorias em 17/12/2025 CF NF Nº 187160 POTIGUAR MATERIAIS DE CONSTRUCAO SA	2.134,35	
17/12/2025	1.1.1.01.001	CAIXA GERAL	Compras de Mercadorias em 17/12/2025 CF NF Nº 187160 POTIGUAR MATERIAIS DE CONSTRUCAO SA		2.134,35
18/12/2025	3.2.2.05.002	DESPESAS BANCÁRIAS	TARIFA PIX ENVIADO - TAR. AGRUPADAS - OCORRENCIA 18/12/2025	22,98	
18/12/2025	1.1.1.02.001	BANCO DO BRASIL	TARIFA PIX ENVIADO - TAR. AGRUPADAS - OCORRENCIA 18/12/2025		22,98
18/12/2025	3.2.2.05.002	DESPESAS BANCÁRIAS	TARIFA SAQUE PESSOAL - COBRANÇA REFERENTE 18/12/2025	4,50	
18/12/2025	1.1.1.02.001	BANCO DO BRASIL	TARIFA SAQUE PESSOAL - COBRANÇA REFERENTE 18/12/2025		4,50
18/12/2025	1.1.1.01.001	CAIXA GERAL	PIX - ENVIADO - 18/12 15:16 JÚLIO VALÉRIO DA SILVA	200,00	
18/12/2025	1.1.1.02.001	BANCO DO BRASIL	PIX - ENVIADO - 18/12 15:16 JÚLIO VALÉRIO DA SILVA		200,00
18/12/2025	1.1.1.01.001	CAIXA GERAL	PIX - ENVIADO - 18/12 15:14 DANIEL DHEMISON AZEVEDO A	1.400,00	
18/12/2025	1.1.1.02.001	BANCO DO BRASIL	PIX - ENVIADO - 18/12 15:14 DANIEL DHEMISON AZEVEDO A		1.400,00
18/12/2025	3.2.2.04.019	MARCENARIA E METALURGICA	PIX - ENVIADO - 18/12 14:09 METALURGICA DJ	8.000,00	
18/12/2025	1.1.1.02.001	BANCO DO BRASIL	PIX - ENVIADO - 18/12 14:09 METALURGICA DJ		8.000,00
18/12/2025	1.1.1.01.001	CAIXA GERAL	PIX - ENVIADO - 18/12 13:40 FISIA COMERCIO DE PRODUTO	632,16	
18/12/2025	1.1.1.02.001	BANCO DO BRASIL	PIX - ENVIADO - 18/12 13:40 FISIA COMERCIO DE PRODUTO		632,16
18/12/2025	1.1.1.01.001	CAIXA GERAL	PIX - ENVIADO - 18/12 11:45 ALLAN XAVIER SILVA SALES	5.990,00	
18/12/2025	1.1.1.02.001	BANCO DO BRASIL	PIX - ENVIADO - 18/12 11:45 ALLAN XAVIER SILVA SALES		5.990,00
18/12/2025	3.2.2.04.019	MARCENARIA E METALÚRGICA	PIX - ENVIADO - 18/12 11:34 FVS PRE-MOLDADOS, CONSTRU	10.000,00	
18/12/2025	1.1.1.02.001	BANCO DO BRASIL	PIX - ENVIADO - 18/12 11:34 FVS PRE-MOLDADOS, CONSTRU		10.000,00
18/12/2025	1.1.1.01.001	CAIXA GERAL	PIX - ENVIADO - 18/12 11:10 FERNANDO VALERIO DA SILVA	11.000,00	
18/12/2025	1.1.1.02.001	BANCO DO BRASIL	PIX - ENVIADO - 18/12 11:10 FERNANDO VALERIO DA SILVA		11.000,00
18/12/2025	1.1.1.01.001	CAIXA GERAL	PIX - ENVIADO - 18/12 10:51 PAULO VITOR CAMPOS	24,75	
18/12/2025	1.1.1.02.001	BANCO DO BRASIL	PIX - ENVIADO - 18/12 10:51 PAULO VITOR CAMPOS		24,75
18/12/2025	1.1.1.01.001	CAIXA GERAL	PIX - ENVIADO - 18/12 10:44 WANE DA COSTA SILVA	15.000,00	
18/12/2025	1.1.1.02.001	BANCO DO BRASIL	PIX - ENVIADO - 18/12 10:44 WANE DA COSTA SILVA		15.000,00
18/12/2025	1.1.1.01.001	CAIXA GERAL	PIX - ENVIADO - 18/12 09:31 ALLAN XAVIER SILVA SALES	50.000,00	
18/12/2025	1.1.1.02.001	BANCO DO BRASIL	PIX - ENVIADO - 18/12 09:31 ALLAN XAVIER SILVA SALES		50.000,00
			TRANSPORTE	2.127.330,04	2.127.330,04

Cartório Nogueiras 1º Ofício Fortaleza do Tabocal 447

DIÁRIO

Data	Classificação	Descrição	Histórico	Débito	Crédito
			TRANSPORTE	2.127.330,04	2.127.330,10
18/12/2025	1.1.1.01.001	CAIXA GERAL	SAQUE DINHEIRO ATM CARTAO - 18/12 11:32 SOP NOVA IMPERATRIZ	3.000,00	
18/12/2025	1.1.1.02.001	BANCO DO BRASIL	SAQUE DINHEIRO ATM CARTAO - 18/12 11:32 SOP NOVA IMPERATRIZ		3.000,00
18/12/2025	1.1.1.01.001	CAIXA GERAL	SAQUE DINHEIRO ATM CARTAO - 18/12 11:32 SOP NOVA IMPERATRIZ	3.000,00	
18/12/2025	1.1.1.02.001	BANCO DO BRASIL	SAQUE DINHEIRO ATM CARTAO - 18/12 11:32 SOP NOVA IMPERATRIZ		3.000,00
18/12/2025	1.1.1.01.001	CAIXA GERAL	SAQUE DIN CAIXA AGENCIA - 18/12 11:25 SOP NOVA IMPERATRIZ-IMPERA	9.900,00	
18/12/2025	1.1.1.02.001	BANCO DO BRASIL	SAQUE DIN CAIXA AGENCIA - 18/12 11:25 SOP NOVA IMPERATRIZ-IMPERA		9.900,00
18/12/2025	3.2.2.04.015	CARTÃO EMPRESARIAL	COMPRA COM CARTÃO - 18/12 12:22 POSSEIDON H LTDA	1.293,00	
18/12/2025	1.1.1.02.001	BANCO DO BRASIL	COMPRA COM CARTÃO - 18/12 12:22 POSSEIDON H LTDA		1.293,00
19/12/2025	3.2.2.05.002	DESPESAS BANCÁRIAS	TARIFA PIX ENVIADO - TAR. AGRUPADAS - OCORRENCIA 19/12/2025	22,48	
19/12/2025	1.1.1.02.001	BANCO DO BRASIL	TARIFA PIX ENVIADO - TAR. AGRUPADAS - OCORRENCIA 19/12/2025		22,48
19/12/2025	1.1.1.01.001	CAIXA GERAL	PIX - ENVIADO - 19/12 19:36 CARLOS DANIEL DA SILVA RO	120,00	
19/12/2025	1.1.1.02.001	BANCO DO BRASIL	PIX - ENVIADO - 19/12 19:36 CARLOS DANIEL DA SILVA RO		120,00
19/12/2025	1.1.1.01.001	CAIXA GERAL	PIX - ENVIADO - 19/12 16:50 JÚLIO VALÉRIO DA SILVA	656,00	
19/12/2025	1.1.1.02.001	BANCO DO BRASIL	PIX - ENVIADO - 19/12 16:50 JÚLIO VALÉRIO DA SILVA		656,00
19/12/2025	1.1.1.01.001	CAIXA GERAL	PIX - ENVIADO - 19/12 14:29 MINERACAO OURO PRETO	739,50	
19/12/2025	1.1.1.02.001	BANCO DO BRASIL	PIX - ENVIADO - 19/12 14:29 MINERACAO OURO PRETO		739,50
19/12/2025	1.1.1.01.001	CAIXA GERAL	PIX - ENVIADO - 19/12 14:25 CARLOS DANIEL DA SILVA RO	20.000,00	
19/12/2025	1.1.1.02.001	BANCO DO BRASIL	PIX - ENVIADO - 19/12 14:25 CARLOS DANIEL DA SILVA RO		20.000,00
19/12/2025	1.1.1.01.001	CAIXA GERAL	PIX - ENVIADO - 19/12 11:28 WATINA DA COSTA SILVA	486,00	
19/12/2025	1.1.1.02.001	BANCO DO BRASIL	PIX - ENVIADO - 19/12 11:28 WATINA DA COSTA SILVA		486,00
19/12/2025	1.1.1.01.001	CAIXA GERAL	PIX - ENVIADO - 19/12 11:26 MINERACAO OURO PRETO	1.711,50	
19/12/2025	1.1.1.02.001	BANCO DO BRASIL	PIX - ENVIADO - 19/12 11:26 MINERACAO OURO PRETO		1.711,50
19/12/2025	1.1.1.01.001	CAIXA GERAL	PIX - ENVIADO - 19/12 09:53 ANTONIO FERNANDES DE SOUS	1.321,00	
19/12/2025	1.1.1.02.001	BANCO DO BRASIL	PIX - ENVIADO - 19/12 09:53 ANTONIO FERNANDES DE SOUS		1.321,00
19/12/2025	1.1.1.01.001	CAIXA GERAL	TRANSFERÊNCIA ENVIADA - 19/12 18:03 WANE DA COSTA SILVA	1.350,00	
19/12/2025	1.1.1.02.001	BANCO DO BRASIL	TRANSFERÊNCIA ENVIADA - 19/12 18:03 WANE DA COSTA SILVA		1.350,00
19/12/2025	1.1.5.01.001	MERCADORIAS PARA REVENDA	Compras de Mercadorias em 19/12/2025 CF NF Nº 24620 BRASIL ATACADO LTDA	2.134,35	
19/12/2025	1.1.1.01.001	CAIXA GERAL	Compras de Mercadorias em 19/12/2025 CF NF Nº 24620 BRASIL ATACADO LTDA		2.134,35
20/12/2025	1.1.5.01.001	MERCADORIAS PARA REVENDA	Compras de Mercadorias em 20/12/2025 CF NF Nº 97507 TOCANTINS AUTO TINTAS LTDA	480,00	
20/12/2025	1.1.1.01.001	CAIXA GERAL	Compras de Mercadorias em 20/12/2025 CF NF Nº 97507 TOCANTINS AUTO TINTAS LTDA		480,00
20/12/2025	1.1.5.01.001	MERCADORIAS PARA REVENDA	Compras de Mercadorias em 20/12/2025 CF NF Nº 97526 TOCANTINS AUTO TINTAS LTDA	1.020,00	
20/12/2025	1.1.1.01.001	CAIXA GERAL	Compras de Mercadorias em 20/12/2025 CF NF Nº 97526 TOCANTINS AUTO TINTAS LTDA		1.020,00
20/12/2025	2.1.5.01.003	DECIMO TERCEIRO SALÁRIO	Pagamento Ref. DECIMO TERCEIRO SALÁRIO em 20/12/2025	695,75	
20/12/2025	1.1.1.01.001	CAIXA GERAL	Pagamento Ref. DECIMO TERCEIRO SALÁRIO em 20/12/2025		695,75
22/12/2025	1.1.1.01.001	CAIXA GERAL	Receita com Prestação de Serviços CF. NF. 202500000000056 MUNICIPIO DE RIBAMAR FIQUENE em 22/12/2025	62.963,31	
22/12/2025	4.1.1.02.001	SERVIÇOS PRESTADOS	Receita com Prestação de Serviços CF. NF. 202500000000056 MUNICIPIO DE RIBAMAR FIQUENE em 22/12/2025		62.963,31
22/12/2025	3.2.2.05.002	DESPESAS BANCÁRIAS	TARIFA PIX ENVIADO - TAR. AGRUPADAS - OCORRENCIA 22/12/2025	68,41	
			TRANSPORTE	2.238.291,34	2.238.222,93

DPI Fortaleza dos Nogueiras

DIÁRIO

Data	Classificação	Descrição	Histórico	Débito	Crédito
			TRANSPORTE	2.238.291,34	2.238.222,93
22/12/2025	1.1.1.02.001	BANCO DO BRASIL	TARIFA PIX ENVIADO - TAR. AGRUPADAS - OCORRENCIA 22/12/2025		68,41
22/12/2025	3.2.2.05.002	DESPESAS BANCÁRIAS	TARIFA PACOTE DE SERVIÇOS - COBRANÇA REFERENTE 22/12/2025	81,40	
22/12/2025	1.1.1.02.001	BANCO DO BRASIL	TARIFA PACOTE DE SERVIÇOS - COBRANÇA REFERENTE 22/12/2025		81,40
22/12/2025	1.1.1.01.001	CAIXA GERAL	PIX - ENVIADO - 22/12 17:43 ESTADO DO MARANHAO - SECR	135,00	
22/12/2025	1.1.1.02.001	BANCO DO BRASIL	PIX - ENVIADO - 22/12 17:43 ESTADO DO MARANHAO - SECR		135,00
22/12/2025	1.1.1.01.001	CAIXA GERAL	PIX - ENVIADO - 22/12 17:41 RECEITA FEDERAL	800,12	
22/12/2025	1.1.1.02.001	BANCO DO BRASIL	PIX - ENVIADO - 22/12 17:41 RECEITA FEDERAL		800,12
22/12/2025	1.1.1.01.001	CAIXA GERAL	PIX - ENVIADO - 22/12 16:29 ANTONIO CEZAR DE JESUS SO	2.200,00	
22/12/2025	1.1.1.02.001	BANCO DO BRASIL	PIX - ENVIADO - 22/12 16:29 ANTONIO CEZAR DE JESUS SO		2.200,00
22/12/2025	1.1.1.01.001	CAIXA GERAL	PIX - ENVIADO - 22/12 16:23 CEF MATRIZ	314,94	
22/12/2025	1.1.1.02.001	BANCO DO BRASIL	PIX - ENVIADO - 22/12 16:23 CEF MATRIZ		314,94
22/12/2025	1.1.1.01.001	CAIXA GERAL	PIX - ENVIADO - 22/12 10:18 63 983 980 JOSE UILSON BO	5,00	
22/12/2025	1.1.1.02.001	BANCO DO BRASIL	PIX - ENVIADO - 22/12 10:18 63 983 980 JOSE UILSON BO		5,00
22/12/2025	1.1.1.01.001	CAIXA GERAL	PIX - ENVIADO - 22/12 10:17 MARCO ANTONIO LOPES SOUSA	1.000,00	
22/12/2025	1.1.1.02.001	BANCO DO BRASIL	PIX - ENVIADO - 22/12 10:17 MARCO ANTONIO LOPES SOUSA		1.000,00
22/12/2025	3.2.2.04.021	COMBUSTÍVEL	PIX - ENVIADO - 22/12 07:39 POSTO SAO DOMINGOS	780,02	
22/12/2025	1.1.1.02.001	BANCO DO BRASIL	PIX - ENVIADO - 22/12 07:39 POSTO SAO DOMINGOS		780,02
22/12/2025	1.1.1.01.001	CAIXA GERAL	PIX - ENVIADO - 21/12 13:52 ANTONIO ALVES BEZERRA	2.600,00	
22/12/2025	1.1.1.02.001	BANCO DO BRASIL	PIX - ENVIADO - 21/12 13:52 ANTONIO ALVES BEZERRA		2.600,00
22/12/2025	1.1.1.01.001	CAIXA GERAL	PIX - ENVIADO - 20/12 16:18 PAULO VITOR CAMPOS	1.200,00	
22/12/2025	1.1.1.02.001	BANCO DO BRASIL	PIX - ENVIADO - 20/12 16:18 PAULO VITOR CAMPOS		1.200,00
22/12/2025	1.1.1.01.001	CAIXA GERAL	PIX - ENVIADO - 20/12 16:17 FABRICIO MORAIS DE SOUSA	5.000,00	
22/12/2025	1.1.1.02.001	BANCO DO BRASIL	PIX - ENVIADO - 20/12 16:17 FABRICIO MORAIS DE SOUSA		5.000,00
22/12/2025	1.1.1.01.001	CAIXA GERAL	PIX - ENVIADO - 20/12 16:16 CRISTIANO SIMAO GRELLA	3.500,00	
22/12/2025	1.1.1.02.001	BANCO DO BRASIL	PIX - ENVIADO - 20/12 16:16 CRISTIANO SIMAO GRELLA		3.500,00
22/12/2025	1.1.1.01.001	CAIXA GERAL	PIX - ENVIADO - 20/12 16:14 FRANCISCO DA SILVA SANTOS	850,00	
22/12/2025	1.1.1.02.001	BANCO DO BRASIL	PIX - ENVIADO - 20/12 16:14 FRANCISCO DA SILVA SANTOS		850,00
22/12/2025	1.1.1.01.001	CAIXA GERAL	PIX - ENVIADO - 20/12 16:13 CARLOS DANIEL DA SILVA RO	2.440,00	
22/12/2025	1.1.1.02.001	BANCO DO BRASIL	PIX - ENVIADO - 20/12 16:13 CARLOS DANIEL DA SILVA RO		2.440,00
22/12/2025	1.1.1.01.001	CAIXA GERAL	PIX - ENVIADO - 20/12 16:12 RENOVE SERVICOS E EMPREEN	15.000,00	
22/12/2025	1.1.1.02.001	BANCO DO BRASIL	PIX - ENVIADO - 20/12 16:12 RENOVE SERVICOS E EMPREEN		15.000,00
22/12/2025	1.1.1.01.001	CAIXA GERAL	PIX - ENVIADO - 20/12 12:00 A M R RIBEIRO	479,80	
22/12/2025	1.1.1.02.001	BANCO DO BRASIL	PIX - ENVIADO - 20/12 12:00 A M R RIBEIRO		479,80
22/12/2025	1.1.1.01.001	CAIXA GERAL	PIX - ENVIADO - 20/12 11:03 MAGNA ROSE DA SILVA COSTA	180,00	
22/12/2025	1.1.1.02.001	BANCO DO BRASIL	PIX - ENVIADO - 20/12 11:03 MAGNA ROSE DA SILVA COSTA		180,00
22/12/2025	1.1.1.01.001	CAIXA GERAL	TRANSFERÊNCIA ENVIADA - 22/12 21:16 WANE DA COSTA SILVA	284,00	
22/12/2025	1.1.1.02.001	BANCO DO BRASIL	TRANSFERÊNCIA ENVIADA - 22/12 21:16 WANE DA COSTA SILVA		284,00
22/12/2025	3.2.2.04.015	CARTÃO EMPRESARIAL	COMPRA COM CARTÃO - 21/12 15:54 AUTO POSTO MANA	200,00	
22/12/2025	1.1.1.02.001	BANCO DO BRASIL	COMPRA COM CARTÃO - 21/12 15:54 AUTO POSTO MANA		200,00
22/12/2025	3.2.2.04.015	CARTÃO EMPRESARIAL	COMPRA COM CARTÃO - 21/12 15:00 LANE FARMA	41,81	
			TRANSPORTE	2.275.383,43	2.275.341,62

CPL Fortaleza dos Nogueiras 449

DIÁRIO

Data	Classificação	Descrição	Histórico	Débito	Crédito
			TRANSPORTE	2.275.383,43	2.275.341,62
22/12/2025	1.1.1.02.001	BANCO DO BRASIL	COMPRA COM CARTÃO - 21/12 15:00 LANE FARMA		41,81
22/12/2025	3.2.2.04.015	CARTÃO EMPRESARIAL	COMPRA COM CARTÃO - 21/12 20:21 REFUGIO BAR E RESTAU	125,00	
22/12/2025	1.1.1.02.001	BANCO DO BRASIL	COMPRA COM CARTÃO - 21/12 20:21 REFUGIO BAR E RESTAU		125,00
22/12/2025	1.1.5.01.001	MERCADORIAS PARA REVENDA	Compras de Mercadorias em 22/12/2025 CF NF Nº 187347 POTIGUAR MATERIAIS DE CONSTRUCAO SA	426,87	
22/12/2025	1.1.1.01.001	CAIXA GERAL	Compras de Mercadorias em 22/12/2025 CF NF Nº 187347 POTIGUAR MATERIAIS DE CONSTRUCAO SA		426,87
22/12/2025	2.1.5.02.001	INSS A RECOLHER	PIX - ENVIADO - 22/12 16:22 RECEITA FEDERAL	227,70	
22/12/2025	1.1.1.02.001	BANCO DO BRASIL	PIX - ENVIADO - 22/12 16:22 RECEITA FEDERAL		228,45
22/12/2025	3.2.2.05.009	MULTAS DE MORA	PIX - ENVIADO - 22/12 16:22 RECEITA FEDERAL	0,75	
22/12/2025	2.1.5.02.002	FGTS A RECOLHER	Pagamento Ref. FGTS A RECOLHER em 22/12/2025	314,94	
22/12/2025	1.1.1.01.001	CAIXA GERAL	Pagamento Ref. FGTS A RECOLHER em 22/12/2025		314,94
23/12/2025	1.1.1.01.001	CAIXA GERAL	Receita com Prestação de Serviços CF. NF. 202500000000057 MUNICIPIO DE ACAILANDIA - CAMARA MUNICIPAL em 23/12/2025	224.406,70	
23/12/2025	4.1.1.02.001	SERVIÇOS PRESTADOS	Receita com Prestação de Serviços CF. NF. 202500000000057 MUNICIPIO DE ACAILANDIA - CAMARA MUNICIPAL em 23/12/2025		224.406,70
23/12/2025	3.2.2.04.005	SEGUROS	SEG CRÉD PROTEG EMPRESA - BB SEGURO CRED PROT EMPR	105,46	
23/12/2025	1.1.1.02.001	BANCO DO BRASIL	SEG CRÉD PROTEG EMPRESA - BB SEGURO CRED PROT EMPR		105,46
23/12/2025	3.2.2.05.002	DESPESAS BANCÁRIAS	TARIFA PIX ENVIADO - TAR. AGRUPADAS - OCORRENCIA 22/12/2025	27,62	
23/12/2025	1.1.1.02.001	BANCO DO BRASIL	TARIFA PIX ENVIADO - TAR. AGRUPADAS - OCORRENCIA 22/12/2025		27,62
23/12/2025	1.1.1.01.001	CAIXA GERAL	CAP GIRO DIG AMORTIZAÇÃO	2.646,53	
23/12/2025	1.1.1.02.001	BANCO DO BRASIL	CAP GIRO DIG AMORTIZAÇÃO		2.646,53
23/12/2025	1.1.5.01.001	MERCADORIAS PARA REVENDA	Compras de Mercadorias em 23/12/2025 CF NF Nº 97588 TOCANTINS AUTO TINTAS LTDA	500,00	
23/12/2025	1.1.1.01.001	CAIXA GERAL	Compras de Mercadorias em 23/12/2025 CF NF Nº 97588 TOCANTINS AUTO TINTAS LTDA		500,00
24/12/2025	1.1.1.01.001	CAIXA GERAL	PIX - ENVIADO - 24/12 18:07 SUPERMERCADO SOUSA	592,40	
24/12/2025	1.1.1.02.001	BANCO DO BRASIL	PIX - ENVIADO - 24/12 18:07 SUPERMERCADO SOUSA		592,40
24/12/2025	1.1.1.01.001	CAIXA GERAL	PIX - ENVIADO - 24/12 17:22 RENOVE SERVICOS E EMPREEN	15.000,00	
24/12/2025	1.1.1.02.001	BANCO DO BRASIL	PIX - ENVIADO - 24/12 17:22 RENOVE SERVICOS E EMPREEN		15.000,00
24/12/2025	1.1.1.01.001	CAIXA GERAL	PIX - ENVIADO - 24/12 14:19 MANOEL ANTUNES VIDAL FILH	400,00	
24/12/2025	1.1.1.02.001	BANCO DO BRASIL	PIX - ENVIADO - 24/12 14:19 MANOEL ANTUNES VIDAL FILH		400,00
24/12/2025	1.1.1.01.001	CAIXA GERAL	PIX - ENVIADO - 24/12 14:13 DEYLANDIA PEREIRA DA SILV	416,50	
24/12/2025	1.1.1.02.001	BANCO DO BRASIL	PIX - ENVIADO - 24/12 14:13 DEYLANDIA PEREIRA DA SILV		416,50
24/12/2025	1.1.1.01.001	CAIXA GERAL	PIX - ENVIADO - 24/12 14:07 JAMES DA CONCEIÇÃO COSTA	10.000,00	
24/12/2025	1.1.1.02.001	BANCO DO BRASIL	PIX - ENVIADO - 24/12 14:07 JAMES DA CONCEIÇÃO COSTA		10.000,00
24/12/2025	1.1.1.01.001	CAIXA GERAL	PIX - ENVIADO - 24/12 14:02 ANANDA OLIVEIRA LIMA	1.000,00	
24/12/2025	1.1.1.02.001	BANCO DO BRASIL	PIX - ENVIADO - 24/12 14:02 ANANDA OLIVEIRA LIMA		1.000,00
24/12/2025	1.1.1.01.001	CAIXA GERAL	PIX - ENVIADO - 24/12 13:33 NELSON DA SILVA ROMEIRO	10.000,00	
24/12/2025	1.1.1.02.001	BANCO DO BRASIL	PIX - ENVIADO - 24/12 13:33 NELSON DA SILVA ROMEIRO		10.000,00
24/12/2025	1.1.1.01.001	CAIXA GERAL	PIX - ENVIADO - 24/12 13:21 ORLEANS OLIVEIRA CARVALHO	3.000,00	
24/12/2025	1.1.1.02.001	BANCO DO BRASIL	PIX - ENVIADO - 24/12 13:21 ORLEANS OLIVEIRA CARVALHO		3.000,00
24/12/2025	1.1.1.01.001	CAIXA GERAL	PIX - ENVIADO - 24/12 13:15 FABIO DE OLIVEIRA LEMOS	2.000,00	
24/12/2025	1.1.1.02.001	BANCO DO BRASIL	PIX - ENVIADO - 24/12 13:15 FABIO DE OLIVEIRA LEMOS		2.000,00
			TRANSPORTE	2.546.573,90	2.546.573,90

CP Fortaleza dos Nogueiras USO

DIÁRIO

Data	Classificação	Descrição	Histórico	Débito	Crédito
			TRANSPORTE	2.546.573,99	2.546.573,99
24/12/2025	1.1.1.01.001	CAIXA GERAL	PIX - ENVIADO - 24/12 13:12 FERNANDO VALERIO DA SILVA	15.000,00	
24/12/2025	1.1.1.02.001	BANCO DO BRASIL	PIX - ENVIADO - 24/12 13:12 FERNANDO VALERIO DA SILVA		15.000,00
24/12/2025	1.1.1.01.001	CAIXA GERAL	PIX - ENVIADO - 24/12 13:11 RENOVE SERVICOS E EMPREEN	15.000,00	
24/12/2025	1.1.1.02.001	BANCO DO BRASIL	PIX - ENVIADO - 24/12 13:11 RENOVE SERVICOS E EMPREEN		15.000,00
24/12/2025	3.2.2.04.015	CARTÃO EMPRESARIAL	COMPRA COM CARTÃO - 24/12 21:34 TAYSA CONVENIENCIA	11,00	
24/12/2025	1.1.1.02.001	BANCO DO BRASIL	COMPRA COM CARTÃO - 24/12 21:34 TAYSA CONVENIENCIA		11,00
24/12/2025	3.2.2.04.015	CARTÃO EMPRESARIAL	COMPRA COM CARTÃO - 24/12 07:51 SILVER LIS HOTEIS	200,00	
24/12/2025	1.1.1.02.001	BANCO DO BRASIL	COMPRA COM CARTÃO - 24/12 07:51 SILVER LIS HOTEIS		200,00
24/12/2025	3.2.2.04.015	CARTÃO EMPRESARIAL	COMPRA COM CARTÃO - 24/12 15:57 POSTO VEREDA	350,00	
24/12/2025	1.1.1.02.001	BANCO DO BRASIL	COMPRA COM CARTÃO - 24/12 15:57 POSTO VEREDA		350,00
24/12/2025	1.1.1.02.001	BANCO DO BRASIL	TRANSFERÊNCIA RECEBIDA - 24/12 10:19 CAM MUN ACAILANDIA	224.406,70	
24/12/2025	1.1.1.01.001	CAIXA GERAL	TRANSFERÊNCIA RECEBIDA - 24/12 10:19 CAM MUN ACAILANDIA		224.406,70
24/12/25	1.1.5.01.001	MERCADORIAS PARA REVENDA	Compras de Mercadorias em 24/12/2025 CF NF Nº 97636 TOCANTINS AUTO TINTAS LTDA	905,00	
24/12/2025	1.1.1.01.001	CAIXA GERAL	Compras de Mercadorias em 24/12/2025 CF NF Nº 97636 TOCANTINS AUTO TINTAS LTDA		905,00
24/12/2025	1.1.5.01.001	MERCADORIAS PARA REVENDA	Compras de Mercadorias em 24/12/2025 CF NF Nº 97650 TOCANTINS AUTO TINTAS LTDA	420,00	
24/12/2025	1.1.1.01.001	CAIXA GERAL	Compras de Mercadorias em 24/12/2025 CF NF Nº 97650 TOCANTINS AUTO TINTAS LTDA		420,00
26/12/2025	3.2.2.05.002	DESPESAS BANCÁRIAS	TARIFA PIX ENVIADO - TAR. AGRUPADAS - OCORRENCIA 26/12/2025	39,12	
26/12/2025	1.1.1.02.001	BANCO DO BRASIL	TARIFA PIX ENVIADO - TAR. AGRUPADAS - OCORRENCIA 26/12/2025		39,12
26/12/2025	3.2.2.05.002	DESPESAS BANCÁRIAS	TARIFA PIX ENVIADO - TAR. AGRUPADAS - OCORRENCIA 24/12/2025	63,84	
26/12/2025	1.1.1.02.001	BANCO DO BRASIL	TARIFA PIX ENVIADO - TAR. AGRUPADAS - OCORRENCIA 24/12/2025		63,84
26/12/2025	1.1.1.01.001	CAIXA GERAL	PIX - ENVIADO - 26/12 18:24 OFICINA 2 IRMAOS	1.000,00	
26/12/2025	1.1.1.02.001	BANCO DO BRASIL	PIX - ENVIADO - 26/12 18:24 OFICINA 2 IRMAOS		1.000,00
26/12/2025	1.1.1.01.001	CAIXA GERAL	PIX - ENVIADO - 26/12 17:57 GRUPO CASAS BAHIA S.A.	3.706,97	
26/12/2025	1.1.1.02.001	BANCO DO BRASIL	PIX - ENVIADO - 26/12 17:57 GRUPO CASAS BAHIA S.A.		3.706,97
26/12/2025	1.1.1.01.001	CAIXA GERAL	PIX - ENVIADO - 26/12 17:35 KEYLA SILVA DE SOUSA	70,00	
26/12/2025	1.1.1.02.001	BANCO DO BRASIL	PIX - ENVIADO - 26/12 17:35 KEYLA SILVA DE SOUSA		70,00
26/12/2025	1.1.1.01.001	CAIXA GERAL	PIX - ENVIADO - 26/12 17:07 DEYLANDIA PEREIRA DA SILV	235,00	
26/12/2025	1.1.1.02.001	BANCO DO BRASIL	PIX - ENVIADO - 26/12 17:07 DEYLANDIA PEREIRA DA SILV		235,00
26/12/2025	1.1.1.01.001	CAIXA GERAL	PIX - ENVIADO - 26/12 15:01 MAGNA ROSE DA SILVA COSTA	180,00	
26/12/2025	1.1.1.02.001	BANCO DO BRASIL	PIX - ENVIADO - 26/12 15:01 MAGNA ROSE DA SILVA COSTA		180,00
26/12/2025	1.1.1.01.001	CAIXA GERAL	PAGAMENTO DE BOLETO - STELLANTIS FINANCIAMENTOS SOCI	5.026,56	
26/12/2025	1.1.1.02.001	BANCO DO BRASIL	PAGAMENTO DE BOLETO - STELLANTIS FINANCIAMENTOS SOCI		5.026,56
26/12/2025	1.1.1.01.001	CAIXA GERAL	PAGAMENTO DE BOLETO - NOVA LUZ MATERIAIS ELETRICOS L	1.745,00	
26/12/2025	1.1.1.02.001	BANCO DO BRASIL	PAGAMENTO DE BOLETO - NOVA LUZ MATERIAIS ELETRICOS L		1.745,00
26/12/2025	1.1.1.01.001	CAIXA GERAL	PIX - ENVIADO - 26/12 13:13 COPPERNORTE LTDA	4.699,50	
26/12/2025	1.1.1.02.001	BANCO DO BRASIL	PIX - ENVIADO - 26/12 13:13 COPPERNORTE LTDA		4.699,50
26/12/2025	1.1.1.01.001	CAIXA GERAL	PIX - ENVIADO - 26/12 11:54 ALLAN XAVIER SILVA SALES	6.667,00	
26/12/2025	1.1.1.02.001	BANCO DO BRASIL	PIX - ENVIADO - 26/12 11:54 ALLAN XAVIER SILVA SALES		6.667,00
			TRANSPORTE	2.826.299,59	2.826.299,59

Sistema licenciado para VINICIUS LIMA SOUSA

DIÁRIO

Data	Classificação	Descrição	Histórico	Débito	Crédito
			TRANSPORTE	2.826.299,59	2.826.299,59
26/12/2025	1.1.1.01.001	CAIXA GERAL	PIX - ENVIADO - 26/12 11:48 J. A. CORTES DE OLIVEIRA	387,00	
26/12/2025	1.1.1.02.001	BANCO DO BRASIL	PIX - ENVIADO - 26/12 11:48 J. A. CORTES DE OLIVEIRA		387,00
26/12/2025	1.1.1.01.001	CAIXA GERAL	PAGAMENTO DE BOLETO - POLIMIX	6.003,36	
26/12/2025	1.1.1.02.001	BANCO DO BRASIL	PAGAMENTO DE BOLETO - POLIMIX		6.003,36
26/12/2025	1.1.1.01.001	CAIXA GERAL	PAGAMENTO DE BOLETO - POLIMIX	5.874,43	
26/12/2025	1.1.1.02.001	BANCO DO BRASIL	PAGAMENTO DE BOLETO - POLIMIX		5.874,43
26/12/2025	1.1.1.01.001	CAIXA GERAL	PIX - ENVIADO - 26/12 10:25 FELIPE VIANA DE OLIVEIRA	1.200,00	
26/12/2025	1.1.1.02.001	BANCO DO BRASIL	PIX - ENVIADO - 26/12 10:25 FELIPE VIANA DE OLIVEIRA		1.200,00
26/12/2025	1.1.1.01.001	CAIXA GERAL	PIX - ENVIADO - 25/12 16:29 TELMA DA COSTA SILVA	300,00	
26/12/2025	1.1.1.02.001	BANCO DO BRASIL	PIX - ENVIADO - 25/12 16:29 TELMA DA COSTA SILVA		300,00
26/12/2025	3.2.2.04.015	CARTÃO EMPRESARIAL	COMPRA COM CARTÃO - 25/12 09:28 DROGARIA GLOBO	78,89	
26/12/2025	1.1.1.02.001	BANCO DO BRASIL	COMPRA COM CARTÃO - 25/12 09:28 DROGARIA GLOBO		78,89
26/12/2025	2.1.4.01.015	SIMPLES NACIONAL A RECOLHER	Pagamento Ref. SIMPLES NACIONAL A RECOLHER em 26/12/2025	14.083,40	
26/12/2025	1.1.1.01.001	CAIXA GERAL	Pagamento Ref. SIMPLES NACIONAL A RECOLHER em 26/12/2025		14.083,40
27/12/2025	1.1.5.01.001	MERCADORIAS PARA REVENDA	Compras de Mercadorias em 27/12/2025 CF NF Nº 187483 POTIGUAR MATERIAIS DE CONSTRUCAO SA	1.707,48	
27/12/2025	1.1.1.01.001	CAIXA GERAL	Compras de Mercadorias em 27/12/2025 CF NF Nº 187483 POTIGUAR MATERIAIS DE CONSTRUCAO SA		1.707,48
29/12/2025	3.2.2.04.005	SEGUROS	PAGTO MENSALIDADE SEGURO - BB SEGUROS	129,64	
29/12/2025	1.1.1.02.001	BANCO DO BRASIL	PAGTO MENSALIDADE SEGURO - BB SEGUROS		129,64
29/12/2025	3.2.2.05.002	DESPESAS BANCÁRIAS	TARIFA PIX ENVIADO - TAR. AGRUPADAS - OCORRENCIA 29/12/2025	107,77	
29/12/2025	1.1.1.02.001	BANCO DO BRASIL	TARIFA PIX ENVIADO - TAR. AGRUPADAS - OCORRENCIA 29/12/2025		107,77
29/12/2025	1.1.1.01.001	CAIXA GERAL	BB GIRO PRONAMPE	6.100,25	
29/12/2025	1.1.1.02.001	BANCO DO BRASIL	BB GIRO PRONAMPE		6.100,25
29/12/2025	1.1.1.01.001	CAIXA GERAL	CAP GIRO DIG AMORTIZAÇÃO	10.955,54	
29/12/2025	1.1.1.02.001	BANCO DO BRASIL	CAP GIRO DIG AMORTIZAÇAO		10.955,54
29/12/2025	1.1.1.01.001	CAIXA GERAL	PIX - ENVIADO - 29/12 11:19 ALLAN XAVIER SILVA SALES	15.000,00	
29/12/2025	1.1.1.02.001	BANCO DO BRASIL	PIX - ENVIADO - 29/12 11:19 ALLAN XAVIER SILVA SALES		15.000,00
29/12/2025	1.1.1.01.001	CAIXA GERAL	PIX - ENVIADO - 29/12 11:11 ANTONIO JOSE CARDOSO GUIM	300,00	
29/12/2025	1.1.1.02.001	BANCO DO BRASIL	PIX - ENVIADO - 29/12 11:11 ANTONIO JOSE CARDOSO GUIM		300,00
29/12/2025	1.1.1.01.001	CAIXA GERAL	PIX - ENVIADO - 28/12 18:33 EZEQUIAS SOUSA LIMA	600,00	
29/12/2025	1.1.1.02.001	BANCO DO BRASIL	PIX - ENVIADO - 28/12 18:33 EZEQUIAS SOUSA LIMA		600,00
29/12/2025	1.1.1.01.001	CAIXA GERAL	PIX - ENVIADO - 28/12 17:39 MATHEUS VIEGAS OLIVEIRA	2.500,00	
29/12/2025	1.1.1.02.001	BANCO DO BRASIL	PIX - ENVIADO - 28/12 17:39 MATHEUS VIEGAS OLIVEIRA		2.500,00
29/12/2025	1.1.1.01.001	CAIXA GERAL	PIX - ENVIADO - 28/12 09:26 WANE DA COSTA SILVA	5.000,00	
29/12/2025	1.1.1.02.001	BANCO DO BRASIL	PIX - ENVIADO - 28/12 09:26 WANE DA COSTA SILVA		5.000,00
29/12/2025	1.1.1.01.001	CAIXA GERAL	PIX - ENVIADO - 27/12 17:36 FERNANDO VALERIO DA SILVA	7.000,00	
29/12/2025	1.1.1.02.001	BANCO DO BRASIL	PIX - ENVIADO - 27/12 17:36 FERNANDO VALERIO DA SILVA		7.000,00
29/12/2025	1.1.1.01.001	CAIXA GERAL	PIX - ENVIADO - 27/12 17:33 JOSÉ GOMES DA SILVA NETO	3.000,00	
29/12/2025	1.1.1.02.001	BANCO DO BRASIL	PIX - ENVIADO - 27/12 17:33 JOSÉ GOMES DA SILVA NETO		3.000,00
29/12/2025	1.1.1.01.001	CAIXA GERAL	PIX - ENVIADO - 27/12 14:14 PAULO VITOR CAMPOS	151,35	
29/12/2025	1.1.1.02.001	BANCO DO BRASIL	PIX - ENVIADO - 27/12 14:14 PAULO VITOR CAMPOS		151,35
29/12/2025	1.1.1.01.001	CAIXA GERAL	PIX - ENVIADO - 27/12 11:01 YAN NICOLAS LOPES GUIMARA	2.000,00	
			TRANSPORTE	2.908.778,70	2.906.778,70

Cel. Fortaleza dos Nogueiras

DIÁRIO

CPL Fortaleza dos Nogueiras 453

Data	Classificação	Descrição	Histórico	Débito	Crédito
			TRANSPORTE	2.908.788,70	2.906.778,70
29/12/2025	1.1.1.02.001	BANCO DO BRASIL	PIX - ENVIADO - 27/12 11:01 YAN NICOLAS LOPES GUIMARA		2.000,00
29/12/2025	1.1.1.01.001	CAIXA GERAL	PIX - ENVIADO - 27/12 10:31 JOAO VITOR FERRAZ NERES	600,00	
29/12/2025	1.1.1.02.001	BANCO DO BRASIL	PIX - ENVIADO - 27/12 10:31 JOAO VITOR FERRAZ NERES		600,00
29/12/2025	1.1.1.01.001	CAIXA GERAL	PIX - ENVIADO - 27/12 10:28 DISTRIBUIDORA ROCHA	295,00	
29/12/2025	1.1.1.02.001	BANCO DO BRASIL	PIX - ENVIADO - 27/12 10:28 DISTRIBUIDORA ROCHA		295,00
29/12/2025	1.1.1.01.001	CAIXA GERAL	PIX - ENVIADO - 27/12 10:14 JOÃO ALVES BARBOSA FILHO	2.000,00	
29/12/2025	1.1.1.02.001	BANCO DO BRASIL	PIX - ENVIADO - 27/12 10:14 JOÃO ALVES BARBOSA FILHO		2.000,00
29/12/2025	1.1.1.01.001	CAIXA GERAL	PIX - ENVIADO - 27/12 10:06 LOK SERVI	150,00	
29/12/2025	1.1.1.02.001	BANCO DO BRASIL	PIX - ENVIADO - 27/12 10:06 LOK SERVI		150,00
29/12/2025	1.1.1.01.001	CAIXA GERAL	PIX - ENVIADO - 27/12 10:02 FRANCISCA MARIA FERREIRA	600,00	
29/12/2025	1.1.1.02.001	BANCO DO BRASIL	PIX - ENVIADO - 27/12 10:02 FRANCISCA MARIA FERREIRA		600,00
29/12/2025	1.1.1.01.001	CAIXA GERAL	PIX - ENVIADO - 27/12 09:57 OLIVAL FERNANDES DE OLIVE	2.700,00	
29/12/2025	1.1.1.02.001	BANCO DO BRASIL	PIX - ENVIADO - 27/12 09:57 OLIVAL FERNANDES DE OLIVE		2.700,00
29/12/2025	1.1.1.01.001	CAIXA GERAL	PIX - ENVIADO - 27/12 09:48 WANE DA COSTA SILVA	3.200,00	
29/12/2025	1.1.1.02.001	BANCO DO BRASIL	PIX - ENVIADO - 27/12 09:48 WANE DA COSTA SILVA		3.200,00
29/12/2025	1.1.1.01.001	CAIXA GERAL	PIX - ENVIADO - 27/12 09:47 FERNANDO VALERIO DA SILVA	5.000,00	
29/12/2025	1.1.1.02.001	BANCO DO BRASIL	PIX - ENVIADO - 27/12 09:47 FERNANDO VALERIO DA SILVA		5.000,00
29/12/2025	1.1.1.01.001	CAIXA GERAL	PIX - ENVIADO - 27/12 09:45 RENOVE SERVICOS E EMPREEN	8.000,00	
29/12/2025	1.1.1.02.001	BANCO DO BRASIL	PIX - ENVIADO - 27/12 09:45 RENOVE SERVICOS E EMPREEN		8.000,00
29/12/2025	1.1.1.01.001	CAIXA GERAL	PIX - ENVIADO - 27/12 09:43 CAPITAL FERRAMENTAS	2.000,00	
29/12/2025	1.1.1.02.001	BANCO DO BRASIL	PIX - ENVIADO - 27/12 09:43 CAPITAL FERRAMENTAS		2.000,00
29/12/2025	1.1.1.01.001	CAIXA GERAL	PIX - ENVIADO - 27/12 08:41 A POTIGUAR	1.860,93	
29/12/2025	1.1.1.02.001	BANCO DO BRASIL	PIX - ENVIADO - 27/12 08:41 A POTIGUAR		1.860,93
29/12/2025	1.1.1.01.001	CAIXA GERAL	PIX - ENVIADO - 27/12 08:40 JÚLIO VALÉRIO DA SILVA	1.350,00	
29/12/2025	1.1.1.02.001	BANCO DO BRASIL	PIX - ENVIADO - 27/12 08:40 JÚLIO VALÉRIO DA SILVA		1.350,00
29/12/2025	1.1.1.01.001	CAIXA GERAL	TRANSFERÊNCIA ENVIADA - 29/12 12:20 FERNANDO VALERIO DA SILV	10.000,00	
29/12/2025	1.1.1.02.001	BANCO DO BRASIL	TRANSFERÊNCIA ENVIADA - 29/12 12:20 FERNANDO VALERIO DA SILV		10.000,00
29/12/2025	1.1.1.01.001	CAIXA GERAL	TRANSFERÊNCIA ENVIADA - 29/12 11:59 WANE DA COSTA SILVA	14.000,00	
29/12/2025	1.1.1.02.001	BANCO DO BRASIL	TRANSFERÊNCIA ENVIADA - 29/12 11:59 WANE DA COSTA SILVA		14.000,00
29/12/2025	1.1.1.01.001	CAIXA GERAL	SAQUE DINHEIRO ATM CARTAO - 29/12 12:30 SAA-ACAILANDIA	3.000,00	
29/12/2025	1.1.1.02.001	BANCO DO BRASIL	SAQUE DINHEIRO ATM CARTAO - 29/12 12:30 SAA-ACAILANDIA		3.000,00
29/12/2025	1.1.1.01.001	CAIXA GERAL	SAQUE DINHEIRO ATM CARTAO - 29/12 12:29 SAA-ACAILANDIA	3.000,00	
29/12/2025	1.1.1.02.001	BANCO DO BRASIL	SAQUE DINHEIRO ATM CARTAO - 29/12 12:29 SAA-ACAILANDIA		3.000,00
29/12/2025	1.1.1.01.001	CAIXA GERAL	SAQUE DINHEIRO ATM CARTAO - 28/12 09:31 SOP AV GET. VARGAS	3.000,00	
29/12/2025	1.1.1.02.001	BANCO DO BRASIL	SAQUE DINHEIRO ATM CARTAO - 28/12 09:31 SOP AV GET. VARGAS		3.000,00
29/12/2025	1.1.1.01.001	CAIXA GERAL	SAQUE DINHEIRO ATM CARTAO - 28/12 09:30 SOP AV GET. VARGAS	3.000,00	
29/12/2025	1.1.1.02.001	BANCO DO BRASIL	SAQUE DINHEIRO ATM CARTAO - 28/12 09:30 SOP AV GET. VARGAS		3.000,00
29/12/2025	3.2.2.04.015	CARTÃO EMPRESARIAL	COMPRA COM CARTÃO - 27/12 09:32 DROGARIA ELLIFARMA	57,75	
29/12/2025	1.1.1.02.001	BANCO DO BRASIL	COMPRA COM CARTÃO - 27/12 09:32 DROGARIA ELLIFARMA		57,75
			TRANSPORTE	2.972.592,38	2.972.592,38

DIÁRIO

Data	Classificação	Descrição	Histórico	Débito	Crédito
			TRANSPORTE	2.972.592,38	2.972.592,38
29/12/2025	3.2.2.04.015	CARTÃO EMPRESARIAL	COMPRA COM CARTÃO - 27/12 16:31 SUPERMERCADOS POPULA	15,00	
29/12/2025	1.1.1.02.001	BANCO DO BRASIL	COMPRA COM CARTÃO - 27/12 16:31 SUPERMERCADOS POPULA		15,00
29/12/2025	3.2.2.04.015	CARTÃO EMPRESARIAL	COMPRA COM CARTÃO - 27/12 08:41 MP *NADIENESOUSA	40,00	
29/12/2025	1.1.1.02.001	BANCO DO BRASIL	COMPRA COM CARTÃO - 27/12 08:41 MP *NADIENESOUSA		40,00
29/12/2025	3.2.2.04.015	CARTÃO EMPRESARIAL	COMPRA COM CARTÃO - 27/12 06:42 GRUPO FC CAVALCANTE	390,51	
29/12/2025	1.1.1.02.001	BANCO DO BRASIL	COMPRA COM CARTÃO - 27/12 06:42 GRUPO FC CAVALCANTE		390,51
29/12/2025	3.2.2.04.015	CARTÃO EMPRESARIAL	COMPRA COM CARTÃO - 28/12 08:19 RAIADROGASILSA	148,61	
29/12/2025	1.1.1.02.001	BANCO DO BRASIL	COMPRA COM CARTÃO - 28/12 08:19 RAIADROGASILSA		148,61
29/12/2025	3.2.2.04.015	CARTÃO EMPRESARIAL	COMPRA COM CARTÃO - 27/12 13:11 CLARA GRILL	140,70	
29/12/2025	1.1.1.02.001	BANCO DO BRASIL	COMPRA COM CARTÃO - 27/12 13:11 CLARA GRILL		140,70
29/12/2025	3.2.2.04.015	CARTÃO EMPRESARIAL	COMPRA COM CARTÃO - 27/12 22:00 NA DE OLIVEIRA COMER	124,86	
29/12/2025	1.1.1.02.001	BANCO DO BRASIL	COMPRA COM CARTÃO - 27/12 22:00 NA DE OLIVEIRA COMER		124,86
29/12/2025	3.2.2.04.015	CARTÃO EMPRESARIAL	COMPRA COM CARTÃO - 27/12 20:44 MP *RAIANYMOURA	20,00	
29/12/2025	1.1.1.02.001	BANCO DO BRASIL	COMPRA COM CARTÃO - 27/12 20:44 MP *RAIANYMOURA		20,00
29/12/2025	1.1.5.01.001	MERCADORIAS PARA REVENDA	Compras de Mercadorias em 29/12/2025 CF NF Nº 24831 BRASIL ATACADO LTDA	853,74	
29/12/2025	1.1.1.01.001	CAIXA GERAL	Compras de Mercadorias em 29/12/2025 CF NF Nº 24831 BRASIL ATACADO LTDA		853,74
29/12/2025	1.1.5.01.001	MERCADORIAS PARA REVENDA	Compras de Mercadorias em 29/12/2025 CF NF Nº 97731 TOCANTINS AUTO TINTAS LTDA	725,00	
29/12/2025	1.1.1.01.001	CAIXA GERAL	Compras de Mercadorias em 29/12/2025 CF NF Nº 97731 TOCANTINS AUTO TINTAS LTDA		725,00
29/12/2025	1.1.5.01.001	MERCADORIAS PARA REVENDA	Compras de Mercadorias em 29/12/2025 CF NF Nº 97746 TOCANTINS AUTO TINTAS LTDA	780,00	
29/12/2025	1.1.1.01.001	CAIXA GERAL	Compras de Mercadorias em 29/12/2025 CF NF Nº 97746 TOCANTINS AUTO TINTAS LTDA		780,00
30/12/2025	1.1.1.01.001	CAIXA GERAL	Receita com Prestação de Serviços CF. NF. 202500000000058 MUNICIPIO DE ACAILANDIA - CAMARA MUNICIPAL em 30/12/2025	140.019,57	
30/12/2025	4.1.1.02.001	SERVIÇOS PRESTADOS	Receita com Prestação de Serviços CF. NF. 202500000000058 MUNICIPIO DE ACAILANDIA - CAMARA MUNICIPAL em 30/12/2025		140.019,57
30/12/2025	3.2.2.05.002	DESPESAS BANCÁRIAS	TARIFA PIX ENVIADO - TAR. AGRUPADAS - OCORRENCIA 30/12/2025	29,90	
30/12/2025	1.1.1.02.001	BANCO DO BRASIL	TARIFA PIX ENVIADO - TAR. AGRUPADAS - OCORRENCIA 30/12/2025		29,90
30/12/2025	3.2.2.05.002	DESPESAS BANCÁRIAS	TARIFA PIX ENVIADO - TAR. AGRUPADAS - OCORRENCIA 29/12/2025	2,97	
30/12/2025	1.1.1.02.001	BANCO DO BRASIL	TARIFA PIX ENVIADO - TAR. AGRUPADAS - OCORRENCIA 29/12/2025		2,97
30/12/2025	1.1.1.01.001	CAIXA GERAL	PIX - ENVIADO - 30/12 18:23 RENOVE SERVICOS E EMPREEN	5.000,00	
30/12/2025	1.1.1.02.001	BANCO DO BRASIL	PIX - ENVIADO - 30/12 18:23 RENOVE SERVICOS E EMPREEN		5.000,00
30/12/2025	3.2.2.04.001	ENERGIA ELÉTRICA	PIX - ENVIADO - 30/12 18:21 EQUATORIAL MARANHAO DISTR	313,06	
30/12/2025	1.1.1.02.001	BANCO DO BRASIL	PIX - ENVIADO - 30/12 18:21 EQUATORIAL MARANHAO DISTR		313,06
30/12/2025	3.2.2.04.001	ENERGIA ELÉTRICA	PIX - ENVIADO - 30/12 18:20 EQUATORIAL MARANHAO DISTR	768,56	
30/12/2025	1.1.1.02.001	BANCO DO BRASIL	PIX - ENVIADO - 30/12 18:20 EQUATORIAL MARANHAO DISTR		768,56
30/12/2025	1.1.1.01.001	CAIXA GERAL	PIX - ENVIADO - 30/12 18:09 DEYLANDIA PEREIRA DA SILV	1.000,00	
30/12/2025	1.1.1.02.001	BANCO DO BRASIL	PIX - ENVIADO - 30/12 18:09 DEYLANDIA PEREIRA DA SILV		1.000,00
30/12/2025	1.1.1.01.001	CAIXA GERAL	PAGAMENTO DE BOLETO - NOVA LUZ MATERIAIS ELETRICOS L	1.290,17	
30/12/2025	1.1.1.02.001	BANCO DO BRASIL	PAGAMENTO DE BOLETO - NOVA LUZ MATERIAIS ELETRICOS L		1.290,17
30/12/2025	1.1.1.01.001	CAIXA GERAL	PIX - ENVIADO - 30/12 18:06 FABRICIO MORAIS DE SOUSA	9.450,00	
			TRANSPORTE	3.133.705,97	3.124.255,97

CPL Fortaleza dos Nogueiras

DIÁRIO

Data	Classificação	Descrição	Histórico	Débito	Crédito
			TRANSPORTE	3.133.705,97	3.124.255,97
30/12/2025	1.1.1.02.001	BANCO DO BRASIL	PIX - ENVIADO - 30/12 18:06 FABRICIO MORAIS DE SOUSA		9.450,00
30/12/2025	1.1.1.01.001	CAIXA GERAL	PAGAMENTO DE BOLETO - NOVA LUZ	597,97	
30/12/2025	1.1.1.02.001	BANCO DO BRASIL	PAGAMENTO DE BOLETO - NOVA LUZ		597,97
30/12/2025	1.1.1.01.001	CAIXA GERAL	PAGAMENTO DE BOLETO - POLIMIX	5.828,38	
30/12/2025	1.1.1.02.001	BANCO DO BRASIL	PAGAMENTO DE BOLETO - POLIMIX		5.828,38
30/12/2025	1.1.1.01.001	CAIXA GERAL	PAGAMENTO DE BOLETO - AYMORE CREDITO, FINANCIAMENTO	9.511,53	
30/12/2025	1.1.1.02.001	BANCO DO BRASIL	PAGAMENTO DE BOLETO - AYMORE CREDITO, FINANCIAMENTO		9.511,53
30/12/2025	1.1.1.02.001	BANCO DO BRASIL	TRANSFERÊNCIA RECEBIDA - 30/12 14:53 CAM MUN ACAILANDIA	140.019,57	
30/12/2025	1.1.1.01.001	CAIXA GERAL	TRANSFERÊNCIA RECEBIDA - 30/12 14:53 CAM MUN ACAILANDIA		140.019,57
30/12/2025	1.1.5.01.001	MERCADORIAS PARA REVENDA	Compras de Mercadorias em 30/12/2025 CF NF Nº 97790 TOCANTINS AUTO TINTAS LTDA	1.650,00	
30/12/2025	1.1.1.01.001	CAIXA GERAL	Compras de Mercadorias em 30/12/2025 CF NF Nº 97790 TOCANTINS AUTO TINTAS LTDA		1.650,00
30/12/2025	1.1.5.01.001	MERCADORIAS PARA REVENDA	Compras de Mercadorias em 30/12/2025 CF NF Nº 97793 TOCANTINS AUTO TINTAS LTDA	1.650,00	
30/12/2025	1.1.1.01.001	CAIXA GERAL	Compras de Mercadorias em 30/12/2025 CF NF Nº 97793 TOCANTINS AUTO TINTAS LTDA		1.650,00
31/ 25	3.2.2.05.002	DESPESAS BANCÁRIAS	COBRANÇA DE JUROS - JUROS SALDO DEVEDOR CONTA	209,42	
31/12/2025	1.1.1.02.001	BANCO DO BRASIL	COBRANÇA DE JUROS - JUROS SALDO DEVEDOR CONTA		209,42
31/12/2025	3.2.2.05.002	DESPESAS BANCÁRIAS	TARIFA PIX ENVIADO - TAR. AGRUPADAS - OCORRENCIA 31/12/2025	51,28	
31/12/2025	1.1.1.02.001	BANCO DO BRASIL	TARIFA PIX ENVIADO - TAR. AGRUPADAS - OCORRENCIA 31/12/2025		51,28
31/12/2025	1.1.1.01.001	CAIXA GERAL	PIX - ENVIADO - 31/12 13:22 CARLOS DANIEL DA SILVA RO	13.006,00	
31/12/2025	1.1.1.02.001	BANCO DO BRASIL	PIX - ENVIADO - 31/12 13:22 CARLOS DANIEL DA SILVA RO		13.006,00
31/12/2025	1.1.1.01.001	CAIXA GERAL	PIX - ENVIADO - 31/12 13:12 EDUCBANK	236,16	
31/12/2025	1.1.1.02.001	BANCO DO BRASIL	PIX - ENVIADO - 31/12 13:12 EDUCBANK		236,16
31/12/2025	1.1.1.01.001	CAIXA GERAL	PIX - ENVIADO - 31/12 12:26 JOSE BORGES DA LUZ	130,00	
31/12/2025	1.1.1.02.001	BANCO DO BRASIL	PIX - ENVIADO - 31/12 12:26 JOSE BORGES DA LUZ		130,00
31/12/2025	1.1.1.01.001	CAIXA GERAL	PIX - ENVIADO - 31/12 10:47 GERMANO FRANCISCO OLIVEIR	3.500,00	
31/12/2025	1.1.1.02.001	BANCO DO BRASIL	PIX - ENVIADO - 31/12 10:47 GERMANO FRANCISCO OLIVEIR		3.500,00
31/12/2025	1.1.1.01.001	CAIXA GERAL	PIX - ENVIADO - 31/12 10:40 ALLAN XAVIER SILVA SALES	15.000,00	
31/12/2025	1.1.1.02.001	BANCO DO BRASIL	PIX - ENVIADO - 31/12 10:40 ALLAN XAVIER SILVA SALES		15.000,00
31/ 25	1.1.1.01.001	CAIXA GERAL	PIX - ENVIADO - 31/12 10:33 WILDSON SILVA	3.000,00	
31/12/2025	1.1.1.02.001	BANCO DO BRASIL	PIX - ENVIADO - 31/12 10:33 WILDSON SILVA		3.000,00
31/12/2025	1.1.1.01.001	CAIXA GERAL	PIX - ENVIADO - 31/12 10:30 ANTONIO JOSE CARDOSO GUIM	8.000,00	
31/12/2025	1.1.1.02.001	BANCO DO BRASIL	PIX - ENVIADO - 31/12 10:30 ANTONIO JOSE CARDOSO GUIM		8.000,00
31/12/2025	1.1.1.01.001	CAIXA GERAL	PIX - ENVIADO - 31/12 09:10 JAMES DA CONCEIÇÃO COSTA	1.500,00	
31/12/2025	1.1.1.02.001	BANCO DO BRASIL	PIX - ENVIADO - 31/12 09:10 JAMES DA CONCEIÇÃO COSTA		1.500,00
31/12/2025	3.2.2.01.001	SALÁRIOS E ORDENADOS	Provisão Folha Ref. 12/2025	2.808,30	
31/12/2025	2.1.5.01.001	SALÁRIOS E ORDENADOS A PAGAR	Provisão Folha Ref. 12/2025		2.808,30
31/12/2025	3.2.2.01.006	INSS	Provisão de INSS Ref. 12/2025	227,70	
31/12/2025	2.1.5.02.001	INSS A RECOLHER	Provisão de INSS Ref. 12/2025		227,70
31/12/2025	1.1.1.01.001	CAIXA GERAL	PIX - ENVIADO - 31/12 09:10 JAMES DA CONCEIÇÃO COSTA - (AJUSTE	8.530,27	
31/12/2025	1.1.1.02.001	BANCO DO BRASIL	PIX - ENVIADO - 31/12 09:10 JAMES DA CONCEIÇÃO COSTA - (AJUSTE		8.530,27
31/12/2025	3.2.2.04.020	DEPRECIAÇÃO	Deprec. Acum. Veículo Pela Taxa 20% a. a.	12.749,99	
31/12/2025	1.2.4.07.004	(-) DEPRECIAÇÕES DE VEICULOS	Deprec. Acum. Veículo Pela Taxa 20% a. a.		12.749,99
31/12/2025	3.2.2.01.007	FGTS	Provisão de FGTS Ref. 12/2025	242,88	
31/12/2025	2.1.5.02.002	FGTS A RECOLHER	Provisão de FGTS Ref. 12/2025		242,88
31/12/2025	3.2.2.04.020	DEPRECIAÇÃO	Depreciação Acumulada Máquinas e Equipamentos 10% a. a.	2.874,08	
			TRANSPORTE	3.365.029,50	3.362.155,42

CRE Fortaleza dos Nogueiras

DIÁRIO

Data	Classificação	Descrição	Histórico	Débito	Crédito
			TRANSPORTE	3.365.629,50	3.362.155,42
31/12/2025	1.2.4.07.003	(-) DEPRECIAÇÕES DE MÁQUINAS, EQUIP. FER	Depreciação Acumulada Máquinas e Equipamentos 10% a. a.		2.874,08
31/12/2025	3.1.6.01.002	CUSTOS COM PROD. UTIL. NA PRESTAÇÃO DE SERVIÇOS	Custos com Materiais Utilizados na Prestação de Serviços Ref. 2025	301.150,58	
31/12/2025	1.1.5.01.001	MERCADORIAS PARA REVENDA	Custos com Materiais Utilizados na Prestação de Serviços Ref. 2025		301.150,58
31/12/2025	3.1.6.01.001	CUSTOS DOS SERVIÇOS PRESTADOS	Custo da Prestação de Serviços Ref. 2025	4.865.000,00	
31/12/2025	1.1.1.01.001	CAIXA GERAL	Custo da Prestação de Serviços Ref. 2025		4.865.000,00
31/12/2025	4.1.2.03.011	(-) SIMPLES NACIONAL	Provisão de SIMPLES NACIONAL A RECOLHER em 31/12/2025 Ref. 12/2025	3.336,85	
31/12/2025	2.1.4.01.015	SIMPLES NACIONAL A RECOLHER	Provisão de SIMPLES NACIONAL A RECOLHER em 31/12/2025 Ref. 12/2025		3.336,85
31/12/2025	5.1.4.01.001	RESULTADO DO EXERCÍCIO	Encerramento do Exercício Ano: 2025	116.655,57	
31/12/2025	3.2.2.04.020	DEPRECIAÇÃO	Encerramento do Exercício Ano: 2025		116.655,57
31/12/2025	5.1.4.01.001	RESULTADO DO EXERCÍCIO	Encerramento do Exercício Ano: 2025	6.282,02	
31/12/2025	3.2.2.04.021	COMBUSTÍVEL	Encerramento do Exercício Ano: 2025		6.282,02
31/12/2025	5.1.4.01.001	RESULTADO DO EXERCÍCIO	Encerramento do Exercício Ano: 2025	8.424,90	
31/12/2025	3.2.2.01.001	SALARIOS E ORDENADOS	Encerramento do Exercício Ano: 2025		8.424,90
31/12/2025	5.1.4.01.001	RESULTADO DO EXERCÍCIO	Encerramento do Exercício Ano: 2025	695,75	
31/12/2025	3.2.2.01.004	13º SALÁRIO	Encerramento do Exercício Ano: 2025		695,75
31/12/2025	5.1.4.01.001	RESULTADO DO EXERCÍCIO	Encerramento do Exercício Ano: 2025	1.024,57	
31/12/2025	3.2.2.01.006	INSS	Encerramento do Exercício Ano: 2025		1.024,57
31/12/2025	5.1.4.01.001	RESULTADO DO EXERCÍCIO	Encerramento do Exercício Ano: 2025	1.171,18	
31/12/2025	3.2.2.01.007	FGTS	Encerramento do Exercício Ano: 2025		1.171,18
31/12/2025	5.1.4.01.001	RESULTADO DO EXERCÍCIO	Encerramento do Exercício Ano: 2025	390,73	
31/12/2025	3.2.2.05.009	MULTAS DE MORA	Encerramento do Exercício Ano: 2025		390,73
31/12/2025	5.1.4.01.001	RESULTADO DO EXERCÍCIO	Encerramento do Exercício Ano: 2025	6.394,85	
31/12/2025	3.2.2.04.001	ENERGIA ELÉTRICA	Encerramento do Exercício Ano: 2025		6.394,85
31/12/2025	5.1.4.01.001	RESULTADO DO EXERCÍCIO	Encerramento do Exercício Ano: 2025	40,00	
31/12/2025	3.2.2.04.003	TELEFONE	Encerramento do Exercício Ano: 2025		40,00
31/12/2025	5.1.4.01.001	RESULTADO DO EXERCÍCIO	Encerramento do Exercício Ano: 2025	4.986,81	
31/12/2025	3.2.2.04.005	SEGUROS	Encerramento do Exercício Ano: 2025		4.986,81
31/12/2025	5.1.4.01.001	RESULTADO DO EXERCÍCIO	Encerramento do Exercício Ano: 2025	10.286,86	
31/12/2025	3.2.2.05.002	DESPESAS BANCÁRIAS	Encerramento do Exercício Ano: 2025		10.286,86
31/12/2025	5.1.4.01.001	RESULTADO DO EXERCÍCIO	Encerramento do Exercício Ano: 2025	383,06	
31/12/2025	3.2.2.05.005	JUROS DE MORA	Encerramento do Exercício Ano: 2025		383,06
31/12/2025	4.1.1.02.001	SERVIÇOS PRESTADOS	Encerramento do Exercício Ano: 2025	5.871.409,55	
31/12/2025	5.1.4.01.001	RESULTADO DO EXERCÍCIO	Encerramento do Exercício Ano: 2025		5.871.409,55
31/12/2025	5.1.4.01.001	RESULTADO DO EXERCÍCIO	Encerramento do Exercício Ano: 2025	4.865.000,00	
31/12/2025	3.1.6.01.001	CUSTOS DOS SERVIÇOS PRESTADOS	Encerramento do Exercício Ano: 2025		4.865.000,00
31/12/2025	5.1.4.01.001	RESULTADO DO EXERCÍCIO	Encerramento do Exercício Ano: 2025	71.884,39	
31/12/2025	4.1.2.03.011	(-) SIMPLES NACIONAL	Encerramento do Exercício Ano: 2025		71.884,39
31/12/2025	5.1.4.01.001	RESULTADO DO EXERCÍCIO	Encerramento do Exercício Ano: 2025	417,97	
31/12/2025	3.2.2.03.008	IMPOSTOS ESTADUAIS	Encerramento do Exercício Ano: 2025		417,97
31/12/2025	5.1.4.01.001	RESULTADO DO EXERCÍCIO	Encerramento do Exercício Ano: 2025	89.505,00	
31/12/2025	3.2.2.04.019	MARCENARIA E METALÚRGICA	Encerramento do Exercício Ano: 2025		89.505,00
31/12/2025	5.1.4.01.001	RESULTADO DO EXERCÍCIO	Encerramento do Exercício Ano: 2025	14.083,40	
31/12/2025	3.2.2.03.007	SIMPLES NACIONAL	Encerramento do Exercício Ano: 2025		14.083,40
31/12/2025	5.1.4.01.001	RESULTADO DO EXERCÍCIO	Encerramento do Exercício Ano: 2025	301.150,58	
31/12/2025	3.1.6.01.002	CUSTOS COM PROD. UTIL. NA PRESTAÇÃO DE SERVIÇOS	Encerramento do Exercício Ano: 2025		301.150,58
31/12/2025	5.1.4.01.001	RESULTADO DO EXERCÍCIO	Encerramento do Exercício Ano: 2025	270.186,81	
31/12/2025	3.2.2.04.015	CARTÃO EMPRESARIAL	Encerramento do Exercício Ano: 2025		270.186,81
31/12/2025	5.1.4.01.001	RESULTADO DO EXERCÍCIO	Encerramento do Exercício Ano: 2025	1.313,02	
31/12/2025	3.2.2.04.016	ANUIDADES E ASSINATURAS	Encerramento do Exercício Ano: 2025		1.313,02
31/12/2025	5.1.4.01.001	RESULTADO DO EXERCÍCIO	Encerramento do Exercício Ano: 2025	101.132,08	
31/12/2025	2.3.5.01.004	LUCROS ACUMULADOS	Encerramento do Exercício Ano: 2025		101.132,08
31/12/2025	2.3.5.01.004	LUCROS ACUMULADOS	Encerramento do Exercício Ano: 2025	101.132,08	
31/12/2025	2.3.5.01.001	LUCROS DO EXERCÍCIO	Encerramento do Exercício Ano: 2025		101.132,08
			TOTAL DO MÊS	20.378.468,11	20.378.468,11

CBF Fortaleza dos Agueiras
456

Termo de Encerramento



Nome do Livro: DIÁRIO

Nº de Ordem: 6

O presente livro do tipo DIÁRIO contém páginas numeradas, do nº 01 ao nº 95, e serviu para escrituração no período de 01/01/2025 a 31/12/2025, da empresa RENOVE SERVIÇOS E EMPREENDIMENTOS LTDA.

São Domingos do Maranhão, 31/12/2025

FERNANDO VALERIO DA SILVA
Administrador, Sócio
CPF 008.583.533-18

VINICIUS LIMA SOUSA
PROFISSIONAL DA CONTABILIDADE
CRC/MA 014960

CPL Fortaleza dos Nogueiras 458

ASSINATURA ELETRÔNICA

Certificamos que o ato da empresa RENOVE SERVIÇOS E EMPREENDIMENTOS LTDA consta assinado digitalmente por:

IDENTIFICAÇÃO DO(S) ASSINANTE(S)	
CPF/CNPJ	Nome
00858353318	FERNANDO VALERIO DA SILVA
60702586307	VINICIUS LIMA SOUSA

CERTIFICO A AUTENTICAÇÃO EM 19/05/2026 16:10 SOB Nº 20260657247.
PROTOCOLO: 260657247 DE 18/05/2026. NIRE: 21201143221.
RENOVE SERVIÇOS E EMPREENDIMENTOS LTDA

JUCEMA

PEDRO NEVES CARVALHO
RESPONSÁVEL PELA AUTENTICAÇÃO
SÃO LUÍS, 19/05/2026
empresafacil.ma.gov.br

MINISTÉRIO DO EMPREENDEDORISMO, DA MICROEMPRESA E DA EMPRESA DE PEQUENO PORTE
Secretaria Nacional de Ambiente de Negócios
Departamento Nacional de Registro Empresarial e Integração

JUCEMA

CPL Fortaleza dos Nogueiras 459

TERMO DE AUTENTICAÇÃO - LIVRO DIGITAL

Declaro exatos os Termos de Abertura e de Encerramento do Livro Digital com características abaixo, conferido e autenticado por PEDRO NEVES CARVALHO, sob a autenticidade nº 12609221514 em 19/05/2026, protocolo 260657247. Para validação de Autenticação dos Termos, deverá ser acessado o Portal de Serviços / verificação de documentos do Empreendedor (http://www.empresafacil.ma.gov.br) e informar o código de verificação.

Identificação de Empresa	
Nome Empresarial:	RENOVE SERVIÇOS E EMPREENDIMENTOS LTDA
Número de Registro:	21201143221
CNPJ:	37113308000153
Município:	São Domingos do Maranhão

Identificação de Livro Digital	
Tipo de Livro:	DIÁRIO
Número de Ordem:	6
Período de Escrituração:	01/01/2025 - 31/12/2025

Assinante(s)	**Nome**	**CRC/OAB**
00858353318	FERNANDO VALERIO DA SILVA	
60702586307	VINICIUS LIMA SOUSA	MA014960

CERTIFICO A AUTENTICAÇÃO EM 19/05/2026 16:11 SOB Nº 20260657247.
PROTOCOLO: 260657247 DE 18/05/2026. CÓDIGO DE VERIFICAÇÃO:
12609221514. NIRE: 21201143221.
RENOVE SERVIÇOS E EMPREENDIMENTOS LTDA

JUCEMA

PEDRO NEVES CARVALHO
RESPONSÁVEL PELA AUTENTICAÇÃO
SÃO LUÍS, 19/05/2026
empresafacil.ma.gov.br

A validade deste documento, se impresso, fica sujeito à comprovação de sua autenticidade nos respectivos portais, informando seus respectivos códigos de verificação.

RENOVE
SERVIÇOS E EMPREENDIMENTOS LTDA

CPL Fortaleza dos Nogueiras
460

DECLARAÇÃO DE ÍNDICES ECÔNOMICOS

Eu, **VINICIUS LIMA SOUSA**, contador, com registro nº 014960-MA, venho por meio deste, **ATESTAR** o cumprimento do atendimento dos índices econômicos previstos no edital em epígrafe, da empresa **RENOVE SERVICOS E EMPREENDIMENTOS LTDA.**, inscrita no CNPJ nº 37.113.308/0001-53, situado na RUA MAJOR DELFINO CALVO, 70, SALA 01, CENTRO, SÃO DOMINGOS DO MARANHAO, conforme abaixo identificado.


ANO 2024

(A) - Ativo Circulante	1.458.756,2400
(B) - Realizável a Longo Prazo	0,0000
(C) - Passivo Circulante	49.872,8400
(D) - Exigível a Longo Prazo	0,0000
(I) - Índice de Liquidez Geral	29,2503

Fórmula....: I = (A + B) / (C + D)

Análise....: Indica quanto a empresa possui em disponibilidades, bens e direitos realizáveis no curso do exercício seguinte para liquidar suas obrigações.

Desejável..: Maior que 1

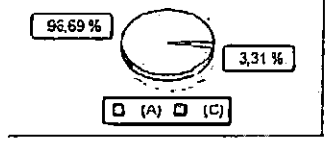


(A) - Ativo Circulante	1.458.756,2400
(B) - Passivo Circulante	49.872,8400
(I) - Índice de Liquidez Corrente	29,2503

Fórmula....: I = (A / B)

Análise....: Indica quanto a empresa possui em recursos disponíveis, bens e direitos realizáveis a curto prazo, para fazer face ao total de suas dívidas de curto prazo.

Desejável..: Maior que 1

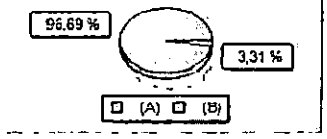


(A) - Ativo Circulante	1.458.756,2400
(B) - Estoques	225.377,7700
(C) - Passivo Circulante	49.872,8400
(I) - Índice de Liquidez Seca	24,7313

Fórmula....: I = (A - B) / C

Análise....: Mostra a capacidade de liquidação das obrigações sem abrir mão dos estoques.

Desejável..: Maior que 1

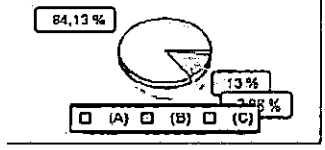


(A) - Disponibilidade	220.252,3500
(B) - Passivo Circulante	49.872,8400
(I) - Índice de Liquidez Imediata	4,4171

Fórmula....: I = (A / B)


Análise....: Expressa a fração de reais que a empresa dispõe de imediato para saldar cada R$ 1,00 de suas dívidas.

Desejável..: Maior que 1

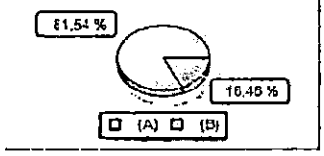

RENOVE SERVIÇOS E EMPREENDIMENTOS LTDA
CNPJ: 37.113.308/0001-53
R. Major Delfino Calvo, 70, Sala 01, Centro
São Domingos do Maranhão | CEP: 65.790-000
E-mail:renoveservicoseempreendimentos@gmail.com

ANO 2025

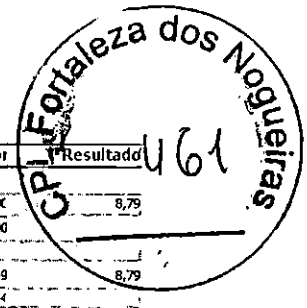

COEFICIENTES DE ANÁLISES EM 31/12/2025

Coeficiente	Fórmula	Valor	Resultado
Índice de Liquidez Geral	Ativo Circulante + Realizável Longo Prazo	1.085.143,09 + 0,00	8,79
	Passivo Circulante + Passivo Não-Circulante	123.432,04 + 0,00	
Índice de Liquidez Corrente	Ativo Circulante	1.085.143,09	8,79
	Passivo Circulante	123.432,04	
Índice de Liquidez Seca	Ativo Circulante - Estoque	1.085.143,09 - 237.527,31	6,87
	Passivo Circulante	123.432,04	
Índice de Liquidez Imediata	Disponível	529.413,95	4,29
	Passivo Circulante	123.432,04	
Índice de Solvência Geral	Ativo	2.063.399,40	16,72
	Passivo Circulante + Passivo Não-Circulante	123.432,04 + 0,00	
Índice de Endividamento Geral	Passivo Circulante + Passivo Não-Circulante	123.432,04 + 0,00	0,06
	Ativo Total	2.063.399,40	

São Domingos do Maranhão – MA, 21 de maio de 2026.

VINICIUS LIMA SOUSA

Reg. no CRC - MA sob o No. 014960

VINICIUS LIMA SOUSA:60702586307

Assinado de forma digital por VINICIUS LIMA SOUSA:60702586307
Dados: 2026.05.21 09:21:58 -03'00'

CERTIDÃO DE REGISTRO E QUITAÇÃO
PESSOA JURIDICA
Lei Federal Nº 5194 de 24 de Dezembro de 1966

CREA-MA

Nº 949455/2026
Emissão: 07/04/2026
Validade: 31/05/2026
Chave: 44wy7

Conselho Regional de Engenharia e Agronomia do Estado do Maranhão

CPL Fls. 972 dos Autos
U62

CERTIFICAMOS que a Empresa mencionada encontra-se registrada neste Conselho, nos Termos da Lei 5.194/66, conforme os dados impressos nesta certidão. CERTIFICAMOS, ainda, que até a presente data, a referida pessoa jurídica e seu(s) responsável(is) técnico(s) estão quites com suas anuidades e demais obrigações junto ao Conselho Regional de Engenharia e Agronomia do Maranhão - CREA-MA, estando habilitada a exercer suas atividades, circunscrita à(s) atribuição(ções) de seu(s) responsável(veis) técnico(s).

Interessado(a)

Empresa: RENOVE SERVIÇOS E EMPREENDIMENTOS LTDA

CNPJ: 37.113.308/0001-53

Registro: 0005436125

Categoria: Matriz

Capital Social: R$ 1.450.000,00

Data do Capital: 01/04/2026

Faixa: 5

Objetivo Social: 4120-4/00 - CONSTRUÇÃO DE EDIFÍCIOS; 4213-8/00 - OBRAS DE URBANIZAÇÃO - RUAS, PRAÇAS E CALÇADAS; 3701-1/00 - GESTÃO DE REDES DE ESGOTO; 3702-9/00 - ATIVIDADES RELACIONADAS A ESGOTO, EXCETO A GESTÃO DE REDES; 3811-4/00 - COLETA DE RESÍDUOS NÃO-PERIGOSOS; 4211-1/01 - CONSTRUÇÃO DE RODOVIAS E FERROVIAS; 4211-1/02 - PINTURA PARA SINALIZAÇÃO EM PISTAS RODOVIÁRIAS E AEROPORTOS; 4212-0/00 - CONSTRUÇÃO DE OBRAS-DE-ARTE ESPECIAIS; 4221-9/03 - MANUTENÇÃO DE REDES DE DISTRIBUIÇÃO DE ENERGIA ELÉTRICA; 4222-7/01 - CONSTRUÇÃO DE REDES DE ABASTECIMENTO DE ÁGUA, COLETA DE ESGOTO E CONSTRUÇÕES CORRELATAS, EXCETO OBRAS DE IRRIGAÇÃO; 4299-5/01 - CONSTRUÇÃO DE INSTALAÇÕES ESPORTIVAS E RECREATIVAS; 4299-5/99 - OUTRAS OBRAS DE ENGENHARIA CIVIL NÃO ESPECIFICADAS ANTERIORMENTE; 4311-8/01 - DEMOLIÇÃO DE EDIFÍCIOS E OUTRAS ESTRUTURAS; 4313-4/00 - OBRAS DE TERRAPLENAGEM; 4319-3/00 - SERVIÇOS DE PREPARAÇÃO DO TERRENO NÃO ESPECIFICADOS ANTERIORMENTE; 4321-5/00 - INSTALAÇÃO E MANUTENÇÃO ELÉTRICA; 4322-3/02 - INSTALAÇÃO E MANUTENÇÃO DE SISTEMAS CENTRAIS DE AR CONDICIONADO, DE VENTILAÇÃO E REFRIGERAÇÃO; 4322-3/03 - INSTALAÇÕES DE SISTEMA DE PREVENÇÃO CONTRA INCÊNDIO; 4329- 1/04 - MONTAGEM E INSTALAÇÃO DE SISTEMAS E EQUIPAMENTOS DE ILUMINAÇÃO E SINALIZAÇÃO EM VIAS PÚBLICAS, PORTOS E AEROPORTOS; 4330-4/02 - INSTALAÇÃO DE PORTAS, JANELAS, TETOS, DIVISÓRIAS E ARMÁRIOS EMBUTIDOS DE QUALQUER MATERIAL; 4330-4/04 - SERVIÇOS DE PINTURA DE EDIFÍCIOS EM GERAL; 4330-4/05 - APLICAÇÃO DE REVESTIMENTOS E DE RESINAS EM INTERIORES E EXTERIORES; 4391-6/00 - OBRAS DE FUNDAÇÕES; 4399-1/03 - OBRAS DE ALVENARIA; 4399-1/05 - PERFURAÇÃO E CONSTRUÇÃO DE POÇOS DE ÁGUA; 4399-1/99 - SERVIÇOS ESPECIALIZADOS PARA CONSTRUÇÃO NÃO ESPECIFICADOS ANTERIORMENTE; 4520-0/01 - SERVIÇOS DE MANUTENÇÃO E REPARAÇÃO MECÂNICA DE VEÍCULOS AUTOMOTORES; 4520-0/05 - SERVIÇOS DE LAVAGEM, LUBRIFICAÇÃO E POLIMENTO DE VEÍCULOS AUTOMOTORES; 4923-0/02 - SERVIÇO DE TRANSPORTE DE PASSAGEIROS - LOCAÇÃO DE AUTOMÓVEIS COM MOTORISTA; 4924-8/00 - TRANSPORTE ESCOLAR; 4930-2/03 - TRANSPORTE RODOVIÁRIO DE PRODUTOS PERIGOSOS; 7111-1/00 - SERVIÇOS DE ARQUITETURA; 7112-0/00 - SERVIÇOS DE ENGENHARIA; 7711-0/00 - LOCAÇÃO DE AUTOMÓVEIS SEM CONDUTOR; 7732-2/01 - ALUGUEL DE MÁQUINAS E EQUIPAMENTOS PARA CONSTRUÇÃO SEM OPERADOR, EXCETO ANDAIMES.

Endereço Matriz: RUA R 01, S/N, LOTE 02 QUADRA 03, SÃO FRANCISCO II, SÃO DOMINGOS DO MARANHÃO, MA, 65790000

Tipo de Registro: Registro Definitivo de Empresa

Data Inicial: 26/01/2021

Data Final: Indefinido

Registro Regional: 0000543702DDMA

Descrição

CERTIDÃO DE REGISTRO E QUITAÇÃO PESSOA JURIDICA

Informações / Notas

- A capacidade técnico-profissional da empresa é comprovada pelo conjunto dos acervos técnicos dos profissionais constantes de seu quadro técnico.

- A certidão teve sua validade reduzida em virtude do vencimento do BOLETO de ANUIDADE em Aberto 8307002027. Data de vencimento do boleto: 31/05/2026

- Esta certidão perderá a validade, caso ocorra qualquer alteração posterior dos elementos cadastrais nela contidos

Última Anuidade Paga

Ano: 2025 (6/6)

Parcelamento Ano: 2026 Quantidade de Parcelas Pagas: 1/6

Autos de Infração

Nada consta

Responsáveis Técnicos

Profissional: ALLAN XAVIER SILVA SALES

Registro: 1119786746

CPF: ***.652.693-**

Data Início: 02/07/2025

Data Fim: Indefinido

Data Fim de Contrato: Indefinido

Títulos do Profissional:

CERTIDÃO DE REGISTRO E QUITAÇÃO
PESSOA JURIDICA
Lei Federal Nº 5194 de 24 de Dezembro de 1966

CREA-MA

Nº 949455/2026
Emissão: 07/04/2026
Validade: 31/05/2026
Chave: 44wy7

Conselho Regional de Engenharia e Agronomia do Estado do Maranhão

CPL Fernanda Nogueiras
463

ENGENHEIRO CIVIL

Atribuição: art. 7° da resolução 218/1973 do CONFEA

Tipo de Responsabilidade: RESPONSAVEL TÉCNICO

Profissional: BRUNO CAMPOS DA SILVA

Registro: 1916831230

CPF: ***.581.513-**

Data Início: 12/01/2023

Data Fim: Indefinido

Data Fim de Contrato: Indefinido

Títulos do Profissional:

ENGENHEIRO CIVIL

Atribuição: ART. 7° DA LEI FEDERAL Nº 5.194, DE 24 DE DEZEMBRO DE 1966, E ART. 7° COMBINADO COM ART. 25 DA RESOLUÇÃO Nº 218, DE 29 DE JUNHO DE 1973, DO CONFEA (CONSOLIDADAS CONFORME RESOLUÇÃO Nº 1.048, DE 14 DE AGOSTO DE 2013, DO CONFEA)

Tipo de Responsabilidade: RESPONSAVEL TÉCNICO

Profissional: DANIEL DHEMISON AZEVEDO ALEXANDRE

Registro: 2421487609

CPF: ***.518.733-**

Data Início: 09/02/2026

Data Fim: Indefinido

Data Fim de Contrato: 10/01/2028

Títulos do Profissional:

ENGENHEIRO ELETRICISTA

Atribuição: ARTIGO 7 DA LEI 5.194 66, ARTIGO 33 DO DECRETO 23.569 33 (EXCETO ALINEAS B, C, D, E) E ARTIGOS 8 E 9 DA RESOLUCAO 218 73 DO CONFEA.

Tipo de Responsabilidade: RESPONSAVEL TÉCNICO

Sócios

Sócio: FERNANDO VALERIO DA SILVA

CPF: ***.583.533-**

Função: EMPRESÁRIO

Certidão de Acervo Operacional - CAO
Resolução Nº 1137 de 31 de Março de 2023

CREA-MA

Conselho Regional de Engenharia e Agronomia do Estado do Maranhão

Certidão de Acervo Operacional - CAO

942990/2026

464

CPL Fortaleza dos Nogueiras

Empresa: **RENOVE SERVIÇOS E EMPREENDIMENTOS LTDA**
Registro: **0000543702DDMA**

Profissional: **BRUNO CAMPOS DA SILVA**
Registro: **106591MA** RNP: **1916831230**
Título profissional: ENGENHEIRO CIVIL

Número da ART: **MA20210466169** Tipo de ART: OBRA / SERVIÇO Registrada em: 20/10/2021 Baixada em: 27/10/2021
Forma de registro: SUBSTITUIÇÃO Participação técnica: INDIVIDUAL
Empresa contratada: **W. C. SERVICOS E EMPREENDIMENTOS LTDA**

Contratante: **L. HELEM DA SILVA SÁ VARÃO** CPF/CNPJ: **27.406.203/0001-39**
Endereço do contratante: RUA RUA NOVA Nº: 26
Complemento: Bairro: CURIMATÃ
Cidade: COLINAS UF: MA CEP: 65690000
Contrato: Celebrado em: 20/08/2021
Valor do contrato: R$ 140.000,00 Tipo de contratante: Pessoa Juridica de Direito Privado
Ação institucional: Outros
Endereço da obra/serviço: RUA RUA MACEDO FILHO Nº: 474
Complemento: Bairro: CENTRO
Cidade: COLINAS UF: MA CEP: 65690000
Coordenadas Geográficas: -6.026947, -44.249726
Data de início: 20/08/2021 Previsão de término: 19/10/2021
Finalidade: Outro
Proprietário: L. HELEM DA SILVA SÁ VARÃO CPF/CNPJ: 27.406.203/0001-39

Atividade Técnica: **16 - Execução** ELETROTÉCNICA > INSTALAÇÕES ELÉTRICAS > DE INSTALAÇÕES ELÉTRICAS EM BAIXA TENSÃO > #11.10.1.2 - PARA FINS COMERCIAIS 52 - Execução de reforma 200.00 metro quadrado; **16 - Execução** CONSTRUÇÃO CIVIL > EDIFICAÇÕES > DE REFORMA DE EDIFICAÇÃO > #1.1.2.1 - DE ALVENARIA 52 - Execução de reforma 200.00 metro quadrado; **16 - Execução** CONSTRUÇÃO CIVIL > INSTALAÇÕES HIDROSSANITÁRIAS > #1.4.1 - DE SISTEMA DE ÁGUA POTÁVEL 52 - Execução de reforma 200.00 metro quadrado; **16 - Execução** CONSTRUÇÃO CIVIL > INSTALAÇÕES HIDROSSANITÁRIAS > #1.4.5 - DE LIGAÇÃO INDIVIDUAL DE REDE DE ESGOTO 52 - Execução de reforma 200.00 metro quadrado; **16 - Execução** ESTRUTURAS > ESTRUTURAS DE CONCRETO E ARGAMASSA ARMADA > #2.1.1 - DE ESTRUTURA DE CONCRETO ARMADO 52 - Execução de reforma 200.00 metro quadrado;

Observações

REFORMA COMPLETA DA LOJA TODA LINDA MULTIDECOR, MOVEIS PROJETADOS, PORTAS DE VIDRO, PISO EM GRANITO, LOCALIZADA NO Rua Macedo Filho, Nº 474, Centro, Colinas - MA.

Profissional: **BRUNO CAMPOS DA SILVA**
Registro: **106591MA** RNP: **1916831230**
Título profissional: ENGENHEIRO CIVIL

Número da ART: **MA20210466171** Tipo de ART: OBRA / SERVIÇO Registrada em: 20/10/2021 Baixada em: 27/10/2021
Forma de registro: SUBSTITUIÇÃO Participação técnica: INDIVIDUAL
Empresa contratada: **W. C. SERVICOS E EMPREENDIMENTOS LTDA**

Contratante: **L. HELEM DA SILVA SÁ VARÃO** CPF/CNPJ: **27.406.203/0001-39**
Endereço do contratante: RUA RUA NOVA Nº: 26
Complemento: Bairro: CURIMATÃ
Cidade: COLINAS UF: MA CEP: 65690000
Contrato: Celebrado em: 10/06/2021
Valor do contrato: R$ 237.000,00 Tipo de contratante: Pessoa Juridica de Direito Privado
Ação institucional: Outros
Endereço da obra/serviço: AVENIDA AVENIDA CENTRAL Nº: 53
Complemento: Bairro: CENTRO
Cidade: COLINAS UF: MA CEP: 65690000
Coordenadas Geográficas: -6.027095, -44.243495
Data de início: 10/06/2021 Previsão de término: 19/10/2021
Finalidade: Residencial

Certidão de Acervo Operacional - CAO
Resolução Nº 1137 de 31 de Março de 2023

CREA-MA

Conselho Regional de Engenharia e Agronomia do Estado do Maranhão

Certidão de Acervo Operacional - CAO

942990/2026

Proprietário: L. HELEM DA SILVA SÁ VARÃO CPF/CNPJ: 27.406.203/0001-39

Atividade Técnica: **16 - Execução** ELETROTÉCNICA > INSTALAÇÕES ELÉTRICAS > DE INSTALAÇÕES ELÉTRICAS EM BAIXA TENSÃO > #11.10.1.1 - PARA FINS RESIDENCIAIS 49 - Execução de obra 250.00 metro quadrado; **16 - Execução** CONSTRUÇÃO CIVIL > EDIFICAÇÕES > DE EDIFICAÇÃO > #1.1.1.1 - DE ALVENARIA 49 - Execução de obra 250.00 metro quadrado; **16 - Execução** CONSTRUÇÃO CIVIL > EDIFICAÇÕES > DE EDIFICAÇÃO > #1.1.1.4 - EM MATERIAIS MISTOS 49 - Execução de obra 250.00 metro quadrado; **16 - Execução** CONSTRUÇÃO CIVIL > INSTALAÇÕES HIDROSSANITÁRIAS > #1.4.1 - DE SISTEMA DE ÁGUA POTÁVEL 49 - Execução de obra 250.00 metro quadrado; **16 - Execução** CONSTRUÇÃO CIVIL > INSTALAÇÕES HIDROSSANITÁRIAS > #1.4.3 - DE INSTALAÇÃO DE SISTEMA DE ESGOTO SANITÁRIO 49 - Execução de obra 250.00 metro quadrado; **16 - Execução** ESTRUTURAS > ESTRUTURAS DE CONCRETO E ARGAMASSA ARMADA > #2.1.1 - DE ESTRUTURA DE CONCRETO ARMADO 49 - Execução de obra 250.00 metro quadrado;

Observações

Construção de residência multifamiliar, com 2 pavimentos, estrutura de concreto armado, alvenaria de vedação com tijolos comuns, telha de cerâmica, piso de porcelanato, contendo 250 metros quadrados de área construída.

Profissional: **BRUNO CAMPOS DA SILVA**
Registro: **106591MA** RNP: **1916831230**
Título profissional: ENGENHEIRO CIVIL

Número da ART: **MA20220539059** Tipo de ART: OBRA / SERVIÇO Registrada em: 13/06/2022 Baixada em: 12/07/2023
Forma de registro: INICIAL Participação técnica: INDIVIDUAL
Empresa contratada: **W. C. SERVICOS E EMPREENDIMENTOS LTDA**

Contratante: **PREFEITURA MUNICIPAL DE SÃO FRANCISCO DO BREJÃO** CPF/CNPJ: **01.616.680/0001-35**
Endereço do contratante: RUA R. Padre Cícero Nº: 51
Complemento: Bairro: centro
Cidade: SÃO FRANCISCO DO BREJÃO UF: MA CEP: 65929000
Contrato: 052/2022 Celebrado em: 18/04/2022
Valor do contrato: R$ 1.614.589,01 Tipo de contratante: Pessoa Jurídica de Direito Público
Ação institucional: Outros
Endereço da obra/serviço: RUA R. Padre Cícero Nº: 51
Complemento: Bairro: centro
Cidade: SÃO FRANCISCO DO BREJÃO UF: MA CEP: 65929000
Coordenadas Geográficas: -5.126594, -47.388940
Data de início: 20/06/2022 Previsão de término: 20/06/2023
Finalidade: Infraestrutura
Proprietário: PREFEITURA MUNICIPAL DE SÃO FRANCISCO DO BREJÃO CPF/CNPJ: 01.616.680/0001-35

Atividade Técnica: **16 - Execução** ESTRUTURAS > ESTRUTURAS DE CONCRETO E ARGAMASSA ARMADA > #2.1.1 - DE ESTRUTURA DE CONCRETO ARMADO 49 - Execução de obra 6940.75 metro cúbico; **16 - Execução** GEOTECNIA E GEOLOGIA DA ENGENHARIA > OBRAS DE TERRA > DE OBRAS DE TERRA > #3.3.1.1 - ESCAVAÇÃO 49 - Execução de obra 6940.75 metro cúbico; **16 - Execução** GEOTECNIA E GEOLOGIA DA ENGENHARIA > OBRAS DE TERRA > DE OBRAS DE TERRA > #3.3.1.3 - ATERRO 49 - Execução de obra 6940.75 metro cúbico; **16 - Execução** GEOTECNIA E GEOLOGIA DA ENGENHARIA > OBRAS DE TERRA > DE OBRAS DE TERRA > #3.3.1.5 - REATERRO 49 - Execução de obra 6940.75 metro cúbico; **16 - Execução** GEOTECNIA E GEOLOGIA DA ENGENHARIA > OBRAS DE TERRA > DE OBRAS DE TERRA > #3.3.1.6 - ABERTURA DE VALAS 49 - Execução de obra 6940.75 metro cúbico; **16 - Execução** OBRAS HIDRÁULICAS E RECURSOS HÍDRICOS > SISTEMAS DE DRENAGEM PARA OBRAS CIVIS > DE SISTEMAS DE DRENAGEM PARA OBRAS CIVIS > #5.3.1.11 - VALA 49 - Execução de obra 6940.75 metro cúbico; **16 - Execução** OBRAS HIDRÁULICAS E RECURSOS HÍDRICOS > SISTEMAS DE DRENAGEM PARA OBRAS CIVIS > DE SISTEMAS DE DRENAGEM PARA OBRAS CIVIS > #5.3.1.2 - BUEIRO 49 - Execução de obra 6940.75 metro cúbico;

Observações

CONSTRUÇÃO DE OBRAS DE ARTE CORRENTES EM VIAS DIVERSAS DO MUNICÍPIO DE SÃO FRANCISCO DO BREJÃO MA - obra realizada pela empresa W.C. SERVIÇOS E EMPREENDIMENTOS na cidade de São Francisco do Brejão, pelo contrato Nº 052/2022 contratada a partir da TOMADA DE PREÇOS N 003/2022 - CPL -

---

Profissional: **BRUNO CAMPOS DA SILVA**
Registro: **106591MA** RNP: **1916831230**
Título profissional: ENGENHEIRO CIVIL

Número da ART: **MA20220558387** Tipo de ART: OBRA / SERVIÇO Registrada em: 11/08/2022 Baixada em: 14/12/2022
Forma de registro: INICIAL Participação técnica: INDIVIDUAL
Empresa contratada: **W. C. SERVICOS E EMPREENDIMENTOS LTDA**

Contratante: **CÂMARA MUNICIPAL DE SÃO FRANCISCO DO BREJÃO/MA** CPF/CNPJ: **01.616.682/0001-24**
Endereço do contratante: RUA RUA SÃO BAHIA, N 171 Nº: 171
Complemento: Bairro: CENTRO
Cidade: SÃO FRANCISCO DO BREJÃO UF: MA CEP: 65929000
Contrato: CONTRATO Nº 005/2022 Celebrado em: 04/08/2022
Valor do contrato: R$ 99.400,20 Tipo de contratante: Pessoa Jurídica de Direito Público
Ação institucional: Outros

Certidão de Acervo Operacional - CAO
Resolução Nº 1137 de 31 de Março de 2023

CREA-MA

Conselho Regional de Engenharia e Agronomia do Estado do Maranhão

Certidão de Acervo Operacional - CAO

9429902026

CPL Fortaleza Nogueiras 466

Endereço da obra/serviço: RUA RUA SÃO BAHIA, N 171 Nº: 171
Complemento: Bairro: CENTRO
Cidade: SÃO FRANCISCO DO BREJÃO UF: MA CEP: 65929000
Coordenadas Geográficas: -5.124372, -47.385452
Data de início: 15/08/2022 Previsão de término: 15/11/2022
Finalidade: Outro
Proprietário: CÂMARA MUNICIPAL DE SÃO FRANCISCO DO BREJÃO/MA CPF/CNPJ: 01.616.682/0001-24

Atividade Técnica: **16 - Execução** ELETROTÉCNICA > INSTALAÇÕES ELÉTRICAS > DE INSTALAÇÕES ELÉTRICAS EM BAIXA TENSÃO > #11.10.1.3 - PARA FINS RESIDENCIAIS E COMERCIAIS 46 - Execução de instalação 1.00 unidade; **16 - Execução** CONSTRUÇÃO CIVIL > EDIFICAÇÕES > DE VEDAÇÃO > #1.1.8.1 - EM ALVENARIA 49 - Execução de obra 551.23 metro quadrado; **16 - Execução** CONSTRUÇÃO CIVIL > MATERIAIS DE CONSTRUÇÃO CIVIL > #1.2.3 - DE APLICAÇÃO DE CONCRETO 49 - Execução de obra 75.00 metro quadrado; **16 - Execução** AGRIMENSURA > TERRAPLENAGEM > #36.10.3 - DE VOLUME/ÁREA DE ESCAVAÇÃO - TERRAPLENAGEM 49 - Execução de obra 19.03 metro cúbico;

Observações

REFORMA E AMPLIAÇÃO DA CAMARA MUNICIPAL DE SÃO FRANCISCO DO BREJÃO/MA - DE ACORDO COM A TOMADA DE PREÇOS Nº 001/2022 - CPL ATIVIDADES RELACIONADAS DE ACORDO COM A PROPOSTA APRESENTADA PELA EMPRESA W.C. SERVIÇOS E EMPREENDIMENTOS LTDA.

Profissional: **BRUNO CAMPOS DA SILVA**
Registro: **106591MA** RNP: **1916831230**
Título profissional: ENGENHEIRO CIVIL

Número da ART: **MA20220568054** Tipo de ART: OBRA / SERVIÇO Registrada em: 13/09/2022 Baixada em: 12/07/2023
Forma de registro: INICIAL Participação técnica: INDIVIDUAL
Empresa contratada: **W. C. SERVICOS E EMPREENDIMENTOS LTDA**

Contratante: **PREFEITURA MUNICIPAL DE SÃO FRANCISCO DO BREJÃO** CPF/CNPJ: **01.616.680/0001-35**
Endereço do contratante: RUA R. Padre Cicero Nº: 51
Complemento: Bairro: centro
Cidade: SÃO FRANCISCO DO BREJÃO UF: MA CEP: 65929000
Contrato: 167/2022 Celebrado em: 22/08/2022
Valor do contrato: R$ 193.890,15 Tipo de contratante: Pessoa Juridica de Direito Público
Ação institucional: Outros
Endereço da obra/serviço: RUA SÃO BAHIA Nº: 171
Complemento: Bairro: CENTRO
Cidade: SÃO FRANCISCO DO BREJÃO UF: MA CEP: 65929000
Coordenadas Geográficas: -5.124372, -47.385452
Data de início: 27/08/2022 Previsão de término: 27/11/2022
Finalidade: Outro
Proprietário: PREFEITURA MUNICIPAL DE SÃO FRANCISCO DO BREJÃO CPF/CNPJ: 01.616.680/0001-35

Atividade Técnica: **16 - Execução** ELETROTÉCNICA > INSTALAÇÕES ELÉTRICAS > DE INSTALAÇÕES ELÉTRICAS EM BAIXA TENSÃO > #11.10.1.3 - PARA FINS RESIDENCIAIS E COMERCIAIS 49 - Execução de obra 72.00 metro quadrado; **16 - Execução** CONSTRUÇÃO CIVIL > EDIFICAÇÕES > DE EDIFICAÇÃO > #1.1.1.1 - DE ALVENARIA 49 - Execução de obra 72.00 metro quadrado; **16 - Execução** CONSTRUÇÃO CIVIL > INSTALAÇÕES HIDROSSANITÁRIAS > #1.4.1 - DE SISTEMA DE ÁGUA POTÁVEL 49 - Execução de obra 72.00 metro quadrado; **16 - Execução** CONSTRUÇÃO CIVIL > INSTALAÇÕES HIDROSSANITÁRIAS > #1.4.3 - DE INSTALAÇÃO DE SISTEMA DE ESGOTO SANITÁRIO 49 - Execução de obra 72.00 metro quadrado; **16 - Execução** ESTRUTURAS > ESTRUTURAS DE CONCRETO E ARGAMASSA ARMADA > #2.1.1 - DE ESTRUTURA DE CONCRETO ARMADO 49 - Execução de obra 72.00 metro quadrado;

Observações

CONCLUSÃO DA OBRA DE CONSTRUÇÃO DE PRÉDIO PÚBLICO NO MUNICÍPIO DE SÃO FRANCISCO DO BREJÃO - MA - TOMADA DE PREÇOS Nº 010/2022 – CPL, PROCESSO ADMINISTRATIVO: 062/2022, SERÁ REALIZADA PELA EMPRESA W.C. SERVIÇOS EMPREENDIMENTOS LTDA.

Profissional: **BRUNO CAMPOS DA SILVA**
Registro: **106591MA** RNP: **1916831230**
Título profissional: ENGENHEIRO CIVIL

Número da ART: **MA20220586261** Tipo de ART: OBRA / SERVIÇO Registrada em: 11/11/2022 Baixada em: 12/07/2023
Forma de registro: SUBSTITUIÇÃO Participação técnica: INDIVIDUAL
Empresa contratada: **W. C. SERVICOS E EMPREENDIMENTOS LTDA**

Certidão de Acervo Operacional - CAO
Resolução Nº 1137 de 31 de Março de 2023

CREA-MA

Conselho Regional de Engenharia e Agronomia do Estado do Maranhão

Certidão de Acervo Operacional - CAO

942990/2026

CPL Fortaleza dos Nogueiras 467

Contratante: **SECRETARIA MUNICIPAL DE EDUCAÇÃO E DESENVOLVIMENTO HUMANO** CPF/CNPJ: 30.629.684/0001-56
Endereço do contratante: RUA BAHIA Nº: S/N
Complemento: Bairro: CENTRO
Cidade: SÃO FRANCISCO DO BREJÃO UF: MA CEP: 65929000
Contrato: 210/2022 Celebrado em: 04/11/2022
Valor do contrato: R$ 133.021,06 Tipo de contratante: Pessoa Juridica de Direito Público
Ação institucional: Agricultura familiar
Endereço da obra/serviço: POVOADO VILA LEAL Nº: S/N
Complemento: ESCOLA SÃO JOÃO BATISTA Bairro: VILA LEAL
Cidade: SÃO FRANCISCO DO BREJÃO UF: MA CEP: 65929000
Coordenadas Geográficas: -5.094690, -47.265760
Data de início: 14/11/2022 Previsão de término: 05/01/2023
Finalidade: Infraestrutura
Proprietário: SECRETARIA MUNICIPAL DE EDUCAÇÃO E DESENVOLVIMENTO HUMANO CPF/CNPJ: 30.629.684/0001-56

Atividade Técnica: **16 - Execução** ELETROTÉCNICA > INSTALAÇÕES ELÉTRICAS > DE INSTALAÇÕES ELÉTRICAS EM BAIXA TENSÃO > #11.10.1.3 - PARA FINS RESIDENCIAIS E COMERCIAIS 49 - Execução de obra 219.00 metro quadrado; **16 - Execução** CONSTRUÇÃO CIVIL > EDIFICAÇÕES > DE EDIFICAÇÃO > #1.1.1.1 - DE ALVENARIA 49 - Execução de obra 219.00 metro quadrado; **16 - Execução** CONSTRUÇÃO CIVIL > MATERIAIS DE CONSTRUÇÃO CIVIL > #1.2.3 - DE APLICAÇÃO DE CONCRETO 49 - Execução de obra 219.00 metro quadrado; **16 - Execução** ESTRUTURAS > ESTRUTURAS DE CONCRETO E ARGAMASSA ARMADA > #2.1.1 - DE ESTRUTURA DE CONCRETO ARMADO 49 - Execução de obra 219.00 metro quadrado;

Observações

AMPLIAÇÃO DA ESCOLA SÃO JOÃO BATISTA - PREFEITURA MUNICIPAL DE SÃO FRANCISCO DO BREJÃO - MA - REFERENTE A TOMADA DE PREÇO Nº 011/2022 - CPL_LOTE 01, SERÁ EXECUTADO PELA EMPRESA W.C. SERVIÇOS E EPREENDIMENTOS LTDA.

Profissional: **BRUNO CAMPOS DA SILVA**
Registro: **106591MA** RNP: **1916831230**
Título profissional: ENGENHEIRO CIVIL

Número da ART: **MA20220586262** Tipo de ART: OBRA / SERVIÇO Registrada em: **16/11/2022** Baixada em: **12/07/2023**
Forma de registro: SUBSTITUIÇÃO Participação técnica: INDIVIDUAL
Empresa contratada: **W. C. SERVICOS E EMPREENDIMENTOS LTDA**

Contratante: **SECRETARIA MUNICIPAL DE EDUCAÇÃO E DESENVOLVIMENTO HUMANO** CPF/CNPJ: **30.629.684/0001-56**
Endereço do contratante: RUA BAHIA Nº: S/N
Complemento: Bairro: CENTRO
Cidade: SÃO FRANCISCO DO BREJÃO UF: MA CEP: 65929000
Contrato: 210/2022 Celebrado em: 04/11/2022
Valor do contrato: R$ 101.907,93 Tipo de contratante: Pessoa Juridica de Direito Público
Ação institucional: Agricultura familiar
Endereço da obra/serviço: RUA MARANHÃO Nº: S/N
Complemento: ESCOLA SANTA ROSA Bairro: CENTRO
Cidade: SÃO FRANCISCO DO BREJÃO UF: MA CEP: 65929000
Coordenadas Geográficas: -5.125112, -4.738658
Data de início: 14/11/2022 Previsão de término: 05/01/2023
Finalidade: Infraestrutura
Proprietário: SECRETARIA MUNICIPAL DE EDUCAÇÃO E DESENVOLVIMENTO HUMANO CPF/CNPJ: 30.629.684/0001-56

Atividade Técnica: **16 - Execução** ELETROTÉCNICA > INSTALAÇÕES ELÉTRICAS > DE INSTALAÇÕES ELÉTRICAS EM BAIXA TENSÃO > #11.10.1.3 - PARA FINS RESIDENCIAIS E COMERCIAIS 49 - Execução de obra 348.40 metro quadrado; **16 - Execução** CONSTRUÇÃO CIVIL > EDIFICAÇÕES > DE EDIFICAÇÃO > #1.1.1.1 - DE ALVENARIA 49 - Execução de obra 348.40 metro quadrado; **16 - Execução** CONSTRUÇÃO CIVIL > MATERIAIS DE CONSTRUÇÃO CIVIL > #1.2.3 - DE APLICAÇÃO DE CONCRETO 49 - Execução de obra 348.40 metro quadrado; **16 - Execução** ESTRUTURAS > ESTRUTURAS DE CONCRETO E ARGAMASSA ARMADA > #2.1.1 - DE ESTRUTURA DE CONCRETO ARMADO 49 - Execução de obra 348.40 metro quadrado;

Observações

AMPLIAÇÃO DA ESCOLA DE ENSINO INFANTIL SANTA ROSA - PREFEITURA MUNICIPAL DE SÃO FRANCISCO DO BREJÃO - MA - REFERENTE A TOMADA DE PREÇO Nº 011/2022 - CPL_LOTE 02, SERÁ EXECUTADO PELA EMPRESA W.C. SERVIÇOS E EPREENDIMENTOS LTDA.

Profissional: **BRUNO CAMPOS DA SILVA**
Registro: **106591MA** RNP: **1916831230**
Título profissional: ENGENHEIRO CIVIL

Número da ART: **MA20220599106** Tipo de ART: OBRA / SERVIÇO Registrada em: 20/12/2022 Baixada em: 20/12/2022
Forma de registro: SUBSTITUIÇÃO Participação técnica: INDIVIDUAL
Empresa contratada: **W. C. SERVICOS E EMPREENDIMENTOS LTDA**

Certidão de Acervo Operacional - CAO
Resolução Nº 1137 de 31 de Março de 2023

CREA-MA

Conselho Regional de Engenharia e Agronomia do Estado do Maranhão

Certidão de Acervo Operacional - CAO

9429960/2026

Contratante: **PREFEITURA MUNICIPAL DE SÃO DOMINGOS DO MARANHÃO** CPF/CNPJ: **06.113.690/0001-71**
Endereço do contratante: PRAçA GETULIO VARGAS Nº: S/N
Complemento: Bairro: CENTRO
Cidade: SÃO DOMINGOS DO MARANHÃO UF: MA CEP: 65790000
Contrato: CONTRATO Nº 213/2021 Celebrado em: 14/12/2021
Valor do contrato: R$ 196.630,48 Tipo de contratante: Pessoa Juridica de Direito Público
Ação institucional: Agricultura familiar
Endereço da obra/serviço: RUA DOM PEDRO II Nº: S/N
Complemento: Bairro: CENTRO
Cidade: SÃO DOMINGOS DO MARANHÃO UF: MA CEP: 65790000
Coordenadas Geográficas: -5.572960, -44.378158
Data de início: 22/08/2022 Previsão de término: 01/12/2022
Finalidade: Infraestrutura
Proprietário: PREFEITURA MUNICIPAL DE SÃO DOMINGOS DO MARANHÃO CPF/CNPJ: 06.113.690/0001-71

Atividade Técnica: **16 - Execução** CONSTRUÇÃO CIVIL > EDIFICAÇÕES > DE VEDAÇÃO > #1.1.8.1 - EM ALVENARIA 49 - Execução de obra 45.90 metro quadrado; **16 - Execução** ESTRUTURAS > ESTRUTURAS DE CONCRETO E ARGAMASSA ARMADA > #2.1.1 - DE ESTRUTURA DE CONCRETO ARMADO 49 - Execução de obra 998.50 metro quadrado; **16 - Execução** GEOTECNIA E GEOLOGIA DA ENGENHARIA > OBRAS DE TERRA > DE OBRAS DE TERRA > #3.3.1.1 - ESCAVAÇÃO 49 - Execução de obra 2.56 metro cúbico;

Observações

CONTRATAÇÃO DE EMPRESA ESPECIALIZADA PARA CONSTRUÇÃO DE PRAÇA PUBLICA, POR MEIO DA SECRETARIA DE OBRAS E TRANSPORTE URBANOS/SEMOTT, QUE ENTRE SI CELEBRAM A PREFEITURA MUNICIPAL DE SÃO DOMINGOS DO MARANHÃO/SECRETARIA MUNICIPAL DE INFRAESTRUTURA, OBRAS E TRANSPORTE/SMISOUT E A EMPRESA WC SERVIÇOS E EMPREENDIMENTOS LTDA - TOMADA DE PREÇOS Nº 07/2021/CLP - PROCESSO ADMINISTRATIVO Nº 445/2021/SEMIE - ATIVIDADES DE ACORDO COM O ORÇAMENTO APRESENTADO NA PROPOSTA DE PREÇO APRESENTADA PELA EMPRESA WC SERVIÇOS E EMPREENDIMENTOS LTDA.

Profissional: **BRUNO CAMPOS DA SILVA**
Registro: **106591MA** RNP: **1916831230**
Título profissional: ENGENHEIRO CIVIL

Número da ART: **MA20230606414** Tipo de ART: OBRA / SERVIÇO Registrada em: 06/01/2023 Baixada em: 12/07/2023
Forma de registro: **INICIAL** Participação técnica: INDIVIDUAL
Empresa contratada: **W. C. SERVICOS E EMPREENDIMENTOS LTDA**

Contratante: **SECRETARIA MUNICIPAL DE EDUCAÇÃO E DESENVOLVIMENTO HUMANO** CPF/CNPJ: **30.629.684/0001-56**
Endereço do contratante: RUA BAHIA Nº: S/N
Complemento: Bairro: CENTRO
Cidade: SÃO FRANCISCO DO BREJÃO UF: MA CEP: 65929000
Contrato: 227/2022 Celebrado em: 21/12/2022
Valor do contrato: R$ 417.146,14 Tipo de contratante: Pessoa Juridica de Direito Público
Ação institucional: Outros
Endereço da obra/serviço: RUA Rua 07 de Setembro Nº: 77
Complemento: Bairro: CENTRO
Cidade: SÃO FRANCISCO DO BREJÃO UF: MA CEP: 65929000
Coordenadas Geográficas: -5.123339, -47.384840
Data de início: 04/01/2023 Previsão de término: 04/04/2023
Finalidade: Infraestrutura
Proprietário: SECRETARIA MUNICIPAL DE EDUCAÇÃO E DESENVOLVIMENTO HUMANO CPF/CNPJ: 30.629.684/0001-56

Atividade Técnica: **16 - Execução** ELETROTÉCNICA > INSTALAÇÕES ELÉTRICAS > DE INSTALAÇÕES ELÉTRICAS EM BAIXA TENSÃO > #11.10.1.3 - PARA FINS RESIDENCIAIS E COMERCIAIS 49 - Execução de obra 38.00 metro quadrado; **16 - Execução** CONSTRUÇÃO CIVIL > EDIFICAÇÕES > DE EDIFICAÇÃO > #1.1.1.1 - DE ALVENARIA 49 - Execução de obra 45.60 metro quadrado; **16 - Execução** CONSTRUÇÃO CIVIL > MATERIAIS DE CONSTRUÇÃO CIVIL > #1.2.3 - DE APLICAÇÃO DE CONCRETO 49 - Execução de obra 30.60 metro cúbico; **16 - Execução** ESTRUTURAS > ESTRUTURAS DE CONCRETO E ARGAMASSA ARMADA > #2.1.1 - DE ESTRUTURA DE CONCRETO ARMADO 49 - Execução de obra 30.60 metro cúbico; **16 - Execução** ESTRUTURAS > ESTRUTURAS DE CONCRETO E ARGAMASSA ARMADA > #2.1.5 - DE DEMOLIÇÃO DE ESTRUTURAS DE CONCRETO SEM USO DE EXPLOSIVOS 49 - Execução de obra 38.00 metro quadrado; **16 - Execução** GEOTECNIA E GEOLOGIA DA ENGENHARIA > OBRAS DE TERRA > DE OBRAS DE TERRA > #3.3.1.1 - ESCAVAÇÃO 49 - Execução de obra 42.80 metro cúbico;

Observações

OBRA RELACIONADO A TOMADA DE PREÇOS N 012/2022-CPL DO MUNICIPIO DE SÃO FRANCISCO DO BREJÃO, COM O OBJETIVO DA REFORMA E AMPLIAÇÃO DA ESCOLA MUNICIPAL TOBIAS BARRETO, CONTRATO 227/2022, OBRA SERÁ REALIZADA PELA EMPRESA W.C. SERVIÇOS E EMPREENDIMENTOS LTDA

Profissional: **ALLAN XAVIER SILVA SALES**
Registro: **1119786746MA** RNP: **1119786746**
Título profissional: ENGENHEIRO CIVIL

Certidão de Acervo Operacional - CAO
Resolução Nº 1137 de 31 de Março de 2023

CREA-MA

Conselho Regional de Engenharia e Agronomia do Estado do Maranhão

Certidão de Acervo Operacional - CAO

942990/2026

CPL Fortaleza dos Nogueiras

U64

Número da ART: **MA20230666821** Tipo de ART: OBRA / SERVIÇO Registrada em: 19/07/2023 Baixada em: 16/10/2023
Forma de registro: SUBSTITUIÇÃO Participação técnica: INDIVIDUAL
Empresa contratada: **W. C. SERVICOS E EMPREENDIMENTOS LTDA**

Contratante: **MUNICIPIO DE SAO FRANCISCO DO BREJAO** CPF/CNPJ: **01.616.680/0001-35**
Endereço do contratante: RUA R CLAUDINO BORGES Nº: S/n
Complemento: Bairro: Centro
Cidade: SÃO FRANCISCO DO BREJÃO UF: MA CEP: 65929000
Contrato: Celebrado em:
Valor do contrato: R$ 362.645,28 Tipo de contratante: Pessoa Juridica de Direito Público
Ação institucional: Agricultura familiar
Endereço da obra/serviço: AVENIDA Castelo Branco Nº: S/N
Complemento: Bairro: Centro
Cidade: SÃO FRANCISCO DO BREJÃO UF: MA CEP: 65929000
Coordenadas Geográficas: -5.124372, -47.385452
Data de início: **15/07/2023** Previsão de término: **15/09/2023**
Finalidade:
Proprietário: MUNICIPIO DE SAO FRANCISCO DO BREJAO CPF/CNPJ: 01.616.680/0001-35

Atividade Técnica: **16 - Execução** ELETROTÉCNICA > INSTALAÇÕES ELÉTRICAS > DE INSTALAÇÕES ELÉTRICAS EM BAIXA TENSÃO > #11.10.1.3 - PARA FINS RESIDENCIAIS E COMERCIAIS 49 - Execução de obra 169.00 metro quadrado; **16 - Execução** CONSTRUÇÃO CIVIL > EDIFICAÇÕES > DE EDIFICAÇÃO > #1.1.1.1 - DE ALVENARIA 49 - Execução de obra 169.00 metro quadrado; **16 - Execução** CONSTRUÇÃO CIVIL > INSTALAÇÕES HIDROSSANITÁRIAS > #1.4.1 - DE SISTEMA DE ÁGUA POTÁVEL 49 - Execução de obra 169.00 metro quadrado; **16 - Execução** CONSTRUÇÃO CIVIL > INSTALAÇÕES HIDROSSANITÁRIAS > #1.4.3 - DE INSTALAÇÃO DE SISTEMA DE ESGOTO SANITÁRIO 49 - Execução de obra 169.00 metro quadrado; **16 - Execução** ESTRUTURAS > ESTRUTURAS DE CONCRETO E ARGAMASSA ARMADA > #2.1.1 - DE ESTRUTURA DE CONCRETO ARMADO 49 - Execução de obra 169.00 metro quadrado;

Observações

Demolição e Construção do prédio público (Secretaria de Assistência Social) no município de São Francisco do Brejão - MA. Realizada pela Empresa WC Serviços e Empreendimentos.

Profissional: **ALLAN XAVIER SILVA SALES**
Registro: **1119786746MA** RNP: **1119786746**
Título profissional: ENGENHEIRO CIVIL

Número da ART: **MA20230670119** Tipo de ART: OBRA / SERVIÇO Registrada em: 31/07/2023 Baixada em: 16/10/2023
Forma de registro: INICIAL Participação técnica: INDIVIDUAL
Empresa contratada: **W. C. SERVICOS E EMPREENDIMENTOS LTDA**

Contratante: **Município de Imperatriz - Câmara Municipal** CPF/CNPJ: **69.555.019/0001-09**
Endereço do contratante: RUA SIMPLICIO MOREIRA Nº: 1185
Complemento: Bairro: CENTRO
Cidade: IMPERATRIZ UF: MA CEP: 65901000
Contrato: Celebrado em:
Valor do contrato: R$ 254.801,02 Tipo de contratante: Pessoa Juridica de Direito Público
Ação institucional: Agricultura familiar
Endereço da obra/serviço: RUA SIMPLICIO MOREIRA Nº: 1185
Complemento: Bairro: CENTRO
Cidade: IMPERATRIZ UF: MA CEP: 65901000
Coordenadas Geográficas: -5.528820, -47.487471
Data de início: **15/07/2023** Previsão de término: **15/10/2023**
Finalidade: SEM DEFINIÇÃO
Proprietário: Município de Imperatriz - Câmara Municipal CPF/CNPJ: 69.555.019/0001-09

Atividade Técnica: **16 - Execução** CONSTRUÇÃO CIVIL > EDIFICAÇÕES > DE REFORMA DE EDIFICAÇÃO > #1.1.2.5 - EM OUTROS MATERIAIS 52 - Execução de reforma 300.00 metro; **16 - Execução** CONSTRUÇÃO CIVIL > EDIFICAÇÕES > #1.1.5 - DE EDIFICAÇÃO PROVISÓRIA 52 - Execução de reforma 300.00 metro; **16 - Execução** CONSTRUÇÃO CIVIL > EDIFICAÇÕES > DE VEDAÇÃO > #1.1.8.2 - COM DRYWALL 52 - Execução de reforma 300.00 metro; **16 - Execução** ESTRUTURAS > ALVENARIA ESTRUTURAL > #2.10.2 - DE REFORÇO DE ESTRUTURAS EM ALVENARIA 52 - Execução de reforma 300.00 metro; **16 - Execução** ESTRUTURAS > ESTRUTURAS DE MADEIRA > #2.3.3 - DE REFORÇO DE ESTRUTURAS EM MADEIRA 52 - Execução de reforma 300.00 metro; **16 - Execução** ESTRUTURAS > ESTRUTURAS DE MATERIAIS MISTOS > #2.5.2 - DE REFORÇO DE ESTRUTURAS MISTAS 52 - Execução de reforma 300.00 metro;

Observações

Reforma e Ampliação da Câmara Municipal dos Vereadores de Imperatriz - MA.

Profissional: **ALLAN XAVIER SILVA SALES**
Registro: **1119786746MA** RNP: **1119786746**
Título profissional: ENGENHEIRO CIVIL

Certidão de Acervo Operacional - CAO
Resolução Nº 1137 de 31 de Março de 2023

CREA-MA

Conselho Regional de Engenharia e Agronomia do Estado do Maranhão

Certidão de Acervo Operacional - CAO

94299/2026

CPL Fortaleza dos Nogueiras

U70

Número da ART: **MA20240725578** Tipo de ART: OBRA / SERVIÇO Registrada em: 08/01/2024 Baixada em: 30/01/2024
Forma de registro: INICIAL Participação técnica: INDIVIDUAL
Empresa contratada: **RENOVE SERVIÇOS E EMPREENDIMENTOS LTDA**

Contratante: **MUNICIPIO DE SAO FRANCISCO DO BREJAO** CPF/CNPJ: **01.616.680/0001-35**
Endereço do contratante: RUA R CLAUDINO BORGES Nº: S/n
Complemento: Bairro: Centro
Cidade: SÃO FRANCISCO DO BREJÃO UF: MA CEP: 65929000
Contrato: Celebrado em:
Valor do contrato: R$ 151.238,14 Tipo de contratante: Pessoa Juridica de Direito Público
Ação Institucional: Agricultura familiar
Endereço da obra/serviço: RUA Rua São Francisco Nº: S/N
Complemento: Bairro: Trecho Seco
Cidade: SÃO FRANCISCO DO BREJÃO UF: MA CEP: 65929000
Coordenadas Geográficas: -5.125915, -47.387657
Data de início: 19/12/2023 Previsão de término: 19/01/2024
Finalidade:
Proprietário: MUNICIPIO DE SAO FRANCISCO DO BREJAO CPF/CNPJ: 01.616.680/0001-35

Atividade Técnica: **16 - Execução** ELETROTÉCNICA > INSTALAÇÕES ELÉTRICAS > DE INSTALAÇÕES ELÉTRICAS EM BAIXA TENSÃO > #11.10.1.3 - PARA FINS RESIDENCIAIS E COMERCIAIS 49 - Execução de obra 900.00 metro quadrado; **16 - Execução** CONSTRUÇÃO CIVIL > EDIFICAÇÕES > DE REFORMA DE EDIFICAÇÃO > #1.1.2.1 - DE ALVENARIA 49 - Execução de obra 900.00 metro quadrado; **16 - Execução** CONSTRUÇÃO CIVIL > MATERIAIS DE CONSTRUÇÃO CIVIL > #1.2.3 - DE APLICAÇÃO DE CONCRETO 49 - Execução de obra 900.00 metro quadrado; **16 - Execução** CONSTRUÇÃO CIVIL > INSTALAÇÕES HIDROSSANITÁRIAS > #1.4.4 - DE LIGAÇÃO INDIVIDUAL DE REDE DE ÁGUA 49 - Execução de obra 900.00 metro quadrado; **16 - Execução** ESTRUTURAS > PRÉ-MOLDADOS E PRÉ-FABRICADOS > #2.8.6 - DE BLOCOS DE CONCRETO 49 - Execução de obra 900.00 metro quadrado;

Observações

Manutenção Corretiva na Praça do Trecho Seco, Município de São Francisco do Brejão - MA.

Profissional: **DANIEL DHEMISON AZEVEDO ALEXANDRE**
Registro: **140659MA** RNP: **2421487609**
Título profissional: ENGENHEIRO ELETRICISTA

Número da ART: **MA20240731826** Tipo de ART: OBRA / SERVIÇO Registrada em: 25/01/2024 Baixada em: 28/01/2024
Forma de registro: SUBSTITUIÇÃO Participação técnica: INDIVIDUAL
Empresa contratada: **RENOVE SERVIÇOS E EMPREENDIMENTOS LTDA**

Contratante: **MUNICIPIO DE SAO FRANCISCO DO BREJAO** CPF/CNPJ: **01.616.680/0001-35**
Endereço do contratante: RUA Rua CLAUDINO BORGES Nº: S/N
Complemento: Bairro: Trecho Seco
Cidade: SÃO FRANCISCO DO BREJÃO UF: MA CEP: 65929000
Contrato: Celebrado em:
Valor do contrato: R$ 151.238,14 Tipo de contratante: Pessoa Juridica de Direito Público
Ação Institucional: Agricultura familiar
Endereço da obra/serviço: RUA Rua São Francisco Nº: S/N
Complemento: Bairro: TRECHO SECO
Cidade: SÃO FRANCISCO DO BREJÃO UF: MA CEP: 65929000
Coordenadas Geográficas: -5.125915, -47.387657
Data de início: 16/01/2024 Previsão de término: 26/01/2024
Finalidade: Infraestrutura
Proprietário: MUNICIPIO DE SAO FRANCISCO DO BREJAO CPF/CNPJ: 01.616.680/0001-35

Atividade Técnica: **16 - Execução** ELETROTÉCNICA > INSTALAÇÕES ELÉTRICAS > DE DISPOSITIVOS DE PROTEÇÃO > #11.10.12.1 - CONTRA SURTOS DE SOBRECARGAS ELÉTRICAS 49 - Execução de obra 900.00 metro quadrado; **16 - Execução** ELETROTÉCNICA > INSTALAÇÕES ELÉTRICAS > DE INSTALAÇÕES ELÉTRICAS EM BAIXA TENSÃO > #11.10.1.3 - PARA FINS RESIDENCIAIS E COMERCIAIS 49 - Execução de obra 900.00 metro quadrado; **16 - Execução** ELETROTÉCNICA > SISTEMAS DE ILUMINAÇÃO > #11.11.1 - DE SISTEMAS DE ILUMINAÇÃO 49 - Execução de obra 900.00 metro quadrado; **16 - Execução** ELETROTÉCNICA > SISTEMAS DE ENERGIA ELÉTRICA > #11.9.24 - DE ATERRAMENTO ELÉTRICO 49 - Execução de obra 900.00 metro quadrado;

Observações

Manutenção Corretiva na Praça do Trecho Seco, Município de São Francisco do Brejão - MA

Profissional: **ALLAN XAVIER SILVA SALES**
Registro: **1119786746MA** RNP: **1119786746**
Título profissional: ENGENHEIRO CIVIL

Certidão de Acervo Operacional - CAO
Resolução Nº 1137 de 31 de Março de 2023

CREA-MA

Conselho Regional de Engenharia e Agronomia do Estado do Maranhão

Certidão de Acervo Operacional - CAO

942[illegible]/2026

CPF Fonseca dos Nogueiras

Número da ART: **MA20240734105** Tipo de ART: OBRA / SERVIÇO Registrada em: 30/01/2024 Baixada em: 21/02/2024
Forma de registro: SUBSTITUIÇÃO Participação técnica: INDIVIDUAL
Empresa contratada: **RENOVE SERVIÇOS E EMPREENDIMENTOS LTDA**

Contratante: **MUNICIPIO DE SAO FRANCISCO DO BREJAO** CPF/CNPJ: **01.616.680/0001-35**
Endereço do contratante: RUA R CLAUDINO BORGES Nº: S/n
Complemento: Bairro: Centro
Cidade: SÃO FRANCISCO DO BREJÃO UF: MA CEP: 65929000
Contrato: Celebrado em:
Valor do contrato: R$ 268.068,51 Tipo de contratante: Pessoa Juridica de Direito Público
Ação Institucional: Agricultura familiar
Endereço da obra/serviço: AVENIDA GETULIO VARGAS Nº: S/N
Complemento: Bairro: CENTRO
Cidade: SÃO FRANCISCO DO BREJÃO UF: MA CEP: 65929000
Coordenadas Geográficas: -5.124372, -47.385452
Data de início: 25/01/2024 Previsão de término: 25/02/2024
Finalidade: SEM DEFINIÇÃO
Proprietário: MUNICIPIO DE SAO FRANCISCO DO BREJAO CPF/CNPJ: 01.616.680/0001-35

Atividade Técnica: **16 - Execução** ELETROTÉCNICA > INSTALAÇÕES ELÉTRICAS > DE INSTALAÇÕES ELÉTRICAS EM BAIXA TENSÃO > #11.10.1.3 - PARA FINS RESIDENCIAIS E COMERCIAIS 49 - Execução de obra 1000.00 metro quadrado; **16 - Execução** ELETROTÉCNICA > INSTALAÇÕES ELÉTRICAS > DE TUBULAÇÃO PARA INSTALAÇÕES ELÉTRICAS EM BAIXA TENSÃO > #11.10.2.3 - PARA FINS RESIDENCIAIS E COMERCIAIS 49 - Execução de obra 1000.00 metro quadrado; **16 - Execução** CONSTRUÇÃO CIVIL > EDIFICAÇÕES > DE EDIFICAÇÃO > #1.1.1.5 - EM OUTROS MATERIAIS 49 - Execução de obra 1000.00 metro quadrado; **16 - Execução** CONSTRUÇÃO CIVIL > EDIFICAÇÕES > DE CERCAMENTO > #1.1.7.1 - POR ALAMBRADO OU GRADES 49 - Execução de obra 1000.00 metro quadrado; **16 - Execução** CONSTRUÇÃO CIVIL > EDIFICAÇÕES > DE VEDAÇÃO > #1.1.8.3 - COM OUTRO MATERIAL 49 - Execução de obra 1000.00 metro quadrado; **16 - Execução** ELETROTÉCNICA > SISTEMAS DE ENERGIA ELÉTRICA > #11.9.24 - DE ATERRAMENTO ELÉTRICO 49 - Execução de obra 1000.00 metro quadrado; **16 - Execução** CONSTRUÇÃO CIVIL > MATERIAIS DE CONSTRUÇÃO CIVIL > #1.2.3 - DE APLICAÇÃO DE CONCRETO 49 - Execução de obra 1000.00 metro quadrado; **16 - Execução** CONSTRUÇÃO CIVIL > MATERIAIS DE CONSTRUÇÃO CIVIL > #1.2.5 - DE IMPERMEABILIZAÇÃO APLICADA À CONSTRUÇÃO CIVIL 49 - Execução de obra 1000.00 metro quadrado;

Observações

REVITALIZAÇÃO, PINTURA E ILUMINAÇÃO DO ESTÁDIO MUNICIPAL DE SÃO FRANCISCO DO BREJÃO - MA

Profissional: **DANIEL DHEMISON AZEVEDO ALEXANDRE**
Registro: **140659MA** RNP: **2421487609**
Título profissional: ENGENHEIRO ELETRICISTA

Número da ART: **MA20240734195** Tipo de ART: OBRA / SERVIÇO Registrada em: **31/01/2024** Baixada em: **07/05/2024**
Forma de registro: SUBSTITUIÇÃO Participação técnica: INDIVIDUAL
Empresa contratada: **RENOVE SERVIÇOS E EMPREENDIMENTOS LTDA**

Contratante: **MUNICIPIO DE SAO FRANCISCO DO BREJAO** CPF/CNPJ: **01.616.680/0001-35**
Endereço do contratante: RUA Rua CLAUDINO BORGES Nº: S/N
Complemento: Bairro: Trecho Seco
Cidade: SÃO FRANCISCO DO BREJÃO UF: MA CEP: 65929000
Contrato: Celebrado em:
Valor do contrato: R$ 268.068,51 Tipo de contratante: Pessoa Juridica de Direito Público
Ação institucional: Agricultura familiar
Endereço da obra/serviço: RUA AVENIDA GETULIO VARGAS Nº: S/N
Complemento: Bairro: CENTRO
Cidade: SÃO FRANCISCO DO BREJÃO UF: MA CEP: 65929000
Coordenadas Geográficas: -5.124372, -47.385452
Data de início: 25/01/2024 Previsão de término: 25/02/2024
Finalidade:
Proprietário: MUNICIPIO DE SAO FRANCISCO DO BREJAO CPF/CNPJ: 01.616.680/0001-35

Atividade Técnica: **16 - Execução** ELETROTÉCNICA > INSTALAÇÕES ELÉTRICAS > DE LIGAÇÃO INDIVIDUAL DE REDE DE ENERGIA > #11.10.10.3 - EM BAIXA TENSÃO PARA FINS RESIDENCIAIS E COMERCIAIS 49 - Execução de obra 800.00 metro quadrado; **16 - Execução** ELETROTÉCNICA > INSTALAÇÕES ELÉTRICAS > DE ATERRAMENTO > #11.10.11.4 - DE REDE DE DISTRIBUIÇÃO SECUNDÁRIA OU BAIXA TENSÃO 49 - Execução de obra 800.00 metro quadrado; **16 - Execução** ELETROTÉCNICA > INSTALAÇÕES ELÉTRICAS > DE DISPOSITIVOS DE PROTEÇÃO > #11.10.12.1 - CONTRA SURTOS DE SOBRECARGAS ELÉTRICAS 49 - Execução de obra 800.00 metro quadrado; **16 - Execução** ELETROTÉCNICA > INSTALAÇÕES ELÉTRICAS > DE TUBULAÇÃO PARA INSTALAÇÕES ELÉTRICAS EM BAIXA TENSÃO > #11.10.2.3 - PARA FINS RESIDENCIAIS E COMERCIAIS 49 - Execução de obra 800.00 metro quadrado; **16 - Execução** ELETROTÉCNICA > SISTEMAS DE ILUMINAÇÃO > #11.11.1 - DE SISTEMAS DE ILUMINAÇÃO 49 - Execução de obra 800.00 metro quadrado; **16 - Execução** ELETROTÉCNICA > EQUIPAMENTOS ELÉTRICOS > #11.4.10 - DE DISJUNTOR 49 - Execução de obra 800.00 metro quadrado; **16 - Execução** ELETROTÉCNICA > EQUIPAMENTOS ELÉTRICOS > #11.4.5 - DE CHAVE 49 - Execução de obra 800.00 metro quadrado; **16 - Execução** ELETROTÉCNICA > EQUIPAMENTOS ELÉTRICOS > #11.4.7 - DE PAINEL ELÉTRICO 49 - Execução de obra 800.00 metro quadrado; **16 - Execução** ELETROTÉCNICA > EQUIPAMENTOS ELÉTRICOS > #11.4.8 - DE QUADRO DE COMANDO 49 - Execução de obra 800.00 metro quadrado; **16 - Execução** ELETROTÉCNICA > EQUIPAMENTOS ELÉTRICOS > #11.4.9 - DE QUADRO DE DISTRIBUIÇÃO ELÉTRIC

Certidão de Acervo Operacional - CAO
Resolução Nº 1137 de 31 de Março de 2023

CREA-MA

Conselho Regional de Engenharia e Agronomia do Estado do Maranhão

Certidão de Acervo Operacional - CAO
942980/2026

Execução de obra 800.00 metro quadrado; **16 - Execução** ELETROTÉCNICA > SISTEMAS DE MEDIÇÃO ELÉTRICA > #11.6.4 - DE QUADRO DE MEDIÇÃO 49 - Execução de obra 800.00 metro quadrado; **16 - Execução** ELETROTÉCNICA > SISTEMAS DE ENERGIA ELÉTRICA > #11.9.24 - DE ATERRAMENTO ELÉTRICO 49 - Execução de obra 800.00 metro quadrado; **16 - Execução** ELETRÔNICA > SISTEMAS E EQUIPAMENTOS DE REDES LÓGICAS > #12.6.2 - DE EQUIPAMENTOS DE REDES 49 - Execução de obra 800.00 metro quadrado; **16 - Execução** MECÂNICA > INSTALAÇÕES, EQUIPAMENTOS, DISPOSITIVOS E COMPONENTES DA ENGENHARIA MECÂNICA: MECÂNICOS, ELETROMECÂNICOS; MAGNÉTICOS, ÓPTICOS > #16.7.8 - DE GERADOR DE ENERGIA ELÉTRICA 49 - Execução de obra 800.00 metro quadrado;

Observações

REVITALIZAÇÃO, REFORMA DA ILUMINAÇÃO DO ESTADIO MUNICIPAL DE SÃO FRANCISCO DO BREJÃO - MA

Profissional: **ALLAN XAVIER SILVA SALES**
Registro: **1119786746MA** RNP: **1119786746**
Título profissional: ENGENHEIRO CIVIL

Número da ART: **MA20240736075** Tipo de ART: OBRA / SERVIÇO Registrada em: 05/02/2024 Baixada em: 21/02/2024
Forma de registro: INICIAL Participação técnica: INDIVIDUAL
Empresa contratada: **RENOVE SERVIÇOS E EMPREENDIMENTOS LTDA**

Contratante: **MUNICIPIO DE SAO FRANCISCO DO BREJAO** CPF/CNPJ: **01.616.680/0001-35**
Endereço do contratante: RUA R CLAUDINO BORGES Nº: S/n
Complemento: Bairro: Centro
Cidade: SÃO FRANCISCO DO BREJÃO UF: MA CEP: 65929000
Contrato: Celebrado em:
Valor do contrato: R$ 73.693,03 Tipo de contratante: Pessoa Jurídica de Direito Público
Ação institucional: Agricultura familiar
Endereço da obra/serviço: AVENIDA Castelo Branco Nº: S/N
Complemento: Bairro: Vila Pitica - Trecho Seco
Cidade: SÃO FRANCISCO DO BREJÃO UF: MA CEP: 65929000
Coordenadas Geográficas: -5.132206, -47.331550
Data de início: 26/01/2024 Previsão de término: 26/02/2024
Finalidade: SEM DEFINIÇÃO
Proprietário: MUNICIPIO DE SAO FRANCISCO DO BREJAO CPF/CNPJ: 01.616.680/0001-35

Atividade Técnica: **16 - Execução** ELETROTÉCNICA > INSTALAÇÕES ELÉTRICAS > DE INSTALAÇÕES ELÉTRICAS EM BAIXA TENSÃO > #11.10.1.3 - PARA FINS RESIDENCIAIS E COMERCIAIS 49 - Execução de obra 109.60 metro cúbico; **16 - Execução** CONSTRUÇÃO CIVIL > EDIFICAÇÕES > DE EDIFICAÇÃO > #1.1.1.1 - DE ALVENARIA 49 - Execução de obra 109.60 metro cúbico; **16 - Execução** CONSTRUÇÃO CIVIL > MATERIAIS DE CONSTRUÇÃO CIVIL > #1.2.3 - DE APLICAÇÃO DE CONCRETO 49 - Execução de obra 109.60 metro cúbico; **16 - Execução** CONSTRUÇÃO CIVIL > INSTALAÇÕES HIDROSSANITÁRIAS > #1.4.4 - DE LIGAÇÃO INDIVIDUAL DE REDE DE ÁGUA 49 - Execução de obra 109.60 metro cúbico; **16 - Execução** ESTRUTURAS > ESTRUTURAS DE MADEIRA > #2.3.2 - DE DESMONTAGEM/DEMOLIÇÃO DE ESTRUTURA DE MADEIRA 49 - Execução de obra 109.60 metro cúbico; **16 - Execução** GEOTECNIA E GEOLOGIA DA ENGENHARIA > OBRAS DE TERRA > DE OBRAS DE TERRA > #3.3.1.3 - ATERRO 49 - Execução de obra 109.60 metro cúbico;

Observações

Demolição e Construção de Reservatório, Povoado Trecho Seco - São Francisco do Brejão - MA.

Profissional: **ALLAN XAVIER SILVA SALES**
Registro: **1119786746MA** RNP: **1119786746**
Título profissional: ENGENHEIRO CIVIL

Número da ART: **MA20240736077** Tipo de ART: OBRA / SERVIÇO Registrada em: 05/02/2024 Baixada em: 21/02/2024
Forma de registro: INICIAL Participação técnica: INDIVIDUAL
Empresa contratada: **RENOVE SERVIÇOS E EMPREENDIMENTOS LTDA**

Contratante: **MUNICIPIO DE SAO FRANCISCO DO BREJAO** CPF/CNPJ: **01.616.680/0001-35**
Endereço do contratante: RUA R CLAUDINO BORGES Nº: S/n
Complemento: Bairro: Centro
Cidade: SÃO FRANCISCO DO BREJÃO UF: MA CEP: 65929000
Contrato: Celebrado em:
Valor do contrato: R$ 170.529,01 Tipo de contratante: Pessoa Jurídica de Direito Público
Ação institucional: Agricultura familiar
Endereço da obra/serviço: AVENIDA Castelo Branco Nº: S/N
Complemento: Bairro: Centro - Trecho Seco
Cidade: SÃO FRANCISCO DO BREJÃO UF: MA CEP: 65929000
Coordenadas Geográficas: -2.126604, -47.388997
Data de início: 29/01/2024 Previsão de término: 28/02/2024
Finalidade: SEM DEFINIÇÃO

Certidão de Acervo Operacional - CAO
Resolução Nº 1137 de 31 de Março de 2023

CREA-MA

Conselho Regional de Engenharia e Agronomia do Estado do Maranhão

Certidão de Acervo Operacional - CAO
942990/2026

Proprietário: MUNICIPIO DE SAO FRANCISCO DO BREJAO CPF/CNPJ: 01.616.680/0001-35

Atividade Técnica: **16 - Execução** ELETROTÉCNICA > INSTALAÇÕES ELÉTRICAS > DE INSTALAÇÕES ELÉTRICAS EM BAIXA TENSÃO > #11.10.1.3 - PARA FINS RESIDENCIAIS E COMERCIAIS 49 - Execução de obra 180.00 metro quadrado; **16 - Execução** CONSTRUÇÃO CIVIL > EDIFICAÇÕES > DE EDIFICAÇÃO > #1.1.1.2 - DE MADEIRA 49 - Execução de obra 180.00 metro quadrado; **16 - Execução** CONSTRUÇÃO CIVIL > EDIFICAÇÕES > DE REFORMA DE EDIFICAÇÃO > #1.1.2.1 - DE ALVENARIA 49 - Execução de obra 180.00 metro quadrado; **16 - Execução** CONSTRUÇÃO CIVIL > EDIFICAÇÕES > DE REFORMA DE EDIFICAÇÃO > #1.1.2.4 - EM MATERIAIS MISTOS 49 - Execução de obra 180.00 metro quadrado; **16 - Execução** CONSTRUÇÃO CIVIL > EDIFICAÇÕES > DE REFORMA DE EDIFICAÇÃO > #1.1.2.5 - EM OUTROS MATERIAIS 49 - Execução de obra 180.00 metro quadrado; **16 - Execução** CONSTRUÇÃO CIVIL > MATERIAIS DE CONSTRUÇÃO CIVIL > #1.2.3 - DE APLICAÇÃO DE CONCRETO 49 - Execução de obra 180.00 metro quadrado; **16 - Execução** CONSTRUÇÃO CIVIL > MATERIAIS DE CONSTRUÇÃO CIVIL > #1.2.6 - DE APLICAÇÃO DE OUTROS MATERIAIS 49 - Execução de obra 180.00 metro quadrado; **16 - Execução** CONSTRUÇÃO CIVIL > INSTALAÇÕES HIDROSSANITÁRIAS > #1.4.4 - DE LIGAÇÃO INDIVIDUAL DE REDE DE ÁGUA 49 - Execução de obra 180.00 metro quadrado; **16 - Execução** ESTRUTURAS > ESTRUTURAS DE CONCRETO E ARGAMASSA ARMADA > #2.1.5 - DE DEMOLIÇÃO DE ESTRUTURAS DE CONCRETO SEM USO DE EXPLOSIVOS 49 - Execução de obra 180.00 metro quadrado;

Observações

Reforma da Praça da BR010 - Povoado do Trecho Seco - São Francisco do Brejão - MA.

Profissional: **DANIEL DHEMISON AZEVEDO ALEXANDRE**
Registro: **140659MA** RNP: **2421487609**
Título profissional: ENGENHEIRO ELETRICISTA

Número da ART: **MA20240744885** Tipo de ART: OBRA / SERVIÇO Registrada em: 29/02/2024 Baixada em: 07/05/2024
Forma de registro: INICIAL Participação técnica: INDIVIDUAL
Empresa contratada: **RENOVE SERVIÇOS E EMPREENDIMENTOS LTDA**

Contratante: **MUNICIPIO DE SAO FRANCISCO DO BREJAO** CPF/CNPJ: **01.616.680/0001-35**
Endereço do contratante: RUA Rua CLAUDINO BORGES Nº: S/N
Complemento: Bairro: Trecho Seco
Cidade: SÃO FRANCISCO DO BREJÃO UF: MA CEP: 65929000
Contrato: Celebrado em:
Valor do contrato: R$ 3.000,00 Tipo de contratante: Pessoa Jurídica de Direito Público
Ação institucional: Outros
Endereço da obra/serviço: RUA Rua Bahia Nº: S/N
Complemento: Bairro: Centro
Cidade: SÃO FRANCISCO DO BREJÃO UF: MA CEP: 65929000
Coordenadas Geográficas: -5.119762, -47.390846
Data de início: 26/02/2024 Previsão de término: 29/02/2024
Finalidade: Outro
Proprietário: MUNICIPIO DE SAO FRANCISCO DO BREJAO CPF/CNPJ: 01.616.680/0001-35

Atividade Técnica: **16 - Execução** ELETROTÉCNICA > INSTALAÇÕES ELÉTRICAS > DE ATERRAMENTO > #11.10.11.6 - DE SUBESTAÇÕES DE DISTRIBUIÇÃO 46 - Execução de instalação 30.00 quilovolt-ampére; **16 - Execução** ELETROTÉCNICA > INSTALAÇÕES ELÉTRICAS > DE DISPOSITIVOS DE PROTEÇÃO > #11.10.12.1 - CONTRA SURTOS DE SOBRECARGAS ELÉTRICAS 46 - Execução de instalação 30.00 quilovolt-ampére; **16 - Execução** ELETROTÉCNICA > INSTALAÇÕES ELÉTRICAS > DE INSTALAÇÕES ELÉTRICAS DE MÉDIA TENSÃO > #11.10.4.3 - PARA FINS RESIDENCIAIS E COMERCIAIS 46 - Execução de instalação 30.00 quilovolt-ampére; **16 - Execução** ELETROTÉCNICA > INSTALAÇÕES ELÉTRICAS > DE TUBULAÇÃO PARA INSTALAÇÕES ELÉTRICAS EM MÉDIA TENSÃO > #11.10.5.3 - PARA FINS RESIDENCIAIS E COMERCIAIS 46 - Execução de instalação 30.00 quilovolt-ampére; **16 - Execução** ELETROTÉCNICA > EQUIPAMENTOS ELÉTRICOS > #11.4.1 - DE EQUIPAMENTOS ELÉTRICOS 46 - Execução de instalação 30.00 quilovolt-ampére; **16 - Execução** ELETROTÉCNICA > EQUIPAMENTOS ELÉTRICOS > #11.4.5 - DE CHAVE 46 - Execução de instalação 30.00 quilovolt-ampére; **16 - Execução** ELETROTÉCNICA > EQUIPAMENTOS ELÉTRICOS > #11.4.7 - DE PAINEL ELÉTRICO 46 - Execução de instalação 30.00 quilovolt-ampére; **16 - Execução** ELETROTÉCNICA > SISTEMAS DE ENERGIA ELÉTRICA > DE SUBESTAÇÃO > #11.9.17.4 - ABAIXADORA DE TENSÃO 46 - Execução de instalação 30.00 quilovolt-ampére;

Observações

execução de obra, de uma subestação aérea

Profissional: **ALLAN XAVIER SILVA SALES**
Registro: **1119786746MA** RNP: **1119786746**
Título profissional: ENGENHEIRO CIVIL

Número da ART: **MA20240761495** Tipo de ART: OBRA / SERVIÇO Registrada em: 15/04/2024 Baixada em: 07/04/2025
Forma de registro: INICIAL Participação técnica: INDIVIDUAL
Empresa contratada: **RENOVE SERVIÇOS E EMPREENDIMENTOS LTDA**

Certidão de Acervo Operacional - CAO
Resolução Nº 1137 de 31 de Março de 2023

CREA-MA

Conselho Regional de Engenharia e Agronomia do Estado do Maranhão

Certidão de Acervo Operacional - CAO
9429902026

CPF Fortaleza dos Nogueiras 474

Contratante: **MUNICÍPIO DE SÃO FRANCISCO DO BREJÃO (MA)** CPF/CNPJ: 14.001.532/0001-58
Endereço do contratante: AVENIDA Av. Castelo Branco Nº: 64
Complemento: Bairro: brejão
Cidade: SÃO FRANCISCO DO BREJÃO UF: MA CEP: 65929000
Contrato: 129/2024 Celebrado em: 20/03/2024
Valor do contrato: R$ 1.530.227,39 Tipo de contratante: Pessoa Jurídica de Direito Público
Ação Institucional: Agricultura familiar
Endereço da obra/serviço: AVENIDA Av. Castelo Branco Nº: 64
Complemento: Bairro: brejão
Cidade: SÃO FRANCISCO DO BREJÃO UF: MA CEP: 65929000
Coordenadas Geográficas: -5.130397, -47.388786
Data de início: 25/03/2024 Previsão de término: 31/12/2024
Finalidade: SEM DEFINIÇÃO
Proprietário: MUNICÍPIO DE SÃO FRANCISCO DO BREJÃO (MA) CPF/CNPJ: 14.001.532/0001-58

Atividade Técnica: **16 - Execução** PLANEJAMENTO URBANO, METROPOLITANO E REGIONAL > EQUIPAMENTOS, ACESSÓRIOS E MOBILIÁRIOS URBANOS > DE IMPLANTAÇÃO DE ELEMENTO URBANÍSTICO > #10.10.2.2 - DE MOBILIÁRIO URBANO 52 - Execução de reforma 500.00 metro quadrado; **16 - Execução** PLANEJAMENTO URBANO, METROPOLITANO E REGIONAL > EQUIPAMENTOS, ACESSÓRIOS E MOBILIÁRIOS URBANOS > DE IMPLANTAÇÃO DE ELEMENTO URBANÍSTICO > #10.10.2.2 - DE MOBILIÁRIO URBANO 52 - Execução de reforma 500.00 metro quadrado; **16 - Execução** ELETROTÉCNICA > INSTALAÇÕES ELÉTRICAS > DE INSTALAÇÕES ELÉTRICAS EM BAIXA TENSÃO > #11.10.1.2 - PARA FINS COMERCIAIS 52 - Execução de reforma 2500.00 metro; **16 - Execução** ELETROTÉCNICA > INSTALAÇÕES ELÉTRICAS > DE INSTALAÇÕES ELÉTRICAS EM BAIXA TENSÃO > #11.10.1.2 - PARA FINS COMERCIAIS 52 - Execução de reforma 3000.00 metro; **16 - Execução** ELETROTÉCNICA > INSTALAÇÕES ELÉTRICAS > DE INSTALAÇÕES ELÉTRICAS EM BAIXA TENSÃO > #11.10.1.2 - PARA FINS COMERCIAIS 52 - Execução de reforma 2000.00 metro; **16 - Execução** ELETROTÉCNICA > INSTALAÇÕES ELÉTRICAS > DE INSTALAÇÕES ELÉTRICAS EM BAIXA TENSÃO > #11.10.1.2 - PARA FINS COMERCIAIS 52 - Execução de reforma 450.00 metro; **16 - Execução** ELETROTÉCNICA > INSTALAÇÕES ELÉTRICAS > DE TUBULAÇÃO PARA INSTALAÇÕES ELÉTRICAS EM BAIXA TENSÃO > #11.10.2.2 - PARA FINS COMERCIAIS 52 - Execução de reforma 2500.00 metro; **16 - Execução** CONSTRUÇÃO CIVIL > EDIFICAÇÕES > DE EDIFICAÇÃO > #1.1.1.1 - DE ALVENARIA 52 - Execução de reforma 250.00 metro quadrado; **16 - Execução** CONSTRUÇÃO CIVIL > EDIFICAÇÕES > DE EDIFICAÇÃO > #1.1.1.1 - DE ALVENARIA 52 - Execução de reforma 150.00 metro quadrado; **16 - Execução** CONSTRUÇÃO CIVIL > EDIFICAÇÕES > DE EDIFICAÇÃO > #1.1.1.2 - DE MADEIRA 52 - Execução de reforma 75.00 metro quadrado; **16 - Execução** CONSTRUÇÃO CIVIL > EDIFICAÇÕES > DE EDIFICAÇÃO > #1.1.1.3 - EM SISTEMA PRÉ-FABRICADO 52 - Execução de reforma 250.00 metro quadrado; **16 - Execução** CONSTRUÇÃO CIVIL > EDIFICAÇÕES > DE EDIFICAÇÃO > #1.1.1.3 - EM SISTEMA PRÉ-FABRICADO 52 - Execução de reforma 1550.00 metro quadrado; **16 - Execução** CONSTRUÇÃO CIVIL > EDIFICAÇÕES > DE REFORMA DE EDIFICAÇÃO > #1.1.2.4 - EM MATERIAIS MISTOS 52 - Execução de reforma 237.00 metro; **16 - Execução** CONSTRUÇÃO CIVIL > EDIFICAÇÕES > DE ACESSIBILIDADE DE EDIFICAÇÃO > #1.1.3.4 - PARA FINS DIVERSOS 32 - Direção de obra 250.00 hora; **16 - Execução** CONSTRUÇÃO CIVIL > EDIFICAÇÕES > DE ACESSIBILIDADE DE EDIFICAÇÃO > #1.1.3.4 - PARA FINS DIVERSOS 52 - Execução de reforma 150.00 hora; **16 - Execução** CONSTRUÇÃO CIVIL > EDIFICAÇÕES > DE ACESSIBILIDADE DE EDIFICAÇÃO > #1.1.3.4 - PARA FINS DIVERSOS 55 - Execução de serviço técnico 250.00 hora; **16 - Execução** CONSTRUÇÃO CIVIL > EDIFICAÇÕES > DE CERCAMENTO > #1.1.7.1 - POR ALAMBRADO OU GRADES 52 - Execução de reforma 300.00 metro quadrado; **16 - Execução** CONSTRUÇÃO CIVIL > EDIFICAÇÕES > DE CERCAMENTO > #1.1.7.1 - POR ALAMBRADO OU GRADES 52 - Execução de reforma 500.00 quilograma; **16 - Execução** CONSTRUÇÃO CIVIL > EDIFICAÇÕES > DE VEDAÇÃO > #1.1.8.1 - EM ALVENARIA 52 - Execução de reforma 150.00 metro quadrado; **16 - Execução** CONSTRUÇÃO CIVIL > EDIFICAÇÕES > DE VEDAÇÃO > #1.1.8.1 - EM ALVENARIA 52 - Execução de reforma 1500.00 metro quadrado; **16 - Execução** CONSTRUÇÃO CIVIL > EDIFICAÇÕES > DE VEDAÇÃO > #1.1.8.1 - EM ALVENARIA 52 - Execução de reforma 1125.00 metro quadrado; **16 - Execução** CONSTRUÇÃO CIVIL > EDIFICAÇÕES > DE VEDAÇÃO > #1.1.8.1 - EM ALVENARIA 52 - Execução de reforma 1000.00 metro quadrado; **16 - Execução** CONSTRUÇÃO CIVIL > EDIFICAÇÕES > DE VEDAÇÃO > #1.1.8.1 - EM ALVENARIA 52 - Execução de reforma 4250.00 metro quadrado; **16 - Execução** CONSTRUÇÃO CIVIL > EDIFICAÇÕES > DE VEDAÇÃO > #1.1.8.1 - EM ALVENARIA 52 - Execução de reforma 2500.00 metro quadrado; **16 - Execução** CONSTRUÇÃO CIVIL > EDIFICAÇÕES > DE VEDAÇÃO > #1.1.8.1 - EM ALVENARIA 52 - Execução de reforma 1000.00 metro quadrado; **16 - Execução** CONSTRUÇÃO CIVIL > EDIFICAÇÕES > DE VEDAÇÃO > #1.1.8.1 - EM ALVENARIA 52 - Execução de reforma 500.00 metro quadrado; **16 - Execução** CONSTRUÇÃO CIVIL > EDIFICAÇÕES > DE VEDAÇÃO > #1.1.8.1 - EM ALVENARIA 52 - Execução de reforma 500.00 metro quadrado; **16 - Execução** CONSTRUÇÃO CIVIL > EDIFICAÇÕES > DE VEDAÇÃO > #1.1.8.1 - EM ALVENARIA 52 - Execução de reforma 250.00 metro; **16 - Execução** CONSTRUÇÃO CIVIL > EDIFICAÇÕES > DE VEDAÇÃO > #1.1.8.1 - EM ALVENARIA 52 - Execução de reforma 1500.00 metro quadrado; **16 - Execução** CONSTRUÇÃO CIVIL > EDIFICAÇÕES > DE VEDAÇÃO > #1.1.8.3 - COM OUTRO MATERIAL 52 - Execução de reforma 1500.00 metro quadrado; **16 - Execução** ESTRUTURAS > ALVENARIA ESTRUTURAL > #2.10.3 - DE REPARO DE ESTRUTURAS EM ALVENARIA 52 - Execução de reforma 1000.00 metro quadrado; **16 - Execução** ESTRUTURAS > ESTRUTURAS DE CONCRETO E ARGAMASSA ARMADA > #2.1.1 - DE ESTRUTURA DE CONCRETO ARMADO 52 - Execução de reforma 125.00 metro quadrado; **16 - Execução** ESTRUTURAS > ESTRUTURAS DE CONCRETO E ARGAMASSA ARMADA > #2.1.3 - DE ESTRUTURA DE ARGAMASSA ARMADA 52 - Execução de reforma 1250.00 metro quadrado; **16 - Execução** ESTRUTURAS > ESTRUTURAS DE CONCRETO E ARGAMASSA ARMADA > #2.1.7 - DE REPARO DE ESTRUTURAS EM CONCRETO 52 - Execução de reforma 2000.00 metro quadrado; **16 - Execução** ESTRUTURAS > ESTRUTURAS METÁLICAS > #2.2.4 - DE REPARO DE ESTRUTURAS METÁLICAS 52 - Execução de reforma 150.00 metro quadrado; **16 - Execução** ESTRUTURAS > ESTRUTURAS DE MADEIRA > #2.3.2 - DE DESMONTAGEM/DEMOLIÇÃO DE ESTRUTURA DE MADEIRA 52 - Execução de reforma 2250.00 metro cúbico; **16 - Execução** ESTRUTURAS > ESTRUTURAS DE OUTROS MATERIAIS > #2.4.2 - DE DESMONTAGEM DE ESTRUTURA DE OUTROS MATERIAIS 52 - Execução de reforma 370.00 metro quadrado; **16 - Execução** ESTRUTURAS > ESTRUTURAS DE OUTROS MATERIAIS > #2.4.2 - DE DESMONTAGEM DE ESTRUTURA DE OUTROS MATERIAIS 52 - Execução de reforma 1675.00 metro cúbico; **16 - Execução** ESTRUTURAS > ESTRUTURAS DE OUTROS MATERIAIS > #2.4.2 - DE DESMONTAGEM DE ESTRUTURA DE OUTROS MATERIAIS 52 - Execução de reforma 500.00 metro quadrado; **16 - Execução** ESTRUTURAS > ESTRUTURAS DE OUTROS MATERIAIS > #2.4.2 - DE DESMONTAGEM DE ESTRUTURA DE OUTROS MATERIAIS 52 - Execução de reforma 100.00 unidade; **16 - Execução** ESTRUTURAS > FUNDAÇÕES > DE FUNDAÇÕES SUPERFICIAIS > #2.9.1.2 - EM SAPATAS ISOLADAS 52 - Execução de reforma 300.00 metro quadrado; **16 - Execução** GEOTECNIA E GEOLOGIA DA ENGENHARIA > OBRAS DE TERRA > DE OBRAS DE TERRA > #3.3.1.8 - LIMPEZA DE TERRENO 52 - Execução de reforma 1500.00 metro quadrado; **16 - Execução** AGRIMENSURA > TERRAPLENAGEM > #36.10.2 - DE VOLUME/ÁREA DE ATERROS - TERRAPLENAGEM 52 - Execução de reforma 275.00 metro cúbico; **16 - Execução** AGRIMENSURA > TERRAPLENAGEM > #36.10.3 - DE VOLUME/ÁREA DE ESCAVAÇÃO - TERRAPLENAGEM 52 - Execução de reforma 150.00 metro cúbico; **16 - Execução** OBRAS HIDRÁULICAS E RECURSOS HÍDRICOS > SISTEMAS DE DRENAGEM PARA OBRAS CIVIS > DE SISTEMAS DE DRENAGEM PARA OBRAS CIVIS > #5.3.1.4 - DESCIDA D'ÁGUA 52 - Execução de reforma 125.00 metro; **16 - Execução** SANEAMENTO AMBIENTAL > SISTEMA DE ABASTECIMENTO DE ÁGUA > DE SISTEMA DE ABASTECIMENTO DE ÁGUA > #6.1.3.8 - REDES DE DISTRIBUIÇÃO DE ÁGUA 52 - Execução de reforma 375.00 metro; **16 - Execução** SANEAMENTO AMBIENTAL > SISTEMA DE ABASTECIMENTO DE ÁGUA > DE SISTEI

Certidão de Acervo Operacional - CAO
Resolução Nº 1137 de 31 de Março de 2023

CREA-MA

Conselho Regional de Engenharia e Agronomia do Estado do Maranhão

Certidão de Acervo Operacional - CAO
942990/2026

ABASTECIMENTO DE ÁGUA > #6.1.3.8 - REDES DE DISTRIBUIÇÃO DE ÁGUA 52 - Execução de reforma 400.00 unidade; **16 - Execução** SANEAMENTO AMBIENTAL > SISTEMA DE ESGOTO/RESÍDUOS > DE TRANSPORTE DE RESÍDUOS SÓLIDOS > #6.2.3.1 - DOMICILIARES E DE LIMPEZA URBANA 52 - Execução de reforma 2500.00 metro quadrado; **1 - Assessoria** AGRIMENSURA > MONITORAMENTO DE OBRAS CIVIS > DE MONITORAMENTO DE DESLOCAMENTOS > #36.8.1.1 - DE OBRAS CIVIS 7 - Assistência 500.00 hora;

Observações

Reforma e/ou adequações sob demanda de prédios e logradouros públicos, com serviços de manutenção predial corretiva e preventiva.

Profissional: **ALLAN XAVIER SILVA SALES**
Registro: **1119786746MA** RNP: **1119786746**
Título profissional: ENGENHEIRO CIVIL

Número da ART: **MA20240770215** Tipo de ART: OBRA / SERVIÇO Registrada em: 06/05/2024 Baixada em: 07/04/2025
Forma de registro: SUBSTITUIÇÃO Participação técnica: INDIVIDUAL
Empresa contratada: **RENOVE SERVIÇOS E EMPREENDIMENTOS LTDA**

Contratante: **MUNICIPIO DE SAO FRANCISCO DO BREJAO** CPF/CNPJ: **01.616.680/0001-35**
Endereço do contratante: RUA R CLAUDINO BORGES Nº: S/n
Complemento: Bairro: Centro
Cidade: SÃO FRANCISCO DO BREJÃO UF: MA CEP: 65929000
Contrato: Celebrado em:
Valor do contrato: R$ 255.639,02 Tipo de contratante: Pessoa Jurídica de Direito Público
Ação institucional: Agricultura familiar
Endereço da obra/serviço: AVENIDA Castelo Branco Nº: S/N
Complemento: Bairro: Centro
Cidade: SÃO FRANCISCO DO BREJÃO UF: MA CEP: 65929000
Coordenadas Geográficas: -5.124372, -47.385452
Data de início: 23/01/2024 Previsão de término: 23/05/2024
Finalidade: SEM DEFINIÇÃO
Proprietário: MUNICIPIO DE SAO FRANCISCO DO BREJAO CPF/CNPJ: 01.616.680/0001-35

Atividade Técnica: **16 - Execução** CONSTRUÇÃO CIVIL > MATERIAIS DE CONSTRUÇÃO CIVIL > #1.2.3 - DE APLICAÇÃO DE CONCRETO 49 - Execução de obra 120.00 metro quadrado; **16 - Execução** ESTRUTURAS > ESTRUTURAS DE CONCRETO E ARGAMASSA ARMADA > #2.1.1 - DE ESTRUTURA DE CONCRETO ARMADO 49 - Execução de obra 120.00 metro quadrado; **16 - Execução** ESTRUTURAS > ESTRUTURAS METÁLICAS > DE ESTRUTURA METÁLICA > #2.2.1.3 - PARA ANDAIMES 49 - Execução de obra 120.00 metro quadrado; **16 - Execução** ESTRUTURAS > ESTRUTURAS METÁLICAS > DE ESTRUTURA METÁLICA > #2.2.1.4 - PARA ESCORAMENTOS 49 - Execução de obra 120.00 metro quadrado; **16 - Execução** ESTRUTURAS > ESTRUTURAS DE MATERIAIS MISTOS > #2.5.2 - DE REFORÇO DE ESTRUTURAS MISTAS 49 - Execução de obra 120.00 metro quadrado;

Observações

Portais com revestimento em ACM e Letreiro do Município de São Francisco do Brejão - MA.

Profissional: **ALLAN XAVIER SILVA SALES**
Registro: **1119786746MA** RNP: **1119786746**
Título profissional: ENGENHEIRO CIVIL

Número da ART: **MA20240775799** Tipo de ART: OBRA / SERVIÇO Registrada em: 20/05/2024 Baixada em: 26/09/2024
Forma de registro: SUBSTITUIÇÃO Participação técnica: INDIVIDUAL
Empresa contratada: **RENOVE SERVIÇOS E EMPREENDIMENTOS LTDA**

Contratante: **MUNICIPIO DE SAO FRANCISCO DO BREJAO** CPF/CNPJ: **01.616.680/0001-35**
Endereço do contratante: RUA R CLAUDINO BORGES Nº: S/n
Complemento: Bairro: Centro
Cidade: SÃO FRANCISCO DO BREJÃO UF: MA CEP: 65929000
Contrato: Celebrado em:
Valor do contrato: R$ 886.363,70 Tipo de contratante: Pessoa Jurídica de Direito Público
Ação institucional: Agricultura familiar
Endereço da obra/serviço: AVENIDA Castelo Branco Nº: S/N
Complemento: Bairro: Centro
Cidade: SÃO FRANCISCO DO BREJÃO UF: MA CEP: 65929000
Coordenadas Geográficas: -5.123416, -47.383703
Data de início: 13/11/2023 Previsão de término: 26/06/2024
Finalidade: SEM DEFINIÇÃO

Certidão de Acervo Operacional - CAO
Resolução Nº 1137 de 31 de Março de 2023

CREA-MA

Conselho Regional de Engenharia e Agronomia do Estado do Maranhão

Certidão de Acervo Operacional - CAO
942990/2026

Proprietário: MUNICIPIO DE SAO FRANCISCO DO BREJAO CPF/CNPJ: 01.616.680/0001-35

Atividade Técnica: **16 - Execução** CONSTRUÇÃO CIVIL > EDIFICAÇÕES > DE REFORMA DE EDIFICAÇÃO > #1.1.2.1 - DE ALVENARIA 49 - Execução de obra 930.00 metro quadrado; **16 - Execução** CONSTRUÇÃO CIVIL > MATERIAIS DE CONSTRUÇÃO CIVIL > #1.2.3 - DE APLICAÇÃO DE CONCRETO 49 - Execução de obra 930.00 metro quadrado; **16 - Execução** CONSTRUÇÃO CIVIL > INSTALAÇÕES HIDROSSANITÁRIAS > #1.4.4 - DE LIGAÇÃO INDIVIDUAL DE REDE DE ÁGUA 49 - Execução de obra 930.00 metro quadrado; **16 - Execução** ESTRUTURAS > ESTRUTURAS DE CONCRETO E ARGAMASSA ARMADA > #2.1.5 - DE DEMOLIÇÃO DE ESTRUTURAS DE CONCRETO SEM USO DE EXPLOSIVOS 49 - Execução de obra 930.00 metro quadrado; **16 - Execução** ESTRUTURAS > PRÉ-MOLDADOS E PRÉ-FABRICADOS > #2.8.6 - DE BLOCOS DE CONCRETO 49 - Execução de obra 930.00 metro quadrado; **16 - Execução** GEOTECNIA E GEOLOGIA DA ENGENHARIA > OBRAS DE TERRA > DE OBRAS DE TERRA > #3.3.1.3 - ATERRO 49 - Execução de obra 930.00 metro quadrado; **16 - Execução** AGRIMENSURA > LOCAÇÃO DE OBRAS CIVIS > DE LOCAÇÃO TOPOGRÁFICA > #36.9.1.1 - DE OBRAS CIVIS 49 - Execução de obra 930.00 metro quadrado;

Observações

Execução de Obra - Praça Municipal de São Francisco do Brejão - MA.

Profissional: **DANIEL DHEMISON AZEVEDO ALEXANDRE**
Registro: **140659MA** RNP: **2421487609**
Título profissional: ENGENHEIRO ELETRICISTA

Número da ART: **MA20240836153** Tipo de ART: OBRA / SERVIÇO Registrada em: 21/10/2024 Baixada em: 31/01/2025
Forma de registro: INICIAL Participação técnica: INDIVIDUAL
Empresa contratada: **RENOVE SERVIÇOS E EMPREENDIMENTOS LTDA**

Contratante: **CÂMARA MUNICIPAL DE AÇAILÂNDIA** CPF/CNPJ: **12.143.442/0001-76**
Endereço do contratante: RUA R. Ceará Nº: 662
Complemento: Bairro: CENTRO
Cidade: AÇAILÂNDIA UF: MA CEP: 65930000
Contrato: 20241015002 Celebrado em: 15/10/2024
Valor do contrato: R$ 151.512,91 Tipo de contratante: Pessoa Juridica de Direito Público
Ação institucional: Outros
Endereço da obra/serviço: RUA R. Ceará Nº: 662
Complemento: Bairro: CENTRO
Cidade: AÇAILÂNDIA UF: MA CEP: 65930000
Coordenadas Geográficas: -4.950373, -47.502509
Data de início: 17/10/2024 Previsão de término: 25/10/2024
Finalidade: Outro
Proprietário: CÂMARA MUNICIPAL DE AÇAILÂNDIA CPF/CNPJ: 12.143.442/0001-76

Atividade Técnica: **16 - Execução** ELETROTÉCNICA > INSTALAÇÕES ELÉTRICAS > DE ATERRAMENTO > #11.10.11.6 - DE SUBESTAÇÕES DE DISTRIBUIÇÃO 49 - Execução de obra 112.50 quilovolt-ampére; **16 - Execução** ELETROTÉCNICA > INSTALAÇÕES ELÉTRICAS > DE DISPOSITIVOS DE PROTEÇÃO > #11.10.12.1 - CONTRA SURTOS DE SOBRECARGAS ELÉTRICAS 49 - Execução de obra 112.50 quilovolt-ampére; **16 - Execução** ELETROTÉCNICA > INSTALAÇÕES ELÉTRICAS > DE INSTALAÇÕES ELÉTRICAS DE MÉDIA TENSÃO > #11.10.4.3 - PARA FINS RESIDENCIAIS E COMERCIAIS 49 - Execução de obra 112.50 quilovolt-ampére; **16 - Execução** ELETROTÉCNICA > SISTEMAS DE ENERGIA ELÉTRICA > DE SUBESTAÇÃO > #11.9.17.1 - AÉREA DE ENERGIA ELÉTRICA 49 - Execução de obra 112.50 quilovolt-ampére;

Observações

Execução de subestação aérea

Profissional: **DANIEL DHEMISON AZEVEDO ALEXANDRE**
Registro: **140659MA** RNP: **2421487609**
Título profissional: ENGENHEIRO ELETRICISTA

Número da ART: **MA20240841928** Tipo de ART: OBRA / SERVIÇO Registrada em: 04/11/2024 Baixada em: 31/01/2025
Forma de registro: INICIAL Participação técnica: INDIVIDUAL
Empresa contratada: **RENOVE SERVIÇOS E EMPREENDIMENTOS LTDA**

Contratante: **CÂMARA MUNICIPAL DE AÇAILÂNDIA** CPF/CNPJ: **12.143.442/0001-76**
Endereço do contratante: RUA R. Ceará Nº: 662
Complemento: Bairro: CENTRO
Cidade: AÇAILÂNDIA UF: MA CEP: 65930000
Contrato: 20241030003 Celebrado em: 30/10/2024
Valor do contrato: R$ 702.483,07 Tipo de contratante: Pessoa Juridica de Direito Público
Ação institucional: Outros

Certidão de Acervo Operacional - CAO
Resolução Nº 1137 de 31 de Março de 2023

CREA-MA

Conselho Regional de Engenharia e Agronomia do Estado do Maranhão

Certidão de Acervo Operacional - CAO

942990/2026

CPL Fortaleza dos Nogueiras

477

Endereço da obra/serviço: RUA R. Ceará
Nº: 662
Complemento:
Bairro: CENTRO
Cidade: AÇAILÂNDIA
UF: MA
CEP: 65930000
Coordenadas Geográficas: -4.950367, -47.502483
Data de início: 01/11/2024
Previsão de término: 15/11/2024
Finalidade: Infraestrutura
Proprietário: CÂMARA MUNICIPAL DE AÇAILÂNDIA
CPF/CNPJ: 12.143.442/0001-76

Atividade Técnica: **16 - Execução** ELETROTÉCNICA > INSTALAÇÕES ELÉTRICAS > DE INSTALAÇÕES ELÉTRICAS EM BAIXA TENSÃO > #11.10.1.3 - PARA FINS RESIDENCIAIS E COMERCIAIS 49 - Execução de obra 99.36 QuiloWatt pico; **16 - Execução** ELETROTÉCNICA > INSTALAÇÕES ELÉTRICAS > DE TUBULAÇÃO PARA INSTALAÇÕES ELÉTRICAS EM BAIXA TENSÃO > #11.10.2.3 - PARA FINS RESIDENCIAIS E COMERCIAIS 49 - Execução de obra 99.36 QuiloWatt pico; **16 - Execução** ELETROTÉCNICA > SISTEMAS DE ENERGIA ELÉTRICA > DE SISTEMA DE GERAÇÃO DE ENERGIA > #11.9.1.5 - SOLAR 49 - Execução de obra 99.36 QuiloWatt pico; **16 - Execução** ELETROTÉCNICA > SISTEMAS DE ENERGIA ELÉTRICA > #11.9.5 - DE MINIGERAÇÃO DISTRIBUÍDA 49 - Execução de obra 99.36 QuiloWatt pico;

Observações

Execução de projeto de sistema solar

Informações Complementares

Certidão de Acervo Operacional – CAO nº 942990/2026
13/01/2026, 10:24
44y53

A autenticidade e a validade desta certidão deve ser confirmada no site do Crea-MA (www.crea-ma.org.br) ou no site do Confea (www.confea.org.br)

A CAO é válida em todo território nacional.

A CAO perderá a validade no caso da modificação dos dados técnicos qualitativos ou quantitativos nela contidos em razão de substituição ou anulação da ART.

A falsificação deste documento constitui crime previsto no Código Penal Brasileiro, sujeitando o autor à respectiva ação penal.

A autenticidade desta Certidão pode ser verificada em: https://crea-ma.sitac.com.br/publico/, com a chave: 44y53

Certidão de Acervo Técnico - CAT
Resolução Nº 1025 de 30 de Outubro de 2009
Resolução Nº 218 de 29 de Junho de 1973

CREA-MA

CAT COM REGISTRO DE ATESTADO
838191/2020
Atividade concluída

Conselho Regional de Engenharia e Agronomia do Estado do Maranhão

CERTIFICAMOS, em cumprimento ao disposto na Resolução nº 1.025, de 30 de outubro de 2009, do Confea, que consta dos assentamentos deste Conselho Regional de Engenharia e Agronomia do Estado do Maranhão - Crea-MA, o Acervo Técnico do profissional **BRUNO CAMPOS DA SILVA** referente à(s) Anotação(ões) de Responsabilidade Técnica - ART abaixo descriminada(s):

Profissional: **BRUNO CAMPOS DA SILVA**
Registro: **106591MA** RNP: **1916831230**
Título profissional: ENGENHEIRO CIVIL

Número da ART: **MA20200352665** Tipo de ART: OBRA / SERVIÇO Registrada em: 10/08/2020 Baixada em: 18/08/2020
Forma de registro: INICIAL Participação técnica: INDIVIDUAL
Empresa contratada: **D.P. DE SOUZA - LOCACAO E CONSTRUCAO**

Contratante: **DEUSVALDO PEREIRA DE SOUZA** CPF/CNPJ: **702.406.633-49**
Endereço do contratante: RUA MACEDO FILHO Nº: 627
Complemento: Bairro: CENTRO
Cidade: COLINAS UF: MA CEP: 65690000
Contrato: Celebrado em: 10/07/2019
Valor do contrato: R$ 2.000.000,00 Tipo de contratantee: Pessoa Física
Ação institucional: Outros
Endereço da obra/serviço: RUA RUA FLORIANO Nº: S/N
Complemento: Bairro: CHAPADINHA
Cidade: COLINAS UF: MA CEP: 65690000
Coordenadas Geográficas: -6.039733, -44.233349
Data de início: 10/07/2019 Conclusão efetiva: 10/08/2020
Finalidade: Comercial
Proprietário: DEUSVALDO PEREIRA DE SOUZA CPF/CNPJ: 702.406.633-49

Atividade Técnica: **7 - EXECUÇÃO** #A0112 - EDIFICIOS DE MAT. MISTOS E ESPECIAIS P/ FINS COM. 20 - EXECUCAO E PROJETO 3000.00 metro quadrado; **7 - EXECUÇÃO** #A0604 - TERRAPLENAGEM 20 - EXECUCAO E PROJETO 3000.00 metro quadrado; **7 - EXECUÇÃO** #A0831 - ACESSIBILIDADE 20 - EXECUCAO E PROJETO 1.00 unidade; **7 - EXECUÇÃO** #G0106 - PROTECAO CONTRA INCENDIO E CATASTROFES (NR23) 20 - EXECUCAO E PROJETO 1.00 unidade;

Observações

edifício comercial executado com estrutura metálica, cobertura de telhas metálicas, e fechamento com alvenaria comum.

Informações Complementares

CERTIFICAMOS, finalmente, que se encontra vinculado à presente Certidão de Acervo Técnico – CAT, o atestado contendo 3 folha(s), expedido pelo contratante da obra/serviço, a quem cabe a responsabilidade pela veracidade e exatidão das informações nele constantes.

Certidão de Acervo Técnico nº 838191/2020
28/01/2021, 16:40
5B0zW

A Certidão de Acervo Técnico (CAT) à qual o atestado está vinculado constituirá prova da capacidade técnico-profissional da pessoa jurídica somente se o responsável técnico indicado estiver ou venha a ser integrado ao seu quadro técnico por meio de declaração entregue no momento da habilitação ou da entrega das propostas.

Certificamos que se encontra vinculado à presente CAT o atestado apresentado em cumprimento à Lei nº 8.666/93, expedido pela pessoa jurídica contratante, a quem cabe a responsabilidade pela veracidade e exatidão das informações nele constantes. É de responsabilidade deste Conselho a verificação da atividade profissional em conformidade com a Lei nº 5.194/66 e Resoluções do Conselho Federal de Engenharia e Agronomia - CONFEA.

Esta certidão perderá a validade, caso ocorra qualquer alteração posterior dos elementos cadastrais nela contidos.

Fica(m) Excluído(s), no entanto, o(s) serviço(s) cujas atribuições não competem ao(s) profissional(is) em questão.

A autenticidade desta Certidão pode ser verificada em: https://crea-ma.sitac.com.br/publico/, com a chave: 5B0zW

CPL Fortaleza dos Nogueiras
479

LAUDO TECNICO

Este laudo tem objetivo de certificar os serviços contratados por DEUSVALDO PEREIRA DE SOUZA, Nº do registro: 019408693-3 MIRADOR-MA, C.P.F. n.º 702406633-49. O Mesmo teve como objetivo a execução de um Galpão comercial em estrutura metálica, localizado na rua Floriano bairro chapadinha s/n, no Município de Colinas - MA.

Atestamos que os serviços foram prestados pela empresa D. P. DE SOUZA – LOCACAO E CONSTRUCAO CNPJ: 23.256.509/0001-03, através do seu responsável técnico Engenheiro Civil: BRUNO CAMPOS DA SILVA, CREA 1916831230.

Informamos ainda que os serviços foram prestados no período de 10/07/2019 à 10/08/2020. Os mesmos encontram-se concluídos e entregues. A supracitada empresa atendeu fielmente o prazo contratual e os parâmetros de qualidade.

A autenticidade por parte da fiscalização da contratante se da através do Engenheiro Civil João Elias Ribeiro Júnior.

Colinas - MA, 10 de agosto de 2020.

2º OFÍCIO

João Elias Ribeiro Júnior
Engenheiro Civil
CONFEA 111889177-5

Maisa Santele dos Santos
Tabeliã-Oficiala-Substituta
2º Ofício Cível

Poder Judiciario TJMA. Selo: RECAIR02981 9NFU5YU2LYKDRTW85, 21/09/2020 16:56:52, Ato: 13.17.2, Parte(s): JOAO ELIAS RIBEIRO JUNIOR, Rec Firma: Semelhanca, Total R$ 4,84 Emol R$ 4,40 FERC R$ 0,10 FADEP R$ 0,17 FEMP R$ 0,17 Consulte em https://selo.tjma.jus.br

Este documento encontra-se registrado no Conselho Regional de Engenharia e Agronomia do Estado do Maranhão, vinculado à Certidão nº 838191/2020 emitida em 28/01/2021.

Certidão nº 838191/2020
01/02/2021, 13:37
Chave de Impressão: 5B0zW
O documento neste ato registrado foi emitido em 28/01/2021 e contém 2 folhas

CPL Fortaleza dos Nogueiras
480

PLANILHA DE SERVIÇOS

OBRA GALPÃO DA CHAPADINHA			
ITEM	SERVIÇOS	UNIDADE	QUANTIDADE
1	Locação Obra	M²	5.500,00
2	Escavação, carga e transporte de material bota fora	tx Km	5.200,00
3	Aterro compactado mecanicamente	M³	4.000,00
4	Alicerce em concreto ciclópico 30% pedra de mão	M³	45,00
5	Armação aço CA 50/60 diâmetro ate 16mm	Kg	2.450,50
6	Concreto armado para vigas e pilares, fck 25 Mpa	M³	9,60
7	Estrutura metálica para coberturas	M²	5.500,00
8	Alvenaria de tijolo cerâmico 1 vez espessura 20 cm	M²	2.300,00
9	Pavimento em bloco intertravado	M²	730,00
10	Caixa d´água de concreto com capacidade 10.000 litros	UN	1

Este documento encontra-se registrado no Conselho Regional de Engenharia e Agronomia do Estado do Maranhão, vinculado à Certidão nº 838191/2020, emitida em 28/01/2021

Certidão nº 838191/2020
01/02/2021, 13:37
Chave de Impressão: 5B0zW
O documento neste ato registrado foi emitido em 28/01/2021 e contém 2 folhas

Poder Judiciario TJMA. Selo:
RECFIR829819P6623BT3IMILKQ28,
21/09/2020 16:56:52, Ato: 13.17.2, Parte(s).
JOAO ELIAS RIBEIRO JUNIOR, Rec Firma:
Semelhanca, Total R$ 4,84 Emol R$ 4,40
FERC R$ 0,10 FADEP R$ 0,17 FEMP R$ 0,17
Consulte em https://selo.tjma.jus.br

Maisa Soniele dos Santos Lima
Tabeliã-Oficiala-Substituta
2º Ofício-Colinas-MA

Reconhecço por SEMELHANÇA a firma
de João Elias Ribeiro Junior
Dou fé. Colinas-MA 21/9/2020

CPL Fortaleza dos Nogueiras
481
28/01/2021

Atestado de capacidade técnica

Atestamos para os devidos fins, que a empresa D.P DE SOUZA – LOCAÇÃO E CONSTRUÇÃO – DEPES, executou os serviços de Edifício comercial executado com estrutura metálica, cobertura de telhas metálicas, e fechamento com alvenaria comum, serviços de terraplanagem como aterro e bota fora, proteção contra incêndios e catástrofes, extintores, acessibilidade, e demais serviços que estão detalhados em planilha orçamentaria anexas a este atestado juntamente do Laudo Técnico.

Seguem abaixo, dados relativos da obra executada.

Obra: Edifício comercial executado com estrutura metálica, cobertura de telhas metálicas, e fechamento com alvenaria comum.

Local: RUA FLORIANO, S/N, BAIRRO CHAPADINHA.

Prazo: 10/07/2019 a 10/08/2020

Contratante: Deusvaldo Pereira de Souza

CPF: 702.406.633-49

Contratado: D.P. de Souza – Locação e Construção – DEPES

CNPJ: 23.256.509/0001-03

Responsável Técnico Contratado: Bruno Campos da Silva

RNP: 106591 – MA

Descrição do serviço:

Edifício comercial executado com estrutura metálica, cobertura de telhas metálicas, e fechamento com alvenaria comum, serviços de terraplanagem como aterro e bota fora, proteção contra incêndios e catástrofes, extintores, acessibilidade, e demais serviços que estão detalhados em planilha orçamentaria anexas a este atestado juntamente do Laudo Técnico.

Representante do Contratante:

Deusvaldo Pereira de Souza

Proprietário

Fiscal da Contratante:

Eng. João Elias Ribeiro Junior

Engenheiro Civil

CREA: 1118891775

SERVENTIA EXTRAJUDICIAL DO 2º OFICIO DE COLINAS-MA
NEYLANE SILVA DE SOUSA - OFICIALA
RUA JOSÉ MARIA LIMA, CENTRO - Nº 191, COLINAS - MARANHÃO, TEL. (99) 3552-1680
RECONHEÇO POR SEMELHANÇA A FIRMA DE DEUSVALDO PEREIRA DE SOUZA. EM TEST. DA VERDADE. DOU FÉ. COLINAS, 10/12/2020 15:19:27
SELO RECFIR02981999VYSJO2KXEBHLG13
YKARO NATARRUAN BARBOSA DIAS - ESCREVENTE
Emol: R$ 3,97 TJ: R$ 0,83 FADEP: R$ 0,19 FEMP: R$ 0,19 FEMC: R$ 0,19 Selo: R$ 2,00 Total: R$ 4,88

Ykaro Natarruan Barbosa Dias
Escrevente Autorizado
2º Ofício – Colinas-MA

COLINAS- MA, 07 DE DEZEMBRO DE 2020

2º OFÍCIO

DEUSVALDO PEREIRA DE SOUZA
PROPRIETÁRIO
CPF: 702.406.633-49

JOÃO ELIAS R. JUNIOR
CREA: 1118891775
ENG. CIVIL

Digitalizado com CamScanner

Este documento encontra-se registrado no Conselho Regional de Engenharia e Agronomia do Estado do Maranhão, vinculado à Certidão nº 838191/2020, emitida em 01/02/2021, 13:37
Certidão nº 838191/2020
01/02/2021, 13:37
Chave de Impressão: 5B0zW
O documento neste ato registrado foi emitido em 28/01/2021 e contém 1 folhas

Certidão de Acervo Técnico - CAT
Resolução Nº 1025 de 30 de Outubro de 2009
Resolução Nº 218 de 29 de Junho de 1973

CREA-MA

CAT COM REGISTRO DE ATESTADO
856160/2021
Atividade concluída

Conselho Regional de Engenharia e Agronomia do Estado do Maranhão

CERTIFICAMOS, em cumprimento ao disposto na Resolução nº 1.025, de 30 de outubro de 2009, do Confea, que consta dos assentamentos deste Conselho Regional de Engenharia e Agronomia do Estado do Maranhão - Crea-MA, o Acervo Técnico do profissional **BRUNO CAMPOS DA SILVA** referente à(s) Anotação(ões) de Responsabilidade Técnica - ART abaixo discriminada(s):

Profissional: **BRUNO CAMPOS DA SILVA**
Registro: **106591MA** RNP: **1916831230**
Título profissional: ENGENHEIRO CIVIL

Número da ART: **MA20210466169** Tipo de ART: OBRA / SERVIÇO Registrada em: **20/10/2021** Baixada em: **27/10/2021**
Forma de registro: SUBSTITUIÇÃO Participação técnica: INDIVIDUAL
Empresa contratada: **W. C. SERVICOS E EMPREENDIMENTOS LTDA**

Contratante: **L. HELEM DA SILVA SÁ VARÃO** CPF/CNPJ: **27.406.203/0001-39**
Endereço do contratante: RUA RUA NOVA Nº: 26
Complemento: Bairro: CURIMATÃ
Cidade: COLINAS UF: MA CEP: 65690000
Contrato: Celebrado em: 20/08/2021
Valor do contrato: R$ 140.000,00 Tipo de contratantee: Pessoa Jurídica de Direito Privado
Ação institucional: Outros
Endereço da obra/serviço: RUA RUA MACEDO FILHO Nº: 474
Complemento: Bairro: CENTRO
Cidade: COLINAS UF: MA CEP: 65690000
Coordenadas Geográficas: -6.026947, -44.249726
Data de início: 20/08/2021 Conclusão efetiva: 19/10/2021
Finalidade: Outro
Proprietário: L. HELEM DA SILVA SÁ VARÃO CPF/CNPJ: 27.406.203/0001-39

Atividade Técnica: **16 - Execução** ELETROTÉCNICA > INSTALAÇÕES ELÉTRICAS > DE INSTALAÇÕES ELÉTRICAS EM BAIXA TENSÃO > #11.10.1.2 - PARA FINS COMERCIAIS 52 - Execução de reforma 200.00 metro quadrado; **16 - Execução** CONSTRUÇÃO CIVIL > EDIFICAÇÕES > DE REFORMA DE EDIFICAÇÃO > #1.1.2.1 - DE ALVENARIA 52 - Execução de reforma 200.00 metro quadrado; **16 - Execução** CONSTRUÇÃO CIVIL > INSTALAÇÕES HIDROSSANITÁRIAS > #1.4.1 - DE SISTEMA DE ÁGUA POTÁVEL 52 - Execução de reforma 200.00 metro quadrado; **16 - Execução** CONSTRUÇÃO CIVIL > INSTALAÇÕES HIDROSSANITÁRIAS > #1.4.5 - DE LIGAÇÃO INDIVIDUAL DE REDE DE ESGOTO 52 - Execução de reforma 200.00 metro quadrado; **16 - Execução** ESTRUTURAS > ESTRUTURAS DE CONCRETO E ARGAMASSA ARMADA > #2.1.1 - DE ESTRUTURA DE CONCRETO ARMADO 52 - Execução de reforma 200.00 metro quadrado;

Observações

REFORMA COMPLETA DA LOJA TODA LINDA MULTIDECOR, MOVEIS PROJETADOS, PORTAS DE VIDRO, PISO EM GRANITO, LOCALIZADA NO Rua Macedo Filho, Nº 474, Centro, Colinas - MA.

Informações Complementares

CERTIFICAMOS, finalmente, que se encontra vinculado à presente Certidão de Acervo Técnico – CAT, o atestado contendo 4 folha(s), expedido pelo contratante da obra/serviço, a quem cabe a responsabilidade pela veracidade e exatidão das informações nele constantes.

Certidão de Acervo Técnico nº 856160/2021
07/03/2022, 09:35
z8Zd7

A Certidão de Acervo Técnico (CAT) à qual o atestado está vinculado constituirá prova da capacidade técnico-profissional da pessoa jurídica somente se o responsável técnico indicado estiver ou venha a ser integrado ao seu quadro técnico por meio de declaração entregue no momento da habilitação ou da entrega das propostas.

Certificamos que se encontra vinculado à presente CAT o atestado apresentado em cumprimento à Lei nº 8.666/93, expedido pela pessoa jurídica contratante, a quem cabe a responsabilidade pela veracidade e exatidão das informações nele constantes. É de responsabilidade deste Conselho a verificação da atividade profissional em conformidade com a Lei nº 5.194/66 e Resoluções do Conselho Federal de Engenharia e Agronomia - CONFEA.

Esta certidão perderá a validade, caso ocorra qualquer alteração posterior dos elementos cadastrais nela contidos.

Fica(m) Excluído(s), no entanto, o(s) serviço(s) cujas atribuições não competem ao(s) profissional(is) em questão.

A autenticidade desta Certidão pode ser verificada em: https://crea-ma.sitac.com.br/publico/, com a chave: z8Zd7

LAUDO TECNICO

Este laudo tem objetivo de certificar os serviços contratados por L HELLEN DA SILVA SÁ VARÃO EPP, CNPJ: 27.406.203/0001.39. O Mesmo teve como objetivo a execução de serviços reforma de uma loja, localizada na rua Macedo Filho, Nº 474, Centro, Colinas - MA, os demais serviços e materiais utilizados descritos estão na planilha em anexo.

Atestamos que os serviços foram prestados pela empresa WC SERVIÇOS E EMPREENDIMENTOS LTDA, CNPJ: 37.113.308/0001.53, através do seu responsável técnico: BRUNO CAMPOS DA SILVA, CREA 1916831230.

Informamos ainda que os serviços foram prestados no período de 20/08/2021 à 19/10/2021. Os mesmos encontram-se concluídos e entregues. A supracitada empresa atendeu fielmente o prazo contratual e os parâmetros de qualidade.

A autenticidade por parte da fiscalização da contratante se dá através da ART Nº MA20210470116 do Engenheiro Civil: João Elias Ribeiro Junior.

Colinas - MA, 05 de novembro de 2021.

2º OFÍCIO

João Elias Ribeiro Junior
Engenheiro Civil
CREA/MA 111889177 5

João Elias Ribeiro Junior
RG: 038498882009-7
CPF: 604.966.713-67
Engenheiro Civil
CONFEA: 111889177-5

SERVENTIA EXTRAJUDICIAL DO 2º OFÍCIO DE COLINAS-MA
NÉYLANE SILVA DE SOUSA - OFICIALA
RUA JOSÉ MARIA LIMA, CENTRO, Nº 161, COLINAS - MARANHÃO, TEL.: (99) 3552-1680
RECONHEÇO POR SEMELHANÇA A FIRMA DE JOÃO ELIAS RIBEIRO JUNIOR. EM TEST. ___ DA VERDADE. DOU FÉ.
Colinas/MA, 05/11/2021 11:32:55.
SELO RECFIR029819HSUDH2TM5LY1TR60
Ângela Oliveira de Sousa Barros - Escrevente Autorizada
Emol. R$ 4,57 TJ: R$ 0,56 FADEP: R$ 0,18 FEMP: R$ 0,18 FERC: R$ 0,13 Selo: R$ 0,00 Total: R$ 5,62
Ângela Oliveira de Sousa Barros
Escrevente Autorizada
2º Ofício - Colinas-MA

CPL Fortaleza dos Nogueiras
07/03/2022

Este documento encontra-se registrado no Conselho Regional de Engenharia e Agronomia do Estado do Maranhão, vinculado à Certidão nº 856160/2021, emitida em 07/03/2022

Certidão nº 856160/2021
07/03/2022, 09:39
Chave de Impressão: z8Zd7
O documento neste ato registrado foi emitido em 03/03/2022 e contém 2 folhas

REFORMA LOJA - COLINAS MA			
ITEM	SERVIÇOS/MATERIAIS	UNIDADE	QUANTIDADE
1	REBOCO	M²	220,00
2	PISO EM GRANITO	M²	96,00
3	PROVADOR DE ROUPA	UND	2,00
4	FORRO ME GESSO	M²	96,00
5	MASSA CORRIDA	L	120,00
6	SELADOR	L	80,00
7	TINTAS	L	100,00
9	INSTALAÇÃO E MANUTENÇÃO ELETRICA TRIFÁSICA	UND	1,00
10	MOVEIS PROJETADOS	M²	35,00
11	FACHADA COM PLACA DE ACM	M²	25,00
12	BANHEIRO COMPLETO	UND	1,00
13	PORTÃO ELETRICO	M²	15,00
14	PORTÃO DE VIDRO	L	100,00

CPL Fortaleza dos Nogueiras
484

Este documento encontra-se registrado no Conselho Regional de Engenharia e Agronomia do Estado do Maranhão, vinculado à Certidão nº 856160/2021 em 07/03/2022 emitida

2º OFÍCIO

João Elias Ribeiro Junior
Engenheiro Civil
CREA/MA 111889177 5

João Elias Ribeiro Junior
RG: 038498882009-7
CPF: 604.966.713-67
Engenheiro Civil
CONFEA: 111889177-5

SERVENTIA EXTRAJUDICIAL DO 2º OFÍCIO DE COLINAS-MA
REYLANE SILVA DE SOUSA - OFICIALA
RUA JOSÉ MARIA LIMA, CENTRO Nº 161, COLINAS - MARANHÃO, TEL. (98) 3552 1680

RECONHEÇO POR SEMELHANÇA A FIRMA DE JOÃO ELIAS RIBEIRO JUNIOR . EM TEST. _____ DA VERDADE. DOU FÉ.
Colinas/MA, 05/11/2021 11:32:55.
SELO RECFJR02881LRQ85503X3ZXYKQ32

Angela Oliveira de Sousa Barros - Escrevente Autorizada

Angela Oliveira de Sousa Barros
Escrevente Autorizada
2º Ofício - Colinas-MA

Certidão nº 856160/2021
07/03/2022, 09:39
Chave de Impressão: z8Zd7
O documento neste ato registrado foi emitido em 03/03/2022 e contém 2 folhas

Toda Linda MULTIDECOR

CPL Fortaleza dos Nogueiras 085

ATESTADO DE CAPACIDADE TÉCNICA

A empresa L HELLEN DA SILVA SÁ VARÃO EPP, escrita no CNPJ 27.406.203/0001.39 sediada no endereço Rua Macedo Filho, Nº 474, Centro, Colinas- MA, atestamos para fins que a empresa WC SERVIÇOS E EMPREENDIMENTOS LTDA escrita no CNPJ 37.113.308/0001.53 sediada no endereço Rua Major Delfino Calvo, Nº 70, Sala 001, Centro, São Domingos do Maranhão, executou os serviços de reforma de uma obra comercial particular localizada no endereço Rua Macedo Filho, Nº 474, Centro, Colinas - MA, os demais serviços e matérias estão indicados na planilha anexa, e que executou o serviço de forma satisfatório e sendo o responsável técnico Engenheiro Civil Bruno Campos da Silva CREA-MA 106591MA, os serviços foram prestados no período de 20/08/2021 à 19/10/2021. Sem mais para o momento.

Colinas-MA, 04 de Novembro 2021

1º OFÍCIO

Larissa Helen da Silva Sá Varão

Larissa Helen Da Silva Sá Varão
RG: 042611902011-2
CPF: 608635483-93
PROPRIETARIA

Angela Oliveira de Sousa Barros
Escrevente Autorizada
2º Ofício – Colinas-MA

SERVENTIA EXTRAJUDICIAL DO 2º OFÍCIO DE COLINAS-MA
NEYLANE SILVA DE SOUSA - OFICIALA
RECONHEÇO POR SEMELHANÇA A FIRMA DE LARISSA HELEN DA SILVA SÁ VARÃO. EM TEST. ( ) DA VERDADE. DOU FÉ. Colinas/MA, 04/11/2021 11:58:43.
SELO REGFIR02991IDS0QDBARSPX5114
Angela O. Sousa Barros
Angela Oliveira de Sousa Barros - Escrevente Autorizada

Angela Oliveira de Sousa Barros
Escrevente Autorizada
2º Ofício – Colinas-MA

L. HELEN DA SILVA SÁ VARÃO | CNPJ: 27.406.203/0001-39
R. Macedo Filho, 474, Centro, Colinas, Maranhão | CEP: 65.690-000
E-mail: atlos3@hotmail.com

Este documento encontra-se registrado no Conselho Regional de Engenharia e Agronomia do Estado do Maranhão, vinculado à Certidão nº 856160/2021, emitida em 07/03/2022

Certidão nº 856160/2021
07/03/2022, 09:39
Chave de Impressão: z8Zd7
O documento neste ato registrado foi emitido em 03/03/2022 e contém 2 folhas

Toda Linda MULTIDECOR

CPL Fortaleza dos Nogueiras
486

REFORMA LOJA - COLINAS MA			
ITEM	SERVIÇOS/MATERIAIS	UNIDADE	QUANTIDADE
1	REBOCO	M²	220,00
2	PISO EM GRANITO	M²	96,00
3	PROVADOR DE ROUPA	UND	2,00
4	FORRO ME GESSO	M²	96,00
5	MASSA CORRIDA	L	120,00
6	SELADOR	L	80,00
7	TINTAS	L	100,00
9	INSTALAÇÃO E MANUTENÇÃO ELETRICA TRIFÁSICA	UND	1,00
10	MOVEIS PROJETADOS	M²	35,00
11	FACHADA COM PLACA DE ACM	M²	25,00
12	BANHEIRO COMPLETO	UND	1,00
13	PORTÃO ELETRICO	M²	15,00
14	PORTÃO DE VIDRO	L	100,00

Colinas-MA, 04 de Novembro 2021

2º ofício

Larissa Helen da Silva Sá Varão

Larissa Helen Da Silva Sá Varão
RG: 042611902011-2
CPF: 608635483-93
PROPRIETARIA

SERVENTIA EXTRAJUDICIAL DO 2º OFÍCIO DE COLINAS-MA
KEYLANE SILVA DE SOUSA - OFICIALA
RUA JOSÉ MARIA LEAL CENTRO - Nº161, COLINAS - MARANHÃO, TEL.: (99) 3552 1680
RECONHEÇO POR SEMELHANÇA A FIRMA DE LARISSA HELEN DA SILVA SÁ VARÃO. EM TEST. _____ DA VERDADE. DOU FÉ. Colinas/MA, 04/11/2021 10:58:43.
SELO RECFIR02261000EPAx2A1EPHY421
Angela O. Sousa Barros
Angela Oliveira de Sousa Barros - Escrevente Autorizada
Emol: R$ 4,81 | TJ: R$ 0,58 | FADEP: R$ 0,18 | FEMP: R$ 0,18 | FERC: R$ 0,13 | Selo: R$ 0,00 | Total: R$ 5,87

Angela Oliveira de Sousa Barros
Escrevente Autorizada
2º Ofício - Colinas-MA

Angela Oliveira de Sousa Barros
Escrevente Autorizada
2º Ofício - Colinas-MA

L. HELEN DA SILVA SÁ VARÃO | CNPJ: 27.406.203/0001-39
R. Macedo Filho, 474, Centro, Colinas, Maranhão | CEP: 65.690-000
E-mail: atlos3@hotmail.com.

Este documento encontra-se registrado no Conselho Regional de Engenharia e Agronomia do Estado do Maranhão, vinculado à Certidão nº 856160/2021, emitida em 07/03/2022

Certidão nº 856160/2021
07/03/2022, 09:39
Chave de Impressão: z8Zd7
O documento neste ato registrado foi emitido em 03/03/2022 e contém 2 folhas

Certidão de Acervo Técnico - CAT
Resolução Nº 1025 de 30 de Outubro de 2009
Resolução Nº 218 de 29 de Junho de 1973

CREA-MA

CAT COM REGISTRO DE ATESTADO
896690/2023
Atividade concluída

Conselho Regional de Engenharia e Agronomia do Estado do Maranhão

CERTIFICAMOS, em cumprimento ao disposto na Resolução nº 1.025, de 30 de outubro de 2009, do Confea, que consta dos assentamentos deste Conselho Regional de Engenharia e Agronomia do Estado do Maranhão - Crea-MA, o Acervo Técnico do profissional **ALLAN XAVIER SILVA SALES** referente à(s) Anotação(ões) de Responsabilidade Técnica - ART abaixo discriminada(s):

Profissional: **ALLAN XAVIER SILVA SALES**
Registro: **1119786746MA** RNP: **1119786746**
Título profissional: ENGENHEIRO CIVIL

Número da ART: **MA20230666821** Tipo de ART: OBRA / SERVIÇO Registrada em: **19/07/2023** Baixada em: **16/10/2023**
Forma de registro: SUBSTITUIÇÃO Participação técnica: INDIVIDUAL
Empresa contratada: **W. C. SERVICOS E EMPREENDIMENTOS LTDA**

Contratante: **MUNICIPIO DE SAO FRANCISCO DO BREJAO** CPF/CNPJ: **01.616.680/0001-35**
Endereço do contratante: RUA R CLAUDINO BORGES Nº: S/n
Complemento: Bairro: Centro
Cidade: SÃO FRANCISCO DO BREJÃO UF: MA CEP: 65929000
Contrato: Celebrado em:
Valor do contrato: R$ 362.645,28 Tipo de contratantee: Pessoa Juridica de Direito Público
Ação institucional: Agricultura familiar
Endereço da obra/serviço: AVENIDA Castelo Branco Nº: S/N
Complemento: Bairro: Centro
Cidade: SÃO FRANCISCO DO BREJÃO UF: MA CEP: 65929000
Coordenadas Geográficas: -5.124372, -47.385452
Data de início: 15/07/2023 Conclusão efetiva: 15/09/2023
Finalidade:
Proprietário: MUNICIPIO DE SAO FRANCISCO DO BREJAO CPF/CNPJ: 01.616.680/0001-35

Atividade Técnica: **16 - Execução** ELETROTÉCNICA > INSTALAÇÕES ELÉTRICAS > DE INSTALAÇÕES ELÉTRICAS EM BAIXA TENSÃO > #11.10.1.3 - PARA FINS RESIDENCIAIS E COMERCIAIS 49 - Execução de obra 169.00 metro quadrado; **16 - Execução** CONSTRUÇÃO CIVIL > EDIFICAÇÕES > DE EDIFICAÇÃO > #1.1.1.1 - DE ALVENARIA 49 - Execução de obra 169.00 metro quadrado; **16 - Execução** CONSTRUÇÃO CIVIL > INSTALAÇÕES HIDROSSANITÁRIAS > #1.4.1 - DE SISTEMA DE ÁGUA POTÁVEL 49 - Execução de obra 169.00 metro quadrado; **16 - Execução** CONSTRUÇÃO CIVIL > INSTALAÇÕES HIDROSSANITÁRIAS > #1.4.3 - DE INSTALAÇÃO DE SISTEMA DE ESGOTO SANITÁRIO 49 - Execução de obra 169.00 metro quadrado; **16 - Execução** ESTRUTURAS > ESTRUTURAS DE CONCRETO E ARGAMASSA ARMADA > #2.1.1 - DE ESTRUTURA DE CONCRETO ARMADO 49 - Execução de obra 169.00 metro quadrado;

Observações

Demolição e Construção do prédio público (Secretaria de Assistência Social) no município de São Francisco do Brejão - MA. Realizada pela Empresa WC Serviços e Empreendimentos.

Informações Complementares

CERTIFICAMOS, finalmente, que se encontra vinculado à presente Certidão de Acervo Técnico – CAT, o atestado contendo 7 folha(s), expedido pelo contratante da obra/serviço, a quem cabe a responsabilidade pela veracidade e exatidão das informações nele constantes.

Certidão de Acervo Técnico nº 896690/2023
23/11/2023, 13:34
7yW0Z

A Certidão de Acervo Técnico (CAT) à qual o atestado está vinculado constituirá prova da capacidade técnico-profissional da pessoa jurídica somente se o responsável técnico indicado estiver ou venha a ser integrado ao seu quadro técnico por meio de declaração entregue no momento da habilitação ou da entrega das propostas.

Certificamos que se encontra vinculado à presente CAT o atestado apresentado em cumprimento à **Lei nº 8.666/93**, expedido pela pessoa jurídica contratante, a quem cabe a responsabilidade pela veracidade e exatidão das informações nele constantes. É de responsabilidade deste Conselho a verificação da atividade profissional em conformidade com a Lei nº 5.194/66 e Resoluções do Conselho Federal de Engenharia e Agronomia - CONFEA.

Esta certidão perderá a validade, caso ocorra qualquer alteração posterior dos elementos cadastrais nela contidos.

Fica(m) Excluído(s), no entanto, o(s) serviço(s) cujas atribuições não competem ao(s) profissional(is) em questão.

A autenticidade desta Certidão pode ser verificada em: https://crea-ma.sitac.com.br/publico/, com a chave: 7yW0Z

MUNICÍPIO DE SÃO FRANCISCO DO BREJÃO
SETOR DE ENGENHARIA

ATESTADO DE CAPACIDADE TÉCNICA

A **PREFEITURA MUNICIPAL DE SÃO FRANCISCO DO BREJÃO/MA**, regulamente inscrita no CNPJ sob o n.º **01.616.680/0001-35**, com sede em na Rua Padre Cícero, s/n – Centro – São Francisco do Brejão – MA, representado pelo Srº **Flavio Alves Carvalho Lima**, Engenheiro Civil inscrito no CREA/MA nº 1113494417 MA, vem por meio desta, atestar, para fins de comprovação junto ao Município de São Francisco do Brejão - MA, por intermédio do **ENGENHEIRO FISCAL DO MUNICIPAL**, que o(a) **RENOVE SERVIÇOS E EMPREENDIMENTOS LTDA**, inscrita no CNPJ sob o n.º **37.113.308/0001-53**, com sede na RUA Major Delfino Calvo 70, Centro, CEP: 65.790-000, São Domingos do Maranhão - MA, por seu representante legal infra-assinado, Sr Fernando Valerio da Silva, portador (a) da Carteira de Identidade nº **17224132001-1**, e do CPF nº 000.583.533-18, apresenta capacidade técnica, física e operacional para o desenvolvimento do projeto (**Demolição e Construção do Prédio Público da Secretaria Municipal de Assistência Social no município de São Francisco do Brejão – MA)** conforme especificado no Plano de Trabalho, considerando as experiências adquiridas na execução de projeto(s)/ação(es) na(s) área(s) **da Assistência Social**.

CONTRATO: 241/2023
DATA DE INÍCIO: 15/07/2023
PREVISÃO DE TÉRMINO: 15/09/ 2023
TOMADA DE PREÇOS Nº 001/2022
PROCESSO ADMINISTRATIVO N° 004/2023
DESCRIÇÃO DA OBRA: Demolição e Construção do Prédio Público da Secretaria Municipal de Assistência Social no município de São Francisco do Brejão – MA
Endereço: Avenida Castelo Branco S/N Centro, São Francisco do Brejão – MA.
VALOR TOTAL: R$ 362.645,28 (Trezentos e Sessenta e Dois Mil, Seiscentos e Quarenta e Cinco Reais, Vinte e Oito Centavos).
NOME DO ENGENHEIRO CIVIL RESPONSÁVEL TÉCNICO: ALLAN XAVIER SILVA SALES
➢ **DADOS DAS ART´S:**
1. ART de execução nº: MA20230666233
2. ART de Fiscalização nº: MA20230697442

A comprovação no que diz respeito ao desenvolvimento de atividade (s), projeto(s)/ação(es), realizadas(os), referentes à matéria do objeto, estão relacionadas no Histórico anexo, demonstrando a execução com qualidade, não existindo, até a presente data, fatos que desabonem a conduta e a responsabilidade da entidade com as obrigações assumidas, confirmando assim a capacidade técnica, física e operacional para a execução do que foi proposto.

São Francisco do Brejão - MA, 07 de novembro de 2023.

FLAVIO ALVES CARVALHO LIMA:02522436333
Assinado de forma digital por FLAVIO ALVES CARVALHO LIMA:02522436333
Dados: 2023.11.22 18:25:24 -03'00'

Flavio Alves Carvalho Lima
Prefeitura Municipal de São Francisco do Brejão - MA
Eng. Civil CREA/MA 1113494417 MA
ENGENHEIRO FISCAL DO MUNICÍPIO

CPL Fortaleza dos Nogueiras 088

Este documento encontra-se registrado no Conselho Regional de Engenharia e Agronomia do Estado do Maranhão, vinculado à Certidão nº 896690/2023 emitida em 23/11/2023

Certidão nº 896690/2023
24/11/2023, 06:59
Chave de Impressão: 7yW0Z
O documento neste ato registrado foi emitido em 23/11/2023 e contém 7 folhas

Conselho Regional de Engenharia e Agronomia do Estado do Maranhão
Avenida dos Holandeses, Quadra 35, Lote 8, Calhau, São Luís/MA
Tel: + 55 (98) 2106-8300 Fax: + 55 (98) 2106-8300 E-mail: faleconosco@creama.org.br

CREA-MA
Impresso em: 24/11/2023, às 06:59.

MUNICÍPIO DE SÃO FRANCISCO DO BREJÃO
SETOR DE ENGENHARIA

CPL Fortaleza dos Nogueiras
489

Preponente: Prefeitura Municipal de São Francisco do Brejão – MA.
Empresa contratada: Renove Serviços e Empreendimentos Ltda.
CNPJ:37.113.308/0001-53
Endereço: Av. Castelo Branco S/N Centro, São Francisco do Brejão – MA.
Obra: Demolição e Construção do Prédio Público da Secretaria Municipal de Assistência Social.
Engenheiro Civil Responsável: Allan Xavier Silva Sales / Crea – MA 1119786746
Engenheiro Civil de Fiscalização: Flavio Alves Carvalho Lima / Crea – MA 1113494417
ART de execução nº: MA20230666233
ART de Fiscalização nº: MA20230697442

Planilha

Item	Código	Banco	Descrição	Und	Quant.
1			**SERVIÇOS INICIAIS**		
1,1	C4541	SEINFRA	PLACA PADRÃO DE OBRA, TIPO BANNER	m²	6
1,2	97621	SINAPI	DEMOLIÇÃO DE ALVENARIA DE BLOCO FURADO, DE FORMA MANUAL, COM REAPROVEITAMENTO. AF_12/2017	m³	136
1,3	100981	SINAPI	CARGA, MANOBRA E DESCARGA DE ENTULHO EM CAMINHÃO BASCULANTE 6 M³ - CARGA COM ESCAVADEIRA HIDRÁULICA (CAÇAMBA DE 0,80 M³ / 111 HP) E DESCARGA LIVRE (UNIDADE: M3). AF_07/2020	m³	408
1,4	98524	SINAPI	LIMPEZA MANUAL DE VEGETAÇÃO EM TERRENO COM ENXADA.AF_05/2018	m²	170,24
1,5	93206	SINAPI	EXECUÇÃO DE ESCRITÓRIO EM CANTEIRO DE OBRA EM ALVENARIA, NÃO INCLUSO MOBILIÁRIO E EQUIPAMENTOS. AF_02/2016	m²	7,5
1,6	100305	SINAPI	ENGENHEIRO CIVIL JUNIOR COM ENCARGOS COMPLEMENTARES	H	40
1,7	99059	SINAPI	LOCACAO CONVENCIONAL DE OBRA, UTILIZANDO GABARITO DE TÁBUAS CORRIDAS PONTALETADAS A CADA 2,00M - 2 UTILIZAÇÕES. AF_10/2018	M	123
2			**MOVIMENTOS DE TERRA**		
2,1	93358	SINAPI	ESCAVAÇÃO MANUAL DE VALA COM PROFUNDIDADE MENOR OU IGUAL A 1,30 M. AF_02/2021	m³	11,28
2,2	96995	SINAPI	REATERRO MANUAL APILOADO COM SOQUETE. AF_10/2017	m³	5,64
2,3	94319	SINAPI	ATERRO MANUAL DE VALAS COM SOLO ARGILO-ARENOSO E COMPACTAÇÃO MECANIZADA. AF_05/2016	m³	51,07
3			**ESTRUTURA DE CONCRETO**		
3,1	95240	SINAPI	LASTRO DE CONCRETO MAGRO, APLICADO EM PISOS, LAJES SOBRE SOLO OU RADIERS, ESPESSURA DE 3 CM. AF_07/2016	m²	32,57

Este documento encontra-se registrado no Conselho Regional de Engenharia e Agronomia do Estado do Maranhão, vinculado à Certidão nº 896690/2023, emitida em 23/11/2023

Certidão nº 896690/2023
24/11/2023, 06:59
Chave de Impressão: 7yW0Z
O documento neste ato registrado foi emitido em 23/11/2023 e contém 7 folhas

			ALVENARIA DE EMBASAMENTO COM BLOCO ESTRUTURAL		
3,2	101166	SINAPI	DE CERÂMICA, DE 14X19X29CM E ARGAMASSA DE ASSENTAMENTO COM PREPARO EM BETONEIRA. AF_05/2020	m²	9,57
3,3	103669	SINAPI	CONCRETAGEM DE PILARES, FCK = 25 MPA, COM USO DE BALDES - LANÇAMENTO, ADENSAMENTO E ACABAMENTO. AF_02/2022	m³	9,25
3,4	92803	SINAPI	CORTE E DOBRA DE AÇO CA-50, DIÂMETRO DE 10,0 MM. AF_06/2022	KG	962,55
3,5	92800	SINAPI	CORTE E DOBRA DE AÇO CA-60, DIÂMETRO DE 5,0 MM. AF_06/2022	KG	577,53
3,6	97086	SINAPI	FABRICAÇÃO, MONTAGEM E DESMONTAGEM DE FORMA PARA RADIER, PISO DE CONCRETO OU LAJE SOBRE SOLO, EM MADEIRA SERRADA, 4 UTILIZAÇÕES. AF_09/2021	m²	29,73
3,7	98557	SINAPI	IMPERMEABILIZAÇÃO DE SUPERFÍCIE COM EMULSÃO ASFÁLTICA, 2 DEMÃOS AF_06/2018	m²	92,25
4	**PAREDES DE VEDAÇÃO E REVESTIMENTOS**				
4,1	103328	SINAPI	ALVENARIA DE VEDAÇÃO DE BLOCOS CERÂMICOS FURADOS NA HORIZONTAL DE 9X19X19 CM (ESPESSURA 9 CM) E ARGAMASSA DE ASSENTAMENTO COM PREPARO EM BETONEIRA. AF_12/2021	m²	418,78
4,2	87878	SINAPI	CHAPISCO APLICADO EM ALVENARIAS E ESTRUTURAS DE CONCRETO INTERNAS, COM COLHER DE PEDREIRO. ARGAMASSA TRAÇO 1:3 COM PREPARO MANUAL. AF_10/2022	m²	837,55
4,3	87529	SINAPI	MASSA ÚNICA, PARA RECEBIMENTO DE PINTURA, EM ARGAMASSA TRAÇO 1:2:8, PREPARO MECÂNICO COM BETONEIRA 400L, APLICADA MANUALMENTE EM FACES INTERNAS DE PAREDES, ESPESSURA DE 20MM, COM EXECUÇÃO DE TALISCAS. AF_06/2014	m²	726,85
4,4	87527	SINAPI	EMBOÇO, PARA RECEBIMENTO DE CERÂMICA, EM ARGAMASSA TRAÇO 1:2:8, PREPARO MECÂNICO COM BETONEIRA 400L, APLICADO MANUALMENTE EM FACES INTERNAS DE PAREDES, PARA AMBIENTE COM ÁREA MENOR QUE 5M2, ESPESSURA DE 20MM, COM EXECUÇÃO DE TALISCAS. AF_06/2014	m²	110,7
4,5	87275	SINAPI	REVESTIMENTO CERÂMICO PARA PAREDES INTERNAS COM PLACAS TIPO ESMALTADA EXTRA DE DIMENSÕES 33X45 CM APLICADAS EM AMBIENTES DE ÁREA MAIOR QUE 5 M² A MEIA ALTURA DAS PAREDES. AF_06/2014	m²	110,7
4,6	88649	SINAPI	RODAPÉ CERÂMICO DE 7CM DE ALTURA COM PLACAS TIPO ESMALTADA EXTRA DE DIMENSÕES 45X45CM. AF_06/2014	M	152,1
5	**COBERTURA**				
5,1	94445	SINAPI	TELHAMENTO COM TELHA CERÂMICA CAPA-CANAL, TIPO PLAN, COM ATÉ 2 ÁGUAS, INCLUSO TRANSPORTE VERTICAL. AF_07/2019	m²	159

Cpl. Fortaleza dos Nogueiras
uao

Este documento encontra-se registrado no Conselho Regional de Engenharia e Agronomia do Estado do Maranhão, vinculado à Certidão nº 896690/2023, em 23/11/2023 emitida em

Certidão nº 896690/2023
24/11/2023, 06:59
Chave de Impressão: 7yW0Z
O documento neste ato registrado foi emitido em 23/11/2023 e contém 7 folhas

			TRAMA DE MADEIRA COMPOSTA POR RIPAS, CAIBROS E		
5,2	92539	SINAPI	TERÇAS PARA TELHADOS DE ATÉ 2 ÁGUAS PARA TELHA DE ENCAIXE DE CERÂMICA OU DE CONCRETO, INCLUSO TRANSPORTE VERTICAL. AF_07/2019	m²	170,24
5,3	94227	SINAPI	CALHA EM CHAPA DE AÇO GALVANIZADO NÚMERO 24, DESENVOLVIMENTO DE 33 CM, INCLUSO TRANSPORTE VERTICAL. AF_07/2019	M	30,4
5,4	96486	SINAPI	FORRO DE PVC, LISO, PARA AMBIENTES COMERCIAIS, INCLUSIVE ESTRUTURA DE FIXAÇÃO. AF_05/2017_PS	m²	159
6			**ESQUADRIAS**		
6,1	90843	SINAPI	KIT DE PORTA DE MADEIRA PARA PINTURA, SEMI-OCA (LEVE OU MÉDIA), PADRÃO MÉDIO, 80X210CM, ESPESSURA DE 3,5CM, ITENS INCLUSOS:DOBRADIÇAS, MONTAGEM E INSTALAÇÃO DO BATENTE, FECHADURA COM EXECUÇÃO DO FURO - FORNECIMENTO E INSTALAÇÃO. AF_12/2019	UN	6
6,2	90844	SINAPI	KIT DE PORTA DE MADEIRA PARA PINTURA, SEMI-OCA (LEVE OU MÉDIA), PADRÃO MÉDIO, 90X210CM, ESPESSURA DE 3,5CM, ITENS INCLUSOS: DOBRADIÇAS, MONTAGEM E INSTALAÇÃO DO BATENTE, FECHADURA COM EXECUÇÃO DO FURO - FORNECIMENTO E INSTALAÇÃO. AF_12/2019	UN	2
6,3	90842	SINAPI	KIT DE PORTA DE MADEIRA PARA PINTURA, SEMI-OCA (LEVE OU MÉDIA), PADRÃO MÉDIO, 70X210CM, ESPESSURA DE 3,5CM, ITENS INCLUSOS: DOBRADIÇAS, MONTAGEM E INSTALAÇÃO DO BATENTE, FECHADURA COM EXECUÇÃO DO FURO - FORNECIMENTO E INSTALAÇÃO. AF_12/2019	UN	2
6,4	91307	SINAPI	FECHADURA DE EMBUTIR PARA PORTAS INTERNAS, COMPLETA, ACABAMENTO PADRÃO POPULAR, COM EXECUÇÃO DE FURO - FORNECIMENTO E INSTALAÇÃO. AF_12/2019	UN	10
6,5	94559	SINAPI	JANELA DE AÇO TIPO BASCULANTE PARA VIDROS, COM BATENTE, FERRAGENS E PINTURA ANTICORROSIVA. EXCLUSIVE VIDROS, ACABAMENTO, ALIZAR E CONTRAMARCO. FORNECIMENTO E INSTALAÇÃO. AF_12/2019	m²	2,4
6,6	94562	SINAPI	JANELA DE AÇO DE CORRER COM 4 FOLHAS PARA VIDRO, COM BATENTE, FERRAGENS E PINTURA ANTICORROSIVA. EXCLUSIVE VIDROS, ALIZAR E CONTRAMARCO. FORNECIMENTO E INSTALAÇÃO. AF_12/2019	m²	4,95
7			**PAVIMENTAÇÃO**		
7,1	87642	SINAPI	CONTRAPISO EM ARGAMASSA TRAÇO 1:4 (CIMENTO E AREIA), PREPARO MANUAL, APLICADO EM ÁREAS SECAS SOBRE LAJE, ADERIDO, ACABAMENTO NÃO REFORÇADO, ESPESSURA 4CM. AF_07/2021	m²	159
7,2	87249	SINAPI	REVESTIMENTO CERÂMICO PARA PISO COM PLACAS TIPO ESMALTADA EXTRA DE DIMENSÕES 45X45 CM APLICADA EM AMBIENTES DE ÁREA MENOR QUE 5 M2. AF_06/2014	m²	159
7,3	94990	SINAPI	EXECUÇÃO DE PASSEIO (CALÇADA) OU PISO DE CONCRETO COM CONCRETO MOLDADO IN LOCO, FEITO EM OBRA, ACABAMENTO CONVENCIONAL, NÃO ARMADO. AF_08/2022	m³	4,16

CPL Fortaleza dos Nogueiras
U91
Este documento encontra-se registrado no Conselho Regional de Engenharia e Agronomia do Estado do Maranhão, vinculado à Certidão nº 896690/2023 emitida em 23/11/2023
Certidão nº 896690/2023
24/11/2023, 06:59
Chave de Impressão: 7yW0Z
O documento neste ato registrado foi emitido em 23/11/2023 e contém 7 folhas

8	INSTALAÇÕES HIDROSSANITÁRIAS				
8,1	95635	SINAPI	KIT CAVALETE PARA MEDIÇÃO DE ÁGUA - ENTRADA PRINCIPAL, EM PVC SOLDÁVEL DN 25 (¾") FORNECIMENTO E INSTALAÇÃO (EXCLUSIVE HIDRÔMETRO). AF_11/2016	UN	1
8,2	89357	SINAPI	TUBO, PVC, SOLDÁVEL, DN 32MM, INSTALADO EM RAMAL OU SUB-RAMAL DE ÁGUA - FORNECIMENTO E INSTALAÇÃO. AF_06/2022	M	12
8,3	89356	SINAPI	TUBO, PVC, SOLDÁVEL, DN 25MM, INSTALADO EM RAMAL OU SUB-RAMAL DE ÁGUA - FORNECIMENTO E INSTALAÇÃO. AF_06/2022	M	24
8,4	89349	SINAPI	REGISTRO DE PRESSÃO BRUTO, LATÃO, ROSCÁVEL, 1/2" - FORNECIMENTO E INSTALAÇÃO. AF_08/2021	UN	2
8,5	89352	SINAPI	REGISTRO DE GAVETA BRUTO, LATÃO, ROSCÁVEL, 1/2" - FORNECIMENTO E INSTALAÇÃO. AF_08/2021	UN	5
8,6	89711	SINAPI	TUBO PVC, SERIE NORMAL, ESGOTO PREDIAL, DN 40 MM, FORNECIDO E INSTALADO EM RAMAL DE DESCARGA OU RAMAL DE ESGOTO SANITÁRIO. AF_08/2022	M	12
8,7	89712	SINAPI	TUBO PVC, SERIE NORMAL, ESGOTO PREDIAL, DN 50 MM, FORNECIDO E INSTALADO EM RAMAL DE DESCARGA OU RAMAL DE ESGOTO SANITÁRIO. AF_08/2022	M	12
8,8	89714	SINAPI	TUBO PVC, SERIE NORMAL, ESGOTO PREDIAL, DN 100 MM, FORNECIDO E INSTALADO EM RAMAL DE DESCARGA OU RAMAL DE ESGOTO SANITÁRIO. AF_08/2022	M	24
8,9	89724	SINAPI	JOELHO 90 GRAUS, PVC, SERIE NORMAL, ESGOTO PREDIAL, DN 40 MM, JUNTA SOLDÁVEL, FORNECIDO E INSTALADO EM RAMAL DE DESCARGA OU RAMAL DE ESGOTO SANITÁRIO. AF_08/2022	UN	3
8,1	89731	SINAPI	JOELHO 90 GRAUS, PVC, SERIE NORMAL, ESGOTO PREDIAL, DN 50 MM, JUNTA ELÁSTICA, FORNECIDO E INSTALADO EM RAMAL DE DESCARGA OU RAMAL DE ESGOTO SANITÁRIO. AF_08/2022	UN	3
8,11	89744	SINAPI	JOELHO 90 GRAUS, PVC, SERIE NORMAL, ESGOTO PREDIAL, DN 100 MM, JUNTA ELÁSTICA, FORNECIDO E INSTALADO EM RAMAL DE DESCARGA OU RAMAL DE ESGOTO SANITÁRIO. AF_08/2022	UN	4
8,12	89797	SINAPI	JUNÇÃO SIMPLES, PVC, SERIE NORMAL, ESGOTO PREDIAL, DN 100 X 100 MM, JUNTA ELÁSTICA, FORNECIDO E INSTALADO EM RAMAL DE DESCARGA OU RAMAL DE ESGOTO SANITÁRIO. AF_08/2022	UN	4
8,13	89482	SINAPI	CAIXA SIFONADA, PVC, DN 100 X 100 X 50 MM, FORNECIDA E INSTALADA EM RAMAIS DE ENCAMINHAMENTO DE ÁGUA PLUVIAL. AF_06/2022	UN	5
8,14	89495	SINAPI	RALO SIFONADO, PVC, DN 100 X 40 MM, JUNTA SOLDÁVEL, FORNECIDO E INSTALADO EM RAMAIS DE ENCAMINHAMENTO DE ÁGUA PLUVIAL.AF_06/2022	UN	4
8,15	98110	SINAPI	CAIXA DE GORDURA PEQUENA (CAPACIDADE: 19 L), CIRCULAR, EM PVC, DIÂMETRO INTERNO= 0,3 M. AF_12/2020	UN	2

CPL Fortaleza dos Nogueiras
Visto
U92

Este documento encontra-se registrado no Conselho Regional de Engenharia e Agronomia do Estado do Maranhão, vinculado à Certidão nº 896690/2023, em 23/11/2023 emitida

Certidão nº 896690/2023
24/11/2023, 06:59
Chave de Impressão: 7yW0Z
O documento neste ato registrado foi emitido em 23/11/2023 e contém 7 folhas

Conselho Regional de Engenharia e Agronomia do Estado do Maranhão
Avenida dos Holandeses, Quadra 35, Lote 8, Calhau, São Luís/MA
Tel: + 55 (98) 2106-8300 Fax: + 55 (98) 2106-8300 E-mail: faleconosco@creama.org.br
CREA-MA
Impresso em: 24/11/2023, às 06:59.

8,16	98053	SINAPI	TANQUE SÉPTICO CIRCULAR, EM CONCRETO PRÉ-MOLDADO, DIÂMETRO INTERNO = 1,40 M, ALTURA INTERNA = 2,50 M, VOLUME ÚTIL: 3463,6 L(PARA 13 CONTRIBUINTES). AF_12/2020_PA	UN	1
8,17	102607	SINAPI	CAIXA D'ÁGUA EM POLIETILENO, 1000 LITROS - FORNECIMENTO E INSTALAÇÃO. AF_06/2021	UN	1
9	**INSTALAÇÕES ELÉTRICAS**				
9,1	101946	SINAPI	QUADRO DE MEDIÇÃO GERAL DE ENERGIA PARA 1 MEDIDOR DE SOBREPOR - FORNECIMENTO E INSTALAÇÃO. AF_10/2020	UN	1
9,2	101876	SINAPI	QUADRO DE DISTRIBUIÇÃO DE ENERGIA EM PVC, DE EMBUTIR, SEM BARRAMENTO, PARA 6 DISJUNTORES - FORNECIMENTO E INSTALAÇÃO. AF_10/2020	UN	1
9,3	93655	SINAPI	DISJUNTOR MONOPOLAR TIPO DIN, CORRENTE NOMINAL DE 20A - FORNECIMENTO E INSTALAÇÃO. AF_10/2020	UN	2
9,4	93653	SINAPI	DISJUNTOR MONOPOLAR TIPO DIN, CORRENTE NOMINAL DE 10A - FORNECIMENTO E INSTALAÇÃO. AF_10/2020	UN	4
9,5	100919	SINAPI	LÂMPADA FLUORESCENTE ESPIRAL BRANCA 45 W, BASE E27 - FORNECIMENTO E INSTALAÇÃO. AF_02/2020	UN	25
9,6	91952	SINAPI	INTERRUPTOR SIMPLES (1 MÓDULO), 10A/250V, SEM SUPORTE E SEM PLACA - FORNECIMENTO E INSTALAÇÃO. AF_12/2015	UN	16
9,7	92000	SINAPI	TOMADA BAIXA DE EMBUTIR (1 MÓDULO), 2P+T 10 A, INCLUINDO SUPORTE E PLACA - FORNECIMENTO E INSTALAÇÃO. AF_12/2015	UN	42
9,8	91846	SINAPI	ELETRODUTO FLEXÍVEL CORRUGADO, PVC, DN 32 MM (1"), PARA CIRCUITOS TERMINAIS, INSTALADO EM LAJE - FORNECIMENTO E INSTALAÇÃO. AF_12/2015	M	348
9,9	91926	SINAPI	CABO DE COBRE FLEXÍVEL ISOLADO, 2,5 MM², ANTI-CHAMA 450/750 V, PARA CIRCUITOS TERMINAIS - FORNECIMENTO E INSTALAÇÃO. AF_12/2015	M	1044
9,1	91928	SINAPI	CABO DE COBRE FLEXÍVEL ISOLADO, 4 MM², ANTI-CHAMA 450/750 V, PARA CIRCUITOS TERMINAIS - FORNECIMENTO E INSTALAÇÃO. AF_12/2015	M	90
10	**PEÇAS E ACESSÓRIOS**				
10,1	86889	SINAPI	BANCADA DE GRANITO CINZA POLIDO, DE 1,50 X 0,60 M, PARA PIA DE COZINHA - FORNECIMENTO E INSTALAÇÃO. AF_01/2020	UN	3
10,2	86900	SINAPI	CUBA DE EMBUTIR RETANGULAR DE AÇO INOXIDÁVEL, 46 X 30 X 12 CM - FORNECIMENTO E INSTALAÇÃO. AF_01/2020	UN	3
10,3	86937	SINAPI	CUBA DE EMBUTIR OVAL EM LOUÇA BRANCA, 35 X 50CM OU EQUIVALENTE, INCLUSO VÁLVULA EM METAL CROMADO E SIFÃO FLEXÍVEL EM PVC - FORNECIMENTO E INSTALAÇÃO. AF_01/2020	UN	2
10,4	86931	SINAPI	VASO SANITÁRIO SIFONADO COM CAIXA ACOPLADA LOUÇA BRANCA, INCLUSO ENGATE FLEXÍVEL EM PLÁSTICO BRANCO, 1/2 X 40CM - FORNECIMENTO E INSTALAÇÃO. AF_01/2020	UN	4

CPL Fortaleza dos Nogueiras
043
Este documento encontra-se registrado no Conselho Regional de Engenharia e Agronomia do Estado do Maranhão, vinculado à Certidão nº 896690/2023 em 23/11/2023 emitida em
Certidão nº 896690/2023
24/11/2023, 06:59
Chave de Impressão: 7yWOZ
O documento neste ato registrado foi emitido em 23/11/2023 e contém 7 folhas

			TORNEIRA CROMADA TUBO MÓVEL, DE MESA, 1/2 OU 3/4,		
10,5	86909	SINAPI	PARA PIA DE COZINHA, PADRÃO ALTO - FORNECIMENTO E INSTALAÇÃO. AF_01/2020	UN	5
10,6	101907	SINAPI	EXTINTOR DE INCÊNDIO PORTÁTIL COM CARGA DE CO2 DE 6 KG, CLASSE BC - FORNECIMENTO E INSTALAÇÃO. AF_10/2020_PE	UN	
11	**PINTURA**				
11,1	96130	SINAPI	APLICAÇÃO MANUAL DE MASSA ACRÍLICA EM PAREDES EXTERNAS DE CASAS, UMA DEMÃO. AF_05/2017	m²	726,85
11,2	95626	SINAPI	APLICAÇÃO MANUAL DE TINTA LÁTEX ACRÍLICA EM PAREDE EXTERNAS DE CASAS, DUAS DEMÃOS. AF_11/2016	m²	726,85
11,3	102491	SINAPI	PINTURA DE PISO COM TINTA ACRÍLICA, APLICAÇÃO MANUAL, 2 DEMÃOS, INCLUSO FUNDO PREPARADOR. AF_05/2021	m²	41,6
11,4	102218	SINAPI	PINTURA TINTA DE ACABAMENTO (PIGMENTADA) ESMALTE SINTÉTICO FOSCO EM MADEIRA, 2 DEMÃOS. AF_01/2021	m²	23,52
11,5	SEUFI	Próprio	Detalhe de Texturas e Revestimentos - Fachada	VB	1
12	**DIVERSOS**				
12,1	99803	SINAPI	LIMPEZA DE PISO CERÂMICO OU PORCELANATO COM PANO ÚMIDO. AF_04/2019	m²	159
12,2	C0773	SEINFRA	CHAPIM PRÉ-MOLDADO DE CONCRETO	m²	10,8
12,3		COTAÇÃO	CONFECÇÃO E INSTALAÇÃO DE LETREIRO EM RECORTE DE ACM	UN	1

FLAVIO ALVES CARVALHO LIMA:02522436333

Assinado de forma digital por FLAVIO ALVES CARVALHO LIMA:02522436333
Dados: 2023.11.22 18:25:51 -03'00'

Flavio Alves Carvalho Lima
Prefeitura Municipal de São Francisco do Brejão - MA
Eng. Civil CREA/MA 1113494417 MA
ENGENHEIRO FISCAL DO MUNICÍPIO

Fortaleza dos Nogueiras
CPF

Este documento encontra-se registrado no Conselho Regional de Engenharia e Agronomia do Estado do Maranhão, vinculado à Certidão nº 896690/2023, emitida em 23/11/2023

Certidão nº 896690/2023
24/11/2023, 06:59
Chave de Impressão: 7yW0Z
O documento neste ato registrado foi emitido em 23/11/2023 e contém 7 folhas

Certidão de Acervo Técnico - CAT
Resolução Nº 1025 de 30 de Outubro de 2009
Resolução Nº 218 de 29 de Junho de 1973

CREA-MA

CAT COM REGISTRO DE ATESTADO
922657/2025
Atividade concluída

Conselho Regional de Engenharia e Agronomia do Estado do Maranhão

CRI Fortaleza dos Nogueiras

CERTIFICAMOS, para os devidos fins, que consta em nossos arquivos o registro de Acervo referente a(s) Anotação(ões) de Responsabilidade(s) Técnica(s) - ARTs, constante(s) da Presente CERTIDÃO, tendo sido comprovada a execução e conclusão da(s) obra(s) e/ou serviço(s) indicado(s) conforme descrição(ões) abaixo.

Profissional: **ALLAN XAVIER SILVA SALES**
Registro: **1119786746MA** RNP: **1119786746**
Título profissional: ENGENHEIRO CIVIL

Número da ART: **MA20240775799** Tipo de ART: OBRA / SERVIÇO Registrada em: 20/05/2024 Baixada em: 26/09/2024
Forma de registro: SUBSTITUIÇÃO Participação técnica: INDIVIDUAL
Empresa contratada: **RENOVE SERVIÇOS E EMPREENDIMENTOS LTDA**

Contratante: **MUNICIPIO DE SAO FRANCISCO DO BREJAO** CPF/CNPJ: **01.616.680/0001-35**
Endereço do contratante: RUA R CLAUDINO BORGES Nº: S/n
Complemento: Bairro: Centro
Cidade: SÃO FRANCISCO DO BREJÃO UF: MA CEP: 65929000
Contrato: Celebrado em:
Valor do contrato: R$ 886.363,70 Tipo de contratante: Pessoa Jurídica de Direito Público
Ação institucional: Agricultura familiar
Endereço da obra/serviço: AVENIDA Castelo Branco Nº: S/N
Complemento: Bairro: Centro
Cidade: SÃO FRANCISCO DO BREJÃO UF: MA CEP: 65929000
Coordenadas Geográficas: -5.123416, -47.383703
Data de início: 13/11/2023 Conclusão efetiva: 26/06/2024
Finalidade: SEM DEFINIÇÃO
Proprietário: MUNICIPIO DE SAO FRANCISCO DO BREJAO CPF/CNPJ: 01.616.680/0001-35

Atividade Técnica: **16 - Execução** CONSTRUÇÃO CIVIL > EDIFICAÇÕES > DE REFORMA DE EDIFICAÇÃO > #1.1.2.1 - DE ALVENARIA 49 - Execução de obra 930.00 metro quadrado; **16 - Execução** CONSTRUÇÃO CIVIL > MATERIAIS DE CONSTRUÇÃO CIVIL > #1.2.3 - DE APLICAÇÃO DE CONCRETO 49 - Execução de obra 930.00 metro quadrado; **16 - Execução** CONSTRUÇÃO CIVIL > INSTALAÇÕES HIDROSSANITÁRIAS > #1.4.4 - DE LIGAÇÃO INDIVIDUAL DE REDE DE ÁGUA 49 - Execução de obra 930.00 metro quadrado; **16 - Execução** ESTRUTURAS > ESTRUTURAS DE CONCRETO E ARGAMASSA ARMADA > #2.1.5 - DE DEMOLIÇÃO DE ESTRUTURAS DE CONCRETO SEM USO DE EXPLOSIVOS 49 - Execução de obra 930.00 metro quadrado; **16 - Execução** ESTRUTURAS > PRÉ-MOLDADOS E PRÉ-FABRICADOS > #2.8.6 - DE BLOCOS DE CONCRETO 49 - Execução de obra 930.00 metro quadrado; **16 - Execução** GEOTECNIA E GEOLOGIA DA ENGENHARIA > OBRAS DE TERRA > DE OBRAS DE TERRA > #3.3.1.3 - ATERRO 49 - Execução de obra 930.00 metro quadrado; **16 - Execução** AGRIMENSURA > LOCAÇÃO DE OBRAS CIVIS > DE LOCAÇÃO TOPOGRÁFICA > #36.9.1.1 - DE OBRAS CIVIS 49 - Execução de obra 930.00 metro quadrado;

Observações

Execução de Obra - Praça Municipal de São Francisco do Brejão - MA.

Informações Complementares

- O atestado está registrado apenas para atividades técnicas constantes da ART, não sendo contempladas neste registro os itens 7 completo; 11 completo; por se tratar de atividades fora da atribuição do profissional.

CERTIFICAMOS, finalmente, que se encontra vinculado à presente Certidão de Acervo Técnico – CAT, o atestado contendo 7 folha(s), expedido pelo contratante da obra/serviço, a quem cabe a responsabilidade pela veracidade e exatidão das informações nele constantes.

Certidão de Acervo Técnico nº 922657/2025
14/03/2025, 09:07
w562w

A Certidão de Acervo Técnico (CAT) à qual o atestado está vinculado constituirá prova da capacidade técnico-profissional da pessoa jurídica somente se o responsável técnico indicado estiver ou venha a ser integrado ao seu quadro técnico por meio de declaração entregue no momento da habilitação ou da entrega das propostas.

Certificamos que se encontra vinculado à presente CAT o atestado apresentado em cumprimento à Lei nº 8.666/93, expedido pela pessoa jurídica contratante, a quem cabe a responsabilidade pela veracidade e exatidão das informações nele constantes. É de responsabilidade deste Conselho a verificação da atividade profissional em conformidade com a Lei nº 5.194/66 e Resoluções do Conselho Federal de Engenharia e Agronomia - CONFEA.

Esta certidão perderá a validade, caso ocorra qualquer alteração posterior dos elementos cadastrais nela contidos.

Fica(m) Excluído(s), no entanto, o(s) serviço(s) cujas atribuições não competem ao(s) profissional(is) em questão.

A autenticidade desta Certidão pode ser verificada em: https://crea-ma.sitac.com.br/publico/, com a chave: w562w

MUNICÍPIO DE SÃO FRANCISCO DO BREJÃO
SETOR DE ENGENHARIA

C.P.L. Fortaleza dos Nogueiras
046
Este documento encontra-se registrado no Conselho Regional de Engenharia e Agronomia do Estado do Maranhão, vinculado à Certidão nº 922657/2025 emitida em 14/03/2025

ATESTADO DE CAPACIDADE TÉCNICA

A **PREFEITURA MUNICIPAL DE SÃO FRANCISCO DO BREJÃO/MA**, regulamente inscrita no CNPJ sob o n.º **01.616.680/0001-35**, com sede em na Rua Padre Cícero, s/n – Centro – São Francisco do Brejão – MA, representado pelo Srº **Flavio Alves Carvalho Lima,** Engenheiro Civil inscrito no CREA/MA nº 1113494417 MA, vem por meio desta, atestar, para fins de comprovação junto ao Município de São Francisco do Brejão - MA, por intermédio do **ENGENHEIRO FISCAL DO MUNICIPAL**, que o(a) **RENOVE SERVIÇOS E EMPREENDIMENTOS LTDA**, inscrita no CNPJ sob o **n.º 37.113.308/0001-53**, com sede na RUA Major Delfino Calvo 70, Centro, CEP: 65.790-000, São Domingos do Maranhão - MA, por seu representante legal infra-assinado, Sr Fernando Valerio da Silva, portador (a) da Carteira de Identidade nº **17224132001-1**, e do CPF nº 000.583.533-18, apresenta capacidade técnica, física e operacional para o desenvolvimento do projeto **(Construção da praça Municipal de São Francisco do Brejão – MA)** conforme especificado no Plano de Trabalho, considerando as experiências adquiridas na execução de projeto(s)/ação(es) na(s) área(s) **Infraestrutura.**

CONTRATO: 281/2023
DATA DE INÍCIO: 13/11/2023
PREVISÃO DE TÉRMINO:26/06/2024
TOMADA DE PREÇOS Nº011/2023
DESCRIÇÃO DA OBRA Contratação de empresa especializada para a prestação de serviços de reforma e revitalização da praça municipal de São Francisco do Brejão – MA
Endereço: Avenida Castelo Branco S/N Centro, São Francisco do Brejão – MA.
VALOR TOTAL: R$ 886.363,70 (Oitocentos e Oitenta e Seis Mil Trezentos e Sessenta e Três Reais e Setenta Centavos).
NOME DO ENGENHEIRO CIVIL RESPONSÁVEL TÉCNICO: ALLAN XAVIER SILVA SALES
DADOS DAS ART´S:
ART de execução nº: MA20240775799
ART de Fiscalização nº: MA20250879896

A comprovação no que diz respeito ao desenvolvimento de atividade (s), projeto(s)/ação(es), realizadas(os), referentes à matéria do objeto, estão relacionadas no Histórico anexo, demonstrando a execução com qualidade, não existindo, até a presente data, fatos que desabonem a conduta e a responsabilidade da entidade com as obrigações assumidas, confirmando assim a capacidade técnica, físicae operacional para a execução do que foi proposto.

Certidão nº 922657/2025
05/09/2025, 18:39
Chave de Impressão: w562w
O documento neste ato registrado foi emitido em 14/03/2025 e contém 7 folhas

Conselho Regional de Engenharia e Agronomia do Estado do Maranhão
Avenida dos Holandeses, Quadra 35, Lote 8, Calhau, São Luís/MA
Tel: + 55 (98) 2106-8300 Fax: + 55 (98) 2106-8303 E-mail: atendimento@creama.org.br

CREA-MA
Impresso em: 05/09/2025, às 18:39.

MUNICÍPIO DE SÃO FRANCISCO DO BREJÃO
SETOR DE ENGENHARIA

Preponente: Prefeitura Municipal de São Francisco do Brejão – MA.
Empresa contratada: Renove Serviços e Empreendimentos Ltda.
CNPJ:37.113.308/0001-53
Endereço: Av. Castelo Branco S/N Centro, São Francisco do Brejão – MA.
Obra: Contratação de empresa especializada para a prestação de serviços de reforma e revitalização da praça municipal de São Francisco do Brejão – MA
Engenheiro Civil Responsável: Allan Xavier Silva Sales / **Crea – MA** 1119786746
Engenheiro Civil de Fiscalização: Flavio Alves Carvalho Lima / **Crea – MA** 1113494417
ART de execução nº: MA20240775799
ART de Fiscalização nº: MA20250879896

CPL Fortaleza dos Nogueiras 497

Este documento encontra-se registrado no Conselho Regional de Engenharia e Agronomia do Estado do Maranhão, vinculado à Certidão nº 9226577/2025, emitida em 14/03/2025

Planilha

	DESCRIÇÃO	UND	QUANT.
1	**ADMINISTRAÇÃO DE OBRA E PAISAGISMO**		
1.1	Administração Local de obra	H/MÊS	3,00
1.2	ARQUITETO PAISAGISTA COM ENCARGOS COMPLEMENTARES	MES	1,00
2	**SERVIÇOS INICIAIS**		
2.1	Placa indicativa da obra	m²	4,00
2.2	TAPUME COM TELHA METÁLICA. AF_05/2018	m²	275,00
2.3	REMOÇÃO DE TAPUME/ CHAPAS METÁLICAS E DE MADEIRA, DE FORMA MANUAL, SEM REAPROVEITAMENTO. AF_12/2017	m²	275,00
2.4	Construção de escritório e almoxarifado de obra	m²	16,00
2.5	DEMOLIÇÃO DE ALVENARIA DE BLOCO FURADO, DE FORMA MANUAL, SEM REAPROVEITAMENTO. AF_12/2017	m³	24,15
2.6	Demolição e retiradas de pilares e vigas de concreto	m³	2,64
2.7	Demolição de piso intertravado da praça, com reaproveitamento	m²	515,78
2.8	Corte de árvores com tronco superior a 60 cm	UN	8,00
2.9	REMOÇÃO DE RAÍZES REMANESCENTES	UN	8,00
2.10	Transporte de entulho gerado	TXKM	1826,14
2.11	Limpeza mecanizada do terreno c/ trator esteira (vegetação rasteira) inclusive carga e transporte - dmt até 1 km	m²	1030,00

Certidão nº 9226577/2025
05/09/2025, 18:39
Chave de Impressão: w562w
O documento neste ato registrado foi emitido em 14/03/2025 e contém 7 folhas

Conselho Regional de Engenharia e Agronomia do Estado do Maranhão
Avenida dos Holandeses, Quadra 35, Lote 8, Calhau, São Luís/MA
Tel: + 55 (98) 2106-8300 Fax: + 55 (98) 2106-8303 E-mail: atendimento@creama.org.br
CREA-MA
Impresso em: 05/09/2025, às 18:39.

2.12	Locação convencional de obras com gabaritos	M	150,00
2.13	MONTAGEM E DESMONTAGEM DE ANDAIME TUBULAR TIPO "TORRE" (EXCLUSIVE ANDAIME E LIMPEZA). AF_11/2017	M	130,00
3	**MOVIMENTOS DE TERRA**		
3.1	Escavação manual de valas altura até 2,00m	m³	19,00
3.2	Regularização de superfície escavada	m²	38,00
3.3	Reaterro apiloado de valas	m³	9,50
3.4	Aterro apiloado de área da praça	m³	412,62
4	**ESTRUTURA DE CANTEIROS**		
4.1	Lastro de concreto, espessura 3cm	m²	38,00
4.2	ALVENARIA DE EMBASAMENTO	m³	10,96
4.3	Concreto estrutural 20 Mpa	m³	14,25
4.4	Lançamento de concreto	m³	14,25
4.5	Aço CA-50 usado em estrutura de concreto	KG	926,25
4.6	Aço CA-60 usado em estrutura de concreto	KG	213,75
4.7	Forma tábua para concreto em estruturas	m²	142,50
5	**URBANIZAÇÃO GERAL: EQUIPAMENTOS, BRINQUEDOS E MOBILIÁRIO**		
5.1	Equipamento de ginástica - abdominal duplo - galvanizado - Rev 01	un	1,00
5.2	Equipamento de ginástica - simulador de caminhada simples - galvanizado - Rev 01	un	2,00
5.3	Equipamento de ginástica - elíptico - galvanizado - Rev 01	un	1,00
5.4	Equipamento de ginástica - cavalgada simples - galvanizado - Rev 01	un	1,00
5.5	Equipamento de ginástica - leg press duplo - galvanizado - Rev 01	un	1,00
5.6	INSTALAÇÃO DE PLACA ORIENTATIVA SOBRE EXERCÍCIOS, 2,00M X 1,00M, EM TUBO DE AÇO CARBONO - PARA ACADEMIA AO AR LIVRE / ACADEMIA DA TERCEIRA IDADE - ATI, INSTALADO SOBRE PISO DE CONCRETO EXISTENTE. AF_10/2021	UN	1,00
5.7	Brinquedo amarelinha (padrão emurb)	un	1,00

CPL Fortaleza dos Nogueiras
498
Este documento encontra-se registrado no Conselho Regional de Engenharia e Agronomia do Estado do Maranhão, vinculado à Certidão nº 922657/2025 em 14/03/2025 emitida em
Certidão nº 922657/2025
05/09/2025, 18:39
Chave de Impressão: w562w
O documento neste ato registrado foi emitido em 14/03/2025 e contém 7 folhas

Conselho Regional de Engenharia e Agronomia do Estado do Maranhão
Avenida dos Holandeses, Quadra 35, Lote 8, Calhau, São Luís/MA
Tel: + 55 (98) 2106-8300 Fax: + 55 (98) 2106-8303 E-mail: atendimento@creama.org.br

CREA-MA
Impresso em: 05/09/2025, às 18:39.

5.8	Brinquedo - Ponte pênsil, conforme projeto - fornecimento e montagem	UND	1,00
5.9	Brinquedo - Gira-gira (carrossel ø=1,70m), em tubo de ferro galvanizado de 1 1/2" e assento em chapa galvanizada e=1/4", sergipark ou similar	un	1,00
5.10	Cerca (0,70 X 2,00 m) com tela de arame galvanizado fio12, malha 2", revestida em pvc e quadro em tubo de ferro galvanizado de 11/2" com pintura esmalte epoxi	un	10,00
5.11	INSTALAÇÃO DE LIXEIRA METÁLICA DUPLA, CAPACIDADE DE 60 L, EM TUBO DE AÇO CARBONO E CESTOS EM CHAPA DE AÇO COM PINTURA ELETROSTÁTICA, SOBRE PISO DE CONCRETO EXISTENTE. AF_11/2021	UN	3,00
5.12	Banco paramétrico ondulado de madeira, conforme projeto	UND	24,00
5.13	Banco de madeira, apoiado em estrutura metálica e concreto, conforme projeto	UND	24,00
5.14	Banco de madeira ripada tratada, apoiado em estrutura de concreto, conforme projeto	UND	8,00
5.15	INSTALAÇÃO DE PERGOLADO DE MADEIRA, EM MAÇARANDUBA, ANGELIM OU EQUIVALENTE DA REGIÃO, FIXADO COM CONCRETO SOBRE PISO DE CONCRETO EXISTENTE. AF_11/2021	m²	38,08
5.16	Base para monumento tipo escultura de santo = 1,00m de diâmetro x 1,00 de altura, em granito	UND	1,00
5.17	Assentamento de monumento/Imagem de São Francisco, inclusive frete, fornecimento e instalação	UND	1,00
6	**PAVIMENTAÇÃO**		
6.1	EXECUÇÃO DE PASSEIO (CALÇADA) OU PISO DE CONCRETO COM CONCRETO MOLDADO IN LOCO, FEITO EM OBRA, ACABAMENTO CONVENCIONAL, ESPESSURA 8 CM, ARMADO. AF_08/2022	m²	215,00
6.2	PISO PODOTÁTIL DE ALERTA OU DIRECIONAL, DE CONCRETO, ASSENTADO SOBRE ARGAMASSA. AF_05/2023	m²	30,00

Cpl. Fortaleza dos Nogueiras
499
Este documento encontra-se registrado no Conselho Regional de Engenharia e Agronomia do Estado do Maranhão, vinculado à Certidão nº 922657/2025, emitida em 14/03/2025
Certidão nº 922657/2025
05/09/2025, 18:39
Chave de Impressão: w562w
O documento neste ato registrado foi emitido em 14/03/2025 e contém 7 folhas

Conselho Regional de Engenharia e Agronomia do Estado do Maranhão
Avenida dos Holandeses, Quadra 35, Lote 8, Calhau, São Luís/MA
Tel: + 55 (98) 2106-8300 Fax: + 55 (98) 2106-8303 E-mail: atendimento@creama.org.br
CREA-MA
Impresso em: 05/09/2025, às 18:39.

6.3	EXECUÇÃO DE PISO INDUSTRIAL DE CONCRETO ARMADO, FCK = 20 MPA, ESPESSURA DE 12,0 CM. AF_04/2022	m²	95,00
6.4	EXECUÇÃO DE PISO INDUSTRIAL DE CONCRETO ARMADO, FCK = 20 MPA, ESPESSURA DE 12,0 CM. AF_04/2022	m²	20,00
6.5	EXECUÇÃO DE PISO INDUSTRIAL DE CONCRETO ARMADO, FCK = 20 MPA, ESPESSURA DE 12,0 CM. AF_04/2022	m²	330,00
6.6	EXECUÇÃO DE PISO INDUSTRIAL DE CONCRETO ARMADO, FCK = 20 MPA, ESPESSURA DE 12,0 CM. AF_04/2022	m²	36,00
6.7	TRATAMENTO DE JUNTA SERRADA, COM TARUGO DE POLIETILENO E SELANTE À BASE DE SILICONE. AF_06/2018	M	348,00
6.8	GUIA (MEIO-FIO) E SARJETA CONJUGADOS DE CONCRETO, MOLDADA IN LOCO EM TRECHO RETO COM EXTRUSORA, 60 CM BASE (15 CM BASE DA GUIA + 45 CM BASE DA SARJETA) X 26 CM ALTURA. AF_06/2016	M	125,00
6.9	Revestimento em Pedra Natural para piso 50 x 50 cm, Cor Bege - Limestone ou similar, exclusive regularização de base ou emboço	m²	98,00
7	**INSTALAÇÕES ELÉTRICAS**		
7.1	POSTE DE AÇO CONICO CONTÍNUO CURVO SIMPLES, FLANGEADO, H=9M, INCLUSIVE LUMINÁRIA, SEM LÂMPADA - FORNECIMENTO E INSTALACAO. AF_11/2019	UN	4,00
7.2	LUMINÁRIA DE LED PARA ILUMINAÇÃO PÚBLICA, DE 98 W ATÉ 137 W - FORNECIMENTO E INSTALAÇÃO. AF_08/2020	UN	4,00
7.3	Refletor Slim LED 200W de potência	un	4,00
7.4	Poste Decorativo Estilo Retrô Colonial Lille Alumínio Preto 2,50m 2E27, para Jardim, fornecimento e instalação, conforme projeto	UND	25,00
7.5	ELETRODUTO FLEXÍVEL CORRUGADO, PVC, DN 25 MM (3/4"), PARA CIRCUITOS TERMINAIS, INSTALADO EM FORRO - FORNECIMENTO E INSTALAÇÃO. AF_03/2023	M	600,00
7.6	CABO DE COBRE FLEXÍVEL ISOLADO, 2,5 MM², ANTI-CHAMA 450/750 V, PARA CIRCUITOS TERMINAIS - FORNECIMENTO E INSTALAÇÃO. AF_03/2023	M	1800,00

CPL Fortaleza dos Nogueiras
500
Selian

Este documento encontra-se registrado no Conselho Regional de Engenharia e Agronomia do Estado do Maranhão, vinculado à Certidão nº 922657/2025, emitida em 14/03/2025

Certidão nº 922657/2025
05/09/2025, 18:39
Chave de Impressão: w562w
O documento neste ato registrado foi emitido em 14/03/2025 e contém 7 folhas

	QUADRO DE DISTRIBUIÇÃO DE ENERGIA EM CHAPA		
7.7	DE AÇO GALVANIZADO, DE EMBUTIR, COM BARRAMENTO TRIFÁSICO, PARA 12 DISJUNTORES DIN 100A - FORNECIMENTO E INSTALAÇÃO. AF_10/2020	UN	1,00
7.8	DISJUNTOR BIPOLAR TIPO DIN, CORRENTE NOMINAL DE 10A - FORNECIMENTO E INSTALAÇÃO. AF_10/2020	UN	4,00
7.9	CAIXA ENTERRADA ELÉTRICA RETANGULAR, EM CONCRETO PRÉ-MOLDADO, FUNDO COM BRITA, DIMENSÕES INTERNAS: 0,3X0,3X0,3 M. AF_12/2020	UN	29,00
7.10	RELÉ FOTOELÉTRICO PARA COMANDO DE ILUMINAÇÃO EXTERNA 1000 W - FORNECIMENTO E INSTALAÇÃO. AF_08/2020	UN	2,00
8	**INSTALAÇÕES HIDRÁULICAS**		
8.1	PONTO DE CONSUMO TERMINAL DE ÁGUA FRIA (SUBRAMAL) COM TUBULAÇÃO DE PVC, DN 25 MM, INSTALADO EM RAMAL DE ÁGUA, INCLUSOS RASGO E CHUMBAMENTO EM ALVENARIA. AF_12/2014	UN	4,00
8.2	TUBO, PVC, SOLDÁVEL, DN 25MM, INSTALADO EM RAMAL DE DISTRIBUIÇÃO DE ÁGUA - FORNECIMENTO E INSTALAÇÃO. AF_06/2022	M	100,00
8.3	TUBO PVC, SÉRIE R, ÁGUA PLUVIAL, DN 40 MM, FORNECIDO E INSTALADO EM RAMAL DE ENCAMINHAMENTO. AF_06/2022	M	6,00
8.4	JOELHO 90 GRAUS, PVC, SOLDÁVEL, DN 25MM, X 3/4 INSTALADO EM RAMAL DE DISTRIBUIÇÃO DE ÁGUA - FORNECIMENTO E INSTALAÇÃO. AF_06/2022	UN	6,00
8.5	TE, PVC, SOLDÁVEL, DN 25MM, INSTALADO EM RAMAL DE DISTRIBUIÇÃO DE ÁGUA - FORNECIMENTO E INSTALAÇÃO. AF_06/2022	UN	4,00
8.6	KIT DE REGISTRO DE GAVETA BRUTO DE LATÃO ½", INCLUSIVE CONEXÕES, ROSCÁVEL, INSTALADO EM RAMAL DE ÁGUA FRIA - FORNECIMENTO E INSTALAÇÃO. AF_12/2014	UN	1,00
8.7	TORNEIRA CROMADA 1/2"OU 3/4"PARA TANQUE, PADRÃO POPULAR - FORNECIMENTO E INSTALAÇÃO. AF_01/2020	UN	4,00
9	**ESTRUTURAS METÁLICAS ESPECIAIS**		

CPL Fortaleza dos Nogueiras
501
Este documento encontra-se registrado no Conselho Regional de Engenharia e Agronomia do Estado do Maranhão, vinculado à Certidão nº 922657/2025, emitida em 14/03/2025
Certidão nº 922657/2025
05/09/2025, 18:39
Chave de Impressão: w562w
O documento neste ato registrado foi emitido em 14/03/2025 e contém 7 folhas

MUNICÍPIO DE SÃO FRANCISCO DO BREJÃO
SETOR DE ENGENHARIA

9.1	Fornecimento e instalação de pergolado metálico, com pintura eletrostática na cor branca, conforme projeto	UND	99,83
9.2	Fornecimento e aplicação de pedras rústicas para paisagismo	UND	13,02
10	**PINTURA**		
10.1	Pintura com tinta epóxi para piso de playground, 2 demãos	m²	330,00
10.2	Pintura acrílica para piso	m²	350,00
10.3	Emassamento de canteiros com massa acrílica, 2 demãos	m²	95,00
10.4	Pintura em canteiros com tinta látex acrílica, 2 demãos	m²	95,00
10.5	Pintura esmalte fosco para madeira, duas demãos	m²	180,00
11	**PAISAGISMO E URBANISMO**		
11.1	Fornecimento, transporte e plantio de coqueiro adulto, altura do tronco = 4.20 m, inclusive adubação e manutenção por 90 dias	un	6,00
11.2	Árvore grande porte, Tipo Ipê ou similar	UN	5,00
11.3	Planta - Ipê amarelo de jardim (tecoma stans), fornecimento e plantio	un	5,00
11.4	Fornecimento e plantio de herbáceas ornamentais (jasmin manga)	un	2,00
11.5	Fornecimento e plantio de arbustos ornamentais	un	50,00
11.6	Fornecimento e aplicação de pedras rústicas para paisagismo	UND	15,00
11.7	Grama esmeralda em placas, fornecimento e plantio	m²	235,00
12	**DIVERSOS**		
12.1	Placa de inauguração de obra em alumínio 0,50 x 0,70 m	un	1,00
12.2	Limpeza de piso com vassoura a seco	m²	1031,56
12.3	Limpeza de pedras rústicas	m²	98,00

São Francisco do Brejão - MA, 27 de fevereiro de 2025.

FLAVIO ALVES CARVALHO LIMA:02522436333

Assinado de forma digital por FLAVIO ALVES CARVALHO LIMA:02522436333
Dados: 2025.03.13 11:21:06 -03'00'

Flavio Alves Carvalho Lima
Prefeitura Municipal de São Francisco do Brejão - MA
Eng. Civil CREA/MA 1113494417 MA
ENGENHEIRO FISCAL DO MUNICÍPIO

CPL Fortaleza dos Nogueiras
502

Este documento encontra-se registrado no Conselho Regional de Engenharia e Agronomia do Estado do Maranhão, vinculado à Certidão nº 922657/2025, emitida em 14/03/2025

Certidão nº 922657/2025
05/09/2025, 18:39
Chave de Impressão: w562w
O documento neste ato registrado foi emitido em 14/03/2025 e contém 7 folhas

Certidão de Acervo Técnico - CAT
Resolução Nº 1025 de 30 de Outubro de 2009
Resolução Nº 218 de 29 de Junho de 1973

CREA-MA

CAT COM REGISTRO DE ATESTADO
925904/2025
Atividade concluída

Conselho Regional de Engenharia e Agronomia do Estado do Maranhão

CPL Prefeitura de Nogueiras
503

CERTIFICAMOS, para os devidos fins, que consta em nossos arquivos o registro de Acervo referente a(s) Anotação(ões) de Responsabilidade(s) Técnica(s) - ARTs, constante(s) da Presente CERTIDÃO, tendo sido comprovada a execução e conclusão da(s) obra(s) e/ou serviço(s) indicado(s) conforme descrição(ões) abaixo.

Profissional: **ALLAN XAVIER SILVA SALES**
Registro: **1119786746MA** RNP: **1119786746**
Título profissional: ENGENHEIRO CIVIL

Número da ART: **MA20240761495** Tipo de ART: OBRA / SERVIÇO Registrada em: 15/04/2024 Baixada em: 07/04/2025
Forma de registro: INICIAL Participação técnica: INDIVIDUAL
Empresa contratada: **RENOVE SERVIÇOS E EMPREENDIMENTOS LTDA**

Contratante: **MUNICÍPIO DE SÃO FRANCISCO DO BREJÃO (MA)** CPF/CNPJ: **14.001.532/0001-58**
Endereço do contratante: AVENIDA Av. Castelo Branco Nº: 64
Complemento: Bairro: brejão
Cidade: SÃO FRANCISCO DO BREJÃO UF: MA CEP: 65929000
Contrato: 129/2024 Celebrado em: 20/03/2024
Valor do contrato: R$ 1.530.227,39 Tipo de contratante: Pessoa Jurídica de Direito Público
Ação institucional: Agricultura familiar
Endereço da obra/serviço: AVENIDA Av. Castelo Branco Nº: 64
Complemento: Bairro: brejão
Cidade: SÃO FRANCISCO DO BREJÃO UF: MA CEP: 65929000
Coordenadas Geográficas: -5.130397, -47.388786
Data de início: 25/03/2024 Conclusão efetiva: 31/12/2024
Finalidade: SEM DEFINIÇÃO
Proprietário: MUNICÍPIO DE SÃO FRANCISCO DO BREJÃO (MA) CPF/CNPJ: 14.001.532/0001-58

Atividade Técnica: **16 - Execução** PLANEJAMENTO URBANO, METROPOLITANO E REGIONAL > EQUIPAMENTOS, ACESSÓRIOS E MOBILIÁRIOS URBANOS > DE IMPLANTAÇÃO DE ELEMENTO URBANÍSTICO > #10.10.2.2 - DE MOBILIÁRIO URBANO 52 - Execução de reforma 500.00 metro quadrado; **16 - Execução** PLANEJAMENTO URBANO, METROPOLITANO E REGIONAL > EQUIPAMENTOS, ACESSÓRIOS E MOBILIÁRIOS URBANOS > DE IMPLANTAÇÃO DE ELEMENTO URBANÍSTICO > #10.10.2.2 - DE MOBILIÁRIO URBANO 52 - Execução de reforma 500.00 metro quadrado; **16 - Execução** ELETROTÉCNICA > INSTALAÇÕES ELÉTRICAS > DE INSTALAÇÕES ELÉTRICAS EM BAIXA TENSÃO > #11.10.1.2 - PARA FINS COMERCIAIS 52 - Execução de reforma 2500.00 metro; **16 - Execução** ELETROTÉCNICA > INSTALAÇÕES ELÉTRICAS > DE INSTALAÇÕES ELÉTRICAS EM BAIXA TENSÃO > #11.10.1.2 - PARA FINS COMERCIAIS 52 - Execução de reforma 3000.00 metro; **16 - Execução** ELETROTÉCNICA > INSTALAÇÕES ELÉTRICAS > DE INSTALAÇÕES ELÉTRICAS EM BAIXA TENSÃO > #11.10.1.2 - PARA FINS COMERCIAIS 52 - Execução de reforma 2000.00 metro; **16 - Execução** ELETROTÉCNICA > INSTALAÇÕES ELÉTRICAS > DE INSTALAÇÕES ELÉTRICAS EM BAIXA TENSÃO > #11.10.1.2 - PARA FINS COMERCIAIS 52 - Execução de reforma 450.00 metro; **16 - Execução** ELETROTÉCNICA > INSTALAÇÕES ELÉTRICAS > DE TUBULAÇÃO PARA INSTALAÇÕES ELÉTRICAS EM BAIXA TENSÃO > #11.10.2.2 - PARA FINS COMERCIAIS 52 - Execução de reforma 2500.00 metro; **16 - Execução** CONSTRUÇÃO CIVIL > EDIFICAÇÕES > DE EDIFICAÇÃO > #1.1.1.1 - DE ALVENARIA 52 - Execução de reforma 250.00 metro quadrado; **16 - Execução** CONSTRUÇÃO CIVIL > EDIFICAÇÕES > DE EDIFICAÇÃO > #1.1.1.1 - DE ALVENARIA 52 - Execução de reforma 150.00 metro quadrado; **16 - Execução** CONSTRUÇÃO CIVIL > EDIFICAÇÕES > DE EDIFICAÇÃO > #1.1.1.2 - DE MADEIRA 52 - Execução de reforma 75.00 metro quadrado; **16 - Execução** CONSTRUÇÃO CIVIL > EDIFICAÇÕES > DE EDIFICAÇÃO > #1.1.1.3 - EM SISTEMA PRÉ-FABRICADO 52 - Execução de reforma 250.00 metro quadrado; **16 - Execução** CONSTRUÇÃO CIVIL > EDIFICAÇÕES > DE EDIFICAÇÃO > #1.1.1.3 - EM SISTEMA PRÉ-FABRICADO 52 - Execução de reforma 1550.00 metro quadrado; **16 - Execução** CONSTRUÇÃO CIVIL > EDIFICAÇÕES > DE REFORMA DE EDIFICAÇÃO > #1.1.2.4 - EM MATERIAIS MISTOS 52 - Execução de reforma 237.00 metro; **16 - Execução** CONSTRUÇÃO CIVIL > EDIFICAÇÕES > DE ACESSIBILIDADE DE EDIFICAÇÃO > #1.1.3.4 - PARA FINS DIVERSOS 32 - Direção de obra 250.00 hora; **16 - Execução** CONSTRUÇÃO CIVIL > EDIFICAÇÕES > DE ACESSIBILIDADE DE EDIFICAÇÃO > #1.1.3.4 - PARA FINS DIVERSOS 52 - Execução de reforma 150.00 hora; **16 - Execução** CONSTRUÇÃO CIVIL > EDIFICAÇÕES > DE ACESSIBILIDADE DE EDIFICAÇÃO > #1.1.3.4 - PARA FINS DIVERSOS 55 - Execução de serviço técnico 250.00 hora; **16 - Execução** CONSTRUÇÃO CIVIL > EDIFICAÇÕES > DE CERCAMENTO > #1.1.7.1 - POR ALAMBRADO OU GRADES 52 - Execução de reforma 300.00 metro quadrado; **16 - Execução** CONSTRUÇÃO CIVIL > EDIFICAÇÕES > DE CERCAMENTO > #1.1.7.1 - POR ALAMBRADO OU GRADES 52 - Execução de reforma 500.00 quilograma; **16 - Execução** CONSTRUÇÃO CIVIL > EDIFICAÇÕES > DE VEDAÇÃO > #1.1.8.1 - EM ALVENARIA 52 - Execução de reforma 150.00 metro quadrado; **16 - Execução** CONSTRUÇÃO CIVIL > EDIFICAÇÕES > DE VEDAÇÃO > #1.1.8.1 - EM ALVENARIA 52 - Execução de reforma 1500.00 metro quadrado; **16 - Execução** CONSTRUÇÃO CIVIL > EDIFICAÇÕES > DE VEDAÇÃO > #1.1.8.1 - EM ALVENARIA 52 - Execução de reforma 1125.00 metro quadrado; **16 - Execução** CONSTRUÇÃO CIVIL > EDIFICAÇÕES > DE VEDAÇÃO > #1.1.8.1 - EM ALVENARIA 52 - Execução de reforma 1000.00 metro quadrado; **16 - Execução** CONSTRUÇÃO CIVIL > EDIFICAÇÕES > DE VEDAÇÃO > #1.1.8.1 - EM ALVENARIA 52 - Execução de reforma 4250.00 metro quadrado; **16 - Execução** CONSTRUÇÃO CIVIL > EDIFICAÇÕES > DE VEDAÇÃO > #1.1.8.1 - EM ALVENARIA 52 - Execução de reforma 2500.00 metro quadrado; **16 - Execução** CONSTRUÇÃO CIVIL > EDIFICAÇÕES > DE VEDAÇÃO > #1.1.8.1 - EM ALVENARIA 52 - Execução de reforma 1000.00 metro quadrado; **16 - Execução** CONSTRUÇÃO CIVIL > EDIFICAÇÕES > DE VEDAÇÃO > #1.1.8.1 - EM ALVENARIA 52 - Execução de reforma 500.00 metro quadrado; **16 - Execução** CONSTRUÇÃO CIVIL > EDIFICAÇÕES > DE VEDAÇÃO > #1.1.8.1 - EM ALVENARIA 52 - Execução de reforma 500.00 metro quadrado; **16 - Execução** CONSTRUÇÃO CIVIL > EDIFICAÇÕES > DE VEDAÇÃO > #1.1.8.1 - EM ALVENARIA 52 - Execução de reforma 250.00 metro; **16 - Execução** CONSTRUÇÃO CIVIL > EDIFICAÇÕES > DE VEDAÇÃO > #1.1.8.1 - EM ALVENARIA 52 - Execução de reforma 1500.00 metro quadrado; **16 - Execução** CONSTRUÇÃO CIVIL > EDIFICAÇÕES > DE VEDAÇÃO > #1.1.8.3 - COM OUTRO MATERIAL 52 - Execução de reforma 1500.00 metro quadrado; **16 - Execução** ESTRUTURAS > ALVENARIA ESTRUTURAL > #2.10.3 - DE REPARO DE ESTRUTURAS EM ALVENARIA 52 - Execução de reforma 1000.00 metro quadrado; **16 - Execução** ESTRUTURAS > ESTRUTURAS DE CONCRETO E ARGAMASSA ARMADA > #2.1.1 - DE ESTRUTURA DE CONCRETO ARMADO 52 - Execução de reforma 125.00 metro quadrado; **16 - Execução** ESTRUTURAS > ESTRUTURAS DE CONCRETO E ARGAMASSA ARMADA > #2.1.3 - DE ESTRUTURA DE ARGAMASSA ARMADA 52 - Execução de reforma 1250.00 metro quadrado; **16 - Execução** ESTRUTURAS > ESTRUTURAS DE CONCRETO E ARGAMASSA ARMADA > #2.1.7 - DE REPARO DE ESTRUTURAS EM CONCRETO 52 - Execução de reforma 2000.00 metro quadrado; **16 - Execução** ESTRUTURAS > ESTRUTURAS MET/

Certidão de Acervo Técnico - CAT
Resolução Nº 1025 de 30 de Outubro de 2009
Resolução Nº 218 de 29 de Junho de 1973

CREA-MA

CAT COM REGISTRO DE ATESTADO
925904/2025
Atividade concluída

Conselho Regional de Engenharia e Agronomia do Estado do Maranhão

> #2.2.4 - DE REPARO DE ESTRUTURAS METÁLICAS 52 - Execução de reforma 150.00 metro quadrado; **16 - Execução** ESTRUTURAS > ESTRUTURAS DE MADEIRA > #2.3.2 - DE DESMONTAGEM/DEMOLIÇÃO DE ESTRUTURA DE MADEIRA 52 - Execução de reforma 2250.00 metro cúbico; **16 - Execução** ESTRUTURAS > ESTRUTURAS DE OUTROS MATERIAIS > #2.4.2 - DE DESMONTAGEM DE ESTRUTURA DE OUTROS MATERIAIS 52 - Execução de reforma 370.00 metro quadrado; **16 - Execução** ESTRUTURAS > ESTRUTURAS DE OUTROS MATERIAIS > #2.4.2 - DE DESMONTAGEM DE ESTRUTURA DE OUTROS MATERIAIS 52 - Execução de reforma 1675.00 metro cúbico; **16 - Execução** ESTRUTURAS > ESTRUTURAS DE OUTROS MATERIAIS > #2.4.2 - DE DESMONTAGEM DE ESTRUTURA DE OUTROS MATERIAIS 52 - Execução de reforma 500.00 metro quadrado; **16 - Execução** ESTRUTURAS > ESTRUTURAS DE OUTROS MATERIAIS > #2.4.2 - DE DESMONTAGEM DE ESTRUTURA DE OUTROS MATERIAIS 52 - Execução de reforma 100.00 unidade; **16 - Execução** ESTRUTURAS > FUNDAÇÕES > DE FUNDAÇÕES SUPERFICIAIS > #2.9.1.2 - EM SAPATAS ISOLADAS 52 - Execução de reforma 300.00 metro quadrado; **16 - Execução** GEOTECNIA E GEOLOGIA DA ENGENHARIA > OBRAS DE TERRA > DE OBRAS DE TERRA > #3.3.1.8 - LIMPEZA DE TERRENO 52 - Execução de reforma 1500.00 metro quadrado; **16 - Execução** AGRIMENSURA > TERRAPLENAGEM > #36.10.2 - DE VOLUME/ÁREA DE ATERROS - TERRAPLENAGEM 52 - Execução de reforma 275.00 metro cúbico; **16 - Execução** AGRIMENSURA > TERRAPLENAGEM > #36.10.3 - DE VOLUME/ÁREA DE ESCAVAÇÃO - TERRAPLENAGEM 52 - Execução de reforma 150.00 metro cúbico; **16 - Execução** OBRAS HIDRÁULICAS E RECURSOS HÍDRICOS > SISTEMAS DE DRENAGEM PARA OBRAS CIVIS > DE SISTEMAS DE DRENAGEM PARA OBRAS CIVIS > #5.3.1.4 - DESCIDA D'ÁGUA 52 - Execução de reforma 125.00 metro; **16 - Execução** SANEAMENTO AMBIENTAL > SISTEMA DE ABASTECIMENTO DE ÁGUA > DE SISTEMA DE ABASTECIMENTO DE ÁGUA > #6.1.3.8 - REDES DE DISTRIBUIÇÃO DE ÁGUA 52 - Execução de reforma 375.00 metro; **16 - Execução** SANEAMENTO AMBIENTAL > SISTEMA DE ABASTECIMENTO DE ÁGUA > DE SISTEMA DE ABASTECIMENTO DE ÁGUA > #6.1.3.8 - REDES DE DISTRIBUIÇÃO DE ÁGUA 52 - Execução de reforma 400.00 unidade; **16 - Execução** SANEAMENTO AMBIENTAL > SISTEMA DE ESGOTO/RESÍDUOS > DE TRANSPORTE DE RESÍDUOS SÓLIDOS > #6.2.3.1 - DOMICILIARES E DE LIMPEZA URBANA 52 - Execução de reforma 2500.00 metro quadrado; **1 - Assessoria** AGRIMENSURA > MONITORAMENTO DE OBRAS CIVIS > DE MONITORAMENTO DE DESLOCAMENTOS > #36.8.1.1 - DE OBRAS CIVIS 7 - Assistência 500.00 hora;

Observações

Reforma e/ou adequações sob demanda de prédios e logradouros públicos, com serviços de manutenção predial corretiva e preventiva.

Informações Complementares

- 'O atestado está registrado apenas para atividades técnicas constantes da ART, não sendo contempladas neste registro os itens 11 COMPLETO; 15COMPLETO; por se tratar de atividades FORA da atribuição do profissional.'

CERTIFICAMOS, finalmente, que se encontra vinculado à presente Certidão de Acervo Técnico – CAT, o atestado contendo 10 folha(s), expedido pelo contratante da obra/serviço, a quem cabe a responsabilidade pela veracidade e exatidão das informações nele constantes.

Certidão de Acervo Técnico nº 925904/2025
08/04/2025, 13:50
yBb44

A Certidão de Acervo Técnico (CAT) à qual o atestado está vinculado constituirá prova da capacidade técnico-profissional da pessoa jurídica somente se o responsável técnico indicado estiver ou venha a ser integrado ao seu quadro técnico por meio de declaração entregue no momento da habilitação ou da entrega das propostas.

Certificamos que se encontra vinculado à presente CAT o atestado apresentado em cumprimento à Lei nº 8.666/93, expedido pela pessoa jurídica contratante, a quem cabe a responsabilidade pela veracidade e exatidão das informações nele constantes. É de responsabilidade deste Conselho a verificação da atividade profissional em conformidade com a Lei nº 5.194/66 e Resoluções do Conselho Federal de Engenharia e Agronomia - CONFEA.

Esta certidão perderá a validade, caso ocorra qualquer alteração posterior dos elementos cadastrais nela contidos.

Fica(m) Excluído(s), no entanto, o(s) serviço(s) cujas atribuições não competem ao(s) profissional(is) em questão.

A autenticidade desta Certidão pode ser verificada em: https://crea-ma.sitac.com.br/publico/, com a chave: yBb44

MUNICÍPIO DE SÃO FRANCISCO DO BREJÃO

ATESTADO DE CAPACIDADE TÉCNICA

A **Município de São Francisco do Brejão,** regulamente inscrita no CNPJ sob on.º **14.001.532/0001-58,** com sede em na Rua Padre Cícero, s/n – Centro – São Francisco do Brejão – MA, representado pelo Srº **Francisco Antônio Araújo dos Santos,** Engenheiro Civil inscrito no CREA/MA nº 1119397839 MA, vem por meio desta, atestar, para fins de comprovação junto ao Município de São Francisco do Brejão - MA, por intermédio do **ENGENHEIRO FISCAL DO MUNICIPAL,** que o(a) **RENOVE SERVIÇOS E EMPREENDIMENTOS LTDA,** inscrita no CNPJ sob o n.º **37.113.308/0001-53,** com sede na RUA Major Delfino Calvo 70, Centro, CEP: 65.790-000, São Domingos do Maranhão - MA, por seu representante legal infra-assinado, Sr Fernando Valerio da Silva, portador (a) da Carteira de Identidade nº **17224132001-1,** e do CPF nº 000.583.533-18, apresenta capacidade técnica, física e operacional para o desenvolvimento do projeto **(Manutenção Preventiva e Corretiva sob demandas de prédios públicos do município de São Francisco do Brejão – MA)** conforme especificado no Plano de Trabalho, considerando as experiências adquiridas na execução de projeto(s)/ação(es) na(s) área(s).

CONTRATO: 129/2024
DATA DE INÍCIO: 25/03/2024
PREVISÃO DE TÉRMINO:31/12/2024
TOMADA DE PREÇOS Nº015/2023
DESCRIÇÃO DA OBRA: Manutenção Preventiva e Corretiva sob demandas de prédios públicos do município de São Francisco do Brejão – MA.
Endereço: Avenida Castelo Branco, Nº64 , Centro,São Francisco do Brejão – MA.
VALOR TOTAL: R$1.530.227,39 (Um Milhão, Quinhentos e Trinta Mil, Duzentos e Vinte e Sete Reais e Trinta e Nove Centavos).
NOME DO ENGENHEIRO CIVIL RESPONSÁVEL TÉCNICO: ALLAN XAVIER SILVA SALES
DADOS DAS ART´S:
ART de execução nº: MA20240761495
ART de Fiscalização nº: MA20250899096

A comprovação no que diz respeito ao desenvolvimento de atividade (s), projeto(s)/ação(es), realizadas(os), referentes à matéria do objeto, estão relacionadas no Histórico anexo, demonstrando a execução com qualidade, não existindo, até a presente data, fatos que desabonem a conduta e a responsabilidade da entidade com as obrigações assumidas, confirmando assim a capacidade técnica, físicae operacional para a execução do que foi proposto.

CPL Fortaleza dos Nogueiras
Este documento encontra-se registrado no Conselho Regional de Engenharia e Agronomia do Estado do Maranhão, vinculado à Certidão nº 925904/2025, emitida em 08/04/2025.
Certidão nº 925904/2025 08/04/2025, 13:52
Chave de Impressão: yBb44
O documento neste ato registrado foi emitido em 08/04/2025 e contém 10 folhas
O documento foi assinado digitalmente. Para conferir a versão original, acesse a aba Documentos através do QRcode.

MUNICÍPIO DE SÃO FRANCISCO DO BREJÃO

Preponente: Municipio de São Francisco do Brejão.
Empresa contratada: Renove Serviços e Empreendimentos Ltda.
CNPJ:37.113.308/0001-53
Endereço: Avenida Castelo Branco, Nº64 , Centro, São Francisco do Brejão – MA.
Obra: Manutenção Preventiva e Corretiva sob demandas de prédios públicos do município de São Francisco do Brejão – MA.
Engenheiro Civil Responsável: Allan Xavier Silva Sales / **Crea – MA** 1119786746
Engenheiro Civil de Fiscalização: Francisco Antônio Araújo dos Santos / **Crea – MA** 1119397839
ART de execução nº: MA20240761495
ART de Fiscalização nº: MA20250899096

CPL Fortaleza dos Nogueiras 506

Este documento encontra-se registrado no Conselho Regional de Engenharia e Agronomia do Estado do Maranhão, vinculado à Certidão nº 9259041/2025, emitida em 08/04/2025

Planilha

ITEM	DESCRIÇÃO	UND	QUANT
1	**SERVIÇOS PRELIMINARES**		
1.1	LOCACAO CONVENCIONAL DE OBRA, UTILIZANDO GABARITO DE TÁBUAS CORRIDAS PONTALETADAS A CADA 2,00M - 2 UTILIZAÇÕES. AF_10/2018	m2	100,00
1.2	FORNECIMENTO E INSTALAÇÃO DE PLACA DE OBRA COM CHAPA GALVANIZADA E ESTRUTURA DE MADEIRA. AF_03/2022_PS	m2	25,00
1.3	TAPUME COM TELHA METÁLICA AF_05/2018	m2	150,00
2	**ADMINISTRAÇÃO LOCAL DA OBRA**		
2.1	ENGENHEIRO CIVIL PLENO COM ENCARGOS COMPLEMENTARES	h	150,00
2.2	AUXILIAR TÉCNICO DE ENGENHARIA COM ENCARGOS COMPLEMENTARES	h	250,00
2.3	MESTRE DE OBRAS COM ENCARGOS COMPLEMENTARES	h	250,00
2.4	VIGIA NOTURNO COM ENCARGOS COMPLEMENTARES	h	500,00
3	**MOVIMENTO DE TERRA CARGA E TRANSPORTE**		
3.1	ESCAVAÇÃO MANUAL DE VALA COM PROFUNDIDADE MENOR OU IGUAL A 1,30 M. AF_02/2021	m3	75,00
3.2	ESCAVAÇÃO MANUAL DE VALA PARA VIGA BALDRAME (INCLUINDO ESCAVAÇÃO PARA COLOCAÇÃO DE FÔRMAS). AF_06/2017	m3	75,00
3.3	REATERRO MANUAL APILOADO COM SOQUETE. AF_10/2017	m3	125,00
3.4	PREPARO DE FUNDO DE VALA COM LARGURA MENOR QUE 1,5 M (ACERTO DO SOLO NATURAL). AF_08/2020	m2	150,00
4	**DEMOLIÇÕES E RETIRADAS**		
4.1	DEMOLIÇÃO DE PILARES E VIGAS EM CONCRETO ARMADO, DE FORMA MANUAL, SEM REAPROVEITAMENTO.	m3	20,00
4.2	REMOÇÃO DE TELHAS, DE FIBROCIMENTO, METÁLICA E CERÂMICA, DE FORMA MANUAL, SEM REAPROVEITAMENTO.	m2	250,00
4.3	DEMOLIÇÃO DE PILARES E VIGAS EM CONCRETO ARMADO, DE FORMA MECANIZADA COM MARTELETE, SEM REAPROVEITAMENTO. AF_12/2017	m3	20,00
4.4	DEMOLICAO DE PISO DE ALTA RESISTENCIA	m2	100,00

Certidão nº 9259041/2025
08/04/2025, 13:52
Chave de Impressão: y8b44
O documento neste ato registrado foi emitido em 08/04/2025 e contém 10 folhas
O documento foi assinado digitalmente. Para conferir a versão original, acesse a aba Documentos através do QRcode.

MUNICÍPIO DE SÃO FRANCISCO DO BREJÃO

4.5	DEMOLIÇÃO DE ARGAMASSAS, DE FORMA MANUAL, SEM REAPROVEITAMENTO. AF_12/2017	m2	1250,00
4.6	DEMOLIÇÃO DE ALVENARIA DE BLOCO FURADO, DE FORMA MANUAL, SEM REAPROVEITAMENTO. AF_12/2017	m3	175,00
4.7	DEMOLIÇÃO DE PISO CERÂMICO OU LADRILHO	m2	750,00
4.8	RETIRADA E RECOLOCAÇÃO DE CAIBRO EM TELHADOS DE ATÉ 2 ÁGUAS COM TELHA CERÂMICA CAPA-CANAL, INCLUSO TRANSPORTE VERTICAL. AF_07/2019	m2	750,00
4.9	RETIRADA E RECOLOCAÇÃO DE RIPA EM TELHADOS DE ATÉ 2 ÁGUAS COM TELHA CERÂMICA CAPA-CANAL, INCLUSO TRANSPORTE VERTICAL. AF_07/2019	m2	750,00
4.10	RETIRADA E RECOLOCAÇÃO DE TELHA CERÂMICA CAPA-CANAL, COM ATÉ DUAS ÁGUAS, INCLUSO IÇAMENTO. AF_07/2019	m2	750,00
4.11	REMOÇÃO DE PINTURA LÁTEX (RASPAGEM E/OU LIXAMENTO E/OU ESCOVAÇÃO)	m2	1000,00
4.12	RETIRADA E REMOCAO DE CALHA DE ALUMINIO	m	37,00
4.13	REMOCAO DE PONTOS DE INSTALACAO ELETRICA	und	100,00
4.14	RETIRADA INTERRUPTORES E TOMADAS	und	250,00
4.15	REMOÇÃO DE FORRO DE GESSO, DE FORMA MANUAL, SEM REAPROVEITAMENTO. AF_12/2017	m2	500,00
4.16	RETIRADA DE APARELHOS DE ILUMINACAO	und	50,00
4.17	REMOÇÃO DE METAIS SANITÁRIOS (TORNEIRA, REGISTROS, CHUVEIROS, ETC.)	und	50,00
5	**FUNDAÇÕES, EMBASSAMENTO E ESTRUTURAS**		
5.1	LASTRO DE CONCRETO MAGRO, APLICADO EM BLOCOS DE COROAMENTO OU SAPATAS, ESPESSURA DE 3 CM. AF_08/2017	m2	300,00
5.2	FABRICAÇÃO, MONTAGEM E DESMONTAGEM DE FÔRMA PARA VIGA BALDRAME, EM MADEIRA SERRADA, E=25 MM, 2 UTILIZAÇÕES. AF_06/2017	m2	75,00
5.3	CONCRETAGEM DE EDIFICAÇÕES FEITAS COM SISTEMA DE FÔRMAS MANUSEÁVEIS, COM CONCRETO USINADO AUTOADENSÁVEL FCK 25 MPA - LANÇAMENTO E ACABAMENTO. AF_10/2021	m3	25,00
5.4	MONTAGEM E DESMONTAGEM DE FÔRMA DE VIGA, ESCORAMENTO METÁLICO, PÉ-DIREITO SIMPLES, EM CHAPA DE MADEIRA RESINADA, 2 UTILIZAÇÕES. AF_09/2020	m2	50,00
5.5	CONCRETO MAGRO PARA LASTRO, TRAÇO 1:4,5:4,5 (EM MASSA SECA DE CIMENTO/ AREIA MÉDIA/ BRITA 1) - PREPARO MECÂNICO COM BETONEIRA 400 L. AF_05/2021	m3	12,00
5.6	CONCRETO MAGRO PARA LASTRO, TRAÇO 1:4,5:4,5 (EM MASSA SECA DE CIMENTO/ AREIA MÉDIA/ BRITA 1) - PREPARO MANUAL. AF_05/2021	m3	12,00
5.7	CONCRETO FCK = 25MPA, TRAÇO 1:2,3:2,7 (EM MASSA SECA DE CIMENTO/ AREIA MÉDIA/ BRITA 1) - PREPARO MECÂNICO COM BETONEIRA 400 L. AF_05/2021	m3	12,00
5.8	CONCRETO FCK = 20MPA, TRAÇO 1:2,7:3 (EM MASSA SECA DE CIMENTO/ AREIA MÉDIA/ BRITA 1) - PREPARO MECÂNICO COM BETONEIRA 400 L. AF_05/2021	m3	12,00
5.9	ALVENARIA DE EMBASAMENTO COM BLOCO ESTRUTURAL DE CONCRETO, DE 14X19X29CM E ARGAMASSA DE ASSENTAMENTO COM PREPARO EM BETONEIRA. AF_05/2020	m3	10,00
6	**PAREDES, PAINÉIS, PRÉ-MOLDADOS E DIVISÓRIAS**		

CPL Fortaleza dos Nogueiras
507

Este documento encontra-se registrado no Conselho Regional de Engenharia e Agronomia do Estado do Maranhão, vinculado à Certidão nº 925904/2025, emitida em 08/04/2025

Certidão nº 925904/2025
08/04/2025, 13:52
Chave de Impressão: yBb44
O documento neste ato registrado foi emitido em 08/04/2025 e contém 10 folhas
O documento foi assinado digitalmente. Para conferir a versão original, acesse a aba Documentos através do QRcode.

Conselho Regional de Engenharia e Agronomia do Estado do Maranhão
Avenida dos Holandeses, Quadra 35, Lote 8, Calhau, São Luís/MA
Tel: + 55 (98) 2106-8300 Fax: + 55 (98) 2106-8303 E-mail: atendimento@creama.org.br
CREA-MA
Impresso em: 08/04/2025, às 13:52.

MUNICÍPIO DE SÃO FRANCISCO DO BREJÃO

6.1	ALVENARIA DE VEDAÇÃO DE BLOCOS CERÂMICOS FURADOS NA HORIZONTAL DE 9X19X19 CM (ESPESSURA 9 CM) E ARGAMASSA DE ASSENTAMENTO COM PREPARO EM BETONEIRA. AF_12/2021	m2	300,00
7	**PISOS, SOLEIRAS, RODAPÉS E PEITORIS**		
7.1	CAMADA DE BLOQUEI(COLCHAO DE AREIA) P/ ASSENTAMENTO DE PISO	m3	250,00
7.2	EXECUÇÃO DE PAVIMENTO EM PISO INTERTRAVADO, COM BLOCO SEXTAVADO DE 25 X 25 CM, ESPESSURA 8 CM. AF_10/2022	m2	2500,00
7.3	PISO CIMENTADO LISO TRAÇO 1:5, E = 3 CM	m2	250,00
7.4	REVESTIMENTO CERÂMICO PARA PISO OU PAREDE, 50 X 50 CM, ANTIDERRAPANTE (PORCELANATO), ELIZABETH OU SIMILAR, APLICADO COM ARGAMASSA INDUSTRIALIZADA AC-III, REJUNTADO, EXCLUSIVE REGULARIZAÇÃO DE BASE OU EMBOÇO	m2	150,00
7.5	REVESTIMENTO CERÂMICO PARA PISO OU PAREDE, 45 X 45 CM, C/ PISO PORCELANATO MARMORE BIANCO, PORTOBELLO OU SIMILAR, PEI 5, APLICADO COM ARGAMASSA INDUSTRIALIZADA AC-III, REJUNTADO, EXCLUSIVE REGULARIZAÇÃO DE BASE OU EMBOÇO	m2	125,00
7.6	PISO ALTA RESISTÊNCIA OU INDUSTRIAL DE 12 MM, COMUM, COR CINZA, JUNTAS, SEM POLIMENTO, INCLUSIVE ARGAMASSA DE REGULARIZAÇÃO, APLICADO - R1	m2	185,00
7.7	EXECUÇÃO DE PASSEIO (CALÇADA) OU PISO DE CONCRETO COM CONCRETO MOLDADO IN LOCO, FEITO EM OBRA, ACABAMENTO CONVENCIONAL, ESPESSURA 6 CM, ARMADO. AF_08/2022	m2	125,00
7.8	(COMPOSIÇÃO REPRESENTATIVA) DO SERVIÇO DE CONTRAPISO EM ARGAMASSA TRAÇO 1:4 (CIM E AREIA), EM BETONEIRA 400 L, ESPESSURA 3 CM ÁREAS SECAS E 3 CM ÁREAS MOLHADAS, PARA EDIFICAÇÃO HABITACIONAL UNIFAMILIAR (CASA) E EDIFICAÇÃO PÚBLICA PADRÃO. AF_11/2014	m2	125,00
7.9	RESINA ACRILICA PREMIUM BASE AGUA - COR BRANCA	m2	125,00
8	**REVESTIMENTOS, ARGAMASSA E FORROS**		
8.1	CHAPISCO APLICADO EM ALVENARIA (COM PRESENÇA DE VÃOS) E ESTRUTURAS DE CONCRETO DE FACHADA, COM COLHER DE PEDREIRO. ARGAMASSA TRAÇO 1:3 COM PREPARO EM BETONEIRA 400L. AF_10/2022	m2	1000,00
8.2	(COMPOSIÇÃO REPRESENTATIVA) DO SERVIÇO DE EMBOÇO/MASSA ÚNICA, APLICADO MANUALMENTE, TRAÇO 1:2:8, EM BETONEIRA DE 400L, PAREDES INTERNAS, COM EXECUÇÃO DE TALISCAS, EDIFICAÇÃO HABITACIONAL UNIFAMILIAR (CASAS) E EDIFICAÇÃO PÚBLICA PADRÃO. AF_12/2014	m2	1000,00
8.3	REVESTIMENTO CERÂMICO PARA PAREDES INTERNAS COM PLACAS TIPO ESMALTADA EXTRA DE DIMENSÕES 20X20 CM APLICADAS EM DIAGONAL, NA ALTURA INTEIRA DAS PAREDES. AF_02/2023_PE	m2	250,00
8.4	FORRO EM PLACAS DE GESSO, PARA AMBIENTES COMERCIAIS. AF_05/2017_PS	m2	250,00
8.5	FORRO EM RÉGUAS DE PVC, FRISADO, PARA AMBIENTES COMERCIAIS, INCLUSIVE ESTRUTURA DE FIXAÇÃO. AF_05/2017_PS	m2	250,00
9	**COBERTURAS E TELHADOS**		
9.1	REVISÃO EM COBERTURA COM TELHA CERÂMICA TIPO CANAL, 1ª, COM REPOSIÇÃO DE 10% DO MATERIAL - R1	m2	750,00
9.2	TELHAMENTO COM TELHA CERÂMICA TIPO CANAL, VERMELHA, 1ª QUALIDADE - R1	m2	250,00
9.3	RETELHAMENTO EM COBERTURA COM TELHA CERAMICA TIPO CANAL COMUM, ITABAIANA OU SIMILAR.	m2	1500,00

CPL Fortaleza dos Nogueiras 562

Este documento encontra-se registrado no Conselho Regional de Engenharia e Agronomia do Estado do Maranhão, vinculado à Certidão nº 9259042025, emitida em 08/04/2025

Certidão nº 9259042025
08/04/2025, 13:52
Chave de Impressão: yBb44
O documento neste ato registrado foi emitido em 08/04/2025 e contém 10 folhas
O documento foi assinado digitalmente. Para conferir a versão original, acesse a aba Documentos através do QRcode.

MUNICÍPIO DE SÃO FRANCISCO DO BREJÃO

9.4	TELHAMENTO COM TELHA ONDULADA DE FIBROCIMENTO E = 6 MM, COM RECOBRIMENTO LATERAL DE 1/4 DE ONDA PARA TELHADO COM INCLINAÇÃO MAIOR QUE 10°	m2	150,00
10	**ESQUADRIAS METÁLICAS, DE MADEIRA, FERRAGENS, VIDROS, GRADES, PORTÕES E ACESSÓRIOS**		
10.1	KIT DE PORTA DE MADEIRA PARA PINTURA, SEMI-OCA (LEVE OU MÉDIA), PADRÃO MÉDIO, 60X210CM, ESPESSURA DE 3,5CM, ITENS INCLUSOS: DOBRADIÇAS, MONTAGEM E INSTALAÇÃO DO BATENTE, FECHADURA COM EXECUÇÃO DO FURO - FORNECIMENTO E INSTALAÇÃO. AF_12/2019	und	5,00
10.2	KIT DE PORTA DE MADEIRA PARA PINTURA, SEMI-OCA (LEVE OU MÉDIA), PADRÃO MÉDIO, 70X210CM, ESPESSURA DE 3,5CM, ITENS INCLUSOS: DOBRADIÇAS, MONTAGEM E INSTALAÇÃO DO BATENTE, FECHADURA COM EXECUÇÃO DO FURO - FORNECIMENTO E INSTALAÇÃO. AF_12/2019	und	5,00
10.3	KIT DE PORTA DE MADEIRA PARA PINTURA, SEMI-OCA (LEVE OU MÉDIA), PADRÃO MÉDIO, 80X210CM, ESPESSURA DE 3,5CM, ITENS INCLUSOS: DOBRADIÇAS, MONTAGEM E INSTALAÇÃO DO BATENTE, FECHADURA COM EXECUÇÃO DO FURO - FORNECIMENTO E INSTALAÇÃO. AF_12/2019	und	10,00
10.4	FECHADURA DE EMBUTIR PARA PORTAS INTERNAS, COMPLETA, ACABAMENTO PADRÃO MÉDIO, COM EXECUÇÃO DE FURO - FORNECIMENTO E INSTALAÇÃO. AF_12/2019	und	30,00
10.5	PORTA DE FERRO, DE ABRIR, TIPO GRADE COM CHAPA, COM GUARNIÇÕES. AF_12/2019	m2	5,00
10.6	GRADIL EM FERRO FIXADO EM VÃOS DE JANELAS, FORMADO POR BARRAS CHATAS DE 25X4,8 MM. AF_04/2019	m2	5,00
10.7	GUARDA-CORPO DE AÇO GALVANIZADO DE 1,10M DE ALTURA, MONTANTES TUBULARES DE 1.1/2 ESPAÇADOS DE 1,20M, TRAVESSA SUPERIOR DE 2 , GRADIL FORMADO POR BARRAS CHATAS EM FERRO DE 32X4,8MM, FIXADO COM CHUMBADOR MECÂNICO. AF_04/2019_PS	m	5,00
10.8	INSTALAÇÃO DE VIDRO LISO INCOLOR, E = 4 MM, EM ESQUADRIA DE ALUMÍNIO OU PVC, FIXADO COM BAGUETE. AF_01/2021_PS	m2	10,00
10.9	INSTALAÇÃO DE VIDRO TEMPERADO, E = 6 MM, ENCAIXADO EM PERFIL U. AF_01/2021_PS	m2	10,00
10.10	INSTALAÇÃO DE VIDRO TEMPERADO, E = 8 MM, ENCAIXADO EM PERFIL U. AF_01/2021_PS	m2	10,00
10.11	PORTA DE ABRIR COM MOLA HIDRÁULICA, EM VIDRO TEMPERADO, 2 FOLHAS DE 90X210 CM, ESPESSURA DD 10MM, INCLUSIVE ACESSÓRIOS. AF_01/2021	und	1,00
10.12	JANELA DE ALUMÍNIO DE CORRER COM 2 FOLHAS PARA VIDROS, COM VIDROS, BATENTE, ACABAMENTO COM ACETATO OU BRILHANTE E FERRAGENS. EXCLUSIVE ALIZAR E CONTRAMARCO. FORNECIMENTO E INSTALAÇÃO. AF_12/2019	m2	15,00
10.13	JANELA DE ALUMÍNIO TIPO MAXIM-AR, COM VIDROS, BATENTE E FERRAGENS. EXCLUSIVE ALIZAR, ACABAMENTO E CONTRAMARCO. FORNECIMENTO E INSTALAÇÃO. AF_12/2019	m2	15,00
11	**INSTALAÇÕES ELÉTRICAS, TELEFÔNICAS, LÓGICAS E SPDA**		
11.1	POSTE CIRCULAR DE CONCRETO 12/400 - FORNECIMENTO E ASSENTAMENTO	und	6,00
11.2	POSTE CIRCULAR DE CONCRETO 8/200 - FORNECIMENTO E ASSENTAMENTO	und	6,00

CPL Fortaleza dos Nogueiras 509

Este documento encontra-se registrado no Conselho Regional de Engenharia e Agronomia do Estado do Maranhão, vinculado à Certidão nº 925904/2025, emitida em 08/04/2025

Certidão nº 925904/2025
08/04/2025, 13:52
Chave de Impressão: y8b44
O documento neste ato registrado foi emitido em 08/04/2025 e contém 10 folhas
O documento foi assinado digitalmente. Para conferir a versão original, acesse a aba Documentos através do QRcode.

Conselho Regional de Engenharia e Agronomia do Estado do Maranhão
Avenida dos Holandeses, Quadra 35, Lote 8, Calhau, São Luís/MA
Tel: + 55 (98) 2106-8300 Fax: + 55 (98) 2106-8303 E-mail: atendimento@creama.org.br
CREA-MA
Impresso em: 08/04/2025, às 13:53.

MUNICÍPIO DE SÃO FRANCISCO DO BREJÃO

11.3	ELETRODUTO FLEXÍVEL CORRUGADO REFORÇADO, PVC, DN 20 MM (1/2"), PARA CIRCUITOS TERMINAIS, INSTALADO EM FORRO - FORNECIMENTO E INSTALAÇÃO. AF_03/2023	m	250,00
11.4	ELETRODUTO FLEXÍVEL CORRUGADO REFORÇADO, PVC, DN 25 MM (3/4"), PARA CIRCUITOS TERMINAIS, INSTALADO EM FORRO - FORNECIMENTO E INSTALAÇÃO. AF_03/2023	m	250,00
11.5	ELETRODUTO FLEXÍVEL CORRUGADO REFORÇADO, PVC, DN 32 MM (1"), PARA CIRCUITOS TERMINAIS, INSTALADO EM FORRO - FORNECIMENTO E INSTALAÇÃO. AF_03/2023	m	250,00
11.6	ELETRODUTO RÍGIDO ROSCÁVEL, PVC, DN 20 MM (1/2"), PARA CIRCUITOS TERMINAIS, INSTALADO EM FORRO - FORNECIMENTO E INSTALAÇÃO. AF_03/2023	m	50,00
11.7	LUVA PARA ELETRODUTO DE PVC RÍGIDO ROSCÁVEL, DIÂM = 20MM (1/2")	und	75,00
11.8	LUVA PARA ELETRODUTO DE PVC RÍGIDO ROSCÁVEL, DIÂM = 25MM (3/4")	und	75,00
11.9	LUVA PARA ELETRODUTO DE PVC RÍGIDO ROSCÁVEL, DIÂM = 40MM (1 1/4")	und	75,00
11.10	CABO DE COBRE NU MEIO DURO 7 FIOS 10mm2	m	75,00
11.11	CABO DE COBRE FLEXÍVEL ISOLADO, 2,5 MM², ANTI-CHAMA 0,6/1,0 KV, PARA CIRCUITOS TERMINAIS - FORNECIMENTO E INSTALAÇÃO. AF_03/2023	m	2500,00
11.12	CABO DE COBRE FLEXÍVEL ISOLADO, 2,5 MM², ANTI-CHAMA 450/750 V, PARA CIRCUITOS TERMINAIS - FORNECIMENTO E INSTALAÇÃO. AF_03/2023	m	2500,00
11.13	CABO DE COBRE FLEXÍVEL ISOLADO, 4 MM², ANTI-CHAMA 0,6/1,0 KV, PARA CIRCUITOS TERMINAIS - FORNECIMENTO E INSTALAÇÃO. AF_03/2023	m	1500,00
11.14	CABO DE COBRE FLEXÍVEL ISOLADO, 4 MM², ANTI-CHAMA 450/750 V, PARA CIRCUITOS TERMINAIS - FORNECIMENTO E INSTALAÇÃO. AF_03/2023	m	1500,00
11.15	CABO DE COBRE FLEXÍVEL ISOLADO, 6 MM², ANTI-CHAMA 0,6/1,0 KV, PARA CIRCUITOS TERMINAIS - FORNECIMENTO E INSTALAÇÃO. AF_03/2023	m	1000,00
11.16	CABO DE COBRE FLEXÍVEL ISOLADO, 6 MM², ANTI-CHAMA 450/750 V, PARA CIRCUITOS TERMINAIS - FORNECIMENTO E INSTALAÇÃO. AF_03/2023	m	1000,00
11.17	CABO DE COBRE FLEXÍVEL ISOLADO, 10 MM², ANTI-CHAMA 0,6/1,0 KV, PARA CIRCUITOS TERMINAIS - FORNECIMENTO E INSTALAÇÃO. AF_03/2023	m	100,00
11.18	CABO DE COBRE FLEXÍVEL ISOLADO, 10 MM², ANTI-CHAMA 450/750 V, PARA CIRCUITOS TERMINAIS - FORNECIMENTO E INSTALAÇÃO. AF_03/2023	m	100,00
11.19	DISJUNTOR TERMOMAGNETICO BIPOLAR 10 A, PADRÃO NEMA (AMERICANO - LINHA PRETA)	und	50,00
11.20	DISJUNTOR TERMOMAGNETICO BIPOLAR 60 A, PADRÃO NEMA (AMERICANO - LINHA PRETA)	und	50,00
11.21	QUADRO DE DISTRIBUIÇÃO DE ENERGIA EM CHAPA DE AÇO GALVANIZADO, DE EMBUTIR, COM BARRAMENTO TRIFÁSICO, PARA 18 DISJUNTORES DIN 100A - FORNECIMENTO E INSTALAÇÃO. AF_10/2020	und	5,00

CPL Fortaleza dos Nogueiras 510

Este documento encontra-se registrado no Conselho Regional de Engenharia e Agronomia do Estado do Maranhão, vinculado à Certidão nº 925904/2025, emitida em 08/04/2025

Certidão nº 925904/2025
08/04/2025, 13:53
Chave de Impressão: y8b44
O documento neste ato registrado foi emitido em 08/04/2025 e contém 10 folhas
O documento foi assinado digitalmente. Para conferir a versão original, acesse a aba Documentos através do QRcode.

Conselho Regional de Engenharia e Agronomia do Estado do Maranhão
Avenida dos Holandeses, Quadra 35, Lote 8, Calhau, São Luís/MA
Tel: + 55 (98) 2106-8300 Fax: + 55 (98) 2106-8303 E-mail: atendimento@creama.org.br

CREA-MA
Impresso em: 08/04/2025, às 13:53.

MUNICÍPIO DE SÃO FRANCISCO DO BREJÃO

	QUADRO DE DISTRIBUIÇÃO DE ENERGIA EM CHAPA DE AÇO GALVANIZADO, DE EMBUTIR, COM BARRAMENTO TRIFÁSICO, PARA 24 DISJUNTORES DIN 100A - FORNECIMENTO E INSTALAÇÃO. AF_10/2020	und	5,00
11.23	INTERRUPTOR INTERMEDIÁRIO (1 MÓDULO), 10A/250V, INCLUINDO SUPORTE E PLACA - FORNECIMENTO E INSTALAÇÃO. AF_03/2023	und	50,00
11.24	INTERRUPTOR SIMPLES (3 MÓDULOS) COM INTERRUPTOR PARALELO (1 MÓDULO), 10A/250V, INCLUINDO SUPORTE E PLACA - FORNECIMENTO E INSTALAÇÃO. AF_03/2023	und	12,00
11.25	INTERRUPTOR PARALELO (1 MÓDULO) COM 1 TOMADA DE EMBUTIR 2P+T 10 A, INCLUINDO SUPORTE E PLACA - FORNECIMENTO E INSTALAÇÃO. AF_03/2023	und	12,00
11.26	LÂMPADA VAPOR METÁLICO 400 W - FORNECIMENTO E INSTALAÇÃO. AF_08/2020	und	25,00
11.27	IGNITOR PARA PARTIDA LÂMPADA VAPOR SÓDIO / VAPOR METÁLICO ATÉ 400 W - FORNECIMENTO E INSTALAÇÃO. AF_08/2020	und	25,00
11.28	LUMINÁRIA DUPLA TIPO CALHA, DE SOBREPOR, COM 4 LÂMPADAS TUBULARES FLUORESCENTES DE 18 W,COM REATORES DE PARTIDA RÁPIDA - FORNECIMENTO E INSTALAÇÃO. AF_02/2020	und	25,00
11.29	REFLETOR RETANGULAR FECHADO, COM LÂMPADA VAPOR METÁLICO 400 W - FORNECIMENTO E INSTALAÇÃO. AF_08/2020	und	25,00
11.30	LUMINÁRIA TIPO SPOT, DE SOBREPOR, COM 1 LÂMPADA FLUORESCENTE DE 15 W, SEM REATOR - FORNECIMENTO E INSTALAÇÃO. AF_02/2020	und	75,00
11.31	LÂMPADA TUBULAR FLUORESCENTE T10 DE 20/40 W, BASE G13 - FORNECIMENTO E INSTALAÇÃO. AF_02/2020_PS	und	75,00
11.32	LÂMPADA FLUORESCENTE ESPIRAL BRANCA 45 W, BASE E27 - FORNECIMENTO E INSTALAÇÃO. AF_02/2020	und	50,00
11.33	COMPOSIÇÃO PARAMÉTRICA DE PONTO ELÉTRICO DE ILUMINAÇÃO, COM INTERRUPTOR PARALELO, EM EDIFÍCIO RESIDENCIAL COM ELETRODUTO EMBUTIDO EM RASGOS NAS PAREDES, INCLUSO CAIXA ELÉTRICA, MÓDULO DE TOMADA, ELETRODUTO, CABO, RASGO, QUEBRA E CHUMBAMENTO (SEM LUMINÁRIA E LÂMPADA). AF_11/2022	und	15,00
11.34	COMPOSIÇÃO PARAMÉTRICA DE PONTO ELÉTRICO DE ILUMINAÇÃO, COM INTERRUPTOR SIMPLES, EM EDIFÍCIO RESIDENCIAL COM ELETRODUTO EMBUTIDO EM RASGOS NAS PAREDES, INCLUSO TOMADA, ELETRODUTO, CABO, RASGO E CHUMBAMENTO (SEM LUMINÁRIA E LÂMPADA). AF_11/2022	und	50,00
11.35	COMPOSIÇÃO PARAMÉTRICA DE PONTO ELÉTRICO DE TOMADA DE USO ESPECÍFICO 2P+T (20A/250V) EM EDIFÍCIO RESIDENCIAL COM ELETRODUTO EMBUTIDO EM RASGOS NAS PAREDES, INCLUSO TOMADA, ELETRODUTO, CABO, RASGO, QUEBRA E CHUMBAMENTO (EXCETO CHUVEIRO). AF_11/2022	und	50,00
12	**INSTALAÇÕES HIDRÁULICAS, SANITÁRIAS, COMBATE A INCÊNDIO, GÁS, LOUÇAS E METAIS**		
12.1	TUBO, PVC, SOLDÁVEL, DN 20MM, INSTALADO EM RAMAL DE DISTRIBUIÇÃO DE ÁGUA - FORNECIMENTO E INSTALAÇÃO. AF_06/2022	m	75,00
12.2	TUBO, PVC, SOLDÁVEL, DN 25MM, INSTALADO EM RAMAL DE DISTRIBUIÇÃO DE ÁGUA - FORNECIMENTO E INSTALAÇÃO. AF_06/2022	m	125,00

CPL Fortaleza dos Nogueiras 511

Este documento encontra-se registrado no Conselho Regional de Engenharia e Agronomia do Estado do Maranhão, vinculado à Certidão nº 925904/2025, emitida em 08/04/2025

Certidão nº 925904/2025
08/04/2025, 13:53
Chave de Impressão: yBb44
O documento neste ato registrado foi emitido em 08/04/2025 e contém 10 folhas
O documento foi assinado digitalmente. Para conferir a versão original, acesse a aba Documentos através do QRcode.

Conselho Regional de Engenharia e Agronomia do Estado do Maranhão
Avenida dos Holandeses, Quadra 35, Lote 8, Calhau, São Luís/MA
Tel: + 55 (98) 2106-8300 Fax: + 55 (98) 2106-8303 E-mail: atendimento@creama.org.br
CREA-MA
Impresso em: 08/04/2025, às 13:53.

MUNICÍPIO DE SÃO FRANCISCO DO BREJÃO

12.3	TUBO, PVC, SOLDÁVEL, DN 32MM, INSTALADO EM PRUMADA DE ÁGUA - FORNECIMENTO E INSTALAÇÃO. AF_06/2022	m	125,00
12.4	TUBO, PVC, SOLDÁVEL, DN 40MM, INSTALADO EM PRUMADA DE ÁGUA - FORNECIMENTO E INSTALAÇÃO. AF_06/2022	m	75,00
12.5	TUBO PVC, SERIE NORMAL, ESGOTO PREDIAL, DN 40 MM, FORNECIDO E INSTALADO EM RAMAL DE DESCARGA OU RAMAL DE ESGOTO SANITÁRIO. AF_08/2022	m	75,00
12.6	TUBO PVC, SERIE NORMAL, ESGOTO PREDIAL, DN 50 MM, FORNECIDO E INSTALADO EM RAMAL DE DESCARGA OU RAMAL DE ESGOTO SANITÁRIO. AF_08/2022	m	75,00
12.7	TUBO PVC, SERIE NORMAL, ESGOTO PREDIAL, DN 75 MM, FORNECIDO E INSTALADO EM RAMAL DE DESCARGA OU RAMAL DE ESGOTO SANITÁRIO. AF_08/2022	m	75,00
12.8	TUBO PVC, SERIE NORMAL, ESGOTO PREDIAL, DN 100 MM, FORNECIDO E INSTALADO EM RAMAL DE DESCARGA OU RAMAL DE ESGOTO SANITÁRIO. AF_08/2022	m	75,00
12.9	CURVA 90 GRAUS, PVC, SOLDÁVEL, DN 20MM, INSTALADO EM RAMAL OU SUB-RAMAL DE ÁGUA - FORNECIMENTO E INSTALAÇÃO. AF_06/2022	und	25,00
12.10	JOELHO 90 GRAUS, PVC, SOLDÁVEL, DN 25MM, INSTALADO EM RAMAL DE DISTRIBUIÇÃO DE ÁGUA - FORNECIMENTO E INSTALAÇÃO. AF_06/2022	und	25,00
12.11	JOELHO 90 GRAUS, PVC, SOLDÁVEL, DN 32MM, INSTALADO EM RAMAL OU SUB-RAMAL DE ÁGUA - FORNECIMENTO E INSTALAÇÃO. AF_06/2022	und	25,00
12.12	TE, PVC, SOLDÁVEL, DN 20MM, INSTALADO EM RAMAL OU SUB-RAMAL DE ÁGUA - FORNECIMENTO E INSTALAÇÃO. AF_06/2022	und	25,00
12.13	TE, PVC, SOLDÁVEL, DN 25MM, INSTALADO EM RAMAL OU SUB-RAMAL DE ÁGUA - FORNECIMENTO E INSTALAÇÃO. AF_06/2022	und	25,00
12.14	TE, PVC, SOLDÁVEL, DN 32MM, INSTALADO EM RAMAL OU SUB-RAMAL DE ÁGUA - FORNECIMENTO E INSTALAÇÃO. AF_06/2022	und	25,00
12.15	TE, PVC, SOLDÁVEL, DN 20MM, INSTALADO EM RAMAL DE DISTRIBUIÇÃO DE ÁGUA - FORNECIMENTO E INSTALAÇÃO. AF_06/2022	und	25,00
12.16	TE, PVC, SOLDÁVEL, DN 32MM, INSTALADO EM RAMAL DE DISTRIBUIÇÃO DE ÁGUA - FORNECIMENTO E INSTALAÇÃO. AF_06/2022	und	25,00
12.17	JOELHO 90 GRAUS, PVC, SOLDÁVEL, DN 32MM, INSTALADO EM PRUMADA DE ÁGUA - FORNECIMENTO E INSTALAÇÃO. AF_06/2022	und	25,00
12.18	JOELHO 90 GRAUS, PVC, SOLDÁVEL, DN 40MM, INSTALADO EM PRUMADA DE ÁGUA - FORNECIMENTO E INSTALAÇÃO. AF_06/2022	und	25,00
12.19	CURVA 90 GRAUS, PVC, SOLDÁVEL, DN 40MM, INSTALADO EM PRUMADA DE ÁGUA - FORNECIMENTO E INSTALAÇÃO. AF_06/2022	und	25,00
12.20	TE, PVC, SERIE NORMAL, ESGOTO PREDIAL, DN 50 X 50 MM, JUNTA ELÁSTICA, FORNECIDO E INSTALADO EM PRUMADA DE ESGOTO SANITÁRIO OU VENTILAÇÃO. AF_08/2022	und	25,00
12.21	TE, PVC, SERIE NORMAL, ESGOTO PREDIAL, DN 75 X 75 MM, JUNTA ELÁSTICA, FORNECIDO E INSTALADO EM PRUMADA DE ESGOTO SANITÁRIO OU VENTILAÇÃO. AF_08/2022	und	25,00
12.22	TE, PVC, SERIE NORMAL, ESGOTO PREDIAL, DN 100 X 100 MM, JUNTA ELÁSTICA, FORNECIDO E INSTALADO EM PRUMADA DE ESGOTO SANITÁRIO OU VENTILAÇÃO. AF_08/2022	und	25,00
12.23	TAMPA DE CONCRETO ARMADO, DIMENSÕES: 0,70X0,70MX0,05M	und	25,00
12.24	CAIXA DE INSPEÇÃO 0.60 X 0.60 X 0.60M	und	25,00

CPL Fortaleza dos Nogueiras
512

Este documento encontra-se registrado no Conselho Regional de Engenharia e Agronomia do Estado do Maranhão, vinculado à Certidão nº 925904/2025, emitida em 08/04/2025

Certidão nº 925904/2025
08/04/2025, 13:53
Chave de Impressão: yBb44
O documento neste ato registrado foi emitido em 08/04/2025 e contém 10 folhas
O documento foi assinado digitalmente. Para conferir a versão original, acesse a aba Documentos através do QRcode.

Conselho Regional de Engenharia e Agronomia do Estado do Maranhão
Avenida dos Holandeses, Quadra 35, Lote 8, Calhau, São Luís/MA
Tel: + 55 (98) 2106-8300 Fax: + 55 (98) 2106-8303 E-mail: atendimento@crearna.org.br
CREA-MA
Impresso em: 08/04/2025, às 13:53.

MUNICÍPIO DE SÃO FRANCISCO DO BREJÃO

12.25	CAIXA DE INSPEÇÃO 0,30 X 0,30 X 0,40M	und	10,00
12.26	CAIXA DE GORDURA SIMPLES (CAPACIDADE: 36L), RETANGULAR, EM ALVENARIA COM TIJOLOS CERÂMICOS MACIÇOS, DIMENSÕES INTERNAS = 0,2X0,4 M, ALTURA INTERNA = 0,8 M. AF_12/2020	und	6,00
12.27	RALO SIFONADO REDONDO, PVC, DN 100 X 40 MM, JUNTA SOLDÁVEL, FORNECIDO E INSTALADO EM RAMAL DE DESCARGA OU EM RAMAL DE ESGOTO SANITÁRIO. AF_08/2022	und	7,00
12.28	CAIXA SIFONADA, PVC, DN 100 X 100 X 50 MM, JUNTA ELÁSTICA, FORNECIDA E INSTALADA EM RAMAL DE DESCARGA OU EM RAMAL DE ESGOTO SANITÁRIO. AF_08/2022	und	7,00
12.29	CAIXA SIFONADA, PVC, DN 150 X 185 X 75 MM, JUNTA ELÁSTICA, FORNECIDA E INSTALADA EM RAMAL DE DESCARGA OU EM RAMAL DE ESGOTO SANITÁRIO. AF_08/2022	und	7,00
12.30	RALO SIFONADO, PVC, DN 100 X 40 MM, JUNTA SOLDÁVEL, FORNECIDO E INSTALADO EM RAMAL DE DESCARGA OU EM RAMAL DE ESGOTO SANITÁRIO. AF_08/2022	und	7,00
12.31	TORNEIRA CROMADA DE MESA, 1/2"OU 3/4,"PARA LAVATÓRIO, PADRÃO POPULAR - FORNECIMENTO E INSTALAÇÃO. AF_01/2020	und	25,00
12.32	TORNEIRA CROMADA 1/2"OU 3/4"PARA TANQUE, PADRÃO MÉDIO - FORNECIMENTO E INSTALAÇÃO. AF_01/2020	und	10,00
12.33	PONTO DE CONSUMO TERMINAL DE ÁGUA FRIA (SUBRAMAL) COM TUBULAÇÃO DE PVC, DN 25 MM, INSTALADO EM RAMAL DE ÁGUA, INCLUSOS RASGO E CHUMBAMENTO EM ALVENARIA. AF_12/2014	und	15,00
12.34	KIT DE REGISTRO DE GAVETA BRUTO DE LATÃO ½", INCLUSIVE CONEXÕES, ROSCÁVEL, INSTALADO EM RAMAL DE ÁGUA FRIA - FORNECIMENTO E INSTALAÇÃO. AF_12/2014	und	12,00
13	**PINTURAS E PROTEÇÕES**		
13.1	PINTURA DE MEIO-FIO COM TINTA BRANCA A BASE DE CAL (CAIAÇÃO). AF_05/2021	m2	1500,00
13.2	APLICAÇÃO MANUAL DE FUNDO SELADOR ACRÍLICO EM PAREDES EXTERNAS DE CASAS. AF_06/2014	m2	1125,00
13.3	FUNDO SELADOR ACRÍLICO, APLICAÇÃO MANUAL EM TETO, UMA DEMÃO. AF_04/2023	m2	1000,00
13.4	PINTURA LÁTEX ACRÍLICA ECONÔMICA, APLICAÇÃO MANUAL EM TETO, DUAS DEMÃOS. AF_04/2023	m2	4250,00
13.5	APLICAÇÃO MANUAL DE MASSA ACRÍLICA, 2 DEMÃOS	m2	2500,00
13.6	PINTURA LÁTEX ACRÍLICA ECONÔMICA, APLICAÇÃO MANUAL EM PAREDES, DUAS DEMÃOS. AF_04/2023	m2	10000,00
13.7	PINTURA VERNIZ (INCOLOR) ALQUÍDICO EM MADEIRA, USO INTERNO E EXTERNO, 3 DEMÃOS. AF_01/2021	m2	500,00
13.8	PINTURA DE PISO COM TINTA EPÓXI, APLICAÇÃO MANUAL, 2 DEMÃOS, INCLUSO PRIMER EPÓXI. AF_05/2021	m2	500,00
13.9	PINTURA DE DEMARCACAO EM PISO DE QUADRA POLIESPORTIVA	m	250,00
13.10	PINTURA DE PISO COM TINTA ACRÍLICA, APLICAÇÃO MANUAL, 2 DEMÃOS, INCLUSO FUNDO PREPARADOR. AF_05/2021	m2	1500,00
14	**SERVIÇOS DIVERSOS**		
14.1	ALAMBRADO PARA QUADRA POLIESPORTIVA, ESTRUTURADO POR TUBOS DE ACO GALVANIZADO, (MONTANTES COM DIAMETRO 2", TRAVESSAS E ESCORAS COM DIÂMETRO 1 ¼)", COM TELA DE ARAME GALVANIZADO, FIO 10 BWG E MALHA QUADRADA 5X5CM (EXCETO MURETA). AF_03/2021	m2	300,00

CPL Fortaleza dos N... 513

Este documento encontra-se registrado no Conselho Regional de Engenharia e Agronomia do Maranhão, vinculado à Certidão nº 9259042025, emitida em 08/04/2025

Certidão nº 9259042025
08/04/2025, 13:53
Chave de Impressão: yBb44
O documento neste ato registrado foi emitido em 08/04/2025 e contém 10 folhas
O documento foi assinado digitalmente. Para conferir a versão original, acesse a aba Documentos através do QRcode.

MUNICÍPIO DE SÃO FRANCISCO DO BREJÃO

14.2	AÇO CA - 60 Ø 4,2 A 9,5MM, INCLUSIVE CORTE, DOBRAGEM, MONTAGEM E COLOCACAO DE FERRAGENS NAS FORMAS, PARA SUPERESTRUTURAS E FUNDAÇÕES - RI	kg	500,00
15	**AJARDINAMENTO**		
15.1	PLANTIO DE GRAMA BATATAIS EM PLACAS. AF_05/2018	m2	1000,00
15.2	GRAMA SINTÉTICA ESPORTIVA PARA FUTEBOL EM POLIETILENO, COM ALTURA MINIMA DE 50MM, INCLUSO FORNECIMENTO E MONTAGEM, FRETE, GRANULO DE PNEU MAIS AREIA PARA AMORTECIMENTO, DEMARCAÇÃO EM GRAMA SINTETICA NA COR BRANCA, PROTEÇÃO UV E GARANTIA DE 5 ANOS	m2	1000,00
15.3	PODA DE ARVORES, EXCETO REMOÇÃO DE ENTULHO	und	25,00
15.4	LIMPEZA E CAPINA EM VEGETACAO-REMOCAO/BOTA-FORA ATE 20m	m2	2500,00
16	**URBANIZAÇÃO**		
16.1	BANCO DE CONCRETO PREMOLDADO COM ENCOSTO 1,50x0,50x0,05M	M	10,00
16.2	BANCO DE CONCRETO SEM ENCOSTO, DIMENSÃO: 2,00X0,60M	und	7,00
16.3	BANCO DE CONCRETO PRE-MOLDADO COM PINTURA, SEM ENCOSTO (PADRÃO EMURB)	und	7,00
17	**LIMPEZA DE OBRA E LIMPEZA PÚBLICA EM ÁREAS ADJACENTES**		
17.1	LIMPEZA FINAL DE OBRAS	m2	1500,00

CPL Fortaleza dos Nogueiras 514

São Francisco do Brejão - MA, 07 de abril de 2025.

gov.br Documento assinado digitalmente
FRANCISCO ANTONIO ARAUJO DOS SANTOS
Data: 07/04/2025 15:14:44-0300
Verifique em https://validar.iti.gov.br

Francisco Antônio Araújo dos Santos
Eng. Civil CREA/MA 1119397839 MA
ENGENHEIRO FISCAL

Este documento encontra-se registrado no Conselho Regional de Engenharia e Agronomia do Estado do Maranhão, vinculado à Certidão nº 925904/2025, 08/04/2025 emitida em

Certidão nº 925904/2025
08/04/2025, 13:53
Chave de Impressão: yBb44
O documento neste ato registrado foi emitido em 08/04/2025 e contém 10 folhas
O documento foi assinado digitalmente. Para conferir a versão original, acesse a aba Documentos através do QRcode.

Conselho Regional de Engenharia e Agronomia do Estado do Maranhão
Avenida dos Holandeses, Quadra 35, Lote 8, Calhau, São Luís/MA
Tel: + 55 (98) 2106-8300 Fax: + 55 (98) 2106-8303 E-mail: atendimento@creama.org.br

CREA-MA

Certidão de Acervo Técnico - CAT
Resolução Nº 1025 de 30 de Outubro de 2009
Resolução Nº 218 de 29 de Junho de 1973

CREA-MA

CAT COM REGISTRO DE ATESTADO
943025/2026
Atividade concluída

Conselho Regional de Engenharia e Agronomia do Estado do Maranhão

CERTIFICAMOS, para os devidos fins, que consta em nossos arquivos o registro de Acervo referente a(s) Anotação(ões) de Responsabilidade(s) Técnica(s) - ARTs, constante(s) da Presente CERTIDÃO, tendo sido comprovada a execução e conclusão da(s) obra(s) e/ou serviço(s) indicado(s) conforme descrição(ões) abaixo.

CPL - Fortaleza dos Nogueiras
515

Profissional: **ALLAN XAVIER SILVA SALES**
Registro: **1119786746MA** RNP: **1119786746**
Titulo profissional: ENGENHEIRO CIVIL

Número da ART: **MA20250958645** Tipo de ART: OBRA / SERVIÇO Registrada em: 09/09/2025 Baixada em: 13/01/2026
Forma de registro: SUBSTITUIÇÃO Participação técnica: INDIVIDUAL
Empresa contratada: **RENOVE SERVIÇOS E EMPREENDIMENTOS LTDA**

Contratante: **Câmara Municipal de Açailândia - MA.** CPF/CNPJ: **12.143.442/0001-76**
Endereço do contratante: RUA CEARá Nº: 662
Complemento: Bairro: CENTRO
Cidade: AÇAILÂNDIA UF: MA CEP: 65930000
Contrato: 20250527-001.2025 Celebrado em: 27/05/2025
Valor do contrato: R$ 1.681.691,40 Tipo de contratante: Pessoa Juridica de Direito Público
Ação institucional: Agricultura familiar
Endereço da obra/serviço: RUA CEARá Nº: 662
Complemento: Bairro: CENTRO
Cidade: AÇAILÂNDIA UF: MA CEP: 65930000
Coordenadas Geográficas: -4.950305, -47.502505
Data de início: 03/07/2025 Conclusão efetiva: 31/12/2025
Finalidade: SEM DEFINIÇÃO
Proprietário: Câmara Municipal de Açailândia - MA. CPF/CNPJ: 12.143.442/0001-76

Atividade Técnica: **16 - Execução** CONSTRUÇÃO CIVIL > EDIFICAÇÕES > DE EDIFICAÇÃO > #1.1.1.1 - DE ALVENARIA 49 - Execução de obra 778.89 metro quadrado; **16 - Execução** CONSTRUÇÃO CIVIL > EDIFICAÇÕES > DE EDIFICAÇÃO > **#1.1.1.2 - DE MADEIRA** 49 - Execução de obra 778.89 metro quadrado; **16 - Execução** CONSTRUÇÃO CIVIL > EDIFICAÇÕES > DE VEDAÇÃO > #1.1.8.3 - COM OUTRO MATERIAL 49 - Execução de obra 778.89 metro quadrado; **16 - Execução** CONSTRUÇÃO CIVIL > INSTALAÇÕES HIDROSSANITÁRIAS > #1.4.1 - DE SISTEMA DE ÁGUA POTÁVEL 49 - Execução de obra 778.89 metro quadrado; **16 - Execução** CONSTRUÇÃO CIVIL > INSTALAÇÕES HIDROSSANITÁRIAS > #1.4.3 - DE INSTALAÇÃO DE SISTEMA DE ESGOTO SANITÁRIO 49 - Execução de obra 778.89 metro quadrado; **16 - Execução** ESTRUTURAS > ESTRUTURAS DE CONCRETO E ARGAMASSA ARMADA > #2.1.1 - DE ESTRUTURA DE CONCRETO ARMADO 49 - Execução de obra 778.89 metro quadrado; **16 - Execução** ESTRUTURAS > ESTRUTURAS DE CONCRETO E ARGAMASSA ARMADA > #2.1.5 - DE DEMOLIÇÃO DE ESTRUTURAS DE CONCRETO SEM USO DE EXPLOSIVOS 49 - Execução de obra 778.89 metro quadrado; **16 - Execução** ESTRUTURAS > ESTRUTURAS METÁLICAS > DE ESTRUTURA METÁLICA > #2.2.1.1 - PARA EDIFICAÇÃO 49 - Execução de obra 778.89 metro quadrado; **16 - Execução** ESTRUTURAS > ESTRUTURAS DE MATERIAIS MISTOS > #2.5.2 - DE REFORÇO DE ESTRUTURAS MISTAS 49 - Execução de obra 778.89 metro quadrado; **16 - Execução** ESTRUTURAS > PRÉ-MOLDADOS E PRÉ-FABRICADOS > #2.8.2 - DE PRÉ-MOLDADOS DE MATERIAIS CERÂMICOS 49 - Execução de obra 778.89 metro quadrado;

Observações

Ampliação do Prédio da Câmara Municipal de Açailândia - MA.

Informações Complementares

- O atestado está registrado apenas para atividades técnicas constantes da ART, não sendo contempladas neste registro o item 10.2.1; por se tratar de atividades fora da atribuição do profissional.

Certidão de Acervo Técnico - CAT
Resolução Nº 1025 de 30 de Outubro de 2009
Resolução Nº 218 de 29 de Junho de 1973

CREA-MA

CAT COM REGISTRO DE ATESTADO
943025/2026
Atividade concluída

Conselho Regional de Engenharia e Agronomia do Estado do Maranhão

CERTIFICAMOS, finalmente, que se encontra vinculado à presente Certidão de Acervo Técnico – CAT, o atestado contendo 11 folha(s), expedido pelo contratante da obra/serviço, a quem cabe a responsabilidade pela veracidade e exatidão das informações nele constantes.

CPL Fortaleza dos Nogueiras
516

Certidão de Acervo Técnico nº 943025/2026
19/01/2026, 09:23
Wa2y3

A Certidão de Acervo Técnico (CAT) à qual o atestado está vinculado constituirá prova da capacidade técnico-profissional da pessoa jurídica somente se o responsável técnico indicado estiver ou venha a ser integrado ao seu quadro técnico por meio de declaração entregue no momento da habilitação ou da entrega das propostas.

Certificamos que se encontra vinculado à presente CAT o atestado apresentado em cumprimento à Lei nº 8.666/93, expedido pela pessoa jurídica contratante, a quem cabe a responsabilidade pela veracidade e exatidão das informações nele constantes. É de responsabilidade deste Conselho a verificação da atividade profissional em conformidade com a Lei nº 5.194/66 e Resoluções do Conselho Federal de Engenharia e Agronomia - CONFEA.

Esta certidão perderá a validade, caso ocorra qualquer alteração posterior dos elementos cadastrais nela contidos.

Fica(m) Excluído(s), no entanto, o(s) serviço(s) cujas atribuições não competem ao(s) profissional(is) em questão.

A autenticidade desta Certidão pode ser verificada em: https://crea-ma.sitac.com.br/publico/, com a chave: Wa2y3

ESTADO DO MARANHÃO
CÂMARA MUNICIPAL DE AÇAILÂNDIA
CNPJ: 12.143.442/0001-76

ATESTADO DE CAPACIDADE TÉCNICA

A **CÂMARA MUNICIPAL DE AÇAILÂNDIA/MA**, regulamente inscrita no CNPJ sob o n.º **12.143.442/0001-76**, com sede em na Rua Ceara 662, – Centro – Açailândia–MA, representado pelo Srº **Ricardo Petuba de Moraes**, Engenheiro Civil inscrito no CREA/MA nº 1119658241 MA, vem por meio desta, atestar, para fins de comprovação junto a Câmara Municipal de Açailândia - MA, por intermédio do **ENGENHEIRO FISCAL**, que o(a) **RENOVE SERVIÇOS E EMPREENDIMENTOS LTDA**, inscrita no CNPJ sob o n.º **37.113.308/0001-53**, com sede na RUA 01, S/N, Lote 02, Quadra 03, Bairro São Francisco II, CEP: 65.790-000, São Domingos do Maranhão - MA, por seu representante legal, Sr Fernando Valerio da Solva portador (a) da Carteira de Identidade nº **172241320011**, e do CPF nº 008.583.533-18, apresenta capacidade técnica, física e operacional para o desenvolvimento do projeto **(Reforma e Ampliação do Prédio da Câmara Municipal de Açailândia – MA)** conforme especificado no Plano de Trabalho, considerando as experiências adquiridas na execução de projeto(s)/ação(es).

CONTRATO: 20250527-001.2025
DATA DE INÍCIO: 03/07/2025
PREVISÃO DE TÉRMINO: 31/12/2025
TOMADA DE PREÇOS Nº 036/2025
PROCESSO ADMINISTRATIVO N° 036/2025
DESCRIÇÃO DA OBRA: Reforma e Ampliação do Prédio da Câmara Municipal de Açailândia – MA.
Endereço: Rua Ceará 662 - Centro – Açailândia – MA.
VALOR TOTAL: R$ 1.681.691.40 (Um Milhão Seiscentos e Oitenta e um Mil Seiscentos e Noventa e Um Reais e Quarenta Centavos).
NOME DO ENGENHEIRO CIVIL RESPONSÁVEL TÉCNICO: Allan Xavier Silva Sales
➢ **DADOS DAS ART´S:**
1. ART de execução nº: **MA20250935388**
2. ART de Fiscalização nº: **MA20261008803**

A comprovação no que diz respeito ao desenvolvimento de atividade (s), projeto(s)/ação(es), realizadas(os), referentes à matéria do objeto, estão relacionadas no Histórico anexo, demonstrando a execução com qualidade, não existindo, até a presente data, fatos que desabonem a conduta e a responsabilidade da entidade com as obrigações assumidas, confirmando assim a capacidade técnica, física e operacional para a execução do que foi proposto.

AÇAILÂNDIA - MA, 13 de janeiro de 2026.

CNPJ: 12.143.442/0001-76 - RUA CEARÁ, 662 – CENTRO – CEP: 65930-000
AÇAILÂNDIA/MA – TELEFONE: (99) 3538-1487

CPL Fortaleza dos Nogueiras 517

Este documento encontra-se registrado no Conselho Regional de Engenharia e Agronomia do Estado do Maranhão, vinculado à Certidão nº 943025/2026, emitida em 19/01/2026

Certidão nº 943025/2026
19/01/2026, 10:30
Chave de Impressão: Wa2y3
O documento neste ato registrado foi emitido em 15/01/2026 e contém 11 folhas

ESTADO DO MARANHÃO
CÂMARA MUNICIPAL DE AÇAILÂNDIA
CNPJ: 12.143.442/0001-76

Preponente: Câmara Municipal de Açailândia – MA.
Empresa contratada: Renove Serviços e Empreendimentos Ltda.
CNPJ:37.113.308/0001-53
Endereço: Rua Ceara 662 - Centro – Açailândia – MA.
Obra: Reforma e Ampliação do Prédio da Câmara Municipal de Açailândia – MA.
Engenheiro Civil Responsável: Allan Xavier Silva Sales / **Crea – MA** 1119786746
Engenheiro Civil de Fiscalização: Ricardo Petuba de Moraes / **Crea – MA** 1119658241
1. ART de execução nº: **MA20250935388**
2. ART de Fiscalização nº: **MA20261008803**

CPL Fortaleza dos Nogueiras
512

PLANILHA

ITEM	CÓDIGO	FONTE	DESCRIÇÃO	UND.	QNT
1			**SERVIÇOS PRELIMINARES**		
1.1	103689	SINAPI	FORNECIMENTO E INSTALAÇÃO DE PLACA DE OBRA COM CHAPA GALVANIZADA E ESTRUTURA DE MADEIRA. AF_03/2022_PS	m²	6
1.2	C1630	SEINFRA	LOCAÇÃO DA OBRA - EXECUÇÃO DE GABARITO	m²	778,89
1.3	COMP 005152	Próprio	ADMINISTRAÇÃO LOCAL DA OBRA	MES	8
1.4	C0002	SEINFRA	ABRIGO PROVISÓRIO C/1 PAVIMENTO P/ALOJAMENTO E DEPÓSITO	m²	8
2			**DEMOLIÇÕES**		
2.1	97622	SINAPI	DEMOLIÇÃO DE ALVENARIA DE BLOCO FURADO, DE FORMA MANUAL, SEM REAPROVEITAMENTO. AF_09/2023	m³	137,4
2.2	97627	SINAPI	DEMOLIÇÃO DE PILARES E VIGAS EM CONCRETO ARMADO, DE FORMA MECANIZADA COM MARTELETE, SEM REAPROVEITAMENTO. AF_09/2023	m³	12,05
2.3	97634	SINAPI	DEMOLIÇÃO DE REVESTIMENTO CERÂMICO, DE FORMA MECANIZADA COM MARTELETE, SEM REAPROVEITAMENTO. AF_09/2023	m²	263,51
2.4	104790	SINAPI	DEMOLIÇÃO DE PISO DE CONCRETO SIMPLES, DE FORMA MECANIZADA COM MARTELETE, SEM REAPROVEITAMENTO. AF_09/2023	m³	263,51
3			**MOVIMENTO DE TERRAS PARA FUNDAÇÕES**		
3.1	93358	SINAPI	ESCAVAÇÃO MANUAL DE VALA. AF_09/2024	m³	93,21
3.2	101619	SINAPI	PREPARO DE FUNDO DE VALA COM LARGURA MENOR QUE 1,5 M, COM CAMADA DE BRITA, LANÇAMENTO MANUAL. AF_08/2020	m³	2,05
3.3	93382	SINAPI	REATERRO MANUAL DE VALAS, COM COMPACTADOR DE SOLOS DE PERCUSSÃO. AF_08/2023	m³	64,29
3.4	C0328	SEINFRA	ATERRO C/COMPACTAÇÃO MECÂNICA E CONTROLE, MAT. DE AQUISIÇÃO	m³	194,72
4			**FUNDAÇÕES**		
4.1			**CONCRETO ARMADO PARA FUNDAÇÕES - SAPATAS**		
4.1.1	96556	SINAPI	CONCRETAGEM DE SAPATA, FCK 30 MPA, COM USO DE JERICA - LANÇAMENTO, ADENSAMENTO E ACABAMENTO. AF_01/2024	m³	1,74
4.1.2	96619	SINAPI	LASTRO DE CONCRETO MAGRO, APLICADO EM BLOCOS DE COROAMENTO OU SAPATAS, ESPESSURA DE 5 CM. AF_01/2024	m²	3,6
4.1.3	96535	SINAPI	FABRICAÇÃO, MONTAGEM E DESMONTAGEM DE FÔRMA PARA SAPATA, EM MADEIRA SERRADA, E=25 MM, 4 UTILIZAÇÕES. AF_01/2024	m²	13,2
4.1.4	92915	SINAPI	ARMAÇÃO DE ESTRUTURAS DIVERSAS DE CONCRETO ARMADO, EXCETO VIGAS, PILARES, LAJES E FUNDAÇÕES, UTILIZANDO AÇO CA-60 DE 5,0 MM - MONTAGEM. AF_06/2022	KG	15,58

Este documento encontra-se registrado no Conselho Regional de Engenharia e Agronomia do Estado do Maranhão, vinculado à Certidão nº 943025/2026, emitida em 19/01/2026

Certidão nº 943025/2026
19/01/2026, 10:30
Chave de Impressão: Wa2y3
O documento neste ato registrado foi emitido em 15/01/2026 e contém 11 folhas

ESTADO DO MARANHÃO
CÂMARA MUNICIPAL DE AÇAILÂNDIA
CNPJ: 12.143.442/0001-76

4.1.5	92917	SINAPI	ARMAÇÃO DE ESTRUTURAS DIVERSAS DE CONCRETO ARMADO, EXCETO VIGAS, PILARES, LAJES E FUNDAÇÕES, UTILIZANDO AÇO CA-50 DE 8,0 MM - MONTAGEM. AF_06/2022	KG	56,48
4.2			**CONCRETO ARMADO PARA FUNDAÇÕES - VIGAS BALDRAMES**		
4.2.1	96536	SINAPI	FABRICAÇÃO, MONTAGEM E DESMONTAGEM DE FÔRMA PARA VIGA BALDRAME, EM MADEIRA SERRADA, E=25 MM, 4 UTILIZAÇÕES. AF_01/2024	m²	323,36
4.2.2	96555	SINAPI	CONCRETAGEM DE BLOCO DE COROAMENTO OU VIGA BALDRAME, FCK 30 MPA, COM USO DE JERICA - LANÇAMENTO, ADENSAMENTO E ACABAMENTO. AF_01/2024	m³	23,097
4.2.3	92917	SINAPI	ARMAÇÃO DE ESTRUTURAS DIVERSAS DE CONCRETO ARMADO, EXCETO VIGAS, PILARES, LAJES E FUNDAÇÕES, UTILIZANDO AÇO CA-50 DE 8,0 MM - MONTAGEM. AF_06/2022	KG	729,87
4.2.4	92915	SINAPI	ARMAÇÃO DE ESTRUTURAS DIVERSAS DE CONCRETO ARMADO, EXCETO VIGAS, PILARES, LAJES E FUNDAÇÕES, UTILIZANDO AÇO CA-60 DE 5,0 MM - MONTAGEM. AF_06/2022	KG	493,29
4.3			**IMPERMEABILIZAÇÃO**		
4.3.1	98557	SINAPI	IMPERMEABILIZAÇÃO DE SUPERFÍCIE COM EMULSÃO ASFÁLTICA, 2 DEMÃOS. AF_09/2023	m²	293,96
5			**SUPERESTRUTURA**		
5.1			**CONCRETO ARMADO - VIGAS**		
5.1.1	92479	SINAPI	MONTAGEM E DESMONTAGEM DE FÔRMA DE VIGA, ESCORAMENTO COM GARFO DE MADEIRA, PÉ-DIREITO SIMPLES, EM CHAPA DE MADEIRA PLASTIFICADA, 18 UTILIZAÇÕES. AF_09/2020	m²	323,36
5.1.2	92777	SINAPI	ARMAÇÃO DE PILAR OU VIGA DE UMA ESTRUTURA CONVENCIONAL DE CONCRETO ARMADO EM UMA EDIFICAÇÃO TÉRREA OU SOBRADO UTILIZANDO AÇO CA-50 DE 8,0 MM - MONTAGEM. AF_12/2015	KG	729,87
5.1.3	92775	SINAPI	ARMAÇÃO DE PILAR OU VIGA DE UMA ESTRUTURA CONVENCIONAL DE CONCRETO ARMADO EM UMA EDIFICAÇÃO TÉRREA OU SOBRADO UTILIZANDO AÇO CA-60 DE 5,0 MM - MONTAGEM. AF_12/2015	KG	493,29
5.1.4	103682	SINAPI	CONCRETAGEM DE VIGAS E LAJES, FCK=25 MPA, PARA QUALQUER TIPO DE LAJE COM BALDES EM EDIFICAÇÃO TÉRREA - LANÇAMENTO, ADENSAMENTO E ACABAMENTO. AF_02/2022	m³	23,097
5.2			**CONCRETO ARMADO - PILARES**		
5.2.1	92443	SINAPI	MONTAGEM E DESMONTAGEM DE FÔRMA DE PILARES RETANGULARES E ESTRUTURAS SIMILARES, PÉ-DIREITO SIMPLES, EM CHAPA DE MADEIRA COMPENSADA PLASTIFICADA, 18 UTILIZAÇÕES. AF_09/2020	m²	189,15
5.2.2	92778	SINAPI	ARMAÇÃO DE PILAR OU VIGA DE UMA ESTRUTURA CONVENCIONAL DE CONCRETO ARMADO EM UMA EDIFICAÇÃO TÉRREA OU SOBRADO UTILIZANDO AÇO CA-50 DE 10,0 MM - MONTAGEM. AF_12/2015	KG	582,59
5.2.3	92775	SINAPI	ARMAÇÃO DE PILAR OU VIGA DE UMA ESTRUTURA CONVENCIONAL DE CONCRETO ARMADO EM UMA EDIFICAÇÃO TÉRREA OU SOBRADO UTILIZANDO AÇO CA-60 DE 5,0 MM - MONTAGEM. AF_12/2015	KG	228
5.2.4	103669	SINAPI	CONCRETAGEM DE PILARES, FCK = 25 MPA, COM USO DE BALDES - LANÇAMENTO, ADENSAMENTO E ACABAMENTO. AF_02/2022	m³	8,85
5.3			**CONCRETO ARMADO - VERGAS E CONTRAVERGAS**		
5.3.1	93184	SINAPI	VERGA PRÉ-MOLDADA COM ATÉ 1,5 M DE VÃO, ESPESSURA DE "20" CM. AF_03/2024	M	102,5
6			**SISTEMA DE VEDAÇÃO VERTICAL**		
6.1	103338	SINAPI	ALVENARIA DE VEDAÇÃO DE BLOCOS VAZADOS DE CONCRETO APARENTE DE 14X19X39 CM (ESPESSURA 14 CM) E ARGAMASSA DE ASSENTAMENTO COM PREPARO EM BETONEIRA. AF_12/2021	m²	1384,01
7			**ESQUADRIAS**		
7.1			**PORTAS DE MADEIRA**		

CNPJ: 12.143.442/0001-76 - RUA CEARÁ, 662 – CENTRO – CEP: 65930-000
AÇAILÂNDIA/MA – TELEFONE: (99) 3538-1487

CPL Fortaleza dos Nogueiras 519 19/01/2026

Este documento encontra-se registrado no Conselho Regional de Engenharia e Agronomia do Estado do Maranhão, vinculado à Certidão nº 943025/2026 emitida em 19/01/2026

Certidão nº 943025/2026
19/01/2026, 10:30
Chave de Impressão: Wa2y3
O documento neste ato registrado foi emitido em 15/01/2026 e contém 11 folhas

ESTADO DO MARANHÃO
CÂMARA MUNICIPAL DE AÇAILÂNDIA
CNPJ: 12.143.442/0001-76

7.1.1	100689	SINAPI	KIT DE PORTA DE MADEIRA FRISADA, SEMI-OCA (LEVE OU MÉDIA), PADRÃO MÉDIO, 80X210CM, ESPESSURA DE 3,5CM, ITENS INCLUSOS: DOBRADIÇAS, MONTAGEM E INSTALAÇÃO DE BATENTE, FECHADURA COM EXECUÇÃO DO FURO - FORNECIMENTO E INSTALAÇÃO. AF_12/2019	UN	32
7.1.2	100687	SINAPI	KIT DE PORTA DE MADEIRA FRISADA, SEMI-OCA (LEVE OU MÉDIA), PADRÃO MÉDIO, 60X210CM, ESPESSURA DE 3,5CM, ITENS INCLUSOS: DOBRADIÇAS, MONTAGEM E INSTALAÇÃO DE BATENTE, FECHADURA COM EXECUÇÃO DO FURO - FORNECIMENTO E INSTALAÇÃO. AF_12/2019	UN	16
7.1.3	100702	SINAPI	PORTA DE CORRER DE ALUMÍNIO, COM DUAS FOLHAS PARA VIDRO, INCLUSO VIDRO LISO INCOLOR, FECHADURA E PUXADOR, SEM ALIZAR. AF_12/2019	m²	5,88
7.2			**JANELAS DE ALUMÍNIO COM VIDRO**		
7.2.1	94569	SINAPI	JANELA DE ALUMÍNIO TIPO MAXIM-AR, COM VIDROS, BATENTE E FERRAGENS, EXCLUSIVE ALIZAR, ACABAMENTO E CONTRAMARCO, FIXAÇÃO COM PARAFUSO. FORNECIMENTO E INSTALAÇÃO. AF_11/2024	m²	6,4
7.2.2	94570	SINAPI	JANELA DE ALUMÍNIO DE CORRER COM 2 FOLHAS PARA VIDROS, COM VIDROS, BATENTE, ACABAMENTO COM ACETATO OU BRILHANTE E FERRAGENS, EXCLUSIVE ALIZAR E CONTRAMARCO, FIXAÇÃO COM PARAFUSO. FORNECIMENTO E INSTALAÇÃO. AF_11/2024	m²	19,2
8			**SISTEMAS DE COBERTURA**		
8.1			**COBERTURA PRINCIPAL - ESTRUTURA METÁLICA COM TELHA FIBROCIMENTO**		
8.1.1	72110	SINAPI	ESTRUTURA METÁLICA EM TESOURAS OU TRELIÇAS, VÃO LIVRE DE 12M, FORNECIMENTO E MONTAGEM, NÃO SENDO CONSIDERADOS OS FECHAMENTOS METÁLICOS, AS COLUNAS, OS SERVIÇOS GERAIS EM ALVENARIA E CONCRETO, AS TELHAS DE COBERTURA E A PINTURA DE ACABAMENTO	m²	694,11
8.1.2	92580	SINAPI	TRAMA DE AÇO COMPOSTA POR TERÇAS PARA TELHADOS DE ATÉ 2 ÁGUAS PARA TELHA ONDULADA DE FIBROCIMENTO, METÁLICA, PLÁSTICA OU TERMOACÚSTICA, INCLUSO TRANSPORTE VERTICAL. AF_07/2019	m²	694,11
8.1.3	100739	SINAPI	PINTURA COM TINTA ALQUÍDICA DE ACABAMENTO (ESMALTE SINTÉTICO ACETINADO) PULVERIZADA SOBRE PERFIL METÁLICO EXECUTADO EM FÁBRICA (POR DEMÃO). AF_01/2020_PE	m²	694,11
8.1.4	94210	SINAPI	TELHAMENTO COM TELHA ONDULADA DE FIBROCIMENTO E = 6 MM, COM RECOBRIMENTO LATERAL DE 1 1/4 DE ONDA PARA TELHADO COM INCLINAÇÃO MÁXIMA DE 10°, COM ATÉ 2 ÁGUAS, INCLUSO IÇAMENTO. AF_07/2019	m²	694,11
8.1.5	94231	SINAPI	RUFO EM CHAPA DE AÇO GALVANIZADO NÚMERO 24, CORTE DE 25 CM, INCLUSO TRANSPORTE VERTICAL. AF_07/2019	M	112,35
8.1.6	94228	SINAPI	CALHA EM CHAPA DE AÇO GALVANIZADO NÚMERO 24, DESENVOLVIMENTO DE 50 CM, INCLUSO TRANSPORTE VERTICAL. AF_07/2019	M	62
8.1.7	101979	SINAPI	CHAPIM (RUFO CAPA) EM AÇO GALVANIZADO, CORTE 33. AF_11/2020	M	168,5
8.1.8	96109	SINAPI	FORRO EM PLACAS DE GESSO, PARA AMBIENTES RESIDENCIAIS. AF_08/2023_PS	m²	693,67
8.2			**PERGOLADO**		
8.2.1	105081	SINAPI	VIGA DE MADEIRA SERRADA, MAÇARANDUBA OU EQUIVALENTE DA REGIÃO, APARELHADA, SEÇÃO RETANGULAR 6 X 16 CM. AF_03/2024	M	46,72
8.2.2	3419	ORSE	Chapa em policarbonato mr-10, cor cristal, ge, espessura 6.0 mm	m²	12,49
8.3			**COBERTURA RAMPA ACESSIBILIDADE**		
8.3.1	14311	ORSE	Tubo Metalon Galvanizado de 50x30 ch- 18	m	110
8.3.2	3419	ORSE	Chapa em policarbonato mr-10, cor cristal, ge, espessura 6.0 mm	m²	41,89
9			**REVESTIMENTOS INTERNOS E EXTERNOS**		
9.1	87878	SINAPI	CHAPISCO APLICADO EM ALVENARIAS E ESTRUTURAS DE CONCRETO INTERNAS, COM COLHER DE PEDREIRO. ARGAMASSA TRAÇO 1:3 COM PREPARO MANUAL. AF_10/2022	m²	2350

Cpl. Fortaleza dos Nogueiras
520
Este documento encontra-se registrado no Conselho Regional de Engenharia e Agronomia do Estado do Maranhão, vinculado à Certidão nº 943025/2026, emitida em 19/01/2026
Certidão nº 943025/2026
19/01/2026, 10:30
Chave de Impressão: Wa2y3
O documento neste ato registrado foi emitido em 15/01/2026 e contém 11 folhas

ESTADO DO MARANHÃO
CÂMARA MUNICIPAL DE AÇAILÂNDIA
CNPJ: 12.143.442/0001-76

9.2	3318	ORSE	Reboco especial de parede 2cm com argamassa traço t3 - 1:3 cimento / areia / vedacit	m²	2080,92
9.3	87273	SINAPI	REVESTIMENTO CERÂMICO PARA PAREDES INTERNAS COM PLACAS TIPO ESMALTADA DE DIMENSÕES 33X45 CM APLICADAS NA ALTURA INTEIRA DAS PAREDES. AF_02/2023_PE	m²	269,2
10			SISTEMAS DE PISOS		
10.1			PAVIMENTAÇÃO INTERNA		
10.1.1	90950	SINAPI	CONTRAPISO ACÚSTICO EM ARGAMASSA TRAÇO 1:4 (CIMENTO E AREIA), PREPARO MECÂNICO COM BETONEIRA 400L, APLICADO EM ÁREAS SECAS, ACABAMENTO NÃO REFORÇADO, ESPESSURA 7CM. AF_07/2021	m²	633,54
10.1.2	87261	SINAPI	REVESTIMENTO CERÂMICO PARA PISO COM PLACAS TIPO PORCELANATO DE DIMENSÕES 60X60 CM APLICADA EM AMBIENTES DE ÁREA MENOR QUE 5 M². AF_02/2023_PE	m²	39
10.1.3	87262	SINAPI	REVESTIMENTO CERÂMICO PARA PISO COM PLACAS TIPO PORCELANATO DE DIMENSÕES 60X60 CM APLICADA EM AMBIENTES DE ÁREA ENTRE 5 M² E 10 M². AF_02/2023_PE	m²	105,4
10.1.4	87263	SINAPI	REVESTIMENTO CERÂMICO PARA PISO COM PLACAS TIPO PORCELANATO DE DIMENSÕES 60X60 CM APLICADA EM AMBIENTES DE ÁREA MAIOR QUE 10 M². AF_02/2023_PE	m²	558,55
10.1.5	101094	SINAPI	PISO PODOTÁTIL DE ALERTA OU DIRECIONAL, DE BORRACHA, ASSENTADO SOBRE ARGAMASSA. AF_05/2020	M	118,4
10.2			PAVIMENTAÇÃO EXTERNA		
10.2.1	103946	SINAPI	PLANTIO DE GRAMA ESMERALDA OU SÃO CARLOS OU CURITIBANA, EM PLACAS. AF_07/2024	m²	56,2
11			PINTURA E ACABAMENTOS		
11.1	88497	SINAPI	EMASSAMENTO COM MASSA LÁTEX, APLICAÇÃO EM PAREDE, DUAS DEMÃOS, LIXAMENTO MANUAL. AF_04/2023	m²	2080,92
11.2	88489	SINAPI	PINTURA LÁTEX ACRÍLICA PREMIUM, APLICAÇÃO MANUAL EM PAREDES, DUAS DEMÃOS. AF_04/2023	m²	2080,92
12			INSTALAÇÕES SANITÁRIAS		
12.1	95463	SINAPI	FOSSA SÉPTICA EM ALVENARIA DE TIJOLO CERÂMICO MACIÇO, DIMENSÕES EXTERNAS DE 1,90X1,10X1,40 M, VOLUME DE 1.500 LITROS, REVESTIDO INTERNAMENTE COM MASSA ÚNICA E IMPERMEABILIZANTE E COM TAMPA DE CONCRETO ARMADO COM ESPESSURA DE 8 CM	UN	1
12.2	97903	SINAPI	CAIXA ENTERRADA HIDRÁULICA RETANGULAR EM ALVENARIA COM TIJOLOS CERÂMICOS MACIÇOS, DIMENSÕES INTERNAS: 0,8X0,8X0,6 M PARA REDE DE ESGOTO. AF_12/2020	UN	2
12.3	104328	SINAPI	CAIXA SIFONADA, COM GRELHA QUADRADA, PVC, DN 150 X 150 X 50 MM, JUNTA SOLDÁVEL, FORNECIDA E INSTALADA EM RAMAL DE DESCARGA OU EM RAMAL DE ESGOTO SANITÁRIO. AF_08/2022	UN	16
12.4	86882	SINAPI	SIFÃO DO TIPO GARRAFA/COPO EM PVC 1.1/4 X 1.1/2" - FORNECIMENTO E INSTALAÇÃO. AF_01/2020	UN	16
12.5	86877	SINAPI	VÁLVULA EM METAL CROMADO 1.1/2" X 1.1/2" PARA TANQUE OU LAVATÓRIO, COM OU SEM LADRÃO - FORNECIMENTO E INSTALAÇÃO. AF_01/2020	UN	16
12.6	00000301	SINAPI	ANEL BORRACHA PARA TUBO ESGOTO PREDIAL, DN 100 MM (NBR 5688)	UN	47
12.7	00000300	SINAPI	ANEL BORRACHA, DN 150 MM, PARA TUBO SERIE REFORCADA ESGOTO PREDIAL	UN	19
12.8	00000296	SINAPI	ANEL BORRACHA PARA TUBO ESGOTO PREDIAL, DN 50 MM (NBR 5688)	UN	60
12.9	00020089	SINAPI	CAP PVC, SERIE R, DN 150 MM, PARA ESGOTO PREDIAL	UN	5
12.10	00010765	SINAPI	CURVA PVC LONGA 45G, DN 50 MM, PARA ESGOTO PREDIAL	UN	25

CNPJ: 12.143.442/0001-76 - RUA CEARÁ, 662 – CENTRO – CEP: 65930-000
AÇAILÂNDIA/MA – TELEFONE: (99) 3538-1487

CPL Fortaleza dos Nogueiras 19/01/2026 521
Este documento encontra-se registrado no Conselho Regional de Engenharia e Agronomia do Estado do Maranhão, vinculado à Certidão nº 943025/2026, emitida em 19/01/2026
Certidão nº 943025/2026
19/01/2026, 10:30
Chave de Impressão: Wa2y3
O documento neste ato registrado foi emitido em 15/01/2026 e contém 11 folhas

ESTADO DO MARANHÃO
CÂMARA MUNICIPAL DE AÇAILÂNDIA
CNPJ: 12.143.442/0001-76

12.11	89750	SINAPI	CURVA LONGA 90 GRAUS, PVC, SERIE NORMAL, ESGOTO PREDIAL, DN 100 MM, JUNTA ELÁSTICA, FORNECIDO E INSTALADO EM RAMAL DE DESCARGA OU RAMAL DE ESGOTO SANITÁRIO. AF_08/2022	UN	16
12.12	89728	SINAPI	CURVA CURTA 90 GRAUS, PVC, SERIE NORMAL, ESGOTO PREDIAL, DN 40 MM, JUNTA SOLDÁVEL, FORNECIDO E INSTALADO EM RAMAL DE DESCARGA OU RAMAL DE ESGOTO SANITÁRIO. AF_08/2022	UN	16
12.13	89733	SINAPI	CURVA CURTA 90 GRAUS, PVC, SERIE NORMAL, ESGOTO PREDIAL, DN 50 MM, JUNTA ELÁSTICA, FORNECIDO E INSTALADO EM RAMAL DE DESCARGA OU RAMAL DE ESGOTO SANITÁRIO. AF_08/2022	UN	1
12.14	89744	SINAPI	JOELHO 90 GRAUS, PVC, SERIE NORMAL, ESGOTO PREDIAL, DN 100 MM, JUNTA ELÁSTICA, FORNECIDO E INSTALADO EM RAMAL DE DESCARGA OU RAMAL DE ESGOTO SANITÁRIO. AF_08/2022	UN	1
12.15	89731	SINAPI	JOELHO 90 GRAUS, PVC, SERIE NORMAL, ESGOTO PREDIAL, DN 50 MM, JUNTA ELÁSTICA, FORNECIDO E INSTALADO EM RAMAL DE DESCARGA OU RAMAL DE ESGOTO SANITÁRIO. AF_08/2022	UN	1
12.16	89724	SINAPI	JOELHO 90 GRAUS, PVC, SERIE NORMAL, ESGOTO PREDIAL, DN 40 MM, JUNTA SOLDÁVEL, FORNECIDO E INSTALADO EM RAMAL DE DESCARGA OU RAMAL DE ESGOTO SANITÁRIO. AF_08/2022	UN	16
12.17	104353	SINAPI	JUNÇÃO DE REDUÇÃO INVERTIDA, PVC, SÉRIE NORMAL, ESGOTO PREDIAL, DN 100 X 50 MM, JUNTA ELÁSTICA, FORNECIDO E INSTALADO EM PRUMADA DE ESGOTO SANITÁRIO OU VENTILAÇÃO. AF_08/2022	UN	16
12.18	104174	SINAPI	JUNÇÃO SIMPLES, PVC, SERIE R, ÁGUA PLUVIAL, DN 150 X 100 MM, JUNTA ELÁSTICA, FORNECIDO E INSTALADO EM RAMAL DE ENCAMINHAMENTO. AF_06/2022	UN	14
12.19	89800	SINAPI	TUBO PVC, SERIE NORMAL, ESGOTO PREDIAL, DN 100 MM, FORNECIDO E INSTALADO EM PRUMADA DE ESGOTO SANITÁRIO OU VENTILAÇÃO. AF_08/2022	M	39,71
12.20	00020065	SINAPI	TUBO PVC SERIE NORMAL, DN 150 MM, PARA ESGOTO PREDIAL (NBR 5688)	M	55,25
12.21	89798	SINAPI	TUBO PVC, SERIE NORMAL, ESGOTO PREDIAL, DN 50 MM, FORNECIDO E INSTALADO EM PRUMADA DE ESGOTO SANITÁRIO OU VENTILAÇÃO. AF_08/2022	M	17,42
12.22			VENTILAÇÃO		1
12.22.1	00000301	SINAPI	ANEL BORRACHA PARA TUBO ESGOTO PREDIAL, DN 100 MM (NBR 5688)	UN	15
12.22.2	00000296	SINAPI	ANEL BORRACHA PARA TUBO ESGOTO PREDIAL, DN 50 MM (NBR 5688)	UN	46
12.22.3	89803	SINAPI	CURVA CURTA 90 GRAUS, PVC, SERIE NORMAL, ESGOTO PREDIAL, DN 50 MM, JUNTA ELÁSTICA, FORNECIDO E INSTALADO EM PRUMADA DE ESGOTO SANITÁRIO OU VENTILAÇÃO. AF_08/2022	UN	15
12.22.4	89801	SINAPI	JOELHO 90 GRAUS, PVC, SERIE NORMAL, ESGOTO PREDIAL, DN 50 MM, JUNTA ELÁSTICA, FORNECIDO E INSTALADO EM PRUMADA DE ESGOTO SANITÁRIO OU VENTILAÇÃO. AF_08/2022	UN	12
12.22.5	104353	SINAPI	JUNÇÃO DE REDUÇÃO INVERTIDA, PVC, SÉRIE NORMAL, ESGOTO PREDIAL, DN 100 X 50 MM, JUNTA ELÁSTICA, FORNECIDO E INSTALADO EM PRUMADA DE ESGOTO SANITÁRIO OU VENTILAÇÃO. AF_08/2022	UN	3
12.22.6	89798	SINAPI	TUBO PVC, SERIE NORMAL, ESGOTO PREDIAL, DN 50 MM, FORNECIDO E INSTALADO EM PRUMADA DE ESGOTO SANITÁRIO OU VENTILAÇÃO. AF_08/2022	M	62,18
12.22.7	104352	SINAPI	TE, PVC, SÉRIE NORMAL, ESGOTO PREDIAL, DN 100 X 50 MM, JUNTA ELÁSTICA, FORNECIDO E INSTALADO EM PRUMADA DE ESGOTO SANITÁRIO OU VENTILAÇÃO. AF_08/2022	UN	12
12.22.8	104348	SINAPI	TERMINAL DE VENTILAÇÃO, PVC, SÉRIE NORMAL, ESGOTO PREDIAL, DN 50 MM, JUNTA SOLDÁVEL, FORNECIDO E INSTALADO EM PRUMADA DE ESGOTO SANITÁRIO OU VENTILAÇÃO. AF_08/2022	UN	14
13			INSTALAÇÕES HIDRAULICAS		
13.1	103979	SINAPI	TUBO, PVC, SOLDÁVEL, DE 50MM, INSTALADO EM RAMAL DE DISTRIBUIÇÃO DE ÁGUA - FORNECIMENTO E INSTALAÇÃO. AF_06/2022	M	117,91

CNPJ: 12.143.442/0001-76 - RUA CEARÁ, 662 – CENTRO – CEP: 65930-000
AÇAILÂNDIA/MA – TELEFONE: (99) 3538-1487

CREA Fortaleza dos Nogueiras
572
Este documento encontra-se registrado no Conselho Regional de Engenharia e Agronomia do Estado do Maranhão, vinculado à Certidão nº 943025/2026 emitida em 19/01/2026

Certidão nº 943025/2026
19/01/2026, 10:30
Chave de Impressão: We2y3
O documento neste ato registrado foi emitido em 15/01/2026 e contém 11 folhas

ESTADO DO MARANHÃO
CÂMARA MUNICIPAL DE AÇAILÂNDIA
CNPJ: 12.143.442/0001-76

13.2	94794	SINAPI	REGISTRO DE GAVETA BRUTO, LATÃO, ROSCÁVEL, 1 1/2", COM ACABAMENTO E CANOPLA CROMADOS - FORNECIMENTO E INSTALAÇÃO. AF_08/2021	UN	16
13.3	86886	SINAPI	ENGATE FLEXÍVEL EM INOX, 1/2 X 30CM - FORNECIMENTO E INSTALAÇÃO. AF_01/2020	UN	16
13.4	89402	SINAPI	TUBO, PVC, SOLDÁVEL, DE 25MM, INSTALADO EM RAMAL DE DISTRIBUIÇÃO DE ÁGUA - FORNECIMENTO E INSTALAÇÃO. AF_06/2022	M	43,55
13.5	89366	SINAPI	JOELHO 90 GRAUS COM BUCHA DE LATÃO, PVC, SOLDÁVEL, DN 25MM, X 3/4 INSTALADO EM RAMAL OU SUB-RAMAL DE ÁGUA - FORNECIMENTO E INSTALAÇÃO. AF_06/2022	UN	48
13.6	96638	SINAPI	JOELHO 45 GRAUS, PPR, DN 25 MM, CLASSE PN 25, INSTALADO EM RAMAL OU SUB-RAMAL DE ÁGUA FORNECIMENTO E INSTALAÇÃO. AF_08/2022	UN	48
13.7	89395	SINAPI	TE, PVC, SOLDÁVEL, DN 25MM, INSTALADO EM RAMAL OU SUB-RAMAL DE ÁGUA - FORNECIMENTO E INSTALAÇÃO. AF_06/2022	UN	32
13.8	89625	SINAPI	TE, PVC, SOLDÁVEL, DN 50MM, INSTALADO EM PRUMADA DE ÁGUA - FORNECIMENTO E INSTALAÇÃO. AF_06/2022	UN	14
13.9	105234	SINAPI	BUCHA DE REDUÇÃO PVC, SOLDÁVEL, LONGA, DN 50 X 25 MM, INSTALADO EM RESERVAÇÃO PREDIAL DE ÁGUA - FORNECIMENTO E INSTALAÇÃO. AF_04/2024	UN	16
13.10	89410	SINAPI	CURVA 90 GRAUS, PVC, SOLDÁVEL, DN 25MM, INSTALADO EM RAMAL DE DISTRIBUIÇÃO DE ÁGUA - FORNECIMENTO E INSTALAÇÃO. AF_06/2022	UN	32
13.11	103986	SINAPI	CURVA 90 GRAUS, PVC, SOLDÁVEL, DN 50MM, INSTALADO EM RAMAL DE DISTRIBUIÇÃO DE ÁGUA - FORNECIMENTO E INSTALAÇÃO. AF_06/2022	UN	21
13.12	89577	SINAPI	LUVA DE CORRER, PVC, SOLDÁVEL, DN 50MM, INSTALADO EM PRUMADA DE ÁGUA - FORNECIMENTO E INSTALAÇÃO. AF_06/2022	UN	16
14			**LOUÇAS, ACESSÓRIOS E METAIS**		
14.1	85005	SINAPI	ESPELHO CRISTAL, ESPESSURA 4MM, COM PARAFUSOS DE FIXACAO, SEM MOLDURA	m²	19,2
14.2	9502	ORSE	Ducha higiênica com registro, linha Link, *ref.* 1984.C.ACT. LNK, da DECA ou similar	un	16
14.3	100878	SINAPI	VASO SANITÁRIO SIFONADO COM CAIXA ACOPLADA, LOUÇA BRANCA - PADRÃO ALTO - FORNECIMENTO E INSTALAÇÃO. AF_01/2020	UN	16
14.4	100849	SINAPI	ASSENTO SANITÁRIO CONVENCIONAL - FORNECIMENTO E INSTALACAO. AF_01/2020	UN	16
14.5	86901	SINAPI	CUBA DE EMBUTIR OVAL EM LOUÇA BRANCA, 35 X 50CM OU EQUIVALENTE - FORNECIMENTO E INSTALAÇÃO. AF_01/2020	UN	16
14.6	95544	SINAPI	PAPELEIRA DE PAREDE EM METAL CROMADO SEM TAMPA, INCLUSO FIXAÇÃO. AF_01/2020	UN	16
14.7	86915	SINAPI	TORNEIRA CROMADA DE MESA, 1/2" OU 3/4", PARA LAVATÓRIO, PADRÃO MÉDIO - FORNECIMENTO E INSTALAÇÃO. AF_01/2020	UN	16
14.8	86899	SINAPI	BANCADA DE MÁRMORE BRANCO POLIDO, DE 0,50 X 0,60 M, PARA LAVATÓRIO - FORNECIMENTO E INSTALAÇÃO. AF_01/2020	UN	16
15			**INSTALAÇÃO ELÉTRICA**		
15.1	83387	SINAPI	CAIXA DE PASSAGEM PVC 4X2" - FORNECIMENTO E INSTALACAO	UN	265
15.2	91937	SINAPI	CAIXA OCTOGONAL 3" X 3", PVC, INSTALADA EM LAJE - FORNECIMENTO E INSTALAÇÃO. AF_03/2023	UN	81
15.3	91924	SINAPI	CABO DE COBRE FLEXÍVEL ISOLADO, 1,5 MM², ANTI-CHAMA 450/750 V, PARA CIRCUITOS TERMINAIS - FORNECIMENTO E INSTALAÇÃO. AF_03/2023	M	937,22
15.4	91926	SINAPI	CABO DE COBRE FLEXÍVEL ISOLADO, 2,5 MM², ANTI-CHAMA 450/750 V, PARA CIRCUITOS TERMINAIS - FORNECIMENTO E INSTALAÇÃO. AF_03/2023	M	2030,62
15.5	91928	SINAPI	CABO DE COBRE FLEXÍVEL ISOLADO, 4 MM², ANTI-CHAMA 450/750 V, PARA CIRCUITOS TERMINAIS - FORNECIMENTO E INSTALAÇÃO. AF_03/2023	M	270,3
15.6	91930	SINAPI	CABO DE COBRE FLEXÍVEL ISOLADO, 6 MM², ANTI-CHAMA 450/750 V, PARA CIRCUITOS TERMINAIS - FORNECIMENTO E INSTALAÇÃO. AF_03/2023	M	294,3
15.7	91953	SINAPI	INTERRUPTOR SIMPLES (1 MÓDULO), 10A/250V, INCLUINDO SUPORTE E PLACA - FORNECIMENTO E INSTALAÇÃO. AF_03/2023	UN	32

CPL Fortaleza dos Nogueiras 523

Este documento encontra-se registrado no Conselho Regional de Engenharia e Agronomia do Estado do Maranhão, vinculado à Certidão nº 943025/2026, emitida em 19/01/2026

Certidão nº 943025/2026
19/01/2026, 10:30
Chave de Impressão: Wa2y3
O documento neste ato registrado foi emitido em 15/01/2026 e contém 11 folhas

ESTADO DO MARANHÃO
CÂMARA MUNICIPAL DE AÇAILÂNDIA
CNPJ: 12.143.442/0001-76

15.8	72332	SINAPI	INTERRUPTOR SIMPLES DE EMBUTIR 10A/250V 2 TECLAS, COM PLACA - FORNECIMENTO E INSTALACAO	UN	16
15.9	91996	SINAPI	TOMADA MÉDIA DE EMBUTIR (1 MÓDULO), 2P+T 10 A, INCLUINDO SUPORTE E PLACA - FORNECIMENTO E INSTALAÇÃO. AF_03/2023	UN	185
15.10	93653	SINAPI	DISJUNTOR MONOPOLAR TIPO DIN, CORRENTE NOMINAL DE 10A - FORNECIMENTO E INSTALAÇÃO. AF_10/2020	UN	56
15.11	93654	SINAPI	DISJUNTOR MONOPOLAR TIPO DIN, CORRENTE NOMINAL DE 16A - FORNECIMENTO E INSTALAÇÃO. AF_10/2020	UN	16
15.12	454	ORSE	Disjuntor termomagnetico tripolar 160 A, padrão DIN (Europeu - linha branca),65KA	un	9
15.13	101896	SINAPI	DISJUNTOR TERMOMAGNÉTICO TRIPOLAR , CORRENTE NOMINAL DE 200A - FORNECIMENTO E INSTALAÇÃO. AF_10/2020	UN	1
15.14	93667	SINAPI	DISJUNTOR TRIPOLAR TIPO DIN, CORRENTE NOMINAL DE 10A - FORNECIMENTO E INSTALAÇÃO. AF_10/2020	UN	7
15.15	93668	SINAPI	DISJUNTOR TRIPOLAR TIPO DIN, CORRENTE NOMINAL DE 16A - FORNECIMENTO E INSTALAÇÃO. AF_10/2020	UN	9
15.16	72934	SINAPI	ELETRODUTO DE PVC FLEXÍVEL CORRUGADO DN 20MM (3/4") FORNECIMENTO E INSTALACAO	M	1035,31
15.17	13682	ORSE	Luminária plafon de sobrepor em LED 40 x 40cm, 30W 4000K bivolt, Avant ou similar	un	25
15.18	13158	ORSE	Luminária plafon (sobrepor) 40 x 40 - 36 W - 6000K - G- Light ou similar	un	56
15.19	83372	SINAPI	CAIXA DE MEDICAO EM ALTA TENSAO - FORNECIMENTO E INSTALACAO	UN	1
15.20	98111	SINAPI	CAIXA DE INSPEÇÃO PARA ATERRAMENTO, CIRCULAR, EM POLIETILENO, DIÂMETRO INTERNO = 0,3 M. AF_12/2020	UN	1
15.21	96985	SINAPI	HASTE DE ATERRAMENTO, DIÂMETRO 5/8", COM 3 METROS - FORNECIMENTO E INSTALAÇÃO. AF_08/2023	UN	1
15.22	104750	SINAPI	CONECTOR GRAMPO METÁLICO TIPO OLHAL, PARA SPDA, PARA HASTE DE ATERRAMENTO DE 5/8" E CABOS DE 10 A 50 MM2 - FORNECIMENTO E INSTALAÇÃO. AF_08/2023	UN	2
15.23	101879	SINAPI	QUADRO DE DISTRIBUIÇÃO DE ENERGIA EM CHAPA DE AÇO GALVANIZADO, DE EMBUTIR, COM BARRAMENTO TRIFÁSICO, PARA 24 DISJUNTORES DIN 100A - FORNECIMENTO E INSTALAÇÃO. AF_10/2020	UN	1
15.24	101877	SINAPI	QUADRO DE DISTRIBUIÇÃO DE ENERGIA EM PVC, DE EMBUTIR, SEM BARRAMENTO, PARA 3 DISJUNTORES - FORNECIMENTO E INSTALAÇÃO. AF_10/2020	UN	16
16			**SERVIÇOS COMPLEMENTARES**		
16.1	99839	SINAPI	GUARDA-CORPO DE AÇO GALVANIZADO DE 1,10M DE ALTURA, MONTANTES TUBULARES DE 1.1/2 ESPAÇADOS DE 1,20M, TRAVESSA SUPERIOR DE 2 , GRADIL FORMADO POR BARRAS CHATAS EM FERRO DE 32X4,8MM, FIXADO COM CHUMBADOR MECÂNICO. AF_04/2019_PS	M	37,5
17			**SERVIÇOS FINAIS**		
17.1	99803	SINAPI	LIMPEZA DE PISO CERÂMICO OU PORCELANATO COM PANO ÚMIDO. AF_04/2019	m²	593,44
17.2	11400	ORSE	Placa de inauguração em alumínio composto preto, 60x80cm, esp=4mm, (ACM constit. de 02 chapas sólidas de alumínio c/ núcleo central em polietileno), c/ pintura coilcoating PVDF KYNAR 500, texto gravado a laser, acab em verniz autom., mold em alumínio	un	1
			ADITIVO		
1.1	97622	SINAPI	DEMOLIÇÃO DE ALVENARIA DE BLOCO FURADO, DE FORMA MANUAL, SEM REAPROVEITAMENTO. AF_09/2023	m³	22

Este documento encontra-se registrado no Conselho Regional de Engenharia e Agronomia do Estado do Maranhão, vinculado à Certidão nº 943025/2026, emitida em 19/01/2026

Certidão nº 943025/2026
19/01/2026, 10:30
Chave de Impressão: We2y3
O documento neste ato registrado foi emitido em 15/01/2026 e contém 11 folhas

ESTADO DO MARANHÃO
CÂMARA MUNICIPAL DE AÇAILÂNDIA
CNPJ: 12.143.442/0001-76

1.2	97627	SINAPI	DEMOLIÇÃO DE PILARES E VIGAS EM CONCRETO ARMADO, DE FORMA MECANIZADA COM MARTELETE, SEM REAPROVEITAMENTO. AF_09/2023	m³	3
1.3	104790	SINAPI	DEMOLIÇÃO DE PISO DE CONCRETO SIMPLES, DE FORMA MECANIZADA COM MARTELETE, SEM REAPROVEITAMENTO. AF_09/2023	m³	42
1.4	96555	SINAPI	CONCRETAGEM DE BLOCO DE COROAMENTO OU VIGA BALDRAME, FCK 30 MPA, COM USO DE JERICA - LANÇAMENTO, ADENSAMENTO E ACABAMENTO. AF_01/2024	m³	14,95
1.5	92479	SINAPI	MONTAGEM E DESMONTAGEM DE FÔRMA DE VIGA, ESCORAMENTO COM GARFO DE MADEIRA, PÉ-DIREITO SIMPLES, EM CHAPA DE MADEIRA PLASTIFICADA, 18 UTILIZAÇÕES. AF_09/2020	m²	42
1.6	92777	SINAPI	ARMAÇÃO DE PILAR OU VIGA DE UMA ESTRUTURA CONVENCIONAL DE CONCRETO ARMADO EM UMA EDIFICAÇÃO TÉRREA OU SOBRADO UTILIZANDO AÇO CA-50 DE 8,0 MM - MONTAGEM. AF_12/2015	KG	68
1.7	103328	SINAPI	ALVENARIA DE VEDAÇÃO DE BLOCOS CERÂMICOS FURADOS NA HORIZONTAL DE 9X19X19 CM (ESPESSURA 9 CM) E ARGAMASSA DE ASSENTAMENTO COM PREPARO EM BETONEIRA. AF_12/2021	m²	418,3
2			**COBERTURA PRINCIPAL - ESTRUTURA METÁLICA COM TELHA FIBROCIMENTO**		
2.1	72110	SINAPI	ESTRUTURA METALICA EM TESOURAS OU TRELICAS, VAO LIVRE DE 12M, FORNECIMENTO E MONTAGEM, NAO SENDO CONSIDERADOS OS FECHAMENTOS METALICOS, AS COLUNAS, OS SERVICOS GERAIS EM ALVENARIA E CONCRETO, AS TELHAS DE COBERTURA E A PINTURA DE ACABAMENTO	m²	47,42
2.2	92580	SINAPI	TRAMA DE AÇO COMPOSTA POR TERÇAS PARA TELHADOS DE ATÉ 2 ÁGUAS PARA TELHA ONDULADA DE FIBROCIMENTO, METÁLICA, PLÁSTICA OU TERMOACÚSTICA, INCLUSO TRANSPORTE VERTICAL. AF_07/2019	m²	47,42
2.3	100739	SINAPI	PINTURA COM TINTA ALQUÍDICA DE ACABAMENTO (ESMALTE SINTÉTICO ACETINADO) PULVERIZADA SOBRE PERFIL METÁLICO EXECUTADO EM FÁBRICA (POR DEMÃO). AF_01/2020_PE	m²	47,42
2.4	94210	SINAPI	TELHAMENTO COM TELHA ONDULADA DE FIBROCIMENTO E = 6 MM, COM RECOBRIMENTO LATERAL DE 1 1/4 DE ONDA PARA TELHADO COM INCLINAÇÃO MÁXIMA DE 10°, COM ATÉ 2 ÁGUAS, INCLUSO IÇAMENTO. AF_07/2019	m²	47,42
2.5	94228	SINAPI	CALHA EM CHAPA DE AÇO GALVANIZADO NÚMERO 24, DESENVOLVIMENTO DE 50 CM, INCLUSO TRANSPORTE VERTICAL. AF_07/2019	M	3,35
2.6	96109	SINAPI	FORRO EM PLACAS DE GESSO, PARA AMBIENTES RESIDENCIAIS. AF_08/2023_PS	m²	91,33
2.7	105081	SINAPI	VIGA DE MADEIRA SERRADA, MAÇARANDUBA OU EQUIVALENTE DA REGIÃO, APARELHADA, SEÇÃO RETANGULAR 6 X 16 CM. AF_03/2024	M	161
3			**COBERTURA RAMPA ACESSIBILIDADE**		
3.1	14311	ORSE	Tubo Metalon Galvanizado de 50x30 ch- 18	m	220
3.2	3419	ORSE	Chapa em policarbonato mr-10, cor cristal, ge, espessura 6.0 mm	m²	89

CPL Fortaleza dos Nogueiras
527
Este documento encontra-se registrado no Conselho Regional de Engenharia e Agronomia do Estado do Maranhão, vinculado à Certidão nº 943025/2026, emitida em 19/01/2026
Certidão nº 943025/2026
19/01/2026, 10:30
Chave de Impressão: Wa2y3
O documento neste ato registrado foi emitido em 15/01/2026 e contém 11 folhas

ESTADO DO MARANHÃO
CÂMARA MUNICIPAL DE AÇAILÂNDIA
CNPJ: 12.143.442/0001-76

3.3	87878	SINAPI	CHAPISCO APLICADO EM ALVENARIAS E ESTRUTURAS DE CONCRETO INTERNAS, COM COLHER DE PEDREIRO. ARGAMASSA TRAÇO 1:3 COM PREPARO MANUAL. AF_10/2022	m²	418,3
3.4	3318	ORSE	Reboco especial de parede 2cm com argamassa traço t3 - 1:3 cimento / areia / vedacit	m²	418,3
3.5	90950	SINAPI	CONTRAPISO ACÚSTICO EM ARGAMASSA TRAÇO 1:4 (CIMENTO E AREIA), PREPARO MECÂNICO COM BETONEIRA 400L, APLICADO EM ÁREAS SECAS, ACABAMENTO NÃO REFORÇADO, ESPESSURA 7CM. AF_07/2021	m²	151,5
3.6	87262	SINAPI	REVESTIMENTO CERÂMICO PARA PISO COM PLACAS TIPO PORCELANATO DE DIMENSÕES 60X60 CM APLICADA EM AMBIENTES DE ÁREA ENTRE 5 M² E 10 M². AF_02/2023_PE	m²	35
3.7	87263	SINAPI	REVESTIMENTO CERÂMICO PARA PISO COM PLACAS TIPO PORCELANATO DE DIMENSÕES 60X60 CM APLICADA EM AMBIENTES DE ÁREA MAIOR QUE 10 M². AF_02/2023_PE	m²	47,05
3.8	88497	SINAPI	EMASSAMENTO COM MASSA LÁTEX, APLICAÇÃO EM PAREDE, DUAS DEMÃOS, LIXAMENTO MANUAL. AF_04/2023	m²	418,3
3.9	88489	SINAPI	PINTURA LÁTEX ACRÍLICA PREMIUM, APLICAÇÃO MANUAL EM PAREDES, DUAS DEMÃOS. AF_04/2023	m²	418,3
4			**VENTILAÇÃO**		
4.1	103979	SINAPI	TUBO, PVC, SOLDÁVEL, DE 50MM, INSTALADO EM RAMAL DE DISTRIBUIÇÃO DE ÁGUA - FORNECIMENTO E INSTALAÇÃO. AF_06/2022	M	36
4.2	89402	SINAPI	TUBO, PVC, SOLDÁVEL, DE 25MM, INSTALADO EM RAMAL DE DISTRIBUIÇÃO DE ÁGUA - FORNECIMENTO E INSTALAÇÃO. AF_06/2022	M	43,55
4.3	89366	SINAPI	JOELHO 90 GRAUS COM BUCHA DE LATÃO, PVC, SOLDÁVEL, DN 25MM, X 3/4 INSTALADO EM RAMAL OU SUB-RAMAL DE ÁGUA - FORNECIMENTO E INSTALAÇÃO. AF_06/2022	UN	20
4.4	96638	SINAPI	JOELHO 45 GRAUS, PPR, DN 25 MM, CLASSE PN 25, INSTALADO EM RAMAL OU SUB-RAMAL DE ÁGUA FORNECIMENTO E INSTALAÇÃO. AF_08/2022	UN	20
4.5	89395	SINAPI	TE, PVC, SOLDÁVEL, DN 25MM, INSTALADO EM RAMAL OU SUB-RAMAL DE ÁGUA - FORNECIMENTO E INSTALAÇÃO. AF_06/2022	UN	8
4.6	89410	SINAPI	CURVA 90 GRAUS, PVC, SOLDÁVEL, DN 25MM, INSTALADO EM RAMAL DE DISTRIBUIÇÃO DE ÁGUA - FORNECIMENTO E INSTALAÇÃO. AF_06/2022	UN	12
5			**INSTALAÇÃO ELÉTRICA**		
5.1	91926	SINAPI	CABO DE COBRE FLEXÍVEL ISOLADO, 2,5 MM², ANTI-CHAMA 450/750 V, PARA CIRCUITOS TERMINAIS - FORNECIMENTO E INSTALAÇÃO. AF_03/2023	M	120
5.2	91928	SINAPI	CABO DE COBRE FLEXÍVEL ISOLADO, 4 MM², ANTI-CHAMA 450/750 V, PARA CIRCUITOS TERMINAIS - FORNECIMENTO E INSTALAÇÃO. AF_03/2023	M	100
5.3	91930	SINAPI	CABO DE COBRE FLEXÍVEL ISOLADO, 6 MM², ANTI-CHAMA 450/750 V, PARA CIRCUITOS TERMINAIS - FORNECIMENTO E INSTALAÇÃO. AF_03/2023	M	90
5.4	72934	SINAPI	ELETRODUTO DE PVC FLEXIVEL CORRUGADO DN 20MM (3/4") FORNECIMENTO E INSTALACAO	M	200

CNPJ: 12.143.442/0001-76 - RUA CEARÁ, 662 – CENTRO – CEP: 65930-000
AÇAILÂNDIA/MA – TELEFONE: (99) 3538-1487

CPL Fortaleza dos Nogueiras 526

Este documento encontra-se registrado no Conselho Regional de Engenharia e Agronomia do Estado do Maranhão, vinculado à Certidão nº 943025/2026, em 19/01/2026, emitida

Certidão nº 943025/2026
19/01/2026, 10:30
Chave de Impressão: Wa2y3
O documento neste ato registrado foi emitido em 15/01/2026 e contém 11 folhas

ESTADO DO MARANHÃO
CÂMARA MUNICIPAL DE AÇAILÂNDIA
CNPJ: 12.143.442/0001-76

5.5	83372	SINAPI	CAIXA DE MEDICAO EM ALTA TENSAO - FORNECIMENTO E INSTALACAO	UN	1
6			**SERVIÇOS COMPLEMENTARES**		
6.1	99803	SINAPI	LIMPEZA DE PISO CERÂMICO OU PORCELANATO COM PANO ÚMIDO. AF_04/2019	m²	11,6
6.2	104325 09/2025	SINAPI	CAIXA DE PASSAGEM PARA AR CONDICIONADO - FORNECIMENTO E INSTALAÇÃO. AF_08/2022	un	16
6.3	62398	SBC	PONTO TOMADA AR CONDICIONADO	un	16
6.4	98695 09/2025	SINAPI	SOLEIRA EM MÁRMORE, LARGURA 15 CM, ESPESSURA 2,0 CM. AF_09/2020	M	60
6.5	11148	ORSE	Exaustor para banheiro, bivolt, ref.: C 80 A, da Ventokit ou similar - fornecimento e instalação	UN	16

CREA Fortaleza dos Nogueiras 527

Este documento encontra-se registrado no Conselho Regional de Engenharia e Agronomia do Estado do Maranhão, vinculado à Certidão nº 943025/2026 emitida em 19/01/2026

RICARDO PETUBA DE MORAES:05166113306

Assinado de forma digital por RICARDO PETUBA DE MORAES:05166113306
Dados: 2026.01.14 20:59:38 -03'00'

Ricardo Petuba de Moraes
Prefeitura Municipal de Ribamar Fiquene - MA
Eng. Civil CREA/MA 1119658241 MA
ENGENHEIRO FISCAL DO MUNICÍPIO

Certidão nº 943025/2026
19/01/2026, 10:30
Chave de Impressão: Wa2y3
O documento neste ato registrado foi emitido em 15/01/2026 e contém 11 folhas

Certidão de Acervo Técnico - CAT
Resolução Nº 1025 de 30 de Outubro de 2009
Resolução Nº 218 de 29 de Junho de 1973

CREA-MA

CAT COM REGISTRO DE ATESTADO
876943/2022
Atividade concluída

Conselho Regional de Engenharia e Agronomia do Estado do Maranhão

CPL Fortaleza dos Nogueiras
528

CERTIFICAMOS, em cumprimento ao disposto na Resolução nº 1.025, de 30 de outubro de 2009 do Confea, que consta dos assentamentos deste Conselho Regional de Engenharia e Agronomia do Estado do Maranhão - Crea-MA, o Acervo Técnico do profissional **BRUNO CAMPOS DA SILVA** referente à(s) Anotação(ões) de Responsabilidade Técnica - ART abaixo discriminada(s):

Profissional: **BRUNO CAMPOS DA SILVA**
Registro: **106591MA** RNP: **1916831230**
Título profissional: ENGENHEIRO CIVIL

Número da ART: **MA20220599106** Tipo de ART: OBRA / SERVIÇO Registrada em: 20/12/2022 Baixada em: 20/12/2022
Forma de registro: SUBSTITUIÇÃO Participação técnica: INDIVIDUAL
Empresa contratada: **W. C. SERVICOS E EMPREENDIMENTOS LTDA**

Contratante: **PREFEITURA MUNICIPAL DE SÃO DOMINGOS DO MARANHÃO** CPF/CNPJ: **06.113.690/0001-71**
Endereço do contratante: PRAçA GETULIO VARGAS Nº: S/N
Complemento: Bairro: CENTRO
Cidade: SÃO DOMINGOS DO MARANHÃO UF: MA CEP: 65790000
Contrato: CONTRATO Nº 213/2021 Celebrado em: 14/12/2021
Valor do contrato: R$ 196.630,48 Tipo de contratantee: Pessoa Jurídica de Direito Público
Ação Institucional: Agricultura familiar
Endereço da obra/serviço: RUA DOM PEDRO II Nº: S/N
Complemento: Bairro: CENTRO
Cidade: SÃO DOMINGOS DO MARANHÃO UF: MA CEP: 65790000
Coordenadas Geográficas: -5.572960, -44.378158
Data de início: 22/08/2022 Conclusão efetiva: 01/12/2022
Finalidade: Infraestrutura
Proprietário: PREFEITURA MUNICIPAL DE SÃO DOMINGOS DO MARANHÃO CPF/CNPJ: 06.113.690/0001-71

Atividade Técnica: **16 - Execução** CONSTRUÇÃO CIVIL > EDIFICAÇÕES > DE VEDAÇÃO > #1.1.8.1 - EM ALVENARIA 49 - Execução de obra 45.90 metro quadrado; **16 - Execução** ESTRUTURAS > ESTRUTURAS DE CONCRETO E ARGAMASSA ARMADA > #2.1.1 - DE ESTRUTURA DE CONCRETO ARMADO 49 - Execução de obra 998.50 metro quadrado; **16 - Execução** GEOTECNIA E GEOLOGIA DA ENGENHARIA > OBRAS DE TERRA > DE OBRAS DE TERRA > #3.3.1.1 - ESCAVAÇÃO 49 - Execução de obra 2.56 metro cúbico;

Observações

CONTRATAÇÃO DE EMPRESA ESPECIALIZADA PARA CONSTRUÇÃO DE PRAÇA PUBLICA, POR MEIO DA SECRETARIA DE OBRAS E TRANSPORTE URBANOS/SEMOTT, QUE ENTRE SI CELEBRAM A PREFEITURA MUNICIPAL DE SÃO DOMINGOS DO MARANHÃO/SECRETARIA MUNICIPAL DE INFRAESTRUTURA, OBRAS E TRANSPORTE/SMISOUT E A EMPRESA WC SERVIÇOS E EMPREENDIMENTOS LTDA - TOMADA DE PREÇOS Nº 07/2021/CLP - PROCESSO ADMINISTRATIVO Nº 445/2021/SEMIE - ATIVIDADES DE ACORDO COM O ORÇAMENTO APRESENTADO NA PROPOSTA DE PREÇO APRESENTADA PELA EMPRESA WC SERVIÇOS E EMPREENDIMENTOS LTDA.

Informações Complementares

- O atestado está registrado apenas para atividades técnicas constantes da ART, não sendo contempladas neste registro os itens 4.2; 4.3 PLANTIO DE GRAMA E ÁRVORE ORNAMENTAL; 7 (iluminação pública), por se tratar de atividades fora da atribuição do profissional.

CERTIFICAMOS, finalmente, que se encontra vinculado à presente Certidão de Acervo Técnico – CAT, o atestado contendo 6 folha(s), expedido pelo contratante da obra/serviço, a quem cabe a responsabilidade pela veracidade e exatidão das informações nele constantes.

Certidão de Acervo Técnico nº 876943/2022
10/02/2023, 09:04
63x4Y

A Certidão de Acervo Técnico (CAT) à qual o atestado está vinculado constituirá prova da capacidade técnico-profissional da pessoa jurídica somente se o responsável técnico indicado estiver ou venha a ser integrado ao seu quadro técnico por meio de declaração entregue no momento da habilitação ou da entrega das propostas.

Certificamos que se encontra vinculado à presente CAT o atestado apresentado em cumprimento à Lei nº 8.666/93, expedido pela pessoa jurídica contratante, a quem cabe a responsabilidade pela veracidade e exatidão das informações nele constantes. É de responsabilidade deste Conselho a verificação da atividade profissional em conformidade com a Lei nº 5.194/66 e Resoluções do Conselho Federal de Engenharia e Agronomia - CONFEA.

Esta certidão perderá a validade, caso ocorra qualquer alteração posterior dos elementos cadastrais nela contidos.

Fica(m) Excluído(s), no entanto, o(s) serviço(s) cujas atribuições não competem ao(s) profissional(is) em questão.

A autenticidade desta Certidão pode ser verificada em: https://crea-ma.sitac.com.br/publico/, com a chave: 63x4Y

Processo nº 213/2022-SDM

Fls.:_____

Rub.:_____

ESTADO DO MARANHÃO
PREFEITURA MUNICIPAL DE SÃO DOMINGOS DO MARANHÃO
COMISSÃO PERMANENTE DE LICTAÇÃO – CPL

ATESTADO DE CAPACIDADE TÉCNICA

Atestamos para os devidos fins que nos foram prestados com bom desempenho e nada tendo que desabone e conduta da empresa **W. C. SERVIÇOS E EMPREENDIMENTOS LTDA,** inscrita no **CNPJ n.º 37.113.308/001-53,** com sede na Rua Major Delfino Calvo – Centro – São Domingos do Maranhão/MA – CEP: 65.790-000, Sob a responsabilidade do **Engenheiro Civil BRUNO CAMPOS DA SILVA, CREA – MA nº 1916831230, a Contratação de empresa especializada para realizar serviços de engenharia consiste em " Construção da Praça Publica localizada na Rua Dom Pedro II s/n, centro, conforme tomada de preço 07/2021 – Processo Administrativo nº 445/2021/SEMIE.**

DADOS DA OBRA/SERVIÇOS

- Contrato nº **213/2021/CPL**
- ART Execução (Inicial): **MA20220561254**
- Período do Contrato: **14/12/2021 á 14/12/2022**
- Período de Execução: **22/08/2022 à 01/12/2022**

PROPRIETÁRIO/CONTRATANTE:

- Prefeitura Municipal de São Domingos do Maranhão/MA
- CNPJ nº **06.113.690/0001-71**
- Endereço: **Praça Getúlio Vargas – Centro.**

EMPRESA CONTRATADA:

- W. C. SERVIÇOS E EMPREENDIMENTOS LTDA
- CNPJ nº **37.113.308/001-53**
- Endereço: na Rua Major Delfino Calvo – Centro – São Domingos do Maranhão/MA

RESPONSÁVEL TÉCNICO:

- BRUNO CAMPOS DA SILVA
- Crea/MA nº 1916831230MA
- Engenheiro Civil

DESCRIÇÃO DOS SERVIÇOS REALIZADOS:

- Construção da Praça Publica localizada na Rua Dom Pedro II s/n – Centro, São Domingos do Maranhão, conforme tomada de preço 07/2021 – Processo Administrativo nº 445/2021/SEMIE.

Conforme Planilha em Anexo.

ATESTAMOS AINDA que o profissional (Responsável Técnico) desempenhou plenamente os serviços cumprido tecnicamente e todas as normas e demais exigências legais, inexistido, portanto, fato que desabone

São Domingos do Maranhão/MA, 01 de dezembro de 2022.

PREFEITURA MUNICIPAL DE SÃO DOMINGOS MARANHÃO-MA | CNPJ: 06.113.690/0001-71
ENDEREÇO: PRAÇA GETÚLIO VARGAS, S/N – CENTRO - CEP Nº 65.790-000

CPL Fortaleza dos Nogueiras

Este documento encontra-se registrado no Conselho Regional de Engenharia e Agronomia do Estado do Maranhão, vinculado à Certidão nº 876943/2022, emitida em 10/02/2023

Certidão nº 876943/2022
10/02/2023, 10:12
Chave de Impressão: 63x4Y
O documento neste ato registrado foi emitido em 10/02/2023 e contém 6 folhas

Processo nº 213/2022-SDM

Fls.:_____

Rub.:_____

ESTADO DO MARANHÃO
PREFEITURA MUNICIPAL DE SÃO DOMINGOS DO MARANHÃO
COMISSÃO PERMANENTE DE LICTAÇÃO – CPL

SERVENTIA EXTRA JUDICIAL

Tamires O. L. Nascimento
Engenheira Civil
CREA/MA: 111.701.719-2

Tamires Oliveira Nascimento
Engenheira Civil do Município
CREA/MA nº 111701719-2

SERVENTIA EXTRA JUDICIAL

Kleber Alves de Andrade
Prefeito Municipal de São Domingos do Maranhão
CPF nº 254.699.243-00

CPL Fortaleza dos Nogueiras
530

SERVENTIA EXTRA JUDICIAL DO OFÍCIO UNICO
CNPJ 10.608.252/0001-51
Maria Sousa Moraes da Silva
Tabelia
Albertina Sousa Moraes Queiroz
Escrevente Juramentada
Travessa Clodomir Cardoso nº 06
São Domingos do Maranhão MA

Poder Judiciario TJMA Selo
RE CFTR030650EBLXQE3INSMWYY089, 07/02/2023 09:54:24, Ato: 13.17.4, Partes: TAMIRES OLIVEIRA LIMA NASCIMENTO, Rec Fama Semelhanca, Total R$ 21,27 Emol R$ 19,18 FERC R$ 0,57 FADEP R$ 0,76 FEMP R$ 0,76 Consulte em https://selo.tjma.jus.br

SERVENTIA EXTRA JUDICIAL DO OFÍCIO UNICO
CNPJ 10.608.252/0001-51
Maria Sousa Moraes da Silva
Tabelia
Albertina Sousa Moraes Queiroz
Escrevente Juramentada
Travessa Clodomir Cardoso nº 06
São Domingos do Maranhão MA

Poder Judiciario TJMA Selo
RE CFTR030650RUM1KRLWAIXZ1DD1a 07/02/2023 09:57:41, Ato: 13.17.4, Partes: KLEBER ALVES DE ANDRADE, Rec Fama Semelhanca, Total R$ 21,27 Emol R$ 19,18 FERC R$ 0,57 FADEP R$ 0,76 FEMP R$ 0,76 Consulte em https://selo.tjma.jus.br

Este documento encontra-se registrado no Conselho Regional de Engenharia e Agronomia do Estado do Maranhão, vinculado à Certidão nº 876943/2022, emitida em 10/02/2023

Certidão nº 876943/2022
10/02/2023, 10:12
Chave de Impressão: 63x4Y
O documento neste ato registrado foi emitido em 10/02/2023 e contém 6 folhas

Processo nº 213/2022-SDM

Fls.:_____

Rub.:_____

ESTADO DO MARANHÃO
PREFEITURA MUNICIPAL DE SÃO DOMINGOS DO MARANHÃO
COMISSÃO PERMANENTE DE LICTAÇÃO – CPL

Obra/Serviços: Contratação de empresa especializada para a Construção da Praça Publica localizada na Rua Dom Pedro II, conforme tomada de preço 07/2021 – Processo Administrativo nº 445/2021/SEMIE.
Local da Obra/Serviços: Rua Dom Pedro II, s/n, Centro, São Domingos do Maranhão/MA.
Proprietário: Prefeitura Municipal de São Domingos do Maranhão/MA.
Responsável Técnico: Bruno Campos da Silva, CREA – MA nº 1916831230 MA – Engenheiro Civil

CPL Fortaleza dos Nogueiras 531

PLANILHA ORÇAMENTÁRIA

ITEM					
			Fonte	Und	Quant.
1	SERVIÇOS PRELIMINARES				
1.1	C-01	PLACA DE OBRA (4,80 X 2,00) M	PROPRIA	M2	9,60
1.2	93584	EXECUÇÃO DE DEPÓSITO EM CANTEIRO DE OBRA EM CHAPA DE MADEIRA COMPENSADA, NÃO INCLUSO MOBILIÁRIO AF_04/2016	SINAPI	M2	12,00
1.3	73948/016	LIMPEZA MANUAL DO TERRENO (C/ RASPAGEM SUPERFICIAL)	SINAPI	M2	998,50
1.4	100577	REGULARIZAÇÃO E COMPACTAÇÃO DE SUBLEITO DE SOLO PREDOMINANTEMENTE ARENOSO AF_11/2015	SINAPI	M2	998,50
1.5	99059	LOCACAO CONVENCIONAL DE OBRA, UTILIZANDO GABARITO DE TÁBUAS CORRIDAS PONTALETADAS A CADA 2,00M - 2 UTILIZAÇÕES. AF_10/2018	SINAPI	M	161,80
2	INFRAESTRUTURA				
2.1	94782	(COMPOSIÇÃO REPRESENTATIVA) DO SERVIÇO DE CONTRAPISO EM ARGAMASSA TRAÇO 1:4 (CIM E AREIA), EM BETONEIRA 400 L, ESPESSURA 4 CM, ÁREAS SECAS E ÁREAS MOLHADAS SOBRE LAJE E 3 CM ÁREAS MOLHADAS SOBRE IMPERMEABILIZAÇÃO, PARA EDIFICAÇÃO HABITACIONAL MULTIFAMILIAR (PRÉDIO). AF_11/2014	SINAPI	M2	999,50
3	PAVIMENTAÇÃO E PISOS DA PRAÇA				
3.1	C-02	PISO INDUSTRIAL DE ALTA RESISTÊNCIA, ESPESSURA 10MM, INCLUSO JUNTAS DE DILATAÇÃO PLÁSTICAS E POLIMENTO MECANIZADO	PROPRIA	M²	783,86
3.2	102494	PINTURA DE PISO COM TINTA EPOXI, APLICAÇÃO MANUAL, 2 DEMÃOS. INCLUSO PRIMER EPÓXI. AF_05/2021	SINAPI	M2	36,26
3.3	101749	PISO CIMENTADO, TRAÇO 1:3 (CIMENTO E AREIA), ACABAMENTO LISO, ESPESSURA 4,0 CM, PREPARO MECÂNICO DA ARGAMASSA. AF_09/2020	SINAPI	M2	88,10
3.4	102494	PINTURA DE PISO COM TINTA EPÓXI, APLICAÇÃO MANUAL, 2 DEMÃOS. INCLUSO PRRIER EPÓXI. AF_05/2021	SINAPI	M2	23,59
4	CANTEIROS				
4.1	94264	GUIA (MEIO-FIO) CONCRETO, MOLDADA IN LOCO EM TRECHO CURVO COM EXTRUSORA, 13 CM BASE X 22 CM ALTURA. AF_06/2016	SINAPI	M	66,64
4.2	98504	PLANTIO DE GRAMA EM PLACAS. AF_05/2018	SINAPI	M2	141,31
4.3	98511	PLANTIO DE ÁRVORE ORNAMENTAL COM ALTURA DE MUDA MAIOR QUE 2,00 M E MENOR OU IGUAL A 4,00 M. AF_05/2018	SINAPI	UN	1,00
5	ACESSIBILIDADE				
5.1	C-03	EXECUÇÃO DE RAMPA DE ACESSIBILIDADE EM CONCRETO. ACABAMENTO LISO	PRÓPRIA	M²	6,48
6	COZINHA				
6.1	INFRAESTRUTURA				
6.1.1	93358	ESCAVAÇÃO MANUAL DE VALA COM PROFUNDIDADE MENOR OU IGUAL A 1,30 M. AF_02/2021	SINAPI	M3	2,56
6.1.2	C-09	BALDRAME EM PEDRA ARGAMASSADA	PRÓPRIA	M³	0,96
6.1.3	C-11	VIGA EM CONCRETO ARMADO FCK= 25MPA. PREPARO COM BETONEIRA	PRÓPRIA	M³	0,82
6.2	SUPERESTRUTURA				
6.2.1	C-10	PILARES EM CONCRETO ARMADO FCK= 25MPA. PREPARO COM BETONEIRA	PRÓPRIA	M³	0,45
6.2.2	C-11	VIGA EM CONCRETO ARMADO FCK= 25MPA. PREPARO COM BETONEIRA	PRÓPRIA	M³	0,34
6.3	PISO				
6.3.1	95241	LASTRO DE CONCRETO MAGRO, APLICADO EM PISOS, LAJES SOBRE SOLO OU RADIERS, ESPESSURA DE 5 CM. AF_07/2016	SINAPI	M2	11,97
6.3.2	87248	REVESTIMENTO CERÂMICO PARA PISO COM PLACAS TIPO ESMALTADA EXTRA DE DIMENSÕES 35X35 CM APLICADA EM AMBIENTES DE ÁREA MAIOR QUE 10 M2. AF_06/2014	SINAPI	M2	11,97
6.4	PAREDES E PAINÉIS				
6.4.1	87477	ALVENARIA DE VEDAÇÃO DE BLOCOS CERÂMICOS FURADOS NA VERTICAL DE 9X19X39CM (ESPESSURA 9CM) DE PAREDES COM ÁREA LÍQUIDA MAIOR OU IGUAL A 6M² SEM VÃOS E ARGAMASSA DE ASSENTAMENTO COM PREPARO EM BETONEIRA. AF_06/2014	SINAPI	M2	45,90
6.5	REVESTIMENTOS E ACABAMENTOS				
6.5.1	87879	CHAPISCO APLICADO EM ALVENARIAS E ESTRUTURAS DE CONCRETO INTERNAS, COM COLHER DE PEDREIRO. ARGAMASSA TRAÇO 1:3 COM PREPARO EM BETONEIRA 400L. AF_06/2014	SINAPI	M2	91,80
6.5.2	87547	MASSA ÚNICA, PARA RECEBIMENTO DE PINTURA, EM ARGAMASSA TRAÇO 1:2:8, PREPARO MECÂNICO COM BETONEIRA 400L, APLICADA MANUALMENTE EM FACES INTERNAS DE PAREDES, ESPESSURA DE 10MM, COM EXECUÇÃO DE TALISCAS. AF_06/2014	SINAPI	M2	91,80
6.5.3	5703317	(Reboco especial de parede 2cm com argamassa traço 1:1 - 1:3 (cimento / areia)	ORSE	m2	91,80
6.6	PINTURA				
6.6.1	88485	APLICAÇÃO DE FUNDO SELADOR ACRÍLICO EM PAREDES, UMA DEMÃO. AF_06/2014	SINAPI	M2	91,80

Este documento encontra-se registrado sob o nº 876943/2022, em 10/02/2023 no Conselho Regional de Engenharia e Agronomia do Estado do Maranhão, vinculado à Certidão nº 876943/2022, emitida em 10/02/2023, 10:12. Chave de Impressão: 63x4Y. O documento neste ato registrado foi emitido em 10/02/2023 e contém 6 folhas.

Processo nº 213/2022-SDM

Fls.:_____

Rub.:_____

ESTADO DO MARANHÃO
PREFEITURA MUNICIPAL DE SÃO DOMINGOS DO MARANHÃO
COMISSÃO PERMANENTE DE LICTAÇÃO – CPL

6.6.2	88489	APLICAÇÃO MANUAL DE PINTURA COM TINTA LÁTEX ACRILICA EM PAREDES DUAS DEMÃOS AF_06/2014	SINAPI	M2	91.80
6.7	ESQUADRIAS				
6.7.1	90822	PORTA DE MADEIRA PARA PINTURA, SEMI-OCA (LEVE OU MEDIA), 90X210CM, ESPESSURA DE 3.5CM, INCLUSO DOBRADIÇAS - FORNECIMENTO E INSTALAÇÃO AF_12/2019	SINAPI	UN	1.00
6.7.2	94570	JANELA DE ALUMINIO DE CORRER COM 2 FOLHAS PARA VIDROS, COM VIDROS, BATENTE, ACABAMENTO COM ACETATO OU BRILHANTE E FERRAGENS, EXCLUSIVE ALIZAR E CONTRAMARCO, FORNECIMENTO E INSTALAÇÃO AF_12/2019	SINAPI	M2	1.00
6.7.3	C-12	PORTA DE ROLO, MANUAL	PRÓPRIA	M2	1.50
6.8	LOUÇAS E METAIS				
6.8.1	S10759	Bancada em granito cinza andorinha, e=2cm	ORSE	M	0.60
6.8.2	86935	CUBA DE EMBUTIR DE AÇO INOXIDÁVEL MÉDIA, INCLUSO VALVULA TIPO AMERICANA EM METAL CROMADO E SIFÃO FLEXIVEL EM PVC - FORNECIMENTO E INSTALAÇÃO AF_01/2020	SINAPI	UN	1.00
6.8.3	86911	TORNEIRA CROMADA LONGA DE PAREDE 1/2" OU 3/4" PARA PIA DE COZINHA, PADRÃO POPULAR - FORNECIMENTO E INSTALAÇÃO AF_01/2020	SINAPI	UN	1.00
6.9	COBERTURA				
6.9.1	92542	TRAMA DE MADEIRA COMPOSTA POR RIPAS, CAIBROS E TERÇAS PARA TELHADOS DE MAIS QUE 2 ÁGUAS PARA TELHA CERÂMICA CAPA-CANAL, INCLUSO TRANSPORTE VERTICAL AF_07/2019	SINAPI	M2	28.99
6.9.2	94204	TELHAMENTO COM TELHA CERÂMICA CAPA-CANAL, TIPO COLONIAL, COM MAIS DE 2 ÁGUAS, INCLUSO TRANSPORTE VERTICAL AF_07/2019	SINAPI	M2	28.98
6.9.3	96485	FORRO EM RÉGUAS DE PVC, LISO, PARA AMBIENTES RESIDENCIAIS, INCLUSIVE ESTRUTURA DE FIXAÇÃO AF_05/2017_P	SINAPI	M2	11.97
6.10	INSTALAÇÕES ELÉTRICAS DA COZINHA				
6.10.1	97610	LÂMPADA COMPACTA DE LED 10 W, BASE E27 - FORNECIMENTO E INSTALAÇÃO AF_02/2020	SINAPI	UN	2.00
6.10.2	92004	TOMADA MÉDIA DE EMBUTIR (2 MÓDULOS) 2P+T 10 A, INCLUINDO SUPORTE E PLACA - FORNECIMENTO E INSTALAÇÃO AF_12/2015	SINAPI	UN	3.00
6.10.3	91953	INTERRUPTOR SIMPLES (1 MÓDULO) 10A/250V, INCLUINDO SUPORTE E PLACA - FORNECIMENTO E INSTALAÇÃO AF_12/2015	SINAPI	UN	1.00
6.10.4	93653	DISJUNTOR MONOPOLAR TIPO DIN, CORRENTE NOMINAL DE 10A - FORNECIMENTO E INSTALAÇÃO AF_10/2020	SINAPI	UN	1.00
6.10.5	91869	ELETRODUTO RÍGIDO ROSCÁVEL, PVC, DN 40 MM (1 1/4"), PARA CIRCUITOS TERMINAIS, INSTALADO EM LAJE - FORNECIMENTO E INSTALAÇÃO AF_12/2015	SINAPI	M	15.00
6.10.6	93010	ELETRODUTO RÍGIDO ROSCÁVEL, PVC, DN 75 MM (2 1/2"), - FORNECIMENTO E INSTALAÇÃO AF_12/2015	SINAPI	M	3.00
6.10.7	91932	CABO DE COBRE FLEXÍVEL ISOLADO, 10 MM², ANTI-CHAMA 450/750 V, PARA CIRCUITOS TERMINAIS - FORNECIMENTO E INSTALAÇÃO AF_12/2015	SINAPI	M	15.00
6.10.8	91934	CABO DE COBRE FLEXÍVEL ISOLADO, 16 MM², ANTI-CHAMA 450/750 V, PARA CIRCUITOS TERMINAIS - FORNECIMENTO E INSTALAÇÃO AF_12/2015	SINAPI	M	3.00
6.11	INSTALAÇÕES HIDRÁULICAS				
6.11.1	88503	CAIXA D'AGUA EM POLIETILENO, 1000 LITROS, COM ACESSÓRIOS	SINAPI	UN	1.00
6.11.2	91785	(COMPOSIÇÃO REPRESENTATIVA) DO SERVIÇO DE INSTALAÇÃO DE TUBOS DE PVC, SOLDAVEL, AGUA FRIA, DN 25 MM (INSTALADO EM RAMAL, SUB-RAMAL, RAMAL DE DISTRIBUIÇÃO OU PRUMADA), INCLUSIVE CONEXÕES, CORTES E FIXAÇÕES, PARA PRÉDIOS, AF_10/2015	SINAPI	M	8.00
6.11.3	S02040	Registro gaveta bruto 1" (ref 1510 hdl Deca ou similar	ORSE	un	1.00
6.12	INSTALAÇÕES SANITÁRIAS				
6.12.1	91793	(COMPOSIÇÃO REPRESENTATIVA) DO SERVIÇO DE INSTALAÇÃO DE TUBO DE PVC, SÉRIE NORMAL, ESGOTO PREDIAL, DN 50 MM (INSTALADO EM RAMAL DE DESCARGA OU RAMAL DE ESGOTO SANITÁRIO), INCLUSIVE CONEXÕES, CORTES E FIXAÇÕES, PARA PRÉDIOS, AF_10/2015	SINAPI	M	8.00
6.12.2	89707	CAIXA SIFONADA, PVC, DN 120 X 100 X 50 MM, JUNTA ELÁSTICA, FORNECIDA E INSTALADA EM RAMAL DE DESCARGA OU EM RAMAL DE ESGOTO SANITÁRIO, AF_12/2014	SINAPI	UN	1.00
6.12.3	S03429	Caixa de inspeção 0.30 x 0.30 x 0.40m	ORSE	un	1.00
7	INSTALAÇÕES ELÉTRICAS DA PRAÇA				
7.1	C-04	POSTE RETO EM AÇO GALVANIZADO, 4 PÉTALAS, ALTURA DE 5 METROS, INCLUSIVE BRAÇOS E LUMINÁRIAS COM LÂMPADAS VAPOR DE MERCÚRIO DE 250 W	PRÓPRIA	UND	8.00
7.2	91869	ELETRODUTO RÍGIDO ROSCÁVEL, PVC, DN 40 MM (1 1/4"), PARA CIRCUITOS TERMINAIS, INSTALADO EM LAJE - FORNECIMENTO E INSTALAÇÃO AF_12/2015	SINAPI	M	100.00
7.3	93010	ELETRODUTO RÍGIDO ROSCÁVEL, PVC, DN 75 MM (2 1/2"), - FORNECIMENTO E INSTALAÇÃO AF_12/2015	SINAPI	M	10.00
7.4	91932	CABO DE COBRE FLEXÍVEL ISOLADO, 10 MM², ANTI-CHAMA 450/750 V, PARA CIRCUITOS TERMINAIS - FORNECIMENTO E INSTALAÇÃO AF_12/2015	SINAPI	M	100.00
7.5	91934	CABO DE COBRE FLEXÍVEL ISOLADO, 16 MM², ANTI-CHAMA 450/750 V, PARA CIRCUITOS TERMINAIS - FORNECIMENTO E INSTALAÇÃO AF_12/2015	SINAPI	M	10.00
7.6	S07237	Caixa de passagem em alvenaria de tijolos maciços esp. = 0.12m, dim. int. = 0.40 x 0.40 x 0.40m	ORSE	un	8.00
7.7	101890	DISJUNTOR MONOPOLAR TIPO NEMA, CORRENTE NOMINAL DE 10 ATÉ 30A - FORNECIMENTO E INSTALAÇÃO AF_10/2020	SINAPI	UN	2.00
7.8	101876	QUADRO DE DISTRIBUIÇÃO DE ENERGIA EM PVC, DE EMBUTIR, SEM BARRAMENTO, PARA 6 DISJUNTORES - FORNECIMENTO E INSTALAÇÃO AF_10/2020	SINAPI	UN	1.00
7.9	00001092	CAIXA INTERNA EXTERNA DE MEDICAO PARA 1 MEDIDOR TRIFASICO, COM VISOR EM CHAPA DE ACO 18 USG (PADRAO DA CONCESSIONARIA LOCAL)	SINAPI	UN	1.00
7.10	101632	RELE FOTOELETRICO PARA COMANDO DE ILUMINAÇÃO EXTERNA 1000 W - FORNECIMENTO E INSTALAÇÃO AF_08/2020	SINAPI	UN	8.00
8	MOBILIARIO DA PRAÇA				
8.1	S10536	Lixeira em fibra de vidro com capacidade 50L com suporte (poste) FIBERGLASS REF CLPD1065 ou similar	ORSE	un	6.00
8.2	C-05	BANCO DE CONCRETO COM BASE EM ALVENARIA E ASSENTO EM MADEIRA	PRÓPRIA	UND	18.00
8.3	C-06	PERGOLADO EM MADEIRA ENVERNIZADA	PRÓPRIA	UND	1.00
9	CRUZEIRO				

PREFEITURA MUNICIPAL DE SÃO DOMINGOS MARANHÃO-MA | CNPJ: 06.113.690/0001-71
ENDEREÇO: PRAÇA GETÚLIO VARGAS, S/N – CENTRO - CEP Nº 65.790-000

CPL Fortaleza dos Nogueiras
532

Este documento encontra-se registrado no Conselho Regional de Engenharia e Agronomia do Estado do Maranhão, vinculado à Certidão nº 876943/2022, emitida em 10/02/2023

Certidão nº 876943/2022
10/02/2023, 10:12
Chave de Impressão: 63x4Y
O documento neste ato registrado foi emitido em 10/02/2023 e contém 6 folhas

Conselho Regional de Engenharia e Agronomia do Estado do Maranhão
Avenida dos Holandeses, Quadra 35, Lote 8, Calhau, São Luís/MA
Tel: + 55 (98) 2106-8300 Fax: + 55 (98) 2106-8300 E-mail: faleconosco@creama.org.br
CREA-MA
Impresso em: 10/02/2023, às 10:12.

Processo nº 213/2022-SDM

Fls.:_____

Rub.:_____

· ESTADO DO MARANHÃO
PREFEITURA MUNICIPAL DE SÃO DOMINGOS DO MARANHÃO
COMISSÃO PERMANENTE DE LICTAÇÃO – CPL

9.1	BASE				
9.1.1	94264	GUIA (MEIO-FIO) CONCRETO MOLDADA IN LOCO EM TRECHO CURVO COM EXTRUSORA 13 CM BASE X 22 CM ALTURA AF_06/2016	SINAPI	M	47,12
9.2	CRUZ				
9.2.1	C-07	CRUZ EM MADEIRA ENVERNIZADA	PRÓPRIA		1,00
			VALOR TOTAL:		190.630,48

CPL Fortaleza dos Nogueiras
533

SERVENTIA EXTRAJUDICIAL
Tamires O. L. Nascimento
Engenheira Civil
CREA/MA 111701719-2

Tamires Oliveira Nascimento
Engenheira Civil do Município
CREA/MA nº 111701719-2

SERVENTIA EXTRAJUDICIAL

Kleber Alves de Andrade
Prefeito Municipal de São Domingos do Maranhão
CPF nº 254.699.243-00

OFÍCIO ÚNICO DA COMARCA JUDICIAL
Maria Sousa Moraes da Silva
Tabelia
Serventia Judicial e Extrajudicial
Travessa Cladomir Cardoso nº 06
São Domingos do Maranhão - MA
CNPJ 10.808.252/0001-51

Poder Judiciário TJMA Selo
1EECFH03065OKCE 1RDC7JUN4DZ64. 07/02/2023
09:54:24. Ato 13.17.4. Parte(s) TAMIRES OLIVEIRA
LIMA NASCIMENTO. Rec Fetma, Semelhança, Total R$
21,27 Emol R$ 19,18 FERC R$ 0,57 FADEP R$ 0,76
FEMP R$ 0,76 Consulte em https://selo.tjma.jus.br

Poder Judiciário TJMA Selo
1EEI1R03065DASYELOGTVQU7XZ63. 07/02/2023
09:56:41. Ato 13.17.4. Parte(s) KLEBER ALVES DE
ANDRADE, Rec Fetma, Semelhança, Total R$ 21,27
Emol R$ 19,18 FERC R$ 0,57 FADEP R$ 0,76 FEMP R$
0,76 Consulte em https://selo.tjma.jus.br

Este documento encontra-se registrado no Conselho Regional de Engenharia e Agronomia do Estado do Maranhão, vinculado à Certidão nº 876943/2022, em 10/02/2023 emitida

Certidão nº 876943/2022
10/02/2023, 10:12
Chave de Impressão: 63x4Y
O documento neste ato registrado foi emitido em 10/02/2023 e contém 6 folhas

Conselho Regional de Engenharia e Agronomia do Estado do Maranhão
Avenida dos Holandeses, Quadra 35, Lote 8, Calhau, São Luís/MA
Tel: + 55 (98) 2106-8300 Fax: + 55 (98) 2106-8300 E-mail: faleconosco@creama.org.br
CREA-MA
Impresso em: 10/02/2023, às 10:12.

LAUDO TÉCNICO

Declaramos por meio deste para os devidos fins legais de direito, contratada mais abaixo qualificada, executou os serviços abaixo discriminados de maneira satisfatória, cumprindo com todas as suas responsabilidades não restando nada que o desabone.

Tecnicamente atestamos ainda que os serviços descritos se encontram concluídos e atendem às especificações e exigências de acordo com o projeto, memorial descritivo e normas técnicas de forma criteriosa e satisfatória.

CPL Fortaleza dos Nogueiras 534

DADOS DA OBRA/SERVIÇOS

Contrato nº **213/2022/CPL**
Período do Contrato: **14/12/2021 á 14/12/2022**
Período de Execução:**22/08/2022 a 01/12/2022**

Endereço: Rua Dom Pedro II s/n – Centro, São Domingos do Maranhão.

PROPRIETÁRIO/CONTRATANTE:

Prefeitura Municipal de São Domingos do Maranhão/MA
CNPJ nº **06.113.690/0001-71**
Endereço: **Praça Getúlio Vargas – Centro.**

EMPRESA CONTRATADA:

W. C. SERVIÇOS E EMPREENDIMENTOS LTDA
CNPJ nº **37.113.308/001-53**
Endereço: na Rua Major Delfino Calvo – Centro – São Domingos do Maranhão/MA
RESPONSÁVEL TÉCNICO - BRUNO CAMPOS DA SILVA - ENGENHEIRO CIVIL-
Crea/MA nº 1916831230MA

RESPONSÁVEL TÉCNICO PELO LAUDO TÉCNICO:

Tamires Oliveira Lima Nascimento
Registro do Crea/MA nº 1117017192/MA
RNP nº 1117017192
CPF nº 021.602.533-83
Engenheira Civil
Período do Laudo: 22 de Agosto de 2022 à 01 de Dezembro de 2022.
ART de Fiscalização: MA2022592292

DESCRIÇÃO DOS SERVIÇOS

REALIZADOS:

EXECUÇÃO: Contratação de empresa especializada para a Construção da Praça Publica localizada na Rua Dom Pedro II, conforme tomada de preço 07/2021 – Processo Administrativo nº 445/2021/SEMIE.

Corroboro, por haver constatado no local da obra/serviço e no período acima a veracidade das informações do Atestado Técnico emitido pelo contratante relativa às descrições dos itens/atividades desenvolvidas em quantitativos e qualitativamente especificados para a execução da obra ou serviço.

São Domingos do Maranhão/MA, 01 de Dezembro de 2022.

Tamires Oliveira Lima Nascimento
RNP nº 1117017192
CPF nº 021.602.533-83
Engenheira Civil

Este documento encontra-se registrado no Conselho Regional de Engenharia e Agronomia do Estado do Maranhão, vinculado à Certidão nº 876943/2022, em 10/02/2023 emitida

Certidão nº 876943/2022
10/02/2023, 10:12
Chave de Impressão: 63x4Y
O documento neste ato registrado foi emitido em 10/02/2023 e contém 6 folhas

Certidão de Acervo Técnico - CAT
Resolução Nº 1025 de 30 de Outubro de 2009
Resolução Nº 218 de 29 de Junho de 1973

CREA-MA

CAT COM REGISTRO DE ATESTADO
876975/2022
Atividade concluída

Conselho Regional de Engenharia e Agronomia do Estado do Maranhão

CERTIFICAMOS, em cumprimento ao disposto na Resolução nº 1.025, de 30 de outubro de 2009, do Confea, que consta dos assentamentos deste Conselho Regional de Engenharia e Agronomia do Estado do Maranhão - Crea-MA, o Acervo Técnico do profissional **BRUNO CAMPOS DA SILVA** referente à(s) Anotação(ões) de Responsabilidade Técnica - ART abaixo discriminada(s):

CPL Fl. Nº 535 Belezza dos Lençóis

Profissional: **BRUNO CAMPOS DA SILVA**
Registro: **106591MA** RNP: **1916831230**
Título profissional: ENGENHEIRO CIVIL

Número da ART: **MA20220558387** Tipo de ART: OBRA / SERVIÇO Registrada em: 11/08/2022 Baixada em: 14/12/2022
Forma de registro: INICIAL Participação técnica: INDIVIDUAL
Empresa contratada: **W. C. SERVICOS E EMPREENDIMENTOS LTDA**

Contratante: **CÂMARA MUNICIPAL DE SÃO FRANCISCO DO BREJÃO/MA** CPF/CNPJ: **01.616.682/0001-24**
Endereço do contratante: RUA RUA SÃO BAHIA, N 171 Nº: 171
Complemento: Bairro: CENTRO
Cidade: SÃO FRANCISCO DO BREJÃO UF: MA CEP: 65929000
Contrato: CONTRATO Nº 005/2022 Celebrado em: 04/08/2022
Valor do contrato: R$ 99.400,20 Tipo de contratantee: Pessoa Jurídica de Direito Público
Ação institucional: Outros
Endereço da obra/serviço: RUA RUA SÃO BAHIA, N 171 Nº: 171
Complemento: Bairro: CENTRO
Cidade: SÃO FRANCISCO DO BREJÃO UF: MA CEP: 65929000
Coordenadas Geográficas: -5.124372, -47.385452
Data de início: 15/08/2022 Conclusão efetiva: 15/11/2022
Finalidade: Outro
Proprietário: CÂMARA MUNICIPAL DE SÃO FRANCISCO DO BREJÃO/MA CPF/CNPJ: 01.616.682/0001-24

Atividade Técnica: **16 - Execução** ELETROTÉCNICA > INSTALAÇÕES ELÉTRICAS > DE INSTALAÇÕES ELÉTRICAS EM BAIXA TENSÃO > #11.10.1.3 - PARA FINS RESIDENCIAIS E COMERCIAIS 46 - Execução de instalação 1.00 unidade; **16 - Execução** CONSTRUÇÃO CIVIL > EDIFICAÇÕES > DE VEDAÇÃO > #1.1.8.1 - EM ALVENARIA 49 - Execução de obra 551.23 metro quadrado; **16 - Execução** CONSTRUÇÃO CIVIL > MATERIAIS DE CONSTRUÇÃO CIVIL > #1.2.3 - DE APLICAÇÃO DE CONCRETO 49 - Execução de obra 75.00 metro quadrado; **16 - Execução** AGRIMENSURA > TERRAPLENAGEM > #36.10.3 - DE VOLUME/ÁREA DE ESCAVAÇÃO - TERRAPLENAGEM 49 - Execução de obra 19.03 metro cúbico;

Observações

REFORMA E AMPLIAÇÃO DA CAMARA MUNICIPAL DE SÃO FRANCISCO DO BREJÃO/MA - DE ACORDO COM A TOMADA DE PREÇOS Nº 001/2022 - CPL ATIVIDADES RELACIONADAS DE ACORDO COM A PROPOSTA APRESENTADA PELA EMPRESA W.C. SERVIÇOS E EMPREENDIMENTOS LTDA.

Informações Complementares

CERTIFICAMOS, finalmente, que se encontra vinculado à presente Certidão de Acervo Técnico – CAT, o atestado contendo 5 folha(s), expedido pelo contratante da obra/serviço, a quem cabe a responsabilidade pela veracidade e exatidão das informações nele constantes.

Certidão de Acervo Técnico nº 876975/2022
10/02/2023, 09:09
Zzcyb

A Certidão de Acervo Técnico (CAT) à qual o atestado está vinculado constituirá prova da capacidade técnico-profissional da pessoa jurídica somente se o responsável técnico indicado estiver ou venha a ser integrado ao seu quadro técnico por meio de declaração entregue no momento da habilitação ou da entrega das propostas.

Certificamos que se encontra vinculado à presente CAT o atestado apresentado em cumprimento à Lei nº 8.666/93, expedido pela pessoa jurídica contratante, a quem cabe a responsabilidade pela veracidade e exatidão das informações nele constantes. É de responsabilidade deste Conselho a verificação da atividade profissional em conformidade com a Lei nº 5.194/66 e Resoluções do Conselho Federal de Engenharia e Agronomia - CONFEA.

Esta certidão perderá a validade, caso ocorra qualquer alteração posterior dos elementos cadastrais nela contidos.

Fica(m) Excluído(s), no entanto, o(s) serviço(s) cujas atribuições não competem ao(s) profissional(is) em questão.

A autenticidade desta Certidão pode ser verificada em: https://crea-ma.sitac.com.br/publico/, com a chave: Zzcyb

ESTADO DO MARANHÃO
MUNICÍPIO DE SÃO FRANCISCO DO BREJÃO
PODER LEGISLATIVO MUNICIPAL
GABINETE DO PRESIDENTE FRANCISCO VALE

CPL Fortaleza dos Nogueiras 536

Atestado de Capacidade Técnica

Atestamos para os devidos fins e a quem interessa possa, que nos foram prestados com bom desempenho e nada tendo que desabone conduta do prestador de serviço que a empresa contratada: W. C. Serviço e Empreendimentos Ltda inscrita no CNPJ 37.113.308/0001-53, executou os serviços descritos abaixo com as seguintes características e com planilha em anexo.

Dados da Obra/Serviço

Contrato: 005/2022
Local Realizado: Câmara Municipal de São Francisco do Brejão – MA.
Endereço: Rua São Bahia 171 , Bairro – Centro
Cidade: São Francisco Do Brejão – MA.
Valor da Obra: R$99.400,20 (Noventa e Nove Mil e Quatrocentos Reais e Vinte Centavos.)
Período da Obra: 15/08/2022 a 15/11/2022

DADOS DO CONTRATANTE E PROPRIETÁRIO

Nome ou Razão Social: Câmara Municipal de São Francisco do Brejão – MA.
CPF/CNPJ: 01.616.682/0001-24
Endereço: Rua São Bahia 171, Bairro – Centro
Cidade: São Francisco Do Brejão – MA.

DADOS DA PESSOA JURIDICA CONTRATADA

Nome ou Razão Social: W.C. Serviços e Empreendimentos Ltda.
CPF/CNPJ:37.113.380/0001-53
Endereço: Rua Major Delfino Calvo 70
São Domingos do Maranhão – MA.
Proprietário: Fernando Valério da Silva
CPF:008.683.533-18

Rua Bahia, nº 171, Centro, São Francisco do Brejão – MA – CEP: 65.929-000.
CNPJ nº 01.616.682/0001-24

Este documento encontra-se registrado no Conselho Regional de Engenharia e Agronomia do Estado do Maranhão, vinculado à Certidão nº 876975/2022, emitida em 10/02/2023

Certidão nº 876975/2022
10/02/2023, 10:13
Chave de Impressão: Zzcyb
O documento neste ato registrado foi emitido em 08/02/2023 e contém 4 folhas

ESTADO DO MARANHÃO
MUNICÍPIO DE SÃO FRANCISCO DO BREJÃO
PODER LEGISLATIVO MUNICIPAL
GABINETE DO PRESIDENTE FRANCISCO VALE

CPL Fortaleza dos Nogueiras 537

DADOS ART'S

ART DE EXECUÇÃO: MA20220558387
Responsável Técnico: Bruno Campos da Silva
Crea – MA: 1916831230
ART DE LAUDO: MA20220592770
Responsável Técnico: Allan Xavier Silva Sales
Crea – MA: 1119786746

DESCRIÇÃO DO SERVIÇO REALIZADO

Reforma e Ampliação da Câmara Municipal de São Francisco do Brejão – MA, com fornecimento de matérias, mão de obra e equipamentos.

PLANILHA DA DESCRIÇÃO DE SERVIÇOS E MATÉRIAL

Descrição	Und	Quant.
SERVIÇOS PRELIMINARES		
PLACA DE OBRA EM CHAPA DE ACO GALVANIZADO	m²	3
INFRAESTRUTURA E SUPERESTRUTURA		
ESCAVAÇÃO MANUAL PARA BLOCO DE COROAMENTO OU SAPATA, COM PREVISÃO DE FÔRMA. AF_06/2017	m³	3,88
ESCAVAÇÃO MANUAL DE VALA PARA VIGA BALDRAME, COM PREVISÃO DE FÔRMA. AF_06/2017	m³	15,15
(COMPOSIÇÃO REPRESENTATIVA) EXECUÇÃO DE ESTRUTURAS DE CONCRETO ARMADO, PARA EDIFICAÇÃO INSTITUCIONAL TÉRREA, FCK = 25 MPA. AF_01/2017	m³	0,6
ALVENARIA DE VEDAÇÃO		
(COMPOSIÇÃO REPRESENTATIVA) DO SERVIÇO DE EMBOÇO/MASSA ÚNICA, APLICADO MANUALMENTE, TRAÇO 1:2:8, EM BETONEIRA DE 400L, PAREDES INTERNAS, COM EXECUÇÃO DE TALISCAS, EDIFICAÇÃO HABITACIONAL UNIFAMILIAR (CASAS) E EDIFICAÇÃO PÚBLICA PADRÃO. AF_12/2014	m²	370,82
ALVENARIA DE VEDAÇÃO DE BLOCOS CERÂMICOS FURADOS NA HORIZONTAL DE 9X19X19CM (ESPESSURA 9CM) DE PAREDES COM ÁREA LÍQUIDA MAIOR OU IGUAL A 6M² COM VÃOS E ARGAMASSA DE ASSENTAMENTO COM PREPARO EM BETONEIRA. AF_06/2014	m²	180,41
COBERTURA		
TRAMA DE MADEIRA COMPOSTA POR RIPAS, CAIBROS E TERÇAS PARA TELHADOS DE ATÉ 2 ÁGUAS PARA TELHA CERÂMICA CAPA-CANAL, INCLUSO TRANSPORTE VERTICAL. AF_07/2019	m²	75
CALHA EM CHAPA DE AÇO GALVANIZADO NÚMERO 24, DESENVOLVIMENTO DE 50 CM, INCLUSO TRANSPORTE VERTICAL. AF_07/2019	M	20
FORRO DE PVC, LISO, PARA AMBIENTES COMERCIAIS, INCLUSIVE ESTRUTURA DE FIXAÇÃO. AF_05/2017_P	m²	75
RODAFORRO EM PVC, PARA FORRO DE PVC, COMPRIMENTO 6 M	M	82,9

Rua Bahia, nº 171, Centro, São Francisco do Brejão – MA – CEP: 65.929-000.
CNPJ nº 01.616.682/0001-24

Este documento encontra-se registrado no Conselho Regional de Engenharia e Agronomia do Estado do Maranhão, vinculado à Certidão nº 876975/2022, em 10/02/2023 emitida

Certidão nº 876975/2022
10/02/2023, 10:13
Chave de Impressão: Zzcyb
O documento neste ato registrado foi emitido em 08/02/2023 e contém 4 folhas

ESTADO DO MARANHÃO
MUNICÍPIO DE SÃO FRANCISCO DO BREJÃO
PODER LEGISLATIVO MUNICIPAL
GABINETE DO PRESIDENTE FRANCISCO VALE

CPL Fortaleza dos Nogueiras 539

TELHAMENTO COM TELHA CERÂMICA CAPA-CANAL, TIPO PLAN, COM ATÉ 2 ÁGUAS, INCLUSO TRANSPORTE VERTICAL. AF_07/2019	m²	75
CUMEEIRA E ESPIGÃO PARA TELHA CERÂMICA EMBOÇADA COM ARGAMASSA TRAÇO 1:2:9 (CIMENTO, CAL E AREIA), PARA TELHADOS COM MAIS DE 2 ÁGUAS, INCLUSO TRANSPORTE VERTICAL. AF_07/2019	M	20
PISO CERÂMICO		
CONTRAPISO EM ARGAMASSA TRAÇO 1:4 (CIMENTO E AREIA), PREPARO MANUAL, APLICADO EM ÁREAS MOLHADAS SOBRE LAJE, ADERIDO, ESPESSURA 2CM. AF_06/2014	m²	75
REVESTIMENTO CERÂMICO PARA PISO COM PLACAS TIPO ESMALTADA EXTRA DE DIMENSÕES 45X45 CM APLICADA EM AMBIENTES DE ÁREA ENTRE 5 M2 E 10 M2. AF_06/2014	m²	75
RODAPÉ CERÂMICO DE 7CM DE ALTURA COM PLACAS TIPO ESMALTADA EXTRA DE DIMENSÕES 45X45CM. AF_06/2014	M	112,9
ESQUADRIAS		
JANELA DE ALUMÍNIO DE CORRER COM 2 FOLHAS PARA VIDROS, COM VIDROS, BATENTE, ACABAMENTO COM ACETATO OU BRILHANTE E FERRAGENS. EXCLUSIVE ALIZAR E CONTRAMARCO. FORNECIMENTO E INSTALAÇÃO. AF_12/2019	m²	9,6
KIT DE PORTA DE MADEIRA FRISADA, SEMI-OCA (LEVE OU MÉDIA), PADRÃO MÉDIO, 80X210CM, ESPESSURA DE 3,5CM, ITENS INCLUSOS: DOBRADIÇAS, MONTAGEM E INSTALAÇÃO DE BATENTE, FECHADURA COM EXECUÇÃO DO FURO - FORNECIMENTO E INSTALAÇÃO. AF_12/2019	UN	8
ELETRICA		
PONTO DE ILUMINAÇÃO E TOMADA, RESIDENCIAL, INCLUINDO INTERRUPTOR PARALELO E TOMADA 10A/250V, CAIXA ELÉTRICA, ELETRODUTO, CABO, RASGO, QUEBRA E CHUMBAMENTO (EXCLUINDO LUMINÁRIA E LÂMPADA). AF_01/2016	UN	28
LÂMPADA FLUORESCENTE ESPIRAL BRANCA 45 W, BASE E27 - FORNECIMENTO E INSTALAÇÃO	UN	11
Plafon E-27	un	11
DISJUNTOR MONOPOLAR TIPO DIN, CORRENTE NOMINAL DE 20A - FORNECIMENTO E INSTALAÇÃO. AF_04/2016	UN	2
DISJUNTOR MONOPOLAR TIPO DIN, CORRENTE NOMINAL DE 40A - FORNECIMENTO E INSTALAÇÃO. AF_04/2016	UN	1
CABO DE COBRE FLEXÍVEL ISOLADO, 2,5 MM², ANTI-CHAMA 450/750 V, PARA CIRCUITOS TERMINAIS - FORNECIMENTO E INSTALAÇÃO. AF_12/2015	M	354
CABO DE COBRE FLEXÍVEL ISOLADO, 4 MM², ANTI-CHAMA 450/750 V, PARA CIRCUITOS TERMINAIS - FORNECIMENTO E INSTALAÇÃO. AF_12/2015	M	121
ELETRODUTO FLEXÍVEL CORRUGADO, PVC, DN 25 MM (3/4"), PARA CIRCUITOS TERMINAIS, INSTALADO EM FORRO - FORNECIMENTO E INSTALAÇÃO. AF_12/2015	M	135
ROLDANA PLASTICA COM PREGO, TAMANHO 30 X 30 MM, PARA INSTALACAO ELETRICA APARENTE	UN	152
QUADRO DE DISTRIBUIÇÃO DE LUZ EMBUTIR ATÉ 12 DIVISÕES 207X332X95mm, C/BARRAMENTO	UN	1
PINTURA		
APLICAÇÃO E LIXAMENTO DE MASSA LÁTEX EM PAREDES, DUAS DEMÃOS. AF_06/2014	m²	370,82
APLICAÇÃO MANUAL DE PINTURA COM TINTA LÁTEX ACRÍLICA EM PAREDES, DUAS DEMÃOS. AF_06/2014	m²	370,82
Bloqueteamento		
APLICAÇÃO MANUAL DE BLOQUETE SEXTAVADO 25X25 NO ESTACIONAMENTO DA CÂMARA MUNICIPAL	m²	400,00

Rua Bahia, nº 171, Centro, São Francisco do Brejão – MA – CEP: 65.929-000.
CNPJ nº 01.616.682/0001-24

Este documento encontra-se registrado no Conselho Regional de Engenharia e Agronomia do Estado do Maranhão, vinculado à Certidão nº 876975/2022, emitida em 10/02/2023

Certidão nº 876975/2022
10/02/2023, 10:13
Chave de Impressão: Zzcyb
O documento neste ato registrado foi emitido em 08/02/2023 e contém 4 folhas

ESTADO DO MARANHÃO
MUNICÍPIO DE SÃO FRANCISCO DO BREJÃO
PODER LEGISLATIVO MUNICIPAL
GABINETE DO PRESIDENTE FRANCISCO VALE

CPL Fortaleza dos Nogueiras
539

São Francisco do Brejão – MA, 13 de janeiro 2023.

Câmara Municipal de São Francisco do Brejão
Francisco Antônio de Araújo Vale Borges
403.290.033-72
Presidente da Câmara

Poder Judiciário TJMA. Selo: RECFIN15613998ICGTZUBA2AHL361, 23/01/2023 15:15:20. Ato: 13.17.4, Parte(s): FRANCISCO ANTONIO DE ARAUJO VALE BORGES, Rec Firma: Semelhança, Total R$ 21,27 Emol R$ 19,18 FERC R$ 0,57 FADEP R$ 0,76 FEMP R$ 0,76
Consulte em https://selo.tjma.jus.br

Tábata Jennifer da S. Cruz
Oficial Interina
São Francisco do Brejão-MA

Este documento encontra-se registrado no Conselho Regional de Engenharia e Agronomia do Estado do Maranhão, vinculado à Certidão nº 876975/2022, emitida em 10/02/2023

Certidão nº 876975/2022
10/02/2023, 10:13
Chave de Impressão: Zzcyb
O documento neste ato registrado foi emitido em 08/02/2023 e contém 4 folhas

LAUDO TÉCNICO

O presente Laudo Técnico tem por objetivo verificar e comprovar a fiel execução do serviço constante no atestado de capacidade técnica emitida pela, Câmara Municipal de São Francisco do Brejão -MA, inscrita no CNPJ 01.616.682/0001-24, endereço Rua São Bahia 171 – Centro, São Francisco do Brejão – MA.

Cartório Cleia Fonseca Nogueiras
1,40

DADOS DA OBRA/SERVIÇO:

Contratante: Câmara Municipal de São Francisco do Brejão
Cnpj do Contratante: 01.616.682/0001-24
Endereço da Obra/Serviço: Rua São Bahia 171, Centro, São Francisco do Brejão – MA.
Empresa Contratada: W.C Serviços e Empreendimentos Ltda.
Cnpj da Empresa Contratada: 37.133.308/0001-53
Data de Execução: 15/08/2022 a 15/11/2022.
Objeto: Reforma e Ampliação da Câmara Municipal de São Francisco do Brejão – MA, com fornecimento de matérias, mão de obra e equipamentos.
Art de Execução Nº: MA20220558387
Responsável técnico da Empresa Contratada: Bruno Campos da Silva.
Engenheiro Civil - Crea: 1916831230 CREA – MA.

Corroboro, por haver constatado no local da obra/serviço e no período acima a veracidade das informações do Atestado Técnico emitido pela contratante relativa as descrições dos itens/atividades desenvolvidas em quantitativos e qualitativamente especificados para execução de obra ou serviço.

Obs: Deverá ser apresentado a Art do Laudo Técnico.
Art do Laudo Nº: MA20220592770
Engenheiro Responsável Pelo Laudo Técnico: Allan Xavier Silva Sales.
Engenheiro Civil - Crea: 1119876746 CREA – MA.

São Francisco do Brejão – MA, 30 de novembro 2022.

Allan Xavier Silva Sales
Engenheiro Civil
Crea – MA 1119786746

ALLAN XAVIER S. SALES
Engenheiro Civil
CREA-MA 1119786746-6

Este documento encontra-se registrado no Conselho Regional de Engenharia e Agronomia do Estado do Maranhão, vinculado à Certidão nº 876975/2022, em 10/02/2023 emitida

Certidão nº 876975/2022
10/02/2023, 10:13
Chave de Impressão: Zzcyb
O documento neste ato registrado foi emitido em 08/02/2023 e contém 1 folhas

Certidão de Acervo Técnico - CAT
Resolução Nº 1025 de 30 de Outubro de 2009
Resolução Nº 218 de 29 de Junho de 1973

CREA-MA

CAT COM REGISTRO DE ATESTADO

Conselho Regional de Engenharia e Agronomia do Estado do Maranhão

890571/2023
Atividade concluída

CERTIFICAMOS, em cumprimento ao disposto na Resolução nº 1.025, de 30 de outubro de 2009, do Confea, que consta dos assentamentos deste Conselho Regional de Engenharia e Agronomia do Estado do Maranhão - Crea-MA, o Acervo Técnico do profissional **BRUNO CAMPOS DA SILVA** referente à(s) Anotação(ões) de Responsabilidade Técnica - ART abaixo discriminada(s):

Profissional: **BRUNO CAMPOS DA SILVA**
Registro: **106591MA** RNP: **1916831230**
Título profissional: ENGENHEIRO CIVIL

Número da ART: **MA20230606414** Tipo de ART: OBRA / SERVIÇO Registrada em: 06/01/2023 Baixada em: 12/07/2023
Forma de registro: INICIAL Participação técnica: INDIVIDUAL
Empresa contratada: **W. C. SERVICOS E EMPREENDIMENTOS LTDA**

Contratante: **SECRETARIA MUNICIPAL DE EDUCAÇÃO E DESENVOLVIMENTO HUMANO** CPF/CNPJ: **30.629.684/0001-56**
Endereço do contratante: RUA BAHIA Nº: S/N
Complemento: Bairro: CENTRO
Cidade: SÃO FRANCISCO DO BREJÃO UF: MA CEP: 65929000
Contrato: 227/2022 Celebrado em: 21/12/2022
Valor do contrato: R$ 417.146,14 Tipo de contratantee: Pessoa Jurídica de Direito Público
Ação institucional: Outros
Endereço da obra/serviço: RUA Rua 07 de Setembro Nº: 77
Complemento: Bairro: CENTRO
Cidade: SÃO FRANCISCO DO BREJÃO UF: MA CEP: 65929000
Coordenadas Geográficas: -5.123339, -47.384840
Data de início: 04/01/2023 Conclusão efetiva: 04/04/2023
Finalidade: Infraestrutura
Proprietário: SECRETARIA MUNICIPAL DE EDUCAÇÃO E DESENVOLVIMENTO HUMANO CPF/CNPJ: 30.629.684/0001-56

Atividade Técnica: **16 - Execução** ELETROTÉCNICA > INSTALAÇÕES ELÉTRICAS > DE INSTALAÇÕES ELÉTRICAS EM BAIXA TENSÃO > #11.10.1.3 - PARA FINS RESIDENCIAIS E COMERCIAIS 49 - Execução de obra 38.00 metro quadrado; **16 - Execução** CONSTRUÇÃO CIVIL > EDIFICAÇÕES > DE EDIFICAÇÃO > #1.1.1.1 - DE ALVENARIA 49 - Execução de obra 45.60 metro quadrado; **16 - Execução** CONSTRUÇÃO CIVIL > MATERIAIS DE CONSTRUÇÃO CIVIL > #1.2.3 - DE APLICAÇÃO DE CONCRETO 49 - Execução de obra 30.60 metro cúbico; **16 - Execução** ESTRUTURAS > ESTRUTURAS DE CONCRETO E ARGAMASSA ARMADA > #2.1.1 - DE ESTRUTURA DE CONCRETO ARMADO 49 - Execução de obra 30.60 metro cúbico; **16 - Execução** ESTRUTURAS > ESTRUTURAS DE CONCRETO E ARGAMASSA ARMADA > #2.1.5 - DE DEMOLIÇÃO DE ESTRUTURAS DE CONCRETO SEM USO DE EXPLOSIVOS 49 - Execução de obra 38.00 metro quadrado; **16 - Execução** GEOTECNIA E GEOLOGIA DA ENGENHARIA > OBRAS DE TERRA > DE OBRAS DE TERRA > #3.3.1.1 - ESCAVAÇÃO 49 - Execução de obra 42.80 metro cúbico;

Observações

OBRA RELACIONADO A TOMADA DE PREÇOS N 012/2022-CPL DO MUNICIPIO DE SÃO FRANCISCO DO BREJÃO, COM O OBJETIVO DA REFORMA E AMPLIAÇÃO DA ESCOLA MUNICIPAL TOBIAS BARRETO, CONTRATO 227/2022, OBRA SERÁ REALIZADA PELA EMPRESA W.C. SERVIÇOS E EMPREENDIMENTOS LTDA

Informações Complementares

Certidão de Acervo Técnico - CAT
Resolução Nº 1025 de 30 de Outubro de 2009
Resolução Nº 218 de 29 de Junho de 1973

CREA-MA

CAT COM REGISTRO DE ATESTADO

Conselho Regional de Engenharia e Agronomia do Estado do Maranhão

890571/2023
Atividade concluída

CERTIFICAMOS, finalmente, que se encontra vinculado à presente Certidão de Acervo Técnico – CAT, o atestado contendo 7 folha(s), expedido pelo contratante da obra/serviço, a quem cabe a responsabilidade pela veracidade e exatidão das informações nele constantes.

Certidão de Acervo Técnico nº 890571/2023
14/07/2023, 11:37
Z5A38

A Certidão de Acervo Técnico (CAT) à qual o atestado está vinculado constituirá prova da capacidade técnico-profissional da pessoa jurídica somente se o responsável técnico indicado estiver ou venha a ser integrado ao seu quadro técnico por meio de declaração entregue no momento da habilitação ou da entrega das propostas.

Certificamos que se encontra vinculado à presente CAT o atestado apresentado em cumprimento à Lei nº 8.666/93, expedido pela pessoa jurídica contratante, a quem cabe a responsabilidade pela veracidade e exatidão das informações nele constantes. É de responsabilidade deste Conselho a verificação da atividade profissional em conformidade com a Lei nº 5.194/66 e Resoluções do Conselho Federal de Engenharia e Agronomia - CONFEA.

Esta certidão perderá a validade, caso ocorra qualquer alteração posterior dos elementos cadastrais nela contidos.

Fica(m) Excluído(s), no entanto, o(s) serviço(s) cujas atribuições não competem ao(s) profissional(is) em questão.

A autenticidade desta Certidão pode ser verificada em: https://crea-ma.sitac.com.br/publico/, com a chave: Z5A38

ESTADO DO MARANHÃO
MUNICÍPIO DE SÃO FRANCISCO DO BREJÃO
SETOR DE ENGENHARIA

CPL Fortaleza dos Nogueiras 343 14/07/2023

Atestado de Capacidade Técnica

Atestamos para os devidos fins e a quem interessa possa, que nos foram prestados com bom desempenho e nada tenho que desabone conduta do prestador de serviço que a empresa contratada: W. C. Serviços e Empreendimentos Ltda inscrita no CNPJ 37.113.308/001-53, executou os serviços descritos abaixo com as seguintes características e com a planilha em anexo.

Dados Da Obra/Serviço

Contrato: 227/2022
Local realizado: Escola Municipal Tobias Barreto
Endereço: Rua 07 de setembro, nº 77
Cidade: São Francisco Do Brejão – MA.
Valor da Obra: 417.146,14
Período da Obra: 04/01/2023 a 04/04/2023

DADOS DO CONTRATANTE E PROPRIETÁRIO

Nome ou Razão Social: SECRETARIA MUNICIPAL DE EDUCAÇÃO E DESENVOLVIMENTO HUMANO
CPF/CNPJ: 30.629.684/0001-56
Cidade: SÃO FRANCISCO DO BREJÃO - MA

DADOS DA PESSOA JURIDICA CONTRATADA

Nome ou razão Social: W. C. Serviços e Empreendimentos Ltda.
CPF/CNPJ: 37.113.380/0001-53
Endereço: Rua Major Delfino Calvo 70
São Domingos do Maranhão – MA.
Proprietário: Fernando Valério da Silva
CPF: 008.683.533-18

DADOS DA ART´S

ART DE EXECUÇÃO: MA20230606414
Responsável Técnico: Bruno Campos da Silva
CREA – MA: 1916831230
ART DE LAUDO: MA20230660052
Responsável Técnico: FLAVIO ALVES CARVALHO.
CREA – MA: 1113494417

DESCRIÇÃO DO SERVIÇO REALIZADO

Execução de serviços de reforma e ampliação da escola Municipal Tobias Barreto, em conformidade com a **Tomada de Preços nº 012/2022 – CPL.**

Este documento encontra-se registrado no Conselho Regional de Engenharia e Agronomia do Estado do Maranhão, vinculado à Certidão nº 890571/2023, emitida em 14/07/2023

Certidão nº 890571/2023
14/07/2023, 11:40
Chave de Impressão: Z5A38
O documento neste ato registrado foi emitido em 14/07/2023 e contém 7 folhas

Conselho Regional de Engenharia e Agronomia do Estado do Maranhão
Avenida dos Holandeses, Quadra 35, Lote 8, Calhau, São Luís/MA
Tel: + 55 (98) 2106-8300 Fax: + 55 (98) 2106-8300 E-mail: faleconosco@creama.org.br
CREA-MA
Impresso em: 14/07/2023, às 11:40.

ESTADO DO MARANHÃO
MUNICÍPIO DE SÃO FRANCISCO DO BREJÃO
SETOR DE ENGENHARIA

CPL Folha 344 dos Nogueiras

PLANILHA DA DESCRIÇÃO DE SERVIÇOS E MATERIAL

Item	Descrição	Und	Quant.	Total
1	**SERVIÇOS INICIAIS**			**14.490,58**
1.1	PLACA PADRÃO DE OBRA, TIPO BANNER	m²	4	1.743,88
1.2	ENGENHEIRO CIVIL DE OBRA PLENO COM ENCARGOS COMPLEMENTARES	H	96	12.105,60
1.3	LOCACAO CONVENCIONAL DE OBRA, UTILIZANDO GABARITO DE TÁBUAS CORRIDAS PONTALETADAS A CADA 2,00M - 2 UTILIZAÇÕES. AF_10/2018	M	10	641,10
2	**MOVIMENTOS DE TERRA**			**479,44**
2.1	ESCAVAÇÃO MANUAL DE VALA COM PROFUNDIDADE MENOR OU IGUAL A 1,30 M. AF_02/2021	m³	4,8	343,44
2.2	PREPARO DE FUNDO DE VALA COM LARGURA MENOR QUE 1,5 M (ACERTO DO SOLO NATURAL). AF_08/2020	m²	6	31,92
2.3	REATERRO MANUAL APILOADO COM SOQUETE. AF_10/2017	m³	2,4	104,08
3	**ESTRUTURA**			**15.908,44**
3.1	LASTRO DE CONCRETO MAGRO, APLICADO EM PISOS, LAJES SOBRE SOLO OU RADIERS, ESPESSURA DE 3 CM. AF_07/2016	m²	6	115,92
3.2	ALVENARIA DE EMBASAMENTO COM BLOCO ESTRUTURAL DE CERÂMICA, DE 14X19X29CM E ARGAMASSA DE ASSENTAMENTO COM PREPARO EM BETONEIRA. AF_05/2020	m³	4,8	3.434,20
3.3	CONCRETO FCK = 20MPA, TRAÇO 1:2,7:3 (EM MASSA SECA DE CIMENTO/ AREIA MÉDIA/ BRITA 1) - PREPARO MECÂNICO COM BETONEIRA 400 L. AF_05/2021	m³	3,02	1.691,65
3.4	LANÇAMENTO COM USO DE BALDES, ADENSAMENTO E ACABAMENTO DE CONCRETO EM ESTRUTURAS. AF_02/2022	m³	3,02	759,25
3.5	ARMAÇÃO DE PILAR OU VIGA DE ESTRUTURA CONVENCIONAL DE CONCRETO ARMADO UTILIZANDO AÇO CA-50 DE 8,0 MM - MONTAGEM. AF_06/2022	KG	181,08	3.143,54
3.6	ARMAÇÃO DE PILAR OU VIGA DE ESTRUTURA CONVENCIONAL DE CONCRETO ARMADO UTILIZANDO AÇO CA-60 DE 5,0 MM - MONTAGEM. AF_06/2022	KG	45,27	808,52
3.7	MONTAGEM E DESMONTAGEM DE FÔRMA DE PILARES RETANGULARES E ESTRUTURAS SIMILARES, PÉ-DIREITO SIMPLES, EM MADEIRA SERRADA, 4 UTILIZAÇÕES. AF_09/2020	m²	36,22	4.958,88
3.8	IMPERMEABILIZAÇÃO DE SUPERFÍCIE COM EMULSÃO ASFÁLTICA, 2 DEMÃOS AF_06/2018	m²	19,2	996,48
4	**COBERTURA**			**77.088,54**

Este documento encontra-se registrado no Conselho Regional de Engenharia e Agronomia do Estado do Maranhão, vinculado à Certidão nº 890571/2023, em 14/07/2023 emitida

Certidão nº 890571/2023
14/07/2023, 11:40
Chave de Impressão: Z5A38
O documento neste ato registrado foi emitido em 14/07/2023 e contém 7 folhas

Conselho Regional de Engenharia e Agronomia do Estado do Maranhão
Avenida dos Holandeses, Quadra 35, Lote 8, Calhau, São Luís/MA
Tel: + 55 (98) 2106-8300 Fax: + 55 (98) 2106-8300 E-mail: faleconosco@creama.org.br
CREA-MA
Impresso em: 14/07/2023, às 11:40.

4.1	RETIRADA E RECOLOCAÇÃO DE RIPA EM TELHADOS DE ATÉ 2 ÁGUAS COM TELHA CERÂMICA OU DE CONCRETO DE ENCAIXE, INCLUSO TRANSPORTE VERTICAL. AF_07/2019	m²	609,9	12.935,97
4.2	RETIRADA E RECOLOCAÇÃO DE CAIBRO EM TELHADOS DE ATÉ 2 ÁGUAS COM TELHA CERÂMICA OU DE CONCRETO DE ENCAIXE, INCLUSO TRANSPORTE VERTICAL. AF_07/2019	m²	609,9	11.045,28
4.3	RETIRADA E RECOLOCAÇÃO DE TELHA CERÂMICA DE ENCAIXE, COM ATÉ DUAS ÁGUAS, INCLUSO IÇAMENTO. AF_07/2019	m²	609,9	7.660,34
4.4	TELHAMENTO COM TELHA CERÂMICA CAPA-CANAL, TIPO PLAN, COM ATÉ 2 ÁGUAS, INCLUSO TRANSPORTE VERTICAL. AF_07/2019	m²	624,88	30.431,65
4.5	TRAMA DE MADEIRA COMPOSTA POR RIPAS, CAIBROS E TERÇAS PARA TELHADOS DE ATÉ 2 ÁGUAS PARA TELHA DE ENCAIXE DE CERÂMICA OU DE CONCRETO, INCLUSO TRANSPORTE VERTICAL. AF_07/2019	m²	136,96	13.144,05
4.6	CUMEEIRA PARA TELHA CERÂMICA EMBOÇADA COM ARGAMASSA TRAÇO 1:2:9 (CIMENTO, CAL E AREIA) PARA TELHADOS COM ATÉ 2 ÁGUAS, INCLUSO TRANSPORTE VERTICAL. AF_07/2019	M	75	1.871,25
5	**ESQUADRIAS**			**3.089,34**
5.1	KIT DE PORTA DE MADEIRA PARA PINTURA, SEMI-OCA (LEVE OU MÉDIA), PADRÃO MÉDIO, 80X210CM, ESPESSURA DE 3,5CM, ITENS INCLUSOS: DOBRADIÇAS, MONTAGEM E INSTALAÇÃO DO BATENTE, FECHADURA COM EXECUÇÃO DO FURO - FORNECIMENTO E INSTALAÇÃO. AF_12/2019	UN	2	2.090,96
5.2	KIT DE PORTA DE MADEIRA PARA PINTURA, SEMI-OCA (LEVE OU MÉDIA), PADRÃO MÉDIO, 70X210CM, ESPESSURA DE 3,5CM, ITENS INCLUSOS: DOBRADIÇAS, MONTAGEM E INSTALAÇÃO DO BATENTE, FECHADURA COM EXECUÇÃO DO FURO - FORNECIMENTO E INSTALAÇÃO. AF_12/2019	UN	1	998,38
6	**INSTALAÇÕES ELÉTRICAS**			**1.700,55**
6.1	DISJUNTOR MONOPOLAR TIPO DIN, CORRENTE NOMINAL DE 20A - FORNECIMENTO E INSTALAÇÃO. AF_10/2020	UN	1	13,92
6.2	DISJUNTOR MONOPOLAR TIPO DIN, CORRENTE NOMINAL DE 10A - FORNECIMENTO E INSTALAÇÃO. AF_10/2020	UN	3	36,66
6.3	LÂMPADA FLUORESCENTE ESPIRAL BRANCA 45 W, BASE E27 - FORNECIMENTO E INSTALAÇÃO. AF_02/2020	UN	5	293,65
	INTERRUPTOR SIMPLES (1 MÓDULO), 10A/250V, SEM SUPORTE E SEM PLACA - FORNECIMENTO E INSTALAÇÃO. AF_12/2015	UN	4	78,08
6.5	TOMADA BAIXA DE EMBUTIR (1 MÓDULO), 2P+T 10 A, INCLUINDO SUPORTE E PLACA - FORNECIMENTO E INSTALAÇÃO. AF_12/2015	UN	4	122,64
6.6	ELETRODUTO FLEXÍVEL CORRUGADO, PVC, DN 32 MM (1"), PARA CIRCUITOS TERMINAIS, INSTALADO EM LAJE - FORNECIMENTO E INSTALAÇÃO. AF_12/2015	M	50	485,00

Cal. Fortaleza dos Nogueiras 345

Este documento encontra-se registrado no Conselho Regional de Engenharia e Agronomia do Estado do Maranhão, vinculado à Certidão nº 890571/2023, emitida em 14/07/2023

Certidão nº 890571/2023
14/07/2023, 11:40
Chave de Impressão: Z5A38
O documento neste ato registrado foi emitido em 14/07/2023 e contém 7 folhas

6.7	CABO DE COBRE FLEXÍVEL ISOLADO, 2,5 MM², ANTI-CHAMA 450/750 V, PARA CIRCUITOS TERMINAIS - FORNECIMENTO E INSTALAÇÃO. AF_12/2015	M	100	457,00
6.8	CABO DE COBRE FLEXÍVEL ISOLADO, 4 MM², ANTI-CHAMA 450/750 V, PARA CIRCUITOS TERMINAIS - FORNECIMENTO E INSTALAÇÃO. AF_12/2015	M	30	213,60
7	**PINTURA**			**59.039,82**
7.1	APLICAÇÃO MANUAL DE TINTA LÁTEX ACRÍLICA EM PAREDE EXTERNAS DE CASAS, DUAS DEMÃOS. AF_11/2016	m²	2904	48.148,32
7.2	PINTURA DE PISO COM TINTA ACRÍLICA, APLICAÇÃO MANUAL, 2 DEMÃOS, INCLUSO FUNDO PREPARADOR. AF_05/2021	m²	350	7.000,00
7.3	PINTURA FUNDO NIVELADOR ALQUÍDICO BRANCO EM MADEIRA. AF_01/2021	m²	94,5	2.378,56
7.4	PINTURA TINTA DE ACABAMENTO (PIGMENTADA) ESMALTE SINTÉTICO FOSCO EM MADEIRA, 2 DEMÃOS. AF_01/2021	m²	94,5	1.512,94
	FORRO			**10.523,00**
8.1	FORRO DE PVC, LISO, PARA AMBIENTES COMERCIAIS, INCLUSIVE ESTRUTURA DE FIXAÇÃO. AF_05/2017_PS	m²	100	10.523,00
9	**CONSTRUÇÃO DO CAMPO**			**204.292,13**
9.1	**SERVIÇOS INICIAIS**			**8.213,79**
9.1.1	DEMOLIÇÃO DE REVESTIMENTO CERÂMICO, DE FORMA MECANIZADA COM MARTELETE, SEM REAPROVEITAMENTO. AF_12/2017	m²	38	393,30
9.1.2	DEMOLIÇÃO DE PILARES E VIGAS EM CONCRETO ARMADO, DE FORMA MANUAL, SEM REAPROVEITAMENTO. AF_12/2017	m³	3,5	1.783,49
9.1.3	CARGA, MANOBRA E DESCARGA DE ENTULHO EM CAMINHÃO BASCULANTE 6 M³ - CARGA COM ESCAVADEIRA HIDRÁULICA (CAÇAMBA DE 0,80 M³ / 111 HP) E DESCARGA LIVRE (UNIDADE: M3). AF_07/2020	m³	11,1	113,44
9.1.4	LOCACAO CONVENCIONAL DE OBRA, UTILIZANDO GABARITO DE TÁBUAS CORRIDAS PONTALETADAS A CADA 2,00M - 2 UTILIZAÇÕES. AF_10/2018	M	80	5.128,80
9.1.5	TRANSPORTE COM CAMINHÃO BASCULANTE DE 10 M³, EM VIA URBANA EM LEITO NATURAL (UNIDADE: M3XKM). AF_07/2020	M3XKM	222	794,76
	MOVIMENTOS DE TERRA			**3.665,59**
9.2.1	ESCAVAÇÃO MANUAL DE VALA COM PROFUNDIDADE MENOR OU IGUAL A 1,30 M. AF_02/2021	m³	38	2.718,90
9.2.2	PREPARO DE FUNDO DE VALA COM LARGURA MENOR QUE 1,5 M, EM LOCAL COM NÍVEL BAIXO DE INTERFERÊNCIA. AF_06/2016	m²	22,8	122,66
9.2.3	REATERRO MANUAL APILOADO COM SOQUETE. AF_10/2017	m³	19	824,03

CPL - Fonseca dos Nogueiras 346

Este documento encontra-se registrado no Conselho Regional de Engenharia e Agronomia do Estado do Maranhão, vinculado à Certidão nº 890571/2023, emitida em 14/07/2023

Certidão nº 890571/2023
14/07/2023, 11:40
Chave de Impressão: Z5A38
O documento neste ato registrado foi emitido em 14/07/2023 e contém 7 folhas

Conselho Regional de Engenharia e Agronomia do Estado do Maranhão
Avenida dos Holandeses, Quadra 35, Lote 8, Calhau, São Luís/MA
Tel: + 55 (98) 2106-8300 Fax: + 55 (98) 2106-8300 E-mail: faleconosco@creama.org.br
CREA-MA
Impresso em: 14/07/2023, às 11:40.

SÃO FRANCISCO DO BREJÃO

ESTADO DO MARANHÃO
MUNICÍPIO DE SÃO FRANCISCO DO BREJÃO
SETOR DE ENGENHARIA

CPL Fortaleza dos Nogueiras
347

9.3	**ESTRUTURA**			**19.513,71**
9.3.1	LASTRO DE CONCRETO MAGRO, APLICADO EM PISOS, LAJES SOBRE SOLO OU RADIERS, ESPESSURA DE 3 CM. AF_07/2016	m²	22,8	440,49
9.3.2	ALVENARIA DE EMBASAMENTO COM BLOCO ESTRUTURAL DE CERÂMICA, DE 14X19X29CM E ARGAMASSA DE ASSENTAMENTO COM PREPARO EM BETONEIRA. AF_05/2020	m³	15,2	10.874,99
9.3.3	CONCRETO FCK = 20MPA, TRAÇO 1:2,7:3 (EM MASSA SECA DE CIMENTO/ AREIA MÉDIA/ BRITA 1) - PREPARO MECÂNICO COM BETONEIRA 400 L. AF_05/2021	m³	2,28	1.277,14
9.3.4	LANÇAMENTO COM USO DE BALDES, ADENSAMENTO E ACABAMENTO DE CONCRETO EM ESTRUTURAS. AF_12/2015	m³	2,28	430,05
9.3.5	CORTE E DOBRA DE AÇO CA-50, DIÂMETRO DE 8,0 MM, UTILIZADO EM ESTRUTURAS DIVERSAS, EXCETO LAJES. AF_12/2015	KG	148,2	2.261,53
9.3.6	CORTE E DOBRA DE AÇO CA-60, DIÂMETRO DE 5,0 MM. AF_06/2022	KG	34,2	483,93
9.3.7	FORMAS MANUSEÁVEIS PARA PAREDES DE CONCRETO MOLDADAS IN LOCO, DE EDIFICAÇÕES DE MULTIPLOS PAVIMENTOS, EM FACES INTERNAS DE PAREDES. AF_06/2015	m²	27,36	3.745,58
9.4	**PAREDES E VEDAÇÃO**			**4.100,80**
9.4.1	ALVENARIA DE VEDAÇÃO DE BLOCOS CERÂMICOS FURADOS NA HORIZONTAL DE 9X19X19 CM (ESPESSURA 9 CM) E ARGAMASSA DE ASSENTAMENTO COM PREPARO EM BETONEIRA. AF_12/2021	m²	45,6	4.100,80
9.5	**REVESTIMENTO**			**3.834,95**
9.5.1	CHAPISCO APLICADO EM ALVENARIAS E ESTRUTURAS DE CONCRETO INTERNAS, COM COLHER DE PEDREIRO. ARGAMASSA TRAÇO 1:3 COM PREPARO MANUAL. AF_06/2014	m²	91,2	448,70
9.5.2	MASSA ÚNICA, PARA RECEBIMENTO DE PINTURA, EM ARGAMASSA TRAÇO 1:2:8, PREPARO MECÂNICO COM BETONEIRA 400L, APLICADA MANUALMENTE EM FACES INTERNAS DE PAREDES, ESPESSURA DE 20MM, COM EXECUÇÃO DE TALISCAS. AF_06/2014	m²	91,2	3.386,25
9.6	**PAVIMENTAÇÃO E DRENAGEM**			**64.902,54**
9.6.1	COLCHÃO DRENANTE DE BRITA (S/TRANSP)	m³	26,88	3.115,92
9.6.2	GRAMA SINTÉTICA ESPORTIVA PARA FUTEBOL EM POLIETILENO, COM ALTURA MINIMA DE 50MM (FORNECIMENTO E COLOCAÇÃO)	m²	336	55.876,80
9.6.3	LASTRO COM MATERIAL GRANULAR (PEDRA BRITADA N.2), APLICADO EM PISOS OU LAJES SOBRE SOLO, ESPESSURA DE "10 CM". AF_08/2017	m³	42	5.909,82
9.7	**INSTALAÇÕES ELÉTRICAS**			**15.191,77**

Este documento encontra-se registrado no Conselho Regional de Engenharia e Agronomia do Estado do Maranhão, vinculado à Certidão nº 890571/2023, emitida em 14/07/2023

Certidão nº 890571/2023
14/07/2023, 11:40
Chave de Impressão: Z5A38
O documento neste ato registrado foi emitido em 14/07/2023 e contém 7 folhas

Conselho Regional de Engenharia e Agronomia do Estado do Maranhão
Avenida dos Holandeses, Quadra 35, Lote 8, Calhau, São Luís/MA
Tel: + 55 (98) 2106-8300 Fax: + 55 (98) 2106-8300 E-mail: faleconosco@creama.org.br
CREA-MA
Impresso em: 14/07/2023, às 11:40.

CPL Fortaleza dos Nogueiras 348

9.7.1	QUADRO DE DISTRIBUIÇÃO DE ENERGIA EM PVC, DE EMBUTIR, SEM BARRAMENTO, PARA 6 DISJUNTORES - FORNECIMENTO E INSTALAÇÃO. AF_10/2020	UN	1	100,41
9.7.2	DISJUNTOR MONOPOLAR TIPO DIN, CORRENTE NOMINAL DE 20A - FORNECIMENTO E INSTALAÇÃO. AF_10/2020	UN	1	13,92
9.7.3	DISJUNTOR MONOPOLAR TIPO DIN, CORRENTE NOMINAL DE 10A - FORNECIMENTO E INSTALAÇÃO. AF_10/2020	UN	2	24,44
9.7.4	Refletor Slim LED 200W de potência, branco Frio, 6500k, Autovolt, marca G-light ou similar	un	12	4.806,96
9.7.5	Poste auxiliar p/entrada energia, monofasico, ferro galvanizado d=3" e h=5,0m, completo	un	4	4.289,04
9.7.6	ELETRODUTO FLEXÍVEL CORRUGADO, PVC, DN 32 MM (1"), PARA CIRCUITOS TERMINAIS, INSTALADO EM LAJE - FORNECIMENTO E INSTALAÇÃO. AF_12/2015	M	200	1.940,00
9.7.7	CABO DE COBRE FLEXÍVEL ISOLADO, 2,5 MM², ANTI-CHAMA 450/750 V, PARA CIRCUITOS TERMINAIS - FORNECIMENTO E INSTALAÇÃO. AF_12/2015	M	100	457,00
9.7.8	CABO DE COBRE FLEXÍVEL ISOLADO, 4 MM², ANTI-CHAMA 450/750 V, PARA CIRCUITOS TERMINAIS - FORNECIMENTO E INSTALAÇÃO. AF_12/2015	M	500	3.560,00
9.8	**PINTURA**			**5.162,37**
9.8.1	APLICAÇÃO MANUAL DE TINTA LÁTEX ACRÍLICA EM PAREDE EXTERNAS DE CASAS, DUAS DEMÃOS. AF_11/2016	m²	91,2	1.512,09
9.8.2	PINTURA TINTA DE ACABAMENTO (PIGMENTADA) ESMALTE SINTÉTICO FOSCO EM MADEIRA, 2 DEMÃOS. AF_01/2021	m²	228	3.650,28
9.9	**ESQUADRIAS**			**79.706,61**
9.9.1	Alambrado com tela de arame galvanizado fio 12 bwg, malha 3", fixada com tubo de aço galvanizado 2", formando quadros de 2.00 x 2.00 m, exceto fixação e mureta	m²	228	63.260,88
9.9.2	Trave para campo de futebol soçaite, desmontável	par	1	3.194,33
9.9.3	Tela de nylon, fixada acima da área do campo	m²	375	5.482,50
9.9.4	PORTA DE ALUMÍNIO DE ABRIR COM LAMBRI, COM GUARNIÇÃO, FIXAÇÃO COM PARAFUSOS - FORNECIMENTO E INSTALAÇÃO. AF_12/2019	m²	6,3	7.768,90
	MURO			**28.434,30**
10.1	**REVESTIMENTO**			**25.780,80**
10.1.1	MASSA ÚNICA, PARA RECEBIMENTO DE PINTURA, EM ARGAMASSA TRAÇO 1:2:8, PREPARO MECÂNICO COM BETONEIRA 400L, APLICADA MANUALMENTE EM FACES INTERNAS DE PAREDES, ESPESSURA DE 20MM, COM EXECUÇÃO DE TALISCAS. AF_06/2014	m²	480	17.822,40

Este documento encontra-se registrado no Conselho Regional de Engenharia e Agronomia do Estado do Maranhão, vinculado à Certidão nº 890571/2023, em 14/07/2023 emitida

Certidão nº 890571/2023
14/07/2023, 11:40
Chave de Impressão: Z5A38
O documento neste ato registrado foi emitido em 14/07/2023 e contém 7 folhas

ESTADO DO MARANHÃO
MUNICÍPIO DE SÃO FRANCISCO DO BREJÃO
SETOR DE ENGENHARIA

10.1.2	APLICAÇÃO MANUAL DE TINTA LÁTEX ACRÍLICA EM PAREDE EXTERNAS DE CASAS, DUAS DEMÃOS. AF_11/2016	m²	480	7.958,40
10.2	**DIVERSOS**			**2.653,50**
10.2.1	Peitoril de concreto armado com pingadeira, largura 13 cm	m	50	2.653,50
11	**DIVERSOS**			**2.100,00**
11.1	LIMPEZA DE PISO CERÂMICO OU PORCELANATO COM PANO ÚMIDO. AF_04/2019	m²	1200	2.100,00

São Francisco do Brejão - MA, 06 de julho de 2023.

Geraldo Marinho Silva Lemos
Secretário Municipal de Educação e Desenvolvimento Humano
Portaria nº 2023

GERALDO MARINHO DA SILVA LEMOS
SECRETÁRIO MUNICIPAL DE EDUCAÇÃO

1º OFÍCIO

FLAVIO ALVES CARVALHO
Engenheiro Civil
CREA – MA 1113494417

Cartório Extrajudicial S.F. do Brejão

Poder Judiciário TJMA. Selo: RECFIR158139Q8GPSE3UWAO49179, 12/07/2023 09:02:06, Ato: 13.17.2, Parte(s): GERALDO MARINHO SILVA LEMOS, Rec Firma: Semelhança; Total R$ 6,02 Emol R$ 5,44 FERC R$ 0,16 FADEP R$ 0,21 FEMP R$ 0,21 Consulte em https://selo.tjma.jus.br

Tábata Jennifer da S. Cruz
Oficial Interina
São Francisco do Brejão-MA

Poder Judiciário TJMA. Selo: RECFIR029652CKD7BDCLK8ZAR316, 12/07/2023 11:07:08, Ato: 13.17.2, Parte(s): FLAVIO ALVES CARVALHO LIMA, Rec Firma: Semelhança; Total R$ 6,02 Emol R$ 5,44 FERC R$ 0,16 FADEP R$ 0,21 FEMP R$ 0,21 Consulte em https://selo.tjma.jus.br

1º OFÍCIO EXTRAJUDICIAL DE IMPERATRIZ CARTÓRIO VELOSO

Selo Eletrônico Autorizado
Ato 014 402 893-01

CPL Fortaleza dos Nogueiras 349

Este documento encontra-se registrado no Conselho Regional de Engenharia e Agronomia do Estado do Maranhão, vinculado à Certidão nº 890571/2023, em 14/07/2023 emitida em

Certidão nº 890571/2023
14/07/2023, 11:40
Chave de Impressão: Z5A38

O documento neste ato registrado foi emitido em 14/07/2023 e contém 7 folhas

Certidão de Acervo Técnico - CAT
Resolução Nº 1025 de 30 de Outubro de 2009
Resolução Nº 218 de 29 de Junho de 1973

CREA-MA

CAT COM REGISTRO DE ATESTADO

890572/2023

Atividade concluída

Conselho Regional de Engenharia e Agronomia do Estado do Maranhão

CERTIFICAMOS, em cumprimento ao disposto na Resolução nº 1.025, de 30 de outubro de 2009 do Confea, que consta dos assentamentos deste Conselho Regional de Engenharia e Agronomia do Estado do Maranhão - Crea-MA, o Acervo Técnico do profissional **BRUNO CAMPOS DA SILVA** referente à(s) Anotação(ões) de Responsabilidade Técnica - ART abaixo discriminada(s):

Profissional: **BRUNO CAMPOS DA SILVA**
Registro: **106591MA** RNP: **1916831230**
Título profissional: ENGENHEIRO CIVIL

Número da ART: **MA20220568054** Tipo de ART: OBRA / SERVIÇO Registrada em: 13/09/2022 Baixada em: 12/07/2023
Forma de registro: INICIAL Participação técnica: INDIVIDUAL
Empresa contratada: **W. C. SERVICOS E EMPREENDIMENTOS LTDA**

Contratante: **PREFEITURA MUNICIPAL DE SÃO FRANCISCO DO BREJÃO** CPF/CNPJ: **01.616.680/0001-35**
Endereço do contratante: RUA R. Padre Cícero Nº: 51
Complemento: Bairro: centro
Cidade: SÃO FRANCISCO DO BREJÃO UF: MA CEP: 65929000
Contrato: 167/2022 Celebrado em: 22/08/2022
Valor do contrato: R$ 193.890,15 Tipo de contratantee: Pessoa Jurídica de Direito Público
Ação institucional: Outros
Endereço da obra/serviço: RUA SÃO BAHIA Nº: 171
Complemento: Bairro: CENTRO
Cidade: SÃO FRANCISCO DO BREJÃO UF: MA CEP: 65929000
Coordenadas Geográficas: -5.124372, -47.385452
Data de início: 27/08/2022 Conclusão efetiva: 27/11/2022
Finalidade: Outro
Proprietário: PREFEITURA MUNICIPAL DE SÃO FRANCISCO DO BREJÃO CPF/CNPJ: 01.616.680/0001-35

Atividade Técnica: **16 - Execução** ELETROTÉCNICA > INSTALAÇÕES ELÉTRICAS > DE INSTALAÇÕES ELÉTRICAS EM BAIXA TENSÃO > #11.10.1.3 - PARA FINS RESIDENCIAIS E COMERCIAIS 49 - Execução de obra 72.00 metro quadrado; **16 - Execução** CONSTRUÇÃO CIVIL > EDIFICAÇÕES > DE EDIFICAÇÃO > #1.1.1.1 - DE ALVENARIA 49 - Execução de obra 72.00 metro quadrado; **16 - Execução** CONSTRUÇÃO CIVIL > INSTALAÇÕES HIDROSSANITÁRIAS > #1.4.1 - DE SISTEMA DE ÁGUA POTÁVEL 49 - Execução de obra 72.00 metro quadrado; **16 - Execução** CONSTRUÇÃO CIVIL > INSTALAÇÕES HIDROSSANITÁRIAS > #1.4.3 - DE INSTALAÇÃO DE SISTEMA DE ESGOTO SANITÁRIO 49 - Execução de obra 72.00 metro quadrado; **16 - Execução** ESTRUTURAS > ESTRUTURAS DE CONCRETO E ARGAMASSA ARMADA > #2.1.1 - DE ESTRUTURA DE CONCRETO ARMADO 49 - Execução de obra 72.00 metro quadrado;

Observações

CONCLUSÃO DA OBRA DE CONSTRUÇÃO DE PRÉDIO PÚBLICO NO MUNICÍPIO DE SÃO FRANCISCO DO BREJÃO - MA - TOMADA DE PREÇOS Nº 010/2022 – CPL, PROCESSO ADMINISTRATIVO: 062/2022, SERÁ REALIZADA PELA EMPRESA W.C. SERVIÇOS EMPREENDIMENTOS LTDA.

Informações Complementares

CERTIFICAMOS, finalmente, que se encontra vinculado à presente Certidão de Acervo Técnico – CAT, o atestado contendo 6 folha(s), expedido pelo contratante da obra/serviço, a quem cabe a responsabilidade pela veracidade e exatidão das informações nele constantes.

Certidão de Acervo Técnico nº 890572/2023
17/07/2023, 09:00
b6C1y

A Certidão de Acervo Técnico (CAT) à qual o atestado está vinculado constituirá prova da capacidade técnico-profissional da pessoa jurídica somente se o responsável técnico indicado estiver ou venha a ser integrado ao seu quadro técnico por meio de declaração entregue no momento da habilitação ou da entrega das propostas.

Certificamos que se encontra vinculado à presente CAT o atestado apresentado em cumprimento à Lei nº 8.666/93, expedido pela pessoa jurídica contratante, a quem cabe a responsabilidade pela veracidade e exatidão das informações nele constantes. É de responsabilidade deste Conselho a verificação da atividade profissional em conformidade com a Lei nº 5.194/66 e Resoluções do Conselho Federal de Engenharia e Agronomia - CONFEA.

Esta certidão perderá a validade, caso ocorra qualquer alteração posterior dos elementos cadastrais nela contidos.

Fica(m) Excluído(s), no entanto, o(s) serviço(s) cujas atribuições não competem ao(s) profissional(is) em questão.

A autenticidade desta Certidão pode ser verificada em: https://crea-ma.sitac.com.br/publico/, com a chave: b6C1y

ESTADO DO MARANHÃO
MUNICÍPIO DE SÃO FRANCISCO DO BREJÃO
SETOR DE ENGENHARIA

Atestado de Capacidade Técnica

Atestamos para os devidos fins e a quem interessa possa, que nos foram prestados com bom desempenho e nada tenho que desabone conduta do prestador de serviço que a empresa contratada: W. C. Serviços e Empreendimentos Ltda inscrita no CNPJ 37.113.308/0001-53, executou os serviços descritos abaixo com as seguintes características e com a planilha em anexo.

Dados Da Obra/Serviço
Contrato: 167/2022
Local realizado: Município de São Francisco Do Brejão – MA
Endereço: Rua São Bahia, nº 171
Cidade: São Francisco Do Brejão – MA.
Valor da Obra: 193.890,15
Período da Obra: 27/08/2022 a 27/11/2022

DADOS DO CONTRATANTE E PROPRIETÁRIO

Nome ou Razão Social: MUNICÍPIO DE SÃO FRANCISCO DO BREJÃO (MA)
CPF/CNPJ: 01.616.680/0001-35
Cidade: SÃO FRANCISCO DO BREJÃO - MA

DADOS DA PESSOA JURIDICA CONTRATADA

Nome ou razão Social: W. C. Serviços e Empreendimentos Ltda.
CPF/CNPJ: 37.113.308/0001-53
Endereço: Rua Major Delfino Calvo 70
São Domingos do Maranhão – MA.
Proprietário: Fernando Valério da Silva
CPF: 008.683.533-18

DADOS DA ART´S

ART DE EXECUÇÃO: MA20220568054
Responsável Técnico Engenheiro Civil: Bruno Campos da Silva
CREA – MA: 1916831230
ART DE LAUDO: MA20230660236
Responsável Técnico Engenheiro Civil: FLAVIO ALVES CARVALHO
CREA – MA: 1113494417

DESCRIÇÃO DO SERVIÇO REALIZADO

CONCLUSÃO DA OBRA DE CONSTRUÇÃO DE PRÉDIO PÚBLICO NO MUNICÍPIO DE SÃO FRANCISCO DO BREJÃO - MA, conforme a **Tomada de Preços nº 010/2022 - CPL.**

PREFEITURA DE SÃO FRANCISCO DO BREJÃO
Com humildade também se governa 2021/2024
www.saofranciscodobrejao.ma.gov.br

Fortaleza dos Nogueiras 351

Este documento encontra-se registrado no Conselho Regional de Engenharia e Agronomia do Estado do Maranhão, vinculado à Certidão nº 890572/2023, emitida em 17/07/2023

Certidão nº 890572/2023
23/11/2023, 09:28
Chave de Impressão: b6C1y
O documento neste ato registrado foi emitido em 17/07/2023 e contém 6 folhas

ESTADO DO MARANHÃO
MUNICÍPIO DE SÃO FRANCISCO DO BREJÃO
SETOR DE ENGENHARIA

CPL Fortaleza dos Nogueiras
352

PLANILHA DA DESCRIÇÃO DE SERVIÇOS E MATERIAL

Item	Descrição	Und	Quant.
1	**SERVIÇOS INICIAIS**		
1.1	PLACA PADRÃO DE OBRA, TIPO BANNER	m²	4
1.2	LIMPEZA MANUAL DE VEGETAÇÃO EM TERRENO COM ENXADA AF_05/2018	m²	100
1.3	EXECUÇÃO DE ESCRITÓRIO EM CANTEIRO DE OBRA EM ALVENARIA, NÃO INCLUSO MOBILIÁRIO E EQUIPAMENTOS. AF_02/2016	m²	9
1.4	ENGENHEIRO CIVIL JUNIOR COM ENCARGOS COMPLEMENTARES	H	96
1.5	LOCACAO CONVENCIONAL DE OBRA, UTILIZANDO GABARITO DE TÁBUAS CORRIDAS PONTALETADAS A CADA 2,00M - 2 UTILIZAÇÕES. AF_10/2018	M	35
	ESTRUTURA		
2.1	**INFRAESTRUTURA**		
2.1.1	IMPERMEABILIZAÇÃO DE SUPERFÍCIE COM EMULSÃO ASFÁLTICA, 2 DEMÃOS AF_06/2018	m²	56,25
2.2	**SUPERESTRUTURA**		
2.2.1	CONCRETO FCK = 20MPA, TRAÇO 1:2,7:3 (EM MASSA SECA DE CIMENTO/ AREIA MÉDIA/ BRITA 1) - PREPARO MECÂNICO COM BETONEIRA 400 L. AF_05/2021	m³	9,9
2.2.2	LANÇAMENTO COM USO DE BALDES, ADENSAMENTO E ACABAMENTO DE CONCRETO EM ESTRUTURAS. AF_12/2015	m³	9,9
2.2.3	CORTE E DOBRA DE AÇO CA-50, DIÂMETRO DE 8,0 MM, UTILIZADO EM ESTRUTURAS DIVERSAS, EXCETO LAJES. AF_12/2015	KG	693
2.2.4	CORTE E DOBRA DE AÇO CA-60, DIÂMETRO DE 5,0 MM, UTILIZADO EM LAJE. AF_12/2015	KG	198
2.2.5	MONTAGEM E DESMONTAGEM DE FÔRMA DE PILARES RETANGULARES E ESTRUTURAS SIMILARES, PÉ-DIREITO SIMPLES, EM MADEIRA SERRADA, 2 UTILIZAÇÕES. AF_09/2020	m²	59,4
3	**PAREDES E REVESTIMENTOS**		
3.1	(COMPOSIÇÃO REPRESENTATIVA) DO SERVIÇO DE ALVENARIA DE VEDAÇÃO DE BLOCOS VAZADOS DE CERÂMICA DE 9X19X19CM (ESPESSURA 9CM), PARA EDIFICAÇÃO HABITACIONAL MULTIFAMILIAR (PRÉDIO). AF_11/2014	m²	272,6
3.2	CHAPISCO APLICADO EM ALVENARIAS E ESTRUTURAS DE CONCRETO INTERNAS, COM COLHER DE PEDREIRO. ARGAMASSA TRAÇO 1:3 COM PREPARO MANUAL. AF_06/2014	m²	545,2

Este documento encontra-se registrado no Conselho Regional de Engenharia e Agronomia do Estado do Maranhão, vinculado à Certidão nº 890572/2023, em 17/07/2023 emitida

Certidão nº 890572/2023
23/11/2023, 09:28
Chave de Impressão: b6C1y
O documento neste ato registrado foi emitido em 17/07/2023 e contém 6 folhas

Conselho Regional de Engenharia e Agronomia do Estado do Maranhão
Avenida dos Holandeses, Quadra 35, Lote 8, Calhau, São Luís/MA
Tel: + 55 (98) 2106-8300 Fax: + 55 (98) 2106-8300 E-mail: faleconosco@creama.org.br

CREA-MA
Impresso em: 23/11/2023, às 09:28.

ESTADO DO MARANHÃO
MUNICÍPIO DE SÃO FRANCISCO DO BREJÃO
SETOR DE ENGENHARIA

3.3	MASSA ÚNICA, PARA RECEBIMENTO DE PINTURA, EM ARGAMASSA TRAÇO 1:2:8, PREPARO MECÂNICO COM BETONEIRA 400L, APLICADA MANUALMENTE EM FACES INTERNAS DE PAREDES, ESPESSURA DE 20MM, COM EXECUÇÃO DE TALISCAS. AF_06/2014	m²	501,8
3.4	EMBOÇO, PARA RECEBIMENTO DE CERÂMICA, EM ARGAMASSA TRAÇO 1:2:8, PREPARO MECÂNICO COM BETONEIRA 400L, APLICADO MANUALMENTE EM FACES INTERNAS DE PAREDES, PARA AMBIENTE COM ÁREA MENOR QUE 5M2, ESPESSURA DE 20MM, COM EXECUÇÃO DE TALISCAS. AF_06/2014	m²	43,4
3.5	REVESTIMENTO CERÂMICO PARA PAREDES INTERNAS COM PLACAS TIPO ESMALTADA EXTRA DE DIMENSÕES 33X45 CM APLICADAS EM AMBIENTES DE ÁREA MENOR QUE 5 M² NA ALTURA INTEIRA DAS PAREDES. AF_06/2014	m²	43,4
3.6	RODAPÉ CERÂMICO DE 7CM DE ALTURA COM PLACAS TIPO ESMALTADA EXTRA DE DIMENSÕES 45X45CM. AF_06/2014	M	121,5
4	**COBERTURA**		
.1	TELHAMENTO COM TELHA ONDULADA DE FIBROCIMENTO E = 6 MM, COM RECOBRIMENTO LATERAL DE 1/4 DE ONDA PARA TELHADO COM INCLINAÇÃO MAIOR QUE 10°, COM ATÉ 2 ÁGUAS, INCLUSO IÇAMENTO. AF_07/2019	m²	62,15
4.2	FABRICAÇÃO E INSTALAÇÃO DE TESOURA INTEIRA EM AÇO, VÃO DE 10 M, PARA TELHA ONDULADA DE FIBROCIMENTO, METÁLICA, PLÁSTICA OU TERMOACÚSTICA, INCLUSO IÇAMENTO. AF_12/2015	UN	2
4.3	TRAMA DE AÇO COMPOSTA POR TERÇAS PARA TELHADOS DE ATÉ 2 ÁGUAS PARA TELHA ONDULADA DE FIBROCIMENTO, METÁLICA, PLÁSTICA OU TERMOACÚSTICA, INCLUSO TRANSPORTE VERTICAL. AF_07/2019	m²	62,15
4.4	CALHA EM CHAPA DE AÇO GALVANIZADO NÚMERO 24, DESENVOLVIMENTO DE 33 CM, INCLUSO TRANSPORTE VERTICAL. AF_07/2019	M	13,5
5	**ESQUADRIAS**		
5.1	KIT DE PORTA DE MADEIRA PARA PINTURA, SEMI-OCA (LEVE OU MÉDIA), PADRÃO MÉDIO, 80X210CM, ESPESSURA DE 3,5CM, ITENS INCLUSOS: DOBRADIÇAS, MONTAGEM E INSTALAÇÃO DO BATENTE, FECHADURA COM EXECUÇÃO DO FURO - FORNECIMENTO E INSTALAÇÃO. AF_12/2019	UN	5
5.2	KIT DE PORTA DE MADEIRA PARA PINTURA, SEMI-OCA (LEVE OU MÉDIA), PADRÃO MÉDIO, 90X210CM, ESPESSURA DE 3,5CM, ITENS INCLUSOS: DOBRADIÇAS, MONTAGEM E INSTALAÇÃO DO BATENTE, FECHADURA COM EXECUÇÃO DO FURO - FORNECIMENTO E INSTALAÇÃO. AF_12/2019	UN	2
5.3	JANELA DE ALUMÍNIO DE CORRER COM 4 FOLHAS PARA VIDROS, COM VIDROS, BATENTE, ACABAMENTO COM ACETATO OU BRILHANTE E FERRAGENS. EXCLUSIVE ALIZAR E CONTRAMARCO. FORNECIMENTO E INSTALAÇÃO. AF_12/2019	m²	8,25
6	**PAVIMENTAÇÃO**		

CPL Fortaleza dos Nogueiras 353

Este documento encontra-se registrado no Conselho Regional de Engenharia e Agronomia do Estado do Maranhão, vinculado à Certidão nº 8905722023, 17/07/2023 emitida em

Certidão nº 8905722023
23/11/2023, 09:28
Chave de Impressão: b6C1y
O documento neste ato registrado foi emitido em 17/07/2023 e contém 6 folhas

ESTADO DO MARANHÃO
MUNICÍPIO DE SÃO FRANCISCO DO BREJÃO
SETOR DE ENGENHARIA

6.1	CONTRAPISO EM ARGAMASSA TRAÇO 1:4 (CIMENTO E AREIA), PREPARO MANUAL, APLICADO EM ÁREAS SECAS SOBRE LAJE, ADERIDO, ACABAMENTO NÃO REFORÇADO, ESPESSURA 4CM. AF_07/2021	m²	82,95
6.2	REVESTIMENTO CERÂMICO PARA PISO COM PLACAS TIPO ESMALTADA EXTRA DE DIMENSÕES 45X45 CM APLICADA EM AMBIENTES DE ÁREA MENOR QUE 5 M2. AF_06/2014	m²	72
6.3	EXECUÇÃO DE PASSEIO (CALÇADA) OU PISO DE CONCRETO COM CONCRETO MOLDADO IN LOCO, FEITO EM OBRA, ACABAMENTO CONVENCIONAL, NÃO ARMADO. AF_07/2016	m³	10,95
7	**INSTALAÇÕES HIDROSSANITÁRIAS**		
7.1	KIT CAVALETE PARA MEDIÇÃO DE ÁGUA - ENTRADA PRINCIPAL, EM PVC SOLDÁVEL DN 25 (¾") FORNECIMENTO E INSTALAÇÃO (EXCLUSIVE HIDRÔMETRO). AF_11/2016	UN	1
7.2	TUBO, PVC, SOLDÁVEL, DN 32MM, INSTALADO EM RAMAL OU SUB-RAMAL DE ÁGUA - FORNECIMENTO E INSTALAÇÃO. AF_12/2014	M	12
7.3	TUBO, PVC, SOLDÁVEL, DN 25MM, INSTALADO EM RAMAL OU SUB-RAMAL DE ÁGUA - FORNECIMENTO E INSTALAÇÃO. AF_12/2014	M	24
7.4	REGISTRO DE PRESSÃO BRUTO, LATÃO, ROSCÁVEL, 1/2" - FORNECIMENTO E INSTALAÇÃO. AF_08/2021	UN	1
7.5	LUVA DE REDUÇÃO, PVC, SOLDÁVEL, DN 32MM X 25MM, INSTALADO EM PRUMADA DE ÁGUA - FORNECIMENTO E INSTALAÇÃO. AF_12/2014	UN	2
7.6	TUBO PVC, SERIE NORMAL, ESGOTO PREDIAL, DN 40 MM, FORNECIDO E INSTALADO EM RAMAL DE DESCARGA OU RAMAL DE ESGOTO SANITÁRIO. AF_12/2014	M	12
7.7	TUBO PVC, SERIE NORMAL, ESGOTO PREDIAL, DN 50 MM, FORNECIDO E INSTALADO EM RAMAL DE DESCARGA OU RAMAL DE ESGOTO SANITÁRIO. AF_12/2014	M	12
7.8	TUBO PVC, SERIE NORMAL, ESGOTO PREDIAL, DN 100 MM, FORNECIDO E INSTALADO EM RAMAL DE DESCARGA OU RAMAL DE ESGOTO SANITÁRIO. AF_12/2014	M	24
7.9	JOELHO 90 GRAUS, PVC, SERIE NORMAL, ESGOTO PREDIAL, DN 40 MM, JUNTA SOLDÁVEL, FORNECIDO E INSTALADO EM RAMAL DE DESCARGA OU RAMAL DE ESGOTO SANITÁRIO. AF_12/2014	UN	4
7.10	JOELHO 90 GRAUS, PVC, SERIE NORMAL, ESGOTO PREDIAL, DN 50 MM, JUNTA ELÁSTICA, FORNECIDO E INSTALADO EM RAMAL DE DESCARGA OU RAMAL DE ESGOTO SANITÁRIO. AF_12/2014	UN	4
7.11	JOELHO 90 GRAUS, PVC, SERIE NORMAL, ESGOTO PREDIAL, DN 100 MM, JUNTA ELÁSTICA, FORNECIDO E INSTALADO EM RAMAL DE DESCARGA OU RAMAL DE ESGOTO SANITÁRIO. AF_12/2014	UN	8
7.12	JUNÇÃO SIMPLES, PVC, SERIE NORMAL, ESGOTO PREDIAL, DN 100 X 100 MM, JUNTA ELÁSTICA, FORNECIDO E INSTALADO EM RAMAL DE DESCARGA OU RAMAL DE ESGOTO SANITÁRIO. AF_12/2014	UN	2

CPL - Fortaleza dos Nogueiras
354
17/07/2023

Este documento encontra-se registrado no Conselho Regional de Engenharia e Agronomia do Estado do Maranhão, vinculado à Certidão nº 8905722/2023, emitida em

Certidão nº 8905722/2023
23/11/2023, 09:28
Chave de Impressão: b6C1y
O documento neste ato registrado foi emitido em 17/07/2023 e contém 6 folhas

ESTADO DO MARANHÃO
MUNICÍPIO DE SÃO FRANCISCO DO BREJÃO
SETOR DE ENGENHARIA

7.13	TE, PVC, SERIE NORMAL, ESGOTO PREDIAL, DN 100 X 100 MM, JUNTA ELÁSTICA, FORNECIDO E INSTALADO EM RAMAL DE DESCARGA OU RAMAL DE ESGOTO SANITÁRIO. AF_12/2014	UN	
7.14	CAIXA SIFONADA, PVC, DN 100 X 100 X 50 MM, FORNECIDA E INSTALADA EM RAMAIS DE ENCAMINHAMENTO DE ÁGUA PLUVIAL. AF_12/2014	UN	2
7.15	RALO SIFONADO, PVC, DN 100 X 40 MM, JUNTA SOLDÁVEL, FORNECIDO E INSTALADO EM RAMAIS DE ENCAMINHAMENTO DE ÁGUA PLUVIAL. AF_12/2014	UN	1
7.16	CAIXA DE GORDURA PEQUENA (CAPACIDADE: 19 L), CIRCULAR, EM PVC, DIÂMETRO INTERNO= 0,3 M. AF_12/2020	UN	2
7.17	TANQUE SÉPTICO CIRCULAR, EM CONCRETO PRÉ-MOLDADO, DIÂMETRO INTERNO = 1,40 M, ALTURA INTERNA = 2,50 M, VOLUME ÚTIL: 3463,6 L (PARA 13 CONTRIBUINTES). AF_12/2020	UN	1
7.18	CAIXA D'ÁGUA EM POLIETILENO, 1000 LITROS - FORNECIMENTO E INSTALAÇÃO. AF_06/2021	UN	1
8	**INSTALAÇÕES ELÉTRICAS**		
8.1	QUADRO DE MEDIÇÃO GERAL DE ENERGIA PARA 1 MEDIDOR DE SOBREPOR - FORNECIMENTO E INSTALAÇÃO. AF_10/2020	UN	1
8.2	QUADRO DE DISTRIBUIÇÃO DE ENERGIA EM PVC, DE EMBUTIR, SEM BARRAMENTO, PARA 6 DISJUNTORES - FORNECIMENTO E INSTALAÇÃO. AF_10/2020	UN	1
8.3	DISJUNTOR MONOPOLAR TIPO DIN, CORRENTE NOMINAL DE 20A - FORNECIMENTO E INSTALAÇÃO. AF_10/2020	UN	2
8.4	DISJUNTOR MONOPOLAR TIPO DIN, CORRENTE NOMINAL DE 10A - FORNECIMENTO E INSTALAÇÃO. AF_10/2020	UN	2
8.5	LÂMPADA FLUORESCENTE ESPIRAL BRANCA 45 W, BASE E27 - FORNECIMENTO E INSTALAÇÃO. AF_02/2020	UN	12
8.6	LUMINÁRIA ARANDELA TIPO TARTARUGA, DE SOBREPOR, COM 1 LÂMPADA LED DE 6 W, SEM REATOR - FORNECIMENTO E INSTALAÇÃO. AF_02/2020	UN	2
8.7	INTERRUPTOR SIMPLES (1 MÓDULO), 10A/250V, SEM SUPORTE E SEM PLACA - FORNECIMENTO E INSTALAÇÃO. AF_12/2015	UN	8
8.8	TOMADA BAIXA DE EMBUTIR (1 MÓDULO), 2P+T 10 A, INCLUINDO SUPORTE E PLACA - FORNECIMENTO E INSTALAÇÃO. AF_12/2015	UN	24
8.9	ELETRODUTO FLEXÍVEL CORRUGADO, PVC, DN 32 MM (1"), PARA CIRCUITOS TERMINAIS, INSTALADO EM LAJE - FORNECIMENTO E INSTALAÇÃO. AF_12/2015	M	162
8.10	CABO DE COBRE FLEXÍVEL ISOLADO, 2,5 MM², ANTI-CHAMA 450/750 V, PARA CIRCUITOS TERMINAIS - FORNECIMENTO E INSTALAÇÃO. AF_12/2015	M	250
8.11	CABO DE COBRE FLEXÍVEL ISOLADO, 4 MM², ANTI-CHAMA 450/750 V, PARA CIRCUITOS TERMINAIS - FORNECIMENTO E INSTALAÇÃO. AF_12/2015	M	72
9	**PEÇAS E ACESSÓRIOS**		

CPL Fortaleza dos Nogueiras
02 355

Este documento encontra-se registrado no Conselho Regional de Engenharia e Agronomia do Estado do Maranhão, vinculado à Certidão nº 890572/2023, em 17/07/2023 emitida

Certidão nº 890572/2023
23/11/2023, 09:28
Chave de Impressão: b6C1y
O documento neste ato registrado foi emitido em 17/07/2023 e contém 6 folhas

ESTADO DO MARANHÃO
MUNICÍPIO DE SÃO FRANCISCO DO BREJÃO
SETOR DE ENGENHARIA

CPL Fortaleza dos Nogueiras 356

9.1	BANCADA DE GRANITO CINZA POLIDO, DE 1,50 X 0,60 M, PARA PIA DE COZINHA - FORNECIMENTO E INSTALAÇÃO. AF_01/2020	UN	1,8
9.2	CUBA DE EMBUTIR RETANGULAR DE AÇO INOXIDÁVEL, 46 X 30 X 12 CM - FORNECIMENTO E INSTALAÇÃO. AF_01/2020	UN	1
9.3	CUBA DE EMBUTIR OVAL EM LOUÇA BRANCA, 35 X 50CM OU EQUIVALENTE, INCLUSO VÁLVULA EM METAL CROMADO E SIFÃO FLEXÍVEL EM PVC - FORNECIMENTO E INSTALAÇÃO. AF_01/2020	UN	1
9.4	VASO SANITÁRIO SIFONADO COM CAIXA ACOPLADA LOUÇA BRANCA, INCLUSO ENGATE FLEXÍVEL EM PLÁSTICO BRANCO, 1/2 X 40CM - FORNECIMENTO E INSTALAÇÃO. AF_01/2020	UN	1
9.5	TORNEIRA CROMADA TUBO MÓVEL, DE MESA, 1/2 OU 3/4 , PARA PIA DE COZINHA, PADRÃO ALTO - FORNECIMENTO E INSTALAÇÃO. AF_01/2020	UN	2
9.6	BARRA DE APOIO RETA, EM ACO INOX POLIDO, COMPRIMENTO 90 CM, FIXADA NA PAREDE - FORNECIMENTO E INSTALAÇÃO. AF_01/2020	UN	2
9.7	EXTINTOR DE INCÊNDIO PORTÁTIL COM CARGA DE CO2 DE 6 KG, CLASSE BC - FORNECIMENTO E INSTALAÇÃO. AF_10/2020_P	UN	2
10	**PINTURA**		
10.1	APLICAÇÃO MANUAL DE MASSA ACRÍLICA EM PAREDES EXTERNAS DE CASAS, UMA DEMÃO. AF_05/2017	m²	501,8
10.2	APLICAÇÃO MANUAL DE TINTA LÁTEX ACRÍLICA EM PAREDE EXTERNAS DE CASAS, DUAS DEMÃOS. AF_11/2016	m²	501,8
10.3	APLICAÇÃO MANUAL DE PINTURA COM TINTA LÁTEX ACRÍLICA EM TETO, DUAS DEMÃOS. AF_06/2014	m²	72
10.4	PINTURA ACRILICA EM PISO CIMENTADO DUAS DEMAOS	m²	42,1
11	**FORRO**		
11.1	FORRO EM PLACAS DE GESSO, PARA AMBIENTES RESIDENCIAIS. AF_05/2017_P	m²	72
12	**DIVERSOS**		
12.1	LIMPEZA DE PISO CERÂMICO OU PORCELANATO COM PANO ÚMIDO. AF_04/2019	m²	72

São Francisco do Brejão – MA, 06 de julho 2023.

PASCOAL DA CRUZ BRANCO
SECRETÁRIO MUNICIPAL DE INFRA ESTRUTURA
CPF 644.689.503-18

FLAVIO ALVES CARVALHO
Engenheiro Civil
CREA – MA 111349

1º OFÍCIO NOTARIAL DE IMPERATRIZ

Poder Judiciário TJMA Selo: RECFIIT02965260O4AXLVQYRPAX24, 12/07/2023 11:07:06, Ato 13.17.2, Partes: FLAVIO ALVES CARVALHO LIMA, Rec Firma, Semelhança, Total R$ 6,02 Emol R$ 5,44 FERC R$ 0,16 FADEP R$ 0,21 FEMP R$ 0,21 Consulte em https://selo.tjma.jus.br

Poder Judiciário TJMA Selo: 1111581J5RXN5C7CYMYVIIN41, 12/07/2023 09:13:37, Ato 13.17.2, Partes: PASCOAL DA CRUZ BRANCO, Rec Firma, Semelhança, Total R$ 6,02 Emol R$ 5,44 FERC R$ 0,16 FADEP R$ 0,21 FEMP R$ 0,21 Consulte em https://selo.tjma.jus.br

Tabata Jennifer da S. Cruz
Oficial Interina

Escrevente Autorizado

Este documento encontra-se registrado no Conselho Regional de Engenharia e Agronomia do Estado do Maranhão, vinculado à Certidão nº 890572/2023, em 17/07/2023

Certidão nº 890572/2023
23/11/2023, 09:28
Chave de Impressão: b6C1y
O documento neste ato registrado foi emitido em 17/07/2023 e contém 6 folhas

Certidão de Acervo Técnico - CAT
Resolução Nº 1025 de 30 de Outubro de 2009
Resolução Nº 218 de 29 de Junho de 1973

CREA-MA

CAT COM REGISTRO DE ATESTADO

890573/2023

Atividade Concluída

Conselho Regional de Engenharia e Agronomia do Estado do Maranhão

Certificamos a conclusão

CERTIFICAMOS, em cumprimento ao disposto na Resolução nº 1.025, de 30 de outubro de 2009, do Confea, que consta dos assentamentos deste Conselho Regional de Engenharia e Agronomia do Estado do Maranhão - Crea-MA, o Acervo Técnico do profissional **BRUNO CAMPOS DA SILVA** referente à(s) Anotação(ões) de Responsabilidade Técnica - ART abaixo discriminada(s):

Profissional: **BRUNO CAMPOS DA SILVA**
Registro: **106591MA** RNP: **1916831230**
Título profissional: ENGENHEIRO CIVIL

Número da ART: **MA20220586262** Tipo de ART: OBRA / SERVIÇO Registrada em: 16/11/2022 Baixada em: 12/07/2023
Forma de registro: SUBSTITUIÇÃO Participação técnica: INDIVIDUAL
Empresa contratada: **W. C. SERVICOS E EMPREENDIMENTOS LTDA**

Contratante: **SECRETARIA MUNICIPAL DE EDUCAÇÃO E DESENVOLVIMENTO HUMANO** CPF/CNPJ: **30.629.684/0001-56**
Endereço do contratante: RUA BAHIA Nº: S/N
Complemento: Bairro: CENTRO
Cidade: SÃO FRANCISCO DO BREJÃO UF: MA CEP: 65929000
Contrato: **210/2022** Celebrado em: 04/11/2022
Valor do contrato: R$ 101.907,93 Tipo de contratantee: Pessoa Jurídica de Direito Público
Ação institucional: Agricultura familiar
Endereço da obra/serviço: RUA MARANHÃO Nº: S/N
Complemento: ESCOLA SANTA ROSA Bairro: CENTRO
Cidade: SÃO FRANCISCO DO BREJÃO UF: MA CEP: 65929000
Coordenadas Geográficas: -5.125112, -4.738658
Data de início: **14/11/2022** Conclusão efetiva: 05/01/2023
Finalidade: Infraestrutura
Proprietário: SECRETARIA MUNICIPAL DE EDUCAÇÃO E DESENVOLVIMENTO HUMANO CPF/CNPJ: 30.629.684/0001-56

Atividade Técnica: **16 - Execução** ELETROTÉCNICA > INSTALAÇÕES ELÉTRICAS > DE INSTALAÇÕES ELÉTRICAS EM BAIXA TENSÃO > #11.10.1.3 - PARA FINS RESIDENCIAIS E COMERCIAIS 49 - Execução de obra 348.40 metro quadrado; **16 - Execução** CONSTRUÇÃO CIVIL > EDIFICAÇÕES > DE EDIFICAÇÃO > **#1.1.1.1** - DE ALVENARIA 49 - Execução de obra 348.40 metro quadrado; **16 - Execução** CONSTRUÇÃO CIVIL > MATERIAIS DE CONSTRUÇÃO CIVIL > #1.2.3 - DE APLICAÇÃO DE CONCRETO 49 - Execução de obra 348.40 metro quadrado; **16 - Execução** ESTRUTURAS > ESTRUTURAS DE CONCRETO E ARGAMASSA ARMADA > #2.1.1 - DE ESTRUTURA DE CONCRETO ARMADO 49 - Execução de obra 348.40 metro quadrado;

Observações

AMPLIAÇÃO DA ESCOLA DE ENSINO INFANTIL SANTA ROSA - PREFEITURA MUNICIPAL DE SÃO FRANCISCO DO BREJÃO - MA - REFERENTE A TOMADA DE PREÇO N° 011/2022 - CPL_LOTE 02, SERÁ EXECUTADO PELA EMPRESA W.C. SERVIÇOS E EPREENDIMENTOS LTDA.

Informações Complementares

- O Atestado está registrado apenas para atividades técnicas constantes da ART, não sendo contemplada neste registro a atividade de instalação de luminária para iluminação pública do item 7.5, por se tratar de atividade fora das atribuições do profissional.

CERTIFICAMOS, finalmente, que se encontra vinculado à presente Certidão de Acervo Técnico – CAT, o atestado contendo 4 folha(s), expedido pelo contratante da obra/serviço, a quem cabe a responsabilidade pela veracidade e exatidão das informações nele constantes.

Certidão de Acervo Técnico nº 890573/2023
17/07/2023, 08:57
yWWcW

A Certidão de Acervo Técnico (CAT) à qual o atestado está vinculado constituirá prova da capacidade técnico-profissional da pessoa jurídica somente se o responsável técnico indicado estiver ou venha a ser integrado ao seu quadro técnico por meio de declaração entregue no momento da habilitação ou da entrega das propostas.

Certificamos que se encontra vinculado à presente CAT o atestado apresentado em cumprimento à Lei nº 8.666/93, expedido pela pessoa jurídica contratante, a quem cabe a responsabilidade pela veracidade e exatidão das informações nele constantes. É de responsabilidade deste Conselho a verificação da atividade profissional em conformidade com a Lei nº 5.194/66 e Resoluções do Conselho Federal de Engenharia e Agronomia - CONFEA.

Esta certidão perderá a validade, caso ocorra qualquer alteração posterior dos elementos cadastrais nela contidos.

Fica(m) Excluído(s), no entanto, o(s) serviço(s) cujas atribuições não competem ao(s) profissional(is) em questão.

A autenticidade desta Certidão pode ser verificada em: https://crea-ma.sitac.com.br/publico/, com a chave: yWWcW

ESTADO DO MARANHÃO
MUNICÍPIO DE SÃO FRANCISCO DO BREJÃO
SETOR DE ENGENHARIA

Atestado de Capacidade Técnica

Atestamos para os devidos fins e a quem interessa possa, que nos foram prestados com bom desempenho e nada tenho que desabone conduta do prestador de serviço que a empresa contratada: W. C. Serviços e Empreendimentos Ltda inscrita no CNPJ 37.113.308/0001-53, executou os serviços descritos abaixo com as seguintes características e com a planilha em anexo.

Dados Da Obra/Serviço

Contrato: 210/2022 – LOTE 02
Local realizado: Escola de Ensino Infantil Santa Rosa.
Endereço: RUA MARANHÃO, S/N - ESCOLA SANTA ROSA - CENTRO
Cidade: São Francisco Do Brejão – MA.
Valor da Obra: 101.907,93
Período da Obra: 14/11/2022 a 05/01/2023

DADOS DO CONTRATANTE E PROPRIETÁRIO

Nome ou Razão Social: SECRETARIA MUNICIPAL DE EDUCAÇÃO E DESENVOLVIMENTO HUMANO
CPF/CNPJ: 30.629.684/0001-56
Cidade: SÃO FRANCISCO DO BREJÃO - MA

DADOS DA PESSOA JURIDICA CONTRATADA

Nome ou razão Social: W. C. Serviços e Empreendimentos Ltda.
CPF/CNPJ: 37.113.308/0001-53
Endereço: Rua Major Delfino Calvo 70
São Domingos do Maranhão – MA.
Proprietário: Fernando Valério da Silva
CPF: 008.683.533-18

DADOS DA ART´S

ART DE EXECUÇÃO: MA20220586262
Responsável Técnico Engenheiro Civil: Bruno Campos da Silva
CREA – MA: 1916831230
ART DE LAUDO: MA20230660064
Responsável Técnico Engenheiro Civil: FLAVIO ALVES CARVALHO
CREA – MA: 1113494417

DESCRIÇÃO DO SERVIÇO REALIZADO

AMPLIAÇÃO DA ESCOLA DE ENSINO INFANTIL SANTA ROSA - PREFEITURA MUNICIPAL DE SÃO FRANCISCO DO BREJÃO - MA, conforme a **Tomada de Preços nº 011/2022 – CPL – LOTE 02.**

PREFEITURA DE SÃO FRANCISCO DO BREJÃO
Com humildade também se governa 2021/2024
www.saofranciscodobrejao.ma.gov.br

Fortaleza dos Nogueiras
R8

Este documento encontra-se registrado no Conselho Regional de Engenharia e Agronomia do Estado do Maranhão, vinculado à Certidão nº 890573/2023, emitida em 17/07/2023

Certidão nº 890573/2023
23/11/2023, 09:32
Chave de Impressão: yWWcW
O documento neste ato registrado foi emitido em 17/07/2023 e contém 4 folhas

ESTADO DO MARANHÃO
MUNICÍPIO DE SÃO FRANCISCO DO BREJÃO
SETOR DE ENGENHARIA

CPL Fortaleza dos Nogueiras
Quant. 5-9
4

PLANILHA DA DESCRIÇÃO DE SERVIÇOS E MATERIAL

Item	Descrição	Und	Quant.
1	**SERVIÇOS INICIAIS**		
1.1	PLACA PADRÃO DE OBRA, TIPO BANNER	m²	36
1.2	ENGENHEIRO CIVIL PLENO COM ENCARGOS COMPLEMENTARES	H	
2	**ESTRUTURA DE CONCRETO**		
2.1	FABRICAÇÃO, MONTAGEM E DESMONTAGEM DE FÔRMA PARA BLOCO DE COROAMENTO, EM MADEIRA SERRADA, E=25 MM, 4 UTILIZAÇÕES. AF_06/2017	m²	39,77
2.2	CONCRETO FCK = 25MPA, TRAÇO 1:2,3:2,7 (EM MASSA SECA DE CIMENTO/ AREIA MÉDIA/ BRITA 1) - PREPARO MECÂNICO COM BETONEIRA 400 L. AF_05/2021	m³	6,36
2.3	ARMAÇÃO DE BLOCO, VIGA BALDRAME E SAPATA UTILIZANDO AÇO CA-60 DE 5 MM - MONTAGEM. AF_06/2017	KG	190,89
2.4	ARMAÇÃO DE BLOCO, VIGA BALDRAME OU SAPATA UTILIZANDO AÇO CA-50 DE 12,5 MM - MONTAGEM. AF_06/2017	KG	381,78
3	**MURO DE DIVISA**		
3.1	FABRICAÇÃO, MONTAGEM E DESMONTAGEM DE FÔRMA PARA BLOCO DE COROAMENTO, EM MADEIRA SERRADA, E=25 MM, 4 UTILIZAÇÕES. AF_06/2017	m²	48,19
3.2	CONCRETO FCK = 25MPA, TRAÇO 1:2,3:2,7 (EM MASSA SECA DE CIMENTO/ AREIA MÉDIA/ BRITA 1) - PREPARO MECÂNICO COM BETONEIRA 400 L. AF_05/2021	m³	7,71
3.3	ARMAÇÃO DE BLOCO, VIGA BALDRAME E SAPATA UTILIZANDO AÇO CA-60 DE 5 MM - MONTAGEM. AF_06/2017	KG	231,3
3.4	ARMAÇÃO DE BLOCO, VIGA BALDRAME OU SAPATA UTILIZANDO AÇO CA-50 DE 12,5 MM - MONTAGEM. AF_06/2017	KG	462,6
3.5	ALVENARIA DE VEDAÇÃO DE BLOCOS CERÂMICOS FURADOS NA HORIZONTAL DE 9X9X19 CM (ESPESSURA 9 CM) E ARGAMASSA DE ASSENTAMENTO COM PREPARO EM BETONEIRA. AF_12/2021	m²	40,8
3.6	ALAMBRADO C/ TUBO DE AÇO GALVANIZADO 2", INCLUSIVE PINTURA	m²	49
4	**REVESTIMENTOS**		
4.1	CHAPISCO APLICADO EM ALVENARIAS E ESTRUTURAS DE CONCRETO INTERNAS, COM COLHER DE PEDREIRO. ARGAMASSA TRAÇO 1:3 COM PREPARO MANUAL. AF_06/2014	m²	81,6

Este documento encontra-se registrado no Conselho Regional de Engenharia e Agronomia do Estado do Maranhão, vinculado à Certidão nº 890573/2023, em 17/07/2023 emitida em

Certidão nº 890573/2023
23/11/2023, 09:32
Chave de Impressão: yWWcW
O documento neste ato registrado foi emitido em 17/07/2023 e contém 4 folhas

Conselho Regional de Engenharia e Agronomia do Estado do Maranhão
Avenida dos Holandeses, Quadra 35, Lote 8, Calhau, São Luís/MA
Tel: + 55 (98) 2106-8300 Fax: + 55 (98) 2106-8300 E-mail: faleconosco@creama.org.br
CREA-MA
Impresso em: 23/11/2023, às 09:32.

ESTADO DO MARANHÃO
MUNICÍPIO DE SÃO FRANCISCO DO BREJÃO
SETOR DE ENGENHARIA

4.2	MASSA ÚNICA, PARA RECEBIMENTO DE PINTURA, EM ARGAMASSA TRAÇO 1:2:8, PREPARO MECÂNICO COM BETONEIRA 400L, APLICADA MANUALMENTE EM FACES INTERNAS DE PAREDES, ESPESSURA DE 20MM, COM EXECUÇÃO DE TALISCAS. AF_06/2014	m²	81,6
5	PAVIMENTAÇÃO		
5.1	CONTRAPISO EM ARGAMASSA TRAÇO 1:4 (CIMENTO E AREIA), PREPARO MANUAL, APLICADO EM ÁREAS SECAS SOBRE LAJE, ADERIDO, ACABAMENTO NÃO REFORÇADO, ESPESSURA 4CM. AF_07/2021	m²	54,08
5.2	REVESTIMENTO CERÂMICO PARA PISO COM PLACAS TIPO ESMALTADA EXTRA DE DIMENSÕES 60X60 CM APLICADA EM AMBIENTES DE ÁREA MENOR QUE 5 M2. AF_06/2014	m²	54,08
6	COBERTURA		
6.1	TELHAMENTO COM TELHA CERÂMICA CAPA-CANAL, TIPO PLAN, COM ATÉ 2 ÁGUAS, INCLUSO TRANSPORTE VERTICAL. AF_07/2019	m²	59,49
6.2	TRAMA DE MADEIRA COMPOSTA POR RIPAS, CAIBROS E TERÇAS PARA TELHADOS DE ATÉ 2 ÁGUAS PARA TELHA DE ENCAIXE DE CERÂMICA OU DE CONCRETO, INCLUSO TRANSPORTE VERTICAL. AF_07/2019	m²	59,49
6.3	INSTALAÇÃO DE TESOURA (INTEIRA OU MEIA), EM AÇO, PARA VÃOS MAIORES OU IGUAIS A 6,0 M E MENORES QUE 8,0 M, INCLUSO IÇAMENTO. AF_07/2019	UN	3
6.4	CALHA EM CHAPA DE AÇO GALVANIZADO NÚMERO 24, DESENVOLVIMENTO DE 33 CM, INCLUSO TRANSPORTE VERTICAL. AF_07/2019	M	8,45
7	INSTALAÇÕES ELÉTRICAS		
7.1	ELETRODUTO FLEXÍVEL CORRUGADO, PVC, DN 25 MM (3/4"), PARA CIRCUITOS TERMINAIS, INSTALADO EM FORRO - FORNECIMENTO E INSTALAÇÃO. AF_12/2015	M	80
7.2	CABO DE COBRE FLEXÍVEL ISOLADO, 2,5 MM², ANTI-CHAMA 450/750 V, PARA CIRCUITOS TERMINAIS - FORNECIMENTO E INSTALAÇÃO. AF_12/2015	M	160
7.3	TOMADA MÉDIA DE EMBUTIR (2 MÓDULOS), 2P+T 20 A, SEM SUPORTE E SEM PLACA - FORNECIMENTO E INSTALAÇÃO. AF_12/2015	UN	8
7.4	INTERRUPTOR SIMPLES (1 MÓDULO), 10A/250V, INCLUINDO SUPORTE E PLACA - FORNECIMENTO E INSTALAÇÃO. AF_12/2015	UN	4
7.5	LUMINÁRIA DE LED PARA ILUMINAÇÃO PÚBLICA, DE 33 W ATÉ 50 W - FORNECIMENTO E INSTALAÇÃO. AF_08/2020	UN	8
8	PINTURA		
8.1	APLICAÇÃO E LIXAMENTO DE MASSA LÁTEX EM PAREDES, DUAS DEMÃOS. AF_06/2014	m²	81,6

CPL Fortaleza dos Nogueiras 360

Este documento encontra-se registrado no Conselho Regional de Engenharia e Agronomia do Estado do Maranhão, vinculado à Certidão nº 890573/2023, emitida em 17/07/2023

Certidão nº 890573/2023
23/11/2023, 09:32
Chave de Impressão: yWWcW
O documento neste ato registrado foi emitido em 17/07/2023 e contém 4 folhas

Conselho Regional de Engenharia e Agronomia do Estado do Maranhão
Avenida dos Holandeses, Quadra 35, Lote 8, Calhau, São Luís/MA
Tel: + 55 (98) 2106-8300 Fax: + 55 (98) 2106-8300 E-mail: faleconosco@creama.org.br
CREA-MA
Impresso em: 23/11/2023, às 09:32.

ESTADO DO MARANHÃO
MUNICÍPIO DE SÃO FRANCISCO DO BREJÃO
SETOR DE ENGENHARIA

8.2	APLICAÇÃO MANUAL DE TINTA LÁTEX ACRÍLICA EM PAREDE EXTERNAS DE CASAS, DUAS DEMÃOS. AF_11/2016	m²	81,6
8.3	PINTURA COM TINTA ACRÍLICA DE ACABAMENTO PULVERIZADA SOBRE SUPERFÍCIES METÁLICAS (EXCETO PERFIL) EXECUTADO EM OBRA (POR DEMÃO). AF_01/2020_P	m²	98
9	DIVERSOS		
9.1	LIMPEZA DE PISO EM ÁREA URBANIZADA	m²	348,4

CPL Fortaleza dos Nogueiras
361

São Francisco do Brejão - MA, 06 de julho de 2023.

Geraldo Marinho
Secretário Municipal de Educação e Desenvolvimento Humano
Portaria 003/2021

GERALDO MARINHO DA SILVA LEMOS
SECRETÁRIO MUNICIPAL DE EDUCAÇÃO
CPF 487.519.013-15

1º OFÍCIO

FLAVIO ALVES CARVALHO
Engenheiro Civil
CREA – MA 1113494417

Cartório Extrajudicial S.F. do Brejão

Poder Judiciário TJMA Selo
RECFIR)56139VF4MMLL72JFJ48D71, 12/07/2023 09:02:06
Ato 13.17.2, Parte(s) GERALDO MARINHO SILVA LEMOS
Rec Firma, Semelhança, Total R$ 6,02 Emol R$ 5,44 FERC R$ 0,16 FADEP R$ 0,21 FEMP R$ 0,21 Consulte em
https://selo.tjma.jus.br

Tábata Jennifer da S. Cruz
Oficial Interina
São Francisco do Brejão-MA

1º OFÍCIO

Poder Judiciário TJMA Selo
RECFIR)02955289ITVX5UJ3W4F0I1748, 12/07/2023 11:07:07, Ato 13.17.2, Parte(s) FLAVIO ALVES CARVALHO LIMA, Rec Firma, Semelhança, Total R$ 6,02 Emol R$ 5,44 FERC R$ 0,16 FADEP R$ 0,21 FEMP R$ 0,21 Consulte em https://selo.tjma.jus.br

Prescrevente Autorizado
014.402.893-01

Este documento encontra-se registrado no Conselho Regional de Engenharia e Agronomia do Estado do Maranhão, vinculado à Certidão nº 890573/2023, em 17/07/2023

Certidão nº 890573/2023
23/11/2023, 09:32
Chave de Impressão: yWWcW
O documento neste ato registrado foi emitido em 17/07/2023 e contém 4 folhas

Certidão de Acervo Técnico - CAT
Resolução Nº 1025 de 30 de Outubro de 2009
Resolução Nº 218 de 29 de Junho de 1973

CREA-MA

CAT COM REGISTRO DE ATESTADO
890574/2023
Atividade concluída

Conselho Regional de Engenharia e Agronomia do Estado do Maranhão

Certifico Fortaleza dos Nogueiras 562

CERTIFICAMOS, em cumprimento ao disposto na Resolução nº 1.025, de 30 de outubro de 2009, do Confea, que consta dos assentamentos deste Conselho Regional de Engenharia e Agronomia do Estado do Maranhão - Crea-MA, o Acervo Técnico do profissional **BRUNO CAMPOS DA SILVA** referente à(s) Anotação(ões) de Responsabilidade Técnica - ART abaixo discriminada(s):

Profissional: **BRUNO CAMPOS DA SILVA**
Registro: **106591MA** RNP: **1916831230**
Título profissional: ENGENHEIRO CIVIL

Número da ART: **MA20220586261** Tipo de ART: OBRA / SERVIÇO Registrada em: 11/11/2022 Baixada em: 12/07/2023
Forma de registro: SUBSTITUIÇÃO Participação técnica: INDIVIDUAL
Empresa contratada: **W. C. SERVICOS E EMPREENDIMENTOS LTDA**

Contratante: **SECRETARIA MUNICIPAL DE EDUCAÇÃO E DESENVOLVIMENTO HUMANO** CPF/CNPJ: **30.629.684/0001-56**
Endereço do contratante: RUA BAHIA Nº: S/N
Complemento: Bairro: CENTRO
Cidade: SÃO FRANCISCO DO BREJÃO UF: MA CEP: 65929000
Contrato: **210/2022** Celebrado em: 04/11/2022
Valor do contrato: R$ 133.021,06 Tipo de contratantee: Pessoa Jurídica de Direito Público
Ação institucional: Agricultura familiar
Endereço da obra/serviço: POVOADO VILA LEAL Nº: S/N
Complemento: ESCOLA SÃO JOÃO BATISTA Bairro: VILA LEAL
Cidade: SÃO FRANCISCO DO BREJÃO UF: MA CEP: 65929000
Coordenadas Geográficas: -5.094690, -47.265760
Data de início: 14/11/2022 Conclusão efetiva: 05/01/2023
Finalidade: Infraestrutura
Proprietário: SECRETARIA MUNICIPAL DE EDUCAÇÃO E DESENVOLVIMENTO HUMANO CPF/CNPJ: 30.629.684/0001-56

Atividade Técnica: **16 - Execução** ELETROTÉCNICA > INSTALAÇÕES ELÉTRICAS > DE INSTALAÇÕES ELÉTRICAS EM BAIXA TENSÃO > #11.10.1.3 - PARA FINS RESIDENCIAIS E COMERCIAIS 49 - Execução de obra 219.00 metro quadrado; **16 - Execução** CONSTRUÇÃO CIVIL > EDIFICAÇÕES > DE EDIFICAÇÃO > #1.1.1.1 - DE ALVENARIA 49 - Execução de obra 219.00 metro quadrado; **16 - Execução** CONSTRUÇÃO CIVIL > MATERIAIS DE CONSTRUÇÃO CIVIL > #1.2.3 - DE APLICAÇÃO DE CONCRETO 49 - Execução de obra 219.00 metro quadrado; **16 - Execução** ESTRUTURAS > ESTRUTURAS DE CONCRETO E ARGAMASSA ARMADA > #2.1.1 - DE ESTRUTURA DE CONCRETO ARMADO 49 - Execução de obra 219.00 metro quadrado;

Observações

AMPLIAÇÃO DA ESCOLA SÃO JOÃO BATISTA - PREFEITURA MUNICIPAL DE SÃO FRANCISCO DO BREJÃO - MA - REFERENTE A TOMADA DE PREÇO Nº 011/2022 - CPL_LOTE 01, SERÁ EXECUTADO PELA EMPRESA W.C. SERVIÇOS E EPREENDIMENTOS LTDA.

Informações Complementares

- O Atestado está registrado apenas para atividades técnicas constantes da ART, não sendo contemplada neste registro a atividade de instalação de luminária para iluminação pública do item 5.5, por se tratar de atividade fora das atribuições do profissional.

CERTIFICAMOS, finalmente, que se encontra vinculado à presente Certidão de Acervo Técnico – CAT, o atestado contendo 3 folha(s), expedido pelo contratante da obra/serviço, a quem cabe a responsabilidade pela veracidade e exatidão das informações nele constantes.

Certidão de Acervo Técnico nº 890574/2023
17/07/2023, 08:58
8zz98

A Certidão de Acervo Técnico (CAT) à qual o atestado está vinculado constituirá prova da capacidade técnico-profissional da pessoa jurídica somente se o responsável técnico indicado estiver ou venha a ser integrado ao seu quadro técnico por meio de declaração entregue no momento da habilitação ou da entrega das propostas.

Certificamos que se encontra vinculado à presente CAT o atestado apresentado em cumprimento à Lei nº 8.666/93, expedido pela pessoa jurídica contratante, a quem cabe a responsabilidade pela veracidade e exatidão das informações nele constantes. É de responsabilidade deste Conselho a verificação da atividade profissional em conformidade com a Lei nº 5.194/66 e Resoluções do Conselho Federal de Engenharia e Agronomia - CONFEA.

Esta certidão perderá a validade, caso ocorra qualquer alteração posterior dos elementos cadastrais nela contidos.

Fica(m) Excluído(s), no entanto, o(s) serviço(s) cujas atribuições não competem ao(s) profissional(is) em questão.

A autenticidade desta Certidão pode ser verificada em: https://crea-ma.sitac.com.br/publico/, com a chave: 8zz98

ESTADO DO MARANHÃO
MUNICÍPIO DE SÃO FRANCISCO DO BREJÃO
SETOR DE ENGENHARIA

Atestado de Capacidade Técnica

Atestamos para os devidos fins e a quem interessa possa, que nos foram prestados com bom desempenho e nada tenho que desabone conduta do prestador de serviço que a empresa contratada: W. C. Serviços e Empreendimentos Ltda inscrita no CNPJ 37.113.308/0001-53 executou os serviços descritos abaixo com as seguintes características e com a planilha em anexo.

Dados Da Obra/Serviço

Contrato: 210/2022 – LOTE 01
Local realizado: Escola Municipal João Batista
Endereço: Povoado Vila Leal s/n
Cidade: São Francisco Do Brejão – MA.
Valor da Obra: 133.021,06
Período da Obra: 14/11/2022 a 05/01/2023

DADOS DO CONTRATANTE E PROPRIETÁRIO

Nome ou Razão Social: SECRETARIA MUNICIPAL DE EDUCAÇÃO E DESENVOLVIMENTO HUMANO
CPF/CNPJ: 30.629.684/0001-56
Cidade: SÃO FRANCISCO DO BREJÃO - MA

DADOS DA PESSOA JURIDICA CONTRATADA

Nome ou razão Social: W. C. Serviços e Empreendimentos Ltda.
CPF/CNPJ: 37.113.308/0001-53
Endereço: Rua Major Delfino Calvo 70
São Domingos do Maranhão – MA.
Proprietário: Fernando Valério da Silva
CPF: 008.683.533-18

DADOS DA ART'S

ART DE EXECUÇÃO: MA20220586261
Responsável Técnico Engenheiro Civil: Bruno Campos da Silva
CREA – MA: 1916831230
ART DE LAUDO: MA20230660224
Responsável Técnico Engenheiro Civil : FLAVIO ALVES CARVALHO.
CREA – MA: 1113494417

DESCRIÇÃO DO SERVIÇO REALIZADO

AMPLIAÇÃO DA ESCOLA MUNICIPAL SÃO JOÃO BATISTA - PREFEITURA MUNICIPAL DE SÃO FRANCISCO DO BREJÃO - MA, conforme a **Tomada de Preços nº 011/2022 – CPL – LOTE 01.**

PLANILHA DA DESCRIÇÃO DE SERVIÇOS E MATERIAL

CPL Fortaleza dos Nogueiras 563

Este documento encontra-se registrado no Conselho Regional de Engenharia e Agronomia do Estado do Maranhão, vinculado à Certidão nº 890574/2023, em 17/07/2023 emitida

Certidão nº 890574/2023
23/11/2023, 09:31
Chave de Impressão: 8zz98
O documento neste ato registrado foi emitido em 17/07/2023 e contém 3 folhas

ESTADO DO MARANHÃO
MUNICÍPIO DE SÃO FRANCISCO DO BREJÃO
SETOR DE ENGENHARIA

CPL Fortaleza dos Nogueiras
564

Item	Descrição	Und	Quant.
1	SERVIÇOS INICIAIS		
1.1	PLACA PADRÃO DE OBRA, TIPO BANNER	m²	4
1.2	ENGENHEIRO CIVIL PLENO COM ENCARGOS COMPLEMENTARES	H	36
2	ESTRUTURA DE CONCRETO		
2.1	FABRICAÇÃO, MONTAGEM E DESMONTAGEM DE FÔRMA PARA BLOCO DE COROAMENTO, EM MADEIRA SERRADA, E=25 MM, 4 UTILIZAÇÕES. AF_06/2017	m²	72,87
2.2	CONCRETO FCK = 25MPA, TRAÇO 1:2,3:2,7 (EM MASSA SECA DE CIMENTO/ AREIA MÉDIA/ BRITA 1) - PREPARO MECÂNICO COM BETONEIRA 400 L. AF_05/2021	m³	11,66
2.3	ARMAÇÃO DE BLOCO, VIGA BALDRAME E SAPATA UTILIZANDO AÇO CA-60 DE 5 MM - MONTAGEM. AF_06/2017	KG	349,79
2.4	ARMAÇÃO DE BLOCO, VIGA BALDRAME OU SAPATA UTILIZANDO AÇO CA-50 DE 12,5 MM - MONTAGEM. AF_06/2017	KG	699,57
2.5	MASSA ÚNICA, PARA RECEBIMENTO DE PINTURA, EM ARGAMASSA TRAÇO 1:2:8, PREPARO MECÂNICO COM BETONEIRA 400L, APLICADA MANUALMENTE EM FACES INTERNAS DE PAREDES, ESPESSURA DE 20MM, COM EXECUÇÃO DE TALISCAS. AF_06/2014	m²	57,6
3	PAVIMENTAÇÃO		
3.1	CONTRAPISO EM ARGAMASSA TRAÇO 1:4 (CIMENTO E AREIA), PREPARO MANUAL, APLICADO EM ÁREAS SECAS SOBRE LAJE, ADERIDO, ACABAMENTO NÃO REFORÇADO, ESPESSURA 4CM. AF_07/2021	m²	219
3.2	REVESTIMENTO CERÂMICO PARA PISO COM PLACAS TIPO ESMALTADA EXTRA DE DIMENSÕES 60X60 CM APLICADA EM AMBIENTES DE ÁREA MENOR QUE 5 M2. AF_06/2014	m²	219
4	COBERTURA		
4.1	TELHAMENTO COM TELHA CERÂMICA CAPA-CANAL, TIPO PLAN, COM ATÉ 2 ÁGUAS, INCLUSO TRANSPORTE VERTICAL. AF_07/2019	m²	237,9
4.2	TRAMA DE MADEIRA COMPOSTA POR RIPAS, CAIBROS E TERÇAS PARA TELHADOS DE ATÉ 2 ÁGUAS PARA TELHA DE ENCAIXE DE CERÂMICA OU DE CONCRETO, INCLUSO TRANSPORTE VERTICAL. AF_07/2019	m²	237,9
4.3	INSTALAÇÃO DE TESOURA (INTEIRA OU MEIA), EM AÇO, PARA VÃOS MAIORES OU IGUAIS A 6,0 M E MENORES QUE 8,0 M, INCLUSO IÇAMENTO. AF_07/2019	UN	7
4.4	CALHA EM CHAPA DE AÇO GALVANIZADO NÚMERO 24, DESENVOLVIMENTO DE 33 CM, INCLUSO TRANSPORTE VERTICAL. AF_07/2019	M	30

PREFEITURA DE SÃO FRANCISCO DO BREJÃO
Com humildade também se governa 2021/2024
www.sanfranciscodobrejao.ma.gov.br

Este documento encontra-se registrado no Conselho Regional de Engenharia e Agronomia do Estado do Maranhão, vinculado à Certidão nº 890574/2023, emitida em 17/07/2023

Certidão nº 890574/2023
23/11/2023, 09:31
Chave de Impressão: 8zz98
O documento neste ato registrado foi emitido em 17/07/2023 e contém 3 folhas

ESTADO DO MARANHÃO
MUNICÍPIO DE SÃO FRANCISCO DO BREJÃO
SETOR DE ENGENHARIA

5	**INSTALAÇÕES ELÉTRICAS**		
5.1	ELETRODUTO FLEXÍVEL CORRUGADO, PVC, DN 25 MM (3/4"), PARA CIRCUITOS TERMINAIS, INSTALADO EM FORRO - FORNECIMENTO E INSTALAÇÃO. AF_12/2015	M	365
5.2	CABO DE COBRE FLEXÍVEL ISOLADO, 2,5 MM², ANTI-CHAMA 450/750 V, PARA CIRCUITOS TERMINAIS - FORNECIMENTO E INSTALAÇÃO. AF_12/2015	M	360
5.3	TOMADA MÉDIA DE EMBUTIR (2 MÓDULOS), 2P+T 20 A, SEM SUPORTE E SEM PLACA - FORNECIMENTO E INSTALAÇÃO. AF_12/2015	UN	16
5.4	INTERRUPTOR SIMPLES (1 MÓDULO), 10A/250V, INCLUINDO SUPORTE E PLACA - FORNECIMENTO E INSTALAÇÃO. AF_12/2015	UN	8
5.5	LUMINÁRIA DE LED PARA ILUMINAÇÃO PÚBLICA, DE 33 W ATÉ 50 W - FORNECIMENTO E INSTALAÇÃO. AF_08/2020	UN	14
6	**PINTURA**		
6.1	APLICAÇÃO E LIXAMENTO DE MASSA LÁTEX EM PAREDES, DUAS DEMÃOS. AF_06/2014	m²	57,6
6.2	APLICAÇÃO MANUAL DE TINTA LÁTEX ACRÍLICA EM PAREDE EXTERNAS DE CASAS, DUAS DEMÃOS. AF_11/2016	m²	57,6
7	**DIVERSOS**		
7.1	LIMPEZA DE PISO EM ÁREA URBANIZADA	m²	219

CPL - Fortaleza dos Nogueiras

São Francisco do Brejão - MA, 06 de julho de 2023.

Geraldo Marinho Silva Lemos
Secretário Municipal de Educação
Departamento Humano

GERALDO MARINHO DA SILVA LEMOS
SECRETÁRIO MUNICIPAL DE EDUCAÇÃO
CPF 487.519.013-15

1º OFÍCIO

FLAVIO ALVES CARVALHO
Engenheiro Civil
CREA – MA 1113494417

Cartório Extrajudicial S.F. do Brejão

Poder Judiciário TJMA Selo: RECFIR15813900CP18GUT0KDEEV18, 12/07/2023 09:02:06, Ato 13.17.2, Parte(s) GERALDO MARINHO SILVA LEMOS, Rec Fernaz Semelhança, Total R$ 6,02 Emol R$ 5,44 FERC R$ 0,16 FADEP R$ 0,21 FEMP R$ 0,21 Consulte em https://selo.tjma.jus.br

Tabata Jennifer da S. Cruz
Oficial Interina
São Francisco do Brejão-MA

1º OFÍCIO CERTIFICADOR JUDICIAL DE IMPERATRIZ

Poder Judiciário TJMA Selo: RECFIR07965ZKAYO9CLDY4LE1010, 12/07/2023 11:07:07, Ato 13.17.2, Parte(s) FLAVIO ALVES CARVALHO LIMA, Rec Fernaz Semelhança, Total R$ 6,02 Emol R$ 5,44 FERC R$ 0,16 FADEP R$ 0,21 FEMP R$ 0,21 Consulte em https://selo.tjma.jus.br

Selo Verificador Autorizado
Nº 014402893-01

PREFEITURA DE SÃO FRANCISCO DO BREJÃO
Com humildade também se governa 2021/2024
www.saofranciscodobrejao.ma.gov.br

Este documento encontra-se registrado no Conselho Regional de Engenharia e Agronomia do Estado do Maranhão, vinculado à Certidão nº 890574/2023, emitida em 17/07/2023

Certidão nº 890574/2023
23/11/2023, 09:31
Chave de Impressão: 8zz98
O documento neste ato registrado foi emitido em 17/07/2023 e contém 3 folhas

Certidão de Acervo Técnico - CAT
Lei Federal Nº 5194 de 24 de Dezembro de 1966
Resolução Nº 1025 de 30 de Outubro de 2009

CREA-MA

CAT COM REGISTRO DE ATESTADO

892385/2023

Atividade em andamento

Conselho Regional de Engenharia e Agronomia do Estado do Maranhão

Cidade dos Nogueiras 366

CERTIFICAMOS, em cumprimento ao disposto na Resolução nº 1.025, de 30 de outubro de 2009, do Confea, que consta dos assentamentos deste Conselho Regional de Engenharia e Agronomia do Estado do Maranhão - Crea-MA, o Acervo Técnico do profissional **BRUNO CAMPOS DA SILVA** referente à(s) Anotação(ões) de Responsabilidade Técnica - ART abaixo discriminada(s):

Profissional: **BRUNO CAMPOS DA SILVA**
Registro: **106591MA** RNP: **1916831230**
Título profissional: ENGENHEIRO CIVIL

Número da ART: **MA20220539059** Tipo de ART: OBRA / SERVIÇO Registrada em: 13/06/2022
Forma de registro: INICIAL Participação técnica: INDIVIDUAL
Empresa contratada: **W. C. SERVICOS E EMPREENDIMENTOS LTDA**

Contratante: **PREFEITURA MUNICIPAL DE SÃO FRANCISCO DO BREJÃO** CPF/CNPJ: **01.616.680/0001-35**
Endereço do contratante: RUA R. Padre Cícero Nº: 51
Complemento: Bairro: centro
Cidade: SÃO FRANCISCO DO BREJÃO UF: MA CEP: 65929000
Contrato: 052/2022 Celebrado em: 18/04/2022
Valor do contrato: R$ 1.614.589,01 Tipo de contratantee: Pessoa Juridica de Direito Público
Ação institucional: Outros
Endereço da obra/serviço: RUA R. Padre Cícero Nº: **51**
Complemento: Bairro: centro
Cidade: SÃO FRANCISCO DO BREJÃO UF: MA CEP: 65929000
Coordenadas Geográficas: -5.126594, -47.388940
Data de início: 20/06/2022 Situação: atividade em andamento
Finalidade: Infraestrutura
Proprietário: PREFEITURA MUNICIPAL DE SÃO FRANCISCO DO BREJÃO CPF/CNPJ: 01.616.680/0001-35

Atividade Técnica: **16 - Execução** ESTRUTURAS > ESTRUTURAS DE CONCRETO E ARGAMASSA ARMADA > #2.1.1 - DE ESTRUTURA DE CONCRETO ARMADO 49 - Execução de obra 6940.75 metro cúbico; **16 - Execução** GEOTECNIA E GEOLOGIA DA ENGENHARIA > OBRAS DE TERRA > DE OBRAS DE TERRA > #3.3.1.1 - ESCAVAÇÃO 49 - Execução de obra 6940.75 metro cúbico; **16 - Execução** GEOTECNIA E GEOLOGIA DA ENGENHARIA > OBRAS DE TERRA > DE OBRAS DE TERRA > #3.3.1.3 - ATERRO 49 - Execução de obra 6940.75 metro cúbico; **16 - Execução** GEOTECNIA E GEOLOGIA DA ENGENHARIA > OBRAS DE TERRA > DE OBRAS DE TERRA > #3.3.1.5 - REATERRO 49 - Execução de obra 6940.75 metro cúbico; **16 - Execução** GEOTECNIA E GEOLOGIA DA ENGENHARIA > OBRAS DE TERRA > DE OBRAS DE TERRA > #3.3.1.6 - ABERTURA DE VALAS 49 - Execução de obra 6940.75 metro cúbico; **16 - Execução** OBRAS HIDRÁULICAS E RECURSOS HÍDRICOS > SISTEMAS DE DRENAGEM PARA OBRAS CIVIS > DE SISTEMAS DE DRENAGEM PARA OBRAS CIVIS > #5.3.1.11 - VALA 49 - Execução de obra 6940.75 metro cúbico; **16 - Execução** OBRAS HIDRÁULICAS E RECURSOS HÍDRICOS > SISTEMAS DE DRENAGEM PARA OBRAS CIVIS > DE SISTEMAS DE DRENAGEM PARA OBRAS CIVIS > #5.3.1.2 - BUEIRO 49 - Execução de obra 6940.75 metro cúbico;

Observações

CONSTRUÇÃO DE OBRAS DE ARTE CORRENTES EM VIAS DIVERSAS DO MUNICÍPIO DE SÃO FRANCISCO DO BREJÃO MA - obra realizada pela empresa W.C. SERVIÇOS E EMPREENDIMENTOS na cidade de São Francisco do Brejão, pelo contrato Nº 052/2022 contratada a partir da TOMADA DE PREÇOS N 003/2022 - CPL -

Informações Complementares

Certidão de Acervo Técnico - CAT
Lei Federal Nº 5194 de 24 de Dezembro de 1966
Resolução Nº 1025 de 30 de Outubro de 2009

CREA-MA

CAT COM REGISTRO DE ATESTADO
892385/2023
Atividade em andamento

Conselho Regional de Engenharia e Agronomia do Estado do Maranhão

CERTIFICAMOS, finalmente, que se encontra vinculado à presente Certidão de Acervo Técnico – CAT, o atestado contendo 6 folha(s), expedido pelo contratante da obra/serviço, a quem cabe a responsabilidade pela veracidade e exatidão das informações nele constantes.

CPL Fortaleza dos Nogueiras
367

Certidão de Acervo Técnico nº 892385/2023
04/09/2023, 10:25
W7Y3Z

A Certidão de Acervo Técnico (CAT) à qual o atestado está vinculado constituirá prova da capacidade técnico-profissional da pessoa jurídica somente se o responsável técnico indicado estiver ou venha a ser integrado ao seu quadro técnico por meio de declaração entregue no momento da habilitação ou da entrega das propostas.

Certificamos que se encontra vinculado à presente CAT o atestado apresentado em cumprimento à Lei nº 8.666/93, expedido pela pessoa jurídica contratante, a quem cabe a responsabilidade pela veracidade e exatidão das informações nele constantes. É de responsabilidade deste Conselho a verificação da atividade profissional em conformidade com a Lei nº 5.194/66 e Resoluções do Conselho Federal de Engenharia e Agronomia - CONFEA.

Esta certidão perderá a validade, caso ocorra qualquer alteração posterior dos elementos cadastrais nela contidos.

A autenticidade desta Certidão pode ser verificada em: https://crea-ma.sitac.com.br/publico/, com a chave: W7Y3Z

ESTADO DO MARANHÃO
MUNICÍPIO DE SÃO FRANCISCO DO BREJÃO
SETOR DE ENGENHARIA

Atestado de Capacidade Técnica

Atestamos para os devidos fins e à quem interessa possa, que nos foram prestados com bom desempenho e nada tenho que desabone conduta do prestador de serviço que a empresa contratada: W. C. Serviços e Empreendimentos Ltda inscrita no CNPJ 37.113.308/0001-53, executou os serviços descritos abaixo com as seguintes características e com a planilha em anexo.

Dados Da Obra/Serviço

Contrato: 052/2022
Local realizado: Município de São Francisco Do Brejão – MA
Endereço: Rua Padre Cícero, n° 51
Cidade: São Francisco Do Brejão – MA.
Valor da Obra: 467.423,75
Período da Obra: 20/06/2022 a 20/06/2023

DADOS DO CONTRATANTE E PROPRIETÁRIO

Nome ou Razão Social: MUNICÍPIO DE SÃO FRANCISCO DO BREJÃO (MA)
CPF/CNPJ: 01.616.680/0001-35
Cidade: SÃO FRANCISCO DO BREJÃO - MA

DADOS DA PESSOA JURIDICA CONTRATADA

Nome ou razão Social: W. C. Serviços e Empreendimentos Ltda.
CPF/CNPJ: 37.113.308/0001-53
Endereço: Rua Major Delfino Calvo 70
São Domingos do Maranhão – MA.
Proprietário: Fernando Valério da Silva
CPF: 008.683.533-18

DADOS DA ART´S

ART DE EXECUÇÃO: MA20220539059
Responsável Técnico Engenheiro Civil: Bruno Campos da Silva
CREA – MA: 1916831230
ART DE LAUDO: MA20230660403
Responsável Técnico: FLAVIO ALVES CARVALHO LIMA
CREA – MA: 1113494417

DESCRIÇÃO DO SERVIÇO REALIZADO

Execução de serviços de construção de obras de arte correntes em vias diversas do município de são Francisco do Brejão, conforme a Tomada de Preços n° 03/2022 – CPL.

PLANILHA DA DESCRIÇÃO DE SERVIÇOS E MATERIAL

Item	Descrição	Und	Quant.

Fortaleza dos Nogueiras
CPF 568

Este documento encontra-se registrado no Conselho Regional de Engenharia e Agronomia do Estado do Maranhão, vinculado à Certidão n° 892385/2023, emitida em 04/09/2023

Certidão n° 892385/2023
04/09/2023, 10:28
Chave de Impressão: W7Y3Z
O documento neste ato registrado foi emitido em 04/09/2023 e contém 5 folhas

ESTADO DO MARANHÃO
MUNICÍPIO DE SÃO FRANCISCO DO BREJÃO
SETOR DE ENGENHARIA

1	CONSTRUÇÃO DE OBRAS DE ARTE CORRENTES - VIAS		
1.1	CONSTRUÇÃO DE UM BUEIRO TRIPLO CELULAR DE CONCRETO Ø2,00M (GALERIA) COM 8,00M DE COMPRIMENTO, INCLUSIVE DESVIO.		
1.1.1	SERVIÇOS INICIAIS		
1.1.1.1	PLACA PADRÃO DE OBRA, TIPO BANNER	m²	4
1.1.1.2	LOCACAO CONVENCIONAL DE OBRA, UTILIZANDO GABARITO DE TÁBUAS CORRIDAS PONTALETADAS A CADA 2,00M - 2 UTILIZAÇÕES. AF_10/2018	M	40
1.1.1.3	LIMPEZA MANUAL DE VEGETAÇÃO EM TERRENO COM ENXADA.AF_05/2018	m²	80
1.1.2	MOVIMENTOS DE TERRA, INCLUSIVE DESVIO PROVISÓRIO		
1.1.2.1	ESCAVAÇÃO MECANIZADA DE VALA COM PROF. ATÉ 1,5 M (MÉDIA MONTANTE E JUSANTE/UMA COMPOSIÇÃO POR TRECHO), ESCAVADEIRA (0,8 M3), LARG. DE 1,5 M A 2,5 M, EM SOLO DE 1A CATEGORIA, EM LOCAIS COM ALTO NÍVEL DE INTERFERÊNCIA. AF_02/2021	m³	175
1.1.2.2	Escoramento para corpo de bueiros celulares - utilização de 3 vezes - confecção, instalação e retirada	m³	87,5
1.1.2.3	PREPARO DE FUNDO DE VALA COM LARGURA MENOR QUE 1,5 M (ACERTO DO SOLO NATURAL). AF_08/2020	m²	70
1.1.2.4	REATERRO MECANIZADO DE VALA COM ESCAVADEIRA HIDRÁULICA (CAPACIDADE DA CAÇAMBA: 0,8 M³ / POTÊNCIA: 111 HP), LARGURA DE 1,5 A 2,5 M, PROFUNDIDADE ATÉ 1,5 M, COM SOLO DE 1ª CATEGORIA EM LOCAIS COM ALTO NÍVEL DE INTERFERÊNCIA. AF_04/2016	m³	70
1.1.2.5	ATERRO MANUAL DE VALAS COM SOLO ARGILO-ARENOSO E COMPACTAÇÃO MECANIZADA. AF_05/2016	m³	237,5
1.1.3	ESTRUTURAS		
1.1.3.1	TRANSPORTE DE MATERIAIS NECESSÁRIOS	TKM	900
1.1.3.2	Corpo de BTCC 2,00 x 2,00 m - moldado no local - altura do aterro 0,00 a 1,00 m - areia e brita comerciais	m	8
1.1.3.3	Boca de BTCC 2,00 x 2,00 m - esconsidade 30° - areia e brita comerciais	un	2
1.1.4	DIVERSOS		
1.1.4.1	GUARDA-CORPO DE AÇO GALVANIZADO DE 1,10M DE ALTURA, MONTANTES TUBULARES DE 1.1/2 ESPAÇADOS DE 1,20M, TRAVESSA SUPERIOR DE 2 , GRADIL FORMADO POR BARRAS CHATAS EM FERRO DE 32X4,8MM, FIXADO COM CHUMBADOR MECÂNICO. AF_04/2019_P	M	15
1.4	CONSTRUÇÃO DE UM BUEIRO DUPLO TUBULAR DE CONCRETO Ø1,00M (GALERIA) COM 8,00M DE COMPRIMENTO, INCLUSIVE DESVIO.		

CPL Fortaleza dos Nogueiras
569

Este documento encontra-se registrado no Conselho Regional de Engenharia e Agronomia do Estado do Maranhão, vinculado à Certidão nº 892385/2023, emitida em 04/09/2023

Certidão nº 892385/2023
04/09/2023, 10:28
Chave de Impressão: W7Y3Z
O documento neste ato registrado foi emitido em 04/09/2023 e contém 5 folhas

Conselho Regional de Engenharia e Agronomia do Estado do Maranhão
Avenida dos Holandeses, Quadra 35, Lote 8, Calhau, São Luís/MA
Tel: + 55 (98) 2106-8300 Fax: + 55 (98) 2106-8300 E-mail: faleconosco@creama.org.br
CREA-MA
Impresso em: 04/09/2023, às 10:28.

ESTADO DO MARANHÃO
MUNICÍPIO DE SÃO FRANCISCO DO BREJÃO
SETOR DE ENGENHARIA

1.4.1	**SERVIÇOS INICIAIS**		
1.4.1.1	PLACA PADRÃO DE OBRA, TIPO BANNER	m²	10.0
1.4.1.2	LOCACAO CONVENCIONAL DE OBRA, UTILIZANDO GABARITO DE TÁBUAS CORRIDAS PONTALETADAS A CADA 2,00M - 2 UTILIZAÇÕES. AF_10/2018	M	100.0
1.4.1.3	LIMPEZA MANUAL DE VEGETAÇÃO EM TERRENO COM ENXADA.AF_05/2018	m²	250.0
1.4.2	**MOVIMENTOS DE TERRA**		
1.4.2.1	ESCAVAÇÃO MECANIZADA DE VALA COM PROF. ATÉ 1,5 M (MÉDIA MONTANTE E JUSANTE/UMA COMPOSIÇÃO POR TRECHO), ESCAVADEIRA (0,8 M3), LARG. DE 1,5 M A 2,5 M, EM SOLO DE 1A CATEGORIA, EM LOCAIS COM ALTO NÍVEL DE INTERFERÊNCIA. AF_02/2021	m³	125.0
1.4.2.2	PREPARO DE FUNDO DE VALA COM LARGURA MENOR QUE 1,5 M (ACERTO DO SOLO NATURAL). AF_08/2020	m²	125.0
1.4.2.3	REATERRO MECANIZADO DE VALA COM ESCAVADEIRA HIDRÁULICA (CAPACIDADE DA CAÇAMBA: 0,8 M³ / POTÊNCIA: 111 HP), LARGURA DE 1,5 A 2,5 M, PROFUNDIDADE ATÉ 1,5 M, COM SOLO DE 1ª CATEGORIA EM LOCAIS COM ALTO NÍVEL DE INTERFERÊNCIA. AF_04/2016	m³	75.0
1.4.2.4	ATERRO MANUAL DE VALAS COM SOLO ARGILO-ARENOSO E COMPACTAÇÃO MECANIZADA. AF_05/2016	m³	843.75
1.4.3	**ESTRUTURAS**		
1.4.3.1	LASTRO DE CONCRETO MAGRO, APLICADO EM PISOS, LAJES SOBRE SOLO OU RADIERS, ESPESSURA DE 5 CM. AF_07/2016	m²	125.0
1.4.3.2	CONCRETO FCK = 25MPA, TRAÇO 1:2,3:2,7 (EM MASSA SECA DE CIMENTO/ AREIA MÉDIA/ BRITA 1) - PREPARO MECÂNICO COM BETONEIRA 400 L. AF_05/2021	m³	25.0
1.4.3.3	LANÇAMENTO COM USO DE BALDES, ADENSAMENTO E ACABAMENTO DE CONCRETO EM ESTRUTURAS. AF_12/2015	m³	25.0
1.4.3.4	FABRICAÇÃO DE FÔRMA PARA VIGAS, EM CHAPA DE MADEIRA COMPENSADA RESINADA, E = 17 MM. AF_09/2020	m²	200.0
1.4.3.5	ARMAÇÃO DE LAJE DE UMA ESTRUTURA CONVENCIONAL DE CONCRETO ARMADO EM UMA EDIFICAÇÃO TÉRREA OU SOBRADO UTILIZANDO AÇO CA-50 DE 6,3 MM - MONTAGEM. AF_12/2015	KG	375.0
1.4.3.6	ARMAÇÃO DE LAJE DE UMA ESTRUTURA CONVENCIONAL DE CONCRETO ARMADO EM UMA EDIFICAÇÃO TÉRREA OU SOBRADO UTILIZANDO AÇO CA-50 DE 8,0 MM - MONTAGEM. AF_12/2015	KG	1500.0
1.4.4	**CORPO BDTC**		
1.4.4.1	TRANSPORTE DE MATERIAIS NECESSÁRIOS	TKM	3500.0
1.4.4.2	Corpo de BDTC D = 1,00 m PA2 - areia, brita e pedra de mão comerciais	m	40.0

CPL Fortaleza dos Nogueiras
370
Este documento encontra-se registrado no Conselho Regional de Engenharia e Agronomia do Estado do Maranhão, vinculado à Certidão nº 892385/2023, emitida em 04/09/2023

Certidão nº 892385/2023
04/09/2023, 10:28
Chave de Impressão: W7Y3Z
O documento neste ato registrado foi emitido em 04/09/2023 e contém 5 folhas

Conselho Regional de Engenharia e Agronomia do Estado do Maranhão
Avenida dos Holandeses, Quadra 35, Lote 8, Calhau, São Luís/MA
Tel: + 55 (98) 2106-8300 Fax: + 55 (98) 2106-8300 E-mail: faleconosco@creama.org.br
CREA-MA
Impresso em: 04/09/2023, às 10:28.

ESTADO DO MARANHÃO
MUNICÍPIO DE SÃO FRANCISCO DO BREJÃO
SETOR DE ENGENHARIA

1.4.4.3	Boca de BDTC D = 1,00 m - esconsidade 30° - areia e brita comerciais - alas retas	un	1,00
1.5	**CONSTRUÇÃO DE UM BUEIRO SIMPLES TUBULAR DE CONCRETO Ø1,00M (GALERIA) COM 8,00M DE COMPRIMENTO, INCLUSIVE DESVIO.**		
1.5.1	**SERVIÇOS INICIAIS**		
1.5.1.1	PLACA PADRÃO DE OBRA, TIPO BANNER	m²	4
1.5.1.2	LOCACAO CONVENCIONAL DE OBRA, UTILIZANDO GABARITO DE TÁBUAS CORRIDAS PONTALETADAS A CADA 2,00M - 2 UTILIZAÇÕES. AF_10/2018	M	16
1.5.1.3	LIMPEZA MANUAL DE VEGETAÇÃO EM TERRENO COM ENXADA.AF_05/2018	m²	80
1.5.2	**MOVIMENTOS DE TERRA, INCLUSIVE DESVIO PROVISÓRIO**		
1.5.2.1	ESCAVAÇÃO MECANIZADA DE VALA COM PROF. ATÉ 1,5 M (MÉDIA MONTANTE E JUSANTE/UMA COMPOSIÇÃO POR TRECHO), ESCAVADEIRA (0,8 M3), LARG. DE 1,5 M A 2,5 M, EM SOLO DE 1A CATEGORIA, EM LOCAIS COM ALTO NÍVEL DE INTERFERÊNCIA. AF_02/2021	m³	12
1.5.2.2	PREPARO DE FUNDO DE VALA COM LARGURA MENOR QUE 1,5 M (ACERTO DO SOLO NATURAL). AF_08/2020	m²	12
1.5.2.3	REATERRO MECANIZADO DE VALA COM ESCAVADEIRA HIDRÁULICA (CAPACIDADE DA CAÇAMBA: 0,8 M³ / POTÊNCIA: 111 HP), LARGURA DE 1,5 A 2,5 M, PROFUNDIDADE ATÉ 1,5 M, COM SOLO DE 1ª CATEGORIA EM LOCAIS COM ALTO NÍVEL DE INTERFERÊNCIA. AF_04/2016	m³	12
1.5.2.4	ATERRO MANUAL DE VALAS COM SOLO ARGILO-ARENOSO E COMPACTAÇÃO MECANIZADA. AF_05/2016	m³	165
1.5.3	**ESTRUTURAS**		
1.5.3.1	LASTRO DE CONCRETO MAGRO, APLICADO EM PISOS, LAJES SOBRE SOLO OU RADIERS, ESPESSURA DE 5 CM. AF_07/2016	m²	12
1.5.3.2	CONCRETO FCK = 25MPA, TRAÇO 1:2,3:2,7 (EM MASSA SECA DE CIMENTO/ AREIA MÉDIA/ BRITA 1) - PREPARO MECÂNICO COM BETONEIRA 400 L. AF_05/2021	m³	2,4
1.5.3.3	CONCRETAGEM DE RADIER, PISO OU LAJE SOBRE SOLO, FCK 30 MPA, PARA ESPESSURA DE 15 CM - LANÇAMENTO, ADENSAMENTO E ACABAMENTO. AF_09/2017	m³	2,4
1.5.3.4	FABRICAÇÃO DE FÔRMA PARA VIGAS, EM CHAPA DE MADEIRA COMPENSADA RESINADA, E = 17 MM. AF_09/2020	m²	19,2
1.5.3.5	ARMAÇÃO DE LAJE DE UMA ESTRUTURA CONVENCIONAL DE CONCRETO ARMADO EM UMA EDIFICAÇÃO TÉRREA OU SOBRADO UTILIZANDO AÇO CA-50 DE 6,3 MM - MONTAGEM. AF_12/2015	KG	36
1.5.3.6	ARMAÇÃO DE LAJE DE UMA ESTRUTURA CONVENCIONAL DE CONCRETO ARMADO EM UMA EDIFICAÇÃO TÉRREA OU SOBRADO UTILIZANDO AÇO CA-50 DE 8,0 MM - MONTAGEM. AF_12/2015	KG	144
1.5.4	**CORPO BDTC**		
1.5.4.1	TRANSPORTE DE CORPOS E BOCAS BDTCs	TKM	400

CPL Fortaleza dos Nogueiras
371

Este documento encontra-se registrado no Conselho Regional de Engenharia e Agronomia do Estado do Maranhão, vinculado à Certidão nº 892385/2023 em 04/09/2023 emitida em

Certidão nº 892385/2023
04/09/2023, 10:28
Chave de Impressão: W7Y3Z
O documento neste ato registrado foi emitido em 04/09/2023 e contém 5 folhas

ESTADO DO MARANHÃO
MUNICÍPIO DE SÃO FRANCISCO DO BREJÃO
SETOR DE ENGENHARIA

1.5.4.2	Corpo de BSTC D = 1,00 m PA3 - areia, brita e pedra de mão comerciais	m	8
1.5.4.3	Boca de BSTC D = 1,00 m - esconsidade 30° - areia e brita comerciais - alas retas	un	2

São Francisco do Brejão - MA, 06 de julho de 2023

PASCOAL DA CRUZ BRANCO
SECRETÁRIO MUNICIPAL DE INFRA ESTRUTURA
CPF 644.689.503-18

1°OFÍCIO

FLAVIO ALVES CARVALHO LIMA
Engenheiro Civil
CREA - MA 1113494417

Cartório Extrajudicial S.F. do Brejão

Poder Judiciario TJMA: Selo: RECFIR1581391MJX0AGZUWTIQZV51, 12/07/2023 09:13:32, Ato: 13.17.2, Parte(s): PASCOAL DA CRUZ BRANCO. Rec Firma: Semelhança. Total R$ 6,02 Emol R$ 5,44 FERC R$ 0,18 FADEP R$ 0,21 FEMP R$ 0,21 Consulte em https://selo.tjma.jus.br

Tatiana Jennifer da S. Cruz
Oficial Interina
São Francisco do Brejão-MA

1° OFÍCIO EXTRAJUDICIAL DE IMPERATRIZ Cartório Araújo

Poder Judiciario: TJMA: Selo: RECFIR0200652WXZXQJCMVQ26H452, 12/07/2023 11:07:07, Ato: 13.17.2, Parte(s): FLAVIO ALVES CARVALHO LIMA. Rec Firma: Semelhança. Total R$ 6,02 Emol R$ 5,44 FERC R$ 0,18 FADEP R$ 0,21 FEMP R$ 0,21 Consulte em https://selo.tjma.jus.br

Gerente Autorizado
Selo 014402 883-01

CPL Fortaleza dos Nogueiras
372

Este documento encontra-se registrado no Conselho Regional de Engenharia e Agronomia do Estado do Maranhão, vinculado à Certidão nº 892385/2023, emitida em 04/09/2023

Certidão nº 892385/2023
04/09/2023, 10:28
Chave de Impressão: W7Y3Z
O documento neste ato registrado foi emitido em 04/09/2023 e contém 5 folhas

CPL Fortaleza dos Nogueiras 373

LAUDO TECNICO

Este laudo tem objetivo de certificar os serviços contratados por MUNICÍPIO DE SÃO FRANCISCO DO BREJÃO (MA), CNPJ: 01.616.680/0001-35. O Mesmo teve como objetivo a Execução de serviços de construção de obras de arte correntes em vias diversas do município de são Francisco do Brejão, conforme a Tomada de Preços n° 03/2022 – CPL., localizada no endereço Rua 07 de setembro, n° 77, São Francisco Do Brejão – MA.

Atestamos que os serviços foram prestados pela empresa WC SERVIÇOS E EMPREENDIMENTOS LTDA, CNPJ: 37.113.308/0001.53, através do seu responsável técnico Engenheiro Civil: BRUNO CAMPOS DA SILVA, CREA 1916831230.

Informamos ainda que os serviços foram prestados no período de 20/06/2022 à 20/06/2023. Os mesmos encontram-se concluídos e entregues. A supracitada empresa atendeu fielmente o prazo contratual e os parâmetros de qualidade.

A autenticidade por parte da fiscalização da contratante se dá através da ART de Laudo nº MA20230660403 do Engenheiro Civil: FLAVIO ALVES CARVALHO.

São Francisco do Brejão - MA, 06 de julho de 2023.

FLAVIO ALVES CARVALHO LIMA
Engenheiro Civil
CREA - MA 1113494417

1º OFÍCIO EXTRAJUDICIAL DE IMPERATRIZ

Poder Judiciário TJMA. Selo RECFIR029952 9YM5EJCRDCWIRJ17. 12/07/2023 11:07:08. Atos 13.17.2. Parte(s) FLAVIO ALVES CARVALHO LIMA. Rec Fums R$ 5,02 Emol R$ 5,44 FERC R$ 0,16 FADEP R$ 0,21 FEMP R$ 0,21 Consulte em https://selo.tjma.jus.br

Tyago Turan Silva
Serventuário Autorizado
014.402.893-01

Este documento encontra-se registrado no Conselho Regional de Engenharia e Agronomia do Estado do Maranhão, vinculado à Certidão nº 892385/2023, em 04/09/2023 emitida

Certidão nº 892385/2023
04/09/2023, 10:28
Chave de Impressão: W7Y3Z
O documento neste ato registrado foi emitido em 04/09/2023 e contém 1 folhas

Certidão de Acervo Técnico - CAT
Resolução Nº 1025 de 30 de Outubro de 2009
Resolução Nº 218 de 29 de Junho de 1973

CREA-MA

CAT COM REGISTRO DE ATESTADO
907439/2024
Atividade concluída

Conselho Regional de Engenharia e Agronomia do Estado do Maranhão

CERTIFICAMOS, para os devidos fins, que consta em nossos arquivos o registro de Acervo referente à(s) Anotação(ões) de Responsabilidade(s) Técnica(s) - ARTs, constante(s) da Presente CERTIDÃO, tendo sido comprovada a execução e conclusão da(s) obra(s) e/ou serviço(s) indicado(s) conforme descrição(ões) abaixo.

CPL Tropeza dos Moqueiras 574

Profissional: **DANIEL DHEMISON AZEVEDO ALEXANDRE**
Registro: **140659MA** RNP: **2421487609**
Título profissional: ENGENHEIRO ELETRICISTA

Número da ART: **MA20240734195** Tipo de ART: OBRA / SERVIÇO Registrada em: **31/01/2024** Baixada em: **07/05/2024**
Forma de registro: SUBSTITUIÇÃO Participação técnica: INDIVIDUAL
Empresa contratada: **RENOVE SERVIÇOS E EMPREENDIMENTOS LTDA**

Contratante: **MUNICIPIO DE SAO FRANCISCO DO BREJAO** CPF/CNPJ: **01.616.680/0001-35**
Endereço do contratante: RUA Rua CLAUDINO BORGES Nº: S/N
Complemento: Bairro: Trecho Seco
Cidade: SÃO FRANCISCO DO BREJÃO UF: MA CEP: 65929000
Contrato: Celebrado em:
Valor do contrato: R$ 268.068,51 Tipo de contratante: Pessoa Jurídica de Direito Público
Ação institucional: Agricultura familiar
Endereço da obra/serviço: RUA AVENIDA GETULIO VARGAS Nº: S/N
Complemento: Bairro: CENTRO
Cidade: SÃO FRANCISCO DO BREJÃO UF: MA CEP: 65929000
Coordenadas Geográficas: -5.124372, -47.385452
Data de início: 25/01/2024 Conclusão efetiva: 25/02/2024
Finalidade:
Proprietário: MUNICIPIO DE SAO FRANCISCO DO BREJAO CPF/CNPJ: 01.616.680/0001-35

Atividade Técnica: **16 - Execução** ELETROTÉCNICA > INSTALAÇÕES ELÉTRICAS > DE LIGAÇÃO INDIVIDUAL DE REDE DE ENERGIA > #11.10.10.3 - EM BAIXA TENSÃO PARA FINS RESIDENCIAIS E COMERCIAIS 49 - Execução de obra 800.00 metro quadrado; **16 - Execução** ELETROTÉCNICA > INSTALAÇÕES ELÉTRICAS > DE ATERRAMENTO > #11.10.11.4 - DE REDE DE DISTRIBUIÇÃO SECUNDÁRIA OU BAIXA TENSÃO 49 - Execução de obra 800.00 metro quadrado; **16 - Execução** ELETROTÉCNICA > INSTALAÇÕES ELÉTRICAS > DE DISPOSITIVOS DE PROTEÇÃO > #11.10.12.1 - CONTRA SURTOS DE SOBRECARGAS ELÉTRICAS 49 - Execução de obra 800.00 metro quadrado; **16 - Execução** ELETROTÉCNICA > INSTALAÇÕES ELÉTRICAS > DE TUBULAÇÃO PARA INSTALAÇÕES ELÉTRICAS EM BAIXA TENSÃO > #11.10.2.3 - PARA FINS RESIDENCIAIS E COMERCIAIS 49 - Execução de obra 800.00 metro quadrado; **16 - Execução** ELETROTÉCNICA > SISTEMAS DE ILUMINAÇÃO > #11.11.1 - DE SISTEMAS DE ILUMINAÇÃO 49 - Execução de obra 800.00 metro quadrado; **16 - Execução** ELETROTÉCNICA > EQUIPAMENTOS ELÉTRICOS > #11.4.10 - DE DISJUNTOR 49 - Execução de obra 800.00 metro quadrado; **16 - Execução** ELETROTÉCNICA > EQUIPAMENTOS ELÉTRICOS > #11.4.5 - DE CHAVE 49 - Execução de obra 800.00 metro quadrado; **16 - Execução** ELETROTÉCNICA > EQUIPAMENTOS ELÉTRICOS > #11.4.7 - DE PAINEL ELÉTRICO 49 - Execução de obra 800.00 metro quadrado; **16 - Execução** ELETROTÉCNICA > EQUIPAMENTOS ELÉTRICOS > #11.4.8 - DE QUADRO DE COMANDO 49 - Execução de obra 800.00 metro quadrado; **16 - Execução** ELETROTÉCNICA > EQUIPAMENTOS ELÉTRICOS > #11.4.9 - DE QUADRO DE DISTRIBUIÇÃO ELÉTRICA 49 - Execução de obra 800.00 metro quadrado; **16 - Execução** ELETROTÉCNICA > SISTEMAS DE MEDIÇÃO ELÉTRICA > #11.6.4 - DE QUADRO DE MEDIÇÃO 49 - Execução de obra 800.00 metro quadrado; **16 - Execução** ELETROTÉCNICA > SISTEMAS DE ENERGIA ELÉTRICA > #11.9.24 - DE ATERRAMENTO ELÉTRICO 49 - Execução de obra 800.00 metro quadrado; **16 - Execução** ELETRÔNICA > SISTEMAS E EQUIPAMENTOS DE REDES LÓGICAS > #12.6.2 - DE EQUIPAMENTOS DE REDES 49 - Execução de obra 800.00 metro quadrado; **16 - Execução** MECÂNICA > INSTALAÇÕES, EQUIPAMENTOS, DISPOSITIVOS E COMPONENTES DA ENGENHARIA MECÂNICA: MECÂNICOS, ELETROMECÂNICOS, MAGNÉTICOS, ÓPTICOS > #16.7.8 - DE GERADOR DE ENERGIA ELÉTRICA 49 - Execução de obra 800.00 metro quadrado;

Observações

REVITALIZAÇÃO, REFORMA DA ILUMINAÇÃO DO ESTADIO MUNICIPAL DE SÃO FRANCISCO DO BREJÃO - MA

Informações Complementares

- O atestado está registrado apenas para atividades técnicas constantes da ART, sendo contempladas neste registro apenas o item 11 completo; por se tratar de atividades da atribuição do profissional.

Certidão de Acervo Técnico - CAT
Resolução Nº 1025 de 30 de Outubro de 2009
Resolução Nº 218 de 29 de Junho de 1973

CREA-MA

CAT COM REGISTRO DE ATESTADO
907439/2024
Atividade concluída

Conselho Regional de Engenharia e Agronomia do Estado do Maranhão

CPL Fortaleza dos Nogueiras
375

CERTIFICAMOS, finalmente, que se encontra vinculado à presente Certidão de Acervo Técnico – CAT, o atestado contendo 3 folha(s), expedido pelo contratante da obra/serviço, a quem cabe a responsabilidade pela veracidade e exatidão das informações nele constantes.

Certidão de Acervo Técnico nº 907439/2024
19/06/2024, 13:51
yWaB4

A Certidão de Acervo Técnico (CAT) à qual o atestado está vinculado constituirá prova da capacidade técnico-profissional da pessoa jurídica somente se o responsável técnico indicado estiver ou venha a ser integrado ao seu quadro técnico por meio de declaração entregue no momento da habilitação ou da entrega das propostas.

Certificamos que se encontra vinculado à presente CAT o atestado apresentado em cumprimento à Lei nº 8.666/93, expedido pela pessoa jurídica contratante, a quem cabe a responsabilidade pela veracidade e exatidão das informações nele constantes. É de responsabilidade deste Conselho a verificação da atividade profissional em conformidade com a Lei nº 5.194/66 e Resoluções do Conselho Federal de Engenharia e Agronomia - CONFEA.

Esta certidão perderá a validade, caso ocorra qualquer alteração posterior dos elementos cadastrais nela contidos.

Fica(m) Excluído(s), no entanto, o(s) serviço(s) cujas atribuições não competem ao(s) profissional(is) em questão.

A autenticidade desta Certidão pode ser verificada em: https://crea-ma.sitac.com.br/publico/, com a chave: yWaB4

MUNICÍPIO DE SÃO FRANCISCO DO BREJÃO
SETOR DE ENGENHARIA

ATESTADO DE CAPACIDADE TÉCNICA

A **PREFEITURA MUNICIPAL DE SÃO FRANCISCO DO BREJÃO/MA,** regulamente inscrita no CNPJ sob o n. º **01.616.680/0001-35,** com sede em na Rua Padre Cícero, s/n — Centro — São Francisco do Brejão — MA, representado pelo Srº **Francisco Antônio Araújo dos Santos,** Engenheiro Civil inscrito no CREA/MA nº 1 119397839 MA, vem por meio desta, atestar, para fins de comprovação junto ao Município de São Francisco do Brejão - MA, por intermédio do **ENGENHEIRO FISCAL DO MUNICIPAL,** que o(a) **RENOVE SERVIÇOS E EMPREEDIMENTOS LTDA,** inscrita no CNPJ sob 0 n º **37.113.308/0001-53,** com sede na RUA Major Delfino Calvo 70, Centro, CEP: 65.790-000, São Domingos do Maranhão - MA, por seu representante legal, Fernando Valério da Silva, portador (a) da Carteira de Identidade nº **172241320011,** e do CPF n º 008.583.53318, apresenta capacidade técnica, física e operacional para o desenvolvimento do projeto (**Revitalização, Pintura e Iluminação do Estádio Municipal Cruzadão no município de São Francisco do Brejão — MA)** conforme especificado no Plano de Trabalho, considerando as experiências adquiridas na execução de projeto(s)/ação(es) na(s) área(s) **Secretaria de infraestrutura.**

CONTRATO: 032/2024
DATA DE INÍCIO: 25/01/2024
PREVISÃO DE TÉRMINO:25/02/2024
TOMADA DE PREÇOS Nº 015/2023
PROCESSO ADMINISTRATIVO Nº 015/2023
DESCRIÇÃO DA OBRA: Revitalização, Pintura e Iluminação do Estádio Municipal Cruzadão no município de São Francisco do Brejão — MA
Endereço: AVENIDA GETULIO VARGAS S/N, São Francisco do Brejão — MA.
VALOR TOTAL: R$ 268.068,51 (Duzentos e Sessenta e Oito Mil, Sessenta e Oito Reais, Cinquenta e um Centavos).
Eng. Eletricista Responsável Técnico: Daniel Dhemison Azevedo Alexandre **RNP: 2421487609**
Eng. Eletricista Responsável Pela Fiscalização: Dárcyo Antonio Pantoja Viana **RNP: 1120478685**
> DADOS DAS ART'S:
1. **ART de execução nº:** MA20240734195
2. **ART de Fiscalização nº:** MA20240785611

A comprovação no que diz respeito ao desenvolvimento de atividade(s), projeto(s)/ação(es), realizadas(os), referentes à matéria do objeto, estão relacionadas no Histórico anexo, demonstrando a execução com qualidade, não existindo, até a presente data, fatos que desabonem a conduta e a responsabilidade da entidade com as obrigações assumidas, confirmando assim a capacidade técnica, física e operacional para a execução do que foi proposto.

São Francisco do Brejão - MA, 30 de abril de 2024.

Francisco Antonio Araujo dos Santos
Prefeitura Municipal de São Francisco do Brejão - MA
Eng. Civil CREA/MA 1119397839 MA
ENGENHEIRO FISCAL DO MUNICÍPIO

Este documento encontra-se registrado no Conselho Regional de Engenharia e Agronomia do Estado do Maranhão, vinculado à Certidão nº 907439/2024, emitida em 19/06/2024

Certidão nº 907439/2024
19/06/2024, 15:19
Chave de Impressão: yWaB4
O documento neste ato registrado foi emitido em 19/06/2024 e contém 3 folhas

MUNICÍPIO DE SÃO FRANCISCO DO BREJÃO
SETOR DE ENGENHARIA

Preponente: Prefeitura Municipal de São Francisco do Brejão — MA.
Empresa contratada: Renove Serviços e Empreendimentos Ltda.
CNPJ:37.113.308/0001-53
Endereço: AVENIDA GETULIO VARGAS S/N, São Francisco do Brejão — MA
Obra: : Revitalização, Pintura e Iluminação do Estádio Municipal Cruzadão no município de São Francisco do Brejão — MA.
Eng. Eletricista Responsável Técnico: Daniel Dhemison Azevedo Alexandre **RNP: 2421487609**
Eng. Eletricista Responsável Pela Fiscalização: Dárcyo Antonio Pantoja Viana **RNP: 1120478685**
ART de execução nº: MA20240734195
ART de Fiscalização nº: MA20240785611

Planilha

Francisco Antonio Araujo dos Santos

ITEM	DESCRIÇÃO	UND	QUANT
4.13	REMOCAO DE PONTOS DE INSTALACAO ELETRICA	und	15,00
4.14	RETIRADA INTERRUPTORES E TOMADAS	und	5,00
4.16	RETIRADA DE APARELHOS DE ILUMINACAO	und	20,00
11	INSTALAÇÕES ELÉTRICAS, TELEFÔNICAS, LÓGICAS E SPDA		
11.1	POSTE CIRCULAR DE CONCRETO 12/400 - FORNECIMENTO E ASSENTAMENTO	und	2,00
11.4	ELETRODUTO FLEXÍVEL CORRUGADO REFORÇADO, PVC, DN 25 MM (3/4"), PARA CIRCUITOS TERMINAIS, INSTALADO EM FORRO - FORNECIMENTO E INSTALAÇÃO. AF_03/2023	m	150,00
11.5	ELETRODUTO FLEXÍVEL CORRUGADO REFORÇADO, PVC, DN 32 MM (1"), PARA CIRCUITOS TERMINAIS, INSTALADO EM FORRO - FORNECIMENTO E INSTALAÇÃO. AF_03/2023	m	350,00

CPL Fortaleza dos Nogueiras 577

Este documento encontra-se registrado no Conselho Regional de Engenharia e Agronomia do Estado do Maranhão, vinculado à Certidão nº 907439/2024, emitida em 19/06/2024

Certidão nº 907439/2024
19/06/2024, 15:19
Chave de Impressão: yWaB4
O documento neste ato registrado foi emitido em 19/06/2024 e contém 3 folhas

MUNICÍPIO DE SÃO FRANCISCO DO BREJÃO
SETOR DE ENGENHARIA

11.8	LUVA PARA ELETRODUTO DE PVC RÍGIDO ROSCÁVEL, DIÂM = 25MM (3/4")	und	10,00
11.9	LUVA PARA ELETRODUTO DE PVC RÍGIDO ROSCÁVEL, DIÂM = 40MM (1 1/4")	und	10,00
11.10	CABO DE COBRE NU MEIO DURO 7 FIOS 10mm2	m	100,00
11.15	CABO DE COBRE FLEXÍVEL ISOLADO, 6 MM², ANTI-CHAMA 0,6/1,0 KV, PARA CIRCUITOS TERMINAIS - FORNECIMENTO E INSTALAÇÃO. AF_03/2023	m	150,00
11.16	CABO DE COBRE FLEXÍVEL ISOLADO, 6 MM², ANTI-CHAMA 450/750 V, PARA CIRCUITOS TERMINAIS - FORNECIMENTO E INSTALAÇÃO. AF_03/2023	m	150,00
11.17	CABO DE COBRE FLEXÍVEL ISOLADO, 10 MM², ANTI-CHAMA 0,6/1,0 KV, PARA CIRCUITOS TERMINAIS - FORNECIMENTO E INSTALAÇÃO. AF_03/2023	m	200,00
11.18	CABO DE COBRE FLEXÍVEL ISOLADO, 10 MM², ANTI-CHAMA 450/750 V, PARA CIRCUITOS TERMINAIS - FORNECIMENTO E INSTALAÇÃO. AF_03/2023	m	200,00
11.19	DISJUNTOR TERMOMAGNETICO BIPOLAR 10 A, PADRÃO NEMA (AMERICANO - LINHA PRETA)	und	6,00
11.20	DISJUNTOR TERMOMAGNETICO BIPOLAR 60 A, PADRÃO NEMA (AMERICANO - LINHA PRETA)	und	1,00
11.21	QUADRO DE DISTRIBUIÇÃO DE ENERGIA EM CHAPA DE AÇO GALVANIZADO, DE EMBUTIR, COM BARRAMENTO TRIFÁSICO, PARA 18 DISJUNTORES DIN 100A - FORNECIMENTO E INSTALAÇÃO. AF_10/2020	und	1,00
11.28	LUMINÁRIA DUPLA TIPO CALHA, DE SOBREPOR, COM 4 LÂMPADAS TUBULARES FLUORESCENTES DE 18 W,COM REATORES DE PARTIDA RÁPIDA - FORNECIMENTO E INSTALAÇÃO. AF_02/2020	und	20,00
11.29	REFLETOR RETANGULAR FECHADO, COM LÂMPADA VAPOR METÁLICO 400 W - FORNECIMENTO E INSTALAÇÃO. AF_08/2020	und	34,00
11.33	COMPOSIÇÃO PARAMÉTRICA DE PONTO ELÉTRICO DE ILUMINAÇÃO, COM INTERRUPTOR PARALELO, EM EDIFÍCIO RESIDENCIAL COM ELETRODUTO EMBUTIDO EM RASGOS NAS PAREDES, INCLUSO CAIXA ELÉTRICA, MÓDULO DE TOMADA, ELETRODUTO, CABO, RASGO, QUEBRA E CHUMBAMENTO (SEM LUMINÁRIA E LÂMPADA). AF_11/2022	und	1,00
11.34	COMPOSIÇÃO PARAMÉTRICA DE PONTO ELÉTRICO DE ILUMINAÇÃO, COM INTERRUPTOR SIMPLES, EM EDIFÍCIO RESIDENCIAL COM ELETRODUTO EMBUTIDO EM RASGOS NAS PAREDES, INCLUSO TOMADA, ELETRODUTO, CABO, RASGO E CHUMBAMENTO (SEM LUMINÁRIA E LÂMPADA). AF_11/2022	und	25,00

Francisco Antonio Araujo dos Santos
Prefeitura Municipal de São Francisco do Brejão -MA
Eng. Civil CREA/MA 1119397839 MA
ENGENHEIRO FISCAL DO MUNICÍPIO

Fortaleza dos Nav... 579

Este documento encontra-se registrado no Conselho Regional de Engenharia e Agronomia do Estado do Maranhão, vinculado à Certidão nº 907439/2024, emitida em 19/06/2024

Certidão nº 907439/2024
19/06/2024, 15:19
Chave de Impressão: yWaB4
O documento neste ato registrado foi emitido em 19/06/2024 e contém 3 folhas

Certidão de Acervo Técnico - CAT
Resolução Nº 1025 de 30 de Outubro de 2009
Resolução Nº 218 de 29 de Junho de 1973

CREA-MA

Conselho Regional de Engenharia e Agronomia do Estado do Maranhão

CAT COM REGISTRO DE ATESTADO
920858/2025
Atividade concluída

CERTIFICAMOS, para os devidos fins, que consta em nossos arquivos o registro de Acervo referente a(s) Anotação(ões) de Responsabilidade(s) Técnica(s) - ARTs, constante(s) da Presente CERTIDÃO, tendo sido comprovada a execução e conclusão da(s) obra(s) e/ou serviço(s) indicado(s) conforme descrição(ões) abaixo.

CPL Fonte Nova dos Nogueiras
379

Profissional: **DANIEL DHEMISON AZEVEDO ALEXANDRE**
Registro: **140659MA** RNP: **2421487609**
Título profissional: ENGENHEIRO ELETRICISTA

Número da ART: **MA20240836153** Tipo de ART: OBRA / SERVIÇO Registrada em: 21/10/2024 Baixada em: 31/01/2025
Forma de registro: INICIAL Participação técnica: INDIVIDUAL
Empresa contratada: **RENOVE SERVIÇOS E EMPREENDIMENTOS LTDA**

Contratante: **CÂMARA MUNICIPAL DE AÇAILÂNDIA** CPF/CNPJ: **12.143.442/0001-76**
Endereço do contratante: RUA R. Ceará Nº: 662
Complemento: Bairro: CENTRO
Cidade: AÇAILÂNDIA UF: MA CEP: 65930000
Contrato: 20241015002 Celebrado em: 15/10/2024
Valor do contrato: R$ 151.512,91 Tipo de contratante: Pessoa Jurídica de Direito Público
Ação institucional: Outros
Endereço da obra/serviço: RUA R. Ceará Nº: 662
Complemento: Bairro: CENTRO
Cidade: AÇAILÂNDIA UF: MA CEP: 65930000
Coordenadas Geográficas: -4.950373, -47.502509
Data de início: 17/10/2024 Conclusão efetiva: 25/10/2024
Finalidade: Outro
Proprietário: CÂMARA MUNICIPAL DE AÇAILÂNDIA CPF/CNPJ: 12.143.442/0001-76

Atividade Técnica: **16 - Execução** ELETROTÉCNICA > INSTALAÇÕES ELÉTRICAS > DE ATERRAMENTO > #11.10.11.6 - DE SUBESTAÇÕES DE DISTRIBUIÇÃO 49 - Execução de obra 112.50 quilovolt-ampére; **16 - Execução** ELETROTÉCNICA > INSTALAÇÕES ELÉTRICAS > DE DISPOSITIVOS DE PROTEÇÃO > #11.10.12.1 - CONTRA SURTOS DE SOBRECARGAS ELÉTRICAS 49 - Execução de obra 112.50 quilovolt-ampére; **16 - Execução** ELETROTÉCNICA > INSTALAÇÕES ELÉTRICAS > DE INSTALAÇÕES ELÉTRICAS DE MÉDIA TENSÃO > #11.10.4.3 - PARA FINS RESIDENCIAIS E COMERCIAIS 49 - Execução de obra 112.50 quilovolt-ampére; **16 - Execução** ELETROTÉCNICA > SISTEMAS DE ENERGIA ELÉTRICA > DE SUBESTAÇÃO > #11.9.17.1 - AÉREA DE ENERGIA ELÉTRICA 49 - Execução de obra 112.50 quilovolt-ampére;

Observações

Execução de subestação aérea

Informações Complementares

CERTIFICAMOS, finalmente, que se encontra vinculado à presente Certidão de Acervo Técnico – CAT, o atestado contendo 5 folha(s), expedido pelo contratante da obra/serviço, a quem cabe a responsabilidade pela veracidade e exatidão das informações nele constantes.

Certidão de Acervo Técnico nº 920858/2025
05/02/2025, 08:35
Z4B9b

A Certidão de Acervo Técnico (CAT) à qual o atestado está vinculado constituirá prova da capacidade técnico-profissional da pessoa jurídica somente se o responsável técnico indicado estiver ou venha a ser integrado ao seu quadro técnico por meio de declaração entregue no momento da habilitação ou da entrega das propostas.

Certificamos que se encontra vinculado à presente CAT o atestado apresentado em cumprimento à Lei nº 8.666/93, expedido pela pessoa jurídica contratante, a quem cabe a responsabilidade pela veracidade e exatidão das informações nele constantes. É de responsabilidade deste Conselho a verificação da atividade profissional em conformidade com a Lei nº 5.194/66 e Resoluções do Conselho Federal de Engenharia e Agronomia - CONFEA.

Esta certidão perderá a validade, caso ocorra qualquer alteração posterior dos elementos cadastrais nela contidos.

Fica(m) Excluído(s), no entanto, o(s) serviço(s) cujas atribuições não competem ao(s) profissional(is) em questão.

A autenticidade desta Certidão pode ser verificada em: https://crea-ma.sitac.com.br/publico/, com a chave: Z4B9b

09-08-61

ESTADO DO MARANHÃO
CÂMARA MUNICIPAL DE AÇAILÂNDIA
CNPJ: 12.143.442/0001-76

CPL Fortaleza dos Nogueiras
390

ATESTADO DE CAPACIDADE TÉCNICA

A **Municipio de Açailândia – Camara Municipal** regulamente inscrita no CNPJ sob o n.º **12.143.442/0001-76**, com sede em na Rua do Comercio, 858 – Centro – Açailândia – MA, representado pelo Srº **Feliberg Melo Sousa**, Presidente da camara dos Vereadores, vem por meio desta, atestar, para fins de comprovação junto a Camara Municipal de Açailândia - MA, por intermédio do **Fiscal de Contrato**, que o(a) **RENOVE SERVIÇOS E EMPREENDIMENTOS LTDA**, inscrita no CNPJ sob o n.º **37.113.308/0001-53**, com sede na RUA Major Delfino Calvo 70, Centro, CEP: 65.790-000, São Domingos do Maranhão - MA, por seu representante legal infra-assinado, Sr Fernando Valerio da Silva, portador (a) da Carteira de Identidade nº **17224132001-1**, e do CPF nº 000.583.533-18, apresenta capacidade técnica, física e operacional para o desenvolvimento do projeto (**CONTRATAÇÃO DE EMPRESA DE ENGENHARIA PARA IMPLANTAÇÃO DE UMA SUBESTAÇÃO DE ENERGIA ELETRICA PARA CÂMARA MUNICIPAL DE AÇAILÂNDIA -MA.)** conforme especificado no Plano de Trabalho, considerando as experiências adquiridas na execução de projeto(s)/ação(es) na(s) área(s) **da Camara Municipal.**

CONTRATO: 20241015002
DATA DE INÍCIO: 17/10/2024
PREVISÃO DE TÉRMINO: 25/10/2024
TOMADA DE PREÇOS Nº 002/2024
PROCESSO ADMINISTRATIVO Nº 031/2024
DESCRIÇÃO DA OBRA: CONTRATAÇÃO DE EMPRESA DE ENGENHARIA PARA IMPLANTAÇÃO DE UMA SUBESTAÇÃO DE ENERGIA ELETRICA PARA CÂMARA MUNICIPAL DE AÇAILÂNDIA - MA.
Endereço: Rua Ceara 662 Centro, Açailândia - MA.
VALOR TOTAL: R$ 151.512,91 (Cento e Cinquenta e Um Mil, Quinhetos e Doze Reais e Noventa e Um Centavo.)
NOME DO ENGENHEIRO ELETRICISTA RESPONSÁVEL TÉCNICO: Daniel Dhemison Azevedo Alexandre
➢ **DADOS DAS ART´S:**
1. ART de execução nº: MA20240836153
2. ART de Fiscalização nº: MA20240840354

A comprovação no que diz respeito ao desenvolvimento de atividade (s), projeto(s)/ação(es), realizadas(os), referentes à matéria do objeto, estão relacionadas no Histórico anexo, demonstrando a execução com qualidade, não existindo, até a presente data, fatos que desabonem a conduta e a responsabilidade da entidade com as obrigações assumidas, confirmando assim a capacidade técnica, física e operacional para a execução do que foi proposto.

Este documento encontra-se registrado no Conselho Regional de Engenharia e Agronomia do Estado do Maranhão, vinculado à Certidão nº 920858/2025, emitida em 05/02/2025

Certidão nº 920858/2025
05/02/2025, 08:47
Chave de Impressão: Z4B9b
O documento neste ato registrado foi emitido em 04/02/2025 e contém 5 folhas

Conselho Regional de Engenharia e Agronomia do Estado do Maranhão
Avenida dos Holandeses, Quadra 35, Lote 8, Calhau, São Luís/MA
Tel: + 55 (98) 2106-8300 Fax: + 55 (98) 2106-8303 E-mail: atendimento@creama.org.br
CREA-MA
Impresso em: 05/02/2025, às 08:47.

ESTADO DO MARANHÃO
CÂMARA MUNICIPAL DE AÇAILÂNDIA
CNPJ: 12.143.442/0001-76

Preponente: Camara Municipal de Açailândia – MA.
Empresa contratada: Renove Serviços e Empreendimentos Ltda.
CNPJ:37.113.308/0001-53
Endereço: Rua do Comercio 858 Centro, Açailândia – MA.
Obra: CONTRATAÇÃO DE EMPRESA DE ENGENHARIA PARA IMPLANTAÇÃO DE UMA SUBESTAÇÃO DE ENERGIA ELETRICA PARA CÂMARA MUNICIPAL DE AÇAILÂNDIA -MA.
Engenheiro Eletricista Responsável: Daniel Dhemison Azevedo Alexandre **/ Crea – MA** 2421487609
Engenheiro Eletricista de Fiscalização: Paulo Adean Nunes Junior **/ Crea – MA** 1117465837
ART de execução nº: MA20240836153
ART de Fiscalização nº: MA20240840354

CPL Fortaleza dos Ang... 581
Este documento encontra-se registrado no Conselho Regional de Engenharia e Agronomia do Estado do Maranhão, vinculado à Certidão nº 920858/2025 emitida em 05/02/2025

PLANILHAS

Planilha Orçamentária Resumida

Item	Descrição	Total	Peso (%)
1	SERVIÇOS PREELIMINARES	33,471.13	28.94 %
2	CONSTRUÇÃO DO ABRIGO	4,225.89	3.65 %
3	INSTALAÇÕES ELETRICA E SUBESTAÇÃO AÉRIA	77,963.58	67.40 %
4	LIMPEZA DA OBRA	9.44	0.01 %

Planilha Orçamentária Analítica

1		SERVIÇOS PREELIMINARES			
1.1	Código Banco	Descrição	Tipo	Und	Quant.
Composição	CAM Próprio ACAILANDIA	MOBILIZACAO E DESMOBILIZACAO DE EQUIPAMENTO	INFL - INSTALACAO ELETRICA/ELETRIFICACAO	UN	1.0000000
Insumo	89.21.01 SUDECAP	MOBILIZAÇAO E DESMOBILIZAÇAO DE EQUIPAMENTO	Material	UN	0.2196699

1.2	Código Banco	Descrição	Tipo	Und	Quant.
Composição	97622 SINAPI	DEMOLIÇÃO DE ALVENARIA DE BLOCO FURADO, DE FORMA MANUAL, SEM REAPROVEITAMENTO. AF_09/2023	SERP - SERVIÇOS PRELIMINARES	m³	1.0000000
Composição Auxiliar	88309 SINAPI	PEDREIRO COM ENCARGOS COMPLEMENTARES	SEDI - SERVIÇOS DIVERSOS	H	0.3541000
Composição Auxiliar	88316 SINAPI	SERVENTE COM ENCARGOS COMPLEMENTARES	SEDI - SERVIÇOS DIVERSOS	H	2.1957000

1.3	Código Banco	Descrição	Tipo	Und	Quant.
Composição	100982 SINAPI	CARGA, MANOBRA E DESCARGA DE ENTULHO EM CAMINHÃO BASCULANTE 10 M³ - CARGA COM ESCAVADEIRA HIDRÁULICA (CAÇAMBA DE 0,80 M³ / 111 HP) E DESCARGA LIVRE (UNIDADE: M3). AF_07/2020	TRAN - TRANSPORTES, CARGAS E DESCARGAS	m³	1.0000000
Composição Auxiliar	5631 SINAPI	ESCAVADEIRA HIDRÁULICA SOBRE ESTEIRAS, CAÇAMBA 0,80 M3, PESO OPERACIONAL 17 T, POTENCIA BRUTA 111 HP - CHP DIURNO. AF_06/2014	CHOR - CUSTOS HORÁRIOS DE MÁQUINAS E EQUIPAMENTOS	CHP	0.0083000
Composição Auxiliar	5632 SINAPI	ESCAVADEIRA HIDRÁULICA SOBRE ESTEIRAS, CAÇAMBA 0,80 M3, PESO OPERACIONAL 17 T, POTENCIA BRUTA 111 HP - CHI DIURNO. AF_06/2014	CHOR - CUSTOS HORÁRIOS DE MÁQUINAS E EQUIPAMENTOS	CHI	0.0105000
Composição Auxiliar	91386 SINAPI	CAMINHÃO BASCULANTE 10 M3, TRUCADO CABINE SIMPLES, PESO BRUTO TOTAL 23.000 KG, CARGA ÚTIL MÁXIMA 15.935 KG, DISTÂNCIA ENTRE EIXOS 4,80 M, POTÊNCIA 230 CV INCLUSIVE CAÇAMBA METÁLICA - CHP DIURNO. AF_06/2014	CHOR - CUSTOS HORÁRIOS DE MÁQUINAS E EQUIPAMENTOS	CHP	0.0198000
Composição Auxiliar	91387 SINAPI	CAMINHÃO BASCULANTE 10 M3, TRUCADO CABINE SIMPLES, PESO BRUTO TOTAL 23.000 KG, CARGA ÚTIL MÁXIMA 15.935 KG, DISTÂNCIA ENTRE EIXOS 4,80 M, POTÊNCIA 230 CV INCLUSIVE CAÇAMBA METÁLICA - CHI DIURNO. AF_06/2014	CHOR - CUSTOS HORÁRIOS DE MÁQUINAS E EQUIPAMENTOS	CHI	0.0138000

1.4	Código Banco	Descrição	Tipo	Und	Quant.
Composição	CAM Próprio ACAILANDIA	ADMINISTRAÇAO LOCAL DE OBRA	ASTU - ASSENTAMENTO DE TUBOS E PEÇAS	mes	1.0000000
Composição Auxiliar	90776 SINAPI	ENCARREGADO GERAL COM ENCARGOS COMPLEMENTARES	SEDI - SERVIÇOS DIVERSOS	H	109.7601739
Composição Auxiliar	90780 SINAPI	MESTRE DE OBRAS COM ENCARGOS COMPLEMENTARES	SEDI - SERVIÇOS DIVERSOS	H	39.9127905
Composição Auxiliar	90778 SINAPI	ENGENHEIRO CIVIL DE OBRA PLENO COM ENCARGOS COMPLEMENTARES	SEDI - SERVIÇOS DIVERSOS	H	19.9563952

1.5	Código Banco	Descrição	Tipo	Und	Quant.
Composição	CAM Próprio ACAILANDIA	PROJETO E HOMOLOGAÇAO JUNTO A EQUATORIAL	ASTU - ASSENTAMENTO DE TUBOS E PEÇAS	UN	1.0000000

Certidão nº 920858/2025
05/02/2025, 08:47
Chave de Impressão: Z4B9b
O documento neste ato registrado foi emitido em 04/02/2025 e contém 5 folhas

Composição Auxiliar	91678 SINAPI	ENGENHEIRO SANITARISTA COM ENCARGOS COMPLEMENTARES	SEDI - SERVIÇOS DIVERSOS	H	53.2672837
Composição Auxiliar	90775 SINAPI	DESENHISTA PROJETISTA COM ENCARGOS COMPLEMENTARES	SEDI - SERVIÇOS DIVERSOS	H	48.4248034
Insumo	004365 SBC	PROJETO "AS BUILT" DE ARQUITETURA	Material	m²	0.2421239

2		CONSTRUÇÃO DO ABRIGO			
2.1	Código Banco	Descrição	Tipo	Und	Quant.
Composição	C3434 SEINFRA	ABRIGO P/ QUADRO COMANDO(120x120cm), COM MURETA DE 2,10m	OUTROS ELEMENTOS	UN	1.0000000
Composição Auxiliar	C0218 SEINFRA	ARMADURA CA-60 MEDIA D= 6,4 A 9,5mm	ARMADURAS	KG	5.6000000
Composição Auxiliar	C0076 SEINFRA	ALVENARIA DE TIJOLO COMUM C/ARGAMASSA MISTA DE CAL HIDRATADA 1:2:8 ESP=10 cm	ALVENARIA DE ELEVAÇAO	m²	4.3000000
Composição Auxiliar	C0838 SEINFRA	CONCRETO P/VIBR., FCK 10 MPa COM AGREGADO ADQUIRIDO	CONCRETOS	m³	0.1920000
Composição Auxiliar	C0840 SEINFRA	CONCRETO P/VIBR., FCK 15 MPa COM AGREGADO ADQUIRIDO	CONCRETOS	m³	0.1280000
Composição Auxiliar	C0077 SEINFRA	ALVENARIA DE TIJOLO COMUM C/ARGAMASSA MISTA DE CAL HIDRATADA 1:2:8 ESP=20 cm	ALVENARIA DE ELEVAÇAO	m²	7.4000000
Composição Auxiliar	C2123 SEINFRA	REBOCO C/ARGAMASSA DE CAL HIDRATADA E AREIA PENEIRADA TRAÇO 1:3 ESP=5 mm P/PAREDE	ARGAMASSAS PARA PAREDES INTERNAS E EXTERNAS	m²	14.8000000
Insumo	I0468 SEINFRA	CANTONEIRA DE FERRO 3/4" x 1/8" (L X E) (0,88KG/M)	Material	KG	5.6700000
Insumo	I1061 SEINFRA	ELETRODOS	Material	KG	1.0000000
Insumo	I1879 SEINFRA	SOLDADOR	Mão de Obra	H	3.0000000
Insumo	I6043 SEINFRA	CHAPA DE AÇO FINA 1/8" (3MM - 24,00KG/M2)	Material	KG	20.6600000

2.2	Código Banco	Descrição	Tipo	Und	Quant.
Composição	95957 SINAPI	(COMPOSIÇÃO REPRESENTATIVA) EXECUÇÃO DE ESTRUTURAS DE CONCRETO ARMADO, PARA EDIFICAÇÃO INSTITUCIONAL TÉRREA, FCK = 25 MPA. AF_01/2017	FUES - FUNDAÇÕES E ESTRUTURAS	m³	1.0000000
Composição Auxiliar	103673 SINAPI	LANÇAMENTO COM USO DE BOMBA, ADENSAMENTO E ACABAMENTO DE CONCRETO EM ESTRUTURAS. AF_02/2022	FUES - FUNDAÇÕES E ESTRUTURAS	m³	1.0000000
Composição Auxiliar	92415 SINAPI	MONTAGEM E DESMONTAGEM DE FÔRMA DE PILARES RETANGULARES E ESTRUTURAS SIMILARES, PÉ-DIREITO SIMPLES, EM CHAPA DE MADEIRA COMPENSADA RESINADA, 2 UTILIZAÇÕES. AF_09/2020	FUES - FUNDAÇÕES E ESTRUTURAS	m²	1.9300000
Composição Auxiliar	92451 SINAPI	MONTAGEM E DESMONTAGEM DE FÔRMA DE VIGA, ESCORAMENTO COM GARFO DE MADEIRA, PÉ-DIREITO SIMPLES, EM CHAPA DE MADEIRA RESINADA, 2 UTILIZAÇÕES. AF_09/2020	FUES - FUNDAÇÕES E ESTRUTURAS	m²	2.2400000
Composição Auxiliar	92510 SINAPI	MONTAGEM E DESMONTAGEM DE FÔRMA DE LAJE MACIÇA, PÉ-DIREITO SIMPLES, EM CHAPA DE MADEIRA COMPENSADA RESINADA, 2 UTILIZAÇÕES. AF_09/2020	FUES - FUNDAÇÕES E ESTRUTURAS	m²	4.9700000
Composição Auxiliar	92759 SINAPI	ARMAÇÃO DE PILAR OU VIGA DE ESTRUTURA CONVENCIONAL DE CONCRETO ARMADO UTILIZANDO AÇO CA-60 DE 5,0 MM - MONTAGEM. AF_06/2022	FUES - FUNDAÇÕES E ESTRUTURAS	KG	4.0500000
Composição Auxiliar	92760 SINAPI	ARMAÇÃO DE PILAR OU VIGA DE ESTRUTURA CONVENCIONAL DE CONCRETO ARMADO UTILIZANDO AÇO CA-50 DE 6,3 MM - MONTAGEM. AF_06/2022	FUES - FUNDAÇÕES E ESTRUTURAS	KG	2.3000000
Composição Auxiliar	92761 SINAPI	ARMAÇÃO DE PILAR OU VIGA DE ESTRUTURA CONVENCIONAL DE CONCRETO ARMADO UTILIZANDO AÇO CA-50 DE 8,0 MM - MONTAGEM. AF_06/2022	FUES - FUNDAÇÕES E ESTRUTURAS	KG	1.6000000
Composição Auxiliar	92762 SINAPI	ARMAÇÃO DE PILAR OU VIGA DE ESTRUTURA CONVENCIONAL DE CONCRETO ARMADO UTILIZANDO AÇO CA-50 DE 10,0 MM - MONTAGEM. AF_06/2022	FUES - FUNDAÇÕES E ESTRUTURAS	KG	12.7300000
Composição Auxiliar	92763 SINAPI	ARMAÇÃO DE PILAR OU VIGA DE ESTRUTURA CONVENCIONAL DE CONCRETO ARMADO UTILIZANDO AÇO CA-50 DE 12,5 MM - MONTAGEM. AF_06/2022	FUES - FUNDAÇÕES E ESTRUTURAS	KG	5.8600000
Composição Auxiliar	92764 SINAPI	ARMAÇÃO DE PILAR OU VIGA DE ESTRUTURA CONVENCIONAL DE CONCRETO ARMADO UTILIZANDO AÇO CA-50 DE 16,0 MM - MONTAGEM. AF_06/2022	FUES - FUNDAÇÕES E ESTRUTURAS	KG	8.3800000
Composição Auxiliar	92765 SINAPI	ARMAÇÃO DE PILAR OU VIGA DE ESTRUTURA CONVENCIONAL DE CONCRETO ARMADO UTILIZANDO AÇO CA-50 DE 20,0 MM - MONTAGEM. AF_06/2022	FUES - FUNDAÇÕES E ESTRUTURAS	KG	8.4800000
Composição Auxiliar	92766 SINAPI	ARMAÇÃO DE PILAR OU VIGA DE ESTRUTURA CONVENCIONAL DE CONCRETO ARMADO UTILIZANDO AÇO CA-50 DE 25,0 MM - MONTAGEM. AF_06/2022	FUES - FUNDAÇÕES E ESTRUTURAS	KG	1.7500000
Composição Auxiliar	92768 SINAPI	ARMAÇÃO DE LAJE DE ESTRUTURA CONVENCIONAL DE CONCRETO ARMADO UTILIZANDO AÇO CA-60 DE 5,0 MM - MONTAGEM. AF_06/2022	FUES - FUNDAÇÕES E ESTRUTURAS	KG	3.2800000
Composição Auxiliar	92769 SINAPI	ARMAÇÃO DE LAJE DE ESTRUTURA CONVENCIONAL DE CONCRETO ARMADO UTILIZANDO AÇO CA-50 DE 6,3 MM - MONTAGEM. AF_06/2022	FUES - FUNDAÇÕES E ESTRUTURAS	KG	14.5700000
Composição Auxiliar	92770 SINAPI	ARMAÇÃO DE LAJE DE ESTRUTURA CONVENCIONAL DE CONCRETO ARMADO UTILIZANDO AÇO CA-50 DE 8,0 MM - MONTAGEM. AF_06/2022	FUES - FUNDAÇÕES E ESTRUTURAS	KG	11.4400000

CPL Fortaleza dos Nogueiras
382

Este documento encontra-se registrado no Conselho Regional de Engenharia e Agronomia do Estado do Maranhão, vinculado à Certidão nº 920858/2025, emitida em 05/02/2025

Certidão nº 920858/2025
05/02/2025, 08:47
Chave de Impressão: Z4B9b
O documento neste ato registrado foi emitido em 04/02/2025 e contém 5 folhas

00 - 00 - 81

ESTADO DO MARANHÃO
CÂMARA MUNICIPAL DE AÇAILÂNDIA
CNPJ: 12.143.442/0001-76

Composição Auxiliar	92771 SINAPI	ARMAÇÃO DE LAJE DE ESTRUTURA CONVENCIONAL DE CONCRETO ARMADO UTILIZANDO AÇO CA-50 DE 10,0 MM - MONTAGEM. AF_06/2022	FUES - FUNDAÇÕES E ESTRUTURAS	KG	9.9700000
Composição Auxiliar	92772 SINAPI	ARMAÇÃO DE LAJE DE ESTRUTURA CONVENCIONAL DE CONCRETO ARMADO UTILIZANDO AÇO CA-50 DE 12,5 MM - MONTAGEM. AF_06/2022	FUES - FUNDAÇÕES E ESTRUTURAS	KG	5.0900000
Composição Auxiliar	96533 SINAPI	FABRICAÇÃO, MONTAGEM E DESMONTAGEM DE FÔRMA PARA VIGA BALDRAME, EM MADEIRA SERRADA, E=25 MM, 2 UTILIZAÇÕES. AF_01/2024	FUES - FUNDAÇÕES E ESTRUTURAS	m²	2.8500000
Composição Auxiliar	96543 SINAPI	ARMAÇÃO DE BLOCO UTILIZANDO AÇO CA-60 DE 5 MM - MONTAGEM. AF_01/2024	FUES - FUNDAÇÕES E ESTRUTURAS	KG	1.0700000
Composição Auxiliar	96544 SINAPI	ARMAÇÃO DE BLOCO UTILIZANDO AÇO CA-50 DE 6,3 MM - MONTAGEM. AF_01/2024	FUES - FUNDAÇÕES E ESTRUTURAS	KG	0.0900000
Composição Auxiliar	96545 SINAPI	ARMAÇÃO DE BLOCO UTILIZANDO AÇO CA-50 DE 8 MM - MONTAGEM. AF_01/2024	FUES - FUNDAÇÕES E ESTRUTURAS	KG	2.8500000
Composição Auxiliar	96546 SINAPI	ARMAÇÃO DE BLOCO UTILIZANDO AÇO CA-50 DE 10 MM - MONTAGEM. AF_01/2024	FUES - FUNDAÇÕES E ESTRUTURAS	KG	6.6000000
Composição Auxiliar	96547 SINAPI	ARMAÇÃO DE BLOCO, VIGA BALDRAME OU SAPATA UTILIZANDO AÇO CA-50 DE 12,5 MM - MONTAGEM. AF_06/2017	FUES - FUNDAÇÕES E ESTRUTURAS	KG	1.3200000
Insumo	00001527 SINAPI	CONCRETO USINADO BOMBEAVEL, CLASSE DE RESISTENCIA C25, BRITA 0 E 1, SLUMP = 100 +/- 20 MM, COM BOMBEAMENTO (DISPONIBILIZACAO DE BOMBA), SEM O LANCAMENTO (NBR 8953)	Material	m³	1.1030000

2.3	Código Banco	Descrição	Tipo	Und	Quant.
Composição	88497 SINAPI	EMASSAMENTO COM MASSA LÁTEX, APLICAÇÃO EM PAREDE, DUAS DEMÃOS, LIXAMENTO MANUAL. AF_04/2023	PINT - PINTURAS	m²	1.0000000
Composição Auxiliar	88310 SINAPI	PINTOR COM ENCARGOS COMPLEMENTARES	SEDI - SERVIÇOS DIVERSOS	H	0.3610000
Composição Auxiliar	88316 SINAPI	SERVENTE COM ENCARGOS COMPLEMENTARES	SEDI - SERVIÇOS DIVERSOS	H	0.1203000
Insumo	00003767 SINAPI	LIXA EM FOLHA PARA PAREDE OU MADEIRA, NUMERO 120, COR VERMELHA	Material	UN	0.0602000
Insumo	00043626 SINAPI	MASSA CORRIDA PARA SUPERFICIES DE AMBIENTES INTERNOS	Material	KG	1.3389000

2.4	Código Banco	Descrição	Tipo	Und	Quant.
Composição	88487 SINAPI	APLICAÇÃO MANUAL DE PINTURA COM TINTA LÁTEX PVA EM PAREDES, DUAS DEMÃOS. AF_06/2014	PINT - PINTURAS	m²	1.0000000
Composição Auxiliar	88310 SINAPI	PINTOR COM ENCARGOS COMPLEMENTARES	SEDI - SERVIÇOS DIVERSOS	H	0.1300000
Composição Auxiliar	88316 SINAPI	SERVENTE COM ENCARGOS COMPLEMENTARES	SEDI - SERVIÇOS DIVERSOS	H	0.0480000
Insumo	00007356 SINAPI	TINTA LÁTEX ACRÍLICA PREMIUM, COR BRANCO FOSCO	Material	L	0.3300000

3		INSTALAÇÕES ELÉTRICA E SUBESTAÇÃO AÉREA			
3.1	Código Banco	Descrição	Tipo	Und	Quant.
Composição	CAM Próprio ACAILANDIA	SUBESTACAO AEREA DE 112,5 KVA (13,8KV-380/220V) COM QUADRO DE MEDIÇÃO E PROTEÇÃO GERAL INCLUSIVE MALHA DE ATERRAMENTO	INEL - INSTALACAO ELETRICA/ELETRIFICACAO E	UN	1.0000000
Composição Auxiliar	C0860 SEINFRA	CONECTOR SPLIT - BOLT P/ CABOS ATE 35MM2	FIOS, CABOS E ACESSÓRIOS	UN	2.2344123
Composição Auxiliar	C0859 SEINFRA	CONECTOR SPLIT - BOLT P/ CABOS ATE 16MM2	FIOS, CABOS E ACESSÓRIOS	UN	2.2344123
Composição Auxiliar	C4935 SEINFRA	DISJUNTOR TÉRMICO E MAGNÉTICO AJUSTAVEIS, TRIPOLAR DE 450 ATE 600A, CAPACIDADE DE INTERRUPCAO DE 35KA	BASES, CHAVES E DISJUNTORES	UN	1.1172064
Composição Auxiliar	C0550 SEINFRA	CABO EM PVC 1000V 16MM2	FIOS, CABOS E ACESSÓRIOS	M	2.2344123
Composição Auxiliar	C4933 SEINFRA	HASTE DE ATERRAMENTO COPPERWELD 5/8"X 2,40M	OUTROS ELEMENTOS	UN	6.7032373
Composição Auxiliar	C0521 SEINFRA	CABO COBRE NU 50MM2	FIOS, CABOS E ACESSÓRIOS	M	39.1022178
Composição Auxiliar	C3504 SEINFRA	CAIXA ALVENARIA / REBOCO / C/ TAMPA CONCRETO S/ FUNDO DI=30x30x50 cm	QUADROS / CAIXAS	UN	6.7032373
Composição Auxiliar	C1021 SEINFRA	CURVA P/ELETRODUTO PVC ROSC. D= 32mm (1")	ELETRODUTOS DE PVC E CONEXÕES	UN	1.1172064
Composição Auxiliar	C1027 SEINFRA	CURVA P/ELETRODUTO PVC ROSC. D=110mm (4")	ELETRODUTOS DE PVC E CONEXÕES	UN	2.2344123
Composição Auxiliar	C3909 SEINFRA	SOLDA EXOTERMICA	OUTROS ELEMENTOS	UN	7.8204437
Composição Auxiliar	C4818 SEINFRA	CABO EM PVC 1000V 400MM2	FIOS, CABOS E ACESSÓRIOS	M	44.6882491
Composição Auxiliar	C1187 SEINFRA	ELETRODUTO PVC ROSC. D= 32mm (1")	ELETRODUTOS DE PVC E CONEXÕES	M	10.0548560
Composição Auxiliar	C1606 SEINFRA	LASTRO DE BRITA ESP.= 10CM, P/CAIXA EM ALVENARIA	LASTROS	m³	0.0670323
Composição Auxiliar	C2458 SEINFRA	TERMINAL DE PRESSAO P/ CABOS ATE 500MM2	FIOS, CABOS E ACESSÓRIOS	UN	8.9376498
Composição Auxiliar	C1716 SEINFRA	LUVA P/ELETRODUTO PVC ROSC. D=110mm (4")	ELETRODUTOS DE PVC E CONEXÕES	UN	6.7032373
Composição Auxiliar	C0592 SEINFRA	CAIXA ALVENARIA/REBOCO C/TAMPA CONCRETO FUNDO BRITA	QUADROS / CAIXAS	UN	1.1172064

CPL Fortaleza dos Nogueiras
583

Este documento encontra-se registrado no Conselho Regional de Engenharia e Agronomia do Estado do Maranhão, vinculado à Certidão nº 920858/2025, 05/02/2025 emitida em

Certidão nº 920858/2025
05/02/2025, 08:47
Chave de Impressão: Z4B9b
O documento neste ato registrado foi emitido em 04/02/2025 e contém 5 folhas

00 - 00 - 01

ESTADO DO MARANHÃO
CÂMARA MUNICIPAL DE AÇAILÂNDIA
CNPJ: 12.143.442/0001-76

Auxiliar		80x80x80cm				
Composição	C1193 SEINFRA	ELETRODUTO PVC ROSC. D=110mm (4")	ELETRODUTOS DE PVC E CONEXÕES	M	13.4084748
Composição Auxiliar	C1710 SEINFRA	LUVA P/ELETRODUTO PVC ROSC. D= 32mm (1")	ELETRODUTOS DE PVC E CONEXÕES	UN	4.4688249
Insumo	I2543 SEINFRA	SERVENTE	Mão de Obra	H	12.2580101
Insumo	I0042 SEINFRA	AJUDANTE DE ELETRICISTA	Mão de Obra	H	12.2580101
Insumo	I1088 SEINFRA	ELETROTECNICO MONTADOR	Mão de Obra	H	12.2580101
Insumo	I2312 SEINFRA	ELETRICISTA	Mão de Obra	H	12.2580101
Insumo	I9066 SEINFRA	ELO FUSIVEL	Material	UN	2.3111552
Insumo	I8072 SEINFRA	PORCA QUADRADA PARA PARAFUSO M16 X 2	Material	UN	3.0815407
Insumo	I9068 SEINFRA	POSTE DE CONCRETO DUPLO T, RESISTENCIA NOMINAL 1000KG H=12,00M, PESO APROXIMADO 1.585KG	Material	UN	0.8116138
Insumo	I0914 SEINFRA	CRUZETA EM CONCRETO ARMADO-PADRAO COELCE	Material	UN	3.8519257
Insumo	I6472 SEINFRA	ABRAÇADEIRA PARA POSTE DE CONCRETO DUPLO "T"	Material	UN	4.6223109
Insumo	I8077 SEINFRA	MANILHA SAPATILHA PARA ALÇA PREFORMADA	Material	UN	2.3111552
Insumo	I8076 SEINFRA	GANCHO OLHAL	Material	UN	2.3111552
Insumo	I0549 SEINFRA	CHAVE FUSIVEL INDICADORA 15KV/50A-RUPTURA 1200A	Material	UN	2.3111552
Insumo	I7477 SEINFRA	QUADRO METALICO (600 x 400 x 400)mm INSTALADO	Material	UN	0.7703853
Insumo	I2148 SEINFRA	TRANSFORMADOR DE DISTRIBUIÇÃO A ÓLEO ISOLANTE MINERAL, 112,5KVA/13.800, TENSÃO SECUNDÁRIA 380/220V, USO EM POSTE, COM SELO INMETRO E PROCEL LETRA D, COR CINZA MUNSELL 6,5, Norma NBR:5440/2014.	Material	UN	1.0000000
Insumo	I9067 SEINFRA	ISOLADOR PORCELANA TIPO PINO PARA DISTRIBUIÇAO 15KV	Material	UN	6.9334664
Insumo	I1583 SEINFRA	PARA-RAIOS TIPO CRISTAL VALVER	Material	UN	2.3111552
Insumo	I2390 SEINFRA	PARAFUSO MAQUINA ZINCADO 5/8 X 16" C/ ARRUELAS/PORCA	Material	UN	3.0815407
Insumo	I1768 SEINFRA	QUADRO P/ MEDIÇAO PRIMARIA 15KV	Material	UN	0.7703853
Insumo	I1549 SEINFRA	OLHAL PARA PARAFUSO DE 5/8"	Material	UN	2.3111552
Insumo	I8213 SEINFRA	ALÇA PREFORMADA DE DISTRIBUIÇAO PARA CONDUTOR DE COBRE 2,0 AWG	Material	UN	3.1813625
Insumo	I1272 SEINFRA	ISOLADOR PORCELANA TIPO DISCO 175MM DE VIDRO	Material	UN	9.5440876
Insumo	I0338 SEINFRA	CABO COBRE NU 25MM2	Material	M	19.2598289
Insumo	I2389 SEINFRA	PARAFUSO MAQUINA ZINCADO 5/8 x 14" C/ ARRUELAS/PORCA	Material	UN	7.7038516
Insumo	I0584 SEINFRA	CAMINHAO COMERC. EQUIP. C/GUINDASTE (CHI)	Equipamento	H	3.0815407
Insumo	I0705 SEINFRA	CAMINHAO COMERC. EQUIP. C/GUINDASTE (CHP)	Equipamento	H	9.2446217

3.2	Código Banco	Descrição	Tipo	Und	Quant.
Composição	101565 SINAPI	CABO DE COBRE FLEXÍVEL ISOLADO, 70 MM², 0,6/1,0 KV, PARA REDE AÉREA DE DISTRIBUIÇÃO DE ENERGIA ELÉTRICA DE BAIXA TENSÃO - FORNECIMENTO E INSTALAÇÃO. AF_07/2020	INEL - INSTALAÇÃO ELÉTRICA/ELETRIFICAÇÃO E ILUMINAÇÃO EXTERNA	M	1.0000000
Composição Auxiliar	88264 SINAPI	ELETRICISTA COM ENCARGOS COMPLEMENTARES	SEDI - SERVIÇOS DIVERSOS	H	0.0031000
Insumo	00000977 SINAPI	CABO DE COBRE FLEXÍVEL, CLASSE 4 OU 5, ISOLAÇÃO EM PVC/A, ANTICHAMA BWF-B, COBERTURA PVC-ST1, ANTICHAMA BWF-B, 1 CONDUTOR, 0,6/1 KV, SECAO NOMINAL 70 MM2	Material	M	1.0150674

4		LIMPEZA DA OBRA			
4.1	Código Banco	Descrição	Tipo	Und	Quant.
Composição	2450 ORSE	Limpeza geral	Limpeza	m²	1.0000000
Composição Auxiliar	10549 ORSE	Encargos Complementares - Servente	Provisórios	h	0.1000000
Insumo	00006111/S ORSE	Servente de obras (horista)	Mao de Obra	h	0.1000000
Insumo	1997 ORSE	Sabão em pó	Material	kg	0.0050000
Insumo	2414 ORSE	Vassoura piaçava	Material	un	0.0500000

Assinado de forma digital por FELIBERG MELO SOUSA:26874164368 Dados: 2025.01.14 08:29:53 -03'00'

Feliberg Melo Sousa
268.741.643-68
Presidente da Camara dos Vereadores
Camara Municipal de Açailânda – MA
12.143.442/0001-76

PAULO ADEAN NUNES JUNIOR:01745995366 Assinado de forma digital por PAULO ADEAN NUNES JUNIOR:01745995366 Dados: 2025.01.31 14:54:42 -03'00'

CNPJ: 12.143.442/0001-76 - RUA CEARÁ, 662 – CENTRO – CEP: 65930-000
AÇAILÂNDIA/MA – TELEFONE: (99) 3538-1487
http://www.cmacailandia.ma.gov.br/

CPL Fortaleza dos Nogueiras 584

Este documento encontra-se registrado no Conselho Regional de Engenharia e Agronomia do Estado do Maranhão, vinculado à Certidão nº 920858/2025, 05/02/2025 emitida em

Certidão nº 920858/2025
05/02/2025, 08:47
Chave de Impressão: Z4B9b
O documento neste ato registrado foi emitido em 04/02/2025 e contém 5 folhas

CERTIDÃO DE REGISTRO E QUITAÇÃO
PESSOA FÍSICA
Lei Federal Nº 5194 de 24 de Dezembro de 1966

CREA-MA

Nº 949466/2026
Emissão: 07/04/2026
Validade: 31/05/2026
Chave: 5A35Z

Conselho Regional de Engenharia e Agronomia do Estado do Maranhão

CERTIFICAMOS que o profissional mencionado encontra-se registrado neste Conselho, nos termos da Lei 5.194/66, de 24/12/1966, conforme os dados acima. CERTIFICAMOS, ainda, face o estabelecimento nos artigos 68 e 69 da referida Lei, que o interessado não se encontra em débito com o CREA-MA.

CPL Fortaleza dos Nogueiras
585

Interessado(a)

Profissional: ALLAN XAVIER SILVA SALES
Registro: 1119786746
CPF: ***.652.693-**

Tipo de Registro: Registro Definitivo de Profissional (DIPLOMADO NO PAÍS)
Data de registro: 07/01/2021

Título(s)

GRADUAÇÃO

ENGENHEIRO CIVIL
Atribuição: art. 7° da resolução 218/1973 do CONFEA
Restrições: Sem Identificação
Instituição de Ensino: UNICEUMA - UNIVERSIDADE DO CEUMA - CAMPUS IMPERATRIZ
Data de Formação: 20/07/2020

Descrição

CERTIDÃO DE REGISTRO E QUITAÇÃO PESSOA FÍSICA

Informações / Notas

- A certidão teve sua validade reduzida em virtude do vencimento do BOLETO de ANUIDADE em Aberto 8307001804. Data de vencimento do boleto: 31/05/2026

- A falsificação deste documento constitui-se em crime previsto no Código Penal Brasileiro, sujeitando o(a) autor(a) à respectiva ação penal.

- CERTIFICAMOS que caso ocorra(m) alteração(ões) no(s) elemento(s) contido(s) neste documento, esta Certidão perderá a sua validade para todos os efeitos.

- Esta certidão perderá a validade, caso ocorra qualquer alteração posterior dos elementos cadastrais nela contidos.

- Válido em todo território nacional.

Última Anuidade Paga

Ano: 2025 (6/6)
Parcelamento Ano: 2026 Quantidade de Parcelas Pagas: 1/6

Autos de Infração

Nada consta

Responsabilidades Técnicas

Empresa: RENOVE SERVIÇOS E EMPREENDIMENTOS LTDA
Registro: 0005436125
CNPJ: 37.113.308/0001-53
Data Início: 02/07/2025
Data Fim: Indefinido
Data Fim de Contrato: Indefinido
Tipo de Responsabilidade: RESPONSAVEL TÉCNICO

Certidão de Acervo Técnico - CAT
Resolução Nº 1025 de 30 de Outubro de 2009
Resolução Nº 218 de 29 de Junho de 1973

CREA-MA

Conselho Regional de Engenharia e Agronomia do Estado do Maranhão

CAT COM REGISTRO DE ATESTADO
896690/2023
Atividade concluída

CERTIFICAMOS, em cumprimento ao disposto na Resolução nº 1.025, de 30 de outubro de 2009, do Confea, que consta dos assentamentos deste Conselho Regional de Engenharia e Agronomia do Estado do Maranhão - Crea-MA, o Acervo Técnico do profissional **ALLAN XAVIER SILVA SALES** referente à(s) Anotação(ões) de Responsabilidade Técnica - ART abaixo discriminada(s):

CPL Fabiana Loza dos Nogueiras 386

Profissional: **ALLAN XAVIER SILVA SALES**
Registro: **1119786746MA** RNP: **1119786746**
Título profissional: ENGENHEIRO CIVIL

Número da ART: **MA20230666821** Tipo de ART: OBRA / SERVIÇO Registrada em: 19/07/2023 Baixada em: 16/10/2023
Forma de registro: SUBSTITUIÇÃO Participação técnica: INDIVIDUAL
Empresa contratada: **W. C. SERVICOS E EMPREENDIMENTOS LTDA**

Contratante: **MUNICIPIO DE SAO FRANCISCO DO BREJAO** CPF/CNPJ: **01.616.680/0001-35**
Endereço do contratante: RUA R CLAUDINO BORGES Nº: S/n
Complemento: Bairro: Centro
Cidade: SÃO FRANCISCO DO BREJÃO UF: MA CEP: 65929000
Contrato: Celebrado em:
Valor do contrato: R$ 362.645,28 Tipo de contratantee: Pessoa Juridica de Direito Público
Ação institucional: Agricultura familiar
Endereço da obra/serviço: AVENIDA Castelo Branco Nº: S/N
Complemento: Bairro: Centro
Cidade: SÃO FRANCISCO DO BREJÃO UF: MA CEP: 65929000
Coordenadas Geográficas: -5.124372, -47.385452
Data de início: 15/07/2023 Conclusão efetiva: 15/09/2023
Finalidade:
Proprietário: MUNICIPIO DE SAO FRANCISCO DO BREJAO CPF/CNPJ: 01.616.680/0001-35

Atividade Técnica: **16 - Execução** ELETROTÉCNICA > INSTALAÇÕES ELÉTRICAS > DE INSTALAÇÕES ELÉTRICAS EM BAIXA TENSÃO > #11.10.1.3 - PARA FINS RESIDENCIAIS E COMERCIAIS 49 - Execução de obra 169.00 metro quadrado; **16 - Execução** CONSTRUÇÃO CIVIL > EDIFICAÇÕES > DE EDIFICAÇÃO > #1.1.1.1 - DE ALVENARIA 49 - Execução de obra 169.00 metro quadrado; **16 - Execução** CONSTRUÇÃO CIVIL > INSTALAÇÕES HIDROSSANITÁRIAS > #1.4.1 - DE SISTEMA DE ÁGUA POTÁVEL 49 - Execução de obra 169.00 metro quadrado; **16 - Execução** CONSTRUÇÃO CIVIL > INSTALAÇÕES HIDROSSANITÁRIAS > #1.4.3 - DE INSTALAÇÃO DE SISTEMA DE ESGOTO SANITÁRIO 49 - Execução de obra 169.00 metro quadrado; **16 - Execução** ESTRUTURAS > ESTRUTURAS DE CONCRETO E ARGAMASSA ARMADA > #2.1.1 - DE ESTRUTURA DE CONCRETO ARMADO 49 - Execução de obra 169.00 metro quadrado;

Observações

Demolição e Construção do prédio público (Secretaria de Assistência Social) no município de São Francisco do Brejão - MA. Realizada pela Empresa WC Serviços e Empreendimentos.

Informações Complementares

CERTIFICAMOS, finalmente, que se encontra vinculado à presente Certidão de Acervo Técnico – CAT, o atestado contendo 7 folha(s), expedido pelo contratante da obra/serviço, a quem cabe a responsabilidade pela veracidade e exatidão das informações nele constantes.

Certidão de Acervo Técnico nº 896690/2023
23/11/2023, 13:34
7yW0Z

A Certidão de Acervo Técnico (CAT) à qual o atestado está vinculado constituirá prova da capacidade técnico-profissional da pessoa jurídica somente se o responsável técnico indicado estiver ou venha a ser integrado ao seu quadro técnico por meio de declaração entregue no momento da habilitação ou da entrega das propostas.

Certificamos que se encontra vinculado à presente CAT o atestado apresentado em cumprimento à Lei nº 8.666/93, expedido pela pessoa jurídica contratante, a quem cabe a responsabilidade pela veracidade e exatidão das informações nele constantes. É de responsabilidade deste Conselho a verificação da atividade profissional em conformidade com a Lei nº 5.194/66 e Resoluções do Conselho Federal de Engenharia e Agronomia - CONFEA.

Esta certidão perderá a validade, caso ocorra qualquer alteração posterior dos elementos cadastrais nela contidos.

Fica(m) Excluído(s), no entanto, o(s) serviço(s) cujas atribuições não competem ao(s) profissional(is) em questão.

A autenticidade desta Certidão pode ser verificada em: https://crea-ma.sitac.com.br/publico/, com a chave: 7yW0Z

MUNICÍPIO DE SÃO FRANCISCO DO BREJÃO
SETOR DE ENGENHARIA

ATESTADO DE CAPACIDADE TÉCNICA

A **PREFEITURA MUNICIPAL DE SÃO FRANCISCO DO BREJÃO/MA,** regulamente inscrita no CNPJ sob o n.º **01.616.680/0001-35,** com sede em na Rua Padre Cícero, s/n – Centro – São Francisco do Brejão – MA, representado pelo Srº **Flavio Alves Carvalho Lima,** Engenheiro Civil inscrito no CREA/MA nº 1113494417 MA, vem por meio desta, atestar, para fins de comprovação junto ao Município de São Francisco do Brejão - MA, por intermédio do **ENGENHEIRO FISCAL DO MUNICIPAL,** que o(a) **RENOVE SERVIÇOS E EMPREENDIMENTOS LTDA,** inscrita no CNPJ sob o n.º **37.113.308/0001-53,** com sede na RUA Major Delfino Calvo 70, Centro, CEP: 65.790-000, São Domingos do Maranhão - MA, por seu representante legal infra-assinado, Sr Fernando Valerio da Silva, portador (a) da Carteira de Identidade nº **17224132001-1,** e do CPF nº 000.583.533-18, apresenta capacidade técnica, física e operacional para o desenvolvimento do projeto **(Demolição e Construção do Prédio Público da Secretaria Municipal de Assistência Social no município de São Francisco do Brejão – MA)** conforme especificado no Plano de Trabalho, considerando as experiências adquiridas na execução de projeto(s)/ação(es) na(s) área(s) **da Assistência Social.**

CONTRATO: 241/2023
DATA DE INÍCIO: 15/07/2023
PREVISÃO DE TÉRMINO: 15/09/ 2023
TOMADA DE PREÇOS Nº 001/2022
PROCESSO ADMINISTRATIVO Nº 004/2023
DESCRIÇÃO DA OBRA: Demolição e Construção do Prédio Público da Secretaria Municipal de Assistência Social no município de São Francisco do Brejão – MA
Endereço: Avenida Castelo Branco S/N Centro, São Francisco do Brejão – MA.
VALOR TOTAL: R$ 362.645,28 (Trezentos e Sessenta e Dois Mil, Seiscentos e Quarenta e Cinco Reais, Vinte e Oito Centavos).
NOME DO ENGENHEIRO CIVIL RESPONSÁVEL TÉCNICO: ALLAN XAVIER SILVA SALES
➢ **DADOS DAS ART´S:**
1. ART de execução nº: MA20230666233
2. ART de Fiscalização nº: MA20230697442

A comprovação no que diz respeito ao desenvolvimento de atividade (s), projeto(s)/ação(es), realizadas(os), referentes à matéria do objeto, estão relacionadas no Histórico anexo, demonstrando a execução com qualidade, não existindo, até a presente data, fatos que desabonem a conduta e a responsabilidade da entidade com as obrigações assumidas, confirmando assim a capacidade técnica, física e operacional para a execução do que foi proposto.

São Francisco do Brejão - MA, 07 de novembro de 2023.

FLAVIO ALVES CARVALHO LIMA:02522436333
Assinado de forma digital por FLAVIO ALVES CARVALHO LIMA:02522436333
Dados: 2023.11.22 18:25:24 -03'00'

Flavio Alves Carvalho Lima
Prefeitura Municipal de São Francisco do Brejão - MA
Eng. Civil CREA/MA 1113494417 MA
ENGENHEIRO FISCAL DO MUNICÍPIO

Fortaleza dos Nogueiras 397

Este documento encontra-se registrado no Conselho Regional de Engenharia e Agronomia do Estado do Maranhão, vinculado à Certidão nº 896690/2023, emitida em 23/11/2023

Certidão nº 896690/2023
24/11/2023, 06:59
Chave de Impressão: 7yW0Z
O documento neste ato registrado foi emitido em 23/11/2023 e contém 7 folhas

Conselho Regional de Engenharia e Agronomia do Estado do Maranhão
Avenida dos Holandeses, Quadra 35, Lote 8, Calhau, São Luís/MA
Tel: + 55 (98) 2106-8300 Fax: + 55 (98) 2106-8300 E-mail: faleconosco@creama.org.br

CREA-MA
Impresso em: 24/11/2023, às 06:59.

MUNICÍPIO DE SÃO FRANCISCO DO BREJÃO
SETOR DE ENGENHARIA

CPL Fortaleza dos Nogueiras
388

Preponente: Prefeitura Municipal de São Francisco do Brejão – MA.
Empresa contratada: Renove Serviços e Empreendimentos Ltda.
CNPJ:37.113.308/0001-53
Endereço: Av. Castelo Branco S/N Centro, São Francisco do Brejão – MA.
Obra: Demolição e Construção do Prédio Público da Secretaria Municipal de Assistência Social.
Engenheiro Civil Responsável: Allan Xavier Silva Sales / Crea – MA 1119786746
Engenheiro Civil de Fiscalização: Flavio Alves Carvalho Lima / Crea – MA 1113494417
ART de execução nº: MA20230666233
ART de Fiscalização nº: MA20230697442

Planilha

Item	Código	Banco	Descrição	Und	Quant.
1			**SERVIÇOS INICIAIS**		
1,1	C4541	SEINFRA	PLACA PADRÃO DE OBRA, TIPO BANNER	m²	6
1,2	97621	SINAPI	DEMOLIÇÃO DE ALVENARIA DE BLOCO FURADO, DE FORMA MANUAL, COM REAPROVEITAMENTO. AF_12/2017	m³	136
1,3	100981	SINAPI	CARGA, MANOBRA E DESCARGA DE ENTULHO EM CAMINHÃO BASCULANTE 6 M³ - CARGA COM ESCAVADEIRA HIDRÁULICA (CAÇAMBA DE 0,80 M³ / 111 HP) E DESCARGA LIVRE (UNIDADE: M3). AF_07/2020	m³	408
1,4	98524	SINAPI	LIMPEZA MANUAL DE VEGETAÇÃO EM TERRENO COM ENXADA.AF_05/2018	m²	170,24
1,5	93206	SINAPI	EXECUÇÃO DE ESCRITÓRIO EM CANTEIRO DE OBRA EM ALVENARIA, NÃO INCLUSO MOBILIÁRIO E EQUIPAMENTOS. AF_02/2016	m²	7,5
1,6	100305	SINAPI	ENGENHEIRO CIVIL JUNIOR COM ENCARGOS COMPLEMENTARES	H	40
1,7	99059	SINAPI	LOCACAO CONVENCIONAL DE OBRA, UTILIZANDO GABARITO DE TÁBUAS CORRIDAS PONTALETADAS A CADA 2,00M - 2 UTILIZAÇÕES. AF_10/2018	M	123
2			**MOVIMENTOS DE TERRA**		
2,1	93358	SINAPI	ESCAVAÇÃO MANUAL DE VALA COM PROFUNDIDADE MENOR OU IGUAL A 1,30 M. AF_02/2021	m³	11,28
2,2	96995	SINAPI	REATERRO MANUAL APILOADO COM SOQUETE. AF_10/2017	m³	5,64
2,3	94319	SINAPI	ATERRO MANUAL DE VALAS COM SOLO ARGILO-ARENOSO E COMPACTAÇÃO MECANIZADA. AF_05/2016	m³	51,07
3			**ESTRUTURA DE CONCRETO**		
3,1	95240	SINAPI	LASTRO DE CONCRETO MAGRO, APLICADO EM PISOS, LAJES SOBRE SOLO OU RADIERS, ESPESSURA DE 3 CM. AF_07/2016	m²	32,57

Este documento encontra-se registrado no Conselho Regional de Engenharia e Agronomia do Estado do Maranhão, vinculado à Certidão nº 896690/2023, emitida em 23/11/2023

Certidão nº 896690/2023
24/11/2023, 06:59
Chave de Impressão: 7yW0Z
O documento neste ato registrado foi emitido em 23/11/2023 e contém 7 folhas

			ALVENARIA DE EMBASAMENTO COM BLOCO ESTRUTURAL DE		
3,2	101166	SINAPI	CERÂMICA, DE 14X19X29CM E ARGAMASSA DE ASSENTAMENTO COM PREPARO EM BETONEIRA. AF_05/2020	m³	9
3,3	103669	SINAPI	CONCRETAGEM DE PILARES, FCK = 25 MPA, COM USO DE BALDES - LANÇAMENTO, ADENSAMENTO E ACABAMENTO. AF_02/2022	m³	9,25
3,4	92803	SINAPI	CORTE E DOBRA DE AÇO CA-50, DIÂMETRO DE 10,0 MM. AF_06/2022	KG	962,55
3,5	92800	SINAPI	CORTE E DOBRA DE AÇO CA-60, DIÂMETRO DE 5,0 MM. AF_06/2022	KG	577,53
3,6	97086	SINAPI	FABRICAÇÃO, MONTAGEM E DESMONTAGEM DE FORMA PARA RADIER, PISO DE CONCRETO OU LAJE SOBRE SOLO, EM MADEIRA SERRADA, 4 UTILIZAÇÕES. AF_09/2021	m²	29,73
3,7	98557	SINAPI	IMPERMEABILIZAÇÃO DE SUPERFÍCIE COM EMULSÃO ASFÁLTICA, 2 DEMÃOS AF_06/2018	m²	92,25
4	**PAREDES DE VEDAÇÃO E REVESTIMENTOS**				
4,1	103328	SINAPI	ALVENARIA DE VEDAÇÃO DE BLOCOS CERÂMICOS FURADOS NA HORIZONTAL DE 9X19X19 CM (ESPESSURA 9 CM) E ARGAMASSA DE ASSENTAMENTO COM PREPARO EM BETONEIRA. AF_12/2021	m²	418,78
4,2	87878	SINAPI	CHAPISCO APLICADO EM ALVENARIAS E ESTRUTURAS DE CONCRETO INTERNAS, COM COLHER DE PEDREIRO. ARGAMASSA TRAÇO 1:3 COM PREPARO MANUAL. AF_10/2022	m²	837,55
4,3	87529	SINAPI	MASSA ÚNICA, PARA RECEBIMENTO DE PINTURA, EM ARGAMASSA TRAÇO 1:2:8, PREPARO MECÂNICO COM BETONEIRA 400L, APLICADA MANUALMENTE EM FACES INTERNAS DE PAREDES, ESPESSURA DE 20MM, COM EXECUÇÃO DE TALISCAS. AF_06/2014	m²	726,85
4,4	87527	SINAPI	EMBOÇO, PARA RECEBIMENTO DE CERÂMICA, EM ARGAMASSA TRAÇO 1:2:8, PREPARO MECÂNICO COM BETONEIRA 400L, APLICADO MANUALMENTE EM FACES INTERNAS DE PAREDES, PARA AMBIENTE COM ÁREA MENOR QUE 5M2, ESPESSURA DE 20MM, COM EXECUÇÃO DE TALISCAS. AF_06/2014	m²	110,7
4,5	87275	SINAPI	REVESTIMENTO CERÂMICO PARA PAREDES INTERNAS COM PLACAS TIPO ESMALTADA EXTRA DE DIMENSÕES 33X45 CM APLICADAS EM AMBIENTES DE ÁREA MAIOR QUE 5 M² A MEIA ALTURA DAS PAREDES. AF_06/2014	m²	110,7
4,6	88649	SINAPI	RODAPÉ CERÂMICO DE 7CM DE ALTURA COM PLACAS TIPO ESMALTADA EXTRA DE DIMENSÕES 45X45CM. AF_06/2014	M	152,1
5	**COBERTURA**				
5,1	94445	SINAPI	TELHAMENTO COM TELHA CERÂMICA CAPA-CANAL, TIPO PLAN, COM ATÉ 2 ÁGUAS, INCLUSO TRANSPORTE VERTICAL. AF_07/2019	m²	159

CREA Fortaleza dos Nogueiras
589
Este documento encontra-se registrado no Conselho Regional de Engenharia e Agronomia do Estado do Maranhão, vinculado à Certidão nº 896690/2023, emitida em 23/11/2023
Certidão nº 896690/2023
24/11/2023, 06:59
Chave de Impressão: 7yW0Z
O documento neste ato registrado foi emitido em 23/11/2023 e contém 7 folhas

Conselho Regional de Engenharia e Agronomia do Estado do Maranhão
Avenida dos Holandeses, Quadra 35, Lote 8, Calhau, São Luís/MA
Tel: + 55 (98) 2106-8300 Fax: + 55 (98) 2106-8300 E-mail: faleconosco@creama.org.br

MUNICÍPIO DE SÃO FRANCISCO DO BREJÃO
SETOR DE ENGENHARIA

			TRAMA DE MADEIRA COMPOSTA POR RIPAS, CAIBROS E		
5,2	92539	SINAPI	TERÇAS PARA TELHADOS DE ATÉ 2 ÁGUAS PARA TELHA DE ENCAIXE DE CERÂMICA OU DE CONCRETO, INCLUSO TRANSPORTE VERTICAL. AF_07/2019	m²	170,4
5,3	94227	SINAPI	CALHA EM CHAPA DE AÇO GALVANIZADO NÚMERO 24, DESENVOLVIMENTO DE 33 CM, INCLUSO TRANSPORTE VERTICAL. AF_07/2019	M	30,4
5,4	96486	SINAPI	FORRO DE PVC, LISO, PARA AMBIENTES COMERCIAIS, INCLUSIVE ESTRUTURA DE FIXAÇÃO. AF_05/2017_PS	m²	159
6			**ESQUADRIAS**		
6,1	90843	SINAPI	KIT DE PORTA DE MADEIRA PARA PINTURA, SEMI-OCA (LEVE OU MÉDIA), PADRÃO MÉDIO, 80X210CM, ESPESSURA DE 3,5CM, ITENS INCLUSOS:DOBRADIÇAS, MONTAGEM E INSTALAÇÃO DO BATENTE, FECHADURA COM EXECUÇÃO DO FURO - FORNECIMENTO E INSTALAÇÃO. AF_12/2019	UN	6
6,2	90844	SINAPI	KIT DE PORTA DE MADEIRA PARA PINTURA, SEMI-OCA (LEVE OU MÉDIA), PADRÃO MÉDIO, 90X210CM, ESPESSURA DE 3,5CM, ITENS INCLUSOS: DOBRADIÇAS, MONTAGEM E INSTALAÇÃO DO BATENTE, FECHADURA COM EXECUÇÃO DO FURO - FORNECIMENTO E INSTALAÇÃO. AF_12/2019	UN	2
6,3	90842	SINAPI	KIT DE PORTA DE MADEIRA PARA PINTURA, SEMI-OCA (LEVE OU MÉDIA), PADRÃO MÉDIO, 70X210CM, ESPESSURA DE 3,5CM, ITENS INCLUSOS: DOBRADIÇAS, MONTAGEM E INSTALAÇÃO DO BATENTE, FECHADURA COM EXECUÇÃO DO FURO - FORNECIMENTO E INSTALAÇÃO. AF_12/2019	UN	2
6,4	91307	SINAPI	FECHADURA DE EMBUTIR PARA PORTAS INTERNAS, COMPLETA, ACABAMENTO PADRÃO POPULAR, COM EXECUÇÃO DE FURO - FORNECIMENTO E INSTALAÇÃO. AF_12/2019	UN	10
6,5	94559	SINAPI	JANELA DE AÇO TIPO BASCULANTE PARA VIDROS, COM BATENTE, FERRAGENS E PINTURA ANTICORROSIVA. EXCLUSIVE VIDROS, ACABAMENTO, ALIZAR E CONTRAMARCO. FORNECIMENTO E INSTALAÇÃO. AF_12/2019	m²	2,4
6,6	94562	SINAPI	JANELA DE AÇO DE CORRER COM 4 FOLHAS PARA VIDRO, COM BATENTE, FERRAGENS E PINTURA ANTICORROSIVA. EXCLUSIVE VIDROS, ALIZAR E CONTRAMARCO. FORNECIMENTO E INSTALAÇÃO. AF_12/2019	m²	4,95
7			**PAVIMENTAÇÃO**		
7,1	87642	SINAPI	CONTRAPISO EM ARGAMASSA TRAÇO 1:4 (CIMENTO E AREIA), PREPARO MANUAL, APLICADO EM ÁREAS SECAS SOBRE LAJE, ADERIDO, ACABAMENTO NÃO REFORÇADO, ESPESSURA 4CM. AF_07/2021	m²	159
7,2	87249	SINAPI	REVESTIMENTO CERÂMICO PARA PISO COM PLACAS TIPO ESMALTADA EXTRA DE DIMENSÕES 45X45 CM APLICADA EM AMBIENTES DE ÁREA MENOR QUE 5 M2. AF_06/2014	m²	159
7,3	94990	SINAPI	EXECUÇÃO DE PASSEIO (CALÇADA) OU PISO DE CONCRETO COM CONCRETO MOLDADO IN LOCO, FEITO EM OBRA, ACABAMENTO CONVENCIONAL, NÃO ARMADO. AF_08/2022	m³	4,16

CPL Fortaleza dos Nogueiras 340

Este documento encontra-se registrado no Conselho Regional de Engenharia e Agronomia do Estado do Maranhão, vinculado à Certidão nº 896690/2023, 23/11/2023 emitida em

Certidão nº 896690/2023
24/11/2023, 06:59
Chave de Impressão: 7yW0Z
O documento neste ato registrado foi emitido em 23/11/2023 e contém 7 folhas

Conselho Regional de Engenharia e Agronomia do Estado do Maranhão
Avenida dos Holandeses, Quadra 35, Lote 8, Calhau, São Luís/MA
Tel: + 55 (98) 2106-8300 Fax: + 55 (98) 2106-8300 E-mail: faleconosco@creama.org.br

CREA-MA
Impresso em: 24/11/2023, às 06:59.

MUNICÍPIO DE SÃO FRANCISCO DO BREJÃO
SETOR DE ENGENHARIA

8	INSTALAÇÕES HIDROSSANITÁRIAS				
8,1	95635	SINAPI	KIT CAVALETE PARA MEDIÇÃO DE ÁGUA - ENTRADA PRINCIPAL, EM PVC SOLDÁVEL DN 25 (¾") FORNECIMENTO E INSTALAÇÃO (EXCLUSIVE HIDRÔMETRO). AF_11/2016	UN	1
8,2	89357	SINAPI	TUBO, PVC, SOLDÁVEL, DN 32MM, INSTALADO EM RAMAL OU SUB-RAMAL DE ÁGUA - FORNECIMENTO E INSTALAÇÃO. AF_06/2022	M	12
8,3	89356	SINAPI	TUBO, PVC, SOLDÁVEL, DN 25MM, INSTALADO EM RAMAL OU SUB-RAMAL DE ÁGUA - FORNECIMENTO E INSTALAÇÃO. AF_06/2022	M	24
8,4	89349	SINAPI	REGISTRO DE PRESSÃO BRUTO, LATÃO, ROSCÁVEL, 1/2" - FORNECIMENTO E INSTALAÇÃO. AF_08/2021	UN	2
8,5	89352	SINAPI	REGISTRO DE GAVETA BRUTO, LATÃO, ROSCÁVEL, 1/2" - FORNECIMENTO E INSTALAÇÃO. AF_08/2021	UN	5
8,6	89711	SINAPI	TUBO PVC, SERIE NORMAL, ESGOTO PREDIAL, DN 40 MM, FORNECIDO E INSTALADO EM RAMAL DE DESCARGA OU RAMAL DE ESGOTO SANITÁRIO. AF_08/2022	M	12
8,7	89712	SINAPI	TUBO PVC, SERIE NORMAL, ESGOTO PREDIAL, DN 50 MM, FORNECIDO E INSTALADO EM RAMAL DE DESCARGA OU RAMAL DE ESGOTO SANITÁRIO. AF_08/2022	M	12
8,8	89714	SINAPI	TUBO PVC, SERIE NORMAL, ESGOTO PREDIAL, DN 100 MM, FORNECIDO E INSTALADO EM RAMAL DE DESCARGA OU RAMAL DE ESGOTO SANITÁRIO. AF_08/2022	M	24
8,9	89724	SINAPI	JOELHO 90 GRAUS, PVC, SERIE NORMAL, ESGOTO PREDIAL, DN 40 MM, JUNTA SOLDÁVEL, FORNECIDO E INSTALADO EM RAMAL DE DESCARGA OU RAMAL DE ESGOTO SANITÁRIO. AF_08/2022	UN	3
8,1	89731	SINAPI	JOELHO 90 GRAUS, PVC, SERIE NORMAL, ESGOTO PREDIAL, DN 50 MM, JUNTA ELÁSTICA, FORNECIDO E INSTALADO EM RAMAL DE DESCARGA OU RAMAL DE ESGOTO SANITÁRIO. AF_08/2022	UN	3
8,11	89744	SINAPI	JOELHO 90 GRAUS, PVC, SERIE NORMAL, ESGOTO PREDIAL, DN 100 MM, JUNTA ELÁSTICA, FORNECIDO E INSTALADO EM RAMAL DE DESCARGA OU RAMAL DE ESGOTO SANITÁRIO. AF_08/2022	UN	4
8,12	89797	SINAPI	JUNÇÃO SIMPLES, PVC, SERIE NORMAL, ESGOTO PREDIAL, DN 100 X 100 MM, JUNTA ELÁSTICA, FORNECIDO E INSTALADO EM RAMAL DE DESCARGA OU RAMAL DE ESGOTO SANITÁRIO. AF_08/2022	UN	4
8,13	89482	SINAPI	CAIXA SIFONADA, PVC, DN 100 X 100 X 50 MM, FORNECIDA E INSTALADA EM RAMAIS DE ENCAMINHAMENTO DE ÁGUA PLUVIAL. AF_06/2022	UN	5
8,14	89495	SINAPI	RALO SIFONADO, PVC, DN 100 X 40 MM, JUNTA SOLDÁVEL, FORNECIDO E INSTALADO EM RAMAIS DE ENCAMINHAMENTO DE ÁGUA PLUVIAL.AF_06/2022	UN	4
8,15	98110	SINAPI	CAIXA DE GORDURA PEQUENA (CAPACIDADE: 19 L), CIRCULAR, EM PVC, DIÂMETRO INTERNO= 0,3 M. AF_12/2020	UN	2

CPL Fortaleza dos Nogueiras
391
Este documento encontra-se registrado no Conselho Regional de Engenharia e Agronomia do Estado do Maranhão, vinculado à Certidão nº 896690/2023, 23/11/2023 emitida em
Certidão nº 896690/2023
24/11/2023, 06:59
Chave de Impressão: 7yW0Z
O documento neste ato registrado foi emitido em 23/11/2023 e contém 7 folhas

Conselho Regional de Engenharia e Agronomia do Estado do Maranhão
Avenida dos Holandeses, Quadra 35, Lote 8, Calhau, São Luís/MA
Tel: + 55 (98) 2106-8300 Fax: + 55 (98) 2106-8300 E-mail: faleconosco@creama.org.br

CREA-MA
Impresso em: 24/11/2023, às 06:59.

MUNICÍPIO DE SÃO FRANCISCO DO BREJÃO
SETOR DE ENGENHARIA

			TANQUE SÉPTICO CIRCULAR, EM CONCRETO PRÉ-		
8,16	98053	SINAPI	MOLDADO, DIÂMETRO INTERNO = 1,40 M, ALTURA INTERNA = 2,50 M, VOLUME ÚTIL: 3463,6 L(PARA 13 CONTRIBUINTES). AF_12/2020_PA	UN	1
8,17	102607	SINAPI	CAIXA D´ÁGUA EM POLIETILENO, 1000 LITROS - FORNECIMENTO E INSTALAÇÃO. AF_06/2021	UN	1
9	**INSTALAÇÕES ELÉTRICAS**				
9,1	101946	SINAPI	QUADRO DE MEDIÇÃO GERAL DE ENERGIA PARA 1 MEDIDOR DE SOBREPOR - FORNECIMENTO E INSTALAÇÃO. AF_10/2020	UN	1
9,2	101876	SINAPI	QUADRO DE DISTRIBUIÇÃO DE ENERGIA EM PVC, DE EMBUTIR, SEM BARRAMENTO, PARA 6 DISJUNTORES - FORNECIMENTO E INSTALAÇÃO. AF_10/2020	UN	1
9,3	93655	SINAPI	DISJUNTOR MONOPOLAR TIPO DIN, CORRENTE NOMINAL DE 20A - FORNECIMENTO E INSTALAÇÃO. AF_10/2020	UN	2
9,4	93653	SINAPI	DISJUNTOR MONOPOLAR TIPO DIN, CORRENTE NOMINAL DE 10A - FORNECIMENTO E INSTALAÇÃO. AF_10/2020	UN	4
9,5	100919	SINAPI	LÂMPADA FLUORESCENTE ESPIRAL BRANCA 45 W, BASE E27 - FORNECIMENTO E INSTALAÇÃO. AF_02/2020	UN	25
9,6	91952	SINAPI	INTERRUPTOR SIMPLES (1 MÓDULO), 10A/250V, SEM SUPORTE E SEM PLACA - FORNECIMENTO E INSTALAÇÃO. AF_12/2015	UN	16
9,7	92000	SINAPI	TOMADA BAIXA DE EMBUTIR (1 MÓDULO), 2P+T 10 A, INCLUINDO SUPORTE E PLACA - FORNECIMENTO E INSTALAÇÃO. AF_12/2015	UN	42
9,8	91846	SINAPI	ELETRODUTO FLEXÍVEL CORRUGADO, PVC, DN 32 MM (1"), PARA CIRCUITOS TERMINAIS, INSTALADO EM LAJE - FORNECIMENTO E INSTALAÇÃO. AF_12/2015	M	348
9,9	91926	SINAPI	CABO DE COBRE FLEXÍVEL ISOLADO, 2,5 MM², ANTI-CHAMA 450/750 V, PARA CIRCUITOS TERMINAIS - FORNECIMENTO E INSTALAÇÃO. AF_12/2015	M	1044
9,1	91928	SINAPI	CABO DE COBRE FLEXÍVEL ISOLADO, 4 MM², ANTI-CHAMA 450/750 V, PARA CIRCUITOS TERMINAIS - FORNECIMENTO E INSTALAÇÃO. AF_12/2015	M	90
10	**PEÇAS E ACESSÓRIOS**				
10,1	86889	SINAPI	BANCADA DE GRANITO CINZA POLIDO, DE 1,50 X 0,60 M, PARA PIA DE COZINHA - FORNECIMENTO E INSTALAÇÃO. AF_01/2020	UN	3
10,2	86900	SINAPI	CUBA DE EMBUTIR RETANGULAR DE AÇO INOXIDÁVEL, 46 X 30 X 12 CM - FORNECIMENTO E INSTALAÇÃO. AF_01/2020	UN	3
10,3	86937	SINAPI	CUBA DE EMBUTIR OVAL EM LOUÇA BRANCA, 35 X 50CM OU EQUIVALENTE, INCLUSO VÁLVULA EM METAL CROMADO E SIFÃO FLEXÍVEL EM PVC - FORNECIMENTO E INSTALAÇÃO. AF_01/2020	UN	2
10,4	86931	SINAPI	VASO SANITÁRIO SIFONADO COM CAIXA ACOPLADA LOUÇA BRANCA, INCLUSO ENGATE FLEXÍVEL EM PLÁSTICO BRANCO, 1/2 X 40CM - FORNECIMENTO E INSTALAÇÃO. AF_01/2020	UN	4

CPL Fortaleza dos Nogueiras
392

Este documento encontra-se registrado no Conselho Regional de Engenharia e Agronomia do Estado do Maranhão, vinculado à Certidão nº 896690/2023, emitida em 23/11/2023

Certidão nº 896690/2023
24/11/2023, 06:59
Chave de Impressão: 7yW0Z
O documento neste ato registrado foi emitido em 23/11/2023 e contém 7 folhas

Conselho Regional de Engenharia e Agronomia do Estado do Maranhão
Avenida dos Holandeses, Quadra 35, Lote 8, Calhau, São Luís/MA
Tel: + 55 (98) 2106-8300 Fax: + 55 (98) 2106-8300 E-mail: faleconosco@creama.org.br

CREA-MA
Impresso em: 24/11/2023, às 06:59.

MUNICÍPIO DE SÃO FRANCISCO DO BREJÃO
SETOR DE ENGENHARIA

			TORNEIRA CROMADA TUBO MÓVEL, DE MESA, 1/2 OU 3/4,		
10,5	86909	SINAPI	PARA PIA DE COZINHA, PADRÃO ALTO - FORNECIMENTO E INSTALAÇÃO. AF_01/2020	UN	5
10,6	101907	SINAPI	EXTINTOR DE INCÊNDIO PORTÁTIL COM CARGA DE CO2 DE 6 KG, CLASSE BC - FORNECIMENTO E INSTALAÇÃO. AF_10/2020_PE	UN	4
11	**PINTURA**				
11,1	96130	SINAPI	APLICAÇÃO MANUAL DE MASSA ACRÍLICA EM PAREDES EXTERNAS DE CASAS, UMA DEMÃO. AF_05/2017	m²	726,85
11,2	95626	SINAPI	APLICAÇÃO MANUAL DE TINTA LÁTEX ACRÍLICA EM PAREDE EXTERNAS DE CASAS, DUAS DEMÃOS. AF_11/2016	m²	726,85
11,3	102491	SINAPI	PINTURA DE PISO COM TINTA ACRÍLICA, APLICAÇÃO MANUAL, 2 DEMÃOS, INCLUSO FUNDO PREPARADOR. AF_05/2021	m²	41,6
11,4	102218	SINAPI	PINTURA TINTA DE ACABAMENTO (PIGMENTADA) ESMALTE SINTÉTICO FOSCO EM MADEIRA, 2 DEMÃOS. AF_01/2021	m²	23,52
11,5	SEUFI	Próprio	Detalhe de Texturas e Revestimentos - Fachada	VB	1
12	**DIVERSOS**				
12,1	99803	SINAPI	LIMPEZA DE PISO CERÂMICO OU PORCELANATO COM PANO ÚMIDO. AF_04/2019	m²	159
12,2	C0773	SEINFRA	CHAPIM PRÉ-MOLDADO DE CONCRETO	m²	10,8
12,3		COTAÇÃO	CONFECÇÃO E INSTALAÇÃO DE LETREIRO EM RECORTE DE ACM	UN	1

Cap. Fortaleza dos Nogueiras
396

FLAVIO ALVES CARVALHO LIMA:02522436333
Assinado de forma digital por FLAVIO ALVES CARVALHO LIMA:02522436333
Dados: 2023.11.22 18:25:51 -03'00'

Flavio Alves Carvalho Lima
Prefeitura Municipal de São Francisco do Brejão - MA
Eng. Civil CREA/MA 1113494417 MA
ENGENHEIRO FISCAL DO MUNICÍPIO

Este documento encontra-se registrado no Conselho Regional de Engenharia e Agronomia do Estado do Maranhão, vinculado à Certidão nº 896690/2023, em 23/11/2023 emitida

Certidão nº 896690/2023
24/11/2023, 06:59
Chave de Impressão: 7yW0Z
O documento neste ato registrado foi emitido em 23/11/2023 e contém 7 folhas

Conselho Regional de Engenharia e Agronomia do Estado do Maranhão
Avenida dos Holandeses, Quadra 35, Lote 8, Calhau, São Luís/MA
Tel: + 55 (98) 2106-8300 Fax: + 55 (98) 2106-8300 E-mail: faleconosco@creama.org.br

CREA-MA
Impresso em: 24/11/2023, às 06:59.

Certidão de Acervo Técnico - CAT
Resolução Nº 1025 de 30 de Outubro de 2009
Resolução Nº 218 de 29 de Junho de 1973

CREA-MA

Conselho Regional de Engenharia e Agronomia do Estado do Maranhão

CAT COM REGISTRO DE ATESTADO
922657/2025
Atividade concluída

CERTIFICAMOS, para os devidos fins, que consta em nossos arquivos o registro de Acervo referente a(s) Anotação(ões) de Responsabilidade(s) Técnica(s) - ARTs, constante(s) da Presente CERTIDÃO, tendo sido comprovada a execução e conclusão da(s) obra(s) e/ou serviço(s) indicado(s) conforme descrição(ões) abaixo.

CPL Fabiana Nogueira 394

Profissional: **ALLAN XAVIER SILVA SALES**
Registro: **1119786746MA** RNP: **1119786746**
Título profissional: ENGENHEIRO CIVIL

Número da ART: **MA20240775799** Tipo de ART: OBRA / SERVIÇO Registrada em: 20/05/2024 Baixada em: 26/09/2024
Forma de registro: SUBSTITUIÇÃO Participação técnica: INDIVIDUAL
Empresa contratada: **RENOVE SERVIÇOS E EMPREENDIMENTOS LTDA**

Contratante: **MUNICIPIO DE SAO FRANCISCO DO BREJAO** CPF/CNPJ: **01.616.680/0001-35**
Endereço do contratante: RUA R CLAUDINO BORGES Nº: S/n
Complemento: Bairro: Centro
Cidade: SÃO FRANCISCO DO BREJÃO UF: MA CEP: 65929000
Contrato: Celebrado em:
Valor do contrato: R$ 886.363,70 Tipo de contratante: Pessoa Juridica de Direito Público
Ação institucional: Agricultura familiar
Endereço da obra/serviço: AVENIDA Castelo Branco Nº: S/N
Complemento: Bairro: Centro
Cidade: SÃO FRANCISCO DO BREJÃO UF: MA CEP: 65929000
Coordenadas Geográficas: -5.123416, -47.383703
Data de início: 13/11/2023 Conclusão efetiva: 26/06/2024
Finalidade: SEM DEFINIÇÃO
Proprietário: MUNICIPIO DE SAO FRANCISCO DO BREJAO CPF/CNPJ: 01.616.680/0001-35

Atividade Técnica: **16 - Execução** CONSTRUÇÃO CIVIL > EDIFICAÇÕES > DE REFORMA DE EDIFICAÇÃO > #1.1.2.1 - DE ALVENARIA 49 - Execução de obra 930.00 metro quadrado; **16 - Execução** CONSTRUÇÃO CIVIL > MATERIAIS DE CONSTRUÇÃO CIVIL > #1.2.3 - DE APLICAÇÃO DE CONCRETO 49 - Execução de obra 930.00 metro quadrado; **16 - Execução** CONSTRUÇÃO CIVIL > INSTALAÇÕES HIDROSSANITÁRIAS > #1.4.4 - DE LIGAÇÃO INDIVIDUAL DE REDE DE ÁGUA 49 - Execução de obra 930.00 metro quadrado; **16 - Execução** ESTRUTURAS > ESTRUTURAS DE CONCRETO E ARGAMASSA ARMADA > #2.1.5 - DE DEMOLIÇÃO DE ESTRUTURAS DE CONCRETO SEM USO DE EXPLOSIVOS 49 - Execução de obra 930.00 metro quadrado; **16 - Execução** ESTRUTURAS > PRÉ-MOLDADOS E PRÉ-FABRICADOS > #2.8.6 - DE BLOCOS DE CONCRETO 49 - Execução de obra 930.00 metro quadrado; **16 - Execução** GEOTECNIA E GEOLOGIA DA ENGENHARIA > OBRAS DE TERRA > DE OBRAS DE TERRA > #3.3.1.3 - ATERRO 49 - Execução de obra 930.00 metro quadrado; **16 - Execução** AGRIMENSURA > LOCAÇÃO DE OBRAS CIVIS > DE LOCAÇÃO TOPOGRÁFICA > #36.9.1.1 - DE OBRAS CIVIS 49 - Execução de obra 930.00 metro quadrado;

Observações

Execução de Obra - Praça Municipal de São Francisco do Brejão - MA.

Informações Complementares

- O atestado está registrado apenas para atividades técnicas constantes da ART, não sendo contempladas neste registro os itens 7 completo; 11 completo; por se tratar de atividades fora da atribuição do profissional.

CERTIFICAMOS, finalmente, que se encontra vinculado à presente Certidão de Acervo Técnico – CAT, o atestado contendo 7 folha(s), expedido pelo contratante da obra/serviço, a quem cabe a responsabilidade pela veracidade e exatidão das informações nele constantes.

Certidão de Acervo Técnico nº 922657/2025
14/03/2025, 09:07
w562w

A Certidão de Acervo Técnico (CAT) à qual o atestado está vinculado constituirá prova da capacidade técnico-profissional da pessoa jurídica somente se o responsável técnico indicado estiver ou venha a ser integrado ao seu quadro técnico por meio de declaração entregue no momento da habilitação ou da entrega das propostas.

Certificamos que se encontra vinculado à presente CAT o atestado apresentado em cumprimento à Lei nº 8.666/93, expedido pela pessoa jurídica contratante, a quem cabe a responsabilidade pela veracidade e exatidão das informações nele constantes. É de responsabilidade deste Conselho a verificação da atividade profissional em conformidade com a Lei nº 5.194/66 e Resoluções do Conselho Federal de Engenharia e Agronomia - CONFEA.

Esta certidão perderá a validade, caso ocorra qualquer alteração posterior dos elementos cadastrais nela contidos.

Fica(m) Excluído(s), no entanto, o(s) serviço(s) cujas atribuições não competem ao(s) profissional(is) em questão.

A autenticidade desta Certidão pode ser verificada em: https://crea-ma.sitac.com.br/publico/, com a chave: w562w

MUNICÍPIO DE SÃO FRANCISCO DO BREJÃO
SETOR DE ENGENHARIA

CPL Fortaleza dos Nogueiras
545

ATESTADO DE CAPACIDADE TÉCNICA

A **PREFEITURA MUNICIPAL DE SÃO FRANCISCO DO BREJÃO/MA**, regulamente inscrita no CNPJ sob o n.º **01.616.680/0001-35**, com sede em na Rua Padre Cícero, s/n – Centro – São Francisco do Brejão – MA, representado pelo Srº **Flavio Alves Carvalho Lima**, Engenheiro Civil inscrito no CREA/MA nº 1113494417 MA, vem por meio desta, atestar, para fins de comprovação junto ao Município de São Francisco do Brejão - MA, por intermédio do **ENGENHEIRO FISCAL DO MUNICIPAL**, que o(a) **RENOVE SERVIÇOS E EMPREENDIMENTOS LTDA**, inscrita no CNPJ sob o n.º **37.113.308/0001-53**, com sede na RUA Major Delfino Calvo 70, Centro, CEP: 65.790-000, São Domingos do Maranhão - MA, por seu representante legal infra-assinado, Sr Fernando Valerio da Silva, portador (a) da Carteira de Identidade nº **17224132001-1**, e do CPF nº 000.583.533-18, apresenta capacidade técnica, física e operacional para o desenvolvimento do projeto **(Construção da praça Municipal de São Francisco do Brejão – MA)** conforme especificado no Plano de Trabalho, considerando as experiências adquiridas na execução de projeto(s)/ação(es) na(s) área(s) **Infraestrutura**.

CONTRATO: 281/2023
DATA DE INÍCIO: 13/11/2023
PREVISÃO DE TÉRMINO:26/06/2024
TOMADA DE PREÇOS Nº011/2023
DESCRIÇÃO DA OBRA Contratação de empresa especializada para a prestação de serviços de reforma e revitalização da praça municipal de São Francisco do Brejão – MA
Endereço: Avenida Castelo Branco S/N Centro, São Francisco do Brejão – MA.
VALOR TOTAL: R$ 886.363,70 (Oitocentos e Oitenta e Seis Mil Trezentos e Sessenta e Três Reais e Setenta Centavos).
NOME DO ENGENHEIRO CIVIL RESPONSÁVEL TÉCNICO: ALLAN XAVIER SILVA SALES
DADOS DAS ART´S:
ART de execução nº: MA20240775799
ART de Fiscalização nº: MA20250879896

A comprovação no que diz respeito ao desenvolvimento de atividade (s), projeto(s)/ação(es), realizadas(os), referentes à matéria do objeto, estão relacionadas no Histórico anexo, demonstrando a execução com qualidade, não existindo, até a presente data, fatos que desabonem a conduta e a responsabilidade da entidade com as obrigações assumidas, confirmando assim a capacidade técnica, físicae operacional para a execução do que foi proposto.

Este documento encontra-se registrado no Conselho Regional de Engenharia e Agronomia do Estado do Maranhão, vinculado à Certidão nº 922657/2025, emitida em 14/03/2025

Certidão nº 922657/2025
05/09/2025, 18:39
Chave de Impressão: w562w
O documento neste ato registrado foi emitido em 14/03/2025 e contém 7 folhas

Conselho Regional de Engenharia e Agronomia do Estado do Maranhão
Avenida dos Holandeses, Quadra 35, Lote 8, Calhau, São Luís/MA
Tel: + 55 (98) 2106-8300 Fax: + 55 (98) 2106-8303 E-mail: atendimento@creama.org.br

CREA-MA
Impresso em: 05/09/2025, às 18:39.

Preponente: Prefeitura Municipal de São Francisco do Brejão – MA.
Empresa contratada: Renove Serviços e Empreendimentos Ltda.
CNPJ:37.113.308/0001-53
Endereço: Av. Castelo Branco S/N Centro, São Francisco do Brejão – MA.
Obra: Contratação de empresa especializada para a prestação de serviços de reforma e revitalização da praça municipal de São Francisco do Brejão – MA
Engenheiro Civil Responsável: Allan Xavier Silva Sales / **Crea – MA** 1119786746
Engenheiro Civil de Fiscalização: Flavio Alves Carvalho Lima / **Crea – MA** 1113494417
ART de execução nº: MA20240775799
ART de Fiscalização nº: MA20250879896

GPL Fortaleza dos Nogueiras
596

Este documento encontra-se registrado no Conselho Regional de Engenharia e Agronomia do Estado do Maranhão, vinculado à Certidão nº 922657/2025, emitida em 14/03/2025

Planilha

	DESCRIÇÃO	UND	QUANT.
1	**ADMINISTRAÇÃO DE OBRA E PAISAGISMO**		
1.1	Administração Local de obra	H/MÊS	3,00
1.2	ARQUITETO PAISAGISTA COM ENCARGOS COMPLEMENTARES	MES	1,00
2	**SERVIÇOS INICIAIS**		
2.1	Placa indicativa da obra	m²	4,00
2.2	TAPUME COM TELHA METÁLICA. AF_05/2018	m²	275,00
2.3	REMOÇÃO DE TAPUME/ CHAPAS METÁLICAS E DE MADEIRA, DE FORMA MANUAL, SEM REAPROVEITAMENTO. AF_12/2017	m²	275,00
2.4	Construção de escritório e almoxarifado de obra	m²	16,00
2.5	DEMOLIÇÃO DE ALVENARIA DE BLOCO FURADO, DE FORMA MANUAL, SEM REAPROVEITAMENTO. AF_12/2017	m³	24,15
2.6	Demolição e retiradas de pilares e vigas de concreto	m³	2,64
2.7	Demolição de piso intertravado da praça, com reaproveitamento	m²	515,78
2.8	Corte de árvores com tronco superior a 60 cm	UN	8,00
2.9	REMOÇÃO DE RAÍZES REMANESCENTES	UN	8,00
2.10	Transporte de entulho gerado	TXKM	1826,14
2.11	Limpeza mecanizada do terreno c/ trator esteira (vegetação rasteira) inclusive carga e transporte - dmt até 1 km	m²	1030,00

Certidão nº 922657/2025
05/09/2025, 18:39
Chave de Impressão: w562w
O documento neste ato registrado foi emitido em 14/03/2025 e contém 7 folhas

2.12	Locação convencional de obras com gabaritos	M	150,00
2.13	MONTAGEM E DESMONTAGEM DE ANDAIME TUBULAR TIPO "TORRE" (EXCLUSIVE ANDAIME E LIMPEZA). AF_11/2017	M	130,00
3	**MOVIMENTOS DE TERRA**		
3.1	Escavação manual de valas altura até 2,00m	m³	19,00
3.2	Regularização de superfície escavada	m²	38,00
3.3	Reaterro apiloado de valas	m³	9,50
3.4	Aterro apiloado de área da praça	m³	412,62
4	**ESTRUTURA DE CANTEIROS**		
4.1	Lastro de concreto, espessura 3cm	m²	38,00
4.2	ALVENARIA DE EMBASAMENTO	m³	10,96
4.3	Concreto estrutural 20 Mpa	m³	14,25
4.4	Lançamento de concreto	m³	14,25
4.5	Aço CA-50 usado em estrutura de concreto	KG	926,25
4.6	Aço CA-60 usado em estrutura de concreto	KG	213,75
4.7	Forma tábua para concreto em estruturas	m²	142,50
5	**URBANIZAÇÃO GERAL: EQUIPAMENTOS, BRINQUEDOS E MOBILIÁRIO**		
5.1	Equipamento de ginástica - abdominal duplo - galvanizado - Rev 01	un	1,00
5.2	Equipamento de ginástica - simulador de caminhada simples - galvanizado - Rev 01	un	2,00
5.3	Equipamento de ginástica - elíptico - galvanizado - Rev 01	un	1,00
5.4	Equipamento de ginástica - cavalgada simples - galvanizado - Rev 01	un	1,00
5.5	Equipamento de ginástica - leg press duplo - galvanizado - Rev 01	un	1,00
5.6	INSTALAÇÃO DE PLACA ORIENTATIVA SOBRE EXERCÍCIOS, 2,00M X 1,00M, EM TUBO DE AÇO CARBONO - PARA ACADEMIA AO AR LIVRE / ACADEMIA DA TERCEIRA IDADE - ATI, INSTALADO SOBRE PISO DE CONCRETO EXISTENTE. AF_10/2021	UN	1,00
5.7	Brinquedo amarelinha (padrão emurb)	un	1,00

CPL Fortaleza dos Nogueiras
397

Este documento encontra-se registrado no Conselho Regional de Engenharia e Agronomia do Estado do Maranhão, vinculado à Certidão nº 922657/2025, emitida em 14/03/2025

Certidão nº 922657/2025
05/09/2025, 18:39
Chave de Impressão: w562w
O documento neste ato registrado foi emitido em 14/03/2025 e contém 7 folhas

MUNICÍPIO DE SÃO FRANCISCO DO BREJÃO
SETOR DE ENGENHARIA

5.8	Brinquedo - Ponte pênsil, conforme projeto - fornecimento e montagem	UND	1,00
5.9	Brinquedo - Gira-gira (carrossel ø=1,70m), em tubo de ferro galvanizado de 1 1/2" e assento em chapa galvanizada e=1/4", sergipark ou similar	un	1,00
5.10	Cerca (0,70 X 2,00 m) com tela de arame galvanizado fio12, malha 2", revestida em pvc e quadro em tubo de ferro galvanizado de 11/2" com pintura esmalte epoxi	un	10,00
5.11	INSTALAÇÃO DE LIXEIRA METÁLICA DUPLA, CAPACIDADE DE 60 L, EM TUBO DE AÇO CARBONO E CESTOS EM CHAPA DE AÇO COM PINTURA ELETROSTÁTICA, SOBRE PISO DE CONCRETO EXISTENTE. AF_11/2021	UN	3,00
5.12	Banco paramétrico ondulado de madeira, conforme projeto	UND	24,00
5.13	Banco de madeira, apoiado em estrutura metálica e concreto, conforme projeto	UND	24,00
5.14	Banco de madeira ripada tratada, apoiado em estrutura de concreto, conforme projeto	UND	8,00
5.15	INSTALAÇÃO DE PERGOLADO DE MADEIRA, EM MAÇARANDUBA, ANGELIM OU EQUIVALENTE DA REGIÃO, FIXADO COM CONCRETO SOBRE PISO DE CONCRETO EXISTENTE. AF_11/2021	m²	38,08
5.16	Base para monumento tipo escultura de santo = 1,00m de diâmetro x 1,00 de altura, em granito	UND	1,00
5.17	Assentamento de monumento/Imagem de São Francisco, inclusive frete, fornecimento e instalação	UND	1,00
6	**PAVIMENTAÇÃO**		
6.1	EXECUÇÃO DE PASSEIO (CALÇADA) OU PISO DE CONCRETO COM CONCRETO MOLDADO IN LOCO, FEITO EM OBRA, ACABAMENTO CONVENCIONAL, ESPESSURA 8 CM, ARMADO. AF_08/2022	m²	215,00
6.2	PISO PODOTÁTIL DE ALERTA OU DIRECIONAL, DE CONCRETO, ASSENTADO SOBRE ARGAMASSA. AF_05/2023	m²	30,00

CPL Fortaleza dos Nogueiras
397

Este documento encontra-se registrado no Conselho Regional de Engenharia e Agronomia do Estado do Maranhão, vinculado à Certidão nº 922657/2025, emitida em 14/03/2025

Certidão nº 922657/2025
05/09/2025, 18:39
Chave de Impressão: w562w
O documento neste ato registrado foi emitido em 14/03/2025 e contém 7 folhas

Conselho Regional de Engenharia e Agronomia do Estado do Maranhão
Avenida dos Holandeses, Quadra 35, Lote 8, Calhau, São Luís/MA
Tel: + 55 (98) 2106-8300 Fax: + 55 (98) 2106-8303 E-mail: atendimento@creama.org.br
CREA-MA
Impresso em: 05/09/2025, às 18:39.

6.3	EXECUÇÃO DE PISO INDUSTRIAL DE CONCRETO ARMADO, FCK = 20 MPA, ESPESSURA DE 12,0 CM. AF_04/2022	m²	95,00
6.4	EXECUÇÃO DE PISO INDUSTRIAL DE CONCRETO ARMADO, FCK = 20 MPA, ESPESSURA DE 12,0 CM. AF_04/2022	m²	20,00
6.5	EXECUÇÃO DE PISO INDUSTRIAL DE CONCRETO ARMADO, FCK = 20 MPA, ESPESSURA DE 12,0 CM. AF_04/2022	m²	330,00
6.6	EXECUÇÃO DE PISO INDUSTRIAL DE CONCRETO ARMADO, FCK = 20 MPA, ESPESSURA DE 12,0 CM. AF_04/2022	m²	36,00
6.7	TRATAMENTO DE JUNTA SERRADA, COM TARUGO DE POLIETILENO E SELANTE À BASE DE SILICONE. AF_06/2018	M	348,00
6.8	GUIA (MEIO-FIO) E SARJETA CONJUGADOS DE CONCRETO, MOLDADA IN LOCO EM TRECHO RETO COM EXTRUSORA, 60 CM BASE (15 CM BASE DA GUIA + 45 CM BASE DA SARJETA) X 26 CM ALTURA. AF_06/2016	M	125,00
6.9	Revestimento em Pedra Natural para piso 50 x 50 cm, Cor Bege - Limestone ou similar, exclusive regularização de base ou emboço	m²	98,00
7	**INSTALAÇÕES ELÉTRICAS**		
7.1	POSTE DE AÇO CONICO CONTÍNUO CURVO SIMPLES, FLANGEADO, H=9M, INCLUSIVE LUMINÁRIA, SEM LÂMPADA - FORNECIMENTO E INSTALACAO. AF_11/2019	UN	4,00
7.2	LUMINÁRIA DE LED PARA ILUMINAÇÃO PÚBLICA, DE 98 W ATÉ 137 W - FORNECIMENTO E INSTALAÇÃO. AF_08/2020	UN	4,00
7.3	Refletor Slim LED 200W de potência	un	4,00
7.4	Poste Decorativo Estilo Retrô Colonial Lille Alumínio Preto 2,50m 2E27, para Jardim, fornecimento e instalação, conforme projeto	UND	25,00
7.5	ELETRODUTO FLEXÍVEL CORRUGADO, PVC, DN 25 MM (3/4"), PARA CIRCUITOS TERMINAIS, INSTALADO EM FORRO - FORNECIMENTO E INSTALAÇÃO. AF_03/2023	M	600,00
7.6	CABO DE COBRE FLEXÍVEL ISOLADO, 2,5 MM², ANTI-CHAMA 450/750 V, PARA CIRCUITOS TERMINAIS - FORNECIMENTO E INSTALAÇÃO. AF_03/2023	M	1800,00

CPL Fortaleza dos Nogueiras
399

Este documento encontra-se registrado no Conselho Regional de Engenharia e Agronomia do Estado do Maranhão, vinculado à Certidão nº 922657/2025, emitida em 14/03/2025

Certidão nº 922657/2025
05/09/2025, 18:39
Chave de Impressão: w562w
O documento neste ato registrado foi emitido em 14/03/2025 e contém 7 folhas

Conselho Regional de Engenharia e Agronomia do Estado do Maranhão
Avenida dos Holandeses, Quadra 35, Lote 8, Calhau, São Luís/MA
Tel: + 55 (98) 2106-8300 Fax: + 55 (98) 2106-8303 E-mail: atendimento@creama.org.br
CREA-MA
Impresso em: 05/09/2025, às 18:39.

	QUADRO DE DISTRIBUIÇÃO DE ENERGIA EM CHAPA		
7.7	DE AÇO GALVANIZADO, DE EMBUTIR, COM BARRAMENTO TRIFÁSICO, PARA 12 DISJUNTORES DIN 100A - FORNECIMENTO E INSTALAÇÃO. AF_10/2020	UN	1,00
7.8	DISJUNTOR BIPOLAR TIPO DIN, CORRENTE NOMINAL DE 10A - FORNECIMENTO E INSTALAÇÃO. AF_10/2020	UN	4,00
7.9	CAIXA ENTERRADA ELÉTRICA RETANGULAR, EM CONCRETO PRÉ-MOLDADO, FUNDO COM BRITA, DIMENSÕES INTERNAS: 0,3X0,3X0,3 M. AF_12/2020	UN	29,00
7.10	RELÉ FOTOELÉTRICO PARA COMANDO DE ILUMINAÇÃO EXTERNA 1000 W - FORNECIMENTO E INSTALAÇÃO. AF_08/2020	UN	2,00
8	**INSTALAÇÕES HIDRÁULICAS**		
8.1	PONTO DE CONSUMO TERMINAL DE ÁGUA FRIA (SUBRAMAL) COM TUBULAÇÃO DE PVC, DN 25 MM, INSTALADO EM RAMAL DE ÁGUA, INCLUSOS RASGO E CHUMBAMENTO EM ALVENARIA. AF_12/2014	UN	4,00
8.2	TUBO, PVC, SOLDÁVEL, DN 25MM, INSTALADO EM RAMAL DE DISTRIBUIÇÃO DE ÁGUA - FORNECIMENTO E INSTALAÇÃO. AF_06/2022	M	100,00
8.3	TUBO PVC, SÉRIE R, ÁGUA PLUVIAL, DN 40 MM, FORNECIDO E INSTALADO EM RAMAL DE ENCAMINHAMENTO. AF_06/2022	M	6,00
8.4	JOELHO 90 GRAUS, PVC, SOLDÁVEL, DN 25MM, X 3/4 INSTALADO EM RAMAL DE DISTRIBUIÇÃO DE ÁGUA - FORNECIMENTO E INSTALAÇÃO. AF_06/2022	UN	6,00
8.5	TE, PVC, SOLDÁVEL, DN 25MM, INSTALADO EM RAMAL DE DISTRIBUIÇÃO DE ÁGUA - FORNECIMENTO E INSTALAÇÃO. AF_06/2022	UN	4,00
8.6	KIT DE REGISTRO DE GAVETA BRUTO DE LATÃO ½", INCLUSIVE CONEXÕES, ROSCÁVEL, INSTALADO EM RAMAL DE ÁGUA FRIA - FORNECIMENTO E INSTALAÇÃO. AF_12/2014	UN	1,00
8.7	TORNEIRA CROMADA 1/2"OU 3/4"PARA TANQUE, PADRÃO POPULAR - FORNECIMENTO E INSTALAÇÃO. AF_01/2020	UN	4,00
9	**ESTRUTURAS METÁLICAS ESPECIAIS**		

CPL Fortaleza dos Nogueiras
800

Este documento encontra-se registrado no Conselho Regional de Engenharia e Agronomia do Estado do Maranhão, vinculado à Certidão nº 922657/2025, emitida em 14/03/2025

Certidão nº 922657/2025
05/09/2025, 18:39
Chave de Impressão: w562w
O documento neste ato registrado foi emitido em 14/03/2025 e contém 7 folhas

MUNICÍPIO DE SÃO FRANCISCO DO BREJÃO
SETOR DE ENGENHARIA

9.1	Fornecimento e instalação de pergolado metálico, com pintura eletrostática na cor branca, conforme projeto	UND	99,83
9.2	Fornecimento e aplicação de pedras rústicas para paisagismo	UND	13,00
10	**PINTURA**		
10.1	Pintura com tinta epóxi para piso de playground, 2 demãos	m²	330,00
10.2	Pintura acrílica para piso	m²	350,00
10.3	Emassamento de canteiros com massa acrílica, 2 demãos	m²	95,00
10.4	Pintura em canteiros com tinta látex acrílica, 2 demãos	m²	95,00
10.5	Pintura esmalte fosco para madeira, duas demãos	m²	180,00
11	**PAISAGISMO E URBANISMO**		
11.1	Fornecimento, transporte e plantio de coqueiro adulto, altura do tronco = 4.20 m, inclusive adubação e manutenção por 90 dias	un	6,00
11.2	Árvore grande porte, Tipo Ipê ou similar	UN	5,00
11.3	Planta - Ipê amarelo de jardim (tecoma stans), fornecimento e plantio	un	5,00
11.4	Fornecimento e plantio de herbáceas ornamentais (jasmin manga)	un	2,00
11.5	Fornecimento e plantio de arbustos ornamentais	un	50,00
11.6	Fornecimento e aplicação de pedras rústicas para paisagismo	UND	15,00
11.7	Grama esmeralda em placas, fornecimento e plantio	m²	235,00
12	**DIVERSOS**		
12.1	Placa de inauguração de obra em alumínio 0,50 x 0,70 m	un	1,00
12.2	Limpeza de piso com vassoura a seco	m²	1031,56
12.3	Limpeza de pedras rústicas	m²	98,00

São Francisco do Brejão - MA, 27 de fevereiro de 2025.

FLAVIO ALVES CARVALHO LIMA:02522436333

Assinado de forma digital por FLAVIO ALVES CARVALHO LIMA:02522436333
Dados: 2025.03.13 11:21:06 -03'00'

Flavio Alves Carvalho Lima
Prefeitura Municipal de São Francisco do Brejão - MA
Eng. Civil CREA/MA 1113494417 MA
ENGENHEIRO FISCAL DO MUNICÍPIO

CPL Fortaleza dos Nogueiras 601

Este documento encontra-se registrado no Conselho Regional de Engenharia e Agronomia do Estado do Maranhão, vinculado à Certidão nº 922657/2025, emitida em 14/03/2025

Certidão nº 922657/2025
05/09/2025, 18:39
Chave de Impressão: w562w
O documento neste ato registrado foi emitido em 14/03/2025 e contém 7 folhas

Conselho Regional de Engenharia e Agronomia do Estado do Maranhão
Avenida dos Holandeses, Quadra 35, Lote 8, Calhau, São Luís/MA
Tel: + 55 (98) 2106-8300 Fax: + 55 (98) 2106-8303 E-mail: atendimento@creama.org.br
CREA-MA
Impresso em: 05/09/2025, às 18:39.

Certidão de Acervo Técnico - CAT
Resolução Nº 1025 de 30 de Outubro de 2009
Resolução Nº 218 de 29 de Junho de 1973

CREA-MA

Conselho Regional de Engenharia e Agronomia do Estado do Maranhão

CAT COM REGISTRO DE ATESTADO
925904/2025
Atividade concluída

CERTIFICAMOS, para os devidos fins, que consta em nossos arquivos o registro de Acervo referente a(s) Anotação(ões) de Responsabilidade(s) Técnica(s) - ARTs, constante(s) da Presente CERTIDÃO, tendo sido comprovada a execução e conclusão da(s) obra(s) e/ou serviço(s) indicado(s) conforme descrição(ões) abaixo.

CPL Fabiana dos Nogueiras 602

Profissional: **ALLAN XAVIER SILVA SALES**
Registro: **1119786746MA** RNP: **1119786746**
Título profissional: ENGENHEIRO CIVIL

Número da ART: **MA20240761495** Tipo de ART: OBRA / SERVIÇO Registrada em: 15/04/2024 Baixada em: 07/04/2025
Forma de registro: INICIAL Participação técnica: INDIVIDUAL
Empresa contratada: **RENOVE SERVIÇOS E EMPREENDIMENTOS LTDA**

Contratante: **MUNICÍPIO DE SÃO FRANCISCO DO BREJÃO (MA)** CPF/CNPJ: **14.001.532/0001-58**
Endereço do contratante: AVENIDA Av. Castelo Branco Nº: 64
Complemento: Bairro: brejão
Cidade: SÃO FRANCISCO DO BREJÃO UF: MA CEP: 65929000
Contrato: 129/2024 Celebrado em: 20/03/2024
Valor do contrato: R$ 1.530.227,39 Tipo de contratante: Pessoa Jurídica de Direito Público
Ação institucional: Agricultura familiar
Endereço da obra/serviço: AVENIDA Av. Castelo Branco Nº: 64
Complemento: Bairro: brejão
Cidade: SÃO FRANCISCO DO BREJÃO UF: MA CEP: 65929000
Coordenadas Geográficas: -5.130397, -47.388786
Data de início: 25/03/2024 Conclusão efetiva: 31/12/2024
Finalidade: SEM DEFINIÇÃO
Proprietário: MUNICÍPIO DE SÃO FRANCISCO DO BREJÃO (MA) CPF/CNPJ: 14.001.532/0001-58

Atividade Técnica: **16 - Execução** PLANEJAMENTO URBANO, METROPOLITANO E REGIONAL > EQUIPAMENTOS, ACESSÓRIOS E MOBILIÁRIOS URBANOS > DE IMPLANTAÇÃO DE ELEMENTO URBANÍSTICO > #10.10.2.2 - DE MOBILIÁRIO URBANO 52 - Execução de reforma 500.00 metro quadrado; **16 - Execução** PLANEJAMENTO URBANO, METROPOLITANO E REGIONAL > EQUIPAMENTOS, ACESSÓRIOS E MOBILIÁRIOS URBANOS > DE IMPLANTAÇÃO DE ELEMENTO URBANÍSTICO > #10.10.2.2 - DE MOBILIÁRIO URBANO 52 - Execução de reforma 500.00 metro quadrado; **16 - Execução** ELETROTÉCNICA > INSTALAÇÕES ELÉTRICAS > DE INSTALAÇÕES ELÉTRICAS EM BAIXA TENSÃO > #11.10.1.2 - PARA FINS COMERCIAIS 52 - Execução de reforma 2500.00 metro; **16 - Execução** ELETROTÉCNICA > INSTALAÇÕES ELÉTRICAS > DE INSTALAÇÕES ELÉTRICAS EM BAIXA TENSÃO > #11.10.1.2 - PARA FINS COMERCIAIS 52 - Execução de reforma 3000.00 metro; **16 - Execução** ELETROTÉCNICA > INSTALAÇÕES ELÉTRICAS > DE INSTALAÇÕES ELÉTRICAS EM BAIXA TENSÃO > #11.10.1.2 - PARA FINS COMERCIAIS 52 - Execução de reforma 2000.00 metro; **16 - Execução** ELETROTÉCNICA > INSTALAÇÕES ELÉTRICAS > DE INSTALAÇÕES ELÉTRICAS EM BAIXA TENSÃO > #11.10.1.2 - PARA FINS COMERCIAIS 52 - Execução de reforma 450.00 metro; **16 - Execução** ELETROTÉCNICA > INSTALAÇÕES ELÉTRICAS > DE TUBULAÇÃO PARA INSTALAÇÕES ELÉTRICAS EM BAIXA TENSÃO > #11.10.2.2 - PARA FINS COMERCIAIS 52 - Execução de reforma 2500.00 metro; **16 - Execução** CONSTRUÇÃO CIVIL > EDIFICAÇÕES > DE EDIFICAÇÃO > #1.1.1.1 - DE ALVENARIA 52 - Execução de reforma 250.00 metro quadrado; **16 - Execução** CONSTRUÇÃO CIVIL > EDIFICAÇÕES > DE EDIFICAÇÃO > #1.1.1.1 - DE ALVENARIA 52 - Execução de reforma 150.00 metro quadrado; **16 - Execução** CONSTRUÇÃO CIVIL > EDIFICAÇÕES > DE EDIFICAÇÃO > #1.1.1.2 - DE MADEIRA 52 - Execução de reforma 75.00 metro quadrado; **16 - Execução** CONSTRUÇÃO CIVIL > EDIFICAÇÕES > DE EDIFICAÇÃO > #1.1.1.3 - EM SISTEMA PRÉ-FABRICADO 52 - Execução de reforma 250.00 metro quadrado; **16 - Execução** CONSTRUÇÃO CIVIL > EDIFICAÇÕES > DE EDIFICAÇÃO > #1.1.1.3 - EM SISTEMA PRÉ-FABRICADO 52 - Execução de reforma 1550.00 metro quadrado; **16 - Execução** CONSTRUÇÃO CIVIL > EDIFICAÇÕES > DE REFORMA DE EDIFICAÇÃO > #1.1.2.4 - EM MATERIAIS MISTOS 52 - Execução de reforma 237.00 metro; **16 - Execução** CONSTRUÇÃO CIVIL > EDIFICAÇÕES > DE ACESSIBILIDADE DE EDIFICAÇÃO > #1.1.3.4 - PARA FINS DIVERSOS 32 - Direção de obra 250.00 hora; **16 - Execução** CONSTRUÇÃO CIVIL > EDIFICAÇÕES > DE ACESSIBILIDADE DE EDIFICAÇÃO > #1.1.3.4 - PARA FINS DIVERSOS 52 - Execução de reforma 150.00 hora; **16 - Execução** CONSTRUÇÃO CIVIL > EDIFICAÇÕES > DE ACESSIBILIDADE DE EDIFICAÇÃO > #1.1.3.4 - PARA FINS DIVERSOS 55 - Execução de serviço técnico 250.00 hora; **16 - Execução** CONSTRUÇÃO CIVIL > EDIFICAÇÕES > DE CERCAMENTO > #1.1.7.1 - POR ALAMBRADO OU GRADES 52 - Execução de reforma 300.00 metro quadrado; **16 - Execução** CONSTRUÇÃO CIVIL > EDIFICAÇÕES > DE CERCAMENTO > #1.1.7.1 - POR ALAMBRADO OU GRADES 52 - Execução de reforma 500.00 quilograma; **16 - Execução** CONSTRUÇÃO CIVIL > EDIFICAÇÕES > DE VEDAÇÃO > #1.1.8.1 - EM ALVENARIA 52 - Execução de reforma 150.00 metro quadrado; **16 - Execução** CONSTRUÇÃO CIVIL > EDIFICAÇÕES > DE VEDAÇÃO > #1.1.8.1 - EM ALVENARIA 52 - Execução de reforma 1500.00 metro quadrado; **16 - Execução** CONSTRUÇÃO CIVIL > EDIFICAÇÕES > DE VEDAÇÃO > #1.1.8.1 - EM ALVENARIA 52 - Execução de reforma 1125.00 metro quadrado; **16 - Execução** CONSTRUÇÃO CIVIL > EDIFICAÇÕES > DE VEDAÇÃO > #1.1.8.1 - EM ALVENARIA 52 - Execução de reforma 1000.00 metro quadrado; **16 - Execução** CONSTRUÇÃO CIVIL > EDIFICAÇÕES > DE VEDAÇÃO > #1.1.8.1 - EM ALVENARIA 52 - Execução de reforma 4250.00 metro quadrado; **16 - Execução** CONSTRUÇÃO CIVIL > EDIFICAÇÕES > DE VEDAÇÃO > #1.1.8.1 - EM ALVENARIA 52 - Execução de reforma 2500.00 metro quadrado; **16 - Execução** CONSTRUÇÃO CIVIL > EDIFICAÇÕES > DE VEDAÇÃO > #1.1.8.1 - EM ALVENARIA 52 - Execução de reforma 1000.00 metro quadrado; **16 - Execução** CONSTRUÇÃO CIVIL > EDIFICAÇÕES > DE VEDAÇÃO > #1.1.8.1 - EM ALVENARIA 52 - Execução de reforma 500.00 metro quadrado; **16 - Execução** CONSTRUÇÃO CIVIL > EDIFICAÇÕES > DE VEDAÇÃO > #1.1.8.1 - EM ALVENARIA 52 - Execução de reforma 500.00 metro quadrado; **16 - Execução** CONSTRUÇÃO CIVIL > EDIFICAÇÕES > DE VEDAÇÃO > #1.1.8.1 - EM ALVENARIA 52 - Execução de reforma 250.00 metro; **16 - Execução** CONSTRUÇÃO CIVIL > EDIFICAÇÕES > DE VEDAÇÃO > #1.1.8.1 - EM ALVENARIA 52 - Execução de reforma 1500.00 metro quadrado; **16 - Execução** CONSTRUÇÃO CIVIL > EDIFICAÇÕES > DE VEDAÇÃO > #1.1.8.3 - COM OUTRO MATERIAL 52 - Execução de reforma 1500.00 metro quadrado; **16 - Execução** ESTRUTURAS > ALVENARIA ESTRUTURAL > #2.10.3 - DE REPARO DE ESTRUTURAS EM ALVENARIA 52 - Execução de reforma 1000.00 metro quadrado; **16 - Execução** ESTRUTURAS > ESTRUTURAS DE CONCRETO E ARGAMASSA ARMADA > #2.1.1 - DE ESTRUTURA DE CONCRETO ARMADO 52 - Execução de reforma 125.00 metro quadrado; **16 - Execução** ESTRUTURAS > ESTRUTURAS DE CONCRETO E ARGAMASSA ARMADA > #2.1.3 - DE ESTRUTURA DE ARGAMASSA ARMADA 52 - Execução de reforma 1250.00 metro quadrado; **16 - Execução** ESTRUTURAS > ESTRUTURAS DE CONCRETO E ARGAMASSA ARMADA > #2.1.7 - DE REPARO DE ESTRUTURAS EM CONCRETO 52 - Execução de reforma 2000.00 metro quadrado; **16 - Execução** ESTRUTURAS > ESTRUTURAS MET/

Certidão de Acervo Técnico - CAT
Resolução Nº 1025 de 30 de Outubro de 2009
Resolução Nº 218 de 29 de Junho de 1973

CREA-MA

Conselho Regional de Engenharia e Agronomia do Estado do Maranhão

CAT COM REGISTRO DE ATESTADO
925904/2025
Atividade concluída

> #2.2.4 - DE REPARO DE ESTRUTURAS METÁLICAS 52 - Execução de reforma 150.00 metro quadrado; **16 - Execução** ESTRUTURAS > ESTRUTURAS DE MADEIRA > #2.3.2 - DE DESMONTAGEM/DEMOLIÇÃO DE ESTRUTURA DE MADEIRA 52 - Execução de reforma 2250.00 metro cúbico; **16 - Execução** ESTRUTURAS > ESTRUTURAS DE OUTROS MATERIAIS > #2.4.2 - DE DESMONTAGEM DE ESTRUTURA DE OUTROS MATERIAIS 52 - Execução de reforma 370.00 metro quadrado; **16 - Execução** ESTRUTURAS > ESTRUTURAS DE OUTROS MATERIAIS > #2.4.2 - DE DESMONTAGEM DE ESTRUTURA DE OUTROS MATERIAIS 52 - Execução de reforma 1675.00 metro cúbico; **16 - Execução** ESTRUTURAS > ESTRUTURAS DE OUTROS MATERIAIS > #2.4.2 - DE DESMONTAGEM DE ESTRUTURA DE OUTROS MATERIAIS 52 - Execução de reforma 500.00 metro quadrado; **16 - Execução** ESTRUTURAS > ESTRUTURAS DE OUTROS MATERIAIS > #2.4.2 - DE DESMONTAGEM DE ESTRUTURA DE OUTROS MATERIAIS 52 - Execução de reforma 100.00 unidade; **16 - Execução** ESTRUTURAS > FUNDAÇÕES > DE FUNDAÇÕES SUPERFICIAIS > #2.9.1.2 - EM SAPATAS ISOLADAS 52 - Execução de reforma 300.00 metro quadrado; **16 - Execução** GEOTECNIA E GEOLOGIA DA ENGENHARIA > OBRAS DE TERRA > DE OBRAS DE TERRA > #3.3.1.8 - LIMPEZA DE TERRENO 52 - Execução de reforma 1500.00 metro quadrado; **16 - Execução** AGRIMENSURA > TERRAPLENAGEM > #36.10.2 - DE VOLUME/ÁREA DE ATERROS - TERRAPLENAGEM 52 - Execução de reforma 275.00 metro cúbico; **16 - Execução** AGRIMENSURA > TERRAPLENAGEM > #36.10.3 - DE VOLUME/ÁREA DE ESCAVAÇÃO - TERRAPLENAGEM 52 - Execução de reforma 150.00 metro cúbico; **16 - Execução** OBRAS HIDRÁULICAS E RECURSOS HÍDRICOS > SISTEMAS DE DRENAGEM PARA OBRAS CIVIS > DE SISTEMAS DE DRENAGEM PARA OBRAS CIVIS > #5.3.1.4 - DESCIDA D'ÁGUA 52 - Execução de reforma 125.00 metro; **16 - Execução** SANEAMENTO AMBIENTAL > SISTEMA DE ABASTECIMENTO DE ÁGUA > DE SISTEMA DE ABASTECIMENTO DE ÁGUA > #6.1.3.8 - REDES DE DISTRIBUIÇÃO DE ÁGUA 52 - Execução de reforma 375.00 metro; **16 - Execução** SANEAMENTO AMBIENTAL > SISTEMA DE ABASTECIMENTO DE ÁGUA > DE SISTEMA DE ABASTECIMENTO DE ÁGUA > #6.1.3.8 - REDES DE DISTRIBUIÇÃO DE ÁGUA 52 - Execução de reforma 400.00 unidade; **16 - Execução** SANEAMENTO AMBIENTAL > SISTEMA DE ESGOTO/RESÍDUOS > DE TRANSPORTE DE RESÍDUOS SÓLIDOS > #6.2.3.1 - DOMICILIARES E DE LIMPEZA URBANA 52 - Execução de reforma 2500.00 metro quadrado; **1 - Assessoria** AGRIMENSURA > MONITORAMENTO DE OBRAS CIVIS > DE MONITORAMENTO DE DESLOCAMENTOS > #36.8.1.1 - DE OBRAS CIVIS 7 - Assistência 500.00 hora;

Observações

Reforma e/ou adequações sob demanda de prédios e logradouros públicos, com serviços de manutenção predial corretiva e preventiva.

Informações Complementares

- 'O atestado está registrado apenas para atividades técnicas constantes da ART, não sendo contempladas neste registro os itens 11 COMPLETO; 15COMPLETO; por se tratar de atividades FORA da atribuição do profissional.'

CERTIFICAMOS, finalmente, que se encontra vinculado à presente Certidão de Acervo Técnico – CAT, o atestado contendo 10 folha(s), expedido pelo contratante da obra/serviço, a quem cabe a responsabilidade pela veracidade e exatidão das informações nele constantes.

Certidão de Acervo Técnico nº 925904/2025
08/04/2025, 13:50
yBb44

A Certidão de Acervo Técnico (CAT) à qual o atestado está vinculado constituirá prova da capacidade técnico-profissional da pessoa jurídica somente se o responsável técnico indicado estiver ou venha a ser integrado ao seu quadro técnico por meio de declaração entregue no momento da habilitação ou da entrega das propostas.

Certificamos que se encontra vinculado à presente CAT o atestado apresentado em cumprimento à Lei nº 8.666/93, expedido pela pessoa jurídica contratante, a quem cabe a responsabilidade pela veracidade e exatidão das informações nele constantes. É de responsabilidade deste Conselho a verificação da atividade profissional em conformidade com a Lei nº 5.194/66 e Resoluções do Conselho Federal de Engenharia e Agronomia - CONFEA.

Esta certidão perderá a validade, caso ocorra qualquer alteração posterior dos elementos cadastrais nela contidos.

Fica(m) Excluído(s), no entanto, o(s) serviço(s) cujas atribuições não competem ao(s) profissional(is) em questão.

A autenticidade desta Certidão pode ser verificada em: https://crea-ma.sitac.com.br/publico/, com a chave: yBb44

MUNICÍPIO DE SÃO FRANCISCO DO BREJÃO

ATESTADO DE CAPACIDADE TÉCNICA

A **Município de São Francisco do Brejão**, regulamente inscrita no CNPJ sob on.º **14.001.532/0001-58**, com sede em na Rua Padre Cícero, s/n – Centro – São Francisco do Brejão – MA, representado pelo Srº **Francisco Antônio Araújo dos Santos**, Engenheiro Civil inscrito no CREA/MA nº 1119397839 MA, vem por meio desta, atestar, para fins de comprovação junto ao Município de São Francisco do Brejão - MA, por intermédio do **ENGENHEIRO FISCAL DO MUNICIPAL**, que o(a) **RENOVE SERVIÇOS E EMPREENDIMENTOS LTDA**, inscrita no CNPJ sob o n.º **37.113.308/0001-53**, com sede na RUA Major Delfino Calvo 70, Centro, CEP: 65.790-000, São Domingos do Maranhão - MA, por seu representante legal infra-assinado, Sr Fernando Valerio da Silva, portador (a) da Carteira de Identidade nº **17224132001-1**, e do CPF nº 000.583.533-18, apresenta capacidade técnica, física e operacional para o desenvolvimento do projeto **(Manutenção Preventiva e Corretiva sob demandas de prédios públicos do município de São Francisco do Brejão – MA)** conforme especificado no Plano de Trabalho, considerando as experiências adquiridas na execução de projeto(s)/ação(es) na(s) área(s).

CONTRATO: 129/2024
DATA DE INÍCIO: 25/03/2024
PREVISÃO DE TÉRMINO:31/12/2024
TOMADA DE PREÇOS Nº015/2023
DESCRIÇÃO DA OBRA: Manutenção Preventiva e Corretiva sob demandas de prédios públicos do município de São Francisco do Brejão – MA.
Endereço: Avenida Castelo Branco, Nº64 , Centro,São Francisco do Brejão – MA.
VALOR TOTAL: R$1.530.227,39 (Um Milhão, Quinhentos e Trinta Mil, Duzentos e Vinte e Sete Reais e Trinta e Nove Centavos).
NOME DO ENGENHEIRO CIVIL RESPONSÁVEL TÉCNICO: ALLAN XAVIER SILVA SALES
DADOS DAS ART´S:
ART de execução nº: MA20240761495
ART de Fiscalização nº: MA20250899096

A comprovação no que diz respeito ao desenvolvimento de atividade (s), projeto(s)/ação(es), realizadas(os), referentes à matéria do objeto, estão relacionadas no Histórico anexo, demonstrando a execução com qualidade, não existindo, até a presente data, fatos que desabonem a conduta e a responsabilidade da entidade com as obrigações assumidas, confirmando assim a capacidade técnica, fisicae operacional para a execução do que foi proposto.

CPL Fortaleza do Rio Negro 60
Este documento encontra-se registrado no Conselho Regional de Engenharia e Agronomia do Estado do Maranhão, vinculado à Certidão nº 925904/2025 em 08/04/2025
emitida

Certidão nº 925904/2025
08/04/2025, 13:52
Chave de Impressão: yBb44
O documento neste ato registrado foi emitido em 08/04/2025 e contém 10 folhas
O documento foi assinado digitalmente. Para conferir a versão original, acesse a aba Documentos através do QRcode.

Conselho Regional de Engenharia e Agronomia do Estado do Maranhão
Avenida dos Holandeses, Quadra 35, Lote 8, Calhau, São Luís/MA
Tel: + 55 (98) 2106-8300 Fax: + 55 (98) 2106-8303 E-mail: atendimento@creama.org.br

CREA-MA
Impresso em: 08/04/2025, às 13:52.

MUNICÍPIO DE SÃO FRANCISCO DO BREJÃO

Preponente: Municipio de São Francisco do Brejão.
Empresa contratada: Renove Serviços e Empreendimentos Ltda.
CNPJ:37.113.308/0001-53
Endereço: Avenida Castelo Branco, Nº64 , Centro, São Francisco do Brejão – MA.
Obra: Manutenção Preventiva e Corretiva sob demandas de prédios públicos do município de São Francisco do Brejão – MA.
Engenheiro Civil Responsável: Allan Xavier Silva Sales / **Crea – MA** 1119786746
Engenheiro Civil de Fiscalização: Francisco Antônio Araújo dos Santos / **Crea – MA** 1119397839
ART de execução nº: MA20240761495
ART de Fiscalização nº: MA20250899096

Planilha

ITEM	DESCRIÇÃO	UND	QUANT
1	**SERVIÇOS PRELIMINARES**		
1.1	LOCACAO CONVENCIONAL DE OBRA, UTILIZANDO GABARITO DE TÁBUAS CORRIDAS PONTALETADAS A CADA 2,00M - 2 UTILIZAÇÕES. AF_10/2018	m2	100,00
1.2	FORNECIMENTO E INSTALAÇÃO DE PLACA DE OBRA COM CHAPA GALVANIZADA E ESTRUTURA DE MADEIRA. AF_03/2022_PS	m2	25,00
1.3	TAPUME COM TELHA METÁLICA AF_05/2018	m2	150,00
2	**ADMINISTRAÇÃO LOCAL DA OBRA**		
2.1	ENGENHEIRO CIVIL PLENO COM ENCARGOS COMPLEMENTARES	h	150,00
2.2	AUXILIAR TÉCNICO DE ENGENHARIA COM ENCARGOS COMPLEMENTARES	h	250,00
2.3	MESTRE DE OBRAS COM ENCARGOS COMPLEMENTARES	h	250,00
2.4	VIGIA NOTURNO COM ENCARGOS COMPLEMENTARES	h	500,00
3	**MOVIMENTO DE TERRA CARGA E TRANSPORTE**		
3.1	ESCAVAÇÃO MANUAL DE VALA COM PROFUNDIDADE MENOR OU IGUAL A 1,30 M. AF_02/2021	m3	75,00
3.2	ESCAVAÇÃO MANUAL DE VALA PARA VIGA BALDRAME (INCLUINDO ESCAVAÇÃO PARA COLOCAÇÃO DE FÔRMAS). AF_06/2017	m3	75,00
3.3	REATERRO MANUAL APILOADO COM SOQUETE. AF_10/2017	m3	125,00
3.4	PREPARO DE FUNDO DE VALA COM LARGURA MENOR QUE 1,5 M (ACERTO DO SOLO NATURAL). AF_08/2020	m2	150,00
4	**DEMOLIÇÕES E RETIRADAS**		
4.1	DEMOLIÇÃO DE PILARES E VIGAS EM CONCRETO ARMADO, DE FORMA MANUAL, SEM REAPROVEITAMENTO.	m3	20,00
4.2	REMOÇÃO DE TELHAS, DE FIBROCIMENTO, METÁLICA E CERÂMICA, DE FORMA MANUAL, SEM REAPROVEITAMENTO.	m2	250,00
4.3	DEMOLIÇÃO DE PILARES E VIGAS EM CONCRETO ARMADO, DE FORMA MECANIZADA COM MARTELETE, SEM REAPROVEITAMENTO. AF_12/2017	m3	20,00
4.4	DEMOLICAO DE PISO DE ALTA RESISTENCIA	m2	100,00

Este documento encontra-se registrado no Conselho Regional de Engenharia e Agronomia do Estado do Maranhão, vinculado à Certidão nº 925904/2025, emitida em 08/04/2025

Certidão nº 925904/2025
08/04/2025, 13:52
Chave de Impressão: y6b44
O documento neste ato registrado foi emitido em 08/04/2025 e contém 10 folhas
O documento foi assinado digitalmente. Para conferir a versão original, acesse a aba Documentos através do QRcode.

MUNICÍPIO DE SÃO FRANCISCO DO BREJÃO

4.5	DEMOLIÇÃO DE ARGAMASSAS, DE FORMA MANUAL, SEM REAPROVEITAMENTO. AF_12/2017	m2	1250,00
4.6	DEMOLIÇÃO DE ALVENARIA DE BLOCO FURADO, DE FORMA MANUAL, SEM REAPROVEITAMENTO. AF_12/2017	m3	175,00
4.7	DEMOLIÇÃO DE PISO CERÂMICO OU LADRILHO	m2	750,00
4.8	RETIRADA E RECOLOCAÇÃO DE CAIBRO EM TELHADOS DE ATÉ 2 ÁGUAS COM TELHA CERÂMICA CAPA-CANAL, INCLUSO TRANSPORTE VERTICAL. AF_07/2019	m2	750,00
4.9	RETIRADA E RECOLOCAÇÃO DE RIPA EM TELHADOS DE ATÉ 2 ÁGUAS COM TELHA CERÂMICA CAPA-CANAL, INCLUSO TRANSPORTE VERTICAL. AF_07/2019	m2	750,00
4.10	RETIRADA E RECOLOCAÇÃO DE TELHA CERÂMICA CAPA-CANAL, COM ATÉ DUAS ÁGUAS, INCLUSO IÇAMENTO. AF_07/2019	m2	750,00
4.11	REMOÇÃO DE PINTURA LÁTEX (RASPAGEM E/OU LIXAMENTO E/OU ESCOVAÇÃO)	m2	1000,00
4.12	RETIRADA E REMOCAO DE CALHA DE ALUMINIO	m	37,00
4.13	REMOCAO DE PONTOS DE INSTALACAO ELETRICA	und	100,00
4.14	RETIRADA INTERRUPTORES E TOMADAS	und	250,00
4.15	REMOÇÃO DE FORRO DE GESSO, DE FORMA MANUAL, SEM REAPROVEITAMENTO. AF_12/2017	m2	500,00
4.16	RETIRADA DE APARELHOS DE ILUMINACAO	und	50,00
4.17	REMOÇÃO DE METAIS SANITÁRIOS (TORNEIRA, REGISTROS, CHUVEIROS, ETC.)	und	50,00
5	**FUNDAÇÕES, EMBASSAMENTO E ESTRUTURAS**		
5.1	LASTRO DE CONCRETO MAGRO, APLICADO EM BLOCOS DE COROAMENTO OU SAPATAS, ESPESSURA DE 3 CM. AF_08/2017	m2	300,00
5.2	FABRICAÇÃO, MONTAGEM E DESMONTAGEM DE FÔRMA PARA VIGA BALDRAME, EM MADEIRA SERRADA, E=25 MM, 2 UTILIZAÇÕES. AF_06/2017	m2	75,00
5.3	CONCRETAGEM DE EDIFICAÇÕES FEITAS COM SISTEMA DE FÔRMAS MANUSEÁVEIS, COM CONCRETO USINADO AUTOADENSÁVEL FCK 25 MPA - LANÇAMENTO E ACABAMENTO. AF_10/2021	m3	25,00
5.4	MONTAGEM E DESMONTAGEM DE FÔRMA DE VIGA, ESCORAMENTO METÁLICO, PÉ-DIREITO SIMPLES, EM CHAPA DE MADEIRA RESINADA, 2 UTILIZAÇÕES. AF_09/2020	m2	50,00
5.5	CONCRETO MAGRO PARA LASTRO, TRAÇO 1:4,5:4,5 (EM MASSA SECA DE CIMENTO/ AREIA MÉDIA/ BRITA 1) - PREPARO MECÂNICO COM BETONEIRA 400 L. AF_05/2021	m3	12,00
5.6	CONCRETO MAGRO PARA LASTRO, TRAÇO 1:4,5:4,5 (EM MASSA SECA DE CIMENTO/ AREIA MÉDIA/ BRITA 1) - PREPARO MANUAL. AF_05/2021	m3	12,00
5.7	CONCRETO FCK = 25MPA, TRAÇO 1:2,3:2,7 (EM MASSA SECA DE CIMENTO/ AREIA MÉDIA/ BRITA 1) - PREPARO MECÂNICO COM BETONEIRA 400 L. AF_05/2021	m3	12,00
5.8	CONCRETO FCK = 20MPA, TRAÇO 1:2,7:3 (EM MASSA SECA DE CIMENTO/ AREIA MÉDIA/ BRITA 1) - PREPARO MECÂNICO COM BETONEIRA 400 L. AF_05/2021	m3	12,00
5.9	ALVENARIA DE EMBASAMENTO COM BLOCO ESTRUTURAL DE CONCRETO, DE 14X19X29CM E ARGAMASSA DE ASSENTAMENTO COM PREPARO EM BETONEIRA. AF_05/2020	m3	10,00
6	**PAREDES, PAINÉIS, PRÉ-MOLDADOS E DIVISÓRIAS**		

CPL Fortaleza dos Nogueiras 606

Este documento encontra-se registrado no Conselho Regional de Engenharia e Agronomia do Estado do Maranhão, vinculado à Certidão nº 925904/2025, emitida em 08/04/2025

Certidão nº 925904/2025
08/04/2025, 13:52
Chave de Impressão: y8b44
O documento neste ato registrado foi emitido em 08/04/2025 e contém 10 folhas
O documento foi assinado digitalmente. Para conferir a versão original, acesse a aba Documentos através do QRcode.

Conselho Regional de Engenharia e Agronomia do Estado do Maranhão
Avenida dos Holandeses, Quadra 35, Lote 8, Calhau, São Luís/MA
Tel: + 55 (98) 2106-8300 Fax: + 55 (98) 2106-8303 E-mail: atendimento@creama.org.br

CREA-MA
Impresso em: 08/04/2025, às 13:52.

MUNICÍPIO DE SÃO FRANCISCO DO BREJÃO

6.1	ALVENARIA DE VEDAÇÃO DE BLOCOS CERÂMICOS FURADOS NA HORIZONTAL DE 9X19X19 CM (ESPESSURA 9 CM) E ARGAMASSA DE ASSENTAMENTO COM PREPARO EM BETONEIRA. AF_12/2021	m2	300,00
7	**PISOS, SOLEIRAS, RODAPÉS E PEITORIS**		
7.1	CAMADA DE BLOQUEI(COLCHAO DE AREIA) P/ ASSENTAMENTO DE PISO	m3	250,00
7.2	EXECUÇÃO DE PAVIMENTO EM PISO INTERTRAVADO, COM BLOCO SEXTAVADO DE 25 X 25 CM, ESPESSURA 8 CM. AF_10/2022	m2	2500,00
7.3	PISO CIMENTADO LISO TRAÇO 1:5, E = 3 CM	m2	250,00
7.4	REVESTIMENTO CERÂMICO PARA PISO OU PAREDE, 50 X 50 CM, ANTIDERRAPANTE (PORCELANATO), ELIZABETH OU SIMILAR, APLICADO COM ARGAMASSA INDUSTRIALIZADA AC-III, REJUNTADO, EXCLUSIVE REGULARIZAÇÃO DE BASE OU EMBOÇO	m2	150,00
7.5	REVESTIMENTO CERÂMICO PARA PISO OU PAREDE, 45 X 45 CM, C/ PISO PORCELANATO MARMORE BIANCO, PORTOBELLO OU SIMILAR, PEI 5, APLICADO COM ARGAMASSA INDUSTRIALIZADA AC-III, REJUNTADO, EXCLUSIVE REGULARIZAÇÃO DE BASE OU EMBOÇO	m2	125,00
7.6	PISO ALTA RESISTÊNCIA OU INDUSTRIAL DE 12 MM, COMUM, COR CINZA, JUNTAS, SEM POLIMENTO, INCLUSIVE ARGAMASSA DE REGULARIZAÇÃO, APLICADO - R1	m2	185,00
7.7	EXECUÇÃO DE PASSEIO (CALÇADA) OU PISO DE CONCRETO COM CONCRETO MOLDADO IN LOCO, FEITO EM OBRA, ACABAMENTO CONVENCIONAL, ESPESSURA 6 CM, ARMADO. AF_08/2022	m2	125,00
7.8	(COMPOSIÇÃO REPRESENTATIVA) DO SERVIÇO DE CONTRAPISO EM ARGAMASSA TRAÇO 1:4 (CIM E AREIA), EM BETONEIRA 400 L, ESPESSURA 3 CM ÁREAS SECAS E 3 CM ÁREAS MOLHADAS, PARA EDIFICAÇÃO HABITACIONAL UNIFAMILIAR (CASA) E EDIFICAÇÃO PÚBLICA PADRÃO. AF_11/2014	m2	125,00
7.9	RESINA ACRILICA PREMIUM BASE AGUA - COR BRANCA	m2	125,00
8	**REVESTIMENTOS, ARGAMASSA E FORROS**		
8.1	CHAPISCO APLICADO EM ALVENARIA (COM PRESENÇA DE VÃOS) E ESTRUTURAS DE CONCRETO DE FACHADA, COM COLHER DE PEDREIRO. ARGAMASSA TRAÇO 1:3 COM PREPARO EM BETONEIRA 400L. AF_10/2022	m2	1000,00
8.2	(COMPOSIÇÃO REPRESENTATIVA) DO SERVIÇO DE EMBOÇO/MASSA ÚNICA, APLICADO MANUALMENTE, TRAÇO 1:2:8, EM BETONEIRA DE 400L, PAREDES INTERNAS, COM EXECUÇÃO DE TALISCAS, EDIFICAÇÃO HABITACIONAL UNIFAMILIAR (CASAS) E EDIFICAÇÃO PÚBLICA PADRÃO. AF_12/2014	m2	1000,00
8.3	REVESTIMENTO CERÂMICO PARA PAREDES INTERNAS COM PLACAS TIPO ESMALTADA EXTRA DE DIMENSÕES 20X20 CM APLICADAS EM DIAGONAL, NA ALTURA INTEIRA DAS PAREDES. AF_02/2023_PE	m2	250,00
8.4	FORRO EM PLACAS DE GESSO, PARA AMBIENTES COMERCIAIS. AF_05/2017_PS	m2	250,00
8.5	FORRO EM RÉGUAS DE PVC, FRISADO, PARA AMBIENTES COMERCIAIS, INCLUSIVE ESTRUTURA DE FIXAÇÃO. AF_05/2017_PS	m2	250,00
9	**COBERTURAS E TELHADOS**		
9.1	REVISÃO EM COBERTURA COM TELHA CERÂMICA TIPO CANAL, 1ª, COM REPOSIÇÃO DE 10% DO MATERIAL - R1	m2	750,00
9.2	TELHAMENTO COM TELHA CERÂMICA TIPO CANAL, VERMELHA, 1ª QUALIDADE - R1	m2	250,00
9.3	RETELHAMENTO EM COBERTURA COM TELHA CERAMICA TIPO CANAL COMUM, ITABAIANA OU SIMILAR.	m2	1500,00

CPL Fortaleza dos Nogueiras 607

Este documento encontra-se registrado no Conselho Regional de Engenharia e Agronomia do Estado do Maranhão, vinculado à Certidão nº 925904/2025, emitida em 08/04/2025

Certidão nº 925904/2025
08/04/2025, 13:52
Chave de Impressão: y6b44
O documento neste ato registrado foi emitido em 08/04/2025 e contém 10 folhas
O documento foi assinado digitalmente. Para conferir a versão original, acesse a aba Documentos através do QRcode.

Conselho Regional de Engenharia e Agronomia do Estado do Maranhão
Avenida dos Holandeses, Quadra 35, Lote 8, Calhau, São Luís/MA
Tel: + 55 (98) 2106-8300 Fax: + 55 (98) 2106-8303 E-mail: atendimento@creama.org.br

CREA-MA
Impresso em: 08/04/2025, às 13:52.

MUNICÍPIO DE SÃO FRANCISCO DO BREJÃO

9.4	TELHAMENTO COM TELHA ONDULADA DE FIBROCIMENTO E = 6 MM, COM RECOBRIMENTO LATERAL DE 1/4 DE ONDA PARA TELHADO COM INCLINAÇÃO MAIOR QUE 10°	m2	150,00
10	**ESQUADRIAS METÁLICAS, DE MADEIRA, FERRAGENS, VIDROS, GRADES, PORTÕES E ACESSÓRIOS**		
10.1	KIT DE PORTA DE MADEIRA PARA PINTURA, SEMI-OCA (LEVE OU MÉDIA), PADRÃO MÉDIO, 60X210CM, ESPESSURA DE 3,5CM, ITENS INCLUSOS: DOBRADIÇAS, MONTAGEM E INSTALAÇÃO DO BATENTE, FECHADURA COM EXECUÇÃO DO FURO - FORNECIMENTO E INSTALAÇÃO. AF_12/2019	und	5,00
10.2	KIT DE PORTA DE MADEIRA PARA PINTURA, SEMI-OCA (LEVE OU MÉDIA), PADRÃO MÉDIO, 70X210CM, ESPESSURA DE 3,5CM, ITENS INCLUSOS: DOBRADIÇAS, MONTAGEM E INSTALAÇÃO DO BATENTE, FECHADURA COM EXECUÇÃO DO FURO - FORNECIMENTO E INSTALAÇÃO. AF_12/2019	und	5,00
10.3	KIT DE PORTA DE MADEIRA PARA PINTURA, SEMI-OCA (LEVE OU MÉDIA), PADRÃO MÉDIO, 80X210CM, ESPESSURA DE 3,5CM, ITENS INCLUSOS: DOBRADIÇAS, MONTAGEM E INSTALAÇÃO DO BATENTE, FECHADURA COM EXECUÇÃO DO FURO - FORNECIMENTO E INSTALAÇÃO. AF_12/2019	und	10,00
10.4	FECHADURA DE EMBUTIR PARA PORTAS INTERNAS, COMPLETA, ACABAMENTO PADRÃO MÉDIO, COM EXECUÇÃO DE FURO - FORNECIMENTO E INSTALAÇÃO. AF_12/2019	und	30,00
10.5	PORTA DE FERRO, DE ABRIR, TIPO GRADE COM CHAPA, COM GUARNIÇÕES. AF_12/2019	m2	5,00
10.6	GRADIL EM FERRO FIXADO EM VÃOS DE JANELAS, FORMADO POR BARRAS CHATAS DE 25X4,8 MM. AF_04/2019	m2	5,00
10.7	GUARDA-CORPO DE AÇO GALVANIZADO DE 1,10M DE ALTURA, MONTANTES TUBULARES DE 1.1/2 ESPAÇADOS DE 1,20M, TRAVESSA SUPERIOR DE 2 , GRADIL FORMADO POR BARRAS CHATAS EM FERRO DE 32X4,8MM, FIXADO COM CHUMBADOR MECÂNICO. AF_04/2019_PS	m	5,00
10.8	INSTALAÇÃO DE VIDRO LISO INCOLOR, E = 4 MM, EM ESQUADRIA DE ALUMÍNIO OU PVC, FIXADO COM BAGUETE. AF_01/2021_PS	m2	10,00
10.9	INSTALAÇÃO DE VIDRO TEMPERADO, E = 6 MM, ENCAIXADO EM PERFIL U. AF_01/2021_PS	m2	10,00
10.10	INSTALAÇÃO DE VIDRO TEMPERADO, E = 8 MM, ENCAIXADO EM PERFIL U. AF_01/2021_PS	m2	10,00
10.11	PORTA DE ABRIR COM MOLA HIDRÁULICA, EM VIDRO TEMPERADO, 2 FOLHAS DE 90X210 CM, ESPESSURA DD 10MM, INCLUSIVE ACESSÓRIOS. AF_01/2021	und	1,00
10.12	JANELA DE ALUMÍNIO DE CORRER COM 2 FOLHAS PARA VIDROS, COM VIDROS, BATENTE, ACABAMENTO COM ACETATO OU BRILHANTE E FERRAGENS. EXCLUSIVE ALIZAR E CONTRAMARCO. FORNECIMENTO E INSTALAÇÃO. AF_12/2019	m2	15,00
10.13	JANELA DE ALUMÍNIO TIPO MAXIM-AR, COM VIDROS, BATENTE E FERRAGENS. EXCLUSIVE ALIZAR, ACABAMENTO E CONTRAMARCO. FORNECIMENTO E INSTALAÇÃO. AF_12/2019	m2	15,00
11	**INSTALAÇÕES ELÉTRICAS, TELEFÔNICAS, LÓGICAS E SPDA**		
11.1	POSTE CIRCULAR DE CONCRETO 12/400 - FORNECIMENTO E ASSENTAMENTO	und	6,00
11.2	POSTE CIRCULAR DE CONCRETO 8/200 - FORNECIMENTO E ASSENTAMENTO	und	6,00

CPL Fortaleza dos Nogueiras
608

Este documento encontra-se registrado no Conselho Regional de Engenharia e Agronomia do Estado do Maranhão, vinculado à Certidão nº 925904/2025, emitida em 08/04/2025

Certidão nº 925904/2025
08/04/2025, 13:52
Chave de Impressão: yBb44
O documento neste ato registrado foi emitido em 08/04/2025 e contém 10 folhas
O documento foi assinado digitalmente. Para conferir a versão original, acesse a aba Documentos através do QRcode.

Conselho Regional de Engenharia e Agronomia do Estado do Maranhão
Avenida dos Holandeses, Quadra 35, Lote 8, Calhau, São Luís/MA
Tel: + 55 (98) 2106-8300 Fax: + 55 (98) 2106-8303 E-mail: atendimento@creama.org.br
CREA-MA
Impresso em: 08/04/2025, às 13:53.

MUNICÍPIO DE SÃO FRANCISCO DO BREJÃO

11.3	ELETRODUTO FLEXÍVEL CORRUGADO REFORÇADO, PVC, DN 20 MM (1/2"), PARA CIRCUITOS TERMINAIS, INSTALADO EM FORRO - FORNECIMENTO E INSTALAÇÃO. AF_03/2023	m	250,00
11.4	ELETRODUTO FLEXÍVEL CORRUGADO REFORÇADO, PVC, DN 25 MM (3/4"), PARA CIRCUITOS TERMINAIS, INSTALADO EM FORRO - FORNECIMENTO E INSTALAÇÃO. AF_03/2023	m	250,00
11.5	ELETRODUTO FLEXÍVEL CORRUGADO REFORÇADO, PVC, DN 32 MM (1"), PARA CIRCUITOS TERMINAIS, INSTALADO EM FORRO - FORNECIMENTO E INSTALAÇÃO. AF_03/2023	m	250,00
11.6	ELETRODUTO RÍGIDO ROSCÁVEL, PVC, DN 20 MM (1/2"), PARA CIRCUITOS TERMINAIS, INSTALADO EM FORRO - FORNECIMENTO E INSTALAÇÃO. AF_03/2023	m	50,00
11.7	LUVA PARA ELETRODUTO DE PVC RÍGIDO ROSCÁVEL, DIÂM = 20MM (1/2")	und	75,00
11.8	LUVA PARA ELETRODUTO DE PVC RÍGIDO ROSCÁVEL, DIÂM = 25MM (3/4")	und	75,00
11.9	LUVA PARA ELETRODUTO DE PVC RÍGIDO ROSCÁVEL, DIÂM = 40MM (1 1/4")	und	75,00
11.10	CABO DE COBRE NU MEIO DURO 7 FIOS 10mm2	m	75,00
11.11	CABO DE COBRE FLEXÍVEL ISOLADO, 2,5 MM², ANTI-CHAMA 0,6/1,0 KV, PARA CIRCUITOS TERMINAIS - FORNECIMENTO E INSTALAÇÃO. AF_03/2023	m	2500,00
11.12	CABO DE COBRE FLEXÍVEL ISOLADO, 2,5 MM², ANTI-CHAMA 450/750 V, PARA CIRCUITOS TERMINAIS - FORNECIMENTO E INSTALAÇÃO. AF_03/2023	m	2500,00
11.13	CABO DE COBRE FLEXÍVEL ISOLADO, 4 MM², ANTI-CHAMA 0,6/1,0 KV, PARA CIRCUITOS TERMINAIS - FORNECIMENTO E INSTALAÇÃO. AF_03/2023	m	1500,00
11.14	CABO DE COBRE FLEXÍVEL ISOLADO, 4 MM², ANTI-CHAMA 450/750 V, PARA CIRCUITOS TERMINAIS - FORNECIMENTO E INSTALAÇÃO. AF_03/2023	m	1500,00
11.15	CABO DE COBRE FLEXÍVEL ISOLADO, 6 MM², ANTI-CHAMA 0,6/1,0 KV, PARA CIRCUITOS TERMINAIS - FORNECIMENTO E INSTALAÇÃO. AF_03/2023	m	1000,00
11.16	CABO DE COBRE FLEXÍVEL ISOLADO, 6 MM², ANTI-CHAMA 450/750 V, PARA CIRCUITOS TERMINAIS - FORNECIMENTO E INSTALAÇÃO. AF_03/2023	m	1000,00
11.17	CABO DE COBRE FLEXÍVEL ISOLADO, 10 MM², ANTI-CHAMA 0,6/1,0 KV, PARA CIRCUITOS TERMINAIS - FORNECIMENTO E INSTALAÇÃO. AF_03/2023	m	100,00
11.18	CABO DE COBRE FLEXÍVEL ISOLADO, 10 MM², ANTI-CHAMA 450/750 V, PARA CIRCUITOS TERMINAIS - FORNECIMENTO E INSTALAÇÃO. AF_03/2023	m	100,00
11.19	DISJUNTOR TERMOMAGNETICO BIPOLAR 10 A, PADRÃO NEMA (AMERICANO - LINHA PRETA)	und	50,00
11.20	DISJUNTOR TERMOMAGNETICO BIPOLAR 60 A, PADRÃO NEMA (AMERICANO - LINHA PRETA)	und	50,00
11.21	QUADRO DE DISTRIBUIÇÃO DE ENERGIA EM CHAPA DE AÇO GALVANIZADO, DE EMBUTIR, COM BARRAMENTO TRIFÁSICO, PARA 18 DISJUNTORES DIN 100A - FORNECIMENTO E INSTALAÇÃO. AF_10/2020	und	5,00

CPL Fortaleza dos Nogueiras 609

Este documento encontra-se registrado no Conselho Regional de Engenharia e Agronomia do Estado do Maranhão, vinculado à Certidão nº 925904/2025, 08/04/2025 emitida em

Certidão nº 925904/2025
08/04/2025, 13:53
Chave de Impressão: yBb44
O documento neste ato registrado foi emitido em 08/04/2025 e contém 10 folhas
O documento foi assinado digitalmente. Para conferir a versão original, acesse a aba Documentos através do QRcode.

Conselho Regional de Engenharia e Agronomia do Estado do Maranhão
Avenida dos Holandeses, Quadra 35, Lote 8, Calhau, São Luís/MA
Tel: + 55 (98) 2106-8300 Fax: + 55 (98) 2106-8303 E-mail: atendimento@creama.org.br

CREA-MA
Impresso em: 08/04/2025, às 13:53.

MUNICÍPIO DE SÃO FRANCISCO DO BREJÃO

	QUADRO DE DISTRIBUIÇÃO DE ENERGIA EM CHAPA DE AÇO GALVANIZADO, DE EMBUTIR, COM BARRAMENTO TRIFÁSICO, PARA 24 DISJUNTORES DIN 100A - FORNECIMENTO E INSTALAÇÃO. AF_10/2020	und	5,00
11.23	INTERRUPTOR INTERMEDIÁRIO (1 MÓDULO), 10A/250V, INCLUINDO SUPORTE E PLACA - FORNECIMENTO E INSTALAÇÃO. AF_03/2023	und	50,00
11.24	INTERRUPTOR SIMPLES (3 MÓDULOS) COM INTERRUPTOR PARALELO (1 MÓDULO), 10A/250V, INCLUINDO SUPORTE E PLACA - FORNECIMENTO E INSTALAÇÃO. AF_03/2023	und	12,00
11.25	INTERRUPTOR PARALELO (1 MÓDULO) COM 1 TOMADA DE EMBUTIR 2P+T 10 A, INCLUINDO SUPORTE E PLACA - FORNECIMENTO E INSTALAÇÃO. AF_03/2023	und	12,00
11.26	LÂMPADA VAPOR METÁLICO 400 W - FORNECIMENTO E INSTALAÇÃO. AF_08/2020	und	25,00
11.27	IGNITOR PARA PARTIDA LÂMPADA VAPOR SÓDIO / VAPOR METÁLICO ATÉ 400 W - FORNECIMENTO E INSTALAÇÃO. AF_08/2020	und	25,00
11.28	LUMINÁRIA DUPLA TIPO CALHA, DE SOBREPOR, COM 4 LÂMPADAS TUBULARES FLUORESCENTES DE 18 W,COM REATORES DE PARTIDA RÁPIDA - FORNECIMENTO E INSTALAÇÃO. AF_02/2020	und	25,00
11.29	REFLETOR RETANGULAR FECHADO, COM LÂMPADA VAPOR METÁLICO 400 W - FORNECIMENTO E INSTALAÇÃO. AF_08/2020	und	25,00
11.30	LUMINÁRIA TIPO SPOT, DE SOBREPOR, COM 1 LÂMPADA FLUORESCENTE DE 15 W, SEM REATOR - FORNECIMENTO E INSTALAÇÃO. AF_02/2020	und	75,00
11.31	LÂMPADA TUBULAR FLUORESCENTE T10 DE 20/40 W, BASE G13 - FORNECIMENTO E INSTALAÇÃO. AF_02/2020_PS	und	75,00
11.32	LÂMPADA FLUORESCENTE ESPIRAL BRANCA 45 W, BASE E27 - FORNECIMENTO E INSTALAÇÃO. AF_02/2020	und	50,00
11.33	COMPOSIÇÃO PARAMÉTRICA DE PONTO ELÉTRICO DE ILUMINAÇÃO, COM INTERRUPTOR PARALELO, EM EDIFÍCIO RESIDENCIAL COM ELETRODUTO EMBUTIDO EM RASGOS NAS PAREDES, INCLUSO CAIXA ELÉTRICA, MÓDULO DE TOMADA, ELETRODUTO, CABO, RASGO, QUEBRA E CHUMBAMENTO (SEM LUMINÁRIA E LÂMPADA). AF_11/2022	und	15,00
11.34	COMPOSIÇÃO PARAMÉTRICA DE PONTO ELÉTRICO DE ILUMINAÇÃO, COM INTERRUPTOR SIMPLES, EM EDIFÍCIO RESIDENCIAL COM ELETRODUTO EMBUTIDO EM RASGOS NAS PAREDES, INCLUSO TOMADA, ELETRODUTO, CABO, RASGO E CHUMBAMENTO (SEM LUMINÁRIA E LÂMPADA). AF_11/2022	und	50,00
11.35	COMPOSIÇÃO PARAMÉTRICA DE PONTO ELÉTRICO DE TOMADA DE USO ESPECÍFICO 2P+T (20A/250V) EM EDIFÍCIO RESIDENCIAL COM ELETRODUTO EMBUTIDO EM RASGOS NAS PAREDES, INCLUSO TOMADA, ELETRODUTO, CABO, RASGO, QUEBRA E CHUMBAMENTO (EXCETO CHUVEIRO). AF_11/2022	und	50,00
12	**INSTALAÇÕES HIDRÁULICAS, SANITÁRIAS, COMBATE A INCÊNDIO, GÁS, LOUÇAS E METAIS**		
12.1	TUBO, PVC, SOLDÁVEL, DN 20MM, INSTALADO EM RAMAL DE DISTRIBUIÇÃO DE ÁGUA - FORNECIMENTO E INSTALAÇÃO. AF_06/2022	m	75,00
12.2	TUBO, PVC, SOLDÁVEL, DN 25MM, INSTALADO EM RAMAL DE DISTRIBUIÇÃO DE ÁGUA - FORNECIMENTO E INSTALAÇÃO. AF_06/2022	m	125,00

CPL Fortaleza dos Nogueiras
610

Este documento encontra-se registrado no Conselho Regional de Engenharia e Agronomia do Estado do Maranhão, vinculado à Certidão nº 925904/2025, 08/04/2025 emitida em

Certidão nº 925904/2025
08/04/2025, 13:53
Chave de Impressão: yBb44
O documento neste ato registrado foi emitido em 08/04/2025 e contém 10 folhas
O documento foi assinado digitalmente. Para conferir a versão original, acesse a aba Documentos através do QRcode.

MUNICÍPIO DE SÃO FRANCISCO DO BREJÃO

12.3	TUBO, PVC, SOLDÁVEL, DN 32MM, INSTALADO EM PRUMADA DE ÁGUA - FORNECIMENTO E INSTALAÇÃO. AF_06/2022	m	125,00
12.4	TUBO, PVC, SOLDÁVEL, DN 40MM, INSTALADO EM PRUMADA DE ÁGUA - FORNECIMENTO E INSTALAÇÃO. AF_06/2022	m	75,00
12.5	TUBO PVC, SERIE NORMAL, ESGOTO PREDIAL, DN 40 MM, FORNECIDO E INSTALADO EM RAMAL DE DESCARGA OU RAMAL DE ESGOTO SANITÁRIO. AF_08/2022	m	75,00
12.6	TUBO PVC, SERIE NORMAL, ESGOTO PREDIAL, DN 50 MM, FORNECIDO E INSTALADO EM RAMAL DE DESCARGA OU RAMAL DE ESGOTO SANITÁRIO. AF_08/2022	m	75,00
12.7	TUBO PVC, SERIE NORMAL, ESGOTO PREDIAL, DN 75 MM, FORNECIDO E INSTALADO EM RAMAL DE DESCARGA OU RAMAL DE ESGOTO SANITÁRIO. AF_08/2022	m	75,00
12.8	TUBO PVC, SERIE NORMAL, ESGOTO PREDIAL, DN 100 MM, FORNECIDO E INSTALADO EM RAMAL DE DESCARGA OU RAMAL DE ESGOTO SANITÁRIO. AF_08/2022	m	75,00
12.9	CURVA 90 GRAUS, PVC, SOLDÁVEL, DN 20MM, INSTALADO EM RAMAL OU SUB-RAMAL DE ÁGUA - FORNECIMENTO E INSTALAÇÃO. AF_06/2022	und	25,00
12.10	JOELHO 90 GRAUS, PVC, SOLDÁVEL, DN 25MM, INSTALADO EM RAMAL DE DISTRIBUIÇÃO DE ÁGUA - FORNECIMENTO E INSTALAÇÃO. AF_06/2022	und	25,00
12.11	JOELHO 90 GRAUS, PVC, SOLDÁVEL, DN 32MM, INSTALADO EM RAMAL OU SUB-RAMAL DE ÁGUA - FORNECIMENTO E INSTALAÇÃO. AF_06/2022	und	25,00
12.12	TE, PVC, SOLDÁVEL, DN 20MM, INSTALADO EM RAMAL OU SUB-RAMAL DE ÁGUA - FORNECIMENTO E INSTALAÇÃO. AF_06/2022	und	25,00
12.13	TE, PVC, SOLDÁVEL, DN 25MM, INSTALADO EM RAMAL OU SUB-RAMAL DE ÁGUA - FORNECIMENTO E INSTALAÇÃO. AF_06/2022	und	25,00
12.14	TE, PVC, SOLDÁVEL, DN 32MM, INSTALADO EM RAMAL OU SUB-RAMAL DE ÁGUA - FORNECIMENTO E INSTALAÇÃO. AF_06/2022	und	25,00
12.15	TE, PVC, SOLDÁVEL, DN 20MM, INSTALADO EM RAMAL DE DISTRIBUIÇÃO DE ÁGUA - FORNECIMENTO E INSTALAÇÃO. AF_06/2022	und	25,00
12.16	TE, PVC, SOLDÁVEL, DN 32MM, INSTALADO EM RAMAL DE DISTRIBUIÇÃO DE ÁGUA - FORNECIMENTO E INSTALAÇÃO. AF_06/2022	und	25,00
12.17	JOELHO 90 GRAUS, PVC, SOLDÁVEL, DN 32MM, INSTALADO EM PRUMADA DE ÁGUA - FORNECIMENTO E INSTALAÇÃO. AF_06/2022	und	25,00
12.18	JOELHO 90 GRAUS, PVC, SOLDÁVEL, DN 40MM, INSTALADO EM PRUMADA DE ÁGUA - FORNECIMENTO E INSTALAÇÃO. AF_06/2022	und	25,00
12.19	CURVA 90 GRAUS, PVC, SOLDÁVEL, DN 40MM, INSTALADO EM PRUMADA DE ÁGUA - FORNECIMENTO E INSTALAÇÃO. AF_06/2022	und	25,00
12.20	TE, PVC, SERIE NORMAL, ESGOTO PREDIAL, DN 50 X 50 MM, JUNTA ELÁSTICA, FORNECIDO E INSTALADO EM PRUMADA DE ESGOTO SANITÁRIO OU VENTILAÇÃO. AF_08/2022	und	25,00
12.21	TE, PVC, SERIE NORMAL, ESGOTO PREDIAL, DN 75 X 75 MM, JUNTA ELÁSTICA, FORNECIDO E INSTALADO EM PRUMADA DE ESGOTO SANITÁRIO OU VENTILAÇÃO. AF_08/2022	und	25,00
12.22	TE, PVC, SERIE NORMAL, ESGOTO PREDIAL, DN 100 X 100 MM, JUNTA ELÁSTICA, FORNECIDO E INSTALADO EM PRUMADA DE ESGOTO SANITÁRIO OU VENTILAÇÃO. AF_08/2022	und	25,00
12.23	TAMPA DE CONCRETO ARMADO, DIMENSÕES: 0,70X0,70MX0,05M	und	25,00
12.24	CAIXA DE INSPEÇÃO 0.60 X 0.60 X 0.60M	und	25,00

CPL Fortaleza dos Nogueiras 611

Este documento encontra-se registrado no Conselho Regional de Engenharia e Agronomia do Estado do Maranhão, vinculado à Certidão nº 925904/2025, emitida em 08/04/2025

Certidão nº 925904/2025
08/04/2025, 13:53
Chave de Impressão: yBb44
O documento neste ato registrado foi emitido em 08/04/2025 e contém 10 folhas
O documento foi assinado digitalmente. Para conferir a versão original, acesse a aba Documentos através do QRcode.

Conselho Regional de Engenharia e Agronomia do Estado do Maranhão
Avenida dos Holandeses, Quadra 35, Lote 8, Calhau, São Luís/MA
Tel: + 55 (98) 2106-8300 Fax: + 55 (98) 2106-8303 E-mail: atendimento@creama.org.br
CREA-MA
Impresso em: 08/04/2025, às 13:53.

MUNICÍPIO DE SÃO FRANCISCO DO BREJÃO

12.25	CAIXA DE INSPEÇÃO 0,30 X 0,30 X 0,40M	und	10,00
12.26	CAIXA DE GORDURA SIMPLES (CAPACIDADE: 36L), RETANGULAR, EM ALVENARIA COM TIJOLOS CERÂMICOS MACIÇOS, DIMENSÕES INTERNAS = 0,2X0,4 M, ALTURA INTERNA = 0,8 M. AF_12/2020	und	6,00
12.27	RALO SIFONADO REDONDO, PVC, DN 100 X 40 MM, JUNTA SOLDÁVEL, FORNECIDO E INSTALADO EM RAMAL DE DESCARGA OU EM RAMAL DE ESGOTO SANITÁRIO. AF_08/2022	und	7,00
12.28	CAIXA SIFONADA, PVC, DN 100 X 100 X 50 MM, JUNTA ELÁSTICA, FORNECIDA E INSTALADA EM RAMAL DE DESCARGA OU EM RAMAL DE ESGOTO SANITÁRIO. AF_08/2022	und	7,00
12.29	CAIXA SIFONADA, PVC, DN 150 X 185 X 75 MM, JUNTA ELÁSTICA, FORNECIDA E INSTALADA EM RAMAL DE DESCARGA OU EM RAMAL DE ESGOTO SANITÁRIO. AF_08/2022	und	7,00
12.30	RALO SIFONADO, PVC, DN 100 X 40 MM, JUNTA SOLDÁVEL, FORNECIDO E INSTALADO EM RAMAL DE DESCARGA OU EM RAMAL DE ESGOTO SANITÁRIO. AF_08/2022	und	7,00
12.31	TORNEIRA CROMADA DE MESA, 1/2"OU 3/4,"PARA LAVATÓRIO, PADRÃO POPULAR - FORNECIMENTO E INSTALAÇÃO. AF_01/2020	und	25,00
12.32	TORNEIRA CROMADA 1/2"OU 3/4"PARA TANQUE, PADRÃO MÉDIO - FORNECIMENTO E INSTALAÇÃO. AF_01/2020	und	10,00
12.33	PONTO DE CONSUMO TERMINAL DE ÁGUA FRIA (SUBRAMAL) COM TUBULAÇÃO DE PVC, DN 25 MM, INSTALADO EM RAMAL DE ÁGUA, INCLUSOS RASGO E CHUMBAMENTO EM ALVENARIA. AF_12/2014	und	15,00
12.34	KIT DE REGISTRO DE GAVETA BRUTO DE LATÃO ½", INCLUSIVE CONEXÕES, ROSCÁVEL, INSTALADO EM RAMAL DE ÁGUA FRIA - FORNECIMENTO E INSTALAÇÃO. AF_12/2014	und	12,00
13.	**PINTURAS E PROTEÇÕES**		
13.1	PINTURA DE MEIO-FIO COM TINTA BRANCA A BASE DE CAL (CAIAÇÃO). AF_05/2021	m2	1500,00
13.2	APLICAÇÃO MANUAL DE FUNDO SELADOR ACRÍLICO EM PAREDES EXTERNAS DE CASAS. AF_06/2014	m2	1125,00
13.3	FUNDO SELADOR ACRÍLICO, APLICAÇÃO MANUAL EM TETO, UMA DEMÃO. AF_04/2023	m2	1000,00
13.4	PINTURA LÁTEX ACRÍLICA ECONÔMICA, APLICAÇÃO MANUAL EM TETO, DUAS DEMÃOS. AF_04/2023	m2	4250,00
13.5	APLICAÇÃO MANUAL DE MASSA ACRÍLICA, 2 DEMÃOS	m2	2500,00
13.6	PINTURA LÁTEX ACRÍLICA ECONÔMICA, APLICAÇÃO MANUAL EM PAREDES, DUAS DEMÃOS. AF_04/2023	m2	10000,00
13.7	PINTURA VERNIZ (INCOLOR) ALQUÍDICO EM MADEIRA, USO INTERNO E EXTERNO, 3 DEMÃOS. AF_01/2021	m2	500,00
13.8	PINTURA DE PISO COM TINTA EPÓXI, APLICAÇÃO MANUAL, 2 DEMÃOS, INCLUSO PRIMER EPÓXI. AF_05/2021	m2	500,00
13.9	PINTURA DE DEMARCACAO EM PISO DE QUADRA POLIESPORTIVA	m	250,00
13.10	PINTURA DE PISO COM TINTA ACRÍLICA, APLICAÇÃO MANUAL, 2 DEMÃOS, INCLUSO FUNDO PREPARADOR. AF_05/2021	m2	1500,00
14	**SERVIÇOS DIVERSOS**		
14.1	ALAMBRADO PARA QUADRA POLIESPORTIVA, ESTRUTURADO POR TUBOS DE ACO GALVANIZADO, (MONTANTES COM DIAMETRO 2", TRAVESSAS E ESCORAS COM DIÂMETRO 1 ¼)", COM TELA DE ARAME GALVANIZADO, FIO 10 BWG E MALHA QUADRADA 5X5CM (EXCETO MURETA). AF_03/2021	m2	300,00

CREA Fortaleza dos Nogueiras
612

Este documento encontra-se registrado no Conselho Regional de Engenharia e Agronomia do Estado do Maranhão, vinculado à Certidão nº 925904/2025, emitida em 08/04/2025

Certidão nº 925904/2025
08/04/2025, 13:53
Chave de Impressão: yBb44
O documento neste ato registrado foi emitido em 08/04/2025 e contém 10 folhas
O documento foi assinado digitalmente. Para conferir a versão original, acesse a aba Documentos através do QRcode.

Conselho Regional de Engenharia e Agronomia do Estado do Maranhão
Avenida dos Holandeses, Quadra 35, Lote 8, Calhau, São Luís/MA
Tel: + 55 (98) 2106-8300 Fax: + 55 (98) 2106-8303 E-mail: atendimento@creama.org.br

CREA-MA
Impresso em: 08/04/2025, às 13:53.

MUNICÍPIO DE SÃO FRANCISCO DO BREJÃO

14.2	AÇO CA - 60 Ø 4,2 A 9,5MM, INCLUSIVE CORTE, DOBRAGEM, MONTAGEM E COLOCACAO DE FERRAGENS NAS FORMAS, PARA SUPERESTRUTURAS E FUNDAÇÕES - R1	kg	500,00
15	AJARDINAMENTO		
15.1	PLANTIO DE GRAMA BATATAIS EM PLACAS. AF_05/2018	m2	1000,00
15.2	GRAMA SINTÉTICA ESPORTIVA PARA FUTEBOL EM POLIETILENO, COM ALTURA MINIMA DE 50MM, INCLUSO FORNECIMENTO E MONTAGEM, FRETE, GRANULO DE PNEU MAIS AREIA PARA AMORTECIMENTO, DEMARCAÇÃO EM GRAMA SINTETICA NA COR BRANCA, PROTEÇÃO UV E GARANTIA DE 5 ANOS	m2	1000,00
15.3	PODA DE ARVORES, EXCETO REMOÇÃO DE ENTULHO	und	25,00
15.4	LIMPEZA E CAPINA EM VEGETACAO-REMOCAO/BOTA-FORA ATE 20m	m2	2500,00
16	URBANIZAÇÃO		
16.1	BANCO DE CONCRETO PREMOLDADO COM ENCOSTO 1,50x0,50x0,05M	M	10,00
16.2	BANCO DE CONCRETO SEM ENCOSTO, DIMENSÃO: 2,00X0,60M	und	7,00
16.3	BANCO DE CONCRETO PRE-MOLDADO COM PINTURA, SEM ENCOSTO (PADRÃO EMURB)	und	7,00
17	LIMPEZA DE OBRA E LIMPEZA PÚBLICA EM ÁREAS ADJACENTES		
17.1	LIMPEZA FINAL DE OBRAS	m2	1500,00

São Francisco do Brejão - MA, 07 de abril de 2025.

gov.br Documento assinado digitalmente
FRANCISCO ANTONIO ARAUJO DOS SANTOS
Data: 07/04/2025 15:14:44-0300
Verifique em https://validar.iti.gov.br

Francisco Antônio Araújo dos Santos
Eng. Civil CREA/MA 1119397839 MA
ENGENHEIRO FISCAL

CPL - Fortaleza dos Nogueiras
613

Este documento encontra-se registrado no Conselho Regional de Engenharia e Agronomia do Estado do Maranhão, vinculado à Certidão nº 925904/2025, 08/04/2025 emitida em

Certidão nº 925904/2025
08/04/2025, 13:53
Chave de Impressão: yBb44
O documento neste ato registrado foi emitido em 08/04/2025 e contém 10 folhas
O documento foi assinado digitalmente. Para conferir a versão original, acesse a aba Documentos através do QRcode.

Conselho Regional de Engenharia e Agronomia do Estado do Maranhão
Avenida dos Holandeses, Quadra 35, Lote 8, Calhau, São Luís/MA
Tel: + 55 (98) 2106-8300 Fax: + 55 (98) 2106-8303 E-mail: atendimento@creama.org.br
CREA-MA

Certidão de Acervo Técnico - CAT
Resolução Nº 1025 de 30 de Outubro de 2009
Resolução Nº 218 de 29 de Junho de 1973

CREA-MA

CAT COM REGISTRO DE ATESTADO
943025/2026
Atividade concluída

Conselho Regional de Engenharia e Agronomia do Estado do Maranhão

CERTIFICAMOS, para os devidos fins, que consta em nossos arquivos o registro de Acervo referente a(s) Anotação(ões) de Responsabilidade(s) Técnica(s) - ARTs, constante(s) da Presente CERTIDÃO, tendo sido comprovada a execução e conclusão da(s) obra(s) e/ou serviço(s) indicado(s) conforme descrição(ões) abaixo.

CPL Fone 612 da Nogueiras 614

Profissional: **ALLAN XAVIER SILVA SALES**
Registro: **1119786746MA** RNP: **1119786746**
Título profissional: ENGENHEIRO CIVIL

Número da ART: **MA20250958645** Tipo de ART: OBRA / SERVIÇO Registrada em: 09/09/2025 Baixada em: 13/01/2026
Forma de registro: SUBSTITUIÇÃO Participação técnica: INDIVIDUAL
Empresa contratada: **RENOVE SERVIÇOS E EMPREENDIMENTOS LTDA**

Contratante: **Câmara Municipal de Açailândia - MA.** CPF/CNPJ: **12.143.442/0001-76**
Endereço do contratante: RUA CEARá Nº: 662
Complemento: Bairro: CENTRO
Cidade: AÇAILÂNDIA UF: MA CEP: 65930000
Contrato: 20250527-001.2025 Celebrado em: 27/05/2025
Valor do contrato: R$ 1.681.691,40 Tipo de contratante: Pessoa Jurídica de Direito Público
Ação institucional: Agricultura familiar
Endereço da obra/serviço: RUA CEARá Nº: 662
Complemento: Bairro: CENTRO
Cidade: AÇAILÂNDIA UF: MA CEP: 65930000
Coordenadas Geográficas: -4.950305, -47.502505
Data de início: 03/07/2025 Conclusão efetiva: 31/12/2025
Finalidade: SEM DEFINIÇÃO
Proprietário: **Câmara Municipal de Açailândia - MA.** CPF/CNPJ: 12.143.442/0001-76

Atividade Técnica: **16 - Execução** CONSTRUÇÃO CIVIL > EDIFICAÇÕES > DE EDIFICAÇÃO > #1.1.1.1 - DE ALVENARIA 49 - Execução de obra 778.89 metro quadrado; **16 - Execução** CONSTRUÇÃO CIVIL > EDIFICAÇÕES > DE EDIFICAÇÃO > #1.1.1.2 - DE MADEIRA 49 - Execução de obra 778.89 metro quadrado; **16 - Execução** CONSTRUÇÃO CIVIL > EDIFICAÇÕES > DE VEDAÇÃO > #1.1.8.3 - COM OUTRO MATERIAL 49 - Execução de obra 778.89 metro quadrado; **16 - Execução** CONSTRUÇÃO CIVIL > INSTALAÇÕES HIDROSSANITÁRIAS > #1.4.1 - DE SISTEMA DE ÁGUA POTÁVEL 49 - Execução de obra 778.89 metro quadrado; **16 - Execução** CONSTRUÇÃO CIVIL > INSTALAÇÕES HIDROSSANITÁRIAS > #1.4.3 - DE INSTALAÇÃO DE SISTEMA DE ESGOTO SANITÁRIO 49 - Execução de obra 778.89 metro quadrado; **16 - Execução** ESTRUTURAS > ESTRUTURAS DE CONCRETO E ARGAMASSA ARMADA > #2.1.1 - DE ESTRUTURA DE CONCRETO ARMADO 49 - Execução de obra 778.89 metro quadrado; **16 - Execução** ESTRUTURAS > ESTRUTURAS DE CONCRETO E ARGAMASSA ARMADA > #2.1.5 - DE DEMOLIÇÃO DE ESTRUTURAS DE CONCRETO SEM USO DE EXPLOSIVOS 49 - Execução de obra 778.89 metro quadrado; **16 - Execução** ESTRUTURAS > ESTRUTURAS METÁLICAS > DE ESTRUTURA METÁLICA > #2.2.1.1 - PARA EDIFICAÇÃO 49 - Execução de obra 778.89 metro quadrado; **16 - Execução** ESTRUTURAS > ESTRUTURAS DE MATERIAIS MISTOS > #2.5.2 - DE REFORÇO DE ESTRUTURAS MISTAS 49 - Execução de obra 778.89 metro quadrado; **16 - Execução** ESTRUTURAS > PRÉ-MOLDADOS E PRÉ-FABRICADOS > #2.8.2 - DE PRÉ-MOLDADOS DE MATERIAIS CERÂMICOS 49 - Execução de obra 778.89 metro quadrado;

Observações

Ampliação do Prédio da Câmara Municipal de Açailândia - MA.

Informações Complementares

- O atestado está registrado apenas para atividades técnicas constantes da ART, não sendo contempladas neste registro o item 10.2.1; por se tratar de atividades fora da atribuição do profissional.

Certidão de Acervo Técnico - CAT
Resolução Nº 1025 de 30 de Outubro de 2009
Resolução Nº 218 de 29 de Junho de 1973

CREA-MA

CAT COM REGISTRO DE ATESTADO
943025/2026
Atividade concluída

Conselho Regional de Engenharia e Agronomia do Estado do Maranhão

CPL Fortaleza dos Nogueiras
615

CERTIFICAMOS, finalmente, que se encontra vinculado à presente Certidão de Acervo Técnico – CAT, o atestado contendo 11 folha(s), expedido pelo contratante da obra/serviço, a quem cabe a responsabilidade pela veracidade e exatidão das informações nele constantes.

Certidão de Acervo Técnico nº 943025/2026
19/01/2026, 09:23
Wa2y3

A Certidão de Acervo Técnico (CAT) à qual o atestado está vinculado constituirá prova da capacidade técnico-profissional da pessoa jurídica somente se o responsável técnico indicado estiver ou venha a ser integrado ao seu quadro técnico por meio de declaração entregue no momento da habilitação ou da entrega das propostas.

Certificamos que se encontra vinculado à presente CAT o atestado apresentado em cumprimento à Lei nº 8.666/93, expedido pela pessoa jurídica contratante, a quem cabe a responsabilidade pela veracidade e exatidão das informações nele constantes. É de responsabilidade deste Conselho a verificação da atividade profissional em conformidade com a Lei nº 5.194/66 e Resoluções do Conselho Federal de Engenharia e Agronomia - CONFEA.

Esta certidão perderá a validade, caso ocorra qualquer alteração posterior dos elementos cadastrais nela contidos.

Fica(m) Excluído(s), no entanto, o(s) serviço(s) cujas atribuições não competem ao(s) profissional(is) em questão.

A autenticidade desta Certidão pode ser verificada em: https://crea-ma.sitac.com.br/publico/, com a chave: Wa2y3

ESTADO DO MARANHÃO
CÂMARA MUNICIPAL DE AÇAILÂNDIA
CNPJ: 12.143.442/0001-76

ATESTADO DE CAPACIDADE TÉCNICA

A **CÂMARA MUNICIPAL DE AÇAILÂNDIA/MA**, regulamente inscrita no CNPJ sob o n.º **12.143.442/0001-76**, com sede em na Rua Ceara 662, – Centro – Açailândia–MA, representado pelo Srº **Ricardo Petuba de Moraes**, Engenheiro Civil inscrito no CREA/MA nº 1119658241 MA, vem por meio desta, atestar, para fins de comprovação junto a Câmara Municipal de Açailândia - MA, por intermédio do **ENGENHEIRO FISCAL**, que o(a) **RENOVE SERVIÇOS E EMPREENDIMENTOS LTDA**, inscrita no CNPJ sob o n.º **37.113.308/0001-53**, com sede na RUA 01, S/N, Lote 02, Quadra 03, Bairro São Francisco II, CEP: 65.790-000, São Domingos do Maranhão - MA, por seu representante legal, Sr Fernando Valerio da Solva portador (a) da Carteira de Identidade nº **172241320011**, e do CPF nº 008.583.533-18, apresenta capacidade técnica, física e operacional para o desenvolvimento do projeto (**Reforma e Ampliação do Prédio da Câmara Municipal de Açailândia – MA)** conforme especificado no Plano de Trabalho, considerando as experiências adquiridas na execução de projeto(s)/ação(es).

CONTRATO: 20250527-001.2025
DATA DE INÍCIO: 03/07/2025
PREVISÃO DE TÉRMINO: 31/12/2025
TOMADA DE PREÇOS Nº 036/2025
PROCESSO ADMINISTRATIVO N° 036/2025
DESCRIÇÃO DA OBRA: Reforma e Ampliação do Prédio da Câmara Municipal de Açailândia – MA.
Endereço: Rua Ceará 662 - Centro – Açailândia – MA.
VALOR TOTAL: R$ 1.681.691.40 (Um Milhão Seiscentos e Oitenta e um Mil Seiscentos e Noventa e Um Reais e Quarenta Centavos).
NOME DO ENGENHEIRO CIVIL RESPONSÁVEL TÉCNICO: Allan Xavier Silva Sales
➢ **DADOS DAS ART'S:**
1. ART de execução nº: **MA20250935388**
2. ART de Fiscalização nº: **MA20261008803**

A comprovação no que diz respeito ao desenvolvimento de atividade (s), projeto(s)/ação(es), realizadas(os), referentes à matéria do objeto, estão relacionadas no Histórico anexo, demonstrando a execução com qualidade, não existindo, até a presente data, fatos que desabonem a conduta e a responsabilidade da entidade com as obrigações assumidas, confirmando assim a capacidade técnica, física e operacional para a execução do que foi proposto.

AÇAILÂNDIA - MA, 13 de janeiro de 2026.

CNPJ: 12.143.442/0001-76 - RUA CEARÁ, 662 – CENTRO – CEP: 65930-000
AÇAILÂNDIA/MA – TELEFONE: (99) 3538-1487

CPL Fortaleza dos Nogueiras
616
Este documento encontra-se registrado no Conselho Regional de Engenharia e Agronomia do Estado do Maranhão, vinculado à Certidão nº 943025/2026, emitida em 19/01/2026

Certidão nº 943025/2026
19/01/2026, 10:30
Chave de Impressão: Wa2y3
O documento neste ato registrado foi emitido em 15/01/2026 e contém 11 folhas

ESTADO DO MARANHÃO
CÂMARA MUNICIPAL DE AÇAILÂNDIA
CNPJ: 12.143.442/0001-76

Preponente: Câmara Municipal de Açailândia – MA.
Empresa contratada: Renove Serviços e Empreendimentos Ltda.
CNPJ:37.113.308/0001-53
Endereço: Rua Ceara 662 - Centro – Açailândia – MA.
Obra: Reforma e Ampliação do Prédio da Câmara Municipal de Açailândia – MA.
Engenheiro Civil Responsável: Allan Xavier Silva Sales / **Crea – MA** 1119786746
Engenheiro Civil de Fiscalização: Ricardo Petuba de Moraes / **Crea – MA** 1119658241
1. ART de execução nº: **MA20250935388**
2. ART de Fiscalização nº: **MA20261008803**

CPL Fortaleza dos Nogueiras 617

Este documento encontra-se registrado no Conselho Regional de Engenharia e Agronomia do Estado do Maranhão, vinculado à Certidão nº 943025/2026, emitida em 19/01/2026

PLANILHA

ITEM	CÓDIGO	FONTE	DESCRIÇÃO	UND.	QNT
1			**SERVIÇOS PRELIMINARES**		
1.1	103689	SINAPI	FORNECIMENTO E INSTALAÇÃO DE PLACA DE OBRA COM CHAPA GALVANIZADA E ESTRUTURA DE MADEIRA. AF_03/2022_PS	m²	6
1.2	C1630	SEINFRA	LOCAÇÃO DA OBRA - EXECUÇÃO DE GABARITO	m²	778,89
1.3	COMP 005152	Próprio	ADMINISTRAÇÃO LOCAL DA OBRA	MES	8
1.4	C0002	SEINFRA	ABRIGO PROVISÓRIO C/1 PAVIMENTO P/ALOJAMENTO E DEPÓSITO	m²	8
2			**DEMOLIÇÕES**		
2.1	97622	SINAPI	DEMOLIÇÃO DE ALVENARIA DE BLOCO FURADO, DE FORMA MANUAL, SEM REAPROVEITAMENTO. AF_09/2023	m³	137,4
2.2	97627	SINAPI	DEMOLIÇÃO DE PILARES E VIGAS EM CONCRETO ARMADO, DE FORMA MECANIZADA COM MARTELETE, SEM REAPROVEITAMENTO. AF_09/2023	m³	12,05
2.3	97634	SINAPI	DEMOLIÇÃO DE REVESTIMENTO CERÂMICO, DE FORMA MECANIZADA COM MARTELETE, SEM REAPROVEITAMENTO. AF_09/2023	m²	263,51
2.4	104790	SINAPI	DEMOLIÇÃO DE PISO DE CONCRETO SIMPLES, DE FORMA MECANIZADA COM MARTELETE, SEM REAPROVEITAMENTO. AF_09/2023	m³	263,51
3			**MOVIMENTO DE TERRAS PARA FUNDAÇÕES**		
3.1	93358	SINAPI	ESCAVAÇÃO MANUAL DE VALA. AF_09/2024	m³	93,21
3.2	101619	SINAPI	PREPARO DE FUNDO DE VALA COM LARGURA MENOR QUE 1,5 M, COM CAMADA DE BRITA, LANÇAMENTO MANUAL. AF_08/2020	m³	2,05
3.3	93382	SINAPI	REATERRO MANUAL DE VALAS, COM COMPACTADOR DE SOLOS DE PERCUSSÃO. AF_08/2023	m³	64,29
3.4	C0328	SEINFRA	ATERRO C/COMPACTAÇÃO MECÂNICA E CONTROLE, MAT. DE AQUISIÇÃO	m³	194,72
4			**FUNDAÇÕES**		
4.1			**CONCRETO ARMADO PARA FUNDAÇÕES - SAPATAS**		
4.1.1	96556	SINAPI	CONCRETAGEM DE SAPATA, FCK 30 MPA, COM USO DE JERICA - LANÇAMENTO, ADENSAMENTO E ACABAMENTO. AF_01/2024	m³	1,74
4.1.2	96619	SINAPI	LASTRO DE CONCRETO MAGRO, APLICADO EM BLOCOS DE COROAMENTO OU SAPATAS, ESPESSURA DE 5 CM. AF_01/2024	m²	3,6
4.1.3	96535	SINAPI	FABRICAÇÃO, MONTAGEM E DESMONTAGEM DE FÔRMA PARA SAPATA, EM MADEIRA SERRADA, E=25 MM, 4 UTILIZAÇÕES. AF_01/2024	m²	13,2
4.1.4	92915	SINAPI	ARMAÇÃO DE ESTRUTURAS DIVERSAS DE CONCRETO ARMADO, EXCETO VIGAS, PILARES, LAJES E FUNDAÇÕES, UTILIZANDO AÇO CA-60 DE 5,0 MM - MONTAGEM. AF_06/2022	KG	15,58

Certidão nº 943025/2026
19/01/2026, 10:30
Chave de Impressão: Wa2y3
O documento neste ato registrado foi emitido em 15/01/2026 e contém 11 folhas

Conselho Regional de Engenharia e Agronomia do Estado do Maranhão
Avenida dos Holandeses, Quadra 35, Lote 8, Calhau, São Luís/MA
Tel: + 55 (98) 2106-8300 Fax: + 55 (98) 2106-8303 E-mail: atendimento@creama.org.br
CREA-MA
Impresso em: 19/01/2026, às 10:30.

ESTADO DO MARANHÃO
CÂMARA MUNICIPAL DE AÇAILÂNDIA
CNPJ: 12.143.442/0001-76

4.1.5	92917	SINAPI	ARMAÇÃO DE ESTRUTURAS DIVERSAS DE CONCRETO ARMADO, EXCETO VIGAS, PILARES, LAJES E FUNDAÇÕES, UTILIZANDO AÇO CA-50 DE 8,0 MM - MONTAGEM. AF_06/2022	KG	56,48
4.2			**CONCRETO ARMADO PARA FUNDAÇÕES - VIGAS BALDRAMES**		
4.2.1	96536	SINAPI	FABRICAÇÃO, MONTAGEM E DESMONTAGEM DE FÔRMA PARA VIGA BALDRAME, EM MADEIRA SERRADA, E=25 MM, 4 UTILIZAÇÕES. AF_01/2024	m²	323,36
4.2.2	96555	SINAPI	CONCRETAGEM DE BLOCO DE COROAMENTO OU VIGA BALDRAME, FCK 30 MPA, COM USO DE JERICA - LANÇAMENTO, ADENSAMENTO E ACABAMENTO. AF_01/2024	m³	23,097
4.2.3	92917	SINAPI	ARMAÇÃO DE ESTRUTURAS DIVERSAS DE CONCRETO ARMADO, EXCETO VIGAS, PILARES, LAJES E FUNDAÇÕES, UTILIZANDO AÇO CA-50 DE 8,0 MM - MONTAGEM. AF_06/2022	KG	729,87
4.2.4	92915	SINAPI	ARMAÇÃO DE ESTRUTURAS DIVERSAS DE CONCRETO ARMADO, EXCETO VIGAS, PILARES, LAJES E FUNDAÇÕES, UTILIZANDO AÇO CA-60 DE 5,0 MM - MONTAGEM. AF_06/2022	KG	493,29
4.3			**IMPERMEABILIZAÇÃO**		
4.3.1	98557	SINAPI	IMPERMEABILIZAÇÃO DE SUPERFÍCIE COM EMULSÃO ASFÁLTICA, 2 DEMÃOS. AF_09/2023	m²	293,96
5			**SUPERESTRUTURA**		
5.1			**CONCRETO ARMADO - VIGAS**		
5.1.1	92479	SINAPI	MONTAGEM E DESMONTAGEM DE FÔRMA DE VIGA, ESCORAMENTO COM GARFO DE MADEIRA, PÉ-DIREITO SIMPLES, EM CHAPA DE MADEIRA PLASTIFICADA, 18 UTILIZAÇÕES. AF_09/2020	m²	323,36
5.1.2	92777	SINAPI	ARMAÇÃO DE PILAR OU VIGA DE UMA ESTRUTURA CONVENCIONAL DE CONCRETO ARMADO EM UMA EDIFICAÇÃO TÉRREA OU SOBRADO UTILIZANDO AÇO CA-50 DE 8,0 MM - MONTAGEM. AF_12/2015	KG	729,87
5.1.3	92775	SINAPI	ARMAÇÃO DE PILAR OU VIGA DE UMA ESTRUTURA CONVENCIONAL DE CONCRETO ARMADO EM UMA EDIFICAÇÃO TÉRREA OU SOBRADO UTILIZANDO AÇO CA-60 DE 5,0 MM - MONTAGEM. AF_12/2015	KG	493,29
5.1.4	103682	SINAPI	CONCRETAGEM DE VIGAS E LAJES, FCK=25 MPA, PARA QUALQUER TIPO DE LAJE COM BALDES EM EDIFICAÇÃO TÉRREA - LANÇAMENTO, ADENSAMENTO E ACABAMENTO. AF_02/2022	m³	23,097
5.2			**CONCRETO ARMADO - PILARES**		
5.2.1	92443	SINAPI	MONTAGEM E DESMONTAGEM DE FÔRMA DE PILARES RETANGULARES E ESTRUTURAS SIMILARES, PÉ-DIREITO SIMPLES, EM CHAPA DE MADEIRA COMPENSADA PLASTIFICADA, 18 UTILIZAÇÕES. AF_09/2020	m²	189,15
5.2.2	92778	SINAPI	ARMAÇÃO DE PILAR OU VIGA DE UMA ESTRUTURA CONVENCIONAL DE CONCRETO ARMADO EM UMA EDIFICAÇÃO TÉRREA OU SOBRADO UTILIZANDO AÇO CA-50 DE 10,0 MM - MONTAGEM. AF_12/2015	KG	582,59
5.2.3	92775	SINAPI	ARMAÇÃO DE PILAR OU VIGA DE UMA ESTRUTURA CONVENCIONAL DE CONCRETO ARMADO EM UMA EDIFICAÇÃO TÉRREA OU SOBRADO UTILIZANDO AÇO CA-60 DE 5,0 MM - MONTAGEM. AF_12/2015	KG	228
5.2.4	103669	SINAPI	CONCRETAGEM DE PILARES, FCK = 25 MPA, COM USO DE BALDES - LANÇAMENTO, ADENSAMENTO E ACABAMENTO. AF_02/2022	m³	8,85
5.3			**CONCRETO ARMADO - VERGAS E CONTRAVERGAS**		
5.3.1	93184	SINAPI	VERGA PRÉ-MOLDADA COM ATÉ 1,5 M DE VÃO, ESPESSURA DE "20" CM. AF_03/2024	M	102,5
6			**SISTEMA DE VEDAÇÃO VERTICAL**		
6.1	103338	SINAPI	ALVENARIA DE VEDAÇÃO DE BLOCOS VAZADOS DE CONCRETO APARENTE DE 14X19X39 CM (ESPESSURA 14 CM) E ARGAMASSA DE ASSENTAMENTO COM PREPARO EM BETONEIRA. AF_12/2021	m²	1384,01
7			**ESQUADRIAS**		
7.1			**PORTAS DE MADEIRA**		

CPF Fortaleza dos Nogueiras

Este documento encontra-se registrado no Conselho Regional de Engenharia e Agronomia do Estado do Maranhão, vinculado à Certidão nº 943025/2026, emitida em 19/01/2026

Certidão nº 943025/2026
19/01/2026, 10:30
Chave de Impressão: Wa2y3
O documento neste ato registrado foi emitido em 15/01/2026 e contém 11 folhas

ESTADO DO MARANHÃO
CÂMARA MUNICIPAL DE AÇAILÂNDIA
CNPJ: 12.143.442/0001-76

7.1.1	100689	SINAPI	KIT DE PORTA DE MADEIRA FRISADA, SEMI-OCA (LEVE OU MÉDIA), PADRÃO MÉDIO, 80X210CM, ESPESSURA DE 3,5CM, ITENS INCLUSOS: DOBRADIÇAS, MONTAGEM E INSTALAÇÃO DE BATENTE, FECHADURA COM EXECUÇÃO DO FURO - FORNECIMENTO E INSTALAÇÃO. AF_12/2019	UN	32
7.1.2	100687	SINAPI	KIT DE PORTA DE MADEIRA FRISADA, SEMI-OCA (LEVE OU MÉDIA), PADRÃO MÉDIO, 60X210CM, ESPESSURA DE 3,5CM, ITENS INCLUSOS: DOBRADIÇAS, MONTAGEM E INSTALAÇÃO DE BATENTE, FECHADURA COM EXECUÇÃO DO FURO - FORNECIMENTO E INSTALAÇÃO. AF_12/2019	UN	16
7.1.3	100702	SINAPI	PORTA DE CORRER DE ALUMÍNIO, COM DUAS FOLHAS PARA VIDRO, INCLUSO VIDRO LISO INCOLOR, FECHADURA E PUXADOR, SEM ALIZAR. AF_12/2019	m²	5,88
7.2			**JANELAS DE ALUMÍNIO COM VIDRO**		
7.2.1	94569	SINAPI	JANELA DE ALUMÍNIO TIPO MAXIM-AR, COM VIDROS, BATENTE E FERRAGENS, EXCLUSIVE ALIZAR, ACABAMENTO E CONTRAMARCO, FIXAÇÃO COM PARAFUSO. FORNECIMENTO E INSTALAÇÃO. AF_11/2024	m²	6,4
7.2.2	94570	SINAPI	JANELA DE ALUMÍNIO DE CORRER COM 2 FOLHAS PARA VIDROS, COM VIDROS, BATENTE, ACABAMENTO COM ACETATO OU BRILHANTE E FERRAGENS, EXCLUSIVE ALIZAR E CONTRAMARCO, FIXAÇÃO COM PARAFUSO. FORNECIMENTO E INSTALAÇÃO. AF_11/2024	m²	19,2
8			**SISTEMAS DE COBERTURA**		
8.1			**COBERTURA PRINCIPAL - ESTRUTURA METÁLICA COM TELHA FIBROCIMENTO**		
8.1.1	72110	SINAPI	ESTRUTURA METALICA EM TESOURAS OU TRELICAS, VAO LIVRE DE 12M, FORNECIMENTO E MONTAGEM, NAO SENDO CONSIDERADOS OS FECHAMENTOS METALICOS, AS COLUNAS, OS SERVICOS GERAIS EM ALVENARIA E CONCRETO, AS TELHAS DE COBERTURA E A PINTURA DE ACABAMENTO	m²	694,11
8.1.2	92580	SINAPI	TRAMA DE AÇO COMPOSTA POR TERÇAS PARA TELHADOS DE ATÉ 2 ÁGUAS PARA TELHA ONDULADA DE FIBROCIMENTO, METÁLICA, PLÁSTICA OU TERMOACÚSTICA, INCLUSO TRANSPORTE VERTICAL. AF_07/2019	m²	694,11
8.1.3	100739	SINAPI	PINTURA COM TINTA ALQUÍDICA DE ACABAMENTO (ESMALTE SINTÉTICO ACETINADO) PULVERIZADA SOBRE PERFIL METÁLICO EXECUTADO EM FÁBRICA (POR DEMÃO). AF_01/2020_PE	m²	694,11
8.1.4	94210	SINAPI	TELHAMENTO COM TELHA ONDULADA DE FIBROCIMENTO E = 6 MM, COM RECOBRIMENTO LATERAL DE 1 1/4 DE ONDA PARA TELHADO COM INCLINAÇÃO MÁXIMA DE 10°, COM ATÉ 2 ÁGUAS, INCLUSO IÇAMENTO. AF_07/2019	m²	694,11
8.1.5	94231	SINAPI	RUFO EM CHAPA DE AÇO GALVANIZADO NÚMERO 24, CORTE DE 25 CM, INCLUSO TRANSPORTE VERTICAL. AF_07/2019	M	112,35
8.1.6	94228	SINAPI	CALHA EM CHAPA DE AÇO GALVANIZADO NÚMERO 24, DESENVOLVIMENTO DE 50 CM, INCLUSO TRANSPORTE VERTICAL. AF_07/2019	M	62
8.1.7	101979	SINAPI	CHAPIM (RUFO CAPA) EM AÇO GALVANIZADO, CORTE 33. AF_11/2020	M	168,5
8.1.8	96109	SINAPI	FORRO EM PLACAS DE GESSO, PARA AMBIENTES RESIDENCIAIS. AF_08/2023_PS	m²	693,67
8.2			**PERGOLADO**		
8.2.1	105081	SINAPI	VIGA DE MADEIRA SERRADA, MAÇARANDUBA OU EQUIVALENTE DA REGIÃO, APARELHADA, SEÇÃO RETANGULAR 6 X 16 CM. AF_03/2024	M	46,72
8.2.2	3419	ORSE	Chapa em policarbonato mr-10, cor cristal, ge, espessura 6.0 mm	m²	12,49
8.3			**COBERTURA RAMPA ACESSIBILIDADE**		
8.3.1	14311	ORSE	Tubo Metalon Galvanizado de 50x30 ch- 18	m	110
8.3.2	3419	ORSE	Chapa em policarbonato mr-10, cor cristal, ge, espessura 6.0 mm	m²	41,89
9			**REVESTIMENTOS INTERNOS E EXTERNOS**		
9.1	87878	SINAPI	CHAPISCO APLICADO EM ALVENARIAS E ESTRUTURAS DE CONCRETO INTERNAS, COM COLHER DE PEDREIRO. ARGAMASSA TRAÇO 1:3 COM PREPARO MANUAL. AF_10/2022	m²	2350

GPI Fortaleza dos Nogueiras
619
Este documento encontra-se registrado no Conselho Regional de Engenharia e Agronomia do Estado do Maranhão, vinculado à Certidão nº 943025/2026, emitida em 19/01/2026
Certidão nº 943025/2026
19/01/2026, 10:30
Chave de Impressão: Wa2y3
O documento neste ato registrado foi emitido em 15/01/2026 e contém 11 folhas

ESTADO DO MARANHÃO
CÂMARA MUNICIPAL DE AÇAILÂNDIA
CNPJ: 12.143.442/0001-76

9.2	3318	ORSE	Reboco especial de parede 2cm com argamassa traço t3 - 1:3 cimento / areia / vedacit		2080,92
9.3	87273	SINAPI	REVESTIMENTO CERÂMICO PARA PAREDES INTERNAS COM PLACAS TIPO ESMALTADA DE DIMENSÕES 33X45 CM APLICADAS NA ALTURA INTEIRA DAS PAREDES. AF_02/2023_PE	m^2	269,1
10			SISTEMAS DE PISOS		
10.1			PAVIMENTAÇÃO INTERNA		
10.1.1	90950	SINAPI	CONTRAPISO ACÚSTICO EM ARGAMASSA TRAÇO 1:4 (CIMENTO E AREIA), PREPARO MECÂNICO COM BETONEIRA 400L, APLICADO EM ÁREAS SECAS, ACABAMENTO NÃO REFORÇADO, ESPESSURA 7CM. AF_07/2021	m^2	633,54
10.1.2	87261	SINAPI	REVESTIMENTO CERÂMICO PARA PISO COM PLACAS TIPO PORCELANATO DE DIMENSÕES 60X60 CM APLICADA EM AMBIENTES DE ÁREA MENOR QUE 5 M^2. AF_02/2023_PE	m^2	39
10.1.3	87262	SINAPI	REVESTIMENTO CERÂMICO PARA PISO COM PLACAS TIPO PORCELANATO DE DIMENSÕES 60X60 CM APLICADA EM AMBIENTES DE ÁREA ENTRE 5 M^2 E 10 M^2. AF_02/2023_PE	m^2	105,4
10.1.4	87263	SINAPI	REVESTIMENTO CERÂMICO PARA PISO COM PLACAS TIPO PORCELANATO DE DIMENSÕES 60X60 CM APLICADA EM AMBIENTES DE ÁREA MAIOR QUE 10 M^2. AF_02/2023_PE	m^2	558,55
10.1.5	101094	SINAPI	PISO PODOTÁTIL DE ALERTA OU DIRECIONAL, DE BORRACHA, ASSENTADO SOBRE ARGAMASSA. AF_05/2020	M	118,4
10.2			PAVIMENTAÇÃO EXTERNA		
10.2.1	103946	SINAPI	PLANTIO DE GRAMA ESMERALDA OU SÃO CARLOS OU CURITIBANA, EM PLACAS. AF_07/2024	m^2	56,2
11			PINTURA E ACABAMENTOS		
11.1	88497	SINAPI	EMASSAMENTO COM MASSA LÁTEX, APLICAÇÃO EM PAREDE, DUAS DEMÃOS, LIXAMENTO MANUAL. AF_04/2023	m^2	2080,92
11.2	88489	SINAPI	PINTURA LÁTEX ACRÍLICA PREMIUM, APLICAÇÃO MANUAL EM PAREDES, DUAS DEMÃOS. AF_04/2023	m^2	2080,92
12			INSTALAÇÕES SANITÁRIAS		
12.1	95463	SINAPI	FOSSA SÉPTICA EM ALVENARIA DE TIJOLO CERÂMICO MACIÇO, DIMENSÕES EXTERNAS DE 1,90X1,10X1,40 M, VOLUME DE 1.500 LITROS, REVESTIDO INTERNAMENTE COM MASSA ÚNICA E IMPERMEABILIZANTE E COM TAMPA DE CONCRETO ARMADO COM ESPESSURA DE 8 CM	UN	1
12.2	97903	SINAPI	CAIXA ENTERRADA HIDRÁULICA RETANGULAR EM ALVENARIA COM TIJOLOS CERÂMICOS MACIÇOS, DIMENSÕES INTERNAS: 0,8X0,8X0,6 M PARA REDE DE ESGOTO. AF_12/2020	UN	2
12.3	104328	SINAPI	CAIXA SIFONADA, COM GRELHA QUADRADA, PVC, DN 150 X 150 X 50 MM, JUNTA SOLDÁVEL, FORNECIDA E INSTALADA EM RAMAL DE DESCARGA OU EM RAMAL DE ESGOTO SANITÁRIO. AF_08/2022	UN	16
12.4	86882	SINAPI	SIFÃO DO TIPO GARRAFA/COPO EM PVC 1.1/4 X 1.1/2" - FORNECIMENTO E INSTALAÇÃO. AF_01/2020	UN	16
12.5	86877	SINAPI	VÁLVULA EM METAL CROMADO 1.1/2" X 1.1/2" PARA TANQUE OU LAVATÓRIO, COM OU SEM LADRÃO - FORNECIMENTO E INSTALAÇÃO. AF_01/2020	UN	16
12.6	00000301	SINAPI	ANEL BORRACHA PARA TUBO ESGOTO PREDIAL, DN 100 MM (NBR 5688)	UN	47
12.7	00000300	SINAPI	ANEL BORRACHA, DN 150 MM, PARA TUBO SERIE REFORCADA ESGOTO PREDIAL	UN	19
12.8	00000296	SINAPI	ANEL BORRACHA PARA TUBO ESGOTO PREDIAL, DN 50 MM (NBR 5688)	UN	60
12.9	00020089	SINAPI	CAP PVC, SERIE R, DN 150 MM, PARA ESGOTO PREDIAL	UN	5
12.10	00010765	SINAPI	CURVA PVC LONGA 45G, DN 50 MM, PARA ESGOTO PREDIAL	UN	25

CPL Fortaleza dos Nogueiras
620

Este documento encontra-se registrado no Conselho Regional de Engenharia e Agronomia do Estado do Maranhão, vinculado à Certidão nº 943025/2026, emitida em 19/01/2026

Certidão nº 943025/2026
19/01/2026, 10:30
Chave de Impressão: Wa2y3
O documento neste ato registrado foi emitido em 15/01/2026 e contém 11 folhas

ESTADO DO MARANHÃO
CÂMARA MUNICIPAL DE AÇAILÂNDIA
CNPJ: 12.143.442/0001-76

CPL Fortaleza dos Nogueiras 621

12.11	89750	SINAPI	CURVA LONGA 90 GRAUS, PVC, SERIE NORMAL, ESGOTO PREDIAL, DN 100 MM, JUNTA ELÁSTICA, FORNECIDO E INSTALADO EM RAMAL DE DESCARGA OU RAMAL DE ESGOTO SANITÁRIO. AF_08/2022	UN	16
12.12	89728	SINAPI	CURVA CURTA 90 GRAUS, PVC, SERIE NORMAL, ESGOTO PREDIAL, DN 40 MM, JUNTA SOLDÁVEL, FORNECIDO E INSTALADO EM RAMAL DE DESCARGA OU RAMAL DE ESGOTO SANITÁRIO. AF_08/2022	UN	16
12.13	89733	SINAPI	CURVA CURTA 90 GRAUS, PVC, SERIE NORMAL, ESGOTO PREDIAL, DN 50 MM, JUNTA ELÁSTICA, FORNECIDO E INSTALADO EM RAMAL DE DESCARGA OU RAMAL DE ESGOTO SANITÁRIO. AF_08/2022	UN	1
12.14	89744	SINAPI	JOELHO 90 GRAUS, PVC, SERIE NORMAL, ESGOTO PREDIAL, DN 100 MM, JUNTA ELÁSTICA, FORNECIDO E INSTALADO EM RAMAL DE DESCARGA OU RAMAL DE ESGOTO SANITÁRIO. AF_08/2022	UN	1
12.15	89731	SINAPI	JOELHO 90 GRAUS, PVC, SERIE NORMAL, ESGOTO PREDIAL, DN 50 MM, JUNTA ELÁSTICA, FORNECIDO E INSTALADO EM RAMAL DE DESCARGA OU RAMAL DE ESGOTO SANITÁRIO. AF_08/2022	UN	1
12.16	89724	SINAPI	JOELHO 90 GRAUS, PVC, SERIE NORMAL, ESGOTO PREDIAL, DN 40 MM, JUNTA SOLDÁVEL, FORNECIDO E INSTALADO EM RAMAL DE DESCARGA OU RAMAL DE ESGOTO SANITÁRIO. AF_08/2022	UN	16
12.17	104353	SINAPI	JUNÇÃO DE REDUÇÃO INVERTIDA, PVC, SÉRIE NORMAL, ESGOTO PREDIAL, DN 100 X 50 MM, JUNTA ELÁSTICA, FORNECIDO E INSTALADO EM PRUMADA DE ESGOTO SANITÁRIO OU VENTILAÇÃO. AF_08/2022	UN	16
12.18	104174	SINAPI	JUNÇÃO SIMPLES, PVC, SERIE R, ÁGUA PLUVIAL, DN 150 X 100 MM, JUNTA ELÁSTICA, FORNECIDO E INSTALADO EM RAMAL DE ENCAMINHAMENTO. AF_06/2022	UN	14
12.19	89800	SINAPI	TUBO PVC, SERIE NORMAL, ESGOTO PREDIAL, DN 100 MM, FORNECIDO E INSTALADO EM PRUMADA DE ESGOTO SANITÁRIO OU VENTILAÇÃO. AF_08/2022	M	39,71
12.20	00020065	SINAPI	TUBO PVC SERIE NORMAL, DN 150 MM, PARA ESGOTO PREDIAL (NBR 5688)	M	55,25
12.21	89798	SINAPI	TUBO PVC, SERIE NORMAL, ESGOTO PREDIAL, DN 50 MM, FORNECIDO E INSTALADO EM PRUMADA DE ESGOTO SANITÁRIO OU VENTILAÇÃO. AF_08/2022	M	17,42
12.22			VENTILAÇÃO		1
12.22.1	00000301	SINAPI	ANEL BORRACHA PARA TUBO ESGOTO PREDIAL, DN 100 MM (NBR 5688)	UN	15
12.22.2	00000296	SINAPI	ANEL BORRACHA PARA TUBO ESGOTO PREDIAL, DN 50 MM (NBR 5688)	UN	46
12.22.3	89803	SINAPI	CURVA CURTA 90 GRAUS, PVC, SERIE NORMAL, ESGOTO PREDIAL, DN 50 MM, JUNTA ELÁSTICA, FORNECIDO E INSTALADO EM PRUMADA DE ESGOTO SANITÁRIO OU VENTILAÇÃO. AF_08/2022	UN	15
12.22.4	89801	SINAPI	JOELHO 90 GRAUS, PVC, SERIE NORMAL, ESGOTO PREDIAL, DN 50 MM, JUNTA ELÁSTICA, FORNECIDO E INSTALADO EM PRUMADA DE ESGOTO SANITÁRIO OU VENTILAÇÃO. AF_08/2022	UN	12
12.22.5	104353	SINAPI	JUNÇÃO DE REDUÇÃO INVERTIDA, PVC, SÉRIE NORMAL, ESGOTO PREDIAL, DN 100 X 50 MM, JUNTA ELÁSTICA, FORNECIDO E INSTALADO EM PRUMADA DE ESGOTO SANITÁRIO OU VENTILAÇÃO. AF_08/2022	UN	3
12.22.6	89798	SINAPI	TUBO PVC, SERIE NORMAL, ESGOTO PREDIAL, DN 50 MM, FORNECIDO E INSTALADO EM PRUMADA DE ESGOTO SANITÁRIO OU VENTILAÇÃO. AF_08/2022	M	62,18
12.22.7	104352	SINAPI	TE, PVC, SÉRIE NORMAL, ESGOTO PREDIAL, DN 100 X 50 MM, JUNTA ELÁSTICA, FORNECIDO E INSTALADO EM PRUMADA DE ESGOTO SANITÁRIO OU VENTILAÇÃO. AF_08/2022	UN	12
12.22.8	104348	SINAPI	TERMINAL DE VENTILAÇÃO, PVC, SÉRIE NORMAL, ESGOTO PREDIAL, DN 50 MM, JUNTA SOLDÁVEL, FORNECIDO E INSTALADO EM PRUMADA DE ESGOTO SANITÁRIO OU VENTILAÇÃO. AF_08/2022	UN	14
13			**INSTALAÇÕES HIDRAULICAS**		
13.1	103979	SINAPI	TUBO, PVC, SOLDÁVEL, DE 50MM, INSTALADO EM RAMAL DE DISTRIBUIÇÃO DE ÁGUA - FORNECIMENTO E INSTALAÇÃO. AF_06/2022	M	117,91

Este documento encontra-se registrado no Conselho Regional de Engenharia e Agronomia do Estado do Maranhão, vinculado à Certidão nº 943025/2026, emitida em 19/01/2026

Certidão nº 943025/2026
19/01/2026, 10:30
Chave de Impressão: Wa2y3
O documento neste ato registrado foi emitido em 15/01/2026 e contém 11 folhas

ESTADO DO MARANHÃO
CÂMARA MUNICIPAL DE AÇAILÂNDIA
CNPJ: 12.143.442/0001-76

13.2	94794	SINAPI	REGISTRO DE GAVETA BRUTO, LATÃO, ROSCÁVEL, 1 1/2", COM ACABAMENTO E CANOPLA CROMADOS - FORNECIMENTO E INSTALAÇÃO. AF_08/2021	UN	16
13.3	86886	SINAPI	ENGATE FLEXÍVEL EM INOX, 1/2 X 30CM - FORNECIMENTO E INSTALAÇÃO. AF_01/2020	UN	16
13.4	89402	SINAPI	TUBO, PVC, SOLDÁVEL, DE 25MM, INSTALADO EM RAMAL DE DISTRIBUIÇÃO DE ÁGUA - FORNECIMENTO E INSTALAÇÃO. AF_06/2022	M	43,55
13.5	89366	SINAPI	JOELHO 90 GRAUS COM BUCHA DE LATÃO, PVC, SOLDÁVEL, DN 25MM, X 3/4 INSTALADO EM RAMAL OU SUB-RAMAL DE ÁGUA - FORNECIMENTO E INSTALAÇÃO. AF_06/2022	UN	48
13.6	96638	SINAPI	JOELHO 45 GRAUS, PPR, DN 25 MM, CLASSE PN 25, INSTALADO EM RAMAL OU SUB-RAMAL DE ÁGUA FORNECIMENTO E INSTALAÇÃO. AF_08/2022	UN	48
13.7	89395	SINAPI	TE, PVC, SOLDÁVEL, DN 25MM, INSTALADO EM RAMAL OU SUB-RAMAL DE ÁGUA - FORNECIMENTO E INSTALAÇÃO. AF_06/2022	UN	32
13.8	89625	SINAPI	TE, PVC, SOLDÁVEL, DN 50MM, INSTALADO EM PRUMADA DE ÁGUA - FORNECIMENTO E INSTALAÇÃO. AF_06/2022	UN	14
13.9	105234	SINAPI	BUCHA DE REDUÇÃO PVC, SOLDÁVEL, LONGA, DN 50 X 25 MM, INSTALADO EM RESERVAÇÃO PREDIAL DE ÁGUA - FORNECIMENTO E INSTALAÇÃO. AF_04/2024	UN	16
13.10	89410	SINAPI	CURVA 90 GRAUS, PVC, SOLDÁVEL, DN 25MM, INSTALADO EM RAMAL DE DISTRIBUIÇÃO DE ÁGUA - FORNECIMENTO E INSTALAÇÃO. AF_06/2022	UN	32
13.11	103986	SINAPI	CURVA 90 GRAUS, PVC, SOLDÁVEL, DN 50MM, INSTALADO EM RAMAL DE DISTRIBUIÇÃO DE ÁGUA - FORNECIMENTO E INSTALAÇÃO. AF_06/2022	UN	21
13.12	89577	SINAPI	LUVA DE CORRER, PVC, SOLDÁVEL, DN 50MM, INSTALADO EM PRUMADA DE ÁGUA - FORNECIMENTO E INSTALAÇÃO. AF_06/2022	UN	16
14			**LOUÇAS, ACESSÓRIOS E METAIS**		
14.1	85005	SINAPI	ESPELHO CRISTAL, ESPESSURA 4MM, COM PARAFUSOS DE FIXACAO, SEM MOLDURA	m^2	19,2
14.2	9502	ORSE	Ducha higiênica com registro, linha Link, ref. 1984.C.ACT. LNK, da DECA ou similar	un	16
14.3	100878	SINAPI	VASO SANITÁRIO SIFONADO COM CAIXA ACOPLADA, LOUÇA BRANCA - PADRÃO ALTO - FORNECIMENTO E INSTALAÇÃO. AF_01/2020	UN	16
14.4	100849	SINAPI	ASSENTO SANITÁRIO CONVENCIONAL - FORNECIMENTO E INSTALACAO. AF_01/2020	UN	16
14.5	86901	SINAPI	CUBA DE EMBUTIR OVAL EM LOUÇA BRANCA, 35 X 50CM OU EQUIVALENTE - FORNECIMENTO E INSTALAÇÃO. AF_01/2020	UN	16
14.6	95544	SINAPI	PAPELEIRA DE PAREDE EM METAL CROMADO SEM TAMPA, INCLUSO FIXAÇÃO. AF_01/2020	UN	16
14.7	86915	SINAPI	TORNEIRA CROMADA DE MESA, 1/2" OU 3/4", PARA LAVATÓRIO, PADRÃO MÉDIO - FORNECIMENTO E INSTALAÇÃO. AF_01/2020	UN	16
14.8	86899	SINAPI	BANCADA DE MÁRMORE BRANCO POLIDO, DE 0,50 X 0,60 M, PARA LAVATÓRIO - FORNECIMENTO E INSTALAÇÃO. AF_01/2020	UN	16
15			**INSTALAÇÃO ELÉTRICA**		
15.1	83387	SINAPI	CAIXA DE PASSAGEM PVC 4X2" - FORNECIMENTO E INSTALACAO	UN	265
15.2	91937	SINAPI	CAIXA OCTOGONAL 3" X 3", PVC, INSTALADA EM LAJE - FORNECIMENTO E INSTALAÇÃO. AF_03/2023	UN	81
15.3	91924	SINAPI	CABO DE COBRE FLEXÍVEL ISOLADO, 1,5 MM^2, ANTI-CHAMA 450/750 V, PARA CIRCUITOS TERMINAIS - FORNECIMENTO E INSTALAÇÃO. AF_03/2023	M	937,22
15.4	91926	SINAPI	CABO DE COBRE FLEXÍVEL ISOLADO, 2,5 MM^2, ANTI-CHAMA 450/750 V, PARA CIRCUITOS TERMINAIS - FORNECIMENTO E INSTALAÇÃO. AF_03/2023	M	2030,62
15.5	91928	SINAPI	CABO DE COBRE FLEXÍVEL ISOLADO, 4 MM^2, ANTI-CHAMA 450/750 V, PARA CIRCUITOS TERMINAIS - FORNECIMENTO E INSTALAÇÃO. AF_03/2023	M	270,3
15.6	91930	SINAPI	CABO DE COBRE FLEXÍVEL ISOLADO, 6 MM^2, ANTI-CHAMA 450/750 V, PARA CIRCUITOS TERMINAIS - FORNECIMENTO E INSTALAÇÃO. AF_03/2023	M	294,3
15.7	91953	SINAPI	INTERRUPTOR SIMPLES (1 MÓDULO), 10A/250V, INCLUINDO SUPORTE E PLACA - FORNECIMENTO E INSTALAÇÃO. AF_03/2023	UN	32

Cal. Fortaleza dos Nogueiras 672

Este documento encontra-se registrado no Conselho Regional de Engenharia e Agronomia do Estado do Maranhão, vinculado à Certidão nº 943025/2026, emitida em 19/01/2026

Certidão nº 943025/2026
19/01/2026, 10:30
Chave de Impressão: Wa2y3
O documento neste ato registrado foi emitido em 15/01/2026 e contém 11 folhas

ESTADO DO MARANHÃO
CÂMARA MUNICIPAL DE AÇAILÂNDIA
CNPJ: 12.143.442/0001-76

15.8	72332	SINAPI	INTERRUPTOR SIMPLES DE EMBUTIR 10A/250V 2 TECLAS, COM PLACA - FORNECIMENTO E INSTALACAO	UN	16
15.9	91996	SINAPI	TOMADA MÉDIA DE EMBUTIR (1 MÓDULO), 2P+T 10 A, INCLUINDO SUPORTE E PLACA - FORNECIMENTO E INSTALAÇÃO. AF_03/2023	UN	185
15.10	93653	SINAPI	DISJUNTOR MONOPOLAR TIPO DIN, CORRENTE NOMINAL DE 10A - FORNECIMENTO E INSTALAÇÃO. AF_10/2020	UN	56
15.11	93654	SINAPI	DISJUNTOR MONOPOLAR TIPO DIN, CORRENTE NOMINAL DE 16A - FORNECIMENTO E INSTALAÇÃO. AF_10/2020	UN	16
15.12	454	ORSE	Disjuntor termomagnetico tripolar 160 A, padrão DIN (Europeu - linha branca),65KA	un	9
15.13	101896	SINAPI	DISJUNTOR TERMOMAGNÉTICO TRIPOLAR , CORRENTE NOMINAL DE 200A - FORNECIMENTO E INSTALAÇÃO. AF_10/2020	UN	1
15.14	93667	SINAPI	DISJUNTOR TRIPOLAR TIPO DIN, CORRENTE NOMINAL DE 10A - FORNECIMENTO E INSTALAÇÃO. AF_10/2020	UN	7
15.15	93668	SINAPI	DISJUNTOR TRIPOLAR TIPO DIN, CORRENTE NOMINAL DE 16A - FORNECIMENTO E INSTALAÇÃO. AF_10/2020	UN	9
15.16	72934	SINAPI	ELETRODUTO DE PVC FLEXIVEL CORRUGADO DN 20MM (3/4") FORNECIMENTO E INSTALACAO	M	1035,31
15.17	13682	ORSE	Luminária plafon de sobrepor em LED 40 x 40cm, 30W 4000K bivolt, Avant ou similar	un	25
15.18	13158	ORSE	Luminária plafon (sobrepor) 40 x 40 - 36 W - 6000K - G- Light ou similar	un	56
15.19	83372	SINAPI	CAIXA DE MEDICAO EM ALTA TENSAO - FORNECIMENTO E INSTALACAO	UN	1
15.20	98111	SINAPI	CAIXA DE INSPEÇÃO PARA ATERRAMENTO, CIRCULAR, EM POLIETILENO, DIÂMETRO INTERNO = 0,3 M. AF_12/2020	UN	1
15.21	96985	SINAPI	HASTE DE ATERRAMENTO, DIÂMETRO 5/8", COM 3 METROS - FORNECIMENTO E INSTALAÇÃO. AF_08/2023	UN	1
15.22	104750	SINAPI	CONECTOR GRAMPO METÁLICO TIPO OLHAL, PARA SPDA, PARA HASTE DE ATERRAMENTO DE 5/8" E CABOS DE 10 A 50 MM2 - FORNECIMENTO E INSTALAÇÃO. AF_08/2023	UN	2
15.23	101879	SINAPI	QUADRO DE DISTRIBUIÇÃO DE ENERGIA EM CHAPA DE AÇO GALVANIZADO, DE EMBUTIR, COM BARRAMENTO TRIFÁSICO, PARA 24 DISJUNTORES DIN 100A - FORNECIMENTO E INSTALAÇÃO. AF_10/2020	UN	1
15.24	101877	SINAPI	QUADRO DE DISTRIBUIÇÃO DE ENERGIA EM PVC, DE EMBUTIR, SEM BARRAMENTO, PARA 3 DISJUNTORES - FORNECIMENTO E INSTALAÇÃO. AF_10/2020	UN	16
16			**SERVIÇOS COMPLEMENTARES**		
16.1	99839	SINAPI	GUARDA-CORPO DE AÇO GALVANIZADO DE 1,10M DE ALTURA, MONTANTES TUBULARES DE 1.1/2 ESPAÇADOS DE 1,20M, TRAVESSA SUPERIOR DE 2 , GRADIL FORMADO POR BARRAS CHATAS EM FERRO DE 32X4,8MM, FIXADO COM CHUMBADOR MECÂNICO. AF_04/2019_PS	M	37,5
17			**SERVIÇOS FINAIS**		
17.1	99803	SINAPI	LIMPEZA DE PISO CERÂMICO OU PORCELANATO COM PANO ÚMIDO. AF_04/2019	m²	593,44
17.2	11400	ORSE	Placa de inauguração em alumínio composto preto, 60x80cm, esp=4mm, (ACM constit. de 02 chapas sólidas de alumínio c/ núcleo central em polietileno), c/ pintura coilcoating PVDF KYNAR 500, texto gravado a laser, acab em verniz autom., mold em alumínio	un	1
			ADITIVO		
1.1	97622	SINAPI	DEMOLIÇÃO DE ALVENARIA DE BLOCO FURADO, DE FORMA MANUAL, SEM REAPROVEITAMENTO. AF_09/2023	m³	22

CPL Fortaleza dos Nogueiras 623

Este documento encontra-se registrado no Conselho Regional de Engenharia e Agronomia do Estado do Maranhão, vinculado à Certidão nº 943025/2026, em 19/01/2026 emitida

Certidão nº 943025/2026
19/01/2026, 10:30
Chave de Impressão: Wa2y3
O documento neste ato registrado foi emitido em 15/01/2026 e contém 11 folhas

ESTADO DO MARANHÃO
CÂMARA MUNICIPAL DE AÇAILÂNDIA
CNPJ: 12.143.442/0001-76

CPL Fortaleza dos Nogueiras
624

1.2	97627	SINAPI	DEMOLIÇÃO DE PILARES E VIGAS EM CONCRETO ARMADO, DE FORMA MECANIZADA COM MARTELETE, SEM REAPROVEITAMENTO. AF_09/2023	m³	3
1.3	104790	SINAPI	DEMOLIÇÃO DE PISO DE CONCRETO SIMPLES, DE FORMA MECANIZADA COM MARTELETE, SEM REAPROVEITAMENTO. AF_09/2023	m³	42
1.4	96555	SINAPI	CONCRETAGEM DE BLOCO DE COROAMENTO OU VIGA BALDRAME, FCK 30 MPA, COM USO DE JERICA - LANÇAMENTO, ADENSAMENTO E ACABAMENTO. AF_01/2024	m³	14,95
1.5	92479	SINAPI	MONTAGEM E DESMONTAGEM DE FÔRMA DE VIGA, ESCORAMENTO COM GARFO DE MADEIRA, PÉ-DIREITO SIMPLES, EM CHAPA DE MADEIRA PLASTIFICADA, 18 UTILIZAÇÕES. AF_09/2020	m²	42
1.6	92777	SINAPI	ARMAÇÃO DE PILAR OU VIGA DE UMA ESTRUTURA CONVENCIONAL DE CONCRETO ARMADO EM UMA EDIFICAÇÃO TÉRREA OU SOBRADO UTILIZANDO AÇO CA-50 DE 8,0 MM - MONTAGEM. AF_12/2015	KG	68
1.7	103328	SINAPI	ALVENARIA DE VEDAÇÃO DE BLOCOS CERÂMICOS FURADOS NA HORIZONTAL DE 9X19X19 CM (ESPESSURA 9 CM) E ARGAMASSA DE ASSENTAMENTO COM PREPARO EM BETONEIRA. AF_12/2021	m²	418,3
2			**COBERTURA PRINCIPAL - ESTRUTURA METÁLICA COM TELHA FIBROCIMENTO**		
2.1	72110	SINAPI	ESTRUTURA METALICA EM TESOURAS OU TRELICAS, VAO LIVRE DE 12M, FORNECIMENTO E MONTAGEM, NAO SENDO CONSIDERADOS OS FECHAMENTOS METALICOS, AS COLUNAS, OS SERVICOS GERAIS EM ALVENARIA E CONCRETO, AS TELHAS DE COBERTURA E A PINTURA DE ACABAMENTO	m²	47,42
2.2	92580	SINAPI	TRAMA DE AÇO COMPOSTA POR TERÇAS PARA TELHADOS DE ATÉ 2 ÁGUAS PARA TELHA ONDULADA DE FIBROCIMENTO, METÁLICA, PLÁSTICA OU TERMOACÚSTICA, INCLUSO TRANSPORTE VERTICAL. AF_07/2019	m²	47,42
2.3	100739	SINAPI	PINTURA COM TINTA ALQUÍDICA DE ACABAMENTO (ESMALTE SINTÉTICO ACETINADO) PULVERIZADA SOBRE PERFIL METÁLICO EXECUTADO EM FÁBRICA (POR DEMÃO). AF_01/2020_PE	m²	47,42
2.4	94210	SINAPI	TELHAMENTO COM TELHA ONDULADA DE FIBROCIMENTO E = 6 MM, COM RECOBRIMENTO LATERAL DE 1 1/4 DE ONDA PARA TELHADO COM INCLINAÇÃO MÁXIMA DE 10°, COM ATÉ 2 ÁGUAS, INCLUSO IÇAMENTO. AF_07/2019	m²	47,42
2.5	94228	SINAPI	CALHA EM CHAPA DE AÇO GALVANIZADO NÚMERO 24, DESENVOLVIMENTO DE 50 CM, INCLUSO TRANSPORTE VERTICAL. AF_07/2019	M	3,35
2.6	96109	SINAPI	FORRO EM PLACAS DE GESSO, PARA AMBIENTES RESIDENCIAIS. AF_08/2023_PS	m²	91,33
2.7	105081	SINAPI	VIGA DE MADEIRA SERRADA, MAÇARANDUBA OU EQUIVALENTE DA REGIÃO, APARELHADA, SEÇÃO RETANGULAR 6 X 16 CM. AF_03/2024	M	161
3			**COBERTURA RAMPA ACESSIBILIDADE**		
3.1	14311	ORSE	Tubo Metalon Galvanizado de 50x30 ch- 18	m	220
3.2	3419	ORSE	Chapa em policarbonato mr-10, cor cristal, ge, espessura 6.0 mm	m²	89

Este documento encontra-se registrado no Conselho Regional de Engenharia e Agronomia do Estado do Maranhão, vinculado à Certidão nº 943025/2026, emitida em 19/01/2026

Certidão nº 943025/2026
19/01/2026, 10:30
Chave de Impressão: Wa2y3
O documento neste ato registrado foi emitido em 15/01/2026 e contém 11 folhas

Conselho Regional de Engenharia e Agronomia do Estado do Maranhão
Avenida dos Holandeses, Quadra 35, Lote 8, Calhau, São Luís/MA
Tel: + 55 (98) 2106-8300 Fax: + 55 (98) 2106-8303 E-mail: atendimento@creama.org.br
CREA-MA
Impresso em: 19/01/2026, às 10:30.

ESTADO DO MARANHÃO
CÂMARA MUNICIPAL DE AÇAILÂNDIA
CNPJ: 12.143.442/0001-76

3.3	87878	SINAPI	CHAPISCO APLICADO EM ALVENARIAS E ESTRUTURAS DE CONCRETO INTERNAS, COM COLHER DE PEDREIRO. ARGAMASSA TRAÇO 1:3 COM PREPARO MANUAL. AF_10/2022	m²	418,3
3.4	3318	ORSE	Reboco especial de parede 2cm com argamassa traço t3 - 1:3 cimento / areia / vedacit	m²	418,3
3.5	90950	SINAPI	CONTRAPISO ACÚSTICO EM ARGAMASSA TRAÇO 1:4 (CIMENTO E AREIA), PREPARO MECÂNICO COM BETONEIRA 400L, APLICADO EM ÁREAS SECAS, ACABAMENTO NÃO REFORÇADO, ESPESSURA 7CM. AF_07/2021	m²	151,5
3.6	87262	SINAPI	REVESTIMENTO CERÂMICO PARA PISO COM PLACAS TIPO PORCELANATO DE DIMENSÕES 60X60 CM APLICADA EM AMBIENTES DE ÁREA ENTRE 5 M² E 10 M². AF_02/2023_PE	m²	35
3.7	87263	SINAPI	REVESTIMENTO CERÂMICO PARA PISO COM PLACAS TIPO PORCELANATO DE DIMENSÕES 60X60 CM APLICADA EM AMBIENTES DE ÁREA MAIOR QUE 10 M². AF_02/2023_PE	m²	47,05
3.8	88497	SINAPI	EMASSAMENTO COM MASSA LÁTEX, APLICAÇÃO EM PAREDE, DUAS DEMÃOS, LIXAMENTO MANUAL. AF_04/2023	m²	418,3
3.9	88489	SINAPI	PINTURA LÁTEX ACRÍLICA PREMIUM, APLICAÇÃO MANUAL EM PAREDES, DUAS DEMÃOS. AF_04/2023	m²	418,3
4			**VENTILAÇÃO**		
4.1	103979	SINAPI	TUBO, PVC, SOLDÁVEL, DE 50MM, INSTALADO EM RAMAL DE DISTRIBUIÇÃO DE ÁGUA - FORNECIMENTO E INSTALAÇÃO. AF_06/2022	M	36
4.2	89402	SINAPI	TUBO, PVC, SOLDÁVEL, DE 25MM, INSTALADO EM RAMAL DE DISTRIBUIÇÃO DE ÁGUA - FORNECIMENTO E INSTALAÇÃO. AF_06/2022	M	43,55
4.3	89366	SINAPI	JOELHO 90 GRAUS COM BUCHA DE LATÃO, PVC, SOLDÁVEL, DN 25MM, X 3/4 INSTALADO EM RAMAL OU SUB-RAMAL DE ÁGUA - FORNECIMENTO E INSTALAÇÃO. AF_06/2022	UN	20
4.4	96638	SINAPI	JOELHO 45 GRAUS, PPR, DN 25 MM, CLASSE PN 25, INSTALADO EM RAMAL OU SUB-RAMAL DE ÁGUA FORNECIMENTO E INSTALAÇÃO. AF_08/2022	UN	20
4.5	89395	SINAPI	TE, PVC, SOLDÁVEL, DN 25MM, INSTALADO EM RAMAL OU SUB-RAMAL DE ÁGUA - FORNECIMENTO E INSTALAÇÃO. AF_06/2022	UN	8
4.6	89410	SINAPI	CURVA 90 GRAUS, PVC, SOLDÁVEL, DN 25MM, INSTALADO EM RAMAL DE DISTRIBUIÇÃO DE ÁGUA - FORNECIMENTO E INSTALAÇÃO. AF_06/2022	UN	12
5			**INSTALAÇÃO ELÉTRICA**		
5.1	91926	SINAPI	CABO DE COBRE FLEXÍVEL ISOLADO, 2,5 MM², ANTI-CHAMA 450/750 V, PARA CIRCUITOS TERMINAIS - FORNECIMENTO E INSTALAÇÃO. AF_03/2023	M	120
5.2	91928	SINAPI	CABO DE COBRE FLEXÍVEL ISOLADO, 4 MM², ANTI-CHAMA 450/750 V, PARA CIRCUITOS TERMINAIS - FORNECIMENTO E INSTALAÇÃO. AF_03/2023	M	100
5.3	91930	SINAPI	CABO DE COBRE FLEXÍVEL ISOLADO, 6 MM², ANTI-CHAMA 450/750 V, PARA CIRCUITOS TERMINAIS - FORNECIMENTO E INSTALAÇÃO. AF_03/2023	M	90
5.4	72934	SINAPI	ELETRODUTO DE PVC FLEXÍVEL CORRUGADO DN 20MM (3/4") FORNECIMENTO E INSTALACAO	M	200

CPL Fortaleza dos Nogueiras
625
Este documento encontra-se registrado no Conselho Regional de Engenharia e Agronomia do Estado do Maranhão, vinculado à Certidão nº 943025/2026, emitida em 19/01/2026
Certidão nº 943025/2026
19/01/2026, 10:30
Chave de Impressão: Wa2y3
O documento neste ato registrado foi emitido em 15/01/2026 e contém 11 folhas

ESTADO DO MARANHÃO
CÂMARA MUNICIPAL DE AÇAILÂNDIA
CNPJ: 12.143.442/0001-76

CPL Fortaleza dos Nogueiras 626

5.5	83372	SINAPI	CAIXA DE MEDICAO EM ALTA TENSAO - FORNECIMENTO E INSTALACAO	UN	1
6			**SERVIÇOS COMPLEMENTARES**		
6.1	99803	SINAPI	LIMPEZA DE PISO CERÂMICO OU PORCELANATO COM PANO ÚMIDO. AF_04/2019	m²	191,6
6.2	104325 09/2025	SINAPI	CAIXA DE PASSAGEM PARA AR CONDICIONADO - FORNECIMENTO E INSTALAÇÃO. AF_08/2022	un	16
6.3	62398	SBC	PONTO TOMADA AR CONDICIONADO	un	16
6.4	98695 09/2025	SINAPI	SOLEIRA EM MÁRMORE, LARGURA 15 CM, ESPESSURA 2,0 CM. AF_09/2020	M	60
6.5	11148	ORSE	Exaustor para banheiro, bivolt, ref.: C 80 A, da Ventokit ou similar - fornecimento e instalação	UN	16

RICARDO PETUBA DE MORAES:05166113306
Assinado de forma digital por RICARDO PETUBA DE MORAES:05166113306
Dados: 2026.01.14 20:59:38 -03'00'

Ricardo Petuba de Moraes
Prefeitura Municipal de Ribamar Fiquene - MA
Eng. Civil CREA/MA 1119658241 MA
ENGENHEIRO FISCAL DO MUNICÍPIO

Este documento encontra-se registrado no Conselho Regional de Engenharia e Agronomia do Estado do Maranhão, vinculado à Certidão nº 943025/2026, em 19/01/2026 emitida

Certidão nº 943025/2026
19/01/2026, 10:30
Chave de Impressão: Wa2y3
O documento neste ato registrado foi emitido em 15/01/2026 e contém 11 folhas

Conselho Regional de Engenharia e Agronomia do Estado do Maranhão
Avenida dos Holandeses, Quadra 35, Lote 8, Calhau, São Luís/MA
Tel: + 55 (98) 2106-8300 Fax: + 55 (98) 2106-8303 E-mail: atendimento@creama.org.br
CREA-MA
Impresso em: 19/01/2026, às 10:30.

Certidão de Acervo Técnico - CAT
Resolução Nº 1025 de 30 de Outubro de 2009
Resolução Nº 218 de 29 de Junho de 1973

CREA-MA

CAT COM REGISTRO DE ATESTADO
905269/2024
Atividade concluída

Conselho Regional de Engenharia e Agronomia do Estado do Maranhão

CERTIFICAMOS, para os devidos fins, que consta em nossos arquivos o registro de Acervo referente a(s) Anotação(ões) de Responsabilidade(s) Técnica(s) - ARTs, constante(s) da Presente CERTIDÃO, tendo sido comprovada a execução e conclusão da(s) obra(s) e/ou serviço(s) indicado(s) conforme descrição(ões) abaixo.

Profissional: **ALLAN XAVIER SILVA SALES**
Registro: **1119786746MA** RNP: **1119786746**
Título profissional: ENGENHEIRO CIVIL

Número da ART: **MA20240725578** Tipo de ART: OBRA / SERVIÇO Registrada em: 08/01/2024 Baixada em: 30/01/2024
Forma de registro: INICIAL Participação técnica: INDIVIDUAL
Empresa contratada: **RENOVE SERVIÇOS E EMPREENDIMENTOS LTDA**

Contratante: **MUNICIPIO DE SAO FRANCISCO DO BREJAO** CPF/CNPJ: **01.616.680/0001-35**
Endereço do contratante: RUA R CLAUDINO BORGES Nº: S/n
Complemento: Bairro: Centro
Cidade: SÃO FRANCISCO DO BREJÃO UF: MA CEP: 65929000
Contrato: Celebrado em:
Valor do contrato: R$ 151.238,14 Tipo de contratante: Pessoa Jurídica de Direito Público
Ação institucional: Agricultura familiar
Endereço da obra/serviço: RUA Rua São Francisco Nº: S/N
Complemento: Bairro: Trecho Seco
Cidade: SÃO FRANCISCO DO BREJÃO UF: MA CEP: 65929000
Coordenadas Geográficas: -5.125915, -47.387657
Data de início: 19/12/2023 Conclusão efetiva: 19/01/2024
Finalidade:
Proprietário: MUNICIPIO DE SAO FRANCISCO DO BREJAO CPF/CNPJ: 01.616.680/0001-35

Atividade Técnica: **16 - Execução** ELETROTÉCNICA > INSTALAÇÕES ELÉTRICAS > DE INSTALAÇÕES ELÉTRICAS EM BAIXA TENSÃO > #11.10.1.3 - PARA FINS RESIDENCIAIS E COMERCIAIS 49 - Execução de obra 900.00 metro quadrado; **16 - Execução** CONSTRUÇÃO CIVIL > EDIFICAÇÕES > DE REFORMA DE EDIFICAÇÃO > #1.1.2.1 - DE ALVENARIA 49 - Execução de obra 900.00 metro quadrado; **16 - Execução** CONSTRUÇÃO CIVIL > MATERIAIS DE CONSTRUÇÃO CIVIL > #1.2.3 - DE APLICAÇÃO DE CONCRETO 49 - Execução de obra 900.00 metro quadrado; **16 - Execução** CONSTRUÇÃO CIVIL > INSTALAÇÕES HIDROSSANITÁRIAS > #1.4.4 - DE LIGAÇÃO INDIVIDUAL DE REDE DE ÁGUA 49 - Execução de obra 900.00 metro quadrado; **16 - Execução** ESTRUTURAS > PRÉ-MOLDADOS E PRÉ-FABRICADOS > #2.8.6 - DE BLOCOS DE CONCRETO 49 - Execução de obra 900.00 metro quadrado;

Observações

Manutenção Corretiva na Praça do Trecho Seco, Município de São Francisco do Brejão - MA.

Informações Complementares

- `O atestado está registrado apenas para atividades técnicas constantes da ART, não sendo contempladas neste registro os itens 15 COMPLETO por se tratar de atividades fora da atribuição do profissional.`

CERTIFICAMOS, finalmente, que se encontra vinculado à presente Certidão de Acervo Técnico – CAT, o atestado contendo 4 folha(s), expedido pelo contratante da obra/serviço, a quem cabe a responsabilidade pela veracidade e exatidão das informações nele constantes.

Certidão de Acervo Técnico nº 905269/2024
16/04/2024, 14:12
1WYcd

A Certidão de Acervo Técnico (CAT) à qual o atestado está vinculado constituirá prova da capacidade técnico-profissional da pessoa jurídica somente se o responsável técnico indicado estiver ou venha a ser integrado ao seu quadro técnico por meio de declaração entregue no momento da habilitação ou da entrega das propostas.

Certificamos que se encontra vinculado à presente CAT o atestado apresentado em cumprimento à Lei nº 8.666/93, expedido pela pessoa jurídica contratante, a quem cabe a responsabilidade pela veracidade e exatidão das informações nele constantes. É de responsabilidade deste Conselho a verificação da atividade profissional em conformidade com a Lei nº 5.194/66 e Resoluções do Conselho Federal de Engenharia e Agronomia - CONFEA.

Esta certidão perderá a validade, caso ocorra qualquer alteração posterior dos elementos cadastrais nela contidos.

Fica(m) Excluído(s), no entanto, o(s) serviço(s) cujas atribuições não competem ao(s) profissional(is) em questão.

A autenticidade desta Certidão pode ser verificada em: https://crea-ma.sitac.com.br/publico/, com a chave: 1WYcd

MUNICÍPIO DE SÃO FRANCISCO DO BREJÃO
SETOR DE ENGENHARIA

ATESTADO DE CAPACIDADE TÉCNICA

A **PREFEITURA MUNICIPAL DE SÃO FRANCISCO DO BREJÃO/MA**, regulamente inscrita no CNPJ sob o n.º **01.616.680/0001-35**, com sede em na Rua Padre Cícero, s/n – Centro – São Francisco do Brejão – MA, representado pelo Srº **Francisco Antonio Araújo dos Santos,** Engenheiro Civil inscrito no CREA/MA nº 1119397839 MA, vem por meio desta, atestar, para fins de comprovação junto ao Município de São Francisco do Brejão - MA, por intermédio do **ENGENHEIRO FISCAL DO MUNICIPAL**, que o(a) **RENOVE SERVIÇOS E EMPREENDIMENTOS LTDA**, inscrita no CNPJ sob o n.º **37.113.308/0001-53**, com sede na RUA Major Delfino Calvo 70, Centro, CEP: 65.790-000, São Domingos do Maranhão - MA, por seu representante legal, Sr Fernando Valerio da Solva portador (a) da Carteira de Identidade nº **172241320011**, e do CPF nº 008.583.533-18, apresenta capacidade técnica, física e operacional para o desenvolvimento do projeto (**Manutenção corretiva da praça do Trecho Seco no município de São Francisco do Brejão – MA)** conforme especificado no Plano de Trabalho, considerando as experiências adquiridas na execução de projeto(s)/ação(es) na(s) área(s) **Secretaria de Infraestrutura.**

CONTRATO: 339/2023
DATA DE INÍCIO: 19/12/2023
PREVISÃO DE TÉRMINO: 19/01/2024
TOMADA DE PREÇOS Nº 015/2023
PROCESSO ADMINISTRATIVO N° 015/2023
DESCRIÇÃO DA OBRA: Manutenção corretiva da praça do Trecho Seco no município de São Francisco do Brejão – MA
Endereço: Rua São Francisco S/N, Trecho Seco, São Francisco do Brejão – MA.
VALOR TOTAL: R$ 151.238,14 (Cento e Cinquenta e Um Mil, Duzentos e Trinta e Oito Reais, Quatorze Centavos).
NOME DO ENGENHEIRO CIVIL RESPONSÁVEL TÉCNICO: Allan Xavier Silva Sales
➢ **DADOS DAS ART´S:**
1. ART de execução nº: MA20240725578
2. ART de Fiscalização nº: MA20240756255

A comprovação no que diz respeito ao desenvolvimento de atividade (s), projeto(s)/ação(es), realizadas(os), referentes à matéria do objeto, estão relacionadas no Histórico anexo, demonstrando a execução com qualidade, não existindo, até a presente data, fatos que desabonem a conduta e a responsabilidade da entidade com as obrigações assumidas, confirmando assim a capacidade técnica, física e operacional para a execução do que foi proposto.

São Francisco do Brejão - MA, 15 de abril de 2024.

gov.br Documento assinado digitalmente
FRANCISCO ANTONIO ARAUJO DOS SANTOS
Data: 15/04/2024 12:20:40-0300
Verifique em https://validar.iti.gov.br

Francisco Antonio Araujo dos Santos
Prefeitura Municipal de São Francisco do Brejão - MA
Eng. Civil CREA/MA 1119397839 MA
ENGENHEIRO FISCAL DO MUNICÍPIO

CPL Fe Beleza dos Nogueira 678

Este documento encontra-se registrado no Conselho Regional de Engenharia e Agronomia do Estado do Maranhão, vinculado à Certidão nº 905269/2024, em 16/04/2024 emitida

Certidão nº 905269/2024
16/04/2024, 14:12
Chave de Impressão: 1WYcd
O documento neste ato registrado foi emitido em 16/04/2024 e contém 4 folhas

MUNICÍPIO DE SÃO FRANCISCO DO BREJÃO
SETOR DE ENGENHARIA

CPL Fortaleza dos Nogueiras 629

Preponente: Prefeitura Municipal de São Francisco do Brejão – MA.
Empresa contratada: Renove Serviços e Empreendimentos Ltda.
CNPJ:37.113.308/0001-53
Endereço: Rua São Francisco S/N, Trecho Seco, São Francisco do Brejão – MA.
Obra: Manutenção corretiva da praça do Trecho Seco no município de São Francisco do Brejão – MA
Engenheiro Civil Responsável: Allan Xavier Silva Sales / **Crea – MA** 1119786746
Engenheiro Civil de Fiscalização: Francisco Antonio Araujo dos Santos / **Crea – MA** 1119397839
ART de execução nº: MA20240725578
ART de Fiscalização nº: MA20240756255

Planilha

ITEM	FONTE	CÓDIGO	DESCRIÇÃO	UND	QTDE
1			**SERVIÇOS PRELIMINARES**		
1.1	SINAPI	99059	LOCACAO CONVENCIONAL DE OBRA, UTILIZANDO GABARITO DE TÁBUAS CORRIDAS PONTALETADAS A CADA 2,00M - 2 UTILIZAÇÕES. AF_10/2018	m2	40
1.2	SINAPI	103689	FORNECIMENTO E INSTALAÇÃO DE PLACA DE OBRA COM CHAPA GALVANIZADA E ESTRUTURA DE MADEIRA. AF_03/2022_PS	m2	3
1.3	SINAPI	98459	TAPUME COM TELHA METÁLICA AF_05/2018	m2	60
2			**ADMINISTRAÇÃO LOCAL DA OBRA**		
2.1	SINAPI	100306	ENGENHEIRO CIVIL PLENO COM ENCARGOS COMPLEMENTARES	h	40
2.2	SINAPI	88255	AUXILIAR TÉCNICO DE ENGENHARIA COM ENCARGOS COMPLEMENTARES	h	60
2.3	SINAPI	90780	MESTRE DE OBRAS COM ENCARGOS COMPLEMENTARES	h	60
2.4	SINAPI	88326	VIGIA NOTURNO COM ENCARGOS COMPLEMENTARES	h	100
3			**MOVIMENTO DE TERRA CARGA E TRANSPORTE**		
3.1	SINAPI	93358	ESCAVAÇÃO MANUAL DE VALA COM PROFUNDIDADE MENOR OU IGUAL A 1,30 M. AF_02/2021	m3	10
3.2	SINAPI	96527	ESCAVAÇÃO MANUAL DE VALA PARA VIGA BALDRAME (INCLUINDO ESCAVAÇÃO PARA COLOCAÇÃO DE FÔRMAS). AF_06/2017	m3	10
3.3	SINAPI	96995	REATERRO MANUAL APILOADO COM SOQUETE. AF_10/2017	m3	5
3.4	SINAPI	101616	PREPARO DE FUNDO DE VALA COM LARGURA MENOR QUE 1,5 M (ACERTO DO SOLO NATURAL). AF_08/2020	m2	25
4			**DEMOLIÇÕES E RETIRADAS**		
4.1	SINAPI	97626	DEMOLIÇÃO DE PILARES E VIGAS EM CONCRETO ARMADO, DE FORMA MANUAL, SEM REAPROVEITAMENTO.	m3	2
4.6	SINAPI	97622	DEMOLIÇÃO DE ALVENARIA DE BLOCO FURADO, DE FORMA MANUAL, SEM REAPROVEITAMENTO. AF_12/2017	m3	3
4.11	SEINFRA	C4913	REMOÇÃO DE PINTURA LÁTEX (RASPAGEM E/OU LIXAMENTO E/OU ESCOVAÇÃO)	m2	100
4.13	SBC	022391	REMOCAO DE PONTOS DE INSTALACAO ELETRICA	und	8

Este documento encontra-se registrado no Conselho Regional de Engenharia e Agronomia do Estado do Maranhão, vinculado à Certidão nº 905269/2024, em 16/04/2024 emitida

Certidão nº 905269/2024
16/04/2024, 14:12
Chave de Impressão: 1WYcd
O documento neste ato registrado foi emitido em 16/04/2024 e contém 4 folhas

Conselho Regional de Engenharia e Agronomia do Estado do Maranhão
Avenida dos Holandeses, Quadra 35, Lote 8, Calhau, São Luís/MA
Tel: + 55 (98) 2106-8300 Fax: + 55 (98) 2106-8303 E-mail: atendimento@creama.org.br
CREA-MA
Impresso em: 16/04/2024, às 14:12.

MUNICÍPIO DE SÃO FRANCISCO DO BREJÃO
SETOR DE ENGENHARIA

4.16	SBC	022353	RETIRADA DE APARELHOS DE ILUMINACAO	und	8
5			**FUNDAÇÕES, EMBASSAMENTO E ESTRUTURAS**		
5.1	SINAPI	96617	LASTRO DE CONCRETO MAGRO, APLICADO EM BLOCOS DE COROAMENTO OU SAPATAS, ESPESSURA DE 3 CM. AF_08/2017	m2	30
5.3	SINAPI	96533	FABRICAÇÃO, MONTAGEM E DESMONTAGEM DE FÔRMA PARA VIGA BALDRAME, EM MADEIRA SERRADA, E=25 MM, 2 UTILIZAÇÕES. AF_06/2017	m2	20
5.9	SINAPI	94964	CONCRETO FCK = 20MPA, TRAÇO 1:2,7:3 (EM MASSA SECA DE CIMENTO/ AREIA MÉDIA/ BRITA 1) - PREPARO MECÂNICO COM BETONEIRA 400 L. AF_05/2021	m3	4
5.10	SINAPI	101165	ALVENARIA DE EMBASAMENTO COM BLOCO ESTRUTURAL DE CONCRETO, DE 14X19X29CM E ARGAMASSA DE ASSENTAMENTO COM PREPARO EM BETONEIRA. AF_05/2020	m3	4
6			**PAREDES, PAINÉIS, PRÉ-MOLDADOS E DIVISÓRIAS**		
7			**PISOS, SOLEIRAS, RODAPÉS E PEITORIS**		
7.1	SBC	171887	CAMADA DE BLOQUETI (COLCHAO DE AREIA) P/ ASSENTAMENTO DE PISO	m3	50
7.2	SINAPI	92394	EXECUÇÃO DE PAVIMENTO EM PISO INTERTRAVADO, COM BLOCO SEXTAVADO DE 25 X 25 CM, ESPESSURA 8 CM. AF_10/2022	m2	1000
7.3	ORSE	2170	PISO CIMENTADO LISO TRAÇO 1:5, E = 3 CM	m2	480
7.7	SINAPI	94992	EXECUÇÃO DE PASSEIO (CALÇADA) OU PISO DE CONCRETO COM CONCRETO MOLDADO IN LOCO, FEITO EM OBRA, ACABAMENTO CONVENCIONAL, ESPESSURA 6 CM, ARMADO. AF_08/2022	m2	60
7.8	SINAPI	94438	(COMPOSIÇÃO REPRESENTATIVA) DO SERVIÇO DE CONTRAPISO EM ARGAMASSA TRAÇO 1:4 (CIM E AREIA), EM BETONEIRA 400 L, ESPESSURA 3 CM ÁREAS SECAS E 3 CM ÁREAS MOLHADAS, PARA EDIFICAÇÃO HABITACIONAL UNIFAMILIAR (CASA) E EDIFICAÇÃO PÚBLICA PADRÃO. AF_11/2014	m2	200
8			**REVESTIMENTOS, ARGAMASSA E FORROS**		
8.1	SINAPI	87905	CHAPISCO APLICADO EM ALVENARIA (COM PRESENÇA DE VÃOS) E ESTRUTURAS DE CONCRETO DE FACHADA, COM COLHER DE PEDREIRO. ARGAMASSA TRAÇO 1:3 COM PREPARO EM BETONEIRA 400L. AF_10/2022	m2	150
8.2	SINAPI	89173	(COMPOSIÇÃO REPRESENTATIVA) DO SERVIÇO DE EMBOÇO/MASSA ÚNICA, APLICADO MANUALMENTE, TRAÇO 1:2:8, EM BETONEIRA DE 400L, PAREDES INTERNAS, COM EXECUÇÃO DE TALISCAS, EDIFICAÇÃO HABITACIONAL UNIFAMILIAR (CASAS) E EDIFICAÇÃO PÚBLICA PADRÃO. AF_12/2014	m2	150
9		9.0	**COBERTURAS E TELHADOS**		
9.1	ORSE	260	REVISÃO EM COBERTURA COM TELHA CERÂMICA TIPO CANAL, I°, COM REPOSIÇÃO DE 10% DO MATERIAL - R!	m2	50
10			**ESQUADRIAS METÁLICAS, DE MADEIRA, FERRAGENS, VIDROS, GRADES, PORTÕES E ACESSÓRIOS**		
11			**INSTALAÇÕES ELÉTRICAS, TELEFÔNICAS, LÓGICAS E SPDA**		
11.11	SINAPI	91927	CABO DE COBRE FLEXÍVEL ISOLADO, 2,5 MM², ANTI-CHAMA 0,6/1,0 KV, PARA CIRCUITOS TERMINAIS - FORNECIMENTO E INSTALAÇÃO. AF_03/2023	m	200
11.12	SINAPI	91926	CABO DE COBRE FLEXÍVEL ISOLADO, 2,5 MM², ANTI-CHAMA 450/750 V, PARA CIRCUITOS TERMINAIS - FORNECIMENTO E INSTALAÇÃO. AF_03/2023	m	200
11.13	SINAPI	91929	CABO DE COBRE FLEXÍVEL ISOLADO, 4 MM², ANTI-CHAMA 0,6/1,0 KV, PARA CIRCUITOS TERMINAIS - FORNECIMENTO E INSTALAÇÃO. AF_03/2023	m	300
11.14	SINAPI	91928	CABO DE COBRE FLEXÍVEL ISOLADO, 4 MM², ANTI-CHAMA 450/750 V, PARA CIRCUITOS TERMINAIS - FORNECIMENTO E INSTALAÇÃO. AF_03/2023	m	300
11.15	SINAPI	91931	CABO DE COBRE FLEXÍVEL ISOLADO, 6 MM², ANTI-CHAMA 0,6/1,0 KV, PARA CIRCUITOS TERMINAIS - FORNECIMENTO E INSTALAÇÃO. AF_03/2023	m	100
11.19	ORSE	448	DISJUNTOR TERMOMAGNETICO BIPOLAR 10 A, PADRÃO NEMA (AMERICANO - LINHA PRETA)	und	2

Fortaleza dos Nogueiras
630
Este documento encontra-se registrado no Conselho Regional de Engenharia e Agronomia do Estado do Maranhão, vinculado à Certidão nº 905269/2024, emitida em 16/04/2024

Certidão nº 905269/2024
16/04/2024, 14:12
Chave de Impressão: 1WYcd
O documento neste ato registrado foi emitido em 16/04/2024 e contém 4 folhas

Conselho Regional de Engenharia e Agronomia do Estado do Maranhão
Avenida dos Holandeses, Quadra 35, Lote 8, Calhau, São Luís/MA
Tel: + 55 (98) 2106-8300 Fax: + 55 (98) 2106-8303 E-mail: atendimento@creama.org.br

Impresso em: 16/04/2024, às 14:12.

MUNICÍPIO DE SÃO FRANCISCO DO BREJÃO
SETOR DE ENGENHARIA

11.20	ORSE	474	DISJUNTOR TERMOMAGNETICO BIPOLAR 60 A, PADRÃO NEMA (AMERICANO - LINHA PRETA)	und	1
11.29	SINAPI	101666	REFLETOR RETANGULAR FECHADO, COM LÂMPADA VAPOR METÁLICO 400 W - FORNECIMENTO E INSTALAÇÃO. AF_08/2020	und	16
11.34	SINAPI	104473	COMPOSIÇÃO PARAMÉTRICA DE PONTO ELÉTRICO DE ILUMINAÇÃO, COM INTERRUPTOR SIMPLES, EM EDIFÍCIO RESIDENCIAL COM ELETRODUTO EMBUTIDO EM RASGOS NAS PAREDES, INCLUSO TOMADA, ELETRODUTO, CABO, RASGO E CHUMBAMENTO (SEM LUMINÁRIA E LÂMPADA). AF_11/2022	und	16
12			**INSTALAÇÕES HIDRÁULICAS, SANITÁRIAS, COMBATE A INCÊNDIO, GÁS, LOUÇAS E METAIS**		
13			**PINTURAS E PROTEÇÕES**		
13.1	SINAPI	102498	PINTURA DE MEIO-FIO COM TINTA BRANCA A BASE DE CAL (CAIAÇÃO). AF_05/2021	m2	120
13.2	SINAPI	88415	APLICAÇÃO MANUAL DE FUNDO SELADOR ACRÍLICO EM PAREDES EXTERNAS DE CASAS. AF_06/2014	m2	650
13.3	SINAPI	88484	FUNDO SELADOR ACRÍLICO, APLICAÇÃO MANUAL EM TETO, UMA DEMÃO. AF_04/2023	m2	
13.6	SINAPI	104641	PINTURA LÁTEX ACRÍLICA ECONÔMICA, APLICAÇÃO MANUAL EM PAREDES, DUAS DEMÃOS. AF_04/2023	m2	650
13.7	SINAPI	102223	PINTURA VERNIZ (INCOLOR) ALQUÍDICO EM MADEIRA, USO INTERNO E EXTERNO, 3 DEMÃOS. AF_01/2021	m2	100
13.8	SINAPI	102494	PINTURA DE PISO COM TINTA EPÓXI, APLICAÇÃO MANUAL, 2 DEMÃOS, INCLUSO PRIMER EPÓXI. AF_05/2021	m2	
13.10	SINAPI	102491	PINTURA DE PISO COM TINTA ACRÍLICA, APLICAÇÃO MANUAL, 2 DEMÃOS, INCLUSO FUNDO PREPARADOR. AF_05/2021	m2	555
14			**SERVIÇOS DIVERSOS**		
15			**AJARDINAMENTO**		
15.1	SINAPI	98504	PLANTIO DE GRAMA BATATAIS EM PLACAS. AF_05/2018	m2	50
15.3	ORSE	10568	PODA DE ARVORES, EXCETO REMOÇÃO DE ENTULHO	und	3
15.4	SBC	210111	LIMPEZA E CAPINA EM VEGETACAO-REMOCAO/BOTA-FORA ATE 20m	m2	100
16			**URBANIZAÇÃO**		
16.1	SBC	200056	BANCO DE CONCRETO PREMOLDADO COM ENCOSTO 1,50x0,50x0,05M	M	10
17	19.0	19.0	**LIMPEZA DE OBRA E LIMPEZA PÚBLICA EM ÁREAS ADJACENTES**		
17.1	SINAPI	99803	LIMPEZA FINAL DE OBRAS	m2	100

Documento assinado digitalmente
govbr FRANCISCO ANTONIO ARAUJO DOS SANTOS
Data: 15/04/2024 12:19:37-0300
Verifique em https://validar.iti.gov.br

Francisco Antonio Araujo dos Santos
Prefeitura Municipal de São Francisco do Brejão - MA
Eng. Civil CREA/MA 1119397839 MA
ENGENHEIRO FISCAL DO MUNICÍPIO

CPL Fabrizia dos Nogueiras 631

Este documento encontra-se registrado no Conselho Regional de Engenharia e Agronomia do Estado do Maranhão, vinculado à Certidão nº 905269/2024, em 16/04/2024 emitida

Certidão nº 905269/2024
16/04/2024, 14:12
Chave de Impressão: 1WYcd
O documento neste ato registrado foi emitido em 16/04/2024 e contém 4 folhas

Conselho Regional de Engenharia e Agronomia do Estado do Maranhão
Avenida dos Holandeses, Quadra 35, Lote 8, Calhau, São Luís/MA
Tel: + 55 (98) 2106-8300 Fax: + 55 (98) 2106-8303 E-mail: atendimento@creama.org.br
CREA-MA

Impresso em: 16/04/2024, às 14:12.

Certidão de Acervo Técnico - CAT
Resolução Nº 1025 de 30 de Outubro de 2009
Resolução Nº 218 de 29 de Junho de 1973

CREA-MA

CAT COM REGISTRO DE ATESTADO
9430262026
Atividade concluída

Conselho Regional de Engenharia e Agronomia do Estado do Maranhão

Fonte Aguieiras 671

CERTIFICAMOS, para os devidos fins, que consta em nossos arquivos o registro de Acervo referente a(s) Anotação(ões) de Responsabilidade(s) Técnica(s) - ARTs, constante(s) da Presente CERTIDÃO, tendo sido comprovada a execução e conclusão da(s) obra(s) e/ou serviço(s) indicado(s) conforme descrição(ões) abaixo.

Profissional: **ALLAN XAVIER SILVA SALES**
Registro: **1119786746MA** RNP: **1119786746**
Título profissional: ENGENHEIRO CIVIL

Número da ART: **MA20250913450** Tipo de ART: OBRA / SERVIÇO Registrada em: 16/05/2025 Baixada em: 13/01/2026
Forma de registro: INICIAL Participação técnica: INDIVIDUAL
Empresa contratada: **RENOVE SERVIÇOS E EMPREENDIMENTOS LTDA**

Contratante: **Município de Ribamar Fiquene** CPF/CNPJ: **01.598.547/0001-01**
Endereço do contratante: AVENIDA Principal Nº: S/N
Complemento: Bairro: Centro
Cidade: RIBAMAR FIQUENE UF: MA CEP: 65938000
Contrato: 41/2025 Celebrado em: 12/05/2025
Valor do contrato: R$ 669.844,03 Tipo de contratante: Pessoa Jurídica de Direito Público
Ação institucional: Agricultura familiar
Endereço da obra/serviço: AVENIDA Brejão Nº: S/N
Complemento: Bairro: Lajeado
Cidade: RIBAMAR FIQUENE UF: MA CEP: 65938000
Coordenadas Geográficas: -6.074962, -47.380386
Data de início: 13/05/2025 Conclusão efetiva: 13/05/2026
Finalidade: Escolar
Proprietário: Município de Ribamar Fiquene CPF/CNPJ: 01.598.547/0001-01

Atividade Técnica: **16 - Execução** ELETROTÉCNICA > INSTALAÇÕES ELÉTRICAS > DE INSTALAÇÕES ELÉTRICAS EM BAIXA TENSÃO > #11.10.1.2 - PARA FINS COMERCIAIS 49 - Execução de obra 1024.86 metro quadrado; **16 - Execução** CONSTRUÇÃO CIVIL > EDIFICAÇÕES > DE EDIFICAÇÃO > #1.1.1.1 - DE ALVENARIA 49 - Execução de obra 1024.86 metro quadrado; **16 - Execução** CONSTRUÇÃO CIVIL > EDIFICAÇÕES > DE REFORMA DE EDIFICAÇÃO > #1.1.2.1 - DE ALVENARIA 49 - Execução de obra 1024.86 metro quadrado; **16 - Execução** CONSTRUÇÃO CIVIL > INSTALAÇÕES HIDROSSANITÁRIAS > #1.4.3 - DE INSTALAÇÃO DE SISTEMA DE ESGOTO SANITÁRIO 49 - Execução de obra 1024.86 metro quadrado; **16 - Execução** ESTRUTURAS > ESTRUTURAS DE CONCRETO E ARGAMASSA ARMADA > #2.1.1 - DE ESTRUTURA DE CONCRETO ARMADO 49 - Execução de obra 1024.86 metro quadrado; **16 - Execução** ESTRUTURAS > ESTRUTURAS DE CONCRETO E ARGAMASSA ARMADA > #2.1.5 - DE DEMOLIÇÃO DE ESTRUTURAS DE CONCRETO SEM USO DE EXPLOSIVOS 49 - Execução de obra 1024.86 metro quadrado; **16 - Execução** ESTRUTURAS > FUNDAÇÕES > DE FUNDAÇÕES SUPERFICIAIS > #2.9.1.2 - EM SAPATAS ISOLADAS 49 - Execução de obra 1024.86 metro quadrado; **16 - Execução** AGRIMENSURA > LOCAÇÃO DE OBRAS CIVIS > DE LOCAÇÃO TOPOGRÁFICA > #36.9.1.1 - DE OBRAS CIVIS 49 - Execução de obra 1024.86 metro quadrado;

Observações

Execução de obra de ampliação da unidade Municipal Integral Wanderly Ferraz, no município de Ribamar Fiquene - MA. Contrato Nº 41/2025-SEMED, Processo Administrativo Nº 20/2025, Concorrência Eletrônica nº 03/2025.

Informações Complementares

Certidão de Acervo Técnico - CAT
Resolução Nº 1025 de 30 de Outubro de 2009
Resolução Nº 218 de 29 de Junho de 1973

CREA-MA

CAT COM REGISTRO DE ATESTADO

943026/2026

Atividade concluída

Conselho Regional de Engenharia e Agronomia do Estado do Maranhão

CP Fotos Nogueiras
633

CERTIFICAMOS, finalmente, que se encontra vinculado à presente Certidão de Acervo Técnico – CAT, o atestado contendo 8 folha(s), expedido pelo contratante da obra/serviço, a quem cabe a responsabilidade pela veracidade e exatidão das informações nele constantes.

Certidão de Acervo Técnico nº 943026/2026
23/01/2026, 13:35
WyD4W

A Certidão de Acervo Técnico (CAT) à qual o atestado está vinculado constituirá prova da capacidade técnico-profissional da pessoa jurídica somente se o responsável técnico indicado estiver ou venha a ser integrado ao seu quadro técnico por meio de declaração entregue no momento da habilitação ou da entrega das propostas.

Certificamos que se encontra vinculado à presente CAT o atestado apresentado em cumprimento à Lei nº 8.666/93, expedido pela pessoa jurídica contratante, a quem cabe a responsabilidade pela veracidade e exatidão das informações nele constantes. É de responsabilidade deste Conselho a verificação da atividade profissional em conformidade com a Lei nº 5.194/66 e Resoluções do Conselho Federal de Engenharia e Agronomia - CONFEA.

Esta certidão perderá a validade, caso ocorra qualquer alteração posterior dos elementos cadastrais nela contidos.

Fica(m) Excluído(s), no entanto, o(s) serviço(s) cujas atribuições não competem ao(s) profissional(is) em questão.

A autenticidade desta Certidão pode ser verificada em: https://crea-ma.sitac.com.br/publico/, com a chave: WyD4W

ESTADO DO MARANHÃO
PREFEITURA MUNICIPAL DE RIBAMAR FIQUENE
CNPJ: 01.598.547/0001-01

CPL Fortaleza dos Nogueiras
634
Este documento encontra-se registrado no Conselho Regional de Engenharia e Agronomia do Estado do Maranhão, vinculado à Certidão nº 943026/2026, emitida em 23/01/2026

ATESTADO DE CAPACIDADE TÉCNICA

A **PREFEITURA MUNICIPAL DE RIBAMAR FIQUENE/MA**, regulamente inscrita no CNPJ sob o n.º **01.598.547/0001-01**, com sede em na Av. Principal, s/n – Centro – Ribamar Fiquene–MA, representado pelo Srº **Ricardo Petuba de Moraes,** Engenheiro Civil inscrito no CREA/MA nº 1119658241 MA, vem por meio desta, atestar, para fins de comprovação junto ao Município de Ribamar Fiquene - MA, por intermédio do **ENGENHEIRO FISCAL DO MUNICIPAL,** que o(a) **RENOVE SERVIÇOS E EMPREENDIMENTOS LTDA**, inscrita no CNPJ sob o n.º **37.113.308/0001-53**, com sede na RUA 01, S/N, Lote 02, Quadra 03, Bairro São Francisco II, CEP: 65.790-000, São Domingos do Maranhão - MA, por seu representante legal, Sr Fernando Valerio da Solva portador (a) da Carteira de Identidade nº **172241320011**, e do CPF nº 008.583.533-18, apresenta capacidade técnica, física e operacional para o desenvolvimento do projeto (**Ampliação da unidade municipal Integral Wanderly Ferraz)** conforme especificado no Plano de Trabalho, considerando as experiências adquiridas na execução de projeto(s)/ação(es) na(s) área(s) **Secretaria de educação.**

CONTRATO: 41/2025
DATA DE INÍCIO: 13/05/2025
PREVISÃO DE TÉRMINO: 13/01/2026
TOMADA DE PREÇOS Nº 20/2025
PROCESSO ADMINISTRATIVO N° 20/2025
DESCRIÇÃO DA OBRA: Ampliação da unidade municipal integral Wanderly Ferraz.
Endereço: Avenida Brejão S/N, Lajeado, Ribamar Fiquene – MA.
VALOR TOTAL: R$ 669.844,03 (Seiscentos e Sessenta e nove, oitocentos e quarenta e quatro e três centavos).
NOME DO ENGENHEIRO CIVIL RESPONSÁVEL TÉCNICO: Allan Xavier Silva Sales
➢ **DADOS DAS ART´S:**
1. ART de execução nº: **MA20250913450**
2. ART de Fiscalização nº: **MA20250917675**

A comprovação no que diz respeito ao desenvolvimento de atividade (s), projeto(s)/ação(es), realizadas(os), referentes à matéria do objeto, estão relacionadas no Histórico anexo, demonstrando a execução com qualidade, não existindo, até a presente data, fatos que desabonem a conduta e a responsabilidade da entidade com as obrigações assumidas, confirmando assim a capacidade técnica, física e operacional para a execução do que foi proposto.

Ribamar Fiquene - MA, 13 de janeiro de 2026.

Certidão nº 943026/2026
23/01/2026, 14:00
Chave de Impressão: WyD4W
O documento neste ato registrado foi emitido em 23/01/2026 e contém 8 folhas

Conselho Regional de Engenharia e Agronomia do Estado do Maranhão
Avenida dos Holandeses, Quadra 35, Lote 8, Calhau, São Luís/MA
Tel: + 55 (98) 2106-8300 Fax: + 55 (98) 2106-8303 E-mail: atendimento@creama.org.br
CREA-MA
Impresso em: 23/01/2026, às 14:00.

ESTADO DO MARANHÃO
PREFEITURA MUNICIPAL DE RIBAMAR FIQUENE
CNPJ: 01.598.547/0001-01

Preponente: Prefeitura Municipal de Ribamar Fiquene – MA.
Empresa contratada: Renove Serviços e Empreendimentos Ltda.
CNPJ:37.113.308/0001-53
Endereço: Avenida Brejão S/N, Lajeado, Ribamar Fiquene – MA.
Obra: Ampliação da unidade municipal integral Wanderly Ferraz.
Engenheiro Civil Responsável: Allan Xavier Silva Sales / **Crea – MA** 1119786746
Engenheiro Civil de Fiscalização: Ricardo Petuba de Moraes / **Crea – MA** 1119658241
1. ART de execução nº: **MA20250913450**
2. ART de Fiscalização nº: **MA20250917675**

PLANILHA

ITEM	CÓDIGO	FONTE	DESCRIÇÃO	UND.	QNT
1			**SERVIÇOS PRELIMINARES**		
1.1	103689	SINAPI	FORNECIMENTO E INSTALAÇÃO DE PLACA DE OBRA COM CHAPA GALVANIZADA E ESTRUTURA DE MADEIRA. AF_03/2022_PS	m²	6,00
1.2	C1630	SEINFRA	LOCAÇÃO DA OBRA - EXECUÇÃO DE GABARITO	m²	346,00
1.3	00000001	Próprio	ADMINISTRAÇÃO LOCAL DA OBRA	MÊS	6,00
1.4	C0002	SEINFRA	ABRIGO PROVISÓRIO C/1 PAVIMENTO P/ALOJAMENTO E DEPÓSITO	m²	12,00
2			**MOVIMENTO DE TERRAS PARA FUNDAÇÕES**		
2.1	93358	SINAPI	ESCAVAÇÃO MANUAL DE VALA. AF_09/2024	m³	27,39
2.2	101619	SINAPI	PREPARO DE FUNDO DE VALA COM LARGURA MENOR QUE 1,5 M, COM CAMADA DE BRITA, LANÇAMENTO MANUAL. AF_08/2020	m³	2,27
2.3	93382	SINAPI	REATERRO MANUAL DE VALAS, COM COMPACTADOR DE SOLOS DE PERCUSSÃO. AF_08/2023	m³	18,64
2.4	C0328	SEINFRA	ATERRO C/COMPACTAÇÃO MECÂNICA E CONTROLE, MAT. DE AQUISIÇÃO	m³	105,28
3			**FUNDAÇÕES**		
3.1			**CONCRETO ARMADO PARA FUNDAÇÕES - SAPATAS**		
3.1.1	96556	SINAPI	CONCRETAGEM DE SAPATA, FCK 30 MPA, COM USO DE JERICA - LANÇAMENTO, ADENSAMENTO E ACABAMENTO. AF_01/2024	m³	2,64
3.1.2	96619	SINAPI	LASTRO DE CONCRETO MAGRO, APLICADO EM BLOCOS DE COROAMENTO OU SAPATAS, ESPESSURA DE 5 CM. AF_01/2024	m²	6,84
3.1.3	96535	SINAPI	FABRICAÇÃO, MONTAGEM E DESMONTAGEM DE FÔRMA PARA SAPATA, EM MADEIRA SERRADA, E=25 MM, 4 UTILIZAÇÕES. AF_01/2024	m²	23,41
3.1.4	92915	SINAPI	ARMAÇÃO DE ESTRUTURAS DIVERSAS DE CONCRETO ARMADO, EXCETO VIGAS, PILARES, LAJES E FUNDAÇÕES, UTILIZANDO AÇO CA-60 DE 5,0 MM - MONTAGEM. AF_06/2022	KG	20,91
3.1.5	92917	SINAPI	ARMAÇÃO DE ESTRUTURAS DIVERSAS DE CONCRETO ARMADO, EXCETO VIGAS, PILARES, LAJES E FUNDAÇÕES, UTILIZANDO AÇO CA-50 DE 8,0 MM - MONTAGEM. AF_06/2022	KG	107,32

Prefeitura de Ribamar Fiquene
CPL Comissão Permanente de Licitação
635
Este documento encontra-se registrado no Conselho Regional de Engenharia e Agronomia do Estado do Maranhão, vinculado à Certidão nº 9430026/2026, emitida em 23/01/2026
Certidão nº 9430026/2026
23/01/2026, 14:00
Chave de Impressão: WyO4W
O documento neste ato registrado foi emitido em 23/01/2026 e contém 8 folhas

ESTADO DO MARANHÃO
PREFEITURA MUNICIPAL DE RIBAMAR FIQUENE
CNPJ: 01.598.547/0001-01

3.2			CONCRETO ARMADO PARA FUNDAÇÕES - VIGAS BALDRAMES		
3.2.1	96536	SINAPI	FABRICAÇÃO, MONTAGEM E DESMONTAGEM DE FÔRMA PARA VIGA BALDRAME, EM MADEIRA SERRADA, E=25 MM, 4 UTILIZAÇÕES. AF_01/2024	m²	154,16
3.2.2	96555	SINAPI	CONCRETAGEM DE BLOCO DE COROAMENTO OU VIGA BALDRAME, FCK 30 MPA, COM USO DE JERICA - LANÇAMENTO, ADENSAMENTO E ACABAMENTO. AF_01/2024	m³	11,01
3.2.3	92917	SINAPI	ARMAÇÃO DE ESTRUTURAS DIVERSAS DE CONCRETO ARMADO, EXCETO VIGAS, PILARES, LAJES E FUNDAÇÕES, UTILIZANDO AÇO CA-50 DE 8,0 MM - MONTAGEM. AF_06/2022	KG	349,35
3.2.4	92915	SINAPI	ARMAÇÃO DE ESTRUTURAS DIVERSAS DE CONCRETO ARMADO, EXCETO VIGAS, PILARES, LAJES E FUNDAÇÕES, UTILIZANDO AÇO CA-60 DE 5,0 MM - MONTAGEM. AF_06/2022	KG	236,24
3.3			IMPERMEABILIZAÇÃO		
3.3.1	98557	SINAPI	IMPERMEABILIZAÇÃO DE SUPERFÍCIE COM EMULSÃO ASFÁLTICA, 2 DEMÃOS. AF_09/2023	m²	124,90
4			SUPERESTRUTURA		
4.1			CONCRETO ARMADO - VIGAS		
4.1.1	92479	SINAPI	MONTAGEM E DESMONTAGEM DE FÔRMA DE VIGA, ESCORAMENTO COM GARFO DE MADEIRA, PÉ-DIREITO SIMPLES, EM CHAPA DE MADEIRA PLASTIFICADA, 18 UTILIZAÇÕES. AF_09/2020	m²	78,08
4.1.2	92777	SINAPI	ARMAÇÃO DE PILAR OU VIGA DE UMA ESTRUTURA CONVENCIONAL DE CONCRETO ARMADO EM UMA EDIFICAÇÃO TÉRREA OU SOBRADO UTILIZANDO AÇO CA-50 DE 8,0 MM - MONTAGEM. AF_12/2015	KG	224,29
4.1.3	92775	SINAPI	ARMAÇÃO DE PILAR OU VIGA DE UMA ESTRUTURA CONVENCIONAL DE CONCRETO ARMADO EM UMA EDIFICAÇÃO TÉRREA OU SOBRADO UTILIZANDO AÇO CA-60 DE 5,0 MM - MONTAGEM. AF_12/2015	KG	122,50
4.1.4	103682	SINAPI	CONCRETAGEM DE VIGAS E LAJES, FCK=25 MPA, PARA QUALQUER TIPO DE LAJE COM BALDES EM EDIFICAÇÃO TÉRREA - LANÇAMENTO, ADENSAMENTO E ACABAMENTO. AF_02/2022	m³	4,25
4.2			CONCRETO ARMADO - PILARES		
4.2.1	92419	SINAPI	MONTAGEM E DESMONTAGEM DE FÔRMA DE PILARES RETANGULARES E ESTRUTURAS SIMILARES, PÉ-DIREITO SIMPLES, EM CHAPA DE MADEIRA COMPENSADA RESINADA, 4 UTILIZAÇÕES. AF_09/2020	m²	105,49
4.2.2	92778	SINAPI	ARMAÇÃO DE PILAR OU VIGA DE UMA ESTRUTURA CONVENCIONAL DE CONCRETO ARMADO EM UMA EDIFICAÇÃO TÉRREA OU SOBRADO UTILIZANDO AÇO CA-50 DE 10,0 MM - MONTAGEM. AF_12/2015	KG	334,26
4.2.3	92775	SINAPI	ARMAÇÃO DE PILAR OU VIGA DE UMA ESTRUTURA CONVENCIONAL DE CONCRETO ARMADO EM UMA EDIFICAÇÃO TÉRREA OU SOBRADO UTILIZANDO AÇO CA-60 DE 5,0 MM - MONTAGEM. AF_12/2015	KG	137,07
4.2.4	103669	SINAPI	CONCRETAGEM DE PILARES, FCK = 25 MPA, COM USO DE BALDES - LANÇAMENTO, ADENSAMENTO E ACABAMENTO. AF_02/2022	m³	5,23

AV. PRINCIPAL, S/N - CENTRO - FONE: (99) 3586-1117
RIBAMAR FIQUENE - MARANHÃO.

CPL Fortaleza dos Nogueiras
636

Este documento encontra-se registrado no Conselho Regional de Engenharia e Agronomia do Estado do Maranhão, vinculado à Certidão nº 943026/2026, 23/01/2026 emitida em

Certidão nº 943026/2026
23/01/2026, 14:00
Chave de Impressão: WyD4W
O documento neste ato registrado foi emitido em 23/01/2026 e contém 8 folhas

ESTADO DO MARANHÃO
PREFEITURA MUNICIPAL DE RIBAMAR FIQUENE
CNPJ: 01.598.547/0001-01

4.3			**CONCRETO ARMADO - VERGAS E CONTRAVERGAS**		
4.3.1	105036	SINAPI	VERGA PRÉ-FABRICADA COM ATÉ 1,5 M DE VÃO, ESPESSURA DE *15* CM. AF_03/2024	M	42,36
5			**SISTEMA DE VEDAÇÃO VERTICAL**		
5.1	103328	SINAPI	ALVENARIA DE VEDAÇÃO DE BLOCOS CERÂMICOS FURADOS NA HORIZONTAL DE 9X19X19 CM (ESPESSURA 9 CM) E ARGAMASSA DE ASSENTAMENTO COM PREPARO EM BETONEIRA. AF_12/2021	m²	497,46
5.2	102253	SINAPI	DIVISORIA SANITÁRIA, TIPO CABINE, EM GRANITO CINZA POLIDO, ESP = 3CM, ASSENTADO COM ARGAMASSA COLANTE AC III-E, EXCLUSIVE FERRAGENS. AF_01/2021	m²	41,64
6			**ESQUADRIAS**		
6.1			**PORTAS METÁLICA**		
6.1.1	111228	SBC	PORTA 1,0x2,10m ABRIR CHAPA ACO GALVANIZADO	UN	9,00
6.1.2	112410	SBC	PORTA DE BOX EM ALUMINIO ANODIZADO	m²	13,09
6.2			**JANELAS DE ALUMÍNIO COM VIDRO**		
6.2.1	94569	SINAPI	JANELA DE ALUMÍNIO TIPO MAXIM-AR, COM VIDROS, BATENTE E FERRAGENS, EXCLUSIVE ALIZAR, ACABAMENTO E CONTRAMARCO, FIXAÇÃO COM PARAFUSO. FORNECIMENTO E INSTALAÇÃO. AF_11/2024	m²	6,40
6.2.2	94570	SINAPI	JANELA DE ALUMÍNIO DE CORRER COM 2 FOLHAS PARA VIDROS, COM VIDROS, BATENTE, ACABAMENTO COM ACETATO OU BRILHANTE E FERRAGENS, EXCLUSIVE ALIZAR E CONTRAMARCO, FIXAÇÃO COM PARAFUSO. FORNECIMENTO E INSTALAÇÃO. AF_11/2024	m²	16,80
7			**SISTEMAS DE COBERTURA**		
7.1			**COBERTURA PRINCIPAL - ESTRUTURA METÁLICA COM TELHA FIBROCIMENTO**		
7.1.1	72110	SINAPI	ESTRUTURA METALICA EM TESOURAS OU TRELICAS, VAO LIVRE DE 12M, FORNECIMENTO E MONTAGEM, NAO SENDO CONSIDERADOS OS FECHAMENTOS METALICOS, AS COLUNAS, OS SERVICOS GERAIS EM ALVENARIA E CONCRETO, AS TELHAS DE COBERTURA E A PINTURA DE ACABAMENTO	m²	455,82
7.1.2	92580	SINAPI	TRAMA DE AÇO COMPOSTA POR TERÇAS PARA TELHADOS DE ATÉ 2 ÁGUAS PARA TELHA ONDULADA DE FIBROCIMENTO, METÁLICA, PLÁSTICA OU TERMOACÚSTICA, INCLUSO TRANSPORTE VERTICAL. AF_07/2019	m²	455,82
7.1.3	100739	SINAPI	PINTURA COM TINTA ALQUÍDICA DE ACABAMENTO (ESMALTE SINTÉTICO ACETINADO) PULVERIZADA SOBRE PERFIL METÁLICO EXECUTADO EM FÁBRICA (POR DEMÃO). AF_01/2020_PE	m²	455,82
7.1.4	94210	SINAPI	TELHAMENTO COM TELHA ONDULADA DE FIBROCIMENTO E = 6 MM, COM RECOBRIMENTO LATERAL DE 1 1/4 DE ONDA PARA TELHADO COM INCLINAÇÃO MÁXIMA DE 10°, COM ATÉ 2 ÁGUAS, INCLUSO IÇAMENTO. AF_07/2019	m²	455,82
7.1.5	94231	SINAPI	RUFO EM CHAPA DE AÇO GALVANIZADO NÚMERO 24, CORTE DE 25 CM, INCLUSO TRANSPORTE VERTICAL. AF_07/2019	M	102,60
7.1.6	94228	SINAPI	CALHA EM CHAPA DE AÇO GALVANIZADO NÚMERO 24, DESENVOLVIMENTO DE 50 CM, INCLUSO TRANSPORTE VERTICAL. AF_07/2019	M	42,40

Este documento encontra-se registrado no Conselho Regional de Engenharia e Agronomia do Estado do Maranhão, vinculado à Certidão nº 943026/2026, 23/01/2026 emitida em

Certidão nº 943026/2026
23/01/2026, 14:00
Chave de Impressão: WyD4W
O documento neste ato registrado foi emitido em 23/01/2026 e contém 8 folhas

Conselho Regional de Engenharia e Agronomia do Estado do Maranhão
Avenida dos Holandeses, Quadra 35, Lote 8, Calhau, São Luís/MA
Tel: + 55 (98) 2106-8300 Fax: + 55 (98) 2106-8303 E-mail: atendimento@creama.org.br
CREA-MA
Impresso em: 23/01/2026, às 14:00.

ESTADO DO MARANHÃO
PREFEITURA MUNICIPAL DE RIBAMAR FIQUENE
CNPJ: 01.598.547/0001-01

7.1.7	101979	SINAPI	CHAPIM (RUFO CAPA) EM AÇO GALVANIZADO, CORTE 33. AF_11/2020	M	87,60
7.1.8	96111	SINAPI	FORRO EM RÉGUAS DE PVC, FRISADO, PARA AMBIENTES RESIDENCIAIS, INCLUSIVE ESTRUTURA UNIDIRECIONAL DE FIXAÇÃO. AF_08/2023_PS	m²	252,16
7.1.9	100766	SINAPI	PILAR METÁLICO PERFIL LAMINADO OU SOLDADO EM AÇO ESTRUTURAL, COM CONEXÕES SOLDADAS, INCLUSOS MÃO DE OBRA, TRANSPORTE E IÇAMENTO UTILIZANDO GUINDASTE - FORNECIMENTO E INSTALAÇÃO. AF_01/2020_PA	KG	750,00
8			**REVESTIMENTOS INTERNOS E EXTERNOS**		
8.1	87878	SINAPI	CHAPISCO APLICADO EM ALVENARIAS E ESTRUTURAS DE CONCRETO INTERNAS, COM COLHER DE PEDREIRO. ARGAMASSA TRAÇO 1:3 COM PREPARO MANUAL. AF_10/2022	m²	1180,27
8.2	3318	ORSE	Reboco especial de parede 2cm com argamassa traço t3 - 1:3 cimento / areia / vedacit	m²	1180,27
8.3	87273	SINAPI	REVESTIMENTO CERÂMICO PARA PAREDES INTERNAS COM PLACAS TIPO ESMALTADA DE DIMENSÕES 33X45 CM APLICADAS NA ALTURA INTEIRA DAS PAREDES. AF_02/2023_PE	m²	203,16
9			**SISTEMAS DE PISOS**		
9.1			**PAVIMENTAÇÃO INTERNA**		
9.1.1	90950	SINAPI	CONTRAPISO ACÚSTICO EM ARGAMASSA TRAÇO 1:4 (CIMENTO E AREIA), PREPARO MECÂNICO COM BETONEIRA 400L, APLICADO EM ÁREAS SECAS, ACABAMENTO NÃO REFORÇADO, ESPESSURA 7CM. AF_07/2021	m²	506,52
9.1.2	104162	SINAPI	PISO EM GRANILITE, MARMORITE OU GRANITINA EM AMBIENTES INTERNOS, COM ESPESSURA DE 8 MM, INCLUSO MISTURA EM BETONEIRA, COLOCAÇÃO DAS JUNTAS, APLICAÇÃO DO PISO, 4 POLIMENTOS COM POLITRIZ, ESTUCAMENTO, SELADOR E CERA. AF_06/2022	m²	506,52
10			**PINTURAS E ACABAMENTOS**		
10.1	88497	SINAPI	EMASSAMENTO COM MASSA LÁTEX, APLICAÇÃO EM PAREDE, DUAS DEMÃOS, LIXAMENTO MANUAL. AF_04/2023	m²	340,50
10.2	88489	SINAPI	PINTURA LÁTEX ACRÍLICA PREMIUM, APLICAÇÃO MANUAL EM PAREDES, DUAS DEMÃOS. AF_04/2023	m²	883,50
11			**INSTALAÇÕES SANITÁRIAS**		
11.1	95463	SINAPI	FOSSA SÉPTICA EM ALVENARIA DE TIJOLO CERÂMICO MACIÇO, DIMENSÕES EXTERNAS DE 1,90X1,10X1,40 M, VOLUME DE 1.500 LITROS, REVESTIDO INTERNAMENTE COM MASSA ÚNICA E IMPERMEABILIZANTE E COM TAMPA DE CONCRETO ARMADO COM ESPESSURA DE 8 CM	UN	1,00
11.2	97903	SINAPI	CAIXA ENTERRADA HIDRÁULICA RETANGULAR EM ALVENARIA COM TIJOLOS CERÂMICOS MACIÇOS, DIMENSÕES INTERNAS: 0,8X0,8X0,6 M PARA REDE DE ESGOTO. AF_12/2020	UN	2,00
11.3	104328	SINAPI	CAIXA SIFONADA, COM GRELHA QUADRADA, PVC, DN 150 X 150 X 50 MM, JUNTA SOLDÁVEL, FORNECIDA E INSTALADA EM RAMAL DE DESCARGA OU EM RAMAL DE ESGOTO SANITÁRIO. AF_08/2022	UN	9,00

Fortaleza dos Nogueiras
639
Este documento encontra-se registrado no Conselho Regional de Engenharia e Agronomia do Estado do Maranhão, vinculado à Certidão nº 943026/2026, emitida em 23/01/2026
Certidão nº 943026/2026
23/01/2026, 14:00
Chave de Impressão: WyD4W
O documento neste ato registrado foi emitido em 23/01/2026 e contém 8 folhas

ESTADO DO MARANHÃO
PREFEITURA MUNICIPAL DE RIBAMAR FIQUENE
CNPJ: 01.598.547/0001-01

11.4	86882	SINAPI	SIFÃO DO TIPO GARRAFA/COPO EM PVC 1.1/4 X 1.1/2" - FORNECIMENTO E INSTALAÇÃO. AF_01/2020	UN	8,00
11.5	89744	SINAPI	JOELHO 90 GRAUS, PVC, SERIE NORMAL, ESGOTO PREDIAL, DN 100 MM, JUNTA ELÁSTICA, FORNECIDO E INSTALADO EM RAMAL DE DESCARGA OU RAMAL DE ESGOTO SANITÁRIO. AF_08/2022	UN	6,00
11.6	89724	SINAPI	JOELHO 90 GRAUS, PVC, SERIE NORMAL, ESGOTO PREDIAL, DN 40 MM, JUNTA SOLDÁVEL, FORNECIDO E INSTALADO EM RAMAL DE DESCARGA OU RAMAL DE ESGOTO SANITÁRIO. AF_08/2022	UN	7,00
12			**INSTALAÇÕES HIDRÁULICAS**		
12.1	103979	SINAPI	TUBO, PVC, SOLDÁVEL, DE 50MM, INSTALADO EM RAMAL DE DISTRIBUIÇÃO DE ÁGUA - FORNECIMENTO E INSTALAÇÃO. AF_06/2022	M	26,00
12.2	94794	SINAPI	REGISTRO DE GAVETA BRUTO, LATÃO, ROSCÁVEL, 1 1/2", COM ACABAMENTO E CANOPLA CROMADOS - FORNECIMENTO E INSTALAÇÃO. AF_08/2021	UN	5,00
12.3	86886	SINAPI	ENGATE FLEXÍVEL EM INOX, 1/2 X 30CM - FORNECIMENTO E INSTALAÇÃO. AF_01/2020	UN	7,00
12.4	89402	SINAPI	TUBO, PVC, SOLDÁVEL, DE 25MM, INSTALADO EM RAMAL DE DISTRIBUIÇÃO DE ÁGUA - FORNECIMENTO E INSTALAÇÃO. AF_06/2022	M	84,00
12.5	89366	SINAPI	JOELHO 90 GRAUS COM BUCHA DE LATÃO, PVC, SOLDÁVEL, DN 25MM, X 3/4 INSTALADO EM RAMAL OU SUB-RAMAL DE ÁGUA - FORNECIMENTO E INSTALAÇÃO. AF_06/2022	UN	23,00
12.6	89395	SINAPI	TE, PVC, SOLDÁVEL, DN 25MM, INSTALADO EM RAMAL OU SUB-RAMAL DE ÁGUA - FORNECIMENTO E INSTALAÇÃO. AF_06/2022	UN	14,00
12.7	105234	SINAPI	BUCHA DE REDUÇÃO PVC, SOLDÁVEL, LONGA, DN 50 X 25 MM, INSTALADO EM RESERVAÇÃO PREDIAL DE ÁGUA - FORNECIMENTO E INSTALAÇÃO. AF_04/2024	UN	2,00
12.8	89410	SINAPI	CURVA 90 GRAUS, PVC, SOLDÁVEL, DN 25MM, INSTALADO EM RAMAL DE DISTRIBUIÇÃO DE ÁGUA - FORNECIMENTO E INSTALAÇÃO. AF_06/2022	UN	12,00
12.9	103986	SINAPI	CURVA 90 GRAUS, PVC, SOLDÁVEL, DN 50MM, INSTALADO EM RAMAL DE DISTRIBUIÇÃO DE ÁGUA - FORNECIMENTO E INSTALAÇÃO. AF_06/2022	UN	2,00
12.10	89577	SINAPI	LUVA DE CORRER, PVC, SOLDÁVEL, DN 50MM, INSTALADO EM PRUMADA DE ÁGUA - FORNECIMENTO E INSTALAÇÃO. AF_06/2022	UN	1,00
13			**LOUÇAS, ACESSÓRIOS E METAIS**		
13.1	85005	SINAPI	ESPELHO CRISTAL, ESPESSURA 4MM, COM PARAFUSOS DE FIXACAO, SEM MOLDURA	m²	5,70
13.2	100878	SINAPI	VASO SANITÁRIO SIFONADO COM CAIXA ACOPLADA, LOUÇA BRANCA - PADRÃO ALTO - FORNECIMENTO E INSTALAÇÃO. AF_01/2020	UN	6,00
13.3	100849	SINAPI	ASSENTO SANITÁRIO CONVENCIONAL - FORNECIMENTO E INSTALACAO. AF_01/2020	UN	6,00
13.4	95544	SINAPI	PAPELEIRA DE PAREDE EM METAL CROMADO SEM TAMPA, INCLUSO FIXAÇÃO. AF_01/2020	UN	7,00

Caucionado no Conselho
639
Este documento encontra-se registrado no Conselho Regional de Engenharia e Agronomia do Estado do Maranhão, vinculado à Certidão nº 943026/2026, emitida em 23/01/2026

Certidão nº 943026/2026
23/01/2026, 14:00
Chave de Impressão: WyD4W
O documento neste ato registrado foi emitido em 23/01/2026 e contém 8 folhas

ESTADO DO MARANHÃO
PREFEITURA MUNICIPAL DE RIBAMAR FIQUENE
CNPJ: 01.598.547/0001-01

13.5	86901	SINAPI	CUBA DE EMBUTIR OVAL EM LOUÇA BRANCA, 35 X 50CM OU EQUIVALENTE - FORNECIMENTO E INSTALAÇÃO. AF_01/2020	UN	6,00
13.6	86906	SINAPI	TORNEIRA CROMADA DE MESA, 1/2" OU 3/4", PARA LAVATÓRIO, PADRÃO POPULAR - FORNECIMENTO E INSTALAÇÃO. AF_01/2020	UN	7,00
13.7	10759	ORSE	Bancada em granito cinza andorinha, e=2cm	m²	9,72
13.8	86904	SINAPI	LAVATÓRIO LOUÇA BRANCA SUSPENSO, 29,5 X 39CM OU EQUIVALENTE, PADRÃO POPULAR - FORNECIMENTO E INSTALAÇÃO. AF_01/2020	UN	1,00
14			**INSTALAÇÃO ELÉTRICA**		
14.1	91926	SINAPI	CABO DE COBRE FLEXÍVEL ISOLADO, 2,5 MM², ANTI-CHAMA 450/750 V, PARA CIRCUITOS TERMINAIS - FORNECIMENTO E INSTALAÇÃO. AF_03/2023	M	180,00
14.2	91928	SINAPI	CABO DE COBRE FLEXÍVEL ISOLADO, 4 MM², ANTI-CHAMA 450/750 V, PARA CIRCUITOS TERMINAIS - FORNECIMENTO E INSTALAÇÃO. AF_03/2023	M	310,00
14.3	91930	SINAPI	CABO DE COBRE FLEXÍVEL ISOLADO, 6 MM², ANTI-CHAMA 450/750 V, PARA CIRCUITOS TERMINAIS - FORNECIMENTO E INSTALAÇÃO. AF_03/2023	M	380,00
14.4	93653	SINAPI	DISJUNTOR MONOPOLAR TIPO DIN, CORRENTE NOMINAL DE 10A - FORNECIMENTO E INSTALAÇÃO. AF_10/2020	UN	4,00
14.5	93654	SINAPI	DISJUNTOR MONOPOLAR TIPO DIN, CORRENTE NOMINAL DE 16A - FORNECIMENTO E INSTALAÇÃO. AF_10/2020	UN	6,00
14.6	72934	SINAPI	ELETRODUTO DE PVC FLEXIVEL CORRUGADO DN 20MM (3/4") FORNECIMENTO E INSTALACAO	M	200,00
14.7	96985	SINAPI	HASTE DE ATERRAMENTO, DIÂMETRO 5/8", COM 3 METROS - FORNECIMENTO E INSTALAÇÃO. AF_08/2023	UN	3,00
14.8	104750	SINAPI	CONECTOR GRAMPO METÁLICO TIPO OLHAL, PARA SPDA, PARA HASTE DE ATERRAMENTO DE 5/8'	UN	6,00
14.9	101877	SINAPI	QUADRO DE DISTRIBUIÇÃO DE ENERGIA EM PVC, DE EMBUTIR, SEM BARRAMENTO, PARA 3 DISJUNTORES - FORNECIMENTO E INSTALAÇÃO. AF_10/2020	UN	16,00
14.10	93145	SINAPI	PONTO DE ILUMINAÇÃO E TOMADA, RESIDENCIAL, INCLUINDO INTERRUPTOR SIMPLES E TOMADA 10A/250V, CAIXA ELÉTRICA, ELETRODUTO, CABO, RASGO, QUEBRA E CHUMBAMENTO (EXCLUINDO LUMINÁRIA E LÂMPADA). AF_01/2016	UN	18,00
14.11	13672	ORSE	Luminária plafon de embutir em LED 29.5x29.5 cm, 24w 4000K bivolt, Avant ou similar	un	38,00
14.12	104476	SINAPI	COMPOSIÇÃO PARAMÉTRICA DE PONTO ELÉTRICO DE TOMADA DE USO ESPECÍFICO 2P+T (20A/250V) EM EDIFÍCIO RESIDENCIAL COM ELETRODUTO EMBUTIDO EM RASGOS NAS PAREDES, INCLUSO TOMADA, ELETRODUTO, CABO, RASGO, QUEBRA E CHUMBAMENTO (EXCETO CHUVEIRO). AF_11/2022	UN	7,00
14.13	104475	SINAPI	COMPOSIÇÃO PARAMÉTRICA DE PONTO ELÉTRICO DE TOMADA DE USO GERAL 2P+T (10A/250V) EM EDIFÍCIO RESIDENCIAL COM ELETRODUTO EMBUTIDO EM RASGOS NAS PAREDES, INCLUSO	UN	42,00

CPL Fortaleza dos Nogueiras
640

Este documento encontra-se registrado no Conselho Regional de Engenharia e Agronomia do Estado do Maranhão, vinculado à Certidão nº 943026/2026, 23/01/2026 emitida em

Certidão nº 943026/2026
23/01/2026, 14:00
Chave de Impressão: WyD4W
O documento neste ato registrado foi emitido em 23/01/2026 e contém 8 folhas

Conselho Regional de Engenharia e Agronomia do Estado do Maranhão
Avenida dos Holandeses, Quadra 35, Lote 8, Calhau, São Luís/MA
Tel: + 55 (98) 2106-8300 Fax: + 55 (98) 2106-8303 E-mail: atendimento@creama.org.br
CREA-MA
Impresso em: 23/01/2026, às 14:00.

ESTADO DO MARANHÃO
PREFEITURA MUNICIPAL DE RIBAMAR FIQUENE
CNPJ: 01.598.547/0001-01

			TOMADA, ELETRODUTO, CABO, RASGO, QUEBRA E CHUMBAMENTO. AF_11/2022		
15			**SERVIÇOS FINAIS**		
15.1	11400	ORSE	Placa de inauguração em alumínio composto preto, 60x80cm, esp=4mm, (ACM constit. de 02 chapas sólidas de alumínio c/ núcleo central em polietileno), c/ pintura coilcoating PVDF KYNAR 500, texto gravado a laser, acab em verniz autom., mold em alumínio	un	1,00

Ribamar Fiquene – MA, 13 de janeiro de 2026

RICARDO PETUBA DE MORAES:05166113306 Assinado de forma digital por RICARDO PETUBA DE MORAES:05166113306 Dados: 2026.01.19 20:51:56 -03'00'

Ricardo Petuba de Moraes
Prefeitura Municipal de Ribamar Fiquene - MA
Eng. Civil CREA/MA 1119658241 MA
ENGENHEIRO FISCAL DO MUNICÍPIO

CPL Fortaleza dos Nogueiras 611

Este documento encontra-se registrado no Conselho Regional de Engenharia e Agronomia do Estado do Maranhão, vinculado à Certidão nº 943026/2026, 23/01/2026 em emitida

Certidão nº 943026/2026
23/01/2026, 14:00
Chave de Impressão: WyD4W
O documento neste ato registrado foi emitido em 23/01/2026 e contém 8 folhas

Conselho Regional de Engenharia e Agronomia do Estado do Maranhão
Avenida dos Holandeses, Quadra 35, Lote 8, Calhau, São Luís/MA
Tel: + 55 (98) 2106-8300 Fax: + 55 (98) 2106-8303 E-mail: atendimento@creama.org.br
CREA-MA
Impresso em: 23/01/2026, às 14:00.

CERTIDÃO DE REGISTRO E QUITAÇÃO
PESSOA FÍSICA
Lei Federal Nº 5194 de 24 de Dezembro de 1966

CREA-MA

Nº 948053/2026
Emissão: 26/03/2026
Validade: 31/03/2027
Chave: x4W84

Conselho Regional de Engenharia e Agronomia do Estado do Maranhão

CERTIFICAMOS que o profissional mencionado encontra-se registrado neste Conselho, nos termos da Lei 5.194/66, de 24/12/1966, conforme os dados acima. CERTIFICAMOS, ainda, face o estabelecimento nos artigos 68 e 69 da referida Lei, que o interessado não se encontra em débito com o CREA-MA.

Interessado(a)

Profissional: DANIEL DHEMISON AZEVEDO ALEXANDRE
Registro: 2421487609
CPF: ***.518.733-**

Tipo de Registro: VISTO PROFISSIONAL
Data Inicial: 07/02/2023
Data Final: Indefinido
Número do Visto: 140659

Título(s)

GRADUAÇÃO

ENGENHEIRO ELETRICISTA
Atribuição: ARTIGO 7 DA LEI 5.194 66, ARTIGO 33 DO DECRETO 23.569 33 (EXCETO ALINEAS B, C, D, E) E ARTIGOS 8 E 9 DA RESOLUCAO 218 73 DO CONFEA.
Restrições: Sem Identificação
Instituição de Ensino: FACULDADE CATOLICA DO TOCANTINS - UNICATÓLICA
Data de Formação: 17/08/2022

Descrição

CERTIDÃO DE REGISTRO E QUITAÇÃO PESSOA FÍSICA

Informações / Notas

- A falsificação deste documento constitui-se em crime previsto no Código Penal Brasileiro, sujeitando o(a) autor(a) à respectiva ação penal.
- CERTIFICAMOS que caso ocorra(m) alteração(ões) no(s) elemento(s) contido(s) neste documento, esta Certidão perderá a sua validade para todos os efeitos.
- Esta certidão perderá a validade, caso ocorra qualquer alteração posterior dos elementos cadastrais nela contidos.
- Válido em todo território nacional.

Última Anuidade Paga

Ano: 2026 (1/1)

Autos de Infração

Nada consta

Responsabilidades Técnicas

Empresa: BSC EMPREENDIMENTOS E SERVIÇOS LTDA
Registro: 0005460875
CNPJ: 04.750.207/0001-34
Data Início: 11/06/2025
Data Fim: Indefinido
Data Fim de Contrato: 04/06/2026
Tipo de Responsabilidade: RESPONSAVEL TÉCNICO

Empresa: RENOVE SERVIÇOS E EMPREENDIMENTOS LTDA
Registro: 0005436125
CNPJ: 37.113.308/0001-53
Data Início: 09/02/2026
Data Fim: Indefinido
Data Fim de Contrato: 10/01/2028
Tipo de Responsabilidade: RESPONSAVEL TÉCNICO

A autenticidade desta Certidão pode ser verificada em: https://crea-ma.sitac.com.br/publico/, com a chave: x4W84
Impresso em: 26/03/2026 às 09:29:07 por: adapt, ip: 177.193.8.38

CONTRATO DE PRESTAÇÃO DE SERVIÇO

Fortaleza dos N... 643

Contrato de trabalho que entre si celebram, de um lado como contratante a empresa Renove Serviços e Empreendimentos LTDA, CNPJ: 37.113.308/0001-53 com sede na RUA MAJOR DELFINO CALVO, Nº 70 SALA 01, SÃO DOMINGOS-MA CEP:65790-000 aqui representada por seu sócio administrador Fernando Valeiro da Silva, brasileiro, Colinense, CPF: 008.583.533-18 e RG: 172241320001 SSP-MA, como contratado Daniel Dhemison Azevedo Alexandre, engenheiro eletricista CREA-TO 242148760-9, residente na RUA DA PALMEIRA, S/N, CENTRO, PASSAGEM FRANCA-MA CEP:65680-000, para fins especificados nas clausulas abaixo:

CLAUSULA PRIMEIRA DO OBJEITO: O objeto deste contrato é a prestação de serviço pelo contratado à contratada na qualidade e responsável técnico como engenheiro eletricista.

CLAUSULA SEGUNDA DO PRAZO DO CONTRATO: Este instrumento tem com vigência de validade até o dia 10/01/2028, podendo, no entanto, ser rescindido por qualquer das partes sem prejuízos para outra sempre de comum acordo, neste caso o desistente do contrato deverá comunicar à outra parte com antecedência mínima de 30 (trinta) dias, justificando-se as causas e/ou motivos da ação. No caso o distrato seja litigioso fica eleito um fórum da comarca de PASSAGEM FRANCA-MA dirimir as divergências.

CLAUSULA TERCEIRA DA REMUNERAÇÃO: A remuneração que o contratante pagará ao contratado é de 6 (seis) salários-mínimos por uma jornada semanal de 20 (Vinte horas) semanais. Não incluem neste valor horas extras surgidas em decorrência de necessidade de obra, e não incluso deslocamento de uma obra para outra.

CLAUSULA QUARTA DO DIA DO PAGAMENTO: Fica acordado entre as partes, todo dia 10 (dez) de cada mês para o contratante efetuar o pagamento do contratado em conta bancária.

CLAUSULA QUINTA INÍCIO DE CONTRATO: Este contrato iniciou-se na data de 01 de janeiro de 2026 com vigência de validade até o dia 10/01/2028

PASSAGEM FRANCA – MARANHÃO

26 de janeiro de 2026

ASSINATURAS:

CONTRATANTE: RENOVE SERVIÇOS E EMPREENDIMENTOS LTDA

CNPJ: 37.113.308/0001-53.

gov.br Documento assinado digitalmente
DANIEL DHEMISON AZEVEDO ALEXANDRE
Data: 30/01/2026 09:14:35-0300
Verifique em https://validar.iti.gov.br

FERNANDO VALERIO DA SILVA:00858353318 Assinado de forma digital por FERNANDO VALERIO DA SILVA:00858353318
Dados: 2026.01.29 13:18:22 -03'00'

Certidão de Acervo Técnico - CAT
Resolução Nº 1025 de 30 de Outubro de 2009
Resolução Nº 218 de 29 de Junho de 1973

CREA-MA

CAT COM REGISTRO DE ATESTADO
907439/2024
Atividade concluída

Conselho Regional de Engenharia e Agronomia do Estado do Maranhão

CERTIFICAMOS, para os devidos fins, que consta em nossos arquivos o registro de Acervo referente a(s) Anotação(ões) de Responsabilidade(s) Técnica(s) - ARTs, constante(s) da Presente CERTIDÃO, tendo sido comprovada a execução e conclusão da(s) obra(s) e/ou serviço(s) indicado(s) conforme descrição(ões) abaixo.

Cpl. Fortaleza dos Nogueiras 644

Profissional: **DANIEL DHEMISON AZEVEDO ALEXANDRE**
Registro: **140659MA** RNP: **2421487609**
Título profissional: ENGENHEIRO ELETRICISTA

Número da ART: **MA20240734195** Tipo de ART: OBRA / SERVIÇO Registrada em: **31/01/2024** Baixada em: 07/05/2024
Forma de registro: SUBSTITUIÇÃO Participação técnica: INDIVIDUAL
Empresa contratada: **RENOVE SERVIÇOS E EMPREENDIMENTOS LTDA**

Contratante: **MUNICIPIO DE SAO FRANCISCO DO BREJAO** CPF/CNPJ: **01.616.680/0001-35**
Endereço do contratante: RUA Rua CLAUDINO BORGES Nº: S/N
Complemento: Bairro: Trecho Seco
Cidade: SÃO FRANCISCO DO BREJÃO UF: MA CEP: 65929000
Contrato: Celebrado em:
Valor do contrato: R$ 268.068,51 Tipo de contratante: Pessoa Jurídica de Direito Público
Ação institucional: Agricultura familiar
Endereço da obra/serviço: RUA AVENIDA GETULIO VARGAS Nº: S/N
Complemento: Bairro: CENTRO
Cidade: SÃO FRANCISCO DO BREJÃO UF: MA CEP: 65929000
Coordenadas Geográficas: -5.124372, -47.385452
Data de início: 25/01/2024 Conclusão efetiva: 25/02/2024
Finalidade:
Proprietário: MUNICIPIO DE SAO FRANCISCO DO BREJAO CPF/CNPJ: 01.616.680/0001-35

Atividade Técnica: **16 - Execução** ELETROTÉCNICA > INSTALAÇÕES ELÉTRICAS > DE LIGAÇÃO INDIVIDUAL DE REDE DE ENERGIA > #11.10.10.3 - EM BAIXA TENSÃO PARA FINS RESIDENCIAIS E COMERCIAIS 49 - Execução de obra 800.00 metro quadrado; **16 - Execução** ELETROTÉCNICA > INSTALAÇÕES ELÉTRICAS > DE ATERRAMENTO > #11.10.11.4 - DE REDE DE DISTRIBUIÇÃO SECUNDÁRIA OU BAIXA TENSÃO 49 - Execução de obra 800.00 metro quadrado; **16 - Execução** ELETROTÉCNICA > INSTALAÇÕES ELÉTRICAS > DE DISPOSITIVOS DE PROTEÇÃO > #11.10.12.1 - CONTRA SURTOS DE SOBRECARGAS ELÉTRICAS 49 - Execução de obra 800.00 metro quadrado; **16 - Execução** ELETROTÉCNICA > INSTALAÇÕES ELÉTRICAS > DE TUBULAÇÃO PARA INSTALAÇÕES ELÉTRICAS EM BAIXA TENSÃO > #11.10.2.3 - PARA FINS RESIDENCIAIS E COMERCIAIS 49 - Execução de obra 800.00 metro quadrado; **16 - Execução** ELETROTÉCNICA > SISTEMAS DE ILUMINAÇÃO > #11.11.1 - DE SISTEMAS DE ILUMINAÇÃO 49 - Execução de obra 800.00 metro quadrado; **16 - Execução** ELETROTÉCNICA > EQUIPAMENTOS ELÉTRICOS > #11.4.10 - DE DISJUNTOR 49 - Execução de obra 800.00 metro quadrado; **16 - Execução** ELETROTÉCNICA > EQUIPAMENTOS ELÉTRICOS > #11.4.5 - DE CHAVE 49 - Execução de obra 800.00 metro quadrado; **16 - Execução** ELETROTÉCNICA > EQUIPAMENTOS ELÉTRICOS > #11.4.7 - DE PAINEL ELÉTRICO 49 - Execução de obra 800.00 metro quadrado; **16 - Execução** ELETROTÉCNICA > EQUIPAMENTOS ELÉTRICOS > #11.4.8 - DE QUADRO DE COMANDO 49 - Execução de obra 800.00 metro quadrado; **16 - Execução** ELETROTÉCNICA > EQUIPAMENTOS ELÉTRICOS > #11.4.9 - DE QUADRO DE DISTRIBUIÇÃO ELÉTRICA 49 - Execução de obra 800.00 metro quadrado; **16 - Execução** ELETROTÉCNICA > SISTEMAS DE MEDIÇÃO ELÉTRICA > #11.6.4 - DE QUADRO DE MEDIÇÃO 49 - Execução de obra 800.00 metro quadrado; **16 - Execução** ELETROTÉCNICA > SISTEMAS DE ENERGIA ELÉTRICA > #11.9.24 - DE ATERRAMENTO ELÉTRICO 49 - Execução de obra 800.00 metro quadrado; **16 - Execução** ELETRÔNICA > SISTEMAS E EQUIPAMENTOS DE REDES LÓGICAS > #12.6.2 - DE EQUIPAMENTOS DE REDES 49 - Execução de obra 800.00 metro quadrado; **16 - Execução** MECÂNICA > INSTALAÇÕES, EQUIPAMENTOS, DISPOSITIVOS E COMPONENTES DA ENGENHARIA MECÂNICA: MECÂNICOS, ELETROMECÂNICOS, MAGNÉTICOS, ÓPTICOS > #16.7.8 - DE GERADOR DE ENERGIA ELÉTRICA 49 - Execução de obra 800.00 metro quadrado;

Observações

REVITALIZAÇÃO, REFORMA DA ILUMINAÇÃO DO ESTADIO MUNICIPAL DE SÃO FRANCISCO DO BREJÃO - MA

Informações Complementares

- O atestado está registrado apenas para atividades técnicas constantes da ART, sendo contempladas neste registro apenas o item 11 completo; por se tratar de atividades da atribuição do profissional.

Certidão de Acervo Técnico - CAT
Resolução Nº 1025 de 30 de Outubro de 2009
Resolução Nº 218 de 29 de Junho de 1973

CREA-MA

CAT COM REGISTRO DE ATESTADO
907439/2024
Atividade concluída

Conselho Regional de Engenharia e Agronomia do Estado do Maranhão

CERTIFICAMOS, finalmente, que se encontra vinculado à presente Certidão de Acervo Técnico – CAT, o atestado contendo 3 folha(s) expedido pelo contratante da obra/serviço, a quem cabe a responsabilidade pela veracidade e exatidão das informações nele constantes.

CPL Fortaleza dos Nogueiras
645

Certidão de Acervo Técnico nº 907439/2024
19/06/2024, 13:51
yWaB4

A Certidão de Acervo Técnico (CAT) à qual o atestado está vinculado constituirá prova da capacidade técnico-profissional da pessoa jurídica somente se o responsável técnico indicado estiver ou venha a ser integrado ao seu quadro técnico por meio de declaração entregue no momento da habilitação ou da entrega das propostas.

Certificamos que se encontra vinculado à presente CAT o atestado apresentado em cumprimento à Lei nº 8.666/93, expedido pela pessoa jurídica contratante, a quem cabe a responsabilidade pela veracidade e exatidão das informações nele constantes. É de responsabilidade deste Conselho a verificação da atividade profissional em conformidade com a Lei nº 5.194/66 e Resoluções do Conselho Federal de Engenharia e Agronomia - CONFEA.

Esta certidão perderá a validade, caso ocorra qualquer alteração posterior dos elementos cadastrais nela contidos.

Fica(m) Excluído(s), no entanto, o(s) serviço(s) cujas atribuições não competem ao(s) profissional(is) em questão.

A autenticidade desta Certidão pode ser verificada em: https://crea-ma.sitac.com.br/publico/, com a chave: yWaB4

MUNICÍPIO DE SÃO FRANCISCO DO BREJÃO
SETOR DE ENGENHARIA

ATESTADO DE CAPACIDADE TÉCNICA

A **PREFEITURA MUNICIPAL DE SÃO FRANCISCO DO BREJÃO/MA**, regulamente inscrita no CNPJ sob o n. º **01.616.680/0001-35**, com sede em na Rua Padre Cícero, s/n — Centro — São Francisco do Brejão - MA, representado pelo Srº **Francisco Antônio Araújo dos Santos**, Engenheiro Civil inscrito no CREA/MA nº 1 119397839 MA, vem por meio desta, atestar, para fins de comprovação junto ao Município de São Francisco do Brejão - MA, por intermédio do **ENGENHEIRO FISCAL DO MUNICIPAL**, que o(a) **RENOVE SERVIÇOS E EMPREEDIMENTOS LTDA**, inscrita no CNPJ sob 0 nº **37.113.308/0001-53**, com sede na Rua Major Delfino Calvo 70, Centro, CEP: 65.790-000, São Domingos do Maranhão - MA, por seu representante legal, Fernando Valério da Silva, portador (a) da Carteira de Identidade nº **172241320011**, e do CPF nº 008.583.53318, apresenta capacidade técnica, física e operacional para o desenvolvimento do projeto (**Revitalização, Pintura e Iluminação do Estádio Municipal Cruzadão no município de São Francisco do Brejão — MA)** conforme especificado no Plano de Trabalho, considerando as experiências adquiridas na execução de projeto(s)/ação(es) na(s) área(s) **Secretaria de infraestrutura.**

CONTRATO: 032/2024
DATA DE INÍCIO: 25/01/2024
PREVISÃO DE TÉRMINO:25/02/2024
TOMADA DE PREÇOS Nº 015/2023
PROCESSO ADMINISTRATIVO Nº 015/2023
DESCRIÇÃO DA OBRA: Revitalização, Pintura e Iluminação do Estádio Municipal Cruzadão no município de São Francisco do Brejão — MA
Endereço: AVENIDA GETULIO VARGAS S/N, São Francisco do Brejão — MA.
VALOR TOTAL: R$ 268.068,51 (Duzentos e Sessenta e Oito Mil, Sessenta e Oito Reais, Cinquenta e um Centavos).
Eng. Eletricista Responsável Técnico: Daniel Dhemison Azevedo Alexandre **RNP: 2421487609**
Eng. Eletricista Responsável Pela Fiscalização: Dárcyo Antonio Pantoja Viana **RNP: 1120478685**
> DADOS DAS ART'S:
1. **ART de execução nº**: MA20240734195
2. **ART de Fiscalização nº**: MA20240785611

A comprovação no que diz respeito ao desenvolvimento de atividade(s), projeto(s)/ação(es), realizadas(os), referentes à matéria do objeto, estão relacionadas no Histórico anexo, demonstrando a execução com qualidade, não existindo, até a presente data, fatos que desabonem a conduta e a responsabilidade da entidade com as obrigações assumidas, confirmando assim a capacidade técnica, física e operacional para a execução do que foi proposto.

São Francisco do Brejão - MA, 30 de abril de 2024.

Francisco Antonio Araujo dos Santos
Prefeitura Municipal de São Francisco do Brejão - MA
Eng. Civil CREA/MA 1119397839 MA
ENGENHEIRO FISCAL DO MUNICÍPIO

Fortaleza dos Nogueiras 646

Este documento encontra-se registrado no Conselho Regional de Engenharia e Agronomia do Estado do Maranhão, vinculado à Certidão nº 907439/2024, emitida em 19/06/2024

Certidão nº 907439/2024
19/06/2024, 15:19
Chave de Impressão: yWaB4
O documento neste ato registrado foi emitido em 19/06/2024 e contém 3 folhas

MUNICÍPIO DE SÃO FRANCISCO DO BREJÃO
SETOR DE ENGENHARIA

Preponente: Prefeitura Municipal de São Francisco do Brejão — MA.
Empresa contratada: Renove Serviços e Empreendimentos Ltda.
CNPJ:37.113.308/0001-53
Endereço: AVENIDA GETULIO VARGAS S/N, São Francisco do Brejão — MA
Obra: : Revitalização, Pintura e Iluminação do Estádio Municipal Cruzadão no município de São Francisco do Brejão — MA.
Eng. Eletricista Responsável Técnico: Daniel Dhemison Azevedo Alexandre **RNP**: **2421487609**
Eng. Eletricista Responsável Pela Fiscalização: Dárcyo Antonio Pantoja Viana **RNP: 1120478685**
ART de execução n °: MA20240734195
ART de Fiscalização nº: MA20240785611

Planilha

Francisco Antonio Araujo dos Santos

ITEM	DESCRIÇÃO	UND	QUANT
4.13	REMOCAO DE PONTOS DE INSTALACAO ELETRICA	und	15,00
4.14	RETIRADA INTERRUPTORES E TOMADAS	und	5,00
4.16	RETIRADA DE APARELHOS DE ILUMINACAO	und	20,00
11	INSTALAÇÕES ELÉTRICAS, TELEFÔNICAS, LÓGICAS E SPDA		
11.1	POSTE CIRCULAR DE CONCRETO 12/400 - FORNECIMENTO E ASSENTAMENTO	und	2,00
11.4	ELETRODUTO FLEXÍVEL CORRUGADO REFORÇADO, PVC, DN 25 MM (3/4"), PARA CIRCUITOS TERMINAIS, INSTALADO EM FORRO - FORNECIMENTO E INSTALAÇÃO. AF_03/2023	m	150,00
11.5	ELETRODUTO FLEXÍVEL CORRUGADO REFORÇADO, PVC, DN 32 MM (1"), PARA CIRCUITOS TERMINAIS, INSTALADO EM FORRO - FORNECIMENTO E INSTALAÇÃO. AF_03/2023	m	350,00

CPL Fortaleza dos 647

Este documento encontra-se registrado no Conselho Regional de Engenharia e Agronomia do Estado do Maranhão, vinculado à Certidão nº 907439/2024, em 19/06/2024 emitida

Certidão nº 907439/2024
19/06/2024, 15:19
Chave de Impressão: yWaB4
O documento neste ato registrado foi emitido em 19/06/2024 e contém 3 folhas

MUNICÍPIO DE SÃO FRANCISCO DO BREJÃO
SETOR DE ENGENHARIA

11.8	LUVA PARA ELETRODUTO DE PVC RÍGIDO ROSCÁVEL, DIÂM = 25MM (3/4")	und	10,00
11.9	LUVA PARA ELETRODUTO DE PVC RÍGIDO ROSCÁVEL, DIÂM = 40MM (1 1/4")	und	10,00
11.10	CABO DE COBRE NU MEIO DURO 7 FIOS 10mm2	m	100,00
11.15	CABO DE COBRE FLEXÍVEL ISOLADO, 6 MM², ANTI-CHAMA 0,6/1,0 KV, PARA CIRCUITOS TERMINAIS - FORNECIMENTO E INSTALAÇÃO. AF_03/2023	m	150,00
11.16	CABO DE COBRE FLEXÍVEL ISOLADO, 6 MM², ANTI-CHAMA 450/750 V, PARA CIRCUITOS TERMINAIS - FORNECIMENTO E INSTALAÇÃO. AF_03/2023	m	150,00
11.17	CABO DE COBRE FLEXÍVEL ISOLADO, 10 MM², ANTI-CHAMA 0,6/1,0 KV, PARA CIRCUITOS TERMINAIS - FORNECIMENTO E INSTALAÇÃO. AF_03/2023	m	200,00
11.18	CABO DE COBRE FLEXÍVEL ISOLADO, 10 MM², ANTI-CHAMA 450/750 V, PARA CIRCUITOS TERMINAIS - FORNECIMENTO E INSTALAÇÃO. AF_03/2023	m	200,00
11.19	DISJUNTOR TERMOMAGNETICO BIPOLAR 10 A, PADRÃO NEMA (AMERICANO - LINHA PRETA)	und	6,00
11.20	DISJUNTOR TERMOMAGNETICO BIPOLAR 60 A, PADRÃO NEMA (AMERICANO - LINHA PRETA)	und	1,00
11.21	QUADRO DE DISTRIBUIÇÃO DE ENERGIA EM CHAPA DE AÇO GALVANIZADO, DE EMBUTIR, COM BARRAMENTO TRIFÁSICO, PARA 18 DISJUNTORES DIN 100A - FORNECIMENTO E INSTALAÇÃO. AF_10/2020	und	1,00
11.28	LUMINÁRIA DUPLA TIPO CALHA, DE SOBREPOR, COM 4 LÂMPADAS TUBULARES FLUORESCENTES DE 18 W,COM REATORES DE PARTIDA RÁPIDA - FORNECIMENTO E INSTALAÇÃO. AF_02/2020	und	20,00
11.29	REFLETOR RETANGULAR FECHADO, COM LÂMPADA VAPOR METÁLICO 400 W - FORNECIMENTO E INSTALAÇÃO. AF_08/2020	und	34,00
11.33	COMPOSIÇÃO PARAMÉTRICA DE PONTO ELÉTRICO DE ILUMINAÇÃO, COM INTERRUPTOR PARALELO, EM EDIFÍCIO RESIDENCIAL COM ELETRODUTO EMBUTIDO EM RASGOS NAS PAREDES, INCLUSO CAIXA ELÉTRICA, MÓDULO DE TOMADA, ELETRODUTO, CABO, RASGO, QUEBRA E CHUMBAMENTO (SEM LUMINÁRIA E LÂMPADA). AF_11/2022	und	1,00
11.34	COMPOSIÇÃO PARAMÉTRICA DE PONTO ELÉTRICO DE ILUMINAÇÃO, COM INTERRUPTOR SIMPLES, EM EDIFÍCIO RESIDENCIAL COM ELETRODUTO EMBUTIDO EM RASGOS NAS PAREDES, INCLUSO TOMADA, ELETRODUTO, CABO, RASGO E CHUMBAMENTO (SEM LUMINÁRIA E LÂMPADA). AF_11/2022	und	25,00

Francisco Antonio Araujo dos Santos
Prefeitura Municipal de São Francisco do Brejão -MA
Eng. Civil CREA/MA 1119397839 MA
ENGENHEIRO FISCAL DO MUNICÍPIO

CPI Fortaleza do 648

Este documento encontra-se registrado no Conselho Regional de Engenharia e Agronomia do Estado do Maranhão, vinculado à Certidão nº 907439/2024, emitida em 19/06/2024

Certidão nº 907439/2024
19/06/2024, 15:19
Chave de Impressão: yWaB4
O documento neste ato registrado foi emitido em 19/06/2024 e contém 3 folhas

Certidão de Acervo Técnico - CAT
Resolução Nº 1025 de 30 de Outubro de 2009
Resolução Nº 218 de 29 de Junho de 1973

CREA-MA

CAT COM REGISTRO DE ATESTADO
920858/2025
Atividade concluída

Conselho Regional de Engenharia e Agronomia do Estado do Maranhão

CERTIFICAMOS, para os devidos fins, que consta em nossos arquivos o registro de Acervo referente a(s) Anotação(ões) de Responsabilidade(s) Técnica(s) - ARTs, constante(s) da Presente CERTIDÃO, tendo sido comprovada a execução e conclusão da(s) obra(s) e/ou serviço(s) indicado(s) conforme descrição(ões) abaixo:

CPL Fonte dos Nogueiras 649

Profissional: **DANIEL DHEMISON AZEVEDO ALEXANDRE**
Registro: **140659MA** RNP: **2421487609**
Título profissional: ENGENHEIRO ELETRICISTA

Número da ART: **MA20240836153** Tipo de ART: OBRA / SERVIÇO Registrada em: **21/10/2024** Baixada em: **31/01/2025**
Forma de registro: INICIAL Participação técnica: INDIVIDUAL
Empresa contratada: **RENOVE SERVIÇOS E EMPREENDIMENTOS LTDA**

Contratante: **CÂMARA MUNICIPAL DE AÇAILÂNDIA** CPF/CNPJ: **12.143.442/0001-76**
Endereço do contratante: RUA R. Ceará Nº: 662
Complemento: Bairro: CENTRO
Cidade: AÇAILÂNDIA UF: MA CEP: 65930000
Contrato: 20241015002 Celebrado em: 15/10/2024
Valor do contrato: **R$ 151.512,91** Tipo de contratante: Pessoa Jurídica de Direito Público
Ação Institucional: Outros
Endereço da obra/serviço: RUA R. Ceará Nº: 662
Complemento: Bairro: CENTRO
Cidade: AÇAILÂNDIA UF: MA CEP: 65930000
Coordenadas Geográficas: -4.950373, -47.502509
Data de início: **17/10/2024** Conclusão efetiva: 25/10/2024
Finalidade: Outro
Proprietário: CÂMARA MUNICIPAL DE AÇAILÂNDIA CPF/CNPJ: 12.143.442/0001-76

Atividade Técnica: **16 - Execução** ELETROTÉCNICA > INSTALAÇÕES ELÉTRICAS > DE ATERRAMENTO > #11.10.11.6 - **DE** SUBESTAÇÕES DE DISTRIBUIÇÃO **49** - Execução de obra **112.50** quilovolt-ampére; **16 - Execução** ELETROTÉCNICA > INSTALAÇÕES ELÉTRICAS > DE DISPOSITIVOS DE PROTEÇÃO > #11.10.12.1 - CONTRA SURTOS DE SOBRECARGAS ELÉTRICAS 49 - Execução de obra 112.50 quilovolt-ampére; **16 - Execução** ELETROTÉCNICA > INSTALAÇÕES ELÉTRICAS > DE INSTALAÇÕES ELÉTRICAS DE MÉDIA TENSÃO > #11.10.4.3 - PARA FINS RESIDENCIAIS E COMERCIAIS 49 - Execução de obra 112.50 quilovolt-ampére; **16 - Execução** ELETROTÉCNICA > SISTEMAS DE ENERGIA ELÉTRICA > DE SUBESTAÇÃO > #11.9.17.1 - AÉREA DE ENERGIA ELÉTRICA 49 - Execução de obra 112.50 quilovolt-ampére;

Observações

Execução de subestação aérea

Informações Complementares

CERTIFICAMOS, finalmente, que se encontra vinculado à presente Certidão de Acervo Técnico – CAT, o atestado contendo 5 folha(s), expedido pelo contratante da obra/serviço, a quem cabe a responsabilidade pela veracidade e exatidão das informações nele constantes.

Certidão de Acervo Técnico nº 920858/2025
05/02/2025, 08:35
Z4B9b

A Certidão de Acervo Técnico (CAT) à qual o atestado está vinculado constituirá prova da capacidade técnico-profissional da pessoa jurídica somente se o responsável técnico indicado estiver ou venha a ser integrado ao seu quadro técnico por meio de declaração entregue no momento da habilitação ou da entrega das propostas.

Certificamos que se encontra vinculado à presente CAT o atestado apresentado em cumprimento à Lei nº 8.666/93, expedido pela pessoa jurídica contratante, a quem cabe a responsabilidade pela veracidade e exatidão das informações nele constantes. É de responsabilidade deste Conselho a verificação da atividade profissional em conformidade com a Lei nº 5.194/66 e Resoluções do Conselho Federal de Engenharia e Agronomia - CONFEA.

Esta certidão perderá a validade, caso ocorra qualquer alteração posterior dos elementos cadastrais nela contidos.

Fica(m) Excluído(s), no entanto, o(s) serviço(s) cujas atribuições não competem ao(s) profissional(is) em questão.

A autenticidade desta Certidão pode ser verificada em: https://crea-ma.sitac.com.br/publico/, com a chave: Z4B9b

09 - 09 - 81

ESTADO DO MARANHÃO
CÂMARA MUNICIPAL DE AÇAILÂNDIA
CNPJ: 12.143.442/0001-76

ATESTADO DE CAPACIDADE TÉCNICA

A **Municipio de Açailândia – Camara Municipal** regulamente inscrita no CNPJ sob o n.º **12.143.442/0001-76,** com sede em na Rua do Comercio, 858 – Centro – Açailândia – MA, representado pelo Srº **Feliberg Melo Sousa,** Presidente da camara dos Vereadores, vem por meio desta, atestar, para fins de comprovação junto a Camara Municipal de Açailândia - MA, por intermédio do **Fiscal de Contrato,** que o(a) **RENOVE SERVIÇOS E EMPREENDIMENTOS LTDA,** inscrita no CNPJ sob o n.º **37.113.308/0001-53,** com sede na RUA Major Delfino Calvo 70, Centro, CEP: 65.790-000, São Domingos do Maranhão - MA, por seu representante legal infra-assinado, Sr Fernando Valerio da Silva, portador (a) da Carteira de Identidade nº **17224132001-1,** e do CPF nº 000.583.533-18, apresenta capacidade técnica, física e operacional para o desenvolvimento do projeto (**CONTRATAÇÃO DE EMPRESA DE ENGENHARIA PARA IMPLANTAÇÃO DE UMA SUBESTAÇÃO DE ENERGIA ELETRICA PARA CÂMARA MUNICIPAL DE AÇAILÂNDIA -MA.)** conforme especificado no Plano de Trabalho, considerando as experiências adquiridas na execução de projeto(s)/ação(es) na(s) área(s) **da Camara Municipal.**

CONTRATO: 20241015002
DATA DE INÍCIO: 17/10/2024
PREVISÃO DE TÉRMINO: 25/10/2024
TOMADA DE PREÇOS Nº 002/2024
PROCESSO ADMINISTRATIVO Nº 031/2024
DESCRIÇÃO DA OBRA: CONTRATAÇÃO DE EMPRESA DE ENGENHARIA PARA IMPLANTAÇÃO DE UMA SUBESTAÇÃO DE ENERGIA ELETRICA PARA CÂMARA MUNICIPAL DE AÇAILÂNDIA - MA.
Endereço: Rua Ceara 662 Centro, Açailândia - MA.
VALOR TOTAL: R$ 151.512,91 (Cento e Cinquenta e Um Mil, Quinhetos e Doze Reais e Noventa e Um Centavo.)
NOME DO ENGENHEIRO ELETRICISTA RESPONSÁVEL TÉCNICO: Daniel Dhemison Azevedo Alexandre
➢ **DADOS DAS ART´S:**
1. ART de execução nº: MA20240836153
2. ART de Fiscalização nº: MA20240840354

A comprovação no que diz respeito ao desenvolvimento de atividade (s), projeto(s)/ação(es), realizadas(os), referentes à matéria do objeto, estão relacionadas no Histórico anexo, demonstrando a execução com qualidade, não existindo, até a presente data, fatos que desabonem a conduta e a responsabilidade da entidade com as obrigações assumidas, confirmando assim a capacidade técnica, física e operacional para a execução do que foi proposto.

CNPJ: 12.143.442/0001-76 - RUA CEARÁ, 662 – CENTRO – CEP: 65930-000
AÇAILÂNDIA/MA – TELEFONE: (99) 3538-1487
http://www.cmacailandia.ma.gov.br/

CPL Fortaleza dos Nogueiras
670
Este documento encontra-se registrado no Conselho Regional de Engenharia e Agronomia do Estado do Maranhão, vinculado à Certidão nº 920858/2025, emitida em 05/02/2025

Certidão nº 920858/2025
05/02/2025, 08:47
Chave de Impressão: Z4B9b
O documento neste ato registrado foi emitido em 04/02/2025 e contém 5 folhas

ESTADO DO MARANHÃO
CÂMARA MUNICIPAL DE AÇAILÂNDIA
CNPJ: 12.143.442/0001-76

Preponente: Camara Municipal de Açailândia – MA.
Empresa contratada: Renove Serviços e Empreendimentos Ltda.
CNPJ:37.113.308/0001-53
Endereço: Rua do Comercio 858 Centro, Açailândia – MA.
Obra: CONTRATAÇÃO DE EMPRESA DE ENGENHARIA PARA IMPLANTAÇÃO DE UMA SUBESTAÇÃO DE ENERGIA ELETRICA PARA CÂMARA MUNICIPAL DE AÇAILÂNDIA -MA.
Engenheiro Eletricista Responsável: Daniel Dhemison Azevedo Alexandre **/ Crea – MA** 2421487609
Engenheiro Eletricista de Fiscalização: Paulo Adean Nunes Junior **/ Crea – MA** 1117465837
ART de execução nº: MA20240836153
ART de Fiscalização nº: MA20240840354

CPL Fortaleza dos Nogueiras
651
Este documento encontra-se registrado no Conselho Regional de Engenharia e Agronomia do Estado do Maranhão, vinculado à Certidão nº 920858/2025, emitida em 05/02/2025

PLANILHAS

Planilha Orçamentária Resumida

Item	Descrição	Total	Peso (%)
1	SERVIÇOS PREELIMINARES	33,471.13	28.94 %
2	CONSTRUÇÃO DO ABRIGO	4,225.89	3.65 %
3	INSTALAÇÕES ELETRICA E SUBESTAÇÃO AÉRIA	77,963.58	67.40 %
4	LIMPEZA DA OBRA	9.44	0.01 %

Planilha Orçamentária Analítica

1		SERVIÇOS PREELIMINARES			
1.1	Código Banco	Descrição	Tipo	Und	Quant.
Composição	CAM Próprio ACAILANDIA	MOBILIZACAO E DESMOBILIZACAO DE EQUIPAMENTO	INEL - INSTALACAO ELETRICA/ELETRIFICACAO	UN	1.0000000
Insumo	89.21.01 SUDECAP	MOBILIZAÇAO E DESMOBILIZAÇAO DE EQUIPAMENTO	Material	UN	0.2196699

1.2	Código Banco	Descrição	Tipo	Und	Quant.
Composição	97622 SINAPI	DEMOLIÇÃO DE ALVENARIA DE BLOCO FURADO, DE FORMA MANUAL, SEM REAPROVEITAMENTO. AF_09/2023	SERP - SERVIÇOS PRELIMINARES	m³	1.0000000
Composição Auxiliar	88309 SINAPI	PEDREIRO COM ENCARGOS COMPLEMENTARES	SEDI - SERVIÇOS DIVERSOS	H	0.3541000
Composição Auxiliar	88316 SINAPI	SERVENTE COM ENCARGOS COMPLEMENTARES	SEDI - SERVIÇOS DIVERSOS	H	2.1957000

1.3	Código Banco	Descrição	Tipo	Und	Quant.
Composição	100982 SINAPI	CARGA, MANOBRA E DESCARGA DE ENTULHO EM CAMINHÃO BASCULANTE 10 M³ - CARGA COM ESCAVADEIRA HIDRÁULICA (CAÇAMBA DE 0,80 M³ / 111 HP) E DESCARGA LIVRE (UNIDADE: M3). AF_07/2020	TRAN - TRANSPORTES, CARGAS E DESCARGAS	m³	1.0000000
Composição Auxiliar	5631 SINAPI	ESCAVADEIRA HIDRÁULICA SOBRE ESTEIRAS, CAÇAMBA 0,80 M3, PESO OPERACIONAL 17 T, POTENCIA BRUTA 111 HP - CHP DIURNO. AF_06/2014	CHOR - CUSTOS HORÁRIOS DE MÁQUINAS E EQUIPAMENTOS	CHP	0.0083000
Composição Auxiliar	5632 SINAPI	ESCAVADEIRA HIDRÁULICA SOBRE ESTEIRAS, CAÇAMBA 0,80 M3, PESO OPERACIONAL 17 T, POTENCIA BRUTA 111 HP - CHI DIURNO. AF_06/2014	CHOR - CUSTOS HORÁRIOS DE MÁQUINAS E EQUIPAMENTOS	CHI	0.0105000
Composição Auxiliar	91386 SINAPI	CAMINHÃO BASCULANTE 10 M3, TRUCADO CABINE SIMPLES, PESO BRUTO TOTAL 23.000 KG, CARGA ÚTIL MÁXIMA 15.935 KG, DISTÂNCIA ENTRE EIXOS 4,80 M, POTÊNCIA 230 CV INCLUSIVE CAÇAMBA METÁLICA - CHP DIURNO. AF_08/2014	CHOR - CUSTOS HORÁRIOS DE MÁQUINAS E EQUIPAMENTOS	CHP	0.0198000
Composição Auxiliar	91387 SINAPI	CAMINHÃO BASCULANTE 10 M3, TRUCADO CABINE SIMPLES, PESO BRUTO TOTAL 23.000 KG, CARGA ÚTIL MÁXIMA 15.935 KG, DISTÂNCIA ENTRE EIXOS 4,80 M, POTÊNCIA 230 CV INCLUSIVE CAÇAMBA METÁLICA - CHI DIURNO. AF_06/2014	CHOR - CUSTOS HORÁRIOS DE MÁQUINAS E EQUIPAMENTOS	CHI	0.0138000

1.4	Código Banco	Descrição	Tipo	Und	Quant.
Composição	CAM Próprio ACAILANDIA	ADMINISTRAÇAO LOCAL DE OBRA	ASTU - ASSENTAMENTO DE TUBOS E PEÇAS	mes	1.0000000
Composição Auxiliar	90776 SINAPI	ENCARREGADO GERAL COM ENCARGOS COMPLEMENTARES	SEDI - SERVIÇOS DIVERSOS	H	109.7601739
Composição Auxiliar	90780 SINAPI	MESTRE DE OBRAS COM ENCARGOS COMPLEMENTARES	SEDI - SERVIÇOS DIVERSOS	H	39.9127905
Composição Auxiliar	90778 SINAPI	ENGENHEIRO CIVIL DE OBRA PLENO COM ENCARGOS COMPLEMENTARES	SEDI - SERVIÇOS DIVERSOS	H	19.9563952


1.5	Código Banco	Descrição	Tipo	Und	Quant.
Composição	CAM Próprio ACAILANDIA	PROJETO E HOMOLOGAÇAO JUNTO A EQUATORIAL	ASTU - ASSENTAMENTO DE TUBOS E PEÇAS	UN	1.0000000

Certidão nº 920858/2025
05/02/2025, 08:47
Chave de Impressão: Z4B9b
O documento neste ato registrado foi emitido em 04/02/2025 e contém 5 folhas



06 - 08 - 81

ESTADO DO MARANHÃO
CÂMARA MUNICIPAL DE AÇAILÂNDIA
CNPJ: 12.143.442/0001-76

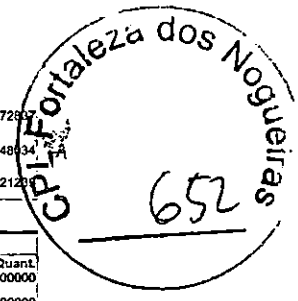

Composição Auxiliar	91678 SINAPI	ENGENHEIRO SANITARISTA COM ENCARGOS COMPLEMENTARES	SEDI - SERVIÇOS DIVERSOS	H	53.2672917
Composição Auxiliar	90775 SINAPI	DESENHISTA PROJETISTA COM ENCARGOS COMPLEMENTARES	SEDI - SERVIÇOS DIVERSOS	H	48.4248634
Insumo	004365 SBC	PROJETO "AS BUILT" DE ARQUITETURA	Material	m²	0.2421209

2		CONSTRUÇÃO DO ABRIGO			
2.1	Código Banco	Descrição	Tipo	Und	Quant.
Composição	C3434 SEINFRA	ABRIGO P/ QUADRO COMANDO(120x120cm), COM MURETA DE 2,10m	OUTROS ELEMENTOS	UN	1.0000000
Composição Auxiliar	C0218 SEINFRA	ARMADURA CA-60 MEDIA D= 6,4 A 9,5mm	ARMADURAS	KG	5.6000000
Composição Auxiliar	C0076 SEINFRA	ALVENARIA DE TIJOLO COMUM C/ARGAMASSA MISTA DE CAL HIDRATADA 1:2:8 ESP=10 cm	ALVENARIA DE ELEVAÇAO	m²	4.3000000
Composição Auxiliar	C0838 SEINFRA	CONCRETO P/VIBR., FCK 10 MPa COM AGREGADO ADQUIRIDO	CONCRETOS	m³	0.1920000
Composição Auxiliar	C0840 SEINFRA	CONCRETO P/VIBR., FCK 15 MPa COM AGREGADO ADQUIRIDO	CONCRETOS	m³	0.1280000
Composição Auxiliar	C0077 SEINFRA	ALVENARIA DE TIJOLO COMUM C/ARGAMASSA MISTA DE CAL HIDRATADA 1:2:8 ESP=20 cm	ALVENARIA DE ELEVAÇAO	m²	7.4000000
Composição Auxiliar	C2123 SEINFRA	REBOCO C/ARGAMASSA DE CAL HIDRATADA E AREIA PENEIRADA TRAÇO 1:3 ESP=5 mm P/PAREDE	ARGAMASSAS PARA PAREDES INTERNAS E EXTERNAS	m²	14.8000000
Insumo	I0468 SEINFRA	CANTONEIRA DE FERRO 3/4" x 1/8" (L X E) (0,88KG/M)	Material	KG	5.6700000
Insumo	I1061 SEINFRA	ELETRODOS	Material	KG	1.0000000
Insumo	I1879 SEINFRA	SOLDADOR	Mão de Obra	H	3.0000000
Insumo	I6043 SEINFRA	CHAPA DE AÇO FINA 1/8" (3MM - 24,00KG/M2)	Material	KG	20.6600000

2.2	Código Banco	Descrição	Tipo	Und	Quant.
Composição	96957 SINAPI	(COMPOSIÇÃO REPRESENTATIVA) EXECUÇÃO DE ESTRUTURAS DE CONCRETO ARMADO, PARA EDIFICAÇÃO INSTITUCIONAL TÉRREA, FCK = 25 MPA. AF_01/2017	FUES - FUNDAÇÕES E ESTRUTURAS	m³	1.0000000
Composição Auxiliar	103673 SINAPI	LANÇAMENTO COM USO DE BOMBA, ADENSAMENTO E ACABAMENTO DE CONCRETO EM ESTRUTURAS. AF_02/2022	FUES - FUNDAÇÕES E ESTRUTURAS	m³	1.0000000
Composição Auxiliar	92415 SINAPI	MONTAGEM E DESMONTAGEM DE FÔRMA DE PILARES RETANGULARES E ESTRUTURAS SIMILARES, PÉ-DIREITO SIMPLES, EM CHAPA DE MADEIRA COMPENSADA RESINADA, 2 UTILIZAÇÕES. AF_09/2020	FUES - FUNDAÇÕES E ESTRUTURAS	m²	1.9300000
Composição Auxiliar	92451 SINAPI	MONTAGEM E DESMONTAGEM DE FÔRMA DE VIGA, ESCORAMENTO COM GARFO DE MADEIRA, PÉ-DIREITO SIMPLES, EM CHAPA DE MADEIRA RESINADA, 2 UTILIZAÇÕES. AF_09/2020	FUES - FUNDAÇÕES E ESTRUTURAS	m²	2.2400000
Composição Auxiliar	92510 SINAPI	MONTAGEM E DESMONTAGEM DE FÔRMA DE LAJE MACIÇA, PÉ-DIREITO SIMPLES, EM CHAPA DE MADEIRA COMPENSADA RESINADA, 2 UTILIZAÇÕES. AF_09/2020	FUES - FUNDAÇÕES E ESTRUTURAS	m²	4.9700000
Composição Auxiliar	92759 SINAPI	ARMAÇÃO DE PILAR OU VIGA DE ESTRUTURA CONVENCIONAL DE CONCRETO ARMADO UTILIZANDO AÇO CA-60 DE 5,0 MM - MONTAGEM. AF_06/2022	FUES - FUNDAÇÕES E ESTRUTURAS	KG	4.0500000
Composição Auxiliar	92760 SINAPI	ARMAÇÃO DE PILAR OU VIGA DE ESTRUTURA CONVENCIONAL DE CONCRETO ARMADO UTILIZANDO AÇO CA-50 DE 6,3 MM - MONTAGEM. AF_06/2022	FUES - FUNDAÇÕES E ESTRUTURAS	KG	2.3000000
Composição Auxiliar	92761 SINAPI	ARMAÇÃO DE PILAR OU VIGA DE ESTRUTURA CONVENCIONAL DE CONCRETO ARMADO UTILIZANDO AÇO CA-50 DE 8,0 MM - MONTAGEM. AF_06/2022	FUES - FUNDAÇÕES E ESTRUTURAS	KG	1.6000000
Composição Auxiliar	92762 SINAPI	ARMAÇÃO DE PILAR OU VIGA DE ESTRUTURA CONVENCIONAL DE CONCRETO ARMADO UTILIZANDO AÇO CA-50 DE 10,0 MM - MONTAGEM. AF_06/2022	FUES - FUNDAÇÕES E ESTRUTURAS	KG	12.7300000
Composição Auxiliar	92763 SINAPI	ARMAÇÃO DE PILAR OU VIGA DE ESTRUTURA CONVENCIONAL DE CONCRETO ARMADO UTILIZANDO AÇO CA-50 DE 12,5 MM - MONTAGEM. AF_06/2022	FUES - FUNDAÇÕES E ESTRUTURAS	KG	5.8600000
Composição Auxiliar	92764 SINAPI	ARMAÇÃO DE PILAR OU VIGA DE ESTRUTURA CONVENCIONAL DE CONCRETO ARMADO UTILIZANDO AÇO CA-50 DE 16,0 MM - MONTAGEM. AF_06/2022	FUES - FUNDAÇÕES E ESTRUTURAS	KG	8.3600000
Composição Auxiliar	92765 SINAPI	ARMAÇÃO DE PILAR OU VIGA DE ESTRUTURA CONVENCIONAL DE CONCRETO ARMADO UTILIZANDO AÇO CA-50 DE 20,0 MM - MONTAGEM. AF_06/2022	FUES - FUNDAÇÕES E ESTRUTURAS	KG	8.4600000
Composição Auxiliar	92766 SINAPI	ARMAÇÃO DE PILAR OU VIGA DE ESTRUTURA CONVENCIONAL DE CONCRETO ARMADO UTILIZANDO AÇO CA-50 DE 25,0 MM - MONTAGEM. AF_06/2022	FUES - FUNDAÇÕES E ESTRUTURAS	KG	1.7500000
Composição Auxiliar	92768 SINAPI	ARMAÇÃO DE LAJE DE ESTRUTURA CONVENCIONAL DE CONCRETO ARMADO UTILIZANDO AÇO CA-60 DE 5,0 MM - MONTAGEM. AF_06/2022	FUES - FUNDAÇÕES E ESTRUTURAS	KG	3.2800000
Composição Auxiliar	92769 SINAPI	ARMAÇÃO DE LAJE DE ESTRUTURA CONVENCIONAL DE CONCRETO ARMADO UTILIZANDO AÇO CA-50 DE 6,3 MM - MONTAGEM. AF_06/2022	FUES - FUNDAÇÕES E ESTRUTURAS	KG	14.5700000
Composição Auxiliar	92770 SINAPI	ARMAÇÃO DE LAJE DE ESTRUTURA CONVENCIONAL DE CONCRETO ARMADO UTILIZANDO AÇO CA-50 DE 8,0 MM - MONTAGEM. AF_06/2022	FUES - FUNDAÇÕES E ESTRUTURAS	KG	11.4400000

Este documento encontra-se registrado no Conselho Regional de Engenharia e Agronomia do Estado do Maranhão, vinculado à Certidão nº 920858/2025, em 05/02/2025 emitida

Certidão nº 920858/2025
05/02/2025, 08:47
Chave de Impressão: Z4B9b
O documento neste ato registrado foi emitido em 04/02/2025 e contém 5 folhas

06 - 08 - 61

ESTADO DO MARANHÃO
CÂMARA MUNICIPAL DE AÇAILÂNDIA
CNPJ: 12.143.442/0001-76

Composição Auxiliar	92771 SINAPI	ARMAÇÃO DE LAJE DE ESTRUTURA CONVENCIONAL DE CONCRETO ARMADO UTILIZANDO AÇO CA-50 DE 10,0 MM - MONTAGEM. AF_06/2022	FUES - FUNDAÇÕES E ESTRUTURAS	KG	9.9700000
Composição Auxiliar	92772 SINAPI	ARMAÇÃO DE LAJE DE ESTRUTURA CONVENCIONAL DE CONCRETO ARMADO UTILIZANDO AÇO CA-50 DE 12,5 MM - MONTAGEM. AF_06/2022	FUES - FUNDAÇÕES E ESTRUTURAS	KG	5.0900000
Composição Auxiliar	96533 SINAPI	FABRICAÇÃO, MONTAGEM E DESMONTAGEM DE FÔRMA PARA VIGA BALDRAME, EM MADEIRA SERRADA, E=25 MM, 2 UTILIZAÇÕES. AF_01/2024	FUES - FUNDAÇÕES E ESTRUTURAS	m²	2.8500000
Composição Auxiliar	96543 SINAPI	ARMAÇÃO DE BLOCO UTILIZANDO AÇO CA-60 DE 5 MM - MONTAGEM. AF_01/2024	FUES - FUNDAÇÕES E ESTRUTURAS	KG	1.0700000
Composição Auxiliar	96544 SINAPI	ARMAÇÃO DE BLOCO UTILIZANDO AÇO CA-50 DE 6,3 MM - MONTAGEM. AF_01/2024	FUES - FUNDAÇÕES E ESTRUTURAS	KG	0.0900000
Composição Auxiliar	96545 SINAPI	ARMAÇÃO DE BLOCO UTILIZANDO AÇO CA-50 DE 8 MM - MONTAGEM. AF_01/2024	FUES - FUNDAÇÕES E ESTRUTURAS	KG	2.8500000
Composição Auxiliar	96546 SINAPI	ARMAÇÃO DE BLOCO UTILIZANDO AÇO CA-50 DE 10 MM - MONTAGEM. AF_01/2024	FUES - FUNDAÇÕES E ESTRUTURAS	KG	6.6000000
Composição Auxiliar	96547 SINAPI	ARMAÇÃO DE BLOCO, VIGA BALDRAME OU SAPATA UTILIZANDO AÇO CA-50 DE 12,5 MM - MONTAGEM. AF_06/2017	FUES - FUNDAÇÕES E ESTRUTURAS	KG	1.3200000
Insumo	00001527 SINAPI	CONCRETO USINADO BOMBEAVEL, CLASSE DE RESISTENCIA C25, BRITA 0 E 1, SLUMP = 100 +/- 20 MM, COM BOMBEAMENTO (DISPONIBILIZACAO DE BOMBA), SEM O LANCAMENTO (NBR 8953)	Material	m³	1.1030000

2.3	Código Banco	Descrição	Tipo	Und	Quant.
Composição	88497 SINAPI	EMASSAMENTO COM MASSA LÁTEX, APLICAÇÃO EM PAREDE, DUAS DEMÃOS, LIXAMENTO MANUAL. AF_04/2023	PINT - PINTURAS	m²	1.0000000
Composição Auxiliar	88310 SINAPI	PINTOR COM ENCARGOS COMPLEMENTARES	SEDI - SERVIÇOS DIVERSOS	H	0.3610000
Composição Auxiliar	88316 SINAPI	SERVENTE COM ENCARGOS COMPLEMENTARES	SEDI - SERVIÇOS DIVERSOS	H	0.1203000
Insumo	00003767 SINAPI	LIXA EM FOLHA PARA PAREDE OU MADEIRA, NÚMERO 120, COR VERMELHA	Material	UN	0.0802000
Insumo	00043626 SINAPI	MASSA CORRIDA PARA SUPERFÍCIES DE AMBIENTES INTERNOS	Material	KG	1.3389000

2.4	Código Banco	Descrição	Tipo	Und	Quant.
Composição	88487 SINAPI	APLICAÇÃO MANUAL DE PINTURA COM TINTA LÁTEX PVA EM PAREDES, DUAS DEMÃOS. AF_06/2014	PINT - PINTURAS	m²	1.0000000
Composição Auxiliar	88310 SINAPI	PINTOR COM ENCARGOS COMPLEMENTARES	SEDI - SERVIÇOS DIVERSOS	H	0.1300000
Composição Auxiliar	88316 SINAPI	SERVENTE COM ENCARGOS COMPLEMENTARES	SEDI - SERVIÇOS DIVERSOS	H	0.0480000
Insumo	00007356 SINAPI	TINTA LÁTEX ACRÍLICA PREMIUM, COR BRANCO FOSCO	Material	L	0.3300000

3		INSTALAÇÕES ELÉTRICA E SUBESTAÇÃO AÉREA			
3.1	Código Banco	Descrição	Tipo	Und	Quant.
Composição	CAM Próprio AÇAILANDIA	SUBESTAÇÃO AÉREA DE 112,5 KVA (13,8KV-380/220V) COM QUADRO DE MEDIÇÃO E PROTEÇÃO GERAL, INCLUSIVE MALHA DE ATERRAMENTO	INEL - INSTALAÇÃO ELÉTRICA/ELETRIFICAÇÃO	UN	1.0000000
Composição Auxiliar	C0860 SEINFRA	CONECTOR SPLIT - BOLT P/ CABOS ATE 35MM2	FIOS, CABOS E ACESSÓRIOS	UN	2.2344123
Composição Auxiliar	C0859 SEINFRA	CONECTOR SPLIT - BOLT P/ CABOS ATE 16MM2	FIOS, CABOS E ACESSÓRIOS	UN	2.2344123
Composição Auxiliar	C4935 SEINFRA	DISJUNTOR TÉRMICO E MAGNÉTICO AJUSTÁVEIS, TRIPOLAR DE 450 ATÉ 600A, CAPACIDADE DE INTERRUPCAO DE 35KA	BASES, CHAVES E DISJUNTORES	UN	1.1172064
Composição Auxiliar	C0550 SEINFRA	CABO EM PVC 1000V 16MM2	FIOS, CABOS E ACESSÓRIOS	M	2.2344123
Composição Auxiliar	C4933 SEINFRA	HASTE DE ATERRAMENTO COPPERWELD 5/8"X 2,40M	OUTROS ELEMENTOS	UN	6.7032373
Composição Auxiliar	C0521 SEINFRA	CABO COBRE NU 50MM2	FIOS, CABOS E ACESSÓRIOS	M	39.1022178
Composição Auxiliar	C3504 SEINFRA	CAIXA ALVENARIA / REBOCO / C/ TAMPA CONCRETO S/ FUNDO DI=30x30x50 cm	QUADROS / CAIXAS	UN	6.7032373
Composição Auxiliar	C1021 SEINFRA	CURVA P/ELETRODUTO PVC ROSC. D= 32mm (1")	ELETRODUTOS DE PVC E CONEXÕES	UN	1.1172064
Composição Auxiliar	C1027 SEINFRA	CURVA P/ELETRODUTO PVC ROSC. D=110mm (4")	ELETRODUTOS DE PVC E CONEXÕES	UN	2.2344123
Composição Auxiliar	C3909 SEINFRA	SOLDA EXOTERMICA	OUTROS ELEMENTOS	UN	7.8204437
Composição Auxiliar	C4818 SEINFRA	CABO EM PVC 1000V 400MM2	FIOS, CABOS E ACESSÓRIOS	M	44.6882491
Composição Auxiliar	C1187 SEINFRA	ELETRODUTO PVC ROSC. D=32mm (1")	ELETRODUTOS DE PVC E CONEXÕES	M	10.0548560
Composição Auxiliar	C1606 SEINFRA	LASTRO DE BRITA ESP.= 10CM, P/CAIXA EM ALVENARIA	LASTROS	m³	0.0670323
Composição Auxiliar	C2458 SEINFRA	TERMINAL DE PRESSAO P/ CABOS ATE 500MM2	FIOS, CABOS E ACESSÓRIOS	UN	8.9376498
Composição Auxiliar	C1716 SEINFRA	LUVA P/ELETRODUTO PVC ROSC. D=110mm (4")	ELETRODUTOS DE PVC E CONEXÕES	UN	6.7032373
Composição Auxiliar	C0592 SEINFRA	CAIXA ALVENARIA/REBOCO C/TAMPA CONCRETO FUNDO BRITA	QUADROS / CAIXAS	UN	1.1172064

CPL Fortaleza dos Nogueiras
653

Este documento encontra-se registrado no Conselho Regional de Engenharia e Agronomia do Estado do Maranhão, vinculado à Certidão nº 920858/2025, 05/02/2025 em emitida

Certidão nº 920858/2025
05/02/2025, 08:47
Chave de Impressão: Z4B9b
O documento neste ato registrado foi emitido em 04/02/2025 e contém 5 folhas

08 - 09 - 81

ESTADO DO MARANHÃO
CÂMARA MUNICIPAL DE AÇAILÂNDIA
CNPJ: 12.143.442/0001-76

Auxiliar		80x80x80cm			
Composição	C1193 SEINFRA	ELETRODUTO PVC ROSC. D=110mm (4")	ELETRODUTOS DE PVC E CONEXÕES	M	13.4064748
Auxiliar Composição	C1710 SEINFRA	LUVA P/ELETRODUTO PVC ROSC. D= 32mm (1")	ELETRODUTOS DE PVC E CONEXÕES	UN	4.4688249
Auxiliar					
Insumo	I2543 SEINFRA	SERVENTE	Mão de Obra	H	12.2580101
Insumo	I0042 SEINFRA	AJUDANTE DE ELETRICISTA	Mão de Obra	H	12.2580101
Insumo	I1088 SEINFRA	ELETROTECNICO MONTADOR	Mão de Obra	H	12.2580101
Insumo	I2312 SEINFRA	ELETRICISTA	Mão de Obra	H	12.2580101
Insumo	I9066 SEINFRA	ELO FUSIVEL	Material	UN	2.3111552
Insumo	I8072 SEINFRA	PORCA QUADRADA PARA PARAFUSO M16 x 2	Material	UN	3.0815407
Insumo	I9068 SEINFRA	POSTE DE CONCRETO DUPLO T, RESISTENCIA NOMINAL 1000KG H=12,00M, PESO APROXIMADO 1.585KG	Material	UN	0.8116136
Insumo	I0914 SEINFRA	CRUZETA EM CONCRETO ARMADO-PADRAO COELCE	Material	UN	3.9519257
Insumo	I8472 SEINFRA	ABRAÇADEIRA PARA POSTE DE CONCRETO DUPLO "T"	Material	UN	4.6223109
Insumo	I8077 SEINFRA	MANILHA SAPATILHA PARA ALÇA PREFORMADA	Material	UN	2.3111552
Insumo	I8076 SEINFRA	GANCHO OLHAL	Material	UN	2.3111552
Insumo	I0549 SEINFRA	CHAVE FUSIVEL INDICADORA 15KV/50A-RUPTURA 1200A	Material	UN	2.3111552
Insumo	I7477 SEINFRA	QUADRO METALICO (600 x 400 x 400)mm INSTALADO	Material	UN	0.7703853
Insumo	I2148 SEINFRA	TRANSFORMADOR DE DISTRIBUIÇÃO A ÓLEO ISOLANTE MINERAL, 112,5KVA/13.800, TENSÃO SECUNDÁRIA 380/220V, USO EM POSTE, COM SELO INMETRO E PROCEL LETRA D, COR CINZA MUNSELL 6,5, Norma NBR:5440:2014.	Material	UN	1.0000000
Insumo	I9067 SEINFRA	ISOLADOR PORCELANA TIPO PINO PARA DISTRIBUIÇAO 15KV	Material	UN	6.9334664
Insumo	I1563 SEINFRA	PARA-RAIOS TIPO CRISTAL VALVER	Material	UN	2.3111552
Insumo	I2390 SEINFRA	PARAFUSO MAQUINA ZINCADO 5/8 x 16" C/ ARRUELAS/PORCA	Material	UN	3.0815407
Insumo	I1768 SEINFRA	QUADRO P/ MEDIÇAO PRIMARIA 15KV	Material	UN	0.7703853
Insumo	I1549 SEINFRA	OLHAL PARA PARAFUSO DE 5/8"	Material	UN	2.3111552
Insumo	I8213 SEINFRA	ALÇA PREFORMADA DE DISTRIBUIÇAO PARA CONDUTOR DE COBRE 2,0 AWG	Material	UN	3.1813625
Insumo	I1272 SEINFRA	ISOLADOR PORCELANA TIPO DISCO 175MM DE VIDRO	Material	UN	9.5440876
Insumo	I0338 SEINFRA	CABO COBRE NU 25MM2	Material	M	19.2596289
Insumo	I2389 SEINFRA	PARAFUSO MAQUINA ZINCADO 5/8 x 14" C/ARRUELAS/PORCA	Material	UN	7.7038516
Insumo	I0584 SEINFRA	CAMINHAO COMERC. EQUIP. C/GUINDASTE (CHI)	Equipamento	H	3.0815407
Insumo	I0705 SEINFRA	CAMINHAO COMERC. EQUIP. C/GUINDASTE (CHP)	Equipamento	H	9.2446217

3.2	Código Banco	Descrição	Tipo	Und	Quant.
Composição	101565 SINAPI	CABO DE COBRE FLEXÍVEL ISOLADO, 70 MM², 0,6/1,0 KV, PARA REDE AÉREA DE DISTRIBUIÇÃO DE ENERGIA ELÉTRICA DE BAIXA TENSÃO - FORNECIMENTO E INSTALAÇÃO. AF_07/2020	INEL - INSTALAÇÃO ELÉTRICA/ELETRIFICAÇÃO E ILUMINAÇÃO EXTERNA	M	1.0000000
Composição Auxiliar	88264 SINAPI	ELETRICISTA COM ENCARGOS COMPLEMENTARES	SEDI - SERVIÇOS DIVERSOS	H	0.0031000
Insumo	00000977 SINAPI	CABO DE COBRE, FLEXÍVEL, CLASSE 4 OU 5, ISOLAÇÃO EM PVC/A, ANTICHAMA BWF-B, COBERTURA PVC-ST1, ANTICHAMA BWF-B, 1 CONDUTOR, 0,6/1 KV, SECAO NOMINAL 70 MM2	Material	M	1.0150674

4		LIMPEZA DA OBRA			
4.1	Código Banco	Descrição	Tipo	Und	Quant.
Composição	2450 ORSE	Limpeza geral	Limpeza	m²	1.0000000
Composição Auxiliar	10549 ORSE	Encargos Complementares - Servente	Provisórios	h	0.1000000
Insumo	00006111/N ORSE	Servente de obras (horista)	Mao de Obra	h	0.1000000
Insumo	1997 ORSE	Sabão em pó	Material	kg	0.0050000
Insumo	2414 ORSE	Vassoura piaçava	Material	un	0.0500000

Assinado de forma digital por FELIBERG MELO SOUSA:26874164368
Dados: 2025.01.14 08:29:53 -03'00'

Feliberg Melo Sousa
268.741.643-68
Presidente da Camara dos Vereadores
Camara Municipal de Açailânda – MA
12.143.442/0001-76

PAULO ADEAN NUNES JUNIOR:01745995366
Assinado de forma digital por PAULO ADEAN NUNES JUNIOR:01745995366
Dados: 2025.01.31 14:54:42 -03'00'

CNPJ: 12.143.442/0001-76 - RUA CEARÁ, 662 – CENTRO – CEP: 65930-000
AÇAILÂNDIA/MA – TELEFONE: (99) 3538-1487
http://www.camarailandia.ma.gov.br/

CPL Fortaleza dos Nogueiras
654

Este documento encontra-se registrado no Conselho Regional de Engenharia e Agronomia do Estado do Maranhão, vinculado à Certidão nº 920858/2025, 05/02/2025 em emitida

Certidão nº 920858/2025
05/02/2025, 08:47
Chave de Impressão: Z4B9b
O documento neste ato registrado foi emitido em 04/02/2025 e contém 5 folhas

CERTIDÃO DE REGISTRO E QUITAÇÃO
PESSOA FÍSICA
Lei Federal Nº 5194 de 24 de Dezembro de 1966

CREA-MA

Nº 949319/2026
Emissão: 06/04/2026
Validade: 31/05/2026
Chave: bB16d

Conselho Regional de Engenharia e Agronomia do Estado do Maranhão

1º Cartório dos Noga Frias
677

CERTIFICAMOS que o profissional mencionado encontra-se registrado neste Conselho, nos termos da Lei 5.194/66, de 24/12/1966, conforme os dados acima. CERTIFICAMOS, ainda, face o estabelecimento nos artigos 68 e 69 da referida Lei, que o interessado não se encontra em débito com o CREA-MA.

Interessado(a)

Profissional: BRUNO CAMPOS DA SILVA
Registro: 1916831230
CPF: ***.581.513-**

Tipo de Registro: VISTO PROFISSIONAL
Data Inicial: 15/03/2018
Data Final: Indefinido
Número do Visto: 106591

Título(s)

GRADUAÇÃO

ENGENHEIRO CIVIL
Atribuição: ART. 7º DA LEI FEDERAL Nº 5.194, DE 24 DE DEZEMBRO DE 1966, E ART. 7º COMBINADO COM ART. 25 DA RESOLUÇÃO Nº 218, DE 29 DE JUNHO DE 1973, DO CONFEA (CONSOLIDADAS CONFORME RESOLUÇÃO Nº 1.048, DE 14 DE AGOSTO DE 2013, DO CONFEA)
Instituição de Ensino: FACULDADE SANTO AGOSTINHO (CENTRO DE ENSINO SUPERIOR SANTO AGOSTINHO)
Data de Formação: 04/07/2017

Descrição

CERTIDÃO DE REGISTRO E QUITAÇÃO PESSOA FÍSICA

Informações / Notas

- A certidão teve sua validade reduzida em virtude do vencimento do BOLETO de ANUIDADE em Aberto 8307015551. Data de vencimento do boleto: 31/05/2026

- A falsificação deste documento constitui-se em crime previsto no Código Penal Brasileiro, sujeitando o(a) autor(a) à respectiva ação penal.

- CERTIFICAMOS que caso ocorra(m) alteração(ões) no(s) elemento(s) contido(s) neste documento, esta Certidão perderá a sua validade para todos os efeitos.

- Esta certidão perderá a validade, caso ocorra qualquer alteração posterior dos elementos cadastrais nela contidos.

- Válido em todo território nacional.

Última Anuidade Paga

Ano: 2025 (1/1)
Parcelamento Ano: 2026 Quantidade de Parcelas Pagas: 1/4

Autos de Infração

Nada consta

Responsabilidades Técnicas

Empresa: R P EMPREENDIMENTOS E ENGENHARIA LTDA
Registro: 0005524709
CNPJ: 50.855.984/0001-60
Data Início: 14/11/2025
Data Fim: Indefinido
Data Fim de Contrato: 11/11/2029
Tipo de Responsabilidade: RESPONSAVEL TÉCNICO

Empresa: RENOVE SERVIÇOS E EMPREENDIMENTOS LTDA
Registro: 0005436125
CNPJ: 37.113.308/0001-53
Data Início: 12/01/2023
Data Fim: Indefinido
Data Fim de Contrato: Indefinido
Tipo de Responsabilidade: RESPONSAVEL TÉCNICO

CONTRATO PARTICULAR DE SERVIÇOS TÉCNICOS

Por meio deste instrumento "CONTRATO PARTICULAR DE SERVIÇOS TÉCNICOS", de um lado a firma: W C SERVIÇOS E EMPREENDIMENTOS LTDA, com sede na R. Major Delfino Calvo, nº 70, sala 01, Centro,SÃO DOMINGOS /MA, inscrita no C.N.P.J. n.º 37.113.308/0001-53 representada nesta ocasião por seu sócio administrador: FERNANDO VALÉRIO DA SILVA, Nº do registro: 1722413200-11 SESP/MA, C.P.F. n.º 008.683.533-18, doravante denominado de simplesmente Contratante, do outro lado o Sr. BRUNO CAMPOS DA SILVA, brasileiro (a), R.G. n.º 67.736.605-X C.P.F. n.º 059.581.513-80, com título profissional Engenheiro Civil, Cat. CREA/NAC n.º 1916831230, doravante denominado de simplesmente contratado, tem entre si acertado o seguinte:

Cláusula 1ª - Caberá ao Contratado desenvolver atividades como Responsável Técnico conforme suas atribuições profissionais e compatíveis com os objetivos sociais da empresa, conforme descriminado na ART de Cargo ou Função.

Cláusula 2ª – A vigência do presente contrato será por **tempo indeterminado;**

Cláusula 3ª - O Contratado terá carga horária de: 15 horas semanais, sendo das 08 horas às 14 horas, nas segundas-feiras e terças-feiras, e aos sábados das 19 horas as 22 horas;

Cláusula 4ª - O Contratante assegura ao contratado, absoluta independência técnica;

Cláusula 5ª - Os honorários profissionais do contratado deverão ser de no mínimo 06 (seis) salários mínimos mensais, conforme Lei Federal n.º 4.950-A de 22 de abril de 1966 e Resolução 397/95 do CONFEA.

Cláusula 6ª - Este Contrato poderá ser rescindido por qualquer das partes por qualquer motivo mediante aviso prévio de 30 dias e baixa da (s) obra (s) e ou serviço (s) que estiverem sob a responsabilidade técnica do profissional, e a transferência para outro profissional, quando a obra ou serviço ultrapassar a 30 dias.

Cláusula 7ª - Durante a vigência deste contrato e pelo prazo previsto em Lei ficará o contratado responsável pelas atividades técnicas da empresa contratante, conforme descriminado na ART de cargo ou função, conforme cláusula 1ª.

Cláusula 8º - Toda e quaisquer taxa, impostos e encargos que incidirem sobre este contrato será de responsabilidade da contratante, inclusive o recolhimento das taxas de ART das obras e serviços executados pela empresa sobre a responsabilidade técnica do profissional ora contratado.

Cláusula 9ª – Para dirimir quaisquer controvérsias oriundas do presente contrato, as partes elegem o foro da Comarca de Colinas-Maranhão;

Por estarem as partes de pleno acordo com o disposto neste instrumento particular de prestação de serviços, assinam-no em duas vias de igual teor, juntamente com 2 (duas) testemunhas, para que surta seus legais e jurídicos efeitos.

Colinas/MA, 03 de janeiro de 2023.

FERNANDO VALERIO DA SILVA:00858353318 Assinado de forma digital por FERNANDO VALERIO DA SILVA:00858353318 Dados: 2023.04.15 16:04:38 -03'00'

BRUNO CAMPOS DA SILVA:05958151380 Assinado de forma digital por BRUNO CAMPOS DA SILVA:05958151380 Dados: 2023.04.15 17:27:39 -04'00'

Contratante | Contratado

Testemunha 1 | Testemunha 2

CPF: _____ | CPF: _____

Certidão de Acervo Técnico - CAT
Resolução Nº 1025 de 30 de Outubro de 2009
Resolução Nº 218 de 29 de Junho de 1973

CREA-MA

CAT COM REGISTRO DE ATESTADO
838191/2020
Atividade concluída

Conselho Regional de Engenharia e Agronomia do Estado do Maranhão

CPL Caleza dos Nogueiras 657

CERTIFICAMOS, em cumprimento ao disposto na Resolução nº 1.025, de 30 de outubro de 2009, do Confea, que consta dos assentamentos deste Conselho Regional de Engenharia e Agronomia do Estado do Maranhão - Crea-MA, o Acervo Técnico do profissional **BRUNO CAMPOS DA SILVA** referente à(s) Anotação(ões) de Responsabilidade Técnica - ART abaixo descriminada(s):

Profissional: **BRUNO CAMPOS DA SILVA**
Registro: **106591MA** RNP: **1916831230**
Titulo profissional: ENGENHEIRO CIVIL

Número da ART: **MA20200352665** Tipo de ART: OBRA / SERVIÇO Registrada em: **10/08/2020** Baixada em: **18/08/2020**
Forma de registro: INICIAL Participação técnica: INDIVIDUAL
Empresa contratada: **D.P. DE SOUZA - LOCACAO E CONSTRUCAO**

Contratante: **DEUSVALDO PEREIRA DE SOUZA** CPF/CNPJ: **702.406.633-49**
Endereço do contratante: RUA MACEDO FILHO Nº: 627
Complemento: Bairro: CENTRO
Cidade: COLINAS UF: MA CEP: 65690000
Contrato: Celebrado em: 10/07/2019
Valor do contrato: R$ 2.000.000,00 Tipo de contratantee: Pessoa Física
Ação institucional: Outros
Endereço da obra/serviço: RUA RUA FLORIANO Nº: S/N
Complemento: Bairro: CHAPADINHA
Cidade: COLINAS UF: MA CEP: 65690000
Coordenadas Geográficas: -6.039733, -44.233349
Data de início: 10/07/2019 Conclusão efetiva: 10/08/2020
Finalidade: Comercial
Proprietário: DEUSVALDO PEREIRA DE SOUZA CPF/CNPJ: 702.406.633-49

Atividade Técnica: **7 - EXECUÇÃO** #A0112 - EDIFICIOS DE MAT. MISTOS E ESPECIAIS P/ FINS COM. 20 - EXECUCAO E PROJETO 3000.00 metro quadrado; **7 - EXECUÇÃO** #A0604 - TERRAPLENAGEM 20 - EXECUCAO E PROJETO 3000.00 metro quadrado; **7 - EXECUÇÃO** #A0831 - ACESSIBILIDADE 20 - EXECUCAO E PROJETO 1.00 unidade; **7 - EXECUÇÃO** #G0106 - PROTECAO CONTRA INCENDIO E CATASTROFES (NR23) 20 - EXECUCAO E PROJETO 1.00 unidade;

Observações

edifício comercial executado com estrutura metálica, cobertura de telhas metálicas, e fechamento com alvenaria comum.

Informações Complementares

CERTIFICAMOS, finalmente, que se encontra vinculado à presente Certidão de Acervo Técnico – CAT, o atestado contendo 3 folha(s), expedido pelo contratante da obra/serviço, a quem cabe a responsabilidade pela veracidade e exatidão das informações nele constantes.

Certidão de Acervo Técnico nº 838191/2020
28/01/2021, 16:40
5B0zW

A Certidão de Acervo Técnico (CAT) à qual o atestado está vinculado constituirá prova da capacidade técnico-profissional da pessoa jurídica somente se o responsável técnico indicado estiver ou venha a ser integrado ao seu quadro técnico por meio de declaração entregue no momento da habilitação ou da entrega das propostas.

Certificamos que se encontra vinculado à presente CAT o atestado apresentado em cumprimento à Lei nº 8.666/93, expedido pela pessoa jurídica contratante, a quem cabe a responsabilidade pela veracidade e exatidão das informações nele constantes. É de responsabilidade deste Conselho a verificação da atividade profissional em conformidade com a Lei nº 5.194/66 e Resoluções do Conselho Federal de Engenharia e Agronomia - CONFEA.

Esta certidão perderá a validade, caso ocorra qualquer alteração posterior dos elementos cadastrais nela contidos.

Fica(m) Excluído(s), no entanto, o(s) serviço(s) cujas atribuições não competem ao(s) profissional(is) em questão.

A autenticidade desta Certidão pode ser verificada em: https://crea-ma.sitac.com.br/publico/, com a chave: 5B0zW

LAUDO TECNICO

Este laudo tem objetivo de certificar os serviços contratados por DEUSVALDO PEREIRA DE SOUZA, Nº do registro: 019408693-3 MIRADOR-MA, C.P.F. n.º 702406633-49. O Mesmo teve como objetivo a execução de um Galpão comercial em estrutura metálica, localizado na rua Floriano bairro chapadinha s/n, no Município de Colinas - MA.

Atestamos que os serviços foram prestados pela empresa D. P. DE SOUZA – LOCACAO E CONSTRUCAO CNPJ: 23.256.509/0001-03, através do seu responsável técnico Engenheiro Civil: BRUNO CAMPOS DA SILVA, CREA 1916831230.

Informamos ainda que os serviços foram prestados no período de 10/07/2019 à 10/08/2020. Os mesmos encontram-se concluídos e entregues. A supracitada empresa atendeu fielmente o prazo contratual e os parâmetros de qualidade.

A autenticidade por parte da fiscalização da contratante se da através do Engenheiro Civil João Elias Ribeiro Júnior.

Colinas - MA, 10 de agosto de 2020.

2º OFÍCIO

João Elias Ribeiro Júnior
Engenheiro Civil
CONFEA 111889177-5

Maisa Sanlele dos Santos
Tabeliã-Oficiala Substituta
2º Ofício - Colinas

Poder Judiciario TJMA. Selo: RECFIR029819NFU5YW2LYKDRTW89, 21/09/2020 16:56:52, Ato: 13.17.2, Parte(s): JOAO ELIAS RIBEIRO JUNIOR, Rec Firma: Semelhanca, Total R$ 4,84 Emol R$ 4,40 FERC R$ 0,10 FADEP R$ 0,17 FEMP R$ 0,17
Consulte em https://selo.tjma.jus.br

Fortaleza dos Nogueiras
CPL
68

Este documento encontra-se registrado no Conselho Regional de Engenharia e Agronomia do Estado do Maranhão, vinculado à Certidão nº 838191/2020, emitida em 28/01/2021

Certidão nº 838191/2020
01/02/2021, 13:37
Chave de Impressão: 5B0zW
O documento neste ato registrado foi emitido em 28/01/2021 e contém 2 folhas

PLANILHA DE SERVIÇOS

OBRA GALPÃO DA CHAPADINHA			
ITEM	SERVIÇOS	UNIDADE	QUANTIDADE
1	Locação Obra	M²	5.500,00
2	Escavação, carga e transporte de material bota fora	tx Km	5.200,00
3	Aterro compactado mecanicamente	M³	4.000,00
4	Alicerce em concreto ciclópico 30% pedra de mão	M³	45,00
5	Armação aço CA 50/60 diâmetro ate 16mm	Kg	2.450,50
6	Concreto armado para vigas e pilares, fck 25 Mpa	M³	9,60
7	Estrutura metálica para coberturas	M²	5.500,00
8	Alvenaria de tijolo cerâmico 1 vez espessura 20 cm	M²	2.300,00
9	Pavimento em bloco intertravado	M²	730,00
10	Caixa d´água de concreto com capacidade 10.000 litros	UN	1

Fortaleza dos Nogueiras
659

Este documento encontra-se registrado no Conselho Regional de Engenharia e Agronomia do Estado do Maranhão, vinculado à Certidão nº 838191/2020, emitida em 28/01/2021

Poder Judiciario TJMA. Selo.
RECFIR029819P6623BT31MiLKQ20,
21/09/2020 16:56:52, Ato: 13.17.2, Parte(s).
JOAO ELIAS RIBEIRO JUNIOR, Rec Firma:
Semelhanca, Total R$ 4,84 Emol R$ 4,48
FERC R$ 0,10 FADEP R$ 0,17 FEMP R$ 0,17
Consulte em https://selo.tjma.jus.br

Maisa Saniele dos Santos Lima
Tabeliã-Oficiala-Substituta
2º Ofício-Colinas-MA

Reconheço por SEMELHANÇA a firma
de João Elias Ribeiro Junior
Dou fé, Colinas-MA 21/9/2020

Certidão nº 838191/2020
01/02/2021, 13:37
Chave de Impressão: 5B0zW
O documento neste ato registrado foi emitido em 28/01/2021 e contém 2 folhas

Atestado de capacidade técnica

Atestamos para os devidos fins, que a empresa D.P DE SOUZA – LOCAÇÃO E CONSTRUÇÃO – DEPES, executou os serviços de Edifício comercial executado com estrutura metálica, cobertura de telhas metálicas, e fechamento com alvenaria comum, serviços de terraplanagem como aterro e bota fora, proteção contra incêndios e catástrofes, extintores, acessibilidade, e demais serviços que estão detalhados em planilha orçamentaria anexas a este atestado juntamente do Laudo Técnico.

Seguem abaixo, dados relativos da obra executada.

Obra: Edifício comercial executado com estrutura metálica, cobertura de telhas metálicas, e fechamento com alvenaria comum.

Local: RUA FLORIANO, S/N, BAIRRO CHAPADINHA.

Prazo: 10/07/2019 a 10/08/2020

Contratante: Deusvaldo Pereira de Souza

CPF: 702.406.633-49

Contratado: D.P. de Souza – Locação e Construção – DEPES

CNPJ: 23.256.509/0001-03

Responsável Técnico Contratado: Bruno Campos da Silva

RNP: 106591 – MA

Descrição do serviço:

Edifício comercial executado com estrutura metálica, cobertura de telhas metálicas, e fechamento com alvenaria comum, serviços de terraplanagem como aterro e bota fora, proteção contra incêndios e catástrofes, extintores, acessibilidade, e demais serviços que estão detalhados em planilha orçamentaria anexas a este atestado juntamente do Laudo Técnico.

Representante do Contratante:

Deusvaldo Pereira de Souza

Proprietário

Fiscal da Contratante:

Eng. João Elias Ribeiro Junior

Engenheiro Civil

CREA: 1118891775

SERVENTIA EXTRAJUDICIAL DO 2º OFICIO DE COLINAS-MA
NEYLANE SILVA DE SOUSA - OFICIALA
RUA JOSÉ MARIA LIMA, CENTRO - Nº 191, COLINAS - MARANHÃO, TEL. (99) 3552-1880
RECONHEÇO POR SEMELHANÇA A FIRMA DE DEUSVALDO PEREIRA DE SOUZA. EM TEST. [illegible] DA VERDADE. DOU FÉ. COLINAS, 10/12/2020 15:19:27
SELO RECFIR02981999VY5JD2KXEBHLG13
YKARO NATARRUAN BARBOSA DIAS - ESCREVENTE
Emol: R$ 3,57 TJ: R$ 0,83 FADEP: R$ 0,19 FEMP: R$ 0,19 FERC: R$ 0,10 Selo: R$ 0,00 Total: R$ 4,88

Ykaro Natarruan Barbosa Dias
Escrevente Autorizado
2º Ofício - Colinas/MA

COLINAS- MA, 07 DE DEZEMBRO DE 2020

2º OFÍCIO

DEUSVALDO PEREIRA DE SOUZA
PROPRIETÁRIO
CPF: 702.406.633-49

JOÃO ELIAS R.JUNIOR
CREA: 1118891775
ENG. CIVIL

CPL Fortaleza dos Nogueiras
660

Este documento encontra-se registrado no Conselho Regional de Engenharia e Agronomia do Estado do Maranhão, vinculado à Certidão nº 838191/2020, emitida em 28/01/2021

Certidão nº 838191/2020
01/02/2021, 13:37
Chave de Impressão: 5B0zW
O documento neste ato registrado foi emitido em 28/01/2021 e contém 1 folhas

Digitalizado com CamScanner

Certidão de Acervo Técnico - CAT
Resolução Nº 1025 de 30 de Outubro de 2009
Resolução Nº 218 de 29 de Junho de 1973

CREA-MA

CAT COM REGISTRO DE ATESTADO
856160/2021
Atividade concluída

Conselho Regional de Engenharia e Agronomia do Estado do Maranhão

CERTIFICAMOS, em cumprimento ao disposto na Resolução nº 1.025, de 30 de outubro de 2009, do Confea, que consta dos assentamentos deste Conselho Regional de Engenharia e Agronomia do Estado do Maranhão - Crea-MA, o Acervo Técnico do profissional **BRUNO CAMPOS DA SILVA** referente à(s) Anotação(ões) de Responsabilidade Técnica - ART abaixo discriminada(s):

CPL Polyana Nogueira 661

Profissional: **BRUNO CAMPOS DA SILVA**
Registro: **106591MA** RNP: **1916831230**
Título profissional: ENGENHEIRO CIVIL

Número da ART: **MA20210466169** Tipo de ART: OBRA / SERVIÇO Registrada em: 20/10/2021 Baixada em: 27/10/2021
Forma de registro: SUBSTITUIÇÃO Participação técnica: INDIVIDUAL
Empresa contratada: **W. C. SERVICOS E EMPREENDIMENTOS LTDA**

Contratante: **L. HELEM DA SILVA SÁ VARÃO** CPF/CNPJ: **27.406.203/0001-39**
Endereço do contratante: RUA RUA NOVA Nº: 26
Complemento: Bairro: CURIMATÃ
Cidade: COLINAS UF: MA CEP: 65690000
Contrato: Celebrado em: 20/08/2021
Valor do contrato: R$ 140.000,00 Tipo de contratantee: Pessoa Juridica de Direito Privado
Ação institucional: Outros
Endereço da obra/serviço: RUA RUA MACEDO FILHO Nº: 474
Complemento: Bairro: CENTRO
Cidade: COLINAS UF: MA CEP: 65690000
Coordenadas Geográficas: -6.026947, -44.249726
Data de início: 20/08/2021 Conclusão efetiva: 19/10/2021
Finalidade: Outro
Proprietário: L. HELEM DA SILVA SÁ VARÃO CPF/CNPJ: 27.406.203/0001-39

Atividade Técnica: **16 - Execução** ELETROTÉCNICA > INSTALAÇÕES ELÉTRICAS > DE INSTALAÇÕES ELÉTRICAS EM BAIXA TENSÃO > #11.10.1.2 - PARA FINS COMERCIAIS 52 - Execução de reforma 200.00 metro quadrado; **16 - Execução** CONSTRUÇÃO CIVIL > EDIFICAÇÕES > DE REFORMA DE EDIFICAÇÃO > #1.1.2.1 - DE ALVENARIA 52 - Execução de reforma 200.00 metro quadrado; **16 - Execução** CONSTRUÇÃO CIVIL > INSTALAÇÕES HIDROSSANITÁRIAS > #1.4.1 - DE SISTEMA DE ÁGUA POTÁVEL 52 - Execução de reforma 200.00 metro quadrado; **16 - Execução** CONSTRUÇÃO CIVIL > INSTALAÇÕES HIDROSSANITÁRIAS > #1.4.5 - DE LIGAÇÃO INDIVIDUAL DE REDE DE ESGOTO 52 - Execução de reforma 200.00 metro quadrado; **16 - Execução** ESTRUTURAS > ESTRUTURAS DE CONCRETO E ARGAMASSA ARMADA > #2.1.1 - DE ESTRUTURA DE CONCRETO ARMADO 52 - Execução de reforma 200.00 metro quadrado;

Observações

REFORMA COMPLETA DA LOJA TODA LINDA MULTIDECOR, MOVEIS PROJETADOS, PORTAS DE VIDRO, PISO EM GRANITO, LOCALIZADA NO Rua Macedo Filho, Nº 474, Centro, Colinas - MA.

Informações Complementares

CERTIFICAMOS, finalmente, que se encontra vinculado à presente Certidão de Acervo Técnico – CAT, o atestado contendo 4 folha(s), expedido pelo contratante da obra/serviço, a quem cabe a responsabilidade pela veracidade e exatidão das informações nele constantes.

Certidão de Acervo Técnico nº 856160/2021
07/03/2022, 09:35
z8Zd7

A Certidão de Acervo Técnico (CAT) à qual o atestado está vinculado constituirá prova da capacidade técnico-profissional da pessoa jurídica somente se o responsável técnico indicado estiver ou venha a ser integrado ao seu quadro técnico por meio de declaração entregue no momento da habilitação ou da entrega das propostas.

Certificamos que se encontra vinculado à presente CAT o atestado apresentado em cumprimento à Lei nº 8.666/93, expedido pela pessoa jurídica contratante, a quem cabe a responsabilidade pela veracidade e exatidão das informações nele constantes. É de responsabilidade deste Conselho a verificação da atividade profissional em conformidade com a Lei nº 5.194/66 e Resoluções do Conselho Federal de Engenharia e Agronomia - CONFEA.

Esta certidão perderá a validade, caso ocorra qualquer alteração posterior dos elementos cadastrais nela contidos.

Fica(m) Excluído(s), no entanto, o(s) serviço(s) cujas atribuições não competem ao(s) profissional(is) em questão.

A autenticidade desta Certidão pode ser verificada em: https://crea-ma.sitac.com.br/publico/, com a chave: z8Zd7

LAUDO TECNICO

Este laudo tem objetivo de certificar os serviços contratados por L HELLEN DA SILVA SÁ VARÃO EPP, CNPJ: 27.406.203/0001.39. O Mesmo teve como objetivo a execução de serviços reforma de uma loja, localizada na rua Macedo Filho, Nº 474, Centro, Colinas - MA, os demais serviços e materiais utilizados descritos estão na planilha em anexo.

Atestamos que os serviços foram prestados pela empresa WC SERVIÇOS E EMPREENDIMENTOS LTDA, CNPJ: 37.113.308/0001.53, através do seu responsável técnico: BRUNO CAMPOS DA SILVA, CREA 1916831230.

Informamos ainda que os serviços foram prestados no período de 20/08/2021 à 19/10/2021. Os mesmos encontram-se concluídos e entregues. A supracitada empresa atendeu fielmente o prazo contratual e os parâmetros de qualidade.

A autenticidade por parte da fiscalização da contratante se dá através da ART Nº MA20210470116 do Engenheiro Civil: João Elias Ribeiro Junior.

Colinas - MA, 05 de novembro de 2021.

João Elias Ribeiro Junior
Engenheiro Civil
CREA/MA 111889177 5

João Elias Ribeiro Junior
RG: 038498882009-7
CPF: 604.966.713-67
Engenheiro Civil
CONFEA: 111889177-5

SERVENTIA EXTRAJUDICIAL DO 2º OFÍCIO DE COLINAS-MA
NEYLANE SILVA DE SOUSA - OFICIALA
RUA JOSÉ MARIA LIMA, CENTRO, Nº 161, COLINAS - MARANHÃO, TEL: (99) 3552-1680
RECONHEÇO POR SEMELHANÇA A FIRMA DE JOÃO ELIAS RIBEIRO JUNIOR . EM TEST. ____ DA VERDADE. DOU FÉ.
Colinas/MA, 05/11/2021 11:32:53.
SELO RECFIR02981IH5UOK2TM5LY1TE80
Angela Oliveira de Sousa Barros - Escrevente Autorizada
Emol: R$ 4,57 Tx: R$ 0,35 FADEP: R$ 0,14 FEMP: R$ 0,10 FERC: R$ 0,11 Selo: R$ 0,00 Total: R$ 5,27
Angela Oliveira de Sousa Barros
Escrevente Autorizada
2º Ofício - Colinas-MA

CPL Fortaleza dos Nogueiras
662

Este documento encontra-se registrado no Conselho Regional de Engenharia e Agronomia do Estado do Maranhão, vinculado à Certidão nº 856160/2021, emitida em 07/03/2022

Certidão nº 856160/2021
07/03/2022, 09:39
Chave de Impressão: z8Zd7
O documento neste ato registrado foi emitido em 03/03/2022 e contém 2 folhas

REFORMA LOJA - COLINAS MA			
ITEM	SERVIÇOS/MATERIAIS	UNIDADE	QUANTIDADE
1	REBOCO	M²	220,00
2	PISO EM GRANITO	M²	96,00
3	PROVADOR DE ROUPA	UND	2,00
4	FORRO ME GESSO	M²	96,00
5	MASSA CORRIDA	L	120,00
6	SELADOR	L	80,00
7	TINTAS	L	100,00
9	INSTALAÇÃO E MANUTENÇÃO ELETRICA TRIFÁSICA	UND	1,00
10	MOVEIS PROJETADOS	M²	35,00
11	FACHADA COM PLACA DE ACM	M²	25,00
12	BANHEIRO COMPLETO	UND	1,00
13	PORTÃO ELETRICO	M²	15,00
14	PORTÃO DE VIDRO	L	100,00

Fortaleza dos Nogueiras
663

Este documento encontra-se registrado no Conselho Regional de Engenharia e Agronomia do Estado do Maranhão, vinculado à Certidão nº 856160/2021, emitida em 07/03/2022

2º OFÍCIO

João Elias Ribeiro Junior
Engenheiro Civil
CREA/MA 111889177 5

João Elias Ribeiro Junior
RG: 038498882009-7
CPF: 604.966.713-67
Engenheiro Civil
CONFEA: 111889177-5

SERVENTIA EXTRAJUDICIAL DO 2º OFÍCIO DE COLINAS-MA
KEYLANE SETTA DE SOUSA - OFICIALA
RUA JOSÉ MARIA LIMA, CENTRO - Nº 181, COLINAS - MARANHÃO, TEL: (99) 3552-1600

RECONHEÇO POR SEMELHANÇA A FIRMA DE JOÃO ELIAS RIBEIRO JUNIOR . EM TEST. _____ DA VERDADE. DOU FÉ.
Colinas/MA, 05/11/2021 11:32:55.
SELO RECFIR02881LRQ856K3ZXOYKO32

Angela Oliveira de Sousa Barros - Escrevente Autorizada
Emol: R$ 4,07 TFJM: R$ 0,56 FADEP: R$ 0,18 FEMP: R$ 0,18 FERC: R$ 0,13 Selo: R$ 0,00 Total: R$ 5,12

Angela Oliveira de Sousa Barros
Escrevente Autorizada
2º Ofício - Colinas-MA

Certidão nº 856160/2021
07/03/2022, 09:39
Chave de Impressão: z8Zd7
O documento neste ato registrado foi emitido em 03/03/2022 e contém 2 folhas

Toda Linda MULTIDECOR

ATESTADO DE CAPACIDADE TÉCNICA

A empresa L HELLEN DA SILVA SÁ VARÃO EPP, escrita no CNPJ 27.406.203/0001.39 sediada no endereço Rua Macedo Filho, Nº 474, Centro, Colinas- MA, atestamos para fins que a empresa WS SERVIÇOS E EMPREENDIMENTOS LTDA escrita no CNPJ 37.113.308/0001.53 sediada no endereço Rua Major Delfino Calvo, Nº 70, Sala 001, Centro, São Domingos do Maranhão, executou os serviços de reforma de uma obra comercial particular localizada no endereço Rua Macedo Filho, Nº 474, Centro, Colinas - MA, os demais serviços e matérias estão indicados na planilha anexa, e que executou o serviço de forma satisfatório e sendo o responsável técnico Engenheiro Civil Bruno Campos da Silva CREA-MA 106591MA, os serviços foram prestados no período de 20/08/2021 à 19/10/2021. Sem mais para o momento.

Colinas-MA, 04 de Novembro 2021

2º OFÍCIO

Larissa Helen da Silva Sá Varão

Larissa Helen Da Silva Sá Varão
RG: 042611902011-2
CPF: 608635483-93
PROPRIETARIA

SERVENTIA EXTRAJUDICIAL DO 2º OFÍCIO DE COLINAS-MA
NEYLANE SILVA DE SOUSA - OFICIALA
RUA JOSÉ MARIA LEDA, CENTRO - Nº 161, COLINAS - MARANHÃO, TEL. (99) 3552-1680
RECONHEÇO POR SEMELHANÇA A FIRMA DE LARISSA HELEN DA SILVA SÁ VARÃO. EM TEST. ( ) DA VERDADE. DOU FÉ. Colinas/MA, 04/11/2021 11:58:43.
SELO REGFIR02981ID8QQDBARSFX5114
Angela O. Sousa Barros
Angela Oliveira de Sousa Barros - Escrevente Autorizada

Angela Oliveira de Sousa Barros
Escrevente Autorizada
2º Ofício - Colinas-MA

Angela Oliveira de Sousa Barros
Escrevente Autorizada
2º Ofício - Colinas-MA

L HELLEN DA SILVA SÁ VARÃO | CNPJ: 27.406.203/0001-39
R. Macedo Filho, 474, Centro, Colinas, Maranhão | CEP: 65.690-000
E-mail: atlos3@hotmail.com

Fortaleza dos Nogueiras
664

Este documento encontra-se registrado no Conselho Regional de Engenharia e Agronomia do Estado do Maranhão, vinculado à Certidão nº 856160/2021, emitida em 07/03/2022

Certidão nº 856160/2021
07/03/2022, 09:39
Chave de Impressão: z8Zd7
O documento neste ato registrado foi emitido em 03/03/2022 e contém 2 folhas

Toda Linda MULTIDECOR

REFORMA LOJA - COLINAS MA			
ITEM	SERVIÇOS/MATERIAIS	UNIDADE	QUANTIDADE
1	REBOCO	M²	220,00
2	PISO EM GRANITO	M²	96,00
3	PROVADOR DE ROUPA	UND	2,00
4	FORRO ME GESSO	M²	96,00
5	MASSA CORRIDA	L	120,00
6	SELADOR	L	80,00
7	TINTAS	L	100,00
9	INSTALAÇÃO E MANUTENÇÃO ELETRICA TRIFÁSICA	UND	1,00
10	MOVEIS PROJETADOS	M²	35,00
11	FACHADA COM PLACA DE ACM	M²	25,00
12	BANHEIRO COMPLETO	UND	1,00
13	PORTÃO ELETRICO	M²	15,00
14	PORTÃO DE VIDRO	L	100,00

CPL Fortaleza dos Nogueiras
665

Este documento encontra-se registrado no Conselho Regional de Engenharia e Agronomia do Estado do Maranhão, vinculado à Certidão nº 856160/2021, emitida em 07/03/2022

Colinas-MA, 04 de Novembro 2021

1º ofício

Larissa Helen da Silva Sá Varão

Larissa Helen Da Silva Sá Varão
RG: 042611902011-2
CPF: 608635483-93
PROPRIETARIA

Angela Oliveira de Sousa Barros
Escrevente Autorizada
1º Ofício - Colinas-MA

SERVENTIA EXTRAJUDICIAL DO 2º OFÍCIO DE COLINAS-MA
RECONHEÇO POR SEMELHANÇA A FIRMA DE LARISSA HELEN DA SILVA SÁ VARÃO. EM TEST. _____ DA VERDADE. DOU FÉ. Colinas/MA, 04/11/2021 10:58:43.
SELO RECFIR02881908EPAx2A1EPHY421
Angela O. Sousa Barros
Angela Oliveira de Sousa Barros - Escrevente Autorizada
Emol: R$ 4,01 | TJ: R$ 0,58 | FADEP: R$ 0,18 | FEMP: R$ 0,18 | FERC: R$ 0,13 | Selo: R$ 0,00 | Total: R$ 5,12

Angela Oliveira de Sousa Barros
Escrevente Autorizada
1º Ofício - Colinas-MA

L. HELEN DA SILVA SÁ VARÃO | CNPJ: 27.406.203/0001-39
R. Macedo Filho, 474, Centro, Colinas, Maranhão | CEP: 65.690-000
E-mail: atlos3@hotmail.com

Certidão nº 856160/2021
07/03/2022, 09:39
Chave de Impressão: z8Zd7
O documento neste ato registrado foi emitido em 03/03/2022 e contém 2 folhas

Certidão de Acervo Técnico - CAT
Resolução Nº 1025 de 30 de Outubro de 2009
Resolução Nº 218 de 29 de Junho de 1973

CREA-MA

CAT COM REGISTRO DE ATESTADO
876943/2022
Atividade concluída

Conselho Regional de Engenharia e Agronomia do Estado do Maranhão

CERTIFICAMOS, em cumprimento ao disposto na Resolução nº 1.025, de 30 de outubro de 2009, do Confea, que consta dos assentamentos deste Conselho Regional de Engenharia e Agronomia do Estado do Maranhão - Crea-MA o Acervo Técnico do profissional **BRUNO CAMPOS DA SILVA** referente à(s) Anotação(ões) de Responsabilidade Técnica - ART abaixo discriminada(s):

CPL Fortaleza dos Nogueiras
666

Profissional: **BRUNO CAMPOS DA SILVA**
Registro: **106591MA** RNP: **1916831230**
Título profissional: ENGENHEIRO CIVIL

Número da ART: **MA20220599106** Tipo de ART: OBRA / SERVIÇO Registrada em: 20/12/2022 Baixada em: 20/12/2022
Forma de registro: SUBSTITUIÇÃO Participação técnica: INDIVIDUAL
Empresa contratada: **W. C. SERVICOS E EMPREENDIMENTOS LTDA**

Contratante: **PREFEITURA MUNICIPAL DE SÃO DOMINGOS DO MARANHÃO** CPF/CNPJ: **06.113.690/0001-71**
Endereço do contratante: PRAçA GETULIO VARGAS Nº: S/N
Complemento: Bairro: CENTRO
Cidade: SÃO DOMINGOS DO MARANHÃO UF: MA CEP: 65790000
Contrato: CONTRATO Nº 213/2021 Celebrado em: 14/12/2021
Valor do contrato: R$ 196.630,48 Tipo de contratantee: Pessoa Jurídica de Direito Público
Ação institucional: Agricultura familiar
Endereço da obra/serviço: RUA DOM PEDRO II Nº: S/N
Complemento: Bairro: CENTRO
Cidade: SÃO DOMINGOS DO MARANHÃO UF: MA CEP: 65790000
Coordenadas Geográficas: -5.572960, -44.378158
Data de início: 22/08/2022 Conclusão efetiva: 01/12/2022
Finalidade: Infraestrutura
Proprietário: PREFEITURA MUNICIPAL DE SÃO DOMINGOS DO MARANHÃO CPF/CNPJ: 06.113.690/0001-71

Atividade Técnica: **16 - Execução** CONSTRUÇÃO CIVIL > EDIFICAÇÕES > DE VEDAÇÃO > #1.1.8.1 - EM ALVENARIA 49 - Execução de obra 45.90 metro quadrado; **16 - Execução** ESTRUTURAS > ESTRUTURAS DE CONCRETO E ARGAMASSA ARMADA > #2.1.1 - DE ESTRUTURA DE CONCRETO ARMADO 49 - Execução de obra 998.50 metro quadrado; **16 - Execução** GEOTECNIA E GEOLOGIA DA ENGENHARIA > OBRAS DE TERRA > DE OBRAS DE TERRA > #3.3.1.1 - ESCAVAÇÃO 49 - Execução de obra 2.56 metro cúbico;

Observações

CONTRATAÇÃO DE EMPRESA ESPECIALIZADA PARA CONSTRUÇÃO DE PRAÇA PUBLICA, POR MEIO DA SECRETARIA DE OBRAS E TRANSPORTE URBANOS/SEMOTT, QUE ENTRE SI CELEBRAM A PREFEITURA MUNICIPAL DE SÃO DOMINGOS DO MARANHÃO/SECRETARIA MUNICIPAL DE INFRAESTRUTURA, OBRAS E TRANSPORTE/SMISOUT E A EMPRESA WC SERVIÇOS E EMPREENDIMENTOS LTDA - TOMADA DE PREÇOS Nº 07/2021/CLP - PROCESSO ADMINISTRATIVO Nº 445/2021/SEMIE - ATIVIDADES DE ACORDO COM O ORÇAMENTO APRESENTADO NA PROPOSTA DE PREÇO APRESENTADA PELA EMPRESA WC SERVIÇOS E EMPREENDIMENTOS LTDA.

Informações Complementares

- O atestado está registrado apenas para atividades técnicas constantes da ART, não sendo contempladas neste registro os itens 4.2; 4.3 PLANTIO DE GRAMA E ÁRVORE ORNAMENTAL; 7 (iluminação pública), por se tratar de atividades fora da atribuição do profissional.

CERTIFICAMOS, finalmente, que se encontra vinculado à presente Certidão de Acervo Técnico – CAT, o atestado contendo 6 folha(s), expedido pelo contratante da obra/serviço, a quem cabe a responsabilidade pela veracidade e exatidão das informações nele constantes.

Certidão de Acervo Técnico nº 876943/2022
10/02/2023, 09:04
63x4Y

A Certidão de Acervo Técnico (CAT) à qual o atestado está vinculado constituirá prova da capacidade técnico-profissional da pessoa jurídica somente se o responsável técnico indicado estiver ou venha a ser integrado ao seu quadro técnico por meio de declaração entregue no momento da habilitação ou da entrega das propostas.

Certificamos que se encontra vinculado à presente CAT o atestado apresentado em cumprimento à Lei nº 8.666/93, expedido pela pessoa jurídica contratante, a quem cabe a responsabilidade pela veracidade e exatidão das informações nele constantes. É de responsabilidade deste Conselho a verificação da atividade profissional em conformidade com a Lei nº 5.194/66 e Resoluções do Conselho Federal de Engenharia e Agronomia - CONFEA.

Esta certidão perderá a validade, caso ocorra qualquer alteração posterior dos elementos cadastrais nela contidos.

Fica(m) Excluído(s), no entanto, o(s) serviço(s) cujas atribuições não competem ao(s) profissional(is) em questão.

A autenticidade desta Certidão pode ser verificada em: https://crea-ma.sitac.com.br/publico/, com a chave: 63x4Y

Processo nº 213/2022-SDM

Fls.:_____

Rub.:_____

ESTADO DO MARANHÃO
PREFEITURA MUNICIPAL DE SÃO DOMINGOS DO MARANHÃO
COMISSÃO PERMANENTE DE LICTAÇÃO – CPL

ATESTADO DE CAPACIDADE TÉCNICA

Atestamos para os devidos fins que nos foram prestados com bom desempenho e nada tendo que desabone e conduta da empresa **W. C. SERVIÇOS E EMPREENDIMENTOS LTDA**, inscrita no **CNPJ n.º 37.113.308/001-53**, com sede na Rua Major Delfino Calvo – Centro – São Domingos do Maranhão/MA – CEP: 65.790-000, Sob a responsabilidade do **Engenheiro Civil BRUNO CAMPOS DA SILVA, CREA – MA nº 1916831230**, a **Contratação de empresa especializada para realizar serviços de engenharia consiste em " Construção da Praça Publica localizada na Rua Dom Pedro II s/n, centro, conforme tomada de preço 07/2021 – Processo Administrativo nº 445/2021/SEMIE.**

DADOS DA OBRA/SERVIÇOS

- Contrato nº **213/2021/CPL**
- ART Execução (Inicial): **MA20220561254**
- Período do Contrato: **14/12/2021 á 14/12/2022**
- Período de Execução: **22/08/2022 à 01/12/2022**

PROPRIETÁRIO/CONTRATANTE:

- Prefeitura Municipal de São Domingos do Maranhão/MA
- CNPJ nº **06.113.690/0001-71**
- Endereço: **Praça Getúlio Vargas – Centro.**

EMPRESA CONTRATADA:

- W. C. SERVIÇOS E EMPREENDIMENTOS LTDA
- CNPJ nº **37.113.308/001-53**
- Endereço: na Rua Major Delfino Calvo – Centro – São Domingos do Maranhão/MA

RESPONSÁVEL TÉCNICO:

- BRUNO CAMPOS DA SILVA
- Crea/MA nº 1916831230MA
- Engenheiro Civil

DESCRIÇÃO DOS SERVIÇOS REALIZADOS:

- Construção da Praça Publica localizada na Rua Dom Pedro II s/n – Centro, São Domingos do Maranhão, conforme tomada de preço 07/2021 – Processo Administrativo nº 445/2021/SEMIE.

Conforme Planilha em Anexo.

ATESTAMOS AINDA que o profissional (Responsável Técnico) desempenhou plenamente os serviços cumprido tecnicamente e todas as normas e demais exigências legais, inexistido, portanto, fato que desabone

São Domingos do Maranhão/MA, 01 de dezembro de 2022.

PREFEITURA MUNICIPAL DE SÃO DOMINGOS MARANHÃO-MA | CNPJ: 06.113.690/0001-71
ENDEREÇO: PRAÇA GETÚLIO VARGAS, S/N – CENTRO - CEP Nº 65.790-000

São Domingos do Maranhão
Fls. 66

Este documento encontra-se registrado no Conselho Regional de Engenharia e Agronomia do Estado do Maranhão, vinculado à Certidão nº 876943/2022, em 10/02/2023 emitida

Certidão nº 876943/2022
10/02/2023, 10:12
Chave de Impressão: 63x4Y
O documento neste ato registrado foi emitido em 10/02/2023 e contém 6 folhas

Processo nº 213/2022-SDM

Fls.:_____

Rub.:_____

ESTADO DO MARANHÃO
PREFEITURA MUNICIPAL DE SÃO DOMINGOS DO MARANHÃO
COMISSÃO PERMANENTE DE LICTAÇÃO – CPL

SERVENTIA EXTRAJUDICIAL

Tamires O. L. Nascimento
Engenheira Civil
CREA/MA 111.701.719-2

Tamires Oliveira Nascimento
Engenheira Civil do Município
CREA/MA nº 111701719-2

SERVENTIA EXTRAJUDICIAL

Kleber Alves de Andrade
Prefeito Municipal de São Domingos do Maranhão
CPF nº 254.699.243-00

CPL Fortaleza dos Nogueiras
668

SERVENTIA EXTRA JUDICIAL DO OFÍCIO ÚNICO
CNPJ 10.608.252/0001-51
Maria Sousa Moraes da Silva
Tabeliã
Albertina Sousa Moraes Queiroz
Escrevente Juramentada
Travessa Clodomir Cardoso nº 06
São Domingos do Maranhão MA

Poder Judiciário TJMA Selo
ffE:CFIR03065OEBLXOE3ITISMWYD89, 07/02/2023 09:54:24, Ato: 13.17.4, Parte(s): TAMIRES OLIVEIRA LIMA NASCIMENTO, Rec Firma: Semelhança, Total R$ 21,27 Emol R$ 19,18 FERC R$ 0,57 FADEP R$ 0,76 FEMP R$ 0,76 Consulte em https://selo.tjma.jus.br

SERVENTIA EXTRA JUDICIAL DO OFÍCIO ÚNICO
CNPJ 10.608.252/0001-51
Maria Sousa Moraes da Silva
Tabeliã
Albertina Sousa Moraes Queiroz
Escrevente Juramentada
Travessa Clodomir Cardoso nº 06
São Domingos do Maranhão MA

Poder Judiciário TJMA Selo
ffE:CFIR03065GRUM1KRLWUXZTDD1B, 07/02/2023 09:55:41, Ato: 13.17.4, Parte(s): KLEBER ALVES DE ANDRADE, Rec Firma: Semelhança, Total R$ 21,27 Emol R$ 19,18 FERC R$ 0,57 FADEP R$ 0,76 FEMP R$ 0,76 Consulte em https://selo.tjma.jus.br

Este documento encontra-se registrado no Conselho Regional de Engenharia e Agronomia do Estado do Maranhão, vinculado à Certidão nº 876943/2022, emitida em 10/02/2023

Certidão nº 876943/2022
10/02/2023, 10:12
Chave de Impressão: 63x4Y
O documento neste ato registrado foi emitido em 10/02/2023 e contém 6 folhas

Processo nº 213/2022-SDM

Fls.:_____

Rub.:_____

ESTADO DO MARANHÃO
PREFEITURA MUNICIPAL DE SÃO DOMINGOS DO MARANHÃO
COMISSÃO PERMANENTE DE LICTAÇÃO – CPL

Obra/Serviços: Contratação de empresa especializada para a Construção da Praça Publica localizada na Rua Dom Pedro II, conforme tomada de preço 07/2021 – Processo Administrativo nº 445/2021/SEMIE.

Local da Obra/Serviços: Rua Dom Pedro II, s/n, Centro, São Domingos do Maranhão/MA.

Proprietário: Prefeitura Municipal de São Domingos do Maranhão/MA.

Responsável Técnico: Bruno Campos da Silva, CREA – MA nº 1916831230 MA – Engenheiro Civil

CPL Fortaleza dos Nogueiras 669

PLANILHA ORÇAMENTÁRIA

ITEM			Fonte	Und	Quant.
1	SERVIÇOS PRELIMINARES				
1.1	C-01	PLACA DE OBRA (4,80 X 2,00) M	PROPRIA	M2	9,60
1.2	93584	EXECUÇÃO DE DEPÓSITO EM CANTEIRO DE OBRA EM CHAPA DE MADEIRA COMPENSADA, NÃO INCLUSO MOBILIÁRIO AF_04/2016	SINAPI	M2	12,00
1.3	73948/016	LIMPEZA MANUAL DO TERRENO (C/ RASPAGEM SUPERFICIAL)	SINAPI	M2	998,50
1.4	100577	REGULARIZAÇÃO E COMPACTAÇÃO DE SUBLEITO DE SOLO PREDOMINANTEMENTE ARENOSO AF_11/2019	SINAPI	M2	998,50
1.5	00050	LOCACAO CONVENCIONAL DE OBRA, UTILIZANDO GABARITO DE TABUAS CORRIDAS PONTALETADAS A CADA 2,00M - 2 UTILIZAÇÕES. AF_10/2018	SINAPI	M	151,80
2	INFRAESTRUTURA				
2.1	94782	(COMPOSIÇÃO REPRESENTATIVA) DO SERVIÇO DE CONTRAPISO EM ARGAMASSA TRAÇO 1:4 (CIM E AREIA), EM BETONEIRA 400 L, ESPESSURA 4 CM, ÁREAS SECAS E ÁREAS MOLHADAS SOBRE LAJE E 3 CM ÁREAS MOLHADAS SOBRE IMPERMEABILIZAÇÃO, PARA EDIFICAÇÃO HABITACIONAL MULTIFAMILIAR (PRÉDIO). AF_11/2014	SINAPI	M2	998,50
3	PAVIMENTAÇÃO E PISOS DA PRAÇA				
3.1	C-02	PISO INDUSTRIAL DE ALTA RESISTÊNCIA, ESPESSURA 10MM, INCLUSO JUNTAS DE DILATAÇÃO PLASTICAS E POLIMENTO MECANIZADO	PROPRIA	M²	783,86
3.2	102434	PINTURA DE PISO COM TINTA EPÓXI, APLICAÇÃO MANUAL, 2 DEMÃOS, INCLUSO PRIMER EPÓXI. AF_05/2021	SINAPI	M2	36,26
3.3	101749	PISO CIMENTADO, TRAÇO 1:3 (CIMENTO E AREIA), ACABAMENTO LISO, ESPESSURA 4,0 CM, PREPARO MECÂNICO DA ARGAMASSA. AF_09/2020	SINAPI	M2	88,10
3.4	102494	PINTURA DE PISO COM TINTA EPÓXI, APLICAÇÃO MANUAL, 2 DEMÃOS, INCLUSO PRIMER EPÓXI. AF_05/2021	SINAPI	M2	23,59
4	CANTEIROS				
4.1	94264	GUIA (MEIO-FIO) CONCRETO, MOLDADA IN LOCO EM TRECHO CURVO COM EXTRUSORA, 13 CM BASE X 22 CM ALTURA. AF_06/2016	SINAPI	M	65,84
4.2	98504	PLANTIO DE GRAMA EM PLACAS. AF_05/2018	SINAPI	M2	141,31
4.3	96511	PLANTIO DE ÁRVORE ORNAMENTAL COM ALTURA DE MUDA MAIOR QUE 2,00 M E MENOR OU IGUAL A 4,00 M. AF_05/2018	SINAPI	UN	1,00
5	ACESSIBILIDADE				
5.1	C-03	EXECUÇÃO DE RAMPA DE ACESSIBILIDADE EM CONCRETO, ACABAMENTO LISO	PRÓPRIA	M²	6,48
6	COZINHA				
6.1	INFRAESTRUTURA				
6.1.1	93358	ESCAVAÇÃO MANUAL DE VALA COM PROFUNDIDADE MENOR OU IGUAL A 1,30 M. AF_02/2021	SINAPI	M3	2,56
6.1.2	C-09	BALDRAME EM PEDRA ARGAMASSADA	PRÓPRIA	M³	0,96
6.1.3	C-11	VIGA EM CONCRETO ARMADO FCK= 25MPA, PREPARO COM BETONEIRA	PRÓPRIA	M³	0,82
6.2	SUPERESTRUTURA				
6.2.1	C-10	PILARES EM CONCRETO ARMADO FCK= 25MPA, PREPARO COM BETONEIRA	PRÓPRIA	M³	0,45
6.2.2	C-11	VIGA EM CONCRETO ARMADO FCK= 25MPA, PREPARO COM BETONEIRA	PROPRIA	M³	0,34
6.3	PISO				
6.3.1	95241	LASTRO DE CONCRETO MAGRO, APLICADO EM PISOS, LAJES SOBRE SOLO OU RADIERS, ESPESSURA DE 5 CM. AF_07/2016	SINAPI	M2	11,97
6.3.2	87248	REVESTIMENTO CERÂMICO PARA PISO COM PLACAS TIPO ESMALTADA EXTRA DE DIMENSÕES 35X35 CM APLICADA EM AMBIENTES DE ÁREA MAIOR QUE 10 M2. AF_06/2014	SINAPI	M2	11,97
6.4	PAREDES E PAINEIS				
6.4.1	87477	ALVENARIA DE VEDAÇÃO DE BLOCOS CERÂMICOS FURADOS NA VERTICAL DE 9X19X39CM (ESPESSURA 9CM) DE PAREDES COM ÁREA LÍQUIDA MAIOR OU IGUAL A 6M² SEM VÃOS E ARGAMASSA DE ASSENTAMENTO COM PREPARO EM BETONEIRA. AF_06/2014	SINAPI	M2	45,90
6.5	REVESTIMENTOS E ACABAMENTOS				
6.5.1	87879	CHAPISCO APLICADO EM ALVENARIAS E ESTRUTURAS DE CONCRETO INTERNAS, COM COLHER DE PEDREIRO. ARGAMASSA TRAÇO 1:3 COM PREPARO EM BETONEIRA 400L. AF_06/2014	SINAPI	M2	91,80
6.5.2	87547	MASSA ÚNICA, PARA RECEBIMENTO DE PINTURA, EM ARGAMASSA TRAÇO 1:2:8, PREPARO MECÂNICO COM BETONEIRA 400L, APLICADA MANUALMENTE EM FACES INTERNAS DE PAREDES, ESPESSURA DE 10MM, COM EXECUÇÃO DE TALISCAS. AF_06/2014	SINAPI	M2	91,80
6.5.3	503317	Reboco esperal de parede 2cm com argamassa traço 11 - 1:3 (cimento / areia)	ORSE	m2	91,80
6.6	PINTURA				
6.6.1	88485	APLICAÇÃO DE FUNDO SELADOR ACRÍLICO EM PAREDES, UMA DEMÃO. AF_06/2014	SINAPI	M2	91,80

Este documento encontra-se registrado no Conselho Regional de Engenharia e Agronomia do Estado do Maranhão, vinculado à Certidão nº 876943/2022, em 10/02/2023 emitida

Certidão nº 876943/2022
10/02/2023, 10:12
Chave de Impressão: 63x4Y
O documento neste ato registrado foi emitido em 10/02/2023 e contém 6 folhas

Conselho Regional de Engenharia e Agronomia do Estado do Maranhão
Avenida dos Holandeses, Quadra 35, Lote 8, Calhau, São Luís/MA
Tel: + 55 (98) 2106-8300 Fax: + 55 (98) 2106-8300 E-mail: faleconosco@creama.org.br
CREA-MA
Impresso em: 10/02/2023, às 10:12.

Processo nº 213/2022-SDM

Fls.:_____

Rub.:_____

ESTADO DO MARANHÃO
PREFEITURA MUNICIPAL DE SÃO DOMINGOS DO MARANHÃO
COMISSÃO PERMANENTE DE LICTAÇÃO – CPL

6.6.2	88489	APLICAÇÃO MANUAL DE PINTURA COM TINTA LÁTEX ACRILICA EM PAREDES DUAS DEMÃOS AF_06/2014	SINAPI	M2	91.80
6.7	ESQUADRIAS				
6.7.1	90822	PORTA DE MADEIRA PARA PINTURA, SEMI-OCA (LEVE OU MEDIA), 80X210CM, ESPESSURA DE 3,5CM, INCLUSO DOBRADIÇAS - FORNECIMENTO E INSTALAÇÃO AF_12/2019	SINAPI	UN	1,00
6.7.2	94570	JANELA DE ALUMÍNIO DE CORRER COM 2 FOLHAS PARA VIDROS, COM VIDROS BATENTE, ACABAMENTO COM ACETATO OU BRILHANTE E FERRAGENS EXCLUSIVE ALIZAR E CONTRAMARCO FORNECIMENTO E INSTALAÇÃO. AF_12/2019	SINAPI	M2	1,00
6.7.3	C-12	PORTA DE ROLO MANUAL	PRÓPRIA	M2	1,00
6.8	LOUÇAS E METAIS				
6.8.1	S10759	Bancada em granito cinza andorinha e=2cm	ORSE	M	4,00
6.8.2	86935	CUBA DE EMBUTIR DE AÇO INOXIDÁVEL MÉDIA, INCLUSO VALVULA TIPO AMERICANA EM METAL CROMADO E SIFÃO FLEXÍVEL EM PVC - FORNECIMENTO E INSTALAÇÃO. AF_01/2020	SINAPI	UN	1,00
6.8.3	86911	TORNEIRA CROMADA LONGA DE PAREDE 1/2" OU 3/4", PARA PIA DE COZINHA, PADRÃO POPULAR - FORNECIMENTO E INSTALAÇÃO. AF_01/2020	SINAPI	UN	1,00
6.9	COBERTURA				
6.9.1	92542	TRAMA DE MADEIRA COMPOSTA POR RIPAS, CAIBROS E TERÇAS PARA TELHADOS DE MAIS QUE 2 ÁGUAS PARA TELHA CERÂMICA CAPA-CANAL, INCLUSO TRANSPORTE VERTICAL. AF_07/2019	SINAPI	M2	28,98
6.9.2	94204	TELHAMENTO COM TELHA CERÂMICA CAPA-CANAL, TIPO COLONIAL, COM MAIS DE 2 ÁGUAS, INCLUSO TRANSPORTE VERTICAL. AF_07/2019	SINAPI	M2	28,98
6.9.3	96485	FORRO EM RÉGUAS DE PVC, LISO, PARA AMBIENTES RESIDENCIAIS, INCLUSIVE ESTRUTURA DE FIXAÇÃO. AF_05/2017_P	SINAPI	M2	11,97
6.10	INSTALAÇÕES ELÉTRICAS DA COZINHA				
6.10.1	97610	LÂMPADA COMPACTA DE LED 10 W, BASE E27 - FORNECIMENTO E INSTALAÇÃO. AF_02/2020	SINAPI	UN	2,00
6.10.2	92004	TOMADA MÉDIA DE EMBUTIR (2 MÓDULOS) 2P+T 10 A, INCLUINDO SUPORTE E PLACA - FORNECIMENTO E INSTALAÇÃO. AF_12/2015	SINAPI	UN	3,00
6.10.3	91993	INTERRUPTOR SIMPLES (1 MÓDULO), 10A/250V, INCLUINDO SUPORTE E PLACA - FORNECIMENTO E INSTALAÇÃO. AF_12/2015	SINAPI	UN	1,00
6.10.4	93655	DISJUNTOR MONOPOLAR TIPO DIN, CORRENTE NOMINAL DE 10A - FORNECIMENTO E INSTALAÇÃO. AF_10/2020	SINAPI	UN	1,00
6.10.5	91869	ELETRODUTO RÍGIDO ROSCÁVEL, PVC, DN 40 MM (1 1/4"), PARA CIRCUITOS TERMINAIS, INSTALADO EM LAJE - FORNECIMENTO E INSTALAÇÃO. AF_12/2015	SINAPI	M	15,00
6.10.6	93010	ELETRODUTO RÍGIDO ROSCÁVEL, PVC, DN 75 MM (2 1/2") - FORNECIMENTO E INSTALAÇÃO. AF_12/2015	SINAPI	M	3,00
6.10.7	91932	CABO DE COBRE FLEXÍVEL ISOLADO, 10 MM², ANTI-CHAMA 450/750 V, PARA CIRCUITOS TERMINAIS - FORNECIMENTO E INSTALAÇÃO. AF_12/2015	SINAPI	M	15,00
6.10.8	91934	CABO DE COBRE FLEXÍVEL ISOLADO, 16 MM², ANTI-CHAMA 450/750 V, PARA CIRCUITOS TERMINAIS - FORNECIMENTO E INSTALAÇÃO. AF_12/2015	SINAPI	M	3,00
6.11	INSTALAÇÕES HIDRAÚLICAS				
6.11.1	86903	CAIXA D'AGUA EM POLIETILENO 1000 LITROS COM ACESSÓRIOS	SINAPI	UN	1,00
6.11.2	91785	(COMPOSIÇÃO REPRESENTATIVA) DO SERVIÇO DE INSTALAÇÃO DE TUBOS DE PVC, SOLDAVEL, ÁGUA FRIA (DN 25 MM) (INSTALADO EM RAMAL, SUB-RAMAL, RAMAL DE DISTRIBUIÇÃO OU PRUMADA), INCLUSIVE CONEXÕES, CORTES E FIXAÇÕES, PARA PRÉDIOS. AF_10/2015	SINAPI	M	9,00
6.11.3	S02040	Registro gaveta bruto 1" (ref 1510.hd) Deca ou similar	ORSE	un	1,00
6.12	INSTALAÇÕES SANITÁRIAS				
6.12.1	91793	(COMPOSIÇÃO REPRESENTATIVA) DO SERVIÇO DE INSTALAÇÃO DE TUBO DE PVC, SÉRIE NORMAL, ESGOTO PREDIAL, DN 50 MM (INSTALADO EM RAMAL DE DESCARGA OU RAMAL DE ESGOTO SANITÁRIO), INCLUSIVE CONEXÕES, CORTES E FIXAÇÕES, PARA PRÉDIOS. AF_10/2015	SINAPI	M	8,00
6.12.2	89707	CAIXA SIFONADA, PVC, DN 100 X 100 X 50 MM, JUNTA ELÁSTICA, FORNECIDA E INSTALADA EM RAMAL DE DESCARGA OU EM RAMAL DE ESGOTO SANITÁRIO. AF_12/2014	SINAPI	UN	1,00
6.12.3	S04429	Caixa de inspeção 0,30 x 0,30 x 0,40m	ORSE	un	1,00
7	INSTALAÇÕES ELÉTRICAS DA PRAÇA				
7.1	C-04	POSTE RETO EM AÇO GALVANIZADO, 4 PÉTALAS, ALTURA DE 5 METROS, INCLUSIVE BRAÇOS E LUMINÁRIAS COM LÂMPADAS VAPOR DE MERCURIO DE 250 W	PRÓPRIA	UND	8,00
7.2	91868	ELETRODUTO RÍGIDO ROSCÁVEL, PVC, DN 40 MM (1 1/4"), PARA CIRCUITOS TERMINAIS, INSTALADO EM LAJE - FORNECIMENTO E INSTALAÇÃO. AF_12/2015	SINAPI	M	100,00
7.3	93010	ELETRODUTO RÍGIDO ROSCÁVEL, PVC, DN 75 MM (2 1/2") - FORNECIMENTO E INSTALAÇÃO. AF_12/2015	SINAPI	M	10,00
7.4	91932	CABO DE COBRE FLEXÍVEL ISOLADO, 10 MM², ANTI-CHAMA 450/750 V, PARA CIRCUITOS TERMINAIS - FORNECIMENTO E INSTALAÇÃO. AF_12/2015	SINAPI	M	100,00
7.5	91934	CABO DE COBRE FLEXÍVEL ISOLADO, 16 MM², ANTI-CHAMA 450/750 V, PARA CIRCUITOS TERMINAIS - FORNECIMENTO E INSTALAÇÃO. AF_12/2015	SINAPI	M	10,00
7.6	S07237	Caixa de passagem em alvenaria de tijolos maciços esp. = 0,12m, dim. int. = 0,40 x 0,40 x 0,40m	ORSE	un	8,00
7.7	101880	DISJUNTOR MONOPOLAR TIPO NEMA, CORRENTE NOMINAL DE 10 ATÉ 30A - FORNECIMENTO E INSTALAÇÃO. AF_10/2020	SINAPI	UN	2,00
7.8	101875	QUADRO DE DISTRIBUIÇÃO DE ENERGIA EM PVC, DE EMBUTIR, SEM BARRAMENTO, PARA 6 DISJUNTORES - FORNECIMENTO E INSTALAÇÃO. AF_10/2020	SINAPI	UN	1,00
7.9	00001062	CAIXA INTERNA EXTERNA DE MEDIÇÃO PARA 1 MEDIDOR TRIFASICO, COM VISOR, EM CHAPA DE ACO 18 USG (PADRAO DA CONCESSIONARIA LOCAL)	SINAPI	UN	1,00
7.10	101832	RELE FOTOELÉTRICO PARA COMANDO DE ILUMINAÇÃO EXTERNA 1000 W - FORNECIMENTO E INSTALAÇÃO. AF_08/2020	SINAPI	UN	8,00
8	MOBILIARIO DA PRAÇA				
8.1	S10536	Lixeira em fibra de vidro, com capacidade 50l, com suporte (poste) FIOBERGLASS, REF. CLPD1065 ou similar	ORSE	un	6,00
8.2	C-05	BANCO DE CONCRETO COM BASE EM ALVENARIA E ASSENTO EM MADEIRA	PRÓPRIA	UND	18,00
8.3	C-06	PERGOLADO EM MADEIRA ENVERNIZADA	PRÓPRIA	UND	1,00
9	CRUZEIRO				

PREFEITURA MUNICIPAL DE SÃO DOMINGOS MARANHÃO-MA | CNPJ: 06.113.690/0001-71
ENDEREÇO: PRAÇA GETÚLIO VARGAS, S/N – CENTRO - CEP Nº 65.790-000

CPL Fortaleza dos Nogueiras 670

Este documento encontra-se registrado no Conselho Regional de Engenharia e Agronomia do Estado do Maranhão, vinculado à Certidão nº 876943/2022, 10/02/2023 emitida em

Certidão nº 876943/2022
10/02/2023, 10:12
Chave de Impressão: 63x4Y
O documento neste ato registrado foi emitido em 10/02/2023 e contém 6 folhas

Conselho Regional de Engenharia e Agronomia do Estado do Maranhão
Avenida dos Holandeses, Quadra 35, Lote 8, Calhau, São Luís/MA
Tel: + 55 (98) 2106-8300 Fax: + 55 (98) 2106-8300 E-mail: faleconosco@creama.org.br
CREA-MA
Impresso em: 10/02/2023, às 10:12.

Processo nº 213/2022-SDM

Fls.:_____

Rub.:_____

ESTADO DO MARANHÃO
PREFEITURA MUNICIPAL DE SÃO DOMINGOS DO MARANHÃO
COMISSÃO PERMANENTE DE LICTAÇÃO – CPL

9.1	BASE				
9.1.1	9436-1	GUIA (MEIO-FIO) CONCRETO MOLDADA IN LOCO EM TRECHO CURVO COM EXTRUSORA, 13 CM BASE X 22 CM ALTURA AF_06/2016	SINAPI	M	47,12
9.2	CRUZ				
9.2.1	C-07	CRUZ EM MADEIRA ENVERNIZADA	PRÓPRIA	UND	1,00
			VALOR TOTAL		[illegible]

SERVENTIA EXTRAJUDICIAL

Tamires O. L. Nascimento
Engenheira Civil
CREA/MA: 111701719-2

CPL Fortaleza dos Nogueiras
671

Tamires Oliveira Nascimento
Engenheira Civil do Município
CREA/MA nº 111701719-2

SERVENTIA EXTRAJUDICIAL

Kleber Alves de Andrade
Prefeito Municipal de São Domingos do Maranhão
CPF nº 254.699.243-00

OFÍCIO ÚNICO DO JUDICIAL
Maria Souza Moraes da Silva
Tabelia
Alferina Souza Moraes Queiroz
Escrevente Juramentada
São Domingos do Maranhão - MA

Poder Judiciario TJMA Selo
HECF1R030650KQETRDC7JJN4D784, 07/02/2023 09:54:24, Ato: 13.17.4, Parte(s): TAMIRES OLIVEIRA LIMA NASCIMENTO, Rec Firma Semelhança, Total R$ 21,27 Emol R$ 19,18 FERC R$ 0,57 FADEP R$ 0,76 FEMP R$ 0,76 Consulte em https://selo.tjma.jus.br

Poder Judiciario TJMA Selo
HELG1R030650ASYELOCTVOU7XZ83, 07/02/2023 09:56:41, Ato: 13.17.4, Parte(s): KLEBER ALVES DE ANDRADE, Rec Firma Semelhança, Total R$ 21,27 Emol R$ 19,18 FERC R$ 0,57 FADEP R$ 0,76 FEMP R$ 0,76 Consulte em https://selo.tjma.jus.br

Este documento encontra-se registrado no Conselho Regional de Engenharia e Agronomia do Estado do Maranhão, vinculado à Certidão nº 876943/2022, emitida em 10/02/2023

Certidão nº 876943/2022
10/02/2023, 10:12
Chave de Impressão: 63x4Y
O documento neste ato registrado foi emitido em 10/02/2023 e contém 6 folhas

Conselho Regional de Engenharia e Agronomia do Estado do Maranhão
Avenida dos Holandeses, Quadra 35, Lote 8, Calhau, São Luís/MA
Tel: + 55 (98) 2106-8300 Fax: + 55 (98) 2106-8300 E-mail: faleconosco@creama.org.br
CREA-MA
Impresso em: 10/02/2023, às 10:12.

LAUDO TÉCNICO

Declaramos por meio deste para os devidos fins legais de direito, contratada mais abaixo qualificada, executou os serviços abaixo discriminados de maneira satisfatória, cumprindo com todas as suas responsabilidades não restando nada que o desabone.

Tecnicamente atestamos ainda que os serviços descritos se encontram concluídos e atendem às especificações e exigências de acordo com o projeto, memorial descritivo e normas técnicas de forma criteriosa e satisfatória.

CPL - Fortaleza dos Nogueiras
672

DADOS DA OBRA/SERVIÇOS

Contrato nº **213/2022/CPL**
Período do Contrato: **14/12/2021 á 14/12/2022**
Período de Execução:**22/08/2022 a 01/12/2022**

Endereço: Rua Dom Pedro II s/n – Centro, São Domingos do Maranhão.

PROPRIETÁRIO/CONTRATANTE:

Prefeitura Municipal de São Domingos do Maranhão/MA
CNPJ nº **06.113.690/0001-71**
Endereço: **Praça Getúlio Vargas – Centro.**

EMPRESA CONTRATADA:

W. C. SERVIÇOS E EMPREENDIMENTOS LTDA
CNPJ nº **37.113.308/001-53**
Endereço: na Rua Major Delfino Calvo – Centro – São Domingos do Maranhão/MA
RESPONSÁVEL TÉCNICO - BRUNO CAMPOS DA SILVA - ENGENHEIRO CIVIL-
Crea/MA nº 1916831230MA

RESPONSÁVEL TÉCNICO PELO LAUDO TÉCNICO:

Tamires Oliveira Lima Nascimento
Registro do Crea/MA nº 1117017192/MA
RNP nº 1117017192
CPF nº 021.602.533-83
Engenheira Civil
Período do Laudo: 22 de Agosto de 2022 à 01 de Dezembro de 2022.
ART de Fiscalização: MA2022592292

DESCRIÇÃO DOS SERVIÇOS

REALIZADOS:

EXECUÇÃO: Contratação de empresa especializada para a Construção da Praça Publica localizada na Rua Dom Pedro II, conforme tomada de preço 07/2021 – Processo Administrativo nº 445/2021/SEMIE.

Corroboro, por haver constatado no local da obra/serviço e no período acima a veracidade das informações do Atestado Técnico emitido pelo contratante relativa às descrições dos itens/atividades desenvolvidas em quantitativos e qualitativamente especificados para a execução da obra ou serviço.

São Domingos do Maranhão/MA, 01 de Dezembro de 2022.

Tamires Oliveira Lima Nascimento
RNP nº 1117017192
CPF nº 021.602.533-83
Engenheira Civil

Este documento encontra-se registrado no Conselho Regional de Engenharia e Agronomia do Estado do Maranhão, vinculado à Certidão nº 876943/2022, 10/02/2023 emitida em

Certidão nº 876943/2022
10/02/2023, 10:12
Chave de Impressão: 63x4Y
O documento neste ato registrado foi emitido em 10/02/2023 e contém 6 folhas

Certidão de Acervo Técnico - CAT
Resolução Nº 1025 de 30 de Outubro de 2009
Resolução Nº 218 de 29 de Junho de 1973

CREA-MA

CAT COM REGISTRO DE ATESTADO
876975/2022
Atividade concluída

Conselho Regional de Engenharia e Agronomia do Estado do Maranhão

CERTIFICAMOS, em cumprimento ao disposto na Resolução nº 1.025, de 30 de outubro de 2009, do Confea, que consta dos assentamentos deste Conselho Regional de Engenharia e Agronomia do Estado do Maranhão - Crea-MA, o Acervo Técnico do profissional **BRUNO CAMPOS DA SILVA** referente à(s) Anotação(ões) de Responsabilidade Técnica - ART abaixo discriminada(s):

CPL Fortaleza dos Nogueiras
673

Profissional: **BRUNO CAMPOS DA SILVA**
Registro: **106591MA** RNP: **1916831230**
Título profissional: ENGENHEIRO CIVIL

Número da ART: **MA20220558387** Tipo de ART: OBRA / SERVIÇO Registrada em: 11/08/2022 Baixada em: 14/12/2022
Forma de registro: INICIAL Participação técnica: INDIVIDUAL
Empresa contratada: **W. C. SERVICOS E EMPREENDIMENTOS LTDA**

Contratante: **CÂMARA MUNICIPAL DE SÃO FRANCISCO DO BREJÃO/MA** CPF/CNPJ: **01.616.682/0001-24**
Endereço do contratante: RUA RUA SÃO BAHIA, N 171 Nº: 171
Complemento: Bairro: CENTRO
Cidade: SÃO FRANCISCO DO BREJÃO UF: MA CEP: 65929000
Contrato: CONTRATO Nº 005/2022 Celebrado em: 04/08/2022
Valor do contrato: R$ 99.400,20 Tipo de contratantee: Pessoa Juridica de Direito Público
Ação institucional: Outros
Endereço da obra/serviço: RUA RUA SÃO BAHIA, N 171 Nº: 171
Complemento: Bairro: CENTRO
Cidade: SÃO FRANCISCO DO BREJÃO UF: MA CEP: 65929000
Coordenadas Geográficas: -5.124372, -47.385452
Data de início: 15/08/2022 Conclusão efetiva: 15/11/2022
Finalidade: Outro
Proprietário: CÂMARA MUNICIPAL DE SÃO FRANCISCO DO BREJÃO/MA CPF/CNPJ: 01.616.682/0001-24

Atividade Técnica: **16 - Execução** ELETROTÉCNICA > INSTALAÇÕES ELÉTRICAS > DE INSTALAÇÕES ELÉTRICAS EM BAIXA TENSÃO > #11.10.1.3 - PARA FINS RESIDENCIAIS E COMERCIAIS 46 - Execução de instalação 1.00 unidade; **16 - Execução** CONSTRUÇÃO CIVIL > EDIFICAÇÕES > DE VEDAÇÃO > #1.1.8.1 - EM ALVENARIA 49 - Execução de obra 551.23 metro quadrado; **16 - Execução** CONSTRUÇÃO CIVIL > MATERIAIS DE CONSTRUÇÃO CIVIL > #1.2.3 - DE APLICAÇÃO DE CONCRETO 49 - Execução de obra 75.00 metro quadrado; **16 - Execução** AGRIMENSURA > TERRAPLENAGEM > #36.10.3 - DE VOLUME/ÁREA DE ESCAVAÇÃO - TERRAPLENAGEM 49 - Execução de obra 19.03 metro cúbico;

Observações

REFORMA E AMPLIAÇÃO DA CAMARA MUNICIPAL DE SÃO FRANCISCO DO BREJÃO/MA - DE ACORDO COM A TOMADA DE PREÇOS Nº 001/2022 - CPL ATIVIDADES RELACIONADAS DE ACORDO COM A PROPOSTA APRESENTADA PELA EMPRESA W.C. SERVIÇOS E EMPREENDIMENTOS LTDA.

Informações Complementares

CERTIFICAMOS, finalmente, que se encontra vinculado à presente Certidão de Acervo Técnico – CAT, o atestado contendo 5 folha(s), expedido pelo contratante da obra/serviço, a quem cabe a responsabilidade pela veracidade e exatidão das informações nele constantes.

Certidão de Acervo Técnico nº 876975/2022
10/02/2023, 09:09
Zzcyb

A Certidão de Acervo Técnico (CAT) à qual o atestado está vinculado constituirá prova da capacidade técnico-profissional da pessoa jurídica somente se o responsável técnico indicado estiver ou venha a ser integrado ao seu quadro técnico por meio de declaração entregue no momento da habilitação ou da entrega das propostas.

Certificamos que se encontra vinculado à presente CAT o atestado apresentado em cumprimento à Lei nº 8.666/93, expedido pela pessoa jurídica contratante, a quem cabe a responsabilidade pela veracidade e exatidão das informações nele constantes. É de responsabilidade deste Conselho a verificação da atividade profissional em conformidade com a Lei nº 5.194/66 e Resoluções do Conselho Federal de Engenharia e Agronomia - CONFEA.

Esta certidão perderá a validade, caso ocorra qualquer alteração posterior dos elementos cadastrais nela contidos.

Fica(m) Excluído(s), no entanto, o(s) serviço(s) cujas atribuições não competem ao(s) profissional(is) em questão.

A autenticidade desta Certidão pode ser verificada em: https://crea-ma.sitac.com.br/publico/, com a chave: Zzcyb

ESTADO DO MARANHÃO
MUNICÍPIO DE SÃO FRANCISCO DO BREJÃO
PODER LEGISLATIVO MUNICIPAL
GABINETE DO PRESIDENTE FRANCISCO VALE

Atestado de Capacidade Técnica

Atestamos para os devidos fins e a quem interessa possa, que nos foram prestados com bom desempenho e nada tendo que desabone conduta do prestador de serviço que a empresa contratada: W. C. Serviço e Empreendimentos Ltda inscrita no CNPJ 37.113.308/0001-53, executou os serviços descritos abaixo com as seguintes características e com planilha em anexo.

CPL Fortaleza dos 674

Dados da Obra/Serviço

Contrato: 005/2022
Local Realizado: Câmara Municipal de São Francisco do Brejão – MA.
Endereço: Rua São Bahia 171 , Bairro – Centro
Cidade: São Francisco Do Brejão – MA.
Valor da Obra: R$99.400,20 (Noventa e Nove Mil e Quatrocentos Reais e Vinte Centavos.)
Período da Obra: 15/08/2022 a 15/11/2022

DADOS DO CONTRATANTE E PROPRIETÁRIO

Nome ou Razão Social: Câmara Municipal de São Francisco do Brejão – MA.
CPF/CNPJ: 01.616.682/0001-24
Endereço: Rua São Bahia 171, Bairro – Centro
Cidade: São Francisco Do Brejão – MA.

DADOS DA PESSOA JURIDICA CONTRATADA

Nome ou Razão Social: W.C. Serviços e Empreendimentos Ltda.
CPF/CNPJ:37.113.380/0001-53
Endereço: Rua Major Delfino Calvo 70
São Domingos do Maranhão – MA.
Proprietário: Fernando Valério da Silva
CPF:008.683.533-18

Rua Bahia, nº 171, Centro, São Francisco do Brejão – MA – CEP: 65.929-000.
CNPJ nº 01.616.682/0001-24

Este documento encontra-se registrado no Conselho Regional de Engenharia e Agronomia do Estado do Maranhão, vinculado à Certidão nº 876975/2022, emitida em 10/02/2023

Certidão nº 876975/2022
10/02/2023, 10:13
Chave de Impressão: Zzcyb
O documento neste ato registrado foi emitido em 08/02/2023 e contém 4 folhas

ESTADO DO MARANHÃO
MUNICÍPIO DE SÃO FRANCISCO DO BREJÃO
PODER LEGISLATIVO MUNICIPAL
GABINETE DO PRESIDENTE FRANCISCO VALE

CPL Fortaleza dos Nogueiras
645

DADOS ART'S

ART DE EXECUÇÃO: MA20220558387
Responsável Técnico: Bruno Campos da Silva
Crea – MA: 1916831230
ART DE LAUDO: MA20220592770
Responsável Técnico: Allan Xavier Silva Sales
Crea – MA: 1119786746

DESCRIÇÃO DO SERVIÇO REALIZADO

Reforma e Ampliação da Câmara Municipal de São Francisco do Brejão – MA, com fornecimento de matérias, mão de obra e equipamentos.

PLANILHA DA DESCRIÇÃO DE SERVIÇOS E MATÉRIAL

Descrição	Und	Quant.
SERVIÇOS PRELIMINARES		
PLACA DE OBRA EM CHAPA DE ACO GALVANIZADO	m²	3
INFRAESTRUTURA E SUPERESTRUTURA		
ESCAVAÇÃO MANUAL PARA BLOCO DE COROAMENTO OU SAPATA, COM PREVISÃO DE FÔRMA. AF_06/2017	m³	3,88
ESCAVAÇÃO MANUAL DE VALA PARA VIGA BALDRAME, COM PREVISÃO DE FÔRMA. AF_06/2017	m³	15,15
(COMPOSIÇÃO REPRESENTATIVA) EXECUÇÃO DE ESTRUTURAS DE CONCRETO ARMADO, PARA EDIFICAÇÃO INSTITUCIONAL TÉRREA, FCK = 25 MPA. AF_01/2017	m³	0,6
ALVENARIA DE VEDAÇÃO		
(COMPOSIÇÃO REPRESENTATIVA) DO SERVIÇO DE EMBOÇO/MASSA ÚNICA, APLICADO MANUALMENTE, TRAÇO 1:2:8, EM BETONEIRA DE 400L, PAREDES INTERNAS, COM EXECUÇÃO DE TALISCAS, EDIFICAÇÃO HABITACIONAL UNIFAMILIAR (CASAS) E EDIFICAÇÃO PÚBLICA PADRÃO. AF_12/2014	m²	370,82
ALVENARIA DE VEDAÇÃO DE BLOCOS CERÂMICOS FURADOS NA HORIZONTAL DE 9X19X19CM (ESPESSURA 9CM) DE PAREDES COM ÁREA LÍQUIDA MAIOR OU IGUAL A 6M² COM VÃOS E ARGAMASSA DE ASSENTAMENTO COM PREPARO EM BETONEIRA. AF_06/2014	m²	180,41
COBERTURA		
TRAMA DE MADEIRA COMPOSTA POR RIPAS, CAIBROS E TERÇAS PARA TELHADOS DE ATÉ 2 ÁGUAS PARA TELHA CERÂMICA CAPA-CANAL, INCLUSO TRANSPORTE VERTICAL. AF_07/2019	m²	75
CALHA EM CHAPA DE AÇO GALVANIZADO NÚMERO 24, DESENVOLVIMENTO DE 50 CM, INCLUSO TRANSPORTE VERTICAL. AF_07/2019	M	20
FORRO DE PVC, LISO, PARA AMBIENTES COMERCIAIS, INCLUSIVE ESTRUTURA DE FIXAÇÃO. AF_05/2017_P	m²	75
RODAFORRO EM PVC, PARA FORRO DE PVC, COMPRIMENTO 6 M	M	82,9

Rua Bahia, nº 171, Centro, São Francisco do Brejão – MA – CEP: 65.929-000.
CNPJ nº 01.616.682/0001-24

Este documento encontra-se registrado no Conselho Regional de Engenharia e Agronomia do Estado do Maranhão, vinculado à Certidão nº 876975/2022, emitida em 10/02/2023

Certidão nº 876975/2022
10/02/2023, 10:13
Chave de Impressão: Zzoyb
O documento neste ato registrado foi emitido em 08/02/2023 e contém 4 folhas

ESTADO DO MARANHÃO
MUNICÍPIO DE SÃO FRANCISCO DO BREJÃO
PODER LEGISLATIVO MUNICIPAL
GABINETE DO PRESIDENTE FRANCISCO VALE

TELHAMENTO COM TELHA CERÂMICA CAPA-CANAL, TIPO PLAN, COM ATÉ 2 ÁGUAS, INCLUSO TRANSPORTE VERTICAL. AF_07/2019	M²	75
CUMEEIRA E ESPIGÃO PARA TELHA CERÂMICA EMBOÇADA COM ARGAMASSA TRAÇO 1:2:9 (CIMENTO, CAL E AREIA), PARA TELHADOS COM MAIS DE 2 ÁGUAS, INCLUSO TRANSPORTE VERTICAL. AF_07/2019	M	20
PISO CERÂMICO		
CONTRAPISO EM ARGAMASSA TRAÇO 1:4 (CIMENTO E AREIA), PREPARO MANUAL, APLICADO EM ÁREAS MOLHADAS SOBRE LAJE, ADERIDO, ESPESSURA 2CM. AF_06/2014	m²	75
REVESTIMENTO CERÂMICO PARA PISO COM PLACAS TIPO ESMALTADA EXTRA DE DIMENSÕES 45X45 CM APLICADA EM AMBIENTES DE ÁREA ENTRE 5 M2 E 10 M2. AF_06/2014	m²	75
RODAPÉ CERÂMICO DE 7CM DE ALTURA COM PLACAS TIPO ESMALTADA EXTRA DE DIMENSÕES 45X45CM. AF_06/2014	M	112,9
ESQUADRIAS		
JANELA DE ALUMÍNIO DE CORRER COM 2 FOLHAS PARA VIDROS, COM VIDROS, BATENTE, ACABAMENTO COM ACETATO OU BRILHANTE E FERRAGENS. EXCLUSIVE ALIZAR E CONTRAMARCO. FORNECIMENTO E INSTALAÇÃO. AF_12/2019	m²	9,6
KIT DE PORTA DE MADEIRA FRISADA, SEMI-OCA (LEVE OU MÉDIA), PADRÃO MÉDIO, 80X210CM, ESPESSURA DE 3,5CM, ITENS INCLUSOS: DOBRADIÇAS, MONTAGEM E INSTALAÇÃO DE BATENTE, FECHADURA COM EXECUÇÃO DO FURO - FORNECIMENTO E INSTALAÇÃO. AF_12/2019	UN	8
ELETRICA		
PONTO DE ILUMINAÇÃO E TOMADA, RESIDENCIAL, INCLUINDO INTERRUPTOR PARALELO E TOMADA 10A/250V, CAIXA ELÉTRICA, ELETRODUTO, CABO, RASGO, QUEBRA E CHUMBAMENTO (EXCLUINDO LUMINÁRIA E LÂMPADA). AF_01/2016	UN	28
LÂMPADA FLUORESCENTE ESPIRAL BRANCA 45 W, BASE E27 - FORNECIMENTO E INSTALAÇÃO	UN	11
Plafon E-27	un	11
DISJUNTOR MONOPOLAR TIPO DIN, CORRENTE NOMINAL DE 20A - FORNECIMENTO E INSTALAÇÃO. AF_04/2016	UN	2
DISJUNTOR MONOPOLAR TIPO DIN, CORRENTE NOMINAL DE 40A - FORNECIMENTO E INSTALAÇÃO. AF_04/2016	UN	1
CABO DE COBRE FLEXÍVEL ISOLADO, 2,5 MM², ANTI-CHAMA 450/750 V, PARA CIRCUITOS TERMINAIS - FORNECIMENTO E INSTALAÇÃO. AF_12/2015	M	354
CABO DE COBRE FLEXÍVEL ISOLADO, 4 MM², ANTI-CHAMA 450/750 V, PARA CIRCUITOS TERMINAIS - FORNECIMENTO E INSTALAÇÃO. AF_12/2015	M	121
ELETRODUTO FLEXÍVEL CORRUGADO, PVC, DN 25 MM (3/4"), PARA CIRCUITOS TERMINAIS, INSTALADO EM FORRO - FORNECIMENTO E INSTALAÇÃO. AF_12/2015	M	135
ROLDANA PLASTICA COM PREGO, TAMANHO 30 X 30 MM, PARA INSTALACAO ELETRICA APARENTE	UN	152
QUADRO DE DISTRIBUIÇÃO DE LUZ EMBUTIR ATÉ 12 DIVISÕES 207X332X95mm, C/BARRAMENTO	UN	1
PINTURA		
APLICAÇÃO E LIXAMENTO DE MASSA LÁTEX EM PAREDES, DUAS DEMÃOS. AF_06/2014	m²	370,82
APLICAÇÃO MANUAL DE PINTURA COM TINTA LÁTEX ACRÍLICA EM PAREDES, DUAS DEMÃOS. AF_06/2014	m²	370,82
Bloqueteamento		
APLICAÇÃO MANUAL DE BLOQUETE SEXTAVADO 25X25 NO ESTACIONAMENTO DA CÂMARA MUNICIPAL	m²	400,00

Rua Bahia, nº 171, Centro, São Francisco do Brejão – MA – CEP: 65.929-000.
CNPJ nº 01.616.682/0001-24

CPL Fortaleza dos Nogueiras 676

Este documento encontra-se registrado no Conselho Regional de Engenharia e Agronomia do Estado do Maranhão, vinculado à Certidão nº 876975/2022, em 10/02/2023 emitida em 10/02/2023, 10:13 Chave de Impressão: Zzcyb
O documento neste ato registrado foi emitido em 08/02/2023 e contém 4 folhas

ESTADO DO MARANHÃO
MUNICÍPIO DE SÃO FRANCISCO DO BREJÃO
PODER LEGISLATIVO MUNICIPAL
GABINETE DO PRESIDENTE FRANCISCO VALE

São Francisco do Brejão – MA, 13 de janeiro 2023.

Câmara Municipal de São Francisco do Brejão
Francisco Antônio de Araújo Vale Borges
403.290.033-72
Presidente da Câmara

Poder Judiciario TJMA. Selo: REGFIN15613959IOGTZU9A2AHL:351, 23/01/2023 15:16:20. Ato: 13.17.4, Parte(s): FRANCISCO ANTONIO DE ARAUJO VALE BORGES. Rec Firma: Semelhanca. Total R$ 21,27 Emol R$ 19,18 FERC R$ 0,57 FADEP R$ 0,78 FEMP R$ 0,78
Consulte em https://selo.tjma.jus.br

Tábata Jennifer da S. Cruz
Oficial Interina
São Francisco do Brejão-MA

C.P.L. Fortaleza dos Nogueiras 677

Este documento encontra-se registrado no Conselho Regional de Engenharia e Agronomia do Estado do Maranhão, vinculado à Certidão nº 876975/2022, em 10/02/2023 emitida

Certidão nº 876975/2022
10/02/2023, 10:13
Chave de Impressão: Zzcyb
O documento neste ato registrado foi emitido em 08/02/2023 e contém 4 folhas

LAUDO TÉCNICO

O presente Laudo Técnico tem por objetivo verificar e comprovar a fiel execução do serviço constante no atestado de capacidade técnica emitida pela, Câmara Municipal de São Francisco do Brejão -MA, inscrita no CNPJ 01.616.682/0001-24, endereço Rua São Bahia 171 – Centro, São Francisco do Brejão – MA.

CPL Fortaleza dos Nogueiras 678

DADOS DA OBRA/SERVIÇO:

Contratante: Câmara Municipal de São Francisco do Brejão
Cnpj do Contratante: 01.616.682/0001-24
Endereço da Obra/Serviço: Rua São Bahia 171, Centro, São Francisco do Brejão – MA.
Empresa Contratada: W.C Serviços e Empreendimentos Ltda.
Cnpj da Empresa Contratada: 37.133.308/0001-53
Data de Execução: 15/08/2022 a 15/11/2022.
Objeto: Reforma e Ampliação da Câmara Municipal de São Francisco do Brejão – MA, com fornecimento de matérias, mão de obra e equipamentos.
Art de Execução Nº: MA20220558387
Responsável técnico da Empresa Contratada: Bruno Campos da Silva.
Engenheiro Civil - Crea: 1916831230 CREA – MA.

Corroboro, por haver constatado no local da obra/serviço e no período acima a veracidade das informações do Atestado Técnico emitido pela contratante relativa as descrições dos itens/atividades desenvolvidas em quantitativos e qualitativamente especificados para execução de obra ou serviço.

Obs: Deverá ser apresentado a Art do Laudo Técnico.
Art do Laudo Nº: MA20220592770
Engenheiro Responsável Pelo Laudo Técnico: Allan Xavier Silva Sales.
Engenheiro Civil - Crea: 1119876746 CREA – MA.

São Francisco do Brejão – MA, 30 de novembro 2022.

Allan Xavier Silva Sales
Engenheiro Civil
Crea – MA 1119786746

ALLAN XAVIER S. SALES
Engenheiro Civil
CREA-MA 1119786746-6

Este documento encontra-se registrado no Conselho Regional de Engenharia e Agronomia do Estado do Maranhão, vinculado à Certidão nº 876975/2022, em 10/02/2023 emitida

Certidão nº 876975/2022
10/02/2023, 10:13
Chave de Impressão: Zzcyb
O documento neste ato registrado foi emitido em 08/02/2023 e contém 1 folhas

Certidão de Acervo Técnico - CAT
Resolução Nº 1025 de 30 de Outubro de 2009
Resolução Nº 218 de 29 de Junho de 1973

CREA-MA

CAT COM REGISTRO DE ATESTADO

890571/2023

Atividade concluída

Conselho Regional de Engenharia e Agronomia do Estado do Maranhão

CERTIFICAMOS, em cumprimento ao disposto na Resolução nº 1.025, de 30 de outubro de 2009, do Confea, que consta dos assentamentos deste Conselho Regional de Engenharia e Agronomia do Estado do Maranhão - Crea-MA o Acervo Técnico do profissional **BRUNO CAMPOS DA SILVA** referente à(s) Anotação(ões) de Responsabilidade Técnica - ART abaixo discriminada(s):

Profissional: **BRUNO CAMPOS DA SILVA**
Registro: **106591MA** RNP: **1916831230**
Título profissional: ENGENHEIRO CIVIL

Número da ART: **MA20230606414** Tipo de ART: OBRA / SERVIÇO Registrada em: 06/01/2023 Baixada em: 12/07/2023
Forma de registro: INICIAL Participação técnica: INDIVIDUAL
Empresa contratada: **W. C. SERVICOS E EMPREENDIMENTOS LTDA**

Contratante: **SECRETARIA MUNICIPAL DE EDUCAÇÃO E DESENVOLVIMENTO HUMANO** CPF/CNPJ: **30.629.684/0001-56**
Endereço do contratante: RUA BAHIA Nº: S/N
Complemento: Bairro: CENTRO
Cidade: SÃO FRANCISCO DO BREJÃO UF: MA CEP: 65929000
Contrato: 227/2022 Celebrado em: 21/12/2022
Valor do contrato: R$ 417.146,14 Tipo de contratantee: Pessoa Juridica de Direito Público
Ação institucional: Outros
Endereço da obra/serviço: RUA Rua 07 de Setembro Nº: 77
Complemento: Bairro: CENTRO
Cidade: SÃO FRANCISCO DO BREJÃO UF: MA CEP: 65929000
Coordenadas Geográficas: -5.123339, -47.384840
Data de início: 04/01/2023 Conclusão efetiva: 04/04/2023
Finalidade: Infraestrutura
Proprietário: SECRETARIA MUNICIPAL DE EDUCAÇÃO E DESENVOLVIMENTO HUMANO CPF/CNPJ: 30.629.684/0001-56

Atividade Técnica: **16 - Execução** ELETROTÉCNICA > INSTALAÇÕES ELÉTRICAS > DE INSTALAÇÕES ELÉTRICAS EM BAIXA TENSÃO > #11.10.1.3 - PARA FINS RESIDENCIAIS E COMERCIAIS 49 - Execução de obra 38.00 metro quadrado; **16 - Execução** CONSTRUÇÃO CIVIL > EDIFICAÇÕES > DE EDIFICAÇÃO > #1.1.1.1 - DE ALVENARIA 49 - Execução de obra 45.60 metro quadrado; **16 - Execução** CONSTRUÇÃO CIVIL > MATERIAIS DE CONSTRUÇÃO CIVIL > #1.2.3 - DE APLICAÇÃO DE CONCRETO 49 - Execução de obra 30.60 metro cúbico; **16 - Execução** ESTRUTURAS > ESTRUTURAS DE CONCRETO E ARGAMASSA ARMADA > #2.1.1 - DE ESTRUTURA DE CONCRETO ARMADO 49 - Execução de obra 30.60 metro cúbico; **16 - Execução** ESTRUTURAS > ESTRUTURAS DE CONCRETO E ARGAMASSA ARMADA > #2.1.5 - DE DEMOLIÇÃO DE ESTRUTURAS DE CONCRETO SEM USO DE EXPLOSIVOS 49 - Execução de obra 38.00 metro quadrado; **16 - Execução** GEOTECNIA E GEOLOGIA DA ENGENHARIA > OBRAS DE TERRA > DE OBRAS DE TERRA > #3.3.1.1 - ESCAVAÇÃO 49 - Execução de obra 42.80 metro cúbico;

Observações

OBRA RELACIONADO A TOMADA DE PREÇOS N 012/2022-CPL DO MUNICIPIO DE SÃO FRANCISCO DO BREJÃO, COM O OBJETIVO DA REFORMA E AMPLIAÇÃO DA ESCOLA MUNICIPAL TOBIAS BARRETO, CONTRATO 227/2022, OBRA SERÁ REALIZADA PELA EMPRESA W.C. SERVIÇOS E EMPREENDIMENTOS LTDA

Informações Complementares

Certidão de Acervo Técnico - CAT
Resolução Nº 1025 de 30 de Outubro de 2009
Resolução Nº 218 de 29 de Junho de 1973

CREA-MA

CAT COM REGISTRO DE ATESTADO
890571/2023
Atividade concluída

Conselho Regional de Engenharia e Agronomia do Estado do Maranhão

CERTIFICAMOS, finalmente, que se encontra vinculado à presente Certidão de Acervo Técnico – CAT, o atestado contendo 1 folha(s), expedido pelo contratante da obra/serviço, a quem cabe a responsabilidade pela veracidade e exatidão das informações nele constantes.

CPL Fortaleza dos Nogueiras
690

Certidão de Acervo Técnico nº 890571/2023
14/07/2023, 11:37
Z5A38

A Certidão de Acervo Técnico (CAT) à qual o atestado está vinculado constituirá prova da capacidade técnico-profissional da pessoa jurídica somente se o responsável técnico indicado estiver ou venha a ser integrado ao seu quadro técnico por meio de declaração entregue no momento da habilitação ou da entrega das propostas.

Certificamos que se encontra vinculado à presente CAT o atestado apresentado em cumprimento à Lei nº 8.666/93, expedido pela pessoa jurídica contratante, a quem cabe a responsabilidade pela veracidade e exatidão das informações nele constantes. É de responsabilidade deste Conselho a verificação da atividade profissional em conformidade com a Lei nº 5.194/66 e Resoluções do Conselho Federal de Engenharia e Agronomia - CONFEA.

Esta certidão perderá a validade, caso ocorra qualquer alteração posterior dos elementos cadastrais nela contidos.

Fica(m) Excluído(s), no entanto, o(s) serviço(s) cujas atribuições não competem ao(s) profissional(is) em questão.

A autenticidade desta Certidão pode ser verificada em: https://crea-ma.sitac.com.br/publico/, com a chave: Z5A38

ESTADO DO MARANHÃO
MUNICÍPIO DE SÃO FRANCISCO DO BREJÃO
SETOR DE ENGENHARIA

Atestado de Capacidade Técnica

Atestamos para os devidos fins e a quem interessa possa, que nos foram prestados com bom desempenho e nada tenho que desabone conduta do prestador de serviço que a empresa contratada: W. C. Serviços e Empreendimentos Ltda inscrita no CNPJ 37.113.308/001-53, executou os serviços descritos abaixo com as seguintes características e com a planilha em anexo.

Dados Da Obra/Serviço

Contrato: 227/2022
Local realizado: Escola Municipal Tobias Barreto
Endereço: Rua 07 de setembro, nº 77
Cidade: São Francisco Do Brejão – MA.
Valor da Obra: 417.146,14
Período da Obra: 04/01/2023 a 04/04/2023

DADOS DO CONTRATANTE E PROPRIETÁRIO

Nome ou Razão Social: SECRETARIA MUNICIPAL DE EDUCAÇÃO E DESENVOLVIMENTO HUMANO
CPF/CNPJ: 30.629.684/0001-56
Cidade: SÃO FRANCISCO DO BREJÃO - MA

DADOS DA PESSOA JURIDICA CONTRATADA

Nome ou razão Social: W. C. Serviços e Empreendimentos Ltda.
CPF/CNPJ: 37.113.380/0001-53
Endereço: Rua Major Delfino Calvo 70
São Domingos do Maranhão – MA.
Proprietário: Fernando Valério da Silva
CPF: 008.683.533-18

DADOS DA ART´S

ART DE EXECUÇÃO: MA20230606414
Responsável Técnico: Bruno Campos da Silva
CREA – MA: 1916831230
ART DE LAUDO: MA20230660052
Responsável Técnico: FLAVIO ALVES CARVALHO.
CREA – MA: 1113494417

DESCRIÇÃO DO SERVIÇO REALIZADO

Execução de serviços de reforma e ampliação da escola Municipal Tobias Barreto, em conformidade com a **Tomada de Preços nº 012/2022 – CPL.**

CPL Fortaleza dos Nogueiras

Este documento encontra-se registrado no Conselho Regional de Engenharia e Agronomia do Estado do Maranhão, vinculado à Certidão nº 890571/2023, emitida em 14/07/2023

Certidão nº 890571/2023
14/07/2023, 11:40
Chave de Impressão: Z5A38
O documento neste ato registrado foi emitido em 14/07/2023 e contém 7 folhas

ESTADO DO MARANHÃO
MUNICÍPIO DE SÃO FRANCISCO DO BREJÃO
SETOR DE ENGENHARIA

PLANILHA DA DESCRIÇÃO DE SERVIÇOS E MATERIAL

Item	Descrição	Und	Quant.	Total
1	**SERVIÇOS INICIAIS**			**14.490,58**
1.1	PLACA PADRÃO DE OBRA, TIPO BANNER	m²	4	1.743,88
1.2	ENGENHEIRO CIVIL DE OBRA PLENO COM ENCARGOS COMPLEMENTARES	H	96	12.105,60
1.3	LOCACAO CONVENCIONAL DE OBRA, UTILIZANDO GABARITO DE TÁBUAS CORRIDAS PONTALETADAS A CADA 2,00M - 2 UTILIZAÇÕES. AF_10/2018	M	10	641,10
2	**MOVIMENTOS DE TERRA**			**479,44**
2.1	ESCAVAÇÃO MANUAL DE VALA COM PROFUNDIDADE MENOR OU IGUAL A 1,30 M. AF_02/2021	m³	4,8	343,44
2.2	PREPARO DE FUNDO DE VALA COM LARGURA MENOR QUE 1,5 M (ACERTO DO SOLO NATURAL). AF_08/2020	m²	6	31,92
2.3	REATERRO MANUAL APILOADO COM SOQUETE. AF_10/2017	m³	2,4	104,08
3	**ESTRUTURA**			**15.908,44**
3.1	LASTRO DE CONCRETO MAGRO, APLICADO EM PISOS, LAJES SOBRE SOLO OU RADIERS, ESPESSURA DE 3 CM. AF_07/2016	m²	6	115,92
3.2	ALVENARIA DE EMBASAMENTO COM BLOCO ESTRUTURAL DE CERÂMICA, DE 14X19X29CM E ARGAMASSA DE ASSENTAMENTO COM PREPARO EM BETONEIRA. AF_05/2020	m³	4,8	3.434,20
3.3	CONCRETO FCK = 20MPA, TRAÇO 1:2,7:3 (EM MASSA SECA DE CIMENTO/ AREIA MÉDIA/ BRITA 1) - PREPARO MECÂNICO COM BETONEIRA 400 L. AF_05/2021	m³	3,02	1.691,65
3.4	LANÇAMENTO COM USO DE BALDES, ADENSAMENTO E ACABAMENTO DE CONCRETO EM ESTRUTURAS. AF_02/2022	m³	3,02	759,25
3.5	ARMAÇÃO DE PILAR OU VIGA DE ESTRUTURA CONVENCIONAL DE CONCRETO ARMADO UTILIZANDO AÇO CA-50 DE 8,0 MM - MONTAGEM. AF_06/2022	KG	181,08	3.143,54
3.6	ARMAÇÃO DE PILAR OU VIGA DE ESTRUTURA CONVENCIONAL DE CONCRETO ARMADO UTILIZANDO AÇO CA-60 DE 5,0 MM - MONTAGEM. AF_06/2022	KG	45,27	808,52
	MONTAGEM E DESMONTAGEM DE FÔRMA DE PILARES RETANGULARES E ESTRUTURAS SIMILARES, PÉ-DIREITO SIMPLES, EM MADEIRA SERRADA, 4 UTILIZAÇÕES. AF_09/2020	m²	36,22	4.958,88
3.8	IMPERMEABILIZAÇÃO DE SUPERFÍCIE COM EMULSÃO ASFÁLTICA, 2 DEMÃOS AF_06/2018	m²	19,2	996,48
4	**COBERTURA**			**77.088,54**

CPL Fortaleza dos Nogueiras 642

Este documento encontra-se registrado no Conselho Regional de Engenharia e Agronomia do Estado do Maranhão, vinculado à Certidão nº 890571/2023, emitida em 14/07/2023

Certidão nº 890571/2023
14/07/2023, 11:40
Chave de Impressão: Z5A38
O documento neste ato registrado foi emitido em 14/07/2023 e contém 7 folhas

Conselho Regional de Engenharia e Agronomia do Estado do Maranhão
Avenida dos Holandeses, Quadra 35, Lote 8, Calhau, São Luís/MA
Tel: + 55 (98) 2106-8300 Fax: + 55 (98) 2106-8300 E-mail: faleconosco@creama.org.br
CREA-MA
Impresso em: 14/07/2023, às 11:40.

ESTADO DO MARANHÃO
MUNICÍPIO DE SÃO FRANCISCO DO BREJÃO
SETOR DE ENGENHARIA

4.1	RETIRADA E RECOLOCAÇÃO DE RIPA EM TELHADOS DE ATÉ 2 ÁGUAS COM TELHA CERÂMICA OU DE CONCRETO DE ENCAIXE, INCLUSO TRANSPORTE VERTICAL. AF_07/2019	m²	609,9	12.936,97
4.2	RETIRADA E RECOLOCAÇÃO DE CAIBRO EM TELHADOS DE ATÉ 2 ÁGUAS COM TELHA CERÂMICA OU DE CONCRETO DE ENCAIXE, INCLUSO TRANSPORTE VERTICAL. AF_07/2019	m²	609,9	11.045,28
4.3	RETIRADA E RECOLOCAÇÃO DE TELHA CERÂMICA DE ENCAIXE, COM ATÉ DUAS ÁGUAS, INCLUSO IÇAMENTO. AF_07/2019	m²	609,9	7.660,34
4.4	TELHAMENTO COM TELHA CERÂMICA CAPA-CANAL, TIPO PLAN, COM ATÉ 2 ÁGUAS, INCLUSO TRANSPORTE VERTICAL. AF_07/2019	m²	624,88	30.431,65
4.5	TRAMA DE MADEIRA COMPOSTA POR RIPAS, CAIBROS E TERÇAS PARA TELHADOS DE ATÉ 2 ÁGUAS PARA TELHA DE ENCAIXE DE CERÂMICA OU DE CONCRETO, INCLUSO TRANSPORTE VERTICAL. AF_07/2019	m²	136,96	13.144,05
4.6	CUMEEIRA PARA TELHA CERÂMICA EMBOÇADA COM ARGAMASSA TRAÇO 1:2:9 (CIMENTO, CAL E AREIA) PARA TELHADOS COM ATÉ 2 ÁGUAS, INCLUSO TRANSPORTE VERTICAL. AF_07/2019	M	75	1.871,25
5	**ESQUADRIAS**			**3.089,34**
5.1	KIT DE PORTA DE MADEIRA PARA PINTURA, SEMI-OCA (LEVE OU MÉDIA), PADRÃO MÉDIO, 80X210CM, ESPESSURA DE 3,5CM, ITENS INCLUSOS: DOBRADIÇAS, MONTAGEM E INSTALAÇÃO DO BATENTE, FECHADURA COM EXECUÇÃO DO FURO - FORNECIMENTO E INSTALAÇÃO. AF_12/2019	UN	2	2.090,96
5.2	KIT DE PORTA DE MADEIRA PARA PINTURA, SEMI-OCA (LEVE OU MÉDIA), PADRÃO MÉDIO, 70X210CM, ESPESSURA DE 3,5CM, ITENS INCLUSOS: DOBRADIÇAS, MONTAGEM E INSTALAÇÃO DO BATENTE, FECHADURA COM EXECUÇÃO DO FURO - FORNECIMENTO E INSTALAÇÃO. AF_12/2019	UN	1	998,38
6	**INSTALAÇÕES ELÉTRICAS**			**1.700,55**
6.1	DISJUNTOR MONOPOLAR TIPO DIN, CORRENTE NOMINAL DE 20A - FORNECIMENTO E INSTALAÇÃO. AF_10/2020	UN	1	13,92
6.2	DISJUNTOR MONOPOLAR TIPO DIN, CORRENTE NOMINAL DE 10A - FORNECIMENTO E INSTALAÇÃO. AF_10/2020	UN	3	36,66
6.3	LÂMPADA FLUORESCENTE ESPIRAL BRANCA 45 W, BASE E27 - FORNECIMENTO E INSTALAÇÃO. AF_02/2020	UN	5	293,65
	INTERRUPTOR SIMPLES (1 MÓDULO), 10A/250V, SEM SUPORTE E SEM PLACA - FORNECIMENTO E INSTALAÇÃO. AF_12/2015	UN	4	78,08
6.5	TOMADA BAIXA DE EMBUTIR (1 MÓDULO), 2P+T 10 A, INCLUINDO SUPORTE E PLACA - FORNECIMENTO E INSTALAÇÃO. AF_12/2015	UN	4	122,64
6.6	ELETRODUTO FLEXÍVEL CORRUGADO, PVC, DN 32 MM (1"), PARA CIRCUITOS TERMINAIS, INSTALADO EM LAJE - FORNECIMENTO E INSTALAÇÃO. AF_12/2015	M	50	485,00

CPL Fortaleza dos Nogueiras 683

Este documento encontra-se registrado no Conselho Regional de Engenharia e Agronomia do Estado do Maranhão, vinculado à Certidão nº 890571/2023, emitida em 14/07/2023

Certidão nº 890571/2023
14/07/2023, 11:40
Chave de Impressão: Z5A38
O documento neste ato registrado foi emitido em 14/07/2023 e contém 7 folhas

Conselho Regional de Engenharia e Agronomia do Estado do Maranhão
Avenida dos Holandeses, Quadra 35, Lote 8, Calhau, São Luís/MA
Tel: + 55 (98) 2106-8300 Fax: + 55 (98) 2106-8300 E-mail: faleconosco@creama.org.br
CREA-MA
Impresso em: 14/07/2023, às 11:40.

ESTADO DO MARANHÃO
MUNICÍPIO DE SÃO FRANCISCO DO BREJÃO
SETOR DE ENGENHARIA

6.7	CABO DE COBRE FLEXÍVEL ISOLADO, 2,5 MM², ANTI-CHAMA 450/750 V, PARA CIRCUITOS TERMINAIS - FORNECIMENTO E INSTALAÇÃO. AF_12/2015	M	100	457,00
6.8	CABO DE COBRE FLEXÍVEL ISOLADO, 4 MM², ANTI-CHAMA 450/750 V, PARA CIRCUITOS TERMINAIS - FORNECIMENTO E INSTALAÇÃO. AF_12/2015	M	30	213,60
7	**PINTURA**			**59.039,82**
7.1	APLICAÇÃO MANUAL DE TINTA LÁTEX ACRÍLICA EM PAREDE EXTERNAS DE CASAS, DUAS DEMÃOS. AF_11/2016	m²	2904	48.148,32
7.2	PINTURA DE PISO COM TINTA ACRÍLICA, APLICAÇÃO MANUAL, 2 DEMÃOS, INCLUSO FUNDO PREPARADOR. AF_05/2021	m²	350	7.000,00
7.3	PINTURA FUNDO NIVELADOR ALQUÍDICO BRANCO EM MADEIRA. AF_01/2021	m²	94,5	2.378,56
7.4	PINTURA TINTA DE ACABAMENTO (PIGMENTADA) ESMALTE SINTÉTICO FOSCO EM MADEIRA, 2 DEMÃOS. AF_01/2021	m²	94,5	1.512,94
	FORRO			**10.523,00**
8.1	FORRO DE PVC, LISO, PARA AMBIENTES COMERCIAIS, INCLUSIVE ESTRUTURA DE FIXAÇÃO. AF_05/2017_PS	m²	100	10.523,00
9	**CONSTRUÇÃO DO CAMPO**			**204.292,13**
9.1	**SERVIÇOS INICIAIS**			**8.213,79**
9.1.1	DEMOLIÇÃO DE REVESTIMENTO CERÂMICO, DE FORMA MECANIZADA COM MARTELETE, SEM REAPROVEITAMENTO. AF_12/2017	m²	38	393,30
9.1.2	DEMOLIÇÃO DE PILARES E VIGAS EM CONCRETO ARMADO, DE FORMA MANUAL, SEM REAPROVEITAMENTO. AF_12/2017	m³	3,5	1.783,49
9.1.3	CARGA, MANOBRA E DESCARGA DE ENTULHO EM CAMINHÃO BASCULANTE 6 M³ - CARGA COM ESCAVADEIRA HIDRÁULICA (CAÇAMBA DE 0,80 M³ / 111 HP) E DESCARGA LIVRE (UNIDADE: M3). AF_07/2020	m³	11,1	113,44
9.1.4	LOCACAO CONVENCIONAL DE OBRA, UTILIZANDO GABARITO DE TÁBUAS CORRIDAS PONTALETADAS A CADA 2,00M - 2 UTILIZAÇÕES. AF_10/2018	M	80	5.128,80
9.1.5	TRANSPORTE COM CAMINHÃO BASCULANTE DE 10 M³, EM VIA URBANA EM LEITO NATURAL (UNIDADE: M3XKM). AF_07/2020	M3XKM	222	794,76
	MOVIMENTOS DE TERRA			**3.665,59**
9.2.1	ESCAVAÇÃO MANUAL DE VALA COM PROFUNDIDADE MENOR OU IGUAL A 1,30 M. AF_02/2021	m³	38	2.718,90
9.2.2	PREPARO DE FUNDO DE VALA COM LARGURA MENOR QUE 1,5 M, EM LOCAL COM NÍVEL BAIXO DE INTERFERÊNCIA. AF_06/2016	m²	22,8	122,66
9.2.3	REATERRO MANUAL APILOADO COM SOQUETE. AF_10/2017	m³	19	824,03

CPL Fortaleza dos Nogueiras 694

Este documento encontra-se registrado no Conselho Regional de Engenharia e Agronomia do Estado do Maranhão, vinculado à Certidão nº 890571/2023, em 14/07/2023 emitida

Certidão nº 890571/2023
14/07/2023, 11:40
Chave de Impressão: Z5A38
O documento neste ato registrado foi emitido em 14/07/2023 e contém 7 folhas

Conselho Regional de Engenharia e Agronomia do Estado do Maranhão
Avenida dos Holandeses, Quadra 35, Lote 8, Calhau, São Luís/MA
Tel: + 55 (98) 2106-8300 Fax: + 55 (98) 2106-8300 E-mail: faleconosco@creama.org.br
CREA-MA
Impresso em: 14/07/2023, às 11:40.

ESTADO DO MARANHÃO
MUNICÍPIO DE SÃO FRANCISCO DO BREJÃO
SETOR DE ENGENHARIA

9.3	**ESTRUTURA**			19.513,71
9.3.1	LASTRO DE CONCRETO MAGRO, APLICADO EM PISOS, LAJES SOBRE SOLO OU RADIERS, ESPESSURA DE 3 CM. AF_07/2016	m²	22,8	440,49
9.3.2	ALVENARIA DE EMBASAMENTO COM BLOCO ESTRUTURAL DE CERÂMICA, DE 14X19X29CM E ARGAMASSA DE ASSENTAMENTO COM PREPARO EM BETONEIRA. AF_05/2020	m³	15,2	10.874,99
9.3.3	CONCRETO FCK = 20MPA, TRAÇO 1:2,7:3 (EM MASSA SECA DE CIMENTO/ AREIA MÉDIA/ BRITA 1) - PREPARO MECÂNICO COM BETONEIRA 400 L. AF_05/2021	m³	2,28	1.277,14
9.3.4	LANÇAMENTO COM USO DE BALDES, ADENSAMENTO E ACABAMENTO DE CONCRETO EM ESTRUTURAS. AF_12/2015	m³	2,28	430,05
9.3.5	CORTE E DOBRA DE AÇO CA-50, DIÂMETRO DE 8,0 MM, UTILIZADO EM ESTRUTURAS DIVERSAS, EXCETO LAJES. AF_12/2015	KG	148,2	2.261,53
6	CORTE E DOBRA DE AÇO CA-60, DIÂMETRO DE 5,0 MM. AF_06/2022	KG	34,2	483,93
9.3.7	FORMAS MANUSEÁVEIS PARA PAREDES DE CONCRETO MOLDADAS IN LOCO, DE EDIFICAÇÕES DE MULTIPLOS PAVIMENTOS, EM FACES INTERNAS DE PAREDES. AF_06/2015	m²	27,36	3.745,58
9.4	**PAREDES E VEDAÇÃO**			4.100,80
9.4.1	ALVENARIA DE VEDAÇÃO DE BLOCOS CERÂMICOS FURADOS NA HORIZONTAL DE 9X19X19 CM (ESPESSURA 9 CM) E ARGAMASSA DE ASSENTAMENTO COM PREPARO EM BETONEIRA. AF_12/2021	m²	45,6	4.100,80
9.5	**REVESTIMENTO**			3.834,95
9.5.1	CHAPISCO APLICADO EM ALVENARIAS E ESTRUTURAS DE CONCRETO INTERNAS, COM COLHER DE PEDREIRO. ARGAMASSA TRAÇO 1:3 COM PREPARO MANUAL. AF_06/2014	m²	91,2	448,70
9.5.2	MASSA ÚNICA, PARA RECEBIMENTO DE PINTURA, EM ARGAMASSA TRAÇO 1:2:8, PREPARO MECÂNICO COM BETONEIRA 400L, APLICADA MANUALMENTE EM FACES INTERNAS DE PAREDES, ESPESSURA DE 20MM, COM EXECUÇÃO DE TALISCAS. AF_06/2014	m²	91,2	3.386,25
9.6	**PAVIMENTAÇÃO E DRENAGEM**			64.902,54
.1	COLCHÃO DRENANTE DE BRITA (S/TRANSP)	m³	26,88	3.115,92
9.6.2	GRAMA SINTÉTICA ESPORTIVA PARA FUTEBOL EM POLIETILENO, COM ALTURA MINIMA DE 50MM (FORNECIMENTO E COLOCAÇÃO)	m²	336	55.876,80
9.6.3	LASTRO COM MATERIAL GRANULAR (PEDRA BRITADA N.2), APLICADO EM PISOS OU LAJES SOBRE SOLO, ESPESSURA DE "10 CM". AF_08/2017	m³	42	5.909,82
9.7	**INSTALAÇÕES ELÉTRICAS**			15.191,77

CL Fortaleza dos Nogueiras
691
Este documento encontra-se registrado no Conselho Regional de Engenharia e Agronomia do Estado do Maranhão, vinculado à Certidão nº 890571/2023, em 14/07/2023 emitida
Certidão nº 890571/2023
14/07/2023, 11:40
Chave de Impressão: Z5A38
O documento neste ato registrado foi emitido em 14/07/2023 e contém 7 folhas

Conselho Regional de Engenharia e Agronomia do Estado do Maranhão
Avenida dos Holandeses, Quadra 35, Lote 8, Calhau, São Luís/MA
Tel: + 55 (98) 2106-8300 Fax: + 55 (98) 2106-8300 E-mail: faleconosco@creama.org.br
CREA-MA
Impresso em: 14/07/2023, às 11:40.

ESTADO DO MARANHÃO
MUNICÍPIO DE SÃO FRANCISCO DO BREJÃO
SETOR DE ENGENHARIA

9.7.1	QUADRO DE DISTRIBUIÇÃO DE ENERGIA EM PVC, DE EMBUTIR, SEM BARRAMENTO, PARA 6 DISJUNTORES - FORNECIMENTO E INSTALAÇÃO. AF_10/2020	UN	1	100,41
9.7.2	DISJUNTOR MONOPOLAR TIPO DIN, CORRENTE NOMINAL DE 20A - FORNECIMENTO E INSTALAÇÃO. AF_10/2020	UN	1	13,92
9.7.3	DISJUNTOR MONOPOLAR TIPO DIN, CORRENTE NOMINAL DE 10A - FORNECIMENTO E INSTALAÇÃO. AF_10/2020	UN	2	24,44
9.7.4	Refletor Slim LED 200W de potência, branco Frio, 6500k, Autovolt, marca G-light ou similar	un	12	4.806,96
9.7.5	Poste auxiliar p/entrada energia, monofasico, ferro galvanizado d=3" e h=5,0m, completo	un	4	4.289,04
9.7.6	ELETRODUTO FLEXÍVEL CORRUGADO, PVC, DN 32 MM (1"), PARA CIRCUITOS TERMINAIS, INSTALADO EM LAJE - FORNECIMENTO E INSTALAÇÃO. AF_12/2015	M	200	1.940,00
9.7.7	CABO DE COBRE FLEXÍVEL ISOLADO, 2,5 MM², ANTI-CHAMA 450/750 V, PARA CIRCUITOS TERMINAIS - FORNECIMENTO E INSTALAÇÃO. AF_12/2015	M	100	457,00
.8	CABO DE COBRE FLEXÍVEL ISOLADO, 4 MM², ANTI-CHAMA 450/750 V, PARA CIRCUITOS TERMINAIS - FORNECIMENTO E INSTALAÇÃO. AF_12/2015	M	500	3.560,00
9.8	**PINTURA**			**5.162,37**
9.8.1	APLICAÇÃO MANUAL DE TINTA LÁTEX ACRÍLICA EM PAREDE EXTERNAS DE CASAS, DUAS DEMÃOS. AF_11/2016	m²	91,2	1.512,09
9.8.2	PINTURA TINTA DE ACABAMENTO (PIGMENTADA) ESMALTE SINTÉTICO FOSCO EM MADEIRA, 2 DEMÃOS. AF_01/2021	m²	228	3.650,28
9.9	**ESQUADRIAS**			**79.706,61**
9.9.1	Alambrado com tela de arame galvanizado fio 12 bwg, malha 3", fixada com tubo de aço galvanizado 2", formando quadros de 2.00 x 2.00 m, exceto fixação e mureta	m²	228	63.260,88
9.9.2	Trave para campo de futebol soçaite, desmontável	par	1	3.194,33
9.9.3	Tela de nylon, fixada acima da área do campo	m²	375	5.482,50
9.9.4	PORTA DE ALUMÍNIO DE ABRIR COM LAMBRI, COM GUARNIÇÃO, FIXAÇÃO COM PARAFUSOS - FORNECIMENTO E INSTALAÇÃO. AF_12/2019	m²	6,3	7.768,90
	MURO			**28.434,30**
10.1	**REVESTIMENTO**			**25.780,80**
10.1.1	MASSA ÚNICA, PARA RECEBIMENTO DE PINTURA, EM ARGAMASSA TRAÇO 1:2:8, PREPARO MECÂNICO COM BETONEIRA 400L, APLICADA MANUALMENTE EM FACES INTERNAS DE PAREDES, ESPESSURA DE 20MM, COM EXECUÇÃO DE TALISCAS. AF_06/2014	m²	480	17.822,40

CPL Fortaleza dos Nogueiras 696

Este documento encontra-se registrado no Conselho Regional de Engenharia e Agronomia do Estado do Maranhão, vinculado à Certidão nº 890577/2023, em 14/07/2023 emitida

Certidão nº 890571/2023
14/07/2023, 11:40
Chave de Impressão: Z5A38
O documento neste ato registrado foi emitido em 14/07/2023 e contém 7 folhas

Conselho Regional de Engenharia e Agronomia do Estado do Maranhão
Avenida dos Holandeses, Quadra 35, Lote 8, Calhau, São Luís/MA
Tel: + 55 (98) 2106-8300 Fax: + 55 (98) 2106-8300 E-mail: faleconosco@creama.org.br
CREA-MA
Impresso em: 14/07/2023, às 11:40.

ESTADO DO MARANHÃO
MUNICÍPIO DE SÃO FRANCISCO DO BREJÃO
SETOR DE ENGENHARIA

10.1.2	APLICAÇÃO MANUAL DE TINTA LÁTEX ACRÍLICA EM PAREDE EXTERNAS DE CASAS, DUAS DEMÃOS. AF_11/2016	m²	480	7.958,40
10.2	**DIVERSOS**			2.653,50
10.2.1	Peitoril de concreto armado com pingadeira largura 13 cm	m	50	2.653,50
11	**DIVERSOS**			2.100,00
11.1	LIMPEZA DE PISO CERÂMICO OU PORCELANATO COM PANO ÚMIDO. AF_04/2019	m²	1200	2.100,00

São Francisco do Brejão - MA, 06 de julho de 2023.

Geraldo Marinho Silva Lemos
Secretário Municipal de Educação e Desenvolvimento Humano
Portaria nº 168/2021

GERALDO MARINHO DA SILVA LEMOS
SECRETÁRIO MUNICIPAL DE EDUCAÇÃO

1ºOFÍCIO

FLAVIO ALVES CARVALHO
Engenheiro Civil
CREA – MA 1113494417

Cartório Extrajudicial S.F. do Brejão

Poder Judiciario TJMA. Selo: RECFIR15813QCQPSE3UWAO49178, 12/07/2023 09:02:06, Ato: 13.17.2, Parte(s): GERALDO MARINHO SILVA LEMOS, Rec Firma: Semelhança, Total R$ 6,02 Emol R$ 5,44 FERC R$ 0,16 FADEP R$ 0,21 FEMP R$ 0,21 Consulte em https://selo.tjma.jus.br

Tabata Jennifer de S. Cruz
Oficial Interina
São Francisco do Brejão-MA

1º OFÍCIO EXTRAJUDICIAL DE IMPERATRIZ

Poder Judiciario TJMA. Selo: RECFIR029652CKD7BDCLK97AR31A, 12/07/2023 11:07:08, Ato: 13.17.2, Parte(s): FLAVIO ALVES CARVALHO LIMA, Rec Firma: Semelhança, Total R$ 6,02 Emol R$ 5,44 FERC R$ 0,16 FADEP R$ 0,21 FEMP R$ 0,21 Consulte em https://selo.tjma.jus.br

Escrevente Autorizado
014.402.893-01

Este documento encontra-se registrado no acervo do Conselho Regional de Engenharia e Agronomia do Estado do Maranhão, vinculado à Certidão nº 890571/2023, emitida em 14/07/2023

Certidão nº 890571/2023
14/07/2023, 11:40
Chave de Impressão: Z5A38
O documento neste ato registrado foi emitido em 14/07/2023 e contém 7 folhas

Conselho Regional de Engenharia e Agronomia do Estado do Maranhão
Avenida dos Holandeses, Quadra 35, Lote 8, Calhau, São Luís/MA
Tel: + 55 (98) 2106-8300 Fax: + 55 (98) 2106-8300 E-mail: faleconosco@creama.org.br

CREA-MA

Impresso em: 14/07/2023, às 11:40.

Certidão de Acervo Técnico - CAT
Resolução Nº 1025 de 30 de Outubro de 2009
Resolução Nº 218 de 29 de Junho de 1973

CREA-MA

CAT COM REGISTRO DE ATESTADO
890572/2023
Atividade concluída

Conselho Regional de Engenharia e Agronomia do Estado do Maranhão

CERTIFICAMOS, em cumprimento ao disposto na Resolução nº 1.025, de 30 de outubro de 2009, do Confea, que consta dos assentamentos deste Conselho Regional de Engenharia e Agronomia do Estado do Maranhão - Crea-MA, o Acervo Técnico do profissional **BRUNO CAMPOS DA SILVA** referente à(s) Anotação(ões) de Responsabilidade Técnica - ART abaixo discriminada(s):

Profissional: **BRUNO CAMPOS DA SILVA**
Registro: **106591MA** RNP: **1916831230**
Título profissional: ENGENHEIRO CIVIL

Número da ART: **MA20220568054** Tipo de ART: OBRA / SERVIÇO Registrada em: 13/09/2022 Baixada em: 12/07/2023
Forma de registro: INICIAL Participação técnica: INDIVIDUAL
Empresa contratada: **W. C. SERVICOS E EMPREENDIMENTOS LTDA**

Contratante: **PREFEITURA MUNICIPAL DE SÃO FRANCISCO DO BREJÃO** CPF/CNPJ: **01.616.680/0001-35**
Endereço do contratante: RUA R. Padre Cicero Nº: **51**
Complemento: Bairro: centro
Cidade: SÃO FRANCISCO DO BREJÃO UF: MA CEP: 65929000
Contrato: **167/2022** Celebrado em: 22/08/2022
Valor do contrato: R$ 193.890,15 Tipo de contratantee: Pessoa Jurídica de Direito Público
Ação institucional: Outros
Endereço da obra/serviço: RUA SÃO BAHIA Nº: 171
Complemento: Bairro: CENTRO
Cidade: SÃO FRANCISCO DO BREJÃO UF: MA CEP: 65929000
Coordenadas Geográficas: -5.124372, -47.385452
Data de início: 27/08/2022 Conclusão efetiva: 27/11/2022
Finalidade: Outro
Proprietário: PREFEITURA MUNICIPAL DE SÃO FRANCISCO DO BREJÃO CPF/CNPJ: 01.616.680/0001-35

Atividade Técnica: **16 - Execução** ELETROTÉCNICA > INSTALAÇÕES ELÉTRICAS > DE INSTALAÇÕES ELÉTRICAS EM BAIXA TENSÃO > #11.10.1.3 - PARA FINS RESIDENCIAIS E COMERCIAIS **49 - Execução de obra 72.00 metro quadrado; 16 - Execução** CONSTRUÇÃO CIVIL > EDIFICAÇÕES > DE EDIFICAÇÃO > #1.1.1.1 - DE ALVENARIA **49 - Execução de obra 72.00 metro quadrado; 16 - Execução** CONSTRUÇÃO CIVIL > INSTALAÇÕES HIDROSSANITÁRIAS > #1.4.1 - DE SISTEMA DE ÁGUA POTÁVEL **49 - Execução de obra 72.00 metro quadrado; 16 - Execução** CONSTRUÇÃO CIVIL > INSTALAÇÕES HIDROSSANITÁRIAS > #1.4.3 - DE INSTALAÇÃO DE SISTEMA DE ESGOTO SANITÁRIO **49 - Execução de obra 72.00 metro quadrado; 16 - Execução** ESTRUTURAS > ESTRUTURAS DE CONCRETO E ARGAMASSA ARMADA > #2.1.1 - DE ESTRUTURA DE CONCRETO ARMADO **49 - Execução de obra 72.00 metro quadrado;**

Observações

CONCLUSÃO DA OBRA DE CONSTRUÇÃO DE PRÉDIO PÚBLICO NO MUNICÍPIO DE SÃO FRANCISCO DO BREJÃO - MA - TOMADA DE PREÇOS Nº 010/2022 – CPL, PROCESSO ADMINISTRATIVO: 062/2022, SERÁ REALIZADA PELA EMPRESA W.C. SERVIÇOS EMPREENDIMENTOS LTDA.

Informações Complementares

CERTIFICAMOS, finalmente, que se encontra vinculado à presente Certidão de Acervo Técnico – CAT, o atestado contendo 6 folha(s), expedido pelo contratante da obra/serviço, a quem cabe a responsabilidade pela veracidade e exatidão das informações nele constantes.

Certidão de Acervo Técnico nº 890572/2023
17/07/2023, 09:00
b6C1y

A Certidão de Acervo Técnico (CAT) à qual o atestado está vinculado constituirá prova da capacidade técnico-profissional da pessoa jurídica somente se o responsável técnico indicado estiver ou venha a ser integrado ao seu quadro técnico por meio de declaração entregue no momento da habilitação ou da entrega das propostas.

Certificamos que se encontra vinculado à presente CAT o atestado apresentado em cumprimento à Lei nº 8.666/93, expedido pela pessoa jurídica contratante, a quem cabe a responsabilidade pela veracidade e exatidão das informações nele constantes. É de responsabilidade deste Conselho a verificação da atividade profissional em conformidade com a Lei nº 5.194/66 e Resoluções do Conselho Federal de Engenharia e Agronomia - CONFEA.

Esta certidão perderá a validade, caso ocorra qualquer alteração posterior dos elementos cadastrais nela contidos.

Fica(m) Excluído(s), no entanto, o(s) serviço(s) cujas atribuições não competem ao(s) profissional(is) em questão.

A autenticidade desta Certidão pode ser verificada em: https://crea-ma.sitac.com.br/publico/, com a chave: b6C1y

ESTADO DO MARANHÃO
MUNICÍPIO DE SÃO FRANCISCO DO BREJÃO
SETOR DE ENGENHARIA

Atestado de Capacidade Técnica

Atestamos para os devidos fins e a quem interessa possa, que nos foram prestados com bom desempenho e nada tenho que desabone conduta do prestador de serviço que a empresa contratada: W. C. Serviços e Empreendimentos Ltda inscrita no CNPJ 37.113.308/0001-53, executou os serviços descritos abaixo com as seguintes características e com a planilha em anexo.

CPL Luciana dos Nogueiras 699

Dados Da Obra/Serviço
Contrato: 167/2022
Local realizado: Município de São Francisco Do Brejão – MA
Endereço: Rua São Bahia, nº 171
Cidade: São Francisco Do Brejão – MA.
Valor da Obra: 193.890,15
Período da Obra: 27/08/2022 a 27/11/2022

DADOS DO CONTRATANTE E PROPRIETÁRIO

Nome ou Razão Social: MUNICÍPIO DE SÃO FRANCISCO DO BREJÃO (MA)
CPF/CNPJ: 01.616.680/0001-35
Cidade: SÃO FRANCISCO DO BREJÃO - MA

DADOS DA PESSOA JURIDICA CONTRATADA

Nome ou razão Social: W. C. Serviços e Empreendimentos Ltda.
CPF/CNPJ: 37.113.308/0001-53
Endereço: Rua Major Delfino Calvo 70
São Domingos do Maranhão – MA.
Proprietário: Fernando Valério da Silva
CPF: 008.683.533-18

DADOS DA ART'S

ART DE EXECUÇÃO: MA20220568054
Responsável Técnico Engenheiro Civil: Bruno Campos da Silva
CREA – MA: 1916831230
ART DE LAUDO: MA20230660236
Responsável Técnico Engenheiro Civil: FLAVIO ALVES CARVALHO
CREA – MA: 1113494417

DESCRIÇÃO DO SERVIÇO REALIZADO

CONCLUSÃO DA OBRA DE CONSTRUÇÃO DE PRÉDIO PÚBLICO NO MUNICÍPIO DE SÃO FRANCISCO DO BREJÃO - MA, conforme a **Tomada de Preços nº 010/2022 - CPL.**

Este documento encontra-se registrado no Conselho Regional de Engenharia e Agronomia do Estado do Maranhão, vinculado à Certidão nº 890572/2023, emitida em 17/07/2023

Certidão nº 890572/2023
23/11/2023, 09:28
Chave de Impressão: b6C1y
O documento neste ato registrado foi emitido em 17/07/2023 e contém 6 folhas

ESTADO DO MARANHÃO
MUNICÍPIO DE SÃO FRANCISCO DO BREJÃO
SETOR DE ENGENHARIA

PLANILHA DA DESCRIÇÃO DE SERVIÇOS E MATERIAL

Item	Descrição	Und	Quant.
1	**SERVIÇOS INICIAIS**		
1.1	PLACA PADRÃO DE OBRA, TIPO BANNER	m²	4
1.2	LIMPEZA MANUAL DE VEGETAÇÃO EM TERRENO COM ENXADA.AF_05/2018	m²	100
1.3	EXECUÇÃO DE ESCRITÓRIO EM CANTEIRO DE OBRA EM ALVENARIA, NÃO INCLUSO MOBILIÁRIO E EQUIPAMENTOS. AF_02/2016	m²	9
1.4	ENGENHEIRO CIVIL JUNIOR COM ENCARGOS COMPLEMENTARES	H	96
1.5	LOCACAO CONVENCIONAL DE OBRA, UTILIZANDO GABARITO DE TÁBUAS CORRIDAS PONTALETADAS A CADA 2,00M - 2 UTILIZAÇÕES. AF_10/2018	M	35
	ESTRUTURA		
2.1	**INFRAESTRUTURA**		
2.1.1	IMPERMEABILIZAÇÃO DE SUPERFÍCIE COM EMULSÃO ASFÁLTICA, 2 DEMÃOS AF_06/2018	m²	56,25
2.2	**SUPERESTRUTURA**		
2.2.1	CONCRETO FCK = 20MPA, TRAÇO 1:2,7:3 (EM MASSA SECA DE CIMENTO/ AREIA MÉDIA/ BRITA 1) - PREPARO MECÂNICO COM BETONEIRA 400 L. AF_05/2021	m³	9,9
2.2.2	LANÇAMENTO COM USO DE BALDES, ADENSAMENTO E ACABAMENTO DE CONCRETO EM ESTRUTURAS. AF_12/2015	m³	9,9
2.2.3	CORTE E DOBRA DE AÇO CA-50, DIÂMETRO DE 8,0 MM, UTILIZADO EM ESTRUTURAS DIVERSAS, EXCETO LAJES. AF_12/2015	KG	693
2.2.4	CORTE E DOBRA DE AÇO CA-60, DIÂMETRO DE 5,0 MM, UTILIZADO EM LAJE. AF_12/2015	KG	198
2.2.5	MONTAGEM E DESMONTAGEM DE FÔRMA DE PILARES RETANGULARES E ESTRUTURAS SIMILARES, PÉ-DIREITO SIMPLES, EM MADEIRA SERRADA, 2 UTILIZAÇÕES. AF_09/2020	m²	59,4
3	**PAREDES E REVESTIMENTOS**		
	(COMPOSIÇÃO REPRESENTATIVA) DO SERVIÇO DE ALVENARIA DE VEDAÇÃO DE BLOCOS VAZADOS DE CERÂMICA DE 9X19X19CM (ESPESSURA 9CM), PARA EDIFICAÇÃO HABITACIONAL MULTIFAMILIAR (PRÉDIO). AF_11/2014	m²	272,6
3.2	CHAPISCO APLICADO EM ALVENARIAS E ESTRUTURAS DE CONCRETO INTERNAS, COM COLHER DE PEDREIRO. ARGAMASSA TRAÇO 1:3 COM PREPARO MANUAL. AF_06/2014	m²	545,2

CPL Fortaleza dos Nogueiras 680
Este documento encontra-se registrado no Conselho Regional de Engenharia e Agronomia do Estado do Maranhão, vinculado à Certidão nº 890572/2023, 17/07/2023 em emitida
Certidão nº 890572/2023 23/11/2023, 09:28
Chave de Impressão: b6C1y
O documento neste ato registrado foi emitido em 17/07/2023 e contém 6 folhas

Conselho Regional de Engenharia e Agronomia do Estado do Maranhão
Avenida dos Holandeses, Quadra 35, Lote 8, Calhau, São Luís/MA
Tel: + 55 (98) 2106-8300 Fax: + 55 (98) 2106-8300 E-mail: faleconosco@creama.org.br
CREA-MA
Impresso em: 23/11/2023, às 09:28.

3.3	MASSA ÚNICA, PARA RECEBIMENTO DE PINTURA, EM ARGAMASSA TRAÇO 1:2:8, PREPARO MECÂNICO COM BETONEIRA 400L, APLICADA MANUALMENTE EM FACES INTERNAS DE PAREDES, ESPESSURA DE 20MM, COM EXECUÇÃO DE TALISCAS. AF_06/2014	m²	56,8
3.4	EMBOÇO, PARA RECEBIMENTO DE CERÂMICA, EM ARGAMASSA TRAÇO 1:2:8, PREPARO MECÂNICO COM BETONEIRA 400L, APLICADO MANUALMENTE EM FACES INTERNAS DE PAREDES, PARA AMBIENTE COM ÁREA MENOR QUE 5M2, ESPESSURA DE 20MM, COM EXECUÇÃO DE TALISCAS. AF_06/2014	m²	43,4
3.5	REVESTIMENTO CERÂMICO PARA PAREDES INTERNAS COM PLACAS TIPO ESMALTADA EXTRA DE DIMENSÕES 33X45 CM APLICADAS EM AMBIENTES DE ÁREA MENOR QUE 5 M² NA ALTURA INTEIRA DAS PAREDES. AF_06/2014	m²	43,4
3.6	RODAPÉ CERÂMICO DE 7CM DE ALTURA COM PLACAS TIPO ESMALTADA EXTRA DE DIMENSÕES 45X45CM. AF_06/2014	M	121,5
4	**COBERTURA**		
	TELHAMENTO COM TELHA ONDULADA DE FIBROCIMENTO E = 6 MM, COM RECOBRIMENTO LATERAL DE 1/4 DE ONDA PARA TELHADO COM INCLINAÇÃO MAIOR QUE 10°, COM ATÉ 2 ÁGUAS, INCLUSO IÇAMENTO. AF_07/2019	m²	62,15
4.2	FABRICAÇÃO E INSTALAÇÃO DE TESOURA INTEIRA EM AÇO, VÃO DE 10 M, PARA TELHA ONDULADA DE FIBROCIMENTO, METÁLICA, PLÁSTICA OU TERMOACÚSTICA, INCLUSO IÇAMENTO. AF_12/2015	UN	2
4.3	TRAMA DE AÇO COMPOSTA POR TERÇAS PARA TELHADOS DE ATÉ 2 ÁGUAS PARA TELHA ONDULADA DE FIBROCIMENTO, METÁLICA, PLÁSTICA OU TERMOACÚSTICA, INCLUSO TRANSPORTE VERTICAL. AF_07/2019	m²	62,15
4.4	CALHA EM CHAPA DE AÇO GALVANIZADO NÚMERO 24, DESENVOLVIMENTO DE 33 CM, INCLUSO TRANSPORTE VERTICAL. AF_07/2019	M	13,5
5	**ESQUADRIAS**		
5.1	KIT DE PORTA DE MADEIRA PARA PINTURA, SEMI-OCA (LEVE OU MÉDIA), PADRÃO MÉDIO, 80X210CM, ESPESSURA DE 3,5CM, ITENS INCLUSOS: DOBRADIÇAS, MONTAGEM E INSTALAÇÃO DO BATENTE, FECHADURA COM EXECUÇÃO DO FURO - FORNECIMENTO E INSTALAÇÃO. AF_12/2019	UN	5
5.2	KIT DE PORTA DE MADEIRA PARA PINTURA, SEMI-OCA (LEVE OU MÉDIA), PADRÃO MÉDIO, 90X210CM, ESPESSURA DE 3,5CM, ITENS INCLUSOS: DOBRADIÇAS, MONTAGEM E INSTALAÇÃO DO BATENTE, FECHADURA COM EXECUÇÃO DO FURO - FORNECIMENTO E INSTALAÇÃO. AF_12/2019	UN	2
5.3	JANELA DE ALUMÍNIO DE CORRER COM 4 FOLHAS PARA VIDROS, COM VIDROS, BATENTE, ACABAMENTO COM ACETATO OU BRILHANTE E FERRAGENS. EXCLUSIVE ALIZAR E CONTRAMARCO. FORNECIMENTO E INSTALAÇÃO. AF_12/2019	m²	8,25
6	**PAVIMENTAÇÃO**		

CPL Fortaleza dos Nogueiras
691
SPU/2023
17/07/2023

Este documento encontra-se registrado no Conselho Regional de Engenharia e Agronomia do Estado do Maranhão, vinculado à Certidão nº 890572/2023, emitida em 17/07/2023

Certidão nº 890572/2023
23/11/2023, 09:28
Chave de Impressão: b6C1y
O documento neste ato registrado foi emitido em 17/07/2023 e contém 6 folhas

ESTADO DO MARANHÃO
MUNICÍPIO DE SÃO FRANCISCO DO BREJÃO
SETOR DE ENGENHARIA

6.1	CONTRAPISO EM ARGAMASSA TRAÇO 1:4 (CIMENTO E AREIA), PREPARO MANUAL, APLICADO EM ÁREAS SECAS SOBRE LAJE, ADERIDO, ACABAMENTO NÃO REFORÇADO, ESPESSURA 4CM. AF_07/2021	m²	82,95	
6.2	REVESTIMENTO CERÂMICO PARA PISO COM PLACAS TIPO ESMALTADA EXTRA DE DIMENSÕES 45X45 CM APLICADA EM AMBIENTES DE ÁREA MENOR QUE 5 M2. AF_06/2014	m²	72	
6.3	EXECUÇÃO DE PASSEIO (CALÇADA) OU PISO DE CONCRETO COM CONCRETO MOLDADO IN LOCO, FEITO EM OBRA, ACABAMENTO CONVENCIONAL, NÃO ARMADO. AF_07/2016	m²	10,95	
7	**INSTALAÇÕES HIDROSSANITÁRIAS**			
7.1	KIT CAVALETE PARA MEDIÇÃO DE ÁGUA - ENTRADA PRINCIPAL, EM PVC SOLDÁVEL DN 25 (¾") FORNECIMENTO E INSTALAÇÃO (EXCLUSIVE HIDRÔMETRO). AF_11/2016	UN	1	
7.2	TUBO, PVC, SOLDÁVEL, DN 32MM, INSTALADO EM RAMAL OU SUB-RAMAL DE ÁGUA - FORNECIMENTO E INSTALAÇÃO. AF_12/2014	M	12	
7.3	TUBO, PVC, SOLDÁVEL, DN 25MM, INSTALADO EM RAMAL OU SUB-RAMAL DE ÁGUA - FORNECIMENTO E INSTALAÇÃO. AF_12/2014	M	24	
7.4	REGISTRO DE PRESSÃO BRUTO, LATÃO, ROSCÁVEL, 1/2" - FORNECIMENTO E INSTALAÇÃO. AF_08/2021	UN	1	
7.5	LUVA DE REDUÇÃO, PVC, SOLDÁVEL, DN 32MM X 25MM, INSTALADO EM PRUMADA DE ÁGUA - FORNECIMENTO E INSTALAÇÃO. AF_12/2014	UN	2	
7.6	TUBO PVC, SERIE NORMAL, ESGOTO PREDIAL, DN 40 MM, FORNECIDO E INSTALADO EM RAMAL DE DESCARGA OU RAMAL DE ESGOTO SANITÁRIO. AF_12/2014	M	12	
7.7	TUBO PVC, SERIE NORMAL, ESGOTO PREDIAL, DN 50 MM, FORNECIDO E INSTALADO EM RAMAL DE DESCARGA OU RAMAL DE ESGOTO SANITÁRIO. AF_12/2014	M	12	
7.8	TUBO PVC, SERIE NORMAL, ESGOTO PREDIAL, DN 100 MM, FORNECIDO E INSTALADO EM RAMAL DE DESCARGA OU RAMAL DE ESGOTO SANITÁRIO. AF_12/2014	M	24	
7.9	JOELHO 90 GRAUS, PVC, SERIE NORMAL, ESGOTO PREDIAL, DN 40 MM, JUNTA SOLDÁVEL, FORNECIDO E INSTALADO EM RAMAL DE DESCARGA OU RAMAL DE ESGOTO SANITÁRIO. AF_12/2014	UN	4	
7.10	JOELHO 90 GRAUS, PVC, SERIE NORMAL, ESGOTO PREDIAL, DN 50 MM, JUNTA ELÁSTICA, FORNECIDO E INSTALADO EM RAMAL DE DESCARGA OU RAMAL DE ESGOTO SANITÁRIO. AF_12/2014	UN	4	
7.11	JOELHO 90 GRAUS, PVC, SERIE NORMAL, ESGOTO PREDIAL, DN 100 MM, JUNTA ELÁSTICA, FORNECIDO E INSTALADO EM RAMAL DE DESCARGA OU RAMAL DE ESGOTO SANITÁRIO. AF_12/2014	UN	8	
7.12	JUNÇÃO SIMPLES, PVC, SERIE NORMAL, ESGOTO PREDIAL, DN 100 X 100 MM, JUNTA ELÁSTICA, FORNECIDO E INSTALADO EM RAMAL DE DESCARGA OU RAMAL DE ESGOTO SANITÁRIO. AF_12/2014	UN	2	

CPL Fortaleza dos Nogueiras 692

Este documento encontra-se registrado no acervo do Conselho Regional de Engenharia e Agronomia do Estado do Maranhão, vinculado à Certidão nº 890572/2023, emitida em 17/07/2023

Certidão nº 890572/2023
23/11/2023, 09:28
Chave de Impressão: b6C1y
O documento neste ato registrado foi emitido em 17/07/2023 e contém 6 folhas

Conselho Regional de Engenharia e Agronomia do Estado do Maranhão
Avenida dos Holandeses, Quadra 35, Lote 8, Calhau, São Luís/MA
Tel: + 55 (98) 2106-8300 Fax: + 55 (98) 2106-8300 E-mail: faleconosco@creama.org.br
CREA-MA
Impresso em: 23/11/2023, às 09:28.

ESTADO DO MARANHÃO
MUNICÍPIO DE SÃO FRANCISCO DO BREJÃO
SETOR DE ENGENHARIA

7.13	TE, PVC, SERIE NORMAL, ESGOTO PREDIAL, DN 100 X 100 MM, JUNTA ELÁSTICA, FORNECIDO E INSTALADO EM RAMAL DE DESCARGA OU RAMAL DE ESGOTO SANITÁRIO. AF_12/2014	UN	2
7.14	CAIXA SIFONADA, PVC, DN 100 X 100 X 50 MM, FORNECIDA E INSTALADA EM RAMAIS DE ENCAMINHAMENTO DE ÁGUA PLUVIAL. AF_12/2014	UN	2
7.15	RALO SIFONADO, PVC, DN 100 X 40 MM, JUNTA SOLDÁVEL, FORNECIDO E INSTALADO EM RAMAIS DE ENCAMINHAMENTO DE ÁGUA PLUVIAL. AF_12/2014	UN	1
7.16	CAIXA DE GORDURA PEQUENA (CAPACIDADE: 19 L), CIRCULAR, EM PVC, DIÂMETRO INTERNO= 0,3 M. AF_12/2020	UN	2
7.17	TANQUE SÉPTICO CIRCULAR, EM CONCRETO PRÉ-MOLDADO, DIÂMETRO INTERNO = 1,40 M, ALTURA INTERNA = 2,50 M, VOLUME ÚTIL: 3463,6 L (PARA 13 CONTRIBUINTES). AF_12/2020	UN	1
7.18	CAIXA D'ÁGUA EM POLIETILENO, 1000 LITROS - FORNECIMENTO E INSTALAÇÃO. AF_06/2021	UN	1
	INSTALAÇÕES ELÉTRICAS		
8.1	QUADRO DE MEDIÇÃO GERAL DE ENERGIA PARA 1 MEDIDOR DE SOBREPOR - FORNECIMENTO E INSTALAÇÃO. AF_10/2020	UN	1
8.2	QUADRO DE DISTRIBUIÇÃO DE ENERGIA EM PVC, DE EMBUTIR, SEM BARRAMENTO, PARA 6 DISJUNTORES - FORNECIMENTO E INSTALAÇÃO. AF_10/2020	UN	1
8.3	DISJUNTOR MONOPOLAR TIPO DIN, CORRENTE NOMINAL DE 20A - FORNECIMENTO E INSTALAÇÃO. AF_10/2020	UN	2
8.4	DISJUNTOR MONOPOLAR TIPO DIN, CORRENTE NOMINAL DE 10A - FORNECIMENTO E INSTALAÇÃO. AF_10/2020	UN	2
8.5	LÂMPADA FLUORESCENTE ESPIRAL BRANCA 45 W, BASE E27 - FORNECIMENTO E INSTALAÇÃO. AF_02/2020	UN	12
8.6	LUMINÁRIA ARANDELA TIPO TARTARUGA, DE SOBREPOR, COM 1 LÂMPADA LED DE 6 W, SEM REATOR - FORNECIMENTO E INSTALAÇÃO. AF_02/2020	UN	2
8.7	INTERRUPTOR SIMPLES (1 MÓDULO), 10A/250V, SEM SUPORTE E SEM PLACA - FORNECIMENTO E INSTALAÇÃO. AF_12/2015	UN	8
8.8	TOMADA BAIXA DE EMBUTIR (1 MÓDULO), 2P+T 10 A, INCLUINDO SUPORTE E PLACA - FORNECIMENTO E INSTALAÇÃO. AF_12/2015	UN	24
8.9	ELETRODUTO FLEXÍVEL CORRUGADO, PVC, DN 32 MM (1"), PARA CIRCUITOS TERMINAIS, INSTALADO EM LAJE - FORNECIMENTO E INSTALAÇÃO. AF_12/2015	M	162
8.10	CABO DE COBRE FLEXÍVEL ISOLADO, 2,5 MM², ANTI-CHAMA 450/750 V, PARA CIRCUITOS TERMINAIS - FORNECIMENTO E INSTALAÇÃO. AF_12/2015	M	250
8.11	CABO DE COBRE FLEXÍVEL ISOLADO, 4 MM², ANTI-CHAMA 450/750 V, PARA CIRCUITOS TERMINAIS - FORNECIMENTO E INSTALAÇÃO. AF_12/2015	M	72
9	**PEÇAS E ACESSÓRIOS**		

CPL Fortaleza dos Nogueiras
693

Este documento encontra-se registrado no Conselho Regional de Engenharia e Agronomia do Estado do Maranhão, vinculado à Certidão nº 890572/2023, em 17/07/2023 emitida

Certidão nº 890572/2023
23/11/2023, 09:28
Chave de Impressão: b6C1y
O documento neste ato registrado foi emitido em 17/07/2023 e contém 6 folhas

ESTADO DO MARANHÃO
MUNICÍPIO DE SÃO FRANCISCO DO BREJÃO
SETOR DE ENGENHARIA

9.1	BANCADA DE GRANITO CINZA POLIDO, DE 1,50 X 0,60 M, PARA PIA DE COZINHA - FORNECIMENTO E INSTALAÇÃO. AF_01/2020	UN	1,8
9.2	CUBA DE EMBUTIR RETANGULAR DE AÇO INOXIDÁVEL, 46 X 30 X 12 CM - FORNECIMENTO E INSTALAÇÃO. AF_01/2020	UN	1
9.3	CUBA DE EMBUTIR OVAL EM LOUÇA BRANCA, 35 X 50CM OU EQUIVALENTE, INCLUSO VÁLVULA EM METAL CROMADO E SIFÃO FLEXÍVEL EM PVC - FORNECIMENTO E INSTALAÇÃO. AF_01/2020	UN	1
9.4	VASO SANITÁRIO SIFONADO COM CAIXA ACOPLADA LOUÇA BRANCA, INCLUSO ENGATE FLEXÍVEL EM PLÁSTICO BRANCO, 1/2 X 40CM - FORNECIMENTO E INSTALAÇÃO. AF_01/2020	UN	1
9.5	TORNEIRA CROMADA TUBO MÓVEL, DE MESA, 1/2 OU 3/4 , PARA PIA DE COZINHA, PADRÃO ALTO - FORNECIMENTO E INSTALAÇÃO. AF_01/2020	UN	2
9.6	BARRA DE APOIO RETA, EM ACO INOX POLIDO, COMPRIMENTO 90 CM, FIXADA NA PAREDE - FORNECIMENTO E INSTALAÇÃO. AF_01/2020	UN	2
9.7	EXTINTOR DE INCÊNDIO PORTÁTIL COM CARGA DE CO2 DE 6 KG, CLASSE BC - FORNECIMENTO E INSTALAÇÃO. AF_10/2020_P	UN	2
10	**PINTURA**		
10.1	APLICAÇÃO MANUAL DE MASSA ACRÍLICA EM PAREDES EXTERNAS DE CASAS, UMA DEMÃO. AF_05/2017	m²	501,8
10.2	APLICAÇÃO MANUAL DE TINTA LÁTEX ACRÍLICA EM PAREDE EXTERNAS DE CASAS, DUAS DEMÃOS. AF_11/2016	m²	501,8
10.3	APLICAÇÃO MANUAL DE PINTURA COM TINTA LÁTEX ACRÍLICA EM TETO, DUAS DEMÃOS. AF_06/2014	m²	72
10.4	PINTURA ACRILICA EM PISO CIMENTADO DUAS DEMAOS	m²	42,1
11	**FORRO**		
11.1	FORRO EM PLACAS DE GESSO, PARA AMBIENTES RESIDENCIAIS. AF_05/2017_P	m²	72
12	**DIVERSOS**		
12.1	LIMPEZA DE PISO CERÂMICO OU PORCELANATO COM PANO ÚMIDO. AF_04/2019	m²	72

São Francisco do Brejão – MA, 06 de julho 2023.

PASCOAL DA CRUZ BRANCO
SECRETÁRIO MUNICIPAL DE INFRA ESTRUTURA
CPF 644.689.503-18

FLAVIO ALVES CARVALHO
Engenheiro Civil
CREA – MA 111349

Poder Judiciário TJMA Selo: RECFIR15813SRXUI6C7CYMYVIINI41, 12/07/2023 09:13:32, Ato: 13.17.2, Parte(s): PASCOAL DA CRUZ BRANCO, Rec Fiima. Semelhanca, Total R$ 6,02 Emol R$ 5,44 FERC R$ 0,16 FADEP R$ 0,21 FEMP R$ 0,21 Consulte em https://selo.tjma.jus.br

Tabata Jennifer da S. Cruz
Oficial Interina

1º OFÍCIO EXTRAJUDICIAL DE IMPERATRIZ

Poder Judiciário TJMA, Selo: RECFIR02965260O4AXLVQYRPAX24, 12/07/2023 11:07:08, Ato: 13.17.2, Parte(s): FLAVIO ALVES CARVALHO LIMA, Rec Firma. Semelhanca, Total R$ 6,02 Emol R$ 5,44 FERC R$ 0,16 FAADP R$ 0,21 FEMP R$ 0,21 Consulte em https://selo.tjma.jus.br

Escrevente Autorizado

CPL Fortaleza dos Nogueiras 694

Este documento encontra-se registrado ao Conselho Regional de Engenharia e Agronomia do Estado do Maranhão, vinculado à Certidão nº 890572/2023, em 17/07/2023 emitida

Certidão nº 890572/2023
23/11/2023, 09:28
Chave de Impressão: b6C1y
O documento neste ato registrado foi emitido em 17/07/2023 e contém 6 folhas

Certidão de Acervo Técnico - CAT
Resolução Nº 1025 de 30 de Outubro de 2009
Resolução Nº 218 de 29 de Junho de 1973

CREA-MA

CAT COM REGISTRO DE ATESTADO
890573/2023
Atividade concluída

Conselho Regional de Engenharia e Agronomia do Estado do Maranhão

CERTIFICAMOS, em cumprimento ao disposto na Resolução nº 1.025, de 30 de outubro de 2009, do Confea, que consta dos assentamentos deste Conselho Regional de Engenharia e Agronomia do Estado do Maranhão - Crea-MA, o Acervo Técnico do profissional **BRUNO CAMPOS DA SILVA** referente à(s) Anotação(ões) de Responsabilidade Técnica - ART abaixo discriminada(s):

CPL Fortaleza dos Nogueiras
695

Profissional: **BRUNO CAMPOS DA SILVA**
Registro: **106591MA** RNP: **1916831230**
Título profissional: ENGENHEIRO CIVIL

Número da ART: **MA20220586262** Tipo de ART: OBRA / SERVIÇO Registrada em: 16/11/2022 Baixada em: 12/07/2023
Forma de registro: SUBSTITUIÇÃO Participação técnica: INDIVIDUAL
Empresa contratada: **W.C. SERVICOS E EMPREENDIMENTOS LTDA**

Contratante: **SECRETARIA MUNICIPAL DE EDUCAÇÃO E DESENVOLVIMENTO HUMANO** CPF/CNPJ: **30.629.684/0001-56**
Endereço do contratante: RUA BAHIA Nº: S/N
Complemento: Bairro: CENTRO
Cidade: SÃO FRANCISCO DO BREJÃO UF: MA CEP: 65929000
Contrato: 210/2022 Celebrado em: 04/11/2022
Valor do contrato: R$ 101.907,93 Tipo de contratantee: Pessoa Juridica de Direito Público
Ação institucional: Agricultura familiar
Endereço da obra/serviço: RUA MARANHÃO Nº: S/N
Complemento: ESCOLA SANTA ROSA Bairro: CENTRO
Cidade: SÃO FRANCISCO DO BREJÃO UF: MA CEP: 65929000
Coordenadas Geográficas: -5.125112, -4.738658
Data de início: 14/11/2022 Conclusão efetiva: 05/01/2023
Finalidade: Infraestrutura
Proprietário: SECRETARIA MUNICIPAL DE EDUCAÇÃO E DESENVOLVIMENTO HUMANO CPF/CNPJ: 30.629.684/0001-56

Atividade Técnica: **16 - Execução** ELETROTÉCNICA > INSTALAÇÕES ELÉTRICAS > DE INSTALAÇÕES ELÉTRICAS EM BAIXA TENSÃO > #11.10.1.3 - PARA FINS RESIDENCIAIS E COMERCIAIS 49 - Execução de obra 348.40 metro quadrado; **16 - Execução** CONSTRUÇÃO CIVIL > EDIFICAÇÕES > DE EDIFICAÇÃO > #1.1.1.1 - DE ALVENARIA 49 - Execução de obra 348.40 metro quadrado; **16 - Execução** CONSTRUÇÃO CIVIL > MATERIAIS DE CONSTRUÇÃO CIVIL > #1.2.3 - DE APLICAÇÃO DE CONCRETO 49 - Execução de obra 348.40 metro quadrado; **16 - Execução** ESTRUTURAS > ESTRUTURAS DE CONCRETO E ARGAMASSA ARMADA > #2.1.1 - DE ESTRUTURA DE CONCRETO ARMADO 49 - Execução de obra 348.40 metro quadrado;

Observações

AMPLIAÇÃO DA ESCOLA DE ENSINO INFANTIL SANTA ROSA - PREFEITURA MUNICIPAL DE SÃO FRANCISCO DO BREJÃO - MA - REFERENTE A TOMADA DE PREÇO Nº 011/2022 - CPL_LOTE 02, SERÁ EXECUTADO PELA EMPRESA W.C. SERVIÇOS E EPREENDIMENTOS LTDA.

Informações Complementares

- O Atestado está registrado apenas para atividades técnicas constantes da ART, não sendo contemplada neste registro a atividade de instalação de luminária para iluminação pública do item 7.5, por se tratar de atividade fora das atribuições do profissional.

CERTIFICAMOS, finalmente, que se encontra vinculado à presente Certidão de Acervo Técnico – CAT, o atestado contendo 4 folha(s), expedido pelo contratante da obra/serviço, a quem cabe a responsabilidade pela veracidade e exatidão das informações nele constantes.

Certidão de Acervo Técnico nº 890573/2023
17/07/2023, 08:57
yWWcW

A Certidão de Acervo Técnico (CAT) à qual o atestado está vinculado constituirá prova da capacidade técnico-profissional da pessoa jurídica somente se o responsável técnico indicado estiver ou venha a ser integrado ao seu quadro técnico por meio de declaração entregue no momento da habilitação ou da entrega das propostas.

Certificamos que se encontra vinculado à presente CAT o atestado apresentado em cumprimento à Lei nº 8.666/93, expedido pela pessoa jurídica contratante, a quem cabe a responsabilidade pela veracidade e exatidão das informações nele constantes. É de responsabilidade deste Conselho a verificação da atividade profissional em conformidade com a Lei nº 5.194/66 e Resoluções do Conselho Federal de Engenharia e Agronomia - CONFEA.

Esta certidão perderá a validade, caso ocorra qualquer alteração posterior dos elementos cadastrais nela contidos.

Fica(m) Excluído(s), no entanto, o(s) serviço(s) cujas atribuições não competem ao(s) profissional(is) em questão.

A autenticidade desta Certidão pode ser verificada em: https://crea-ma.sitac.com.br/publico/, com a chave: yWWcW

ESTADO DO MARANHÃO
MUNICÍPIO DE SÃO FRANCISCO DO BREJÃO
SETOR DE ENGENHARIA

Atestado de Capacidade Técnica

Atestamos para os devidos fins e a quem interessa possa, que nos foram prestados com bom desempenho e nada tenho que desabone conduta do prestador de serviço que a empresa contratada: W. C. Serviços e Empreendimentos Ltda inscrita no CNPJ 37.113.308/0001-53, executou os serviços descritos abaixo com as seguintes características e com a planilha em anexo.

Dados Da Obra/Serviço

Contrato: 210/2022 – LOTE 02
Local realizado: Escola de Ensino Infantil Santa Rosa.
Endereço: RUA MARANHÃO, S/N - ESCOLA SANTA ROSA - CENTRO
Cidade: São Francisco Do Brejão – MA.
Valor da Obra: 101.907,93
Período da Obra: 14/11/2022 a 05/01/2023

DADOS DO CONTRATANTE E PROPRIETÁRIO

Nome ou Razão Social: SECRETARIA MUNICIPAL DE EDUCAÇÃO E DESENVOLVIMENTO HUMANO
CPF/CNPJ: 30.629.684/0001-56
Cidade: SÃO FRANCISCO DO BREJÃO - MA

DADOS DA PESSOA JURIDICA CONTRATADA

Nome ou razão Social: W. C. Serviços e Empreendimentos Ltda.
CPF/CNPJ: 37.113.308/0001-53
Endereço: Rua Major Delfino Calvo 70
São Domingos do Maranhão – MA.
Proprietário: Fernando Valério da Silva
CPF: 008.683.533-18

DADOS DA ART´S

ART DE EXECUÇÃO: MA20220586262
Responsável Técnico Engenheiro Civil: Bruno Campos da Silva
CREA – MA: 1916831230
ART DE LAUDO: MA20230660064
Responsável Técnico Engenheiro Civil: FLAVIO ALVES CARVALHO
CREA – MA: 1113494417

DESCRIÇÃO DO SERVIÇO REALIZADO

AMPLIAÇÃO DA ESCOLA DE ENSINO INFANTIL SANTA ROSA - PREFEITURA MUNICIPAL DE SÃO FRANCISCO DO BREJÃO - MA, conforme a **Tomada de Preços nº 011/2022 – CPL – LOTE 02.**

PREFEITURA DE SÃO FRANCISCO DO BREJÃO
Com humildade também se governa 2021/2024
www.saofranciscodobrejao.ma.gov.br

CPL Fortaleza dos N... 696 ... 17/07/2023

Este documento encontra-se registrado no Conselho Regional de Engenharia e Agronomia do Estado do Maranhão, vinculado à Certidão nº 890573/2023 emitida em 17/07/2023

Certidão nº 890573/2023
23/11/2023, 09:32
Chave de Impressão: yWWcW
O documento neste ato registrado foi emitido em 17/07/2023 e contém 4 folhas

ESTADO DO MARANHÃO
MUNICÍPIO DE SÃO FRANCISCO DO BREJÃO
SETOR DE ENGENHARIA

PLANILHA DA DESCRIÇÃO DE SERVIÇOS E MATERIAL

Item	Descrição	Und	Quant.
1	**SERVIÇOS INICIAIS**		
1.1	PLACA PADRÃO DE OBRA, TIPO BANNER	m²	4
1.2	ENGENHEIRO CIVIL PLENO COM ENCARGOS COMPLEMENTARES	H	36
2	**ESTRUTURA DE CONCRETO**		
2.1	FABRICAÇÃO, MONTAGEM E DESMONTAGEM DE FÔRMA PARA BLOCO DE COROAMENTO, EM MADEIRA SERRADA, E=25 MM, 4 UTILIZAÇÕES. AF_06/2017	m²	39,77
2.2	CONCRETO FCK = 25MPA, TRAÇO 1:2,3:2,7 (EM MASSA SECA DE CIMENTO/ AREIA MÉDIA/ BRITA 1) - PREPARO MECÂNICO COM BETONEIRA 400 L. AF_05/2021	m³	6,36
2.3	ARMAÇÃO DE BLOCO, VIGA BALDRAME E SAPATA UTILIZANDO AÇO CA-60 DE 5 MM - MONTAGEM. AF_06/2017	KG	190,89
2.4	ARMAÇÃO DE BLOCO, VIGA BALDRAME OU SAPATA UTILIZANDO AÇO CA-50 DE 12,5 MM - MONTAGEM. AF_06/2017	KG	381,78
3	**MURO DE DIVISA**		
3.1	FABRICAÇÃO, MONTAGEM E DESMONTAGEM DE FÔRMA PARA BLOCO DE COROAMENTO, EM MADEIRA SERRADA, E=25 MM, 4 UTILIZAÇÕES. AF_06/2017	m²	48,19
3.2	CONCRETO FCK = 25MPA, TRAÇO 1:2,3:2,7 (EM MASSA SECA DE CIMENTO/ AREIA MÉDIA/ BRITA 1) - PREPARO MECÂNICO COM BETONEIRA 400 L. AF_05/2021	m³	7,71
3.3	ARMAÇÃO DE BLOCO, VIGA BALDRAME E SAPATA UTILIZANDO AÇO CA-60 DE 5 MM - MONTAGEM. AF_06/2017	KG	231,3
3.4	ARMAÇÃO DE BLOCO, VIGA BALDRAME OU SAPATA UTILIZANDO AÇO CA-50 DE 12,5 MM - MONTAGEM. AF_06/2017	KG	462,6
3.5	ALVENARIA DE VEDAÇÃO DE BLOCOS CERÂMICOS FURADOS NA HORIZONTAL DE 9X9X19 CM (ESPESSURA 9 CM) E ARGAMASSA DE ASSENTAMENTO COM PREPARO EM BETONEIRA. AF_12/2021	m²	40,8
3.6	ALAMBRADO C/ TUBO DE AÇO GALVANIZADO 2", INCLUSIVE PINTURA	m²	49
4	**REVESTIMENTOS**		
4.1	CHAPISCO APLICADO EM ALVENARIAS E ESTRUTURAS DE CONCRETO INTERNAS, COM COLHER DE PEDREIRO. ARGAMASSA TRAÇO 1:3 COM PREPARO MANUAL. AF_06/2014	m²	81,6

CPL Fortaleza dos Nogueiras

Este documento encontra-se registrado no Conselho Regional de Engenharia e Agronomia do Estado do Maranhão, vinculado à Certidão nº 890573/2023, emitida em 17/07/2023

Certidão nº 890573/2023
23/11/2023, 09:32
Chave de Impressão: yWWcW
O documento neste ato registrado foi emitido em 17/07/2023 e contém 4 folhas

Conselho Regional de Engenharia e Agronomia do Estado do Maranhão
Avenida dos Holandeses, Quadra 35, Lote 8, Calhau, São Luís/MA
Tel: + 55 (98) 2106-8300 Fax: + 55 (98) 2106-8300 E-mail: faleconosco@creama.org.br
CREA-MA
Impresso em: 23/11/2023, às 09:32.

ESTADO DO MARANHÃO
MUNICÍPIO DE SÃO FRANCISCO DO BREJÃO
SETOR DE ENGENHARIA

4.2	MASSA ÚNICA, PARA RECEBIMENTO DE PINTURA, EM ARGAMASSA TRAÇO 1:2:8, PREPARO MECÂNICO COM BETONEIRA 400L, APLICADA MANUALMENTE EM FACES INTERNAS DE PAREDES, ESPESSURA DE 20MM, COM EXECUÇÃO DE TALISCAS. AF_06/2014	m²	81,6
5	**PAVIMENTAÇÃO**		
5.1	CONTRAPISO EM ARGAMASSA TRAÇO 1:4 (CIMENTO E AREIA), PREPARO MANUAL, APLICADO EM ÁREAS SECAS SOBRE LAJE, ADERIDO, ACABAMENTO NÃO REFORÇADO, ESPESSURA 4CM. AF_07/2021	m²	54,08
5.2	REVESTIMENTO CERÂMICO PARA PISO COM PLACAS TIPO ESMALTADA EXTRA DE DIMENSÕES 60X60 CM APLICADA EM AMBIENTES DE ÁREA MENOR QUE 5 M2. AF_06/2014	m²	54,08
6	**COBERTURA**		
6.1	TELHAMENTO COM TELHA CERÂMICA CAPA-CANAL, TIPO PLAN, COM ATÉ 2 ÁGUAS, INCLUSO TRANSPORTE VERTICAL. AF_07/2019	m²	59,49
6.2	TRAMA DE MADEIRA COMPOSTA POR RIPAS, CAIBROS E TERÇAS PARA TELHADOS DE ATÉ 2 ÁGUAS PARA TELHA DE ENCAIXE DE CERÂMICA OU DE CONCRETO, INCLUSO TRANSPORTE VERTICAL. AF_07/2019	m²	59,49
6.3	INSTALAÇÃO DE TESOURA (INTEIRA OU MEIA), EM AÇO, PARA VÃOS MAIORES OU IGUAIS A 6,0 M E MENORES QUE 8,0 M, INCLUSO IÇAMENTO. AF_07/2019	UN	3
6.4	CALHA EM CHAPA DE AÇO GALVANIZADO NÚMERO 24, DESENVOLVIMENTO DE 33 CM, INCLUSO TRANSPORTE VERTICAL. AF_07/2019	M	8,45
7	**INSTALAÇÕES ELÉTRICAS**		
7.1	ELETRODUTO FLEXÍVEL CORRUGADO, PVC, DN 25 MM (3/4"), PARA CIRCUITOS TERMINAIS, INSTALADO EM FORRO - FORNECIMENTO E INSTALAÇÃO. AF_12/2015	M	80
7.2	CABO DE COBRE FLEXÍVEL ISOLADO, 2,5 MM², ANTI-CHAMA 450/750 V, PARA CIRCUITOS TERMINAIS - FORNECIMENTO E INSTALAÇÃO. AF_12/2015	M	160
7.3	TOMADA MÉDIA DE EMBUTIR (2 MÓDULOS), 2P+T 20 A, SEM SUPORTE E SEM PLACA - FORNECIMENTO E INSTALAÇÃO. AF_12/2015	UN	8
7.4	INTERRUPTOR SIMPLES (1 MÓDULO), 10A/250V, INCLUINDO SUPORTE E PLACA - FORNECIMENTO E INSTALAÇÃO. AF_12/2015	UN	4
7.5	LUMINÁRIA DE LED PARA ILUMINAÇÃO PÚBLICA, DE 33 W ATÉ 50 W - FORNECIMENTO E INSTALAÇÃO. AF_08/2020	UN	8
8	**PINTURA**		
8.1	APLICAÇÃO E LIXAMENTO DE MASSA LÁTEX EM PAREDES, DUAS DEMÃOS. AF_06/2014	m²	81,6

CPL Fortaleza dos Nogueiras 698

Este documento encontra-se registrado no Conselho Regional de Engenharia e Agronomia do Estado do Maranhão, vinculado à Certidão nº 890573/2023, em 17/07/2023 emitida

Certidão nº 890573/2023
23/11/2023, 09:32
Chave de Impressão: yWWcW
O documento neste ato registrado foi emitido em 17/07/2023 e contém 4 folhas

Conselho Regional de Engenharia e Agronomia do Estado do Maranhão
Avenida dos Holandeses, Quadra 35, Lote 8, Calhau, São Luís/MA
Tel: + 55 (98) 2106-8300 Fax: + 55 (98) 2106-8300 E-mail: faleconosco@creama.org.br
CREA-MA
Impresso em: 23/11/2023, às 09:32.

ESTADO DO MARANHÃO
MUNICÍPIO DE SÃO FRANCISCO DO BREJÃO
SETOR DE ENGENHARIA

8.2	APLICAÇÃO MANUAL DE TINTA LÁTEX ACRÍLICA EM PAREDE EXTERNAS DE CASAS, DUAS DEMÃOS. AF_11/2016	m²	81,6
8.3	PINTURA COM TINTA ACRÍLICA DE ACABAMENTO PULVERIZADA SOBRE SUPERFÍCIES METÁLICAS (EXCETO PERFIL) EXECUTADO EM OBRA (POR DEMÃO). AF_01/2020_P	m²	98
9	**DIVERSOS**		
9.1	LIMPEZA DE PISO EM ÁREA URBANIZADA	m²	348,4

CPL Fortaleza dos Nogueiras
699

São Francisco do Brejão - MA, 06 de julho de 2023.

Geraldo Marinho
Secretário Municipal de Educação e Desenvolvimento Humano
Portaria 060/2021

GERALDO MARINHO DA SILVA LEMOS
SECRETÁRIO MUNICIPAL DE EDUCAÇÃO
CPF 487.519.013-15

1 OFÍCIO

FLAVIO ALVES CARVALHO
Engenheiro Civil
CREA – MA 1113494417

Cartório Extrajudicial S.F. do Brejão

Poder Judiciário TJMA Selo RECFIR15813VF4MMLL 23.11.48071 12/07/2023 09:02:05 Ato 13.17.2, Partes: GERALDO MARINHO SILVA LEMOS. Rec Fixa, Semelhança, Total R$ 6,02 Emol R$ 5,44 FERC R$ 0,16 FADEP R$ 0,21 FEMP R$ 0,21 Consulte em https://selo.tjma.jus.br

Tabela Jennifer da S. Cruz
Oficial Interina
São Francisco do Brejão-MA

Poder Judiciário TJMA Selo RECFIR02965281RVA6UDW4FDU746 12/07/2023 11:07:07. Ato 13.17.2, Partes: FLAVIO ALVES CARVALHO LIMA, Rec Fixa, Semelhança, Total R$ 6,02 Emol R$ 5,44 FERC R$ 0,16 FADEP R$ 0,21 FEMP R$ 0,21 Consulte em https://selo.tjma.jus.br

1º OFÍCIO DE NOTAS

Escrevente Autorizado
014 402 893-01

PREFEITURA DE SÃO FRANCISCO DO BREJÃO
Com humildade também se governa 2021/2024
www.saofranciscodobrejao.ma.gov.br

Este documento encontra-se registrado no Conselho Regional de Engenharia e Agronomia do Estado do Maranhão, vinculado à Certidão nº 890573/2023, emitida em 17/07/2023

Certidão nº 890573/2023
23/11/2023, 09:32
Chave de Impressão: yWWcW
O documento neste ato registrado foi emitido em 17/07/2023 e contém 4 folhas

Certidão de Acervo Técnico - CAT
Resolução Nº 1025 de 30 de Outubro de 2009
Resolução Nº 218 de 29 de Junho de 1973

CREA-MA

CAT COM REGISTRO DE ATESTADO
890574/2023
Atividade concluída

Conselho Regional de Engenharia e Agronomia do Estado do Maranhão

CERTIFICAMOS, em cumprimento ao disposto na Resolução nº 1.025, de 30 de outubro de 2009, do Confea, que consta dos assentamentos deste Conselho Regional de Engenharia e Agronomia do Estado do Maranhão - Crea-MA, o Acervo Técnico do profissional **BRUNO CAMPOS DA SILVA** referente à(s) Anotação(ões) de Responsabilidade Técnica - ART abaixo discriminada(s):

CPL Fortaleza dos Nogueiras 700

Profissional: **BRUNO CAMPOS DA SILVA**
Registro: **106591MA** RNP: **1916831230**
Título profissional: ENGENHEIRO CIVIL

Número da ART: **MA20220586261** Tipo de ART: OBRA / SERVIÇO Registrada em: 11/11/2022 Baixada em: 12/07/2023
Forma de registro: SUBSTITUIÇÃO Participação técnica: INDIVIDUAL
Empresa contratada: **W. C. SERVICOS E EMPREENDIMENTOS LTDA**

Contratante: **SECRETARIA MUNICIPAL DE EDUCAÇÃO E DESENVOLVIMENTO HUMANO** CPF/CNPJ: **30.629.684/0001-56**
Endereço do contratante: RUA BAHIA Nº: S/N
Complemento: Bairro: CENTRO
Cidade: SÃO FRANCISCO DO BREJÃO UF: MA CEP: 65929000
Contrato: 210/2022 Celebrado em: 04/11/2022
Valor do contrato: R$ 133.021,06 Tipo de contratantee: Pessoa Jurídica de Direito Público
Ação Institucional: Agricultura familiar
Endereço da obra/serviço: POVOADO VILA LEAL Nº: S/N
Complemento: ESCOLA SÃO JOÃO BATISTA Bairro: VILA LEAL
Cidade: SÃO FRANCISCO DO BREJÃO UF: MA CEP: 65929000
Coordenadas Geográficas: -5.094690, -47.265760
Data de início: 14/11/2022 Conclusão efetiva: 05/01/2023
Finalidade: Infraestrutura
Proprietário: SECRETARIA MUNICIPAL DE EDUCAÇÃO E DESENVOLVIMENTO HUMANO CPF/CNPJ: 30.629.684/0001-56

Atividade Técnica: **16 - Execução** ELETROTÉCNICA > INSTALAÇÕES ELÉTRICAS > DE INSTALAÇÕES ELÉTRICAS EM BAIXA TENSÃO > #11.10.1.3 - PARA FINS RESIDENCIAIS E COMERCIAIS 49 - Execução de obra 219.00 metro quadrado; **16 - Execução** CONSTRUÇÃO CIVIL > EDIFICAÇÕES > DE EDIFICAÇÃO > #1.1.1.1 - DE ALVENARIA 49 - Execução de obra 219.00 metro quadrado; **16 - Execução** CONSTRUÇÃO CIVIL > MATERIAIS DE CONSTRUÇÃO CIVIL > #1.2.3 - DE APLICAÇÃO DE CONCRETO 49 - Execução de obra 219.00 metro quadrado; **16 - Execução** ESTRUTURAS > ESTRUTURAS DE CONCRETO E ARGAMASSA ARMADA > #2.1.1 - DE ESTRUTURA DE CONCRETO ARMADO 49 - Execução de obra 219.00 metro quadrado;

Observações

AMPLIAÇÃO DA ESCOLA SÃO JOÃO BATISTA - PREFEITURA MUNICIPAL DE SÃO FRANCISCO DO BREJÃO - MA - REFERENTE A TOMADA DE PREÇO Nº 011/2022 - CPL_LOTE 01, SERÁ EXECUTADO PELA EMPRESA W.C. SERVIÇOS E EPREENDIMENTOS LTDA.

Informações Complementares

- O Atestado está registrado apenas para atividades técnicas constantes da ART, não sendo contemplada neste registro a atividade de instalação de luminária para iluminação pública do item 5.5, por se tratar de atividade fora das atribuições do profissional.

CERTIFICAMOS, finalmente, que se encontra vinculado à presente Certidão de Acervo Técnico – CAT, o atestado contendo 3 folha(s), expedido pelo contratante da obra/serviço, a quem cabe a responsabilidade pela veracidade e exatidão das informações nele constantes.

Certidão de Acervo Técnico nº 890574/2023
17/07/2023, 08:58
8zz98

A Certidão de Acervo Técnico (CAT) à qual o atestado está vinculado constituirá prova da capacidade técnico-profissional da pessoa jurídica somente se o responsável técnico indicado estiver ou venha a ser integrado ao seu quadro técnico por meio de declaração entregue no momento da habilitação ou da entrega das propostas.

Certificamos que se encontra vinculado à presente CAT o atestado apresentado em cumprimento à Lei nº 8.666/93, expedido pela pessoa jurídica contratante, a quem cabe a responsabilidade pela veracidade e exatidão das informações nele constantes. É de responsabilidade deste Conselho a verificação da atividade profissional em conformidade com a Lei nº 5.194/66 e Resoluções do Conselho Federal de Engenharia e Agronomia - CONFEA.

Esta certidão perderá a validade, caso ocorra qualquer alteração posterior dos elementos cadastrais nela contidos.

Fica(m) Excluído(s), no entanto, o(s) serviço(s) cujas atribuições não competem ao(s) profissional(is) em questão.

A autenticidade desta Certidão pode ser verificada em: https://crea-ma.sitac.com.br/publico/, com a chave: 8zz98

ESTADO DO MARANHÃO
MUNICÍPIO DE SÃO FRANCISCO DO BREJÃO
SETOR DE ENGENHARIA

Atestado de Capacidade Técnica

Atestamos para os devidos fins e a quem interessa possa, que nos foram prestados com bom desempenho e nada tenho que desabone conduta do prestador de serviço que a empresa contratada: W. C. Serviços e Empreendimentos Ltda inscrita no CNPJ 37.113.308/0001-53, executou os serviços descritos abaixo com as seguintes características e com a planilha em anexo.

Dados Da Obra/Serviço

Contrato: 210/2022 – LOTE 01
Local realizado: Escola Municipal João Batista
Endereço: Povoado Vila Leal s/n
Cidade: São Francisco Do Brejão – MA.
Valor da Obra: 133.021,06
Período da Obra: 14/11/2022 a 05/01/2023

DADOS DO CONTRATANTE E PROPRIETÁRIO

Nome ou Razão Social: SECRETARIA MUNICIPAL DE EDUCAÇÃO E DESENVOLVIMENTO HUMANO
CPF/CNPJ: 30.629.684/0001-56
Cidade: SÃO FRANCISCO DO BREJÃO - MA

DADOS DA PESSOA JURIDICA CONTRATADA

Nome ou razão Social: W. C. Serviços e Empreendimentos Ltda.
CPF/CNPJ: 37.113.308/0001-53
Endereço: Rua Major Delfino Calvo 70
São Domingos do Maranhão – MA.
Proprietário: Fernando Valério da Silva
CPF: 008.683.533-18

DADOS DA ART'S

ART DE EXECUÇÃO: MA20220586261
Responsável Técnico Engenheiro Civil: Bruno Campos da Silva
CREA – MA: 1916831230
ART DE LAUDO: MA20230660224
Responsável Técnico Engenheiro Civil : FLAVIO ALVES CARVALHO.
CREA – MA: 1113494417

DESCRIÇÃO DO SERVIÇO REALIZADO

AMPLIAÇÃO DA ESCOLA MUNICIPAL SÃO JOÃO BATISTA - PREFEITURA MUNICIPAL DE SÃO FRANCISCO DO BREJÃO - MA, conforme a **Tomada de Preços nº 011/2022 – CPL – LOTE 01.**

PLANILHA DA DESCRIÇÃO DE SERVIÇOS E MATERIAL

CPL Fortaleza dos Nogueiras 701

Este documento encontra-se registrado no Conselho Regional de Engenharia e Agronomia do Estado do Maranhão, vinculado à Certidão nº 890574/2023, emitida em 17/07/2023

Certidão nº 890574/2023
23/11/2023, 09:31
Chave de Impressão: 8zz98
O documento neste ato registrado foi emitido em 17/07/2023 e contém 3 folhas

ESTADO DO MARANHÃO
MUNICÍPIO DE SÃO FRANCISCO DO BREJÃO
SETOR DE ENGENHARIA

Item	Descrição	Und	Quant.
1	**SERVIÇOS INICIAIS**		
1.1	PLACA PADRÃO DE OBRA, TIPO BANNER	m²	4
1.2	ENGENHEIRO CIVIL PLENO COM ENCARGOS COMPLEMENTARES	H	66
2	**ESTRUTURA DE CONCRETO**		
2.1	FABRICAÇÃO, MONTAGEM E DESMONTAGEM DE FÔRMA PARA BLOCO DE COROAMENTO, EM MADEIRA SERRADA, E=25 MM, 4 UTILIZAÇÕES. AF_06/2017	m²	72,87
2.2	CONCRETO FCK = 25MPA, TRAÇO 1:2,3:2,7 (EM MASSA SECA DE CIMENTO/ AREIA MÉDIA/ BRITA 1) - PREPARO MECÂNICO COM BETONEIRA 400 L. AF_05/2021	m³	11,66
2.3	ARMAÇÃO DE BLOCO, VIGA BALDRAME E SAPATA UTILIZANDO AÇO CA-60 DE 5 MM - MONTAGEM. AF_06/2017	KG	349,79
2.4	ARMAÇÃO DE BLOCO, VIGA BALDRAME OU SAPATA UTILIZANDO AÇO CA-50 DE 12,5 MM - MONTAGEM. AF_06/2017	KG	699,57
2.5	MASSA ÚNICA, PARA RECEBIMENTO DE PINTURA, EM ARGAMASSA TRAÇO 1:2:8, PREPARO MECÂNICO COM BETONEIRA 400L, APLICADA MANUALMENTE EM FACES INTERNAS DE PAREDES, ESPESSURA DE 20MM, COM EXECUÇÃO DE TALISCAS. AF_06/2014	m²	57,6
3	**PAVIMENTAÇÃO**		
3.1	CONTRAPISO EM ARGAMASSA TRAÇO 1:4 (CIMENTO E AREIA), PREPARO MANUAL, APLICADO EM ÁREAS SECAS SOBRE LAJE, ADERIDO, ACABAMENTO NÃO REFORÇADO, ESPESSURA 4CM. AF_07/2021	m²	219
3.2	REVESTIMENTO CERÂMICO PARA PISO COM PLACAS TIPO ESMALTADA EXTRA DE DIMENSÕES 60X60 CM APLICADA EM AMBIENTES DE ÁREA MENOR QUE 5 M2. AF_06/2014	m²	219
4	**COBERTURA**		
4.1	TELHAMENTO COM TELHA CERÂMICA CAPA-CANAL, TIPO PLAN, COM ATÉ 2 ÁGUAS, INCLUSO TRANSPORTE VERTICAL. AF_07/2019	m²	237,9
4.2	TRAMA DE MADEIRA COMPOSTA POR RIPAS, CAIBROS E TERÇAS PARA TELHADOS DE ATÉ 2 ÁGUAS PARA TELHA DE ENCAIXE DE CERÂMICA OU DE CONCRETO, INCLUSO TRANSPORTE VERTICAL. AF_07/2019	m²	237,9
4.3	INSTALAÇÃO DE TESOURA (INTEIRA OU MEIA), EM AÇO, PARA VÃOS MAIORES OU IGUAIS A 6,0 M E MENORES QUE 8,0 M, INCLUSO IÇAMENTO. AF_07/2019	UN	7
4.4	CALHA EM CHAPA DE AÇO GALVANIZADO NÚMERO 24, DESENVOLVIMENTO DE 33 CM, INCLUSO TRANSPORTE VERTICAL. AF_07/2019	M	30

CPL Fortaleza dos Nogueiras
702

Este documento encontra-se registrado no Conselho Regional de Engenharia e Agronomia do Estado do Maranhão, vinculado à Certidão nº 890574/2023, em 17/07/2023 emitida

Certidão nº 890574/2023
23/11/2023, 09:31
Chave de Impressão: 8zz98
O documento neste ato registrado foi emitido em 17/07/2023 e contém 3 folhas

Conselho Regional de Engenharia e Agronomia do Estado do Maranhão
Avenida dos Holandeses, Quadra 35, Lote 8, Calhau, São Luís/MA
Tel: + 55 (98) 2106-8300 Fax: + 55 (98) 2106-8300 E-mail: faleconosco@creama.org.br

CREA-MA
Impresso em: 23/11/2023, às 09:31.

ESTADO DO MARANHÃO
MUNICÍPIO DE SÃO FRANCISCO DO BREJÃO
SETOR DE ENGENHARIA

5	**INSTALAÇÕES ELÉTRICAS**		
5.1	ELETRODUTO FLEXÍVEL CORRUGADO, PVC, DN 25 MM (3/4"), PARA CIRCUITOS TERMINAIS, INSTALADO EM FORRO - FORNECIMENTO E INSTALAÇÃO. AF_12/2015	M	180
5.2	CABO DE COBRE FLEXÍVEL ISOLADO, 2,5 MM², ANTI-CHAMA 450/750 V, PARA CIRCUITOS TERMINAIS - FORNECIMENTO E INSTALAÇÃO. AF_12/2015	M	360
5.3	TOMADA MÉDIA DE EMBUTIR (2 MÓDULOS), 2P+T 20 A, SEM SUPORTE E SEM PLACA - FORNECIMENTO E INSTALAÇÃO. AF_12/2015	UN	10
5.4	INTERRUPTOR SIMPLES (1 MÓDULO), 10A/250V, INCLUINDO SUPORTE E PLACA - FORNECIMENTO E INSTALAÇÃO. AF_12/2015	UN	8
5.5	LUMINÁRIA DE LED PARA ILUMINAÇÃO PÚBLICA, DE 33 W ATÉ 50 W - FORNECIMENTO E INSTALAÇÃO. AF_08/2020	UN	14
6	**PINTURA**		
6.1	APLICAÇÃO E LIXAMENTO DE MASSA LÁTEX EM PAREDES, DUAS DEMÃOS. AF_06/2014	m²	57,6
6.2	APLICAÇÃO MANUAL DE TINTA LÁTEX ACRÍLICA EM PAREDE EXTERNAS DE CASAS, DUAS DEMÃOS. AF_11/2016	m²	57,6
7	**DIVERSOS**		
7.1	LIMPEZA DE PISO EM ÁREA URBANIZADA	m²	219

CPL Fortaleza dos Angolenses 703

São Francisco do Brejão - MA, 06 de julho de 2023.

Geraldo Marinho Silva Lemos
Secretário Municipal de Educação

GERALDO MARINHO DA SILVA LEMOS
SECRETÁRIO MUNICIPAL DE EDUCAÇÃO
CPF 487.519.013-15

1º OFÍCIO EXTRAJUDICIAL DE INTERATIVIZ

FLAVIO ALVES CARVALHO
Engenheiro Civil
CREA – MA 1113494417

Cartório Extrajudicial S.F. do Brejão

Poder Judiciário TJMA Selo: RECFIR15813GUCP186UT8KDEEV18. 12/07/2023 09:02:08. Ato: 13.17.2. Parte(s): GERALDO MARINHO SILVA LEMOS. Rec Fiscal: Semelhança. Total R$ 6,02 Emol R$ 5,44 FERC R$ 0,16 FADEP R$ 0,21 FEMP R$ 0,21 Consulte em https://selo.tjma.jus.br

Poder Judiciário TJMA Selo: RECFIR15813GUCP186UT8KDEEV18. 12/07/2023 09:02:08. Ato: 13.17.2. Parte(s): FLAVIO ALVES CARVALHO LIMA. Rec Fiscal: Semelhança. Total R$ 6,02 Emol R$ 5,44 FERC R$ 0,16 FADEP R$ 0,21 FEMP R$ 0,21 Consulte em https://selo.tjma.jus.br

Selo Autenticado nº 014 402 893-01

Tabata Jennifer da S. Cruz
Oficial Interina
São Francisco do Brejão-MA

PREFEITURA DE SÃO FRANCISCO DO BREJÃO
Com humildade também se governa 2021/2024
www.saofranciscodobrejao.ma.gov.br

Este documento encontra-se registrado no Conselho Regional de Engenharia e Agronomia do Estado do Maranhão, vinculado à Certidão nº 890574/2023, 17/07/2023 emitida em

Certidão nº 890574/2023
23/11/2023, 09:31
Chave de Impressão: 8zz98
O documento neste ato registrado foi emitido em 17/07/2023 e contém 3 folhas

Certidão de Acervo Técnico - CAT
Lei Federal Nº 5194 de 24 de Dezembro de 1966
Resolução Nº 1025 de 30 de Outubro de 2009

CREA-MA

CAT COM REGISTRO DE ATESTADO
892385/2023
Atividade em andamento

Conselho Regional de Engenharia e Agronomia do Estado do Maranhão

CERTIFICAMOS, em cumprimento ao disposto na Resolução nº 1.025, de 30 de outubro de 2009, do Confea, que consta dos assentamentos deste Conselho Regional de Engenharia e Agronomia do Estado do Maranhão - Crea-MA, o Acervo Técnico do profissional **BRUNO CAMPOS DA SILVA** referente à(s) Anotação(ões) de Responsabilidade Técnica - ART abaixo discriminada(s):

CPL - Fortaleza dos Nogueiras 704

Profissional: **BRUNO CAMPOS DA SILVA**
Registro: **106591MA** RNP: **1916831230**
Título profissional: ENGENHEIRO CIVIL

Número da ART: **MA20220539059** Tipo de ART: OBRA / SERVIÇO Registrada em: 13/06/2022
Forma de registro: INICIAL Participação técnica: INDIVIDUAL
Empresa contratada: **W. C. SERVICOS E EMPREENDIMENTOS LTDA**

Contratante: **PREFEITURA MUNICIPAL DE SÃO FRANCISCO DO BREJÃO** CPF/CNPJ: **01.616.680/0001-35**
Endereço do contratante: RUA R. Padre Cícero Nº: 51
Complemento: Bairro: centro
Cidade: SÃO FRANCISCO DO BREJÃO UF: MA CEP: 65929000
Contrato: 052/2022 Celebrado em: 18/04/2022
Valor do contrato: R$ 1.614.589,01 Tipo de contratantee: Pessoa Jurídica de Direito Público
Ação institucional: Outros
Endereço da obra/serviço: RUA R. Padre Cícero Nº: 51
Complemento: Bairro: centro
Cidade: SÃO FRANCISCO DO BREJÃO UF: MA CEP: 65929000
Coordenadas Geográficas: -5.126594, -47.388940
Data de início: 20/06/2022 Situação: atividade em andamento
Finalidade: Infraestrutura
Proprietário: PREFEITURA MUNICIPAL DE SÃO FRANCISCO DO BREJÃO CPF/CNPJ: 01.616.680/0001-35

Atividade Técnica: **16 - Execução** ESTRUTURAS > ESTRUTURAS DE CONCRETO E ARGAMASSA ARMADA > #2.1.1 - DE ESTRUTURA DE CONCRETO ARMADO 49 - Execução de obra 6940.75 metro cúbico; **16 - Execução** GEOTECNIA E GEOLOGIA DA ENGENHARIA > OBRAS DE TERRA > DE OBRAS DE TERRA > #3.3.1.1 - ESCAVAÇÃO 49 - Execução de obra 6940.75 metro cúbico; **16 - Execução** GEOTECNIA E GEOLOGIA DA ENGENHARIA > OBRAS DE TERRA > DE OBRAS DE TERRA > #3.3.1.3 - ATERRO 49 - Execução de obra 6940.75 metro cúbico; **16 - Execução** GEOTECNIA E GEOLOGIA DA ENGENHARIA > OBRAS DE TERRA > DE OBRAS DE TERRA > #3.3.1.5 - REATERRO 49 - Execução de obra 6940.75 metro cúbico; **16 - Execução** GEOTECNIA E GEOLOGIA DA ENGENHARIA > OBRAS DE TERRA > DE OBRAS DE TERRA > #3.3.1.6 - ABERTURA DE VALAS 49 - Execução de obra 6940.75 metro cúbico; **16 - Execução** OBRAS HIDRÁULICAS E RECURSOS HÍDRICOS > SISTEMAS DE DRENAGEM PARA OBRAS CIVIS > DE SISTEMAS DE DRENAGEM PARA OBRAS CIVIS > #5.3.1.11 - VALA 49 - Execução de obra 6940.75 metro cúbico; **16 - Execução** OBRAS HIDRÁULICAS E RECURSOS HÍDRICOS > SISTEMAS DE DRENAGEM PARA OBRAS CIVIS > DE SISTEMAS DE DRENAGEM PARA OBRAS CIVIS > #5.3.1.2 - BUEIRO 49 - Execução de obra 6940.75 metro cúbico;

Observações

CONSTRUÇÃO DE OBRAS DE ARTE CORRENTES EM VIAS DIVERSAS DO MUNICÍPIO DE SÃO FRANCISCO DO BREJÃO MA - obra realizada pela empresa W.C. SERVIÇOS E EMPREENDIMENTOS na cidade de São Francisco do Brejão, pelo contrato Nº 052/2022 contratada a partir da TOMADA DE PREÇOS N 003/2022 - CPL -

Informações Complementares

Certidão de Acervo Técnico - CAT
Lei Federal Nº 5194 de 24 de Dezembro de 1966
Resolução Nº 1025 de 30 de Outubro de 2009

CREA-MA

Conselho Regional de Engenharia e Agronomia do Estado do Maranhão

CAT COM REGISTRO DE ATESTADO

892385/2023

Atividade em andamento

CERTIFICAMOS, finalmente, que se encontra vinculado à presente Certidão de Acervo Técnico – CAT, o atestado contendo 6 folha(s), expedido pelo contratante da obra/serviço, a quem cabe a responsabilidade pela veracidade e exatidão das informações nele constantes.

Fortaleza dos Nogueiras
705

Certidão de Acervo Técnico nº 892385/2023
04/09/2023, 10:25
W7Y3Z

A Certidão de Acervo Técnico (CAT) à qual o atestado está vinculado constituirá prova da capacidade técnico-profissional da pessoa jurídica somente se o responsável técnico indicado estiver ou venha a ser integrado ao seu quadro técnico por meio de declaração entregue no momento da habilitação ou da entrega das propostas.

Certificamos que se encontra vinculado à presente CAT o atestado apresentado em cumprimento à Lei nº 8.666/93, expedido pela pessoa jurídica contratante, a quem cabe a responsabilidade pela veracidade e exatidão das informações nele constantes. É de responsabilidade deste Conselho a verificação da atividade profissional em conformidade com a Lei nº 5.194/66 e Resoluções do Conselho Federal de Engenharia e Agronomia - CONFEA.

Esta certidão perderá a validade, caso ocorra qualquer alteração posterior dos elementos cadastrais nela contidos.

A autenticidade desta Certidão pode ser verificada em: https://crea-ma.sitac.com.br/publico/, com a chave: W7Y3Z

ESTADO DO MARANHÃO
MUNICÍPIO DE SÃO FRANCISCO DO BREJÃO
SETOR DE ENGENHARIA

Atestado de Capacidade Técnica

Atestamos para os devidos fins e a quem interessa possa, que nos foram prestados com bom desempenho e nada tenho que desabone conduta do prestador de serviço que a empresa contratada: W. C. Serviços e Empreendimentos Ltda inscrita no CNPJ 37.113.308/0001-53, executou os serviços descritos abaixo com as seguintes características e com a planilha em anexo.

Dados Da Obra/Serviço

Contrato: 052/2022
Local realizado: Município de São Francisco Do Brejão – MA
Endereço: Rua Padre Cícero, n° 51
Cidade: São Francisco Do Brejão – MA.
Valor da Obra: 467.423,75
Período da Obra: 20/06/2022 a 20/06/2023

DADOS DO CONTRATANTE E PROPRIETÁRIO

Nome ou Razão Social: MUNICÍPIO DE SÃO FRANCISCO DO BREJÃO (MA)
CPF/CNPJ: 01.616.680/0001-35
Cidade: SÃO FRANCISCO DO BREJÃO - MA

DADOS DA PESSOA JURIDICA CONTRATADA

Nome ou razão Social: W. C. Serviços e Empreendimentos Ltda.
CPF/CNPJ: 37.113.308/0001-53
Endereço: Rua Major Delfino Calvo 70
São Domingos do Maranhão – MA.
Proprietário: Fernando Valério da Silva
CPF: 008.683.533-18

DADOS DA ART´S

ART DE EXECUÇÃO: MA20220539059
Responsável Técnico Engenheiro Civil: Bruno Campos da Silva
CREA – MA: 1916831230
ART DE LAUDO: MA20230660403
Responsável Técnico: FLAVIO ALVES CARVALHO LIMA
CREA – MA: 1113494417

DESCRIÇÃO DO SERVIÇO REALIZADO

Execução de serviços de construção de obras de arte correntes em vias diversas do município de são Francisco do Brejão, conforme a Tomada de Preços n° 03/2022 – CPL.

PLANILHA DA DESCRIÇÃO DE SERVIÇOS E MATERIAL

Item	Descrição	Und	Quant.

CPF Fortaleza dos Nogueiras 706

Este documento encontra-se registrado no Conselho Regional de Engenharia e Agronomia do Estado do Maranhão, vinculado à Certidão nº 892385/2023, emitida em 04/09/2023

Certidão nº 892385/2023
04/09/2023, 10:28
Chave de Impressão: W7Y3Z
O documento neste ato registrado foi emitido em 04/09/2023 e contém 5 folhas

ESTADO DO MARANHÃO
MUNICÍPIO DE SÃO FRANCISCO DO BREJÃO
SETOR DE ENGENHARIA

1	**CONSTRUÇÃO DE OBRAS DE ARTE CORRENTES - VIAS**		
1.1	**CONSTRUÇÃO DE UM BUEIRO TRIPLO CELULAR DE CONCRETO Ø2,00M (GALERIA) COM 8,00M DE COMPRIMENTO, INCLUSIVE DESVIO.**		
1.1.1	**SERVIÇOS INICIAIS**		
1.1.1.1	PLACA PADRÃO DE OBRA, TIPO BANNER	m²	4
1.1.1.2	LOCACAO CONVENCIONAL DE OBRA, UTILIZANDO GABARITO DE TÁBUAS CORRIDAS PONTALETADAS A CADA 2,00M - 2 UTILIZAÇÕES. AF_10/2018	M	40
1.1.1.3	LIMPEZA MANUAL DE VEGETAÇÃO EM TERRENO COM ENXADA.AF_05/2018	m²	80
1.1.2	**MOVIMENTOS DE TERRA, INCLUSIVE DESVIO PROVISÓRIO**		
1.1.2.1	ESCAVAÇÃO MECANIZADA DE VALA COM PROF. ATÉ 1,5 M (MÉDIA MONTANTE E JUSANTE/UMA COMPOSIÇÃO POR TRECHO), ESCAVADEIRA (0,8 M3), LARG. DE 1,5 M A 2,5 M, EM SOLO DE 1A CATEGORIA, EM LOCAIS COM ALTO NÍVEL DE INTERFERÊNCIA. AF_02/2021	m³	175
1.1.2.2	Escoramento para corpo de bueiros celulares - utilização de 3 vezes - confecção, instalação e retirada	m³	87,5
1.1.2.3	PREPARO DE FUNDO DE VALA COM LARGURA MENOR QUE 1,5 M (ACERTO DO SOLO NATURAL). AF_08/2020	m²	70
1.1.2.4	REATERRO MECANIZADO DE VALA COM ESCAVADEIRA HIDRÁULICA (CAPACIDADE DA CAÇAMBA: 0,8 M³ / POTÊNCIA: 111 HP), LARGURA DE 1,5 A 2,5 M, PROFUNDIDADE ATÉ 1,5 M, COM SOLO DE 1ª CATEGORIA EM LOCAIS COM ALTO NÍVEL DE INTERFERÊNCIA. AF_04/2016	m³	70
1.1.2.5	ATERRO MANUAL DE VALAS COM SOLO ARGILO-ARENOSO E COMPACTAÇÃO MECANIZADA. AF_05/2016	m³	237,5
1.1.3	**ESTRUTURAS**		
1.1.3.1	TRANSPORTE DE MATERIAIS NECESSÁRIOS	TKM	900
1.1.3.2	Corpo de BTCC 2,00 x 2,00 m - moldado no local - altura do aterro 0,00 a 1,00 m - areia e brita comerciais	m	8
1.1.3.3	Boca de BTCC 2,00 x 2,00 m - esconsidade 30° - areia e brita comerciais	un	2
1.4	**DIVERSOS**		
1.1.4.1	GUARDA-CORPO DE AÇO GALVANIZADO DE 1,10M DE ALTURA, MONTANTES TUBULARES DE 1.1/2 ESPAÇADOS DE 1,20M, TRAVESSA SUPERIOR DE 2 , GRADIL FORMADO POR BARRAS CHATAS EM FERRO DE 32X4,8MM, FIXADO COM CHUMBADOR MECÂNICO. AF_04/2019_P	M	15
1.4	**CONSTRUÇÃO DE UM BUEIRO DUPLO TUBULAR DE CONCRETO Ø1,00M (GALERIA) COM 8,00M DE COMPRIMENTO, INCLUSIVE DESVIO.**		

CPL Fortaleza dos N... 707

Este documento encontra-se registrado no Conselho Regional de Engenharia e Agronomia do Estado do Maranhão, vinculado à Certidão nº 892385/2023, emitida em 04/09/2023

Certidão nº 892385/2023
04/09/2023, 10:28
Chave de Impressão: W7Y3Z
O documento neste ato registrado foi emitido em 04/09/2023 e contém 5 folhas

Conselho Regional de Engenharia e Agronomia do Estado do Maranhão
Avenida dos Holandeses, Quadra 35, Lote 8, Calhau, São Luís/MA
Tel: + 55 (98) 2106-8300 Fax: + 55 (98) 2106-8300 E-mail: faleconosco@creama.org.br
CREA-MA
Impresso em: 04/09/2023, às 10:28.

ESTADO DO MARANHÃO
MUNICÍPIO DE SÃO FRANCISCO DO BREJÃO
SETOR DE ENGENHARIA

1.4.1	**SERVIÇOS INICIAIS**		
1.4.1.1	PLACA PADRÃO DE OBRA, TIPO BANNER	m²	20.0
1.4.1.2	LOCACAO CONVENCIONAL DE OBRA, UTILIZANDO GABARITO DE TÁBUAS CORRIDAS PONTALETADAS A CADA 2,00M - 2 UTILIZAÇÕES. AF_10/2018	M	100.0
1.4.1.3	LIMPEZA MANUAL DE VEGETAÇÃO EM TERRENO COM ENXADA.AF_05/2018	m²	250.0
1.4.2	**MOVIMENTOS DE TERRA**		
1.4.2.1	ESCAVAÇÃO MECANIZADA DE VALA COM PROF. ATÉ 1,5 M (MÉDIA MONTANTE E JUSANTE/UMA COMPOSIÇÃO POR TRECHO), ESCAVADEIRA (0,8 M3), LARG. DE 1,5 M A 2,5 M, EM SOLO DE 1A CATEGORIA, EM LOCAIS COM ALTO NÍVEL DE INTERFERÊNCIA. AF_02/2021	m³	125.0
1.4.2.2	PREPARO DE FUNDO DE VALA COM LARGURA MENOR QUE 1,5 M (ACERTO DO SOLO NATURAL). AF_08/2020	m²	125.0
1.4.2.3	REATERRO MECANIZADO DE VALA COM ESCAVADEIRA HIDRÁULICA (CAPACIDADE DA CAÇAMBA: 0,8 M³ / POTÊNCIA: 111 HP), LARGURA DE 1,5 A 2,5 M, PROFUNDIDADE ATÉ 1,5 M, COM SOLO DE 1ª CATEGORIA EM LOCAIS COM ALTO NÍVEL DE INTERFERÊNCIA. AF_04/2016	m³	75.0
1.4.2.4	ATERRO MANUAL DE VALAS COM SOLO ARGILO-ARENOSO E COMPACTAÇÃO MECANIZADA. AF_05/2016	m³	843.75
1.4.3	**ESTRUTURAS**		
1.4.3.1	LASTRO DE CONCRETO MAGRO, APLICADO EM PISOS, LAJES SOBRE SOLO OU RADIERS, ESPESSURA DE 5 CM. AF_07/2016	m²	125.0
1.4.3.2	CONCRETO FCK = 25MPA, TRAÇO 1:2,3:2,7 (EM MASSA SECA DE CIMENTO/ AREIA MÉDIA/ BRITA 1) - PREPARO MECÂNICO COM BETONEIRA 400 L. AF_05/2021	m³	25.0
1.4.3.3	LANÇAMENTO COM USO DE BALDES, ADENSAMENTO E ACABAMENTO DE CONCRETO EM ESTRUTURAS. AF_12/2015	m³	25.0
1.4.3.4	FABRICAÇÃO DE FÔRMA PARA VIGAS, EM CHAPA DE MADEIRA COMPENSADA RESINADA, E = 17 MM. AF_09/2020	m²	200.0
1.4.3.5	ARMAÇÃO DE LAJE DE UMA ESTRUTURA CONVENCIONAL DE CONCRETO ARMADO EM UMA EDIFICAÇÃO TÉRREA OU SOBRADO UTILIZANDO AÇO CA-50 DE 6,3 MM - MONTAGEM. AF_12/2015	KG	375.0
1.4.3.6	ARMAÇÃO DE LAJE DE UMA ESTRUTURA CONVENCIONAL DE CONCRETO ARMADO EM UMA EDIFICAÇÃO TÉRREA OU SOBRADO UTILIZANDO AÇO CA-50 DE 8,0 MM - MONTAGEM. AF_12/2015	KG	1500.0
1.4.4	**CORPO BDTC**		
1.4.4.1	TRANSPORTE DE MATERIAIS NECESSÁRIOS	TKM	3500.0
1.4.4.2	Corpo de BDTC D = 1,00 m PA2 - areia, brita e pedra de mão comerciais	m	40.0

CPL Fortaleza dos Nogueiras 708

Este documento encontra-se registrado no Conselho Regional de Engenharia e Agronomia do Estado do Maranhão, vinculado à Certidão nº 892385/2023, 04/09/2023 emitida em

Certidão nº 892385/2023
04/09/2023, 10:28
Chave de Impressão: W7Y3Z
O documento neste ato registrado foi emitido em 04/09/2023 e contém 5 folhas

Conselho Regional de Engenharia e Agronomia do Estado do Maranhão
Avenida dos Holandeses, Quadra 35, Lote 8, Calhau, São Luís/MA
Tel: + 55 (98) 2106-8300 Fax: + 55 (98) 2106-8300 E-mail: faleconosco@creama.org.br
CREA-MA
Impresso em: 04/09/2023, às 10:28.

ESTADO DO MARANHÃO
MUNICÍPIO DE SÃO FRANCISCO DO BREJÃO
SETOR DE ENGENHARIA

1.4.4.3	Boca de BDTC D = 1,00 m - esconsidade 30° - areia e brita comerciais - alas retas	un	10,0
1.5	**CONSTRUÇÃO DE UM BUEIRO SIMPLES TUBULAR DE CONCRETO Ø1,00M (GALERIA) COM 8,00M DE COMPRIMENTO, INCLUSIVE DESVIO.**		
1.5.1	**SERVIÇOS INICIAIS**		
1.5.1.1	PLACA PADRÃO DE OBRA, TIPO BANNER	m²	4
1.5.1.2	LOCACAO CONVENCIONAL DE OBRA, UTILIZANDO GABARITO DE TÁBUAS CORRIDAS PONTALETADAS A CADA 2,00M - 2 UTILIZAÇÕES. AF_10/2018	M	16
1.5.1.3	LIMPEZA MANUAL DE VEGETAÇÃO EM TERRENO COM ENXADA.AF_05/2018	m²	80
1.5.2	**MOVIMENTOS DE TERRA, INCLUSIVE DESVIO PROVISÓRIO**		
1.5.2.1	ESCAVAÇÃO MECANIZADA DE VALA COM PROF. ATÉ 1,5 M (MÉDIA MONTANTE E JUSANTE/UMA COMPOSIÇÃO POR TRECHO), ESCAVADEIRA (0,8 M3), LARG. DE 1,5 M A 2,5 M, EM SOLO DE 1A CATEGORIA, EM LOCAIS COM ALTO NÍVEL DE INTERFERÊNCIA. AF_02/2021	m³	12
1.5.2.2	PREPARO DE FUNDO DE VALA COM LARGURA MENOR QUE 1,5 M (ACERTO DO SOLO NATURAL). AF_08/2020	m²	12
1.5.2.3	REATERRO MECANIZADO DE VALA COM ESCAVADEIRA HIDRÁULICA (CAPACIDADE DA CAÇAMBA: 0,8 M³ / POTÊNCIA: 111 HP), LARGURA DE 1,5 A 2,5 M, PROFUNDIDADE ATÉ 1,5 M, COM SOLO DE 1ª CATEGORIA EM LOCAIS COM ALTO NÍVEL DE INTERFERÊNCIA. AF_04/2016	m³	12
1.5.2.4	ATERRO MANUAL DE VALAS COM SOLO ARGILO-ARENOSO E COMPACTAÇÃO MECANIZADA. AF_05/2016	m³	165
1.5.3	**ESTRUTURAS**		
1.5.3.1	LASTRO DE CONCRETO MAGRO, APLICADO EM PISOS, LAJES SOBRE SOLO OU RADIERS, ESPESSURA DE 5 CM. AF_07/2016	m²	12
1.5.3.2	CONCRETO FCK = 25MPA, TRAÇO 1:2,3:2,7 (EM MASSA SECA DE CIMENTO/ AREIA MÉDIA/ BRITA 1) - PREPARO MECÂNICO COM BETONEIRA 400 L. AF_05/2021	m³	2,4
1.5.3.3	CONCRETAGEM DE RADIER, PISO OU LAJE SOBRE SOLO, FCK 30 MPA, PARA ESPESSURA DE 15 CM - LANÇAMENTO, ADENSAMENTO E ACABAMENTO. AF_09/2017	m³	2,4
1.5.3.4	FABRICAÇÃO DE FÔRMA PARA VIGAS, EM CHAPA DE MADEIRA COMPENSADA RESINADA, E = 17 MM. AF_09/2020	m²	19,2
1.5.3.5	ARMAÇÃO DE LAJE DE UMA ESTRUTURA CONVENCIONAL DE CONCRETO ARMADO EM UMA EDIFICAÇÃO TÉRREA OU SOBRADO UTILIZANDO AÇO CA-50 DE 6,3 MM - MONTAGEM. AF_12/2015	KG	36
1.5.3.6	ARMAÇÃO DE LAJE DE UMA ESTRUTURA CONVENCIONAL DE CONCRETO ARMADO EM UMA EDIFICAÇÃO TÉRREA OU SOBRADO UTILIZANDO AÇO CA-50 DE 8,0 MM - MONTAGEM. AF_12/2015	KG	144
1.5.4	**CORPO BDTC**		
1.5.4.1	TRANSPORTE DE CORPOS E BOCAS BDTCs	TKM	400

CPL Fortaleza dos Nogueiras 709

Este documento encontra-se registrado no Conselho Regional de Engenharia e Agronomia do Estado do Maranhão, vinculado à Certidão nº 892385/2023, 04/09/2023 em emitida

Certidão nº 892385/2023
04/09/2023, 10:28
Chave de Impressão: W7Y3Z
O documento neste ato registrado foi emitido em 04/09/2023 e contém 5 folhas

Conselho Regional de Engenharia e Agronomia do Estado do Maranhão
Avenida dos Holandeses, Quadra 35, Lote 8, Calhau, São Luís/MA
Tel: + 55 (98) 2106-8300 Fax: + 55 (98) 2106-8300 E-mail: faleconosco@creama.org.br
CREA-MA
Impresso em: 04/09/2023, às 10:28.

ESTADO DO MARANHÃO
MUNICÍPIO DE SÃO FRANCISCO DO BREJÃO
SETOR DE ENGENHARIA

1.5.4.2	Corpo de BSTC D = 1,00 m PA3 - areia, brita e pedra de mão comerciais	m	8
1.5.4.3	Boca de BSTC D = 1,00 m - esconsidade 30° - areia e brita comerciais - alas retas	un	2

São Francisco do Brejão - MA, 06 de julho de 2023

PASCOAL DA CRUZ BRANCO
SECRETÁRIO MUNICIPAL DE INFRA ESTRUTURA
CPF 644.689.503-18

1°OFÍCIO

FLAVIO ALVES CARVALHO LIMA
Engenheiro Civil
CREA - MA 1113494417

Cartório Extrajudicial S.F. do Brejão

Poder Judiciário TJMA. Selo: RECFIR15813916JJXIAGZUWNQZV51. 12/07/2023 09:13:32. Ator 13.17.2, Parte(s): PASCOAL DA CRUZ BRANCO. Rec Firma: Semelhança. Total R$ 6,02 Emol R$ 5,44 FERC R$ 0,16 FADEP R$ 0,21 FEMP R$ 0,21 Consulte em https://selo.tjma.jus.br

Tábita Jennifer da S. Cruz
Oficial Interina
São Francisco do Brejão-MA

1° OFÍCIO EXTRAJUDICIAL DE IMPERATRIZ CARTÓRIO MELCOP

Poder Judiciário TJMA. Selo: RECFIR029652WXZXQJCMVCOSB32. 12/07/2023 11:07:07, Ator 13.17.2, Parte(s): FLAVIO ALVES CARVALHO LIMA. Rec Firma: Semelhança. Total R$ 6,02 Emol R$ 5,44 FERC R$ 0,16 FADEP R$ 0,21 FEMP R$ 0,21 Consulte em https://selo.tjma.jus.br

Creasnet Autorizado
nº 014402893-01

CPL Fortaleza dos N... 710

Este documento encontra-se registrado no Conselho Regional de Engenharia e Agronomia do Estado do Maranhão, vinculado à Certidão nº 892385/2023, emitida em 04/09/2023

Certidão nº 892385/2023
04/09/2023, 10:28
Chave de Impressão: W7Y3Z
O documento neste ato registrado foi emitido em 04/09/2023 e contém 5 folhas

Conselho Regional de Engenharia e Agronomia do Estado do Maranhão
Avenida dos Holandeses, Quadra 35, Lote 8, Calhau, São Luís/MA
Tel: + 55 (98) 2106-8300 Fax: + 55 (98) 2106-8300 E-mail: faleconosco@creama.org.br

CREA-MA
Impresso em: 04/09/2023, às 10:28.

LAUDO TECNICO

Este laudo tem objetivo de certificar os serviços contratados por MUNICÍPIO DE SÃO FRANCISCO DO BREJÃO (MA), CNPJ: 01.616.680/0001-35. O Mesmo teve como objetivo a Execução de serviços de construção de obras de arte correntes em vias diversas do município de são Francisco do Brejão, conforme a Tomada de Preços n° 03/2022 – CPL., localizada no endereço Rua 07 de setembro, n° 77, São Francisco Do Brejão – MA.

Atestamos que os serviços foram prestados pela empresa WC SERVIÇOS E EMPREENDIMENTOS LTDA, CNPJ: 37.113.308/0001.53, através do seu responsável técnico Engenheiro Civil: BRUNO CAMPOS DA SILVA, CREA 1916831230.

Informamos ainda que os serviços foram prestados no período de 20/06/2022 à 20/06/2023. Os mesmos encontram-se concluídos e entregues. A supracitada empresa atendeu fielmente o prazo contratual e os parâmetros de qualidade.

A autenticidade por parte da fiscalização da contratante se dá através da ART de Laudo nº MA20230660403 do Engenheiro Civil: FLAVIO ALVES CARVALHO.

São Francisco do Brejão - MA, 06 de julho de 2023.

FLAVIO ALVES CARVALHO LIMA
Engenheiro Civil
CREA - MA 1113494417

1º OFÍCIO EXTRAJUDICIAL DE IMPERATRIZ CARTÓRIO VELOSO

Poder Judiciário TJMA Selo RECFIR02935291YMSEJCRDOWIRJ17, 12/07/2023 11:07:08. Ato: 13.17.2. Parte(s): FLAVIO ALVES CARVALHO LIMA. Ftos: Fumus, Periculum. Total R$ 6,02 Emol R$ 5,44 FERC R$ 0,10 FADEP R$ 0,21 FEMP R$ 0,21 Consulte em https://selo.tjma.jus.br

Serventia Autorizado
014.402.893-01

CPL Fortaleza dos Nogueiras
711

Este documento encontra-se registrado no Conselho Regional de Engenharia e Agronomia do Estado do Maranhão, vinculado à Certidão nº 892385/2023, emitida em 04/09/2023

Certidão nº 892385/2023
04/09/2023, 10:28
Chave de Impressão: W7Y3Z
O documento neste ato registrado foi emitido em 04/09/2023 e contém 1 folhas

RENOVE
SERVIÇOS E EMPREENDIMENTOS LTDA

DECLARAÇÃO QUE POSSUI PESSOAL TÉCNICO ADEQUADOS E DISPONÍVEIS

A empresa **RENOVE SERVIÇOS E EMPREENDIMENTO LTDA**, inscrita no Cadastro Nacional da Pessoa Jurídica (CNPJ) sob o nº 37.113.308/0001-53, com sede em Rua Major Calvo, nº 70, sala 01, Centro - CEP: 65.790-000, São Domingos do Maranhão - MA, representada por seu representante legal, Sr. Fernando Valerio da Silva, portador da Cédula de Identidade nº 172241320011 GEJUS PC/MA e CPF nº 008.583.533-18, Silva, casado, residente e domiciliado em na Cidade de Colinas – MA, Av. Central, nº 53, Centro, CEP 65.690-000, **DECLARA**, que possui pessoal técnico adequados e disponíveis para executar o serviço da contratação, nas condições fixadas no Projeto Básico com indicação nominal, qualificação e número do registro ou inscrição nas respectivas entidades profissionais competentes.

Pessoal técnico:

EQUIPE TÉCNICA DE APOIO À EXECUÇÃO DOS SERVIÇOS			
Indicação Nominal	**Qualificação**	**Função**	**Inscrição nos Órgãos Competentes (se houver)**
ALLAN XAVIER SILVA SALES	Engenheiro Civil	Responsável Técnico e Coordenador Geral	CREA/MA nº 1119786746
BRUNO CAMPOS DA SILVA	Engenheiro Civil	Responsável Técnico	CREA/MA nº 1916831230
DANIEL DHEMISON AZEVEDO ALEXANDRE	Engenheiro Eletricista	Responsável Técnico	CREA/MA nº 2421487609

São Domingos do Maranhão - MA, 21 de maio de 2026.

FERNANDO VALERIO DA SILVA:00858353318

Assinado de forma digital por FERNANDO VALERIO DA SILVA:00858353318

RENOVE SERVICOS E EMPREENDIMENTOS LTDA
CNPJ Nº 37.113.308/0001-53
Fernando Valerio da Silva
Representante Legal

RENOVE
SERVIÇOS E EMPREENDIMENTOS LTDA

CPL Fortaleza dos Nogueiras
773

DECLARAÇÃO DE DISPENSA FORMAL DE VISITA / VISTORIA

A empresa **RENOVE SERVIÇOS E EMPREENDIMENTO LTDA**, inscrita no Cadastro Nacional da Pessoa Jurídica (CNPJ) sob o nº 37.113.308/0001-53, com sede em Rua Major Calvo, nº 70, sala 01, Centro - CEP: 65.790-000, São Domingos do Maranhão - MA, representada por seu representante legal, Sr. Fernando Valerio da Silva, portador da Cédula de Identidade nº 172241320011 GEJUS PC/MA e CPF nº 008.583.533-18, Silva, casado, residente e domiciliado em na Cidade de Colinas – MA, Av. Central, nº 53, Centro, CEP 65.690-000, **DECLARA**, expressamente que OPTOU por não realizar a visita/vistoria ao(s) local(is) de execução dos serviços, e que ASSUME todo e qualquer risco por essa decisão e SE COMPROMETE a prestar fielmente os serviços constante no edital e seus anexos.

São Domingos do Maranhão - MA, 21 de maio de 2026.

FERNANDO VALERIO DA SILVA:00858353318

Assinado de forma digital por FERNANDO VALERIO DA SILVA:00858353318

RENOVE SERVICOS E EMPREENDIMENTOS LTDA
CNPJ Nº 37.113.308/0001-53
Fernando Valerio da Silva
Representante Legal

Assinado Digitalmente
ALLAN XAVIER SILVA SALES:03965269348
Data: 21/05/2026
Verifique em: https://verifica.brv.com.br/

RENOVE SERVIÇOS E EMPREENDIMENTOS LTDA

ALLAN XAVIER SILVA SALES
Eng. Civil
Reg.: nº 1119786746
Responsável Técnico

RENOVE
SERVIÇOS E EMPREENDIMENTOS LTDA

DECLARAÇÃO CONJUNTA

A empresa, **RENOVE SERVIÇOS E EMPREENDIMENTO LTDA**, inscrita no CNPJ/MF sob o nº 37.113.308/0001-53, com sede na Rua Major Calvo, nº 70, sala 01, Centro - CEP: 65.790-000, São Domingos do Maranhão - MA, por intermédio de seu representante legal, Sr. Fernando Valerio da Silva, portador da Cédula de Identidade nº 172241320011 GEJUS PC/MA e CPF nº 008.583.533-18, Silva, portador do RG nº 000075656397-6 SESC-MA e CPF nº 786.852.303-49, vem por meio deste apresentar as seguintes **DECLARAÇÕES**:

DECLARAÇÃO DE PROPOSTA ECONÔMICA:

DECLARA para fins de participação na licitação acima citada, que sua proposta comercial compreende a integralidade dos custos para atendimento dos direitos trabalhistas assegurados na Constituição Federal, nas leis trabalhistas, nas normas infralegais, nas convenções coletivas de trabalho e nos termos de ajustamento de conduta vigentes na data de entrega das propostas, conforme disposto no § 1º art. 63º da Lei nº 14.133, de 1 de abril de 2021.

DECLARAÇÃO DE ATENDIMENTO AOS REQUISITOS DE HABILITAÇÃO:

DECLARA para fins de participação na licitação acima citada, que atendem aos requisitos de habilitação, respondendo pela veracidade das informações prestadas, na forma da lei, e que, até a presente data, inexistem fatos impeditivos para sua habilitação, ciente da obrigatoriedade de declarar ocorrências posteriores, conforme disposto no inciso I do art. 63º da Lei nº 14.133, de 1 de abril de 2021. Declaro ainda que conheço e concordo com todos os termos deste Edital.

DECLARAÇÃO DE ENQUADRAMENTO DE MICROEMPRES OU EMPRESA DE PEQUENO PORTE:

DECLARA para fins de participação na licitação acima citada, sob as penalidades da lei, que se enquadra como Empresa de Pequeno Porte nos termos do art. 3º da Lei Complementar nº 123, de 14 de dezembro de 2006, estando apta a fruir os benefícios e vantagens legalmente instituídas por não se enquadrar em nenhuma das vedações legais impostas pelo § 4º do art. 3º da Lei Complementar nº 123/2006.

DECLARAÇÃO DE CUMPRIMENTO DO DISPOSITIVO NO INCISO XXXIII DO ART. 7º DA CONSTITUIÇÃO FEDERAL:

DECLARA para fins de participação na licitação acima citada, que cumpre o disposto no inciso XXXIII do art. 7º da Constituição Federal, que a empresa não possui menores de dezoito anos em condições de trabalho noturno, perigoso ou insalubre a e de qualquer trabalho a menores de dezesseis anos, salvo na condição de aprendiz, a partir de quatorze anos, de acordo com o inciso VI do art. 68º da Lei nº 14.133, de 1 de abril de 2021.

DECLARAÇÃO DE SUJEIÇÃO ÀS CONDIÇÕES ESTABELECIDAS NOEDITALEDEINEXISTÊNCIA DE FATOS SUPERVENIENTES IMPEDITIVOS DA HABILITAÇÃO:

Fortaleza dos Nogueiras
Fls 715

DECLARA expressamente que se sujeita às condições estabelecidas no edital acima citado e que acatará integralmente qualquer decisão que venha a ser tomada pelo licitador quanto à qualificação apenas das proponentes que tenham atendido às condições estabelecidas no edital e que demonstrem integral capacidade de executar o fornecimento do bem previsto. Declara, ainda, para todos os fins de direito, a inexistência de fatos supervenientes impeditivos da habilitação ou que comprometa a idoneidade da proponente.

DECLARAÇÃO DE AUSENCIA DE VÍNCULO:

DECLARA sob as penas da Lei, em observância a vedação prevista no art. 20, inciso XII, da Lei nº 12.465/2011, que o empresário, sócio, dirigente e/ou responsável técnico não é(são) servidor(es) público(s) da PREFEITURA MUNICIPAL DE FORTALEZA DOS NOGUEIRAS – MA a qual está realizando a licitação em epígrafe.

DECLARAÇÃO DE IDONEIDADE:

DECLARA para fins de participação na licitação acima citada, não ter recebido do Município ou Câmara Municipal a qual realizará a licitação acima, ou de qualquer outra entidade da Administração direta ou indireta em âmbito Federal, Estadual e Municipal, SUSPENSÃO TEMPORÁRIA de participação em licitação e ou impedimento de contratar com a Administração Pública, assim como não ter recebido DECLARAÇÃO DE INIDONEIDADE para licitar ou contratar com a Administração Federal, Estadual e Municipal.

DECLARAÇÃO DE CONCORDÂNDIA AOS TERMOS DO EDITAL E ANEXOS:

DECLARA que estou ciente e concordo com as condições contidas no edital e seus anexos, bem como de que cumpre plenamente os requisitos de habilitação definidos no edital;

DECLARAÇÃO DE QUE NÃO EMPREGA MENOR:

DECLARA para fins do disposto no inciso VI do art. 68, da Lei nº 14.133/21, que não emprego menor de 18 (dezoito) anos em trabalho noturno, perigoso ou insalubre e não emprego menor de 16 (dezesseis) anos, salvo menor, a partir dos 14 (quatorze) anos, na condição de aprendiz, nos termos do inciso XXXIII, do art. 7º, da Constituição Federal/88;

DECLARAÇÃO DE CONCORDÂNDIA AOS TERMOS E CONDIÇÕES DO LOCAL:

DECLARA que está ciente do edital e concordo com as condições locais para o cumprimento das obrigações objeto da licitação, conforme o art. 67, inciso VI, da Lei Federal nº 14.133/21;

DECLARAÇÃO DE RESERVA DE CARGOS PARA PESSOAS COM DEFICIÊNCIA:

DECLARA que cumpre as exigências de reserva de cargos para pessoa com deficiência e

para reabilitado da Previdência Social, previstas em lei e em outras normas específicas, conforme art. 63, inciso IV, da Lei Federal nº 14.133/21;

Fortaleza dos Nogueiras CP 716

DECLARAÇÃO DE QUE ATENDE AOS REQUISITOS DE HABILITAÇÃO:

DECLARA que atende aos requisitos de habilitação, conforme disposto no art. 63, inciso I, da Lei Federal nº 14.133/21;

DECLARAÇÃO DE QUE A PROPOSTA ESTÁ EM CONFORMIDADE AO EDITAL:

DECLARO que a proposta apresentada para esta licitação está em conformidade com as exigências do instrumento convocatório e me responsabilizo pela veracidade e autenticidade dos documentos apresentados. **Declaramos**, ainda, estar ciente das sanções que poderão ser impostas, conforme disposto no respectivo edital e na Lei nº 14.133/2021, na hipótese de falsidade da presente declaração.

DECLARAÇÃO DE QUE TODOS OS CUSTOS ESTÃO INCLUIDO NA PROPOSTA:

DECLARA que nos preços propostos, encontram-se incluídos todos os materiais, mão de obra, fretes, tributos, encargos sociais e quaisquer outros ônus que porventura possam recair sobre a prestação de serviços do objeto da presente licitação.

DECLARAÇÃO DE CIENTE DAS CONDIÇÕES CONTIDAS NO EDITAL:

DECLARA que examinamos, conhecemos e nos submetemos às condições contidas no Edital, retro mencionado, bem como verificamos todas as especificações nele exaradas, não havendo qualquer discrepância nas informações e/ou documentos que dela fazem parte. Declara ainda, que estamos cientes de todas as condições que possam, de qualquer forma, influir nos custos, assumindo total responsabilidade por erros ou omissões existentes nesta proposta, bem como qualquer despesa relativa à realização integral do seu objeto.

DECLARAÇÃO FIDELIDADE E VERACIDADE DE DOCUMENTOS APRESENTADOS:

DECLARA para fins de direito, sob as penas do art. 299 do Código Penal Brasileiro, que as informações e os documentos apresentados são verdadeiros e autênticos.

DECLARAÇÃO DE ELABORAÇÃO INDEPENDENTE DE PROPOSTA:

a) a proposta apresentada para participar da Concorrência Eletrônico, foi elaborada de maneira independente (pelo licitante), e o conteúdo da proposta não foi, no todo ou em parte, direta ou indiretamente, informado, discutido ou recebido de qualquer outro participante potencial ou de fato do Pregão Eletrônico, por qualquer meio ou por qualquer pessoa;

b) a intenção de apresentar a proposta elaborada para participar da Concorrência Eletrônico não foi informada, discutida ou recebida de qualquer outro participante potencial ou de fato do Pregão Eletrônico.

c) que não tentou, por qualquer meio ou por qualquer pessoa, influir na decisão de qualquer outro participante potencial ou de fato da Concorrência Eletrônico quanto a participar ou não da referida licitação;

d) que o conteúdo da proposta apresentada para participar da Concorrência Eletrônico não será, no todo ou em parte, direta ou indiretamente, comunicado ou discutido com qualquer outro participante potencial ou de fato do Pregão Eletrônico antes da adjudicação do objeto da referida licitação;

e) que o conteúdo da proposta apresentada para participar do Concorrência Eletrônico r não foi, no todo ou em parte, direta ou indiretamente, informado, discutido ou recebido de qualquer integrante da PREFEITURA MUNICIPAL DE FORTALEZA DOS NOGUEIRAS - MA, antes da abertura oficial das propostas; e

f) que está plenamente ciente do teor e da extensão desta declaração e que detém plenos poderes e informações para firmá-la.

DECLARAÇÃO FATURAMENTO – ME/EPP

DECLARA, sob as penas da Lei, que não ultrapassou o limite de faturamento e cumpro os requisitos estabelecidos no Art. 3º da Lei Complementar nº 123, de 14 de dezembro de 2006, sendo apto a usufruir do tratamento favorecido estabelecido nos artigos 42 ao 49 da referida Lei Complementar.

DECLARAÇÃO DE QUE A EMPRESA NÃO UTILIZA MÃO-DE-OBRA

DECLARA, sob as penas da Lei, que a empresa não utiliza mão-de-obra direta ou indireta de menores.

DECLARAÇÃO DE QUE A PROPOSTA APRESENTADA PARA ESSA LICITAÇÃO FOI ELABORADA DE MANEIRA INDEPENDENTE

DECLARA, que a proposta apresentada para essa licitação foi elaborada de maneira independente, de acordo com o que é estabelecido na Instrução Normativa Nº 2 de 16 de setembro de 2009 da SLTI/MP.

DECLARAÇÃO DE QUE NÃO POSSUI EM SEU QUADRO DE PESSOAL SERVIDOR PÚBLICO

DECLARA, que não possui em seu quadro de pessoal servidor público do Poder Executivo e/ou Legislativo Municipal exercendo funções técnicas, comerciais, de gerência, administração ou tomada de decisão.

DECLARAÇÃO DE QUE A LICITANTE OBRIGA-SE A GARANTIR QUE O OBJETO DESTA LICITAÇÃO

RENOVE
SERVIÇOS E EMPREENDIMENTOS LTDA

CEL Fortaleza dos Nogueiras
0718

DECLARA, que a licitante obriga-se a garantir que o objeto desta licitação, serão fornecidos de acordo com as especificações definidas na proposta e no termo de Referência, respeitando as condições estabelecidas no Edital e seus anexos.

DECLARAÇÃO DE QUE CONTRATADA ASSUME INTEIRA RESPONSABILIDADE POR DANOS OU PREJUÍZOS

DECLARA, que contratada assume inteira responsabilidade por danos ou prejuízos pessoais ou serviços que causar ao Poder Legislativo, a terceiros, por si, representantes ou sucessores.

DECLARAÇÃO DE QUE NÃO SE ENCONTRA DECLARADA INIDÔNEA PARA LICITAR OU CONTRATAR

Declaração de que não se encontra declarada inidônea para licitar ou contratar com órgãos da Administração Pública Federal, Estadual, Municipal e do Distrito Federal, tendo assim condições para participação no presente certame;

E por ser esta a expressão da verdade, firmo o presente.

São Domingos do Maranhão – MA, 21 de maio de 2026.

FERNANDO VALERIO DA SILVA:00858353318

Assinado de forma digital por FERNANDO VALERIO DA SILVA:00858353318

RENOVE SERVICOS E EMPREENDIMENTOS LTDA
CNPJ Nº 37.113.308/0001-53
Fernando Valerio da Silva
Representante Legal

RENOVE
SERVIÇOS E EMPREENDIMENTOS LTDA

Fortaleza dos Nogueiras 719

DECLARAÇÃO FORMAL DE QUE DISPORÁ, POR OCASIÃO DA FUTURA CONTRATAÇÃO, DAS INSTALAÇÕES, APARELHAMENTO E PESSOAL TÉCNICO

A empresa **RENOVE SERVIÇOS E EMPREENDIMENTO LTDA**, inscrita no Cadastro Nacional da Pessoa Jurídica (CNPJ) sob o nº 37.113.308/0001-53, com sede em Rua Major Calvo, nº 70, sala 01, Centro - CEP: 65.790-000, São Domingos do Maranhão - MA, representada por seu representante legal, Sr. Fernando Valerio da Silva, portador da Cédula de Identidade nº 172241320011 GEJUS PC/MA e CPF nº 008.583.533-18, Silva, casado, residente e domiciliado em na Cidade de Colinas – MA, Av. Central, nº 53, Centro, CEP 65.690-000, **DECLARA**, para fins legais que disporá, por ocasião da futura contratação, das instalações, aparelhamento e pessoal técnico considerados essenciais para a execução contratual.

São Domingos do Maranhão - MA, 21 de maio de 2026.

FERNANDO VALERIO DA SILVA:00858353318

Assinado de forma digital por FERNANDO VALERIO DA SILVA:00858353318

RENOVE SERVICOS E EMPREENDIMENTOS LTDA
CNPJ Nº 37.113.308/0001-53
Fernando Valerio da Silva
Representante Legal

RENOVE
SERVIÇOS E EMPREENDIMENTOS LTDA

Frontispício de Apólice de Seguro Garantia

Licitante

Prefeitura Municipal de Fortaleza dos Nogueiras
720

Nº Apólice Seguro Garantia 12-0775-0252883 **N°** 6257110

Controle Interno (Código Controle) 847139261

Número de Registro Susep 05436202600120775025288 3

Data de emissão 21/05/2026 9:07:44

Consulte aqui o registro da sua Apólice na Susep

Seguradora

JUNTO SEGUROS S.A

CNPJ nº: 84.948.157/0001-33

Registro: 05436

Sede: AV. DR. DÁRIO LOPES DOS SANTOS, 2197, 3º ANDAR, CJ 302 – JARDIM BOTÂNICO - CEP 80210-010 - CURITIBA - PR

Segurado

PREFEITURA MUNICIPAL DE FORTALEZA DOS NOGUEIRA

CPF ou CNPJ nº: 06.080.394/0001-11

Endereço: AV JOSE SARNEY, N.º 359, CENTRO, FORTALEZA DOS NOGUEIRAS - MA

Tomador

RENOVE SERVICOS E EMPREENDIMENTOS LTDA EPP

CPF ou CNPJ nº: 37.113.308/0001-53

Sede: R 01 S/N, LOTE 02 QUADRA03, SAO FRANCISCO II - CEP: 65.790-000 - SAO DOMINGOS DO MARANHAO - MA

Corretora

000002.0.203293-3 AIRAM CORRETORA DE SEGUROS LTDA

Endereço: CONJUNTO RUA EURIPEDES CHAVES RUA 01 10, QUADRAA, ANIL - CEP: 65.045-245 - SAO LUIS - MA

Documento eletrônico digitalmente assinado por:

ICP Brasil
Assinado digitalmente por:
Roque Jr. de H. Melo

ICP Brasil
Assinado digitalmente por:
Eduardo Cruci

Documento eletrônico assinado digitalmente conforme MP nº 2.200-2/2001 de 24/08/2001, que instituiu a Infra - estrutura de Chaves Públicas Brasileira - ICP - Brasil por: Signatários(as): Eduardo Cruci Nº de Série do Certificado: 6A2772BD658727706E9513531F7B277C4314AEC0 Roque de Holanda Melo Nº de Série do Certificado: 2D27D255EE02DD5D88745D1B0B096B8207A29B77

Vigência da Apólice

Início	Término
21/05/2026	26/07/2026

Autenticidade, integridade e validade jurídica em forma eletrônica garantida através de Chaves Públicas Brasileira-ICP-Brasil. As condições contratuais deste produto protocolizadas pela sociedade junto à Susep, poderão ser consultadas no site https://www.gov.br/susep/pt-br de acordo com o(s) número(s) de processo(s) SUSEP 15414.636371/2022-53 e nº 15414.636374/2022-97, Ouvidoria: 0800.643.0301.

Nº Apólice Seguro Garantia 12-0775-0252883 **Nº** 6257110

Controle Interno (Código Controle) 847139261 **Nº de Registro SUSEP** 05436202600120775025288 3

Fortaleza dos Nogueiras

Objeto da Garantia

Esta Apólice de riscos declarados garante Indenização, até o valor do Limite Máximo de Garantia, pelos Prejuízos decorrentes da recusa do Tomador adjudicatário em assinar o contrato administrativo licitado, conforme termos e condições descritos no Edital **CONCORRÊNCIA ELETRÔNICO Nº 003/2026 - SRP.**

Ademais, esta Apólice de riscos declarados garante Indenização, até Limite Máximo de Garantia, pelos Prejuízos decorrentes do inadimplemento de multas e penalidades administrativas impostas pelo Segurado ao Tomador, e não adimplidas no prazo definido no Contrato Principal ou notificação realizada ao Tomador.

O presente documento é emitido em consonância com a Circular SUSEP 662, de 11 de abril de 2022.

ESTA APÓLICE NÃO PODERÁ SER UTILIZADA COMO COMPLEMENTO OU ENDOSSO DE APÓLICE ANTERIORMENTE FORNECIDA POR ESTA SEGURADORA REFERENTE AO MESMO EDITAL E/OU CONTRATO OBJETO DESTE SEGURO.

Garantia Contratada: Coberturas, valores e prazos previstos na Apólice

Modalidade	Licitante
Limite Máximo Garantido (L.M.G)	R$ 27.300,00
Ramo	0775 - GARANTIA SEGURADO - SETOR PÚBLICO

Descrição da Garantia

Licitante	Limite Máximo de Indenização (LMI) R$ 27.300,00 Vigência - 21/05/2026 a 26/07/2026
Multas e Penalidades	Limite Máximo de Indenização (LMI) R$ 27.300,00 Vigência - 21/05/2026 a 26/07/2026

Demonstrativo do Prêmio

Prêmio Líquido Licitante	R$ 160,00

Autenticidade, integridade e validade jurídica em forma eletrônica garantida através de Chaves Públicas Brasileira-ICP-Brasil. As condições contratuais deste produto protocolizadas pela sociedade junto à Susep, poderão ser consultadas no site https://www.gov.br/susep/pt-br de acordo com o(s) número(s) de processo(s) SUSEP 15414.636371/2022-53 e nº 15414.636374/2022-97. Ouvidoria: 0800.643.0301.

Nº Apólice Seguro Garantia 12-0775-0252883 **Nº** 6257110

Controle Interno (Código Controle) 847139261 **Nº de Registro SUSEP** 05436202600120775025288 3

Adicional de Fracionamento	R$ 0,00
I.O.F	R$ 0,00
Prêmio Total	R$ 160,00

CPL Fortaleza dos Nogueiras 722

Condições de Pagamento

Parcela	Vencimento	Nº Carnê	Valor
1	28/05/2026	29070653	R$ 160,00

Em atendimento à Lei 12.741/12 informamos que incidem as alíquotas de 0,65% de PIS/Pasep e de 4% de COFINS sobre os prêmios de seguros, deduzidos do estabelecido em legislação específica. O(s) valor(es) acima descrito(s), é(são) devido(s) no cenário desta contratação de cobertura(s). Pode(m) sofrer alteração(ões) quando contratada(s) isoladamente ou em outra composição

Autenticidade, integridade e validade jurídica em forma eletrônica garantida através de Chaves Públicas Brasileira-ICP-Brasil. As condições contratuais deste produto protocolizadas pela sociedade junto à Susep, poderão ser consultadas no site https://www.gov.br/susep/pt-br de acordo com o(s) número(s) de processo(s) SUSEP 15414.636371/2022-53 e nº 15414.636374/2022-97, Ouvidoria: 0800.643.0301.

Nº Apólice Seguro Garantia 12-0775-0252883 Nº 6257110

Controle Interno (Código Controle) 847139261 Nº de Registro SUSEP 05436202600120775025288 3

Condições Contratuais da Apólice de Seguro Garantia para Licitante

Processo SUSEP n.º 15414.636371/2022-53.

As Condições Contratuais desta Apólice também estão disponíveis para consulta na página da internet da **Superintendência de Seguros Privados** (https://www.gov.br/susep) ou da **Junto Seguros** (juntoseguros.com).

Confira aqui as Condições Contratuais da Apólice

1. Objetivo do Seguro - Riscos Cobertos
2. Riscos Excluídos
3. Prêmio
4. Alterações, Renovações e Atualizações
5. Reclamação, Caracterização e Regulação de Sinistro
6. Liquidação de Sinistro, Indenização e Sub-Rogação
7. Perda de Direitos
8. Extinção da Cobertura
9. Concorrência de Apólices e Garantias
10. Controvérsias
11. Aceitação
12. Disposições Gerais
13. Definições

APÓLICE DIGITAL

CPL Fortaleza dos Nogueiras 724

CONDIÇÕES CONTRATUAIS

LICITANTE

Processo SUSEP nº 15414.636371/2022-53

1. Objetivo do Seguro - Riscos Cobertos

1.1. Este contrato de seguro garante Indenização, até o valor do Limite Máximo de Garantia, pelos Prejuízos decorrentes da recusa do Tomador adjudicatário em assinar o contrato administrativo licitado, ou demais inadimplementos elencados nos termos e condições descritos no Edital os quais levem à execução da garantia de oferta.

2. Riscos Excluídos

2.1. Não estão incluídos na cobertura quaisquer prejuízos ocasionados direta ou indiretamente e ocorridos em consequência de:

a) **não cumprimento de obrigações trabalhistas e previdenciárias;**

b) **riscos cobertos ou que deveriam estar cobertos por outros ramos ou modalidades de seguro, tais como, mas não se limitando a seguro de responsabilidade civil, lucros cessantes e eventos e riscos de natureza ambiental, cujas Apólices estejam emitidas ou não;**

c) **eventos de caso fortuito ou força maior, nos termos do Código Civil Brasileiro;**

d) **inadimplência de obrigações do Edital que não sejam de responsabilidade do Tomador;**

e) **penalidades decorrentes do atraso do Tomador na apresentação desta Apólice e seus Endossos, ou da inadequação da Apólice para garantia do Edital;**

f) **atos de terrorismo conforme definido por legislação ou regulamentação aplicável;**

g) **atos de hostilidade, guerra, rebelião, insurreição, revolução, confisco, destruição ou requisição decorrentes de qualquer ato de autoridade de fato ou de direito, civil ou militar e, em geral, todo ou qualquer ato ou consequência dessas ocorrências, bem como atos praticados por qualquer pessoa agindo ou em ligação com qualquer organização cujas atividades visem a derrubar pela força o governo ou instigar a sua queda, pela perturbação da ordem política e social do país por meio de atos de terrorismo, guerra, revolução, subversão e guerrilhas;**

h) **quaisquer perdas, destruição ou danos, de quaisquer bens materiais, prejuízos e despesas emergentes ou consequentes de qualquer forma de radiação, contaminação, resíduo ou fissão, inclusive, mas não se limitando, às nucleares e ionizantes;**

i) **obrigações que não estejam expressamente garantidas e previstas no Objeto da presente Apólice;**

j) **violação de normas anticorrupção perpetradas com participação dolosa do Segurado e/ou seus representantes, e beneficiário, se houver;**

Fortaleza dos Nogueiras 715

k. quaisquer prejuízos decorrentes da alteração de forma relevante da obrigação garantida por esta Apólice que tenha sido acordada entre Segurado e Tomador, sem prévia comunicação e expressa anuência da Seguradora, por meio da emissão de Endosso, desde que tal alteração resulte em agravamento do risco e, concomitantemente, tenha relação com a ocorrência do Sinistro;

l. quaisquer das hipóteses previstas no art. 99 e/ou art. 102 da Lei 14.133/2021;

m. danos acordados, assim entendidos como as perdas previamente estipuladas no Edital para hipóteses de inadimplência do Tomador, tais como compensações, indenizações, perdas e danos etc.;

n. despesas de contenção e salvamento.

3. Prêmio

3.1. O Tomador é responsável pelo pagamento do Prêmio correspondente a Apólice, assim como de todos seus Endossos, que deverá ser pago no tempo, no lugar e na forma convencionados.

3.2. Esta Apólice continuará em vigor mesmo quando o Tomador não pagar o Prêmio nas datas convencionadas.

3.3. A presente modalidade de Seguro Garantia não contempla a hipótese de devolução de Prêmio em caso de cancelamento.

4. Alterações, Renovações e Atualizações

4.1. A Apólice acompanhará as modificações previstas originalmente no Edital subscrito, mediante emissão de Endosso ou nova Apólice.

4.2. Para alterações posteriores efetuadas no Edital, em virtude das quais se faça necessária a modificação da Apólice, esta poderá acompanhar tais modificações, desde que solicitado e haja o respectivo aceite pela Seguradora, por meio da emissão de Endosso ou nova Apólice.

4.3. As alterações, renovações e atualizações na Apólice, tanto nas hipóteses do item 4.1 quanto do item 4.2, não se presumem e serão precedidas de pedido do Segurado, acompanhado dos documentos que as demonstrem, inclusive para a atualização monetária do LMG pelo índice constante do Edital.

4.4. Ao aceitar a presente Apólice, Segurado e Tomador reconhecem o dever em comunicar previamente à Seguradora quaisquer alterações no Edital ou na obrigação constante no Objeto da Garantia que influenciem e/ou agravem de forma relevante o risco subscrito pela Seguradora, independentemente de estarem, ou não, tais alterações formalizadas contratualmente.

4.4.1. Considera-se agravamento relevante de risco qualquer alteração superveniente à subscrição do risco que aumente de modo significativo a probabilidade de inadimplemento da obrigação constante do Objeto da Garantia ou a severidade dos seus efeitos, incluindo, mas não se limitando, às seguintes hipóteses:

a. Alteração significativa no objeto do Edital e/ou na obrigação constante do Objeto da Garantia, especialmente aquelas que envolvam mudanças na natureza, no escopo, nos prazos ou nos valores originalmente pactuados;

b. Modificação da matriz de riscos do Edital, se existente, sem a correspondente recomposição do equilíbrio econômico-financeiro;

c. Rescisão parcial que reduza obrigações do Tomador ou aditamento contratual que acrescente novas obrigações ao Tomador, ou implique aumento material de responsabilidades do Tomador;

d. Redução substancial da capacidade econômico-financeira do Tomador, verificada durante a vigência do Edital;

CPL Fortaleza dos Nogueiras 726

e) Perda, vencimento ou cancelamento de garantias acessórias vinculadas ao Edital; e

f) Mudança de controle societário do Tomador ou reorganização societária que seja comunicada ao Segurado e impacte sua capacidade técnica, operacional ou financeira de cumprimento do Edital.

4.5. A não observância dolosa pelo Segurado das obrigações constantes no item 4.4. importa em Perda de Direitos, conforme item 7 abaixo, sem prejuízo da dívida de Prêmio imputável ao Tomador e da obrigação de ressarcir as despesas incorridas pela Seguradora.

4.6. A não observância culposa pelo Segurado das obrigações constantes no item 4.4. obrigará o Tomador ao pagamento da diferença do Prêmio apurada ou, se a garantia for tecnicamente impossível ou o fato corresponder a um tipo de risco que não seja normalmente subscrito pela Seguradora, importa em Perda de Direitos, conforme item 7 abaixo.

4.7. Para fins do art. 14, §1º e §4º, e art. 44, §3º da Lei 15.040/2024, aplica-se o item 4.4.1 desta Apólice para definição de risco tecnicamente impossível de ser garantido e/ou risco não normalmente subscrito pela Seguradora.

5. Reclamação, Caracterização e Regulação de Sinistro

5.1. Reclamação de Sinistro: não sanado o inadimplemento e não assinado o contrato administrativo licitado, a Reclamação de Sinistro poderá ser realizada pelo Segurado, mediante envio de comunicação à Seguradora, ao "canal de sinistro" constante do sítio eletrônico da Seguradora, informando-a acerca da conclusão do processo administrativo para apuração de Prejuízos.

5.1.1. O descumprimento doloso do dever de comunicar prontamente e tempestiva da Reclamação de Sinistro configura hipótese de Perda de Direitos.

5.1.1.1. Para fins desta Apólice, o dolo eventual equipara-se ao dolo, produzindo igualmente a Perda do Direitos. Considera-se configurado o dolo eventual quando a Seguradora comprovar que o Segurado, mesmo ciente de eventos que ensejariam a comunicação, descumpre em todas as oportunidades que tomou ciência do(s) inadimplemento(s) do Tomador o dever de informar a Reclamação de Sinistro, assumindo o risco da consequente Perda do Direito, na forma do item 7 desta Apólice.

5.1.2. O descumprimento culposo do dever de comunicação tempestiva da Reclamação de Sinistro implica Perda do Direito à Indenização do valor equivalente aos danos decorrentes da omissão.

5.2. Caracterização do Sinistro: o Sinistro restará caracterizado quando da exigibilidade dos Prejuízos causados ao Segurado, por culpa ou dolo do Tomador, desde que apresentados os Documentos Essenciais listados no item 5.3 abaixo.

5.3. Para a Reclamação de Sinistro será necessária a apresentação dos seguintes Documentos Essenciais que permitirão à Seguradora manifestar-se sobre a Caracterização do Sinistro e cobertura securitária:

a) cópia do Edital de licitação e seus anexos;

b) cópia integral do processo licitatório correspondente ao Edital;

c) cópia de todas as notificações do Tomador para assinatura do contrato administrativo licitado, acompanhado da respectiva comprovação documental de recebimento pelo Tomador e decurso do prazo concedido;

d) cópia integral de todos os processos administrativos relacionado ao Objeto da Garantia, inclusive o que documentou a inadimplência do Tomador referente à Reclamação do Sinistro que culminou na aplicação de multas e/ou apuração de Prejuízos ao Segurado;

e) planilha, relatório e/ou correspondências informando os Prejuízos sofridos;

CPL Fortaleza dos Nogueiras 727

f planilha, relatório e/ou correspondências informando da existência de valores retidos;

g cópia de todas as comunicações, atas, notificações, contranotificações, documentos, correspondências, inclusive e-mails, trocados entre Segurado e Tomador, relacionados à inadimplência do Tomador;

h cópia do novo contrato firmado pelo Segurado com o Licitante Substituto, quando aplicável.

5.3.1. O Segurado deverá disponibilizar integralmente os Documentos Essenciais listados acima, preferencialmente em formato digital no "canal de sinistros" da Seguradora, que deverão estar legíveis e organizados em pastas individuais respeitando a ordem contida na listagem acima.

5.4. Regulação do Sinistro: a Seguradora deverá apresentar Relatório Final de Regulação do Sinistro que disporá sobre o reconhecimento ou não da cobertura securitária em até 30 (trinta) dias corridos, contados do recebimento da Reclamação de Sinistro devidamente acompanhada dos Documentos Essenciais acima listados e na forma prevista no item 5.3.1.

5.4.1. A Seguradora poderá solicitar, ao Segurado, outros documentos e/ou informações complementares para a análise de cobertura da Reclamação de Sinistro apresentada, hipótese na qual o prazo previsto no item 5.4. será suspenso, por 1 (uma) vez nos casos em que o LMG da Apólice for de até 500 (quinhentas) vezes o salário mínimo vigente ou no máximo 02 (duas) vezes para os demais casos, voltando a correr sua contagem a partir do dia útil subsequente àquele em que forem completamente atendidas as exigências da Seguradora.

5.4.2. Em caso de decisão judicial, ou arbitral, que impeça ou de alguma forma influencie na possibilidade de execução da garantia pelo Segurado, ou suspenda os efeitos da Reclamação de Sinistro comunicada à Seguradora, o prazo de 30 (trinta) dias constante do item 5.4. interrompido, reiniciando a partir do primeiro dia útil subsequente à revogação dos efeitos da decisão, mesmo que tenham sido interpostos recursos, se estes não possuírem efeito suspensivo.

6. Liquidação de Sinistro, Indenização e Sub-Rogação

6.1. Após a Caracterização do Sinistro e emissão do Relatório Final de Regulação de Sinistro reconhecendo a cobertura securitária, a Seguradora iniciará o procedimento de liquidação do Sinistro visando indenizar o Segurado, ou o Beneficiário mediante pagamento em dinheiro dos Prejuízos ocasionados em razão da inadimplência do Tomador.

6.1.1. Para fins de apuração do valor da Indenização, será considerado: (i) o valor do LMG previsto na Apólice; ou (ii) o valor das multas aplicadas ao Tomador, se houver, conforme disposto no Edital.

6.1.2. Em complemento ao cálculo descrito no item 6.1.1 acima, na ocorrência de Sinistro, os eventuais saldos de créditos do Tomador apurados junto ao Segurado, serão utilizados para amortização do valor da indenização, sem prejuízo de seu pagamento no prazo devido.


6.2. Caso o pagamento da Indenização aconteça antes da apuração dos saldos de créditos do Tomador, o Segurado devolverá à Seguradora os valores por ela pagos em excesso.

6.2.1. Para ausência de dúvidas, caberá exclusivamente ao Segurado comprovar à Seguradora a existência dos Prejuízos, mediante a disponibilização de documentos e/ou informações correlatas.

6.3. O pagamento da Indenização deverá ocorrer dentro do prazo máximo de 30 (trinta) dias, contados da emissão do Relatório Final de Sinistro que reconheça a cobertura securitária, desde que a Seguradora tenha recebido os elementos necessários para pagamento, tais como: termo de Pagamento e Quitação assinado com os dados bancários para realização do pagamento e/ou envio de guia de recolhimento com as devidas instruções para pagamento, conforme o caso.

6.3.1. O Segurado deverá disponibilizar os elementos necessários listados acima, preferencialmente, em formato digital no "canal de sinistros" da Seguradora, que deverão estar legíveis e organizados.

6.3.2. O não pagamento da Indenização no prazo previsto sujeitará a Seguradora ao pagamento de multa de 2% (dois por cento) sobre o montante devido, juros de mora legais de 0,5% (meio por cento) ao mês e correção monetária pelo IPCA/IBGE, a partir daquela data, nos termos do Edital e sua legislação específica.

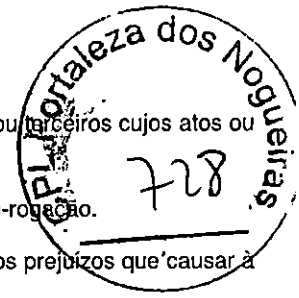

6.4. Paga a Indenização, a Seguradora se sub-rogará nos direitos e poderes do Segurado contra o Tomador e/ou terceiros cujos atos ou fatos tenham dado causa ao Sinistro.

6.4.1. É ineficaz qualquer ato do Segurado que diminua ou extinga, em prejuízo da Seguradora, os direitos de sub-rogação.

6.4.2. O Segurado é obrigado a colaborar no exercício dos direitos derivados da sub-rogação, respondendo pelos prejuízos que causar à Seguradora.

7. Perda de Direitos

7.1. O Segurado perderá o direito à garantia e à Indenização na ocorrência de uma ou mais das seguintes hipóteses:

I. **Atos ilícitos dolosos ou por culpa grave equiparável ao dolo comprovadamente praticados pelo Segurado, ou ainda pelo seu representante legal;**

II. **Se o Segurado agravar intencionalmente e de forma relevante o risco coberto pela Apólice;**

III. **Descumprimento de obrigações do Tomador decorrentes de atos ou fatos de responsabilidade do Segurado que tenham contribuído de forma determinante para a ocorrência do Sinistro;**

IV. **Se o Segurado não cumprir integralmente quaisquer de suas obrigações previstas nas presentes Condições Contratuais desta Apólice ou previstas no Edital e legislação aplicável;**

V. **Se o Segurado ou seu representante fizer declarações inexatas ou omitir dolosamente informações de seu conhecimento necessárias à aceitação da proposta e fixação da taxa para cálculo do valor do Prêmio da Apólice ou Endossos, nos termos do artigo 44 da Lei 15.040/2024;**

VI. **Se for realizada alteração no Edital ou na obrigação constante do Objeto da Garantia sem anuência prévia da Seguradora, desde que: (i) disso resulte agravamento relevante do risco coberto; e (ii) tal situação tenha relação com o Sinistro ou reste comprovado que o Segurado silenciou de má-fé;**

VII. **Se o Segurado não avisar prontamente a Reclamação do Sinistro na forma do item 5.1 destas Condições Contratuais, caso tal descumprimento configure agravamento do risco e impeça a Seguradora de adotar as medidas de mitigação de risco;**

VIII. **Se o Segurado não tomar as providências necessárias e úteis para evitar ou minorar seus efeitos e/ou não prestar todas as informações de que disponha sobre o Sinistro, suas causas e consequências, sempre que questionado a respeito pela Seguradora, na forma do artigo 66 da Lei 15.040/2024, observado o disposto no item 5.1.1.1 desta Apólice.**

7.2. O Segurado está ciente das hipóteses de Perda de Direito quanto a descumprimentos de suas obrigações, ônus, encargos, desembolsos e despesas de sua responsabilidade, assumidos e acordados no âmbito do Edital e/ou desta Apólice.

7.3. Ao aceitar a presente Apólice / Endosso o Segurado declara à Seguradora que até a data de emissão da presente Apólice / Endossos não há nenhuma circunstância, evento ou inadimplemento do Tomador referente a(s) obrigação(ões) constante do Objeto da Garantia, que tenha gerado ou venha a gerar uma Expectativa de Sinistro, um aviso de Sinistro ou que caracterize a ocorrência de um Sinistro.

8. Extinção da Cobertura

8.1. A responsabilidade da Seguradora extinguir-se-á, de pleno direito, quando ocorrer uma das seguintes situações abaixo:

CPL Fortaleza dos Nogueiras 729

a) o contrato administrativo decorrente do Edital garantido pela Apólice for definitivamente assinado entre Segurado e Tomador;

b) quando a Seguradora e o Segurado assim o acordarem;

c) quando o pagamento da Indenização ao Segurado atingir o LMG da Apólice;

d) quando o Objeto da Garantia for extinto; ou

e) término da vigência prevista na Apólice ou Endosso.

8.2. A responsabilidade da Seguradora está limitada aos Prejuízos decorrentes dos eventos de inadimplemento ocorridos durante a Vigência da Apólice.

9. Concorrência de Apólices e Garantias

9.1. É vedada a utilização de mais de um Seguro Garantia na mesma modalidade para cobrir o mesmo objeto, salvo no caso de apólices complementares.

9.2. No caso de existirem duas ou mais garantias distintas cobrindo as mesmas obrigações do Objeto da Garantia, a Indenização deverá ser dividida proporcionalmente entre as garantias apresentadas ao Edital, de modo a não resultar em lucro do Segurado.

10. Controvérsias

10.1. Eventuais controvérsias entre Seguradora e Segurado serão processadas no foro do domicílio do Segurado, sendo facultado ao Segurado ajuizar a ação optando por qualquer domicílio da Seguradora ou de seu agente.

11. Aceitação

11.1. A contratação da Apólice somente poderá ser feita mediante proposta assinada pelo proponente, seu representante ou por corretor de seguros habilitado e nomeado, por todos os meios remotos legais admitidos. A proposta deverá conter os elementos essenciais ao exame e aceitação do risco.

11.2. A Seguradora terá o prazo de 25 (vinte e cinco) dias para se manifestar sobre a aceitação ou não da proposta, contados da data de seu recebimento.

11.2.1. A solicitação de documentos complementares poderá ocorrer mais de uma vez, durante o prazo previsto no item 11.2. Nesta hipótese, o prazo de 25 (vinte e cinco) dias previsto no item 11.2 será interrompido, reiniciando sua contagem a partir da data em que se der a entrega da documentação.

11.3. No caso de não aceitação da proposta, a Seguradora comunicará o fato ao proponente por e-mail, via plataforma eletrônica ou qualquer outro meio escrito válido. A ausência de manifestação, por escrito, da Seguradora, no prazo acima aludido, caracterizará a aceitação tácita do seguro.

11.4. A emissão da Apólice ou do endosso será feita em até 30 (trinta) dias, a partir da data de aceitação da proposta.

11.5. A aceitação da proposta de seguro está sujeita à análise do risco.

1º Tabelião de Fortaleza dos Nogueiras 730

12. Disposições Gerais

12.1. No tocante à alocação dos riscos previstos nesta garantia, havendo contrariedade e/ou divergência entre as disposições previstas na presente Apólice/Endosso e no contrato e/ou aditivos garantidos, prevalecerão sempre as disposições da presente Apólice/Endosso.

12.2. Cabe ao Tomador e ao Segurado a conferência das condições e termos desta Apólice e/ou Endosso, estando de pleno acordo que a Seguradora a preste e cumpra, tal como disposto em suas Condições Contratuais.

12.2.1. Para ausência de dúvidas, a presente Apólice não contém cláusula de retomada e não oferece cobertura para as hipóteses previstas no art. 102 da Lei 14.133/2021.

12.3. Tomador e Segurado reconhecem que a validade do presente negócio jurídico e a eficácia do contrato de seguro é vinculada à aceitação do Segurado da presente Apólice ou Endosso em sua integralidade.

12.4. Esta Apólice é inalienável e irrevogável.

12.5. Considera-se como âmbito geográfico de cobertura todo o território nacional.

12.6. A presente Apólice não conta com franquias, participações obrigatórias do Segurado, carência de qualquer tipo, assim como não permite a reintegração do seu Limite Máximo de Garantia.

12.7. Este seguro é contratado a primeiro risco absoluto.

12.8. O registro do produto é automático e não representa aprovação ou recomendação por parte da SUSEP.

12.9. O Segurado poderá consultar a situação cadastral do corretor de seguros e da sociedade seguradora no sítio eletrônico https://www.gov.br/susep.

Acesse o site da Susep aqui

12.10. Aplica-se a esta Apólice os prazos prescricionais previstos em Lei.

13. Definições

13.1. Em acréscimo aos termos definidos constantes das Condições Contratuais, aplicam-se também a esta Apólice, as seguintes definições:

I. Apólice: documento, emitido e assinado pela Seguradora, que representa formalmente o contrato de Seguro Garantia.

II. Beneficiário: pessoa jurídica, a qual possui interesse legítimo no Objeto da Garantia e que pode incorrer, direta ou indiretamente, em Prejuízos decorrentes do inadimplemento contratual do Tomador.

III. Condições Particulares: conjunto de cláusulas que complementam ou alteram as Condições Contratuais.

IV. Documentos Essenciais: correspondem aos elementos necessários à decisão a respeito da existência de cobertura e à quantificação dos valores devidos conforme previsto no art. 86, §1º e art. 87, §1º da Lei 15.040/2024, compreendendo os documentos probatórios mínimos do seguro, expressamente arrolados na Apólice, sem prejuízo de eventual solicitação de documentos complementares.

V. Edital: ato indicado no Objeto da Garantia, por intermédio do qual o Segurado faz público seu propósito de licitar um objeto determinado, estabelece os requisitos exigidos dos proponentes e das propostas, regula os termos segundo os quais os avaliará e fixa as cláusulas do eventual contrato a ser firmado, contemplando o instrumento de sua publicação, seus anexos, manuais, resumos, projetos e demais informações disponibilizadas pelo Segurado para elaboração de propostas pelos licitantes.

VI. Endosso: documento emitido pela Seguradora por meio do qual são formalizadas alterações da Apólice.

VII. Indenização: contraprestação da Seguradora perante o Segurado relativa aos Prejuízos causados pelo Tomador em razão do inadimplemento das obrigações cobertas pelo seguro, a qual poderá se dar por meio de pagamento em dinheiro dos Prejuízos apurados no âmbito dos Prejuízos cobertos pelo seguro.

CPA Fortaleza dos Nogueiras 731

VIII. Limite Máximo de Garantia (LMG): valor máximo de Indenização garantido pela Seguradora considerando uma ou mais coberturas previstas na Apólice.

IX. Prejuízos: (i) as multas e penalidades aplicadas pelo Segurado ao Tomador, se houver, em decorrência da não apresentação pelo Tomador ao Segurado dos documentos exigidos nos prazos estabelecidos no Edital ou da não assinatura do contrato administrativo, conforme definido no Edital, as quais não tenham sido adimplidas no prazo definido no Edital ou notificação ao Tomador; ou (ii) o pagamento integral da Indenização, limitado ao Limite Máximo de Garantia (LMG) da Apólice, em decorrência da não assinatura do contrato administrativo do Tomador adjudicatário ou da não apresentação dos documentos exigidos, que não tenham sido adimplidos no prazo estabelecido no Edital ou em notificação formal ao Tomador.

X. Prêmio: importância devida pelo Tomador à Seguradora, como contraprestação da cobertura de seguro contratada.

XI. Prêmio Mínimo: a parcela do Prêmio não reembolsável e devido à Seguradora a título de remuneração mínima a partir do momento da emissão do seguro, em razão das despesas realizadas e incorridas com a contratação, do consumo de capacidade e seu custo de oportunidade, bem como pela própria garantia securitária prestada desde o momento da emissão da Apólice.

XII. Relatório Final de Regulação de Sinistro: documento no qual a Seguradora comunica existência de cobertura ou, conforme o caso, as razões técnico-legais para eventual negativa de cobertura ou extinção de cobertura/responsabilidade da Seguradora.

XIII. Segurado: ente da Administração Pública que publica o Edital, nos termos da legislação.

XIV. Seguradora: é a Junto Seguros S/A.

XV. Seguro Garantia: seguro que garante o fiel cumprimento das obrigações assumidas pelo Tomador perante o Segurado, conforme Condições Contratuais da Apólice.

XVI. Tomador: pessoa jurídica participante de processo licitatório correspondente ao Edital.

XVII. Vigência: as Apólices e Endossos terão seu início e término de Vigência às 23:59hs das datas para tal fim neles indicadas.

MINISTÉRIO DA FAZENDA

SUPERINTENDÊNCIA DE SEGUROS PRIVADOS

CPL Fortaleza dos Nogueiras
732

CERTIDÃO DE LICENCIAMENTO

Certificamos que **JUNTO SEGUROS S.A.**, CNPJ nº **84.948.157/0001-33**, está autorizada a operar, conforme Portaria SUSEP PORTARIA 1139, publicado(a) no D.O.U. de 03/12/1991.

Certificamos ainda que a entidade NÃO é participante do Open Insurance

Certificamos também que a entidade NÃO se encontra, nesta data, sob regime especial de Liquidação, Direção Fiscal ou Intervenção.

O Sistema de Certidões é público e pode ser acessado por meio do site da Susep, no endereço: **https://www.gov.br/pt-br/servicos/emitir-certidao-susep**

O Sistema de Certidões abrange, ainda, a certidão de apontamentos, disponibilizada pelo mesmo link acima.

O manual com explicação e descrição dos principais conceitos abrangidos pelo Sistema de Certidões ficará disponível no site da Susep (no mesmo link acima).

Código da certidão para autenticação no site da Susep: **CL-73578c7c-fbdb-4d79-88cd-a06add6d72af**

Esta Certidão foi emitida em 21/05/2026, às 09:08, e é válida por 30 dias, não prevalecendo sobre certidões geradas posteriormente.

PREFEITURA FORTALEZA DOS NOGUEIRAS | Portal de Compras

PREFEITURA MUNICIPAL DE FORTALEZA DOS NOGUEIRAS
COMISSÃO PERMANENTE DE LICITAÇÃO

CPL Fortaleza dos Nogueiras 733

Propostas Iniciais
N° 003

LOTES / ITENS

N° 1

Descrição: Contratação de empresa especializada em serviços de engenharia para a construção de

Quantidade: 1

Valor: 2.730.000,00

PROPOSTAS INICIAIS

Empresa	Valor Unitário	Valor Total	Data/Hora Registro	Situação
RENOVE SERVICOS E	2.729.990,00	2.729.990,00	21/05/2026 10:59:21	CLASSIFICADA
ESTRELA EMPREENDIMENTOS E CIA	2.728.000,00	2.728.000,00	22/05/2026 06:43:46	CLASSIFICADA

PREFEITURA FORTALEZA DOS NOGUEIRAS
TRABALHO E RENOVAÇÃO | Portal de Compras

PREFEITURA MUNICIPAL DE FORTALEZA DOS NOGUEIRAS

COMISSÃO DE LICITAÇÃO

Ata de Realização - Concorrência Pública

N° 003

CPL Fortaleza dos Nogueiras 734

Unidade Gestora:	Prefeitura Municipal		
Tipo de Disputa:	Aberto	Número do Processo	00.029/2026
Tipo de Lance:	Valor Global	Critério de Disputa:	MENORVALOR
Data Disputa:	22/05/2026 08:30:00	Tipo da disputa:	Por Item
Data Impug./Escl.:	20/05/2026 23:59:00	Data Fim Propostas:	22/05/2026 08:29:00
Intervalo Lances:	100,0000	Prazo Int. Recurso:	10 minutos

Objeto:

Contratação de empresa especializada em serviços de engenharia para a construção de unidades habitacionais no Município de FORTALEZA DOS NOGUEIRAS/MA, objeto do TERMO DE COMPROMISSO INSTRUMENTO Nº 995814/2025/MCIDADES/CAIXA – PROPOSTA nº 039692/2025, conforme condições, especificações e exigências estabelecidas neste edital e seus anexos.

Às 08:30 horas do dia 22/05/2026, reuniram-se o encarregado Oficial e membros da Equipe de Apoio para este processo, designados pelo DECRETO Nº 09, DE 22 DE JANEIRO DE 2024. em atendimento às disposições contidas na Lei nº 14.133 de 1 de abril de 2021, referente ao Processo nº 00.029/2026, para realizar os procedimentos relativos à Concorrência nº 003. O encarregado abriu a Sessão Pública em atendimento às disposições contidas no edital, divulgando as propostas recebidas. Abriu-se em seguida a fase de lances para classificação dos licitantes relativamente aos lances ofertados.

As empresas que apresentaram proposta eletrônica para essa licitação declararam no ato do cadastro da proposta inicial que: 1. que inexistem fatos impeditivos para sua habilitação no certame, ciente da obrigatoriedade de declarar ocorrências posteriores; 2. que cumpre os requisitos estabelecidos no artigo 3° da Lei Complementar nº 123, de 2006, estando apto a usufruir do tratamento favorecido estabelecido em seus arts. 42 a 49; 3. que está ciente e concorda com as condições contidas no Edital e seus anexos; 4. que assume a responsabilidade pelas transações que forem efetuadas no sistema, assumindo como firmes e verdadeiras; 5. que cumpre as exigências de reserva de cargos para pessoa com deficiência e para reabilitado da Previdência Social, de que trata o art. 93 da Lei nº 8.213/91; 6. que não emprega menor de 18 anos em trabalho noturno, perigoso ou insalubre e não emprega menor de 16 anos, salvo menor, a partir de 14 anos, na condição de aprendiz, nos termos do artigo 7°, XXXIII, da Constituição.

SITUAÇÃO DA DISPUTA: ABERTO

EMPRESAS QUE SE DECLARARAM ME/EPP

Razão Social	Nome Fantasia	CNPJ
ESTRELA EMPREENDIMENTOS E CIA LTDA	CONSTRUTORA ESTRELA	28.588.813/0001-63
RENOVE SERVICOS E EMPREENDIMENTOS LTDA	RENOVE SERVICOS E	37.113.308/0001-53

Ata de Realização - Concorrência Pública

N° 003



LOTES / ITENS

N° 1 Situação: VENCEDOR

Descrição: Contratação de empresa especializada em serviços de engenharia para a construção

Quantidade: 1

Valor: 2.730.000,00

Vencedor RENOVE SERVICOS E 37.113.308/0001-53 Valor: 2.727.700,0000

PROPOSTAS INICIAIS

Empresa	Valor Unitário	Valor Total	Data/Hora Registro	Situação
RENOVE SERVICOS E	2.729.990,000	2.729.990,0000	21/05/2026 10:59:21	CLASSIFICAD
ESTRELA EMPREENDIMENTOS E	2.728.000,000	2.728.000,0000	22/05/2026 06:43:46	CLASSIFICAD

CLASSIFICAÇÃO

	Empresa	Situação	Valor
1	RENOVE SERVICOS E EMPREENDIMENTOS	VENCEDOR	2.727.700,000
2	ESTRELA EMPREENDIMENTOS E CIA LTDA	CLASSIFICADO	2.727.800,000

DISPUTA

Data/Hora Lance	Valor	Empresa
22/05/2026 08:46:06	2.727.700,0000	RENOVE SERVICOS E EMPREENDIMENTOS LTDA
22/05/2026 08:44:09	2.727.800,0000	ESTRELA EMPREENDIMENTOS E CIA LTDA
22/05/2026 08:42:31	2.727.900,0000	RENOVE SERVICOS E EMPREENDIMENTOS LTDA
22/05/2026 08:38:01	2.728.000,0000	ESTRELA EMPREENDIMENTOS E CIA LTDA
22/05/2026 08:38:01	2.729.990,0000	RENOVE SERVICOS E EMPREENDIMENTOS LTDA

Ata de Realização - Concorrência Pública

N° 003

CPL Fortaleza dos Nogueiras
736

MENSAGENS

Data/Hora	Origem	Item	Mensagem
30/04/26 11:08	Sistema		Processo publicado no PNCP: https://pncp.gov.br/pncp-api/v1/orgaos/06080394000111/compras/2026/25
22/05/26 08:33	Sistema		Sessão pública aberta!
22/05/26 08:37	FAUSTIANA NOGUEIRA DE		Bom dia, Senhores licitantes. Estamos iniciando a sessão pública do Concorrência n.° 003/2026, promovido pela Prefeitura Municipal de Fortaleza dos Nogueiras-MA -MA
22/05/26 08:38	Sistema	1	Disputa do Lote/Item 1 - Contratação de empresa especializada em serviços de engenharia para a construção... aberta! O fornecedor pode checar as propostas classificadas e o motivo da desclassificação das propostas no botão "Propostas Inicias" de cada Lote/Item.
22/05/26 08:48	Sistema	1	O lote/item n° 1 - Contratação de empresa especializada em serviços de engenharia para a construção... entrou em PRORROGAÇÃO, para um fornecedor ser declarado arrematante, o seu lance deve permanecer vencedor por 2 minutos!
22/05/26 08:50	Sistema	1	Disputa do lote/item n° 1 - Contratação de empresa especializada em serviços de engenharia para a construção... encerrada!
22/05/26 08:50	Sistema	1	O arrematante do item/lote n° 1 - Contratação de empresa especializada em serviços de engenharia para a construção... foi o fornecedor com valor R$ 2.727.700,0000 !
22/05/26 08:50	Sistema		Fase de disputa encerrada
22/05/26 09:02	Sistema		Fase de negociação aberta para todos os itens. Entendemos que o preço pode melhorar, solicitamos que você envie sua melhor proposta.
22/05/26 09:03	FAUSTIANA NOGUEIRA DE		A sessão está suspensa, retorno às 09:30 do dia 25-05-2026.
25/05/26 09:37	FAUSTIANA NOGUEIRA DE		Bom dia senhores licitantes.
25/05/26 09:40	Sistema		A autoridade responsável pelo processo solicitou o envio de documentos do fornecedor RENOVE SERVICOS E EMPREENDIMENTOS LTDA. Documento: Senhor licitante, solicito os documentos de habilitação e a proposta de preços readequada. . Agora o fornecedor pode clicar no botão ENVIAR ARQUIVOS na área de solicitação de documentos, havendo a necessidade de enviar mais de 1 (um) arquivo o mesmo deve enviar os arquivos em extensão .ZIP. Data Limite para o envio: 25/05/2026 11:40:00
25/05/26 11:32	Sistema		Documento enviado pelo fornecedor RENOVE SERVICOS E EMPREENDIMENTOS LTDA!
25/05/26 12:27	FAUSTIANA NOGUEIRA DE		Retorno da sessão às 15:00 de hoje.
25/05/26 16:04	FAUSTIANA NOGUEIRA DE		Boa tarde senhores licitantes.
25/05/26 16:35	FAUSTIANA NOGUEIRA DE		A sessão está suspensa, retorno às 08:30 do dia 26-05-2026.
26/05/26 08:36	FAUSTIANA NOGUEIRA DE		Bom dia senhores licitantes.
26/05/26 15:28	FAUSTIANA NOGUEIRA DE		Senhores, retornaremos a sessão amanhã dia 26/05 as 08:30 horas.
26/05/26 15:29	FAUSTIANA NOGUEIRA DE		Corrigindo, amanhã dia 27/06/2026 as 08:30 horas.
26/05/26 15:30	FAUSTIANA NOGUEIRA DE		27/05/2026
27/05/26 08:36	FAUSTIANA NOGUEIRA DE		Bom dia senhores licitantes.
27/05/26 08:39	Sistema		A autoridade responsável pelo processo solicitou o envio de documentos do fornecedor RENOVE SERVICOS E EMPREENDIMENTOS LTDA. Documento: Senhor licitante, após análise da documentação apresentada, verificou-se que a empresa RENOVE SERVIÇOS E EMPREENDIMENTOS LTDA apresentou composição de BDI correspondente ao percentual de 19,25%, divergente do percentual de 20,34% adotado no orçamento-base da licitação. Dessa forma, solicita-se a apresentação de justificativa técnica detalhada acerca da alteração da composição do BDI apresentada pela empresa ou, alternativamente, a apresentação de nova proposta ajustada, contendo composição de BDI compatível com os limites estabelecidos pelo Acórdão 2622/2013 do TCU para o segmento de "Construção de Edifícios", cujo intervalo admissível varia de 20,34% a 25,00%. Ressalta-se que, caso seja mantido percentual de BDI distinto daquele previsto no edital, a empresa deverá apresentar justificativa técnica formal, devidamente fundamentada, demonstrando a composição adotada e a compatibilidade dos encargos, tributos, despesas indiretas, riscos, garantias e demais componentes que resultaram no percentual de BDI apresentado.. Agora o fornecedor pode clicar no botão ENVIAR ARQUIVOS na área de solicitação de documentos, havendo a necessidade de enviar mais de 1 (um) arquivo o mesmo deve enviar os arquivos em extensão .ZIP. Data Limite para o envio: 27/05/2026 10:40:00
27/05/26 10:22	Sistema		Documento enviado pelo fornecedor RENOVE SERVICOS E EMPREENDIMENTOS LTDA!

Ata de Realização - Concorrência Pública

N° 003

Data/Hora	Origem	Item	Mensagem
27/05/26 11:12	Sistema	1	Fase de negociação do Lote/Item n° 1 - Contratação de empresa especializada em serviços de engenharia para a construção... encerrada.
27/05/26 11:12	Sistema	1	O fornecedor RENOVE SERVICOS E EMPREENDIMENTOS LTDA foi declarado VENCEDOR do Lote/Item n° 1 - Contratação de empresa especializada em serviços de engenharia para a construção....
27/05/26 11:12	Sistema	1	Fica aberto prazo de intenção de recurso até às 27/05/2026 11:22:53
27/05/26 12:00	FAUSTIANA NOGUEIRA DE		A sessão está suspensa, retorno às 08:30 do día 29-05-2026.

Prefeitura Fortaleza dos Nogueiras

PROPONENTES

Razão Social	Nome Fantasia	CNPJ
ESTRELA EMPREENDIMENTOS E CIA LTDA	CONSTRUTORA ESTRELA	28.588.813/0001-63
Contato: FLAVIO	(99)9853-1613	estrelaempreendimentospf@gmail.com
RENOVE SERVICOS E EMPREENDIMENTOS LTDA	RENOVE SERVICOS E	37.113.308/0001-53
Contato: FERNANDO VALERIO DA SILVA	(99)9816-7356	santohime@gmail.com

FAUSTIANA NOGUEIRA DE FREITAS/Pregoeiro/Agente de Contrataçao

JACIRA COSTA PASSARINHO NETA/Equipe de Apoio

PREFEITURA FORTALEZA DOS NOGUEIRAS
TRABALHO E RENOVAÇÃO | Portal de Compras

CPL Fortaleza dos Nogueiras
738

PREFEITURA MUNICIPAL DE FORTALEZA DOS NOGUEIRAS
COMISSÃO DE LICITAÇÃO

Relatório por Vencedor / Lotes Fracassados/Cancelados/Desertos
Processo N° 003

FORNECEDOR: RENOVE SERVICOS E EMPREENDIMENTOS LTDA 37.113.308/0001-53

LOTE/ITEM		QUANTIDADE	VALOR UNITARIO	VALOR GLOBAL	DESCONTO
1	Contratação de empresa especializada em serviços de engenharia para	1,00	2.727.700,000	2.727.700,000	0,08%

QTD: 1 VALOR TOTAL: **2.727.700,000**

PREFEITURA FORTALEZA DOS NOGUEIRAS
TRABALHO E RENOVAÇÃO

Estado do Maranhão
PREFEITURA MUNICIPAL DE FORTALEZA DOS NOGUEIRAS
CNPJ 06.080.394/0001-11
Avenida José Sarney, nº 359 – centro – CEP: 65.805-000
Fortaleza dos Nogueiras - MA

CONCORRÊNCIA ELETRONICA Nº 002/2026
PROCESSO ADMINISTRATIVO Nº 00.014/2026

Lote	Class	RANKING					REPRESENTANTE	CPF REPRESENTANTE
1	1	RENOVE SERVICOS E EMPREENDIMENTOS LTDA	2.727.700,00	2.727.700,00	VENCEDOR	37.113.308/0001-53	FERNANDO VALEF	008.583.533-18
1	2	ESTRELA EMPREENDIMENTOS E CIA LTDA	2.727.800,00	2.727.800,00	CLASSIFICAD	28.588.813/0001-63	FLAVIO	877.102.853-68

Fortaleza dos Nogueiras - MA, 27 de maio de 2026

Faustiana Nogueira de Freitas
Agente de Contratação
Decreto nº 019/2025

Faustiana Nogueira de Freitas
Agente de Contratação
Decreto: Nº 019/2025

CPL Fortaleza dos Nogueiras
63

RENOVE
SERVIÇOS E EMPREENDIMENTOS LTDA

CPL Fortaleza dos Nogueiras
710

CARTA DE APRESENTAÇÃO DA PROPOSTA DE PREÇOS

À
À PREFEITURA MUNICIPAL DE FORTALEZA DOS NOGUEIRAS - MA
REF.: CONCORRÊNCIA Nº 003/2026

Aos cuidados da Comissão de Licitação da CONCORRÊNCIA Nº 003/2026

Fortaleza dos Nogueiras - MA

Prezados Senhores,

Após exames dos documentos de licitação, propomos realizar os serviços constantes da nossa Proposta Técnica, pelo valor total **de R$ 2.727.700,00 (dois milhões setecentos vinte e sete mil e setecentos reais)**, conforme planilhas de custos e cronogramas de pagamentos, anexos.

Informamos que os preços ofertados são firmes e irreajustáveis durante o prazo e validade desta proposta. Estão inclusos nesses preços ofertados todos os tributos, custos e despesas diretos e/ou indiretos. São de nossa inteira responsabilidade as diferenças que porventura venham a ocorrer, resultantes de omissão ou incorreção na cotação da proposta.

Prazo de Execução das Obras/Serviços conforme o edital CONCORRÊNCIA Nº 003/2026

Prazo de Validade das Propostas 60 (sessenta) dias.

Comprometemo-nos em manter esta proposta durante o prazo estabelecido nos termos da Licitação em epígrafe, qual seja, a contar da data fixada para abertura das respectivas propostas.

EMPRESA; RENOVE SERVICOS E EMPREENDIMENTOS LTDA

CNPJ Nº 37.113.308/0001-53 SERVIÇOS E EMPREENDIMENTOS LTDA

E-mail: RENOVESERVICOSEEMPREENDIMENTOS@GMAIL.COM

ENDEREÇO RUA 01, S/N, LOTE 02, QUADRA 03, BAIRRO SÃO FRANCISCO II, CENTRO SÃO DOMINGOS DO MARANHAO

REPRESENTADO POR FERNANDO VALÉRIO DA SILVA, CARGO: ADMINISTRADOR,

DADOS BANCÁRIOS: BANCO DO BRASIL, AGENCIA Nº 2614-X, CONTA 33279-8;

São Domingos Do Maranhão - MA, 27 de maio de 2026.

FERNANDO VALERIO DA SILVA:00858353318
Assinado de forma digital por FERNANDO VALERIO DA SILVA:00858353318

RENOVE EMPREENDIMENTOS LTDA
FERNANDO VALERIO DA SILVA
RG N° 1722413200-11
CPF N° 008.583.533-18
Empresário

CPL Fortaleza dos Nogueiras
741

RENOVE
SERVIÇOS E EMPREENDIMENTOS LTDA

CNPJ: 37.113.308/0001-53
Rua 01, s/n, Lote 02, Quadra 03, Bairro São Francisco II, Centro
São Domingos do Maranhão - MA CEP 65.790-000
E-mail: renoveservicoseempreendimentos@gmail.com

RENOVE
SERVIÇOS E EMPREENDIMENTOS LTDA

CPL Fortaleza dos Nogueiras
Fls 242

CONCORRÊNCIA Nº 003/2026

VALIDADE: CONFORME EDITAL

ORÇAMENTO - RESUMO

PROPONENTE: PREFEITURA MUNICIPAL DE FORTALEZA DOS NOGUEIRAS – MA

OBJETO: Contratação de empresa especializada em serviços de engenharia para a construção de unidades habitacionais no Município de FORTALEZA DOS NOGUEIRAS/MA, objeto do TERMO DE COMPROMISSO Nº 995814/2025/MCIDADES/CAIXA, conforme condições, especificações e exigências estabelecidas neste edital e seus anexos.

LOCAL: PREFEITURA MUNICIPAL DE FORTALEZA DOS NOGUEIRAS – MA

REF.SINAPI 08 - 25

ENCARGOS SOCIAIS SOBRE PREÇO DE MÃO-DE-OBRA: 105,58% (HORA) 64,45% (MÊS) SEM DESONERADO

Item	Descrição	Total	Peso (%)
1	CONSTRUÇÃO DE UNIDADES HABITACIONAIS	2.727.700,00	100,00 %
1.1	ADMINISTRAÇÃO LOCAL	82.272,80	3,02 %
1.2	SERVIÇOS PRELIMINARES	3.371,40	0,12 %
1.3	FUNDAÇÕES	398.583,40	14,61 %
1.4	SUPRAESTRUTURA	245.515,20	9,00 %
1.5	PAREDES E PAINEIS	457.470,00	16,77 %
1.6	COBERTURA E PROTEÇÕES	390.175,80	14,30 %
1.7	REVESTIMENTOS	390.703,40	14,32 %
1.8	PAVIMENTAÇÕES	293.048,20	10,74 %
1.9	INSTALAÇÕES	59.254,60	2,17 %
1.10	ILUMINAÇÃO, TOMADAS E INTERRUPTORES	42.305,40	1,55 %
1.11	FIOS E CABOS	109.569,40	4,02 %
1.12	HIDRÁULICAS / GÁS / INCÊNCIO	62.587,40	2,29 %
1.13	SANITÁRIAS / PLUVIAL	180.582,00	6,62 %
1.14	COMPLEMENTAÇÕES	12.261,00	0,45 %

Total sem BDI	2.266.920,45
Total do BDI	460.779,55
Total Geral	2.727.700,00

FERNANDO VALERIO DA SILVA:00858353318

Assinado de forma digital por FERNANDO VALERIO DA SILVA:00858353318

ALLAN XAVIER SILVA SALES 03965269348

Assinado digitalmente por ALLAN XAVIER SILVA SALES:03965269348
DN: C=BR, O=ICP-Brasil, OU=Certificado Digital PF A1, OU=Videoconferencia, OU=14483179000190, OU=AC SyngularID Multipla, CN=ALLAN XAVIER SILVA SALES:03965269348
Razão: Eu sou o autor deste documento
Localização: sua localização de assinatura aqui
Data: 2026.05.27 10:08:32-03'00'
Foxit Reader Versão: 10.1.0

CPL Fortaleza dos Nogueiras
743

RENOVE
SERVIÇOS E EMPREENDIMENTOS LTDA

CONCORRÊNCIA Nº 003/2026

VALIDADE: CONFORME EDITAL

ORÇAMENTO

PROPONENTE: PREFEITURA MUNICIPAL DE FORTALEZA DOS NOGUEIRAS – MA

OBJETO: Contratação de empresa especializada em serviços de engenharia para a construção de unidades habitacionais no Município de FORTALEZA DOS NOGUEIRAS/MA, objeto do TERMO DE COMPROMISSO Nº 995814/2025/MCIDADES/CAIXA, conforme condições, especificações e exigências estabelecidas neste edital e seus anexos.

LOCAL: PREFEITURA MUNICIPAL DE FORTALEZA DOS NOGUEIRAS – MA
REF.SINAPI 08 - 25
ENCARGOS SOCIAIS SOBRE PREÇO DE MÃO-DE-OBRA: 105,58% (HORA) 64,45% (MÊS) SEM DESONERADO

BDI SER: 20,34%

Item	Código Banco	Descrição	Und	Quant.	Valor Unit	Valor Unit com BDI	Total	Peso (%)
1		CONSTRUÇÃO DE UNIDADES HABITACIONAIS					2.727.700,00	100,00 %
1.1		ADMINISTRAÇÃO LOCAL					82.272,80	3,02 %
1.1.1	0 Próprio	ADMINISTRAÇÃO LOCAL	UN	20	3.418,35	4.113,64	82.272,80	3,02 %
1.2		SERVIÇOS PRELIMINARES					3.371,40	0,12 %
1.2.0.0.1.	103689 SINAPI	FORNECIMENTO E INSTALAÇÃO DE PLACA DE OBRA COM CHAPA GALVANIZADA E ESTRUTURA DE MADEIRA. AF_03/2022_PS	m²	6	466,99	561,90	3.371,40	0,12 %
1.3		FUNDAÇÕES					398.583,40	14,61 %
1.3.1		SAPATA					150.926,40	5,53 %
1.3.1.0.1.	96521 SINAPI	ESCAVAÇÃO MECANIZADA PARA BLOCO DE COROAMENTO OU SAPATA COM RETROESCAVADEIRA (INCLUINDO ESCAVAÇÃO PARA COLOCAÇÃO DE FÔRMAS). AF_01/2024	m³	174,8	40,70	48,97	8.560,00	0,31 %
1.3.1.0.2.	101618 SINAPI	PREPARO DE FUNDO DE VALA COM LARGURA MENOR QUE 1,5 M (ACERTO DO SOLO NATURAL). AF_08/2020	m²	93,6	6,94	8,35	781,60	0,03 %
1.3.1.0.3.	96619 SINAPI	LASTRO DE CONCRETO MAGRO, APLICADO EM BLOCOS DE COROAMENTO OU SAPATAS, ESPESSURA DE 5 CM. AF_01/2024	m²	93,6	45,94	55,28	5.174,20	0,19 %
1.3.1.0.4.	96541 SINAPI	FABRICAÇÃO, MONTAGEM E DESMONTAGEM DE FÔRMA PARA SAPATA, EM CHAPA DE MADEIRA COMPENSADA RESINADA, E=17 MM, 4 UTILIZAÇÕES. AF_01/2024	m³	291,2	196,01	235,87	68.685,40	2,52 %
1.3.1.0.5.	104919 SINAPI	ARMAÇÃO DE SAPATA ISOLADA, VIGA BALDRAME E SAPATA CORRIDA UTILIZANDO AÇO CA-50 DE 10 MM - MONTAGEM. AF_01/2024	KG	1014	12,50	15,04	15.250,60	0,56 %
1.3.1.0.6.	104917 SINAPI	ARMAÇÃO DE SAPATA ISOLADA, VIGA BALDRAME E SAPATA CORRIDA UTILIZANDO AÇO CA-50 DE 6,3 MM - MONTAGEM. AF_01/2024	KG	534	15,40	18,53	9.895,00	0,36 %
1.3.1.0.7.	104916 SINAPI	ARMAÇÃO DE SAPATA ISOLADA, VIGA BALDRAME E SAPATA CORRIDA UTILIZANDO AÇO CA-60 DE 5 MM - MONTAGEM. AF_01/2024	KG	256	16,86	20,28	5.191,60	0,19 %
1.3.1.0.8.	96556 Próprio	CONCRETAGEM DE SAPATA, FCK 30 MPA, COM USO DE JERICA - LANÇAMENTO, ADENSAMENTO E ACABAMENTO	m³	28,2	960,42	1.155,76	32.592,40	1,19 %
1.3.1.0.9.	93382 SINAPI	REATERRO MANUAL DE VALAS, COM COMPACTADOR DE SOLOS DE PERCUSSÃO. AF_08/2023	m³	141,8	28,11	33,82	4.795,60	0,18 %
1.3.2		BALDRAME					161.254,40	5,91 %
1.3.2.0.1.	96527 SINAPI	ESCAVAÇÃO MANUAL PARA VIGA BALDRAME OU SAPATA CORRIDA (INCLUINDO ESCAVAÇÃO PARA COLOCAÇÃO DE FÔRMAS). AF_01/2024	m³	109,2	113,92	137,09	14.970,20	0,55 %
1.3.2.0.2.	96619 SINAPI	LASTRO DE CONCRETO MAGRO, APLICADO EM BLOCOS DE COROAMENTO OU SAPATAS, ESPESSURA DE 5 CM. AF_01/2024	m²	136,8	45,94	55,28	7.561,20	0,28 %
1.3.2.0.3.	96536 SINAPI	FABRICAÇÃO, MONTAGEM E DESMONTAGEM DE FÔRMA PARA VIGA BALDRAME, EM MADEIRA SERRADA, E=25 MM, 4 UTILIZAÇÕES. AF_01/2024	m²	571,6	78,52	94,49	54.010,40	1,98 %
1.3.2.0.4.	104918 SINAPI	ARMAÇÃO DE SAPATA ISOLADA, VIGA BALDRAME E SAPATA CORRIDA UTILIZANDO AÇO CA-50 DE 8 MM - MONTAGEM. AF_01/2024	KG	1608	14,12	16,99	27.320,00	1,00 %
1.3.2.0.5.	104917 SINAPI	ARMAÇÃO DE SAPATA ISOLADA, VIGA BALDRAME E SAPATA CORRIDA UTILIZANDO AÇO CA-50 DE 6,3 MM - MONTAGEM. AF_01/2024	KG	154	15,40	18,53	2.853,60	0,10 %
1.3.2.0.6.	104916 SINAPI	ARMAÇÃO DE SAPATA ISOLADA, VIGA BALDRAME E SAPATA CORRIDA UTILIZANDO AÇO CA-60 DE 5 MM - MONTAGEM. AF_01/2024	KG	780	16,86	20,28	15.818,40	0,58 %
1.3.2.0.7.	96555 Próprio	CONCRETAGEM DE BLOCO DE COROAMENTO OU VIGA BALDRAME, FCK 20 MPA, COM USO DE JERICA - LANÇAMENTO, ADENSAMENTO E ACABAMENTO.	m³	38,2	795,29	957,05	36.559,40	1,34 %
1.3.2.0.8.	93382 SINAPI	REATERRO MANUAL DE VALAS, COM COMPACTADOR DE SOLOS DE PERCUSSÃO. AF_08/2023	m³	64,2	28,11	33,82	2.171,20	0,08 %
1.3.3		IMPERMEABILIZAÇÃO					86.402,60	3,17 %
1.3.3.0.1.	87878 Próprio	CHAPISCO APLICADO EM ALVENARIAS E ESTRUTURAS DE CONCRETO INTERNAS, COM COLHER DE PEDREIRO. ARGAMASSA TRAÇO 1:3 COM PREPARO MANUAL. AF_10/2022	m²	679	5,58	6,71	4.556,00	0,17 %
1.3.3.0.2.	98562 SINAPI	IMPERMEABILIZAÇÃO DE SUPERFÍCIE COM ARGAMASSA DE CIMENTO E AREIA, COM ADITIVO IMPERMEABILIZANTE, E = 1,5CM. AF_09/2023	m²	679	54,48	65,56	44.515,20	1,63 %
1.3.3.0.3.	98557 SINAPI	IMPERMEABILIZAÇÃO DE SUPERFÍCIE COM EMULSÃO ASFÁLTICA, 2 DEMÃOS. AF_09/2023	m²	679	45,69	54,98	37.331,40	1,37 %
1.4		SUPRAESTRUTURA					245.515,20	9,00 %
1.4.1		PILARES, VIGAS E LAJES					245.515,20	9,00 %
1.4.1.0.1.	92427 SINAPI	MONTAGEM E DESMONTAGEM DE FÔRMA DE PILARES RETANGULARES E ESTRUTURAS SIMILARES, PÉ-DIREITO SIMPLES, EM CHAPA DE MADEIRA COMPENSADA RESINADA, 8 UTILIZAÇÕES. AF_09/2020	m²	287,8	66,38	79,88	22.989,40	0,84 %
1.4.1.0.2.	92463/001 Próprio	MONTAGEM E DESMONTAGEM DE FÔRMA DE VIGA, SEM ESCORAMENTO, PÉ-DIREITO SIMPLES, EM CHAPA DE MADEIRA RESINADA, 8 UTILIZAÇÕES.	m²	410,8	68,99	83,02	34.104,60	1,25 %
1.4.1.0.3.	92463 SINAPI	MONTAGEM E DESMONTAGEM DE FÔRMA DE VIGA, ESCORAMENTO COM GARFO DE MADEIRA, PÉ-DIREITO SIMPLES, EM CHAPA DE MADEIRA RESINADA, 8 UTILIZAÇÕES. AF_09/2020	m²	82,6	136,77	164,58	13.594,40	0,50 %

RENOVE
SERVIÇOS E EMPREENDIMENTOS LTDA

CPL Fortaleza dos Nogueiras
744

CONCORRÊNCIA Nº 003/2026

VALIDADE: CONFORME EDITAL

ORÇAMENTO

PROPONENTE: PREFEITURA MUNICIPAL DE FORTALEZA DOS NOGUEIRAS – MA

OBJETO: Contratação de empresa especializada em serviços de engenharia para a construção de unidades habitacionais no Município de FORTALEZA DOS NOGUEIRAS/MA, objeto do TERMO DE COMPROMISSO Nº 995814/2025/MCIDADES/CAIXA, conforme condições, especificações e exigências estabelecidas neste edital e seus anexos.

LOCAL: PREFEITURA MUNICIPAL DE FORTALEZA DOS NOGUEIRAS – MA

REF.SINAPI 08 - 25

ENCARGOS SOCIAIS SOBRE PREÇO DE MÃO-DE-OBRA: 105,58% (HORA) 64,45% (MÊS) SEM DESONERADO

BDI SER: 20,34%

Item	Código Banco	Descrição	Und	Quant.	Valor Unit	Valor Unit com BDI	Total	Peso (%)
1.4.1.0.4.	92759 SINAPI	ARMAÇÃO DE PILAR OU VIGA DE ESTRUTURA CONVENCIONAL DE CONCRETO ARMADO UTILIZANDO AÇO CA-60 DE 5,0 MM - MONTAGEM. AF_06/2022	KG	1408	14,04	16,89	23.781,20	0,87 %
1.4.1.0.5.	92760 SINAPI	ARMAÇÃO DE PILAR OU VIGA DE ESTRUTURA CONVENCIONAL DE CONCRETO ARMADO UTILIZANDO AÇO CA-50 DE 6,3 MM - MONTAGEM. AF_06/2022	KG	300	13,00	15,64	4.692,00	0,17 %
1.4.1.0.6.	92761 SINAPI	ARMAÇÃO DE PILAR OU VIGA DE ESTRUTURA CONVENCIONAL DE CONCRETO ARMADO UTILIZANDO AÇO CA-50 DE 8,0 MM - MONTAGEM. AF_06/2022	KG	1306	12,06	14,51	18.950,00	0,69 %
1.4.1.0.7.	92762 SINAPI	ARMAÇÃO DE PILAR OU VIGA DE ESTRUTURA CONVENCIONAL DE CONCRETO ARMADO UTILIZANDO AÇO CA-50 DE 10,0 MM - MONTAGEM. AF_06/2022	KG	1712	10,67	12,84	21.982,00	0,81 %
1.4.1.0.8.	101963 Próprio	LAJE PRÉ-MOLDADA UNIDIRECIONAL, BIAPOIADA, PARA PISO, ENCHIMENTO EM CERÂMICA, VIGOTA CONVENCIONAL, ALTURA TOTAL DA LAJE (ENCHIMENTO+CAPA) = (8+4)	m²	115,4	238,72	287,27	33.151,00	1,22 %
1.4.1.0.9.	103669 Próprio	CONCRETAGEM DE PILARES, FCK = 20 MPA, COM USO DE BALDES - LANÇAMENTO, ADENSAMENTO E ACABAMENTO.	m³	25,6	969,91	1.167,18	29.879,60	1,10 %
1.4.1.0.10	103682 Próprio	CONCRETAGEM DE VIGAS E LAJES, FCK=20 MPA, PARA QUALQUER TIPO DE LAJE COM BALDES EM EDIFICAÇÃO TÉRREA - LANÇAMENTO, ADENSAMENTO E ACABAMENTO.	m³	35,6	989,49	1.190,75	42.390,80	1,55 %
1.5		PAREDES E PAINEIS					457.470,00	16,77 %
1.5.1		ALVENARIA/FECHAMENTOS					240.553,00	8,82 %
1.5.1.0.1.	103328 Próprio	ALVENARIA DE VEDAÇÃO DE BLOCOS CERÂMICOS FURADOS NA HORIZONTAL DE 9X19X19 CM (ESPESSURA 9 CM) E ARGAMASSA DE ASSENTAMENTO COM PREPARO EM BETONEIRA. AF_12/2021	m²	1730	160,71	121,19	209.658,80	7,69 %
1.5.1.0.2.	105024 Próprio	VERGA PRÉ-MOLDADA PARA PORTAS COM ATÉ 1,5 M DE VÃO. AF_03/2016	M	324	54,72	65,85	21.335,40	0,78 %
1.5.1.0.3.	105030 SINAPI	CONTRAVERGA MOLDADA IN LOCO EM CONCRETO, ESPESSURA DE "10" CM. AF_03/2024	M	184	43,17	51,95	9.558,80	0,35 %
1.5.2		ESQUADRIAS METÁLICAS					142.521,20	5,22 %
1.5.2.0.1.	91338 SINAPI	PORTA DE ALUMÍNIO DE ABRIR COM LAMBRI, COM GUARNIÇÃO, FIXAÇÃO COM PARAFUSOS - FORNECIMENTO E INSTALAÇÃO. AF_12/2019	m²	67,2	912,61	1.098,23	73.801,00	2,71 %
1.5.2.0.2.	94570 Próprio	JANELA DE ALUMÍNIO DE CORRER COM 2 FOLHAS PARA VIDROS, COM VIDROS, BATENTE, ACABAMENTO COM ACETATO OU BRILHANTE E FERRAGENS. EXCLUSIVE ALIZAR E CONTRAMARCO. FORNECIMENTO E INSTALAÇÃO. AF_12/2019	m²	52	380,48	457,86	23.808,80	0,87 %
1.5.2.0.3.	94572 SINAPI	JANELA DE ALUMÍNIO DE CORRER COM 3 FOLHAS (2 VENEZIANAS E 1 FOLHA PARA VIDRO,VIDRO INCLUSO), BATENTE/ REQUADRO 6 A 14 CM, SEM ACABAMENTO, FIXAÇÃO COM PARAFUSO, SEM GUARNIÇÃO/ ALIZAR, DIMENSÕES 100X120 CM, VEDAÇÃO COM SILICONE, EXCLUSIVE CONTRAMARCO - FORNECIMENTO E INSTALAÇÃO. AF_11/2024	m²	56	543,29	653,79	36.612,20	1,34 %
1.5.2.0.4.	94569 Próprio	JANELA DE ALUMÍNIO TIPO MAXIM-AR, BATENTE/ REQUADRO 3 A 14 CM, VIDRO INCLUSO, FIXAÇÃO COM PARAFUSO, SEM GUARNIÇÃO/ ALIZAR, DIMENSÕES 60X60 (A X L) CM, SEM ACABAMENTO, VEDAÇÃO COM SILICONE, EXCLUSIVE CONTRAMARCO - FORNECIMENTO E INSTALAÇÃO	m²	9,6	718,38	864,49	8.299,20	0,30 %
1.5.3		ESQUADRIAS DE MADEIRAS					74.395,80	2,73 %
1.5.3.0.1.	91314 SINAPI	KIT DE PORTA DE MADEIRA PARA PINTURA, SEMI-OCA (LEVE OU MÉDIA), PADRÃO POPULAR, 80X210CM, ESPESSURA DE 3,5CM, ITENS INCLUSOS: DOBRADIÇAS, MONTAGEM E INSTALAÇÃO DO BATENTE, FECHADURA COM EXECUÇÃO DO FURO - FORNECIMENTO E INSTALAÇÃO. AF_12/2019	UN	60	1.030,36	1.239,93	74.395,80	2,73 %
1.6		COBERTURA E PROTEÇÕES					390.175,80	14,30 %
1.6.1		TELHADOS					390.175,80	14,30 %
1.6.1.0.1.	92541 Próprio	TRAMA DE MADEIRA COMPOSTA POR RIPAS, CAIBROS E TERÇAS PARA TELHADOS DE ATÉ 2 ÁGUAS PARA TELHA CERÂMICA CAPA-CANAL, INCLUSO TRANSPORTE VERTICAL. AF_07/2019 (ÁREA DE PROJEÇÃO DO TELHADO)	m²	1469,8	84,20	101,32	148.920,20	5,46 %
1.6.1.0.2.	94447 Próprio	TELHAMENTO COM TELHA CERÂMICA CAPA-CANAL, TIPO PAULISTA, COM ATÉ 2 ÁGUAS, INCLUSO TRANSPORTE VERTICAL. AF_07/2019 (ÁREA DE PROJEÇÃO DO TELHADO)	m²	1469,8	52,06	62,64	92.068,20	3,38 %
1.6.1.0.3.	102233 SINAPI	PINTURA IMUNIZANTE PARA MADEIRA, 1 DEMÃO. AF_01/2021	m²	2076	12,44	14,97	31.077,80	1,14 %
1.6.1.0.4.	94221 SINAPI	CUMEEIRA PARA TELHA CERÂMICA EMBOÇADA COM ARGAMASSA TRAÇO 1:2:9 (CIMENTO, CAL E AREIA) PARA TELHADOS COM ATÉ 2 ÁGUAS, INCLUSO TRANSPORTE VERTICAL. AF_07/2019	M	213	28,25	33,99	7.239,80	0,27 %
1.6.1.0.5.	92548 SINAPI	FABRICAÇÃO E INSTALAÇÃO DE TESOURA INTEIRA EM MADEIRA NÃO APARELHADA, VÃO DE 6 M, PARA TELHA CERÂMICA OU DE CONCRETO, INCLUSO IÇAMENTO. AF_07/2019	UN	60	1.535,51	1.847,83	110.869,80	4,06 %
1.7		REVESTIMENTOS					390.703,40	14,32 %
1.7.1		REVESTIMENTO PAREDES - INTERNO					99.936,80	3,66 %
1.7.1.0.1.	87882 SINAPI	CHAPISCO APLICADO NO TETO OU EM ALVENARIA E ESTRUTURA, COM ROLO PARA TEXTURA ACRÍLICA. ARGAMASSA TRAÇO 1:4 E EMULSÃO POLIMÉRICA (ADESIVO) COM PREPARO EM BETONEIRA 400L. AF_10/2022	m²	88,8	6,88	8,27	734,40	0,03 %

CPL Fortaleza dos Nogueiras
745

RENOVE
SERVIÇOS E EMPREENDIMENTOS LTDA

CONCORRÊNCIA Nº 003/2026

VALIDADE: CONFORME EDITAL

ORÇAMENTO

PROPONENTE: PREFEITURA MUNICIPAL DE FORTALEZA DOS NOGUEIRAS – MA

OBJETO: Contratação de empresa especializada em serviços de engenharia para a construção de unidades habitacionais no Município de FORTALEZA DOS NOGUEIRAS/MA, objeto do TERMO DE COMPROMISSO Nº 995814/2025/MCIDADES/CAIXA, conforme condições, especificações e exigências estabelecidas neste edital e seus anexos.

LOCAL: PREFEITURA MUNICIPAL DE FORTALEZA DOS NOGUEIRAS – MA
REF.SINAPI 08 - 25
ENCARGOS SOCIAIS SOBRE PREÇO DE MÃO-DE-OBRA: 105,58% (HORA) 64,45% (MÊS) SEM DESONERADO

BDI SER: 20,36%

Item	Código Banco	Descrição	Und	Quant.	Valor Unit	Valor Unit com BDI	Total	Peso (%)
1.7.1.0.2.	87545 SINAPI	EMBOÇO, EM ARGAMASSA TRAÇO 1:2:8, PREPARO MECÂNICO, APLICADO MANUALMENTE EM PAREDES INTERNAS, PARA AMBIENTES COM ÁREA MENOR QUE 5M², E = 10MM, COM TALISCAS. AF_03/2024	m²	469,8	32,68	39,32	18.472,60	0,68 %
1.7.1.0.3.	87547 SINAPI	MASSA ÚNICA, EM ARGAMASSA TRAÇO 1:2:8, PREPARO MECÂNICO, APLICADA MANUALMENTE EM PAREDES INTERNAS DE AMBIENTES COM ÁREA ENTRE 5M² E 10M², E = 10MM, COM TALISCAS. AF_03/2024	m²	1601	29,37	35,34	56.579,40	2,07 %
1.7.1.0.4.	104956 SINAPI	MASSA ÚNICA, EM ARGAMASSA TRAÇO 1:2:8 PREPARO MECÂNICO, APLICADA MANUALMENTE EM PAREDES INTERNAS DE AMBIENTES COM ÁREA MAIOR QUE 10M². E = 10MM, COM TALISCAS. AF_03/2024	m²	651,2	25,94	31,21	20.324,00	0,75 %
1.7.1.0.5.	90408 SINAPI	MASSA ÚNICA, EM ARGAMASSA TRAÇO 1:2:8, PREPARO MECÂNICO, APLICADA MANUALMENTE EM TETO, E = 10MM, COM TALISCAS. AF_03/2024	m²	88,8	35,81	43,09	3.826,40	0,14 %
1.7.2		**REVESTIMENTOS CERÂMICOS**					41.468,20	1,52 %
1.7.2.0.1.	87267 Próprio	REVESTIMENTO CERÂMICO PARA PAREDES INTERNAS COM PLACAS TIPO ESMALTADA DE DIMENSÕES 20X20 CM APLICADAS A MEIA ALTURA DAS PAREDES.	m²	393	74,26	89,36	35.118,40	1,29 %
1.7.2.0.2.	87265 Próprio	REVESTIMENTO CERÂMICO PARA PAREDES INTERNAS COM PLACAS TIPO ESMALTADA DE DIMENSÕES 20X20 CM APLICADAS NA ALTURA INTEIRA DAS PAREDES. AF_02/2023_PE	m²	76,8	68,71	82,68	6.349,80	0,23 %
1.7.3		**REVESTIMENTOS EXTERNOS**					88.942,00	3,26 %
1.7.3.0.1.	87905 SINAPI	CHAPISCO APLICADO EM ALVENARIA (COM PRESENÇA DE VÃOS) E ESTRUTURAS DE CONCRETO DE FACHADA, COM COLHER DE PEDREIRO. ARGAMASSA TRAÇO 1:3 COM PREPARO EM BETONEIRA 400L. AF_10/2022	m²	607	8,92	10,731	6.513,20	0,24 %
1.7.3.0.2.	87894 SINAPI	CHAPISCO APLICADO EM ALVENARIA (SEM PRESENÇA DE VÃOS) E ESTRUTURAS DE CONCRETO DE FACHADA, COM COLHER DE PEDREIRO. ARGAMASSA TRAÇO 1:3 COM PREPARO EM BETONEIRA 400L. AF_10/2022	m²	609	7,66	9,21	5.608,80	0,21 %
1.7.3.0.3.	87792 SINAPI	EMBOÇO OU MASSA ÚNICA EM ARGAMASSA TRAÇO 1:2:8, PREPARO MECÂNICO COM BETONEIRA 400 L, APLICADA MANUALMENTE EM PANOS CEGOS DE FACHADA (SEM PRESENÇA DE VÃOS), ESPESSURA DE 25 MM. AF_08/2022	m²	609	44,66	53,74	32.727,60	1,20 %
1.7.3.0.4.	87775 SINAPI	EMBOÇO OU MASSA ÚNICA EM ARGAMASSA TRAÇO 1:2:8, PREPARO MECÂNICO COM BETONEIRA 400 L, APLICADA MANUALMENTE EM PANOS DE FACHADA COM PRESENÇA DE VÃOS, ESPESSURA DE 25 MM. AF_08/2022	m²	607	60,37	72,64	44.092,40	1,62 %
1.7.4		**FORRO EM PVC**					56.808,20	2,08 %
1.7.4.0.1.	96111 SINAPI	FORRO EM RÉGUAS DE PVC, FRISADO, PARA AMBIENTES RESIDENCIAIS, INCLUSIVE ESTRUTURA UNIDIRECIONAL DE FIXAÇÃO. AF_08/2023_PS	m²	718	65,75	79,12	56.808,20	2,08 %
1.7.5		**PINTURA**					73.535,00	2,70 %
1.7.5.1		**PINTURAS INTERNAS**					48.291,00	1,77 %
1.7.5.1.1.	88486 SINAPI	FUNDO SELADOR ACRÍLICO, APLICAÇÃO MANUAL EM PAREDE, UMA DEMÃO. AF_04/2023	m²	2252,2	3,85	4,63	10.427,60	0,38 %
1.7.5.1.2.	88484 SINAPI	FUNDO SELADOR ACRÍLICO, APLICAÇÃO MANUAL EM TETO, UMA DEMÃO. AF_04/2023	m²	88,8	4,92	5,92	525,60	0,02 %
1.7.5.1.3.	104640 Próprio	PINTURA LÁTEX ACRÍLICA STANDARD, APLICAÇÃO MANUAL EM TETO, DUAS DEMÃOS. AF_04/2023 (PINTURA TETO - LAJE DO RESERVATÓRIO)	m²	88,8	15,78	18,98	1.685,40	0,06 %
1.7.5.1.4.	104642 Próprio	PINTURA LÁTEX ACRÍLICA STANDARD, APLICAÇÃO MANUAL EM PAREDES, DUAS DEMÃOS. AF_04/2023	m²	2252,2	13,16	15,83	35.652,40	1,31 %
1.7.5.2.		**PINTURAS EXTERNAS**					25.244,00	
1.7.5.2.1.	88415 Próprio	APLICAÇÃO MANUAL DE FUNDO SELADOR ACRÍLICO EM PAREDES EXTERNAS DE CASAS. AF_03/2024 (PINTURA PAREDES)	m²	1216	4,10	4,93	5.994,80	0,22 %
1.7.5.2.2.	104642 Próprio	PINTURA LÁTEX ACRÍLICA STANDARD, APLICAÇÃO MANUAL EM PAREDES, DUAS DEMÃOS. AF_04/2023	m²	1216	13,16	15,83	19.249,20	0,71 %
1.7.6		**PINTURA ESQUADRIAS**					30.013,20	1,10 %
1.7.6.0.1.	102193 SINAPI	LIXAMENTO DE MADEIRA PARA APLICAÇÃO DE FUNDO OU PINTURA. AF_01/2021	m²	420	2,15	2,58	1.083,60	0,04 %
1.7.6.0.2.	102198 Próprio	PINTURA FUNDO NIVELADOR ACRÍLICO BRANCO EM MADEIRA.	UN	420	39,78	47,87	20.105,40	0,74 %
1.7.6.0.3.	102219 SINAPI	PINTURA TINTA DE ACABAMENTO (PIGMENTADA) ESMALTE SINTÉTICO ACETINADO EM MADEIRA, 2 DEMÃOS. AF_01/2021	m²	420	17,46	21,01	8.824,20	0,32 %
1.8		**PAVIMENTAÇÕES**					293.048,20	10,74 %
1.8.1		**CERÂMICA**					220.108,20	8,07 %
1.8.1.0.1.	97084 Próprio	COMPACTAÇÃO MECÂNICA DE SOLO PARA EXECUÇÃO DE RADIER, PISO DE CONCRETO OU LAJE SOBRE SOLO, COM COMPACTADOR DE SOLOS TIPO PLACA VIBRATÓRIA. AF_09/2021	m²	1077,4	0,77	0,92	991,20	0,04 %
1.8.1.0.2.	100322 SINAPI	LASTRO COM MATERIAL GRANULAR (PEDRA BRITADA N.3), APLICADO EM PISOS OU LAJES SOBRE SOLO, ESPESSURA DE "10 CM". AF_01/2024	m²	107,8	184,61	222,15	23.947,80	0,88 %

RENOVE
SERVIÇOS E EMPREENDIMENTOS LTDA

CPL Fortaleza dos Nogueiras
746

CONCORRÊNCIA Nº 003/2026

VALIDADE: CONFORME EDITAL

ORÇAMENTO

PROPONENTE: PREFEITURA MUNICIPAL DE FORTALEZA DOS NOGUEIRAS – MA

OBJETO: Contratação de empresa especializada em serviços de engenharia para a construção de unidades habitacionais no Município de FORTALEZA DOS NOGUEIRAS/MA, objeto do TERMO DE COMPROMISSO Nº 995814/2025/MCIDADES/CAIXA, conforme condições, especificações e exigências estabelecidas neste edital e seus anexos.

LOCAL: PREFEITURA MUNICIPAL DE FORTALEZA DOS NOGUEIRAS – MA
REF.SINAPI 08 - 25
ENCARGOS SOCIAIS SOBRE PREÇO DE MÃO-DE-OBRA: 105,58% (HORA) 64,45% (MÊS) SEM DESONERADO

BDI SER: 20,34%

Item	Código Banco	Descrição	Und	Quant.	Valor Unit	Valor Unit com BDI	Total	Peso (%)
1.8.1.0.3.	95241 SINAPI	LASTRO DE CONCRETO MAGRO, APLICADO EM PISOS, LAJES SOBRE SOLO OU RADIERS, ESPESSURA DE 5 CM. AF_01/2024	m²	1077,4	42,66	51,33	55.303,00	2,03 %
1.8.1.0.4.	87745 SINAPI	CONTRAPISO EM ARGAMASSA TRAÇO 1:4 (CIMENTO E AREIA), PREPARO MECÂNICO COM BETONEIRA 400 L, APLICADO EM ÁREAS MOLHADAS SOBRE LAJE, ADERIDO, ACABAMENTO NÃO REFORÇADO, ESPESSURA 3CM. AF_07/2021	m²	302,6	59,82	71,98	21.781,20	0,80 %
1.8.1.0.5.	87630 SINAPI	CONTRAPISO EM ARGAMASSA TRAÇO 1:4 (CIMENTO E AREIA), PREPARO MECÂNICO COM BETONEIRA 400 L, APLICADO EM ÁREAS SECAS SOBRE LAJE, ADERIDO, ACABAMENTO NÃO REFORÇADO, ESPESSURA 3CM. AF_07/2021	m²	643,8	46,60	56,07	36.097,80	1,32 %
1.8.1.0.6.	87247 SINAPI	REVESTIMENTO CERÂMICO PARA PISO COM PLACAS TIPO ESMALTADA DE DIMENSÕES 35X35 CM APLICADA EM AMBIENTES DE ÁREA ENTRE 5 M2 E 10 M2. AF_02/2023_PE	m²	336	70,77	85,16	28.613,80	1,05 %
1.8.1.0.7.	87248 SINAPI	REVESTIMENTO CERÂMICO PARA PISO COM PLACAS TIPO ESMALTADA DE DIMENSÕES 35X35 CM APLICADA EM AMBIENTES DE ÁREA MAIOR QUE 10 M2. AF_02/2023_PE	m²	382	62,87	75,65	28.898,40	1,06 %
1.8.1.0.8.	87246 SINAPI	REVESTIMENTO CERÂMICO PARA PISO COM PLACAS TIPO ESMALTADA DE DIMENSÕES 35X35 CM APLICADA EM AMBIENTES DE ÁREA MENOR QUE 5 M2. AF_02/2023_PE	m²	259,8	78,35	94,28	24.475,00	0,90 %
1.8.2		**CIMENTADO**					24.974,40	0,92 %
1.8.2.0.1.	97084 Próprio	COMPACTAÇÃO MECÂNICA DE SOLO PARA EXECUÇÃO DE RADIER, PISO DE CONCRETO OU LAJE SOBRE SOLO, COM COMPACTADOR DE SOLOS TIPO PLACA VIBRATÓRIA. AF_09/2021	m³	323	0,77	0,92	297,20	0,01 %
1.8.2.0.2.	94990 SINAPI	EXECUÇÃO DE PASSEIO (CALÇADA) OU PISO DE CONCRETO COM CONCRETO MOLDADO IN LOCO, FEITO EM OBRA, ACABAMENTO CONVENCIONAL, NÃO ARMADO. AF_08/2022	m²	22,6	907,36	1.091,91	24.677,20	0,90 %
1.8.3		**RODAPÉS, SOLEIRAS E PEITORIS**					47.965,60	1,76 %
1.8.3.0.1.	98695 SINAPI	SOLEIRA EM MÁRMORE, LARGURA 15 CM, ESPESSURA 2,0 CM. AF_09/2020	M	50,4	145,37	174,93	8.816,40	0,32 %
1.8.3.0.2.	88648 SINAPI	RODAPÉ CERÂMICO DE 7CM DE ALTURA COM PLACAS TIPO ESMALTADA DE DIMENSÕES 35X35CM. AF_02/2023	M	774	8,87	10,67	8.258,60	0,30 %
1.8.3.0.3.	101965 Próprio	PEITORIL LINEAR EM GRANITO OU MÁRMORE, L = 15CM, COMPRIMENTO DE ATÉ 2M, ASSENTADO COM ARGAMASSA 1:6 COM ADITIVO. AF_11/2020	M	130	197,46	237,62	30.890,60	1,13 %
1.9		**INSTALAÇÕES**					59.254,60	2,17 %
1.9.1		**ELÉTRICAS / TELEFÔNICAS**					59.254,60	2,17 %
1.9.1.1		**CENTRO DE DISTRIBUIÇÃO**					59.254,60	2,17 %
1.9.1.1.1.	93653 Próprio	DISJUNTOR MONOPOLAR DIN, CORRENTE NOMINAL DE 10A	UN	40	11,59	13,94	557,60	0,02 %
1.9.1.1.2.	93654 Próprio	DISJUNTOR MONOPOLAR TIPO DIN, CORRENTE NOMINAL DE 16A - FORNECIMENTO E INSTALAÇÃO. AF_10/2020	UN	20	11,59	13,94	278,80	0,01 %
1.9.1.1.3.	93656 Próprio	DISJUNTOR MONOPOLAR TIPO DIN, CORRENTE NOMINAL DE 25A	UN	20	13,49	16,23	324,60	0,01 %
1.9.1.1.4.	93659 Próprio	DISJUNTOR MONOPOLAR TIPO DIN, CORRENTE NOMINAL DE 50A - FORNECIMENTO E INSTALAÇÃO. AF_10/2020	UN	20	24,65	29,66	593,20	0,02 %
1.9.1.1.5.	93674 Próprio	DISJUNTOR BIPOLAR TIPO DR, CORRENTE NOMINAL DE 25A - FORNECIMENTO E INSTALAÇÃO.	UN	40	220,22	265,01	10.600,40	0,39 %
1.9.1.1.6.	101493 SINAPI	ENTRADA DE ENERGIA ELÉTRICA, AÉREA, MONOFÁSICA, COM CAIXA DE EMBUTIR, CABO DE 10 MM2 E DISJUNTOR DIN 50A (NÃO INCLUSO O POSTE DE CONCRETO). AF_07/2020_PS	UN	20	1.674,74	2.015,38	40.307,60	1,48 %
1.9.1.1.7.	101873 Próprio	QUADRO DE DISTRIBUIÇÃO DE LUZ EM PVC PARA 12 DISJUNTORES - FORNECIMENTO E INSTALAÇÃO.	UN	20	273,91	329,62	6.592,40	0,24 %
1.10		**ILUMINAÇÃO, TOMADAS E INTERRUPTORES**					42.305,40	1,55 %
1.10.0.0.1	103782 SINAPI	LUMINÁRIA TIPO PLAFON CIRCULAR, DE SOBREPOR, COM LED DE 12/13 W - FORNECIMENTO E INSTALAÇÃO. AF_09/2024	UN	140	29,25	35,19	4.926,60	0,18 %
1.10.0.0.2	97610 SINAPI	LÂMPADA COMPACTA DE LED 10 W, BASE E27 - FORNECIMENTO E INSTALAÇÃO. AF_09/2024	UN	140	13,20	15,88	2.223,20	0,08 %
1.10.0.0.3	91953 SINAPI	INTERRUPTOR SIMPLES (1 MÓDULO), 10A/250V, INCLUINDO SUPORTE E PLACA - FORNECIMENTO E INSTALAÇÃO. AF_03/2023	UN	100	30,26	36,41	3.641,00	0,13 %
1.10.0.0.4	91959 SINAPI	INTERRUPTOR SIMPLES (2 MÓDULOS), 10A/250V, INCLUINDO SUPORTE E PLACA - FORNECIMENTO E INSTALAÇÃO. AF_03/2023	UN	20	45,98	55,33	1.106,60	0,04 %
1.10.0.0.5	92000 SINAPI	TOMADA BAIXA DE EMBUTIR (1 MÓDULO), 2P+T 10 A, INCLUINDO SUPORTE E PLACA - FORNECIMENTO E INSTALAÇÃO. AF_03/2023	UN	200	31,68	38,12	7.624,00	0,28 %
1.10.0.0.6	91996 SINAPI	TOMADA MÉDIA DE EMBUTIR (1 MÓDULO), 2P+T 10 A, INCLUINDO SUPORTE E PLACA - FORNECIMENTO E INSTALAÇÃO. AF_03/2023	UN	120	35,84	43,12	5.174,40	0,19 %

RENOVE
SERVIÇOS E EMPREENDIMENTOS LTDA

CPL Fortaleza dos Nogueiras
747

CONCORRÊNCIA Nº 003/2026

VALIDADE: CONFORME EDITAL

ORÇAMENTO

PROPONENTE: PREFEITURA MUNICIPAL DE FORTALEZA DOS NOGUEIRAS – MA

OBJETO: Contratação de empresa especializada em serviços de engenharia para a construção de unidades habitacionais no Município de FORTALEZA DOS NOGUEIRAS/MA, objeto do TERMO DE COMPROMISSO Nº 995814/2025/MCIDADES/CAIXA, conforme condições, especificações e exigências estabelecidas neste edital e seus anexos.

LOCAL: PREFEITURA MUNICIPAL DE FORTALEZA DOS NOGUEIRAS – MA
REF.SINAPI 08 - 25
ENCARGOS SOCIAIS SOBRE PREÇO DE MÃO-DE-OBRA: 105,58% (HORA) 64,45% (MÊS) SEM DESONERADO

BDI SER: 20,34%

Item	Código	Banco	Descrição	Und	Quant.	Valor Unit	Valor Unit com BDI	Total	Peso (%)
1.10.0.0.7	91993	SINAPI	TOMADA ALTA DE EMBUTIR (1 MÓDULO), 2P+T 20 A, INCLUINDO SUPORTE E PLACA - FORNECIMENTO E INSTALAÇÃO. AF_03/2023	UN	20	48,59	58,47	1.169,40	0,04 %
1.10.0.0.8	91985	SINAPI	INTERRUPTOR PULSADOR CAMPAINHA (1 MÓDULO), 10A/250V, INCLUINDO SUPORTE E PLACA - FORNECIMENTO E INSTALAÇÃO. AF_03/2023	UN	20	29,24	35,18	703,60	0,03 %
1.10.0.0.9	91987	SINAPI	CAMPAINHA CIGARRA (1 MÓDULO), 10A/250V, INCLUINDO SUPORTE E PLACA - FORNECIMENTO E INSTALAÇÃO. AF_03/2023	UN	20	47,97	57,72	1.154,40	0,04 %
1.10.0.0.10	91947	Próprio	SUPORTE PARAFUSADO COM ESPELHO / PLACA DE ENCAIXE 4" X 2" BAIXO (0,30 M DO PISO) PARA PONTO ELÉTRICO - FORNECIMENTO E INSTALAÇÃO.	UN	40	8,64	10,39	415,60	0,02 %
1.10.0.0.11	91941	SINAPI	CAIXA RETANGULAR 4" X 2" BAIXA (0,30 M DO PISO), PVC, INSTALADA EM PAREDE - FORNECIMENTO E INSTALAÇÃO. AF_03/2023	UN	240	12,42	14,94	3.585,60	0,13 %
1.10.0.0.12	91940	SINAPI	CAIXA RETANGULAR 4" X 2" MÉDIA (1,30 M DO PISO), PVC, INSTALADA EM PAREDE - FORNECIMENTO E INSTALAÇÃO. AF_03/2023	UN	260	19,47	23,43	6.091,80	0,22 %
1.10.0.0.13	91939	SINAPI	CAIXA RETANGULAR 4" X 2" ALTA (2,00 M DO PISO), PVC, INSTALADA EM PAREDE - FORNECIMENTO E INSTALAÇÃO. AF_03/2023	UN	40	33,82	40,69	1.627,60	0,06 %
1.10.0.0.14	91937	SINAPI	CAIXA OCTOGONAL 3" X 3", PVC, INSTALADA EM LAJE - FORNECIMENTO E INSTALAÇÃO. AF_03/2023	UN	140	16,99	20,44	2.861,60	0,10 %
1.11			FIOS E CABOS					109.569,40	4,02 %
1.11.0.0.1	91924	SINAPI	CABO DE COBRE FLEXÍVEL ISOLADO, 1,5 MM², ANTI-CHAMA 450/750 V, PARA CIRCUITOS TERMINAIS - FORNECIMENTO E INSTALAÇÃO. AF_03/2023	M	1958	3,42	4,11	8.047,40	0,30 %
1.11.0.0.2	91926	SINAPI	CABO DE COBRE FLEXÍVEL ISOLADO, 2,5 MM², ANTI-CHAMA 450/750 V, PARA CIRCUITOS TERMINAIS - FORNECIMENTO E INSTALAÇÃO. AF_03/2023	M	5176	5,00	6,01	31.107,80	1,14 %
1.11.0.0.3	91928	SINAPI	CABO DE COBRE FLEXÍVEL ISOLADO, 4 MM², ANTI-CHAMA 450/750 V, PARA CIRCUITOS TERMINAIS - FORNECIMENTO E INSTALAÇÃO. AF_03/2023	M	496	7,78	9,36	4.642,60	0,17 %
1.11.0.0.4	101884	Próprio	CABO DE COBRE ISOLADO, 10 MM², ANTI-CHAMA 450/750 V, INSTALADO EM ELETROCALHA OU PERFILADO - FORNECIMENTO E INSTALAÇÃO. AF_10/2020	M	618	12,93	15,55	8.055,00	0,30 %
1.11.0.0.5	91933	Próprio	CABO DE COBRE FLEXIVEL ISOLADO,10MM², ANTI-CHAMAS 0,6/1,0 KV, PARA CIRCUITOS TERMINAIS	UN	166	18,89	22,73	3.773,20	0,14 %
1.11.0.0.6	91834	SINAPI	ELETRODUTO FLEXÍVEL CORRUGADO, PVC, DN 25 MM (3/4"), PARA CIRCUITOS TERMINAIS, INSTALADO EM FORRO - FORNECIMENTO E INSTALAÇÃO. AF_03/2023	M	894	20,38	24,52	21.920,80	0,80 %
1.11.0.0.7	91854	SINAPI	ELETRODUTO FLEXÍVEL CORRUGADO, PVC, DN 25 MM (3/4"), PARA CIRCUITOS TERMINAIS, INSTALADO EM PAREDE - FORNECIMENTO E INSTALAÇÃO. AF_03/2023	M	1166	10,58	12,73	14.843,20	0,54 %
1.11.0.0.8	91845	SINAPI	ELETRODUTO FLEXÍVEL CORRUGADO REFORÇADO, PVC, DN 25 MM (3/4"), PARA CIRCUITOS TERMINAIS, INSTALADO EM LAJE - FORNECIMENTO E INSTALAÇÃO. AF_03/2023	M	441,2	9,17	11,03	4.866,40	0,18 %
1.11.0.0.9	90447	SINAPI	RASGO LINEAR MANUAL EM ALVENARIA, PARA ELETRODUTOS, DIÂMETROS MENORES OU IGUAIS A 40 MM. AF_09/2023	M	1166	8,78	10,56	12.313,00	0,45 %
1.12			HIDRÁULICAS / GÁS / INCÊNCIO					62.587,40	2,29 %
1.12.1			TUBULAÇÕES E CONEXÕES					19.536,20	0,72 %
1.12.1.0.1	90373	Próprio	JOELHO 90 GRAUS COM BUCHA DE LATÃO, PVC, SOLDÁVEL, DN 25MM, X 1/2 INSTALADO EM RAMAL OU SUB-RAMAL DE ÁGUA - FORNECIMENTO E INSTALAÇÃO. AF_06/2022	UN	140	13,16	15,83	2.216,20	0,08 %
1.12.1.0.2	89408	Próprio	JOELHO 90 GRAUS, PVC, SOLDÁVEL, DN 25MM, INSTALADO EM RAMAL OU SUB-RAMAL DE ÁGUA - FORNECIMENTO E INSTALAÇÃO. AF_06/2022	UN	160	9,00	10,83	1.732,80	0,06 %
1.12.1.0.3	89395	SINAPI	TE, PVC, SOLDÁVEL, DN 25MM, INSTALADO EM RAMAL OU SUB-RAMAL DE ÁGUA - FORNECIMENTO E INSTALAÇÃO. AF_06/2022	UN	80	13,57	16,33	1.306,40	0,05 %
1.12.1.0.4	89383	Próprio	ADAPTADOR CURTO COM BOLSA E ROSCA PARA REGISTRO, PVC, SOLDÁVEL, DN 25MM X 3/4 , INSTALADO EM RAMAL OU SUB-RAMAL DE ÁGUA - FORNECIMENTO E INSTALAÇÃO. AF_06/2022	UN	160	6,81	8,19	1.310,40	0,05 %
1.12.1.0.5	89446	SINAPI	TUBO, PVC, SOLDÁVEL, DE 25MM, INSTALADO EM PRUMADA DE ÁGUA - FORNECIMENTO E INSTALAÇÃO. AF_06/2022	M	102	5,32	6,40	652,80	0,02 %
1.12.1.0.6	89356	SINAPI	TUBO, PVC, SOLDÁVEL, DE 25MM, INSTALADO EM RAMAL OU SUB-RAMAL DE ÁGUA - FORNECIMENTO E INSTALAÇÃO. AF_06/2022	M	174	24,75	29,78	5.181,80	0,19 %
1.12.1.0.7	1	Próprio	FORNECIMENTO E INSTALAÇÃO DE PRESSURIZADOR ACOPLADO AO CHUVEIRO (TENSÃO: 220V - PRESSÃO MINIMA: 0,7MCA / PRESSÃO MÁXIMA: 2,5MCA - ENTRADA 1/2" / SAÍDA 1/2")	UN	20	296,49	356,79	7.135,80	0,26 %
1.12.2			REGISTROS					9.906,40	0,36 %
1.12.2.0.1	89985	SINAPI	REGISTRO DE PRESSÃO BRUTO, LATÃO, ROSCÁVEL, 3/4", COM ACABAMENTO E CANOPLA CROMADOS - FORNECIMENTO E INSTALAÇÃO. AF_08/2021	UN	20	64,12	77,16	1.543,20	0,06 %
1.12.2.0.2	89987	SINAPI	REGISTRO DE GAVETA BRUTO, LATÃO, ROSCÁVEL, 3/4", COM ACABAMENTO E CANOPLA CROMADOS - FORNECIMENTO E INSTALAÇÃO. AF_08/2021	UN	60	67,26	80,94	4.856,40	0,18 %

RENOVE
SERVIÇOS E EMPREENDIMENTOS LTDA

CPL Fortaleza dos Nogueiras
748

CONCORRÊNCIA Nº 003/2026

VALIDADE: CONFORME EDITAL

ORÇAMENTO

PROPONENTE: PREFEITURA MUNICIPAL DE FORTALEZA DOS NOGUEIRAS – MA

OBJETO: Contratação de empresa especializada em serviços de engenharia para a construção de unidades habitacionais no Município de FORTALEZA DOS NOGUEIRAS/MA, objeto do TERMO DE COMPROMISSO Nº 995814/2025/MCIDADES/CAIXA, conforme condições, especificações e exigências estabelecidas neste edital e seus anexos.

LOCAL: PREFEITURA MUNICIPAL DE FORTALEZA DOS NOGUEIRAS – MA

REF.SINAPI 08 - 25

ENCARGOS SOCIAIS SOBRE PREÇO DE MÃO-DE-OBRA: 105,58% (HORA) 64,45% (MÊS) SEM DESONERADO

BDI SER: 20,34%

Item	Código Banco	Descrição	Und	Quant.	Valor Unit	Valor Unit com BDI	Total	Peso (%)
1.12.2.0.3	94490 Próprio	REGISTRO DE ESFERA, PVC, SOLDÁVEL, COM VOLANTE, DN 32 MM - FORNECIMENTO E INSTALAÇÃO. AF_06/2021	UN	40	46,28	55,69	2.227,60	0,08 %
1.12.2.0.4	86885 SINAPI	ENGATE FLEXÍVEL EM PLÁSTICO BRANCO, 1/2" X 40CM - FORNECIMENTO E INSTALAÇÃO. AF_01/2020	UN	80	13,29	15,99	1.279,20	0,05 %
1.12.3		**ENTRADA / ALIMENTAÇÃO**					11.482,80	0,42 %
1.12.3.0.1	97741 SINAPI	KIT CAVALETE PARA MEDIÇÃO DE ÁGUA - ENTRADA INDIVIDUALIZADA, EM PVC 25 MM (3/4"), PARA 1 MEDIDOR - FORNECIMENTO E INSTALAÇÃO (EXCLUSIVE HIDRÔMETRO). AF_03/2024	UN	20	159,19	191,56	3.831,20	0,14 %
1.12.3.0.2	104994 Próprio	CAIXA DE EMBUTIR EM POLICARBONATO PARA ABRIGO DE HIDRÔMETRO - FORNECIMENTO E INSTALAÇÃO (EXCLUSIVE HIDRÔMETRO).	m³	20	156,41	188,22	3.764,40	0,14 %
1.12.3.0.3	89353 SINAPI	REGISTRO DE GAVETA BRUTO, LATÃO, ROSCÁVEL, 3/4" - FORNECIMENTO E INSTALAÇÃO. AF_06/2021	UN	20	28,71	34,54	690,80	0,03 %
1.12.3.0.4	89402 SINAPI	TUBO, PVC, SOLDÁVEL, DE 25MM, INSTALADO EM RAMAL DE DISTRIBUIÇÃO DE ÁGUA - FORNECIMENTO E INSTALAÇÃO. AF_06/2022	M	135	12,81	15,41	2.080,40	0,08 %
1.12.3.0.5	89446 SINAPI	TUBO, PVC, SOLDÁVEL, DE 25MM, INSTALADO EM PRUMADA DE ÁGUA - FORNECIMENTO E INSTALAÇÃO. AF_06/2022	M	60	5,32	6,40	384,00	0,01 %
1.12.3.0.6	89408 SINAPI	JOELHO 90 GRAUS, PVC, SOLDÁVEL, DN 25MM, INSTALADO EM RAMAL DE DISTRIBUIÇÃO DE ÁGUA - FORNECIMENTO E INSTALAÇÃO. AF_06/2022	UN	40	9,00	10,83	433,20	0,02 %
1.12.3.0.7	89440 SINAPI	TE, PVC, SOLDÁVEL, DN 25MM, INSTALADO EM RAMAL DE DISTRIBUIÇÃO DE ÁGUA - FORNECIMENTO E INSTALAÇÃO. AF_06/2022	UN	20	12,42	14,94	298,80	0,01 %
1.12.4		**CAIXA D**					21.662,00	0,79 %
1.12.4.0.1	102605 SINAPI	CAIXA D'ÁGUA EM POLIETILENO, 500 LITROS - FORNECIMENTO E INSTALAÇÃO. AF_06/2021	UN	20	301,33	362,62	7.252,40	0,27 %
1.12.4.0.2	102591 SINAPI	FURO EM CAIXA D'ÁGUA COM ESPESSURA DE 2 ATÉ 5 MM E DIÂMETRO DE 25 MM. AF_06/2021	UN	20	4,57	5,49	109,80	0,00 %
1.12.4.0.3	102593 SINAPI	FURO EM CAIXA D'ÁGUA COM ESPESSURA DE 2 ATÉ 5 MM E DIÂMETRO DE 32 MM. AF_06/2021	UN	40	5,15	6,19	247,60	0,01 %
1.12.4.0.4	94703 Próprio	ADAPTADOR COM FLANGE E ANEL DE VEDAÇÃO, PVC, SOLDÁVEL, DN 25 MM X 3/4", INSTALADO EM RESERVAÇÃO PREDIAL DE ÁGUA - FORNECIMENTO E INSTALAÇÃO. AF_04/2024	UN	20	19,72	23,73	474,60	0,02 %
1.12.4.0.5	94704 SINAPI	ADAPTADOR COM FLANGE E ANEL DE VEDAÇÃO, PVC, SOLDÁVEL, DN 32 MM X 1", INSTALADO EM RESERVAÇÃO PREDIAL DE ÁGUA - FORNECIMENTO E INSTALAÇÃO. AF_04/2024	UN	40	26,19	31,51	1.260,40	0,05 %
1.12.4.0.6	94796 SINAPI	TORNEIRA DE BOIA PARA CAIXA D'ÁGUA, ROSCÁVEL, 3/4" - FORNECIMENTO E INSTALAÇÃO. AF_06/2021	UN	20	37,38	44,98	899,60	0,03 %
1.12.4.0.7	89408 SINAPI	JOELHO 90 GRAUS, PVC, SOLDÁVEL, DN 25MM, INSTALADO EM RAMAL DE DISTRIBUIÇÃO DE ÁGUA - FORNECIMENTO E INSTALAÇÃO. AF_06/2022	UN	160	9,00	10,83	1.732,80	0,06 %
1.12.4.0.8	89413 SINAPI	JOELHO 90 GRAUS, PVC, SOLDÁVEL, DN 32MM, INSTALADO EM RAMAL DE DISTRIBUIÇÃO DE ÁGUA - FORNECIMENTO E INSTALAÇÃO. AF_06/2022	UN	80	12,43	14,95	1.196,00	0,04 %
1.12.4.0.9	89414 SINAPI	JOELHO 45 GRAUS, PVC, SOLDÁVEL, DN 32MM, INSTALADO EM RAMAL DE DISTRIBUIÇÃO DE ÁGUA - FORNECIMENTO E INSTALAÇÃO. AF_06/2022	UN	20	14,12	16,99	339,80	0,01 %
1.12.4.0.10.	103953 SINAPI	BUCHA DE REDUÇÃO, CURTA, PVC, SOLDÁVEL, DN 32 X 25 MM, INSTALADO EM RAMAL DE DISTRIBUIÇÃO DE ÁGUA - FORNECIMENTO E INSTALAÇÃO. AF_06/2022	UN	40	7,47	8,98	359,20	0,01 %
1.12.4.0.11.	89443 SINAPI	TE, PVC, SOLDÁVEL, DN 32MM, INSTALADO EM RAMAL DE DISTRIBUIÇÃO DE ÁGUA - FORNECIMENTO E INSTALAÇÃO. AF_06/2022	UN	60	17,37	20,90	1.254,00	0,05 %
1.12.4.0.12.	89445 SINAPI	TÊ DE REDUÇÃO, PVC, SOLDÁVEL, DN 32MM X 25MM, INSTALADO EM RAMAL DE DISTRIBUIÇÃO DE ÁGUA - FORNECIMENTO E INSTALAÇÃO. AF_06/2022	UN	20	19,02	22,88	457,60	0,02 %
1.12.4.0.13.	89402 SINAPI	TUBO, PVC, SOLDÁVEL, DE 25MM, INSTALADO EM RAMAL DE DISTRIBUIÇÃO DE ÁGUA - FORNECIMENTO E INSTALAÇÃO. AF_06/2022	M	88	12,81	15,41	1.356,00	0,05 %
1.12.4.0.14.	89403 SINAPI	TUBO, PVC, SOLDÁVEL, DE 32MM, INSTALADO EM RAMAL DE DISTRIBUIÇÃO DE ÁGUA - FORNECIMENTO E INSTALAÇÃO. AF_06/2022	M	211	18,60	22,38	4.722,20	0,17 %
1.13		**SANITÁRIAS / PLUVIAL**					180.582,00	6,62 %
1.13.1		**TUBULAÇÕES E CONEXÕES**					48.497,80	1,78 %
1.13.1.0.1	89726 SINAPI	JOELHO 45 GRAUS, PVC, SERIE NORMAL, ESGOTO PREDIAL, DN 40 MM, JUNTA SOLDÁVEL, FORNECIDO E INSTALADO EM RAMAL DE DESCARGA OU RAMAL DE ESGOTO SANITÁRIO. AF_08/2022	UN	60	10,52	12,65	759,00	0,03 %
1.13.1.0.2	89732 SINAPI	JOELHO 45 GRAUS, PVC, SERIE NORMAL, ESGOTO PREDIAL, DN 50 MM, JUNTA ELÁSTICA, FORNECIDO E INSTALADO EM RAMAL DE DESCARGA OU RAMAL DE ESGOTO SANITÁRIO. AF_08/2022	UN	40	16,43	19,77	790,80	0,03 %
1.13.1.0.3	89724 SINAPI	JOELHO 90 GRAUS, PVC, SERIE NORMAL, ESGOTO PREDIAL, DN 40 MM, JUNTA SOLDÁVEL, FORNECIDO E INSTALADO EM RAMAL DE DESCARGA OU RAMAL DE ESGOTO SANITÁRIO. AF_08/2022	UN	40	10,32	12,41	496,40	0,02 %

RENOVE
SERVIÇOS E EMPREENDIMENTOS LTDA

CPL Fortaleza dos Nogueiras
749

CONCORRÊNCIA Nº 003/2026

VALIDADE: CONFORME EDITAL

ORÇAMENTO

PROPONENTE: PREFEITURA MUNICIPAL DE FORTALEZA DOS NOGUEIRAS – MA

OBJETO: Contratação de empresa especializada em serviços de engenharia para a construção de unidades habitacionais no Município de FORTALEZA DOS NOGUEIRAS/MA, objeto do TERMO DE COMPROMISSO Nº 995814/2025/MCIDADES/CAIXA, conforme condições, especificações e exigências estabelecidas neste edital e seus anexos.

LOCAL: PREFEITURA MUNICIPAL DE FORTALEZA DOS NOGUEIRAS – MA

REF.SINAPI 08 - 25

ENCARGOS SOCIAIS SOBRE PREÇO DE MÃO-DE-OBRA: 105,58% (HORA) 64,45% (MÊS) SEM DESONERADO

BDI SER: 20,34%

Item	Código Banco	Descrição	Und	Quant.	Valor Unit	Valor Unit com BDI	Total	Peso (%)
1.13.1.0.4	89731 SINAPI	JOELHO 90 GRAUS, PVC, SERIE NORMAL, ESGOTO PREDIAL, DN 50 MM, JUNTA ELÁSTICA, FORNECIDO E INSTALADO EM RAMAL DE DESCARGA OU RAMAL DE ESGOTO SANITÁRIO. AF_08/2022	UN	180	15,77	18,97	3.414,60	0,13 %
1.13.1.0.5	89744 SINAPI	JOELHO 90 GRAUS, PVC, SERIE NORMAL, ESGOTO PREDIAL, DN 100 MM, JUNTA ELÁSTICA, FORNECIDO E INSTALADO EM RAMAL DE DESCARGA OU RAMAL DE ESGOTO SANITÁRIO. AF_08/2022	UN	20	28,47	34,26	685,20	0,03 %
1.13.1.0.6	89784 SINAPI	TE, PVC, SERIE NORMAL, ESGOTO PREDIAL, DN 50 X 50 MM, JUNTA ELÁSTICA, FORNECIDO E INSTALADO EM RAMAL DE DESCARGA OU RAMAL DE ESGOTO SANITÁRIO. AF_08/2022	UN	20	25,06	30,15	603,00	0,02 %
1.13.1.0.7	104345 SINAPI	JUNÇÃO DE REDUÇÃO INVERTIDA, PVC, SÉRIE NORMAL, ESGOTO PREDIAL, DN 100 X 50 MM, JUNTA ELÁSTICA, FORNECIDO E INSTALADO EM RAMAL DE DESCARGA OU RAMAL DE ESGOTO SANITÁRIO. AF_08/2022	UN	20	43,11	51,87	1.037,40	0,04 %
1.13.1.0.8	104348 SINAPI	TERMINAL DE VENTILAÇÃO, PVC, SÉRIE NORMAL, ESGOTO PREDIAL, DN 50 MM, JUNTA SOLDÁVEL, FORNECIDO E INSTALADO EM PRUMADA DE ESGOTO SANITÁRIO OU VENTILAÇÃO. AF_08/2022	UN	20	10,02	12,05	241,00	0,01 %
1.13.1.0.9	89711 SINAPI	TUBO PVC, SERIE NORMAL, ESGOTO PREDIAL, DN 40 MM, FORNECIDO E INSTALADO EM RAMAL DE DESCARGA OU RAMAL DE ESGOTO SANITÁRIO. AF_08/2022	M	67	21,84	26,28	1.760,80	0,06 %
1.13.1.0.10	89712 SINAPI	TUBO PVC, SERIE NORMAL, ESGOTO PREDIAL, DN 50 MM, FORNECIDO E INSTALADO EM RAMAL DE DESCARGA OU RAMAL DE ESGOTO SANITÁRIO. AF_08/2022	M	204,2	27,21	32,74	6.685,60	0,25 %
1.13.1.0.11.	89798 SINAPI	TUBO PVC, SERIE NORMAL, ESGOTO PREDIAL, DN 50 MM, FORNECIDO E INSTALADO EM PRUMADA DE ESGOTO SANITÁRIO OU VENTILAÇÃO. AF_08/2022	M	80	12,45	14,98	1.198,40	0,04 %
1.13.1.0.12.	89714 SINAPI	TUBO PVC, SERIE NORMAL, ESGOTO PREDIAL, DN 100 MM, FORNECIDO E INSTALADO EM RAMAL DE DESCARGA OU RAMAL DE ESGOTO SANITÁRIO. AF_08/2022	M	676	37,90	45,60	30.825,60	1,13 %
1.13.2		ACESSÓRIOS/CAIXAS					83.802,60	3,07 %
1.13.2.0.1	97902 SINAPI	CAIXA ENTERRADA HIDRÁULICA RETANGULAR EM ALVENARIA COM TIJOLOS CERÂMICOS MACIÇOS, DIMENSÕES INTERNAS: 0,6X0,6X0,6 M. PARA REDE DE ESGOTO. AF_12/2020	UN	100	617,44	743,02	74.302,00	2,72 %
1.13.2.0.2	89707 SINAPI	CAIXA SIFONADA, PVC, DN 100 X 100 X 50 MM, JUNTA ELÁSTICA, FORNECIDA E INSTALADA EM RAMAL DE DESCARGA OU EM RAMAL DE ESGOTO SANITÁRIO. AF_08/2022	UN	20	51,16	61,56	1.231,20	0,05 %
1.13.2.0.3	104327 SINAPI	RALO SIFONADO REDONDO, PVC, DN 100 X 40 MM, JUNTA SOLDÁVEL, FORNECIDO E INSTALADO EM RAMAL DE DESCARGA OU EM RAMAL DE ESGOTO SANITÁRIO. AF_08/2022	UN	20	20,24	24,35	487,00	0,02 %
1.13.2.0.4	104326 SINAPI	RALO SECO CÔNICO, PVC, DN 100 X 40 MM, JUNTA SOLDÁVEL, FORNECIDO E INSTALADO EM RAMAL DE DESCARGA OU EM RAMAL DE ESGOTO SANITÁRIO. AF_08/2022	UN	20	21,23	25,54	510,80	0,02 %
1.13.2.0.5	98107 Próprio	CAIXA DE GORDURA SIMPLES (CAPACIDADE: 36L), RETANGULAR, EM ALVENARIA COM TIJOLOS CERÂMICOS MACIÇOS, DIMENSÕES INTERNAS = 0,2X0,4 M, ALTURA INTERNA = 0,8 M. AF_12/2020	UN	20	302,13	363,58	7.271,60	0,27 %
1.13.3		APARELHOS, METAIS E BANCADAS					48.261,60	1,77 %
1.13.3.0.1	86931 Próprio	VASO SANITÁRIO SIFONADO COM CAIXA ACOPLADA LOUÇA BRANCA, INCLUSO ENGATE FLEXÍVEL EM PLÁSTICO BRANCO, 1/2 X 40CM - FORNECIMENTO E INSTALAÇÃO. AF_01/2020	UN	20	508,07	611,41	12.228,20	0,45 %
1.13.3.0.2	86943 Próprio	LAVATÓRIO LOUÇA BRANCA SUSPENSO, 29,5 X 39CM OU EQUIVALENTE, PADRÃO POPULAR, INCLUSO SIFÃO FLEXÍVEL EM PVC, VÁLVULA E ENGATE FLEXÍVEL 30CM EM PLÁSTICO E TORNEIRA CROMADA DE MESA, PADRÃO POPULAR - FORNECIMENTO E INSTALAÇÃO. AF_01/2020	UN	20	294,42	354,30	7.086,00	0,26 %
1.13.3.0.3	86934 Próprio	BANCADA DE MÁRMORE SINTÉTICO 120 X 60CM, COM CUBA INTEGRADA, INCLUSO SIFÃO TIPO FLEXÍVEL EM PVC, VÁLVULA EM PLÁSTICO CROMADO TIPO AMERICANA E TORNEIRA CROMADA LONGA, DE PAREDE, PADRÃO POPULAR - FORNECIMENTO E INSTALAÇÃO. AF_01/2020	UN	14,4	430,84	518,47	7.466,00	0,27 %
1.13.3.0.4	86925 SINAPI	TANQUE DE MÁRMORE SINTÉTICO COM COLUNA, 22L OU EQUIVALENTE, INCLUSO SIFÃO FLEXÍVEL EM PVC, VÁLVULA PLÁSTICA E TORNEIRA DE METAL CROMADO PADRÃO POPULAR - FORNECIMENTO E INSTALAÇÃO. AF_01/2020	UN	20	554,44	667,21	13.344,20	0,49 %
1.13.3.0.5	100860 Próprio	CHUVEIRO ELÉTRICO COMUM CORPO PLÁSTICO, TIPO DUCHA – FORNECIMENTO E INSTALAÇÃO. AF_01/2020	UN	20	116,73	140,47	2.809,40	0,10 %
1.13.3.0.6	95546 SINAPI	KIT DE ACESSÓRIOS PARA BANHEIRO EM METAL CROMADO, 5 PEÇAS, INCLUSO FIXAÇÃO. AF_01/2020	UN	20	222,20	267,39	5.347,80	0,20 %
1.14		COMPLEMENTAÇÕES					12.261,00	0,45 %
1.14.1		CALAFETE / LIMPEZA					12.261,00	0,45 %
1.14.1.0.1	99816 SINAPI	LIMPEZA DE BACIA SANITÁRIA, BIDÊ OU MICTÓRIO EM LOUÇA, INCLUSIVE METAIS CORRESPONDENTES. AF_04/2019	UN	20	6,04	7,28	145,20	0,01 %
1.14.1.0.2	99819 SINAPI	LIMPEZA DE BANCADA DE PEDRA (MÁRMORE OU GRANITO). AF_04/2019	m²	14,4	18,73	22,53	324,40	0,01 %
1.14.1.0.3	99811 SINAPI	LIMPEZA DE CONTRAPISO COM VASSOURA A SECO. AF_04/2019	m²	323	3,93	4,72	1.524,60	0,06 %
1.14.1.0.4	99826 SINAPI	LIMPEZA DE FORRO REMOVÍVEL COM PANO ÚMIDO. AF_04/2019	m²	718	1,71	2,05	1.472,00	0,05 %

RENOVE
SERVIÇOS E EMPREENDIMENTOS LTDA

CPL Fortaleza dos Nogueiras
750

CONCORRÊNCIA Nº 003/2026

VALIDADE: CONFORME EDITAL

ORÇAMENTO

PROPONENTE: PREFEITURA MUNICIPAL DE FORTALEZA DOS NOGUEIRAS – MA

OBJETO: Contratação de empresa especializada em serviços de engenharia para a construção de unidades habitacionais no Município de FORTALEZA DOS NOGUEIRAS/MA, objeto do TERMO DE COMPROMISSO Nº 995814/2025/MCIDADES/CAIXA, conforme condições, especificações e exigências estabelecidas neste edital e seus anexos.

LOCAL: PREFEITURA MUNICIPAL DE FORTALEZA DOS NOGUEIRAS – MA

REF.SINAPI 08 - 25

ENCARGOS SOCIAIS SOBRE PREÇO DE MÃO-DE-OBRA: 105,58% (HORA) 64,45% (MÊS) SEM DESONERADO

BDI SER: 20,34%

Item	Código	Banco	Descrição	Und	Quant.	Valor Unit	Valor Unit com BDI	Total	Peso (%)
1.14.1.0.5	99821	SINAPI	LIMPEZA DE JANELA DE VIDRO COM CAIXILHO EM AÇO/ALUMÍNIO/PVC. AF_04/2019	m²	80	3,36	4,04	323,20	0,01 %
1.14.1.0.6	99804	SINAPI	LIMPEZA DE PISO CERÂMICO OU PORCELANATO UTILIZANDO DETERGENTE NEUTRO E ESCOVAÇÃO MANUAL. AF_04/2019	m²	949,2	5,99	7,20	6.834,20	0,25 %
1.14.1.0.7	99822	SINAPI	LIMPEZA DE PORTA DE MADEIRA. AF_04/2019.	m²	336	1,12	1,34	450,20	0,02 %
1.14.1.0.8	99807	SINAPI	LIMPEZA DE REVESTIMENTO CERÂMICO EM PAREDE UTILIZANDO DETERGENTE NEUTRO E ESCOVAÇÃO MANUAL. AF_04/2019	m²	318,4	1,82	2,19	697,20	0,03 %
1.14.1.0.9	99816	SINAPI	LIMPEZA DE TANQUE OU LAVATÓRIO DE LOUÇA ISOLADO, INCLUSIVE METAIS CORRESPONDENTES. AF_04/2019	UN	40	10,18	12,25	490,00	0,02 %

Total sem BDI	**2.266.920,45**
Total do BDI	**460.779,55**
Total Geral	**2.727.700,00**

FERNANDO VALERIO DA SILVA:00858353318

Assinado de forma digital por FERNANDO VALERIO DA SILVA:00858353318

ALLAN XAVIER SILVA SALES:03965269348

Assinado digitalmente por ALLAN XAVIER SILVA SALES:03965269348
DN: C=BR, O=ICP-Brasil, OU=Certificado Digital PF A1, OU=Videoconferencia, OU=14483179000190, OU=AC SyngularID Multipla, CN=ALLAN XAVIER SILVA SALES:03965269348
Razão: Eu sou o autor deste documento
Localização: sua localização de assinatura aqui
Data: 2026.05.27 10:09:03-03'00'
Foxit Reader Versão: 10.1.0

RENOVE
SERVIÇOS E EMPREENDIMENTOS LTDA

CONCORRÊNCIA Nº 003/2026

VALIDADE: CONFORME EDITAL

CRONOGRAMA FÍSICO-FINANCEIRO

PROPONENTE: PREFEITURA MUNICIPAL DE FORTALEZA DOS NOGUEIRAS – MA

OBJETO: Contratação de empresa especializada em serviços de engenharia para a construção de unidades habitacionais no Município de FORTALEZA DOS NOGUEIRAS/MA, objeto do TERMO DE COMPROMISSO Nº 995814/2025/MCIDADES/CAIXA, conforme condições, especificações e exigências estabelecidas neste edital e seus anexos.

LOCAL: PREFEITURA MUNICIPAL DE FORTALEZA DOS NOGUEIRAS – MA

REF.SINAPI 08 - 25

ENCARGOS SOCIAIS SOBRE PREÇO DE MÃO-DE-OBRA: 105,58% (HORA) 64,45% (MÊS) SEM DESONERADO

Item	Descrição	Total Por Etapa	30 DIAS	60 DIAS	90 DIAS	120 DIAS	150 DIAS	180 DIAS	210 DIAS	240 DIAS	270 DIAS	300 DIAS
1	CONSTRUÇÃO DE UNIDADES HABITACIONAIS	100,00%	10,11%	9,99%	9,99%	9,99%	9,99%	9,99%	9,99%	9,99%	9,99%	9,99%
		2.727.700,00	275.804,64	272.432,82	272.432,82	272.432,82	272.432,82	272.432,82	272.432,82	272.432,82	272.432,82	272.432,82
1.1	ADMINISTRAÇÃO LOCAL	R$ 82.272,80	10,00%	10,00%	10,00%	10,00%	10,00%	10,00%	10,00%	10,00%	10,00%	10,00%
			8.227,28	8.227,28	8.227,28	8.227,28	8.227,28	8.227,28	8.227,28	8.227,28	8.227,28	8.227,28
1.2	SERVIÇOS PRELIMINARES	R$ 3.371,40	100,00%									
			3.371,82									
1.3	FUNDAÇÕES	R$ 398.583,40	10,00%	10,00%	10,00%	10,00%	10,00%	10,00%	10,00%	10,00%	10,00%	10,00%
			39.858,36	39.858,36	39.858,36	39.858,36	39.858,36	39.858,36	39.858,36	39.858,36	39.858,36	39.858,36
1.4	SUPRAESTRUTURA	R$ 245.515,20	10,00%	10,00%	10,00%	10,00%	10,00%	10,00%	10,00%	10,00%	10,00%	10,00%
			24.551,51	24.551,51	24.551,51	24.551,51	24.551,51	24.551,51	24.551,51	24.551,51	24.551,51	24.551,51
1.5	PAREDES E PAINEIS	R$ 457.470,00	10,00%	10,00%	10,00%	10,00%	10,00%	10,00%	10,00%	10,00%	10,00%	10,00%
			45.746,98	45.746,98	45.746,98	45.746,98	45.746,98	45.746,98	45.746,98	45.746,98	45.746,98	45.746,98
1.6	COBERTURA E PROTEÇÕES	R$ 390.175,80	10,00%	10,00%	10,00%	10,00%	10,00%	10,00%	10,00%	10,00%	10,00%	10,00%
			39.017,58	39.017,58	39.017,58	39.017,58	39.017,58	39.017,58	39.017,58	39.017,58	39.017,58	39.017,58
1.7	REVESTIMENTOS	R$ 390.703,40	10,00%	10,00%	10,00%	10,00%	10,00%	10,00%	10,00%	10,00%	10,00%	10,00%
			39.070,37	39.070,37	39.070,37	39.070,37	39.070,37	39.070,37	39.070,37	39.070,37	39.070,37	39.070,37
1.8	PAVIMENTAÇÕES	R$ 293.048,20	10,00%	10,00%	10,00%	10,00%	10,00%	10,00%	10,00%	10,00%	10,00%	10,00%
			29.304,80	29.304,80	29.304,80	29.304,80	29.304,80	29.304,80	29.304,80	29.304,80	29.304,80	29.304,80
1.9	INSTALAÇÕES	R$ 59.254,60	10,00%	10,00%	10,00%	10,00%	10,00%	10,00%	10,00%	10,00%	10,00%	10,00%
			5.925,46	5.925,46	5.925,46	5.925,46	5.925,46	5.925,46	5.925,46	5.925,46	5.925,46	5.925,46
1.10	ILUMINAÇÃO, TOMADAS E INTERRUPTORES	R$ 42.305,40	10,00%	10,00%	10,00%	10,00%	10,00%	10,00%	10,00%	10,00%	10,00%	10,00%
			4.230,54	4.230,54	4.230,54	4.230,54	4.230,54	4.230,54	4.230,54	4.230,54	4.230,54	4.230,54
1.11	FIOS E CABOS	R$ 109.569,40	10,00%	10,00%	10,00%	10,00%	10,00%	10,00%	10,00%	10,00%	10,00%	10,00%
			10.956,92	10.956,92	10.956,92	10.956,92	10.956,92	10.956,92	10.956,92	10.956,92	10.956,92	10.956,92
1.12	HIDRÁULICAS / GÁS / INCÊNCIO	R$ 62.587,40	10,00%	10,00%	10,00%	10,00%	10,00%	10,00%	10,00%	10,00%	10,00%	10,00%
			6.258,73	6.258,73	6.258,73	6.258,73	6.258,73	6.258,73	6.258,73	6.258,73	6.258,73	6.258,73
1.13	SANITÁRIAS / PLUVIAL	R$ 180.582,00	10,00%	10,00%	10,00%	10,00%	10,00%	10,00%	10,00%	10,00%	10,00%	10,00%
			18.058,18	18.058,18	18.058,18	18.058,18	18.058,18	18.058,18	18.058,18	18.058,18	18.058,18	18.058,18
1.14	COMPLEMENTAÇÕES	R$ 12.261,00	10,00%	10,00%	10,00%	10,00%	10,00%	10,00%	10,00%	10,00%	10,00%	10,00%
			1.226,11	1.226,11	1.226,11	1.226,11	1.226,11	1.226,11	1.226,11	1.226,11	1.226,11	1.226,11
0,00%			10,11%	9,99%	9,99%	9,99%	9,99%	9,99%	9,99%	9,99%	9,99%	9,99%
Custo			275.804,63	272.432,81	272.432,81	272.432,81	272.432,81	272.432,81	272.432,81	272.432,81	272.432,81	272.432,81
Porcentagem Acumulado			10,11%	20,1%	30,09%	40,07%	50,06%	60,05%	70,04%	80,02%	90,01%	100,0%
Custo Acumulado			275.804,63	548.237,44	820.670,25	1.093.103,06	1.365.535,87	1.637.968,68	1.910.401,49	2.182.834,30	2.455.267,11	2.727.700,00

FERNANDO VALERIO DA SILVA:00858353318 Assinado de forma digital por FERNANDO VALERIO DA SILVA:00858353318

ALLAN XAVIER SILVA SALES:03965269348 Assinado digitalmente por ALLAN XAVIER SILVA SALES:03965269348 DN: C=BR, O=ICP-Brasil, OU=Certificado Digital PF A1, OU=Videoconferencia, OU=14483179000190, OU=AC Syngular ID Multipla, CN=ALLAN XAVIER SILVA SALES:03965269348 Razão: Eu sou o autor deste documento Localização: sua localização de assinatura aqui Data: 2026.05.27 10:09:30-03'00' Foxit Reader Versão: 10.1.0

Prefeitura Municipal de Fortaleza dos Nogueiras

CPL Fortaleza dos Nogueiras
752

RENOVE

CONCORRÊNCIA Nº 003/2026

VALIDADE: CONFORME EDITAL

COMPOSIÇÃO DO BDI

PROPONENTE: PREFEITURA MUNICIPAL DE FORTALEZA DOS NOGUEIRAS – MA

OBJETO: Contratação de empresa especializada em serviços de engenharia para a construção de unidades habitacionais no Município de FORTALEZA DOS NOGUEIRAS/MA, objeto de TERMO DE COMPROMISSO Nº 895814/2025/MCIDADES/CAIXA, conforme condições, especificações e exigências estabelecidas neste edital e seus anexos.

LOCAL: PREFEITURA MUNICIPAL DE FORTALEZA DOS NOGUEIRAS – MA
REF.SINAPI 05 - 25
ENCARGOS SOCIAIS SOBRE PREÇO DE MÃO-DE-OBRA: 105,58% (HORA) 84,45% (MÊS) SEM DESONERADO

(Bonificação e Despesas Indiretas)

GRUPO A	5,74%
GRUPO B	8,35%
GRUPO C	4,75%
TRIBUTAÇÃO DE IMPOSTOS (EMPRESA OPTANTE PELO SIMPLES)	3,55%
BDI COM IMPOSTOS	29,34%

Fórmula para cálculo do BDI conforme Acórdão Nº 2622/2013 – TCU – Plenário

AC = taxa de Administração Central
S = Taxa de Seguro
R = taxa de risco
G = taxa de garantias
DF = taxa de despesas financeiras
L = taxa de lucro/remuneração
I = taxa de incidência de impostos(PIS, COFINS, ISS, CPRB)

$$BDI = \left\{ \left[\frac{(1+AC+S+R+G)(1+DF)(1+L)}{(1-I)} \right] \right\} - 1 = 29,34\%$$

TABELA SIMPLES NACIONAL

Segue abaixo composição:

SIMPLES NACIONAL
Lei Complementar Nº 123, 14 de Dezembro de 2006
Alterado pela Lei Complementar nº 155/2016 (DOU de 28.10.2016), efeitos a partir de 01.01.2018 Redação Anterior

Receita Bruta em 12 Meses (em R$)		Alíquota	Valor a Deduzir (em R$)
1ª Faixa	Até 180.000,00	4,50%	R$ 0,00
2ª Faixa	De 180.000,01 a 360.000,00	9,00%	R$ 8.100,00
3ª Faixa	De 360.000,01 a 720.000,00	10,20%	R$ 12.420,00
4ª Faixa	De 720.000,01 a 1.800.000,00	14,00%	R$ 39.780,00
5ª Faixa	De 1.800.000,01 a 3.600.000,00	22,00%	R$ 183.780,00
6ª Faixa	De 3.600.000,01 a 4.800.000,00	33,00%	R$ 828.000,00

Faixas	Percentual de Repartição dos Tributos				
	IPRJ	CSLL	Cofins	PIS/PASEP	ISS (*)
1ª Faixa	18,80%	15,20%	17,67%	3,83%	44,50%
2ª Faixa	19,80%	15,20%	20,55%	4,45%	40,00%
3ª Faixa	20,80%	15,20%	19,73%	4,27%	40,00%
4ª Faixa	17,80%	19,20%	18,90%	4,10%	40,00%
5ª Faixa	18,60%	19,20%	18,68%	3,92%	40% (*)
6ª Faixa	35,00%	21,00%	28,35%	6,15%	0

(*) O percentual efetivo máximo devido ao ISS será de 5%, transferindo-se a diferença, de forma proporcional, aos tributos federais da mesma faixa de receita

Faixa	IPRJ	CSLL	Cofins	PIS/PASEP	ISS (*)
5ª Faixa, com alíquota efetiva superior a 12,5%	(Alíquota efetiva - 5%) x 31,33%	(Alíquota efetiva - 5%) x 32,00%	(Alíquota efetiva - 5%) x 30,13%	(Alíquota efetiva - 5%) x 6,54%	Percentual de ISS fixo em 5%

1º RBT12:	790.877,87
2º Enquadra na 1ª Faixa	14,00%
3º Dedução	R$ 39.780,00

PREENCHER COM O VALOR DA RECEITA BRUTA
COLOCAR O PERCENTUAL DE ACORDO COM A FAIXA
COLOCAR A DEDUÇÃO DE ACORDO COM A FAIXA

$$Alíquota\ EF\ (\%) = \left(\frac{(RBT12 \times (Faixa)\%) - Dedução\$(Faixa)}{RBT12} \right)$$

Alíquota EF (%)	IPRJ	CSLL	Cofins	PIS/PASEP	ISS (*)
8,97%	1,66%	1,72%	1,70%	0,37%	3,59%

Alíquotas de transição e nova cesta

O Serviço se Enquadra	2024	2025		2026		2027		2028 em diante
	IBS/CBS 10%	IPI 90%	Imposto* 10%	IBS/CBS 80%	Imposto* 20%	IBS/CBS 60%	Imposto* 40%	Imposto* Atingido
Serviços de Fase Pré	9,9%	8,9%	9,0%	7,9%	10,0%	6,9%	10,0%	20,0%
Obras de construção civil	9,1%	8,1%	9,0%	7,9%	10,0%	6,9%	10,0%	20,0%
Obras de reforma e manut.	9,1%	8,1%	9,0%	7,9%	10,0%	6,9%	10,0%	20,0%
Comércio	9,0%	7,9%	9,0%	7,9%	10,0%	6,9%	10,0%	20,0%

TIPOS DE OBRA	ADMINISTRAÇÃO CENTRAL			LUCRO + GARANTIA			RISCO		
	1º Quartil	Médio	3º Quartil	1º Quartil	Médio	3º Quartil	1º Quartil	Médio	3º Quartil
CONSTRUÇÃO DE EDIFÍCIOS	3,93%	4,93%	5,93%	6,86%	6,86%	6,86%	0,97%	1,27%	1,27%

TIPOS DE OBRA	DESPESA FINANCEIRA			TAXAS		
	1º Quartil	Médio	3º Quartil	1º Quartil	Médio	3º Quartil
CONSTRUÇÃO DE EDIFÍCIOS	0,59%	1,25%	1,59%	6,16%	7,46%	8,76%

FERNANDO VALERIO DA SILVA:00858353318
Assinado de forma digital por FERNANDO VALERIO DA SILVA:00858353318

ALLAN XAVIER SILVA SALES:03965269348
Assinado digitalmente por ALLAN XAVIER SILVA SALES:03965269348
DN: C=BR, O=ICP-Brasil, OU=Certificado Digital PF A1, OU=Videoconferencia, OU=14483179000190, OU=AC SyngularID Múltipla, CN=ALLAN XAVIER SILVA SALES:03965269348
Razão: Eu sou o autor deste documento
Localização: sua localização de assinatura aqui
Data: 2026.05.27 10:10:09-03'00'
Foxit Reader Versão: 10.1.0

RENOVE
SERVIÇOS E EMPREENDIMENTOS LTDA

CPL Fortaleza dos Nogueiras
753

CONCORRÊNCIA Nº 003/2026

VALIDADE: CONFORME EDITAL

COMPOSIÇÃO DE ENCARGOS

PROPONENTE: PREFEITURA MUNICIPAL DE FORTALEZA DOS NOGUEIRAS – MA

OBJETO: Contratação de empresa especializada em serviços de engenharia para a construção de unidades habitacionais no Município de FORTALEZA DOS NOGUEIRAS/MA, objeto do TERMO DE COMPROMISSO Nº 995814/2025/MCIDADES/CAIXA, conforme condições, especificações e exigências estabelecidas neste edital e seus anexos.

LOCAL: PREFEITURA MUNICIPAL DE FORTALEZA DOS NOGUEIRAS – MA
REF.SINAPI 08 - 25
ENCARGOS SOCIAIS SOBRE PREÇO DE MÃO-DE-OBRA: 105,58% (HORA) 64,45% (MÊS) SEM DESONERADO

TRIBUTAÇÃO [illegible] SIMPLES NACIONAL

VIGÊNCIA A PARTIR DE 01/2026 - DATA PUBLICAÇÃO 02/2026

ENCARGOS SOCIAIS SOBRE A MÃO DE OBRA

ITEM	DESCRIÇÃO	COM DESONERAÇÃO		SEM DESONERAÇÃO	
		HORISTA %	MENSALISTA %	HORISTA %	MENSALISTA %
	GRUPO A				
A1	INSS	10,00%	10,00%	20,00%	20,00%
A2	SESI	0,00%	0,00%	0,00%	0,00%
A3	SENAI	0,00%	0,00%	0,00%	0,00%
A4	INCRA	0,00%	0,00%	0,00%	0,00%
A5	SEBRAE	0,00%	0,00%	0,00%	0,00%
A6	Salário Educação	0,00%	0,00%	0,00%	0,00%
A7	Seguro Contra Acidentes de Trabalho	3,00%	3,00%	3,00%	3,00%
A8	FGTS	8,00%	8,00%	8,00%	8,00%
A9	SECONCI	0,00%	0,00%	0,00%	0,00%
A	Total	21,00%	21,00%	31,00%	31,00%
	GRUPO B				
B1	Repouso Semanal Remunerado	17,75%	Não Incide	17,75%	Não Incide
B2	Feriados	3,93%	Não Incide	3,93%	Não Incide
B3	Auxílio - Enfermidade	0,88%	0,67%	0,88%	0,67%
B4	13º Salário	10,93%	8,31%	10,93%	8,31%
B5	Licença Paternidade	0,07%	0,05%	0,07%	0,05%
B6	Faltas Justificadas	0,73%	0,56%	0,73%	0,56%
B7	Dias de Chuvas	1,67%	Não Incide	1,67%	Não Incide
B8	Auxílio Acidente de Trabalho	0,03%	0,02%	0,03%	0,02%
B9	Férias Gozadas	11,02%	8,38%	11,02%	8,38%
B10	Salário Maternidade	0,04%	0,03%	0,04%	0,03%
B	Total	47,05%	18,02%	47,05%	18,02%
	GRUPO C				
C1	Aviso Prévio Indenizado	5,74%	4,36%	5,74%	4,36%
C2	Aviso Prévio Trabalhado	0,15%	0,11%	0,15%	0,11%
C3	Férias Indenizadas	3,63%	2,76%	3,63%	2,76%
C4	Depósito Rescisão Sem Justa Causa	2,44%	1,86%	2,44%	1,86%
C5	Indenização Adicional	0,48%	0,37%	0,48%	0,37%
C	Total	12,44%	9,46%	12,44%	9,46%
	GRUPO D				
D1	Reincidência de Grupo A sobre Grupo B (sem considerar INNS sobre 13º, conforme Lei nº 14.973/2024)	8,79%	2,95%	14,59%	5,59%
D2	Reincidência de Grupo A sobre Aviso Prévio Trabalhado e Reincidência do FGTS sobre Aviso Prévio Indenizado	0,49%	0,37%	0,51%	0,38%
D	Total	9,28%	3,33%	15,09%	5,97%
	TOTAL(A+B+C+D)	89,77%	51,81%	105,58%	64,45%

FERNANDO VALERIO DA SILVA:00858353318

Assinado de forma digital por FERNANDO VALERIO DA SILVA:00858353318

ALLAN XAVIER SILVA SALES:03965269348

Assinado digitalmente por ALLAN XAVIER SILVA SALES:03965269348
DN: C=BR, O=ICP-Brasil, OU=Certificado Digital PF A1, OU=Videoconferencia, OU=14483179000190, OU=AC SyngularID Multipla, CN=ALLAN XAVIER SILVA SALES:03965269348
Razão: Eu sou o autor deste documento
Localização: sua localização de assinatura aqui ;)
Data: 2026.05.27 10:10:53-03'00'
Foxit Reader Versão: 10.1.0

RENOVE
SERVIÇOS E EMPREENDIMENTOS LTDA



CONCORRÊNCIA Nº 003/2026

VALIDADE: CONFORME EDITAL

Curva ABC de Serviços

PROPONENTE: PREFEITURA MUNICIPAL DE FORTALEZA DOS NOGUEIRAS – MA

OBJETO: Contratação de empresa especializada em serviços de engenharia para a construção de unidades habitacionais no Município de FORTALEZA DOS NOGUEIRAS/MA, objeto do TERMO DE COMPROMISSO Nº 995814/2025/MCIDADES/CAIXA, conforme condições, especificações e exigências estabelecidas neste edital e seus anexos.

LOCAL: PREFEITURA MUNICIPAL DE FORTALEZA DOS NOGUEIRAS – MA

REF.SINAPI 08 - 25

ENCARGOS SOCIAIS SOBRE PREÇO DE MÃO-DE-OBRA: 105,58% (HORA) 64,45% (MÊS) SEM DESONERADO

Código Banco	Descrição	Tipo	Und	Quant.	Valor Unit	Total	Peso (%)	Peso Acumulado (%)
103328 Próprio	ALVENARIA DE VEDAÇÃO DE BLOCOS CERÂMICOS FURADOS NA HORIZONTAL DE 9X19X19 CM (ESPESSURA 9 CM) E ARGAMASSA DE ASSENTAMENTO COM PREPARO EM BETONEIRA. AF_12/2021	SEDI - SERVIÇOS DIVERSOS	m²	1.730,0	121,19	209.658,70	7,69	7,69
92541 Próprio	TRAMA DE MADEIRA COMPOSTA POR RIPAS, CAIBROS E TERÇAS PARA TELHADOS DE ATÉ 2 ÁGUAS PARA TELHA CERÂMICA CAPA-CANAL, INCLUSO TRANSPORTE VERTICAL. AF_07/2019 (ÁREA DE PROJEÇÃO DO TELHADO)	SEDI - SERVIÇOS DIVERSOS	m²	1.469,8	101,32	148.920,13	5,46	13,15
92548 SINAPI	FABRICAÇÃO E INSTALAÇÃO DE TESOURA INTEIRA EM MADEIRA NÃO APARELHADA, VÃO DE 6 M, PARA TELHA CERÂMICA OU DE CONCRETO, INCLUSO IÇAMENTO. AF_07/2019	Estrutura e Trama para Cobertura	UN	60,0	1.847,83	110.869,80	4,06	17,21
94447 Próprio	TELHAMENTO COM TELHA CERÂMICA CAPA-CANAL, TIPO PAULISTA, COM ATÉ 2 ÁGUAS, INCLUSO TRANSPORTE VERTICAL. AF_07/2019 (ÁREA DE PROJEÇÃO DO TELHADO)	SEDI - SERVIÇOS DIVERSOS	m²	1.469,8	62,64	92.068,27	3,38	20,59
0 Próprio	ADMINISTRAÇÃO LOCAL	SEDI - SERVIÇOS DIVERSOS	UN	20,0	4.113,64	82.272,80	3,02	23,60
91314 SINAPI	KIT DE PORTA DE MADEIRA PARA PINTURA, SEMI-OCA (LEVE OU MÉDIA), PADRÃO POPULAR, 80X210CM, ESPESSURA DE 3,5CM, ITENS INCLUSOS: DOBRADIÇAS, MONTAGEM E INSTALAÇÃO DO BATENTE, FECHADURA COM EXECUÇÃO DO FURO - FORNECIMENTO E INSTALAÇÃO. AF_12/2019	Esquadrias - Portas	UN	60,0	1.239,93	74.395,80	2,73	26,33
97902 SINAPI	CAIXA ENTERRADA HIDRÁULICA RETANGULAR EM ALVENARIA COM TIJOLOS CERÂMICOS MACIÇOS, DIMENSÕES INTERNAS: 0,6X0,6X0,6 M, PARA REDE DE ESGOTO. AF_12/2020	Caixas Enterradas	UN	100,0	743,02	74.302,00	2,72	29,05
91338 SINAPI	PORTA DE ALUMÍNIO DE ABRIR COM LAMBRI, COM GUARNIÇÃO, FIXAÇÃO COM PARAFUSOS - FORNECIMENTO E INSTALAÇÃO. AF_12/2019	Esquadrias - Portas	m²	67,2	1.098,23	73.801,06	2,71	31,76
96541 SINAPI	FABRICAÇÃO, MONTAGEM E DESMONTAGEM DE FÔRMA PARA SAPATA, EM CHAPA DE MADEIRA COMPENSADA RESINADA, E=17 MM, 4 UTILIZAÇÕES. AF_01/2024	Fundações Rasas (Blocos, Sapatas, Vigas Baldrame)	m²	291,2	235,87	68.685,34	2,52	34,28
96111 SINAPI	FORRO EM RÉGUAS DE PVC, FRISADO, PARA AMBIENTES RESIDENCIAIS, INCLUSIVE ESTRUTURA UNIDIRECIONAL DE FIXAÇÃO. AF_08/2023_PS	Forros	m²	718,0	79,12	56.808,16	2,08	36,36
87547 SINAPI	MASSA ÚNICA, EM ARGAMASSA TRAÇO 1:2:8, PREPARO MECÂNICO, APLICADA MANUALMENTE EM PAREDES INTERNAS DE AMBIENTES COM ÁREA ENTRE 5M² E 10M², E = 10MM, COM TALISCAS. AF_03/2024	Massa Única Interna	m²	1.601,0	35,34	56.579,34	2,07	38,43
95241 SINAPI	LASTRO DE CONCRETO MAGRO, APLICADO EM PISOS, LAJES SOBRE SOLO OU RADIERS, ESPESSURA DE 5 CM. AF_01/2024	Lastro	m²	1.077,4	51,33	55.302,94	2,03	40,46
104642 Próprio	PINTURA LÁTEX ACRÍLICA STANDARD, APLICAÇÃO MANUAL EM PAREDES, DUAS DEMÃOS. AF_04/2023	SEDI - SERVIÇOS DIVERSOS	m²	3.468,2	15,83	54.901,60	2,01	42,47
96536 SINAPI	FABRICAÇÃO, MONTAGEM E DESMONTAGEM DE FÔRMA PARA VIGA BALDRAME, EM MADEIRA SERRADA, E=25 MM, 4 UTILIZAÇÕES. AF_01/2024	Fundações Rasas (Blocos, Sapatas, Vigas Baldrame)	m²	571,6	94,49	54.010,48	1,98	44,45
98562 SINAPI	IMPERMEABILIZAÇÃO DE SUPERFÍCIE COM ARGAMASSA DE CIMENTO E AREIA, COM ADITIVO IMPERMEABILIZANTE, E = 1,5CM. AF_09/2023	Impermeabilização, Proteção Mecânica e Tratamento de Junta	m²	679,0	65,56	44.515,24	1,63	46,09
87775 SINAPI	EMBOÇO OU MASSA ÚNICA EM ARGAMASSA TRAÇO 1:2:8, PREPARO MECÂNICO COM BETONEIRA 400 L, APLICADA MANUALMENTE EM PANOS DE FACHADA COM PRESENÇA DE VÃOS, ESPESSURA DE 25 MM. AF_08/2022	Massa Única Externa	m²	607,0	72,64	44.092,48	1,62	47,70
103682 Próprio	CONCRETAGEM DE VIGAS E LAJES, FCK=20 MPA, PARA QUALQUER TIPO DE LAJE COM BALDES EM EDIFICAÇÃO TÉRREA - LANÇAMENTO, ADENSAMENTO E ACABAMENTO.	SEDI - SERVIÇOS DIVERSOS	m³	35,6	1.190,75	42.390,70	1,55	49,26
101493 SINAPI	ENTRADA DE ENERGIA ELÉTRICA, AÉREA, MONOFÁSICA, COM CAIXA DE EMBUTIR, CABO DE 10 MM2 E DISJUNTOR DIN 50A (NÃO INCLUSO O POSTE DE CONCRETO). AF_07/2020_PS	Instalações Elétricas - Rede de Distribuição	UN	20,0	2.015,38	40.307,60	1,48	50,73
98557 SINAPI	IMPERMEABILIZAÇÃO DE SUPERFÍCIE COM EMULSÃO ASFÁLTICA, 2 DEMÃOS. AF_09/2023	Impermeabilização, Proteção Mecânica e Tratamento de Junta	m²	679,0	54,98	37.331,42	1,37	52,10
94572 SINAPI	JANELA DE ALUMÍNIO DE CORRER COM 3 FOLHAS (2 VENEZIANAS E 1 FOLHA PARA VIDRO,VIDRO INCLUSO), BATENTE/ REQUADRO 6 A 14 CM, SEM ACABAMENTO, FIXAÇÃO COM PARAFUSO, SEM GUARNIÇÃO/ ALIZAR, DIMENSÕES 100X120 CM, VEDAÇÃO COM SILICONE, EXCLUSIVE CONTRAMARCO - FORNECIMENTO E INSTALAÇÃO. AF_11/2024	Esquadrias - Janelas	m²	56,0	653,79	36.612,24	1,34	53,45
96555 Próprio	CONCRETAGEM DE BLOCO DE COROAMENTO OU VIGA BALDRAME, FCK 20 MPA, COM USO DE JERICA - LANÇAMENTO, ADENSAMENTO E ACABAMENTO.	SEDI - SERVIÇOS DIVERSOS	m³	38,2	957,05	36.559,31	1,34	54,79
87630 SINAPI	CONTRAPISO EM ARGAMASSA TRAÇO 1:4 (CIMENTO E AREIA), PREPARO MECÂNICO COM BETONEIRA 400 L, APLICADO EM ÁREAS SECAS SOBRE LAJE, ADERIDO, ACABAMENTO NÃO REFORÇADO, ESPESSURA 3CM. AF_07/2021	Contrapiso	m²	643,8	56,07	36.097,86	1,32	56,11
87267 Próprio	REVESTIMENTO CERÂMICO PARA PAREDES INTERNAS COM PLACAS TIPO ESMALTADA DE DIMENSÕES 20X20 CM APLICADAS A MEIA ALTURA DAS PAREDES.	SEDI - SERVIÇOS DIVERSOS	m²	393,0	89,36	35.118,48	1,29	57,40
92463/001 Próprio	MONTAGEM E DESMONTAGEM DE FÔRMA DE VIGA, SEM ESCORAMENTO, PÉ-DIREITO SIMPLES, EM CHAPA DE MADEIRA RESINADA, 8 UTILIZAÇÕES.	SEDI - SERVIÇOS DIVERSOS	m²	410,8	83,02	34.104,61	1,25	58,65
101963 Próprio	LAJE PRÉ-MOLDADA UNIDIRECIONAL, BIAPOIADA, PARA PISO, ENCHIMENTO EM CERÂMICA, VIGOTA CONVENCIONAL, ALTURA TOTAL DA LAJE (ENCHIMENTO+CAPA) = (8+4).	SEDI - SERVIÇOS DIVERSOS	m²	115,4	287,27	33.150,95	1,22	59,86
87792 SINAPI	EMBOÇO OU MASSA ÚNICA EM ARGAMASSA TRAÇO 1:2:8, PREPARO MECÂNICO COM BETONEIRA 400 L, APLICADA MANUALMENTE EM PANOS CEGOS DE FACHADA (SEM PRESENÇA DE VÃOS), ESPESSURA DE 25 MM. AF_08/2022	Massa Única Externa	m²	609,0	53,74	32.727,66	1,20	61,06

96556 Próprio	CONCRETAGEM DE SAPATA, FCK 30 MPA, COM USO DE JERICA - LANÇAMENTO, ADENSAMENTO E ACABAMENTO	SEDI - SERVIÇOS DIVERSOS	m³	28,2	1.155,76	32.592,43	1,19	61,28
91926 SINAPI	CABO DE COBRE FLEXÍVEL ISOLADO, 2,5 MM², ANTI-CHAMA 450/750 V, PARA CIRCUITOS TERMINAIS - FORNECIMENTO E INSTALAÇÃO. AF_03/2023	Instalações Elétricas - Eletrodutos Embutidos, Cabos, Caixas, Tomadas e Interruptores	M	5.176,0	6,01	31.107,76	1,14	60,40
102233 SINAPI	PINTURA IMUNIZANTE PARA MADEIRA, 1 DEMÃO. AF_01/2021	Pintura em Madeira	m²	2.076,0	14,97	31.077,72	1,14	64,54
101965 Próprio	PEITORIL LINEAR EM GRANITO OU MÁRMORE, L = 15CM, COMPRIMENTO DE ATÉ 2M, ASSENTADO COM ARGAMASSA 1:6 COM ADITIVO. AF_11/2020	SEDI - SERVIÇOS DIVERSOS	M	130,0	237,62	30.890,60	1,13	65,62
89714 SINAPI	TUBO PVC, SERIE NORMAL, ESGOTO PREDIAL, DN 100 MM, FORNECIDO E INSTALADO EM RAMAL DE DESCARGA OU RAMAL DE ESGOTO SANITÁRIO. AF_08/2022	Instalações Prediais de Esgoto - Tubos e Conexões	M	676,0	45,60	30.825,60	1,13	66,80
103669 Próprio	CONCRETAGEM DE PILARES, FCK = 20 MPA, COM USO DE BALDES - LANÇAMENTO, ADENSAMENTO E ACABAMENTO.	SEDI - SERVIÇOS DIVERSOS	m³	25,6	1.167,18	29.879,80	1,10	67,89
87248 SINAPI	REVESTIMENTO CERÂMICO PARA PISO COM PLACAS TIPO ESMALTADA DE DIMENSÕES 35X35 CM APLICADA EM AMBIENTES DE ÁREA MAIOR QUE 10 M2. AF_02/2023_PE	Revestimentos Cerâmicos Internos	m²	382,0	75,65	28.898,30	1,06	68,95
87247 SINAPI	REVESTIMENTO CERÂMICO PARA PISO COM PLACAS TIPO ESMALTADA DE DIMENSÕES 35X35 CM APLICADA EM AMBIENTES DE ÁREA ENTRE 5 M2 E 10 M2. AF_02/2023_PE	Revestimentos Cerâmicos Internos	m²	336,0	85,16	28.613,76	1,05	70,00
104916 SINAPI	ARMAÇÃO DE SAPATA ISOLADA, VIGA BALDRAME E SAPATA CORRIDA UTILIZANDO AÇO CA-50 DE 8 MM - MONTAGEM. AF_01/2024	Fundações Rasas (Blocos, Sapatas, Vigas Baldrame)	KG	1.608,0	16,99	27.319,92	1,00	71,00
94990 SINAPI	EXECUÇÃO DE PASSEIO (CALÇADA) OU PISO DE CONCRETO COM CONCRETO MOLDADO IN LOCO, FEITO EM OBRA, ACABAMENTO CONVENCIONAL, NÃO ARMADO. AF_08/2022	Passeios de Concreto	m²	22,6	1.091,91	24.677,16	0,90	71,91
87246 SINAPI	REVESTIMENTO CERÂMICO PARA PISO COM PLACAS TIPO ESMALTADA DE DIMENSÕES 35X35 CM APLICADA EM AMBIENTES DE ÁREA MENOR QUE 5 M2. AF_02/2023_PE	Revestimentos Cerâmicos Internos	m²	259,6	94,29	24.475,08	0,90	72,81
100322 SINAPI	LASTRO COM MATERIAL GRANULAR (PEDRA BRITADA N.3), APLICADO EM PISOS OU LAJES SOBRE SOLO, ESPESSURA DE "10 CM". AF_01/2024	Lastro	m³	107,8	222,15	23.947,77	0,88	73,68
94570 Próprio	JANELA DE ALUMÍNIO DE CORRER COM 2 FOLHAS PARA VIDROS, COM VIDROS, BATENTE, ACABAMENTO COM ACETATO OU BRILHANTE E FERRAGENS. EXCLUSIVE ALIZAR E CONTRAMARCO. FORNECIMENTO E INSTALAÇÃO. AF_12/2019	SEDI - SERVIÇOS DIVERSOS	m²	52,0	457,86	23.808,72	0,87	74,56
92759 SINAPI	ARMAÇÃO DE PILAR OU VIGA DE ESTRUTURA CONVENCIONAL DE CONCRETO ARMADO UTILIZANDO AÇO CA-60 DE 5,0 MM - MONTAGEM. AF_06/2022	Armação para Estruturas de Concreto Armado	KG	1.408,0	16,89	23.781,12	0,87	75,43
92427 SINAPI	MONTAGEM E DESMONTAGEM DE FÔRMA DE PILARES RETANGULARES E ESTRUTURAS SIMILARES, PÉ-DIREITO SIMPLES, EM CHAPA DE MADEIRA COMPENSADA RESINADA, 8 UTILIZAÇÕES. AF_09/2020	Fôrmas para Estruturas de Concreto Armado	m²	287,8	79,88	22.989,46	0,84	76,27
92762 SINAPI	ARMAÇÃO DE PILAR OU VIGA DE ESTRUTURA CONVENCIONAL DE CONCRETO ARMADO UTILIZANDO AÇO CA-50 DE 10,0 MM - MONTAGEM. AF_06/2022	Armação para Estruturas de Concreto Armado	KG	1.712,0	12,84	21.982,08	0,81	77,08
91834 SINAPI	ELETRODUTO FLEXÍVEL CORRUGADO, PVC, DN 25 MM (3/4"), PARA CIRCUITOS TERMINAIS, INSTALADO EM FORRO - FORNECIMENTO E INSTALAÇÃO. AF_03/2023	Instalações Elétricas - Eletrodutos Embutidos, Cabos, Caixas, Tomadas e Interruptores	M	894,0	24,52	21.920,88	0,80	77,88
87745 SINAPI	CONTRAPISO EM ARGAMASSA TRAÇO 1:4 (CIMENTO E AREIA), PREPARO MECÂNICO COM BETONEIRA 400 L, APLICADO EM ÁREAS MOLHADAS SOBRE LAJE, ADERIDO, ACABAMENTO NÃO REFORÇADO, ESPESSURA 3CM. AF_07/2021	Contrapiso	m²	302,6	71,98	21.781,14	0,80	78,68
105024 Próprio	VERGA PRÉ-MOLDADA PARA PORTAS COM ATÉ 1,5 M DE VÃO. AF_03/2016	SEDI - SERVIÇOS DIVERSOS	M	324,0	65,85	21.335,40	0,78	79,46
104916 SINAPI	ARMAÇÃO DE SAPATA ISOLADA, VIGA BALDRAME E SAPATA CORRIDA UTILIZANDO AÇO CA-60 DE 5 MM - MONTAGEM. AF_01/2024	Fundações Rasas (Blocos, Sapatas, Vigas Baldrame)	KG	1.036,0	20,28	21.010,08	0,77	80,23
104958 SINAPI	MASSA ÚNICA, EM ARGAMASSA TRAÇO 1:2:8 PREPARO MECÂNICO, APLICADA MANUALMENTE EM PAREDES INTERNAS DE AMBIENTES COM ÁREA MAIOR QUE 10M², E = 10MM, COM TALISCAS. AF_03/2024	Massa Única Interna	m²	651,2	31,21	20.323,95	0,75	80,98
102198 Próprio	PINTURA FUNDO NIVELADOR ACRÍLICO BRANCO EM MADEIRA.	SEDI - SERVIÇOS DIVERSOS	UN	420,0	47,87	20.105,40	0,74	81,71
92761 SINAPI	ARMAÇÃO DE PILAR OU VIGA DE ESTRUTURA CONVENCIONAL DE CONCRETO ARMADO UTILIZANDO AÇO CA-50 DE 8,0 MM - MONTAGEM. AF_06/2022	Armação para Estruturas de Concreto Armado	KG	1.306,0	14,51	18.950,06	0,69	82,41
87545 SINAPI	EMBOÇO, EM ARGAMASSA TRAÇO 1:2:8, PREPARO MECÂNICO, APLICADO MANUALMENTE EM PAREDES INTERNAS, PARA AMBIENTES COM ÁREA MENOR QUE 5M², E = 10MM, COM TALISCAS. AF_03/2024	Massa Única Interna	m²	469,8	39,32	18.472,53	0,68	83,09
104919 SINAPI	ARMAÇÃO DE SAPATA ISOLADA, VIGA BALDRAME E SAPATA CORRIDA UTILIZANDO AÇO CA-50 DE 10 MM - MONTAGEM. AF_01/2024	Fundações Rasas (Blocos, Sapatas, Vigas Baldrame)	KG	1.014,0	15,04	15.250,56	0,56	83,65
96527 SINAPI	ESCAVAÇÃO MANUAL PARA VIGA BALDRAME OU SAPATA CORRIDA (INCLUINDO ESCAVAÇÃO PARA COLOCAÇÃO DE FÔRMAS). AF_01/2024	Fundações Rasas (Blocos, Sapatas, Vigas Baldrame)	m³	109,2	137,09	14.970,22	0,55	84,19
91854 SINAPI	ELETRODUTO FLEXÍVEL CORRUGADO, PVC, DN 25 MM (3/4"), PARA CIRCUITOS TERMINAIS, INSTALADO EM PAREDE - FORNECIMENTO E INSTALAÇÃO. AF_03/2023	Instalações Elétricas - Eletrodutos Embutidos, Cabos, Caixas, Tomadas e Interruptores	M	1.166,0	12,73	14.843,18	0,54	84,74
92463 SINAPI	MONTAGEM E DESMONTAGEM DE FÔRMA DE VIGA, ESCORAMENTO COM GARFO DE MADEIRA, PÉ-DIREITO SIMPLES, EM CHAPA DE MADEIRA RESINADA, 8 UTILIZAÇÕES. AF_09/2020	Fôrmas para Estruturas de Concreto Armado	m²	82,6	164,58	13.594,30	0,50	85,24
86925 SINAPI	TANQUE DE MÁRMORE SINTÉTICO COM COLUNA, 22L OU EQUIVALENTE, INCLUSO SIFÃO FLEXÍVEL EM PVC, VÁLVULA PLÁSTICA E TORNEIRA DE METAL CROMADO PADRÃO POPULAR - FORNECIMENTO E INSTALAÇÃO. AF_01/2020	Louças e Metais	UN	20,0	667,21	13.344,20	0,49	85,73
104917 SINAPI	ARMAÇÃO DE SAPATA ISOLADA, VIGA BALDRAME E SAPATA CORRIDA UTILIZANDO AÇO CA-50 DE 6,3 MM - MONTAGEM. AF_01/2024	Fundações Rasas (Blocos, Sapatas, Vigas Baldrame)	KG	688,0	18,53	12.748,64	0,47	86,19
96619 SINAPI	LASTRO DE CONCRETO MAGRO, APLICADO EM BLOCOS DE COROAMENTO OU SAPATAS, ESPESSURA DE 5 CM. AF_01/2024	Lastro	m²	230,2	55,28	12.725,45	0,47	86,66
90447 SINAPI	RASGO LINEAR MANUAL EM ALVENARIA, PARA ELETRODUTOS, DIÂMETROS MENORES OU IGUAIS A 40 MM. AF_09/2023	Rasgos e Fixações	M	1.166,0	10,56	12.312,96	0,45	87,11
86931 Próprio	VASO SANITÁRIO SIFONADO COM CAIXA ACOPLADA LOUÇA BRANCA, INCLUSO ENGATE FLEXÍVEL EM PLÁSTICO BRANCO, 1/2 X 40CM - FORNECIMENTO E INSTALAÇÃO. AF_01/2020	SEDI - SERVIÇOS DIVERSOS	UN	20,0	611,41	12.228,20	0,45	87,56
93674 Próprio	DISJUNTOR BIPOLAR TIPO DR, CORRENTE NOMINAL DE 25A - FORNECIMENTO E INSTALAÇÃO.	SEDI - SERVIÇOS DIVERSOS	UN	40,0	265,01	10.600,40	0,39	87,95
88485 SINAPI	FUNDO SELADOR ACRÍLICO, APLICAÇÃO MANUAL EM PAREDE, UMA DEMÃO. AF_04/2023	Pintura Interna	m²	2.252,2	4,63	10.427,68	0,38	88,33
105030 SINAPI	CONTRAVERGA MOLDADA IN LOCO EM CONCRETO, ESPESSURA DE "10" CM. AF_03/2024	Vergas, contravergas e fixação de alvenaria	M	184,0	51,95	9.558,80	0,35	88,68
102219 SINAPI	PINTURA TINTA DE ACABAMENTO (PIGMENTADA) ESMALTE SINTÉTICO ACETINADO EM MADEIRA, 2 DEMÃOS. AF_01/2021	Pintura em Madeira	m²	420,0	21,01	8.824,20	0,32	89,00
98695 SINAPI	SOLEIRA EM MÁRMORE, LARGURA 15 CM, ESPESSURA 2,0 CM. AF_09/2020	Pisos	M	50,4	174,93	8.816,47	0,32	89,33
96521 SINAPI	ESCAVAÇÃO MECANIZADA PARA BLOCO DE COROAMENTO OU SAPATA COM RETROESCAVADEIRA (INCLUINDO ESCAVAÇÃO PARA COLOCAÇÃO DE FÔRMAS). AF_01/2024	Fundações Rasas (Blocos, Sapatas, Vigas Baldrame)	m³	174,8	48,97	8.559,95	0,31	89,64

3º Ofício de Notas Fortaleza dos Nogueiras

94569 Próprio	JANELA DE ALUMÍNIO TIPO MAXIM-AR, BATENTE/ REQUADRO 3 A 14 CM, VIDRO INCLUSO, FIXAÇÃO COM PARAFUSO, SEM GUARNIÇÃO/ ALIZAR, DIMENSÕES 60X80 (A X L) CM, SEM ACABAMENTO, VEDAÇÃO COM SILICONE, EXCLUSIVE CONTRAMARCO - FORNECIMENTO E INSTALAÇÃO	SEDI - SERVIÇOS DIVERSOS	m²	9,6	864,49	8.299,10	0,30	89,95
88648 SINAPI	RODAPÉ CERÂMICO DE 7CM DE ALTURA COM PLACAS TIPO ESMALTADA DE DIMENSÕES 35X35CM. AF_02/2023	Revestimentos Cerâmicos Internos	M	774,0	10,67	8.258,58	0,30	90,25
101884 Próprio	CABO DE COBRE ISOLADO, 10 MM², ANTI-CHAMA 450/750 V, INSTALADO EM ELETROCALHA OU PERFILADO - FORNECIMENTO E INSTALAÇÃO. AF_10/2020	SEDI - SERVIÇOS DIVERSOS	M	518,0	15,55	8.054,90	0,30	90,55
91924 SINAPI	CABO DE COBRE FLEXÍVEL ISOLADO, 1,5 MM², ANTI-CHAMA 450/750 V, PARA CIRCUITOS TERMINAIS - FORNECIMENTO E INSTALAÇÃO. AF_03/2023	Instalações Elétricas - Eletrodutos Embutidos, Cabos, Caixas, Tomadas e Interruptores	M	1.958,0	4,11	8.047,38	0,30	90,84
92000 SINAPI	TOMADA BAIXA DE EMBUTIR (1 MÓDULO), 2P+T 10 A, INCLUINDO SUPORTE E PLACA - FORNECIMENTO E INSTALAÇÃO. AF_03/2023	Instalações Elétricas - Eletrodutos Embutidos, Cabos, Caixas, Tomadas e Interruptores	UN	200,0	38,12	7.624,00	0,26	91,12
86934 Próprio	BANCADA DE MÁRMORE SINTÉTICO 120 X 60CM, COM CUBA INTEGRADA, INCLUSO SIFÃO TIPO FLEXÍVEL EM PVC, VÁLVULA EM PLÁSTICO CROMADO TIPO AMERICANA E TORNEIRA CROMADA LONGA, DE PAREDE, PADRÃO POPULAR - FORNECIMENTO E INSTALAÇÃO. AF_01/2020	SEDI - SERVIÇOS DIVERSOS	UN	14,4	518,47	7.465,96	0,27	91,39
98107, Próprio	CAIXA DE GORDURA SIMPLES (CAPACIDADE: 36L), RETANGULAR, EM ALVENARIA COM TIJOLOS CERÂMICOS MACIÇOS, DIMENSÕES INTERNAS = 0,2X0,4 M, ALTURA INTERNA = 0,8 M. AF_12/2020	SEDI - SERVIÇOS DIVERSOS	UN	20,0	363,58	7.271,60	0,27	91,66
102605 SINAPI	CAIXA D'ÁGUA EM POLIETILENO, 500 LITROS - FORNECIMENTO E INSTALAÇÃO. AF_06/2021	Caixas de Água para Edificações	UN	20,0	362,62	7.252,40	0,27	91,92
94221 SINAPI	CUMEEIRA PARA TELHA CERÂMICA EMBOÇADA COM ARGAMASSA TRAÇO 1:2:9 (CIMENTO, CAL E AREIA) PARA TELHADOS COM ATÉ 2 ÁGUAS, INCLUSO TRANSPORTE VERTICAL. AF_07/2019	Telhamento para Cobertura	M	213,0	33,99	7.239,87	0,27	92,19
1 Próprio	FORNECIMENTO E INSTALAÇÃO DE PRESSURIZADOR ACOPLADO AO CHUVEIRO (TENSÃO: 220V - PRESSÃO MINIMA: 0,7MCA / PRESSÃO MÁXIMA: 2,5MCA - ENTRADA 1/2" / SAÍDA 1/2")	SEDI - SERVIÇOS DIVERSOS	UN	20,0	356,79	7.135,80	0,26	92,45
86943 Próprio	LAVATÓRIO LOUÇA BRANCA SUSPENSO, 29,5 X 39CM OU EQUIVALENTE, PADRÃO POPULAR, INCLUSO SIFÃO FLEXÍVEL EM PVC, VÁLVULA E ENGATE FLEXÍVEL 30CM EM PLÁSTICO E TORNEIRA CROMADA DE MESA, PADRÃO POPULAR - FORNECIMENTO E INSTALAÇÃO. AF_01/2020	SEDI - SERVIÇOS DIVERSOS	UN	20,0	354,30	7.086,00	0,26	92,71
93382 SINAPI	REATERRO MANUAL DE VALAS, COM COMPACTADOR DE SOLOS DE PERCUSSÃO. AF_08/2023	Aterro e Reaterro de Valas	m³	206,0	33,82	6.966,92	0,26	92,97
99804 SINAPI	LIMPEZA DE PISO CERÂMICO OU PORCELANATO UTILIZANDO DETERGENTE NEUTRO E ESCOVAÇÃO MANUAL. AF_04/2019	Limpeza de Obra	m²	949,2	7,20	6.834,24	0,25	93,22
89712 SINAPI	TUBO PVC, SÉRIE NORMAL, ESGOTO PREDIAL, DN 50 MM, FORNECIDO E INSTALADO EM RAMAL DE DESCARGA OU RAMAL DE ESGOTO SANITÁRIO. AF_08/2022	Instalações Prediais de Esgoto - Tubos e Conexões	M	204,2	32,74	6.685,50	0,25	93,46
101873 Próprio	QUADRO DE DISTRIBUIÇÃO DE LUZ EM PVC PARA 12 DISJUNTORES - FORNECIMENTO E INSTALAÇÃO.	SEDI - SERVIÇOS DIVERSOS	UN	20,0	329,62	6.592,40	0,24	93,70
87905 SINAPI	CHAPISCO APLICADO EM ALVENARIA (COM PRESENÇA DE VÃOS) E ESTRUTURAS DE CONCRETO DE FACHADA, COM COLHER DE PEDREIRO. ARGAMASSA TRAÇO 1:3 COM PREPARO EM BETONEIRA 400L. AF_10/2022	Chapisco	m²	607,0	10,73	6.513,11	0,24	93,94
87265 Próprio	REVESTIMENTO CERÂMICO PARA PAREDES INTERNAS COM PLACAS TIPO ESMALTADA DE DIMENSÕES 20X20 CM APLICADAS NA ALTURA INTEIRA DAS PAREDES. AF_02/2023_PE	SEDI - SERVIÇOS DIVERSOS	m²	76,8	82,68	6.349,82	0,23	94,18
91940 SINAPI	CAIXA RETANGULAR 4" X 2" MÉDIA (1,30 M DO PISO), PVC, INSTALADA EM PAREDE - FORNECIMENTO E INSTALAÇÃO. AF_03/2023	Instalações Elétricas - Eletrodutos Embutidos, Cabos, Caixas, Tomadas e Interruptores	UN	260,0	23,43	6.091,80	0,22	94,40
88415 Próprio	APLICAÇÃO MANUAL DE FUNDO SELADOR ACRÍLICO EM PAREDES EXTERNAS DE CASAS. AF_03/2024 (PINTURA PAREDES)	SEDI - SERVIÇOS DIVERSOS	m²	1.216,0	4,93	5.994,88	0,22	94,62
87894 SINAPI	CHAPISCO APLICADO EM ALVENARIA (SEM PRESENÇA DE VÃOS) E ESTRUTURAS DE CONCRETO DE FACHADA, COM COLHER DE PEDREIRO. ARGAMASSA TRAÇO 1:3 COM PREPARO EM BETONEIRA 400L. AF_10/2022	Chapisco	m²	609,0	9,21	5.608,89	0,21	94,82
95546 SINAPI	KIT DE ACESSÓRIOS PARA BANHEIRO EM METAL CROMADO, 5 PEÇAS, INCLUSO FIXAÇÃO. AF_01/2020	Louças e Metais	UN	20,0	267,39	5.347,80	0,20	95,02
89356 SINAPI	TUBO, PVC, SOLDÁVEL, DE 25MM, INSTALADO EM RAMAL OU SUB-RAMAL DE ÁGUA - FORNECIMENTO E INSTALAÇÃO. AF_06/2022	Instalações Prediais de Água Fria em PVC	M	174,0	29,78	5.181,72	0,19	95,21
91996 SINAPI	TOMADA MÉDIA DE EMBUTIR (1 MÓDULO), 2P+T 10 A, INCLUINDO SUPORTE E PLACA - FORNECIMENTO E INSTALAÇÃO. AF_03/2023	Instalações Elétricas - Eletrodutos Embutidos, Cabos, Caixas, Tomadas e Interruptores	UN	120,0	43,12	5.174,40	0,19	95,40
103782 SINAPI	LUMINÁRIA TIPO PLAFON CIRCULAR, DE SOBREPOR, COM LED DE 12/13 W - FORNECIMENTO E INSTALAÇÃO. AF_09/2024	Iluminação Predial e Monitoramento	UN	140,0	35,19	4.926,60	0,18	95,58
91845 SINAPI	ELETRODUTO FLEXÍVEL CORRUGADO REFORÇADO, PVC, DN 25 MM (3/4"), PARA CIRCUITOS TERMINAIS, INSTALADO EM LAJE - FORNECIMENTO E INSTALAÇÃO. AF_03/2023	Instalações Elétricas - Eletrodutos Embutidos, Cabos, Caixas, Tomadas e Interruptores	M	441,2	11,03	4.866,43	0,18	95,76
89987 SINAPI	REGISTRO DE GAVETA BRUTO, LATÃO, ROSCÁVEL, 3/4", COM ACABAMENTO E CANOPLA CROMADOS - FORNECIMENTO E INSTALAÇÃO. AF_08/2021	Válvulas e Registros para Sistemas Prediais	UN	60,0	80,94	4.856,40	0,18	95,94
89403 SINAPI	TUBO, PVC, SOLDÁVEL, DE 32MM, INSTALADO EM RAMAL DE DISTRIBUIÇÃO DE ÁGUA - FORNECIMENTO E INSTALAÇÃO. AF_06/2022	Instalações Prediais de Água Fria em PVC	M	211,0	22,38	4.722,18	0,17	96,11
92760 SINAPI	ARMAÇÃO DE PILAR OU VIGA DE ESTRUTURA CONVENCIONAL DE CONCRETO ARMADO UTILIZANDO AÇO CA-50 DE 6,3 MM - MONTAGEM. AF_06/2022	Armação para Estruturas de Concreto Armado	KG	300,0	15,64	4.692,00	0,17	96,28
91928 SINAPI	CABO DE COBRE FLEXÍVEL ISOLADO, 4 MM², ANTI-CHAMA 450/750 V, PARA CIRCUITOS TERMINAIS - FORNECIMENTO E INSTALAÇÃO. AF_03/2023	Instalações Elétricas - Eletrodutos Embutidos, Cabos, Caixas, Tomadas e Interruptores	M	496,0	9,36	4.642,56	0,17	96,45
87878 Próprio	CHAPISCO APLICADO EM ALVENARIAS E ESTRUTURAS DE CONCRETO INTERNAS, COM COLHER DE PEDREIRO. ARGAMASSA TRAÇO 1:3 COM PREPARO MANUAL. AF_10/2022	SEDI - SERVIÇOS DIVERSOS	m²	679,0	6,71	4.556,09	0,17	96,62
97741 SINAPI	KIT CAVALETE PARA MEDIÇÃO DE ÁGUA - ENTRADA INDIVIDUALIZADA, EM PVC 25 MM (3/4"), PARA 1 MEDIDOR - FORNECIMENTO E INSTALAÇÃO (EXCLUSIVE HIDRÔMETRO). AF_03/2024	Sistemas de Medição	UN	20,0	191,56	3.831,20	0,14	96,76
90408 SINAPI	MASSA ÚNICA, EM ARGAMASSA TRAÇO 1:2:8, PREPARO MECÂNICO, APLICADA MANUALMENTE EM TETO, E = 10MM, COM TALISCAS. AF_03/2024	Massa Única Interna	m²	88,8	43,09	3.826,39	0,14	96,90
91933 Próprio	CABO DE COBRE FLEXÍVEL ISOLADO,10MM², ANTI-CHAMAS 0,6/1,0 KV, PARA CIRCUITOS TERMINAIS	SEDI - SERVIÇOS DIVERSOS	UN	166,0	22,73	3.773,18	0,14	97,04
104994 Próprio	CAIXA DE EMBUTIR EM POLICARBONATO PARA ABRIGO DE HIDRÔMETRO - FORNECIMENTO E INSTALAÇÃO (EXCLUSIVE HIDRÔMETRO).	SEDI - SERVIÇOS DIVERSOS	m³	20,0	188,22	3.764,40	0,14	97,18
91953 SINAPI	INTERRUPTOR SIMPLES (1 MÓDULO), 10A/250V, INCLUINDO SUPORTE E PLACA - FORNECIMENTO E INSTALAÇÃO. AF_03/2023	Instalações Elétricas - Eletrodutos Embutidos, Cabos, Caixas, Tomadas e Interruptores	UN	100,0	36,41	3.641,00	0,13	97,31
91941 SINAPI	CAIXA RETANGULAR 4" X 2" BAIXA (0,30 M DO PISO), PVC, INSTALADA EM PAREDE - FORNECIMENTO E INSTALAÇÃO. AF_03/2023	Instalações Elétricas - Eletrodutos Embutidos, Cabos, Caixas, Tomadas e Interruptores	UN	240,0	14,94	3.585,60	0,13	97,44

SEDI Fortaleza dos Nogueiras 756

89402 SINAPI	TUBO, PVC, SOLDÁVEL, DE 25MM, INSTALADO EM RAMAL DE DISTRIBUIÇÃO DE ÁGUA - FORNECIMENTO E INSTALAÇÃO. AF_06/2022	Instalações Prediais de Água Fria em PVC	M	223,0	15,41	3.436,43	0,13	97,57
89731 SINAPI	JOELHO 90 GRAUS, PVC, SERIE NORMAL, ESGOTO PREDIAL, DN 50 MM, JUNTA ELÁSTICA, FORNECIDO E INSTALADO EM RAMAL DE DESCARGA OU RAMAL DE ESGOTO SANITÁRIO. AF_08/2022	Instalações Prediais de Esgoto - Tubos e Conexões	UN	180,0	18,97	3.414,60	0,13	97,69
103689 SINAPI	FORNECIMENTO E INSTALAÇÃO DE PLACA DE OBRA COM CHAPA GALVANIZADA E ESTRUTURA DE MADEIRA. AF_03/2022_PS	Sinalização Vertical Viária	m²	6,0	561,9	3.371,40	0,12	97,82
91937 SINAPI	CAIXA OCTOGONAL 3" X 3", PVC, INSTALADA EM LAJE - FORNECIMENTO E INSTALAÇÃO. AF_03/2023	Instalações Elétricas - Eletrodutos Embutidos, Cabos, Caixas, Tomadas e Interruptores	UN	140,0	20,44	2.861,60	0,10	97,92
100860 Próprio	CHUVEIRO ELÉTRICO COMUM CORPO PLÁSTICO, TIPO DUCHA – FORNECIMENTO E INSTALAÇÃO. AF_01/2020	SEDI - SERVIÇOS DIVERSOS	UN	20,0	140,47	2.809,40	0,10	98,02
94490 Próprio	REGISTRO DE ESFERA, PVC, SOLDÁVEL, COM VOLANTE, DN 32 MM - FORNECIMENTO E INSTALAÇÃO. AF_08/2021	SEDI - SERVIÇOS DIVERSOS	UN	40,0	55,69	2.227,60	0,08	98,11
97610 SINAPI	LÂMPADA COMPACTA DE LED 10 W, BASE E27 - FORNECIMENTO E INSTALAÇÃO. AF_09/2024	Iluminação Predial e Monitoramento	UN	140,0	15,88	2.223,20	0,08	98,19
90373 Próprio	JOELHO 90 GRAUS COM BUCHA DE LATÃO, PVC, SOLDÁVEL, DN 25MM, X 1/2" INSTALADO EM RAMAL OU SUB-RAMAL DE ÁGUA - FORNECIMENTO E INSTALAÇÃO. AF_06/2022	SEDI - SERVIÇOS DIVERSOS	UN	140,0	15,83	2.216,20	0,08	98,27
89408 SINAPI	JOELHO 90 GRAUS, PVC, SOLDÁVEL, DN 25MM, INSTALADO EM RAMAL DE DISTRIBUIÇÃO DE ÁGUA - FORNECIMENTO E INSTALAÇÃO. AF_06/2022	Instalações Prediais de Água Fria em PVC	UN	200,0	10,83	2.166,00	0,08	98,35
89711 SINAPI	TUBO PVC, SERIE NORMAL, ESGOTO PREDIAL, DN 40 MM, FORNECIDO E INSTALADO EM RAMAL DE DESCARGA OU RAMAL DE ESGOTO SANITÁRIO. AF_08/2022	Instalações Prediais de Esgoto - Tubos e Conexões	M	67,0	26,28	1.760,76	0,06	98,41
89408 Próprio	JOELHO 90 GRAUS, PVC, SOLDÁVEL, DN 25MM, INSTALADO EM RAMAL OU SUB-RAMAL DE ÁGUA - FORNECIMENTO E INSTALAÇÃO. AF_06/2022	SEDI - SERVIÇOS DIVERSOS	UN	160,0	10,83	1.732,80	0,06	98,48
104640 Próprio	PINTURA LÁTEX ACRÍLICA STANDARD, APLICAÇÃO MANUAL EM TETO, DUAS DEMÃOS. AF_04/2023 (PINTURA TETO - LAJE DO RESERVATÓRIO)	SEDI - SERVIÇOS DIVERSOS	m²	88,8	18,98	1.685,42	0,06	98,54
91939 SINAPI	CAIXA RETANGULAR 4" X 2" ALTA (2,00 M DO PISO), PVC, INSTALADA EM PAREDE - FORNECIMENTO E INSTALAÇÃO. AF_03/2023	Instalações Elétricas - Eletrodutos Embutidos, Cabos, Caixas, Tomadas e Interruptores	UN	40,0	40,69	1.627,60	0,06	98,60
89985 SINAPI	REGISTRO DE PRESSÃO BRUTO, LATÃO, ROSCÁVEL, 3/4", COM ACABAMENTO E CANOPLA CROMADOS - FORNECIMENTO E INSTALAÇÃO. AF_08/2021	Válvulas e Registros para Sistemas Prediais	UN	20,0	77,16	1.543,20	0,06	98,65
99811 SINAPI	LIMPEZA DE CONTRAPISO COM VASSOURA A SECO. AF_04/2019	Limpeza de Obra	m²	323,0	4,72	1.524,56	0,06	98,71
99828 SINAPI	LIMPEZA DE FORRO REMOVÍVEL COM PANO ÚMIDO. AF_04/2019	Limpeza de Obra	m²	718,0	2,05	1.471,90	0,05	98,76
89383 Próprio	ADAPTADOR CURTO COM BOLSA E ROSCA PARA REGISTRO, PVC, SOLDÁVEL, DN 25MM X 3/4 , INSTALADO EM RAMAL OU SUB-RAMAL DE ÁGUA - FORNECIMENTO E INSTALAÇÃO. AF_06/2022	SEDI - SERVIÇOS DIVERSOS	UN	160,0	8,19	1.310,40	0,05	98,81
89395 SINAPI	TE, PVC, SOLDÁVEL, DN 25MM, INSTALADO EM RAMAL OU SUB-RAMAL DE ÁGUA - FORNECIMENTO E INSTALAÇÃO. AF_06/2022	Instalações Prediais de Água Fria em PVC	UN	80,0	16,33	1.306,40	0,05	98,86
97084 Próprio	COMPACTAÇÃO MECÂNICA DE SOLO PARA EXECUÇÃO DE RADIER, PISO DE CONCRETO OU LAJE SOBRE SOLO, COM COMPACTADOR DE SOLOS TIPO PLACA VIBRATÓRIA. AF_09/2021	SEDI - SERVIÇOS DIVERSOS	m²	1.400,4	0,92	1.288,36	0,05	98,91
86885 SINAPI	ENGATE FLEXÍVEL EM PLÁSTICO BRANCO, 1/2" X 40CM - FORNECIMENTO E INSTALAÇÃO. AF_01/2020	Louças e Metais	UN	80,0	15,99	1.279,20	0,05	98,95
94704 SINAPI	ADAPTADOR COM FLANGE E ANEL DE VEDAÇÃO, PVC, SOLDÁVEL, DN 32 MM X 1", INSTALADO EM RESERVAÇÃO PREDIAL DE ÁGUA - FORNECIMENTO E INSTALAÇÃO. AF_04/2024	Instalações Hidráulicas - Reservação e Bombas do Recalque	UN	40,0	31,51	1.260,40	0,05	99,00
89443 SINAPI	TE, PVC, SOLDÁVEL, DN 32MM, INSTALADO EM RAMAL DE DISTRIBUIÇÃO DE ÁGUA - FORNECIMENTO E INSTALAÇÃO. AF_06/2022	Instalações Prediais de Água Fria em PVC	UN	60,0	20,90	1.254,00	0,05	99,05
89707 SINAPI	CAIXA SIFONADA, PVC, DN 100 X 100 X 50 MM, JUNTA ELÁSTICA, FORNECIDA E INSTALADA EM RAMAL DE DESCARGA OU EM RAMAL DE ESGOTO SANITÁRIO. AF_08/2022	Instalações Prediais de Esgoto - Caixas e Ralos	UN	20,0	61,56	1.231,20	0,05	99,09
89798 SINAPI	TUBO PVC, SERIE NORMAL, ESGOTO PREDIAL, DN 50 MM, FORNECIDO E INSTALADO EM PRUMADA DE ESGOTO SANITÁRIO OU VENTILAÇÃO. AF_08/2022	Instalações Prediais de Esgoto - Tubos e Conexões	M	80,0	14,98	1.198,40	0,04	99,14
89413 SINAPI	JOELHO 90 GRAUS, PVC, SOLDÁVEL, DN 32MM, INSTALADO EM RAMAL DE DISTRIBUIÇÃO DE ÁGUA - FORNECIMENTO E INSTALAÇÃO. AF_06/2022	Instalações Prediais de Água Fria em PVC	UN	80,0	14,95	1.196,00	0,04	99,18
91993 SINAPI	TOMADA ALTA DE EMBUTIR (1 MÓDULO), 2P+T 20 A, INCLUINDO SUPORTE E PLACA - FORNECIMENTO E INSTALAÇÃO. AF_03/2023	Instalações Elétricas - Eletrodutos Embutidos, Cabos, Caixas, Tomadas e Interruptores	UN	20,0	58,47	1.169,40	0,04	99,22
91997 SINAPI	CAMPAINHA CIGARRA (1 MÓDULO), 10A/250V, INCLUINDO SUPORTE E PLACA - FORNECIMENTO E INSTALAÇÃO. AF_03/2023	Instalações Elétricas - Eletrodutos Embutidos, Cabos, Caixas, Tomadas e Interruptores	UN	20,0	57,72	1.154,40	0,04	99,26
91959 SINAPI	INTERRUPTOR SIMPLES (2 MÓDULOS), 10A/250V, INCLUINDO SUPORTE E PLACA - FORNECIMENTO E INSTALAÇÃO. AF_03/2023	Instalações Elétricas - Eletrodutos Embutidos, Cabos, Caixas, Tomadas e Interruptores	UN	20,0	55,33	1.106,60	0,04	99,31
102193 SINAPI	LIXAMENTO DE MADEIRA PARA APLICAÇÃO DE FUNDO OU PINTURA. AF_01/2021	Pintura em Madeira	m²	420,0	2,58	1.083,60	0,04	99,34
104345 SINAPI	JUNÇÃO DE REDUÇÃO INVERTIDA, PVC, SÉRIE NORMAL, ESGOTO PREDIAL, DN 100 X 50 MM, JUNTA ELÁSTICA, FORNECIDO E INSTALADO EM RAMAL DE DESCARGA OU RAMAL DE ESGOTO SANITÁRIO. AF_08/2022	Instalações Prediais de Esgoto - Tubos e Conexões	UN	20,0	51,87	1.037,40	0,04	99,38
89446 SINAPI	TUBO, PVC, SOLDÁVEL, DE 25MM, INSTALADO EM PRUMADA DE ÁGUA - FORNECIMENTO E INSTALAÇÃO. AF_06/2022	Instalações Prediais de Água Fria em PVC	M	162,0	6,40	1.036,80	0,04	99,42
94796 SINAPI	TORNEIRA DE BOIA PARA CAIXA D'ÁGUA, ROSCÁVEL, 3/4" - FORNECIMENTO E INSTALAÇÃO. AF_06/2021	Válvulas e Registros para Sistemas Prediais	UN	20,0	44,98	899,60	0,03	99,45
89732 SINAPI	JOELHO 45 GRAUS, PVC, SERIE NORMAL, ESGOTO PREDIAL, DN 50 MM, JUNTA ELÁSTICA, FORNECIDO E INSTALADO EM RAMAL DE DESCARGA OU RAMAL DE ESGOTO SANITÁRIO. AF_08/2022	Instalações Prediais de Esgoto - Tubos e Conexões	UN	40,0	19,77	790,80	0,03	99,48
101616 SINAPI	PREPARO DE FUNDO DE VALA COM LARGURA MENOR QUE 1,5 M (ACERTO DO SOLO NATURAL). AF_08/2020	Escoramento e Preparo de Fundo de Valas	m²	93,6	8,35	781,56	0,03	99,51
89726 SINAPI	JOELHO 45 GRAUS, PVC, SERIE NORMAL, ESGOTO PREDIAL, DN 40 MM, JUNTA SOLDÁVEL, FORNECIDO E INSTALADO EM RAMAL DE DESCARGA OU RAMAL DE ESGOTO SANITÁRIO. AF_08/2022	Instalações Prediais de Esgoto - Tubos e Conexões	UN	60,0	12,65	759,00	0,03	99,54
87682 SINAPI	CHAPISCO APLICADO NO TETO OU EM ALVENARIA E ESTRUTURA, COM ROLO PARA TEXTURA ACRÍLICA. ARGAMASSA TRAÇO 1:4 E EMULSÃO POLIMÉRICA (ADESIVO) COM PREPARO EM BETONEIRA 400L. AF_10/2022	Chapisco	m²	88,8	8,27	734,37	0,03	99,57
91985 SINAPI	INTERRUPTOR PULSADOR CAMPAINHA (1 MÓDULO), 10A/250V, INCLUINDO SUPORTE E PLACA - FORNECIMENTO E INSTALAÇÃO. AF_03/2023	Instalações Elétricas - Eletrodutos Embutidos, Cabos, Caixas, Tomadas e Interruptores	UN	20,0	35,18	703,60	0,03	99,59
99807 SINAPI	LIMPEZA DE REVESTIMENTO CERÂMICO EM PAREDE UTILIZANDO DETERGENTE NEUTRO E ESCOVAÇÃO MANUAL. AF_04/2019	Limpeza de Obra	m²	318,4	2,19	697,29	0,03	99,62
89353 SINAPI	REGISTRO DE GAVETA BRUTO, LATÃO, ROSCÁVEL, 3/4" - FORNECIMENTO E INSTALAÇÃO. AF_08/2021	Válvulas e Registros para Sistemas Prediais	UN	20,0	34,54	690,80	0,03	99,64
89744 SINAPI	JOELHO 90 GRAUS, PVC, SERIE NORMAL, ESGOTO PREDIAL, DN 100 MM, JUNTA ELÁSTICA, FORNECIDO E INSTALADO EM RAMAL DE DESCARGA OU RAMAL DE ESGOTO SANITÁRIO. AF_08/2022	Instalações Prediais de Esgoto - Tubos e Conexões	UN	20,0	34,26	685,20	0,03	99,67
89784 SINAPI	TE, PVC, SERIE NORMAL, ESGOTO PREDIAL, DN 50 X 50 MM, JUNTA ELÁSTICA, FORNECIDO E INSTALADO EM RAMAL DE DESCARGA OU RAMAL DE ESGOTO SANITÁRIO. AF_08/2022	Instalações Prediais de Esgoto - Tubos e Conexões	UN	20,0	30,15	603,00	0,02	99,69

Fortaleza dos Nogueiras
271

93659	Próprio	DISJUNTOR MONOPOLAR TIPO DIN, CORRENTE NOMINAL DE 50A - FORNECIMENTO E INSTALAÇÃO. AF_10/2020	SEDI - SERVIÇOS DIVERSOS	UN	20,0	29,66	593,20	0,02	99,71
93653	Próprio	DISJUNTOR MONOPOLAR DIN, CORRENTE NOMINAL DE 10A	SEDI - SERVIÇOS DIVERSOS	UN	40,0	13,94	557,60	0,02	99,73
88484	SINAPI	FUNDO SELADOR ACRÍLICO, APLICAÇÃO MANUAL EM TETO, UMA DEMÃO. AF_04/2023	Pintura Interna	m²	88,8	5,92	525,69	0,02	99,75
104326	SINAPI	RALO SECO CÔNICO, PVC, DN 100 X 40 MM, JUNTA SOLDÁVEL, FORNECIDO E INSTALADO EM RAMAL DE DESCARGA OU EM RAMAL DE ESGOTO SANITÁRIO. AF_08/2022	Instalações Prediais de Esgoto - Caixas e Ralos	UN	20,0	25,54	510,80	0,02	99,78
89724	SINAPI	JOELHO 90 GRAUS, PVC, SERIE NORMAL, ESGOTO PREDIAL, DN 40 MM, JUNTA SOLDÁVEL, FORNECIDO E INSTALADO EM RAMAL DE DESCARGA OU RAMAL DE ESGOTO SANITÁRIO. AF_08/2022	Instalações Prediais de Esgoto - Tubos e Conexões	UN	40,0	12,41	496,40	0,02	99,79
99816	SINAPI	LIMPEZA DE TANQUE OU LAVATÓRIO DE LOUÇA ISOLADO, INCLUSIVE METAIS CORRESPONDENTES. AF_04/2019	Limpeza de Obra	UN	40,0	12,25	490,00	0,02	99,81
104327	SINAPI	RALO SIFONADO REDONDO, PVC, DN 100 X 40 MM, JUNTA SOLDÁVEL, FORNECIDO E INSTALADO EM RAMAL DE DESCARGA OU EM RAMAL DE ESGOTO SANITÁRIO. AF_08/2022	Instalações Prediais de Esgoto - Caixas e Ralos	UN	20,0	24,35	487,00	0,02	99,82
94703	Próprio	ADAPTADOR COM FLANGE E ANEL DE VEDAÇÃO, PVC, SOLDÁVEL, DN 25 MM X 3/4", INSTALADO EM RESERVAÇÃO PREDIAL DE ÁGUA - FORNECIMENTO E INSTALAÇÃO. AF_04/2024	SEDI - SERVIÇOS DIVERSOS	UN	20,0	23,73	474,60	0,02	99,84
89445	SINAPI	TÊ DE REDUÇÃO, PVC, SOLDÁVEL, DN 32MM X 25MM, INSTALADO EM RAMAL DE DISTRIBUIÇÃO DE ÁGUA - FORNECIMENTO E INSTALAÇÃO. AF_06/2022	Instalações Prediais de Água Fria em PVC	UN	20,0	22,88	457,60	0,02	99,86
99822	SINAPI	LIMPEZA DE PORTA DE MADEIRA. AF_04/2019	Limpeza de Obra	m²	336,0	1,34	450,24	0,02	99,88
91947	Próprio	SUPORTE PARAFUSADO COM ESPELHO / PLACA DE ENCAIXE 4" X 2" BAIXO (0,30 M DO PISO) PARA PONTO ELÉTRICO - FORNECIMENTO E INSTALAÇÃO.	SEDI - SERVIÇOS DIVERSOS	UN	40,0	10,39	415,60	0,02	99,89
103953	SINAPI	BUCHA DE REDUÇÃO, CURTA, PVC, SOLDÁVEL, DN 32 X 25 MM, INSTALADO EM RAMAL DE DISTRIBUIÇÃO DE ÁGUA - FORNECIMENTO E INSTALAÇÃO. AF_06/2022	Instalações Prediais de Água Fria em PVC	UN	40,0	8,98	359,20	0,01	99,90
89414	SINAPI	JOELHO 45 GRAUS, PVC, SOLDÁVEL, DN 32MM, INSTALADO EM RAMAL DE DISTRIBUIÇÃO DE ÁGUA - FORNECIMENTO E INSTALAÇÃO. AF_06/2022	Instalações Prediais de Água Fria em PVC	UN	20,0	16,99	339,80	0,01	99,92
93656	Próprio	DISJUNTOR MONOPOLAR TIPO DIN, CORRENTE NOMINAL DE 25A	SEDI - SERVIÇOS DIVERSOS	UN	20,0	16,23	324,60	0,01	99,93
99819	SINAPI	LIMPEZA DE BANCADA DE PEDRA (MÁRMORE OU GRANITO). AF_04/2019	Limpeza de Obra	m²	14,4	22,53	324,43	0,01	99,94
99821	SINAPI	LIMPEZA DE JANELA DE VIDRO COM CAIXILHO EM AÇO/ALUMÍNIO/PVC. AF_04/2019	Limpeza de Obra	m²	80,0	4,04	323,20	0,01	99,95
89440	SINAPI	TÊ, PVC, SOLDÁVEL, DN 25MM, INSTALADO EM RAMAL DE DISTRIBUIÇÃO DE ÁGUA - FORNECIMENTO E INSTALAÇÃO. AF_06/2022	Instalações Prediais de Água Fria em PVC	UN	20,0	14,94	298,80	0,01	99,96
93654	Próprio	DISJUNTOR MONOPOLAR TIPO DIN, CORRENTE NOMINAL DE 16A - FORNECIMENTO E INSTALAÇÃO. AF_10/2020	SEDI - SERVIÇOS DIVERSOS	UN	20,0	13,94	278,80	0,01	99,97
102593	SINAPI	FURO EM CAIXA D'ÁGUA COM ESPESSURA DE 2 ATÉ 5 MM E DIÂMETRO DE 32 MM. AF_06/2021	Caixas de Água para Edificações	UN	40,0	6,18	247,60	0,01	99,98
104348	SINAPI	TERMINAL DE VENTILAÇÃO, PVC, SÉRIE NORMAL, ESGOTO PREDIAL, DN 50 MM, JUNTA SOLDÁVEL, FORNECIDO E INSTALADO EM PRUMADA DE ESGOTO SANITÁRIO OU VENTILAÇÃO. AF_08/2022	Instalações Prediais de Esgoto - Tubos e Conexões	UN	20,0	12,05	241,00	0,01	99,99
99816	SINAPI	LIMPEZA DE BACIA SANITÁRIA, BIDÊ OU MICTÓRIO EM LOUÇA, INCLUSIVE METAIS CORRESPONDENTES. AF_04/2019	Limpeza de Obra	UN	20,0	7,26	145,20	0,01	100,00
102591	SINAPI	FURO EM CAIXA D'ÁGUA COM ESPESSURA DE 2 ATÉ 5 MM E DIÂMETRO DE 25 MM. AF_06/2021	Caixas de Água para Edificações	UN	20,0	5,49	109,80	0,00	100,00

Total sem BDI	**2.266.920,45**
Total do BDI	**460.779,55**
Total Geral	**2.727.700,00**

CPI Fortaleza dos Nogueiras 458

FERNANDO VALERIO DA SILVA:00858353318

Assinado de forma digital por FERNANDO VALERIO DA SILVA:00858353318

ALLAN XAVIER SILVA SALES:03965269348

Assinado digitalmente por ALLAN XAVIER SILVA SALES:03965269348
DN: C=BR, O=ICP-Brasil, OU=Certificado Digital PF A1, OU=Videoconferencia, OU=14483178000190, OU=AC SyngularID Multipla, CN=ALLAN XAVIER SILVA SALES:03965269348
Razão: Eu sou o autor deste documento
Localização: sua localização de assinatura aqui
Data: 2026.05.27 10:11:51-03'00'
Foxit Reader Versão: 10.1.0

CONCORRÊNCIA Nº 002/2025

VALIDADE: CONFORME EDITAL


PROPONENTE: PREFEITURA MUNICIPAL DE FORTALEZA DOS NOGUEIRAS - MA

Curva ABC de Insumos

OBJETO: Contratação de empresa especializada em serviços de engenharia para a construção de unidades habitacionais no Município de FORTALEZA DOS NOGUEIRAS/MA, objeto do TERMO DE COMPROMISSO Nº 959814/2023/MCIDADES/CAIXA, conforme condições, especificações e exigências estabelecidas neste edital e seus anexos.
LOCAL: PREFEITURA MUNICIPAL DE FORTALEZA DOS NOGUEIRAS - MA
BU Sinapi - 25
ENCARGOS SOCIAIS SOBRE PREÇO DE MÃO DE OBRA: 105,55% (HORA) 64,35% (MÊS) DESONERADO

CPL Fortaleza dos Nogueiras — 759

Código	Banco	Descrição	Tipo	Und	Quantidade Operativa	Valor Unitário Operativa	Total Operativa	Geral	Peso	Valor Acumulado	Peso Acumulado
00004750	SINAPI	PEDREIRO (HORISTA)	Mão de Obra	H	8.979,7004000	22.86	205.239,44	205.239,44	7,52%	205.239,44	7,52%
00037370	SINAPI	ALIMENTACAO - HORISTA (COLETADO CAIXA - ENCARGOS COMPLEMENTARES)	Material	H	33.914,1366850	5.08	172.114,27	172.114,27	6,31%	377.353,71	13,83%
00006111	SINAPI	SERVENTE DE OBRAS (HORISTA)	Mão de Obra	H	7.866,8402788	18.31	144.055,17	144.055,17	5,28%	521.408,88	19,12%
00001379	SINAPI	CIMENTO PORTLAND COMPOSTO CP II-32	Material	KG	121.180,2936728	1.08	130.888,52	130.888,52	4,80%	654.294,40	23,99%
00001213	SINAPI	CARPINTEIRO DE FORMAS PARA CONCRETO (HORISTA)	Mão de Obra	H	4.238,5874795	25.79	109.313,08	109.313,08	4,01%	763.607,48	27,99%
00004473	SINAPI	VIGA NAO APARELHADA *6 X 12* CM, EM MACARANDUBA/MASSARANDUBA, ANGELIM OU EQUIVALENTE DA REGIAO - BRUTA	Material	M	2.480,2824107	32.82	81.388,14	81.388,14	2,98%	844.995,62	30,98%
00000373	SINAPI	AREIA MEDIA - POSTO JAZIDA/FORNECEDOR (RETIRADO NA JAZIDA, SEM TRANSPORTE)	Material	M3	390,5415083	192.54	75.194,94	75.194,94	2,76%	920.190,56	33,74%
00007173	SINAPI	TELHA DE BARRO / CERAMICA, NAO ESMALTADA, TIPO COLONIAL, CANAL, PLAN, PAULISTA, COMPRIMENTO DE *44 A 50* CM, RENDIMENTO DE COBERTURA DE *26* TELHAS/M2	Material	MI	60,4193517	1.069,90	64.644,35	64.644,35	2,37%	984.834,91	36,10%
00002706	SINAPI	ENGENHEIRO CIVIL DE OBRA JUNIOR (HORISTA)	Mão de Obra	H	405,9009032	150.13	60.937,86	60.937,86	2,23%	1.045.772,77	38,35%
00037372	SINAPI	EXAMES - HORISTA (COLETADO CAIXA - ENCARGOS COMPLEMENTARES)	Material	H	34.744,3848771	1.69	58.767,22	58.767,22	2,15%	1.104.539,99	40,50%
00007271	SINAPI	BLOCO CERAMICO / TIJOLO VAZADO PARA ALVENARIA DE VEDACAO, 8 FUROS NA HORIZONTAL DE 9 X 19 X 19 CM (L X A X C)	Material	UN	48.875,5801572	1.14	55.832,61	55.832,61	2,05%	1.160.372,60	42,55%
00001287	SINAPI	PISO EM CERAMICA ESMALTADA, COM LISA, PEI MAIOR OU IGUAL A 4, FORMATO MENOR OU IGUAL A 2025 CM2	Material	M2	1.138,9428837	47.32	53.891,37	53.891,37	1,98%	1.214.263,97	44,52%
00004430	SINAPI	CAIBRO NAO APARELHADO *5 X 6* CM, EM MACARANDUBA/MASSARANDUBA, ANGELIM OU EQUIVALENTE DA REGIAO - BRUTA	Material	M	3.433,4243668	15.64	53.698,75	53.698,75	1,97%	1.267.962,72	46,49%
00034514	SINAPI	PORTA DE ABRIR EM ALUMINIO COM LAMBRI HORIZONTAL/LAMINADA, ACABAMENTO ANODIZADO NATURAL, SEM GUARNICAO/ALIZAR/VISTA	Material	M2	67,1934376	779.71	52.396,07	52.396,07	1,92%	1.320.358,79	48,41%
00004783	SINAPI	PINTOR (HORISTA)	Mão de Obra	H	1.914,7841011	26.80	51.003,43	51.003,43	1,87%	1.371.362,22	50,28%
00034492	SINAPI	CONCRETO USINADO BOMBEAVEL, CLASSE DE RESISTENCIA C30, COM BRITA 0 E 1, SLUMP = 100 +/- 20 MM, EXCLUI SERVICO DE BOMBEAMENTO (NBR 8953)	Material	M3	67,5030381	703.50	47.570,79	47.570,79	1,74%	1.418.933,01	52,03%
00002436	SINAPI	ELETRICISTA (HORISTA)	Mão de Obra	H	1.544,6371864	23.49	36.290,14	36.290,14	1,33%	1.455.223,15	53,36%
00000033	SINAPI	ACO CA-50, 8,0 MM, VERGALHAO	Material	KG	3.879,8146035	9.39	36.438,15	36.438,15	1,34%	1.491.661,30	54,69%
00034384	SINAPI	JANELA VENEZIANA DE CORRER, EM ALUMINIO PERFIL 25, 100 X 120 CM (A X L), 3 FLS (2 VENEZIANAS E 1 VIDRO), SEM BANDEIRA, ACABAMENTO BRANCO OU BRILHANTE, BATENTE DE 6 A 8 CM, COM VIDRO 4 MM, SEM GUARNICAO/ALIZAR	Material	UN	46,8160267	724.29	33.908,07	33.908,07	1,24%	1.525.569,37	55,93%
00006117	SINAPI	CARPINTEIRO AUXILIAR (HORISTA)	Mão de Obra	H	1.240,2374494	26.86	33.318,96	33.318,96	1,22%	1.558.888,33	57,15%
00002696	SINAPI	ENCANADOR OU BOMBEIRO HIDRAULICO (HORISTA)	Mão de Obra	H	1.184,2310305	25.43	30.114,00	30.114,00	1,10%	1.589.002,33	58,26%
00000378	SINAPI	ARMADOR (HORISTA)	Mão de Obra	H	1.141,8785198	25.43	29.040,51	29.040,51	1,06%	1.618.042,84	59,32%
00001106	SINAPI	CAL HIDRATADA CH-I PARA ARGAMASSAS	Material	KG	19.097,8090291	1.52	29.028,44	29.028,44	1,06%	1.647.071,28	60,39%
00036882	SINAPI	TINTA LATEX ACRILICA STANDARD, COR BRANCA	Material	L	647,8045541	42.97	27.834,37	27.834,37	1,02%	1.674.905,65	61,41%
00000034	SINAPI	ACO CA-50, 10,0 MM, VERGALHAO	Material	KG	3.229,8346779	8.51	27.474,58	27.474,58	1,01%	1.702.380,23	62,41%
00034747	SINAPI	PEITORIL EM MARMORE, POLIDO, BRANCO COMUM, L = *15* CM, E = *2,5* CM, COM PINGADEIRA	Material	M	135,1995646	189.46	25.614,76	25.614,76	0,94%	1.727.994,99	63,35%
00043059	SINAPI	ACO CA-60, 4,2 MM, OU 5,0 MM, OU 6,0 MM, OU 7,0 MM, VERGALHAO	Material	KG	2.915,3461130	8.59	25.047,82	25.047,82	0,92%	1.753.042,81	64,27%
00000626	SINAPI	MANTA LIQUIDA DE BASE ASFALTICA MODIFICADA COM A ADICAO DE ELASTOMEROS DILUIDOS EM SOLVENTE ORGANICO, APLICACAO A FRIO (MEMBRANA DE EMULSAO ASFALTICA PARA IMPERMEABILIZACAO FLEXIVEL)	Material	KG	1.016,4814788	24.36	24.830,82	24.830,82	0,91%	1.777.873,63	65,18%
00037371	SINAPI	TRANSPORTE - HORISTA (COLETADO CAIXA - ENCARGOS COMPLEMENTARES)	Material	H	33.914,1366850	0.72	24.348,22	24.348,22	0,89%	1.802.221,85	66,07%
00037666	SINAPI	OPERADOR DE BETONEIRA ESTACIONARIA/MISTURADOR (HORISTA)	Mão de Obra	H	1.136,7941926	20.13	22.882,25	22.882,25	0,84%	1.825.104,10	66,91%
00000247	SINAPI	AJUDANTE DE ELETRICISTA (HORISTA)	Mão de Obra	H	1.146,8875605	19.28	22.085,30	22.085,30	0,81%	1.847.189,40	67,72%
00000536	SINAPI	REVESTIMENTO PARA PAREDE EM CERAMICA ESMALTADA, FORMATO MENOR OU IGUAL A 20,8 CM2	Material	M2	456,3332688	44.21	20.174,49	20.174,49	0,81%	1.872.862,53	68,66%
00010853	SINAPI	PORTA DE MADEIRA, FOLHA MEDIA (NBR 15930) DE 800 X 2100 MM, DE 35 MM A 40 MM DE ESPESSURA, NUCLEO SEMI-SOLIDO (SARRAFEADO), CAPA LISA EM HDF, ACABAMENTO EM PRIMER PARA PINTURA	Material	UN	60,5664379	360.46	21.988,62	21.988,62	0,81%	1.894.851,16	69,47%
Cotação 03	Própria	JANELA DE CORRER, EM ALUMINIO PERFIL 25, 100 X 120 CM (A X L), 2 FLS MOVEIS, SEM BANDEIRA, ACABAMENTO BRANCO OU BRILHANTE, BATENTE DE 6 A 7 CM, COM VIDRO 4 MM, SEM GUARNICAO	Material	UN	43,3312374	508.66	21.604,22	21.604,22	0,80%	1.916.455,37	70,27%
00038230	SINAPI	FORRO DE PVC, FRISADO, BRANCO, REGUA DE 10 CM, ESPESSURA APROXIMADA DE 8 MM E COMPRIMENTO 6 M (SEM COLOCACAO)	Material	M2	744,0571753	28.80	21.428,85	21.428,85	0,79%	1.937.884,22	71,05%
00001014	SINAPI	CABO DE COBRE, FLEXIVEL, CLASSE 4 OU 5, ISOLACAO EM PVC/A, ANTICHAMA BWF-B, 1 CONDUTOR, 450/750 V, SECAO NOMINAL 2,5 MM2	Material	M	6.435,7945411	3.25	20.886,88	20.886,88	0,77%	1.958.771,10	71,82%
00004760	SINAPI	AZULEJISTA OU LADRILHEIRO (HORISTA)	Mão de Obra	H	803,6783583	25.43	20.437,57	20.437,57	0,75%	1.979.208,67	72,57%
00001354	SINAPI	CHAPA/PAINEL DE MADEIRA COMPENSADA RESINADA (MADEIRITE RESINADO ROSA) PARA FORMA DE CONCRETO, DE 2200 X 1100 MM, E = 17 MM	Material	M2	295,6184425	62.04	18.335,85	18.335,85	0,67%	1.997.544,52	73,24%
00004083	SINAPI	ENCARREGADO GERAL DE OBRAS (HORISTA)	Mão de Obra	H	545,5143176	33.70	18.383,83	18.383,83	0,67%	2.015.928,35	73,91%
00000246	SINAPI	AJUDANTE DE ENCANADOR OU BOMBEIRO HIDRAULICO (HORISTA)	Mão de Obra	H	835,3741009	20.41	17.051,19	17.051,19	0,63%	2.032.979,54	74,54%
00036545	SINAPI	GUARNICAO / MOLDURA / ARREMATE DE ACABAMENTO PARA ESQUADRIA, EM ALUMINIO PERFIL 25, ACABAMENTO ANODIZADO BRANCO OU BRILHANTE, PARA 1 FACE	Material	M	460,1436278	36.72	16.894,58	16.894,58	0,62%	2.049.874,12	75,17%
00004721	SINAPI	PEDRA BRITADA N. 1 (9,5 A 19 MM) POSTO PEDREIRA/FORNECEDOR, SEM FRETE	Material	M3	129,2001751	130.39	16.846,12	16.846,12	0,62%	2.067.303,02	75,79%
00004491	SINAPI	PONTALETE *7,5 X 7,5* CM EM PINUS, MISTA OU EQUIVALENTE DA REGIAO - BRUTA	Material	M	1.219,0127606	13.79	16.811,01	16.811,01	0,62%	2.084.114,03	76,41%
00043489	SINAPI	EPI - FAMILIA PEDREIRO - HORISTA (ENCARGOS COMPLEMENTARES - COLETADO CAIXA)	Material	H	16.484,2055345	1.00	16.479,80	16.479,80	0,60%	2.100.593,83	77,01%
00004517	SINAPI	SARRAFO *2,5 X 7,5* CM EM PINUS, MISTA OU EQUIVALENTE DA REGIAO - BRUTA	Material	M	3.373,5143022	4.82	16.260,82	16.260,82	0,60%	2.116.854,65	77,61%
00004722	SINAPI	PEDRA BRITADA N. 3 (38 A 50 MM) POSTO PEDREIRA/FORNECEDOR, SEM FRETE	Material	M3	129,2430215	122.15	15.787,80	15.787,80	0,58%	2.132.642,45	78,18%
00004512	SINAPI	TABUA *2,5 X 30 CM EM PINUS, MISTA OU EQUIVALENTE DA REGIAO - BRUTA	Material	M	644,1889755	22.86	14.817,60	14.817,60	0,54%	2.147.460,05	78,73%
00001381	SINAPI	ARGAMASSA COLANTE AC I PARA CERAMICAS	Material	KG	11.779,7926415	1.23	14.427,03	14.427,03	0,53%	2.161.887,08	79,26%
00006193	SINAPI	TABUA NAO APARELHADA *2,5 X 20* CM, EM MACARANDUBA/MASSARANDUBA, ANGELIM OU EQUIVALENTE DA REGIAO - BRUTA	Material	M	609,2041289	23.19	13.397,11	13.397,11	0,49%	2.175.284,19	79,76%
00043491	SINAPI	EPI - FAMILIA SERVENTE - HORISTA (ENCARGOS COMPLEMENTARES - COLETADO CAIXA)	Material	H	7.286,3436533	1.81	13.190,30	13.190,30	0,48%	2.188.474,49	80,23%
00003737	SINAPI	LAJE PRE-MOLDADA CONVENCIONAL (LAJOTAS + VIGOTAS) PARA PISO, UNIDIRECIONAL, SOBRECARGA DE 350 KG/M2, VAO ATE 4,5 M (SEM COLOCACAO)	Material	M2	115,3990363	113.68	13.118,58	13.118,58	0,48%	2.201.593,07	80,71%
00039427	SINAPI	PERFIL CANALETA, FORMATO C, EM ACO ZINCADO, PARA ESTRUTURA FORRO DRYWALL, E = 0,5 MM, *46 X 18* (L X H), COMPRIMENTO 3 M	Material	M	1.384,8062536	9.27	12.838,21	12.838,21	0,47%	2.214.431,28	81,18%
00007340	SINAPI	SELADORA PARA MADEIRA, INCOLOR	Material	L	330,1334467	37.89	12.508,42	12.508,42	0,46%	2.226.939,70	81,64%
00009836	SINAPI	TUBO PVC SERIE NORMAL, DN 100 MM, PARA ESGOTO PREDIAL (NBR 5688)	Material	M	713,1064323	16.13	11.502,41	11.502,41	0,42%	2.238.442,11	82,06%
00043483	SINAPI	EPI - FAMILIA CARPINTEIRO DE FORMAS - HORISTA (ENCARGOS COMPLEMENTARES - COLETADO CAIXA)	Material	H	6.825,2144270	1.67	11.380,63	11.380,63	0,42%	2.249.822,74	82,48%
00004408	SINAPI	RIPA NAO APARELHADA *1,5 X 5* CM, EM MACARANDUBA/MASSARANDUBA, ANGELIM OU EQUIVALENTE DA REGIAO - BRUTA	Material	M	3.781,7837617	2.97	11.231,84	11.231,84	0,41%	2.261.054,58	82,89%
00000184	SINAPI	BATENTE / PORTAL / ADUELA / MARCO EM MADEIRA MACICA COM REBAIXO, E = *3* CM, L = *14* CM, PARA PORTAS DE GIRO DE *60 CM A 120* CM X *210* CM, PINUS / EUCALIPTO / VIROLA OU EQUIVALENTE DA REGIAO (NAO INCLUI ALIZARES)	Material	JG	59,9994978	184.46	11.067,51	11.067,51	0,41%	2.272.122,09	83,30%
00044487	SINAPI	MONTADOR DE ESTRUTURAS METALICAS (HORISTA)	Mão de Obra	H	504,3770543	20.72	10.449,50	10.449,50	0,38%	2.282.571,59	83,68%
00007258	SINAPI	TIJOLO CERAMICO MACICO COMUM DE *5 X 10 X 20* CM (L X A X C)	Material	UN	13.181,7600000	0.78	10.391,78	10.391,78	0,38%	2.292.963,37	84,06%
00000032	SINAPI	ACO CA-50, 6,3 MM, VERGALHAO	Material	KG	1.057,1511531	9.57	10.116,94	10.116,94	0,37%	2.303.080,31	84,43%
Cotação 82	Própria	DISJUNTOR TIPO DIN, BIPOLAR DE 25A	Material	UN	39,9990553	252.59	10.103,52	10.103,52	0,37%	2.313.183,83	84,80%
00001214	SINAPI	CARPINTEIRO DE ESQUADRIAS (HORISTA)	Mão de Obra	H	416,1315824	24.23	10.084,68	10.084,68	0,37%	2.323.268,51	85,17%
00043465	SINAPI	FERRAMENTAS - FAMILIA PEDREIRO - HORISTA (ENCARGOS COMPLEMENTARES - COLETADO CAIXA)	Material	H	16.484,2055345	0.59	9.756,61	9.756,61	0,36%	2.333.025,12	85,53%
00000863	SINAPI	CABO DE COBRE NU 35 MM2 MEIO-DURO	Material	M	179,9994937	54.02	9.723,53	9.723,53	0,36%	2.342.748,65	85,89%
00010422	SINAPI	BACIA SANITARIA (VASO) COM CAIXA ACOPLADA, SIFAO APARENTE, DE LOUCA BRANCA (SEM ASSENTO)	Material	UN	19,9996326	472.37	9.447,32	9.447,32	0,35%	2.352.195,97	86,23%
00004230	SINAPI	OPERADOR DE MAQUINAS E TRATORES DIVERSOS - TERRAPLANAGEM (HORISTA)	Mão de Obra	H	304,7938604	27.66	8.431,43	8.431,43	0,31%	2.360.627,40	86,54%
00002685	SINAPI	ELETRODUTO PVC FLEXIVEL CORRUGADO, COR AMARELA, DE 25 MM	Material	M	2.169,2036407	3.74	8.112,82	8.112,82	0,30%	2.368.740,22	86,84%
00000980	SINAPI	CABO DE COBRE, FLEXIVEL, CLASSE 4 OU 5, ISOLACAO EM PVC/A, ANTICHAMA BWF-B, 1 CONDUTOR, 450/750 V, SECAO NOMINAL 10 MM2	Material	M	531,9815480	14.87	7.910,57	7.910,57	0,29%	2.376.650,79	87,13%
00012873	SINAPI	IMPERMEABILIZADOR (HORISTA)	Mão de Obra	H	298,0679295	25.43	7.580,36	7.580,36	0,28%	2.384.231,15	87,41%
Cotação 05	Própria	JANELA MAXIM-AR, EM ALUMINIO PERFIL 25, 60 X 60 CM (A X L), ACABAMENTO BRANCO OU BRILHANTE, BATENTE DE 4 A 5 CM, COM VIDRO 4 MM, SEM GUARNICAO/ALIZAR	Material	UN	19,9996128	368.64	7.372,42	7.372,42	0,27%	2.391.603,57	87,68%
00037589	SINAPI	TANQUE SIMPLES EM MARMORE SINTETICO COM COLUNA, CAPACIDADE *22* L, *60 X 46* CM	Material	UN	19,9998326	361.50	7.229,94	7.229,94	0,27%	2.398.833,51	87,94%
00004828	SINAPI	SOLEIRA / PEITORIL EM MARMORE, POLIDO, BRANCO COMUM, L = *15* CM, E = *2* CM, CORTE RETO	Material	M	50,3935792	142.55	7.184,46	7.184,46	0,26%	2.406.017,97	88,21%
00034637	SINAPI	CAIXA D'AGUA / RESERVATORIO EM POLIETILENO, 500 LITROS, COM TAMPA	Material	UN	19,9994320	355.86	7.117,14	7.117,14	0,26%	2.413.135,11	88,47%
00001020	SINAPI	CABO DE COBRE, FLEXIVEL, CLASSE 4 OU 5, ISOLACAO EM PVC/A, ANTICHAMA BWF-B, COBERTURA PVC-ST1, ANTICHAMA BWF-B, 1 CONDUTOR, 0,6/1 KV, SECAO NOMINAL 10 MM2	Material	M	479,9453825	14.18	6.805,67	6.805,67	0,25%	2.419.940,78	88,72%
00043132	SINAPI	ARAME RECOZIDO 16 BWG, D = 1,65 MM (0,016 KG/M) OU 18 BWG, D = 1,25 MM (0,01 KG/M)	Material	KG	234,8260300	27.72	6.509,03	6.509,03	0,24%	2.426.449,81	88,96%
00006183	SINAPI	TABUA NAO APARELHADA *2,5 X 30* CM, EM MACARANDUBA/MASSARANDUBA, ANGELIM OU EQUIVALENTE DA REGIAO - BRUTA	Material	M	197,8974056	32.23	6.378,75	6.378,75	0,23%	2.432.828,56	89,19%
00007285	SINAPI	SELADOR ACRILICO OPACO PREMIUM INTERIOR/EXTERIOR	Material	L	748,3836570	8.29	6.204,10	6.204,10	0,23%	2.439.032,66	89,42%
Cotação 01	Própria	PRESSURIZADOR ACOPLADO AO CHUVEIRO (TENSÃO: 220V - PRESSÃO MÍNIMA: 0,7MCA / PRESSÃO MÁXIMA: 2 MCA - ENTRADA 1/2" / SAÍDA 1/2")	Material	UN	19,9998326	306.54	6.130,78	6.130,78	0,22%	2.445.163,44	89,64%
00002432	SINAPI	DOBRADICA EM ACO/FERRO, 3 1/2" X 3", E= 1,9 A 2 MM, COM ANEL, CROMADO OU ZINCADO, TAMPA BOLA, COM PARAFUSOS	Material	UN	179,9984937	32.88	5.918,35	5.918,35	0,22%	2.451.081,79	89,86%
00012869	SINAPI	TELHADOR / TELHADISTA (HORISTA)	Mão de Obra	H	223,3724432	25.33	5.657,11	5.657,11	0,21%	2.456.738,90	90,07%
00006114	SINAPI	AJUDANTE DE ARMADOR (HORISTA)	Mão de Obra	H	299,5378354	19.19	5.749,00	5.749,00	0,21%	2.462.487,90	90,28%
00043467	SINAPI	FERRAMENTAS - FAMILIA SERVENTE - HORISTA (ENCARGOS COMPLEMENTARES - COLETADO CAIXA)	Material	H	7.286,3436533	0.79	5.765,82	5.765,82	0,21%	2.468.253,72	90,49%
00004253	SINAPI	OPERADOR DE GUINCHO OU GUINCHEIRO (HORISTA)	Mão de Obra	H	292,7463560	19.49	5.706,65	5.706,65	0,21%	2.474.122,62	90,70%
00003080	SINAPI	FECHADURA ESPELHO PARA PORTA EXTERNA, EM ACO INOX (MAQUINA, TESTA E CONTRA-TESTA) E EM ZAMAC (MACANETA, LINGUETA E TRINCOS) COM ACABAMENTO CROMADO, MAQUINA DE 40 MM, INCLUINDO CHAVE TIPO CILINDRO	Material	CJ	69,9994370	80.51	5.635,75	5.635,75	0,21%	2.479.758,37	90,91%
00001527	SINAPI	CONCRETO USINADO BOMBEAVEL, CLASSE DE RESISTENCIA C25, BRITA 0 E 1, SLUMP = 100 +/- 20 MM, COM BOMBEAMENTO (DISPONIBILIZACAO DE BOMBA), SEM O LANCAMENTO (NBR 8953)	Material	M3	6,8733873	784.14	5.389,71	5.389,71	0,20%	2.485.148,27	91,11%
00004405	SINAPI	CAIBRO NAO APARELHADO *8 X 8* CM, EM MACARANDUBA/MASSARANDUBA, ANGELIM OU EQUIVALENTE DA REGIAO - BRUTA	Material	M	209,8652426	24.88	5.226,88	5.226,88	0,19%	2.490.375,15	91,30%
00001013	SINAPI	CABO DE COBRE, FLEXIVEL, CLASSE 4 OU 5, ISOLACAO EM PVC/A, ANTICHAMA BWF-B, 1 CONDUTOR, 450/750 V, SECAO NOMINAL 1,5 MM2	Material	M	2.434,5545280	2.05	4.990,84	4.990,84	0,18%	2.495.365,99	91,48%
00000392	SINAPI	ABRACADEIRA EM ACO PARA AMARRACAO DE ELETRODUTOS, TIPO D, COM 1/2" E PARAFUSO DE FIXACAO	Material	UN	1.596,6024402	3.03	4.832,88	4.832,88	0,18%	2.500.198,87	91,66%
00043466	SINAPI	FERRAMENTAS - FAMILIA PINTOR - HORISTA (ENCARGOS COMPLEMENTARES - COLETADO CAIXA)	Material	H	1.896,3326705	2.55	4.841,88	4.841,88	0,18%	2.505.040,75	91,83%
00020007	SINAPI	GUARNICAO / ALIZAR / VISTA LISA EM MADEIRA MACICA, PARA PORTA, E = *1* CM, L = *5* CM, PINUS / EUCALIPTO / VIROLA OU EQUIVALENTE DA REGIAO	Material	M	857,7941604	5.48	4.697,75	4.697,75	0,17%	2.509.738,50	92,00%
00005027	SINAPI	PREGO DE ACO POLIDO COM CABECA 18 X 30 (2 3/4 X 10)	Material	KG	184,4886561	24.39	4.499,07	4.499,07	0,16%	2.514.237,57	92,16%
00012034	SINAPI	QUADRO DE DISTRIBUICAO, EM PVC, DE EMBUTIR, COM BARRAMENTO TERRA / NEUTRO, PARA 12 DISJUNTORES NEMA OU 16 DISJUNTORES DIN	Material	UN	19,9998326	223.63	4.472,56	4.472,56	0,16%	2.518.710,13	92,33%
00039430	SINAPI	PUXADOR, OU PRESILHA REGULADORA, EM ACO GALVANIZADO, COM CORPO, MOLA E REBITE, PARA PERFIL TIPO CANALETA DE ESTRUTURA EM FORROS DRYWALL	Material	UN	1.468,0106147	3.03	4.448,07	4.448,07	0,16%	2.523.158,20	92,49%
00007334	SINAPI	ADITIVO ADESIVO LIQUIDO PARA ARGAMASSAS DE REVESTIMENTOS CIMENTICIOS	Material	L	223,9733057	19.74	4.421,17	4.421,17	0,16%	2.527.289,94	92,65%
00000123	SINAPI	ADITIVO IMPERMEABILIZANTE DE PEGA NORMAL PARA ARGAMASSAS E CONCRETOS SEM ARMACAO, LIQUIDO E ISENTO DE CLORETOS	Material	L	544,1452379	7.82	4.255,24	4.255,24	0,16%	2.531.545,18	92,81%
00034474	SINAPI	GUINDASTE HIDRAULICO AUTOPROPELIDO, COM LANCA TELESCOPICA 40 M, CAPACIDADE MAXIMA 60 T, POTENCIA 260 KW, TRACAO 6 X 6	Equipamento para Aquisição Permanente	UN	0,0014589	2.897.705,83	4.217,44	4.217,44	0,15%	2.535.762,62	92,96%
00043490	SINAPI	EPI - FAMILIA PINTOR - HORISTA (ENCARGOS COMPLEMENTARES - COLETADO CAIXA)	Material	H	1.896,3326705	2.22	4.169,00	4.169,00	0,15%	2.539.931,61	93,12%
00006008	SINAPI	REGISTRO GAVETA COM ACABAMENTO E CANOPLA CROMADOS, SIMPLES, BITOLA 3/4"	Material	UN	59,9934979	66.02	3.961,17	3.961,17	0,15%	2.543.892,77	93,26%
00043464	SINAPI	EPI - FAMILIA ELETRICISTA - HORISTA (ENCARGOS COMPLEMENTARES - COLETADO CAIXA)	Material	H	2.594,5034085	1.51	3.917,70	3.917,70	0,14%	2.547.810,47	93,41%
00036186	SINAPI	KIT DE ACESSORIOS PARA BANHEIRO EM METAL CROMADO, 5 PECAS	Material	UN	19,9996326	153.37	3.067,37	3.067,37	0,13%	2.551.527,84	93,54%
00034357	SINAPI	REJUNTE CIMENTICIO, QUALQUER COR	Material	KG	526,3836723	7.26	3.806,74	3.806,74	0,13%	2.555.184,39	93,68%
00009835	SINAPI	TUBO PVC SERIE NORMAL, DN 50 MM, PARA ESGOTO PREDIAL (NBR 5688)	Material	M	289,8000711	11.83	3.428,67	3.428,67	0,13%	2.558.681,26	93,80%
00036531	SINAPI	RETROESCAVADEIRA SOBRE RODAS COM CARREGADEIRA, TRACAO 4 X 4, POTENCIA LIQUIDA 88 HP, PESO OPERACIONAL MAXIMO DE 8479 KG, CAPACIDADE DA CARREGADEIRA DE 1,00 M3 E DA RETROESCAVADEIRA MINIMA DE 0,26 M3, PROFUNDIDADE DE ESCAVACAO MAXIMA DE 4,37 M	Equipamento para Aquisição Permanente	UN	0,0061513	561.342,03	3.453,01	3.453,01	0,13%	2.562.134,27	93,93%
00043459	SINAPI	FERRAMENTAS - FAMILIA CARPINTEIRO DE FORMAS - HORISTA (ENCARGOS COMPLEMENTARES - COLETADO CAIXA)	Material	H	8.803,0144070	0.39	3.434,81	3.434,81	0,13%	2.565.568,88	94,06%
00043649	SINAPI	FUNDO NIVELADOR ACRILICO BRANCO PARA MADEIRA	Material	L	82,9495343	40.57	3.365,72	3.365,72	0,12%	2.568.934,60	94,18%
00000981	SINAPI	CABO DE COBRE, FLEXIVEL, CLASSE 4 OU 5, ISOLACAO EM PVC/A, ANTICHAMA BWF-B, 1 CONDUTOR, 450/750 V, SECAO NOMINAL 4 MM2	Material	M	846,7212396	3.94	3.336,46	3.336,46	0,12%	2.572.271,06	94,30%
00004351	SINAPI	PARAFUSO NIQUELADO 3 1/2" COM ACABAMENTO CROMADO PARA FIXAR PECA SANITARIA, INCLUI PORCA CEGA, ARRUELA E BUCHA DE NYLON TAMANHO S-8	Material	UN	159,9996610	20.38	3.260,77	3.260,77	0,12%	2.575.531,83	94,42%
00011742	SINAPI	[illegible]	Material	UN	19,9994879	[illegible]	3.233,77	3.233,77	0,12%	2.578.765,61	94,54%
00009868	SINAPI	TUBO PVC, SOLDAVEL, DE 25 MM, AGUA FRIA (NBR-5648)	Material	M	646,3632906	4.80	3.107,15	3.107,15	0,11%	2.581.851,79	94,66%
00000867	SINAPI	CABO DE COBRE NU 50 MM2 MEIO-DURO	Material	M	40,9499573	76.95	3.151,08	3.151,08	0,12%	2.585.002,86	94,77%
00037375	SINAPI	SEGURO - HORISTA (COLETADO CAIXA - ENCARGOS COMPLEMENTARES)	Material	H	34.744,3448771	0.09	3.127,35	3.127,35	0,11%	2.588.130,22	94,88%
00037411	SINAPI	TELA DE ACO SOLDADA GALVANIZADA/ZINCADA PARA ALVENARIA, FIO D = *1,24 MM, MALHA 25 X 25 MM	Material	M	180,5323882	17.28	3.119,61	3.119,61	0,11%	2.591.249,83	95,00%
00038142	SINAPI	SELANTE ELASTICO MONOCOMPONENTE A BASE DE POLIURETANO (PU) PARA JUNTAS DIVERSAS	Material	310ML	59,5303836	51.64	3.063,82	3.063,82	0,11%	2.594.413,65	95,11%
00020247	SINAPI	PREGO DE ACO POLIDO COM CABECA 15 X 15 (1 1/4 X 13)	Material	KG	110,8049341	27.04	2.991,57	2.991,57	0,11%	2.597.405,22	95,22%
00005074	SINAPI	PREGO DE ACO POLIDO COM CABECA DUPLA 17 X 27 (2 1/2 X 11)	Material	KG	99,2076899	30.14	2.990,12	2.990,12	0,11%	2.600.395,33	95,33%
00004813	SINAPI	PLACA DE OBRA (PARA CONSTRUCAO CIVIL) EM CHAPA GALVANIZADA *N. 22*, ADESIVADA, DE *2,4 X 1,2* M (SEM POSTES PARA FIXACAO)	Material	M2	6,3599496	447.38	2.888,14	2.888,14	0,11%	2.603.283,47	95,44%
00036941	SINAPI	SILICONE ACETICO USO GERAL INCOLOR 280 G	Material	UN	83,3479863	34.12	2.843,83	2.843,83	0,10%	2.606.127,30	95,54%
00000041	SINAPI	BANCADA DE MARMORE SINTETICO COM UMA CUBA, 120 X *60* CM	Material	UN	14,3998795	195.94	2.821,80	2.821,80	0,10%	2.608.949,10	95,65%
43173	Própria	CAIXA OU ABRIGO EM POLICARBONATO (PC) PARA ATE 2 HIDROMETROS, COM TAMPAS E ACESSOS PARA A INSTALACAO	Material	UN	19,9996326	138.60	2.771,98	2.771,98	0,10%	2.611.721,07	95,75%
00039244	SINAPI	ELETRODUTO PVC FLEXIVEL CORRUGADO, REFORCADO, COR LARANJA, DE 25 MM, PARA LAJES E PISOS	Material	M	805,3156300	3.43	2.768,30	2.768,30	0,10%	2.614.489,37	95,85%
00038181	SINAPI	TOMADA 2P+T 10A, 250V (APENAS MODULO)	Material	UN	319,5073220	8.63	2.751,98	2.751,98	0,10%	2.617.239,35	95,95%
00043482	SINAPI	EPI - FAMILIA ENCANADOR - HORISTA (ENCARGOS COMPLEMENTARES - COLETADO CAIXA)	Material	H	2.037,9408552	1.35	2.744,47	2.744,47	0,10%	2.619.983,82	96,05%
00043460	SINAPI	FERRAMENTAS - FAMILIA ELETRICISTA - HORISTA (ENCARGOS COMPLEMENTARES - COLETADO CAIXA)	Material	H	2.594,5034085	1.03	2.672,34	2.672,34	0,10%	2.622.656,16	96,15%
00007181	SINAPI	CUMEEIRA PARA TELHA CERAMICA, COMPRIMENTO DE *41* CM, RENDIMENTO DE *3* TELHAS/M	Material	UN	638,3840575	4.12	2.632,00	2.632,00	0,10%	2.625.288,16	96,25%
00004221	SINAPI	OLEO DIESEL COMBUSTIVEL COMUM METROPOLITANO S-10 OU S-500	Material	L	367,6234841	7.10	2.610,17	2.610,17	0,10%	2.627.898,33	96,34%
00013415	SINAPI	TORNEIRA DE METAL AMARELO / COBRE CROMADA PARA LAVATORIO, FIXA, METALICA CROMADA, PADRAO POPULAR, 1/2" OU 3/4"	Material	UN	19,9998326	128.41	2.568,11	2.568,11	0,09%	2.630.466,44	96,44%
00003379	SINAPI	HASTE DE ATERRAMENTO EM ACO COM 3,00 M DE COMPRIMENTO E DN = 3/4", REVESTIDA COM BAIXA CAMADA DE COBRE, SEM CONECTOR	Material	UN	19,9998326	125.38	2.507,56	2.507,56	0,09%	2.632.974,00	96,53%
00043480	SINAPI	EPI - FAMILIA OPERADOR ESCAVADEIRA - HORISTA (ENCARGOS COMPLEMENTARES - COLETADO CAIXA)	Material	H	2.302,2171852	1.07	2.463,37	2.463,37	0,09%	2.635.438,11	96,62%
00039608	SINAPI	CAIXA PARA MEDIDOR MONOFASICO, EM POLICARBONATO / TERMOPLASTICO, PARA ALOJAR 1 DISJUNTOR (PADRAO DA CONCESSIONARIA LOCAL)	Material	UN	19,9998326	122.87	2.457,36	2.457,36	0,09%	2.637.895,49	96,71%
00001363	SINAPI	CHUVEIRO COMUM EM PLASTICO BRANCO, COM CANO, 3 TEMPERATURAS, 5500 W (110/220 V)	Material	UN	19,9998326	120.58	2.411,58	2.411,58	0,09%	2.640.307,07	96,80%
00009869	SINAPI	TUBO PVC, SOLDAVEL, DE 32 MM, AGUA FRIA (NBR-5648)	Material	M	221,4004472	10.58	2.342,42	2.342,42	0,09%	2.642.649,49	96,88%
00007311	SINAPI	TINTA ESMALTE SINTETICO PREMIUM ACETINADO	Material	L	64,8255365	35.96	2.330,93	2.330,93	0,09%	2.644.980,42	96,97%
00010425	SINAPI	LAVATORIO DE LOUCA BRANCA, SUSPENSO (SEM COLUNA), DIMENSOES *40 X 30* CM	Material	UN	19,9998326	114.40	2.287,94	2.287,94	0,08%	2.647.277,40	97,05%
00040275	SINAPI	LOCACAO DE VIGA SANDUICHE METALICA VAZADA PARA TRAVAMENTO DE PILARES, ALTURA DE *8* CM, LARGURA DE *6* CM E EXTENSAO DE 2 M	Equipamento	UNIDIA	113,8044535	19.13	2.177,26	2.177,26	0,08%	2.649.454,66	97,13%
00013416	SINAPI	TORNEIRA METALICA CROMADA, BICA DE PAREDE, PARA COZINHA, SEM BICO, SEM AREJADOR, PADRAO POPULAR, 1/2" OU 3/4"	Material	UN	14,3998795	150.08	2.160,65	2.160,65	0,08%	2.651.615,31	97,21%
00039017	SINAPI	ESPACADOR / DISTANCIADOR CIRCULAR COM ENTRADA LATERAL, EM PLASTICO, PARA VERGALHAO *4,2 A 12,5* MM, COBRIMENTO 20 MM	Material	UN	8.266,6880911	0.26	2.149,06	2.149,06	0,08%	2.653.764,37	97,29%
00004755	SINAPI	MARMORISTA / GRANITEIRO (HORISTA)	Mão de Obra	H	83,3480960	25.43	2.117,02	2.117,02	0,08%	2.655.881,61	97,37%
00011675	SINAPI	REGISTRO DE ESFERA, PVC, COM VOLANTE, VS, SOLDAVEL, DN 32 MM, COM CORPO DIVIDIDO	Material	UN	39,5998663	49.33	1.953,18	1.953,18	0,07%	2.657.834,79	97,44%
00038080	SINAPI	LUMINARIA LED PLAFON REDONDO DE SOBREPOR BIVOLT 12/13 W, D = *17* CM	Material	UN	139,9988294	12.93	1.810,66	1.810,66	0,07%	2.659.645,45	97,51%
00011804	SINAPI	TORNEIRA METALICA CROMADA PARA TANQUE, FAROAL, SEM BICO, CANO LONGO, DE PAREDE, PADRAO POPULAR / USO GERAL, 1/2" OU 3/4"	Material	UN	19,9998326	89.31	1.786,19	1.786,19	0,07%	2.661.431,64	97,57%
00001345	SINAPI	CHAPA/PAINEL DE MADEIRA COMPENSADA PLASTIFICADA (MADEIRITE PLASTIFICADO) PARA FORMA DE CONCRETO, DE 2200 X 1100 MM, E = *12* MM	Material	M2	16,3480709	108.77	1.777,51	1.777,51	0,07%	2.663.209,15	97,64%
00001872	SINAPI	CAIXA DE PASSAGEM, EM PVC, DE 4" X 2", PARA ELETRODUTO FLEXIVEL CORRUGADO	Material	UN	539,9964610	3.15	1.700,97	1.700,97	0,06%	2.664.910,12	97,70%
00005075	SINAPI	PREGO DE ACO POLIDO COM CABECA 18 X 30 (2 3/4 X 10)	Material	KG	68,9314231	24.41	1.682,61	1.682,61	0,06%	2.666.592,73	97,76%
00000367	SINAPI	AREIA GROSSA - POSTO JAZIDA/FORNECEDOR (RETIRADO NA JAZIDA, SEM TRANSPORTE)	Material	M3	8,4834270	195.65	1.659,77	1.659,77	0,06%	2.668.252,50	97,82%
00038094	SINAPI	ESPELHO / PLACA DE 2 POSTOS 4" X 2", PARA INSTALACAO DE TOMADAS E INTERRUPTORES	Material	UN	459,9964197	3.30	1.519,99	1.519,99	0,06%	2.669.955,43	97,88%
00040287	SINAPI	LOCACAO DE BARRA DE ANCORAGEM DE 0,80 A 1,20 M DE EXTENSAO, COM ROSCA DE 5/8", INCLUINDO PORCA E FLANGE	Equipamento	MES	279,8271083	5.39	1.509,52	1.509,52	0,06%	2.671.465,15	97,94%
00004382	SINAPI	PARAFUSO, AUTOATARRAXANTE, CABECA CHATA, FENDA SIMPLES, EM ACO ZINCADO, 1/4" (6,35 MM) X 25 MM	Material	CENTO	26,3745780	57.39	1.518,69	1.518,69	0,06%	2.672.974,76	97,99%
00043131	SINAPI	ARAME GALVANIZADO 6 BWG, D = 5,16 MM (0,157 KG/M), OU 8 BWG, D = 4,19 MM (0,101 KG/M), OU 10 BWG, D = 3,40 MM (0,0713 KG/M)	Material	KG	44,2794200	32.54	1.438,51	1.438,51	0,05%	2.674.413,27	98,05%
00000296	SINAPI	ANEL BORRACHA PARA TUBO ESGOTO PREDIAL, DN 50 MM (NBR 5688)	Material	UN	619,9864480	2.21	1.372,70	1.372,70	0,05%	2.675.785,84	98,10%
00002681	SINAPI	ELETRODUTO DE PVC RIGIDO ROSCAVEL DE 1", SEM LUVA	Material	M	123,2558702	11.11	1.367,15	1.367,15	0,05%	2.677.152,99	98,15%
00004234	SINAPI	OPERADOR DE ESCAVADEIRA (HORISTA)	Mão de Obra	H	53,5115780	25.43	1.360,80	1.360,80	0,05%	2.678.513,79	98,20%
00000650	SINAPI	BLOCO DE VEDACAO DE CONCRETO, 9 X 19 X 39 CM (CLASSE C - NBR 6136)	Material	UN	323,1772954	4.15	1.341,18	1.341,18	0,05%	2.679.854,97	98,25%
00000242	SINAPI	AJUDANTE ESPECIALIZADO (HORISTA)	Mão de Obra	H	66,3538185	19.61	1.301,13	1.301,13	0,05%	2.681.156,11	98,29%
00006024	SINAPI	REGISTRO PRESSAO COM ACABAMENTO E CANOPLA CROMADA, SIMPLES, BITOLA 3/4"	Material	UN	19,7996376	63.37	1.254,79	1.254,79	0,05%	2.682.410,90	98,34%
00020083	SINAPI	SOLUCAO PREPARADORA / LIMPADORA PARA PVC, FRASCO COM 1000 CM3	Material	UN	14,3356800	83.82	1.202,07	1.202,07	0,04%	2.683.612,97	98,38%
00004384	SINAPI	PARAFUSO NIQUELADO COM ACABAMENTO CROMADO PARA FIXAR PECA SANITARIA, INCLUI PORCA CEGA, ARRUELA E BUCHA DE NYLON TAMANHO S-10	Material	UN	39,9996653	27.50	1.099,99	1.099,99	0,04%	2.684.712,96	98,42%
00034463	SINAPI	CAIXA DE INSPECAO PARA ATERRAMENTO E PARA RAIOS, EM POLIPROPILENO, DIAMETRO = 300 MM X ALTURA = 400 MM (INCLUIDA TAMPA SEM ESCOTILHA)	Material	UN	19,9996326	54.75	1.094,98	1.094,98	0,04%	2.685.807,94	98,46%
00006016	SINAPI	REGISTRO GAVETA BRUTO EM LATAO FORJADO, BITOLA 3/4"	Material	UN	39,9996653	27.26	1.090,39	1.090,39	0,04%	2.686.898,34	98,50%
00005069	SINAPI	PREGO DE ACO POLIDO COM CABECA 17 X 21 (2 X 11)	Material	KG	44,4058106	24.41	1.086,15	1.086,15	0,04%	2.687.984,49	98,54%
00005068	SINAPI	PREGO DE ACO POLIDO COM CABECA 27 X 42 (3 3/4 X 6)	Material	KG	44,3938316	24.50	1.084,30	1.084,30	0,04%	2.689.068,79	98,58%
00038112	SINAPI	INTERRUPTOR SIMPLES 10A, 250V (APENAS MODULO)	Material	UN	139,9984294	7.56	1.058,39	1.058,39	0,04%	2.690.127,18	98,62%
00040271	SINAPI	LOCACAO DE APRUMADOR METALICO DE PILAR, COM ALTURA E ANGULO REGULAVEIS, EXTENSAO DE *1,50* A *2,80* M	Equipamento	UNIDMES	56,4063278	18.42	1.039,04	1.039,04	0,04%	2.691.166,22	98,66%
00002705	SINAPI	ENERGIA ELETRICA ATE 2000 KWH INDUSTRIAL, SEM DEMANDA	Fornecido	KWH	862,3453376	1.19	1.026,24	1.026,24	0,04%	2.692.192,46	98,70%
00011681	SINAPI	ENGATE / RABICHO FLEXIVEL PLASTICO (PVC OU ABS) BRANCO 1/2" X 40 CM	Material	UN	89,8891631	9.13	817,80	817,80	0,03%	2.693.010,26	98,73%
00038093	SINAPI	SUPORTE DE FIXACAO PARA ESPELHO / PLACA 4" X 2", PARA 3 MODULOS, PARA INSTALACAO DE TOMADAS E INTERRUPTORES (SOMENTE SUPORTE)	Material	UN	139,9964610	5.76	806,39	806,39	0,03%	2.693.816,65	98,76%
00020147	SINAPI	JOELHO PVC, SOLDAVEL, COM BUCHA DE LATAO, 90 GRAUS, 25 MM X 1/2", PARA AGUA FRIA PREDIAL	Material	UN	139,9984294	5.62	786,79	786,79	0,03%	2.694.603,44	98,80%
00000097	SINAPI	ADAPTADOR PVC SOLDAVEL, COM FLANGE E ANEL DE VEDACAO, 32 MM X 1", PARA CAIXA D'AGUA	Material	UN	39,9940033	21.91	876,39	876,39	0,03%	2.695.479,83	98,83%
00000122	SINAPI	ADESIVO PLASTICO PARA PVC, FRASCO COM *850* GR	Material	UN	11,3745044	74.06	842,40	842,40	0,03%	2.696.322,23	98,86%
Cotação 87	Própria	SUPORTE PARA 12 DISJUNTORES	Material	UN	19,9996320	42.10	841,98	841,98	0,03%	2.697.446,38	98,89%
00037752	SINAPI	CAMINHAO TOCO, PESO BRUTO TOTAL 16000 KG, CARGA UTIL MAXIMA 11000 KG, DISTANCIA ENTRE EIXOS 5,11 M, POTENCIA 185 CV (INCLUI CABINE E CHASSI, NAO INCLUI CARROCERIA)	Equipamento para Aquisição Permanente	UN	0,0012107	685.353,80	830,44	830,44	0,03%	2.698.276,82	98,92%
00043487	SINAPI	EPI - FAMILIA ENCARREGADO GERAL - HORISTA (ENCARGOS COMPLEMENTARES - COLETADO CAIXA)	Material	H	634,1396795	0.99	627,65	627,65	0,02%	2.698.904,47	98,95%
00034653	SINAPI	DISJUNTOR TERMOMAGNETICO PARA TRILHO DIN (IEC), MONOPOLAR, 6 - 32 A	Material	UN	71,9992306	10.21	810,79	810,79	0,03%	2.699.715,26	98,98%
00007329	SINAPI	REJUNTE EPOXI, QUALQUER COR	Material	KG	5,2157364	153.30	799,48	799,48	0,03%	2.700.514,74	99,01%
00038397	SINAPI	BETONEIRA, CAPACIDADE NOMINAL 600 L, CAPACIDADE DE MISTURA 360 L, MOTOR ELETRICO TRIFASICO 220/380V, POTENCIA 4CV, SEM CARREGADOR	Equipamento para Aquisição Permanente	UN	0,0211783	38.413,31	799,43	799,43	0,03%	2.701.314,17	99,04%
00038194	SINAPI	LAMPADA LED 13 W BIVOLT BRANCA, FORMATO TRADICIONAL (BASE E27)	Material	UN	139,9984294	5.65	790,00	790,00	0,03%	2.702.104,17	99,07%
00001871	SINAPI	CAIXA OCTOGONAL DE FUNDO MOVEL, EM PVC, DE 3" X 3", PARA ELETRODUTO FLEXIVEL CORRUGADO	Material	UN	139,9964294	5.64	789,59	789,59	0,03%	2.702.893,76	99,10%
00001094	SINAPI	ARMACAO VERTICAL COM HASTE E CONTRA-PINO, EM CHAPA DE ACO GALVANIZADO 3/16", COM 1 ESTRIBO, SEM ISOLADOR	Material	UN	19,9998326	38.54	770,70	770,70	0,03%	2.703.664,46	99,13%
00005073	SINAPI	PREGO DE ACO POLIDO COM CABECA 17 X 24 (2 1/4 X 11)	Material	KG	30,6773410	24.88	763,23	763,23	0,03%	2.704.427,69	99,16%
00043481	SINAPI	FERRAMENTAS - FAMILIA ENCANADOR - HORISTA (ENCARGOS COMPLEMENTARES - COLETADO CAIXA)	Material	H	2.037,9408552	0.37	757,10	757,10	0,03%	2.705.184,79	99,18%
00004346	SINAPI	PARAFUSO DE FERRO POLIDO, SEXTAVADO, COM ROSCA PARCIAL, DIAMETRO 5/8", COMPRIMENTO 6", COM PORCA E ARRUELA DE PRESSAO MEDIA	Material	UN	59,9996979	12.40	743,98	743,98	0,03%	2.705.928,77	99,21%
00004095	SINAPI	MOTORISTA OPERADOR DE CAMINHAO COM MUNCK (HORISTA)	Mão de Obra	H	21,9433510	33.03	724,40	724,40	0,03%	2.706.653,17	99,24%

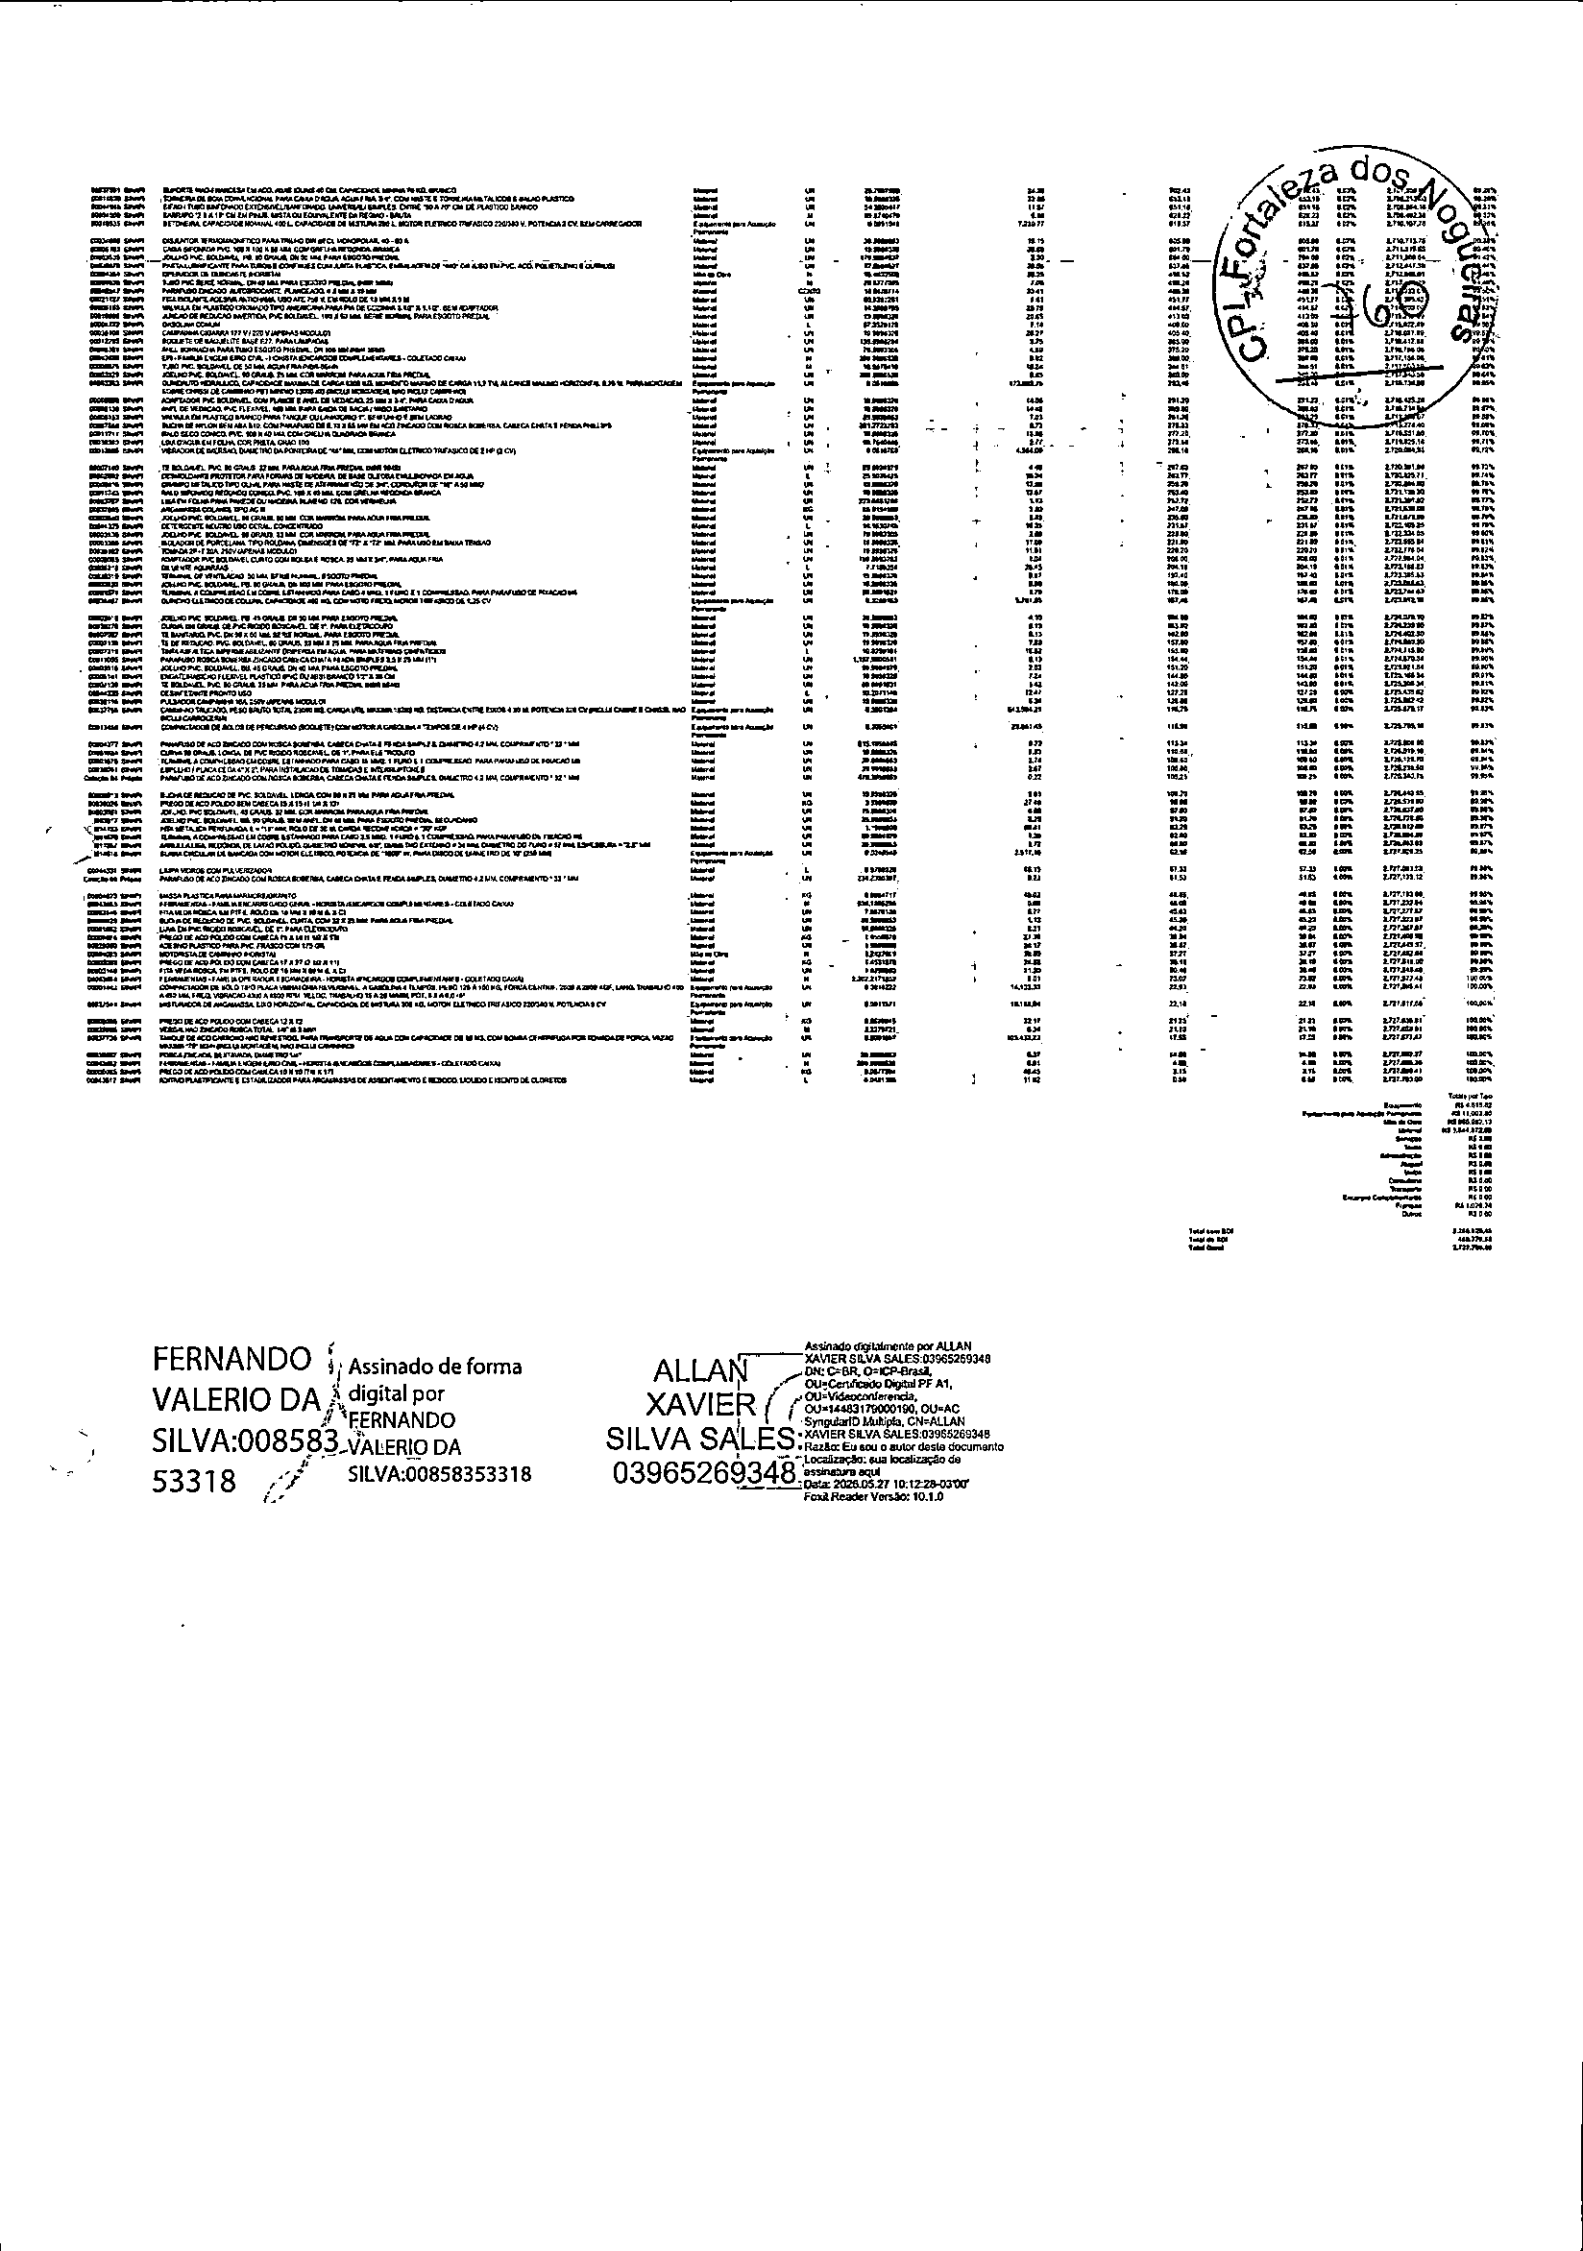

FERNANDO VALERIO DA SILVA:00858353318

Assinado de forma digital por FERNANDO VALERIO DA SILVA:00858353318

ALLAN XAVIER SILVA SALES:03965269348

Assinado digitalmente por ALLAN XAVIER SILVA SALES:03965269348
DN: C=BR, O=ICP-Brasil, OU=Certificado Digital PF A1, OU=Videoconferencia, OU=14483179000190, OU=AC SyngularID Multipla, CN=ALLAN XAVIER SILVA SALES:03965269348
Razão: Eu sou o autor deste documento
Localização: sua localização de assinatura aqui
Data: 2026.05.27 10:12:28-03'00'
Foxit Reader Versão: 10.1.0

RENOVE
SERVIÇOS E EMPREENDIMENTOS LTDA

CPL Fortaleza dos Nogueiras
761

CONCORRÊNCIA Nº 003/2026

VALIDADE: CONFORME EDITAL

COMPOSIÇÃO DE CUSTO

PROPONENTE: PREFEITURA MUNICIPAL DE FORTALEZA DOS NOGUEIRAS – MA

OBJETO: Contratação de empresa especializada em serviços de engenharia para a construção de unidades habitacionais no Município de FORTALEZA DOS NOGUEIRAS/MA, objeto do TERMO DE COMPROMISSO Nº 995814/2025/MCIDADES/CAIXA, conforme condições, especificações e exigências estabelecidas neste edital e seus anexos.

LOCAL: PREFEITURA MUNICIPAL DE FORTALEZA DOS NOGUEIRAS – MA
REF.SINAPI 08 - 25
ENCARGOS SOCIAIS SOBRE PREÇO DE MÃO-DE-OBRA: 105,58% (HORA) 64,45% (MÊS) SEM DESONERADO

1.1.1	Código	Banco	Descrição	Tipo	Und	Quant.	Valor Unit	Total
Composição	0	Próprio	ADMINISTRAÇÃO LOCAL	SEDI - SERVIÇOS	UN	1,0000000	3.418,35	3.418,35
Composição Auxiliar	90776	SINAPI	ENCARREGADO GERAL COM ENCARGOS COMPLEMENTARES	Livro SINAPI: Cálculos e Parâmetros	H	26,7097000	31,47	840,55
Composição Auxiliar	90777	SINAPI	ENGENHEIRO CIVIL DE OBRA JUNIOR COM ENCARGOS COMPLEMENTARES	Livro SINAPI: Cálculos e Parâmetros	H	20,0000000	128,89	2.577,80
				MO sem LS => 1.603,22	LS =>	1.692,68	MO com LS =>	3.295,89
				Valor do BDI => 695,29			Valor com BDI =>	4.113,64

1.2.0.0.1.	Código	Banco	Descrição	Tipo	Und	Quant.	Valor Unit	Total
Composição	103689	SINAPI	FORNECIMENTO E INSTALAÇÃO DE PLACA DE OBRA COM CHAPA GALVANIZADA E ESTRUTURA DE MADEIRA. AF 03/2022 PS	Sinalização Vertical Viária	m²	1,0000000	466,99	466,99
Composição Auxiliar	102234	SINAPI	PINTURA IMUNIZANTE PARA MADEIRA, 2 DEMÃOS. AF_01/2021	Pintura em Madeira	m²	0,4886515	24,90	12,16
Composição Auxiliar	88262	SINAPI	CARPINTEIRO DE FORMAS COM ENCARGOS COMPLEMENTARES	Livro SINAPI: Cálculos e Parâmetros	H	0,3511131	29,59	10,38
Composição Auxiliar	88316	SINAPI	SERVENTE COM ENCARGOS COMPLEMENTARES	Livro SINAPI: Cálculos e Parâmetros	H	1,0535937	23,84	25,11
Insumo	00004509	SINAPI	SARRAFO "2,5 X 10" CM EM PINUS, MISTA OU EQUIVALENTE DA REGIAO - BRUTA	Material	M	3,2083000	5,81	18,64
Insumo	00004813	SINAPI	PLACA DE OBRA (PARA CONSTRUCAO CIVIL) EM CHAPA GALVANIZADA "N. 22", ADESIVADA, DE "2,4 X 1,2" M (SEM POSTES PARA FIXACAO)	Material	m²	1,0000000	400,00	400,00
Insumo	00005065	SINAPI	PREGO DE ACO POLIDO COM CABECA 10 X 10 (7/8 X 17)	Material	KG	0,0113000	38,60	0,43
Insumo	00005069	SINAPI	PREGO DE ACO POLIDO COM CABECA 17 X 27 (2 1/2 X 11)	Material	KG	0,0132000	20,68	0,20
				MO sem LS => 14,03	LS =>	14,82	MO com LS =>	28,85
				Valor do BDI => 94,98			Valor com BDI =>	561,90

1.3.1.0.1.	Código	Banco	Descrição	Tipo	Und	Quant.	Valor Unit	Total
Composição	96521	SINAPI	ESCAVAÇÃO MECANIZADA PARA BLOCO DE COROAMENTO OU SAPATA COM RETROESCAVADEIRA (INCLUINDO ESCAVAÇÃO PARA COLOCAÇÃO DE FÔRMAS). AF_01/2024	Fundações Rasas (Blocos, Sapatas, Vigas Baldrame)	m³	1,0000000	40,70	40,70
Composição Auxiliar	5678	SINAPI	RETROESCAVADEIRA SOBRE RODAS COM CARREGADEIRA, TRAÇÃO 4X4, POTÊNCIA LÍQ. 88 HP, CAÇAMBA CARREG. CAP. MÍN. 1 M3, CAÇAMBA RETRO CAP. 0,26 M3, PESO OPERACIONAL MÍN. 6.674 KG, PROFUNDIDADE ESCAVAÇÃO MÁX. 4,37 M - CHP DIURNO. AF_06/2014	Custos Horários Produtivo e Improdutivo dos Equipamentos	CHP	0,1916535	144,61	27,71
Composição Auxiliar	5679	SINAPI	RETROESCAVADEIRA SOBRE RODAS COM CARREGADEIRA, TRAÇÃO 4X4, POTÊNCIA LÍQ. 88 HP, CAÇAMBA CARREG. CAP. MÍN. 1 M3, CAÇAMBA RETRO CAP. 0,26 M3, PESO OPERACIONAL MÍN. 6.674 KG, PROFUNDIDADE ESCAVAÇÃO MÁX. 4,37 M - CHI DIURNO. AF_06/2014	Custos Horários Produtivo e Improdutivo dos Equipamentos	CHI	0,0958267	61,64	5,90
Composição Auxiliar	88309	SINAPI	PEDREIRO COM ENCARGOS COMPLEMENTARES	Livro SINAPI: Cálculos e Parâmetros	H	0,1048105	30,01	3,14
Composição Auxiliar	88316	SINAPI	SERVENTE COM ENCARGOS COMPLEMENTARES	Livro SINAPI: Cálculos e Parâmetros	H	0,1660000	23,84	3,95
				MO sem LS => 5,33	LS =>	5,63	MO com LS =>	10,96
				Valor do BDI => 8,27			Valor com BDI =>	48,97

1.3.1.0.2.	Código	Banco	Descrição	Tipo	Und	Quant.	Valor Unit	Total
Composição	101616	SINAPI	PREPARO DE FUNDO DE VALA COM LARGURA MENOR QUE 1,5 M (ACERTO DO SOLO NATURAL). AF_08/2020	Escoramento e Preparo de Fundo de Valas	m²	1,0000000	6,94	6,94
Composição Auxiliar	88309	SINAPI	PEDREIRO COM ENCARGOS COMPLEMENTARES	Livro SINAPI: Cálculos e Parâmetros	H	0,1020000	30,01	3,06
Composição Auxiliar	88316	SINAPI	SERVENTE COM ENCARGOS COMPLEMENTARES	Livro SINAPI: Cálculos e Parâmetros	H	0,1531000	23,84	3,64
Composição Auxiliar	91533	SINAPI	COMPACTADOR DE SOLOS DE PERCUSSÃO (SOQUETE) COM MOTOR A GASOLINA 4 TEMPOS, POTÊNCIA 4 CV - CHP DIURNO. AF_08/2015	Custos Horários Produtivo e Improdutivo dos	CHP	0,0036000	36,80	0,13
Composição Auxiliar	91534	SINAPI	COMPACTADOR DE SOLOS DE PERCUSSÃO (SOQUETE) COM MOTOR A GASOLINA 4 TEMPOS, POTÊNCIA 4 CV - CHI DIURNO. AF_08/2015	Custos Horários Produtivo e Improdutivo dos	CHI	0,0036000	31,54	0,11
				MO sem LS => 2,30	LS =>	2,43	MO com LS =>	4,73
				Valor do BDI => 1,41			Valor com BDI =>	8,35

1.3.1.0.3.	Código	Banco	Descrição	Tipo	Und	Quant.	Valor Unit	Total
Composição	96619	SINAPI	LASTRO DE CONCRETO MAGRO, APLICADO EM BLOCOS DE COROAMENTO OU SAPATAS, ESPESSURA DE 5 CM. AF_01/2024	Lastro	m²	1,0000000	45,94	45,94

RENOVE
SERVIÇOS E EMPREENDIMENTOS LTDA

CPL Fortaleza dos Nogueiras
762

CONCORRÊNCIA Nº 003/2026

VALIDADE: CONFORME EDITAL

COMPOSIÇÃO DE CUSTO

PROPONENTE: PREFEITURA MUNICIPAL DE FORTALEZA DOS NOGUEIRAS – MA

OBJETO: Contratação de empresa especializada em serviços de engenharia para a construção de unidades habitacionais no Município de FORTALEZA DOS NOGUEIRAS/MA, objeto do TERMO DE COMPROMISSO Nº 995814/2025/MCIDADES/CAIXA, conforme condições, especificações e exigências estabelecidas neste edital e seus anexos.

LOCAL: PREFEITURA MUNICIPAL DE FORTALEZA DOS NOGUEIRAS – MA
REF.SINAPI 08 - 25
ENCARGOS SOCIAIS SOBRE PREÇO DE MÃO-DE-OBRA: 105,58% (HORA) 64,45% (MÊS) SEM DESONERADO

Composição Auxiliar	88309	SINAPI	PEDREIRO COM ENCARGOS COMPLEMENTARES	Livro SINAPI: Cálculos e Parâmetros	H	0,3390500	30,01	10,17
Composição Auxiliar	88316	SINAPI	SERVENTE COM ENCARGOS COMPLEMENTARES	Livro SINAPI: Cálculos e Parâmetros	H	0,1226500	23,84	2,92
Composição Auxiliar	94968	SINAPI	CONCRETO MAGRO PARA LASTRO, TRAÇO 1:4,5:4,5 (EM MASSA SECA DE CIMENTO/ AREIA MÉDIA/ BRITA 1) - PREPARO MECÂNICO COM BETONEIRA 600 L. AF_05/2021	Produção de Concreto	m³	0,0690000	476,09	32,85
				MO sem LS =>	6,33	LS =>	6,69	MO com LS => 13,01
				Valor do BDI =>	9,34			Valor com BDI => 55,28

1.3.1.0.4.	Código	Banco	Descrição	Tipo	Und	Quant.	Valor Unit	Total
Composição	96541	SINAPI	FABRICAÇÃO, MONTAGEM E DESMONTAGEM DE FÔRMA PARA SAPATA, EM CHAPA DE MADEIRA COMPENSADA RESINADA, E=17 MM, 4 UTILIZAÇÕES. AF_01/2024	Fundações Rasas (Blocos, Sapatas, Vigas Baldrame)	m²	1,0000000	196,01	196,01
Composição Auxiliar	88239	SINAPI	AJUDANTE DE CARPINTEIRO COM ENCARGOS COMPLEMENTARES	Livro SINAPI: Cálculos e Parâmetros	H	1,3870000	24,45	33,91
Composição Auxiliar	88262	SINAPI	CARPINTEIRO DE FORMAS COM ENCARGOS COMPLEMENTARES	Livro SINAPI: Cálculos e Parâmetros	H	3,3950000	29,59	100,45
Composição Auxiliar	91692	SINAPI	SERRA CIRCULAR DE BANCADA COM MOTOR ELÉTRICO POTÊNCIA DE 5HP, COM COIFA PARA DISCO 10" - CHP DIURNO. AF_08/2015	Custos Horários Produtivo e Improdutivo dos	CHP	0,0600000	31,96	1,91
Composição Auxiliar	91693	SINAPI	SERRA CIRCULAR DE BANCADA COM MOTOR ELÉTRICO POTÊNCIA DE 5HP, COM COIFA PARA DISCO 10" - CHI DIURNO. AF_08/2015	Custos Horários Produtivo e Improdutivo dos	CHI	0,2390000	30,56	7,30
Insumo	00001358	SINAPI	CHAPA/PAINEL DE MADEIRA COMPENSADA RESINADA (MADEIRITE RESINADO ROSA) PARA FORMA DE CONCRETO, DE 2200 X 1100 MM, E = 17 MM	Material	m²	0,3360000	52,39	17,60
Insumo	00002692	SINAPI	DESMOLDANTE PROTETOR PARA FORMAS DE MADEIRA, DE BASE OLEOSA EMULSIONADA EM AGUA	Material	L	0,0095500	8,60	0,08
Insumo	00004491	SINAPI	PONTALETE "7,5 X 7,5" CM EM PINUS, MISTA OU EQUIVALENTE DA REGIAO - BRUTA	Material	M	0,7330000	11,46	8,40
Insumo	00004517	SINAPI	SARRAFO "2,5 X 7,5" CM EM PINUS, MISTA OU EQUIVALENTE DA REGIAO - BRUTA	Material	M	5,4010000	4,01	21,65
Insumo	00005073	SINAPI	PREGO DE ACO POLIDO COM CABECA 17 X 24 (2 1/4 X 11)	Material	KG	0,0550000	20,68	1,13
Insumo	00005074	SINAPI	PREGO DE ACO POLIDO COM CABECA 15 X 18 (1 1/2 X 13)	Material	KG	0,0050000	22,74	0,11
Insumo	00020247	SINAPI	PREGO DE ACO POLIDO COM CABECA 15 X 15 (1 1/4 X 13)	Material	KG	0,0220000	22,47	0,49
Insumo	00040304	SINAPI	PREGO DE ACO POLIDO COM CABECA DUPLA 17 X 27 (2 1/2 X 11)	Material	KG	0,1190000	25,05	2,98
				MO sem LS =>	49,62	LS =>	52,39	MO com LS => 102,01
				Valor do BDI =>	39,86			Valor com BDI => 235,87

1.3.1.0.5.	Código	Banco	Descrição	Tipo	Und	Quant.	Valor Unit	Total
Composição	104919	SINAPI	ARMAÇÃO DE SAPATA ISOLADA, VIGA BALDRAME E SAPATA CORRIDA UTILIZANDO AÇO CA-50 DE 10 MM - MONTAGEM. AF_01/2024	Fundações Rasas (Blocos, Sapatas, Vigas Baldrame)	KG	1,0000000	12,50	12,50
Composição Auxiliar	88238	SINAPI	AJUDANTE DE ARMADOR COM ENCARGOS COMPLEMENTARES	Livro SINAPI: Cálculos e Parâmetros	H	0,0310000	24,62	0,76
Composição Auxiliar	88245	SINAPI	ARMADOR COM ENCARGOS COMPLEMENTARES	Livro SINAPI: Cálculos e Parâmetros	H	0,0810000	29,81	2,41
Composição Auxiliar	92803	SINAPI	CORTE E DOBRA DE AÇO CA-50, DIÂMETRO DE 10,0 MM. AF_06/2022	Armação para Estruturas de Concreto Armado	KG	1,0000000	8,67	8,67
Insumo	00039017	SINAPI	ESPACADOR / DISTANCIADOR CIRCULAR COM ENTRADA LATERAL, EM PLASTICO, PARA VERGALHAO "4,2 A 12,5" MM, COBRIMENTO 20 MM	Material	UN	0,3990000	0,22	0,08
Insumo	00043132	SINAPI	ARAME RECOZIDO 16 BWG, D = 1,65 MM (0,016 KG/M) OU 18 BWG, D = 1,25 MM (0,01 KG/M)	Material	KG	0,0250000	23,27	0,58
				MO sem LS =>	1,18	LS =>	1,25	MO com LS => 2,43
				Valor do BDI =>	2,54			Valor com BDI => 15,04

1.3.1.0.6.	Código	Banco	Descrição	Tipo	Und	Quant.	Valor Unit	Total
Composição	104917	SINAPI	ARMAÇÃO DE SAPATA ISOLADA, VIGA BALDRAME E SAPATA CORRIDA UTILIZANDO AÇO CA-50 DE 6,3 MM - MONTAGEM. AF_01/2024	Fundações Rasas (Blocos, Sapatas, Vigas Baldrame)	KG	1,0000000	15,40	15,40
Composição Auxiliar	88238	SINAPI	AJUDANTE DE ARMADOR COM ENCARGOS COMPLEMENTARES	Livro SINAPI: Cálculos e Parâmetros	H	0,0500000	24,62	1,23
Composição Auxiliar	88245	SINAPI	ARMADOR COM ENCARGOS COMPLEMENTARES	Livro SINAPI: Cálculos e Parâmetros	H	0,1310000	29,81	3,90
Composição Auxiliar	92801	SINAPI	CORTE E DOBRA DE AÇO CA-50, DIÂMETRO DE 6,3 MM. AF_06/2022	Armação para Estruturas de Concreto Armado	KG	1,0000000	9,55	9,55
Insumo	00039017	SINAPI	ESPACADOR / DISTANCIADOR CIRCULAR COM ENTRADA LATERAL, EM PLASTICO, PARA VERGALHAO "4,2 A 12,5" MM, COBRIMENTO 20 MM	Material	UN	0,6440000	0,22	0,14

RENOVE
SERVIÇOS E EMPREENDIMENTOS LTDA

CPL Fortaleza dos Nogueiras
763

CONCORRÊNCIA Nº 003/2026

VALIDADE: CONFORME EDITAL

COMPOSIÇÃO DE CUSTO

PROPONENTE: PREFEITURA MUNICIPAL DE FORTALEZA DOS NOGUEIRAS – MA

OBJETO: Contratação de empresa especializada em serviços de engenharia para a construção de unidades habitacionais no Município de FORTALEZA DOS NOGUEIRAS/MA, objeto do TERMO DE COMPROMISSO Nº 995814/2025/MCIDADES/CAIXA, conforme condições, especificações e exigências estabelecidas neste edital e seus anexos.

LOCAL: PREFEITURA MUNICIPAL DE FORTALEZA DOS NOGUEIRAS – MA
REF.SINAPI 08 - 25
ENCARGOS SOCIAIS SOBRE PREÇO DE MÃO-DE-OBRA: 105,58% (HORA) 64,45% (MÊS) SEM DESONERADO

Insumo	00043132	SINAPI	ARAME RECOZIDO 16 BWG, D = 1,65 MM (0,016 KG/M) OU 18 BWG, D = 1,25 MM (0,01 KG/M)	Material		KG	0,0250000	23,27	0,58
				MO sem LS =>	2,11	LS =>	2,23	MO com LS =>	4,34
				Valor do BDI =>	3,13			Valor com BDI =>	18,53

1.3.1.0.7.	Código	Banco	Descrição	Tipo		Und	Quant.	Valor Unit	Total
Composição	104916	SINAPI	ARMAÇÃO DE SAPATA ISOLADA, VIGA BALDRAME E SAPATA CORRIDA UTILIZANDO AÇO CA-60 DE 5 MM - MONTAGEM. AF_01/2024	Fundações Rasas (Blocos, Sapatas, Vigas Baldrame)		KG	1,0000000	16,86	16,86
Composição Auxiliar	88238	SINAPI	AJUDANTE DE ARMADOR COM ENCARGOS COMPLEMENTARES	Livro SINAPI: Cálculos e Parâmetros		H	0,0640000	24,62	1,57
Composição Auxiliar	88245	SINAPI	ARMADOR COM ENCARGOS COMPLEMENTARES	Livro SINAPI: Cálculos e Parâmetros		H	0,1660000	29,81	4,94
Composição Auxiliar	92800	SINAPI	CORTE E DOBRA DE AÇO CA-60, DIÂMETRO DE 5,0 MM. AF_06/2022	Armação para Estruturas de Concreto Armado		KG	1,0000000	9,59	9,59
Insumo	00039017	SINAPI	ESPACADOR / DISTANCIADOR CIRCULAR COM ENTRADA LATERAL, EM PLASTICO, PARA VERGALHAO *4,2 A 12,5* MM, COBRIMENTO 20 MM	Material		UN	0,8190000	0,22	0,18
Insumo	00043132	SINAPI	ARAME RECOZIDO 16 BWG, D = 1,65 MM (0,016 KG/M) OU 18 BWG, D = 1,25 MM (0,01 KG/M)	Material		KG	0,0250000	23,27	0,58
				MO sem LS =>	2,90	LS =>	3,07	MO com LS =>	5,96
				Valor do BDI =>	3,42			Valor com BDI =>	20,28

1.3.1.0.8.	Código	Banco	Descrição	Tipo		Und	Quant.	Valor Unit	Total
Composição	96556	Próprio	CONCRETAGEM DE SAPATA, FCK 30 MPA, COM USO DE JERICA - LANÇAMENTO, ADENSAMENTO E ACABAMENTO	SEDI - SERVIÇOS DIVERSOS		m³	1,0000000	960,42	960,42
Composição Auxiliar	94970	SINAPI	CONCRETO FCK = 20MPA, TRAÇO 1:2,7:3 (EM MASSA SECA DE CIMENTO/ AREIA MÉDIA/ BRITA 1) - PREPARO MECÂNICO COM BETONEIRA 600 L. AF_05/2021	Produção de Concreto		m³	1,1900000	562,71	669,62
Composição Auxiliar	88309	SINAPI	PEDREIRO COM ENCARGOS COMPLEMENTARES	Livro SINAPI: Cálculos e Parâmetros		H	5,5980000	30,01	167,99
Composição Auxiliar	88316	SINAPI	SERVENTE COM ENCARGOS COMPLEMENTARES	Livro SINAPI: Cálculos e Parâmetros		H	5,0710000	23,84	120,89
Composição Auxiliar	90587	SINAPI	VIBRADOR DE IMERSÃO, DIÂMETRO DE PONTEIRA 45MM, MOTOR ELÉTRICO TRIFÁSICO POTÊNCIA DE 2 CV - CHI DIURNO. AF_06/2015	Custos Horários Produtivo e Improdutivo dos		CHI	1,9380000	0,56	1,08
Composição Auxiliar	90586	SINAPI	VIBRADOR DE IMERSÃO, DIÂMETRO DE PONTEIRA 45MM, MOTOR ELÉTRICO TRIFÁSICO POTÊNCIA DE 2 CV - CHP DIURNO. AF_06/2015	Custos Horários Produtivo e Improdutivo dos		CHP	0,5980000	1,41	0,84
				MO sem LS =>	127,67	LS =>	134,80	MO com LS =>	262,47
				Valor do BDI =>	195,34			Valor com BDI =>	1.155,76

1.3.1.0.9.	Código	Banco	Descrição	Tipo		Und	Quant.	Valor Unit	Total
Composição	93382	SINAPI	REATERRO MANUAL DE VALAS, COM COMPACTADOR DE SOLOS DE PERCUSSÃO. AF_08/2023	Aterro e Reaterro de Valas		m³	1,0000000	28,11	28,11
Composição Auxiliar	5901	SINAPI	CAMINHÃO PIPA 10.000 L TRUCADO, PESO BRUTO TOTAL 23.000 KG, CARGA ÚTIL MÁXIMA 15.935 KG, DISTÂNCIA ENTRE EIXOS 4,8 M, POTÊNCIA 230 CV, INCLUSIVE TANQUE DE AÇO PARA TRANSPORTE DE ÁGUA - CHP DIURNO. AF_06/2014	Custos Horários Produtivo e Improdutivo dos Equipamentos		CHP	0,0054000	317,38	1,71
Composição Auxiliar	5903	SINAPI	CAMINHÃO PIPA 10.000 L TRUCADO, PESO BRUTO TOTAL 23.000 KG, CARGA ÚTIL MÁXIMA 15.935 KG, DISTÂNCIA ENTRE EIXOS 4,8 M, POTÊNCIA 230 CV, INCLUSIVE TANQUE DE AÇO PARA TRANSPORTE DE ÁGUA - CHI DIURNO. AF_06/2014	Custos Horários Produtivo e Improdutivo dos Equipamentos		CHI	0,0006000	76,65	0,04
Composição Auxiliar	88316	SINAPI	SERVENTE COM ENCARGOS COMPLEMENTARES	Livro SINAPI: Cálculos e Parâmetros		H	0,7866000	23,84	18,75
Composição Auxiliar	91533	SINAPI	COMPACTADOR DE SOLOS DE PERCUSSÃO (SOQUETE) COM MOTOR A GASOLINA 4 TEMPOS, POTÊNCIA 4 CV - CHP DIURNO. AF_08/2015	Custos Horários Produtivo e Improdutivo dos		CHP	0,1962000	38,80	7,61
				MO sem LS =>	8,21	LS =>	8,67	MO com LS =>	16,87
				Valor do BDI =>	5,71			Valor com BDI =>	33,82

1.3.2.0.1.	Código	Banco	Descrição	Tipo		Und	Quant.	Valor Unit	Total
Composição	96527	SINAPI	ESCAVAÇÃO MANUAL PARA VIGA BALDRAME OU SAPATA CORRIDA (INCLUINDO ESCAVAÇÃO PARA COLOCAÇÃO DE FÔRMAS). AF_01/2024	Fundações Rasas (Blocos, Sapatas, Vigas Baldrame)		m³	1,0000000	113,92	113,92
Composição Auxiliar	88309	SINAPI	PEDREIRO COM ENCARGOS COMPLEMENTARES	Livro SINAPI: Cálculos e Parâmetros		H	1,0040000	30,01	30,13
Composição Auxiliar	88316	SINAPI	SERVENTE COM ENCARGOS COMPLEMENTARES	Livro SINAPI: Cálculos e Parâmetros		H	3,5150000	23,84	83,79

RENOVE
SERVIÇOS E EMPREENDIMENTOS LTDA

CPL Fortaleza dos Nogueiras 764

CONCORRÊNCIA Nº 003/2026

VALIDADE: CONFORME EDITAL

COMPOSIÇÃO DE CUSTO

PROPONENTE: PREFEITURA MUNICIPAL DE FORTALEZA DOS NOGUEIRAS – MA

OBJETO: Contratação de empresa especializada em serviços de engenharia para a construção de unidades habitacionais no Município de FORTALEZA DOS NOGUEIRAS/MA, objeto do TERMO DE COMPROMISSO Nº 995814/2025/MCIDADES/CAIXA, conforme condições, especificações e exigências estabelecidas neste edital e seus anexos.

LOCAL: PREFEITURA MUNICIPAL DE FORTALEZA DOS NOGUEIRAS – MA
REF.SINAPI 08 - 25
ENCARGOS SOCIAIS SOBRE PREÇO DE MÃO-DE-OBRA: 105,58% (HORA) 64,45% (MÊS) SEM DESONERADO

MO sem LS =>	37,04	LS =>	39,11	MO com LS =>	76,14		
Valor do BDI =>	23,17			Valor com BDI =>	137,09		

1.3.2.0.2.	Código	Banco	Descrição	Tipo	Und	Quant.	Valor Unit	Total
Composição	96619	SINAPI	LASTRO DE CONCRETO MAGRO, APLICADO EM BLOCOS DE COROAMENTO OU SAPATAS, ESPESSURA DE 5 CM. AF_01/2024	Lastro	m²	1,0000000	45,94	45,94
Composição Auxiliar	88309	SINAPI	PEDREIRO COM ENCARGOS COMPLEMENTARES	Livro SINAPI: Cálculos e Parâmetros	H	0,3390500	30,01	10,17
Composição Auxiliar	88316	SINAPI	SERVENTE COM ENCARGOS COMPLEMENTARES	Livro SINAPI: Cálculos e Parâmetros	H	0,1226500	23,84	2,92
Composição Auxiliar	94968	SINAPI	CONCRETO MAGRO PARA LASTRO, TRAÇO 1:4,5:4,5 (EM MASSA SECA DE CIMENTO/ AREIA MÉDIA/ BRITA 1) - PREPARO MECÂNICO COM BETONEIRA 600 L. AF_05/2021	Produção de Concreto	m³	0,0690000	476,09	32,85
				MO sem LS => 8,33	LS =>	6,69	MO com LS =>	13,01
				Valor do BDI => 9,34			Valor com BDI =>	55,28

1.3.2.0.3.	Código	Banco	Descrição	Tipo	Und	Quant.	Valor Unit	Total
Composição	96536	SINAPI	FABRICAÇÃO, MONTAGEM E DESMONTAGEM DE FORMA PARA VIGA BALDRAME, EM MADEIRA SERRADA, E=25 MM, 4 UTILIZAÇÕES. AF_01/2024	Fundações Rasas (Blocos, Sapatas, Vigas Baldrame)	m²	1,0000000	78,52	78,52
Composição Auxiliar	88239	SINAPI	AJUDANTE DE CARPINTEIRO COM ENCARGOS COMPLEMENTARES	Livro SINAPI: Cálculos e Parâmetros	H	0,4770000	24,45	11,66
Composição Auxiliar	88262	SINAPI	CARPINTEIRO DE FORMAS COM ENCARGOS COMPLEMENTARES	Livro SINAPI: Cálculos e Parâmetros	H	1,0880000	29,59	32,19
Composição Auxiliar	91692	SINAPI	SERRA CIRCULAR DE BANCADA COM MOTOR ELÉTRICO POTÊNCIA DE 5HP, COM COIFA PARA DISCO 10" - CHP DIURNO. AF_08/2015	Custos Horários Produtivo e Improdutivo dos	CHP	0,0130000	31,96	0,41
Composição Auxiliar	91693	SINAPI	SERRA CIRCULAR DE BANCADA COM MOTOR ELÉTRICO POTÊNCIA DE 5HP, COM COIFA PARA DISCO 10" - CHI DIURNO. AF_08/2015	Custos Horários Produtivo e Improdutivo dos	CHI	0,0530000	30,56	1,61
Insumo	00002692	SINAPI	DESMOLDANTE PROTETOR PARA FORMAS DE MADEIRA, DE BASE OLEOSA EMULSIONADA EM AGUA	Material	L	0,0167000	8,60	0,14
Insumo	00004491	SINAPI	PONTALETE *7,5 X 7,5* CM EM PINUS, MISTA OU EQUIVALENTE DA REGIAO - BRUTA	Material	M	0,6050000	11,46	6,93
Insumo	00004517	SINAPI	SARRAFO *2,5 X 7,5* CM EM PINUS, MISTA OU EQUIVALENTE DA REGIAO - BRUTA	Material	M	0,5470000	4,01	2,19
Insumo	00005073	SINAPI	PREGO DE ACO POLIDO COM CABECA 17 X 24 (2 1/4 X 11)	Material	KG	0,0260000	20,68	0,53
Insumo	00006212	SINAPI	TABUA *2,5 X 30 CM EM PINUS, MISTA OU EQUIVALENTE DA REGIAO - BRUTA	Material	M	1,1340000	19,00	21,54
Insumo	00040304	SINAPI	PREGO DE ACO POLIDO COM CABECA DUPLA 17 X 27 (2 1/2 X 11)	Material	KG	0,0530000	25,05	1,32
				MO sem LS => 15,82	LS =>	16,71	MO com LS =>	32,52
				Valor do BDI => 15,97			Valor com BDI =>	94,49

1.3.2.0.4.	Código	Banco	Descrição	Tipo	Und	Quant.	Valor Unit	Total
Composição	104918	SINAPI	ARMAÇÃO DE SAPATA ISOLADA, VIGA BALDRAME E SAPATA CORRIDA UTILIZANDO AÇO CA-50 DE 8 MM - MONTAGEM. AF_01/2024	Fundações Rasas (Blocos, Sapatas, Vigas Baldrame)	KG	1,0000000	14,12	14,12
Composição Auxiliar	88238	SINAPI	AJUDANTE DE ARMADOR COM ENCARGOS COMPLEMENTARES	Livro SINAPI: Cálculos e Parâmetros	H	0,0390000	24,62	0,96
Composição Auxiliar	88245	SINAPI	ARMADOR COM ENCARGOS COMPLEMENTARES	Livro SINAPI: Cálculos e Parâmetros	H	0,1020000	29,81	3,04
Composição Auxiliar	92802	SINAPI	CORTE E DOBRA DE AÇO CA-50, DIÂMETRO DE 8,0 MM. AF_06/2022	Armação para Estruturas de Concreto Armado	KG	1,0000000	9,43	9,43
Insumo	00039017	SINAPI	ESPACADOR / DISTANCIADOR CIRCULAR COM ENTRADA LATERAL, EM PLASTICO, PARA VERGALHAO *4,2 A 12,5* MM, COBRIMENTO 20 MM	Material	UN	0,5030000	0,22	0,11
Insumo	00043132	SINAPI	ARAME RECOZIDO 16 BWG, D = 1,65 MM (0,016 KG/M) OU 18 BWG, D = 1,25 MM (0,01 KG/M)	Material	KG	0,0250000	23,27	0,58
				MO sem LS => 1,55	LS =>	1,64	MO com LS =>	3,19
				Valor do BDI => 2,87			Valor com BDI =>	16,99

1.3.2.0.5.	Código	Banco	Descrição	Tipo	Und	Quant.	Valor Unit	Total
Composição	104917	SINAPI	ARMAÇÃO DE SAPATA ISOLADA, VIGA BALDRAME E SAPATA CORRIDA UTILIZANDO AÇO CA-50 DE 6,3 MM - MONTAGEM. AF_01/2024	Fundações Rasas (Blocos, Sapatas, Vigas Baldrame)	KG	1,0000000	15,40	15,40
Composição Auxiliar	88238	SINAPI	AJUDANTE DE ARMADOR COM ENCARGOS COMPLEMENTARES	Livro SINAPI: Cálculos e Parâmetros	H	0,0500000	24,62	1,23
Composição Auxiliar	88245	SINAPI	ARMADOR COM ENCARGOS COMPLEMENTARES	Livro SINAPI: Cálculos e Parâmetros	H	0,1310000	29,81	3,90

RENOVE
SERVIÇOS E EMPREENDIMENTOS LTDA

CPL Fortaleza dos Nogueiras
765

CONCORRÊNCIA Nº 003/2026

VALIDADE: CONFORME EDITAL

COMPOSIÇÃO DE CUSTO

PROPONENTE: PREFEITURA MUNICIPAL DE FORTALEZA DOS NOGUEIRAS – MA

OBJETO: Contratação de empresa especializada em serviços de engenharia para a construção de unidades habitacionais no Município de FORTALEZA DOS NOGUEIRAS/MA, objeto do TERMO DE COMPROMISSO Nº 995814/2025/MCIDADES/CAIXA, conforme condições, especificações e exigências estabelecidas neste edital e seus anexos.

LOCAL: PREFEITURA MUNICIPAL DE FORTALEZA DOS NOGUEIRAS – MA
REF.SINAPI 08 - 25
ENCARGOS SOCIAIS SOBRE PREÇO DE MÃO-DE-OBRA: 105,58% (HORA) 64,45% (MÊS) SEM DESONERADO

Composição Auxiliar	92801	SINAPI	CORTE E DOBRA DE AÇO CA-50, DIÂMETRO DE 6,3 MM. AF_06/2022	Armação para Estruturas de Concreto Armado	KG	1,0000000	9,55	9,55
Insumo	00039017	SINAPI	ESPACADOR / DISTANCIADOR CIRCULAR COM ENTRADA LATERAL, EM PLASTICO, PARA VERGALHAO *4,2 A 12,5* MM, COBRIMENTO 20 MM	Material	UN	0,6440000	0,22	0,14
Insumo	00043132	SINAPI	ARAME RECOZIDO 16 BWG, D = 1,65 MM (0,016 KG/M) OU 18 BWG, D = 1,25 MM (0,01 KG/M)	Material	KG	0,0250000	23,27	0,58
				MO sem LS => 2,11	LS =>	2,23	MO com LS =>	4,34
				Valor do BDI => 3,13			Valor com BDI =>	18,53

1.3.2.0.6.	Código	Banco	Descrição	Tipo	Und	Quant.	Valor Unit	Total
Composição	104916	SINAPI	ARMAÇÃO DE SAPATA ISOLADA, VIGA BALDRAME E SAPATA CORRIDA UTILIZANDO AÇO CA-60 DE 6 MM - MONTAGEM. AF_01/2024	Fundações Rasas (Blocos, Sapatas, Vigas Baldrame)	KG	1,0000000	16,86	16,86
Composição Auxiliar	88238	SINAPI	AJUDANTE DE ARMADOR COM ENCARGOS COMPLEMENTARES	Livro SINAPI: Cálculos e Parâmetros	H	0,0840000	24,62	1,57
Composição Auxiliar	88245	SINAPI	ARMADOR COM ENCARGOS COMPLEMENTARES	Livro SINAPI: Cálculos e Parâmetros	H	0,1660000	29,81	4,94
Composição Auxiliar	92800	SINAPI	CORTE E DOBRA DE AÇO CA-60, DIÂMETRO DE 5,0 MM. AF_06/2022	Armação para Estruturas de Concreto Armado	KG	1,0000000	9,59	9,59
Insumo	00039017	SINAPI	ESPACADOR / DISTANCIADOR CIRCULAR COM ENTRADA LATERAL, EM PLASTICO, PARA VERGALHAO *4,2 A 12,5* MM, COBRIMENTO 20 MM	Material	UN	0,8190000	0,22	0,18
Insumo	00043132	SINAPI	ARAME RECOZIDO 16 BWG, D = 1,65 MM (0,016 KG/M) OU 18 BWG, D = 1,25 MM (0,01 KG/M)	Material	KG	0,0250000	23,27	0,58
				MO sem LS => 2,90	LS =>	3,07	MO com LS =>	5,96
				Valor do BDI => 3,42			Valor com BDI =>	20,28

1.3.2.0.7.	Código	Banco	Descrição	Tipo	Und	Quant.	Valor Unit	Total
Composição	96555	Próprio	CONCRETAGEM DE BLOCO DE COROAMENTO OU VIGA BALDRAME, FCK 20 MPA, COM USO DE JERICA - LANÇAMENTO, ADENSAMENTO E ACABAMENTO.	SEDI - SERVIÇOS DIVERSOS	m³	1,0000000	795,29	795,29
Composição Auxiliar	94970	SINAPI	CONCRETO FCK = 20MPA, TRAÇO 1:2,7:3 (EM MASSA SECA DE CIMENTO/ AREIA MÉDIA/ BRITA 1) - PREPARO MECÂNICO COM BETONEIRA 600 L. AF_05/2021	Produção de Concreto	m³	1,1600000	562,71	652,74
Composição Auxiliar	90587	SINAPI	VIBRADOR DE IMERSÃO, DIÂMETRO DE PONTEIRA 45MM, MOTOR ELÉTRICO TRIFÁSICO POTÊNCIA DE 2 CV - CHI DIURNO. AF_06/2015	Custos Horários Produtivo e Improdutivo dos	CHI	1,1010000	0,56	0,61
Composição Auxiliar	90586	SINAPI	VIBRADOR DE IMERSÃO, DIÂMETRO DE PONTEIRA 45MM, MOTOR ELÉTRICO TRIFÁSICO POTÊNCIA DE 2 CV - CHP DIURNO. AF_06/2015	Custos Horários Produtivo e Improdutivo dos	CHP	0,3400000	1,41	0,47
Composição Auxiliar	88316	SINAPI	SERVENTE COM ENCARGOS COMPLEMENTARES	Livro SINAPI: Cálculos e Parâmetros	H	2,8820000	23,84	68,70
Composição Auxiliar	88309	SINAPI	PEDREIRO COM ENCARGOS COMPLEMENTARES	Livro SINAPI: Cálculos e Parâmetros	H	2,4250000	30,01	72,77
				MO sem LS => 77,09	LS =>	81,40	MO com LS =>	158,48
				Valor do BDI => 161,76			Valor com BDI =>	957,05

1.3.2.0.8.	Código	Banco	Descrição	Tipo	Und	Quant.	Valor Unit	Total
Composição	93382	SINAPI	REATERRO MANUAL DE VALAS, COM COMPACTADOR DE SOLOS DE PERCUSSÃO. AF_08/2023	Aterro e Reaterro de Valas	m³	1,0000000	28,11	28,11
Composição Auxiliar	5901	SINAPI	CAMINHÃO PIPA 10.000 L TRUCADO, PESO BRUTO TOTAL 23.000 KG, CARGA ÚTIL MÁXIMA 15.935 KG, DISTÂNCIA ENTRE EIXOS 4,8 M, POTÊNCIA 230 CV, INCLUSIVE TANQUE DE AÇO PARA TRANSPORTE DE ÁGUA - CHP DIURNO. AF_06/2014	Custos Horários Produtivo e Improdutivo dos Equipamentos	CHP	0,0054000	317,38	1,71
Composição Auxiliar	5903	SINAPI	CAMINHÃO PIPA 10.000 L TRUCADO, PESO BRUTO TOTAL 23.000 KG, CARGA ÚTIL MÁXIMA 15.935 KG, DISTÂNCIA ENTRE EIXOS 4,8 M, POTÊNCIA 230 CV, INCLUSIVE TANQUE DE AÇO PARA TRANSPORTE DE ÁGUA - CHI DIURNO. AF_06/2014	Custos Horários Produtivo e Improdutivo dos Equipamentos	CHI	0,0006000	76,65	0,04
Composição Auxiliar	88316	SINAPI	SERVENTE COM ENCARGOS COMPLEMENTARES	Livro SINAPI: Cálculos e Parâmetros	H	0,7866000	23,84	18,75
Composição Auxiliar	91533	SINAPI	COMPACTADOR DE SOLOS DE PERCUSSÃO (SOQUETE) COM MOTOR A GASOLINA 4 TEMPOS, POTÊNCIA 4 CV - CHP DIURNO. AF_08/2015	Custos Horários Produtivo e Improdutivo dos	CHP	0,1962000	38,80	7,61
				MO sem LS => 8,21	LS =>	8,67	MO com LS =>	16,87
				Valor do BDI => 5,71			Valor com BDI =>	33,82

1.3.3.0.1.	Código	Banco	Descrição	Tipo	Und	Quant.	Valor Unit	Total

RENOVE
SERVIÇOS E EMPREENDIMENTOS LTDA

CPL Fortaleza dos Nogueiras
766

CONCORRÊNCIA Nº 003/2026

VALIDADE: CONFORME EDITAL

COMPOSIÇÃO DE CUSTO

PROPONENTE: PREFEITURA MUNICIPAL DE FORTALEZA DOS NOGUEIRAS – MA

OBJETO: Contratação de empresa especializada em serviços de engenharia para a construção de unidades habitacionais no Município de FORTALEZA DOS NOGUEIRAS/MA, objeto do TERMO DE COMPROMISSO Nº 995814/2025/MCIDADES/CAIXA, conforme condições, especificações e exigências estabelecidas neste edital e seus anexos.

LOCAL: PREFEITURA MUNICIPAL DE FORTALEZA DOS NOGUEIRAS – MA
REF.SINAPI 08 - 25
ENCARGOS SOCIAIS SOBRE PREÇO DE MÃO-DE-OBRA: 105,58% (HORA) 64,45% (MÊS) SEM DESONERADO

Composição	87878	Próprio	CHAPISCO APLICADO EM ALVENARIAS E ESTRUTURAS DE CONCRETO INTERNAS, COM COLHER DE PEDREIRO. ARGAMASSA TRAÇO 1:3 COM PREPARO MANUAL. AF 10/2022	SEDI - SERVIÇOS DIVERSOS	m²	1,0000000	5,58	5,58
Composição Auxiliar	87377	SINAPI	ARGAMASSA TRAÇO 1:3 (EM VOLUME DE CIMENTO E AREIA GROSSA ÚMIDA) PARA CHAPISCO CONVENCIONAL, PREPARO MANUAL. AF_08/2019	Argamassas	m³	0,0037000	795,43	2,94
Composição Auxiliar	88309	SINAPI	PEDREIRO COM ENCARGOS COMPLEMENTARES	Livro SINAPI: Cálculos e Parâmetros	H	0,0681000	30,01	2,04
Composição Auxiliar	88316	SINAPI	SERVENTE COM ENCARGOS COMPLEMENTARES	Livro SINAPI: Cálculos e Parâmetros	H	0,0255000	23,84	0,60
				MO sem LS => 1,21	LS =>	1,28	MO com LS =>	2,48
				Valor do BDI => 1,13			Valor com BDI =>	6,71

1.3.3.0.2.	Código	Banco	Descrição	Tipo	Und	Quant.	Valor Unit	Total
Composição	98562	SINAPI	IMPERMEABILIZAÇÃO DE SUPERFÍCIE COM ARGAMASSA DE CIMENTO E AREIA, COM ADITIVO IMPERMEABILIZANTE, E = 1,5CM. AF 09/2023	Impermeabilização, Proteção Mecânica e	m²	1,0000000	54,48	54,48
Composição Auxiliar	87298	SINAPI	ARGAMASSA TRAÇO 1:3 (EM VOLUME DE CIMENTO E AREIA MÉDIA ÚMIDA) PARA CONTRAPISO, PREPARO MECÂNICO COM BETONEIRA 400 L, AF 08/2019	Argamassas	m³	0,0200000	829,87	16,59
Composição Auxiliar	88309	SINAPI	PEDREIRO COM ENCARGOS COMPLEMENTARES	Livro SINAPI: Cálculos e Parâmetros	H	0,9902536	30,01	29,71
Composição Auxiliar	88316	SINAPI	SERVENTE COM ENCARGOS COMPLEMENTARES	Livro SINAPI: Cálculos e Parâmetros	H	0,2232000	23,84	5,32
Insumo	00000123	SINAPI	ADITIVO IMPERMEABILIZANTE DE PEGA NORMAL PARA ARGAMASSAS E CONCRETOS SEM ARMACAO, LIQUIDO E ISENTO DE CLORETOS	Material	L	0,4405000	6,50	2,86
				MO sem LS => 12,79	LS =>	13,51	MO com LS =>	26,30
				Valor do BDI => 11,08			Valor com BDI =>	65,56

1.3.3.0.3.	Código	Banco	Descrição	Tipo	Und	Quant.	Valor Unit	Total
Composição	98557	SINAPI	IMPERMEABILIZAÇÃO DE SUPERFÍCIE COM EMULSÃO ASFÁLTICA, 2 DEMÃOS. AF_09/2023	Impermeabilização, Proteção Mecânica e	m²	1,0000000	45,69	45,69
Composição Auxiliar	88243	SINAPI	AJUDANTE ESPECIALIZADO COM ENCARGOS COMPLEMENTARES	Livro SINAPI: Cálculos e Parâmetros	H	0,0969000	24,77	2,40
Composição Auxiliar	88270	SINAPI	IMPERMEABILIZADOR COM ENCARGOS COMPLEMENTARES	Livro SINAPI: Cálculos e Parâmetros	H	0,4299000	30,01	12,90
Insumo	00000626	SINAPI	MANTA LIQUIDA DE BASE ASFALTICA MODIFICADA COM A ADICAO DE ELASTOMEROS DILUIDOS EM SOLVENTE ORGANICO, APLICACAO A FRIO (MEMBRANA DE EMULSAO ASFALTICA PARA IMPERMEABILIZACAO FLEXIVEL)	Material	KG	1,5000000	20,26	30,39
				MO sem LS => 5,28	LS =>	5,58	MO com LS =>	10,86
				Valor do BDI => 9,29			Valor com BDI =>	54,98

1.4.1.0.1.	Código	Banco	Descrição	Tipo	Und	Quant.	Valor Unit	Total
Composição	92427	SINAPI	MONTAGEM E DESMONTAGEM DE FÔRMA DE PILARES RETANGULARES E ESTRUTURAS SIMILARES, PÉ-DIREITO SIMPLES, EM CHAPA DE MADEIRA COMPENSADA RESINADA, 8 UTILIZAÇÕES. AF 09/2020	Fôrmas para Estruturas de Concreto Armado	m²	1,0000000	66,38	66,38
Composição Auxiliar	88239	SINAPI	AJUDANTE DE CARPINTEIRO COM ENCARGOS COMPLEMENTARES	Livro SINAPI: Cálculos e Parâmetros	H	0,1270000	24,45	3,10
Composição Auxiliar	88262	SINAPI	CARPINTEIRO DE FORMAS COM ENCARGOS COMPLEMENTARES	Livro SINAPI: Cálculos e Parâmetros	H	0,6950000	29,59	20,56
Composição Auxiliar	92263	SINAPI	FABRICAÇÃO DE FÔRMA PARA PILARES E ESTRUTURAS SIMILARES, EM CHAPA DE MADEIRA COMPENSADA RESINADA, E = 17 MM. AF 09/2020	Fôrmas para Estruturas de Concreto Armado	m²	0,1500000	188,51	28,27
Insumo	00002692	SINAPI	DESMOLDANTE PROTETOR PARA FORMAS DE MADEIRA, DE BASE OLEOSA EMULSIONADA EM AGUA	Material	L	0,0100000	8,60	0,08
Insumo	00040271	SINAPI	LOCACAO DE APRUMADOR METALICO DE PILAR, COM ALTURA E ANGULO REGULAVEIS, EXTENSAO DE *1,50* A *2,80* M	Equipamento	UNXMES	0,1960000	15,31	3,00
Insumo	00040275	SINAPI	LOCACAO DE VIGA SANDUICHE METALICA VAZADA PARA TRAVAMENTO DE PILARES, ALTURA DE *8* CM, LARGURA DE *6* CM E EXTENSAO DE 2 M	Equipamento	UNXMES	0,3930000	16,00	6,28
Insumo	00040287	SINAPI	LOCACAO DE BARRA DE ANCORAGEM DE 0,60 A 1,20 M DE EXTENSAO, COM ROSCA DE 5/8", INCLUINDO PORCA E FLANGE	Equipamento	MES	0,7850000	5,89	4,62
Insumo	00040304	SINAPI	PREGO DE ACO POLIDO COM CABECA DUPLA 17 X 27 (2 1/2 X 11)	Material	KG	0,0190000	25,05	0,47
				MO sem LS => 10,90	LS =>	11,51	MO com LS =>	22,40
				Valor do BDI => 13,50			Valor com BDI =>	79,88

RENOVE
SERVIÇOS E EMPREENDIMENTOS LTDA

CPL Fortaleza dos Nogueiras
767

CONCORRÊNCIA Nº 003/2026

VALIDADE: CONFORME EDITAL

COMPOSIÇÃO DE CUSTO

PROPONENTE: PREFEITURA MUNICIPAL DE FORTALEZA DOS NOGUEIRAS – MA

OBJETO: Contratação de empresa especializada em serviços de engenharia para a construção de unidades habitacionais no Município de FORTALEZA DOS NOGUEIRAS/MA, objeto do TERMO DE COMPROMISSO Nº 995814/2025/MCIDADES/CAIXA, conforme condições, especificações e exigências estabelecidas neste edital e seus anexos.

LOCAL: PREFEITURA MUNICIPAL DE FORTALEZA DOS NOGUEIRAS – MA
REF.SINAPI 08 - 25
ENCARGOS SOCIAIS SOBRE PREÇO DE MÃO-DE-OBRA: 105,58% (HORA) 64,45% (MÊS) SEM DESONERADO

1.4.1.0.2.	Código	Banco	Descrição	Tipo	Und	Quant.	Valor Unit	Total
Composição		Próprio	MONTAGEM E DESMONTAGEM DE FÔRMA DE VIGA, SEM ESCORAMENTO, PÉ-DIREITO SIMPLES, EM CHAPA DE MADEIRA RESINADA, 8 UTILIZAÇÕES.	SEDI - SERVIÇOS DIVERSOS	m²	1,0000000	68,99	68,99
	92463/001							
Composição Auxiliar	92265	SINAPI	FABRICAÇÃO DE FÔRMA PARA VIGAS, EM CHAPA DE MADEIRA COMPENSADA RESINADA, E = 17 MM. AF_09/2020	Fôrmas para Estruturas de Concreto Armado	m²	0,2360000	133,73	31,56
Composição Auxiliar	88262	SINAPI	CARPINTEIRO DE FORMAS COM ENCARGOS COMPLEMENTARES	Livro SINAPI: Cálculos e Parâmetros	H	0,8840000	29,59	26,15
Composição Auxiliar	88239	SINAPI	AJUDANTE DE CARPINTEIRO COM ENCARGOS COMPLEMENTARES	Livro SINAPI: Cálculos e Parâmetros	H	0,1620000	24,45	3,96
Insumo	00040304	SINAPI	PREGO DE AÇO POLIDO COM CABEÇA DUPLA 17 X 27 (2 1/2 X 11)	Material	KG	0,0490000	25,05	1,22
Insumo	00006193	SINAPI	TABUA NAO APARELHADA "2,5 X 20" CM, EM MACARANDUBA/MASSARANDUBA, ANGELIM OU EQUIVALENTE DA REGIAO - BRUTA	Material	M	0,3280000	18,37	6,02
Insumo	00002692	SINAPI	DESMOLDANTE PROTETOR PARA FORMAS DE MADEIRA, DE BASE OLEOSA EMULSIONADA EM AGUA	Material	L	0,0100000	8,60	0,08
				MO sem LS => 13,84	LS =>	14,62	MO com LS =>	28,45
				Valor do BDI => 14,03			Valor com BDI =>	83,02

1.4.1.0.3.	Código	Banco	Descrição	Tipo	Und	Quant.	Valor Unit	Total
Composição	92463	SINAPI	MONTAGEM E DESMONTAGEM DE FÔRMA DE VIGA, ESCORAMENTO COM GARFO DE MADEIRA, PÉ-DIREITO SIMPLES, EM CHAPA DE MADEIRA RESINADA, 8 UTILIZAÇÕES. AF_09/2020	Fôrmas para Estruturas de Concreto Armado	m²	1,0000000	136,77	136,77
Composição Auxiliar	88239	SINAPI	AJUDANTE DE CARPINTEIRO COM ENCARGOS COMPLEMENTARES	Livro SINAPI: Cálculos e Parâmetros	H	0,1620000	24,45	3,96
Composição Auxiliar	88262	SINAPI	CARPINTEIRO DE FORMAS COM ENCARGOS COMPLEMENTARES	Livro SINAPI: Cálculos e Parâmetros	H	0,8840000	29,59	26,15
Composição Auxiliar	92265	SINAPI	FABRICAÇÃO DE FÔRMA PARA VIGAS, EM CHAPA DE MADEIRA COMPENSADA RESINADA, E = 17 MM. AF_09/2020	Fôrmas para Estruturas de Concreto Armado	m²	0,2360000	133,73	31,56
Composição Auxiliar	92272	SINAPI	FABRICAÇÃO DE ESCORAS DE VIGA DO TIPO GARFO, EM MADEIRA. AF_09/2020	Fôrmas para Estruturas de Concreto Armado	M	1,4820000	45,74	67,78
Insumo	00002692	SINAPI	DESMOLDANTE PROTETOR PARA FORMAS DE MADEIRA, DE BASE OLEOSA EMULSIONADA EM AGUA	Material	L	0,0100000	8,60	0,08
Insumo	00006193	SINAPI	TABUA NAO APARELHADA "2,5 X 20" CM, EM MACARANDUBA/MASSARANDUBA, ANGELIM OU EQUIVALENTE DA REGIAO - BRUTA	Material	M	0,3280000	18,37	6,02
Insumo	00040304	SINAPI	PREGO DE AÇO POLIDO COM CABEÇA DUPLA 17 X 27 (2 1/2 X 11)	Material	KG	0,0490000	25,05	1,22
				MO sem LS => 17,30	LS =>	18,27	MO com LS =>	35,57
				Valor do BDI => 27,81			Valor com BDI =>	164,58

1.4.1.0.4.	Código	Banco	Descrição	Tipo	Und	Quant.	Valor Unit	Total
Composição	92759	SINAPI	ARMAÇÃO DE PILAR OU VIGA DE ESTRUTURA CONVENCIONAL DE CONCRETO ARMADO UTILIZANDO AÇO CA-60 DE 5,0 MM - MONTAGEM. AF_06/2022	Armação para Estruturas de Concreto Armado	KG	1,0000000	14,04	14,04
Composição Auxiliar	88238	SINAPI	AJUDANTE DE ARMADOR COM ENCARGOS COMPLEMENTARES	Livro SINAPI: Cálculos e Parâmetros	H	0,0175000	24,62	0,43
Composição Auxiliar	88245	SINAPI	ARMADOR COM ENCARGOS COMPLEMENTARES	Livro SINAPI: Cálculos e Parâmetros	H	0,1069000	29,81	3,18
Composição Auxiliar	92800	SINAPI	CORTE E DOBRA DE AÇO CA-60, DIÂMETRO DE 5,0 MM. AF_06/2022	Armação para Estruturas de Concreto Armado	KG	1,0000000	9,59	9,59
Insumo	00039017	SINAPI	ESPAÇADOR / DISTANCIADOR CIRCULAR COM ENTRADA LATERAL, EM PLASTICO, PARA VERGALHAO "4,2 A 12,5" MM, COBRIMENTO 20 MM	Material	UN	1,1900000	0,22	0,26
Insumo	00043132	SINAPI	ARAME RECOZIDO 16 BWG, D = 1,65 MM (0,016 KG/M) OU 18 BWG, D = 1,25 MM (0,01 KG/M)	Material	KG	0,0250000	23,27	0,58
				MO sem LS => 1,92	LS =>	2,03	MO com LS =>	3,95
				Valor do BDI => 2,85			Valor com BDI =>	16,89

1.4.1.0.5.	Código	Banco	Descrição	Tipo	Und	Quant.	Valor Unit	Total
Composição	92760	SINAPI	ARMAÇÃO DE PILAR OU VIGA DE ESTRUTURA CONVENCIONAL DE CONCRETO ARMADO UTILIZANDO AÇO CA-50 DE 6,3 MM - MONTAGEM. AF_06/2022	Armação para Estruturas de Concreto Armado	KG	1,0000000	13,00	13,00
Composição Auxiliar	88238	SINAPI	AJUDANTE DE ARMADOR COM ENCARGOS COMPLEMENTARES	Livro SINAPI: Cálculos e Parâmetros	H	0,0129000	24,62	0,31
Composição Auxiliar	88245	SINAPI	ARMADOR COM ENCARGOS COMPLEMENTARES	Livro SINAPI: Cálculos e Parâmetros	H	0,0790000	29,81	2,35

RENOVE
SERVIÇOS E EMPREENDIMENTOS LTDA

CPL Fortaleza dos Nogueiras
768

CONCORRÊNCIA Nº 003/2026

VALIDADE: CONFORME EDITAL

COMPOSIÇÃO DE CUSTO

PROPONENTE: PREFEITURA MUNICIPAL DE FORTALEZA DOS NOGUEIRAS – MA

OBJETO: Contratação de empresa especializada em serviços de engenharia para a construção de unidades habitacionais no Município de FORTALEZA DOS NOGUEIRAS/MA, objeto do TERMO DE COMPROMISSO Nº 995814/2025/MCIDADES/CAIXA, conforme condições, especificações e exigências estabelecidas neste edital e seus anexos.

LOCAL: PREFEITURA MUNICIPAL DE FORTALEZA DOS NOGUEIRAS – MA
REF.SINAPI 08 - 25
ENCARGOS SOCIAIS SOBRE PREÇO DE MÃO-DE-OBRA: 105,58% (HORA) 64,45% (MÊS) SEM DESONERADO

Composição Auxiliar	92801	SINAPI	CORTE E DOBRA DE AÇO CA-50, DIÂMETRO DE 6,3 MM. AF_06/2022	Armação para Estruturas de Concreto Armado	KG	1,0000000	9,55	9,55
Auxiliar	00039017	SINAPI	ESPACADOR / DISTANCIADOR CIRCULAR COM ENTRADA LATERAL, EM PLASTICO, PARA VERGALHAO *4,2 A 12,5* MM, COBRIMENTO 20 MM	Material	UN	0,9700000	0,22	0,21
Insumo	00043132	SINAPI	ARAME RECOZIDO 16 BWG, D = 1,65 MM (0,016 KG/M) OU 18 BWG, D = 1,25 MM (0,01 KG/M)	Material	KG	0,0250000	23,27	0,58
				MO sem LS =>	1,27	LS =>	1,35	MO com LS => 2,62
				Valor do BDI =>	2,64			Valor com BDI => 15,64

1.4.1.0.6.	Código	Banco	Descrição	Tipo	Und	Quant.	Valor Unit	Total
Composição	92761	SINAPI	ARMAÇÃO DE PILAR OU VIGA DE ESTRUTURA CONVENCIONAL DE CONCRETO ARMADO UTILIZANDO AÇO CA-50 DE 8,0 MM - MONTAGEM. AF_06/2022	Armação para Estruturas de Concreto Armado	KG	1,0000000	12,06	12,06
Composição Auxiliar	88238	SINAPI	AJUDANTE DE ARMADOR COM ENCARGOS COMPLEMENTARES	Livro SINAPI: Cálculos e Parâmetros	H	0,0092000	24,62	0,22
Composição Auxiliar	88245	SINAPI	ARMADOR COM ENCARGOS COMPLEMENTARES	Livro SINAPI: Cálculos e Parâmetros	H	0,0561000	29,81	1,67
Composição Auxiliar	92802	SINAPI	CORTE E DOBRA DE AÇO CA-50, DIÂMETRO DE 8,0 MM. AF_06/2022	Armação para Estruturas de Concreto Armado	KG	1,0000000	9,43	9,43
Insumo	00039017	SINAPI	ESPACADOR / DISTANCIADOR CIRCULAR COM ENTRADA LATERAL, EM PLASTICO, PARA VERGALHAO *4,2 A 12,5* MM, COBRIMENTO 20 MM	Material	UN	0,7430000	0,22	0,16
Insumo	00043132	SINAPI	ARAME RECOZIDO 16 BWG, D = 1,65 MM (0,016 KG/M) OU 18 BWG, D = 1,25 MM (0,01 KG/M)	Material	KG	0,0250000	23,27	0,58
				MO sem LS =>	0,83	LS =>	0,88	MO com LS => 1,71
				Valor do BDI =>	2,45			Valor com BDI => 14,51

1.4.1.0.7.	Código	Banco	Descrição	Tipo	Und	Quant.	Valor Unit	Total
Composição	92762	SINAPI	ARMAÇÃO DE PILAR OU VIGA DE ESTRUTURA CONVENCIONAL DE CONCRETO ARMADO UTILIZANDO AÇO CA-50 DE 10,0 MM - MONTAGEM. AF_06/2022	Armação para Estruturas de Concreto Armado	KG	1,0000000	10,67	10,67
Composição Auxiliar	88238	SINAPI	AJUDANTE DE ARMADOR COM ENCARGOS COMPLEMENTARES	Livro SINAPI: Cálculos e Parâmetros	H	0,0064000	24,62	0,15
posição Auxiliar	88245	SINAPI	ARMADOR COM ENCARGOS COMPLEMENTARES	Livro SINAPI: Cálculos e Parâmetros	H	0,0392000	29,81	1,16
Composição Auxiliar	92803	SINAPI	CORTE E DOBRA DE AÇO CA-50, DIÂMETRO DE 10,0 MM. AF_06/2022	Armação para Estruturas de Concreto Armado	KG	1,0000000	8,67	8,67
Insumo	00039017	SINAPI	ESPACADOR / DISTANCIADOR CIRCULAR COM ENTRADA LATERAL, EM PLASTICO, PARA VERGALHAO *4,2 A 12,5* MM, COBRIMENTO 20 MM	Material	UN	0,5430000	0,22	0,11
Insumo	00043132	SINAPI	ARAME RECOZIDO 16 BWG, D = 1,65 MM (0,016 KG/M) OU 18 BWG, D = 1,25 MM (0,01 KG/M)	Material	KG	0,0250000	23,27	0,58
				MO sem LS =>	0,55	LS =>	0,59	MO com LS => 1,13
				Valor do BDI =>	2,17			Valor com BDI => 12,84

1.4.1.0.8.	Código	Banco	Descrição	Tipo	Und	Quant.	Valor Unit	Total
Composição	101963	Próprio	LAJE PRÉ-MOLDADA UNIDIRECIONAL, BIAPOIADA, PARA PISO, ENCHIMENTO EM CERÂMICA, VIGOTA CONVENCIONAL, ALTURA TOTAL DA LAJE (ENCHIMENTO+CAPA) = (8+4)	SEDI - SERVIÇOS DIVERSOS	m²	1,0000000	238,72	238,72
Composição Auxiliar	92767	SINAPI	ARMAÇÃO DE LAJE DE ESTRUTURA CONVENCIONAL DE CONCRETO ARMADO UTILIZANDO AÇO CA-60 DE 4,2 MM - MONTAGEM. AF_06/2022	Armação para Estruturas de Concreto Armado	KG	1,2110000	15,53	18,80
Composição Auxiliar	88262	SINAPI	CARPINTEIRO DE FORMAS COM ENCARGOS COMPLEMENTARES	Livro SINAPI: Cálculos e Parâmetros	H	0,5200000	29,59	15,38
Composição Auxiliar	103674	SINAPI	CONCRETAGEM DE VIGAS E LAJES, FCK=25 MPA, PARA LAJES PREMOLDADAS COM USO DE BOMBA - LANÇAMENTO, ADENSAMENTO E ACABAMENTO. AF_02/2022_PS	Concretagem para Estruturas de Concreto Armado	m³	0,0540000	786,58	42,47
Composição Auxiliar	92273	SINAPI	FABRICAÇÃO DE ESCORAS DO TIPO PONTALETE, EM MADEIRA, PARA PÉ-DIREITO SIMPLES. AF_09/2020	Fôrmas para Estruturas de Concreto Armado	M	1,1600000	19,80	22,96
Composição Auxiliar	88316	SINAPI	SERVENTE COM ENCARGOS COMPLEMENTARES	Livro SINAPI: Cálculos e Parâmetros	H	0,3900000	23,84	9,29
Insumo	00003737	SINAPI	LAJE PRE-MOLDADA CONVENCIONAL (LAJOTAS + VIGOTAS) PARA PISO, UNIDIRECIONAL, SOBRECARGA DE 350 KG/M2, VAO ATE 4,5 M (SEM COLOCACAO)	Material	m²	1,0000000	94,47	94,47
Insumo	00040304	SINAPI	PREGO DE AÇO POLIDO COM CABEÇA DUPLA 17 X 27 (2 1/2 X 11)	Material	KG	0,0400000	25,05	1,00
Insumo	00006193	SINAPI	TABUA NAO APARELHADA *2,5 X 20* CM, EM MACARANDUBA/MASSARANDUBA, ANGELIM OU EQUIVALENTE DA REGIAO - BRUTA	Material	M	1,8700000	18,37	34,35

RENOVE
SERVIÇOS E EMPREENDIMENTOS LTDA

CPL Fortaleza dos Nogueiras 769

CONCORRÊNCIA Nº 003/2026

VALIDADE: CONFORME EDITAL

COMPOSIÇÃO DE CUSTO

PROPONENTE: PREFEITURA MUNICIPAL DE FORTALEZA DOS NOGUEIRAS – MA

OBJETO: Contratação de empresa especializada em serviços de engenharia para a construção de unidades habitacionais no Município de FORTALEZA DOS NOGUEIRAS/MA, objeto do TERMO DE COMPROMISSO Nº 995814/2025/MCIDADES/CAIXA, conforme condições, especificações e exigências estabelecidas neste edital e seus anexos.

LOCAL: PREFEITURA MUNICIPAL DE FORTALEZA DOS NOGUEIRAS – MA
REF.SINAPI 08 - 25
ENCARGOS SOCIAIS SOBRE PREÇO DE MÃO-DE-OBRA: 105,58% (HORA) 64,45% (MÊS) SEM DESONERADO

			MO sem LS =>	14,13	LS =>	14,92	MO com LS =>	29,04
			Valor do BDI =>	48,55			Valor com BDI =>	267,27

1.4.1.0.9.	Código	Banco	Descrição	Tipo	Und	Quant.	Valor Unit	Total
Composição	103669	Próprio	CONCRETAGEM DE PILARES, FCK = 20 MPA, COM USO DE BALDES - LANCAMENTO, ADENSAMENTO E ACABAMENTO.	SEDI - SERVIÇOS DIVERSOS	m³	1,0000000	969,91	969,91
Composição Auxiliar	90587	SINAPI	VIBRADOR DE IMERSÃO, DIÂMETRO DE PONTEIRA 45MM, MOTOR ELÉTRICO TRIFÁSICO POTÊNCIA DE 2 CV - CHI DIURNO. AF_06/2015	Custos Horários Produtivo e Improdutivo dos	CHI	1,4170000	0,56	0,79
Composição Auxiliar	90586	SINAPI	VIBRADOR DE IMERSÃO, DIÂMETRO DE PONTEIRA 45MM, MOTOR ELÉTRICO TRIFÁSICO POTÊNCIA DE 2 CV - CHP DIURNO. AF_06/2015	Custos Horários Produtivo e Improdutivo dos	CHP	1,0420000	1,41	1,46
Composição Auxiliar	88316	SINAPI	SERVENTE COM ENCARGOS COMPLEMENTARES	Livro SINAPI: Cálculos e Parâmetros	H	7,3770000	23,84	175,86
Composição Auxiliar	88309	SINAPI	PEDREIRO COM ENCARGOS COMPLEMENTARES	Livro SINAPI: Cálculos e Parâmetros	H	2,4590000	30,01	73,79
Composição Auxiliar	88262	SINAPI	CARPINTEIRO DE FORMAS COM ENCARGOS COMPLEMENTARES	Livro SINAPI: Cálculos e Parâmetros	H	2,4590000	29,59	72,76
Insumo	00034492	SINAPI	CONCRETO USINADO BOMBEAVEL, CLASSE DE RESISTÊNCIA C20, COM BRITA 0 E 1, SLUMP = 100 +/- 20 MM, EXCLUI SERVICO DE BOMBEAMENTO (NBR 8953)	Material	m³	1,1030000	585,00	645,25
				MO sem LS =>	107,00	LS =>	112,98	MO com LS =>	219,97
				Valor do BDI =>	197,27			Valor com BDI =>	1.167,18

1.4.1.0.10.	Código	Banco	Descrição	Tipo	Und	Quant.	Valor Unit	Total
Composição	103682	Próprio	CONCRETAGEM DE VIGAS E LAJES, FCK=20 MPA, PARA QUALQUER TIPO DE LAJE COM BALDES EM EDIFICAÇÃO TÉRREA - LANÇAMENTO, ADENSAMENTO E ACABAMENTO.	SEDI - SERVIÇOS DIVERSOS	m³	1,0000000	989,49	989,49
Composição Auxiliar	90587	SINAPI	VIBRADOR DE IMERSÃO, DIÂMETRO DE PONTEIRA 45MM, MOTOR ELÉTRICO TRIFÁSICO POTÊNCIA DE 2 CV - CHI DIURNO. AF_06/2015	Custos Horários Produtivo e Improdutivo dos	CHI	0,2490000	0,56	0,13
Composição Auxiliar	90586	SINAPI	VIBRADOR DE IMERSÃO, DIÂMETRO DE PONTEIRA 45MM, MOTOR ELÉTRICO TRIFÁSICO POTÊNCIA DE 2 CV - CHP DIURNO. AF_06/2015	Custos Horários Produtivo e Improdutivo dos	CHP	0,9420000	1,41	1,32
Composição Auxiliar	88316	SINAPI	SERVENTE COM ENCARGOS COMPLEMENTARES	Livro SINAPI: Cálculos e Parâmetros	H	8,4070000	23,84	200,42
Composição Auxiliar	88309	SINAPI	PEDREIRO COM ENCARGOS COMPLEMENTARES	Livro SINAPI: Cálculos e Parâmetros	H	3,5710000	30,01	107,16
Composição Auxiliar	88262	SINAPI	CARPINTEIRO DE FORMAS COM ENCARGOS COMPLEMENTARES	Livro SINAPI: Cálculos e Parâmetros	H	1,1900000	29,59	35,21
Insumo	00034492	SINAPI	CONCRETO USINADO BOMBEAVEL, CLASSE DE RESISTÊNCIA C20, COM BRITA 0 E 1, SLUMP = 100 +/- 20 MM, EXCLUI SERVICO DE BOMBEAMENTO (NBR 8953)	Material	m³	1,1030000	585,00	645,25
				MO sem LS =>	113,24	LS =>	119,56	MO com LS =>	232,80
				Valor do BDI =>	201,26			Valor com BDI =>	1.190,75

1.5.1.0.1.	Código	Banco	Descrição	Tipo	Und	Quant.	Valor Unit	Total
Composição	103328	Próprio	ALVENARIA DE VEDAÇÃO DE BLOCOS CERÂMICOS FURADOS NA HORIZONTAL DE 9X19X19 CM (ESPESSURA 9 CM) E ARGAMASSA DE ASSENTAMENTO COM PREPARO EM BETONEIRA. AF_12/2021	SEDI - SERVIÇOS DIVERSOS	m²	1,0000000	100,71	100,71
Composição Auxiliar	87292	SINAPI	ARGAMASSA TRAÇO 1:2:8 (EM VOLUME DE CIMENTO, CAL E AREIA MÉDIA ÚMIDA) PARA EMBOÇO/MASSA ÚNICA/ASSENTAMENTO DE ALVENARIA DE VEDAÇÃO, PREPARO MECÂNICO COM BETONEIRA 400 L. AF_08/2019	Argamassas	m³	0,0091000	695,40	6,32
Composição Auxiliar	88309	SINAPI	PEDREIRO COM ENCARGOS COMPLEMENTARES	Livro SINAPI: Cálculos e Parâmetros	H	1,6100000	30,01	48,31
Composição Auxiliar	88316	SINAPI	SERVENTE COM ENCARGOS COMPLEMENTARES	Livro SINAPI: Cálculos e Parâmetros	H	0,8050000	23,84	19,19
Insumo	00007271	SINAPI	BLOCO CERÂMICO / TIJOLO VAZADO PARA ALVENARIA DE VEDACAO, 8 FUROS NA HORIZONTAL DE 9 X 19 X 19 CM (L X A X C)	Material	UN	28,3100000	0,95	26,89
				MO sem LS =>	23,30	LS =>	24,61	MO com LS =>	47,90
				Valor do BDI =>	20,48			Valor com BDI =>	121,19

1.5.1.0.2.	Código	Banco	Descrição	Tipo	Und	Quant.	Valor Unit	Total
Composição	105024	Próprio	VERGA PRÉ-MOLDADA PARA PORTAS COM ATÉ 1,5 M DE VÃO. AF_03/2016	SEDI - SERVIÇOS	M	1,0000000	54,72	54,72
Composição Auxiliar	94964	SINAPI	CONCRETO FCK = 20MPA, TRAÇO 1:2,7:3 (EM MASSA SECA DE CIMENTO/ AREIA MÉDIA/ BRITA 1) - PREPARO MECÂNICO COM BETONEIRA 400 L. AF_05/2021	Produção de Concreto	m³	0,0210000	576,41	12,10

RENOVE
SERVIÇOS E EMPREENDIMENTOS LTDA

CPL Fortaleza dos Nogueiras
770

CONCORRÊNCIA Nº 003/2026

VALIDADE: CONFORME EDITAL

COMPOSIÇÃO DE CUSTO

PROPONENTE: PREFEITURA MUNICIPAL DE FORTALEZA DOS NOGUEIRAS – MA

OBJETO: Contratação de empresa especializada em serviços de engenharia para a construção de unidades habitacionais no Município de FORTALEZA DOS NOGUEIRAS/MA, objeto do TERMO DE COMPROMISSO Nº 995814/2025/MCIDADES/CAIXA, conforme condições, especificações e exigências estabelecidas neste edital e seus anexos.

LOCAL: PREFEITURA MUNICIPAL DE FORTALEZA DOS NOGUEIRAS – MA
REF.SINAPI 08 - 25
ENCARGOS SOCIAIS SOBRE PREÇO DE MÃO-DE-OBRA: 105,58% (HORA) 64,45% (MÊS) SEM DESONERADO

Composição Auxiliar	92802	SINAPI	CORTE E DOBRA DE AÇO CA-50, DIÂMETRO DE 8,0 MM. AF_06/2022	Armação para Estruturas de Concreto Armado	KG	0,7900000	9,43	7,44
posição Jar	92270	SINAPI	FABRICAÇÃO DE FÔRMA PARA VIGAS, COM MADEIRA SERRADA, E = 25 MM. AF_09/2020	Fôrmas para Estruturas de Concreto Armado	m²	0,0940000	175,21	16,46
posição Auxiliar	88309	SINAPI	PEDREIRO COM ENCARGOS COMPLEMENTARES	Livro SINAPI: Cálculos e Parâmetros	H	0,3900000	30,01	11,70
Composição Auxiliar	88316	SINAPI	SERVENTE COM ENCARGOS COMPLEMENTARES	Livro SINAPI: Cálculos e Parâmetros	H	0,1950000	23,84	4,64
Insumo	00002692	SINAPI	DESMOLDANTE PROTETOR PARA FORMAS DE MADEIRA, DE BASE OLEOSA EMULSIONADA EM AGUA	Material	L	0,0080000	8,60	0,06
Insumo	00004491	SINAPI	PONTALETE *7,5 X 7,5* CM EM PINUS, MISTA OU EQUIVALENTE DA REGIAO - BRUTA	Material	M	0,2030000	11,46	2,32
				MO sem LS => 7,58	LS =>	8,01	MO com LS =>	15,59
				Valor do BDI => 11,13			Valor com BDI =>	65,85

1.5.1.0.3.	Código	Banco	Descrição	Tipo	Und	Quant.	Valor Unit	Total
Composição	105030	SINAPI	CONTRAVERGA MOLDADA IN LOCO EM CONCRETO, ESPESSURA DE "10" CM. AF_03/2024	Vergas, contravergas e fixação de alvenaria	M	1,0000000	43,17	43,17
Composição Auxiliar	88309	SINAPI	PEDREIRO COM ENCARGOS COMPLEMENTARES	Livro SINAPI: Cálculos e Parâmetros	H	0,2130000	30,01	6,39
Composição Auxiliar	88316	SINAPI	SERVENTE COM ENCARGOS COMPLEMENTARES	Livro SINAPI: Cálculos e Parâmetros	H	0,1070000	23,84	2,55
Composição Auxiliar	92270	SINAPI	FABRICAÇÃO DE FÔRMA PARA VIGAS, COM MADEIRA SERRADA, E = 25 MM. AF_09/2020	Fôrmas para Estruturas de Concreto Armado	m²	0,0760000	175,21	13,31
Composição Auxiliar	92802	SINAPI	CORTE E DOBRA DE AÇO CA-50, DIÂMETRO DE 8,0 MM. AF_06/2022	Armação para Estruturas de Concreto Armado	KG	0,7900000	9,43	7,44
Composição Auxiliar	94964	SINAPI	CONCRETO FCK = 20MPA, TRAÇO 1:2,7:3 (EM MASSA SECA DE CIMENTO/ AREIA MÉDIA/ BRITA 1) - PREPARO MECÂNICO COM BETONEIRA 400 L. AF_05/2021	Produção de Concreto	m³	0,0210000	576,41	12,10
Insumo	00002692	SINAPI	DESMOLDANTE PROTETOR PARA FORMAS DE MADEIRA, DE BASE OLEOSA EMULSIONADA EM AGUA	Material	L	0,0080000	8,60	0,06
Insumo	00039017	SINAPI	ESPACADOR / DISTANCIADOR CIRCULAR COM ENTRADA LATERAL, EM PLASTICO, PARA VERGALHAO *4,2 A 12,5* MM, COBRIMENTO 20 MM	Material	UN	6,0000000	0,22	1,32
				MO sem LS => 4,83	LS =>	5,10	MO com LS =>	9,92
				Valor do BDI => 8,78			Valor com BDI =>	51,95

1.5.2.0.1.	Código	Banco	Descrição	Tipo	Und	Quant.	Valor Unit	Total
Composição	91338	SINAPI	PORTA DE ALUMÍNIO DE ABRIR COM LAMBRI, COM GUARNIÇÃO, FIXAÇÃO COM PARAFUSOS - FORNECIMENTO E INSTALAÇÃO. AF_12/2019	Esquadrias - Portas	m²	1,0000000	912,61	912,61
Composição Auxiliar	88309	SINAPI	PEDREIRO COM ENCARGOS COMPLEMENTARES	Livro SINAPI: Cálculos e Parâmetros	H	0,3563000	30,01	10,69
Composição Auxiliar	88316	SINAPI	SERVENTE COM ENCARGOS COMPLEMENTARES	Livro SINAPI: Cálculos e Parâmetros	H	0,1779000	23,84	4,24
Insumo	00000142	SINAPI	SELANTE ELASTICO MONOCOMPONENTE A BASE DE POLIURETANO (PU) PARA JUNTAS DIVERSAS	Material	310ML	0,8829000	42,92	37,89
Insumo	00004914	SINAPI	PORTA DE ABRIR EM ALUMINIO COM LAMBRI HORIZONTAL/LAMINADA, ACABAMENTO ANODIZADO NATURAL, SEM GUARNICAO/ALIZAR/VISTA	Material	m²	1,0000000	647,93	647,93
Insumo	00007568	SINAPI	BUCHA DE NYLON SEM ABA S10, COM PARAFUSO DE 6,10 X 65 MM EM ACO ZINCADO COM ROSCA SOBERBA, CABECA CHATA E FENDA PHILLIPS	Material	UN	4,8166000	0,61	2,93
Insumo	00036888	SINAPI	GUARNICAO / MOLDURA / ARREMATE DE ACABAMENTO PARA ESQUADRIA, EM ALUMINIO PERFIL 25, ACABAMENTO ANODIZADO BRANCO OU BRILHANTE, PARA 1 FACE	Material	M	6,8504000	30,50	208,93
				MO sem LS => 5,07	LS =>	5,36	MO com LS =>	10,43
				Valor do BDI => 185,62			Valor com BDI =>	1.098,23

1.5.2.0.2.	Código	Banco	Descrição	Tipo	Und	Quant.	Valor Unit	Total
Composição	94570	Próprio	JANELA DE ALUMÍNIO DE CORRER COM 2 FOLHAS PARA VIDROS, COM VIDROS, BATENTE, ACABAMENTO COM ACETATO OU BRILHANTE E FERRAGENS. EXCLUSIVE ALIZAR E CONTRAMARCO. FORNECIMENTO E INSTALAÇÃO. AF_12/2019	SEDI - SERVIÇOS DIVERSOS	m²	1,0000000	380,48	380,48
Composição Auxiliar	88309	SINAPI	PEDREIRO COM ENCARGOS COMPLEMENTARES	Livro SINAPI: Cálculos e Parâmetros	H	0,3130180	30,01	9,39
Composição Auxiliar	88316	SINAPI	SERVENTE COM ENCARGOS COMPLEMENTARES	Livro SINAPI: Cálculos e Parâmetros	H	0,1565090	23,84	3,73
Insumo	00039961	SINAPI	SILICONE ACETICO USO GERAL INCOLOR 280 G	Material	UN	0,6678571	28,36	18,94

RENOVE
SERVIÇOS E EMPREENDIMENTOS LTDA

CPL Fortaleza dos Nogueiras
771

CONCORRÊNCIA Nº 003/2026

VALIDADE: CONFORME EDITAL

COMPOSIÇÃO DE CUSTO

PROPONENTE: PREFEITURA MUNICIPAL DE FORTALEZA DOS NOGUEIRAS – MA

OBJETO: Contratação de empresa especializada em serviços de engenharia para a construção de unidades habitacionais no Município de FORTALEZA DOS NOGUEIRAS/MA, objeto do TERMO DE COMPROMISSO Nº 995814/2025/MCIDADES/CAIXA, conforme condições, especificações e exigências estabelecidas neste edital e seus anexos.

LOCAL: PREFEITURA MUNICIPAL DE FORTALEZA DOS NOGUEIRAS – MA
REF.SINAPI 08 - 25
ENCARGOS SOCIAIS SOBRE PREÇO DE MÃO-DE-OBRA: 105,58% (HORA) 64,45% (MÊS) SEM DESONERADO

Insumo	Cotação 03	Próprio	JANELA DE CORRER, EM ALUMÍNIO PERFIL 25, 100 X 120 CM (A X L), 2 FLS MOVEIS, SEM BANDEIRA, ACABAMENTO BRANCO OU BRILHANTE, BATENTE DE 6 A 7 CM, COM VIDRO 4 MM, SEM GUARNICAO	Material		UN	0,8333000	416,04	346,68
mo	Cotação 04	Próprio	PARAFUSO DE ACO ZINCADO COM ROSCA SOBERBA, CABECA CHATA E FENDA SIMPLES, DIAMETRO 4,2 MM, COMPRIMENTO * 32 * MM	Material		UN	9,2000000	0,19	1,74
				MO sem LS =>	4,46	LS =>	4,71	MO com LS =>	9,17
				Valor do BDI =>	77,38			Valor com BDI =>	457,86

1.5.2.0.3.	Código	Banco	Descrição	Tipo		Und	Quant.	Valor Unit	Total
Composição	94572	SINAPI	JANELA DE ALUMÍNIO DE CORRER COM 3 FOLHAS (2 VENEZIANAS E 1 FOLHA PARA VIDRO,VIDRO INCLUSO), BATENTE/ REQUADRO 6 A 14 CM, SEM ACABAMENTO, FIXAÇÃO COM PARAFUSO, SEM GUARNIÇÃO/ ALIZAR, DIMENSÕES 100X120 CM, VEDAÇÃO COM SILICONE, EXCLUSIVE CONTRAMARCO - FORNECIMENTO E INSTALAÇÃO. AF 11/2024	Esquadrias - Janelas		m²	1,0000000	543,29	543,29
Composição Auxiliar	88309	SINAPI	PEDREIRO COM ENCARGOS COMPLEMENTARES	Livro SINAPI: Cálculos e Parâmetros		H	0,4648300	30,01	13,94
Composição Auxiliar	88316	SINAPI	SERVENTE COM ENCARGOS COMPLEMENTARES	Livro SINAPI: Cálculos e Parâmetros		H	0,2324150	23,84	5,54
Insumo	00004377	SINAPI	PARAFUSO DE ACO ZINCADO COM ROSCA SOBERBA, CABECA CHATA E FENDA SIMPLES, DIAMETRO 4,2 MM, COMPRIMENTO * 32 * MM	Material		UN	9,2000000	0,19	1,74
Insumo	00039961	SINAPI	SILICONE ACETICO USO GERAL INCOLOR 280 G	Material		UN	0,6678571	28,36	18,94
Insumo	00044054	SINAPI	JANELA VENEZIANA DE CORRER, EM ALUMÍNIO PERFIL 25, 100 X 120 CM (A X L), 3 FLS (2 VENEZIANAS E 1 VIDRO), SEM BANDEIRA, ACABAMENTO BRANCO OU BRILHANTE, BATENTE DE 6 A 9 CM, COM VIDRO 4 MM, SEM GUARNICAO/ALIZAR	Material		UN	0,8328000	604,15	503,13
				MO sem LS =>	6,63	LS =>	7,00	MO com LS =>	13,63
				Valor do BDI =>	110,50			Valor com BDI =>	653,79

1.5.2.0.4.	Código	Banco	Descrição	Tipo		Und	Quant.	Valor Unit	Total
Composição	94569	Próprio	JANELA DE ALUMÍNIO TIPO MAXIM-AR, BATENTE/ REQUADRO 3 A 14 CM, VIDRO INCLUSO, FIXAÇÃO COM PARAFUSO, SEM GUARNIÇÃO/ ALIZAR, DIMENSÕES 60X80 (A X L) CM, SEM ACABAMENTO, VEDAÇÃO COM SILICONE, EXCLUSIVE CONTRAMARCO - FORNECIMENTO E INSTALAÇÃO	SEDI - SERVIÇOS DIVERSOS		m²	1,0000000	718,38	718,38
posição Auxiliar	88309	SINAPI	PEDREIRO COM ENCARGOS COMPLEMENTARES	Livro SINAPI: Cálculos e Parâmetros		H	1,0101139	30,01	30,31
Composição Auxiliar	88316	SINAPI	SERVENTE COM ENCARGOS COMPLEMENTARES	Livro SINAPI: Cálculos e Parâmetros		H	0,5052069	23,84	12,04
Insumo	00039961	SINAPI	SILICONE ACETICO USO GERAL INCOLOR 280 G	Material		UN	1,1687500	28,36	33,14
Insumo	Cotação 05	Próprio	JANELA MAXIM-AR, EM ALUMINIO PERFIL 25, 60 X 80 CM (A X L), ACABAMENTO BRANCO OU BRILHANTE, BATENTE DE 4 A 5 CM, COM VIDRO 4 MM, SEM GUARNICAO/ALIZAR	Material		UN	2,0833000	306,37	638,26
Insumo	Cotação 06	Próprio	PARAFUSO DE ACO ZINCADO COM ROSCA SOBERBA, CABECA CHATA E FENDA SIMPLES, DIAMETRO 4,2 MM, COMPRIMENTO * 32 * MM	Material		UN	24,4000000	0,19	4,63
				MO sem LS =>	14,41	LS =>	15,22	MO com LS =>	29,62
				Valor do BDI =>	146,11			Valor com BDI =>	864,49

1.5.3.0.1.	Código	Banco	Descrição	Tipo		Und	Quant.	Valor Unit	Total
Composição	91314	SINAPI	KIT DE PORTA DE MADEIRA PARA PINTURA, SEMI-OCA (LEVE OU MÉDIA), PADRÃO POPULAR, 80X210CM, ESPESSURA DE 3,5CM, ITENS INCLUSOS: DOBRADIÇAS, MONTAGEM E INSTALAÇÃO DO BATENTE; FECHADURA COM EXECUÇÃO DO FURO - FORNECIMENTO E INSTALAÇÃO. AF 12/2019	Esquadrias - Portas		UN	1,0000000	1.030,36	1.030,36
Composição Auxiliar	100660	SINAPI	ALIZAR DE 5X1,5CM PARA PORTA FIXADO COM PREGOS, PADRÃO POPULAR - FORNECIMENTO E INSTALAÇÃO. AF 12/2019	Esquadrias - Portas		M	10,0000000	9,12	91,20
Composição Auxiliar	90822	SINAPI	PORTA DE MADEIRA PARA PINTURA, SEMI-OCA (LEVE OU MÉDIA), 80X210CM, ESPESSURA DE 3,5CM, INCLUSO DOBRADIÇAS - FORNECIMENTO E INSTALAÇÃO. AF 12/2019	Esquadrias - Portas		UN	1,0000000	451,39	451,39
Composição Auxiliar	91292	SINAPI	BATENTE PARA PORTA DE MADEIRA, FIXAÇÃO COM ARGAMASSA, PADRÃO POPULAR. FORNECIMENTO E INSTALAÇÃO. AF 12/2019	Esquadrias - Portas		UN	1,0000000	369,08	369,08
Composição Auxiliar	91304	SINAPI	FECHADURA DE EMBUTIR COM CILINDRO, EXTERNA, COMPLETA, ACABAMENTO PADRÃO POPULAR, INCLUSO EXECUÇÃO DE FURO - FORNECIMENTO E INSTALAÇÃO. AF 12/2019	Esquadrias - Portas		UN	1,0000000	118,69	118,69
				MO sem LS =>	110,20	LS =>	116,35	MO com LS =>	226,54
				Valor do BDI =>	209,57			Valor com BDI =>	1.239,93

RENOVE
SERVIÇOS E EMPREENDIMENTOS LTDA

CPL Fortaleza dos Nogueiras
772

CONCORRÊNCIA Nº 003/2026

VALIDADE: CONFORME EDITAL

COMPOSIÇÃO DE CUSTO

PROPONENTE: PREFEITURA MUNICIPAL DE FORTALEZA DOS NOGUEIRAS – MA

OBJETO: Contratação de empresa especializada em serviços de engenharia para a construção de unidades habitacionais no Município de FORTALEZA DOS NOGUEIRAS/MA, objeto do TERMO DE COMPROMISSO Nº 995814/2025/MCIDADES/CAIXA, conforme condições, especificações e exigências estabelecidas neste edital e seus anexos.

LOCAL: PREFEITURA MUNICIPAL DE FORTALEZA DOS NOGUEIRAS – MA
REF SINAPI 08 - 25
ENCARGOS SOCIAIS SOBRE PREÇO DE MÃO-DE-OBRA: 105,58% (HORA) 64,45% (MÊS) SEM DESONERADO

1.6.1.0.1.	Código	Banco	Descrição	Tipo	Und	Quant.	Valor Unit	Total
Composição	92541	Próprio	TRAMA DE MADEIRA COMPOSTA POR RIPAS, CAIBROS E TERÇAS PARA TELHADOS DE ATÉ 2 ÁGUAS PARA TELHA CERÂMICA CAPA-CANAL, INCLUSO TRANSPORTE VERTICAL. AF_07/2019 (ÁREA DE PROJEÇÃO DO TELHADO)	SEDI - SERVIÇOS DIVERSOS	m²	1,0000000	84,20	84,20
Composição Auxiliar	88239	SINAPI	AJUDANTE DE CARPINTEIRO COM ENCARGOS COMPLEMENTARES	Livro SINAPI: Cálculos e Parâmetros	H	0,4020000	24,45	9,82
Composição Auxiliar	88262	SINAPI	CARPINTEIRO DE FORMAS COM ENCARGOS COMPLEMENTARES	Livro SINAPI: Cálculos e Parâmetros	H	0,4000000	29,59	11,83
Composição Auxiliar	93282	SINAPI	GUINCHO ELÉTRICO DE COLUNA, CAPACIDADE 400 KG, COM MOTO FREIO, MOTOR TRIFÁSICO DE 1,25 CV - CHI DIURNO. AF_03/2016	Custos Horários Produtivo e Improdutivo dos	CHI	0,0571000	24,66	1,40
Composição Auxiliar	93281	SINAPI	GUINCHO ELÉTRICO DE COLUNA, CAPACIDADE 400 KG, COM MOTO FREIO, MOTOR TRIFÁSICO DE 1,25 CV - CHP DIURNO. AF_03/2016	Custos Horários Produtivo e Improdutivo dos	CHP	0,0412000	25,68	1,05
Insumo	00004430	SINAPI	CAIBRO NAO APARELHADO "5 X 6" CM, EM MACARANDUBA/MASSARANDUBA, ANGELIM OU EQUIVALENTE DA REGIAO - BRUTA	Material	M	2,3360000	13,00	30,36
Insumo	00020247	SINAPI	PREGO DE ACO POLIDO COM CABECA 15 X 15 (1 1/4 X 13)	Material	KG	0,0700000	22,47	1,57
Insumo	00039027	SINAPI	PREGO DE ACO POLIDO COM CABECA 19 X 36 (3 1/4 X 9)	Material	KG	0,0500000	20,27	1,01
Insumo	00040568	SINAPI	PREGO DE ACO POLIDO COM CABECA 22 X 48 (4 1/4 X 5)	Material	KG	0,0300000	20,44	0,61
Insumo	00004408	SINAPI	RIPA NAO APARELHADA, "1,5 X 5" CM, EM MACARANDUBA/MASSARANDUBA, ANGELIM OU EQUIVALENTE DA REGIAO - BRUTA	Material	M	2,5730000	2,47	6,35
Insumo	00004425	SINAPI	VIGA NAO APARELHADA "6 X 12" CM, EM MACARANDUBA/MASSARANDUBA, ANGELIM OU EQUIVALENTE DA REGIAO - BRUTA	Material	M	0,7350000	27,49	20,20
				MO sem LS => 8,14	LS =>	8,60	MO com LS =>	16,74
				Valor do BDI => 17,12			Valor com BDI =>	101,32

1.6.1.0.2.	Código	Banco	Descrição	Tipo	Und	Quant.	Valor Unit	Total
Composição	94447	Próprio	TELHAMENTO COM TELHA CERÂMICA CAPA-CANAL, TIPO PAULISTA, COM ATÉ 2 ÁGUAS, INCLUSO TRANSPORTE VERTICAL. AF_07/2019 (ÁREA DE PROJEÇÃO DO TELHADO)	SEDI - SERVIÇOS DIVERSOS	m²	1,0000000	52,06	52,06
Composição Auxiliar	93282	SINAPI	GUINCHO ELÉTRICO DE COLUNA, CAPACIDADE 400 KG, COM MOTO FREIO, MOTOR TRIFÁSICO DE 1,25 CV - CHI DIURNO. AF_03/2016	Custos Horários Produtivo e Improdutivo dos	CHI	0,0516000	24,66	1,27
Composição Auxiliar	93281	SINAPI	GUINCHO ELÉTRICO DE COLUNA, CAPACIDADE 400 KG, COM MOTO FREIO, MOTOR TRIFÁSICO DE 1,25 CV - CHP DIURNO. AF_03/2016	Custos Horários Produtivo e Improdutivo dos	CHP	0,0372000	25,68	0,95
Composição Auxiliar	88316	SINAPI	SERVENTE COM ENCARGOS COMPLEMENTARES	Livro SINAPI: Cálculos e Parâmetros	H	0,3990000	23,84	9,51
Composição Auxiliar	88323	SINAPI	TELHADISTA COM ENCARGOS COMPLEMENTARES	Livro SINAPI: Cálculos e Parâmetros	H	0,1330000	29,34	3,90
Insumo	00007173	SINAPI	TELHA DE BARRO / CERÂMICA, NÃO ESMALTADA, TIPO COLONIAL, CANAL, PLAN, PAULISTA, COMPRIMENTO DE "44 A 50" CM, RENDIMENTO DE COBERTURA DE "26" TELHAS/M2	Material	MIL	0,0275000	1.325,00	36,43
				MO sem LS => 5,10	LS =>	5,39	MO com LS =>	10,49
				Valor do BDI => 10,58			Valor com BDI =>	62,64

1.6.1.0.3.	Código	Banco	Descrição	Tipo	Und	Quant.	Valor Unit	Total
Composição	102233	SINAPI	PINTURA IMUNIZANTE PARA MADEIRA, 1 DEMÃO. AF_01/2021	Pintura em Madeira	m²	1,0000000	12,44	12,44
Composição Auxiliar	88310	SINAPI	PINTOR COM ENCARGOS COMPLEMENTARES	Livro SINAPI: Cálculos e Parâmetros	H	0,2265000	32,97	7,46
Insumo	00007340	SINAPI	IMUNIZANTE PARA MADEIRA, INCOLOR	Material	L	0,1629000	30,63	4,98
				MO sem LS => 2,50	LS =>	2,64	MO com LS =>	5,14
				Valor do BDI => 2,53			Valor com BDI =>	14,97

1.6.1.0.4.	Código	Banco	Descrição	Tipo	Und	Quant.	Valor Unit	Total
Composição	94221	SINAPI	CUMEEIRA PARA TELHA CERÂMICA EMBOÇADA COM ARGAMASSA TRAÇO 1:2:9 (CIMENTO, CAL E AREIA) PARA TELHADOS COM ATÉ 2 ÁGUAS, INCLUSO TRANSPORTE VERTICAL. AF 07/2019	Telhamento para Cobertura	M	1,0000000	28,25	28,25
Composição Auxiliar	87337	SINAPI	ARGAMASSA TRAÇO 1:2:9 (EM VOLUME DE CIMENTO, CAL E AREIA MÉDIA ÚMIDA) PARA EMBOÇO/MASSA ÚNICA/ASSENTAMENTO DE ALVENARIA DE VEDAÇÃO, PREPARO MECÂNICO COM MISTURADOR DE EIXO HORIZONTAL DE 300 KG. AF 08/2019	Argamassas	m³	0,0117000	666,72	7,80
Composição Auxiliar	88316	SINAPI	SERVENTE COM ENCARGOS COMPLEMENTARES	Livro SINAPI: Cálculos e Parâmetros	H	0,2090000	23,84	4,98

RENOVE
SERVIÇOS E EMPREENDIMENTOS LTDA

CPL Fortaleza dos Nogueiras
773

CONCORRÊNCIA Nº 003/2026

VALIDADE: CONFORME EDITAL

COMPOSIÇÃO DE CUSTO

PROPONENTE: PREFEITURA MUNICIPAL DE FORTALEZA DOS NOGUEIRAS – MA

OBJETO: Contratação de empresa especializada em serviços de engenharia para a construção de unidades habitacionais no Município de FORTALEZA DOS NOGUEIRAS/MA, objeto do TERMO DE COMPROMISSO Nº 995814/2025/MCIDADES/CAIXA, conforme condições, especificações e exigências estabelecidas neste edital e seus anexos.

LOCAL: PREFEITURA MUNICIPAL DE FORTALEZA DOS NOGUEIRAS – MA
REF.SINAPI 08 - 25
ENCARGOS SOCIAIS SOBRE PREÇO DE MÃO-DE-OBRA: 105,58% (HORA) 64,45% (MÊS) SEM DESONERADO

Composição Auxiliar	88323	SINAPI	TELHADISTA COM ENCARGOS COMPLEMENTARES	Livro SINAPI: Cálculos e Parâmetros	H	0,1640000	29,34	4,81
Composição Auxiliar	93281	SINAPI	GUINCHO ELÉTRICO DE COLUNA, CAPACIDADE 400 KG, COM MOTO FREIO, MOTOR TRIFÁSICO DE 1,25 CV - CHP DIURNO. AF 03/2016	Custos Horários Produtivo e Improdutivo dos	CHP	0,0063000	25,68	0,16
Composição Auxiliar	93282	SINAPI	GUINCHO ELÉTRICO DE COLUNA, CAPACIDADE 400 KG, COM MOTO FREIO, MOTOR TRIFÁSICO DE 1,25 CV - CHI DIURNO. AF 03/2016	Custos Horários Produtivo e Improdutivo dos	CHI	0,0087000	24,66	0,21
Insumo	00007181	SINAPI	CUMEEIRA PARA TELHA CERÂMICA, COMPRIMENTO DE "41" CM, RENDIMENTO DE "3" TELHAS/M	Material	UN	3,0000000	3,43	10,29
				MO sem LS => 3,84	LS =>	4,06	MO com LS =>	7,89
				Valor do BDI => 5,74			Valor com BDI =>	33,99

1.6.1.0.5.	Código	Banco	Descrição	Tipo	Und	Quant.	Valor Unit	Total
Composição	92548	SINAPI	FABRICAÇÃO E INSTALAÇÃO DE TESOURA INTEIRA EM MADEIRA NÃO APARELHADA, VÃO DE 6 M, PARA TELHA CERÂMICA OU DE CONCRETO, INCLUSO IÇAMENTO. AF 07/2019	Estrutura e Trama para Cobertura	UN	1,0000000	1.535,51	1.535,51
Composição Auxiliar	88239	SINAPI	AJUDANTE DE CARPINTEIRO COM ENCARGOS COMPLEMENTARES	Livro SINAPI: Cálculos e Parâmetros	H	2,5940000	24,45	63,42
Composição Auxiliar	88262	SINAPI	CARPINTEIRO DE FORMAS COM ENCARGOS COMPLEMENTARES	Livro SINAPI: Cálculos e Parâmetros	H	11,2410000	29,59	332,62
Composição Auxiliar	92260	SINAPI	INSTALAÇÃO DE TESOURA (INTEIRA OU MEIA), BIAPOIADA, EM MADEIRA NÃO APARELHADA, PARA VÃOS MAIORES OU IGUAIS A 6,0 M E MENORES QUE 8,0 M, INCLUSO IÇAMENTO. AF 07/2019	Estrutura e Trama para Cobertura	UN	1,0000000	548,87	548,87
Insumo	00004400	SINAPI	CAIBRO NAO APARELHADO, "6 X 8" CM, EM MACARANDUBA/MASSARANDUBA, ANGELIM OU EQUIVALENTE DA REGIAO - BRUTA	Material	M	3,5000000	20,69	72,41
Insumo	00004425	SINAPI	VIGA NAO APARELHADA "6 X 12" CM, EM MACARANDUBA/MASSARANDUBA, ANGELIM OU EQUIVALENTE DA REGIAO - BRUTA	Material	M	14,0000000	27,49	384,86
Insumo	00006193	SINAPI	TABUA NAO APARELHADA "2,5 X 20" CM, EM MACARANDUBA/MASSARANDUBA, ANGELIM OU EQUIVALENTE DA REGIAO - BRUTA	Material	M	3,0000000	18,37	55,11
Insumo	00021142	SINAPI	ESTRIBO COM PARAFUSO EM CHAPA DE FERRO FUNDIDO DE 2" X 3/16" X 35 CM, SECAO "U", PARA MADEIRAMENTO DE TELHADO	Material	UN	1,0000000	44,78	44,78
Insumo	00039027	SINAPI	PREGO DE ACO POLIDO COM CABECA 19 X 36 (3 1/4 X 9)	Material	KG	1,6500000	20,27	33,44
				MO sem LS => 212,46	LS =>	224,32	MO com LS =>	436,77
				Valor do BDI => 312,32			Valor com BDI =>	1.847,83

1.7.1.0.1.	Código	Banco	Descrição	Tipo	Und	Quant.	Valor Unit	Total
Composição	87882	SINAPI	CHAPISCO APLICADO NO TETO OU EM ALVENARIA E ESTRUTURA, COM ROLO PARA TEXTURA ACRÍLICA. ARGAMASSA TRAÇO 1:4 E EMULSÃO POLIMÉRICA (ADESIVO) COM PREPARO EM BETONEIRA 400L. AF 10/2022	Chapisco	m²	1,0000000	6,88	6,88
Composição Auxiliar	87325	SINAPI	ARGAMASSA TRAÇO 1:4 (EM VOLUME DE CIMENTO E AREIA GROSSA ÚMIDA) COM ADIÇÃO DE EMULSÃO POLIMÉRICA PARA CHAPISCO ROLADO, PREPARO MECÂNICO COM BETONEIRA 400 L. AF 08/2019	Argamassas	m³	0,0015000	3.589,62	5,38
Composição Auxiliar	88309	SINAPI	PEDREIRO COM ENCARGOS COMPLEMENTARES	Livro SINAPI: Cálculos e Parâmetros	H	0,0389000	30,01	1,16
Composição Auxiliar	88316	SINAPI	SERVENTE COM ENCARGOS COMPLEMENTARES	Livro SINAPI: Cálculos e Parâmetros	H	0,0146000	23,84	0,34
				MO sem LS => 0,56	LS =>	0,60	MO com LS =>	1,16
				Valor do BDI => 1,39			Valor com BDI =>	8,27

1.7.1.0.2.	Código	Banco	Descrição	Tipo	Und	Quant.	Valor Unit	Total
Composição	87545	SINAPI	EMBOÇO, EM ARGAMASSA TRAÇO 1:2:8, PREPARO MECÂNICO, APLICADO MANUALMENTE EM PAREDES INTERNAS, PARA AMBIENTES COM ÁREA MENOR QUE 5M², E = 10MM, COM TALISCAS. AF 03/2024	Massa Única Interna	m²	1,0000000	32,68	32,68
Composição Auxiliar	87292	SINAPI	ARGAMASSA TRAÇO 1:2:8 (EM VOLUME DE CIMENTO, CAL E AREIA MÉDIA ÚMIDA) PARA EMBOÇO/MASSA ÚNICA/ASSENTAMENTO DE ALVENARIA DE VEDAÇÃO, PREPARO MECÂNICO COM BETONEIRA 400 L. AF 08/2019	Argamassas	m³	0,0194000	695,40	13,49
Composição Auxiliar	88309	SINAPI	PEDREIRO COM ENCARGOS COMPLEMENTARES	Livro SINAPI: Cálculos e Parâmetros	H	0,4580000	30,01	13,74
Composição Auxiliar	88316	SINAPI	SERVENTE COM ENCARGOS COMPLEMENTARES	Livro SINAPI: Cálculos e Parâmetros	H	0,2280000	23,84	5,45
				MO sem LS => 7,24	LS =>	7,65	MO com LS =>	14,89

RENOVE
SERVIÇOS E EMPREENDIMENTOS LTDA

CPL Fortaleza dos Nogueiras
774

CONCORRÊNCIA Nº 003/2026

VALIDADE: CONFORME EDITAL

COMPOSIÇÃO DE CUSTO

PROPONENTE: PREFEITURA MUNICIPAL DE FORTALEZA DOS NOGUEIRAS – MA

OBJETO: Contratação de empresa especializada em serviços de engenharia para a construção de unidades habitacionais no Município de FORTALEZA DOS NOGUEIRAS/MA, objeto do TERMO DE COMPROMISSO Nº 995814/2025/MCIDADES/CAIXA, conforme condições, especificações e exigências estabelecidas neste edital e seus anexos.

LOCAL: PREFEITURA MUNICIPAL DE FORTALEZA DOS NOGUEIRAS – MA
REF.SINAPI 08 - 25
ENCARGOS SOCIAIS SOBRE PREÇO DE MÃO-DE-OBRA: 105,58% (HORA) 64,45% (MÊS) SEM DESONERADO

			Valor do BDI =>	6,64			Valor com BDI =>	39,32

1.1.0.3.	Código	Banco	Descrição	Tipo	Und	Quant.	Valor Unit	Total
Composição	87547	SINAPI	MASSA ÚNICA, EM ARGAMASSA TRAÇO 1:2:8, PREPARO MECÂNICO, APLICADA MANUALMENTE EM PAREDES INTERNAS DE AMBIENTES COM ÁREA ENTRE 5M² E 10M², E = 10MM, COM TALISCAS. AF 03/2024	Massa Única Interna	m²	1,0000000	29,37	29,37
Composição Auxiliar	87292	SINAPI	ARGAMASSA TRAÇO 1:2:8 (EM VOLUME DE CIMENTO, CAL E AREIA MÉDIA ÚMIDA) PARA EMBOÇO/MASSA ÚNICA/ASSENTAMENTO DE ALVENARIA DE VEDAÇÃO, PREPARO MECÂNICO COM BETONEIRA 400 L. AF 08/2019	Argamassas	m³	0,0194000	695,40	13,49
Composição Auxiliar	88309	SINAPI	PEDREIRO COM ENCARGOS COMPLEMENTARES	Livro SINAPI: Cálculos e Parâmetros	H	0,3789000	30,01	11,37
Composição Auxiliar	88316	SINAPI	SERVENTE COM ENCARGOS COMPLEMENTARES	Livro SINAPI: Cálculos e Parâmetros	H	0,1894000	23,84	4,51
				MO sem LS => 6,11	LS =>	6,46	MO com LS =>	12,57
				Valor do BDI => 5,97			Valor com BDI =>	35,34

1.7.1.0.4.	Código	Banco	Descrição	Tipo	Und	Quant.	Valor Unit	Total
Composição	104958	SINAPI	MASSA ÚNICA, EM ARGAMASSA TRAÇO 1:2:8 PREPARO MECÂNICO, APLICADA MANUALMENTE EM PAREDES INTERNAS DE AMBIENTES COM ÁREA MAIOR QUE 10M², E = 10MM, COM TALISCAS. AF 03/2024	Massa Única Interna	m²	1,0000000	25,94	25,94
Composição Auxiliar	87292	SINAPI	ARGAMASSA TRAÇO 1:2:8 (EM VOLUME DE CIMENTO, CAL E AREIA MÉDIA ÚMIDA) PARA EMBOÇO/MASSA ÚNICA/ASSENTAMENTO DE ALVENARIA DE VEDAÇÃO, PREPARO MECÂNICO COM BETONEIRA 400 L. AF 08/2019	Argamassas	m³	0,0194000	695,40	13,49
Composição Auxiliar	88309	SINAPI	PEDREIRO COM ENCARGOS COMPLEMENTARES	Livro SINAPI: Cálculos e Parâmetros	H	0,2971000	30,01	8,91
Composição Auxiliar	88316	SINAPI	SERVENTE COM ENCARGOS COMPLEMENTARES	Livro SINAPI: Cálculos e Parâmetros	H	0,1485000	23,84	3,54
				MO sem LS => 4,95	LS =>	5,23	MO com LS =>	10,18
				Valor do BDI => 5,27			Valor com BDI =>	31,21

1.1.0.5.	Código	Banco	Descrição	Tipo	Und	Quant.	Valor Unit	Total
Composição	90408	SINAPI	MASSA ÚNICA, EM ARGAMASSA TRAÇO 1:2:8, PREPARO MECÂNICO, APLICADA MANUALMENTE EM TETO, E = 10MM, COM TALISCAS. AF_03/2024	Massa Única Interna	m²	1,0000000	35,81	35,81
Composição Auxiliar	87292	SINAPI	ARGAMASSA TRAÇO 1:2:8 (EM VOLUME DE CIMENTO, CAL E AREIA MÉDIA ÚMIDA) PARA EMBOÇO/MASSA ÚNICA/ASSENTAMENTO DE ALVENARIA DE VEDAÇÃO, PREPARO MECÂNICO COM BETONEIRA 400 L. AF 08/2019	Argamassas	m³	0,0194000	695,40	13,49
Composição Auxiliar	88309	SINAPI	PEDREIRO COM ENCARGOS COMPLEMENTARES	Livro SINAPI: Cálculos e Parâmetros	H	0,5325000	30,01	15,98
Composição Auxiliar	88316	SINAPI	SERVENTE COM ENCARGOS COMPLEMENTARES	Livro SINAPI: Cálculos e Parâmetros	H	0,2662000	23,84	6,34
				MO sem LS => 8,31	LS =>	8,78	MO com LS =>	17,08
				Valor do BDI => 7,28			Valor com BDI =>	43,09

1.7.2.0.1.	Código	Banco	Descrição	Tipo	Und	Quant.	Valor Unit	Total
Composição	87267	Próprio	REVESTIMENTO CERÂMICO PARA PAREDES INTERNAS COM PLACAS TIPO ESMALTADA DE DIMENSÕES 20X20 CM APLICADAS A MEIA ALTURA DAS PAREDES.	SEDI - SERVIÇOS DIVERSOS	m²	1,0000000	74,26	74,26
Composição Auxiliar	88256	SINAPI	AZULEJISTA OU LADRILHEIRO COM ENCARGOS COMPLEMENTARES	Livro SINAPI: Cálculos e Parâmetros	H	0,6794000	29,88	20,30
Composição Auxiliar	88316	SINAPI	SERVENTE COM ENCARGOS COMPLEMENTARES	Livro SINAPI: Cálculos e Parâmetros	H	0,3089000	23,84	7,36
Insumo	00001381	SINAPI	ARGAMASSA COLANTE AC I PARA CERÂMICAS	Material	KG	4,9100000	1,03	5,05
Insumo	00034357	SINAPI	REJUNTE CIMENTICIO, QUALQUER COR	Material	KG	0,4220000	6,04	2,54
Insumo	00000536	SINAPI	REVESTIMENTO PARA PAREDE, EM CERAMICA ESMALTADA, FORMATO MENOR OU IGUAL A 2025 CM2	Material	m²	1,0518000	36,74	39,01
				MO sem LS => 9,41	LS =>	9,94	MO com LS =>	19,35
				Valor do BDI => 15,10			Valor com BDI =>	89,36

1.7.2.0.2.	Código	Banco	Descrição	Tipo	Und	Quant.	Valor Unit	Total

RENOVE
SERVIÇOS E EMPREENDIMENTOS LTDA

CPL Fortaleza dos Nogueiras
775

CONCORRÊNCIA Nº 003/2026

VALIDADE: CONFORME EDITAL

COMPOSIÇÃO DE CUSTO

PROPONENTE: PREFEITURA MUNICIPAL DE FORTALEZA DOS NOGUEIRAS – MA

OBJETO: Contratação de empresa especializada em serviços de engenharia para a construção de unidades habitacionais no Município de FORTALEZA DOS NOGUEIRAS/MA, objeto do TERMO DE COMPROMISSO Nº 995814/2025/MCIDADES/CAIXA, conforme condições, especificações e exigências estabelecidas neste edital e seus anexos.

LOCAL: PREFEITURA MUNICIPAL DE FORTALEZA DOS NOGUEIRAS – MA
REF.SINAPI 08 - 25
ENCARGOS SOCIAIS SOBRE PREÇO DE MÃO-DE-OBRA: 105,58% (HORA) 64,45% (MÊS) SEM DESONERADO

Composição	87265	Próprio	REVESTIMENTO CERÂMICO PARA PAREDES INTERNAS COM PLACAS TIPO ESMALTADA DE DIMENSÕES 20X20 CM APLICADAS NA ALTURA INTEIRA DAS PAREDES. AF 02/2023_PE	SEDI - SERVIÇOS DIVERSOS	m²	1,0000000	68,71	68,71
Composição Auxiliar	88256	SINAPI	AZULEJISTA OU LADRILHEIRO COM ENCARGOS COMPLEMENTARES	Livro SINAPI: Cálculos e Parâmetros	H	0,6341000	29,88	15,95
Composição Auxiliar	88316	SINAPI	SERVENTE COM ENCARGOS COMPLEMENTARES	Livro SINAPI: Cálculos e Parâmetros	H	0,2686000	23,84	6,40
Insumo	00001381	SINAPI	ARGAMASSA COLANTE AC I PARA CERAMICAS	Material	KG	4,9100000	1,03	5,05
Insumo	00034357	SINAPI	REJUNTE CIMENTICIO, QUALQUER COR	Material	KG	0,4220000	6,04	2,54
Insumo	00000536	SINAPI	REVESTIMENTO PARA PAREDE, EM CERAMICA ESMALTADA, FORMATO MENOR OU IGUAL A 2025 CM2	Material	m²	1,0553000	36,74	38,77
				MO sem LS => 7,59	LS =>	8,02	MO com LS =>	15,61
				Valor do BDI => 13,97			Valor com BDI =>	82,68

1.7.3.0.1.	Código	Banco	Descrição	Tipo	Und	Quant.	Valor Unit	Total
Composição	87905	SINAPI	CHAPISCO APLICADO EM ALVENARIA (COM PRESENÇA DE VÃOS) E ESTRUTURAS DE CONCRETO DE FACHADA, COM COLHER DE PEDREIRO. ARGAMASSA TRAÇO 1:3 COM PREPARO EM BETONEIRA 400L. AF 10/2022	Chapisco	m²	1,0000000	8,92	8,92
Composição Auxiliar	87313	SINAPI	ARGAMASSA TRAÇO 1:3 (EM VOLUME DE CIMENTO E AREIA GROSSA ÚMIDA) PARA CHAPISCO CONVENCIONAL, PREPARO MECÂNICO COM BETONEIRA 400 L. AF 08/2019	Argamassas	m³	0,0037000	645,76	2,38
Composição Auxiliar	88309	SINAPI	PEDREIRO COM ENCARGOS COMPLEMENTARES	Livro SINAPI: Cálculos e Parâmetros	H	0,1724000	30,01	5,17
Composição Auxiliar	88316	SINAPI	SERVENTE COM ENCARGOS COMPLEMENTARES	Livro SINAPI: Cálculos e Parâmetros	H	0,0575000	23,84	1,37
				MO sem LS => 2,37	LS =>	2,51	MO com LS =>	4,88
				Valor do BDI => 1,81			Valor com BDI =>	10,73

1.7.3.0.2.	Código	Banco	Descrição	Tipo	Und	Quant.	Valor Unit	Total
Composição	87894	SINAPI	CHAPISCO APLICADO EM ALVENARIA (SEM PRESENÇA DE VÃOS) E ESTRUTURAS DE CONCRETO DE FACHADA, COM COLHER DE PEDREIRO. ARGAMASSA TRAÇO 1:3 COM PREPARO EM BETONEIRA 400L. AF 10/2022	Chapisco	m²	1,0000000	7,66	7,66
Composição Auxiliar	87313	SINAPI	ARGAMASSA TRAÇO 1:3 (EM VOLUME DE CIMENTO E AREIA GROSSA ÚMIDA) PARA CHAPISCO CONVENCIONAL, PREPARO MECÂNICO COM BETONEIRA 400 L. AF 08/2019	Argamassas	m³	0,0037000	645,76	2,38
Composição Auxiliar	88309	SINAPI	PEDREIRO COM ENCARGOS COMPLEMENTARES	Livro SINAPI: Cálculos e Parâmetros	H	0,1394000	30,01	4,18
Composição Auxiliar	88316	SINAPI	SERVENTE COM ENCARGOS COMPLEMENTARES	Livro SINAPI: Cálculos e Parâmetros	H	0,0465000	23,84	1,10
				MO sem LS => 1,94	LS =>	2,05	MO com LS =>	3,99
				Valor do BDI => 1,55			Valor com BDI =>	9,21

1.7.3.0.3.	Código	Banco	Descrição	Tipo	Und	Quant.	Valor Unit	Total
Composição	87792	SINAPI	EMBOÇO OU MASSA ÚNICA EM ARGAMASSA TRAÇO 1:2:8, PREPARO MECÂNICO COM BETONEIRA 400 L, APLICADA MANUALMENTE EM PANOS CEGOS DE FACHADA (SEM PRESENÇA DE VÃOS), ESPESSURA DE 25 MM. AF 08/2022	Massa Única Externa	m²	1,0000000	44,66	44,66
Composição Auxiliar	87292	SINAPI	ARGAMASSA TRAÇO 1:2:8 (EM VOLUME DE CIMENTO, CAL E AREIA MÉDIA ÚMIDA) PARA EMBOÇO/MASSA ÚNICA/ASSENTAMENTO DE ALVENARIA DE VEDAÇÃO, PREPARO MECÂNICO COM BETONEIRA 400 L. AF 08/2019	Argamassas	m³	0,0293000	695,40	20,37
Composição Auxiliar	88309	SINAPI	PEDREIRO COM ENCARGOS COMPLEMENTARES	Livro SINAPI: Cálculos e Parâmetros	H	0,4090000	30,01	12,27
Composição Auxiliar	88316	SINAPI	SERVENTE COM ENCARGOS COMPLEMENTARES	Livro SINAPI: Cálculos e Parâmetros	H	0,4090000	23,84	9,75
Insumo	00037411	SINAPI	TELA DE AÇO SOLDADA GALVANIZADA/ZINCADA PARA ALVENARIA, FIO D = *1,24 MM, MALHA 25 X 25 MM	Material	m²	0,1581000	14,36	2,27
				MO sem LS => 8,45	LS =>	8,93	MO com LS =>	17,37
				Valor do BDI => 9,08			Valor com BDI =>	53,74

1.7.3.0.4.	Código	Banco	Descrição	Tipo	Und	Quant.	Valor Unit	Total

RENOVE
SERVIÇOS E EMPREENDIMENTOS LTDA

CPL Fortaleza dos Nogueiras
776

CONCORRÊNCIA Nº 003/2026

VALIDADE: CONFORME EDITAL

COMPOSIÇÃO DE CUSTO

PROPONENTE: PREFEITURA MUNICIPAL DE FORTALEZA DOS NOGUEIRAS – MA

OBJETO: Contratação de empresa especializada em serviços de engenharia para a construção de unidades habitacionais no Município de FORTALEZA DOS NOGUEIRAS/MA, objeto do TERMO DE COMPROMISSO Nº 995814/2025/MCIDADES/CAIXA, conforme condições, especificações e exigências estabelecidas neste edital e seus anexos.

LOCAL: PREFEITURA MUNICIPAL DE FORTALEZA DOS NOGUEIRAS – MA
REF.SINAPI 08 - 25
ENCARGOS SOCIAIS SOBRE PREÇO DE MÃO-DE-OBRA: 105,58% (HORA) 64,45% (MÊS) SEM DESONERADO

Composição	87775	SINAPI	EMBOÇO OU MASSA ÚNICA EM ARGAMASSA TRAÇO 1:2:8, PREPARO MECÂNICO COM BETONEIRA 400 L, APLICADA MANUALMENTE EM PANOS DE FACHADA COM PRESENÇA DE VÃOS, ESPESSURA DE 25 MM. AF_08/2022	Massa Única Externa	m²	1,0000000	60,37	60,37
Composição Auxiliar	87292	SINAPI	ARGAMASSA TRAÇO 1:2:8 (EM VOLUME DE CIMENTO, CAL E AREIA MÉDIA ÚMIDA) PARA EMBOÇO/MASSA ÚNICA/ASSENTAMENTO DE ALVENARIA DE VEDAÇÃO, PREPARO MECÂNICO COM BETONEIRA 400 L. AF 08/2019	Argamassas	m³	0,0314000	695,40	21,83
Composição Auxiliar	88309	SINAPI	PEDREIRO COM ENCARGOS COMPLEMENTARES	Livro SINAPI: Cálculos e Parâmetros	H	0,6790000	30,01	20,37
Composição Auxiliar	88316	SINAPI	SERVENTE COM ENCARGOS COMPLEMENTARES	Livro SINAPI: Cálculos e Parâmetros	H	0,6790000	23,84	16,18
Insumo	00037411	SINAPI	TELA DE AÇO SOLDADA GALVANIZADA/ZINCADA PARA ALVENARIA, FIO D = *1,24 MM, MALHA 25 X 25 MM	Material	m²	0,1388000	14,36	1,99
				MO sem LS => 13,40	LS =>	14,15	MO com LS =>	27,55
				Valor do BDI => 12,27			Valor com BDI =>	72,64

1.7.4.0.1.	Código	Banco	Descrição	Tipo	Und	Quant.	Valor Unit	Total
Composição	96111	SINAPI	FORRO EM RÉGUAS DE PVC, FRISADO, PARA AMBIENTES RESIDENCIAIS, INCLUSIVE ESTRUTURA UNIDIRECIONAL DE FIXAÇÃO. AF_08/2023_PS	Forros	m²	1,0000000	65,75	65,75
Composição Auxiliar	88278	SINAPI	MONTADOR DE ESTRUTURAS METÁLICAS COM ENCARGOS COMPLEMENTARES	Livro SINAPI: Cálculos e Parâmetros	H	0,6968000	24,61	17,14
Insumo	00036238	SINAPI	FORRO DE PVC, FRISADO, BRANCO, REGUA DE 20 CM, ESPESSURA APROXIMADA DE 8 MM E COMPRIMENTO 6 M (SEM COLOCACAO)	Material	m²	1,0363000	23,94	24,80
Insumo	00039427	SINAPI	PERFIL CANALETA, FORMATO C, EM ACO ZINCADO, PARA ESTRUTURA FORRO DRYWALL, E = 0,5 MM, "46 X 18" (L X H), COMPRIMENTO 3 M	Material	M	2,2212000	6,69	14,85
Insumo	00039430	SINAPI	PENDURAL OU PRESILHA REGULADORA, EM AÇO GALVANIZADO, COM CORPO, MOLA E REBITE, PARA PERFIL TIPO CANALETA DE ESTRUTURA EM FORROS DRYWALL	Material	UN	2,0446000	2,52	5,15
Insumo	00040547	SINAPI	PARAFUSO ZINCADO, AUTOBROCANTE, FLANGEADO, 4,2 MM X 19 MM	Material	CENTO	0,0204000	27,77	0,56
Insumo	00040552	SINAPI	PARAFUSO, AUTOATARRAXANTE, CABEÇA CHATA, FENDA SIMPLES, EM AÇO ZINCADO, 1/4" (6,35 MM) X 25 MM	Material	CENTO	0,0336000	47,61	1,59
Insumo	00043131	SINAPI	ARAME GALVANIZADO 6 BWG, D = 5,16 MM (0,157 KG/M), OU 8 BWG, D = 4,19 MM (0,101 KG/M), OU 10 BWG, D = 3,40 MM (0,0713 KG/M)	Material	KG	0,0616000	27,03	1,66
				MO sem LS => 5,89	LS =>	6,22	MO com LS =>	12,10
				Valor do BDI => 13,37			Valor com BDI =>	79,12

1.7.5.1.1.	Código	Banco	Descrição	Tipo	Und	Quant.	Valor Unit	Total
Composição	88485	SINAPI	FUNDO SELADOR ACRÍLICO, APLICAÇÃO MANUAL EM PAREDE, UMA DEMÃO. AF 04/2023	Pintura Interna	m²	1,0000000	3,85	3,85
Composição Auxiliar	88310	SINAPI	PINTOR COM ENCARGOS COMPLEMENTARES	Livro SINAPI: Cálculos e Parâmetros	H	0,0666000	32,97	2,19
Composição Auxiliar	88316	SINAPI	SERVENTE COM ENCARGOS COMPLEMENTARES	Livro SINAPI: Cálculos e Parâmetros	H	0,0222000	23,84	0,52
Insumo	00006085	SINAPI	SELADOR ACRILICO OPACO PREMIUM INTERIOR/EXTERIOR	Material	L	0,1666000	6,89	1,14
				MO sem LS => 0,90	LS =>	0,96	MO com LS =>	1,85
				Valor do BDI => 0,78			Valor com BDI =>	4,63

1.7.5.1.2.	Código	Banco	Descrição	Tipo	Und	Quant.	Valor Unit	Total
Composição	88484	SINAPI	FUNDO SELADOR ACRÍLICO, APLICAÇÃO MANUAL EM TETO, UMA DEMÃO. AF 04/2023	Pintura Interna	m²	1,0000000	4,92	4,92
Composição Auxiliar	88310	SINAPI	PINTOR COM ENCARGOS COMPLEMENTARES	Livro SINAPI: Cálculos e Parâmetros	H	0,0927000	32,97	3,05
Composição Auxiliar	88316	SINAPI	SERVENTE COM ENCARGOS COMPLEMENTARES	Livro SINAPI: Cálculos e Parâmetros	H	0,0309000	23,84	0,73
Insumo	00006085	SINAPI	SELADOR ACRILICO OPACO PREMIUM INTERIOR/EXTERIOR	Material	L	0,1666000	6,89	1,14
				MO sem LS => 1,25	LS =>	1,32	MO com LS =>	2,57
				Valor do BDI => 1,00			Valor com BDI =>	5,92

1.7.5.1.3.	Código	Banco	Descrição	Tipo	Und	Quant.	Valor Unit	Total
Composição	104640	Próprio	PINTURA LÁTEX ACRÍLICA STANDARD, APLICAÇÃO MANUAL EM TETO, DUAS DEMÃOS. AF 04/2023 (PINTURA TETO - LAJE DO RESERVATÓRIO)	SEDI - SERVIÇOS DIVERSOS	m²	1,0000000	15,78	15,78
Composição Auxiliar	88310	SINAPI	PINTOR COM ENCARGOS COMPLEMENTARES	Livro SINAPI: Cálculos e Parâmetros	H	0,2270000	32,97	7,48

RENOVE
SERVIÇOS E EMPREENDIMENTOS LTDA

CPL Fortaleza dos Nogueiras

CONCORRÊNCIA Nº 003/2026

VALIDADE: CONFORME EDITAL

COMPOSIÇÃO DE CUSTO

PROPONENTE: PREFEITURA MUNICIPAL DE FORTALEZA DOS NOGUEIRAS – MA

OBJETO: Contratação de empresa especializada em serviços de engenharia para a construção de unidades habitacionais no Município de FORTALEZA DOS NOGUEIRAS/MA, objeto do TERMO DE COMPROMISSO Nº 995814/2025/MCIDADES/CAIXA, conforme condições, especificações e exigências estabelecidas neste edital e seus anexos.

LOCAL: PREFEITURA MUNICIPAL DE FORTALEZA DOS NOGUEIRAS – MA
REF.SINAPI 08 - 25
ENCARGOS SOCIAIS SOBRE PREÇO DE MÃO-DE-OBRA: 105,58% (HORA) 64,45% (MÊS) SEM DESONERADO

Composição Auxiliar	88316	SINAPI	SERVENTE COM ENCARGOS COMPLEMENTARES	Livro SINAPI: Cálculos e Parâmetros	H	0,0757000	23,84	1,80
Insumo	00035692	SINAPI	TINTA LATEX ACRILICA STANDARD, COR BRANCA	Material	L	0,2367000	27,48	6,50
				MO sem LS => 3,07	LS =>	3,25	MO com LS =>	6,32
				Valor do BDI => 3,20			Valor com BDI =>	18,98

1.7.5.1.4.	Código	Banco	Descrição	Tipo	Und	Quant.	Valor Unit.	Total
Composição	104642	Próprio	PINTURA LÁTEX ACRÍLICA STANDARD, APLICAÇÃO MANUAL EM PAREDES, DUAS DEMÃOS. AF 04/2023	SEDI - SERVIÇOS DIVERSOS	m²	1,0000000	13,16	13,16
Composição Auxiliar	88310	SINAPI	PINTOR COM ENCARGOS COMPLEMENTARES	Livro SINAPI: Cálculos e Parâmetros	H	0,1631000	32,97	5,37
Composição Auxiliar	88316	SINAPI	SERVENTE COM ENCARGOS COMPLEMENTARES	Livro SINAPI: Cálculos e Parâmetros	H	0,0544000	23,84	1,29
Insumo	00035692	SINAPI	TINTA LATEX ACRILICA STANDARD, COR BRANCA	Material	L	0,2367000	27,48	6,50
				MO sem LS => 2,21	LS =>	2,34	MO com LS =>	4,54
				Valor do BDI => 2,67			Valor com BDI =>	15,83

1.7.5.2.1.	Código	Banco	Descrição	Tipo	Und	Quant.	Valor Unit	Total
Composição	88415	Próprio	APLICAÇÃO MANUAL DE FUNDO SELADOR ACRÍLICO EM PAREDES EXTERNAS DE CASAS. AF 03/2024 (PINTURA PAREDES)	SEDI - SERVIÇOS DIVERSOS	m²	1,0000000	4,10	4,10
Composição Auxiliar	88310	SINAPI	PINTOR COM ENCARGOS COMPLEMENTARES	Livro SINAPI: Cálculos e Parâmetros	H	0,0566000	32,97	1,86
Composição Auxiliar	88316	SINAPI	SERVENTE COM ENCARGOS COMPLEMENTARES	Livro SINAPI: Cálculos e Parâmetros	H	0,0092000	23,84	0,21
Insumo	00006085	SINAPI	SELADOR ACRILICO OPACO PREMIUM INTERIOR/EXTERIOR	Material	L	0,2947200	6,89	2,03
				MO sem LS => 0,69	LS =>	0,73	MO com LS =>	1,42
				Valor do BDI => 0,83			Valor com BDI =>	4,93

1.7.5.2.2.	Código	Banco	Descrição	Tipo	Und	Quant.	Valor Unit	Total
Composição	104642	Próprio	PINTURA LÁTEX ACRÍLICA STANDARD, APLICAÇÃO MANUAL EM PAREDES, DUAS DEMÃOS. AF 04/2023	SEDI - SERVIÇOS DIVERSOS	m²	1,0000000	13,16	13,16
Composição Auxiliar	88310	SINAPI	PINTOR COM ENCARGOS COMPLEMENTARES	Livro SINAPI: Cálculos e Parâmetros	H	0,1631000	32,97	5,37
Composição Auxiliar	88316	SINAPI	SERVENTE COM ENCARGOS COMPLEMENTARES	Livro SINAPI: Cálculos e Parâmetros	H	0,0544000	23,84	1,29
Insumo	00035692	SINAPI	TINTA LATEX ACRILICA STANDARD, COR BRANCA	Material	L	0,2367000	27,48	6,50
				MO sem LS => 2,21	LS =>	2,34	MO com LS =>	4,54
				Valor do BDI => 2,67			Valor com BDI =>	15,83

1.7.6.0.1.	Código	Banco	Descrição	Tipo	Und	Quant.	Valor Unit	Total
Composição	102193	SINAPI	LIXAMENTO DE MADEIRA PARA APLICAÇÃO DE FUNDO OU PINTURA. AF 01/2021	Pintura em Madeira	m²	1,0000000	2,15	2,15
Composição Auxiliar	88310	SINAPI	PINTOR COM ENCARGOS COMPLEMENTARES	Livro SINAPI: Cálculos e Parâmetros	H	0,0541000	32,97	1,78
Insumo	00003767	SINAPI	LIXA EM FOLHA PARA PAREDE OU MADEIRA, NUMERO 120, COR VERMELHA	Material	UN	0,4000000	0,94	0,37
				MO sem LS => 0,59	LS =>	0,63	MO com LS =>	1,22
				Valor do BDI => 0,43			Valor com BDI =>	2,58

1.7.6.0.2.	Código	Banco	Descrição	Tipo	Und	Quant.	Valor Unit	Total
Composição	102198	Próprio	PINTURA FUNDO NIVELADOR ACRÍLICO BRANCO EM MADEIRA.	SEDI - SERVIÇOS	UN	1,0000000	39,78	39,78
Composição Auxiliar	88310	SINAPI	PINTOR COM ENCARGOS COMPLEMENTARES	Livro SINAPI: Cálculos e Parâmetros	H	1,0000000	32,97	32,97
Insumo	00003767	SINAPI	LIXA EM FOLHA PARA PAREDE OU MADEIRA, NUMERO 120, COR VERMELHA	Material	UN	0,1325000	0,94	0,12
Insumo	43940	Próprio	FUNDO NIVELADOR ACRILICO BRANCO PARA MADEIRA	Material	L	0,1325000	50,56	6,69
				MO sem LS => 11,06	LS =>	11,68	MO com LS =>	22,73
				Valor do BDI => 8,09			Valor com BDI =>	47,87

RENOVE
SERVIÇOS E EMPREENDIMENTOS LTDA

CPL Fortaleza dos Nogueiras
778

CONCORRÊNCIA Nº 003/2026

VALIDADE: CONFORME EDITAL

COMPOSIÇÃO DE CUSTO

PROPONENTE: PREFEITURA MUNICIPAL DE FORTALEZA DOS NOGUEIRAS – MA

OBJETO: Contratação de empresa especializada em serviços de engenharia para a construção de unidades habitacionais no Município de FORTALEZA DOS NOGUEIRAS/MA, objeto do TERMO DE COMPROMISSO Nº 995814/2025/MCIDADES/CAIXA, conforme condições, especificações e exigências estabelecidas neste edital e seus anexos.

LOCAL: PREFEITURA MUNICIPAL DE FORTALEZA DOS NOGUEIRAS – MA
REF.SINAPI 08 - 25
ENCARGOS SOCIAIS SOBRE PREÇO DE MÃO-DE-OBRA: 105,58% (HORA) 64,45% (MÊS) SEM DESONERADO

1.7.6.0.3.	Código	Banco	Descrição	Tipo	Und	Quant.	Valor Unit	Total
Composição	102219	SINAPI	PINTURA TINTA DE ACABAMENTO (PIGMENTADA) ESMALTE SINTÉTICO ACETINADO EM MADEIRA, 2 DEMÃOS. AF 01/2021	Pintura em Madeira	m²	1,0000000	17,46	17,46
Composição Auxiliar	88310	SINAPI	PINTOR COM ENCARGOS COMPLEMENTARES	Livro SINAPI: Cálculos e Parâmetros	H	0,3805000	32,97	12,54
Insumo	00005318	SINAPI	DILUENTE AGUARRAS	Material	L	0,0140000	21,98	0,30
Insumo	00007311	SINAPI	TINTA ESMALTE SINTETICO PREMIUM ACETINADO	Material	L	0,1403000	33,00	4,62
				MO sem LS => 4,20	LS =>	4,44	MO com LS =>	8,64
				Valor do BDI => 3,55			Valor com BDI =>	21,01

1.8.1.0.1.	Código	Banco	Descrição	Tipo	Und	Quant.	Valor Unit	Total
Composição	97084	Próprio	COMPACTAÇÃO MECÂNICA DE SOLO PARA EXECUÇÃO DE RADIER, PISO DE CONCRETO OU LAJE SOBRE SOLO, COM COMPACTADOR DE SOLOS TIPO PLACA VIBRATÓRIA. AF 09/2021	SEDI - SERVIÇOS DIVERSOS	m²	1,0000000	0,77	0,77
Composição Auxiliar	88309	SINAPI	PEDREIRO COM ENCARGOS COMPLEMENTARES	Livro SINAPI: Cálculos e Parâmetros	H	0,0090000	30,01	0,27
Composição Auxiliar	91277	SINAPI	PLACA VIBRATÓRIA REVERSÍVEL COM MOTOR 4 TEMPOS A GASOLINA, FORÇA CENTRÍFUGA DE 25 KN (2500 KGF), POTÊNCIA 5,5 CV - CHP DIURNO. AF 08/2015	Custos Horários Produtivo e Improdutivo dos Equipamentos	CHP	0,0050000	10,11	0,05
Composição Auxiliar	88316	SINAPI	SERVENTE COM ENCARGOS COMPLEMENTARES	Livro SINAPI: Cálculos e Parâmetros	H	0,0190000	23,84	0,45
				MO sem LS => 0,23	LS =>	0,25	MO com LS =>	0,48
				Valor do BDI => 0,15			Valor com BDI =>	0,92

1.8.1.0.2.	Código	Banco	Descrição	Tipo	Und	Quant.	Valor Unit	Total
Composição	100322	SINAPI	LASTRO COM MATERIAL GRANULAR (PEDRA BRITADA N.3), APLICADO EM PISOS OU LAJES SOBRE SOLO, ESPESSURA DE *10 CM*. AF_01/2024	Lastro	m³	1,0000000	184,61	184,61
Composição Auxiliar	88309	SINAPI	PEDREIRO COM ENCARGOS COMPLEMENTARES	Livro SINAPI: Cálculos e Parâmetros	H	1,5790000	30,01	47,38
Composição Auxiliar	88316	SINAPI	SERVENTE COM ENCARGOS COMPLEMENTARES	Livro SINAPI: Cálculos e Parâmetros	H	0,6340000	23,84	15,11
Composição Auxiliar	91277	SINAPI	PLACA VIBRATÓRIA REVERSÍVEL COM MOTOR 4 TEMPOS A GASOLINA, FORÇA CENTRÍFUGA DE 25 KN (2500 KGF), POTÊNCIA 5,5 CV - CHP DIURNO. AF 08/2015	Custos Horários Produtivo e Improdutivo dos Equipamentos	CHP	0,0320000	10,11	0,32
Composição Auxiliar	91278	SINAPI	PLACA VIBRATÓRIA REVERSÍVEL COM MOTOR 4 TEMPOS A GASOLINA, FORÇA CENTRÍFUGA DE 25 KN (2500 KGF), POTÊNCIA 5,5 CV - CHI DIURNO. AF 08/2015	Custos Horários Produtivo e Improdutivo dos Equipamentos	CHI	0,0300000	0,78	0,02
Insumo	00004722	SINAPI	PEDRA BRITADA N. 3 (38 A 50 MM) POSTO PEDREIRA/FORNECEDOR, SEM FRETE	Material	m³	1,1900000	102,34	121,78
				MO sem LS => 21,35	LS =>	22,55	MO com LS =>	43,89
				Valor do BDI => 37,54			Valor com BDI =>	222,15

1.8.1.0.3.	Código	Banco	Descrição	Tipo	Und	Quant.	Valor Unit	Total
Composição	95241	SINAPI	LASTRO DE CONCRETO MAGRO, APLICADO EM PISOS, LAJES SOBRE SOLO OU RADIERS, ESPESSURA DE 5 CM. AF 01/2024	Lastro	m²	1,0000000	42,66	42,66
Composição Auxiliar	88309	SINAPI	PEDREIRO COM ENCARGOS COMPLEMENTARES	Livro SINAPI: Cálculos e Parâmetros	H	0,2541500	30,01	7,62
Composição Auxiliar	88316	SINAPI	SERVENTE COM ENCARGOS COMPLEMENTARES	Livro SINAPI: Cálculos e Parâmetros	H	0,0919000	23,84	2,19
Composição Auxiliar	94968	SINAPI	CONCRETO MAGRO PARA LASTRO, TRAÇO 1:4,5:4,5 (EM MASSA SECA DE CIMENTO/ AREIA MÉDIA/ BRITA 1) - PREPARO MECÂNICO COM BETONEIRA 600 L. AF 05/2021	Produção de Concreto	m³	0,0690000	476,09	32,85
				MO sem LS => 5,20	LS =>	5,50	MO com LS =>	10,70
				Valor do BDI => 8,67			Valor com BDI =>	51,33

1.8.1.0.4.	Código	Banco	Descrição	Tipo	Und	Quant.	Valor Unit	Total
Composição	87745	SINAPI	CONTRAPISO EM ARGAMASSA TRAÇO 1:4 (CIMENTO E AREIA), PREPARO MECÂNICO COM BETONEIRA 400 L, APLICADO EM ÁREAS MOLHADAS SOBRE LAJE, ADERIDO, ACABAMENTO NÃO REFORÇADO, ESPESSURA 3CM. AF 07/2021	Contrapiso	m²	1,0000000	59,82	59,82
Composição Auxiliar	87301	SINAPI	ARGAMASSA TRAÇO 1:4 (EM VOLUME DE CIMENTO E AREIA MÉDIA ÚMIDA) PARA CONTRAPISO, PREPARO MECÂNICO COM BETONEIRA 400 L. AF_08/2019	Argamassas	m³	0,0431000	752,64	32,43

RENOVE
SERVIÇOS E EMPREENDIMENTOS LTDA

CPL Fortaleza dos Nogueiras
279

CONCORRÊNCIA Nº 003/2026

VALIDADE: CONFORME EDITAL

COMPOSIÇÃO DE CUSTO

PROPONENTE: PREFEITURA MUNICIPAL DE FORTALEZA DOS NOGUEIRAS – MA

OBJETO: Contratação de empresa especializada em serviços de engenharia para a construção de unidades habitacionais no Município de FORTALEZA DOS NOGUEIRAS/MA, objeto do TERMO DE COMPROMISSO Nº 995814/2025/MCIDADES/CAIXA, conforme condições, especificações e exigências estabelecidas neste edital e seus anexos.

LOCAL: PREFEITURA MUNICIPAL DE FORTALEZA DOS NOGUEIRAS – MA
REF.SINAPI 08 - 25
ENCARGOS SOCIAIS SOBRE PREÇO DE MÃO-DE-OBRA: 105,58% (HORA) 64,45% (MÊS) SEM DESONERADO

Composição Auxiliar	88309	SINAPI	PEDREIRO COM ENCARGOS COMPLEMENTARES	Livro SINAPI: Cálculos e Parâmetros	H	0,5610000	30,01	16,83
Composição Auxiliar	88316	SINAPI	SERVENTE COM ENCARGOS COMPLEMENTARES	Livro SINAPI: Cálculos e Parâmetros	H	0,2800000	23,84	6,67
Insumo	00001379	SINAPI	CIMENTO PORTLAND COMPOSTO CP II-32	Material	KG	0,5000000	0,90	0,45
Insumo	00007334	SINAPI	ADITIVO ADESIVO LIQUIDO PARA ARGAMASSAS DE REVESTIMENTOS CIMENTICIOS	Material	L	0,2100000	16,41	3,44
				MO sem LS => 9,71	LS =>	10,26	MO com LS =>	19,97
				Valor do BDI => 12,16			Valor com BDI =>	71,98

1.8.1.0.5.	Código	Banco	Descrição	Tipo	Und	Quant.	Valor Unit	Total
Composição	87630	SINAPI	CONTRAPISO EM ARGAMASSA TRAÇO 1:4 (CIMENTO E AREIA), PREPARO MECÂNICO COM BETONEIRA 400 L, APLICADO EM ÁREAS SECAS SOBRE LAJE, ADERIDO, ACABAMENTO NÃO REFORÇADO, ESPESSURA 3CM. AF_07/2021	Contrapiso	m²	1,0000000	46,60	46,60
Composição Auxiliar	87301	SINAPI	ARGAMASSA TRAÇO 1:4 (EM VOLUME DE CIMENTO E AREIA MÉDIA ÚMIDA) PARA CONTRAPISO, PREPARO MECÂNICO COM BETONEIRA 400 L. AF_08/2019	Argamassas	m³	0,0431000	752,64	32,43
Composição Auxiliar	88309	SINAPI	PEDREIRO COM ENCARGOS COMPLEMENTARES	Livro SINAPI: Cálculos e Parâmetros	H	0,2450000	30,01	7,35
Composição Auxiliar	88316	SINAPI	SERVENTE COM ENCARGOS COMPLEMENTARES	Livro SINAPI: Cálculos e Parâmetros	H	0,1230000	23,84	2,93
Insumo	00001379	SINAPI	CIMENTO PORTLAND COMPOSTO CP II-32	Material	KG	0,5000000	0,90	0,45
Insumo	00007334	SINAPI	ADITIVO ADESIVO LIQUIDO PARA ARGAMASSAS DE REVESTIMENTOS CIMENTICIOS	Material	L	0,2100000	16,41	3,44
				MO sem LS => 5,21	LS =>	5,51	MO com LS =>	10,71
				Valor do BDI => 9,47			Valor com BDI =>	56,07

1.8.1.0.6.	Código	Banco	Descrição	Tipo	Und	Quant.	Valor Unit	Total
Composição	87247	SINAPI	REVESTIMENTO CERÂMICO PARA PISO COM PLACAS TIPO ESMALTADA DE DIMENSÕES 35X35 CM APLICADA EM AMBIENTES DE ÁREA ENTRE 5 M2 E 10 M2. AF_02/2023_PE	Revestimentos Cerâmicos Internos	m²	1,0000000	70,77	70,77
Composição Auxiliar	88256	SINAPI	AZULEJISTA OU LADRILHEIRO COM ENCARGOS COMPLEMENTARES	Livro SINAPI: Cálculos e Parâmetros	H	0,4739000	29,88	14,16
Composição Auxiliar	88316	SINAPI	SERVENTE COM ENCARGOS COMPLEMENTARES	Livro SINAPI: Cálculos e Parâmetros	H	0,1610000	23,84	3,83
Insumo	00001287	SINAPI	PISO EM CERAMICA ESMALTADA, COR LISA, PEI MAIOR OU IGUAL A 4, FORMATO MENOR OU IGUAL A 2025 CM2	Material	m²	1,0616000	39,50	41,93
Insumo	00001381	SINAPI	ARGAMASSA COLANTE AC I PARA CERAMICAS	Material	KG	9,1325000	1,03	9,40
Insumo	00034357	SINAPI	REJUNTE CIMENTICIO, QUALQUER COR	Material	KG	0,2410000	6,04	1,45
				MO sem LS => 6,15	LS =>	6,50	MO com LS =>	12,65
				Valor do BDI => 14,39			Valor com BDI =>	85,16

1.8.1.0.7.	Código	Banco	Descrição	Tipo	Und	Quant.	Valor Unit	Total
Composição	87248	SINAPI	REVESTIMENTO CERÂMICO PARA PISO COM PLACAS TIPO ESMALTADA DE DIMENSÕES 35X35 CM APLICADA EM AMBIENTES DE ÁREA MAIOR QUE 10 M2. AF_02/2023_PE	Revestimentos Cerâmicos Internos	m²	1,0000000	62,87	62,87
Composição Auxiliar	88256	SINAPI	AZULEJISTA OU LADRILHEIRO COM ENCARGOS COMPLEMENTARES	Livro SINAPI: Cálculos e Parâmetros	H	0,2411000	29,88	7,20
Composição Auxiliar	88316	SINAPI	SERVENTE COM ENCARGOS COMPLEMENTARES	Livro SINAPI: Cálculos e Parâmetros	H	0,1290000	23,84	3,07
Insumo	00001287	SINAPI	PISO EM CERAMICA ESMALTADA, COR LISA, PEI MAIOR OU IGUAL A 4, FORMATO MENOR OU IGUAL A 2025 CM2	Material	m²	1,0571000	39,50	41,75
Insumo	00001381	SINAPI	ARGAMASSA COLANTE AC I PARA CERAMICAS	Material	KG	9,1325000	1,03	9,40
Insumo	00034357	SINAPI	REJUNTE CIMENTICIO, QUALQUER COR	Material	KG	0,2410000	6,04	1,45
				MO sem LS => 3,48	LS =>	3,68	MO com LS =>	7,16
				Valor do BDI => 12,78			Valor com BDI =>	75,65

1.8.1.0.8.	Código	Banco	Descrição	Tipo	Und	Quant.	Valor Unit	Total
Composição	87246	SINAPI	REVESTIMENTO CERÂMICO PARA PISO COM PLACAS TIPO ESMALTADA DE DIMENSÕES 35X35 CM APLICADA EM AMBIENTES DE ÁREA MENOR QUE 5 M2. AF_02/2023_PE	Revestimentos Cerâmicos Internos	m²	1,0000000	78,35	78,35

RENOVE
SERVIÇOS E EMPREENDIMENTOS LTDA

CPL Fortaleza dos Nogueiras
780

CONCORRÊNCIA Nº 003/2026

VALIDADE: CONFORME EDITAL

COMPOSIÇÃO DE CUSTO

PROPONENTE: PREFEITURA MUNICIPAL DE FORTALEZA DOS NOGUEIRAS – MA

OBJETO: Contratação de empresa especializada em serviços de engenharia para a construção de unidades habitacionais no Município de FORTALEZA DOS NOGUEIRAS/MA, objeto do TERMO DE COMPROMISSO Nº 995814/2025/MCIDADES/CAIXA, conforme condições, especificações e exigências estabelecidas neste edital e seus anexos.

LOCAL: PREFEITURA MUNICIPAL DE FORTALEZA DOS NOGUEIRAS – MA
REF.SINAPI 08 - 25
ENCARGOS SOCIAIS SOBRE PREÇO DE MÃO-DE-OBRA: 105,58% (HORA) 64,45% (MÊS) SEM DESONERADO

Composição Auxiliar	88256	SINAPI	AZULEJISTA OU LADRILHEIRO COM ENCARGOS COMPLEMENTARES	Livro SINAPI: Cálculos e Parâmetros	H	0,6797000	29,88	20,30
Composição Auxiliar	88316	SINAPI	SERVENTE COM ENCARGOS COMPLEMENTARES	Livro SINAPI: Cálculos e Parâmetros	H	0,1893000	23,84	4,51
Insumo	00001287	SINAPI	PISO EM CERAMICA ESMALTADA, COR LISA, PEI MAIOR OU IGUAL A 4, FORMATO MENOR OU IGUAL A 2025 CM2	Material	m²	1,0810000	39,50	42,69
Insumo	00001381	SINAPI	ARGAMASSA COLANTE AC I PARA CERAMICAS	Material	KG	9,1325000	1,03	9,40
Insumo	00034357	SINAPI	REJUNTE CIMENTICIO, QUALQUER COR	Material	KG	0,2410000	6,04	1,45
				MO sem LS => 8,51	LS =>	8,99	MO com LS =>	17,50
				Valor do BDI => 15,93			Valor com BDI =>	94,26

1.8.2.0.1.	Código	Banco	Descrição	Tipo	Und	Quant.	Valor Unit	Total
Composição	97084	Próprio	COMPACTAÇÃO MECÂNICA DE SOLO PARA EXECUÇÃO DE RADIER, PISO DE CONCRETO OU LAJE SOBRE SOLO, COM COMPACTADOR DE SOLOS TIPO PLACA VIBRATÓRIA. AF 09/2021	SEDI - SERVIÇOS DIVERSOS	m²	1,0000000	0,77	0,77
Composição Auxiliar	88309	SINAPI	PEDREIRO COM ENCARGOS COMPLEMENTARES	Livro SINAPI: Cálculos e Parâmetros	H	0,0090000	30,01	0,27
Composição Auxiliar	91277	SINAPI	PLACA VIBRATÓRIA REVERSÍVEL COM MOTOR 4 TEMPOS A GASOLINA, FORÇA CENTRÍFUGA DE 25 KN (2500 KGF), POTÊNCIA 5,5 CV - CHP DIURNO. AF 08/2015	Custos Horários Produtivo e Improdutivo dos Equipamentos	CHP	0,0050000	10,11	0,05
Composição Auxiliar	88316	SINAPI	SERVENTE COM ENCARGOS COMPLEMENTARES	Livro SINAPI: Cálculos e Parâmetros	H	0,0190000	23,84	0,45
				MO sem LS => 0,23	LS =>	0,25	MO com LS =>	0,48
				Valor do BDI => 0,15			Valor com BDI =>	0,92

1.8.2.0.2.	Código	Banco	Descrição	Tipo	Und	Quant.	Valor Unit	Total
Composição	94990	SINAPI	EXECUÇÃO DE PASSEIO (CALÇADA) OU PISO DE CONCRETO COM CONCRETO MOLDADO IN LOCO, FEITO EM OBRA, ACABAMENTO CONVENCIONAL, NÃO ARMADO. AF 08/2022	Passeios de Concreto	m²	1,0000000	907,36	907,36
Composição Auxiliar	88262	SINAPI	CARPINTEIRO DE FORMAS COM ENCARGOS COMPLEMENTARES	Livro SINAPI: Cálculos e Parâmetros	H	1,6268000	29,59	48,13
Composição Auxiliar	88309	SINAPI	PEDREIRO COM ENCARGOS COMPLEMENTARES	Livro SINAPI: Cálculos e Parâmetros	H	1,4149000	30,01	42,46
Composição Auxiliar	88316	SINAPI	SERVENTE COM ENCARGOS COMPLEMENTARES	Livro SINAPI: Cálculos e Parâmetros	H	3,0417000	23,84	72,51
Composição Auxiliar	94964	SINAPI	CONCRETO FCK = 20MPA, TRAÇO 1:2,7:3 (EM MASSA SECA DE CIMENTO/ AREIA MÉDIA/ BRITA 1) - PREPARO MECÂNICO COM BETONEIRA 400 L. AF 05/2021	Produção de Concreto	m³	1,2315000	576,41	709,84
Insumo	00002692	SINAPI	DESMOLDANTE PROTETOR PARA FORMAS DE MADEIRA, DE BASE OLEOSA EMULSIONADA EM AGUA	Material	L	0,0213000	8,60	0,18
Insumo	00004509	SINAPI	SARRAFO "2,5 X 10" CM EM PINUS, MISTA OU EQUIVALENTE DA REGIAO - BRUTA	Material	M	3,1250000	5,81	18,15
Insumo	00004517	SINAPI	SARRAFO "2,5 X 7,5" CM EM PINUS, MISTA OU EQUIVALENTE DA REGIAO - BRUTA	Material	M	2,5000000	4,01	10,02
Insumo	00005068	SINAPI	PREGO DE ACO POLIDO COM CABECA 17 X 21 (2 X 11)	Material	KG	0,2994000	20,29	6,07
				MO sem LS => 94,46	LS =>	99,74	MO com LS =>	194,20
				Valor do BDI => 184,55			Valor com BDI =>	1.091,91

1.8.3.0.1.	Código	Banco	Descrição	Tipo	Und	Quant.	Valor Unit	Total
Composição	98695	SINAPI	SOLEIRA EM MÁRMORE, LARGURA 15 CM, ESPESSURA 2,0 CM. AF_09/2020	Pisos	M	1,0000000	145,37	145,37
Composição Auxiliar	88274	SINAPI	MARMORISTA/GRANITEIRO COM ENCARGOS COMPLEMENTARES	Livro SINAPI: Cálculos e Parâmetros	H	0,5470000	29,88	16,34
Composição Auxiliar	88316	SINAPI	SERVENTE COM ENCARGOS COMPLEMENTARES	Livro SINAPI: Cálculos e Parâmetros	H	0,2730000	23,84	6,50
Insumo	00004828	SINAPI	SOLEIRA/ PEITORIL EM MARMORE, POLIDO, BRANCO COMUM, L= "15" CM, E= "2" CM, CORTE RETO	Material	M	1,0000000	118,46	118,46
Insumo	00037595	SINAPI	ARGAMASSA COLANTE TIPO AC III	Material	KG	1,2900000	3,16	4,07
				MO sem LS => 7,76	LS =>	8,20	MO com LS =>	15,96
				Valor do BDI => 29,56			Valor com BDI =>	174,93

1.8.3.0.2.	Código	Banco	Descrição	Tipo	Und	Quant.	Valor Unit	Total

RENOVE
SERVIÇOS E EMPREENDIMENTOS LTDA

C.P.L. Fortaleza dos Nogueiras
781

CONCORRÊNCIA Nº 003/2026

VALIDADE: CONFORME EDITAL

COMPOSIÇÃO DE CUSTO

PROPONENTE: PREFEITURA MUNICIPAL DE FORTALEZA DOS NOGUEIRAS – MA

OBJETO: Contratação de empresa especializada em serviços de engenharia para a construção de unidades habitacionais no Município de FORTALEZA DOS NOGUEIRAS/MA, objeto do TERMO DE COMPROMISSO Nº 995814/2025/MCIDADES/CAIXA, conforme condições, especificações e exigências estabelecidas neste edital e seus anexos.

LOCAL: PREFEITURA MUNICIPAL DE FORTALEZA DOS NOGUEIRAS – MA
REF.SINAPI 08 - 25
ENCARGOS SOCIAIS SOBRE PREÇO DE MÃO-DE-OBRA: 105,58% (HORA) 64,45% (MÊS) SEM DESONERADO

Composição	88648	SINAPI	RODAPÉ CERÂMICO DE 7CM DE ALTURA COM PLACAS TIPO ESMALTADA DE DIMENSÕES 35X35CM. AF_02/2023	Revestimentos Cerâmicos Internos	M	1,0000000	8,87	8,87
Composição Auxiliar	88256	SINAPI	AZULEJISTA OU LADRILHEIRO COM ENCARGOS COMPLEMENTARES	Livro SINAPI: Cálculos e Parâmetros	H	0,0726000	29,88	2,16
Composição Auxiliar	88316	SINAPI	SERVENTE COM ENCARGOS COMPLEMENTARES	Livro SINAPI: Cálculos e Parâmetros	H	0,0286000	23,84	0,68
Insumo	00001287	SINAPI	PISO EM CERAMICA ESMALTADA, COR LISA, PEI MAIOR OU IGUAL A 4, FORMATO MENOR OU IGUAL A 2025 CM2	Material	m²	0,1225000	39,50	4,83
Insumo	00001381	SINAPI	ARGAMASSA COLANTE AC I PARA CERAMICAS	Material	KG	0,6392000	1,03	0,65
Insumo	00034357	SINAPI	REJUNTE CIMENTICIO, QUALQUER COR	Material	KG	0,0920000	6,04	0,55
				MO sem LS => 0,97	LS =>	1,03	MO com LS =>	1,99
				Valor do BDI => 1,80			Valor com BDI =>	10,67

1.8.3.0.3.	Código	Banco	Descrição	Tipo	Und	Quant.	Valor Unit	Total
Composição	101985	Próprio	PEITORIL LINEAR EM GRANITO OU MÁRMORE, L = 15CM, COMPRIMENTO DE ATÉ 2M, ASSENTADO COM ARGAMASSA 1:6 COM ADITIVO. AF_11/2020	SEDI - SERVIÇOS DIVERSOS	M	1,0000000	197,46	197,46
Composição Auxiliar	87283	SINAPI	ARGAMASSA TRAÇO 1:6 (EM VOLUME DE CIMENTO E AREIA MÉDIA ÚMIDA) COM ADIÇÃO DE PLASTIFICANTE PARA EMBOÇO/MASSA ÚNICA/ASSENTAMENTO DE ALVENARIA DE VEDAÇÃO, PREPARO MECÂNICO COM BETONEIRA 400 L. AF_08/2019	Argamassas	m³	0,0060000	569,14	3,41
Composição Auxiliar	88274	SINAPI	MARMORISTA/GRANITEIRO COM ENCARGOS COMPLEMENTARES	Livro SINAPI: Cálculos e Parâmetros	H	0,4190000	29,88	12,51
Composição Auxiliar	91693	SINAPI	SERRA CIRCULAR DE BANCADA COM MOTOR ELÉTRICO POTÊNCIA DE 5HP, COM COIFA PARA DISCO 10" - CHI DIURNO. AF_08/2015	Custos Horários Produtivo e Improdutivo dos	CHI	0,3980000	30,56	12,16
Composição Auxiliar	91692	SINAPI	SERRA CIRCULAR DE BANCADA COM MOTOR ELÉTRICO POTÊNCIA DE 5HP, COM COIFA PARA DISCO 10" - CHP DIURNO. AF_08/2015	Custos Horários Produtivo e Improdutivo dos	CHP	0,0210000	31,96	0,67
Composição Auxiliar	88316	SINAPI	SERVENTE COM ENCARGOS COMPLEMENTARES	Livro SINAPI: Cálculos e Parâmetros	H	0,2090000	23,84	4,98
Insumo	00034747	SINAPI	PEITORIL EM MARMORE, POLIDO, BRANCO COMUM, L= "15" CM, E= "2,0" CM, COM PINGADEIRA	Material	M	1,0400000	157,44	163,73
				MO sem LS => 10,86	LS =>	11,47	MO com LS =>	22,32
				Valor do BDI => 40,16			Valor com BDI =>	237,62

1.1.1.	Código	Banco	Descrição	Tipo	Und	Quant.	Valor Unit	Total
Composição	93653	Próprio	DISJUNTOR MONOPOLAR DIN, CORRENTE NOMINAL DE 10A	SEDI - SERVIÇOS	UN	1,0000000	11,59	11,59
Composição Auxiliar	88247	SINAPI	AUXILIAR DE ELETRICISTA COM ENCARGOS COMPLEMENTARES	Livro SINAPI: Cálculos e Parâmetros	H	0,0354280	25,06	0,88
Composição Auxiliar	88264	SINAPI	ELETRICISTA COM ENCARGOS COMPLEMENTARES	Livro SINAPI: Cálculos e Parâmetros	H	0,0354280	30,38	1,07
Insumo	00034653	SINAPI	DISJUNTOR TERMOMAGNETICO PARA TRILHO DIN (IEC), MONOPOLAR, 6 - 32 A	Material	UN	1,0000000	8,49	8,49
Insumo	00001570	SINAPI	TERMINAL A COMPRESSAO EM COBRE ESTANHADO PARA CABO 2,5 MM2, 1 FURO E 1 COMPRESSAO, PARA PARAFUSO DE FIXACAO M5	Material	UN	1,0000000	1,15	1,15
				MO sem LS => 0,66	LS =>	0,70	MO com LS =>	1,35
				Valor do BDI => 2,35			Valor com BDI =>	13,94

1.9.1.1.2.	Código	Banco	Descrição	Tipo	Und	Quant.	Valor Unit	Total
Composição	93654	Próprio	DISJUNTOR MONOPOLAR TIPO DIN, CORRENTE NOMINAL DE 16A - FORNECIMENTO E INSTALAÇÃO. AF_10/2020	SEDI - SERVIÇOS DIVERSOS	UN	1,0000000	11,59	11,59
Composição Auxiliar	88247	SINAPI	AUXILIAR DE ELETRICISTA COM ENCARGOS COMPLEMENTARES	Livro SINAPI: Cálculos e Parâmetros	H	0,0354280	25,06	0,88
Composição Auxiliar	88264	SINAPI	ELETRICISTA COM ENCARGOS COMPLEMENTARES	Livro SINAPI: Cálculos e Parâmetros	H	0,0354280	30,38	1,07
Insumo	00034653	SINAPI	DISJUNTOR TERMOMAGNETICO PARA TRILHO DIN (IEC), MONOPOLAR, 6 - 32 A	Material	UN	1,0000000	8,49	8,49
Insumo	00001570	SINAPI	TERMINAL A COMPRESSAO EM COBRE ESTANHADO PARA CABO 2,5 MM2, 1 FURO E 1 COMPRESSAO, PARA PARAFUSO DE FIXACAO M5	Material	UN	1,0000000	1,15	1,15
				MO sem LS => 0,66	LS =>	0,70	MO com LS =>	1,35
				Valor do BDI => 2,35			Valor com BDI =>	13,94

1.9.1.1.3.	Código	Banco	Descrição	Tipo	Und	Quant.	Valor Unit	Total
Composição	93656	Próprio	DISJUNTOR MONOPOLAR TIPO DIN, CORRENTE NOMINAL DE 25A	SEDI - SERVIÇOS	UN	1,0000000	13,49	13,49

RENOVE
SERVIÇOS E EMPREENDIMENTOS LTDA

CPL Fortaleza dos Nogueiras
782

CONCORRÊNCIA Nº 003/2026

VALIDADE: CONFORME EDITAL

COMPOSIÇÃO DE CUSTO

PROPONENTE: PREFEITURA MUNICIPAL DE FORTALEZA DOS NOGUEIRAS – MA

OBJETO: Contratação de empresa especializada em serviços de engenharia para a construção de unidades habitacionais no Município de FORTALEZA DOS NOGUEIRAS/MA, objeto do TERMO DE COMPROMISSO Nº 995814/2025/MCIDADES/CAIXA, conforme condições, especificações e exigências estabelecidas neste edital e seus anexos.

LOCAL: PREFEITURA MUNICIPAL DE FORTALEZA DOS NOGUEIRAS – MA
REF.SINAPI 08 - 25
ENCARGOS SOCIAIS SOBRE PREÇO DE MÃO-DE-OBRA: 105,58% (HORA) 64,45% (MÊS) SEM DESONERADO

Composição Auxiliar	88247	SINAPI	AUXILIAR DE ELETRICISTA COM ENCARGOS COMPLEMENTARES	Livro SINAPI: Cálculos e Parâmetros	H	0,0633324	25,06	1,58
Composição Auxiliar	88264	SINAPI	ELETRICISTA COM ENCARGOS COMPLEMENTARES	Livro SINAPI: Cálculos e Parâmetros	H	0,0636641	30,38	1,93
Insumo	00034653	SINAPI	DISJUNTOR TERMOMAGNETICO PARA TRILHO DIN (IEC), MONOPOLAR, 6 - 32 A	Material	UN	1,0000000	8,49	8,49
Insumo	00001571	SINAPI	TERMINAL A COMPRESSAO EM COBRE ESTANHADO PARA CABO 4 MM2, 1 FURO E 1 COMPRESSAO, PARA PARAFUSO DE FIXACAO M5	Material	UN	1,0000000	1,49	1,49
				MO sem LS => 1,19	LS =>	1,26	MO com LS =>	2,44
				Valor do BDI => 2,74			Valor com BDI =>	16,23

1.9.1.1.4.	Código	Banco	Descrição	Tipo	Und	Quant.	Valor Unit	Total
Composição	93659	Próprio	DISJUNTOR MONOPOLAR TIPO DIN, CORRENTE NOMINAL DE 50A - FORNECIMENTO E INSTALAÇÃO. AF 10/2020	SEDI - SERVIÇOS DIVERSOS	UN	1,0000000	24,65	24,65
Composição Auxiliar	88247	SINAPI	AUXILIAR DE ELETRICISTA COM ENCARGOS COMPLEMENTARES	Livro SINAPI: Cálculos e Parâmetros	H	0,1765820	25,06	4,42
Composição Auxiliar	88264	SINAPI	ELETRICISTA COM ENCARGOS COMPLEMENTARES	Livro SINAPI: Cálculos e Parâmetros	H	0,1765820	30,38	5,36
Insumo	00034686	SINAPI	DISJUNTOR TERMOMAGNETICO PARA TRILHO DIN (IEC), MONOPOLAR, 40 - 50 A	Material	UN	1,0000000	12,59	12,59
Insumo	00001575	SINAPI	TERMINAL A COMPRESSAO EM COBRE ESTANHADO PARA CABO 16 MM2, 1 FURO E 1 COMPRESSAO, PARA PARAFUSO DE FIXACAO M6	Material	UN	1,0000000	2,28	2,28
				MO sem LS => 3,31	LS =>	3,50	MO com LS =>	6,80
				Valor do BDI => 5,01			Valor com BDI =>	29,66

1.9.1.1.5.	Código	Banco	Descrição	Tipo	Und	Quant.	Valor Unit	Total
Composição	93674	Próprio	DISJUNTOR BIPOLAR TIPO DR, CORRENTE NOMINAL DE 25A - FORNECIMENTO E INSTALAÇÃO.	SEDI - SERVIÇOS DIVERSOS	UN	1,0000000	220,22	220,22
Composição Auxiliar	88264	SINAPI	ELETRICISTA COM ENCARGOS COMPLEMENTARES	Livro SINAPI: Cálculos e Parâmetros	H	0,1325000	30,38	4,02
Composição Auxiliar	88247	SINAPI	AUXILIAR DE ELETRICISTA COM ENCARGOS COMPLEMENTARES	Livro SINAPI: Cálculos e Parâmetros	H	0,1325000	25,06	3,32
Insumo	00001571	SINAPI	TERMINAL A COMPRESSAO EM COBRE ESTANHADO PARA CABO 4 MM2, 1 FURO E 1 COMPRESSAO, PARA PARAFUSO DE FIXACAO M5	Material	UN	2,0000000	1,49	2,98
Insumo	Cotação 02	Próprio	DISJUNTOR TIPO DR, BIPOLAR DE 25A	Material	UN	1,0000000	209,90	209,90
				MO sem LS => 2,48	LS =>	2,62	MO com LS =>	5,09
				Valor do BDI => 44,79			Valor com BDI =>	265,01

1.9.1.1.6.	Código	Banco	Descrição	Tipo	Und	Quant.	Valor Unit	Total
Composição	101493	SINAPI	ENTRADA DE ENERGIA ELÉTRICA, AÉREA, MONOFÁSICA, COM CAIXA DE EMBUTIR, CABO DE 10 MM2 E DISJUNTOR DIN 50A (NÃO INCLUSO O POSTE DE CONCRETO). AF 07/2020_PS	Instalações Elétricas - Rede de Distribuição	UN	1,0000000	1.674,74	1.674,74
Composição Auxiliar	100578	SINAPI	ASSENTAMENTO DE POSTE DE CONCRETO COM COMPRIMENTO NOMINAL DE 9 M, CARGA NOMINAL MENOR OU IGUAL A 1000 DAN, ENGASTAMENTO SIMPLES COM 1,5 M DE SOLO (NÃO INCLUI FORNECIMENTO). AF 04/2025	Postes de Concreto e Metálicos	UN	1,0000000	647,84	647,84
Composição Auxiliar	104749	SINAPI	CONECTOR GRAMPO METÁLICO TIPO OLHAL, PARA SPDA, PARA HASTE DE ATERRAMENTO DE 3/4" E CABOS DE 10 A 50 MM2 - FORNECIMENTO E INSTALAÇÃO. AF 08/2023	Sistema de Proteção contra Descargas Atmosféricas - SPDA	UN	1,0000000	21,08	21,08
Composição Auxiliar	87367	SINAPI	ARGAMASSA TRAÇO 1:1:6 (EM VOLUME DE CIMENTO, CAL E AREIA MÉDIA ÚMIDA) PARA EMBOÇO/MASSA ÚNICA/ASSENTAMENTO DE ALVENARIA DE VEDAÇÃO, PREPARO MANUAL. AF 08/2019	Argamassas	m³	0,0080000	836,84	6,69
Composição Auxiliar	88247	SINAPI	AUXILIAR DE ELETRICISTA COM ENCARGOS COMPLEMENTARES	Livro SINAPI: Cálculos e Parâmetros	H	0,3162000	25,06	7,92
Composição Auxiliar	88264	SINAPI	ELETRICISTA COM ENCARGOS COMPLEMENTARES	Livro SINAPI: Cálculos e Parâmetros	H	2,8463000	30,38	86,47
Composição Auxiliar	91872	SINAPI	ELETRODUTO RÍGIDO ROSCÁVEL, PVC, DN 32 MM (1"), PARA CIRCUITOS TERMINAIS, INSTALADO EM PAREDE - FORNECIMENTO E INSTALAÇÃO. AF 03/2023	Instalações Elétricas - Eletrodutos Embutidos, Cabos, Caixas, Tomadas e	M	6,0500000	20,30	122,81
Composição Auxiliar	91885	SINAPI	LUVA PARA ELETRODUTO, PVC, ROSCÁVEL, DN 32 MM (1"), PARA CIRCUITOS TERMINAIS, INSTALADA EM PAREDE - FORNECIMENTO E INSTALAÇÃO. AF 03/2023	Instalações Elétricas - Eletrodutos Embutidos, Cabos, Caixas, Tomadas e	UN	1,0000000	13,97	13,97
Composição Auxiliar	91917	SINAPI	CURVA 90 GRAUS PARA ELETRODUTO, PVC, ROSCÁVEL, DN 32 MM (1"), PARA CIRCUITOS TERMINAIS, INSTALADA EM PAREDE - FORNECIMENTO E INSTALAÇÃO. AF 03/2023	Instalações Elétricas - Eletrodutos Embutidos, Cabos, Caixas, Tomadas e	UN	1,0000000	22,77	22,77

RENOVE
SERVIÇOS E EMPREENDIMENTOS LTDA

CPL Fortaleza dos Nogueiras
783

CONCORRÊNCIA Nº 003/2026

VALIDADE: CONFORME EDITAL

COMPOSIÇÃO DE CUSTO

PROPONENTE: PREFEITURA MUNICIPAL DE FORTALEZA DOS NOGUEIRAS – MA

OBJETO: Contratação de empresa especializada em serviços de engenharia para a construção de unidades habitacionais no Município de FORTALEZA DOS NOGUEIRAS/MA, objeto do TERMO DE COMPROMISSO Nº 995814/2025/MCIDADES/CAIXA, conforme condições, especificações e exigências estabelecidas neste edital e seus anexos.

LOCAL: PREFEITURA MUNICIPAL DE FORTALEZA DOS NOGUEIRAS – MA
REF.SINAPI 08 - 25
ENCARGOS SOCIAIS SOBRE PREÇO DE MÃO-DE-OBRA: 105,58% (HORA) 64,45% (MÊS) SEM DESONERADO

Composição Auxiliar	91919	SINAPI	CURVA 180 GRAUS PARA ELETRODUTO, PVC, ROSCÁVEL, DN 32 MM (1"), PARA CIRCUITOS TERMINAIS, INSTALADA EM PAREDE - FORNECIMENTO E INSTALAÇÃO. AF 03/2023	Instalações Elétricas - Eletrodutos Embutidos, Cabos, Caixas, Tomadas e	UN	1,0000000	24,98	24,98
Composição Auxiliar	91933	SINAPI	CABO DE COBRE FLEXÍVEL ISOLADO, 10 MM², ANTI-CHAMA 0,6/1,0 KV, PARA CIRCUITOS TERMINAIS - FORNECIMENTO E INSTALAÇÃO. AF_03/2023	Instalações Elétricas - Eletrodutos Embutidos,	M	11,0000000	18,89	207,79
Composição Auxiliar	93659	SINAPI	DISJUNTOR MONOPOLAR TIPO DIN, CORRENTE NOMINAL DE 50A - FORNECIMENTO E INSTALAÇÃO. AF 07/2025	Instalações Elétricas - Quadros, Cabos,	UN	1,0000000	24,65	24,65
Composição Auxiliar	96977	SINAPI	CORDOALHA DE COBRE NU 50 MM², ENTERRADA - FORNECIMENTO E INSTALAÇÃO. AF 08/2023	Sistema de Proteção contra Descargas	M	1,9500000	68,96	134,47
Composição Auxiliar	96986	SINAPI	HASTE DE ATERRAMENTO, DIÂMETRO 3/4", COM 3 METROS - FORNECIMENTO E INSTALAÇÃO. AF 08/2023	Sistema de Proteção contra Descargas	UN	1,0000000	125,70	125,70
Insumo	00001094	SINAPI	ARMACAO VERTICAL COM HASTE E CONTRA-PINO, EM CHAPA DE ACO GALVANIZADO 3/16", COM 1 ESTRIBO, SEM ISOLADOR	Material	UN	1,0000000	32,03	32,03
Insumo	00003398	SINAPI	ISOLADOR DE PORCELANA, TIPO ROLDANA, DIMENSOES DE "72" X "72" MM, PARA USO EM BAIXA TENSAO	Material	UN	1,0000000	9,22	9,22
Insumo	00004346	SINAPI	PARAFUSO DE FERRO POLIDO, SEXTAVADO, COM ROSCA PARCIAL, DIAMETRO 5/8", COMPRIMENTO 6", COM PORCA E ARRUELA DE PRESSAO MEDIA	Material	UN	3,0000000	10,31	30,93
Insumo	00011267	SINAPI	ARRUELA LISA, REDONDA, DE LATAO POLIDO, DIAMETRO NOMINAL 5/8", DIAMETRO EXTERNO = 34 MM, DIAMETRO DO FURO = 17 MM, ESPESSURA = "2,5" MM	Material	UN	2,0000000	1,43	2,86
Insumo	00014153	SINAPI	FITA METALICA PERFURADA, L = "16" MM, ROLO DE 30 M, CARGA RECOMENDADA = "30" KGF	Material	UN	0,0600000	57,68	3,46
Insumo	00034643	SINAPI	CAIXA DE INSPECAO PARA ATERRAMENTO E PARA RAIOS, EM POLIPROPILENO, DIAMETRO = 300 MM X ALTURA = 400 MM (INCLUIDA TAMPA SEM ESCOTILHA)	Material	UN	1,0000000	45,50	45,50
Insumo	00039808	SINAPI	CAIXA PARA MEDIDOR MONOFASICO, EM POLICARBONATO / TERMOPLASTICO, PARA ALOJAR 1 DISJUNTOR (PADRAO DA CONCESSIONARIA LOCAL)	Material	UN	1,0000000	102,11	102,11
Insumo	00039996	SINAPI	VERGALHAO ZINCADO ROSCA TOTAL, 1/4" (6,3 MM)	Material	M	0,1664000	5,27	0,87
Insumo	00039997	SINAPI	PORCA ZINCADA, SEXTAVADA, DIAMETRO 1/4"	Material	UN	2,0000000	0,31	0,62
				MO sem LS => 169,04	LS =>		178,48	MO com LS => 347,52
				Valor do BDI => 340,64				Valor com BDI => 2.015,38

1.1.7.	Código	Banco	Descrição	Tipo	Und	Quant.	Valor Unit	Total
iposição	101873	Próprio	QUADRO DE DISTRIBUIÇÃO DE LUZ EM PVC PARA 12 DISJUNTORES - FORNECIMENTO E INSTALAÇÃO.	SEDI - SERVIÇOS DIVERSOS	UN	1,0000000	273,91	273,91
Composição Auxiliar	88264	SINAPI	ELETRICISTA COM ENCARGOS COMPLEMENTARES	Livro SINAPI: Cálculos e Parâmetros	H	0,7811000	30,38	23,72
Composição Auxiliar	88247	SINAPI	AUXILIAR DE ELETRICISTA COM ENCARGOS COMPLEMENTARES	Livro SINAPI: Cálculos e Parâmetros	H	0,7811000	25,06	19,57
Composição Auxiliar	87367	SINAPI	ARGAMASSA TRAÇO 1:1:6 (EM VOLUME DE CIMENTO, CAL E AREIA MÉDIA ÚMIDA) PARA EMBOÇO/MASSA ÚNICA/ASSENTAMENTO DE ALVENARIA DE VEDAÇÃO, PREPARO MANUAL. AF 08/2019	Argamassas	m³	0,0117000	836,84	9,79
Insumo	00039805	SINAPI	QUADRO DE DISTRIBUICAO, EM PVC, DE EMBUTIR, COM BARRAMENTO TERRA / NEUTRO, PARA 12 DISJUNTORES NEMA OU 16 DISJUNTORES DIN	Material	UN	1,0000000	185,84	185,84
Insumo	Cotação 07	Próprio	SUPORTE PARA 12 DISJUNTORES	Material	UN	1,0000000	34,99	34,99
				MO sem LS => 15,62	LS =>		16,50	MO com LS => 32,11
				Valor do BDI => 55,71				Valor com BDI => 329,62

1.10.0.0.1.	Código	Banco	Descrição	Tipo	Und	Quant.	Valor Unit	Total
Composição	103782	SINAPI	LUMINÁRIA TIPO PLAFON CIRCULAR, DE SOBREPOR, COM LED DE 12/13 W - FORNECIMENTO E INSTALAÇÃO. AF_09/2024	Iluminação Predial e Monitoramento	UN	1,0000000	29,25	29,25
Composição Auxiliar	88247	SINAPI	AUXILIAR DE ELETRICISTA COM ENCARGOS COMPLEMENTARES	Livro SINAPI: Cálculos e Parâmetros	H	0,1509375	25,06	3,78
Composição Auxiliar	88264	SINAPI	ELETRICISTA COM ENCARGOS COMPLEMENTARES	Livro SINAPI: Cálculos e Parâmetros	H	0,4829999	30,38	14,67
Insumo	00039365	SINAPI	LUMINARIA LED PLAFON REDONDO DE SOBREPOR BIVOLT 12/13 W, D = "17" CM	Material	UN	1,0000000	10,80	10,80
				MO sem LS => 6,36	LS =>		6,72	MO com LS => 13,08
				Valor do BDI => 5,94				Valor com BDI => 35,19

1.10.0.0.2.	Código	Banco	Descrição	Tipo	Und	Quant.	Valor Unit	Total

RENOVE
SERVIÇOS E EMPREENDIMENTOS LTDA

CPL Fortaleza dos Nogueiras
784

CONCORRÊNCIA Nº 003/2026

VALIDADE: CONFORME EDITAL

COMPOSIÇÃO DE CUSTO

PROPONENTE: PREFEITURA MUNICIPAL DE FORTALEZA DOS NOGUEIRAS – MA

OBJETO: Contratação de empresa especializada em serviços de engenharia para a construção de unidades habitacionais no Município de FORTALEZA DOS NOGUEIRAS/MA, objeto do TERMO DE COMPROMISSO Nº 995814/2025/MCIDADES/CAIXA, conforme condições, especificações e exigências estabelecidas neste edital e seus anexos.

LOCAL: PREFEITURA MUNICIPAL DE FORTALEZA DOS NOGUEIRAS – MA
REF.SINAPI 08 - 25
ENCARGOS SOCIAIS SOBRE PREÇO DE MÃO-DE-OBRA: 105,58% (HORA) 64,45% (MÊS) SEM DESONERADO

Composição	97610	SINAPI	LÂMPADA COMPACTA DE LED 10 W, BASE E27 - FORNECIMENTO E INSTALAÇÃO. AF_09/2024	Iluminação Predial e Monitoramento	UN	1,0000000	13,20	13,20
Composição Auxiliar	88247	SINAPI	AUXILIAR DE ELETRICISTA COM ENCARGOS COMPLEMENTARES	Livro SINAPI: Cálculos e Parâmetros	H	0,0508750	25,06	1,27
Composição Auxiliar	88264	SINAPI	ELETRICISTA COM ENCARGOS COMPLEMENTARES	Livro SINAPI: Cálculos e Parâmetros	H	0,1628000	30,38	4,94
Insumo	00012295	SINAPI	SOQUETE DE BAQUELITE BASE E27, PARA LÂMPADAS	Material	UN	1,0000000	2,29	2,29
Insumo	00038194	SINAPI	LAMPADA LED 10 W BIVOLT BRANCA, FORMATO TRADICIONAL (BASE E27)	Material	UN	1,0000000	4,70	4,70
				MO sem LS => 2,14	LS =>	2,26	MO com LS =>	4,40
				Valor do BDI => 2,68			Valor com BDI =>	15,88

1.10.0.0.3.	Código	Banco	Descrição	Tipo	Und	Quant.	Valor Unit	Total
Composição	91953	SINAPI	INTERRUPTOR SIMPLES (1 MÓDULO), 10A/250V, INCLUINDO SUPORTE E PLACA - FORNECIMENTO E INSTALAÇÃO. AF_03/2023	Instalações Elétricas - Eletrodutos Embutidos,	UN	1,0000000	30,26	30,26
Composição Auxiliar	91946	SINAPI	SUPORTE PARAFUSADO COM PLACA DE ENCAIXE 4" X 2" MÉDIO (1,30 M DO PISO) PARA PONTO ELÉTRICO - FORNECIMENTO E INSTALAÇÃO. AF_03/2023	Instalações Elétricas - Eletrodutos Embutidos,	UN	1,0000000	11,12	11,12
Composição Auxiliar	91952	SINAPI	INTERRUPTOR SIMPLES (1 MÓDULO), 10A/250V, SEM SUPORTE E SEM PLACA - FORNECIMENTO E INSTALAÇÃO. AF_03/2023	Instalações Elétricas - Eletrodutos Embutidos, Cabos, Caixas, Tomadas e	UN	1,0000000	19,14	19,14
				MO sem LS => 6,74	LS =>	7,12	MO com LS =>	13,85
				Valor do BDI => 6,15			Valor com BDI =>	36,41

1.10.0.0.4.	Código	Banco	Descrição	Tipo	Und	Quant.	Valor Unit	Total
Composição	91959	SINAPI	INTERRUPTOR SIMPLES (2 MÓDULOS), 10A/250V, INCLUINDO SUPORTE E PLACA - FORNECIMENTO E INSTALAÇÃO. AF_03/2023	Instalações Elétricas - Eletrodutos Embutidos,	UN	1,0000000	45,98	45,98
Composição Auxiliar	91946	SINAPI	SUPORTE PARAFUSADO COM PLACA DE ENCAIXE 4" X 2" MÉDIO (1,30 M DO PISO) PARA PONTO ELÉTRICO - FORNECIMENTO E INSTALAÇÃO. AF_03/2023	Instalações Elétricas - Eletrodutos Embutidos,	UN	1,0000000	11,12	11,12
Composição Auxiliar	91958	SINAPI	INTERRUPTOR SIMPLES (2 MÓDULOS), 10A/250V, SEM SUPORTE E SEM PLACA - FORNECIMENTO E INSTALAÇÃO. AF_03/2023	Instalações Elétricas - Eletrodutos Embutidos, Cabos, Caixas, Tomadas e	UN	1,0000000	34,86	34,86
				MO sem LS => 9,92	LS =>	10,48	MO com LS =>	20,40
				Valor do BDI => 9,35			Valor com BDI =>	55,33

1.10.0.0.5.	Código	Banco	Descrição	Tipo	Und	Quant.	Valor Unit	Total
Composição	92000	SINAPI	TOMADA BAIXA DE EMBUTIR (1 MÓDULO), 2P+T 10 A, INCLUINDO SUPORTE E PLACA - FORNECIMENTO E INSTALAÇÃO. AF_03/2023	Instalações Elétricas - Eletrodutos Embutidos,	UN	1,0000000	31,68	31,68
Composição Auxiliar	91946	SINAPI	SUPORTE PARAFUSADO COM PLACA DE ENCAIXE 4" X 2" MÉDIO (1,30 M DO PISO) PARA PONTO ELÉTRICO - FORNECIMENTO E INSTALAÇÃO. AF_03/2023	Instalações Elétricas - Eletrodutos Embutidos,	UN	1,0000000	11,12	11,12
Composição Auxiliar	91998	SINAPI	TOMADA BAIXA DE EMBUTIR (1 MÓDULO), 2P+T 10 A, SEM SUPORTE E SEM PLACA - FORNECIMENTO E INSTALAÇÃO. AF_03/2023	Instalações Elétricas - Eletrodutos Embutidos, Cabos, Caixas, Tomadas e	UN	1,0000000	20,56	20,56
				MO sem LS => 6,92	LS =>	7,31	MO com LS =>	14,23
				Valor do BDI => 6,44			Valor com BDI =>	38,12

1.10.0.0.6.	Código	Banco	Descrição	Tipo	Und	Quant.	Valor Unit	Total
Composição	91996	SINAPI	TOMADA MÉDIA DE EMBUTIR (1 MÓDULO), 2P+T 10 A, INCLUINDO SUPORTE E PLACA - FORNECIMENTO E INSTALAÇÃO. AF_03/2023	Instalações Elétricas - Eletrodutos Embutidos,	UN	1,0000000	35,84	35,84
Composição Auxiliar	91946	SINAPI	SUPORTE PARAFUSADO COM PLACA DE ENCAIXE 4" X 2" MÉDIO (1,30 M DO PISO) PARA PONTO ELÉTRICO - FORNECIMENTO E INSTALAÇÃO. AF_03/2023	Instalações Elétricas - Eletrodutos Embutidos,	UN	1,0000000	11,12	11,12
Composição Auxiliar	91994	SINAPI	TOMADA MÉDIA DE EMBUTIR (1 MÓDULO), 2P+T 10 A, SEM SUPORTE E SEM PLACA - FORNECIMENTO E INSTALAÇÃO. AF_03/2023	Instalações Elétricas - Eletrodutos Embutidos, Cabos, Caixas, Tomadas e	UN	1,0000000	24,72	24,72
				MO sem LS => 8,33	LS =>	8,80	MO com LS =>	17,12
				Valor do BDI => 7,28			Valor com BDI =>	43,12

1.10.0.0.7.	Código	Banco	Descrição	Tipo	Und	Quant.	Valor Unit	Total
Composição	91993	SINAPI	TOMADA ALTA DE EMBUTIR (1 MÓDULO), 2P+T 20 A, INCLUINDO SUPORTE E PLACA - FORNECIMENTO E INSTALAÇÃO. AF_03/2023	Instalações Elétricas - Eletrodutos Embutidos,	UN	1,0000000	48,59	48,59
Composição Auxiliar	91946	SINAPI	SUPORTE PARAFUSADO COM PLACA DE ENCAIXE 4" X 2" MÉDIO (1,30 M DO PISO) PARA PONTO ELÉTRICO - FORNECIMENTO E INSTALAÇÃO. AF_03/2023	Instalações Elétricas - Eletrodutos Embutidos, Cabos, Caixas, Tomadas e	UN	1,0000000	11,12	11,12

RENOVE
SERVIÇOS E EMPREENDIMENTOS LTDA

CPL Fortaleza dos Nogueiras
785

CONCORRÊNCIA Nº 003/2026

VALIDADE: CONFORME EDITAL

COMPOSIÇÃO DE CUSTO

PROPONENTE: PREFEITURA MUNICIPAL DE FORTALEZA DOS NOGUEIRAS – MA

OBJETO: Contratação de empresa especializada em serviços de engenharia para a construção de unidades habitacionais no Município de FORTALEZA DOS NOGUEIRAS/MA, objeto do TERMO DE COMPROMISSO Nº 995814/2025/MCIDADES/CAIXA, conforme condições, especificações e exigências estabelecidas neste edital e seus anexos.

LOCAL: PREFEITURA MUNICIPAL DE FORTALEZA DOS NOGUEIRAS – MA
REF.SINAPI 08 - 25
ENCARGOS SOCIAIS SOBRE PREÇO DE MÃO-DE-OBRA: 105,58% (HORA) 64,45% (MÊS) SEM DESONERADO

Composição Auxiliar	91991	SINAPI	TOMADA ALTA DE EMBUTIR (1 MÓDULO), 2P+T 20 A, SEM SUPORTE E SEM PLACA - FORNECIMENTO E INSTALAÇÃO. AF_03/2023	Instalações Elétricas - Eletrodutos Embutidos,	UN	1,0000000	37,47	37,47
				MO sem LS =>	11,97	LS =>	12,64	MO com LS =>	24,60
				Valor do BDI =>	9,88			Valor com BDI =>	58,47

1.10.0.0.8.	Código	Banco	Descrição	Tipo	Und	Quant.	Valor Unit	Total
Composição	91985	SINAPI	INTERRUPTOR PULSADOR CAMPAINHA (1 MÓDULO), 10A/250V, INCLUINDO SUPORTE E PLACA - FORNECIMENTO E INSTALAÇÃO. AF_03/2023	Instalações Elétricas - Eletrodutos Embutidos,	UN	1,0000000	29,24	29,24
Composição Auxiliar	91946	SINAPI	SUPORTE PARAFUSADO COM PLACA DE ENCAIXE 4" X 2" MÉDIO (1,30 M DO PISO) PARA PONTO ELÉTRICO - FORNECIMENTO E INSTALAÇÃO. AF_03/2023	Instalações Elétricas - Eletrodutos Embutidos, Cabos, Caixas, Tomadas e	UN	1,0000000	11,12	11,12
Composição Auxiliar	91984	SINAPI	INTERRUPTOR PULSADOR CAMPAINHA (1 MÓDULO), 10A/250V, SEM SUPORTE E SEM PLACA - FORNECIMENTO E INSTALAÇÃO. AF_03/2023	Instalações Elétricas - Eletrodutos Embutidos,	UN	1,0000000	18,12	18,12
				MO sem LS =>	6,74	LS =>	7,12	MO com LS =>	13,85
				Valor do BDI =>	5,94			Valor com BDI =>	35,18

1.10.0.0.9.	Código	Banco	Descrição	Tipo	Und	Quant.	Valor Unit	Total
Composição	91987	SINAPI	CAMPAINHA CIGARRA (1 MÓDULO), 10A/250V, INCLUINDO SUPORTE E PLACA - FORNECIMENTO E INSTALAÇÃO. AF_03/2023	Instalações Elétricas - Eletrodutos Embutidos,	UN	1,0000000	47,97	47,97
Composição Auxiliar	91946	SINAPI	SUPORTE PARAFUSADO COM PLACA DE ENCAIXE 4" X 2" MÉDIO (1,30 M DO PISO) PARA PONTO ELÉTRICO - FORNECIMENTO E INSTALAÇÃO. AF_03/2023	Instalações Elétricas - Eletrodutos Embutidos, Cabos, Caixas, Tomadas e	UN	1,0000000	11,12	11,12
Composição Auxiliar	91988	SINAPI	CAMPAINHA CIGARRA (1 MÓDULO), 10A/250V, SEM SUPORTE E SEM PLACA - FORNECIMENTO E INSTALAÇÃO. AF_03/2023	Instalações Elétricas - Eletrodutos Embutidos,	UN	1,0000000	36,85	36,85
				MO sem LS =>	9,15	LS =>	9,67	MO com LS =>	18,82
				Valor do BDI =>	9,75			Valor com BDI =>	57,72

1.10.0.0.10.	Código	Banco	Descrição	Tipo	Und	Quant.	Valor Unit	Total
Composição	91947	Próprio	SUPORTE PARAFUSADO COM ESPELHO / PLACA DE ENCAIXE 4" X 2" BAIXO (0,30 M DO PISO) PARA PONTO ELÉTRICO - FORNECIMENTO E INSTALAÇÃO.	SEDI - SERVIÇOS DIVERSOS	UN	1,0000000	8,64	8,64
Composição Auxiliar	88264	SINAPI	ELETRICISTA COM ENCARGOS COMPLEMENTARES	Livro SINAPI: Cálculos e Parâmetros	H	0,0910000	30,38	2,76
Composição Auxiliar	88247	SINAPI	AUXILIAR DE ELETRICISTA COM ENCARGOS COMPLEMENTARES	Livro SINAPI: Cálculos e Parâmetros	H	0,0910000	25,06	2,28
Insumo	00038099	SINAPI	SUPORTE DE FIXACAO PARA ESPELHO / PLACA 4" X 2", PARA 3 MODULOS, PARA INSTALACAO DE TOMADAS E INTERRUPTORES (SOMENTE SUPORTE)	Material	UN	1,0000000	1,38	1,38
Insumo	00038091	SINAPI	ESPELHO / PLACA CEGA 4" X 2", PARA INSTALACAO DE TOMADAS E INTERRUPTORES	Material	UN	1,0000000	2,22	2,22
				MO sem LS =>	1,70	LS =>	1,80	MO com LS =>	3,50
				Valor do BDI =>	1,75			Valor com BDI =>	10,39

1.10.0.0.11.	Código	Banco	Descrição	Tipo	Und	Quant.	Valor Unit	Total
Composição	91941	SINAPI	CAIXA RETANGULAR 4" X 2" BAIXA (0,30 M DO PISO), PVC, INSTALADA EM PAREDE - FORNECIMENTO E INSTALAÇÃO. AF_03/2023	Instalações Elétricas - Eletrodutos Embutidos,	UN	1,0000000	12,42	12,42
Composição Auxiliar	88247	SINAPI	AUXILIAR DE ELETRICISTA COM ENCARGOS COMPLEMENTARES	Livro SINAPI: Cálculos e Parâmetros	H	0,1640000	25,06	4,10
Composição Auxiliar	88264	SINAPI	ELETRICISTA COM ENCARGOS COMPLEMENTARES	Livro SINAPI: Cálculos e Parâmetros	H	0,1640000	30,38	4,98
Composição Auxiliar	88629	SINAPI	ARGAMASSA TRAÇO 1:3 (EM VOLUME DE CIMENTO E AREIA MÉDIA ÚMIDA), PREPARO MANUAL. AF_08/2019	Argamassas	m³	0,0009000	810,16	0,72
Insumo	00001672	SINAPI	CAIXA DE PASSAGEM, EM PVC, DE 4" X 2", PARA ELETRODUTO FLEXÍVEL CORRUGADO	Material	UN	1,0000000	2,62	2,62
				MO sem LS =>	3,12	LS =>	3,30	MO com LS =>	6,42
				Valor do BDI =>	2,52			Valor com BDI =>	14,94

1.10.0.0.12.	Código	Banco	Descrição	Tipo	Und	Quant.	Valor Unit	Total
Composição	91940	SINAPI	CAIXA RETANGULAR 4" X 2" MÉDIA (1,30 M DO PISO), PVC, INSTALADA EM PAREDE - FORNECIMENTO E INSTALAÇÃO. AF_03/2023	Instalações Elétricas - Eletrodutos Embutidos,	UN	1,0000000	19,47	19,47

RENOVE
SERVIÇOS E EMPREENDIMENTOS LTDA

CPL Fortaleza dos Nogueiras
786

CONCORRÊNCIA Nº 003/2026

VALIDADE: CONFORME EDITAL

COMPOSIÇÃO DE CUSTO

PROPONENTE: PREFEITURA MUNICIPAL DE FORTALEZA DOS NOGUEIRAS – MA

OBJETO: Contratação de empresa especializada em serviços de engenharia para a construção de unidades habitacionais no Município de FORTALEZA DOS NOGUEIRAS/MA, objeto do TERMO DE COMPROMISSO Nº 995814/2025/MCIDADES/CAIXA, conforme condições, especificações e exigências estabelecidas neste edital e seus anexos.

LOCAL: PREFEITURA MUNICIPAL DE FORTALEZA DOS NOGUEIRAS – MA
REF.SINAPI 08 - 25
ENCARGOS SOCIAIS SOBRE PREÇO DE MÃO-DE-OBRA: 105,58% (HORA) 64,45% (MÊS) SEM DESONERADO

Composição Auxiliar	88247	SINAPI	AUXILIAR DE ELETRICISTA COM ENCARGOS COMPLEMENTARES	Livro SINAPI: Cálculos e Parâmetros	H	0,2910000	25,06	7,29
Composição Auxiliar	88264	SINAPI	ELETRICISTA COM ENCARGOS COMPLEMENTARES	Livro SINAPI: Cálculos e Parâmetros	H	0,2910000	30,38	8,84
Composição Auxiliar	88629	SINAPI	ARGAMASSA TRAÇO 1:3 (EM VOLUME DE CIMENTO E AREIA MÉDIA ÚMIDA), PREPARO MANUAL. AF_08/2019	Argamassas	m³	0,0009000	810,16	0,72
Insumo	00001872	SINAPI	CAIXA DE PASSAGEM, EM PVC, DE 4" X 2", PARA ELETRODUTO FLEXÍVEL CORRUGADO	Material	UN	1,0000000	2,62	2,62
				MO sem LS => 5,50	LS =>	5,81	MO com LS =>	11,31
				Valor do BDI => 3,96			Valor com BDI =>	23,43

1.10.0.0.13.	Código	Banco	Descrição	Tipo	Und	Quant.	Valor Unit	Total
Composição	91939	SINAPI	CAIXA RETANGULAR 4" X 2" ALTA (2,00 M DO PISO), PVC, INSTALADA EM PAREDE - FORNECIMENTO E INSTALAÇÃO. AF_03/2023	Instalações Elétricas - Eletrodutos Embutidos,	UN	1,0000000	33,82	33,82
Composição Auxiliar	88247	SINAPI	AUXILIAR DE ELETRICISTA COM ENCARGOS COMPLEMENTARES	Livro SINAPI: Cálculos e Parâmetros	H	0,5500000	25,06	13,78
Composição Auxiliar	88264	SINAPI	ELETRICISTA COM ENCARGOS COMPLEMENTARES	Livro SINAPI: Cálculos e Parâmetros	H	0,5500000	30,38	16,70
Composição Auxiliar	88629	SINAPI	ARGAMASSA TRAÇO 1:3 (EM VOLUME DE CIMENTO E AREIA MÉDIA ÚMIDA), PREPARO MANUAL. AF_08/2019	Argamassas	m³	0,0009000	810,16	0,72
Insumo	00001872	SINAPI	CAIXA DE PASSAGEM, EM PVC, DE 4" X 2", PARA ELETRODUTO FLEXÍVEL CORRUGADO	Material	UN	1,0000000	2,62	2,62
				MO sem LS => 10,36	LS =>	10,94	MO com LS =>	21,29
				Valor do BDI => 6,87			Valor com BDI =>	40,69

1.10.0.0.14.	Código	Banco	Descrição	Tipo	Und	Quant.	Valor Unit	Total
Composição	91937	SINAPI	CAIXA OCTOGONAL 3" X 3", PVC, INSTALADA EM LAJE - FORNECIMENTO E INSTALAÇÃO. AF_03/2023	Instalações Elétricas - Eletrodutos Embutidos,	UN	1,0000000	16,99	16,99
Composição Auxiliar	88247	SINAPI	AUXILIAR DE ELETRICISTA COM ENCARGOS COMPLEMENTARES	Livro SINAPI: Cálculos e Parâmetros	H	0,2220000	25,06	5,56
Composição Auxiliar	88264	SINAPI	ELETRICISTA COM ENCARGOS COMPLEMENTARES	Livro SINAPI: Cálculos e Parâmetros	H	0,2220000	30,38	6,74
Insumo	00001871	SINAPI	CAIXA OCTOGONAL DE FUNDO MOVEL, EM PVC, DE 3" X 3", PARA ELETRODUTO FLEXIVEL CORRUGADO	Material	UN	1,0000000	4,69	4,69
				MO sem LS => 4,15	LS =>	4,39	MO com LS =>	8,54
				Valor do BDI => 3,45			Valor com BDI =>	20,44

1.11.0.0.1.	Código	Banco	Descrição	Tipo	Und	Quant.	Valor Unit	Total
Composição	91924	SINAPI	CABO DE COBRE FLEXÍVEL ISOLADO, 1,5 MM², ANTI-CHAMA 450/750 V, PARA CIRCUITOS TERMINAIS - FORNECIMENTO E INSTALAÇÃO. AF_03/2023	Instalações Elétricas - Eletrodutos Embutidos,	M	1,0000000	3,42	3,42
Composição Auxiliar	88247	SINAPI	AUXILIAR DE ELETRICISTA COM ENCARGOS COMPLEMENTARES	Livro SINAPI: Cálculos e Parâmetros	H	0,0230000	25,06	0,57
Composição Auxiliar	88264	SINAPI	ELETRICISTA COM ENCARGOS COMPLEMENTARES	Livro SINAPI: Cálculos e Parâmetros	H	0,0230000	30,38	0,69
Insumo	00001013	SINAPI	CABO DE COBRE, FLEXIVEL, CLASSE 4 OU 5, ISOLACAO EM PVC/A, ANTICHAMA BWF-B, 1 CONDUTOR, 450/750 V, SECAO NOMINAL 1,5 MM2	Material	M	1,2434000	1,71	2,12
Insumo	00021127	SINAPI	FITA ISOLANTE ADESIVA ANTICHAMA, USO ATE 750 V, EM ROLO DE 19 MM X 5 M	Material	UN	0,0094000	4,67	0,04
				MO sem LS => 0,43	LS =>	0,46	MO com LS =>	0,88
				Valor do BDI => 0,69			Valor com BDI =>	4,11

1.11.0.0.2.	Código	Banco	Descrição	Tipo	Und	Quant.	Valor Unit	Total
Composição	91926	SINAPI	CABO DE COBRE FLEXÍVEL ISOLADO, 2,5 MM², ANTI-CHAMA 450/750 V, PARA CIRCUITOS TERMINAIS - FORNECIMENTO E INSTALAÇÃO. AF_03/2023	Instalações Elétricas - Eletrodutos Embutidos,	M	1,0000000	5,00	5,00
Composição Auxiliar	88247	SINAPI	AUXILIAR DE ELETRICISTA COM ENCARGOS COMPLEMENTARES	Livro SINAPI: Cálculos e Parâmetros	H	0,0290000	25,06	0,72
Composição Auxiliar	88264	SINAPI	ELETRICISTA COM ENCARGOS COMPLEMENTARES	Livro SINAPI: Cálculos e Parâmetros	H	0,0290000	30,38	0,88
Insumo	00001014	SINAPI	CABO DE COBRE, FLEXIVEL, CLASSE 4 OU 5, ISOLACAO EM PVC/A, ANTICHAMA BWF-B, 1 CONDUTOR, 450/750 V, SECAO NOMINAL 2,5 MM2	Material	M	1,2434000	2,71	3,36
Insumo	00021127	SINAPI	FITA ISOLANTE ADESIVA ANTICHAMA, USO ATE 750 V, EM ROLO DE 19 MM X 5 M	Material	UN	0,0094000	4,67	0,04

RENOVE
SERVIÇOS E EMPREENDIMENTOS LTDA

CPL Fortaleza dos Nogueiras

CONCORRÊNCIA Nº 003/2026

VALIDADE: CONFORME EDITAL

COMPOSIÇÃO DE CUSTO

PROPONENTE: PREFEITURA MUNICIPAL DE FORTALEZA DOS NOGUEIRAS – MA

OBJETO: Contratação de empresa especializada em serviços de engenharia para a construção de unidades habitacionais no Município de FORTALEZA DOS NOGUEIRAS/MA, objeto do TERMO DE COMPROMISSO Nº 995814/2025/MCIDADES/CAIXA, conforme condições, especificações e exigências estabelecidas neste edital e seus anexos.

LOCAL: PREFEITURA MUNICIPAL DE FORTALEZA DOS NOGUEIRAS – MA
REF.SINAPI 08 - 25
ENCARGOS SOCIAIS SOBRE PREÇO DE MÃO-DE-OBRA: 105,58% (HORA) 64,45% (MÊS) SEM DESONERADO

MO sem LS =>	0,54	LS =>	0,58	MO com LS =>	1,11		
Valor do BDI =>	1,01			Valor com BDI =>	6,01		

1.11.0.0.3.	Código	Banco	Descrição	Tipo	Und	Quant.	Valor Unit	Total
Composição	91928	SINAPI	CABO DE COBRE FLEXÍVEL ISOLADO, 4 MM², ANTI-CHAMA 450/750 V, PARA CIRCUITOS TERMINAIS - FORNECIMENTO E INSTALAÇÃO. AF 03/2023	Instalações Elétricas - Eletrodutos Embutidos,	M	1,0000000	7,78	7,78
Composição Auxiliar	88247	SINAPI	AUXILIAR DE ELETRICISTA COM ENCARGOS COMPLEMENTARES	Livro SINAPI: Cálculos e Parâmetros	H	0,0390000	25,06	0,97
Composição Auxiliar	88264	SINAPI	ELETRICISTA COM ENCARGOS COMPLEMENTARES	Livro SINAPI: Cálculos e Parâmetros	H	0,0390000	30,38	1,18
Insumo	00000981	SINAPI	CABO DE COBRE, FLEXIVEL, CLASSE 4 OU 5, ISOLACAO EM PVC/A, ANTICHAMA BWF-B, 1 CONDUTOR, 450/750 V, SECAO NOMINAL 4 MM2	Material	M	1,2434000	4,50	5,59
Insumo	00021127	SINAPI	FITA ISOLANTE ADESIVA ANTICHAMA, USO ATE 750 V, EM ROLO DE 19 MM X 5 M	Material	UN	0,0094000	4,67	0,04
				MO sem LS =>	0,72	LS => 0,77	MO com LS =>	1,49
				Valor do BDI =>	1,58		Valor com BDI =>	9,36

1.11.0.0.4.	Código	Banco	Descrição	Tipo	Und	Quant.	Valor Unit	Total
Composição	101884	Próprio	CABO DE COBRE ISOLADO, 10 MM², ANTI-CHAMA 450/750 V, INSTALADO EM ELETROCALHA OU PERFILADO - FORNECIMENTO E INSTALAÇÃO. AF_10/2020	SEDI - SERVIÇOS DIVERSOS	M	1,0000000	12,93	12,93
Composição Auxiliar	88247	SINAPI	AUXILIAR DE ELETRICISTA COM ENCARGOS COMPLEMENTARES	Livro SINAPI: Cálculos e Parâmetros	H	0,0036260	25,06	0,09
Composição Auxiliar	88264	SINAPI	ELETRICISTA COM ENCARGOS COMPLEMENTARES	Livro SINAPI: Cálculos e Parâmetros	H	0,0036260	30,38	0,11
Insumo	00000980	SINAPI	CABO DE COBRE, FLEXIVEL, CLASSE 4 OU 5, ISOLACAO EM PVC/A, ANTICHAMA BWF-B, 1 CONDUTOR, 450/750 V, SECAO NOMINAL 10 MM2	Material	M	1,0270000	12,36	12,69
Insumo	00021127	SINAPI	FITA ISOLANTE ADESIVA ANTICHAMA, USO ATE 750 V, EM ROLO DE 19 MM X 5 M	Material	UN	0,0100000	4,67	0,04
				MO sem LS =>	0,06	LS => 0,07	MO com LS =>	0,13
				Valor do BDI =>	2,62		Valor com BDI =>	15,55

1.11.0.0.5.	Código	Banco	Descrição	Tipo	Und	Quant.	Valor Unit	Total
Composição	91933	Próprio	CABO DE COBRE FLEXÍVEL ISOLADO,10MM², ANTI-CHAMAS 0,6/1,0 KV, PARA CIRCUITOS TERMINAIS	SEDI - SERVIÇOS DIVERSOS	UN	1,0000000	18,89	18,89
Composição Auxiliar	88247	SINAPI	AUXILIAR DE ELETRICISTA COM ENCARGOS COMPLEMENTARES	Livro SINAPI: Cálculos e Parâmetros	H	0,0760000	25,06	1,90
Composição Auxiliar	88264	SINAPI	ELETRICISTA COM ENCARGOS COMPLEMENTARES	Livro SINAPI: Cálculos e Parâmetros	H	0,0760000	30,38	2,30
Insumo	00001020	SINAPI	CABO DE COBRE, FLEXÍVEL, CLASSE 4 OU 5, ISOLACAO EM PVC/A, ANTICHAMA BWF-B, COBERTURA PVC-ST1, ANTICHAMA BWF-B, 1 CONDUTOR, 0,6/1 KV, SECAO NOMINAL 10 MM2	Material	M	1,2434000	11,79	14,65
Insumo	00021127	SINAPI	FITA ISOLANTE ADESIVA ANTICHAMA, USO ATE 750 V, EM ROLO DE 19 MM X 5 M	Material	UN	0,0094000	4,67	0,04
				MO sem LS =>	1,42	LS => 1,50	MO com LS =>	2,92
				Valor do BDI =>	3,84		Valor com BDI =>	22,73

1.11.0.0.6.	Código	Banco	Descrição	Tipo	Und	Quant.	Valor Unit	Total
Composição	91834	SINAPI	ELETRODUTO FLEXÍVEL CORRUGADO, PVC, DN 25 MM (3/4"), PARA CIRCUITOS TERMINAIS, INSTALADO EM FORRO - FORNECIMENTO E INSTALAÇÃO. AF 03/2023	Instalações Elétricas - Eletrodutos Embutidos, Cabos, Caixas, Tomadas e	M	1,0000000	20,38	20,38
Composição Auxiliar	88247	SINAPI	AUXILIAR DE ELETRICISTA COM ENCARGOS COMPLEMENTARES	Livro SINAPI: Cálculos e Parâmetros	H	0,0910000	25,06	2,28
Composição Auxiliar	88264	SINAPI	ELETRICISTA COM ENCARGOS COMPLEMENTARES	Livro SINAPI: Cálculos e Parâmetros	H	0,0910000	30,38	2,76
Composição Auxiliar	91170	SINAPI	FIXAÇÃO DE TUBOS HORIZONTAIS DE PVC ÁGUA, PVC ESGOTO, PVC ÁGUA PLUVIAL, CPVC, PPR, COBRE OU AÇO, DIÂMETROS MENORES OU IGUAIS A 40 MM, COM ABRAÇADEIRA METÁLICA RÍGIDA TIPO U PERFIL 1 1/4", FIXADA EM PERFILADO EM LAJE. AF 09/2023_PS	Rasgos e Fixações	M	1,0000000	11,92	11,92
Insumo	00002688	SINAPI	ELETRODUTO PVC FLEXIVEL CORRUGADO, COR AMARELA, DE 25 MM	Material	M	1,1000000	3,11	3,42
				MO sem LS =>	4,29	LS => 4,53	MO com LS =>	8,82

RENOVE
SERVIÇOS E EMPREENDIMENTOS LTDA

CPL Fortaleza dos Nogueiras
788

CONCORRÊNCIA Nº 003/2026

VALIDADE: CONFORME EDITAL

COMPOSIÇÃO DE CUSTO

PROPONENTE: PREFEITURA MUNICIPAL DE FORTALEZA DOS NOGUEIRAS – MA

OBJETO: Contratação de empresa especializada em serviços de engenharia para a construção de unidades habitacionais no Município de FORTALEZA DOS NOGUEIRAS/MA, objeto do TERMO DE COMPROMISSO Nº 995814/2025/MCIDADES/CAIXA, conforme condições, especificações e exigências estabelecidas neste edital e seus anexos.

LOCAL: PREFEITURA MUNICIPAL DE FORTALEZA DOS NOGUEIRAS – MA
REF.SINAPI 08 - 25
ENCARGOS SOCIAIS SOBRE PREÇO DE MÃO-DE-OBRA: 105,58% (HORA) 64,45% (MÊS) SEM DESONERADO

			Valor do BDI =>	4,14		Valor com BDI =>	24,52

1.11.0.0.7.	Código	Banco	Descrição	Tipo	Und	Quant.	Valor Unit	Total
Composição	91854	SINAPI	ELETRODUTO FLEXÍVEL CORRUGADO, PVC, DN 25 MM (3/4"), PARA CIRCUITOS TERMINAIS, INSTALADO EM PAREDE - FORNECIMENTO E INSTALAÇÃO. AF 03/2023	Instalações Elétricas - Eletrodutos Embutidos, Cabos, Caixas, Tomadas e	M	1,0000000	10,58	10,58
Composição Auxiliar	88247	SINAPI	AUXILIAR DE ELETRICISTA COM ENCARGOS COMPLEMENTARES	Livro SINAPI: Cálculos e Parâmetros	H	0,1340000	25,06	3,35
Composição Auxiliar	88264	SINAPI	ELETRICISTA COM ENCARGOS COMPLEMENTARES	Livro SINAPI: Cálculos e Parâmetros	H	0,1340000	30,38	4,07
Insumo	00002688	SINAPI	ELETRODUTO PVC FLEXIVEL CORRUGADO, COR AMARELA, DE 25 MM	Material	M	1,0170000	3,11	3,16
				MO sem LS => 2,51	LS =>	2,65	MO com LS =>	5,15
			Valor do BDI =>	2,15		Valor com BDI =>	12,73

1.11.0.0.8.	Código	Banco	Descrição	Tipo	Und	Quant.	Valor Unit	Total
Composição	91845	SINAPI	ELETRODUTO FLEXÍVEL CORRUGADO REFORÇADO, PVC, DN 25 MM (3/4"), PARA CIRCUITOS TERMINAIS, INSTALADO EM LAJE - FORNECIMENTO E INSTALAÇÃO. AF 03/2023	Instalações Elétricas - Eletrodutos Embutidos, Cabos, Caixas, Tomadas e	M	1,0000000	9,17	9,17
Composição Auxiliar	88247	SINAPI	AUXILIAR DE ELETRICISTA COM ENCARGOS COMPLEMENTARES	Livro SINAPI: Cálculos e Parâmetros	H	0,0710000	25,06	1,77
Composição Auxiliar	88264	SINAPI	ELETRICISTA COM ENCARGOS COMPLEMENTARES	Livro SINAPI: Cálculos e Parâmetros	H	0,0710000	30,38	2,15
Insumo	00039244	SINAPI	ELETRODUTO PVC FLEXIVEL CORRUGADO, REFORCADO, COR LARANJA, DE 25 MM, PARA LAJES E PISOS	Material	M	1,1000000	4,74	5,21
Insumo	00043132	SINAPI	ARAME RECOZIDO 16 BWG, D = 1,65 MM (0,016 KG/M) OU 18 BWG, D = 1,25 MM (0,01 KG/M)	Material	KG	0,0016000	23,27	0,04
				MO sem LS => 1,32	LS =>	1,40	MO com LS =>	2,72
			Valor do BDI =>	1,86		Valor com BDI =>	11,03

1.11.0.0.9.	Código	Banco	Descrição	Tipo	Und	Quant.	Valor Unit	Total
Composição	90447	SINAPI	RASGO LINEAR MANUAL EM ALVENARIA, PARA ELETRODUTOS, DIÂMETROS MENORES OU IGUAIS A 40 MM. AF 09/2023	Rasgos e Fixações	M	1,0000000	8,78	8,78
Composição Auxiliar	88247	SINAPI	AUXILIAR DE ELETRICISTA COM ENCARGOS COMPLEMENTARES	Livro SINAPI: Cálculos e Parâmetros	H	0,0660000	25,06	1,65
Composição Auxiliar	88264	SINAPI	ELETRICISTA COM ENCARGOS COMPLEMENTARES	Livro SINAPI: Cálculos e Parâmetros	H	0,2348000	30,38	7,13
				MO sem LS => 3,03	LS =>	3,20	MO com LS =>	6,23
			Valor do BDI =>	1,78		Valor com BDI =>	10,56

1.12.1.0.1.	Código	Banco	Descrição	Tipo	Und	Quant.	Valor Unit	Total
Composição	90373	Próprio	JOELHO 90 GRAUS COM BUCHA DE LATÃO, PVC, SOLDÁVEL, DN 25MM, X 1/2 INSTALADO EM RAMAL OU SUB-RAMAL DE ÁGUA - FORNECIMENTO E INSTALAÇÃO. AF 06/2022	SEDI - SERVIÇOS DIVERSOS	UN	1,0000000	13,16	13,16
Composição Auxiliar	88248	SINAPI	AUXILIAR DE ENCANADOR OU BOMBEIRO HIDRÁULICO COM ENCARGOS COMPLEMENTARES	Livro SINAPI: Cálculos e Parâmetros	H	0,1312000	24,07	3,15
Composição Auxiliar	88267	SINAPI	ENCANADOR OU BOMBEIRO HIDRÁULICO COM ENCARGOS COMPLEMENTARES	Livro SINAPI: Cálculos e Parâmetros	H	0,1312000	29,30	3,84
Insumo	00000122	SINAPI	ADESIVO PLASTICO PARA PVC, FRASCO COM *850* GR	Material	UN	0,0059000	61,55	0,36
Insumo	00020147	SINAPI	JOELHO PVC, SOLDAVEL, COM BUCHA DE LATAO, 90 GRAUS, 25 MM X 1/2", PARA AGUA FRIA PREDIAL	Material	UN	1,0000000	5,26	5,26
Insumo	00038383	SINAPI	LIXA D'AGUA EM FOLHA, COR PRETA, GRAO 100	Material	UN	0,0315000	2,31	0,07
Insumo	00020083	SINAPI	SOLUCAO PREPARADORA / LIMPADORA PARA PVC, FRASCO COM 1000 CM3	Material	UN	0,0070000	69,74	0,48
				MO sem LS => 2,41	LS =>	2,55	MO com LS =>	4,95
			Valor do BDI =>	2,67		Valor com BDI =>	15,83

1.12.1.0.2.	Código	Banco	Descrição	Tipo	Und	Quant.	Valor Unit	Total
Composição	89408	Próprio	JOELHO 90 GRAUS, PVC, SOLDÁVEL, DN 25MM, INSTALADO EM RAMAL OU SUB-RAMAL DE ÁGUA - FORNECIMENTO E INSTALAÇÃO. AF 06/2022	SEDI - SERVIÇOS DIVERSOS	UN	1,0000000	9,00	9,00
Composição Auxiliar	88248	SINAPI	AUXILIAR DE ENCANADOR OU BOMBEIRO HIDRÁULICO COM ENCARGOS COMPLEMENTARES	Livro SINAPI: Cálculos e Parâmetros	H	0,1359000	24,07	3,27

RENOVE
SERVIÇOS E EMPREENDIMENTOS LTDA

CPL Fortaleza dos Nogueiras
789

CONCORRÊNCIA Nº 003/2026

VALIDADE: CONFORME EDITAL

COMPOSIÇÃO DE CUSTO

PROPONENTE: PREFEITURA MUNICIPAL DE FORTALEZA DOS NOGUEIRAS – MA

OBJETO: Contratação de empresa especializada em serviços de engenharia para a construção de unidades habitacionais no Município de FORTALEZA DOS NOGUEIRAS/MA, objeto do TERMO DE COMPROMISSO Nº 995814/2025/MCIDADES/CAIXA, conforme condições, especificações e exigências estabelecidas neste edital e seus anexos.

LOCAL: PREFEITURA MUNICIPAL DE FORTALEZA DOS NOGUEIRAS – MA
REF.SINAPI 08 - 25
ENCARGOS SOCIAIS SOBRE PREÇO DE MÃO-DE-OBRA: 105,58% (HORA) 64,45% (MÊS) SEM DESONERADO

Composição Auxiliar	88267	SINAPI	ENCANADOR OU BOMBEIRO HIDRÁULICO COM ENCARGOS COMPLEMENTARES	Livro SINAPI: Cálculos e Parâmetros	H	0,1356163	29,30	3,97
Insumo	00000122	SINAPI	ADESIVO PLASTICO PARA PVC, FRASCO COM "850" GR	Material	UN	0,0071000	61,55	0,43
Insumo	00003529	SINAPI	JOELHO PVC, SOLDÁVEL, 90 GRAUS, 25 MM, COR MARROM, PARA AGUA FRIA PREDIAL	Material	UN	1,0000000	0,71	0,71
Insumo	00038383	SINAPI	LIXA D'AGUA EM FOLHA, COR PRETA, GRAO 100	Material	UN	0,0320000	2,31	0,07
Insumo	00020083	SINAPI	SOLUCAO PREPARADORA / LIMPADORA PARA PVC, FRASCO COM 1000 CM3	Material	UN	0,0080000	69,74	0,55
				MO sem LS => 2,49	LS =>	2,63	MO com LS =>	5,12
				Valor do BDI => 1,83			Valor com BDI =>	10,83

1.12.1.0.3.	Código	Banco	Descrição	Tipo	Und	Quant.	Valor Unit	Total
Composição	89395	SINAPI	TE, PVC, SOLDÁVEL, DN 25MM, INSTALADO EM RAMAL OU SUB-RAMAL DE ÁGUA - FORNECIMENTO E INSTALAÇÃO. AF 06/2022	Instalações Prediais de Água Fria em PVC	UN	1,0000000	13,57	13,57
Composição Auxiliar	88248	SINAPI	AUXILIAR DE ENCANADOR OU BOMBEIRO HIDRÁULICO COM ENCARGOS COMPLEMENTARES	Livro SINAPI: Cálculos e Parâmetros	H	0,2026000	24,07	4,87
Composição Auxiliar	88267	SINAPI	ENCANADOR OU BOMBEIRO HIDRÁULICO COM ENCARGOS COMPLEMENTARES	Livro SINAPI: Cálculos e Parâmetros	H	0,2026000	29,30	5,93
Insumo	00000122	SINAPI	ADESIVO PLASTICO PARA PVC, FRASCO COM "850" GR	Material	UN	0,0106000	61,55	0,65
Insumo	00007139	SINAPI	TE SOLDÁVEL, PVC, 90 GRAUS, 25 MM, PARA AGUA FRIA PREDIAL (NBR 5648)	Material	UN	1,0000000	1,18	1,18
Insumo	00020083	SINAPI	SOLUCAO PREPARADORA / LIMPADORA PARA PVC, FRASCO COM 1000 CM3	Material	UN	0,0120000	69,74	0,83
Insumo	00038383	SINAPI	LIXA D'AGUA EM FOLHA, COR PRETA, GRAO 100	Material	UN	0,0507000	2,31	0,11
				MO sem LS => 3,72	LS =>	3,93	MO com LS =>	7,65
				Valor do BDI => 2,76			Valor com BDI =>	16,33

1.12.1.0.4.	Código	Banco	Descrição	Tipo	Und	Quant.	Valor Unit	Total
Composição	89383	Próprio	ADAPTADOR CURTO COM BOLSA E ROSCA PARA REGISTRO, PVC, SOLDÁVEL, DN 25MM X 3/4 , INSTALADO EM RAMAL OU SUB-RAMAL DE ÁGUA - FORNECIMENTO E INSTALAÇÃO. AF 06/2022	SEDI - SERVIÇOS DIVERSOS	UN	1,0000000	6,81	6,81
Composição Auxiliar	88248	SINAPI	AUXILIAR DE ENCANADOR OU BOMBEIRO HIDRÁULICO COM ENCARGOS COMPLEMENTARES	Livro SINAPI: Cálculos e Parâmetros	H	0,0944000	24,07	2,27
Composição Auxiliar	88267	SINAPI	ENCANADOR OU BOMBEIRO HIDRÁULICO COM ENCARGOS COMPLEMENTARES	Livro SINAPI: Cálculos e Parâmetros	H	0,0944000	29,30	2,76
Insumo	00000065	SINAPI	ADAPTADOR PVC SOLDAVEL CURTO COM BOLSA E ROSCA, 25 MM X 3/4", PARA AGUA FRIA	Material	UN	1,0000000	0,87	0,87
Insumo	00000122	SINAPI	ADESIVO PLASTICO PARA PVC, FRASCO COM "850" GR	Material	UN	0,0059000	61,55	0,36
Insumo	00038383	SINAPI	LIXA D'AGUA EM FOLHA, COR PRETA, GRAO 100	Material	UN	0,0315000	2,31	0,07
Insumo	00020083	SINAPI	SOLUCAO PREPARADORA / LIMPADORA PARA PVC, FRASCO COM 1000 CM3	Material	UN	0,0070000	69,74	0,48
				MO sem LS => 1,73	LS =>	1,83	MO com LS =>	3,56
				Valor do BDI => 1,38			Valor com BDI =>	8,19

1.12.1.0.5.	Código	Banco	Descrição	Tipo	Und	Quant.	Valor Unit	Total
Composição	89446	SINAPI	TUBO, PVC, SOLDÁVEL, DE 25MM, INSTALADO EM PRUMADA DE ÁGUA - FORNECIMENTO E INSTALAÇÃO. AF 06/2022	Instalações Prediais de Água Fria em PVC	M	1,0000000	5,32	5,32
Composição Auxiliar	88248	SINAPI	AUXILIAR DE ENCANADOR OU BOMBEIRO HIDRÁULICO COM ENCARGOS COMPLEMENTARES	Livro SINAPI: Cálculos e Parâmetros	H	0,0195000	24,07	0,48
Composição Auxiliar	88267	SINAPI	ENCANADOR OU BOMBEIRO HIDRÁULICO COM ENCARGOS COMPLEMENTARES	Livro SINAPI: Cálculos e Parâmetros	H	0,0195000	29,30	0,57
Insumo	00009868	SINAPI	TUBO PVC, SOLDÁVEL, DE 25 MM, AGUA FRIA (NBR-5648)	Material	M	1,0493000	4,08	4,28
Insumo	00038383	SINAPI	LIXA D'AGUA EM FOLHA, COR PRETA, GRAO 100	Material	UN	0,0045000	2,31	0,01
				MO sem LS => 0,35	LS =>	0,37	MO com LS =>	0,72
				Valor do BDI => 1,08			Valor com BDI =>	6,40

1.12.1.0.6.	Código	Banco	Descrição	Tipo	Und	Quant.	Valor Unit	Total
Composição	89356	SINAPI	TUBO, PVC, SOLDÁVEL, DE 25MM, INSTALADO EM RAMAL OU SUB-RAMAL DE ÁGUA - FORNECIMENTO E INSTALAÇÃO. AF 06/2022	Instalações Prediais de Água Fria em PVC	M	1,0000000	24,75	24,75
Composição Auxiliar	88248	SINAPI	AUXILIAR DE ENCANADOR OU BOMBEIRO HIDRÁULICO COM ENCARGOS COMPLEMENTARES	Livro SINAPI: Cálculos e Parâmetros	H	0,3800000	24,07	9,14
Composição Auxiliar	88267	SINAPI	ENCANADOR OU BOMBEIRO HIDRÁULICO COM ENCARGOS COMPLEMENTARES	Livro SINAPI: Cálculos e Parâmetros	H	0,3800000	29,30	11,13

RENOVE
SERVIÇOS E EMPREENDIMENTOS LTDA

CPL Fortaleza dos Nogueiras
790

CONCORRÊNCIA Nº 003/2026

VALIDADE: CONFORME EDITAL

COMPOSIÇÃO DE CUSTO

PROPONENTE: PREFEITURA MUNICIPAL DE FORTALEZA DOS NOGUEIRAS – MA

OBJETO: Contratação de empresa especializada em serviços de engenharia para a construção de unidades habitacionais no Município de FORTALEZA DOS NOGUEIRAS/MA, objeto do TERMO DE COMPROMISSO Nº 995814/2025/MCIDADES/CAIXA, conforme condições, especificações e exigências estabelecidas neste edital e seus anexos.

LOCAL: PREFEITURA MUNICIPAL DE FORTALEZA DOS NOGUEIRAS – MA
REF.SINAPI 08 - 25
ENCARGOS SOCIAIS SOBRE PREÇO DE MÃO-DE-OBRA: 105,58% (HORA) 64,45% (MÊS) SEM DESONERADO

Insumo	00009868	SINAPI	TUBO PVC, SOLDAVEL, DE 25 MM, AGUA FRIA (NBR-5648)	Material		M	1,0493000	4,08	4,28
no	00036383	SINAPI	LIXA D'AGUA EM FOLHA, COR PRETA, GRAO 100	Material		UN	0,0886000	2,31	0,20
				MO sem LS =>	6,99	LS =>	7,38	MO com LS =>	14,36
				Valor do BDI =>	5,03			Valor com BDI =>	29,78

1.12.1.0.7.	Código	Banco	Descrição	Tipo	Und	Quant.	Valor Unit	Total
Composição	1	Próprio	FORNECIMENTO E INSTALAÇÃO DE PRESSURIZADOR ACOPLADO AO CHUVEIRO (TENSÃO: 220V - PRESSÃO MINIMA: 0,7MCA / PRESSÃO MÁXIMA:: 2,5MCA - ENTRADA 1/2" / SAÍDA 1/2")	SEDI - SERVIÇOS DIVERSOS	UN	1,0000000	296,49	296,49
Composição Auxiliar	88264	SINAPI	ELETRICISTA COM ENCARGOS COMPLEMENTARES	Livro SINAPI: Cálculos e Parâmetros	H	0,5000000	30,38	15,19
Composição Auxiliar	88267	SINAPI	ENCANADOR OU BOMBEIRO HIDRÁULICO COM ENCARGOS COMPLEMENTARES	Livro SINAPI: Cálculos e Parâmetros	H	0,5000000	29,30	14,65
Composição Auxiliar	88316	SINAPI	SERVENTE COM ENCARGOS COMPLEMENTARES	Livro SINAPI: Cálculos e Parâmetros	H	0,5000000	23,84	11,92
Insumo	Cotação 01	Próprio	PRESSURIZADOR ACOPLADO AO CHUVEIRO (TENSÃO: 220V - PRESSÃO MINIMA: 0,7MCA / PRESSÃO MÁXIMA: 2,5MCA - ENTRADA 1/2" / SAÍDA 1/2")	Material	UN	1,0000000	254,73	254,73
				MO sem LS =>	14,34	LS =>	15,14	MO com LS =>	29,47
				Valor do BDI =>	60,30			Valor com BDI =>	356,79

1.12.2.0.1.	Código	Banco	Descrição	Tipo	Und	Quant.	Valor Unit	Total
Composição	89985	SINAPI	REGISTRO DE PRESSÃO BRUTO, LATÃO, ROSCÁVEL, 3/4", COM ACABAMENTO E CANOPLA CROMADOS - FORNECIMENTO E INSTALAÇÃO. AF_08/2021	Válvulas e Registros para Sistemas Prediais	UN	1,0000000	64,12	64,12
Composição Auxiliar	88248	SINAPI	AUXILIAR DE ENCANADOR OU BOMBEIRO HIDRÁULICO COM ENCARGOS COMPLEMENTARES	Livro SINAPI: Cálculos e Parâmetros	H	0,2212000	24,07	5,32
Composição Auxiliar	88267	SINAPI	ENCANADOR OU BOMBEIRO HIDRÁULICO COM ENCARGOS COMPLEMENTARES	Livro SINAPI: Cálculos e Parâmetros	H	0,2212000	29,30	6,48
Insumo	00003148	SINAPI	FITA VEDA ROSCA, EM PTFE, ROLO DE 18 MM X 50 M (L X C)	Material	UN	0,0106000	17,70	0,18
Insumo	00006024	SINAPI	REGISTRO PRESSAO COM ACABAMENTO E CANOPLA CROMADA, SIMPLES, BITOLA 3/4"	Material	UN	1,0000000	52,14	52,14
				MO sem LS =>	4,07	LS =>	4,30	MO com LS =>	8,36
				Valor do BDI =>	13,04			Valor com BDI =>	77,16

1.12.2.0.2.	Código	Banco	Descrição	Tipo	Und	Quant.	Valor Unit	Total
Composição	89987	SINAPI	REGISTRO DE GAVETA BRUTO, LATÃO, ROSCÁVEL, 3/4", COM ACABAMENTO E CANOPLA CROMADOS - FORNECIMENTO E INSTALAÇÃO. AF_08/2021	Válvulas e Registros para Sistemas Prediais	UN	1,0000000	67,26	67,26
Composição Auxiliar	88248	SINAPI	AUXILIAR DE ENCANADOR OU BOMBEIRO HIDRÁULICO COM ENCARGOS COMPLEMENTARES	Livro SINAPI: Cálculos e Parâmetros	H	0,2212000	24,07	5,32
Composição Auxiliar	88267	SINAPI	ENCANADOR OU BOMBEIRO HIDRÁULICO COM ENCARGOS COMPLEMENTARES	Livro SINAPI: Cálculos e Parâmetros	H	0,2212000	29,30	6,48
Insumo	00003148	SINAPI	FITA VEDA ROSCA, EM PTFE, ROLO DE 18 MM X 50 M (L X C)	Material	UN	0,0106000	17,70	0,18
Insumo	00006005	SINAPI	REGISTRO GAVETA COM ACABAMENTO E CANOPLA CROMADOS, SIMPLES, BITOLA 3/4"	Material	UN	1,0000000	55,28	55,28
				MO sem LS =>	4,07	LS =>	4,30	MO com LS =>	8,36
				Valor do BDI =>	13,68			Valor com BDI =>	80,94

1.12.2.0.3.	Código	Banco	Descrição	Tipo	Und	Quant.	Valor Unit	Total
Composição	94490	Próprio	REGISTRO DE ESFERA, PVC, SOLDÁVEL, COM VOLANTE, DN 32 MM - FORNECIMENTO E INSTALAÇÃO. AF_08/2021	SEDI - SERVIÇOS DIVERSOS	UN	1,0000000	46,28	46,28
Composição Auxiliar	88248	SINAPI	AUXILIAR DE ENCANADOR OU BOMBEIRO HIDRÁULICO COM ENCARGOS COMPLEMENTARES	Livro SINAPI: Cálculos e Parâmetros	H	0,0795000	24,07	1,91
Composição Auxiliar	88267	SINAPI	ENCANADOR OU BOMBEIRO HIDRÁULICO COM ENCARGOS COMPLEMENTARES	Livro SINAPI: Cálculos e Parâmetros	H	0,0795000	29,30	2,32
Insumo	00020080	SINAPI	ADESIVO PLASTICO PARA PVC, FRASCO COM 175 GR	Material	UN	0,0400000	20,09	0,80
Insumo	00038383	SINAPI	LIXA D'AGUA EM FOLHA, COR PRETA, GRAO 100	Material	UN	0,0080000	2,31	0,01
Insumo	00011675	SINAPI	REGISTRO DE ESFERA, PVC, COM VOLANTE, VS, SOLDAVEL, DN 32 MM, COM CORPO DIVIDIDO	Material	UN	1,0000000	40,58	40,58
Insumo	00020083	SINAPI	SOLUCAO PREPARADORA / LIMPADORA PARA PVC, FRASCO COM 1000 CM3	Material	UN	0,0095000	69,74	0,66
				MO sem LS =>	1,46	LS =>	1,55	MO com LS =>	3,00

RENOVE
SERVIÇOS E EMPREENDIMENTOS LTDA

CPL Fortaleza dos Nogueiras
791

CONCORRÊNCIA Nº 003/2026

VALIDADE: CONFORME EDITAL

COMPOSIÇÃO DE CUSTO

PROPONENTE: PREFEITURA MUNICIPAL DE FORTALEZA DOS NOGUEIRAS – MA

OBJETO: Contratação de empresa especializada em serviços de engenharia para a construção de unidades habitacionais no Município de FORTALEZA DOS NOGUEIRAS/MA, objeto do TERMO DE COMPROMISSO Nº 995814/2025/MCIDADES/CAIXA, conforme condições, especificações e exigências estabelecidas neste edital e seus anexos.

LOCAL: PREFEITURA MUNICIPAL DE FORTALEZA DOS NOGUEIRAS – MA
REF.SINAPI 08 - 25
ENCARGOS SOCIAIS SOBRE PREÇO DE MÃO-DE-OBRA: 105,58% (HORA) 64,45% (MÊS) SEM DESONERADO

			Valor do BDI =>	9,41		Valor com BDI =>	55,69

1.12.2.0.4.	Código	Banco	Descrição	Tipo	Und	Quant.	Valor Unit	Total
Composição	86885	SINAPI	ENGATE FLEXÍVEL EM PLÁSTICO BRANCO, 1/2" X 40CM - FORNECIMENTO E INSTALAÇÃO. AF 01/2020	Louças e Metais	UN	1,0000000	13,29	13,29
Composição Auxiliar	88267	SINAPI	ENCANADOR OU BOMBEIRO HIDRÁULICO COM ENCARGOS COMPLEMENTARES	Livro SINAPI: Cálculos e Parâmetros	H	0,1525000	29,30	4,46
Composição Auxiliar	88316	SINAPI	SERVENTE COM ENCARGOS COMPLEMENTARES	Livro SINAPI: Cálculos e Parâmetros	H	0,0481000	23,84	1,14
Insumo	00003146	SINAPI	FITA VEDA ROSCA, EM PTFE, ROLO DE 18 MM X 10 M (L X C)	Material	UN	0,0210000	4,80	0,10
Insumo	00011681	SINAPI	ENGATE/RABICHO FLEXIVEL PLASTICO (PVC OU ABS) BRANCO 1/2" X 40 CM	Material	UN	1,0000000	7,59	7,59
				MO sem LS =>	1,96	LS => 2,07	MO com LS =>	4,02
			Valor do BDI =>	2,70			Valor com BDI =>	15,99

1.12.3.0.1.	Código	Banco	Descrição	Tipo	Und	Quant.	Valor Unit	Total
Composição	97741	SINAPI	KIT CAVALETE PARA MEDIÇÃO DE ÁGUA - ENTRADA INDIVIDUALIZADA, EM PVC 25 MM (3/4"), PARA 1 MEDIDOR - FORNECIMENTO E INSTALAÇÃO (EXCLUSIVE HIDRÔMETRO). AF 03/2024	Sistemas de Medição	UN	1,0000000	159,19	159,19
Composição Auxiliar	88248	SINAPI	AUXILIAR DE ENCANADOR OU BOMBEIRO HIDRÁULICO COM ENCARGOS COMPLEMENTARES	Livro SINAPI: Cálculos e Parâmetros	H	1,5265000	24,07	36,74
Composição Auxiliar	88267	SINAPI	ENCANADOR OU BOMBEIRO HIDRÁULICO COM ENCARGOS COMPLEMENTARES	Livro SINAPI: Cálculos e Parâmetros	H	1,5265000	29,30	44,72
Insumo	00000065	SINAPI	ADAPTADOR PVC SOLDAVEL CURTO COM BOLSA E ROSCA, 25 MM X 3/4", PARA AGUA FRIA	Material	UN	2,0000000	0,87	1,74
Insumo	00000122	SINAPI	ADESIVO PLASTICO PARA PVC, FRASCO COM "850" GR	Material	UN	0,0729000	61,55	4,48
Insumo	00000813	SINAPI	BUCHA DE REDUCAO DE PVC, SOLDAVEL, LONGA, COM 50 X 25 MM, PARA AGUA FRIA PREDIAL	Material	UN	1,0000000	4,17	4,17
Insumo	00003148	SINAPI	FITA VEDA ROSCA, EM PTFE, ROLO DE 18 MM X 50 M (L X C)	Material	UN	0,0132000	17,70	0,23
Insumo	00003529	SINAPI	JOELHO PVC, SOLDAVEL, 90 GRAUS, 25 MM, COR MARROM, PARA AGUA FRIA PREDIAL	Material	UN	2,0000000	0,71	1,42
Insumo	00003540	SINAPI	JOELHO PVC, SOLDAVEL, 90 GRAUS, 50 MM, COR MARROM, PARA AGUA FRIA PREDIAL	Material	UN	2,0000000	4,90	9,80
Insumo	00006016	SINAPI	REGISTRO GAVETA BRUTO EM LATAO FORJADO, BITOLA 3/4"	Material	UN	1,0000000	22,66	22,66
Insumo	00009868	SINAPI	TUBO PVC, SOLDAVEL, DE 25 MM, AGUA FRIA (NBR-5648)	Material	M	2,9905000	4,08	12,20
Insumo	00009875	SINAPI	TUBO PVC, SOLDAVEL, DE 50 MM, AGUA FRIA (NBR-5648)	Material	M	0,9444000	15,16	14,31
Insumo	00020083	SINAPI	SOLUCAO PREPARADORA / LIMPADORA PARA PVC, FRASCO COM 1000 CM3	Material	UN	0,0910000	69,74	6,34
Insumo	00038383	SINAPI	LIXA D'AGUA EM FOLHA, COR PRETA, GRAO 100	Material	UN	0,1681000	2,31	0,38
				MO sem LS =>	28,07	LS => 29,64	MO com LS =>	57,71
			Valor do BDI =>	32,37			Valor com BDI =>	191,56

1.12.3.0.2.	Código	Banco	Descrição	Tipo	Und	Quant.	Valor Unit	Total
Composição	104994	Próprio	CAIXA DE EMBUTIR EM POLICARBONATO PARA ABRIGO DE HIDRÔMETRO - FORNECIMENTO E INSTALAÇÃO (EXCLUSIVE HIDRÔMETRO).	SEDI - SERVIÇOS DIVERSOS	m³	1,0000000	156,41	156,41
Composição Auxiliar	88267	SINAPI	ENCANADOR OU BOMBEIRO HIDRÁULICO COM ENCARGOS COMPLEMENTARES	Livro SINAPI: Cálculos e Parâmetros	H	0,7210000	29,30	21,12
Composição Auxiliar	88248	SINAPI	AUXILIAR DE ENCANADOR OU BOMBEIRO HIDRÁULICO COM ENCARGOS COMPLEMENTARES	Livro SINAPI: Cálculos e Parâmetros	H	0,7210000	24,07	17,35
Composição Auxiliar	87367	SINAPI	ARGAMASSA TRAÇO 1:1:6 (EM VOLUME DE CIMENTO, CAL E AREIA MÉDIA ÚMIDA) PARA EMBOÇO/MASSA ÚNICA/ASSENTAMENTO DE ALVENARIA DE VEDAÇÃO, PREPARO MANUAL. AF 08/2019	Argamassas	m³	0,0033000	836,84	2,76
Insumo	45115	Próprio	CAIXA OU ABRIGO EM POLICARBONATO (PC), PARA ATE 2 HIDROMETROS, COM TAMPAS E ACESSOS PARA A INSTALACAO	Material	UN	1,0000000	115,18	115,18
				MO sem LS =>	13,53	LS => 14,29	MO com LS =>	27,82
			Valor do BDI =>	31,81			Valor com BDI =>	188,22

1.12.3.0.3.	Código	Banco	Descrição	Tipo	Und	Quant.	Valor Unit	Total
Composição	89353	SINAPI	REGISTRO DE GAVETA BRUTO, LATÃO, ROSCÁVEL, 3/4" - FORNECIMENTO E INSTALAÇÃO. AF 08/2021	Válvulas e Registros para Sistemas Prediais	UN	1,0000000	28,71	28,71
Composição Auxiliar	88248	SINAPI	AUXILIAR DE ENCANADOR OU BOMBEIRO HIDRÁULICO COM ENCARGOS COMPLEMENTARES	Livro SINAPI: Cálculos e Parâmetros	H	0,1102000	24,07	2,65
Composição Auxiliar	88267	SINAPI	ENCANADOR OU BOMBEIRO HIDRÁULICO COM ENCARGOS COMPLEMENTARES	Livro SINAPI: Cálculos e Parâmetros	H	0,1102000	29,30	3,22

RENOVE
SERVIÇOS E EMPREENDIMENTOS LTDA

CPL Fortaleza dos Nogueiras 792

CONCORRÊNCIA Nº 003/2026

VALIDADE: CONFORME EDITAL

COMPOSIÇÃO DE CUSTO

PROPONENTE: PREFEITURA MUNICIPAL DE FORTALEZA DOS NOGUEIRAS – MA

OBJETO: Contratação de empresa especializada em serviços de engenharia para a construção de unidades habitacionais no Município de FORTALEZA DOS NOGUEIRAS/MA, objeto do TERMO DE COMPROMISSO Nº 995814/2025/MCIDADES/CAIXA, conforme condições, especificações e exigências estabelecidas neste edital e seus anexos.

LOCAL: PREFEITURA MUNICIPAL DE FORTALEZA DOS NOGUEIRAS – MA
REF.SINAPI 08 - 25
ENCARGOS SOCIAIS SOBRE PREÇO DE MÃO-DE-OBRA: 105,58% (HORA) 64,45% (MÊS) SEM DESONERADO

Insumo	00003148	SINAPI	FITA VEDA ROSCA, EM PTFE, ROLO DE 18 MM X 50 M (L X C)	Material		UN	0,0106000	17,70	0,18
mo	00006016	SINAPI	REGISTRO GAVETA BRUTO EM LATAO FORJADO, BITOLA 3/4"	Material		UN	1,0000000	22,66	22,66
				MO sem LS =>	2,02	LS =>	2,14	MO com LS =>	4,16
				Valor do BDI =>	5,83			Valor com BDI =>	34,54

1.12.3.0.4.	Código	Banco	Descrição	Tipo	Und	Quant.	Valor Unit	Total
Composição	89402	SINAPI	TUBO, PVC, SOLDÁVEL, DE 25MM, INSTALADO EM RAMAL DE DISTRIBUIÇÃO DE ÁGUA - FORNECIMENTO E INSTALAÇÃO. AF_06/2022	Instalações Prediais de Água Fria em PVC	M	1,0000000	12,81	12,81
Composição Auxiliar	88248	SINAPI	AUXILIAR DE ENCANADOR OU BOMBEIRO HIDRÁULICO COM ENCARGOS COMPLEMENTARES	Livro SINAPI: Cálculos e Parâmetros	H	0,1586000	24,07	3,81
Composição Auxiliar	88267	SINAPI	ENCANADOR OU BOMBEIRO HIDRÁULICO COM ENCARGOS COMPLEMENTARES	Livro SINAPI: Cálculos e Parâmetros	H	0,1586000	29,30	4,64
Insumo	00009868	SINAPI	TUBO PVC, SOLDAVEL, DE 25 MM, AGUA FRIA (NBR-5648)	Material	M	1,0493000	4,08	4,28
Insumo	00038383	SINAPI	LIXA D'AGUA EM FOLHA, COR PRETA, GRAO 100	Material	UN	0,0370000	2,31	0,08
				MO sem LS =>	2,91	LS =>	3,08	MO com LS =>	5,99
				Valor do BDI =>	2,60			Valor com BDI =>	15,41

1.12.3.0.5.	Código	Banco	Descrição	Tipo	Und	Quant.	Valor Unit	Total
Composição	89446	SINAPI	TUBO, PVC, SOLDÁVEL, DE 25MM, INSTALADO EM PRUMADA DE ÁGUA - FORNECIMENTO E INSTALAÇÃO. AF_06/2022	Instalações Prediais de Água Fria em PVC	M	1,0000000	5,32	5,32
Composição Auxiliar	88248	SINAPI	AUXILIAR DE ENCANADOR OU BOMBEIRO HIDRÁULICO COM ENCARGOS COMPLEMENTARES	Livro SINAPI: Cálculos e Parâmetros	H	0,0195000	24,07	0,46
Composição Auxiliar	88267	SINAPI	ENCANADOR OU BOMBEIRO HIDRÁULICO COM ENCARGOS COMPLEMENTARES	Livro SINAPI: Cálculos e Parâmetros	H	0,0195000	29,30	0,57
Insumo	00009868	SINAPI	TUBO PVC, SOLDAVEL, DE 25 MM, AGUA FRIA (NBR-5648)	Material	M	1,0493000	4,08	4,28
Insumo	00038383	SINAPI	LIXA D'AGUA EM FOLHA, COR PRETA, GRAO 100	Material	UN	0,0045000	2,31	0,01
				MO sem LS =>	0,35	LS =>	0,37	MO com LS =>	0,72
				Valor do BDI =>	1,08			Valor com BDI =>	6,40

2.3.0.6.	Código	Banco	Descrição	Tipo	Und	Quant.	Valor Unit	Total
iposição	89408	SINAPI	JOELHO 90 GRAUS, PVC, SOLDÁVEL, DN 25MM, INSTALADO EM RAMAL DE DISTRIBUIÇÃO DE ÁGUA - FORNECIMENTO E INSTALAÇÃO. AF_06/2022	Instalações Prediais de Água Fria em PVC	UN	1,0000000	9,00	9,00
Composição Auxiliar	88248	SINAPI	AUXILIAR DE ENCANADOR OU BOMBEIRO HIDRÁULICO COM ENCARGOS COMPLEMENTARES	Livro SINAPI: Cálculos e Parâmetros	H	0,1359000	24,07	3,27
Composição Auxiliar	88267	SINAPI	ENCANADOR OU BOMBEIRO HIDRÁULICO COM ENCARGOS COMPLEMENTARES	Livro SINAPI: Cálculos e Parâmetros	H	0,1359000	29,30	3,98
Insumo	00000122	SINAPI	ADESIVO PLASTICO PARA PVC, FRASCO COM *850* GR	Material	UN	0,0071000	61,55	0,43
Insumo	00003529	SINAPI	JOELHO PVC, SOLDAVEL, 90 GRAUS, 25 MM, COR MARROM, PARA AGUA FRIA PREDIAL	Material	UN	1,0000000	0,71	0,71
Insumo	00020083	SINAPI	SOLUCAO PREPARADORA / LIMPADORA PARA PVC, FRASCO COM 1000 CM3	Material	UN	0,0080000	69,74	0,55
Insumo	00038383	SINAPI	LIXA D'AGUA EM FOLHA, COR PRETA, GRAO 100	Material	UN	0,0302000	2,31	0,06
				MO sem LS =>	2,50	LS =>	2,64	MO com LS =>	5,13
				Valor do BDI =>	1,83			Valor com BDI =>	10,83

1.12.3.0.7.	Código	Banco	Descrição	Tipo	Und	Quant.	Valor Unit	Total
Composição	89440	SINAPI	TE, PVC, SOLDÁVEL, DN 25MM, INSTALADO EM RAMAL DE DISTRIBUIÇÃO DE ÁGUA - FORNECIMENTO E INSTALAÇÃO. AF_06/2022	Instalações Prediais de Água Fria em PVC	UN	1,0000000	12,42	12,42
Composição Auxiliar	88248	SINAPI	AUXILIAR DE ENCANADOR OU BOMBEIRO HIDRÁULICO COM ENCARGOS COMPLEMENTARES	Livro SINAPI: Cálculos e Parâmetros	H	0,1812000	24,07	4,36
Composição Auxiliar	88267	SINAPI	ENCANADOR OU BOMBEIRO HIDRÁULICO COM ENCARGOS COMPLEMENTARES	Livro SINAPI: Cálculos e Parâmetros	H	0,1812000	29,30	5,30
Insumo	00000122	SINAPI	ADESIVO PLASTICO PARA PVC, FRASCO COM *850* GR	Material	UN	0,0106000	61,55	0,65
Insumo	00007139	SINAPI	TE SOLDAVEL, PVC, 90 GRAUS, 25 MM, PARA AGUA FRIA PREDIAL (NBR 5648)	Material	UN	1,0000000	1,18	1,18
Insumo	00020083	SINAPI	SOLUCAO PREPARADORA / LIMPADORA PARA PVC, FRASCO COM 1000 CM3	Material	UN	0,0120000	69,74	0,83
Insumo	00038383	SINAPI	LIXA D'AGUA EM FOLHA, COR PRETA, GRAO 100	Material	UN	0,0453000	2,31	0,10
				MO sem LS =>	3,33	LS =>	3,52	MO com LS =>	6,84
				Valor do BDI =>	2,52			Valor com BDI =>	14,94

RENOVE
SERVIÇOS E EMPREENDIMENTOS LTDA

CPL Fortaleza dos Nogueiras
793

CONCORRÊNCIA Nº 003/2026

VALIDADE: CONFORME EDITAL

COMPOSIÇÃO DE CUSTO

PROPONENTE: PREFEITURA MUNICIPAL DE FORTALEZA DOS NOGUEIRAS – MA

OBJETO: Contratação de empresa especializada em serviços de engenharia para a construção de unidades habitacionais no Município de FORTALEZA DOS NOGUEIRAS/MA, objeto do TERMO DE COMPROMISSO Nº 995814/2025/MCIDADES/CAIXA, conforme condições, especificações e exigências estabelecidas neste edital e seus anexos.

LOCAL: PREFEITURA MUNICIPAL DE FORTALEZA DOS NOGUEIRAS – MA
REF.SINAPI 08 - 25
ENCARGOS SOCIAIS SOBRE PREÇO DE MÃO-DE-OBRA: 105,58% (HORA) 64,45% (MÊS) SEM DESONERADO

1.12.4.0.1.	Código	Banco	Descrição	Tipo	Und	Quant.	Valor Unit	Total
posição	102605	SINAPI	CAIXA D'AGUA EM POLIETILENO, 500 LITROS - FORNECIMENTO E INSTALAÇÃO. AF 06/2021	Caixas de Água para Edificações	UN	1,0000000	301,33	301,33
posição Auxiliar	88248	SINAPI	AUXILIAR DE ENCANADOR OU BOMBEIRO HIDRÁULICO COM ENCARGOS COMPLEMENTARES	Livro SINAPI: Cálculos e Parâmetros	H	0,1052000	24,07	2,53
Composição Auxiliar	88267	SINAPI	ENCANADOR OU BOMBEIRO HIDRÁULICO COM ENCARGOS COMPLEMENTARES	Livro SINAPI: Cálculos e Parâmetros	H	0,1052000	29,30	3,08
Insumo	00034637	SINAPI	CAIXA D'AGUA / RESERVATORIO EM POLIETILENO, 500 LITROS, COM TAMPA	Material	UN	1,0000000	295,72	295,72
				MO sem LS => 1,93	LS =>	2,04	MO com LS =>	3,97
				Valor do BDI => 61,29			Valor com BDI =>	362,62

1.12.4.0.2.	Código	Banco	Descrição	Tipo	Und	Quant.	Valor Unit	Total
Composição	102591	SINAPI	FURO EM CAIXA D'AGUA COM ESPESSURA DE 2 ATÉ 5 MM E DIÂMETRO DE 25 MM. AF 06/2021	Caixas de Água para Edificações	UN	1,0000000	4,57	4,57
Composição Auxiliar	88248	SINAPI	AUXILIAR DE ENCANADOR OU BOMBEIRO HIDRÁULICO COM ENCARGOS COMPLEMENTARES	Livro SINAPI: Cálculos e Parâmetros	H	0,0857000	24,07	2,06
Composição Auxiliar	88267	SINAPI	ENCANADOR OU BOMBEIRO HIDRÁULICO COM ENCARGOS COMPLEMENTARES	Livro SINAPI: Cálculos e Parâmetros	H	0,0857000	29,30	2,51
				MO sem LS => 1,57	LS =>	1,66	MO com LS =>	3,23
				Valor do BDI => 0,92			Valor com BDI =>	5,49

1.12.4.0.3.	Código	Banco	Descrição	Tipo	Und	Quant.	Valor Unit	Total
Composição	102593	SINAPI	FURO EM CAIXA D'AGUA COM ESPESSURA DE 2 ATÉ 5 MM E DIÂMETRO DE 32 MM. AF 06/2021	Caixas de Água para Edificações	UN	1,0000000	5,15	5,15
Composição Auxiliar	88248	SINAPI	AUXILIAR DE ENCANADOR OU BOMBEIRO HIDRÁULICO COM ENCARGOS COMPLEMENTARES	Livro SINAPI: Cálculos e Parâmetros	H	0,0967000	24,07	2,32
Composição Auxiliar	88267	SINAPI	ENCANADOR OU BOMBEIRO HIDRÁULICO COM ENCARGOS COMPLEMENTARES	Livro SINAPI: Cálculos e Parâmetros	H	0,0967000	29,30	2,83
				MO sem LS => 1,78	LS =>	1,88	MO com LS =>	3,65
				Valor do BDI => 1,04			Valor com BDI =>	6,19

1.12.4.0.4.	Código	Banco	Descrição	Tipo	Und	Quant.	Valor Unit	Total
Composição	94703	Próprio	ADAPTADOR COM FLANGE E ANEL DE VEDAÇÃO, PVC, SOLDÁVEL, DN 25 MM X 3/4", INSTALADO EM RESERVAÇÃO PREDIAL DE ÁGUA - FORNECIMENTO E INSTALAÇÃO. AF 04/2024	SEDI - SERVIÇOS DIVERSOS	UN	1,0000000	19,72	19,72
Composição Auxiliar	88248	SINAPI	AUXILIAR DE ENCANADOR OU BOMBEIRO HIDRÁULICO COM ENCARGOS COMPLEMENTARES	Livro SINAPI: Cálculos e Parâmetros	H	0,1338000	24,07	3,22
Composição Auxiliar	88267	SINAPI	ENCANADOR OU BOMBEIRO HIDRÁULICO COM ENCARGOS COMPLEMENTARES	Livro SINAPI: Cálculos e Parâmetros	H	0,1338000	29,30	3,92
Insumo	00000096	SINAPI	ADAPTADOR PVC SOLDÁVEL, COM FLANGE E ANEL DE VEDAÇÃO, 25 MM X 3/4", PARA CAIXA D'AGUA	Material	UN	1,0000000	12,10	12,10
Insumo	00000122	SINAPI	ADESIVO PLÁSTICO PARA PVC, FRASCO COM *850* GR	Material	UN	0,0035000	61,55	0,21
Insumo	00020083	SINAPI	SOLUCAO PREPARADORA / LIMPADORA PARA PVC, FRASCO COM 1000 CM3	Material	UN	0,0040000	69,74	0,27
				MO sem LS => 2,45	LS =>	2,59	MO com LS =>	5,04
				Valor do BDI => 4,01			Valor com BDI =>	23,73

1.12.4.0.5.	Código	Banco	Descrição	Tipo	Und	Quant.	Valor Unit	Total
Composição	94704	SINAPI	ADAPTADOR COM FLANGE E ANEL DE VEDAÇÃO, PVC, SOLDÁVEL, DN 32 MM X 1", INSTALADO EM RESERVAÇÃO PREDIAL DE ÁGUA - FORNECIMENTO E INSTALAÇÃO. AF 04/2024	Instalações Hidráulicas - Reservação e Bombas de Recalque	UN	1,0000000	26,19	26,19
Composição Auxiliar	88248	SINAPI	AUXILIAR DE ENCANADOR OU BOMBEIRO HIDRÁULICO COM ENCARGOS COMPLEMENTARES	Livro SINAPI: Cálculos e Parâmetros	H	0,1375000	24,07	3,30
Composição Auxiliar	88267	SINAPI	ENCANADOR OU BOMBEIRO HIDRÁULICO COM ENCARGOS COMPLEMENTARES	Livro SINAPI: Cálculos e Parâmetros	H	0,1375000	29,30	4,02
Insumo	00000097	SINAPI	ADAPTADOR PVC SOLDÁVEL, COM FLANGE E ANEL DE VEDAÇÃO, 32 MM X 1", PARA CAIXA D'AGUA	Material	UN	1,0000000	18,21	18,21
Insumo	00000122	SINAPI	ADESIVO PLÁSTICO PARA PVC, FRASCO COM *850* GR	Material	UN	0,0047000	61,55	0,28
Insumo	00020083	SINAPI	SOLUCAO PREPARADORA / LIMPADORA PARA PVC, FRASCO COM 1000 CM3	Material	UN	0,0055000	69,74	0,38
				MO sem LS => 2,52	LS =>	2,67	MO com LS =>	5,18

RENOVE
SERVIÇOS E EMPREENDIMENTOS LTDA

CPL Fortaleza dos Nogueiras
Fls 794

CONCORRÊNCIA Nº 003/2026

VALIDADE: CONFORME EDITAL

COMPOSIÇÃO DE CUSTO

PROPONENTE: PREFEITURA MUNICIPAL DE FORTALEZA DOS NOGUEIRAS – MA

OBJETO: Contratação de empresa especializada em serviços de engenharia para a construção de unidades habitacionais no Município de FORTALEZA DOS NOGUEIRAS/MA, objeto do TERMO DE COMPROMISSO Nº 995814/2025/MCIDADES/CAIXA, conforme condições, especificações e exigências estabelecidas neste edital e seus anexos.

LOCAL: PREFEITURA MUNICIPAL DE FORTALEZA DOS NOGUEIRAS – MA
REF.SINAPI 08 - 25
ENCARGOS SOCIAIS SOBRE PREÇO DE MÃO-DE-OBRA: 105,58% (HORA) 64,45% (MÊS) SEM DESONERADO

				Valor do BDI =>	5,32		Valor com BDI =>	31,51

4.0.6.	Código	Banco	Descrição	Tipo	Und	Quant.	Valor Unit	Total
Composição	94796	SINAPI	TORNEIRA DE BOIA PARA CAIXA D'ÁGUA, ROSCÁVEL, 3/4" - FORNECIMENTO E INSTALAÇÃO. AF_08/2021	Válvulas e Registros para Sistemas Prediais	UN	1,0000000	37,38	37,38
Composição Auxiliar	88248	SINAPI	AUXILIAR DE ENCANADOR OU BOMBEIRO HIDRÁULICO COM ENCARGOS COMPLEMENTARES	Livro SINAPI: Cálculos e Parâmetros	H	0,1904000	24,07	4,58
Composição Auxiliar	88267	SINAPI	ENCANADOR OU BOMBEIRO HIDRÁULICO COM ENCARGOS COMPLEMENTARES	Livro SINAPI: Cálculos e Parâmetros	H	0,1904000	29,30	5,57
Insumo	00003148	SINAPI	FITA VEDA ROSCA, EM PTFE, ROLO DE 18 MM X 50 M (L X C)	Material	UN	0,0053000	17,70	0,09
Insumo	00011830	SINAPI	TORNEIRA DE BOIA CONVENCIONAL PARA CAIXA D'AGUA, AGUA FRIA, 3/4", COM HASTE E TORNEIRA METALICOS E BALAO PLASTICO	Material	UN	1,0000000	27,14	27,14
				MO sem LS =>	3,50	LS =>	3,70	MO com LS => 7,19
				Valor do BDI =>	7,60		Valor com BDI =>	44,98

1.12.4.0.7.	Código	Banco	Descrição	Tipo	Und	Quant.	Valor Unit	Total
Composição	89408	SINAPI	JOELHO 90 GRAUS, PVC, SOLDÁVEL, DN 25MM, INSTALADO EM RAMAL DE DISTRIBUIÇÃO DE ÁGUA - FORNECIMENTO E INSTALAÇÃO. AF_06/2022	Instalações Prediais de Água Fria em PVC	UN	1,0000000	9,00	9,00
Composição Auxiliar	88248	SINAPI	AUXILIAR DE ENCANADOR OU BOMBEIRO HIDRÁULICO COM ENCARGOS COMPLEMENTARES	Livro SINAPI: Cálculos e Parâmetros	H	0,1359000	24,07	3,27
Composição Auxiliar	88267	SINAPI	ENCANADOR OU BOMBEIRO HIDRÁULICO COM ENCARGOS COMPLEMENTARES	Livro SINAPI: Cálculos e Parâmetros	H	0,1359000	29,30	3,98
Insumo	00000122	SINAPI	ADESIVO PLASTICO PARA PVC, FRASCO COM *850* GR	Material	UN	0,0071000	61,55	0,43
Insumo	00003529	SINAPI	JOELHO PVC, SOLDAVEL, 90 GRAUS, 25 MM, COR MARROM, PARA AGUA FRIA PREDIAL	Material	UN	1,0000000	0,71	0,71
Insumo	00020083	SINAPI	SOLUCAO PREPARADORA / LIMPADORA PARA PVC, FRASCO COM 1000 CM3	Material	UN	0,0080000	69,74	0,55
Insumo	00038383	SINAPI	LIXA D'AGUA EM FOLHA, COR PRETA, GRAO 100	Material	UN	0,0302000	2,31	0,06
				MO sem LS =>	2,50	LS =>	2,64	MO com LS => 5,13
				Valor do BDI =>	1,83		Valor com BDI =>	10,83

4.0.8.	Código	Banco	Descrição	Tipo	Und	Quant.	Valor Unit	Total
Composição	89413	SINAPI	JOELHO 90 GRAUS, PVC, SOLDÁVEL, DN 32MM, INSTALADO EM RAMAL DE DISTRIBUIÇÃO DE ÁGUA - FORNECIMENTO E INSTALAÇÃO. AF_06/2022	Instalações Prediais de Água Fria em PVC	UN	1,0000000	12,43	12,43
Composição Auxiliar	88248	SINAPI	AUXILIAR DE ENCANADOR OU BOMBEIRO HIDRÁULICO COM ENCARGOS COMPLEMENTARES	Livro SINAPI: Cálculos e Parâmetros	H	0,1621000	24,07	3,90
Composição Auxiliar	88267	SINAPI	ENCANADOR OU BOMBEIRO HIDRÁULICO COM ENCARGOS COMPLEMENTARES	Livro SINAPI: Cálculos e Parâmetros	H	0,1621000	29,30	4,74
Insumo	00000122	SINAPI	ADESIVO PLASTICO PARA PVC, FRASCO COM *850* GR	Material	UN	0,0094000	61,55	0,57
Insumo	00003536	SINAPI	JOELHO PVC, SOLDAVEL, 90 GRAUS, 32 MM, COR MARROM, PARA AGUA FRIA PREDIAL	Material	UN	1,0000000	2,38	2,38
Insumo	00020083	SINAPI	SOLUCAO PREPARADORA / LIMPADORA PARA PVC, FRASCO COM 1000 CM3	Material	UN	0,0110000	69,74	0,76
Insumo	00038383	SINAPI	LIXA D'AGUA EM FOLHA, COR PRETA, GRAO 100	Material	UN	0,0360000	2,31	0,08
				MO sem LS =>	2,98	LS =>	3,15	MO com LS => 6,12
				Valor do BDI =>	2,52		Valor com BDI =>	14,95

1.12.4.0.9.	Código	Banco	Descrição	Tipo	Und	Quant.	Valor Unit	Total
Composição	89414	SINAPI	JOELHO 45 GRAUS, PVC, SOLDÁVEL, DN 32MM, INSTALADO EM RAMAL DE DISTRIBUIÇÃO DE ÁGUA - FORNECIMENTO E INSTALAÇÃO. AF_06/2022	Instalações Prediais de Água Fria em PVC	UN	1,0000000	14,12	14,12
Composição Auxiliar	88248	SINAPI	AUXILIAR DE ENCANADOR OU BOMBEIRO HIDRÁULICO COM ENCARGOS COMPLEMENTARES	Livro SINAPI: Cálculos e Parâmetros	H	0,1621000	24,07	3,90
Composição Auxiliar	88267	SINAPI	ENCANADOR OU BOMBEIRO HIDRÁULICO COM ENCARGOS COMPLEMENTARES	Livro SINAPI: Cálculos e Parâmetros	H	0,1621000	29,30	4,74
Insumo	00000122	SINAPI	ADESIVO PLASTICO PARA PVC, FRASCO COM *850* GR	Material	UN	0,0094000	61,55	0,57
Insumo	00003501	SINAPI	JOELHO, PVC SOLDAVEL, 45 GRAUS, 32 MM, COR MARROM, PARA AGUA FRIA PREDIAL	Material	UN	1,0000000	4,07	4,07
Insumo	00020083	SINAPI	SOLUCAO PREPARADORA / LIMPADORA PARA PVC, FRASCO COM 1000 CM3	Material	UN	0,0110000	69,74	0,76
Insumo	00038383	SINAPI	LIXA D'AGUA EM FOLHA, COR PRETA, GRAO 100	Material	UN	0,0360000	2,31	0,08
				MO sem LS =>	2,98	LS =>	3,15	MO com LS => 6,12
				Valor do BDI =>	2,87		Valor com BDI =>	16,99

RENOVE
SERVIÇOS E EMPREENDIMENTOS LTDA

CPL Fortaleza dos Nogueiras
795

CONCORRÊNCIA Nº 003/2026

VALIDADE: CONFORME EDITAL

COMPOSIÇÃO DE CUSTO

PROPONENTE: PREFEITURA MUNICIPAL DE FORTALEZA DOS NOGUEIRAS – MA

OBJETO: Contratação de empresa especializada em serviços de engenharia para a construção de unidades habitacionais no Município de FORTALEZA DOS NOGUEIRAS/MA, objeto do TERMO DE COMPROMISSO Nº 995814/2025/MCIDADES/CAIXA, conforme condições, especificações e exigências estabelecidas neste edital e seus anexos.

LOCAL: PREFEITURA MUNICIPAL DE FORTALEZA DOS NOGUEIRAS – MA
REF.SINAPI 08 - 25
ENCARGOS SOCIAIS SOBRE PREÇO DE MÃO-DE-OBRA: 105,58% (HORA) 64,45% (MÊS) SEM DESONERADO

4.0.10.	Código	Banco	Descrição	Tipo	Und	Quant.	Valor Unit	Total
posição	103953	SINAPI	BUCHA DE REDUÇÃO, CURTA, PVC, SOLDÁVEL, DN 32 X 25 MM, INSTALADO EM RAMAL DE DISTRIBUIÇÃO DE ÁGUA - FORNECIMENTO E INSTALAÇÃO. AF_06/2022	Instalações Prediais de Água Fria em PVC	UN	1,0000000	7,47	7,47
Composição Auxiliar	88248	SINAPI	AUXILIAR DE ENCANADOR OU BOMBEIRO HIDRÁULICO COM ENCARGOS COMPLEMENTARES	Livro SINAPI: Cálculos e Parâmetros	H	0,0994000	24,07	2,39
Composição Auxiliar	88267	SINAPI	ENCANADOR OU BOMBEIRO HIDRÁULICO COM ENCARGOS COMPLEMENTARES	Livro SINAPI: Cálculos e Parâmetros	H	0,0994000	29,30	2,91
Insumo	00000122	SINAPI	ADESIVO PLASTICO PARA PVC, FRASCO COM *850* GR	Material	UN	0,0082000	61,55	0,50
Insumo	00000829	SINAPI	BUCHA DE REDUCAO DE PVC, SOLDAVEL, CURTA, COM 32 X 25 MM, PARA AGUA FRIA PREDIAL	Material	UN	1,0000000	0,94	0,94
Insumo	00020083	SINAPI	SOLUCAO PREPARADORA / LIMPADORA PARA PVC, FRASCO COM 1000 CM3	Material	UN	0,0095000	69,74	0,66
Insumo	00038383	SINAPI	LIXA D'AGUA EM FOLHA, COR PRETA, GRAO 100	Material	UN	0,0331000	2,31	0,07
				MO sem LS => 1,82	LS =>	1,93	MO com LS =>	3,74
				Valor do BDI => 1,51			Valor com BDI =>	8,98

1.12.4.0.11.	Código	Banco	Descrição	Tipo	Und	Quant.	Valor Unit	Total
Composição	89443	SINAPI	TE, PVC, SOLDÁVEL, DN 32MM, INSTALADO EM RAMAL DE DISTRIBUIÇÃO DE ÁGUA - FORNECIMENTO E INSTALAÇÃO. AF_06/2022	Instalações Prediais de Água Fria em PVC	UN	1,0000000	17,37	17,37
Composição Auxiliar	88248	SINAPI	AUXILIAR DE ENCANADOR OU BOMBEIRO HIDRÁULICO COM ENCARGOS COMPLEMENTARES	Livro SINAPI: Cálculos e Parâmetros	H	0,2161000	24,07	5,20
Composição Auxiliar	88267	SINAPI	ENCANADOR OU BOMBEIRO HIDRÁULICO COM ENCARGOS COMPLEMENTARES	Livro SINAPI: Cálculos e Parâmetros	H	0,2161000	29,30	6,33
Insumo	00000122	SINAPI	ADESIVO PLASTICO PARA PVC, FRASCO COM *850* GR	Material	UN	0,0141000	61,55	0,86
Insumo	00007140	SINAPI	TE SOLDAVEL, PVC, 90 GRAUS, 32 MM, PARA AGUA FRIA PREDIAL (NBR 5648)	Material	UN	1,0000000	3,71	3,71
Insumo	00020083	SINAPI	SOLUCAO PREPARADORA / LIMPADORA PARA PVC, FRASCO COM 1000 CM3	Material	UN	0,0165000	69,74	1,15
Insumo	00038383	SINAPI	LIXA D'AGUA EM FOLHA, COR PRETA, GRAO 100	Material	UN	0,0540000	2,31	0,12
				MO sem LS => 3,97	LS =>	4,20	MO com LS =>	8,17
				Valor do BDI => 3,53			Valor com BDI =>	20,90

1.12.4.0.12.	Código	Banco	Descrição	Tipo	Und	Quant.	Valor Unit	Total
Composição	89445	SINAPI	TÊ DE REDUÇÃO, PVC, SOLDÁVEL, DN 32MM X 25MM, INSTALADO EM RAMAL DE DISTRIBUIÇÃO DE ÁGUA - FORNECIMENTO E INSTALAÇÃO. AF_06/2022	Instalações Prediais de Água Fria em PVC	UN	1,0000000	19,02	19,02
Composição Auxiliar	88248	SINAPI	AUXILIAR DE ENCANADOR OU BOMBEIRO HIDRÁULICO COM ENCARGOS COMPLEMENTARES	Livro SINAPI: Cálculos e Parâmetros	H	0,1987000	24,07	4,78
Composição Auxiliar	88267	SINAPI	ENCANADOR OU BOMBEIRO HIDRÁULICO COM ENCARGOS COMPLEMENTARES	Livro SINAPI: Cálculos e Parâmetros	H	0,1987000	29,30	5,82
Insumo	00000122	SINAPI	ADESIVO PLASTICO PARA PVC, FRASCO COM *850* GR	Material	UN	0,0124000	61,55	0,76
Insumo	00007136	SINAPI	TE DE REDUCAO, PVC, SOLDAVEL, 90 GRAUS, 32 MM X 25 MM, PARA AGUA FRIA PREDIAL	Material	UN	1,0000000	6,56	6,56
Insumo	00020083	SINAPI	SOLUCAO PREPARADORA / LIMPADORA PARA PVC, FRASCO COM 1000 CM3	Material	UN	0,0143000	69,74	0,99
Insumo	00038383	SINAPI	LIXA D'AGUA EM FOLHA, COR PRETA, GRAO 100	Material	UN	0,0511000	2,31	0,11
				MO sem LS => 3,65	LS =>	3,86	MO com LS =>	7,50
				Valor do BDI => 3,86			Valor com BDI =>	22,86

1.12.4.0.13.	Código	Banco	Descrição	Tipo	Und	Quant.	Valor Unit	Total
Composição	89402	SINAPI	TUBO, PVC, SOLDÁVEL, DE 25MM, INSTALADO EM RAMAL DE DISTRIBUIÇÃO DE ÁGUA - FORNECIMENTO E INSTALAÇÃO. AF_06/2022	Instalações Prediais de Água Fria em PVC	M	1,0000000	12,81	12,81
Composição Auxiliar	88248	SINAPI	AUXILIAR DE ENCANADOR OU BOMBEIRO HIDRÁULICO COM ENCARGOS COMPLEMENTARES	Livro SINAPI: Cálculos e Parâmetros	H	0,1586000	24,07	3,81
Composição Auxiliar	88267	SINAPI	ENCANADOR OU BOMBEIRO HIDRÁULICO COM ENCARGOS COMPLEMENTARES	Livro SINAPI: Cálculos e Parâmetros	H	0,1586000	29,30	4,64
Insumo	00009868	SINAPI	TUBO PVC, SOLDAVEL, DE 25 MM, AGUA FRIA (NBR-5648)	Material	M	1,0493000	4,08	4,28
Insumo	00038383	SINAPI	LIXA D'AGUA EM FOLHA, COR PRETA, GRAO 100	Material	UN	0,0370000	2,31	0,08
				MO sem LS => 2,91	LS =>	3,08	MO com LS =>	5,99
				Valor do BDI => 2,60			Valor com BDI =>	15,41

RENOVE
SERVIÇOS E EMPREENDIMENTOS LTDA

Cel. Fortaleza dos Nogueiras
796

CONCORRÊNCIA Nº 003/2026

VALIDADE: CONFORME EDITAL

COMPOSIÇÃO DE CUSTO

PROPONENTE: PREFEITURA MUNICIPAL DE FORTALEZA DOS NOGUEIRAS – MA

OBJETO: Contratação de empresa especializada em serviços de engenharia para a construção de unidades habitacionais no Município de FORTALEZA DOS NOGUEIRAS/MA, objeto do TERMO DE COMPROMISSO Nº 995814/2025/MCIDADES/CAIXA, conforme condições, especificações e exigências estabelecidas neste edital e seus anexos.

LOCAL: PREFEITURA MUNICIPAL DE FORTALEZA DOS NOGUEIRAS – MA
REF.SINAPI 08 - 25
ENCARGOS SOCIAIS SOBRE PREÇO DE MÃO-DE-OBRA: 105,58% (HORA) 64,45% (MÊS) SEM DESONERADO

1.12.4.0.14.	Código	Banco	Descrição	Tipo		Und	Quant.	Valor Unit	Total
Composição	89403	SINAPI	TUBO, PVC, SOLDÁVEL, DE 32MM, INSTALADO EM RAMAL DE DISTRIBUIÇÃO DE ÁGUA - FORNECIMENTO E INSTALAÇÃO. AF 06/2022	Instalações Prediais de Água Fria em PVC		M	1,0000000	18,60	18,60
Composição Auxiliar	88248	SINAPI	AUXILIAR DE ENCANADOR OU BOMBEIRO HIDRÁULICO COM ENCARGOS COMPLEMENTARES	Livro SINAPI: Cálculos e Parâmetros		H	0,1738867	24,07	4,18
Composição Auxiliar	88267	SINAPI	ENCANADOR OU BOMBEIRO HIDRÁULICO COM ENCARGOS COMPLEMENTARES	Livro SINAPI: Cálculos e Parâmetros		H	0,1735135	29,30	5,08
Insumo	00009869	SINAPI	TUBO PVC, SOLDAVEL, DE 32 MM, AGUA FRIA (NBR-5648)	Material		M	1,0493000	8,80	9,23
Insumo	00038383	SINAPI	LIXA D'AGUA EM FOLHA, COR PRETA, GRAO 100	Material		UN	0,0477101	2,31	0,11
				MO sem LS =>	3,19	LS =>	3,37	MO com LS =>	6,56
				Valor do BDI =>	3,78			Valor com BDI =>	22,38

1.13.1.0.1.	Código	Banco	Descrição	Tipo		Und	Quant.	Valor Unit	Total
Composição	89726	SINAPI	JOELHO 45 GRAUS, PVC, SERIE NORMAL, ESGOTO PREDIAL, DN 40 MM, JUNTA SOLDÁVEL, FORNECIDO E INSTALADO EM RAMAL DE DESCARGA OU RAMAL DE ESGOTO SANITÁRIO. AF 08/2022	Instalações Prediais de Esgoto - Tubos e Conexões		UN	1,0000000	10,52	10,52
Composição Auxiliar	88248	SINAPI	AUXILIAR DE ENCANADOR OU BOMBEIRO HIDRÁULICO COM ENCARGOS COMPLEMENTARES	Livro SINAPI: Cálculos e Parâmetros		H	0,1270000	24,07	3,05
Composição Auxiliar	88267	SINAPI	ENCANADOR OU BOMBEIRO HIDRÁULICO COM ENCARGOS COMPLEMENTARES	Livro SINAPI: Cálculos e Parâmetros		H	0,1270000	29,30	3,72
Insumo	00000122	SINAPI	ADESIVO PLASTICO PARA PVC, FRASCO COM *850* GR	Material		UN	0,0099000	61,55	0,60
Insumo	00003516	SINAPI	JOELHO PVC, SOLDÁVEL, BB, 45 GRAUS, DN 40 MM, PARA ESGOTO PREDIAL	Material		UN	1,0000000	2,10	2,10
Insumo	00020083	SINAPI	SOLUCAO PREPARADORA / LIMPADORA PARA PVC, FRASCO COM 1000 CM3	Material		UN	0,0150000	69,74	1,04
Insumo	00038383	SINAPI	LIXA D'AGUA EM FOLHA, COR PRETA, GRAO 100	Material		UN	0,0071000	2,31	0,01
				MO sem LS =>	2,33	LS =>	2,47	MO com LS =>	4,79
				Valor do BDI =>	2,13			Valor com BDI =>	12,65

1.13.1.0.2.	Código	Banco	Descrição	Tipo		Und	Quant.	Valor Unit	Total
Composição	89732	SINAPI	JOELHO 45 GRAUS, PVC, SERIE NORMAL, ESGOTO PREDIAL, DN 50 MM, JUNTA ELÁSTICA, FORNECIDO E INSTALADO EM RAMAL DE DESCARGA OU RAMAL DE ESGOTO SANITÁRIO. AF 08/2022	Instalações Prediais de Esgoto - Tubos e Conexões		UN	1,0000000	16,43	16,43
Composição Auxiliar	88248	SINAPI	AUXILIAR DE ENCANADOR OU BOMBEIRO HIDRÁULICO COM ENCARGOS COMPLEMENTARES	Livro SINAPI: Cálculos e Parâmetros		H	0,1379000	24,07	3,31
Composição Auxiliar	88267	SINAPI	ENCANADOR OU BOMBEIRO HIDRÁULICO COM ENCARGOS COMPLEMENTARES	Livro SINAPI: Cálculos e Parâmetros		H	0,1379000	29,30	4,04
Insumo	00000296	SINAPI	ANEL BORRACHA PARA TUBO ESGOTO PREDIAL, DN 50 MM (NBR 5688)	Material		UN	2,0000000	2,20	4,40
Insumo	00003518	SINAPI	JOELHO PVC, SOLDAVEL, PB, 45 GRAUS, DN 50 MM, PARA ESGOTO PREDIAL	Material		UN	1,0000000	3,41	3,41
Insumo	00020078	SINAPI	PASTA LUBRIFICANTE PARA TUBOS E CONEXOES COM JUNTA ELASTICA, EMBALAGEM DE *400* GR (USO EM PVC, ACO, POLIETILENO E OUTROS)	Material		UN	0,0500000	25,40	1,27
				MO sem LS =>	2,53	LS =>	2,68	MO com LS =>	5,20
				Valor do BDI =>	3,34			Valor com BDI =>	19,77

1.13.1.0.3.	Código	Banco	Descrição	Tipo		Und	Quant.	Valor Unit	Total
Composição	89724	SINAPI	JOELHO 90 GRAUS, PVC, SERIE NORMAL, ESGOTO PREDIAL, DN 40 MM, JUNTA SOLDÁVEL, FORNECIDO E INSTALADO EM RAMAL DE DESCARGA OU RAMAL DE ESGOTO SANITÁRIO. AF 08/2022	Instalações Prediais de Esgoto - Tubos e Conexões		UN	1,0000000	10,32	10,32
Composição Auxiliar	88248	SINAPI	AUXILIAR DE ENCANADOR OU BOMBEIRO HIDRÁULICO COM ENCARGOS COMPLEMENTARES	Livro SINAPI: Cálculos e Parâmetros		H	0,1270000	24,07	3,05
Composição Auxiliar	88267	SINAPI	ENCANADOR OU BOMBEIRO HIDRÁULICO COM ENCARGOS COMPLEMENTARES	Livro SINAPI: Cálculos e Parâmetros		H	0,1270000	29,30	3,72
Insumo	00000122	SINAPI	ADESIVO PLASTICO PARA PVC, FRASCO COM *850* GR	Material		UN	0,0099000	61,55	0,60
Insumo	00003517	SINAPI	JOELHO PVC, SOLDAVEL, BB, 90 GRAUS, SEM ANEL, DN 40 MM, PARA ESGOTO PREDIAL SECUNDARIO	Material		UN	1,0000000	1,90	1,90
Insumo	00020083	SINAPI	SOLUCAO PREPARADORA / LIMPADORA PARA PVC, FRASCO COM 1000 CM3	Material		UN	0,0150000	69,74	1,04
Insumo	00038383	SINAPI	LIXA D'AGUA EM FOLHA, COR PRETA, GRAO 100	Material		UN	0,0071000	2,31	0,01
				MO sem LS =>	2,33	LS =>	2,47	MO com LS =>	4,79
				Valor do BDI =>	2,09			Valor com BDI =>	12,41

1.13.1.0.4.	Código	Banco	Descrição	Tipo	Und	Quant.	Valor Unit	Total

RENOVE
SERVIÇOS E EMPREENDIMENTOS LTDA

CPL Fortaleza dos Nogueiras
797

CONCORRÊNCIA Nº 003/2026

VALIDADE: CONFORME EDITAL

COMPOSIÇÃO DE CUSTO

PROPONENTE: PREFEITURA MUNICIPAL DE FORTALEZA DOS NOGUEIRAS – MA

OBJETO: Contratação de empresa especializada em serviços de engenharia para a construção de unidades habitacionais no Município de FORTALEZA DOS NOGUEIRAS/MA, objeto do TERMO DE COMPROMISSO Nº 995814/2025/MCIDADES/CAIXA, conforme condições, especificações e exigências estabelecidas neste edital e seus anexos.

LOCAL: PREFEITURA MUNICIPAL DE FORTALEZA DOS NOGUEIRAS – MA
REF.SINAPI 08 - 25
ENCARGOS SOCIAIS SOBRE PREÇO DE MÃO-DE-OBRA: 105,58% (HORA) 64,45% (MÊS) SEM DESONERADO

Composição	89731	SINAPI	JOELHO 90 GRAUS, PVC, SERIE NORMAL, ESGOTO PREDIAL, DN 50 MM, JUNTA ELÁSTICA, FORNECIDO E INSTALADO EM RAMAL DE DESCARGA OU RAMAL DE ESGOTO SANITÁRIO. AF 08/2022	Instalações Prediais de Esgoto - Tubos e Conexões	UN	1,0000000	15,77	15,77
Composição Auxiliar	88248	SINAPI	AUXILIAR DE ENCANADOR OU BOMBEIRO HIDRÁULICO COM ENCARGOS COMPLEMENTARES	Livro SINAPI: Cálculos e Parâmetros	H	0,1379000	24,07	3,31
Composição Auxiliar	88267	SINAPI	ENCANADOR OU BOMBEIRO HIDRÁULICO COM ENCARGOS COMPLEMENTARES	Livro SINAPI: Cálculos e Parâmetros	H	0,1379000	29,30	4,04
Insumo	00000296	SINAPI	ANEL BORRACHA PARA TUBO ESGOTO PREDIAL, DN 50 MM (NBR 5688)	Material	UN	2,0000000	2,20	4,40
Insumo	00003526	SINAPI	JOELHO PVC, SOLDAVEL, PB, 90 GRAUS, DN 50 MM, PARA ESGOTO PREDIAL	Material	UN	1,0000000	2,75	2,75
Insumo	00020078	SINAPI	PASTA LUBRIFICANTE PARA TUBOS E CONEXOES COM JUNTA ELASTICA, EMBALAGEM DE "400" GR (USO EM PVC, ACO, POLIETILENO E OUTROS)	Material	UN	0,0500000	25,40	1,27
				MO sem LS => 2,53		LS => 2,68	MO com LS =>	5,20
				Valor do BDI => 3,20			Valor com BDI =>	18,97

1.13.1.0.5.	Código	Banco	Descrição	Tipo	Und	Quant.	Valor Unit	Total
Composição	89744	SINAPI	JOELHO 90 GRAUS, PVC, SERIE NORMAL, ESGOTO PREDIAL, DN 100 MM, JUNTA ELÁSTICA, FORNECIDO E INSTALADO EM RAMAL DE DESCARGA OU RAMAL DE ESGOTO SANITÁRIO. AF 08/2022	Instalações Prediais de Esgoto - Tubos e Conexões	UN	1,0000000	28,47	28,47
Composição Auxiliar	88248	SINAPI	AUXILIAR DE ENCANADOR OU BOMBEIRO HIDRÁULICO COM ENCARGOS COMPLEMENTARES	Livro SINAPI: Cálculos e Parâmetros	H	0,1926000	24,07	4,63
Composição Auxiliar	88267	SINAPI	ENCANADOR OU BOMBEIRO HIDRÁULICO COM ENCARGOS COMPLEMENTARES	Livro SINAPI: Cálculos e Parâmetros	H	0,1926000	29,30	5,64
Insumo	00000301	SINAPI	ANEL BORRACHA PARA TUBO ESGOTO PREDIAL, DN 100 MM (NBR 5688)	Material	UN	2,0000000	3,90	7,80
Insumo	00003520	SINAPI	JOELHO PVC, SOLDAVEL, PB, 90 GRAUS, DN 100 MM, PARA ESGOTO PREDIAL	Material	UN	1,0000000	7,48	7,48
Insumo	00020078	SINAPI	PASTA LUBRIFICANTE PARA TUBOS E CONEXOES COM JUNTA ELASTICA, EMBALAGEM DE "400" GR (USO EM PVC, ACO, POLIETILENO E OUTROS)	Material	UN	0,1150000	25,40	2,92
				MO sem LS => 3,54		LS => 3,74	MO com LS =>	7,27
				Valor do BDI => 5,79			Valor com BDI =>	34,26

1.13.1.0.6.	Código	Banco	Descrição	Tipo	Und	Quant.	Valor Unit	Total
Composição	89784	SINAPI	TE, PVC, SERIE NORMAL, ESGOTO PREDIAL, DN 50 X 50 MM, JUNTA ELÁSTICA, FORNECIDO E INSTALADO EM RAMAL DE DESCARGA OU RAMAL DE ESGOTO SANITÁRIO. AF 08/2022	Instalações Prediais de Esgoto - Tubos e Conexões	UN	1,0000000	25,06	25,06
Composição Auxiliar	88248	SINAPI	AUXILIAR DE ENCANADOR OU BOMBEIRO HIDRÁULICO COM ENCARGOS COMPLEMENTARES	Livro SINAPI: Cálculos e Parâmetros	H	0,1839000	24,07	4,42
Composição Auxiliar	88267	SINAPI	ENCANADOR OU BOMBEIRO HIDRÁULICO COM ENCARGOS COMPLEMENTARES	Livro SINAPI: Cálculos e Parâmetros	H	0,1839000	29,30	5,38
Insumo	00000296	SINAPI	ANEL BORRACHA PARA TUBO ESGOTO PREDIAL, DN 50 MM (NBR 5688)	Material	UN	3,0000000	2,20	6,60
Insumo	00007097	SINAPI	TE SANITÁRIO, PVC, DN 50 X 50 MM, SERIE NORMAL, PARA ESGOTO PREDIAL	Material	UN	1,0000000	6,76	6,76
Insumo	00020078	SINAPI	PASTA LUBRIFICANTE PARA TUBOS E CONEXOES COM JUNTA ELASTICA, EMBALAGEM DE "400" GR (USO EM PVC, ACO, POLIETILENO E OUTROS)	Material	UN	0,0750000	25,40	1,90
				MO sem LS => 3,38		LS => 3,57	MO com LS =>	6,94
				Valor do BDI => 5,09			Valor com BDI =>	30,15

1.13.1.0.7.	Código	Banco	Descrição	Tipo	Und	Quant.	Valor Unit	Total
Composição	104345	SINAPI	JUNÇÃO DE REDUÇÃO INVERTIDA, PVC, SÉRIE NORMAL, ESGOTO PREDIAL, DN 100 X 50 MM, JUNTA ELÁSTICA, FORNECIDO E INSTALADO EM RAMAL DE DESCARGA OU RAMAL DE ESGOTO SANITÁRIO. AF 08/2022	Instalações Prediais de Esgoto - Tubos e Conexões	UN	1,0000000	43,11	43,11
Composição Auxiliar	88248	SINAPI	AUXILIAR DE ENCANADOR OU BOMBEIRO HIDRÁULICO COM ENCARGOS COMPLEMENTARES	Livro SINAPI: Cálculos e Parâmetros	H	0,2325000	24,07	5,59
Composição Auxiliar	88267	SINAPI	ENCANADOR OU BOMBEIRO HIDRÁULICO COM ENCARGOS COMPLEMENTARES	Livro SINAPI: Cálculos e Parâmetros	H	0,2325000	29,30	6,81
Insumo	00000296	SINAPI	ANEL BORRACHA PARA TUBO ESGOTO PREDIAL, DN 50 MM (NBR 5688)	Material	UN	1,0000000	2,20	2,20
Insumo	00000301	SINAPI	ANEL BORRACHA PARA TUBO ESGOTO PREDIAL, DN 100 MM (NBR 5688)	Material	UN	2,0000000	3,90	7,80
Insumo	00010908	SINAPI	JUNCAO DE REDUCAO INVERTIDA, PVC SOLDAVEL, 100 X 50 MM, SERIE NORMAL PARA ESGOTO PREDIAL	Material	UN	1,0000000	17,16	17,16
Insumo	00020078	SINAPI	PASTA LUBRIFICANTE PARA TUBOS E CONEXOES COM JUNTA ELASTICA, EMBALAGEM DE "400" GR (USO EM PVC, ACO, POLIETILENO E OUTROS)	Material	UN	0,1400000	25,40	3,55
				MO sem LS => 4,27		LS => 4,51	MO com LS =>	8,78
				Valor do BDI => 8,76			Valor com BDI =>	51,87

RENOVE
SERVIÇOS E EMPREENDIMENTOS LTDA

CPL Fortaleza dos Nogueiras
798

CONCORRÊNCIA Nº 003/2026

VALIDADE: CONFORME EDITAL

COMPOSIÇÃO DE CUSTO

PROPONENTE: PREFEITURA MUNICIPAL DE FORTALEZA DOS NOGUEIRAS – MA

OBJETO: Contratação de empresa especializada em serviços de engenharia para a construção de unidades habitacionais no Município de FORTALEZA DOS NOGUEIRAS/MA, objeto do TERMO DE COMPROMISSO Nº 995814/2025/MCIDADES/CAIXA, conforme condições, especificações e exigências estabelecidas neste edital e seus anexos.

LOCAL: PREFEITURA MUNICIPAL DE FORTALEZA DOS NOGUEIRAS – MA
REF.SINAPI 08 - 25
ENCARGOS SOCIAIS SOBRE PREÇO DE MÃO-DE-OBRA: 105,58% (HORA) 64,45% (MÊS) SEM DESONERADO

1.0.8.	Código	Banco	Descrição	Tipo		Und	Quant.	Valor Unit	Total
osição	104348	SINAPI	TERMINAL DE VENTILAÇÃO, PVC, SÉRIE NORMAL, ESGOTO PREDIAL, DN 50 MM, JUNTA SOLDÁVEL, FORNECIDO E INSTALADO EM PRUMADA DE ESGOTO SANITÁRIO OU VENTILAÇÃO. AF 08/2022	Instalações Prediais de Esgoto - Tubos e Conexões		UN	1,0000000	10,02	10,02
Composição Auxiliar	88248	SINAPI	AUXILIAR DE ENCANADOR OU BOMBEIRO HIDRÁULICO COM ENCARGOS COMPLEMENTARES	Livro SINAPI: Cálculos e Parâmetros		H	0,0120906	24,07	0,29
Composição Auxiliar	88267	SINAPI	ENCANADOR OU BOMBEIRO HIDRÁULICO COM ENCARGOS COMPLEMENTARES	Livro SINAPI: Cálculos e Parâmetros		H	0,0111163	29,30	0,32
Insumo	00000122	SINAPI	ADESIVO PLÁSTICO PARA PVC, FRASCO COM "850" GR	Material		UN	0,0070300	61,55	0,43
Insumo	00020083	SINAPI	SOLUCAO PREPARADORA / LIMPADORA PARA PVC, FRASCO COM 1000 CM3	Material		UN	0,0110000	69,74	0,76
Insumo	00038383	SINAPI	LIXA D'AGUA EM FOLHA, COR PRETA, GRAO 100	Material		UN	0,0080000	2,31	0,01
Insumo	00039319	SINAPI	TERMINAL DE VENTILACAO, 50 MM, SERIE NORMAL, ESGOTO PREDIAL	Material		UN	1,0000000	8,21	8,21
				MO sem LS =>	0,20	LS =>	0,22	MO com LS =>	0,42
				Valor do BDI =>	2,03			Valor com BDI =>	12,05

1.13.1.0.9.	Código	Banco	Descrição	Tipo		Und	Quant.	Valor Unit	Total
Composição	89711	SINAPI	TUBO PVC, SÉRIE NORMAL, ESGOTO PREDIAL, DN 40 MM, FORNECIDO E INSTALADO EM RAMAL DE DESCARGA OU RAMAL DE ESGOTO SANITÁRIO. AF 08/2022	Instalações Prediais de Esgoto - Tubos e Conexões		M	1,0000000	21,84	21,84
Composição Auxiliar	88248	SINAPI	AUXILIAR DE ENCANADOR OU BOMBEIRO HIDRÁULICO COM ENCARGOS COMPLEMENTARES	Livro SINAPI: Cálculos e Parâmetros		H	0,2930000	24,07	7,05
Composição Auxiliar	88267	SINAPI	ENCANADOR OU BOMBEIRO HIDRÁULICO COM ENCARGOS COMPLEMENTARES	Livro SINAPI: Cálculos e Parâmetros		H	0,2930000	29,30	8,58
Insumo	00009835	SINAPI	TUBO PVC SERIE NORMAL, DN 40 MM, PARA ESGOTO PREDIAL (NBR 5688)	Material		M	1,0549000	5,86	6,18
Insumo	00038383	SINAPI	LIXA D'AGUA EM FOLHA, COR PRETA, GRAO 100	Material		UN	0,0163000	2,31	0,03
				MO sem LS =>	5,38	LS =>	5,69	MO com LS =>	11,07
				Valor do BDI =>	4,44			Valor com BDI =>	26,28

1.13.1.0.10.	Código	Banco	Descrição	Tipo		Und	Quant.	Valor Unit	Total
osição	89712	SINAPI	TUBO PVC, SÉRIE NORMAL, ESGOTO PREDIAL, DN 50 MM, FORNECIDO E INSTALADO EM RAMAL DE DESCARGA OU RAMAL DE ESGOTO SANITÁRIO. AF 08/2022	Instalações Prediais de Esgoto - Tubos e Conexões		M	1,0000000	27,21	27,21
Composição Auxiliar	88248	SINAPI	AUXILIAR DE ENCANADOR OU BOMBEIRO HIDRÁULICO COM ENCARGOS COMPLEMENTARES	Livro SINAPI: Cálculos e Parâmetros		H	0,3182000	24,07	7,65
Composição Auxiliar	88267	SINAPI	ENCANADOR OU BOMBEIRO HIDRÁULICO COM ENCARGOS COMPLEMENTARES	Livro SINAPI: Cálculos e Parâmetros		H	0,3182000	29,30	9,32
Insumo	00009838	SINAPI	TUBO PVC SERIE NORMAL, DN 50 MM, PARA ESGOTO PREDIAL (NBR 5688)	Material		M	1,0549000	9,67	10,20
Insumo	00038383	SINAPI	LIXA D'AGUA EM FOLHA, COR PRETA, GRAO 100	Material		UN	0,0177000	2,31	0,04
				MO sem LS =>	5,85	LS =>	6,18	MO com LS =>	12,02
				Valor do BDI =>	5,53			Valor com BDI =>	32,74

1.13.1.0.11.	Código	Banco	Descrição	Tipo		Und	Quant.	Valor Unit	Total
Composição	89798	SINAPI	TUBO PVC, SÉRIE NORMAL, ESGOTO PREDIAL, DN 50 MM, FORNECIDO E INSTALADO EM PRUMADA DE ESGOTO SANITÁRIO OU VENTILAÇÃO. AF 08/2022	Instalações Prediais de Esgoto - Tubos e Conexões		M	1,0000000	12,45	12,45
Composição Auxiliar	88248	SINAPI	AUXILIAR DE ENCANADOR OU BOMBEIRO HIDRÁULICO COM ENCARGOS COMPLEMENTARES	Livro SINAPI: Cálculos e Parâmetros		H	0,0415000	24,07	0,99
Composição Auxiliar	88267	SINAPI	ENCANADOR OU BOMBEIRO HIDRÁULICO COM ENCARGOS COMPLEMENTARES	Livro SINAPI: Cálculos e Parâmetros		H	0,0415000	29,30	1,21
Insumo	00009838	SINAPI	TUBO PVC SERIE NORMAL, DN 50 MM, PARA ESGOTO PREDIAL (NBR 5688)	Material		M	1,0549000	9,67	10,20
Insumo	00038383	SINAPI	LIXA D'AGUA EM FOLHA, COR PRETA, GRAO 100	Material		UN	0,0230000	2,31	0,05
				MO sem LS =>	0,76	LS =>	0,81	MO com LS =>	1,56
				Valor do BDI =>	2,53			Valor com BDI =>	14,98

1.13.1.0.12.	Código	Banco	Descrição	Tipo		Und	Quant.	Valor Unit	Total
Composição	89714	SINAPI	TUBO PVC, SÉRIE NORMAL, ESGOTO PREDIAL, DN 100 MM, FORNECIDO E INSTALADO EM RAMAL DE DESCARGA OU RAMAL DE ESGOTO SANITÁRIO. AF 08/2022	Instalações Prediais de Esgoto - Tubos e Conexões		M	1,0000000	37,90	37,90
Composição Auxiliar	88248	SINAPI	AUXILIAR DE ENCANADOR OU BOMBEIRO HIDRÁULICO COM ENCARGOS COMPLEMENTARES	Livro SINAPI: Cálculos e Parâmetros		H	0,4444000	24,07	10,69

RENOVE
SERVIÇOS E EMPREENDIMENTOS LTDA

CPL Fortaleza dos Nogueiras
799

CONCORRÊNCIA Nº 003/2026

VALIDADE: CONFORME EDITAL

COMPOSIÇÃO DE CUSTO

PROPONENTE: PREFEITURA MUNICIPAL DE FORTALEZA DOS NOGUEIRAS – MA

OBJETO: Contratação de empresa especializada em serviços de engenharia para a construção de unidades habitacionais no Município de FORTALEZA DOS NOGUEIRAS/MA, objeto do TERMO DE COMPROMISSO Nº 995814/2025/MCIDADES/CAIXA, conforme condições, especificações e exigências estabelecidas neste edital e seus anexos.

LOCAL: PREFEITURA MUNICIPAL DE FORTALEZA DOS NOGUEIRAS – MA
REF.SINAPI 08 - 25
ENCARGOS SOCIAIS SOBRE PREÇO DE MÃO-DE-OBRA: 105,58% (HORA) 64,45% (MÊS) SEM DESONERADO

Composição Auxiliar	88267	SINAPI	ENCANADOR OU BOMBEIRO HIDRÁULICO COM ENCARGOS COMPLEMENTARES	Livro SINAPI: Cálculos e Parâmetros	H	0,4444000	29,30	13,02
Insumo	00009836	SINAPI	TUBO PVC SERIE NORMAL, DN 100 MM, PARA ESGOTO PREDIAL (NBR 5688)	Material	M	1,0549000	13,41	14,14
Insumo	00038383	SINAPI	LIXA D'AGUA EM FOLHA, COR PRETA, GRAO 100	Material	UN	0,0247000	2,31	0,05
				MO sem LS => 8,17	LS =>	8,63	MO com LS =>	16,79
				Valor do BDI => 7,70			Valor com BDI =>	45,60

1.13.2.0.1.	Código	Banco	Descrição	Tipo	Und	Quant.	Valor Unit	Total
Composição	97902	SINAPI	CAIXA ENTERRADA HIDRÁULICA RETANGULAR EM ALVENARIA COM TIJOLOS CERÂMICOS MACIÇOS, DIMENSÕES INTERNAS: 0,6X0,6X0,6 M PARA REDE DE ESGOTO. AF 12/2020	Caixas Enterradas	UN	1,0000000	617,44	617,44
Composição Auxiliar	100475	SINAPI	ARGAMASSA TRAÇO 1:3 (EM VOLUME DE CIMENTO E AREIA MÉDIA ÚMIDA) COM ADIÇÃO DE IMPERMEABILIZANTE, PREPARO MECÂNICO COM BETONEIRA 400 L. AF 08/2019	Argamassas	m³	0,1156000	830,24	95,97
Composição Auxiliar	101616	SINAPI	PREPARO DE FUNDO DE VALA COM LARGURA MENOR QUE 1,5 M (ACERTO DO SOLO NATURAL). AF 08/2020	Escoramento e Preparo de Fundo de Valas	m²	0,8100000	6,94	5,62
Composição Auxiliar	5678	SINAPI	RETROESCAVADEIRA SOBRE RODAS COM CARREGADEIRA, TRAÇÃO 4X4, POTÊNCIA LÍQ. 88 HP, CAÇAMBA CARREG. CAP. MÍN. 1 M3, CAÇAMBA RETRO CAP. 0,26 M3, PESO OPERACIONAL MÍN. 6.674 KG, PROFUNDIDADE ESCAVAÇÃO MÁX. 4,37 M - CHP DIURNO. AF 06/2014	Custos Horários Produtivo e Improdutivo dos Equipamentos	CHP	0,0087000	144,61	1,25
Composição Auxiliar	5679	SINAPI	RETROESCAVADEIRA SOBRE RODAS COM CARREGADEIRA, TRAÇÃO 4X4, POTÊNCIA LÍQ. 88 HP, CAÇAMBA CARREG. CAP. MÍN. 1 M3, CAÇAMBA RETRO CAP. 0,26 M3, PESO OPERACIONAL MÍN. 6.674 KG, PROFUNDIDADE ESCAVAÇÃO MÁX. 4,37 M - CHI DIURNO. AF 06/2014	Custos Horários Produtivo e Improdutivo dos Equipamentos	CHI	0,0178000	61,64	1,09
Composição Auxiliar	87316	SINAPI	ARGAMASSA TRAÇO 1:4 (EM VOLUME DE CIMENTO E AREIA GROSSA ÚMIDA) PARA CHAPISCO CONVENCIONAL, PREPARO MECÂNICO COM BETONEIRA 400 L. AF 08/2019	Argamassas	m³	0,0148000	590,41	8,73
Composição Auxiliar	88309	SINAPI	PEDREIRO COM ENCARGOS COMPLEMENTARES	Livro SINAPI: Cálculos e Parâmetros	H	5,0944000	30,01	152,88
Composição Auxiliar	88316	SINAPI	SERVENTE COM ENCARGOS COMPLEMENTARES	Livro SINAPI: Cálculos e Parâmetros	H	4,0028000	23,84	95,42
Composição Auxiliar	94970	SINAPI	CONCRETO FCK = 20MPA, TRAÇO 1:2,7:3 (EM MASSA SECA DE CIMENTO/ AREIA MÉDIA/ BRITA 1) - PREPARO MECÂNICO COM BETONEIRA 600 L. AF 05/2021	Produção de Concreto	m³	0,0744000	562,71	41,86
Composição Auxiliar	97735	SINAPI	PEÇA RETANGULAR PRÉ-MOLDADA, VOLUME DE CONCRETO DE 30 A 100 LITROS, TAXA DE AÇO APROXIMADA DE 30KG/M³. AF 03/2024	Estruturas Pré-Fabricadas e Pré-Moldadas	m³	0,0448000	2.648,08	118,63
Insumo	00002692	SINAPI	DESMOLDANTE PROTETOR PARA FORMAS DE MADEIRA, DE BASE OLEOSA EMULSIONADA EM AGUA	Material	L	0,0054000	8,60	0,04
Insumo	00004491	SINAPI	PONTALETE *7,5 X 7,5* CM EM PINUS, MISTA OU EQUIVALENTE DA REGIAO - BRUTA	Material	M	0,1184000	11,46	1,35
Insumo	00004517	SINAPI	SARRAFO *2,5 X 7,5* CM EM PINUS, MISTA OU EQUIVALENTE DA REGIAO - BRUTA	Material	M	0,1408000	4,01	0,56
Insumo	00005089	SINAPI	PREGO DE AÇO POLIDO COM CABEÇA 17 X 27 (2 1/2 X 11)	Material	KG	0,0125000	20,68	0,25
Insumo	00006193	SINAPI	TÁBUA NÃO APARELHADA *2,5 X 20* CM, EM MACARANDUBA/MASSARANDUBA, ANGELIM OU EQUIVALENTE DA REGIAO - BRUTA	Material	M	0,4416000	18,37	8,11
Insumo	00007258	SINAPI	TIJOLO CERÂMICO MACIÇO COMUM DE *5 X 10 X 20* CM (L X A X C)	Material	UN	131,8188000	0,65	85,68
				MO sem LS => 116,62	LS =>	123,13	MO com LS =>	239,74
				Valor do BDI => 125,58			Valor com BDI =>	743,02

1.13.2.0.2.	Código	Banco	Descrição	Tipo	Und	Quant.	Valor Unit	Total
Composição	89707	SINAPI	CAIXA SIFONADA, PVC, DN 100 X 100 X 50 MM, JUNTA ELÁSTICA, FORNECIDA E INSTALADA EM RAMAL DE DESCARGA OU EM RAMAL DE ESGOTO SANITÁRIO. AF 08/2022	Instalações Prediais de Esgoto - Caixas e Ralos	UN	1,0000000	51,16	51,16
Composição Auxiliar	88248	SINAPI	AUXILIAR DE ENCANADOR OU BOMBEIRO HIDRÁULICO COM ENCARGOS COMPLEMENTARES	Livro SINAPI: Cálculos e Parâmetros	H	0,3987000	24,07	9,59
Composição Auxiliar	88267	SINAPI	ENCANADOR OU BOMBEIRO HIDRÁULICO COM ENCARGOS COMPLEMENTARES	Livro SINAPI: Cálculos e Parâmetros	H	0,3987000	29,30	11,68
Insumo	00000122	SINAPI	ADESIVO PLASTICO PARA PVC, FRASCO COM *850* GR	Material	UN	0,0292000	61,55	1,79
Insumo	00005103	SINAPI	CAIXA SIFONADA PVC, 100 X 100 X 50 MM, COM GRELHA REDONDA, BRANCA	Material	UN	1,0000000	25,01	25,01
Insumo	00020083	SINAPI	SOLUCAO PREPARADORA / LIMPADORA PARA PVC, FRASCO COM 1000 CM3	Material	UN	0,0440000	69,74	3,06
Insumo	00038383	SINAPI	LIXA D'AGUA EM FOLHA, COR PRETA, GRAO 100	Material	UN	0,0154000	2,31	0,03
				MO sem LS => 7,33	LS =>	7,74	MO com LS =>	15,07

RENOVE
SERVIÇOS E EMPREENDIMENTOS LTDA

CPL Fortaleza dos Nogueiras
900

CONCORRÊNCIA Nº 003/2026

VALIDADE: CONFORME EDITAL

COMPOSIÇÃO DE CUSTO

PROPONENTE: PREFEITURA MUNICIPAL DE FORTALEZA DOS NOGUEIRAS – MA

OBJETO: Contratação de empresa especializada em serviços de engenharia para a construção de unidades habitacionais no Município de FORTALEZA DOS NOGUEIRAS/MA, objeto do TERMO DE COMPROMISSO Nº 995814/2025/MCIDADES/CAIXA, conforme condições, especificações e exigências estabelecidas neste edital e seus anexos.

LOCAL: PREFEITURA MUNICIPAL DE FORTALEZA DOS NOGUEIRAS – MA
REF.SINAPI 08 - 25
ENCARGOS SOCIAIS SOBRE PREÇO DE MÃO-DE-OBRA: 105,58% (HORA) 64,45% (MÊS) SEM DESONERADO

Valor do BDI => 10,40 — Valor com BDI => 61,56

1.3.2.0.3.	Código	Banco	Descrição	Tipo	Und	Quant.	Valor Unit	Total
Composição	104327	SINAPI	RALO SIFONADO REDONDO, PVC, DN 100 X 40 MM, JUNTA SOLDÁVEL, FORNECIDO E INSTALADO EM RAMAL DE DESCARGA OU EM RAMAL DE ESGOTO SANITÁRIO. AF 08/2022	Instalações Prediais de Esgoto - Caixas e Ralos	UN	1,0000000	20,24	20,24
Composição Auxiliar	88248	SINAPI	AUXILIAR DE ENCANADOR OU BOMBEIRO HIDRÁULICO COM ENCARGOS COMPLEMENTARES	Livro SINAPI: Cálculos e Parâmetros	H	0,1652000	24,07	3,97
Composição Auxiliar	88267	SINAPI	ENCANADOR OU BOMBEIRO HIDRÁULICO COM ENCARGOS COMPLEMENTARES	Livro SINAPI: Cálculos e Parâmetros	H	0,1652000	29,30	4,84
Insumo	00000122	SINAPI	ADESIVO PLASTICO PARA PVC, FRASCO COM *850* GR	Material	UN	0,0049000	61,55	0,30
Insumo	00011743	SINAPI	RALO SIFONADO REDONDO CONICO, PVC, 100 X 40 MM, COM GRELHA REDONDA BRANCA	Material	UN	1,0000000	10,53	10,53
Insumo	00020083	SINAPI	SOLUCAO PREPARADORA / LIMPADORA PARA PVC, FRASCO COM 1000 CM3	Material	UN	0,0075000	69,74	0,52
Insumo	00038383	SINAPI	LIXA D'AGUA EM FOLHA, COR PRETA, GRAO 100	Material	UN	0,0360000	2,31	0,08
				MO sem LS => 3,04	LS =>	3,21	MO com LS =>	6,24

Valor do BDI => 4,11 — Valor com BDI => 24,35

1.13.2.0.4.	Código	Banco	Descrição	Tipo	Und	Quant.	Valor Unit	Total
Composição	104326	SINAPI	RALO SECO CÔNICO, PVC, DN 100 X 40 MM, JUNTA SOLDÁVEL, FORNECIDO E INSTALADO EM RAMAL DE DESCARGA OU EM RAMAL DE ESGOTO SANITÁRIO. AF 08/2022	Instalações Prediais de Esgoto - Caixas e Ralos	UN	1,0000000	21,23	21,23
Composição Auxiliar	88248	SINAPI	AUXILIAR DE ENCANADOR OU BOMBEIRO HIDRÁULICO COM ENCARGOS COMPLEMENTARES	Livro SINAPI: Cálculos e Parâmetros	H	0,1652000	24,07	3,97
Composição Auxiliar	88267	SINAPI	ENCANADOR OU BOMBEIRO HIDRÁULICO COM ENCARGOS COMPLEMENTARES	Livro SINAPI: Cálculos e Parâmetros	H	0,1652000	29,30	4,84
Insumo	00000122	SINAPI	ADESIVO PLASTICO PARA PVC, FRASCO COM *850* GR	Material	UN	0,0049000	61,55	0,30
Insumo	00011711	SINAPI	RALO SECO CONICO, PVC, 100 X 40 MM, COM GRELHA QUADRADA BRANCA	Material	UN	1,0000000	11,52	11,52
Insumo	00020083	SINAPI	SOLUCAO PREPARADORA / LIMPADORA PARA PVC, FRASCO COM 1000 CM3	Material	UN	0,0075000	69,74	0,52
Insumo	00038383	SINAPI	LIXA D'AGUA EM FOLHA, COR PRETA, GRAO 100	Material	UN	0,0360000	2,31	0,08
				MO sem LS => 3,04	LS =>	3,21	MO com LS =>	6,24

Valor do BDI => 4,31 — Valor com BDI => 25,54

1.13.2.0.5.	Código	Banco	Descrição	Tipo	Und	Quant.	Valor Unit	Total
Composição	98107	Próprio	CAIXA DE GORDURA SIMPLES (CAPACIDADE: 36L), RETANGULAR, EM ALVENARIA COM TIJOLOS CERÂMICOS MACIÇOS, DIMENSÕES INTERNAS = 0,2X0,4 M, ALTURA INTERNA = 0,8 M. AF 12/2020	SEDI - SERVIÇOS DIVERSOS	UN	1,0000000	302,13	302,13
Composição Auxiliar	100475	SINAPI	ARGAMASSA TRAÇO 1:3 (EM VOLUME DE CIMENTO E AREIA MÉDIA ÚMIDA) COM ADIÇÃO DE IMPERMEABILIZANTE, PREPARO MECÂNICO COM BETONEIRA 400 L. AF 08/2019	Argamassas	m³	0,0522611	830,24	43,40
Composição Auxiliar	87316	SINAPI	ARGAMASSA TRAÇO 1:4 (EM VOLUME DE CIMENTO E AREIA GROSSA ÚMIDA) PARA CHAPISCO CONVENCIONAL, PREPARO MECÂNICO COM BETONEIRA 400 L. AF 08/2019	Argamassas	m³	0,0115000	590,41	6,78
Composição Auxiliar	94970	SINAPI	CONCRETO FCK = 20MPA, TRAÇO 1:2,7:3 (EM MASSA SECA DE CIMENTO/ AREIA MÉDIA/ BRITA 1) - PREPARO MECÂNICO COM BETONEIRA 600 L. AF 05/2021	Produção de Concreto	m³	0,0223000	562,71	12,54
Composição Auxiliar	97733	SINAPI	PEÇA RETANGULAR PRÉ-MOLDADA, VOLUME DE CONCRETO DE ATÉ 10 LITROS, TAXA DE AÇO APROXIMADA DE 30KG/M³. AF 03/2024	Estruturas Pré-Fabricadas e Pré-Moldadas	m³	0,0132000	3.647,02	48,14
Composição Auxiliar	88309	SINAPI	PEDREIRO COM ENCARGOS COMPLEMENTARES	Livro SINAPI: Cálculos e Parâmetros	H	2,6250000	30,01	78,77
Composição Auxiliar	101616	SINAPI	PREPARO DE FUNDO DE VALA COM LARGURA MENOR QUE 1,5 M (ACERTO DO SOLO NATURAL). AF 08/2020	Escoramento e Preparo de Fundo de Valas	m²	0,3500000	6,94	2,42
Composição Auxiliar	88316	SINAPI	SERVENTE COM ENCARGOS COMPLEMENTARES	Livro SINAPI: Cálculos e Parâmetros	H	2,0625000	23,84	49,17
Insumo	00000650	SINAPI	BLOCO DE VEDACAO DE CONCRETO, 9 X 19 X 39 CM (CLASSE C - NBR 6136)	Material	UN	16,1590000	3,45	55,74
Insumo	00002698	SINAPI	ENCANADOR OU BOMBEIRO HIDRAULICO (HORISTA)	Mão de Obra	H	0,0027000	21,14	0,06
Insumo	00004491	SINAPI	PONTALETE *7,5 X 7,5* CM EM PINUS, MISTA OU EQUIVALENTE DA REGIAO - BRUTA	Material	M	0,0592000	11,46	0,67
Insumo	00005069	SINAPI	PREGO DE ACO POLIDO COM CABECA 17 X 27 (2 1/2 X 11)	Material	KG	0,0062000	20,68	0,12
Insumo	00004517	SINAPI	SARRAFO *2,5 X 7,5* CM EM PINUS, MISTA OU EQUIVALENTE DA REGIAO - BRUTA	Material	M	0,0704000	4,01	0,28

RENOVE
SERVIÇOS E EMPREENDIMENTOS LTDA

CPL Fortaleza dos Nogueiras
801

CONCORRÊNCIA Nº 003/2026

VALIDADE: CONFORME EDITAL

COMPOSIÇÃO DE CUSTO

PROPONENTE: PREFEITURA MUNICIPAL DE FORTALEZA DOS NOGUEIRAS – MA

OBJETO: Contratação de empresa especializada em serviços de engenharia para a construção de unidades habitacionais no Município de FORTALEZA DOS NOGUEIRAS/MA, objeto do TERMO DE COMPROMISSO Nº 995814/2025/MCIDADES/CAIXA, conforme condições, especificações e exigências estabelecidas neste edital e seus anexos.

LOCAL: PREFEITURA MUNICIPAL DE FORTALEZA DOS NOGUEIRAS – MA
REF.SINAPI 08 - 25
ENCARGOS SOCIAIS SOBRE PREÇO DE MÃO-DE-OBRA: 105,58% (HORA) 64,45% (MÊS) SEM DESONERADO

Insumo	00006193	SINAPI	TABUA NAO APARELHADA "2,5 X 20" CM, EM MACARANDUBA/MASSARANDUBA, ANGELIM OU EQUIVALENTE DA REGIAO - BRUTA	Material	M	0,2208000	18,37	4,05
				MO sem LS =>	57,51	LS =>	60,72	MO com LS => 118,23
				Valor do BDI =>	61,45			Valor com BDI => 363,58

1.13.3.0.1.	Código	Banco	Descrição	Tipo	Und	Quant.	Valor Unit	Total
Composição	86931	Próprio	VASO SANITÁRIO SIFONADO COM CAIXA ACOPLADA LOUÇA BRANCA, INCLUSO ENGATE FLEXÍVEL EM PLÁSTICO BRANCO, 1/2 X 40CM - FORNECIMENTO E INSTALAÇÃO. AF 01/2020	SEDI - SERVIÇOS DIVERSOS	UN	1,0000000	508,07	508,07
Composição Auxiliar	86885	SINAPI	ENGATE FLEXÍVEL EM PLÁSTICO BRANCO, 1/2" X 40CM - FORNECIMENTO E INSTALAÇÃO. AF 01/2020	Louças e Metais	UN	1,0000000	13,29	13,29
Composição Auxiliar	86888	SINAPI	VASO SANITÁRIO SIFONADO COM CAIXA ACOPLADA LOUÇA BRANCA - FORNECIMENTO E INSTALAÇÃO. AF 01/2020	Louças e Metais	UN	1,0000000	494,78	494,78
				MO sem LS =>	13,41	LS =>	14,16	MO com LS => 27,57
				Valor do BDI =>	103,34			Valor com BDI => 611,41

1.13.3.0.2.	Código	Banco	Descrição	Tipo	Und	Quant.	Valor Unit	Total
Composição	86943	Próprio	LAVATÓRIO LOUÇA BRANCA SUSPENSO, 29,5 X 39CM OU EQUIVALENTE, PADRÃO POPULAR, INCLUSO SIFÃO FLEXÍVEL EM PVC, VÁLVULA E ENGATE FLEXÍVEL 30CM EM PLÁSTICO E TORNEIRA CROMADA DE MESA, PADRÃO POPULAR - FORNECIMENTO E INSTALAÇÃO. AF 01/2020	SEDI - SERVIÇOS DIVERSOS	UN	1,0000000	294,42	294,42
Composição Auxiliar	86884	SINAPI	ENGATE FLEXÍVEL EM PLÁSTICO BRANCO, 1/2" X 30CM - FORNECIMENTO E INSTALAÇÃO. AF 01/2020	Louças e Metais	UN	1,0000000	11,72	11,72
Composição Auxiliar	86904	SINAPI	LAVATÓRIO LOUÇA BRANCA SUSPENSO, 29,5 X 39CM OU EQUIVALENTE, PADRÃO POPULAR - FORNECIMENTO E INSTALAÇÃO. AF 01/2020	Louças e Metais	UN	1,0000000	148,64	148,64
Composição Auxiliar	86883	SINAPI	SIFÃO DO TIPO FLEXÍVEL EM PVC 1 X 1.1/2 - FORNECIMENTO E INSTALAÇÃO. AF 01/2020	Louças e Metais	UN	1,0000000	13,20	13,20
Composição Auxiliar	86906	SINAPI	TORNEIRA CROMADA DE MESA, 1/2" OU 3/4", PARA LAVATÓRIO, PADRÃO POPULAR - FORNECIMENTO E INSTALAÇÃO. AF 01/2020	Louças e Metais	UN	1,0000000	110,34	110,34
Composição Auxiliar	86879	SINAPI	VÁLVULA EM PLÁSTICO 1" PARA PIA, TANQUE OU LAVATÓRIO, COM OU SEM LADRÃO - FORNECIMENTO E INSTALAÇÃO. AF 01/2020	Louças e Metais	UN	1,0000000	10,52	10,52
				MO sem LS =>	11,31	LS =>	11,95	MO com LS => 23,25
				Valor do BDI =>	59,88			Valor com BDI => 354,30

1.13.3.0.3.	Código	Banco	Descrição	Tipo	Und	Quant.	Valor Unit	Total
Composição	86934	Próprio	BANCADA DE MÁRMORE SINTÉTICO 120 X 60CM, COM CUBA INTEGRADA, INCLUSO SIFÃO TIPO FLEXÍVEL EM PVC, VÁLVULA EM PLÁSTICO CROMADO TIPO AMERICANA E TORNEIRA CROMADA LONGA, DE PAREDE, PADRÃO POPULAR - FORNECIMENTO E INSTALAÇÃO. AF 01/2020	SEDI - SERVIÇOS DIVERSOS	UN	1,0000000	430,84	430,84
Composição Auxiliar	86894	SINAPI	BANCADA DE MÁRMORE SINTÉTICO, DE 120 X 60CM, COM CUBA INTEGRADA - FORNECIMENTO E INSTALAÇÃO. AF 01/2020	Louças e Metais	UN	1,0000000	259,88	259,88
Composição Auxiliar	86883	SINAPI	SIFÃO DO TIPO FLEXÍVEL EM PVC 1 X 1.1/2 - FORNECIMENTO E INSTALAÇÃO. AF 01/2020	Louças e Metais	UN	1,0000000	13,20	13,20
Composição Auxiliar	86911	SINAPI	TORNEIRA CROMADA LONGA, DE PAREDE, 1/2" OU 3/4", PARA PIA DE COZINHA, PADRÃO POPULAR - FORNECIMENTO E INSTALAÇÃO. AF 01/2020	Louças e Metais	UN	1,0000000	129,08	129,08
Composição Auxiliar	86880	SINAPI	VÁLVULA EM PLÁSTICO CROMADO TIPO AMERICANA 3.1/2" X 1.1/2" SEM ADAPTADOR PARA PIA - FORNECIMENTO E INSTALAÇÃO. AF 01/2020	Louças e Metais	UN	1,0000000	28,68	28,68
				MO sem LS =>	17,58	LS =>	18,57	MO com LS => 36,14
				Valor do BDI =>	87,63			Valor com BDI => 518,47

1.13.3.0.4.	Código	Banco	Descrição	Tipo	Und	Quant.	Valor Unit	Total
Composição	86925	SINAPI	TANQUE DE MÁRMORE SINTÉTICO COM COLUNA, 22L OU EQUIVALENTE, INCLUSO SIFÃO FLEXÍVEL EM PVC, VÁLVULA PLÁSTICA E TORNEIRA DE METAL CROMADO PADRÃO POPULAR - FORNECIMENTO E INSTALAÇÃO. AF 01/2020	Louças e Metais	UN	1,0000000	554,44	554,44
Composição Auxiliar	86875	SINAPI	TANQUE DE MÁRMORE SINTÉTICO COM COLUNA, 22L OU EQUIVALENTE - FORNECIMENTO E INSTALAÇÃO. AF 01/2020	Louças e Metais	UN	1,0000000	450,80	450,80
Composição Auxiliar	86879	SINAPI	VÁLVULA EM PLÁSTICO 1" PARA PIA, TANQUE OU LAVATÓRIO, COM OU SEM LADRÃO - FORNECIMENTO E INSTALAÇÃO. AF 01/2020	Louças e Metais	UN	1,0000000	10,52	10,52
Composição Auxiliar	86883	SINAPI	SIFÃO DO TIPO FLEXÍVEL EM PVC 1 X 1.1/2 - FORNECIMENTO E INSTALAÇÃO. AF 01/2020	Louças e Metais	UN	1,0000000	13,20	13,20

RENOVE
SERVIÇOS E EMPREENDIMENTOS LTDA

CPL Fortaleza dos Nogueiras
802

CONCORRÊNCIA Nº 003/2026

VALIDADE: CONFORME EDITAL

COMPOSIÇÃO DE CUSTO

PROPONENTE: PREFEITURA MUNICIPAL DE FORTALEZA DOS NOGUEIRAS – MA

OBJETO: Contratação de empresa especializada em serviços de engenharia para a construção de unidades habitacionais no Município de FORTALEZA DOS NOGUEIRAS/MA, objeto do TERMO DE COMPROMISSO Nº 995814/2025/MCIDADES/CAIXA, conforme condições, especificações e exigências estabelecidas neste edital e seus anexos.

LOCAL: PREFEITURA MUNICIPAL DE FORTALEZA DOS NOGUEIRAS – MA
REF.SINAPI 08 - 25
ENCARGOS SOCIAIS SOBRE PREÇO DE MÃO-DE-OBRA: 105,58% (HORA) 64,45% (MÊS) SEM DESONERADO

Composição Auxiliar	86913	SINAPI	TORNEIRA CROMADA 1/2" OU 3/4" PARA TANQUE, PADRÃO POPULAR - FORNECIMENTO E INSTALAÇÃO. AF_01/2020	Louças e Metais	UN	1,0000000	79,92	79,92
				MO sem LS => 18,18	LS =>	19,20	MO com LS =>	37,38
				Valor do BDI =>	112,77		Valor com BDI =>	667,21

1.13.3.0.5.	Código	Banco	Descrição	Tipo	Und	Quant.	Valor Unit	Total
Composição	100860	Próprio	CHUVEIRO ELÉTRICO COMUM CORPO PLÁSTICO, TIPO DUCHA – FORNECIMENTO E INSTALAÇÃO. AF_01/2020	SEDI - SERVIÇOS DIVERSOS	UN	1,0000000	116,73	116,73
Composição Auxiliar	88267	SINAPI	ENCANADOR OU BOMBEIRO HIDRÁULICO COM ENCARGOS COMPLEMENTARES	Livro SINAPI: Cálculos e Parâmetros	H	0,4467000	29,30	13,08
Composição Auxiliar	88316	SINAPI	SERVENTE COM ENCARGOS COMPLEMENTARES	Livro SINAPI: Cálculos e Parâmetros	H	0,1407000	23,84	3,35
Insumo	00001368	SINAPI	CHUVEIRO COMUM EM PLASTICO BRANCO, COM CANO, 3 TEMPERATURAS, 5500 W (110/220 V)	Material	UN	1,0000000	100,20	100,20
Insumo	00003146	SINAPI	FITA VEDA ROSCA, EM PTFE, ROLO DE 18 MM X 10 M (L X C)	Material	UN	0,0210000	4,80	0,10
				MO sem LS => 5,73	LS =>	6,06	MO com LS =>	11,79
				Valor do BDI =>	23,74		Valor com BDI =>	140,47

1.13.3.0.6.	Código	Banco	Descrição	Tipo	Und	Quant.	Valor Unit	Total
Composição	95546	SINAPI	KIT DE ACESSORIOS PARA BANHEIRO EM METAL CROMADO, 5 PECAS, INCLUSO FIXAÇÃO. AF_01/2020	Louças e Metais	UN	1,0000000	222,20	222,20
Composição Auxiliar	88267	SINAPI	ENCANADOR OU BOMBEIRO HIDRÁULICO COM ENCARGOS COMPLEMENTARES	Livro SINAPI: Cálculos e Parâmetros	H	1,8970000	29,30	55,58
Composição Auxiliar	88316	SINAPI	SERVENTE COM ENCARGOS COMPLEMENTARES	Livro SINAPI: Cálculos e Parâmetros	H	0,5977000	23,84	14,24
Insumo	00039398	SINAPI	KIT DE ACESSORIOS PARA BANHEIRO EM METAL CROMADO, 5 PECAS	Material	UN	1,0000000	152,38	152,38
				MO sem LS => 24,36	LS =>	25,72	MO com LS =>	50,08
				Valor do BDI =>	45,19		Valor com BDI =>	267,39

1.0.1.	Código	Banco	Descrição	Tipo	Und	Quant.	Valor Unit	Total
Composição	99818	SINAPI	LIMPEZA DE BACIA SANITÁRIA, BIDÊ OU MICTÓRIO EM LOUÇA, INCLUSIVE METAIS CORRESPONDENTES. AF_04/2019	Limpeza de Obra	UN	1,0000000	6,04	6,04
Composição Auxiliar	88316	SINAPI	SERVENTE COM ENCARGOS COMPLEMENTARES	Livro SINAPI: Cálculos e Parâmetros	H	0,1243487	23,84	2,96
Insumo	00044329	SINAPI	DETERGENTE NEUTRO USO GERAL, CONCENTRADO	Material	L	0,1000000	13,59	1,36
Insumo	00044330	SINAPI	DESINFETANTE PRONTO USO	Material	L	0,1670000	10,37	1,73
				MO sem LS => 0,93	LS =>	0,99	MO com LS =>	1,92
				Valor do BDI =>	1,22		Valor com BDI =>	7,26

1.14.1.0.2.	Código	Banco	Descrição	Tipo	Und	Quant.	Valor Unit	Total
Composição	99819	SINAPI	LIMPEZA DE BANCADA DE PEDRA (MÁRMORE OU GRANITO). AF_04/2019	Limpeza de Obra	m²	1,0000000	18,73	18,73
Composição Auxiliar	88316	SINAPI	SERVENTE COM ENCARGOS COMPLEMENTARES	Livro SINAPI: Cálculos e Parâmetros	H	0,7773486	23,84	18,53
Insumo	00044329	SINAPI	DETERGENTE NEUTRO USO GERAL, CONCENTRADO	Material	L	0,0053684	13,59	0,07
Insumo	00044330	SINAPI	DESINFETANTE PRONTO USO	Material	L	0,0130000	10,37	0,13
				MO sem LS => 5,86	LS =>	6,19	MO com LS =>	12,04
				Valor do BDI =>	3,80		Valor com BDI =>	22,53

1.14.1.0.3.	Código	Banco	Descrição	Tipo	Und	Quant.	Valor Unit	Total
Composição	99811	SINAPI	LIMPEZA DE CONTRAPISO COM VASSOURA A SECO. AF_04/2019	Limpeza de Obra	m²	1,0000000	3,93	3,93
Composição Auxiliar	88316	SINAPI	SERVENTE COM ENCARGOS COMPLEMENTARES	Livro SINAPI: Cálculos e Parâmetros	H	0,1650000	23,84	3,93
				MO sem LS => 1,24	LS =>	1,31	MO com LS =>	2,55
				Valor do BDI =>	0,79		Valor com BDI =>	4,72

1.14.1.0.4.	Código	Banco	Descrição	Tipo	Und	Quant.	Valor Unit	Total
Composição	99826	SINAPI	LIMPEZA DE FORRO REMOVÍVEL COM PANO ÚMIDO. AF_04/2019	Limpeza de Obra	m²	1,0000000	1,71	1,71
Composição Auxiliar	88316	SINAPI	SERVENTE COM ENCARGOS COMPLEMENTARES	Livro SINAPI: Cálculos e Parâmetros	H	0,0720000	23,84	1,71

CPL Fortaleza dos Nogueiras
903

RENOVE
SERVIÇOS E EMPREENDIMENTOS LTDA

CONCORRÊNCIA Nº 003/2026

VALIDADE: CONFORME EDITAL

COMPOSIÇÃO DE CUSTO

PROPONENTE: PREFEITURA MUNICIPAL DE FORTALEZA DOS NOGUEIRAS – MA

OBJETO: Contratação de empresa especializada em serviços de engenharia para a construção de unidades habitacionais no Município de FORTALEZA DOS NOGUEIRAS/MA, objeto do TERMO DE COMPROMISSO Nº 995814/2025/MCIDADES/CAIXA, conforme condições, especificações e exigências estabelecidas neste edital e seus anexos.

LOCAL: PREFEITURA MUNICIPAL DE FORTALEZA DOS NOGUEIRAS – MA
REF.SINAPI 08 - 25
ENCARGOS SOCIAIS SOBRE PREÇO DE MÃO-DE-OBRA: 105,58% (HORA) 64,45% (MÊS) SEM DESONERADO

MO sem LS =>	0,54	LS =>	0,58	MO com LS =>	1,11		
Valor do BDI =>	0,34			Valor com BDI =>	2,05		

1.14.1.0.5.	Código	Banco	Descrição	Tipo	Und	Quant.	Valor Unit	Total
Composição	99821	SINAPI	LIMPEZA DE JANELA DE VIDRO COM CAIXILHO EM AÇO/ALUMÍNIO/PVC. AF 04/2019	Limpeza de Obra	m²	1,0000000	3,36	3,36
Composição Auxiliar	88316	SINAPI	SERVENTE COM ENCARGOS COMPLEMENTARES	Livro SINAPI: Cálculos e Parâmetros	H	0,0920000	23,84	2,19
Insumo	00005318	SINAPI	DILUENTE AGUARRAS	Material	L	0,0230000	21,98	0,50
Insumo	00044329	SINAPI	DETERGENTE NEUTRO USO GERAL, CONCENTRADO	Material	L	0,0060000	13,59	0,08
Insumo	00044331	SINAPI	LIMPA VIDROS COM PULVERIZADOR	Material	L	0,0110000	54,14	0,59
				MO sem LS =>	0,69	LS => 0,73	MO com LS =>	1,42
				Valor do BDI =>	0,68		Valor com BDI =>	4,04

1.14.1.0.6.	Código	Banco	Descrição	Tipo	Und	Quant.	Valor Unit	Total
Composição	99804	SINAPI	LIMPEZA DE PISO CERÂMICO OU PORCELANATO UTILIZANDO DETERGENTE NEUTRO E ESCOVAÇÃO MANUAL. AF 04/2019	Limpeza de Obra	m²	1,0000000	5,99	5,99
Composição Auxiliar	88316	SINAPI	SERVENTE COM ENCARGOS COMPLEMENTARES	Livro SINAPI: Cálculos e Parâmetros	H	0,2480000	23,84	5,91
Insumo	00044329	SINAPI	DETERGENTE NEUTRO USO GERAL, CONCENTRADO	Material	L	0,0060000	13,59	0,08
				MO sem LS =>	1,87	LS => 1,98	MO com LS =>	3,84
				Valor do BDI =>	1,21		Valor com BDI =>	7,20

1.14.1.0.7.	Código	Banco	Descrição	Tipo	Und	Quant.	Valor Unit	Total
Composição	99822	SINAPI	LIMPEZA DE PORTA DE MADEIRA. AF 04/2019	Limpeza de Obra	m²	1,0000000	1,12	1,12
Composição Auxiliar	88316	SINAPI	SERVENTE COM ENCARGOS COMPLEMENTARES	Livro SINAPI: Cálculos e Parâmetros	H	0,0470000	23,84	1,12
				MO sem LS =>	0,35	LS => 0,37	MO com LS =>	0,72
				Valor do BDI =>	0,22		Valor com BDI =>	1,34

1.14.1.0.8.	Código	Banco	Descrição	Tipo	Und	Quant.	Valor Unit	Total
Composição	99807	SINAPI	LIMPEZA DE REVESTIMENTO CERÂMICO EM PAREDE UTILIZANDO DETERGENTE NEUTRO E ESCOVAÇÃO MANUAL. AF 04/2019	Limpeza de Obra	m²	1,0000000	1,82	1,82
Composição Auxiliar	88316	SINAPI	SERVENTE COM ENCARGOS COMPLEMENTARES	Livro SINAPI: Cálculos e Parâmetros	H	0,0730000	23,84	1,74
Insumo	00044329	SINAPI	DETERGENTE NEUTRO USO GERAL, CONCENTRADO	Material	L	0,0060000	13,59	0,08
				MO sem LS =>	0,55	LS => 0,59	MO com LS =>	1,13
				Valor do BDI =>	0,37		Valor com BDI =>	2,19

1.14.1.0.9.	Código	Banco	Descrição	Tipo	Und	Quant.	Valor Unit	Total
Composição	99816	SINAPI	LIMPEZA DE TANQUE OU LAVATÓRIO DE LOUÇA ISOLADO, INCLUSIVE METAIS CORRESPONDENTES. AF 04/2019	Limpeza de Obra	UN	1,0000000	10,18	10,18
Composição Auxiliar	88316	SINAPI	SERVENTE COM ENCARGOS COMPLEMENTARES	Livro SINAPI: Cálculos e Parâmetros	H	0,2980000	23,84	7,10
Insumo	00044329	SINAPI	DETERGENTE NEUTRO USO GERAL, CONCENTRADO	Material	L	0,1000000	13,59	1,35
Insumo	00044330	SINAPI	DESINFETANTE PRONTO USO	Material	L	0,1670000	10,37	1,73
				MO sem LS =>	2,24	LS => 2,37	MO com LS =>	4,61
				Valor do BDI =>	2,07		Valor com BDI =>	12,25

Composições Auxiliares

	Código	Banco	Descrição	Tipo	Und	Quant.	Valor Unit	Total
Composição	88238	SINAPI	AJUDANTE DE ARMADOR COM ENCARGOS COMPLEMENTARES	Livro SINAPI: Cálculos e	H	1,0000000	24,62	24,62
Composição Auxiliar	95308	SINAPI	CURSO DE CAPACITAÇÃO PARA AJUDANTE DE ARMADOR (ENCARGOS COMPLEMENTARES) - HORISTA	Livro SINAPI: Cálculos e Parâmetros	H	1,0000000	0,18	0,18
Insumo	00006114	SINAPI	AJUDANTE DE ARMADOR (HORISTA)	Mão de Obra	H	1,0000000	16,01	16,01
Insumo	00037370	SINAPI	ALIMENTACAO - HORISTA (COLETADO CAIXA - ENCARGOS COMPLEMENTARES)	Material	H	1,0000000	4,23	4,23
Insumo	00037371	SINAPI	TRANSPORTE - HORISTA (COLETADO CAIXA - ENCARGOS COMPLEMENTARES)	Material	H	1,0000000	0,60	0,60

RENOVE
SERVIÇOS E EMPREENDIMENTOS LTDA

CPL Fortaleza dos Nogueiras
904

CONCORRÊNCIA Nº 003/2026

VALIDADE: CONFORME EDITAL

COMPOSIÇÃO DE CUSTO

PROPONENTE: PREFEITURA MUNICIPAL DE FORTALEZA DOS NOGUEIRAS – MA

OBJETO: Contratação de empresa especializada em serviços de engenharia para a construção de unidades habitacionais no Município de FORTALEZA DOS NOGUEIRAS/MA, objeto do TERMO DE COMPROMISSO Nº 995814/2025/MCIDADES/CAIXA, conforme condições, especificações e exigências estabelecidas neste edital e seus anexos.

LOCAL: PREFEITURA MUNICIPAL DE FORTALEZA DOS NOGUEIRAS – MA
REF.SINAPI 08 - 25
ENCARGOS SOCIAIS SOBRE PREÇO DE MÃO-DE-OBRA: 105,58% (HORA) 64,45% (MÊS) SEM DESONERADO

Insumo	00037372	SINAPI	EXAMES - HORISTA (COLETADO CAIXA - ENCARGOS COMPLEMENTARES)	Material	H	1,0000000	1,43	1,43
Insumo	00037373	SINAPI	SEGURO - HORISTA (COLETADO CAIXA - ENCARGOS COMPLEMENTARES)	Material	H	1,0000000	0,08	0,08
Insumo	00043465	SINAPI	FERRAMENTAS - FAMILIA PEDREIRO - HORISTA (ENCARGOS COMPLEMENTARES - COLETADO CAIXA)	Material	H	1,0000000	0,78	0,78
Insumo	00043489	SINAPI	EPI - FAMILIA PEDREIRO - HORISTA (ENCARGOS COMPLEMENTARES - COLETADO CAIXA)	Material	H	1,0000000	1,31	1,31
				MO sem LS =>	7,88	LS =>	8,32	MO com LS =>	16,19
				Valor do BDI =>	5,00			Valor com BDI =>	29,62

	Código	Banco	Descrição	Tipo	Und	Quant.	Valor Unit	Total
Composição	88239	SINAPI	AJUDANTE DE CARPINTEIRO COM ENCARGOS COMPLEMENTARES	Livro SINAPI: Cálculos e	H	1,0000000	24,45	24,45
Composição Auxiliar	95309	SINAPI	CURSO DE CAPACITAÇÃO PARA AJUDANTE DE CARPINTEIRO (ENCARGOS COMPLEMENTARES) - HORISTA	Livro SINAPI: Cálculos e Parâmetros	H	1,0000000	0,23	0,23
Insumo	00006117	SINAPI	CARPINTEIRO AUXILIAR (HORISTA)	Mão de Obra	H	1,0000000	16,01	16,01
Insumo	00037370	SINAPI	ALIMENTACAO - HORISTA (COLETADO CAIXA - ENCARGOS COMPLEMENTARES)	Material	H	1,0000000	4,23	4,23
Insumo	00037371	SINAPI	TRANSPORTE - HORISTA (COLETADO CAIXA - ENCARGOS COMPLEMENTARES)	Material	H	1,0000000	0,60	0,60
Insumo	00037372	SINAPI	EXAMES - HORISTA (COLETADO CAIXA - ENCARGOS COMPLEMENTARES)	Material	H	1,0000000	1,43	1,43
Insumo	00037373	SINAPI	SEGURO - HORISTA (COLETADO CAIXA - ENCARGOS COMPLEMENTARES)	Material	H	1,0000000	0,08	0,08
Insumo	00043459	SINAPI	FERRAMENTAS - FAMILIA CARPINTEIRO DE FORMAS - HORISTA (ENCARGOS COMPLEMENTARES - COLETADO CAIXA)	Material	H	1,0000000	0,44	0,44
Insumo	00043483	SINAPI	EPI - FAMILIA CARPINTEIRO DE FORMAS - HORISTA (ENCARGOS COMPLEMENTARES - COLETADO CAIXA)	Material	H	1,0000000	1,43	1,43
				MO sem LS =>	7,90	LS =>	8,35	MO com LS =>	16,24
				Valor do BDI =>	4,97			Valor com BDI =>	29,42

	Código	Banco	Descrição	Tipo	Und	Quant.	Valor Unit	Total
Composição	88243	SINAPI	AJUDANTE ESPECIALIZADO COM ENCARGOS COMPLEMENTARES	Livro SINAPI: Cálculos e	H	1,0000000	24,77	24,77
Composição Auxiliar	95313	SINAPI	CURSO DE CAPACITAÇÃO PARA AJUDANTE ESPECIALIZADO (ENCARGOS COMPLEMENTARES) - HORISTA	Livro SINAPI: Cálculos e Parâmetros	H	1,0000000	0,18	0,18
Insumo	00000242	SINAPI	AJUDANTE ESPECIALIZADO (HORISTA)	Mão de Obra	H	1,0000000	16,25	16,25
Insumo	00037370	SINAPI	ALIMENTACAO - HORISTA (COLETADO CAIXA - ENCARGOS COMPLEMENTARES)	Material	H	1,0000000	4,23	4,23
Insumo	00037371	SINAPI	TRANSPORTE - HORISTA (COLETADO CAIXA - ENCARGOS COMPLEMENTARES)	Material	H	1,0000000	0,60	0,60
Insumo	00037372	SINAPI	EXAMES - HORISTA (COLETADO CAIXA - ENCARGOS COMPLEMENTARES)	Material	H	1,0000000	1,43	1,43
Insumo	00037373	SINAPI	SEGURO - HORISTA (COLETADO CAIXA - ENCARGOS COMPLEMENTARES)	Material	H	1,0000000	0,08	0,08
Insumo	00043467	SINAPI	FERRAMENTAS - FAMILIA SERVENTE - HORISTA (ENCARGOS COMPLEMENTARES - COLETADO CAIXA)	Material	H	1,0000000	0,61	0,61
Insumo	00043491	SINAPI	EPI - FAMILIA SERVENTE - HORISTA (ENCARGOS COMPLEMENTARES - COLETADO CAIXA)	Material	H	1,0000000	1,39	1,39
				MO sem LS =>	7,99	LS =>	8,44	MO com LS =>	16,43
				Valor do BDI =>	5,03			Valor com BDI =>	29,80

	Código	Banco	Descrição	Tipo	Und	Quant.	Valor Unit	Total
Composição	100660	SINAPI	ALIZAR DE 5X1,5CM PARA PORTA FIXADO COM PREGOS, PADRÃO POPULAR - FORNECIMENTO E INSTALAÇÃO, AF 12/2019	Esquadrias - Portas	M	1,0000000	9,12	9,12
Composição Auxiliar	88261	SINAPI	CARPINTEIRO DE ESQUADRIAS COM ENCARGOS COMPLEMENTARES	Livro SINAPI: Cálculos e Parâmetros	H	0,0680000	28,64	1,94
Composição Auxiliar	88316	SINAPI	SERVENTE COM ENCARGOS COMPLEMENTARES	Livro SINAPI: Cálculos e Parâmetros	H	0,0340000	23,84	0,81
Insumo	00020007	SINAPI	GUARNICAO / ALIZAR / VISTA LISA EM MADEIRA MACICA, PARA PORTA, E = "1" CM, L = "5" CM, PINUS /EUCALIPTO / VIROLA OU EQUIVALENTE DA REGIAO	Material	M	1,1630000	5,37	6,24
Insumo	00039026	SINAPI	PREGO DE ACO POLIDO SEM CABECA 15 X 15 (1 1/4 X 13)	Material	KG	0,0060000	22,82	0,13
				MO sem LS =>	0,92	LS =>	0,98	MO com LS =>	1,90
				Valor do BDI =>	1,85			Valor com BDI =>	10,97

	Código	Banco	Descrição	Tipo	Und	Quant.	Valor Unit	Total
Composição	87367	SINAPI	ARGAMASSA TRAÇO 1:1:6 (EM VOLUME DE CIMENTO, CAL E AREIA MÉDIA ÚMIDA) PARA EMBOÇO/MASSA ÚNICA/ASSENTAMENTO DE ALVENARIA DE VEDAÇÃO, PREPARO MANUAL. AF_08/2019	Argamassas	m³	1,0000000	836,84	836,84

RENOVE
SERVIÇOS E EMPREENDIMENTOS LTDA

CPL Fortaleza dos Nogueiras
805

CONCORRÊNCIA Nº 003/2026

VALIDADE: CONFORME EDITAL

COMPOSIÇÃO DE CUSTO

PROPONENTE: PREFEITURA MUNICIPAL DE FORTALEZA DOS NOGUEIRAS – MA

OBJETO: Contratação de empresa especializada em serviços de engenharia para a construção de unidades habitacionais no Município de FORTALEZA DOS NOGUEIRAS/MA, objeto do TERMO DE COMPROMISSO Nº 995814/2025/MCIDADES/CAIXA, conforme condições, especificações e exigências estabelecidas neste edital e seus anexos.

LOCAL: PREFEITURA MUNICIPAL DE FORTALEZA DOS NOGUEIRAS – MA
REF.SINAPI 08 - 25
ENCARGOS SOCIAIS SOBRE PREÇO DE MÃO-DE-OBRA: 105,58% (HORA) 64,45% (MÊS) SEM DESONERADO

Composição Auxiliar	88316	SINAPI	SERVENTE COM ENCARGOS COMPLEMENTARES	Livro SINAPI: Cálculos e Parâmetros	H	11,2300000	23,84	267,72
Insumo	00000370	SINAPI	AREIA MEDIA - POSTO JAZIDA/FORNECEDOR (RETIRADO NA JAZIDA, SEM TRANSPORTE)	Material	m³	1,1600000	160,00	185,60
Insumo	00001106	SINAPI	CAL HIDRATADA CH-I PARA ARGAMASSAS	Material	KG	116,4000000	1,27	147,82
Insumo	00001379	SINAPI	CIMENTO PORTLAND COMPOSTO CP II-32	Material	KG	261,8900000	0,90	235,70
				MO sem LS => 84,67	LS =>	89,40	MO com LS =>	174,06
				Valor do BDI => 170,21			Valor com BDI =>	1.007,05

	Código	Banco	Descrição	Tipo	Und	Quant.	Valor Unit	Total
Composição	87292	SINAPI	ARGAMASSA TRAÇO 1:2:8 (EM VOLUME DE CIMENTO, CAL E AREIA MÉDIA ÚMIDA) PARA EMBOÇO/MASSA ÚNICA/ASSENTAMENTO DE ALVENARIA DE VEDAÇÃO, PREPARO MECÂNICO COM BETONEIRA 400 L. AF_08/2019	Argamassas	m³	1,0000000	695,40	695,40
Composição Auxiliar	88377	SINAPI	OPERADOR DE BETONEIRA ESTACIONÁRIA/MISTURADOR COM ENCARGOS COMPLEMENTARES	Livro SINAPI: Cálculos e Parâmetros	H	4,5000000	24,15	108,67
Composição Auxiliar	88830	SINAPI	BETONEIRA CAPACIDADE NOMINAL DE 400 L, CAPACIDADE DE MISTURA 280 L, MOTOR ELÉTRICO TRIFÁSICO POTÊNCIA DE 2 CV, SEM CARREGADOR - CHP DIURNO. AF_05/2023	Custos Horários Produtivo e Improdutivo dos Equipamentos	CHP	1,0500000	2,08	2,18
Composição Auxiliar	88831	SINAPI	BETONEIRA CAPACIDADE NOMINAL DE 400 L, CAPACIDADE DE MISTURA 280 L, MOTOR ELÉTRICO TRIFÁSICO POTÊNCIA DE 2 CV, SEM CARREGADOR - CHI DIURNO. AF_05/2023	Custos Horários Produtivo e Improdutivo dos Equipamentos	CHI	3,4500000	0,46	1,58
Insumo	00000370	SINAPI	AREIA MEDIA - POSTO JAZIDA/FORNECEDOR (RETIRADO NA JAZIDA, SEM TRANSPORTE)	Material	m³	1,1600000	160,00	185,60
Insumo	00001106	SINAPI	CAL HIDRATADA CH-I PARA ARGAMASSAS	Material	KG	174,1000000	1,27	221,10
Insumo	00001379	SINAPI	CIMENTO PORTLAND COMPOSTO CP II-32	Material	KG	195,8600000	0,90	176,27
				MO sem LS => 37,01	LS =>	39,08	MO com LS =>	76,09
				Valor do BDI => 141,44			Valor com BDI =>	836,84

	Código	Banco	Descrição	Tipo	Und	Quant.	Valor Unit	Total
Composição	87337	SINAPI	ARGAMASSA TRAÇO 1:2:9 (EM VOLUME DE CIMENTO, CAL E AREIA MÉDIA ÚMIDA) PARA EMBOÇO/MASSA ÚNICA/ASSENTAMENTO DE ALVENARIA DE VEDAÇÃO, PREPARO MECÂNICO COM MISTURADOR DE EIXO HORIZONTAL DE 300 KG. AF_08/2019	Argamassas	m³	1,0000000	666,72	666,72
Composição Auxiliar	88377	SINAPI	OPERADOR DE BETONEIRA ESTACIONÁRIA/MISTURADOR COM ENCARGOS COMPLEMENTARES	Livro SINAPI: Cálculos e Parâmetros	H	4,8800000	24,15	117,85
Composição Auxiliar	88386	SINAPI	MISTURADOR DE ARGAMASSA, EIXO HORIZONTAL, CAPACIDADE DE MISTURA 300 KG, MOTOR ELÉTRICO POTÊNCIA 5 CV - CHP DIURNO. AF_05/2023	Custos Horários Produtivo e Improdutivo dos Equipamentos	CHP	1,1400000	5,35	6,09
Composição Auxiliar	88392	SINAPI	MISTURADOR DE ARGAMASSA, EIXO HORIZONTAL, CAPACIDADE DE MISTURA 300 KG, MOTOR ELÉTRICO POTÊNCIA 5 CV - CHI DIURNO. AF_05/2023	Custos Horários Produtivo e Improdutivo dos Equipamentos	CHI	3,7400000	1,24	4,63
Insumo	00000370	SINAPI	AREIA MEDIA - POSTO JAZIDA/FORNECEDOR (RETIRADO NA JAZIDA, SEM TRANSPORTE)	Material	m³	1,1600000	160,00	185,60
Insumo	00001106	SINAPI	CAL HIDRATADA CH-I PARA ARGAMASSAS	Material	KG	154,4600000	1,27	196,16
Insumo	00001379	SINAPI	CIMENTO PORTLAND COMPOSTO CP II-32	Material	KG	173,7700000	0,90	156,39
				MO sem LS => 40,14	LS =>	42,38	MO com LS =>	82,52
				Valor do BDI => 135,61			Valor com BDI =>	802,33

	Código	Banco	Descrição	Tipo	Und	Quant.	Valor Unit	Total
Composição	87377	SINAPI	ARGAMASSA TRAÇO 1:3 (EM VOLUME DE CIMENTO E AREIA GROSSA ÚMIDA) PARA CHAPISCO CONVENCIONAL, PREPARO MANUAL. AF_08/2019	Argamassas	m³	1,0000000	795,43	795,43
Composição Auxiliar	88316	SINAPI	SERVENTE COM ENCARGOS COMPLEMENTARES	Livro SINAPI: Cálculos e Parâmetros	H	11,0200000	23,84	262,71
Insumo	00000367	SINAPI	AREIA GROSSA - POSTO JAZIDA/FORNECEDOR (RETIRADO NA JAZIDA, SEM TRANSPORTE)	Material	m³	0,9400000	162,09	152,36
Insumo	00001379	SINAPI	CIMENTO PORTLAND COMPOSTO CP II-32	Material	KG	422,6300000	0,90	380,36
				MO sem LS => 83,09	LS =>	87,73	MO com LS =>	170,81
				Valor do BDI => 161,78			Valor com BDI =>	957,22

	Código	Banco	Descrição	Tipo	Und	Quant.	Valor Unit	Total
Composição	87313	SINAPI	ARGAMASSA TRAÇO 1:3 (EM VOLUME DE CIMENTO E AREIA GROSSA ÚMIDA) PARA CHAPISCO CONVENCIONAL, PREPARO MECÂNICO COM BETONEIRA 400 L. AF_08/2019	Argamassas	m³	1,0000000	645,76	645,76

RENOVE
SERVIÇOS E EMPREENDIMENTOS LTDA

Fortaleza dos Nogueiras
CPL
806

CONCORRÊNCIA Nº 003/2026

VALIDADE: CONFORME EDITAL

COMPOSIÇÃO DE CUSTO

PROPONENTE: PREFEITURA MUNICIPAL DE FORTALEZA DOS NOGUEIRAS – MA

OBJETO: Contratação de empresa especializada em serviços de engenharia para a construção de unidades habitacionais no Município de FORTALEZA DOS NOGUEIRAS/MA, objeto do TERMO DE COMPROMISSO Nº 995814/2025/MCIDADES/CAIXA, conforme condições, especificações e exigências estabelecidas neste edital e seus anexos.

LOCAL: PREFEITURA MUNICIPAL DE FORTALEZA DOS NOGUEIRAS – MA
REF.SINAPI 08 - 25
ENCARGOS SOCIAIS SOBRE PREÇO DE MÃO-DE-OBRA: 105,58% (HORA) 64,45% (MÊS) SEM DESONERADO

Composição Auxiliar	88377	SINAPI	OPERADOR DE BETONEIRA ESTACIONÁRIA/MISTURADOR COM ENCARGOS COMPLEMENTARES	Livro SINAPI: Cálculos e Parâmetros	H	4,3200000	24,15	104,32
Composição Auxiliar	88830	SINAPI	BETONEIRA CAPACIDADE NOMINAL DE 400 L, CAPACIDADE DE MISTURA 280 L, MOTOR ELÉTRICO TRIFÁSICO POTÊNCIA DE 2 CV, SEM CARREGADOR - CHP DIURNO. AF 05/2023	Custos Horários Produtivo e Improdutivo dos Equipamentos	CHP	1,0100000	2,08	2,10
Composição Auxiliar	88831	SINAPI	BETONEIRA CAPACIDADE NOMINAL DE 400 L, CAPACIDADE DE MISTURA 280 L, MOTOR ELÉTRICO TRIFÁSICO POTÊNCIA DE 2 CV, SEM CARREGADOR - CHI DIURNO. AF 05/2023	Custos Horários Produtivo e Improdutivo dos Equipamentos	CHI	3,3100000	0,46	1,52
Insumo	00000367	SINAPI	AREIA GROSSA - POSTO JAZIDA/FORNECEDOR (RETIRADO NA JAZIDA, SEM TRANSPORTE)	Material	m³	0,9500000	162,09	153,98
Insumo	00001379	SINAPI	CIMENTO PORTLAND COMPOSTO CP II-32	Material	KG	426,4900000	0,90	383,84
				MO sem LS => 35,53	LS =>	37,52	MO com LS =>	73,05
				Valor do BDI => 131,34			Valor com BDI =>	777,10

	Código	Banco	Descrição	Tipo	Und	Quant.	Valor Unit	Total
Composição	100475	SINAPI	ARGAMASSA TRAÇO 1:3 (EM VOLUME DE CIMENTO E AREIA MÉDIA ÚMIDA) COM ADIÇÃO DE IMPERMEABILIZANTE, PREPARO MECÂNICO COM BETONEIRA 400 L. AF 08/2019	Argamassas	m³	1,0000000	830,24	830,24
Composição Auxiliar	88377	SINAPI	OPERADOR DE BETONEIRA ESTACIONÁRIA/MISTURADOR COM ENCARGOS COMPLEMENTARES	Livro SINAPI: Cálculos e Parâmetros	H	3,7500000	24,15	90,56
Composição Auxiliar	88830	SINAPI	BETONEIRA CAPACIDADE NOMINAL DE 400 L, CAPACIDADE DE MISTURA 280 L, MOTOR ELÉTRICO TRIFÁSICO POTÊNCIA DE 2 CV, SEM CARREGADOR - CHP DIURNO. AF 05/2023	Custos Horários Produtivo e Improdutivo dos Equipamentos	CHP	0,8700000	2,08	1,80
Composição Auxiliar	88831	SINAPI	BETONEIRA CAPACIDADE NOMINAL DE 400 L, CAPACIDADE DE MISTURA 280 L, MOTOR ELÉTRICO TRIFÁSICO POTÊNCIA DE 2 CV, SEM CARREGADOR - CHI DIURNO. AF 05/2023	Custos Horários Produtivo e Improdutivo dos Equipamentos	CHI	2,8800000	0,46	1,32
Insumo	00000123	SINAPI	ADITIVO IMPERMEABILIZANTE DE PEGA NORMAL PARA ARGAMASSAS E CONCRETOS SEM ARMACAO, LIQUIDO E ISENTO DE CLORETOS	Material	L	19,4400000	6,50	126,36
Insumo	00000370	SINAPI	AREIA MEDIA - POSTO JAZIDA/FORNECEDOR (RETIRADO NA JAZIDA, SEM TRANSPORTE)	Material	m³	1,0800000	160,00	172,80
Insumo	00001379	SINAPI	CIMENTO PORTLAND COMPOSTO CP II-32	Material	KG	486,0000000	0,90	437,40
				MO sem LS => 30,84	LS =>	32,57	MO com LS =>	63,41
				Valor do BDI => 168,87			Valor com BDI =>	999,11

	Código	Banco	Descrição	Tipo	Und	Quant.	Valor Unit	Total
Composição	87298	SINAPI	ARGAMASSA TRAÇO 1:3 (EM VOLUME DE CIMENTO E AREIA MÉDIA ÚMIDA) PARA CONTRAPISO, PREPARO MECÂNICO COM BETONEIRA 400 L. AF 08/2019	Argamassas	m³	1,0000000	829,87	829,87
Composição Auxiliar	88377	SINAPI	OPERADOR DE BETONEIRA ESTACIONÁRIA/MISTURADOR COM ENCARGOS COMPLEMENTARES	Livro SINAPI: Cálculos e Parâmetros	H	4,4200000	24,15	106,74
Composição Auxiliar	88830	SINAPI	BETONEIRA CAPACIDADE NOMINAL DE 400 L, CAPACIDADE DE MISTURA 280 L, MOTOR ELÉTRICO TRIFÁSICO POTÊNCIA DE 2 CV, SEM CARREGADOR - CHP DIURNO. AF 05/2023	Custos Horários Produtivo e Improdutivo dos Equipamentos	CHP	1,0300000	2,08	2,14
Composição Auxiliar	88831	SINAPI	BETONEIRA CAPACIDADE NOMINAL DE 400 L, CAPACIDADE DE MISTURA 280 L, MOTOR ELÉTRICO TRIFÁSICO POTÊNCIA DE 2 CV, SEM CARREGADOR - CHI DIURNO. AF 05/2023	Custos Horários Produtivo e Improdutivo dos Equipamentos	CHI	3,3900000	0,46	1,55
Insumo	00000370	SINAPI	AREIA MEDIA - POSTO JAZIDA/FORNECEDOR (RETIRADO NA JAZIDA, SEM TRANSPORTE)	Material	m³	1,2700000	160,00	203,20
Insumo	00001379	SINAPI	CIMENTO PORTLAND COMPOSTO CP II-32	Material	KG	573,6100000	0,90	516,24
				MO sem LS => 36,36	LS =>	38,39	MO com LS =>	74,74
				Valor do BDI => 168,79			Valor com BDI =>	998,66

	Código	Banco	Descrição	Tipo	Und	Quant.	Valor Unit	Total
Composição	88629	SINAPI	ARGAMASSA TRAÇO 1:3 (EM VOLUME DE CIMENTO E AREIA MÉDIA ÚMIDA), PREPARO MANUAL. AF 08/2019	Argamassas	m³	1,0000000	810,16	810,16
Composição Auxiliar	88316	SINAPI	SERVENTE COM ENCARGOS COMPLEMENTARES	Livro SINAPI: Cálculos e Parâmetros	H	8,5700000	23,84	204,30
Insumo	00000370	SINAPI	AREIA MEDIA - POSTO JAZIDA/FORNECEDOR (RETIRADO NA JAZIDA, SEM TRANSPORTE)	Material	m³	1,0700000	160,00	171,20
Insumo	00001379	SINAPI	CIMENTO PORTLAND COMPOSTO CP II-32	Material	KG	482,9600000	0,90	434,66
				MO sem LS => 64,61	LS =>	68,22	MO com LS =>	132,83
				Valor do BDI => 164,78			Valor com BDI =>	974,94

RENOVE
SERVIÇOS E EMPREENDIMENTOS LTDA

CPL Fortaleza dos Nogueiras
807

CONCORRÊNCIA Nº 003/2026

VALIDADE: CONFORME EDITAL

COMPOSIÇÃO DE CUSTO

PROPONENTE: PREFEITURA MUNICIPAL DE FORTALEZA DOS NOGUEIRAS – MA

OBJETO: Contratação de empresa especializada em serviços de engenharia para a construção de unidades habitacionais no Município de FORTALEZA DOS NOGUEIRAS/MA, objeto do TERMO DE COMPROMISSO Nº 995814/2025/MCIDADES/CAIXA, conforme condições, especificações e exigências estabelecidas neste edital e seus anexos.

LOCAL: PREFEITURA MUNICIPAL DE FORTALEZA DOS NOGUEIRAS – MA
REF.SINAPI 08 - 25
ENCARGOS SOCIAIS SOBRE PREÇO DE MÃO-DE-OBRA: 105,58% (HORA) 64,45% (MÊS) SEM DESONERADO

	Código	Banco	Descrição	Tipo	Und	Quant.	Valor Unit	Total
Composição	87325	SINAPI	ARGAMASSA TRAÇO 1:4 (EM VOLUME DE CIMENTO E AREIA GROSSA ÚMIDA) COM ADIÇÃO DE EMULSÃO POLIMÉRICA PARA CHAPISCO ROLADO, PREPARO MECÂNICO COM BETONEIRA 400 L. AF 08/2019	Argamassas	m³	1,0000000	3.589,62	3.589,62
Composição Auxiliar	88377	SINAPI	OPERADOR DE BETONEIRA ESTACIONÁRIA/MISTURADOR COM ENCARGOS COMPLEMENTARES	Livro SINAPI: Cálculos e Parâmetros	H	4,6900000	24,15	113,26
Composição Auxiliar	88830	SINAPI	BETONEIRA CAPACIDADE NOMINAL DE 400 L, CAPACIDADE DE MISTURA 280 L, MOTOR ELÉTRICO TRIFÁSICO POTÊNCIA DE 2 CV, SEM CARREGADOR - CHP DIURNO. AF 05/2023	Custos Horários Produtivo e Improdutivo dos Equipamentos	CHP	1,0900000	2,08	2,26
Composição Auxiliar	88831	SINAPI	BETONEIRA CAPACIDADE NOMINAL DE 400 L, CAPACIDADE DE MISTURA 280 L, MOTOR ELÉTRICO TRIFÁSICO POTÊNCIA DE 2 CV, SEM CARREGADOR - CHI DIURNO. AF 05/2023	Custos Horários Produtivo e Improdutivo dos Equipamentos	CHI	3,6000000	0,46	1,65
Insumo	00000367	SINAPI	AREIA GROSSA - POSTO JAZIDA/FORNECEDOR (RETIRADO NA JAZIDA, SEM TRANSPORTE)	Material	m³	0,7800000	162,09	126,43
Insumo	00001379	SINAPI	CIMENTO PORTLAND COMPOSTO CP II-32	Material	KG	264,4200000	0,90	237,97
Insumo	00007334	SINAPI	ADITIVO ADESIVO LIQUIDO PARA ARGAMASSAS DE REVESTIMENTOS CIMENTICIOS	Material	L	189,4000000	16,41	3.108,05
				MO sem LS => 38,57	LS =>	40,73	MO com LS =>	79,30
				Valor do BDI => 730,12			Valor com BDI =>	4.319,74

	Código	Banco	Descrição	Tipo	Und	Quant.	Valor Unit	Total
Composição	87316	SINAPI	ARGAMASSA TRAÇO 1:4 (EM VOLUME DE CIMENTO E AREIA GROSSA ÚMIDA) PARA CHAPISCO CONVENCIONAL, PREPARO MECÂNICO COM BETONEIRA 400 L, AF 08/2019	Argamassas	m³	1,0000000	590,41	590,41
Composição Auxiliar	88377	SINAPI	OPERADOR DE BETONEIRA ESTACIONÁRIA/MISTURADOR COM ENCARGOS COMPLEMENTARES	Livro SINAPI: Cálculos e Parâmetros	H	4,6400000	24,15	112,05
Composição Auxiliar	88830	SINAPI	BETONEIRA CAPACIDADE NOMINAL DE 400 L, CAPACIDADE DE MISTURA 280 L, MOTOR ELÉTRICO TRIFÁSICO POTÊNCIA DE 2 CV, SEM CARREGADOR - CHP DIURNO. AF 05/2023	Custos Horários Produtivo e Improdutivo dos Equipamentos	CHP	1,0800000	2,08	2,24
Composição Auxiliar	88831	SINAPI	BETONEIRA CAPACIDADE NOMINAL DE 400 L, CAPACIDADE DE MISTURA 280 L, MOTOR ELÉTRICO TRIFÁSICO POTÊNCIA DE 2 CV, SEM CARREGADOR - CHI DIURNO. AF 05/2023	Custos Horários Produtivo e Improdutivo dos Equipamentos	CHI	3,5600000	0,46	1,63
Insumo	00000367	SINAPI	AREIA GROSSA - POSTO JAZIDA/FORNECEDOR (RETIRADO NA JAZIDA, SEM TRANSPORTE)	Material	m³	1,0200000	162,09	165,33
Insumo	00001379	SINAPI	CIMENTO PORTLAND COMPOSTO CP II-32	Material	KG	343,5200000	0,90	309,16
				MO sem LS => 38,17	LS =>	40,30	MO com LS =>	78,46
				Valor do BDI => 120,08			Valor com BDI =>	710,49

	Código	Banco	Descrição	Tipo	Und	Quant.	Valor Unit	Total
Composição	87301	SINAPI	ARGAMASSA TRAÇO 1:4 (EM VOLUME DE CIMENTO E AREIA MÉDIA ÚMIDA) PARA CONTRAPISO, PREPARO MECÂNICO COM BETONEIRA 400 L, AF 08/2019	Argamassas	m³	1,0000000	752,64	752,64
Composição Auxiliar	88377	SINAPI	OPERADOR DE BETONEIRA ESTACIONÁRIA/MISTURADOR COM ENCARGOS COMPLEMENTARES	Livro SINAPI: Cálculos e Parâmetros	H	4,8500000	24,15	117,12
Composição Auxiliar	88830	SINAPI	BETONEIRA CAPACIDADE NOMINAL DE 400 L, CAPACIDADE DE MISTURA 280 L, MOTOR ELÉTRICO TRIFÁSICO POTÊNCIA DE 2 CV, SEM CARREGADOR - CHP DIURNO. AF 05/2023	Custos Horários Produtivo e Improdutivo dos Equipamentos	CHP	1,1300000	2,08	2,35
Composição Auxiliar	88831	SINAPI	BETONEIRA CAPACIDADE NOMINAL DE 400 L, CAPACIDADE DE MISTURA 280 L, MOTOR ELÉTRICO TRIFÁSICO POTÊNCIA DE 2 CV, SEM CARREGADOR - CHI DIURNO. AF 05/2023	Custos Horários Produtivo e Improdutivo dos Equipamentos	CHI	3,7200000	0,46	1,71
Insumo	00000370	SINAPI	AREIA MEDIA - POSTO JAZIDA/FORNECEDOR (RETIRADO NA JAZIDA, SEM TRANSPORTE)	Material	m³	1,3600000	160,00	217,60
Insumo	00001379	SINAPI	CIMENTO PORTLAND COMPOSTO CP II-32	Material	KG	459,8500000	0,90	413,86
				MO sem LS => 39,89	LS =>	42,12	MO com LS =>	82,01
				Valor do BDI => 153,08			Valor com BDI =>	905,72

	Código	Banco	Descrição	Tipo	Und	Quant.	Valor Unit	Total
Composição	87283	SINAPI	ARGAMASSA TRAÇO 1:6 (EM VOLUME DE CIMENTO E AREIA MÉDIA ÚMIDA) COM ADIÇÃO DE PLASTIFICANTE PARA EMBOÇO/MASSA ÚNICA/ASSENTAMENTO DE ALVENARIA DE VEDAÇÃO, PREPARO MECÂNICO COM BETONEIRA 400 L, AF 08/2019	Argamassas	m³	1,0000000	569,14	569,14
Composição Auxiliar	88377	SINAPI	OPERADOR DE BETONEIRA ESTACIONÁRIA/MISTURADOR COM ENCARGOS COMPLEMENTARES	Livro SINAPI: Cálculos e Parâmetros	H	4,3300000	24,15	104,56

RENOVE
SERVIÇOS E EMPREENDIMENTOS LTDA

CPL Fortaleza dos Nogueiras
807

CONCORRÊNCIA Nº 003/2026

VALIDADE: CONFORME EDITAL

COMPOSIÇÃO DE CUSTO

PROPONENTE: PREFEITURA MUNICIPAL DE FORTALEZA DOS NOGUEIRAS – MA

OBJETO: Contratação de empresa especializada em serviços de engenharia para a construção de unidades habitacionais no Município de FORTALEZA DOS NOGUEIRAS/MA, objeto do TERMO DE COMPROMISSO Nº 995814/2025/MCIDADES/CAIXA, conforme condições, especificações e exigências estabelecidas neste edital e seus anexos.

LOCAL: PREFEITURA MUNICIPAL DE FORTALEZA DOS NOGUEIRAS – MA
REF.SINAPI 08 - 25
ENCARGOS SOCIAIS SOBRE PREÇO DE MÃO-DE-OBRA: 105,58% (HORA) 64,45% (MÊS) SEM DESONERADO

Composição Auxiliar	88830	SINAPI	BETONEIRA CAPACIDADE NOMINAL DE 400 L, CAPACIDADE DE MISTURA 280 L, MOTOR ELÉTRICO TRIFÁSICO POTÊNCIA DE 2 CV, SEM CARREGADOR - CHP DIURNO. AF_05/2023	Custos Horários Produtivo e Improdutivo dos Equipamentos	CHP	3,3320000	2,08	6,93
Composição Auxiliar	88831	SINAPI	BETONEIRA CAPACIDADE NOMINAL DE 400 L, CAPACIDADE DE MISTURA 280 L, MOTOR ELÉTRICO TRIFÁSICO POTÊNCIA DE 2 CV, SEM CARREGADOR - CHI DIURNO. AF_05/2023	Custos Horários Produtivo e Improdutivo dos Equipamentos	CHI	1,0100000	0,46	0,46
Insumo	00000370	SINAPI	AREIA MEDIA - POSTO JAZIDA/FORNECEDOR (RETIRADO NA JAZIDA, SEM TRANSPORTE)	Material	m³	1,2700000	160,00	203,20
Insumo	00001379	SINAPI	CIMENTO PORTLAND COMPOSTO CP II-32	Material	KG	281,5300000	0,90	253,37
Insumo	00043617	SINAPI	ADITIVO PLASTIFICANTE E ESTABILIZADOR PARA ARGAMASSAS DE ASSENTAMENTO E REBOCO, LIQUIDO E ISENTO DE CLORETOS	Material	L	0,0630000	9,91	0,62
				MO sem LS => 35,62		LS => 37,61	MO com LS =>	73,22
				Valor do BDI => 115,76			Valor com BDI =>	684,90

	Código	Banco	Descrição	Tipo	Und	Quant.	Valor Unit	Total
Composição	88245	SINAPI	ARMADOR COM ENCARGOS COMPLEMENTARES	Livro SINAPI: Cálculos e	H	1,0000000	29,81	29,81
Composição Auxiliar	95314	SINAPI	CURSO DE CAPACITAÇÃO PARA ARMADOR (ENCARGOS COMPLEMENTARES) - HORISTA	Livro SINAPI: Cálculos e Parâmetros	H	1,0000000	0,24	0,24
Insumo	00000378	SINAPI	ARMADOR (HORISTA)	Mão de Obra	H	1,0000000	21,14	21,14
Insumo	00037370	SINAPI	ALIMENTACAO - HORISTA (COLETADO CAIXA - ENCARGOS COMPLEMENTARES)	Material	H	1,0000000	4,23	4,23
Insumo	00037371	SINAPI	TRANSPORTE - HORISTA (COLETADO CAIXA - ENCARGOS COMPLEMENTARES)	Material	H	1,0000000	0,60	0,60
Insumo	00037372	SINAPI	EXAMES - HORISTA (COLETADO CAIXA - ENCARGOS COMPLEMENTARES)	Material	H	1,0000000	1,43	1,43
Insumo	00037373	SINAPI	SEGURO - HORISTA (COLETADO CAIXA - ENCARGOS COMPLEMENTARES)	Material	H	1,0000000	0,08	0,08
Insumo	00043465	SINAPI	FERRAMENTAS - FAMILIA PEDREIRO - HORISTA (ENCARGOS COMPLEMENTARES - COLETADO CAIXA)	Material	H	1,0000000	0,78	0,78
Insumo	00043489	SINAPI	EPI - FAMILIA PEDREIRO - HORISTA (ENCARGOS COMPLEMENTARES - COLETADO CAIXA)	Material	H	1,0000000	1,31	1,31
				MO sem LS => 10,40		LS => 10,99	MO com LS =>	21,38
				Valor do BDI => 6,06			Valor com BDI =>	35,87

	Código	Banco	Descrição	Tipo	Und	Quant.	Valor Unit	Total
Composição	92767	SINAPI	ARMAÇÃO DE LAJE DE ESTRUTURA CONVENCIONAL DE CONCRETO ARMADO UTILIZANDO AÇO CA-60 DE 4,2 MM - MONTAGEM. AF_06/2022	Armação para Estruturas de Concreto Armado	KG	1,0000000	15,53	15,53
Composição Auxiliar	88238	SINAPI	AJUDANTE DE ARMADOR COM ENCARGOS COMPLEMENTARES	Livro SINAPI: Cálculos e Parâmetros	H	0,0172000	24,62	0,42
Composição Auxiliar	88245	SINAPI	ARMADOR COM ENCARGOS COMPLEMENTARES	Livro SINAPI: Cálculos e Parâmetros	H	0,1055000	29,81	3,14
Composição Auxiliar	92799	SINAPI	CORTE E DOBRA DE AÇO CA-60, DIÂMETRO DE 4,2 MM. AF_06/2022	Armação para Estruturas de Concreto Armado	KG	1,0000000	10,78	10,78
Insumo	00039017	SINAPI	ESPACADOR / DISTANCIADOR CIRCULAR COM ENTRADA LATERAL, EM PLASTICO, PARA VERGALHAO *4,2 A 12,5* MM, COBRIMENTO 20 MM	Material	UN	2,8160000	0,22	0,61
Insumo	00043132	SINAPI	ARAME RECOZIDO 16 BWG, D = 1,65 MM (0,016 KG/M) OU 18 BWG, D = 1,25 MM (0,01 KG/M)	Material	KG	0,0250000	23,27	0,58
				MO sem LS => 2,31		LS => 2,44	MO com LS =>	4,75
				Valor do BDI => 3,15			Valor com BDI =>	18,68

	Código	Banco	Descrição	Tipo	Und	Quant.	Valor Unit	Total
Composição	100578	SINAPI	ASSENTAMENTO DE POSTE DE CONCRETO COM COMPRIMENTO NOMINAL DE 9 M, CARGA NOMINAL MENOR OU IGUAL A 1000 DAN, ENGASTAMENTO SIMPLES COM 1,5 M DE SOLO (NÃO INCLUI FORNECIMENTO). AF_04/2025	Postes de Concreto e Metálicos	UN	1,0000000	647,84	647,84
Composição Auxiliar	5928	SINAPI	GUINDAUTO HIDRÁULICO, CAPACIDADE MÁXIMA DE CARGA 6200 KG, MOMENTO MÁXIMO DE CARGA 11,7 TM, ALCANCE MÁXIMO HORIZONTAL 9,70 M, INCLUSIVE CAMINHÃO TOCO PBT 16.000 KG, POTÊNCIA DE 189 CV - CHP DIURNO. AF_06/2014	Custos Horários Produtivo e Improdutivo dos Equipamentos	CHP	0,0731600	278,13	20,34
Composição Auxiliar	5930	SINAPI	GUINDAUTO HIDRÁULICO, CAPACIDADE MÁXIMA DE CARGA 6200 KG, MOMENTO MÁXIMO DE CARGA 11,7 TM, ALCANCE MÁXIMO HORIZONTAL 9,70 M, INCLUSIVE CAMINHÃO TOCO PBT 16.000 KG, POTÊNCIA DE 189 CV - CHI DIURNO. AF_06/2014	Custos Horários Produtivo e Improdutivo dos Equipamentos	CHI	0,9865201	76,54	75,50
Composição Auxiliar	88247	SINAPI	AUXILIAR DE ELETRICISTA COM ENCARGOS COMPLEMENTARES	Livro SINAPI: Cálculos e Parâmetros	H	0,9149091	25,06	22,92
Composição Auxiliar	88264	SINAPI	ELETRICISTA COM ENCARGOS COMPLEMENTARES	Livro SINAPI: Cálculos e Parâmetros	H	4,1170909	30,38	125,07
Insumo	00000863	SINAPI	CABO DE COBRE NU 35 MM2 MEIO-DURO	Material	M	9,0000000	44,89	404,01

RENOVE
SERVIÇOS E EMPREENDIMENTOS LTDA

CPL Fortaleza dos Nogueiras
809

CONCORRÊNCIA Nº 003/2026

VALIDADE: CONFORME EDITAL

COMPOSIÇÃO DE CUSTO

PROPONENTE: PREFEITURA MUNICIPAL DE FORTALEZA DOS NOGUEIRAS – MA

OBJETO: Contratação de empresa especializada em serviços de engenharia para a construção de unidades habitacionais no Município de FORTALEZA DOS NOGUEIRAS/MA, objeto do TERMO DE COMPROMISSO Nº 995814/2025/MCIDADES/CAIXA, conforme condições, especificações e exigências estabelecidas neste edital e seus anexos.

LOCAL: PREFEITURA MUNICIPAL DE FORTALEZA DOS NOGUEIRAS – MA
REF.SINAPI 08 - 25
ENCARGOS SOCIAIS SOBRE PREÇO DE MÃO-DE-OBRA: 105,58% (HORA) 64,45% (MÊS) SEM DESONERADO

MO sem LS => 65,91 LS => 69,59 MO com LS => 135,50

Valor do BDI => 131,77 Valor com BDI => 779,61

	Código	Banco	Descrição	Tipo	Und	Quant.	Valor Unit	Total
Composição	88247	SINAPI	AUXILIAR DE ELETRICISTA COM ENCARGOS COMPLEMENTARES	Livro SINAPI: Cálculos e	H	1,0000000	25,06	25,06
Composição Auxiliar	95316	SINAPI	CURSO DE CAPACITAÇÃO PARA AUXILIAR DE ELETRICISTA (ENCARGOS COMPLEMENTARES) - HORISTA	Livro SINAPI: Cálculos e Parâmetros	H	1,0000000	0,59	0,59
Insumo	00000247	SINAPI	AJUDANTE DE ELETRICISTA (HORISTA)	Mão de Obra	H	1,0000000	16,01	16,01
Insumo	00037370	SINAPI	ALIMENTACAO - HORISTA (COLETADO CAIXA - ENCARGOS COMPLEMENTARES)	Material	H	1,0000000	4,23	4,23
Insumo	00037371	SINAPI	TRANSPORTE - HORISTA (COLETADO CAIXA - ENCARGOS COMPLEMENTARES)	Material	H	1,0000000	0,60	0,60
Insumo	00037372	SINAPI	EXAMES - HORISTA (COLETADO CAIXA - ENCARGOS COMPLEMENTARES)	Material	H	1,0000000	1,43	1,43
Insumo	00037373	SINAPI	SEGURO - HORISTA (COLETADO CAIXA - ENCARGOS COMPLEMENTARES)	Material	H	1,0000000	0,08	0,08
Insumo	00043460	SINAPI	FERRAMENTAS - FAMILIA ELETRICISTA - HORISTA (ENCARGOS COMPLEMENTARES - COLETADO CAIXA)	Material	H	1,0000000	0,86	0,86
Insumo	00043484	SINAPI	EPI - FAMILIA ELETRICISTA - HORISTA (ENCARGOS COMPLEMENTARES - COLETADO CAIXA)	Material	H	1,0000000	1,26	1,26
				MO sem LS =>	8,07	LS =>	8,53	MO com LS =>	16,60
				Valor do BDI =>	5,09			Valor com BDI =>	30,15

	Código	Banco	Descrição	Tipo	Und	Quant.	Valor Unit	Total
Composição	88248	SINAPI	AUXILIAR DE ENCANADOR OU BOMBEIRO HIDRÁULICO COM ENCARGOS COMPLEMENTARES	Livro SINAPI: Cálculos e Parâmetros	H	1,0000000	24,07	24,07
Composição Auxiliar	95317	SINAPI	CURSO DE CAPACITAÇÃO PARA AUXILIAR DE ENCANADOR OU BOMBEIRO HIDRÁULICO (ENCARGOS COMPLEMENTARES) - HORISTA	Livro SINAPI: Cálculos e Parâmetros	H	1,0000000	0,28	0,28
Insumo	00000246	SINAPI	AUXILIAR DE ENCANADOR OU BOMBEIRO HIDRAULICO (HORISTA)	Mão de Obra	H	1,0000000	16,01	16,01
Insumo	00037370	SINAPI	ALIMENTACAO - HORISTA (COLETADO CAIXA - ENCARGOS COMPLEMENTARES)	Material	H	1,0000000	4,23	4,23
Insumo	00037371	SINAPI	TRANSPORTE - HORISTA (COLETADO CAIXA - ENCARGOS COMPLEMENTARES)	Material	H	1,0000000	0,60	0,60
Insumo	00037372	SINAPI	EXAMES - HORISTA (COLETADO CAIXA - ENCARGOS COMPLEMENTARES)	Material	H	1,0000000	1,43	1,43
Insumo	00037373	SINAPI	SEGURO - HORISTA (COLETADO CAIXA - ENCARGOS COMPLEMENTARES)	Material	H	1,0000000	0,08	0,08
Insumo	00043461	SINAPI	FERRAMENTAS - FAMILIA ENCANADOR - HORISTA (ENCARGOS COMPLEMENTARES - COLETADO CAIXA)	Material	H	1,0000000	0,31	0,31
Insumo	00043485	SINAPI	EPI - FAMILIA ENCANADOR - HORISTA (ENCARGOS COMPLEMENTARES - COLETADO CAIXA)	Material	H	1,0000000	1,13	1,13
				MO sem LS =>	7,92	LS =>	8,37	MO com LS =>	16,29
				Valor do BDI =>	4,89			Valor com BDI =>	28,96

	Código	Banco	Descrição	Tipo	Und	Quant.	Valor Unit	Total
Composição	88256	SINAPI	AZULEJISTA OU LADRILHEIRO COM ENCARGOS COMPLEMENTARES	Livro SINAPI: Cálculos e	H	1,0000000	29,88	29,88
Composição Auxiliar	95324	SINAPI	CURSO DE CAPACITAÇÃO PARA AZULEJISTA OU LADRILHEIRO (ENCARGOS COMPLEMENTARES) - HORISTA	Livro SINAPI: Cálculos e Parâmetros	H	1,0000000	0,31	0,31
Insumo	00004760	SINAPI	AZULEJISTA OU LADRILHEIRO (HORISTA)	Mão de Obra	H	1,0000000	21,14	21,14
Insumo	00037370	SINAPI	ALIMENTACAO - HORISTA (COLETADO CAIXA - ENCARGOS COMPLEMENTARES)	Material	H	1,0000000	4,23	4,23
Insumo	00037371	SINAPI	TRANSPORTE - HORISTA (COLETADO CAIXA - ENCARGOS COMPLEMENTARES)	Material	H	1,0000000	0,60	0,60
Insumo	00037372	SINAPI	EXAMES - HORISTA (COLETADO CAIXA - ENCARGOS COMPLEMENTARES)	Material	H	1,0000000	1,43	1,43
Insumo	00037373	SINAPI	SEGURO - HORISTA (COLETADO CAIXA - ENCARGOS COMPLEMENTARES)	Material	H	1,0000000	0,08	0,08
Insumo	00043465	SINAPI	FERRAMENTAS - FAMILIA PEDREIRO - HORISTA (ENCARGOS COMPLEMENTARES - COLETADO CAIXA)	Material	H	1,0000000	0,78	0,78
Insumo	00043489	SINAPI	EPI - FAMILIA PEDREIRO - HORISTA (ENCARGOS COMPLEMENTARES - COLETADO CAIXA)	Material	H	1,0000000	1,31	1,31
				MO sem LS =>	10,43	LS =>	11,02	MO com LS =>	21,45
				Valor do BDI =>	6,07			Valor com BDI =>	35,95

	Código	Banco	Descrição	Tipo	Und	Quant.	Valor Unit	Total
Composição	86894	SINAPI	BANCADA DE MARMORE SINTÉTICO, DE 120 X 60CM, COM CUBA INTEGRADA - FORNECIMENTO E INSTALAÇÃO. AF 01/2020	Louças e Metais	UN	1,0000000	259,88	259,88
Composição Auxiliar	88267	SINAPI	ENCANADOR OU BOMBEIRO HIDRÁULICO COM ENCARGOS COMPLEMENTARES	Livro SINAPI: Cálculos e Parâmetros	H	0,8254000	29,30	24,18

RENOVE
SERVIÇOS E EMPREENDIMENTOS LTDA

CPL Fortaleza dos Nogueiras
840

CONCORRÊNCIA Nº 003/2026

VALIDADE: CONFORME EDITAL

COMPOSIÇÃO DE CUSTO

PROPONENTE: PREFEITURA MUNICIPAL DE FORTALEZA DOS NOGUEIRAS – MA

OBJETO: Contratação de empresa especializada em serviços de engenharia para a construção de unidades habitacionais no Município de FORTALEZA DOS NOGUEIRAS/MA, objeto do TERMO DE COMPROMISSO Nº 995814/2025/MCIDADES/CAIXA, conforme condições, especificações e exigências estabelecidas neste edital e seus anexos.

LOCAL: PREFEITURA MUNICIPAL DE FORTALEZA DOS NOGUEIRAS – MA
REF.SINAPI 08 - 25
ENCARGOS SOCIAIS SOBRE PREÇO DE MÃO-DE-OBRA: 105,58% (HORA) 64,45% (MÊS) SEM DESONERADO

Composição Auxiliar	88316	SINAPI	SERVENTE COM ENCARGOS COMPLEMENTARES	Livro SINAPI: Cálculos e Parâmetros	H	0,6359000	23,84	15,15
Insumo	00000541	SINAPI	BANCADA DE MARMORE SINTETICO COM UMA CUBA, 120 X *60* CM	Material	UN	1,0000000	162,84	162,84
Insumo	00004823	SINAPI	MASSA PLASTICA PARA MARMORE/GRANITO	Material	KG	0,0692000	40,74	2,81
Insumo	00007568	SINAPI	BUCHA DE NYLON SEM ABA S10, COM PARAFUSO DE 6,10 X 65 MM EM ACO ZINCADO COM ROSCA SOBERBA, CABEÇA CHATA E FENDA PHILLIPS	Material	UN	4,0000000	0,61	2,44
Insumo	00037329	SINAPI	REJUNTE EPOXI, QUALQUER COR	Material	KG	0,0936000	127,38	11,92
Insumo	00037591	SINAPI	SUPORTE MAO-FRANCESA EM ACO, ABAS IGUAIS 40 CM, CAPACIDADE MINIMA 70 KG, BRANCO	Material	UN	2,0000000	20,27	40,54
				MO sem LS => 13,43	LS =>	14,18	MO com LS =>	27,61
				Valor do BDI => 52,85			Valor com BDI =>	312,73

	Código	Banco	Descrição	Tipo	Und	Quant.	Valor Unit	Total
Composição	91292	SINAPI	BATENTE PARA PORTA DE MADEIRA, FIXAÇÃO COM ARGAMASSA, PADRÃO POPULAR. FORNECIMENTO E INSTALAÇÃO. AF 12/2019	Esquadrias - Portas	UN	1,0000000	369,08	369,08
Composição Auxiliar	88261	SINAPI	CARPINTEIRO DE ESQUADRIAS COM ENCARGOS COMPLEMENTARES	Livro SINAPI: Cálculos e Parâmetros	H	0,5520000	28,64	15,80
Composição Auxiliar	88309	SINAPI	PEDREIRO COM ENCARGOS COMPLEMENTARES	Livro SINAPI: Cálculos e Parâmetros	H	1,3620000	30,01	40,87
Composição Auxiliar	88316	SINAPI	SERVENTE COM ENCARGOS COMPLEMENTARES	Livro SINAPI: Cálculos e Parâmetros	H	0,9570000	23,84	22,81
Composição Auxiliar	88529	SINAPI	ARGAMASSA TRAÇO 1:3 (EM VOLUME DE CIMENTO E AREIA MÉDIA ÚMIDA), PREPARO MANUAL. AF 08/2019	Argamassas	m³	0,0223000	810,16	18,06
Composição Auxiliar	91287	SINAPI	BATENTE PARA PORTA DE MADEIRA, PADRÃO POPULAR - FORNECIMENTO E MONTAGEM. AF 12/2019	Esquadrias - Portas	UN	1,0000000	265,34	265,34
Insumo	00007319	SINAPI	TINTA ASFALTICA IMPERMEABILIZANTE DISPERSA EM AGUA, PARA MATERIAIS CIMENTICIOS	Material	L	0,1671000	12,90	2,15
Insumo	00039027	SINAPI	PREGO DE ACO POLIDO COM CABEÇA 19 X 36 (3 1/4 X 9)	Material	KG	0,2000000	20,27	4,05
				MO sem LS => 66,03	LS =>	69,72	MO com LS =>	135,75
				Valor do BDI => 75,07			Valor com BDI =>	444,16

	Código	Banco	Descrição	Tipo	Und	Quant.	Valor Unit	Total
Composição	91287	SINAPI	BATENTE PARA PORTA DE MADEIRA, PADRÃO POPULAR - FORNECIMENTO E MONTAGEM. AF 12/2019	Esquadrias - Portas	UN	1,0000000	265,34	265,34
Composição Auxiliar	88261	SINAPI	CARPINTEIRO DE ESQUADRIAS COM ENCARGOS COMPLEMENTARES	Livro SINAPI: Cálculos e Parâmetros	H	2,7410000	28,64	78,50
Composição Auxiliar	88316	SINAPI	SERVENTE COM ENCARGOS COMPLEMENTARES	Livro SINAPI: Cálculos e Parâmetros	H	1,3750000	23,84	32,78
Insumo	00000184	SINAPI	BATENTE / PORTAL / ADUELA / MARCO EM MADEIRA MACICA COM REBAIXO, E = *3* CM, L = *14* CM, PARA PORTAS DE GIRO DE *60 CM A 120* CM X *210* CM, PINUS / EUCALIPTO / VIROLA OU EQUIVALENTE DA REGIAO (NAO INCLUI ALIZARES)	Material	JG	1,0000000	153,29	153,29
Insumo	00005056	SINAPI	PREGO DE ACO POLIDO COM CABEÇA 12 X 12	Material	KG	0,0110000	26,74	0,29
Insumo	00005075	SINAPI	PREGO DE ACO POLIDO COM CABEÇA 18 X 30 (2 3/4 X 10)	Material	KG	0,0240000	20,29	0,48
				MO sem LS => 37,60	LS =>	39,70	MO com LS =>	77,30
				Valor do BDI => 53,97			Valor com BDI =>	319,31

	Código	Banco	Descrição	Tipo	Und	Quant.	Valor Unit	Total
Composição	88831	SINAPI	BETONEIRA CAPACIDADE NOMINAL DE 400 L, CAPACIDADE DE MISTURA 280 L, MOTOR ELÉTRICO TRIFÁSICO POTÊNCIA DE 2 CV, SEM CARREGADOR - CHI DIURNO. AF 05/2023	Custos Horários Produtivo e Improdutivo dos Equipamentos	CHI	1,0000000	0,46	0,46
Composição Auxiliar	88826	SINAPI	BETONEIRA CAPACIDADE NOMINAL DE 400 L, CAPACIDADE DE MISTURA 280 L, MOTOR ELÉTRICO TRIFÁSICO POTÊNCIA DE 2 CV, SEM CARREGADOR - DEPRECIAÇÃO. AF 05/2023	Depreciação, Juros, Impostos e Seguros, Manutenção e Materiais na	H	1,0000000	0,38	0,38
Composição Auxiliar	88827	SINAPI	BETONEIRA CAPACIDADE NOMINAL DE 400 L, CAPACIDADE DE MISTURA 280 L, MOTOR ELÉTRICO TRIFÁSICO POTÊNCIA DE 2 CV, SEM CARREGADOR - JUROS. AF 05/2023	Depreciação, Juros, Impostos e Seguros, Manutenção e Materiais na	H	1,0000000	0,08	0,08
				MO sem LS => 0,00	LS =>	0,00	MO com LS =>	0,00
				Valor do BDI => 0,09			Valor com BDI =>	0,55

	Código	Banco	Descrição	Tipo	Und	Quant.	Valor Unit	Total

RENOVE
SERVIÇOS E EMPREENDIMENTOS LTDA

CPL Fortaleza dos Nogueiras
911

CONCORRÊNCIA Nº 003/2026

VALIDADE: CONFORME EDITAL

COMPOSIÇÃO DE CUSTO

PROPONENTE: PREFEITURA MUNICIPAL DE FORTALEZA DOS NOGUEIRAS – MA

OBJETO: Contratação de empresa especializada em serviços de engenharia para a construção de unidades habitacionais no Município de FORTALEZA DOS NOGUEIRAS/MA, objeto do TERMO DE COMPROMISSO Nº 995814/2025/MCIDADES/CAIXA, conforme condições, especificações e exigências estabelecidas neste edital e seus anexos.

LOCAL: PREFEITURA MUNICIPAL DE FORTALEZA DOS NOGUEIRAS – MA
REF.SINAPI 08 - 25
ENCARGOS SOCIAIS SOBRE PREÇO DE MÃO-DE-OBRA: 105,58% (HORA) 64,45% (MÊS) SEM DESONERADO

Composição	88830	SINAPI	BETONEIRA CAPACIDADE NOMINAL DE 400 L, CAPACIDADE DE MISTURA 280 L, MOTOR ELÉTRICO TRIFÁSICO POTÊNCIA DE 2 CV, SEM CARREGADOR - CHP DIURNO. AF 05/2023	Custos Horários Produtivo e Improdutivo dos Equipamentos	CHP	1,0000000	2,08	2,08
Composição Auxiliar	88826	SINAPI	BETONEIRA CAPACIDADE NOMINAL DE 400 L, CAPACIDADE DE MISTURA 280 L, MOTOR ELÉTRICO TRIFÁSICO POTÊNCIA DE 2 CV, SEM CARREGADOR - DEPRECIAÇÃO. AF 05/2023	Depreciação, Juros, Impostos e Seguros, Manutenção e Materiais na	H	1,0000000	0,38	0,38
Composição Auxiliar	88827	SINAPI	BETONEIRA CAPACIDADE NOMINAL DE 400 L, CAPACIDADE DE MISTURA 280 L, MOTOR ELÉTRICO TRIFÁSICO POTÊNCIA DE 2 CV, SEM CARREGADOR - JUROS. AF 05/2023	Depreciação, Juros, Impostos e Seguros, Manutenção e Materiais na	H	1,0000000	0,08	0,08
Composição Auxiliar	88828	SINAPI	BETONEIRA CAPACIDADE NOMINAL DE 400 L, CAPACIDADE DE MISTURA 280 L, MOTOR ELÉTRICO TRIFÁSICO POTÊNCIA DE 2 CV, SEM CARREGADOR - MANUTENÇÃO. AF 05/2023	Depreciação, Juros, Impostos e Seguros, Manutenção e Materiais na	H	1,0000000	0,42	0,42
Composição Auxiliar	88829	SINAPI	BETONEIRA CAPACIDADE NOMINAL DE 400 L, CAPACIDADE DE MISTURA 280 L, MOTOR ELÉTRICO TRIFÁSICO POTÊNCIA DE 2 CV, SEM CARREGADOR - MATERIAIS NA OPERAÇÃO. AF 05/2023	Depreciação, Juros, Impostos e Seguros, Manutenção e Materiais na	H	1,0000000	1,20	1,20
				MO sem LS => 0,00		LS => 0,00	MO com LS =>	0,00
				Valor do BDI => 0,42			Valor com BDI =>	2,50

	Código	Banco	Descrição	Tipo	Und	Quant.	Valor Unit	Total
Composição	88826	SINAPI	BETONEIRA CAPACIDADE NOMINAL DE 400 L, CAPACIDADE DE MISTURA 280 L, MOTOR ELÉTRICO TRIFÁSICO POTÊNCIA DE 2 CV, SEM CARREGADOR - DEPRECIAÇÃO. AF 05/2023	Depreciação, Juros, Impostos e Seguros, Manutenção e Materiais na	H	1,0000000	0,38	0,38
Insumo	00010535	SINAPI	BETONEIRA, CAPACIDADE NOMINAL 400 L, CAPACIDADE DE MISTURA 280 L, MOTOR ELETRICO TRIFASICO 220/380 V, POTENCIA 2 CV, SEM CARREGADOR	Equipamento para Aquisição Permanente	UN	0,0000640	6.008,62	0,38
				MO sem LS => 0,00		LS => 0,00	MO com LS =>	0,00
				Valor do BDI => 0,07			Valor com BDI =>	0,45

	Código	Banco	Descrição	Tipo	Und	Quant.	Valor Unit	Total
Composição	88827	SINAPI	BETONEIRA CAPACIDADE NOMINAL DE 400 L, CAPACIDADE DE MISTURA 280 L, MOTOR ELÉTRICO TRIFÁSICO POTÊNCIA DE 2 CV, SEM CARREGADOR - JUROS. AF 05/2023	Depreciação, Juros, Impostos e Seguros, Manutenção e Materiais na	H	1,0000000	0,08	0,08
Insumo	00010535	SINAPI	BETONEIRA, CAPACIDADE NOMINAL 400 L, CAPACIDADE DE MISTURA 280 L, MOTOR ELETRICO TRIFASICO 220/380 V, POTENCIA 2 CV, SEM CARREGADOR	Equipamento para Aquisição Permanente	UN	0,0000148	6.008,62	0,08
				MO sem LS => 0,00		LS => 0,00	MO com LS =>	0,00
				Valor do BDI => 0,01			Valor com BDI =>	0,09

	Código	Banco	Descrição	Tipo	Und	Quant.	Valor Unit	Total
Composição	88828	SINAPI	BETONEIRA CAPACIDADE NOMINAL DE 400 L, CAPACIDADE DE MISTURA 280 L, MOTOR ELÉTRICO TRIFÁSICO POTÊNCIA DE 2 CV, SEM CARREGADOR - MANUTENÇÃO. AF 05/2023	Depreciação, Juros, Impostos e Seguros, Manutenção e Materiais na	H	1,0000000	0,42	0,42
Insumo	00010535	SINAPI	BETONEIRA, CAPACIDADE NOMINAL 400 L, CAPACIDADE DE MISTURA 280 L, MOTOR ELETRICO TRIFASICO 220/380 V, POTENCIA 2 CV, SEM CARREGADOR	Equipamento para Aquisição Permanente	UN	0,0000700	6.008,62	0,42
				MO sem LS => 0,00		LS => 0,00	MO com LS =>	0,00
				Valor do BDI => 0,08			Valor com BDI =>	0,50

	Código	Banco	Descrição	Tipo	Und	Quant.	Valor Unit	Total
Composição	88829	SINAPI	BETONEIRA CAPACIDADE NOMINAL DE 400 L, CAPACIDADE DE MISTURA 280 L, MOTOR ELÉTRICO TRIFÁSICO POTÊNCIA DE 2 CV, SEM CARREGADOR - MATERIAIS NA OPERAÇÃO. AF 05/2023	Depreciação, Juros, Impostos e Seguros, Manutenção e Materiais na	H	1,0000000	1,20	1,20
Insumo	00002705	SINAPI	ENERGIA ELETRICA ATE 2000 KWH INDUSTRIAL, SEM DEMANDA	Franquia	KWH	1,2500000	0,96	1,20
				MO sem LS => 0,00		LS => 0,00	MO com LS =>	0,00
				Valor do BDI => 0,24			Valor com BDI =>	1,44

	Código	Banco	Descrição	Tipo	Und	Quant.	Valor Unit	Total
Composição	89226	SINAPI	BETONEIRA CAPACIDADE NOMINAL DE 600 L, CAPACIDADE DE MISTURA 360 L, MOTOR ELÉTRICO TRIFÁSICO POTÊNCIA DE 4 CV, SEM CARREGADOR - CHI DIURNO. AF 05/2023	Custos Horários Produtivo e Improdutivo dos Equipamentos	CHI	1,0000000	1,92	1,92

CPL Fortaleza dos Nogueiras
812

RENOVE
SERVIÇOS E EMPREENDIMENTOS LTDA

CONCORRÊNCIA Nº 003/2026

VALIDADE: CONFORME EDITAL

COMPOSIÇÃO DE CUSTO

PROPONENTE: PREFEITURA MUNICIPAL DE FORTALEZA DOS NOGUEIRAS – MA

OBJETO: Contratação de empresa especializada em serviços de engenharia para a construção de unidades habitacionais no Município de FORTALEZA DOS NOGUEIRAS/MA, objeto do TERMO DE COMPROMISSO Nº 995814/2025/MCIDADES/CAIXA, conforme condições, especificações e exigências estabelecidas neste edital e seus anexos.

LOCAL: PREFEITURA MUNICIPAL DE FORTALEZA DOS NOGUEIRAS – MA
REF.SINAPI 08 - 25
ENCARGOS SOCIAIS SOBRE PREÇO DE MÃO-DE-OBRA: 105,58% (HORA) 64,45% (MÊS) SEM DESONERADO

Composição Auxiliar	89221	SINAPI	BETONEIRA CAPACIDADE NOMINAL DE 600 L, CAPACIDADE DE MISTURA 360 L, MOTOR ELÉTRICO TRIFÁSICO POTÊNCIA DE 4 CV, SEM CARREGADOR - DEPRECIAÇÃO, AF 05/2023	Depreciação, Juros, Impostos e Seguros, Manutenção e Materiais na	H	1,0000000	1,56	1,56
Composição Auxiliar	89222	SINAPI	BETONEIRA CAPACIDADE NOMINAL DE 600 L, CAPACIDADE DE MISTURA 360 L, MOTOR ELÉTRICO TRIFÁSICO POTÊNCIA DE 4 CV, SEM CARREGADOR - JUROS, AF 05/2023	Depreciação, Juros, Impostos e Seguros, Manutenção e Materiais na	H	1,0000000	0,36	0,36
				MO sem LS =>	0,00	LS =>	0,00	MO com LS => 0,00
				Valor do BDI =>	0,39			Valor com BDI => 2,31

	Código	Banco	Descrição	Tipo	Und	Quant.	Valor Unit	Total
Composição	89225	SINAPI	BETONEIRA CAPACIDADE NOMINAL DE 600 L, CAPACIDADE DE MISTURA 360 L, MOTOR ELÉTRICO TRIFÁSICO POTÊNCIA DE 4 CV, SEM CARREGADOR - CHP DIURNO, AF 05/2023	Custos Horários Produtivo e Improdutivo dos Equipamentos	CHP	1,0000000	6,03	6,03
Composição Auxiliar	89221	SINAPI	BETONEIRA CAPACIDADE NOMINAL DE 600 L, CAPACIDADE DE MISTURA 360 L, MOTOR ELÉTRICO TRIFÁSICO POTÊNCIA DE 4 CV, SEM CARREGADOR - DEPRECIAÇÃO, AF 05/2023	Depreciação, Juros, Impostos e Seguros, Manutenção e Materiais na	H	1,0000000	1,56	1,56
Composição Auxiliar	89222	SINAPI	BETONEIRA CAPACIDADE NOMINAL DE 600 L, CAPACIDADE DE MISTURA 360 L, MOTOR ELÉTRICO TRIFÁSICO POTÊNCIA DE 4 CV, SEM CARREGADOR - JUROS, AF 05/2023	Depreciação, Juros, Impostos e Seguros, Manutenção e Materiais na	H	1,0000000	0,36	0,36
Composição Auxiliar	89223	SINAPI	BETONEIRA CAPACIDADE NOMINAL DE 600 L, CAPACIDADE DE MISTURA 360 L, MOTOR ELÉTRICO TRIFÁSICO POTÊNCIA DE 4 CV, SEM CARREGADOR - MANUTENÇÃO, AF 05/2023	Depreciação, Juros, Impostos e Seguros, Manutenção e Materiais na	H	1,0000000	1,71	1,71
Composição Auxiliar	89224	SINAPI	BETONEIRA CAPACIDADE NOMINAL DE 600 L, CAPACIDADE DE MISTURA 360 L, MOTOR ELÉTRICO TRIFÁSICO POTÊNCIA DE 4 CV, SEM CARREGADOR - MATERIAIS NA OPERAÇÃO, AF 05/2023	Depreciação, Juros, Impostos e Seguros, Manutenção e Materiais na	H	1,0000000	2,40	2,40
				MO sem LS =>	0,00	LS =>	0,00	MO com LS => 0,00
				Valor do BDI =>	1,22			Valor com BDI => 7,25

	Código	Banco	Descrição	Tipo	Und	Quant.	Valor Unit	Total
Composição	89221	SINAPI	BETONEIRA CAPACIDADE NOMINAL DE 600 L, CAPACIDADE DE MISTURA 360 L, MOTOR ELÉTRICO TRIFÁSICO POTÊNCIA DE 4 CV, SEM CARREGADOR - DEPRECIAÇÃO, AF 05/2023	Depreciação, Juros, Impostos e Seguros, Manutenção e Materiais na	H	1,0000000	1,56	1,56
Insumo	00036397	SINAPI	BETONEIRA, CAPACIDADE NOMINAL 600 L, CAPACIDADE DE MISTURA 360 L, MOTOR ELETRICO TRIFASICO 220/380V, POTENCIA 4CV, SEM CARREGADOR	Equipamento para Aquisição Permanente	UN	0,0000640	24.441,84	1,56
				MO sem LS =>	0,00	LS =>	0,00	MO com LS => 0,00
				Valor do BDI =>	0,31			Valor com BDI => 1,87

	Código	Banco	Descrição	Tipo	Und	Quant.	Valor Unit	Total
Composição	89222	SINAPI	BETONEIRA CAPACIDADE NOMINAL DE 600 L, CAPACIDADE DE MISTURA 360 L, MOTOR ELÉTRICO TRIFÁSICO POTÊNCIA DE 4 CV, SEM CARREGADOR - JUROS, AF 05/2023	Depreciação, Juros, Impostos e Seguros, Manutenção e Materiais na	H	1,0000000	0,36	0,36
Insumo	00036397	SINAPI	BETONEIRA, CAPACIDADE NOMINAL 600 L, CAPACIDADE DE MISTURA 360 L, MOTOR ELETRICO TRIFASICO 220/380V, POTENCIA 4CV, SEM CARREGADOR	Equipamento para Aquisição Permanente	UN	0,0000148	24.441,84	0,36
				MO sem LS =>	0,00	LS =>	0,00	MO com LS => 0,00
				Valor do BDI =>	0,07			Valor com BDI => 0,43

	Código	Banco	Descrição	Tipo	Und	Quant.	Valor Unit	Total
Composição	89223	SINAPI	BETONEIRA CAPACIDADE NOMINAL DE 600 L, CAPACIDADE DE MISTURA 360 L, MOTOR ELÉTRICO TRIFÁSICO POTÊNCIA DE 4 CV, SEM CARREGADOR - MANUTENÇÃO, AF 05/2023	Depreciação, Juros, Impostos e Seguros, Manutenção e Materiais na	H	1,0000000	1,71	1,71
Insumo	00036397	SINAPI	BETONEIRA, CAPACIDADE NOMINAL 600 L, CAPACIDADE DE MISTURA 360 L, MOTOR ELETRICO TRIFASICO 220/380V, POTENCIA 4CV, SEM CARREGADOR	Equipamento para Aquisição Permanente	UN	0,0000700	24.441,84	1,71
				MO sem LS =>	0,00	LS =>	0,00	MO com LS => 0,00
				Valor do BDI =>	0,34			Valor com BDI => 2,05

	Código	Banco	Descrição	Tipo	Und	Quant.	Valor Unit	Total

RENOVE
SERVIÇOS E EMPREENDIMENTOS LTDA

CPL Fortaleza dos Nogueiras
913

CONCORRÊNCIA Nº 003/2026

VALIDADE: CONFORME EDITAL

COMPOSIÇÃO DE CUSTO

PROPONENTE: PREFEITURA MUNICIPAL DE FORTALEZA DOS NOGUEIRAS – MA

OBJETO: Contratação de empresa especializada em serviços de engenharia para a construção de unidades habitacionais no Município de FORTALEZA DOS NOGUEIRAS/MA, objeto do TERMO DE COMPROMISSO Nº 995814/2025/MCIDADES/CAIXA, conforme condições, especificações e exigências estabelecidas neste edital e seus anexos.

LOCAL: PREFEITURA MUNICIPAL DE FORTALEZA DOS NOGUEIRAS – MA
REF.SINAPI 08 - 25
ENCARGOS SOCIAIS SOBRE PREÇO DE MÃO-DE-OBRA: 105,58% (HORA) 64,45% (MÊS) SEM DESONERADO

Composição	89224	SINAPI	BETONEIRA CAPACIDADE NOMINAL DE 600 L, CAPACIDADE DE MISTURA 360 L, MOTOR ELÉTRICO TRIFÁSICO POTÊNCIA DE 4 CV, SEM CARREGADOR - MATERIAIS NA OPERAÇÃO. AF_05/2023	Depreciação, Juros, Impostos e Seguros, Manutenção e Materiais na	H	1,0000000	2,40	2,40
Insumo	00002705	SINAPI	ENERGIA ELETRICA ATE 2000 KWH INDUSTRIAL, SEM DEMANDA	Franquia	KWH	2,5000000	0,96	2,40
				MO sem LS => 0,00		LS => 0,00	MO com LS =>	0,00
				Valor do BDI => 0,48			Valor com BDI =>	2,88

	Código	Banco	Descrição	Tipo	Und	Quant.	Valor Unit	Total
Composição	91933	SINAPI	CABO DE COBRE FLEXÍVEL ISOLADO, 10 MM², ANTI-CHAMA 0,6/1,0 KV, PARA CIRCUITOS TERMINAIS - FORNECIMENTO E INSTALAÇÃO. AF_03/2023	Instalações Elétricas - Eletrodutos Embutidos,	M	1,0000000	18,89	18,89
Composição Auxiliar	88247	SINAPI	AUXILIAR DE ELETRICISTA COM ENCARGOS COMPLEMENTARES	Livro SINAPI: Cálculos e Parâmetros	H	0,0760000	25,06	1,90
Composição Auxiliar	88264	SINAPI	ELETRICISTA COM ENCARGOS COMPLEMENTARES	Livro SINAPI: Cálculos e Parâmetros	H	0,0760000	30,38	2,30
Insumo	00001020	SINAPI	CABO DE COBRE, FLEXÍVEL, CLASSE 4 OU 5, ISOLACAO EM PVC/A, ANTICHAMA BWF-B, COBERTURA PVC-ST1, ANTICHAMA BWF-B, 1 CONDUTOR, 0,6/1 KV, SECAO NOMINAL 10 MM2	Material	M	1,2434000	11,79	14,65
Insumo	00021127	SINAPI	FITA ISOLANTE ADESIVA ANTICHAMA, USO ATE 750 V, EM ROLO DE 19 MM X 5 M	Material	UN	0,0094000	4,67	0,04
				MO sem LS => 1,42		LS => 1,50	MO com LS =>	2,92
				Valor do BDI => 3,84			Valor com BDI =>	22,73

	Código	Banco	Descrição	Tipo	Und	Quant.	Valor Unit	Total
Composição	5903	SINAPI	CAMINHÃO PIPA 10.000 L TRUCADO, PESO BRUTO TOTAL 23.000 KG, CARGA ÚTIL MÁXIMA 15.935 KG, DISTÂNCIA ENTRE EIXOS 4,8 M, POTÊNCIA 230 CV, INCLUSIVE TANQUE DE AÇO PARA TRANSPORTE DE ÁGUA - CHI DIURNO. AF_06/2014	Custos Horários Produtivo e Improdutivo dos Equipamentos	CHI	1,0000000	76,65	76,65
Composição Auxiliar	88282	SINAPI	MOTORISTA DE CAMINHÃO COM ENCARGOS COMPLEMENTARES	Livro SINAPI: Cálculos e Parâmetros	H	1,0000000	32,29	32,29
Composição Auxiliar	91396	SINAPI	CAMINHÃO PIPA 10.000 L TRUCADO, PESO BRUTO TOTAL 23.000 KG, CARGA ÚTIL MÁXIMA 15.935 KG, DISTÂNCIA ENTRE EIXOS 4,8 M, POTÊNCIA 230 CV, INCLUSIVE TANQUE DE AÇO PARA TRANSPORTE DE ÁGUA - DEPRECIAÇÃO. AF_06/2014	Depreciação, Juros, Impostos e Seguros, Manutenção e Materiais na Operação dos	H	1,0000000	28,77	28,77
Composição Auxiliar	91397	SINAPI	CAMINHÃO PIPA 10.000 L TRUCADO, PESO BRUTO TOTAL 23.000 KG, CARGA ÚTIL MÁXIMA 15.935 KG, DISTÂNCIA ENTRE EIXOS 4,8 M, POTÊNCIA 230 CV, INCLUSIVE TANQUE DE AÇO PARA TRANSPORTE DE ÁGUA - JUROS. AF_06/2014	Depreciação, Juros, Impostos e Seguros, Manutenção e Materiais na Operação dos	H	1,0000000	11,11	11,11
Composição Auxiliar	91398	SINAPI	CAMINHÃO PIPA 10.000 L TRUCADO, PESO BRUTO TOTAL 23.000 KG, CARGA ÚTIL MÁXIMA 15.935 KG, DISTÂNCIA ENTRE EIXOS 4,8 M, POTÊNCIA 230 CV, INCLUSIVE TANQUE DE AÇO PARA TRANSPORTE DE ÁGUA - IMPOSTOS E SEGUROS. AF_06/2014	Depreciação, Juros, Impostos e Seguros, Manutenção e Materiais na Operação dos	H	1,0000000	4,48	4,48
				MO sem LS => 12,19		LS => 12,87	MO com LS =>	25,05
				Valor do BDI => 15,59			Valor com BDI =>	92,24

	Código	Banco	Descrição	Tipo	Und	Quant.	Valor Unit	Total
Composição	5901	SINAPI	CAMINHÃO PIPA 10.000 L TRUCADO, PESO BRUTO TOTAL 23.000 KG, CARGA ÚTIL MÁXIMA 15.935 KG, DISTÂNCIA ENTRE EIXOS 4,8 M, POTÊNCIA 230 CV, INCLUSIVE TANQUE DE AÇO PARA TRANSPORTE DE ÁGUA - CHP DIURNO. AF_06/2014	Custos Horários Produtivo e Improdutivo dos Equipamentos	CHP	1,0000000	317,38	317,38
Composição Auxiliar	53831	SINAPI	CAMINHÃO PIPA 10.000 L TRUCADO, PESO BRUTO TOTAL 23.000 KG, CARGA ÚTIL MÁXIMA 15.935 KG, DISTÂNCIA ENTRE EIXOS 4,8 M, POTÊNCIA 230 CV, INCLUSIVE TANQUE DE AÇO PARA TRANSPORTE DE ÁGUA - MATERIAIS NA OPERAÇÃO. AF_06/2014	Depreciação, Juros, Impostos e Seguros, Manutenção e Materiais na Operação dos	H	1,0000000	189,74	189,74
Composição Auxiliar	5763	SINAPI	CAMINHÃO PIPA 10.000 L TRUCADO, PESO BRUTO TOTAL 23.000 KG, CARGA ÚTIL MÁXIMA 15.935 KG, DISTÂNCIA ENTRE EIXOS 4,8 M, POTÊNCIA 230 CV, INCLUSIVE TANQUE DE AÇO PARA TRANSPORTE DE ÁGUA - MANUTENÇÃO. AF_06/2014	Depreciação, Juros, Impostos e Seguros, Manutenção e Materiais na Operação dos	H	1,0000000	50,99	50,99
Composição Auxiliar	88282	SINAPI	MOTORISTA DE CAMINHÃO COM ENCARGOS COMPLEMENTARES	Livro SINAPI: Cálculos e Parâmetros	H	1,0000000	32,29	32,29
Composição Auxiliar	91396	SINAPI	CAMINHÃO PIPA 10.000 L TRUCADO, PESO BRUTO TOTAL 23.000 KG, CARGA ÚTIL MÁXIMA 15.935 KG, DISTÂNCIA ENTRE EIXOS 4,8 M, POTÊNCIA 230 CV, INCLUSIVE TANQUE DE AÇO PARA TRANSPORTE DE ÁGUA - DEPRECIAÇÃO. AF_06/2014	Depreciação, Juros, Impostos e Seguros, Manutenção e Materiais na Operação dos	H	1,0000000	28,77	28,77

RENOVE
SERVIÇOS E EMPREENDIMENTOS LTDA

CPL Fortaleza dos Nogueiras
214

CONCORRÊNCIA Nº 003/2026

VALIDADE: CONFORME EDITAL

COMPOSIÇÃO DE CUSTO

PROPONENTE: PREFEITURA MUNICIPAL DE FORTALEZA DOS NOGUEIRAS – MA

OBJETO: Contratação de empresa especializada em serviços de engenharia para a construção de unidades habitacionais no Município de FORTALEZA DOS NOGUEIRAS/MA, objeto do TERMO DE COMPROMISSO Nº 995814/2025/MCIDADES/CAIXA, conforme condições, especificações e exigências estabelecidas neste edital e seus anexos.

LOCAL: PREFEITURA MUNICIPAL DE FORTALEZA DOS NOGUEIRAS – MA
REF.SINAPI 08 - 25
ENCARGOS SOCIAIS SOBRE PREÇO DE MÃO-DE-OBRA: 105,58% (HORA) 64,45% (MÊS) SEM DESONERADO

Composição Auxiliar	91397	SINAPI	CAMINHÃO PIPA 10.000 L TRUCADO, PESO BRUTO TOTAL 23.000 KG, CARGA ÚTIL MÁXIMA 15.935 KG, DISTÂNCIA ENTRE EIXOS 4,8 M, POTÊNCIA 230 CV, INCLUSIVE TANQUE DE AÇO PARA TRANSPORTE DE ÁGUA - JUROS. AF_06/2014	Depreciação, Juros, Impostos e Seguros, Manutenção e Materiais na Operação dos	H	1,0000000	11,11	11,11
Composição Auxiliar	91398	SINAPI	CAMINHÃO PIPA 10.000 L TRUCADO, PESO BRUTO TOTAL 23.000 KG, CARGA ÚTIL MÁXIMA 15.935 KG, DISTÂNCIA ENTRE EIXOS 4,8 M, POTÊNCIA 230 CV, INCLUSIVE TANQUE DE AÇO PARA TRANSPORTE DE ÁGUA - IMPOSTOS E SEGUROS. AF_06/2014	Depreciação, Juros, Impostos e Seguros, Manutenção e Materiais na Operação dos	H	1,0000000	4,48	4,48
				MO sem LS =>	12,19	LS =>	12,87	MO com LS =>	25,05
				Valor do BDI =>	64,55			Valor com BDI =>	381,93

	Código	Banco	Descrição	Tipo	Und	Quant.	Valor Unit	Total
Composição	91396	SINAPI	CAMINHÃO PIPA 10.000 L TRUCADO, PESO BRUTO TOTAL 23.000 KG, CARGA ÚTIL MÁXIMA 15.935 KG, DISTÂNCIA ENTRE EIXOS 4,8 M, POTÊNCIA 230 CV, INCLUSIVE TANQUE DE AÇO PARA TRANSPORTE DE ÁGUA - DEPRECIAÇÃO. AF_06/2014	Depreciação, Juros, Impostos e Seguros, Manutenção e Materiais na Operação dos	H	1,0000000	28,77	28,77
Insumo	00037736	SINAPI	TANQUE DE ACO CARBONO NAO REVESTIDO, PARA TRANSPORTE DE AGUA COM CAPACIDADE DE 10 M3, COM BOMBA CENTRIFUGA POR TOMADA DE FORCA, VAZAO MAXIMA *75* M3/H (INCLUI MONTAGEM, NAO INCLUI CAMINHAO)	Equipamento para Aquisição Permanente	UN	0,0000551	85.950,00	4,73
Insumo	00037758	SINAPI	CAMINHAO TRUCADO, PESO BRUTO TOTAL 23000 KG, CARGA UTIL MAXIMA 15285 KG, DISTANCIA ENTRE EIXOS 4,80 M, POTENCIA 326 CV (INCLUI CABINE E CHASSI, NAO INCLUI CARROCERIA)	Equipamento para Aquisição Permanente	UN	0,0000343	701.008,99	24,04
				MO sem LS =>	0,00	LS =>	0,00	MO com LS =>	0,00
				Valor do BDI =>	5,85			Valor com BDI =>	34,62

	Código	Banco	Descrição	Tipo	Und	Quant.	Valor Unit	Total
Composição	91398	SINAPI	CAMINHÃO PIPA 10.000 L TRUCADO, PESO BRUTO TOTAL 23.000 KG, CARGA ÚTIL MÁXIMA 15.935 KG, DISTÂNCIA ENTRE EIXOS 4,8 M, POTÊNCIA 230 CV, INCLUSIVE TANQUE DE AÇO PARA TRANSPORTE DE ÁGUA - IMPOSTOS E SEGUROS. AF_06/2014	Depreciação, Juros, Impostos e Seguros, Manutenção e Materiais na Operação dos	H	1,0000000	4,48	4,48
Insumo	00037736	SINAPI	TANQUE DE ACO CARBONO NAO REVESTIDO, PARA TRANSPORTE DE AGUA COM CAPACIDADE DE 10 M3, COM BOMBA CENTRIFUGA POR TOMADA DE FORCA, VAZAO MAXIMA *75* M3/H (INCLUI MONTAGEM, NAO INCLUI CAMINHAO)	Equipamento para Aquisição Permanente	UN	0,0000058	85.950,00	0,49
Insumo	00037758	SINAPI	CAMINHAO TRUCADO, PESO BRUTO TOTAL 23000 KG, CARGA UTIL MAXIMA 15285 KG, DISTANCIA ENTRE EIXOS 4,80 M, POTENCIA 326 CV (INCLUI CABINE E CHASSI, NAO INCLUI CARROCERIA)	Equipamento para Aquisição Permanente	UN	0,0000057	701.008,99	3,99
				MO sem LS =>	0,00	LS =>	0,00	MO com LS =>	0,00
				Valor do BDI =>	0,91			Valor com BDI =>	5,39

	Código	Banco	Descrição	Tipo	Und	Quant.	Valor Unit	Total
Composição	91397	SINAPI	CAMINHÃO PIPA 10.000 L TRUCADO, PESO BRUTO TOTAL 23.000 KG, CARGA ÚTIL MÁXIMA 15.935 KG, DISTÂNCIA ENTRE EIXOS 4,8 M, POTÊNCIA 230 CV, INCLUSIVE TANQUE DE AÇO PARA TRANSPORTE DE ÁGUA - JUROS. AF_06/2014	Depreciação, Juros, Impostos e Seguros, Manutenção e Materiais na Operação dos	H	1,0000000	11,11	11,11
Insumo	00037736	SINAPI	TANQUE DE ACO CARBONO NAO REVESTIDO, PARA TRANSPORTE DE AGUA COM CAPACIDADE DE 10 M3, COM BOMBA CENTRIFUGA POR TOMADA DE FORCA, VAZAO MAXIMA *75* M3/H (INCLUI MONTAGEM, NAO INCLUI CAMINHAO)	Equipamento para Aquisição Permanente	UN	0,0000144	85.950,00	1,23
Insumo	00037758	SINAPI	CAMINHAO TRUCADO, PESO BRUTO TOTAL 23000 KG, CARGA UTIL MAXIMA 15285 KG, DISTANCIA ENTRE EIXOS 4,80 M, POTENCIA 326 CV (INCLUI CABINE E CHASSI, NAO INCLUI CARROCERIA)	Equipamento para Aquisição Permanente	UN	0,0000141	701.008,99	9,88
				MO sem LS =>	0,00	LS =>	0,00	MO com LS =>	0,00
				Valor do BDI =>	2,25			Valor com BDI =>	13,36

	Código	Banco	Descrição	Tipo	Und	Quant.	Valor Unit	Total
Composição	5763	SINAPI	CAMINHÃO PIPA 10.000 L TRUCADO, PESO BRUTO TOTAL 23.000 KG, CARGA ÚTIL MÁXIMA 15.935 KG, DISTÂNCIA ENTRE EIXOS 4,8 M, POTÊNCIA 230 CV, INCLUSIVE TANQUE DE AÇO PARA TRANSPORTE DE ÁGUA - MANUTENÇÃO. AF_06/2014	Depreciação, Juros, Impostos e Seguros, Manutenção e Materiais na Operação dos	H	1,0000000	50,99	50,99

RENOVE
SERVIÇOS E EMPREENDIMENTOS LTDA

CPL Fortaleza dos Nogueiras
815

CONCORRÊNCIA Nº 003/2026

VALIDADE: CONFORME EDITAL

COMPOSIÇÃO DE CUSTO

PROPONENTE: PREFEITURA MUNICIPAL DE FORTALEZA DOS NOGUEIRAS – MA

OBJETO: Contratação de empresa especializada em serviços de engenharia para a construção de unidades habitacionais no Município de FORTALEZA DOS NOGUEIRAS/MA, objeto do TERMO DE COMPROMISSO Nº 995814/2025/MCIDADES/CAIXA, conforme condições, especificações e exigências estabelecidas neste edital e seus anexos.

LOCAL: PREFEITURA MUNICIPAL DE FORTALEZA DOS NOGUEIRAS – MA
REF.SINAPI 08 - 25
ENCARGOS SOCIAIS SOBRE PREÇO DE MÃO-DE-OBRA: 105,58% (HORA) 64,45% (MÊS) SEM DESONERADO

Insumo	00037736	SINAPI	TANQUE DE ACO CARBONO NAO REVESTIDO, PARA TRANSPORTE DE AGUA COM CAPACIDADE DE 10 M3, COM BOMBA CENTRIFUGA POR TOMADA DE FORCA, VAZAO MAXIMA *75* M3/H (INCLUI MONTAGEM, NAO INCLUI CAMINHAO)	Equipamento para Aquisição Permanente	UN	0,0000689	85.950,00	5,92
Insumo	00037758	SINAPI	CAMINHAO TRUCADO, PESO BRUTO TOTAL 23000 KG, CARGA UTIL MAXIMA 15285 KG, DISTANCIA ENTRE EIXOS 4,80 M, POTENCIA 328 CV (INCLUI CABINE E CHASSI, NAO INCLUI CARROCERIA)	Equipamento para Aquisição Permanente	UN	0,0000643	701.008,99	45,07
				MO sem LS =>	0,00	LS =>	0,00	MO com LS =>	0,00
				Valor do BDI =>	10,37			Valor com BDI =>	61,36

	Código	Banco	Descrição	Tipo	Und	Quant.	Valor Unit	Total
Composição	53831	SINAPI	CAMINHÃO PIPA 10.000 L TRUCADO, PESO BRUTO TOTAL 23.000 KG, CARGA ÚTIL MÁXIMA 15.935 KG, DISTÂNCIA ENTRE EIXOS 4,8 M, POTÊNCIA 230 CV, INCLUSIVE TANQUE DE AÇO PARA TRANSPORTE DE ÁGUA - MATERIAIS NA OPERAÇÃO. AF_06/2014	Depreciação, Juros, Impostos e Seguros, Manutenção e Materiais na Operação dos	H	1,0000000	189,74	189,74
Insumo	00004221	SINAPI	OLEO DIESEL COMBUSTIVEL COMUM METROPOLITANO S-10 OU S-500	Material	L	32,1600000	5,90	189,74
				MO sem LS =>	0,00	LS =>	0,00	MO com LS =>	0,00
				Valor do BDI =>	38,59			Valor com BDI =>	228,33

	Código	Banco	Descrição	Tipo	Und	Quant.	Valor Unit	Total
Composição	91986	SINAPI	CAMPAINHA CIGARRA (1 MÓDULO), 10A/250V, SEM SUPORTE E SEM PLACA - FORNECIMENTO E INSTALAÇÃO. AF_03/2023	Instalações Elétricas - Eletrodutos Embutidos,	UN	1,0000000	36,85	36,85
Composição Auxiliar	88247	SINAPI	AUXILIAR DE ELETRICISTA COM ENCARGOS COMPLEMENTARES	Livro SINAPI: Cálculos e Parâmetros	H	0,3610000	25,06	9,04
Composição Auxiliar	88264	SINAPI	ELETRICISTA COM ENCARGOS COMPLEMENTARES	Livro SINAPI: Cálculos e Parâmetros	H	0,3610000	30,38	10,96
Insumo	00038106	SINAPI	CAMPAINHA CIGARRA 127 V / 220 V (APENAS MODULO)	Material	UN	1,0000000	16,85	16,85
				MO sem LS =>	6,76	LS =>	7,14	MO com LS =>	13,90
				Valor do BDI =>	7,49			Valor com BDI =>	44,34

	Código	Banco	Descrição	Tipo	Und	Quant.	Valor Unit	Total
Composição	88262	SINAPI	CARPINTEIRO DE ESQUADRIAS COM ENCARGOS COMPLEMENTARES	Livro SINAPI: Cálculos e	H	1,0000000	28,64	28,64
Composição Auxiliar	95329	SINAPI	CURSO DE CAPACITAÇÃO PARA CARPINTEIRO DE ESQUADRIA (ENCARGOS COMPLEMENTARES) - HORISTA	Livro SINAPI: Cálculos e Parâmetros	H	1,0000000	0,29	0,29
Insumo	00001214	SINAPI	CARPINTEIRO DE ESQUADRIAS (HORISTA)	Mão de Obra	H	1,0000000	20,14	20,14
Insumo	00037370	SINAPI	ALIMENTACAO - HORISTA (COLETADO CAIXA - ENCARGOS COMPLEMENTARES)	Material	H	1,0000000	4,23	4,23
Insumo	00037371	SINAPI	TRANSPORTE - HORISTA (COLETADO CAIXA - ENCARGOS COMPLEMENTARES)	Material	H	1,0000000	0,60	0,60
Insumo	00037372	SINAPI	EXAMES - HORISTA (COLETADO CAIXA - ENCARGOS COMPLEMENTARES)	Material	H	1,0000000	1,43	1,43
Insumo	00037373	SINAPI	SEGURO - HORISTA (COLETADO CAIXA - ENCARGOS COMPLEMENTARES)	Material	H	1,0000000	0,08	0,08
Insumo	00043459	SINAPI	FERRAMENTAS - FAMÍLIA CARPINTEIRO DE FORMAS - HORISTA (ENCARGOS COMPLEMENTARES - COLETADO CAIXA)	Material	H	1,0000000	0,44	0,44
Insumo	00043483	SINAPI	EPI - FAMÍLIA CARPINTEIRO DE FORMAS - HORISTA (ENCARGOS COMPLEMENTARES - COLETADO CAIXA)	Material	H	1,0000000	1,43	1,43
				MO sem LS =>	9,94	LS =>	10,50	MO com LS =>	20,43
				Valor do BDI =>	5,82			Valor com BDI =>	34,46

	Código	Banco	Descrição	Tipo	Und	Quant.	Valor Unit	Total
Composição	88262	SINAPI	CARPINTEIRO DE FORMAS COM ENCARGOS COMPLEMENTARES	Livro SINAPI: Cálculos e	H	1,0000000	29,59	29,59
Composição Auxiliar	95330	SINAPI	CURSO DE CAPACITAÇÃO PARA CARPINTEIRO DE FÔRMAS (ENCARGOS COMPLEMENTARES) - HORISTA	Livro SINAPI: Cálculos e Parâmetros	H	1,0000000	0,24	0,24
Insumo	00001213	SINAPI	CARPINTEIRO DE FORMAS PARA CONCRETO (HORISTA)	Mão de Obra	H	1,0000000	21,14	21,14
Insumo	00037370	SINAPI	ALIMENTACAO - HORISTA (COLETADO CAIXA - ENCARGOS COMPLEMENTARES)	Material	H	1,0000000	4,23	4,23
Insumo	00037371	SINAPI	TRANSPORTE - HORISTA (COLETADO CAIXA - ENCARGOS COMPLEMENTARES)	Material	H	1,0000000	0,60	0,60
Insumo	00037372	SINAPI	EXAMES - HORISTA (COLETADO CAIXA - ENCARGOS COMPLEMENTARES)	Material	H	1,0000000	1,43	1,43
Insumo	00037373	SINAPI	SEGURO - HORISTA (COLETADO CAIXA - ENCARGOS COMPLEMENTARES)	Material	H	1,0000000	0,08	0,08
Insumo	00043459	SINAPI	FERRAMENTAS - FAMÍLIA CARPINTEIRO DE FORMAS - HORISTA (ENCARGOS COMPLEMENTARES - COLETADO CAIXA)	Material	H	1,0000000	0,44	0,44
Insumo	00043483	SINAPI	EPI - FAMÍLIA CARPINTEIRO DE FORMAS - HORISTA (ENCARGOS COMPLEMENTARES - COLETADO CAIXA)	Material	H	1,0000000	1,43	1,43

RENOVE
SERVIÇOS E EMPREENDIMENTOS LTDA

CPL Fortaleza dos Nogueiras
816

CONCORRÊNCIA Nº 003/2026

VALIDADE: CONFORME EDITAL

COMPOSIÇÃO DE CUSTO

PROPONENTE: PREFEITURA MUNICIPAL DE FORTALEZA DOS NOGUEIRAS – MA

OBJETO: Contratação de empresa especializada em serviços de engenharia para a construção de unidades habitacionais no Município de FORTALEZA DOS NOGUEIRAS/MA, objeto do TERMO DE COMPROMISSO Nº 995814/2025/MCIDADES/CAIXA, conforme condições, especificações e exigências estabelecidas neste edital e seus anexos.

LOCAL: PREFEITURA MUNICIPAL DE FORTALEZA DOS NOGUEIRAS – MA
REF.SINAPI 08 - 25
ENCARGOS SOCIAIS SOBRE PREÇO DE MÃO-DE-OBRA: 105,58% (HORA) 64,45% (MÊS) SEM DESONERADO

				MO sem LS =>	10,40	LS =>	10,99	MO com LS =>	21,38
				Valor do BDI =>	6,01			Valor com BDI =>	35,60

	Código	Banco	Descrição	Tipo	Und	Quant.	Valor Unit	Total
Composição	91534	SINAPI	COMPACTADOR DE SOLOS DE PERCUSSÃO (SOQUETE) COM MOTOR A GASOLINA 4 TEMPOS, POTÊNCIA 4 CV - CHI DIURNO. AF_08/2015	Custos Horários Produtivo e Improdutivo dos	CHI	1,0000000	31,54	31,54
Composição Auxiliar	88297	SINAPI	OPERADOR DE MÁQUINAS E EQUIPAMENTOS COM ENCARGOS COMPLEMENTARES	Livro SINAPI: Cálculos e Parâmetros	H	1,0000000	30,38	30,38
Composição Auxiliar	91529	SINAPI	COMPACTADOR DE SOLOS DE PERCUSSÃO (SOQUETE) COM MOTOR A GASOLINA 4 TEMPOS, POTÊNCIA 4 CV - DEPRECIAÇÃO. AF_08/2015	Depreciação, Juros, Impostos e Seguros,	H	1,0000000	0,92	0,92
Composição Auxiliar	91530	SINAPI	COMPACTADOR DE SOLOS DE PERCUSSÃO (SOQUETE) COM MOTOR A GASOLINA 4 TEMPOS, POTÊNCIA 4 CV - JUROS. AF_08/2015	Depreciação, Juros, Impostos e Seguros,	H	1,0000000	0,24	0,24
				MO sem LS =>	11,26	LS =>	11,89	MO com LS =>	23,14
				Valor do BDI =>	6,41			Valor com BDI =>	37,95

	Código	Banco	Descrição	Tipo	Und	Quant.	Valor Unit	Total
Composição	91533	SINAPI	COMPACTADOR DE SOLOS DE PERCUSSÃO (SOQUETE) COM MOTOR A GASOLINA 4 TEMPOS, POTÊNCIA 4 CV - CHP DIURNO. AF_08/2015	Custos Horários Produtivo e Improdutivo dos	CHP	1,0000000	38,80	38,80
Composição Auxiliar	88297	SINAPI	OPERADOR DE MÁQUINAS E EQUIPAMENTOS COM ENCARGOS COMPLEMENTARES	Livro SINAPI: Cálculos e Parâmetros	H	1,0000000	30,38	30,38
Composição Auxiliar	91529	SINAPI	COMPACTADOR DE SOLOS DE PERCUSSÃO (SOQUETE) COM MOTOR A GASOLINA 4 TEMPOS, POTÊNCIA 4 CV - DEPRECIAÇÃO. AF_08/2015	Depreciação, Juros, Impostos e Seguros,	H	1,0000000	0,92	0,92
Composição Auxiliar	91530	SINAPI	COMPACTADOR DE SOLOS DE PERCUSSÃO (SOQUETE) COM MOTOR A GASOLINA 4 TEMPOS, POTÊNCIA 4 CV - JUROS. AF_08/2015	Depreciação, Juros, Impostos e Seguros,	H	1,0000000	0,24	0,24
Composição Auxiliar	91531	SINAPI	COMPACTADOR DE SOLOS DE PERCUSSÃO (SOQUETE) COM MOTOR A GASOLINA 4 TEMPOS, POTÊNCIA 4 CV - MANUTENÇÃO. AF_08/2015	Depreciação, Juros, Impostos e Seguros,	H	1,0000000	1,15	1,15
Composição Auxiliar	91532	SINAPI	COMPACTADOR DE SOLOS DE PERCUSSÃO (SOQUETE) COM MOTOR A GASOLINA 4 TEMPOS, POTÊNCIA 4 CV - MATERIAIS NA OPERAÇÃO. AF_08/2015	Depreciação, Juros, Impostos e Seguros, Manutenção e Materiais na	H	1,0000000	6,11	6,11
				MO sem LS =>	11,26	LS =>	11,89	MO com LS =>	23,14
				Valor do BDI =>	7,89			Valor com BDI =>	46,69

	Código	Banco	Descrição	Tipo	Und	Quant.	Valor Unit	Total
Composição	91529	SINAPI	COMPACTADOR DE SOLOS DE PERCUSSÃO (SOQUETE) COM MOTOR A GASOLINA 4 TEMPOS, POTÊNCIA 4 CV - DEPRECIAÇÃO. AF_08/2015	Depreciação, Juros, Impostos e Seguros,	H	1,0000000	0,92	0,92
Insumo	00013458	SINAPI	COMPACTADOR DE SOLOS DE PERCURSAO (SOQUETE) COM MOTOR A GASOLINA 4 TEMPOS DE 4 HP (4 CV)	Equipamento para Aquisição Permanente	UN	0,0000533	17.335,43	0,92
				MO sem LS =>	0,00	LS =>	0,00	MO com LS =>	0,00
				Valor do BDI =>	0,18			Valor com BDI =>	1,10

	Código	Banco	Descrição	Tipo	Und	Quant.	Valor Unit	Total
Composição	91530	SINAPI	COMPACTADOR DE SOLOS DE PERCUSSÃO (SOQUETE) COM MOTOR A GASOLINA 4 TEMPOS, POTÊNCIA 4 CV - JUROS. AF_08/2015	Depreciação, Juros, Impostos e Seguros,	H	1,0000000	0,24	0,24
Insumo	00013458	SINAPI	COMPACTADOR DE SOLOS DE PERCURSAO (SOQUETE) COM MOTOR A GASOLINA 4 TEMPOS DE 4 HP (4 CV)	Equipamento para Aquisição Permanente	UN	0,0000143	17.335,43	0,24
				MO sem LS =>	0,00	LS =>	0,00	MO com LS =>	0,00
				Valor do BDI =>	0,04			Valor com BDI =>	0,28

	Código	Banco	Descrição	Tipo	Und	Quant.	Valor Unit	Total
Composição	91531	SINAPI	COMPACTADOR DE SOLOS DE PERCUSSÃO (SOQUETE) COM MOTOR A GASOLINA 4 TEMPOS, POTÊNCIA 4 CV - MANUTENÇÃO. AF_08/2015	Depreciação, Juros, Impostos e Seguros,	H	1,0000000	1,15	1,15
Insumo	00013458	SINAPI	COMPACTADOR DE SOLOS DE PERCURSAO (SOQUETE) COM MOTOR A GASOLINA 4 TEMPOS DE 4 HP (4 CV)	Equipamento para Aquisição Permanente	UN	0,0000667	17.335,43	1,15
				MO sem LS =>	0,00	LS =>	0,00	MO com LS =>	0,00
				Valor do BDI =>	0,23			Valor com BDI =>	1,38

	Código	Banco	Descrição	Tipo	Und	Quant.	Valor Unit	Total

RENOVE
SERVIÇOS E EMPREENDIMENTOS LTDA

CPL Fortaleza dos Nogueiras
817

CONCORRÊNCIA Nº 003/2026

VALIDADE: CONFORME EDITAL

COMPOSIÇÃO DE CUSTO

PROPONENTE: PREFEITURA MUNICIPAL DE FORTALEZA DOS NOGUEIRAS – MA

OBJETO: Contratação de empresa especializada em serviços de engenharia para a construção de unidades habitacionais no Município de FORTALEZA DOS NOGUEIRAS/MA, objeto do TERMO DE COMPROMISSO Nº 995814/2025/MCIDADES/CAIXA, conforme condições, especificações e exigências estabelecidas neste edital e seus anexos.

LOCAL: PREFEITURA MUNICIPAL DE FORTALEZA DOS NOGUEIRAS – MA
REF.SINAPI 08 - 25
ENCARGOS SOCIAIS SOBRE PREÇO DE MÃO-DE-OBRA: 105,58% (HORA) 64,45% (MÊS) SEM DESONERADO

Composição	91532	SINAPI	COMPACTADOR DE SOLOS DE PERCUSSÃO (SOQUETE) COM MOTOR A GASOLINA 4 TEMPOS, POTÊNCIA 4 CV - MATERIAIS NA OPERAÇÃO. AF_08/2015	Depreciação, Juros, Impostos e Seguros, Manutenção e Materiais na	H	1,0000000	6,11	6,11
Insumo	00004222	SINAPI	GASOLINA COMUM	Material	L	1,0300000	5,94	6,11
				MO sem LS =>	0,00	LS =>	0,00	MO com LS => 0,00
				Valor do BDI =>	1,24			Valor com BDI => 7,35

	Código	Banco	Descrição	Tipo	Und	Quant.	Valor Unit	Total
Composição	103674	SINAPI	CONCRETAGEM DE VIGAS E LAJES, FCK=25 MPA, PARA LAJES PREMOLDADAS COM USO DE BOMBA - LANÇAMENTO, ADENSAMENTO E ACABAMENTO. AF_02/2022_PS	Concretagem para Estruturas de Concreto Armado	m³	1,0000000	786,58	786,58
Composição Auxiliar	88262	SINAPI	CARPINTEIRO DE FORMAS COM ENCARGOS COMPLEMENTARES	Livro SINAPI: Cálculos e Parâmetros	H	0,1860000	29,59	5,50
Composição Auxiliar	88309	SINAPI	PEDREIRO COM ENCARGOS COMPLEMENTARES	Livro SINAPI: Cálculos e Parâmetros	H	1,1190000	30,01	33,58
Composição Auxiliar	88316	SINAPI	SERVENTE COM ENCARGOS COMPLEMENTARES	Livro SINAPI: Cálculos e Parâmetros	H	1,1920000	23,84	28,41
Composição Auxiliar	90586	SINAPI	VIBRADOR DE IMERSÃO, DIÂMETRO DE PONTEIRA 45MM, MOTOR ELÉTRICO TRIFÁSICO POTÊNCIA DE 2 CV - CHP DIURNO. AF_06/2015	Custos Horários Produtivo e Improdutivo dos	CHP	0,1940000	1,41	0,27
Composição Auxiliar	90587	SINAPI	VIBRADOR DE IMERSÃO, DIÂMETRO DE PONTEIRA 45MM, MOTOR ELÉTRICO TRIFÁSICO POTÊNCIA DE 2 CV - CHI DIURNO. AF_06/2015	Custos Horários Produtivo e Improdutivo dos	CHI	0,1790000	0,56	0,10
Insumo	00001527	SINAPI	CONCRETO USINADO BOMBEAVEL, CLASSE DE RESISTENCIA C25, BRITA 0 E 1, SLUMP = 100 +/- 20 MM, COM BOMBEAMENTO (DISPONIBILIZACAO DE BOMBA), SEM O LANCAMENTO (NBR 8953)	Material	m³	1,1030000	651,61	718,72
				MO sem LS =>	22,66	LS =>	23,93	MO com LS => 46,58
				Valor do BDI =>	159,99			Valor com BDI => 946,57

	Código	Banco	Descrição	Tipo	Und	Quant.	Valor Unit	Total
Composição	94964	SINAPI	CONCRETO FCK = 20MPA, TRAÇO 1:2,7:3 (EM MASSA SECA DE CIMENTO/ AREIA MÉDIA/ BRITA 1) - PREPARO MECÂNICO COM BETONEIRA 400 L. AF_05/2021	Produção de Concreto	m³	1,0000000	576,41	576,41
Composição Auxiliar	88316	SINAPI	SERVENTE COM ENCARGOS COMPLEMENTARES	Livro SINAPI: Cálculos e Parâmetros	H	2,5333000	23,84	60,39
Composição Auxiliar	88377	SINAPI	OPERADOR DE BETONEIRA ESTACIONÁRIA/MISTURADOR COM ENCARGOS COMPLEMENTARES	Livro SINAPI: Cálculos e Parâmetros	H	1,6046000	24,15	38,75
Composição Auxiliar	88830	SINAPI	BETONEIRA CAPACIDADE NOMINAL DE 400 L, CAPACIDADE DE MISTURA 280 L, MOTOR ELÉTRICO TRIFÁSICO POTÊNCIA DE 2 CV, SEM CARREGADOR - CHP DIURNO. AF_05/2023	Custos Horários Produtivo e Improdutivo dos Equipamentos	CHP	0,8259000	2,08	1,71
Composição Auxiliar	88831	SINAPI	BETONEIRA CAPACIDADE NOMINAL DE 400 L, CAPACIDADE DE MISTURA 280 L, MOTOR ELÉTRICO TRIFÁSICO POTÊNCIA DE 2 CV, SEM CARREGADOR - CHI DIURNO. AF_05/2023	Custos Horários Produtivo e Improdutivo dos Equipamentos	CHI	0,7787000	0,46	0,35
Insumo	00000370	SINAPI	AREIA MEDIA - POSTO JAZIDA/FORNECEDOR (RETIRADO NA JAZIDA, SEM TRANSPORTE)	Material	m³	0,7558000	160,00	120,92
Insumo	00001379	SINAPI	CIMENTO PORTLAND COMPOSTO CP II-32	Material	KG	322,9777000	0,90	290,67
Insumo	00004721	SINAPI	PEDRA BRITADA N. 1 (9,5 A 19 MM) POSTO PEDREIRA/FORNECEDOR, SEM FRETE	Material	m³	0,5872000	108,35	63,62
				MO sem LS =>	32,29	LS =>	34,10	MO com LS => 66,39
				Valor do BDI =>	117,24			Valor com BDI => 693,65

	Código	Banco	Descrição	Tipo	Und	Quant.	Valor Unit	Total
Composição	94970	SINAPI	CONCRETO FCK = 20MPA, TRAÇO 1:2,7:3 (EM MASSA SECA DE CIMENTO/ AREIA MÉDIA/ BRITA 1) - PREPARO MECÂNICO COM BETONEIRA 600 L. AF_05/2021	Produção de Concreto	m³	1,0000000	562,71	562,71
Composição Auxiliar	88316	SINAPI	SERVENTE COM ENCARGOS COMPLEMENTARES	Livro SINAPI: Cálculos e Parâmetros	H	2,0267000	23,84	48,31
Composição Auxiliar	88377	SINAPI	OPERADOR DE BETONEIRA ESTACIONÁRIA/MISTURADOR COM ENCARGOS COMPLEMENTARES	Livro SINAPI: Cálculos e Parâmetros	H	1,2768000	24,15	30,83
Composição Auxiliar	89225	SINAPI	BETONEIRA CAPACIDADE NOMINAL DE 600 L, CAPACIDADE DE MISTURA 360 L, MOTOR ELÉTRICO TRIFÁSICO POTÊNCIA DE 4 CV, SEM CARREGADOR - CHP DIURNO. AF_05/2023	Custos Horários Produtivo e Improdutivo dos Equipamentos	CHP	0,6572000	6,03	3,96
Composição Auxiliar	89226	SINAPI	BETONEIRA CAPACIDADE NOMINAL DE 600 L, CAPACIDADE DE MISTURA 360 L, MOTOR ELÉTRICO TRIFÁSICO POTÊNCIA DE 4 CV, SEM CARREGADOR - CHI DIURNO. AF_05/2023	Custos Horários Produtivo e Improdutivo dos Equipamentos	CHI	0,6197000	1,92	1,18
Insumo	00000370	SINAPI	AREIA MEDIA - POSTO JAZIDA/FORNECEDOR (RETIRADO NA JAZIDA, SEM TRANSPORTE)	Material	m³	0,7609000	160,00	121,74

RENOVE
SERVIÇOS E EMPREENDIMENTOS LTDA

CPL Fortaleza dos Nogueiras
818

CONCORRÊNCIA Nº 003/2026

VALIDADE: CONFORME EDITAL

COMPOSIÇÃO DE CUSTO

PROPONENTE: PREFEITURA MUNICIPAL DE FORTALEZA DOS NOGUEIRAS – MA

OBJETO: Contratação de empresa especializada em serviços de engenharia para a construção de unidades habitacionais no Município de FORTALEZA DOS NOGUEIRAS/MA, objeto do TERMO DE COMPROMISSO Nº 995814/2025/MCIDADES/CAIXA, conforme condições, especificações e exigências estabelecidas neste edital e seus anexos.

LOCAL: PREFEITURA MUNICIPAL DE FORTALEZA DOS NOGUEIRAS – MA
REF.SINAPI 08 - 25
ENCARGOS SOCIAIS SOBRE PREÇO DE MÃO-DE-OBRA: 105,58% (HORA) 64,45% (MÊS) SEM DESONERADO

Insumo	00001379	SINAPI	CIMENTO PORTLAND COMPOSTO CP II-32	Material	KG	325,1589000	0,90	292,64
Insumo	00004721	SINAPI	PEDRA BRITADA N. 1 (9,5 A 19 MM) POSTO PEDREIRA/FORNECEDOR, SEM FRETE	Material	m³	0,5912000	108,35	64,05
				MO sem LS => 25,78	LS =>	27,22	MO com LS =>	53,00
				Valor do BDI => 114,45			Valor com BDI =>	677,16

	Código	Banco	Descrição	Tipo	Und	Quant.	Valor Unit	Total
Composição	94971	SINAPI	CONCRETO FCK = 25MPA, TRAÇO 1:2,3:2,7 (EM MASSA SECA DE CIMENTO/ AREIA MÉDIA/ BRITA 1) - PREPARO MECÂNICO COM BETONEIRA 600 L. AF 05/2021	Produção de Concreto	m³	1,0000000	591,93	591,93
Composição Auxiliar	88316	SINAPI	SERVENTE COM ENCARGOS COMPLEMENTARES	Livro SINAPI: Cálculos e Parâmetros	H	1,9792000	23,84	47,18
Composição Auxiliar	88377	SINAPI	OPERADOR DE BETONEIRA ESTACIONÁRIA/MISTURADOR COM ENCARGOS COMPLEMENTARES	Livro SINAPI: Cálculos e Parâmetros	H	1,2501000	24,15	30,18
Composição Auxiliar	89225	SINAPI	BETONEIRA CAPACIDADE NOMINAL DE 600 L, CAPACIDADE DE MISTURA 360 L, MOTOR ELÉTRICO TRIFÁSICO POTÊNCIA DE 4 CV, SEM CARREGADOR - CHP DIURNO. AF 05/2023	Custos Horários Produtivo e Improdutivo dos Equipamentos	CHP	0,6434000	6,03	3,87
Composição Auxiliar	89226	SINAPI	BETONEIRA CAPACIDADE NOMINAL DE 600 L, CAPACIDADE DE MISTURA 360 L, MOTOR ELÉTRICO TRIFÁSICO POTÊNCIA DE 4 CV, SEM CARREGADOR - CHI DIURNO. AF 05/2023	Custos Horários Produtivo e Improdutivo dos Equipamentos	CHI	0,6067000	1,92	1,16
Insumo	00000370	SINAPI	AREIA MEDIA - POSTO JAZIDA/FORNECEDOR (RETIRADO NA JAZIDA, SEM TRANSPORTE)	Material	m³	0,7275000	160,00	116,40
Insumo	00001379	SINAPI	CIMENTO PORTLAND COMPOSTO CP II-32	Material	KG	364,9433000	0,90	328,44
Insumo	00004721	SINAPI	PEDRA BRITADA N. 1 (9,5 A 19 MM) POSTO PEDREIRA/FORNECEDOR, SEM FRETE	Material	m³	0,5972000	108,35	64,70
				MO sem LS => 25,20	LS =>	26,61	MO com LS =>	51,80
				Valor do BDI => 120,39			Valor com BDI =>	712,32

	Código	Banco	Descrição	Tipo	Und	Quant.	Valor Unit	Total
Composição	94972	SINAPI	CONCRETO FCK = 30MPA, TRAÇO 1:2,1:2,5 (EM MASSA SECA DE CIMENTO/ AREIA MÉDIA/ BRITA 1) - PREPARO MECÂNICO COM BETONEIRA 600 L. AF 05/2021	Produção de Concreto	m³	1,0000000	611,88	611,88
Composição Auxiliar	88316	SINAPI	SERVENTE COM ENCARGOS COMPLEMENTARES	Livro SINAPI: Cálculos e Parâmetros	H	1,9633000	23,84	46,80
Composição Auxiliar	88377	SINAPI	OPERADOR DE BETONEIRA ESTACIONÁRIA/MISTURADOR COM ENCARGOS COMPLEMENTARES	Livro SINAPI: Cálculos e Parâmetros	H	1,2400000	24,15	29,94
Composição Auxiliar	89225	SINAPI	BETONEIRA CAPACIDADE NOMINAL DE 600 L, CAPACIDADE DE MISTURA 360 L, MOTOR ELÉTRICO TRIFÁSICO POTÊNCIA DE 4 CV, SEM CARREGADOR - CHP DIURNO. AF 05/2023	Custos Horários Produtivo e Improdutivo dos Equipamentos	CHP	0,6382000	6,03	3,84
Composição Auxiliar	89226	SINAPI	BETONEIRA CAPACIDADE NOMINAL DE 600 L, CAPACIDADE DE MISTURA 360 L, MOTOR ELÉTRICO TRIFÁSICO POTÊNCIA DE 4 CV, SEM CARREGADOR - CHI DIURNO. AF 05/2023	Custos Horários Produtivo e Improdutivo dos Equipamentos	CHI	0,6018000	1,92	1,15
Insumo	00000370	SINAPI	AREIA MEDIA - POSTO JAZIDA/FORNECEDOR (RETIRADO NA JAZIDA, SEM TRANSPORTE)	Material	m³	0,7119000	160,00	113,90
Insumo	00001379	SINAPI	CIMENTO PORTLAND COMPOSTO CP II-32	Material	KG	391,1663000	0,90	352,04
Insumo	00004721	SINAPI	PEDRA BRITADA N. 1 (9,5 A 19 MM) POSTO PEDREIRA/FORNECEDOR, SEM FRETE	Material	m³	0,5927000	108,35	64,21
				MO sem LS => 25,00	LS =>	26,40	MO com LS =>	51,39
				Valor do BDI => 124,45			Valor com BDI =>	736,33

	Código	Banco	Descrição	Tipo	Und	Quant.	Valor Unit	Total
Composição	94968	SINAPI	CONCRETO MAGRO PARA LASTRO, TRAÇO 1:4,5:4,5 (EM MASSA SECA DE CIMENTO/ AREIA MÉDIA/ BRITA 1) - PREPARO MECÂNICO COM BETONEIRA 600 L. AF 05/2021	Produção de Concreto	m³	1,0000000	476,09	476,09
Composição Auxiliar	88316	SINAPI	SERVENTE COM ENCARGOS COMPLEMENTARES	Livro SINAPI: Cálculos e Parâmetros	H	2,1058000	23,84	50,20
Composição Auxiliar	88377	SINAPI	OPERADOR DE BETONEIRA ESTACIONÁRIA/MISTURADOR COM ENCARGOS COMPLEMENTARES	Livro SINAPI: Cálculos e Parâmetros	H	1,3315000	24,15	32,15
Composição Auxiliar	89225	SINAPI	BETONEIRA CAPACIDADE NOMINAL DE 600 L, CAPACIDADE DE MISTURA 360 L, MOTOR ELÉTRICO TRIFÁSICO POTÊNCIA DE 4 CV, SEM CARREGADOR - CHP DIURNO. AF 05/2023	Custos Horários Produtivo e Improdutivo dos Equipamentos	CHP	0,6853000	6,03	4,13
Composição Auxiliar	89226	SINAPI	BETONEIRA CAPACIDADE NOMINAL DE 600 L, CAPACIDADE DE MISTURA 360 L, MOTOR ELÉTRICO TRIFÁSICO POTÊNCIA DE 4 CV, SEM CARREGADOR - CHI DIURNO. AF 05/2023	Custos Horários Produtivo e Improdutivo dos Equipamentos	CHI	0,6462000	1,92	1,24

RENOVE
SERVIÇOS E EMPREENDIMENTOS LTDA



CONCORRÊNCIA Nº 003/2026

VALIDADE: CONFORME EDITAL

COMPOSIÇÃO DE CUSTO

PROPONENTE: PREFEITURA MUNICIPAL DE FORTALEZA DOS NOGUEIRAS – MA

OBJETO: Contratação de empresa especializada em serviços de engenharia para a construção de unidades habitacionais no Município de FORTALEZA DOS NOGUEIRAS/MA, objeto do TERMO DE COMPROMISSO Nº 995814/2025/MCIDADES/CAIXA, conforme condições, especificações e exigências estabelecidas neste edital e seus anexos.

LOCAL: PREFEITURA MUNICIPAL DE FORTALEZA DOS NOGUEIRAS – MA
REF.SINAPI 08 - 25
ENCARGOS SOCIAIS SOBRE PREÇO DE MÃO-DE-OBRA: 105,58% (HORA) 64,45% (MÊS) SEM DESONERADO

Insumo	00000370	SINAPI	AREIA MEDIA - POSTO JAZIDA/FORNECEDOR (RETIRADO NA JAZIDA, SEM TRANSPORTE)	Material	m³	0,8325000	160,00	133,20
Insumo	00001379	SINAPI	CIMENTO PORTLAND COMPOSTO CP II-32	Material	KG	213,4531000	0,90	192,10
Insumo	00004721	SINAPI	PEDRA BRITADA N. 1 (9,5 A 19 MM) POSTO PEDREIRA/FORNECEDOR, SEM FRETE	Material	m³	0,5821000	108,35	63,07
				MO sem LS => 26,82	LS =>	28,32	MO com LS =>	55,14
				Valor do BDI => 96,83			Valor com BDI =>	572,92

	Código	Banco	Descrição	Tipo	Und	Quant.	Valor Unit	Total
Composição	104749	SINAPI	CONECTOR GRAMPO METÁLICO TIPO OLHAL, PARA SPDA, PARA HASTE DE ATERRAMENTO DE 3/4" E CABOS DE 10 A 50 MM2 - FORNECIMENTO E INSTALAÇÃO. AF_08/2023	Sistema de Proteção contra Descargas Atmosféricas - SPDA	UN	1,0000000	21,08	21,08
Composição Auxiliar	88247	SINAPI	AUXILIAR DE ELETRICISTA COM ENCARGOS COMPLEMENTARES	Livro SINAPI: Cálculos e Parâmetros	H	0,1863000	25,06	4,66
Composição Auxiliar	88264	SINAPI	ELETRICISTA COM ENCARGOS COMPLEMENTARES	Livro SINAPI: Cálculos e Parâmetros	H	0,1863000	30,38	5,65
Insumo	00000416	SINAPI	GRAMPO METÁLICO TIPO OLHAL PARA HASTE DE ATERRAMENTO DE 3/4", CONDUTOR DE *10* A 50 MM2	Material	UN	1,0000000	10,77	10,77
				MO sem LS => 3,49	LS =>	3,69	MO com LS =>	7,17
				Valor do BDI => 4,28			Valor com BDI =>	25,36

	Código	Banco	Descrição	Tipo	Und	Quant.	Valor Unit	Total
Composição	96977	SINAPI	CORDOALHA DE COBRE NU 50 MM², ENTERRADA - FORNECIMENTO E INSTALAÇÃO. AF_08/2023	Sistema de Proteção contra Descargas	M	1,0000000	68,96	68,96
Composição Auxiliar	88247	SINAPI	AUXILIAR DE ELETRICISTA COM ENCARGOS COMPLEMENTARES	Livro SINAPI: Cálculos e Parâmetros	H	0,0331000	25,06	0,82
Composição Auxiliar	88264	SINAPI	ELETRICISTA COM ENCARGOS COMPLEMENTARES	Livro SINAPI: Cálculos e Parâmetros	H	0,0331000	30,38	1,00
Insumo	00000867	SINAPI	CABO DE COBRE NU 50 MM2 MEIO-DURO	Material	M	1,0500000	63,95	67,14
				MO sem LS => 0,61	LS =>	0,65	MO com LS =>	1,26
				Valor do BDI => 14,02			Valor com BDI =>	82,98

	Código	Banco	Descrição	Tipo	Und	Quant.	Valor Unit	Total
Composição	92803	SINAPI	CORTE E DOBRA DE AÇO CA-50, DIÂMETRO DE 10,0 MM, AF_06/2022	Armação para Estruturas	KG	1,0000000	8,67	8,67
Composição Auxiliar	88238	SINAPI	AJUDANTE DE ARMADOR COM ENCARGOS COMPLEMENTARES	Livro SINAPI: Cálculos e Parâmetros	H	0,0014000	24,62	0,03
Composição Auxiliar	88245	SINAPI	ARMADOR COM ENCARGOS COMPLEMENTARES	Livro SINAPI: Cálculos e Parâmetros	H	0,0088000	29,81	0,26
Insumo	00000034	SINAPI	AÇO CA-50, 10,0 MM, VERGALHÃO	Material	KG	1,1100000	7,55	8,38
				MO sem LS => 0,10	LS =>	0,11	MO com LS =>	0,20
				Valor do BDI => 1,76			Valor com BDI =>	10,43

	Código	Banco	Descrição	Tipo	Und	Quant.	Valor Unit	Total
Composição	92801	SINAPI	CORTE E DOBRA DE AÇO CA-50, DIÂMETRO DE 6,3 MM, AF_06/2022	Armação para Estruturas	KG	1,0000000	9,55	9,55
Composição Auxiliar	88238	SINAPI	AJUDANTE DE ARMADOR COM ENCARGOS COMPLEMENTARES	Livro SINAPI: Cálculos e Parâmetros	H	0,0051000	24,62	0,12
Composição Auxiliar	88245	SINAPI	ARMADOR COM ENCARGOS COMPLEMENTARES	Livro SINAPI: Cálculos e Parâmetros	H	0,0310000	29,81	0,92
Insumo	00000032	SINAPI	AÇO CA-50, 6,3 MM, VERGALHÃO	Material	KG	1,0700000	7,96	8,51
				MO sem LS => 0,36	LS =>	0,39	MO com LS =>	0,74
				Valor do BDI => 1,94			Valor com BDI =>	11,49

	Código	Banco	Descrição	Tipo	Und	Quant.	Valor Unit	Total
Composição	92802	SINAPI	CORTE E DOBRA DE AÇO CA-50, DIÂMETRO DE 8,0 MM, AF_06/2022	Armação para Estruturas	KG	1,0000000	9,43	9,43
Composição Auxiliar	88238	SINAPI	AJUDANTE DE ARMADOR COM ENCARGOS COMPLEMENTARES	Livro SINAPI: Cálculos e Parâmetros	H	0,0026000	24,62	0,06
Composição Auxiliar	88245	SINAPI	ARMADOR COM ENCARGOS COMPLEMENTARES	Livro SINAPI: Cálculos e Parâmetros	H	0,0162000	29,81	0,48
Insumo	00000033	SINAPI	AÇO CA-50, 8,0 MM, VERGALHÃO	Material	KG	1,1100000	8,01	8,89
				MO sem LS => 0,18	LS =>	0,20	MO com LS =>	0,38

RENOVE
SERVIÇOS E EMPREENDIMENTOS LTDA

CPL Fortaleza dos Nogueiras
870

CONCORRÊNCIA Nº 003/2026

VALIDADE: CONFORME EDITAL

COMPOSIÇÃO DE CUSTO

PROPONENTE: PREFEITURA MUNICIPAL DE FORTALEZA DOS NOGUEIRAS – MA

OBJETO: Contratação de empresa especializada em serviços de engenharia para a construção de unidades habitacionais no Município de FORTALEZA DOS NOGUEIRAS/MA, objeto do TERMO DE COMPROMISSO Nº 995814/2025/MCIDADES/CAIXA, conforme condições, especificações e exigências estabelecidas neste edital e seus anexos.

LOCAL: PREFEITURA MUNICIPAL DE FORTALEZA DOS NOGUEIRAS – MA
REF.SINAPI 08 - 25
ENCARGOS SOCIAIS SOBRE PREÇO DE MÃO-DE-OBRA: 105,58% (HORA) 64,45% (MÊS) SEM DESONERADO

				Valor do BDI =>	1,91		Valor com BDI =>	11,34

	Código	Banco	Descrição	Tipo	Und	Quant.	Valor Unit	Total
Composição	92799	SINAPI	CORTE E DOBRA DE AÇO CA-60, DIÂMETRO DE 4,2 MM. AF_06/2022	Armação para Estruturas	KG	1,0000000	10,78	10,78
Composição Auxiliar	88238	SINAPI	AJUDANTE DE ARMADOR COM ENCARGOS COMPLEMENTARES	Livro SINAPI: Cálculos e Parâmetros	H	0,0152000	24,62	0,37
Composição Auxiliar	88245	SINAPI	ARMADOR COM ENCARGOS COMPLEMENTARES	Livro SINAPI: Cálculos e Parâmetros	H	0,0933000	29,81	2,78
Insumo	00043059	SINAPI	ACO CA-60, 4,2 MM, OU 5,0 MM, OU 6,0 MM, OU 7,0 MM, VERGALHAO	Material	KG	1,0700000	7,14	7,63
				MO sem LS => 1,08	LS =>	1,15	MO com LS =>	2,23
				Valor do BDI =>	2,19		Valor com BDI =>	12,97

	Código	Banco	Descrição	Tipo	Und	Quant.	Valor Unit	Total
Composição	92800	SINAPI	CORTE E DOBRA DE AÇO CA-60, DIÂMETRO DE 5,0 MM, AF_06/2022	Armação para Estruturas	KG	1,0000000	9,59	9,59
Composição Auxiliar	88238	SINAPI	AJUDANTE DE ARMADOR COM ENCARGOS COMPLEMENTARES	Livro SINAPI: Cálculos e Parâmetros	H	0,0095000	24,62	0,23
Composição Auxiliar	88245	SINAPI	ARMADOR COM ENCARGOS COMPLEMENTARES	Livro SINAPI: Cálculos e Parâmetros	H	0,0581000	29,81	1,73
Insumo	00043059	SINAPI	ACO CA-60, 4,2 MM, OU 5,0 MM, OU 6,0 MM, OU 7,0 MM, VERGALHAO	Material	KG	1,0700000	7,14	7,63
				MO sem LS => 0,68	LS =>	0,72	MO com LS =>	1,39
				Valor do BDI =>	1,95		Valor com BDI =>	11,54

	Código	Banco	Descrição	Tipo	Und	Quant.	Valor Unit	Total
Composição	95308	SINAPI	CURSO DE CAPACITAÇÃO PARA AJUDANTE DE ARMADOR (ENCARGOS COMPLEMENTARES) - HORISTA	Livro SINAPI: Cálculos e Parâmetros	H	1,0000000	0,18	0,18
Insumo	00006114	SINAPI	AJUDANTE DE ARMADOR (HORISTA)	Mão de Obra	H	0,0115400	16,01	0,18
				MO sem LS => 0,09	LS =>	0,10	MO com LS =>	0,18
				Valor do BDI =>	0,03		Valor com BDI =>	0,21

	Código	Banco	Descrição	Tipo	Und	Quant.	Valor Unit	Total
Composição	95309	SINAPI	CURSO DE CAPACITAÇÃO PARA AJUDANTE DE CARPINTEIRO (ENCARGOS COMPLEMENTARES) - HORISTA	Livro SINAPI: Cálculos e Parâmetros	H	1,0000000	0,23	0,23
Insumo	00006117	SINAPI	CARPINTEIRO AUXILIAR (HORISTA)	Mão de Obra	H	0,0147600	16,01	0,23
				MO sem LS => 0,11	LS =>	0,12	MO com LS =>	0,23
				Valor do BDI =>	0,04		Valor com BDI =>	0,27

	Código	Banco	Descrição	Tipo	Und	Quant.	Valor Unit	Total
Composição	95313	SINAPI	CURSO DE CAPACITAÇÃO PARA AJUDANTE ESPECIALIZADO (ENCARGOS COMPLEMENTARES) - HORISTA	Livro SINAPI: Cálculos e Parâmetros	H	1,0000000	0,18	0,18
Insumo	00000242	SINAPI	AJUDANTE ESPECIALIZADO (HORISTA)	Mão de Obra	H	0,0115400	16,25	0,18
				MO sem LS => 0,09	LS =>	0,10	MO com LS =>	0,18
				Valor do BDI =>	0,03		Valor com BDI =>	0,21

	Código	Banco	Descrição	Tipo	Und	Quant.	Valor Unit	Total
Composição	95314	SINAPI	CURSO DE CAPACITAÇÃO PARA ARMADOR (ENCARGOS COMPLEMENTARES) - HORISTA	Livro SINAPI: Cálculos e Parâmetros	H	1,0000000	0,24	0,24
Insumo	00000378	SINAPI	ARMADOR (HORISTA)	Mão de Obra	H	0,0115400	21,14	0,24
				MO sem LS => 0,12	LS =>	0,13	MO com LS =>	0,24
				Valor do BDI =>	0,04		Valor com BDI =>	0,28

	Código	Banco	Descrição	Tipo	Und	Quant.	Valor Unit	Total
Composição	95316	SINAPI	CURSO DE CAPACITAÇÃO PARA AUXILIAR DE ELETRICISTA (ENCARGOS COMPLEMENTARES) - HORISTA	Livro SINAPI: Cálculos e Parâmetros	H	1,0000000	0,59	0,59
Insumo	00000247	SINAPI	AJUDANTE DE ELETRICISTA (HORISTA)	Mão de Obra	H	0,0373200	16,01	0,59
				MO sem LS => 0,29	LS =>	0,31	MO com LS =>	0,59
				Valor do BDI =>	0,12		Valor com BDI =>	0,71

RENOVE
SERVIÇOS E EMPREENDIMENTOS LTDA

CPL Fortaleza dos Nogueiras
821

CONCORRÊNCIA Nº 003/2026

VALIDADE: CONFORME EDITAL

COMPOSIÇÃO DE CUSTO

PROPONENTE: PREFEITURA MUNICIPAL DE FORTALEZA DOS NOGUEIRAS – MA

OBJETO: Contratação de empresa especializada em serviços de engenharia para a construção de unidades habitacionais no Município de FORTALEZA DOS NOGUEIRAS/MA, objeto do TERMO DE COMPROMISSO Nº 995814/2025/MCIDADES/CAIXA, conforme condições, especificações e exigências estabelecidas neste edital e seus anexos.

LOCAL: PREFEITURA MUNICIPAL DE FORTALEZA DOS NOGUEIRAS – MA
REF.SINAPI 08 - 25
ENCARGOS SOCIAIS SOBRE PREÇO DE MÃO-DE-OBRA: 105,58% (HORA) 64,45% (MÊS) SEM DESONERADO

	Código	Banco	Descrição	Tipo		Und	Quant.	Valor Unit	Total
mposição	95317	SINAPI	CURSO DE CAPACITAÇÃO PARA AUXILIAR DE ENCANADOR OU BOMBEIRO HIDRÁULICO (ENCARGOS COMPLEMENTARES) - HORISTA	Livro SINAPI: Cálculos e Parâmetros		H	1,0000000	0,28	0,28
Insumo	00000246	SINAPI	AUXILIAR DE ENCANADOR OU BOMBEIRO HIDRAULICO (HORISTA)	Mão de Obra		H	0,0179800	16,01	0,28
				MO sem LS =>	0,14	LS =>	0,15	MO com LS =>	0,28
				Valor do BDI =>	0,05			Valor com BDI =>	0,33

	Código	Banco	Descrição	Tipo		Und	Quant.	Valor Unit	Total
Composição	95324	SINAPI	CURSO DE CAPACITAÇÃO PARA AZULEJISTA OU LADRILHEIRO (ENCARGOS COMPLEMENTARES) - HORISTA	Livro SINAPI: Cálculos e Parâmetros		H	1,0000000	0,31	0,31
Insumo	00004760	SINAPI	AZULEJISTA OU LADRILHEIRO (HORISTA)	Mão de Obra		H	0,0147600	21,14	0,31
				MO sem LS =>	0,15	LS =>	0,16	MO com LS =>	0,31
				Valor do BDI =>	0,06			Valor com BDI =>	0,37

	Código	Banco	Descrição	Tipo		Und	Quant.	Valor Unit	Total
Composição	95329	SINAPI	CURSO DE CAPACITAÇÃO PARA CARPINTEIRO DE ESQUADRIA (ENCARGOS COMPLEMENTARES) - HORISTA	Livro SINAPI: Cálculos e Parâmetros		H	1,0000000	0,29	0,29
Insumo	00001214	SINAPI	CARPINTEIRO DE ESQUADRIAS (HORISTA)	Mão de Obra		H	0,0147600	20,14	0,29
				MO sem LS =>	0,14	LS =>	0,15	MO com LS =>	0,29
				Valor do BDI =>	0,05			Valor com BDI =>	0,34

	Código	Banco	Descrição	Tipo		Und	Quant.	Valor Unit	Total
Composição	95330	SINAPI	CURSO DE CAPACITAÇÃO PARA CARPINTEIRO DE FORMAS (ENCARGOS COMPLEMENTARES) - HORISTA	Livro SINAPI: Cálculos e Parâmetros		H	1,0000000	0,24	0,24
Insumo	00001213	SINAPI	CARPINTEIRO DE FORMAS PARA CONCRETO (HORISTA)	Mão de Obra		H	0,0115400	21,14	0,24
				MO sem LS =>	0,12	LS =>	0,13	MO com LS =>	0,24
				Valor do BDI =>	0,04			Valor com BDI =>	0,28

	Código	Banco	Descrição	Tipo		Und	Quant.	Valor Unit	Total
Composição	95332	SINAPI	CURSO DE CAPACITAÇÃO PARA ELETRICISTA (ENCARGOS COMPLEMENTARES) - HORISTA	Livro SINAPI: Cálculos e Parâmetros		H	1,0000000	0,78	0,78
Insumo	00002436	SINAPI	ELETRICISTA (HORISTA)	Mão de Obra		H	0,0373200	21,14	0,78
				MO sem LS =>	0,38	LS =>	0,41	MO com LS =>	0,78
				Valor do BDI =>	0,15			Valor com BDI =>	0,93

	Código	Banco	Descrição	Tipo		Und	Quant.	Valor Unit	Total
Composição	95335	SINAPI	CURSO DE CAPACITAÇÃO PARA ENCANADOR OU BOMBEIRO HIDRÁULICO (ENCARGOS COMPLEMENTARES) - HORISTA	Livro SINAPI: Cálculos e Parâmetros		H	1,0000000	0,38	0,38
Insumo	00002696	SINAPI	ENCANADOR OU BOMBEIRO HIDRAULICO (HORISTA)	Mão de Obra		H	0,0179800	21,14	0,38
				MO sem LS =>	0,18	LS =>	0,20	MO com LS =>	0,38
				Valor do BDI =>	0,07			Valor com BDI =>	0,45

	Código	Banco	Descrição	Tipo		Und	Quant.	Valor Unit	Total
Composição	95401	SINAPI	CURSO DE CAPACITAÇÃO PARA ENCARREGADO GERAL (ENCARGOS COMPLEMENTARES) - HORISTA	Livro SINAPI: Cálculos e Parâmetros		H	1,0000000	0,59	0,59
Insumo	00004083	SINAPI	ENCARREGADO GERAL DE OBRAS (HORISTA)	Mão de Obra		H	0,0212000	28,01	0,59
				MO sem LS =>	0,29	LS =>	0,31	MO com LS =>	0,59
				Valor do BDI =>	0,12			Valor com BDI =>	0,71

	Código	Banco	Descrição	Tipo		Und	Quant.	Valor Unit	Total
Composição	95402	SINAPI	CURSO DE CAPACITAÇÃO PARA ENGENHEIRO CIVIL DE OBRA JÚNIOR (ENCARGOS COMPLEMENTARES) - HORISTA	Livro SINAPI: Cálculos e Parâmetros		H	1,0000000	1,84	1,84
Insumo	00002706	SINAPI	ENGENHEIRO CIVIL DE OBRA JUNIOR (HORISTA)	Mão de Obra		H	0,0147600	124,76	1,84
				MO sem LS =>	0,90	LS =>	0,95	MO com LS =>	1,84

RENOVE
SERVIÇOS E EMPREENDIMENTOS LTDA

CPL Fortaleza dos Nogueiras
822

CONCORRÊNCIA Nº 003/2026

VALIDADE: CONFORME EDITAL

COMPOSIÇÃO DE CUSTO

PROPONENTE: PREFEITURA MUNICIPAL DE FORTALEZA DOS NOGUEIRAS – MA

OBJETO: Contratação de empresa especializada em serviços de engenharia para a construção de unidades habitacionais no Município de FORTALEZA DOS NOGUEIRAS/MA, objeto do TERMO DE COMPROMISSO Nº 995814/2025/MCIDADES/CAIXA, conforme condições, especificações e exigências estabelecidas neste edital e seus anexos.

LOCAL: PREFEITURA MUNICIPAL DE FORTALEZA DOS NOGUEIRAS – MA
REF.SINAPI 08 - 25
ENCARGOS SOCIAIS SOBRE PREÇO DE MÃO-DE-OBRA: 105,58% (HORA) 64,45% (MÊS) SEM DESONERADO

					Valor do BDI =>	0,37	Valor com BDI =>	2,21

	Código	Banco	Descrição	Tipo	Und	Quant.	Valor Unit	Total
Composição	95338	SINAPI	CURSO DE CAPACITAÇÃO PARA IMPERMEABILIZADOR (ENCARGOS COMPLEMENTARES) - HORISTA	Livro SINAPI: Cálculos e Parâmetros	H	1,0000000	0,44	0,44
Insumo	00012873	SINAPI	IMPERMEABILIZADOR (HORISTA)	Mão de Obra	H	0,0212000	21,14	0,44
				MO sem LS => 0,21	LS =>	0,23	MO com LS =>	0,44
				Valor do BDI =>	0,08		Valor com BDI =>	0,52

	Código	Banco	Descrição	Tipo	Und	Quant.	Valor Unit	Total
Composição	95341	SINAPI	CURSO DE CAPACITAÇÃO PARA MARMORISTA/GRANITEIRO (ENCARGOS COMPLEMENTARES) - HORISTA	Livro SINAPI: Cálculos e Parâmetros	H	1,0000000	0,31	0,31
Insumo	00004755	SINAPI	MARMORISTA / GRANITEIRO (HORISTA)	Mão de Obra	H	0,0147600	21,14	0,31
				MO sem LS => 0,15	LS =>	0,16	MO com LS =>	0,31
				Valor do BDI =>	0,06		Valor com BDI =>	0,37

	Código	Banco	Descrição	Tipo	Und	Quant.	Valor Unit	Total
Composição	95344	SINAPI	CURSO DE CAPACITAÇÃO PARA MONTADOR DE ESTRUTURA METÁLICA (ENCARGOS COMPLEMENTARES) - HORISTA	Livro SINAPI: Cálculos e Parâmetros	H	1,0000000	0,19	0,19
Insumo	00044497	SINAPI	MONTADOR DE ESTRUTURAS METÁLICAS HORISTA	Mão de Obra	H	0,0115400	17,18	0,19
				MO sem LS => 0,09	LS =>	0,10	MO com LS =>	0,19
				Valor do BDI =>	0,03		Valor com BDI =>	0,22

	Código	Banco	Descrição	Tipo	Und	Quant.	Valor Unit	Total
Composição	95347	SINAPI	CURSO DE CAPACITAÇÃO PARA MOTORISTA DE CAMINHÃO (ENCARGOS COMPLEMENTARES) - HORISTA	Livro SINAPI: Cálculos e Parâmetros	H	1,0000000	0,12	0,12
Insumo	00004093	SINAPI	MOTORISTA DE CAMINHÃO (HORISTA)	Mão de Obra	H	0,0050900	24,93	0,12
				MO sem LS => 0,06	LS =>	0,07	MO com LS =>	0,12
				Valor do BDI =>	0,02		Valor com BDI =>	0,14

	Código	Banco	Descrição	Tipo	Und	Quant.	Valor Unit	Total
Composição	95351	SINAPI	CURSO DE CAPACITAÇÃO PARA MOTORISTA OPERADOR DE MUNCK (ENCARGOS COMPLEMENTARES) - HORISTA	Livro SINAPI: Cálculos e Parâmetros	H	1,0000000	0,45	0,45
Insumo	00004096	SINAPI	MOTORISTA OPERADOR DE CAMINHÃO COM MUNCK (HORISTA)	Mão de Obra	H	0,0163700	27,95	0,45
				MO sem LS => 0,22	LS =>	0,24	MO com LS =>	0,45
				Valor do BDI =>	0,09		Valor com BDI =>	0,54

	Código	Banco	Descrição	Tipo	Und	Quant.	Valor Unit	Total
Composição	95389	SINAPI	CURSO DE CAPACITAÇÃO PARA OPERADOR DE BETONEIRA ESTACIONÁRIA/MISTURADOR (ENCARGOS COMPLEMENTARES) - HORISTA	Livro SINAPI: Cálculos e Parâmetros	H	1,0000000	0,13	0,13
Insumo	00037666	SINAPI	OPERADOR DE BETONEIRA ESTACIONARIA / MISTURADOR (HORISTA)	Mão de Obra	H	0,0083100	16,78	0,13
				MO sem LS => 0,06	LS =>	0,07	MO com LS =>	0,13
				Valor do BDI =>	0,02		Valor com BDI =>	0,15

	Código	Banco	Descrição	Tipo	Und	Quant.	Valor Unit	Total
Composição	95357	SINAPI	CURSO DE CAPACITAÇÃO PARA OPERADOR DE ESCAVADEIRA (ENCARGOS COMPLEMENTARES) - HORISTA	Livro SINAPI: Cálculos e Parâmetros	H	1,0000000	0,24	0,24
Insumo	00004234	SINAPI	OPERADOR DE ESCAVADEIRA (HORISTA)	Mão de Obra	H	0,0115400	21,14	0,24
				MO sem LS => 0,12	LS =>	0,13	MO com LS =>	0,24
				Valor do BDI =>	0,04		Valor com BDI =>	0,28

	Código	Banco	Descrição	Tipo	Und	Quant.	Valor Unit	Total
Composição	95358	SINAPI	CURSO DE CAPACITAÇÃO PARA OPERADOR DE GUINCHO (ENCARGOS COMPLEMENTARES) - HORISTA	Livro SINAPI: Cálculos e Parâmetros	H	1,0000000	0,27	0,27
Insumo	00004253	SINAPI	OPERADOR DE GUINCHO OU GUINCHEIRO (HORISTA)	Mão de Obra	H	0,0163700	16,78	0,27

RENOVE
SERVIÇOS E EMPREENDIMENTOS LTDA

CPL Fortaleza dos Nogueiras
823

CONCORRÊNCIA Nº 003/2026

VALIDADE: CONFORME EDITAL

COMPOSIÇÃO DE CUSTO

PROPONENTE: PREFEITURA MUNICIPAL DE FORTALEZA DOS NOGUEIRAS – MA

OBJETO: Contratação de empresa especializada em serviços de engenharia para a construção de unidades habitacionais no Município de FORTALEZA DOS NOGUEIRAS/MA, objeto do TERMO DE COMPROMISSO Nº 995814/2025/MCIDADES/CAIXA, conforme condições, especificações e exigências estabelecidas neste edital e seus anexos.

LOCAL: PREFEITURA MUNICIPAL DE FORTALEZA DOS NOGUEIRAS – MA
REF.SINAPI 08 - 25
ENCARGOS SOCIAIS SOBRE PREÇO DE MÃO-DE-OBRA: 105,58% (HORA) 64,45% (MÊS) SEM DESONERADO

			MO sem LS =>	0,13	LS =>	0,14	MO com LS =>	0,27
			Valor do BDI =>	0,05			Valor com BDI =>	0,32

	Código	Banco	Descrição	Tipo	Und	Quant.	Valor Unit	Total
Composição	95359	SINAPI	CURSO DE CAPACITAÇÃO PARA OPERADOR DE GUINDASTE (ENCARGOS COMPLEMENTARES) - HORISTA	Livro SINAPI: Cálculos e Parâmetros	H	1,0000000	0,41	0,41
Insumo	00004254	SINAPI	OPERADOR DE GUINDASTE (HORISTA)	Mão de Obra	H	0,0163700	25,14	0,41
				MO sem LS => 0,20	LS =>	0,22	MO com LS =>	0,41
				Valor do BDI => 0,08			Valor com BDI =>	0,49

	Código	Banco	Descrição	Tipo	Und	Quant.	Valor Unit	Total
Composição	95360	SINAPI	CURSO DE CAPACITAÇÃO PARA OPERADOR DE MÁQUINAS E EQUIPAMENTOS (ENCARGOS COMPLEMENTARES) - HORISTA	Livro SINAPI: Cálculos e Parâmetros	H	1,0000000	0,26	0,26
Insumo	00004230	SINAPI	OPERADOR DE MAQUINAS E TRATORES DIVERSOS - TERRAPLANAGEM (HORISTA)	Mão de Obra	H	0,0115400	22,88	0,26
				MO sem LS => 0,13	LS =>	0,14	MO com LS =>	0,26
				Valor do BDI => 0,05			Valor com BDI =>	0,31

	Código	Banco	Descrição	Tipo	Und	Quant.	Valor Unit	Total
Composição	95371	SINAPI	CURSO DE CAPACITAÇÃO PARA PEDREIRO (ENCARGOS COMPLEMENTARES) - HORISTA	Livro SINAPI: Cálculos e Parâmetros	H	1,0000000	0,44	0,44
Insumo	00004750	SINAPI	PEDREIRO (HORISTA)	Mão de Obra	H	0,0212000	21,14	0,44
				MO sem LS => 0,21	LS =>	0,23	MO com LS =>	0,44
				Valor do BDI => 0,08			Valor com BDI =>	0,52

	Código	Banco	Descrição	Tipo	Und	Quant.	Valor Unit	Total
Composição	95372	SINAPI	CURSO DE CAPACITAÇÃO PARA PINTOR (ENCARGOS COMPLEMENTARES) - HORISTA	Livro SINAPI: Cálculos e Parâmetros	H	1,0000000	0,33	0,33
Insumo	00004783	SINAPI	PINTOR (HORISTA)	Mão de Obra	H	0,0147600	22,40	0,33
				MO sem LS => 0,16	LS =>	0,17	MO com LS =>	0,33
				Valor do BDI => 0,06			Valor com BDI =>	0,39

	Código	Banco	Descrição	Tipo	Und	Quant.	Valor Unit	Total
Composição	95378	SINAPI	CURSO DE CAPACITAÇÃO PARA SERVENTE (ENCARGOS COMPLEMENTARES) - HORISTA	Livro SINAPI: Cálculos e Parâmetros	H	1,0000000	0,32	0,32
Insumo	00006111	SINAPI	SERVENTE DE OBRAS (HORISTA)	Mão de Obra	H	0,0212000	15,18	0,32
				MO sem LS => 0,16	LS =>	0,17	MO com LS =>	0,32
				Valor do BDI => 0,06			Valor com BDI =>	0,38

	Código	Banco	Descrição	Tipo	Und	Quant.	Valor Unit	Total
Composição	95385	SINAPI	CURSO DE CAPACITAÇÃO PARA TELHADISTA (ENCARGOS COMPLEMENTARES) - HORISTA	Livro SINAPI: Cálculos e Parâmetros	H	1,0000000	0,24	0,24
Insumo	00012869	SINAPI	TELHADOR / TELHADISTA (HORISTA)	Mão de Obra	H	0,0115400	20,89	0,24
				MO sem LS => 0,12	LS =>	0,13	MO com LS =>	0,24
				Valor do BDI => 0,04			Valor com BDI =>	0,28

	Código	Banco	Descrição	Tipo	Und	Quant.	Valor Unit	Total
Composição	91919	SINAPI	CURVA 180 GRAUS PARA ELETRODUTO, PVC, ROSCÁVEL, DN 32 MM (1"), PARA CIRCUITOS TERMINAIS, INSTALADA EM PAREDE - FORNECIMENTO E INSTALAÇÃO. AF 03/2023	Instalações Elétricas - Eletrodutos Embutidos, Cabos, Caixas, Tomadas e	UN	1,0000000	24,98	24,98
Composição Auxiliar	88247	SINAPI	AUXILIAR DE ELETRICISTA COM ENCARGOS COMPLEMENTARES	Livro SINAPI: Cálculos e Parâmetros	H	0,3280000	25,06	8,21
Composição Auxiliar	88264	SINAPI	ELETRICISTA COM ENCARGOS COMPLEMENTARES	Livro SINAPI: Cálculos e Parâmetros	H	0,3280000	30,38	9,96
Insumo	00039276	SINAPI	CURVA 180 GRAUS, DE PVC RIGIDO ROSCAVEL, DE 1", PARA ELETRODUTO	Material	UN	1,0000000	6,81	6,81
				MO sem LS => 6,14	LS =>	6,49	MO com LS =>	12,62

RENOVE
SERVIÇOS E EMPREENDIMENTOS LTDA

CPL Fortaleza dos Nogueiras
824

CONCORRÊNCIA Nº 003/2026

VALIDADE: CONFORME EDITAL

COMPOSIÇÃO DE CUSTO

PROPONENTE: PREFEITURA MUNICIPAL DE FORTALEZA DOS NOGUEIRAS – MA

OBJETO: Contratação de empresa especializada em serviços de engenharia para a construção de unidades habitacionais no Município de FORTALEZA DOS NOGUEIRAS/MA, objeto do TERMO DE COMPROMISSO Nº 995814/2025/MCIDADES/CAIXA, conforme condições, especificações e exigências estabelecidas neste edital e seus anexos.

LOCAL: PREFEITURA MUNICIPAL DE FORTALEZA DOS NOGUEIRAS – MA
REF.SINAPI 08 - 25
ENCARGOS SOCIAIS SOBRE PREÇO DE MÃO-DE-OBRA: 105,58% (HORA) 64,45% (MÊS) SEM DESONERADO

Valor do BDI => 5,08 — Valor com BDI => 30,06

	Código	Banco	Descrição	Tipo	Und	Quant.	Valor Unit	Total
Composição	91917	SINAPI	CURVA 90 GRAUS PARA ELETRODUTO, PVC, ROSCÁVEL, DN 32 MM (1"), PARA CIRCUITOS TERMINAIS, INSTALADA EM PAREDE - FORNECIMENTO E INSTALAÇÃO. AF 03/2023	Instalações Elétricas - Eletrodutos Embutidos, Cabos, Caixas, Tomadas e	UN	1,0000000	22,77	22,77
Composição Auxiliar	88247	SINAPI	AUXILIAR DE ELETRICISTA COM ENCARGOS COMPLEMENTARES	Livro SINAPI: Cálculos e Parâmetros	H	0,3280000	25,06	8,21
Composição Auxiliar	88264	SINAPI	ELETRICISTA COM ENCARGOS COMPLEMENTARES	Livro SINAPI: Cálculos e Parâmetros	H	0,3280000	30,38	9,96
Insumo	00001884	SINAPI	CURVA 90 GRAUS, LONGA, DE PVC RÍGIDO ROSCÁVEL, DE 1", PARA ELETRODUTO	Material	UN	1,0000000	4,60	4,60
				MO sem LS => 6,14	LS =>	6,49	MO com LS =>	12,62

Valor do BDI => 4,63 — Valor com BDI => 27,40

	Código	Banco	Descrição	Tipo	Und	Quant.	Valor Unit	Total
Composição	93659	SINAPI	DISJUNTOR MONOPOLAR TIPO DIN, CORRENTE NOMINAL DE 50A - FORNECIMENTO E INSTALAÇÃO. AF 07/2025	Instalações Elétricas - Quadros, Cabos,	UN	1,0000000	24,65	24,65
Composição Auxiliar	88247	SINAPI	AUXILIAR DE ELETRICISTA COM ENCARGOS COMPLEMENTARES	Livro SINAPI: Cálculos e Parâmetros	H	0,1765820	25,06	4,42
Composição Auxiliar	88264	SINAPI	ELETRICISTA COM ENCARGOS COMPLEMENTARES	Livro SINAPI: Cálculos e Parâmetros	H	0,1765820	30,38	5,36
Insumo	00001575	SINAPI	TERMINAL A COMPRESSAO EM COBRE ESTANHADO PARA CABO 16 MM2, 1 FURO E 1 COMPRESSAO, PARA PARAFUSO DE FIXACAO M6	Material	UN	1,0000000	2,28	2,28
Insumo	00034686	SINAPI	DISJUNTOR TERMOMAGNETICO PARA TRILHO DIN (IEC), MONOPOLAR, 40 - 50 A	Material	UN	1,0000000	12,59	12,59
				MO sem LS => 3,31	LS =>	3,50	MO com LS =>	6,80

Valor do BDI => 5,01 — Valor com BDI => 29,66

	Código	Banco	Descrição	Tipo	Und	Quant.	Valor Unit	Total
Composição	88264	SINAPI	ELETRICISTA COM ENCARGOS COMPLEMENTARES	Livro SINAPI: Cálculos e	H	1,0000000	30,38	30,38
Composição Auxiliar	95332	SINAPI	CURSO DE CAPACITAÇÃO PARA ELETRICISTA (ENCARGOS COMPLEMENTARES) - HORISTA	Livro SINAPI: Cálculos e Parâmetros	H	1,0000000	0,78	0,78
Insumo	00002436	SINAPI	ELETRICISTA (HORISTA)	Mão de Obra	H	1,0000000	21,14	21,14
Insumo	00037370	SINAPI	ALIMENTACAO - HORISTA (COLETADO CAIXA - ENCARGOS COMPLEMENTARES)	Material	H	1,0000000	4,23	4,23
Insumo	00037371	SINAPI	TRANSPORTE - HORISTA (COLETADO CAIXA - ENCARGOS COMPLEMENTARES)	Material	H	1,0000000	0,60	0,60
Insumo	00037372	SINAPI	EXAMES - HORISTA (COLETADO CAIXA - ENCARGOS COMPLEMENTARES)	Material	H	1,0000000	1,43	1,43
Insumo	00037373	SINAPI	SEGURO - HORISTA (COLETADO CAIXA - ENCARGOS COMPLEMENTARES)	Material	H	1,0000000	0,08	0,08
Insumo	00043460	SINAPI	FERRAMENTAS - FAMÍLIA ELETRICISTA - HORISTA (ENCARGOS COMPLEMENTARES - COLETADO CAIXA)	Material	H	1,0000000	0,86	0,86
Insumo	00043484	SINAPI	EPI - FAMÍLIA ELETRICISTA - HORISTA (ENCARGOS COMPLEMENTARES - COLETADO CAIXA)	Material	H	1,0000000	1,26	1,26
				MO sem LS => 10,66	LS =>	11,26	MO com LS =>	21,92

Valor do BDI => 6,17 — Valor com BDI => 36,55

	Código	Banco	Descrição	Tipo	Und	Quant.	Valor Unit	Total
Composição	91872	SINAPI	ELETRODUTO RÍGIDO ROSCÁVEL, PVC, DN 32 MM (1"), PARA CIRCUITOS TERMINAIS, INSTALADO EM PAREDE - FORNECIMENTO E INSTALAÇÃO. AF 03/2023	Instalações Elétricas - Eletrodutos Embutidos, Cabos, Caixas, Tomadas e	M	1,0000000	20,30	20,30
Composição Auxiliar	88247	SINAPI	AUXILIAR DE ELETRICISTA COM ENCARGOS COMPLEMENTARES	Livro SINAPI: Cálculos e Parâmetros	H	0,1970000	25,06	4,93
Composição Auxiliar	88264	SINAPI	ELETRICISTA COM ENCARGOS COMPLEMENTARES	Livro SINAPI: Cálculos e Parâmetros	H	0,1970000	30,38	5,98
Insumo	00002685	SINAPI	ELETRODUTO DE PVC RÍGIDO ROSCÁVEL DE 1", SEM LUVA	Material	M	1,0170000	9,24	9,39
				MO sem LS => 3,69	LS =>	3,90	MO com LS =>	7,58

Valor do BDI => 4,12 — Valor com BDI => 24,42

	Código	Banco	Descrição	Tipo	Und	Quant.	Valor Unit	Total
Composição	88267	SINAPI	ENCANADOR OU BOMBEIRO HIDRÁULICO COM ENCARGOS COMPLEMENTARES	Livro SINAPI: Cálculos e Parâmetros	H	1,0000000	29,30	29,30

RENOVE
SERVIÇOS E EMPREENDIMENTOS LTDA

CPL Fortaleza dos Nogueiras
825

CONCORRÊNCIA Nº 003/2026

VALIDADE: CONFORME EDITAL

COMPOSIÇÃO DE CUSTO

PROPONENTE: PREFEITURA MUNICIPAL DE FORTALEZA DOS NOGUEIRAS – MA

OBJETO: Contratação de empresa especializada em serviços de engenharia para a construção de unidades habitacionais no Município de FORTALEZA DOS NOGUEIRAS/MA, objeto do TERMO DE COMPROMISSO Nº 995814/2025/MCIDADES/CAIXA, conforme condições, especificações e exigências estabelecidas neste edital e seus anexos.

LOCAL: PREFEITURA MUNICIPAL DE FORTALEZA DOS NOGUEIRAS – MA
REF.SINAPI 08 - 25
ENCARGOS SOCIAIS SOBRE PREÇO DE MÃO-DE-OBRA: 105,58% (HORA) 64,45% (MÊS) SEM DESONERADO

Composição Auxiliar	95335	SINAPI	CURSO DE CAPACITAÇÃO PARA ENCANADOR OU BOMBEIRO HIDRÁULICO (ENCARGOS COMPLEMENTARES) - HORISTA	Livro SINAPI: Cálculos e Parâmetros	H	1,0000000	0,38	0,38
Insumo	00002696	SINAPI	ENCANADOR OU BOMBEIRO HIDRAULICO (HORISTA)	Mão de Obra	H	1,0000000	21,14	21,14
Insumo	00037370	SINAPI	ALIMENTACAO - HORISTA (COLETADO CAIXA - ENCARGOS COMPLEMENTARES)	Material	H	1,0000000	4,23	4,23
Insumo	00037371	SINAPI	TRANSPORTE - HORISTA (COLETADO CAIXA - ENCARGOS COMPLEMENTARES)	Material	H	1,0000000	0,60	0,60
Insumo	00037372	SINAPI	EXAMES - HORISTA (COLETADO CAIXA - ENCARGOS COMPLEMENTARES)	Material	H	1,0000000	1,43	1,43
Insumo	00037373	SINAPI	SEGURO - HORISTA (COLETADO CAIXA - ENCARGOS COMPLEMENTARES)	Material	H	1,0000000	0,08	0,08
Insumo	00043461	SINAPI	FERRAMENTAS - FAMILIA ENCANADOR - HORISTA (ENCARGOS COMPLEMENTARES - COLETADO CAIXA)	Material	H	1,0000000	0,31	0,31
Insumo	00043485	SINAPI	EPI - FAMILIA ENCANADOR - HORISTA (ENCARGOS COMPLEMENTARES - COLETADO CAIXA)	Material	H	1,0000000	1,13	1,13
				MO sem LS =>	10,47	LS =>	11,06	MO com LS => 21,52
				Valor do BDI =>	5,95			Valor com BDI => 35,25

	Código	Banco	Descrição	Tipo	Und	Quant.	Valor Unit	Total
Composição	90776	SINAPI	ENCARREGADO GERAL COM ENCARGOS COMPLEMENTARES	Livro SINAPI: Cálculos e Parâmetros	H	1,0000000	31,47	31,47
Composição Auxiliar	95401	SINAPI	CURSO DE CAPACITAÇÃO PARA ENCARREGADO GERAL (ENCARGOS COMPLEMENTARES) - HORISTA	Livro SINAPI: Cálculos e Parâmetros	H	1,0000000	0,59	0,59
Insumo	00004083	SINAPI	ENCARREGADO GERAL DE OBRAS (HORISTA)	Mão de Obra	H	1,0000000	28,01	28,01
Insumo	00037372	SINAPI	EXAMES - HORISTA (COLETADO CAIXA - ENCARGOS COMPLEMENTARES)	Material	H	1,0000000	1,43	1,43
Insumo	00037373	SINAPI	SEGURO - HORISTA (COLETADO CAIXA - ENCARGOS COMPLEMENTARES)	Material	H	1,0000000	0,08	0,08
Insumo	00043463	SINAPI	FERRAMENTAS - FAMILIA ENCARREGADO GERAL - HORISTA (ENCARGOS COMPLEMENTARES - COLETADO CAIXA)	Material	H	1,0000000	0,08	0,08
Insumo	00043487	SINAPI	EPI - FAMILIA ENCARREGADO GERAL - HORISTA (ENCARGOS COMPLEMENTARES - COLETADO CAIXA)	Material	H	1,0000000	1,28	1,28
				MO sem LS =>	13,91	LS =>	14,69	MO com LS => 28,60
				Valor do BDI =>	6,40			Valor com BDI => 37,87

	Código	Banco	Descrição	Tipo	Und	Quant.	Valor Unit	Total
Composição	86884	SINAPI	ENGATE FLEXÍVEL EM PLÁSTICO BRANCO, 1/2" X 30CM - FORNECIMENTO E INSTALAÇÃO. AF 01/2020	Louças e Metais	UN	1,0000000	11,72	11,72
Composição Auxiliar	88267	SINAPI	ENCANADOR OU BOMBEIRO HIDRÁULICO COM ENCARGOS COMPLEMENTARES	Livro SINAPI: Cálculos e Parâmetros	H	0,1525000	29,30	4,46
Composição Auxiliar	88316	SINAPI	SERVENTE COM ENCARGOS COMPLEMENTARES	Livro SINAPI: Cálculos e Parâmetros	H	0,0481000	23,84	1,14
Insumo	00003146	SINAPI	FITA VEDA ROSCA, EM PTFE, ROLO DE 18 MM X 10 M (L X C)	Material	UN	0,0210000	4,80	0,10
Insumo	00006141	SINAPI	ENGATE/RABICHO FLEXIVEL PLASTICO (PVC OU ABS) BRANCO 1/2" X 30 CM	Material	UN	1,0000000	6,02	6,02
				MO sem LS =>	1,96	LS =>	2,07	MO com LS => 4,02
				Valor do BDI =>	2,38			Valor com BDI => 14,10

	Código	Banco	Descrição	Tipo	Und	Quant.	Valor Unit	Total
Composição	90777	SINAPI	ENGENHEIRO CIVIL DE OBRA JUNIOR COM ENCARGOS COMPLEMENTARES	Livro SINAPI: Cálculos e Parâmetros	H	1,0000000	128,89	128,89
Composição Auxiliar	95402	SINAPI	CURSO DE CAPACITAÇÃO PARA ENGENHEIRO CIVIL DE OBRA JÚNIOR (ENCARGOS COMPLEMENTARES) - HORISTA	Livro SINAPI: Cálculos e Parâmetros	H	1,0000000	1,84	1,84
Insumo	00002708	SINAPI	ENGENHEIRO CIVIL DE OBRA JUNIOR (HORISTA)	Mão de Obra	H	1,0000000	124,76	124,76
Insumo	00037372	SINAPI	EXAMES - HORISTA (COLETADO CAIXA - ENCARGOS COMPLEMENTARES)	Material	H	1,0000000	1,43	1,43
Insumo	00037373	SINAPI	SEGURO - HORISTA (COLETADO CAIXA - ENCARGOS COMPLEMENTARES)	Material	H	1,0000000	0,08	0,08
Insumo	00043462	SINAPI	FERRAMENTAS - FAMILIA ENGENHEIRO CIVIL - HORISTA (ENCARGOS COMPLEMENTARES - COLETADO CAIXA)	Material	H	1,0000000	0,01	0,01
Insumo	00043486	SINAPI	EPI - FAMILIA ENGENHEIRO CIVIL - HORISTA (ENCARGOS COMPLEMENTARES - COLETADO CAIXA)	Material	H	1,0000000	0,77	0,77
				MO sem LS =>	61,58	LS =>	65,02	MO com LS => 126,60
				Valor do BDI =>	26,21			Valor com BDI => 155,10

	Código	Banco	Descrição	Tipo	Und	Quant.	Valor Unit	Total
Composição	92272	SINAPI	FABRICAÇÃO DE ESCORAS DE VIGA DO TIPO GARFO, EM MADEIRA. AF 09/2020	Fôrmas para Estruturas de Concreto Armado	M	1,0000000	45,74	45,74
Composição Auxiliar	88239	SINAPI	AJUDANTE DE CARPINTEIRO COM ENCARGOS COMPLEMENTARES	Livro SINAPI: Cálculos e Parâmetros	H	0,0320000	24,45	0,78

RENOVE
SERVIÇOS E EMPREENDIMENTOS LTDA

CPL Fortaleza dos Nogueiras
876

CONCORRÊNCIA Nº 003/2026

VALIDADE: CONFORME EDITAL

COMPOSIÇÃO DE CUSTO

PROPONENTE: PREFEITURA MUNICIPAL DE FORTALEZA DOS NOGUEIRAS – MA

OBJETO: Contratação de empresa especializada em serviços de engenharia para a construção de unidades habitacionais no Município de FORTALEZA DOS NOGUEIRAS/MA, objeto do TERMO DE COMPROMISSO Nº 995814/2025/MCIDADES/CAIXA, conforme condições, especificações e exigências estabelecidas neste edital e seus anexos.

LOCAL: PREFEITURA MUNICIPAL DE FORTALEZA DOS NOGUEIRAS – MA
REF.SINAPI 08 - 25
ENCARGOS SOCIAIS SOBRE PREÇO DE MÃO-DE-OBRA: 105,58% (HORA) 64,45% (MÊS) SEM DESONERADO

Composição Auxiliar	88262	SINAPI	CARPINTEIRO DE FORMAS COM ENCARGOS COMPLEMENTARES	Livro SINAPI: Cálculos e Parâmetros	H	0,0830000	29,59	2,45
Composição Auxiliar	91692	SINAPI	SERRA CIRCULAR DE BANCADA COM MOTOR ELÉTRICO POTÊNCIA DE 5HP, COM COIFA PARA DISCO 10" - CHP DIURNO. AF_08/2015	Custos Horários Produtivo e Improdutivo dos	CHP	0,0220000	31,96	0,70
Composição Auxiliar	91693	SINAPI	SERRA CIRCULAR DE BANCADA COM MOTOR ELÉTRICO POTÊNCIA DE 5HP, COM COIFA PARA DISCO 10" - CHI DIURNO. AF_08/2015	Custos Horários Produtivo e Improdutivo dos	CHI	0,0880000	30,56	2,68
Insumo	00001345	SINAPI	CHAPA/PAINEL DE MADEIRA COMPENSADA PLASTIFICADA (MADEIRITE PLASTIFICADO) PARA FORMA DE CONCRETO, DE 2200 X 1100 MM, E = "17" MM	Material	m²	0,1360000	88,73	12,06
Insumo	00004491	SINAPI	PONTALETE "7,5 X 7,5" CM EM PINUS, MISTA OU EQUIVALENTE DA REGIAO - BRUTA	Material	M	2,3420000	11,46	26,83
Insumo	00005068	SINAPI	PREGO DE AÇO POLIDO COM CABEÇA 17 X 21 (2 X 11)	Material	KG	0,0120000	20,29	0,24
				MO sem LS =>	2,34	LS =>	2,48	MO com LS => 4,81
				Valor do BDI =>	9,30			Valor com BDI => 55,04

	Código	Banco	Descrição	Tipo	Und	Quant.	Valor Unit	Total
Composição	92273	SINAPI	FABRICAÇÃO DE ESCORAS DO TIPO PONTALETE, EM MADEIRA, PARA PÉ-DIREITO SIMPLES. AF_09/2020	Fôrmas para Estruturas de Concreto Armado	M	1,0000000	19,80	19,80
Composição Auxiliar	88239	SINAPI	AJUDANTE DE CARPINTEIRO COM ENCARGOS COMPLEMENTARES	Livro SINAPI: Cálculos e Parâmetros	H	0,0210000	24,45	0,51
Composição Auxiliar	88262	SINAPI	CARPINTEIRO DE FORMAS COM ENCARGOS COMPLEMENTARES	Livro SINAPI: Cálculos e Parâmetros	H	0,0910000	29,59	2,69
Composição Auxiliar	91692	SINAPI	SERRA CIRCULAR DE BANCADA COM MOTOR ELÉTRICO POTÊNCIA DE 5HP, COM COIFA PARA DISCO 10" - CHP DIURNO. AF_08/2015	Custos Horários Produtivo e Improdutivo dos	CHP	0,0070000	31,96	0,22
Composição Auxiliar	91693	SINAPI	SERRA CIRCULAR DE BANCADA COM MOTOR ELÉTRICO POTÊNCIA DE 5HP, COM COIFA PARA DISCO 10" - CHI DIURNO. AF_08/2015	Custos Horários Produtivo e Improdutivo dos	CHI	0,0300000	30,56	0,91
Insumo	00004491	SINAPI	PONTALETE "7,5 X 7,5" CM EM PINUS, MISTA OU EQUIVALENTE DA REGIAO - BRUTA	Material	M	1,3100000	11,46	15,01
Insumo	00005068	SINAPI	PREGO DE AÇO POLIDO COM CABEÇA 17 X 21 (2 X 11)	Material	KG	0,0230000	20,29	0,46
				MO sem LS =>	1,52	LS =>	1,61	MO com LS => 3,13
				Valor do BDI =>	4,02			Valor com BDI => 23,82

	Código	Banco	Descrição	Tipo	Und	Quant.	Valor Unit	Total
Composição	92263	SINAPI	FABRICAÇÃO DE FÔRMA PARA PILARES E ESTRUTURAS SIMILARES, EM CHAPA DE MADEIRA COMPENSADA RESINADA, E = 17 MM. AF_09/2020	Fôrmas para Estruturas de Concreto Armado	m²	1,0000000	188,51	188,51
Composição Auxiliar	88239	SINAPI	AJUDANTE DE CARPINTEIRO COM ENCARGOS COMPLEMENTARES	Livro SINAPI: Cálculos e Parâmetros	H	0,2500000	24,45	6,11
Composição Auxiliar	88262	SINAPI	CARPINTEIRO DE FORMAS COM ENCARGOS COMPLEMENTARES	Livro SINAPI: Cálculos e Parâmetros	H	1,1800000	29,59	34,91
Composição Auxiliar	91692	SINAPI	SERRA CIRCULAR DE BANCADA COM MOTOR ELÉTRICO POTÊNCIA DE 5HP, COM COIFA PARA DISCO 10" - CHP DIURNO. AF_08/2015	Custos Horários Produtivo e Improdutivo dos	CHP	0,0630000	31,96	2,01
Composição Auxiliar	91693	SINAPI	SERRA CIRCULAR DE BANCADA COM MOTOR ELÉTRICO POTÊNCIA DE 5HP, COM COIFA PARA DISCO 10" - CHI DIURNO. AF_08/2015	Custos Horários Produtivo e Improdutivo dos	CHI	0,2550000	30,56	7,79
Insumo	00001358	SINAPI	CHAPA/PAINEL DE MADEIRA COMPENSADA RESINADA (MADEIRITE RESINADO ROSA) PARA FORMA DE CONCRETO, DE 2200 X 1100 MM, E = 17 MM	Material	m²	1,3360000	52,39	69,99
Insumo	00004491	SINAPI	PONTALETE "7,5 X 7,5" CM EM PINUS, MISTA OU EQUIVALENTE DA REGIAO - BRUTA	Material	M	2,3080000	11,46	26,44
Insumo	00004517	SINAPI	SARRAFO "2,5 X 7,5" CM EM PINUS, MISTA OU EQUIVALENTE DA REGIAO - BRUTA	Material	M	9,2370000	4,01	37,04
Insumo	00005068	SINAPI	PREGO DE AÇO POLIDO COM CABEÇA 17 X 21 (2 X 11)	Material	KG	0,2080000	20,29	4,22
				MO sem LS =>	17,82	LS =>	18,82	MO com LS => 36,63
				Valor do BDI =>	38,34			Valor com BDI => 226,85

	Código	Banco	Descrição	Tipo	Und	Quant.	Valor Unit	Total
Composição	92270	SINAPI	FABRICAÇÃO DE FÔRMA PARA VIGAS, COM MADEIRA SERRADA, E = 25 MM. AF_09/2020	Fôrmas para Estruturas de Concreto Armado	m²	1,0000000	175,21	175,21
Composição Auxiliar	88239	SINAPI	AJUDANTE DE CARPINTEIRO COM ENCARGOS COMPLEMENTARES	Livro SINAPI: Cálculos e Parâmetros	H	0,1790000	24,45	4,37
Composição Auxiliar	88262	SINAPI	CARPINTEIRO DE FORMAS COM ENCARGOS COMPLEMENTARES	Livro SINAPI: Cálculos e Parâmetros	H	0,7920000	29,59	23,43
Composição Auxiliar	91692	SINAPI	SERRA CIRCULAR DE BANCADA COM MOTOR ELÉTRICO POTÊNCIA DE 5HP, COM COIFA PARA DISCO 10" - CHP DIURNO. AF_08/2015	Custos Horários Produtivo e Improdutivo dos	CHP	0,0560000	31,96	1,78
Composição Auxiliar	91693	SINAPI	SERRA CIRCULAR DE BANCADA COM MOTOR ELÉTRICO POTÊNCIA DE 5HP, COM COIFA PARA DISCO 10" - CHI DIURNO. AF_08/2015	Custos Horários Produtivo e Improdutivo dos	CHI	0,2240000	30,56	6,84

RENOVE
SERVIÇOS E EMPREENDIMENTOS LTDA

CPL Fortaleza dos Nogueiras
827

CONCORRÊNCIA Nº 003/2026

VALIDADE: CONFORME EDITAL

COMPOSIÇÃO DE CUSTO

PROPONENTE: PREFEITURA MUNICIPAL DE FORTALEZA DOS NOGUEIRAS – MA

OBJETO: Contratação de empresa especializada em serviços de engenharia para a construção de unidades habitacionais no Município de FORTALEZA DOS NOGUEIRAS/MA, objeto do TERMO DE COMPROMISSO Nº 995814/2025/MCIDADES/CAIXA, conforme condições, especificações e exigências estabelecidas neste edital e seus anexos.

LOCAL: PREFEITURA MUNICIPAL DE FORTALEZA DOS NOGUEIRAS – MA
REF.SINAPI 08 - 25
ENCARGOS SOCIAIS SOBRE PREÇO DE MÃO-DE-OBRA: 105,58% (HORA) 64,45% (MÊS) SEM DESONERADO

Insumo	00004517	SINAPI	SARRAFO *2,5 X 7,5* CM EM PINUS, MISTA OU EQUIVALENTE DA REGIAO - BRUTA	Material		M	4,2280000	4,01	16,95
no	00005068	SINAPI	PREGO DE ACO POLIDO COM CABECA 17 X 21 (2 X 11)	Material		KG	0,1280000	20,29	2,59
no	00006189	SINAPI	TABUA NAO APARELHADA *2,5 X 30* CM, EM MACARANDUBA/MASSARANDUBA, ANGELIM OU EQUIVALENTE DA REGIAO - BRUTA	Material		M	4,4480000	26,81	119,25
				MO sem LS =>	12,79	LS =>	13,51	MO com LS =>	26,30
				Valor do BDI =>	35,63			Valor com BDI =>	210,84

	Código	Banco	Descrição	Tipo		Und	Quant.	Valor Unit	Total
Composição	92265	SINAPI	FABRICAÇÃO DE FORMA PARA VIGAS, EM CHAPA DE MADEIRA COMPENSADA RESINADA, E = 17 MM. AF_09/2020	Fôrmas para Estruturas de Concreto Armado		m²	1,0000000	133,73	133,73
Composição Auxiliar	88239	SINAPI	AJUDANTE DE CARPINTEIRO COM ENCARGOS COMPLEMENTARES	Livro SINAPI: Cálculos e Parâmetros		H	0,2020000	24,45	4,93
Composição Auxiliar	88262	SINAPI	CARPINTEIRO DE FORMAS COM ENCARGOS COMPLEMENTARES	Livro SINAPI: Cálculos e Parâmetros		H	0,9110000	29,59	26,95
Composição Auxiliar	91692	SINAPI	SERRA CIRCULAR DE BANCADA COM MOTOR ELÉTRICO POTÊNCIA DE 5HP, COM COIFA PARA DISCO 10" - CHP DIURNO. AF_08/2015	Custos Horários Produtivo e Improdutivo dos		CHP	0,0500000	31,96	1,59
Composição Auxiliar	91693	SINAPI	SERRA CIRCULAR DE BANCADA COM MOTOR ELÉTRICO POTÊNCIA DE 5HP, COM COIFA PARA DISCO 10" - CHI DIURNO. AF_08/2015	Custos Horários Produtivo e Improdutivo dos		CHI	0,2370000	30,56	7,24
Insumo	00001358	SINAPI	CHAPA/PAINEL DE MADEIRA COMPENSADA RESINADA (MADEIRITE RESINADO ROSA) PARA FORMA DE CONCRETO, DE 2200 X 1100 MM, E = 17 MM	Material		m²	1,1460000	52,39	60,03
Insumo	00004491	SINAPI	PONTALETE *7,5 X 7,5* CM EM PINUS, MISTA OU EQUIVALENTE DA REGIAO - BRUTA	Material		M	0,1660000	11,46	1,90
Insumo	00004517	SINAPI	SARRAFO *2,5 X 7,5* CM EM PINUS, MISTA OU EQUIVALENTE DA REGIAO - BRUTA	Material		M	6,9520000	4,01	27,87
Insumo	00005068	SINAPI	PREGO DE ACO POLIDO COM CABECA 17 X 21 (2 X 11)	Material		KG	0,1590000	20,29	3,22
				MO sem LS =>	14,29	LS =>	15,09	MO com LS =>	29,38
				Valor do BDI =>	27,20			Valor com BDI =>	160,93

	Código	Banco	Descrição	Tipo		Und	Quant.	Valor Unit	Total
posição	91304	SINAPI	FECHADURA DE EMBUTIR COM CILINDRO, EXTERNA, COMPLETA, ACABAMENTO PADRÃO POPULAR, INCLUSO EXECUÇÃO DE FURO - FORNECIMENTO E INSTALAÇÃO. AF_12/2019	Esquadrias - Portas		UN	1,0000000	118,69	118,69
Composição Auxiliar	88261	SINAPI	CARPINTEIRO DE ESQUADRIAS COM ENCARGOS COMPLEMENTARES	Livro SINAPI: Cálculos e Parâmetros		H	1,0020000	26,64	26,69
Composição Auxiliar	88316	SINAPI	SERVENTE COM ENCARGOS COMPLEMENTARES	Livro SINAPI: Cálculos e Parâmetros		H	0,5010000	23,84	11,94
Insumo	00003080	SINAPI	FECHADURA ESPELHO PARA PORTA EXTERNA, EM AÇO INOX (MAQUINA, TESTA E CONTRA-TESTA) E EM ZAMAC (MACANETA, LINGUETA E TRINCOS) COM ACABAMENTO CROMADO, MAQUINA DE 40 MM, INCLUINDO CHAVE TIPO CILINDRO	Material		CJ	1,0000000	78,06	78,06
				MO sem LS =>	13,73	LS =>	14,50	MO com LS =>	28,23
				Valor do BDI =>	24,14			Valor com BDI =>	142,83

	Código	Banco	Descrição	Tipo		Und	Quant.	Valor Unit	Total
Composição	91170	SINAPI	FIXAÇÃO DE TUBOS HORIZONTAIS DE PVC ÁGUA, PVC ESGOTO, PVC ÁGUA PLUVIAL, CPVC, PPR, COBRE OU AÇO, DIÂMETROS MENORES OU IGUAIS A 40 MM, COM ABRAÇADEIRA METÁLICA RÍGIDA TIPO U PERFIL 1 1/4", FIXADA EM PERFILADO EM LAJE. AF_09/2023_PS	Rasgos e Fixações		M	1,0000000	11,92	11,92
Composição Auxiliar	88248	SINAPI	AUXILIAR DE ENCANADOR OU BOMBEIRO HIDRÁULICO COM ENCARGOS COMPLEMENTARES	Livro SINAPI: Cálculos e Parâmetros		H	0,0480000	24,07	1,15
Composição Auxiliar	88267	SINAPI	ENCANADOR OU BOMBEIRO HIDRÁULICO COM ENCARGOS COMPLEMENTARES	Livro SINAPI: Cálculos e Parâmetros		H	0,2114000	29,30	6,19
Insumo	00000392	SINAPI	ABRACADEIRA EM ACO PARA AMARRACAO DE ELETRODUTOS, TIPO D, COM 1/2" E PARAFUSO DE FIXACAO	Material		UN	1,7857000	2,57	4,58
				MO sem LS =>	2,59	LS =>	2,74	MO com LS =>	5,32
				Valor do BDI =>	2,42			Valor com BDI =>	14,34

	Código	Banco	Descrição	Tipo	Und	Quant.	Valor Unit	Total
Composição	93282	SINAPI	GUINCHO ELÉTRICO DE COLUNA, CAPACIDADE 400 KG, COM MOTO FREIO, MOTOR TRIFÁSICO DE 1,25 CV - CHI DIURNO. AF_03/2016	Custos Horários Produtivo e Improdutivo dos	CHI	1,0000000	24,66	24,66

RENOVE
SERVIÇOS E EMPREENDIMENTOS LTDA

CPL Fortaleza dos Nogueiras
828

CONCORRÊNCIA Nº 003/2026

VALIDADE: CONFORME EDITAL

COMPOSIÇÃO DE CUSTO

PROPONENTE: PREFEITURA MUNICIPAL DE FORTALEZA DOS NOGUEIRAS – MA

OBJETO: Contratação de empresa especializada em serviços de engenharia para a construção de unidades habitacionais no Município de FORTALEZA DOS NOGUEIRAS/MA, objeto do TERMO DE COMPROMISSO Nº 995814/2025/MCIDADES/CAIXA, conforme condições, especificações e exigências estabelecidas neste edital e seus anexos.

LOCAL: PREFEITURA MUNICIPAL DE FORTALEZA DOS NOGUEIRAS – MA
REF.SINAPI 08 - 25
ENCARGOS SOCIAIS SOBRE PREÇO DE MÃO-DE-OBRA: 105,58% (HORA) 64,45% (MÊS) SEM DESONERADO

Composição Auxiliar	88295	SINAPI	OPERADOR DE GUINCHO COM ENCARGOS COMPLEMENTARES	Livro SINAPI: Cálculos e Parâmetros	H	1,0000000	24,29	24,29
Composição Auxiliar	93277	SINAPI	GUINCHO ELÉTRICO DE COLUNA, CAPACIDADE 400 KG, COM MOTO FREIO, MOTOR TRIFÁSICO DE 1,25 CV - DEPRECIAÇÃO. AF_03/2016	Depreciação, Juros, Impostos e Seguros,	H	1,0000000	0,30	0,30
Composição Auxiliar	93278	SINAPI	GUINCHO ELÉTRICO DE COLUNA, CAPACIDADE 400 KG, COM MOTO FREIO, MOTOR TRIFÁSICO DE 1,25 CV - JUROS. AF_03/2016	Depreciação, Juros, Impostos e Seguros,	H	1,0000000	0,07	0,07
				MO sem LS => 8,29	LS =>	8,76	MO com LS =>	17,05
				Valor do BDI => 5,01			Valor com BDI =>	29,67

	Código	Banco	Descrição	Tipo	Und	Quant.	Valor Unit	Total
Composição	93281	SINAPI	GUINCHO ELÉTRICO DE COLUNA, CAPACIDADE 400 KG, COM MOTO FREIO, MOTOR TRIFÁSICO DE 1,25 CV - CHP DIURNO. AF_03/2016	Custos Horários Produtivo e Improdutivo dos	CHP	1,0000000	25,68	25,68
Composição Auxiliar	88295	SINAPI	OPERADOR DE GUINCHO COM ENCARGOS COMPLEMENTARES	Livro SINAPI: Cálculos e Parâmetros	H	1,0000000	24,29	24,29
Composição Auxiliar	93277	SINAPI	GUINCHO ELÉTRICO DE COLUNA, CAPACIDADE 400 KG, COM MOTO FREIO, MOTOR TRIFÁSICO DE 1,25 CV - DEPRECIAÇÃO. AF_03/2016	Depreciação, Juros, Impostos e Seguros,	H	1,0000000	0,30	0,30
Composição Auxiliar	93278	SINAPI	GUINCHO ELÉTRICO DE COLUNA, CAPACIDADE 400 KG, COM MOTO FREIO, MOTOR TRIFÁSICO DE 1,25 CV - JUROS. AF_03/2016	Depreciação, Juros, Impostos e Seguros,	H	1,0000000	0,07	0,07
Composição Auxiliar	93279	SINAPI	GUINCHO ELÉTRICO DE COLUNA, CAPACIDADE 400 KG, COM MOTO FREIO, MOTOR TRIFÁSICO DE 1,25 CV - MANUTENÇÃO. AF_03/2016	Depreciação, Juros, Impostos e Seguros,	H	1,0000000	0,28	0,28
Composição Auxiliar	93280	SINAPI	GUINCHO ELÉTRICO DE COLUNA, CAPACIDADE 400 KG, COM MOTO FREIO, MOTOR TRIFÁSICO DE 1,25 CV - MATERIAIS NA OPERAÇÃO. AF_03/2016	Depreciação, Juros, Impostos e Seguros,	H	1,0000000	0,74	0,74
				MO sem LS => 8,29	LS =>	8,76	MO com LS =>	17,05
				Valor do BDI => 5,22			Valor com BDI =>	30,90

	Código	Banco	Descrição	Tipo	Und	Quant.	Valor Unit	Total
Composição	93277	SINAPI	GUINCHO ELÉTRICO DE COLUNA, CAPACIDADE 400 KG, COM MOTO FREIO, MOTOR TRIFÁSICO DE 1,25 CV - DEPRECIAÇÃO. AF_03/2016	Depreciação, Juros, Impostos e Seguros,	H	1,0000000	0,30	0,30
Insumo	00036487	SINAPI	GUINCHO ELETRICO DE COLUNA, CAPACIDADE 400 KG, COM MOTO FREIO, MOTOR TRIFASICO DE 1,25 CV	Equipamento para Aquisição Permanente	UN	0,0000640	4.812,91	0,30
				MO sem LS => 0,00	LS =>	0,00	MO com LS =>	0,00
				Valor do BDI => 0,06			Valor com BDI =>	0,36

	Código	Banco	Descrição	Tipo	Und	Quant.	Valor Unit	Total
Composição	93278	SINAPI	GUINCHO ELÉTRICO DE COLUNA, CAPACIDADE 400 KG, COM MOTO FREIO, MOTOR TRIFÁSICO DE 1,25 CV - JUROS. AF_03/2016	Depreciação, Juros, Impostos e Seguros,	H	1,0000000	0,07	0,07
Insumo	00036487	SINAPI	GUINCHO ELETRICO DE COLUNA, CAPACIDADE 400 KG, COM MOTO FREIO, MOTOR TRIFASICO DE 1,25 CV	Equipamento para Aquisição Permanente	UN	0,0000148	4.812,91	0,07
				MO sem LS => 0,00	LS =>	0,00	MO com LS =>	0,00
				Valor do BDI => 0,01			Valor com BDI =>	0,08

	Código	Banco	Descrição	Tipo	Und	Quant.	Valor Unit	Total
Composição	93279	SINAPI	GUINCHO ELÉTRICO DE COLUNA, CAPACIDADE 400 KG, COM MOTO FREIO, MOTOR TRIFÁSICO DE 1,25 CV - MANUTENÇÃO. AF_03/2016	Depreciação, Juros, Impostos e Seguros,	H	1,0000000	0,28	0,28
Insumo	00036487	SINAPI	GUINCHO ELETRICO DE COLUNA, CAPACIDADE 400 KG, COM MOTO FREIO, MOTOR TRIFASICO DE 1,25 CV	Equipamento para Aquisição Permanente	UN	0,0000600	4.812,91	0,28
				MO sem LS => 0,00	LS =>	0,00	MO com LS =>	0,00
				Valor do BDI => 0,05			Valor com BDI =>	0,33

	Código	Banco	Descrição	Tipo	Und	Quant.	Valor Unit	Total
Composição	93280	SINAPI	GUINCHO ELÉTRICO DE COLUNA, CAPACIDADE 400 KG, COM MOTO FREIO, MOTOR TRIFÁSICO DE 1,25 CV - MATERIAIS NA OPERAÇÃO. AF_03/2016	Depreciação, Juros, Impostos e Seguros,	H	1,0000000	0,74	0,74
Insumo	00002705	SINAPI	ENERGIA ELETRICA ATE 2000 KWH INDUSTRIAL, SEM DEMANDA	Franquia	KWH	0,7800000	0,96	0,74
				MO sem LS => 0,00	LS =>	0,00	MO com LS =>	0,00
				Valor do BDI => 0,15			Valor com BDI =>	0,89

	Código	Banco	Descrição	Tipo	Und	Quant.	Valor Unit	Total
Composição	93288	SINAPI	GUINDASTE HIDRÁULICO AUTOPROPELIDO, COM LANÇA TELESCÓPICA 40 M, CAPACIDADE MÁXIMA 60 T, POTÊNCIA 260 KW - CHI DIURNO. AF_03/2016	Custos Horários Produtivo e Improdutivo dos	CHI	1,0000000	181,74	181,74

RENOVE
SERVIÇOS E EMPREENDIMENTOS LTDA

CPL Fortaleza dos Nogueiras
879

CONCORRÊNCIA Nº 003/2026

VALIDADE: CONFORME EDITAL

COMPOSIÇÃO DE CUSTO

PROPONENTE: PREFEITURA MUNICIPAL DE FORTALEZA DOS NOGUEIRAS – MA

OBJETO: Contratação de empresa especializada em serviços de engenharia para a construção de unidades habitacionais no Município de FORTALEZA DOS NOGUEIRAS/MA, objeto do TERMO DE COMPROMISSO Nº 995814/2025/MCIDADES/CAIXA, conforme condições, especificações e exigências estabelecidas neste edital e seus anexos.

LOCAL: PREFEITURA MUNICIPAL DE FORTALEZA DOS NOGUEIRAS – MA
REF.SINAPI 08 - 25
ENCARGOS SOCIAIS SOBRE PREÇO DE MÃO-DE-OBRA: 105,58% (HORA) 64,45% (MÊS) SEM DESONERADO

Composição Auxiliar	88296	SINAPI	OPERADOR DE GUINDASTE COM ENCARGOS COMPLEMENTARES	Livro SINAPI: Cálculos e Parâmetros	H	1,0000000	32,79	32,79
Composição Auxiliar	93283	SINAPI	GUINDASTE HIDRÁULICO AUTOPROPELIDO, COM LANÇA TELESCÓPICA 40 M, CAPACIDADE MÁXIMA 60 T, POTÊNCIA 260 KW - DEPRECIAÇÃO, AF_03/2016	Depreciação, Juros, Impostos e Seguros, Manutenção e Materiais na	H	1,0000000	99,64	99,64
Composição Auxiliar	93284	SINAPI	GUINDASTE HIDRÁULICO AUTOPROPELIDO, COM LANÇA TELESCÓPICA 40 M, CAPACIDADE MÁXIMA 60 T, POTÊNCIA 260 KW - JUROS, AF_03/2016	Depreciação, Juros, Impostos e Seguros,	H	1,0000000	35,12	35,12
Composição Auxiliar	93296	SINAPI	GUINDASTE HIDRÁULICO AUTOPROPELIDO, COM LANÇA TELESCÓPICA 40 M, CAPACIDADE MÁXIMA 60 T, POTÊNCIA 260 KW - IMPOSTOS E SEGUROS, AF_03/2016	Depreciação, Juros, Impostos e Seguros, Manutenção e Materiais na	H	1,0000000	14,19	14,19
				MO sem LS => 12,43	LS =>	13,13	MO com LS =>	25,55
				Valor do BDI => 36,96			Valor com BDI =>	218,70

	Código	Banco	Descrição	Tipo	Und	Quant.	Valor Unit	Total
Composição	93287	SINAPI	GUINDASTE HIDRÁULICO AUTOPROPELIDO, COM LANÇA TELESCÓPICA 40 M, CAPACIDADE MÁXIMA 60 T, POTÊNCIA 260 KW - CHP DIURNO, AF_03/2016	Custos Horários Produtivo e Improdutivo dos Equipamentos	CHP	1,0000000	354,39	354,39
Composição Auxiliar	88296	SINAPI	OPERADOR DE GUINDASTE COM ENCARGOS COMPLEMENTARES	Livro SINAPI: Cálculos e Parâmetros	H	1,0000000	32,79	32,79
Composição Auxiliar	93283	SINAPI	GUINDASTE HIDRÁULICO AUTOPROPELIDO, COM LANÇA TELESCÓPICA 40 M, CAPACIDADE MÁXIMA 60 T, POTÊNCIA 260 KW - DEPRECIAÇÃO, AF_03/2016	Depreciação, Juros, Impostos e Seguros, Manutenção e Materiais na	H	1,0000000	99,64	99,64
Composição Auxiliar	93284	SINAPI	GUINDASTE HIDRÁULICO AUTOPROPELIDO, COM LANÇA TELESCÓPICA 40 M, CAPACIDADE MÁXIMA 60 T, POTÊNCIA 260 KW - JUROS, AF_03/2016	Depreciação, Juros, Impostos e Seguros,	H	1,0000000	35,12	35,12
Composição Auxiliar	93285	SINAPI	GUINDASTE HIDRÁULICO AUTOPROPELIDO, COM LANÇA TELESCÓPICA 40 M, CAPACIDADE MÁXIMA 60 T, POTÊNCIA 260 KW - MANUTENÇÃO, AF_03/2016	Depreciação, Juros, Impostos e Seguros, Manutenção e Materiais na	H	1,0000000	160,17	160,17
Composição Auxiliar	93288	SINAPI	GUINDASTE HIDRÁULICO AUTOPROPELIDO, COM LANÇA TELESCÓPICA 40 M, CAPACIDADE MÁXIMA 60 T, POTÊNCIA 260 KW - MATERIAIS NA OPERAÇÃO, AF_03/2016	Depreciação, Juros, Impostos e Seguros, Manutenção e Materiais na	H	1,0000000	12,48	12,48
Composição Auxiliar	93296	SINAPI	GUINDASTE HIDRÁULICO AUTOPROPELIDO, COM LANÇA TELESCÓPICA 40 M, CAPACIDADE MÁXIMA 60 T, POTÊNCIA 260 KW - IMPOSTOS E SEGUROS, AF_03/2016	Depreciação, Juros, Impostos e Seguros, Manutenção e Materiais na	H	1,0000000	14,19	14,19
				MO sem LS => 12,43	LS =>	13,13	MO com LS =>	25,55
				Valor do BDI => 72,08			Valor com BDI =>	426,47

	Código	Banco	Descrição	Tipo	Und	Quant.	Valor Unit	Total
Composição	93283	SINAPI	GUINDASTE HIDRÁULICO AUTOPROPELIDO, COM LANÇA TELESCÓPICA 40 M, CAPACIDADE MÁXIMA 60 T, POTÊNCIA 260 KW - DEPRECIAÇÃO, AF_03/2016	Depreciação, Juros, Impostos e Seguros, Manutenção e Materiais na	H	1,0000000	99,64	99,64
Insumo	00044474	SINAPI	GUINDASTE HIDRAULICO AUTOPROPELIDO, COM LANCA TELESCOPICA 40 M, CAPACIDADE MAXIMA 60 T, POTENCIA 260 KW, TRACAO 6 X 6	Equipamento para Aquisição Permanente	UN	0,0000400	2.491.030,28	99,64
				MO sem LS => 0,00	LS =>	0,00	MO com LS =>	0,00
				Valor do BDI => 20,26			Valor com BDI =>	119,90

	Código	Banco	Descrição	Tipo	Und	Quant.	Valor Unit	Total
Composição	93296	SINAPI	GUINDASTE HIDRÁULICO AUTOPROPELIDO, COM LANÇA TELESCÓPICA 40 M, CAPACIDADE MÁXIMA 60 T, POTÊNCIA 260 KW - IMPOSTOS E SEGUROS, AF_03/2016	Depreciação, Juros, Impostos e Seguros, Manutenção e Materiais na	H	1,0000000	14,19	14,19
Insumo	00044474	SINAPI	GUINDASTE HIDRAULICO AUTOPROPELIDO, COM LANCA TELESCOPICA 40 M, CAPACIDADE MAXIMA 60 T, POTENCIA 260 KW, TRACAO 6 X 6	Equipamento para Aquisição Permanente	UN	0,0000057	2.491.030,28	14,19
				MO sem LS => 0,00	LS =>	0,00	MO com LS =>	0,00
				Valor do BDI => 2,88			Valor com BDI =>	17,07

	Código	Banco	Descrição	Tipo	Und	Quant.	Valor Unit	Total
Composição	93284	SINAPI	GUINDASTE HIDRÁULICO AUTOPROPELIDO, COM LANÇA TELESCÓPICA 40 M, CAPACIDADE MÁXIMA 60 T, POTÊNCIA 260 KW - JUROS, AF_03/2016	Depreciação, Juros, Impostos e Seguros,	H	1,0000000	35,12	35,12
Insumo	00044474	SINAPI	GUINDASTE HIDRAULICO AUTOPROPELIDO, COM LANCA TELESCOPICA 40 M, CAPACIDADE MAXIMA 60 T, POTENCIA 260 KW, TRACAO 6 X 6	Equipamento para Aquisição Permanente	UN	0,0000141	2.491.030,28	35,12
				MO sem LS => 0,00	LS =>	0,00	MO com LS =>	0,00
				Valor do BDI => 7,14			Valor com BDI =>	42,26

RENOVE
SERVIÇOS E EMPREENDIMENTOS LTDA

CPL Fortaleza dos Nogueiras
830

CONCORRÊNCIA Nº 003/2026

VALIDADE: CONFORME EDITAL

COMPOSIÇÃO DE CUSTO

PROPONENTE: PREFEITURA MUNICIPAL DE FORTALEZA DOS NOGUEIRAS – MA

OBJETO: Contratação de empresa especializada em serviços de engenharia para a construção de unidades habitacionais no Município de FORTALEZA DOS NOGUEIRAS/MA, objeto do TERMO DE COMPROMISSO Nº 995814/2025/MCIDADES/CAIXA, conforme condições, especificações e exigências estabelecidas neste edital e seus anexos.

LOCAL: PREFEITURA MUNICIPAL DE FORTALEZA DOS NOGUEIRAS – MA
REF.SINAPI 08 - 25
ENCARGOS SOCIAIS SOBRE PREÇO DE MÃO-DE-OBRA: 105,58% (HORA) 64,45% (MÊS) SEM DESONERADO

	Código	Banco	Descrição	Tipo	Und	Quant.	Valor Unit	Total
posição	93285	SINAPI	GUINDASTE HIDRÁULICO AUTOPROPELIDO, COM LANÇA TELESCÓPICA 40 M, CAPACIDADE MÁXIMA 60 T, POTÊNCIA 260 KW - MANUTENÇÃO. AF_03/2016	Depreciação, Juros, Impostos e Seguros, Manutenção e Materiais na	H	1,0000000	160,17	160,17
Insumo	00044474	SINAPI	GUINDASTE HIDRAULICO AUTOPROPELIDO, COM LANCA TELESCOPICA 40 M, CAPACIDADE MAXIMA 60 T, POTENCIA 260 KW, TRACAO 6 X 6	Equipamento para Aquisição Permanente	UN	0,0000643	2.491.030,28	160,17
				MO sem LS => 0,00	LS =>	0,00	MO com LS =>	0,00
				Valor do BDI => 32,57			Valor com BDI =>	192,74

	Código	Banco	Descrição	Tipo	Und	Quant.	Valor Unit	Total
Composição	93286	SINAPI	GUINDASTE HIDRÁULICO AUTOPROPELIDO, COM LANÇA TELESCÓPICA 40 M, CAPACIDADE MÁXIMA 60 T, POTÊNCIA 260 KW - MATERIAIS NA OPERAÇÃO. AF_03/2016	Depreciação, Juros, Impostos e Seguros, Manutenção e Materiais na	H	1,0000000	12,48	12,48
Insumo	00002705	SINAPI	ENERGIA ELETRICA ATE 2000 KWH INDUSTRIAL, SEM DEMANDA	Franquia	KWH	13,0000000	0,96	12,48
				MO sem LS => 0,00	LS =>	0,00	MO com LS =>	0,00
				Valor do BDI => 2,53			Valor com BDI =>	15,01

	Código	Banco	Descrição	Tipo	Und	Quant.	Valor Unit	Total
Composição	5930	SINAPI	GUINDAUTO HIDRÁULICO, CAPACIDADE MÁXIMA DE CARGA 6200 KG, MOMENTO MÁXIMO DE CARGA 11,7 TM, ALCANCE MÁXIMO HORIZONTAL 9,70 M, INCLUSIVE CAMINHÃO TOCO PBT 16.000 KG, POTÊNCIA DE 189 CV - CHI DIURNO. AF_06/2014	Custos Horários Produtivo e Improdutivo dos Equipamentos	CHI	1,0000000	76,54	76,54
Composição Auxiliar	88286	SINAPI	MOTORISTA OPERADOR DE MUNCK COM ENCARGOS COMPLEMENTARES	Livro SINAPI: Cálculos e Parâmetros	H	1,0000000	35,64	35,64
Composição Auxiliar	89259	SINAPI	GUINDAUTO HIDRÁULICO, CAPACIDADE MÁXIMA DE CARGA 6200 KG, MOMENTO MÁXIMO DE CARGA 11,7 TM, ALCANCE MÁXIMO HORIZONTAL 9,70 M, INCLUSIVE CAMINHÃO TOCO PBT 16.000 KG, POTÊNCIA DE 189 CV - DEPRECIAÇÃO. AF_06/2014	Depreciação, Juros, Impostos e Seguros, Manutenção e Materiais na Operação dos	H	1,0000000	26,99	26,99
Composição Auxiliar	89260	SINAPI	GUINDAUTO HIDRÁULICO, CAPACIDADE MÁXIMA DE CARGA 6200 KG, MOMENTO MÁXIMO DE CARGA 11,7 TM, ALCANCE MÁXIMO HORIZONTAL 9,70 M, INCLUSIVE CAMINHÃO TOCO PBT 16.000 KG, POTÊNCIA DE 189 CV - JUROS. AF_06/2014	Depreciação, Juros, Impostos e Seguros, Manutenção e Materiais na Operação dos	H	1,0000000	9,91	9,91
posição Auxiliar	91466	SINAPI	GUINDAUTO HIDRÁULICO, CAPACIDADE MÁXIMA DE CARGA 6200 KG, MOMENTO MÁXIMO DE CARGA 11,7 TM, ALCANCE MÁXIMO HORIZONTAL 9,70 M, INCLUSIVE CAMINHÃO TOCO PBT 16.000 KG, POTÊNCIA DE 189 CV - IMPOSTOS E SEGUROS. AF_08/2015	Depreciação, Juros, Impostos e Seguros, Manutenção e Materiais na Operação dos	H	1,0000000	4,00	4,00
				MO sem LS => 13,81	LS =>	14,59	MO com LS =>	28,40
				Valor do BDI => 15,56			Valor com BDI =>	92,10

	Código	Banco	Descrição	Tipo	Und	Quant.	Valor Unit	Total
Composição	5928	SINAPI	GUINDAUTO HIDRÁULICO, CAPACIDADE MÁXIMA DE CARGA 6200 KG, MOMENTO MÁXIMO DE CARGA 11,7 TM, ALCANCE MÁXIMO HORIZONTAL 9,70 M, INCLUSIVE CAMINHÃO TOCO PBT 16.000 KG, POTÊNCIA DE 189 CV - CHP DIURNO. AF_06/2014	Custos Horários Produtivo e Improdutivo dos Equipamentos	CHP	1,0000000	278,13	278,13
Composição Auxiliar	88286	SINAPI	MOTORISTA OPERADOR DE MUNCK COM ENCARGOS COMPLEMENTARES	Livro SINAPI: Cálculos e Parâmetros	H	1,0000000	35,64	35,64
Composição Auxiliar	89259	SINAPI	GUINDAUTO HIDRÁULICO, CAPACIDADE MÁXIMA DE CARGA 6200 KG, MOMENTO MÁXIMO DE CARGA 11,7 TM, ALCANCE MÁXIMO HORIZONTAL 9,70 M, INCLUSIVE CAMINHÃO TOCO PBT 16.000 KG, POTÊNCIA DE 189 CV - DEPRECIAÇÃO. AF_06/2014	Depreciação, Juros, Impostos e Seguros, Manutenção e Materiais na Operação dos	H	1,0000000	26,99	26,99
Composição Auxiliar	89260	SINAPI	GUINDAUTO HIDRÁULICO, CAPACIDADE MÁXIMA DE CARGA 6200 KG, MOMENTO MÁXIMO DE CARGA 11,7 TM, ALCANCE MÁXIMO HORIZONTAL 9,70 M, INCLUSIVE CAMINHÃO TOCO PBT 16.000 KG, POTÊNCIA DE 189 CV - JUROS. AF_06/2014	Depreciação, Juros, Impostos e Seguros, Manutenção e Materiais na Operação dos	H	1,0000000	9,91	9,91
Composição Auxiliar	89262	SINAPI	GUINDAUTO HIDRÁULICO, CAPACIDADE MÁXIMA DE CARGA 6200 KG, MOMENTO MÁXIMO DE CARGA 11,7 TM, ALCANCE MÁXIMO HORIZONTAL 9,70 M, INCLUSIVE CAMINHÃO TOCO PBT 16.000 KG, POTÊNCIA DE 189 CV - MANUTENÇÃO. AF_06/2014	Depreciação, Juros, Impostos e Seguros, Manutenção e Materiais na Operação dos	H	1,0000000	45,66	45,66
Composição Auxiliar	91466	SINAPI	GUINDAUTO HIDRÁULICO, CAPACIDADE MÁXIMA DE CARGA 6200 KG, MOMENTO MÁXIMO DE CARGA 11,7 TM, ALCANCE MÁXIMO HORIZONTAL 9,70 M, INCLUSIVE CAMINHÃO TOCO PBT 16.000 KG, POTÊNCIA DE 189 CV - IMPOSTOS E SEGUROS. AF_08/2015	Depreciação, Juros, Impostos e Seguros, Manutenção e Materiais na Operação dos	H	1,0000000	4,00	4,00

RENOVE
SERVIÇOS E EMPREENDIMENTOS LTDA

CPL Fortaleza dos Nogueiras
931

CONCORRÊNCIA Nº 003/2026

VALIDADE: CONFORME EDITAL

COMPOSIÇÃO DE CUSTO

PROPONENTE: PREFEITURA MUNICIPAL DE FORTALEZA DOS NOGUEIRAS – MA

OBJETO: Contratação de empresa especializada em serviços de engenharia para a construção de unidades habitacionais no Município de FORTALEZA DOS NOGUEIRAS/MA, objeto do TERMO DE COMPROMISSO Nº 995814/2025/MCIDADES/CAIXA, conforme condições, especificações e exigências estabelecidas neste edital e seus anexos.

LOCAL: PREFEITURA MUNICIPAL DE FORTALEZA DOS NOGUEIRAS – MA
REF.SINAPI 08 - 25
ENCARGOS SOCIAIS SOBRE PREÇO DE MÃO-DE-OBRA: 105,58% (HORA) 64,45% (MÊS) SEM DESONERADO

Composição Auxiliar	91467	SINAPI	GUINDAUTO HIDRÁULICO, CAPACIDADE MÁXIMA DE CARGA 6200 KG, MOMENTO MÁXIMO DE CARGA 11,7 TM, ALCANCE MÁXIMO HORIZONTAL 9,70 M, INCLUSIVE CAMINHÃO TOCO PBT 16.000 KG, POTÊNCIA DE 189 CV - MATERIAIS NA OPERAÇÃO. AF_08/2015	Depreciação, Juros, Impostos e Seguros, Manutenção e Materiais na Operação dos	H	1,0000000	155,93	155,93
				MO sem LS =>	13,81	LS =>	14,59	MO com LS =>	28,40
				Valor do BDI =>	56,57			Valor com BDI =>	334,70

	Código	Banco	Descrição	Tipo		Und	Quant.	Valor Unit	Total
Composição	89259	SINAPI	GUINDAUTO HIDRÁULICO, CAPACIDADE MÁXIMA DE CARGA 6200 KG, MOMENTO MÁXIMO DE CARGA 11,7 TM, ALCANCE MÁXIMO HORIZONTAL 9,70 M, INCLUSIVE CAMINHÃO TOCO PBT 16.000 KG, POTÊNCIA DE 189 CV - DEPRECIAÇÃO. AF_06/2014	Depreciação, Juros, Impostos e Seguros, Manutenção e Materiais na Operação dos		H	1,0000000	26,99	26,99
Insumo	00003363	SINAPI	GUINDAUTO HIDRAULICO, CAPACIDADE MAXIMA DE CARGA 6200 KG, MOMENTO MAXIMO DE CARGA 11,7 TM, ALCANCE MAXIMO HORIZONTAL 9,70 M, PARA MONTAGEM SOBRE CHASSI DE CAMINHAO PBT MINIMO 13000 KG (INCLUI MONTAGEM, NAO INCLUI CAMINHAO)	Equipamento para Aquisição Permanente		UN	0,0000551	143.750,00	7,92
Insumo	00037752	SINAPI	CAMINHAO TOCO, PESO BRUTO TOTAL 16000 KG, CARGA UTIL MAXIMA 11030 KG, DISTANCIA ENTRE EIXOS 5,41 M, POTENCIA 185 CV (INCLUI CABINE E CHASSI, NAO INCLUI CARROCERIA)	Equipamento para Aquisição Permanente		UN	0,0000343	556.216,19	19,07
				MO sem LS =>	0,00	LS =>	0,00	MO com LS =>	0,00
				Valor do BDI =>	5,48			Valor com BDI =>	32,47

	Código	Banco	Descrição	Tipo		Und	Quant.	Valor Unit	Total
Composição	91466	SINAPI	GUINDAUTO HIDRÁULICO, CAPACIDADE MÁXIMA DE CARGA 6200 KG, MOMENTO MÁXIMO DE CARGA 11,7 TM, ALCANCE MÁXIMO HORIZONTAL 9,70 M, INCLUSIVE CAMINHÃO TOCO PBT 16.000 KG, POTÊNCIA DE 189 CV - IMPOSTOS E SEGUROS. AF_08/2015	Depreciação, Juros, Impostos e Seguros, Manutenção e Materiais na Operação dos		H	1,0000000	4,00	4,00
Insumo	00003363	SINAPI	GUINDAUTO HIDRAULICO, CAPACIDADE MAXIMA DE CARGA 6200 KG, MOMENTO MAXIMO DE CARGA 11,7 TM, ALCANCE MAXIMO HORIZONTAL 9,70 M, PARA MONTAGEM SOBRE CHASSI DE CAMINHAO PBT MINIMO 13000 KG (INCLUI MONTAGEM, NAO INCLUI CAMINHAO)	Equipamento para Aquisição Permanente		UN	0,0000058	143.750,00	0,83
Insumo	00037752	SINAPI	CAMINHAO TOCO, PESO BRUTO TOTAL 16000 KG, CARGA UTIL MAXIMA 11030 KG, DISTANCIA ENTRE EIXOS 5,41 M, POTENCIA 185 CV (INCLUI CABINE E CHASSI, NAO INCLUI CARROCERIA)	Equipamento para Aquisição Permanente		UN	0,0000057	556.216,19	3,17
				MO sem LS =>	0,00	LS =>	0,00	MO com LS =>	0,00
				Valor do BDI =>	0,81			Valor com BDI =>	4,81

	Código	Banco	Descrição	Tipo		Und	Quant.	Valor Unit	Total
Composição	89260	SINAPI	GUINDAUTO HIDRÁULICO, CAPACIDADE MÁXIMA DE CARGA 6200 KG, MOMENTO MÁXIMO DE CARGA 11,7 TM, ALCANCE MÁXIMO HORIZONTAL 9,70 M, INCLUSIVE CAMINHÃO TOCO PBT 16.000 KG, POTÊNCIA DE 189 CV - JUROS. AF_06/2014	Depreciação, Juros, Impostos e Seguros, Manutenção e Materiais na Operação dos		H	1,0000000	9,91	9,91
Insumo	00003363	SINAPI	GUINDAUTO HIDRAULICO, CAPACIDADE MAXIMA DE CARGA 6200 KG, MOMENTO MAXIMO DE CARGA 11,7 TM, ALCANCE MAXIMO HORIZONTAL 9,70 M, PARA MONTAGEM SOBRE CHASSI DE CAMINHAO PBT MINIMO 13000 KG (INCLUI MONTAGEM, NAO INCLUI CAMINHAO)	Equipamento para Aquisição Permanente		UN	0,0000144	143.750,00	2,07
Insumo	00037752	SINAPI	CAMINHAO TOCO, PESO BRUTO TOTAL 16000 KG, CARGA UTIL MAXIMA 11030 KG, DISTANCIA ENTRE EIXOS 5,41 M, POTENCIA 185 CV (INCLUI CABINE E CHASSI, NAO INCLUI CARROCERIA)	Equipamento para Aquisição Permanente		UN	0,0000141	556.216,19	7,84
				MO sem LS =>	0,00	LS =>	0,00	MO com LS =>	0,00
				Valor do BDI =>	2,01			Valor com BDI =>	11,92

	Código	Banco	Descrição	Tipo		Und	Quant.	Valor Unit	Total
Composição	89262	SINAPI	GUINDAUTO HIDRÁULICO, CAPACIDADE MÁXIMA DE CARGA 6200 KG, MOMENTO MÁXIMO DE CARGA 11,7 TM, ALCANCE MÁXIMO HORIZONTAL 9,70 M, INCLUSIVE CAMINHÃO TOCO PBT 16.000 KG, POTÊNCIA DE 189 CV - MANUTENÇÃO. AF_06/2014	Depreciação, Juros, Impostos e Seguros, Manutenção e Materiais na Operação dos		H	1,0000000	45,66	45,66
Insumo	00003363	SINAPI	GUINDAUTO HIDRAULICO, CAPACIDADE MAXIMA DE CARGA 6200 KG, MOMENTO MAXIMO DE CARGA 11,7 TM, ALCANCE MAXIMO HORIZONTAL 9,70 M, PARA MONTAGEM SOBRE CHASSI DE CAMINHAO PBT MINIMO 13000 KG (INCLUI MONTAGEM, NAO INCLUI CAMINHAO)	Equipamento para Aquisição Permanente		UN	0,0000689	143.750,00	9,90

RENOVE
SERVIÇOS E EMPREENDIMENTOS LTDA

CPL Fortaleza dos Nogueiras
832

CONCORRÊNCIA Nº 003/2026

VALIDADE: CONFORME EDITAL

COMPOSIÇÃO DE CUSTO

PROPONENTE: PREFEITURA MUNICIPAL DE FORTALEZA DOS NOGUEIRAS – MA

OBJETO: Contratação de empresa especializada em serviços de engenharia para a construção de unidades habitacionais no Município de FORTALEZA DOS NOGUEIRAS/MA, objeto do TERMO DE COMPROMISSO Nº 995814/2025/MCIDADES/CAIXA, conforme condições, especificações e exigências estabelecidas neste edital e seus anexos.

LOCAL: PREFEITURA MUNICIPAL DE FORTALEZA DOS NOGUEIRAS – MA
REF.SINAPI 08 - 25
ENCARGOS SOCIAIS SOBRE PREÇO DE MÃO-DE-OBRA: 105,58% (HORA) 64,45% (MÊS) SEM DESONERADO

Insumo	00037752	SINAPI	CAMINHAO TOCO, PESO BRUTO TOTAL 16000 KG, CARGA UTIL MAXIMA 11030 KG, DISTANCIA ENTRE EIXOS 5,41 M, POTENCIA 185 CV (INCLUI CABINE E CHASSI, NAO INCLUI CARROCERIA)	Equipamento para Aquisição Permanente	UN	0,0000643	556.216,19	35,76
				MO sem LS => 0,00	LS =>	0,00	MO com LS =>	0,00
				Valor do BDI => 9,28			Valor com BDI =>	54,94

	Código	Banco	Descrição	Tipo	Und	Quant.	Valor Unit	Total
Composição	91467	SINAPI	GUINDAUTO HIDRÁULICO, CAPACIDADE MÁXIMA DE CARGA 6200 KG, MOMENTO MÁXIMO DE CARGA 11,7 TM, ALCANCE MÁXIMO HORIZONTAL 9,70 M, INCLUSIVE CAMINHÃO TOCO PBT 16.000 KG, POTÊNCIA DE 189 CV - MATERIAIS NA OPERAÇÃO. AF_08/2015	Depreciação, Juros, Impostos e Seguros, Manutenção e Materiais na Operação dos	H	1,0000000	155,93	155,93
Insumo	00004221	SINAPI	OLEO DIESEL COMBUSTIVEL COMUM METROPOLITANO S-10 OU S-500	Material	L	28,4300000	5,90	155,93
				MO sem LS => 0,00	LS =>	0,00	MO com LS =>	0,00
				Valor do BDI => 31,71			Valor com BDI =>	187,64

	Código	Banco	Descrição	Tipo	Und	Quant.	Valor Unit	Total
Composição	96986	SINAPI	HASTE DE ATERRAMENTO, DIÂMETRO 3/4", COM 3 METROS - FORNECIMENTO E INSTALAÇÃO. AF_08/2023	Sistema de Proteção contra Descargas	UN	1,0000000	125,70	125,70
Composição Auxiliar	88247	SINAPI	AUXILIAR DE ELETRICISTA COM ENCARGOS COMPLEMENTARES	Livro SINAPI: Cálculos e Parâmetros	H	0,3882000	25,06	9,72
Composição Auxiliar	88264	SINAPI	ELETRICISTA COM ENCARGOS COMPLEMENTARES	Livro SINAPI: Cálculos e Parâmetros	H	0,3882000	30,38	11,79
Insumo	00003378	SINAPI	HASTE DE ATERRAMENTO EM AÇO COM 3,00 M DE COMPRIMENTO E DN = 3/4", REVESTIDA COM BAIXA CAMADA DE COBRE, SEM CONECTOR	Material	UN	1,0000000	104,19	104,19
				MO sem LS => 7,27	LS =>	7,68	MO com LS =>	14,94
				Valor do BDI => 25,56			Valor com BDI =>	151,26

	Código	Banco	Descrição	Tipo	Und	Quant.	Valor Unit	Total
Composição	88270	SINAPI	IMPERMEABILIZADOR COM ENCARGOS COMPLEMENTARES	Livro SINAPI: Cálculos e	H	1,0000000	30,01	30,01
posição liar	95338	SINAPI	CURSO DE CAPACITAÇÃO PARA IMPERMEABILIZADOR (ENCARGOS COMPLEMENTARES) - HORISTA	Livro SINAPI: Cálculos e Parâmetros	H	1,0000000	0,44	0,44
mo	00012873	SINAPI	IMPERMEABILIZADOR (HORISTA)	Mão de Obra	H	1,0000000	21,14	21,14
Insumo	00037370	SINAPI	ALIMENTACAO - HORISTA (COLETADO CAIXA - ENCARGOS COMPLEMENTARES)	Material	H	1,0000000	4,23	4,23
Insumo	00037371	SINAPI	TRANSPORTE - HORISTA (COLETADO CAIXA - ENCARGOS COMPLEMENTARES)	Material	H	1,0000000	0,60	0,60
Insumo	00037372	SINAPI	EXAMES - HORISTA (COLETADO CAIXA - ENCARGOS COMPLEMENTARES)	Material	H	1,0000000	1,43	1,43
Insumo	00037373	SINAPI	SEGURO - HORISTA (COLETADO CAIXA - ENCARGOS COMPLEMENTARES)	Material	H	1,0000000	0,08	0,08
Insumo	00043465	SINAPI	FERRAMENTAS - FAMILIA PEDREIRO - HORISTA (ENCARGOS COMPLEMENTARES - COLETADO CAIXA)	Material	H	1,0000000	0,78	0,78
Insumo	00043489	SINAPI	EPI - FAMILIA PEDREIRO - HORISTA (ENCARGOS COMPLEMENTARES - COLETADO CAIXA)	Material	H	1,0000000	1,31	1,31
				MO sem LS => 10,50	LS =>	11,09	MO com LS =>	21,58
				Valor do BDI => 6,10			Valor com BDI =>	36,11

	Código	Banco	Descrição	Tipo	Und	Quant.	Valor Unit	Total
Composição	92260	SINAPI	INSTALAÇÃO DE TESOURA (INTEIRA OU MEIA), BIAPOIADA, EM MADEIRA NÃO APARELHADA, PARA VÃOS MAIORES OU IGUAIS A 6,0 M E MENORES QUE 8,0 M, INCLUSO IÇAMENTO. AF_07/2019	Estrutura e Trama para Cobertura	UN	1,0000000	548,87	548,87
Composição Auxiliar	88239	SINAPI	AJUDANTE DE CARPINTEIRO COM ENCARGOS COMPLEMENTARES	Livro SINAPI: Cálculos e Parâmetros	H	2,0440000	24,45	49,97
Composição Auxiliar	88262	SINAPI	CARPINTEIRO DE FORMAS COM ENCARGOS COMPLEMENTARES	Livro SINAPI: Cálculos e Parâmetros	H	5,3430000	29,59	158,09
Composição Auxiliar	93287	SINAPI	GUINDASTE HIDRÁULICO AUTOPROPELIDO, COM LANÇA TELESCÓPICA 40 M, CAPACIDADE MÁXIMA 60 T, POTÊNCIA 260 KW - CHP DIURNO. AF_03/2016	Custos Horários Produtivo e Improdutivo dos Equipamentos	CHP	0,1133000	354,39	40,15
Composição Auxiliar	93288	SINAPI	GUINDASTE HIDRÁULICO AUTOPROPELIDO, COM LANÇA TELESCÓPICA 40 M, CAPACIDADE MÁXIMA 60 T, POTÊNCIA 260 KW - CHI DIURNO. AF_03/2016	Custos Horários Produtivo e Improdutivo dos	CHI	0,1570000	181,74	28,53
Insumo	00004425	SINAPI	VIGA NAO APARELHADA "6 X 12" CM, EM MACARANDUBA/MASSARANDUBA, ANGELIM OU EQUIVALENTE DA REGIAO - BRUTA	Material	M	9,0000000	27,49	247,41
Insumo	00005075	SINAPI	PREGO DE AÇO POLIDO COM CABEÇA 18 X 30 (2 3/4 X 10)	Material	KG	1,1250000	20,29	22,82

RENOVE
SERVIÇOS E EMPREENDIMENTOS LTDA

CPL Fortaleza dos Nogueiras
833

CONCORRÊNCIA Nº 003/2026

VALIDADE: CONFORME EDITAL

COMPOSIÇÃO DE CUSTO

PROPONENTE: PREFEITURA MUNICIPAL DE FORTALEZA DOS NOGUEIRAS – MA

OBJETO: Contratação de empresa especializada em serviços de engenharia para a construção de unidades habitacionais no Município de FORTALEZA DOS NOGUEIRAS/MA, objeto do TERMO DE COMPROMISSO Nº 995814/2025/MCIDADES/CAIXA, conforme condições, especificações e exigências estabelecidas neste edital e seus anexos.

LOCAL: PREFEITURA MUNICIPAL DE FORTALEZA DOS NOGUEIRAS – MA
REF.SINAPI 08 - 25
ENCARGOS SOCIAIS SOBRE PREÇO DE MÃO-DE-OBRA: 105,58% (HORA) 64,45% (MÊS) SEM DESONERADO

Insumo	00040552	SINAPI	PARAFUSO, AUTOATARRAXANTE, CABECA CHATA, FENDA SIMPLES, EM ACO ZINCADO, 1/4" (6,35 MM) X 25 MM	Material		CENTO	0,0400000	47,61	1,90
				MO sem LS =>	75,07	LS =>	79,26	MO com LS =>	154,32
				Valor do BDI =>	111,64			Valor com BDI =>	660,51

	Código	Banco	Descrição	Tipo	Und	Quant.	Valor Unit	Total
Composição	91984	SINAPI	INTERRUPTOR PULSADOR CAMPAINHA (1 MÓDULO), 10A/250V, SEM SUPORTE E SEM PLACA - FORNECIMENTO E INSTALAÇÃO. AF_03/2023	Instalações Elétricas - Eletrodutos Embutidos,	UN	1,0000000	18,12	18,12
Composição Auxiliar	88247	SINAPI	AUXILIAR DE ELETRICISTA COM ENCARGOS COMPLEMENTARES	Livro SINAPI: Cálculos e Parâmetros	H	0,2320000	25,06	5,81
Composição Auxiliar	88264	SINAPI	ELETRICISTA COM ENCARGOS COMPLEMENTARES	Livro SINAPI: Cálculos e Parâmetros	H	0,2320000	30,38	7,04
Insumo	00038116	SINAPI	PULSADOR CAMPAINHA 10A, 250V (APENAS MODULO)	Material	UN	1,0000000	5,27	5,27
				MO sem LS =>	4,34	LS =>	4,59	MO com LS =>	8,93
				Valor do BDI =>	3,68			Valor com BDI =>	21,80

	Código	Banco	Descrição	Tipo	Und	Quant.	Valor Unit	Total
Composição	91952	SINAPI	INTERRUPTOR SIMPLES (1 MÓDULO), 10A/250V, SEM SUPORTE E SEM PLACA - FORNECIMENTO E INSTALAÇÃO. AF_03/2023	Instalações Elétricas - Eletrodutos Embutidos,	UN	1,0000000	19,14	19,14
Composição Auxiliar	88247	SINAPI	AUXILIAR DE ELETRICISTA COM ENCARGOS COMPLEMENTARES	Livro SINAPI: Cálculos e Parâmetros	H	0,2320000	25,06	5,81
Composição Auxiliar	88264	SINAPI	ELETRICISTA COM ENCARGOS COMPLEMENTARES	Livro SINAPI: Cálculos e Parâmetros	H	0,2320000	30,38	7,04
Insumo	00038112	SINAPI	INTERRUPTOR SIMPLES 10A, 250V (APENAS MODULO)	Material	UN	1,0000000	6,29	6,29
				MO sem LS =>	4,34	LS =>	4,59	MO com LS =>	8,93
				Valor do BDI =>	3,89			Valor com BDI =>	23,03

	Código	Banco	Descrição	Tipo	Und	Quant.	Valor Unit	Total
Composição	91958	SINAPI	INTERRUPTOR SIMPLES (2 MÓDULOS), 10A/250V, SEM SUPORTE E SEM PLACA - FORNECIMENTO E INSTALAÇÃO. AF_03/2023	Instalações Elétricas - Eletrodutos Embutidos,	UN	1,0000000	34,86	34,86
Composição Auxiliar	88247	SINAPI	AUXILIAR DE ELETRICISTA COM ENCARGOS COMPLEMENTARES	Livro SINAPI: Cálculos e Parâmetros	H	0,4020000	25,06	10,07
Composição Auxiliar	88264	SINAPI	ELETRICISTA COM ENCARGOS COMPLEMENTARES	Livro SINAPI: Cálculos e Parâmetros	H	0,4020000	30,38	12,21
Insumo	00038112	SINAPI	INTERRUPTOR SIMPLES 10A, 250V (APENAS MODULO)	Material	UN	2,0000000	6,29	12,58
				MO sem LS =>	7,53	LS =>	7,96	MO com LS =>	15,48
				Valor do BDI =>	7,09			Valor com BDI =>	41,95

	Código	Banco	Descrição	Tipo	Und	Quant.	Valor Unit	Total
Composição	86904	SINAPI	LAVATÓRIO LOUÇA BRANCA SUSPENSO, 29,5 X 39CM OU EQUIVALENTE, PADRÃO POPULAR - FORNECIMENTO E INSTALAÇÃO. AF_01/2020	Louças e Metais	UN	1,0000000	148,64	148,64
Composição Auxiliar	88267	SINAPI	ENCANADOR OU BOMBEIRO HIDRÁULICO COM ENCARGOS COMPLEMENTARES	Livro SINAPI: Cálculos e Parâmetros	H	0,3870000	29,30	11,33
Composição Auxiliar	88316	SINAPI	SERVENTE COM ENCARGOS COMPLEMENTARES	Livro SINAPI: Cálculos e Parâmetros	H	0,1886000	23,84	4,49
Insumo	00004351	SINAPI	PARAFUSO NIQUELADO 3 1/2" COM ACABAMENTO CROMADO PARA FIXAR PECA SANITARIA, INCLUI PORCA CEGA, ARRUELA E BUCHA DE NYLON TAMANHO S-8	Material	UN	2,0000000	16,94	33,88
Insumo	00010425	SINAPI	LAVATÓRIO DE LOUÇA BRANCA, SUSPENSO (SEM COLUNA), DIMENSÕES "40 X 30" CM	Material	UN	1,0000000	95,07	95,07
Insumo	00037329	SINAPI	REJUNTE EPOXI, QUALQUER COR	Material	KG	0,0304000	127,38	3,87
				MO sem LS =>	5,47	LS =>	5,78	MO com LS =>	11,24
				Valor do BDI =>	30,23			Valor com BDI =>	176,87

	Código	Banco	Descrição	Tipo	Und	Quant.	Valor Unit	Total
Composição	91885	SINAPI	LUVA PARA ELETRODUTO, PVC, ROSCÁVEL, DN 32 MM (1"), PARA CIRCUITOS TERMINAIS, INSTALADA EM PAREDE - FORNECIMENTO E INSTALAÇÃO. AF_03/2023	Instalações Elétricas - Eletrodutos Embutidos, Cabos, Caixas, Tomadas e	UN	1,0000000	13,97	13,97
Composição Auxiliar	88247	SINAPI	AUXILIAR DE ELETRICISTA COM ENCARGOS COMPLEMENTARES	Livro SINAPI: Cálculos e Parâmetros	H	0,2190000	25,06	5,48

RENOVE
SERVIÇOS E EMPREENDIMENTOS LTDA

CPL Fortaleza dos Nogueiras
834

CONCORRÊNCIA Nº 003/2026

VALIDADE: CONFORME EDITAL

COMPOSIÇÃO DE CUSTO

PROPONENTE: PREFEITURA MUNICIPAL DE FORTALEZA DOS NOGUEIRAS – MA

OBJETO: Contratação de empresa especializada em serviços de engenharia para a construção de unidades habitacionais no Município de FORTALEZA DOS NOGUEIRAS/MA, objeto do TERMO DE COMPROMISSO Nº 995814/2025/MCIDADES/CAIXA, conforme condições, especificações e exigências estabelecidas neste edital e seus anexos.

LOCAL: PREFEITURA MUNICIPAL DE FORTALEZA DOS NOGUEIRAS – MA
REF.SINAPI 08 - 25
ENCARGOS SOCIAIS SOBRE PREÇO DE MÃO-DE-OBRA: 105,58% (HORA) 64,45% (MÊS) SEM DESONERADO

Composição	88264	SINAPI	ELETRICISTA COM ENCARGOS COMPLEMENTARES	Livro SINAPI: Cálculos e Parâmetros	H	0,2190000	30,38	6,65
ar io	00001892	SINAPI	LUVA EM PVC RIGIDO ROSCAVEL, DE 1", PARA ELETRODUTO	Material	UN	1,0000000	1,84	1,84
				MO sem LS => 4,10		LS => 4,33	MO com LS =>	8,43
				Valor do BDI => 2,84			Valor com BDI =>	16,81

	Código	Banco	Descrição	Tipo	Und	Quant.	Valor Unit	Total
Composição	88274	SINAPI	MARMORISTA/GRANITEIRO COM ENCARGOS COMPLEMENTARES	Livro SINAPI: Cálculos e	H	1,0000000	29,88	29,88
Composição Auxiliar	95341	SINAPI	CURSO DE CAPACITAÇÃO PARA MARMORISTA/GRANITEIRO (ENCARGOS COMPLEMENTARES) - HORISTA	Livro SINAPI: Cálculos e Parâmetros	H	1,0000000	0,31	0,31
Insumo	00004755	SINAPI	MARMORISTA / GRANITEIRO (HORISTA)	Mão de Obra	H	1,0000000	21,14	21,14
Insumo	00037370	SINAPI	ALIMENTACAO - HORISTA (COLETADO CAIXA - ENCARGOS COMPLEMENTARES)	Material	H	1,0000000	4,23	4,23
Insumo	00037371	SINAPI	TRANSPORTE - HORISTA (COLETADO CAIXA - ENCARGOS COMPLEMENTARES)	Material	H	1,0000000	0,60	0,60
Insumo	00037372	SINAPI	EXAMES - HORISTA (COLETADO CAIXA - ENCARGOS COMPLEMENTARES)	Material	H	1,0000000	1,43	1,43
Insumo	00037373	SINAPI	SEGURO - HORISTA (COLETADO CAIXA - ENCARGOS COMPLEMENTARES)	Material	H	1,0000000	0,08	0,08
Insumo	00043465	SINAPI	FERRAMENTAS - FAMILIA PEDREIRO - HORISTA (ENCARGOS COMPLEMENTARES - COLETADO CAIXA)	Material	H	1,0000000	0,78	0,78
Insumo	00043489	SINAPI	EPI - FAMILIA PEDREIRO - HORISTA (ENCARGOS COMPLEMENTARES - COLETADO CAIXA)	Material	H	1,0000000	1,31	1,31
				MO sem LS => 10,43		LS => 11,02	MO com LS =>	21,45
				Valor do BDI => 6,07			Valor com BDI =>	35,95

	Código	Banco	Descrição	Tipo	Und	Quant.	Valor Unit	Total
Composição	88392	SINAPI	MISTURADOR DE ARGAMASSA, EIXO HORIZONTAL, CAPACIDADE DE MISTURA 300 KG, MOTOR ELÉTRICO POTÊNCIA 5 CV - CHI DIURNO. AF 05/2023	Custos Horários Produtivo e Improdutivo dos Equipamentos	CHI	1,0000000	1,24	1,24
Composição Auxiliar	88387	SINAPI	MISTURADOR DE ARGAMASSA, EIXO HORIZONTAL, CAPACIDADE DE MISTURA 300 KG, MOTOR ELÉTRICO POTÊNCIA 5 CV - DEPRECIAÇÃO. AF 05/2023	Depreciação, Juros, Impostos e Seguros, Manutenção e Materiais na	H	1,0000000	1,01	1,01
posição lar	88389	SINAPI	MISTURADOR DE ARGAMASSA, EIXO HORIZONTAL, CAPACIDADE DE MISTURA 300 KG, MOTOR ELÉTRICO POTÊNCIA 5 CV - JUROS. AF 05/2023	Depreciação, Juros, Impostos e Seguros,	H	1,0000000	0,23	0,23
				MO sem LS => 0,00		LS => 0,00	MO com LS =>	0,00
				Valor do BDI => 0,25			Valor com BDI =>	1,49

	Código	Banco	Descrição	Tipo	Und	Quant.	Valor Unit	Total
Composição	88386	SINAPI	MISTURADOR DE ARGAMASSA, EIXO HORIZONTAL, CAPACIDADE DE MISTURA 300 KG, MOTOR ELÉTRICO POTÊNCIA 5 CV - CHP DIURNO. AF 05/2023	Custos Horários Produtivo e Improdutivo dos Equipamentos	CHP	1,0000000	5,35	5,35
Composição Auxiliar	88387	SINAPI	MISTURADOR DE ARGAMASSA, EIXO HORIZONTAL, CAPACIDADE DE MISTURA 300 KG, MOTOR ELÉTRICO POTÊNCIA 5 CV - DEPRECIAÇÃO. AF 05/2023	Depreciação, Juros, Impostos e Seguros, Manutenção e Materiais na	H	1,0000000	1,01	1,01
Composição Auxiliar	88389	SINAPI	MISTURADOR DE ARGAMASSA, EIXO HORIZONTAL, CAPACIDADE DE MISTURA 300 KG, MOTOR ELÉTRICO POTÊNCIA 5 CV - JUROS. AF 05/2023	Depreciação, Juros, Impostos e Seguros,	H	1,0000000	0,23	0,23
Composição Auxiliar	88390	SINAPI	MISTURADOR DE ARGAMASSA, EIXO HORIZONTAL, CAPACIDADE DE MISTURA 300 KG, MOTOR ELÉTRICO POTÊNCIA 5 CV - MANUTENÇÃO. AF 05/2023	Depreciação, Juros, Impostos e Seguros, Manutenção e Materiais na	H	1,0000000	1,11	1,11
Composição Auxiliar	88391	SINAPI	MISTURADOR DE ARGAMASSA, EIXO HORIZONTAL, CAPACIDADE DE MISTURA 300 KG, MOTOR ELÉTRICO POTÊNCIA 5 CV - MATERIAIS NA OPERAÇÃO. AF 05/2023	Depreciação, Juros, Impostos e Seguros, Manutenção e Materiais na	H	1,0000000	3,00	3,00
				MO sem LS => 0,00		LS => 0,00	MO com LS =>	0,00
				Valor do BDI => 1,08			Valor com BDI =>	6,43

	Código	Banco	Descrição	Tipo	Und	Quant.	Valor Unit	Total
Composição	88387	SINAPI	MISTURADOR DE ARGAMASSA, EIXO HORIZONTAL, CAPACIDADE DE MISTURA 300 KG, MOTOR ELÉTRICO POTÊNCIA 5 CV - DEPRECIAÇÃO. AF 05/2023	Depreciação, Juros, Impostos e Seguros, Manutenção e Materiais na	H	1,0000000	1,01	1,01
Insumo	00037544	SINAPI	MISTURADOR DE ARGAMASSA, EIXO HORIZONTAL, CAPACIDADE DE MISTURA 300 KG, MOTOR ELETRICO TRIFASICO 220/380 V, POTENCIA 5 CV	Equipamento para Aquisição Permanente	UN	0,0000640	15.925,75	1,01
				MO sem LS => 0,00		LS => 0,00	MO com LS =>	0,00

RENOVE
SERVIÇOS E EMPREENDIMENTOS LTDA

CPL Fortaleza dos Nogueiras
835

CONCORRÊNCIA Nº 003/2026

VALIDADE: CONFORME EDITAL

COMPOSIÇÃO DE CUSTO

PROPONENTE: PREFEITURA MUNICIPAL DE FORTALEZA DOS NOGUEIRAS – MA

OBJETO: Contratação de empresa especializada em serviços de engenharia para a construção de unidades habitacionais no Município de FORTALEZA DOS NOGUEIRAS/MA, objeto do TERMO DE COMPROMISSO Nº 995814/2025/MCIDADES/CAIXA, conforme condições, especificações e exigências estabelecidas neste edital e seus anexos.

LOCAL: PREFEITURA MUNICIPAL DE FORTALEZA DOS NOGUEIRAS – MA
REF.SINAPI 08 - 25
ENCARGOS SOCIAIS SOBRE PREÇO DE MÃO-DE-OBRA: 105,58% (HORA) 64,45% (MÊS) SEM DESONERADO

				Valor do BDI =>	0,20		Valor com BDI =>	1,21

	Código	Banco	Descrição	Tipo	Und	Quant.	Valor Unit	Total
Composição	88389	SINAPI	MISTURADOR DE ARGAMASSA, EIXO HORIZONTAL, CAPACIDADE DE MISTURA 300 KG, MOTOR ELÉTRICO POTÊNCIA 5 CV - JUROS. AF_05/2023	Depreciação, Juros, Impostos e Seguros,	H	1,0000000	0,23	0,23
Insumo	00037544	SINAPI	MISTURADOR DE ARGAMASSA, EIXO HORIZONTAL, CAPACIDADE DE MISTURA 300 KG, MOTOR ELETRICO TRIFASICO 220/380 V, POTENCIA 5 CV	Equipamento para Aquisição Permanente	UN	0,0000148	15.925,75	0,23
				MO sem LS => 0,00		LS => 0,00	MO com LS =>	0,00
				Valor do BDI =>	0,04		Valor com BDI =>	0,27

	Código	Banco	Descrição	Tipo	Und	Quant.	Valor Unit	Total
Composição	88390	SINAPI	MISTURADOR DE ARGAMASSA, EIXO HORIZONTAL, CAPACIDADE DE MISTURA 300 KG, MOTOR ELÉTRICO POTÊNCIA 5 CV - MANUTENÇÃO, AF_05/2023	Depreciação, Juros, Impostos e Seguros, Manutenção e Materiais na	H	1,0000000	1,11	1,11
Insumo	00037544	SINAPI	MISTURADOR DE ARGAMASSA, EIXO HORIZONTAL, CAPACIDADE DE MISTURA 300 KG, MOTOR ELETRICO TRIFASICO 220/380 V, POTENCIA 5 CV	Equipamento para Aquisição Permanente	UN	0,0000700	15.925,75	1,11
				MO sem LS => 0,00		LS => 0,00	MO com LS =>	0,00
				Valor do BDI =>	0,22		Valor com BDI =>	1,33

	Código	Banco	Descrição	Tipo	Und	Quant.	Valor Unit	Total
Composição	88391	SINAPI	MISTURADOR DE ARGAMASSA, EIXO HORIZONTAL, CAPACIDADE DE MISTURA 300 KG, MOTOR ELÉTRICO POTÊNCIA 5 CV - MATERIAIS NA OPERAÇÃO. AF_05/2023	Depreciação, Juros, Impostos e Seguros, Manutenção e Materiais na	H	1,0000000	3,00	3,00
Insumo	00002705	SINAPI	ENERGIA ELETRICA ATE 2000 KWH INDUSTRIAL, SEM DEMANDA	Franquia	KWH	3,1300000	0,96	3,00
				MO sem LS => 0,00		LS => 0,00	MO com LS =>	0,00
				Valor do BDI =>	0,61		Valor com BDI =>	3,61

	Código	Banco	Descrição	Tipo	Und	Quant.	Valor Unit	Total
Composição	88278	SINAPI	MONTADOR DE ESTRUTURAS METÁLICAS COM ENCARGOS COMPLEMENTARES	Livro SINAPI: Cálculos e Parâmetros	H	1,0000000	24,61	24,61
Composição Auxiliar	95344	SINAPI	CURSO DE CAPACITAÇÃO PARA MONTADOR DE ESTRUTURA METÁLICA (ENCARGOS COMPLEMENTARES) - HORISTA	Livro SINAPI: Cálculos e Parâmetros	H	1,0000000	0,19	0,19
Insumo	00037370	SINAPI	ALIMENTACAO - HORISTA (COLETADO CAIXA - ENCARGOS COMPLEMENTARES)	Material	H	1,0000000	4,23	4,23
Insumo	00037371	SINAPI	TRANSPORTE - HORISTA (COLETADO CAIXA - ENCARGOS COMPLEMENTARES)	Material	H	1,0000000	0,60	0,60
Insumo	00037372	SINAPI	EXAMES - HORISTA (COLETADO CAIXA - ENCARGOS COMPLEMENTARES)	Material	H	1,0000000	1,43	1,43
Insumo	00037373	SINAPI	SEGURO - HORISTA (COLETADO CAIXA - ENCARGOS COMPLEMENTARES)	Material	H	1,0000000	0,08	0,08
Insumo	00043464	SINAPI	FERRAMENTAS - FAMILIA OPERADOR ESCAVADEIRA - HORISTA (ENCARGOS COMPLEMENTARES - COLETADO CAIXA)	Material	H	1,0000000	0,01	0,01
Insumo	00043488	SINAPI	EPI - FAMILIA OPERADOR ESCAVADEIRA - HORISTA (ENCARGOS COMPLEMENTARES - COLETADO CAIXA)	Material	H	1,0000000	0,89	0,89
Insumo	00044497	SINAPI	MONTADOR DE ESTRUTURAS METALICAS HORISTA	Mão de Obra	H	1,0000000	17,18	17,18
				MO sem LS => 8,45		LS => 8,93	MO com LS =>	17,37
				Valor do BDI =>	5,00		Valor com BDI =>	29,61

	Código	Banco	Descrição	Tipo	Und	Quant.	Valor Unit	Total
Composição	88282	SINAPI	MOTORISTA DE CAMINHÃO COM ENCARGOS COMPLEMENTARES	Livro SINAPI: Cálculos e	H	1,0000000	32,29	32,29
Composição Auxiliar	95347	SINAPI	CURSO DE CAPACITAÇÃO PARA MOTORISTA DE CAMINHÃO (ENCARGOS COMPLEMENTARES) - HORISTA	Livro SINAPI: Cálculos e Parâmetros	H	1,0000000	0,12	0,12
Insumo	00004093	SINAPI	MOTORISTA DE CAMINHAO (HORISTA)	Mão de Obra	H	1,0000000	24,93	24,93
Insumo	00037370	SINAPI	ALIMENTACAO - HORISTA (COLETADO CAIXA - ENCARGOS COMPLEMENTARES)	Material	H	1,0000000	4,23	4,23
Insumo	00037371	SINAPI	TRANSPORTE - HORISTA (COLETADO CAIXA - ENCARGOS COMPLEMENTARES)	Material	H	1,0000000	0,60	0,60
Insumo	00037372	SINAPI	EXAMES - HORISTA (COLETADO CAIXA - ENCARGOS COMPLEMENTARES)	Material	H	1,0000000	1,43	1,43
Insumo	00037373	SINAPI	SEGURO - HORISTA (COLETADO CAIXA - ENCARGOS COMPLEMENTARES)	Material	H	1,0000000	0,08	0,08
Insumo	00043464	SINAPI	FERRAMENTAS - FAMILIA OPERADOR ESCAVADEIRA - HORISTA (ENCARGOS COMPLEMENTARES - COLETADO CAIXA)	Material	H	1,0000000	0,01	0,01
Insumo	00043488	SINAPI	EPI - FAMILIA OPERADOR ESCAVADEIRA - HORISTA (ENCARGOS COMPLEMENTARES - COLETADO CAIXA)	Material	H	1,0000000	0,89	0,89

RENOVE
SERVIÇOS E EMPREENDIMENTOS LTDA

CPL Fortaleza dos Nogueiras
836

CONCORRÊNCIA Nº 003/2026

VALIDADE: CONFORME EDITAL

COMPOSIÇÃO DE CUSTO

PROPONENTE: PREFEITURA MUNICIPAL DE FORTALEZA DOS NOGUEIRAS – MA

OBJETO: Contratação de empresa especializada em serviços de engenharia para a construção de unidades habitacionais no Município de FORTALEZA DOS NOGUEIRAS/MA, objeto do TERMO DE COMPROMISSO Nº 995814/2025/MCIDADES/CAIXA, conforme condições, especificações e exigências estabelecidas neste edital e seus anexos.

LOCAL: PREFEITURA MUNICIPAL DE FORTALEZA DOS NOGUEIRAS – MA
REF.SINAPI 08 - 25
ENCARGOS SOCIAIS SOBRE PREÇO DE MÃO-DE-OBRA: 105,58% (HORA) 64,45% (MÊS) SEM DESONERADO

				MO sem LS =>	12,19	LS =>	12,87	MO com LS =>	25,05
				Valor do BDI =>	6,56			Valor com BDI =>	38,85

	Código	Banco	Descrição	Tipo	Und	Quant.	Valor Unit	Total
Composição	88286	SINAPI	MOTORISTA OPERADOR DE MUNCK COM ENCARGOS COMPLEMENTARES	Livro SINAPI: Cálculos e	H	1,0000000	35,64	35,64
Composição Auxiliar	95351	SINAPI	CURSO DE CAPACITAÇÃO PARA MOTORISTA OPERADOR DE MUNCK (ENCARGOS COMPLEMENTARES) - HORISTA	Livro SINAPI: Cálculos e Parâmetros	H	1,0000000	0,45	0,45
Insumo	00004096	SINAPI	MOTORISTA OPERADOR DE CAMINHAO COM MUNCK (HORISTA)	Mão de Obra	H	1,0000000	27,95	27,95
Insumo	00037370	SINAPI	ALIMENTACAO - HORISTA (COLETADO CAIXA - ENCARGOS COMPLEMENTARES)	Material	H	1,0000000	4,23	4,23
Insumo	00037371	SINAPI	TRANSPORTE - HORISTA (COLETADO CAIXA - ENCARGOS COMPLEMENTARES)	Material	H	1,0000000	0,60	0,60
Insumo	00037372	SINAPI	EXAMES - HORISTA (COLETADO CAIXA - ENCARGOS COMPLEMENTARES)	Material	H	1,0000000	1,43	1,43
Insumo	00037373	SINAPI	SEGURO - HORISTA (COLETADO CAIXA - ENCARGOS COMPLEMENTARES)	Material	H	1,0000000	0,08	0,08
Insumo	00043464	SINAPI	FERRAMENTAS - FAMILIA OPERADOR ESCAVADEIRA - HORISTA (ENCARGOS COMPLEMENTARES - COLETADO CAIXA)	Material	H	1,0000000	0,01	0,01
Insumo	00043488	SINAPI	EPI - FAMILIA OPERADOR ESCAVADEIRA - HORISTA (ENCARGOS COMPLEMENTARES - COLETADO CAIXA)	Material	H	1,0000000	0,89	0,89
				MO sem LS =>	13,81	LS =>	14,59	MO com LS =>	28,40
				Valor do BDI =>	7,24			Valor com BDI =>	42,88

	Código	Banco	Descrição	Tipo	Und	Quant.	Valor Unit	Total
Composição	88377	SINAPI	OPERADOR DE BETONEIRA ESTACIONÁRIA/MISTURADOR COM ENCARGOS COMPLEMENTARES	Livro SINAPI: Cálculos e Parâmetros	H	1,0000000	24,15	24,15
Composição Auxiliar	95389	SINAPI	CURSO DE CAPACITAÇÃO PARA OPERADOR DE BETONEIRA ESTACIONÁRIA/MISTURADOR (ENCARGOS COMPLEMENTARES) - HORISTA	Livro SINAPI: Cálculos e Parâmetros	H	1,0000000	0,13	0,13
Insumo	00037370	SINAPI	ALIMENTACAO - HORISTA (COLETADO CAIXA - ENCARGOS COMPLEMENTARES)	Material	H	1,0000000	4,23	4,23
Insumo	00037371	SINAPI	TRANSPORTE - HORISTA (COLETADO CAIXA - ENCARGOS COMPLEMENTARES)	Material	H	1,0000000	0,60	0,60
Insumo	00037372	SINAPI	EXAMES - HORISTA (COLETADO CAIXA - ENCARGOS COMPLEMENTARES)	Material	H	1,0000000	1,43	1,43
Insumo	00037373	SINAPI	SEGURO - HORISTA (COLETADO CAIXA - ENCARGOS COMPLEMENTARES)	Material	H	1,0000000	0,08	0,08
Insumo	00037666	SINAPI	OPERADOR DE BETONEIRA ESTACIONARIA / MISTURADOR (HORISTA)	Mão de Obra	H	1,0000000	16,78	16,78
Insumo	00043464	SINAPI	FERRAMENTAS - FAMILIA OPERADOR ESCAVADEIRA - HORISTA (ENCARGOS COMPLEMENTARES - COLETADO CAIXA)	Material	H	1,0000000	0,01	0,01
Insumo	00043488	SINAPI	EPI - FAMILIA OPERADOR ESCAVADEIRA - HORISTA (ENCARGOS COMPLEMENTARES - COLETADO CAIXA)	Material	H	1,0000000	0,89	0,89
				MO sem LS =>	8,23	LS =>	8,69	MO com LS =>	16,91
				Valor do BDI =>	4,91			Valor com BDI =>	29,06

	Código	Banco	Descrição	Tipo	Und	Quant.	Valor Unit	Total
Composição	88294	SINAPI	OPERADOR DE ESCAVADEIRA COM ENCARGOS COMPLEMENTARES	Livro SINAPI: Cálculos e	H	1,0000000	28,62	28,62
Composição Auxiliar	95357	SINAPI	CURSO DE CAPACITAÇÃO PARA OPERADOR DE ESCAVADEIRA (ENCARGOS COMPLEMENTARES) - HORISTA	Livro SINAPI: Cálculos e Parâmetros	H	1,0000000	0,24	0,24
Insumo	00004234	SINAPI	OPERADOR DE ESCAVADEIRA (HORISTA)	Mão de Obra	H	1,0000000	21,14	21,14
Insumo	00037370	SINAPI	ALIMENTACAO - HORISTA (COLETADO CAIXA - ENCARGOS COMPLEMENTARES)	Material	H	1,0000000	4,23	4,23
Insumo	00037371	SINAPI	TRANSPORTE - HORISTA (COLETADO CAIXA - ENCARGOS COMPLEMENTARES)	Material	H	1,0000000	0,60	0,60
Insumo	00037372	SINAPI	EXAMES - HORISTA (COLETADO CAIXA - ENCARGOS COMPLEMENTARES)	Material	H	1,0000000	1,43	1,43
Insumo	00037373	SINAPI	SEGURO - HORISTA (COLETADO CAIXA - ENCARGOS COMPLEMENTARES)	Material	H	1,0000000	0,08	0,08
Insumo	00043464	SINAPI	FERRAMENTAS - FAMILIA OPERADOR ESCAVADEIRA - HORISTA (ENCARGOS COMPLEMENTARES - COLETADO CAIXA)	Material	H	1,0000000	0,01	0,01
Insumo	00043488	SINAPI	EPI - FAMILIA OPERADOR ESCAVADEIRA - HORISTA (ENCARGOS COMPLEMENTARES - COLETADO CAIXA)	Material	H	1,0000000	0,89	0,89
				MO sem LS =>	10,40	LS =>	10,99	MO com LS =>	21,38
				Valor do BDI =>	5,82			Valor com BDI =>	34,44

	Código	Banco	Descrição	Tipo	Und	Quant.	Valor Unit	Total
Composição	88295	SINAPI	OPERADOR DE GUINCHO COM ENCARGOS COMPLEMENTARES	Livro SINAPI: Cálculos e	H	1,0000000	24,29	24,29
Composição Auxiliar	95358	SINAPI	CURSO DE CAPACITAÇÃO PARA OPERADOR DE GUINCHO (ENCARGOS COMPLEMENTARES) - HORISTA	Livro SINAPI: Cálculos e Parâmetros	H	1,0000000	0,27	0,27
Insumo	00004253	SINAPI	OPERADOR DE GUINCHO OU GUINCHEIRO (HORISTA)	Mão de Obra	H	1,0000000	16,78	16,78

RENOVE
SERVIÇOS E EMPREENDIMENTOS LTDA

CPL Fortaleza dos Nogueiras
837

CONCORRÊNCIA Nº 003/2026

VALIDADE: CONFORME EDITAL

COMPOSIÇÃO DE CUSTO

PROPONENTE: PREFEITURA MUNICIPAL DE FORTALEZA DOS NOGUEIRAS – MA

OBJETO: Contratação de empresa especializada em serviços de engenharia para a construção de unidades habitacionais no Município de FORTALEZA DOS NOGUEIRAS/MA, objeto do TERMO DE COMPROMISSO Nº 995814/2025/MCIDADES/CAIXA, conforme condições, especificações e exigências estabelecidas neste edital e seus anexos.

LOCAL: PREFEITURA MUNICIPAL DE FORTALEZA DOS NOGUEIRAS – MA
REF.SINAPI 08 - 25
ENCARGOS SOCIAIS SOBRE PREÇO DE MÃO-DE-OBRA: 105,58% (HORA) 64,45% (MÊS) SEM DESONERADO

Insumo	00037370	SINAPI	ALIMENTACAO - HORISTA (COLETADO CAIXA - ENCARGOS COMPLEMENTARES)	Material	H	1,0000000	4,23	4,23
Insumo	00037371	SINAPI	TRANSPORTE - HORISTA (COLETADO CAIXA - ENCARGOS COMPLEMENTARES)	Material	H	1,0000000	0,60	0,60
Insumo	00037372	SINAPI	EXAMES - HORISTA (COLETADO CAIXA - ENCARGOS COMPLEMENTARES)	Material	H	1,0000000	1,43	1,43
Insumo	00037373	SINAPI	SEGURO - HORISTA (COLETADO CAIXA - ENCARGOS COMPLEMENTARES)	Material	H	1,0000000	0,08	0,08
Insumo	00043464	SINAPI	FERRAMENTAS - FAMILIA OPERADOR ESCAVADEIRA - HORISTA (ENCARGOS COMPLEMENTARES - COLETADO CAIXA)	Material	H	1,0000000	0,01	0,01
Insumo	00043488	SINAPI	EPI - FAMILIA OPERADOR ESCAVADEIRA - HORISTA (ENCARGOS COMPLEMENTARES - COLETADO CAIXA)	Material	H	1,0000000	0,89	0,89
				MO sem LS =>	8,29	LS =>	8,76	MO com LS => 17,05
				Valor do BDI =>	4,94			Valor com BDI => 29,23

	Código	Banco	Descrição	Tipo	Und	Quant.	Valor Unit	Total
Composição	88296	SINAPI	OPERADOR DE GUINDASTE COM ENCARGOS COMPLEMENTARES	Livro SINAPI: Cálculos e	H	1,0000000	32,79	32,79
Composição Auxiliar	95359	SINAPI	CURSO DE CAPACITAÇÃO PARA OPERADOR DE GUINDASTE (ENCARGOS COMPLEMENTARES) - HORISTA	Livro SINAPI: Cálculos e Parâmetros	H	1,0000000	0,41	0,41
Insumo	00004254	SINAPI	OPERADOR DE GUINDASTE (HORISTA)	Mão de Obra	H	1,0000000	25,14	25,14
Insumo	00037370	SINAPI	ALIMENTACAO - HORISTA (COLETADO CAIXA - ENCARGOS COMPLEMENTARES)	Material	H	1,0000000	4,23	4,23
Insumo	00037371	SINAPI	TRANSPORTE - HORISTA (COLETADO CAIXA - ENCARGOS COMPLEMENTARES)	Material	H	1,0000000	0,60	0,60
Insumo	00037372	SINAPI	EXAMES - HORISTA (COLETADO CAIXA - ENCARGOS COMPLEMENTARES)	Material	H	1,0000000	1,43	1,43
Insumo	00037373	SINAPI	SEGURO - HORISTA (COLETADO CAIXA - ENCARGOS COMPLEMENTARES)	Material	H	1,0000000	0,08	0,08
Insumo	00043464	SINAPI	FERRAMENTAS - FAMILIA OPERADOR ESCAVADEIRA - HORISTA (ENCARGOS COMPLEMENTARES - COLETADO CAIXA)	Material	H	1,0000000	0,01	0,01
Insumo	00043488	SINAPI	EPI - FAMILIA OPERADOR ESCAVADEIRA - HORISTA (ENCARGOS COMPLEMENTARES - COLETADO CAIXA)	Material	H	1,0000000	0,89	0,89
				MO sem LS =>	12,43	LS =>	13,13	MO com LS => 25,55
				Valor do BDI =>	6,66			Valor com BDI => 39,45

	Código	Banco	Descrição	Tipo	Und	Quant.	Valor Unit	Total
Composição	88297	SINAPI	OPERADOR DE MÁQUINAS E EQUIPAMENTOS COM ENCARGOS COMPLEMENTARES	Livro SINAPI: Cálculos e Parâmetros	H	1,0000000	30,38	30,38
Composição Auxiliar	95360	SINAPI	CURSO DE CAPACITAÇÃO PARA OPERADOR DE MÁQUINAS E EQUIPAMENTOS (ENCARGOS COMPLEMENTARES) - HORISTA	Livro SINAPI: Cálculos e Parâmetros	H	1,0000000	0,26	0,26
Insumo	00004230	SINAPI	OPERADOR DE MAQUINAS E TRATORES DIVERSOS - TERRAPLANAGEM (HORISTA)	Mão de Obra	H	1,0000000	22,88	22,88
Insumo	00037370	SINAPI	ALIMENTACAO - HORISTA (COLETADO CAIXA - ENCARGOS COMPLEMENTARES)	Material	H	1,0000000	4,23	4,23
Insumo	00037371	SINAPI	TRANSPORTE - HORISTA (COLETADO CAIXA - ENCARGOS COMPLEMENTARES)	Material	H	1,0000000	0,60	0,60
Insumo	00037372	SINAPI	EXAMES - HORISTA (COLETADO CAIXA - ENCARGOS COMPLEMENTARES)	Material	H	1,0000000	1,43	1,43
Insumo	00037373	SINAPI	SEGURO - HORISTA (COLETADO CAIXA - ENCARGOS COMPLEMENTARES)	Material	H	1,0000000	0,08	0,08
Insumo	00043464	SINAPI	FERRAMENTAS - FAMILIA OPERADOR ESCAVADEIRA - HORISTA (ENCARGOS COMPLEMENTARES - COLETADO CAIXA)	Material	H	1,0000000	0,01	0,01
Insumo	00043488	SINAPI	EPI - FAMILIA OPERADOR ESCAVADEIRA - HORISTA (ENCARGOS COMPLEMENTARES - COLETADO CAIXA)	Material	H	1,0000000	0,89	0,89
				MO sem LS =>	11,26	LS =>	11,89	MO com LS => 23,14
				Valor do BDI =>	6,17			Valor com BDI => 36,55

	Código	Banco	Descrição	Tipo	Und	Quant.	Valor Unit	Total
Composição	88309	SINAPI	PEDREIRO COM ENCARGOS COMPLEMENTARES	Livro SINAPI: Cálculos e	H	1,0000000	30,01	30,01
Composição Auxiliar	95371	SINAPI	CURSO DE CAPACITAÇÃO PARA PEDREIRO (ENCARGOS COMPLEMENTARES) - HORISTA	Livro SINAPI: Cálculos e Parâmetros	H	1,0000000	0,44	0,44
Insumo	00004750	SINAPI	PEDREIRO (HORISTA)	Mão de Obra	H	1,0000000	21,14	21,14
Insumo	00037370	SINAPI	ALIMENTACAO - HORISTA (COLETADO CAIXA - ENCARGOS COMPLEMENTARES)	Material	H	1,0000000	4,23	4,23
Insumo	00037371	SINAPI	TRANSPORTE - HORISTA (COLETADO CAIXA - ENCARGOS COMPLEMENTARES)	Material	H	1,0000000	0,60	0,60
Insumo	00037372	SINAPI	EXAMES - HORISTA (COLETADO CAIXA - ENCARGOS COMPLEMENTARES)	Material	H	1,0000000	1,43	1,43
Insumo	00037373	SINAPI	SEGURO - HORISTA (COLETADO CAIXA - ENCARGOS COMPLEMENTARES)	Material	H	1,0000000	0,08	0,08
Insumo	00043465	SINAPI	FERRAMENTAS - FAMILIA PEDREIRO - HORISTA (ENCARGOS COMPLEMENTARES - COLETADO CAIXA)	Material	H	1,0000000	0,78	0,78

RENOVE
SERVIÇOS E EMPREENDIMENTOS LTDA

CPL Fortaleza dos Nogueiras
838

CONCORRÊNCIA Nº 003/2026

VALIDADE: CONFORME EDITAL

COMPOSIÇÃO DE CUSTO

PROPONENTE: PREFEITURA MUNICIPAL DE FORTALEZA DOS NOGUEIRAS – MA

OBJETO: Contratação de empresa especializada em serviços de engenharia para a construção de unidades habitacionais no Município de FORTALEZA DOS NOGUEIRAS/MA, objeto do TERMO DE COMPROMISSO Nº 995814/2025/MCIDADES/CAIXA, conforme condições, especificações e exigências estabelecidas neste edital e seus anexos.

LOCAL: PREFEITURA MUNICIPAL DE FORTALEZA DOS NOGUEIRAS – MA
REF.SINAPI 08 - 25
ENCARGOS SOCIAIS SOBRE PREÇO DE MÃO-DE-OBRA: 105,58% (HORA) 64,45% (MÊS) SEM DESONERADO

Insumo	00043489	SINAPI	EPI - FAMILIA PEDREIRO - HORISTA (ENCARGOS COMPLEMENTARES - COLETADO CAIXA)	Material	H	1,0000000	1,31	1,31
				MO sem LS => 10,50	LS =>	11,09	MO com LS =>	21,58
				Valor do BDI => 6,10			Valor com BDI =>	36,11

	Código	Banco	Descrição	Tipo	Und	Quant.	Valor Unit	Total
Composição	97735	SINAPI	PEÇA RETANGULAR PRÉ-MOLDADA, VOLUME DE CONCRETO DE 30 A 100 LITROS, TAXA DE AÇO APROXIMADA DE 30KG/M³, AF_03/2024	Estruturas Pré-Fabricadas e Pré-Moldadas	m³	1,0000000	2.648,08	2.648,08
Composição Auxiliar	88239	SINAPI	AJUDANTE DE CARPINTEIRO COM ENCARGOS COMPLEMENTARES	Livro SINAPI: Cálculos e Parâmetros	H	0,7356000	24,45	17,98
Composição Auxiliar	88261	SINAPI	CARPINTEIRO DE ESQUADRIAS COM ENCARGOS COMPLEMENTARES	Livro SINAPI: Cálculos e Parâmetros	H	3,6780000	28,64	105,33
Composição Auxiliar	88309	SINAPI	PEDREIRO COM ENCARGOS COMPLEMENTARES	Livro SINAPI: Cálculos e Parâmetros	H	22,4974000	30,01	675,14
Composição Auxiliar	88316	SINAPI	SERVENTE COM ENCARGOS COMPLEMENTARES	Livro SINAPI: Cálculos e Parâmetros	H	22,4974000	23,84	536,33
Composição Auxiliar	90586	SINAPI	VIBRADOR DE IMERSÃO, DIÂMETRO DE PONTEIRA 45MM, MOTOR ELÉTRICO TRIFÁSICO POTÊNCIA DE 2 CV - CHP DIURNO. AF_06/2015	Custos Horários Produtivo e Improdutivo dos	CHP	4,6865000	1,41	6,60
Composição Auxiliar	90587	SINAPI	VIBRADOR DE IMERSÃO, DIÂMETRO DE PONTEIRA 45MM, MOTOR ELÉTRICO TRIFÁSICO POTÊNCIA DE 2 CV - CHI DIURNO. AF_06/2015	Custos Horários Produtivo e Improdutivo dos	CHI	12,7788000	0,56	7,15
Composição Auxiliar	91692	SINAPI	SERRA CIRCULAR DE BANCADA COM MOTOR ELÉTRICO POTÊNCIA DE 5HP, COM COIFA PARA DISCO 10" - CHP DIURNO. AF_08/2015	Custos Horários Produtivo e Improdutivo dos	CHP	0,3130000	31,96	10,00
Composição Auxiliar	91693	SINAPI	SERRA CIRCULAR DE BANCADA COM MOTOR ELÉTRICO POTÊNCIA DE 5HP, COM COIFA PARA DISCO 10" - CHI DIURNO. AF_08/2015	Custos Horários Produtivo e Improdutivo dos	CHI	0,4226000	30,56	12,91
Composição Auxiliar	92767	SINAPI	ARMAÇÃO DE LAJE DE ESTRUTURA CONVENCIONAL DE CONCRETO ARMADO UTILIZANDO AÇO CA-60 DE 4,2 MM - MONTAGEM. AF_06/2022	Armação para Estruturas de Concreto Armado	KG	28,9369000	15,53	449,39
Composição Auxiliar	94972	SINAPI	CONCRETO FCK = 30MPA, TRAÇO 1:2,1:2,5 (EM MASSA SECA DE CIMENTO/ AREIA MÉDIA/ BRITA 1) - PREPARO MECÂNICO COM BETONEIRA 600 L. AF_05/2021	Produção de Concreto	m³	1,2000000	611,88	734,25
Insumo	00001358	SINAPI	CHAPA/PAINEL DE MADEIRA COMPENSADA RESINADA (MADEIRITE RESINADO ROSA) PARA FORMA DE CONCRETO, DE 2200 X 1100 MM, E = 17 MM	Material	m²	1,3112000	52,39	68,69
Insumo	00002692	SINAPI	DESMOLDANTE PROTETOR PARA FORMAS DE MADEIRA, DE BASE OLEOSA EMULSIONADA EM AGUA	Material	L	0,0567000	8,60	0,48
Insumo	00004517	SINAPI	SARRAFO "2,5 X 7,5" CM EM PINUS, MISTA OU EQUIVALENTE DA REGIAO - BRUTA	Material	M	4,4770000	4,01	17,95
Insumo	00020247	SINAPI	PREGO DE AÇO POLIDO COM CABEÇA 15 X 15 (1 1/4 X 13)	Material	KG	0,2619000	22,47	5,88
				MO sem LS => 553,26	LS =>	584,14	MO com LS =>	1.137,39
				Valor do BDI => 538,61			Valor com BDI =>	3.186,69

	Código	Banco	Descrição	Tipo	Und	Quant.	Valor Unit	Total
Composição	97733	SINAPI	PEÇA RETANGULAR PRÉ-MOLDADA, VOLUME DE CONCRETO DE ATÉ 10 LITROS, TAXA DE AÇO APROXIMADA DE 30KG/M³. AF_03/2024	Estruturas Pré-Fabricadas e Pré-Moldadas	m³	1,0000000	3.647,02	3.647,02
Composição Auxiliar	88239	SINAPI	AJUDANTE DE CARPINTEIRO COM ENCARGOS COMPLEMENTARES	Livro SINAPI: Cálculos e Parâmetros	H	1,8137000	24,45	44,34
Composição Auxiliar	88261	SINAPI	CARPINTEIRO DE ESQUADRIAS COM ENCARGOS COMPLEMENTARES	Livro SINAPI: Cálculos e Parâmetros	H	9,0685000	28,64	259,72
Composição Auxiliar	88309	SINAPI	PEDREIRO COM ENCARGOS COMPLEMENTARES	Livro SINAPI: Cálculos e Parâmetros	H	31,9930000	30,01	960,10
Composição Auxiliar	88316	SINAPI	SERVENTE COM ENCARGOS COMPLEMENTARES	Livro SINAPI: Cálculos e Parâmetros	H	31,9930000	23,84	762,71
Composição Auxiliar	90586	SINAPI	VIBRADOR DE IMERSÃO, DIÂMETRO DE PONTEIRA 45MM, MOTOR ELÉTRICO TRIFÁSICO POTÊNCIA DE 2 CV - CHP DIURNO. AF_06/2015	Custos Horários Produtivo e Improdutivo dos	CHP	6,6350000	1,41	9,35
Composição Auxiliar	90587	SINAPI	VIBRADOR DE IMERSÃO, DIÂMETRO DE PONTEIRA 45MM, MOTOR ELÉTRICO TRIFÁSICO POTÊNCIA DE 2 CV - CHI DIURNO. AF_06/2015	Custos Horários Produtivo e Improdutivo dos	CHI	18,0917000	0,56	10,13
Composição Auxiliar	91692	SINAPI	SERRA CIRCULAR DE BANCADA COM MOTOR ELÉTRICO POTÊNCIA DE 5HP, COM COIFA PARA DISCO 10" - CHP DIURNO. AF_08/2015	Custos Horários Produtivo e Improdutivo dos	CHP	0,7736000	31,96	24,72
Composição Auxiliar	91693	SINAPI	SERRA CIRCULAR DE BANCADA COM MOTOR ELÉTRICO POTÊNCIA DE 5HP, COM COIFA PARA DISCO 10" - CHI DIURNO. AF_08/2015	Custos Horários Produtivo e Improdutivo dos	CHI	1,0401000	30,56	31,78
Composição Auxiliar	92767	SINAPI	ARMAÇÃO DE LAJE DE ESTRUTURA CONVENCIONAL DE CONCRETO ARMADO UTILIZANDO AÇO CA-60 DE 4,2 MM - MONTAGEM. AF_06/2022	Armação para Estruturas de Concreto Armado	KG	42,6463000	15,53	662,29
Composição Auxiliar	94971	SINAPI	CONCRETO FCK = 25MPA, TRAÇO 1:2,3:2,7 (EM MASSA SECA DE CIMENTO/ AREIA MÉDIA/ BRITA 1) - PREPARO MECÂNICO COM BETONEIRA 600 L. AF_05/2021	Produção de Concreto	m³	1,2000000	591,93	710,31
Insumo	00001358	SINAPI	CHAPA/PAINEL DE MADEIRA COMPENSADA RESINADA (MADEIRITE RESINADO ROSA) PARA FORMA DE CONCRETO, DE 2200 X 1100 MM, E = 17 MM	Material	m²	2,9780000	52,39	156,06

RENOVE
SERVIÇOS E EMPREENDIMENTOS LTDA



CONCORRÊNCIA Nº 003/2026

VALIDADE: CONFORME EDITAL

COMPOSIÇÃO DE CUSTO

PROPONENTE: PREFEITURA MUNICIPAL DE FORTALEZA DOS NOGUEIRAS – MA

OBJETO: Contratação de empresa especializada em serviços de engenharia para a construção de unidades habitacionais no Município de FORTALEZA DOS NOGUEIRAS/MA, objeto do TERMO DE COMPROMISSO Nº 995814/2025/MCIDADES/CAIXA, conforme condições, especificações e exigências estabelecidas neste edital e seus anexos.

LOCAL: PREFEITURA MUNICIPAL DE FORTALEZA DOS NOGUEIRAS – MA
REF.SINAPI 08 - 25
ENCARGOS SOCIAIS SOBRE PREÇO DE MÃO-DE-OBRA: 105,58% (HORA) 64,45% (MÊS) SEM DESONERADO

Insumo	00002692	SINAPI	DESMOLDANTE PROTETOR PARA FORMAS DE MADEIRA, DE BASE OLEOSA EMULSIONADA EM AGUA	Material	L	0,1200000	8,60	1,03
no	00020247	SINAPI	PREGO DE AÇO POLIDO COM CABEÇA 15 X 15 (1 1/4 X 13)	Material	KG	0,6445000	22,47	14,48
				MO sem LS => 830,66	LS =>	877,02	MO com LS =>	1.707,68
				Valor do BDI => 741,80			Valor com BDI =>	4.386,82

	Código	Banco	Descrição	Tipo	Und	Quant.	Valor Unit	Total
Composição	88310	SINAPI	PINTOR COM ENCARGOS COMPLEMENTARES	Livro SINAPI: Cálculos e	H	1,0000000	32,97	32,97
Composição Auxiliar	95372	SINAPI	CURSO DE CAPACITAÇÃO PARA PINTOR (ENCARGOS COMPLEMENTARES) - HORISTA	Livro SINAPI: Cálculos e Parâmetros	H	1,0000000	0,33	0,33
Insumo	00004783	SINAPI	PINTOR (HORISTA)	Mão de Obra	H	1,0000000	22,40	22,40
Insumo	00037370	SINAPI	ALIMENTACAO - HORISTA (COLETADO CAIXA - ENCARGOS COMPLEMENTARES)	Material	H	1,0000000	4,23	4,23
Insumo	00037371	SINAPI	TRANSPORTE - HORISTA (COLETADO CAIXA - ENCARGOS COMPLEMENTARES)	Material	H	1,0000000	0,60	0,60
Insumo	00037372	SINAPI	EXAMES - HORISTA (COLETADO CAIXA - ENCARGOS COMPLEMENTARES)	Material	H	1,0000000	1,43	1,43
Insumo	00037373	SINAPI	SEGURO - HORISTA (COLETADO CAIXA - ENCARGOS COMPLEMENTARES)	Material	H	1,0000000	0,08	0,08
Insumo	00043466	SINAPI	FERRAMENTAS - FAMILIA PINTOR - HORISTA (ENCARGOS COMPLEMENTARES - COLETADO CAIXA)	Material	H	1,0000000	2,05	2,05
Insumo	00043490	SINAPI	EPI - FAMILIA PINTOR - HORISTA (ENCARGOS COMPLEMENTARES - COLETADO CAIXA)	Material	H	1,0000000	1,85	1,85
				MO sem LS => 11,06	LS =>	11,68	MO com LS =>	22,73
				Valor do BDI => 6,70			Valor com BDI =>	39,67

	Código	Banco	Descrição	Tipo	Und	Quant.	Valor Unit	Total
Composição	102234	SINAPI	PINTURA IMUNIZANTE PARA MADEIRA, 2 DEMÃOS. AF_01/2021	Pintura em Madeira	m²	1,0000000	24,90	24,90
Composição Auxiliar	88310	SINAPI	PINTOR COM ENCARGOS COMPLEMENTARES	Livro SINAPI: Cálculos e Parâmetros	H	0,4529000	32,97	14,93
Insumo	00007340	SINAPI	IMUNIZANTE PARA MADEIRA, INCOLOR	Material	L	0,3257000	30,63	9,97
				MO sem LS => 5,01	LS =>	5,29	MO com LS =>	10,29
				Valor do BDI => 5,06			Valor com BDI =>	29,96

	Código	Banco	Descrição	Tipo	Und	Quant.	Valor Unit	Total
Composição	91278	SINAPI	PLACA VIBRATÓRIA REVERSÍVEL COM MOTOR 4 TEMPOS A GASOLINA, FORÇA CENTRÍFUGA DE 25 KN (2500 KGF), POTÊNCIA 5,5 CV - CHI DIURNO. AF_08/2015	Custos Horários Produtivo e Improdutivo dos Equipamentos	CHI	1,0000000	0,78	0,78
Composição Auxiliar	91273	SINAPI	PLACA VIBRATÓRIA REVERSÍVEL COM MOTOR 4 TEMPOS A GASOLINA, FORÇA CENTRÍFUGA DE 25 KN (2500 KGF), POTÊNCIA 5,5 CV - DEPRECIAÇÃO. AF_08/2015	Depreciação, Juros, Impostos e Seguros, Manutenção e Materiais na	H	1,0000000	0,62	0,62
Composição Auxiliar	91274	SINAPI	PLACA VIBRATÓRIA REVERSÍVEL COM MOTOR 4 TEMPOS A GASOLINA, FORÇA CENTRÍFUGA DE 25 KN (2500 KGF), POTÊNCIA 5,5 CV - JUROS. AF_08/2015	Depreciação, Juros, Impostos e Seguros, Manutenção e Materiais na	H	1,0000000	0,16	0,16
				MO sem LS => 0,00	LS =>	0,00	MO com LS =>	0,00
				Valor do BDI => 0,15			Valor com BDI =>	0,93

	Código	Banco	Descrição	Tipo	Und	Quant.	Valor Unit	Total
Composição	91277	SINAPI	PLACA VIBRATÓRIA REVERSÍVEL COM MOTOR 4 TEMPOS A GASOLINA, FORÇA CENTRÍFUGA DE 25 KN (2500 KGF), POTÊNCIA 5,5 CV - CHP DIURNO. AF_08/2015	Custos Horários Produtivo e Improdutivo dos Equipamentos	CHP	1,0000000	10,11	10,11
Composição Auxiliar	91273	SINAPI	PLACA VIBRATÓRIA REVERSÍVEL COM MOTOR 4 TEMPOS A GASOLINA, FORÇA CENTRÍFUGA DE 25 KN (2500 KGF), POTÊNCIA 5,5 CV - DEPRECIAÇÃO. AF_08/2015	Depreciação, Juros, Impostos e Seguros, Manutenção e Materiais na	H	1,0000000	0,62	0,62
Composição Auxiliar	91274	SINAPI	PLACA VIBRATÓRIA REVERSÍVEL COM MOTOR 4 TEMPOS A GASOLINA, FORÇA CENTRÍFUGA DE 25 KN (2500 KGF), POTÊNCIA 5,5 CV - JUROS. AF_08/2015	Depreciação, Juros, Impostos e Seguros, Manutenção e Materiais na	H	1,0000000	0,16	0,16
Composição Auxiliar	91275	SINAPI	PLACA VIBRATÓRIA REVERSÍVEL COM MOTOR 4 TEMPOS A GASOLINA, FORÇA CENTRÍFUGA DE 25 KN (2500 KGF), POTÊNCIA 5,5 CV - MANUTENÇÃO. AF_08/2015	Depreciação, Juros, Impostos e Seguros, Manutenção e Materiais na	H	1,0000000	0,78	0,78
Composição Auxiliar	91276	SINAPI	PLACA VIBRATÓRIA REVERSÍVEL COM MOTOR 4 TEMPOS A GASOLINA, FORÇA CENTRÍFUGA DE 25 KN (2500 KGF), POTÊNCIA 5,5 CV - MATERIAIS NA OPERAÇÃO. AF_08/2015	Depreciação, Juros, Impostos e Seguros, Manutenção e Materiais na	H	1,0000000	8,55	8,55
				MO sem LS => 0,00	LS =>	0,00	MO com LS =>	0,00

RENOVE
SERVIÇOS E EMPREENDIMENTOS LTDA

CPL Fortaleza dos Nogueiras
840

CONCORRÊNCIA Nº 003/2026

VALIDADE: CONFORME EDITAL

COMPOSIÇÃO DE CUSTO

PROPONENTE: PREFEITURA MUNICIPAL DE FORTALEZA DOS NOGUEIRAS – MA

OBJETO: Contratação de empresa especializada em serviços de engenharia para a construção de unidades habitacionais no Município de FORTALEZA DOS NOGUEIRAS/MA, objeto do TERMO DE COMPROMISSO Nº 995814/2025/MCIDADES/CAIXA, conforme condições, especificações e exigências estabelecidas neste edital e seus anexos.

LOCAL: PREFEITURA MUNICIPAL DE FORTALEZA DOS NOGUEIRAS – MA
REF.SINAPI 08 - 25
ENCARGOS SOCIAIS SOBRE PREÇO DE MÃO-DE-OBRA: 105,58% (HORA) 64,45% (MÊS) SEM DESONERADO

Valor do BDI => 2,05 — Valor com BDI => 12,16

	Código	Banco	Descrição	Tipo	Und	Quant.	Valor Unit	Total
Composição	91273	SINAPI	PLACA VIBRATÓRIA REVERSÍVEL COM MOTOR 4 TEMPOS A GASOLINA, FORÇA CENTRÍFUGA DE 25 KN (2500 KGF), POTÊNCIA 5,5 CV - DEPRECIAÇÃO. AF_08/2015	Depreciação, Juros, Impostos e Seguros, Manutenção e Materiais na	H	1,0000000	0,62	0,62
Insumo	00001442	SINAPI	COMPACTADOR DE SOLO TIPO PLACA VIBRATORIA REVERSIVEL, A GASOLINA 4 TEMPOS, PESO 125 A 150 KG, FORCA CENTRIF. 2500 A 2800 KGF, LARG. TRABALHO 400 A 450 MM, FREQ. VIBRACAO 4300 A 4500 RPM, VELOC. TRABALHO 15 A 20 M/MIN, POT. 5,5 A 6,0 HP	Equipamento para Aquisição Permanente	UN	0,0000533	11.744,50	0,62
				MO sem LS => 0,00		LS => 0,00	MO com LS =>	0,00

Valor do BDI => 0,12 — Valor com BDI => 0,74

	Código	Banco	Descrição	Tipo	Und	Quant.	Valor Unit	Total
Composição	91274	SINAPI	PLACA VIBRATÓRIA REVERSÍVEL COM MOTOR 4 TEMPOS A GASOLINA, FORÇA CENTRÍFUGA DE 25 KN (2500 KGF), POTÊNCIA 5,5 CV - JUROS. AF_08/2015	Depreciação, Juros, Impostos e Seguros, Manutenção e Materiais na	H	1,0000000	0,16	0,16
Insumo	00001442	SINAPI	COMPACTADOR DE SOLO TIPO PLACA VIBRATORIA REVERSIVEL, A GASOLINA 4 TEMPOS, PESO 125 A 150 KG, FORCA CENTRIF. 2500 A 2800 KGF, LARG. TRABALHO 400 A 450 MM, FREQ. VIBRACAO 4300 A 4500 RPM, VELOC. TRABALHO 15 A 20 M/MIN, POT. 5,5 A 6,0 HP	Equipamento para Aquisição Permanente	UN	0,0000143	11.744,50	0,16
				MO sem LS => 0,00		LS => 0,00	MO com LS =>	0,00

Valor do BDI => 0,03 — Valor com BDI => 0,19

	Código	Banco	Descrição	Tipo	Und	Quant.	Valor Unit	Total
Composição	91275	SINAPI	PLACA VIBRATÓRIA REVERSÍVEL COM MOTOR 4 TEMPOS A GASOLINA, FORÇA CENTRÍFUGA DE 25 KN (2500 KGF), POTÊNCIA 5,5 CV - MANUTENÇÃO. AF_08/2015	Depreciação, Juros, Impostos e Seguros, Manutenção e Materiais na	H	1,0000000	0,78	0,78
Insumo	00001442	SINAPI	COMPACTADOR DE SOLO TIPO PLACA VIBRATORIA REVERSIVEL, A GASOLINA 4 TEMPOS, PESO 125 A 150 KG, FORCA CENTRIF. 2500 A 2800 KGF, LARG. TRABALHO 400 A 450 MM, FREQ. VIBRACAO 4300 A 4500 RPM, VELOC. TRABALHO 15 A 20 M/MIN, POT. 5,5 A 6,0 HP	Equipamento para Aquisição Permanente	UN	0,0000667	11.744,50	0,78
				MO sem LS => 0,00		LS => 0,00	MO com LS =>	0,00

Valor do BDI => 0,15 — Valor com BDI => 0,93

	Código	Banco	Descrição	Tipo	Und	Quant.	Valor Unit	Total
Composição	91276	SINAPI	PLACA VIBRATÓRIA REVERSÍVEL COM MOTOR 4 TEMPOS A GASOLINA, FORÇA CENTRÍFUGA DE 25 KN (2500 KGF), POTÊNCIA 5,5 CV - MATERIAIS NA OPERAÇÃO. AF_08/2015	Depreciação, Juros, Impostos e Seguros, Manutenção e Materiais na	H	1,0000000	8,55	8,55
Insumo	00004222	SINAPI	GASOLINA COMUM	Material	L	1,4400000	5,94	8,55
				MO sem LS => 0,00		LS => 0,00	MO com LS =>	0,00

Valor do BDI => 1,73 — Valor com BDI => 10,28

	Código	Banco	Descrição	Tipo	Und	Quant.	Valor Unit	Total
Composição	90822	SINAPI	PORTA DE MADEIRA PARA PINTURA, SEMI-OCA (LEVE OU MÉDIA), 80X210CM, ESPESSURA DE 3,5CM, INCLUSO DOBRADIÇAS - FORNECIMENTO E INSTALAÇÃO. AF_12/2019	Esquadrias - Portas	UN	1,0000000	451,39	451,39
Composição Auxiliar	88261	SINAPI	CARPINTEIRO DE ESQUADRIAS COM ENCARGOS COMPLEMENTARES	Livro SINAPI: Cálculos e Parâmetros	H	1,5460000	28,64	44,27
Composição Auxiliar	88316	SINAPI	SERVENTE COM ENCARGOS COMPLEMENTARES	Livro SINAPI: Cálculos e Parâmetros	H	0,7730000	23,84	18,42
Insumo	00002432	SINAPI	DOBRADIÇA EM AÇO/FERRO, 3 1/2" X 3", E= 1,9 A 2 MM, COM ANEL, CROMADO OU ZINCADO, TAMPA BOLA, COM PARAFUSOS	Material	UN	3,0000000	27,33	81,99
Insumo	00010555	SINAPI	PORTA DE MADEIRA, FOLHA MEDIA (NBR 15930) DE 800 X 2100 MM, DE 35 MM A 40 MM DE ESPESSURA, NUCLEO SEMI-SOLIDO (SARRAFEADO), CAPA LISA EM HDF, ACABAMENTO EM PRIMER PARA PINTURA	Material	UN	1,0000000	304,54	304,54
Insumo	00011055	SINAPI	PARAFUSO ROSCA SOBERBA ZINCADO CABEÇA CHATA FENDA SIMPLES 3,5 X 25 MM (1")	Material	UN	19,8000000	0,11	2,17
				MO sem LS => 21,19		LS => 22,38	MO com LS =>	43,56

Valor do BDI => 91,81 — Valor com BDI => 543,20

RENOVE
SERVIÇOS E EMPREENDIMENTOS LTDA



CONCORRÊNCIA Nº 003/2026

VALIDADE: CONFORME EDITAL

COMPOSIÇÃO DE CUSTO

PROPONENTE: PREFEITURA MUNICIPAL DE FORTALEZA DOS NOGUEIRAS – MA

OBJETO: Contratação de empresa especializada em serviços de engenharia para a construção de unidades habitacionais no Município de FORTALEZA DOS NOGUEIRAS/MA, objeto do TERMO DE COMPROMISSO Nº 995814/2025/MCIDADES/CAIXA, conforme condições, especificações e exigências estabelecidas neste edital e seus anexos.

LOCAL: PREFEITURA MUNICIPAL DE FORTALEZA DOS NOGUEIRAS – MA
REF.SINAPI 08 - 25
ENCARGOS SOCIAIS SOBRE PREÇO DE MÃO-DE-OBRA: 105,58% (HORA) 64,45% (MÊS) SEM DESONERADO

	Código	Banco	Descrição	Tipo	Und	Quant.	Valor Unit	Total
Composição	5679	SINAPI	RETROESCAVADEIRA SOBRE RODAS COM CARREGADEIRA, TRAÇÃO 4X4, POTÊNCIA LÍQ. 88 HP, CAÇAMBA CARREG. CAP. MÍN. 1 M3, CAÇAMBA RETRO CAP. 0,26 M3, PESO OPERACIONAL MÍN. 6.674 KG, PROFUNDIDADE ESCAVAÇÃO MÁX. 4,37 M - CHI DIURNO. AF 06/2014	Custos Horários Produtivo e Improdutivo dos Equipamentos	CHI	1,0000000	61,64	61,64
Composição Auxiliar	88294	SINAPI	OPERADOR DE ESCAVADEIRA COM ENCARGOS COMPLEMENTARES	Livro SINAPI: Cálculos e Parâmetros	H	1,0000000	28,62	28,62
Composição Auxiliar	88857	SINAPI	RETROESCAVADEIRA SOBRE RODAS COM CARREGADEIRA, TRAÇÃO 4X4, POTÊNCIA LÍQ. 88 HP, CAÇAMBA CARREG. CAP. MÍN. 1 M3, CAÇAMBA RETRO CAP. 0,26 M3, PESO OPERACIONAL MÍN. 6.674 KG, PROFUNDIDADE ESCAVAÇÃO MÁX. 4,37 M - DEPRECIAÇÃO. AF 06/2014	Depreciação, Juros, Impostos e Seguros, Manutenção e Materiais na Operação dos	H	1,0000000	26,12	26,12
Composição Auxiliar	88858	SINAPI	RETROESCAVADEIRA SOBRE RODAS COM CARREGADEIRA, TRAÇÃO 4X4, POTÊNCIA LÍQ. 88 HP, CAÇAMBA CARREG. CAP. MÍN. 1 M3, CAÇAMBA RETRO CAP. 0,26 M3, PESO OPERACIONAL MÍN. 6.674 KG, PROFUNDIDADE ESCAVAÇÃO MÁX. 4,37 M - JUROS. AF 06/2014	Depreciação, Juros, Impostos e Seguros, Manutenção e Materiais na Operação dos	H	1,0000000	6,90	6,90
				MO sem LS => 10,40	LS =>	10,99	MO com LS =>	21,38
				Valor do BDI => 12,53			Valor com BDI =>	74,17

	Código	Banco	Descrição	Tipo	Und	Quant.	Valor Unit	Total
Composição	5678	SINAPI	RETROESCAVADEIRA SOBRE RODAS COM CARREGADEIRA, TRAÇÃO 4X4, POTÊNCIA LÍQ. 88 HP, CAÇAMBA CARREG. CAP. MÍN. 1 M3, CAÇAMBA RETRO CAP. 0,26 M3, PESO OPERACIONAL MÍN. 6.674 KG, PROFUNDIDADE ESCAVAÇÃO MÁX. 4,37 M - CHP DIURNO. AF 06/2014	Custos Horários Produtivo e Improdutivo dos Equipamentos	CHP	1,0000000	144,61	144,61
Composição Auxiliar	53786	SINAPI	RETROESCAVADEIRA SOBRE RODAS COM CARREGADEIRA, TRAÇÃO 4X4, POTÊNCIA LÍQ. 88 HP, CAÇAMBA CARREG. CAP. MÍN. 1 M3, CAÇAMBA RETRO CAP. 0,26 M3, PESO OPERACIONAL MÍN. 6.674 KG, PROFUNDIDADE ESCAVAÇÃO MÁX. 4,37 M - MATERIAIS NA OPERAÇÃO. AF 06/2014	Depreciação, Juros, Impostos e Seguros, Manutenção e Materiais na Operação dos	H	1,0000000	50,32	50,32
Composição Auxiliar	5664	SINAPI	RETROESCAVADEIRA SOBRE RODAS COM CARREGADEIRA, TRAÇÃO 4X4, POTÊNCIA LÍQ. 88 HP, CAÇAMBA CARREG. CAP. MÍN. 1 M3, CAÇAMBA RETRO CAP. 0,26 M3, PESO OPERACIONAL MÍN. 6.674 KG, PROFUNDIDADE ESCAVAÇÃO MÁX. 4,37 M - MANUTENÇÃO. AF 06/2014	Depreciação, Juros, Impostos e Seguros, Manutenção e Materiais na Operação dos	H	1,0000000	32,65	32,65
Composição Auxiliar	88294	SINAPI	OPERADOR DE ESCAVADEIRA COM ENCARGOS COMPLEMENTARES	Livro SINAPI: Cálculos e Parâmetros	H	1,0000000	28,62	28,62
Composição Auxiliar	88857	SINAPI	RETROESCAVADEIRA SOBRE RODAS COM CARREGADEIRA, TRAÇÃO 4X4, POTÊNCIA LÍQ. 88 HP, CAÇAMBA CARREG. CAP. MÍN. 1 M3, CAÇAMBA RETRO CAP. 0,26 M3, PESO OPERACIONAL MÍN. 6.674 KG, PROFUNDIDADE ESCAVAÇÃO MÁX. 4,37 M - DEPRECIAÇÃO. AF 06/2014	Depreciação, Juros, Impostos e Seguros, Manutenção e Materiais na Operação dos	H	1,0000000	26,12	26,12
Composição Auxiliar	88858	SINAPI	RETROESCAVADEIRA SOBRE RODAS COM CARREGADEIRA, TRAÇÃO 4X4, POTÊNCIA LÍQ. 88 HP, CAÇAMBA CARREG. CAP. MÍN. 1 M3, CAÇAMBA RETRO CAP. 0,26 M3, PESO OPERACIONAL MÍN. 6.674 KG, PROFUNDIDADE ESCAVAÇÃO MÁX. 4,37 M - JUROS. AF 06/2014	Depreciação, Juros, Impostos e Seguros, Manutenção e Materiais na Operação dos	H	1,0000000	6,90	6,90
				MO sem LS => 10,40	LS =>	10,99	MO com LS =>	21,38
				Valor do BDI => 29,41			Valor com BDI =>	174,02

	Código	Banco	Descrição	Tipo	Und	Quant.	Valor Unit	Total
Composição	88857	SINAPI	RETROESCAVADEIRA SOBRE RODAS COM CARREGADEIRA, TRAÇÃO 4X4, POTÊNCIA LÍQ. 88 HP, CAÇAMBA CARREG. CAP. MÍN. 1 M3, CAÇAMBA RETRO CAP. 0,26 M3, PESO OPERACIONAL MÍN. 6.674 KG, PROFUNDIDADE ESCAVAÇÃO MÁX. 4,37 M - DEPRECIAÇÃO. AF 06/2014	Depreciação, Juros, Impostos e Seguros, Manutenção e Materiais na Operação dos	H	1,0000000	26,12	26,12
Insumo	00036531	SINAPI	RETROESCAVADEIRA SOBRE RODAS COM CARREGADEIRA, TRACAO 4 X 4, POTENCIA LIQUIDA 88 HP, PESO OPERACIONAL MINIMO DE 6674 KG, CAPACIDADE DA CARREGADEIRA DE 1,00 M3 E DA RETROESCAVADEIRA MINIMA DE 0,26 M3, PROFUNDIDADE DE ESCAVACAO MAXIMA DE 4,37 M	Equipamento para Aquisição Permanente	UN	0,0000560	466.463,38	26,12
				MO sem LS => 0,00	LS =>	0,00	MO com LS =>	0,00
				Valor do BDI => 5,31			Valor com BDI =>	31,43

	Código	Banco	Descrição	Tipo	Und	Quant.	Valor Unit	Total
Composição	88858	SINAPI	RETROESCAVADEIRA SOBRE RODAS COM CARREGADEIRA, TRAÇÃO 4X4, POTÊNCIA LÍQ. 88 HP, CAÇAMBA CARREG. CAP. MÍN. 1 M3, CAÇAMBA RETRO CAP. 0,26 M3, PESO OPERACIONAL MÍN. 6.674 KG, PROFUNDIDADE ESCAVAÇÃO MÁX. 4,37 M - JUROS. AF 06/2014	Depreciação, Juros, Impostos e Seguros, Manutenção e Materiais na Operação dos	H	1,0000000	6,90	6,90

RENOVE
SERVIÇOS E EMPREENDIMENTOS LTDA

CPL Fortaleza dos Nogueiras
842

CONCORRÊNCIA Nº 003/2026

VALIDADE: CONFORME EDITAL

COMPOSIÇÃO DE CUSTO

PROPONENTE: PREFEITURA MUNICIPAL DE FORTALEZA DOS NOGUEIRAS – MA

OBJETO: Contratação de empresa especializada em serviços de engenharia para a construção de unidades habitacionais no Município de FORTALEZA DOS NOGUEIRAS/MA, objeto do TERMO DE COMPROMISSO Nº 995814/2025/MCIDADES/CAIXA, conforme condições, especificações e exigências estabelecidas neste edital e seus anexos.

LOCAL: PREFEITURA MUNICIPAL DE FORTALEZA DOS NOGUEIRAS – MA
REF.SINAPI 08 - 25
ENCARGOS SOCIAIS SOBRE PREÇO DE MÃO-DE-OBRA: 105,58% (HORA) 64,45% (MÊS) SEM DESONERADO

Insumo	00036531	SINAPI	RETROESCAVADEIRA SOBRE RODAS COM CARREGADEIRA, TRACAO 4 X 4, POTENCIA LIQUIDA 88 HP, PESO OPERACIONAL MINIMO DE 6674 KG, CAPACIDADE DA CARREGADEIRA DE 1,00 M3 E DA RETROESCAVADEIRA MINIMA DE 0,26 M3, PROFUNDIDADE DE ESCAVACAO MAXIMA DE 4,37 M	Equipamento para Aquisição Permanente	UN	0,0000148	466.463,38	6,90
				MO sem LS => 0,00		LS => 0,00	MO com LS =>	0,00
				Valor do BDI => 1,40			Valor com BDI =>	8,30

	Código	Banco	Descrição	Tipo	Und	Quant.	Valor Unit	Total
Composição	5664	SINAPI	RETROESCAVADEIRA SOBRE RODAS COM CARREGADEIRA, TRAÇÃO 4X4, POTÊNCIA LÍQ. 88 HP, CAÇAMBA CARREG. CAP. MÍN. 1 M3, CAÇAMBA RETRO CAP. 0,26 M3, PESO OPERACIONAL MÍN. 6.674 KG, PROFUNDIDADE ESCAVAÇÃO MÁX. 4,37 M - MANUTENÇÃO. AF_06/2014	Depreciação, Juros, Impostos e Seguros, Manutenção e Materiais na Operação dos	H	1,0000000	32,65	32,65
Insumo	00036531	SINAPI	RETROESCAVADEIRA SOBRE RODAS COM CARREGADEIRA, TRACAO 4 X 4, POTENCIA LIQUIDA 88 HP, PESO OPERACIONAL MINIMO DE 6674 KG, CAPACIDADE DA CARREGADEIRA DE 1,00 M3 E DA RETROESCAVADEIRA MINIMA DE 0,26 M3, PROFUNDIDADE DE ESCAVACAO MAXIMA DE 4,37 M	Equipamento para Aquisição Permanente	UN	0,0000700	466.463,38	32,65
				MO sem LS => 0,00		LS => 0,00	MO com LS =>	0,00
				Valor do BDI => 6,64			Valor com BDI =>	39,29

	Código	Banco	Descrição	Tipo	Und	Quant.	Valor Unit	Total
Composição	53786	SINAPI	RETROESCAVADEIRA SOBRE RODAS COM CARREGADEIRA, TRAÇÃO 4X4, POTÊNCIA LÍQ. 88 HP, CAÇAMBA CARREG. CAP. MÍN. 1 M3, CAÇAMBA RETRO CAP. 0,26 M3, PESO OPERACIONAL MÍN. 6.674 KG, PROFUNDIDADE ESCAVAÇÃO MÁX. 4,37 M - MATERIAIS NA OPERAÇÃO. AF_06/2014	Depreciação, Juros, Impostos e Seguros, Manutenção e Materiais na Operação dos	H	1,0000000	50,32	50,32
Insumo	00004221	SINAPI	OLEO DIESEL COMBUSTIVEL COMUM METROPOLITANO S-10 OU S-500	Material	L	8,5300000	5,90	50,32
				MO sem LS => 0,00		LS => 0,00	MO com LS =>	0,00
				Valor do BDI => 10,23			Valor com BDI =>	60,55

	Código	Banco	Descrição	Tipo	Und	Quant.	Valor Unit	Total
Composição	91693	SINAPI	SERRA CIRCULAR DE BANCADA COM MOTOR ELÉTRICO POTÊNCIA DE 5HP, COM COIFA PARA DISCO 10" - CHI DIURNO. AF_08/2015	Custos Horários Produtivo e Improdutivo dos	CHI	1,0000000	30,56	30,56
Composição Auxiliar	88297	SINAPI	OPERADOR DE MÁQUINAS E EQUIPAMENTOS COM ENCARGOS COMPLEMENTARES	Livro SINAPI: Cálculos e Parâmetros	H	1,0000000	30,38	30,38
Composição Auxiliar	91688	SINAPI	SERRA CIRCULAR DE BANCADA COM MOTOR ELÉTRICO POTÊNCIA DE 5HP, COM COIFA PARA DISCO 10" - DEPRECIAÇÃO. AF_08/2015	Depreciação, Juros, Impostos e Seguros,	H	1,0000000	0,15	0,15
Composição Auxiliar	91689	SINAPI	SERRA CIRCULAR DE BANCADA COM MOTOR ELÉTRICO POTÊNCIA DE 5HP, COM COIFA PARA DISCO 10" - JUROS. AF_08/2015	Depreciação, Juros, Impostos e Seguros,	H	1,0000000	0,03	0,03
				MO sem LS => 11,26		LS => 11,89	MO com LS =>	23,14
				Valor do BDI => 6,21			Valor com BDI =>	36,77

	Código	Banco	Descrição	Tipo	Und	Quant.	Valor Unit	Total
Composição	91692	SINAPI	SERRA CIRCULAR DE BANCADA COM MOTOR ELÉTRICO POTÊNCIA DE 5HP, COM COIFA PARA DISCO 10" - CHP DIURNO. AF_08/2015	Custos Horários Produtivo e Improdutivo dos	CHP	1,0000000	31,96	31,96
Composição Auxiliar	88297	SINAPI	OPERADOR DE MÁQUINAS E EQUIPAMENTOS COM ENCARGOS COMPLEMENTARES	Livro SINAPI: Cálculos e Parâmetros	H	1,0000000	30,38	30,38
Composição Auxiliar	91688	SINAPI	SERRA CIRCULAR DE BANCADA COM MOTOR ELÉTRICO POTÊNCIA DE 5HP, COM COIFA PARA DISCO 10" - DEPRECIAÇÃO. AF_08/2015	Depreciação, Juros, Impostos e Seguros,	H	1,0000000	0,15	0,15
Composição Auxiliar	91689	SINAPI	SERRA CIRCULAR DE BANCADA COM MOTOR ELÉTRICO POTÊNCIA DE 5HP, COM COIFA PARA DISCO 10" - JUROS. AF_08/2015	Depreciação, Juros, Impostos e Seguros,	H	1,0000000	0,03	0,03
Composição Auxiliar	91690	SINAPI	SERRA CIRCULAR DE BANCADA COM MOTOR ELÉTRICO POTÊNCIA DE 5HP, COM COIFA PARA DISCO 10" - MANUTENÇÃO. AF_08/2015	Depreciação, Juros, Impostos e Seguros,	H	1,0000000	0,10	0,10
Composição Auxiliar	91691	SINAPI	SERRA CIRCULAR DE BANCADA COM MOTOR ELÉTRICO POTÊNCIA DE 5HP, COM COIFA PARA DISCO 10" - MATERIAIS NA OPERAÇÃO. AF_08/2015	Depreciação, Juros, Impostos e Seguros,	H	1,0000000	1,30	1,30
				MO sem LS => 11,26		LS => 11,89	MO com LS =>	23,14
				Valor do BDI => 6,50			Valor com BDI =>	38,48

	Código	Banco	Descrição	Tipo	Und	Quant.	Valor Unit	Total
Composição	91688	SINAPI	SERRA CIRCULAR DE BANCADA COM MOTOR ELÉTRICO POTÊNCIA DE 5HP, COM COIFA PARA DISCO 10" - DEPRECIAÇÃO. AF_08/2015	Depreciação, Juros, Impostos e Seguros,	H	1,0000000	0,15	0,15
Insumo	00014618	SINAPI	SERRA CIRCULAR DE BANCADA COM MOTOR ELETRICO, POTENCIA DE "1600" W, PARA DISCO DE DIAMETRO DE 10" (250 MM)	Equipamento para Aquisição Permanente	UN	0,0000720	2.091,71	0,15

RENOVE
SERVIÇOS E EMPREENDIMENTOS LTDA

CPL Fortaleza dos Nogueiras
843

CONCORRÊNCIA Nº 003/2026

VALIDADE: CONFORME EDITAL

COMPOSIÇÃO DE CUSTO

PROPONENTE: PREFEITURA MUNICIPAL DE FORTALEZA DOS NOGUEIRAS – MA

OBJETO: Contratação de empresa especializada em serviços de engenharia para a construção de unidades habitacionais no Município de FORTALEZA DOS NOGUEIRAS/MA, objeto do TERMO DE COMPROMISSO Nº 995814/2025/MCIDADES/CAIXA, conforme condições, especificações e exigências estabelecidas neste edital e seus anexos.

LOCAL: PREFEITURA MUNICIPAL DE FORTALEZA DOS NOGUEIRAS – MA
REF.SINAPI 08 - 25
ENCARGOS SOCIAIS SOBRE PREÇO DE MÃO-DE-OBRA: 105,58% (HORA) 64,45% (MÊS) SEM DESONERADO

			MO sem LS =>	0,00	LS =>	0,00	MO com LS =>	0,00
			Valor do BDI =>	0,03			Valor com BDI =>	0,18

	Código	Banco	Descrição	Tipo	Und	Quant.	Valor Unit	Total
Composição	91689	SINAPI	SERRA CIRCULAR DE BANCADA COM MOTOR ELÉTRICO POTÊNCIA DE 5HP, COM COIFA PARA DISCO 10" - JUROS, AF 08/2015	Depreciação, Juros, Impostos e Seguros	H	1,0000000	0,03	0,03
Insumo	00014618	SINAPI	SERRA CIRCULAR DE BANCADA COM MOTOR ELÉTRICO, POTÊNCIA DE "1600" W, PARA DISCO DE DIÂMETRO DE 10" (250 MM)	Equipamento para Aquisição Permanente	UN	0,0000148	2.091,71	0,03
			MO sem LS =>	0,00	LS =>	0,00	MO com LS =>	0,00
			Valor do BDI =>	0,00			Valor com BDI =>	0,03

	Código	Banco	Descrição	Tipo	Und	Quant.	Valor Unit	Total
Composição	91690	SINAPI	SERRA CIRCULAR DE BANCADA COM MOTOR ELÉTRICO POTÊNCIA DE 5HP, COM COIFA PARA DISCO 10" - MANUTENÇÃO, AF 08/2015	Depreciação, Juros, Impostos e Seguros	H	1,0000000	0,10	0,10
Insumo	00014618	SINAPI	SERRA CIRCULAR DE BANCADA COM MOTOR ELÉTRICO, POTÊNCIA DE "1600" W, PARA DISCO DE DIÂMETRO DE 10" (250 MM)	Equipamento para Aquisição Permanente	UN	0,0000500	2.091,71	0,10
			MO sem LS =>	0,00	LS =>	0,00	MO com LS =>	0,00
			Valor do BDI =>	0,02			Valor com BDI =>	0,12

	Código	Banco	Descrição	Tipo	Und	Quant.	Valor Unit	Total
Composição	91691	SINAPI	SERRA CIRCULAR DE BANCADA COM MOTOR ELÉTRICO POTÊNCIA DE 5HP, COM COIFA PARA DISCO 10" - MATERIAIS NA OPERAÇÃO, AF 08/2015	Depreciação, Juros, Impostos e Seguros	H	1,0000000	1,30	1,30
Insumo	00002705	SINAPI	ENERGIA ELETRICA ATE 2000 KWH INDUSTRIAL, SEM DEMANDA	Franquia	KWH	1,3600000	0,96	1,30
			MO sem LS =>	0,00	LS =>	0,00	MO com LS =>	0,00
			Valor do BDI =>	0,26			Valor com BDI =>	1,56

	Código	Banco	Descrição	Tipo	Und	Quant.	Valor Unit	Total
posição	88316	SINAPI	SERVENTE COM ENCARGOS COMPLEMENTARES	Livro SINAPI: Cálculos e	H	1,0000000	23,84	23,84
posição ar	95378	SINAPI	CURSO DE CAPACITAÇÃO PARA SERVENTE (ENCARGOS COMPLEMENTARES) - HORISTA	Livro SINAPI: Cálculos e Parâmetros	H	1,0000000	0,32	0,32
Insumo	00006111	SINAPI	SERVENTE DE OBRAS (HORISTA)	Mão de Obra	H	1,0000000	15,18	15,18
Insumo	00037370	SINAPI	ALIMENTACAO - HORISTA (COLETADO CAIXA - ENCARGOS COMPLEMENTARES)	Material	H	1,0000000	4,23	4,23
Insumo	00037371	SINAPI	TRANSPORTE - HORISTA (COLETADO CAIXA - ENCARGOS COMPLEMENTARES)	Material	H	1,0000000	0,60	0,60
Insumo	00037372	SINAPI	EXAMES - HORISTA (COLETADO CAIXA - ENCARGOS COMPLEMENTARES)	Material	H	1,0000000	1,43	1,43
Insumo	00037373	SINAPI	SEGURO - HORISTA (COLETADO CAIXA - ENCARGOS COMPLEMENTARES)	Material	H	1,0000000	0,08	0,08
Insumo	00043467	SINAPI	FERRAMENTAS - FAMILIA SERVENTE - HORISTA (ENCARGOS COMPLEMENTARES - COLETADO CAIXA)	Material	H	1,0000000	0,61	0,61
Insumo	00043491	SINAPI	EPI - FAMILIA SERVENTE - HORISTA (ENCARGOS COMPLEMENTARES - COLETADO CAIXA)	Material	H	1,0000000	1,39	1,39
			MO sem LS =>	7,54	LS =>	7,97	MO com LS =>	15,50
			Valor do BDI =>	4,84			Valor com BDI =>	28,68

	Código	Banco	Descrição	Tipo	Und	Quant.	Valor Unit	Total
Composição	86883	SINAPI	SIFÃO DO TIPO FLEXÍVEL EM PVC 1 X 1.1/2 - FORNECIMENTO E INSTALAÇÃO. AF 01/2020	Louças e Metais	UN	1,0000000	13,20	13,20
Composição Auxiliar	88267	SINAPI	ENCANADOR OU BOMBEIRO HIDRÁULICO COM ENCARGOS COMPLEMENTARES	Livro SINAPI: Cálculos e Parâmetros	H	0,0845000	29,30	2,47
Composição Auxiliar	88316	SINAPI	SERVENTE COM ENCARGOS COMPLEMENTARES	Livro SINAPI: Cálculos e Parâmetros	H	0,0266000	23,84	0,63
Insumo	00003146	SINAPI	FITA VEDA ROSCA, EM PTFE, ROLO DE 18 MM X 10 M (L X C)	Material	UN	0,0332000	4,80	0,15
Insumo	00044945	SINAPI	SIFAO / TUBO SINFONADO EXTENSIVEL/SANFONADO, UNIVERSAL/ SIMPLES, ENTRE "50 A 70" CM, DE PLASTICO BRANCO	Material	UN	1,0000000	9,95	9,95
			MO sem LS =>	1,08	LS =>	1,15	MO com LS =>	2,22
			Valor do BDI =>	2,68			Valor com BDI =>	15,88

	Código	Banco	Descrição	Tipo	Und	Quant.	Valor Unit	Total

RENOVE
SERVIÇOS E EMPREENDIMENTOS LTDA

CPL Fortaleza dos Nogueiras
844

CONCORRÊNCIA Nº 003/2026

VALIDADE: CONFORME EDITAL

COMPOSIÇÃO DE CUSTO

PROPONENTE: PREFEITURA MUNICIPAL DE FORTALEZA DOS NOGUEIRAS – MA

OBJETO: Contratação de empresa especializada em serviços de engenharia para a construção de unidades habitacionais no Município de FORTALEZA DOS NOGUEIRAS/MA, objeto do TERMO DE COMPROMISSO Nº 995814/2025/MCIDADES/CAIXA, conforme condições, especificações e exigências estabelecidas neste edital e seus anexos.

LOCAL: PREFEITURA MUNICIPAL DE FORTALEZA DOS NOGUEIRAS – MA
REF.SINAPI 08 - 25
ENCARGOS SOCIAIS SOBRE PREÇO DE MÃO-DE-OBRA: 105,58% (HORA) 64,45% (MÊS) SEM DESONERADO

Composição	91946	SINAPI	SUPORTE PARAFUSADO COM PLACA DE ENCAIXE 4" X 2" MÉDIO (1,30 M DO PISO) PARA PONTO ELÉTRICO - FORNECIMENTO E INSTALAÇÃO. AF_03/2023	Instalações Elétricas - Eletrodutos Embutidos, Cabos, Caixas, Tomadas e	UN	1,0000000	11,12	11,12
posição Auxiliar	88247	SINAPI	AUXILIAR DE ELETRICISTA COM ENCARGOS COMPLEMENTARES	Livro SINAPI: Cálculos e Parâmetros	H	0,1280000	25,06	3,20
Composição Auxiliar	88264	SINAPI	ELETRICISTA COM ENCARGOS COMPLEMENTARES	Livro SINAPI: Cálculos e Parâmetros	H	0,1280000	30,38	3,88
Insumo	00038094	SINAPI	ESPELHO / PLACA DE 3 POSTOS 4" X 2", PARA INSTALACAO DE TOMADAS E INTERRUPTORES	Material	UN	1,0000000	2,66	2,66
Insumo	00038099	SINAPI	SUPORTE DE FIXACAO PARA ESPELHO / PLACA 4" X 2", PARA 3 MODULOS, PARA INSTALACAO DE TOMADAS E INTERRUPTORES (SOMENTE SUPORTE)	Material	UN	1,0000000	1,38	1,38
				MO sem LS =>	2,39	LS =>	2,53	MO com LS =>	4,92
				Valor do BDI =>	2,26			Valor com BDI =>	13,38

	Código	Banco	Descrição	Tipo	Und	Quant.	Valor Unit	Total
Composição	86875	SINAPI	TANQUE DE MÁRMORE SINTÉTICO COM COLUNA, 22L OU EQUIVALENTE FORNECIMENTO E INSTALAÇÃO. AF_01/2020	Louças e Metais	UN	1,0000000	450,80	450,80
Composição Auxiliar	88267	SINAPI	ENCANADOR OU BOMBEIRO HIDRÁULICO COM ENCARGOS COMPLEMENTARES	Livro SINAPI: Cálculos e Parâmetros	H	0,9661000	29,30	28,30
Composição Auxiliar	88316	SINAPI	SERVENTE COM ENCARGOS COMPLEMENTARES	Livro SINAPI: Cálculos e Parâmetros	H	0,4582000	23,84	10,92
Insumo	00004351	SINAPI	PARAFUSO NIQUELADO 3 1/2" COM ACABAMENTO CROMADO PARA FIXAR PECA SANITARIA, INCLUI PORCA CEGA, ARRUELA E BUCHA DE NYLON TAMANHO S-8	Material	UN	6,0000000	16,94	101,64
Insumo	00037329	SINAPI	REJUNTE EPOXI, QUALQUER COR	Material	KG	0,0749000	127,38	9,54
Insumo	00037589	SINAPI	TANQUE SIMPLES EM MARMORE SINTETICO COM COLUNA, CAPACIDADE "22" L, "60 X 45" CM	Material	UN	1,0000000	300,40	300,40
				MO sem LS =>	13,57	LS =>	14,33	MO com LS =>	27,89
				Valor do BDI =>	91,69			Valor com BDI =>	542,49

	Código	Banco	Descrição	Tipo	Und	Quant.	Valor Unit	Total
posição	88323	SINAPI	TELHADISTA COM ENCARGOS COMPLEMENTARES	Livro SINAPI: Cálculos e	H	1,0000000	29,34	29,34
posição Auxiliar	95385	SINAPI	CURSO DE CAPACITAÇÃO PARA TELHADISTA (ENCARGOS COMPLEMENTARES) - HORISTA	Livro SINAPI: Cálculos e Parâmetros	H	1,0000000	0,24	0,24
Insumo	00012869	SINAPI	TELHADOR / TELHADISTA (HORISTA)	Mão de Obra	H	1,0000000	20,89	20,89
Insumo	00037370	SINAPI	ALIMENTACAO - HORISTA (COLETADO CAIXA - ENCARGOS COMPLEMENTARES)	Material	H	1,0000000	4,23	4,23
Insumo	00037371	SINAPI	TRANSPORTE - HORISTA (COLETADO CAIXA - ENCARGOS COMPLEMENTARES)	Material	H	1,0000000	0,60	0,60
Insumo	00037372	SINAPI	EXAMES - HORISTA (COLETADO CAIXA - ENCARGOS COMPLEMENTARES)	Material	H	1,0000000	1,43	1,43
Insumo	00037373	SINAPI	SEGURO - HORISTA (COLETADO CAIXA - ENCARGOS COMPLEMENTARES)	Material	H	1,0000000	0,08	0,08
Insumo	00043459	SINAPI	FERRAMENTAS - FAMILIA CARPINTEIRO DE FORMAS - HORISTA (ENCARGOS COMPLEMENTARES - COLETADO CAIXA)	Material	H	1,0000000	0,44	0,44
Insumo	00043483	SINAPI	EPI - FAMILIA CARPINTEIRO DE FORMAS - HORISTA (ENCARGOS COMPLEMENTARES - COLETADO CAIXA)	Material	H	1,0000000	1,43	1,43
				MO sem LS =>	10,28	LS =>	10,86	MO com LS =>	21,13
				Valor do BDI =>	5,96			Valor com BDI =>	35,30

	Código	Banco	Descrição	Tipo	Und	Quant.	Valor Unit	Total
Composição	91991	SINAPI	TOMADA ALTA DE EMBUTIR (1 MÓDULO), 2P+T 20 A, SEM SUPORTE E SEM PLACA - FORNECIMENTO E INSTALAÇÃO. AF_03/2023	Instalações Elétricas - Eletrodutos Embutidos,	UN	1,0000000	37,47	37,47
Composição Auxiliar	88247	SINAPI	AUXILIAR DE ELETRICISTA COM ENCARGOS COMPLEMENTARES	Livro SINAPI: Cálculos e Parâmetros	H	0,5110000	25,06	12,80
Composição Auxiliar	88264	SINAPI	ELETRICISTA COM ENCARGOS COMPLEMENTARES	Livro SINAPI: Cálculos e Parâmetros	H	0,5110000	30,38	15,52
Insumo	00038102	SINAPI	TOMADA 2P+T 20A, 250V (APENAS MODULO)	Material	UN	1,0000000	9,15	9,15
				MO sem LS =>	9,57	LS =>	10,11	MO com LS =>	19,68
				Valor do BDI =>	7,62			Valor com BDI =>	45,09

	Código	Banco	Descrição	Tipo	Und	Quant.	Valor Unit	Total
Composição	91998	SINAPI	TOMADA BAIXA DE EMBUTIR (1 MÓDULO), 2P+T 10 A, SEM SUPORTE E SEM PLACA - FORNECIMENTO E INSTALAÇÃO. AF_03/2023	Instalações Elétricas - Eletrodutos Embutidos,	UN	1,0000000	20,56	20,56

RENOVE
SERVIÇOS E EMPREENDIMENTOS LTDA

CPL Fortaleza dos Nogueiras
945

CONCORRÊNCIA Nº 003/2026

VALIDADE: CONFORME EDITAL

COMPOSIÇÃO DE CUSTO

PROPONENTE: PREFEITURA MUNICIPAL DE FORTALEZA DOS NOGUEIRAS – MA

OBJETO: Contratação de empresa especializada em serviços de engenharia para a construção de unidades habitacionais no Município de FORTALEZA DOS NOGUEIRAS/MA, objeto do TERMO DE COMPROMISSO Nº 995814/2025/MCIDADES/CAIXA, conforme condições, especificações e exigências estabelecidas neste edital e seus anexos.

LOCAL: PREFEITURA MUNICIPAL DE FORTALEZA DOS NOGUEIRAS – MA
REF.SINAPI 08 - 25
ENCARGOS SOCIAIS SOBRE PREÇO DE MÃO-DE-OBRA: 105,58% (HORA) 64,45% (MÊS) SEM DESONERADO

Composição Auxiliar	88247	SINAPI	AUXILIAR DE ELETRICISTA COM ENCARGOS COMPLEMENTARES	Livro SINAPI: Cálculos e Parâmetros	H	0,2420000	25,06	6,06
Composição Auxiliar	88264	SINAPI	ELETRICISTA COM ENCARGOS COMPLEMENTARES	Livro SINAPI: Cálculos e Parâmetros	H	0,2420000	30,38	7,35
Insumo	00038101	SINAPI	TOMADA 2P+T 10A, 250V (APENAS MODULO)	Material	UN	1,0000000	7,15	7,15
				MO sem LS => 4,53	LS =>	4,79	MO com LS =>	9,31
				Valor do BDI => 4,18			Valor com BDI =>	24,74

	Código	Banco	Descrição	Tipo	Und	Quant.	Valor Unit	Total
Composição	91994	SINAPI	TOMADA MÉDIA DE EMBUTIR (1 MÓDULO), 2P+T 10 A, SEM SUPORTE E SEM PLACA - FORNECIMENTO E INSTALAÇÃO. AF 03/2023	Instalações Elétricas - Eletrodutos Embutidos	UN	1,0000000	24,72	24,72
Composição Auxiliar	88247	SINAPI	AUXILIAR DE ELETRICISTA COM ENCARGOS COMPLEMENTARES	Livro SINAPI: Cálculos e Parâmetros	H	0,3170000	25,06	7,94
Composição Auxiliar	88264	SINAPI	ELETRICISTA COM ENCARGOS COMPLEMENTARES	Livro SINAPI: Cálculos e Parâmetros	H	0,3170000	30,38	9,63
Insumo	00038101	SINAPI	TOMADA 2P+T 10A, 250V (APENAS MODULO)	Material	UN	1,0000000	7,15	7,15
				MO sem LS => 5,93	LS =>	6,27	MO com LS =>	12,20
				Valor do BDI => 5,02			Valor com BDI =>	29,74

	Código	Banco	Descrição	Tipo	Und	Quant.	Valor Unit	Total
Composição	86913	SINAPI	TORNEIRA CROMADA 1/2" OU 3/4" PARA TANQUE, PADRÃO POPULAR - FORNECIMENTO E INSTALAÇÃO. AF_01/2020	Louças e Metais	UN	1,0000000	79,92	79,92
Composição Auxiliar	88267	SINAPI	ENCANADOR OU BOMBEIRO HIDRÁULICO COM ENCARGOS COMPLEMENTARES	Livro SINAPI: Cálculos e Parâmetros	H	0,1525000	29,30	4,46
Composição Auxiliar	88316	SINAPI	SERVENTE COM ENCARGOS COMPLEMENTARES	Livro SINAPI: Cálculos e Parâmetros	H	0,0481000	23,84	1,14
Insumo	00003146	SINAPI	FITA VEDA ROSCA, EM PTFE, ROLO DE 18 MM X 10 M (L X C)	Material	UN	0,0210000	4,80	0,10
Insumo	00007604	SINAPI	TORNEIRA METÁLICA CROMADA PARA TANQUE / JARDIM, SEM BICO, CANO LONGO, DE PAREDE, PADRAO POPULAR / USO GERAL, 1/2" OU 3/4"	Material	UN	1,0000000	74,22	74,22
				MO sem LS => 1,96	LS =>	2,07	MO com LS =>	4,02
				Valor do BDI => 16,25			Valor com BDI =>	96,17

	Código	Banco	Descrição	Tipo	Und	Quant.	Valor Unit	Total
Composição	86906	SINAPI	TORNEIRA CROMADA DE MESA, 1/2" OU 3/4", PARA LAVATÓRIO, PADRÃO POPULAR - FORNECIMENTO E INSTALAÇÃO. AF_01/2020	Louças e Metais	UN	1,0000000	110,34	110,34
Composição Auxiliar	88267	SINAPI	ENCANADOR OU BOMBEIRO HIDRÁULICO COM ENCARGOS COMPLEMENTARES	Livro SINAPI: Cálculos e Parâmetros	H	0,0960000	29,30	2,81
Composição Auxiliar	88316	SINAPI	SERVENTE COM ENCARGOS COMPLEMENTARES	Livro SINAPI: Cálculos e Parâmetros	H	0,0303000	23,84	0,72
Insumo	00003146	SINAPI	FITA VEDA ROSCA, EM PTFE, ROLO DE 18 MM X 10 M (L X C)	Material	UN	0,0210000	4,80	0,10
Insumo	00013415	SINAPI	TORNEIRA DE MESA/BANCADA, PARA LAVATÓRIO, FIXA, METÁLICA CROMADA, PADRAO POPULAR, 1/2" OU 3/4"	Material	UN	1,0000000	106,71	106,71
				MO sem LS => 1,23	LS =>	1,30	MO com LS =>	2,52
				Valor do BDI => 22,44			Valor com BDI =>	132,78

	Código	Banco	Descrição	Tipo	Und	Quant.	Valor Unit	Total
Composição	86911	SINAPI	TORNEIRA CROMADA LONGA, DE PAREDE, 1/2" OU 3/4", PARA PIA DE COZINHA, PADRÃO POPULAR - FORNECIMENTO E INSTALAÇÃO. AF_01/2020	Louças e Metais	UN	1,0000000	129,08	129,08
Composição Auxiliar	88267	SINAPI	ENCANADOR OU BOMBEIRO HIDRÁULICO COM ENCARGOS COMPLEMENTARES	Livro SINAPI: Cálculos e Parâmetros	H	0,1164000	29,30	3,41
Composição Auxiliar	88316	SINAPI	SERVENTE COM ENCARGOS COMPLEMENTARES	Livro SINAPI: Cálculos e Parâmetros	H	0,0367000	23,84	0,87
Insumo	00003146	SINAPI	FITA VEDA ROSCA, EM PTFE, ROLO DE 18 MM X 10 M (L X C)	Material	UN	0,0210000	4,80	0,10
Insumo	00013416	SINAPI	TORNEIRA METÁLICA CROMADA, RETA, DE PAREDE, PARA COZINHA, SEM BICO, SEM AREJADOR, PADRAO POPULAR, 1/2" OU 3/4"	Material	UN	1,0000000	124,70	124,70
				MO sem LS => 1,49	LS =>	1,58	MO com LS =>	3,06
				Valor do BDI => 26,25			Valor com BDI =>	155,33

	Código	Banco	Descrição	Tipo	Und	Quant.	Valor Unit	Total
Composição	86888	SINAPI	VASO SANITÁRIO SIFONADO COM CAIXA ACOPLADA LOUÇA BRANCA - FORNECIMENTO E INSTALAÇÃO. AF_01/2020	Louças e Metais	UN	1,0000000	494,78	494,78

RENOVE
SERVIÇOS E EMPREENDIMENTOS LTDA

CPL Fortaleza dos Nogueiras
846

CONCORRÊNCIA Nº 003/2026

VALIDADE: CONFORME EDITAL

COMPOSIÇÃO DE CUSTO

PROPONENTE: PREFEITURA MUNICIPAL DE FORTALEZA DOS NOGUEIRAS – MA

OBJETO: Contratação de empresa especializada em serviços de engenharia para a construção de unidades habitacionais no Município de FORTALEZA DOS NOGUEIRAS/MA, objeto do TERMO DE COMPROMISSO Nº 995814/2025/MCIDADES/CAIXA, conforme condições, especificações e exigências estabelecidas neste edital e seus anexos.

LOCAL: PREFEITURA MUNICIPAL DE FORTALEZA DOS NOGUEIRAS – MA
REF.SINAPI 08 - 25
ENCARGOS SOCIAIS SOBRE PREÇO DE MÃO-DE-OBRA: 105,58% (HORA) 64,45% (MÊS) SEM DESONERADO

Composição Auxiliar	88267	SINAPI	ENCANADOR OU BOMBEIRO HIDRÁULICO COM ENCARGOS COMPLEMENTARES	Livro SINAPI: Cálculos e Parâmetros	H	0,7791000	29,30	22,82
Composição Auxiliar	88316	SINAPI	SERVENTE COM ENCARGOS COMPLEMENTARES	Livro SINAPI: Cálculos e Parâmetros	H	0,4384000	23,84	10,45
Insumo	00004364	SINAPI	PARAFUSO NIQUELADO COM ACABAMENTO CROMADO PARA FIXAR PECA SANITARIA, INCLUI PORCA CEGA, ARRUELA E BUCHA DE NYLON TAMANHO S-10	Material	UN	2,0000000	22,86	45,72
Insumo	00006138	SINAPI	ANEL DE VEDACAO, PVC FLEXIVEL, 100 MM, PARA SAIDA DE BACIA / VASO SANITARIO	Material	UN	1,0000000	12,04	12,04
Insumo	00010422	SINAPI	BACIA SANITARIA (VASO) COM CAIXA ACOPLADA, SIFAO APARENTE, DE LOUCA BRANCA (SEM ASSENTO)	Material	UN	1,0000000	392,53	392,53
Insumo	00037329	SINAPI	REJUNTE EPOXI, QUALQUER COR	Material	KG	0,0881000	127,38	11,22
				MO sem LS => 11,46	LS =>	12,10	MO com LS =>	23,55
				Valor do BDI => 100,63			Valor com BDI =>	595,41

	Código	Banco	Descrição	Tipo	Und	Quant.	Valor Unit	Total
Composição Auxiliar	90587	SINAPI	VIBRADOR DE IMERSÃO, DIÂMETRO DE PONTEIRA 45MM, MOTOR ELÉTRICO TRIFÁSICO POTÊNCIA DE 2 CV - CHI DIURNO. AF_06/2015	Custos Horários Produtivo e Improdutivo dos	CHI	1,0000000	0,56	0,56
Composição Auxiliar	90582	SINAPI	VIBRADOR DE IMERSÃO, DIÂMETRO DE PONTEIRA 45MM, MOTOR ELÉTRICO TRIFÁSICO POTÊNCIA DE 2 CV - DEPRECIAÇÃO. AF_06/2015	Depreciação, Juros, Impostos e Seguros,	H	1,0000000	0,46	0,46
Composição Auxiliar	90583	SINAPI	VIBRADOR DE IMERSÃO, DIÂMETRO DE PONTEIRA 45MM, MOTOR ELÉTRICO TRIFÁSICO POTÊNCIA DE 2 CV - JUROS. AF_06/2015	Depreciação, Juros, Impostos e Seguros,	H	1,0000000	0,10	0,10
				MO sem LS => 0,00	LS =>	0,00	MO com LS =>	0,00
				Valor do BDI => 0,11			Valor com BDI =>	0,67

	Código	Banco	Descrição	Tipo	Und	Quant.	Valor Unit	Total
Composição	90586	SINAPI	VIBRADOR DE IMERSÃO, DIÂMETRO DE PONTEIRA 45MM, MOTOR ELÉTRICO TRIFÁSICO POTÊNCIA DE 2 CV - CHP DIURNO. AF_06/2015	Custos Horários Produtivo e Improdutivo dos	CHP	1,0000000	1,41	1,41
Composição Auxiliar	90582	SINAPI	VIBRADOR DE IMERSÃO, DIÂMETRO DE PONTEIRA 45MM, MOTOR ELÉTRICO TRIFÁSICO POTÊNCIA DE 2 CV - DEPRECIAÇÃO. AF_06/2015	Depreciação, Juros, Impostos e Seguros,	H	1,0000000	0,46	0,46
Composição Auxiliar	90583	SINAPI	VIBRADOR DE IMERSÃO, DIÂMETRO DE PONTEIRA 45MM, MOTOR ELÉTRICO TRIFÁSICO POTÊNCIA DE 2 CV - JUROS. AF_06/2015	Depreciação, Juros, Impostos e Seguros,	H	1,0000000	0,10	0,10
Composição Auxiliar	90584	SINAPI	VIBRADOR DE IMERSÃO, DIÂMETRO DE PONTEIRA 45MM, MOTOR ELÉTRICO TRIFÁSICO POTÊNCIA DE 2 CV - MANUTENÇÃO. AF_06/2015	Depreciação, Juros, Impostos e Seguros,	H	1,0000000	0,36	0,36
Composição Auxiliar	90585	SINAPI	VIBRADOR DE IMERSÃO, DIÂMETRO DE PONTEIRA 45MM, MOTOR ELÉTRICO TRIFÁSICO POTÊNCIA DE 2 CV - MATERIAIS NA OPERAÇÃO. AF_06/2015	Depreciação, Juros, Impostos e Seguros, Manutenção e Materiais na	H	1,0000000	0,49	0,49
				MO sem LS => 0,00	LS =>	0,00	MO com LS =>	0,00
				Valor do BDI => 0,28			Valor com BDI =>	1,69

	Código	Banco	Descrição	Tipo	Und	Quant.	Valor Unit	Total
Composição	90582	SINAPI	VIBRADOR DE IMERSÃO, DIÂMETRO DE PONTEIRA 45MM, MOTOR ELÉTRICO TRIFÁSICO POTÊNCIA DE 2 CV - DEPRECIAÇÃO. AF_06/2015	Depreciação, Juros, Impostos e Seguros,	H	1,0000000	0,46	0,46
Insumo	00013896	SINAPI	VIBRADOR DE IMERSAO, DIAMETRO DA PONTEIRA DE "45" MM, COM MOTOR ELETRICO TRIFASICO DE 2 HP (2 CV)	Equipamento para Aquisição Permanente	UN	0,0001280	3.626,47	0,46
				MO sem LS => 0,00	LS =>	0,00	MO com LS =>	0,00
				Valor do BDI => 0,09			Valor com BDI =>	0,55

	Código	Banco	Descrição	Tipo	Und	Quant.	Valor Unit	Total
Composição	90583	SINAPI	VIBRADOR DE IMERSÃO, DIÂMETRO DE PONTEIRA 45MM, MOTOR ELÉTRICO TRIFÁSICO POTÊNCIA DE 2 CV - JUROS. AF_06/2015	Depreciação, Juros, Impostos e Seguros,	H	1,0000000	0,10	0,10
Insumo	00013896	SINAPI	VIBRADOR DE IMERSAO, DIAMETRO DA PONTEIRA DE "45" MM, COM MOTOR ELETRICO TRIFASICO DE 2 HP (2 CV)	Equipamento para Aquisição Permanente	UN	0,0000296	3.626,47	0,10
				MO sem LS => 0,00	LS =>	0,00	MO com LS =>	0,00
				Valor do BDI => 0,02			Valor com BDI =>	0,12

	Código	Banco	Descrição	Tipo	Und	Quant.	Valor Unit	Total
Composição	90584	SINAPI	VIBRADOR DE IMERSÃO, DIÂMETRO DE PONTEIRA 45MM, MOTOR ELÉTRICO TRIFÁSICO POTÊNCIA DE 2 CV - MANUTENÇÃO. AF_06/2015	Depreciação, Juros, Impostos e Seguros,	H	1,0000000	0,36	0,36
Insumo	00013896	SINAPI	VIBRADOR DE IMERSAO, DIAMETRO DA PONTEIRA DE "45" MM, COM MOTOR ELETRICO TRIFASICO DE 2 HP (2 CV)	Equipamento para Aquisição Permanente	UN	0,0001000	3.626,47	0,36

RENOVE
SERVIÇOS E EMPREENDIMENTOS LTDA

Fortaleza dos Nogueiras
CPL 847

CONCORRÊNCIA Nº 003/2026

VALIDADE: CONFORME EDITAL

COMPOSIÇÃO DE CUSTO

PROPONENTE: PREFEITURA MUNICIPAL DE FORTALEZA DOS NOGUEIRAS – MA

OBJETO: Contratação de empresa especializada em serviços de engenharia para a construção de unidades habitacionais no Município de FORTALEZA DOS NOGUEIRAS/MA, objeto do TERMO DE COMPROMISSO Nº 995814/2025/MCIDADES/CAIXA, conforme condições, especificações e exigências estabelecidas neste edital e seus anexos.

LOCAL: PREFEITURA MUNICIPAL DE FORTALEZA DOS NOGUEIRAS – MA
REF.SINAPI 08 - 25
ENCARGOS SOCIAIS SOBRE PREÇO DE MÃO-DE-OBRA: 105,58% (HORA) 64,45% (MÊS) SEM DESONERADO

MO sem LS =>	0,00	LS =>	0,00	MO com LS =>	0,00		
Valor do BDI =>	0,07			Valor com BDI =>	0,43		

	Código	Banco	Descrição	Tipo	Und	Quant.	Valor Unit	Total
Composição	90585	SINAPI	VIBRADOR DE IMERSÃO, DIÂMETRO DE PONTEIRA 45MM, MOTOR ELÉTRICO TRIFÁSICO POTÊNCIA DE 2 CV - MATERIAIS NA OPERAÇÃO. AF_06/2015	Depreciação, Juros, Impostos e Seguros, Manutenção e Materiais na	H	1,0000000	0,49	0,49
Insumo	00002705	SINAPI	ENERGIA ELETRICA ATE 2000 KWH INDUSTRIAL, SEM DEMANDA	Franquia	KWH	0,5200000	0,96	0,49
				MO sem LS => 0,00	LS =>	0,00	MO com LS =>	0,00
				Valor do BDI => 0,09			Valor com BDI =>	0,58

	Código	Banco	Descrição	Tipo	Und	Quant.	Valor Unit	Total
Composição	86879	SINAPI	VÁLVULA EM PLÁSTICO 1" PARA PIA, TANQUE OU LAVATÓRIO, COM OU SEM LADRÃO - FORNECIMENTO E INSTALAÇÃO. AF_01/2020	Louças e Metais	UN	1,0000000	10,52	10,52
Composição Auxiliar	88267	SINAPI	ENCANADOR OU BOMBEIRO HIDRÁULICO COM ENCARGOS COMPLEMENTARES	Livro SINAPI: Cálculos e Parâmetros	H	0,1232000	29,30	3,60
Composição Auxiliar	88316	SINAPI	SERVENTE COM ENCARGOS COMPLEMENTARES	Livro SINAPI: Cálculos e Parâmetros	H	0,0388000	23,84	0,92
Insumo	00003146	SINAPI	FITA VEDA ROSCA, EM PTFE, ROLO DE 18 MM X 10 M (L X C)	Material	UN	0,0332000	4,80	0,15
Insumo	00006153	SINAPI	VALVULA EM PLASTICO BRANCO PARA TANQUE OU LAVATORIO 1", SEM UNHO E SEM LADRAO	Material	UN	1,0000000	5,85	5,85
				MO sem LS => 1,58	LS =>	1,67	MO com LS =>	3,25
				Valor do BDI => 2,13			Valor com BDI =>	12,65

	Código	Banco	Descrição	Tipo	Und	Quant.	Valor Unit	Total
Composição	86880	SINAPI	VÁLVULA EM PLÁSTICO CROMADO TIPO AMERICANA 3.1/2" X 1.1/2" SEM ADAPTADOR PARA PIA - FORNECIMENTO E INSTALAÇÃO. AF_01/2020	Louças e Metais	UN	1,0000000	28,68	28,68
Composição Auxiliar	88267	SINAPI	ENCANADOR OU BOMBEIRO HIDRÁULICO COM ENCARGOS COMPLEMENTARES	Livro SINAPI: Cálculos e Parâmetros	H	0,1232000	29,30	3,60
posição ar	88316	SINAPI	SERVENTE COM ENCARGOS COMPLEMENTARES	Livro SINAPI: Cálculos e Parâmetros	H	0,0388000	23,84	0,92
no	00003146	SINAPI	FITA VEDA ROSCA, EM PTFE, ROLO DE 18 MM X 10 M (L X C)	Material	UN	0,0480000	4,80	0,23
Insumo	00006155	SINAPI	VALVULA EM PLASTICO CROMADO TIPO AMERICANA PARA PIA DE COZINHA 3.1/2" X 1.1/2", SEM ADAPTADOR	Material	UN	1,0000000	23,93	23,93
				MO sem LS => 1,58	LS =>	1,67	MO com LS =>	3,25
				Valor do BDI => 5,83			Valor com BDI =>	34,51

Total sem BDI	**2.266.920,45**
Total do BDI	**460.779,55**
Total Geral	**2.727.700,00**

FERNANDO VALERIO DA SILVA:00858353318
Assinado de forma digital por FERNANDO VALERIO DA SILVA:00858353318

ALLAN XAVIER SILVA SALES:03965269348
Assinado digitalmente por ALLAN XAVIER SILVA SALES:03965269348
DN: C=BR, O=ICP-Brasil, OU=Certificado Digital PF A1, OU=Videoconferencia, OU=14483170000190, OU=AC SyngularID Multipla, CN=ALLAN XAVIER SILVA SALES:03965269348
Razão: Eu sou o autor deste documento
Localização: sua localização de assinatura aqui
Data: 2026.05.27 10:13:19-03'00'
Foxit Reader Versão: 10.1.0

PREFEITURA
FORTALEZA
DOS NOGUEIRAS
TRABALHO E RENOVAÇÃO

CPL Fortaleza dos Nogueiras
848

Estado do Maranhão

PREFEITURA MUNICIPAL DE FORTALEZA DOS NOGUEIRAS

CNPJ 06.080.394/0001-11

Avenida José Sarney, nº 359 – centro – CEP: 65.805-000
Fortaleza dos Nogueiras - MA

DA: Pregoeira Municipal
PARA: Assessoria Jurídica

Assunto: Parecer com relação à Licitação, realizada em 22/05/2026, às 08:30h, na modalidade Concorrência Eletrônica nº 003/2026, que tem como objeto a Contratação de empresa especializada em serviços de engenharia para a construção de unidades habitacionais no Município de FORTALEZA DOS NOGUEIRAS/MA, objeto do TERMO DE COMPROMISSO INSTRUMENTO Nº 995814/2025/MCIDADES/CAIXA – PROPOSTA nº 039692/2025, conforme condições, especificações e exigências estabelecidas neste edital e seus anexos, haja vista a documentação e a ata constantes no Processo Administrativo nº 00.029/2026 e Concorrência Eletrônica nº 003/2026, solicito análise e parecer.

Fortaleza dos Nogueiras - MA, 28 de maio de 2026.

Faustiana Nogueira de Freitas
Pregoeira Municipal / Agente de Contratação
Decreto nº 019/2025

CPL Fortaleza dos Nogueiras 349

PARECER FINAL

Processo Administrativo nº 00.029/2026

Consulente: CPL

Assunto: Elaboração de Parecer Final Concorrência nº 003/2026, cujo objeto é a contratação de empresa especializada em serviços de engenharia para a construção de unidades habitacionais no município de Fortaleza dos Nogueiras/MA, objeto do termo de compromisso instrumento nº 995814/2025/MCIDADES/CAIXA – proposta nº 039692/2025, conforme condições, especificações e exigências estabelecidas neste edital e seus anexos.

I. RELATÓRIO

Versa a presente consulta sobre solicitação de análise dos autos do processo licitatório realizado na modalidade Concorrência cujo objeto é a contratação de empresa especializada em serviços de engenharia para a construção de unidades habitacionais no município de Fortaleza dos Nogueiras/MA, objeto do termo de compromisso instrumento nº 995814/2025/MCIDADES/CAIXA – proposta nº 039692/2025, conforme condições, especificações e exigências estabelecidas neste edital e seus anexos.

O presente parecer tem como objetivo apresentar uma análise detalhada e conclusiva de todos os atos e procedimentos adotados no processo licitatório realizado na modalidade concorrência, conforme estabelecido pela Lei nº 14.133, de 1º de abril de 2021. Após uma revisão meticulosa de cada etapa do processo, verificou-se a observância rigorosa das disposições legais aplicáveis, garantindo a transparência, a isonomia entre os participantes afim de assegurar a seleção da proposta mais vantajosa para a Administração Pública.

Destaca-se nos autos a presença de um Parecer Jurídico que analisou e aprovou a minuta do edital, marcando a conclusão da fase interna do processo licitatório. Esse parecer jurídico fundamentou-se na conformidade legal do edital com a legislação vigente, autorizando, assim, sua publicação. Esta etapa assegura a legalidade preliminar do processo e sua adequação às normativas aplicáveis, servindo como base sólida para as etapas subsequentes.

Seguindo a autorização legal, o edital foi publicado em meios oficiais, cumprindo requisitos de ampla divulgação e permitindo a participação extensiva de licitantes qualificados, com todas as informações necessárias disponíveis para os interessados.

Anderson R. Barros
Assessor Jurídico
Decreto Nº 020/2025
OAB/MA 20.920

CPL Fortaleza dos Nogueiras 870

Os participantes submeteram-se ao processo de credenciamento, com intuito de demonstrar sua qualificação para participar da licitação, conforme critérios estabelecidos no instrumento convocatório. Em seguida as propostas foram submetidas e analisadas em sessão pública, com base em critérios objetivos.

A competição por meio de lances proporcionou um processo dinâmico e justo, permitindo a definição da proposta, tendo sido contemplada a empresa **RENOVE SERVIÇOS E EMPREENDIMENTOS LTDA, inscrita no CNPJ sob o nº 37.113.308/0001-53.** Do resultado da licitação não foram interpostas razões recursais, tendo o objeto sido adjudicado à empresa detentora do menor preço.

Sendo estes os termos do presente relatório, faz-se oportuna a análise do caso em tela.

II. DA ANÁLISE PROCEDIMENTAL

Primeiramente, deu-se a abertura do processo, uma vez que consta dotações orçamentárias e a ordem do gestor responsável pelo órgão requisitante, e com a definição clara do objeto e a sua destinação devidamente fundamentada, com as especificações no projeto básico.

Observa-se que a Comissão Responsável pelo Pregão foi devidamente constituída, com a expedição do decreto municipal nº 019/2025, com a designação da pregoeira e a sua equipe de apoio, atendendo ao preceituado no dispositivo legal.

Outrossim, frisa-se que a pesquisa de preços praticados pelo mercado do ramo do objeto da licitação, com resumo da média aritmética dos preços pesquisados, atendendo, portanto, a lei.

É importante, salientar que o presente procedimento licitatório atendeu ao artigo 53 uma vez que as minutas de edital e do contrato e demais documentos do processo foram analisadas previamente pela Procuradoria Geral do Município, com supedâneo legal na Lei Federal nº 14.133/21.

O aviso de licitação foi publicado no Diário Oficial da União, Diário Oficial dos Municípios do Estado do Maranhão, para a realização da abertura e disputa de preços do Pregão, sendo exclusivamente por meio eletrônico.

A sessão foi realizada no dia 22/05/2026. Dando andamento, as empresas licitantes deram seus lances de acordo com os itens ganhos, vez que os preços obtidos são aceitáveis e praticados no mercado, após alertados, visando cumprir o estabelecido em lei.

Desta feita, após a sessão de disputa, em que a detentora da melhor proposta da etapa de lances, fora declarada vencedora do processo em epígrafe foi **RENOVE SERVIÇOS E EMPREENDIMENTOS LTDA, inscrita no CNPJ sob o nº 37.113.308/0001-53.**

Kamyla Anderson R. Barros
Assessor Jurídico
Decreto Nº 020/2025
OAB/MA 20.920

CPL Fortaleza dos Nogueiras 851

Portanto, a empresa **RENOVE SERVIÇOS E EMPREENDIMENTOS LTDA, inscrita no CNPJ sob o nº 37.113.308/0001-53**, foi declarada vencedora com a proposta no valor de R$ 2.727.700,00 (dois milhões, setecentos e vinte e sete mil e setecentos reais).

Destaca-se, portanto, que todos os documentos necessários à instrução do processo, bem como todos os atos e procedimentos do processo seguiram estritamente o cumprimento da lei e princípio da administração pública.

III. CONCLUSÃO

Ex positis, a Procuradoria Geral do Município, no estrito cumprimento de suas funções, em análise final e conclusiva ao Processo Administrativo em epígrafe, opina pela LEGALIDADE do Processo de Licitação na modalidade Concorrência Eletrônica 003/2026, cujo objeto é a contratação de empresa especializada em serviços de engenharia para a construção de unidades habitacionais no município de Fortaleza dos Nogueiras/MA, objeto do termo de compromisso instrumento nº 995814/2025/MCIDADES/CAIXA – proposta nº 039692/2025, conforme condições, especificações e exigências estabelecidas neste edital e seus anexos, em que se adjudicou a proposta à empresa **RENOVE SERVIÇOS E EMPREENDIMENTOS LTDA, inscrita no CNPJ sob o nº 37.113.308/0001-53**, foi declarada vencedora com a proposta no valor de R$ 2.727.700,00 (dois milhões, setecentos e vinte e sete mil e setecentos reais),

É o parecer, salvo melhor juízo.

Fortaleza dos Nogueiras (MA), 29 de maio de 2026.

Kennet Anderson Ribeiro Barros
Assessor Jurídico
Decreto nº 020/2025
OAB/MA 20.920

Kennet Anderson R. Barros
Assessor Jurídico
Decreto Nº 020/2025
OAB/MA 20.920

PREFEITURA FORTALEZA DOS NOGUEIRAS | Portal de Compras

PREFEITURA MUNICIPAL DE FORTALEZA DOS NOGUEIRAS

COMISSÃO DE LICITAÇÃO

CPL Fortaleza dos Nogueiras 852

Termo de Adjudicação
Processo N° 003

Após análise da documentação apresentada e julgados todos os recursos referentes ao presente processo, adjudico as empresas vencedoras conforme indicado abaixo:

FORNECEDOR: RENOVE SERVICOS E EMPREENDIMENTOS LTDA — 37.113.308/0001-53

LOTE/ITEM		FABRICANTE/MARCA	VALOR UNIT.	QTD	VALOR FINAL
1	Contratação de empresa especializada em serviços de engenharia para a		2.727.700,00	1	2.727.700,00

QTD: 1 — **VALOR TOTAL: 2.727.700,00**

VALOR GERAL: 2.727.700,00

PREFEITURA
FORTALEZA
DOS NOGUEIRAS
TRABALHO E RENOVAÇÃO

CPL Fortaleza dos Nogueiras
853

Estado do Maranhão

PREFEITURA MUNICIPAL DE FORTALEZA DOS NOGUEIRAS

CNPJ 06.080.394/0001-11

AVISO DE HOMOLOGAÇÃO

Resultado da Adjudicação e Homologado

Concorrência Eletrônica nº 003/2026

A prefeitura de Fortaleza dos Nogueiras - MA, torna público o resultado da ADJUDICAÇÃO E HOMOLOGADO DA CONCORRÊNCIA ELETRÔNICA Nº 003/2026, OBJETO: Contratação de empresa especializada em serviços de engenharia para a construção de unidades habitacionais no Município de FORTALEZA DOS NOGUEIRAS/MA, objeto do TERMO DE COMPROMISSO INSTRUMENTO Nº 995814/2025/MCIDADES/CAIXA – PROPOSTA nº 039692/2025, conforme condições, especificações e exigências estabelecidas neste edital e seus anexos, *em ate*ndimento o artigo 71 inciso IV da lei federal 14.133/2021, acostado no resultado do certame e no parecer jurídico, em favor da empresa de acordo tabela abaixo:

EMPRESA: **RENOVE SERVICOS E EMPREENDIMENTOS LTDA**, INSCRITA NO CNPJ: 37.113.308/0001-53, LOCALIZADA NA RUA 01, S/N, SÃO FRANCISCO II, SÃO DOMINGOS DO MARANHÃO – MA, CEP 65.790-000, COM O VALOR DE R$ 2.727.700,00 (DOIS MILHÕES, SETECENTOS E VINTE E SETE MIL E SETECENTOS REAIS).

Fortaleza dos Nogueiras – MA, 29 de Maio de 2026.

RITA COELHO FONSECA DA SILVA
Secretaria de Administração, Planejamento e Finanças
Decreto 005/2025

Edital nº 003/2026

Última atualização 30/04/2026



Acessar Contratação

Local: Fortaleza dos Nogueiras/MA **Órgão:** MUNICIPIO DE FORTALEZA DOS NOGUEIRAS

Unidade compradora: 1 - Prefeitura Municipal de Fortaleza dos Nogueiras

Modalidade da contratação: Concorrência - Eletrônica **Amparo legal:** Lei 14.133/2021, Art. 28, II **Tipo:** Edital

Modo de disputa: Aberto **Registro de preço:** Não

Fonte orçamentária: Não informada

Data de divulgação no PNCP: 30/04/2026 **Situação:** Divulgada no PNCP

Data de início de recebimento de propostas: 30/04/2026 15:00 (horário de Brasília)

Data fim de recebimento de propostas: 22/05/2026 08:29 (horário de Brasília)

Id contratação PNCP: 06080394000111-1-000025/2026 **Fonte:** BR Conectado

Objeto:

Contratação de empresa especializada em serviços de engenharia para a construção de unidades habitacionais no Município de FORTALEZA DOS NOGUEIRAS/MA, objeto do TERMO DE COMPROMISSO INSTRUMENTO Nº 995814/2025/MCIDADES/CAIXA – PROPOSTA nº 039692/2025, conforme condições, especificações e exigências estabelecidas neste edital e seus anexos.

VALOR TOTAL ESTIMADO DA COMPRA	VALOR TOTAL HOMOLOGADO DA COMPRA
R$ 2.730.000,00	R$ 2.727.700,00

Evento	Nome	Data/Hora do Evento	Justificativa
Inclusão - Contratação		30/04/2026 - 11:08:40	Exigência Legal
Inclusão - Documento de Contratação	EDITAL	30/04/2026 - 11:08:41	Exigência Legal
Retificação - Item de Contratação		29/05/2026 - 08:58:45	Atualização da situação resultado do item
Inclusão - Resultado de Item de Contratação		29/05/2026 - 08:58:45	Exigência Legal
Retificação - Resultado de Item de Contratação		29/05/2026 - 08:59:15	Exigência Legal

Exibir: 5 | 1-5 de 5 itens | Página: 1

CPL Fortaleza dos Nogueiras

Voltar

Criado pela Lei nº 14.133/21, o Portal Nacional de Contratações Publicas (PNCP) é o sitio eletrônico oficial destinado a divulgação centralizada e obrigatória dos atos exigidos em sede de licitações e contratos administrativos abarcados pelo novel diploma.

É gerido pelo Comitê Gestor da Rede Nacional de Contratações Públicas, um colegiado deliberativo com suas atribuições estabelecidas no Decreto nº 10.764, de 9 de agosto de 2021.

O desenvolvimento dessa versão do Portal é um esforço conjunto de construção de uma concepção direta legal, homologado pelos indicados a compor o aludido comite

A adequação, fidedignidade e corretude das informações e dos arquivos relativos às contratações disponibilizadas no PNCP por força da Lei nº 14.133/2021 são de estrita responsabilidade dos órgãos e entidades contratantes.

https://portaldeservicos.gestao.gov.br

0800 978 9001

AGRADECIMENTO AOS PARCEIROS

Texto destinado a exibição de informações relacionadas a licença de uso.

suas revisões;

I. - constatado erro de ordem técnica ou legal, ou a necessidade de

adequação à classificação vigente.

Art. 38. As categorias econômicas, os grupos de natureza de despesa, aprovados na Lei do Orçamento e em seus Créditos Adicionais, poderão ser alterados, incluídos ou excluídos, para atender às necessidades de execução, mediante decreto do Poder Executivo.

Art. 39. O Executivo Municipal poderá, mediante decreto, abrir credito adicional suplementar precedido de exposição de justificativa, transpor, remanejar, transferir ou utilizar, total ou parcialmente, as dotações orçamentárias aprovadas na Lei Orçamentária de 2027, assim como em seus créditos adicionais, em decorrência da extinção, transformação, transferência, incorporação ou desmembramento de órgãos e entidades bem como alterações de suas competências ou atribuições, mantida a estrutura programática, expressa por categoria de programação, conforme definida no art. 4º, § 1º, desta Lei, inclusive os títulos, descritores, metas e objetivos, assim como o respectivo detalhamento por esfera orçamentária, grupos de natureza de despesa, fontes de recursos, modalidades de aplicação e identificadores de uso e de resultado primário.

Art. 40. Os recursos que, em decorrência de veto, emenda ou rejeição projeto de lei orçamentária anual, ficarem sem despesas correspondentes poderão ser utilizados, conforme o caso, mediante créditos especiais ou suplementares, com prévia e específica autorização legislativa.

Art. 41. No caso da ocorrência de despesas resultantes da criação, expansão ou aperfeiçoamento de ações governamentais que demandem alterações orçamentárias, aplicam-se as disposições do art. 16 da Lei Complementar nº 101, de 2000.

CAPÍTULO IV

DAS DISPOSIÇÕES RELATIVAS ÀS DESPESAS COM PESSOAL E ENCARGOS SOCIAIS

Art. 42. Fica o Poder Executivo autorizado a realizar:

I – revisão geral anual da remuneração dos servidores públicos e dos subsídios, sempre na mesma data e sem distinção de índices, conforme dispõe o art. 37, X, da Constituição Federal;

II – instituição e concessão de qualquer vantagem, e aumento de remuneração de servidores;

III – criação de cargos, empregos e funções, e a extinção de cargos públicos;

IV – alteração de estrutura de carreira;

V – admissão ou contratação de pessoal, a qualquer título, pelos órgãos entidades da administração direta ou indireta, inclusive fundações ituídas e mantidas pelo poder público;

VI – revisão do sistema de pessoal, estatuto dos servidores municipais e plano de cargos, carreiras e vencimentos, objetivando a melhoria da qualidade do serviço público por meio de políticas de valorização, desenvolvimento profissional e melhoria das condições de trabalho do servidor público.

§ 1º As autorizações estabelecidas neste artigo devem atender às regras estabelecidas na legislação pertinente, em especial ao disposto no § 1º do art. 169 da Constituição Federal, nos arts. 18, 19 e 20 da Lei Complementar nº 101, de 2000.

§ 2º A admissão ou contratação de pessoal e a criação ou ampliação de cargos deveram ser precedidas da apresentação do planejamento de necessidades de pessoal e da demonstração do atendimento aos requisitos da Lei Complementar nº 101, de 2000.

Art. 43. As iniciativas que impliquem aumento de gastos com pessoal e encargos sociais, no âmbito do Poder Executivo Municipal, deverão ser acompanhadas de manifestação dos Secretários Municipais de Administração, e ou a Controladoria Geral do Município, nas suas respectivas áreas de competência, ou no âmbito do Comitê de Gestão Orçamentária e Financeira.

CAPÍTULO V

DAS DISPOSIÇÕES FINAIS

Art. 44 - Não poderão ter aumento real em relação aos créditos correspondentes ao orçamento de 2027, ressalvados os casos autorizados em Lei própria, os seguintes gastos.

I - de pessoal e respectivos encargos, que não poderão ultrapassar o limite de **54% (*cinqüenta e quatro por cento*)** das receitas correntes, no âmbito do Poder Executivo, nos termos da alínea "b", do inciso III, do art. 20, da Lei Complementar nº 101/2000;

II - pagamento do serviço da dívida; e

III - transferências diversas.

Art. 45 - Na fixação dos gastos de capital para criação, expansão ou aperfeiçoamento de serviços já criados e ampliados a serem atribuídos aos órgãos municipais, com exclusão da amortização de empréstimos, serão respeitadas as prioridades e metas constantes desta Lei, bem como a manutenção e funcionamento dos serviços já implantados.

Art. 46 - Com vistas ao atendimento, em sua plenitude, das diretrizes, objetivas e metas da Administração Municipal, previstas nesta Lei, fica autorizado o Chefe do Poder Executivo, a adotar as providências indispensáveis e necessárias à implementação das políticas aqui estabelecidas, podendo articular convênios, viabilizar recursos nas diversas esferas de Poder, contrair empréstimos observadas a capacidade de endividamento do Município, subscrever quotas de consórcio para efeito de aquisição de veículos e máquinas rodoviários, e promover a atualização monetária do Orçamento de 2026, até o limite do índice acumulado da inflação no período que mediar o mês de maio a dezembro de 2026, se por ventura se fizer necessários, observados os Princípios Constitucionais e legais, especialmente o que dispuser a Lei Orgânica do Município, a Lei Orçamentária, a Lei Federal nº. 4.320/64, a lei que estabelece o Plano Plurianual e outras pertinentes à matéria posta, bem como promover, durante a execução orçamentária, a abertura de créditos suplementares, até o limite autorizado no vigente orçamento, visando atender os elementos de despesas com dotações insuficientes.

Art. 47 - Esta lei entrará em vigor em 1º de janeiro de 2027, revogadas as disposições em contrário, para que surtam todos os seus Jurídicos e Legais efeitos e para que produza os resultados de mister para os fins de Direito.

Gabinete da Prefeita Municipal de Fernando Falcão, Estado do Maranhão, aos 29 dias do mês de maio de 2026.

Raimunda da Silva Almeida
Prefeita Municipal

Publicado por: GILMAR MARCIEL RIBEIRO
Código identificador: c9a1e0daccbf916b9a076859e50e6896

PREFEITURA MUNICIPAL DE FORTALEZA DOS NOGUEIRAS

AVISO DE HOMOLOGAÇÃO RESULTADO DA ADJUDICAÇÃO E HOMOLOGADO CONCORRÊNCIA ELETRÔNICA Nº 003/2026

AVISO DE HOMOLOGAÇÃO
Resultado da Adjudicação e Homologado
Concorrência Eletrônica nº 003/2026

A prefeitura de Fortaleza dos Nogueiras - MA, torna público o resultado da ADJUDICAÇÃO E HOMOLOGADO DA CONCORRÊNCIA ELETRÔNICA Nº 003/2026, OBJETO: *Contratação de empresa especializada em serviços de engenharia para a construção de unidades habitacionais no Município de FORTALEZA DOS NOGUEIRAS/MA, objeto do TERMO DE COMPROMISSO INSTRUMENTO Nº 995814/2025/MCIDADES/CAIXA – PROPOSTA nº 039692/2025, conforme condições, especificações e exigências estabelecidas neste edital e seus anexos, em a*tendimento o artigo 71 inciso IV da lei federal 14.133/2021, acostado no resultado do certame e no parecer jurídico, em favor da empresa de acordo tabela abaixo:

EMPRESA: **RENOVE SERVICOS E EMPREENDIMENTOS LTDA**, INSCRITA NO CNPJ: 37.113.308/0001-53, LOCALIZADA NA RUA 01, S/N, SÃO FRANCISCO II, SÃO DOMINGOS DO MARANHÃO – MA, CEP 65.790-000, COM O VALOR DE R$ 2.727.700,00 (DOIS MILHÕES,

SETECENTOS E VINTE E SETE MIL E SETECENTOS REAIS).
Fortaleza dos Nogueiras – MA, 29 de Maio de 2026.

RITA COELHO FONSECA DA SILVA
Secretaria de Administração, Planejamento e Finanças
Decreto 005/2025

Publicado por: JACIRA COSTA PASSARINHO NETA
Código identificador: b076b72043b81560565d62f901cbdae8

TERMO DE DISTRATO UNILATERAL DO CONTRATO Nº 361/2025 DE PRESTAÇÃO DE SERVIÇOS

TERMO DE DISTRATO UNILATERAL DO CONTRATO Nº 361/2025 DE PRESTAÇÃO DE SERVIÇOS
Por deste instrumento, o MUNICÍPIO DE FORTALEZA DOS NOGUEIRAS-MA, através da Prefeitura Municipal de Fortaleza dos Nogueiras - MA, localizada na Avenida José Sarney, nº 359 – Centro, nesta cidade, inscrito no CNPJ sob o n° 06.080.394/0001-11, neste ato representada pela Secretaria Municipal de ASSISTÊNCIA SOCIAL, órgão público, inscrita no CNPJ sob o nº 06.080.394/0001-11, representada pela Secretária Municipal de Assistência Social, a Sr.ª Raimunda Nonata Matos Dos Santos, portadora do CPF n.º ***.845.413-**, residente e domiciliada na Avenida Aeroporto, S/N Recreio, CEP: 65805-000, Fortaleza dos Nogueiras/MA, a seguir denominada CONTRATANTE, e a empresa E B M SERVIÇOS E LUBRIFICAÇÃO LTDA, inscrita no CNPJ sob o nº 42.656.624/0001-01, sediada na Rua Tiradentes, nº 39, Bairro Nova Fortaleza, Fortaleza dos Nogueiras/MA, CEP: 65.805-000, doravante designada CONTRATADA, neste ato representado por Edmilson Barros de Miranda, inscrito no CPF sob o nº ***.380.873-**, a seguir denominada contratada, resolve a Administração DISTRATAR as estipulações do Contrato nº 361/2025, mediante as seguintes condições:
CLÁUSULA PRIMEIRA – DO OBJETO
Pelo presente instrumento de distrato unilateral fica rescindido o Contrato nº 361/2025, que tem por objeto a Contratação de empresa para prestação de serviço de borracharia em pneus e cama de ar em veículos leves e pesados para atender as necessidades da Secretária Municipal de Assistência Social de Fortaleza dos Nogueiras/MA, e suas unidades administrativas, conforme especificações e quantitativos estabelecidos no Termo de Referência, anexo do Edital.
CLÁUSULA SEGUNDA - DO FUNDAMENTO LEGAL
A rescisão unilateral do Contrato nº 361/2025, fundamenta-se no artigo 137, inciso VIII e 138, inciso I, da Lei n.º 14.133/2021.
CLÁUSULA TERCEIRA - DA JUSTIFICATIVA
A rescisão do presente contrato se baseia na solicitação da Secretaria Municipal de Assistência Social, devido à feitura de um novo processo licitatório, que contemple os ajustes nos serviços, quantitativos e possibilite a contratação mais adequada, eficiente e proporcional ao interesse público.
CLÁUSULA QUARTA- DOS EFEITOS DA RESCISÃO
O presente distrato opera seus efeitos a partir de sua assinatura.
CLÁUSULA QUINTA- DA PUBLICAÇÃO
Correrão por conta do Município de Fortaleza dos Nogueiras/MA, as despesas de publicação do extrato do distrato, que deverá ser providenciado até o quinto dia útil seguinte ao da assinatura, para correr no prazo de 20 (vinte) dias daquela data.
CLÁUSULA SEXTA – DO FORO
Não obstante a boa-fé do DISTRATANTE fica desde já eleito o foro de Balsas - MA, para dirimir quaisquer dúvidas decorrentes do estabelecido.
E assim por estarem justos e contratados, assina o presente instrumento em (03) três vias de igual teor e forma, na presença das testemunhas abaixo assinadas.
Fortaleza dos Nogueiras -MA, 26 de maio de 2026.

RAIMUNDA NONATA MATOS DOS SANTOS
Decreto nº 335/2025
Secretária Municipal de Assistência Social
CONTRATANTE

Publicado por: JACIRA COSTA PASSARINHO NETA
Código identificador: 80f6087d38bbdb42df733f783bfaba3

TERMO DE DISTRATO UNILATERAL DO CONTRATO Nº 362/2025 DE PRESTAÇÃO DE SERVIÇOS

TERMO DE DISTRATO UNILATERAL DO CONTRATO Nº 362/2025 DE PRESTAÇÃO DE SERVIÇOS
Por deste instrumento, o MUNICÍPIO DE FORTALEZA DOS NOGUEIRAS-MA, através da Prefeitura Municipal de Fortaleza dos Nogueiras - MA, localizada na Avenida José Sarney, nº 359 – Centro, nesta cidade, inscrito no CNPJ sob o n° 06.080.394/0001-11, neste ato representada pela Secretaria Municipal de EDUCAÇÃO, órgão público, inscrita no CNPJ sob o nº 06.080.394/0001-11, representada pela Secretária Municipal de Educação, a Sr.ª GISELLE LIMA NOGUEIRA DOS SANTOS, inscrita no CPF nº ***.343.733-**, residente e domiciliada na Avenida José Sarney, nº 234, Bairro Centro, CEP: 65805-000, Fortaleza dos Nogueiras/MA, a seguir denominada CONTRATANTE, e a empresa E B M SERVIÇOS E LUBRIFICAÇÃO LTDA, inscrita no CNPJ sob o nº 42.656.624/0001-01, sediada na Rua Tiradentes, nº 39, Bairro Nova Fortaleza, Fortaleza dos Nogueiras/MA, CEP: 65.805-000, doravante designada CONTRATADA, neste ato representado por Edmilson Barros de Miranda, inscrito no CPF sob o nº ***.380.873-**, a seguir denominada contratada, resolve a Administração DISTRATAR as estipulações do Contrato nº 362/2025, mediante as seguintes condições:
CLÁUSULA PRIMEIRA – DO OBJETO
Pelo presente instrumento de distrato unilateral fica rescindido o Contrato nº 362/2025, que tem por objeto a Contratação de empresa para prestação de serviço de borracharia em pneus e cama de ar em veículos leves e pesados para atender as necessidades da Secretária Municipal de Educação de Fortaleza dos Nogueiras/MA, e suas unidades administrativas, conforme especificações e quantitativos estabelecidos no Termo de Referência, anexo do Edital.
CLÁUSULA SEGUNDA - DO FUNDAMENTO LEGAL
A rescisão unilateral do Contrato nº 362/2025, fundamenta-se no artigo 137, inciso VIII e 138, inciso I, da Lei n.º 14.133/2021.
CLÁUSULA TERCEIRA - DA JUSTIFICATIVA
A rescisão do presente contrato se baseia na solicitação da Secretaria Municipal de Educação, devido à feitura de um novo processo licitatório, que contemple os ajustes nos serviços, quantitativos e possibilite a contratação mais adequada, eficiente e proporcional ao interesse público.
CLÁUSULA QUARTA- DOS EFEITOS DA RESCISÃO
O presente distrato opera seus efeitos a partir de sua assinatura.
CLÁUSULA QUINTA- DA PUBLICAÇÃO
Correrão por conta do Município de Fortaleza dos Nogueiras/MA, as despesas de publicação do extrato do distrato, que deverá ser providenciado até o quinto dia útil seguinte ao da assinatura, para correr no prazo de 20 (vinte) dias daquela data.
CLÁUSULA SEXTA – DO FORO
Não obstante a boa-fé do DISTRATANTE fica desde já eleito o foro de Balsas - MA, para dirimir quaisquer dúvidas decorrentes do estabelecido.
E assim por estarem justos e contratados, assina o presente instrumento em (03) três vias de igual teor e forma, na presença das testemunhas abaixo assinadas.
Fortaleza dos Nogueiras -MA, 26 de maio de 2026.

GISELLE LIMA NOGUEIRA DOS SANTOS
Decreto nº 006/2025
Secretária Municipal de Educação
CONTRATANTE

Publicado por: JACIRA COSTA PASSARINHO NETA
Código identificador: 284f840380eed62d9ffeee09bca2921a